АКТ

по результатам государственной историко-культурной экспертизы проектной документации на проведение работ по сохранению объекта культурного наследия федерального значения «Парк», по адресу: Санкт-Петербург, г. Павловск, между ул. Революции, ул. Красного Курсанта, ул. Работницы, ул. Софьи Перовской, ул. Пролеткульта, ул. Просвещения, в составе объекта культурного наследия федерального значения «Парк "Мариенталь"», по адресу: Санкт-Петербург, г. Павловск, ул. Садовая, ул. Просвещения, ул. Елизаветинская, ул. Мариинская, ул. Обороны, ул. Красного Курсант (г. Павловск, Революции ул., Красного Курсанта ул., Работницы ул., Софьи Перовской ул., Пролеткульта ул., Просвещения ул.): «Проведение работ по сохранению объекта культурного наследия федерального значения «Парк», входящего в составе объекта культурного наследия федерального значения «Парк «Мариенталь» (участок в границах проектирования ограничен ул. Красного Курсанта, ул. Мариинская, ул. Елизаветинская, ул. Госпитальная, ул. Садовая). Ремонт, реставрация и приспособление объекта культурного наследия для современного использования», разработанной ООО «АРМ №1» в 2026г. Шифр: 020-25

Настоящая государственная историко-культурная экспертиза проведена в составе экспертной комиссии: Каткова Е.В., Михайловская Г.В. Быков А.М. *(Приложение №9)* на основании договоров между экспертами и Обществом с ограниченной ответственностью «АРХИТЕКТУРНО-РЕСТАВРАЦИОННАЯ МАСТЕРСКАЯ №1» (ООО «АРМ №1»). от 18.07.2026 №№ 020-25-ГИКЭ-1, 020-25-ГИКЭ-2, 020-25-ГИКЭ-3 *(Приложение №8).*

1. Дата начала и дата окончания проведения экспертизы:

Настоящая государственная историко-культурная экспертиза проведена в период с 18.07.2026 г. по 06.10.2026 г.

2. Место проведения экспертизы: Санкт-Петербург.

3. Заказчик экспертизы:

Общество с ограниченной ответственностью «АРХИТЕКТУРНО-РЕСТАВРАЦИОННАЯ МАСТЕРСКАЯ №1» (ООО «АРМ №1»). Юридический адрес: Юридический адрес: 191028, Санкт-Петербург, ул. Фурштатская, д. 24, литера А, пом. 19-Н, ч. 27, офис 311. ИНН 7838079058 КПП 784101001 ОГРН 1187847122143 р/счет 40702810555000038600 в СЕВЕРО-ЗАПАДНЫЙ БАНК ПАО СБЕРБАНК БИК 044030653 кор. счет 30101810500000000653.

4. Сведения об эксперте (экспертах):

- Председатель экспертной комиссии:

КАТКОВА [redacted] образование высшее: Ленинградский ордена Трудового Красного Знамени инженерно-строительный институт (ЛИСИ), специальность архитектор, стаж работы – 48 лет. Место работы и должность: ООО «Светлое Время Петербург», руководитель архитектурной мастерской. Аттестована в качестве государственного эксперта по проведению государственной историко-культурной экспертизы: выявленные объекты культурного наследия в целях обоснования целесообразности включения данных объектов в реестр; документы, обосновывающие

включение объектов культурного наследия в реестр; проектная документация на проведение работ по сохранению объектов культурного наследия; разделы об обеспечении сохранности объекта культурного наследия, включенного в реестр, выявленного объекта культурного наследия, входящие в состав проектной или иной документации, проекты обеспечения сохранности указанных объектов при проведении земляных, строительных, мелиоративных, хозяйственных работ, указанных в статье 30 Федерального закона от 25.06.2002 № 73-ФЗ «Об объекта культурного наследия (памятниках истории и культуры) народов Российской Федерации» работ по использованию лесов и иных работ в границах территории указанных объектов либо на земельном участке, непосредственно связанном с земельным участком в границах территории указанных объектов; документация, обосновывающая уточнение сведений об объекте культурного наследия, включенном в реестр, о выявленном объекте культурного наследия (приказом МК РФ № 1102 от 24.06.2025г.).- Ответственный секретарь экспертной комиссии:

- Ответственный секретарь экспертной комиссии:

МИХАЙЛОВСКАЯ [redacted], образование высшее: Санкт-Петербургский Государственный Академический Институт Живописи, Скульптуры и Архитектуры имени И. Е. Репина. 1978г. г. Санкт-Петербург. Профессиональная переподготовка по программе «Реконструкция и реставрация культурного наследия» СПб ГАСУ, 2000г. и 2016г.), архитектор, со стажем работы 45 лет, место работы: эксперт ООО «НЭО». Аттестована в качестве государственного эксперта по проведению государственной историко-культурной экспертизы: выявленные объекты культурного наследия в целях обоснования целесообразности включения данных объектов в реестр; документы, обосновывающие включение объектов культурного наследия в реестр; проектная документация на проведение работ по сохранению объектов культурного наследия; разделы об обеспечении сохранности объекта культурного наследия, включенного в реестр, выявленного объекта культурного наследия, входящие в состав проектной или иной документации, проекты обеспечения сохранности указанных объектов при проведении земляных, строительных, мелиоративных, хозяйственных работ, указанных в статье 30 Федерального закона от 25.06.2002 № 73-ФЗ «Об объекта культурного наследия (памятниках истории и культуры) народов Российской Федерации» работ по использованию лесов и иных работ в границах территории указанных объектов либо на земельном участке, непосредственно связанном с земельным участком в границах территории указанных объектов; документация, обосновывающая уточнение сведений об объекте культурного наследия, включенном в реестр, а выявленном объекте культурного наследия; документация, обосновывающая определение категории историко-культурного значения объекта культурного наследия (приказ МК РФ №1797 от 8.10.2025г.).

- Член экспертной комиссии:

БЫКОВ [redacted], образование высшее: Свердловский архитектурный институт, архитектор (г. Свердловск, диплом НВ №369202, выдан 26.02.1987г.), Академия переподготовки работников искусства, культуры и туризма, на кафедре методологии и технологии реставрации памятников культуры (г. Москва, диплом ПП №626462, выдан 11.06.2004г.), стаж работы: 39 лет, место работы: ЗАО «ППРМ» заместитель генерального директора, главный архитектор. Аттестован в качестве государственного эксперта по проведению государственной историко-культурной экспертизы: выявленные объекты культурного наследия в целях обоснования целесообразности включения данных объектов в реестр; документы, обосновывающие включение объектов культурного наследия в

реестр; документы, обосновывающие изменение категории историко-культурного значения объекта культурного наследия, границ территории объекта культурного наследия; проектная документация на проведение работ по сохранению объектов культурного наследия; разделы об обеспечении сохранности объекта культурного наследия, включенного в реестр, выявленного объекта культурного наследия, входящие в состав проектной или иной документации, проекты обеспечения сохранности указанных объектов при проведении земляных, строительных, мелиоративных, хозяйственных работ, указанных в статье 30 Федерального закона от 25.06.2002 № 73-ФЗ «Об объекта культурного наследия (памятниках истории и культуры) народов Российской Федерации» работ по использованию лесов и иных работ в границах территории указанных объектов либо на земельном участке, непосредственно связанном с земельным участком в границах территории указанных объектов (приказ МК РФ от 24.04.2026 № 796).

5. Информация о том, что, в соответствии с законодательством Российской Федерации, эксперты несут ответственность за достоверность сведений, изложенных в заключении:

Настоящая государственная историко-культурная экспертиза проведена в соответствии со статьями 28, 29, 30, 31, 32 Федерального закона от 25.06.2002 №73-ФЗ «Об объектах культурного наследия (памятниках истории и культуры) народов Российской Федерации» и Положением о государственной историко-культурной экспертизе, утвержденным Постановлением Правительства Российской Федерации от 25.04.2024 № 530.

Настоящим подтверждаем, что предупрежден об ответственности за достоверность сведений, изложенных в заключении, в соответствии с законодательством Российской Федерации.

6. Цели и объекты экспертизы:

6.1. Цели проведения государственной историко-культурной экспертизы:

Определение соответствия проектной документации на проведение работ по сохранению объекта культурного наследия федерального значения «Парк», по адресу: Санкт-Петербург, г. Павловск, между ул. Революции, ул. Красного Курсанта, ул. Работницы, ул. Софьи Перовской, ул. Пролеткульта, ул. Просвещения, в составе объекта культурного наследия федерального значения «Парк "Мариенталь"», по адресу: Санкт-Петербург, г. Павловск, ул. Садовая, ул. Просвещения, ул. Елизаветинская, ул. Мариинская, ул. Обороны, ул. Красного Курсант (г. Павловск, Революции ул., Красного Курсанта ул., Работницы ул., Софьи Перовской ул., Пролеткульта ул., Просвещения ул.): «Проведение работ по сохранению объекта культурного наследия федерального значения «Парк», входящего в составе объекта культурного наследия федерального значения «Парк «Мариенталь» (участок в границах проектирования ограничен ул. Красного Курсанта, ул. Мариинская, ул. Елизаветинская, ул. Госпитальная, ул. Садовая). Ремонт, реставрация и приспособление объекта культурного наследия для современного использования», разработанной ООО «АРМ №1» в 2026г. Шифр: 020-25, требованиям законодательства Российской Федерации в области государственной охраны объектов культурного наследия.

6.2. Объекты государственной историко-культурной экспертизы:

Проектная документация на проведение работ по сохранению объекта культурного наследия федерального значения «Парк», по адресу: Санкт-Петербург, г. Павловск, между ул.

Революции, ул. Красного Курсанта, ул. Работницы, ул. Софьи Перовской, ул. Пролеткульта, ул. Просвещения, в составе объекта культурного наследия федерального значения «Парк "Мариенталь"», по адресу: Санкт-Петербург, г. Павловск, ул. Садовая, ул. Просвещения, ул. Елизаветинская, ул. Мариинская, ул. Обороны, ул. Красного Курсант (г. Павловск, Революции ул., Красного Курсанта ул., Работницы ул., Софьи Перовской ул., Пролеткульта ул., Просвещения ул.): «Проведение работ по сохранению объекта культурного наследия федерального значения «Парк», входящего в составе объекта культурного наследия федерального значения «Парк «Мариенталь» (участок в границах проектирования ограничен ул. Красного Курсанта, ул. Мариинская, ул. Елизаветинская, ул. Госпитальная, ул. Садовая). Ремонт, реставрация и приспособление объекта культурного наследия для современного использования», разработанной ООО «АРМ №1» в 2026г. Шифр: 020-25

7. Перечень документов, представленных заказчиком или полученных экспертом самостоятельно:

- Проектная документация: «Проведение работ по сохранению объекта культурного наследия федерального значения «Парк», входящего в составе объекта культурного наследия федерального значения «Парк «Мариенталь» (участок в границах проектирования ограничен ул. Красного Курсанта, ул. Мариинская, ул. Елизаветинская, ул. Госпитальная, ул. Садовая). Ремонт, реставрация и приспособление объекта культурного наследия для современного использования», разработанной ООО «АРМ №1» в 2026г. Шифр: 020-25;

- Выписка из Постановления Правительства Российской Федерации от 10.07.2001 № 527 «О перечне объектов исторического и культурного наследия федерального (общероссийского) значения, находящихся в г. Санкт-Петербурге» *(Приложение №1);*

- Копия Приказа Минкультуры России от 16.01.2017 № 72825-р «О регистрации объекта культурного наследия федерального значения «Водовод Таицкий (система с сооружениями)», 1777–1787 гг. (г. Санкт-Петербург) в едином государственном реестре объектов культурного наследия (памятников истории и культуры) народов Российской Федерации *(Приложение №1);*

- Копия Распоряжения КГИОП от 19.08.2020 №259-р «Об утверждении границ и режима использования территории объекта культурного наследия федерального значения «Водовод Таицкий (система с сооружениями)» *(Приложение №2);*

- Копия Распоряжения КГИОП от 25.11.2014 № 10-749 «Об утверждении границ и режима использования территории объекта культурного наследия федерального значения «Парк «Мариенталь» *(Приложение № 2);*

- Копия Распоряжения КГИОП от 01.03.2021 №51-р «Об утверждении предмета охраны объекта культурного наследия федерального значения «Водовод Таицкий (система с сооружениями)» *(Приложение №3);*

- Копия Распоряжения КГИОП от 26.12.2019 781-р «Об утверждении предмета охраны объекта культурного наследия федерального значения «Парк» *(Приложение № 3);*

- Копия Распоряжения КГИОП от 14.06.2024 № 213-об/24 «Об утверждении охранного обязательства собственника или иного законного владельца объекта культурного наследия федерального значения «Парк», включенного в единый государственный реестр объектов культурного наследия (памятников истории культуры) народов Российской Федерации» *(Приложение №5);*

- Выписки из Единого государственного реестра недвижимости об объекте недвижимости. Сведения о характеристиках объекта недвижимости: от 17.07.2026 № КУВИ-

001/2026-97001576, кадастровый номер: 78:42:0016254:4; 17.07.2026г. № КУВИ-001/2026-97001582, кадастровый номер: 78:42:0016242:6; 17.07.2026г. № КУВИ-001/2026-97001575, кадастровый номер: 78:42:0016242:7; от 17.07.2026г. № КУВИ-001/2026-97001586, кадастровый номер: 78:42:0016242:2075; от 17.07.2026г. № КУВИ-001/2026-97001580, кадастровый номер: 78:42:0000000:4025; 17.07.2026г. № КУВИ-001/2026-96996668, кадастровый номер: 78:42:0000000:4026 *(Приложение №6);*

- Копия Задания КГИОП от 31.10.2024 № 01-21-2919/24 на проведение работ по сохранению объекта культурного наследия, включенного в единый государственный реестр объектов культурного наследия (памятников истории и культуры) народов Российской Федерации, или выявленного объекта культурного наследия (ремонт, реставрация, приспособление объекта культурного наследия для современного использования) *(Приложение №7);*

- Копия Лицензии Министерства культуры РФ № МКРФ 19138 от 16.05.2019 г. выдана Обществу с ограниченной ответственностью «АРХИТЕКТУРНО-РЕСТАВРАЦИОННАЯ МАСТЕРСКАЯ №1» (ООО «АРМ №1») (переоформлена на основании приказа Минкультуры России от 14.03.2022 №301) *(Приложение №11);*

- Выписка из реестра лицензий Министерства Культуры Российской Федерации на осуществление деятельности по сохранению объектов культурного наследия (памятников истории и культуры) народов Российской Федерации, лицензия выдана Министерством культуры РФ Обществу с ограниченной ответственностью «АРХИТЕКТУРНО-РЕСТАВРАЦИОННАЯ МАСТЕРСКАЯ №1» (ООО «АРМ №1») № МКРФ 19138 от 16.05.2019г. (переоформлена на основании приказа Минкультуры России от 14.03.2022 №301) *Приложение №11);*

- Копия акта технического состояния объекта культурного наследия (памятника истории и культуры) народов Российской Федерации, включенного в единый государственный реестр объектов культурного наследия (памятников истории и культуры) народов Российской Федерации, выявленного объекта культурного наследия (памятника истории и культуры) народов Российской Федерации, утвержденного КГИОП 28.04.2026г. *(Приложение №11).*

8. Сведения об обстоятельствах, повлиявших на процесс проведения и результаты экспертизы:

Обстоятельства, повлиявшие на процесс проведения и результаты государственной историко-культурной экспертизы, отсутствуют.

9. Сведения о проведённых экспертами исследованиях с указанием примененных методов, объема и характера выполненных работ и их результатов:

Настоящая государственная историко-культурная экспертиза проведена в соответствии со статьями 28,29,30,31,32 Закона №73-ФЗ «Об объектах культурного наследия (памятниках истории и культуры) народов Российской Федерации» от 24.05.2002 (в действующей редакции) и «Положение о государственной историко-культурной экспертизе», утвержденное Постановлением Правительства Российской Федерации от 25.04.2024 г. № 530.

Заключение экспертизы оформлено в виде акта с учетом требований, изложенных в Положении о государственной историко-культурной экспертизе», утвержденное Постановлением Правительства Российской Федерации от 25.04.2024 г. № 530.

В рамках настоящей экспертизы экспертом были проведены следующие исследования:

- архивно-библиографические исследование в объеме, необходимом для принятия

соответствующих решений, с целью выявления материалов, содержащих сведения по истории освоения участка, включая перестройки, утраты, реконструкции, проведение ремонтно-реставрационных работ. По результатам архивно-библиографических исследований были составлены историческая справка и альбом исторической иконографии *(Приложение №10);*

- визуальное обследование, в процессе которого была выполнена подробная фотофиксация современного состояния объекта экспертизы, составлен альбом фотофиксации *(Приложение №4),* визуальное обследование проводилось в целях установления особенностей конструктивного, технического и художественного состояния памятника в объеме, необходимом для принятия экспертной комиссией соответствующих решений;

- проведен сравнительный анализ всего комплекса данных (документов, материалов, информации) по объекту экспертизы, включая документы, переданные заявителем. Проведенные исследования и анализ проектной документации на проведение работ по сохранению объекта культурного наследия федерального значения «Парк», по адресу: Санкт-Петербург, г. Павловск, между ул. Революции, ул. Красного Курсанта, ул. Работницы, ул. Софьи Перовской, ул. Пролеткульта, ул. Просвещения, в составе объекта культурного наследия федерального значения «Парк "Мариенталь"», по адресу: Санкт-Петербург, г. Павловск, ул. Садовая, ул. Просвещения, ул. Елизаветинская, ул. Мариинская, ул. Обороны, ул. Красного Курсант (г. Павловск, Революции ул., Красного Курсанта ул., Работницы ул., Софьи Перовской ул., Пролеткульта ул., Просвещения ул.): «Проведение работ по сохранению объекта культурного наследия федерального значения «Парк», входящего в составе объекта культурного наследия федерального значения «Парк «Мариенталь» (участок в границах проектирования ограничен ул. Красного Курсанта, ул. Мариинская, ул. Елизаветинская, ул. Госпитальная, ул. Садовая). Ремонт, реставрация и приспособление объекта культурного наследия для современного использования», разработанной ООО «АРМ №1» в 2026г. Шифр: 020-25, стали обоснованием выводов настоящей экспертизы.

При проведении экспертизы экспертами соблюдены принципы проведения экспертизы, установленные статьей 29 Федерального закона «Об объектах культурного наследия (памятниках истории и культуры) народов Российской Федерации», обеспечена объективность, всесторонность и полнота проводимых исследований, а также достоверность и обоснованность выводов; самостоятельно оценены результаты исследований, ответственно и точно сформулированы выводы в пределах своей компетенции. Исследования проводились на основе принципов научной обоснованности, объективности и законности, презумпции сохранности объекта культурного наследия, соблюдения требований безопасности в отношении объекта культурного наследия, достоверности и полноты информации. Указанные исследования были проведены с применением методов натурного, историко-архивного и историко-архитектурного анализа в объеме, достаточном для обоснования вывода государственной историко-культурной экспертизы. Результаты исследований, проведенных в рамках экспертизы, были оформлены в виде настоящего акта.

10. Факты и сведения, выявленные и установленные в результате проведённых исследований:

10.1. Общие данные:

Постановлением Правительства Российской Федерации от 10.07.2001 № 527 «О перечне объектов исторического и культурного наследия федерального (общероссийского) значения, находящихся в г. Санкт-Петербурге», объект культурного наследия «Парк "Мариенталь"» поставлен на государственную охрану.

Приказом Минкультуры России от 16.01.2017 № 72825-р «О регистрации объекта культурного наследия федерального значения «Водовод Таицкий (система с сооружениями)», 1777–1787 гг. (г. Санкт-Петербург) в едином государственном реестре объектов культурного наследия (памятников истории и культуры) народов Российской Федерации, зарегистрирован объект культурного наследия федерального значения «Водовод Таицкий (система с сооружениями)».

Распоряжением КГИОП от 19.08.2020 №259-р «Об утверждении границ и режима использования территории объекта культурного наследия федерального значения «Водовод Таицкий (система с сооружениями)», утверждены границы и режим использования территории объекта культурного наследия.

Распоряжением КГИОП от 25.11.2014 № 10-749 «Об утверждении границ и режима использования территории объекта культурного наследия федерального значения «Парк «Мариенталь», утверждены границы и режим использования территории объекта культурного наследия.

Распоряжением КГИОП от 01.03.2021 №51-р «Об утверждении предмета охраны объекта культурного наследия федерального значения «Водовод Таицкий (система с сооружениями)», утвержден предмет охраны объекта культурного наследия.

Распоряжением КГИОП от 26.12.2019 781-р «Об утверждении предмета охраны объекта культурного наследия федерального значения «Парк», утвержден предмет охраны объекта культурного наследия.

Распоряжением КГИОП от 14.06.2024 № 213-об/24 «Об утверждении охранного обязательства собственника или иного законного владельца объекта культурного наследия федерального значения «Парк», включенного в единый государственный реестр объектов культурного наследия (памятников истории культуры) народов Российской Федерации», утверждено охранное обязательство.

Выписки из Единого государственного реестра недвижимости об объекте недвижимости. Сведения о характеристиках объекта недвижимости: от 17.07.2026 № КУВИ-001/2026-97001576, кадастровый номер: 78:42:0016254:4; 17.07.2026г. № КУВИ-001/2026-97001582, кадастровый номер: 78:42:0016242:6; 17.07.2026г. № КУВИ-001/2026-97001575, кадастровый номер: 78:42:0016242:7; от 17.07.2026г. № КУВИ-001/2026-97001586, кадастровый номер: 78:42:0016242:2075; от 17.07.2026г. № КУВИ-001/2026-97001580, кадастровый номер: 78:42:0000000:4025; 17.07.2026г. № КУВИ-001/2026-96996668, кадастровый номер: 78:42:0000000:4026. Правообладатель (правообладатели): Санкт-Петербург.

Задание КГИОП от 31.10.2024 № 01-21-2919/24 на проведение работ по сохранению объекта культурного наследия, включенного в единый государственный реестр объектов культурного наследия (памятников истории и культуры) народов Российской Федерации, или выявленного объекта культурного наследия (ремонт, реставрация, приспособление объекта культурного наследия для современного использования).

Лицензия Министерства культуры РФ № МКРФ 19138 от 16.05.2019 г. выдана Обществу с ограниченной ответственностью «АРХИТЕКТУРНО-РЕСТАВРАЦИОННАЯ МАСТЕРСКАЯ №1» (ООО «АРМ №1») (переоформлена на основании приказа Минкультуры России от 14.03.2022 №301). Выписка из реестра лицензий Министерства Культуры Российской Федерации на осуществление деятельности по сохранению объектов культурного наследия (памятников истории и культуры) народов Российской Федерации, лицензия выдана Министерством культуры РФ Обществу с ограниченной ответственностью

«АРХИТЕКТУРНО-РЕСТАВРАЦИОННАЯ МАСТЕРСКАЯ №1» (ООО «АРМ №1») № МКРФ 19138 от 16.05.2019г. (переоформлена на основании приказа Минкультуры России от 14.03.2022 №301).

Акт технического состояния объекта культурного наследия (памятника истории и культуры) народов Российской Федерации, включенного в единый государственный реестр объектов культурного наследия (памятников истории и культуры) народов Российской Федерации, выявленного объекта культурного наследия (памятника истории и культуры) народов Российской Федерации, о состоянии объекта культурного наследия федерального значения «Водовод Таицкий (система с сооружениями)», утвержден КГИОП 28.04.2026г.

10.2. Краткие исторические сведения:

Объект культурного наследия федерального значения «Парк», по адресу: Санкт-Петербург, г. Павловск, между ул. Революции, ул. Красного Курсанта, ул. Работницы, ул. Софьи Перовской, ул. Пролеткульта, ул. Просвещения, в составе объекта культурного наследия федерального значения «Парк "Мариенталь"».

Земли по берегам Славянки 362 десятины (395,49 га) с лесными угодьями, пашнями, двумя небольшими деревнями с крестьянами Екатерина II пожаловала своему сыну, будущему императору Павлу I для устройства загородной дачи. Этот день 12 декабря 1777 года считается датой основания Павловского села. Весной 1778 года здесь развернулись работы по обустройству загородной резиденции наследника престола: согнанные из окрестных деревень крестьяне и солдаты гарнизонных полков начали расчистку леса, прокладку просек и подготовку участков под строительство. К 1779 году были построены два небольших деревянных усадебных дома: для Павла Петровича — Паульлюст (нем. Paullust — Павлова утеха) и его супруги Марии Федоровны — Мариенталь (нем. Marientahl — Марьина долина).

В 1790-е годы на рассматриваемой территории был разбит парк по проекту архитектора Ч. Камерона. Тогда же построен давший название парку дворец Мариенталь (Марьина долина), получивший наименование в честь Марии Федоровны, супруги Павла I. Расчистка и видоизменение лесного массива. Превращение зоны устья оврагов в «Швейцарские горки». Устройство системы открытых и закрытых парковых пространств, дорог, пашен, лугов. Первые постройки села Павловское. В 1790 – 1800-е гг. происходит окончание формирования ландшафтной композиции и системы открытых и закрытых парковых пространств. В центре парка Мариенталь был создан большой пруд в 1793–1795 годах по проекту инженера И. Герарда в русле реки Славянки в месте впадения в неё реки Тызьвы. В северо-восточной части пруда на холме устроена павильон Трельяж, Трельяжная лестница и пристань с тремя львами (1793—1795 гг.), архитектор В. Ф. Бренна; 1809 г. архитектор А. Н. Воронихин. На южном берегу у дома 11 по улице Красного Курсанта установлен обелиск в память основания Павловска (1790-е гг.), архитектор Ч. Камерон. Одновременно устраиваются сложение пейзажной дорожной сети в виде двух-трех параллельных дорог на террасах Мариентальского пруда вдоль береговой линии, проведена частичная засыпка оврагов. На левом берегу Верхнего пруда (р. Славянки), Мариенталь, началось формирование поселения дворцовых служащих (превратившееся со временем в 2-ю городскую часть г. Павловска). Непосредственно в долине реки Славянки, на левом западном берегу нового Мариентальского (Верхнего) пруда, в конце XVIII в. были выделены усадебные участки и территория дворцового садоводства, а к юго-западу от дворца Мариенталь разместились военные казармы. Перестроен Большой Каменный мост-плотина через Славянку. Также возведены оранжереи конца XVIII века, частично дошедшие до наших дней. На месте разобранного

дворца была построена крепость Мариенталь с частичным использованием сохранившихся шведских земляных укреплений. Работы начались в 1795 году под руководством Д. Квадри и продолжались два года, автором проекта традиционно указывают на Винченцо Бренна, который в те годы много строил для Павла Петровича. Крепость Мариенталь (Бибс или Бип) — двухэтажный замок (в плане пятиугольный) с двумя башнями и внутренним двором у слияния рек Славянка и Тызьва в южной части Павловска. Вокруг по всем правилам бастионной системы устроены земляные фортификационные сооружения (бастионы, равелины, люнеты, флеши). В дореволюционных документах и картах замок, как правило, фигурирует под изначальным своим названием «Мариенталь» или «Форт Мариенталь». М. И. Семевский объяснял обиходное название «Бип» тем, что незадолго до начала строительных работ в Павловском парке играли на французском языке спектакль «Прощание нимф Павловского», где в качестве шутки упоминались счастливые жители окрестностей — «бароны Бибс, Бальм, Крик и Крак». Из имени «Бибс», вероятно, со временем и родился «Бип». О том, что это название употребляли уже первые владельцы замка, свидетельствует письмо Марии Фёдоровны, направленное в 1813 году историографу Н. М. Карамзину: «На всё время пребывания в Павловске комнаты здесь в замке Бип для приёма вашего готовы и, состоя в вашем распоряжении, ожидают только приезда вашего, своего законного жильца». Поскольку крепость Мариенталь строилась с учётом правил классической фортификации, Павел велел приписать её к военному ведомству и оснастить 28 артиллерийскими орудиями. Мариенталь числился в реестре военных крепостей империи вплоть до 1811 года. На заходе солнца поднимали разводной мост, в полдень делали выстрел из пушки. Эти внешние атрибуты крепостной жизни сохранялись до Октябрьской революции, хотя само здание после смерти Павла использовалось в гражданских целях — как первая в стране школа для глухонемых (1807—1810гг.), военный лазарет (1833—1834гг.), Александровское учебное заведение (1835—1851гг.), приходское и городское училища (начало XX века). Полки, расквартированные в Павловске, имели в подвале крепости общую офицерскую гауптвахту.

В 1800 – 1823 гг. продолжилась застройка южной части плато между оврагами. Формирование границ первых владельческих участков на территории парка. Строительство плотины на реке Славянке, выше по течению Линновского моста с устройством запасного бассейна для регулирования водного режима Мариентальского пруда. В 1823 – 1858 гг. проходило формирование на территории парка первых комплексов усадебного характера. Включение обширных пространств пейзажного парка в юго-восточной части плато между оврагами в границах усадебного парка. Е.А. Архаровой – Ф.Ф. Шуберта. Начало расцвета придворной дачной культуры. Устройство пруда на участке дачи Ф.Ф. Шуберта. В этот же период началось разрушение ландшафтной композиции парка Мариенталь, системы открытых и закрытых пространств и пейзажной дорожной сети. Частичное исчезновение парковых дорог на верхней береговой террасе пруда. Парк Мариенталь начал превращаться в общественно-доступный дачный парк.

В период 1858 – конец 1870-х гг. происходит завершение процесса формирования на территории пейзажного парка комплексов усадебного характера с включенными в них парковыми территориями. Окончательное разделение площадок плато между парками владельческих участков. Закрепление за крупными парковыми дорогами статуса улиц. Постройка усадебных домов со службами в северной части плато. Продолжение развития прибрежной территории, зоны оврагов и пространства между владельческими участками как части общественно доступного великокняжеского парка. Развитие гребного флота на Мариентальском пруду. Продолжение расцвета элитной дачной культуры. В конце 1870-х –

1900-е гг. возвращение участка б. дачи Шуберта в великокняжеское владение. Перепродажа и аренда дачных участков. Перестройка и приспособление части зданий дачных комплексов. Появление случайных владельцев и арендаторов. Деградация ландшафтной композиции парка, превращение его в зону дачной застройки. В 1900 – 1918 гг. продолжение использования старого потенциала парковых дачных участков. Разборка зданий комплекса б. дачи Шуберта. Возведение комплекса электростанции по проекту арх. К.К. Шмидта.

После Октябрьской революции парк Мариенталь, с сохранившейся дачной застройкой, выделяется из территории Павловского парка и относится в ведение учрежденного Павловского горсовета. Приспособление территории. Открытие детского санатория. Строительство утилитарных жилых и хозяйственных строений. Крепость Мариенталь не попала в состав Павловского музея-заповедника и остался без государственной охраны. С 20 по 23 октября 1919 года, в момент наивысших успехов осеннего наступления белых на Петроград, здесь помещался штаб армии Юденича. В довоенное время его занимали детский дом и военкомат.

В годы Великой Отечественной войны многие постройки парка были разрушены, значительные утраты парковых посадок. В первые послевоенные годы началось частичное приспособление зданий и частичное восстановление парка. При этом продолжается постепенное разрушение и разборка значительной части построек, в т.ч. Трельяжа, часть территории парка используется в хозяйственных целях. Во время войны крепость Мариенталь полностью сгорела. Пустая каменная коробка стояла заброшенной до середины 2000-х годов, когда её наконец отремонтировали для использования под частную гостиницу и ресторан. Сохранилась табличка павловского времени с надписью «Вал сей остаток укрепления, сделанного шведским генералом Кроniортом в 1702 году, когда он, будучи разбит окольничим Апраксиным, ретировался через сей пост к Дудоровой горе».

Постепенное естественное восстановление ландшафтной композиции парка Мариенталь началось в 1960-е гг. При этом происходит деградация исторической дорожной сети с частичной утратой дорог на нижней террасе пруда. Использование территории и сохранившихся построек детским оздоровительным учреждением и различными учреждениями.

В 1990 – 2000 гг. запустение парка и части зданий, частые пожары в неиспользуемых зданиях. Использование части территории случайными арендаторами. В начале 2000-х крепость Мариенталь (замок Бип) восстановили представители частного бизнеса, к 2011 году реставрационные работы завершились. Сейчас в крепости располагается бутик-отель и ресторан Бип.

Объект культурного наследия федерального значения «Водовод Таицкий (система с сооружениями)».

Таицкий водовод – уникальная гидротехническая инженерная система XVIII в. построенная по указанию Екатерины II в 1772-1787 гг. взамен пришедшему в негодность Виттоловскому водоводу, являлась неотъемлемым элементом дворцово-парковых ансамблей. Сооружение водовода, его каналы, пруды, мосты, каскады играли важную роль в формировании облика парков и исторической городской среды городов Пушкина и Павловска. Таицкий водовод начинается от бассейна на Таицких ключах в Гатчинском районе и пересекает границу города Пушкина к востоку от Таицкого грота. Следуя в северо-восточном направлении, он проходит под Киевским шоссе, под полотном Варшавской железной дороги, через реку Кузьминку. К западу от Баболовского дворца трасса водовода подходит к границе Баболовского парка. Длина участка водовода от бассейна на Таицких ключах проложена

грунтовая дорога до границы Баболовского парка составляет примерно 11,5 километра. Таицкий водовод был сооружен в 1772-1787 гг., инженеры-гидротехники: Ф.В. Бауэр, Э.Карбонье, И.К. Герард, П. Поздеев и др. При его строительстве использовали исследования инженеров И. Зверева и П. Островского. Фридрих-Вильгельм Бауэр родился в 1731 г. в графстве Ганау (Гессен). На двадцать шестом году жизни Бауэр поступает волонтером по инженерной части в гессенское войско, и во время войны Франции с Англией проявляет блестящие военные дарования. Герцог Брауншвейгский рекомендует его Фридриху Великому, и в 1760 г. Бауэр переходит в прусскую службу с чином инженер-майора и званием генерал-квартирмейстера. В прусской службе Бауэр остается в течение Семилетней войны, по заключении Вестфальского мира выходит в отставку. В 1769 г. в начале Первой турецкой войны Бауэр по приглашению императрицы Екатерины II переходит на службу в Россию и назначается в армию Румянцева с чином генерал-майора и званием генерал-квартирмейстера. В турецкую кампанию он одерживает блестящие победы при Ларге и Кагуле, а по окончании войны в 1772 г. приступает к преобразованию Генерального штаба. Последние годы жизни Бауэра посвящены инженерной деятельности, преимущественно в области гидротехники. Устройство гаваней в Кронштадтском и Рижском портах, сооружение Таицкого (в Царском Селе) и Мытищенского (в Москве) водопроводов, Сиверсова канала, постройка набережных и углубление Фонтанки и Екатерининского канала, постройка Оперного театра в Петербурге, арсенала в Москве и солеваренных заводов в Старой Руссе, а также нивелировка Двины и Днестра, расчистка Ловати и составление образцовой карты Молдавии – вот перечень тех разнообразных работ и начинаний, с которыми связано имя Бауэра в истории русского инженерного искусства.

Таицкий водовод начинался от ключей в верховьях реки Веревы близ принадлежащей Демидовым мызы Тайцы, от которой и получил свое название. Разница в уровнях Таицких ключей и Большого пруда достигает двадцати пяти метров, поэтому вода легко проходила самотеком. Объем доставлявшейся в Царское Село воды составлял около восьмисот тысяч ведер в сутки. Система сооружений Таицкого водовода охватывала парки Царского Села и Павловска, с ее помощью осуществлялось водоснабжение городского населения. Трасса водовода от бассейна на Таицких ключах до Екатерининского парка состоит из открытых и закрытых участков. Вначале входы в закрытые участки и выходы из них были отмечены гротами – Таицким и Кургелевским, которые выложили из кирпича в 1774 г. под руководством инженера И.К. Герарда, общая длина открытого канала, выложенного в грунте булыжником, составляла 4,8 версты. Его участки располагались в верхней части трассы от ключей до Таицкого грота, на территории Баболоского парка - Баурский канал или «Монахова канава», на Розовом поле Екатерининского парка. Баурский канал завершался гранитным бассейном, из которого вода подавалась подземной трубой под Гатчинскими воротами в Екатерининский парк к вододелителю, сохранившему старое название – Виттоловский. Однако почти сразу же выяснилось неудобство открытого канала, протяженная магистраль которого проходила через крестьянские поля. К 1801 г. над ним соорудили закрытые кирпичные короба, обвалованные землей, которые в большей части сохранились до настоящего времени. На территории парков канал оставался открытым. Подземную Минную галерею устроили в 1778-1787 гг. инженеры Ф.В. Бауэр, П. фон Толь, П.Позднеев, М. Бекбулатов в средней части трассы, там, где она пересекает возвышенность на глубине от двух до семнадцати метров, а длина ее составляет 6,3 версты. Она начинается в трех верстах от ключей Таицким гротом и заканчивается Кургелевским гротом. Галерею укрепили взакрой по рамам сосновыми досками толщиной в три дюйма по потолку и в два с половиной дюйма по бокам. Рамы сделаны из сосновых бревен

диаметром до 45 сантиметров и установлены через каждые полтора метра. На участке длиной в сто метров, в плотных напластованиях известняка, креплений не имелось. Высота галереи – 2,15 метра, ширина – полтора метра. В Минной галерее водовод имел значительную подпитку грунтовыми водами, глубина воды в нем при нормальном расходе составляла полметра. В местах пересечения рек и в низинах вода проходила по подвесным кирпичным и гончарным трубам общей длиной в 3,6 версты. Для пропуска воды через реку Кузьминку в 1773 – 1774 гг. И.К. Герард соорудил каменный акведук с полукруглой аркой. Вдоль водовода проложили дорогу и установили верстовые столбы. Вблизи Баболовского парка находилась будка смотрителя водовода. Первый пробный пуск состоялся в 1775 г. В Английской саду Баболовского дворца соорудили особое ответвление от Таицкого водовода с Серебряным озером и двумя водосбросами, оформленными гротами из валунов, в Баболовский пруд на реке Кузьминке. В Екатерининском парке при помощи Виттоловского моста-платины с вододелителем, который соорудили в 1774-1775 гг. архитектор В.И. Неелов и инженер И.К. Герард, таицкая вода распределялась в трех направлениях. Она поступала в Виттоловский канал; через протоку – в Лебяжьи пруды и далее в Большой пруд и Крестовый канал, а также в пруды Александровского парка. В систему сооружений Таицкого водовода входили Софийский, Павловский (его называли также Царскосельским, или Тярлевским) и Царскосельский городской водоводы.

По окончании строительства Таицкого водовода 2 июля 1787 г. его осмотрели военные инженеры, голландские инженеры, бывшие в то время в России, придворные медики и аптекарь. Комиссия отметила, что выстроенный водопровод «весьма хорош». Но при этом было отмечено, что участок водопровода между Гурголовым гротом и Баболовским дворцом выполнен не совсем удачно. На этом участке вода течет сначала по открытому каналу, обшитому тонкими досками, а затем по деревянной трубе, засыпанной землей. Оба эти участка имели малое поперечное сечение, в результате чего они не могли пропускать необходимое количество воды в пруды. Кроме этого, поскольку эти участки были выполнены давно, то доски во многих местах прогнили. Взятые медиками пробы воды в разных местах водопровода показали достаточно высокое ее качество. Исключение представлял лишь последний участок перед Царским Селом — здесь вода была мутной и такой она поступала в пруды. Комиссия пришла к заключению, что указанные участки открытого канала и засыпанной деревянной трубы необходимо переделать, увеличив при этом их поперечное сечение. Однако на переделку канала денег не было, и водопровод без переделок проработал до 1793 г. А в этом году было установлено, что деревянный трубопровод, идущий от каменного акведука через р. Соболевка до Баболовского дворца, сгнил. В отдельных местах земля провалилась в канал (трубопровод), и качество воды резко ухудшилось. Исправить состояние канала только текущим ремонтом было уже невозможно. Для приведения в порядок указанного участка было предложено два проекта. По одному из них, вместо деревянного трубопровода надо построить закрытый каменный канал с кирпичным сводом. По второму проекту, сгнившие доски трубопровода и открытого канала намечалось заменить на новые деревянные трубы и доски. Реакция со стороны Екатерины II последовала только в 1795 г. Ею было дано распоряжение инженеру-гидротехнику И. К. Герарду осмотреть весь Таицкий водопровод и сделать необходимые предложения. О своих результатах осмотра Герард доложил в июне 1795г. им было установлено, что загрязнение воды происходит от размыва земляных откосов открытых каналов и попадания в каналы дождевых и снеговых вод. Состояние тоннеля было в удовлетворительным, лишь в отдельных местах начали гнить рамы. Особенно в плохом состоянии находился закрытый канал от акведука через речку Соболевку до Баболовского

дворца. Этот участок представлял собою совершенно сгнивший трубопровод, засыпанный землею, из-за этого на протяжении всех 3 верст случались провалы. Герардом было предложено заменить сгнивший деревянный трубопровод на каменную кладку или сделать открытый каменный канал с требуемым креплением дна и стенок канала. Соответствующие замечания и предложения были сделаны и по другим участкам водопровода. Все предложения И. К. Герарда были утверждены Екатериною II 30 июня 1795 г. Для производства работ был назначен инженер-капитан Ф. Толь под главным руководством И. К. Герарда. В 1795 году часть деревянных конструкция была заменена кирпичными. Таким образом, помимо подземной галереи появилось еще крытая наземная – забранный в кирпичную трубу канал протяжении около 5 километров. Появились и обложенные кирпичом колодцы, сверху отделанные гранитом. В 1795-1799 гг. была проведена реконструкция каналов с заменой деревянной опалубки каменной облицовкой. Работы по реконструкции водовода велись под руководством И.К. Герарда. В 1880-е гг. Таицкий водовод был использован для создания системы централизованного водоснабжения Царского Села (работы закончились в 1887 г.).

В 1904 году по всей трассе водовода прошел последний человек, студент Нертовский, который составил последний отчет о состоянии водовода. Одетый в кожаный гидрокостюм, он полз по минной галерее, которая к тому времени изобиловала завалами, и фиксировал состояние шахт и колодцев. Даже тогда, когда вода перестала проходить по всей длине водовода, он продолжал собирать грунтовые воды и осадки, и доносить их до Царскосельских прудов. До 1905 года водовод являлся единственным средством водоснабжения Царского Села, его дворцов и парков. В 1905 году старую водоспускную систему заменили водонапорной. С 1905 г. в связи с пуском Орловского напорного водопровода, питающегося от Орловских ключей, использование Таицкого водовода для обеспечения населения питьевой водой прекратилось. К тому времени инженерное состояние водовода уже было критическим, а в последующие десятилетия он вышел из строя вследствие засорения, разрушения и зарастания каналов. В настоящее время можно видеть отдельные его фрагменты.

10.3. Современное состояние объекта:

Объект культурного наследия федерального значения «Парк», по адресу: Санкт-Петербург, г. Павловск, между ул. Революции, ул. Красного Курсанта, ул. Работницы, ул. Софьи Перовской, ул. Пролеткульта, ул. Просвещения, в составе объекта культурного наследия федерального значения «Парк "Мариенталь"», по адресу: Санкт-Петербург, г. Павловск, ул. Садовая, ул. Просвещения, ул. Елизаветинская, ул. Мариинская, ул. Обороны, ул. Красного Курсант (г. Павловск, Революции ул., Красного Курсанта ул., Работницы ул., Софьи Перовской ул., Пролеткульта ул., Просвещения ул.).

Исторический тип парка – пейзажный с регулярными элементами, берега Мариентальского пруда и склоны оврагов оформлены террасами; историческая объемно-пространственная композиция: сочетание открытых пространств (водоемов, северных трассированных склонов Мариантальского пруда, полян на верхней террасе, дорог и площадок), полуоткрытых (южных террасированных склонов, оврагов и верхней террасы с ландшафтными группами и солитерами) с аллеями, рядами, историческими зданиями, строениями и сооружениями, водной и гидротехнической системой.

Объект расположен на освоенной территории в территориальных зонах рекреационного назначения - дворцово-парковых комплексов и исторических парков, и зеленых насаждений общего и зеленых насаждений ограниченного пользования с включением

объектов инженерной инфраструктуры. Рядом расположены жилые зоны малоэтажных многоквартирных жилых домов, расположенных вне территории исторической застройки пригородов, с включением объектов социально-культурного и коммунально-бытового назначения, связанных с проживанием граждан, а также многофункциональная зона малоэтажных многоквартирных жилых домов и объектов общественно-деловой застройки, расположенных в границах исторической застройки пригородов, с включением объектов инженерной инфраструктуры.

Участок представляет собой пейзажный (английский парк) с элементами регулярной посадки. Преобладают закрытие участки. В парке имеется большое количество участков, сформированных самосевом и порослью лиственных пород, на 74% обследуемой территории. Данные участки заселены как самосевом произрастающих в парке растений (дуб, клен, липа), порослью, в том числе пневой ив и тополей, так и самосевом мелколиственных аборигенных видов (ивы, береза, ольха), что способствует захламлению территории и как следствие ухудшению санитарного и декоративного состояния насаждения.

Состояния дорожной сети. Состояния дорожек и площадок проводили по 3-балльной системе: 1 – хорошее: имеются минимальные повреждения покрытий, бровок, бордюра (менее 5% общей длины), бессточные места отсутствуют, нет неровностей; 2 – удовлетворительное: имеются частичные разрушения бордюра, бровки, покрытия (5-10%). Необходим текущий ремонт; 3 – плохое: характеризуется значительными разрушениями (более 10% от площади участка), отсутствием планировки, наличием неровностей. По функциональному признаку все элементы дорожно-тропиночной сети относятся к шести типам:

1. Дороги с набивным покрытием - 50 элементов (40,98%);
2. Стихийные тропы - 46 элементов (37,70%);
3. Дороги с асфальтовым покрытием - 17 элементов (13,93%);
4. Грунтовые дороги - 4 элемента (3,28%);
5. Дороги с тротуарной плиткой - 1 элемент (0,82%);
6. Инженерно-технические сооружения (лестницы) - 4 элемента (3,28%).

Покрытия элементов дорожно-тропиночной сети (без учета инженерно-технических сооружений) представлены четырьмя типами:

1. Набивные покрытия - 50 элементов (42,37%);
2. Грунтовые покрытия - 50 элементов (42,37%);
3. Асфальтовые покрытия - 17 элементов (14,41%);
4. Плиточные покрытия - 1 элемент (0,85%).

Основная часть элементов дорожно-тропиночной сети имеют незначительный уклон.

Общая оценка состояния дорожно-тропиночной сети - удовлетворительная. К категории состояния «хорошее» относится 48 элементов дорожно-тропиночной сети (39,34%), к категории состояния «удовлетворительное» относится 40 элементов дорожно-тропиночной сети (32,79%), к категории состояния «плохое» относится 34 элемента дорожно-тропиночной сети (27,87%). В настоящее время облик пейзажного парка и исторический характер ландшафта сохранился по настоящее время.

В соответствии с актом технического состояния объекта культурного наследия (памятника истории и культуры) народов Российской Федерации, включенного в единый государственный реестр объектов культурного наследия (памятников истории и культуры) народов Российской Федерации, выявленного объекта культурного наследия (памятника истории и культуры) народов Российской Федерации, утвержденного КГИОП 28.04.2026г., объект культурного наследия федерального значения «Водовод Таицкий (система с

сооружениями)», в настоящее время на объекте «Водовод Павловский (часть Таицкого)» в соответствии с разрешением №01-38-94/26-0-1 от 04.03.2026г. проводятся работы по реставрации и приспособлению. Состояние объекта с момента составления акта обследования от 31.05.2021г. существенно не изменилось.

11. Перечень документов и материалов, полученных и собранных при проведении экспертизы, а также использованной для нее специальной, технической и справочной литературы:

11.1. Перечень документов и материалов, собранных и полученных при проведении экспертизы:

- Материалы фотофиксации *(Приложение №4).*
- Историческая справка и иконографические материалы *(Приложение №10).*

11.2. Использованная для экспертизы специальная, техническая, справочная и иная литература:

1. Федеральный закон «Об объектах культурного наследия (памятниках истории и культуры) народов Российской Федерации» от 25.06.2002 N 73-ФЗ (в действующей редакции);
2. Федеральный закон Российской Федерации от 30 декабря 2009 года № 384 «Технический регламент по безопасности зданий и сооружений» (в действующей редакции);
3. Федеральный закон Российской Федерации от 22 июля 2008 года № 123 «Технический регламент о требованиях пожарной безопасности» (в действующей редакции);
4. Постановление Правительства Российской Федерации от 25.04.2024 № 530 «Об утверждении Положения о государственной историко-культурной экспертизе»;
5. СП 13-102-2003 «Правила обследования несущих строительных конструкций зданий и сооружений»;
6. СП 15.13330.2012 Каменные и армокаменные конструкции;
7. СП 63.13330.2018 Бетонные и железобетонные конструкции. Основные положения;
8. СП 70.13330.2012 «Несущие и ограждающие конструкции»;
9. СП 48.13330.2019 Организация строительства СНиП 12-01-2004;
10. ГОСТ 31937-2011 Здания и сооружения. Правила обследования и мониторинга;
11. СП 28.13330.2012 «Защита строительных конструкций от коррозии. Актуализированная редакция СНиП 2.03.11-85»;
12. СП 22.13330.2011 «Основания зданий и сооружений. Актуализированная редакция СНиП 2.02.01-83»;
13. СП 15.13330.2012 «Каменные и армокаменные конструкции»;
14. СП 22.13330-2016. Актуализированная редакция СНиП 2.02.01-83*. Основания зданий и сооружений.
15. СП 325.1325800.2017 «Здания и сооружения. Правила производства работ при демонтаже и утилизации».
16. ГОСТ Р 55528-2013 «Состав и содержание научно-проектной документации по сохранению объектов культурного наследия. Памятники истории и культуры. Общие требования»;
17. ГОСТ Р 55567-2013 «Порядок организации и ведения инженерно-технических исследований на объектах культурного наследия. Памятники истории и культуры. Общие требования».

18. ГОСТ Р 55935-2013 Состав и порядок разработки научно-проектной документации на выполнение работ по сохранению объектов культурного наследия - произведений ландшафтной архитектуры и садово-паркового искусства;

19. ГОСТ Р 56198-2014 Мониторинг технического состояния объектов культурного наследия. Недвижимые памятники. Общие требования;

20. ГОСТ Р 56891.1-2016 «Сохранение объектов культурного наследия. Термины и определения. Часть 1. Общие понятия, состав и содержание научно-проектной документации».

21. ГОСТ Р 56891.2-2016 «Сохранение объектов культурного наследия. Термины и определения. Часть 2. Памятники истории и культуры».

22. ГОСТ Р 56905-2016 Проведение обмерных и инженерно-геодезических работ на объектах культурного наследия. Общие требования.

23. ГОСТ Р 21.101-2020 Система проектной документации для строительства. Основные требования к проектной и рабочей документации.

24. Беланина В. А. Павловский парк. Гос. музей-заповедник «Павловск». — Л.: Лениздат, 1988.

25. Вергунов А. П., Горохов В. А. Русские сады и парки. — М.: Наука, 1988.

26. Гусаров А. Ю. Павловск. От основания до наших дней. — СПб.: Паритет, 2013.

27. Грабарь И.Э. - История русского искусства. Том 3. Архитектура. Петербургская архитектура в XVIII и XIX веке. - Москва. Изд. И. Кнебеля. 1912.

28. Горбачевич К.С., Хабло Е.П. Почему так названы? 1985.

29. Городские имена сегодня и вчера: Петербургская топонимика / сост. С. В. Алексеева, А. Г. Владимирович, А. Д. Ерофеев и др. — 2-е изд., перераб. и доп. — СПб.: Лик, 1997.

30. Глезеров С.Е. Исторические районы от А до Я. – М.: Издательство Центрополиграф, 2013.

31. Зеленова А. И. Павловский парк. — Л.: Лениздат, 1964.

32. Зодчие Санкт-Петербурга. XVIII век / сост. В. Г. Исаченко; ред. Ю. Артемьева, С. Прохватилова. — СПб.: Лениздат, 1997.

33. Конашевич В. М. Павловский парк. — Л.: Лениздат, 1925.

34. Кучумов А. М. Павловск. Дворец и парк. — Л.: Лениздат, 1976.

35. Масси С. Павловск. Жизнь русского дворца. — СПб., 1993.

36. Несин В., Сауткина Г. Павловск Императорский и Великокняжеский 1777—1917. — СПб., 1996.

37. Талепоровский В. Н. Павловский парк. — СПб.: Коло, 2010.

38. Третьяков Н. С. Павловск. Дворец и парк. ГМЗ «Павловск». — СПб.: «Арт-Палас», 2005.

39. Петербург весь на ладони. Составил Владимир Михневич. Репринтное издание. 2003.

40. Памятники архитектуры пригородов Ленинграда. Стройиздат. Ленинградское отделение. 1983.

41. Шварц В. Павловск. Дворцово-парковый ансамбль 18-19 веков. — Л.: Искусство, 1980.

42. Архивные источники:

- Государственный музей истории Санкт-Петербурга (ГМИ СПб) 288/27 Ф. 34027.

43. Электронные источники:

- www.citywalls.ru
- www.pastvu.com

12. Обоснование вывода экспертизы:

Проектная документация на проведение работ по сохранению объекта культурного наследия федерального значения «Парк», по адресу: Санкт-Петербург, г. Павловск, между ул. Революции, ул. Красного Курсанта, ул. Работницы, ул. Софьи Перовской, ул. Пролеткульта, ул. Просвещения, в составе объекта культурного наследия федерального значения «Парк "Мариенталь"», по адресу: Санкт-Петербург, г. Павловск, ул. Садовая, ул. Просвещения, ул. Елизаветинская, ул. Мариинская, ул. Обороны, ул. Красного Курсант (г. Павловск, Революции ул., Красного Курсанта ул., Работницы ул., Софьи Перовской ул., Пролеткульта ул., Просвещения ул.): «Проведение работ по сохранению объекта культурного наследия федерального значения «Парк», входящего в составе объекта культурного наследия федерального значения «Парк «Мариенталь» (участок в границах проектирования ограничен ул. Красного Курсанта, ул. Мариинская, ул. Елизаветинская, ул. Госпитальная, ул. Садовая). Ремонт, реставрация и приспособление объекта культурного наследия для современного использования», разработанной ООО «АРМ №1» в 2026г. Шифр: 020-25, представлена в следующем составе:

Обозначение	Наименование
	Раздел 1. Предварительные работы
020-25-1.1-ИРД	Часть 1. Исходно-разрешительная документация
020-25-1.2-ФФ	Часть 2. Документально-протокольная фотофиксация
	Раздел 2. Комплексные научные исследования
020-25-2.1-ИС	Часть 1. Историко-архивные и библиографические исследования
020-25-2.2-ДП	Часть 2. Дендроплан
020-25-2.3-ИДС	Часть 3. Исследования состояния дорожной сети
020-25-2.4-ИОЗ	Часть 4. Инвентаризация и обследование зеленых насаждений
020-25-2.5-ИГДИ	Часть.5. Инженерно-геодезические изыскания
020-25-2.6-ИГИ	Часть 6. Инженерно-геологические изыскания
020-25-2.7-ИГИМИ	Часть 7. Инженерно-гидрометеорологические изыскания
020-25-2.8-ИЭИ	Часть 8. Инженерно-экологические изыскания
020-25-2.9-ПИ	Часть 9. Почвоведческие изыскания
020-25-2.10-ОКНИ	Часть 10. Отчет по комплексным научным исследованиям
	Раздел 3. Проект ремонта, реставрации и приспособления
020-25-3.1-ПЗ	Часть 1. Пояснительная записка

020-25-3.2-ПЗУ	Часть 2. Схема планировочной организации земельного участка
020-25-3.3-ИОС	Часть 3. Наружные сети электроосвещения
020-25-3.4-ПОР	Часть 4. Проект организации реставрации
020-25-3.5-ООС	Часть 5. Мероприятия по охране окружающей среды
020-25-3.6-МОПБ	Часть 6. Мероприятия по обеспечению пожарной безопасности
020-25-3.7-ОДИ	Часть 7. Мероприятия по обеспечению доступа инвалидов
020-25-3.8-ИТМГОЧС	Часть 8. Инженерно-технические мероприятия гражданской обороны. Мероприятия по предупреждению чрезвычайных ситуаций
	Раздел 4. Иная документация в случаях, предусмотренных законодательными и иными нормативными правовыми актами Российской Федерации
020-25-4-ОСОКН	Раздел об обеспечении сохранности объекта культурного наследия

Перед разработкой проектной документации были проведены предварительные работы: исходно-разрешительная документация; документально-протокольная фотофиксация.

Также проведены комплексные научные исследования, которые включили следующие мероприятия: Историко-архивные и библиографические исследования. Дендроплан. Исследования состояния дорожной сети. Инвентаризация и обследование зеленых насаждений. Инженерно-геодезические изыскания. Инженерно-геологические изыскания. Инженерно-гидрометеорологические изыскания. Инженерно-экологические изыскания. Почвоведческие изыскания. Выполнен отчет по комплексным научным исследованиям.

Историко-архивные и библиографические исследования (шифр: 020-25-2.1-ИС).

Историко-архивные и библиографические исследования. Исследования выполнены на основе анализа результатов историко-архивных исследований. Была составлена историческая справка по памятнику, которая содержит: анализ историко-архивного и библиографического материала; иконографический материал. Историческая справка составлена на основании архивных изысканий.

Дендроплан (шифр: 020-25-2.2-ДП).

В рамках ландшафтно-таксационного анализа территории были проанализированы этапы градостроительной истории, особое внимание уделялось картографическим материалам, описанию трассировок дорог и дорожек в разных источниках, текущему состоянию территории. Основная задача проекта заключалась в сохранении пейзажности парка, сочетании открытых и закрытых пространств. Одним из важнейших композиционных решений было сложение пейзажной дорожной сети в виде двух-трех параллельных дорог на террасах Мариентальского пруда вдоль береговой линии.

Исследования состояния дорожной сети (шифр: 020-25-2.3-ИДС).

В рамках исследования состояния дорожной сети выполнены следующие виды работ: анализ исходных данных; полевые работы по оценке состояния элементов дорожно-

тропиночной сети; установление категории состояния элементов дорожно-тропиночной сети; фотофиксация элементов дорожно-тропиночной сети; обмеры элементов дорожно-тропиночной сети; закладка почвенных шурфов с описанием строения почвенно-грунтовых горизонтов; составление технического заключения по результатам обследования для дальнейшей эксплуатации и развития дорожно-тропиночной сети. Установлено технического состояния элементов дорожно-тропиночной сети. Работы по обследованию дорожно-тропиночной сети выполнены в соответствии с действующим ГОСТ Р 55567-2013 "Порядок организации и ведения инженерно-технических исследований на объектах культурного наследия". Для оценки технического состояния дорожно-тропиночной сети был выполнен комплекс работ, предусмотренных техническим заданием. Разбиение дорожно-тропиночной сети на элементы выполнено на основе их технического состояния, типа покрытия и функциональных особенностей использования. Оценка геометрических параметров дорожно-тропиночной сети произведена на основе анализа материалов топографической съемки. В ходе проведенных работ полностью обследована дорожно-тропиночная сеть и относящиеся к ней инженерно-технические сооружения. Всего установлено 122 элемента дорожно-тропиночной сети. По функциональному признаку все элементы дорожно-тропиночной сети относятся к шести типам: дороги с набивным покрытием; стихийные тропы; дороги с асфальтовым покрытием; грунтовые дороги; дороги с тротуарной плиткой; инженерно-технические сооружения (лестницы). Покрытия элементов дорожно-тропиночной сети (без учета инженерно-технических сооружений) представлены четырьмя типами: набивные покрытия; грунтовые покрытия; асфальтовые покрытия; плиточные покрытия. Основная часть элементов дорожно-тропиночной сети имеют незначительный уклон. Общая оценка состояния дорожно-тропиночной сети - удовлетворительная. Основными причинами, влияющими на ухудшение состояния дорожно-тропиночной сети, являются:

- недостаточная проработка проектных решений по созданию дорожно-тропиночной сети, приводящая к возникновению стихийных троп;

- устаревание проектных решений по созданию дорожно-тропиночной сети и логистического анализа основных пешеходных потоков;

- урекращение обслуживания и ремонта отдельных участков дорожно-тропиночной сети;

- деформация и разрушение асфальтового покрытия на отдельных участках дорожно-тропиночной сети;

- деградация набивного покрытия на отдельных участках дорожно-тропиночной сети.

Инвентаризация и обследование зеленых насаждений (шифр: 020-25-2.4-ИОЗ).

В рамках ландшафтно-таксационного анализа территории были проанализированы этапы градостроительной истории, особое внимание уделялось картографическим материалам, описанию трассировок дорог и дорожек в разных источниках, текущему состоянию территории. Основная задача проекта заключалась в сохранении пейзажности парка, сочетании открытых и закрытых пространств. Одним из важнейших композиционных решений было сложение пейзажной дорожной сети в виде двух-трех параллельных дорог на террасах Мариентальского пруда вдоль береговой линии.

Инженерно-геодезические изыскания (шифр: 020-25-2.5-ИГДИ). Инженерно-геологические изыскания (шифр: 020-25-2.6-ИГИ). Инженерно-гидрометеорологические изыскания (шифр: 020-25-2.7-ИГИМИ).

В инженерно-геологические изыскания, инженерно-геологические изысканиях, инженерно-гидрометеорологические изысканиях представлены следующие сведения:

местоположение объекта; рельеф; климатические условия; геоморфология; данные об инженерно-геологических и гидрологических условиях площадки; данные о физико-механических свойствах грунтов; данные о химических свойствах грунтовых вод и коррозионных свойствах грунтов и воды; данные о наличии (отсутствии) неблагоприятных физико-геологических процессов; категории сложности инженерно-геологических условий площадки.

В административном отношении участок изысканий расположен на территории: Санкт-Петербург, г. Павловск, территория ЗНОП городского значения 16042, парк Мариенталь, между Садовой ул., ул. Красного Курсанта, Мариинской ул. и Елизаветинской ул.3. Инженерно-геологические условия на участке изысканий относятся к II (средней) категории сложности. Район работ принадлежит к зоне IIВ климатического районирования для строительства (СП 131.13330.2020). Нормативные характеристики грунтов по всем выделенным инженерно-геологическим элементам (ИГЭ), приведенные в изыскании, действительны для не промороженных грунтов основания при условии сохранения их естественного сложения и влажности. В гидрогеологическом отношении участок работ характеризуется одним горизонтом грунтовых вод со свободной поверхностью, приуроченным к насыпным грунтам, аллювиальным пескам и к пескам и песчано-пылеватым прослоям в озерно-ледниковых отложениях. В период производства буровых работ (сентябрь 2025 г) наблюдаемый уровень безнапорного горизонта грунтовых вод отмечен на глубинах 0.6 до 2.5 м, на абс. отметках от 20.4-30.6 м во всех пробуренных скважинах.

Инженерно-экологические изыскания (шифр: 020-25-2.8-ИЭИ).

В инженерно-экологических изысканиях представлен технический отчет по результатам инженерно-экологических изысканий. Представлены данные и следующая информация: изученность экологических условий; краткая характеристика природных и антропогенных условий района и участка работ; методики и технологии выполнения работ; результаты инженерно-экологических работ и исследований; прогноз неблагоприятного воздействия строительной деятельности на окружающую среду. Также представлены рекомендации и предложения по предотвращению и снижению неблагоприятных последствий, восстановлению и оздоровлению природной среды; предложения к программе экологического мониторинга.

Почвоведческие изыскания (шифр: 020-25-2.9-ПИ).

Характеризуется сочетанием ровных участков и холмистого рельефа. Активно использовался при создании ландшафтных композиций за счет оврагов, крутых поворотов берега реки Славянка.

Отчет по комплексным научным исследованиям (шифр: 020-25-2.10-ОКНИ).

Отчет по комплексным научным исследованиям включают следующие данные и информацию: общие данные, краткая характеристика объекта, описание объекта проектирования, технико-экономические показатели, сведения об объекте культурного наследия, историческая справка, выводы по проведенным исследованиям, выводы и рекомендации. В рамках проведения работ по комплексным научным исследованиям были проведены следующие исследования и изыскания: инженерные изыскания (инженерно-геодезические, инженерно-геологические, инженерно-гидрометеорологические, инженерно-экологические); историко-архивные и библиографические исследования с составлением исторической справки; составление историко-культурного опорного плана; инвентаризация зеленых насаждений; составление дендроплана с перечётной ведомостью; исследования состояния дорожной сети; ландшафтные исследования территории. По результатам историко-

архивных и библиографических исследований, результатов обследования дорожной сети и ландшафта, можно сделать вывод, что облик пейзажного парка и исторический характер ландшафта сохранился по настоящее время.

В проекте представлен Акт определения влияния предполагаемых к проведению видов работ на конструктивные и другие характеристики надежности и безопасности объекта культурного наследия (памятника истории и культуры) народов Российской Федерации, выполненный представителями проектной организации ООО «АРМ №1» 20.11.2025г. (далее – Акт влияния).

Проектной документацией предполагаются к выполнению следующие виды работ:

1. Санитарные и планировочные мероприятия по очистке территории от деревьев и кустарников, включая сухостойные, аварийные, инвазивные, самосевные и поросль в соответствии с перечетной ведомостью деревьев и кустарников;

2. Устройство инженерных коммуникаций (наружного освещения);

3. Работы по ремонту дорожно-тропиночной сети, включающие в себя работы по восстановлению покрытия;

4. Озеленение территории, включающее в себя мероприятия по рубке сухостоя и поросли, восстановление газона от натоптышей и устройство газонной бровки.

5. Частичное оснащение урнами и парковыми скамейками.

При проведении работ, указанных в Акте влияния, сохраняется предмет охраны объекта культурного наследия федерального значения «Парк», по адресу: Санкт-Петербург, г. Павловск, между ул. Революции, ул. Красного Курсанта, ул. Работницы, ул. Софьи Перовской, ул. Пролеткульта, ул. Просвещения, в составе объекта культурного наследия федерального значения «Парк "Мариенталь"», по адресу: Санкт-Петербург, г. Павловск, ул. Садовая, ул. Просвещения, ул. Елизаветинская, ул. Мариинская, ул. Обороны, ул. Красного Курсант (г. Павловск, Революции ул., Красного Курсанта ул., Работницы ул., Софьи Перовской ул., Пролеткульта ул., Просвещения ул.): объемно-пространственное и планировочное решение, планировочная система, насаждения, водная и гидротехническая системы, рельеф.

Согласно выводу Акта влияния работы, предусмотренные проектной документацией к выполнению на данном объекте культурного наследия, предполагаемые к выполнению указанные виды работ не оказывают влияние на конструктивные и других характеристики надежности и безопасности объекта культурного наследия федерального значения «Парк», по адресу: Санкт-Петербург, г. Павловск, между ул. Революции, ул. Красного Курсанта, ул. Работницы, ул. Софьи Перовской, ул. Пролеткульта, ул. Просвещения, в составе объекта культурного наследия федерального значения «Парк "Мариенталь"», по адресу: Санкт-Петербург, г. Павловск, ул. Садовая, ул. Просвещения, ул. Елизаветинская, ул. Мариинская, ул. Обороны, ул. Красного Курсант (г. Павловск, Революции ул., Красного Курсанта ул., Работницы ул., Софьи Перовской ул., Пролеткульта ул., Просвещения ул.), работ по сохранению объекта культурного наследия выполнены согласно требованиям Федерального закона от 25.06.2002 № 73-ФЗ «Об объектах культурного наследия (памятниках истории и культуры) народов Российской Федерации».

Часть 1. Пояснительная записка (шифр: 020-25-3.1-ПЗ).

В пояснительной записке представлены следующая информация и данные: общие данные, краткая характеристика объекта; описание объекта проектирования; сведения об объекте культурного наследия; историческая справка; технико-экономические показатели; сведения об основных проектных решениях.

Согласно выводам и рекомендациям комплексных научных исследований для обеспечения целостности восприятия и сохранения уникального гармоничного синтеза творчества природы и человека, который в себе несет исследуемый памятник, к восстановлению территории необходимо подходить комплексно, решая проектные задачи всех элементов парковой структуры.

Решения по генеральному плану приняты на основе исторической планировочной структуры с учетом современного состояния и функционального зонирования объекта. Планировочное решение разработано с учетом санитарных, противопожарных, природоохранных требований и функционального назначения объекта.

В рамках заданных границ проектирования и технического задания проектные решения направлены на сохранение ценных элементов памятника садово-паркового. В рамках дендрологического обследования обследовано 6497 элементов древесно-кустарниковой растительности, проведен детальный анализ по породному составу, возрастной структуре, санитарному состоянию приведен в томе 020-25-2.2-ДП, том 2.2. Участок представляет собой пейзажный (английский парк) с элементами регулярной посадки. Преобладают закрытие участки. В парке имеются большое количество участков, сформированных самосевом и порослью лиственных пород, на 74% обследуемой территории. Данные участки заселены как самосевом произрастающих в парке растений (дуб, клен, липа), порослью, в том числе пневой ив и тополей, так и самосевом мелколиственных аборигенных видов (ивы, береза, ольха), что способствует захламлению территории и как следствие ухудшению санитарного и декоративного состояния насаждения. На основе проведенных исследований составлен опорный дендроплан в М 1:1000, ввиду высокой неоднородности насаждений по видовому, возрастному составу в основу дендроплана легло происхождение насаждений: декоративные посадки разных лет включают участки с посадками деревьев и кустарников группами, аллеями или одиноко стоящие деревья/ кустарники без самосева и поросли лиственных пород; самосев лиственных пород разных лет включают участки с самосевом, порослью естественного происхождения, преимущественно из мелколиственных пород; декоративные посадки и самосев лиственных пород разных лет - участки, где встречаются элементы регулярной посадки разного периода: сохранившиеся аллеи, группы и солитеры или оставшиеся единичные экземпляры от ранее созданных посадок, при этом под пологими этими посадками сформирован полог из самосева и поросли лиственных пород.

Проектом предложены следующие мероприятия в части зеленых насаждений: санитарная рубка деревьев (сухостой), расчистка от самосевной поросли малоценных пород деревьев с целью улучшения условий для ценных лиственных пород и восстановление газона.

Основная задача проекта в части приспособления к современному использованию касается дорожно-тропиночной сети Парка. В ходе проведенных работ полностью обследована дорожно-тропиночная сеть и относящиеся к ней инженерно-технические сооружения.

Всего установлено 122 элемента дорожно-тропиночной сети. По функциональному признаку все элементы дорожно-тропиночной сети относятся к шести типам:

1. Дороги с набивным покрытием - 50 элементов (40,98%)
2. Стихийные тропы - 46 элементов (37,70%)
3. Дороги с асфальтовым покрытием - 17 элементов (13,93%)
4. Грунтовые дороги - 4 элемента (3,28%)
5. Дороги с тротуарной плиткой - 1 элемент (0,82%)
6. Инженерно-технические сооружения (лестницы) - 4 элемента (3,28%)

Предполагаемые проектом решения, направлены на создание комфортных условий для посещения парка и включают следующие мероприятия в части корректировки дорожно-тропиночной сети:

- Работы по замене стихийных троп на дороги с набивным покрытием (46 элементов, 37,70% от общего числа элементов дорожно-тропиночной сети);

- Текущее обслуживание дорог (19 элементов 15,57% от общего числа элементов дорожно-тропиночной сети);

- Реконструкция дорог (11 элементов 9,02% от общего числа элементов дорожно-тропиночной сети);

- Подсыпка набивного покрытия (8 элементов 6,56% от общего числа элементов дорожно-тропиночной сети);

- Подсыпка набивного покрытия с оформлением контура дороги (8 элементов 6,56% от общего числа элементов дорожно-тропиночной сети).

Для создания комфортных условий посетителям парка предусмотрена организация системы наружного освещения, размещение площадок для отдыха и установка малых архитектурных форм: скамеек, урн и информационных щитов.

Часть 2. Схема планировочной организации земельного участка (шифр: 020-25-3.2-ПЗУ).

Схема планировочной организации земельного участка выполнена в соответствии с заданием КГИОП, на основании комплексных научных исследований и с учетом сохранения предмета охраны.

Схема планировочной организации земельного участка предусматривает следующие мероприятия: обоснование планировочной организации земельного участка; описание организации земельного участка; организация планировочного решения; основные мероприятия по благоустройству территории, включая геодезическую подготовку территории, подготовку и расчистку территории (снос зеленых насаждений и уборка древесного мусора), вертикальная планировка территории, срезка грунта, перемещение и приготовление грунтов, подсыпка грунта и восстановление газонов, дорожные покрытия; озеленение; обоснование схем транспортных коммуникаций, обеспечивающих внешней и внутренней проезд к объекту; рекомендации, мероприятия по эксплуатации объекта культурного наследия.

Учитывая результаты комплексных научных исследований, проектом предусматриваются следующие мероприятия по сохранению и приспособлению объекта культурного наследия к современному использованию:

- Устройство, ремонт дорожек с набивным покрытием;

- Ремонт дорожек, проездов, площадок с асфальтовым покрытием, в том числе с применением покрытия - красный асфальт;

- Восстановление газона от стихийных троп, устройство газонной бровки дорожек;

- Мероприятия по сохранению ценных пород старовозрастных деревьев;

- Рубка сухостоя, расчистка от самосевной поросли малоценных пород деревьев диаметром ствола до 120 мм;

- Установка малых архитектурных форм: скамьи, урны, ограничители для въезда, информационные таблички;

- Прокладка кабельной линии наружной сети электроосвещения, установка светильников на опорах;

- Размещение контейнеров для мусора.

Часть 3. Наружные сети электроосвещения (шифр: 020-25-3.3-ИОС).

Наружные сети электроосвещения выполнены в соответствии с заданием КГИОП, на основании комплексных научных исследований и с учетом сохранения предмета охраны.

Проектом предусмотрено обоснование принятой схемы электроснабжения, выбора конструктивных инженерно-технических решений, используемых в системе электроснабжения, в части обеспечения соответствия требованиям энергетической эффективности и требованиям оснащенности приборами учета используемых энергетических ресурсов в соответствии с техническими условиями СПб ГБУ «Ленсвет» №03-17365-25-0-0 от 18.11.2025 г.

Схема электроснабжения принята в соответствии с расположением точек подключения, характеристик проектируемых нагрузок, категории надежности электроснабжения. Сечения кабелей приняты с учетом мощностей нагрузок, протяженностей от точки подключения и места установки шкафа ШУНО до конечных потребителей, с учетом потерь напряжений и тока однофазного короткого замыкания на концах питающих кабельных линий. Управление уличным освещением в вечернее и ночное время осуществляется при помощи шкафа наружного освещения ШУНО. Схема ШУНО позволяет управлять наружным освещением автоматически по освещенности (фотореле) и по временным программам (датчик времени). Опоры приняты металлические типа VLD3 46. Все опоры устанавливаются на ранее смонтированную закладную деталь фундамента типа ТР4-1600.

Прокладка трассы кабеля наружного освещения выполняется в том числе методом горизонтально-направленного бурения.

Применение метода горизонтально-направленного бурения при прокладке кабеля наружного освещения является единственно возможным техническим решением, обеспечивающим:

- возможность прохождения трассы под водными объектами (Мариентальским прудом и руслом реки Славянки) без нарушения береговых линий, гидротехнических сооружений и водоохранной зоны, что исключает загрязнение водной среды и сохраняет историческую гидросистему парка.

- исключение воздействия на исторические конструкции и элементы благоустройства парка.

Часть 4. Проект организации реставрации (шифр: 020-25-3.4-ПОР).

Проект организации реставрации выполнен в соответствии с заданием КГИОП, на основании комплексных научных исследований и с учетом сохранения предмета охраны.

Проект организации реставрации предусматривает следующие мероприятия:

Характеристика района по месту расположения объекта капитального строительства и условий строительства, реконструкции, капитального ремонта. Описание транспортной инфраструктуры. Сведения о возможности использования местной рабочей силы при осуществлении строительства, реконструкции, капитального ремонта. Перечень мероприятий по привлечению для осуществления строительства, реконструкции, капитального ремонта квалифицированных специалистов, а также студенческих строительных отрядов, в том числе для выполнения работ вахтовым методом. Характеристика земельного участка, предназначенного для строительства, реконструкции объекта капитального строительства, обоснование необходимости использования для строительства, реконструкции иных земельных участков вне земельного участка, предназначенного для строительства, реконструкции. Описание особенностей проведения работ в условиях стесненной городской

застройки, в местах расположения подземных коммуникаций, линий электропередачи и связи. Обоснование принятой организационно-технологической схемы, определяющей последовательность возведения зданий и сооружений, инженерных и транспортных коммуникаций, обеспечивающей соблюдение установленных в календарном плане строительства, реконструкции, капитального ремонта сроков завершения строительства, реконструкции (их этапов), капитального ремонта. Перечень видов строительных и монтажных работ, ответственных конструкций, участков сетей инженерно-технического обеспечения, подлежащих освидетельствованию с составлением соответствующих актов приемки перед производством последующих работ и устройством последующих конструкций. Технологическая последовательность работ при возведении объектов или их отдельных элементов. Обоснование потребности строительства, реконструкции, капитального ремонта в кадрах, основных строительных машинах, механизмах, транспортных средствах, в топливе и горюче-смазочных материалах, а также в электрической энергии, паре, воде, временных зданиях и сооружениях. Обоснование размеров и оснащения площадок для складирования материалов, конструкций, оборудования, укрупненных модулей и стендов для их сборки. Решения по перемещению тяжеловесного негабаритного оборудования, укрупненных модулей и строительных конструкций. Предложения по обеспечению контроля качества строительных и монтажных работ, а также поставляемых на площадку и монтируемых оборудования, конструкций и материалов. Предложения по организации службы геодезического и лабораторного контроля. Мероприятия по организации службы геодезического контроля. Лабораторный контроль качества. Перечень требований, которые должны быть учтены в рабочей документации, разрабатываемой на основании проектной документации, в связи с принятыми методами возведения строительных конструкций и монтажа оборудования. Обоснование потребности в жилье и социально-бытовом обслуживании персонала, участвующего в строительстве. Перечень мероприятий и проектных решений по определению технических средств и методов работы, обеспечивающих выполнение нормативных требований охраны труда. Описание проектных решений и мероприятий по охране окружающей среды в период строительства. Описание проектных решений и мероприятий по охране объектов в период строительства, реконструкции, капитального ремонта. Обоснование принятой продолжительности строительства, реконструкции, капитального ремонта объекта капитального строительства и отдельных этапов строительства, реконструкции. Технико-экономические показатели. Перечень мероприятий по организации мониторинга за состоянием зданий и сооружений, расположенных в непосредственной близости от строящегося объекта, земляные, строительные, монтажные и иные работы на котором могут повлиять на техническое состояние и надежность таких зданий и сооружений. Перечень мероприятий по обеспечению соблюдения установленных требований энергетической эффективности.

Часть 5. Мероприятия по охране окружающей среды (шифр: 020-25-3.5-ООС).

Мероприятия по охране окружающей среды предусматривают следующее: характеристику района расположения проектируемого объекта; описание проектных решений; результаты оценки воздействия объекта на окружающую среду; мероприятия по охране и рациональному использованию земельных ресурсов; результаты расчетов приземных концентраций загрязняющих веществ; мероприятия по защите от шума; обоснование решений по очистке сточных вод; мероприятия по охране объектов растительного и животного мира и среды их обитания; мероприятия по сбору, накоплению, транспортированию, обработке утилизации, обезвреживанию, размещению отходов; перечень и расчет затрат на реализацию

природоохранных мероприятий и компенсационных выплат; программа производственного экологического контроля (мониторинга).

Часть 6. Мероприятия по обеспечению пожарной безопасности (шифр: 020-25-3.6-МОПБ).

Мероприятия по обеспечению пожарной безопасности предусматривают следующее: краткая характеристика объекта; описание системы пожарной безопасности; обоснование противопожарных расстояний; описание и обоснование принятых проектных решений; перечень мероприятий по обеспечению людей при возникновении пожара и безопасности подразделений пожарной охраны при ликвидации пожара; описание и обоснование противопожарной защиты, необходимости размещения оборудования противопожарной защиты; описание организационно-технических мероприятий по обеспечению пожарной безопасности; расчет пожарных рисков угрозы жизни и здоровью людей.

Часть 7. Мероприятия по обеспечению доступа инвалидов (шифр: 020-25-3.7-ОДИ).

Мероприятия по обеспечению доступа инвалидов предусматривают следующее: краткая характеристика объекта; принципы проектирования доступной среды; проектные решения по обеспечению доступности; описание маршрутов движения МГН; требования к эксплуатации и содержанию.

Часть 8. Инженерно-технические мероприятия гражданской обороны. Мероприятия по предупреждению чрезвычайных ситуаций (шифр: 020-25-3.8-ИТМГОЧС).

Инженерно-технические мероприятия гражданской обороны, мероприятия по предупреждению чрезвычайных ситуаций предусматривают следующее: краткая характеристика объекта; краткая физико-географическая характеристика; исходные данные для разработки мероприятий по гражданской обороне; исходные данные для разработки мероприятий по предупреждению чрезвычайных ситуаций природного и техногенного характера.

Раздел 4. Иная документация в случаях, предусмотренных законодательными и иными нормативными правовыми актами Российской Федерации. Раздел об обеспечении сохранности объекта культурного наследия (шифр: 020-25-4-ОСОКН).

Целью разработки настоящей документации является обеспечение сохранности объектов культурного наследия федерального значения в составе объекта культурного наследия федерального значения «Парк «Мариенталь» (участок в границах проектирования ограничен ул. Красного Курсанта, ул. Мариинская, ул. Елизаветинская, ул. Госпитальная, ул. Садовая).

Сведения о земельном участке, его местоположении, разрешенном режиме использования, непосредственной взаимосвязи (наличии общих границ) с территориями ОКН, особенностях рельефа, грунтов и других факторов, влияющих на оценку воздействия запроектированных работ на ОКН.

В административном отношении Объект проектирования находится на территории Российской Федерации г. Санкт-Петербург, г. Павловск, парк Мариенталь. Местоположение объекта культурного наследия федерального значения «Парк» в составе объекта культурного наследия федерального значения «Парк «Мариенталь»: Санкт-Петербург, г. Павловск, территория ЗНОП городского значения 16042 «парк Мариенталь, между Садовой ул., ул. Красного Курсанта, Мариинской ул. и Елизаветинской ул.» (Закон Санкт-Петербурга от 19.09.2007 № 430-85 «О зеленых насаждениях общего пользования»), ограниченный с севера – местным проездом вдоль жилой застройки, ул. Просвещения, ул. Садовой, с запада – ул.

Елизаветинская, ул. Елизаветинской, с юга – ул. Мариинска и ул. Обороны, с востока – ул. Красного Курсанта.

В Разделе об обеспечении сохранности объекта культурного наследия представлены: границы исследований и проектирования по Объекту; ситуационный план; размещение объекта культурного наследия федерального значения «Парк»; схема градостроительного зонирования.

В границах проектирования находятся земельные участки: 78:42:000000:4026, 78:42:0016245:1007, 78:42:0016242:7, 78:42:0016242:6; 78:42:0016242:2075; 78:42:0016254:4; 78:42:0000000:4025.

Тип парка: является частью обширного пейзажного (английского) Павловского парка. Холмистый рельеф, овраги, крутые повороты берега реки Славянка. Земельный участок расположен на освоенной территории.

Объект расположен на освоенной территории в территориальных зонах рекреационного назначения в зоне ТР (ТР2-3): рекреационные зоны; зона рекреационного назначения – дворцово-парковых комплексов, исторических и мемориальных парков. Вид разрешенного использования – для размещения парков.

Рядом расположены жилые зоны малоэтажных многоквартирных жилых домов (зона ТЖ (ТЖ2)) и зона застройки индивидуальными жилыми домами (зона ТЖ (ТЖ1-2)), расположенных вне территории исторической застройки пригородов, с включением объектов социально-культурного и коммунально-бытового назначения, связанных с проживанием граждан, а также многофункциональная зона малоэтажных многоквартирных жилых домов и объектов общественно-деловой застройки (зона ТД (ТД1-2)), расположенных в границах исторической застройки пригородов, с включением объектов инженерной инфраструктуры.

Участок работ в границах проектирования целиком расположен в границах объекта культурного наследия федерального значения «Парк» в составе объекта культурного наследия федерального значения «Парк «Мариенталь». Частично работы планируется проводить на землях, расположенных в границах территории объекта культурного наследия федерального значения «Водовод Таицкий (система с сооружениями)» (на части водовода, именуемой «Участок 2. Софийский водовод»).

С северной стороны примыкает Единая зона охраняемого природного ландшафта ЗОЛ(42)09 и территория ОКН федерального значения «Павловский дворцово-парковый ансамбль»; с юго- восточно стороны примыкает участок ЗРЗ(42)35 (вдоль улицы Красного Курсанта) и ОКН регионального значения «Зверинец» (с современной индивидуальной малоэтажной застройкой); с западной и южной сторон примыкают зоны ОЗ-2(42)10, ОЗ-2(42)09, ОЗ-2(42)11, ЗРЗ(42)35.

В границах участка расположен Мариентальский пруд, созданный в русле реки Славянка. Участок работ частично расположен в границах водоохранной зоны, прибрежных защитных полос и береговых линий Пруда Фасадного (в составе Павловского дворцово-паркового ансамбля) и реки Славянка (Водный Кодекс РФ от 03.06.2006 N 74-ФЗ).

Историческая объемно-пространственная композиция представлена сочетанием открытых пространств (водоемов, северных трассированных склонов Мариантальского пруда, полян на верхней террасе, дорог и площадок), полуоткрытых (южных террасированных склонов, оврагов и верхней террасы с ландшафтными группами и солитерами) с аллеями, рядами, историческими зданиями, строениями и сооружениями, водной и гидротехнической системой; визуальные перспективы с южного берега Мариентальского пруда на Большой

каменный мост, Мариинский госпиталь, дворцовое садоводство, Трельяж с лестницей и пристанью, Павильон трех граций и Собственный садик, Павловский дворец.

Рельеф: характеризуется сочетанием ровных участков и холмистого рельефа. Активно использовался при создании ландшафтных композиций за счет оврагов, крутых поворотов берега реки Славянка. Древесные насаждения: различный перечень древостоев.

Особые условия проведения работ на землях в границах территории объекта культурного наследия устанавливаются положениями Федерального закона «Об объектах культурного наследия (памятниках истории и культуры) народов Российской Федерации» от 25.06.2002 N73- ФЗ ст.36 п.3.

Режим использования территории объекта культурного наследия федерального значения «Парк «Мариенталь»: Санкт-Петербург, г. Павловск, территория ЗНОП городского значения 16042 «парк Мариенталь, между Садовой ул., ул. Красного Курсанта, Мариинской ул. и Елизаветинской ул.», установлен согласно Распоряжением КГИОП № 10-749 от 25.11.2014.

Режим использования территории объекта культурного наследия федерального значения «Водовод Таицкий (система с сооружениями)», расположенного по адресу: Санкт-Петербург, г. Пушкин, от Таицких ключей до Павловского парка, установлен согласно приложению № 2 к Распоряжению КГИОП №259-р от 19.08.2020 «Об утверждении границ и режима использования территории объекта культурного наследия федерального значения «Водовод Таицкий (система с сооружениями)»».

В Разделе об обеспечении сохранности объекта культурного наследия представлены: Карты-схемы кадастрового деления и границ территории объекта культурного наследия; Схемы границ кадастрового деления (публичная карта https://rgis.spb.ru/mapui/; Кадастровый номер квартала - 78:42:0016227, 78:42:0016240, 78:42:0016242; Категория земель – земли населенных пунктов); Схемы границ территории объекта культурного наследия (распоряжение КГИОП № 10-749 от 25.11.2014).

В Разделе об обеспечении сохранности объекта культурного наследия представлены инженерно-геологические и гидрогеологические условия участка. Описание инженерно-геологических и гидрогеологических условий участка представлены в соответствии с п. 6.19 ГОСТ Р 55945-2014. Номенклатура грунтов определена в соответствии с ГОСТ 25100-2020. Раздел об обеспечении сохранности объекта культурного наследия выполнен на основании результатов комплексных научных исследований. В рамках проведения работ по комплексным научным исследованиям был проведен следующий состав изысканий: инженерно-геологические (том 020-25-2.6-ИГИ) и инженерно-гидрометеорологические изыскания (том 020-25-2.7-ИГИМИ).

Сведения о наименовании объекта проектирования, его функциональном назначении, местоположении, основных объемно-пространственных, конструктивных и технологических решениях, особенностях функционирования, благоустройстве.

Проект по сохранению объекта культурного наследия федерального значения выполнен на основании результатов комплексных научных исследований. Результаты комплексных научных исследований изложены в Томе 2.10. Часть 10. Отчет по комплексным научным исследованиям. Проектная документация направлена восстановление элементов благоустройства и на приспособление объекта культурного наследия к современному использованию.

Вид работ: работы по сохранению объекта культурного наследия (ремонт, реставрация, приспособление объекта культурного наследия для современного использования).

Наименование объекта: объект культурного наследия федерального значения «Парк», входящий в состав объекта культурного наследия федерального значения «Парк «Мариенталь» (участок в границах проектирования ограничен ул. Красного Курсанта, ул. Мариинская, ул. Елизаветинская, ул. Госпитальная, ул. Садовая).

Адрес: Санкт-Петербург, г. Павловск, территория ЗНОП городского значения 16042, парк Мариенталь, между Садовой ул., ул. Красного Курсанта, Мариинской ул. и Елизаветинской ул.

Функциональное назначение: парк (территория ЗНОП городского значения 16042).

Сведения о включении объекта в перспективную адресную программу: объект не включен.

Сведения о включении объекта в оперативную адресную программу: объект не включен.

Сроки выполнения проектных работ: 2026 год.

Сроки выполнения строительно-монтажных работ: нет данных.

Наличие помещений с постоянным пребыванием людей: помещения с постоянным пребыванием людей отсутствуют.

Уровень ответственности: нормальный (в соответствии с Федеральным законом от 30.12.2009 № 384-ФЗ «Технический регламент о безопасности зданий и сооружений»).

Вид объекта: площадной объект.

Территория проектирования по площади составляет 29,4 га.

Глубина ведения земляных работ до 2,3 м.

Краткая характеристика планируемых работ.

Проектная документация направлена восстановление элементов благоустройства и на приспособление объекта культурного наследия к современному использованию в границах территории объекта культурного наследия федерального значения «Парк «Мариенталь», требования к которой регламентируется положениями Федерального закона «Об объектах культурного наследия (памятниках истории и культуры) народов Российской Федерации" от 25.06.2002 N73- ФЗ ст.36 п.3 и положениями режимов использования территории согласно Распоряжению КГИОП № 10-749 от 25.11.2014.

Основные проектные решения.

Учитывая результаты комплексных научных исследований, проектом предусматриваются следующие мероприятия по сохранению и приспособлению объекта культурного наследия к современному использованию:

- Устройство, ремонт дорожек с набивным покрытием;
- Ремонт дорожек, проездов, площадок с асфальтовым покрытием, в том числе с применением покрытия - красный асфальт;
- Восстановление газона от стихийных троп, устройство газонной бровки дорожек;
- Мероприятия по сохранению ценных пород старовозрастных деревьев;
- Рубка сухостоя, расчистка от самосевной поросли малоценных пород деревьев диаметром ствола до 120 мм;
- Установка малых архитектурных форм: скамьи, урны, ограничители для въезда, информационные таблички;
- Прокладка кабельной линии наружной сети электроосвещения, установка светильников на опорах;
- Размещение контейнеров для мусора.

Основные решения по организации производства работ.

Предусматриваются два периода строительства:

- подготовительный период, включающий разработку ППР, установку временного ограждения, устройству временного бытового городка, защитные мероприятия для зеленых насаждений, геодезическая разбивка местности, прокладка временных инженерных сетей, выполнение мер пожарной безопасности;
- основной период, включающий разборку существующих покрытий, земляные работы, прокладку коммуникаций, работы по благоустройству территории;
- ликвидация строительства.

Планируемое при производстве работ использование машин, механизмов и транспортных средств: экскаватор-погрузчик, фронтальный погрузчик, миниэкскаватор, минипогрузчик, телескопический погрузчик, каток, ручной каток, поливомоечная машина, вибротрамбовка, виброплита, сварочный инвертор, автосамосвал, автомобиль бортовой с манипулятором, компрессор, автоцистерна, ассенизационная вакуумная машина, дизельный генератор, участок мойки колес с оборотной системой водоснабжения. Типы и мощность машин могут быть уточнены при разработке ППР.

Сведения об объектах культурного наследия непосредственно взаимосвязанных (примыкающих) к границам участка проектирования с указанием расстояния до них от границ участка производства работ.

Объекты культурного наследия федерального значения в составе объекта культурного наследия федерального значения «Парк «Мариенталь».

Краткая характеристика объекта:

- Наименование объекта: «Парк» (в составе объекта культурного наследия федерального значения «Парк «Мариенталь»).
- Категория историко-культурного значения объекта: объект культурного наследия федерального значения.
- Регистрационный номер: № 781520387490006. Согласно Выписке из единого государственного реестра объектов культурного наследия (памятников истории и культуры) народов Российской Федерации № 01-5718712/26-0-1 от 28.07.2026
- Датировка: 1790-е гг.
- Авторы: арх. Камерон Ч.
- Адрес: Санкт-Петербург, город Павловск, между ул. Революции, ул. Красного Курсанта, ул. Работницы, ул. Софьи Перовской, ул. Пролеткульта, ул. Просвещения.
- Местонахождение объекта (в границах проектирования): Санкт-Петербург, город Павловск, между ул. Красного Курсанта, ул. Мариинская, ул. Елизаветинская, ул. Госпитальная, ул. Садовая.
- Документы о постановке на государственную охрану: Постановление Правительства Российской Федерации «О перечне объектов исторического и культурного наследия федерального (общероссийского) значения, находящихся в г. Санкт-Петербурге» № 527 от 10.07.2002.
- Историческое назначение: Парк.
- Предмет охраны: Утвержден Распоряжением КГИОП № 781-р от 26.12.2019.
- Территория объекта культурного наследия: Границы и режим использования территории утверждены Распоряжением КГИОП № 10-749 от 25.11.2014.

В границах проектирования на территории объекта культурного наследия федерального значения «Парк» в соответствии Распоряжениями КГИОП № 781-р от 26.12.2019, № 10-749 от 25.11.2014, № 213-об/24 от 14.06.2024 расположены объекты

культурного наследия, также входящие в состав объекта культурного наследия федерального значения «Парк «Мариенталь», и объекты культурного наследия, расположенные на территории ОКН:

«Трельяж» расположен по оси лестницы с пристанью - на верхней террасе северо-восточного берега Мариентальского пруда, восточнее Большого моста (*не сохранился) – в границах зоны производства работ;

Пруды (три):

- на месте быв. усадьбы Д.С. Бортнанского (на северном левобережном берегу Мариентальского пруда) - на расстоянии более 30 м от зоны производства работ;

- на месте быв. дачи Ф.Ф. Шуберта в юго-восточной части парка (на южном – правобережном берегу Мариентальского пруда) - на расстоянии 20,50 м от зоны производства работ по покрытиям дорожек, на расстоянии 64,70 м от зоны производства работ по устройству электроосвещения;

- в северо-восточной части парка (на правобережном берегу Мариентальского пруда, разлив ручья, вытекающего с территории «Зверинца» в Мариентальский пруд) - на расстоянии 5,90 м от зоны производства работ;

«Лестница и пристань с тремя львами» соединяет трельяж и пристань на северо-восточном террасированном склоне Мариентальского пруда, восточнее Большого моста - в зоне производства работ по покрытиям дорожек, на расстоянии 4,30 м от зоны производства работ по устройству электроосвещения;

«Обелиск в память основания Павловска» - на холмистом возвышении на южном берегу Мариентальского пруда напротив Большого каменного моста - в зоне производства работ по покрытиям дорожек, на расстоянии 10,30 м от зоны производства работ по устройству электроосвещения;

«Пруд Мариентальский» в центральной части парка Мариенталь, вытянут с запада на восток, образован на р. Славянке, протекающей с востока на запад и поворачивающей в границах парка на север (протекает по территории «Павловского парка») - в зоне производства работ;

«Мосты-трубы через овраги (четыре)» расположены по трассе прибрежной дорожки через тальвеги оврагов:

- три моста-трубы на южном берегу Мариентальского пруда - в зоне производства работ;

- один мост-труба на юго-восточном берегу Мариентальского пруда - на расстоянии 2,90 м от зоны производства работ по устройству электроосвещения;

«Павловская городская электростанция» на южном берегу р. Славянки, напротив крепости «Бип»: здание - на расстоянии 4,80 м от зоны производства работ.

К границам проектирования примыкают (находятся в непосредственной близости) следующие объекты культурного наследия, также входящие в состав объекта культурного наследия федерального значения «Парк «Мариенталь», и другие объекты культурного наследия, расположенные на территории ОКН:

«Мост Большой» - в северо-восточной части парка Мариенталь на ул. Садовой на русле р. Славянки (между Мариентальским прудом и естественным руслом р. Славянки) - на расстоянии более 50 м от зоны производства работ;

«Мост-плотина Бертонов» в западной части парка Мариенталь на ул. Елизаветинская на русле реки Тызвы - на расстоянии 14,30 м от зоны производства работ по покрытиям

дорожек, на расстоянии более 200м от зоны производства работ по устройству электроосвещения;

«Мост и плотина Линновские» - в створе Мариентальской улицы через р. Славянку (*не сохранились) - на расстоянии более 150 м от зоны производства работ;

«Крепость Бип («Мариенталь»)» - на расстоянии более 50 м от зоны производства работ.

«Дом Павловского дворцового правления (архитекторский)» - на расстоянии более 200м от зоны производства работ.

«Дворцовое садоводство (4 оранжереи)» - на северном берегу Мариентальского пруда, западнее Большого моста – в зоне производства работ по покрытиям дорожек, на минимальном расстоянии 18,20 м от зоны производства работ по устройству электроосвещения до выявленного объекта культурного наследия «Оранжерея №1 (оранжерея при Ротонде)».

«Дом К.П. Ротаста (с садом)» - на расстоянии более 150 м от зоны производства работ.

«Дворцовое садоводство (4 оранжереи)» - на северном берегу Мариентальского пруда, западнее Большого моста – в зоне производства работ по покрытиям дорожек, на расстоянии 18,20 м от зоны производства работ по устройству электроосвещения.

Тип парка - является частью обширного пейзажного (английского) Павловского парка. Характеризуется естественными изгибами дорожек, живописными видами и использованием природного ландшафта, включая реку и пруд.

Историческая объемно-пространственная композиция представлена сочетанием открытых пространств (водоемов, северных трассированных склонов Мариантальского пруда, полян на верхней террасе, дорог и площадок), полуоткрытых (южных террасированных склонов, оврагов и верхней террасы с ландшафтными группами и солитерами) с аллеями, рядами, историческими зданиями, строениями и сооружениями, водной и гидротехнической системой; визуальные перспективы с южного берега Мариентальского пруда на Большой каменный мост, Мариинский госпиталь, дворцовое садоводство, Трельяж с лестницей и пристанью, Павильон трех граций и Собственный садик, Павловский дворец.

Рельеф - характеризуется сочетанием ровных участков и холмистого рельефа. Активно использовался при создании ландшафтных композиций за счет оврагов, крутых поворотов берега реки Славянка.

Древесные насаждения - различный перечень древостоев.

Объект культурного наследия федерального значения «Водовод Таицкий (система с сооружениями)».

Краткая характеристика объекта:

- Наименование объекта: Водовод Таицкий (система с сооружениями).

- Категория историко-культурного значения объекта: объект культурного наследия федерального значения.

- Регистрационный номер: 781721213640006.

- Датировка: 1777-1787гг.

- Авторы: арх. Карбонье Э., инж. Баур Ф.Б., инж. Герард И.К.

- Адрес: Санкт-Петербург, г. Пушкин, от Таицких ключей до Павловского парка.

- Местонахождение объекта: г. Пушкин, от Таицких ключей до Павловского парка.

- Документы о постановке на государственную охрану: Постановление Правительства Российской) Федерации «О перечне объектов) исторического и культурного наследия)

федерального (общероссийского) значения,) находящихся в г. Санкт-Петербурге» № 527) от 10.07.2001.

- Историческое назначение: Гидротехнические сооружения.

- Предмет охраны: Утвержден Распоряжением КГИОП от 1 марта 2021 года N 51-р.

- Территория объекта культурного наследия: Границы и режим использования территории утверждены Распоряжением КГИОП №259-р от 19.08.2020.

Описание объекта культурного наследия.

Система Таицкого водовода исторически разделена на части (участки трассы):

Участок 1. Участок системы Таицкого водовода (от границы с Ленинградской обл. по территории Пушкинского района, через р. Кузьминку, по территории Баболовского парка, по территории Екатерининского парка до моста-делителя (Верхние пруды);

Участок 2. Софийский водовод (г. Пушкин: от Баболовского парка (гранитный бассейн), вдоль Парковой ул., Кадетский бул., ул. Ломоносова, ул. Садовая, пересекает Витебскую ж.д., г. Павловск: ул. Березовая, Медвежий пер., ул. Мичурина, ул. Правды, ул. Артил-лерийская, парк Мариенталь, ул. Красного Курсанта, ул. Садовая до Павловского парка);

Участок 3. Павловский (Тярлевский) водовод (от Екатерининского парка, по территории Отдельного парка до Павловского парка) - объект культурного наследия федерального значения «Водовод Павловский (часть Таицкого)».

Особенности объекта на рассматриваемом участке по территории парка Мариенталь (пересекает р. Славянку (Мариентальский пруд) «Участок 2. Софийский водовод»: участок исторической трассы чугунно-трубного системы водовода (1860-х гг.).

Историческая объемно-планировочная система линейного сооружения на части Таицкого водовода «Участок 2. Софийский водовод» (подземного напорного водопровода) - это сочетание линейных (регулярных) элементов: исторических открытых каналов, подземных исторических труб, придорожных полос газона, рядовых (аллейных) посадок деревьев, дорог с историческими гидротехническими сооружениями (мосты, пруды, плотина).

Зона производства работ расположена вблизи участка водовода «Участок 2. Софийский водовод», участок исторической трассы чугунно-трубного системы водовода (1860-х гг.). В настоящее время на момент осмотра на рассматриваемой территории Парка Мариенталь сохранился чугунный подземный водовод и колодцы (дерево, чугун), охраняется: историческая трассировка, местоположение, тип прокладки (подземная), историческая трассировка; чугунный колодец с трубой (северный берег р. Славянки – пойма Мариентальского пруда), его местоположение, историческая конструктивная система, материал (чугун).

Существующие габариты чугунного трубопровода на рассматриваемом участке d=325-221мм, отметки трубы: 20,51м на северном берегу реки; 19,17-19,20м, 20,46-20,65м, 28,95м на южном берегу реки (по данным инженерно-геодезических изысканий 2025 года). Глубина заложения трубопровода на рассматриваемом участке 1,69-2,30м.

Результаты определения зоны влияния запроектированных работ на окружающие ОКН с указанием перечня ОКН или их частей, попадающих в зону влияния.

В разделе об обеспечении сохранности объекта культурного наследия предварительно назначенная зона влияния для оценки влияния для сооружений окружающей застройки (ОКН), которая определена в соответствии с СП 22.13330.2016. «Свод правил. Основания зданий и сооружений. Актуализированная редакция СНиП 2.02.01-83*» в зоне земляных работ и в

соответствии с п. 6.4.6 СП 249.1325800.2016 в пределах зоне проектируемых подземных коммуникаций.

Принятая зона влияния отражена в графической части раздела в зависимости от глубины заложения:

1) Прокладка кабелей сети электроосвещения производится открытым способом в траншее глубиной 0,9м (1,25м на участках пересечений). В соответствии с п.6.4.6 СП 249.1325800.2016 размер предварительно назначаемой зоны влияния принимается:

4Hs — при проходке протяженных открытых выработок (траншей с откосами).

4Hs = 4*0,9= 3,6 м, где Hs – глубина заложения низа траншеи при прокладке кабелей освещения открытым методом.

Зона влияния вдоль трассы сети электроосвещения принята: 3,6 м (5,0 м на участках пересечений).

2) Приемные и рабочие котлованы при прокладке кабелей освещения методом ГНБ габаритами 1,5х2,5х1,5м в соответствии с п.6.4.6 СП 249.1325800.2016 размер предварительно назначаемой зоны влияния принимается:

3Hs — при проходке локальных открытых выработок (котлованов с откосами), где Hs — глубина заложения низа открытой выработки.

3Hs=3*1,5=4,5м где Hs=1,5 м – максимальная глубина приемных и рабочих котлованов при прокладке кабелей освещения методом ГНБ.

Зона влияния приемных и рабочих котлованов ГНБ принята: 4,5 м.

3) Закрытые переходы методом ГНБ выполняются глубиной от 1,0м до 1,25м. В соответствии с СП 341.1325800.2017 зона влияния принята:

1,5Hto — при проходке закрытых выработок, где Hto - глубина заложения оси закрытой выработки (переменная величина).

Закрытый переход методом ГНБ №1 (под водным объектом):

1,5Hto min= 1,5*1,00=1,50м

1,5Hto max=1,5*1,25=1,90 м

Закрытый переход методом ГНБ №2 (под водным объектом):

1,5Hto min= 1,5*1,0=1,50м

1,5Hto max=1,5*1,17=1,75 м

Закрытый переход методом ГНБ №3 (под водным объектом):

1,5Hto min= 1,5*1,00=1,50м

1,5Hto max=1,5*1,13=1,70 м

Зона влияния закрытых переходов методом ГНБ принята по максимальному значению: ГНБ №1 – 1,90м; ГНБ №2 – 1,75м; ГНБ №3 – 1,70м.

1. При установке опор освещения выполняется бурение скважин на максимальную глубину 2,3 м диаметром 500мм. В соответствии с СП 249.1325800.2016 зона влияния не назначается.

2. Основание дорожек, проездов и площадок производится открытым способом в траншее на максимальной глубине 0,40 м. В соответствии с СП 22.13330.2016 зона влияния не назначается.

Ситуационная схема с указанием границ территории объекта культурного наследия федерального значения «Парк» (в составе объекта культурного наследия федерального значения «Парк «Мариенталь»), объекта культурного наследия федерального значения «Водовод Таицкий (система с сооружениями)», границ траншей и котлованов, основными

расстояниями и размерами, предварительной зоной влияния запроектированных работ представлена Графической части.

Краткие сведения о техническом состоянии ОКН, попадающих в зону влияния (со ссылками на технические отчеты по обследованию или на другую документацию) с описанием всего, что находится в зоне влияния.

В предварительно назначаемую зону влияния предполагаемых работ попадает территория объекта культурного наследия федерального значения «Парк», на которой расположены объекты культурного наследия в составе объекта культурного наследия федерального значения «Парк «Мариенталь» (в соответствии Распоряжениями КГИОП № 781-р от 26.12.2019, № 10-749 от 25.11.2014, № 213-об/24 от 14.06.2024):

- «Трельяж» - не сохранился.

- «Лестница и пристань с тремя львами» - ограниченно-работоспособное техническое состояние.

- «Пруды (три)» - удовлетворительное техническое состояние.

- «Пруд Мариентальский» - удовлетворительное техническое состояние.

- «Мосты-трубы через овраги (четыре)» - ограниченно-работоспособное техническое состояние.

Техническое обследование указанных объектов проведено в июле-августе 2026 года. Для выполнения оценки влияния проведено обследование состояния объектов, расположенных в предварительно назначаемой зоне влияния запланированных работ. Сведения о категории технического состояния представлены в разделе 020-25-ИРД в соответствующих Технических заключениях по результатам обследования.

В предварительно назначаемую зону влияния предполагаемых работ также попадает объект культурного наследия федерального значения «Водовод Таицкий (система с сооружениями): Участок 2. Софийский водовод (г. Пушкин: от Баболовского парка (гранитный бассейн), вдоль Парковой ул., Кадетский бул., ул. Ломоносова, ул. Садовая, пересекает Витебскую ж.д., г. Павловск: ул. Березовая, Медвежий пер., ул. Мичурина, ул. Правды, ул. Артиллерийская, парк Мариенталь, ул. Красного Курсанта, ул. Садовая до Павловского парка) - участок исторической трассы чугунно-трубного системы водовода (1860-х гг.): местоположение (г. Павловск: от дома 19 по ул. Березовой, по Медвежьему пер., по территории парка Мариенталь (пересекает р. Славянку (Мариентальский пруд)), по ул. Красного Курсанта, по ул. Садовая до Розовопавильонных прудов в Павловском парке) - ненадлежащее техническое состояние (согласно Акту технического состояния КГИОП от 28.04.2026).

Оценка воздействия принятых проектных решений, а также запроектированных работ в зоне влияния на ОКН (или части ОКН), обоснованная расчетами или требованиями нормативных документов.

Сведения о предварительной назначенной и расчетной зоне влияния.

Предварительная зона влияния принята в Разделе об обеспечении сохранности объекта культурного наследия: Ситуационная схема с указанием границ территории объекта культурного наследия федерального значения «Парк» (в составе объекта культурного наследия федерального значения «Парк «Мариенталь») границ траншей и котлованов, основными расстояниями и размерами, предварительной зоной влияния запроектированных работ представлена Графической части.

В предварительно назначаемую зону влияния предполагаемых работ попадает территория объекта культурного наследия федерального значения «Парк» и другие объекты в

составе объекта культурного наследия федерального значения «Парк «Мариенталь»: объект культурного наследия федерального значения «Трельяж» (не сохранился), объект культурного наследия федерального значения «Лестница и пристань с тремя львами», объект культурного наследия федерального значения «Пруды (три)», объект культурного наследия федерального значения «Пруд Мариентальский», объект культурного наследия федерального значения «Мосты-трубы через овраги (четыре)».

В предварительно назначаемую зону влияния предполагаемых работ попадает объект культурного наследия федерального значения «Водовод Таицкий (система с сооружениями): Участок 2. Софийский водовод (г. Пушкин: от Баболовского парка (гранитный бассейн), вдоль Парковой ул., Кадетский бул., ул. Ломоносова, ул. Садовая, пересекает Витебскую ж.д., г. Павловск: ул. Березовая, Медвежий пер., ул. Мичурина, ул. Правды, ул. Артиллерийская, парк Мариенталь, ул. Красного Курсанта, ул. Садовая до Павловского парка) - участок исторической трассы чугунно-трубного системы водовода (1860-х гг.): местоположение (г.Павловск: от дома 19 по ул. Березовой, по Медвежьему пер., по территории парка Мариенталь (пересекает р. Славянку (Мариентальский пруд)), по ул. Красного Курсанта, по ул. Садовая до Розовопавильонных прудов в Павловском парке).

В данных зонах запланированы: работы по разборке покрытий; работы по выемке грунта (которые ведутся преимущественно вручную, и при необходимости малогабаритным экскаватором с погрузкой в автотранспорт); прокладка коммуникаций; обратная засыпка с послойным трамбованием; восстановление покрытий; восстановление газона.

В настоящей работе проведена оценка влияния работ на объекты культурного наследия в составе объекта культурного наследия федерального значения «Парк «Мариенталь», с учетом требований к осуществлению деятельности в границах территории объекта культурного наследия согласно Статье 5.1. № 73-ФЗ.

Необходимость проведения геотехнического прогноза в предварительно назначаемой зоне влияния работ отсутствует согласно пп.3 п. 9.35 СП 22.13330.2016. Все объекты, попадающие в предварительную зону влияния, не являются зданиями, предельные дополнительные деформации основания (грунтового массива) не рассчитываются.

Оценка соответствия проводимых работ требованиям законодательства в области государственной охраны объектов культурного наследия. Оценка о наличии либо отсутствии воздействия проводимых работ на предмет охраны.

Предварительно назначаемая зона влияния определена в соответствии с СП 249.1325800.2016. «Свод правил. Коммуникации подземные. Проектирование и строительство закрытым и открытым способами» и СП 341.1325800.2017. «Свод правил. Подземные инженерные коммуникации. Прокладка горизонтальным направленным бурением».

Объекты культурного наследия в составе объекта культурного наследия федерального значения «Парк «Мариенталь».

Проектная документация направлена на ремонт, реставрацию и приспособление для современного использования объекта культурного наследия федерального значения «Парк» (в составе объекта культурного наследия федерального значения «Парк «Мариенталь») согласно заданию КГИОП № 01-21-2919/24 от 05.11.2024. Предмет охраны объекта культурного наследия федерального значения «Парк» утвержден Распоряжением КГИОП № 781-р от 26.12.2019.

Предмет охраны объекта культурного наследия федерального значения «Трельяж» (1792-1793 гг, 1957 г. разобран, не сохранился) утвержден Распоряжением КГИОП № 47-рп от 15.06.2021г. В зоне производства предусмотренных проектом работ расположено пятно

застройки павильона - охраняется: историческое местоположение паркового павильона на холме на берегу Мариентальского пруда. Прямого влияния на предмет охраны не оказывается.

Предмет охраны объекта культурного наследия федерального значения «Лестница и пристань с тремя львами» (1793-1795 гг., 1809 г. перестроены; после 1945 года полностью разрушены; в 1960-х годах восстановлены в граните) утвержден Распоряжением КГИОП № 694-р от 20.11.2019г. Вблизи зоны производства предусмотренных проектом работ расположены конструкции лестницы - охраняется: местоположение, габариты и конфигурация в плане; гранитная лестница, разделенная на три марша площадками, с балюстрадой на второй площадке, с парапетами, тумбами, пристанью, скульптурами львов; материал ступеней, парапетов, облицовки верхних площадок, балюстрады, тумб - гранит; нижняя площадка с щебеночно-набивным покрытием. Прямого влияния на предмет охраны не оказывается. Требуется выполнение специальных мероприятий по организации производства работ вблизи конструкций.

Предмет охраны объекта культурного наследия федерального значения «Пруды (три)» (1790-е гг.) утвержден Распоряжением КГИОП № 299-р от 22.09.2020г. В зоне производства предусмотренных проектом работ расположен пруд в северо-восточной части парка (на правобережном берегу Мариентальского пруда, разлив ручья, вытекающего с территории «Зверинца» в Мариентальский пруд) - охраняется: историческое местоположение; визуальные связи с элементами ансамбля, историческая конфигурация пруда в плане; абрис береговой линии; берегоукрепление, включая дерновые откосы. Прямого влияния на предмет охраны не оказывается. Требуется выполнение специальных мероприятий по организации производства работ вблизи береговой линии.

Предмет охраны объекта культурного наследия федерального значения «Пруд Мариентальский» (1793-1795 гг.) утвержден Распоряжением КГИОП № 26-р от 29.01.2020г. В зоне производства предусмотренных проектом работ расположен участок пруда и береговой линии - охраняется: историческое местоположение; визуальные связи с элементами ансамбля, историческая конфигурация пруда в плане; абрис береговой линии; берегоукрепление, включая дерновые откосы. Прямого влияния на предмет охраны не оказывается. Требуется выполнение специальных мероприятий по организации производства работ вблизи береговой линии.

Предмет охраны объекта культурного наследия федерального значения «Мосты-трубы через овраги (четыре)» (1790-е гг.) утвержден Распоряжением КГИОП № 298-р от 22.09.2020г. В зоне производства предусмотренных проектом работ расположены четыре моста-трубы на южном и на юго-восточном берегу Мариентальского пруда - охраняется: историческое местоположение мостов по трассе прибрежной дорожки через тальвеги оврагов; визуальные связи с элементами комплекса; конструктивное решение мостов-труб из известняка, габариты и конфигурация в плане. Прямого влияния на предмет охраны не оказывается. Требуется выполнение специальных мероприятий по организации производства работ вблизи конструкций мостов-труб.

Предмет охраны ограды в составе объекта культурного наследия регионального значения «Павловская городская электростанция» (1911 г.) утвержден Распоряжением КГИОП №563-р от 11.07.2023г. Вблизи зоны производства предусмотренных проектом работ расположена ограда. Прямого влияния на предмет охраны не оказывается. Требуется выполнение специальных мероприятий по организации производства работ вблизи конструкций ограды.

Объект культурного наследия федерального значения «Водовод Таицкий (система с сооружениями)».

Предмет охраны объекта культурного наследия федерального значения «Водовод Таицкий (система с сооружениями)» утвержден Распоряжением КГИОП от 1 марта 2021 года N 51-р; Границы и режим использования территории объекта культурного наследия утверждены Распоряжение КГИОП №259-р от 19.08.2020.

Минимальное расстояние от зоны производства работ до элементов ОКН примерно ~ 1,10-4,00м. Опасная и рабочие зоны монтажа не затрагивает элементы объекта культурного наследия.

Принятые проектные решения в проектной документации не оказывают прямое воздействие (влияние) на объекты культурного наследия и их ценные элементы, составляющие предмет охраны.

Дополнительные специальные меры по защите (предварительному усилению) строительных конструкций объектов культурного наследия не требуются.

При производстве работ надлежит обеспечить соблюдение требований к осуществлению деятельности в границах территории объекта культурного наследия согласно Статья 5.1. № 73-ФЗ и правил использования территорий зеленых насаждений общего пользования согласно Постановления Правительства СПб №8 от 17.01.2014.

При разработке ППР необходимо учесть разработанные в настоящем разделе меры для обеспечения сохранности памятника при проведении работ.

После завершения работ составляется научный отчет о выполненных работах по сохранению объекта культурного наследия, включенного в единый государственный реестр объектов культурного наследия (памятников истории и культуры) народов Российской Федерации, или выявленного объекта культурного наследия.

Оценка воздействия на ОКН технологии и организации производства работ с учетом сведений о методах ведения работ, использования машин и механизмов, организации строительной площадки с учетом проезда строительной техники.

При анализе планируемых работ и оценке влияния на объекты культурного наследия установлено:

1. Предусмотренные в проектной документации решения соответствуют законодательству в области государственной охраны объектов культурного наследия:

- планируемые работы не ведут к изменению особенностей объекта культурного наследия, послуживших основанием для их включения в единый государственный реестр объектов культурного наследия (памятников истории и культуры) народов Российской Федерации и подлежащих обязательному сохранению, не ведут к изменению характерных взаимосвязей с окружением и условий восприятия объекта культурного наследия. Косвенное воздействие на объекты культурного наследия не оказывается – объект линейный подземный.

2. Выполнена оценка градостроительной ситуации на рассматриваемом участке производства работ на территории объектов культурного наследия федерального значения «Парк «Мариенталь» и «Водовод Таицкий (система с сооружениями)». Проектируемые элементы благоустройства и система паркового электроосвещения являются садово-парковыми формами. Градостроительная ситуация не изменяется. Электрические кабели прокладываются на малой глубине до 1,0м, конструкции фундаментов опор освещения выполняются буровым методом с установкой металлических закладных на глубину до 1,9м. Таким образом, сделан вывод о том, что геотехническое влияние на основания окружающей застройки незначительно.

3. Выполнена оценка расстояния от охраняемых элементов объектов культурного наследия на рассматриваемом участке. Учитывая максимальную глубину разработки и геологическое строение грунтов, сделан вывод о том, что негативное воздействие на ОКН от земляных работ - отсутствует. Передвижение спецтехники при выполнении данных работ сопоставимо с движением транспорта по автодороге.

4. При выполнении работ выполняется устройство временных дорог. Доставка основных строительных и инертных материалов на место текущих работ, и вывоз отходов осуществляются по автомобильным дорогам общего пользования и по временным подъездным дорогам в парке (с твердым покрытием).

5. Воздействие на объект культурного наследия может быть оказано при проведении работ с использованием дорожно-строительной вибротехники (вероятность разрушающих вибрационных нагрузок динамическим воздействием на грунты) и при проведении работ вблизи зеленых насаждений (вероятность повреждения корневой системы и стволов):

- демонтаж покрытия и бордюров с применением отбойного молотка;

- уплотнение грунта обратной засыпки траншей и песчаного основания вибротрамбовкой;

- ведение земляных работ в приствольных зонах.

В целях предотвращения негативного воздействия на объект культурного наследия от работ, предусмотренных проектом, предлагается комплекс компенсирующих мероприятий для обеспечения сохранности ОКН.

Меры по обеспечению сохранности ОКН при проведении работ.

При производстве работ необходимо:

- не складировать стройматериалы и не устраивать стоянки машин и автомобилей на газонах, а также на расстоянии ближе 2,5 м от дерева и 1,5 м от кустарников.

Складирование горючих материалов производится не ближе 10 м от деревьев и кустарников;

- работы в зоне корневой системы сохраняемых деревьев и кустарников производить ниже расположения основных скелетных корней (не менее 1,5 м от поверхности почвы), не повреждая корневой системы.

Разработка грунта вблизи действующих коммуникаций выполняется вручную (на расстоянии 1 метр над верхом инженерных коммуникаций и на 2 метра от боковой поверхности коммуникации согласно СП45 13330.2017 п.6.1.21).

Выполнить восстановление благоустройства нарушенной при производстве работ территории (без изменения исторической планировки, предметов охраны и внешнего облика);

В течение всего периода работ по строительству проводить контроль за соблюдением технологического регламента работ.

Складирование грунта и песка предусматривается на бровке траншеи на расстоянии 0,5 м от бровки траншеи.

Проведение планируемых работ по благоустройству предусмотрено в рамках ведения хозяйственной деятельности, в том числе в целях создания условий для использования объектов культурного наследия. Виды работ, предусмотренные проектом, не нарушают параметры и особенности объектов культурного наследия и не создают угрозы повреждения, разрушения или уничтожения, не ведут к изменению характерных взаимосвязей с окружением и условий восприятия объектов культурного наследия. Проведение работ спроектировано с

учетом последующей рекультивацией участков, нарушенных при проведении разрешенной деятельности.

Работы осуществляются под наблюдением авторского и технического надзора с ведением специального журнала и выполнением фотоотчета до начала, во время и после окончания работ. Строительные работы осуществляются по проектам производства работ (ППР), разрабатываемым проектной организацией перед началом строительства.

В случае обнаружения в ходе земляных работ объектов археологического наследия работы немедленно прекратить, в соответствии с требованиямип.4 ст. 36 Федерального Закона от 25.06.2002 № 73-ФЗ «Об объектах культурного наследия (памятниках истории и культуры народов Российской Федерации») и направить в региональный орган охраны объектов культурного наследия письменное заявление об обнаруженном объекте культурного наследия либо заявление в форме электронного документа, подписанного электронной подписью либо обратиться в организацию, имеющую открытый лист на право проведения археологических раскопок.

В охранных зонах существующих сетей работы осуществлять по наряду-допуску.

В охранной зоне сетей производство каких-либо земляных работ (вскрытие земляных покровов, землеройные работы и т.д.), угрожающих целости сетей, без согласования с организацией, эксплуатирующей эти сети, запрещается.

Сведения о компенсирующих мероприятиях или обоснование отсутствия необходимости в них по результатам комплексной оценки влияния выполняемых работ.

Необходимым и достаточным условием реализации решений настоящей проектной документации является исполнение мер обеспечения сохранности (компенсационных мероприятий). При производстве работ надлежит обеспечить соблюдение требований к осуществлению деятельности в границах территории объекта культурного наследия согласно Статья 5.1. № 73-ФЗ и правил использования территорий зеленых насаждений общего пользования согласно Постановления Правительства СПб №8 от 17.01.2014.

При разработке ППР необходимо учесть данные меры для обеспечения сохранности памятника при проведении работ.

Предусматриваются следующие компенсационные мероприятия для обеспечения сохранности объекта культурного наследия при проведении работ:

1. До начала всех работ генподрядной организацией выполняется проект производства работ (ППР), с решениями по организации и технологии всех планируемых работ (включая габариты котлованов и схемы их укрепления; типы, мощность и режим работы применяемых машин, механизмов и транспортных средств) с учетом наличия объекта культурного наследия на землях непосредственно связанных с участками проведения работ и в соответствии с требования-ми об их сохранности.

2. Перед началом производства работ необходимо провести инструктаж и информирование работников (в соответствии с требованиями СП 246.1325800.2016 «Положения об авторском надзоре за строительством предприятий, зданий и сооружений»):

- об историко-культурной ценности объекта культурного наследия, об охраняемых элементах близи рассматриваемого участка;

- о ценности зеленых насаждений общего пользования: деревья, газон, мелиоративная система;

- о необходимости обеспечить их сохранность при выполнении работ;

- о запрете складирования стройматериалов вблизи ОКН и о необходимости своевременного вывоза мусора;

- о запрете складирования отвалов грунта вблизи ОКН при проведении земляных работ;

- о необходимости незамедлительно приостановить работы в случае обнаружения объекта, обладающего признаками объекта культурного наследия согласно п.4 ст.36 Федерального закона № 73-ФЗ. Заказчик указанных работ, лицо, проводящее указанные работы, обязаны в течение трех дней со дня обнаружения такого объекта направить в КГИОП письменное заявление об обнаруженном объекте культурного наследия.

3. До начала строительно-монтажных работ выполнить визуальный осмотр и фотофиксацию технического состояния элементов и конструкций ОКН;

4. В течение всего срока производства работ вести освидетельствование технического состояния элементов и конструкций объекта культурного наследия (в соответствии с требованиями ГОСТ Р 55567-2013 и ГОСТ Р 57368-2016), с целью контроля возникновения и развития вертикальных либо горизонтальных смещений, позволяющий зафиксировать момент нарушения целостности.

В случае возникновения угрозы сохранности и целостности объекту культурного наследия работы должны быть немедленно приостановлены; требуется вызов представителя Авторского надзора и научного руководства и органа охраны объектов культурного наследия.

5. По границам участка строительства предусмотреть ограждение сплошное или разреженное.

6. Земляные работы вести преимущественно вручную; возможно применение средств малой механизации. Запрещается применять ударные и взрывные способы разработки грунта.

7. На участке строительства в границах объекта культурного наследия федерального значения «Водовод Таицкий (система с сооружениями)» до начала монтажных работ определить плановое положение исторического трубопровода. Перед началом земляных работ по разработке траншеи выполнить предварительный поиск с помощью специальных приборов – магнитометров. До откопки траншеи выполнить шурфы в границах работ для определения фактического местонахождения ветки водовода в каждом месте возможного воздействия. Все земляные работы на расстоянии менее 5 м от ОКН, и особенно в зоне залегания трубопровода, должны производиться вручную, без использования тяжелой техники. Допускается использование средств малой механизации в исключительных случаях. Кабельную линию электроосвещения в зоне воздействия на ОКН проложить в границах существующих дорожек, подлежащих ремонту на глубине до 0,6 м. в трубе ПНД/ПВД d=63мм, которую затянуть в жесткую трубу ПНД/ПНД d=110мм. В местах установки каждой опоры освещения, попадающей в границы территории ОКН, до начала земляных работ необходимо выполнить шурфы. Определить фактическое планово-высотное положение трубопровода, его состояние и глубину залегания. При необходимости скорректировать проектное решение согласно фактическому расположению существующего исторического трубопровода.

8. В целях предотвращения негативного воздействия на объект культурного наследия при проведении работ с использованием дорожно-строительной вибротехники (вероятность разрушающих вибрационных нагрузок динамическим воздействием на грунты в зоне их взаимодействия с объектом культурного наследия), предлагается комплекс мероприятий:

- демонтаж покрытий вести при помощи ручных пневматических отбойных молотков без использования механизации;

- выполнение выемки грунта при разработке траншей и котлованов на проектную глубину вести преимущественно вручную без применения строительной техники;

- уплотнение обратной засыпки вести послойно при помощи ручных вибротрамбовок весом не более 50кг.

9. Складирование материалов в границах территории объекта культурного наследия предусмотрено на подготовленном защитном покрытии. Навал грунта, складирование материалов под кроны деревьев не допускается.

10. В зоне производства работ отсутствуют древесно-кустарниковые насаждения. До начала земляных работ необходимо уточнить границы участка воздействия на зеленые насаждения, изготовить и установить щиты для защиты корневой системы и стволов деревьев от механических воздействий.

Земляные работы на расстоянии 4м от деревьев диаметром свыше 10см проводить с осторожностью и только ручным инструментом, с полным сохранением скелетных корней диаметром свыше 5см и максимальным сохранением корневой системы.

При попадании в зону земляных работ корневой системы дерева, следует установить временный защитный экран в траншее из фанеры или листовой кровельной стали.

Корни деревьев диаметром свыше 2см, препятствующие ведению работ, аккуратно обрезают секатором, места срезов обрабатывают антисептиком. (садовой замазкой). На данные работы необходимо оформить акт сдачи-приёмки скрытых работ. В этом случае после завершения работ необходимо внести в грунт жидкую водорастворимую подкормку из удобрений.

Стволы деревьев, находящихся ближе 3,0 м от зоны производства работ, должны быть защищены тремя скреплёнными дощатыми щитами, высотой 2м. Щиты следует располагать треугольником, на расстоянии 0,5м от стволов деревьев, не касаясь их. Щиты должны быть надёжно укреплены.

Любые повреждения надземной части деревьев на всей территории участка реконструкции, произошедшие в период производства работ, должны быть заактированы с указанием причины и внесением соответствующих сведений в Журнал производства работ. Места повреждений необходимо немедленно обрезать до здорового места, зачистить острым инструментом и замазать садовой замазкой.

11. Не допускается использовать деревья в качестве опор или для размещения на них строительных конструкций, проводов, информационных щитов и т.п.

12. Строительная организация по окончании работ составляет совместно с Заказчиком «Акт о со-хранении зелёных насаждений» и представляет его приёмочной комиссии в составе исполнительной документации.

13. Мероприятия по охране окружающей среды, в том числе по защите от вторичного загрязнения грунтовых вод, также относятся и к мероприятиям по обеспечению сохранности объектов культурного наследия, и должны быть предусмотрены в ППР.

Местный грунт, пригодный для дальнейшего использования, должен срезаться, складироваться в специально отведенных местах.

С целью исключения загрязнения почвы и грунтовых вод предусмотреть расчистку территории перед началом ведения работ, организацию системы сбора, временного хранения образующихся при строительстве отходов.

Отходы и строительный мусор должны своевременно вывозиться для дальнейшей утилизации на полигон по договору со специализированной организацией. Захоронение бракованных изделий и конструкций запрещается. Сжигание горючих отходов и строительного мусора на участке строительства запрещается.

Запрещается сведение древесно-кустарниковой растительности, не предусмотренной рабочей документацией.

При подготовке объекта к сдаче необходимо выполнить полный комплекс работ по благоустройству территории и восстановлению внеплощадочных участков дорог, используемых в период строительства.

Перемещение техники и грузов организуется только по твердым покрытиям.

При производстве работ запрещается проезд машин и механизмов ближе 1м от кроны деревьев.

При производстве работ запрещается использование неисправной техники. Стоянка строительной техники осуществляется только на строительной площадке, оборудованной твердым покрытием.

14. При входе на стройплощадку установить информационный щит с указанием за подрядчика, их контактных телефонов и сроков ведения работ. Установить щиты с планом противопожарной защиты.

15. В случае изменения проектных решений или расширения (изменения) территории проведения работ и строительства дополнительных объектов, оказывающих влияние на ОКН, рабочая документация к измененному проекту и сам проект должны быть, представлены для согласования в Комитет по государственному контролю, использованию и охране памятников истории и культуры (КГИОП).

Сведения о видах мониторинга или обоснование отсутствия необходимости мониторинга.

Мониторинг нацелен на обеспечение сохранности объектов культурного наследия, попадающих в зону влияния. Для сохранения объекта культурного наследия, необходимо организовать работы по геотехническому мониторингу за техническим состоянием конструкций.

Мониторинг является инструментом оперативной корректировки производства работ и производится для обеспечения сохранности конструкций строящегося объекта и/или соседней застройки. Основной задачей мониторинга является фиксация превышений критериев безопасного ведения работ.

Согласно п.4.4 пп.1 и 3 СП 305.1325800.2017 необходимо выполнить геотехнический мониторинг только той части сооружения, которая расположена в предварительной зоне влияния. Мероприятия по ведению геотехнического мониторинга в соответствии с требованиями СП 22.13330.2016, ГОСТ Р 56198-2014, СП 305.1325800.2017 не требуются.

Необходимо выполнять визуальный контроль технического состояния элементов объекта культурного наследия на протяжении выполнения всего цикла предусмотренных работ.

В Разделе об обеспечении сохранности объекта культурного наследия представлены критерии приостановки работ для ландшафтных ОКН:

- Повреждения предмета охраны ОКН (в том числе деревьев, газонов, дорожно-тропиночной сети, цветников и проч.) (Федеральный закон «Об объектах культурного наследия (памятниках истории и культуры) народов РФ № 73-ФЗ от 25.06.2002).
- Отсутствие защитных ограждений деревьев/защитные ограждения ненадлежащего качества (Приказ Госстроя РФ от 15.12.1999 N 153 "Об утверждении Правил создания, охраны и содержания зеленых насаждений в городах Российской Федерации").
- Складирование материалов/отходов в границах ОКН (Приказ Госстроя РФ от 15.12.1999 N 153 "Об утверждении Правил создания, охраны и содержания зеленых насаждений в городах Российской Федерации").

- Размещение строительного и бытового городка, строительной техники в границах ОКН (Приказ Госстроя РФ от 15.12.1999 N 153 "Об утверждении Правил создания, охраны и содержания зеленых насаждений в городах Российской Федерации").

- Изменение вертикальных отметок, в том числе провалы и понижения грунта (в том числе изменение вертикальной конфигурации элементов парковых дорожек (насыпь, брусчатка, бордюрные камни и т.д.) (Приказ Госстроя РФ от 15.12.1999 N 153 "Об утверждении Правил создания, охраны и содержания зеленых насаждений в городах Российской Федерации").

- Ведение земляных работ вблизи деревьев (корневая система минимально по диаметру кроны) (Приказ Госстроя РФ от 15.12.1999 N 153 "Об утверждении Правил создания, охраны и содержания зеленых насаждений в городах Российской Федерации", ГОСТ Р 57368-2016

Национальный стандарт Российской Федерации сохранение произведений ландшафтной архитектуры и садово-паркового искусства. Общие требования).

- Гибель растений, появление признаков угнетения и заболеваний зеленых насаждений, в том числе изменения пигментации листовых пластин и усыхание ветвей в кронах вблизи зоны производства работ.

- Изменение признаков вертикального анти-геотропизма деревьев (фиксация признаков отклонения стволов деревьев от вертикали, в том числе сопровождающиеся вывалом кома).

- Расстояние прокладки от стволов деревьев и кустарников до тепловой сети приняты не менее нормативных величин в соответствии с ГОСТ Р 57368-2016, п.5.1.7, табл. 1 и СП42.133330.2016, табл. 9.1, до ствола дерева 2 м, до кустарника 0,7 м. Работы вблизи насаждений выполняются вручную.

В Разделе об обеспечении сохранности объекта культурного наследия представлена периодичность и продолжительность контролирующих мероприятий.

В результате анализа предоставленных исходных материалов, характеристик территории объекта культурного наследия, историко-архивных сведений, натурных работ, анализа рисков и угроз в отношении объектов культурного наследия в составе объекта культурного наследия федерального значения «Парк «Мариенталь» и объекта культурного наследия федерального значения «Водовод Таицкий (система с сооружениями)» (на части водовода, именуемой «Участок 2. Софийский водовод») получены следующие выводы. Предполагаемые работы, выполняемые в строгом соответствии с разработанной проект-ной документацией не окажут недопустимое негативное воздействие (влияние) на объекты культурного наследия и их ценные элементы (в том числе не влияют на конструктивные и другие характеристики надежности и безопасности объектов культурного наследия) при условии соблюдения предусмотренных данным разделом мероприятий для обеспечения сохранности объекта культурного наследия.

Предмет охраны объектов культурного наследия не нарушается (сохраняется без изменений). Мероприятия, предусмотренные проектной документацией, не ведут к изменению особенностей объектов культурного наследия, послуживших основанием для включения их в единый государственный реестр объектов культурного наследия (памятников истории и культуры) народов Российской Федерации и подлежащих обязательному сохранению.

При проведении планируемых работ по настоящей проектной документации сохранность объектов культурного наследия в составе объекта культурного наследия

федерального значения «Парк «Мариенталь» и объекта культурного наследия федерального значения «Водовод Таицкий (система с сооружениями)» обеспечена.

Все проектные решения выполнены в соответствии с заданием КГИОП, на основании комплексных научных исследований. Принятые проектные решения по сохранению объекта культурного наследия федерального значения «Парк», по адресу: Санкт-Петербург, г. Павловск, между ул. Революции, ул. Красного Курсанта, ул. Работницы, ул. Софьи Перовской, ул. Пролеткульта, ул. Просвещения, в составе объекта культурного наследия федерального значения «Парк "Мариенталь"», по адресу: Санкт-Петербург, г. Павловск, ул. Садовая, ул. Просвещения, ул. Елизаветинская, ул. Мариинская, ул. Обороны, ул. Красного Курсант (г. Павловск, Революции ул., Красного Курсанта ул., Работницы ул., Софьи Перовской ул., Пролеткульта ул., Просвещения ул.): соответствуют сохранению предмета охраны объекта: объемно-пространственное и планировочное решение, планировочная система, насаждения, водная и гидротехническая системы, рельеф.

По результатам проведенного экспертами натурного обследования, изучения архивных и иконографических материалов, анализа предоставленной заказчиком исходно-разрешительной, научно-исследовательской и проектной документации на проведение работ по сохранению объекта культурного наследия федерального значения «Парк», по адресу: Санкт-Петербург, г. Павловск, между ул. Революции, ул. Красного Курсанта, ул. Работницы, ул. Софьи Перовской, ул. Пролеткульта, ул. Просвещения, в составе объекта культурного наследия федерального значения «Парк "Мариенталь"», по адресу: Санкт-Петербург, г. Павловск, ул. Садовая, ул. Просвещения, ул. Елизаветинская, ул. Мариинская, ул. Обороны, ул. Красного Курсант (г. Павловск, Революции ул., Красного Курсанта ул., Работницы ул., Софьи Перовской ул., Пролеткульта ул., Просвещения ул.): «Проведение работ по сохранению объекта культурного наследия федерального значения «Парк», входящего в составе объекта культурного наследия федерального значения «Парк «Мариенталь» (участок в границах проектирования ограничен ул. Красного Курсанта, ул. Мариинская, ул. Елизаветинская, ул. Госпитальная, ул. Садовая). Ремонт, реставрация и приспособление объекта культурного наследия для современного использования», разработанной ООО «АРМ №1» в 2026г. Шифр: 020-25, подготовлены выводы.

Анализ представленной проектной документации по данному объекту на предмет обоснованности предложенных мероприятий по сохранению объекта культурного наследия и соответствия их требованиям государственной охраны объектов культурного наследия показал:

- объём и содержание проектной документации, представленной заказчиком экспертизы, достаточны для вынесения однозначного заключения экспертизы.

- проектная документация разработана юридическим лицом, имеющим лицензию на осуществление деятельности по сохранению объектов культурного наследия (памятников истории и культуры) народов Российской Федерации в соответствии с законодательством Российской Федерации о лицензировании отдельных видов деятельности – в соответствии с п. 6 ст. 45 Федерального закона №73-ФЗ.

- проектная документация удовлетворяет требованиям к порядку проведения работ по сохранению объекта культурного наследия – в соответствии со ст. 45 Федерального закона №73-ФЗ.

- проектная документация разработана в соответствии с Заданием на проведение работ по сохранению объекта культурного наследия, выданным соответствующим органом исполнительной власти, осуществляющим функции в области государственной охраны

объектов культурного наследия – в соответствии с п. 1 ст. 45 Федерального закона №73-ФЗ.

- проектная документация включает акт определения влияния предполагаемых к проведению видов работ на конструктивные и другие характеристики надёжности и безопасности объекта культурного наследия (памятника истории и культуры) народов Российской Федерации – в соответствии с п. 4 ст. 40, п. 4 ст. 45 Федерального закона №73-ФЗ.

- проектная документация предусматривает меры и мероприятия, которые не могут оказать негативного воздействия на особенности объекта, послужившие основаниями для включения его в реестр и подлежащие обязательному сохранению, составляющие предмет охраны, – в соответствии с положениями ст. 42, ст. 43, ст. 44 Федерального закона № 73-ФЗ.

- проектные решения сохраняют без изменения элементы предмета охраны объекта культурного наследия федерального значения «Парк», по адресу: Санкт-Петербург, г. Павловск, между ул. Революции, ул. Красного Курсанта, ул. Работницы, ул. Софьи Перовской, ул. Пролеткульта, ул. Просвещения, в составе объекта культурного наследия федерального значения «Парк "Мариенталь"», по адресу: Санкт-Петербург, г. Павловск, ул. Садовая, ул. Просвещения, ул. Елизаветинская, ул. Мариинская, ул. Обороны, ул. Красного Курсант (г. Павловск, Революции ул., Красного Курсанта ул., Работницы ул., Софьи Перовской ул., Пролеткульта ул., Просвещения ул.), направлены на восстановление, сохранность и безопасную эксплуатацию памятника в современных условиях.

13. Вывод экспертизы в соответствии с требованиями, предусмотренными пунктом 22 Положения о государственной историко-культурной экспертизе, утвержденного Постановлением Правительства РФ от 25.04.2024 № 530:

о соответствии (положительное заключение) требованиям законодательства Российской Федерации в области государственной охраны объектов культурного наследия проектной документации на проведение работ по сохранению объекта культурного наследия федерального значения «Парк», по адресу: Санкт-Петербург, г. Павловск, между ул. Революции, ул. Красного Курсанта, ул. Работницы, ул. Софьи Перовской, ул. Пролеткульта, ул. Просвещения, в составе объекта культурного наследия федерального значения «Парк "Мариенталь"», по адресу: Санкт-Петербург, г. Павловск, ул. Садовая, ул. Просвещения, ул. Елизаветинская, ул. Мариинская, ул. Обороны, ул. Красного Курсант (г. Павловск, Революции ул., Красного Курсанта ул., Работницы ул., Софьи Перовской ул., Пролеткульта ул., Просвещения ул.): «Проведение работ по сохранению объекта культурного наследия федерального значения «Парк», входящего в составе объекта культурного наследия федерального значения «Парк «Мариенталь» (участок в границах проектирования ограничен ул. Красного Курсанта, ул. Мариинская, ул. Елизаветинская, ул. Госпитальная, ул. Садовая). Ремонт, реставрация и приспособление объекта культурного наследия для современного использования», разработанной ООО «АРМ №1» в 2026г. Шифр: 020-25.

14. Перечень приложений к заключению экспертизы, обосновывающих вывод эксперта или экспертной комиссии и подлежащих размещению на официальном сайте органа охраны объектов культурного наследия в информационно-телекоммуникационной сети «Интернет» (далее – сайт органа охраны объектов культурного наследия) в соответствии с пунктом 30 Положения о государственной историко-культурной экспертизе, утвержденного Постановлением Правительства РФ от 25.04.2024 № 530:

Приложение № 1. Копии решений органов государственной власти о постановке на государственную охрану и регистрации объекта культурного наследия в едином государственном реестре объектов культурного наследия (памятников истории и культуры) народов Российской Федерации;

Приложение № 2. Копии решений органа государственной власти об утверждении границ и режима использования территории объекта культурного наследия;

Приложение № 3. Копии решений органа государственной власти об утверждении предмета охраны объекта культурного наследия*;*

Приложение № 4. Материалы фотофиксации;

Приложение № 5. Копия решения органа государственной власти об утверждении охранного обязательства;

Приложение № 6. Правоустанавливающие документы: выписки из ЕГРН*;*

Приложение № 7. Копия Задания на проведение работ по сохранению объекта культурного наследия, включенного в единый государственный реестр объектов культурного наследия (памятников истории и культуры) народов Российской Федерации;

Приложение № 8. Копии договоров на проведение государственной историко-культурной экспертизы;

Приложение №91. Копии протоколов заседаний экспертной комиссии;

Приложение № 10. Материалы, содержащие информацию о ценности объекта с точки зрения истории, археологии, архитектуры, градостроительства, искусства, науки и техники, эстетики, этнологии или антропологии, социальной культуры*;*

Приложение № 11. Иная документация.

15. Дата оформления заключения экспертизы:

06 октября 2026 г.

Председатель экспертной комиссии	Подпись эксперта: *(подписано усиленной электронной подписью)*	Каткова Е.В.
Ответственный секретарь экспертной комиссии	Подпись эксперта: *(подписано усиленной электронной подписью)*	Михайловская Г.В.
Член экспертной комиссии	Подпись эксперта: *(подписано усиленной электронной подписью)*	Быков А.М.

Приложение № 1

к Акту по результатам государственной историко-культурной экспертизы проектной документации на проведение работ по сохранению объекта культурного наследия федерального значения «Парк», по адресу: Санкт-Петербург, г. Павловск, между ул. Революции, ул. Красного Курсанта, ул. Работницы, ул. Софьи Перовской, ул. Пролеткульта, ул. Просвещения, в составе объекта культурного наследия федерального значения «Парк "Мариенталь"», по адресу: Санкт-Петербург, г. Павловск, ул. Садовая, ул. Просвещения, ул. Елизаветинская, ул. Мариинская, ул. Обороны, ул. Красного Курсант (г. Павловск, Революции ул., Красного Курсанта ул., Работницы ул., Софьи Перовской ул., Пролеткульта ул., Просвещения ул.): «Проведение работ по сохранению объекта культурного наследия федерального значения «Парк», входящего в составе объекта культурного наследия федерального значения «Парк «Мариенталь» (участок в границах проектирования ограничен ул. Красного Курсанта, ул. Мариинская, ул. Елизаветинская, ул. Госпитальная, ул. Садовая). Ремонт, реставрация и приспособление объекта культурного наследия для современного использования», разработанной ООО «АРМ №1» в 2026г. Шифр: 020-25

Копии решений органа государственной власти о постановке на государственную охрану объекта культурного наследия (памятника истории и культуры) народов Российской Федерации

Выписка

Постановление Правительства
РФ от 10 июля 2001 г. N 527
"О перечне объектов исторического и культурного наследия федерального (общероссийского) значения, находящихся в г. Санкт-Петербурге"

Правительство Российской Федерации постановляет:

1. Одобрить работу Министерства культуры Российской Федерации и правительства Санкт-Петербурга, проведенную совместно с научно-исследовательскими организациями и организациями по охране памятников истории и культуры, по уточнению пообъектного состава памятников истории и культуры федерального (общероссийского) значения, находящихся в г.Санкт-Петербурге.

2. Утвердить прилагаемый перечень объектов исторического и культурного наследия федерального (общероссийского) значения, находящихся в г.Санкт-Петербурге.

3. Признать утратившими силу:
приложение N 1 к постановлению Совета Министров РСФСР от 30 августа 1960 г. N 1327 "О дальнейшем улучшении дела охраны памятников культуры в РСФСР" в части, касающейся памятников культуры г.Ленинграда;

приложение N 1 к постановлению Совета Министров РСФСР от 4 декабря 1974 г. N 624 "О дополнении и частичном изменении постановления Совета Министров РСФСР от 30 августа 1960 г. N 1327 "О дальнейшем улучшении дела охраны памятников культуры в РСФСР" в части, касающейся памятников культуры г. Ленинграда;

приложение к постановлению Совета Министров РСФСР от 7 сентября 1976 г. N 495 "О дополнении постановления Совета Министров РСФСР от 30 августа 1960 г. N 1327 "О дальнейшем улучшении дела охраны памятников культуры в РСФСР" (СП РСФСР, 1976, N 17, ст.134) в части, касающейся памятника культуры г.Ленинграда;

постановление Правительства Российской Федерации от 20 февраля 1992 г. N 116 "О включении в список исторических памятников ледокола "Красин".

Председатель
Правительства
Российской
Федерации
М.Касьянов

Перечень объектов исторического и культурного наследия федерального (общероссийского) значения, находящихся в г. Санкт-Петербурге
(утв. постановлением Правительства РФ от 10 июля 2001 г. N 527)

Наименование и дата сооружения памятника истории и культуры	Местонахождение памятника истории и
Водовод Таицкий (система с сооружениями), 1777-1787 гг., арх. Карбонье Э., инж. Баур Ф.Б., инж. Герард И.	г. Пушкин, от Таицких ключей до Павловского парка

Парк "Мариенталь":	г. Павловск, Революции ул., Красного Курсанта ул., Работницы ул., Софьи Перовской ул., Пролеткульта ул., Просвещения ул.
колодец гранитный, кон. XVIII в.	правый берег р. Тызвы, у крепости
крепость "Бип" ("Мариенталь"), 1795-1797 гг., арх. Бренна В.	берег Мариентальского пруда, Работницы ул., 9
лестница и пристань с тремя львами, 1793-1795 гг., арх. Бренна В., 1809 г., арх. Воронихин А.Н.	правый берег Мариентальского пруда
мост Большой, 1792-1794 гг., строитель-инж. Баур (Бауэр) Ф.В., арх. Камерон Ч.	через р. Славянку
мост и плотина Линновские, 1790-е гг., 1820-е гг.	через р. Славянку, Работницы ул.
мост-плотина Бертонов, 1790-е гг., 1960-е гг.	через р. Тызву, Софьи Перовской ул.
мосты-трубы через овраги (четыре), 1790-е гг.	правый берег Мариентальского пруда
обелиск в память основания Павловска, 1790-е гг., арх. Камерон Ч.	правый берег р. Славянки
парк, 1790-е гг., арх. Камерон Ч.	между Революции ул., Красного Курсанта ул., Работницы ул., Софьи Перовской ул., Пролеткульта ул., Просвещения ул.
пруд Мариентальский, 1793-1795 гг., инж. Герард И.К.	р.Славянка, от крепости "Бип" до Большого моста
пруды (три), 1790-е гг., инж. Герард И.	между Революции ул., Красного Курсанта ул., Работницы ул., Софьи Перовской ул., Пролеткульта ул., Просвещения ул.
трельяж, 1792-1793 гг., арх. Бренна В., 1957 г. (разобран)	правый берег Мариентальского пруда

**МИНИСТЕРСТВО КУЛЬТУРЫ
РОССИЙСКОЙ ФЕДЕРАЦИИ**

ПРИКАЗ

16 января 2017 г. Москва № 72825-р

О регистрации объекта культурного наследия федерального значения «Водовод Таицкий (система с сооружениями)», 1777–1787 гг. (г. Санкт-Петербург) в едином государственном реестре объектов культурного наследия (памятников истории и культуры) народов Российской Федерации

Руководствуясь Федеральным законом от 25 июня 2002 г. № 73-ФЗ «Об объектах культурного наследия (памятниках истории и культуры) народов Российской Федерации», пунктом 5.4.3 Положения о Министерстве культуры Российской Федерации, утвержденного постановлением Правительства Российской Федерации от 20 июля 2011 г. № 590, и Положением о едином государственном реестре объектов культурного наследия (памятников истории и культуры) народов Российской Федерации, утвержденным приказом Минкультуры России от 3 октября 2011 г. № 954, п р и к а з ы в а ю :

1. Зарегистрировать объект культурного наследия федерального значения «Водовод Таицкий (система с сооружениями)», 1777–1787 гг. (далее – ансамбль), расположенный по адресу (местонахождение): Санкт–Петербург, г. Пушкин, от Таицких ключей до Павловского парка , в едином государственном реестре объектов культурного наследия (памятников истории и культуры) народов Российской Федерации и присвоить ему регистрационный номер **781620743910006**.

2. Департаменту государственной охраны культурного наследия (В.А.Цветнову) обеспечить внесение соответствующих сведений об ансамбле в единый государственный реестр объектов культурного наследия (памятников истории и культуры) народов Российской Федерации и их опубликование.

3. Контроль за исполнением настоящего приказа оставляю за собой.

Заместитель Министра

Минкультуры России
Подлинник электронного документа, подписанного ЭП, хранится в АИС ЕГРКН
СВЕДЕНИЯ О СЕРТИФИКАТЕ ЭП
Кому выдан: **Министерство культуры Российской Федерации**
Кем выдан:
Номер: 7F622A5E000100002CC3

Н.А.Малаков

Приложение № 2

к Акту по результатам государственной историко-культурной экспертизы проектной документации на проведение работ по сохранению объекта культурного наследия федерального значения «Парк», по адресу: Санкт-Петербург, г. Павловск, между ул. Революции, ул. Красного Курсанта, ул. Работницы, ул. Софьи Перовской, ул. Пролеткульта, ул. Просвещения, в составе объекта культурного наследия федерального значения «Парк "Мариенталь"», по адресу: Санкт-Петербург, г. Павловск, ул. Садовая, ул. Просвещения, ул. Елизаветинская, ул. Мариинская, ул. Обороны, ул. Красного Курсант (г. Павловск, Революции ул., Красного Курсанта ул., Работницы ул., Софьи Перовской ул., Пролеткульта ул., Просвещения ул.): «Проведение работ по сохранению объекта культурного наследия федерального значения «Парк», входящего в составе объекта культурного наследия федерального значения «Парк «Мариенталь» (участок в границах проектирования ограничен ул. Красного Курсанта, ул. Мариинская, ул. Елизаветинская, ул. Госпитальная, ул. Садовая). Ремонт, реставрация и приспособление объекта культурного наследия для современного использования», разработанной ООО «АРМ №1» в 2026г. Шифр: 020-25

Копии решений органа государственной власти об утверждении границ и режима использования территории объекта культурного наследия

ПРАВИТЕЛЬСТВО САНКТ-ПЕТЕРБУРГА
КОМИТЕТ ПО ГОСУДАРСТВЕННОМУ КОНТРОЛЮ, ИСПОЛЬЗОВАНИЮ И ОХРАНЕ ПАМЯТНИКОВ ИСТОРИИ И КУЛЬТУРЫ

Р А С П О Р Я Ж Е Н И Е

19.08.2020 № 259-р

Об утверждении границ и режима
использования территории
объекта культурного наследия федерального значения
«Водовод Таицкий (система с сооружениями)»

В соответствии с пунктом 5 статьи 3.1, подпунктом 15 пункта 2 статьи 33 Федерального закона от 25.06.2002 № 73-ФЗ «Об объектах культурного наследия (памятниках истории и культуры) народов Российской Федерации», статьей 6 Закона Санкт-Петербурга от 20.06.2007 № 333-64 «Об охране объектов культурного наследия в Санкт-Петербурге» и пунктом 3.12 Положения о Комитете по государственному контролю, использованию и охране памятников истории и культуры, утвержденного постановлением Правительства Санкт-Петербурга от 28.04.2004 № 651:

1. Утвердить:

1.1. Границы территории объекта культурного наследия федерального значения «Водовод Таицкий (система с сооружениями)», расположенного по адресу: Санкт-Петербург, г. Пушкин, от Таицких ключей до Павловского парка, согласно приложению № 1 к распоряжению.

1.2. Режим использования территории объекта культурного наследия федерального значения «Водовод Таицкий (система с сооружениями)», расположенного по адресу: Санкт-Петербург, г. Пушкин, от Таицких ключей до Павловского парка, согласно приложению № 2 к распоряжению.

2. Заместителю председателя КГИОП – начальнику Управления организационного обеспечения, популяризации и государственного учета объектов культурного наследия обеспечить:

2.1. Направление в Управление Федеральной службы государственной регистрации, кадастра и картографии по Санкт-Петербургу, Комитет по градостроительству и архитектуре копий распоряжения в срок, не превышающий пяти рабочих дней со дня издания распоряжения.

2.2. Уведомление лиц, являющихся собственниками или иными законными владельцами объекта, указанного в пункте 1 распоряжения, в срок, не превышающий трех рабочих дней со дня издания распоряжения.

2.3. Размещение распоряжения в электронной форме в локальной компьютерной сети КГИОП и его официальное опубликование.

2.4. Внесение соответствующих изменений в «Геоинформационную базу данных по объектам культурного наследия, границам и режимам зон охраны на территории Санкт-Петербурга».

3. Контроль за выполнением распоряжения возложить на заместителя председателя КГИОП – начальника Управления организационного обеспечения, популяризации и государственного учета объектов культурного наследия.


Председатель КГИОП [redacted] В. Макаров


Приложение 1 к распоряжению КГИОП

от 19.08.2020 № 259-р


Границы территории
объекта культурного наследия федерального значения
«Таицкий водовод (система с сооружениями)» (далее – объект культурного наследия), расположенного по адресу:
Санкт-Петербург, г. Пушкин, от Таицких ключей до Павловского парка


1. Схемы границ территории объекта культурного наследия

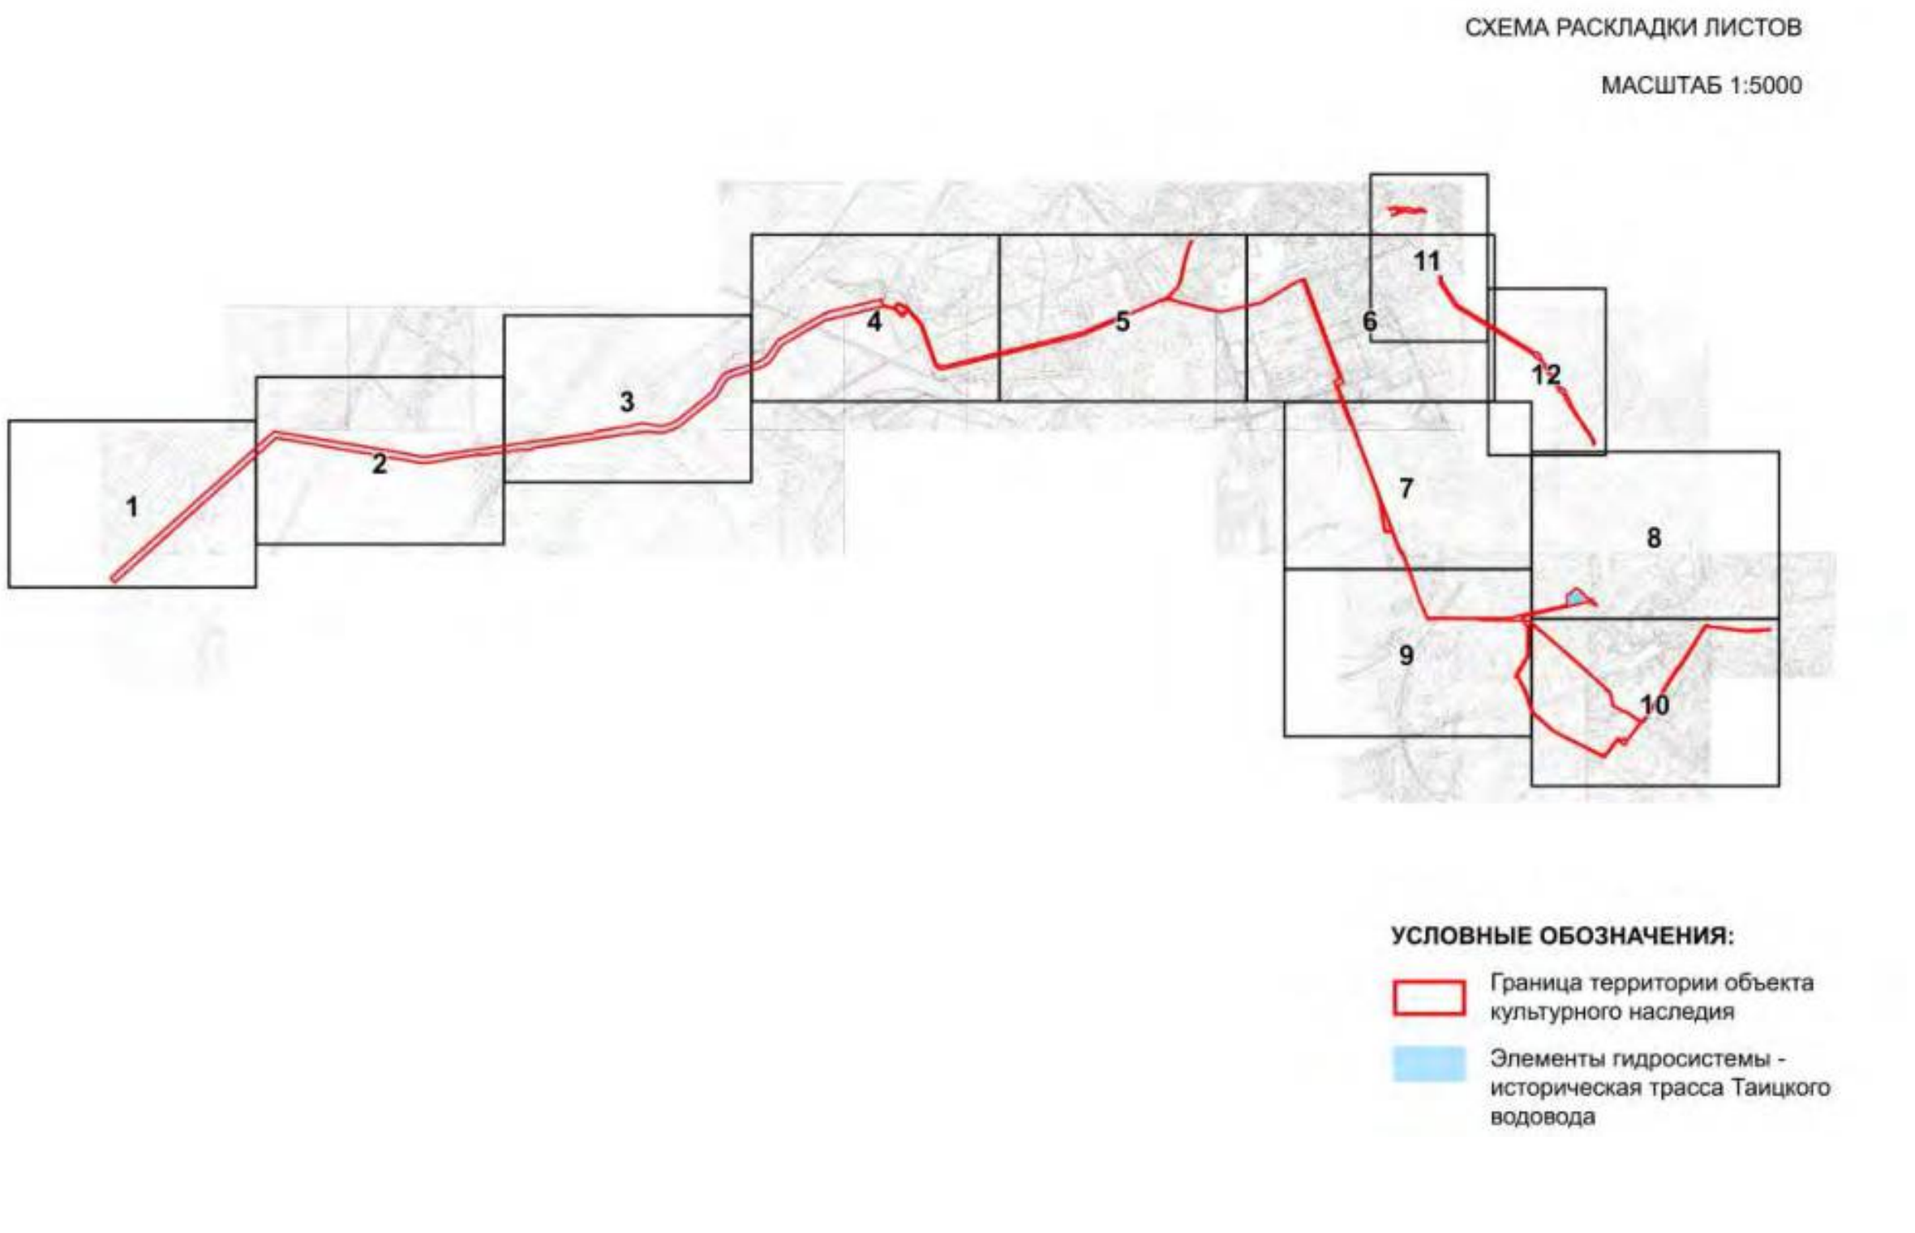


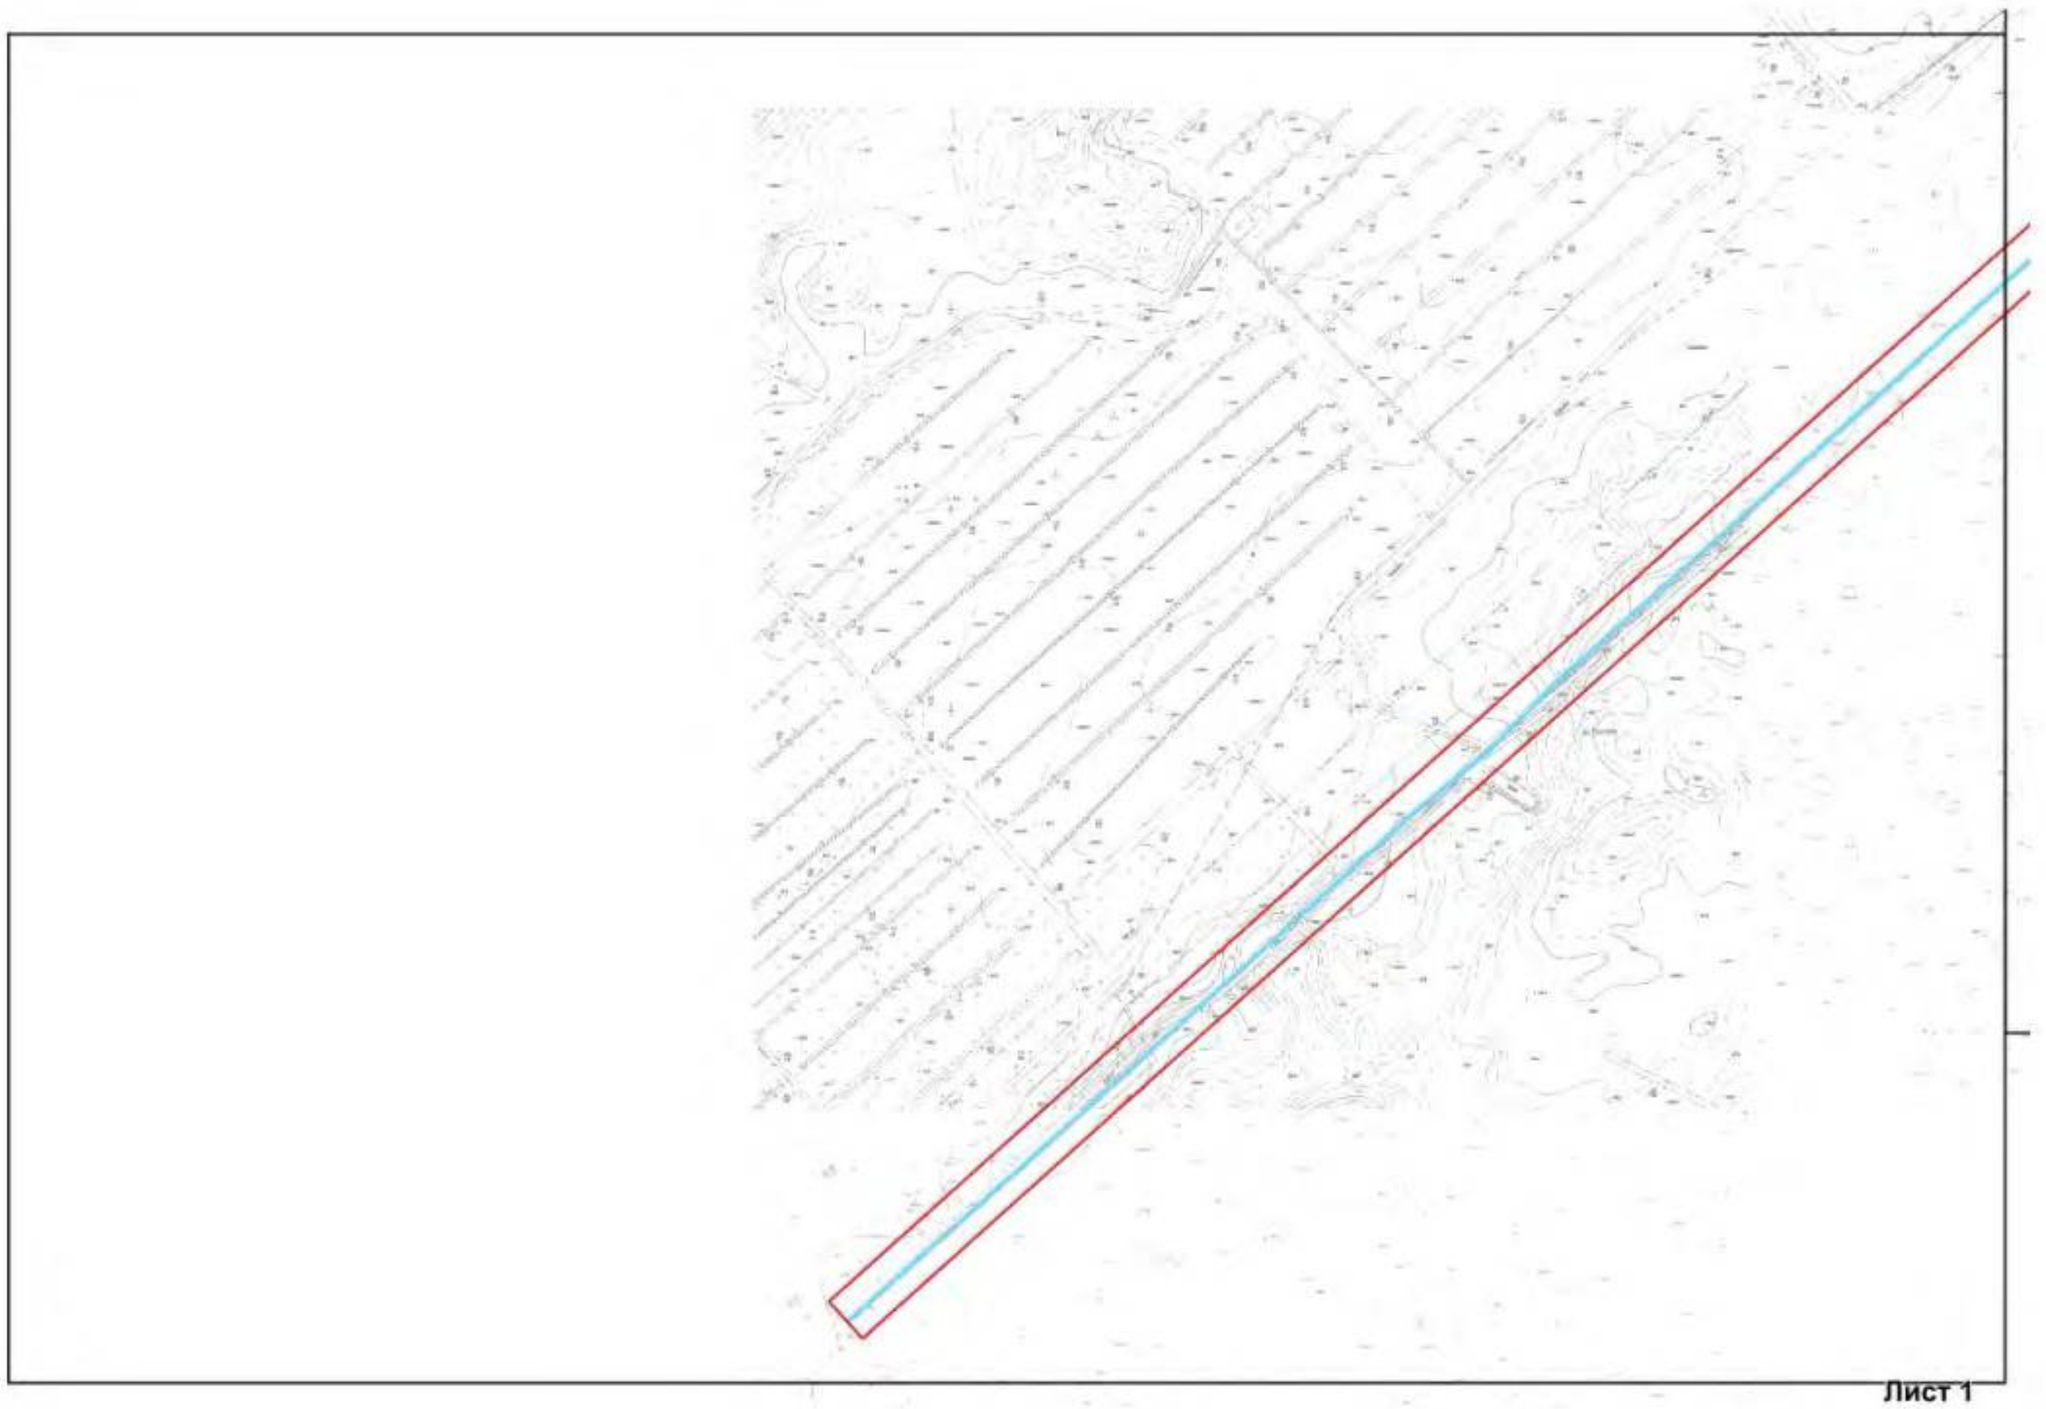



Лист 1

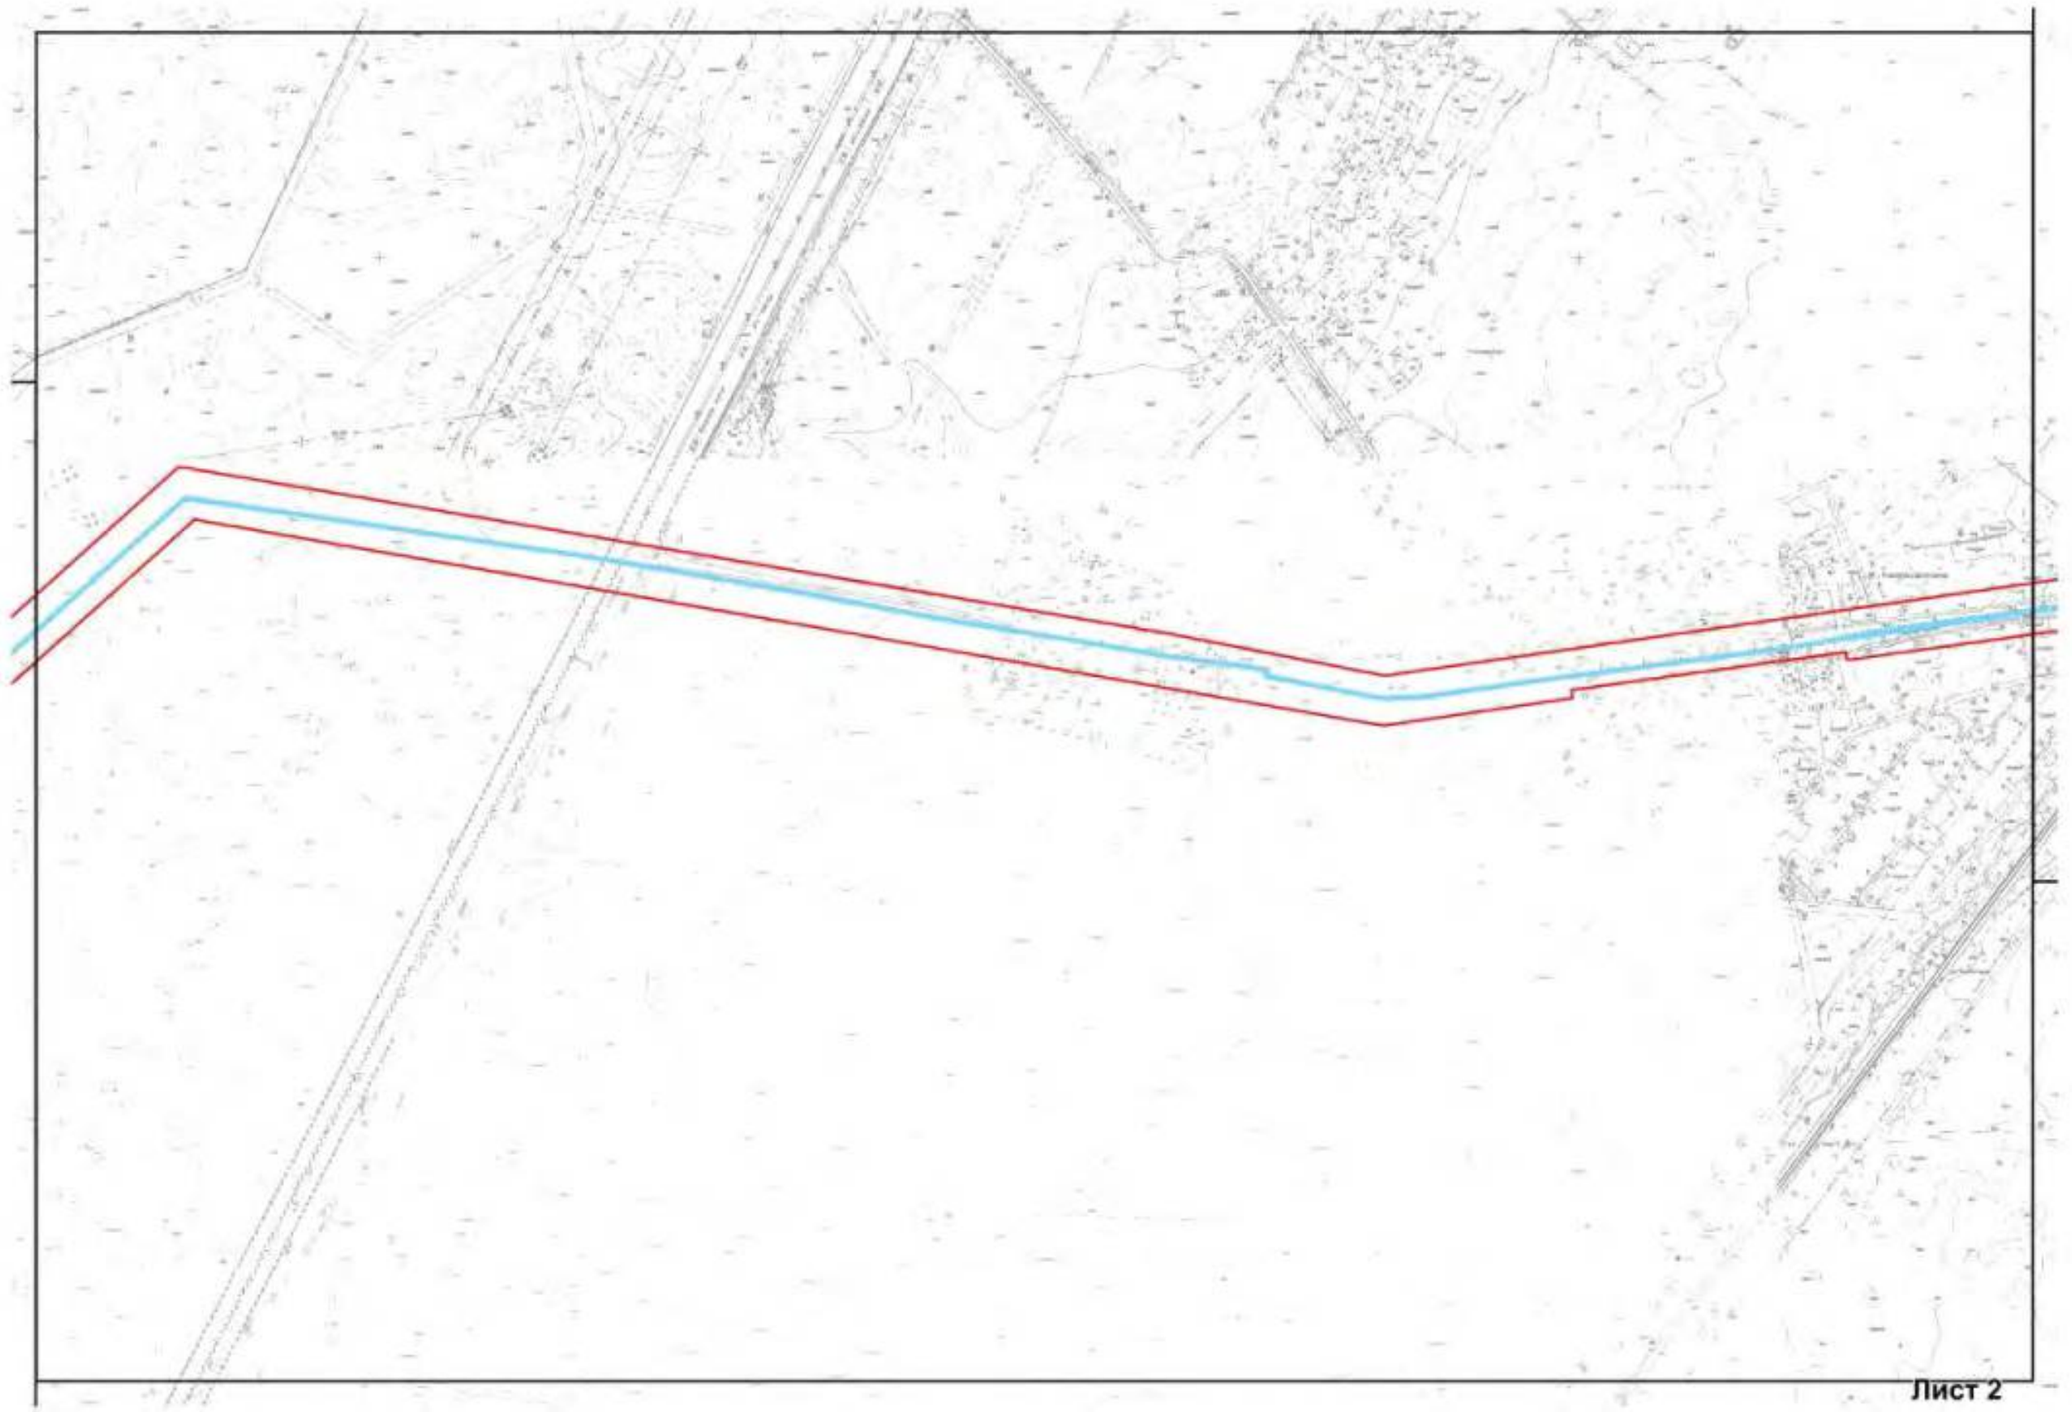
Лист 2

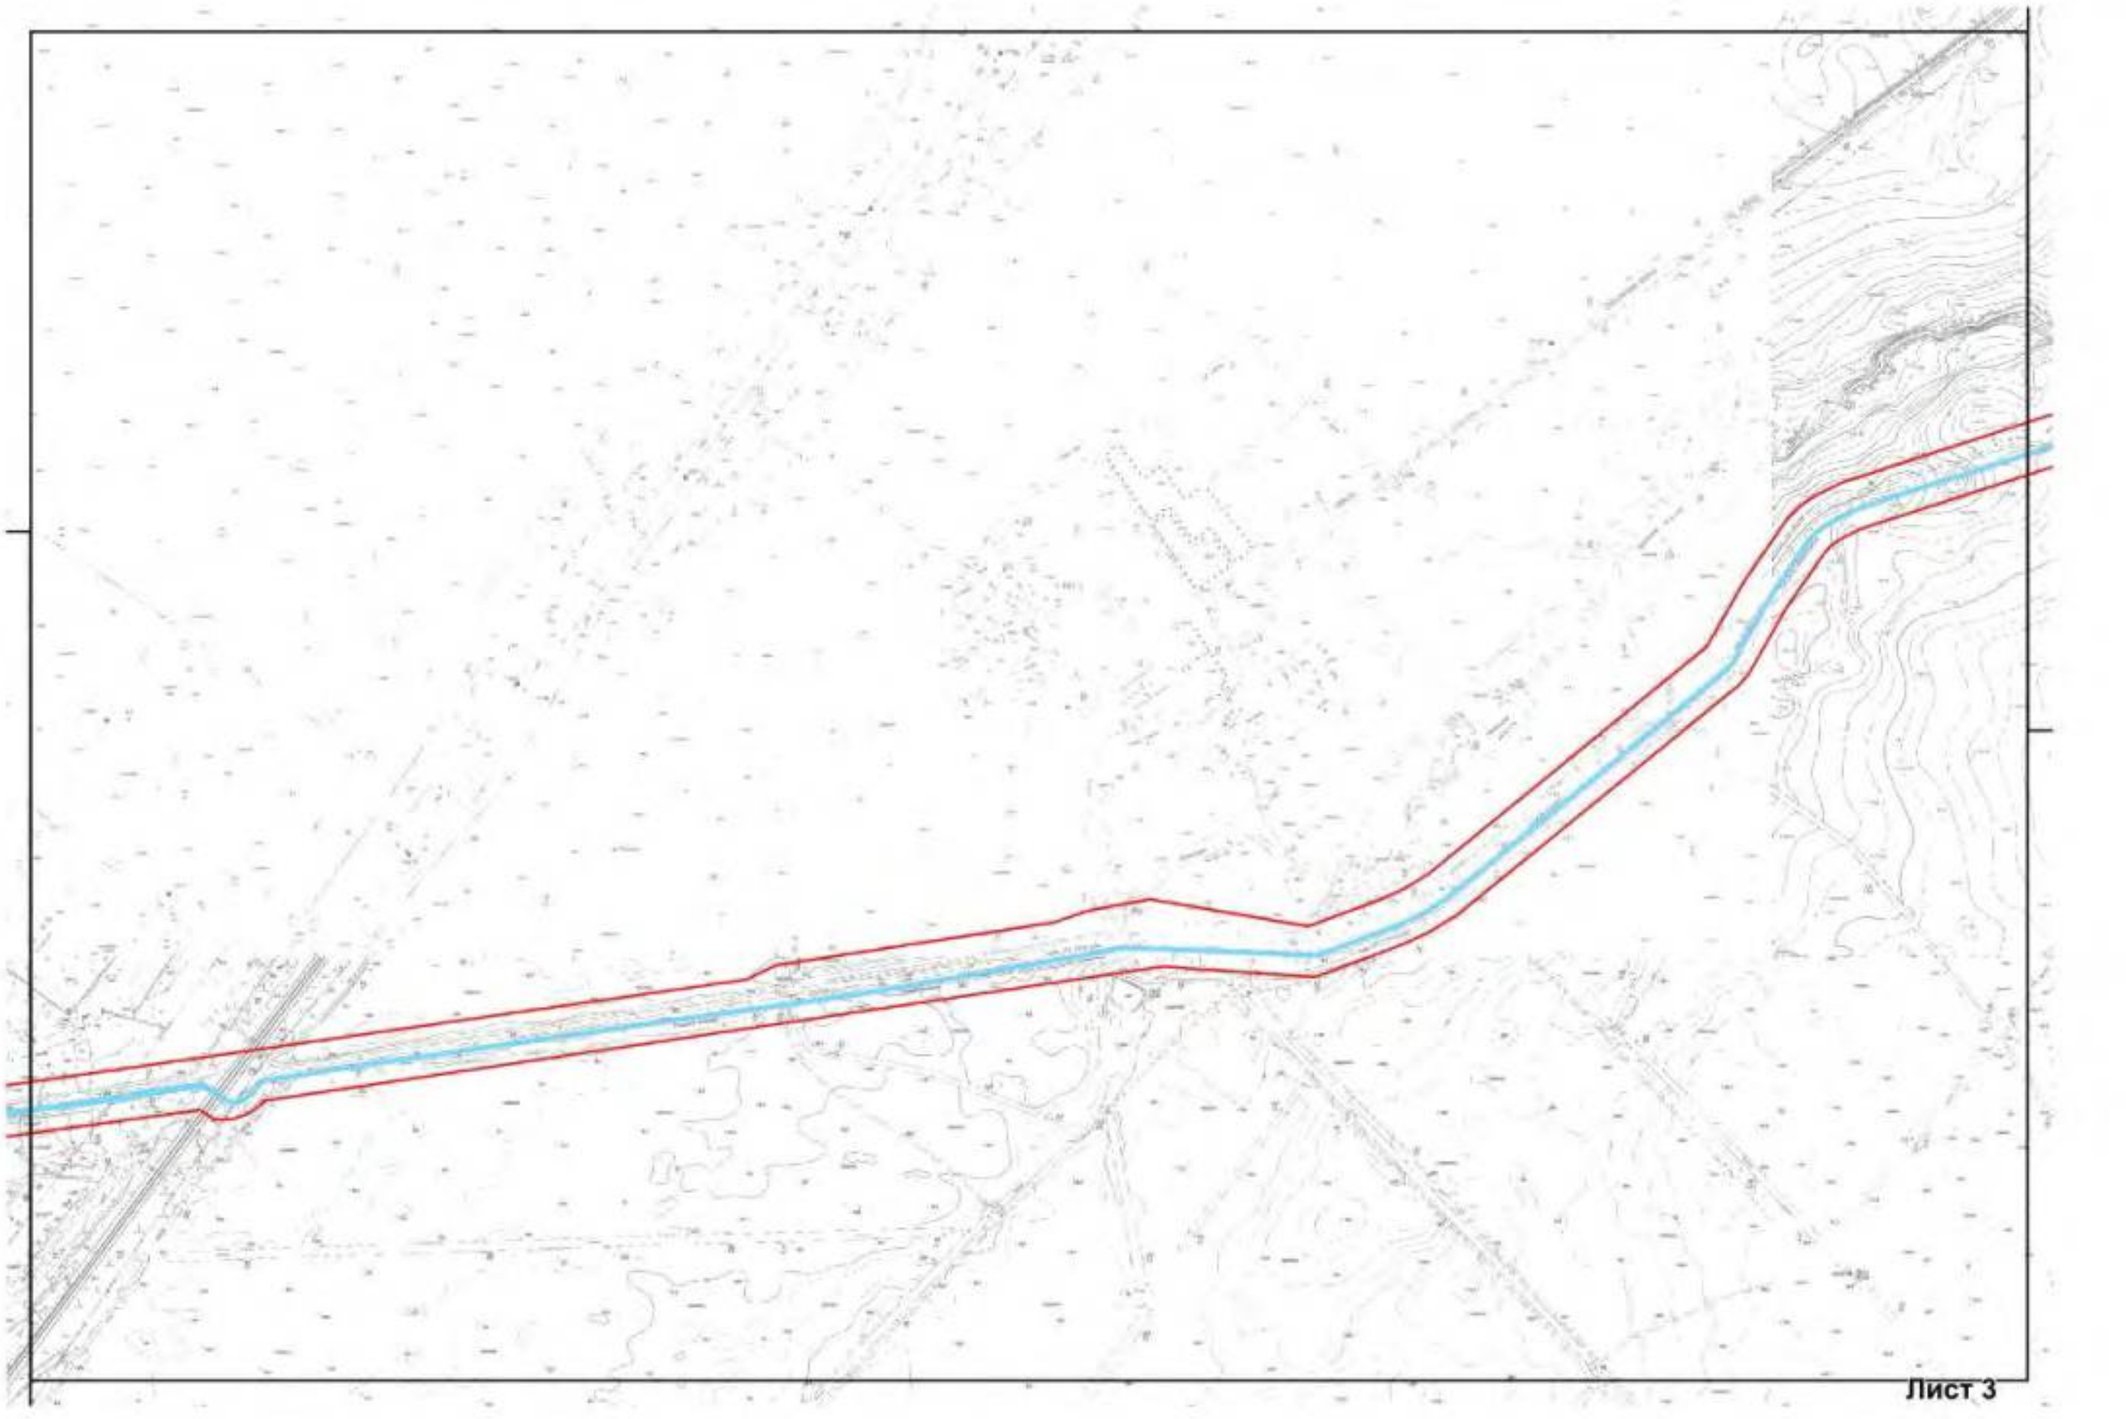
Лист 3

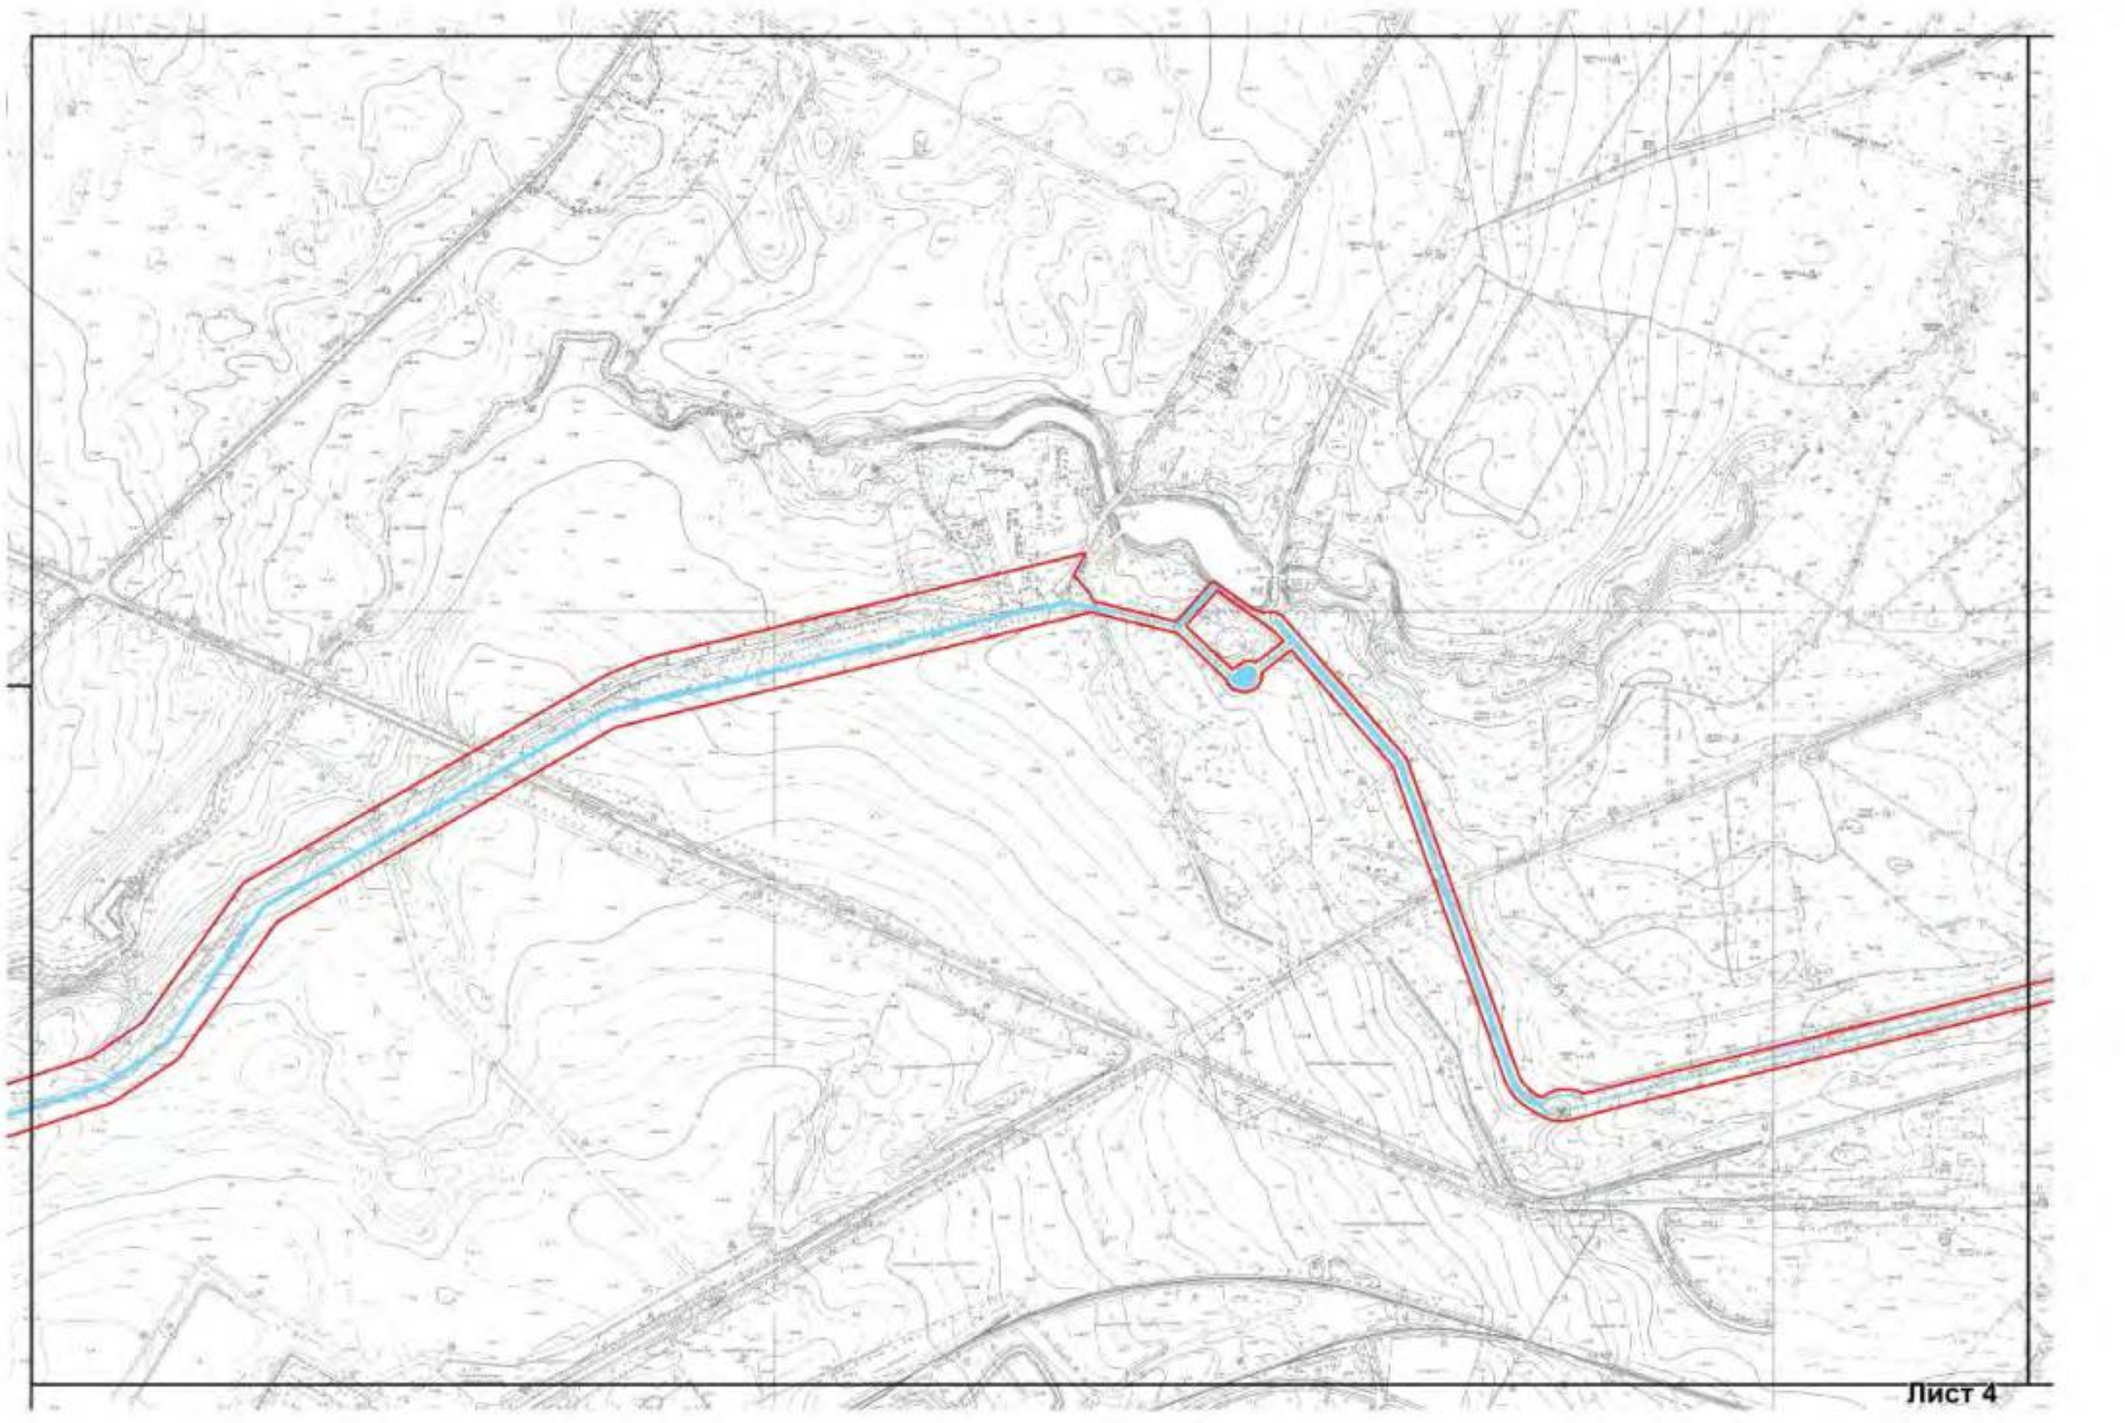

Лист 4

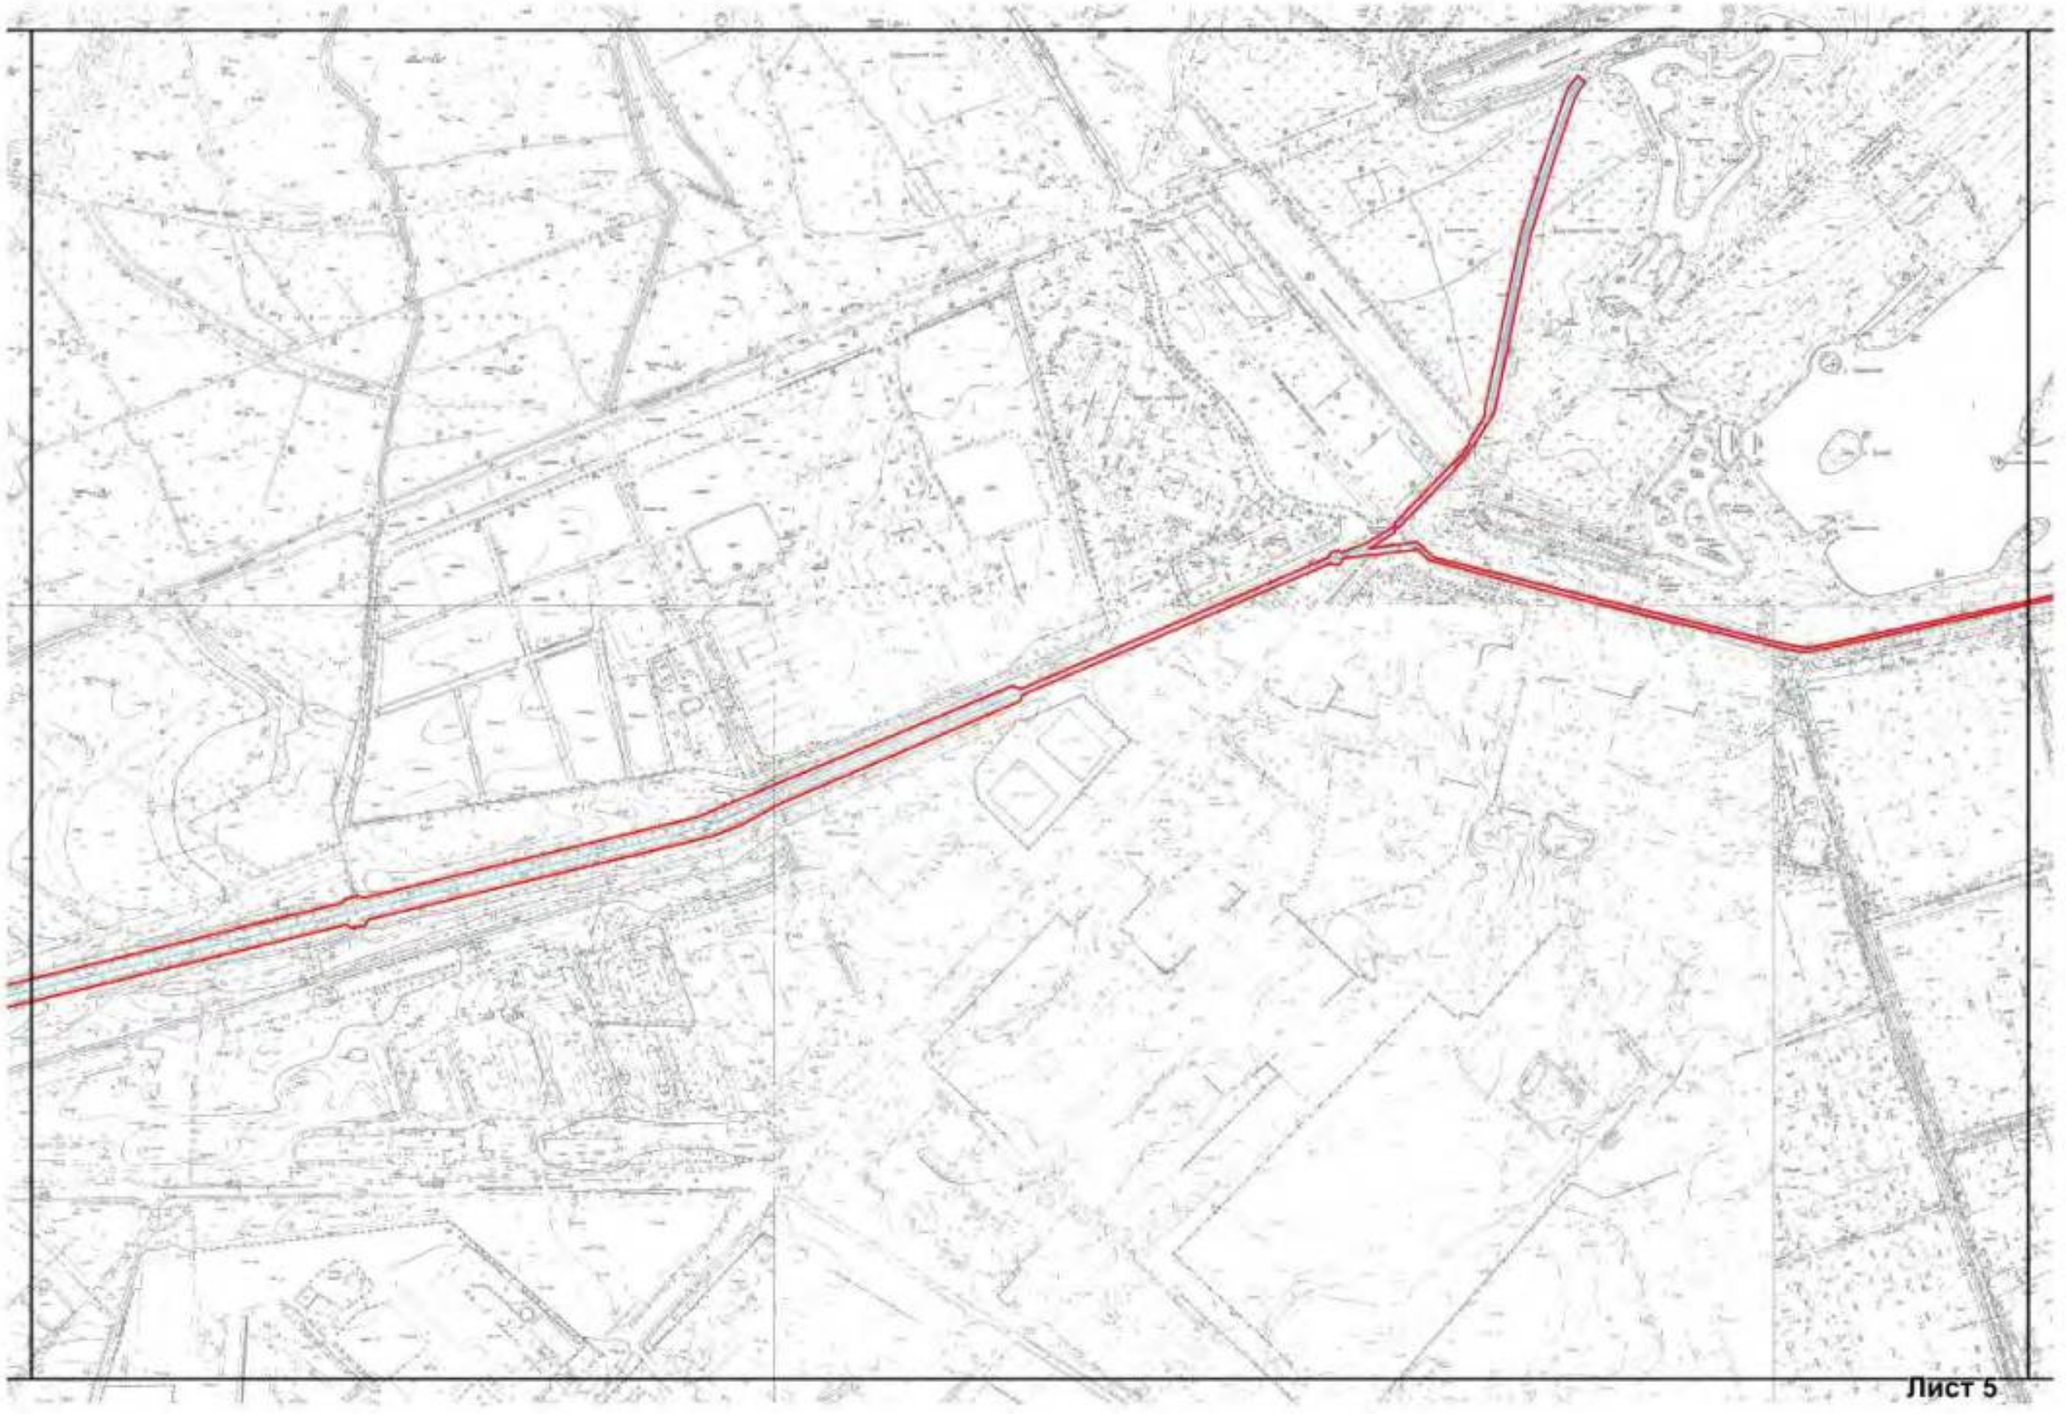

Лист 5

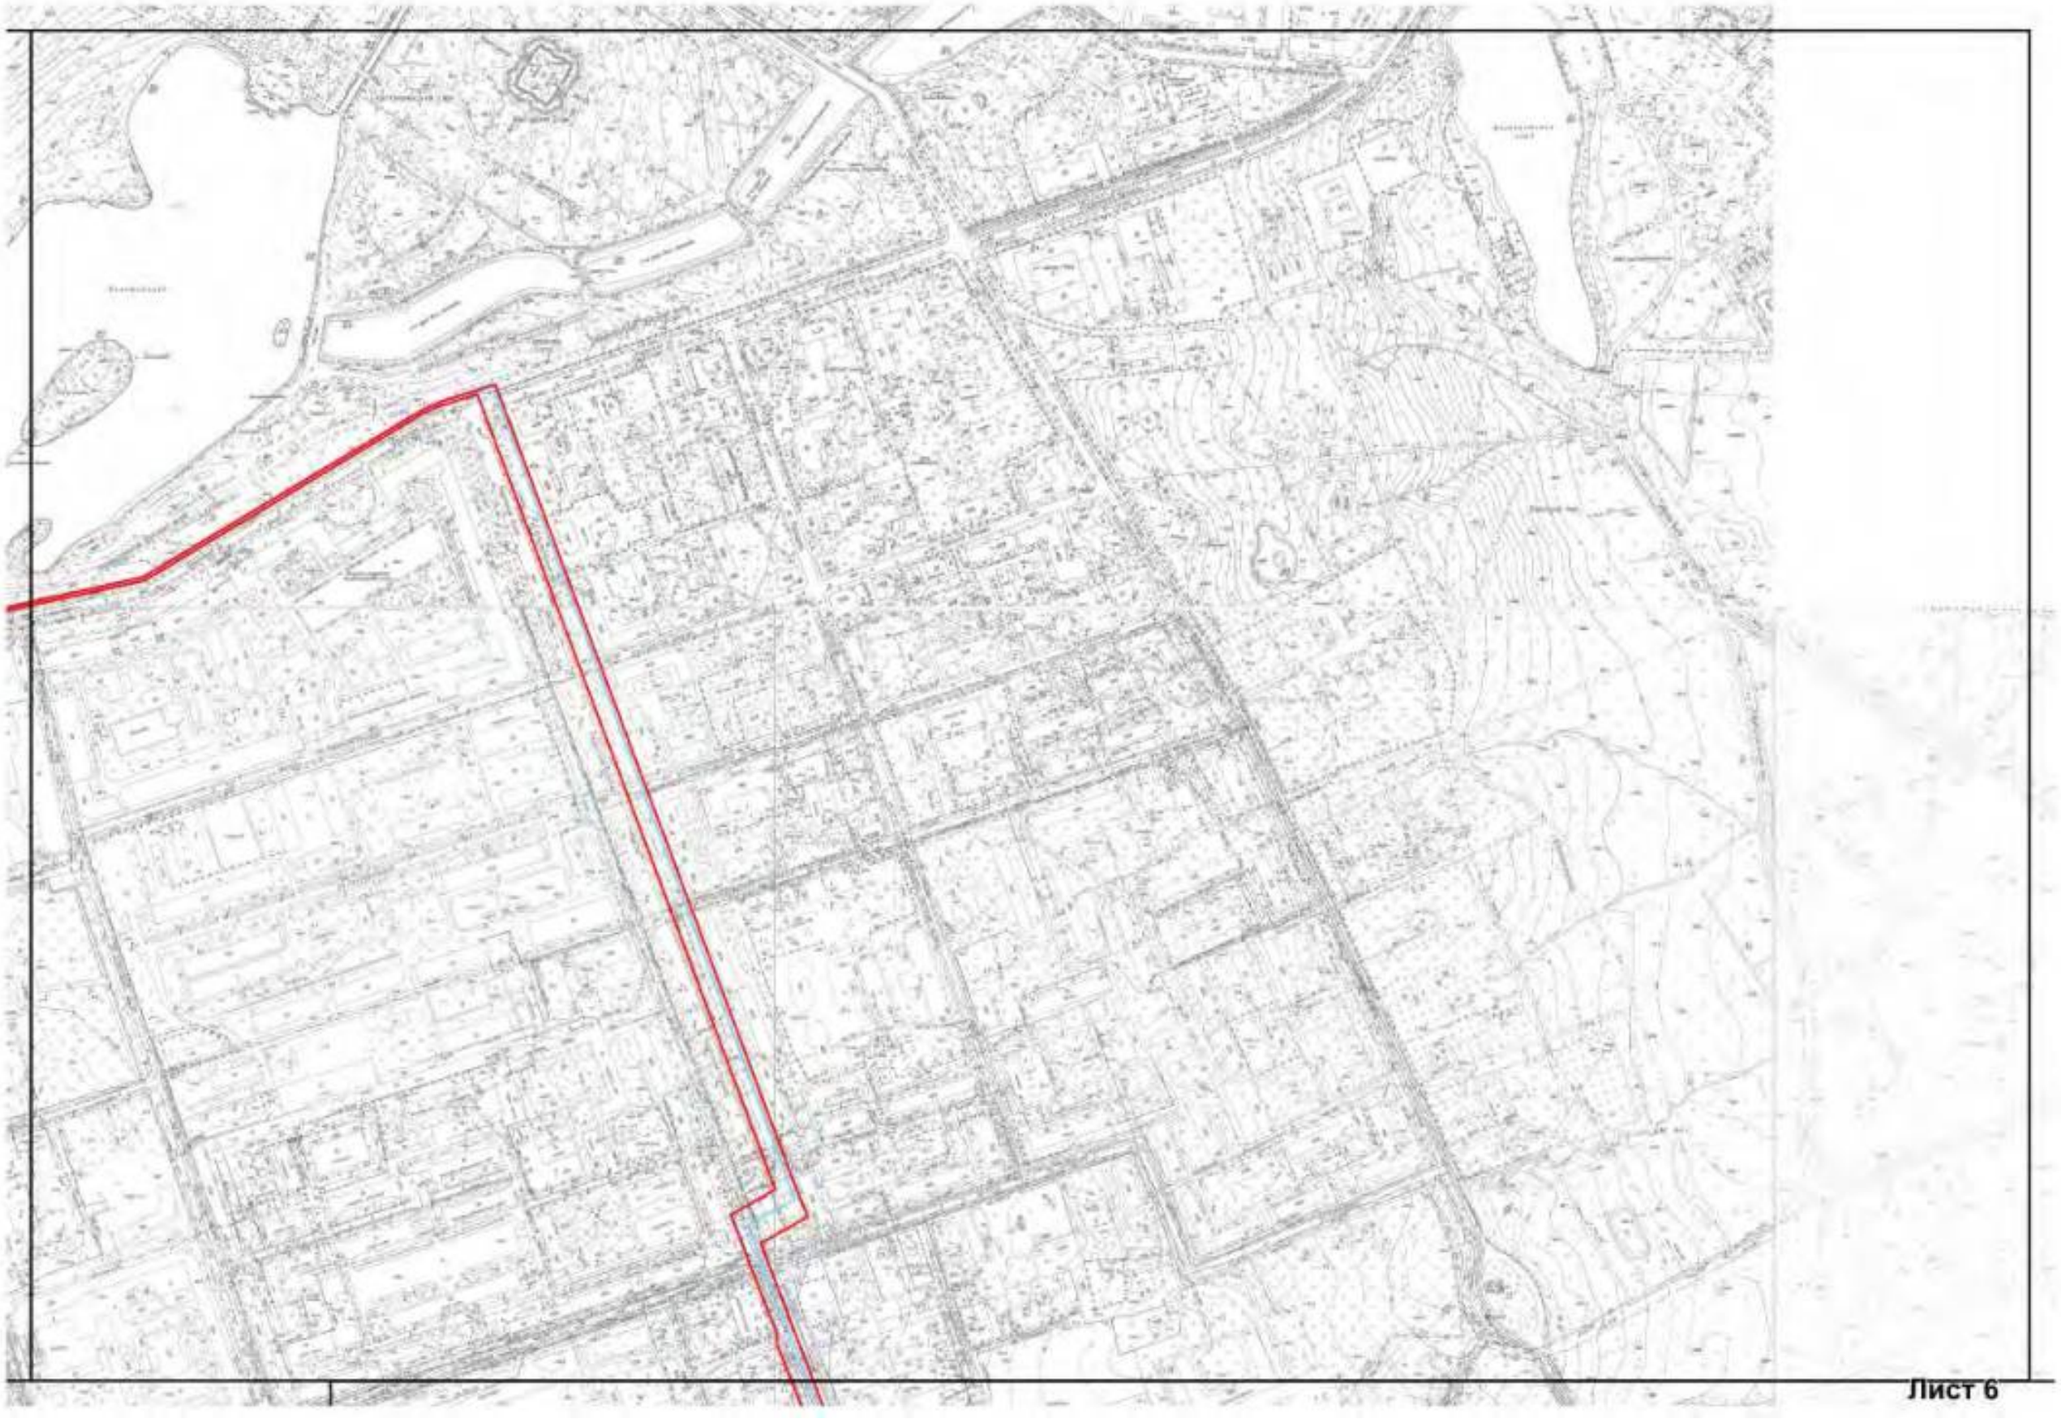

Лист 6



Лист 7


Лист 8

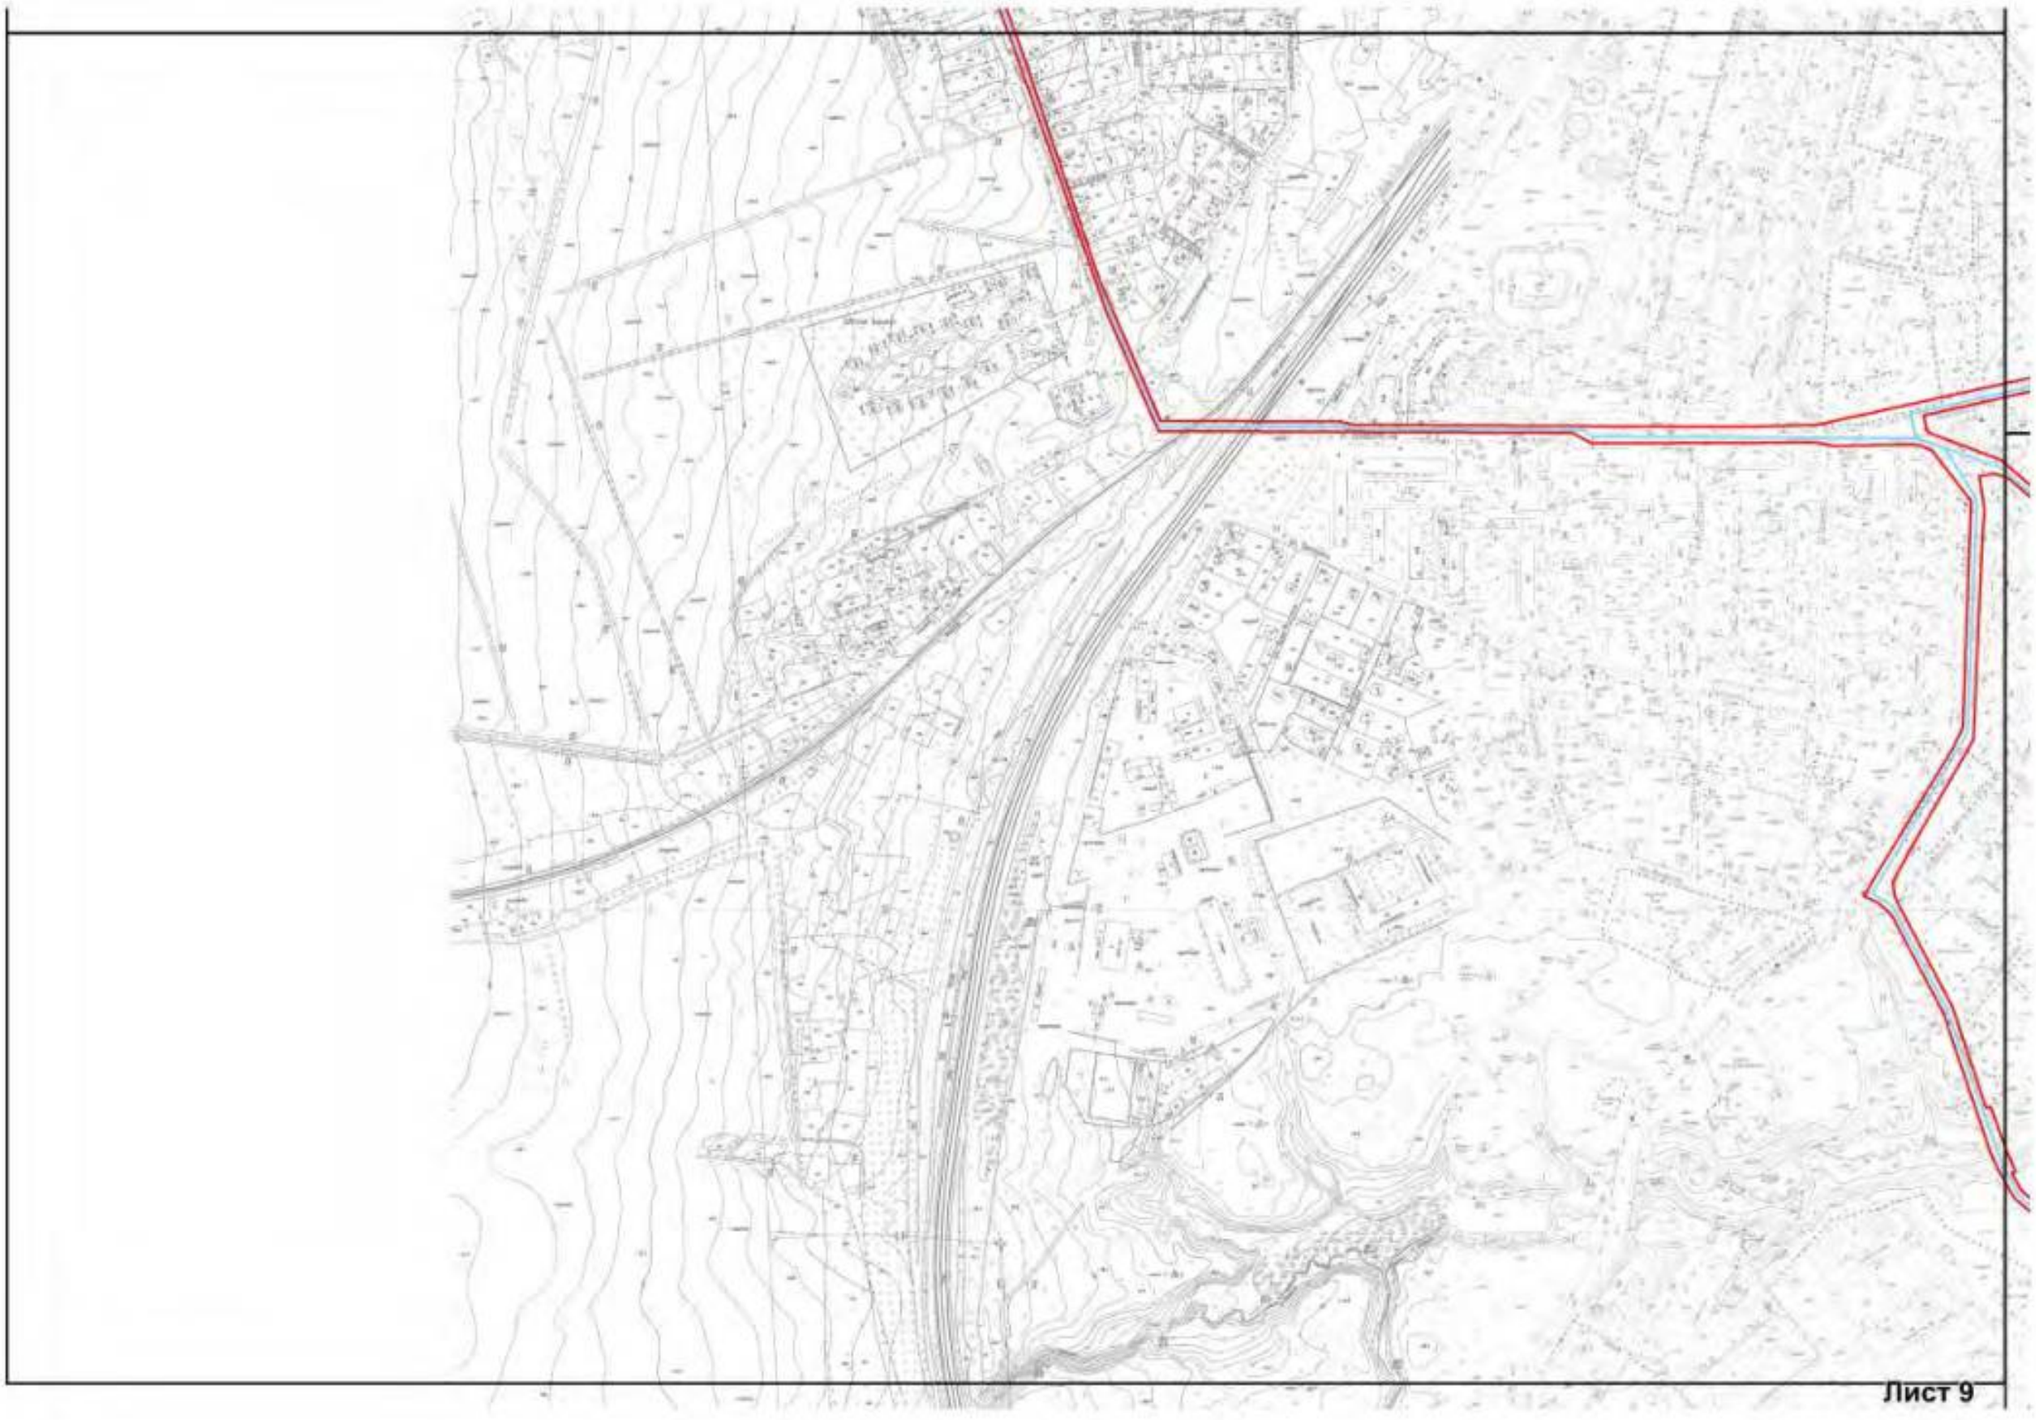
Лист 9

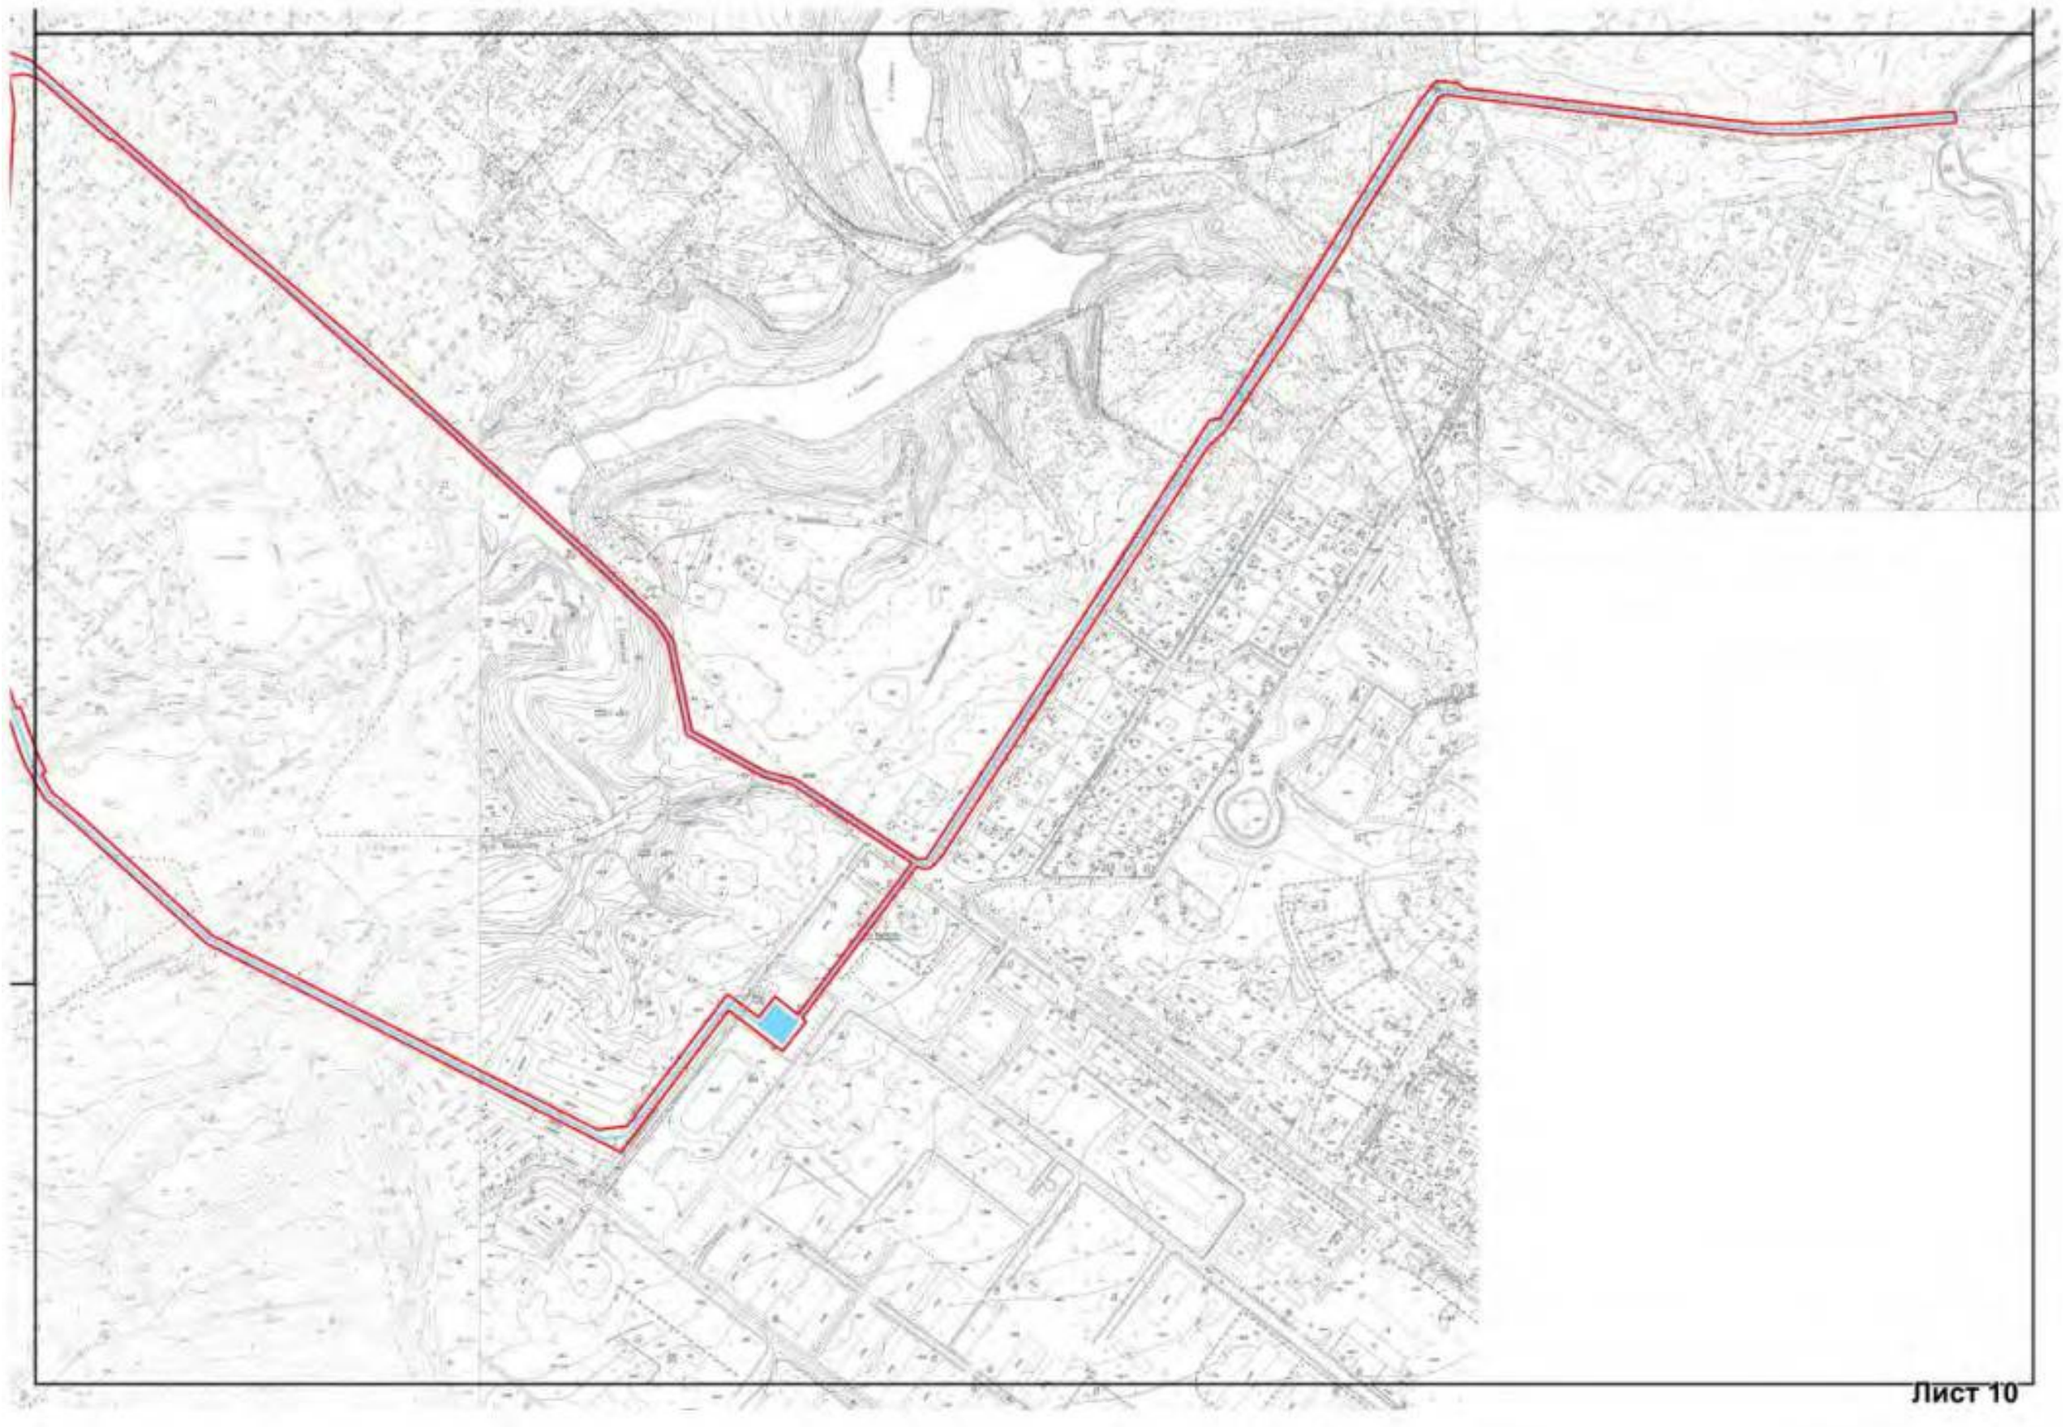

Лист 10

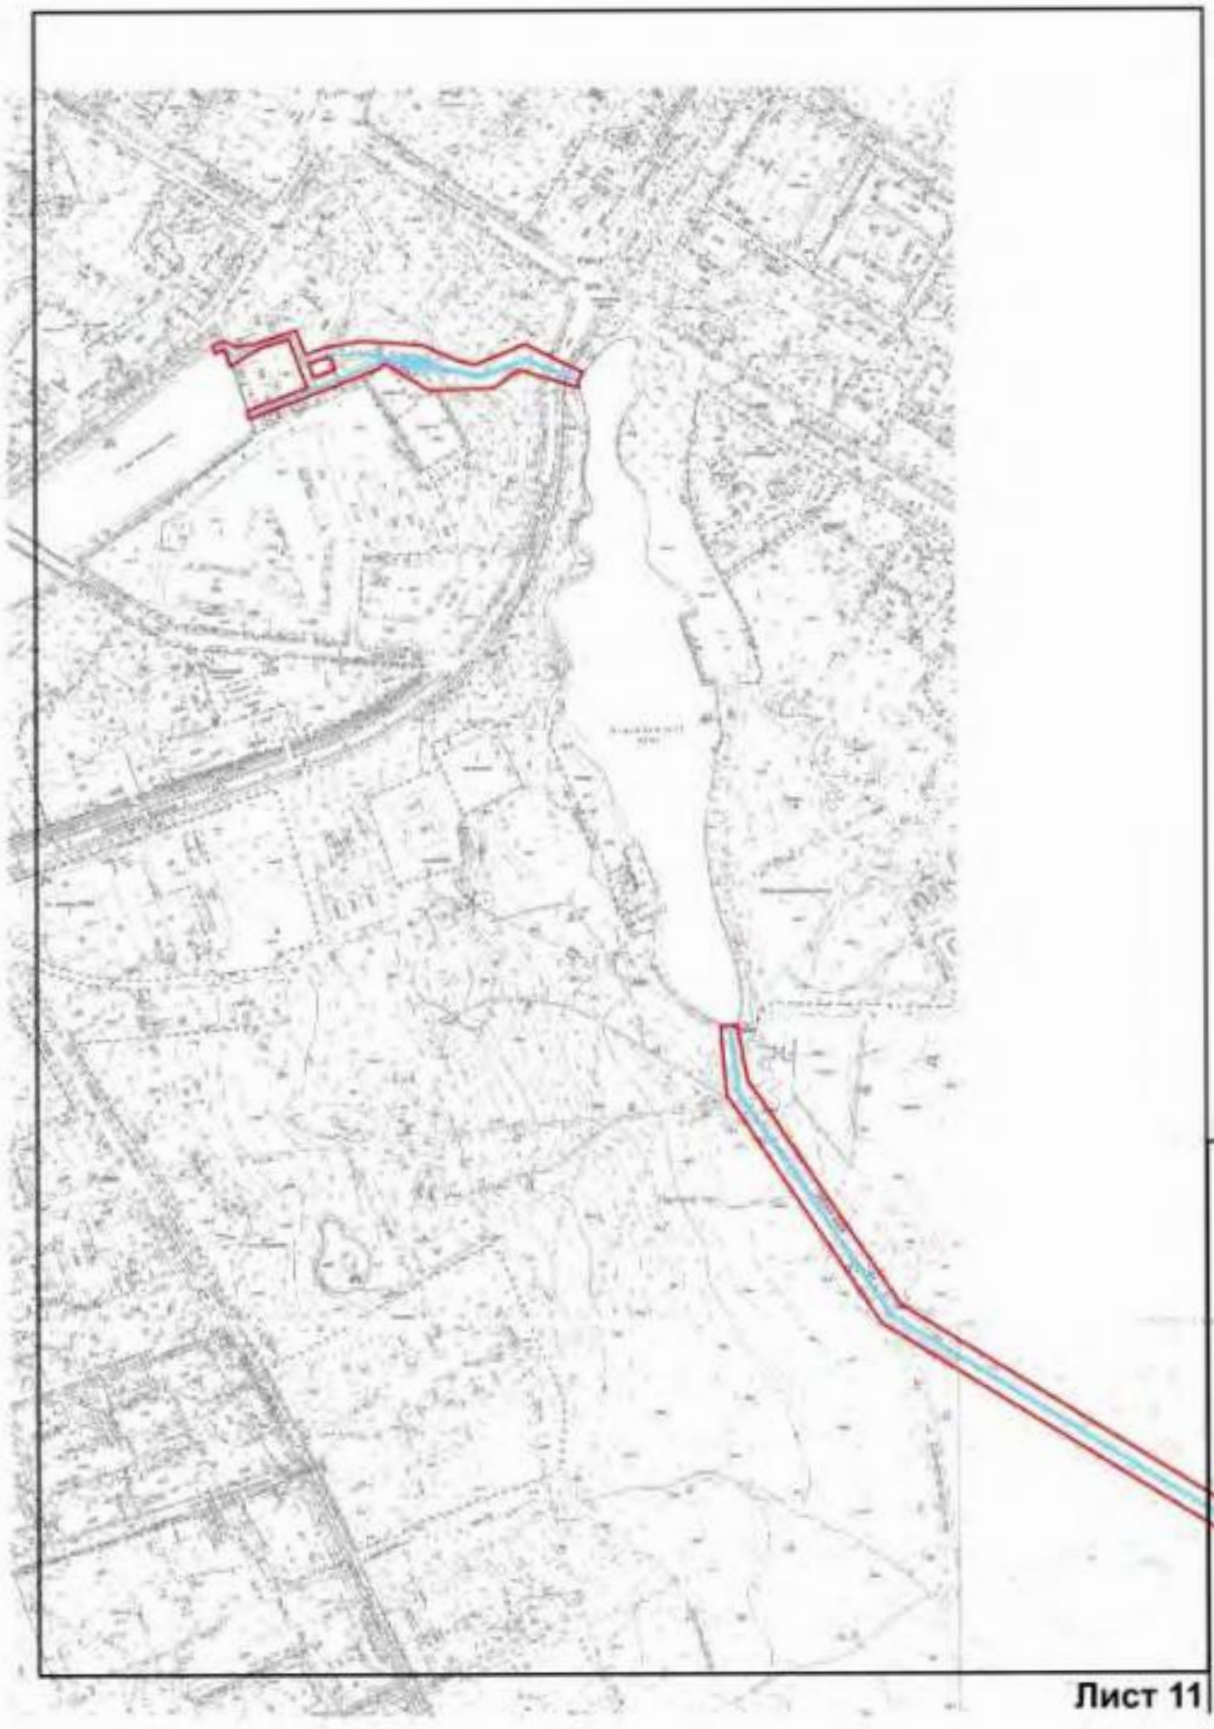

Лист 11

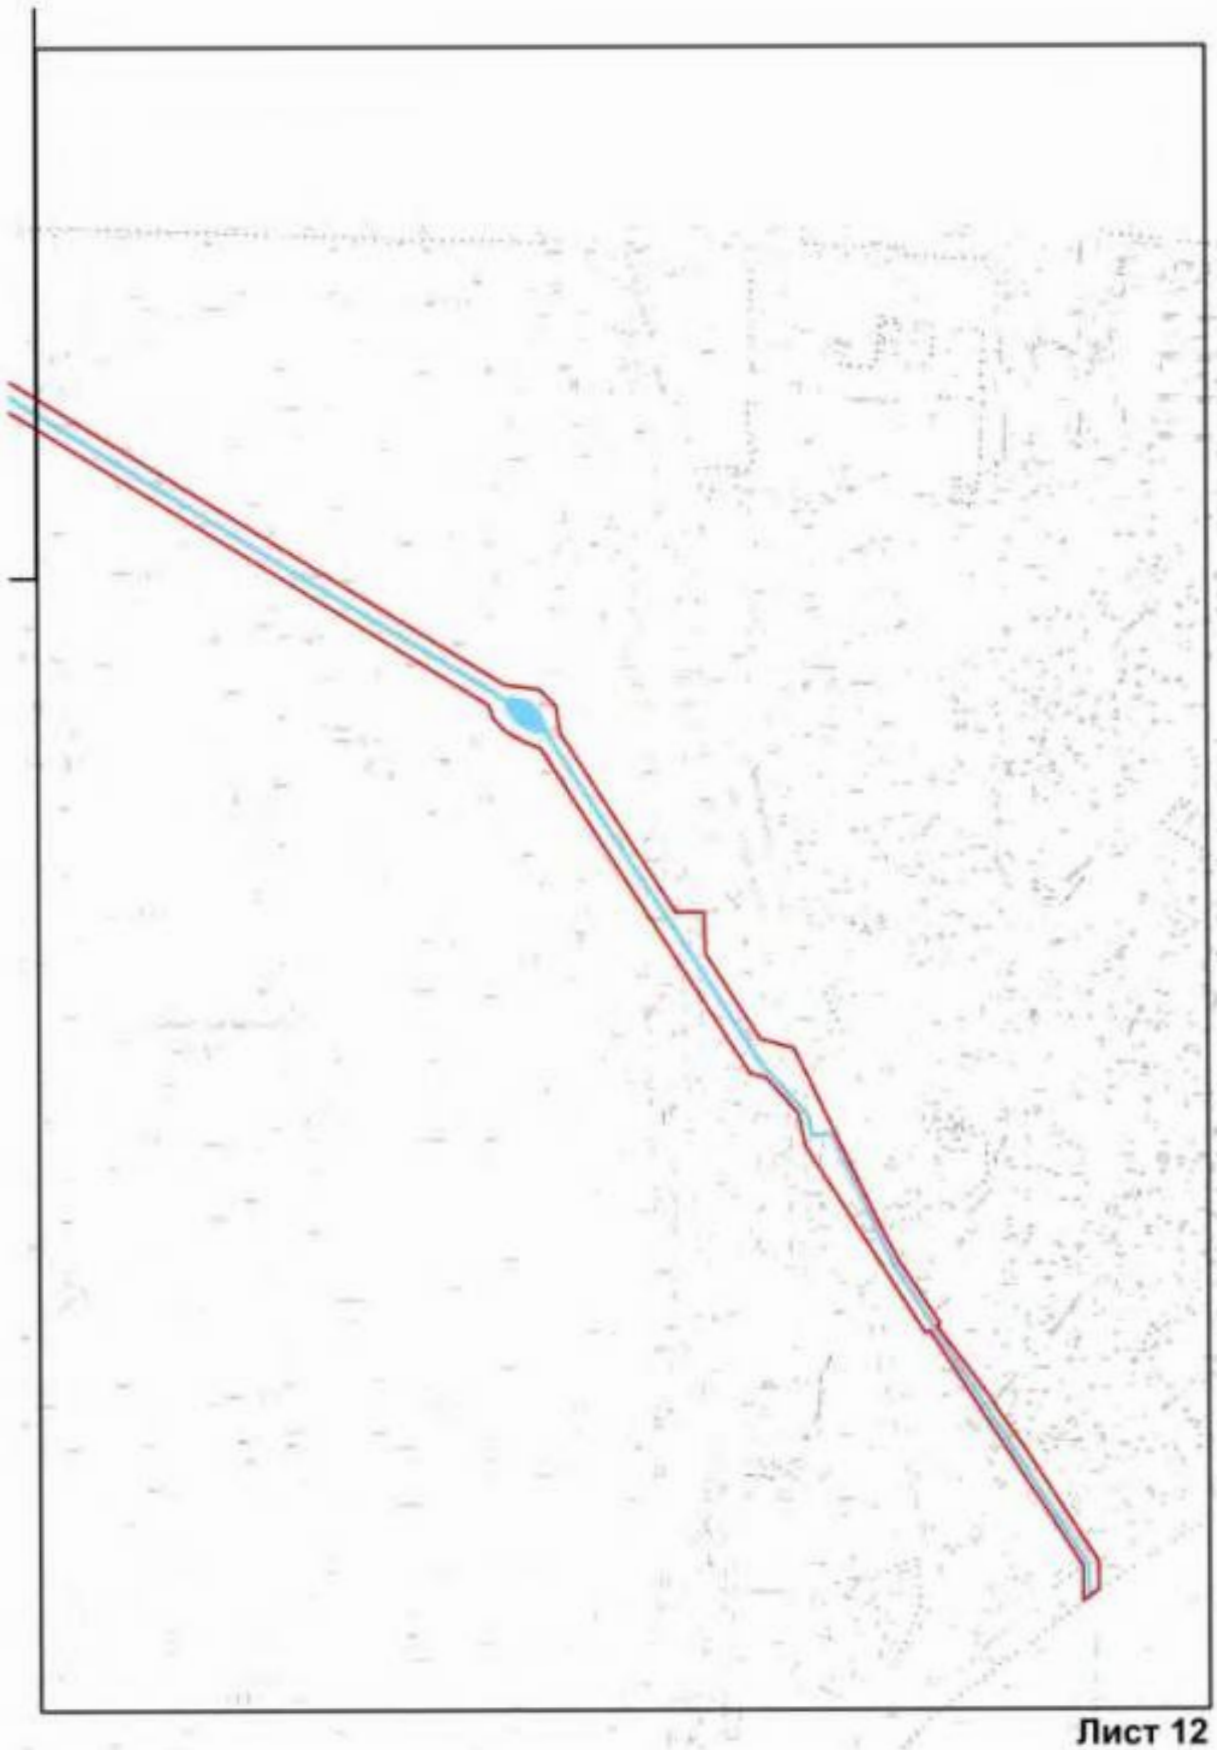



Лист 12


2. Перечень координат характерных точек границ территории
объекта культурного наследия:

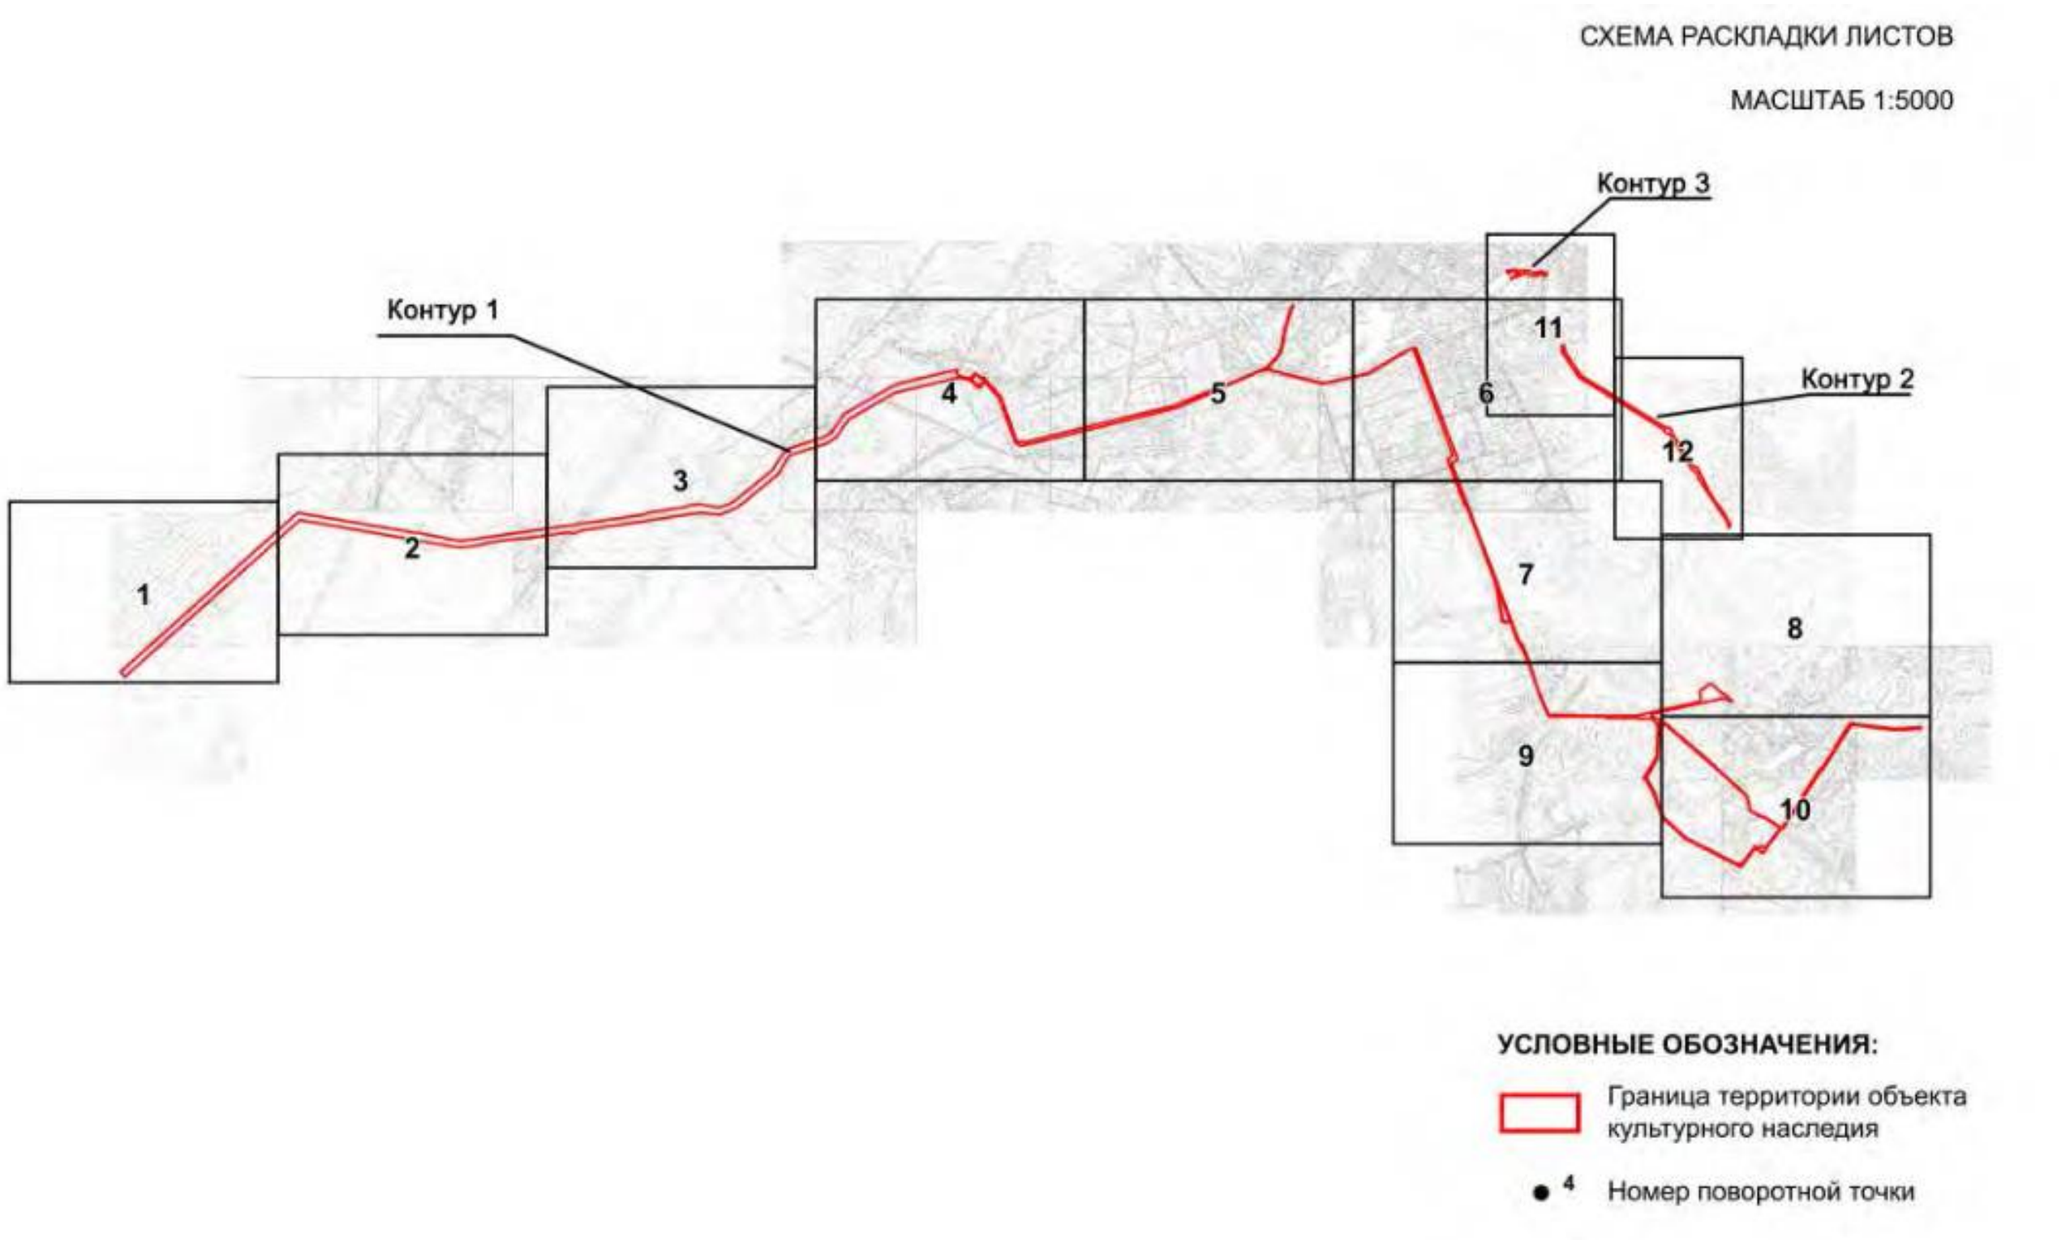


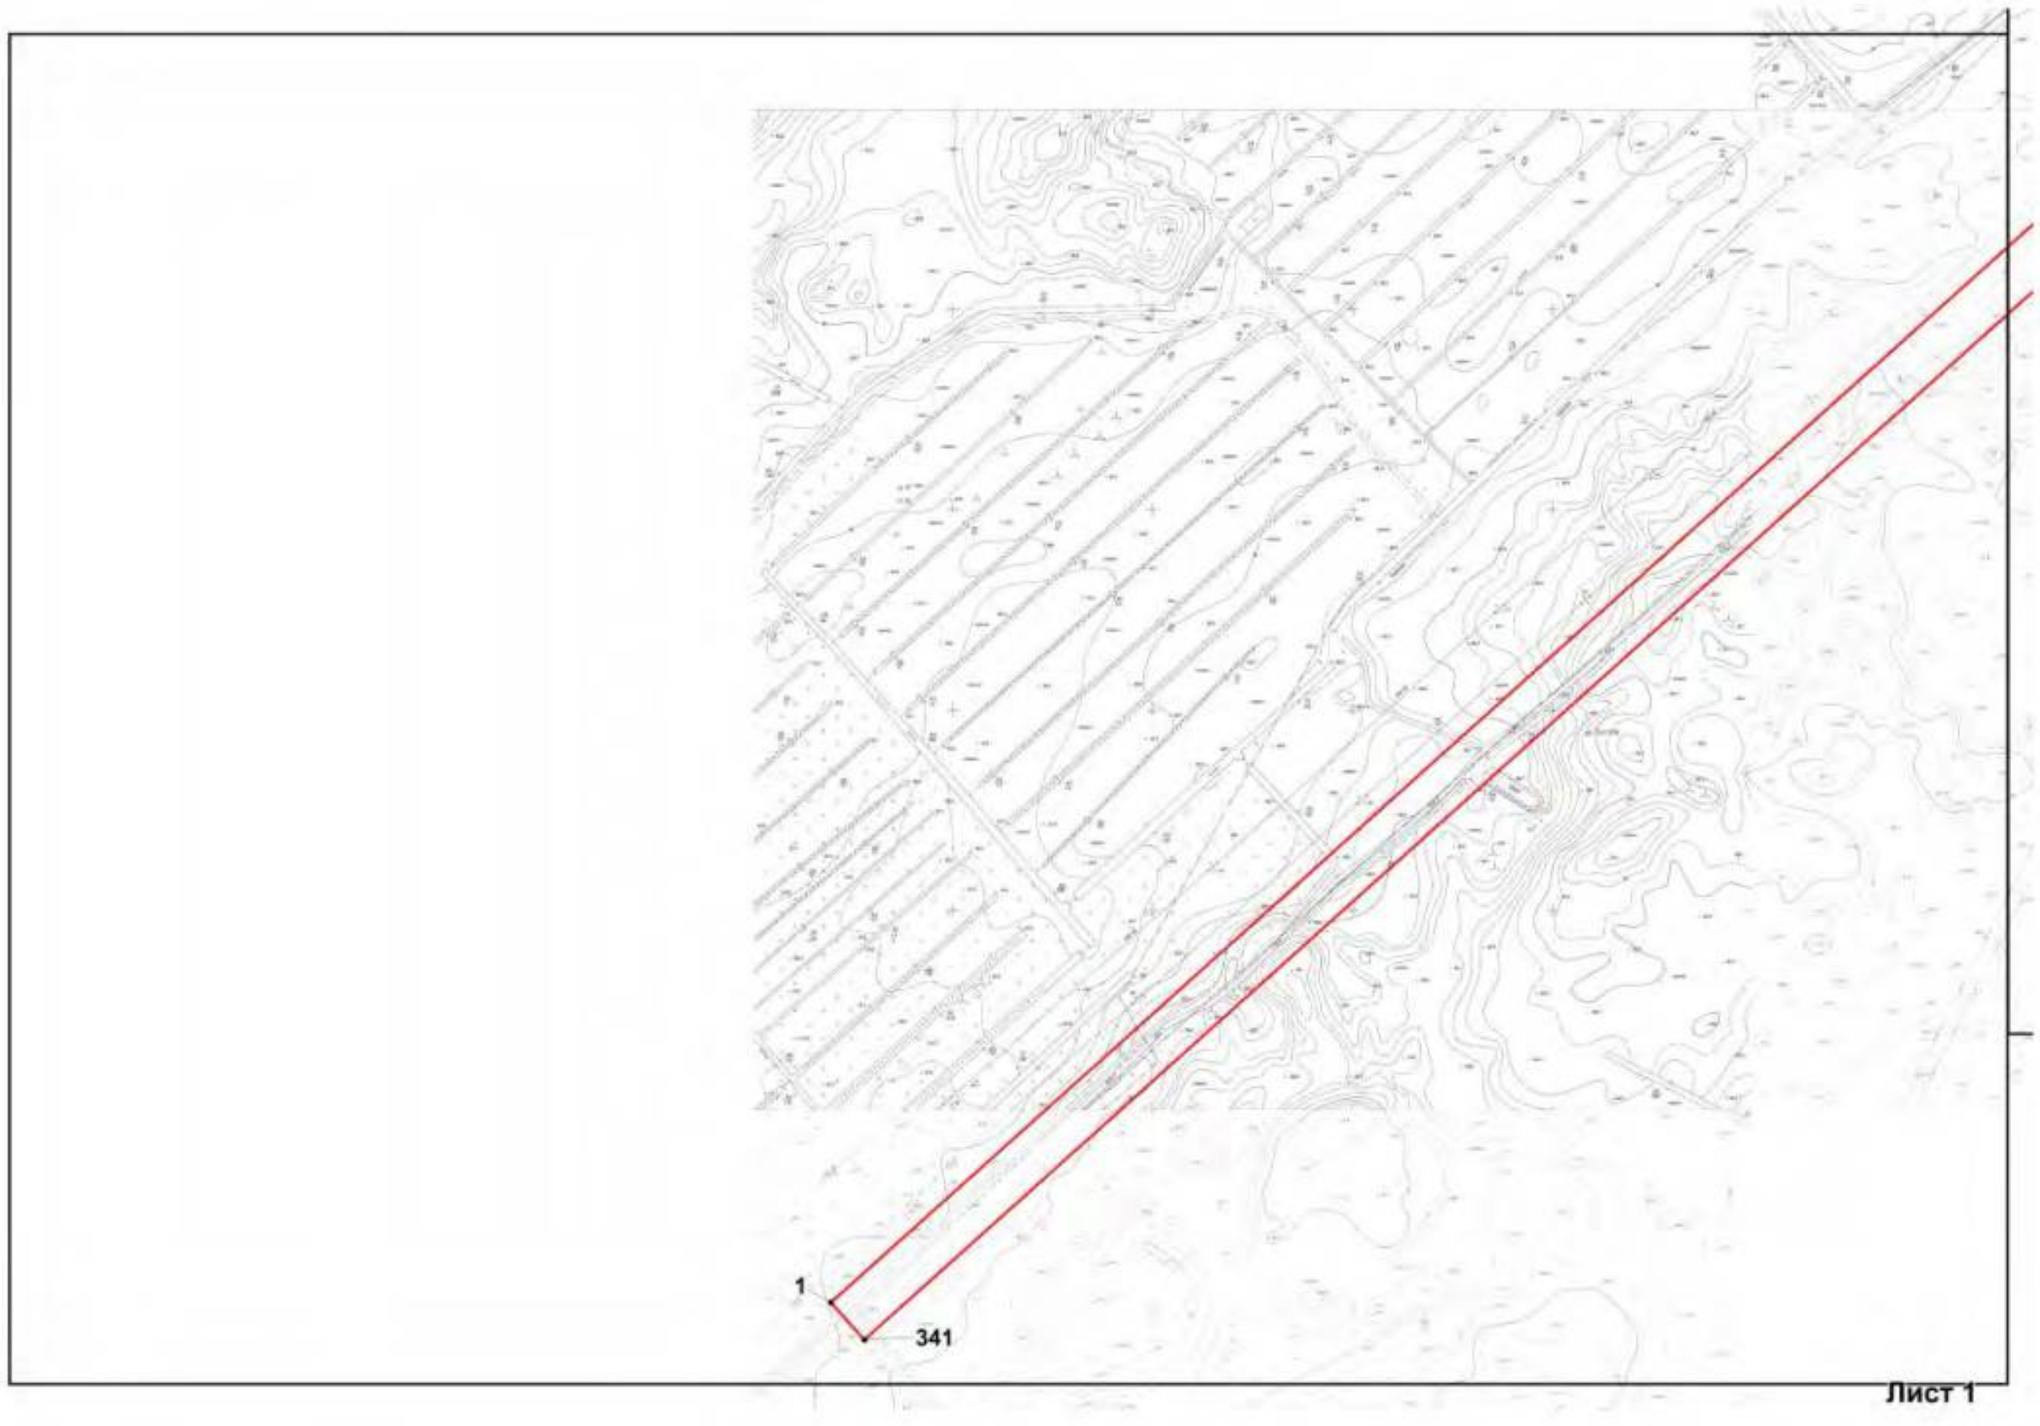

1
341
Лист 1

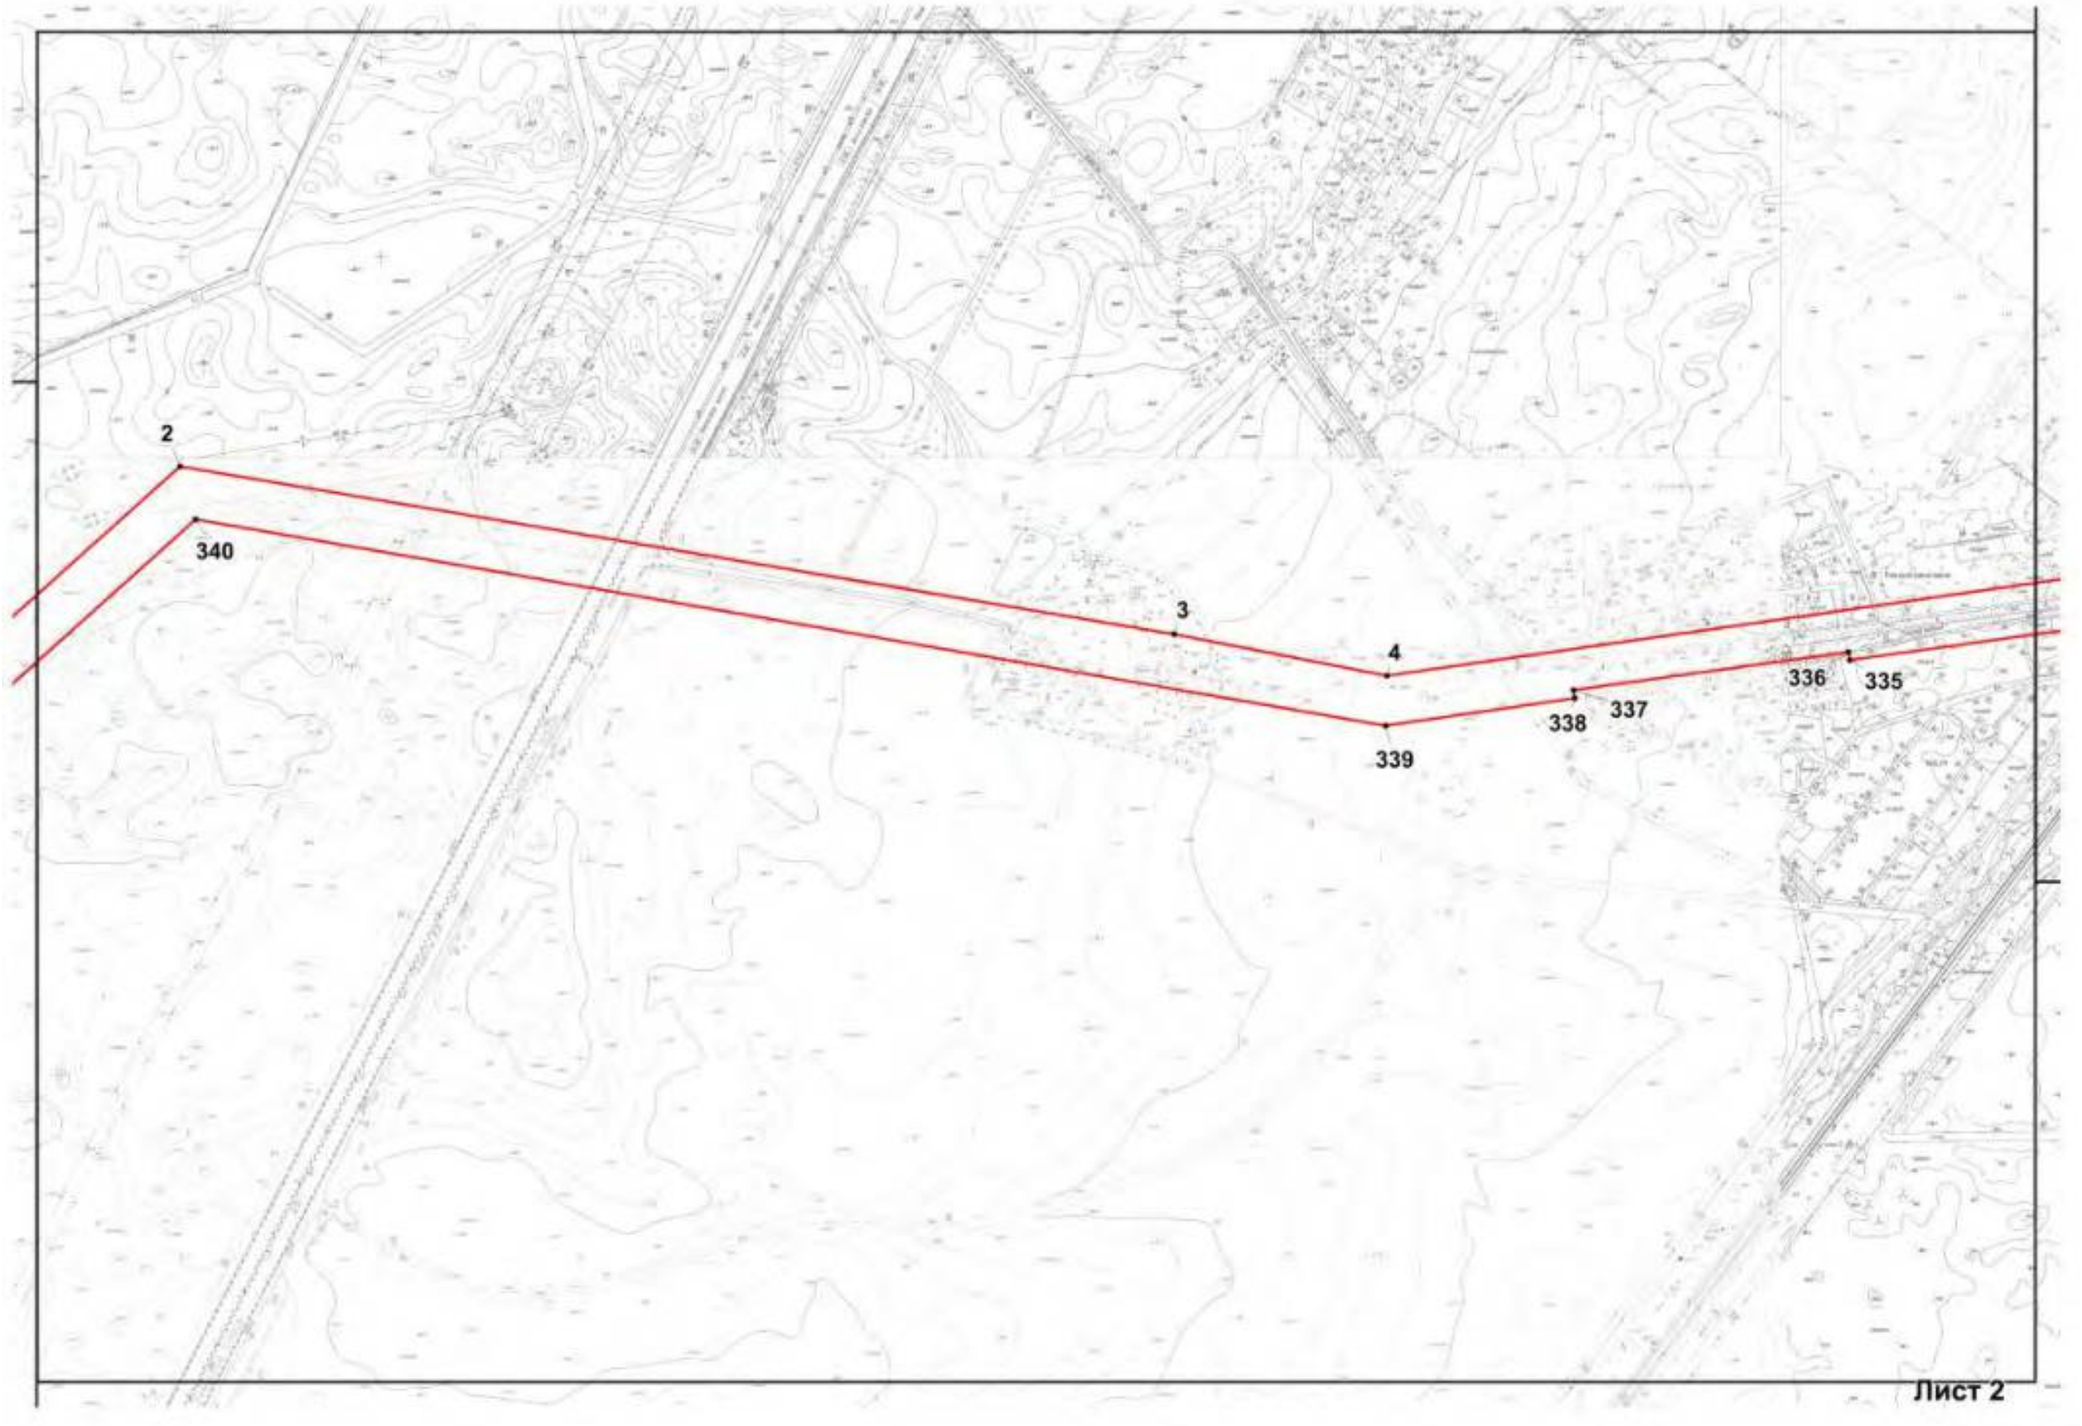

2
340
3
4
339
338
337
336
335
Лист 2

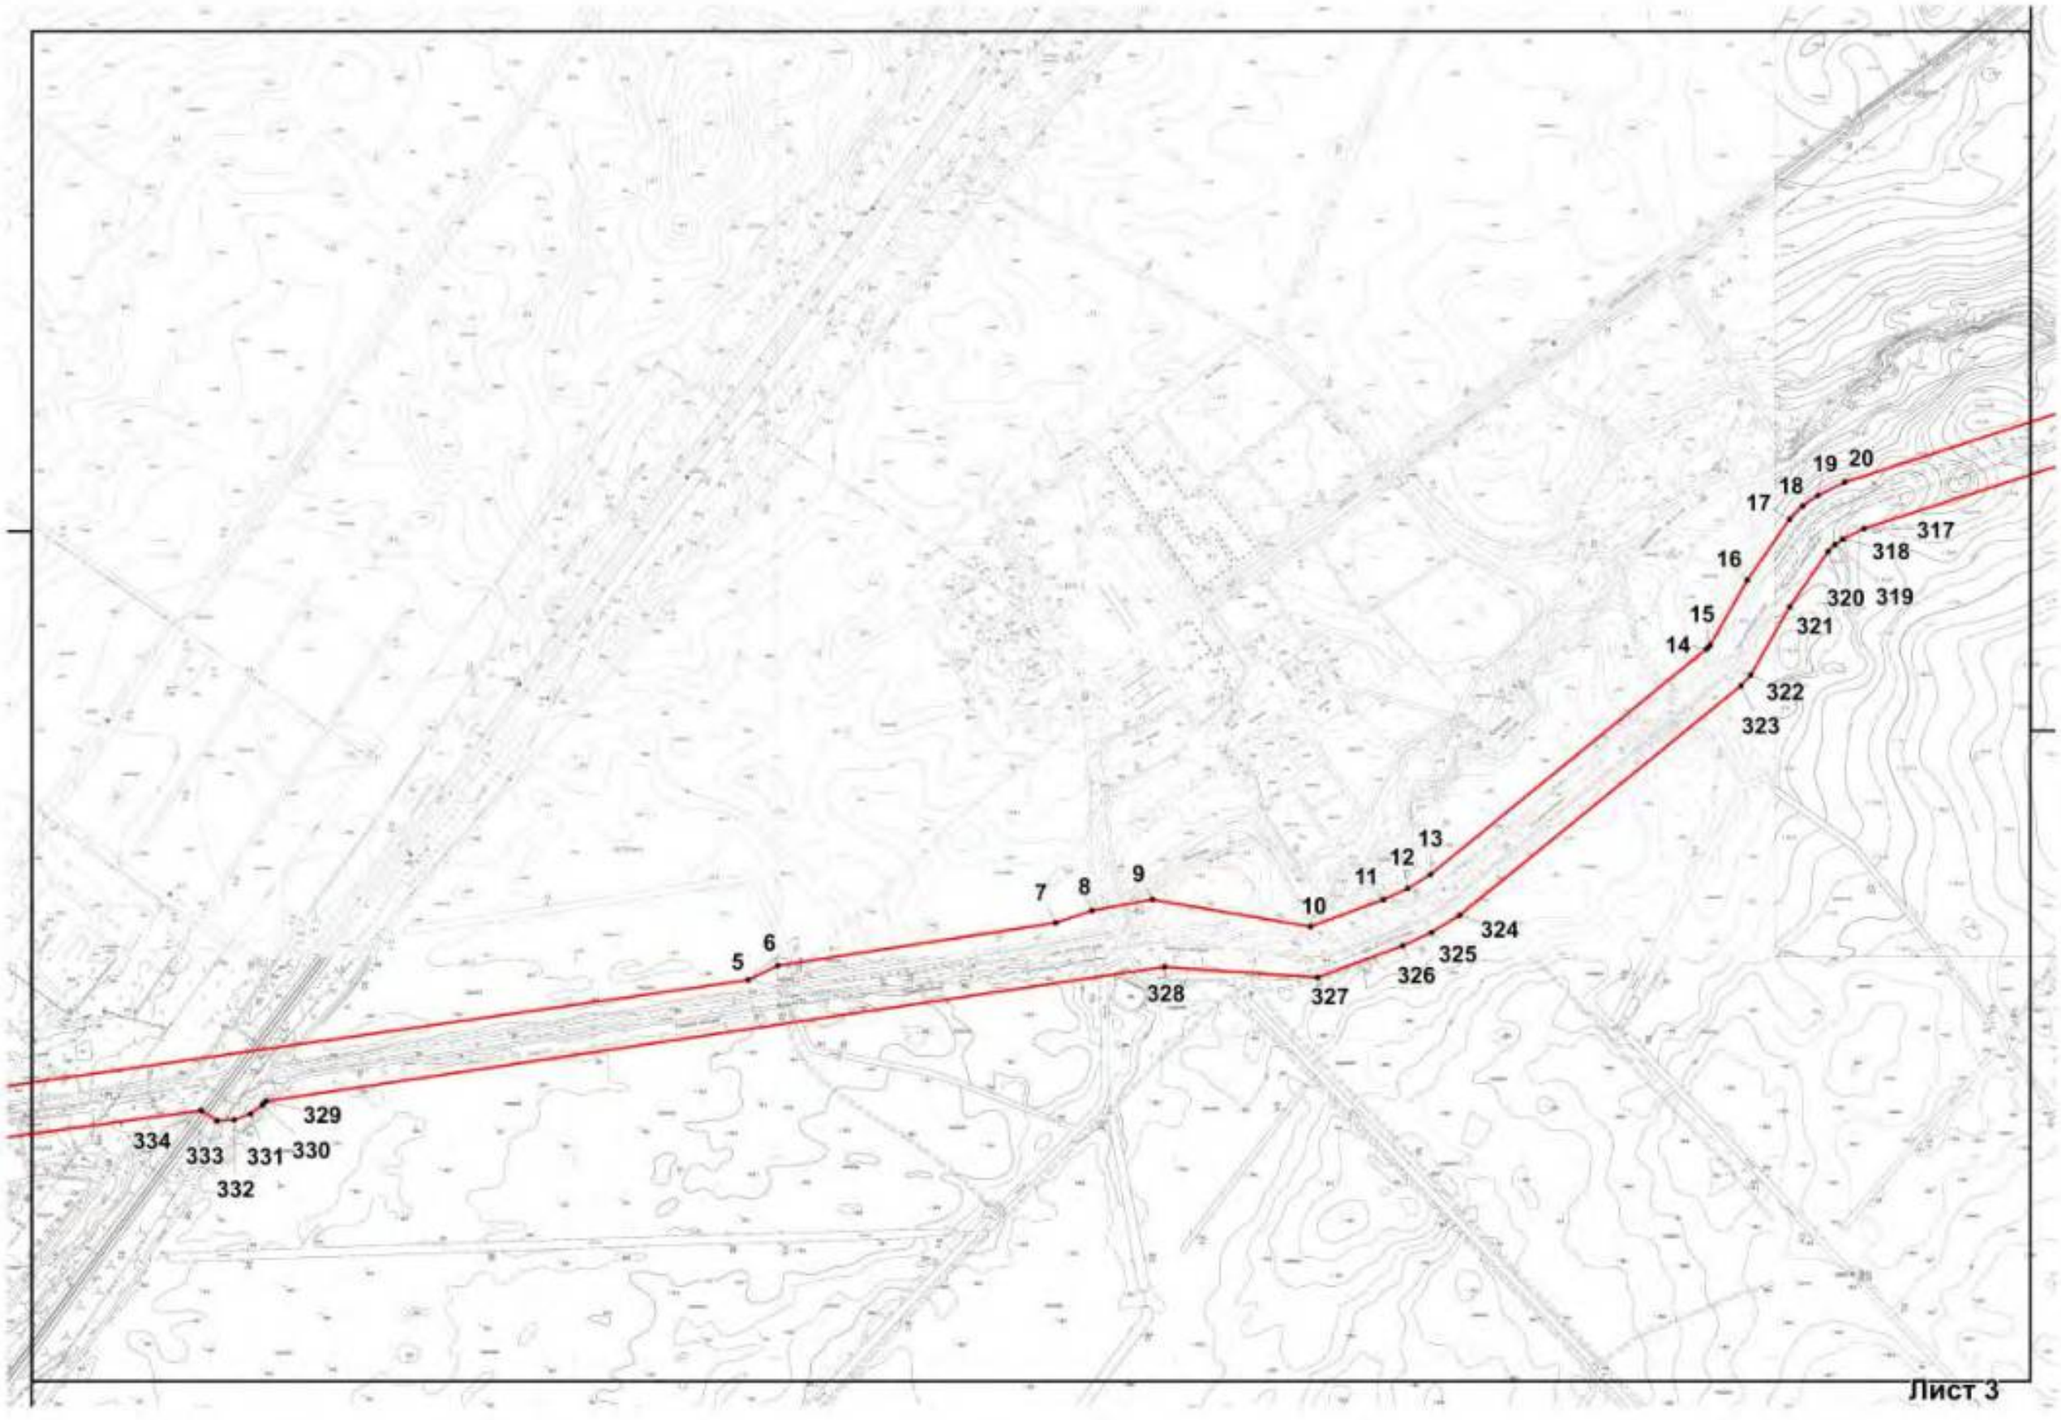

1
2
3
4
5
6
7
8
9
10
11
12
13
14
15
16
17
18
19
20
317
318
319
320
321
322
323
324
325
326
327
328
329
330
331
332
333
334
Лист 3

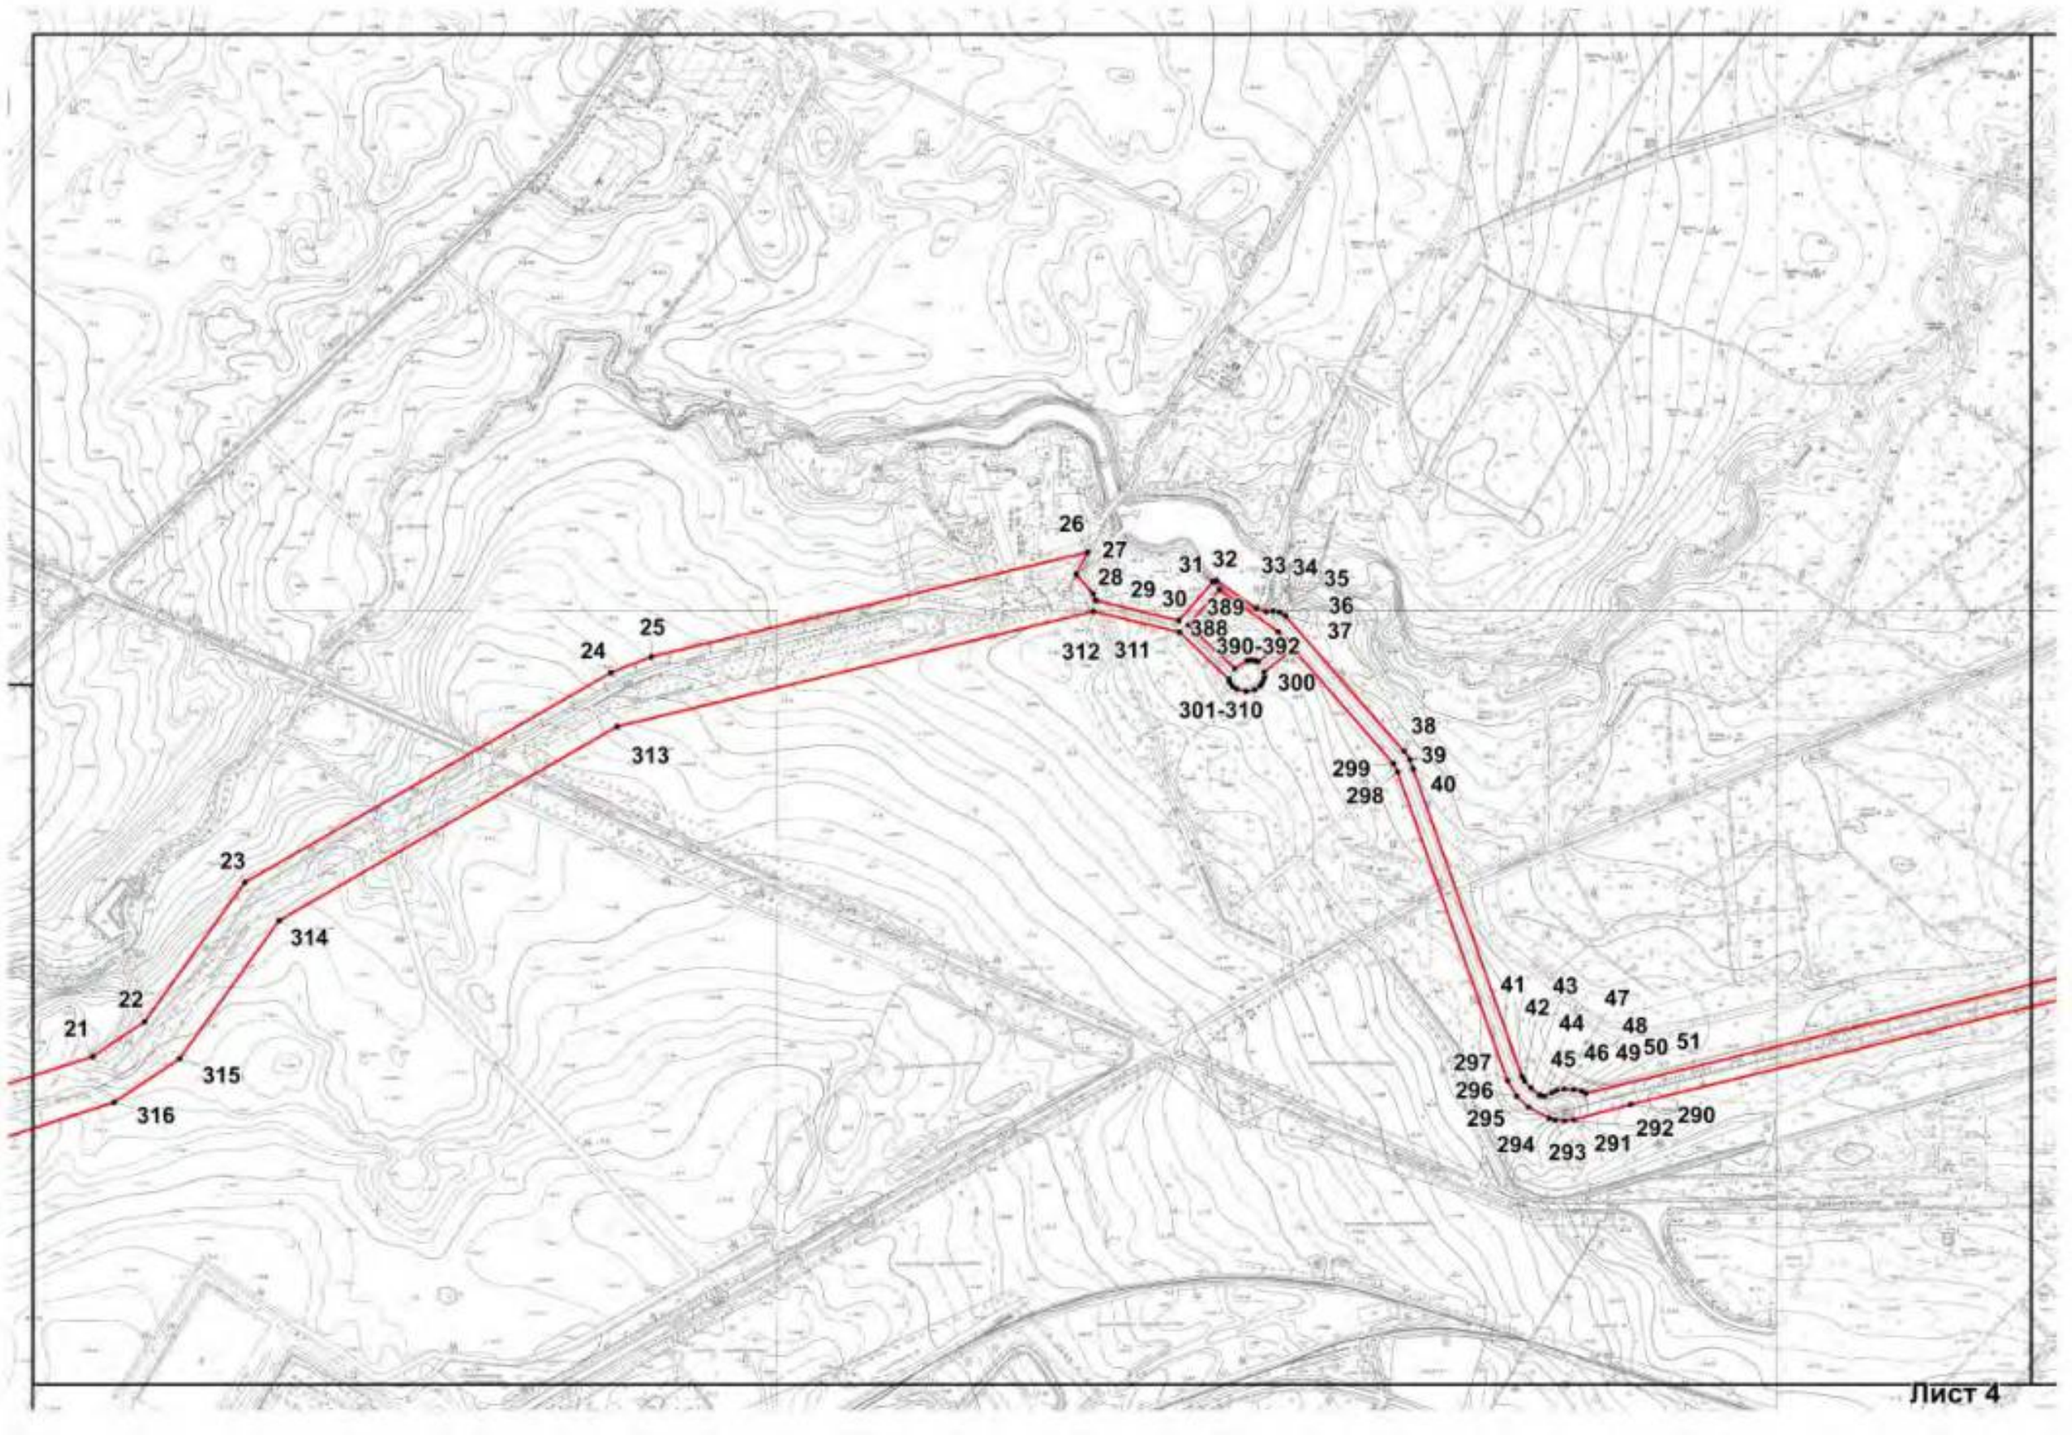

26
27
28
29
30
31
32
33
34
35
36
37
389
388
390-392
312
311
300
301-310
25
24
313
38
39
40
299
298
23
314
22
21
315
316
41
42
43
44
47
48
45
46
49
50
51
297
296
295
294
293
291
292
290
Лист 4

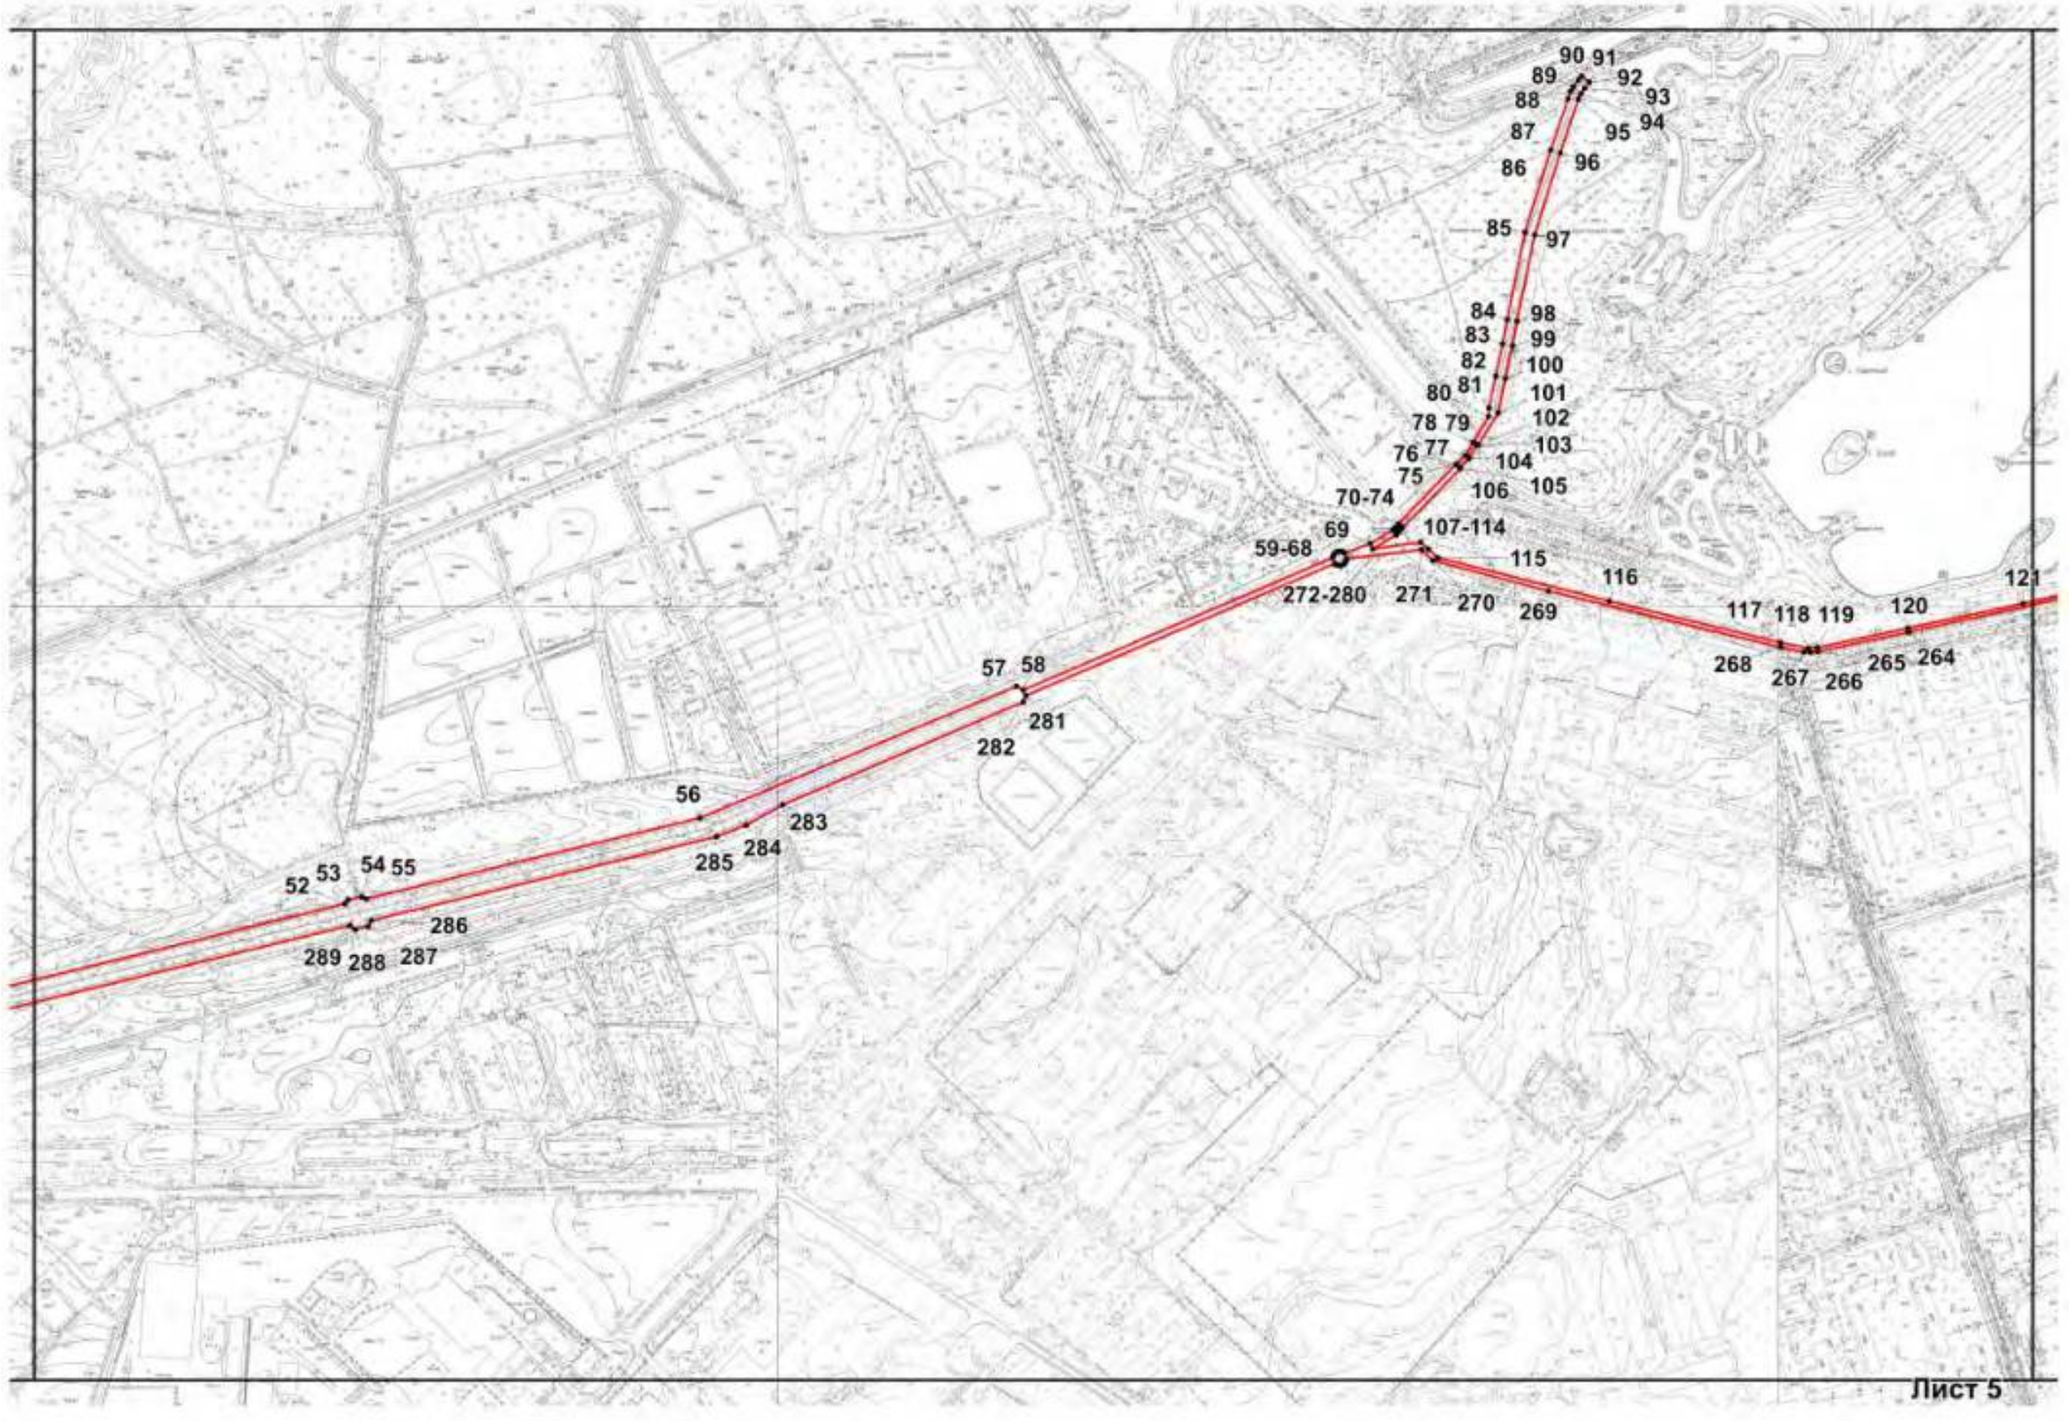

90 91
89
92
88
93
87
94
95
86
96
85
97
84
98
83
99
82
100
80 81
101
78 79
102
76 77
103
104
75
106
105
70-74
69
107-114
59-68
115
116
121
272-280
271
270
269
117 118 119
120
268
267
266
265 264
57 58
281
282
56
283
284
285
52 53
54 55
286
289 288 287
Лист 5

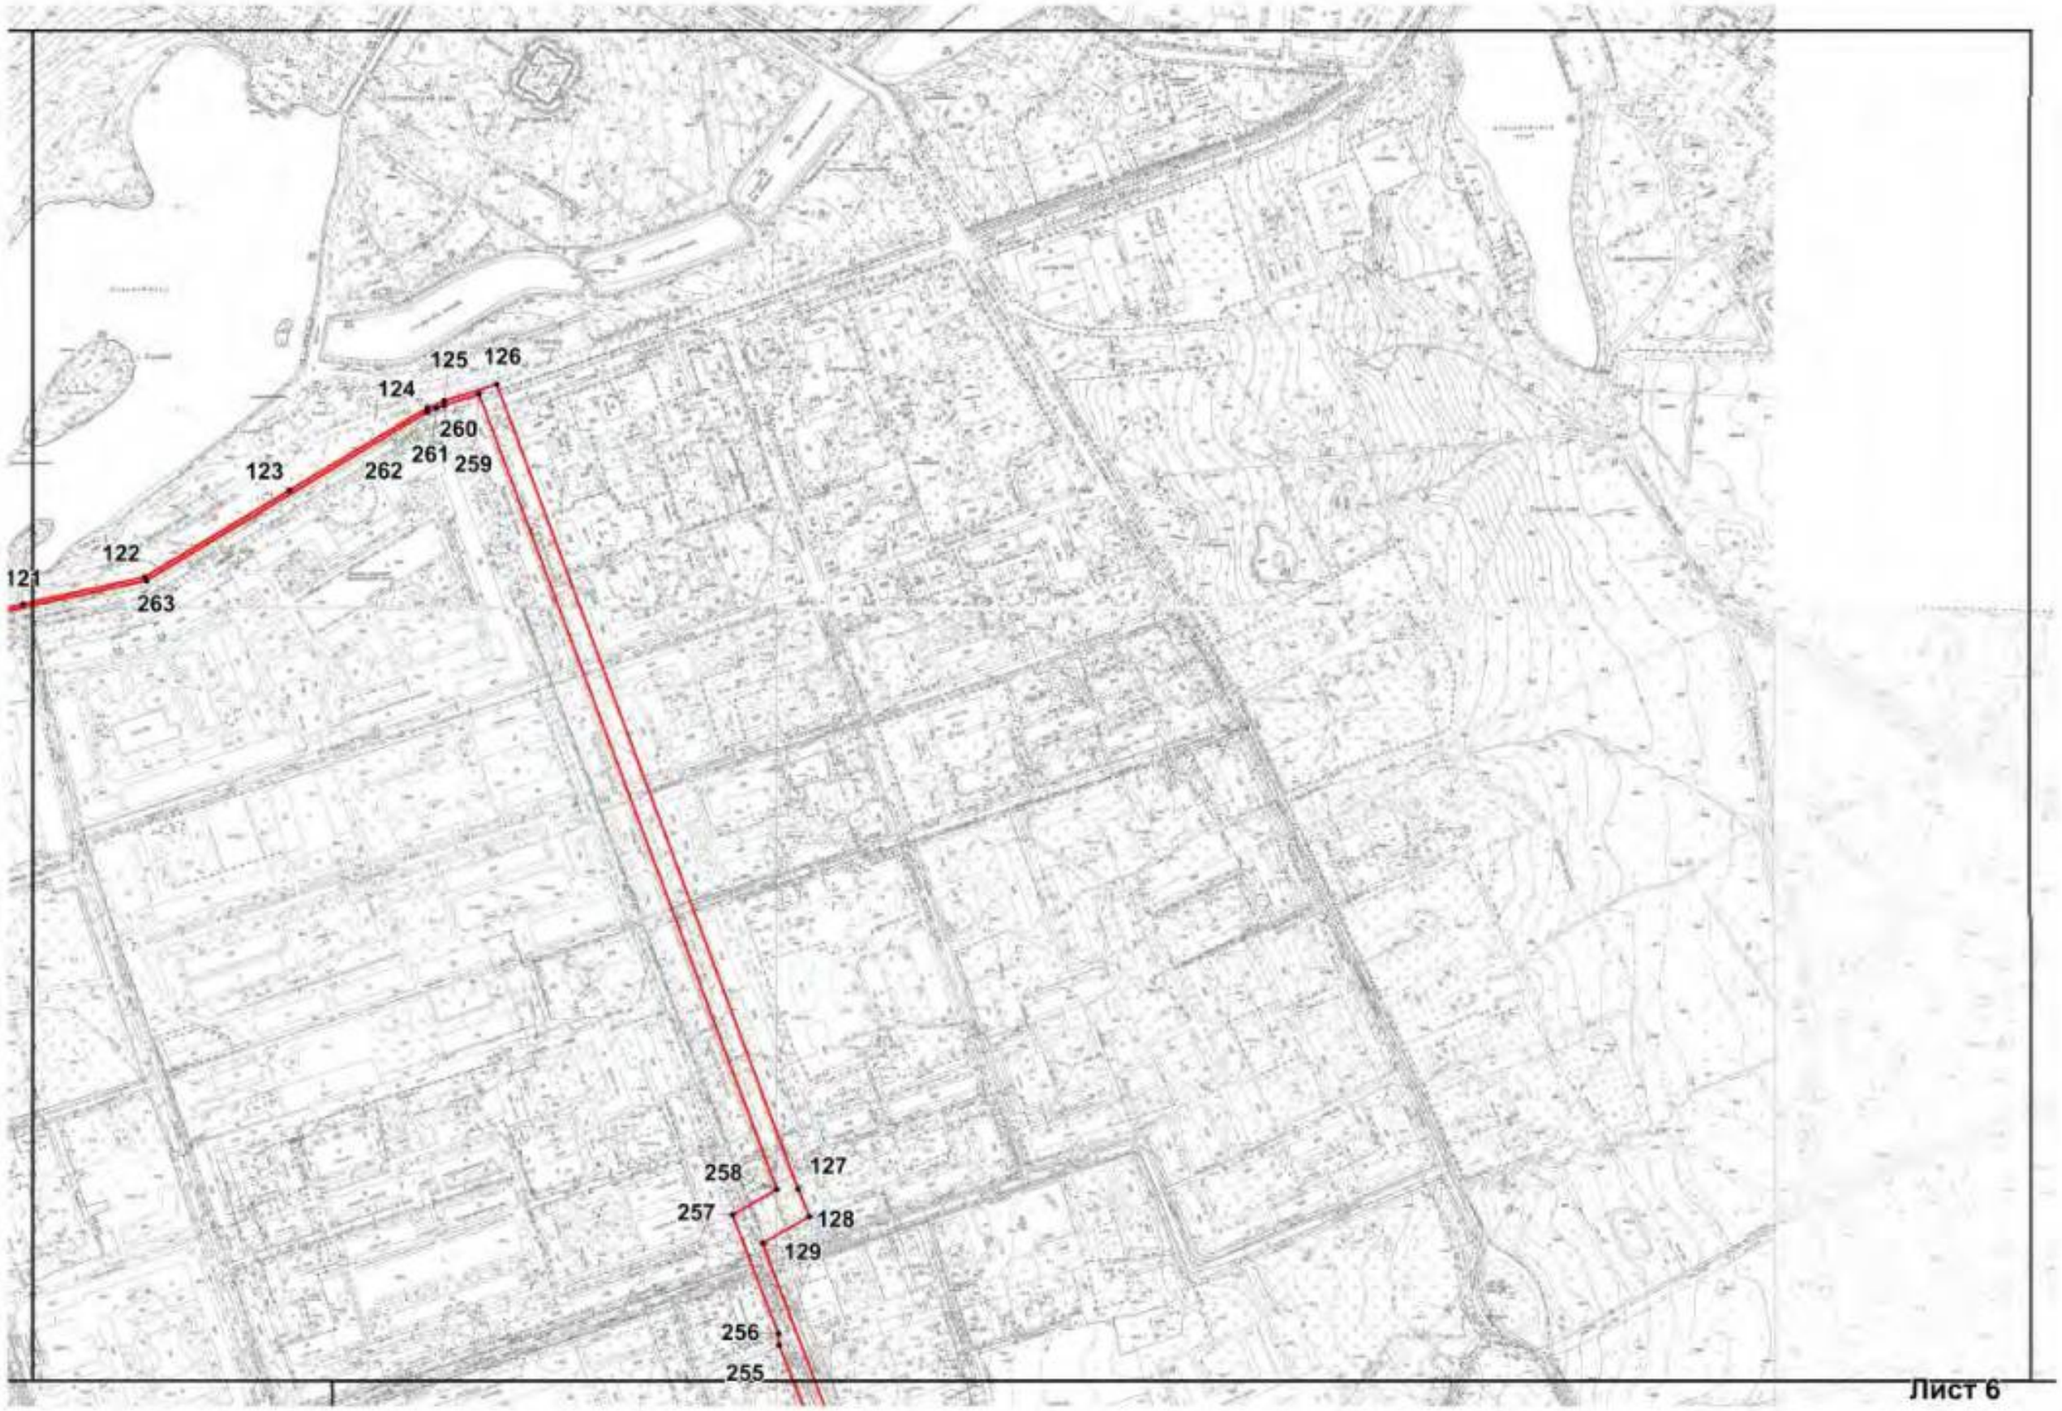

125
126
124
260
261
259
123
262
122
121
263
258
127
257
128
129
256
255
Лист 6

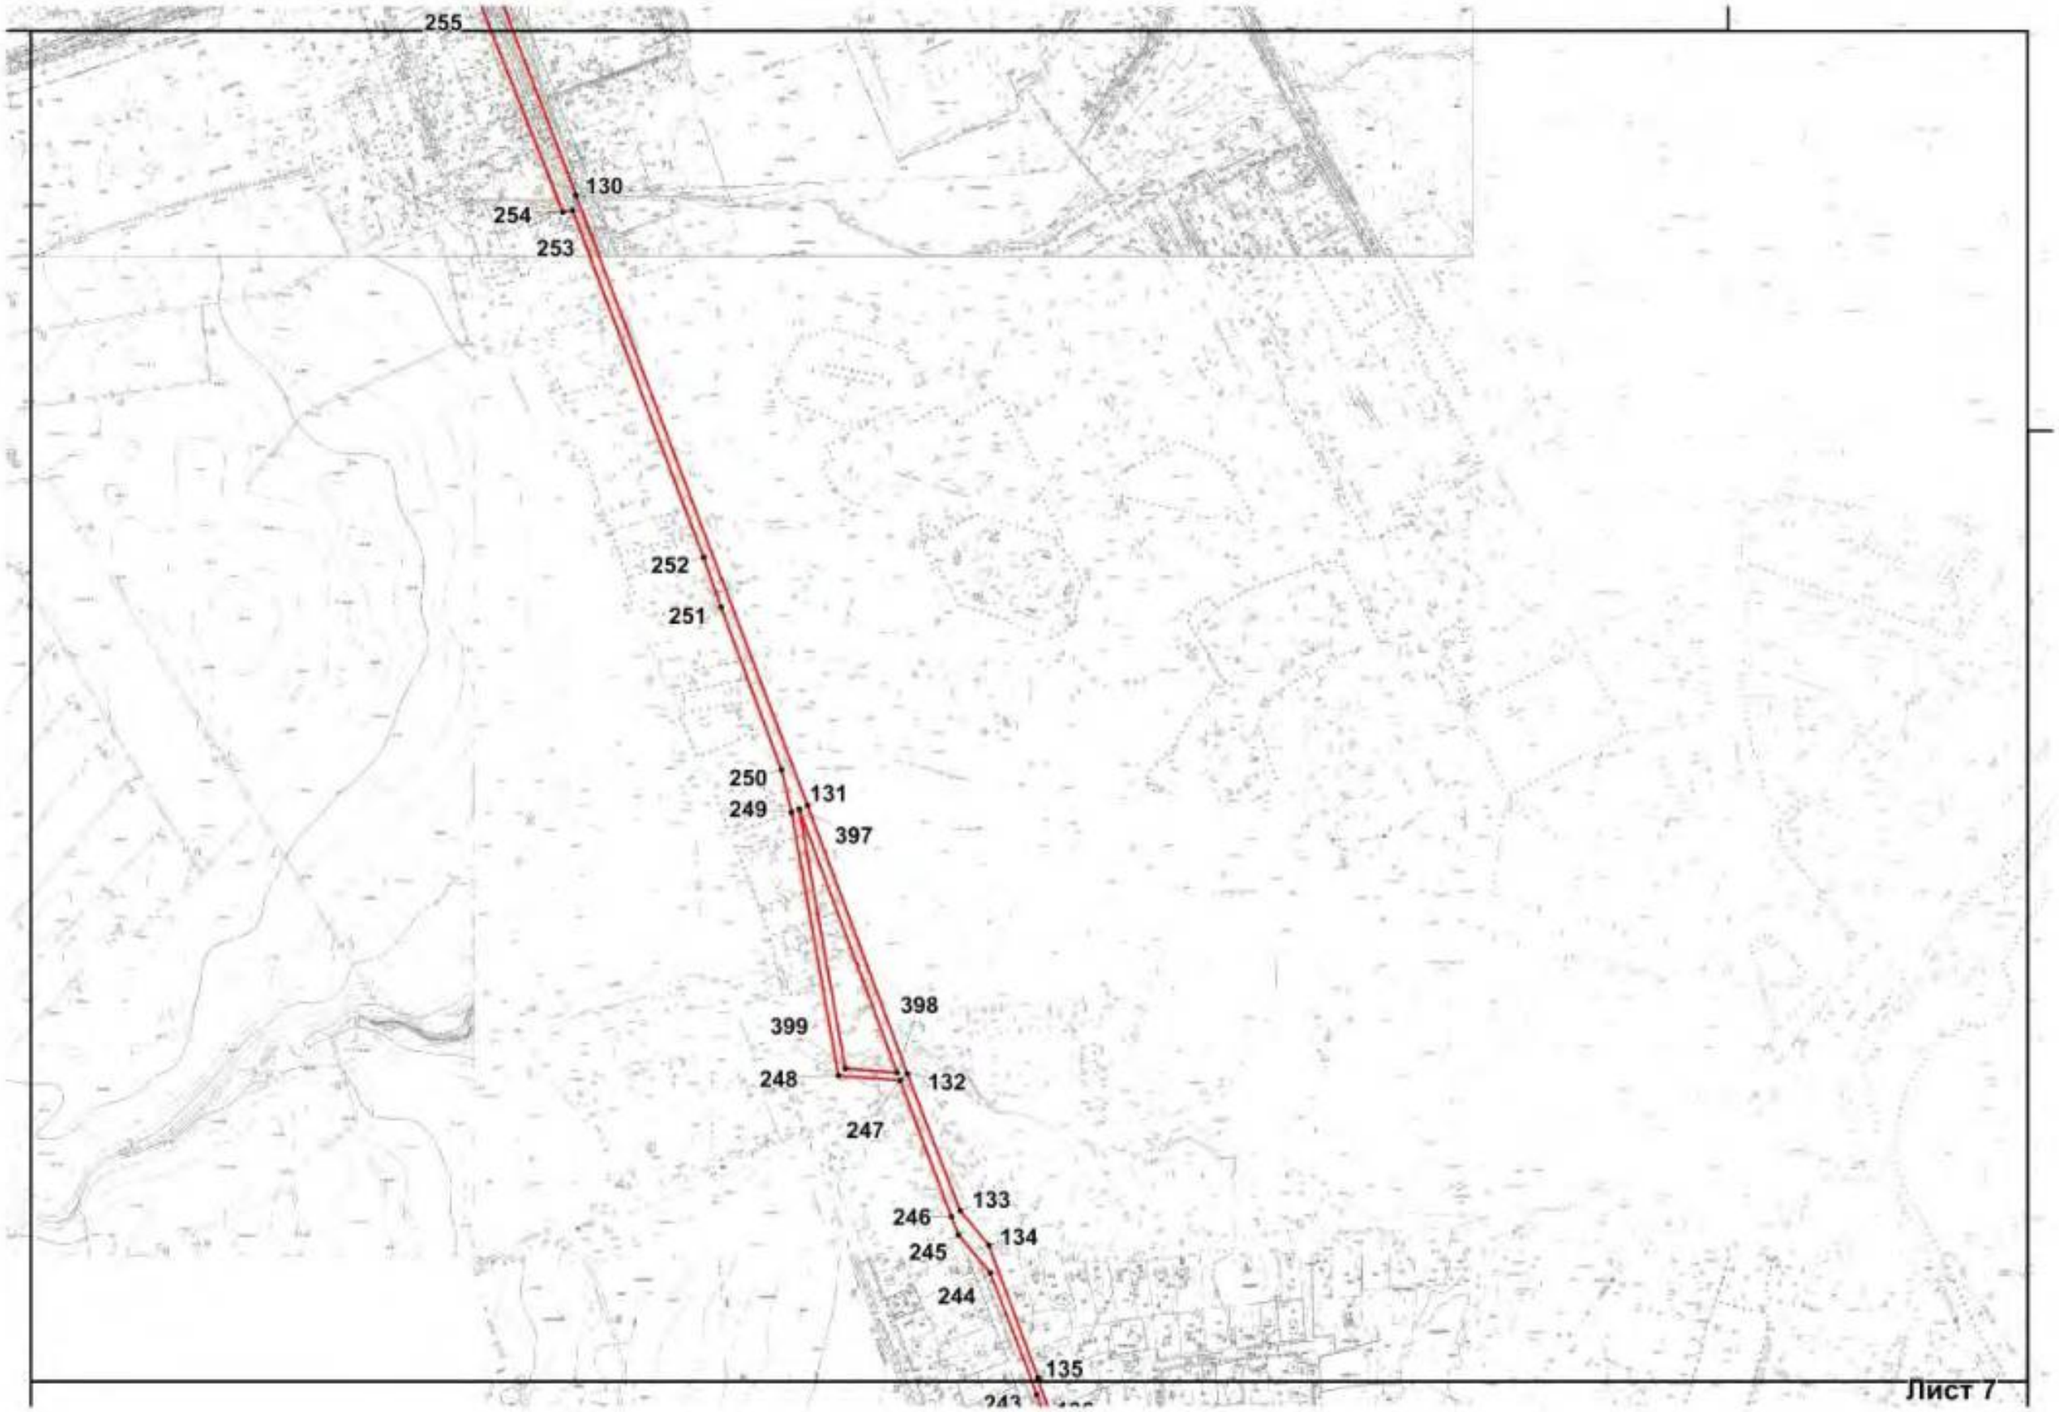

255
130
254
253
252
251
250
131
249
397
398
399
248
132
247
133
246
134
245
244
135
243
Лист 7

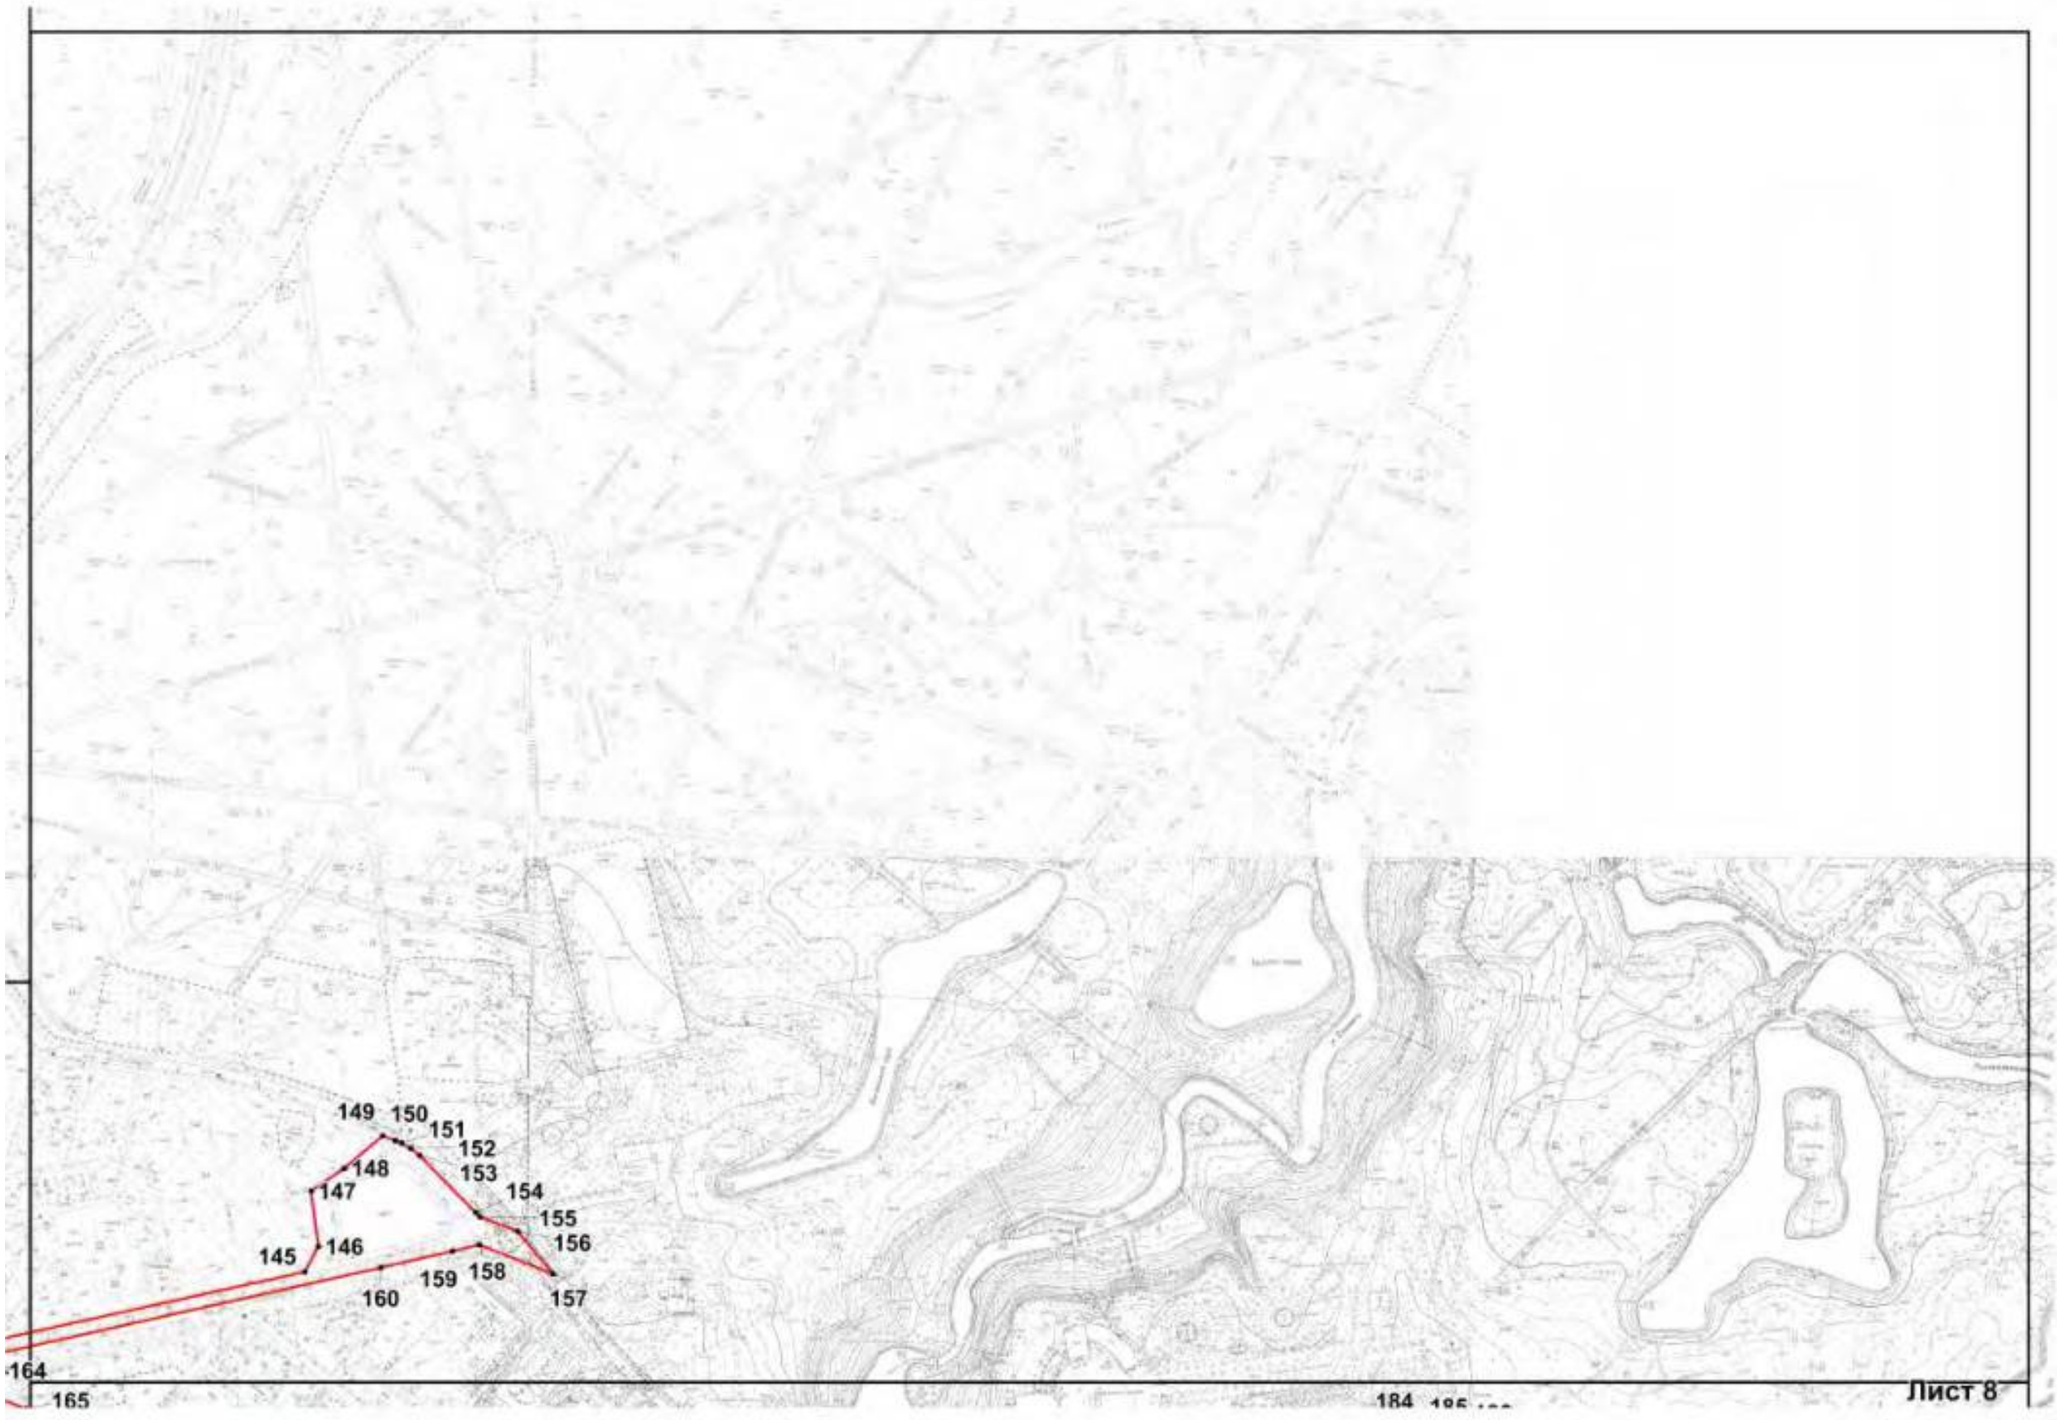
149
150
151
152
153
154
155
156
157
158
159
160
145
146
147
148
164
165
Лист 8

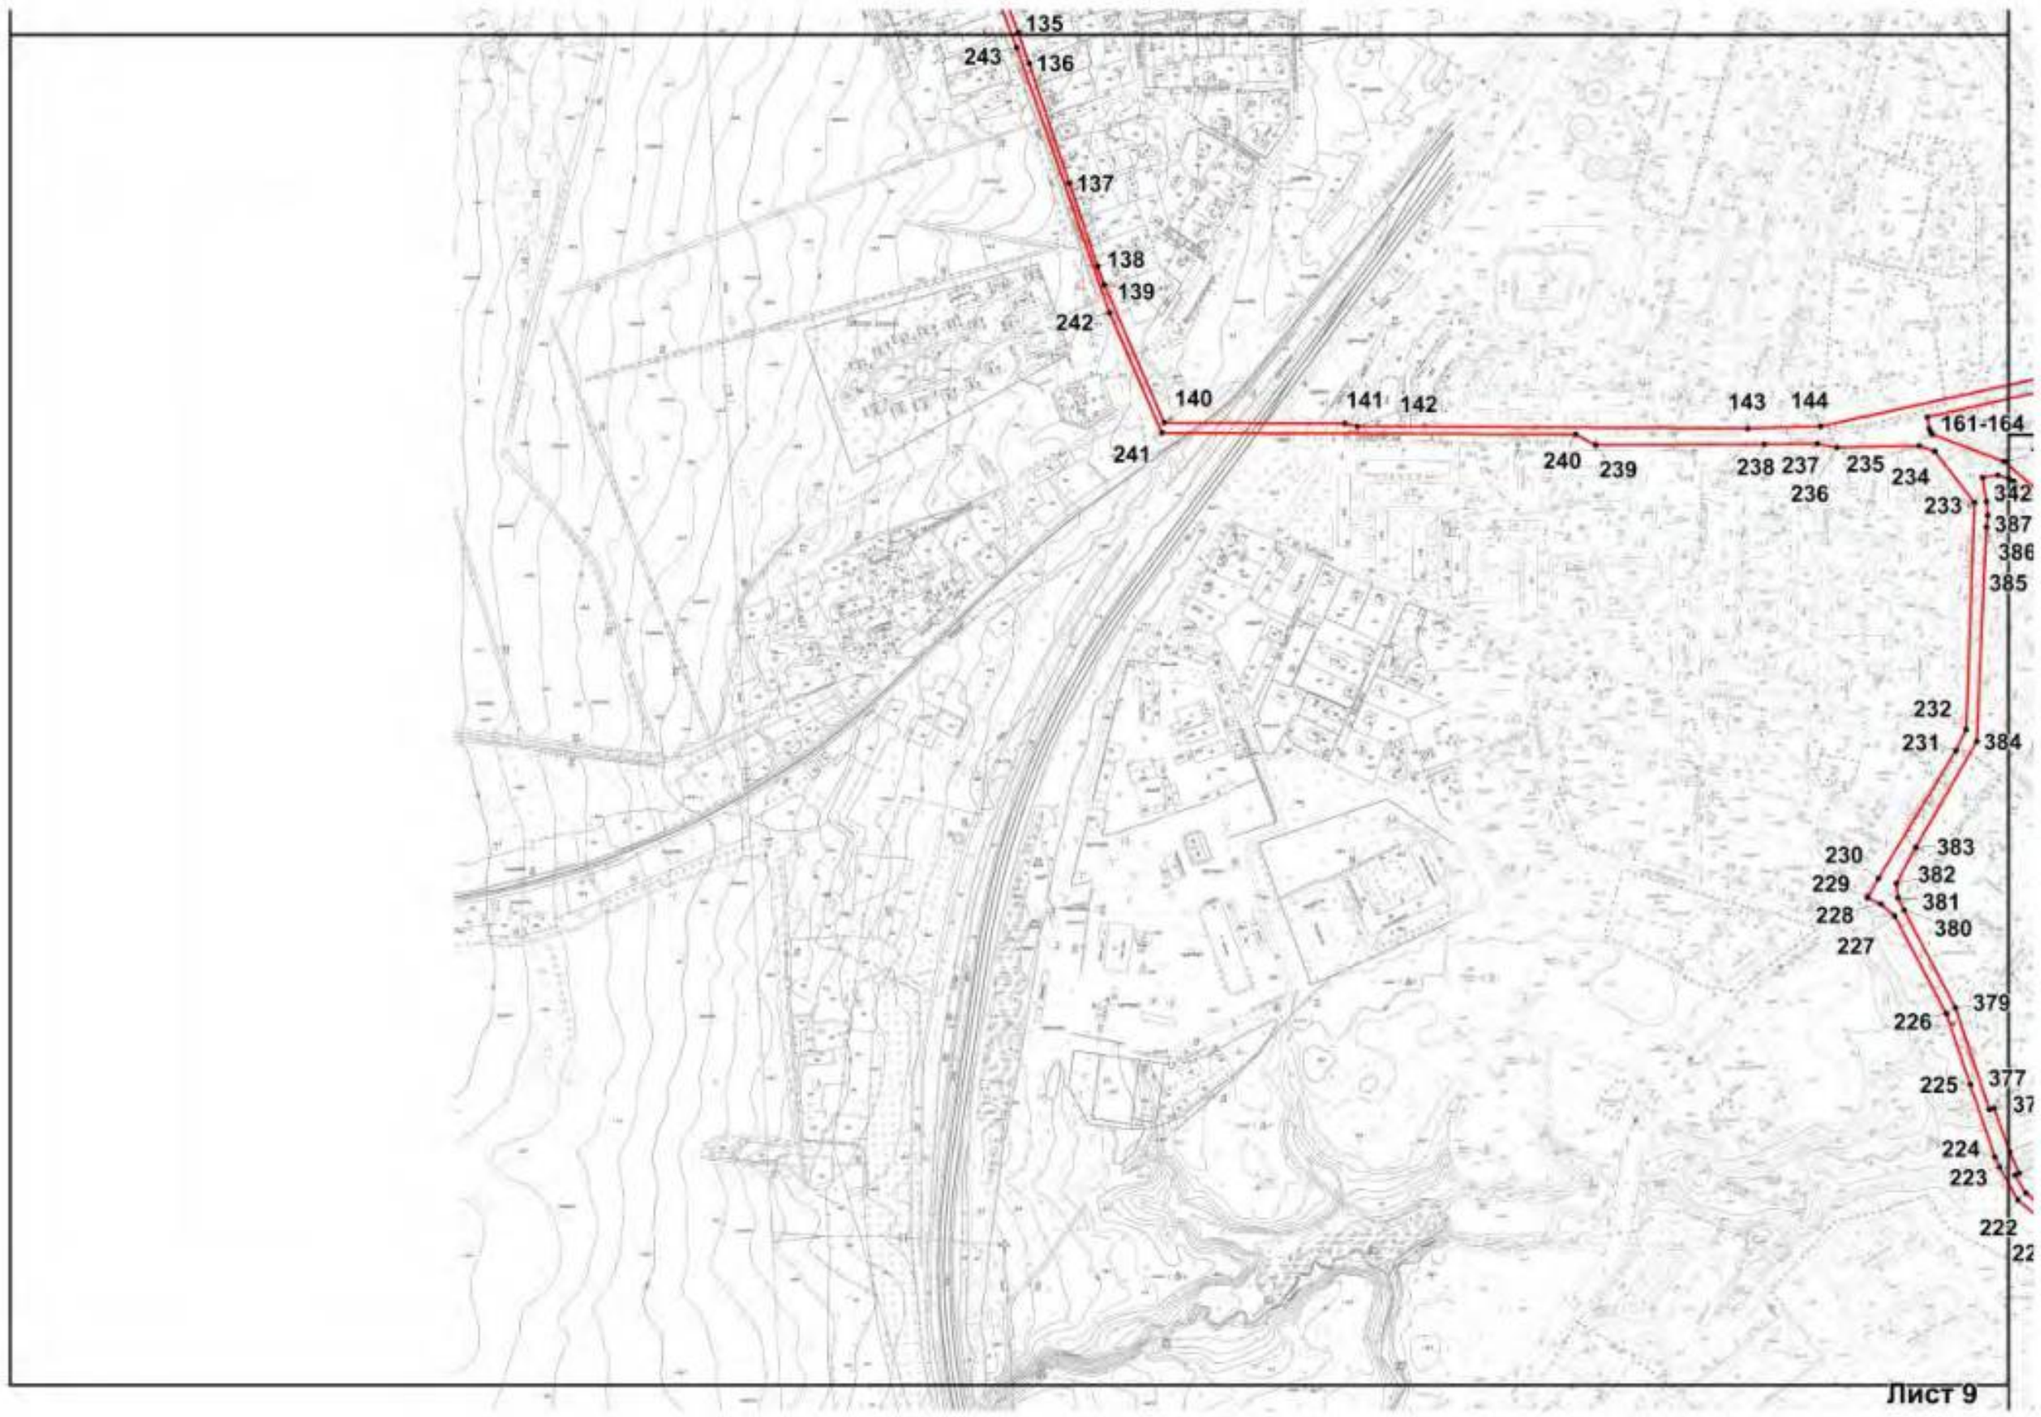
135
243
136
137
138
139
242
140
241
141
142
143
144
161-164
240
239
238
237
236
235
234
233
342
387
386
385
232
231
384
230
229
228
227
383
382
381
380
379
226
225
377
224
223
222
Лист 9

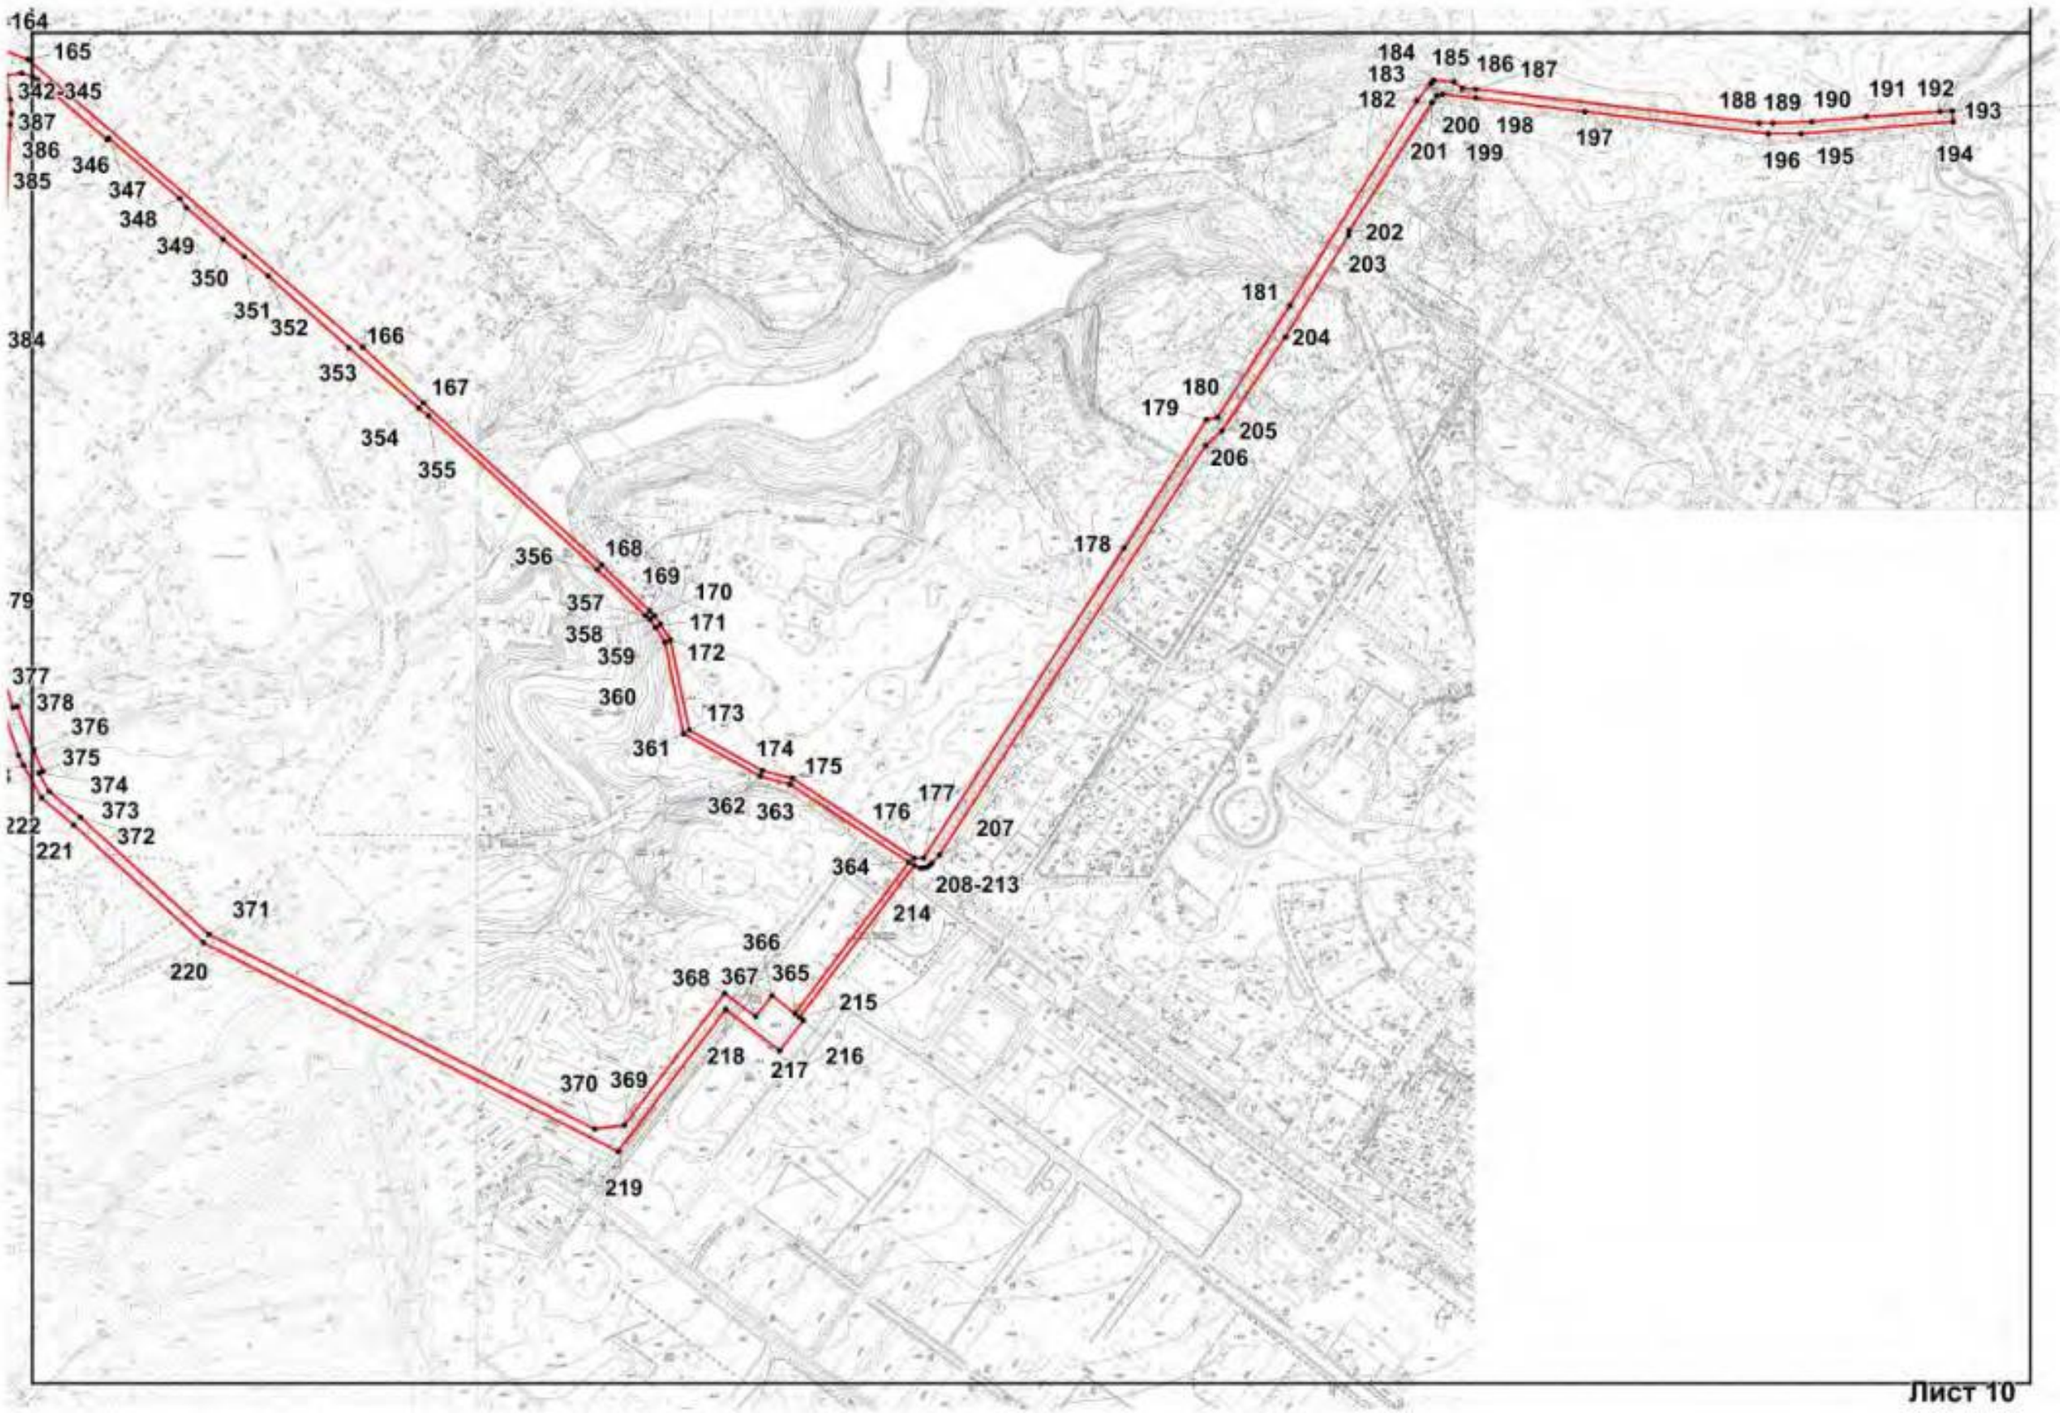
164
165
342
345
387
386
385
346
347
348
349
350
351
352
166
353
167
354
355
384
79
356
168
169
170
357
171
358
359
172
360
173
361
174
175
362
363
176
177
364
207
208-213
214
366
368
367
365
215
218
217
216
370
369
219
377
378
376
375
374
373
372
222
221
371
220
178
181
204
180
179
205
206
202
203
184
183
182
185
186
187
200
198
201
199
197
188
189
190
191
192
193
196
195
194
Лист 10

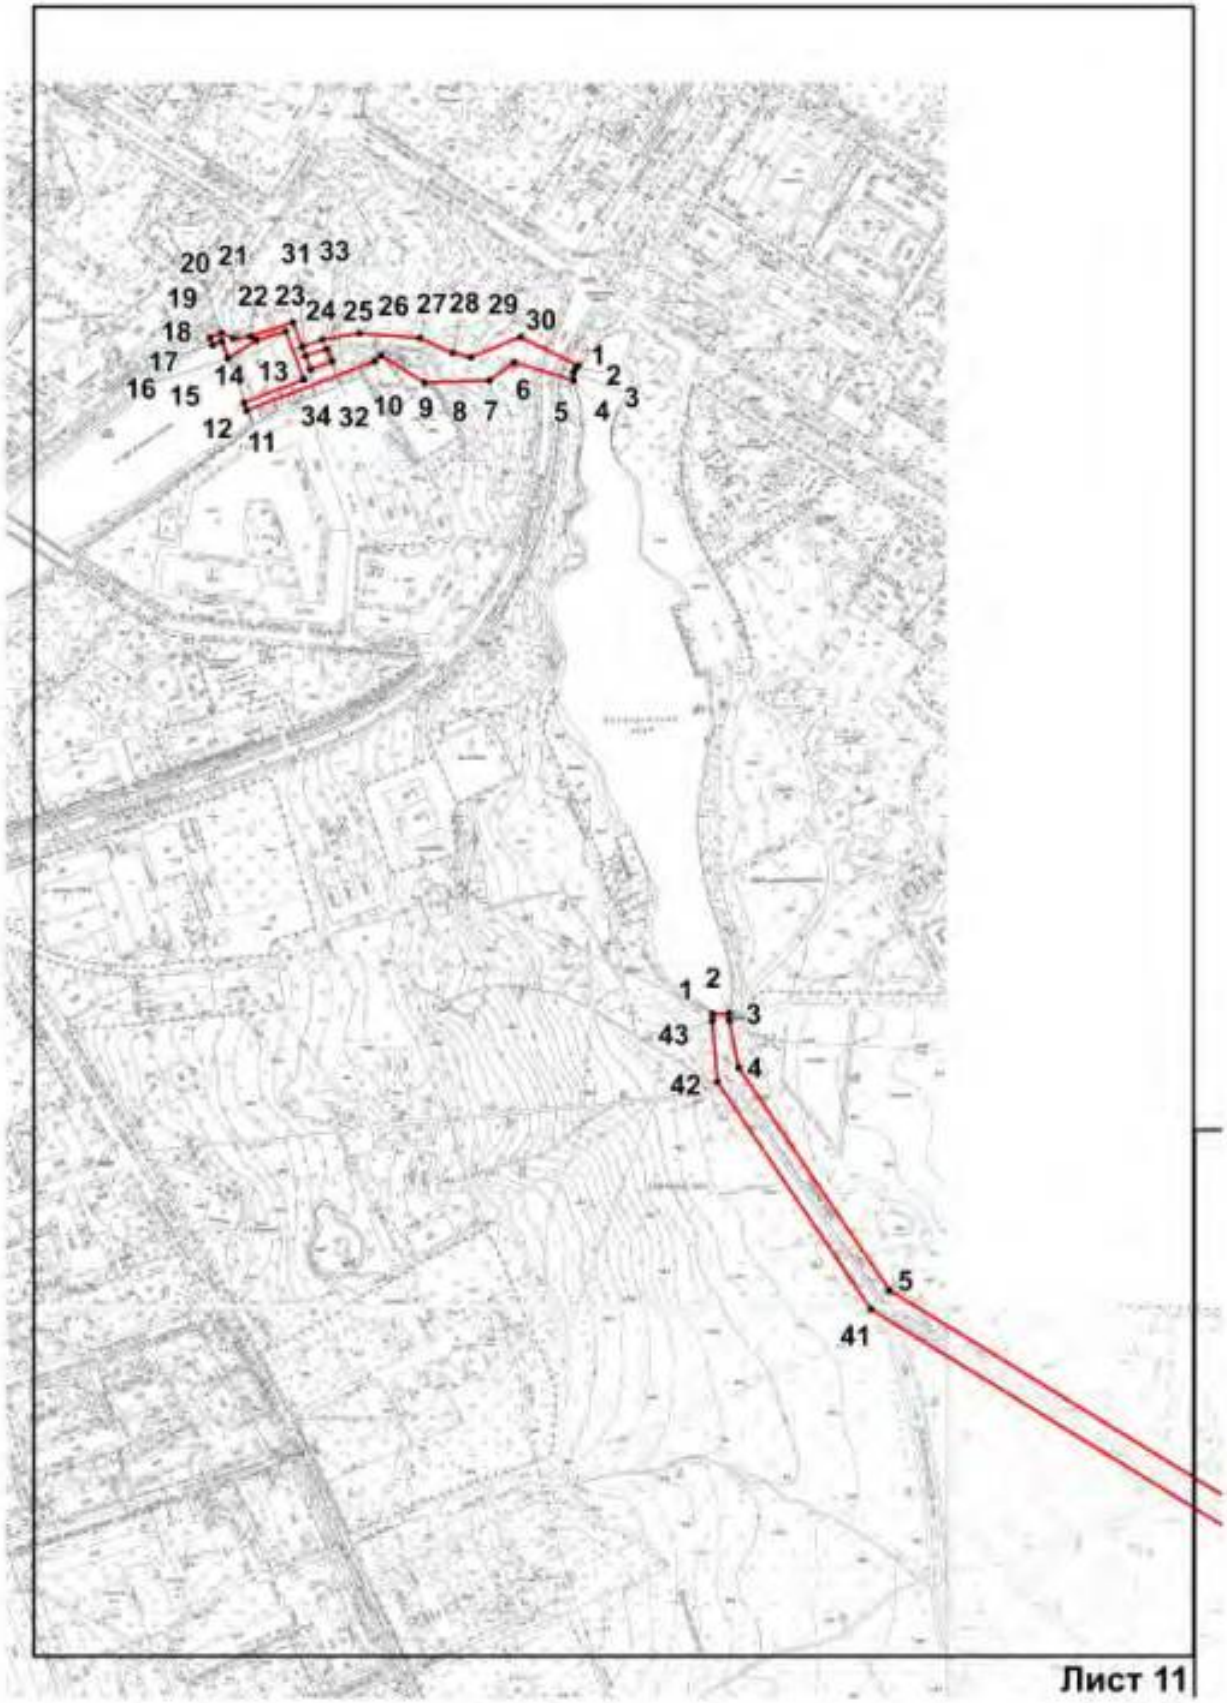
20 21 31 33
19 22 23 24 25 26 27 28 29 30
18
17 14 13
16 15
12 11 34 32 10 9 8 7 6 5 4 3
1 2
1 2
43 3
42 4
5
41
Лист 11

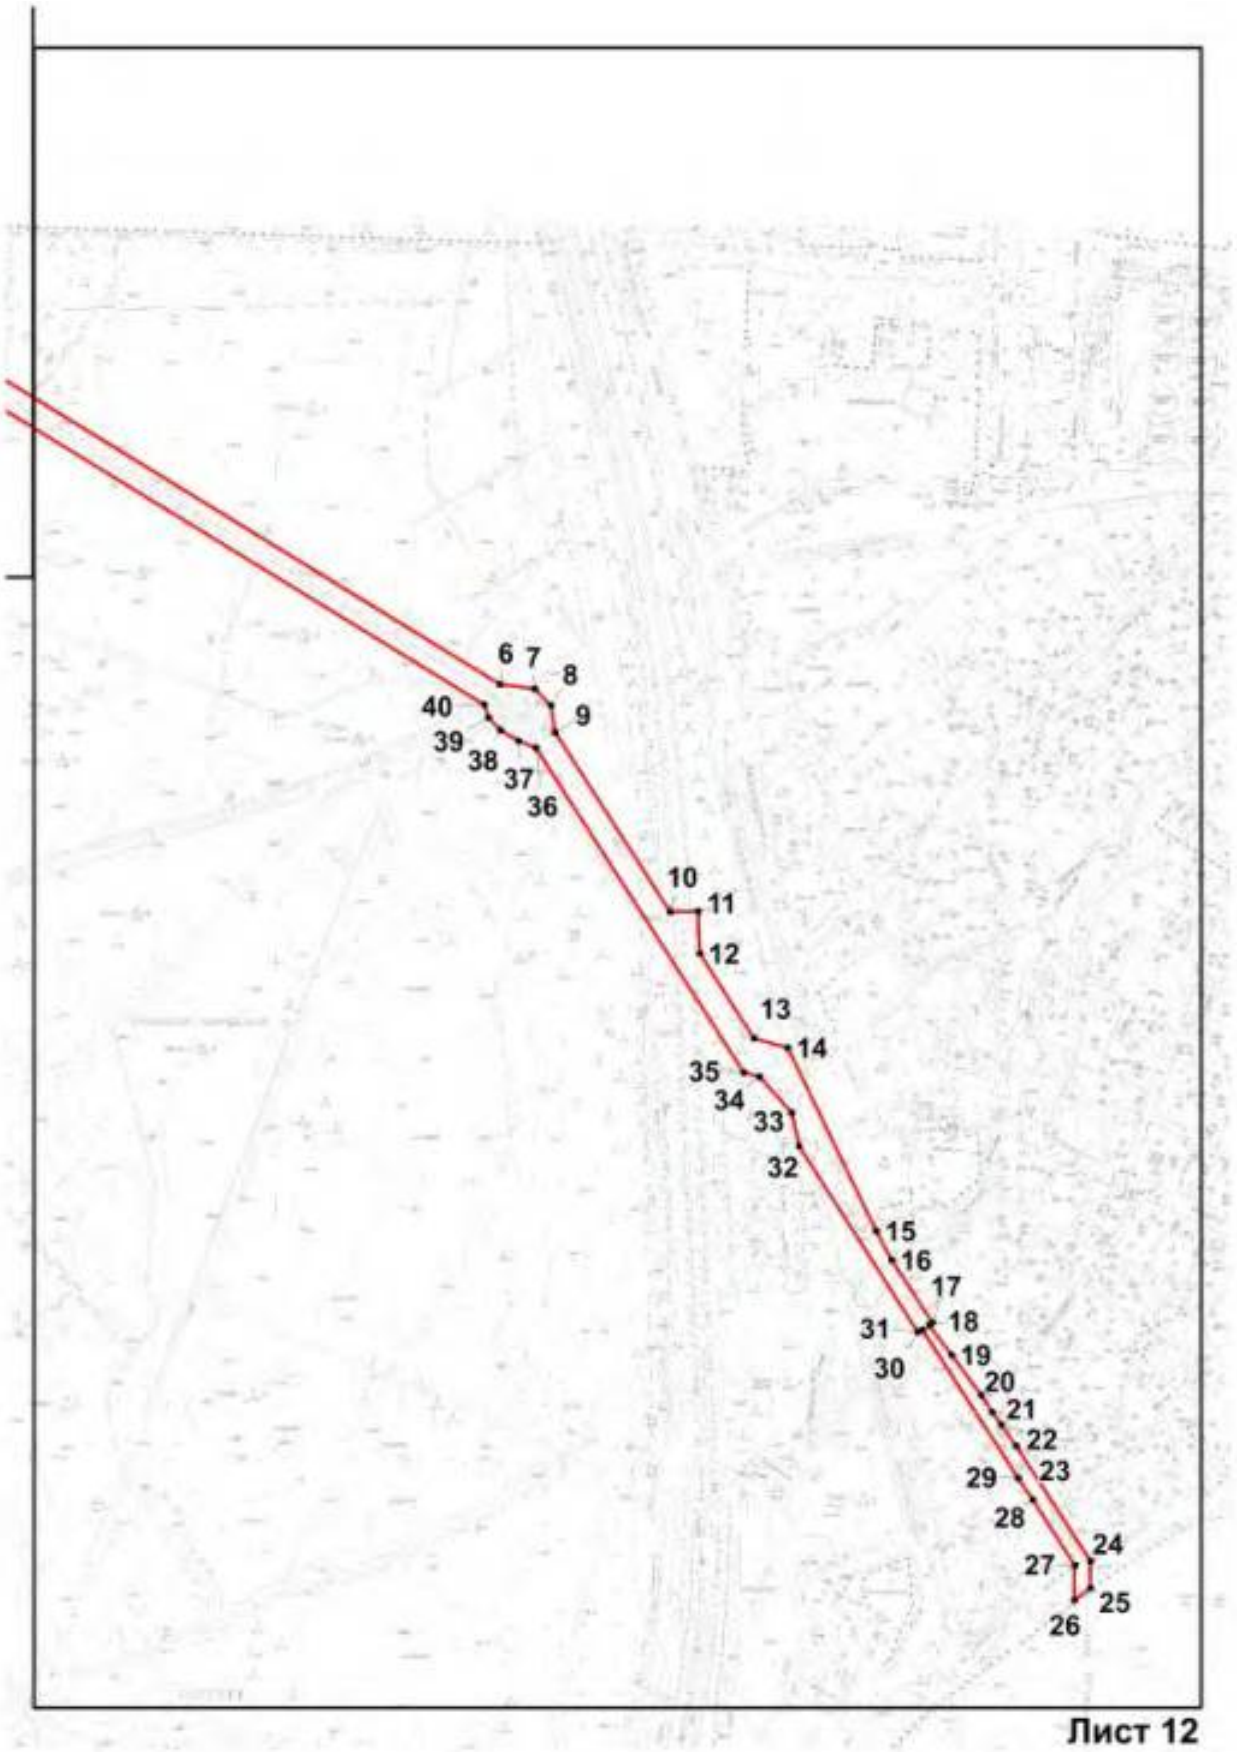
6
7
8
9
40
39
38
37
36
10
11
12
13
14
35
34
33
32
15
16
17
18
31
19
30
20
21
22
29
23
28
24
27
25
26

Лист 12

Номер поворотной (характерной) точки	Координаты характерных точек в системе координат, установленной для ведения государственного кадастра объектов недвижимости (м)	
	X	Y
Контур 1		
1	66807.27	109077.45
2	67991.22	110398.44
3	67823.46	111393.31
4	67781.9	111606.19
5	67977.08	112971.86
6	67991.48	113001.72
7	68034.27	113279.97
8	68046.49	113316.04
9	68057.38	113376.65
10	68030.47	113534.69
11	68057.47	113607.86
12	68068.58	113632.04
13	68082.73	113654.94
14	68308	113931.46
15	68311.69	113934.87
16	68376.81	113972.06
17	68437.68	114014.25
18	68451.06	114027.34
19	68461.43	114042.79
20	68474.5	114069.37
21	68554.06	114314.87
22	68588.55	114366.99
23	68728.15	114467.35
24	68937.57	114833.42
25	68953.7	114874.37
26	69058.14	115311.18
27	69036.34	115299.17
28	69016.66	115316.19
29	69009.9	115318.91
30	68989.88	115402.21
31	69028.78	115436.64
32	69029.95	115439.68
33	69001.77	115479.63
34	68998.6	115489.56
35	68999.54	115496.32
36	68998.08	115503.01
37	68994.39	115508.73
38	68859.29	115627.3
39	68850.64	115633.39
40	68841.51	115636.91
41	68534.15	115745.67
42	68529.54	115748.03

43	68522.52	115754.36
44	68515.63	115763.28
45	68514.21	115768.13
46	68518.14	115775.65
47	68520	115780.38
48	68521.41	115787.74
49	68521.14	115797.35
50	68519.74	115805.12
51	68517.06	115809.68
52	68702.05	116566.17
53	68706.34	116569.45
54	68709.54	116582.9
55	68707.16	116587.59
56	68788.01	116921.64
57	68919.85	117238.52
58	68916.06	117245.36
59	69048.04	117554.71
60	69050.31	117555.15
61	69051.52	117555.79
62	69052.73	117556.76
63	69053.97	117558.32
64	69054.74	117560.64
65	69054.72	117562.6
66	69054.34	117564.4
67	69053.62	117565.6
68	69052.84	117566.56
69	69062.58	117592.34
70	69075.84	117614.6
71	69078.21	117616.88
72	69077.47	117617.64
73	69081.23	117621.64
74	69082.21	117620.76
75	69141.79	117678.17
76	69141.1	117678.89
77	69150.46	117687.93
78	69163.37	117696.02
79	69163.9	117695.14
80	69189.7	117711.11
81	69198.05	117711.27
82	69229.59	117717.96
83	69262.03	117724.8
84	69286.56	117729.57
85	69373.62	117747.42
86	69455.95	117772.96
87	69507.06	117790.49
88	69514.21	117792.97

89	69519.23	117795.74
90	69525.66	117800.5
91	69529.75	117804.14
92	69523.54	117811.55
93	69517.82	117806.98
94	69512.12	117803.14
95	69506.49	117800.74
96	69452.8	117782.45
97	69371.27	117757.15
98	69284.68	117739.41
99	69260.03	117734.61
100	69227.52	117727.72
101	69193.54	117720.52
102	69160.71	117700.22
103	69161.25	117699.38
104	69147.96	117691.06
105	69138.33	117681.77
106	69137.64	117682.49
107	69078.03	117625.05
108	69078.98	117624.17
109	69075.06	117620.2
110	69074.03	117621.28
111	69071.1	117618.36
112	69057.16	117594.94
113	69063.69	117642.62
114	69056.65	117650.71
115	69048.18	117660.11
116	69005.05	117831.4
117	68963.54	118003.01
118	68957.77	118030.79
119	68958.45	118039.76
120	68977.93	118130.31
121	69002.41	118245.43
122	69029.49	118367.45
123	69116.21	118512.28
124	69198.62	118650.3
125	69205.69	118667.39
126	69222.22	118719.99
127	68417.9	119021.26
128	68390.02	119032.51
129	68363.35	118985.91
130	68061.25	119101.48
131	67450.99	119333.37
132	67182.43	119433.29
133	67045.4	119486.33
134	67010.69	119515.07

135	66878.04	119564.35
136	66847.45	119575.12
137	66727.52	119615.55
138	66644.26	119643.65
139	66625.69	119650.53
140	66488.26	119710.22
141	66487.55	119890.87
142	66484.55	119903.88
143	66482.23	120294.7
144	66484.27	120367.39
145	66586.14	120830.26
146	66611.75	120843.55
147	66667.34	120836.31
148	66689.83	120869.33
149	66722.27	120908
150	66717.58	120920.61
151	66714.85	120927.21
152	66709.83	120935.86
153	66702.55	120944.71
154	66645.64	121001.07
155	66641.42	121005.27
156	66626.84	121042.9
157	66584.24	121078.61
158	66613.62	121004.79
159	66606.88	120977.97
160	66590.67	120906.2
161	66493.66	120473.91
162	66481.7	120476.31
163	66478.05	120477.88
164	66476.52	120479.24
165	66449.37	120550.97
166	66161.92	120885.9
167	66105.89	120946.79
168	65943.99	121125.08
169	65897.9	121173.56
170	65893.36	121178.32
171	65885.04	121184.21
172	65869.02	121194.3
173	65779.23	121212.87
174	65738.59	121286.12
175	65730.64	121315.95
176	65650.88	121437.92
177	65651.32	121447.33
178	65960.93	121648.16
179	66089.24	121730.62
180	66091.37	121741.63

181	66203.12	121814.04
182	66408.41	121941.14
183	66425.6	121955.43
184	66428.64	121957.95
185	66426.82	121978.25
186	66420.68	121986.73
187	66419.64	121999.98
188	66385.85	122283.4
189	66385.74	122297.37
190	66387.21	122336.08
191	66392.16	122390.84
192	66397.37	122464.57
193	66398.26	122477.22
194	66386.87	122478.02
195	66375.13	122325.63
196	66375.3	122293.04
197	66397.14	122109.22
198	66410.89	121999.98
199	66414.68	121966.88
200	66413.23	121960.83
201	66406.37	121956.47
202	66278.18	121873.17
203	66273.6	121872.77
204	66171.96	121809.28
205	66077.94	121746.07
206	66063.63	121729.9
207	65653.98	121463.38
208	65645.98	121455.77
209	65643.81	121453.73
210	65642	121450.77
211	65641.16	121447.81
212	65641.04	121445.93
213	65641.24	121443.84
214	65643.71	121438
215	65491.85	121323.35
216	65488.74	121327.32
217	65458.43	121303.5
218	65499.63	121249.9
219	65357.76	121141.78
220	65566.34	120726.66
221	65684.22	120596.97
222	65711.33	120564.78
223	65743.89	120546.49
224	65754.27	120541.92
225	65826.53	120517.19
226	65897.51	120492.93

227	65994.86	120441.49
228	66006.82	120427.68
229	66013.39	120414.43
230	66032.68	120425.52
231	66160.72	120502.93
232	66181.18	120512.98
233	66408.35	120521.43
234	66459.23	120481.44
235	66465.05	120465.99
236	66463.26	120383.65
237	66466.91	120364.07
238	66466.43	120310.83
239	66465.96	120142.22
240	66476.5	120122.01
241	66478.26	119708.18
242	66597.9	119655.58
243	66862.91	119562.99
244	66983.14	119516.15
245	67021.2	119484.45
246	67039.21	119477.6
247	67175.48	119426
248	67180.38	119364.36
249	67443.9	119317.24
250	67486.51	119307.39
251	67649.56	119246.75
252	67698.77	119229.22
253	68046.19	119097.92
254	68044.64	119088.47
255	68261.74	119002.28
256	68273.02	119001.92
257	68391.97	118955.69
258	68417.48	118999.96
259	69212.25	118702.06
260	69201.06	118666.71
261	69198.4	118659.43
262	69194.05	118649.86
263	69025.94	118369.29
264	68974.02	118131.15
265	68954.48	118040.36
266	68953.61	118032.99
267	68954.3	118026.51
268	68958.61	118003.29
269	69015.29	117770.68
270	69045.78	117655.07
271	69056.2	117643.86
272	69047.23	117568.68

273	69045.79	117568.56
274	69044.22	117567.96
275	69042.65	117566.52
276	69041.47	117565.16
277	69040.78	117562.92
278	69040.78	117560.32
279	69041.55	117558.24
280	69042.52	117557.08
281	68910.45	117247.6
282	68904.07	117245.28
283	68801.24	117004.34
284	68780.77	116967.71
285	68769.47	116938.41
286	68685.76	116592.67
287	68679.87	116589.55
288	68676.66	116576.1
289	68680.64	116571.21
290	68506.09	115854.55
291	68491.07	115797.27
292	68489.56	115788.14
293	68490.38	115778.94
294	68492.22	115773.01
295	68503.41	115752.2
296	68514.43	115740.31
297	68529.84	115731.14
298	68838.63	115621.18
299	68847.13	115617.01
300	68961.19	115516.98
301	68938.59	115487.48
302	68932.73	115487.72
303	68928.03	115486.04
304	68924.32	115483.31
305	68920.53	115477.83
306	68918.94	115469.42
307	68921.19	115460.38
308	68924.12	115456.01
309	68927.97	115453.21
310	68931.17	115452.33
311	68978.06	115402.89
312	68998.8	115316.71
313	68883.74	114840.03
314	68690.14	114501.57
315	68551.91	114402.26
316	68508.51	114336.61
317	68428.41	114088.94
318	68418.04	114067.89

319	68412.41	114059.48
320	68405.71	114052.92
321	68350.12	114014.37
322	68281.93	113975.46
323	68271.48	113965.77
324	68041.89	113683.96
325	68024.42	113655.7
326	68011.23	113627
327	67979.84	113541.89
328	67990.27	113388.7
329	67856.18	112489.86
330	67852.43	112486.14
331	67843.14	112474.01
332	67837.35	112457.55
333	67836.67	112440.66
334	67846.73	112424.69
335	67797.51	112069.26
336	67805.44	112068.14
337	67767.34	111793.01
338	67759.41	111794.13
339	67731.81	111604.95
340	67937.99	110413.93
341	66770.03	109110.79
342	66433.26	120529.6
343	66435.68	120544.93
344	66431.81	120555.73
345	66429.18	120560.7
346	66369.12	120630.43
347	66371.15	120632.15
348	66310.43	120702.97
349	66301.37	120709.65
350	66269.94	120746.16
351	66252.58	120767.41
352	66232.84	120791.55
353	66161.12	120872.41
354	66100.7	120942.11
355	66093.02	120952.03
356	65939.64	121120.96
357	65893.56	121169.44
358	65889.42	121173.76
359	65881.71	121179.2
360	65866.74	121188.61
361	65775.32	121207.55
362	65732.99	121283.84
363	65725.09	121313.47
364	65646.94	121432.96

365	65495.55	121318.63
366	65513.53	121295.73
367	65492.69	121279.28
368	65515.6	121248.58
369	65383.97	121148.22
370	65380.29	121118.56
371	65574.62	120732.47
372	65691.8	120603.53
373	65717.9	120572.47
374	65736.04	120562.02
375	65737.83	120566.02
376	65759.05	120556.7
377	65802.86	120540.72
378	65801.37	120536.36
379	65903.28	120502.37
380	66000.98	120450.94
381	66013.02	120444.77
382	66027.6	120442.97
383	66063.54	120462.62
384	66169.54	120523.47
385	66383.96	120533.44
386	66395.41	120534.44
387	66409.69	120533.16
388	68985.4	115411.58
389	69020.48	115442.64
390	68978.8	115501.81
391	68969.95	115509.49
392	68948.47	115481.39
393	68949.98	115478.07
394	68950.4	115473.99
395	68949.74	115470.62
396	68941.85	115457.93
397	67446.89	119324.97
398	67183.25	119423.04
399	67187.35	119371.24
Контур 2		
1	69238.25	119807.89
2	69238.76	119821.86
3	69232.76	119822.1
4	69194.13	119829.55
5	69012.04	119952.8
6	68625.68	120581.87
7	68621.91	120610.02
8	68608.27	120623.11
9	68586.66	120626.39
10	68440.76	120720.02

11	68441.17	120743
12	68406.6	120744.24
13	68337.59	120788.43
14	68330.21	120815.65
15	68181.03	120887.7
16	68157.41	120900.43
17	68106.5	120933.42
18	68104.63	120931.06
19	68080.21	120949.15
20	68047.75	120973.17
21	68033.95	120982.02
22	68023.57	120989.18
23	68006.37	121001.75
24	67912.98	121062.24
25	67890.9	121062.08
26	67881.23	121048.99
27	67909.18	121049.23
28	67962.91	121015.08
29	67980.02	121003.43
30	68100.77	120925.21
31	68098.89	120921.69
32	68250.19	120825.26
33	68277.28	120819.13
34	68306.24	120792.99
35	68309.71	120780.14
36	68573.92	120611.06
37	68579.24	120597.05
38	68588.36	120582.35
39	68598.34	120572.31
40	68608.95	120569.02
41	68996.52	119937.95
42	69182.37	119812.13
43	69232.25	119808.09
Контур 3		
1	69768.59	119698.33
2	69766.22	119696.37
3	69762.55	119693.93
4	69756.82	119694.09
5	69756.11	119694.33
6	69770.99	119645.93
7	69756.05	119625.35
8	69754.67	119572.23
9	69776.35	119536.49
10	69771.91	119531.44
11	69731.47	119426.68
12	69738.09	119424.4

13	69757.02	119473.44
14	69796.42	119458.91
15	69788.86	119434.61
16	69774.41	119411.27
17	69788.36	119406.27
18	69785.21	119399.14
19	69791.24	119396.38
20	69795.14	119406.15
21	69790.49	119415.44
22	69792.05	119429.85
23	69803.56	119464.87
24	69783.89	119472.2
25	69789.52	119488.89
26	69794.74	119519.03
27	69790.83	119568.55
28	69778.51	119595.57
29	69775.22	119610.42
30	69791.95	119651.05
31	69776.36	119474.92
32	69782.23	119492.37
33	69771.76	119496.66
34	69765.04	119479.28

Приложение № 2 к распоряжению КГИОП

от 19.08.2020 № 259-р

Режим использования территории
объекта культурного наследия федерального значения
«Водовод Таицкий (система с сооружениями)»,
расположенного по адресу:
Санкт-Петербург, г. Пушкин, от Таицких ключей до Павловского парка

1. На территории объекта культурного наследия запрещаются строительство объектов капитального строительства и увеличение объемно-пространственных характеристик, существующих на территории объекта культурного наследия объектов капитального строительства; проведение земляных, строительных, мелиоративных и иных работ, за исключением работ по сохранению объекта культурного наследия или его отдельных элементов, сохранению историко-градостроительной или природной среды объекта культурного наследия.

2. На территории объекта культурного наследия разрешается ведение хозяйственной деятельности, не противоречащей требованиям обеспечения сохранности объекта культурного наследия и позволяющей обеспечить функционирование объекта культурного наследия в современных условиях.

3. Требования к осуществлению деятельности в границах территории объекта культурного наследия и требования к содержанию и использованию территории объекта культурного наследия устанавливаются законодательством Российской Федерации и Санкт-Петербурга об объектах культурного наследия.

ПРАВИТЕЛЬСТВО САНКТ-ПЕТЕРБУРГА

КОМИТЕТ ПО ГОСУДАРСТВЕННОМУ КОНТРОЛЮ, ИСПОЛЬЗОВАНИЮ И ОХРАНЕ ПАМЯТНИКОВ ИСТОРИИ И КУЛЬТУРЫ

Р А С П О Р Я Ж Е Н И Е

ОКУД

25 НОЯ 2014

№ 10-749

Об утверждении границ и режима использования территории объекта культурного наследия федерального значения «Парк "Мариенталь"»

1. Утвердить границы и режим использования территории объекта культурного наследия федерального значения «Парк "Мариенталь"», расположенного по адресу: Санкт-Петербург, г. Павловск, Садовая ул., ул. Просвещения, Елизаветинская ул., Мариинская ул., ул. Обороны, ул. Красного Курсанта, (г. Павловск, Революции ул., Красного Курсанта ул., Работницы ул., Софьи Перовской ул., Пролеткульта ул., Просвещения ул.) согласно приложению к настоящему распоряжению.

2. Начальнику отдела государственного учета объектов культурного наследия обеспечить размещение настоящего распоряжения в электронной форме в локальной компьютерной сети КГИОП.


3. Начальнику Управления популяризации и информационно-аналитического обеспечения охраны объектов культурного наследия обеспечить внесение соответствующих изменений в геоинформационную базу данных по объектам культурного наследия, границам и режимам зон охраны на территории Санкт-Петербурга.

4. Контроль за выполнением распоряжения остается за заместителем председателя КГИОП – начальником Управления государственного учета объектов культурного наследия.

Заместитель председателя КГИОП –
начальник Управления государственного учета
объектов культурного наследия Г.Р. Аганова

Приложение
к распоряжению КГИОП
от 25 НОЯ 2019 № 10-749

План границ территории объекта культурного наследия федерального значения **«Парк "Мариенталь"»**
Санкт-Петербург, г. Павловск, Революции ул., Красного Курсанта ул., Работницы ул.,
Софьи Перовской ул., Пролеткульта ул., Просвещения ул.

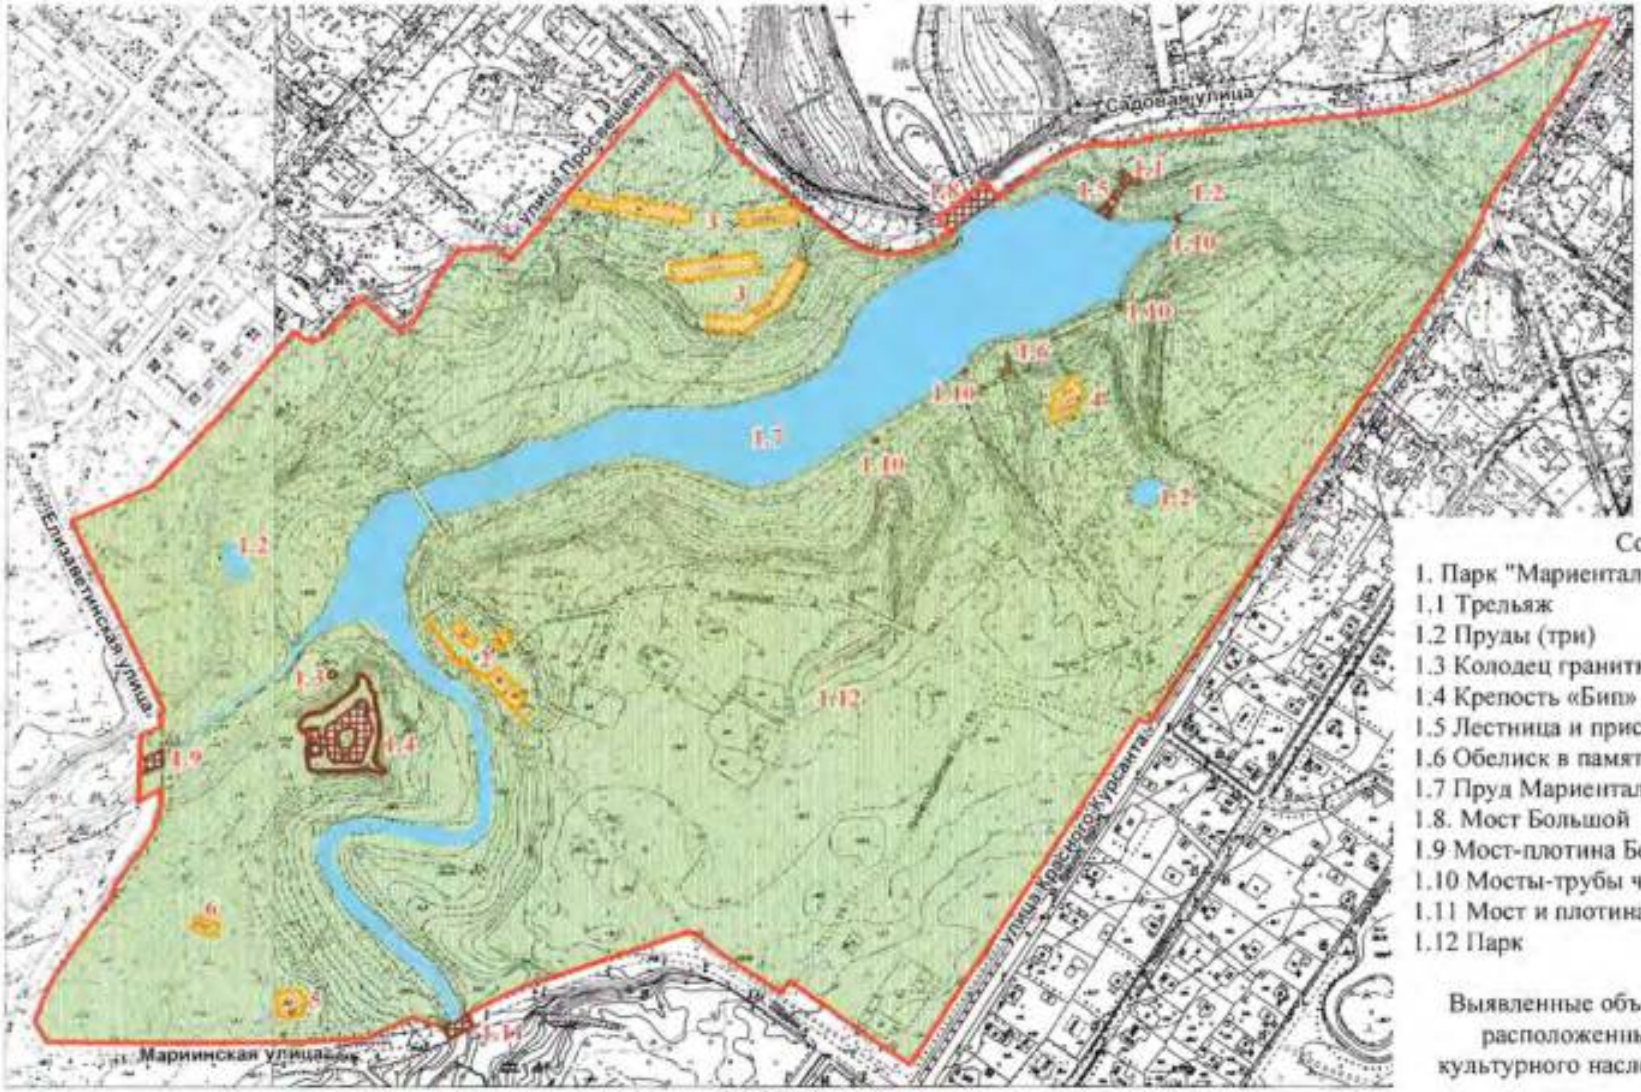

Масштаб 1:5000

Условные обозначения:

Границы территорий объектов культурного наследия

Объекты культурного наследия федерального значения
- Здания и сооружения
- Памятники монументального искусства
- Парки, сады, скверы, бульвары, аллеи, палисадники
- Элементы гидросистемы

Выявленные объекты культурного наследия
- Здания и сооружения

Состав объекта:

1. Парк "Мариенталь"
1.1 Трельяж
1.2 Пруды (три)
1.3 Колодец гранитный
1.4 Крепость «Бип» («Мариенталь»)
1.5 Лестница и пристань с тремя львами
1.6 Обелиск в память основания Павловска
1.7 Пруд Мариентальский
1.8. Мост Большой
1.9 Мост-плотина Бертонов
1.10 Мосты-трубы через овраги (четыре)
1.11 Мост и плотина Линновские
1.12 Парк


Выявленные объекты культурного наследия, расположенные на территории объекта культурного наследия федерального значения:

2. Павловская электрическая станция (с 2 службами и оградой)
3. Дворцовое садоводство (4 оранжереи)
4. Дача Панфилова (с садом и оградой)
5. Дом К. П. Ротаста (с садом)
6. Дом Павловского дворцового правления (архитекторский)

2. Описание границ территории объекта культурного наследия:

Граница территории объекта культурного наследия проходит на юго-запад вдоль ул. Красных Курсантов от точки 1 до точки 7, далее на северо-запад вдоль ул. Обороны от точки 7 до точки 13, далее от точки 13 до точки 26 на запад вдоль Мариинской ул., включая мост через реку Славянка, от точки 26 до точки 48 на север вдоль Елизаветинской ул., от точки 48 до точки 69 на восток и северо-восток вдоль парковых дорожек северо-западной границы парка, от точки 69 до точки 77 на северо-восток вдоль ул. Просвещения, от точки 77 до точки 116 на восток вдоль Садовой ул., от точки 116 до точки 123 и далее до точки 1 на юго-запад вдоль ул. Красных Курсантов.

3. Координаты поворотных точек границ территории объекта культурного наследия:

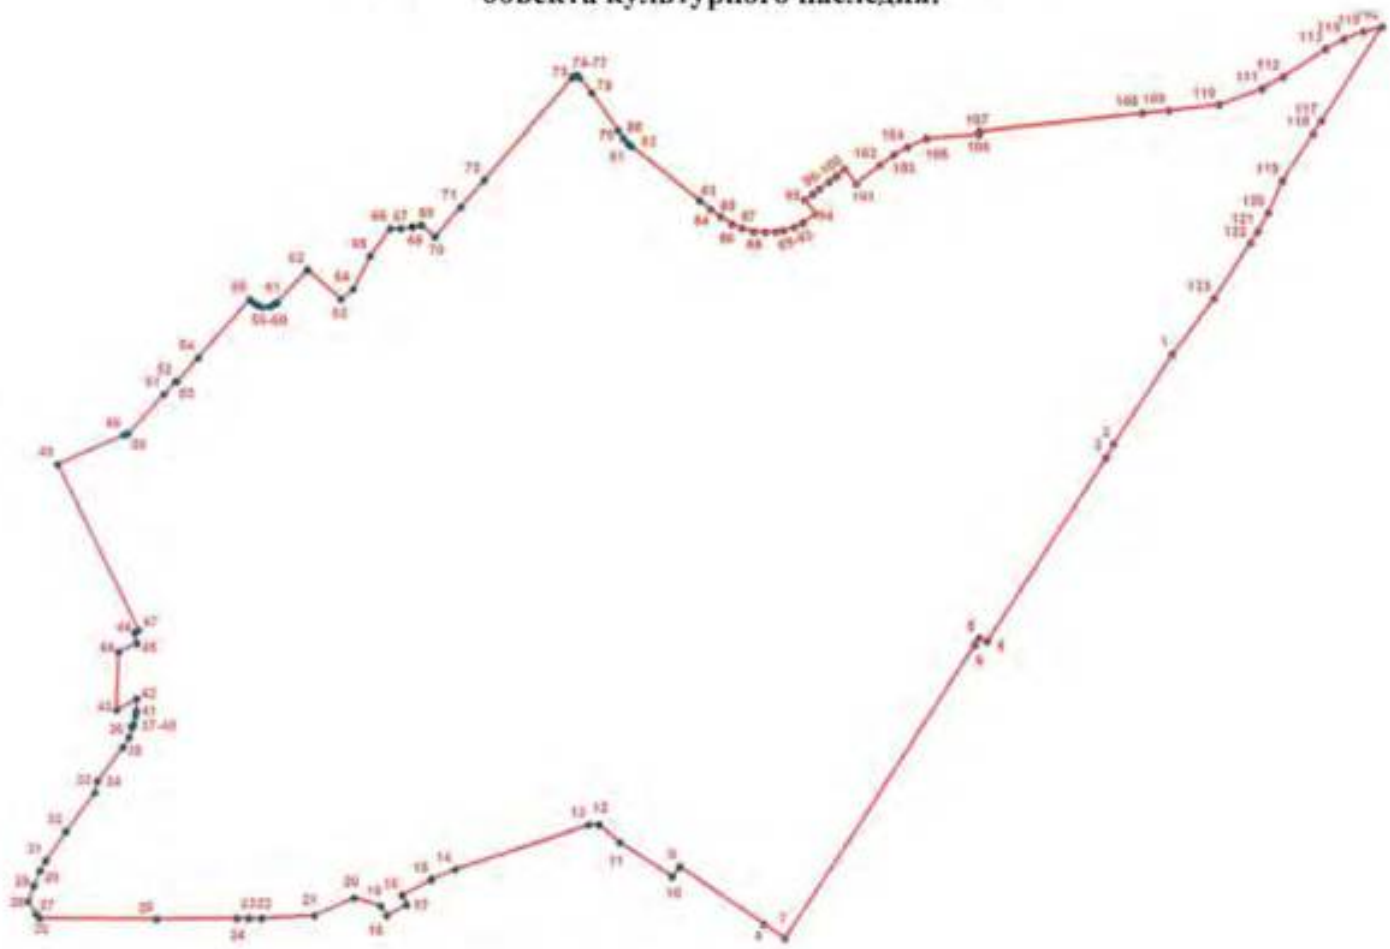

УСЛОВНЫЕ ОБОЗНАЧЕНИЯ

Граница территории объекта культурного наследия

1 Номер поворотной точки

Номер поворотной точки	Координаты поворотных точек в местной системе координат (км)	
	X	Y
1	2	3
1.	66,1336600	121,7630000
2.	66,0605808	121,7152449
3.	66,0494900	121,7090100
4.	65,9012200	121,6120700
5.	65,9034900	121,6053900
6.	65,8982900	121,6020200
7.	65,6586700	121,4468200
8.	65,6703000	121,4298000
9.	65,7177550	121,3615539
10.	65,7094000	121,3551100
11.	65,7377100	121,3129400
12.	65,7518800	121,2958400
13.	65,7519500	121,2878000
14.	65,7153000	121,1788200
15.	65,7071400	121,1597600
16.	65,6940949	121,1355745
17.	65,6862086	121,1395347
18.	65,6770649	121,1231882
19.	65,6853600	121,1183500
20.	65,6920500	121,0968200
21.	65,6771800	121,0646600
22.	65,6747500	121,0218900
23.	65,6746500	121,0112500
24.	65,6745700	121,0014700
25.	65,6740000	120,9365900
26.	65,6749400	120,8414600
27.	65,6785500	120,8385200
28.	65,6891100	120,8322400
29.	65,7024699	120,8366484
30.	65,7140000	120,8417700
31.	65,7225900	120,8465000
32.	65,7466000	120,8629600
33.	65,7784100	120,8865300
34.	65,7869300	120,8884500
35.	65,8149400	120,9090300
36.	65,8230844	120,9140317
37.	65,8305600	120,9171700
38.	65,8317300	120,9160700
39.	65,8337400	120,9181500
40.	65,8403105	120,9195770
41.	65,8441039	120,9200508
42.	65,8543000	120,9205500
43.	65,8449965	120,9040505
44.	65,8922125	120,9057390
45.	65,8988227	120,9207112
46.	65,9075900	120,9187900
47.	65,9095100	120,9221800

3

1	2	3
48.	66,0440477	120,8566605
49.	66,0674862	120,9107730
50.	66,0687960	120,9140982
51.	66,1007000	120,9437600
52.	66,1109600	120,9528900
53.	66,1107200	120,9540500
54.	66,1302800	120,9713400
55.	66,1780100	121,0133500
56.	66,1749400	121,0170000
57.	66,1730124	121,0197907
58.	66,1717130	121,0238778
59.	66,1722186	121,0297348
60.	66,1747700	121,0342434
61.	66,1759100	121,0354000
62.	66,2020600	121,0606000
63.	66,1783100	121,0873300
64.	66,1865600	121,0976200
65.	66,2134700	121,1112300
66.	66,2359500	121,1274000
67.	66,2359502	121,1358037
68.	66,2370190	121,1453089
69.	66,2386700	121,1527300
70.	66,2291200	121,1639500
71.	66,2535000	121,1850000
72.	66,2753000	121,2040000
73.	66,3583800	121,2755500
74.	66,3594624	121,2768662
75.	66,3600354	121,2785094
76.	66,3600300	121,2800800
77.	66,3582200	121,2816700
78.	66,3462400	121,2916300
79.	66,3152100	121,3133400
80.	66,3093900	121,3173500
81.	66,3048000	121,3213100
82.	66,3025900	121,3238300
83.	66,2586200	121,3790000
84.	66,2513000	121,3877100
85.	66,2450600	121,3959700
86.	66,2394200	121,4051100
87.	66,2361006	121,4132945
88.	66,2337563	121,4230274
89.	66,2329800	121,4321700
90.	66,2335200	121,4410500
91.	66,2343350	121,4470523
92.	66,2370200	121,4560300
93.	66,2404400	121,4628900
94.	66,2476093	121,4736117
95.	66,2591646	121,4642802
96.	66,2639800	121,4712200
97.	66,2680900	121,4762600
98.	66,2743200	121,4844400

4

1	2	3
99.	66,2786900	121,4903900
100.	66,2841786	121,4968353
101.	66,2724594	121,5061215
102.	66,2874200	121,5258400
103.	66,2959900	121,5370100
104.	66,3021900	121,5482200
105.	66,3092900	121,5637400
106.	66,3126300	121,6065900
107.	66,3148600	121,6065600
108.	66,3296900	121,7389100
109.	66,3316800	121,7607200
110.	66,3366200	121,8018300
111.	66,3494900	121,8366200
112.	66,3591900	121,8538700
113.	66,3817400	121,8884400
114.	66,3895067	121,9030768
115.	66,3957124	121,9194534
116.	66,3993400	121,9341600
117.	66,3234900	121,8847600
118.	66,3131100	121,8780000
119.	66,2749800	121,8531600
120.	66,2489100	121,8416600
121.	66,2341800	121,8329600
122.	66,2242200	121,8266400
123.	66,1791600	121,7971700

4. Режим использования территории объекта культурного наследия:

Территория объекта культурного наследия используется с учетом требований действующего законодательства в сфере сохранения объектов культурного наследия.

1. Запрещается использовать территорию объекта культурного наследия:

- под склады и производства взрывчатых и огнеопасных материалов, материалов, загрязняющих объект культурного наследия, его территорию и водные объекты на его территории, а также материалов, имеющих вредные парогазообразные и иные выделения;

- под устройство производств и лабораторий, связанных с неблагоприятным для объекта культурного наследия температурно-влажностным режимом и применением химически активных веществ;

- под хранение машин и механизмов, строительных и иных материалов без согласования с КГИОП;

- под устройство ремонтных мастерских; ремонт, хранение и стоянку транспортных средств без согласования с КГИОП.

2. Проектирование и проведение землеустроительных, земляных, строительных, мелиоративных, хозяйственных и иных работ на территории объекта культурного наследия запрещается, за исключением работ по сохранению данного объекта культурного наследия и (или) его территории, а также хозяйственной деятельности, не нарушающей целостности объекта культурного наследия и не создающей угрозы его повреждения, разрушения или уничтожения.

3. Запрещается строительство объектов капитального строительства и увеличение объемно-пространственных характеристик существующих на территории ансамбля объектов капитального строительства.

Работы по сохранению объекта культурного наследия производятся на основании письменного разрешения и задания на проведение указанных работ, выданных КГИОП, и в соответствии с документацией, согласованной с КГИОП.

Приложение № 3

к Акту по результатам государственной историко-культурной экспертизы проектной документации на проведение работ по сохранению объекта культурного наследия федерального значения «Парк», по адресу: Санкт-Петербург, г. Павловск, между ул. Революции, ул. Красного Курсанта, ул. Работницы, ул. Софьи Перовской, ул. Пролеткульта, ул. Просвещения, в составе объекта культурного наследия федерального значения «Парк "Мариенталь"», по адресу: Санкт-Петербург, г. Павловск, ул. Садовая, ул. Просвещения, ул. Елизаветинская, ул. Мариинская, ул. Обороны, ул. Красного Курсант (г. Павловск, Революции ул., Красного Курсанта ул., Работницы ул., Софьи Перовской ул., Пролеткульта ул., Просвещения ул.): «Проведение работ по сохранению объекта культурного наследия федерального значения «Парк», входящего в составе объекта культурного наследия федерального значения «Парк «Мариенталь» (участок в границах проектирования ограничен ул. Красного Курсанта, ул. Мариинская, ул. Елизаветинская, ул. Госпитальная, ул. Садовая). Ремонт, реставрация и приспособление объекта культурного наследия для современного использования», разработанной ООО «АРМ №1» в 2026г. Шифр: 020-25

Копии решений органа государственной власти об утверждении предмета охраны объекта культурного наследия

ПРАВИТЕЛЬСТВО САНКТ-ПЕТЕРБУРГА

КОМИТЕТ ПО ГОСУДАРСТВЕННОМУ КОНТРОЛЮ, ИСПОЛЬЗОВАНИЮ И ОХРАНЕ ПАМЯТНИКОВ ИСТОРИИ И КУЛЬТУРЫ

Р А С П О Р Я Ж Е Н И Е

01.03.2021 № 57-р

Об утверждении предмета охраны объекта культурного наследия федерального значения «Водовод Таицкий (система с сооружениями)»

В соответствии с подпунктом 10 пункта 2 статьи 33 Федерального закона от 25.06.2002 № 73-ФЗ «Об объектах культурного наследия (памятниках истории и культуры) народов Российской Федерации» и пунктом 3.12 Положения о Комитете по государственному контролю, использованию и охране памятников истории и культуры, утвержденного постановлением Правительства Санкт-Петербурга от 28.04.2004 № 651:

1. Утвердить предмет охраны объекта культурного наследия федерального значения «Водовод Таицкий (система с сооружениями)», расположенного по адресу: Санкт-Петербург, г. Пушкин, от Таицких ключей до Павловского парка, согласно приложению к распоряжению.

2. Установить, что настоящее распоряжение распространяется на территорию объекта культурного наследия федерального значения «Водовод Таицкий (система с сооружениями)», находящуюся в административных границах Санкт-Петербурга.

3. Начальнику отдела государственного реестра объектов культурного наследия Управления государственного реестра объектов культурного наследия обеспечить размещение распоряжения в электронной форме в локальной компьютерной сети КГИОП и его официальное опубликование.

4. Контроль за выполнением распоряжения возложить на начальника Управления государственного реестра объектов культурного наследия.

Заместитель председателя КГИОП [redacted] **Г.Р. Аганова**



Приложение к распоряжению КГИОП
от 01.03.2021 № 51-р

Предмет охраны
объекта культурного наследия федерального значения «Водовод Таицкий (система с сооружениями)», расположенного по адресу: Санкт-Петербург, г. Пушкин, от Таицких ключей до Павловского парка

№ п/п	Видовая принадлежность предмета охраны	Предмет охраны	Фотографии
1.	**Объемно-пространственное и планировочное решение территории**	историческое местоположение части системы Таицкого водовода с гидротехническими сооружениями, расположенной в административных границах Санкт-Петербурга; историческое деление части системы Таицкого водовода, расположенной в административных границах Санкт-Петербурга на участки, в том числе: - участок 1. Участок Таицкого водовода: местоположение (от границы с Ленобл. по территории Пушкинского района, включая участок в границах Баболовского парка, участок на территории Екатерининского парка до Верхних прудов); система водовода с сооружениями (Минная галерея, Куртинов грот, трасса водовода (наземная, подземная), акведук через р. Кузьминку, Баурский канал с гротом «Монах» и гранитным бассейном, гидротехнические сооружения у Баболовского дворца с Серебряным прудом и гротом); - участок 2. Софийский водовод, в том числе: открытая система водовода с сооружениями: местоположение: (г. Пушкин, от Баболовского парка до Витебской ж.д.; г. Павловск, от Витебской ж.д. до Павловского парка); система водовода с сооружениями (трасса водовода (наземная, подземная), Водопроводный мост, Водопроводный пруд, Купальный пруд с переливной плотиной, мост через ул. Красного Курсанта);	


		чугунно-трубный водовод: местоположение (г. Павловск, от ул. Березовая до Павловского парка); - участок 3. Павловский (Тярлевский) водовод: местоположение (от Екатерининского парка, по территории Отдельного парка до Павловского парка); система с сооружениями (трасса водовода (надземная, подземная), акведук); историческое объемно-пространственное решение системы Таицкого водовода с сооружениями; территория объекта: территория, непосредственно занятая объектом и связанная с ним исторически и функционально, являющаяся его неотъемлемой частью (плановое и высотное положение: надземное и подземное)	
Участок 1. Участок системы Таицкого водовода (от границы с Ленинградской обл. по территории Пушкинского района, через р. Кузьминку, по территории Баболовского парка, по территории Екатерининского парка до моста-делителя (Верхние пруды)			
1.	**Объемно-пространственное и планировочное решение**	историческое местоположение территории водовода (гидротехнических сооружений, каналов, прудов, дорог, исторических аллейных посадок, Минной галереи): - от границы с Ленинградской областью по территории Пушкинского района, до границы Баболовского парка; - в границах Баболовского парка; - от границ Баболовского парка до границ Екатерининского парка; - в границах Екатерининского парка (от Орловских ворот до Верхних прудков); историческое объемно-пространственное решение системы водовода: сочетание линейных (регулярных) элементов: исторических открытых каналов, полос газона, рядовых посадок деревьев (аллей), подземной Минной галереи, подземной кирпичной галереи, дорог, с историческими гидротехническими сооружениями (акведук, гроты, колодец);	


		исторические габариты и конфигурация сооружений в системе водовода*, включая высотные отметки, уклоны по дну; (*частично утрачены) местоположение и объемно-пространственные, планировочные, архитектурно-художественные и конструктивные характеристики сооружений и участков трассы водовода, составляющих часть системы Таицкого водовода – объекта культурного наследия федерального значения «Водовод Таицкий (система с сооружениями)», являющихся самостоятельными объектами культурного наследия, входящими в состав иных объектов культурного наследия: 1.Объект культурного наследия федерального значения «Баболовский парк», в составе объектов: 1. гидротехнические сооружения у Баболовского дворца с Серебрянным прудом и гротом: 1.1. Серебрянный пруд; 1.2. грот; 2. Канал Баурский («Монахова канава») с гротом «Монах» и гранитным бассейном: 2.1. грот «Монах» (г. Пушкин, Баболовский парк, лит. С); 2.2. гранитный бассейн; 3. Мост-труба на Таицком водоводе; местоположение и объемно-пространственные, планировочные, архитектурно-художественные и конструктивные характеристики сооружений и участков трассы водовода, составляющих часть системы Таицкого водовода – объекта культурного наследия федерального значения «Водовод Таицкий (система с сооружениями)», расположенных на территории иных объектов культурного наследия и не входящих в их состав: Объект культурного наследия федерального значения «Екатерининский дворец и парк»: - трасса водовода (трубный участок,	

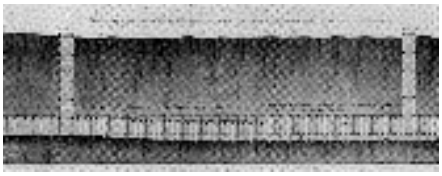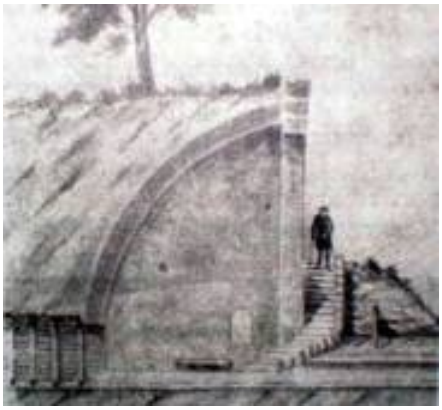		открытый канал), проходящая по территории парка от границы Екатерининского парка (Орловские ворота) до моста-делителя (Верхние пруды)* (* границы ОКН ФЗ «Таицкий водовод (система с сооружениями)» определены до моста-делителя, т.к. исторически трасса Таицкого водовода была устроена для питания водной системы Екатерининского парка; водная система с гидротехническими сооружениями Екатеринского парка от моста-делителя является частью ансамбля ОКН ФЗ «Екатеринский дворец и парк», входит в его пообъектный состав и предмет охраны);	
2.	**Объемно-планировочная система;**	историческая трассировка системы водовода (надземная и подземная), исторические габариты в плане, исторические высотные отметки, в том числе: **Минная галерея***: историческое местоположение в составе системы водовода: начало от Таицкого грота (в границах Ленинградской области), конец в Курголовом гроте (в границах Санкт-Петербурга); подземный тоннель* (*участок тоннеля перед Курголовым гротом заменен на ж.б. коллектор со смотровыми колодцами (2 шт.): исторические габариты и конфигурация линейного подземного сооружения – тоннель с окончанием в Курголовом гроте (глубина заложения 4-13 м до дна); вертикальные колодцы (шаг, местоположение, 39 шт.*); (*на территории Санкт-Петербурга) **Курголов грот***: местоположение (в конце Минной галереи, при выходе ее на поверхность - в месте перехода водовода в открытый канал); исторические габариты; историческое архитектурно-художественное решение (декоративная пещера);	  *Минная галерея. Чертеж. Фрагмент.*  *смотровой колодец Минной галереи*  *проект. Инженер И.К. Герард.1776 г.*

		(*руинирован)	 *фрагменты кирпичной кладки*
		участок водовода от Курголова грота до границы Баболовского парка: чередование открытых каналов и кирпичных галерей*: (*конец галереи перед Баболовским парком заменен - железобетонный коллектор ∅ 1,2 м, длиной 85 м) открытые каналы с руслом трапециевидного сечения: исторические габариты (глубина 1,0 – 1,5 м, ширина по дну 0,4 – 0,6 м, по верху – 1,5 м до 3,5 м); пересечения открытого канала с Балтийской железной дорогой и Красносельским шоссе: местоположение; подземная кирпичная галерея с цилиндрическим сводом и смотровыми колодцами: исторические габариты (высота 1,3–1,5 м, ширина 0,8–1,3 м, профиль яйцевидный или арочный); верх галереи под землей на глубине до 1,5-2 м, на участке длиной около 0,5 км (перед Красносельским шоссе – у поверхности земли и выше); кирпичные смотровые колодцы (6 шт.): историческое местоположение в трассе кирпичной галереи; исторические габариты; открытый акведук через р. Кузьминку (кирпичный акведук с открытым желобом)**:** историческое местоположение (над рекой Кузьминкой); исторические габариты и конфигурация; исторические высотные отметки; эксплуатационная дорога: историческое	 *открытый канал*  *Трасса подземной кирпичной галереи мелкого заложения*  *вид кирпичной галереи*  *открытый акведук*

		местоположение (вдоль трассы водовода); историческая трассировка; габариты;	 *эксплуатационная дорога*
		участок трассы водовода в границах Баболовского парка: Гидротехнические сооружения у Баболовского дворца с Серебрянным прудом и гротом: 1.1. Серебрянный пруд*; 1.2. грот*; 2. Канал Баурский («Монахова канава») с гротом «Монах» и гранитным бассейном*: 2.1. грот «Монах»; 2.2. гранитный бассейн*; 3. Мост-труба на Таицком водоводе* (*предмет охраны объектов утвержден в рамках предмета охраны ансамбля «Баболовский парк»)	
		участок трассы водовода от границы Баболовского парка (гранитный бассейн) до Верхних прудов Екатерининского парка:	
		участок с существующим ж/бетонным коллектором: местоположение (от гранитного бассейна до границ Екатеринского парка, от Орловских ворот по территории Екатеринского парка, в том числе, в теле Виттоловского моста-плотины до открытого канала); трассировка; **водовыпуск из закрытого коллектора**: историческое местоположение в системе водовода (на территории Екатеринского парка, в 40 м от моста-плотины Виттоловского пруда); исторические габариты; **открытый канал**: историческое местоположение **(**на территории Екатеринского парка в северо-восточном направлении до моста-делителя перед Верхними прудами); исторические габариты (ширина канала по верху около 4,5 м, глубина до мощения 0,9 - 1,4 м)	 *водовыпуск*  *открытый канал*

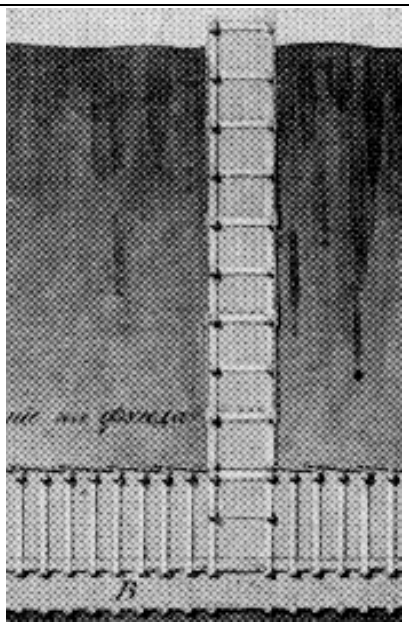3.	**Объемно-планировочное решение**	историческое объемно-планировочное решение в габаритах сохранившихся исторических конструкций	
4.	**Конструктивная система:**	Историческая конструктивная система сохранившихся сооружений водовода, в том числе: **«Минная галерея»:** подземный тоннель; форма поперечного сечения (сводчатая); крепление стен (деревянные рамы, поставленные с шагом 1 м); отделка (обшивкой потолка и стен досками); исторические колодцы (39 шт.): конструкция шахт колодцев;	 *Минная галерея*  *чертеж колодца. 1925 г.* 

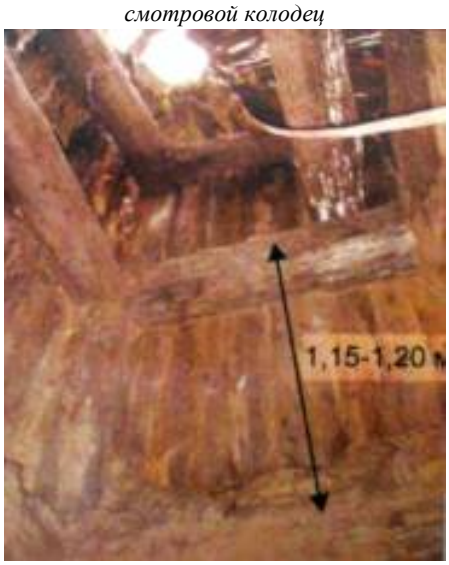			смотровой колодец  *смотровой колодец* 
		Курголов грот*: историческая конструктивная система; (*руинирован)	
		открытый акведук: историческая конструктивная система (однопролетный арочный с открытым желобом); исторический материал (кирпич);	 *открытый акведук* 
		открытый канал: историческая конструктивная система (откосы одернованы; дно (лотковая часть) вымощена камнем (булыжником); исторический продольный профиль; историческое поперечное сечение канала;	 *разрез исторического канала*

		кирпичная галерея: историческая конструктивная система (историческая конструкция кирпичной водопропускной трубы со смотровым колодец по середине, на концах трубы оголовки с арочными входными отверстиями, облицованными натуральным камнем), в том числе: фундамент стен: местоположение, исторические габариты, материал; лотковая часть трубы: местоположение, материал (мощение булыжником «по мху», основание «глиняный замок»), габариты; стены: местоположение, материал (кирпичная кладка толщиной в 1 кирпич), исторические габариты; перекрытие в виде цилиндрического свода: местоположение, материал стенок свода (кирпич), исторические габариты (кирпичная кладка толщиной в 1 кирпич; дно галереи: плоское, горизонтальное (мощение камнем); смотровой колодец: местоположение (посередине кирпичной трубы), материал (кирпич), габариты; **историческая конструктивная система водовода в границах Баболовского парка:** Баурский канал с гротом «Монах» и гранитным бассейном, гидротехнические сооружения у Баболовского дворца с Серебрянным прудом и гротом*; (*предмет охраны объектов утвержден в рамках предмета охраны ансамбля «Баболовский парк») **трасса водовода в Екатерининском**	 *вид кирпичной галереи*  *свод кирпичной галереи*  *переход кирпичной галереи в канал* 

		парке, **в том числе:** водовыпуск: историческая конструктивная система (лучковый свод, однопролетный, верх водовыпуска – облицовка туфом); материал (кирпич);	 *водовыпуск из закрытого коллектора* 
Участок 2. Софийский водовод (г. Пушкин: от Баболовского парка (гранитный бассейн), вдоль Парковой ул., Кадетский бул., ул. Ломоносова, ул. Садовая, пересекает Витебскую ж.д., г. Павловск: ул. Березовая, Медвежий пер., ул. Мичурина, ул. Правды, ул. Артиллерийская, парк Мариенталь, ул. Красного Курсанта, ул. Садовая до Павловского парка)			
1.	**Объемно-пространственное и планировочное решение**	**историческое местоположение системы водовода**: расположение гидротехнических сооружений, каналов, прудов, дорог, мостов (от Баболовского парка до Павловского парка): **- участок исторической трассы открытого канала системы водовода (1773-1880е гг.),** в том числе: - магистральный участок: местоположение: (г.Пушкин: от Баболовского парка (гранитный бассейн) до Екатеринского парка (пересекает Парковую ул.), вдоль границы Екатеринского парка параллельно Парковой ул. до Кадетского бул., по восточной стороне Кадетского бул. до Саперной ул., перед Саперной ул. переходит на западную сторону Кадетского бул., по западной стороне ул. Ломоносова пересекает Тярлевский (быв. Гуммолосарский) ручей, по западной	

		стороне ул. Садовая, после перекрестка с Вокзальной ул. переходит на восточную сторону ул. Садовая,; г.Павловск: пересекает Витебскую ж.д. проходит по северной стороне ул. Березовой, на пересечении с ул. Мичурина разделяется на два локальных участка (северный и южный): - северный локальный участок: местоположение (г.Павловск: от ул. Мичурина вдоль северной стороны ул. Березовой до Купального пруда, Купальный пруд, от плотины Купального пруда пересекает ул. Садовую и участок с Николаевскими воротами до Павловского парка); - южный локальный участок: местоположение (г.Павловск: от ул. Березовая по восточной стороне ул. Мичурина, с западной стороны ул. Правды (пересекает р. Тызву), в продолжении ул. Правды по прямой в юго-восточном направлении (восточнее д.4 по ул. Елизаветинская) до ул. Артиллерийская (пересекает р. Славянку), по Артиллерийской ул., Водопроводной пруд, от пруда восточнее д.4 по Артиллерийской ул., пересекает ул. Обороны, по северной стороне ул. Красного Курсанта, около дома 20 переходит на южную сторону, пересекает ул. Звериницкую и проходит по северной стороне ул. Красного Курсанта, пересекает ул. Садовую, по восточной стороне ул. Садовая до верхнего Розовопавильонного пруда в Павловском парке); **- участок исторической трассы чугунно-трубного системы водовода (1860-х гг.):** местоположение (г.Павловск: от дома 19 по ул. Березовой, по Медвежьему пер., по территории парка Мариенталь (пересекает р. Славянку (Мариентальский пруд)), по ул. Красного Курсанта, по ул. Садовая до Розовопавильонных прудов в Павловском парке); **историческая объемно-пространственное решение системы водовода:** сочетание линейных (регулярных) элементов: исторических открытых каналов*, подземных	

		исторических труб, придорожных полос газона, рядовых (аллейных) посадок деревьев, дорог с историческими гидротехническими сооружениями (акведуки**, мосты, пруды, плотина); исторические габариты и конфигурация сооружений в системе водовода*, включая высотные отметки, уклоны по дну; (*открытый канал как элемент системы водовода сохранился фрагментарно (г. Пушкин: на территории Екатеринского парка, вдоль ул. Ломоносова; г. Павловск: вдоль ул. Садовая) ** не сохранились) **местоположение и объемно-пространственные, планировочные, архитектурно-художественные и конструктивные характеристики сооружений и участков трассы водовода, составляющих часть системы Таицкого водовода – объекта культурного наследия федерального значения «Водовод Таицкий (система с сооружениями)», расположенных на территории иных объектов культурного наследия и не входящих в их состав, в том числе:** - участки исторической трассы открытого канала системы водовода (1773-1180е гг.) - участок исторической трассы чугунно-трубного системы водовода (1860-х гг.)	

2.	**Объемно-планировочная система**	**- участок исторической трассы открытого канала системы водовода (1773-1180-е гг.) (г.Пушкин, г. Павловск)*:** - сохранившиеся открытые каналы (участки открытого канала в системе водовода): местоположение: г. Пушкин: на территории Екатеринского парка (вдоль Парковой ул.), ул. Ломоносова (от д.67 до ул. Садовая); г. Павловск: вдоль ул. Садовая): историческая трассировка; исторические габариты (руслом трапециевидного сечения, глубина 1,0 – 1,5 м, ширина по дну 0,4 – 0,6 м, по верху – 1,5-3,5)), исторические высотные отметки; - несохранившиеся открытые каналы:	 *план г. Царское село с показанием Военно-Софийского госпиталя. 1839 г. Фрагмент.*  *канал в Екатерининском парке*  *канал по ул. Ломоносова (г.Пушкин)*  *канал по ул. Садовая (г.Пушкин)*  *канал вдоль ул. Садовая (г. Павловск)*

		местоположение (г. Пушкин: Кадетский бул., ул. Ломоносова (от д.85 до д.71), вдоль ул. Садовая; г.Павловск: Березовая ул., ул. Мичурина, ул. Правда, территория приюта Елизаветы и Марии, ул. Артиллерийская, ул. Красного Курсанта); - пересечения канала* в трубах с улицами, бульварами, железной дорогой: местоположение (г.Пушкин: с Парковой ул., Кадетским бул., Садовой ул., г.Павловск: Витебской ж. д., Березовой ул., ул. Мичурина, ул. Артиллерийской, ул. Обороны, ул. Красного Курсанта, ул. Звериницкой, ул. Садовой, под Николаевскими воротами); (* сохранились частично (?) (засыпаны, утрачены); **планировочная система,** в том числе: - ул. Правды (Водопроводная ул.): местоположение; трассировка; габариты; - пешеходные дорожки (тротуары): местоположение (вдоль трассы водовода: вдоль Кадетского бул., вдоль ул. Ломоносова); трассировка; габариты; **рядовые (аллейные) посадки,**	 *дорожка вдоль Кадетского бульвара*  *дорожка вдоль ул. Ломоносова*  *ул. Правды(Водопроводная ул.)*

		в том числе: - аллея: местоположение (вдоль Кадетского бул.); видовой состав (липа мелколистная); шаг посадки; тип (2-х рядная);	 *Кадетский бульвар – аллея лип*
		- рядовая посадка: местоположение (г. Пушкин: вдоль ул. Ломоносова: между проезжей частью и тротуаром; г. Павловск: вдоль ул. Садовая); видовой состав (береза повислая); шаг посадки; тип (1-2-3-4 ряда);	 *ул. Ломоносова – ряд берез*
			 *ул. Садовая – ряд берез*
		Купальный пруд с водопереливной плотиной: местоположение (на территории сада Миранда, на пересечении ул. Березовая и ул. Садовая; плотина – в юго-восточной оконечности пруда); исторические габариты пруда; исторический абрис береговой линии пруда;	 *Купальный пруд (г. Павловск)*
			 *Водосливная плотина на пруду*
		Водопроводной мост: местоположение (над р. Тызвой по оси Водопроводной улицы); исторические габариты;	 *Водопроводной мост*

		Водопроводный пруд: местоположение (южнее Артиллерийской ул., на территории бывшего Манежа Образцового кавалерийского полка), исторические габариты; исторический абрис береговой линии; мост на ул. Красного Курсанта: местоположение (через ул. Красного Курсанта, между территорией Зверинца и парком Мариенталь на безымянном ручье, впадающим в Мариентальский пруд); исторические габариты; акведуки* (3 шт.): местоположение (через Тярлевский (быв.Гуммолосаровский руч.), через р. Тызву, через. Р. Славянку); (* не сохранились) **- участок исторической трассы чугунно-трубного водовода (1860-е гг.) (г. Павловск)**: местоположение (ул. Березовая, пер. Медвежий, территория Лютеранской церкви, парк Мариенталь, пересечение р. Славянки (Мариентальский пруд), ул. Красного Курсанта, ул. Садовая); тип прокладки (подземная), в том числе: чугунный колодец с трубой: местоположение (северный берег р. Славянки – пойма Мариентальского пруда);	 *Водопроводной мост*  *Водопроводной пруд*  *Мост по ул. Красного Курсанта*  *Мост по ул. Красного Курсанта*  *Медвежий пер.*  *парк Мариенталь, пойма пруда*
3.	**Объемно-планировочное решение**	историческое объемно-планировочное решение в габаритах сохранившихся исторических конструкций	

4.	**Конструктивная система**	Историческая конструктивная система сохранившихся сооружений водовода, в том числе: открытый канал: историческая конструктивная система (откосы одернованы; дно (лотковая часть) вымощена камнем (булыжником); исторический продольный профиль; историческое поперечное сечение канала; Водопроводной мост: историческая конструктивная система (однопролетный арочный); тип кладки свода и портала; исторический материал (тело моста – кирпич, облицовка портала - известняк); чугунное ограждение; мост через ул. Красного Курсанта: историческая конструктивная система (однопролетный арочный); исторические габариты; тип кладки свода и портала; исторический материал (тело моста – кирпич, облицовка портала - известняк); Купальный пруд с водосливной плотиной*: историческая конструктивная	 *историческая картинка*  *Водопроводной мост*    *мост со стороны Зверинца* 

		система пруда (берегоукрепление: береговые откосы до уреза воды – одерновка, дно – булыжник); конструктивная система плотины (открытая (без быков и затворов по гребню с камерой перелива)); водовыпуск – переливной, сброс в подземный трубопровод); (*плотина перестроена) чугунный колодец с трубой в парке Мариенталь (в пойме Мариентальского пруда): историческая конструктивная система; материал (чугун)	  *чугунный колодец*  *чугунная труба в колодце*
5.	**Архитектурно-художественное решение**	Историческое архитектурно-художественное решение Водопроводного моста, моста на ул. Красного Курсанта	
Участок 3. Павловский (Тярлевский) водовод (от Екатерининского парка, по территории Отдельного парка до Павловского парка)			
№ п.п.	Видовая принадлежность предмета охраны	Предмет охраны	Фотографии
1.	**Объемно-пространственное и планировочное решение**	историческое местоположение системы водовода: расположение гидротехнических сооружений, каналов, прудов, дорог, исторических аллейных посадок, акведука (от Екатеринского парка до Павловского парка); **в том числе:** **- участок от Екатеринского парка до Колонистского пруда в Отдельном парке:** местоположение: (от 5-го Нижнего пруда (Фабричный мост-плотина) на территории Екатерининского парка, по территории Фабрики ассигнационных бумаг, по территории сквера, пересекает Софийский бул., выпуск в Колонистский пруд); **- участок от Колонистского пруда в Отдельном парке до Павловского парка:** местоположение (по территории Отдельного парка, пересекает Витебскую	

		ж.д., по Фильтровскому шоссе, пересекает Тярлевский руч., по Водопроводной ул. до Павловского парка); историческая объемно-пространственное решение системы водовода: сочетание линейных (регулярных) элементов: исторических открытых каналов, подземных участков водовода, полос газона, рядовых посадок деревьев (аллей), дорог с историческими гидротехническими сооружениями (акведук, мосты, мосты-трубы, плотины); исторические габариты и конфигурация сооружений в системе водовода, включая высотные отметки, уклоны по дну; **местоположение и объемно-пространственные, планировочные, архитектурно-художественные и конструктивные характеристики сооружений и участков трассы водовода, составляющих часть системы Таицкого водовода – объекта культурного наследия федерального значения «Водовод Таицкий (система с сооружениями)», являющихся самостоятельными объектами культурного наследия, входящими в состав иных объектов культурного наследия*:** 1. «Екатерининский дворец и парк» (г. Пушкин, Екатерининский парк, Парковая ул., Садовая ул., 7), в составе объектов: 1. пруд Нижний Пятый (Купальный) с Фабричным мостом-плотиной, сер. XVIII в., 1779 г., инж. Герард И. (восточнее Нижнего Четвертого пруда); 2.Объект культурного наследия федерального значения «Отдельный парк» (г. Пушкин, между Московским шоссе, Софийским бульв., Павловским шоссе, Парковой ул., линией Витебской железной дороги), в составе объектов: 1. водовод Павловский (часть Таицкого), 1804 г. (от 5 Нижнего пруда по ул. Набережной до района Большой Звезды Павловского парка) (парные эксплуатационные дороги, с внешних сторон открытого канала, в т.ч. северная дорога – Дубовая аллея, по трассе водовода - остров с дубком); 2. каменный мост-труба; 3. гранитный мост; 4. каменный мост; (*является самостоятельным объектом, предмет охраны определяется отдельно (в	

		границах ОКН ФЗ «Отдельный парк») **местоположение и объемно-пространственные, планировочные, архитектурно-художественные и конструктивные характеристики сооружений и участков трассы водовода, составляющих часть системы Таицкого водовода – объекта культурного наследия федерального значения «Водовод Таицкий (система с сооружениями)», расположенных на территории иных объектов культурного наследия и не входящих в их состав:** 1. Объект культурного наследия федерального значения «Фабрика ассигнационных бумаг, 1785 г., 1819 г., арх. Лукини И.Ф., 1873-1878 гг., арх. Видов А.Ф. (г. Пушкин, Набережная ул., 1); 2. Объект культурного наследия регионального значения «Советский бульвар (б. Софийский бульвар)» (г. Пушкин, Софийский бульвар (б. Советский бульвар))	
2.	**Объемно-планировочная система**	историческая трассировка системы водовода (надземная и подземная), в том числе: **- участок от Екатеринского парка до Колонистского пруда в Отдельном парке, в том числе:** местоположение в системе водовода участка от 5-го Нижнего пруда в Екатерининском парке, по территории Фабрики ассигнационных бумаг, под д.1 по ул. Набережной, по территории сквера до исторического канала водовода*; (*исторический открытый канал утрачен, сейчас – железобетонный коллектор) открытый канал водовода: местоположение (в центральной части сквера от существующего ж.б. коллектора до ж.б. трубы, входящей в систему водопропуска водовода под Софийским бул.); исторические габариты (руслом трапециевидного сечения: глубина до 3 м, ширина по дну до 1,5 м, по верху – до 10,0 м); историческая трассировка; система водопропуска водовода под Софийским бул. в Колонистский пруд: местоположение;	

		- участок от Колонистского пруда в Отдельном парке до Павловского парка, в том числе: местоположение в системе водовода участка под Витебской железной дорогой, Фильтровским шоссе, по территории п. Тярлево: по Водопроводной улице до Павловского парка*; (*в настоящее время – железобетонный коллектор) акведук с закрытым желобом: местоположение (над Тярлевский руч.); высотные отметки; историческая планировочная система, в том числе: Водопроводная ул. (историческая эксплуатационная дорога): местоположение (пос. Тярлево: от д.9 по Водопроподной ул., до Садовой ул.)); трассировка;	 
3.	**Объемно-планировочное решение**	историческое объемно-планировочное решение – в габаритах сохранившихся исторических конструкций	
4.	**Конструктивная система**	историческая конструктивная система сохранившихся сооружений водовода, в том числе: открытый канал на территории сквера: историческая конструктивная система (откосы одернованы; дно (лотковая часть) вымощена камнем (булыжником); исторический продольный профиль; историческое поперечное сечение канала	

ПРАВИТЕЛЬСТВО САНКТ-ПЕТЕРБУРГА

КОМИТЕТ ПО ГОСУДАРСТВЕННОМУ КОНТРОЛЮ, ИСПОЛЬЗОВАНИЮ И ОХРАНЕ ПАМЯТНИКОВ ИСТОРИИ И КУЛЬТУРЫ

Р А С П О Р Я Ж Е Н И Е

ОКУД

26.12.2019 № 781-р

Об утверждении предмета охраны объекта культурного наследия федерального значения «Парк»

На основании историко-культурного исследования от 19.09.2019 №01-26-1909/19, проведенного ООО «Архитектурно-реставрационная мастерская «ВЕГА» с целью определения предмета охраны объекта культурного наследия федерального значения «Парк «Мариенталь»:

1. Утвердить предмет охраны объекта культурного наследия федерального значения «Парк», входящего в состав объекта культурного наследия федерального значения «Парк «Мариенталь», расположенного по адресу: Санкт-Петербург, г. Павловск, между Революции ул., Красного Курсанта ул., Работницы ул., Софьи Перовской ул., Пролеткульта ул., Просвещения ул., согласно приложению к настоящему распоряжению.

2. Начальнику отдела государственного учета объектов культурного наследия КГИОП обеспечить размещение настоящего распоряжения в электронной форме в локальной компьютерной сети КГИОП.



3. Контроль за выполнением распоряжения остается за заместителем председателя КГИОП – начальником Управления организационного обеспечения, популяризации и государственного учета объектов культурного наследия.

Заместитель председателя КГИОП –
начальник Управления организационного обеспечения,
популяризации и государственного учета
объектов культурного наследия Г.Р. Аганова


Приложение к распоряжению КГИОП
от 26.12.2019 № 781-р

Предмет охраны объекта культурного наследия федерального значения «Парк», входящего в состав объекта культурного наследия федерального значения «Парк "Мариенталь"», расположенного по адресу: г. Павловск, между Революции ул., Красного Курсанта ул., Работницы ул., Софьи Перовской ул., Пролеткульта ул., Просвещения ул.

№ п.п.	Видовая принадлежность предмета охраны	Предмет охраны	Фотографии
1	2	3	4
1.	Объемно-пространственное и планировочное решение	историческое местоположение – участок в границах объекта культурного наследия (ограниченный с севера – местным проездом вдоль жилой застройки, ул. Просвещения, ул. Садовой, с запада – ул. Елизаветинская, ул. Елизаветинской, с юга – ул. Мариинска и ул. Обороны, с востока – ул. Красного Курсанта); исторический тип парка – пейзажный с регулярными элементами, берега Мариентальского пруда и склоны оврагов оформлены террасами; историческая объемно-пространственная композиция: сочетание открытых пространств (водоемов, северных трассированных склонов Мариантальского пруда, полян на верхней террасе, дорог и площадок), полуоткрытых (южных террасированных склонов, оврагов и верхней террасы с ландшафтными группами и солитерами) с аллеями, рядами, историческими зданиями, строениями и сооружениями, водной и гидротехнической системой; визуальные перспективы с южного берега Мариентальского пруда на Большой каменный мост, Мариинский госпиталь, дворцовое садоводство, Трельяж с лестницей и пристанью, Павильон трех граций и Собственный садик, Павловский дворец; местоположение зданий и сооружений, в том числе гидротехнических, ландшафтных объектов на территории парка Мариенталь: 1. Входящих в состав объекта культурного наследия федерального значения «Парк «Мариенталь»**: *(** объекты имеют самостоятельный предмет охраны).*	  

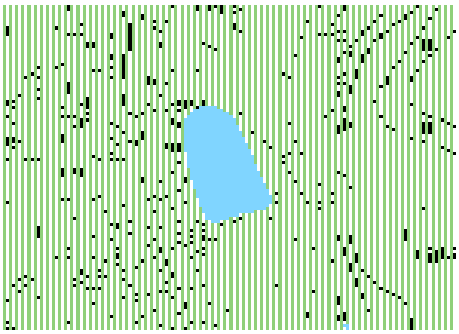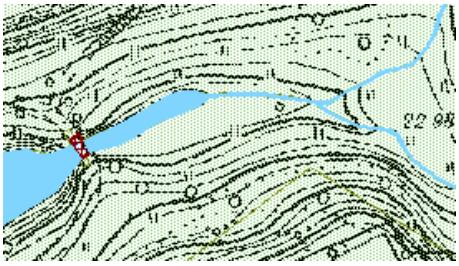		1.1. «Трельяж»*расположен по оси лестницы с пристанью - на верхней террасе северо-восточного берега Мариентальского пруда, восточнее Большого моста; *(*не сохранился)*	
		1.2. «Пруды (три)» - в северо-западной части парка - на месте быв. усадьбы Бортнянского Д.С. (на северном – левобережном берегу Мариентальского пруда);	
		- в юго-восточной части парка - на месте быв. дачи Ф. Ф. Шуберта (на южном – правобережном берегу Мариентальского пруда);	
		- в северо-восточной части парка (на правобережном берегу Мариентальского пруда, разлив ручья, вытекающего с территории «Зверинца» в Мариентальский пруд);	
		1.3. «Колодец гранитный» - на северном склоне Мариентальского пруда у подножия насыпного вала крепости «Бип»;	
		1.4. «Крепость «Бип» («Мариенталь»)» - в западной части парка Мариенталь, на холме, расположенном на мысу между р. Славянкой и ее притоком – р. Тызвой;	

		1.5. «Лестница и пристань с тремя львами» соединяет трельяж и пристань - на северо-восточном террасированном склоне Мариентальского пруда, восточнее Большого моста;	
		1.6. «Обелиск в память основания Павловска» - на холмистом возвышении на южном берегу Мариентальского пруда напротив Большого каменного моста;	
		1.7. «Пруд Мариентальский» - в центральной части парка Мариенталь, вытянут с запада на восток, образован на р. Славянке, протекающей с востока на запад и поворачивающей в границах парка на север (протекает по территории «Павловского парка»);	
		1.8. «Мост Большой» - в северо-восточной части парка Мариенталь на ул. Садовой на русле р. Славянки (между Мариентальским прудом и естественным руслом р. Славянки);	
		1.9. «Мост-плотина Бертонов» - в западной части парка Мариенталь на ул. Елизаветинская на русле реки Тызвы;	
		1.10. «Мосты-трубы через овраги (четыре)» - расположены по трассе прибрежной дорожки через тальвеги оврагов, три из которых – на южном берегу Мариентальского пруда, один – на юго-восточном берегу;	  

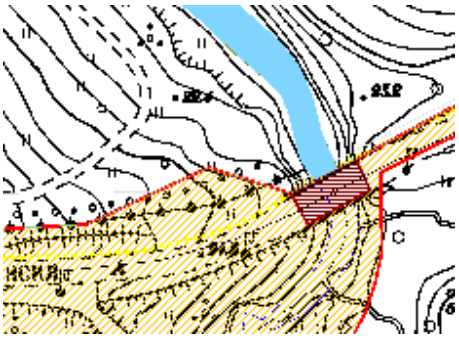		1.11. «Мост и плотина Линновские»* - в створе Мариентальской улицы через р. Славянку; *(*не сохранились)*	
		2. Выявленные объекты культурного наследия, расположенные на территории объекта культурного наследия федерального значения**: *(** объекты имеют самостоятельный предмет охраны)* 2.12. «Павловская электрическая станция (с 2 службами и оградой)» - на южном берегу р. Славянки, напротив крепости «Бип»;	
		2.13.«Дворцовое садоводство (4 оранжереи)» - на северном берегу Мариентальского пруда, западнее Большого моста;	
		2.14. «Дача Панфилова (с садом и оградой)» - на южном берегу Мариентальского пруда, на верхней террасе между оврагами;	
		2.15. «Дом К.П. Ротаста (с садом)» - южнее крепости «Бип»;	

		2.16. «Дом Павловского дворцового правления (архитекторский)» - в юго-западной части парка Мариенталь, западнее крепости «Бип», на краю северного берегового откоса р. Славянки; 3. Исторические здания, строения: Домик «Крак»*: историческое местоположение (на южном берегу Мариентальского пруда, напротив крепости «Бип») *(*не сохранился)*	 
2.	Планировочная система	историческая планировочная система парка, в том числе: <u>историческая улица Зверинецкая</u> (совр. Звериницкая) – западный участок от пересечения с ул. Красного Курсанта до ул. Садовая: местоположение (в северо-западной части парка); трассировка; <u>садово-парковые дорожки, аллеи и площадки</u>, тип (набивные из высевок розового гранита на щебеночном основании), в том числе: дорожки и аллеи, проложенные по террасам берегового склона Мариентальского пруда и склонам оврагов; по насыпным береговым валам (в пойме р. Славянки); по террасам защитных насыпных валов (вокруг крепости «Бип»);	  

		прибрежная дорожка вдоль исторического берега Мариентальского пруда;	
		регулярная система аллей на верхней террасе у трельяжа вдоль ул. Садовой;	
			
		диагональная дорожка на северном берегу Мариентальского пруда, от Песчаного переулка до береговой линии пруда;	
3.	Насаждения	основной видовой состав насаждений (аллеи, группы, солитеры): старовозрастные деревья лиственных (липа мелколистная, дуб черешчатый и др.) и хвойных пород (лиственница сибирская и др.) – исторический видовой состав по материалам ландшафтной инвентаризации	
4.	Водная и гидротехническая системы	природная система: реки Тызвы и Славянки, ручьи: местоположение русел водотоков, в том числе: река Славянка: местоположение (протекает через парк Мариенталь с запада на восток, делает поворот на север на территорию «Павловского парка»), на русле устроен Мариентальский пруд, берега – одерновка склонов до уреза воды;	

		река Тызва (приток р. Славянки): местоположение (в западной части парка Мариенталь, севернее крепости «Бип»); берега – одерновка склонов до уреза воды;	
		природные ручьи (три), по дну оврагов на южном берегу Мариентальского пруда, берега – одерновка склонов;	
		ручей – часть гидротехнической системы Зверинца: - в северо-восточной части парка по дну тавельга оврага; берега одернованы в урезе воды;	
		историческая гидротехническая система и гидротехнические объекты, в том числе:	
		пруд Мариентальский ** - в центральной части парка Мариенталь, вытянут с запада на восток, образован на р. Славянке;	
		пруды (три)**: - в северо-западной части парка - на месте быв. усадьбы Бортнянского Д.С. (на северном берегу Мариентальского пруда); - в юго-восточной части парка - на месте быв. дачи Ф. Ф. Шуберта (на южном – Мариентальского пруда); историческая конфигурация в плане; абрис береговой линии; берега – одерновка склонов до уреза воды; *(** объекты имеют самостоятельный предмет охраны)*	 


		мосты * (четыре): историческое местоположение (через р. Славянку (два), через р. Тызву (один), через ров у Никольских ворот (один) по трассировке исторических дорожек и аллей); исторические габариты и архитектурно-художественное оформление; *(* не сохранились – три, мост через ров – воссоздан)* Мост Большой**; Мост-плотина Бертонов**; Мосты-трубы через овраги (четыре) **; Мост и плотина Линновские**; *(** объекты имеют самостоятельный предмет охраны).*	 
5.	Рельеф	природный рельеф: склоны долины р. Славянки, р. Тызвы, Мариентальского пруда, овраги (четыре); искусственный рельеф: исторические террасы*, по верху - пешеходные дорожки, площадки, посадки деревьев: местоположение (на береговых склонах Мариентальского пруда и склонах оврагов); историческая трассировка; укрепление откосов террас (одерновка); исторические насыпные валы и ров, на террасах устроены дорожки и площадки: местоположение (вокруг крепости «Бип»); конфигурация; габариты; укрепление склонов (одерновка). *(*сохранились частично)*	 


Приложение № 4

к Акту по результатам государственной историко-культурной экспертизы проектной документации на проведение работ по сохранению объекта культурного наследия федерального значения «Парк», по адресу: Санкт-Петербург, г. Павловск, между ул. Революции, ул. Красного Курсанта, ул. Работницы, ул. Софьи Перовской, ул. Пролеткульта, ул. Просвещения, в составе объекта культурного наследия федерального значения «Парк "Мариенталь"», по адресу: Санкт-Петербург, г. Павловск, ул. Садовая, ул. Просвещения, ул. Елизаветинская, ул. Мариинская, ул. Обороны, ул. Красного Курсант (г. Павловск, Революции ул., Красного Курсанта ул., Работницы ул., Софьи Перовской ул., Пролеткульта ул., Просвещения ул.): «Проведение работ по сохранению объекта культурного наследия федерального значения «Парк», входящего в составе объекта культурного наследия федерального значения «Парк «Мариенталь» (участок в границах проектирования ограничен ул. Красного Курсанта, ул. Мариинская, ул. Елизаветинская, ул. Госпитальная, ул. Садовая). Ремонт, реставрация и приспособление объекта культурного наследия для современного использования», разработанной ООО «АРМ №1» в 2026г. Шифр: 020-25


Материалы фотофиксации

Фотофиксация

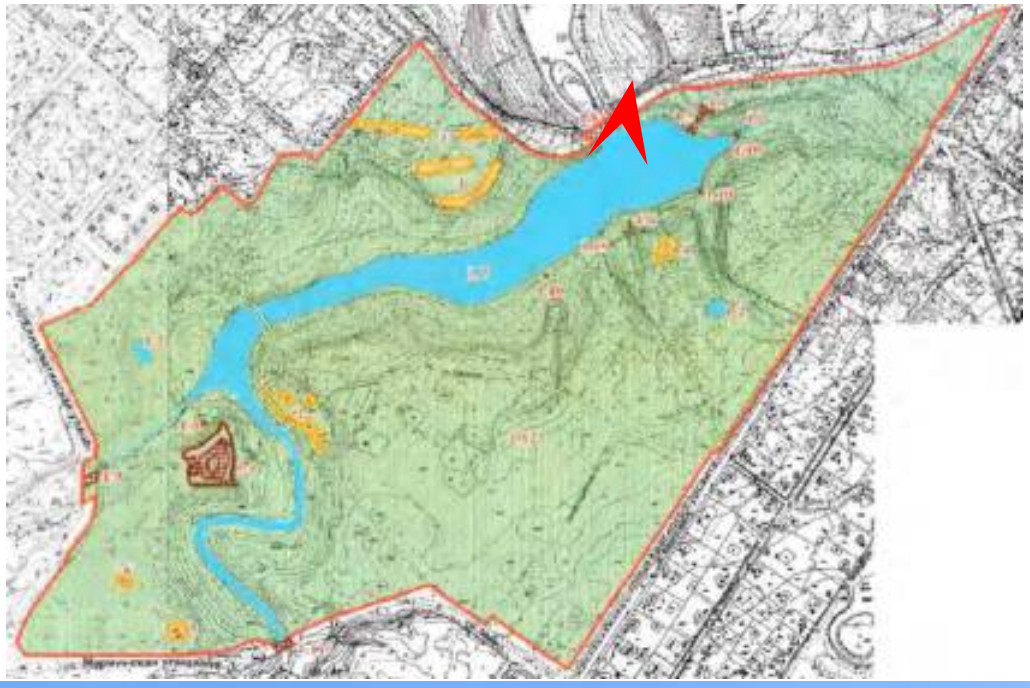

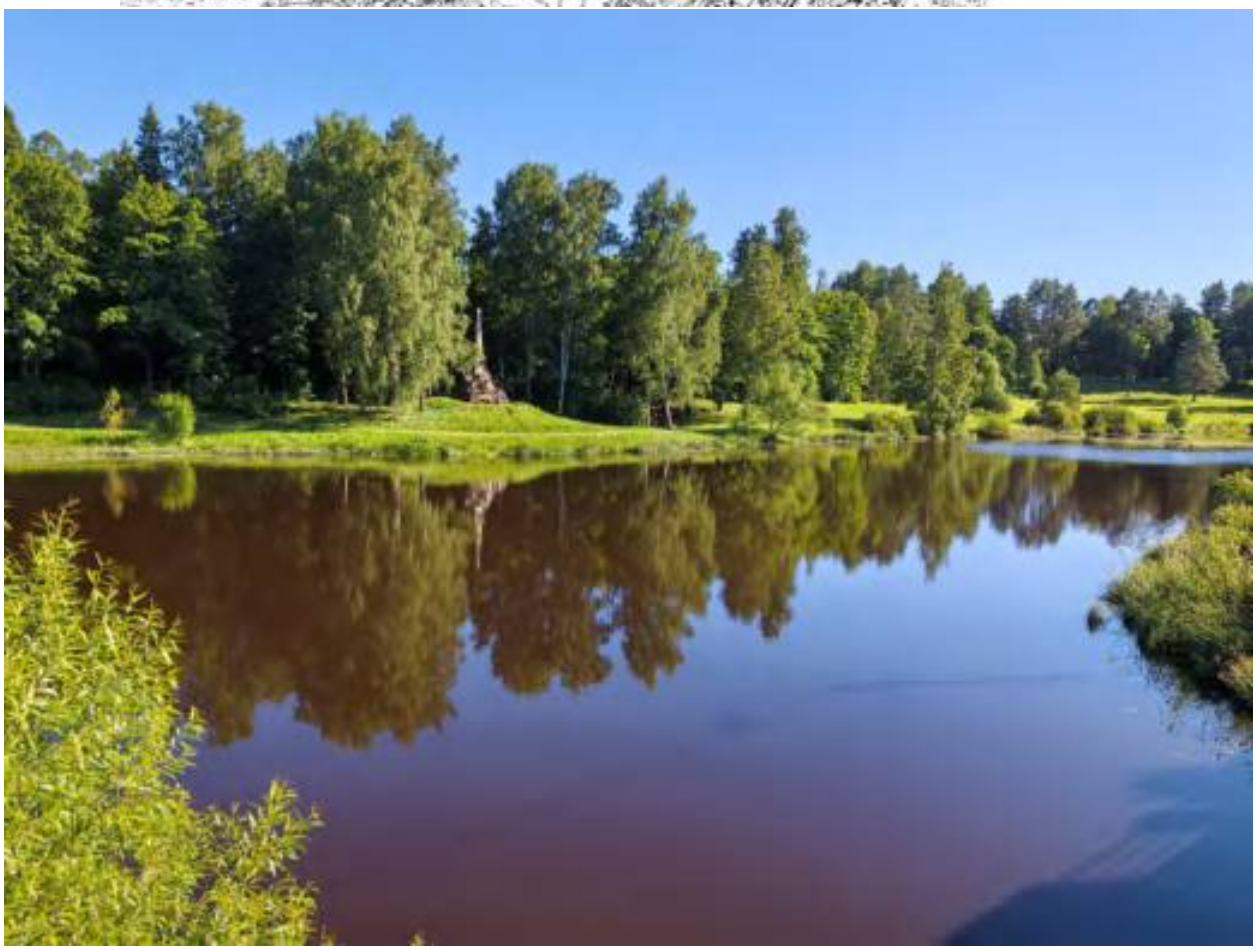



1.Объект культурного наследия федерального значения «Парк», по адресу: Санкт-Петербург, г. Павловск, между ул. Революции, ул. Красного Курсанта, ул. Работницы, ул. Софьи Перовской, ул. Пролеткульта, ул. Просвещения, в составе объекта культурного наследия федерального значения «Парк "Мариенталь"». Общий вид. Дата съемки: 18.07.2026г.

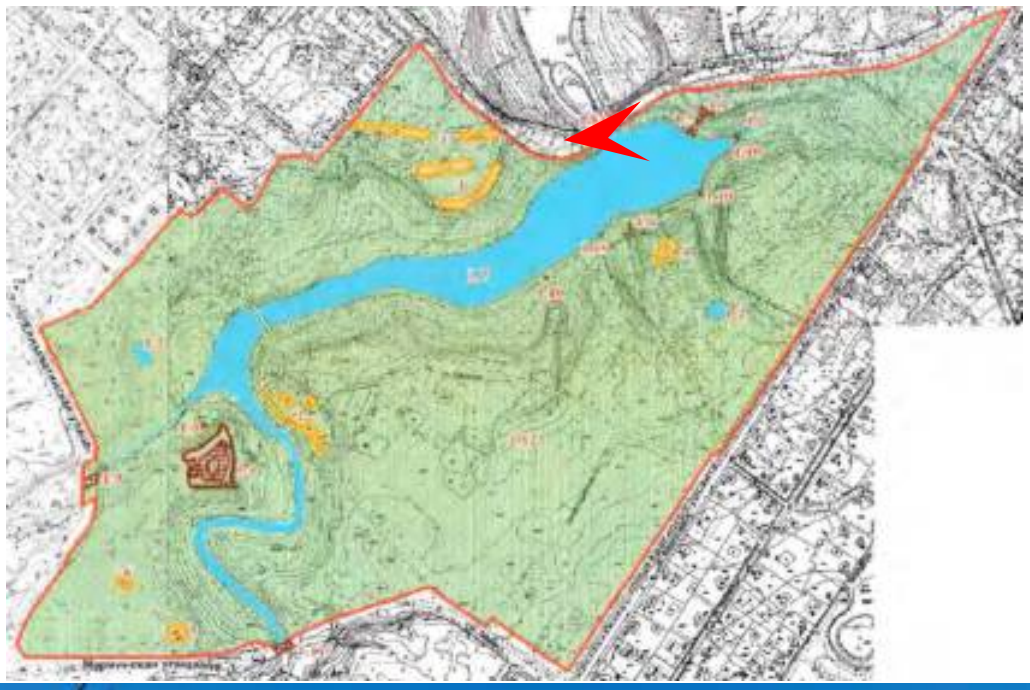




2.Объект культурного наследия федерального значения «Парк», по адресу: Санкт-Петербург, г. Павловск, между ул. Революции, ул. Красного Курсанта, ул. Работницы, ул. Софьи Перовской, ул. Пролеткульта, ул. Просвещения, в составе объекта культурного наследия федерального значения «Парк "Мариенталь"». Парк. Дата съемки: 18.07.2026г.

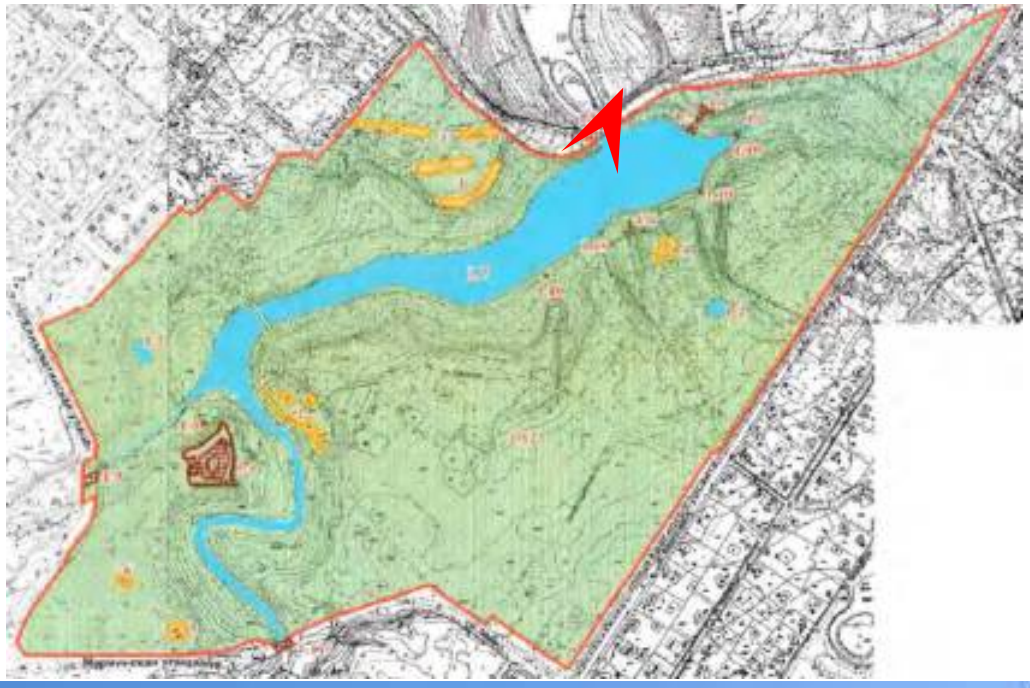

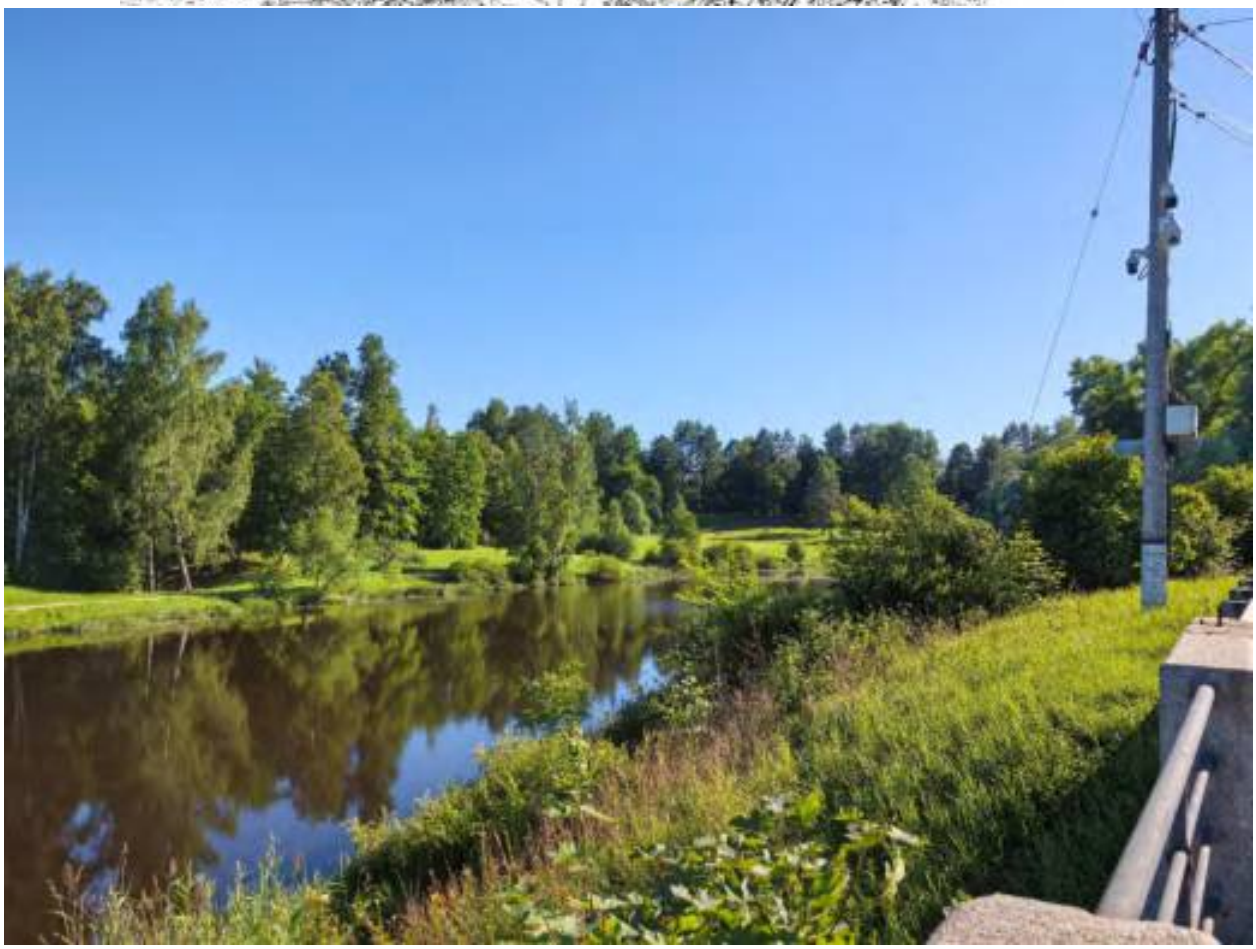


3.Объект культурного наследия федерального значения «Парк», по адресу: Санкт-Петербург, г. Павловск, между ул. Революции, ул. Красного Курсанта, ул. Работницы, ул. Софьи Перовской, ул. Пролеткульта, ул. Просвещения, в составе объекта культурного наследия федерального значения «Парк "Мариенталь"». Парк. Дата съемки: 18.07.2026г.

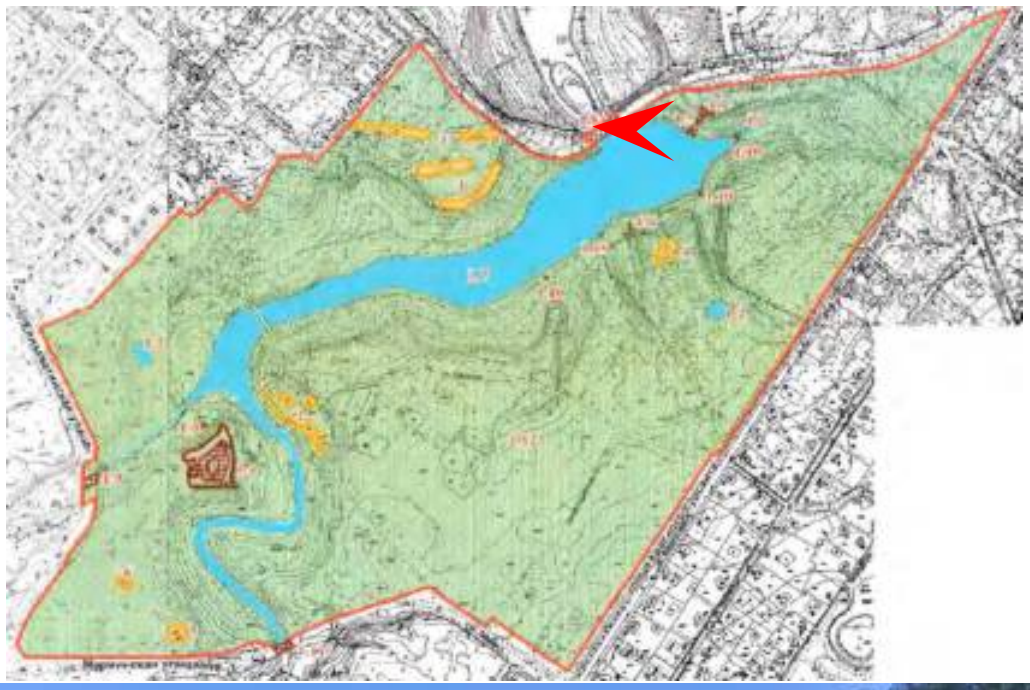





4.Объект культурного наследия федерального значения «Парк», по адресу: Санкт-Петербург, г. Павловск, между ул. Революции, ул. Красного Курсанта, ул. Работницы, ул. Софьи Перовской, ул. Пролеткульта, ул. Просвещения, в составе объекта культурного наследия федерального значения «Парк "Мариенталь"». Парк. Дата съемки: 18.07.2026г.

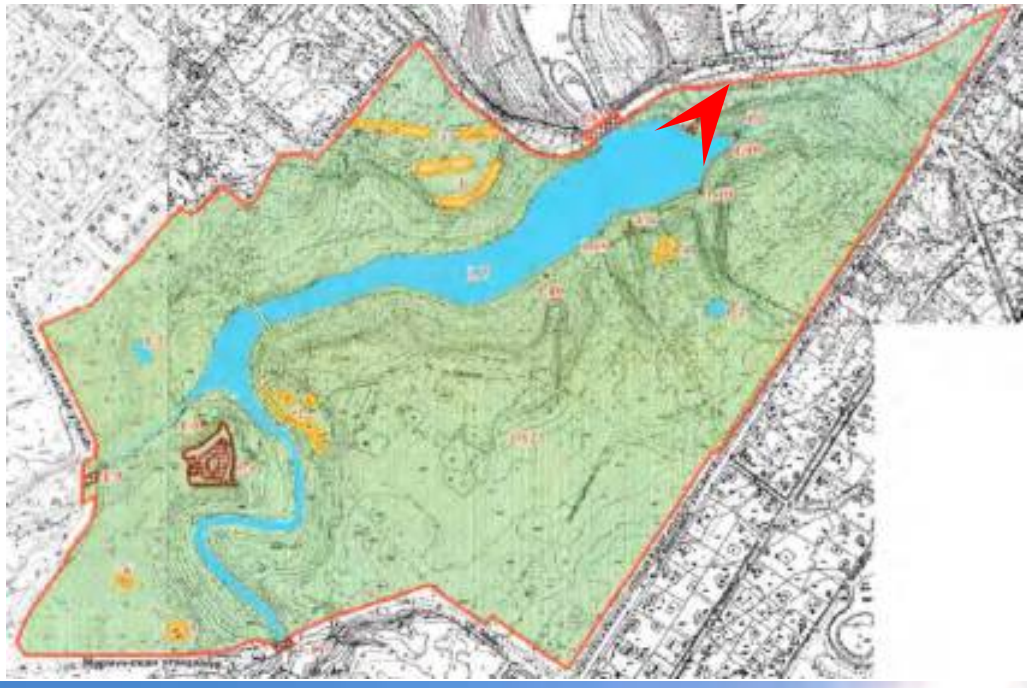





5.Объект культурного наследия федерального значения «Парк», по адресу: Санкт-Петербург, г. Павловск, между ул. Революции, ул. Красного Курсанта, ул. Работницы, ул. Софьи Перовской, ул. Пролеткульта, ул. Просвещения, в составе объекта культурного наследия федерального значения «Парк "Мариенталь"». Парк. Дата съемки: 18.07.2026г.

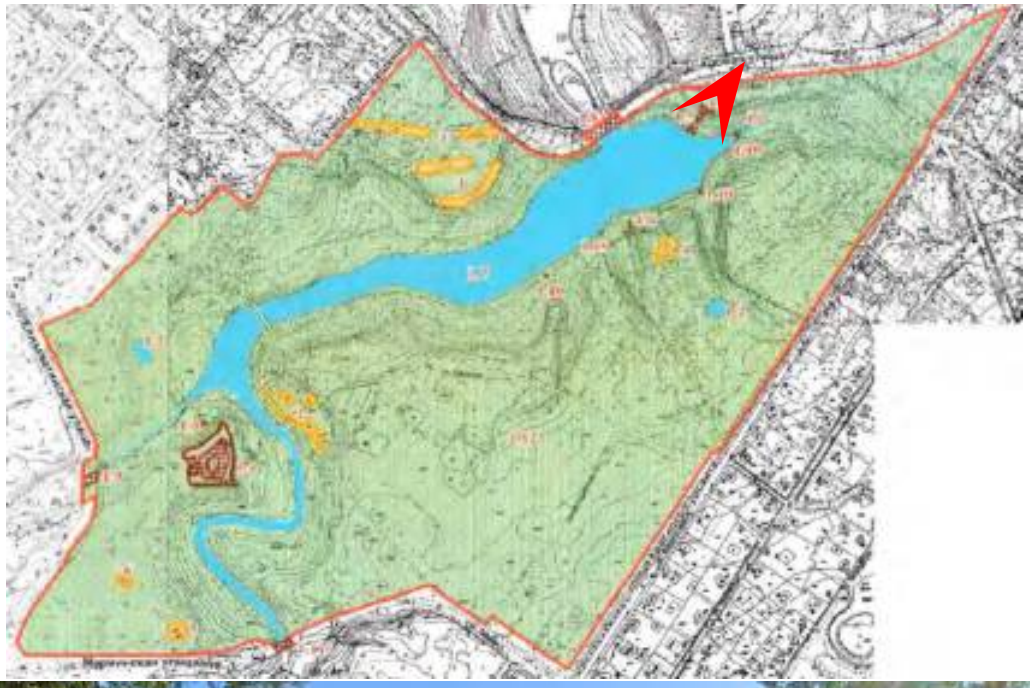

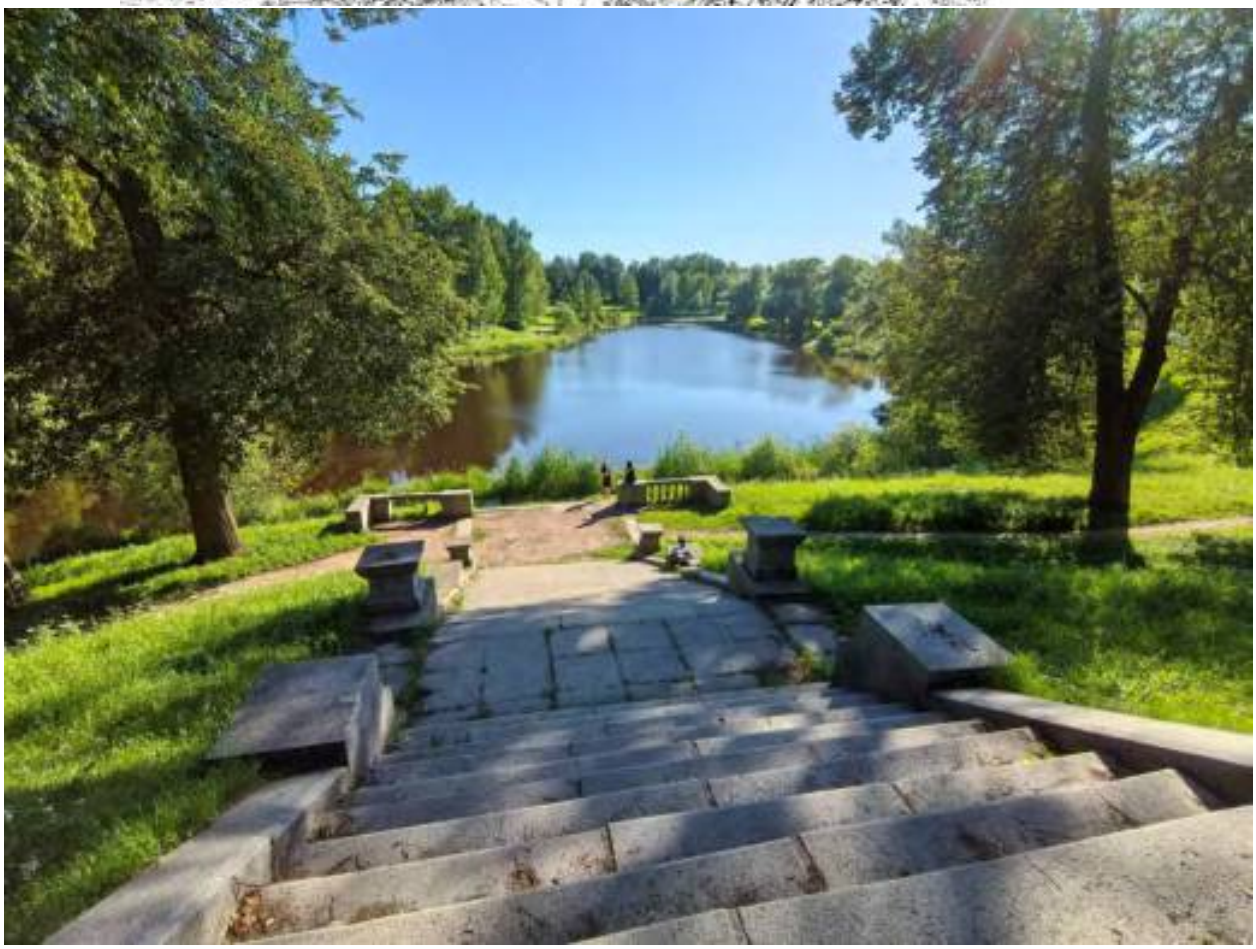


6.Объект культурного наследия федерального значения «Парк», по адресу: Санкт-Петербург, г. Павловск, между ул. Революции, ул. Красного Курсанта, ул. Работницы, ул. Софьи Перовской, ул. Пролеткульта, ул. Просвещения, в составе объекта культурного наследия федерального значения «Парк "Мариенталь"». Лестница и пристань с тремя львами. Дата съемки: 18.07.2026г.

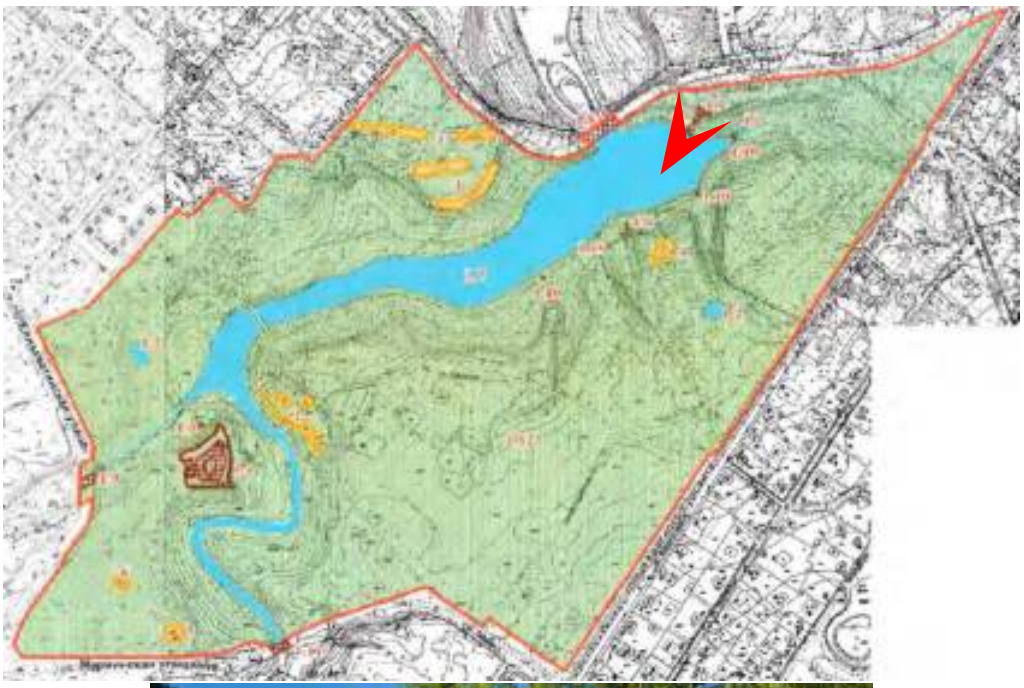

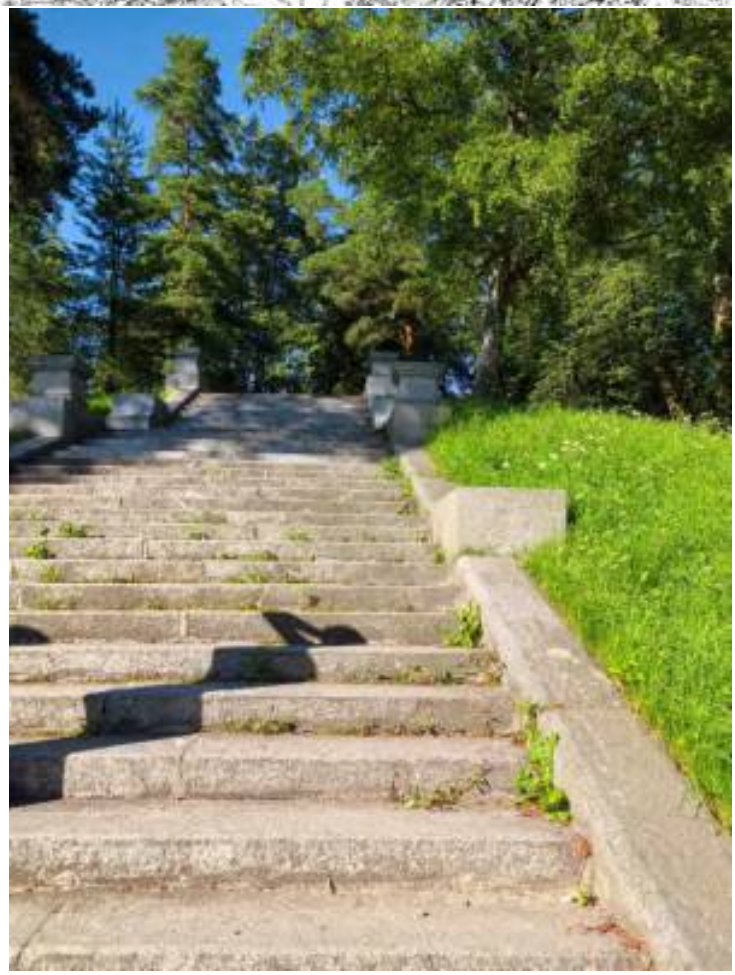

7.Объект культурного наследия федерального значения «Парк», по адресу: Санкт-Петербург, г. Павловск, между ул. Революции, ул. Красного Курсанта, ул. Работницы, ул. Софьи Перовской, ул. Пролеткульта, ул. Просвещения, в составе объекта культурного наследия федерального значения «Парк "Мариенталь"». Лестница и пристань с тремя львами. Дата съемки: 18.07.2026г.

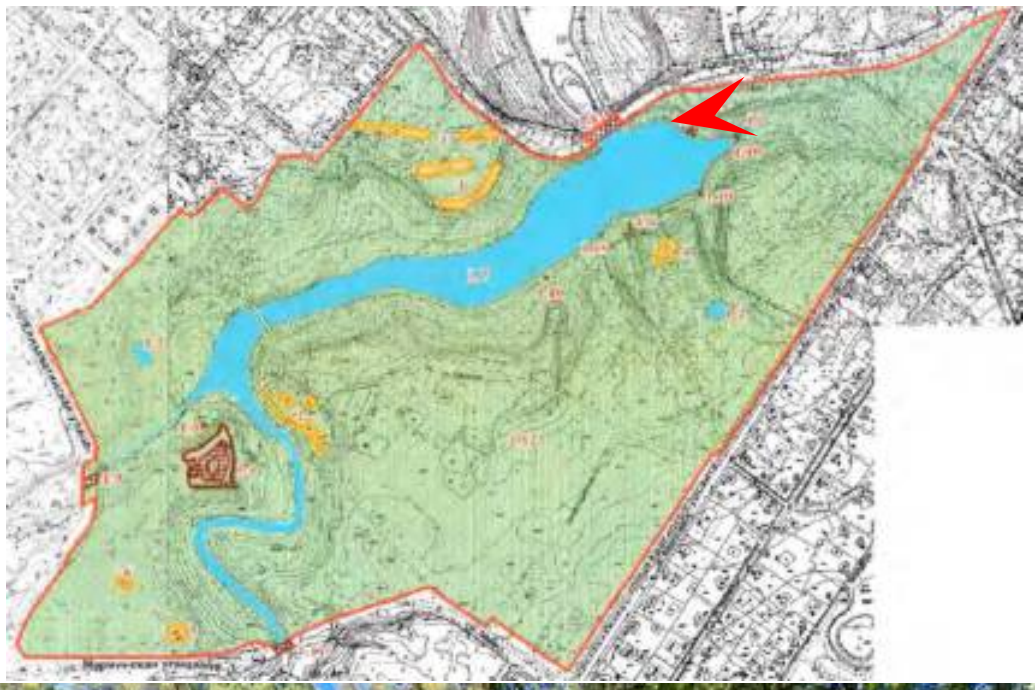




8.Объект культурного наследия федерального значения «Парк», по адресу: Санкт-Петербург, г. Павловск, между ул. Революции, ул. Красного Курсанта, ул. Работницы, ул. Софьи Перовской, ул. Пролеткульта, ул. Просвещения, в составе объекта культурного наследия федерального значения «Парк "Мариенталь"». Парк. Дата съемки: 18.07.2026г.







9.Объект культурного наследия федерального значения «Парк», по адресу: Санкт-Петербург, г. Павловск, между ул. Революции, ул. Красного Курсанта, ул. Работницы, ул. Софьи Перовской, ул. Пролеткульта, ул. Просвещения, в составе объекта культурного наследия федерального значения «Парк "Мариенталь"». Парк. Дата съемки: 18.07.2026г.

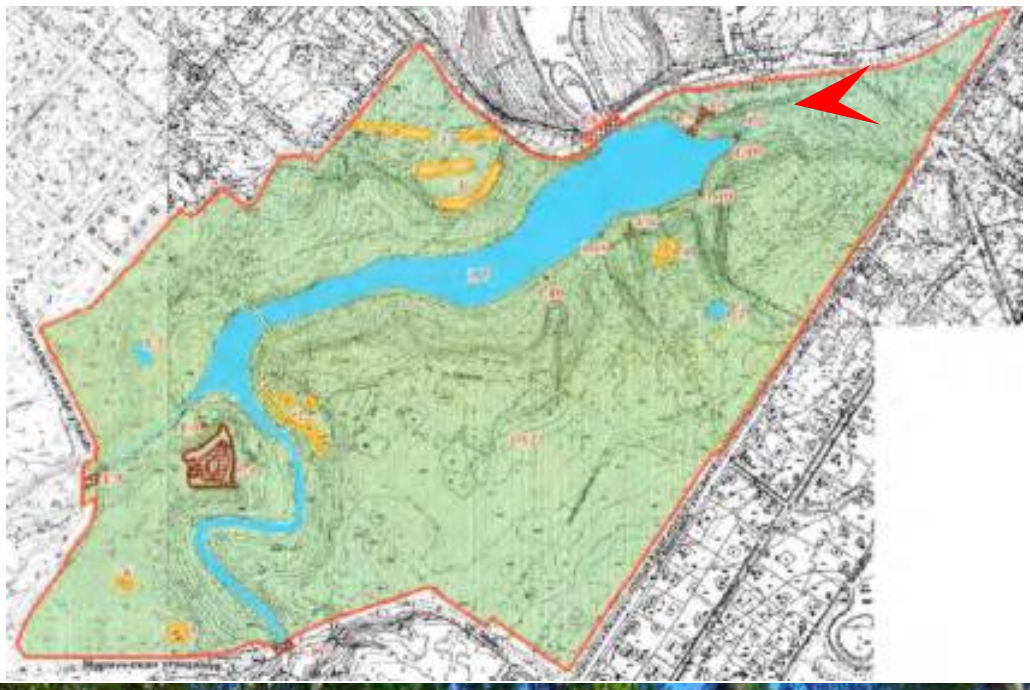




10.Объект культурного наследия федерального значения «Парк», по адресу: Санкт-Петербург, г. Павловск, между ул. Революции, ул. Красного Курсанта, ул. Работницы, ул. Софьи Перовской, ул. Пролеткульта, ул. Просвещения, в составе объекта культурного наследия федерального значения «Парк "Мариенталь"». Парк. Дата съемки: 18.07.2026г.

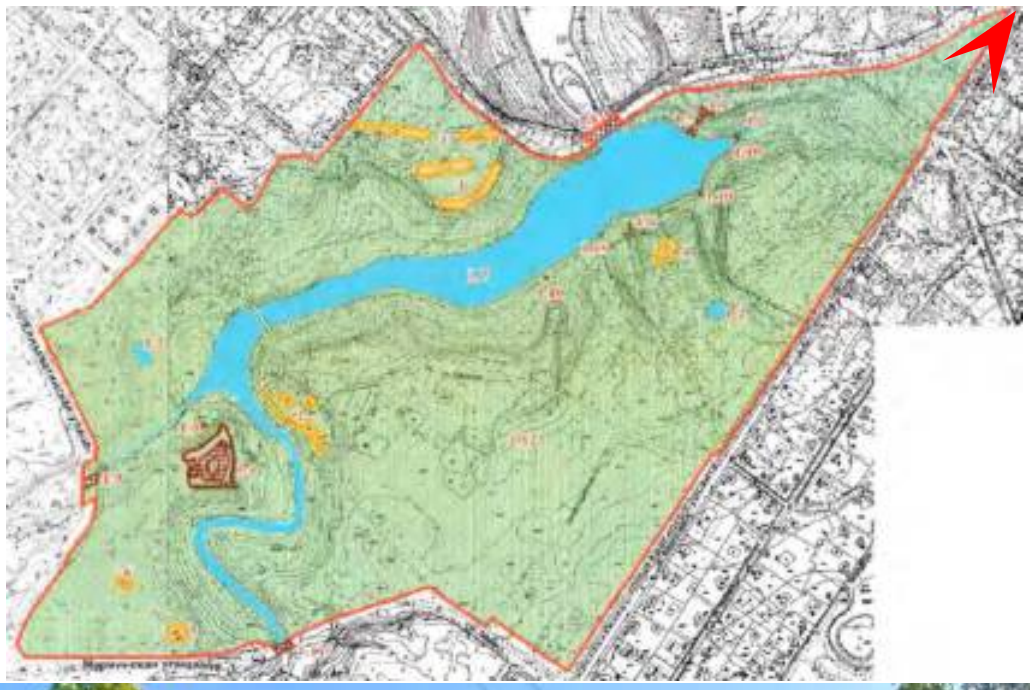

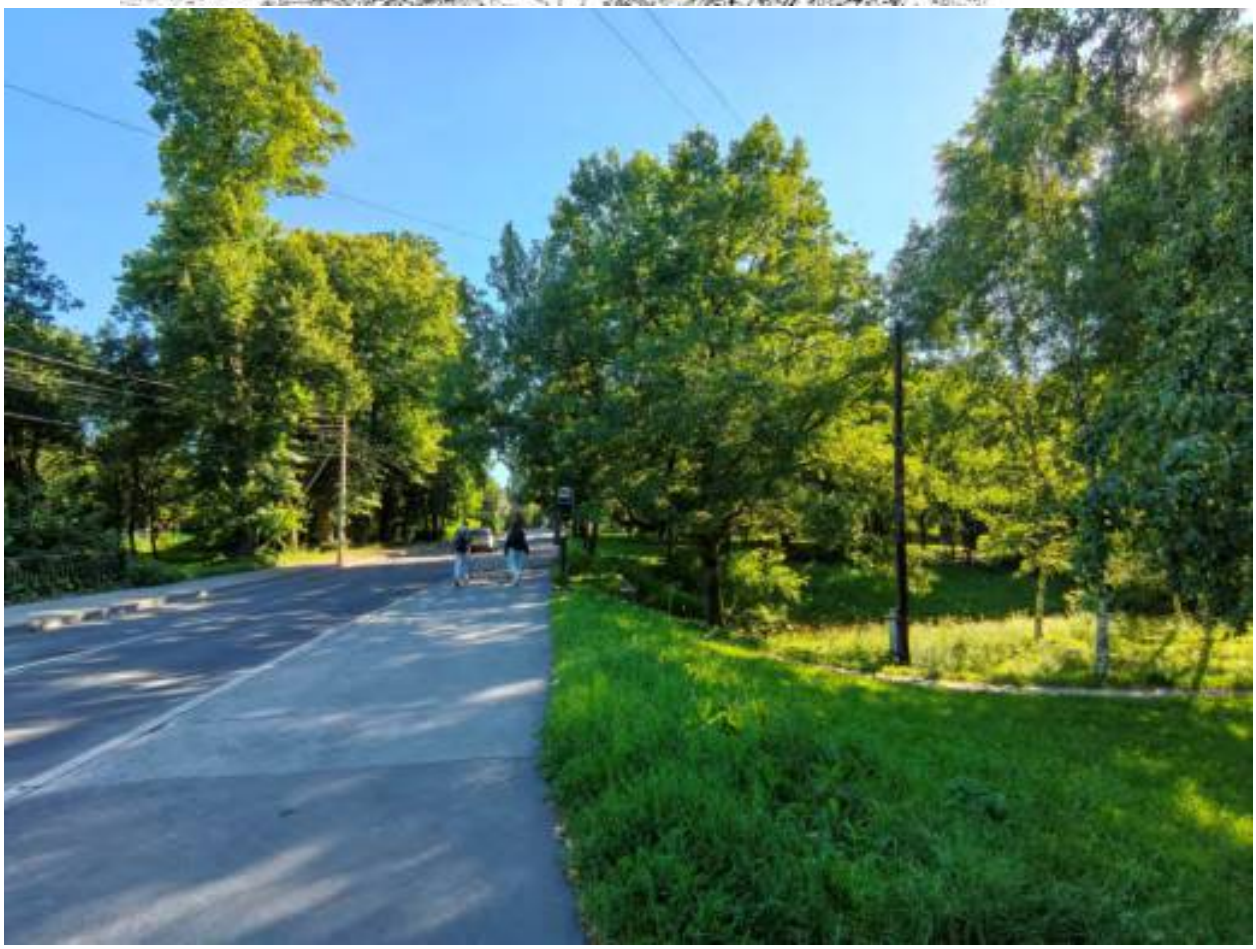


11.Объект культурного наследия федерального значения «Парк», по адресу: Санкт-Петербург, г. Павловск, между ул. Революции, ул. Красного Курсанта, ул. Работницы, ул. Софьи Перовской, ул. Пролеткульта, ул. Просвещения, в составе объекта культурного наследия федерального значения «Парк "Мариенталь"». Парк. Дата съемки: 18.07.2026г.



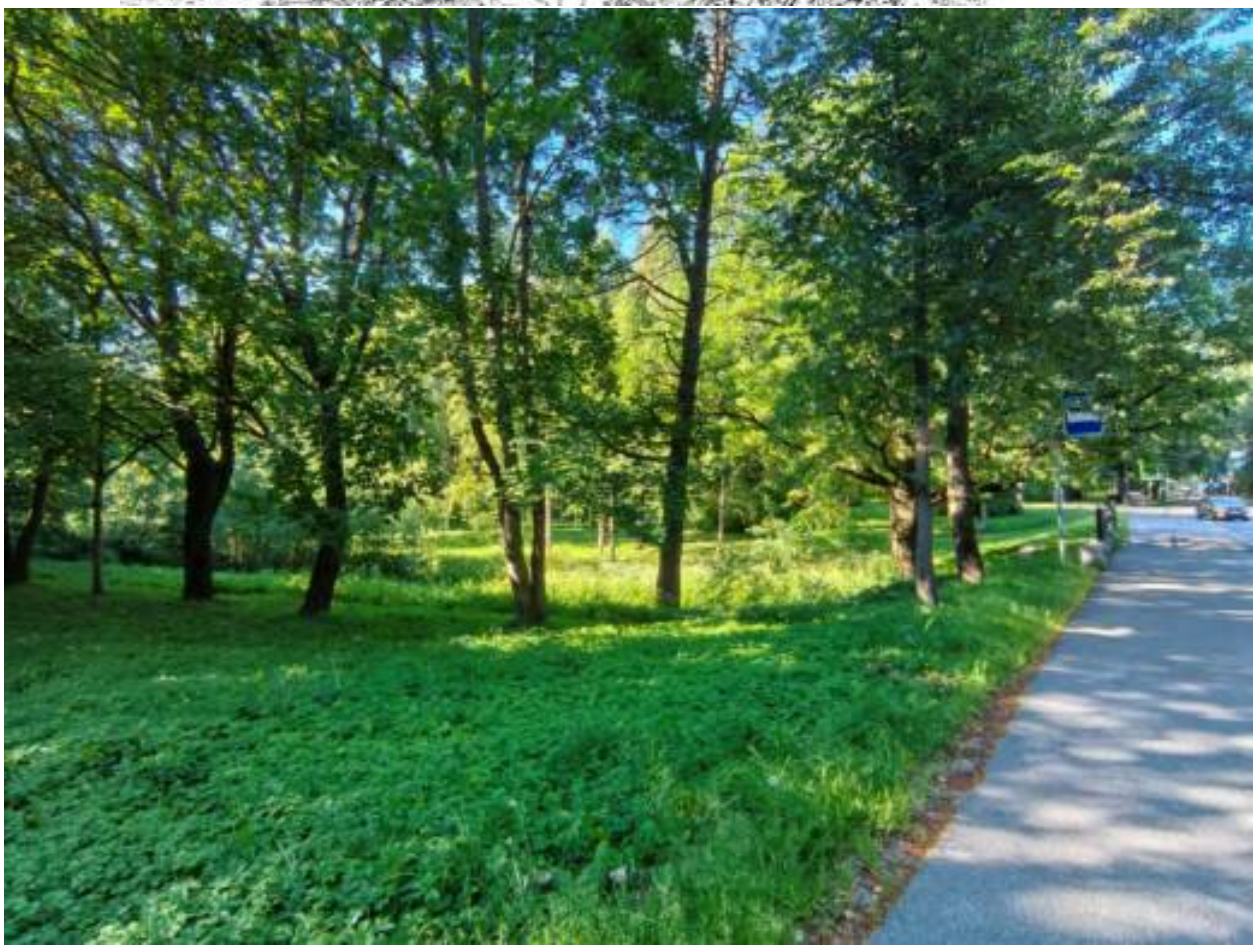

12.Объект культурного наследия федерального значения «Парк», по адресу: Санкт-Петербург, г. Павловск, между ул. Революции, ул. Красного Курсанта, ул. Работницы, ул. Софьи Перовской, ул. Пролеткульта, ул. Просвещения, в составе объекта культурного наследия федерального значения «Парк "Мариенталь"». Парк. Дата съемки: 18.07.2026г.

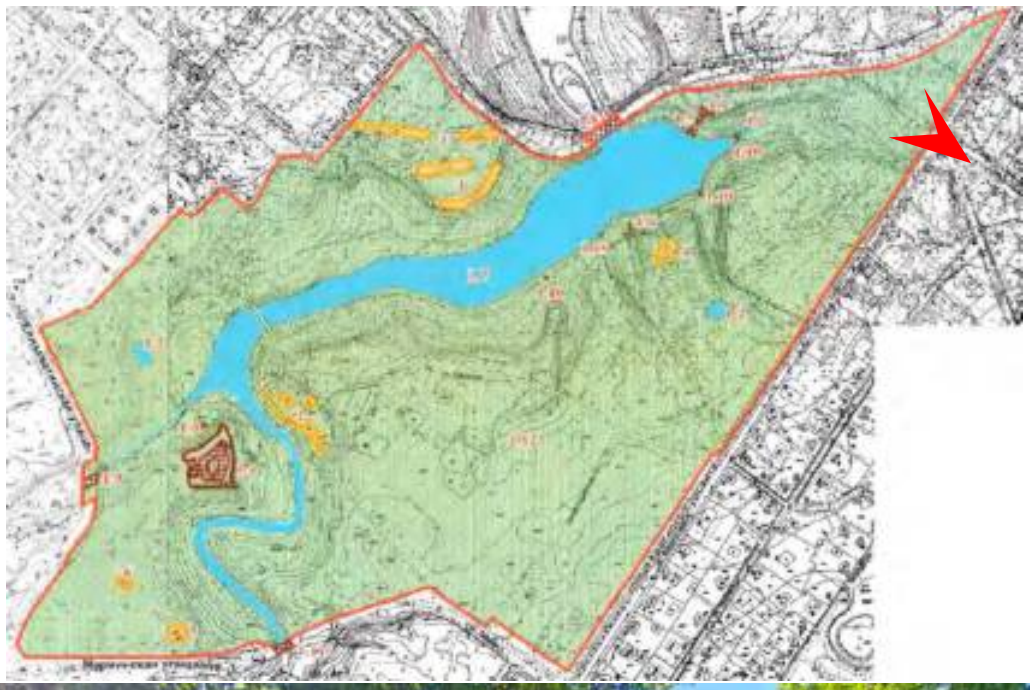




13.Объект культурного наследия федерального значения «Парк», по адресу: Санкт-Петербург, г. Павловск, между ул. Революции, ул. Красного Курсанта, ул. Работницы, ул. Софьи Перовской, ул. Пролеткульта, ул. Просвещения, в составе объекта культурного наследия федерального значения «Парк "Мариенталь"». Парк. Дата съемки: 18.07.2026г.





14.Объект культурного наследия федерального значения «Парк», по адресу: Санкт-Петербург, г. Павловск, между ул. Революции, ул. Красного Курсанта, ул. Работницы, ул. Софьи Перовской, ул. Пролеткульта, ул. Просвещения, в составе объекта культурного наследия федерального значения «Парк "Мариенталь"». Парк. Дата съемки: 18.07.2026г.

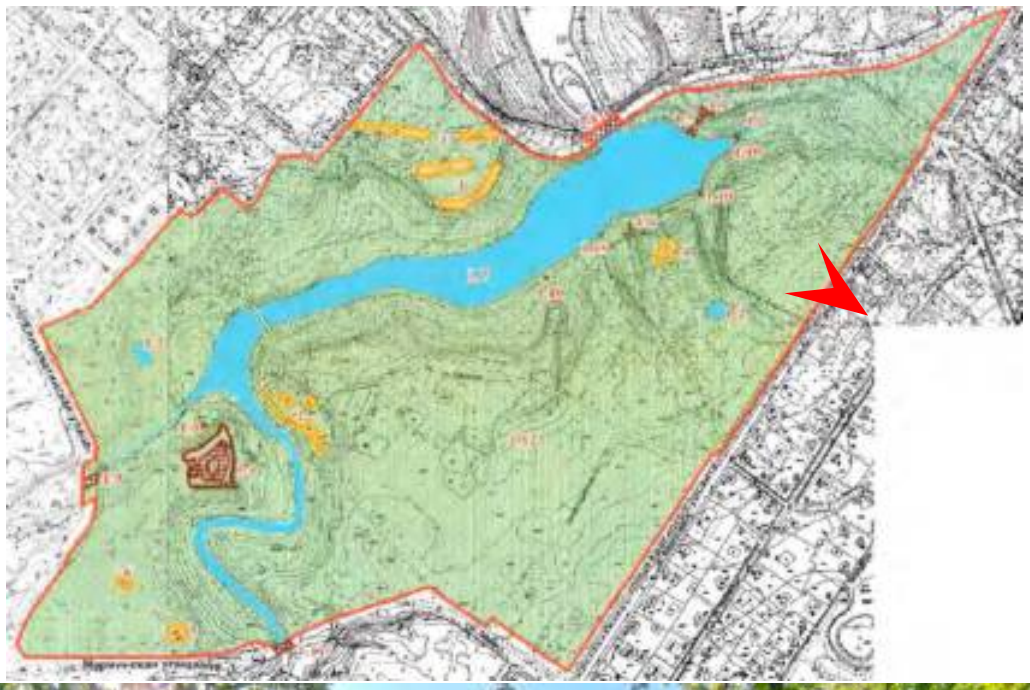




15.Объект культурного наследия федерального значения «Парк», по адресу: Санкт-Петербург, г. Павловск, между ул. Революции, ул. Красного Курсанта, ул. Работницы, ул. Софьи Перовской, ул. Пролеткульта, ул. Просвещения, в составе объекта культурного наследия федерального значения «Парк "Мариенталь"». Парк. Дата съемки: 18.07.2026г.






16.Объект культурного наследия федерального значения «Парк», по адресу: Санкт-Петербург, г. Павловск, между ул. Революции, ул. Красного Курсанта, ул. Работницы, ул. Софьи Перовской, ул. Пролеткульта, ул. Просвещения, в составе объекта культурного наследия федерального значения «Парк "Мариенталь"». Парк. Дата съемки: 18.07.2026г.

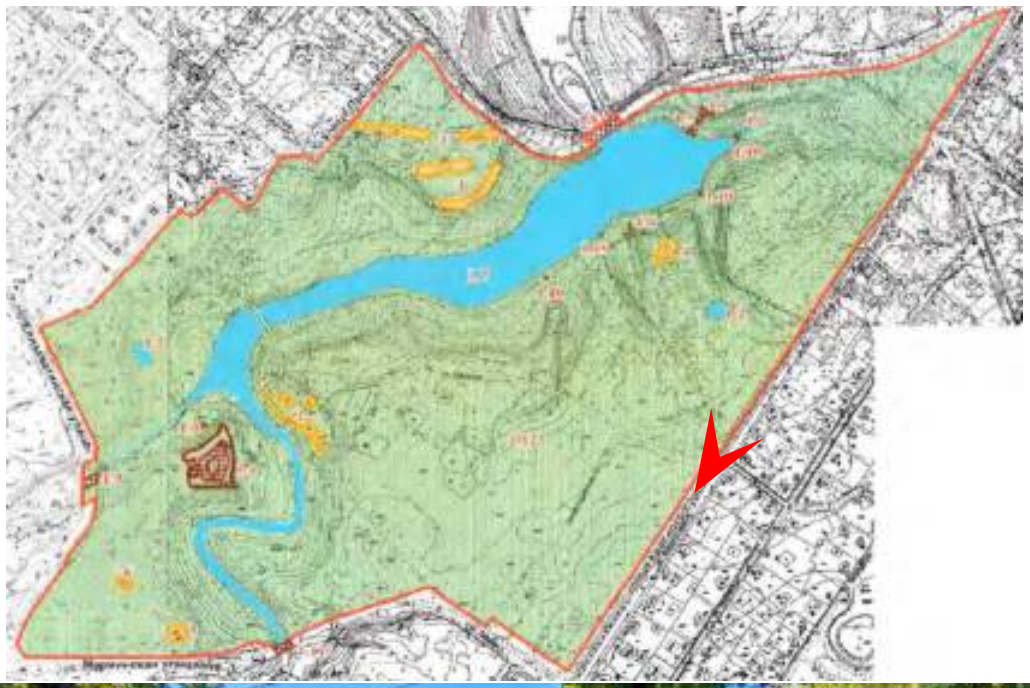




17.Объект культурного наследия федерального значения «Парк», по адресу: Санкт-Петербург, г. Павловск, между ул. Революции, ул. Красного Курсанта, ул. Работницы, ул. Софьи Перовской, ул. Пролеткульта, ул. Просвещения, в составе объекта культурного наследия федерального значения «Парк "Мариенталь"». Парк. Дата съемки: 18.07.2026г.

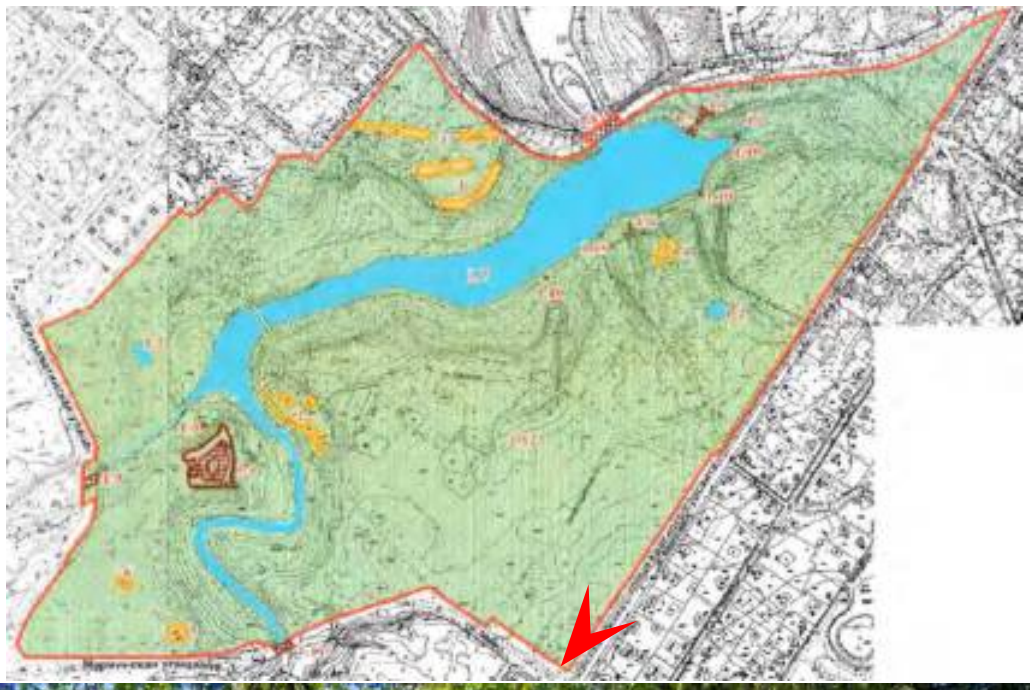




18.Объект культурного наследия федерального значения «Парк», по адресу: Санкт-Петербург, г. Павловск, между ул. Революции, ул. Красного Курсанта, ул. Работницы, ул. Софьи Перовской, ул. Пролеткульта, ул. Просвещения, в составе объекта культурного наследия федерального значения «Парк "Мариенталь"». Парк. Дата съемки: 18.07.2026г.

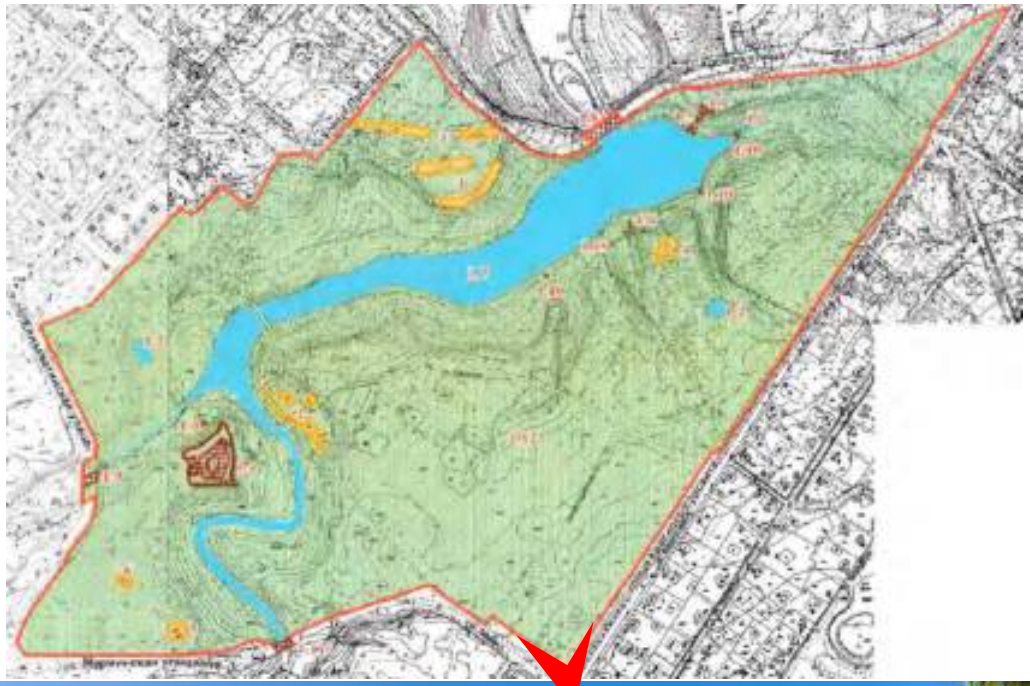





19.Объект культурного наследия федерального значения «Парк», по адресу: Санкт-Петербург, г. Павловск, между ул. Революции, ул. Красного Курсанта, ул. Работницы, ул. Софьи Перовской, ул. Пролеткульта, ул. Просвещения, в составе объекта культурного наследия федерального значения «Парк "Мариенталь"». Парк. Дата съемки: 18.07.2026г.

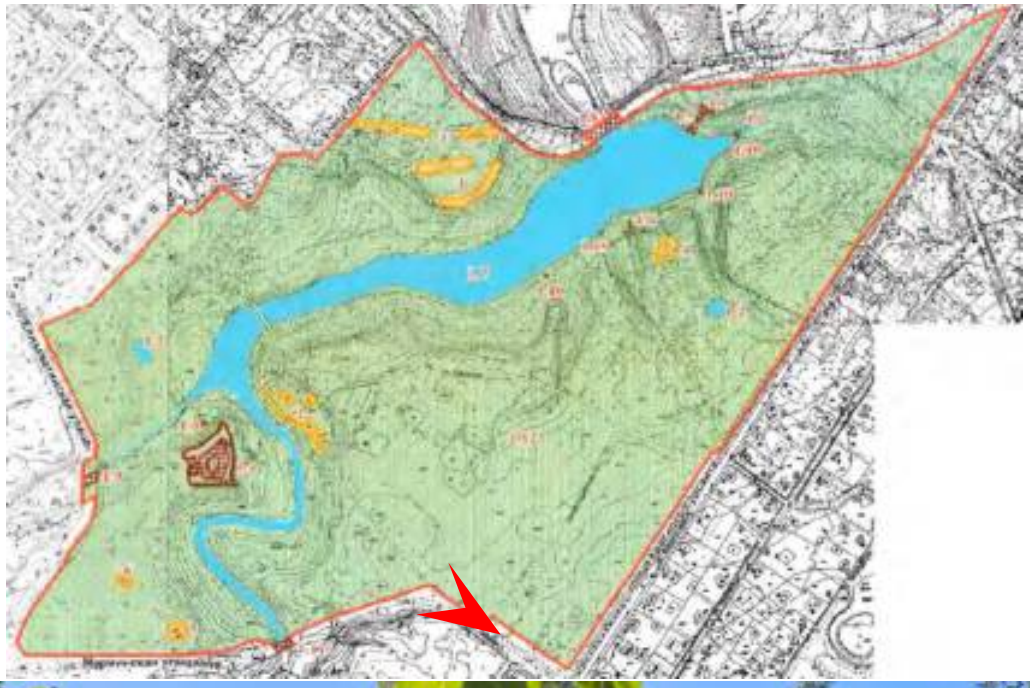




20.Объект культурного наследия федерального значения «Парк», по адресу: Санкт-Петербург, г. Павловск, между ул. Революции, ул. Красного Курсанта, ул. Работницы, ул. Софьи Перовской, ул. Пролеткульта, ул. Просвещения, в составе объекта культурного наследия федерального значения «Парк "Мариенталь"». Парк. Дата съемки: 18.07.2026г.

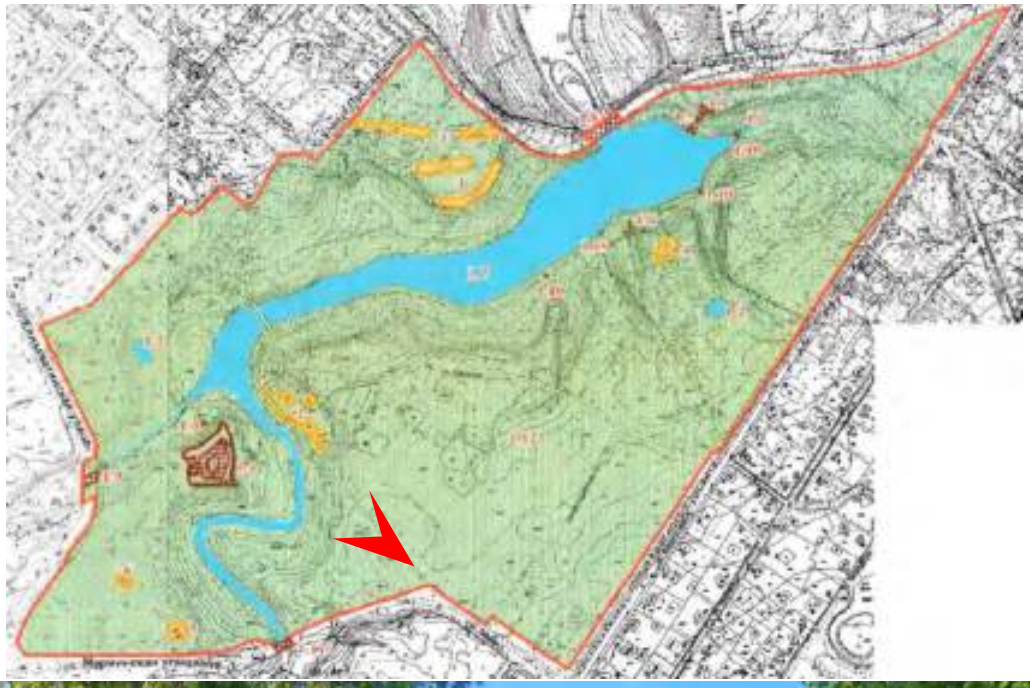

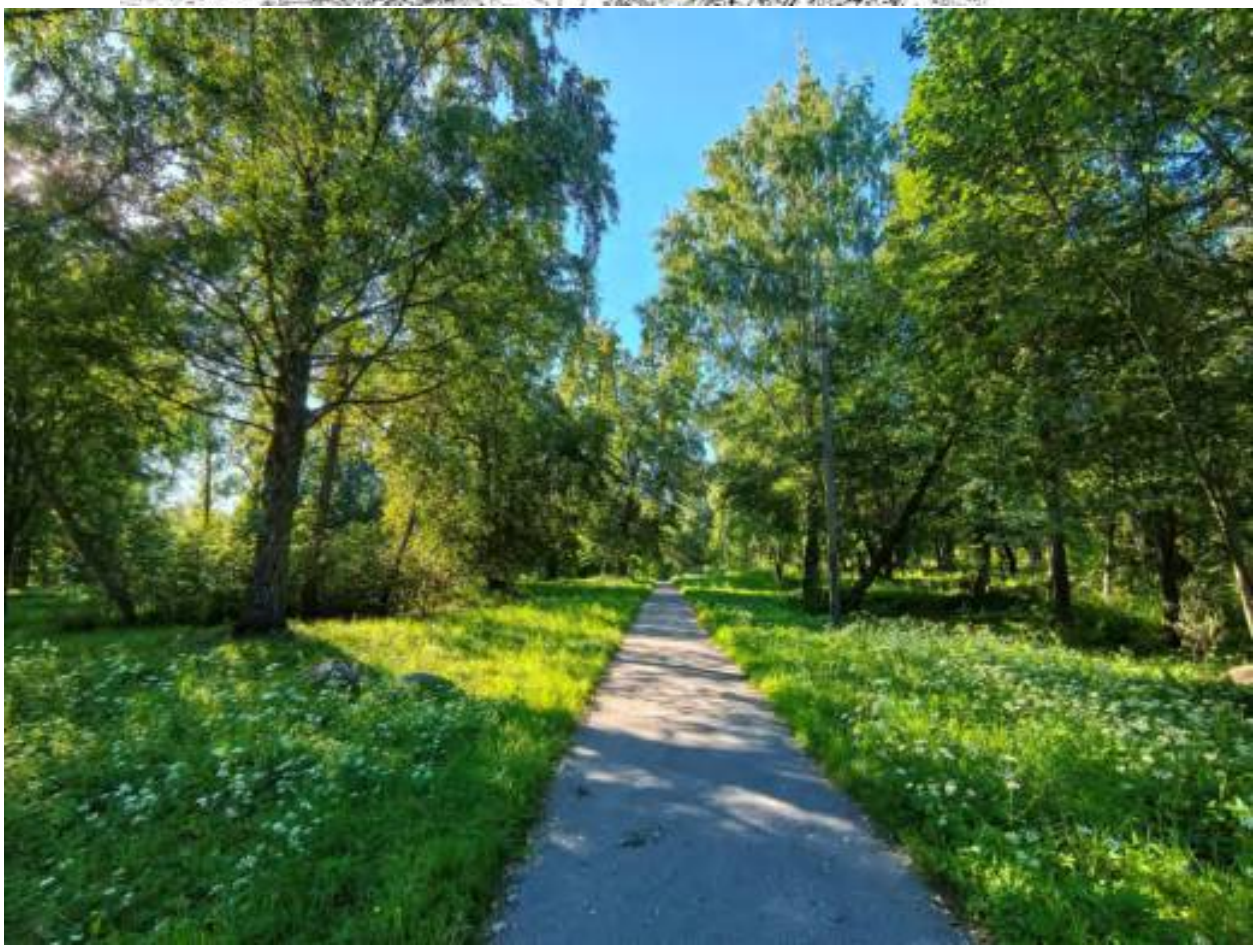



21.Объект культурного наследия федерального значения «Парк», по адресу: Санкт-Петербург, г. Павловск, между ул. Революции, ул. Красного Курсанта, ул. Работницы, ул. Софьи Перовской, ул. Пролеткульта, ул. Просвещения, в составе объекта культурного наследия федерального значения «Парк "Мариенталь"». Парк. Дата съемки: 18.07.2026г.

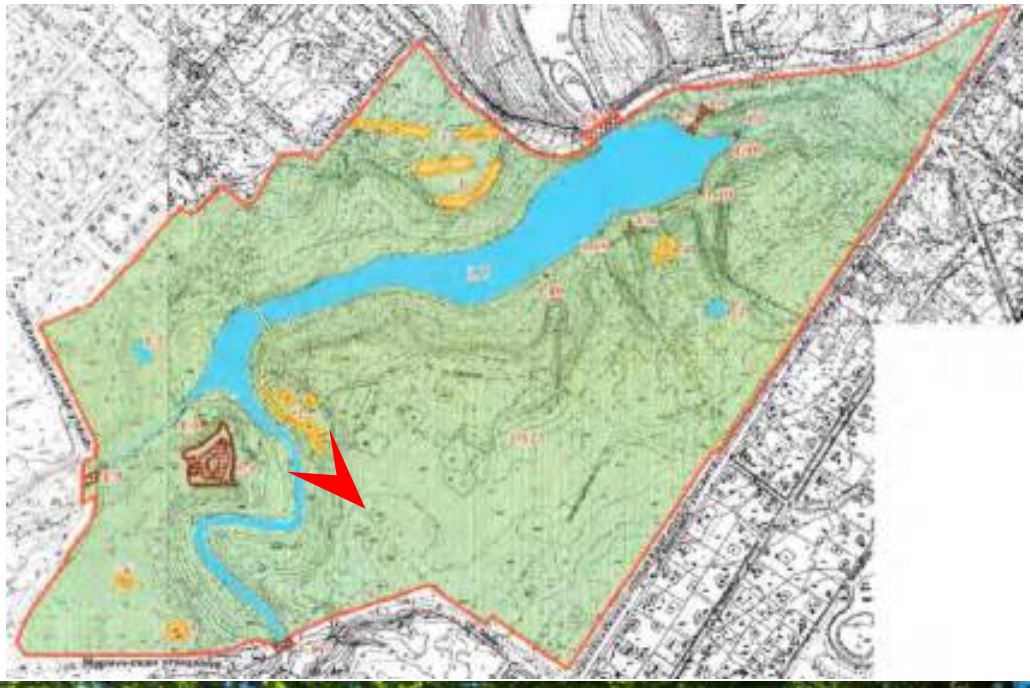




22.Объект культурного наследия федерального значения «Парк», по адресу: Санкт-Петербург, г. Павловск, между ул. Революции, ул. Красного Курсанта, ул. Работницы, ул. Софьи Перовской, ул. Пролеткульта, ул. Просвещения, в составе объекта культурного наследия федерального значения «Парк "Мариенталь"». Парк. Участок, под которым проходит трасса объекта культурного наследия федерального значения «Водовод Таицкий (система с сооружениями)». Дата съемки: 18.07.2026г.

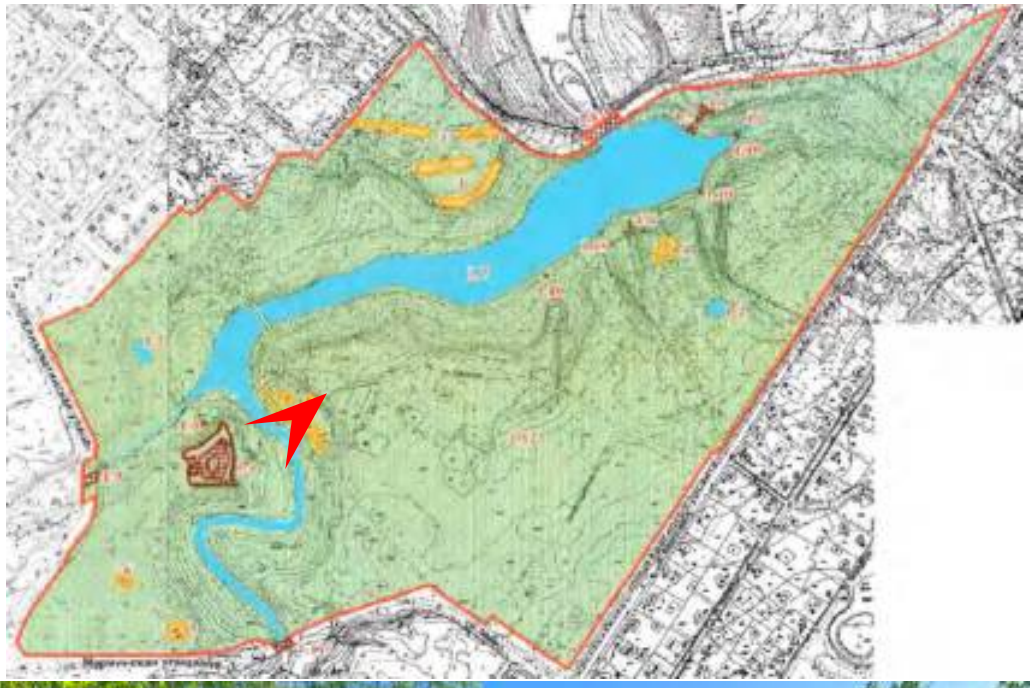

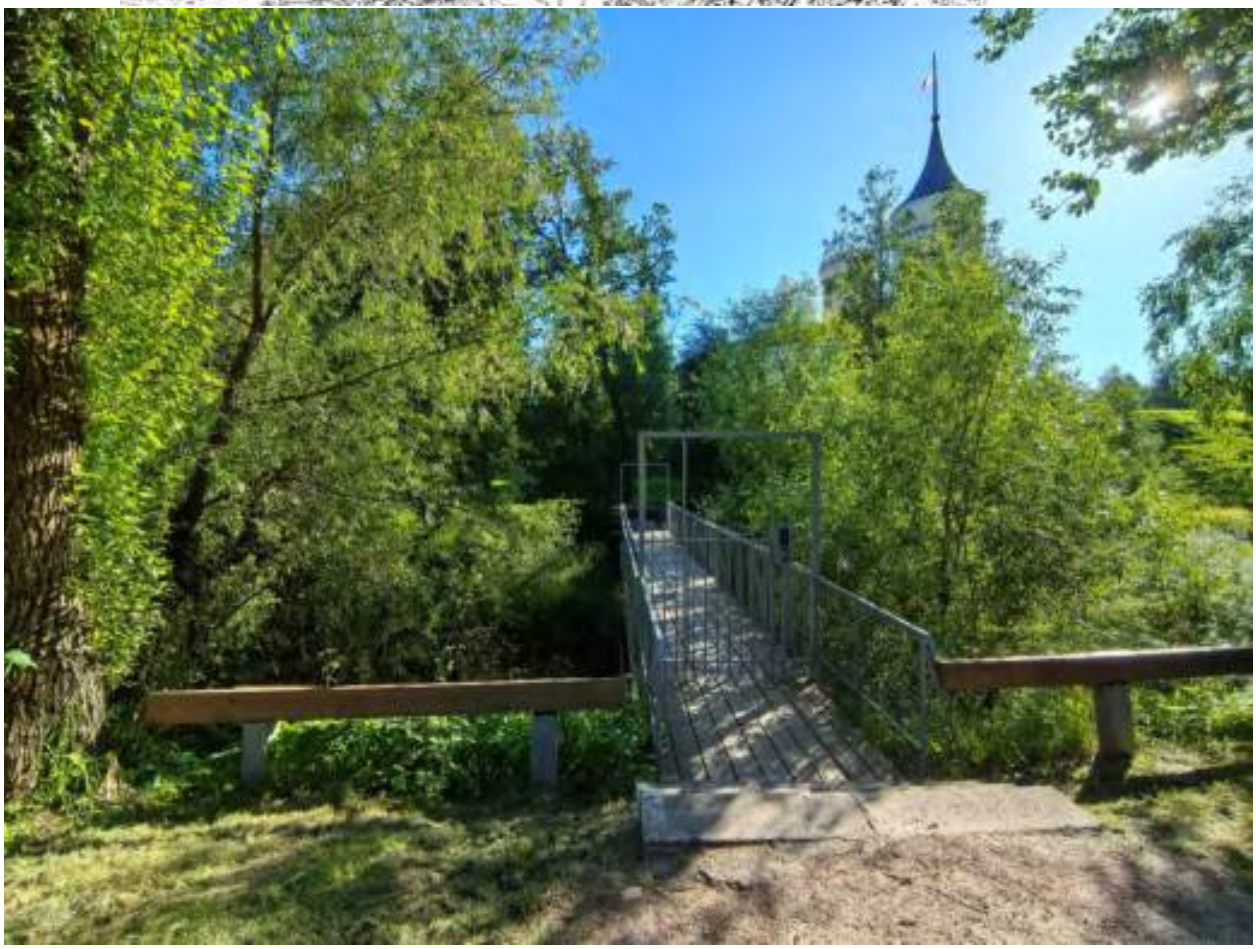

23.Объект культурного наследия федерального значения «Парк», по адресу: Санкт-Петербург, г. Павловск, между ул. Революции, ул. Красного Курсанта, ул. Работницы, ул. Софьи Перовской, ул. Пролеткульта, ул. Просвещения, в составе объекта культурного наследия федерального значения «Парк "Мариенталь"». Парк. Дата съемки: 18.07.2026г.

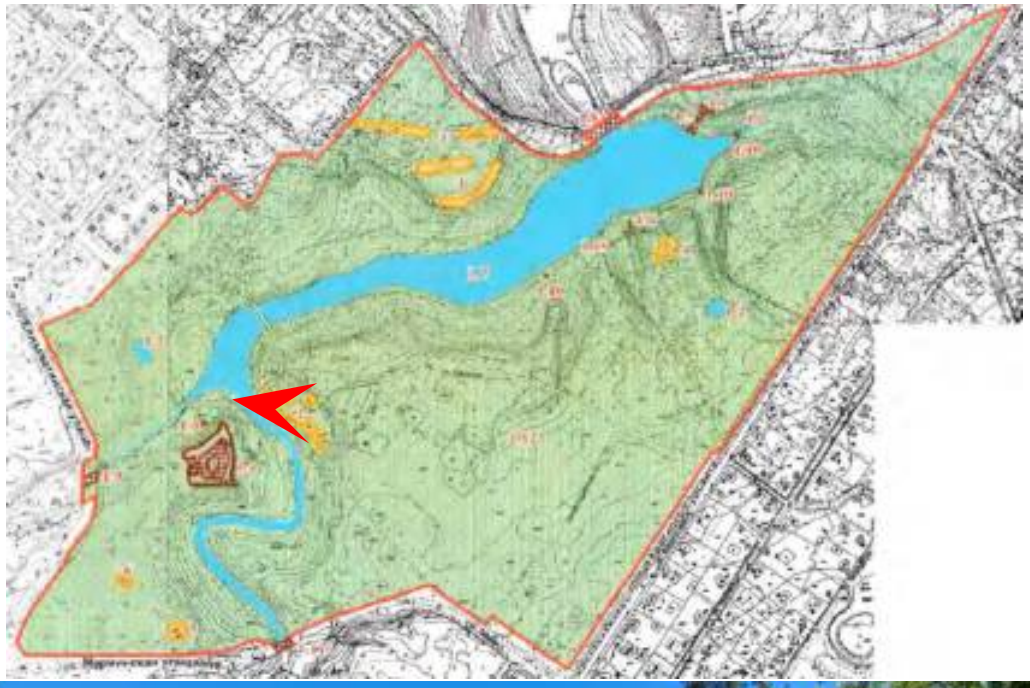




24.Объект культурного наследия федерального значения «Парк», по адресу: Санкт-Петербург, г. Павловск, между ул. Революции, ул. Красного Курсанта, ул. Работницы, ул. Софьи Перовской, ул. Пролеткульта, ул. Просвещения, в составе объекта культурного наследия федерального значения «Парк "Мариенталь"». Павловская электрическая станция (с 2 службами и оградой). Дата съемки: 18.07.2026г.





25.Объект культурного наследия федерального значения «Парк», по адресу: Санкт-Петербург, г. Павловск, между ул. Революции, ул. Красного Курсанта, ул. Работницы, ул. Софьи Перовской, ул. Пролеткульта, ул. Просвещения, в составе объекта культурного наследия федерального значения «Парк "Мариенталь"». Парк. Дата съемки: 18.07.2026г.

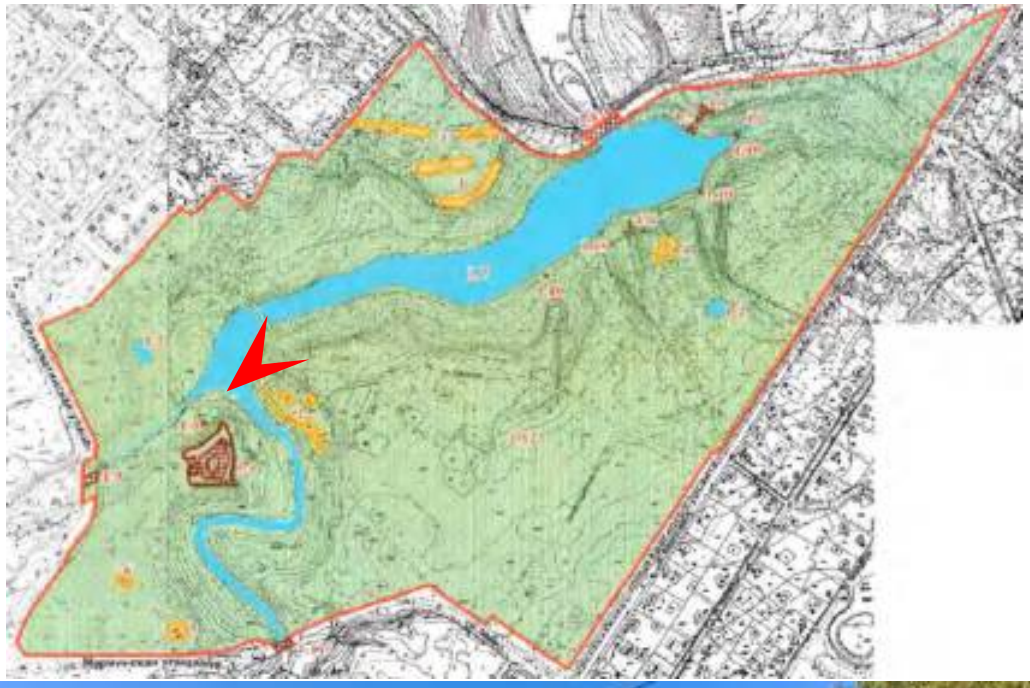





26.Объект культурного наследия федерального значения «Парк», по адресу: Санкт-Петербург, г. Павловск, между ул. Революции, ул. Красного Курсанта, ул. Работницы, ул. Софьи Перовской, ул. Пролеткульта, ул. Просвещения, в составе объекта культурного наследия федерального значения «Парк "Мариенталь"». Парк. Дата съемки: 18.07.2026г.







27.Объект культурного наследия федерального значения «Парк», по адресу: Санкт-Петербург, г. Павловск, между ул. Революции, ул. Красного Курсанта, ул. Работницы, ул. Софьи Перовской, ул. Пролеткульта, ул. Просвещения, в составе объекта культурного наследия федерального значения «Парк "Мариенталь"». Парк. Дата съемки: 18.07.2026г.

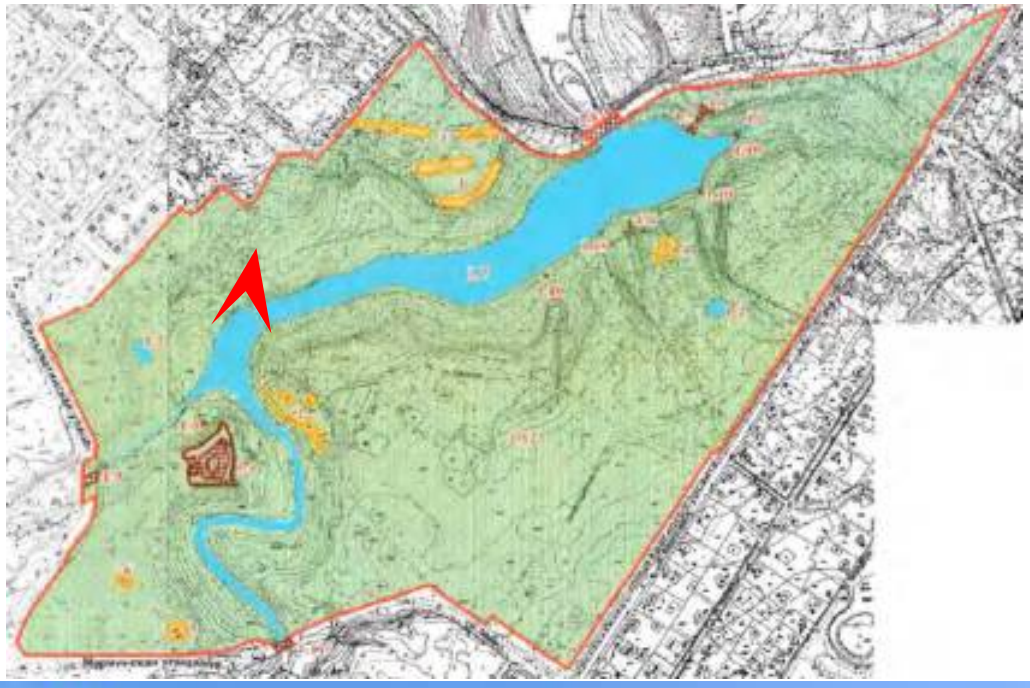

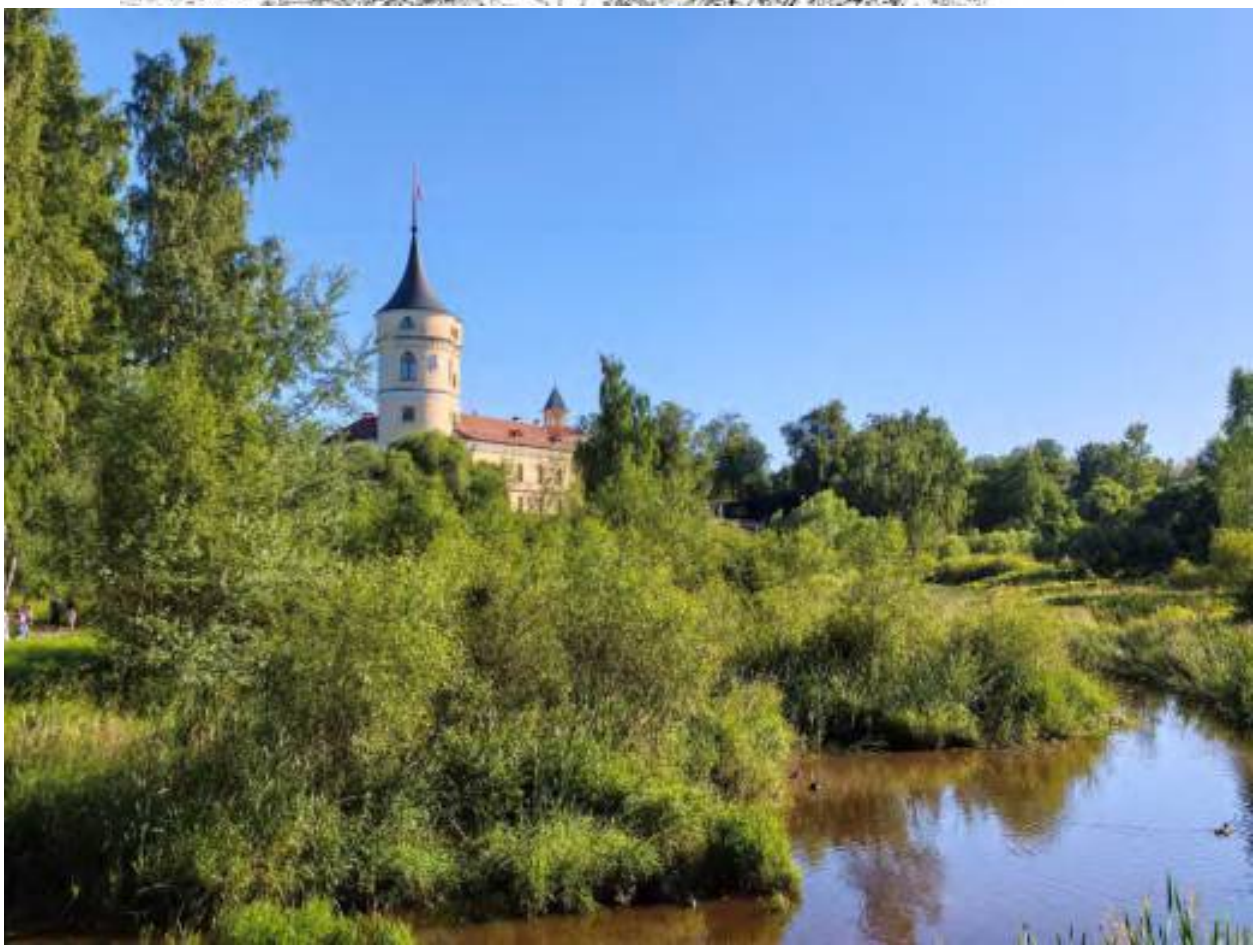

28.Объект культурного наследия федерального значения «Парк», по адресу: Санкт-Петербург, г. Павловск, между ул. Революции, ул. Красного Курсанта, ул. Работницы, ул. Софьи Перовской, ул. Пролеткульта, ул. Просвещения, в составе объекта культурного наследия федерального значения «Парк "Мариенталь"». Крепость «Бип» («Мариенталь»). Дата съемки: 18.07.2026г.

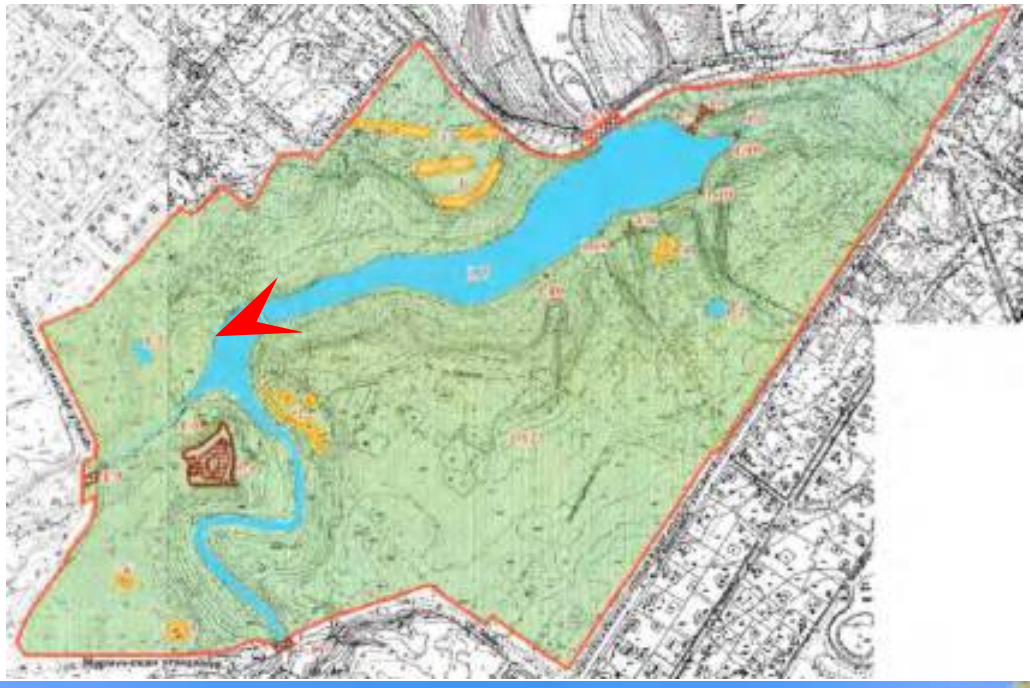

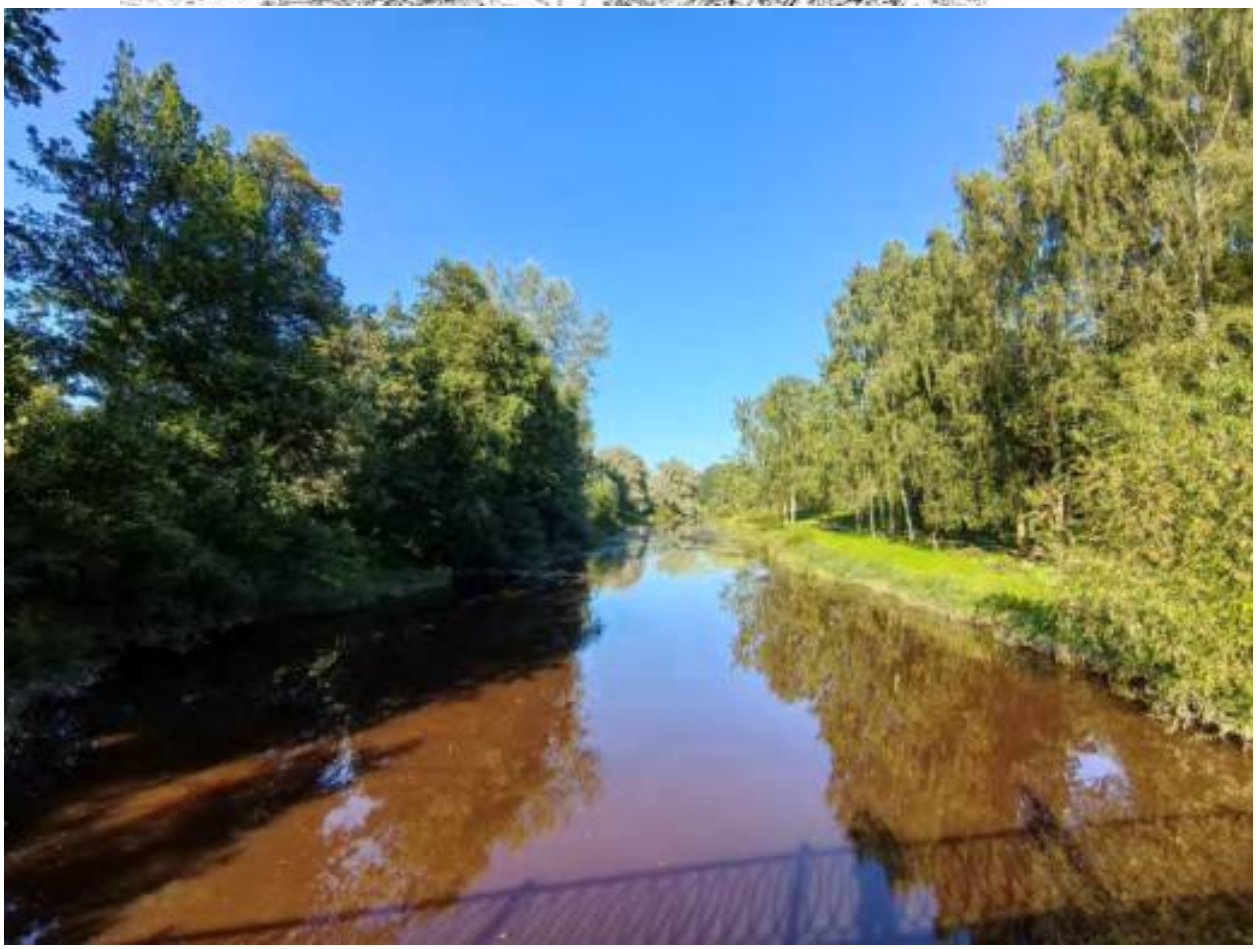


29.Объект культурного наследия федерального значения «Парк», по адресу: Санкт-Петербург, г. Павловск, между ул. Революции, ул. Красного Курсанта, ул. Работницы, ул. Софьи Перовской, ул. Пролеткульта, ул. Просвещения, в составе объекта культурного наследия федерального значения «Парк "Мариенталь"». Парк. Дата съемки: 18.07.2026г.





30.Объект культурного наследия федерального значения «Парк», по адресу: Санкт-Петербург, г. Павловск, между ул. Революции, ул. Красного Курсанта, ул. Работницы, ул. Софьи Перовской, ул. Пролеткульта, ул. Просвещения, в составе объекта культурного наследия федерального значения «Парк "Мариенталь"». Общий вид. Дата съемки: 18.07.2026г.

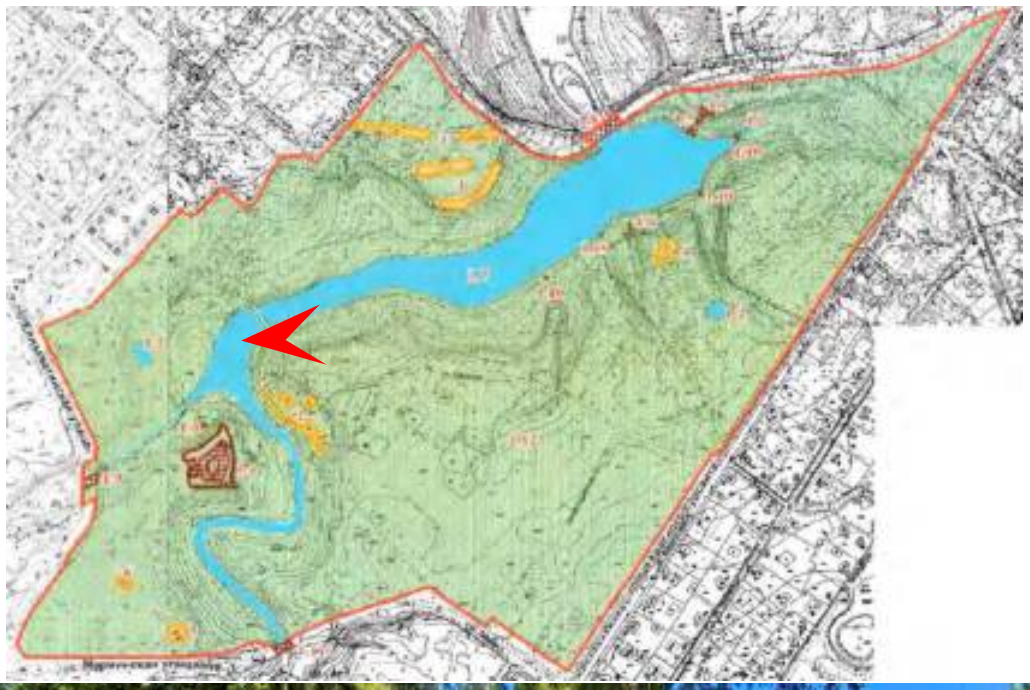




31.Объект культурного наследия федерального значения «Парк», по адресу: Санкт-Петербург, г. Павловск, между ул. Революции, ул. Красного Курсанта, ул. Работницы, ул. Софьи Перовской, ул. Пролеткульта, ул. Просвещения, в составе объекта культурного наследия федерального значения «Парк "Мариенталь"». Парк. Дата съемки: 18.07.2026г.






32.Объект культурного наследия федерального значения «Парк», по адресу: Санкт-Петербург, г. Павловск, между ул. Революции, ул. Красного Курсанта, ул. Работницы, ул. Софьи Перовской, ул. Пролеткульта, ул. Просвещения, в составе объекта культурного наследия федерального значения «Парк "Мариенталь"». Парк. Дата съемки: 18.07.2026г.

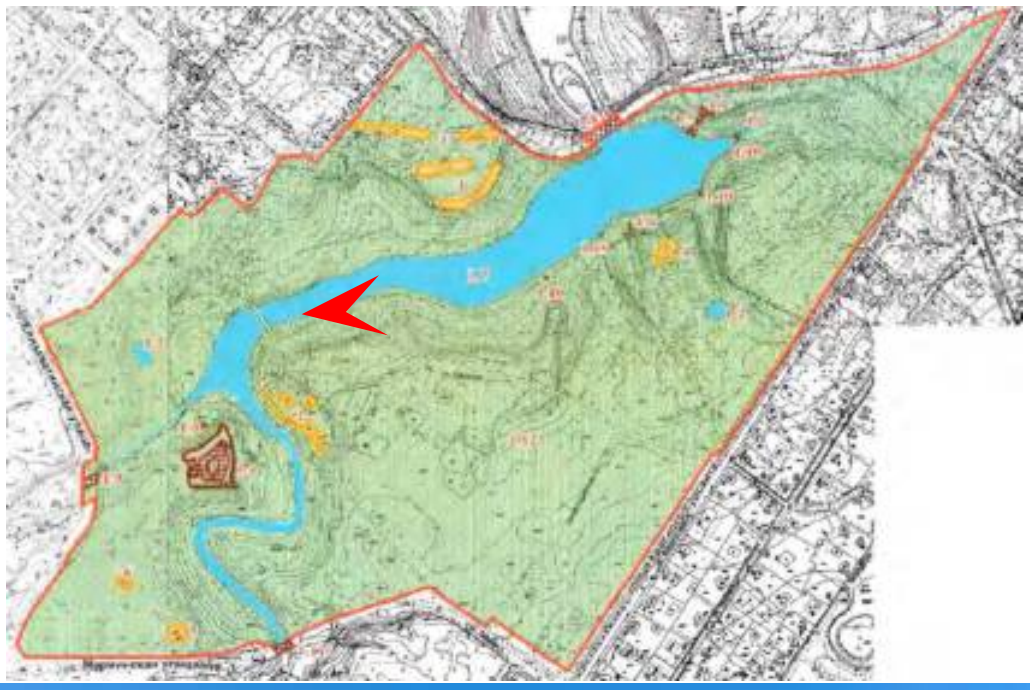





33.Объект культурного наследия федерального значения «Парк», по адресу: Санкт-Петербург, г. Павловск, между ул. Революции, ул. Красного Курсанта, ул. Работницы, ул. Софьи Перовской, ул. Пролеткульта, ул. Просвещения, в составе объекта культурного наследия федерального значения «Парк "Мариенталь"». Парк. Дата съемки: 18.07.2026г.



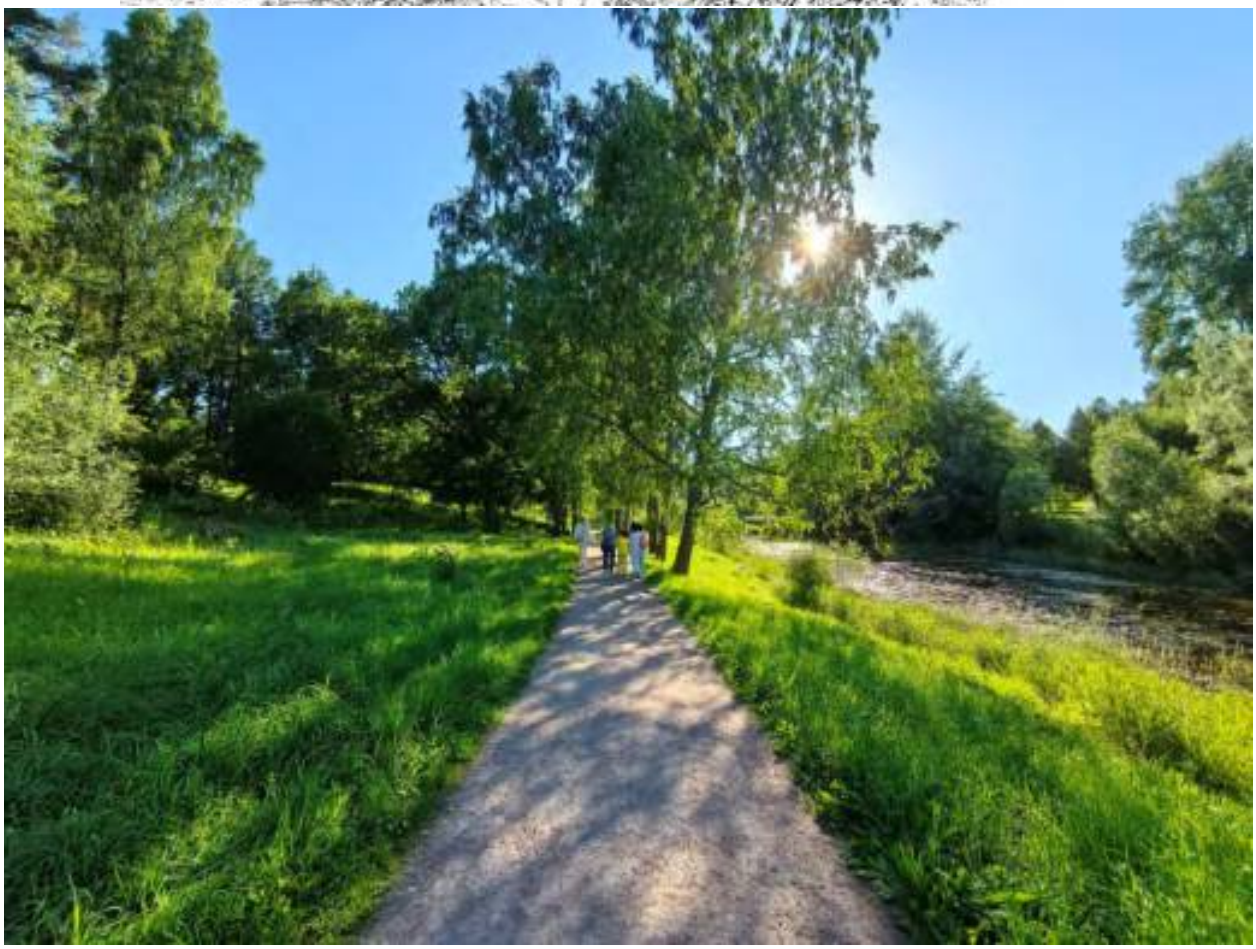


34.Объект культурного наследия федерального значения «Парк», по адресу: Санкт-Петербург, г. Павловск, между ул. Революции, ул. Красного Курсанта, ул. Работницы, ул. Софьи Перовской, ул. Пролеткульта, ул. Просвещения, в составе объекта культурного наследия федерального значения «Парк "Мариенталь"». Парк. Дата съемки: 18.07.2026г.

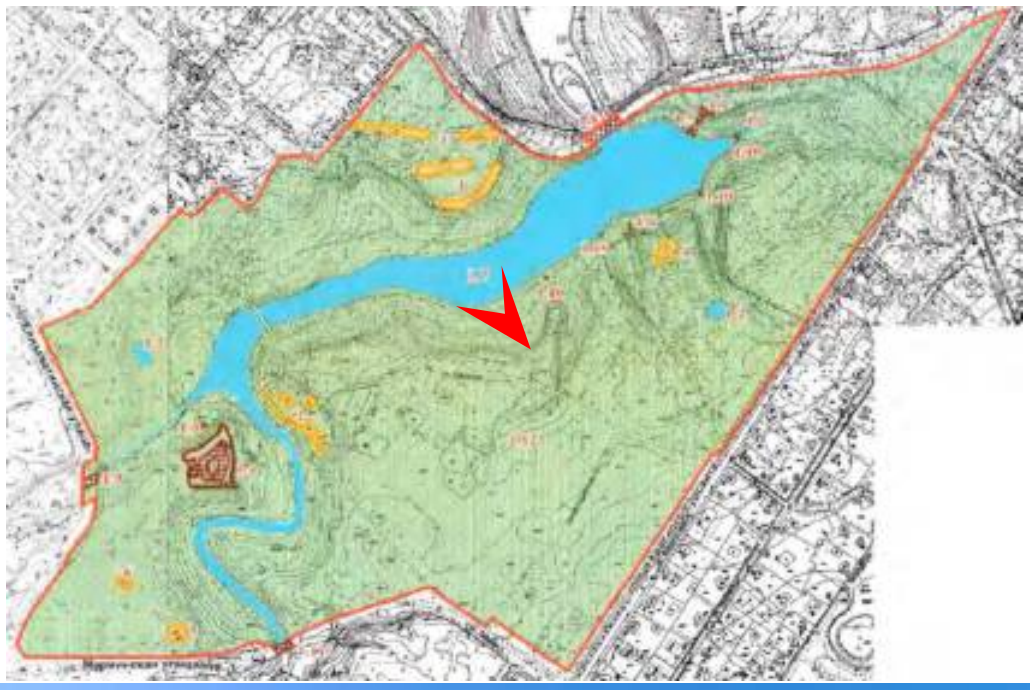

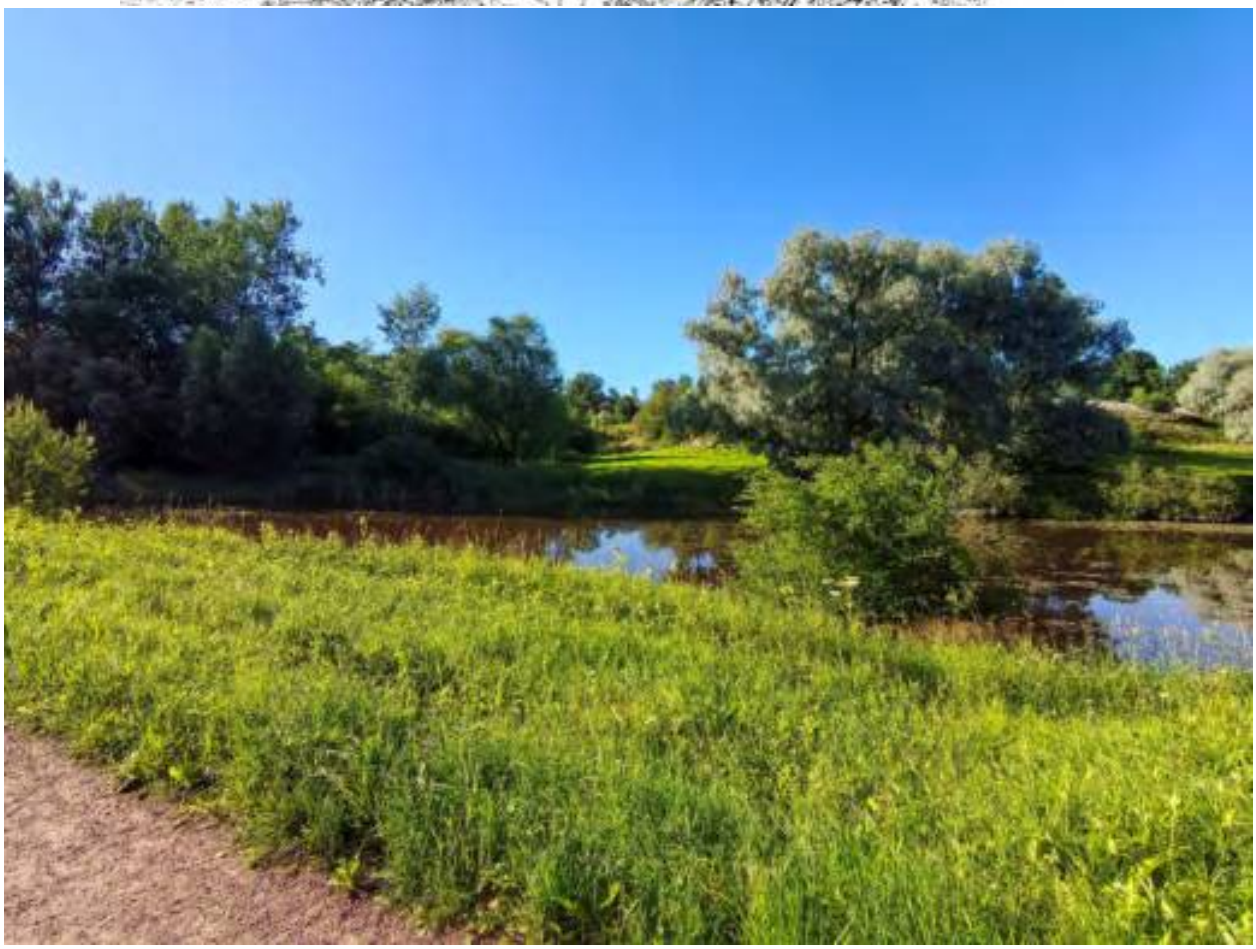


35.Объект культурного наследия федерального значения «Парк», по адресу: Санкт-Петербург, г. Павловск, между ул. Революции, ул. Красного Курсанта, ул. Работницы, ул. Софьи Перовской, ул. Пролеткульта, ул. Просвещения, в составе объекта культурного наследия федерального значения «Парк "Мариенталь"». Парк. Дата съемки: 18.07.2026г.

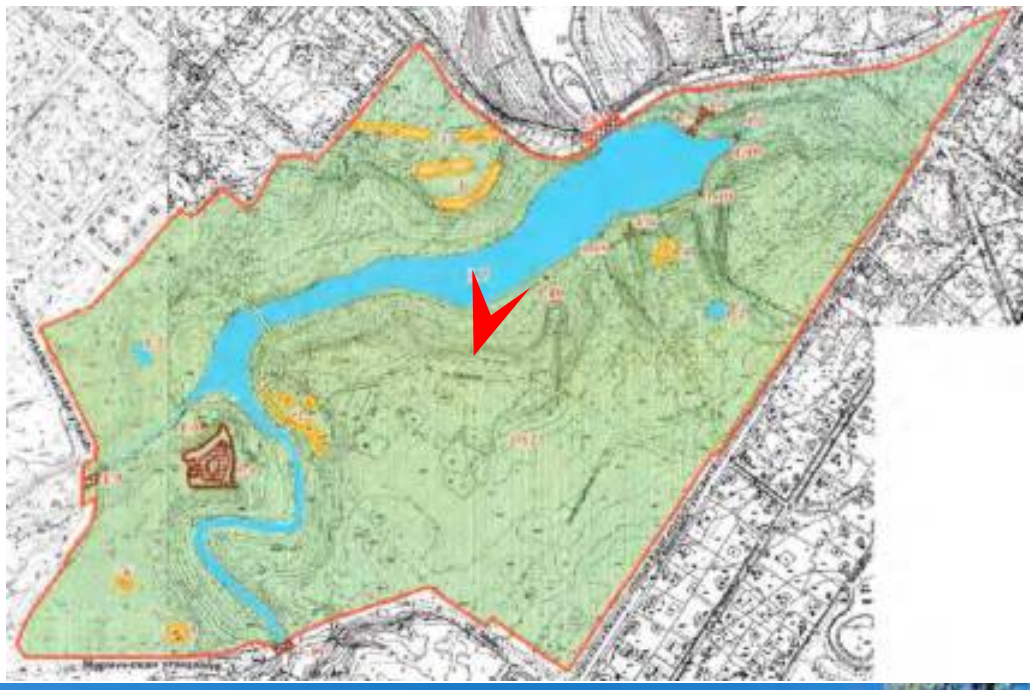




36.Объект культурного наследия федерального значения «Парк», по адресу: Санкт-Петербург, г. Павловск, между ул. Революции, ул. Красного Курсанта, ул. Работницы, ул. Софьи Перовской, ул. Пролеткульта, ул. Просвещения, в составе объекта культурного наследия федерального значения «Парк "Мариенталь"». Парк. Дата съемки: 18.07.2026г.

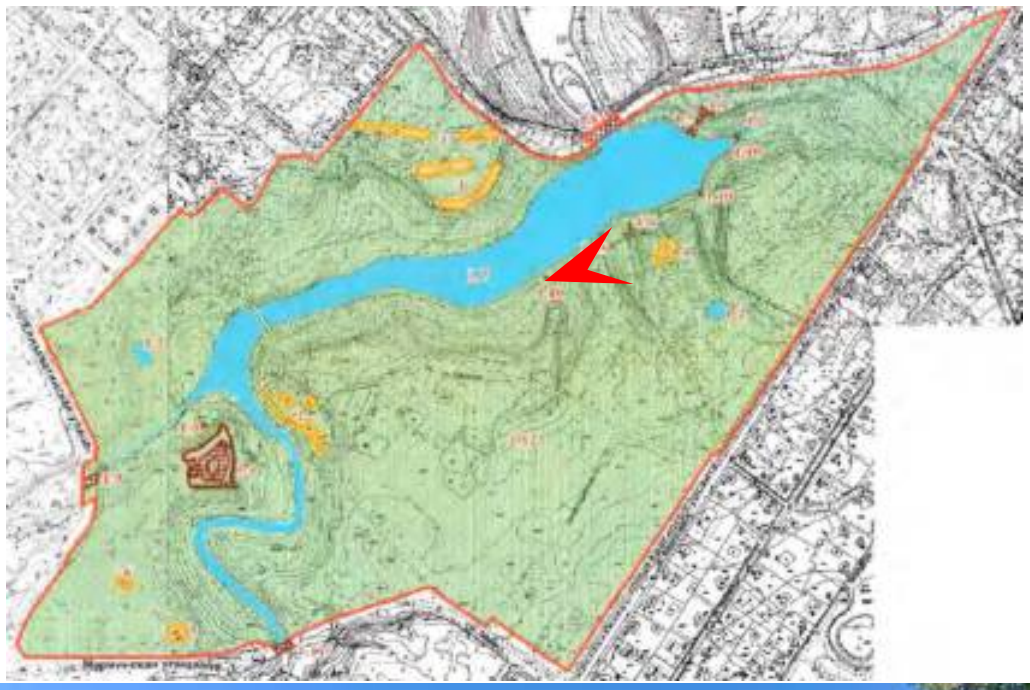




37.Объект культурного наследия федерального значения «Парк», по адресу: Санкт-Петербург, г. Павловск, между ул. Революции, ул. Красного Курсанта, ул. Работницы, ул. Софьи Перовской, ул. Пролеткульта, ул. Просвещения, в составе объекта культурного наследия федерального значения «Парк "Мариенталь"». Парк. Дата съемки: 18.07.2026г.

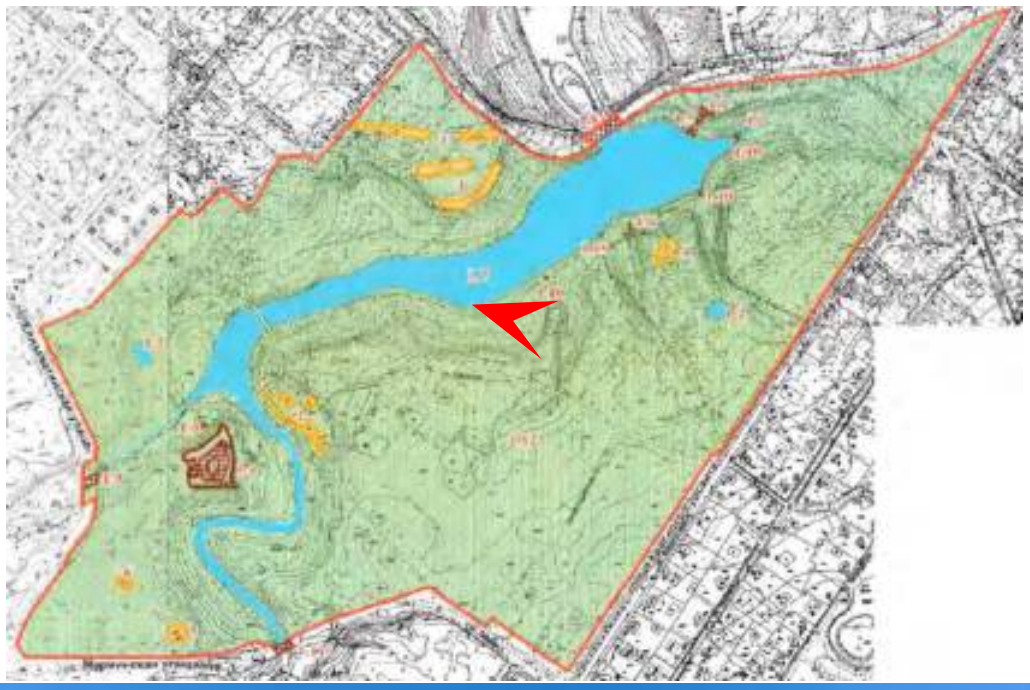





38.Объект культурного наследия федерального значения «Парк», по адресу: Санкт-Петербург, г. Павловск, между ул. Революции, ул. Красного Курсанта, ул. Работницы, ул. Софьи Перовской, ул. Пролеткульта, ул. Просвещения, в составе объекта культурного наследия федерального значения «Парк "Мариенталь"». Парк. Дата съемки: 18.07.2026г.

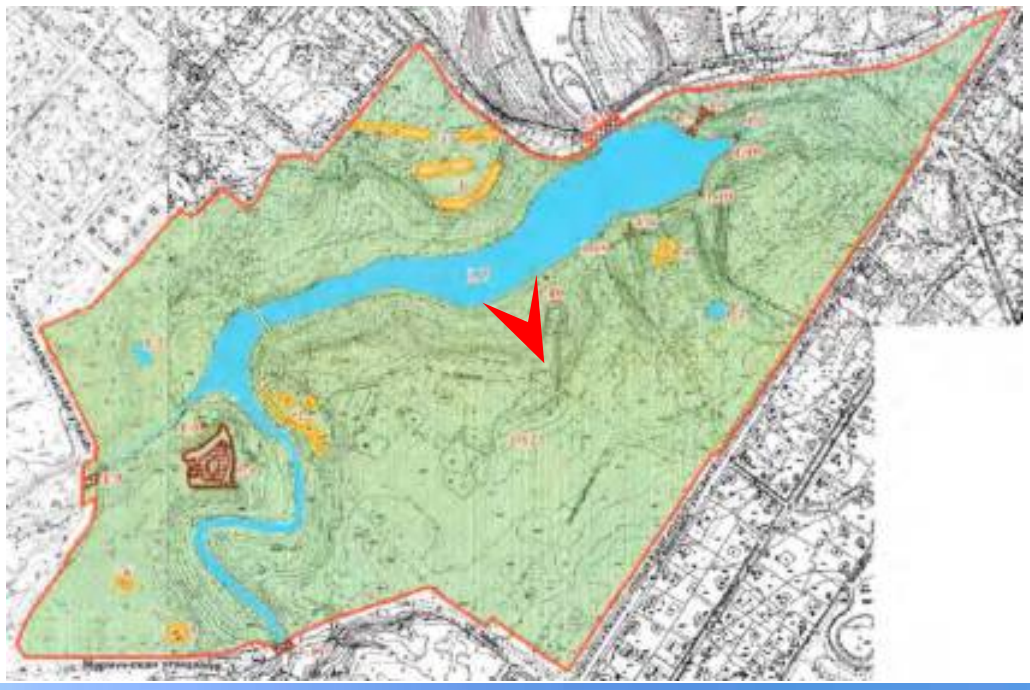





39.Объект культурного наследия федерального значения «Парк», по адресу: Санкт-Петербург, г. Павловск, между ул. Революции, ул. Красного Курсанта, ул. Работницы, ул. Софьи Перовской, ул. Пролеткульта, ул. Просвещения, в составе объекта культурного наследия федерального значения «Парк "Мариенталь"». Парк. Дата съемки: 18.07.2026г.

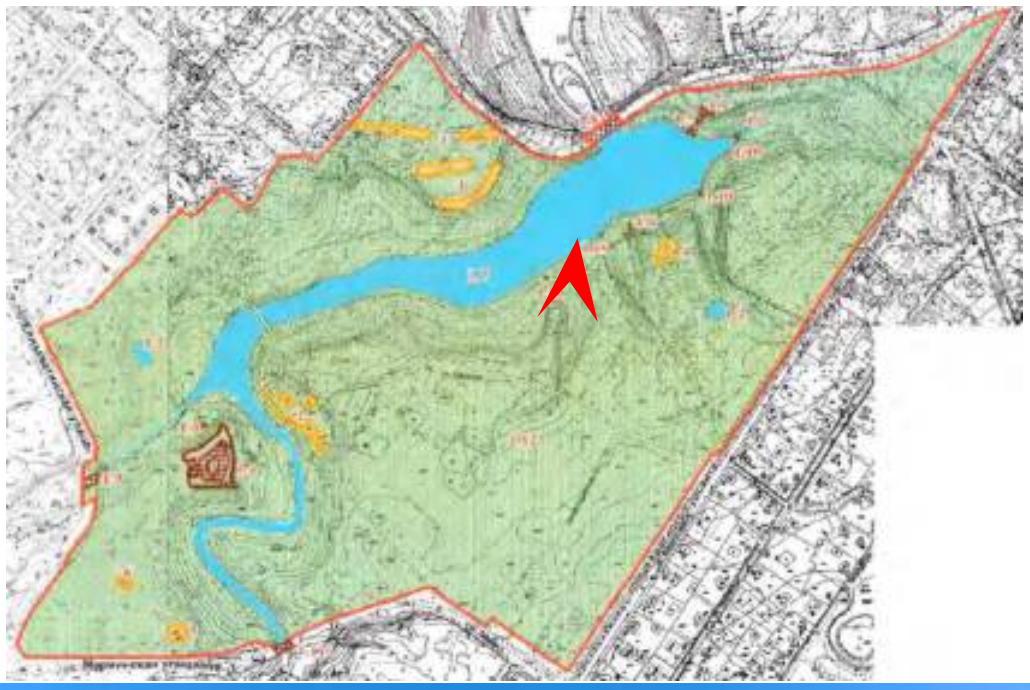

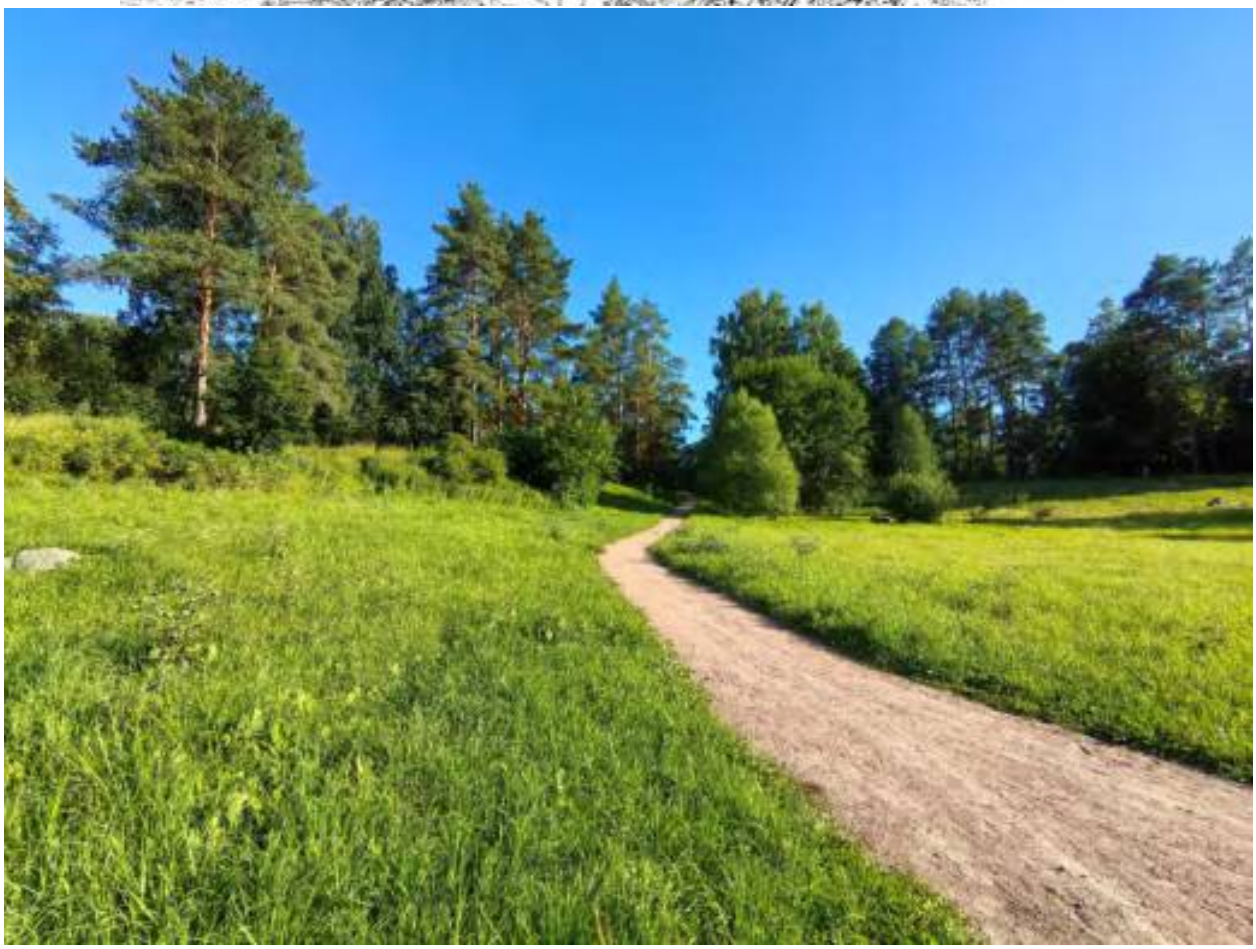


40.Объект культурного наследия федерального значения «Парк», по адресу: Санкт-Петербург, г. Павловск, между ул. Революции, ул. Красного Курсанта, ул. Работницы, ул. Софьи Перовской, ул. Пролеткульта, ул. Просвещения, в составе объекта культурного наследия федерального значения «Парк "Мариенталь"». Парк. Дата съемки: 18.07.2026г.

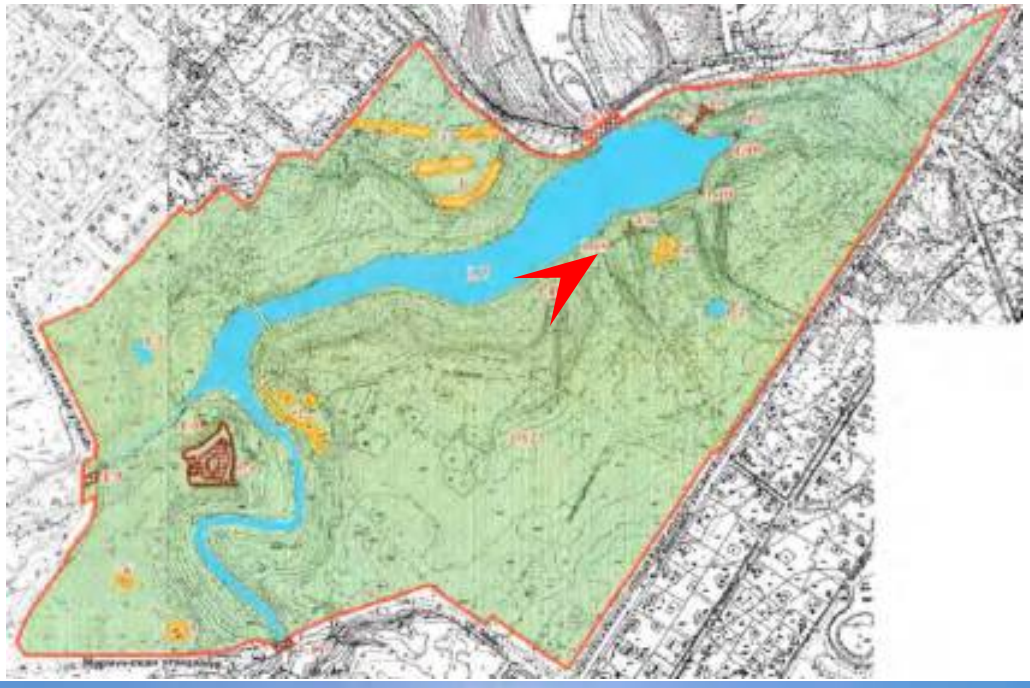

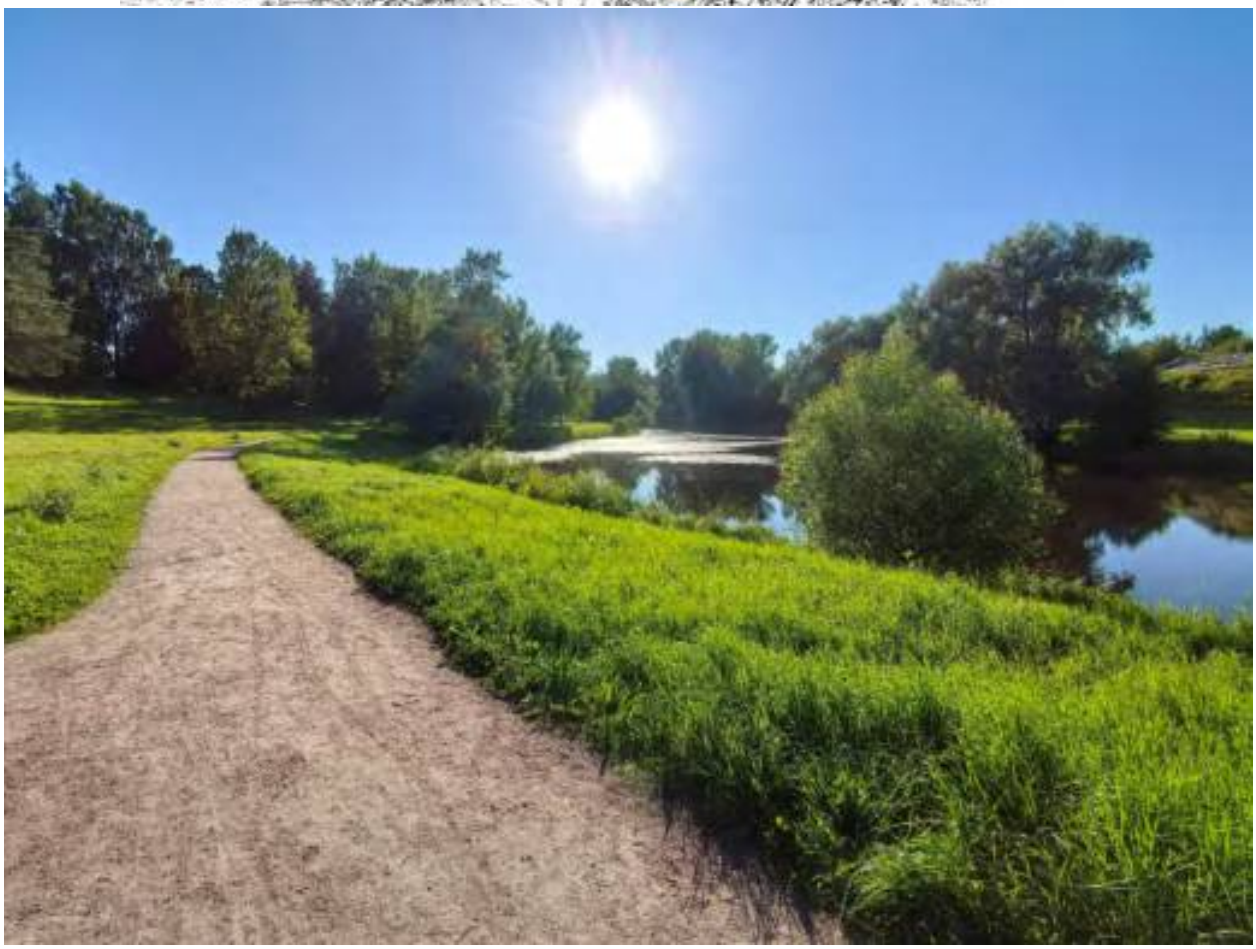

41.Объект культурного наследия федерального значения «Парк», по адресу: Санкт-Петербург, г. Павловск, между ул. Революции, ул. Красного Курсанта, ул. Работницы, ул. Софьи Перовской, ул. Пролеткульта, ул. Просвещения, в составе объекта культурного наследия федерального значения «Парк "Мариенталь"». Парк. Дата съемки: 18.07.2026г.



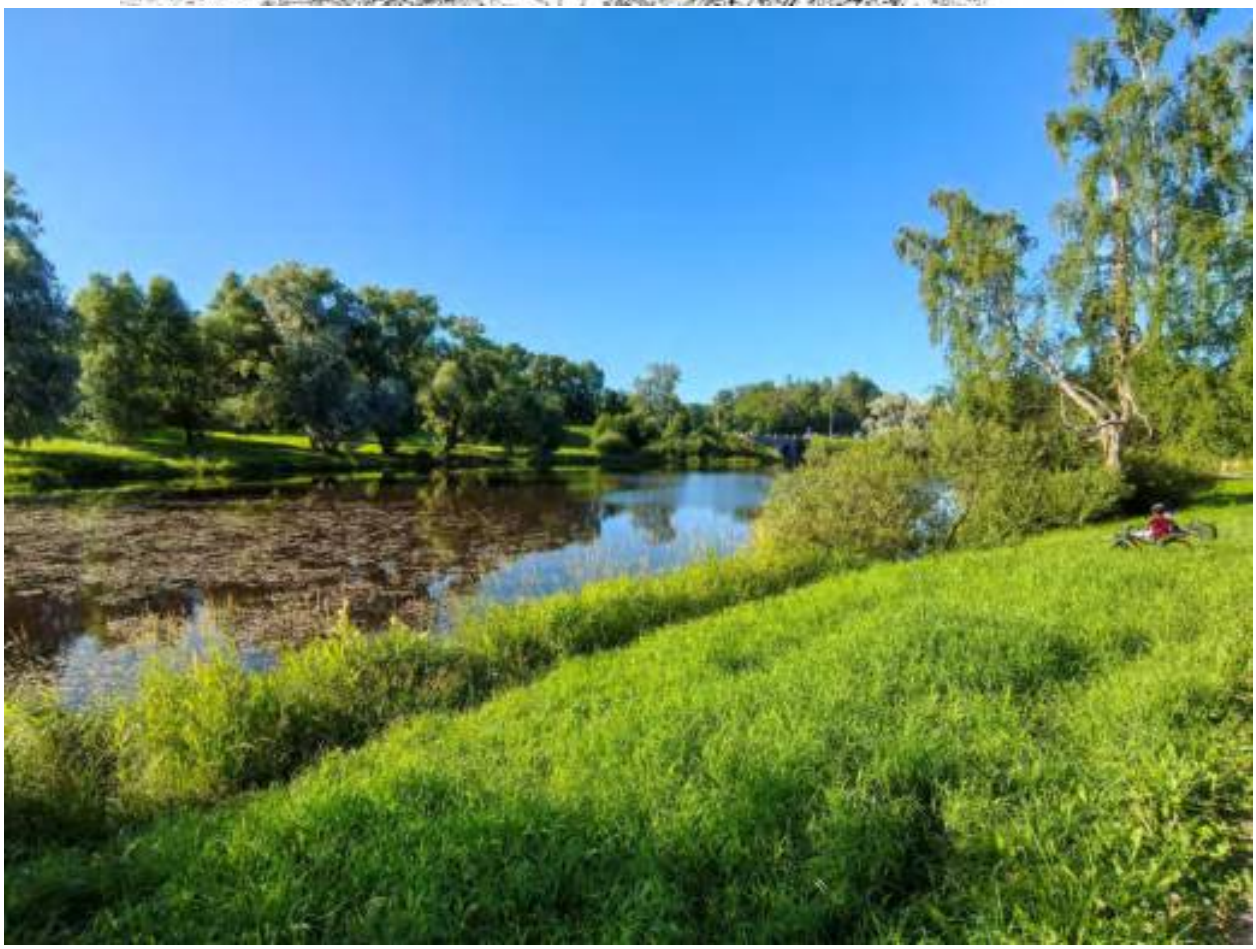


42.Объект культурного наследия федерального значения «Парк», по адресу: Санкт-Петербург, г. Павловск, между ул. Революции, ул. Красного Курсанта, ул. Работницы, ул. Софьи Перовской, ул. Пролеткульта, ул. Просвещения, в составе объекта культурного наследия федерального значения «Парк "Мариенталь"». Парк. Дата съемки: 18.07.2026г.





43.Объект культурного наследия федерального значения «Парк», по адресу: Санкт-Петербург, г. Павловск, между ул. Революции, ул. Красного Курсанта, ул. Работницы, ул. Софьи Перовской, ул. Пролеткульта, ул. Просвещения, в составе объекта культурного наследия федерального значения «Парк "Мариенталь"». Обелиск в память основания Павловска. Дата съемки: 18.07.2026г.

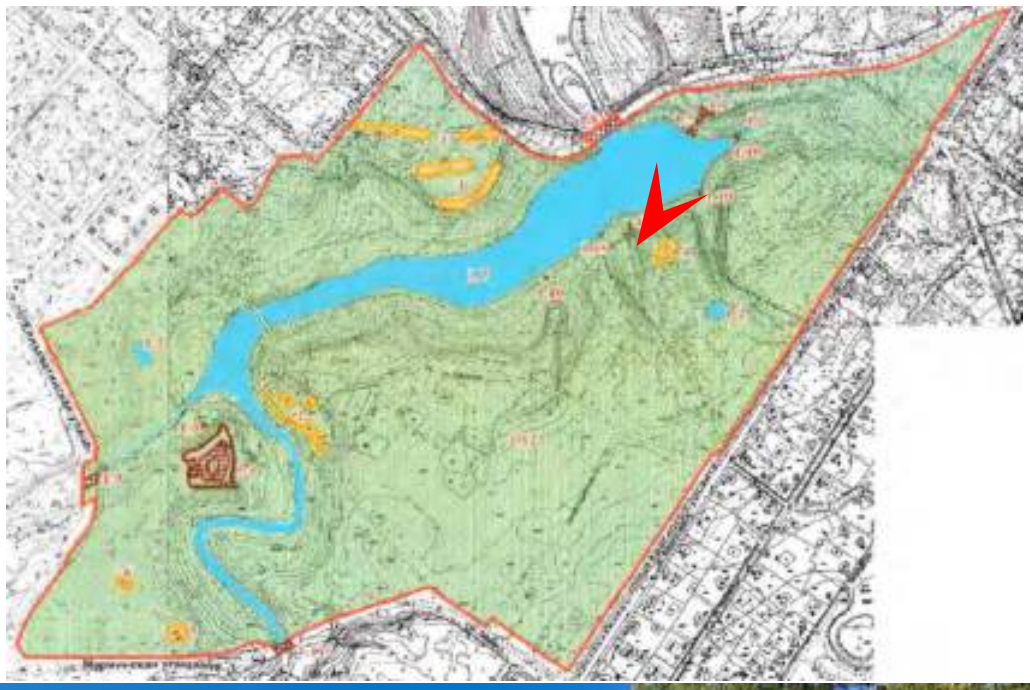




44.Объект культурного наследия федерального значения «Парк», по адресу: Санкт-Петербург, г. Павловск, между ул. Революции, ул. Красного Курсанта, ул. Работницы, ул. Софьи Перовской, ул. Пролеткульта, ул. Просвещения, в составе объекта культурного наследия федерального значения «Парк "Мариенталь"». Парк. Дата съемки: 18.07.2026г.






45.Объект культурного наследия федерального значения «Парк», по адресу: Санкт-Петербург, г. Павловск, между ул. Революции, ул. Красного Курсанта, ул. Работницы, ул. Софьи Перовской, ул. Пролеткульта, ул. Просвещения, в составе объекта культурного наследия федерального значения «Парк "Мариенталь"». Парк. Дата съемки: 18.07.2026г.

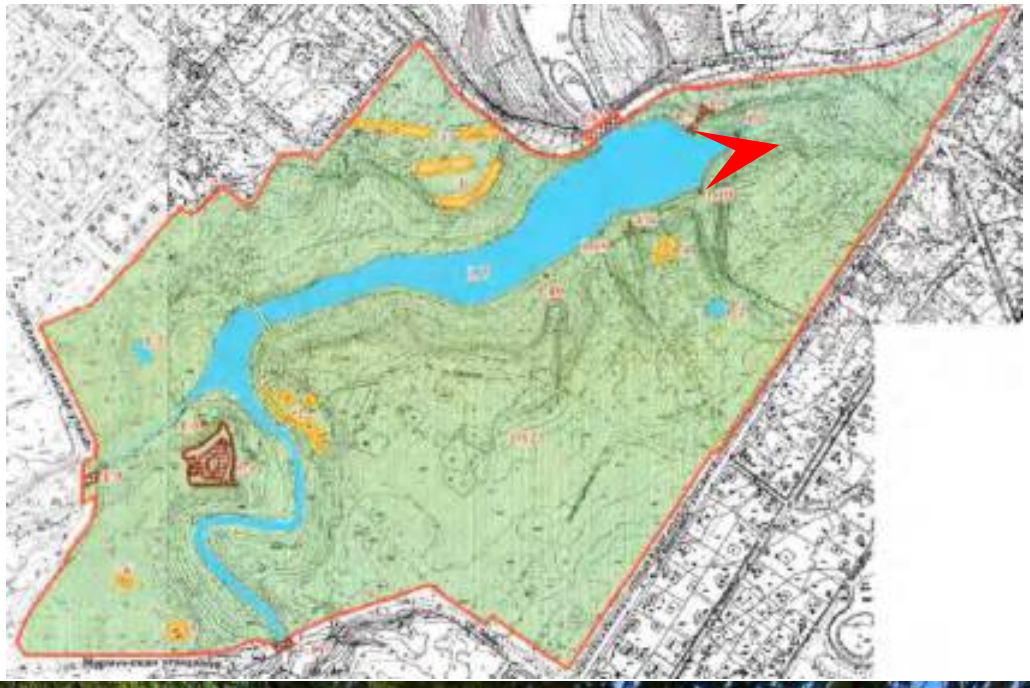




46.Объект культурного наследия федерального значения «Парк», по адресу: Санкт-Петербург, г. Павловск, между ул. Революции, ул. Красного Курсанта, ул. Работницы, ул. Софьи Перовской, ул. Пролеткульта, ул. Просвещения, в составе объекта культурного наследия федерального значения «Парк "Мариенталь"». Парк. Дата съемки: 18.07.2026г.

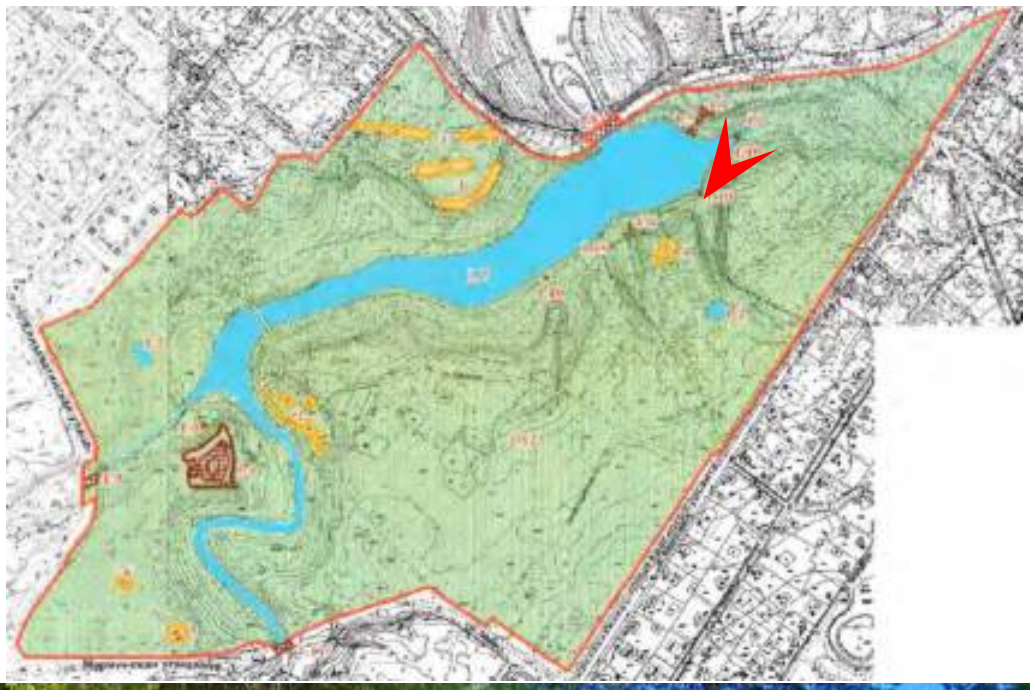




47.Объект культурного наследия федерального значения «Парк», по адресу: Санкт-Петербург, г. Павловск, между ул. Революции, ул. Красного Курсанта, ул. Работницы, ул. Софьи Перовской, ул. Пролеткульта, ул. Просвещения, в составе объекта культурного наследия федерального значения «Парк "Мариенталь"». Парк. Дата съемки: 18.07.2026г.

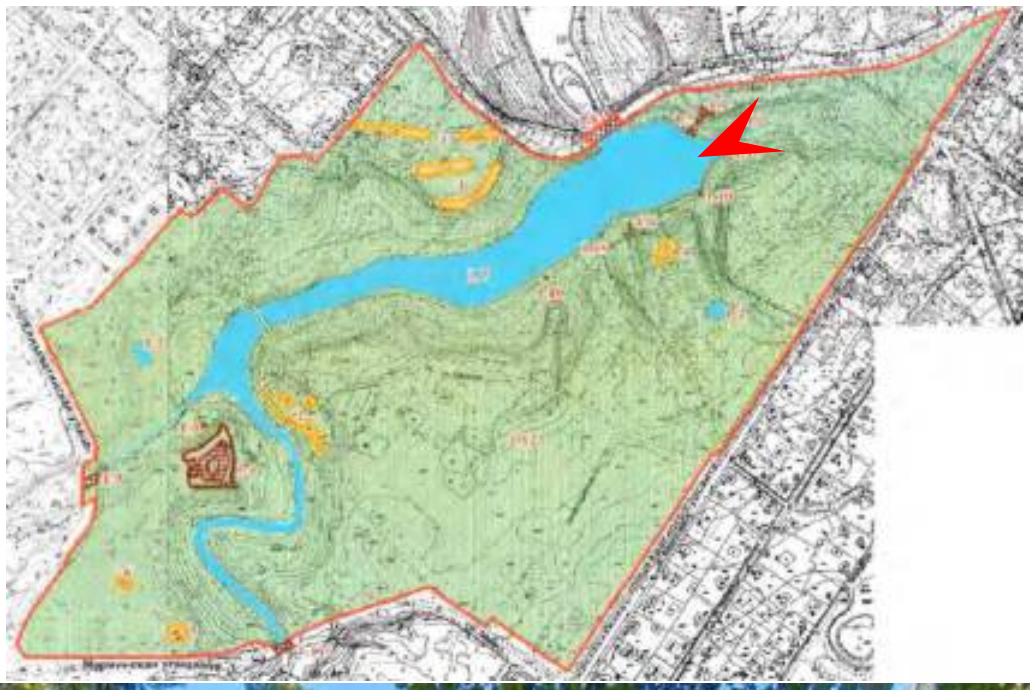



48.Объект культурного наследия федерального значения «Парк», по адресу: Санкт-Петербург, г. Павловск, между ул. Революции, ул. Красного Курсанта, ул. Работницы, ул. Софьи Перовской, ул. Пролеткульта, ул. Просвещения, в составе объекта культурного наследия федерального значения «Парк "Мариенталь"». Парк. Дата съемки: 18.07.2026г.



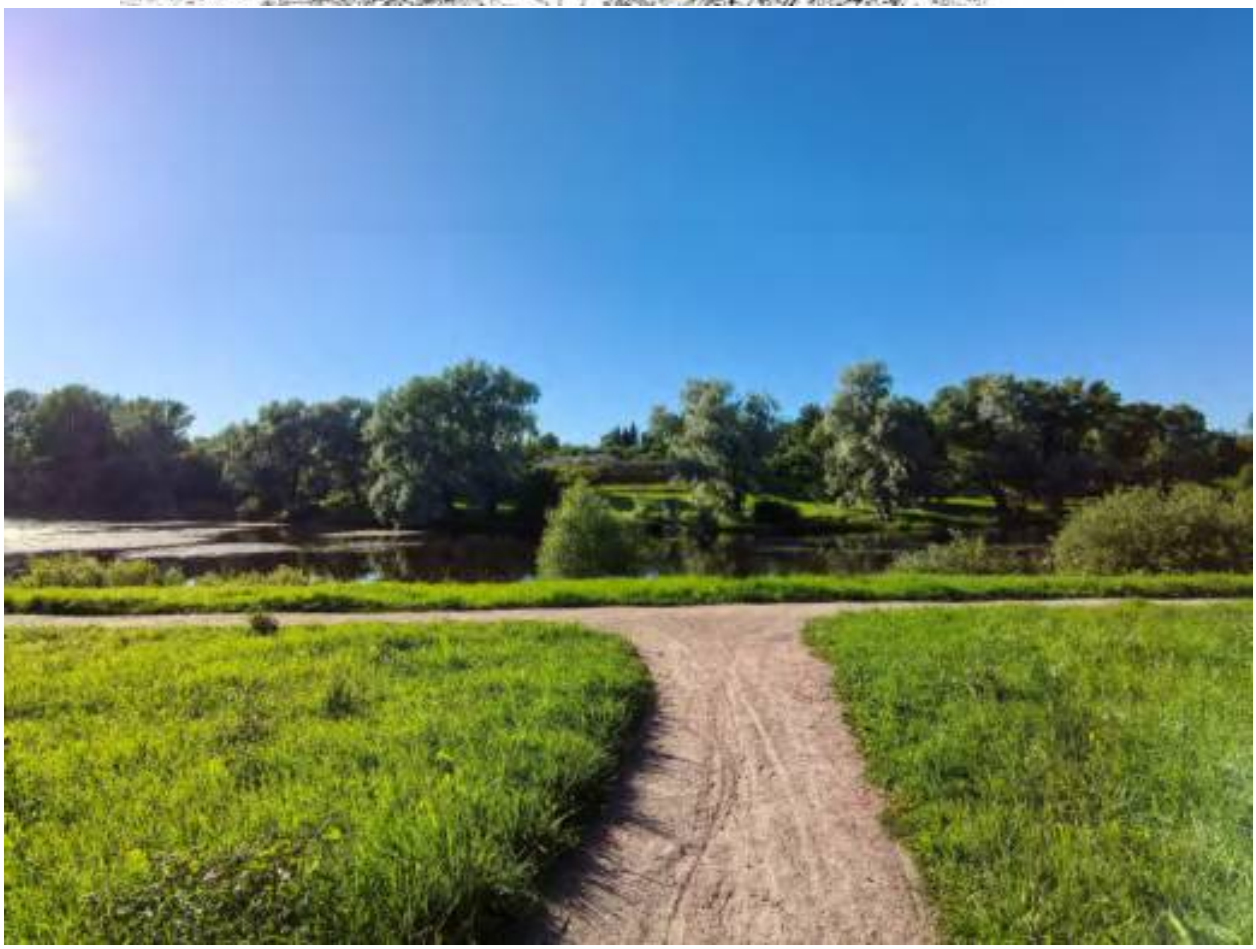


49.Объект культурного наследия федерального значения «Парк», по адресу: Санкт-Петербург, г. Павловск, между ул. Революции, ул. Красного Курсанта, ул. Работницы, ул. Софьи Перовской, ул. Пролеткульта, ул. Просвещения, в составе объекта культурного наследия федерального значения «Парк "Мариенталь"». Парк. Дата съемки: 18.07.2026г.






50.Объект культурного наследия федерального значения «Парк», по адресу: Санкт-Петербург, г. Павловск, между ул. Революции, ул. Красного Курсанта, ул. Работницы, ул. Софьи Перовской, ул. Пролеткульта, ул. Просвещения, в составе объекта культурного наследия федерального значения «Парк "Мариенталь"». Парк. Дата съемки: 18.07.2026г.



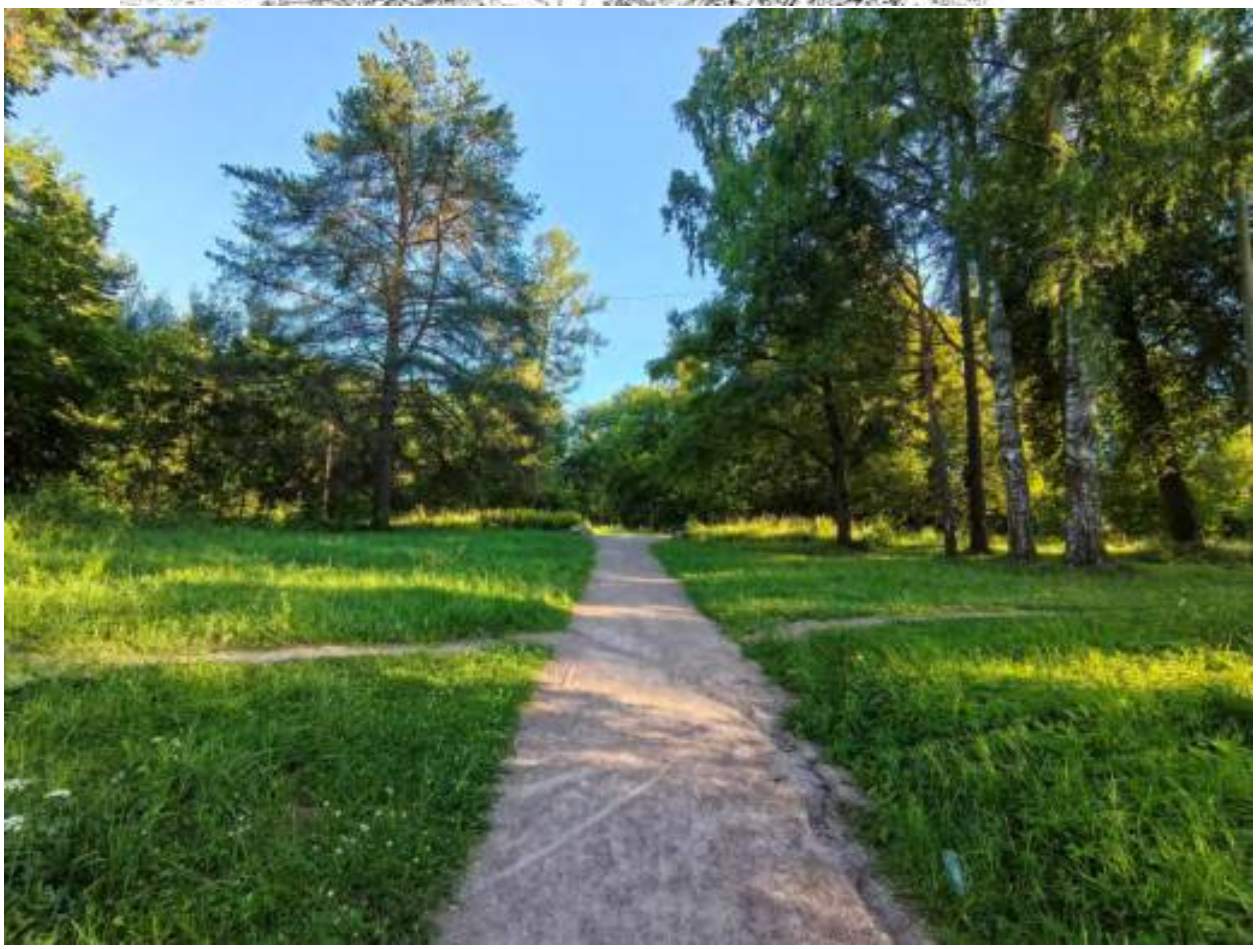


51.Объект культурного наследия федерального значения «Парк», по адресу: Санкт-Петербург, г. Павловск, между ул. Революции, ул. Красного Курсанта, ул. Работницы, ул. Софьи Перовской, ул. Пролеткульта, ул. Просвещения, в составе объекта культурного наследия федерального значения «Парк "Мариенталь"». Парк. Дата съемки: 18.07.2026г.



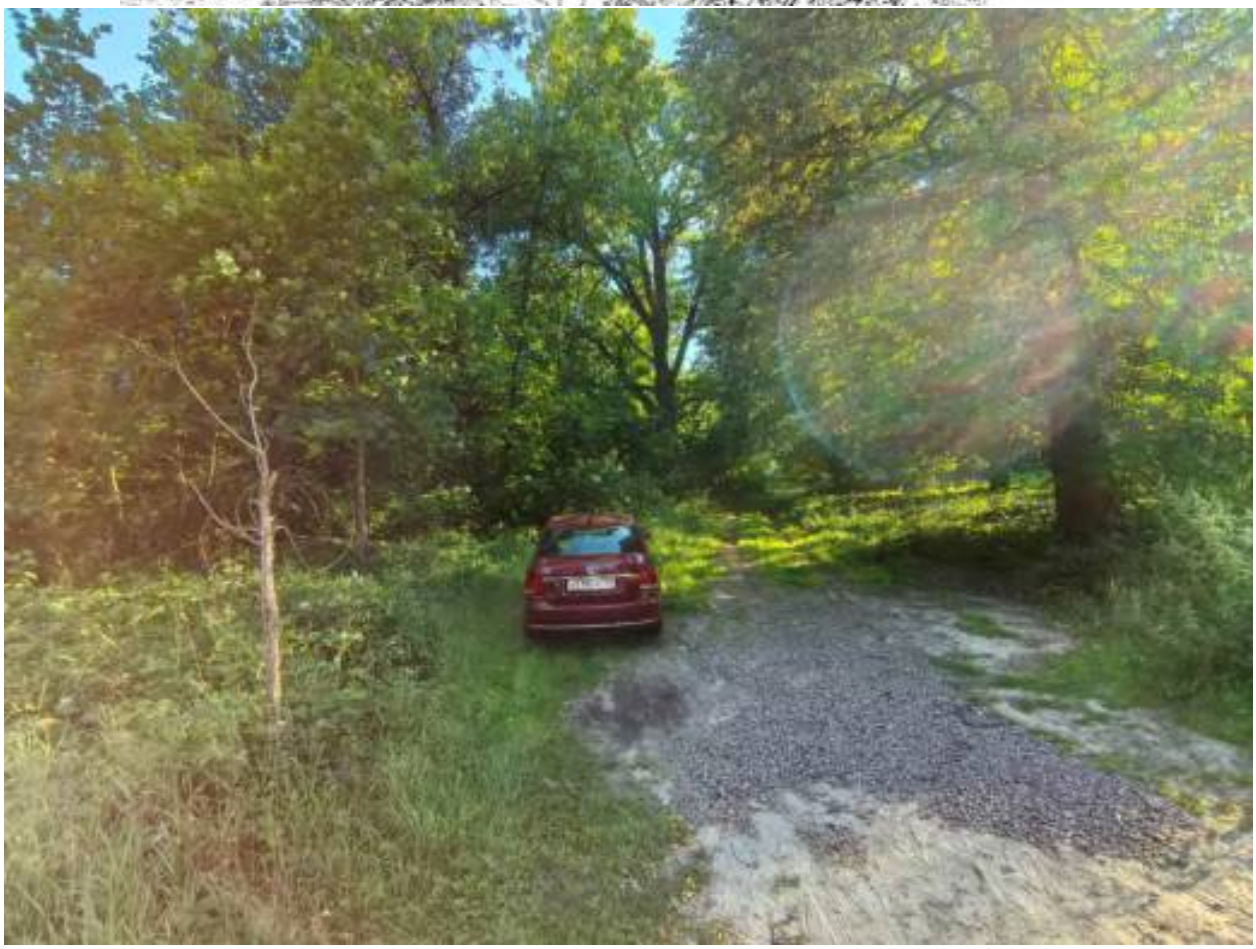

52.Объект культурного наследия федерального значения «Парк», по адресу: Санкт-Петербург, г. Павловск, между ул. Революции, ул. Красного Курсанта, ул. Работницы, ул. Софьи Перовской, ул. Пролеткульта, ул. Просвещения, в составе объекта культурного наследия федерального значения «Парк "Мариенталь"». Парк. Дата съемки: 18.07.2026г.

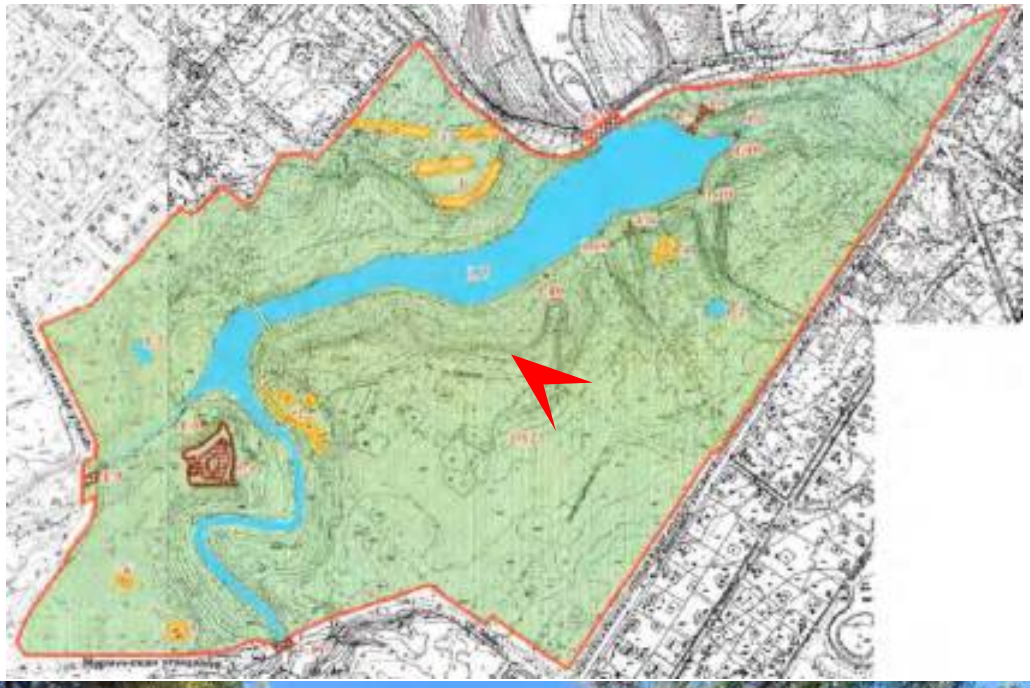




53.Объект культурного наследия федерального значения «Парк», по адресу: Санкт-Петербург, г. Павловск, между ул. Революции, ул. Красного Курсанта, ул. Работницы, ул. Софьи Перовской, ул. Пролеткульта, ул. Просвещения, в составе объекта культурного наследия федерального значения «Парк "Мариенталь"». Парк. Дата съемки: 18.07.2026г.






54.Объект культурного наследия федерального значения «Парк», по адресу: Санкт-Петербург, г. Павловск, между ул. Революции, ул. Красного Курсанта, ул. Работницы, ул. Софьи Перовской, ул. Пролеткульта, ул. Просвещения, в составе объекта культурного наследия федерального значения «Парк "Мариенталь"». Парк. Дата съемки: 18.07.2026г.

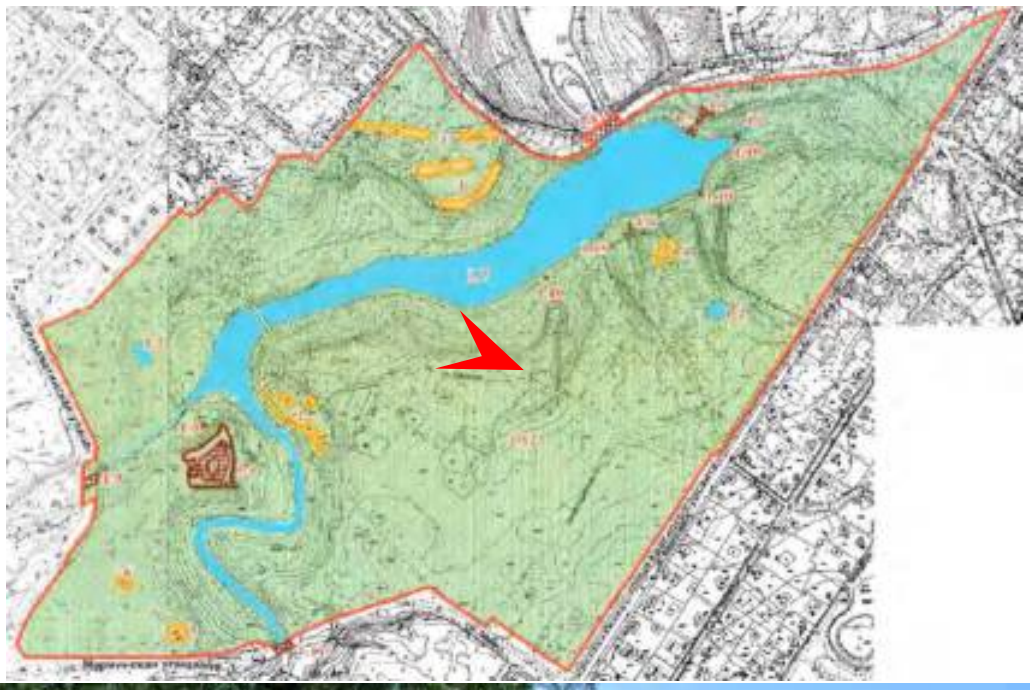





55.Объект культурного наследия федерального значения «Парк», по адресу: Санкт-Петербург, г. Павловск, между ул. Революции, ул. Красного Курсанта, ул. Работницы, ул. Софьи Перовской, ул. Пролеткульта, ул. Просвещения, в составе объекта культурного наследия федерального значения «Парк "Мариенталь"». Парк. Дата съемки: 18.07.2026г.



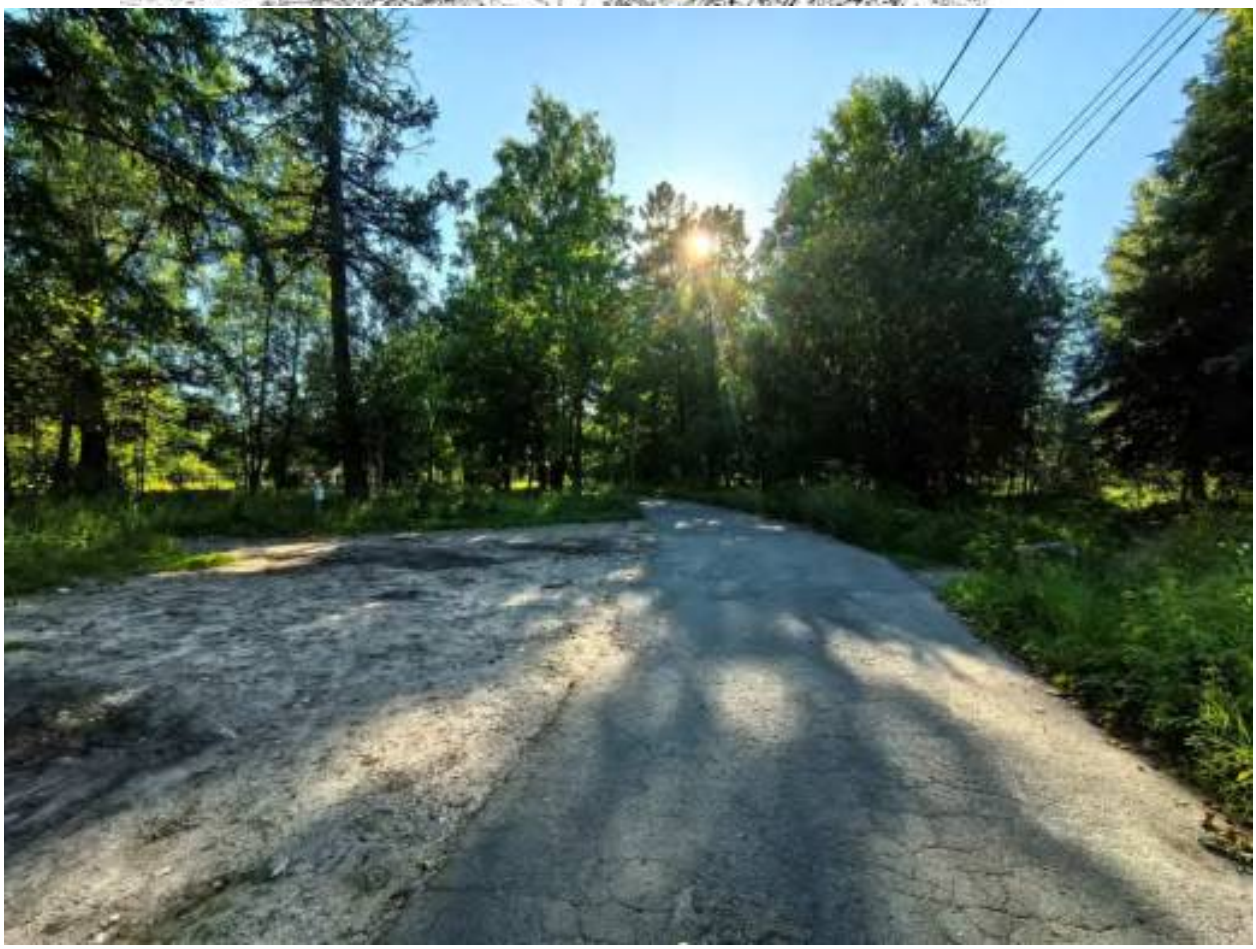


56.Объект культурного наследия федерального значения «Парк», по адресу: Санкт-Петербург, г. Павловск, между ул. Революции, ул. Красного Курсанта, ул. Работницы, ул. Софьи Перовской, ул. Пролеткульта, ул. Просвещения, в составе объекта культурного наследия федерального значения «Парк "Мариенталь"». Парк. Дата съемки: 18.07.2026г.

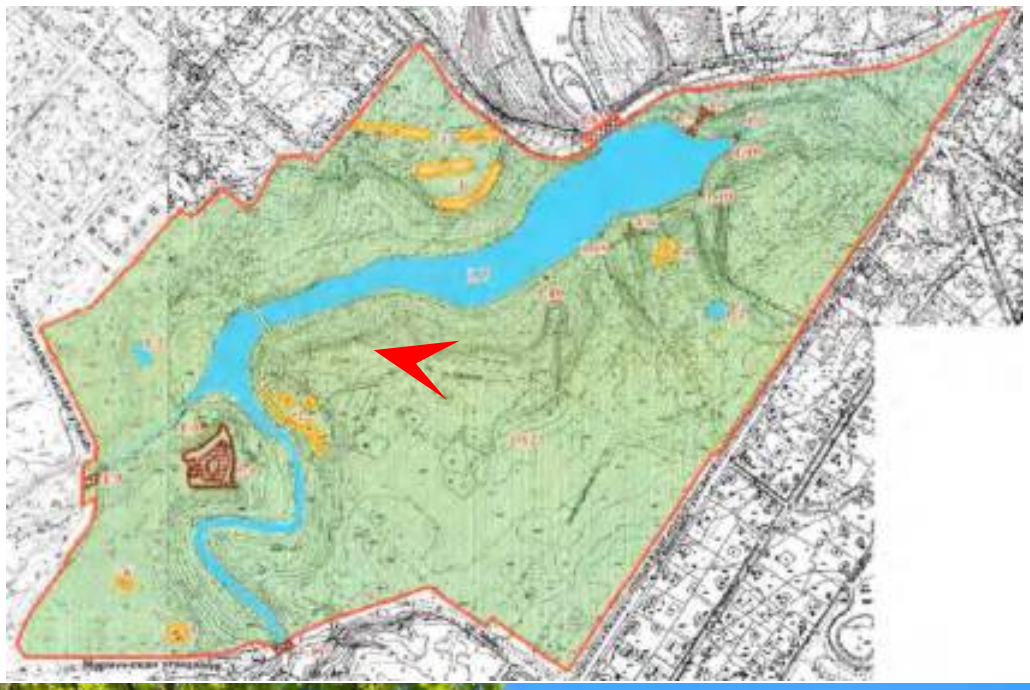

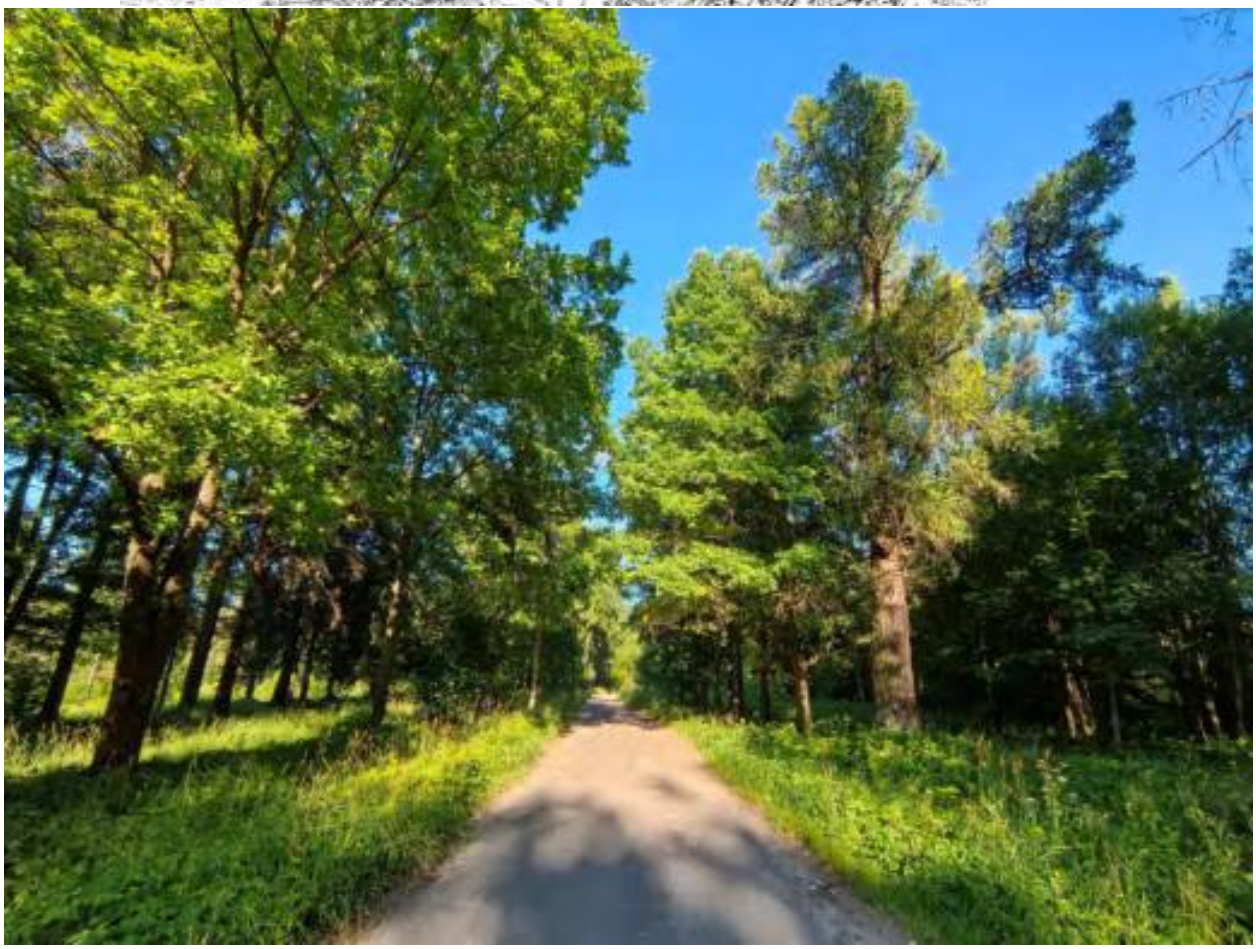

57.Объект культурного наследия федерального значения «Парк», по адресу: Санкт-Петербург, г. Павловск, между ул. Революции, ул. Красного Курсанта, ул. Работницы, ул. Софьи Перовской, ул. Пролеткульта, ул. Просвещения, в составе объекта культурного наследия федерального значения «Парк "Мариенталь"». Парк. Дата съемки: 18.07.2026г.

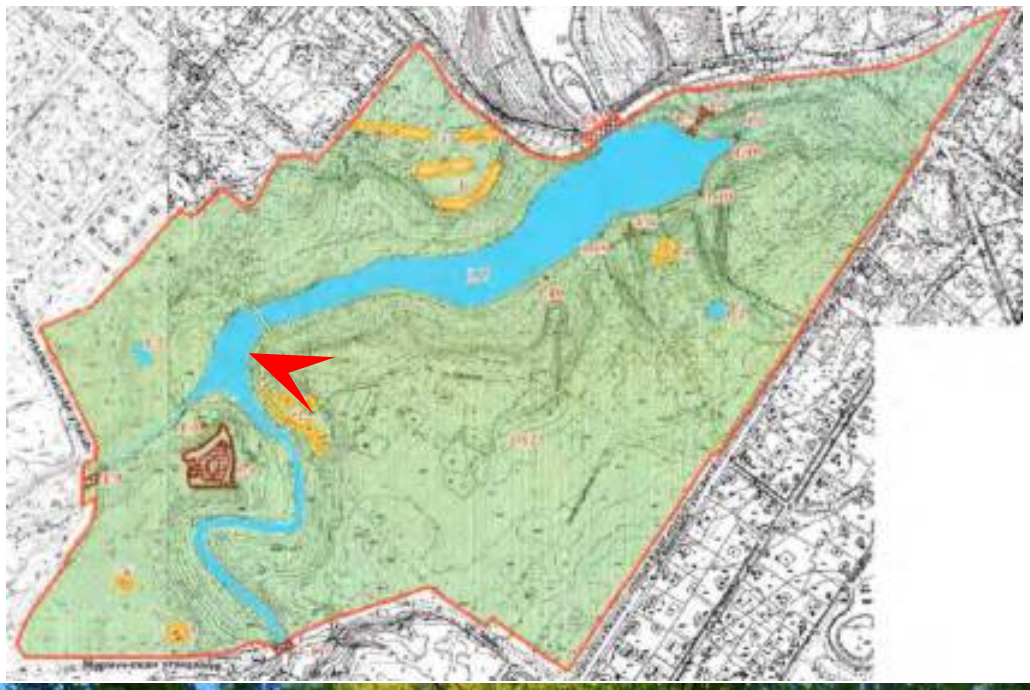




58.Объект культурного наследия федерального значения «Парк», по адресу: Санкт-Петербург, г. Павловск, между ул. Революции, ул. Красного Курсанта, ул. Работницы, ул. Софьи Перовской, ул. Пролеткульта, ул. Просвещения, в составе объекта культурного наследия федерального значения «Парк "Мариенталь"». Парк. Дата съемки: 18.07.2026г.







59.Объект культурного наследия федерального значения «Парк», по адресу: Санкт-Петербург, г. Павловск, между ул. Революции, ул. Красного Курсанта, ул. Работницы, ул. Софьи Перовской, ул. Пролеткульта, ул. Просвещения, в составе объекта культурного наследия федерального значения «Парк "Мариенталь"». Павловская электрическая станция (с 2 службами и оградой). Дата съемки: 18.07.2026г.

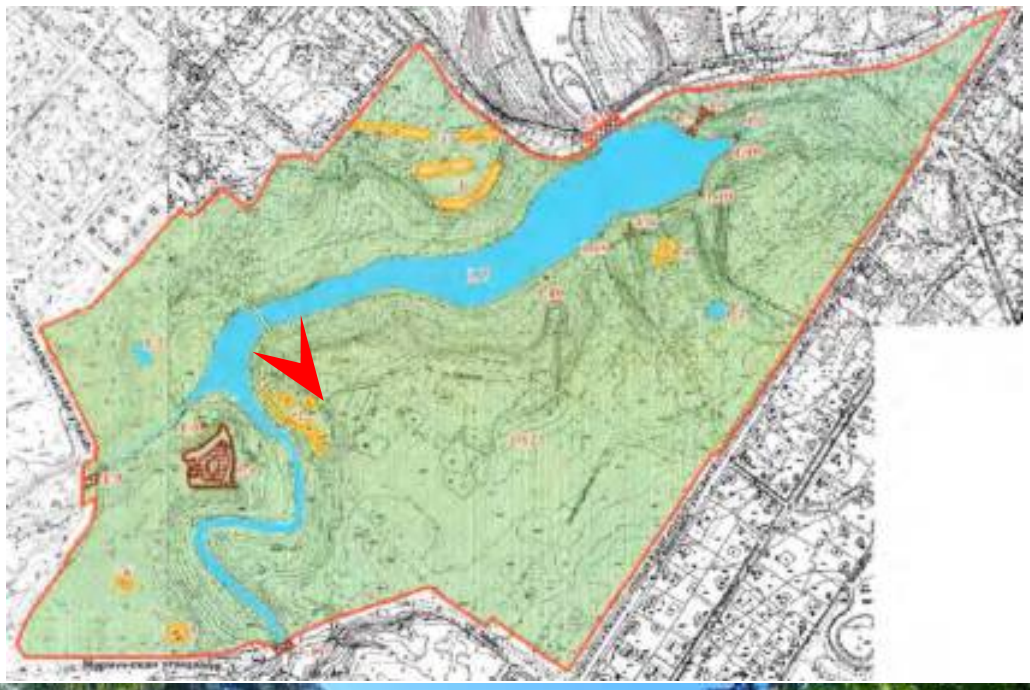




60.Объект культурного наследия федерального значения «Парк», по адресу: Санкт-Петербург, г. Павловск, между ул. Революции, ул. Красного Курсанта, ул. Работницы, ул. Софьи Перовской, ул. Пролеткульта, ул. Просвещения, в составе объекта культурного наследия федерального значения «Парк "Мариенталь"». Парк. Дата съемки: 18.07.2026г.

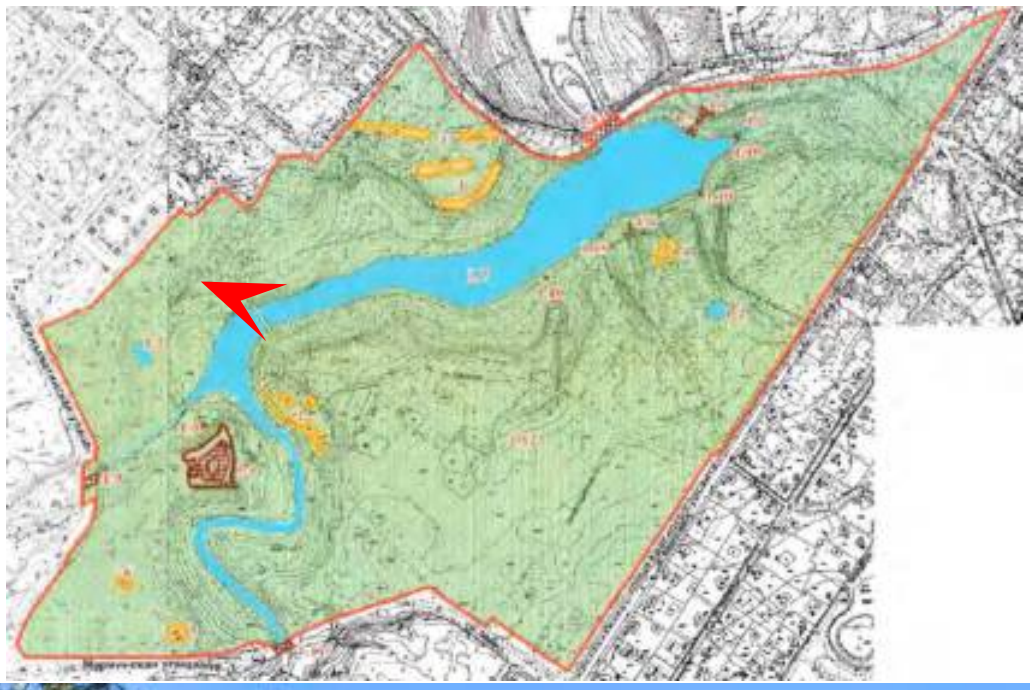

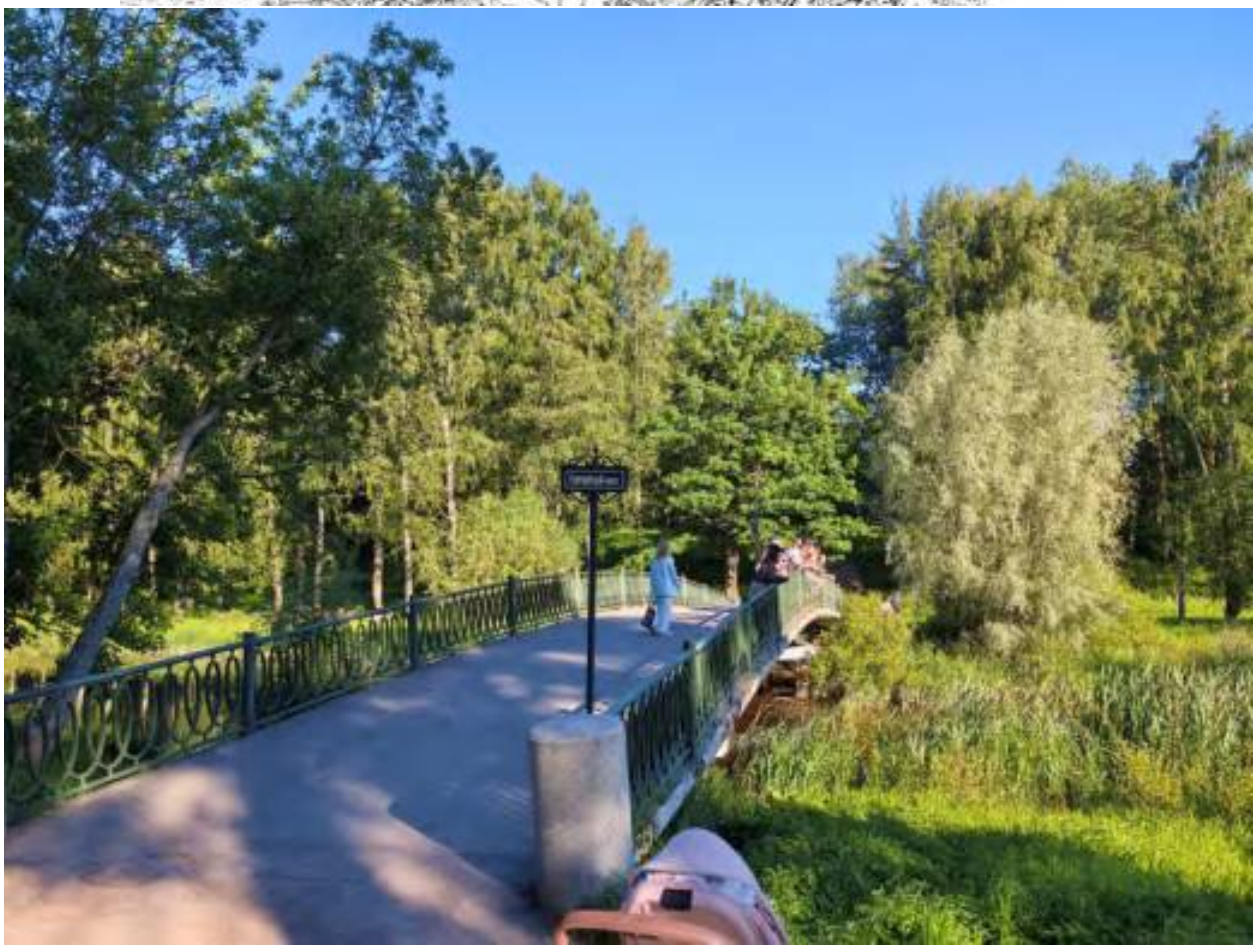


61.Объект культурного наследия федерального значения «Парк», по адресу: Санкт-Петербург, г. Павловск, между ул. Революции, ул. Красного Курсанта, ул. Работницы, ул. Софьи Перовской, ул. Пролеткульта, ул. Просвещения, в составе объекта культурного наследия федерального значения «Парк "Мариенталь"». Парк. Дата съемки: 18.07.2026г.

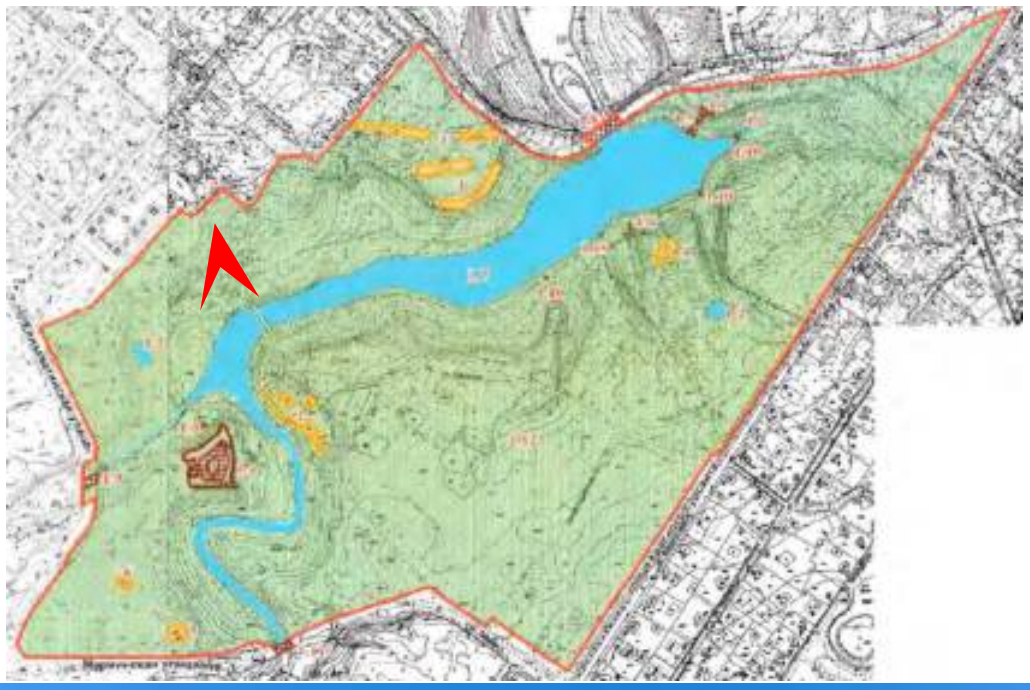




62.Объект культурного наследия федерального значения «Парк», по адресу: Санкт-Петербург, г. Павловск, между ул. Революции, ул. Красного Курсанта, ул. Работницы, ул. Софьи Перовской, ул. Пролеткульта, ул. Просвещения, в составе объекта культурного наследия федерального значения «Парк "Мариенталь"». Парк. Дата съемки: 18.07.2026г.



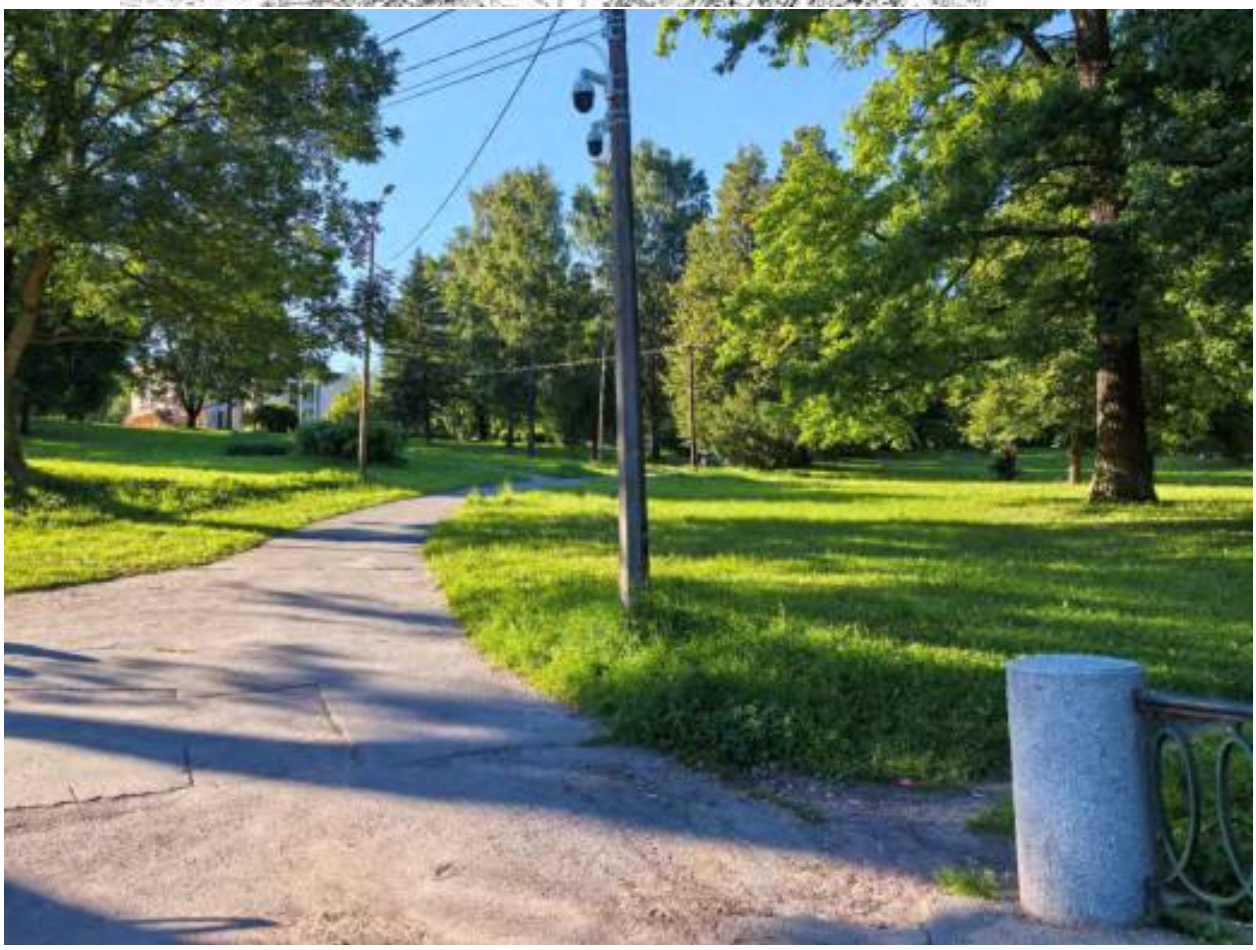



63.Объект культурного наследия федерального значения «Парк», по адресу: Санкт-Петербург, г. Павловск, между ул. Революции, ул. Красного Курсанта, ул. Работницы, ул. Софьи Перовской, ул. Пролеткульта, ул. Просвещения, в составе объекта культурного наследия федерального значения «Парк "Мариенталь"». Парк. Дата съемки: 18.07.2026г.

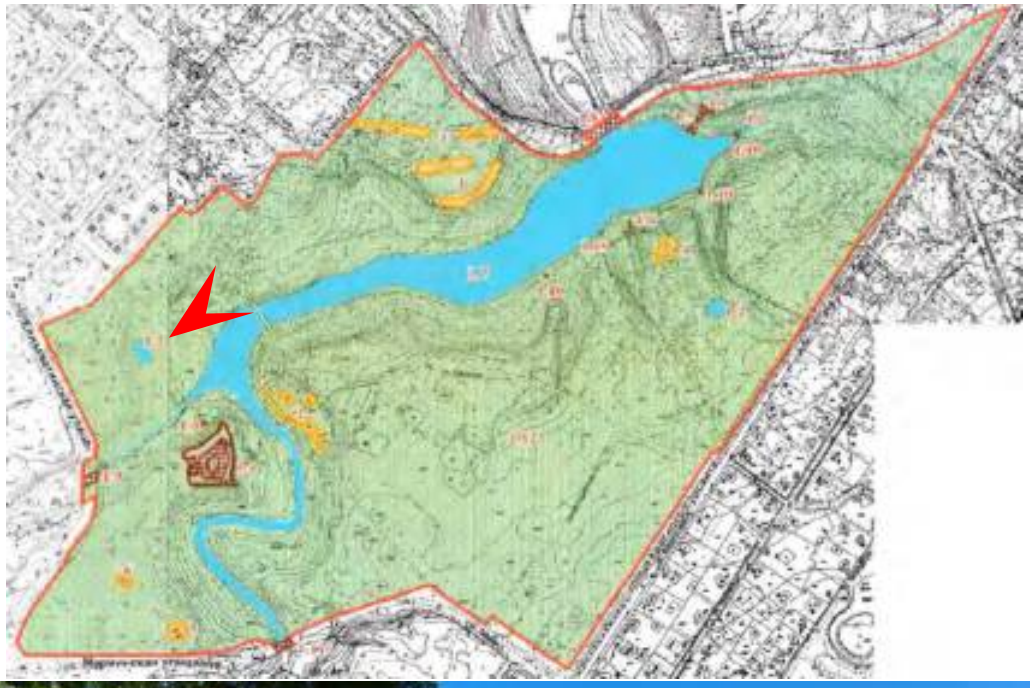





64.Объект культурного наследия федерального значения «Парк», по адресу: Санкт-Петербург, г. Павловск, между ул. Революции, ул. Красного Курсанта, ул. Работницы, ул. Софьи Перовской, ул. Пролеткульта, ул. Просвещения, в составе объекта культурного наследия федерального значения «Парк "Мариенталь"». Парк. Дата съемки: 18.07.2026г.

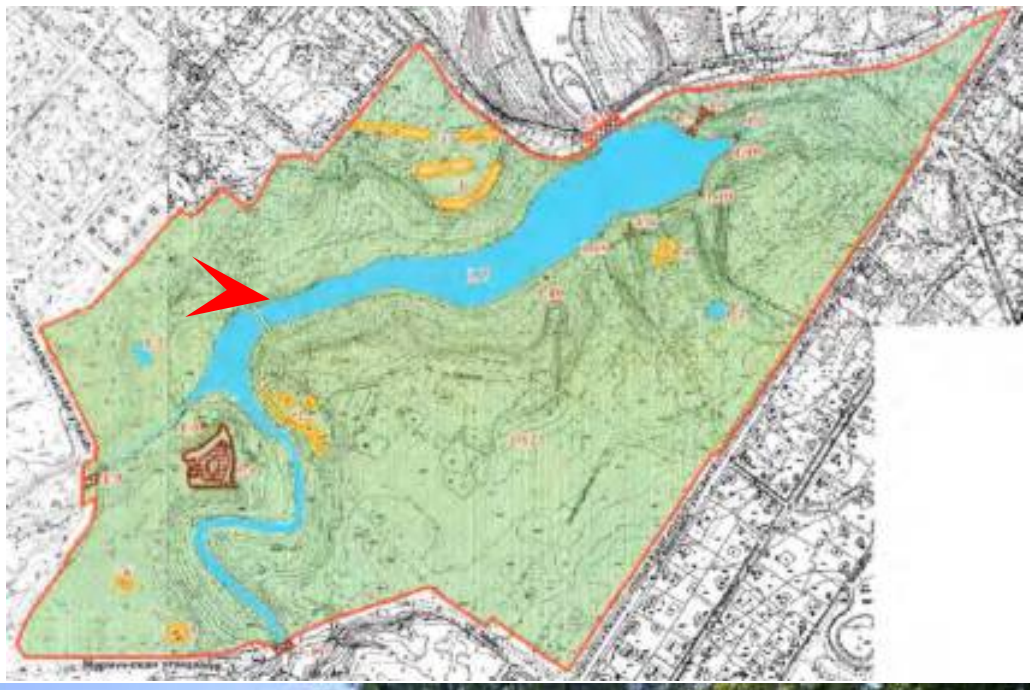

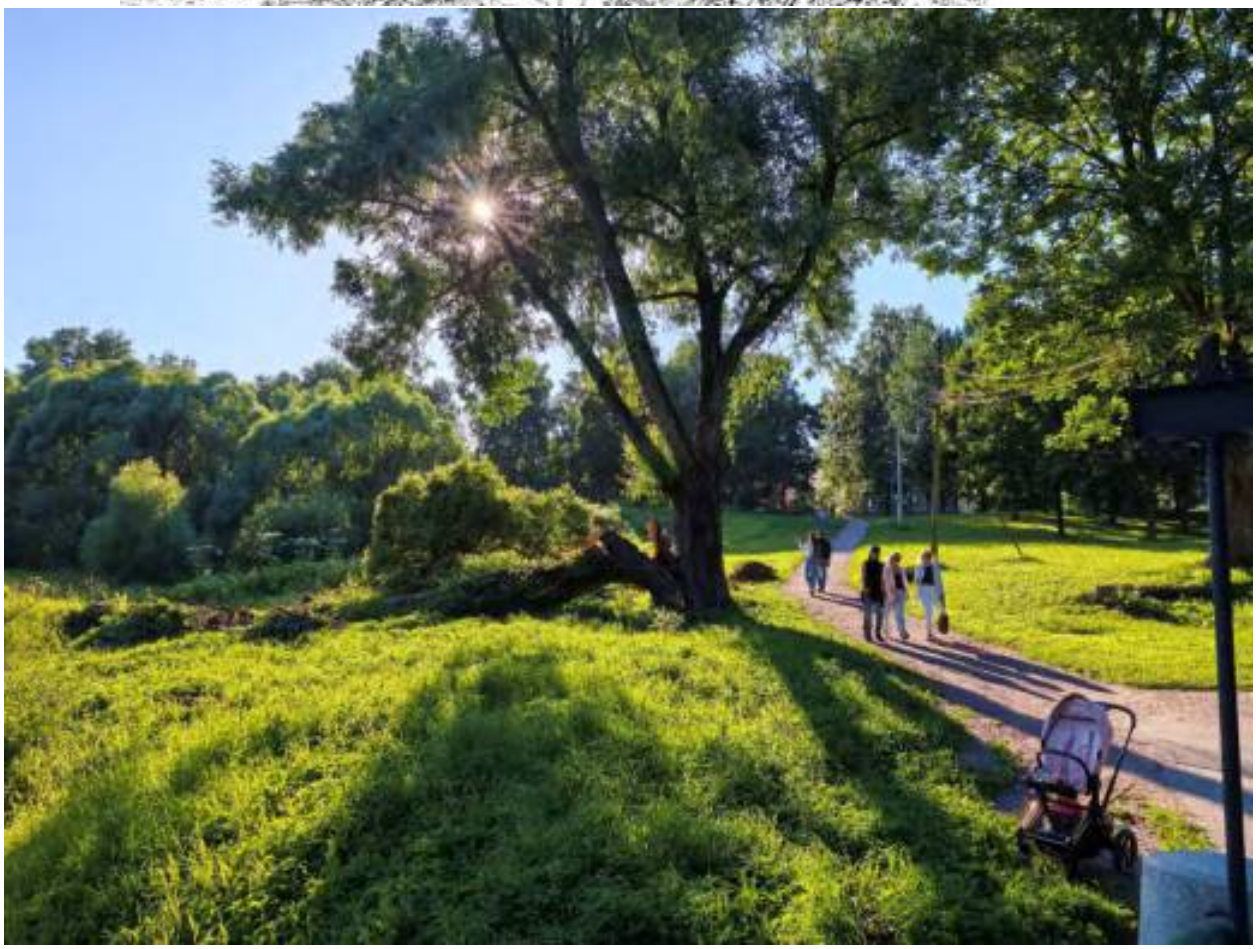


65.Объект культурного наследия федерального значения «Парк», по адресу: Санкт-Петербург, г. Павловск, между ул. Революции, ул. Красного Курсанта, ул. Работницы, ул. Софьи Перовской, ул. Пролеткульта, ул. Просвещения, в составе объекта культурного наследия федерального значения «Парк "Мариенталь"». Парк. Дата съемки: 18.07.2026г.

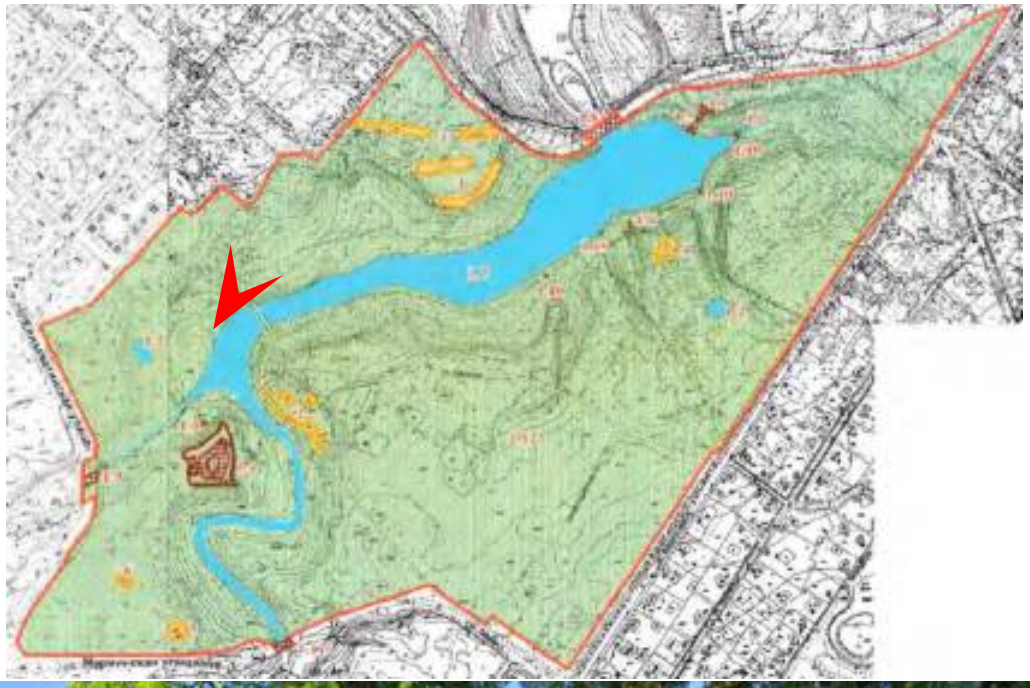

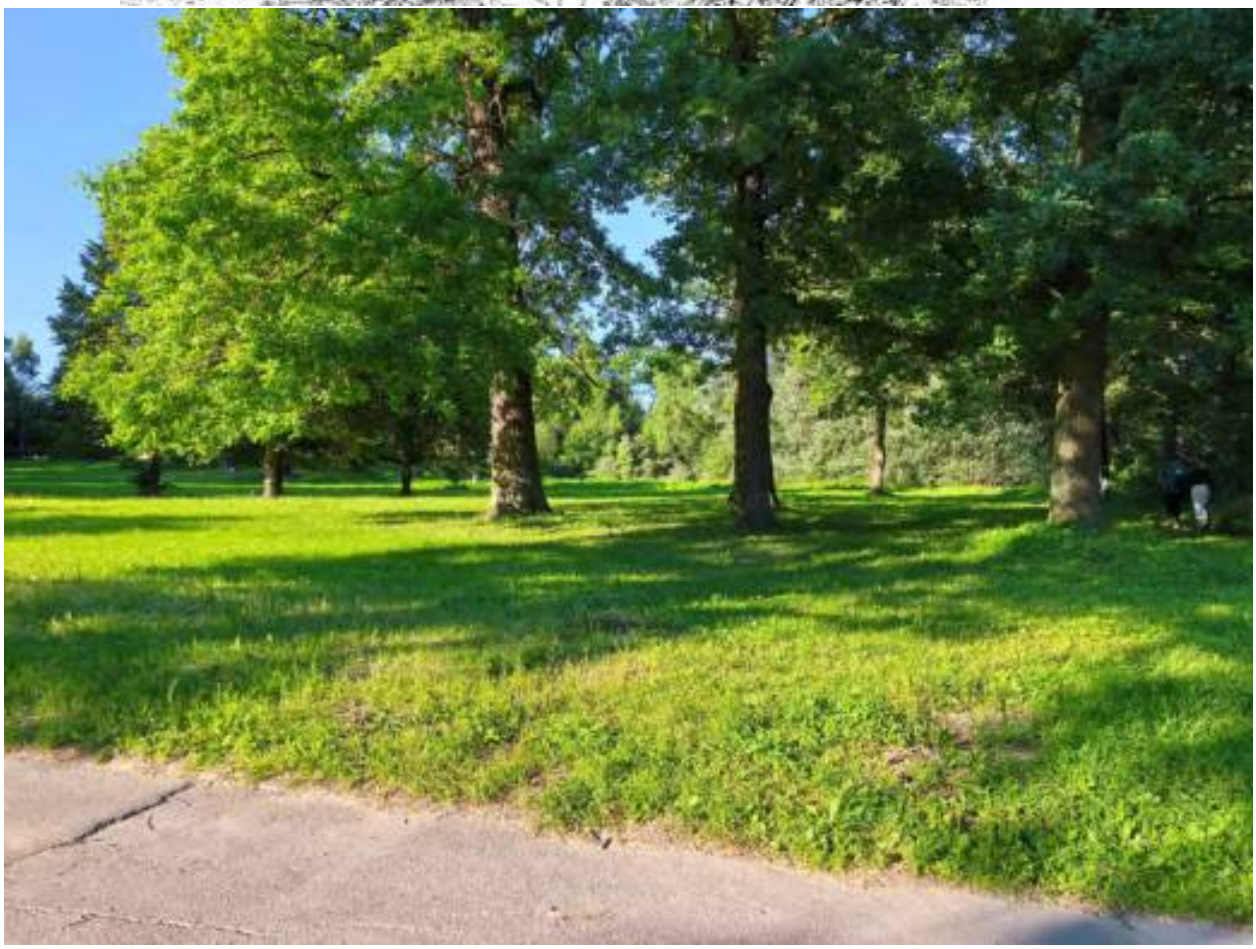



66.Объект культурного наследия федерального значения «Парк», по адресу: Санкт-Петербург, г. Павловск, между ул. Революции, ул. Красного Курсанта, ул. Работницы, ул. Софьи Перовской, ул. Пролеткульта, ул. Просвещения, в составе объекта культурного наследия федерального значения «Парк "Мариенталь"». Парк. Дата съемки: 18.07.2026г.

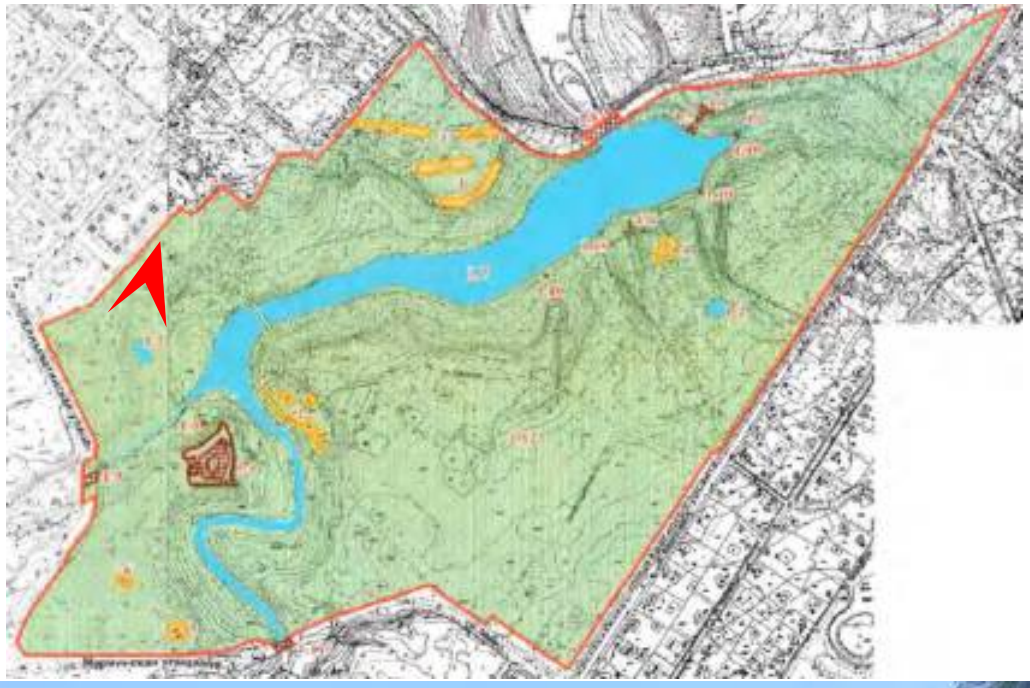




67.Объект культурного наследия федерального значения «Парк», по адресу: Санкт-Петербург, г. Павловск, между ул. Революции, ул. Красного Курсанта, ул. Работницы, ул. Софьи Перовской, ул. Пролеткульта, ул. Просвещения, в составе объекта культурного наследия федерального значения «Парк "Мариенталь"». Парк. Дата съемки: 18.07.2026г.

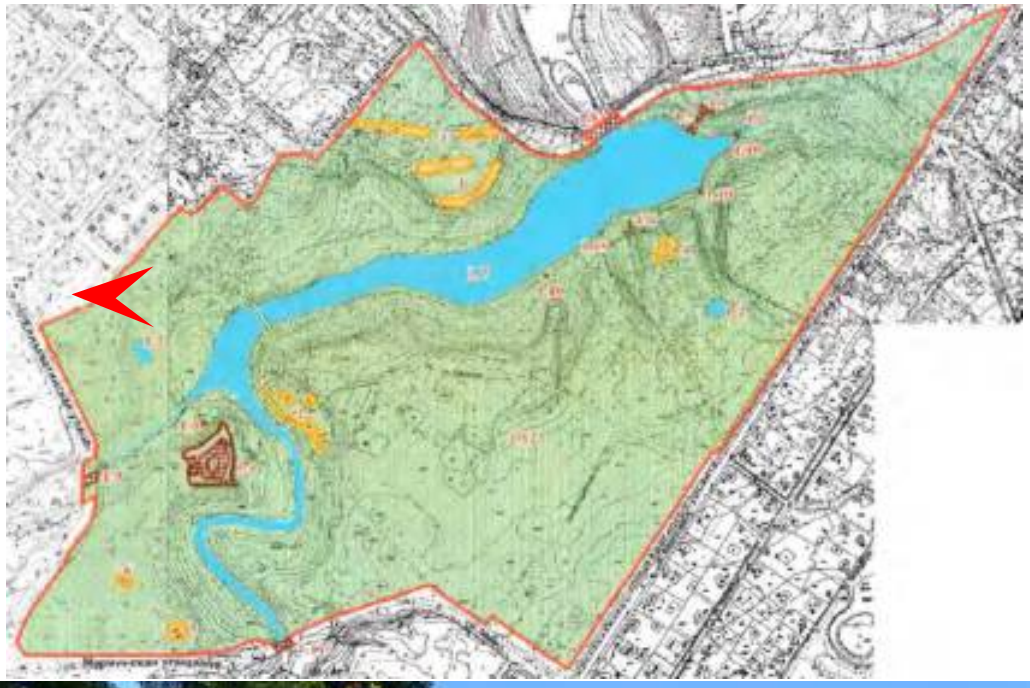

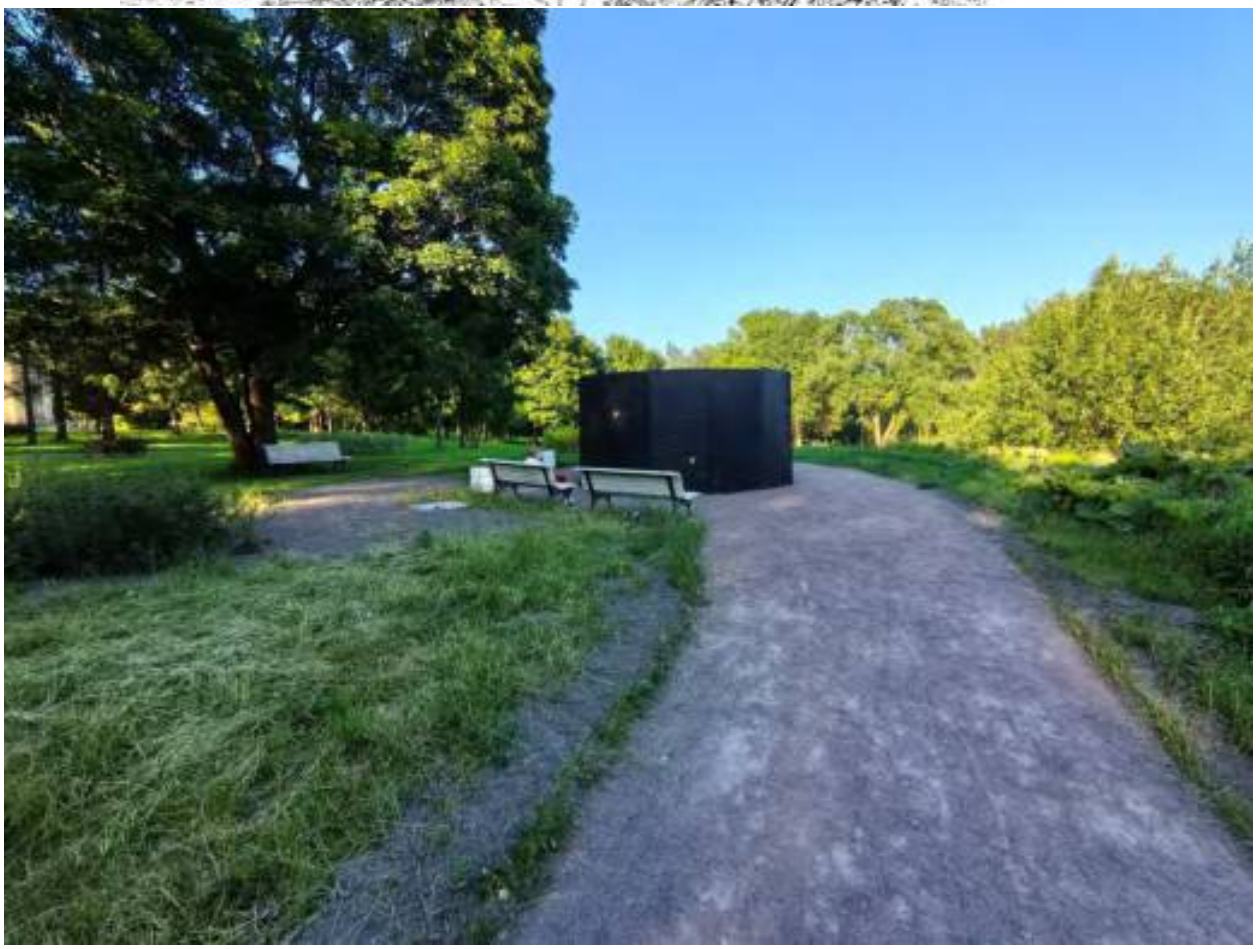


68.Объект культурного наследия федерального значения «Парк», по адресу: Санкт-Петербург, г. Павловск, между ул. Революции, ул. Красного Курсанта, ул. Работницы, ул. Софьи Перовской, ул. Пролеткульта, ул. Просвещения, в составе объекта культурного наследия федерального значения «Парк "Мариенталь"». Парк. Дата съемки: 18.07.2026г.



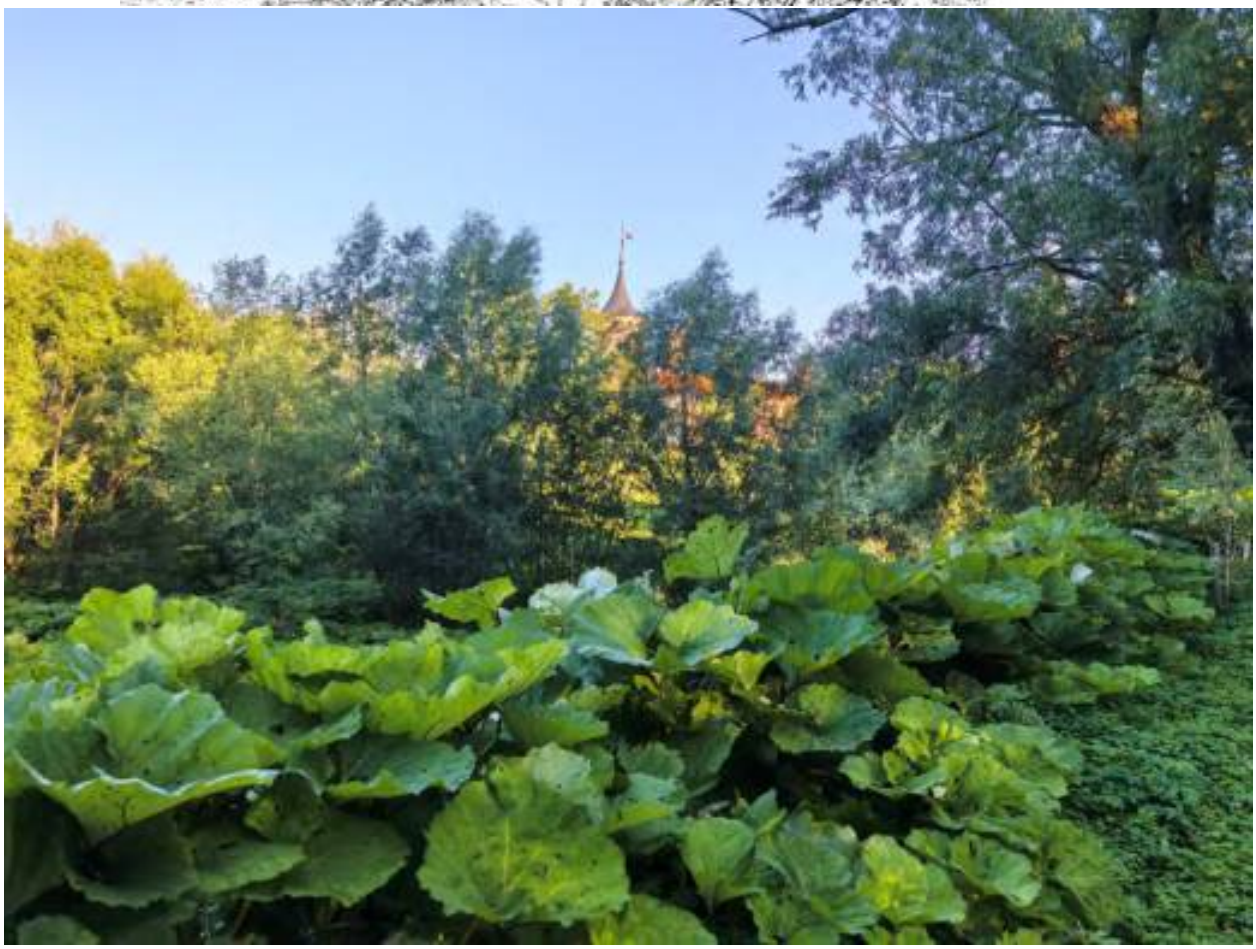



69.Объект культурного наследия федерального значения «Парк», по адресу: Санкт-Петербург, г. Павловск, между ул. Революции, ул. Красного Курсанта, ул. Работницы, ул. Софьи Перовской, ул. Пролеткульта, ул. Просвещения, в составе объекта культурного наследия федерального значения «Парк "Мариенталь"». Парк. Дата съемки: 18.07.2026г.

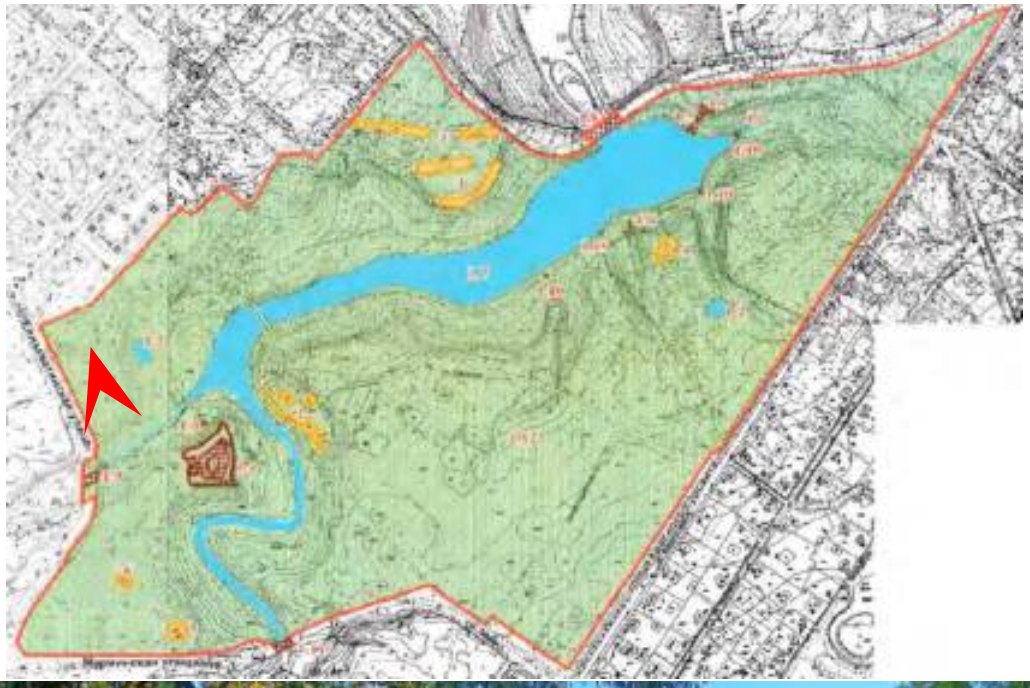





70.Объект культурного наследия федерального значения «Парк», по адресу: Санкт-Петербург, г. Павловск, между ул. Революции, ул. Красного Курсанта, ул. Работницы, ул. Софьи Перовской, ул. Пролеткульта, ул. Просвещения, в составе объекта культурного наследия федерального значения «Парк "Мариенталь"». Парк. Дата съемки: 18.07.2026г.

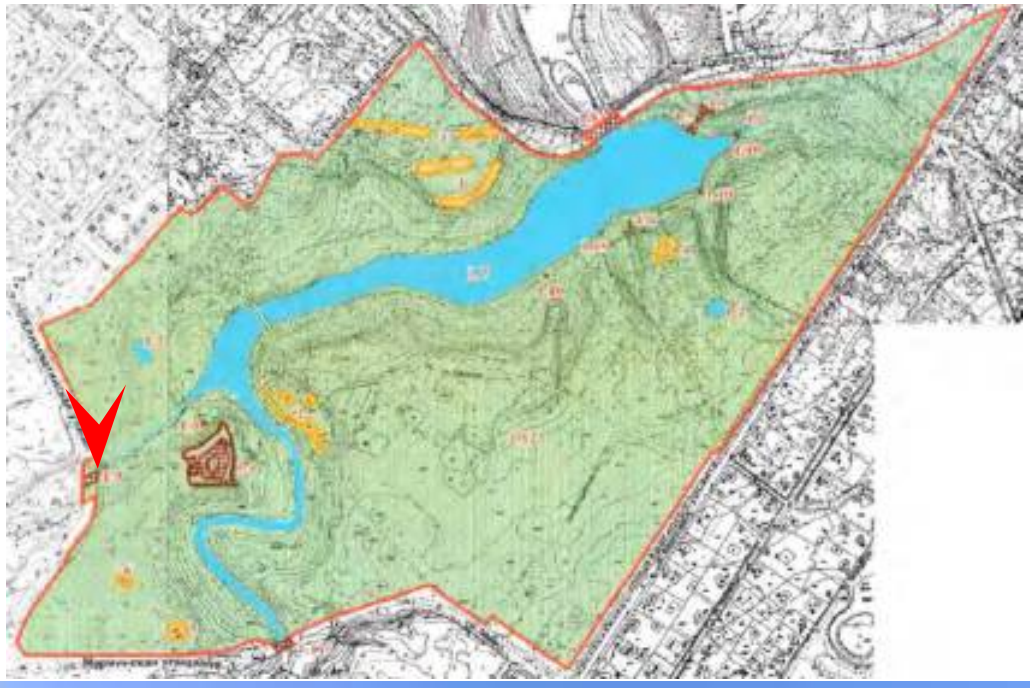

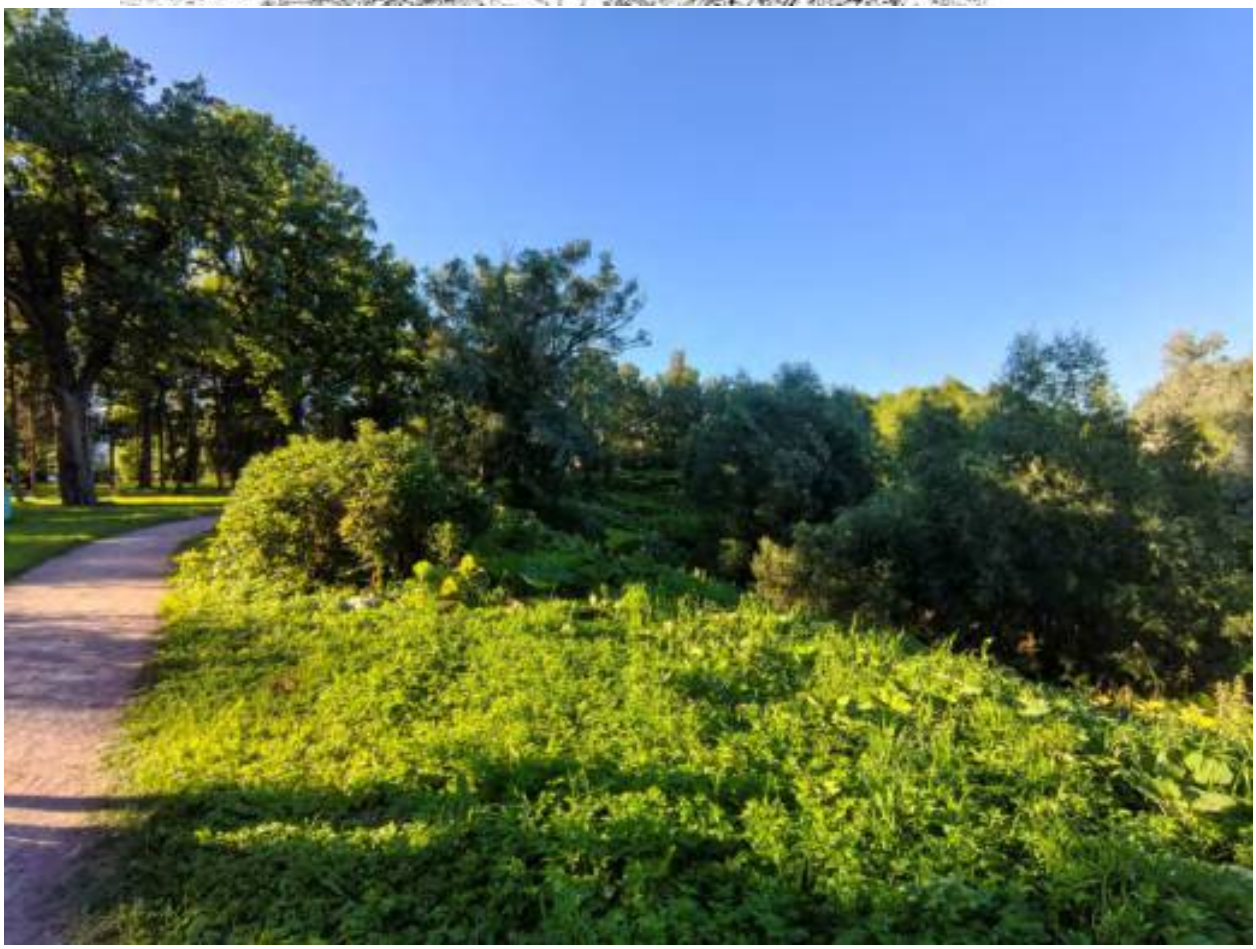


71.Объект культурного наследия федерального значения «Парк», по адресу: Санкт-Петербург, г. Павловск, между ул. Революции, ул. Красного Курсанта, ул. Работницы, ул. Софьи Перовской, ул. Пролеткульта, ул. Просвещения, в составе объекта культурного наследия федерального значения «Парк "Мариенталь"». Парк. Дата съемки: 18.07.2026г.

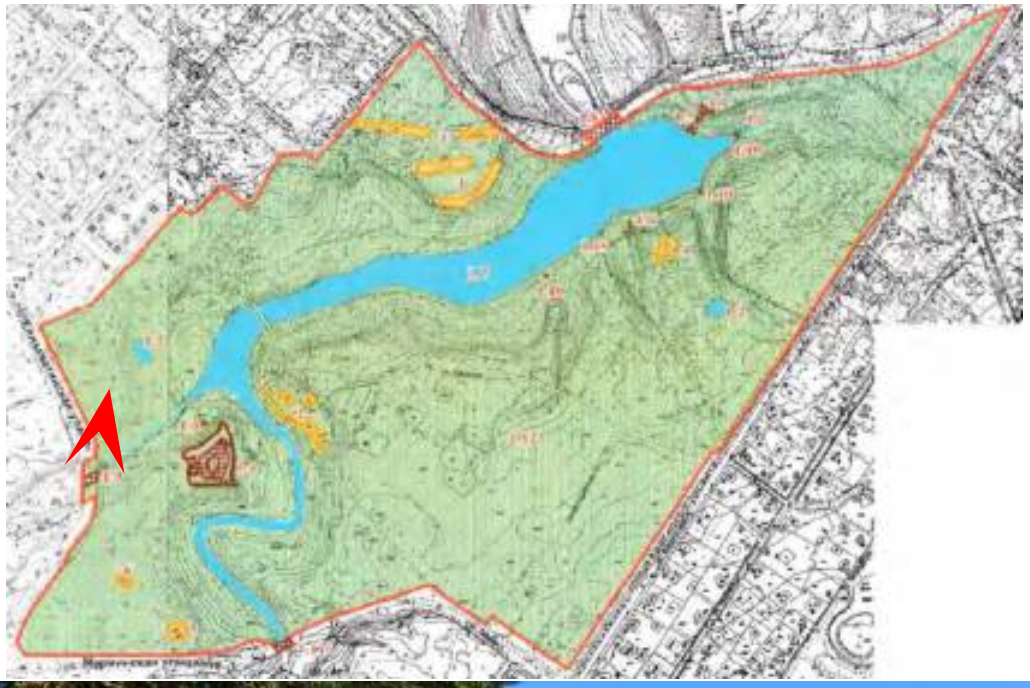

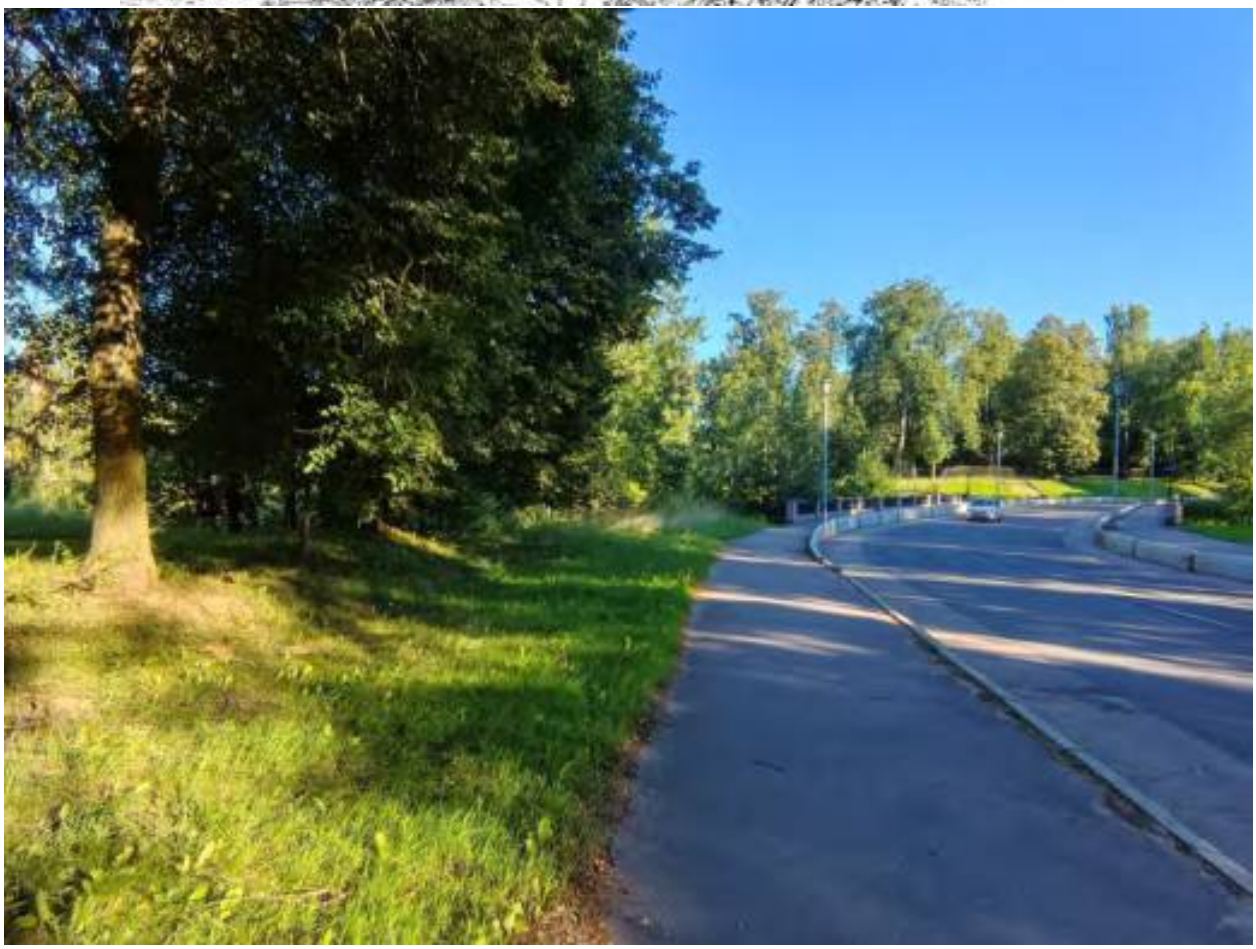


72.Объект культурного наследия федерального значения «Парк», по адресу: Санкт-Петербург, г. Павловск, между ул. Революции, ул. Красного Курсанта, ул. Работницы, ул. Софьи Перовской, ул. Пролеткульта, ул. Просвещения, в составе объекта культурного наследия федерального значения «Парк "Мариенталь"». Парк. Дата съемки: 18.07.2026г.

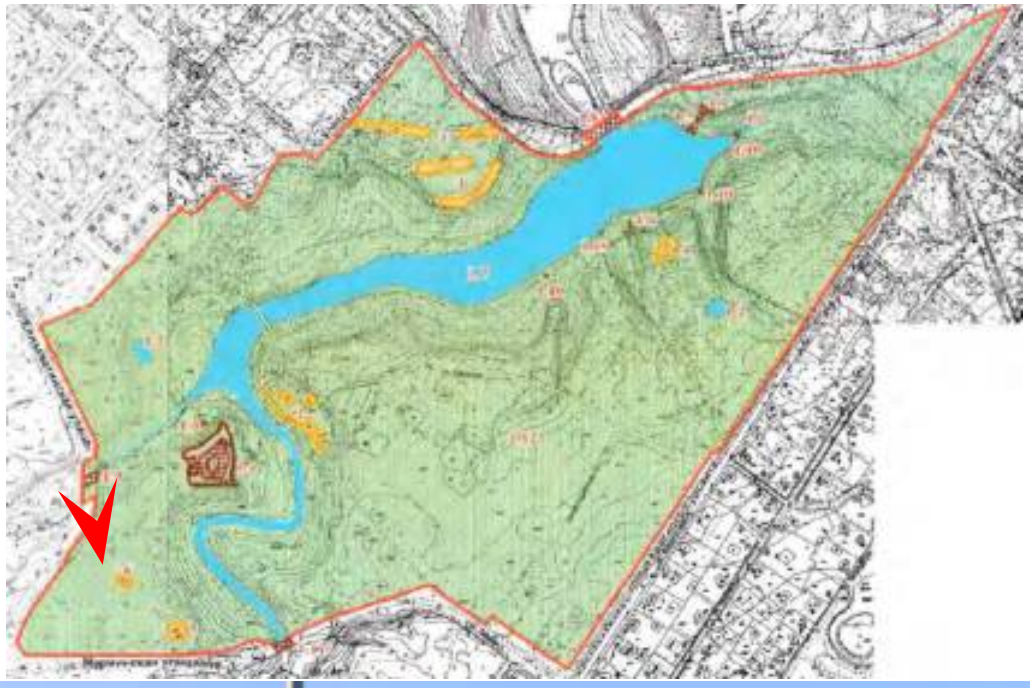



73.Объект культурного наследия федерального значения «Парк», по адресу: Санкт-Петербург, г. Павловск, между ул. Революции, ул. Красного Курсанта, ул. Работницы, ул. Софьи Перовской, ул. Пролеткульта, ул. Просвещения, в составе объекта культурного наследия федерального значения «Парк "Мариенталь"». Мост-плотина Бертонов. Общий вид. Дата съемки: 18.07.2026г.

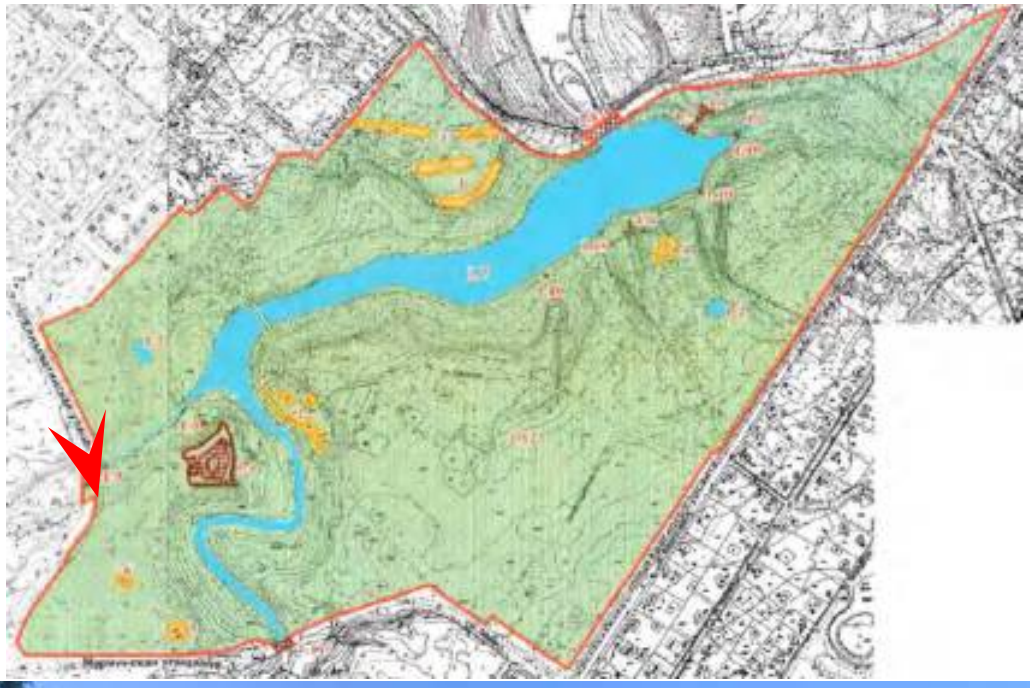



74.Объект культурного наследия федерального значения «Парк», по адресу: Санкт-Петербург, г. Павловск, между ул. Революции, ул. Красного Курсанта, ул. Работницы, ул. Софьи Перовской, ул. Пролеткульта, ул. Просвещения, в составе объекта культурного наследия федерального значения «Парк "Мариенталь"». Парк. Дата съемки: 18.07.2026г.





75.Объект культурного наследия федерального значения «Парк», по адресу: Санкт-Петербург, г. Павловск, между ул. Революции, ул. Красного Курсанта, ул. Работницы, ул. Софьи Перовской, ул. Пролеткульта, ул. Просвещения, в составе объекта культурного наследия федерального значения «Парк "Мариенталь"». Парк. Дата съемки: 18.07.2026г.





76.Объект культурного наследия федерального значения «Парк», по адресу: Санкт-Петербург, г. Павловск, между ул. Революции, ул. Красного Курсанта, ул. Работницы, ул. Софьи Перовской, ул. Пролеткульта, ул. Просвещения, в составе объекта культурного наследия федерального значения «Парк "Мариенталь"». Парк. Дата съемки: 18.07.2026г.





77.Объект культурного наследия федерального значения «Парк», по адресу: Санкт-Петербург, г. Павловск, между ул. Революции, ул. Красного Курсанта, ул. Работницы, ул. Софьи Перовской, ул. Пролеткульта, ул. Просвещения, в составе объекта культурного наследия федерального значения «Парк "Мариенталь"». Парк. Дата съемки: 18.07.2026г.






78.Объект культурного наследия федерального значения «Парк», по адресу: Санкт-Петербург, г. Павловск, между ул. Революции, ул. Красного Курсанта, ул. Работницы, ул. Софьи Перовской, ул. Пролеткульта, ул. Просвещения, в составе объекта культурного наследия федерального значения «Парк "Мариенталь"». Парк. Дата съемки: 18.07.2026г.






79.Объект культурного наследия федерального значения «Парк», по адресу: Санкт-Петербург, г. Павловск, между ул. Революции, ул. Красного Курсанта, ул. Работницы, ул. Софьи Перовской, ул. Пролеткульта, ул. Просвещения, в составе объекта культурного наследия федерального значения «Парк "Мариенталь"». Парк. Дата съемки: 18.07.2026г.



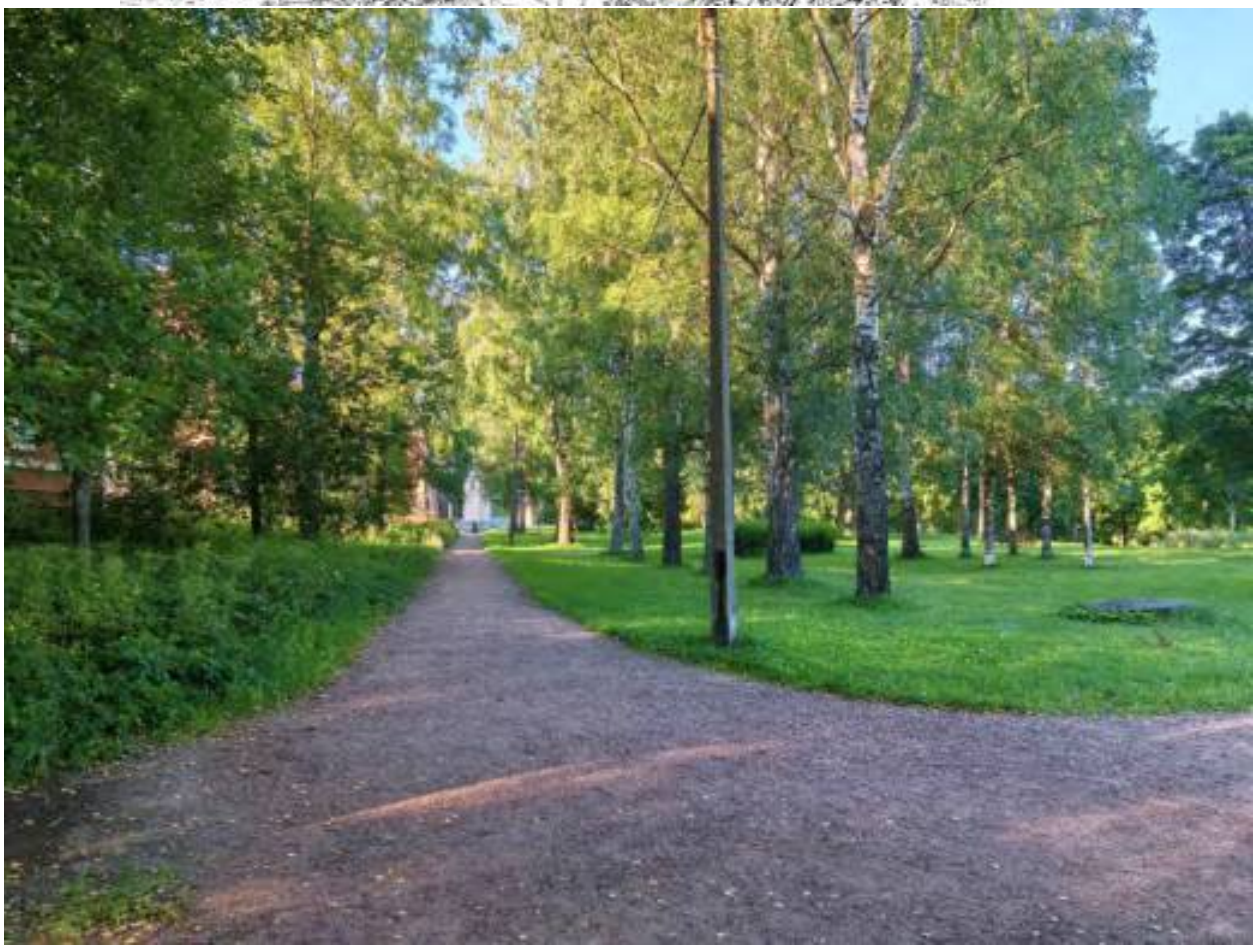


80.Объект культурного наследия федерального значения «Парк», по адресу: Санкт-Петербург, г. Павловск, между ул. Революции, ул. Красного Курсанта, ул. Работницы, ул. Софьи Перовской, ул. Пролеткульта, ул. Просвещения, в составе объекта культурного наследия федерального значения «Парк "Мариенталь"». Парк. Дата съемки: 18.07.2026г.

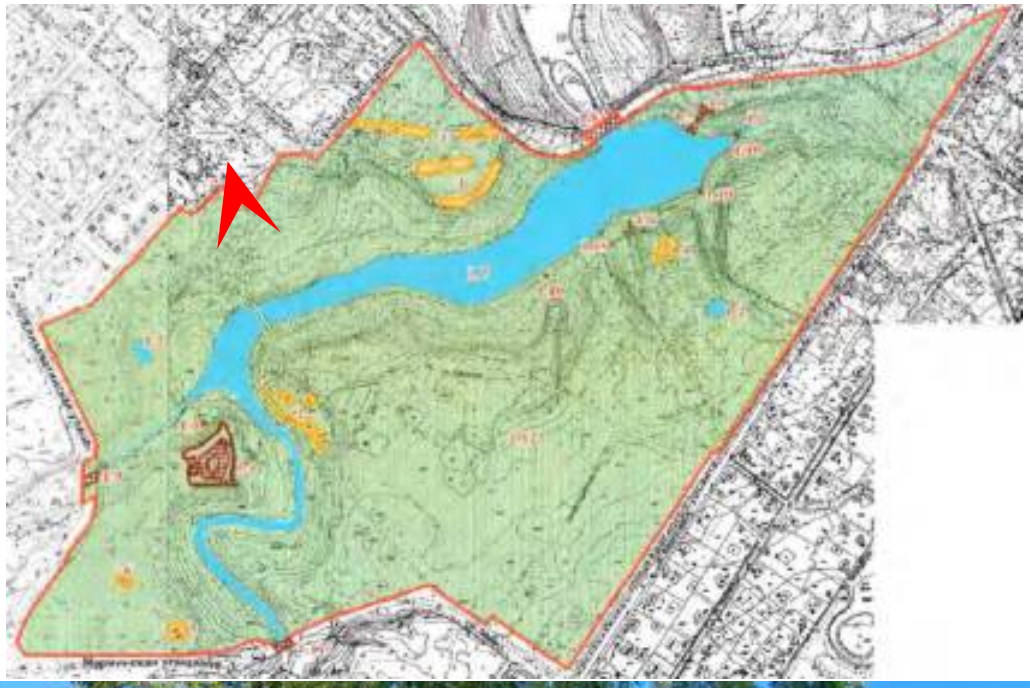





81.Объект культурного наследия федерального значения «Парк», по адресу: Санкт-Петербург, г. Павловск, между ул. Революции, ул. Красного Курсанта, ул. Работницы, ул. Софьи Перовской, ул. Пролеткульта, ул. Просвещения, в составе объекта культурного наследия федерального значения «Парк "Мариенталь"». Парк. Дата съемки: 18.07.2026г.

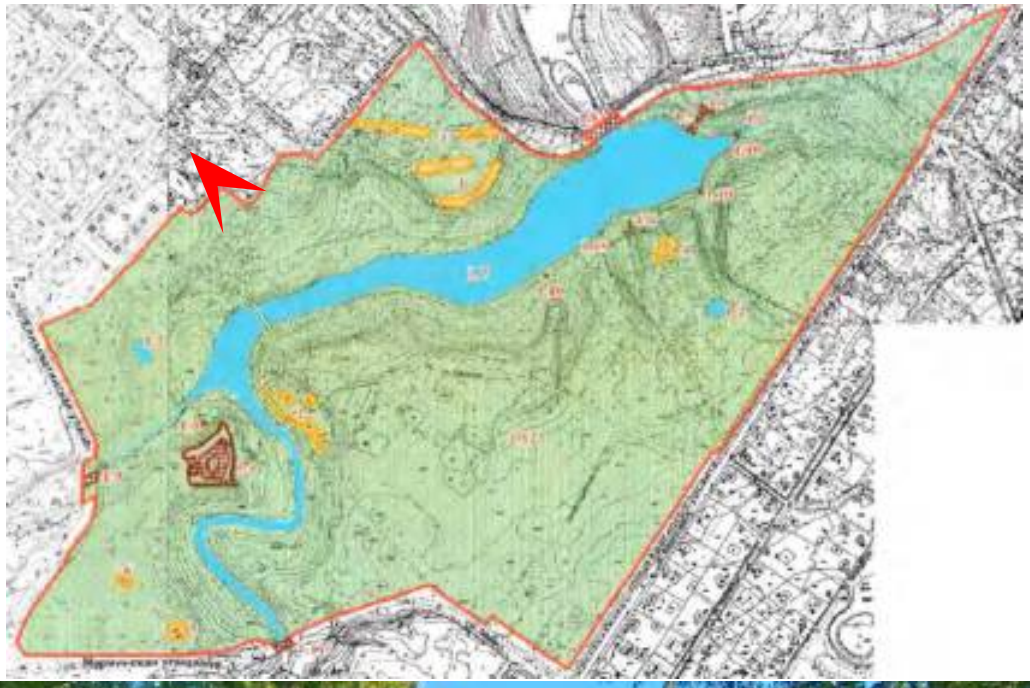





82.Объект культурного наследия федерального значения «Парк», по адресу: Санкт-Петербург, г. Павловск, между ул. Революции, ул. Красного Курсанта, ул. Работницы, ул. Софьи Перовской, ул. Пролеткульта, ул. Просвещения, в составе объекта культурного наследия федерального значения «Парк "Мариенталь"». Парк. Дата съемки: 18.07.2026г.

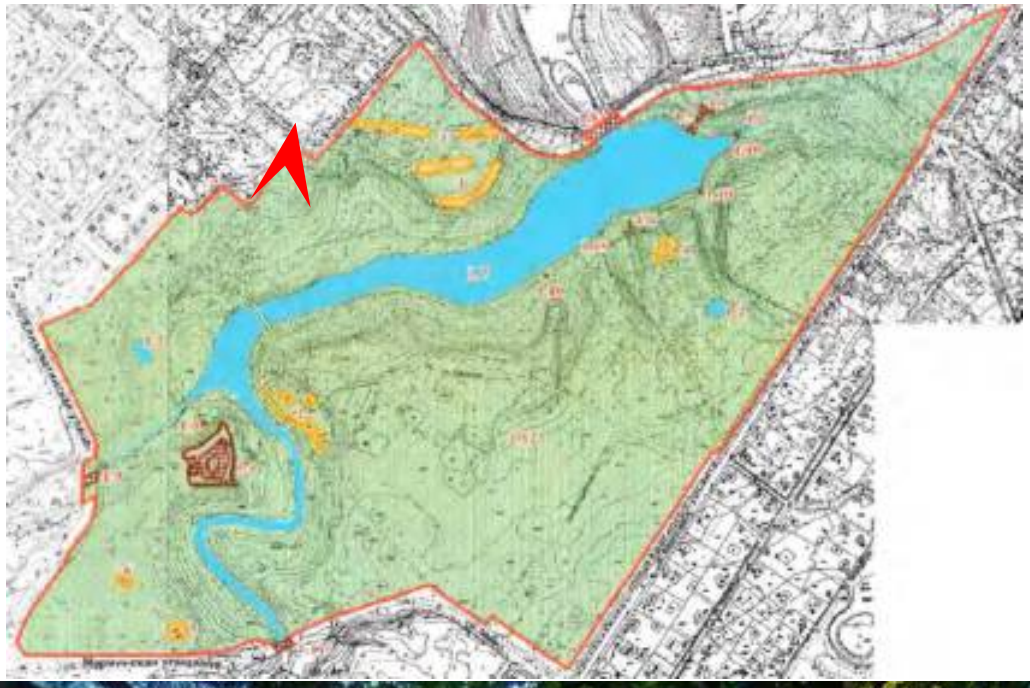

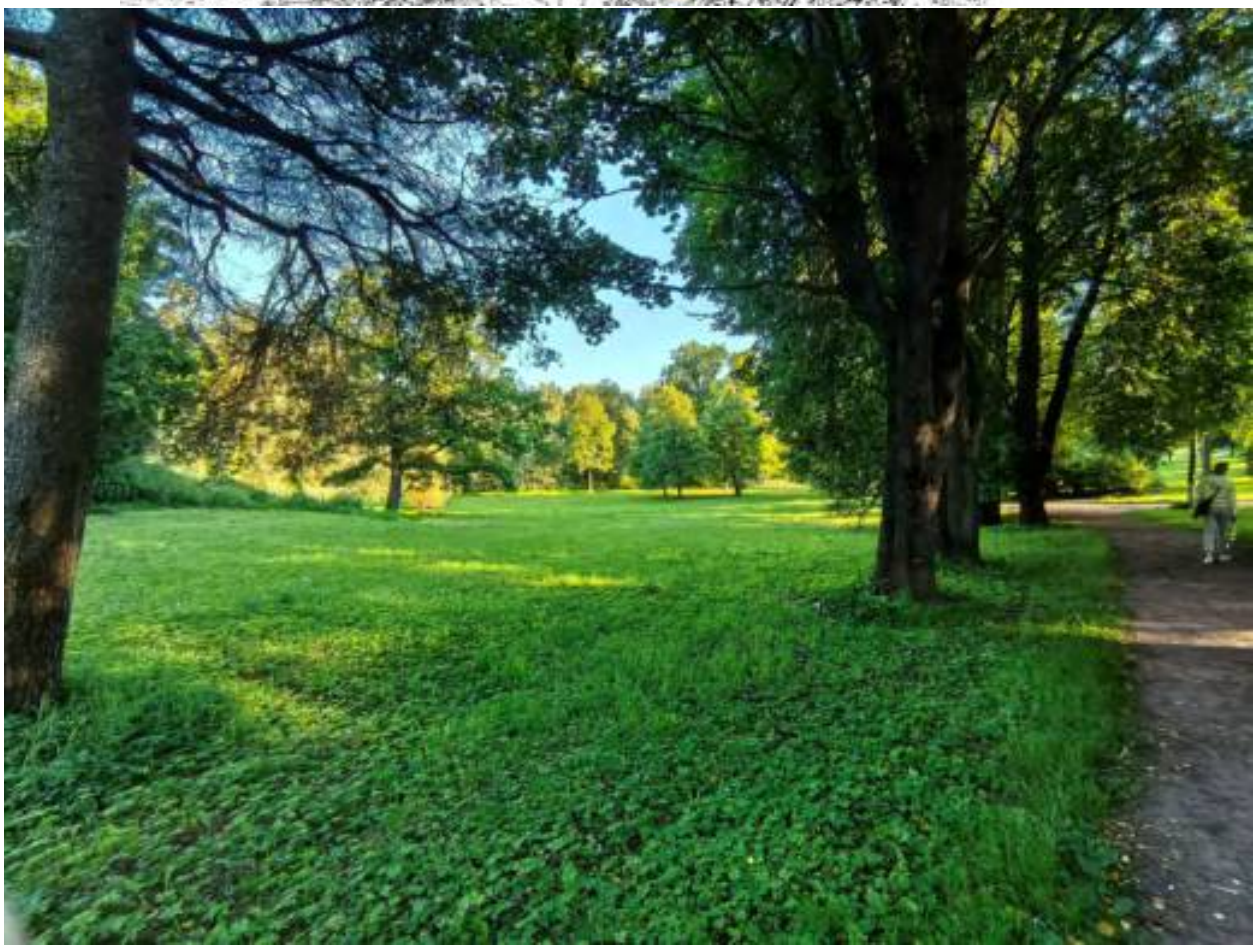


83.Объект культурного наследия федерального значения «Парк», по адресу: Санкт-Петербург, г. Павловск, между ул. Революции, ул. Красного Курсанта, ул. Работницы, ул. Софьи Перовской, ул. Пролеткульта, ул. Просвещения, в составе объекта культурного наследия федерального значения «Парк "Мариенталь"». Парк. Дата съемки: 18.07.2026г.

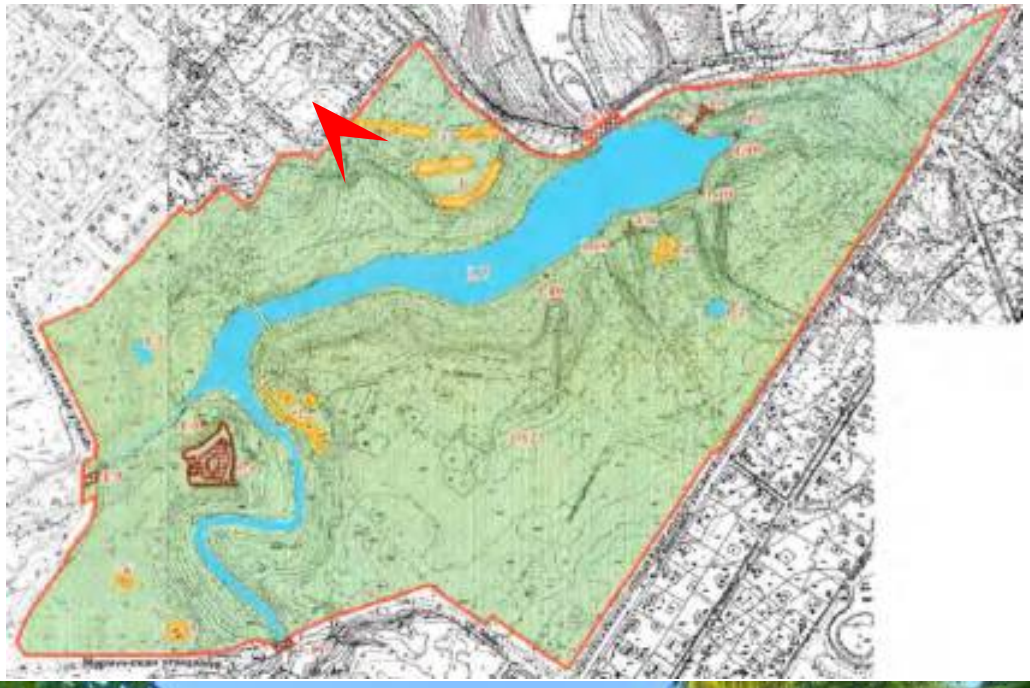

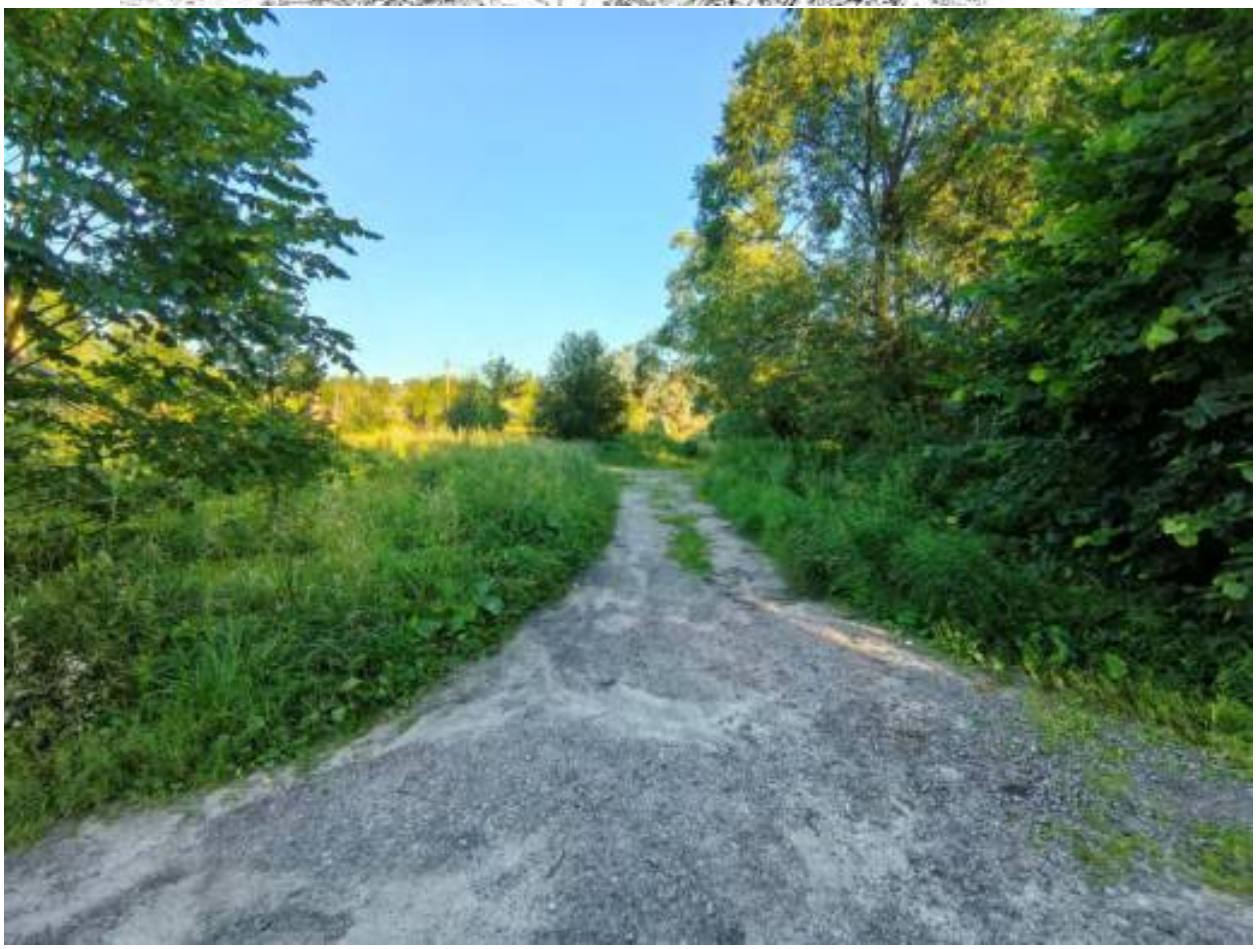


84.Объект культурного наследия федерального значения «Парк», по адресу: Санкт-Петербург, г. Павловск, между ул. Революции, ул. Красного Курсанта, ул. Работницы, ул. Софьи Перовской, ул. Пролеткульта, ул. Просвещения, в составе объекта культурного наследия федерального значения «Парк "Мариенталь"». Парк. Дата съемки: 18.07.2026г.

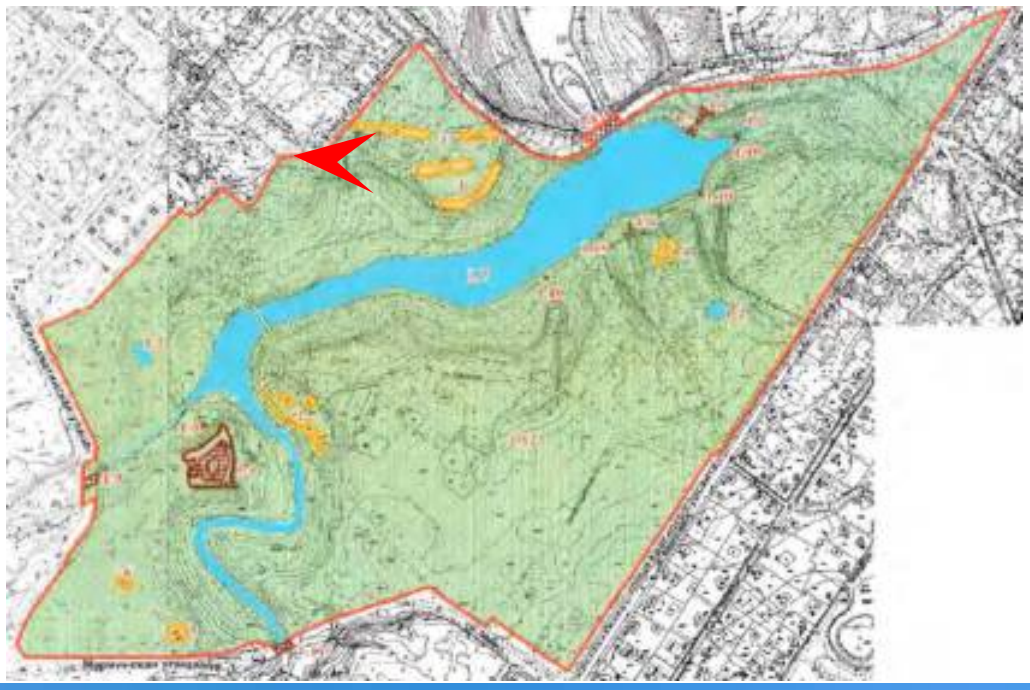




85.Объект культурного наследия федерального значения «Парк», по адресу: Санкт-Петербург, г. Павловск, между ул. Революции, ул. Красного Курсанта, ул. Работницы, ул. Софьи Перовской, ул. Пролеткульта, ул. Просвещения, в составе объекта культурного наследия федерального значения «Парк "Мариенталь"». Парк. Дата съемки: 18.07.2026г.

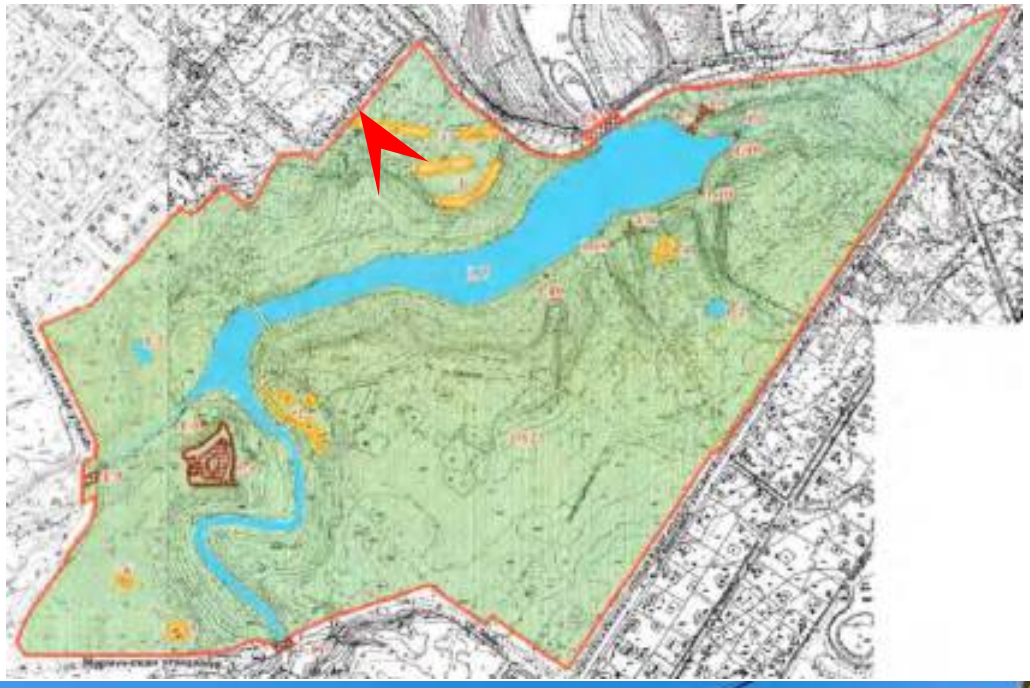




86.Объект культурного наследия федерального значения «Парк», по адресу: Санкт-Петербург, г. Павловск, между ул. Революции, ул. Красного Курсанта, ул. Работницы, ул. Софьи Перовской, ул. Пролеткульта, ул. Просвещения, в составе объекта культурного наследия федерального значения «Парк "Мариенталь"». Парк. Дата съемки: 18.07.2026г.

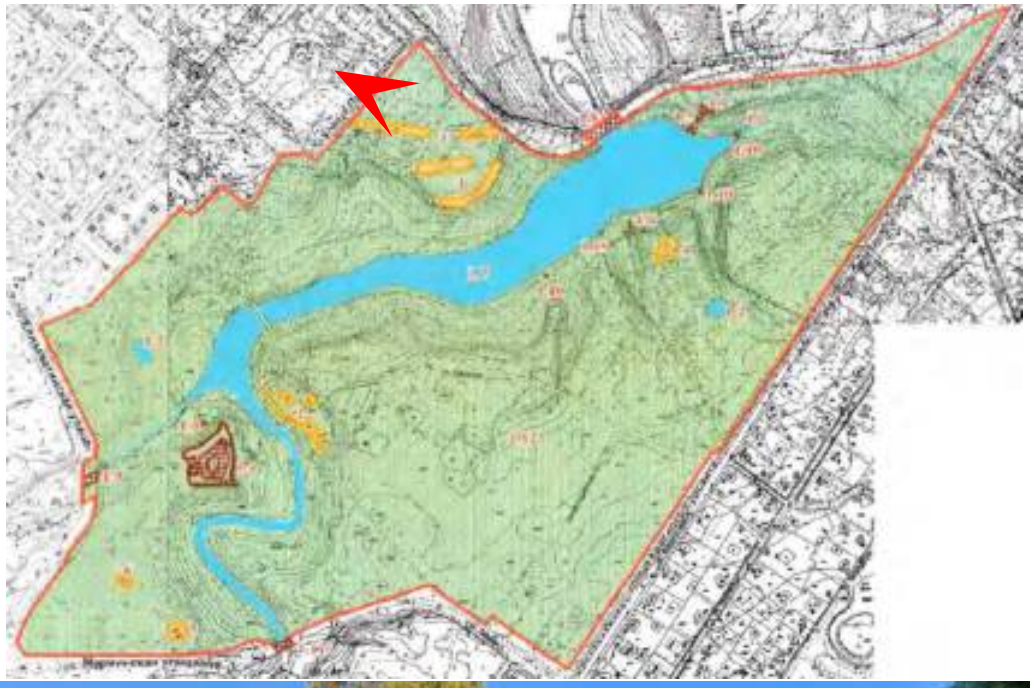




87.Объект культурного наследия федерального значения «Парк», по адресу: Санкт-Петербург, г. Павловск, между ул. Революции, ул. Красного Курсанта, ул. Работницы, ул. Софьи Перовской, ул. Пролеткульта, ул. Просвещения, в составе объекта культурного наследия федерального значения «Парк "Мариенталь"». Парк. Дата съемки: 18.07.2026г.

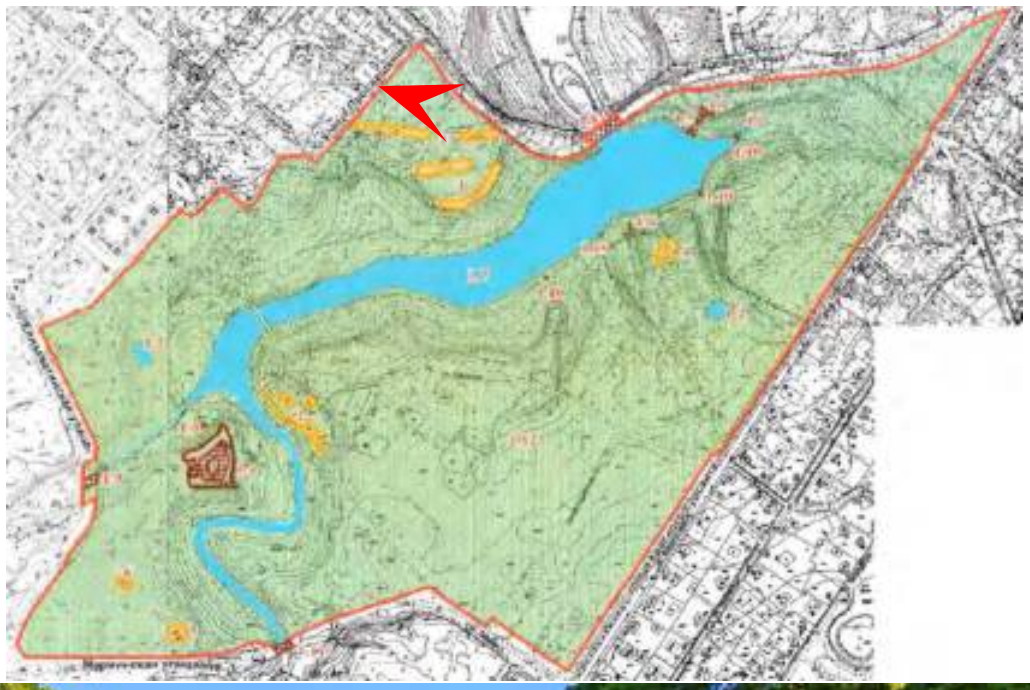





88.Объект культурного наследия федерального значения «Парк», по адресу: Санкт-Петербург, г. Павловск, между ул. Революции, ул. Красного Курсанта, ул. Работницы, ул. Софьи Перовской, ул. Пролеткульта, ул. Просвещения, в составе объекта культурного наследия федерального значения «Парк "Мариенталь"». Парк. Дата съемки: 18.07.2026г.

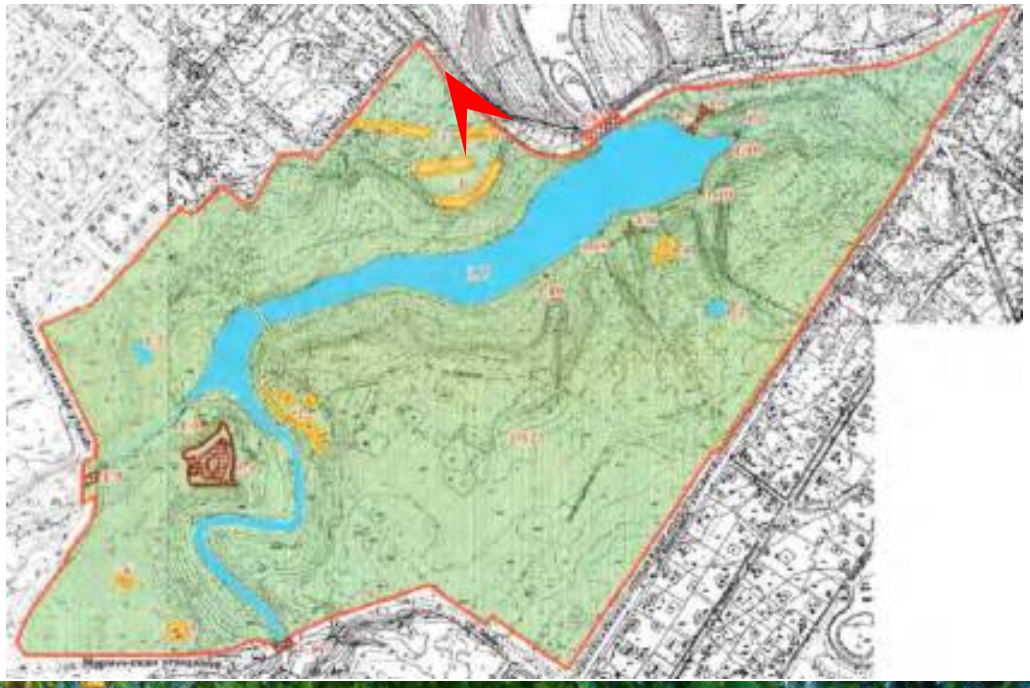




89.Объект культурного наследия федерального значения «Парк», по адресу: Санкт-Петербург, г. Павловск, между ул. Революции, ул. Красного Курсанта, ул. Работницы, ул. Софьи Перовской, ул. Пролеткульта, ул. Просвещения, в составе объекта культурного наследия федерального значения «Парк "Мариенталь"». Дворцовое садоводство (4 оранжереи). Дата съемки: 18.07.2026г.

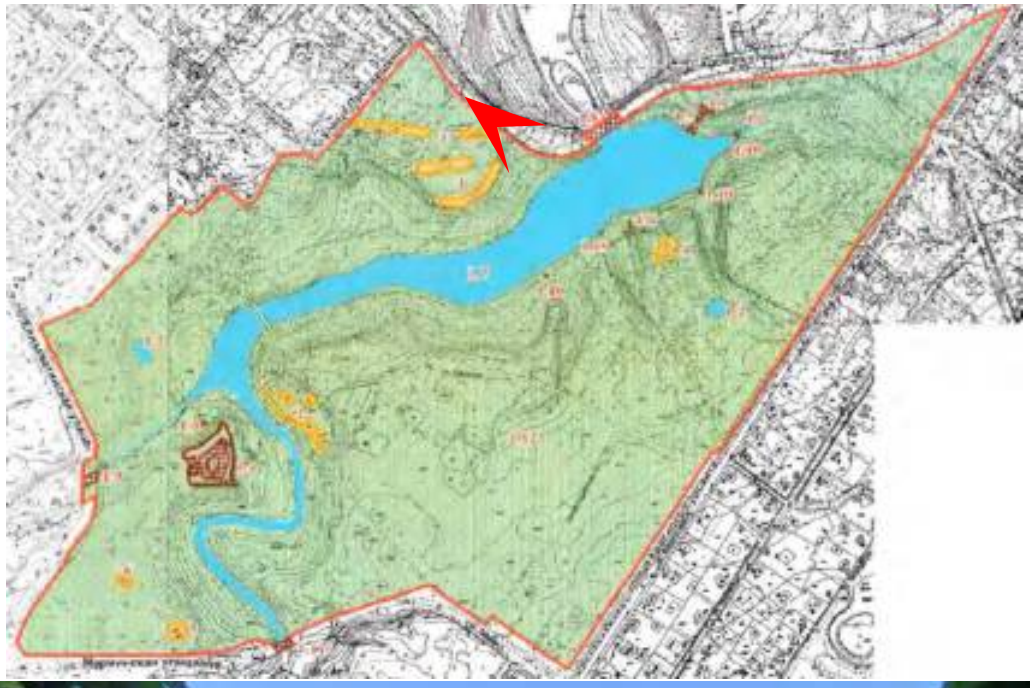

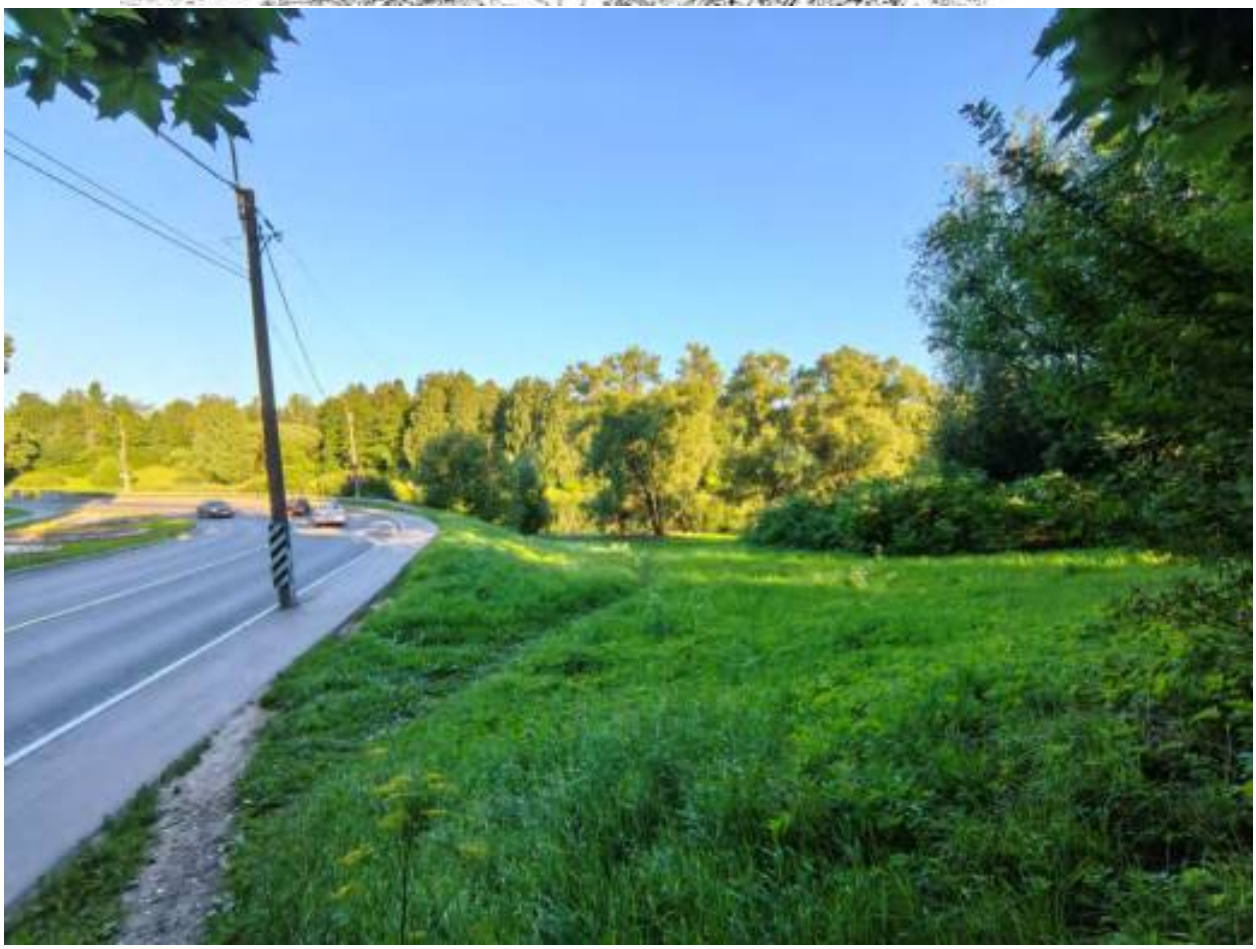


90.Объект культурного наследия федерального значения «Парк», по адресу: Санкт-Петербург, г. Павловск, между ул. Революции, ул. Красного Курсанта, ул. Работницы, ул. Софьи Перовской, ул. Пролеткульта, ул. Просвещения, в составе объекта культурного наследия федерального значения «Парк "Мариенталь"». Парк. Дата съемки: 18.07.2026г.

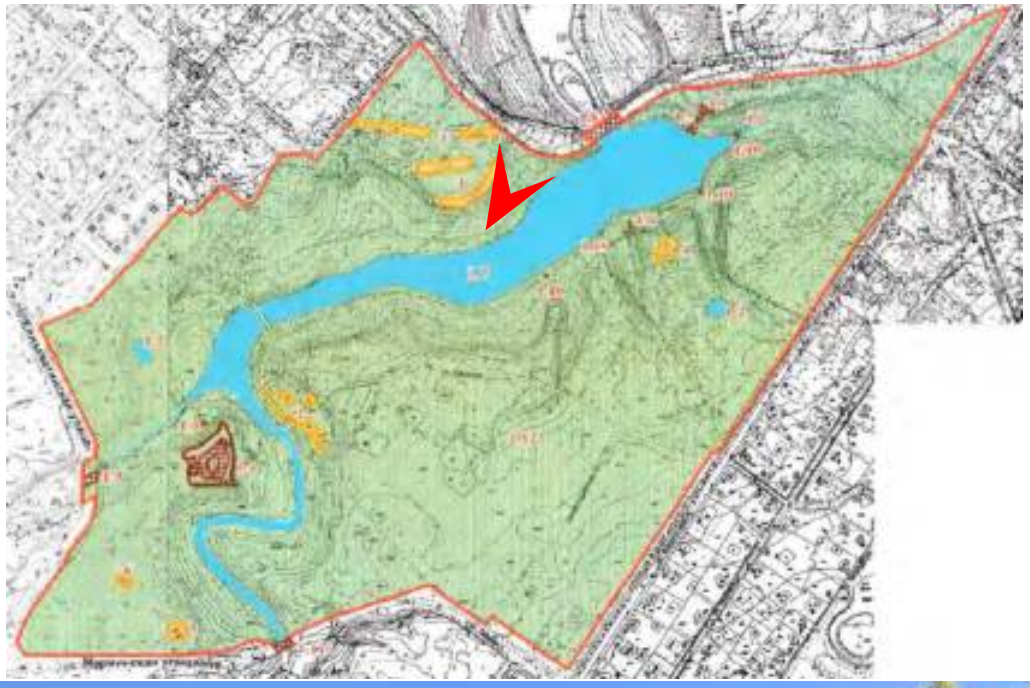





91.Объект культурного наследия федерального значения «Парк», по адресу: Санкт-Петербург, г. Павловск, между ул. Революции, ул. Красного Курсанта, ул. Работницы, ул. Софьи Перовской, ул. Пролеткульта, ул. Просвещения, в составе объекта культурного наследия федерального значения «Парк "Мариенталь"». Парк. Дата съемки: 18.07.2026г.

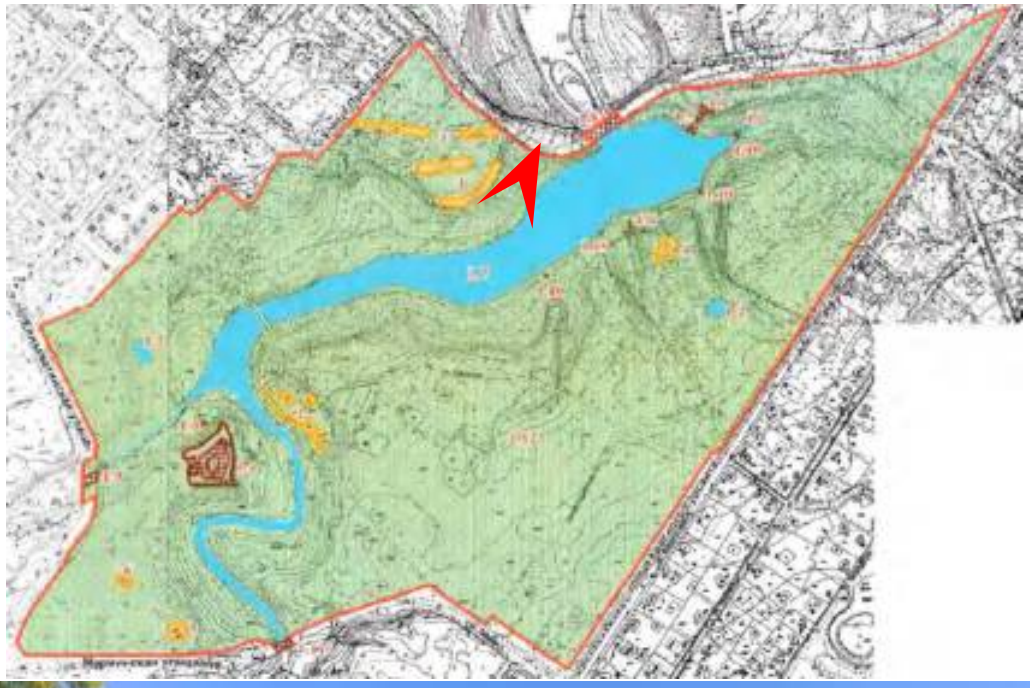





92.Объект культурного наследия федерального значения «Парк», по адресу: Санкт-Петербург, г. Павловск, между ул. Революции, ул. Красного Курсанта, ул. Работницы, ул. Софьи Перовской, ул. Пролеткульта, ул. Просвещения, в составе объекта культурного наследия федерального значения «Парк "Мариенталь"». Парк. Дата съемки: 18.07.2026г.

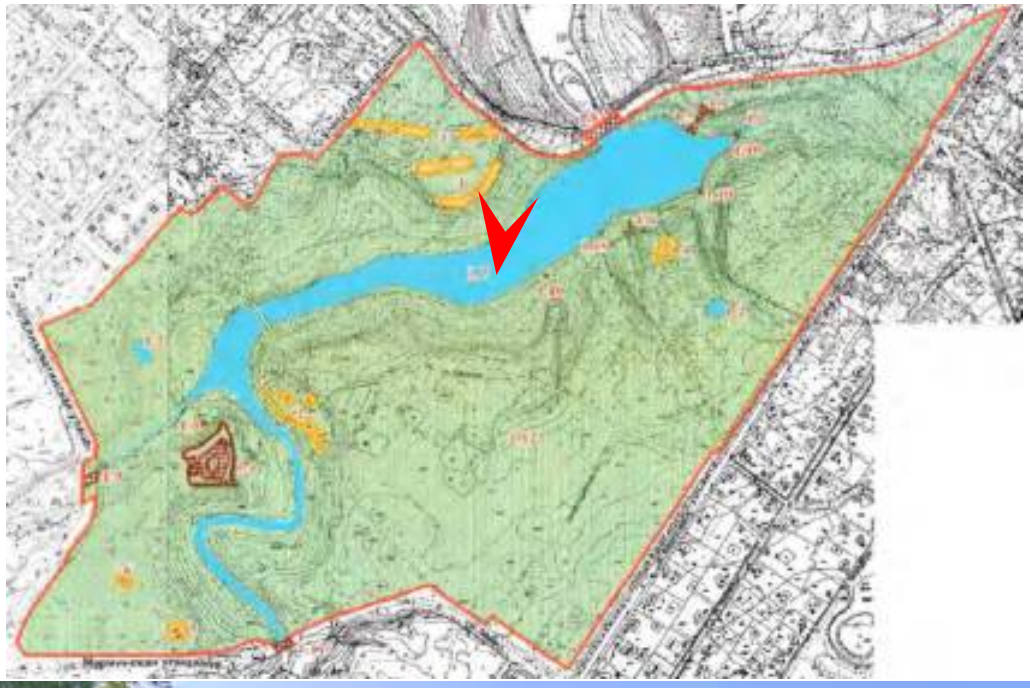

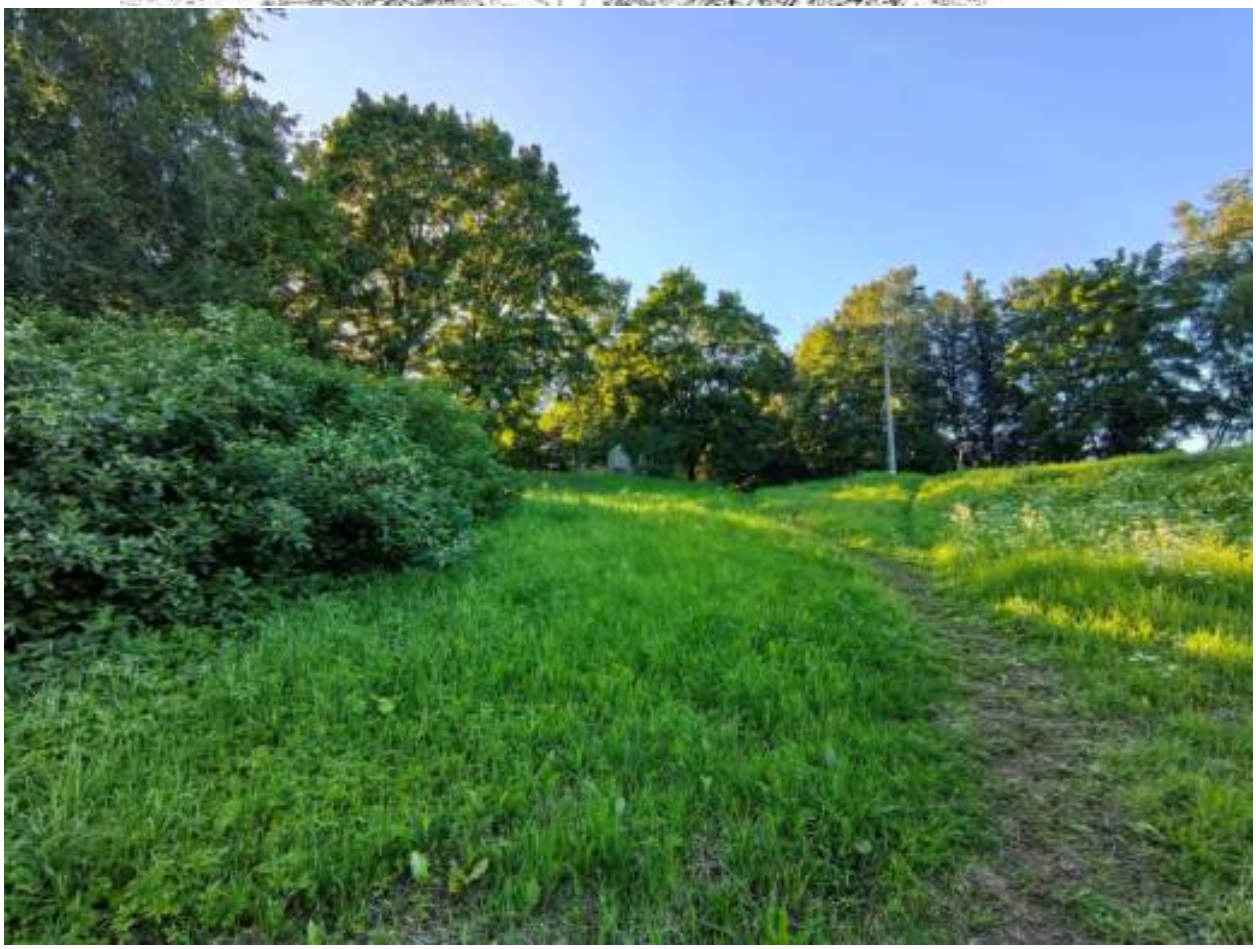


93.Объект культурного наследия федерального значения «Парк», по адресу: Санкт-Петербург, г. Павловск, между ул. Революции, ул. Красного Курсанта, ул. Работницы, ул. Софьи Перовской, ул. Пролеткульта, ул. Просвещения, в составе объекта культурного наследия федерального значения «Парк "Мариенталь"». Парк. Дата съемки: 18.07.2026г.

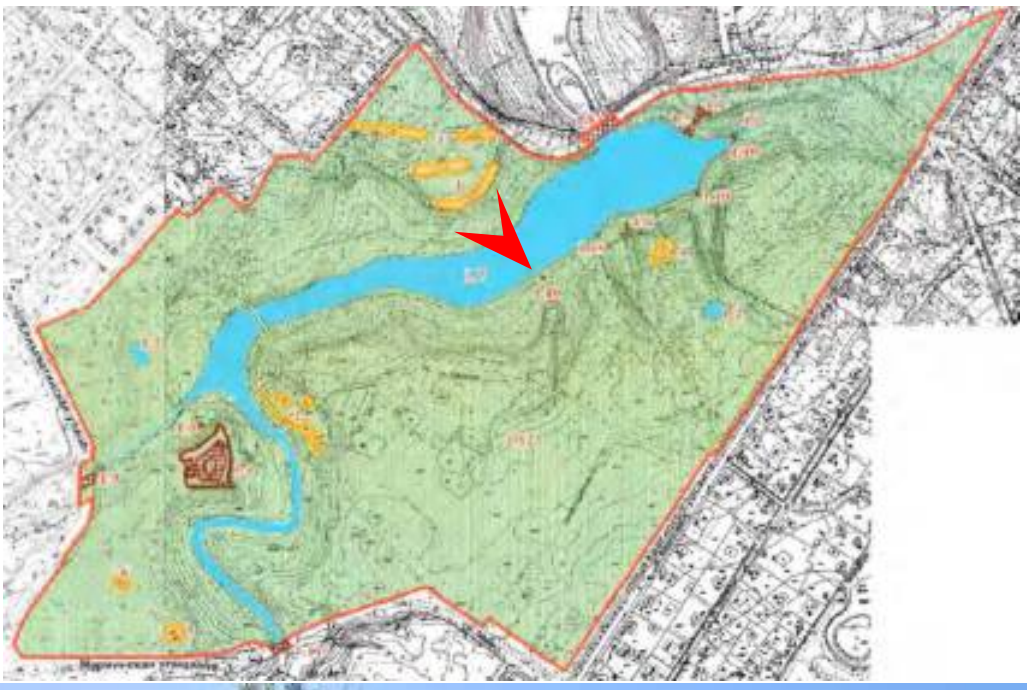

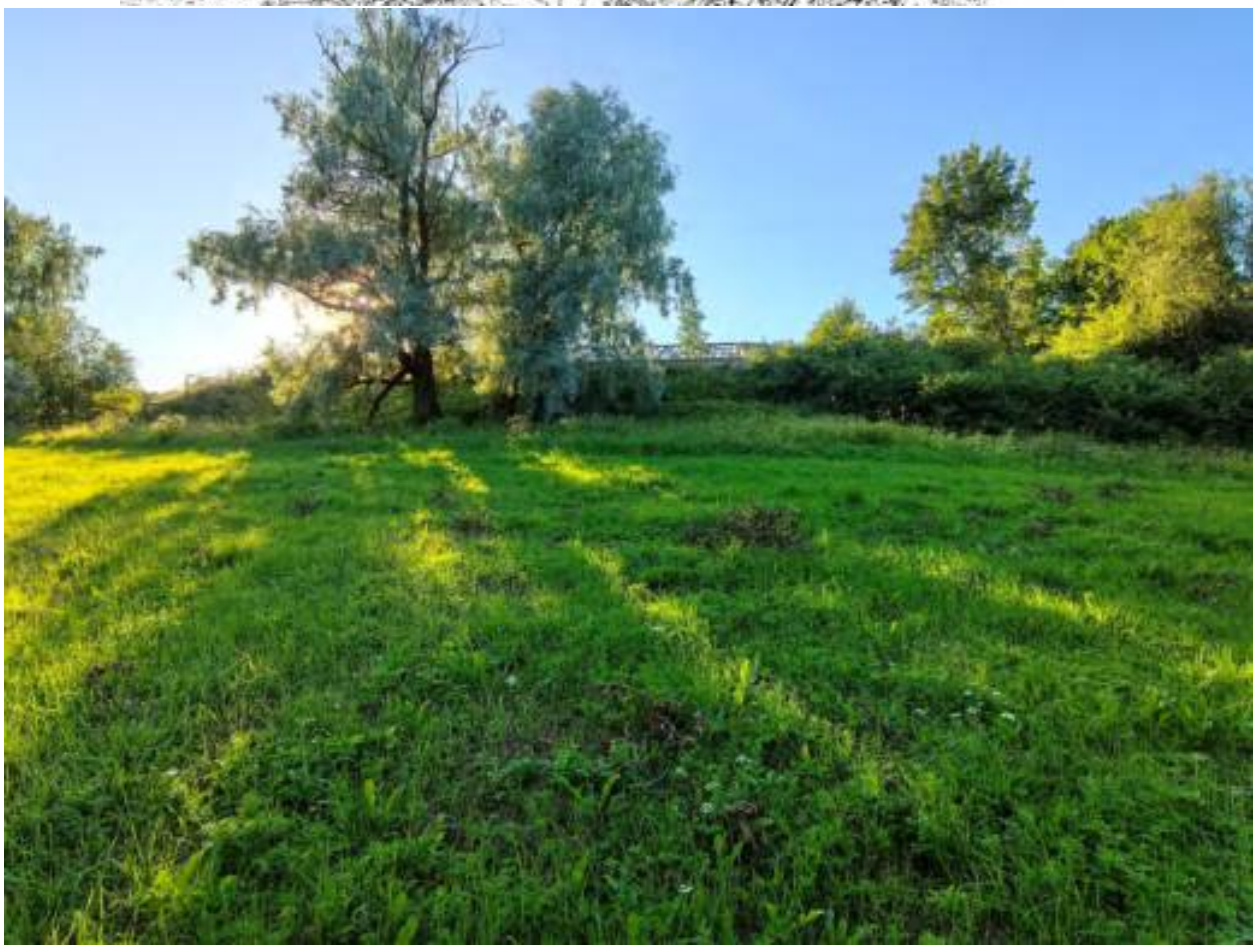

94.Объект культурного наследия федерального значения «Парк», по адресу: Санкт-Петербург, г. Павловск, между ул. Революции, ул. Красного Курсанта, ул. Работницы, ул. Софьи Перовской, ул. Пролеткульта, ул. Просвещения, в составе объекта культурного наследия федерального значения «Парк "Мариенталь"». Парк. Дата съемки: 18.07.2026г.

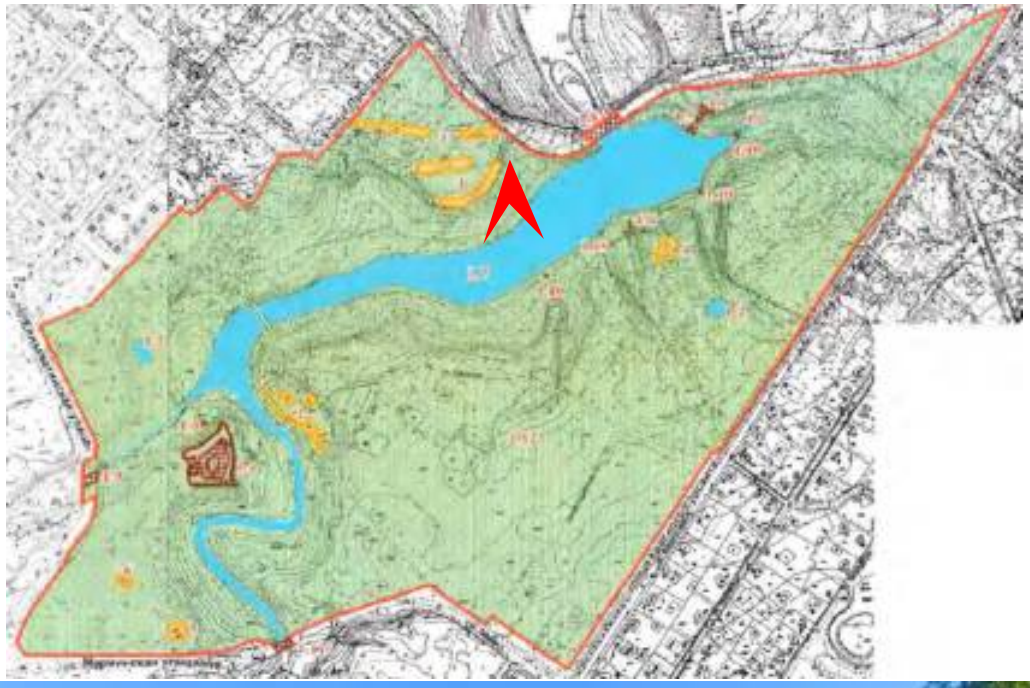



95.Объект культурного наследия федерального значения «Парк», по адресу: Санкт-Петербург, г. Павловск, между ул. Революции, ул. Красного Курсанта, ул. Работницы, ул. Софьи Перовской, ул. Пролеткульта, ул. Просвещения, в составе объекта культурного наследия федерального значения «Парк "Мариенталь"». Парк. Дата съемки: 18.07.2026г.

Приложение № 5

к Акту по результатам государственной историко-культурной экспертизы проектной документации на проведение работ по сохранению объекта культурного наследия федерального значения «Парк», по адресу: Санкт-Петербург, г. Павловск, между ул. Революции, ул. Красного Курсанта, ул. Работницы, ул. Софьи Перовской, ул. Пролеткульта, ул. Просвещения, в составе объекта культурного наследия федерального значения «Парк "Мариенталь"», по адресу: Санкт-Петербург, г. Павловск, ул. Садовая, ул. Просвещения, ул. Елизаветинская, ул. Мариинская, ул. Обороны, ул. Красного Курсант (г. Павловск, Революции ул., Красного Курсанта ул., Работницы ул., Софьи Перовской ул., Пролеткульта ул., Просвещения ул.): «Проведение работ по сохранению объекта культурного наследия федерального значения «Парк», входящего в составе объекта культурного наследия федерального значения «Парк «Мариенталь» (участок в границах проектирования ограничен ул. Красного Курсанта, ул. Мариинская, ул. Елизаветинская, ул. Госпитальная, ул. Садовая). Ремонт, реставрация и приспособление объекта культурного наследия для современного использования», разработанной ООО «АРМ №1» в 2026г. Шифр: 020-25

Копия решения органа государственной власти об утверждении охранного обязательства

ПРАВИТЕЛЬСТВО САНКТ-ПЕТЕРБУРГА

КОМИТЕТ ПО ГОСУДАРСТВЕННОМУ КОНТРОЛЮ, ИСПОЛЬЗОВАНИЮ И ОХРАНЕ ПАМЯТНИКОВ ИСТОРИИ И КУЛЬТУРЫ

Р А С П О Р Я Ж Е Н И Е

14.06.2024 № 213-05/24

Об утверждении охранного обязательства собственника или иного законного владельца объекта культурного наследия федерального значения «Парк», включенного в единый государственный реестр объектов культурного наследия (памятников истории и культуры) народов Российской Федерации

В соответствии с главой VIII Федерального закона от 25.06.2002 № 73-ФЗ «Об объектах культурного наследия (памятниках истории и культуры) народов Российской Федерации»:

1. Утвердить охранное обязательство собственника или иного законного владельца объекта культурного наследия федерального значения «Парк», расположенного по адресу: г. Санкт-Петербург, город Павловск, между ул. Революции, ул. Красного Курсанта, ул. Работницы, ул. Софьи Перовской, ул. Пролеткульта, ул. Просвещения (далее – объект), входящего в состав объекта культурного наследия федерального значения «Парк «Мариенталь», согласно приложению к настоящему распоряжению.

2. Начальнику Юридического управления - юрисконсульту КГИОП обеспечить регистрацию распоряжения и его передачу в необходимом числе копий в отдел обработки и хранения документированной информации Управления организационного обеспечения и контроля КГИОП в течение трех рабочих дней со дня его утверждения.

3. Начальнику отдела обработки и хранения документированной информации Управления организационного обеспечения и контроля КГИОП обеспечить направление копии распоряжения собственнику объекта, другим лицам, к обязанностям которых относится его исполнение, а также в орган, уполномоченный на ведение Единого государственного реестра недвижимости в порядке, установленном законодательством Российской Федерации, не позднее пятнадцати рабочих дней со дня утверждения настоящего распоряжения.

4. Начальнику отдела государственного реестра объектов культурного наследия Управления государственного реестра объектов культурного наследия КГИОП обеспечить направление распоряжения в Министерство культуры Российской Федерации для приобщения к учетному делу объекта.

5. Директору Санкт-Петербургского государственного казенного учреждения «Центр информационного обеспечения охраны объектов культурного наследия» обеспечить размещение распоряжения на сайте КГИОП в информационно-телекоммуникационной сети «Интернет» и в локальной компьютерной сети КГИОП.

6. Контроль за выполнением распоряжения оставляю за собой.

Заместитель председателя Комитета Г.Р. Аганова

УТВЕРЖДЕНО

Распоряжением КГИОП «Об утверждении охранного обязательства собственника или иного законного владельца объекта культурного наследия федерального значения «Парк», включенного в единый государственный реестр объектов культурного наследия (памятников истории и культуры) народов Российской Федерации»

от «14» июня 2024 г. № 213-05/24

ОХРАННОЕ ОБЯЗАТЕЛЬСТВО СОБСТВЕННИКА ИЛИ ИНОГО ЗАКОННОГО ВЛАДЕЛЬЦА ОБЪЕКТА КУЛЬТУРНОГО НАСЛЕДИЯ,

включенного в единый государственный реестр объектов культурного наследия (памятников истории и культуры) народов Российской Федерации

Парк

(наименование объекта культурного наследия, включенного в единый государственный реестр объектов культурного наследия (памятников истории и культуры) народов Российской Федерации, в соответствии с данными единого государственного реестра объектов культурного наследия (памятников истории и культуры) народов Российской Федерации)

7	8	1	5	2	0	3	8	7	4	9	0	1	0	6

(регистрационный номер объекта культурного наследия в едином государственном реестре объектов культурного наследия (памятников истории и культуры) народов Российской Федерации

Отметка о наличии или отсутствии паспорта объекта культурного наследия, включенного в единый государственный реестр объектов культурного наследия (памятников истории и культуры) народов Российской Федерации, в отношении которого утверждено охранное обязательство (далее - объект культурного наследия)[1]:

имеется [V] отсутствует [ ]

(нужное отметить знаком «V»)

При отсутствии паспорта объекта культурного наследия в охранное обязательство вносятся:

1 В соответствии с пунктом 4 статьи 47.6 Федерального закона от 25 июня 2002 г. № 73-ФЗ «Об объектах культурного наследия (памятниках истории и культуры) народов Российской Федерации» (далее — Закон № 73-ФЗ) при наличии паспорта объекта культурного наследия, предусмотренного статьей 21 Закона № 73-ФЗ, он является неотъемлемой частью охранного обязательства.

Раздел 1. Сведения об объекте культурного наследия

1.1. Сведения о наименовании объекта культурного наследия:

1.2. Сведения о времени возникновения или дате создания объекта культурного наследия, датах основных изменений (перестроек) данного объекта и (или) датах связанных с ним исторических событий:

1.3. Сведения о категории историко-культурного значения объекта культурного наследия:

☐ федерального значения ☐ регионального значения ☐ муниципального значения

(нужное отметить знаком «V»)

1.4. Сведения о виде объекта культурного наследия:

☐ памятник ☐ ансамбль

(нужное отметить знаком «V»)

1.5. Номер и дата принятия органом государственной власти решения о включении объекта культурного наследия в единый государственный реестр объектов культурного наследия (памятников истории и культуры) народов Российской Федерации:

1.6. Сведения о местонахождении объекта культурного наследия (адрес объекта или, при его отсутствии, описание местоположения объекта):

(субъект Российской Федерации)

(населенный пункт)

ул. д. корп. и (или) стр.

кадастровый номер (при наличии):

(описание местоположения)

1.7. Сведения о границах территории объекта культурного наследия:

1.8. Описание предмета охраны объекта культурного наследия:

1.9. Фотографическое (иное графическое) изображение объекта культурного наследия (на момент утверждения охранного обязательства), за исключением отдельных объектов археологического наследия, фотографическое изображение которых вносится на основании решения соответствующего органа охраны объектов культурного наследия, на ___ листах.

1.10. Сведения о наличии зон охраны объекта культурного наследия с указанием номера и даты принятия органом государственной власти акта об утверждении указанных зон либо информация о расположении данного объекта культурного наследия в границах зон охраны иного объекта культурного наследия:

1.11. Сведения об объектах культурного наследия, входящих в состав объекта культурного наследия, являющегося ансамблем:

№	Наименование объекта культурного наследия	Адрес объекта или местоположение	Границы территории объекта культурного наследия	Предмет охраны объекта культурного наследия	Зоны охраны объекта культурного наследия

1.12. Сведения о требованиях к осуществлению деятельности в границах территории объекта культурного наследия, об особом режиме использования земельного участка, в границах которого располагается объект археологического наследия, установленных статьей 5.1 Федерального закона от 25 июня 2002 г. №73-ФЗ «Об объектах культурного наследия (памятниках истории и культуры) народов Российской Федерации» (далее - Закон № 73-ФЗ):

1.13. Иные сведения, предусмотренные Законом № 73-ФЗ:

Раздел 2. Требования к сохранению объекта культурного наследия

2.1. В соответствии с пунктом 1 статьи 47.2 Закона № 73-ФЗ требования к сохранению объекта культурного наследия предусматривают консервацию, ремонт, реставрацию объекта культурного наследия, приспособление объекта культурного наследия для современного использования либо сочетание указанных мер.

2.2. Состав (перечень) и сроки (периодичность) работ по сохранению объекта культурного наследия являются неотъемлемой частью настоящего охранного обязательства (приложение № 1 к охранному обязательству) и определяются соответствующим органом охраны объектов культурного наследия, определенным пунктом 7 статьи 47.6 Закона № 73-ФЗ (далее - соответствующий орган охраны) культурного наследия (в соответствии со статьями 9, 9.1, 9.2, 9.3 Закона № 73-ФЗ) с учетом мнения собственника или иного законного владельца объекта культурного наследия, на основании составленного органом охраны объектов культурного наследия акта технического состояния объекта культурного наследия, с учетом вида данного объекта культурного наследия, его индивидуальных особенностей, физического состояния, функционального назначения и намечаемого использования объекта культурного наследия.

2.3. Лица, указанные в пункте 11 статьи 47.6 Закона № 73-ФЗ, обязаны обеспечивать финансирование мероприятий, обеспечивающих выполнение требований к сохранению объекта культурного наследия.

Раздел 3. Требования к содержанию и использованию объекта культурного наследия

3.1. В соответствии с пунктом 1 статьи 47.3 Закона № 73-ФЗ при содержании и использовании объекта культурного наследия, включенного в реестр, выявленного объекта культурного наследия в целях поддержания в надлежащем техническом состоянии без ухудшения физического состояния и (или) изменения предмета охраны данного объекта культурного наследия лица, указанные в пункте 11 статьи 47.6 Закона № 73-ФЗ, лицо, которому земельный участок, в границах которого располагается объект археологического наследия, принадлежит на праве собственности или ином вещном праве, обязаны:

1) осуществлять расходы на содержание объекта культурного наследия и поддержание его в надлежащем техническом, санитарном и противопожарном состоянии;

2) не проводить работы, изменяющие предмет охраны объекта культурного наследия либо ухудшающие условия, необходимые для сохранности объекта культурного наследия;

3) не проводить работы, изменяющие облик, объемно-планировочные и конструктивные решения и структуры, интерьер выявленного объекта культурного наследия, объекта культурного наследия, включенного в реестр, в случае, если предмет охраны объекта культурного наследия не определен;

4) обеспечивать сохранность и неизменность облика выявленного объекта культурного наследия;

5) соблюдать установленные статьей 5.1 Закона № 73-ФЗ требования к осуществлению деятельности в границах территории объекта культурного наследия, включенного в реестр, особый режим использования земельного участка, водного объекта или его части, в границах которых располагается объект археологического наследия;

6) не использовать объект культурного наследия (за исключением оборудованных с учетом требований противопожарной безопасности объектов культурного наследия, предназначенных либо предназначавшихся для осуществления и (или) обеспечения указанных ниже видов хозяйственной

деятельности, и помещений для хранения предметов религиозного назначения, включая свечи и лампадное масло):

под склады и объекты производства взрывчатых и огнеопасных материалов, предметов и веществ, загрязняющих интерьер объекта культурного наследия, его фасад, территорию и водные объекты и (или) имеющих вредные парогазообразные и иные выделения;

под объекты производства, имеющие оборудование, оказывающее динамическое и вибрационное воздействие на конструкции объекта культурного наследия, независимо от мощности данного оборудования;

под объекты производства и лаборатории, связанные с неблагоприятным для объекта культурного наследия температурно-влажностным режимом и применением химически активных веществ;

7) незамедлительно извещать соответствующий орган охраны объектов культурного наследия обо всех известных ему повреждениях, авариях или об иных обстоятельствах, причинивших вред объекту культурного наследия, включая объект археологического наследия, земельному участку в границах территории объекта культурного наследия либо земельному участку, в границах которого располагается объект археологического наследия, или угрожающих причинением такого вреда, и безотлагательно принимать меры по предотвращению дальнейшего разрушения, в том числе проводить противоаварийные работы в порядке, установленном для проведения работ по сохранению объекта культурного наследия;

8) не допускать ухудшения состояния территории объекта культурного наследия, включенного в реестр, поддерживать территорию объекта культурного наследия в благоустроенном состоянии.

3.2. В соответствии с пунктом 2 статьи 47.3 Закона № 73-ФЗ собственник жилого помещения, являющегося объектом культурного наследия, или частью такого объекта, обязан выполнять требования к сохранению объекта культурного наследия в части, предусматривающей обеспечение поддержания объекта культурного наследия или части объекта культурного наследия в надлежащем техническом состоянии без ухудшения физического состояния и изменения предмета охраны объекта культурного наследия.

3.3. В случае обнаружения при проведении работ на земельном участке в границах территории объекта культурного наследия либо на земельном участке, в границах которого располагается объект археологического наследия, объектов, обладающих признаками объекта культурного наследия, собственник или иной законный владелец объекта культурного наследия осуществляет действия, предусмотренные подпунктом 2 пункта 3 статьи 47.2 Закона № 73-ФЗ.

3.4. В случае если содержание или использование объекта культурного наследия может привести к ухудшению состояния данного объекта культурного наследия и (или) предмета охраны данного объекта культурного наследия, соответствующим органом охраны, устанавливаются следующие требования:

3.4.1. К видам хозяйственной деятельности с использованием объекта культурного наследия, либо к видам хозяйственной деятельности, оказывающим воздействие на указанный объект, в том числе ограничение хозяйственной деятельности:

На момент утверждения настоящего охранного обязательства требование

к ограничению КГИОП не установлено.

3.4.2. К использованию объекта культурного наследия при осуществлении хозяйственной деятельности, предусматривающие, в том числе ограничение технических и иных параметров воздействия на объект культурного наследия:

На момент утверждения настоящего охранного обязательства требование к ограничению КГИОП не установлено.

3.4.3. К благоустройству в границах территории объекта культурного наследия:

На момент утверждения настоящего охранного обязательства требование к ограничению КГИОП не установлено.

3.5. Лица, указанные в пункте 11 статьи 47.6 Закона № 73-ФЗ, обязаны осуществлять финансирование мероприятий, обеспечивающих выполнение требований по содержанию и использованию объекта культурного наследия.

Раздел 4. Требования к обеспечению доступа граждан Российской Федерации, иностранных граждан и лиц без гражданства к объекту культурного наследия

4.1. Требования к обеспечению доступа граждан Российской Федерации, иностранных граждан и лиц без гражданства к объекту культурного наследия устанавливаются статьей 47.4 Закона № 73-ФЗ с учетом требований к сохранению указанного объекта культурного наследия, требований к его содержанию и использованию, физического состояния этого объекта культурного наследия и характера его современного использования (приложение № 2 к охранному обязательству).

4.2. Лица, указанные в пункте 11 статьи 47.6 Закона № 73-ФЗ, обязаны обеспечивать финансирование мероприятий, обеспечивающих выполнение требований к обеспечению доступа граждан Российской Федерации, иностранных граждан и лиц без гражданства к объекту культурного наследия.

Раздел 5. Требования к размещению наружной рекламы на объектах культурного наследия, их территориях в случае, если их размещение допускается в соответствии с законодательством Российской Федерации

5.1. Требования к распространению на объектах культурного наследия, их территориях наружной рекламы устанавливаются в соответствии со статьей 35.1 Закона № 73-ФЗ:

В соответствии с п. 3 ст. 35.1 Закона № 73-ФЗ, допускается распространение на объектах культурного наследия, их территориях наружной рекламы, содержащей исключительно информацию о проведении на объектах культурного наследия, их территориях театрально - зрелищных, культурно - просветительных и зрелищно - развлекательных мероприятий или исключительно информацию об указанных мероприятиях с одновременным упоминанием об определенном лице

как о спонсоре конкретного мероприятия при условии, если такому упоминанию отведено не более чем десять процентов рекламной площади (пространства).

Раздел 6. Требования к установке информационных надписей и обозначений на объект культурного наследия

6.1. На объектах культурного наследия должны быть установлены надписи и обозначения, содержащие информацию об объекте культурного наследия, в порядке, определенном пунктом 2 статьи 27 Закона № 73-ФЗ.

6.2. Сведения об информационной надписи и обозначениях на объекте культурного наследия:

Не установлена(ы).

6.3. Требования к установке информационных надписей и обозначений на объекте культурного наследия:

№ п/п	Состав (перечень) видов работ	Сроки (периодичность) проведения работ	Примечание
1	В установленном порядке обеспечить установку на объекте культурного наследия информационных надписей и обозначений.	В течение 60 месяцев со дня утверждения охранного обязательства актом КГИОП.	

Раздел 7. Дополнительные требования в отношении объекта культурного наследия

7.1. Обеспечивать условия доступности объекта культурного наследия для инвалидов в соответствии с Порядком обеспечения условий доступности для инвалидов объектов культурного наследия, включенных в единый государственный реестр объектов культурного наследия (памятников истории и культуры) народов Российской Федерации, утвержденным Минкультуры России.

7.2. Необходимость проведения оценки воздействия на выдающуюся универсальную ценность объекта всемирного наследия ЮНЕСКО при проведении крупномасштабных восстановительных или новых строительных работ в границах его территории или его буферной зоны.

7.3. Необходимость проведения работ по консервации и реставрации объектов культурного наследия физическими лицами, аттестованными Минкультуры России, состоящими в трудовых отношениях с юридическими лицами или индивидуальными предпринимателями, имеющими лицензию на осуществление деятельности по сохранению объектов культурного наследия:

в соответствии с пунктом 6 статьи 45 Закона № 73-ФЗ

7.4. Осуществлять размещение дополнительного оборудования и дополнительных элементов, переоборудование и переустройство на объекте

культурного наследия, его территории, в соответствии с действующим законодательством, предусматривающим получение согласования проектной документации с КГИОП.

7.5. Обеспечивать условия, препятствующие уничтожению, повреждению объекта культурного наследия или его территории со стороны третьих лиц, не являющихся собственником (законным владельцем) объекта культурного наследия или его части.

7.6. Проводить обследование технического состояния объекта культурного наследия и территории не реже одного раза в пять лет, выводы и рекомендации представлять в КГИОП.

7.7. Обеспечивать при необходимости разработку специальных технических условий, содержащих комплекс инженерно-технических и организационных мероприятий по обеспечению пожарной безопасности объекта культурного наследия.

7.8. Обеспечивать сохранность предметов декоративно-прикладного искусства, живописи, скульптуры, указанных в описи предметов декоративно-прикладного искусства, живописи и скульптуры объекта культурного наследия, являющейся приложением к настоящему охранному обязательству, не перемещать указанные предметы декоративно-прикладного искусства, живописи, скульптуры (при наличии).

Приложение:

1. Состав (перечень) и сроки (периодичность) работ по сохранению объекта культурного наследия;
2. Требования к обеспечению доступа граждан Российской Федерации, иностранных граждан и лиц без гражданства к объекту культурного наследия;
3. Паспорт объекта культурного наследия от 29.11.2023;
4. Фотографическое изображение объекта культурного наследия (фотофиксация выполнена 11.08.2023).

Приложение № 1
к охранному обязательству

Состав (перечень) и сроки (периодичность) работ по сохранению объекта культурного наследия*

№ п/п	Состав (перечень) видов работ	Сроки (периодичность) проведения работ	Примечание[2]
1	В установленном законом порядке выполнить ремонт и реставрацию объекта культурного наследия.	В течение 60 месяцев со дня утверждения охранного обязательства актом КГИОП.	1. Акт технического состояния от 19.03.2024 № 06-12-134/23-3-0. 2. Письма КГИОП от 19.03.2024: № 06-12-134/23-4-0; № 06-12-134/23-5-0; № 06-12-134/23-6-0; № 06-12-134/23-7-0; № 06-12-134/23-8-0; № 06-12-134/23-9-0; № 06-12-134/23-10-0; № 06-12-134/23-11-0; № 06-12-134/23-12-0; № 06-12-134/23-13-0. 3. Мнение, поступившее в КГИОП от 08.04.2024 № 01-43-8090/24-0-0.

*Установленные охранным обязательством виды работ не изменяют и не отменяют необходимости исполнения вступивших в законную силу судебных актов в отношении объекта.

2 Указываются реквизиты акта технического состояния, а также документов, содержащих мнение собственника либо иного законного владельца объекта культурного наследия и иные сведения, предусмотренные разделом III Порядка подготовки и утверждения охранного обязательства собственника или иного законного владельца объекта культурного наследия, включенного в единый государственный реестр объектов культурного наследия (памятников истории и культуры) народов Российской Федерации, утвержденного приказом Минкультуры России от 13.07.2020 №774.

Приложение № 2
к охранному обязательству

Требования к обеспечению доступа граждан Российской Федерации, иностранных граждан и лиц без гражданства к объекту культурного наследия устанавливаются статьей 47.4 Федерального закона от 25.06.2002 № 73-ФЗ «Об объектах культурного наследия (памятниках истории и культуры) народов Российской Федерации» с учетом требований к сохранению указанного объекта культурного наследия, требований к его содержанию и использованию, физического состояния этого объекта культурного наследия и характера его современного использования

1. Условия доступа к объекту культурного наследия с учетом вида объекта культурного наследия, категории его историко-культурного значения, предмета охраны, физического состояния объекта культурного наследия, требований к его сохранению, характера современного использования данного объекта культурного наследия[3]:

№ п/п	Условия доступа к объекту культурного наследия	Примечание [4]
1	Обеспечить доступ гражданам Российской Федерации, иностранным гражданам и лицам без гражданства к объекту культурного наследия в соответствии с внутренним распорядком, установленным собственником или иным законным владельцем объекта культурного наследия.	Письма КГИОП от 19.03.2024: № 06-12-134/23-4-0; № 06-12-134/23-5-0; № 06-12-134/23-6-0; № 06-12-134/23-7-0; № 06-12-134/23-8-0; № 06-12-134/23-9-0; № 06-12-134/23-10-0; № 06-12-134/23-11-0; № 06-12-134/23-12-0; № 06-12-134/23-13-0.

3 Заполняется в отношении объекта культурного наследия с учетом мнения собственника или иного законного владельца такого объекта, в том числе используемого в качестве жилых помещений по согласованию с собственником или иным законным владельцем такого объекта.

4 Указываются реквизиты документов, содержащих мнение собственника либо иного законного владельца объекта культурного наследия.

2. Условия доступа к объекту культурного наследия религиозного назначения с учетом требований к внешнему виду и поведению лиц, находящихся в границах территорий указанного объекта культурного наследия религиозного назначения, соответствующие внутренним установлениям религиозной организации[5]:

№ п/п	Условия доступа к объекту культурного наследия	Примечание[6]
1	На момент утверждения охранного обязательства объект культурного наследия не является объектом культурного наследия религиозного назначения.	

5 Заполняется в отношении объекта культурного наследия религиозного назначения по согласованию с собственником или иным законным владельцем такого объекта культурного наследия.

6 Указываются реквизиты документов, содержащих мнение собственника либо иного законного владельца объекта культурного наследия религиозного назначения и иные сведения, предусмотренные разделом V Порядка подготовки и утверждения охранного обязательства собственника или иного законного владельца объекта культурного наследия, включенного в единый государственный реестр объектов культурного наследия (памятников истории и культуры) народов Российской Федерации, утвержденного приказом Минкультуры России от 13.07.2020 №774.

Утверждено
приказом Министерства культуры
Российской Федерации
от 2 июля 2015 г. № 1906

Экземпляр № 1

781520387490106

Регистрационный номер объекта культурного наследия в едином государственном реестре объектов культурного наследия (памятников истории и культуры) народов Российской Федерации

ПАСПОРТ
ОБЪЕКТА КУЛЬТУРНОГО НАСЛЕДИЯ

Фотографическое изображение объекта культурного наследия, за исключением отдельных объектов археологического наследия, фотографическое изображение которых вносится на основании решения соответствующего органа охраны объектов культурного наследия



18.05.2020
Дата съемки (число,месяц,год)

1. Сведения о наименовании объекта культурного наследия

Парк

2. Сведения о времени возникновения или дате создания объекта культурного

наследия, датах основных изменений (перестроек) данного объекта и (или) датах связанных с ним исторических событий

1790-е гг.

3. Сведения о категории историко-культурного значения объекта культурного наследия

Федерального значения	Регионального значения	Местного (муниципального значения)
+		

4. Сведения о виде объекта культурного наследия

Памятник	Ансамбль	Достопримечательное место
	+	

5. Номер и дата принятия органом государственной власти решения о включении объекта культурного наследия в единый государственный реестр объектов культурного наследия (памятников истории и культуры) народов Российской Федерации

- Постановление Правительства Российской Федерации "О перечне объектов исторического и культурного наследия федерального (общероссийского) значения, находящихся в г. Санкт-Петербурге" № 527 от 10.07.2001 г.

6. Сведения о местонахождении объекта культурного наследия (адрес объекта или при его отсутствии описание местоположения объекта)

г. Санкт-Петербург, город Павловск, между ул. Революции, ул. Красного Курсанта, ул. Работницы, ул. Софьи Перовской, ул. Пролеткульта, ул. Просвещения

7. Сведения о границах территории объекта культурного наследия, включенного в единый государственный реестр объектов культурного наследия (памятников истории и культуры) народов Российской Федерации

- Распоряжение комитета по государственному контролю, использованию и охране памятников истории и культуры "Об утверждении границ и режима использования территории объекта культурного наследия федерального значения "Парк "Мариенталь" № 10-749 от 25.11.2014 г.

8. Описание предмета охраны объекта культурного наследия

1. Объемно-пространственное и планировочное решение: историческое местоположение – участок в границах объекта культурного наследия (ограниченный с севера – местным проездом вдоль жилой застройки, ул. Просвещения, ул. Садовой, с запада – ул. Елизаветинская, ул.

Елизаветинской, с юга – ул. Мариинска и ул. Обороны, с востока – ул. Красного Курсанта); исторический тип парка – пейзажный с регулярными элементами, берега Мариентальского пруда и склоны оврагов оформлены террасами; историческая объемно-пространственная композиция: сочетание открытых пространств (водоемов, северных трассированных склонов Мариантальского пруда, полян на верхней террасе, дорог и площадок), полуоткрытых (южных террасированных склонов, оврагов и верхней террасы с ландшафтными группами и солитерами) с аллеями, рядами, историческими зданиями, строениями и сооружениями, водной и гидротехнической системой; визуальные перспективы с южного берега Мариентальского пруда на Большой каменный мост, Мариинский госпиталь, дворцовое садоводство, Трельяж с лестницей и пристанью, Павильон трех граций и Собственный садик, Павловский дворец; местоположение зданий и сооружений, в том числе гидротехнических, ландшафтных объектов на территории парка Мариенталь: 1. Входящих в состав объекта культурного наследия федерального значения «Парк «Мариенталь»**: (** объекты имеют самостоятельный предмет охраны). 1.1. «Трельяж»*расположен по оси лестницы с пристанью - на верхней террасе северо-восточного берега Мариентальского пруда, восточнее Большого моста; (*не сохранился) 1.2. «Пруды (три)» - в северо-западной части парка - на месте быв. усадьбы Бортнянского Д.С. (на северном – левобережном берегу Мариентальского пруда); - в юго-восточной части парка - на месте быв. дачи Ф. Ф. Шуберта (на южном – правобережном берегу Мариентальского пруда); - в северо-восточной части парка (на правобережном берегу Мариентальского пруда, разлив ручья, вытекающего с территории «Зверинца» в Мариентальский пруд); 1.3. «Колодец гранитный» - на северном склоне Мариентальского пруда у подножия насыпного вала крепости «Бип»; 1.4. «Крепость «Бип» («Мариенталь»)» - в западной части парка Мариенталь, на холме, расположенном на мысу между р. Славянкой и ее притоком – р. Тызвой; 1.5. «Лестница и пристань с тремя львами» соединяет трельяж и пристань - на северо-восточном террасированном склоне Мариентальского пруда, восточнее Большого моста; 1.6. «Обелиск в память основания Павловска» - на холмистом возвышении на южном берегу Мариентальского пруда напротив Большого каменного моста; 1.7. «Пруд Мариентальский» - в центральной части парка Мариенталь, вытянут с запада на восток, образован на р. Славянке, протекающей с востока на запад и поворачивающей в границах парка на север (протекает по территории «Павловского парка»); 1.8. «Мост Большой» - в северо-восточной части парка Мариенталь на ул. Садовой на русле р. Славянки (между Мариентальским прудом и естественным руслом р. Славянки); 1.9. «Мост-плотина Бертонов» - в западной части парка Мариенталь на ул. Елизаветинская на русле реки Тызвы; 1.10. «Мосты-трубы через овраги (четыре)» - расположены по трассе прибрежной дорожки через тальвеги оврагов, три из которых – на южном берегу Мариентальского пруда, один – на юго-восточном берегу; 1.11. «Мост и плотина Линновские»* - в створе Мариентальской улицы через р. Славянку; (*не сохранились) 2. Выявленные объекты культурного наследия, расположенные на территории объекта культурного наследия федерального значения**: (** объекты имеют самостоятельный предмет охраны) 2.12. «Павловская электрическая станция (с 2 службами и оградой)» - на южном берегу р. Славянки, напротив крепости «Бип»; 2.13. «Дворцовое садоводство (4 оранжереи)» - на северном берегу Мариентальского пруда, западнее Большого моста; 2.14. «Дача Панфилова (с садом и оградой)» - на южном берегу Мариентальского пруда, на верхней террасе между оврагами; 2.15. «Дом К.П. Ротаста (с садом)» - южнее крепости «Бип»; 2.16. «Дом Павловского дворцового правления (архитекторский)» - в юго-западной части парка Мариенталь, западнее крепости «Бип», на краю северного берегового откоса р. Славянки; 3. Исторические здания, строения: Домик «Крак»*: историческое местоположение (на южном берегу Мариентальского пруда, напротив крепости «Бип») (*не сохранился) 2. Планировочная система историческая планировочная система парка, в том числе: историческая улица Зверинецкая (совр. Звериницкая) – западный участок от пересечения с ул. Красного Курсанта до ул. Садовая: местоположение (в северо-западной части парка); трассировка; садово-парковые дорожки, аллеи и площадки, тип (набивные из высевок розового гранита на щебеночном основании), в том числе: дорожки и аллеи, проложенные по террасам берегового склона Мариентальского пруда и склонам оврагов; по насыпным береговым валам (в пойме р. Славянки); по террасам защитных насыпных валов (вокруг крепости «Бип»); прибрежная дорожка вдоль исторического берега Мариентальского пруда; регулярная система аллей на верхней террасе у трельяжа вдоль ул. Садовой; диагональная дорожка на северном берегу Мариентальского пруда, от Песчаного переулка до береговой линии пруда; 3. Насаждения основной видовой состав насаждений (аллеи, группы, солитеры): старовозрастные деревья лиственных (липа мелколистная, дуб черешчатый и др.) и хвойных пород (лиственница сибирская и др.) – исторический видовой состав по материалам ландшафтной инвентаризации 4. Водная и гидротехническая системы природная система: реки Тызвы и Славянки, ручьи: местоположение русел водотоков, в том числе: река Славянка: местоположение (протекает

через парк Мариенталь с запада на восток, делает поворот на север на территорию «Павловского парка»), на русле устроен Мариентальский пруд, берега – одерновка склонов до уреза воды; река Тызва (приток р. Славянки): местоположение (в западной части парка Мариенталь, севернее крепости «Бип»); берега – одерновка склонов до уреза воды; природные ручьи (три), по дну оврагов на южном берегу Мариентальского пруда, берега – одерновка склонов; ручей – часть гидротехнической системы Зверинца: - в северо-восточной части парка по дну тавельга оврага; берега одернованы в урезе воды; историческая гидротехническая система и гидротехнические объекты, в том числе: пруд Мариентальский ** - в центральной части парка Мариенталь, вытянут с запада на восток, образован на р. Славянке; пруды (три)**: - в северо-западной части парка - на месте быв. усадьбы Бортнянского Д.С. (на северном берегу Мариентальского пруда); - в юго-восточной части парка - на месте быв. дачи Ф. Ф. Шуберта (на южном –Мариентальского пруда); историческая конфигурация в плане; абрис береговой линии; берега – одерновка склонов до уреза воды; (** объекты имеют самостоятельный предмет охраны) мосты * (четыре): историческое местоположение (через р. Славянку (два), через р. Тызву (один), через ров у Никольских ворот (один) по трассировке исторических дорожек и аллей); исторические габариты и архитектурно-художественное оформление; (* не сохранились – три, мост через ров –воссоздан) Мост Большой**; Мост-плотина Бертонов**; Мосты-трубы через овраги (четыре) **; Мост и плотина Линновские**; (** объекты имеют самостоятельный предмет охраны). 5. Рельеф природный рельеф: склоны долины р. Славянки, р. Тызвы, Мариентальского пруда, овраги (четыре); искусственный рельеф: исторические террасы*, по верху - пешеходные дорожки, площадки, посадки деревьев: местоположение (на береговых склонах Мариентальского пруда и склонах оврагов); историческая трассировка; укрепление откосов террас (одерновка); исторические насыпные валы и ров, на террасах устроены дорожки и площадки: местоположение (вокруг крепости «Бип»); конфигурация; габариты; укрепление склонов (одерновка). (*сохранились частично)

- Распоряжение КГИОП «Об утверждении предмета охраны объекта культурного наследия федерального значения «Парк» № 781-р от 26.12.2019 г.

9. Сведения о наличии зон охраны данного объекта культурного наследия с указанием номера и даты принятия органом государственной власти акта об утверждении указанных зон либо информация о расположении данного объекта культурного наследия в границах зон охраны иного объекта культурного наследия

- Закон Санкт-Петербурга «О границах объединенных зон охраны объектов культурного наследия, расположенных на территории Санкт-Петербурга, режимах использования земель и требованиях к градостроительным регламентам в границах указанных зон» № 820-7 от 19.01.2009 г.

Всего в паспорте листов: **4**

Уполномоченное должностное лицо органа [redacted]тов культурного наследия

Заместитель председателя КГИОП	[redacted]	Аганова [redacted]
должность	подпи[redacted]	инициалы, фамилия

М.П.

29 . 11 . 2025

Дата оформления паспорта
(число, месяц, год)

Приложение № 4
к охранному обязательству

Фотографическое изображение объекта культурного наследия федерального значения «Парк», расположенного по адресу: г. Санкт–Петербург, город Павловск, между ул. Революции, ул. Красного Курсанта, ул. Работницы, ул. Софьи Перовской, ул. Пролеткульта, ул. Просвещения, входящего в состав объекта культурного наследия федерального значения «Парк «Мариенталь»
(фотофиксация выполнена 11.08.2023).



1. Объект культурного наследия, фрагмент (насаждения, дорожно-тропиночная сеть, западная часть парка).



2. Объект культурного наследия, фрагмент
(зеленые насаждения, дорожно-тропиночная сеть, западная часть парка).



3. Объект культурного наследия, фрагмент (общий вид, фрагмент, восточная часть парка).



4. Объект культурного наследия, фрагмент (зеленые насаждения, дорожно-тропиночная сеть, малые архитектурные формы, восточная часть парка).



5. Объект культурного наследия, фрагмент (зеленые насаждения, дорожно-тропиночная сеть, восточная часть парка).

Приложение № 6

к Акту по результатам государственной историко-культурной экспертизы проектной документации на проведение работ по сохранению объекта культурного наследия федерального значения «Парк», по адресу: Санкт-Петербург, г. Павловск, между ул. Революции, ул. Красного Курсанта, ул. Работницы, ул. Софьи Перовской, ул. Пролеткульта, ул. Просвещения, в составе объекта культурного наследия федерального значения «Парк "Мариенталь"», по адресу: Санкт-Петербург, г. Павловск, ул. Садовая, ул. Просвещения, ул. Елизаветинская, ул. Мариинская, ул. Обороны, ул. Красного Курсант (г. Павловск, Революции ул., Красного Курсанта ул., Работницы ул., Софьи Перовской ул., Пролеткульта ул., Просвещения ул.): «Проведение работ по сохранению объекта культурного наследия федерального значения «Парк», входящего в составе объекта культурного наследия федерального значения «Парк «Мариенталь» (участок в границах проектирования ограничен ул. Красного Курсанта, ул. Мариинская, ул. Елизаветинская, ул. Госпитальная, ул. Садовая). Ремонт, реставрация и приспособление объекта культурного наследия для современного использования», разработанной ООО «АРМ №1» в 2026г. Шифр: 020-25

Правоустанавливающие документы: выписки из ЕГРН

Филиал публично-правовой компании "Роскадастр" по Санкт-Петербургу
полное наименование органа регистрации прав

Выписка из Единого государственного реестра недвижимости об объекте недвижимости

Сведения о характеристиках объекта недвижимости

На основании запроса от 17.07.2026, поступившего на рассмотрение 17.07.2026, сообщаем, что согласно записям Единого государственного реестра недвижимости:

Раздел 1 Лист 1

Земельный участок
вид объекта недвижимости

Лист № 1 раздела 1	Всего листов раздела 1: 5	Всего разделов: 8	Всего листов выписки: 107

17.07.2026г. № КУВИ-001/2026-97001576	
Кадастровый номер:	78:42:0016254:4
Номер кадастрового квартала:	78:42:0016254
Дата присвоения кадастрового номера:	10.08.2016

Ранее присвоенный государственный учетный номер:	данные отсутствуют
Адрес:	Санкт-Петербург, город Павловск, парк Мариенталь, участок 8, (между улицей Красного Курсанта, Звериницкой улицей и Садовой улицей: ЗНОП №16042)
Площадь, м²:	7084 +/- 29
Кадастровая стоимость, руб.:	6389768
Кадастровые номера расположенных в пределах земельного участка объектов недвижимости:	78:42:0000000:3914
Кадастровые номера объектов недвижимости, из которых образован объект недвижимости:	данные отсутствуют
Кадастровые номера образованных объектов недвижимости:	данные отсутствуют
Категория земель:	Земли населенных пунктов
Виды разрешенного использования:	Для размещения парков
Сведения о кадастровом инженере:	[redacted]
Сведения о лесах, водных объектах и об иных природных объектах, расположенных в пределах земельного участка:	данные отсутствуют

	ДОКУМЕНТ ПОДПИСАН ЭЛЕКТРОННОЙ ПОДПИСЬЮ	
полное наименование должности	Сертификат: 839971481847979980055521910400019784 43 Владелец: ПУБЛИЧНО-ПРАВОВАЯ КОМПАНИЯ РОСКАДАСТР Действителен: с 24.12.2025 по 19.03.2027	инициалы, фамилия

Земельный участок
вид объекта недвижимости

Лист № 2 раздела 1	Всего листов раздела 1: 5	Всего разделов: 8	Всего листов выписки: 107

17.07.2026г. № КУВИ-001/2026-97001576	
Кадастровый номер:	78:42:0016254:4

Сведения о том, что земельный участок полностью или частично расположен в границах зоны с особыми условиями использования территории или территории объекта культурного наследия (памятника истории и культуры) народов Российской Федерации, сельскохозяйственного угодья в составе земель сельскохозяйственного назначения, границах публичного сервитута:	Земельный участок полностью расположен в границах зоны с реестровым номером 78:00-6.555 от 15.05.2023, ограничение использования земельного участка в пределах зоны: В соответствии с п. 1, 3 Статьи 47 Воздушного кодекса РФ от 19 марта 1997 г. №60-ФЗ, Приаэродромная территория устанавливается актом уполномоченного Правительством Российской Федерации федерального органа исполнительной власти в целях обеспечения безопасности полетов воздушных судов, перспективного развития аэропорта и исключения негативного воздействия оборудования аэродрома и полетов воздушных судов на здоровье человека и окружающую среду в соответствии с настоящим Кодексом, земельным законодательством, законодательством о градостроительной деятельности с учетом требований законодательства в области обеспечения санитарно-эпидемиологического благополучия населения. На приаэродромной территории выделяются семь подзон, в которых устанавливаются ограничения использования объектов недвижимости и осуществления деятельности., вид/наименование: Приаэродромная территория аэродрома совместного базирования «Пушкин», тип: Охранная зона транспорта, дата решения: 04.10.2022, номер решения: 946, наименование ОГВ/ОМСУ: Министерство обороны Российской Федерации Земельный участок полностью расположен в границах зоны с реестровым номером 78:00-6.549 от 19.04.2023, ограничение использования земельного участка в пределах зоны: В соответствии с пп. 4) п. 3 Статьи 47 Воздушного кодекса РФ от 19 марта 1997 г. №60-ФЗ, в границах четвертой подзоны запрещается размещать объекты, создающие помехи в работе наземных объектов средств и систем обслуживания воздушного движения, навигации, посадки и связи, предназначенных для организации воздушного движения и расположенных вне первой подзоны., вид/наименование: Четвертая подзона приаэродромной территории аэродрома совместного базирования «Пушкин», тип: Охранная зона транспорта, дата решения: 04.10.2022, номер решения: 946, наименование ОГВ/ОМСУ: Министерство обороны Российской Федерации Земельный участок полностью расположен в границах зоны с реестровым номером 78:00-6.551 от 30.04.2023, ограничение использования земельного участка в пределах зоны: В соответствии с пп. 6) п. 3 Статьи 47 Воздушного кодекса РФ от 19 марта 1997 г. №60-ФЗ, в границах шестой подзоны запрещается размещать объекты, способствующие привлечению и массовому скоплению птиц., вид/наименование: Шестая подзона приаэродромной территории аэродрома совместного базирования «Пушкин», тип: Охранная зона транспорта, дата решения: 04.10.2022, номер решения: 946, наименование ОГВ/ОМСУ: Министерство обороны Российской Федерации
Сведения о том, что земельный участок расположен в границах особой экономической зоны, территории опережающего развития, игорной зоны:	данные отсутствуют

ДОКУМЕНТ ПОДПИСАН
ЭЛЕКТРОННОЙ ПОДПИСЬЮ
Сертификат: 839971481847979980055521910400019784 43
Владелец: ПУБЛИЧНО-ПРАВОВАЯ КОМПАНИЯ РОСКАДАСТР
Действителен: с 24.12.2025 по 19.03.2027

полное наименование должности		инициалы, фамилия

Земельный участок
вид объекта недвижимости

Лист № 3 раздела 1	Всего листов раздела 1: 5	Всего разделов: 8	Всего листов выписки: 107

17.07.2026г. № КУВИ-001/2026-97001576	
Кадастровый номер:	78:42:0016254:4

Сведения о том, что земельный участок расположен в границах особо охраняемой природной территории, Байкальской природной территории и ее экологических зон, лесопарковом зеленом поясе, охотничьего угодья, лесничества:	данные отсутствуют
Сведения о расположении земельного участка и (или) расположенного на нем объекта недвижимости в границах территории, в отношении которой принято решение о резервировании земель для государственных или муниципальных нужд:	данные отсутствуют
Сведения о результатах проведения федерального государственного земельного контроля (надзора):	данные отсутствуют
Сведения о расположении земельного участка в границах территории, в отношении которой утвержден проект межевания территории:	данные отсутствуют
Условный номер земельного участка:	данные отсутствуют
Сведения о принятии акта и (или) заключении договора, предусматривающих предоставление в соответствии с земельным законодательством исполнительным органом государственным органом власти или органом местного самоуправления, находящегося в государственной или муниципальной собственности земельного участка для строительства наемного дома социального использования или наемного дома коммерческого использования:	данные отсутствуют
Сведения о том, что земельный участок или земельные участки образованы на основании решения об изъятии земельного участка и (или) расположенного на нем объекта недвижимости для государственных или муниципальных нужд:	данные отсутствуют
Сведения о том, что земельный участок образован из земель или земельного участка, государственная собственность на которые не разграничена:	данные отсутствуют
Сведения о наличии земельного спора о местоположении границ земельных участков:	данные отсутствуют
Статус записи об объекте недвижимости:	Сведения об объекте недвижимости имеют статус "актуальные"
Особые отметки:	Сведения об ограничениях права на объект недвижимости, обременениях данного объекта, не зарегистрированных в реестре прав, ограничений прав и обременений недвижимого имущества: вид

полное наименование должности		инициалы, фамилия

ДОКУМЕНТ ПОДПИСАН
ЭЛЕКТРОННОЙ ПОДПИСЬЮ
Сертификат: 839971481847979980055521910400019784 43
Владелец: ПУБЛИЧНО-ПРАВОВАЯ КОМПАНИЯ РОСКАДАСТР
Действителен: с 24.12.2025 по 19.03.2027

Земельный участок
вид объекта недвижимости

Лист № 4 раздела 1	Всего листов раздела 1: 5	Всего разделов: 8	Всего листов выписки: 107

17.07.2026г. № КУВИ-001/2026-97001576	
Кадастровый номер:	78:42:0016254:4

ограничения (обременения): прочие ограничения прав и обременения объекта недвижимости; срок действия не установлен. вид ограничения (обременения): прочие ограничения прав и обременения объекта недвижимости; срок действия не установлен. вид ограничения (обременения): прочие ограничения прав и обременения объекта недвижимости; срок действия не установлен. вид ограничения (обременения): прочие ограничения прав и обременения объекта недвижимости; срок действия не установлен. вид ограничения (обременения): прочие ограничения прав и обременения объекта недвижимости; срок действия не установлен. вид ограничения (обременения): прочие ограничения прав и обременения объекта недвижимости; срок действия не установлен. вид ограничения (обременения): ограничения прав на земельный участок, предусмотренные статьей 56 Земельного кодекса Российской Федерации; срок действия: с 11.01.2021; реквизиты документа-основания: распоряжение комитета по природопользованию, охране окружающей среды и обеспечению экологической безопасности Правительства Санкт-Петербурга от 26.06.2019 № 334-р выдан: Комитет по природопользованию, охране окружающей среды и обеспечению экологической безопасности Правительства Санкт-Петербурга. вид ограничения (обременения): ограничения прав на земельный участок, предусмотренные статьей 56 Земельного кодекса Российской Федерации; срок действия: с 12.01.2021; реквизиты документа-основания: распоряжение комитета по природопользованию, охране окружающей среды и обеспечению экологической безопасности Правительства Санкт-Петербурга от 26.06.2019 № 334-р выдан: Комитет по природопользованию, охране окружающей среды и обеспечению экологической безопасности Правительства Санкт-Петербурга. вид ограничения (обременения): ограничения прав на земельный участок, предусмотренные статьей 56 Земельного кодекса Российской Федерации; срок действия: с 26.02.2021; реквизиты документа-основания: распоряжение КГИОП №10-749 от 25.11.2014 от 25.11.2014 № 10-749 выдан: Комитет по государственному контролю, использованию и охране памятников истории и культуры. вид ограничения (обременения): ограничения прав на земельный участок, предусмотренные статьей 56 Земельного кодекса Российской Федерации; срок действия: с 22.02.2024; реквизиты документа-основания: закон Санкт-Петербурга «О границах объединенных зон охраны объектов культурного наследия, расположенных на территории Санкт-Петербурга, режимах использования земель и требованиях к градостроительным регламентам в границах указанным зон. от 19.01.2009 № 820-7 выдан: Комитет по государственному контролю, использованию и охране памятников истории и культуры Правительства Санкт-Петербурга. вид ограничения (обременения):

ДОКУМЕНТ ПОДПИСАН
ЭЛЕКТРОННОЙ ПОДПИСЬЮ
Сертификат: 839971481847979980055521910400019784 43
Владелец: ПУБЛИЧНО-ПРАВОВАЯ КОМПАНИЯ РОСКАДАСТР
Действителен: с 24.12.2025 по 19.03.2027

полное наименование должности		инициалы, фамилия

Земельный участок
вид объекта недвижимости

Лист № 5 раздела 1	Всего листов раздела 1: 5	Всего разделов: 8	Всего листов выписки: 107

17.07.2026г. № КУВИ-001/2026-97001576	
Кадастровый номер:	78:42:0016254:4
	ограничения прав на земельный участок, предусмотренные статьей 56 Земельного кодекса Российской Федерации; срок действия: с 06.05.2025; реквизиты документа-основания: приказ Первого заместителя министра обороны Российской Федерации от 04.10.2022 № 946 выдан: Министерство обороны Российской Федерации. вид ограничения (обременения): ограничения прав на земельный участок, предусмотренные статьей 56 Земельного кодекса Российской Федерации; срок действия: с 04.09.2025; реквизиты документа-основания: приказ об установлении приаэродромной территории аэродрома гражданской авиации Санкт-Петербург (Пулково) от 24.12.2024 № 1161-П выдан: Федеральное агентство воздушного транспорта (Росавиация). вид ограничения (обременения): ограничения прав на земельный участок, предусмотренные статьей 56 Земельного кодекса Российской Федерации; срок действия: с 04.09.2025; реквизиты документа-основания: приказ об установлении приаэродромной территории аэродрома гражданской авиации Санкт-Петербург (Пулково) от 24.12.2024 № 1161-П выдан: Федеральное агентство воздушного транспорта (Росавиация). вид ограничения (обременения): ограничения прав на земельный участок, предусмотренные статьей 56 Земельного кодекса Российской Федерации; срок действия: с 31.12.2025; реквизиты документа-основания: приказ Первого заместителя министра обороны Российской Федерации от 04.10.2022 № 946 выдан: Министерство обороны Российской Федерации. вид ограничения (обременения): ограничения прав на земельный участок, предусмотренные статьей 56 Земельного кодекса Российской Федерации; срок действия: с 09.05.2026; реквизиты документа-основания: приказ Первого заместителя министра обороны Российской Федерации от 04.10.2022 № 946 выдан: Министерство обороны Российской Федерации.
Получатель выписки:	[redacted]

полное наименование должности		инициалы, фамилия

ДОКУМЕНТ ПОДПИСАН
ЭЛЕКТРОННОЙ ПОДПИСЬЮ
Сертификат: 839971481847979980055521910400019784 43
Владелец: ПУБЛИЧНО-ПРАВОВАЯ КОМПАНИЯ РОСКАДАСТР
Действителен: с 24.12.2025 по 19.03.2027

Выписка из Единого государственного реестра недвижимости об объекте недвижимости

Сведения о зарегистрированных правах

Земельный участок
вид объекта недвижимости

Лист № 1 раздела 2	Всего листов раздела 2: 2	Всего разделов: 8	Всего листов выписки: 107

17.07.2026г. № КУВИ-001/2026-97001576	
Кадастровый номер:	78:42:0016254:4

1	Правообладатель (правообладатели):	[redacted]
	Сведения о возможности предоставления третьим лицам персональных данных физического лица:	
2	Вид, номер, дата и время государственной регистрации права:	
3	Сведения об осуществлении государственной регистрации сделки, права без необходимого в силу закона согласия третьего лица, органа:	
4	Ограничение прав и обременение объекта недвижимости:	
5	Договоры участия в долевом строительстве:	
6	Заявленные в судебном порядке права требования:	
7	Сведения о возможности предоставления третьим лицам персональных данных физического лица	
8	Сведения о возражении в отношении зарегистрированного права:	данные отсутствуют
9	Сведения о наличии решения об изъятии объекта недвижимости для государственных и муниципальных нужд:	данные отсутствуют
10	Сведения о невозможности государственной регистрации без личного участия правообладателя или его законного представителя:	данные отсутствуют
11	Правопритязания и сведения о наличии поступивших, но не рассмотренных заявлений о проведении государственной регистрации права (перехода, прекращения права), ограничения права или обременения объекта недвижимости, сделки в отношении объекта недвижимости:	отсутствуют

ДОКУМЕНТ ПОДПИСАН
ЭЛЕКТРОННОЙ ПОДПИСЬЮ
Сертификат: 839971481847979980055521910400019784 43
Владелец: ПУБЛИЧНО-ПРАВОВАЯ КОМПАНИЯ РОСКАДАСТР
Действителен: с 24.12.2025 по 19.03.2027

полное наименование должности		инициалы, фамилия

Земельный участок
вид объекта недвижимости

Лист № 2 раздела 2	Всего листов раздела 2: 2	Всего разделов: 8	Всего листов выписки: 107

17.07.2026г. № КУВИ-001/2026-97001576	
Кадастровый номер:	78:42:0016254:4

11	Сведения о невозможности государственной регистрации перехода, прекращения, ограничения права на земельный участок из земель сельскохозяйственного назначения:	данные отсутствуют

ДОКУМЕНТ ПОДПИСАН
ЭЛЕКТРОННОЙ ПОДПИСЬЮ
Сертификат: 839971481847979980055521910400019784 43
Владелец: ПУБЛИЧНО-ПРАВОВАЯ КОМПАНИЯ РОСКАДАСТР
Действителен: с 24.12.2025 по 19.03.2027

полное наименование должности		инициалы, фамилия

Выписка из Единого государственного реестра недвижимости об объекте недвижимости

Описание местоположения земельного участка

Земельный участок
вид объекта недвижимости

Лист № 1 раздела 3	Всего листов раздела 3: 1	Всего разделов: 8	Всего листов выписки: 107

17.07.2026г. № КУВИ-001/2026-97001576	
Кадастровый номер:	78:42:0016254:4

План (чертеж, схема) земельного участка



Масштаб 1:2000	Условные обозначения:		

ДОКУМЕНТ ПОДПИСАН
ЭЛЕКТРОННОЙ ПОДПИСЬЮ
Сертификат: 839971481847979980055521910400019784 43
Владелец: ПУБЛИЧНО-ПРАВОВАЯ КОМПАНИЯ РОСКАДАСТР
Действителен: с 24.12.2025 по 19.03.2027

полное наименование должности		инициалы, фамилия

Выписка из Единого государственного реестра недвижимости об объекте недвижимости

Описание местоположения земельного участка

Земельный участок
вид объекта недвижимости

Лист № 1 раздела 3.1	Всего листов раздела 3.1: 13	Всего разделов: 8	Всего листов выписки: 107

17.07.2026г. № КУВИ-001/2026-97001576	
Кадастровый номер:	78:42:0016254:4

Описание местоположения границ земельного участка

№ п/п	Номер точки		Дирекционный угол	Горизонтальное проложение, м	Описание закрепления на местности	Кадастровые номера смежных участков	Сведения об адресах правообладателей смежных земельных участков
	начальная	конечная					
1	2	3	4	5	6	7	8
1	1.1.1	1.1.2	69°41.9`	37.09	данные отсутствуют	данные отсутствуют	данные отсутствуют
2	1.1.2	1.1.3	60°39.0`	19.79	данные отсутствуют	данные отсутствуют	данные отсутствуют
3	1.1.3	1.1.4	56°53.0`	41.27	данные отсутствуют	данные отсутствуют	данные отсутствуют
4	1.1.4	1.1.5	59°44.6`	0.14	данные отсутствуют	данные отсутствуют	данные отсутствуют
5	1.1.5	1.1.6	56°18.6`	0.14	данные отсутствуют	данные отсутствуют	данные отсутствуют
6	1.1.6	1.1.7	59°44.6`	0.14	данные отсутствуют	данные отсутствуют	данные отсутствуют
7	1.1.7	1.1.8	59°44.6`	0.14	данные отсутствуют	данные отсутствуют	данные отсутствуют
8	1.1.8	1.1.9	59°44.6`	0.14	данные отсутствуют	данные отсутствуют	данные отсутствуют
9	1.1.9	1.1.10	56°18.6`	0.14	данные отсутствуют	данные отсутствуют	данные отсутствуют
10	1.1.10	1.1.11	59°44.6`	0.14	данные отсутствуют	данные отсутствуют	данные отсутствуют
11	1.1.11	1.1.12	59°44.6`	0.14	данные отсутствуют	данные отсутствуют	данные отсутствуют
12	1.1.12	1.1.13	59°44.6`	0.14	данные отсутствуют	данные отсутствуют	данные отсутствуют
13	1.1.13	1.1.14	56°18.6`	0.14	данные отсутствуют	данные отсутствуют	данные отсутствуют
14	1.1.14	1.1.15	59°44.6`	0.14	данные отсутствуют	данные отсутствуют	данные отсутствуют
15	1.1.15	1.1.16	59°44.6`	0.14	данные отсутствуют	данные отсутствуют	данные отсутствуют
16	1.1.16	1.1.17	59°44.6`	0.14	данные отсутствуют	данные отсутствуют	данные отсутствуют
17	1.1.17	1.1.18	59°44.6`	0.14	данные отсутствуют	данные отсутствуют	данные отсутствуют
18	1.1.18	1.1.19	59°44.6`	0.14	данные отсутствуют	данные отсутствуют	данные отсутствуют
19	1.1.19	1.1.20	58°23.5`	0.15	данные отсутствуют	данные отсутствуют	данные отсутствуют
20	1.1.20	1.1.21	59°44.6`	0.14	данные отсутствуют	данные отсутствуют	данные отсутствуют
21	1.1.21	1.1.22	59°44.6`	0.14	данные отсутствуют	данные отсутствуют	данные отсутствуют
22	1.1.22	1.1.23	59°44.6`	0.14	данные отсутствуют	данные отсутствуют	данные отсутствуют

ДОКУМЕНТ ПОДПИСАН
ЭЛЕКТРОННОЙ ПОДПИСЬЮ
Сертификат: 839971481847979980055521910400019784 43
Владелец: ПУБЛИЧНО-ПРАВОВАЯ КОМПАНИЯ РОСКАДАСТР
Действителен: с 24.12.2025 по 19.03.2027

полное наименование должности		инициалы, фамилия

Земельный участок
вид объекта недвижимости

Лист № 2 раздела 3.1	Всего листов раздела 3.1: 13	Всего разделов: 8	Всего листов выписки: 107

17.07.2026г. № КУВИ-001/2026-97001576	
Кадастровый номер:	78:42:0016254:4

1	2	3	4	5	6	7	8
23	1.1.23	1.1.24	59°44.6`	0.14	данные отсутствуют	данные отсутствуют	данные отсутствуют
24	1.1.24	1.1.25	59°44.6`	0.14	данные отсутствуют	данные отсутствуют	данные отсутствуют
25	1.1.25	1.1.26	59°44.6`	0.14	данные отсутствуют	данные отсутствуют	данные отсутствуют
26	1.1.26	1.1.27	59°44.6`	0.14	данные отсутствуют	данные отсутствуют	данные отсутствуют
27	1.1.27	1.1.28	59°44.6`	0.14	данные отсутствуют	данные отсутствуют	данные отсутствуют
28	1.1.28	1.1.29	61°41.9`	0.15	данные отсутствуют	данные отсутствуют	данные отсутствуют
29	1.1.29	1.1.30	59°44.6`	0.14	данные отсутствуют	данные отсутствуют	данные отсутствуют
30	1.1.30	1.1.31	59°44.6`	0.14	данные отсутствуют	данные отсутствуют	данные отсутствуют
31	1.1.31	1.1.32	59°44.6`	0.14	данные отсутствуют	данные отсутствуют	данные отсутствуют
32	1.1.32	1.1.33	59°44.6`	0.14	данные отсутствуют	данные отсутствуют	данные отсутствуют
33	1.1.33	1.1.34	61°41.9`	0.15	данные отсутствуют	данные отсутствуют	данные отсутствуют
34	1.1.34	1.1.35	59°44.6`	0.14	данные отсутствуют	данные отсутствуют	данные отсутствуют
35	1.1.35	1.1.36	59°44.6`	0.14	данные отсутствуют	данные отсутствуют	данные отсутствуют
36	1.1.36	1.1.37	59°44.6`	0.14	данные отсутствуют	данные отсутствуют	данные отсутствуют
37	1.1.37	1.1.38	59°44.6`	0.14	данные отсутствуют	данные отсутствуют	данные отсутствуют
38	1.1.38	1.1.39	61°41.9`	0.15	данные отсутствуют	данные отсутствуют	данные отсутствуют
39	1.1.39	1.1.40	59°44.6`	0.14	данные отсутствуют	данные отсутствуют	данные отсутствуют
40	1.1.40	1.1.41	63°26.1`	0.13	данные отсутствуют	данные отсутствуют	данные отсутствуют
41	1.1.41	1.1.42	59°44.6`	0.14	данные отсутствуют	данные отсутствуют	данные отсутствуют
42	1.1.42	1.1.43	61°41.9`	0.15	данные отсутствуют	данные отсутствуют	данные отсутствуют
43	1.1.43	1.1.44	59°44.6`	0.14	данные отсутствуют	данные отсутствуют	данные отсутствуют
44	1.1.44	1.1.45	59°44.6`	0.14	данные отсутствуют	данные отсутствуют	данные отсутствуют
45	1.1.45	1.1.46	59°44.6`	0.14	данные отсутствуют	данные отсутствуют	данные отсутствуют
46	1.1.46	1.1.47	65°13.5`	0.14	данные отсутствуют	данные отсутствуют	данные отсутствуют
47	1.1.47	1.1.48	59°44.6`	0.14	данные отсутствуют	данные отсутствуют	данные отсутствуют
48	1.1.48	1.1.49	59°44.6`	0.14	данные отсутствуют	данные отсутствуют	данные отсутствуют
49	1.1.49	1.1.50	61°41.9`	0.15	данные отсутствуют	данные отсутствуют	данные отсутствуют
50	1.1.50	1.1.51	63°26.1`	0.13	данные отсутствуют	данные отсутствуют	данные отсутствуют
51	1.1.51	1.1.52	59°44.6`	0.14	данные отсутствуют	данные отсутствуют	данные отсутствуют

ДОКУМЕНТ ПОДПИСАН
ЭЛЕКТРОННОЙ ПОДПИСЬЮ
Сертификат: 839971481847979980055521910400019784 43
Владелец: ПУБЛИЧНО-ПРАВОВАЯ КОМПАНИЯ РОСКАДАСТР
Действителен: с 24.12.2025 по 19.03.2027

полное наименование должности		инициалы, фамилия

Земельный участок
вид объекта недвижимости

Лист № 3 раздела 3.1	Всего листов раздела 3.1: 13	Всего разделов: 8	Всего листов выписки: 107

17.07.2026г. № КУВИ-001/2026-97001576	
Кадастровый номер:	78:42:0016254:4

1	2	3	4	5	6	7	8
52	1.1.52	1.1.53	59°44.6`	0.14	данные отсутствуют	данные отсутствуют	данные отсутствуют
53	1.1.53	1.1.54	61°41.9`	0.15	данные отсутствуют	данные отсутствуют	данные отсутствуют
54	1.1.54	1.1.55	63°26.1`	0.13	данные отсутствуют	данные отсутствуют	данные отсутствуют
55	1.1.55	1.1.56	61°41.9`	0.15	данные отсутствуют	данные отсутствуют	данные отсутствуют
56	1.1.56	1.1.57	59°44.6`	0.14	данные отсутствуют	данные отсутствуют	данные отсутствуют
57	1.1.57	1.1.58	63°26.1`	0.13	данные отсутствуют	данные отсутствуют	данные отсутствуют
58	1.1.58	1.1.59	61°41.9`	0.15	данные отсутствуют	данные отсутствуют	данные отсутствуют
59	1.1.59	1.1.60	63°26.1`	0.13	данные отсутствуют	данные отсутствуют	данные отсутствуют
60	1.1.60	1.1.61	59°44.6`	0.14	данные отсутствуют	данные отсутствуют	данные отсутствуют
61	1.1.61	1.1.62	61°41.9`	0.15	данные отсутствуют	данные отсутствуют	данные отсутствуют
62	1.1.62	1.1.63	63°26.1`	0.13	данные отсутствуют	данные отсутствуют	данные отсутствуют
63	1.1.63	1.1.64	61°41.9`	0.15	данные отсутствуют	данные отсутствуют	данные отсутствуют
64	1.1.64	1.1.65	63°26.1`	0.13	данные отсутствуют	данные отсутствуют	данные отсутствуют
65	1.1.65	1.1.66	59°44.6`	0.14	данные отсутствуют	данные отсутствуют	данные отсутствуют
66	1.1.66	1.1.67	65°13.5`	0.14	данные отсутствуют	данные отсутствуют	данные отсутствуют
67	1.1.67	1.1.68	59°44.6`	0.14	данные отсутствуют	данные отсутствуют	данные отсутствуют
68	1.1.68	1.1.69	65°13.5`	0.14	данные отсутствуют	данные отсутствуют	данные отсутствуют
69	1.1.69	1.1.70	59°44.6`	0.14	данные отсутствуют	данные отсутствуют	данные отсутствуют
70	1.1.70	1.1.71	65°13.5`	0.14	данные отсутствуют	данные отсутствуют	данные отсутствуют
71	1.1.71	1.1.72	59°44.6`	0.14	данные отсутствуют	данные отсутствуют	данные отсутствуют
72	1.1.72	1.1.73	63°26.1`	0.13	данные отсутствуют	данные отсутствуют	данные отсутствуют
73	1.1.73	1.1.74	61°41.9`	0.15	данные отсутствуют	данные отсутствуют	данные отсутствуют
74	1.1.74	1.1.75	63°26.1`	0.13	данные отсутствуют	данные отсутствуют	данные отсутствуют
75	1.1.75	1.1.76	61°41.9`	0.15	данные отсутствуют	данные отсутствуют	данные отсутствуют
76	1.1.76	1.1.77	63°26.1`	0.13	данные отсутствуют	данные отсутствуют	данные отсутствуют
77	1.1.77	1.1.78	65°13.5`	0.14	данные отсутствуют	данные отсутствуют	данные отсутствуют
78	1.1.78	1.1.79	59°44.6`	0.14	данные отсутствуют	данные отсутствуют	данные отсутствуют
79	1.1.79	1.1.80	65°13.5`	0.14	данные отсутствуют	данные отсутствуют	данные отсутствуют
80	1.1.80	1.1.81	59°44.6`	0.14	данные отсутствуют	данные отсутствуют	данные отсутствуют

ДОКУМЕНТ ПОДПИСАН
ЭЛЕКТРОННОЙ ПОДПИСЬЮ
Сертификат: 839971481847979980055521910400019784 43
Владелец: ПУБЛИЧНО-ПРАВОВАЯ КОМПАНИЯ РОСКАДАСТР
Действителен: с 24.12.2025 по 19.03.2027

полное наименование должности	инициалы, фамилия

Земельный участок
вид объекта недвижимости

Лист № 4 раздела 3.1	Всего листов раздела 3.1: 13	Всего разделов: 8	Всего листов выписки: 107

17.07.2026г. № КУВИ-001/2026-97001576	
Кадастровый номер:	78:42:0016254:4

1	2	3	4	5	6	7	8
81	1.1.81	1.1.82	65°13.5`	0.14	данные отсутствуют	данные отсутствуют	данные отсутствуют
82	1.1.82	1.1.83	63°26.1`	0.13	данные отсутствуют	данные отсутствуют	данные отсутствуют
83	1.1.83	1.1.84	61°41.9`	0.15	данные отсутствуют	данные отсутствуют	данные отсутствуют
84	1.1.84	1.1.85	63°26.1`	0.13	данные отсутствуют	данные отсутствуют	данные отсутствуют
85	1.1.85	1.1.86	65°13.5`	0.14	данные отсутствуют	данные отсутствуют	данные отсутствуют
86	1.1.86	1.1.87	65°13.5`	0.14	данные отсутствуют	данные отсутствуют	данные отсутствуют
87	1.1.87	1.1.88	59°44.6`	0.14	данные отсутствуют	данные отсутствуют	данные отсутствуют
88	1.1.88	1.1.89	65°13.5`	0.14	данные отсутствуют	данные отсутствуют	данные отсутствуют
89	1.1.89	1.1.90	63°26.1`	0.13	данные отсутствуют	данные отсутствуют	данные отсутствуют
90	1.1.90	1.1.91	65°13.5`	0.14	данные отсутствуют	данные отсутствуют	данные отсутствуют
91	1.1.91	1.1.92	59°44.6`	0.14	данные отсутствуют	данные отсутствуют	данные отсутствуют
92	1.1.92	1.1.93	65°13.5`	0.14	данные отсутствуют	данные отсутствуют	данные отсутствуют
93	1.1.93	1.1.94	65°13.5`	0.14	данные отсутствуют	данные отсутствуют	данные отсутствуют
94	1.1.94	1.1.95	63°26.1`	0.13	данные отсутствуют	данные отсутствуют	данные отсутствуют
95	1.1.95	1.1.96	65°13.5`	0.14	данные отсутствуют	данные отсутствуют	данные отсутствуют
96	1.1.96	1.1.97	63°26.1`	0.13	данные отсутствуют	данные отсутствуют	данные отсутствуют
97	1.1.97	1.1.98	61°41.9`	0.15	данные отсутствуют	данные отсутствуют	данные отсутствуют
98	1.1.98	1.1.99	65°13.5`	0.14	данные отсутствуют	данные отсутствуют	данные отсутствуют
99	1.1.99	1.1.100	63°26.1`	0.13	данные отсутствуют	данные отсутствуют	данные отсутствуют
100	1.1.100	1.1.101	65°13.5`	0.14	данные отсутствуют	данные отсутствуют	данные отсутствуют
101	1.1.101	1.1.102	65°13.5`	0.14	данные отсутствуют	данные отсутствуют	данные отсутствуют
102	1.1.102	1.1.103	63°26.1`	0.13	данные отсутствуют	данные отсутствуют	данные отсутствуют
103	1.1.103	1.1.104	65°13.5`	0.14	данные отсутствуют	данные отсутствуют	данные отсутствуют
104	1.1.104	1.1.105	65°13.5`	0.14	данные отсутствуют	данные отсутствуют	данные отсутствуют
105	1.1.105	1.1.106	63°26.1`	0.13	данные отсутствуют	данные отсутствуют	данные отсутствуют
106	1.1.106	1.1.107	65°13.5`	0.14	данные отсутствуют	данные отсутствуют	данные отсутствуют
107	1.1.107	1.1.108	65°13.5`	0.14	данные отсутствуют	данные отсутствуют	данные отсутствуют
108	1.1.108	1.1.109	63°26.1`	0.13	данные отсутствуют	данные отсутствуют	данные отсутствуют
109	1.1.109	1.1.110	65°13.5`	0.14	данные отсутствуют	данные отсутствуют	данные отсутствуют

ДОКУМЕНТ ПОДПИСАН
ЭЛЕКТРОННОЙ ПОДПИСЬЮ
Сертификат: 839971481847979980055521910400019784 43
Владелец: ПУБЛИЧНО-ПРАВОВАЯ КОМПАНИЯ РОСКАДАСТР
Действителен: с 24.12.2025 по 19.03.2027

полное наименование должности	инициалы, фамилия

Земельный участок
вид объекта недвижимости

Лист № 5 раздела 3.1	Всего листов раздела 3.1: 13	Всего разделов: 8	Всего листов выписки: 107

17.07.2026г. № КУВИ-001/2026-97001576	
Кадастровый номер:	78:42:0016254:4

1	2	3	4	5	6	7	8
110	1.1.110	1.1.111	65°13.5`	0.14	данные отсутствуют	данные отсутствуют	данные отсутствуют
111	1.1.111	1.1.112	63°26.1`	0.13	данные отсутствуют	данные отсутствуют	данные отсутствуют
112	1.1.112	1.1.113	65°13.5`	0.14	данные отсутствуют	данные отсутствуют	данные отсутствуют
113	1.1.113	1.1.114	65°13.5`	0.14	данные отсутствуют	данные отсутствуют	данные отсутствуют
114	1.1.114	1.1.115	65°13.5`	0.14	данные отсутствуют	данные отсутствуют	данные отсутствуют
115	1.1.115	1.1.116	63°26.1`	0.13	данные отсутствуют	данные отсутствуют	данные отсутствуют
116	1.1.116	1.1.117	65°13.5`	0.14	данные отсутствуют	данные отсутствуют	данные отсутствуют
117	1.1.117	1.1.118	65°13.5`	0.14	данные отсутствуют	данные отсутствуют	данные отсутствуют
118	1.1.118	1.1.119	68°57.7`	0.14	данные отсутствуют	данные отсутствуют	данные отсутствуют
119	1.1.119	1.1.120	63°26.1`	0.13	данные отсутствуют	данные отсутствуют	данные отсутствуют
120	1.1.120	1.1.121	65°13.5`	0.14	данные отсутствуют	данные отсутствуют	данные отсутствуют
121	1.1.121	1.1.122	65°13.5`	0.14	данные отсутствуют	данные отсутствуют	данные отсутствуют
122	1.1.122	1.1.123	65°13.5`	0.14	данные отсутствуют	данные отсутствуют	данные отсутствуют
123	1.1.123	1.1.124	67°22.8`	0.13	данные отсутствуют	данные отсутствуют	данные отсутствуют
124	1.1.124	1.1.125	65°13.5`	0.14	данные отсутствуют	данные отсутствуют	данные отсутствуют
125	1.1.125	1.1.126	65°13.5`	0.14	данные отсутствуют	данные отсутствуют	данные отсутствуют
126	1.1.126	1.1.127	65°13.5`	0.14	данные отсутствуют	данные отсутствуют	данные отсутствуют
127	1.1.127	1.1.128	68°57.7`	0.14	данные отсутствуют	данные отсутствуют	данные отсутствуют
128	1.1.128	1.1.129	63°26.1`	0.13	данные отсутствуют	данные отсутствуют	данные отсутствуют
129	1.1.129	1.1.130	65°13.5`	0.14	данные отсутствуют	данные отсутствуют	данные отсутствуют
130	1.1.130	1.1.131	65°13.5`	0.14	данные отсутствуют	данные отсутствуют	данные отсутствуют
131	1.1.131	1.1.132	68°57.7`	0.14	данные отсутствуют	данные отсутствуют	данные отсутствуют
132	1.1.132	1.1.133	65°13.5`	0.14	данные отсутствуют	данные отсутствуют	данные отсутствуют
133	1.1.133	1.1.134	65°13.5`	0.14	данные отсутствуют	данные отсутствуют	данные отсутствуют
134	1.1.134	1.1.135	67°22.8`	0.13	данные отсутствуют	данные отсутствуют	данные отсутствуют
135	1.1.135	1.1.136	65°13.5`	0.14	данные отсутствуют	данные отсутствуют	данные отсутствуют
136	1.1.136	1.1.137	65°13.5`	0.14	данные отсутствуют	данные отсутствуют	данные отсутствуют
137	1.1.137	1.1.138	68°57.7`	0.14	данные отсутствуют	данные отсутствуют	данные отсутствуют
138	1.1.138	1.1.139	65°13.5`	0.14	данные отсутствуют	данные отсутствуют	данные отсутствуют

ДОКУМЕНТ ПОДПИСАН
ЭЛЕКТРОННОЙ ПОДПИСЬЮ
Сертификат: 839971481847979980055521910400019784 43
Владелец: ПУБЛИЧНО-ПРАВОВАЯ КОМПАНИЯ РОСКАДАСТР
Действителен: с 24.12.2025 по 19.03.2027

полное наименование должности		инициалы, фамилия

Земельный участок
вид объекта недвижимости

Лист № 6 раздела 3.1	Всего листов раздела 3.1: 13	Всего разделов: 8	Всего листов выписки: 107

17.07.2026г. № КУВИ-001/2026-97001576	
Кадастровый номер:	78:42:0016254:4

1	2	3	4	5	6	7	8
139	1.1.139	1.1.140	68°57.7`	0.14	данные отсутствуют	данные отсутствуют	данные отсутствуют
140	1.1.140	1.1.141	65°13.5`	0.14	данные отсутствуют	данные отсутствуют	данные отсутствуют
141	1.1.141	1.1.142	68°57.7`	0.14	данные отсутствуют	данные отсутствуют	данные отсутствуют
142	1.1.142	1.1.143	63°26.1`	0.13	данные отсутствуют	данные отсутствуют	данные отсутствуют
143	1.1.143	1.1.144	68°57.7`	0.14	данные отсутствуют	данные отсутствуют	данные отсутствуют
144	1.1.144	1.1.145	65°13.5`	0.14	данные отсутствуют	данные отсутствуют	данные отсутствуют
145	1.1.145	1.1.146	65°13.5`	0.14	данные отсутствуют	данные отсутствуют	данные отсутствуют
146	1.1.146	1.1.147	68°57.7`	0.14	данные отсутствуют	данные отсутствуют	данные отсутствуют
147	1.1.147	1.1.148	68°57.7`	0.14	данные отсутствуют	данные отсутствуют	данные отсутствуют
148	1.1.148	1.1.149	65°13.5`	0.14	данные отсутствуют	данные отсутствуют	данные отсутствуют
149	1.1.149	1.1.150	68°57.7`	0.14	данные отсутствуют	данные отсутствуют	данные отсутствуют
150	1.1.150	1.1.151	65°13.5`	0.14	данные отсутствуют	данные отсутствуют	данные отсутствуют
151	1.1.151	1.1.152	68°57.7`	0.14	данные отсутствуют	данные отсутствуют	данные отсутствуют
152	1.1.152	1.1.153	65°13.5`	0.14	данные отсутствуют	данные отсутствуют	данные отсутствуют
153	1.1.153	1.1.154	68°57.7`	0.14	данные отсутствуют	данные отсутствуют	данные отсутствуют
154	1.1.154	1.1.155	68°57.7`	0.14	данные отсутствуют	данные отсутствуют	данные отсутствуют
155	1.1.155	1.1.156	65°13.5`	0.14	данные отсутствуют	данные отсутствуют	данные отсутствуют
156	1.1.156	1.1.157	68°57.7`	0.14	данные отсутствуют	данные отсутствуют	данные отсутствуют
157	1.1.157	1.1.158	68°57.7`	0.14	данные отсутствуют	данные отсутствуют	данные отсутствуют
158	1.1.158	1.1.159	65°13.5`	0.14	данные отсутствуют	данные отсутствуют	данные отсутствуют
159	1.1.159	1.1.160	68°57.7`	0.14	данные отсутствуют	данные отсутствуют	данные отсутствуют
160	1.1.160	1.1.161	68°57.7`	0.14	данные отсутствуют	данные отсутствуют	данные отсутствуют
161	1.1.161	1.1.162	65°13.5`	0.14	данные отсутствуют	данные отсутствуют	данные отсутствуют
162	1.1.162	1.1.163	68°57.7`	0.14	данные отсутствуют	данные отсутствуют	данные отсутствуют
163	1.1.163	1.1.164	68°57.7`	0.14	данные отсутствуют	данные отсутствуют	данные отсутствуют
164	1.1.164	1.1.165	68°57.7`	0.14	данные отсутствуют	данные отсутствуют	данные отсутствуют
165	1.1.165	1.1.166	65°13.5`	0.14	данные отсутствуют	данные отсутствуют	данные отсутствуют
166	1.1.166	1.1.167	68°57.7`	0.14	данные отсутствуют	данные отсутствуют	данные отсутствуют
167	1.1.167	1.1.168	68°57.7`	0.14	данные отсутствуют	данные отсутствуют	данные отсутствуют

ДОКУМЕНТ ПОДПИСАН
ЭЛЕКТРОННОЙ ПОДПИСЬЮ
Сертификат: 839971481847979980055521910400019784 43
Владелец: ПУБЛИЧНО-ПРАВОВАЯ КОМПАНИЯ РОСКАДАСТР
Действителен: с 24.12.2025 по 19.03.2027

полное наименование должности	инициалы, фамилия

Земельный участок
вид объекта недвижимости

Лист № 7 раздела 3.1	Всего листов раздела 3.1: 13	Всего разделов: 8	Всего листов выписки: 107

17.07.2026г. № КУВИ-001/2026-97001576	
Кадастровый номер:	78:42:0016254:4

1	2	3	4	5	6	7	8
168	1.1.168	1.1.169	68°57.7`	0.14	данные отсутствуют	данные отсутствуют	данные отсутствуют
169	1.1.169	1.1.170	68°57.7`	0.14	данные отсутствуют	данные отсутствуют	данные отсутствуют
170	1.1.170	1.1.171	65°13.5`	0.14	данные отсутствуют	данные отсутствуют	данные отсутствуют
171	1.1.171	1.1.172	68°57.7`	0.14	данные отсутствуют	данные отсутствуют	данные отсутствуют
172	1.1.172	1.1.173	68°57.7`	0.14	данные отсутствуют	данные отсутствуют	данные отсутствуют
173	1.1.173	1.1.174	68°57.7`	0.14	данные отсутствуют	данные отсутствуют	данные отсутствуют
174	1.1.174	1.1.175	68°57.7`	0.14	данные отсутствуют	данные отсутствуют	данные отсутствуют
175	1.1.175	1.1.176	68°57.7`	0.14	данные отсутствуют	данные отсутствуют	данные отсутствуют
176	1.1.176	1.1.177	68°57.7`	0.14	данные отсутствуют	данные отсутствуют	данные отсутствуют
177	1.1.177	1.1.178	68°57.7`	0.14	данные отсутствуют	данные отсутствуют	данные отсутствуют
178	1.1.178	1.1.179	68°11.9`	0.22	данные отсутствуют	данные отсутствуют	данные отсутствуют
179	1.1.179	1.1.180	68°11.9`	0.22	данные отсутствуют	данные отсутствуют	данные отсутствуют
180	1.1.180	1.1.181	68°57.7`	0.14	данные отсутствуют	данные отсутствуют	данные отсутствуют
181	1.1.181	1.1.182	68°57.7`	0.14	данные отсутствуют	данные отсутствуют	данные отсутствуют
182	1.1.182	1.1.183	68°57.7`	0.14	данные отсутствуют	данные отсутствуют	данные отсутствуют
183	1.1.183	1.1.184	68°57.7`	0.14	данные отсутствуют	данные отсутствуют	данные отсутствуют
184	1.1.184	1.1.185	72°53.8`	0.14	данные отсутствуют	данные отсутствуют	данные отсутствуют
185	1.1.185	1.1.186	68°57.7`	0.14	данные отсутствуют	данные отсутствуют	данные отсутствуют
186	1.1.186	1.1.187	68°57.7`	0.14	данные отсутствуют	данные отсутствуют	данные отсутствуют
187	1.1.187	1.1.188	70°20.8`	0.15	данные отсутствуют	данные отсутствуют	данные отсутствуют
188	1.1.188	1.1.189	68°57.7`	0.14	данные отсутствуют	данные отсутствуют	данные отсутствуют
189	1.1.189	1.1.190	68°57.7`	0.14	данные отсутствуют	данные отсутствуют	данные отсутствуют
190	1.1.190	1.1.191	68°57.7`	0.14	данные отсутствуют	данные отсутствуют	данные отсутствуют
191	1.1.191	1.1.192	68°57.7`	0.14	данные отсутствуют	данные отсутствуют	данные отсутствуют
192	1.1.192	1.1.193	68°57.7`	0.14	данные отсутствуют	данные отсутствуют	данные отсутствуют
193	1.1.193	1.1.194	74°3.3`	0.15	данные отсутствуют	данные отсутствуют	данные отсутствуют
194	1.1.194	1.1.195	68°57.7`	0.14	данные отсутствуют	данные отсутствуют	данные отсутствуют
195	1.1.195	1.1.196	68°57.7`	0.14	данные отсутствуют	данные отсутствуют	данные отсутствуют
196	1.1.196	1.1.197	68°57.7`	0.14	данные отсутствуют	данные отсутствуют	данные отсутствуют

ДОКУМЕНТ ПОДПИСАН
ЭЛЕКТРОННОЙ ПОДПИСЬЮ
Сертификат: 839971481847979980055521910400019784 43
Владелец: ПУБЛИЧНО-ПРАВОВАЯ КОМПАНИЯ РОСКАДАСТР
Действителен: с 24.12.2025 по 19.03.2027

полное наименование должности		инициалы, фамилия

Земельный участок
вид объекта недвижимости

Лист № 8 раздела 3.1	Всего листов раздела 3.1: 13	Всего разделов: 8	Всего листов выписки: 107

17.07.2026г. № КУВИ-001/2026-97001576	
Кадастровый номер:	78:42:0016254:4

1	2	3	4	5	6	7	8
197	1.1.197	1.1.198	68°57.7`	0.14	данные отсутствуют	данные отсутствуют	данные отсутствуют
198	1.1.198	1.1.199	74°3.3`	0.15	данные отсутствуют	данные отсутствуют	данные отсутствуют
199	1.1.199	1.1.200	68°57.7`	0.14	данные отсутствуют	данные отсутствуют	данные отсутствуют
200	1.1.200	1.1.201	68°57.7`	0.14	данные отсутствуют	данные отсутствуют	данные отсутствуют
201	1.1.201	1.1.202	68°57.7`	0.14	данные отсутствуют	данные отсутствуют	данные отсутствуют
202	1.1.202	1.1.203	72°53.8`	0.14	данные отсутствуют	данные отсутствуют	данные отсутствуют
203	1.1.203	1.1.204	70°20.8`	0.15	данные отсутствуют	данные отсутствуют	данные отсутствуют
204	1.1.204	1.1.205	68°57.7`	0.14	данные отсутствуют	данные отсутствуют	данные отсутствуют
205	1.1.205	1.1.206	72°53.8`	0.14	данные отсутствуют	данные отсутствуют	данные отсутствуют
206	1.1.206	1.1.207	68°57.7`	0.14	данные отсутствуют	данные отсутствуют	данные отсутствуют
207	1.1.207	1.1.208	70°20.8`	0.15	данные отсутствуют	данные отсутствуют	данные отсутствуют
208	1.1.208	1.1.209	72°53.8`	0.14	данные отсутствуют	данные отсутствуют	данные отсутствуют
209	1.1.209	1.1.210	68°57.7`	0.14	данные отсутствуют	данные отсутствуют	данные отсутствуют
210	1.1.210	1.1.211	68°57.7`	0.14	данные отсутствуют	данные отсутствуют	данные отсутствуют
211	1.1.211	1.1.212	74°3.3`	0.15	данные отсутствуют	данные отсутствуют	данные отсутствуют
212	1.1.212	1.1.213	68°57.7`	0.14	данные отсутствуют	данные отсутствуют	данные отсутствуют
213	1.1.213	1.1.214	72°53.8`	0.14	данные отсутствуют	данные отсутствуют	данные отсутствуют
214	1.1.214	1.1.215	68°57.7`	0.14	данные отсутствуют	данные отсутствуют	данные отсутствуют
215	1.1.215	1.1.216	74°3.3`	0.15	данные отсутствуют	данные отсутствуют	данные отсутствуют
216	1.1.216	1.1.217	68°57.7`	0.14	данные отсутствуют	данные отсутствуют	данные отсутствуют
217	1.1.217	1.1.218	68°57.7`	0.14	данные отсутствуют	данные отсутствуют	данные отсутствуют
218	1.1.218	1.1.219	74°3.3`	0.15	данные отсутствуют	данные отсутствуют	данные отсутствуют
219	1.1.219	1.1.220	72°53.8`	0.14	данные отсутствуют	данные отсутствуют	данные отсутствуют
220	1.1.220	1.1.221	68°57.7`	0.14	данные отсутствуют	данные отсутствуют	данные отсутствуют
221	1.1.221	1.1.222	72°53.8`	0.14	данные отсутствуют	данные отсутствуют	данные отсутствуют
222	1.1.222	1.1.223	70°20.8`	0.15	данные отсутствуют	данные отсутствуют	данные отсутствуют
223	1.1.223	1.1.224	72°53.8`	0.14	данные отсутствуют	данные отсутствуют	данные отсутствуют
224	1.1.224	1.1.225	68°57.7`	0.14	данные отсутствуют	данные отсутствуют	данные отсутствуют
225	1.1.225	1.1.226	74°3.3`	0.15	данные отсутствуют	данные отсутствуют	данные отсутствуют

ДОКУМЕНТ ПОДПИСАН
ЭЛЕКТРОННОЙ ПОДПИСЬЮ
Сертификат: 839971481847979980055521910400019784 43
Владелец: ПУБЛИЧНО-ПРАВОВАЯ КОМПАНИЯ РОСКАДАСТР
Действителен: с 24.12.2025 по 19.03.2027

полное наименование должности		инициалы, фамилия

Земельный участок
вид объекта недвижимости

Лист № 9 раздела 3.1	Всего листов раздела 3.1: 13	Всего разделов: 8	Всего листов выписки: 107

17.07.2026г. № КУВИ-001/2026-97001576	
Кадастровый номер:	78:42:0016254:4

1	2	3	4	5	6	7	8
226	1.1.226	1.1.227	72°53.8`	0.14	данные отсутствуют	данные отсутствуют	данные отсутствуют
227	1.1.227	1.1.228	68°57.7`	0.14	данные отсутствуют	данные отсутствуют	данные отсутствуют
228	1.1.228	1.1.229	74°3.3`	0.15	данные отсутствуют	данные отсутствуют	данные отсутствуют
229	1.1.229	1.1.230	68°57.7`	0.14	данные отсутствуют	данные отсутствуют	данные отсутствуют
230	1.1.230	1.1.231	72°53.8`	0.14	данные отсутствуют	данные отсутствуют	данные отсутствуют
231	1.1.231	1.1.232	74°3.3`	0.15	данные отсутствуют	данные отсутствуют	данные отсутствуют
232	1.1.232	1.1.233	68°57.7`	0.14	данные отсутствуют	данные отсутствуют	данные отсутствуют
233	1.1.233	1.1.234	72°53.8`	0.14	данные отсутствуют	данные отсутствуют	данные отсутствуют
234	1.1.234	1.1.235	74°3.3`	0.15	данные отсутствуют	данные отсутствуют	данные отсутствуют
235	1.1.235	1.1.236	72°53.8`	0.14	данные отсутствуют	данные отсутствуют	данные отсутствуют
236	1.1.236	1.1.237	70°20.8`	0.15	данные отсутствуют	данные отсутствуют	данные отсутствуют
237	1.1.237	1.1.238	72°53.8`	0.14	данные отсутствуют	данные отсутствуют	данные отсутствуют
238	1.1.238	1.1.239	72°53.8`	0.14	данные отсутствуют	данные отсутствуют	данные отсутствуют
239	1.1.239	1.1.240	74°3.3`	0.15	данные отсутствуют	данные отсутствуют	данные отсутствуют
240	1.1.240	1.1.241	72°53.8`	0.14	данные отсутствуют	данные отсутствуют	данные отсутствуют
241	1.1.241	1.1.242	70°20.8`	0.15	данные отсутствуют	данные отсутствуют	данные отсутствуют
242	1.1.242	1.1.243	72°53.8`	0.14	данные отсутствуют	данные отсутствуют	данные отсутствуют
243	1.1.243	1.1.244	72°53.8`	0.14	данные отсутствуют	данные отсутствуют	данные отсутствуют
244	1.1.244	1.1.245	74°3.3`	0.15	данные отсутствуют	данные отсутствуют	данные отсутствуют
245	1.1.245	1.1.246	72°53.8`	0.14	данные отсутствуют	данные отсутствуют	данные отсутствуют
246	1.1.246	1.1.247	74°3.3`	0.15	данные отсутствуют	данные отсутствуют	данные отсутствуют
247	1.1.247	1.1.248	72°53.8`	0.14	данные отсутствуют	данные отсутствуют	данные отсутствуют
248	1.1.248	1.1.249	72°53.8`	0.14	данные отсутствуют	данные отсутствуют	данные отсутствуют
249	1.1.249	1.1.250	70°20.8`	0.15	данные отсутствуют	данные отсутствуют	данные отсутствуют
250	1.1.250	1.1.251	72°53.8`	0.14	данные отсутствуют	данные отсутствуют	данные отсутствуют
251	1.1.251	1.1.252	74°3.3`	0.15	данные отсутствуют	данные отсутствуют	данные отсутствуют
252	1.1.252	1.1.253	72°53.8`	0.14	данные отсутствуют	данные отсутствуют	данные отсутствуют
253	1.1.253	1.1.254	74°3.3`	0.15	данные отсутствуют	данные отсутствуют	данные отсутствуют
254	1.1.254	1.1.255	72°53.8`	0.14	данные отсутствуют	данные отсутствуют	данные отсутствуют

ДОКУМЕНТ ПОДПИСАН
ЭЛЕКТРОННОЙ ПОДПИСЬЮ
Сертификат: 839971481847979980055521910400019784 43
Владелец: ПУБЛИЧНО-ПРАВОВАЯ КОМПАНИЯ РОСКАДАСТР
Действителен: с 24.12.2025 по 19.03.2027

полное наименование должности	инициалы, фамилия

Земельный участок
вид объекта недвижимости

Лист № 10 раздела 3.1	Всего листов раздела 3.1: 13	Всего разделов: 8	Всего листов выписки: 107

17.07.2026г. № КУВИ-001/2026-97001576	
Кадастровый номер:	78:42:0016254:4

1	2	3	4	5	6	7	8
255	1.1.255	1.1.256	74°3.3`	0.15	данные отсутствуют	данные отсутствуют	данные отсутствуют
256	1.1.256	1.1.257	72°53.8`	0.14	данные отсутствуют	данные отсутствуют	данные отсутствуют
257	1.1.257	1.1.258	72°53.8`	0.14	данные отсутствуют	данные отсутствуют	данные отсутствуют
258	1.1.258	1.1.259	74°3.3`	0.15	данные отсутствуют	данные отсутствуют	данные отсутствуют
259	1.1.259	1.1.260	77°0.3`	0.13	данные отсутствуют	данные отсутствуют	данные отсутствуют
260	1.1.260	1.1.261	74°3.3`	0.15	данные отсутствуют	данные отсутствуют	данные отсутствуют
261	1.1.261	1.1.262	72°53.8`	0.14	данные отсутствуют	данные отсутствуют	данные отсутствуют
262	1.1.262	1.1.263	74°3.3`	0.15	данные отсутствуют	данные отсутствуют	данные отсутствуют
263	1.1.263	1.1.264	72°53.8`	0.14	данные отсутствуют	данные отсутствуют	данные отсутствуют
264	1.1.264	1.1.265	74°3.3`	0.15	данные отсутствуют	данные отсутствуют	данные отсутствуют
265	1.1.265	1.1.266	72°53.8`	0.14	данные отсутствуют	данные отсутствуют	данные отсутствуют
266	1.1.266	1.1.267	74°3.3`	0.15	данные отсутствуют	данные отсутствуют	данные отсутствуют
267	1.1.267	1.1.268	77°0.3`	0.13	данные отсутствуют	данные отсутствуют	данные отсутствуют
268	1.1.268	1.1.269	74°3.3`	0.15	данные отсутствуют	данные отсутствуют	данные отсутствуют
269	1.1.269	1.1.270	72°53.8`	0.14	данные отсутствуют	данные отсутствуют	данные отсутствуют
270	1.1.270	1.1.271	74°3.3`	0.15	данные отсутствуют	данные отсутствуют	данные отсутствуют
271	1.1.271	1.1.272	72°53.8`	0.14	данные отсутствуют	данные отсутствуют	данные отсутствуют
272	1.1.272	1.1.273	77°54.3`	0.14	данные отсутствуют	данные отсутствуют	данные отсутствуют
273	1.1.273	1.1.274	72°53.8`	0.14	данные отсутствуют	данные отсутствуют	данные отсутствуют
274	1.1.274	1.1.275	74°3.3`	0.15	данные отсутствуют	данные отсутствуют	данные отсутствуют
275	1.1.275	1.1.276	77°54.3`	0.14	данные отсутствуют	данные отсутствуют	данные отсутствуют
276	1.1.276	1.1.277	72°53.8`	0.14	данные отсутствуют	данные отсутствуют	данные отсутствуют
277	1.1.277	1.1.278	74°3.3`	0.15	данные отсутствуют	данные отсутствуют	данные отсутствуют
278	1.1.278	1.1.279	77°0.3`	0.13	данные отсутствуют	данные отсутствуют	данные отсутствуют
279	1.1.279	1.1.280	74°3.3`	0.15	данные отсутствуют	данные отсутствуют	данные отсутствуют
280	1.1.280	1.1.281	72°53.8`	0.14	данные отсутствуют	данные отсутствуют	данные отсутствуют
281	1.1.281	1.1.282	77°54.3`	0.14	данные отсутствуют	данные отсутствуют	данные отсутствуют
282	1.1.282	1.1.283	72°53.8`	0.14	данные отсутствуют	данные отсутствуют	данные отсутствуют
283	1.1.283	1.1.284	74°3.3`	0.15	данные отсутствуют	данные отсутствуют	данные отсутствуют

ДОКУМЕНТ ПОДПИСАН
ЭЛЕКТРОННОЙ ПОДПИСЬЮ
Сертификат: 839971481847979980055521910400019784 43
Владелец: ПУБЛИЧНО-ПРАВОВАЯ КОМПАНИЯ РОСКАДАСТР
Действителен: с 24.12.2025 по 19.03.2027

полное наименование должности	инициалы, фамилия

Земельный участок
вид объекта недвижимости

Лист № 11 раздела 3.1	Всего листов раздела 3.1: 13	Всего разделов: 8	Всего листов выписки: 107

17.07.2026г. № КУВИ-001/2026-97001576	
Кадастровый номер:	78:42:0016254:4

1	2	3	4	5	6	7	8
284	1.1.284	1.1.285	77°54.3`	0.14	данные отсутствуют	данные отсутствуют	данные отсутствуют
285	1.1.285	1.1.286	72°53.8`	0.14	данные отсутствуют	данные отсутствуют	данные отсутствуют
286	1.1.286	1.1.287	77°54.3`	0.14	данные отсутствуют	данные отсутствуют	данные отсутствуют
287	1.1.287	1.1.288	72°53.8`	0.14	данные отсутствуют	данные отсутствуют	данные отсутствуют
288	1.1.288	1.1.289	77°54.3`	0.14	данные отсутствуют	данные отсутствуют	данные отсутствуют
289	1.1.289	1.1.290	72°53.8`	0.14	данные отсутствуют	данные отсутствуют	данные отсутствуют
290	1.1.290	1.1.291	77°54.3`	0.14	данные отсутствуют	данные отсутствуют	данные отсутствуют
291	1.1.291	1.1.292	74°3.3`	0.15	данные отсутствуют	данные отсутствуют	данные отсутствуют
292	1.1.292	1.1.293	77°0.3`	0.13	данные отсутствуют	данные отсутствуют	данные отсутствуют
293	1.1.293	1.1.294	74°3.3`	0.15	данные отсутствуют	данные отсутствуют	данные отсутствуют
294	1.1.294	1.1.295	77°0.3`	0.13	данные отсутствуют	данные отсутствуют	данные отсутствуют
295	1.1.295	1.1.296	74°3.3`	0.15	данные отсутствуют	данные отсутствуют	данные отсутствуют
296	1.1.296	1.1.297	77°54.3`	0.14	данные отсутствуют	данные отсутствуют	данные отсутствуют
297	1.1.297	1.1.298	77°0.3`	0.13	данные отсутствуют	данные отсутствуют	данные отсутствуют
298	1.1.298	1.1.299	74°3.3`	0.15	данные отсутствуют	данные отсутствуют	данные отсутствуют
299	1.1.299	1.1.300	77°54.3`	0.14	данные отсутствуют	данные отсутствуют	данные отсутствуют
300	1.1.300	1.1.301	77°0.3`	0.13	данные отсутствуют	данные отсутствуют	данные отсутствуют
301	1.1.301	1.1.302	74°3.3`	0.15	данные отсутствуют	данные отсутствуют	данные отсутствуют
302	1.1.302	1.1.303	77°0.3`	0.13	данные отсутствуют	данные отсутствуют	данные отсутствуют
303	1.1.303	1.1.304	77°54.3`	0.14	данные отсутствуют	данные отсутствуют	данные отсутствуют
304	1.1.304	1.1.305	74°3.3`	0.15	данные отсутствуют	данные отсутствуют	данные отсутствуют
305	1.1.305	1.1.306	77°0.3`	0.13	данные отсутствуют	данные отсутствуют	данные отсутствуют
306	1.1.306	1.1.307	77°54.3`	0.14	данные отсутствуют	данные отсутствуют	данные отсутствуют
307	1.1.307	1.1.308	74°3.3`	0.15	данные отсутствуют	данные отсутствуют	данные отсутствуют
308	1.1.308	1.1.309	77°0.3`	0.13	данные отсутствуют	данные отсутствуют	данные отсутствуют
309	1.1.309	1.1.310	77°54.3`	0.14	данные отсутствуют	данные отсутствуют	данные отсутствуют
310	1.1.310	1.1.311	77°54.3`	0.14	данные отсутствуют	данные отсутствуют	данные отсутствуют
311	1.1.311	1.1.312	77°0.3`	0.13	данные отсутствуют	данные отсутствуют	данные отсутствуют
312	1.1.312	1.1.313	74°3.3`	0.15	данные отсутствуют	данные отсутствуют	данные отсутствуют

ДОКУМЕНТ ПОДПИСАН
ЭЛЕКТРОННОЙ ПОДПИСЬЮ
Сертификат: 839971481847979980055521910400019784 43
Владелец: ПУБЛИЧНО-ПРАВОВАЯ КОМПАНИЯ РОСКАДАСТР
Действителен: с 24.12.2025 по 19.03.2027

полное наименование должности		инициалы, фамилия

Земельный участок
вид объекта недвижимости

Лист № 12 раздела 3.1	Всего листов раздела 3.1: 13	Всего разделов: 8	Всего листов выписки: 107

17.07.2026г. № КУВИ-001/2026-97001576	
Кадастровый номер:	78:42:0016254:4

1	2	3	4	5	6	7	8
313	1.1.313	1.1.314	77°54.3`	0.14	данные отсутствуют	данные отсутствуют	данные отсутствуют
314	1.1.314	1.1.315	77°0.3`	0.13	данные отсутствуют	данные отсутствуют	данные отсутствуют
315	1.1.315	1.1.316	77°54.3`	0.14	данные отсутствуют	данные отсутствуют	данные отсутствуют
316	1.1.316	1.1.317	77°54.3`	0.14	данные отсутствуют	данные отсутствуют	данные отсутствуют
317	1.1.317	1.1.318	77°0.3`	0.13	данные отсутствуют	данные отсутствуют	данные отсутствуют
318	1.1.318	1.1.319	77°54.3`	0.14	данные отсутствуют	данные отсутствуют	данные отсутствуют
319	1.1.319	1.1.320	74°3.3`	0.15	данные отсутствуют	данные отсутствуют	данные отсутствуют
320	1.1.320	1.1.321	77°0.3`	0.13	данные отсутствуют	данные отсутствуют	данные отсутствуют
321	1.1.321	1.1.322	77°54.3`	0.14	данные отсутствуют	данные отсутствуют	данные отсутствуют
322	1.1.322	1.1.323	77°54.3`	0.14	данные отсутствуют	данные отсутствуют	данные отсутствуют
323	1.1.323	1.1.324	77°54.3`	0.14	данные отсутствуют	данные отсутствуют	данные отсутствуют
324	1.1.324	1.1.325	77°0.3`	0.13	данные отсутствуют	данные отсутствуют	данные отсутствуют
325	1.1.325	1.1.326	77°54.3`	0.14	данные отсутствуют	данные отсутствуют	данные отсутствуют
326	1.1.326	1.1.327	77°54.3`	0.14	данные отсутствуют	данные отсутствуют	данные отсутствуют
327	1.1.327	1.1.328	77°0.3`	0.13	данные отсутствуют	данные отсутствуют	данные отсутствуют
328	1.1.328	1.1.329	77°54.3`	0.14	данные отсутствуют	данные отсутствуют	данные отсутствуют
329	1.1.329	1.1.330	77°54.3`	0.14	данные отсутствуют	данные отсутствуют	данные отсутствуют
330	1.1.330	1.1.331	77°54.3`	0.14	данные отсутствуют	данные отсутствуют	данные отсутствуют
331	1.1.331	1.1.332	81°15.2`	0.13	данные отсутствуют	данные отсутствуют	данные отсутствуют
332	1.1.332	1.1.333	77°54.3`	0.14	данные отсутствуют	данные отсутствуют	данные отсутствуют
333	1.1.333	1.1.334	77°54.3`	0.14	данные отсутствуют	данные отсутствуют	данные отсутствуют
334	1.1.334	1.1.335	77°0.3`	0.13	данные отсутствуют	данные отсутствуют	данные отсутствуют
335	1.1.335	1.1.336	77°54.3`	0.14	данные отсутствуют	данные отсутствуют	данные отсутствуют
336	1.1.336	1.1.337	77°54.3`	0.14	данные отсутствуют	данные отсутствуют	данные отсутствуют
337	1.1.337	1.1.338	77°54.3`	0.14	данные отсутствуют	данные отсутствуют	данные отсутствуют
338	1.1.338	1.1.339	81°15.2`	0.13	данные отсутствуют	данные отсутствуют	данные отсутствуют
339	1.1.339	1.1.340	77°54.3`	0.14	данные отсутствуют	данные отсутствуют	данные отсутствуют
340	1.1.340	1.1.341	77°54.3`	0.14	данные отсутствуют	данные отсутствуют	данные отсутствуют
341	1.1.341	1.1.342	77°54.3`	0.14	данные отсутствуют	данные отсутствуют	данные отсутствуют

ДОКУМЕНТ ПОДПИСАН
ЭЛЕКТРОННОЙ ПОДПИСЬЮ
Сертификат: 839971481847979980055521910400019784 43
Владелец: ПУБЛИЧНО-ПРАВОВАЯ КОМПАНИЯ РОСКАДАСТР
Действителен: с 24.12.2025 по 19.03.2027

полное наименование должности		инициалы, фамилия

Земельный участок
вид объекта недвижимости

Лист № 13 раздела 3.1	Всего листов раздела 3.1: 13	Всего разделов: 8	Всего листов выписки: 107

17.07.2026г. № КУВИ-001/2026-97001576	
Кадастровый номер:	78:42:0016254:4

1	2	3	4	5	6	7	8
342	1.1.342	1.1.343	77°0.3`	0.13	данные отсутствуют	данные отсутствуют	данные отсутствуют
343	1.1.343	1.1.344	81°52.2`	0.14	данные отсутствуют	данные отсутствуют	данные отсутствуют
344	1.1.344	1.1.345	77°54.3`	0.14	данные отсутствуют	данные отсутствуют	данные отсутствуют
345	1.1.345	1.1.346	77°54.3`	0.14	данные отсутствуют	данные отсутствуют	данные отсутствуют
346	1.1.346	1.1.347	81°52.2`	0.14	данные отсутствуют	данные отсутствуют	данные отсутствуют
347	1.1.347	1.1.348	77°0.3`	0.13	данные отсутствуют	данные отсутствуют	данные отсутствуют
348	1.1.348	1.1.349	77°54.3`	0.14	данные отсутствуют	данные отсутствуют	данные отсутствуют
349	1.1.349	1.1.350	77°54.3`	0.14	данные отсутствуют	данные отсутствуют	данные отсутствуют
350	1.1.350	1.1.351	81°52.2`	0.14	данные отсутствуют	данные отсутствуют	данные отсутствуют
351	1.1.351	1.1.352	77°0.3`	0.13	данные отсутствуют	данные отсутствуют	данные отсутствуют
352	1.1.352	1.1.353	79°52.5`	0.28	данные отсутствуют	данные отсутствуют	данные отсутствуют
353	1.1.353	1.1.354	213°4.6`	90.52	данные отсутствуют	данные отсутствуют	данные отсутствуют
354	1.1.354	1.1.355	303°14.2`	17.17	данные отсутствуют	78:42:0016254:1(1)	bosdon@yandex.ru, 196621, г. Санкт-Петербург, г. Павловск, ул. Пушкинская, д. 4
355	1.1.355	1.1.356	211°45.5`	12.35	данные отсутствуют	78:42:0016254:1(1)	bosdon@yandex.ru, 196621, г. Санкт-Петербург, г. Павловск, ул. Пушкинская, д. 4
356	1.1.356	1.1.357	123°22.7`	16.89	данные отсутствуют	78:42:0016254:1(1)	bosdon@yandex.ru, 196621, г. Санкт-Петербург, г. Павловск, ул. Пушкинская, д. 4
357	1.1.357	1.1.358	213°4.9`	45.51	данные отсутствуют	данные отсутствуют	данные отсутствуют
358	1.1.358	1.1.359	252°6.2`	3.03	данные отсутствуют	данные отсутствуют	данные отсутствуют
359	1.1.359	1.1.360	302°45.6`	106.5	данные отсутствуют	данные отсутствуют	данные отсутствуют
360	1.1.360	1.1.1	83°8.9`	41.41	данные отсутствуют	данные отсутствуют	данные отсутствуют

полное наименование должности		инициалы, фамилия

ДОКУМЕНТ ПОДПИСАН
ЭЛЕКТРОННОЙ ПОДПИСЬЮ
Сертификат: 839971481847979980055521910400019784 43
Владелец: ПУБЛИЧНО-ПРАВОВАЯ КОМПАНИЯ РОСКАДАСТР
Действителен: с 24.12.2025 по 19.03.2027

Выписка из Единого государственного реестра недвижимости об объекте недвижимости

Описание местоположения земельного участка

Земельный участок
вид объекта недвижимости

Лист № 1 раздела 3.2	Всего листов раздела 3.2: 13	Всего разделов: 8	Всего листов выписки: 107

17.07.2026г. № КУВИ-001/2026-97001576	
Кадастровый номер:	78:42:0016254:4

Сведения о характерных точках границы земельного участка

Система координат СК-1964

Номер точки	Координаты, м		Описание закрепления на местности	Средняя квадратичная погрешность определения координат характерных точек границ земельного участка, м
	X	Y		
1	2	3	4	5
1	66336.62	121801.83	-	0.1
2	66349.49	121836.62	-	0.1
3	66359.19	121853.87	-	0.1
4	66381.74	121888.44	-	0.1
5	66381.81	121888.56	-	0.1
6	66381.89	121888.68	-	0.1
7	66381.96	121888.8	-	0.1
8	66382.03	121888.92	-	0.1
9	66382.1	121889.04	-	0.1
10	66382.18	121889.16	-	0.1
11	66382.25	121889.28	-	0.1
12	66382.32	121889.4	-	0.1
13	66382.39	121889.52	-	0.1
14	66382.47	121889.64	-	0.1
15	66382.54	121889.76	-	0.1
16	66382.61	121889.88	-	0.1
17	66382.68	121890	-	0.1
18	66382.75	121890.12	-	0.1
19	66382.82	121890.24	-	0.1
20	66382.9	121890.37	-	0.1
21	66382.97	121890.49	-	0.1
22	66383.04	121890.61	-	0.1

полное наименование должности		инициалы, фамилия

ДОКУМЕНТ ПОДПИСАН
ЭЛЕКТРОННОЙ ПОДПИСЬЮ
Сертификат: 839971481847979980055521910400019784 43
Владелец: ПУБЛИЧНО-ПРАВОВАЯ КОМПАНИЯ РОСКАДАСТР
Действителен: с 24.12.2025 по 19.03.2027

Земельный участок
вид объекта недвижимости

Лист № 2 раздела 3.2	Всего листов раздела 3.2: 13	Всего разделов: 8	Всего листов выписки: 107

17.07.2026г. № КУВИ-001/2026-97001576	
Кадастровый номер:	78:42:0016254:4

1	2	3	4	5
23	66383.11	121890.73	-	0.1
24	66383.18	121890.85	-	0.1
25	66383.25	121890.97	-	0.1
26	66383.32	121891.09	-	0.1
27	66383.39	121891.21	-	0.1
28	66383.46	121891.33	-	0.1
29	66383.53	121891.46	-	0.1
30	66383.6	121891.58	-	0.1
31	66383.67	121891.7	-	0.1
32	66383.74	121891.82	-	0.1
33	66383.81	121891.94	-	0.1
34	66383.88	121892.07	-	0.1
35	66383.95	121892.19	-	0.1
36	66384.02	121892.31	-	0.1
37	66384.09	121892.43	-	0.1
38	66384.16	121892.55	-	0.1
39	66384.23	121892.68	-	0.1
40	66384.3	121892.8	-	0.1
41	66384.36	121892.92	-	0.1
42	66384.43	121893.04	-	0.1
43	66384.5	121893.17	-	0.1
44	66384.57	121893.29	-	0.1
45	66384.64	121893.41	-	0.1
46	66384.71	121893.53	-	0.1
47	66384.77	121893.66	-	0.1
48	66384.84	121893.78	-	0.1
49	66384.91	121893.9	-	0.1
50	66384.98	121894.03	-	0.1
51	66385.04	121894.15	-	0.1

ДОКУМЕНТ ПОДПИСАН
ЭЛЕКТРОННОЙ ПОДПИСЬЮ
Сертификат: 839971481847979980055521910400019784 43
Владелец: ПУБЛИЧНО-ПРАВОВАЯ КОМПАНИЯ РОСКАДАСТР
Действителен: с 24.12.2025 по 19.03.2027

полное наименование должности		инициалы, фамилия

Земельный участок
вид объекта недвижимости

Лист № 3 раздела 3.2	Всего листов раздела 3.2: 13	Всего разделов: 8	Всего листов выписки: 107

17.07.2026г. № КУВИ-001/2026-97001576	
Кадастровый номер:	78:42:0016254:4

1	2	3	4	5
52	66385.11	121894.27	-	0.1
53	66385.18	121894.39	-	0.1
54	66385.25	121894.52	-	0.1
55	66385.31	121894.64	-	0.1
56	66385.38	121894.77	-	0.1
57	66385.45	121894.89	-	0.1
58	66385.51	121895.01	-	0.1
59	66385.58	121895.14	-	0.1
60	66385.64	121895.26	-	0.1
61	66385.71	121895.38	-	0.1
62	66385.78	121895.51	-	0.1
63	66385.84	121895.63	-	0.1
64	66385.91	121895.76	-	0.1
65	66385.97	121895.88	-	0.1
66	66386.04	121896	-	0.1
67	66386.1	121896.13	-	0.1
68	66386.17	121896.25	-	0.1
69	66386.23	121896.38	-	0.1
70	66386.3	121896.5	-	0.1
71	66386.36	121896.63	-	0.1
72	66386.43	121896.75	-	0.1
73	66386.49	121896.87	-	0.1
74	66386.56	121897	-	0.1
75	66386.62	121897.12	-	0.1
76	66386.69	121897.25	-	0.1
77	66386.75	121897.37	-	0.1
78	66386.81	121897.5	-	0.1
79	66386.88	121897.62	-	0.1
80	66386.94	121897.75	-	0.1

ДОКУМЕНТ ПОДПИСАН
ЭЛЕКТРОННОЙ ПОДПИСЬЮ
Сертификат: 839971481847979980055521910400019784 43
Владелец: ПУБЛИЧНО-ПРАВОВАЯ КОМПАНИЯ РОСКАДАСТР
Действителен: с 24.12.2025 по 19.03.2027

полное наименование должности		инициалы, фамилия

Земельный участок
вид объекта недвижимости

Лист № 4 раздела 3.2	Всего листов раздела 3.2: 13	Всего разделов: 8	Всего листов выписки: 107

17.07.2026г. № КУВИ-001/2026-97001576	
Кадастровый номер:	78:42:0016254:4

1	2	3	4	5
81	66387.01	121897.87	-	0.1
82	66387.07	121898	-	0.1
83	66387.13	121898.12	-	0.1
84	66387.2	121898.25	-	0.1
85	66387.26	121898.37	-	0.1
86	66387.32	121898.5	-	0.1
87	66387.38	121898.63	-	0.1
88	66387.45	121898.75	-	0.1
89	66387.51	121898.88	-	0.1
90	66387.57	121899	-	0.1
91	66387.63	121899.13	-	0.1
92	66387.7	121899.25	-	0.1
93	66387.76	121899.38	-	0.1
94	66387.82	121899.51	-	0.1
95	66387.88	121899.63	-	0.1
96	66387.94	121899.76	-	0.1
97	66388	121899.88	-	0.1
98	66388.07	121900.01	-	0.1
99	66388.13	121900.14	-	0.1
100	66388.19	121900.26	-	0.1
101	66388.25	121900.39	-	0.1
102	66388.31	121900.52	-	0.1
103	66388.37	121900.64	-	0.1
104	66388.43	121900.77	-	0.1
105	66388.49	121900.9	-	0.1
106	66388.55	121901.02	-	0.1
107	66388.61	121901.15	-	0.1
108	66388.67	121901.28	-	0.1
109	66388.73	121901.4	-	0.1

ДОКУМЕНТ ПОДПИСАН
ЭЛЕКТРОННОЙ ПОДПИСЬЮ
Сертификат: 839971481847979980055521910400019784 43
Владелец: ПУБЛИЧНО-ПРАВОВАЯ КОМПАНИЯ РОСКАДАСТР
Действителен: с 24.12.2025 по 19.03.2027

полное наименование должности	инициалы, фамилия

Земельный участок
вид объекта недвижимости

Лист № 5 раздела 3.2	Всего листов раздела 3.2: 13	Всего разделов: 8	Всего листов выписки: 107

17.07.2026г. № КУВИ-001/2026-97001576	
Кадастровый номер:	78:42:0016254:4

1	2	3	4	5
110	66388.79	121901.53	-	0.1
111	66388.85	121901.66	-	0.1
112	66388.91	121901.78	-	0.1
113	66388.97	121901.91	-	0.1
114	66389.03	121902.04	-	0.1
115	66389.09	121902.17	-	0.1
116	66389.15	121902.29	-	0.1
117	66389.21	121902.42	-	0.1
118	66389.27	121902.55	-	0.1
119	66389.32	121902.68	-	0.1
120	66389.38	121902.8	-	0.1
121	66389.44	121902.93	-	0.1
122	66389.5	121903.06	-	0.1
123	66389.56	121903.19	-	0.1
124	66389.61	121903.31	-	0.1
125	66389.67	121903.44	-	0.1
126	66389.73	121903.57	-	0.1
127	66389.79	121903.7	-	0.1
128	66389.84	121903.83	-	0.1
129	66389.9	121903.95	-	0.1
130	66389.96	121904.08	-	0.1
131	66390.02	121904.21	-	0.1
132	66390.07	121904.34	-	0.1
133	66390.13	121904.47	-	0.1
134	66390.19	121904.6	-	0.1
135	66390.24	121904.72	-	0.1
136	66390.3	121904.85	-	0.1
137	66390.36	121904.98	-	0.1
138	66390.41	121905.11	-	0.1

полное наименование должности		инициалы, фамилия

ДОКУМЕНТ ПОДПИСАН
ЭЛЕКТРОННОЙ ПОДПИСЬЮ
Сертификат: 839971481847979980055521910400019784 43
Владелец: ПУБЛИЧНО-ПРАВОВАЯ КОМПАНИЯ РОСКАДАСТР
Действителен: с 24.12.2025 по 19.03.2027

Земельный участок
вид объекта недвижимости

Лист № 6 раздела 3.2	Всего листов раздела 3.2: 13	Всего разделов: 8	Всего листов выписки: 107

17.07.2026г. № КУВИ-001/2026-97001576	
Кадастровый номер:	78:42:0016254:4

1	2	3	4	5
139	66390.47	121905.24	-	0.1
140	66390.52	121905.37	-	0.1
141	66390.58	121905.5	-	0.1
142	66390.63	121905.63	-	0.1
143	66390.69	121905.75	-	0.1
144	66390.74	121905.88	-	0.1
145	66390.8	121906.01	-	0.1
146	66390.86	121906.14	-	0.1
147	66390.91	121906.27	-	0.1
148	66390.96	121906.4	-	0.1
149	66391.02	121906.53	-	0.1
150	66391.07	121906.66	-	0.1
151	66391.13	121906.79	-	0.1
152	66391.18	121906.92	-	0.1
153	66391.24	121907.05	-	0.1
154	66391.29	121907.18	-	0.1
155	66391.34	121907.31	-	0.1
156	66391.4	121907.44	-	0.1
157	66391.45	121907.57	-	0.1
158	66391.5	121907.7	-	0.1
159	66391.56	121907.83	-	0.1
160	66391.61	121907.96	-	0.1
161	66391.66	121908.09	-	0.1
162	66391.72	121908.22	-	0.1
163	66391.77	121908.35	-	0.1
164	66391.82	121908.48	-	0.1
165	66391.87	121908.61	-	0.1
166	66391.93	121908.74	-	0.1
167	66391.98	121908.87	-	0.1

ДОКУМЕНТ ПОДПИСАН
ЭЛЕКТРОННОЙ ПОДПИСЬЮ
Сертификат: 839971481847979980055521910400019784 43
Владелец: ПУБЛИЧНО-ПРАВОВАЯ КОМПАНИЯ РОСКАДАСТР
Действителен: с 24.12.2025 по 19.03.2027

полное наименование должности	инициалы, фамилия

Земельный участок
вид объекта недвижимости

Лист № 7 раздела 3.2	Всего листов раздела 3.2: 13	Всего разделов: 8	Всего листов выписки: 107

17.07.2026г. № КУВИ-001/2026-97001576	
Кадастровый номер:	78:42:0016254:4

1	2	3	4	5
168	66392.03	121909	-	0.1
169	66392.08	121909.13	-	0.1
170	66392.13	121909.26	-	0.1
171	66392.19	121909.39	-	0.1
172	66392.24	121909.52	-	0.1
173	66392.29	121909.65	-	0.1
174	66392.34	121909.78	-	0.1
175	66392.39	121909.91	-	0.1
176	66392.44	121910.04	-	0.1
177	66392.49	121910.17	-	0.1
178	66392.54	121910.3	-	0.1
179	66392.62	121910.5	-	0.1
180	66392.7	121910.7	-	0.1
181	66392.75	121910.83	-	0.1
182	66392.8	121910.96	-	0.1
183	66392.85	121911.09	-	0.1
184	66392.9	121911.22	-	0.1
185	66392.94	121911.35	-	0.1
186	66392.99	121911.48	-	0.1
187	66393.04	121911.61	-	0.1
188	66393.09	121911.75	-	0.1
189	66393.14	121911.88	-	0.1
190	66393.19	121912.01	-	0.1
191	66393.24	121912.14	-	0.1
192	66393.29	121912.27	-	0.1
193	66393.34	121912.4	-	0.1
194	66393.38	121912.54	-	0.1
195	66393.43	121912.67	-	0.1
196	66393.48	121912.8	-	0.1

ДОКУМЕНТ ПОДПИСАН
ЭЛЕКТРОННОЙ ПОДПИСЬЮ
Сертификат: 839971481847979980055521910400019784 43
Владелец: ПУБЛИЧНО-ПРАВОВАЯ КОМПАНИЯ РОСКАДАСТР
Действителен: с 24.12.2025 по 19.03.2027

полное наименование должности	инициалы, фамилия

Земельный участок
вид объекта недвижимости

Лист № 8 раздела 3.2	Всего листов раздела 3.2: 13	Всего разделов: 8	Всего листов выписки: 107

17.07.2026г. № КУВИ-001/2026-97001576	
Кадастровый номер:	78:42:0016254:4

1	2	3	4	5
197	66393.53	121912.93	-	0.1
198	66393.58	121913.06	-	0.1
199	66393.62	121913.2	-	0.1
200	66393.67	121913.33	-	0.1
201	66393.72	121913.46	-	0.1
202	66393.77	121913.59	-	0.1
203	66393.81	121913.72	-	0.1
204	66393.86	121913.86	-	0.1
205	66393.91	121913.99	-	0.1
206	66393.95	121914.12	-	0.1
207	66394	121914.25	-	0.1
208	66394.05	121914.39	-	0.1
209	66394.09	121914.52	-	0.1
210	66394.14	121914.65	-	0.1
211	66394.19	121914.78	-	0.1
212	66394.23	121914.92	-	0.1
213	66394.28	121915.05	-	0.1
214	66394.32	121915.18	-	0.1
215	66394.37	121915.31	-	0.1
216	66394.41	121915.45	-	0.1
217	66394.46	121915.58	-	0.1
218	66394.51	121915.71	-	0.1
219	66394.55	121915.85	-	0.1
220	66394.59	121915.98	-	0.1
221	66394.64	121916.11	-	0.1
222	66394.68	121916.24	-	0.1
223	66394.73	121916.38	-	0.1
224	66394.77	121916.51	-	0.1
225	66394.82	121916.64	-	0.1

ДОКУМЕНТ ПОДПИСАН
ЭЛЕКТРОННОЙ ПОДПИСЬЮ
Сертификат: 839971481847979980055521910400019784 43
Владелец: ПУБЛИЧНО-ПРАВОВАЯ КОМПАНИЯ РОСКАДАСТР
Действителен: с 24.12.2025 по 19.03.2027

полное наименование должности	инициалы, фамилия

Земельный участок
вид объекта недвижимости

Лист № 9 раздела 3.2	Всего листов раздела 3.2: 13	Всего разделов: 8	Всего листов выписки: 107

17.07.2026г. № КУВИ-001/2026-97001576	
Кадастровый номер:	78:42:0016254:4

1	2	3	4	5
226	66394.86	121916.78	-	0.1
227	66394.9	121916.91	-	0.1
228	66394.95	121917.04	-	0.1
229	66394.99	121917.18	-	0.1
230	66395.04	121917.31	-	0.1
231	66395.08	121917.44	-	0.1
232	66395.12	121917.58	-	0.1
233	66395.17	121917.71	-	0.1
234	66395.21	121917.84	-	0.1
235	66395.25	121917.98	-	0.1
236	66395.29	121918.11	-	0.1
237	66395.34	121918.25	-	0.1
238	66395.38	121918.38	-	0.1
239	66395.42	121918.51	-	0.1
240	66395.46	121918.65	-	0.1
241	66395.5	121918.78	-	0.1
242	66395.55	121918.92	-	0.1
243	66395.59	121919.05	-	0.1
244	66395.63	121919.18	-	0.1
245	66395.67	121919.32	-	0.1
246	66395.71	121919.45	-	0.1
247	66395.75	121919.59	-	0.1
248	66395.79	121919.72	-	0.1
249	66395.83	121919.85	-	0.1
250	66395.88	121919.99	-	0.1
251	66395.92	121920.12	-	0.1
252	66395.96	121920.26	-	0.1
253	66396	121920.39	-	0.1
254	66396.04	121920.53	-	0.1

ДОКУМЕНТ ПОДПИСАН
ЭЛЕКТРОННОЙ ПОДПИСЬЮ
Сертификат: 839971481847979980055521910400019784 43
Владелец: ПУБЛИЧНО-ПРАВОВАЯ КОМПАНИЯ РОСКАДАСТР
Действителен: с 24.12.2025 по 19.03.2027

полное наименование должности		инициалы, фамилия

Земельный участок
вид объекта недвижимости

Лист № 10 раздела 3.2	Всего листов раздела 3.2: 13	Всего разделов: 8	Всего листов выписки: 107

17.07.2026г. № КУВИ-001/2026-97001576	
Кадастровый номер:	78:42:0016254:4

1	2	3	4	5
255	66396.08	121920.66	-	0.1
256	66396.12	121920.8	-	0.1
257	66396.16	121920.93	-	0.1
258	66396.2	121921.06	-	0.1
259	66396.24	121921.2	-	0.1
260	66396.27	121921.33	-	0.1
261	66396.31	121921.47	-	0.1
262	66396.35	121921.6	-	0.1
263	66396.39	121921.74	-	0.1
264	66396.43	121921.87	-	0.1
265	66396.47	121922.01	-	0.1
266	66396.51	121922.14	-	0.1
267	66396.55	121922.28	-	0.1
268	66396.58	121922.41	-	0.1
269	66396.62	121922.55	-	0.1
270	66396.66	121922.68	-	0.1
271	66396.7	121922.82	-	0.1
272	66396.74	121922.95	-	0.1
273	66396.77	121923.09	-	0.1
274	66396.81	121923.22	-	0.1
275	66396.85	121923.36	-	0.1
276	66396.88	121923.5	-	0.1
277	66396.92	121923.63	-	0.1
278	66396.96	121923.77	-	0.1
279	66396.99	121923.9	-	0.1
280	66397.03	121924.04	-	0.1
281	66397.07	121924.17	-	0.1
282	66397.1	121924.31	-	0.1
283	66397.14	121924.44	-	0.1

ДОКУМЕНТ ПОДПИСАН
ЭЛЕКТРОННОЙ ПОДПИСЬЮ
Сертификат: 839971481847979980055521910400019784 43
Владелец: ПУБЛИЧНО-ПРАВОВАЯ КОМПАНИЯ РОСКАДАСТР
Действителен: с 24.12.2025 по 19.03.2027

полное наименование должности	инициалы, фамилия

Земельный участок
вид объекта недвижимости

Лист № 11 раздела 3.2	Всего листов раздела 3.2: 13	Всего разделов: 8	Всего листов выписки: 107

17.07.2026г. № КУВИ-001/2026-97001576	
Кадастровый номер:	78:42:0016254:4

1	2	3	4	5
284	66397.18	121924.58	-	0.1
285	66397.21	121924.72	-	0.1
286	66397.25	121924.85	-	0.1
287	66397.28	121924.99	-	0.1
288	66397.32	121925.12	-	0.1
289	66397.35	121925.26	-	0.1
290	66397.39	121925.39	-	0.1
291	66397.42	121925.53	-	0.1
292	66397.46	121925.67	-	0.1
293	66397.49	121925.8	-	0.1
294	66397.53	121925.94	-	0.1
295	66397.56	121926.07	-	0.1
296	66397.6	121926.21	-	0.1
297	66397.63	121926.35	-	0.1
298	66397.66	121926.48	-	0.1
299	66397.7	121926.62	-	0.1
300	66397.73	121926.76	-	0.1
301	66397.76	121926.89	-	0.1
302	66397.8	121927.03	-	0.1
303	66397.83	121927.16	-	0.1
304	66397.86	121927.3	-	0.1
305	66397.9	121927.44	-	0.1
306	66397.93	121927.57	-	0.1
307	66397.96	121927.71	-	0.1
308	66398	121927.85	-	0.1
309	66398.03	121927.98	-	0.1
310	66398.06	121928.12	-	0.1
311	66398.09	121928.26	-	0.1
312	66398.12	121928.39	-	0.1

ДОКУМЕНТ ПОДПИСАН
ЭЛЕКТРОННОЙ ПОДПИСЬЮ
Сертификат: 839971481847979980055521910400019784 43
Владелец: ПУБЛИЧНО-ПРАВОВАЯ КОМПАНИЯ РОСКАДАСТР
Действителен: с 24.12.2025 по 19.03.2027

полное наименование должности	инициалы, фамилия

Земельный участок
вид объекта недвижимости

Лист № 12 раздела 3.2	Всего листов раздела 3.2: 13	Всего разделов: 8	Всего листов выписки: 107

17.07.2026г. № КУВИ-001/2026-97001576	
Кадастровый номер:	78:42:0016254:4

1	2	3	4	5
313	66398.16	121928.53	-	0.1
314	66398.19	121928.67	-	0.1
315	66398.22	121928.8	-	0.1
316	66398.25	121928.94	-	0.1
317	66398.28	121929.08	-	0.1
318	66398.31	121929.21	-	0.1
319	66398.34	121929.35	-	0.1
320	66398.38	121929.49	-	0.1
321	66398.41	121929.62	-	0.1
322	66398.44	121929.76	-	0.1
323	66398.47	121929.9	-	0.1
324	66398.5	121930.04	-	0.1
325	66398.53	121930.17	-	0.1
326	66398.56	121930.31	-	0.1
327	66398.59	121930.45	-	0.1
328	66398.62	121930.58	-	0.1
329	66398.65	121930.72	-	0.1
330	66398.68	121930.86	-	0.1
331	66398.71	121931	-	0.1
332	66398.73	121931.13	-	0.1
333	66398.76	121931.27	-	0.1
334	66398.79	121931.41	-	0.1
335	66398.82	121931.54	-	0.1
336	66398.85	121931.68	-	0.1
337	66398.88	121931.82	-	0.1
338	66398.91	121931.96	-	0.1
339	66398.93	121932.09	-	0.1
340	66398.96	121932.23	-	0.1
341	66398.99	121932.37	-	0.1

полное наименование должности		инициалы, фамилия

ДОКУМЕНТ ПОДПИСАН
ЭЛЕКТРОННОЙ ПОДПИСЬЮ
Сертификат: 839971481847979980055521910400019784 43
Владелец: ПУБЛИЧНО-ПРАВОВАЯ КОМПАНИЯ РОСКАДАСТР
Действителен: с 24.12.2025 по 19.03.2027

Земельный участок
вид объекта недвижимости

Лист № 13 раздела 3.2	Всего листов раздела 3.2: 13	Всего разделов: 8	Всего листов выписки: 107

17.07.2026г. № КУВИ-001/2026-97001576	
Кадастровый номер:	78:42:0016254:4

1	2	3	4	5
342	66399.02	121932.51	-	0.1
343	66399.05	121932.64	-	0.1
344	66399.07	121932.78	-	0.1
345	66399.1	121932.92	-	0.1
346	66399.13	121933.06	-	0.1
347	66399.15	121933.2	-	0.1
348	66399.18	121933.33	-	0.1
349	66399.21	121933.47	-	0.1
350	66399.24	121933.61	-	0.1
351	66399.26	121933.75	-	0.1
352	66399.29	121933.88	-	0.1
353	66399.34	121934.16	-	0.1
354	66323.49	121884.76	-	0.1
355	66332.9	121870.4	-	0.1
356	66322.4	121863.9	-	0.1
357	66313.11	121878	-	0.1
358	66274.98	121853.16	-	0.1
359	66274.05	121850.28	-	0.1
360	66331.68	121760.72	-	0.1
1	66336.62	121801.83	-	0.1

ДОКУМЕНТ ПОДПИСАН
ЭЛЕКТРОННОЙ ПОДПИСЬЮ
Сертификат: 839971481847979980055521910400019784 43
Владелец: ПУБЛИЧНО-ПРАВОВАЯ КОМПАНИЯ РОСКАДАСТР
Действителен: с 24.12.2025 по 19.03.2027

полное наименование должности		инициалы, фамилия

Выписка из Единого государственного реестра недвижимости об объекте недвижимости


Сведения о частях земельного участка

Земельный участок
вид объекта недвижимости

Лист № 1 раздела 4	Всего листов раздела 4: 13	Всего разделов: 8	Всего листов выписки: 107

17.07.2026г. № КУВИ-001/2026-97001576	
Кадастровый номер:	78:42:0016254:4

План (чертеж, схема) части земельного участка	Учетный номер части: 78:42:0016254:4/1

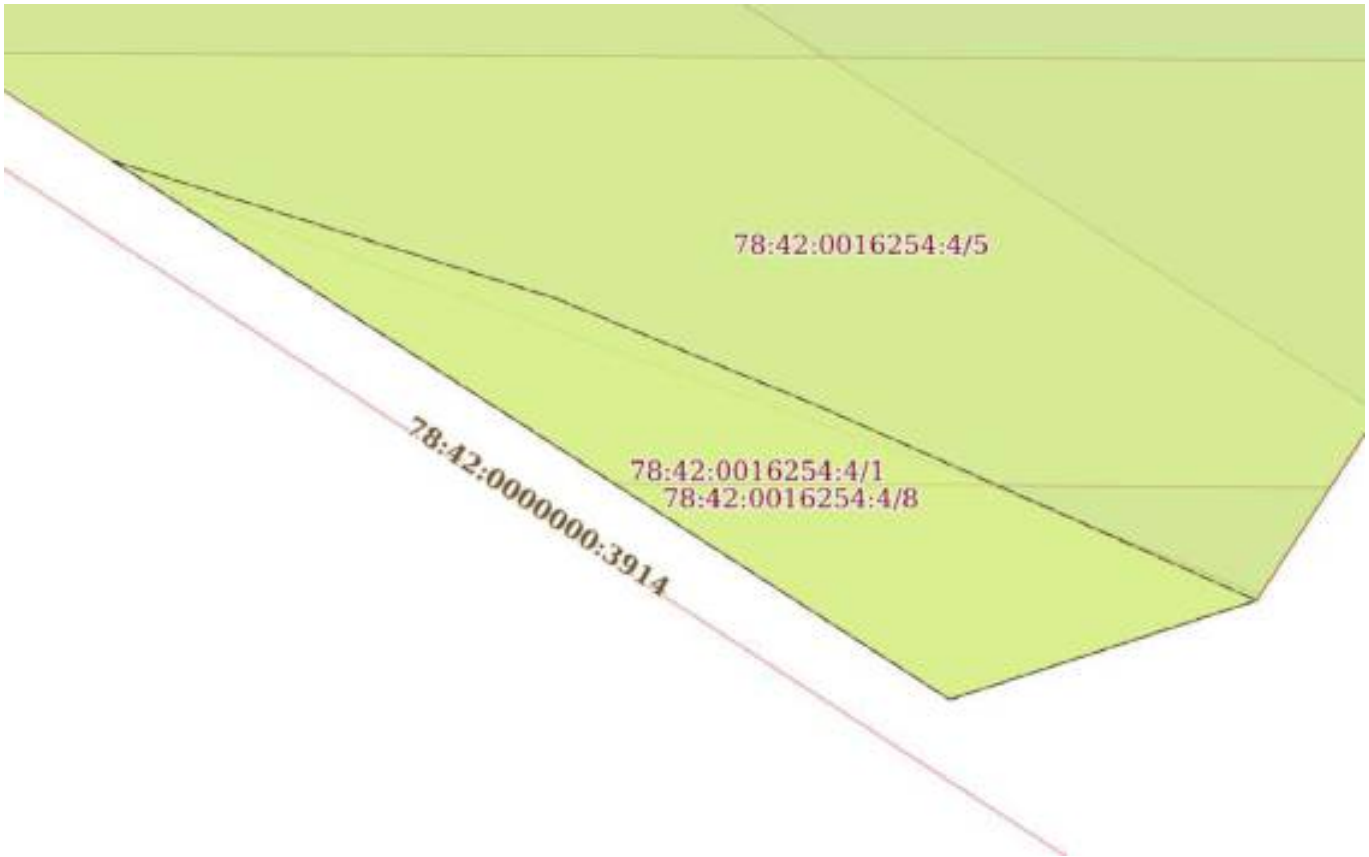

Масштаб 1:70	Условные обозначения:		

ДОКУМЕНТ ПОДПИСАН
ЭЛЕКТРОННОЙ ПОДПИСЬЮ
Сертификат: 839971481847979980055521910400019784 43
Владелец: ПУБЛИЧНО-ПРАВОВАЯ КОМПАНИЯ РОСКАДАСТР
Действителен: с 24.12.2025 по 19.03.2027

полное наименование должности		инициалы, фамилия

Земельный участок
вид объекта недвижимости

Лист № 2 раздела 4	Всего листов раздела 4: 13	Всего разделов: 8	Всего листов выписки: 107

17.07.2026г. № КУВИ-001/2026-97001576	
Кадастровый номер:	78:42:0016254:4

План (чертеж, схема) части земельного участка	Учетный номер части: 78:42:0016254:4/2



Масштаб 1:70	Условные обозначения:		

полное наименование должности		инициалы, фамилия


ДОКУМЕНТ ПОДПИСАН
ЭЛЕКТРОННОЙ ПОДПИСЬЮ
Сертификат: 839971481847979980055521910400019784 43
Владелец: ПУБЛИЧНО-ПРАВОВАЯ КОМПАНИЯ РОСКАДАСТР
Действителен: с 24.12.2025 по 19.03.2027

Земельный участок
вид объекта недвижимости

Лист № 3 раздела 4	Всего листов раздела 4: 13	Всего разделов: 8	Всего листов выписки: 107

17.07.2026г. № КУВИ-001/2026-97001576	
Кадастровый номер:	78:42:0016254:4

План (чертеж, схема) части земельного участка	Учетный номер части: 78:42:0016254:4/3

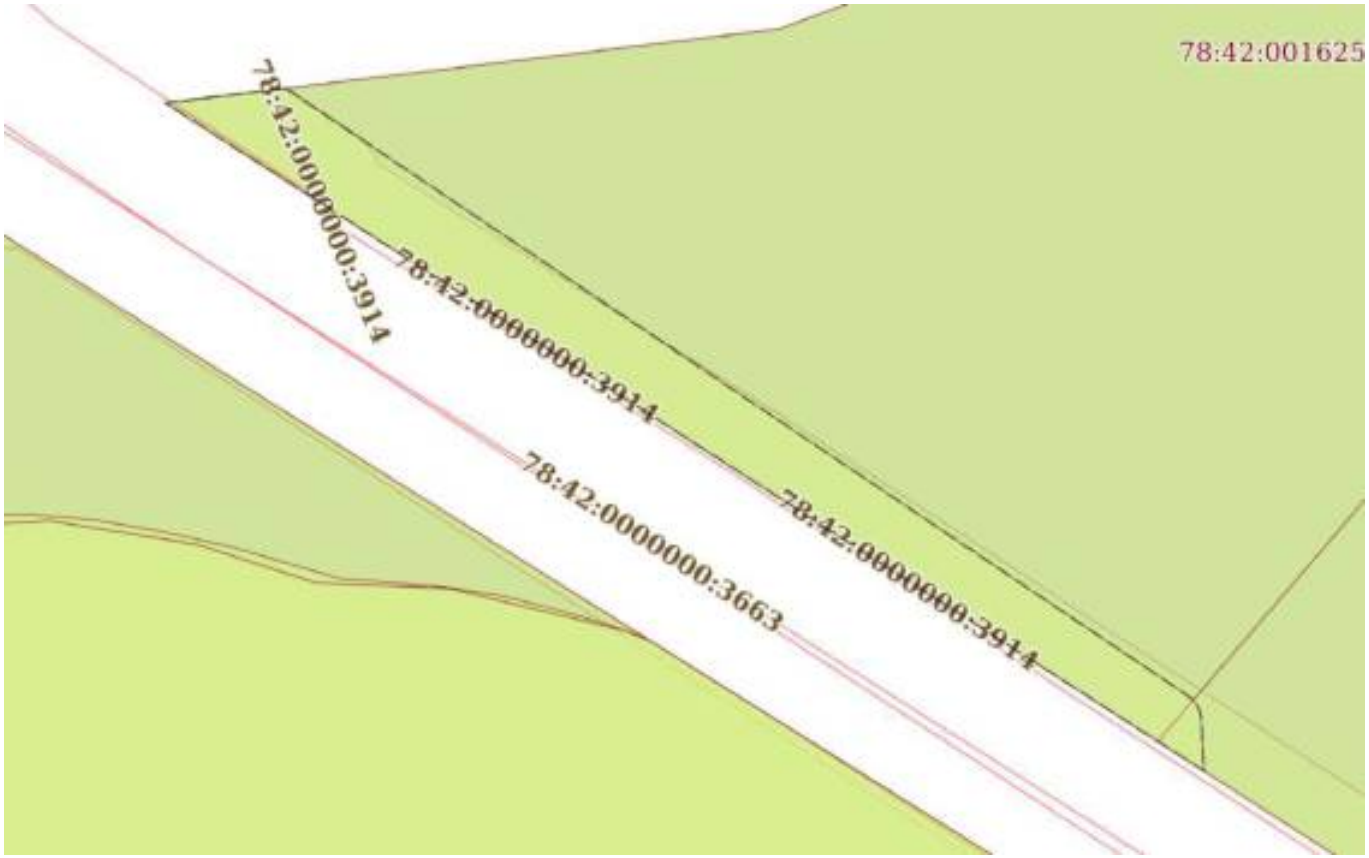

Масштаб 1:500	Условные обозначения:		

полное наименование должности	ДОКУМЕНТ ПОДПИСАН ЭЛЕКТРОННОЙ ПОДПИСЬЮ Сертификат: 839971481847979980055521910400019784 43 Владелец: ПУБЛИЧНО-ПРАВОВАЯ КОМПАНИЯ РОСКАДАСТР Действителен: с 24.12.2025 по 19.03.2027	инициалы, фамилия

Земельный участок
вид объекта недвижимости

Лист № 4 раздела 4	Всего листов раздела 4: 13	Всего разделов: 8	Всего листов выписки: 107

17.07.2026г. № КУВИ-001/2026-97001576	
Кадастровый номер:	78:42:0016254:4

План (чертеж, схема) части земельного участка	Учетный номер части: 78:42:0016254:4/4



Масштаб 1:600	Условные обозначения:		

ДОКУМЕНТ ПОДПИСАН
ЭЛЕКТРОННОЙ ПОДПИСЬЮ
Сертификат: 839971481847979980055521910400019784 43
Владелец: ПУБЛИЧНО-ПРАВОВАЯ КОМПАНИЯ РОСКАДАСТР
Действителен: с 24.12.2025 по 19.03.2027


полное наименование должности		инициалы, фамилия

Земельный участок
вид объекта недвижимости

Лист № 5 раздела 4	Всего листов раздела 4: 13	Всего разделов: 8	Всего листов выписки: 107

17.07.2026г. № КУВИ-001/2026-97001576	
Кадастровый номер:	78:42:0016254:4

План (чертеж, схема) части земельного участка	Учетный номер части: 78:42:0016254:4/5

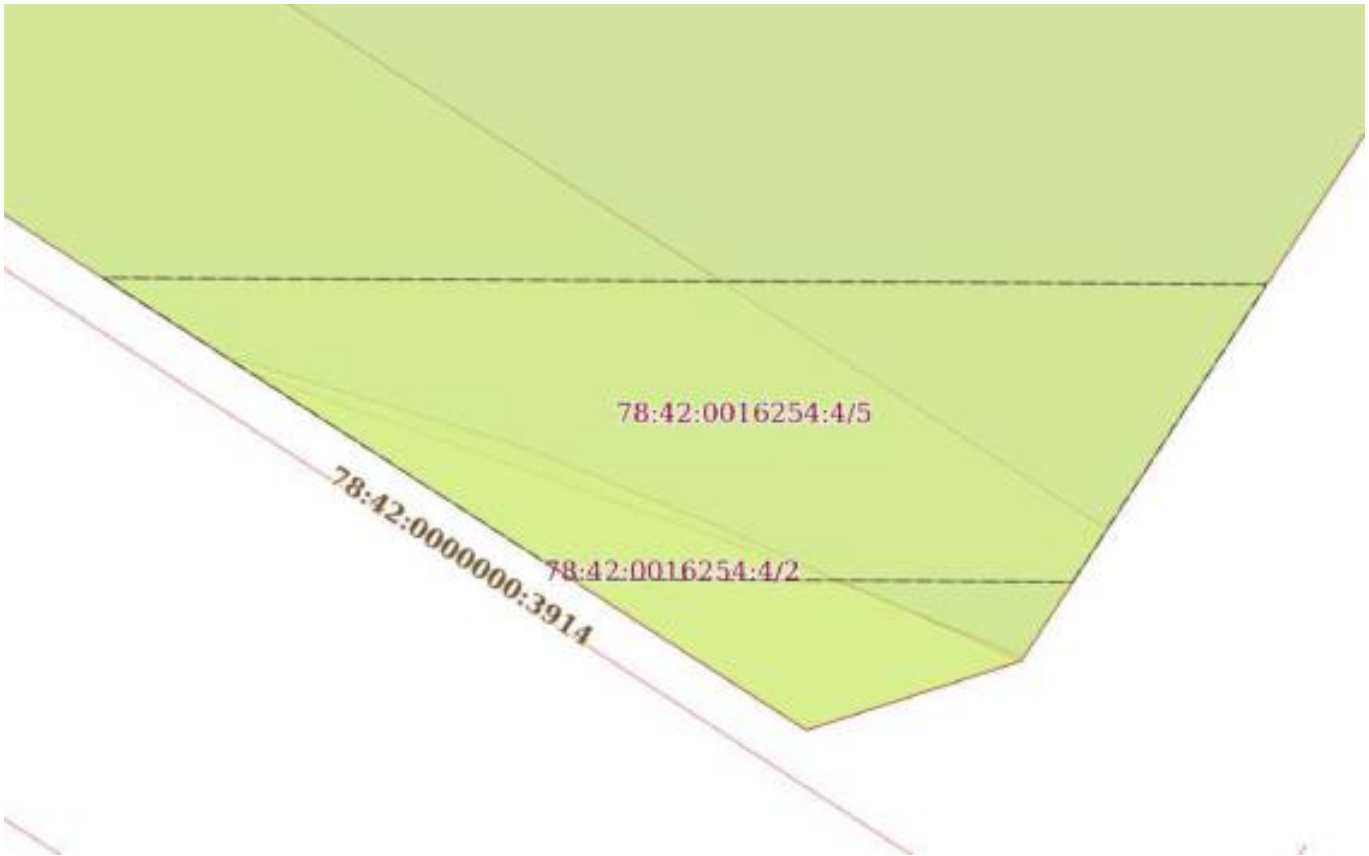

Масштаб 1:100	Условные обозначения:		

полное наименование должности		инициалы, фамилия

ДОКУМЕНТ ПОДПИСАН
ЭЛЕКТРОННОЙ ПОДПИСЬЮ
Сертификат: 839971481847979980055521910400019784 43
Владелец: ПУБЛИЧНО-ПРАВОВАЯ КОМПАНИЯ РОСКАДАСТР
Действителен: с 24.12.2025 по 19.03.2027

Земельный участок
вид объекта недвижимости

Лист № 6 раздела 4	Всего листов раздела 4: 13	Всего разделов: 8	Всего листов выписки: 107

17.07.2026г. № КУВИ-001/2026-97001576	
Кадастровый номер:	78:42:0016254:4

План (чертеж, схема) части земельного участка	Учетный номер части: 78:42:0016254:4/6



Масштаб 1:2000	Условные обозначения:		

полное наименование должности		инициалы, фамилия


ДОКУМЕНТ ПОДПИСАН
ЭЛЕКТРОННОЙ ПОДПИСЬЮ
Сертификат: 839971481847979980055521910400019784 43
Владелец: ПУБЛИЧНО-ПРАВОВАЯ КОМПАНИЯ РОСКАДАСТР
Действителен: с 24.12.2025 по 19.03.2027

Земельный участок
вид объекта недвижимости

Лист № 7 раздела 4	Всего листов раздела 4: 13	Всего разделов: 8	Всего листов выписки: 107

17.07.2026г. № КУВИ-001/2026-97001576	
Кадастровый номер:	78:42:0016254:4

План (чертеж, схема) части земельного участка	Учетный номер части: 78:42:0016254:4/7

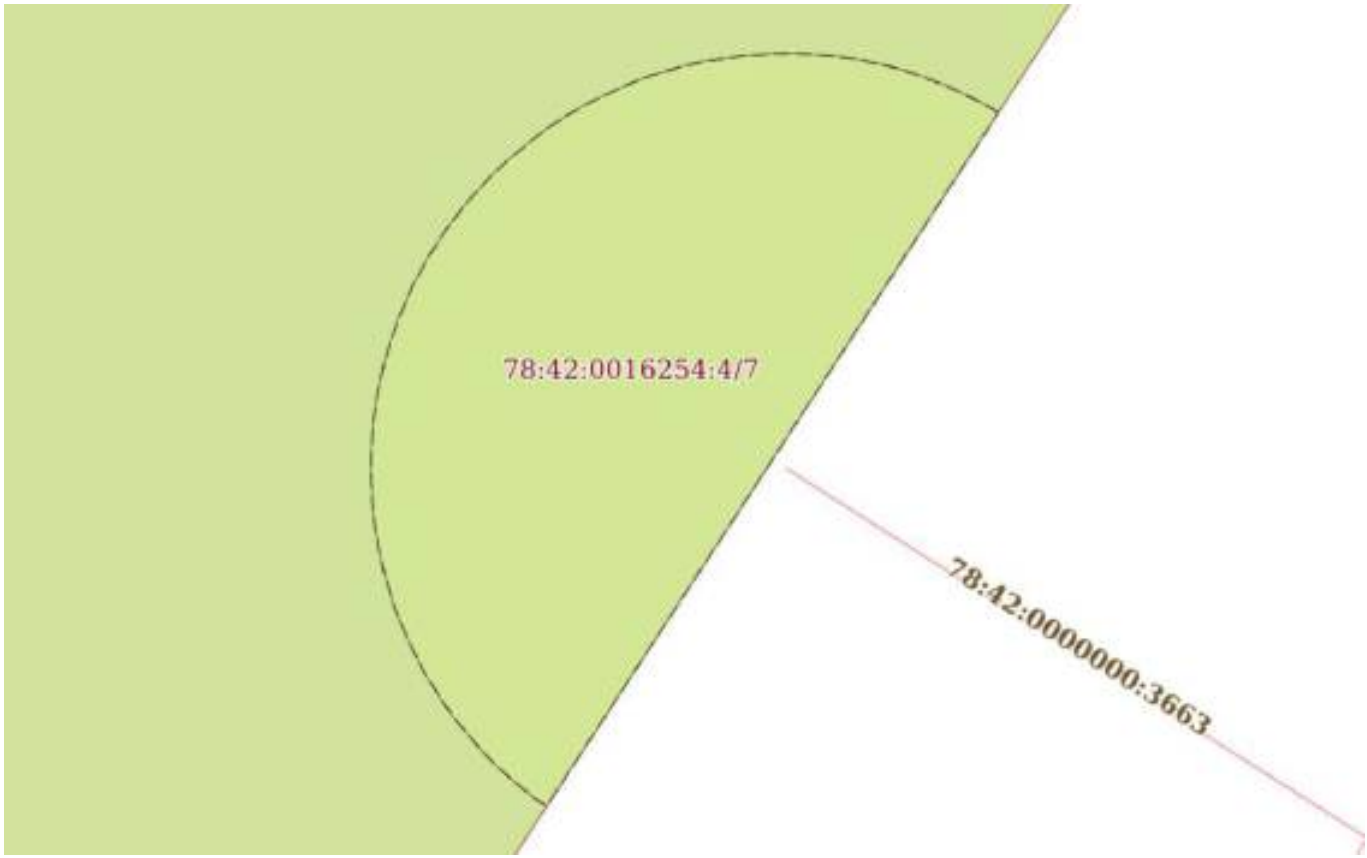

Масштаб 1:90	Условные обозначения:		

полное наименование должности		инициалы, фамилия


ДОКУМЕНТ ПОДПИСАН
ЭЛЕКТРОННОЙ ПОДПИСЬЮ
Сертификат: 839971481847979980055521910400019784 43
Владелец: ПУБЛИЧНО-ПРАВОВАЯ КОМПАНИЯ РОСКАДАСТР
Действителен: с 24.12.2025 по 19.03.2027

Земельный участок
вид объекта недвижимости

Лист № 8 раздела 4	Всего листов раздела 4: 13	Всего разделов: 8	Всего листов выписки: 107

17.07.2026г. № КУВИ-001/2026-97001576	
Кадастровый номер:	78:42:0016254:4

План (чертеж, схема) части земельного участка	Учетный номер части: 78:42:0016254:4/8

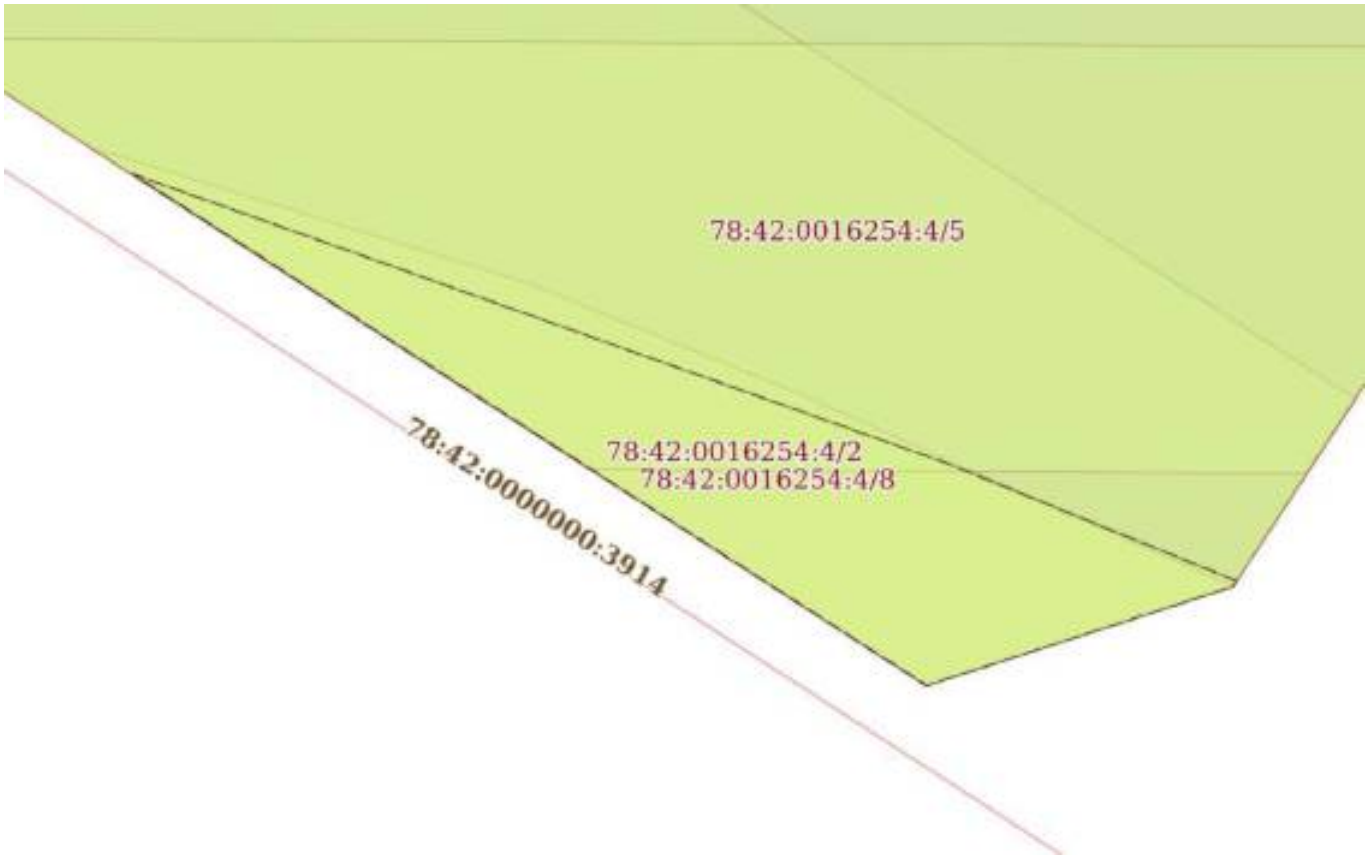

Масштаб 1:70	Условные обозначения:		

полное наименование должности		инициалы, фамилия


ДОКУМЕНТ ПОДПИСАН
ЭЛЕКТРОННОЙ ПОДПИСЬЮ
Сертификат: 839971481847979980055521910400019784 43
Владелец: ПУБЛИЧНО-ПРАВОВАЯ КОМПАНИЯ РОСКАДАСТР
Действителен: с 24.12.2025 по 19.03.2027

Земельный участок
вид объекта недвижимости

Лист № 9 раздела 4	Всего листов раздела 4: 13	Всего разделов: 8	Всего листов выписки: 107

17.07.2026г. № КУВИ-001/2026-97001576	
Кадастровый номер:	78:42:0016254:4

План (чертеж, схема) части земельного участка	Учетный номер части: 78:42:0016254:4/9

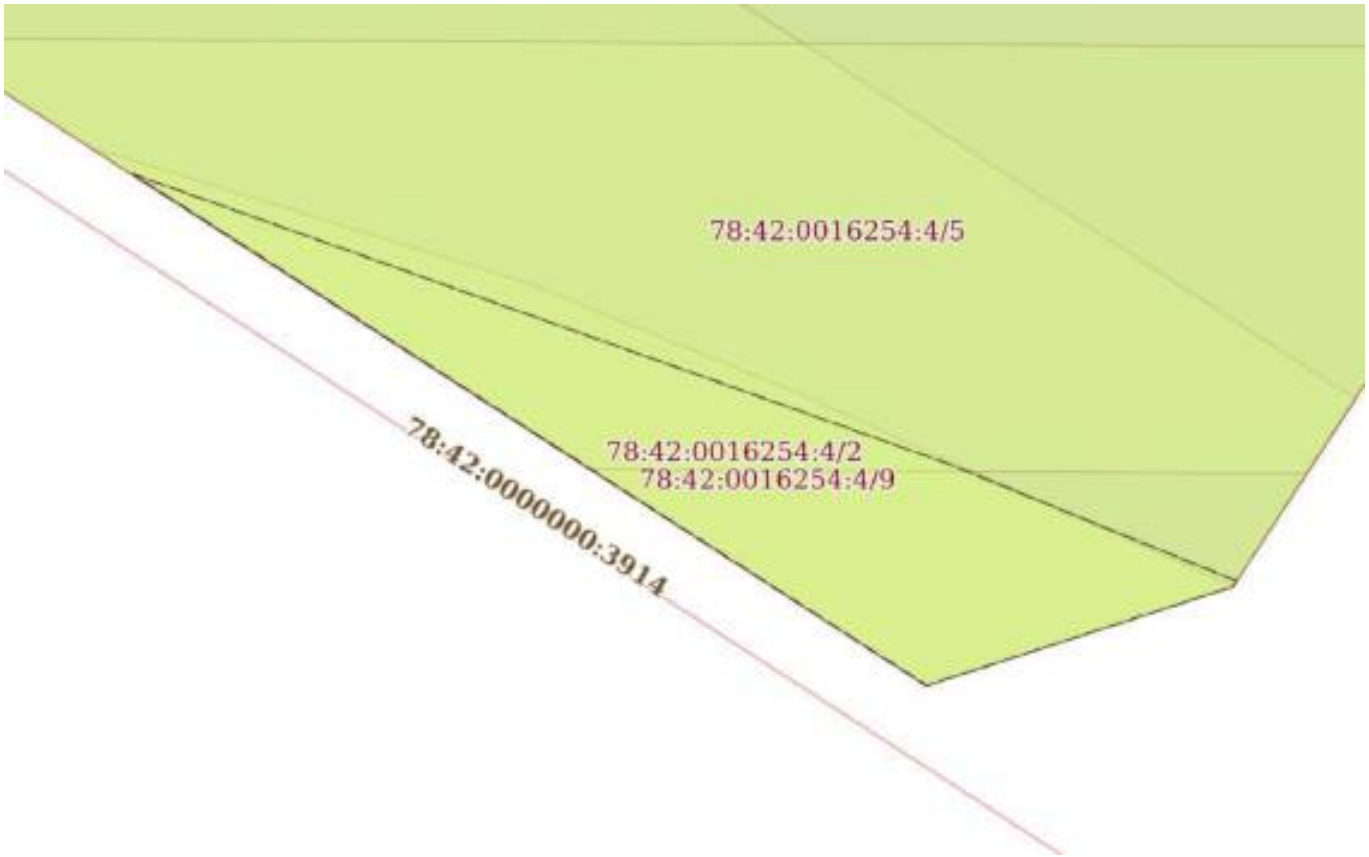

Масштаб 1:70	Условные обозначения:		

полное наименование должности		инициалы, фамилия

ДОКУМЕНТ ПОДПИСАН
ЭЛЕКТРОННОЙ ПОДПИСЬЮ
Сертификат: 839971481847979980055521910400019784 43
Владелец: ПУБЛИЧНО-ПРАВОВАЯ КОМПАНИЯ РОСКАДАСТР
Действителен: с 24.12.2025 по 19.03.2027

Земельный участок
вид объекта недвижимости

Лист № 10 раздела 4	Всего листов раздела 4: 13	Всего разделов: 8	Всего листов выписки: 107

17.07.2026г. № КУВИ-001/2026-97001576	
Кадастровый номер:	78:42:0016254:4

План (чертеж, схема) части земельного участка	Учетный номер части: 78:42:0016254:4/10



Масштаб 1:2000	Условные обозначения:		

ДОКУМЕНТ ПОДПИСАН
ЭЛЕКТРОННОЙ ПОДПИСЬЮ
Сертификат: 839971481847979980055521910400019784 43
Владелец: ПУБЛИЧНО-ПРАВОВАЯ КОМПАНИЯ РОСКАДАСТР
Действителен: с 24.12.2025 по 19.03.2027


полное наименование должности		инициалы, фамилия

Земельный участок
вид объекта недвижимости

Лист № 11 раздела 4	Всего листов раздела 4: 13	Всего разделов: 8	Всего листов выписки: 107

17.07.2026г. № КУВИ-001/2026-97001576	
Кадастровый номер:	78:42:0016254:4

План (чертеж, схема) части земельного участка	Учетный номер части: 78:42:0016254:4/11

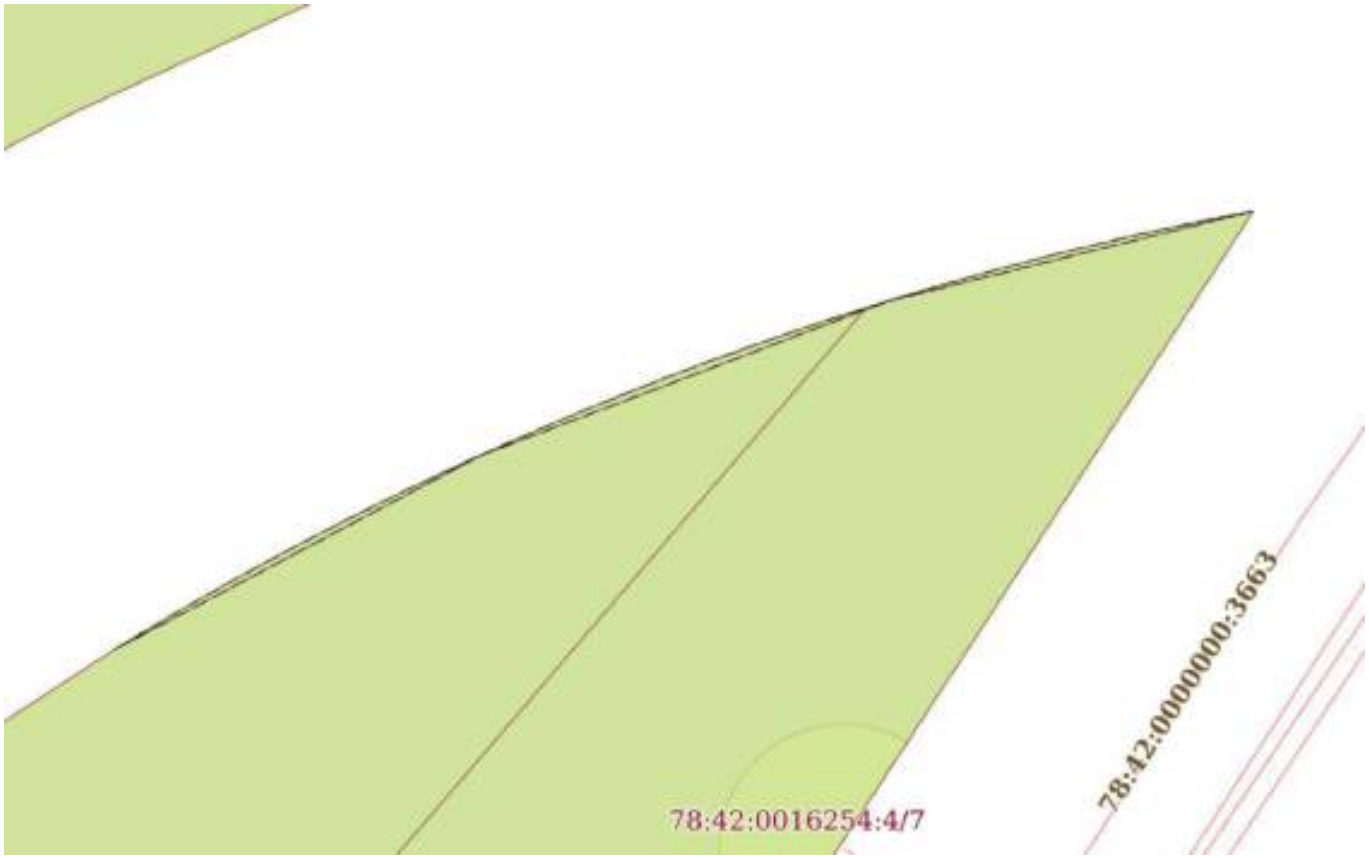

Масштаб 1:300	Условные обозначения:		

полное наименование должности	ДОКУМЕНТ ПОДПИСАН ЭЛЕКТРОННОЙ ПОДПИСЬЮ Сертификат: 839971481847979980055521910400019784 43 Владелец: ПУБЛИЧНО-ПРАВОВАЯ КОМПАНИЯ РОСКАДАСТР Действителен: с 24.12.2025 по 19.03.2027	инициалы, фамилия

Земельный участок
вид объекта недвижимости

Лист № 12 раздела 4	Всего листов раздела 4: 13	Всего разделов: 8	Всего листов выписки: 107

17.07.2026г. № КУВИ-001/2026-97001576	
Кадастровый номер:	78:42:0016254:4

План (чертеж, схема) части земельного участка	Учетный номер части: 78:42:0016254:4/12



Масштаб 1:2000	Условные обозначения:		

ДОКУМЕНТ ПОДПИСАН
ЭЛЕКТРОННОЙ ПОДПИСЬЮ
Сертификат: 839971481847979980055521910400019784 43
Владелец: ПУБЛИЧНО-ПРАВОВАЯ КОМПАНИЯ РОСКАДАСТР
Действителен: с 24.12.2025 по 19.03.2027

полное наименование должности		инициалы, фамилия

Земельный участок
вид объекта недвижимости

Лист № 13 раздела 4	Всего листов раздела 4: 13	Всего разделов: 8	Всего листов выписки: 107

17.07.2026г. № КУВИ-001/2026-97001576	
Кадастровый номер:	78:42:0016254:4

План (чертеж, схема) части земельного участка	Учетный номер части: 78:42:0016254:4/13



Масштаб 1:2000	Условные обозначения:		

ДОКУМЕНТ ПОДПИСАН
ЭЛЕКТРОННОЙ ПОДПИСЬЮ
Сертификат: 839971481847979980055521910400019784 43
Владелец: ПУБЛИЧНО-ПРАВОВАЯ КОМПАНИЯ РОСКАДАСТР
Действителен: с 24.12.2025 по 19.03.2027

полное наименование должности		инициалы, фамилия

Выписка из Единого государственного реестра недвижимости об объекте недвижимости

Сведения о частях земельного участка

Земельный участок
вид объекта недвижимости

Лист № 1 раздела 4.1	Всего листов раздела 4.1: 7	Всего разделов: 8	Всего листов выписки: 107

17.07.2026г. № КУВИ-001/2026-97001576	
Кадастровый номер:	78:42:0016254:4

Учетный номер части	Площадь, м2	Содержание ограничения в использовании или ограничения права на объект недвижимости или обременения объекта недвижимости
1	2	3
78:42:0016254:4/1	13	вид ограничения (обременения): прочие ограничения прав и обременения объекта недвижимости; Срок действия: не установлен; Содержание ограничения (обременения): Водоохранная зона водного объекта
78:42:0016254:4/2	13	вид ограничения (обременения): прочие ограничения прав и обременения объекта недвижимости; Срок действия: не установлен; Содержание ограничения (обременения): Прибрежная защитная полоса водного объекта
78:42:0016254:4/3	347	вид ограничения (обременения): прочие ограничения прав и обременения объекта недвижимости; Срок действия: не установлен; Содержание ограничения (обременения): Охранная зона газораспределительной сети
78:42:0016254:4/4	477	вид ограничения (обременения): прочие ограничения прав и обременения объекта недвижимости; Срок действия: не установлен; Содержание ограничения (обременения): Охранная зона канализационных сетей
78:42:0016254:4/5	45	вид ограничения (обременения): прочие ограничения прав и обременения объекта недвижимости; Срок действия: не установлен; Содержание ограничения (обременения): Охранная зона сетей связи и сооружений связи
78:42:0016254:4/6	7084	вид ограничения (обременения): прочие ограничения прав и обременения объекта недвижимости; Срок действия: не установлен; Содержание ограничения (обременения): Территория объекта культурного наследия
78:42:0016254:4/7	37	вид ограничения (обременения): прочие ограничения прав и обременения объекта недвижимости; Срок действия: не установлен; Содержание ограничения (обременения): Охранная зона водопроводных сетей
78:42:0016254:4/8	11	вид ограничения (обременения): ограничения прав на земельный участок, предусмотренные статьей 56 Земельного кодекса

ДОКУМЕНТ ПОДПИСАН
ЭЛЕКТРОННОЙ ПОДПИСЬЮ
Сертификат: 839971481847979980055521910400019784 43
Владелец: ПУБЛИЧНО-ПРАВОВАЯ КОМПАНИЯ РОСКАДАСТР
Действителен: с 24.12.2025 по 19.03.2027

полное наименование должности		инициалы, фамилия

Земельный участок
вид объекта недвижимости

Лист № 2 раздела 4.1	Всего листов раздела 4.1: 7	Всего разделов: 8	Всего листов выписки: 107

17.07.2026г. № КУВИ-001/2026-97001576	
Кадастровый номер:	78:42:0016254:4

		Российской Федерации; Срок действия: не установлен; реквизиты документа-основания: распоряжение комитета по природопользованию, охране окружающей среды и обеспечению экологической безопасности Правительства Санкт-Петербурга от 26.06.2019 № 334-р выдан: Комитет по природопользованию, охране окружающей среды и обеспечению экологической безопасности Правительства Санкт-Петербурга; Содержание ограничения (обременения): В границах водоохранных зон запрещается: 1) использование сточных вод в целях регулирования плодородия почв; 2) размещение кладбищ, скотомогильников, объектов размещения отходов производства и потребления, химических, взрывчатых, токсичных, отравляющих и ядовитых веществ, пунктов захоронения радиоактивных отходов; 3) осуществление авиационных мер по борьбе с вредными организмами; 4) движение и стоянка транспортных средств (кроме специальных транспортных средств), за исключением их движения по дорогам и стоянки на дорогах и в специально оборудованных местах, имеющих твердое покрытие; 5) строительство и реконструкция автозаправочных станций, складов горюче-смазочных материалов (за исключением случаев, если автозаправочные станции, склады горюче-смазочных материалов размещены на территориях портов, инфраструктуры внутренних водных путей, в том числе баз (сооружений) для стоянки маломерных судов, объектов органов федеральной службы безопасности), станций технического обслуживания, используемых для технического осмотра и ремонта транспортных средств, осуществление мойки транспортных средств; 6) размещение специализированных хранилищ пестицидов и агрохимикатов, применение пестицидов и агрохимикатов; 7) сброс сточных, в том числе дренажных, вод; 8) разведка и добыча общераспространенных полезных ископаемых (за исключением случаев, если разведка и добыча общераспространенных полезных ископаемых осуществляются пользователями недр, осуществляющими разведку и добычу иных видов полезных ископаемых, в границах предоставленных им в соответствии с законодательством Российской Федерации о недрах горных отводов и (или) геологических отводов на основании утвержденного технического проекта в соответствии со статьей 19.1 Закона Российской Федерации от 21 февраля 1992 года N 2395-I "О недрах").; Реестровый номер границы: 78:42-6.781; Вид объекта реестра границ: Зона с особыми условиями использования территории; Вид зоны по документу: Водоохранная зона ручья без названия (ИД 674); Тип зоны: Водоохранная зона
78:42:0016254:4/9	11	вид ограничения (обременения): ограничения прав на земельный участок, предусмотренные статьей 56 Земельного кодекса Российской Федерации; Срок действия: не установлен; реквизиты документа-основания: распоряжение комитета по природопользованию, охране окружающей среды и обеспечению экологической безопасности Правительства Санкт-Петербурга от 26.06.2019 № 334-р выдан: Комитет по природопользованию,

ДОКУМЕНТ ПОДПИСАН
ЭЛЕКТРОННОЙ ПОДПИСЬЮ
Сертификат: 839971481847979980055521910400019784 43
Владелец: ПУБЛИЧНО-ПРАВОВАЯ КОМПАНИЯ РОСКАДАСТР
Действителен: с 24.12.2025 по 19.03.2027

полное наименование должности		инициалы, фамилия

Земельный участок			
вид объекта недвижимости			
Лист № 3 раздела 4.1	Всего листов раздела 4.1: 7	Всего разделов: 8	Всего листов выписки: 107

17.07.2026г. № КУВИ-001/2026-97001576	
Кадастровый номер:	78:42:0016254:4

		охране окружающей среды и обеспечению экологической безопасности Правительства Санкт-Петербурга; Содержание ограничения (обременения): В границах прибрежных защитных полос запрещается: 1) использование сточных вод в целях регулирования плодородия почв; 2) размещение кладбищ, скотомогильников, объектов размещения отходов производства и потребления, химических, взрывчатых, токсичных, отравляющих и ядовитых веществ, пунктов захоронения радиоактивных отходов; 3) осуществление авиационных мер по борьбе с вредными организмами; 4) движение и стоянка транспортных средств (кроме специальных транспортных средств), за исключением их движения по дорогам и стоянки на дорогах и в специально оборудованных местах, имеющих твердое покрытие; 5) строительство и реконструкция автозаправочных станций, складов горюче-смазочных материалов (за исключением случаев, если автозаправочные станции, склады горюче-смазочных материалов размещены на территориях портов, инфраструктуры внутренних водных путей, в том числе баз (сооружений) для стоянки маломерных судов, объектов органов федеральной службы безопасности), станций технического обслуживания, используемых для технического осмотра и ремонта транспортных средств, осуществление мойки транспортных средств; 6) размещение специализированных хранилищ пестицидов и агрохимикатов, применение пестицидов и агрохимикатов; 7) сброс сточных, в том числе дренажных, вод; 8) разведка и добыча общераспространенных полезных ископаемых (за исключением случаев, если разведка и добыча общераспространенных полезных ископаемых осуществляются пользователями недр, осуществляющими разведку и добычу иных видов полезных ископаемых, в границах предоставленных им в соответствии с законодательством Российской Федерации о недрах горных отводов и (или) геологических отводов на основании утвержденного технического проекта в соответствии со статьей 19.1 Закона Российской Федерации от 21 февраля 1992 года N 2395-I "О недрах"); 9) распашка земель; 10) размещение отвалов размываемых грунтов; 11) выпас сельскохозяйственных животных и организация для них летних лагерей, ванн.; Реестровый номер границы: 78:42-6.782; Вид объекта реестра границ: Зона с особыми условиями использования территории; Вид зоны по документу: Прибрежная защитная полоса ручья без названия (ИД 674); Тип зоны: Прибрежная защитная полоса
78:42:0016254:4/10	7076	вид ограничения (обременения): ограничения прав на земельный участок, предусмотренные статьей 56 Земельного кодекса Российской Федерации; Срок действия: не установлен; реквизиты документа-основания: распоряжение КГИОП №10-749 от 25.11.2014 от 25.11.2014 № 10-749 выдан: Комитет по государственному контролю, использованию и охране памятников истории и культуры; Содержание ограничения (обременения): Согласно приложению 1 к Распоряжению КГИОП №10-749 от 25.11.2014: Территория объекта культурного наследия используется с учетом требований действующего законодательства в сфере сохранения

ДОКУМЕНТ ПОДПИСАН
ЭЛЕКТРОННОЙ ПОДПИСЬЮ
Сертификат: 839971481847979980055521910400019784 43
Владелец: ПУБЛИЧНО-ПРАВОВАЯ КОМПАНИЯ РОСКАДАСТР
Действителен: с 24.12.2025 по 19.03.2027

полное наименование должности		инициалы, фамилия

Земельный участок
вид объекта недвижимости

Лист № 4 раздела 4.1	Всего листов раздела 4.1: 7	Всего разделов: 8	Всего листов выписки: 107

17.07.2026г. № КУВИ-001/2026-97001576	
Кадастровый номер:	78:42:0016254:4

		объектов культурного наследия. 1. Запрещается использовать территорию объекта культурного наследия: - под склады и производства взрывчатых и огнеопасных материалов, материалов, загрязняющих объект культурного наследия, его территорию и водные объекты на его территории, а также материалов, имеющих вредные парогазообразные и иные выделения; - под устройство производств и лабораторий, связанных с неблагоприятным для объекта культурного наследия температурно-влажностным режимом и применением химически активных веществ; - под хранение машин и механизмов, строительных и иных материалов без согласования с КГИОП; - под устройство ремонтных мастерских; ремонт, хранение и стоянку транспортных средств без согласования с КГИОП. 2. Проектирование и проведение землеустроительных, земляных, строительных, мелиоративных, хозяйственных и иных работ на территории объекта культурного наследия запрещается, за исключением работ по сохранению данного объекта культурного наследия и (или) его территории, а также хозяйственной деятельности, не нарушающей целостности объекта культурного наследия и не создающей угрозы его повреждения, разрушения или уничтожения. 3. Запрещается строительство объектов капитального и увеличение объемно-пространственных характеристик существующих на территории ансамбля объектов капитального строительства. Работы по сохранению объекта культурного наследия производятся на основании письменного разрешения и задания на проведение указанных работ, выданных КГИОП, и в соответствии с документацией, согласованной с КГИОП. ; Реестровый номер границы: 78:42-8.14; Вид объекта реестра границ: Территория объекта культурного наследия; Вид зоны по документу: Территория объекта культурного наследия федерального значения - Парк Мариенталь; Тип зоны: Территория объекта культурного наследия
78:42:0016254:4/11	8	вид ограничения (обременения): ограничения прав на земельный участок, предусмотренные статьей 56 Земельного кодекса Российской Федерации; Срок действия: не установлен; реквизиты документа-основания: закон Санкт-Петербурга «О границах объединенных зон охраны объектов культурного наследия, расположенных на территории Санкт-Петербурга, режимах использования земель и требованиях к градостроительным регламентам в границах указанным зон. от 19.01.2009 № 820-7 выдан: Комитет по государственному контролю, использованию и охране памятников истории и культуры Правительства Санкт-Петербурга; Содержание ограничения (обременения): РЕЖИМЫ ИСПОЛЬЗОВАНИЯ ЗЕМЕЛЬ И ТРЕБОВАНИЯ К ГРАДОСТРОИТЕЛЬНЫМ РЕГЛАМЕНТАМ ВГРАНИЦАХ ОБЪЕДИНЕННЫХ ЗОН ОХРАНЫ ОБЪЕКТОВ КУЛЬТУРНОГО НАСЛЕДИЯ, РАСПОЛОЖЕННЫХНА ТЕРРИТОРИИ САНКТ-ПЕТЕРБУРГА установлены Законом Санкт-Петербурга от 19 января 2009 г. № 820-7.;

ДОКУМЕНТ ПОДПИСАН
ЭЛЕКТРОННОЙ ПОДПИСЬЮ
Сертификат: 839971481847979980055521910400019784 43
Владелец: ПУБЛИЧНО-ПРАВОВАЯ КОМПАНИЯ РОСКАДАСТР
Действителен: с 24.12.2025 по 19.03.2027

полное наименование должности		инициалы, фамилия

Земельный участок
вид объекта недвижимости

Лист № 5 раздела 4.1	Всего листов раздела 4.1: 7	Всего разделов: 8	Всего листов выписки: 107

17.07.2026г. № КУВИ-001/2026-97001576	
Кадастровый номер:	78:42:0016254:4

		Реестровый номер границы: 78:00-6.1223; Вид объекта реестра границ: Зона с особыми условиями использования территории; Вид зоны по документу: Единая зона охраняемого природного ландшафта объектов культурного наследия, расположенных за пределами исторически сложившихся центральных районов Санкт-Петербурга (ЗОЛ); Тип зоны: Зона охраны объекта культурного наследия
78:42:0016254:4/12	4434	вид ограничения (обременения): ограничения прав на земельный участок, предусмотренные статьей 56 Земельного кодекса Российской Федерации; Срок действия: не установлен; реквизиты документа-основания: приказ об установлении приаэродромной территории аэродрома гражданской авиации Санкт-Петербург (Пулково) от 24.12.2024 № 1161-П выдан: Федеральное агентство воздушного транспорта (Росавиация); Содержание ограничения (обременения): 1. В границах четвертой подзоны запрещается размещать объекты, создающие помехи в работе наземных объектов средств и систем обслуживания воздушного движения, навигации, посадки и связи, предназначенных для организации воздушного движения и расположенных вне первой подзоны. 2. В границах четвертой подзоны запрещается без согласования с оператором аэродрома размещение объектов, превышающих следующие абсолютные высотные ограничения: 225.40 м. Подпункт 4 пункта 3 статьи 47 Воздушного кодекса Российской Федерации. Подпункт "в" пункта 1(1) Положения; Реестровый номер границы: 78:42-6.2470; Вид объекта реестра границ: Зона с особыми условиями использования территории; Вид зоны по документу: Сектор 80.3 четвертой подзоны приаэродромной территории аэродрома гражданской авиации Санкт-Петербург (Пулково); Тип зоны: Приаэродромная территория; Номер: -
78:42:0016254:4/13	2650	вид ограничения (обременения): ограничения прав на земельный участок, предусмотренные статьей 56 Земельного кодекса Российской Федерации; Срок действия: не установлен; реквизиты документа-основания: приказ об установлении приаэродромной территории аэродрома гражданской авиации Санкт-Петербург (Пулково) от 24.12.2024 № 1161-П выдан: Федеральное агентство воздушного транспорта (Росавиация); Содержание ограничения (обременения): 1. В границах четвертой подзоны запрещается размещать объекты, создающие помехи в работе наземных объектов средств и систем обслуживания воздушного движения, навигации, посадки и связи, предназначенных для организации воздушного движения и расположенных вне первой подзоны. 2. В границах четвертой подзоны запрещается без согласования с оператором аэродрома размещение объектов, превышающих следующие абсолютные

ДОКУМЕНТ ПОДПИСАН
ЭЛЕКТРОННОЙ ПОДПИСЬЮ
Сертификат: 839971481847979980055521910400019784 43
Владелец: ПУБЛИЧНО-ПРАВОВАЯ КОМПАНИЯ РОСКАДАСТР
Действителен: с 24.12.2025 по 19.03.2027

полное наименование должности		инициалы, фамилия

Земельный участок
вид объекта недвижимости

Лист № 6 раздела 4.1	Всего листов раздела 4.1: 7	Всего разделов: 8	Всего листов выписки: 107

17.07.2026г. № КУВИ-001/2026-97001576	
Кадастровый номер:	78:42:0016254:4

		высотные ограничения: 600.00 м. Подпункт 4 пункта 3 статьи 47 Воздушного кодекса Российской Федерации. Подпункт "в" пункта 1(1) Положения; Реестровый номер границы: 78:42-6.2456; Вид объекта реестра границ: Зона с особыми условиями использования территории; Вид зоны по документу: Сектор 118.4 четвертой подзоны приаэродромной территории аэродрома гражданской авиации Санкт-Петербург (Пулково); Тип зоны: Приаэродромная территория; Номер: -
	Весь	вид ограничения (обременения): ограничения прав на земельный участок, предусмотренные статьей 56 Земельного кодекса Российской Федерации; Срок действия: не установлен; реквизиты документа-основания: приказ Первого заместителя министра обороны Российской Федерации от 04.10.2022 № 946 выдан: Министерство обороны Российской Федерации; Содержание ограничения (обременения): В соответствии с п. 1, 3 Статьи 47 Воздушного кодекса РФ от 19 марта 1997 г. №60-ФЗ, Приаэродромная территория устанавливается актом уполномоченного Правительством Российской Федерации федерального органа исполнительной власти в целях обеспечения безопасности полетов воздушных судов, перспективного развития аэропорта и исключения негативного воздействия оборудования аэродрома и полетов воздушных судов на здоровье человека и окружающую среду в соответствии с настоящим Кодексом, земельным законодательством, законодательством о градостроительной деятельности с учетом требований законодательства в области обеспечения санитарно-эпидемиологического благополучия населения. На приаэродромной территории выделяются семь подзон, в которых устанавливаются ограничения использования объектов недвижимости и осуществления деятельности.; Реестровый номер границы: 78:00-6.555; Вид объекта реестра границ: Зона с особыми условиями использования территории; Вид зоны по документу: Приаэродромная территория аэродрома совместного базирования «Пушкин»; Тип зоны: Охранная зона транспорта
	Весь	вид ограничения (обременения): ограничения прав на земельный участок, предусмотренные статьей 56 Земельного кодекса Российской Федерации; Срок действия: не установлен; реквизиты документа-основания: приказ Первого заместителя министра обороны Российской Федерации от 04.10.2022 № 946 выдан: Министерство обороны Российской Федерации; Содержание ограничения (обременения): В соответствии с пп. 4) п. 3 Статьи 47 Воздушного кодекса РФ от 19 марта 1997 г.

ДОКУМЕНТ ПОДПИСАН
ЭЛЕКТРОННОЙ ПОДПИСЬЮ
Сертификат: 839971481847979980055521910400019784 43
Владелец: ПУБЛИЧНО-ПРАВОВАЯ КОМПАНИЯ РОСКАДАСТР
Действителен: с 24.12.2025 по 19.03.2027

полное наименование должности		инициалы, фамилия

Земельный участок
вид объекта недвижимости

Лист № 7 раздела 4.1	Всего листов раздела 4.1: 7	Всего разделов: 8	Всего листов выписки: 107

17.07.2026г. № КУВИ-001/2026-97001576	
Кадастровый номер:	78:42:0016254:4

		№60-ФЗ, в границах четвертой подзоны запрещается размещать объекты, создающие помехи в работе наземных объектов средств и систем обслуживания воздушного движения, навигации, посадки и связи, предназначенных для организации воздушного движения и расположенных вне первой подзоны.; Реестровый номер границы: 78:00-6.549; Вид объекта реестра границ: Зона с особыми условиями использования территории; Вид зоны по документу: Четвертая подзона приаэродромной территории аэродрома совместного базирования «Пушкин»; Тип зоны: Охранная зона транспорта
	Весь	вид ограничения (обременения): ограничения прав на земельный участок, предусмотренные статьей 56 Земельного кодекса Российской Федерации; Срок действия: не установлен; реквизиты документа-основания: приказ Первого заместителя министра обороны Российской Федерации от 04.10.2022 № 946 выдан: Министерство обороны Российской Федерации; Содержание ограничения (обременения): В соответствии с пп. 6) п. 3 Статьи 47 Воздушного кодекса РФ от 19 марта 1997 г. №60-ФЗ, в границах шестой подзоны запрещается размещать объекты, способствующие привлечению и массовому скоплению птиц.; Реестровый номер границы: 78:00-6.551; Вид объекта реестра границ: Зона с особыми условиями использования территории; Вид зоны по документу: Шестая подзона приаэродромной территории аэродрома совместного базирования «Пушкин»; Тип зоны: Охранная зона транспорта

ДОКУМЕНТ ПОДПИСАН
ЭЛЕКТРОННОЙ ПОДПИСЬЮ
Сертификат: 839971481847979980055521910400019784 43
Владелец: ПУБЛИЧНО-ПРАВОВАЯ КОМПАНИЯ РОСКАДАСТР
Действителен: с 24.12.2025 по 19.03.2027

полное наименование должности	инициалы, фамилия

Выписка из Единого государственного реестра недвижимости об объекте недвижимости

Сведения о частях земельного участка

Земельный участок
вид объекта недвижимости

Лист № 1 раздела 4.2	Всего листов раздела 4.2: 53	Всего разделов: 8	Всего листов выписки: 107

17.07.2026г. № КУВИ-001/2026-97001576	
Кадастровый номер:	78:42:0016254:4

Сведения о характерных точках границы части (частей) земельного участка				
Учетный номер части: 78:42:0016254:4/1				
Система координат СК-1964				
Номер точки	Координаты, м		Описание закрепления на местности	Средняя квадратичная погрешность определения координат характерных точек границ земельного участка, м
	X	Y		
1	2	3	4	5
1	66279.1	121842.43	-	0.1
2	66277.82	121846.56	-	0.1
3	66276.82	121849.01	-	0.1
4	66274.98	121853.16	-	0.1
5	66274.05	121850.28	-	0.1
1	66279.1	121842.43	-	0.1

полное наименование должности	ДОКУМЕНТ ПОДПИСАН ЭЛЕКТРОННОЙ ПОДПИСЬЮ Сертификат: 839971481847979980055521910400019784 43 Владелец: ПУБЛИЧНО-ПРАВОВАЯ КОМПАНИЯ РОСКАДАСТР Действителен: с 24.12.2025 по 19.03.2027	инициалы, фамилия

Земельный участок
вид объекта недвижимости

Лист № 2 раздела 4.2	Всего листов раздела 4.2: 53	Всего разделов: 8	Всего листов выписки: 107

17.07.2026г. № КУВИ-001/2026-97001576	
Кадастровый номер:	78:42:0016254:4

Сведения о характерных точках границы части (частей) земельного участка

Учетный номер части: 78:42:0016254:4/2

Система координат СК-1964

Номер точки	Координаты, м		Описание закрепления на местности	Средняя квадратичная погрешность определения координат характерных точек границ земельного участка, м
	X	Y		
1	2	3	4	5
1	66279.1	121842.43	-	0.1
2	66277.82	121846.56	-	0.1
3	66276.82	121849.01	-	0.1
4	66274.98	121853.16	-	0.1
5	66274.05	121850.28	-	0.1
1	66279.1	121842.43	-	0.1

полное наименование должности		инициалы, фамилия

ДОКУМЕНТ ПОДПИСАН
ЭЛЕКТРОННОЙ ПОДПИСЬЮ
Сертификат: 839971481847979980055521910400019784 43
Владелец: ПУБЛИЧНО-ПРАВОВАЯ КОМПАНИЯ РОСКАДАСТР
Действителен: с 24.12.2025 по 19.03.2027

Земельный участок
вид объекта недвижимости

Лист № 3 раздела 4.2	Всего листов раздела 4.2: 53	Всего разделов: 8	Всего листов выписки: 107

17.07.2026г. № КУВИ-001/2026-97001576	
Кадастровый номер:	78:42:0016254:4

Сведения о характерных точках границы части (частей) земельного участка

Учетный номер части: 78:42:0016254:4/3

Система координат СК-1964

Номер точки	Координаты, м		Описание закрепления на местности	Средняя квадратичная погрешность определения координат характерных точек границ земельного участка, м
	X	Y		
1	2	3	4	5
1	66332.65	121768.79	-	0.1
2	66291.92	121829.26	-	0.1
3	66291.83	121829.39	-	0.1
4	66291.72	121829.52	-	0.1
5	66291.6	121829.63	-	0.1
6	66291.47	121829.74	-	0.1
7	66291.34	121829.83	-	0.1
8	66291.19	121829.91	-	0.1
9	66291.04	121829.98	-	0.1
10	66290.89	121830.04	-	0.1
11	66290.73	121830.09	-	0.1
12	66290.57	121830.12	-	0.1
13	66290.4	121830.14	-	0.1
14	66286.87	121830.35	-	0.1
15	66331.68	121760.72	-	0.1
1	66332.65	121768.79	-	0.1

полное наименование должности		инициалы, фамилия

ДОКУМЕНТ ПОДПИСАН
ЭЛЕКТРОННОЙ ПОДПИСЬЮ
Сертификат: 839971481847979980055521910400019784 43
Владелец: ПУБЛИЧНО-ПРАВОВАЯ КОМПАНИЯ РОСКАДАСТР
Действителен: с 24.12.2025 по 19.03.2027

Земельный участок
вид объекта недвижимости

Лист № 4 раздела 4.2	Всего листов раздела 4.2: 53	Всего разделов: 8	Всего листов выписки: 107

17.07.2026г. № КУВИ-001/2026-97001576	
Кадастровый номер:	78:42:0016254:4

Сведения о характерных точках границы части (частей) земельного участка

Учетный номер части: 78:42:0016254:4/4

Система координат СК-1964

Номер точки	Координаты, м		Описание закрепления на местности	Средняя квадратичная погрешность определения координат характерных точек границ земельного участка, м
	X	Y		
1	2	3	4	5
1	66332.66	121768.84	-	0.1
2	66329.83	121773.14	-	0.1
3	66329.75	121773.26	-	0.1
4	66329.66	121773.38	-	0.1
5	66329.57	121773.49	-	0.1
6	66329.48	121773.61	-	0.1
7	66329.32	121773.79	-	0.1
8	66329.19	121773.93	-	0.1
9	66329.08	121774.03	-	0.1
10	66328.97	121774.13	-	0.1
11	66328.86	121774.23	-	0.1
12	66328.75	121774.32	-	0.1
13	66328.63	121774.41	-	0.1
14	66328.52	121774.49	-	0.1
15	66328.4	121774.57	-	0.1
16	66328.27	121774.65	-	0.1
17	66328.15	121774.73	-	0.1
18	66328.02	121774.8	-	0.1
19	66327.55	121775.02	-	0.1
20	66311.43	121800.87	-	0.1
21	66295.62	121824.95	-	0.1
22	66276.74	121854.31	-	0.1
23	66274.98	121853.16	-	0.1
24	66274.05	121850.28	-	0.1

полное наименование должности		инициалы, фамилия

ДОКУМЕНТ ПОДПИСАН
ЭЛЕКТРОННОЙ ПОДПИСЬЮ
Сертификат: 839971481847979980055521910400019784 43
Владелец: ПУБЛИЧНО-ПРАВОВАЯ КОМПАНИЯ РОСКАДАСТР
Действителен: с 24.12.2025 по 19.03.2027

Земельный участок
вид объекта недвижимости

Лист № 5 раздела 4.2	Всего листов раздела 4.2: 53	Всего разделов: 8	Всего листов выписки: 107

17.07.2026г. № КУВИ-001/2026-97001576	
Кадастровый номер:	78:42:0016254:4

1	2	3	4	5
25	66331.68	121760.72	-	0.1
1	66332.66	121768.84	-	0.1

ДОКУМЕНТ ПОДПИСАН
ЭЛЕКТРОННОЙ ПОДПИСЬЮ
Сертификат: 839971481847979980055521910400019784 43
Владелец: ПУБЛИЧНО-ПРАВОВАЯ КОМПАНИЯ РОСКАДАСТР
Действителен: с 24.12.2025 по 19.03.2027

полное наименование должности	инициалы, фамилия

Земельный участок
вид объекта недвижимости

Лист № 6 раздела 4.2	Всего листов раздела 4.2: 53	Всего разделов: 8	Всего листов выписки: 107

17.07.2026г. № КУВИ-001/2026-97001576	
Кадастровый номер:	78:42:0016254:4

Сведения о характерных точках границы части (частей) земельного участка

Учетный номер части: 78:42:0016254:4/5

Система координат СК-1964

Номер точки	Координаты, м		Описание закрепления на местности	Средняя квадратичная погрешность определения координат характерных точек границ земельного участка, м
	X	Y		
1	2	3	4	5
1	66280.12	121840.85	-	0.1
2	66280.03	121856.45	-	0.1
3	66276.04	121853.85	-	0.1
4	66276.08	121847.12	-	0.1
1	66280.12	121840.85	-	0.1

полное наименование должности		инициалы, фамилия

ДОКУМЕНТ ПОДПИСАН
ЭЛЕКТРОННОЙ ПОДПИСЬЮ
Сертификат: 839971481847979980055521910400019784 43
Владелец: ПУБЛИЧНО-ПРАВОВАЯ КОМПАНИЯ РОСКАДАСТР
Действителен: с 24.12.2025 по 19.03.2027

Земельный участок
вид объекта недвижимости

Лист № 7 раздела 4.2	Всего листов раздела 4.2: 53	Всего разделов: 8	Всего листов выписки: 107

17.07.2026г. № КУВИ-001/2026-97001576	
Кадастровый номер:	78:42:0016254:4

Сведения о характерных точках границы части (частей) земельного участка

Учетный номер части: 78:42:0016254:4/6

Система координат СК-1964

Номер точки	Координаты, м		Описание закрепления на местности	Средняя квадратичная погрешность определения координат характерных точек границ земельного участка, м
	X	Y		
1	2	3	4	5
1	66336.62	121801.83	-	0.1
2	66349.49	121836.62	-	0.1
3	66359.19	121853.87	-	0.1
4	66381.74	121888.44	-	0.1
5	66381.81	121888.56	-	0.1
6	66381.89	121888.68	-	0.1
7	66381.96	121888.8	-	0.1
8	66382.03	121888.92	-	0.1
9	66382.1	121889.04	-	0.1
10	66382.18	121889.16	-	0.1
11	66382.25	121889.28	-	0.1
12	66382.32	121889.4	-	0.1
13	66382.39	121889.52	-	0.1
14	66382.47	121889.64	-	0.1
15	66382.54	121889.76	-	0.1
16	66382.61	121889.88	-	0.1
17	66382.68	121890	-	0.1
18	66382.75	121890.12	-	0.1
19	66382.82	121890.24	-	0.1
20	66382.9	121890.37	-	0.1
21	66382.97	121890.49	-	0.1
22	66383.04	121890.61	-	0.1
23	66383.11	121890.73	-	0.1
24	66383.18	121890.85	-	0.1

ДОКУМЕНТ ПОДПИСАН
ЭЛЕКТРОННОЙ ПОДПИСЬЮ
Сертификат: 839971481847979980055521910400019784 43
Владелец: ПУБЛИЧНО-ПРАВОВАЯ КОМПАНИЯ РОСКАДАСТР
Действителен: с 24.12.2025 по 19.03.2027

полное наименование должности		инициалы, фамилия

Земельный участок
вид объекта недвижимости

Лист № 8 раздела 4.2	Всего листов раздела 4.2: 53	Всего разделов: 8	Всего листов выписки: 107

17.07.2026г. № КУВИ-001/2026-97001576	
Кадастровый номер:	78:42:0016254:4

1	2	3	4	5
25	66383.25	121890.97	-	0.1
26	66383.32	121891.09	-	0.1
27	66383.39	121891.21	-	0.1
28	66383.46	121891.33	-	0.1
29	66383.53	121891.46	-	0.1
30	66383.6	121891.58	-	0.1
31	66383.67	121891.7	-	0.1
32	66383.74	121891.82	-	0.1
33	66383.81	121891.94	-	0.1
34	66383.88	121892.07	-	0.1
35	66383.95	121892.19	-	0.1
36	66384.02	121892.31	-	0.1
37	66384.09	121892.43	-	0.1
38	66384.16	121892.55	-	0.1
39	66384.23	121892.68	-	0.1
40	66384.3	121892.8	-	0.1
41	66384.36	121892.92	-	0.1
42	66384.43	121893.04	-	0.1
43	66384.5	121893.17	-	0.1
44	66384.57	121893.29	-	0.1
45	66384.64	121893.41	-	0.1
46	66384.71	121893.53	-	0.1
47	66384.77	121893.66	-	0.1
48	66384.84	121893.78	-	0.1
49	66384.91	121893.9	-	0.1
50	66384.98	121894.03	-	0.1
51	66385.04	121894.15	-	0.1
52	66385.11	121894.27	-	0.1
53	66385.18	121894.39	-	0.1

ДОКУМЕНТ ПОДПИСАН
ЭЛЕКТРОННОЙ ПОДПИСЬЮ
Сертификат: 839971481847979980055521910400019784 43
Владелец: ПУБЛИЧНО-ПРАВОВАЯ КОМПАНИЯ РОСКАДАСТР
Действителен: с 24.12.2025 по 19.03.2027

полное наименование должности	инициалы, фамилия

Земельный участок
вид объекта недвижимости

Лист № 9 раздела 4.2	Всего листов раздела 4.2: 53	Всего разделов: 8	Всего листов выписки: 107

17.07.2026г. № КУВИ-001/2026-97001576	
Кадастровый номер:	78:42:0016254:4

1	2	3	4	5
54	66385.25	121894.52	-	0.1
55	66385.31	121894.64	-	0.1
56	66385.38	121894.77	-	0.1
57	66385.45	121894.89	-	0.1
58	66385.51	121895.01	-	0.1
59	66385.58	121895.14	-	0.1
60	66385.64	121895.26	-	0.1
61	66385.71	121895.38	-	0.1
62	66385.78	121895.51	-	0.1
63	66385.84	121895.63	-	0.1
64	66385.91	121895.76	-	0.1
65	66385.97	121895.88	-	0.1
66	66386.04	121896	-	0.1
67	66386.1	121896.13	-	0.1
68	66386.17	121896.25	-	0.1
69	66386.23	121896.38	-	0.1
70	66386.3	121896.5	-	0.1
71	66386.36	121896.63	-	0.1
72	66386.43	121896.75	-	0.1
73	66386.49	121896.87	-	0.1
74	66386.56	121897	-	0.1
75	66386.62	121897.12	-	0.1
76	66386.69	121897.25	-	0.1
77	66386.75	121897.37	-	0.1
78	66386.81	121897.5	-	0.1
79	66386.88	121897.62	-	0.1
80	66386.94	121897.75	-	0.1
81	66387.01	121897.87	-	0.1
82	66387.07	121898	-	0.1

полное наименование должности	ДОКУМЕНТ ПОДПИСАН ЭЛЕКТРОННОЙ ПОДПИСЬЮ Сертификат: 839971481847979980055521910400019784 43 Владелец: ПУБЛИЧНО-ПРАВОВАЯ КОМПАНИЯ РОСКАДАСТР Действителен: с 24.12.2025 по 19.03.2027	инициалы, фамилия

Земельный участок
вид объекта недвижимости

Лист № 10 раздела 4.2	Всего листов раздела 4.2: 53	Всего разделов: 8	Всего листов выписки: 107

17.07.2026г. № КУВИ-001/2026-97001576	
Кадастровый номер:	78:42:0016254:4

1	2	3	4	5
83	66387.13	121898.12	-	0.1
84	66387.2	121898.25	-	0.1
85	66387.26	121898.37	-	0.1
86	66387.32	121898.5	-	0.1
87	66387.38	121898.63	-	0.1
88	66387.45	121898.75	-	0.1
89	66387.51	121898.88	-	0.1
90	66387.57	121899	-	0.1
91	66387.63	121899.13	-	0.1
92	66387.7	121899.25	-	0.1
93	66387.76	121899.38	-	0.1
94	66387.82	121899.51	-	0.1
95	66387.88	121899.63	-	0.1
96	66387.94	121899.76	-	0.1
97	66388	121899.88	-	0.1
98	66388.07	121900.01	-	0.1
99	66388.13	121900.14	-	0.1
100	66388.19	121900.26	-	0.1
101	66388.25	121900.39	-	0.1
102	66388.31	121900.52	-	0.1
103	66388.37	121900.64	-	0.1
104	66388.43	121900.77	-	0.1
105	66388.49	121900.9	-	0.1
106	66388.55	121901.02	-	0.1
107	66388.61	121901.15	-	0.1
108	66388.67	121901.28	-	0.1
109	66388.73	121901.4	-	0.1
110	66388.79	121901.53	-	0.1
111	66388.85	121901.66	-	0.1

ДОКУМЕНТ ПОДПИСАН
ЭЛЕКТРОННОЙ ПОДПИСЬЮ
Сертификат: 839971481847979980055521910400019784 43
Владелец: ПУБЛИЧНО-ПРАВОВАЯ КОМПАНИЯ РОСКАДАСТР
Действителен: с 24.12.2025 по 19.03.2027

полное наименование должности	инициалы, фамилия

Земельный участок
вид объекта недвижимости

Лист № 11 раздела 4.2	Всего листов раздела 4.2: 53	Всего разделов: 8	Всего листов выписки: 107

17.07.2026г. № КУВИ-001/2026-97001576	
Кадастровый номер:	78:42:0016254:4

1	2	3	4	5
112	66388.91	121901.78	-	0.1
113	66388.97	121901.91	-	0.1
114	66389.03	121902.04	-	0.1
115	66389.09	121902.17	-	0.1
116	66389.15	121902.29	-	0.1
117	66389.21	121902.42	-	0.1
118	66389.27	121902.55	-	0.1
119	66389.32	121902.68	-	0.1
120	66389.38	121902.8	-	0.1
121	66389.44	121902.93	-	0.1
122	66389.5	121903.06	-	0.1
123	66389.56	121903.19	-	0.1
124	66389.61	121903.31	-	0.1
125	66389.67	121903.44	-	0.1
126	66389.73	121903.57	-	0.1
127	66389.79	121903.7	-	0.1
128	66389.84	121903.83	-	0.1
129	66389.9	121903.95	-	0.1
130	66389.96	121904.08	-	0.1
131	66390.02	121904.21	-	0.1
132	66390.07	121904.34	-	0.1
133	66390.13	121904.47	-	0.1
134	66390.19	121904.6	-	0.1
135	66390.24	121904.72	-	0.1
136	66390.3	121904.85	-	0.1
137	66390.36	121904.98	-	0.1
138	66390.41	121905.11	-	0.1
139	66390.47	121905.24	-	0.1
140	66390.52	121905.37	-	0.1

ДОКУМЕНТ ПОДПИСАН
ЭЛЕКТРОННОЙ ПОДПИСЬЮ
Сертификат: 839971481847979980055521910400019784 43
Владелец: ПУБЛИЧНО-ПРАВОВАЯ КОМПАНИЯ РОСКАДАСТР
Действителен: с 24.12.2025 по 19.03.2027

полное наименование должности		инициалы, фамилия

Земельный участок
вид объекта недвижимости

Лист № 12 раздела 4.2	Всего листов раздела 4.2: 53	Всего разделов: 8	Всего листов выписки: 107

17.07.2026г. № КУВИ-001/2026-97001576	
Кадастровый номер:	78:42:0016254:4

1	2	3	4	5
141	66390.58	121905.5	-	0.1
142	66390.63	121905.63	-	0.1
143	66390.69	121905.75	-	0.1
144	66390.74	121905.88	-	0.1
145	66390.8	121906.01	-	0.1
146	66390.86	121906.14	-	0.1
147	66390.91	121906.27	-	0.1
148	66390.96	121906.4	-	0.1
149	66391.02	121906.53	-	0.1
150	66391.07	121906.66	-	0.1
151	66391.13	121906.79	-	0.1
152	66391.18	121906.92	-	0.1
153	66391.24	121907.05	-	0.1
154	66391.29	121907.18	-	0.1
155	66391.34	121907.31	-	0.1
156	66391.4	121907.44	-	0.1
157	66391.45	121907.57	-	0.1
158	66391.5	121907.7	-	0.1
159	66391.56	121907.83	-	0.1
160	66391.61	121907.96	-	0.1
161	66391.66	121908.09	-	0.1
162	66391.72	121908.22	-	0.1
163	66391.77	121908.35	-	0.1
164	66391.82	121908.48	-	0.1
165	66391.87	121908.61	-	0.1
166	66391.93	121908.74	-	0.1
167	66391.98	121908.87	-	0.1
168	66392.03	121909	-	0.1
169	66392.08	121909.13	-	0.1

ДОКУМЕНТ ПОДПИСАН
ЭЛЕКТРОННОЙ ПОДПИСЬЮ
Сертификат: 839971481847979980055521910400019784 43
Владелец: ПУБЛИЧНО-ПРАВОВАЯ КОМПАНИЯ РОСКАДАСТР
Действителен: с 24.12.2025 по 19.03.2027

полное наименование должности	инициалы, фамилия

Земельный участок
вид объекта недвижимости

Лист № 13 раздела 4.2	Всего листов раздела 4.2: 53	Всего разделов: 8	Всего листов выписки: 107

17.07.2026г. № КУВИ-001/2026-97001576	
Кадастровый номер:	78:42:0016254:4

1	2	3	4	5
170	66392.13	121909.26	-	0.1
171	66392.19	121909.39	-	0.1
172	66392.24	121909.52	-	0.1
173	66392.29	121909.65	-	0.1
174	66392.34	121909.78	-	0.1
175	66392.39	121909.91	-	0.1
176	66392.44	121910.04	-	0.1
177	66392.49	121910.17	-	0.1
178	66392.54	121910.3	-	0.1
179	66392.62	121910.5	-	0.1
180	66392.7	121910.7	-	0.1
181	66392.75	121910.83	-	0.1
182	66392.8	121910.96	-	0.1
183	66392.85	121911.09	-	0.1
184	66392.9	121911.22	-	0.1
185	66392.94	121911.35	-	0.1
186	66392.99	121911.48	-	0.1
187	66393.04	121911.61	-	0.1
188	66393.09	121911.75	-	0.1
189	66393.14	121911.88	-	0.1
190	66393.19	121912.01	-	0.1
191	66393.24	121912.14	-	0.1
192	66393.29	121912.27	-	0.1
193	66393.34	121912.4	-	0.1
194	66393.38	121912.54	-	0.1
195	66393.43	121912.67	-	0.1
196	66393.48	121912.8	-	0.1
197	66393.53	121912.93	-	0.1
198	66393.58	121913.06	-	0.1

ДОКУМЕНТ ПОДПИСАН
ЭЛЕКТРОННОЙ ПОДПИСЬЮ
Сертификат: 839971481847979980055521910400019784 43
Владелец: ПУБЛИЧНО-ПРАВОВАЯ КОМПАНИЯ РОСКАДАСТР
Действителен: с 24.12.2025 по 19.03.2027

полное наименование должности		инициалы, фамилия

Земельный участок
вид объекта недвижимости

Лист № 14 раздела 4.2	Всего листов раздела 4.2: 53	Всего разделов: 8	Всего листов выписки: 107

17.07.2026г. № КУВИ-001/2026-97001576	
Кадастровый номер:	78:42:0016254:4

1	2	3	4	5
199	66393.62	121913.2	-	0.1
200	66393.67	121913.33	-	0.1
201	66393.72	121913.46	-	0.1
202	66393.77	121913.59	-	0.1
203	66393.81	121913.72	-	0.1
204	66393.86	121913.86	-	0.1
205	66393.91	121913.99	-	0.1
206	66393.95	121914.12	-	0.1
207	66394	121914.25	-	0.1
208	66394.05	121914.39	-	0.1
209	66394.09	121914.52	-	0.1
210	66394.14	121914.65	-	0.1
211	66394.19	121914.78	-	0.1
212	66394.23	121914.92	-	0.1
213	66394.28	121915.05	-	0.1
214	66394.32	121915.18	-	0.1
215	66394.37	121915.31	-	0.1
216	66394.41	121915.45	-	0.1
217	66394.46	121915.58	-	0.1
218	66394.51	121915.71	-	0.1
219	66394.55	121915.85	-	0.1
220	66394.59	121915.98	-	0.1
221	66394.64	121916.11	-	0.1
222	66394.68	121916.24	-	0.1
223	66394.73	121916.38	-	0.1
224	66394.77	121916.51	-	0.1
225	66394.82	121916.64	-	0.1
226	66394.86	121916.78	-	0.1
227	66394.9	121916.91	-	0.1

ДОКУМЕНТ ПОДПИСАН
ЭЛЕКТРОННОЙ ПОДПИСЬЮ
Сертификат: 839971481847979980055521910400019784 43
Владелец: ПУБЛИЧНО-ПРАВОВАЯ КОМПАНИЯ РОСКАДАСТР
Действителен: с 24.12.2025 по 19.03.2027

полное наименование должности	инициалы, фамилия

Земельный участок
вид объекта недвижимости

Лист № 15 раздела 4.2	Всего листов раздела 4.2: 53	Всего разделов: 8	Всего листов выписки: 107

17.07.2026г. № КУВИ-001/2026-97001576	
Кадастровый номер:	78:42:0016254:4

1	2	3	4	5
228	66394.95	121917.04	-	0.1
229	66394.99	121917.18	-	0.1
230	66395.04	121917.31	-	0.1
231	66395.08	121917.44	-	0.1
232	66395.12	121917.58	-	0.1
233	66395.17	121917.71	-	0.1
234	66395.21	121917.84	-	0.1
235	66395.25	121917.98	-	0.1
236	66395.29	121918.11	-	0.1
237	66395.34	121918.25	-	0.1
238	66395.38	121918.38	-	0.1
239	66395.42	121918.51	-	0.1
240	66395.46	121918.65	-	0.1
241	66395.5	121918.78	-	0.1
242	66395.55	121918.92	-	0.1
243	66395.59	121919.05	-	0.1
244	66395.63	121919.18	-	0.1
245	66395.67	121919.32	-	0.1
246	66395.71	121919.45	-	0.1
247	66395.75	121919.59	-	0.1
248	66395.79	121919.72	-	0.1
249	66395.83	121919.85	-	0.1
250	66395.88	121919.99	-	0.1
251	66395.92	121920.12	-	0.1
252	66395.96	121920.26	-	0.1
253	66396	121920.39	-	0.1
254	66396.04	121920.53	-	0.1
255	66396.08	121920.66	-	0.1
256	66396.12	121920.8	-	0.1

ДОКУМЕНТ ПОДПИСАН
ЭЛЕКТРОННОЙ ПОДПИСЬЮ
Сертификат: 839971481847979980055521910400019784 43
Владелец: ПУБЛИЧНО-ПРАВОВАЯ КОМПАНИЯ РОСКАДАСТР
Действителен: с 24.12.2025 по 19.03.2027

полное наименование должности	инициалы, фамилия

Земельный участок
вид объекта недвижимости

Лист № 16 раздела 4.2	Всего листов раздела 4.2: 53	Всего разделов: 8	Всего листов выписки: 107

17.07.2026г. № КУВИ-001/2026-97001576	
Кадастровый номер:	78:42:0016254:4

1	2	3	4	5
257	66396.16	121920.93	-	0.1
258	66396.2	121921.06	-	0.1
259	66396.24	121921.2	-	0.1
260	66396.27	121921.33	-	0.1
261	66396.31	121921.47	-	0.1
262	66396.35	121921.6	-	0.1
263	66396.39	121921.74	-	0.1
264	66396.43	121921.87	-	0.1
265	66396.47	121922.01	-	0.1
266	66396.51	121922.14	-	0.1
267	66396.55	121922.28	-	0.1
268	66396.58	121922.41	-	0.1
269	66396.62	121922.55	-	0.1
270	66396.66	121922.68	-	0.1
271	66396.7	121922.82	-	0.1
272	66396.74	121922.95	-	0.1
273	66396.77	121923.09	-	0.1
274	66396.81	121923.22	-	0.1
275	66396.85	121923.36	-	0.1
276	66396.88	121923.5	-	0.1
277	66396.92	121923.63	-	0.1
278	66396.96	121923.77	-	0.1
279	66396.99	121923.9	-	0.1
280	66397.03	121924.04	-	0.1
281	66397.07	121924.17	-	0.1
282	66397.1	121924.31	-	0.1
283	66397.14	121924.44	-	0.1
284	66397.18	121924.58	-	0.1
285	66397.21	121924.72	-	0.1

ДОКУМЕНТ ПОДПИСАН
ЭЛЕКТРОННОЙ ПОДПИСЬЮ
Сертификат: 839971481847979980055521910400019784 43
Владелец: ПУБЛИЧНО-ПРАВОВАЯ КОМПАНИЯ РОСКАДАСТР
Действителен: с 24.12.2025 по 19.03.2027

полное наименование должности	инициалы, фамилия

Земельный участок
вид объекта недвижимости

Лист № 17 раздела 4.2	Всего листов раздела 4.2: 53	Всего разделов: 8	Всего листов выписки: 107

17.07.2026г. № КУВИ-001/2026-97001576	
Кадастровый номер:	78:42:0016254:4

1	2	3	4	5
286	66397.25	121924.85	-	0.1
287	66397.28	121924.99	-	0.1
288	66397.32	121925.12	-	0.1
289	66397.35	121925.26	-	0.1
290	66397.39	121925.39	-	0.1
291	66397.42	121925.53	-	0.1
292	66397.46	121925.67	-	0.1
293	66397.49	121925.8	-	0.1
294	66397.53	121925.94	-	0.1
295	66397.56	121926.07	-	0.1
296	66397.6	121926.21	-	0.1
297	66397.63	121926.35	-	0.1
298	66397.66	121926.48	-	0.1
299	66397.7	121926.62	-	0.1
300	66397.73	121926.76	-	0.1
301	66397.76	121926.89	-	0.1
302	66397.8	121927.03	-	0.1
303	66397.83	121927.16	-	0.1
304	66397.86	121927.3	-	0.1
305	66397.9	121927.44	-	0.1
306	66397.93	121927.57	-	0.1
307	66397.96	121927.71	-	0.1
308	66398	121927.85	-	0.1
309	66398.03	121927.98	-	0.1
310	66398.06	121928.12	-	0.1
311	66398.09	121928.26	-	0.1
312	66398.12	121928.39	-	0.1
313	66398.16	121928.53	-	0.1
314	66398.19	121928.67	-	0.1

ДОКУМЕНТ ПОДПИСАН
ЭЛЕКТРОННОЙ ПОДПИСЬЮ
Сертификат: 839971481847979980055521910400019784 43
Владелец: ПУБЛИЧНО-ПРАВОВАЯ КОМПАНИЯ РОСКАДАСТР
Действителен: с 24.12.2025 по 19.03.2027

полное наименование должности	инициалы, фамилия

Земельный участок
вид объекта недвижимости

Лист № 18 раздела 4.2	Всего листов раздела 4.2: 53	Всего разделов: 8	Всего листов выписки: 107

17.07.2026г. № КУВИ-001/2026-97001576	
Кадастровый номер:	78:42:0016254:4

1	2	3	4	5
315	66398.22	121928.8	-	0.1
316	66398.25	121928.94	-	0.1
317	66398.28	121929.08	-	0.1
318	66398.31	121929.21	-	0.1
319	66398.34	121929.35	-	0.1
320	66398.38	121929.49	-	0.1
321	66398.41	121929.62	-	0.1
322	66398.44	121929.76	-	0.1
323	66398.47	121929.9	-	0.1
324	66398.5	121930.04	-	0.1
325	66398.53	121930.17	-	0.1
326	66398.56	121930.31	-	0.1
327	66398.59	121930.45	-	0.1
328	66398.62	121930.58	-	0.1
329	66398.65	121930.72	-	0.1
330	66398.68	121930.86	-	0.1
331	66398.71	121931	-	0.1
332	66398.73	121931.13	-	0.1
333	66398.76	121931.27	-	0.1
334	66398.79	121931.41	-	0.1
335	66398.82	121931.54	-	0.1
336	66398.85	121931.68	-	0.1
337	66398.88	121931.82	-	0.1
338	66398.91	121931.96	-	0.1
339	66398.93	121932.09	-	0.1
340	66398.96	121932.23	-	0.1
341	66398.99	121932.37	-	0.1
342	66399.02	121932.51	-	0.1
343	66399.05	121932.64	-	0.1

полное наименование должности		инициалы, фамилия

ДОКУМЕНТ ПОДПИСАН
ЭЛЕКТРОННОЙ ПОДПИСЬЮ
Сертификат: 839971481847979980055521910400019784 43
Владелец: ПУБЛИЧНО-ПРАВОВАЯ КОМПАНИЯ РОСКАДАСТР
Действителен: с 24.12.2025 по 19.03.2027

Земельный участок
вид объекта недвижимости

Лист № 19 раздела 4.2	Всего листов раздела 4.2: 53	Всего разделов: 8	Всего листов выписки: 107

17.07.2026г. № КУВИ-001/2026-97001576	
Кадастровый номер:	78:42:0016254:4

1	2	3	4	5
344	66399.07	121932.78	-	0.1
345	66399.1	121932.92	-	0.1
346	66399.13	121933.06	-	0.1
347	66399.15	121933.2	-	0.1
348	66399.18	121933.33	-	0.1
349	66399.21	121933.47	-	0.1
350	66399.24	121933.61	-	0.1
351	66399.26	121933.75	-	0.1
352	66399.29	121933.88	-	0.1
353	66399.34	121934.16	-	0.1
354	66323.49	121884.76	-	0.1
355	66332.9	121870.4	-	0.1
356	66322.4	121863.9	-	0.1
357	66313.11	121878	-	0.1
358	66274.98	121853.16	-	0.1
359	66274.05	121850.28	-	0.1
360	66331.68	121760.72	-	0.1
1	66336.62	121801.83	-	0.1

полное наименование должности		инициалы, фамилия

ДОКУМЕНТ ПОДПИСАН
ЭЛЕКТРОННОЙ ПОДПИСЬЮ
Сертификат: 839971481847979980055521910400019784 43
Владелец: ПУБЛИЧНО-ПРАВОВАЯ КОМПАНИЯ РОСКАДАСТР
Действителен: с 24.12.2025 по 19.03.2027

Земельный участок
вид объекта недвижимости

Лист № 20 раздела 4.2	Всего листов раздела 4.2: 53	Всего разделов: 8	Всего листов выписки: 107

17.07.2026г. № КУВИ-001/2026-97001576	
Кадастровый номер:	78:42:0016254:4

Сведения о характерных точках границы части (частей) земельного участка

Учетный номер части: 78:42:0016254:4/7

Система координат СК-1964

Номер точки	Координаты, м		Описание закрепления на местности	Средняя квадратичная погрешность определения координат характерных точек границ земельного участка, м
	X	Y		
1	2	3	4	5
1	66377.98	121920.25	-	0.1
2	66369.61	121914.8	-	0.1
3	66369.7	121914.66	-	0.1
4	66369.79	121914.55	-	0.1
5	66369.88	121914.44	-	0.1
6	66369.97	121914.34	-	0.1
7	66370.06	121914.23	-	0.1
8	66370.16	121914.13	-	0.1
9	66370.26	121914.03	-	0.1
10	66370.37	121913.94	-	0.1
11	66370.47	121913.85	-	0.1
12	66370.58	121913.76	-	0.1
13	66370.69	121913.67	-	0.1
14	66370.81	121913.59	-	0.1
15	66370.92	121913.51	-	0.1
16	66371.04	121913.44	-	0.1
17	66371.16	121913.36	-	0.1
18	66371.28	121913.29	-	0.1
19	66371.41	121913.23	-	0.1
20	66371.53	121913.17	-	0.1
21	66371.66	121913.11	-	0.1
22	66371.79	121913.05	-	0.1
23	66371.92	121913	-	0.1
24	66372.05	121912.95	-	0.1

полное наименование должности		инициалы, фамилия

ДОКУМЕНТ ПОДПИСАН
ЭЛЕКТРОННОЙ ПОДПИСЬЮ
Сертификат: 839971481847979980055521910400019784 43
Владелец: ПУБЛИЧНО-ПРАВОВАЯ КОМПАНИЯ РОСКАДАСТР
Действителен: с 24.12.2025 по 19.03.2027

Земельный участок
вид объекта недвижимости

Лист № 21 раздела 4.2	Всего листов раздела 4.2: 53	Всего разделов: 8	Всего листов выписки: 107

17.07.2026г. № КУВИ-001/2026-97001576	
Кадастровый номер:	78:42:0016254:4

1	2	3	4	5
25	66372.19	121912.91	-	0.1
26	66372.32	121912.87	-	0.1
27	66372.46	121912.83	-	0.1
28	66372.59	121912.8	-	0.1
29	66372.73	121912.77	-	0.1
30	66372.87	121912.75	-	0.1
31	66373.01	121912.72	-	0.1
32	66373.15	121912.71	-	0.1
33	66373.29	121912.69	-	0.1
34	66373.43	121912.69	-	0.1
35	66373.57	121912.68	-	0.1
36	66373.71	121912.68	-	0.1
37	66373.85	121912.68	-	0.1
38	66373.99	121912.69	-	0.1
39	66374.13	121912.7	-	0.1
40	66374.27	121912.71	-	0.1
41	66374.41	121912.73	-	0.1
42	66374.54	121912.75	-	0.1
43	66374.68	121912.78	-	0.1
44	66374.82	121912.81	-	0.1
45	66374.96	121912.84	-	0.1
46	66375.09	121912.88	-	0.1
47	66375.23	121912.92	-	0.1
48	66375.36	121912.97	-	0.1
49	66375.49	121913.01	-	0.1
50	66375.62	121913.07	-	0.1
51	66375.75	121913.12	-	0.1
52	66375.88	121913.18	-	0.1
53	66376.01	121913.25	-	0.1

полное наименование должности		инициалы, фамилия

ДОКУМЕНТ ПОДПИСАН
ЭЛЕКТРОННОЙ ПОДПИСЬЮ
Сертификат: 839971481847979980055521910400019784 43
Владелец: ПУБЛИЧНО-ПРАВОВАЯ КОМПАНИЯ РОСКАДАСТР
Действителен: с 24.12.2025 по 19.03.2027

Земельный участок
вид объекта недвижимости

Лист № 22 раздела 4.2	Всего листов раздела 4.2: 53	Всего разделов: 8	Всего листов выписки: 107

17.07.2026г. № КУВИ-001/2026-97001576	
Кадастровый номер:	78:42:0016254:4

1	2	3	4	5
54	66376.25	121913.38	-	0.1
55	66376.37	121913.46	-	0.1
56	66376.48	121913.53	-	0.1
57	66376.6	121913.61	-	0.1
58	66376.71	121913.7	-	0.1
59	66376.82	121913.78	-	0.1
60	66376.93	121913.87	-	0.1
61	66377.04	121913.97	-	0.1
62	66377.14	121914.06	-	0.1
63	66377.24	121914.16	-	0.1
64	66377.34	121914.26	-	0.1
65	66377.43	121914.36	-	0.1
66	66377.52	121914.47	-	0.1
67	66377.61	121914.58	-	0.1
68	66377.7	121914.69	-	0.1
69	66377.78	121914.8	-	0.1
70	66377.86	121914.92	-	0.1
71	66377.94	121915.04	-	0.1
72	66378.01	121915.16	-	0.1
73	66378.08	121915.28	-	0.1
74	66378.14	121915.4	-	0.1
75	66378.2	121915.53	-	0.1
76	66378.26	121915.66	-	0.1
77	66378.32	121915.79	-	0.1
78	66378.37	121915.92	-	0.1
79	66378.42	121916.05	-	0.1
80	66378.46	121916.18	-	0.1
81	66378.5	121916.32	-	0.1
82	66378.54	121916.45	-	0.1

полное наименование должности		инициалы, фамилия

ДОКУМЕНТ ПОДПИСАН
ЭЛЕКТРОННОЙ ПОДПИСЬЮ
Сертификат: 839971481847979980055521910400019784 43
Владелец: ПУБЛИЧНО-ПРАВОВАЯ КОМПАНИЯ РОСКАДАСТР
Действителен: с 24.12.2025 по 19.03.2027

Земельный участок
вид объекта недвижимости

Лист № 23 раздела 4.2	Всего листов раздела 4.2: 53	Всего разделов: 8	Всего листов выписки: 107

17.07.2026г. № КУВИ-001/2026-97001576	
Кадастровый номер:	78:42:0016254:4

1	2	3	4	5
83	66378.57	121916.59	-	0.1
84	66378.6	121916.73	-	0.1
85	66378.62	121916.87	-	0.1
86	66378.64	121917.01	-	0.1
87	66378.66	121917.14	-	0.1
88	66378.67	121917.28	-	0.1
89	66378.68	121917.42	-	0.1
90	66378.69	121917.56	-	0.1
91	66378.69	121917.71	-	0.1
92	66378.69	121917.85	-	0.1
93	66378.68	121917.99	-	0.1
94	66378.67	121918.13	-	0.1
95	66378.66	121918.27	-	0.1
96	66378.64	121918.4	-	0.1
97	66378.62	121918.54	-	0.1
98	66378.59	121918.68	-	0.1
99	66378.56	121918.82	-	0.1
100	66378.53	121918.95	-	0.1
101	66378.49	121919.09	-	0.1
102	66378.45	121919.22	-	0.1
103	66378.4	121919.36	-	0.1
104	66378.35	121919.49	-	0.1
105	66378.3	121919.62	-	0.1
106	66378.24	121919.75	-	0.1
107	66378.18	121919.87	-	0.1
108	66378.12	121920	-	0.1
1	66377.98	121920.25	-	0.1

ДОКУМЕНТ ПОДПИСАН
ЭЛЕКТРОННОЙ ПОДПИСЬЮ
Сертификат: 839971481847979980055521910400019784 43
Владелец: ПУБЛИЧНО-ПРАВОВАЯ КОМПАНИЯ РОСКАДАСТР
Действителен: с 24.12.2025 по 19.03.2027

полное наименование должности		инициалы, фамилия

Земельный участок
вид объекта недвижимости

Лист № 24 раздела 4.2	Всего листов раздела 4.2: 53	Всего разделов: 8	Всего листов выписки: 107

17.07.2026г. № КУВИ-001/2026-97001576	
Кадастровый номер:	78:42:0016254:4

Сведения о характерных точках границы части (частей) земельного участка

Учетный номер части: 78:42:0016254:4/8

Система координат

Номер точки	Координаты, м		Описание закрепления на местности	Средняя квадратичная погрешность определения координат характерных точек границ земельного участка, м
	X	Y		
1	2	3	4	5
1	66275.03	121853.19	-	-
2	66274.98	121853.16	-	-
3	66274.05	121850.28	-	-
4	66278.85	121842.83	-	-
5	66276.14	121850.46	-	-
1	66275.03	121853.19	-	-

ДОКУМЕНТ ПОДПИСАН
ЭЛЕКТРОННОЙ ПОДПИСЬЮ
Сертификат: 839971481847979980055521910400019784 43
Владелец: ПУБЛИЧНО-ПРАВОВАЯ КОМПАНИЯ РОСКАДАСТР
Действителен: с 24.12.2025 по 19.03.2027

полное наименование должности		инициалы, фамилия

Земельный участок
вид объекта недвижимости

Лист № 25 раздела 4.2	Всего листов раздела 4.2: 53	Всего разделов: 8	Всего листов выписки: 107

17.07.2026г. № КУВИ-001/2026-97001576	
Кадастровый номер:	78:42:0016254:4

Сведения о характерных точках границы части (частей) земельного участка

Учетный номер части: 78:42:0016254:4/9

Система координат

Номер точки	Координаты, м		Описание закрепления на местности	Средняя квадратичная погрешность определения координат характерных точек границ земельного участка, м
	X	Y		
1	2	3	4	5
1	66275.03	121853.19	-	-
2	66274.98	121853.16	-	-
3	66274.05	121850.28	-	-
4	66278.85	121842.83	-	-
5	66276.14	121850.46	-	-
1	66275.03	121853.19	-	-

ДОКУМЕНТ ПОДПИСАН
ЭЛЕКТРОННОЙ ПОДПИСЬЮ
Сертификат: 839971481847979980055521910400019784 43
Владелец: ПУБЛИЧНО-ПРАВОВАЯ КОМПАНИЯ РОСКАДАСТР
Действителен: с 24.12.2025 по 19.03.2027

полное наименование должности	инициалы, фамилия

Земельный участок
вид объекта недвижимости

Лист № 26 раздела 4.2	Всего листов раздела 4.2: 53	Всего разделов: 8	Всего листов выписки: 107

17.07.2026г. № КУВИ-001/2026-97001576	
Кадастровый номер:	78:42:0016254:4

Сведения о характерных точках границы части (частей) земельного участка

Учетный номер части: 78:42:0016254:4/10

Система координат

Номер точки	Координаты, м		Описание закрепления на местности	Средняя квадратичная погрешность определения координат характерных точек границ земельного участка, м
	X	Y		
1	2	3	4	5
1	66336.62	121801.83	-	-
2	66349.49	121836.62	-	-
3	66359.19	121853.87	-	-
4	66381.74	121888.44	-	-
5	66389.5	121903.07	-	-
6	66389.51	121903.09	-	-
7	66395.71	121919.45	-	-
8	66399.34	121934.16	-	-
9	66323.49	121884.76	-	-
10	66332.9	121870.4	-	-
11	66322.4	121863.9	-	-
12	66313.11	121878	-	-
13	66274.98	121853.16	-	-
14	66274.05	121850.28	-	-
15	66331.68	121760.72	-	-
1	66336.62	121801.83	-	-

ДОКУМЕНТ ПОДПИСАН
ЭЛЕКТРОННОЙ ПОДПИСЬЮ
Сертификат: 839971481847979980055521910400019784 43
Владелец: ПУБЛИЧНО-ПРАВОВАЯ КОМПАНИЯ РОСКАДАСТР
Действителен: с 24.12.2025 по 19.03.2027

полное наименование должности	инициалы, фамилия

Земельный участок			
вид объекта недвижимости			
Лист № 27 раздела 4.2	Всего листов раздела 4.2: 53	Всего разделов: 8	Всего листов выписки: 107
17.07.2026г. № КУВИ-001/2026-97001576			
Кадастровый номер:	78:42:0016254:4		

Сведения о характерных точках границы части (частей) земельного участка

Учетный номер части: 78:42:0016254:4/11

Система координат

Номер точки	Координаты, м		Описание закрепления на местности	Средняя квадратичная погрешность определения координат характерных точек границ земельного участка, м
	X	Y		
1	2	3	4	5
1	66381.74	121888.44	-	-
2	66381.81	121888.56	-	-
3	66381.89	121888.68	-	-
4	66381.96	121888.8	-	-
5	66382.03	121888.92	-	-
6	66382.1	121889.04	-	-
7	66382.18	121889.16	-	-
8	66382.25	121889.28	-	-
9	66382.32	121889.4	-	-
10	66382.39	121889.52	-	-
11	66382.47	121889.64	-	-
12	66382.54	121889.76	-	-
13	66382.61	121889.88	-	-
14	66382.68	121890	-	-
15	66382.75	121890.12	-	-
16	66382.82	121890.24	-	-
17	66382.9	121890.37	-	-
18	66382.97	121890.49	-	-
19	66383.04	121890.61	-	-
20	66383.11	121890.73	-	-
21	66383.18	121890.85	-	-
22	66383.25	121890.97	-	-
23	66383.32	121891.09	-	-
24	66383.39	121891.21	-	-

ДОКУМЕНТ ПОДПИСАН
ЭЛЕКТРОННОЙ ПОДПИСЬЮ
Сертификат: 839971481847979980055521910400019784 43
Владелец: ПУБЛИЧНО-ПРАВОВАЯ КОМПАНИЯ РОСКАДАСТР
Действителен: с 24.12.2025 по 19.03.2027

полное наименование должности		инициалы, фамилия

Земельный участок
вид объекта недвижимости

Лист № 28 раздела 4.2	Всего листов раздела 4.2: 53	Всего разделов: 8	Всего листов выписки: 107

17.07.2026г. № КУВИ-001/2026-97001576	
Кадастровый номер:	78:42:0016254:4

1	2	3	4	5
25	66383.46	121891.33	-	-
26	66383.53	121891.46	-	-
27	66383.6	121891.58	-	-
28	66383.67	121891.7	-	-
29	66383.74	121891.82	-	-
30	66383.81	121891.94	-	-
31	66383.88	121892.07	-	-
32	66383.95	121892.19	-	-
33	66384.02	121892.31	-	-
34	66384.09	121892.43	-	-
35	66384.16	121892.55	-	-
36	66384.23	121892.68	-	-
37	66384.3	121892.8	-	-
38	66384.36	121892.92	-	-
39	66384.43	121893.04	-	-
40	66384.5	121893.17	-	-
41	66384.57	121893.29	-	-
42	66384.64	121893.41	-	-
43	66384.71	121893.53	-	-
44	66384.77	121893.66	-	-
45	66384.84	121893.78	-	-
46	66384.91	121893.9	-	-
47	66384.98	121894.03	-	-
48	66385.04	121894.15	-	-
49	66385.11	121894.27	-	-
50	66385.18	121894.39	-	-
51	66385.25	121894.52	-	-
52	66385.31	121894.64	-	-
53	66385.38	121894.77	-	-

ДОКУМЕНТ ПОДПИСАН
ЭЛЕКТРОННОЙ ПОДПИСЬЮ
Сертификат: 839971481847979980055521910400019784 43
Владелец: ПУБЛИЧНО-ПРАВОВАЯ КОМПАНИЯ РОСКАДАСТР
Действителен: с 24.12.2025 по 19.03.2027

полное наименование должности		инициалы, фамилия

Земельный участок
вид объекта недвижимости

Лист № 29 раздела 4.2	Всего листов раздела 4.2: 53	Всего разделов: 8	Всего листов выписки: 107

17.07.2026г. № КУВИ-001/2026-97001576	
Кадастровый номер:	78:42:0016254:4

1	2	3	4	5
54	66385.45	121894.89	-	-
55	66385.51	121895.01	-	-
56	66385.58	121895.14	-	-
57	66385.64	121895.26	-	-
58	66385.71	121895.38	-	-
59	66385.78	121895.51	-	-
60	66385.84	121895.63	-	-
61	66385.91	121895.76	-	-
62	66385.97	121895.88	-	-
63	66386.04	121896	-	-
64	66386.1	121896.13	-	-
65	66386.17	121896.25	-	-
66	66386.23	121896.38	-	-
67	66386.3	121896.5	-	-
68	66386.36	121896.63	-	-
69	66386.43	121896.75	-	-
70	66386.49	121896.87	-	-
71	66386.56	121897	-	-
72	66386.62	121897.12	-	-
73	66386.69	121897.25	-	-
74	66386.75	121897.37	-	-
75	66386.81	121897.5	-	-
76	66386.88	121897.62	-	-
77	66386.94	121897.75	-	-
78	66387.01	121897.87	-	-
79	66387.07	121898	-	-
80	66387.13	121898.12	-	-
81	66387.2	121898.25	-	-
82	66387.26	121898.37	-	-

ДОКУМЕНТ ПОДПИСАН
ЭЛЕКТРОННОЙ ПОДПИСЬЮ
Сертификат: 839971481847979980055521910400019784 43
Владелец: ПУБЛИЧНО-ПРАВОВАЯ КОМПАНИЯ РОСКАДАСТР
Действителен: с 24.12.2025 по 19.03.2027

полное наименование должности		инициалы, фамилия

Земельный участок
вид объекта недвижимости

Лист № 30 раздела 4.2	Всего листов раздела 4.2: 53	Всего разделов: 8	Всего листов выписки: 107

17.07.2026г. № КУВИ-001/2026-97001576	
Кадастровый номер:	78:42:0016254:4

1	2	3	4	5
83	66387.32	121898.5	-	-
84	66387.38	121898.63	-	-
85	66387.45	121898.75	-	-
86	66387.51	121898.88	-	-
87	66387.57	121899	-	-
88	66387.63	121899.13	-	-
89	66387.7	121899.25	-	-
90	66387.76	121899.38	-	-
91	66387.82	121899.51	-	-
92	66387.88	121899.63	-	-
93	66387.94	121899.76	-	-
94	66388	121899.88	-	-
95	66388.07	121900.01	-	-
96	66388.13	121900.14	-	-
97	66388.19	121900.26	-	-
98	66388.25	121900.39	-	-
99	66388.31	121900.52	-	-
100	66388.37	121900.64	-	-
101	66388.43	121900.77	-	-
102	66388.49	121900.9	-	-
103	66388.55	121901.02	-	-
104	66388.61	121901.15	-	-
105	66388.67	121901.28	-	-
106	66388.73	121901.4	-	-
107	66388.79	121901.53	-	-
108	66388.85	121901.66	-	-
109	66388.91	121901.78	-	-
110	66388.97	121901.91	-	-
111	66389.03	121902.04	-	-

ДОКУМЕНТ ПОДПИСАН
ЭЛЕКТРОННОЙ ПОДПИСЬЮ
Сертификат: 839971481847979980055521910400019784 43
Владелец: ПУБЛИЧНО-ПРАВОВАЯ КОМПАНИЯ РОСКАДАСТР
Действителен: с 24.12.2025 по 19.03.2027

полное наименование должности	инициалы, фамилия

Земельный участок
вид объекта недвижимости

Лист № 31 раздела 4.2	Всего листов раздела 4.2: 53	Всего разделов: 8	Всего листов выписки: 107

17.07.2026г. № КУВИ-001/2026-97001576	
Кадастровый номер:	78:42:0016254:4

1	2	3	4	5
112	66389.09	121902.17	-	-
113	66389.15	121902.29	-	-
114	66389.21	121902.42	-	-
115	66389.27	121902.55	-	-
116	66389.32	121902.68	-	-
117	66389.38	121902.8	-	-
118	66389.44	121902.93	-	-
119	66389.5	121903.06	-	-
120	66389.5	121903.07	-	-
121	66381.74	121888.44	-	-
1	66389.51	121903.09	-	-
2	66389.56	121903.19	-	-
3	66389.61	121903.31	-	-
4	66389.67	121903.44	-	-
5	66389.73	121903.57	-	-
6	66389.79	121903.7	-	-
7	66389.84	121903.83	-	-
8	66389.9	121903.95	-	-
9	66389.96	121904.08	-	-
10	66390.02	121904.21	-	-
11	66390.07	121904.34	-	-
12	66390.13	121904.47	-	-
13	66390.19	121904.6	-	-
14	66390.24	121904.72	-	-
15	66390.3	121904.85	-	-
16	66390.36	121904.98	-	-
17	66390.41	121905.11	-	-
18	66390.47	121905.24	-	-
19	66390.52	121905.37	-	-

ДОКУМЕНТ ПОДПИСАН
ЭЛЕКТРОННОЙ ПОДПИСЬЮ
Сертификат: 839971481847979980055521910400019784 43
Владелец: ПУБЛИЧНО-ПРАВОВАЯ КОМПАНИЯ РОСКАДАСТР
Действителен: с 24.12.2025 по 19.03.2027

полное наименование должности		инициалы, фамилия

Земельный участок
вид объекта недвижимости

Лист № 32 раздела 4.2	Всего листов раздела 4.2: 53	Всего разделов: 8	Всего листов выписки: 107

17.07.2026г. № КУВИ-001/2026-97001576	
Кадастровый номер:	78:42:0016254:4

1	2	3	4	5
20	66390.58	121905.5	-	-
21	66390.63	121905.63	-	-
22	66390.69	121905.75	-	-
23	66390.74	121905.88	-	-
24	66390.8	121906.01	-	-
25	66390.86	121906.14	-	-
26	66390.91	121906.27	-	-
27	66390.96	121906.4	-	-
28	66391.02	121906.53	-	-
29	66391.07	121906.66	-	-
30	66391.13	121906.79	-	-
31	66391.18	121906.92	-	-
32	66391.24	121907.05	-	-
33	66391.29	121907.18	-	-
34	66391.34	121907.31	-	-
35	66391.4	121907.44	-	-
36	66391.45	121907.57	-	-
37	66391.5	121907.7	-	-
38	66391.56	121907.83	-	-
39	66391.61	121907.96	-	-
40	66391.66	121908.09	-	-
41	66391.72	121908.22	-	-
42	66391.77	121908.35	-	-
43	66391.82	121908.48	-	-
44	66391.87	121908.61	-	-
45	66391.93	121908.74	-	-
46	66391.98	121908.87	-	-
47	66392.03	121909	-	-
48	66392.08	121909.13	-	-

полное наименование должности		инициалы, фамилия

ДОКУМЕНТ ПОДПИСАН
ЭЛЕКТРОННОЙ ПОДПИСЬЮ
Сертификат: 839971481847979980055521910400019784 43
Владелец: ПУБЛИЧНО-ПРАВОВАЯ КОМПАНИЯ РОСКАДАСТР
Действителен: с 24.12.2025 по 19.03.2027

Земельный участок
вид объекта недвижимости

Лист № 33 раздела 4.2	Всего листов раздела 4.2: 53	Всего разделов: 8	Всего листов выписки: 107

17.07.2026г. № КУВИ-001/2026-97001576	
Кадастровый номер:	78:42:0016254:4

1	2	3	4	5
49	66392.13	121909.26	-	-
50	66392.19	121909.39	-	-
51	66392.24	121909.52	-	-
52	66392.29	121909.65	-	-
53	66392.34	121909.78	-	-
54	66392.39	121909.91	-	-
55	66392.44	121910.04	-	-
56	66392.49	121910.17	-	-
57	66392.54	121910.3	-	-
58	66392.62	121910.5	-	-
59	66392.7	121910.7	-	-
60	66392.75	121910.83	-	-
61	66392.8	121910.96	-	-
62	66392.85	121911.09	-	-
63	66392.9	121911.22	-	-
64	66392.94	121911.35	-	-
65	66392.99	121911.48	-	-
66	66393.04	121911.61	-	-
67	66393.09	121911.75	-	-
68	66393.14	121911.88	-	-
69	66393.19	121912.01	-	-
70	66393.24	121912.14	-	-
71	66393.29	121912.27	-	-
72	66393.34	121912.4	-	-
73	66393.38	121912.54	-	-
74	66393.43	121912.67	-	-
75	66393.48	121912.8	-	-
76	66393.53	121912.93	-	-
77	66393.58	121913.06	-	-

ДОКУМЕНТ ПОДПИСАН
ЭЛЕКТРОННОЙ ПОДПИСЬЮ
Сертификат: 839971481847979980055521910400019784 43
Владелец: ПУБЛИЧНО-ПРАВОВАЯ КОМПАНИЯ РОСКАДАСТР
Действителен: с 24.12.2025 по 19.03.2027

полное наименование должности		инициалы, фамилия

Земельный участок
вид объекта недвижимости

Лист № 34 раздела 4.2	Всего листов раздела 4.2: 53	Всего разделов: 8	Всего листов выписки: 107

17.07.2026г. № КУВИ-001/2026-97001576	
Кадастровый номер:	78:42:0016254:4

1	2	3	4	5
78	66393.62	121913.2	-	-
79	66393.67	121913.33	-	-
80	66393.72	121913.46	-	-
81	66393.77	121913.59	-	-
82	66393.81	121913.72	-	-
83	66393.86	121913.86	-	-
84	66393.91	121913.99	-	-
85	66393.95	121914.12	-	-
86	66394	121914.25	-	-
87	66394.05	121914.39	-	-
88	66394.09	121914.52	-	-
89	66394.14	121914.65	-	-
90	66394.19	121914.78	-	-
91	66394.23	121914.92	-	-
92	66394.28	121915.05	-	-
93	66394.32	121915.18	-	-
94	66394.37	121915.31	-	-
95	66394.41	121915.45	-	-
96	66394.46	121915.58	-	-
97	66394.51	121915.71	-	-
98	66394.55	121915.85	-	-
99	66394.59	121915.98	-	-
100	66394.64	121916.11	-	-
101	66394.68	121916.24	-	-
102	66394.73	121916.38	-	-
103	66394.77	121916.51	-	-
104	66394.82	121916.64	-	-
105	66394.86	121916.78	-	-
106	66394.9	121916.91	-	-

ДОКУМЕНТ ПОДПИСАН
ЭЛЕКТРОННОЙ ПОДПИСЬЮ
Сертификат: 839971481847979980055521910400019784 43
Владелец: ПУБЛИЧНО-ПРАВОВАЯ КОМПАНИЯ РОСКАДАСТР
Действителен: с 24.12.2025 по 19.03.2027

полное наименование должности	инициалы, фамилия

Земельный участок
вид объекта недвижимости

Лист № 35 раздела 4.2	Всего листов раздела 4.2: 53	Всего разделов: 8	Всего листов выписки: 107

17.07.2026г. № КУВИ-001/2026-97001576	
Кадастровый номер:	78:42:0016254:4

1	2	3	4	5
107	66394.95	121917.04	-	-
108	66394.99	121917.18	-	-
109	66395.04	121917.31	-	-
110	66395.08	121917.44	-	-
111	66395.12	121917.58	-	-
112	66395.17	121917.71	-	-
113	66395.21	121917.84	-	-
114	66395.25	121917.98	-	-
115	66395.29	121918.11	-	-
116	66395.34	121918.25	-	-
117	66395.38	121918.38	-	-
118	66395.42	121918.51	-	-
119	66395.46	121918.65	-	-
120	66395.5	121918.78	-	-
121	66395.55	121918.92	-	-
122	66395.59	121919.05	-	-
123	66395.63	121919.18	-	-
124	66395.67	121919.32	-	-
125	66395.71	121919.45	-	-
126	66389.51	121903.09	-	-
1	66395.71	121919.45	-	-
2	66395.75	121919.59	-	-
3	66395.79	121919.72	-	-
4	66395.83	121919.85	-	-
5	66395.88	121919.99	-	-
6	66395.92	121920.12	-	-
7	66395.96	121920.26	-	-
8	66396	121920.39	-	-
9	66396.04	121920.53	-	-

ДОКУМЕНТ ПОДПИСАН
ЭЛЕКТРОННОЙ ПОДПИСЬЮ
Сертификат: 839971481847979980055521910400019784 43
Владелец: ПУБЛИЧНО-ПРАВОВАЯ КОМПАНИЯ РОСКАДАСТР
Действителен: с 24.12.2025 по 19.03.2027

полное наименование должности		инициалы, фамилия

Земельный участок
вид объекта недвижимости

Лист № 36 раздела 4.2	Всего листов раздела 4.2: 53	Всего разделов: 8	Всего листов выписки: 107

17.07.2026г. № КУВИ-001/2026-97001576	
Кадастровый номер:	78:42:0016254:4

1	2	3	4	5
10	66396.08	121920.66	-	-
11	66396.12	121920.8	-	-
12	66396.16	121920.93	-	-
13	66396.2	121921.06	-	-
14	66396.24	121921.2	-	-
15	66396.27	121921.33	-	-
16	66396.31	121921.47	-	-
17	66396.35	121921.6	-	-
18	66396.39	121921.74	-	-
19	66396.43	121921.87	-	-
20	66396.47	121922.01	-	-
21	66396.51	121922.14	-	-
22	66396.55	121922.28	-	-
23	66396.58	121922.41	-	-
24	66396.62	121922.55	-	-
25	66396.66	121922.68	-	-
26	66396.7	121922.82	-	-
27	66396.74	121922.95	-	-
28	66396.77	121923.09	-	-
29	66396.81	121923.22	-	-
30	66396.85	121923.36	-	-
31	66396.88	121923.5	-	-
32	66396.92	121923.63	-	-
33	66396.96	121923.77	-	-
34	66396.99	121923.9	-	-
35	66397.03	121924.04	-	-
36	66397.07	121924.17	-	-
37	66397.1	121924.31	-	-
38	66397.14	121924.44	-	-

ДОКУМЕНТ ПОДПИСАН
ЭЛЕКТРОННОЙ ПОДПИСЬЮ
Сертификат: 839971481847979980055521910400019784 43
Владелец: ПУБЛИЧНО-ПРАВОВАЯ КОМПАНИЯ РОСКАДАСТР
Действителен: с 24.12.2025 по 19.03.2027

полное наименование должности		инициалы, фамилия

Земельный участок
вид объекта недвижимости

Лист № 37 раздела 4.2	Всего листов раздела 4.2: 53	Всего разделов: 8	Всего листов выписки: 107

17.07.2026г. № КУВИ-001/2026-97001576	
Кадастровый номер:	78:42:0016254:4

1	2	3	4	5
39	66397.18	121924.58	-	-
40	66397.21	121924.72	-	-
41	66397.25	121924.85	-	-
42	66397.28	121924.99	-	-
43	66397.32	121925.12	-	-
44	66397.35	121925.26	-	-
45	66397.39	121925.39	-	-
46	66397.42	121925.53	-	-
47	66397.46	121925.67	-	-
48	66397.49	121925.8	-	-
49	66397.53	121925.94	-	-
50	66397.56	121926.07	-	-
51	66397.6	121926.21	-	-
52	66397.63	121926.35	-	-
53	66397.66	121926.48	-	-
54	66397.7	121926.62	-	-
55	66397.73	121926.76	-	-
56	66397.76	121926.89	-	-
57	66397.8	121927.03	-	-
58	66397.83	121927.16	-	-
59	66397.86	121927.3	-	-
60	66397.9	121927.44	-	-
61	66397.93	121927.57	-	-
62	66397.96	121927.71	-	-
63	66398	121927.85	-	-
64	66398.03	121927.98	-	-
65	66398.06	121928.12	-	-
66	66398.09	121928.26	-	-
67	66398.12	121928.39	-	-

ДОКУМЕНТ ПОДПИСАН
ЭЛЕКТРОННОЙ ПОДПИСЬЮ
Сертификат: 839971481847979980055521910400019784 43
Владелец: ПУБЛИЧНО-ПРАВОВАЯ КОМПАНИЯ РОСКАДАСТР
Действителен: с 24.12.2025 по 19.03.2027

полное наименование должности	инициалы, фамилия

Земельный участок
вид объекта недвижимости

Лист № 38 раздела 4.2	Всего листов раздела 4.2: 53	Всего разделов: 8	Всего листов выписки: 107

17.07.2026г. № КУВИ-001/2026-97001576	
Кадастровый номер:	78:42:0016254:4

1	2	3	4	5
68	66398.16	121928.53	-	-
69	66398.19	121928.67	-	-
70	66398.22	121928.8	-	-
71	66398.25	121928.94	-	-
72	66398.28	121929.08	-	-
73	66398.31	121929.21	-	-
74	66398.34	121929.35	-	-
75	66398.38	121929.49	-	-
76	66398.41	121929.62	-	-
77	66398.44	121929.76	-	-
78	66398.47	121929.9	-	-
79	66398.5	121930.04	-	-
80	66398.53	121930.17	-	-
81	66398.56	121930.31	-	-
82	66398.59	121930.45	-	-
83	66398.62	121930.58	-	-
84	66398.65	121930.72	-	-
85	66398.68	121930.86	-	-
86	66398.71	121931	-	-
87	66398.73	121931.13	-	-
88	66398.76	121931.27	-	-
89	66398.79	121931.41	-	-
90	66398.82	121931.54	-	-
91	66398.85	121931.68	-	-
92	66398.88	121931.82	-	-
93	66398.91	121931.96	-	-
94	66398.93	121932.09	-	-
95	66398.96	121932.23	-	-
96	66398.99	121932.37	-	-

ДОКУМЕНТ ПОДПИСАН
ЭЛЕКТРОННОЙ ПОДПИСЬЮ
Сертификат: 839971481847979980055521910400019784 43
Владелец: ПУБЛИЧНО-ПРАВОВАЯ КОМПАНИЯ РОСКАДАСТР
Действителен: с 24.12.2025 по 19.03.2027

полное наименование должности		инициалы, фамилия

Земельный участок
вид объекта недвижимости

Лист № 39 раздела 4.2	Всего листов раздела 4.2: 53	Всего разделов: 8	Всего листов выписки: 107

17.07.2026г. № КУВИ-001/2026-97001576	
Кадастровый номер:	78:42:0016254:4

1	2	3	4	5
97	66399.02	121932.51	-	-
98	66399.05	121932.64	-	-
99	66399.07	121932.78	-	-
100	66399.1	121932.92	-	-
101	66399.13	121933.06	-	-
102	66399.15	121933.2	-	-
103	66399.18	121933.33	-	-
104	66399.21	121933.47	-	-
105	66399.24	121933.61	-	-
106	66399.26	121933.75	-	-
107	66399.29	121933.88	-	-
108	66399.34	121934.16	-	-
109	66395.71	121919.45	-	-

ДОКУМЕНТ ПОДПИСАН
ЭЛЕКТРОННОЙ ПОДПИСЬЮ
Сертификат: 839971481847979980055521910400019784 43
Владелец: ПУБЛИЧНО-ПРАВОВАЯ КОМПАНИЯ РОСКАДАСТР
Действителен: с 24.12.2025 по 19.03.2027

полное наименование должности		инициалы, фамилия

Земельный участок
вид объекта недвижимости

Лист № 40 раздела 4.2	Всего листов раздела 4.2: 53	Всего разделов: 8	Всего листов выписки: 107

17.07.2026г. № КУВИ-001/2026-97001576	
Кадастровый номер:	78:42:0016254:4

Сведения о характерных точках границы части (частей) земельного участка

Учетный номер части: 78:42:0016254:4/12

Система координат

Номер точки	Координаты, м		Описание закрепления на местности	Средняя квадратичная погрешность определения координат характерных точек границ земельного участка, м
	X	Y		
1	2	3	4	5
1	66349.49	121836.62	-	-
2	66359.19	121853.87	-	-
3	66381.74	121888.44	-	-
4	66381.81	121888.56	-	-
5	66381.89	121888.68	-	-
6	66381.96	121888.8	-	-
7	66382.03	121888.92	-	-
8	66382.1	121889.04	-	-
9	66382.18	121889.16	-	-
10	66382.25	121889.28	-	-
11	66382.32	121889.4	-	-
12	66382.39	121889.52	-	-
13	66382.47	121889.64	-	-
14	66382.54	121889.76	-	-
15	66382.61	121889.88	-	-
16	66382.68	121890	-	-
17	66382.75	121890.12	-	-
18	66382.82	121890.24	-	-
19	66382.9	121890.37	-	-
20	66382.97	121890.49	-	-
21	66383.04	121890.61	-	-
22	66383.11	121890.73	-	-
23	66383.18	121890.85	-	-
24	66383.25	121890.97	-	-

полное наименование должности		инициалы, фамилия

ДОКУМЕНТ ПОДПИСАН
ЭЛЕКТРОННОЙ ПОДПИСЬЮ
Сертификат: 839971481847979980055521910400019784 43
Владелец: ПУБЛИЧНО-ПРАВОВАЯ КОМПАНИЯ РОСКАДАСТР
Действителен: с 24.12.2025 по 19.03.2027

Земельный участок
вид объекта недвижимости

Лист № 41 раздела 4.2	Всего листов раздела 4.2: 53	Всего разделов: 8	Всего листов выписки: 107

17.07.2026г. № КУВИ-001/2026-97001576	
Кадастровый номер:	78:42:0016254:4

1	2	3	4	5
25	66383.32	121891.09	-	-
26	66383.39	121891.21	-	-
27	66383.46	121891.33	-	-
28	66383.53	121891.46	-	-
29	66383.6	121891.58	-	-
30	66383.67	121891.7	-	-
31	66383.74	121891.82	-	-
32	66383.81	121891.94	-	-
33	66383.88	121892.07	-	-
34	66383.95	121892.19	-	-
35	66384.02	121892.31	-	-
36	66384.09	121892.43	-	-
37	66384.16	121892.55	-	-
38	66384.23	121892.68	-	-
39	66384.3	121892.8	-	-
40	66384.36	121892.92	-	-
41	66384.43	121893.04	-	-
42	66384.5	121893.17	-	-
43	66384.57	121893.29	-	-
44	66384.64	121893.41	-	-
45	66384.71	121893.53	-	-
46	66384.77	121893.66	-	-
47	66384.84	121893.78	-	-
48	66384.91	121893.9	-	-
49	66384.98	121894.03	-	-
50	66385.04	121894.15	-	-
51	66385.11	121894.27	-	-
52	66385.18	121894.39	-	-
53	66385.25	121894.52	-	-

полное наименование должности		инициалы, фамилия

ДОКУМЕНТ ПОДПИСАН
ЭЛЕКТРОННОЙ ПОДПИСЬЮ
Сертификат: 839971481847979980055521910400019784 43
Владелец: ПУБЛИЧНО-ПРАВОВАЯ КОМПАНИЯ РОСКАДАСТР
Действителен: с 24.12.2025 по 19.03.2027

Земельный участок
вид объекта недвижимости

Лист № 42 раздела 4.2	Всего листов раздела 4.2: 53	Всего разделов: 8	Всего листов выписки: 107

17.07.2026г. № КУВИ-001/2026-97001576	
Кадастровый номер:	78:42:0016254:4

1	2	3	4	5
54	66385.31	121894.64	-	-
55	66385.38	121894.77	-	-
56	66385.45	121894.89	-	-
57	66385.51	121895.01	-	-
58	66385.58	121895.14	-	-
59	66385.64	121895.26	-	-
60	66385.71	121895.38	-	-
61	66385.78	121895.51	-	-
62	66385.84	121895.63	-	-
63	66385.91	121895.76	-	-
64	66385.97	121895.88	-	-
65	66386.04	121896	-	-
66	66386.1	121896.13	-	-
67	66386.17	121896.25	-	-
68	66386.23	121896.38	-	-
69	66386.3	121896.5	-	-
70	66386.36	121896.63	-	-
71	66386.43	121896.75	-	-
72	66386.49	121896.87	-	-
73	66386.56	121897	-	-
74	66386.62	121897.12	-	-
75	66386.69	121897.25	-	-
76	66386.75	121897.37	-	-
77	66386.81	121897.5	-	-
78	66386.88	121897.62	-	-
79	66386.94	121897.75	-	-
80	66387.01	121897.87	-	-
81	66387.07	121898	-	-
82	66387.13	121898.12	-	-

ДОКУМЕНТ ПОДПИСАН
ЭЛЕКТРОННОЙ ПОДПИСЬЮ
Сертификат: 839971481847979980055521910400019784 43
Владелец: ПУБЛИЧНО-ПРАВОВАЯ КОМПАНИЯ РОСКАДАСТР
Действителен: с 24.12.2025 по 19.03.2027

полное наименование должности	инициалы, фамилия

Земельный участок
вид объекта недвижимости

Лист № 43 раздела 4.2	Всего листов раздела 4.2: 53	Всего разделов: 8	Всего листов выписки: 107

17.07.2026г. № КУВИ-001/2026-97001576	
Кадастровый номер:	78:42:0016254:4

1	2	3	4	5
83	66387.2	121898.25	-	-
84	66387.26	121898.37	-	-
85	66387.32	121898.5	-	-
86	66387.38	121898.63	-	-
87	66387.45	121898.75	-	-
88	66387.51	121898.88	-	-
89	66387.57	121899	-	-
90	66387.63	121899.13	-	-
91	66387.7	121899.25	-	-
92	66387.76	121899.38	-	-
93	66387.82	121899.51	-	-
94	66387.88	121899.63	-	-
95	66387.94	121899.76	-	-
96	66388	121899.88	-	-
97	66388.07	121900.01	-	-
98	66388.13	121900.14	-	-
99	66388.19	121900.26	-	-
100	66388.25	121900.39	-	-
101	66388.31	121900.52	-	-
102	66388.37	121900.64	-	-
103	66388.43	121900.77	-	-
104	66388.49	121900.9	-	-
105	66388.55	121901.02	-	-
106	66388.61	121901.15	-	-
107	66388.67	121901.28	-	-
108	66388.73	121901.4	-	-
109	66388.79	121901.53	-	-
110	66388.85	121901.66	-	-
111	66388.91	121901.78	-	-

полное наименование должности		инициалы, фамилия

ДОКУМЕНТ ПОДПИСАН
ЭЛЕКТРОННОЙ ПОДПИСЬЮ
Сертификат: 839971481847979980055521910400019784 43
Владелец: ПУБЛИЧНО-ПРАВОВАЯ КОМПАНИЯ РОСКАДАСТР
Действителен: с 24.12.2025 по 19.03.2027

Земельный участок
вид объекта недвижимости

Лист № 44 раздела 4.2	Всего листов раздела 4.2: 53	Всего разделов: 8	Всего листов выписки: 107

17.07.2026г. № КУВИ-001/2026-97001576	
Кадастровый номер:	78:42:0016254:4

1	2	3	4	5
112	66388.97	121901.91	-	-
113	66389.03	121902.04	-	-
114	66389.09	121902.17	-	-
115	66389.15	121902.29	-	-
116	66389.21	121902.42	-	-
117	66389.27	121902.55	-	-
118	66389.32	121902.68	-	-
119	66389.38	121902.8	-	-
120	66389.44	121902.93	-	-
121	66389.5	121903.06	-	-
122	66389.56	121903.19	-	-
123	66389.61	121903.31	-	-
124	66389.67	121903.44	-	-
125	66389.73	121903.57	-	-
126	66389.79	121903.7	-	-
127	66389.84	121903.83	-	-
128	66389.9	121903.95	-	-
129	66389.96	121904.08	-	-
130	66390.02	121904.21	-	-
131	66390.07	121904.34	-	-
132	66390.13	121904.47	-	-
133	66390.19	121904.6	-	-
134	66390.24	121904.72	-	-
135	66390.3	121904.85	-	-
136	66390.36	121904.98	-	-
137	66390.41	121905.11	-	-
138	66390.47	121905.24	-	-
139	66390.52	121905.37	-	-
140	66390.58	121905.5	-	-

ДОКУМЕНТ ПОДПИСАН
ЭЛЕКТРОННОЙ ПОДПИСЬЮ
Сертификат: 839971481847979980055521910400019784 43
Владелец: ПУБЛИЧНО-ПРАВОВАЯ КОМПАНИЯ РОСКАДАСТР
Действителен: с 24.12.2025 по 19.03.2027

полное наименование должности		инициалы, фамилия

Земельный участок
вид объекта недвижимости

Лист № 45 раздела 4.2	Всего листов раздела 4.2: 53	Всего разделов: 8	Всего листов выписки: 107

17.07.2026г. № КУВИ-001/2026-97001576	
Кадастровый номер:	78:42:0016254:4

1	2	3	4	5
141	66390.63	121905.63	-	-
142	66390.69	121905.75	-	-
143	66390.74	121905.88	-	-
144	66390.8	121906.01	-	-
145	66390.86	121906.14	-	-
146	66390.91	121906.27	-	-
147	66390.96	121906.4	-	-
148	66391.02	121906.53	-	-
149	66391.07	121906.66	-	-
150	66391.13	121906.79	-	-
151	66391.18	121906.92	-	-
152	66391.24	121907.05	-	-
153	66391.29	121907.18	-	-
154	66391.34	121907.31	-	-
155	66391.4	121907.44	-	-
156	66391.45	121907.57	-	-
157	66391.5	121907.7	-	-
158	66391.56	121907.83	-	-
159	66391.61	121907.96	-	-
160	66391.66	121908.09	-	-
161	66391.72	121908.22	-	-
162	66391.77	121908.35	-	-
163	66391.82	121908.48	-	-
164	66391.87	121908.61	-	-
165	66391.93	121908.74	-	-
166	66391.98	121908.87	-	-
167	66392.03	121909	-	-
168	66392.08	121909.13	-	-
169	66392.13	121909.26	-	-

полное наименование должности	ДОКУМЕНТ ПОДПИСАН ЭЛЕКТРОННОЙ ПОДПИСЬЮ Сертификат: 839971481847979980055521910400019784 43 Владелец: ПУБЛИЧНО-ПРАВОВАЯ КОМПАНИЯ РОСКАДАСТР Действителен: с 24.12.2025 по 19.03.2027	инициалы, фамилия

Земельный участок
вид объекта недвижимости

Лист № 46 раздела 4.2	Всего листов раздела 4.2: 53	Всего разделов: 8	Всего листов выписки: 107

17.07.2026г. № КУВИ-001/2026-97001576	
Кадастровый номер:	78:42:0016254:4

1	2	3	4	5
170	66392.19	121909.39	-	-
171	66392.24	121909.52	-	-
172	66392.29	121909.65	-	-
173	66392.34	121909.78	-	-
174	66392.39	121909.91	-	-
175	66392.44	121910.04	-	-
176	66392.49	121910.17	-	-
177	66392.54	121910.3	-	-
178	66392.62	121910.5	-	-
179	66392.7	121910.7	-	-
180	66392.75	121910.83	-	-
181	66392.8	121910.96	-	-
182	66392.85	121911.09	-	-
183	66392.9	121911.22	-	-
184	66392.94	121911.35	-	-
185	66392.99	121911.48	-	-
186	66393.04	121911.61	-	-
187	66393.09	121911.75	-	-
188	66393.14	121911.88	-	-
189	66393.19	121912.01	-	-
190	66393.24	121912.14	-	-
191	66393.29	121912.27	-	-
192	66393.34	121912.4	-	-
193	66393.38	121912.54	-	-
194	66393.43	121912.67	-	-
195	66393.48	121912.8	-	-
196	66393.53	121912.93	-	-
197	66393.58	121913.06	-	-
198	66393.62	121913.2	-	-

ДОКУМЕНТ ПОДПИСАН
ЭЛЕКТРОННОЙ ПОДПИСЬЮ
Сертификат: 839971481847979980055521910400019784 43
Владелец: ПУБЛИЧНО-ПРАВОВАЯ КОМПАНИЯ РОСКАДАСТР
Действителен: с 24.12.2025 по 19.03.2027

полное наименование должности		инициалы, фамилия

Земельный участок
вид объекта недвижимости

Лист № 47 раздела 4.2	Всего листов раздела 4.2: 53	Всего разделов: 8	Всего листов выписки: 107

17.07.2026г. № КУВИ-001/2026-97001576	
Кадастровый номер:	78:42:0016254:4

1	2	3	4	5
199	66393.67	121913.33	-	-
200	66393.72	121913.46	-	-
201	66393.77	121913.59	-	-
202	66393.81	121913.72	-	-
203	66393.86	121913.86	-	-
204	66393.91	121913.99	-	-
205	66393.95	121914.12	-	-
206	66394	121914.25	-	-
207	66394.05	121914.39	-	-
208	66394.09	121914.52	-	-
209	66394.14	121914.65	-	-
210	66394.19	121914.78	-	-
211	66394.23	121914.92	-	-
212	66394.28	121915.05	-	-
213	66394.32	121915.18	-	-
214	66394.37	121915.31	-	-
215	66394.41	121915.45	-	-
216	66394.46	121915.58	-	-
217	66394.51	121915.71	-	-
218	66394.55	121915.85	-	-
219	66394.59	121915.98	-	-
220	66394.64	121916.11	-	-
221	66394.68	121916.24	-	-
222	66394.73	121916.38	-	-
223	66394.77	121916.51	-	-
224	66394.82	121916.64	-	-
225	66394.86	121916.78	-	-
226	66394.9	121916.91	-	-
227	66394.95	121917.04	-	-

ДОКУМЕНТ ПОДПИСАН
ЭЛЕКТРОННОЙ ПОДПИСЬЮ
Сертификат: 839971481847979980055521910400019784 43
Владелец: ПУБЛИЧНО-ПРАВОВАЯ КОМПАНИЯ РОСКАДАСТР
Действителен: с 24.12.2025 по 19.03.2027

полное наименование должности		инициалы, фамилия

Земельный участок
вид объекта недвижимости

Лист № 48 раздела 4.2	Всего листов раздела 4.2: 53	Всего разделов: 8	Всего листов выписки: 107

17.07.2026г. № КУВИ-001/2026-97001576	
Кадастровый номер:	78:42:0016254:4

1	2	3	4	5
228	66394.99	121917.18	-	-
229	66395.04	121917.31	-	-
230	66395.08	121917.44	-	-
231	66395.12	121917.58	-	-
232	66395.17	121917.71	-	-
233	66395.21	121917.84	-	-
234	66395.25	121917.98	-	-
235	66395.29	121918.11	-	-
236	66395.34	121918.25	-	-
237	66395.38	121918.38	-	-
238	66395.42	121918.51	-	-
239	66395.45	121918.6	-	-
240	66288.87	121827.24	-	-
241	66331.68	121760.72	-	-
242	66336.62	121801.83	-	-
243	66349.49	121836.62	-	-

ДОКУМЕНТ ПОДПИСАН
ЭЛЕКТРОННОЙ ПОДПИСЬЮ
Сертификат: 839971481847979980055521910400019784 43
Владелец: ПУБЛИЧНО-ПРАВОВАЯ КОМПАНИЯ РОСКАДАСТР
Действителен: с 24.12.2025 по 19.03.2027

полное наименование должности		инициалы, фамилия

Земельный участок
вид объекта недвижимости

Лист № 49 раздела 4.2	Всего листов раздела 4.2: 53	Всего разделов: 8	Всего листов выписки: 107

17.07.2026г. № КУВИ-001/2026-97001576	
Кадастровый номер:	78:42:0016254:4

Сведения о характерных точках границы части (частей) земельного участка

Учетный номер части: 78:42:0016254:4/13

Система координат

Номер точки	Координаты, м		Описание закрепления на местности	Средняя квадратичная погрешность определения координат характерных точек границ земельного участка, м
	X	Y		
1	2	3	4	5
1	66395.46	121918.65	-	-
2	66395.5	121918.78	-	-
3	66395.55	121918.92	-	-
4	66395.59	121919.05	-	-
5	66395.63	121919.18	-	-
6	66395.67	121919.32	-	-
7	66395.71	121919.45	-	-
8	66395.75	121919.59	-	-
9	66395.79	121919.72	-	-
10	66395.83	121919.85	-	-
11	66395.88	121919.99	-	-
12	66395.92	121920.12	-	-
13	66395.96	121920.26	-	-
14	66396	121920.39	-	-
15	66396.04	121920.53	-	-
16	66396.08	121920.66	-	-
17	66396.12	121920.8	-	-
18	66396.16	121920.93	-	-
19	66396.2	121921.06	-	-
20	66396.24	121921.2	-	-
21	66396.27	121921.33	-	-
22	66396.31	121921.47	-	-
23	66396.35	121921.6	-	-
24	66396.39	121921.74	-	-

полное наименование должности		инициалы, фамилия

ДОКУМЕНТ ПОДПИСАН
ЭЛЕКТРОННОЙ ПОДПИСЬЮ
Сертификат: 839971481847979980055521910400019784 43
Владелец: ПУБЛИЧНО-ПРАВОВАЯ КОМПАНИЯ РОСКАДАСТР
Действителен: с 24.12.2025 по 19.03.2027

Земельный участок
вид объекта недвижимости

Лист № 50 раздела 4.2	Всего листов раздела 4.2: 53	Всего разделов: 8	Всего листов выписки: 107

17.07.2026г. № КУВИ-001/2026-97001576	
Кадастровый номер:	78:42:0016254:4

1	2	3	4	5
25	66396.43	121921.87	-	-
26	66396.47	121922.01	-	-
27	66396.51	121922.14	-	-
28	66396.55	121922.28	-	-
29	66396.58	121922.41	-	-
30	66396.62	121922.55	-	-
31	66396.66	121922.68	-	-
32	66396.7	121922.82	-	-
33	66396.74	121922.95	-	-
34	66396.77	121923.09	-	-
35	66396.81	121923.22	-	-
36	66396.85	121923.36	-	-
37	66396.88	121923.5	-	-
38	66396.92	121923.63	-	-
39	66396.96	121923.77	-	-
40	66396.99	121923.9	-	-
41	66397.03	121924.04	-	-
42	66397.07	121924.17	-	-
43	66397.1	121924.31	-	-
44	66397.14	121924.44	-	-
45	66397.18	121924.58	-	-
46	66397.21	121924.72	-	-
47	66397.25	121924.85	-	-
48	66397.28	121924.99	-	-
49	66397.32	121925.12	-	-
50	66397.35	121925.26	-	-
51	66397.39	121925.39	-	-
52	66397.42	121925.53	-	-
53	66397.46	121925.67	-	-

полное наименование должности		инициалы, фамилия

ДОКУМЕНТ ПОДПИСАН
ЭЛЕКТРОННОЙ ПОДПИСЬЮ
Сертификат: 839971481847979980055521910400019784 43
Владелец: ПУБЛИЧНО-ПРАВОВАЯ КОМПАНИЯ РОСКАДАСТР
Действителен: с 24.12.2025 по 19.03.2027

Земельный участок
вид объекта недвижимости

Лист № 51 раздела 4.2	Всего листов раздела 4.2: 53	Всего разделов: 8	Всего листов выписки: 107

17.07.2026г. № КУВИ-001/2026-97001576	
Кадастровый номер:	78:42:0016254:4

1	2	3	4	5
54	66397.49	121925.8	-	-
55	66397.53	121925.94	-	-
56	66397.56	121926.07	-	-
57	66397.6	121926.21	-	-
58	66397.63	121926.35	-	-
59	66397.66	121926.48	-	-
60	66397.7	121926.62	-	-
61	66397.73	121926.76	-	-
62	66397.76	121926.89	-	-
63	66397.8	121927.03	-	-
64	66397.83	121927.16	-	-
65	66397.86	121927.3	-	-
66	66397.9	121927.44	-	-
67	66397.93	121927.57	-	-
68	66397.96	121927.71	-	-
69	66398	121927.85	-	-
70	66398.03	121927.98	-	-
71	66398.06	121928.12	-	-
72	66398.09	121928.26	-	-
73	66398.12	121928.39	-	-
74	66398.16	121928.53	-	-
75	66398.19	121928.67	-	-
76	66398.22	121928.8	-	-
77	66398.25	121928.94	-	-
78	66398.28	121929.08	-	-
79	66398.31	121929.21	-	-
80	66398.34	121929.35	-	-
81	66398.38	121929.49	-	-
82	66398.41	121929.62	-	-

ДОКУМЕНТ ПОДПИСАН
ЭЛЕКТРОННОЙ ПОДПИСЬЮ
Сертификат: 839971481847979980055521910400019784 43
Владелец: ПУБЛИЧНО-ПРАВОВАЯ КОМПАНИЯ РОСКАДАСТР
Действителен: с 24.12.2025 по 19.03.2027

полное наименование должности	инициалы, фамилия

Земельный участок
вид объекта недвижимости

Лист № 52 раздела 4.2	Всего листов раздела 4.2: 53	Всего разделов: 8	Всего листов выписки: 107

17.07.2026г. № КУВИ-001/2026-97001576	
Кадастровый номер:	78:42:0016254:4

1	2	3	4	5
83	66398.44	121929.76	-	-
84	66398.47	121929.9	-	-
85	66398.5	121930.04	-	-
86	66398.53	121930.17	-	-
87	66398.56	121930.31	-	-
88	66398.59	121930.45	-	-
89	66398.62	121930.58	-	-
90	66398.65	121930.72	-	-
91	66398.68	121930.86	-	-
92	66398.71	121931	-	-
93	66398.73	121931.13	-	-
94	66398.76	121931.27	-	-
95	66398.79	121931.41	-	-
96	66398.82	121931.54	-	-
97	66398.85	121931.68	-	-
98	66398.88	121931.82	-	-
99	66398.91	121931.96	-	-
100	66398.93	121932.09	-	-
101	66398.96	121932.23	-	-
102	66398.99	121932.37	-	-
103	66399.02	121932.51	-	-
104	66399.05	121932.64	-	-
105	66399.07	121932.78	-	-
106	66399.1	121932.92	-	-
107	66399.13	121933.06	-	-
108	66399.15	121933.2	-	-
109	66399.18	121933.33	-	-
110	66399.21	121933.47	-	-
111	66399.24	121933.61	-	-

полное наименование должности		инициалы, фамилия

ДОКУМЕНТ ПОДПИСАН
ЭЛЕКТРОННОЙ ПОДПИСЬЮ
Сертификат: 839971481847979980055521910400019784 43
Владелец: ПУБЛИЧНО-ПРАВОВАЯ КОМПАНИЯ РОСКАДАСТР
Действителен: с 24.12.2025 по 19.03.2027

Земельный участок
вид объекта недвижимости

Лист № 53 раздела 4.2	Всего листов раздела 4.2: 53	Всего разделов: 8	Всего листов выписки: 107

17.07.2026г. № КУВИ-001/2026-97001576	
Кадастровый номер:	78:42:0016254:4

1	2	3	4	5
112	66399.26	121933.75	-	-
113	66399.29	121933.88	-	-
114	66399.34	121934.16	-	-
115	66323.49	121884.76	-	-
116	66332.9	121870.4	-	-
117	66322.4	121863.9	-	-
118	66313.11	121878	-	-
119	66274.98	121853.16	-	-
120	66274.05	121850.28	-	-
121	66288.87	121827.24	-	-
122	66395.45	121918.6	-	-
123	66395.46	121918.65	-	-

ДОКУМЕНТ ПОДПИСАН
ЭЛЕКТРОННОЙ ПОДПИСЬЮ
Сертификат: 839971481847979980055521910400019784 43
Владелец: ПУБЛИЧНО-ПРАВОВАЯ КОМПАНИЯ РОСКАДАСТР
Действителен: с 24.12.2025 по 19.03.2027

полное наименование должности		инициалы, фамилия

Филиал публично-правовой компании "Роскадастр" по Санкт-Петербургу
полное наименование органа регистрации прав

Выписка из Единого государственного реестра недвижимости об объекте недвижимости

Сведения о характеристиках объекта недвижимости

На основании запроса от 17.07.2026, поступившего на рассмотрение 17.07.2026, сообщаем, что согласно записям Единого государственного реестра недвижимости:

Раздел 1 Лист 1

Земельный участок
вид объекта недвижимости

Лист № 1 раздела 1	Всего листов раздела 1: 7	Всего разделов: 8	Всего листов выписки: 68

17.07.2026г. № КУВИ-001/2026-97001582	
Кадастровый номер:	78:42:0016242:6
Номер кадастрового квартала:	78:42:0016242
Дата присвоения кадастрового номера:	02.12.2010

Ранее присвоенный государственный учетный номер:	данные отсутствуют
Местоположение:	Санкт-Петербург, город Павловск, улица Красного Курсанта, дом 11, литера А
Площадь, м²:	14239 +/- 42
Кадастровая стоимость, руб.:	15877411.96
Кадастровые номера расположенных в пределах земельного участка объектов недвижимости:	78:42:0016242:2005, 78:42:0016242:2006, 78:42:0016242:2048
Кадастровые номера объектов недвижимости, из которых образован объект недвижимости:	данные отсутствуют
Кадастровые номера образованных объектов недвижимости:	78:42:0016242:2068, 78:42:0016242:2069, 78:42:0016242:2077
Категория земель:	Земли населенных пунктов
Виды разрешенного использования:	для рекреационных целей
Сведения о кадастровом инженере:	данные отсутствуют
Сведения о лесах, водных объектах и об иных природных объектах, расположенных в пределах земельного участка:	данные отсутствуют

	ДОКУМЕНТ ПОДПИСАН ЭЛЕКТРОННОЙ ПОДПИСЬЮ	
полное наименование должности	Сертификат: 839971481847979980055521910400019784 43 Владелец: ПУБЛИЧНО-ПРАВОВАЯ КОМПАНИЯ РОСКАДАСТР Действителен: с 24.12.2025 по 19.03.2027	инициалы, фамилия

Земельный участок
вид объекта недвижимости

Лист № 2 раздела 1	Всего листов раздела 1: 7	Всего разделов: 8	Всего листов выписки: 68

17.07.2026г. № КУВИ-001/2026-97001582	
Кадастровый номер:	78:42:0016242:6

Сведения о том, что земельный участок полностью или частично расположен в границах зоны с особыми условиями использования территории или территории объекта культурного наследия (памятника истории и культуры) народов Российской Федерации, сельскохозяйственного угодья в составе земель сельскохозяйственного назначения, границах публичного сервитута:	Земельный участок полностью расположен в границах зоны с реестровым номером 78:42-8.14 от 19.09.2018, ограничение использования земельного участка в пределах зоны: Согласно приложению 1 к Распоряжению КГИОП №10-749 от 25.11.2014: Территория объекта культурного наследия используется с учетом требований действующего законодательства в сфере сохранения объектов культурного наследия. 1. Запрещается использовать территорию объекта культурного наследия: - под склады и производства взрывчатых и огнеопасных материалов, материалов, загрязняющих объект культурного наследия, его территорию и водные объекты на его территории, а также материалов, имеющих вредные парогазообразные и иные выделения; - под устройство производств и лабораторий, связанных с неблагоприятным для объекта культурного наследия температурно-влажностным режимом и применением химически активных веществ; - под хранение машин и механизмов, строительных и иных материалов без согласования с КГИОП; - под устройство ремонтных мастерских; ремонт, хранение и стоянку транспортных средств без согласования с КГИОП. 2. Проектирование и проведение землеустроительных, земляных, строительных, мелиоративных, хозяйственных и иных работ на территории объекта культурного наследия запрещается, за исключением работ по сохранению данного объекта культурного наследия и (или) его территории, а также хозяйственной деятельности, не нарушающей целостности объекта культурного наследия и не создающей угрозы его повреждения, разрушения или уничтожения. 3. Запрещается строительство объектов капитального и увеличение объемно-пространственных характеристик существующих на территории ансамбля объектов капитального строительства. Работы по сохранению объекта культурного наследия производятся на основании письменного разрешения и задания на проведение указанных работ, выданных КГИОП, и в соответствии с документацией, согласованной с КГИОП. , вид/наименование: Территория объекта культурного наследия федерального значения - Парк Мариенталь, тип: Территория объекта культурного наследия, дата решения: 25.11.2014, номер решения: 10-749, наименование ОГВ/ОМСУ: Комитет по государственному контролю, использованию и охране памятников истории и культуры Земельный участок полностью расположен в границах зоны с реестровым номером 78:00-6.555 от 15.05.2023, ограничение использования земельного участка в пределах зоны: В соответствии с п. 1, 3 Статьи 47 Воздушного кодекса РФ от 19 марта 1997 г. №60-ФЗ, Приаэродромная территория устанавливается актом уполномоченного Правительством Российской Федерации федерального органа исполнительной власти в целях обеспечения безопасности полетов воздушных судов, перспективного развития аэропорта и исключения негативного воздействия оборудования аэродрома и полетов воздушных судов на здоровье человека и окружающую среду в соответствии с настоящим Кодексом, земельным законодательством, законодательством о градостроительной деятельности с учетом

полное наименование должности	ДОКУМЕНТ ПОДПИСАН ЭЛЕКТРОННОЙ ПОДПИСЬЮ Сертификат: 839971481847979980055521910400019784 43 Владелец: ПУБЛИЧНО-ПРАВОВАЯ КОМПАНИЯ РОСКАДАСТР Действителен: с 24.12.2025 по 19.03.2027	инициалы, фамилия

Земельный участок
вид объекта недвижимости

Лист № 3 раздела 1	Всего листов раздела 1: 7	Всего разделов: 8	Всего листов выписки: 68

17.07.2026г. № КУВИ-001/2026-97001582	
Кадастровый номер:	78:42:0016242:6

Сведения о том, что земельный участок полностью или частично расположен в границах зоны с особыми условиями использования территории или территории объекта культурного наследия (памятника истории и культуры) народов Российской Федерации, сельскохозяйственного угодья в составе земель сельскохозяйственного назначения, границах публичного сервитута:	требований законодательства в области обеспечения санитарно-эпидемиологического благополучия населения. На приаэродромной территории выделяются семь подзон, в которых устанавливаются ограничения использования объектов недвижимости и осуществления деятельности., вид/наименование: Приаэродромная территория аэродрома совместного базирования «Пушкин», тип: Охранная зона транспорта, дата решения: 04.10.2022, номер решения: 946, наименование ОГВ/ОМСУ: Министерство обороны Российской Федерации Земельный участок полностью расположен в границах зоны с реестровым номером 78:42-6.2470 от 03.09.2025, ограничение использования земельного участка в пределах зоны: 1. В границах четвертой подзоны запрещается размещать объекты, создающие помехи в работе наземных объектов средств и систем обслуживания воздушного движения, навигации, посадки и связи, предназначенных для организации воздушного движения и расположенных вне первой подзоны. 2. В границах четвертой подзоны запрещается без согласования с оператором аэродрома размещение объектов, превышающих следующие абсолютные высотные ограничения: 225.40 м. Подпункт 4 пункта 3 статьи 47 Воздушного кодекса Российской Федерации. Подпункт "в" пункта 1(1) Положения, вид/наименование: Сектор 80.3 четвертой подзоны приаэродромной территории аэродрома гражданской авиации Санкт-Петербург (Пулково), тип: Приаэродромная территория, номер: -, дата решения: 24.12.2024, номер решения: 1161-П, наименование ОГВ/ОМСУ: Федеральное агентство воздушного транспорта (Росавиация) Земельный участок полностью расположен в границах зоны с реестровым номером 78:00-6.549 от 19.04.2023, ограничение использования земельного участка в пределах зоны: В соответствии с пп. 4) п. 3 Статьи 47 Воздушного кодекса РФ от 19 марта 1997 г. №60-ФЗ, в границах четвертой подзоны запрещается размещать объекты, создающие помехи в работе наземных объектов средств и систем обслуживания воздушного движения, навигации, посадки и связи, предназначенных для организации воздушного движения и расположенных вне первой подзоны., вид/наименование: Четвертая подзона приаэродромной территории аэродрома совместного базирования «Пушкин», тип: Охранная зона транспорта, дата решения: 04.10.2022, номер решения: 946, наименование ОГВ/ОМСУ: Министерство обороны Российской Федерации Земельный участок полностью расположен в границах зоны с реестровым номером 78:00-6.551 от 30.04.2023, ограничение использования земельного участка в пределах зоны: В соответствии с пп. 6) п. 3 Статьи 47 Воздушного кодекса РФ от 19 марта 1997 г. №60-ФЗ, в границах шестой подзоны запрещается размещать объекты, способствующие привлечению и массовому скоплению птиц., вид/наименование: Шестая подзона приаэродромной территории аэродрома совместного базирования «Пушкин», тип: Охранная зона транспорта, дата решения: 04.10.2022, номер решения: 946, наименование ОГВ/ОМСУ: Министерство обороны Российской Федерации
Сведения о том, что земельный участок расположен в границах особой экономической зоны, территории опережающего развития, игорной зоны:	данные отсутствуют

ДОКУМЕНТ ПОДПИСАН
ЭЛЕКТРОННОЙ ПОДПИСЬЮ
Сертификат: 839971481847979980055521910400019784 43
Владелец: ПУБЛИЧНО-ПРАВОВАЯ КОМПАНИЯ РОСКАДАСТР
Действителен: с 24.12.2025 по 19.03.2027

полное наименование должности		инициалы, фамилия

Земельный участок
вид объекта недвижимости

Лист № 4 раздела 1	Всего листов раздела 1: 7	Всего разделов: 8	Всего листов выписки: 68

17.07.2026г. № КУВИ-001/2026-97001582

Кадастровый номер:	78:42:0016242:6

Сведения о том, что земельный участок расположен в границах особо охраняемой природной территории, Байкальской природной территории и ее экологических зон, лесопарковом зеленом поясе, охотничьего угодья, лесничества:	данные отсутствуют
Сведения о расположении земельного участка и (или) расположенного на нем объекта недвижимости в границах территории, в отношении которой принято решение о резервировании земель для государственных или муниципальных нужд:	данные отсутствуют
Сведения о результатах проведения федерального государственного земельного контроля (надзора):	данные отсутствуют
Сведения о расположении земельного участка в границах территории, в отношении которой утвержден проект межевания территории:	данные отсутствуют
Условный номер земельного участка:	данные отсутствуют
Сведения о принятии акта и (или) заключении договора, предусматривающих предоставление в соответствии с земельным законодательством исполнительным органом государственным органом власти или органом местного самоуправления, находящегося в государственной или муниципальной собственности земельного участка для строительства наемного дома социального использования или наемного дома коммерческого использования:	данные отсутствуют
Сведения о том, что земельный участок или земельные участки образованы на основании решения об изъятии земельного участка и (или) расположенного на нем объекта недвижимости для государственных или муниципальных нужд:	данные отсутствуют
Сведения о том, что земельный участок образован из земель или земельного участка, государственная собственность на которые не разграничена:	данные отсутствуют
Сведения о наличии земельного спора о местоположении границ земельных участков:	данные отсутствуют
Статус записи об объекте недвижимости:	Сведения об объекте недвижимости имеют статус "актуальные"
Особые отметки:	Сведения об ограничениях права на объект недвижимости, обременениях данного объекта, не зарегистрированных в реестре прав, ограничений прав и обременений недвижимого имущества: вид

полное наименование должности		инициалы, фамилия

ДОКУМЕНТ ПОДПИСАН
ЭЛЕКТРОННОЙ ПОДПИСЬЮ
Сертификат: 839971481847979980055521910400019784 43
Владелец: ПУБЛИЧНО-ПРАВОВАЯ КОМПАНИЯ РОСКАДАСТР
Действителен: с 24.12.2025 по 19.03.2027

Земельный участок
вид объекта недвижимости

Лист № 5 раздела 1	Всего листов раздела 1: 7	Всего разделов: 8	Всего листов выписки: 68

17.07.2026г. № КУВИ-001/2026-97001582	
Кадастровый номер:	78:42:0016242:6

ограничения (обременения): ограничения прав на земельный участок, предусмотренные статьей 56 Земельного кодекса Российской Федерации; срок действия не установлен. вид ограничения (обременения): ограничения прав на земельный участок, предусмотренные статьей 56 Земельного кодекса Российской Федерации; срок действия не установлен. вид ограничения (обременения): ограничения прав на земельный участок, предусмотренные статьей 56 Земельного кодекса Российской Федерации; срок действия не установлен. вид ограничения (обременения): ограничения прав на земельный участок, предусмотренные статьей 56 Земельного кодекса Российской Федерации; срок действия не установлен. вид ограничения (обременения): ограничения прав на земельный участок, предусмотренные статьей 56 Земельного кодекса Российской Федерации; срок действия не установлен. вид ограничения (обременения): ограничения прав на земельный участок, предусмотренные статьей 56 Земельного кодекса Российской Федерации; срок действия: с 21.08.2020; реквизиты документа-основания: распоряжение "Об утверждении местоположения береговой линии (границы водного объекта), границы водоохранной зоны и границы прибрежной защитной полосы реки Славянки (ИД 1331) на территории Санкт-Петербурга от 27.06.2019 № 359-р выдан: Комитет по природопользованию, охране окружающей среды и обеспечению экологической безопасности. вид ограничения (обременения): ограничения прав на земельный участок, предусмотренные статьей 56 Земельного кодекса Российской Федерации; срок действия: с 24.08.2020; реквизиты документа-основания: распоряжение "Об утверждении местоположения береговой линии (границы водного объекта), границы водоохранной зоны и границы прибрежной защитной полосы реки Славянки (ИД 1331) на территории Санкт-Петербурга от 27.06.2019 № 359-р выдан: Комитет по природопользованию, охране окружающей среды и обеспечению экологической безопасности. вид ограничения (обременения): ограничения прав на земельный участок, предусмотренные статьей 56 Земельного кодекса Российской Федерации; срок действия: с 08.12.2020; реквизиты документа-основания: распоряжение "Об утверждении местоположения береговой линии (границы водного объекта), границы водоохранной зоны и границы прибрежной защитной полосы реки Славянки (ИД 1331) на территории Санкт-Петербурга от 27.06.2019 № 359-р выдан: Комитет по природопользованию, охране окружающей среды и обеспечению экологической безопасности Правительства Санкт-Петербурга; распоряжение "Об уточнении местоположения береговой линии (границы водного объекта), границы водоохранной зоны и границы прибрежной

ДОКУМЕНТ ПОДПИСАН
ЭЛЕКТРОННОЙ ПОДПИСЬЮ
Сертификат: 839971481847979980055521910400019784 43
Владелец: ПУБЛИЧНО-ПРАВОВАЯ КОМПАНИЯ РОСКАДАСТР
Действителен: с 24.12.2025 по 19.03.2027

полное наименование должности		инициалы, фамилия

Земельный участок
вид объекта недвижимости

Лист № 6 раздела 1	Всего листов раздела 1: 7	Всего разделов: 8	Всего листов выписки: 68

17.07.2026г. № КУВИ-001/2026-97001582	
Кадастровый номер:	78:42:0016242:6

защитной полосы реки Славянки (ИД 1331) на территории Санкт-Петербурга" от 12.11.2025 № 251-р выдан: Комитет по природопользованию, охране окружающей среды и обеспечению экологической безопасности Правительства Санкт-Петербурга. вид ограничения (обременения): ограничения прав на земельный участок, предусмотренные статьей 56 Земельного кодекса Российской Федерации; срок действия: с 28.12.2020; реквизиты документа-основания: распоряжение "Об утверждении местоположения береговой линии (границы водного объекта), границы водоохранной зоны и границы прибрежной защитной полосы реки Славянки (ИД 1331) на территории Санкт-Петербурга от 27.06.2019 № 359-р выдан: Комитет по природопользованию, охране окружающей среды и обеспечению экологической безопасности Правительства Санкт-Петербурга; распоряжение "Об уточнении местоположения береговой линии (границы водного объекта), границы водоохранной зоны и границы прибрежной защитной полосы реки Славянки (ИД 1331) на территории Санкт-Петербурга" от 12.11.2025 № 251-р выдан: Комитет по природопользованию, охране окружающей среды и обеспечению экологической безопасности Правительства Санкт-Петербурга. вид ограничения (обременения): ограничения прав на земельный участок, предусмотренные статьей 56 Земельного кодекса Российской Федерации; срок действия: с 11.01.2021; реквизиты документа-основания: распоряжение комитета по природопользованию, охране окружающей среды и обеспечению экологической безопасности Правительства Санкт-Петербурга от 26.06.2019 № 334-р выдан: Комитет по природопользованию, охране окружающей среды и обеспечению экологической безопасности Правительства Санкт-Петербурга. вид ограничения (обременения): ограничения прав на земельный участок, предусмотренные статьей 56 Земельного кодекса Российской Федерации; срок действия: с 12.01.2021; реквизиты документа-основания: распоряжение комитета по природопользованию, охране окружающей среды и обеспечению экологической безопасности Правительства Санкт-Петербурга от 26.06.2019 № 334-р выдан: Комитет по природопользованию, охране окружающей среды и обеспечению экологической безопасности Правительства Санкт-Петербурга. вид ограничения (обременения): ограничения прав на земельный участок, предусмотренные статьей 56 Земельного кодекса Российской Федерации; срок действия: с 26.02.2021; реквизиты документа-основания: распоряжение КГИОП №10-749 от 25.11.2014 от 25.11.2014 № 10-749 выдан: Комитет по государственному контролю, использованию и охране памятников истории и культуры. вид ограничения (обременения): ограничения прав на земельный участок, предусмотренные статьей 56 Земельного кодекса Российской Федерации; срок действия: с 22.03.2021; реквизиты документа-основания: постановление Правительства РФ "Об утверждении Правил охраны линий и сооружений связи

ДОКУМЕНТ ПОДПИСАН
ЭЛЕКТРОННОЙ ПОДПИСЬЮ
Сертификат: 839971481847979980055521910400019784 43
Владелец: ПУБЛИЧНО-ПРАВОВАЯ КОМПАНИЯ РОСКАДАСТР
Действителен: с 24.12.2025 по 19.03.2027

полное наименование должности		инициалы, фамилия

Земельный участок
вид объекта недвижимости

Лист № 7 раздела 1	Всего листов раздела 1: 7	Всего разделов: 8	Всего листов выписки: 68

17.07.2026г. № КУВИ-001/2026-97001582	
Кадастровый номер:	78:42:0016242:6
	Российской Федерации" от 09.06.1995 № 578 выдан: Правительство РФ. вид ограничения (обременения): ограничения прав на земельный участок, предусмотренные статьей 56 Земельного кодекса Российской Федерации; срок действия: с 05.05.2025; реквизиты документа-основания: приказ Первого заместителя министра обороны Российской Федерации от 04.10.2022 № 946 выдан: Министерство обороны Российской Федерации. вид ограничения (обременения): ограничения прав на земельный участок, предусмотренные статьей 56 Земельного кодекса Российской Федерации; срок действия: с 04.09.2025; реквизиты документа-основания: приказ об установлении приаэродромной территории аэродрома гражданской авиации Санкт-Петербург (Пулково) от 24.12.2024 № 1161-П выдан: Федеральное агентство воздушного транспорта (Росавиация). вид ограничения (обременения): ограничения прав на земельный участок, предусмотренные статьей 56 Земельного кодекса Российской Федерации; срок действия: с 31.12.2025; реквизиты документа-основания: приказ Первого заместителя министра обороны Российской Федерации от 04.10.2022 № 946 выдан: Министерство обороны Российской Федерации. вид ограничения (обременения): ограничения прав на земельный участок, предусмотренные статьей 56 Земельного кодекса Российской Федерации; срок действия: с 09.05.2026; реквизиты документа-основания: приказ Первого заместителя министра обороны Российской Федерации от 04.10.2022 № 946 выдан: Министерство обороны Российской Федерации. вид ограничения (обременения): ограничения прав на земельный участок, предусмотренные статьей 56 Земельного кодекса Российской Федерации; срок действия: с 22.06.2026; реквизиты документа-основания: распоряжение "Об утверждении местоположения границы зоны подтопления в отношении территорий, прилегающих к зоне затопления к р. Славянка, в пределах Колпинского и Невского районов города Санкт-Петербурга" от 13.04.2026 № 189 выдан: Невско-Ладожское бассейновое водное управление.
Получатель выписки:	Шешина Елена Васильевна, действующий(ая) на основании документа "" АДМИНИСТРАЦИЯ ПУШКИНСКОГО РАЙОНА САНКТ-ПЕТЕРБУРГА

полное наименование должности	ДОКУМЕНТ ПОДПИСАН ЭЛЕКТРОННОЙ ПОДПИСЬЮ Сертификат: 839971481847979980055521910400019784 43 Владелец: ПУБЛИЧНО-ПРАВОВАЯ КОМПАНИЯ РОСКАДАСТР Действителен: с 24.12.2025 по 19.03.2027	инициалы, фамилия

Выписка из Единого государственного реестра недвижимости об объекте недвижимости

Сведения о зарегистрированных правах

Земельный участок
вид объекта недвижимости

Лист № 1 раздела 2	Всего листов раздела 2: 3	Всего разделов: 8	Всего листов выписки: 68

17.07.2026г. № КУВИ-001/2026-97001582	
Кадастровый номер:	78:42:0016242:6

1	Правообладатель (правообладатели):	1.1	Санкт-Петербург
	Сведения о возможности предоставления третьим лицам персональных данных физического лица:	1.1.1	данные отсутствуют
2	Вид, номер, дата и время государственной регистрации права:	2.1	Собственность 78:42:0016242:6-78/006/2019-3 16.12.2019 14:23:02
3	Сведения об осуществлении государственной регистрации сделки, права без необходимого в силу закона согласия третьего лица, органа:	3.1	данные отсутствуют
4	Ограничение прав и обременение объекта недвижимости:		

4.1	вид:	Прочие ограничения прав и обременения объекта недвижимости
	предмет:	данные отсутствуют
	дата государственной регистрации:	15.03.2011 00:00:00
	номер государственной регистрации:	78-78-06/025/2010-230
	срок, на который установлены ограничение прав и обременение объекта недвижимости:	данные отсутствуют
	лицо, в пользу которого установлены ограничение прав и обременение объекта недвижимости:	данные о правообладателе отсутствуют
	сведения о возможности предоставления третьим лицам персональных данных физического лица	данные отсутствуют
	основание государственной регистрации:	Кадастровый паспорт земельного участка (Выписка из государственного кадастра недвижимости), № 19704, выдан 02.12.2010
	сведения об осуществлении государственной регистрации сделки, права, ограничения права без необходимого в силу закона согласия третьего лица, органа:	данные отсутствуют
	сведения об управляющем залогом и о договоре управления залогом, если такой договор заключен для управления ипотекой:	данные отсутствуют

полное наименование должности		инициалы, фамилия

ДОКУМЕНТ ПОДПИСАН
ЭЛЕКТРОННОЙ ПОДПИСЬЮ
Сертификат: 839971481847979980055521910400019784 43
Владелец: ПУБЛИЧНО-ПРАВОВАЯ КОМПАНИЯ РОСКАДАСТР
Действителен: с 24.12.2025 по 19.03.2027

Земельный участок
вид объекта недвижимости

Лист № 2 раздела 2	Всего листов раздела 2: 3	Всего разделов: 8	Всего листов выписки: 68

17.07.2026г. № КУВИ-001/2026-97001582	
Кадастровый номер:	78:42:0016242:6

		сведения о депозитарии, который осуществляет хранение обездвиженной документарной закладной или электронной закладной:	
		сведения о внесении изменений или дополнений в регистрационную запись об ипотеке:	
5	Договоры участия в долевом строительстве:		не зарегистрировано
6	Заявленные в судебном порядке права требования:		данные отсутствуют
7	Сведения о возможности предоставления третьим лицам персональных данных физического лица		данные отсутствуют
8	Сведения о возражении в отношении зарегистрированного права:		данные отсутствуют
9	Сведения о наличии решения об изъятии объекта недвижимости для государственных и муниципальных нужд:		данные отсутствуют
10	Сведения о невозможности государственной регистрации без личного участия правообладателя или его законного представителя:		данные отсутствуют
11	Правопритязания и сведения о наличии поступивших, но не рассмотренных заявлений о проведении государственной регистрации права (перехода, прекращения права), ограничения права или обременения объекта недвижимости, сделки в отношении объекта недвижимости:		отсутствуют

полное наименование должности		инициалы, фамилия

ДОКУМЕНТ ПОДПИСАН
ЭЛЕКТРОННОЙ ПОДПИСЬЮ
Сертификат: 839971481847979980055521910400019784 43
Владелец: ПУБЛИЧНО-ПРАВОВАЯ КОМПАНИЯ РОСКАДАСТР
Действителен: с 24.12.2025 по 19.03.2027

Земельный участок
вид объекта недвижимости

Лист № 3 раздела 2	Всего листов раздела 2: 3	Всего разделов: 8	Всего листов выписки: 68

17.07.2026г. № КУВИ-001/2026-97001582	
Кадастровый номер:	78:42:0016242:6

11	Сведения о невозможности государственной регистрации перехода, прекращения, ограничения права на земельный участок из земель сельскохозяйственного назначения:	данные отсутствуют

ДОКУМЕНТ ПОДПИСАН
ЭЛЕКТРОННОЙ ПОДПИСЬЮ
Сертификат: 839971481847979980055521910400019784 43
Владелец: ПУБЛИЧНО-ПРАВОВАЯ КОМПАНИЯ РОСКАДАСТР
Действителен: с 24.12.2025 по 19.03.2027

полное наименование должности		инициалы, фамилия

Выписка из Единого государственного реестра недвижимости об объекте недвижимости

Описание местоположения земельного участка

Земельный участок
вид объекта недвижимости

Лист № 1 раздела 3	Всего листов раздела 3: 1	Всего разделов: 8	Всего листов выписки: 68

17.07.2026г. № КУВИ-001/2026-97001582	
Кадастровый номер:	78:42:0016242:6

План (чертеж, схема) земельного участка



Масштаб 1:3000	Условные обозначения:		

ДОКУМЕНТ ПОДПИСАН
ЭЛЕКТРОННОЙ ПОДПИСЬЮ
Сертификат: 839971481847979980055521910400019784 43
Владелец: ПУБЛИЧНО-ПРАВОВАЯ КОМПАНИЯ РОСКАДАСТР
Действителен: с 24.12.2025 по 19.03.2027

полное наименование должности		инициалы, фамилия

Выписка из Единого государственного реестра недвижимости об объекте недвижимости

Описание местоположения земельного участка

Земельный участок
вид объекта недвижимости

Лист № 1 раздела 3.1	Всего листов раздела 3.1: 2	Всего разделов: 8	Всего листов выписки: 68

17.07.2026г. № КУВИ-001/2026-97001582	
Кадастровый номер:	78:42:0016242:6

Описание местоположения границ земельного участка

№ п/п	Номер точки		Дирекционный угол	Горизонтальное проложение, м	Описание закрепления на местности	Кадастровые номера смежных участков	Сведения об адресах правообладателей смежных земельных участков
	начальная	конечная					
1	2	3	4	5	6	7	8
1	1.1.1	1.1.2	121°47.4`	53.78	данные отсутствуют	данные отсутствуют	данные отсутствуют
2	1.1.2	1.1.3	235°29.8`	51.81	данные отсутствуют	78:42:0016242:2077(1)	адрес отсутствует
3	1.1.3	1.1.4	235°29.3`	44.13	данные отсутствуют	78:42:0016242:2077(1)	адрес отсутствует
4	1.1.4	1.1.5	171°46.1`	36.6	данные отсутствуют	78:42:0016242:2077(1)	адрес отсутствует
5	1.1.5	1.1.6	210°47.5`	55.4	данные отсутствуют	78:42:0016242:7(1)	данные отсутствуют
6	1.1.6	1.1.7	217°38.3`	6.57	данные отсутствуют	78:42:0016242:7(1)	данные отсутствуют
7	1.1.7	1.1.8	296°59.8`	5.93	данные отсутствуют	78:42:0016242:7(1)	данные отсутствуют
8	1.1.8	1.1.9	294°46.5`	0.86	данные отсутствуют	78:42:0016242:7(1)	данные отсутствуют
9	1.1.9	1.1.10	286°18.8`	0.85	данные отсутствуют	78:42:0016242:7(1)	данные отсутствуют
10	1.1.10	1.1.11	276°42.6`	0.86	данные отсутствуют	78:42:0016242:7(1)	данные отсутствуют
11	1.1.11	1.1.12	268°0.1`	0.86	данные отсутствуют	78:42:0016242:7(1)	данные отсутствуют
12	1.1.12	1.1.13	258°33.5`	0.86	данные отсутствуют	78:42:0016242:7(1)	данные отсутствуют
13	1.1.13	1.1.14	249°26.6`	0.85	данные отсутствуют	78:42:0016242:7(1)	данные отсутствуют
14	1.1.14	1.1.15	240°10.4`	0.86	данные отсутствуют	78:42:0016242:7(1)	данные отсутствуют
15	1.1.15	1.1.16	231°14.0`	0.85	данные отсутствуют	78:42:0016242:7(1)	данные отсутствуют
16	1.1.16	1.1.17	228°49.2`	17.09	данные отсутствуют	78:42:0016242:7(1)	данные отсутствуют
17	1.1.17	1.1.18	228°46.9`	16.83	данные отсутствуют	78:42:0016242:7(1)	данные отсутствуют
18	1.1.18	1.1.19	234°38.6`	26.72	данные отсутствуют	78:42:0016242:7(1)	данные отсутствуют
19	1.1.19	1.1.20	234°39.0`	28.81	данные отсутствуют	78:42:0016242:7(1)	данные отсутствуют
20	1.1.20	1.1.21	354°13.0`	96.26	данные отсутствуют	данные отсутствуют	данные отсутствуют
21	1.1.21	1.1.22	341°27.1`	23.8	данные отсутствуют	данные отсутствуют	данные отсутствуют
22	1.1.22	1.1.23	61°50.3`	61.51	данные отсутствуют	данные отсутствуют	данные отсутствуют

ДОКУМЕНТ ПОДПИСАН
ЭЛЕКТРОННОЙ ПОДПИСЬЮ
Сертификат: 839971481847979980055521910400019784 43
Владелец: ПУБЛИЧНО-ПРАВОВАЯ КОМПАНИЯ РОСКАДАСТР
Действителен: с 24.12.2025 по 19.03.2027

полное наименование должности		инициалы, фамилия

Земельный участок
вид объекта недвижимости

Лист № 2 раздела 3.1	Всего листов раздела 3.1: 2	Всего разделов: 8	Всего листов выписки: 68

17.07.2026г. № КУВИ-001/2026-97001582	
Кадастровый номер:	78:42:0016242:6

1	2	3	4	5	6	7	8
23	1.1.23	1.1.24	157°31.7`	25.25	данные отсутствуют	данные отсутствуют	данные отсутствуют
24	1.1.24	1.1.25	182°0.4`	14.28	данные отсутствуют	данные отсутствуют	данные отсутствуют
25	1.1.25	1.1.26	162°31.5`	22.84	данные отсутствуют	данные отсутствуют	данные отсутствуют
26	1.1.26	1.1.27	155°48.5`	24.72	данные отсутствуют	данные отсутствуют	данные отсутствуют
27	1.1.27	1.1.28	125°10.2`	6.88	данные отсутствуют	данные отсутствуют	данные отсутствуют
28	1.1.28	1.1.29	93°40.1`	5	данные отсутствуют	данные отсутствуют	данные отсутствуют
29	1.1.29	1.1.30	49°17.3`	13.52	данные отсутствуют	данные отсутствуют	данные отсутствуют
30	1.1.30	1.1.31	346°32.0`	27.53	данные отсутствуют	данные отсутствуют	данные отсутствуют
31	1.1.31	1.1.32	0°32.2`	28.82	данные отсутствуют	данные отсутствуют	данные отсутствуют
32	1.1.32	1.1.33	2°58.9`	32.1	данные отсутствуют	данные отсутствуют	данные отсутствуют
33	1.1.33	1.1.34	17°5.0`	25.33	данные отсутствуют	данные отсутствуют	данные отсутствуют
34	1.1.34	1.1.1	52°51.8`	70.25	данные отсутствуют	данные отсутствуют	данные отсутствуют

ДОКУМЕНТ ПОДПИСАН
ЭЛЕКТРОННОЙ ПОДПИСЬЮ
Сертификат: 839971481847979980055521910400019784 43
Владелец: ПУБЛИЧНО-ПРАВОВАЯ КОМПАНИЯ РОСКАДАСТР
Действителен: с 24.12.2025 по 19.03.2027

полное наименование должности		инициалы, фамилия

Выписка из Единого государственного реестра недвижимости об объекте недвижимости

Описание местоположения земельного участка

Земельный участок
вид объекта недвижимости

Лист № 1 раздела 3.2	Всего листов раздела 3.2: 2	Всего разделов: 8	Всего листов выписки: 68

17.07.2026г. № КУВИ-001/2026-97001582	
Кадастровый номер:	78:42:0016242:6

Сведения о характерных точках границы земельного участка

Система координат СК-1964

Номер точки	Координаты, м		Описание закрепления на местности	Средняя квадратичная погрешность определения координат характерных точек границ земельного участка, м
	X	Y		
1	2	3	4	5
1	66253.08	121682.08	-	-
2	66210.67	121626.08	-	-
3	66186.46	121618.64	-	-
4	66154.4	121616.97	-	-
5	66125.58	121616.7	-	-
6	66098.81	121623.11	-	-
7	66089.99	121612.86	-	-
8	66090.31	121607.87	-	-
9	66094.27	121602.25	-	-
10	66116.82	121592.12	-	-
11	66138.61	121585.26	-	-
12	66152.88	121585.76	-	-
13	66176.21	121576.11	-	-
14	66147.18	121521.88	-	-
15	66124.62	121529.45	-	-
16	66028.85	121539.15	-	-
17	66045.52	121562.65	-	-
18	66060.98	121584.44	-	-
19	66072.07	121597.1	-	-
20	66083.32	121609.96	-	-
21	66083.85	121610.62	-	-
22	66084.28	121611.37	-	-

полное наименование должности		инициалы, фамилия

ДОКУМЕНТ ПОДПИСАН
ЭЛЕКТРОННОЙ ПОДПИСЬЮ
Сертификат: 839971481847979980055521910400019784 43
Владелец: ПУБЛИЧНО-ПРАВОВАЯ КОМПАНИЯ РОСКАДАСТР
Действителен: с 24.12.2025 по 19.03.2027

Земельный участок
вид объекта недвижимости

Лист № 2 раздела 3.2	Всего листов раздела 3.2: 2	Всего разделов: 8	Всего листов выписки: 68

17.07.2026г. № КУВИ-001/2026-97001582	
Кадастровый номер:	78:42:0016242:6

1	2	3	4	5
23	66084.58	121612.17	-	-
24	66084.75	121613.01	-	-
25	66084.78	121613.87	-	-
26	66084.68	121614.72	-	-
27	66084.44	121615.54	-	-
28	66084.08	121616.32	-	-
29	66081.39	121621.6	-	-
30	66086.59	121625.61	-	-
31	66134.18	121653.97	-	-
32	66170.4	121648.73	-	-
33	66195.4	121685.09	-	-
34	66224.75	121727.79	-	-
1	66253.08	121682.08	-	-

ДОКУМЕНТ ПОДПИСАН
ЭЛЕКТРОННОЙ ПОДПИСЬЮ
Сертификат: 839971481847979980055521910400019784 43
Владелец: ПУБЛИЧНО-ПРАВОВАЯ КОМПАНИЯ РОСКАДАСТР
Действителен: с 24.12.2025 по 19.03.2027

полное наименование должности	инициалы, фамилия

Выписка из Единого государственного реестра недвижимости об объекте недвижимости

Сведения о частях земельного участка

Земельный участок
вид объекта недвижимости

Лист № 1 раздела 4	Всего листов раздела 4: 14	Всего разделов: 8	Всего листов выписки: 68

17.07.2026г. № КУВИ-001/2026-97001582	
Кадастровый номер:	78:42:0016242:6

План (чертеж, схема) части земельного участка	Учетный номер части: 78:42:0016242:6/6



Масштаб 1:3000	Условные обозначения:		

ДОКУМЕНТ ПОДПИСАН
ЭЛЕКТРОННОЙ ПОДПИСЬЮ
Сертификат: 839971481847979980055521910400019784 43
Владелец: ПУБЛИЧНО-ПРАВОВАЯ КОМПАНИЯ РОСКАДАСТР
Действителен: с 24.12.2025 по 19.03.2027


полное наименование должности		инициалы, фамилия

Земельный участок
вид объекта недвижимости

Лист № 2 раздела 4	Всего листов раздела 4: 14	Всего разделов: 8	Всего листов выписки: 68

17.07.2026г. № КУВИ-001/2026-97001582	
Кадастровый номер:	78:42:0016242:6

План (чертеж, схема) части земельного участка	Учетный номер части: 78:42:0016242:6/7

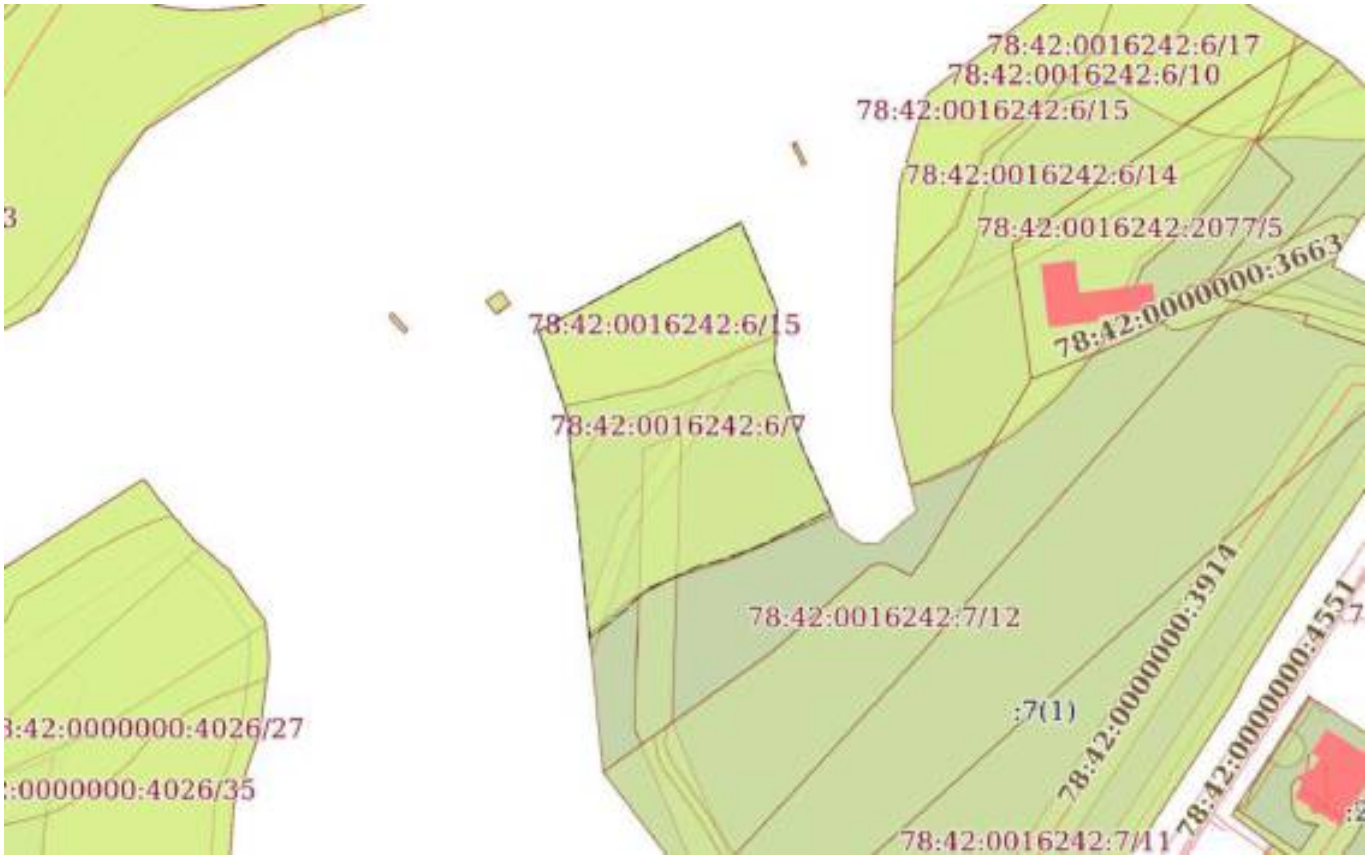

Масштаб 1:2000	Условные обозначения:		

ДОКУМЕНТ ПОДПИСАН
ЭЛЕКТРОННОЙ ПОДПИСЬЮ
Сертификат: 839971481847979980055521910400019784 43
Владелец: ПУБЛИЧНО-ПРАВОВАЯ КОМПАНИЯ РОСКАДАСТР
Действителен: с 24.12.2025 по 19.03.2027

полное наименование должности		инициалы, фамилия

Земельный участок
вид объекта недвижимости

Лист № 3 раздела 4	Всего листов раздела 4: 14	Всего разделов: 8	Всего листов выписки: 68

17.07.2026г. № КУВИ-001/2026-97001582	
Кадастровый номер:	78:42:0016242:6

План (чертеж, схема) части земельного участка	Учетный номер части: 78:42:0016242:6/8



Масштаб 1:2000	Условные обозначения:		

ДОКУМЕНТ ПОДПИСАН
ЭЛЕКТРОННОЙ ПОДПИСЬЮ
Сертификат: 839971481847979980055521910400019784 43
Владелец: ПУБЛИЧНО-ПРАВОВАЯ КОМПАНИЯ РОСКАДАСТР
Действителен: с 24.12.2025 по 19.03.2027

полное наименование должности		инициалы, фамилия

Земельный участок
вид объекта недвижимости

Лист № 4 раздела 4	Всего листов раздела 4: 14	Всего разделов: 8	Всего листов выписки: 68

17.07.2026г. № КУВИ-001/2026-97001582	
Кадастровый номер:	78:42:0016242:6

План (чертеж, схема) части земельного участка	Учетный номер части: 78:42:0016242:6/9



Масштаб 1:500	Условные обозначения:		


полное наименование должности	ДОКУМЕНТ ПОДПИСАН ЭЛЕКТРОННОЙ ПОДПИСЬЮ Сертификат: 839971481847979980055521910400019784 43 Владелец: ПУБЛИЧНО-ПРАВОВАЯ КОМПАНИЯ РОСКАДАСТР Действителен: с 24.12.2025 по 19.03.2027	инициалы, фамилия

Земельный участок
вид объекта недвижимости

Лист № 5 раздела 4	Всего листов раздела 4: 14	Всего разделов: 8	Всего листов выписки: 68

17.07.2026г. № КУВИ-001/2026-97001582	
Кадастровый номер:	78:42:0016242:6

План (чертеж, схема) части земельного участка	Учетный номер части: 78:42:0016242:6/10

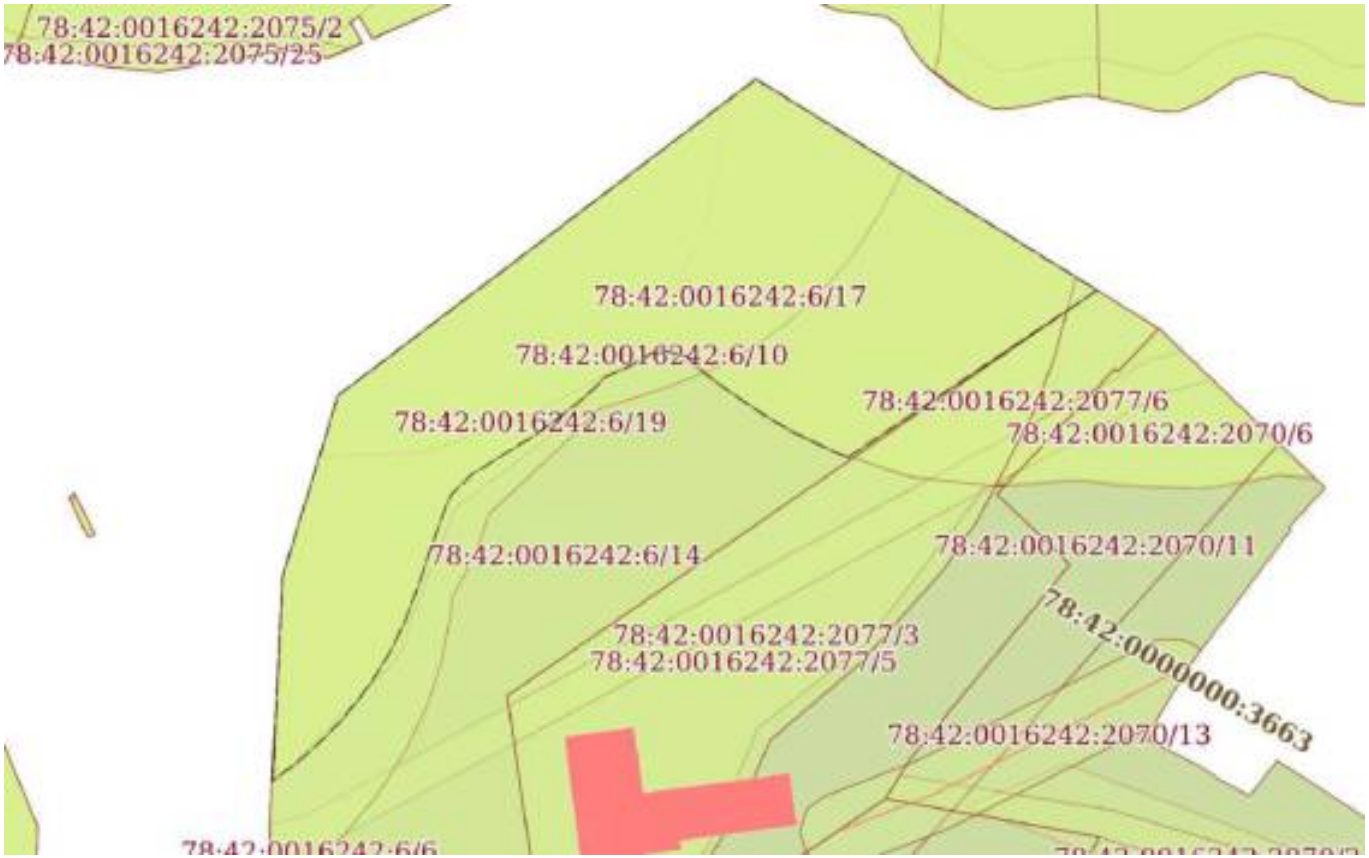

Масштаб 1:1000	Условные обозначения:		

ДОКУМЕНТ ПОДПИСАН
ЭЛЕКТРОННОЙ ПОДПИСЬЮ
Сертификат: 839971481847979980055521910400019784 43
Владелец: ПУБЛИЧНО-ПРАВОВАЯ КОМПАНИЯ РОСКАДАСТР
Действителен: с 24.12.2025 по 19.03.2027

полное наименование должности		инициалы, фамилия

Земельный участок
вид объекта недвижимости

Лист № 6 раздела 4	Всего листов раздела 4: 14	Всего разделов: 8	Всего листов выписки: 68

17.07.2026г. № КУВИ-001/2026-97001582	
Кадастровый номер:	78:42:0016242:6

План (чертеж, схема) части земельного участка	Учетный номер части: 78:42:0016242:6/11



Масштаб 1:900	Условные обозначения:		


полное наименование должности	ДОКУМЕНТ ПОДПИСАН ЭЛЕКТРОННОЙ ПОДПИСЬЮ Сертификат: 839971481847979980055521910400019784 43 Владелец: ПУБЛИЧНО-ПРАВОВАЯ КОМПАНИЯ РОСКАДАСТР Действителен: с 24.12.2025 по 19.03.2027	инициалы, фамилия

Земельный участок
вид объекта недвижимости

Лист № 7 раздела 4	Всего листов раздела 4: 14	Всего разделов: 8	Всего листов выписки: 68

17.07.2026г. № КУВИ-001/2026-97001582	
Кадастровый номер:	78:42:0016242:6

План (чертеж, схема) части земельного участка	Учетный номер части: 78:42:0016242:6/12

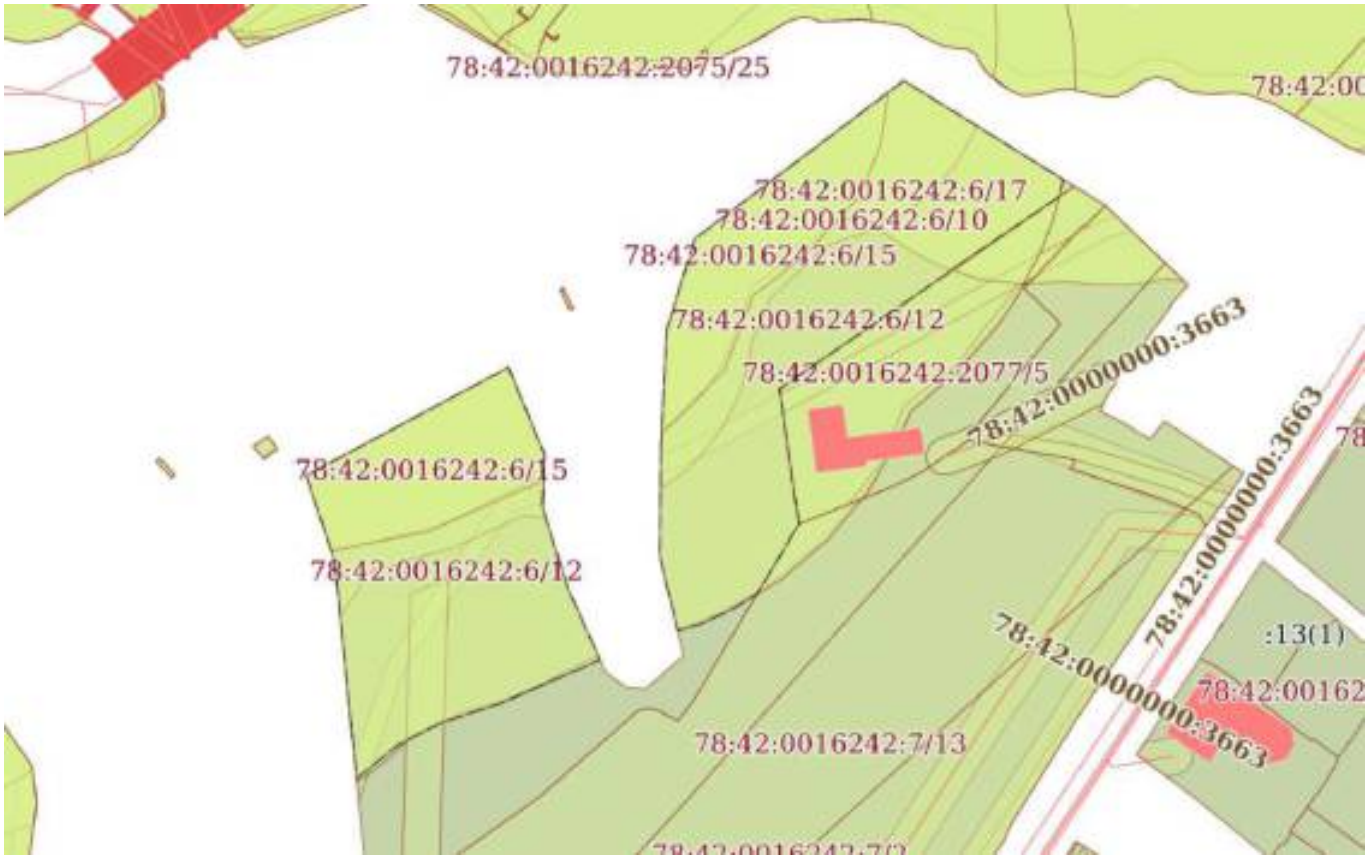

Масштаб 1:2000	Условные обозначения:		

ДОКУМЕНТ ПОДПИСАН
ЭЛЕКТРОННОЙ ПОДПИСЬЮ
Сертификат: 839971481847979980055521910400019784 43
Владелец: ПУБЛИЧНО-ПРАВОВАЯ КОМПАНИЯ РОСКАДАСТР
Действителен: с 24.12.2025 по 19.03.2027


полное наименование должности		инициалы, фамилия

Земельный участок
вид объекта недвижимости

Лист № 8 раздела 4	Всего листов раздела 4: 14	Всего разделов: 8	Всего листов выписки: 68

17.07.2026г. № КУВИ-001/2026-97001582	
Кадастровый номер:	78:42:0016242:6

План (чертеж, схема) части земельного участка	Учетный номер части: 78:42:0016242:6/13

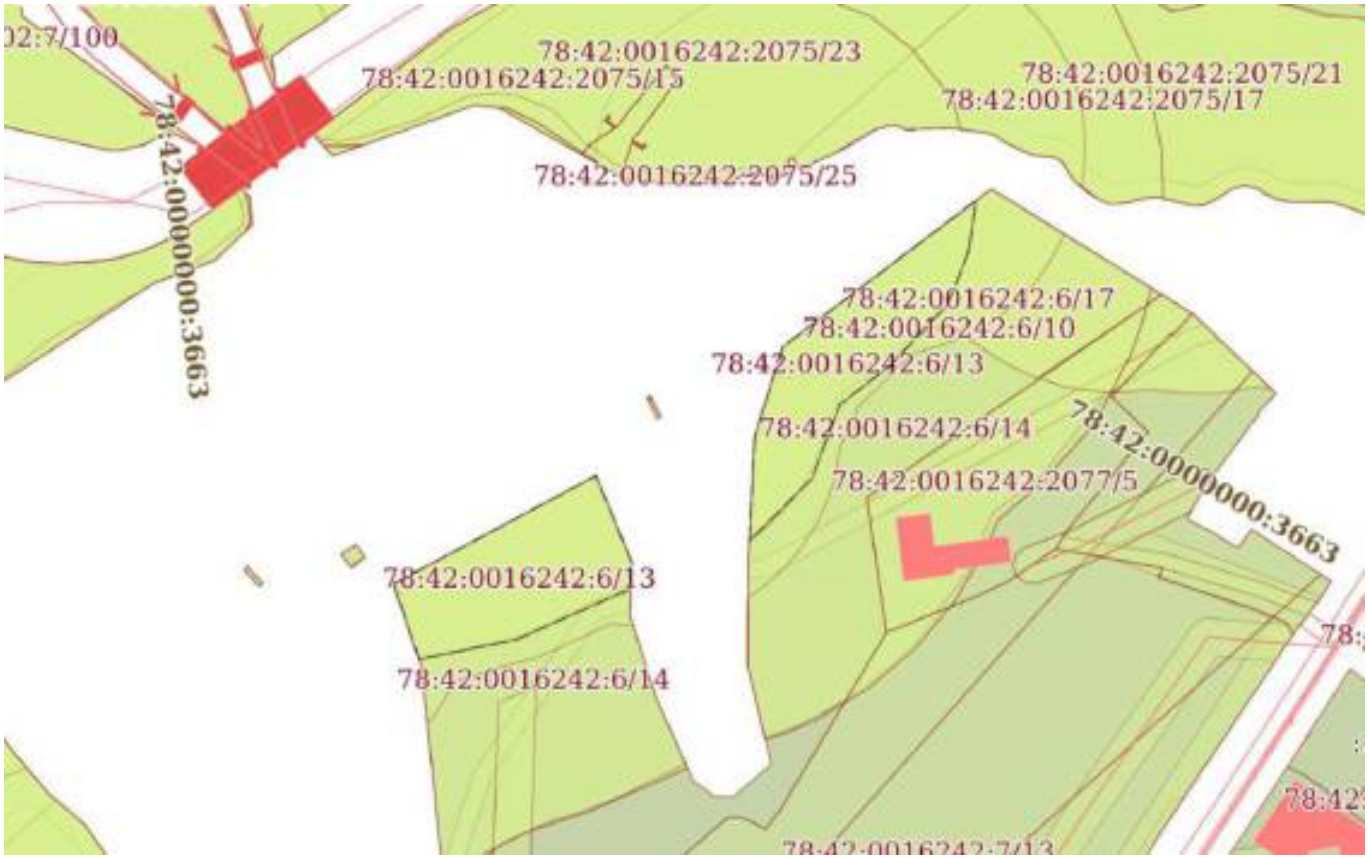

Масштаб 1:2000	Условные обозначения:		

ДОКУМЕНТ ПОДПИСАН
ЭЛЕКТРОННОЙ ПОДПИСЬЮ
Сертификат: 839971481847979980055521910400019784 43
Владелец: ПУБЛИЧНО-ПРАВОВАЯ КОМПАНИЯ РОСКАДАСТР
Действителен: с 24.12.2025 по 19.03.2027


полное наименование должности		инициалы, фамилия

Земельный участок
вид объекта недвижимости

Лист № 9 раздела 4	Всего листов раздела 4: 14	Всего разделов: 8	Всего листов выписки: 68

17.07.2026г. № КУВИ-001/2026-97001582	
Кадастровый номер:	78:42:0016242:6

План (чертеж, схема) части земельного участка	Учетный номер части: 78:42:0016242:6/14

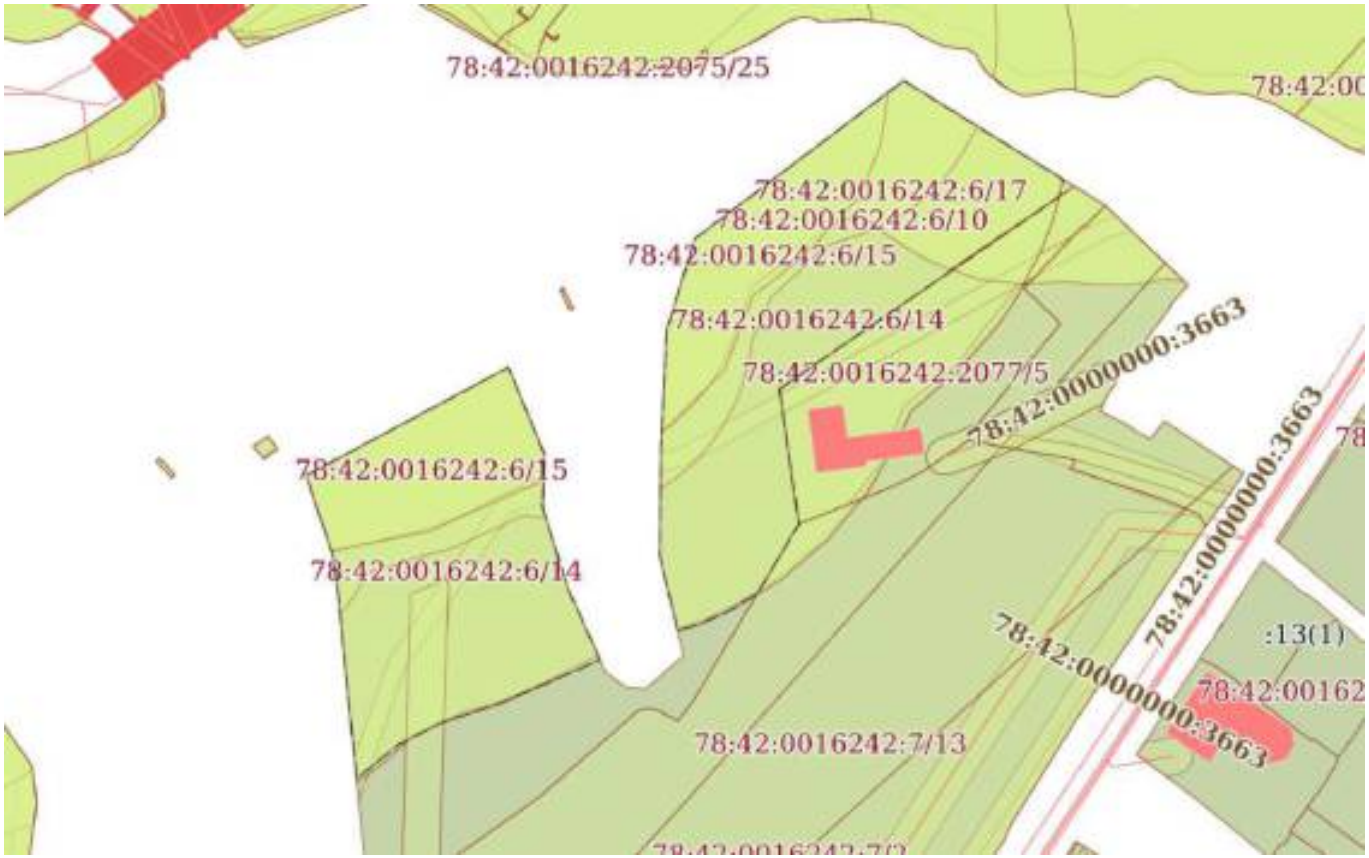

Масштаб 1:2000	Условные обозначения:		

ДОКУМЕНТ ПОДПИСАН
ЭЛЕКТРОННОЙ ПОДПИСЬЮ
Сертификат: 839971481847979980055521910400019784 43
Владелец: ПУБЛИЧНО-ПРАВОВАЯ КОМПАНИЯ РОСКАДАСТР
Действителен: с 24.12.2025 по 19.03.2027


полное наименование должности		инициалы, фамилия

Земельный участок
вид объекта недвижимости

Лист № 10 раздела 4	Всего листов раздела 4: 14	Всего разделов: 8	Всего листов выписки: 68

17.07.2026г. № КУВИ-001/2026-97001582	
Кадастровый номер:	78:42:0016242:6

План (чертеж, схема) части земельного участка	Учетный номер части: 78:42:0016242:6/15

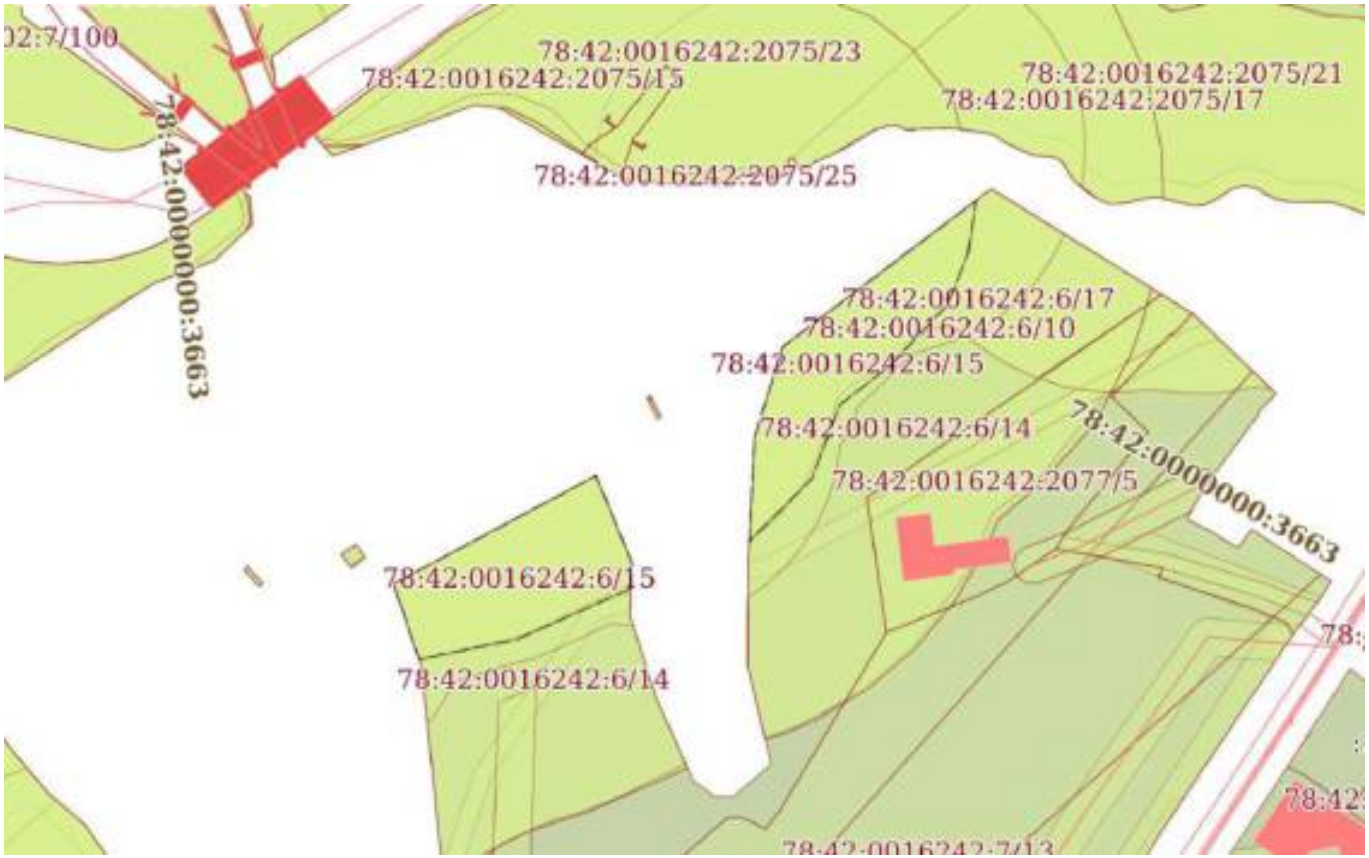

Масштаб 1:2000	Условные обозначения:		

ДОКУМЕНТ ПОДПИСАН
ЭЛЕКТРОННОЙ ПОДПИСЬЮ
Сертификат: 839971481847979980055521910400019784 43
Владелец: ПУБЛИЧНО-ПРАВОВАЯ КОМПАНИЯ РОСКАДАСТР
Действителен: с 24.12.2025 по 19.03.2027

полное наименование должности		инициалы, фамилия

Земельный участок
вид объекта недвижимости

Лист № 11 раздела 4	Всего листов раздела 4: 14	Всего разделов: 8	Всего листов выписки: 68

17.07.2026г. № КУВИ-001/2026-97001582	
Кадастровый номер:	78:42:0016242:6

План (чертеж, схема) части земельного участка	Учетный номер части: 78:42:0016242:6/16



Масштаб 1:700	Условные обозначения:		

полное наименование должности	ДОКУМЕНТ ПОДПИСАН ЭЛЕКТРОННОЙ ПОДПИСЬЮ Сертификат: 839971481847979980055521910400019784 43 Владелец: ПУБЛИЧНО-ПРАВОВАЯ КОМПАНИЯ РОСКАДАСТР Действителен: с 24.12.2025 по 19.03.2027	инициалы, фамилия

Земельный участок
вид объекта недвижимости

Лист № 12 раздела 4	Всего листов раздела 4: 14	Всего разделов: 8	Всего листов выписки: 68

17.07.2026г. № КУВИ-001/2026-97001582	
Кадастровый номер:	78:42:0016242:6

План (чертеж, схема) части земельного участка	Учетный номер части: 78:42:0016242:6/17



Масштаб 1:700	Условные обозначения:		

ДОКУМЕНТ ПОДПИСАН
ЭЛЕКТРОННОЙ ПОДПИСЬЮ
Сертификат: 839971481847979980055521910400019784 43
Владелец: ПУБЛИЧНО-ПРАВОВАЯ КОМПАНИЯ РОСКАДАСТР
Действителен: с 24.12.2025 по 19.03.2027


полное наименование должности		инициалы, фамилия

Земельный участок
вид объекта недвижимости

Лист № 13 раздела 4	Всего листов раздела 4: 14	Всего разделов: 8	Всего листов выписки: 68

17.07.2026г. № КУВИ-001/2026-97001582	
Кадастровый номер:	78:42:0016242:6

План (чертеж, схема) части земельного участка	Учетный номер части: 78:42:0016242:6/18

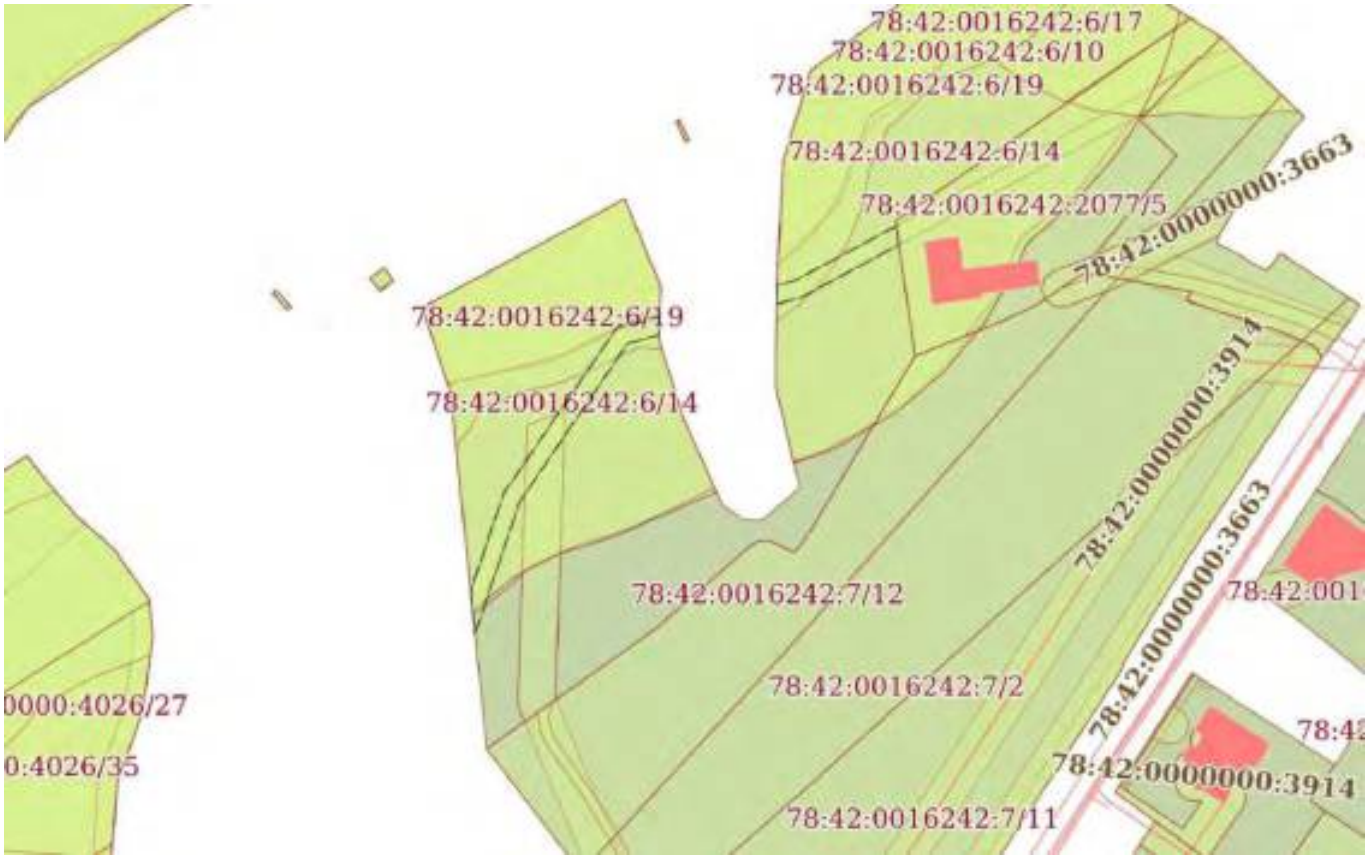

Масштаб 1:2000	Условные обозначения:		

ДОКУМЕНТ ПОДПИСАН
ЭЛЕКТРОННОЙ ПОДПИСЬЮ
Сертификат: 839971481847979980055521910400019784 43
Владелец: ПУБЛИЧНО-ПРАВОВАЯ КОМПАНИЯ РОСКАДАСТР
Действителен: с 24.12.2025 по 19.03.2027


полное наименование должности		инициалы, фамилия

Земельный участок
вид объекта недвижимости

Лист № 14 раздела 4	Всего листов раздела 4: 14	Всего разделов: 8	Всего листов выписки: 68

17.07.2026г. № КУВИ-001/2026-97001582	
Кадастровый номер:	78:42:0016242:6

План (чертеж, схема) части земельного участка	Учетный номер части: 78:42:0016242:6/19

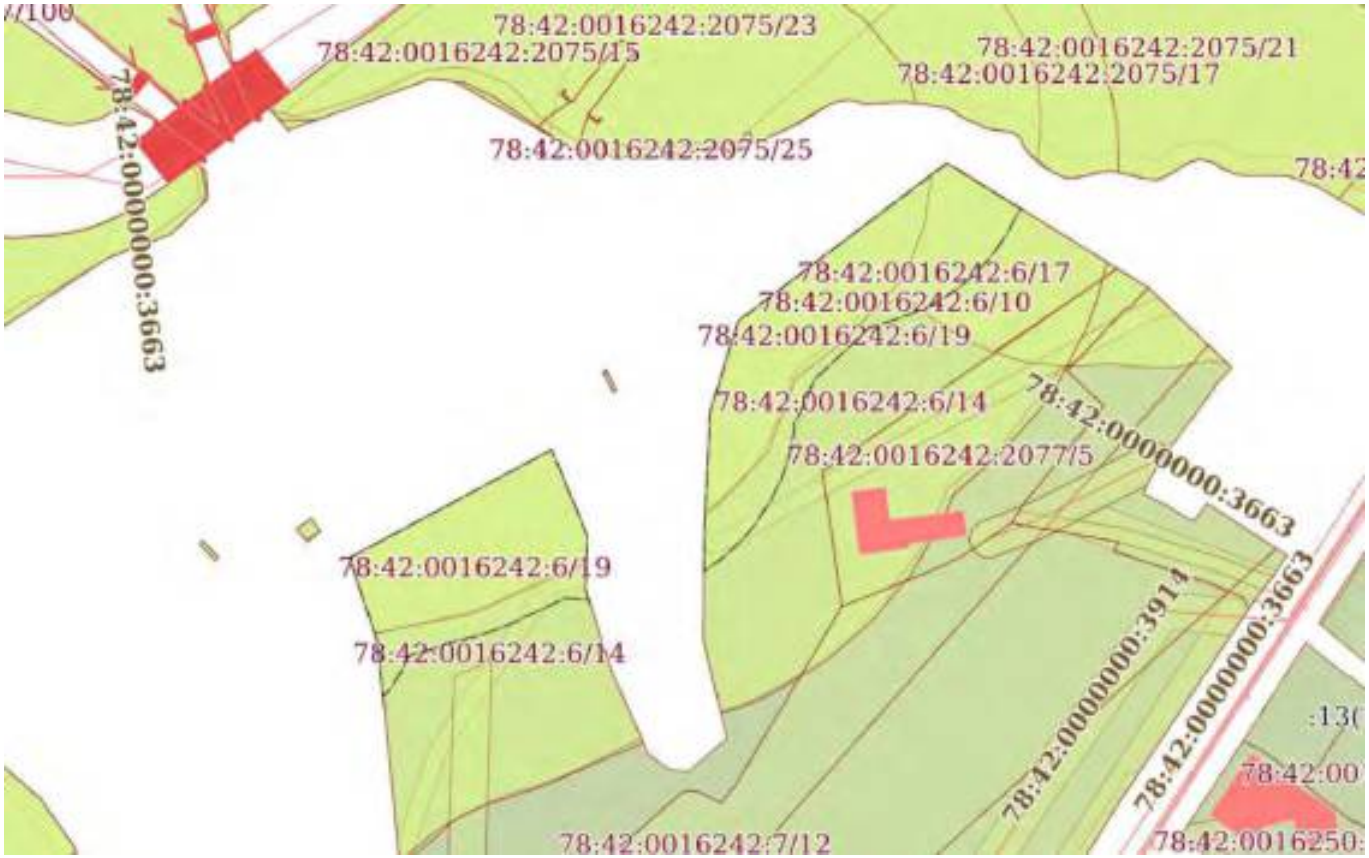

Масштаб 1:2000	Условные обозначения:		

ДОКУМЕНТ ПОДПИСАН
ЭЛЕКТРОННОЙ ПОДПИСЬЮ
Сертификат: 839971481847979980055521910400019784 43
Владелец: ПУБЛИЧНО-ПРАВОВАЯ КОМПАНИЯ РОСКАДАСТР
Действителен: с 24.12.2025 по 19.03.2027

полное наименование должности		инициалы, фамилия

Выписка из Единого государственного реестра недвижимости об объекте недвижимости

Сведения о частях земельного участка

Земельный участок
вид объекта недвижимости

Лист № 1 раздела 4.1	Всего листов раздела 4.1: 20	Всего разделов: 8	Всего листов выписки: 68

17.07.2026г. № КУВИ-001/2026-97001582	
Кадастровый номер:	78:42:0016242:6

Учетный номер части	Площадь, м2	Содержание ограничения в использовании или ограничения права на объект недвижимости или обременения объекта недвижимости
1	2	3
78:42:0016242:6/6	17438	вид ограничения (обременения): ограничения прав на земельный участок, предусмотренные статьей 56 Земельного кодекса Российской Федерации; Срок действия: не установлен; Содержание ограничения (обременения): Территория объекта культурного наследия
78:42:0016242:6/7	5003	вид ограничения (обременения): ограничения прав на земельный участок, предусмотренные статьей 56 Земельного кодекса Российской Федерации; Срок действия: не установлен; Содержание ограничения (обременения): Водоохранная зона водного объекта
78:42:0016242:6/8	6582	вид ограничения (обременения): ограничения прав на земельный участок, предусмотренные статьей 56 Земельного кодекса Российской Федерации; Срок действия: не установлен; Содержание ограничения (обременения): Водоохранная зона водного объекта
78:42:0016242:6/9	1700	вид ограничения (обременения): ограничения прав на земельный участок, предусмотренные статьей 56 Земельного кодекса Российской Федерации; Срок действия: не установлен; Содержание ограничения (обременения): Прибрежная защитная полоса водного объекта
78:42:0016242:6/10	3256	вид ограничения (обременения): ограничения прав на земельный участок, предусмотренные статьей 56 Земельного кодекса Российской Федерации; Срок действия: не установлен; Содержание ограничения (обременения): Прибрежная защитная полоса водного объекта
78:42:0016242:6/11	787	вид ограничения (обременения): ограничения прав на земельный участок, предусмотренные статьей 56 Земельного кодекса Российской Федерации;

ДОКУМЕНТ ПОДПИСАН
ЭЛЕКТРОННОЙ ПОДПИСЬЮ
Сертификат: 839971481847979980055521910400019784 43
Владелец: ПУБЛИЧНО-ПРАВОВАЯ КОМПАНИЯ РОСКАДАСТР
Действителен: с 24.12.2025 по 19.03.2027

полное наименование должности		инициалы, фамилия

Земельный участок
вид объекта недвижимости

Лист № 2 раздела 4.1	Всего листов раздела 4.1: 20	Всего разделов: 8	Всего листов выписки: 68

17.07.2026г. № КУВИ-001/2026-97001582	
Кадастровый номер:	78:42:0016242:6

		Срок действия: не установлен; Содержание ограничения (обременения): Охранная зона водопроводных сетей
78:42:0016242:6/12	11605	вид ограничения (обременения): ограничения прав на земельный участок, предусмотренные статьей 56 Земельного кодекса Российской Федерации; Срок действия: не установлен; реквизиты документа-основания: распоряжение "Об утверждении местоположения береговой линии (границы водного объекта), границы водоохранной зоны и границы прибрежной защитной полосы реки Славянки (ИД 1331) на территории Санкт-Петербурга от 27.06.2019 № 359-р выдан: Комитет по природопользованию, охране окружающей среды и обеспечению экологической безопасности; Содержание ограничения (обременения): В соответствии со статьей 65 Водного кодекса Российской Федерации от 03.06.2006г. №74-ФЗ; Реестровый номер границы: 78.00.2.156
78:42:0016242:6/13	3445	вид ограничения (обременения): ограничения прав на земельный участок, предусмотренные статьей 56 Земельного кодекса Российской Федерации; Срок действия: не установлен; реквизиты документа-основания: распоряжение "Об утверждении местоположения береговой линии (границы водного объекта), границы водоохранной зоны и границы прибрежной защитной полосы реки Славянки (ИД 1331) на территории Санкт-Петербурга от 27.06.2019 № 359-р выдан: Комитет по природопользованию, охране окружающей среды и обеспечению экологической безопасности; Содержание ограничения (обременения): В соответствии со статьей 65 Водного кодекса Российской Федерации от 03.06.2006г. №74-ФЗ; Реестровый номер границы: 78.00.2.157
78:42:0016242:6/14	11605	вид ограничения (обременения): ограничения прав на земельный участок, предусмотренные статьей 56 Земельного кодекса Российской Федерации; Срок действия: не установлен; реквизиты документа-основания: распоряжение "Об утверждении местоположения береговой линии (границы водного объекта), границы водоохранной зоны и границы прибрежной защитной полосы реки Славянки (ИД 1331) на территории Санкт-Петербурга от 27.06.2019 № 359-р выдан: Комитет по природопользованию, охране окружающей среды и обеспечению экологической безопасности Правительства Санкт-Петербурга; распоряжение "Об уточнении местоположения береговой линии (границы

ДОКУМЕНТ ПОДПИСАН
ЭЛЕКТРОННОЙ ПОДПИСЬЮ
Сертификат: 839971481847979980055521910400019784 43
Владелец: ПУБЛИЧНО-ПРАВОВАЯ КОМПАНИЯ РОСКАДАСТР
Действителен: с 24.12.2025 по 19.03.2027

полное наименование должности		инициалы, фамилия

Земельный участок			
вид объекта недвижимости			
Лист № 3 раздела 4.1	Всего листов раздела 4.1: 20	Всего разделов: 8	Всего листов выписки: 68
17.07.2026г. № КУВИ-001/2026-97001582			
Кадастровый номер:	78:42:0016242:6		

		водного объекта), границы водоохранной зоны и границы прибрежной защитной полосы реки Славянки (ИД 1331) на территории Санкт-Петербурга" от 12.11.2025 № 251-р выдан: Комитет по природопользованию, охране окружающей среды и обеспечению экологической безопасности Правительства Санкт-Петербурга; Содержание ограничения (обременения): В границах водоохранных зон запрещается: 1) использование сточных вод в целях регулирования плодородия почв; 2) размещение кладбищ, скотомогильников, объектов размещения отходов производства и потребления, химических, взрывчатых, токсичных, отравляющих и ядовитых веществ, пунктов захоронения радиоактивных отходов; 3) осуществление авиационных мер по борьбе с вредными организмами; 4) движение и стоянка транспортных средств (кроме специальных транспортных средств), за исключением их движения по дорогам и стоянки на дорогах и в специально оборудованных местах, имеющих твердое покрытие; 5) строительство и реконструкция автозаправочных станций, складов горюче-смазочных материалов (за исключением случаев, если автозаправочные станции, склады горюче-смазочных материалов размещены на территориях портов, инфраструктуры внутренних водных путей, в том числе баз (сооружений) для стоянки маломерных судов, объектов органов федеральной службы безопасности), станций технического обслуживания, используемых для технического осмотра и ремонта транспортных средств, осуществление мойки транспортных средств; 6) размещение специализированных хранилищ пестицидов и агрохимикатов, применение пестицидов и агрохимикатов; 7) сброс сточных, в том числе дренажных, вод; 8) разведка и добыча общераспространенных полезных ископаемых (за исключением случаев, если разведка и добыча общераспространенных полезных ископаемых осуществляются пользователями недр, осуществляющими разведку и добычу иных видов полезных ископаемых, в границах предоставленных им в соответствии с законодательством Российской Федерации о недрах горных отводов и (или) геологических отводов на основании утвержденного технического проекта в соответствии со статьей 19.1 Закона Российской Федерации от 21 февраля 1992 года N 2395-I "О недрах").; Реестровый номер границы: 78:00-6.81; Вид объекта реестра границ: Зона с особыми условиями использования территории; Вид зоны по документу: Водоохранная зона реки Славянки (ИД 1331); Тип зоны: Водоохранная зона
78:42:0016242:6/15	3445	вид ограничения (обременения): ограничения прав на земельный участок, предусмотренные статьей 56 Земельного кодекса Российской Федерации; Срок действия: не установлен; реквизиты документа-основания: распоряжение "Об утверждении местоположения береговой линии (границы водного объекта), границы водоохранной зоны и границы прибрежной защитной полосы реки Славянки (ИД 1331) на территории Санкт-Петербурга от 27.06.2019 № 359-р выдан: Комитет по природопользованию, охране окружающей среды и обеспечению экологической безопасности Правительства Санкт-Петербурга; распоряжение "Об уточнении местоположения береговой линии (границы водного объекта), границы водоохранной зоны и границы прибрежной защитной полосы реки Славянки (ИД 1331) на территории

ДОКУМЕНТ ПОДПИСАН
ЭЛЕКТРОННОЙ ПОДПИСЬЮ
Сертификат: 839971481847979980055521910400019784 43
Владелец: ПУБЛИЧНО-ПРАВОВАЯ КОМПАНИЯ РОСКАДАСТР
Действителен: с 24.12.2025 по 19.03.2027

полное наименование должности		инициалы, фамилия

Земельный участок
вид объекта недвижимости

Лист № 4 раздела 4.1	Всего листов раздела 4.1: 20	Всего разделов: 8	Всего листов выписки: 68

17.07.2026г. № КУВИ-001/2026-97001582	
Кадастровый номер:	78:42:0016242:6

		Санкт-Петербурга" от 12.11.2025 № 251-р выдан: Комитет по природопользованию, охране окружающей среды и обеспечению экологической безопасности Правительства Санкт-Петербурга; Содержание ограничения (обременения): В границах прибрежных защитных полос запрещается: 1) использование сточных вод в целях регулирования плодородия почв; 2) размещение кладбищ, скотомогильников, объектов размещения отходов производства и потребления, химических, взрывчатых, токсичных, отравляющих и ядовитых веществ, пунктов захоронения радиоактивных отходов; 3) осуществление авиационных мер по борьбе с вредными организмами; 4) движение и стоянка транспортных средств (кроме специальных транспортных средств), за исключением их движения по дорогам и стоянки на дорогах и в специально оборудованных местах, имеющих твердое покрытие; 5) строительство и реконструкция автозаправочных станций, складов горюче-смазочных материалов (за исключением случаев, если автозаправочные станции, склады горюче-смазочных материалов размещены на территориях портов, инфраструктуры внутренних водных путей, в том числе баз (сооружений) для стоянки маломерных судов, объектов органов федеральной службы безопасности), станций технического обслуживания, используемых для технического осмотра и ремонта транспортных средств, осуществление мойки транспортных средств; 6) размещение специализированных хранилищ пестицидов и агрохимикатов, применение пестицидов и агрохимикатов; 7) сброс сточных, в том числе дренажных, вод; 8) разведка и добыча общераспространенных полезных ископаемых (за исключением случаев, если разведка и добыча общераспространенных полезных ископаемых осуществляются пользователями недр, осуществляющими разведку и добычу иных видов полезных ископаемых, в границах предоставленных им в соответствии с законодательством Российской Федерации о недрах горных отводов и (или) геологических отводов на основании утвержденного технического проекта в соответствии со статьей 19.1 Закона Российской Федерации от 21 февраля 1992 года N 2395-I "О недрах"); 9) распашка земель; 10) размещение отвалов размываемых грунтов; 11) выпас сельскохозяйственных животных и организация для них летних лагерей, ванн.; Реестровый номер границы: 78:00-6.160; Вид объекта реестра границ: Зона с особыми условиями использования территории; Вид зоны по документу: Прибрежная защитная полоса реки Славянки (ИД 1331); Тип зоны: Прибрежная защитная полоса
78:42:0016242:6/16	2565	вид ограничения (обременения): ограничения прав на земельный участок, предусмотренные статьей 56 Земельного кодекса Российской Федерации; Срок действия: не установлен; реквизиты документа-основания: распоряжение комитета по природопользованию, охране окружающей среды и обеспечению экологической безопасности Правительства Санкт-Петербурга от 26.06.2019 № 334-р выдан: Комитет по природопользованию, охране окружающей среды и обеспечению экологической безопасности Правительства Санкт-Петербурга;

ДОКУМЕНТ ПОДПИСАН
ЭЛЕКТРОННОЙ ПОДПИСЬЮ
Сертификат: 839971481847979980055521910400019784 43
Владелец: ПУБЛИЧНО-ПРАВОВАЯ КОМПАНИЯ РОСКАДАСТР
Действителен: с 24.12.2025 по 19.03.2027

полное наименование должности		инициалы, фамилия

Земельный участок
вид объекта недвижимости

Лист № 5 раздела 4.1	Всего листов раздела 4.1: 20	Всего разделов: 8	Всего листов выписки: 68

17.07.2026г. № КУВИ-001/2026-97001582	
Кадастровый номер:	78:42:0016242:6

		Содержание ограничения (обременения): В границах водоохранных зон запрещается: 1) использование сточных вод в целях регулирования плодородия почв; 2) размещение кладбищ, скотомогильников, объектов размещения отходов производства и потребления, химических, взрывчатых, токсичных, отравляющих и ядовитых веществ, пунктов захоронения радиоактивных отходов; 3) осуществление авиационных мер по борьбе с вредными организмами; 4) движение и стоянка транспортных средств (кроме специальных транспортных средств), за исключением их движения по дорогам и стоянки на дорогах и в специально оборудованных местах, имеющих твердое покрытие; 5) строительство и реконструкция автозаправочных станций, складов горюче-смазочных материалов (за исключением случаев, если автозаправочные станции, склады горюче-смазочных материалов размещены на территориях портов, инфраструктуры внутренних водных путей, в том числе баз (сооружений) для стоянки маломерных судов, объектов органов федеральной службы безопасности), станций технического обслуживания, используемых для технического осмотра и ремонта транспортных средств, осуществление мойки транспортных средств; 6) размещение специализированных хранилищ пестицидов и агрохимикатов, применение пестицидов и агрохимикатов; 7) сброс сточных, в том числе дренажных, вод; 8) разведка и добыча общераспространенных полезных ископаемых (за исключением случаев, если разведка и добыча общераспространенных полезных ископаемых осуществляются пользователями недр, осуществляющими разведку и добычу иных видов полезных ископаемых, в границах предоставленных им в соответствии с законодательством Российской Федерации о недрах горных отводов и (или) геологических отводов на основании утвержденного технического проекта в соответствии со статьей 19.1 Закона Российской Федерации от 21 февраля 1992 года N 2395-I "О недрах").; Реестровый номер границы: 78:42-6.781; Вид объекта реестра границ: Зона с особыми условиями использования территории; Вид зоны по документу: Водоохранная зона ручья без названия (ИД 674); Тип зоны: Водоохранная зона
78:42:0016242:6/17	2565	вид ограничения (обременения): ограничения прав на земельный участок, предусмотренные статьей 56 Земельного кодекса Российской Федерации; Срок действия: не установлен; реквизиты документа-основания: распоряжение комитета по природопользованию, охране окружающей среды и обеспечению экологической безопасности Правительства Санкт-Петербурга от 26.06.2019 № 334-р выдан: Комитет по природопользованию, охране окружающей среды и обеспечению экологической безопасности Правительства Санкт-Петербурга; Содержание ограничения (обременения): В границах прибрежных защитных полос запрещается: 1) использование сточных вод в целях регулирования плодородия почв; 2) размещение кладбищ, скотомогильников, объектов размещения отходов производства и потребления, химических, взрывчатых, токсичных, отравляющих и ядовитых веществ, пунктов захоронения радиоактивных отходов; 3) осуществление авиационных мер по борьбе с вредными организмами; 4) движение и стоянка транспортных средств (кроме специальных транспортных средств), за исключением их движения по дорогам и стоянки на дорогах и в специально

ДОКУМЕНТ ПОДПИСАН
ЭЛЕКТРОННОЙ ПОДПИСЬЮ
Сертификат: 839971481847979980055521910400019784 43
Владелец: ПУБЛИЧНО-ПРАВОВАЯ КОМПАНИЯ РОСКАДАСТР
Действителен: с 24.12.2025 по 19.03.2027

полное наименование должности		инициалы, фамилия

Земельный участок
вид объекта недвижимости

Лист № 6 раздела 4.1	Всего листов раздела 4.1: 20	Всего разделов: 8	Всего листов выписки: 68

17.07.2026г. № КУВИ-001/2026-97001582	
Кадастровый номер:	78:42:0016242:6

		оборудованных местах, имеющих твердое покрытие; 5) строительство и реконструкция автозаправочных станций, складов горюче-смазочных материалов (за исключением случаев, если автозаправочные станции, склады горюче-смазочных материалов размещены на территориях портов, инфраструктуры внутренних водных путей, в том числе баз (сооружений) для стоянки маломерных судов, объектов органов федеральной службы безопасности), станций технического обслуживания, используемых для технического осмотра и ремонта транспортных средств, осуществление мойки транспортных средств; 6) размещение специализированных хранилищ пестицидов и агрохимикатов, применение пестицидов и агрохимикатов; 7) сброс сточных, в том числе дренажных, вод; 8) разведка и добыча общераспространенных полезных ископаемых (за исключением случаев, если разведка и добыча общераспространенных полезных ископаемых осуществляются пользователями недр, осуществляющими разведку и добычу иных видов полезных ископаемых, в границах предоставленных им в соответствии с законодательством Российской Федерации о недрах горных отводов и (или) геологических отводов на основании утвержденного технического проекта в соответствии со статьей 19.1 Закона Российской Федерации от 21 февраля 1992 года N 2395-I "О недрах"); 9) распашка земель; 10) размещение отвалов размываемых грунтов; 11) выпас сельскохозяйственных животных и организация для них летних лагерей, ванн.; Реестровый номер границы: 78:42-6.782; Вид объекта реестра границ: Зона с особыми условиями использования территории; Вид зоны по документу: Прибрежная защитная полоса ручья без названия (ИД 674); Тип зоны: Прибрежная защитная полоса
78:42:0016242:6/18	626	вид ограничения (обременения): ограничения прав на земельный участок, предусмотренные статьей 56 Земельного кодекса Российской Федерации; Срок действия: не установлен; реквизиты документа-основания: постановление Правительства РФ "Об утверждении Правил охраны линий и сооружений связи Российской Федерации" от 09.06.1995 № 578 выдан: Правительство РФ; Содержание ограничения (обременения): Содержание ограничений изложено в Постановлении Правительства РФ "Об утверждении Правил охраны линий и сооружений связи Российской Федерации" № 578 от 09.06.1995г. I. Общие положения 1. Правила охраны линий и сооружений связи Российской Федерации вводятся для обеспечения сохранности действующих кабельных, радиорелейных и воздушных линий связи и линий радиофикации, а также сооружений связи, повреждение которых нарушает нормальную работу взаимоувязанной сети связи Российской Федерации, наносит ущерб интересам граждан, производственной деятельности хозяйствующих субъектов, обороноспособности и безопасности Российской Федерации. 2. Настоящие Правила являются обязательными для всех физических и юридических лиц независимо от их местонахождения, ведомственной принадлежности и форм собственности. 3. Предприятия, учреждения и организации (далее именуются - предприятия), владельцы ведомственных и иных сетей связи, входящих во взаимоувязанную сеть связи Российской Федерации, на основании

ДОКУМЕНТ ПОДПИСАН
ЭЛЕКТРОННОЙ ПОДПИСЬЮ
Сертификат: 839971481847979980055521910400019784 43
Владелец: ПУБЛИЧНО-ПРАВОВАЯ КОМПАНИЯ РОСКАДАСТР
Действителен: с 24.12.2025 по 19.03.2027

полное наименование должности		инициалы, фамилия

Земельный участок
вид объекта недвижимости

Лист № 7 раздела 4.1	Всего листов раздела 4.1: 20	Всего разделов: 8	Всего листов выписки: 68

17.07.2026г. № КУВИ-001/2026-97001582	
Кадастровый номер:	78:42:0016242:6

настоящих Правил, норм и правил технической эксплуатации, действующих на сетях связи общего пользования, разрабатывают порядок эксплуатации, охраны, ремонта линий и сооружений связи на своих сетях. II. Охранные зоны линий и сооружений связи и линий и сооружений радиофикации 4. На трассах кабельных и воздушных линий связи и линий радиофикации: а) устанавливаются охранные зоны с особыми условиями использования: для подземных кабельных и для воздушных линий связи и линий радиофикации, расположенных вне населенных пунктов на безлесных участках, - в виде участков земли вдоль этих линий, определяемых параллельными прямыми, отстоящими от трассы подземного кабеля связи или от крайних проводов воздушных линий связи и линий радиофикации не менее чем на 2 метра с каждой стороны; для морских кабельных линий связи и для кабелей связи при переходах через судоходные и сплавные реки, озера, водохранилища и каналы (арыки) - в виде участков водного пространства по всей глубине от водной поверхности до дна, определяемых параллельными плоскостями, отстоящими от трассы морского кабеля на 0,25 морской мили с каждой стороны или от трассы кабеля при переходах через реки, озера, водохранилища и каналы (арыки) на 100 метров с каждой стороны; для наземных и подземных необслуживаемых усилительных и регенерационных пунктов на кабельных линиях связи - в виде участков земли, определяемых замкнутой линией, отстоящей от центра установки усилительных и регенерационных пунктов или от границы их обвалования не менее чем на 3 метра и от контуров заземления не менее чем на 2 метра; б) создаются просеки в лесных массивах и зеленых насаждениях: при высоте насаждений менее 4 метров - шириной не менее расстояния между крайними проводами воздушных линий связи и линий радиофикации плюс 4 метра (по 2 метра с каждой стороны от крайних проводов до ветвей деревьев); при высоте насаждений более 4 метров - шириной не менее расстояния между крайними проводами воздушных линий связи и линий радиофикации плюс 6 метров (по 3 метра с каждой стороны от крайних проводов до ветвей деревьев); вдоль трассы кабеля связи - шириной не менее 6 метров (по 3 метра с каждой стороны от кабеля связи); в) все работы в охранных зонах линий и сооружений связи, линий и сооружений радиофикации выполняются с соблюдением действующих нормативных документов
по правилам производства и приемки работ. 5. На трассах радиорелейных линий связи в целях предупреждения экранирующего действия распространению радиоволн эксплуатирующие предприятия определяют участки земли, на которых запрещается возведение зданий и сооружений, а также посадка деревьев. Расположение и границы этих участков предусматриваются в проектах строительства радиорелейных линий связи и согласовываются с органами местного самоуправления. 6. Трассы линий связи должны периодически расчищаться от кустарников и деревьев, содержаться в безопасном в пожарном отношении состоянии, должна поддерживаться установленная ширина просек. Деревья, создающие угрозу проводам линий связи и опорам линий связи, должны быть вырублены с оформлением в установленном порядке лесорубочных билетов (ордеров). Просеки для кабельных и воздушных линий связи и линий радиофикации, проходящие по лесным массивам и зеленым насаждениям, должны содержаться в безопасном в пожарном отношении состоянии силами предприятий, в ведении которых находятся линии связи и линии радиофикации. 7. В случае если трассы действующих кабельных и воздушных линий связи и линий радиофикации

ДОКУМЕНТ ПОДПИСАН
ЭЛЕКТРОННОЙ ПОДПИСЬЮ
Сертификат: 839971481847979980055521910400019784 43
Владелец: ПУБЛИЧНО-ПРАВОВАЯ КОМПАНИЯ РОСКАДАСТР
Действителен: с 24.12.2025 по 19.03.2027

полное наименование должности		инициалы, фамилия

Земельный участок
вид объекта недвижимости

Лист № 8 раздела 4.1	Всего листов раздела 4.1: 20	Всего разделов: 8	Всего листов выписки: 68

17.07.2026г. № КУВИ-001/2026-97001582	
Кадастровый номер:	78:42:0016242:6

проходят по территориям заповедников, лесов первой группы и другим особо охраняемым территориям, допускается создание просек только при отсутствии снижения функционального значения особо охраняемых участков (места кормежки редких и исчезающих видов животных, нерестилища ценных пород рыб и т.д.). 8. В парках, садах, заповедниках, зеленых зонах вокруг городов и населенных пунктов, ценных лесных массивах, полезащитных лесонасаждениях, защитных лесных полосах вдоль автомобильных и железных дорог, запретных лесных полосах вдоль рек и каналов, вокруг озер и других водоемов прокладка просек должна производиться таким образом, чтобы состоянию насаждений наносился наименьший ущерб и предотвращалась утрата ими защитных свойств. На просеках не должны вырубаться кустарник и молодняк (кроме просек для кабельных линий связи), корчеваться пни на рыхлых почвах, крутых (свыше 15 градусов) склонах и в местах, подверженных размыву. 9. На трассах кабельных линий связи вне городской черты устанавливаются информационные знаки, являющиеся ориентирами. Количество, тип и места установки информационных знаков определяются владельцами или предприятиями, эксплуатирующими линии связи, по существующим нормативам и правилам либо нормативам и правилам, установленным для сетей связи общего пользования Российской Федерации. 10. В городах и других населенных пунктах прохождение трасс подземных кабельных линий связи определяется по табличкам на зданиях, опорах воздушных линий связи, линий электропередач, ограждениях, а также по технической документации. Границы охранных зон на трассах подземных кабельных линий связи определяются владельцами или предприятиями, эксплуатирующими эти линии. 11. В местах установки необслуживаемых усилительных и регенерационных пунктов на линиях связи, оборудование которых размещается в унифицированных контейнерах непосредственно в грунте без надстроек, должны устанавливаться опознавательные знаки как для зимнего времени года (снежные заносы), так и для летнего. 12. Границы охранных зон на трассах морских кабельных линий связи и на трассах кабелей связи при переходах через судоходные и сплавные реки, озера, водохранилища и каналы (арыки) обозначаются в местах выведения кабелей на берег сигнальными знаками. Запрещающие знаки судоходной обстановки и навигационные огни устанавливаются в соответствии с действующими требованиями и государственными стандартами. Трассы морских кабельных линий связи указываются в "Извещениях мореплавателям" и наносятся на морские карты. 13. Минимально допустимые расстояния (разрывы) между сооружениями связи и радиофикации и другими сооружениями определяются правилами возведения соответствующих сооружений и не должны допускать механического и электрического воздействия на сооружения связи. 14. Охранные зоны на трассах кабельных и воздушных линий связи и линий радиофикации в полосе отвода автомобильных и железных дорог могут использоваться предприятиями автомобильного и железнодорожного транспорта для их нужд без согласования с предприятиями, в ведении которых находятся эти линии связи, если это не связано с механическим и электрическим воздействием на сооружения линий связи, при условии обязательного обеспечения сохранности линий связи и линий радиофикации. 15. Порядок использования земельных участков, расположенных в охранных зонах сооружений связи и радиофикации, регулируется земельным законодательством Российской Федерации. 16. При предоставлении земель,

ДОКУМЕНТ ПОДПИСАН
ЭЛЕКТРОННОЙ ПОДПИСЬЮ
Сертификат: 839971481847979980055521910400019784 43
Владелец: ПУБЛИЧНО-ПРАВОВАЯ КОМПАНИЯ РОСКАДАСТР
Действителен: с 24.12.2025 по 19.03.2027

полное наименование должности		инициалы, фамилия

Земельный участок
вид объекта недвижимости

Лист № 9 раздела 4.1	Всего листов раздела 4.1: 20	Всего разделов: 8	Всего листов выписки: 68

17.07.2026г. № КУВИ-001/2026-97001582	
Кадастровый номер:	78:42:0016242:6

расположенных в охранных зонах сооружений связи и радиофикации, под сельскохозяйственные угодья, огородные и садовые участки и в других сельскохозяйственных целях органами местного самоуправления при наличии согласия предприятий, в ведении которых находятся сооружения связи и радиофикации, в выдаваемых документах о правах на земельные участки в обязательном порядке делается отметка о наличии на участках зон с особыми условиями использования. Предприятие, эксплуатирующее сооружения связи и радиофикации, письменно информирует собственника земли (землевладельца, землепользователя, арендатора) о настоящих Правилах и определяет компенсационные мероприятия по возмещению ущерба в соответствии с законодательством Российской Федерации. 17. При реконструкции (модернизации) автомобильных и железных дорог и других сооружений промышленного и непромышленного назначения настоящие Правила распространяются и на ранее построенные сооружения связи и радиофикации, попадающие в зону отчуждения этих объектов. Переустройство и перенос сооружений связи и радиофикации, связанные с новым строительством, расширением или реконструкцией (модернизацией) населенных пунктов и отдельных зданий, переустройством дорог и мостов, освоением новых земель, переустройством систем мелиорации, производятся заказчиком (застройщиком) в соответствии с государственными стандартами и техническими условиями, устанавливаемыми владельцами сетей и средств связи. III. Особенности производства работ в пределах охранных зон линий связи и линий радиофикации 18. На производство всех видов работ, связанных с вскрытием грунта в охранной зоне линии связи или линии радиофикации (за исключением вспашки на глубину не более 0,3 метра) на принадлежащем юридическому или физическому лицу земельном участке, заказчиком (застройщиком) должно быть получено письменное согласие от предприятия, в ведении которого находится эта линия связи или линия радиофикации. Письменное согласие должно быть получено также на строительные, ремонтные и другие работы, которые выполняются в этих зонах без проекта и при производстве которых могут быть повреждены линии связи и линии радиофикации (рытье ям, устройство временных съездов с дорог, провоз под проводами грузов, габариты которых равны или превышают высоту подвески опор и т.д.). Для выявления места расположения подземных сооружений связи в зоне производства указанных работ должно быть получено письменное разрешение в специально уполномоченных на то органах контроля и надзора. 19. Заказчик (застройщик), производящий работы в охранной зоне кабельной линии связи, не позднее чем за 3 суток (исключая выходные и праздничные дни) до начала работ обязан вызвать представителя предприятия, в ведении которого находится эта линия, для установления по технической документации и методом шурфования точного местоположения подземных кабелей связи и других сооружений кабельной линии (подземных усилительных и регенерационных пунктов, телефонной канализации со смотровыми устройствами, контуров заземления) и определения глубины их залегания. 20. Место расположения подземных сооружений связи уточняется по всей длине действующего подземного кабеля связи в зоне производства работ предприятием, эксплуатирующим линию связи или линию радиофикации, и обозначается вешками высотой 1,5-2 метра, которые устанавливаются на прямых участках трассы через 10-15 метров, у всех точек отклонений от прямолинейной оси трассы

ДОКУМЕНТ ПОДПИСАН
ЭЛЕКТРОННОЙ ПОДПИСЬЮ
Сертификат: 839971481847979980055521910400019784 43
Владелец: ПУБЛИЧНО-ПРАВОВАЯ КОМПАНИЯ РОСКАДАСТР
Действителен: с 24.12.2025 по 19.03.2027

полное наименование должности		инициалы, фамилия

Земельный участок
вид объекта недвижимости

Лист № 10 раздела 4.1	Всего листов раздела 4.1: 20	Всего разделов: 8	Всего листов выписки: 68

17.07.2026г. № КУВИ-001/2026-97001582	
Кадастровый номер:	78:42:0016242:6

		более чем на 0,5 метра, на всех поворотах трассы, а также на границах разрытия грунта, где работы должны выполняться ручным способом. Работы по установке предупредительного знака, вешек и отрытию шурфов выполняются силами и средствами заказчика (застройщика) в присутствии представителя предприятия, эксплуатирующего кабельную линию связи, либо силами этого предприятия за счет средств заказчика (застройщика). До обозначения трассы вешками и прибытия представителя предприятия, эксплуатирующего кабельную линию связи, проведение земляных работ не допускается. Помимо вешек может устанавливаться предупредительный знак, который представляет собой окрашенный в светлый тон металлический прямоугольник размером 400 х 300 миллиметров с изображением молнии красного цвета, надписью "Копать запрещается, охранная зона кабеля", указанием размеров охранной зоны, адреса (названия населенного пункта) и номера телефона (черным цветом) предприятия, эксплуатирующего кабельную линию связи. Знак устанавливается на столбе на высоте 1,7 метра над поверхностью земли. 21. По результатам работы по уточнению трассы кабельной линии связи или линии радиофикации составляется акт с участием представителя заказчика (застройщика), представителя предприятия, эксплуатирующего линию связи или линию радиофикации, и, как правило, представителя предприятия-подрядчика, ведущего работы в охранной зоне. В акте указывается какие и в каком количестве вырыты шурфы, количество установленных вешек и предупредительных знаков, стадия работ, когда должен присутствовать представитель предприятия, эксплуатирующего кабельную линию связи или линию радиофикации. После подписания акта ответственность за сохранность установленных вешек и предупредительных знаков несет заказчик (застройщик) или подрядчик. 22. Производители работ (мастера, бригадиры, машинисты землеройных, сваебойных и других строительных механизмов и машин) до начала работ в охранных зонах линий связи и линий радиофикации должны быть ознакомлены с расположением сооружений связи и радиофикации, трасс подземных кабелей связи и линий радиофикации, их обозначением на местности и проинструктированы о порядке производства земляных работ ручным или механизированным способом, обеспечивающим сохранность сооружений связи. Кроме того, указанные лица должны быть предупреждены об опасности поражения электрическим током, о необходимости учитывать наличие на линиях связи и линиях радиофикации опасного для жизни людей напряжения и о возможности повреждения указанных линий связи и линий радиофикации. В нарядах на производство соответствующих работ в этих зонах указывается наличие в месте работ линий связи и линий радиофикации. Работы в охранных зонах линий связи и линий радиофикации должны выполняться под наблюдением прораба или мастера и только в присутствии представителя предприятия, эксплуатирующего линию связи или линию радиофикации. 23. Заказчики (застройщики), производящие работы в охранной зоне, не позднее чем за 3 суток (исключая выходные и праздничные дни) до начала работ сообщают телефонограммой предприятию,эксплуатирующему линию связи или линию радиофикации, о дне и часе начала производства работ, при выполнении которых необходимо присутствие его представителя. Руководитель предприятия, эксплуатирующего линию связи или линию радиофикации, обязан обеспечивать в согласованные с заказчиком (застройщиком) сроки своевременную явку своего представителя к месту работ для

ДОКУМЕНТ ПОДПИСАН
ЭЛЕКТРОННОЙ ПОДПИСЬЮ
Сертификат: 839971481847979980055521910400019784 43
Владелец: ПУБЛИЧНО-ПРАВОВАЯ КОМПАНИЯ РОСКАДАСТР
Действителен: с 24.12.2025 по 19.03.2027

полное наименование должности		инициалы, фамилия

Земельный участок
вид объекта недвижимости

Лист № 11 раздела 4.1	Всего листов раздела 4.1: 20	Всего разделов: 8	Всего листов выписки: 68

17.07.2026г. № КУВИ-001/2026-97001582	
Кадастровый номер:	78:42:0016242:6

осуществления технического надзора за соблюдением мер по обеспечению сохранности указанных линий, а также сооружений связи и радиофикации. 24. В случае неявки на место работ представителя предприятия, эксплуатирующего линию связи или линию радиофикации, заказчик (застройщик) обязан в течение суток сообщить об этом телефонограммой руководителю данного предприятия. Производить земляные работы в охранной зоне кабельной линии связи до прибытия указанного представителя запрещается. Расходы, связанные с простоем механизмов и рабочих из-за неявки представителя предприятия, эксплуатирующего кабельную линию связи или линию радиофикации, возмещаются этим предприятием по обоюдной договоренности либо в судебном порядке. 25. В случае отсутствия письменного согласия на проведение работ в охранной зоне линии связи или линии радиофикации либо нарушения требований настоящих Правил представитель предприятия, эксплуатирующего линию связи или линию радиофикации, имеет право потребовать прекращения работ с составлением соответствующего акта. 26. В аварийных случаях, требующих безотлагательных ремонтно-восстановительных работ в охранных зонах линий связи и линий радиофикации, допускается производить такие работы без предварительного согласования с представителями предприятий, эксплуатирующих линии связи и линии радиофикации, или владельцами линий связи и линий радиофикации при условии выполнения следующих требований: а) одновременно с направлением рабочих на место аварии независимо от времени суток сообщается телефонограммой предприятиям, эксплуатирующим линии связи и линии радиофикации, о необходимости явки их представителей; б) на месте производства ремонтно-восстановительных работ обязано неотлучно находиться ответственное за эти работы лицо, которое должно провести инструктаж производителей работ (мастеров, бригадиров, машинистов землеройных, сваебойных и других строительных механизмов и машин); в) до прибытия к месту аварии представителя предприятия, эксплуатирующего линию связи или линию радиофикации, либо представителя владельца линии связи или линии радиофикации земляных работы в охранной зоне должны производиться ручным способом. При обнаружении подземного кабеля связи должна быть обеспечена его сохранность от повреждения; г) прибывший на место аварии представитель предприятия, эксплуатирующего линию связи или линию радиофикации, обязан указать место расположения линейных сооружений связи, определить меры по обеспечению их сохранности и присутствовать до полного окончания работ. 27. Производство работ в местах, где проектом предусмотрен перенос линий связи и линий радиофикации (на время работ или на постоянный срок), может быть начато только после переключения действующих линий связи и линий радиофикации. Работы по переключению действующих линий связи и линий радиофикации на вновь построенные линии осуществляются предприятием, эксплуатирующим эти линии, по смете расходов на переключение и с восполнением предприятию связи затрат, связанных с простоем телефонных каналов, не позднее чем через 5 суток после окончания работ по переносу указанных линий. 28. При необходимости устройства временных проездов для движения строительных механизмов, лесовозов и гусеничного транспорта непосредственно по трассам подземных кабельных линий связи и линий радиофикации по согласованию с представителями предприятий, эксплуатирующих эти линии, или представителями владельцев этих линий организация,

ДОКУМЕНТ ПОДПИСАН
ЭЛЕКТРОННОЙ ПОДПИСЬЮ
Сертификат: 839971481847979980055521910400019784 43
Владелец: ПУБЛИЧНО-ПРАВОВАЯ КОМПАНИЯ РОСКАДАСТР
Действителен: с 24.12.2025 по 19.03.2027

полное наименование должности		инициалы, фамилия

Земельный участок
вид объекта недвижимости

Лист № 12 раздела 4.1	Всего листов раздела 4.1: 20	Всего разделов: 8	Всего листов выписки: 68

17.07.2026г. № КУВИ-001/2026-97001582	
Кадастровый номер:	78:42:0016242:6

осуществляющая строительные работы, производит защиту кабельных сооружений от механических повреждений (укладку деревянных настилов и бетонных плит, подсыпку щебня и гравия). При провозе под проводами воздушных линий связи и линий радиофикации негабаритных грузов для предупреждения обрыва проводов временно производится их подъем путем установки траверс или более высоких опор с обеспечением зазора между проводами и наиболее высокой точкой груза (механизма) не менее 200 миллиметров. Эти работы выполняются предприятием, эксплуатирующим линию связи или линию радиофикации, за счет средств, рабочей силы и материалов заказчика (застройщика), которые оплачиваются по соответствующей статье сметы расходов на производство работ. 29. Работы в охранной зоне линии связи или линии радиофикации должны выполняться с соблюдением действующих строительных норм, правил и государственных стандартов. 30. Раскопка грунта в пределах охранной зоны подземной кабельной линии связи или линии радиофикации допускается только с помощью лопат, без резких ударов. Пользоваться ударными инструментами (ломами, кирками, клиньями и пневматическими инструментами) запрещается. Земляные работы на трассе действующей подземной кабельной линии связи или линии радиофикации должны производиться в сроки, согласованные с предприятием, эксплуатирующим кабельную линию связи или линию радиофикации. При разрытии траншей и котлованов на трассе подземной кабельной линии связи организация, осуществляющая строительные работы, производит защиту кабеля от повреждений в следующем порядке: а) кабель, положенный непосредственно в грунте, полностью откапывается ручным способом и заключается в сплошной деревянный короб, который при необходимости прочно подвешивается к балкам или бревнам,положенным поперек траншеи. Концы короба должны выходить за края траншеи не менее чем на 0,5 метра. Подвеска короба осуществляется с помощью хомутов из проволоки; б) кабель, проложенный в трубах (блоках), раскапывается ручным способом только до верхнего края трубы (блока). Затем прокладывается балка, необходимая для подвески указанного кабеля. После этого продолжается раскопка грунта до нижнего края трубы (блока), производится подвеска кабеля и затем дальнейшее разрытие грунта; в) при разработке траншеи или котлована ниже уровня залегания подземного кабеля связи или в непосредственной близости от него должны быть приняты меры к недопущению осадки и оползания грунта; г) защита кабеля связи или блоков телефонной канализации при оголении на большом протяжении должна быть предусмотрена на стадии разработки проекта производства работ. При отсутствии защиты оголенных кабелей телефонной связи заказчиком (застройщиком) должна быть организована их охрана. 31. Условия производства работ в пределах охранной зоны радиорелейных станций или подводных кабелей связи определяются по согласованию с предприятием, эксплуатирующим эти сооружения. 32. Отогревание мерзлого грунта в зоне расположения подземных кабелей связи должно производиться так, чтобы температура грунта не вызывала повреждения оболочки и изоляции жил кабеля связи. Разработка мерзлого грунта с применением ударных механизмов запрещается. 33. Засыпка траншей в местах пересечения подземных кабелей связи и телефонной канализации производится слоями грунта толщиной не более 0,1 метра, с тщательным уплотнением. В зимних условиях засыпка производится песком или талым грунтом. Траншея засыпается вместе с балками и коробами, в которых были

ДОКУМЕНТ ПОДПИСАН
ЭЛЕКТРОННОЙ ПОДПИСЬЮ
Сертификат: 839971481847979980055521910400019784 43
Владелец: ПУБЛИЧНО-ПРАВОВАЯ КОМПАНИЯ РОСКАДАСТР
Действителен: с 24.12.2025 по 19.03.2027

полное наименование должности		инициалы, фамилия

Земельный участок
вид объекта недвижимости

Лист № 13 раздела 4.1	Всего листов раздела 4.1: 20	Всего разделов: 8	Всего листов выписки: 68

17.07.2026г. № КУВИ-001/2026-97001582	
Кадастровый номер:	78:42:0016242:6

уложены кабели связи, о чем составляется акт на скрытые работы. 34. При выполнении строительных работ запрещается заваливать землей или строительными материалами крышки люков телефонных колодцев (коробок), распределительные шкафы, предупредительные знаки, замерные столбики на трассах подземных кабельных линий связи, а также перемещать существующие сооружения связи и радиофикации без согласования с предприятием, эксплуатирующим эти сооружения. 35. В случае обнаружения при выполнении земляных работ кабельных линий связи, не обозначенных в технической документации, необходимо прекратить земляные работы, принять неотложные меры по предохранению обнаруженных подземных кабелей связи от повреждений и вызвать на место работ представителя предприятия, эксплуатирующего эти линии связи. 36. В случае повреждения кабельной линии связи или линии радиофикации организация, осуществляющая строительные работы, обязана немедленно сообщить о повреждении предприятию, эксплуатирующему линию связи или линию радиофикации, владельцам этих линий либо ближайшему предприятию связи, а также оказать помощь в быстрейшей ликвидации аварии, включая выделение рабочей силы и механизмов. Предприятие связи в этом случае обязано в кратчайший срок принять меры по определению владельца кабельной линии связи или линии радиофикации и передать ему информацию об аварии. Непринятие указанных в настоящем пункте мер является основанием для предъявления претензии владельцем поврежденной линии связи. 37. Условия производства работ по ремонту и восстановлению кабельных линий связи и линий радиофикации, требующие снятия дорожных покрытий и разрытия грунта, должны быть предварительно согласованы с соответствующими дорожными органами, а в пределах городов и других населенных пунктов - с органами местного самоуправления. Сообщение об условиях производства указанных работ должно быть направлено предприятию, в ведении которого находится кабельная линия связи или линия радиофикации, не позднее чем через 3 суток (исключая выходные и праздничные дни) со дня получения письменного извещения о необходимости производства работ. Если при повреждении кабельной линии связи отсутствует возможность организации обходной линии связи, работы по снятию дорожных покрытий и разрытие грунта производятся без предварительного согласования, но с обязательным вызовом на место производства работ представителя дорожного органа или органа местного самоуправления. При этом производящее эти работы предприятие, эксплуатирующее линию связи или линию радиофикации, устраивает объезд места аварии с установкой необходимых предупредительных знаков для транспорта и пешеходов, а затем восстанавливает дорожное покрытие. IV. Права и обязанности юридических и физических лиц, ведущих хозяйственную деятельность в охранных зонах линий и сооружений связи и линий и сооружений радиофикации 38. Земельная площадь охранных зон на трассах линий связи и линий радиофикации используется юридическими и физическими лицами в соответствии с земельным законодательством Российской Федерации с учетом ограничений, установленных настоящими Правилами и обеспечивающих сохранность линий связи и линий радиофикации. 39. Юридические и физические лица, ведущие хозяйственную деятельность на земельных участках, по которым проходят линии связи и линии радиофикации, обязаны: а) принимать все зависящие от них меры, способствующие обеспечению сохранности этих линий; б) обеспечивать техническому персоналу

полное наименование должности		инициалы, фамилия

ДОКУМЕНТ ПОДПИСАН
ЭЛЕКТРОННОЙ ПОДПИСЬЮ
Сертификат: 839971481847979980055521910400019784 43
Владелец: ПУБЛИЧНО-ПРАВОВАЯ КОМПАНИЯ РОСКАДАСТР
Действителен: с 24.12.2025 по 19.03.2027

Земельный участок
вид объекта недвижимости

Лист № 14 раздела 4.1	Всего листов раздела 4.1: 20	Всего разделов: 8	Всего листов выписки: 68

17.07.2026г. № КУВИ-001/2026-97001582	
Кадастровый номер:	78:42:0016242:6

беспрепятственный доступ к этим линиям для ведения работ на них (при предъявлении документа о соответствующих полномочиях). 40. Техническому персоналу предприятий, эксплуатирующих линии связи и линии радиофикации, предоставляется право беспрепятственного прохода, а при проведении ремонтно-восстановительных работ - также право беспрепятственного проезда в охранные зоны независимо от формы собственности на землю. Если линии связи и линии радиофикации проходят по территориям запретных (пограничных) полос и специальных объектов, а также по землям собственников (землевладельцев, землепользователей, арендаторов), то они должны выдавать техническому персоналу пропуска (разрешения) для проведения осмотров и работ в любое время суток без взимания платы за право прохода (проезда). 41. Предприятиям, в ведении которых находятся линии связи и линии радиофикации, в охранных зонах разрешается: а) устройство за свой счет дорог, подъездов, мостов и других сооружений, необходимых для эксплуатационного обслуживания линий связи и линий радиофикации на условиях, согласованных с собственниками земли (землевладельцами, землепользователями, арендаторами), которые не вправе отказать этим предприятиям в обеспечении условий для эксплуатационного обслуживания сооружений связи; б) разрытие ям, траншей и котлованов для ремонта линий связи и линий радиофикации с последующей их засыпкой; в) вырубка отдельных деревьев при авариях на линиях связи и линиях радиофикации, проходящих через лесные массивы, в местах, прилегающих к трассам этих линий,с последующей выдачей в установленном порядке лесорубочных билетов (ордеров) и очисткой мест рубки от порубочных остатков. 42. Работы по прокладке, докладке и ремонту кабельных линий связи и линий радиофикации, проходящих по сельскохозяйственным угодьям, садовым и дачным участкам, должны производиться, как правило, в период, когда эти угодья не заняты полевыми культурами, а работы по ликвидации аварий и эксплуатационному обслуживанию линий связи и линий радиофикации - в любой период. После выполнения ремонтных работ предприятия, в ведении которых находятся линии связи и линии радиофикации, должны привести сельскохозяйственные угодья в состояние, пригодное для сельскохозяйственного производства, а также возместить собственникам земли (землепользователям, землевладельцам, арендаторам) убытки, причиненные при производстве работ, в соответствии с действующим законодательством. В случае аварии убытки должны возмещаться в соответствии с Гражданским кодексом Российской Федерации. 43. Порядок эксплуатации линий связи и линий радиофикации в местах пересечения ими шоссейных и железных дорог, трубопроводов, судоходных и сплавных рек, озер, водохранилищ, каналов (арыков), территорий промышленных предприятий, подходов к аэродромам, сельскохозяйственных угодий и частных владений должен согласовываться предприятиями, в ведении которых находятся линии связи и линии радиофикации, с транспортными, промышленными и другими заинтересованными предприятиями, а также собственниками земли (землевладельцами, землепользователями, арендаторами). 44. В случае если по территориям строительных площадок проходят линии связи и линии радиофикации, в проектах и сметах строительства объектов по согласованию с предприятиями, в ведении которых находятся эти линии, должны предусматриваться необходимые мероприятия по обеспечению сохранности указанных линий или

ДОКУМЕНТ ПОДПИСАН
ЭЛЕКТРОННОЙ ПОДПИСЬЮ
Сертификат: 839971481847979980055521910400019784 43
Владелец: ПУБЛИЧНО-ПРАВОВАЯ КОМПАНИЯ РОСКАДАСТР
Действителен: с 24.12.2025 по 19.03.2027

полное наименование должности		инициалы, фамилия

Земельный участок
вид объекта недвижимости

Лист № 15 раздела 4.1	Всего листов раздела 4.1: 20	Всего разделов: 8	Всего листов выписки: 68

17.07.2026г. № КУВИ-001/2026-97001582	
Кадастровый номер:	78:42:0016242:6

их перенос до окончания работ. 45. Юридические и физические лица, проводящие вне охранных зон линий связи и линий радиофикации какие-либо работы, которые могут вызвать механическое повреждение этих линий или оказать на них электрическое воздействие, обязаны извещать предприятия, в ведении которых находятся линии связи и линии радиофикации, о времени и месте производства работ и порядке наблюдения за их проведением, при этом они несут транспортные расходы по проезду в оба конца представителей указанных предприятий, если расстояние от места нахождения этих предприятий до места проведения работ составляет 5 и более километров. Юридическим и физическим лицам рекомендуется заключать с предприятиями, в ведении которых находятся линии связи и линии радиофикации, договор о техническом надзоре за сохранностью указанных линий и сооружений связи и радиофикации, который оплачивается по соответствующей статье сметы расходов на производство работ. 46. Юридические и физические лица, производящие земляные работы, при обнаружении подземных кабельных линий связи, не обозначенных в технической документации, обязаны немедленно прекратить эти работы, принять меры к обеспечению сохранности подземного кабеля связи и сообщить об этом ближайшему предприятию связи или в отдел архитектуры при соответствующем органе исполнительной власти. Предприятие связи или отдел архитектуры при органе исполнительной власти в 3-дневный срок обязаны установить предприятие, эксплуатирующее подземную кабельную линию связи, или ее владельца и сообщить о нем юридическому или физическому лицу, производящему земляные работы на трассе линии связи. Расходы, связанные с простоем механизмов и рабочих из-за необходимости установления владельца подземной кабельной линии связи, возмещаются указанным владельцем (в случае прокладки кабельной линии связи без проектной документации), либо предприятием, подготовившем техническую документацию на производство работ по обоюдной договоренности, либо в судебном порядке. 47. В случае подъема подводного кабеля связи якорем или рыболовной снастью капитаны судов (командиры кораблей) обязаны принять все меры к освобождению кабеля связи без причинения ему повреждения, не считаясь с потерей якоря или рыболовной снасти, и немедленно сообщить об этом по радио в ближайший порт с указанием координат места и времени подъема кабеля связи. Порт, принявший донесение о случайном подъеме подводного кабеля связи, сообщает об этом предприятию, эксплуатирующему этот кабель, или ближайшему предприятию связи, которое обязано в течение 6 часов установить владельца подводной кабельной линии связи и сообщить ему о происшествии. 48. В пределах охранных зон без письменного согласия и присутствия представителей предприятий, эксплуатирующих линии связи и линии радиофикации, юридическим и физическим лицам запрещается: а) осуществлять всякого рода строительные, монтажные и взрывные работы, планировку грунта землеройными механизмами (за исключением зон песчаных барханов) и земляные работы (за исключением вспашки на глубину не более 0,3 метра); б) производить геолого-съемочные, поисковые, геодезические и другие изыскательские работы, которые связаны с бурением скважин, шурфованием, взятием проб грунта, осуществлением взрывных работ; в) производить посадку деревьев, располагать полевые станы, содержать скот, складировать материалы, корма и удобрения, жечь костры, устраивать стрельбища; г) устраивать проезды и стоянки

ДОКУМЕНТ ПОДПИСАН
ЭЛЕКТРОННОЙ ПОДПИСЬЮ
Сертификат: 839971481847979980055521910400019784 43
Владелец: ПУБЛИЧНО-ПРАВОВАЯ КОМПАНИЯ РОСКАДАСТР
Действителен: с 24.12.2025 по 19.03.2027

полное наименование должности		инициалы, фамилия

Земельный участок
вид объекта недвижимости

Лист № 16 раздела 4.1	Всего листов раздела 4.1: 20	Всего разделов: 8	Всего листов выписки: 68

17.07.2026г. № КУВИ-001/2026-97001582	
Кадастровый номер:	78:42:0016242:6

автотранспорта, тракторов и механизмов, провозить негабаритные грузы под проводами воздушных линий связи и линий радиофикации, строить каналы (арыки), устраивать заграждения и другие препятствия; д) устраивать причалы для стоянки судов, барж и плавучих кранов, производить погрузочно-разгрузочные, подводно-технические, дноуглубительные и землечерпательные работы, выделять рыбопромысловые участки, производить добычу рыбы, других водных животных, а также водных растений придонными орудиями лова, устраивать водопои, производить колку и заготовку льда. Судам и другим плавучим средствам запрещается бросать якоря, проходить с отданными якорями, цепями, лотами, волокушами и тралами; е) производить строительство и реконструкцию линий электропередач, радиостанций и других объектов, излучающих электромагнитную энергию и оказывающих опасное воздействие на линии связи и линии радиофикации; ж) производить защиту подземных коммуникаций от коррозии без учета проходящих подземных кабельных линий связи. 49. Юридическим и физическим лицам запрещается производить всякого рода действия, которые могут нарушить нормальную работу линий связи и линий радиофикации, в частности: а) производить снос и реконструкцию зданий и мостов, осуществлять переустройство коллекторов, туннелей метрополитена и железных дорог, где проложены кабели связи, установлены столбы воздушных линий связи и линий радиофикации, размещены технические сооружения радиорелейных станций, кабельные ящики и распределительные коробки, без предварительного выноса заказчиками (застройщиками) линий и сооружений связи, линий и сооружений радиофикации по согласованию с предприятиями, в ведении которых находятся эти лини и сооружения; б) производить засыпку трасс подземных кабельных линий связи, устраивать на этих трассах временные склады, стоки химически активных веществ и свалки промышленных, бытовых и прочих отходов, ломать замерные, сигнальные, предупредительные знаки и телефонные колодцы; в) открывать двери и люки необслуживаемых усилительных и регенерационных пунктов (наземных и подземных) и радиорелейных станций, кабельных колодцев телефонной канализации, распределительных шкафов и кабельных ящиков, а также подключаться к линиям связи (за исключением лиц, обслуживающих эти линии); г) огораживать трассы линий связи, препятствуя свободному доступу к ним технического персонала; д) самовольно подключаться к абонентской телефонной линии и линии радиофикации в целях пользования услугами связи; е) совершать иные действия, которые могут причинить повреждения сооружениям связи и радиофикации (повреждать опоры и арматуру воздушных линий связи, обрывать провода, набрасывать на них посторонние предметы и другое). V. Ответственность за повреждения линий и сооружений связи, линий и сооружений радиофикации 50. Юридические и физические лица, не выполняющие требования настоящих Правил, а также нарушающие работу линий и сооружения связи, линий и сооружений радиофикации привлекаются к ответственности в соответствии с законодательством Российской Федерации. 51. В случае нарушения юридическими и физическими лицами настоящих Правил, повлекшего повреждение линий и сооружений связи, линий и сооружений радиофикации, представитель предприятия, в ведении которого находится поврежденная линия связи или линия радиофикации, проводит служебное расследование и составляет в присутствии представителя предприятия или физического лица, по вине которого

ДОКУМЕНТ ПОДПИСАН
ЭЛЕКТРОННОЙ ПОДПИСЬЮ
Сертификат: 839971481847979980055521910400019784 43
Владелец: ПУБЛИЧНО-ПРАВОВАЯ КОМПАНИЯ РОСКАДАСТР
Действителен: с 24.12.2025 по 19.03.2027

полное наименование должности		инициалы, фамилия

Земельный участок
вид объекта недвижимости

Лист № 17 раздела 4.1	Всего листов раздела 4.1: 20	Всего разделов: 8	Всего листов выписки: 68

17.07.2026г. № КУВИ-001/2026-97001582	
Кадастровый номер:	78:42:0016242:6

		произошло повреждение, акт о причинах происшествия. В акте указываются название предприятия, должность и фамилия виновного или фамилия и место жительства физического лица (виновника повреждения), характер, место и время происшествия. 52. Материальный ущерб, причиненный предприятию, в ведении которого находится линия связи или линия радиофикации, в результате обрыва или повреждения линии связи или линии радиофикации, исчисляется по фактическим расходам на их восстановление и с учетом потери тарифных доходов, не полученных этим предприятием за период прекращения действия связи. 53. Материальный ущерб подлежит возмещению виновным лицом в добровольном порядке, а при наличии разногласий - в судебном порядке. Материальный ущерб взыскивается в соответствии с действующим законодательством независимо от привлечения лица, виновного в нарушении настоящих Правил. ; Реестровый номер границы: 78:42-6.832; Вид объекта реестра границ: Зона с особыми условиями использования территории; Вид зоны по документу: Охранная зона столбовой распределительной линии, расположенной по адресу: г.Павловск, ул.Кр. Курсанта, д.3 - Песчаный пер., д.11/13, протяжённостью 0,7 км в составе линии ТП-504 ЛКЛС ОУС-30,25,в/в Пушкин; Тип зоны: Охранная зона линий и сооружений связи и линий и сооружений радиофикации
78:42:0016242:6/19	5125	вид ограничения (обременения): ограничения прав на земельный участок, предусмотренные статьей 56 Земельного кодекса Российской Федерации; Срок действия: не установлен; реквизиты документа-основания: распоряжение "Об утверждении местоположения границы зоны подтопления в отношении территорий, прилегающих к зоне затопления к р. Славянка, в пределах Колпинского и Невского районов города Санкт-Петербурга" от 13.04.2026 № 189 выдан: Невско-Ладожское бассейновое водное управление; Содержание ограничения (обременения): Согласно Водному Кодексу РФ, ст 67.1, пункт 3, в границах зон затопления, подтопления запрещаются: 1) строительство объектов капитального строительства, не обеспеченных сооружениями и (или) методами инженерной защиты территорий и объектов от негативного воздействия вод; 2) использование сточных вод в целях повышения почвенного плодородия; 3) размещение кладбищ, объектов уничтожения биологических отходов, объектов размещения отходов производства и потребления, химических, взрывчатых, токсичных, отравляющих веществ, пунктов хранения и захоронения радиоактивных отходов; 4) осуществление авиационных мер по борьбе с вредными организмами.; Реестровый номер границы: 78:00-6.1764; Вид объекта реестра границ: Зона с особыми условиями использования территории; Вид зоны по документу: Зона подтопления, прилегающая к зоне затопления территории, прилегающей к р. Славянка, в пределах города Санкт-Петербурга; Тип зоны: Зоны затопления и подтопления

полное наименование должности	ДОКУМЕНТ ПОДПИСАН ЭЛЕКТРОННОЙ ПОДПИСЬЮ Сертификат: 839971481847979980055521910400019784 43 Владелец: ПУБЛИЧНО-ПРАВОВАЯ КОМПАНИЯ РОСКАДАСТР Действителен: с 24.12.2025 по 19.03.2027	инициалы, фамилия

Земельный участок
вид объекта недвижимости

Лист № 18 раздела 4.1	Всего листов раздела 4.1: 20	Всего разделов: 8	Всего листов выписки: 68

17.07.2026г. № КУВИ-001/2026-97001582	
Кадастровый номер:	78:42:0016242:6

	Весь	вид ограничения (обременения): ограничения прав на земельный участок, предусмотренные статьей 56 Земельного кодекса Российской Федерации; Срок действия: не установлен; реквизиты документа-основания: распоряжение КГИОП №10-749 от 25.11.2014 от 25.11.2014 № 10-749 выдан: Комитет по государственному контролю, использованию и охране памятников истории и культуры; Содержание ограничения (обременения): Согласно приложению 1 к Распоряжению КГИОП №10-749 от 25.11.2014: Территория объекта культурного наследия используется с учетом требований действующего законодательства в сфере сохранения объектов культурного наследия. 1. Запрещается использовать территорию объекта культурного наследия: - под склады и производства взрывчатых и огнеопасных материалов, материалов, загрязняющих объект культурного наследия, его территорию и водные объекты на его территории, а также материалов, имеющих вредные парогазообразные и иные выделения; - под устройство производств и лабораторий, связанных с неблагоприятным для объекта культурного наследия температурно-влажностным режимом и применением химически активных веществ; - под хранение машин и механизмов, строительных и иных материалов без согласования с КГИОП; - под устройство ремонтных мастерских; ремонт, хранение и стоянку транспортных средств без согласования с КГИОП. 2. Проектирование и проведение землеустроительных, земляных, строительных, мелиоративных, хозяйственных и иных работ на территории объекта культурного наследия запрещается, за исключением работ по сохранению данного объекта культурного наследия и (или) его территории, а также хозяйственной деятельности, не нарушающей целостности объекта культурного наследия и не создающей угрозы его повреждения, разрушения или уничтожения. 3. Запрещается строительство объектов капитального и увеличение объемно-пространственных характеристик существующих на территории ансамбля объектов капитального строительства. Работы по сохранению объекта культурного наследия производятся на основании письменного разрешения и задания на проведение указанных работ, выданных КГИОП, и в соответствии с документацией, согласованной с КГИОП. ; Реестровый номер границы: 78:42-8.14; Вид объекта реестра границ: Территория объекта культурного наследия; Вид зоны по документу: Территория объекта культурного наследия федерального значения - Парк Мариенталь; Тип зоны: Территория объекта культурного наследия
	Весь	вид ограничения (обременения): ограничения прав на земельный участок, предусмотренные статьей 56 Земельного кодекса Российской Федерации; Срок действия: не установлен; реквизиты документа-основания: приказ Первого заместителя министра обороны Российской Федерации от 04.10.2022 № 946

полное наименование должности	ДОКУМЕНТ ПОДПИСАН ЭЛЕКТРОННОЙ ПОДПИСЬЮ Сертификат: 839971481847979980055521910400019784 43 Владелец: ПУБЛИЧНО-ПРАВОВАЯ КОМПАНИЯ РОСКАДАСТР Действителен: с 24.12.2025 по 19.03.2027	инициалы, фамилия

Земельный участок
вид объекта недвижимости

Лист № 19 раздела 4.1	Всего листов раздела 4.1: 20	Всего разделов: 8	Всего листов выписки: 68

17.07.2026г. № КУВИ-001/2026-97001582	
Кадастровый номер:	78:42:0016242:6

		выдан: Министерство обороны Российской Федерации; Содержание ограничения (обременения): В соответствии с п. 1, 3 Статьи 47 Воздушного кодекса РФ от 19 марта 1997 г. №60-ФЗ, Приаэродромная территория устанавливается актом уполномоченного Правительством Российской Федерации федерального органа исполнительной власти в целях обеспечения безопасности полетов воздушных судов, перспективного развития аэропорта и исключения негативного воздействия оборудования аэродрома и полетов воздушных судов на здоровье человека и окружающую среду в соответствии с настоящим Кодексом, земельным законодательством, законодательством о градостроительной деятельности с учетом требований законодательства в области обеспечения санитарно-эпидемиологического благополучия населения. На приаэродромной территории выделяются семь подзон, в которых устанавливаются ограничения использования объектов недвижимости и осуществления деятельности.; Реестровый номер границы: 78:00-6.555; Вид объекта реестра границ: Зона с особыми условиями использования территории; Вид зоны по документу: Приаэродромная территория аэродрома совместного базирования «Пушкин»; Тип зоны: Охранная зона транспорта
	Весь	вид ограничения (обременения): ограничения прав на земельный участок, предусмотренные статьей 56 Земельного кодекса Российской Федерации; Срок действия: не установлен; реквизиты документа-основания: приказ об установлении приаэродромной территории аэродрома гражданской авиации Санкт-Петербург (Пулково) от 24.12.2024 № 1161-П выдан: Федеральное агентство воздушного транспорта (Росавиация); Содержание ограничения (обременения): 1. В границах четвертой подзоны запрещается размещать объекты, создающие помехи в работе наземных объектов средств и систем обслуживания воздушного движения, навигации, посадки и связи, предназначенных для организации воздушного движения и расположенных вне первой подзоны. 2. В границах четвертой подзоны запрещается без согласования с оператором аэродрома размещение объектов, превышающих следующие абсолютные высотные ограничения: 225.40 м. Подпункт 4 пункта 3 статьи 47 Воздушного кодекса Российской Федерации. Подпункт "в" пункта 1(1) Положения; Реестровый номер границы: 78:42-6.2470; Вид объекта реестра границ: Зона с особыми условиями использования территории; Вид зоны по документу: Сектор 80.3 четвертой подзоны приаэродромной территории аэродрома гражданской авиации Санкт-Петербург (Пулково); Тип зоны: Приаэродромная территория; Номер: -
	Весь	вид ограничения (обременения): ограничения прав на земельный участок, предусмотренные статьей 56 Земельного кодекса

ДОКУМЕНТ ПОДПИСАН
ЭЛЕКТРОННОЙ ПОДПИСЬЮ
Сертификат: 839971481847979980055521910400019784 43
Владелец: ПУБЛИЧНО-ПРАВОВАЯ КОМПАНИЯ РОСКАДАСТР
Действителен: с 24.12.2025 по 19.03.2027

полное наименование должности		инициалы, фамилия

Земельный участок
вид объекта недвижимости

Лист № 20 раздела 4.1	Всего листов раздела 4.1: 20	Всего разделов: 8	Всего листов выписки: 68

17.07.2026г. № КУВИ-001/2026-97001582	
Кадастровый номер:	78:42:0016242:6

		Российской Федерации; Срок действия: не установлен; реквизиты документа-основания: приказ Первого заместителя министра обороны Российской Федерации от 04.10.2022 № 946 выдан: Министерство обороны Российской Федерации; Содержание ограничения (обременения): В соответствии с пп. 4) п. 3 Статьи 47 Воздушного кодекса РФ от 19 марта 1997 г. №60-ФЗ, в границах четвертой подзоны запрещается размещать объекты, создающие помехи в работе наземных объектов средств и систем обслуживания воздушного движения, навигации, посадки и связи, предназначенных для организации воздушного движения и расположенных вне первой подзоны.; Реестровый номер границы: 78:00-6.549; Вид объекта реестра границ: Зона с особыми условиями использования территории; Вид зоны по документу: Четвертая подзона приаэродромной территории аэродрома совместного базирования «Пушкин»; Тип зоны: Охранная зона транспорта
	Весь	вид ограничения (обременения): ограничения прав на земельный участок, предусмотренные статьей 56 Земельного кодекса Российской Федерации; Срок действия: не установлен; реквизиты документа-основания: приказ Первого заместителя министра обороны Российской Федерации от 04.10.2022 № 946 выдан: Министерство обороны Российской Федерации; Содержание ограничения (обременения): В соответствии с пп. 6) п. 3 Статьи 47 Воздушного кодекса РФ от 19 марта 1997 г. №60-ФЗ, в границах шестой подзоны запрещается размещать объекты, способствующие привлечению и массовому скоплению птиц.; Реестровый номер границы: 78:00-6.551; Вид объекта реестра границ: Зона с особыми условиями использования территории; Вид зоны по документу: Шестая подзона приаэродромной территории аэродрома совместного базирования «Пушкин»; Тип зоны: Охранная зона транспорта

ДОКУМЕНТ ПОДПИСАН
ЭЛЕКТРОННОЙ ПОДПИСЬЮ
Сертификат: 839971481847979980055521910400019784 43
Владелец: ПУБЛИЧНО-ПРАВОВАЯ КОМПАНИЯ РОСКАДАСТР
Действителен: с 24.12.2025 по 19.03.2027

полное наименование должности		инициалы, фамилия

Выписка из Единого государственного реестра недвижимости об объекте недвижимости

Сведения о частях земельного участка

Земельный участок
вид объекта недвижимости

Лист № 1 раздела 4.2	Всего листов раздела 4.2: 19	Всего разделов: 8	Всего листов выписки: 68

17.07.2026г. № КУВИ-001/2026-97001582	
Кадастровый номер:	78:42:0016242:6

Сведения о характерных точках границы части (частей) земельного участка

Учетный номер части: 78:42:0016242:6/6

Система координат СК-1964

Номер точки	Координаты, м		Описание закрепления на местности	Средняя квадратичная погрешность определения координат характерных точек границ земельного участка, м
	X	Y		
1	2	3	4	5
1	66028.85	121539.15	-	-
2	66124.62	121529.45	-	-
3	66147.18	121521.88	-	-
4	66176.21	121576.11	-	-
5	66152.88	121585.76	-	-
6	66138.61	121585.26	-	-
7	66116.82	121592.12	-	-
8	66094.27	121602.25	-	-
9	66090.31	121607.87	-	-
10	66089.99	121612.86	-	-
11	66098.81	121623.11	-	-
12	66125.58	121616.7	-	-
13	66154.4	121616.97	-	-
14	66186.46	121618.64	-	-
15	66210.67	121626.08	-	-
16	66253.08	121682.08	-	-
17	66219.62	121736.07	-	-
18	66213.85	121730.61	-	-
19	66214.27	121730.23	-	-
20	66197.4	121714.36	-	-
21	66192.61	121719.42	-	-

полное наименование должности		инициалы, фамилия

ДОКУМЕНТ ПОДПИСАН
ЭЛЕКТРОННОЙ ПОДПИСЬЮ
Сертификат: 839971481847979980055521910400019784 43
Владелец: ПУБЛИЧНО-ПРАВОВАЯ КОМПАНИЯ РОСКАДАСТР
Действителен: с 24.12.2025 по 19.03.2027

Земельный участок
вид объекта недвижимости

Лист № 2 раздела 4.2	Всего листов раздела 4.2: 19	Всего разделов: 8	Всего листов выписки: 68

17.07.2026г. № КУВИ-001/2026-97001582	
Кадастровый номер:	78:42:0016242:6

1	2	3	4	5
22	66187.95	121724.14	-	-
23	66161.75	121702.64	-	-
24	66159.06	121700.99	-	-
25	66156.58	121699.47	-	-
26	66147.63	121686.19	-	-
27	66143.76	121677.99	-	-
28	66134.18	121653.97	-	-
29	66086.59	121625.61	-	-
30	66081.39	121621.6	-	-
31	66084.08	121616.32	-	-
32	66084.44	121615.54	-	-
33	66084.68	121614.72	-	-
34	66084.78	121613.87	-	-
35	66084.75	121613.01	-	-
36	66084.58	121612.17	-	-
37	66084.28	121611.37	-	-
38	66083.85	121610.62	-	-
39	66083.32	121609.96	-	-
40	66072.07	121597.1	-	-
41	66060.98	121584.44	-	-
42	66045.52	121562.65	-	-
1	66028.85	121539.15	-	-

полное наименование должности		инициалы, фамилия

ДОКУМЕНТ ПОДПИСАН
ЭЛЕКТРОННОЙ ПОДПИСЬЮ
Сертификат: 839971481847979980055521910400019784 43
Владелец: ПУБЛИЧНО-ПРАВОВАЯ КОМПАНИЯ РОСКАДАСТР
Действителен: с 24.12.2025 по 19.03.2027

Земельный участок
вид объекта недвижимости

Лист № 3 раздела 4.2	Всего листов раздела 4.2: 19	Всего разделов: 8	Всего листов выписки: 68

17.07.2026г. № КУВИ-001/2026-97001582	
Кадастровый номер:	78:42:0016242:6

Сведения о характерных точках границы части (частей) земельного участка

Учетный номер части: 78:42:0016242:6/7

Система координат СК-1964

Номер точки	Координаты, м		Описание закрепления на местности	Средняя квадратичная погрешность определения координат характерных точек границ земельного участка, м
	X	Y		
1	2	3	4	5
1	66098.91	121600.17	-	-
2	66091.79	121585.92	-	-
3	66088.56	121578.92	-	-
4	66085.89	121571.69	-	-
5	66083.78	121564.35	-	-
6	66077.78	121550.79	-	-
7	66071.99	121544.78	-	-
8	66066.88	121538.33	-	-
9	66064.93	121535.5	-	-
10	66124.62	121529.45	-	-
11	66147.18	121521.88	-	-
12	66176.21	121576.11	-	-
13	66152.88	121585.76	-	-
14	66138.61	121585.26	-	-
15	66116.82	121592.12	-	-
1	66098.91	121600.17	-	-

полное наименование должности	ДОКУМЕНТ ПОДПИСАН ЭЛЕКТРОННОЙ ПОДПИСЬЮ Сертификат: 839971481847979980055521910400019784 43 Владелец: ПУБЛИЧНО-ПРАВОВАЯ КОМПАНИЯ РОСКАДАСТР Действителен: с 24.12.2025 по 19.03.2027	инициалы, фамилия

Земельный участок
вид объекта недвижимости

Лист № 4 раздела 4.2	Всего листов раздела 4.2: 19	Всего разделов: 8	Всего листов выписки: 68

17.07.2026г. № КУВИ-001/2026-97001582	
Кадастровый номер:	78:42:0016242:6

Сведения о характерных точках границы части (частей) земельного участка

Учетный номер части: 78:42:0016242:6/8

Система координат

Номер точки	Координаты, м		Описание закрепления на местности	Средняя квадратичная погрешность определения координат характерных точек границ земельного участка, м
	X	Y		
1	2	3	4	5
1	66195.4	121685.09	-	-
2	66170.4	121648.73	-	-
3	66134.18	121653.97	-	-
4	66116.39	121643.35	-	-
5	66112.91	121637.52	-	-
6	66109.13	121630.18	-	-
7	66106.13	121622.51	-	-
8	66105.8	121621.44	-	-
9	66125.58	121616.7	-	-
10	66154.4	121616.97	-	-
11	66186.46	121618.64	-	-
12	66210.67	121626.08	-	-
13	66253.08	121682.08	-	-
14	66224.75	121727.79	-	-
1	66195.4	121685.09	-	-

полное наименование должности		инициалы, фамилия

ДОКУМЕНТ ПОДПИСАН
ЭЛЕКТРОННОЙ ПОДПИСЬЮ
Сертификат: 839971481847979980055521910400019784 43
Владелец: ПУБЛИЧНО-ПРАВОВАЯ КОМПАНИЯ РОСКАДАСТР
Действителен: с 24.12.2025 по 19.03.2027

Земельный участок
вид объекта недвижимости

Лист № 5 раздела 4.2	Всего листов раздела 4.2: 19	Всего разделов: 8	Всего листов выписки: 68

17.07.2026г. № КУВИ-001/2026-97001582	
Кадастровый номер:	78:42:0016242:6

Сведения о характерных точках границы части (частей) земельного участка

Учетный номер части: 78:42:0016242:6/9

Система координат СК-1964

Номер точки	Координаты, м		Описание закрепления на местности	Средняя квадратичная погрешность определения координат характерных точек границ земельного участка, м
	X	Y		
1	2	3	4	5
1	66147.47	121585.57	-	-
2	66136.38	121563.46	-	-
3	66134.82	121560.02	-	-
4	66133.49	121556.35	-	-
5	66132.48	121552.68	-	-
6	66126.77	121528.73	-	-
7	66147.18	121521.88	-	-
8	66176.21	121576.11	-	-
9	66152.88	121585.76	-	-
1	66147.47	121585.57	-	-

полное наименование должности		инициалы, фамилия

ДОКУМЕНТ ПОДПИСАН
ЭЛЕКТРОННОЙ ПОДПИСЬЮ
Сертификат: 839971481847979980055521910400019784 43
Владелец: ПУБЛИЧНО-ПРАВОВАЯ КОМПАНИЯ РОСКАДАСТР
Действителен: с 24.12.2025 по 19.03.2027

Земельный участок
вид объекта недвижимости

Лист № 6 раздела 4.2	Всего листов раздела 4.2: 19	Всего разделов: 8	Всего листов выписки: 68

17.07.2026г. № КУВИ-001/2026-97001582	
Кадастровый номер:	78:42:0016242:6

Сведения о характерных точках границы части (частей) земельного участка

Учетный номер части: 78:42:0016242:6/10

Система координат

Номер точки	Координаты, м		Описание закрепления на местности	Средняя квадратичная погрешность определения координат характерных точек границ земельного участка, м
	X	Y		
1	2	3	4	5
1	66202.32	121694.36	-	-
2	66203.2	121692.34	-	-
3	66204.76	121689	-	-
4	66205.87	121686.78	-	-
5	66207.1	121684.66	-	-
6	66208.43	121682.55	-	-
7	66210.32	121679.77	-	-
8	66211.54	121677.99	-	-
9	66212.88	121676.21	-	-
10	66214.21	121674.55	-	-
11	66215.99	121672.55	-	-
12	66216.88	121669.1	-	-
13	66214.77	121665.54	-	-
14	66213.14	121661.85	-	-
15	66211.54	121660.31	-	-
16	66208.88	121657.2	-	-
17	66206.32	121653.86	-	-
18	66205.32	121652.42	-	-
19	66199.98	121643.86	-	-
20	66197.2	121641.08	-	-
21	66191.86	121639.08	-	-
22	66184.63	121636.63	-	-
23	66180.74	121635.18	-	-
24	66176.96	121633.4	-	-

полное наименование должности		инициалы, фамилия

ДОКУМЕНТ ПОДПИСАН
ЭЛЕКТРОННОЙ ПОДПИСЬЮ
Сертификат: 839971481847979980055521910400019784 43
Владелец: ПУБЛИЧНО-ПРАВОВАЯ КОМПАНИЯ РОСКАДАСТР
Действителен: с 24.12.2025 по 19.03.2027

Земельный участок
вид объекта недвижимости

Лист № 7 раздела 4.2	Всего листов раздела 4.2: 19	Всего разделов: 8	Всего листов выписки: 68

17.07.2026г. № КУВИ-001/2026-97001582	
Кадастровый номер:	78:42:0016242:6

1	2	3	4	5
25	66173.4	121631.29	-	-
26	66170.07	121628.96	-	-
27	66166.84	121626.29	-	-
28	66163.95	121623.4	-	-
29	66161.17	121620.28	-	-
30	66159.02	121617.28	-	-
31	66186.46	121618.64	-	-
32	66210.67	121626.08	-	-
33	66253.08	121682.08	-	-
34	66224.75	121727.79	-	-
1	66202.32	121694.36	-	-

ДОКУМЕНТ ПОДПИСАН
ЭЛЕКТРОННОЙ ПОДПИСЬЮ
Сертификат: 839971481847979980055521910400019784 43
Владелец: ПУБЛИЧНО-ПРАВОВАЯ КОМПАНИЯ РОСКАДАСТР
Действителен: с 24.12.2025 по 19.03.2027

полное наименование должности	инициалы, фамилия

Земельный участок
вид объекта недвижимости

Лист № 8 раздела 4.2	Всего листов раздела 4.2: 19	Всего разделов: 8	Всего листов выписки: 68

17.07.2026г. № КУВИ-001/2026-97001582	
Кадастровый номер:	78:42:0016242:6

Сведения о характерных точках границы части (частей) земельного участка

Учетный номер части: 78:42:0016242:6/11

Система координат СК-1964

Номер точки	Координаты, м		Описание закрепления на местности	Средняя квадратичная погрешность определения координат характерных точек границ земельного участка, м
	X	Y		
1	2	3	4	5
1	66042.03	121557.73	-	-
2	66036.11	121549.38	-	-
3	66039.49	121547.95	-	-
4	66040.14	121547.73	-	-
5	66040.82	121547.6	-	-
6	66041.51	121547.56	-	-
7	66041.59	121547.57	-	-
8	66115.49	121549.97	-	-
9	66119.39	121559.5	-	-
10	66120.59	121559.02	-	-
11	66120.51	121559.08	-	-
12	66119.8	121559.5	-	-
13	66119.03	121559.81	-	-
14	66118.22	121559.99	-	-
15	66117.4	121560.03	-	-
16	66042.36	121557.6	-	-
1	66042.03	121557.73	-	-

ДОКУМЕНТ ПОДПИСАН
ЭЛЕКТРОННОЙ ПОДПИСЬЮ
Сертификат: 839971481847979980055521910400019784 43
Владелец: ПУБЛИЧНО-ПРАВОВАЯ КОМПАНИЯ РОСКАДАСТР
Действителен: с 24.12.2025 по 19.03.2027

полное наименование должности		инициалы, фамилия

Земельный участок
вид объекта недвижимости

Лист № 9 раздела 4.2	Всего листов раздела 4.2: 19	Всего разделов: 8	Всего листов выписки: 68

17.07.2026г. № КУВИ-001/2026-97001582	
Кадастровый номер:	78:42:0016242:6

Сведения о характерных точках границы части (частей) земельного участка

Учетный номер части: 78:42:0016242:6/12

Система координат СК-1964

Номер точки	Координаты, м		Описание закрепления на местности	Средняя квадратичная погрешность определения координат характерных точек границ земельного участка, м
	X	Y		
1	2	3	4	5
1	66147.18	121521.88	-	-
2	66124.62	121529.45	-	-
3	66065.85	121535.4	-	-
4	66075.02	121546.6	-	1
5	66080.98	121558.27	-	1
6	66086.08	121573.98	-	1
7	66097.78	121600.67	-	-
8	66116.82	121592.12	-	-
9	66138.61	121585.26	-	-
10	66152.88	121585.76	-	-
11	66176.21	121576.11	-	-
1	66147.18	121521.88	-	-
1	66154.4	121616.97	-	-
2	66125.58	121616.7	-	-
3	66105.55	121621.5	-	-
4	66107.33	121627.38	-	1
5	66110.68	121634.93	-	1
6	66115.41	121642.78	-	-
7	66134.18	121653.97	-	-
8	66170.4	121648.73	-	-
9	66195.4	121685.09	-	-
10	66221.96	121723.73	-	-
11	66226.53	121724.92	-	-
12	66253.08	121682.08	-	-

полное наименование должности		инициалы, фамилия

ДОКУМЕНТ ПОДПИСАН
ЭЛЕКТРОННОЙ ПОДПИСЬЮ
Сертификат: 839971481847979980055521910400019784 43
Владелец: ПУБЛИЧНО-ПРАВОВАЯ КОМПАНИЯ РОСКАДАСТР
Действителен: с 24.12.2025 по 19.03.2027

Земельный участок
вид объекта недвижимости

Лист № 10 раздела 4.2	Всего листов раздела 4.2: 19	Всего разделов: 8	Всего листов выписки: 68

17.07.2026г. № КУВИ-001/2026-97001582	
Кадастровый номер:	78:42:0016242:6

1	2	3	4	5
13	66210.67	121626.08	-	-
14	66186.46	121618.64	-	-
1	66154.4	121616.97	-	-

ДОКУМЕНТ ПОДПИСАН
ЭЛЕКТРОННОЙ ПОДПИСЬЮ
Сертификат: 839971481847979980055521910400019784 43
Владелец: ПУБЛИЧНО-ПРАВОВАЯ КОМПАНИЯ РОСКАДАСТР
Действителен: с 24.12.2025 по 19.03.2027

полное наименование должности		инициалы, фамилия

Земельный участок
вид объекта недвижимости

Лист № 11 раздела 4.2	Всего листов раздела 4.2: 19	Всего разделов: 8	Всего листов выписки: 68

17.07.2026г. № КУВИ-001/2026-97001582	
Кадастровый номер:	78:42:0016242:6

Сведения о характерных точках границы части (частей) земельного участка

Учетный номер части: 78:42:0016242:6/13

Система координат СК-1964

Номер точки	Координаты, м		Описание закрепления на местности	Средняя квадратичная погрешность определения координат характерных точек границ земельного участка, м
	X	Y		
1	2	3	4	5
1	66147.18	121521.88	-	-
2	66127.04	121528.64	-	-
3	66132.2	121554.67	-	1
4	66146.01	121585.52	-	-
5	66152.88	121585.76	-	-
6	66176.21	121576.11	-	-
1	66147.18	121521.88	-	-
1	66186.46	121618.64	-	-
2	66158.6	121617.19	-	-
3	66175.33	121633.92	-	1
4	66195.33	121641.56	-	1
5	66205.57	121654.8	-	1
6	66222.23	121670.45	-	1
7	66235.8	121675.83	-	1
8	66249.98	121677.99	-	-
9	66210.67	121626.08	-	-
1	66186.46	121618.64	-	-

полное наименование должности	ДОКУМЕНТ ПОДПИСАН ЭЛЕКТРОННОЙ ПОДПИСЬЮ Сертификат: 839971481847979980055521910400019784 43 Владелец: ПУБЛИЧНО-ПРАВОВАЯ КОМПАНИЯ РОСКАДАСТР Действителен: с 24.12.2025 по 19.03.2027	инициалы, фамилия

Земельный участок
вид объекта недвижимости

Лист № 12 раздела 4.2	Всего листов раздела 4.2: 19	Всего разделов: 8	Всего листов выписки: 68

17.07.2026г. № КУВИ-001/2026-97001582	
Кадастровый номер:	78:42:0016242:6

Сведения о характерных точках границы части (частей) земельного участка

Учетный номер части: 78:42:0016242:6/14

Система координат

Номер точки	Координаты, м		Описание закрепления на местности	Средняя квадратичная погрешность определения координат характерных точек границ земельного участка, м
	X	Y		
1	2	3	4	5
1	66152.88	121585.76	-	-
2	66138.61	121585.26	-	-
3	66116.82	121592.12	-	-
4	66097.78	121600.67	-	-
5	66086.08	121573.98	-	-
6	66080.98	121558.27	-	-
7	66075.02	121546.6	-	-
8	66065.85	121535.4	-	-
9	66124.62	121529.45	-	-
10	66147.18	121521.88	-	-
11	66176.21	121576.11	-	-
12	66152.88	121585.76	-	-
1	66170.4	121648.73	-	-
2	66134.18	121653.97	-	-
3	66115.41	121642.78	-	-
4	66110.68	121634.93	-	-
5	66107.33	121627.38	-	-
6	66105.55	121621.5	-	-
7	66125.58	121616.7	-	-
8	66154.4	121616.97	-	-
9	66186.46	121618.64	-	-
10	66210.67	121626.08	-	-
11	66253.08	121682.08	-	-
12	66226.53	121724.92	-	-

полное наименование должности		инициалы, фамилия

ДОКУМЕНТ ПОДПИСАН
ЭЛЕКТРОННОЙ ПОДПИСЬЮ
Сертификат: 839971481847979980055521910400019784 43
Владелец: ПУБЛИЧНО-ПРАВОВАЯ КОМПАНИЯ РОСКАДАСТР
Действителен: с 24.12.2025 по 19.03.2027

Земельный участок
вид объекта недвижимости

Лист № 13 раздела 4.2	Всего листов раздела 4.2: 19	Всего разделов: 8	Всего листов выписки: 68

17.07.2026г. № КУВИ-001/2026-97001582	
Кадастровый номер:	78:42:0016242:6

1	2	3	4	5
13	66221.96	121723.73	-	-
14	66195.4	121685.09	-	-
15	66170.4	121648.73	-	-

ДОКУМЕНТ ПОДПИСАН
ЭЛЕКТРОННОЙ ПОДПИСЬЮ
Сертификат: 839971481847979980055521910400019784 43
Владелец: ПУБЛИЧНО-ПРАВОВАЯ КОМПАНИЯ РОСКАДАСТР
Действителен: с 24.12.2025 по 19.03.2027

полное наименование должности	инициалы, фамилия

Земельный участок
вид объекта недвижимости

Лист № 14 раздела 4.2	Всего листов раздела 4.2: 19	Всего разделов: 8	Всего листов выписки: 68

17.07.2026г. № КУВИ-001/2026-97001582	
Кадастровый номер:	78:42:0016242:6

Сведения о характерных точках границы части (частей) земельного участка

Учетный номер части: 78:42:0016242:6/15

Система координат

Номер точки	Координаты, м		Описание закрепления на местности	Средняя квадратичная погрешность определения координат характерных точек границ земельного участка, м
	X	Y		
1	2	3	4	5
1	66146.01	121585.52	-	-
2	66132.2	121554.67	-	-
3	66127.04	121528.64	-	-
4	66147.18	121521.88	-	-
5	66176.21	121576.11	-	-
6	66152.88	121585.76	-	-
7	66146.01	121585.52	-	-
1	66235.8	121675.83	-	-
2	66222.23	121670.45	-	-
3	66205.57	121654.8	-	-
4	66195.33	121641.56	-	-
5	66175.33	121633.92	-	-
6	66158.6	121617.19	-	-
7	66186.46	121618.64	-	-
8	66210.67	121626.08	-	-
9	66249.98	121677.99	-	-
10	66235.8	121675.83	-	-

полное наименование должности		инициалы, фамилия

ДОКУМЕНТ ПОДПИСАН
ЭЛЕКТРОННОЙ ПОДПИСЬЮ
Сертификат: 839971481847979980055521910400019784 43
Владелец: ПУБЛИЧНО-ПРАВОВАЯ КОМПАНИЯ РОСКАДАСТР
Действителен: с 24.12.2025 по 19.03.2027

Земельный участок
вид объекта недвижимости

Лист № 15 раздела 4.2	Всего листов раздела 4.2: 19	Всего разделов: 8	Всего листов выписки: 68

17.07.2026г. № КУВИ-001/2026-97001582	
Кадастровый номер:	78:42:0016242:6

Сведения о характерных точках границы части (частей) земельного участка

Учетный номер части: 78:42:0016242:6/16

Система координат

Номер точки	Координаты, м		Описание закрепления на местности	Средняя квадратичная погрешность определения координат характерных точек границ земельного участка, м
	X	Y		
1	2	3	4	5
1	66253.08	121682.08	-	-
2	66224.75	121727.79	-	-
3	66202.31	121695.14	-	-
4	66203.23	121692.42	-	-
5	66207.91	121683.34	-	-
6	66217.21	121669.68	-	-
7	66207.06	121649.63	-	-
8	66203.19	121637.71	-	-
9	66202.4	121625.2	-	-
10	66202.7	121623.63	-	-
11	66210.67	121626.08	-	-
1	66253.08	121682.08	-	-

полное наименование должности	ДОКУМЕНТ ПОДПИСАН ЭЛЕКТРОННОЙ ПОДПИСЬЮ Сертификат: 839971481847979980055521910400019784 43 Владелец: ПУБЛИЧНО-ПРАВОВАЯ КОМПАНИЯ РОСКАДАСТР Действителен: с 24.12.2025 по 19.03.2027	инициалы, фамилия

Земельный участок
вид объекта недвижимости

Лист № 16 раздела 4.2	Всего листов раздела 4.2: 19	Всего разделов: 8	Всего листов выписки: 68

17.07.2026г. № КУВИ-001/2026-97001582	
Кадастровый номер:	78:42:0016242:6

Сведения о характерных точках границы части (частей) земельного участка

Учетный номер части: 78:42:0016242:6/17

Система координат

Номер точки	Координаты, м		Описание закрепления на местности	Средняя квадратичная погрешность определения координат характерных точек границ земельного участка, м
	X	Y		
1	2	3	4	5
1	66253.08	121682.08	-	-
2	66224.75	121727.79	-	-
3	66202.31	121695.14	-	-
4	66203.23	121692.42	-	-
5	66207.91	121683.34	-	-
6	66217.21	121669.68	-	-
7	66207.06	121649.63	-	-
8	66203.19	121637.71	-	-
9	66202.4	121625.2	-	-
10	66202.7	121623.63	-	-
11	66210.67	121626.08	-	-
1	66253.08	121682.08	-	-

полное наименование должности		инициалы, фамилия

ДОКУМЕНТ ПОДПИСАН
ЭЛЕКТРОННОЙ ПОДПИСЬЮ
Сертификат: 839971481847979980055521910400019784 43
Владелец: ПУБЛИЧНО-ПРАВОВАЯ КОМПАНИЯ РОСКАДАСТР
Действителен: с 24.12.2025 по 19.03.2027

Земельный участок
вид объекта недвижимости

Лист № 17 раздела 4.2	Всего листов раздела 4.2: 19	Всего разделов: 8	Всего листов выписки: 68

17.07.2026г. № КУВИ-001/2026-97001582	
Кадастровый номер:	78:42:0016242:6

Сведения о характерных точках границы части (частей) земельного участка

Учетный номер части: 78:42:0016242:6/18

Система координат

Номер точки	Координаты, м		Описание закрепления на местности	Средняя квадратичная погрешность определения координат характерных точек границ земельного участка, м
	X	Y		
1	2	3	4	5
1	66059.75	121536.02	-	-
2	66071.17	121534.86	-	-
3	66097.26	121543.7	-	-
4	66141.01	121573.51	-	-
5	66141.61	121574.1	-	-
6	66141.97	121574.87	-	-
7	66144.77	121585.48	-	-
8	66139.81	121585.3	-	-
9	66137.6	121576.95	-	-
10	66095.12	121548	-	-
1	66059.75	121536.02	-	-
1	66169.01	121648.93	-	-
2	66164	121649.66	-	-
3	66149.89	121623.5	-	-
4	66148.15	121616.91	-	-
5	66153.09	121616.96	-	-
6	66154.35	121621.74	-	-
1	66169.01	121648.93	-	-

полное наименование должности		инициалы, фамилия

ДОКУМЕНТ ПОДПИСАН
ЭЛЕКТРОННОЙ ПОДПИСЬЮ
Сертификат: 839971481847979980055521910400019784 43
Владелец: ПУБЛИЧНО-ПРАВОВАЯ КОМПАНИЯ РОСКАДАСТР
Действителен: с 24.12.2025 по 19.03.2027

Земельный участок
вид объекта недвижимости

Лист № 18 раздела 4.2	Всего листов раздела 4.2: 19	Всего разделов: 8	Всего листов выписки: 68

17.07.2026г. № КУВИ-001/2026-97001582	
Кадастровый номер:	78:42:0016242:6

Сведения о характерных точках границы части (частей) земельного участка

Учетный номер части: 78:42:0016242:6/19

Система координат

Номер точки	Координаты, м		Описание закрепления на местности	Средняя квадратичная погрешность определения координат характерных точек границ земельного участка, м
	X	Y		
1	2	3	4	5
1	66152.88	121585.76	-	-
2	66138.61	121585.26	-	-
3	66135.87	121586.12	-	-
4	66135.88	121585.25	-	-
5	66136.52	121580.04	-	-
6	66129.47	121565.03	-	-
7	66127.18	121559.23	-	-
8	66126.16	121555.65	-	-
9	66124.49	121548.84	-	-
10	66122.49	121543.38	-	-
11	66120.99	121537.8	-	-
12	66116.24	121535.53	-	-
13	66111.86	121532.61	-	-
14	66110.02	121530.93	-	-
15	66124.62	121529.45	-	-
16	66147.18	121521.88	-	-
17	66176.21	121576.11	-	-
18	66152.88	121585.76	-	-
1	66230.02	121695.44	-	-
2	66225.18	121691.44	-	-
3	66220.89	121686.86	-	-
4	66217.19	121681.78	-	-
5	66214.17	121676.28	-	-
6	66211.78	121670.19	-	-

ДОКУМЕНТ ПОДПИСАН
ЭЛЕКТРОННОЙ ПОДПИСЬЮ
Сертификат: 839971481847979980055521910400019784 43
Владелец: ПУБЛИЧНО-ПРАВОВАЯ КОМПАНИЯ РОСКАДАСТР
Действителен: с 24.12.2025 по 19.03.2027

полное наименование должности	инициалы, фамилия

Земельный участок
вид объекта недвижимости

Лист № 19 раздела 4.2	Всего листов раздела 4.2: 19	Всего разделов: 8	Всего листов выписки: 68

17.07.2026г. № КУВИ-001/2026-97001582	
Кадастровый номер:	78:42:0016242:6

1	2	3	4	5
7	66208.79	121660.95	-	-
8	66206.25	121658.51	-	-
9	66194.75	121646.28	-	-
10	66190.9	121644.95	-	-
11	66187.18	121643.29	-	-
12	66183.62	121641.31	-	-
13	66181.4	121641.17	-	-
14	66175.23	121639.99	-	-
15	66169.26	121638.05	-	-
16	66163.58	121635.38	-	-
17	66160.42	121633.48	-	-
18	66156.69	121630.98	-	-
19	66151.85	121626.98	-	-
20	66147.55	121622.4	-	-
21	66143.86	121617.32	-	-
22	66143.61	121616.87	-	-
23	66154.4	121616.97	-	-
24	66186.46	121618.64	-	-
25	66210.67	121626.08	-	-
26	66253.08	121682.08	-	-
27	66240.9	121701.73	-	-
28	66239.13	121700.9	-	-
29	66235.26	121698.77	-	-
30	66230.02	121695.44	-	-

полное наименование должности		инициалы, фамилия

ДОКУМЕНТ ПОДПИСАН
ЭЛЕКТРОННОЙ ПОДПИСЬЮ
Сертификат: 839971481847979980055521910400019784 43
Владелец: ПУБЛИЧНО-ПРАВОВАЯ КОМПАНИЯ РОСКАДАСТР
Действителен: с 24.12.2025 по 19.03.2027

Филиал публично-правовой компании "Роскадастр" по Санкт-Петербургу
полное наименование органа регистрации прав

Выписка из Единого государственного реестра недвижимости об объекте недвижимости

Сведения о характеристиках объекта недвижимости

На основании запроса от 17.07.2026, поступившего на рассмотрение 17.07.2026, сообщаем, что согласно записям Единого государственного реестра недвижимости:

Раздел 1 Лист 1

Земельный участок
вид объекта недвижимости

Лист № 1 раздела 1	Всего листов раздела 1: 6	Всего разделов: 8	Всего листов выписки: 54

17.07.2026г. № КУВИ-001/2026-97001575	
Кадастровый номер:	78:42:0016242:7
Номер кадастрового квартала:	78:42:0016242
Дата присвоения кадастрового номера:	02.12.2010

Ранее присвоенный государственный учетный номер:	данные отсутствуют
Местоположение:	Санкт-Петербург, город Павловск, улица Красного Курсанта, дом 11, литера В
Площадь, м²:	23372 +/- 54
Кадастровая стоимость, руб.:	18235535.56
Кадастровые номера расположенных в пределах земельного участка объектов недвижимости:	78:42:0000000:3663, 78:42:0000000:3914
Кадастровые номера объектов недвижимости, из которых образован объект недвижимости:	данные отсутствуют
Кадастровые номера образованных объектов недвижимости:	данные отсутствуют
Категория земель:	Земли населенных пунктов
Виды разрешенного использования:	для рекреационных целей
Сведения о кадастровом инженере:	данные отсутствуют
Сведения о лесах, водных объектах и об иных природных объектах, расположенных в пределах земельного участка:	данные отсутствуют

полное наименование должности	ДОКУМЕНТ ПОДПИСАН ЭЛЕКТРОННОЙ ПОДПИСЬЮ Сертификат: 839971481847979980055521910400019784 43 Владелец: ПУБЛИЧНО-ПРАВОВАЯ КОМПАНИЯ РОСКАДАСТР Действителен: с 24.12.2025 по 19.03.2027	инициалы, фамилия

Земельный участок
вид объекта недвижимости

Лист № 2 раздела 1	Всего листов раздела 1: 6	Всего разделов: 8	Всего листов выписки: 54

17.07.2026г. № КУВИ-001/2026-97001575	
Кадастровый номер:	78:42:0016242:7

Сведения о том, что земельный участок полностью или частично расположен в границах зоны с особыми условиями использования территории или территории объекта культурного наследия (памятника истории и культуры) народов Российской Федерации, сельскохозяйственного угодья в составе земель сельскохозяйственного назначения, границах публичного сервитута:	Земельный участок полностью расположен в границах зоны с реестровым номером 78:42-8.14 от 19.09.2018, ограничение использования земельного участка в пределах зоны: Согласно приложению 1 к Распоряжению КГИОП №10-749 от 25.11.2014: Территория объекта культурного наследия используется с учетом требований действующего законодательства в сфере сохранения объектов культурного наследия. 1. Запрещается использовать территорию объекта культурного наследия: - под склады и производства взрывчатых и огнеопасных материалов, материалов, загрязняющих объект культурного наследия, его территорию и водные объекты на его территории, а также материалов, имеющих вредные парогазообразные и иные выделения; - под устройство производств и лабораторий, связанных с неблагоприятным для объекта культурного наследия температурно-влажностным режимом и применением химически активных веществ; - под хранение машин и механизмов, строительных и иных материалов без согласования с КГИОП; - под устройство ремонтных мастерских; ремонт, хранение и стоянку транспортных средств без согласования с КГИОП. 2. Проектирование и проведение землеустроительных, земляных, строительных, мелиоративных, хозяйственных и иных работ на территории объекта культурного наследия запрещается, за исключением работ по сохранению данного объекта культурного наследия и (или) его территории, а также хозяйственной деятельности, не нарушающей целостности объекта культурного наследия и не создающей угрозы его повреждения, разрушения или уничтожения. 3. Запрещается строительство объектов капитального и увеличение объемно-пространственных характеристик существующих на территории ансамбля объектов капитального строительства. Работы по сохранению объекта культурного наследия производятся на основании письменного разрешения и задания на проведение указанных работ, выданных КГИОП, и в соответствии с документацией, согласованной с КГИОП. , вид/наименование: Территория объекта культурного наследия федерального значения - Парк Мариенталь, тип: Территория объекта культурного наследия, дата решения: 25.11.2014, номер решения: 10-749, наименование ОГВ/ОМСУ: Комитет по государственному контролю, использованию и охране памятников истории и культуры Земельный участок полностью расположен в границах зоны с реестровым номером 78:00-6.555 от 15.05.2023, ограничение использования земельного участка в пределах зоны: В соответствии с п. 1, 3 Статьи 47 Воздушного кодекса РФ от 19 марта 1997 г. №60-ФЗ, Приаэродромная территория устанавливается актом уполномоченного Правительством Российской Федерации федерального органа исполнительной власти в целях обеспечения безопасности полетов воздушных судов, перспективного развития аэропорта и исключения негативного воздействия оборудования аэродрома и полетов воздушных судов на здоровье человека и окружающую среду в соответствии с настоящим Кодексом, земельным законодательством, законодательством о градостроительной деятельности с учетом

полное наименование должности	ДОКУМЕНТ ПОДПИСАН ЭЛЕКТРОННОЙ ПОДПИСЬЮ Сертификат: 839971481847979980055521910400019784 43 Владелец: ПУБЛИЧНО-ПРАВОВАЯ КОМПАНИЯ РОСКАДАСТР Действителен: с 24.12.2025 по 19.03.2027	инициалы, фамилия

Земельный участок
вид объекта недвижимости

Лист № 3 раздела 1	Всего листов раздела 1: 6	Всего разделов: 8	Всего листов выписки: 54

17.07.2026г. № КУВИ-001/2026-97001575	
Кадастровый номер:	78:42:0016242:7

Сведения о том, что земельный участок полностью или частично расположен в границах зоны с особыми условиями использования территории или территории объекта культурного наследия (памятника истории и культуры) народов Российской Федерации, сельскохозяйственного угодья в составе земель сельскохозяйственного назначения, границах публичного сервитута:	требований законодательства в области обеспечения санитарно-эпидемиологического благополучия населения. На приаэродромной территории выделяются семь подзон, в которых устанавливаются ограничения использования объектов недвижимости и осуществления деятельности., вид/наименование: Приаэродромная территория аэродрома совместного базирования «Пушкин», тип: Охранная зона транспорта, дата решения: 04.10.2022, номер решения: 946, наименование ОГВ/ОМСУ: Министерство обороны Российской Федерации Земельный участок полностью расположен в границах зоны с реестровым номером 78:00-6.549 от 19.04.2023, ограничение использования земельного участка в пределах зоны: В соответствии с пп. 4) п. 3 Статьи 47 Воздушного кодекса РФ от 19 марта 1997 г. №60-ФЗ, в границах четвертой подзоны запрещается размещать объекты, создающие помехи в работе наземных объектов средств и систем обслуживания воздушного движения, навигации, посадки и связи, предназначенных для организации воздушного движения и расположенных вне первой подзоны., вид/наименование: Четвертая подзона приаэродромной территории аэродрома совместного базирования «Пушкин», тип: Охранная зона транспорта, дата решения: 04.10.2022, номер решения: 946, наименование ОГВ/ОМСУ: Министерство обороны Российской Федерации Земельный участок полностью расположен в границах зоны с реестровым номером 78:00-6.551 от 30.04.2023, ограничение использования земельного участка в пределах зоны: В соответствии с пп. 6) п. 3 Статьи 47 Воздушного кодекса РФ от 19 марта 1997 г. №60-ФЗ, в границах шестой подзоны запрещается размещать объекты, способствующие привлечению и массовому скоплению птиц., вид/наименование: Шестая подзона приаэродромной территории аэродрома совместного базирования «Пушкин», тип: Охранная зона транспорта, дата решения: 04.10.2022, номер решения: 946, наименование ОГВ/ОМСУ: Министерство обороны Российской Федерации
Сведения о том, что земельный участок расположен в границах особой экономической зоны, территории опережающего развития, игорной зоны:	данные отсутствуют
Сведения о том, что земельный участок расположен в границах особо охраняемой природной территории, Байкальской природной территории и ее экологических зон, лесопарковом зеленом поясе, охотничьего угодья, лесничества:	данные отсутствуют
Сведения о расположении земельного участка и (или) расположенного на нем объекта недвижимости в границах территории, в отношении которой принято решение о резервировании земель для государственных или муниципальных нужд:	данные отсутствуют
Сведения о результатах проведения федерального государственного земельного контроля (надзора):	данные отсутствуют

полное наименование должности	ДОКУМЕНТ ПОДПИСАН ЭЛЕКТРОННОЙ ПОДПИСЬЮ Сертификат: 839971481847979980055521910400019784 43 Владелец: ПУБЛИЧНО-ПРАВОВАЯ КОМПАНИЯ РОСКАДАСТР Действителен: с 24.12.2025 по 19.03.2027	инициалы, фамилия

Земельный участок
вид объекта недвижимости

Лист № 4 раздела 1	Всего листов раздела 1: 6	Всего разделов: 8	Всего листов выписки: 54

17.07.2026г. № КУВИ-001/2026-97001575	
Кадастровый номер:	78:42:0016242:7

Сведения о расположении земельного участка в границах территории, в отношении которой утвержден проект межевания территории:	данные отсутствуют
Условный номер земельного участка:	данные отсутствуют
Сведения о принятии акта и (или) заключении договора, предусматривающих предоставление в соответствии с земельным законодательством исполнительным органом государственным органом власти или органом местного самоуправления, находящегося в государственной или муниципальной собственности земельного участка для строительства наемного дома социального использования или наемного дома коммерческого использования:	данные отсутствуют
Сведения о том, что земельный участок или земельные участки образованы на основании решения об изъятии земельного участка и (или) расположенного на нем объекта недвижимости для государственных или муниципальных нужд:	данные отсутствуют
Сведения о том, что земельный участок образован из земель или земельного участка, государственная собственность на которые не разграничена:	данные отсутствуют
Сведения о наличии земельного спора о местоположении границ земельных участков:	данные отсутствуют
Статус записи об объекте недвижимости:	Сведения об объекте недвижимости имеют статус "актуальные"
Особые отметки:	Сведения об ограничениях права на объект недвижимости, обременениях данного объекта, не зарегистрированных в реестре прав, ограничений прав и обременений недвижимого имущества: вид ограничения (обременения): ограничения прав на земельный участок, предусмотренные статьей 56 Земельного кодекса Российской Федерации; срок действия не установлен. вид ограничения (обременения): ограничения прав на земельный участок, предусмотренные статьей 56 Земельного кодекса Российской Федерации; срок действия не

ДОКУМЕНТ ПОДПИСАН
ЭЛЕКТРОННОЙ ПОДПИСЬЮ
Сертификат: 839971481847979980055521910400019784 43
Владелец: ПУБЛИЧНО-ПРАВОВАЯ КОМПАНИЯ РОСКАДАСТР
Действителен: с 24.12.2025 по 19.03.2027

полное наименование должности		инициалы, фамилия

Земельный участок
вид объекта недвижимости

Лист № 5 раздела 1	Всего листов раздела 1: 6	Всего разделов: 8	Всего листов выписки: 54

17.07.2026г. № КУВИ-001/2026-97001575	
Кадастровый номер:	78:42:0016242:7

установлен. вид ограничения (обременения): ограничения прав на земельный участок, предусмотренные статьей 56 Земельного кодекса Российской Федерации; срок действия не установлен. вид ограничения (обременения): ограничения прав на земельный участок, предусмотренные статьей 56 Земельного кодекса Российской Федерации; срок действия не установлен. вид ограничения (обременения): ограничения прав на земельный участок, предусмотренные статьей 56 Земельного кодекса Российской Федерации; срок действия: с 21.08.2020; реквизиты документа-основания: распоряжение "Об утверждении местоположения береговой линии (границы водного объекта), границы водоохранной зоны и границы прибрежной защитной полосы реки Славянки (ИД 1331) на территории Санкт-Петербурга от 27.06.2019 № 359-р выдан: Комитет по природопользованию, охране окружающей среды и обеспечению экологической безопасности. вид ограничения (обременения): ограничения прав на земельный участок, предусмотренные статьей 56 Земельного кодекса Российской Федерации; срок действия: с 15.12.2020; реквизиты документа-основания: распоряжение "Об утверждении местоположения береговой линии (границы водного объекта), границы водоохранной зоны и границы прибрежной защитной полосы реки Славянки (ИД 1331) на территории Санкт-Петербурга от 27.06.2019 № 359-р выдан: Комитет по природопользованию, охране окружающей среды и обеспечению экологической безопасности Правительства Санкт-Петербурга; распоряжение "Об уточнении местоположения береговой линии (границы водного объекта), границы водоохранной зоны и границы прибрежной защитной полосы реки Славянки (ИД 1331) на территории Санкт-Петербурга" от 12.11.2025 № 251-р выдан: Комитет по природопользованию, охране окружающей среды и обеспечению экологической безопасности Правительства Санкт-Петербурга. вид ограничения (обременения): ограничения прав на земельный участок, предусмотренные статьей 56 Земельного кодекса Российской Федерации; срок действия: с 26.02.2021; реквизиты документа-основания: распоряжение КГИОП №10-749 от 25.11.2014 от 25.11.2014 № 10-749 выдан: Комитет по государственному контролю, использованию и охране памятников истории и культуры. вид ограничения (обременения): ограничения прав на земельный участок, предусмотренные статьей 56 Земельного кодекса Российской Федерации; срок действия: с 29.04.2025; реквизиты документа-основания: приказ Первого заместителя министра обороны Российской Федерации от 04.10.2022 № 946 выдан: Министерство обороны Российской Федерации. вид ограничения (обременения): ограничения прав на земельный участок, предусмотренные статьей 56 Земельного кодекса Российской Федерации; срок действия: с 01.09.2025; реквизиты документа-основания: приказ об установлении приаэродромной территории

ДОКУМЕНТ ПОДПИСАН
ЭЛЕКТРОННОЙ ПОДПИСЬЮ
Сертификат: 839971481847979980055521910400019784 43
Владелец: ПУБЛИЧНО-ПРАВОВАЯ КОМПАНИЯ РОСКАДАСТР
Действителен: с 24.12.2025 по 19.03.2027

полное наименование должности		инициалы, фамилия

Земельный участок
вид объекта недвижимости

Лист № 6 раздела 1	Всего листов раздела 1: 6	Всего разделов: 8	Всего листов выписки: 54

17.07.2026г. № КУВИ-001/2026-97001575

Кадастровый номер:	78:42:0016242:7
	аэродрома гражданской авиации Санкт-Петербург (Пулково) от 24.12.2024 № 1161-П выдан: Федеральное агентство воздушного транспорта (Росавиация). вид ограничения (обременения): ограничения прав на земельный участок, предусмотренные статьей 56 Земельного кодекса Российской Федерации; срок действия: с 04.09.2025; реквизиты документа-основания: приказ об установлении приаэродромной территории аэродрома гражданской авиации Санкт-Петербург (Пулково) от 24.12.2024 № 1161-П выдан: Федеральное агентство воздушного транспорта (Росавиация). вид ограничения (обременения): ограничения прав на земельный участок, предусмотренные статьей 56 Земельного кодекса Российской Федерации; срок действия: с 04.09.2025; реквизиты документа-основания: приказ об установлении приаэродромной территории аэродрома гражданской авиации Санкт-Петербург (Пулково) от 24.12.2024 № 1161-П выдан: Федеральное агентство воздушного транспорта (Росавиация). вид ограничения (обременения): публичный сервитут; срок действия: с 05.11.2025; реквизиты документа-основания: распоряжение "Об установлении публичного сервитута в отношении земельных участков, находящихся в собственности, и земель, государственная собственность на которые не разграничена" от 30.06.2025 № 1688-РЗ выдан: Комитет имущественных отношений Санкт-Петербурга. вид ограничения (обременения): ограничения прав на земельный участок, предусмотренные статьей 56 Земельного кодекса Российской Федерации; срок действия: с 22.12.2025; реквизиты документа-основания: распоряжение об утверждении границ и режима использования территории объекта культурного наследия федерального значения «Водовод Таицкий (система с сооружениями)» от 19.08.2020 № 259-р выдан: Комитет по государственному контролю, использованию и охране памятников истории и культуры. вид ограничения (обременения): ограничения прав на земельный участок, предусмотренные статьей 56 Земельного кодекса Российской Федерации; срок действия: с 29.12.2025; реквизиты документа-основания: приказ Первого заместителя министра обороны Российской Федерации от 04.10.2022 № 946 выдан: Министерство обороны Российской Федерации. вид ограничения (обременения): ограничения прав на земельный участок, предусмотренные статьей 56 Земельного кодекса Российской Федерации; срок действия: с 08.05.2026; реквизиты документа-основания: приказ Первого заместителя министра обороны Российской Федерации от 04.10.2022 № 946 выдан: Министерство обороны Российской Федерации.
Получатель выписки:	[redacted]

ДОКУМЕНТ ПОДПИСАН
ЭЛЕКТРОННОЙ ПОДПИСЬЮ
Сертификат: 839971481847979980055521910400019784 43
Владелец: ПУБЛИЧНО-ПРАВОВАЯ КОМПАНИЯ РОСКАДАСТР
Действителен: с 24.12.2025 по 19.03.2027

полное наименование должности		инициалы, фамилия

Выписка из Единого государственного реестра недвижимости об объекте недвижимости

Сведения о зарегистрированных правах

Земельный участок
вид объекта недвижимости

Лист № 1 раздела 2	Всего листов раздела 2: 3	Всего разделов: 8	Всего листов выписки: 54

17.07.2026г. № КУВИ-001/2026-97001575	
Кадастровый номер:	78:42:0016242:7

1	Правообладатель (правообладатели):		
	Сведения о возможности предоставления третьим лицам персональных данных физического лица:		
2	Вид, номер, дата и время государственной регистрации права:		
3	Сведения об осуществлении государственной регистрации сделки, права без необходимого в силу закона согласия третьего лица, органа:		
4	Ограничение прав и обременение объекта недвижимости:		
	4.1	вид:	
		предмет:	
		дата государственной регистрации:	
		номер государственной регистрации:	
		срок, на который установлены ограничение прав и обременение объекта недвижимости:	
		лицо, в пользу которого установлены ограничение прав и обременение объекта недвижимости:	
		сведения о возможности предоставления третьим лицам персональных данных физического лица	
		основание государственной регистрации:	
		сведения об осуществлении государственной регистрации сделки, права, ограничения права без необходимого в силу закона согласия третьего лица, органа:	
		сведения об управляющем залогом и о договоре управления залогом, если такой договор заключен для управления ипотекой:	данные отсутствуют

полное наименование должности		инициалы, фамилия

ДОКУМЕНТ ПОДПИСАН
ЭЛЕКТРОННОЙ ПОДПИСЬЮ
Сертификат: 839971481847979980055521910400019784 43
Владелец: ПУБЛИЧНО-ПРАВОВАЯ КОМПАНИЯ РОСКАДАСТР
Действителен: с 24.12.2025 по 19.03.2027

Земельный участок
вид объекта недвижимости

Лист № 2 раздела 2	Всего листов раздела 2: 3	Всего разделов: 8	Всего листов выписки: 54

17.07.2026г. № КУВИ-001/2026-97001575	
Кадастровый номер:	78:42:0016242:7

		сведения о депозитарии, который осуществляет хранение обездвиженной документарной закладной или электронной закладной:	
		сведения о внесении изменений или дополнений в регистрационную запись об ипотеке:	
5	Договоры участия в долевом строительстве:		не зарегистрировано
6	Заявленные в судебном порядке права требования:		данные отсутствуют
7	Сведения о возможности предоставления третьим лицам персональных данных физического лица		данные отсутствуют
8	Сведения о возражении в отношении зарегистрированного права:		данные отсутствуют
9	Сведения о наличии решения об изъятии объекта недвижимости для государственных и муниципальных нужд:		данные отсутствуют
10	Сведения о невозможности государственной регистрации без личного участия правообладателя или его законного представителя:		данные отсутствуют
11	Правопритязания и сведения о наличии поступивших, но не рассмотренных заявлений о проведении государственной регистрации права (перехода, прекращения права), ограничения права или обременения объекта недвижимости, сделки в отношении объекта недвижимости:		отсутствуют

полное наименование должности	ДОКУМЕНТ ПОДПИСАН ЭЛЕКТРОННОЙ ПОДПИСЬЮ Сертификат: 839971481847979980055521910400019784 43 Владелец: ПУБЛИЧНО-ПРАВОВАЯ КОМПАНИЯ РОСКАДАСТР Действителен: с 24.12.2025 по 19.03.2027	инициалы, фамилия

Земельный участок
вид объекта недвижимости

Лист № 3 раздела 2	Всего листов раздела 2: 3	Всего разделов: 8	Всего листов выписки: 54

17.07.2026г. № КУВИ-001/2026-97001575	
Кадастровый номер:	78:42:0016242:7

11	Сведения о невозможности государственной регистрации перехода, прекращения, ограничения права на земельный участок из земель сельскохозяйственного назначения:	данные отсутствуют

ДОКУМЕНТ ПОДПИСАН
ЭЛЕКТРОННОЙ ПОДПИСЬЮ
Сертификат: 839971481847979980055521910400019784 43
Владелец: ПУБЛИЧНО-ПРАВОВАЯ КОМПАНИЯ РОСКАДАСТР
Действителен: с 24.12.2025 по 19.03.2027

полное наименование должности		инициалы, фамилия

Выписка из Единого государственного реестра недвижимости об объекте недвижимости

Описание местоположения земельного участка

Земельный участок
вид объекта недвижимости

Лист № 1 раздела 3	Всего листов раздела 3: 1	Всего разделов: 8	Всего листов выписки: 54

17.07.2026г. № КУВИ-001/2026-97001575	
Кадастровый номер:	78:42:0016242:7

План (чертеж, схема) земельного участка



Масштаб 1:3000	Условные обозначения:		

ДОКУМЕНТ ПОДПИСАН
ЭЛЕКТРОННОЙ ПОДПИСЬЮ
Сертификат: 839971481847979980055521910400019784 43
Владелец: ПУБЛИЧНО-ПРАВОВАЯ КОМПАНИЯ РОСКАДАСТР
Действителен: с 24.12.2025 по 19.03.2027

полное наименование должности		инициалы, фамилия

Выписка из Единого государственного реестра недвижимости об объекте недвижимости

Описание местоположения земельного участка

Земельный участок
вид объекта недвижимости

Лист № 1 раздела 3.1	Всего листов раздела 3.1: 2	Всего разделов: 8	Всего листов выписки: 54

17.07.2026г. № КУВИ-001/2026-97001575	
Кадастровый номер:	78:42:0016242:7

Описание местоположения границ земельного участка

№ п/п	Номер точки		Дирекционный угол	Горизонтальное проложение, м	Описание закрепления на местности	Кадастровые номера смежных участков	Сведения об адресах правообладателей смежных земельных участков
	начальная	конечная					
1	2	3	4	5	6	7	8
1	1.1.1	1.1.2	54°39.0`	28.81	данные отсутствуют	78:42:0016242:6(1)	данные отсутствуют
2	1.1.2	1.1.3	54°38.6`	26.72	данные отсутствуют	78:42:0016242:6(1)	данные отсутствуют
3	1.1.3	1.1.4	48°46.9`	16.83	данные отсутствуют	78:42:0016242:6(1)	данные отсутствуют
4	1.1.4	1.1.5	48°49.2`	17.09	данные отсутствуют	78:42:0016242:6(1)	данные отсутствуют
5	1.1.5	1.1.6	51°14.0`	0.85	данные отсутствуют	78:42:0016242:6(1)	данные отсутствуют
6	1.1.6	1.1.7	60°10.4`	0.86	данные отсутствуют	78:42:0016242:6(1)	данные отсутствуют
7	1.1.7	1.1.8	69°26.6`	0.85	данные отсутствуют	78:42:0016242:6(1)	данные отсутствуют
8	1.1.8	1.1.9	78°33.5`	0.86	данные отсутствуют	78:42:0016242:6(1)	данные отсутствуют
9	1.1.9	1.1.10	88°0.1`	0.86	данные отсутствуют	78:42:0016242:6(1)	данные отсутствуют
10	1.1.10	1.1.11	96°42.6`	0.86	данные отсутствуют	78:42:0016242:6(1)	данные отсутствуют
11	1.1.11	1.1.12	106°18.8`	0.85	данные отсутствуют	78:42:0016242:6(1)	данные отсутствуют
12	1.1.12	1.1.13	114°46.5`	0.86	данные отсутствуют	78:42:0016242:6(1)	данные отсутствуют
13	1.1.13	1.1.14	116°59.8`	5.93	данные отсутствуют	78:42:0016242:6(1)	данные отсутствуют
14	1.1.14	1.1.15	37°38.3`	6.57	данные отсутствуют	78:42:0016242:6(1)	данные отсутствуют
15	1.1.15	1.1.16	30°47.5`	55.4	данные отсутствуют	78:42:0016242:6(1)	данные отсутствуют
16	1.1.16	1.1.17	68°15.4`	25.86	данные отсутствуют	78:42:0016242:2077(1)	адрес отсутствует
17	1.1.17	1.1.18	64°44.1`	9.07	данные отсутствуют	78:42:0016242:2077(1)	адрес отсутствует
18	1.1.18	1.1.19	56°1.3`	16.01	данные отсутствуют	78:42:0016242:2077(1)	адрес отсутствует
19	1.1.19	1.1.20	100°7.6`	29.06	данные отсутствуют	78:42:0016242:2070(1)	адрес отсутствует
20	1.1.20	1.1.21	206°17.7`	2.84	данные отсутствуют	78:42:0016242:2070(1)	адрес отсутствует
21	1.1.21	1.1.22	107°57.9`	26.59	данные отсутствуют	78:42:0016242:2070(1)	адрес отсутствует
22	1.1.22	1.1.23	113°34.4`	9.85	данные отсутствуют	78:42:0016242:2070(1)	адрес отсутствует

ДОКУМЕНТ ПОДПИСАН
ЭЛЕКТРОННОЙ ПОДПИСЬЮ
Сертификат: 839971481847979980055521910400019784 43
Владелец: ПУБЛИЧНО-ПРАВОВАЯ КОМПАНИЯ РОСКАДАСТР
Действителен: с 24.12.2025 по 19.03.2027

полное наименование должности		инициалы, фамилия

Земельный участок
вид объекта недвижимости

Лист № 2 раздела 3.1	Всего листов раздела 3.1: 2	Всего разделов: 8	Всего листов выписки: 54

17.07.2026г. № КУВИ-001/2026-97001575	
Кадастровый номер:	78:42:0016242:7

1	2	3	4	5	6	7	8
23	1.1.23	1.1.24	149°11.9`	3.63	данные отсутствуют	78:42:0016242:2070(1)	адрес отсутствует
24	1.1.24	1.1.25	213°46.4`	62.98	данные отсутствуют	данные отсутствуют	данные отсутствуют
25	1.1.25	1.1.26	211°46.9`	32.81	данные отсутствуют	данные отсутствуют	данные отсутствуют
26	1.1.26	1.1.27	203°23.5`	4.28	данные отсутствуют	данные отсутствуют	данные отсутствуют
27	1.1.27	1.1.28	213°10.6`	177.15	данные отсутствуют	данные отсутствуют	данные отсутствуют
28	1.1.28	1.1.29	288°46.1`	7.06	данные отсутствуют	данные отсутствуют	данные отсутствуют
29	1.1.29	1.1.30	288°30.4`	2.55	данные отсутствуют	данные отсутствуют	данные отсутствуют
30	1.1.30	1.1.31	6°0.2`	5.83	данные отсутствуют	данные отсутствуют	данные отсутствуют
31	1.1.31	1.1.32	357°16.4`	17.66	данные отсутствуют	данные отсутствуют	данные отсутствуют
32	1.1.32	1.1.33	355°13.9`	12.15	данные отсутствуют	данные отсутствуют	данные отсутствуют
33	1.1.33	1.1.34	340°37.4`	13.47	данные отсутствуют	данные отсутствуют	данные отсутствуют
34	1.1.34	1.1.1	322°42.2`	95.9	данные отсутствуют	данные отсутствуют	данные отсутствуют

ДОКУМЕНТ ПОДПИСАН
ЭЛЕКТРОННОЙ ПОДПИСЬЮ
Сертификат: 839971481847979980055521910400019784 43
Владелец: ПУБЛИЧНО-ПРАВОВАЯ КОМПАНИЯ РОСКАДАСТР
Действителен: с 24.12.2025 по 19.03.2027

полное наименование должности		инициалы, фамилия

Выписка из Единого государственного реестра недвижимости об объекте недвижимости

Описание местоположения земельного участка

Земельный участок
вид объекта недвижимости

Лист № 1 раздела 3.2	Всего листов раздела 3.2: 2	Всего разделов: 8	Всего листов выписки: 54

17.07.2026г. № КУВИ-001/2026-97001575	
Кадастровый номер:	78:42:0016242:7

Сведения о характерных точках границы земельного участка

Система координат СК-1964

Номер точки	Координаты, м		Описание закрепления на местности	Средняя квадратичная погрешность определения координат характерных точек границ земельного участка, м
	X	Y		
1	2	3	4	5
1	66028.85	121539.15	-	-
2	66045.52	121562.65	-	-
3	66060.98	121584.44	-	-
4	66072.07	121597.1	-	-
5	66083.32	121609.96	-	-
6	66083.85	121610.62	-	-
7	66084.28	121611.37	-	-
8	66084.58	121612.17	-	-
9	66084.75	121613.01	-	-
10	66084.78	121613.87	-	-
11	66084.68	121614.72	-	-
12	66084.44	121615.54	-	-
13	66084.08	121616.32	-	-
14	66081.39	121621.6	-	-
15	66086.59	121625.61	-	-
16	66134.18	121653.97	-	-
17	66143.76	121677.99	-	-
18	66147.63	121686.19	-	-
19	66156.58	121699.47	-	-
20	66151.47	121728.08	-	-
21	66148.92	121726.82	-	-
22	66140.72	121752.11	-	-

ДОКУМЕНТ ПОДПИСАН
ЭЛЕКТРОННОЙ ПОДПИСЬЮ
Сертификат: 839971481847979980055521910400019784 43
Владелец: ПУБЛИЧНО-ПРАВОВАЯ КОМПАНИЯ РОСКАДАСТР
Действителен: с 24.12.2025 по 19.03.2027

полное наименование должности		инициалы, фамилия

Земельный участок
вид объекта недвижимости

Лист № 2 раздела 3.2	Всего листов раздела 3.2: 2	Всего разделов: 8	Всего листов выписки: 54

17.07.2026г. № КУВИ-001/2026-97001575	
Кадастровый номер:	78:42:0016242:7

1	2	3	4	5
23	66136.78	121761.14	-	-
24	66133.66	121763	-	-
25	66081.31	121727.99	-	-
26	66053.42	121710.71	-	-
27	66049.49	121709.01	-	-
28	65901.22	121612.07	-	-
29	65903.49	121605.39	-	-
30	65904.3	121602.97	-	-
31	65910.1	121603.58	-	-
32	65927.74	121602.74	-	-
33	65939.85	121601.73	-	-
34	65952.56	121597.26	-	-
1	66028.85	121539.15	-	-

ДОКУМЕНТ ПОДПИСАН
ЭЛЕКТРОННОЙ ПОДПИСЬЮ
Сертификат: 839971481847979980055521910400019784 43
Владелец: ПУБЛИЧНО-ПРАВОВАЯ КОМПАНИЯ РОСКАДАСТР
Действителен: с 24.12.2025 по 19.03.2027

полное наименование должности	инициалы, фамилия

Выписка из Единого государственного реестра недвижимости об объекте недвижимости


Сведения о частях земельного участка

Земельный участок
вид объекта недвижимости

Лист № 1 раздела 4	Всего листов раздела 4: 14	Всего разделов: 8	Всего листов выписки: 54

17.07.2026г. № КУВИ-001/2026-97001575	
Кадастровый номер:	78:42:0016242:7

План (чертеж, схема) части земельного участка	Учетный номер части: 78:42:0016242:7/2

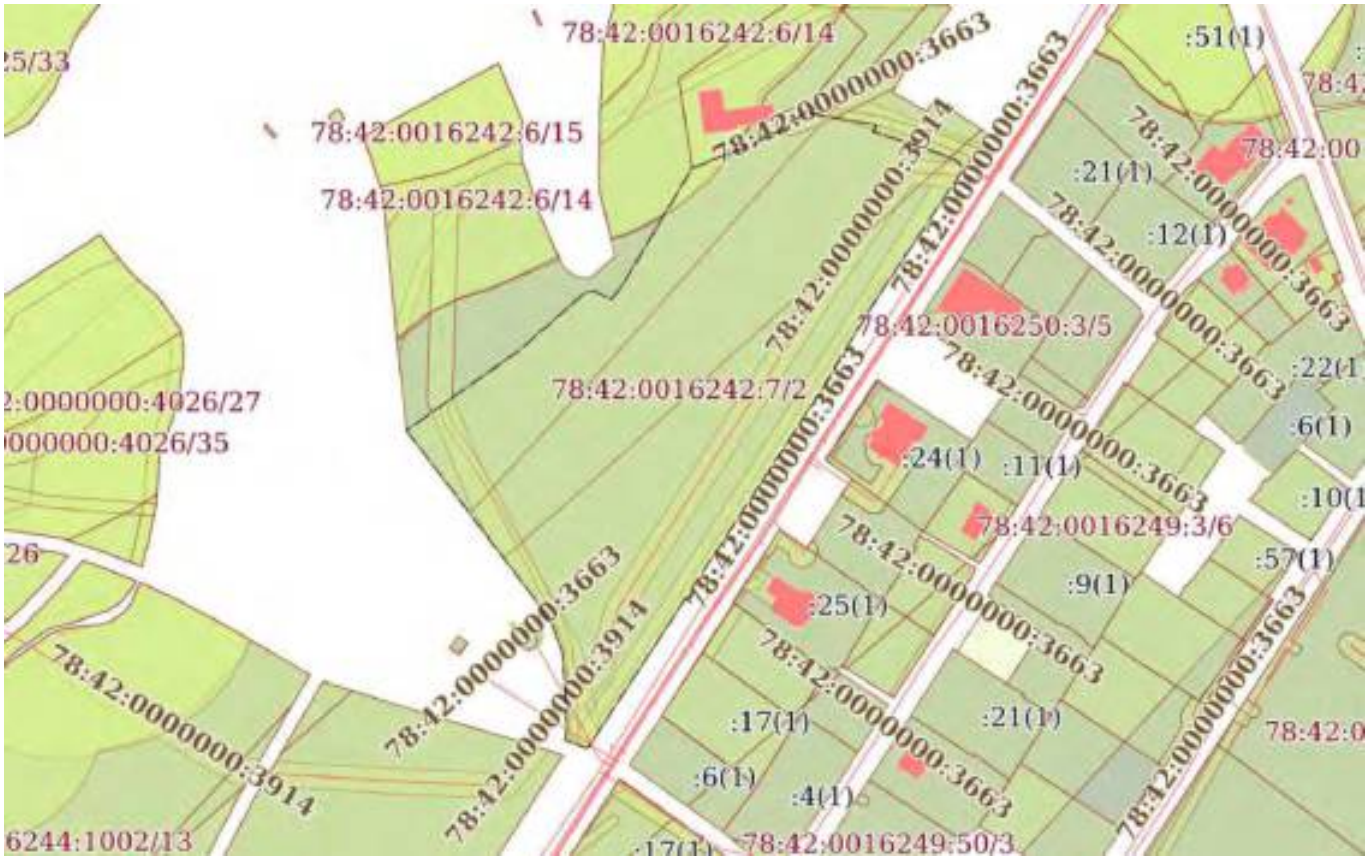

Масштаб 1:3000	Условные обозначения:		

ДОКУМЕНТ ПОДПИСАН
ЭЛЕКТРОННОЙ ПОДПИСЬЮ
Сертификат: 839971481847979980055521910400019784 43
Владелец: ПУБЛИЧНО-ПРАВОВАЯ КОМПАНИЯ РОСКАДАСТР
Действителен: с 24.12.2025 по 19.03.2027

полное наименование должности		инициалы, фамилия

Земельный участок
вид объекта недвижимости

Лист № 2 раздела 4	Всего листов раздела 4: 14	Всего разделов: 8	Всего листов выписки: 54

17.07.2026г. № КУВИ-001/2026-97001575	
Кадастровый номер:	78:42:0016242:7

План (чертеж, схема) части земельного участка	Учетный номер части: 78:42:0016242:7/3



Масштаб 1:2000	Условные обозначения:		

ДОКУМЕНТ ПОДПИСАН
ЭЛЕКТРОННОЙ ПОДПИСЬЮ
Сертификат: 839971481847979980055521910400019784 43
Владелец: ПУБЛИЧНО-ПРАВОВАЯ КОМПАНИЯ РОСКАДАСТР
Действителен: с 24.12.2025 по 19.03.2027

полное наименование должности		инициалы, фамилия

Земельный участок
вид объекта недвижимости

Лист № 3 раздела 4	Всего листов раздела 4: 14	Всего разделов: 8	Всего листов выписки: 54

17.07.2026г. № КУВИ-001/2026-97001575	
Кадастровый номер:	78:42:0016242:7

План (чертеж, схема) части земельного участка	Учетный номер части: 78:42:0016242:7/4



Масштаб 1:300	Условные обозначения:		

полное наименование должности	ДОКУМЕНТ ПОДПИСАН ЭЛЕКТРОННОЙ ПОДПИСЬЮ Сертификат: 839971481847979980055521910400019784 43 Владелец: ПУБЛИЧНО-ПРАВОВАЯ КОМПАНИЯ РОСКАДАСТР Действителен: с 24.12.2025 по 19.03.2027	инициалы, фамилия

Земельный участок
вид объекта недвижимости

Лист № 4 раздела 4	Всего листов раздела 4: 14	Всего разделов: 8	Всего листов выписки: 54

17.07.2026г. № КУВИ-001/2026-97001575	
Кадастровый номер:	78:42:0016242:7

План (чертеж, схема) части земельного участка	Учетный номер части: 78:42:0016242:7/5



Масштаб 1:2000	Условные обозначения:		

ДОКУМЕНТ ПОДПИСАН
ЭЛЕКТРОННОЙ ПОДПИСЬЮ
Сертификат: 839971481847979980055521910400019784 43
Владелец: ПУБЛИЧНО-ПРАВОВАЯ КОМПАНИЯ РОСКАДАСТР
Действителен: с 24.12.2025 по 19.03.2027


полное наименование должности		инициалы, фамилия

Земельный участок
вид объекта недвижимости

Лист № 5 раздела 4	Всего листов раздела 4: 14	Всего разделов: 8	Всего листов выписки: 54

17.07.2026г. № КУВИ-001/2026-97001575	
Кадастровый номер:	78:42:0016242:7

План (чертеж, схема) части земельного участка	Учетный номер части: 78:42:0016242:7/6

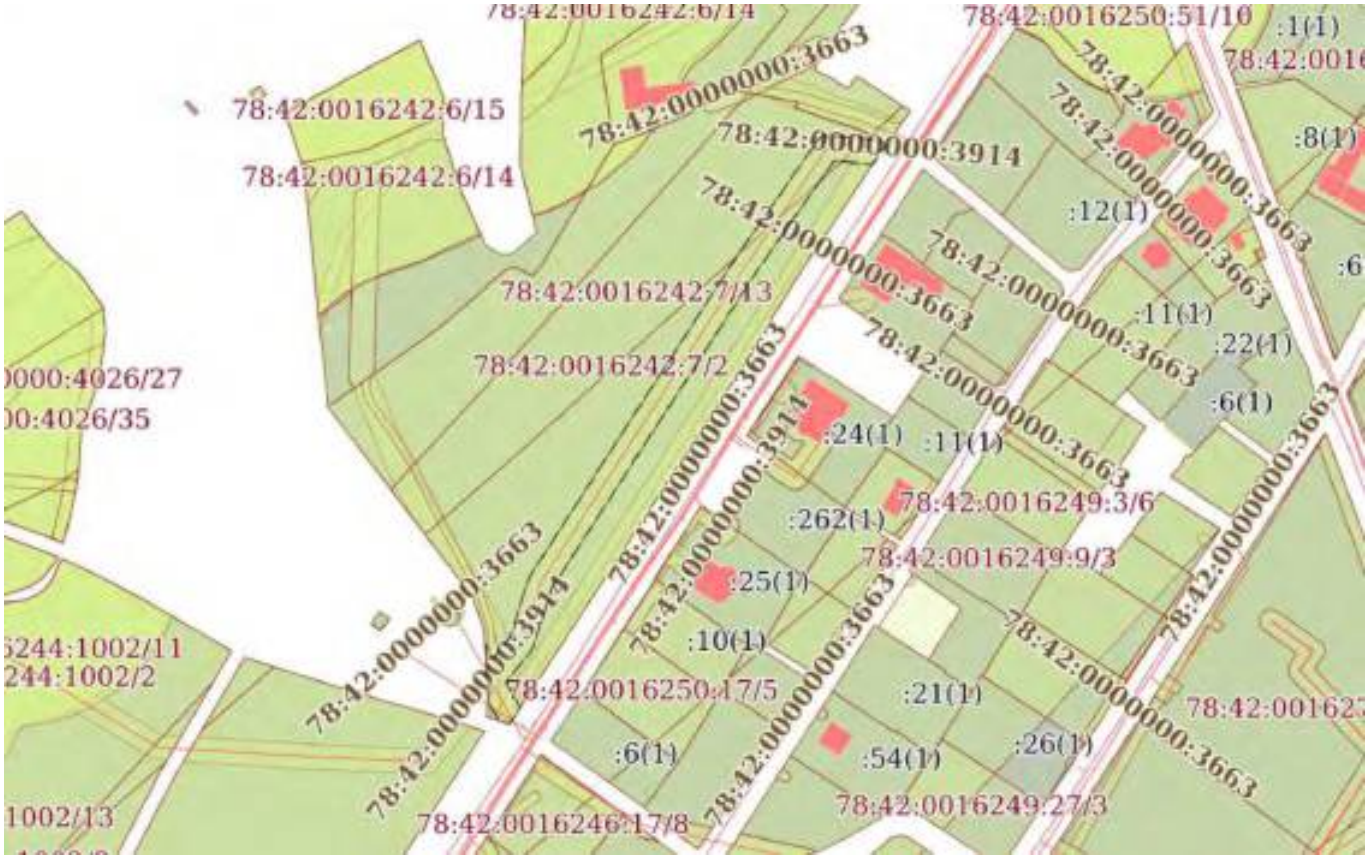

Масштаб 1:3000	Условные обозначения:		

ДОКУМЕНТ ПОДПИСАН
ЭЛЕКТРОННОЙ ПОДПИСЬЮ
Сертификат: 839971481847979980055521910400019784 43
Владелец: ПУБЛИЧНО-ПРАВОВАЯ КОМПАНИЯ РОСКАДАСТР
Действителен: с 24.12.2025 по 19.03.2027

полное наименование должности		инициалы, фамилия

Земельный участок
вид объекта недвижимости

Лист № 6 раздела 4	Всего листов раздела 4: 14	Всего разделов: 8	Всего листов выписки: 54

17.07.2026г. № КУВИ-001/2026-97001575	
Кадастровый номер:	78:42:0016242:7

План (чертеж, схема) части земельного участка	Учетный номер части: 78:42:0016242:7/7



Масштаб 1:80	Условные обозначения:		

полное наименование должности	ДОКУМЕНТ ПОДПИСАН ЭЛЕКТРОННОЙ ПОДПИСЬЮ Сертификат: 839971481847979980055521910400019784 43 Владелец: ПУБЛИЧНО-ПРАВОВАЯ КОМПАНИЯ РОСКАДАСТР Действителен: с 24.12.2025 по 19.03.2027	инициалы, фамилия

Земельный участок
вид объекта недвижимости

Лист № 7 раздела 4	Всего листов раздела 4: 14	Всего разделов: 8	Всего листов выписки: 54

17.07.2026г. № КУВИ-001/2026-97001575	
Кадастровый номер:	78:42:0016242:7

План (чертеж, схема) части земельного участка	Учетный номер части: 78:42:0016242:7/8



Масштаб 1:3000	Условные обозначения:		


полное наименование должности	ДОКУМЕНТ ПОДПИСАН ЭЛЕКТРОННОЙ ПОДПИСЬЮ Сертификат: 839971481847979980055521910400019784 43 Владелец: ПУБЛИЧНО-ПРАВОВАЯ КОМПАНИЯ РОСКАДАСТР Действителен: с 24.12.2025 по 19.03.2027	инициалы, фамилия

Земельный участок
вид объекта недвижимости

Лист № 8 раздела 4	Всего листов раздела 4: 14	Всего разделов: 8	Всего листов выписки: 54

17.07.2026г. № КУВИ-001/2026-97001575	
Кадастровый номер:	78:42:0016242:7

План (чертеж, схема) части земельного участка	Учетный номер части: 78:42:0016242:7/9

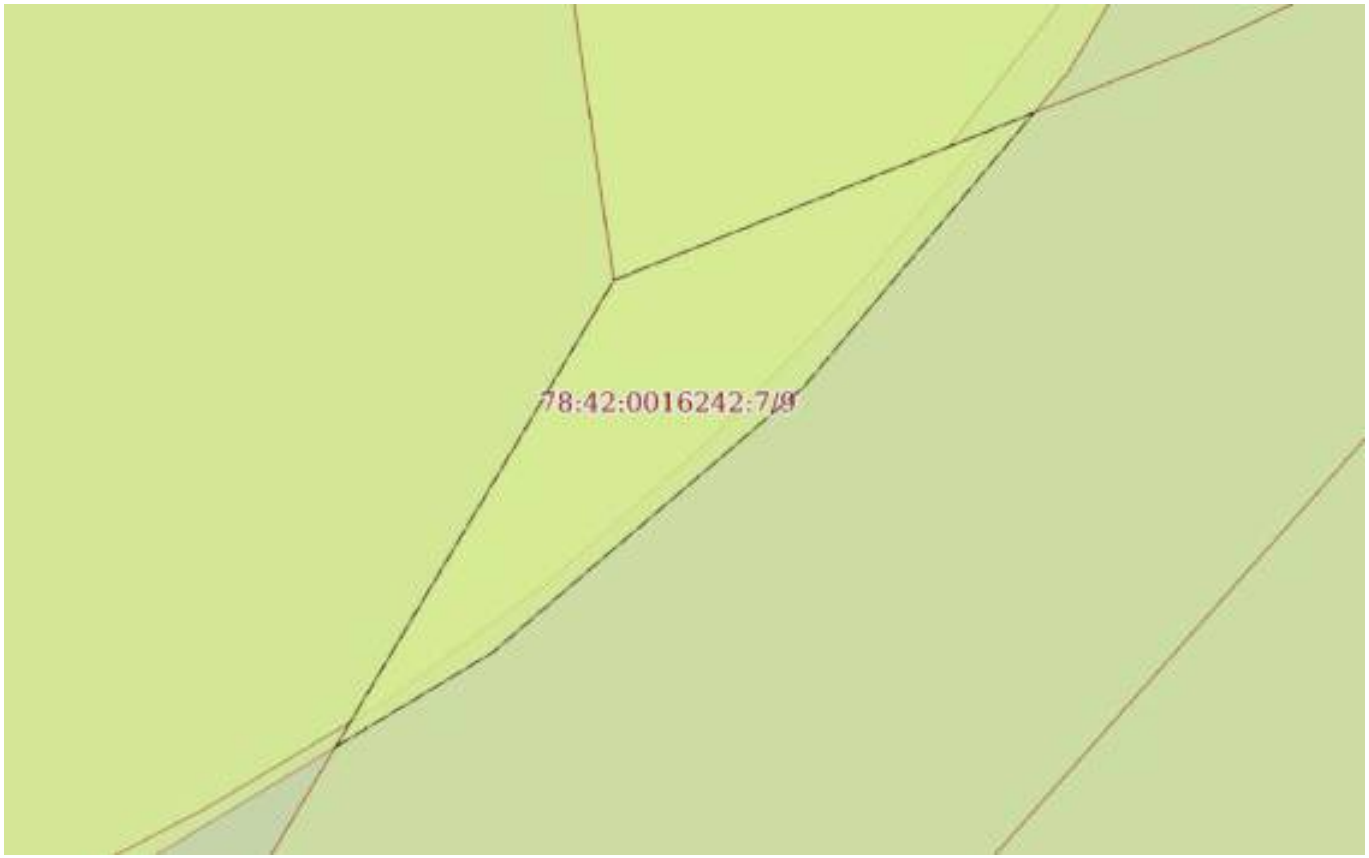

Масштаб 1:300	Условные обозначения:		

полное наименование должности		инициалы, фамилия


ДОКУМЕНТ ПОДПИСАН
ЭЛЕКТРОННОЙ ПОДПИСЬЮ
Сертификат: 839971481847979980055521910400019784 43
Владелец: ПУБЛИЧНО-ПРАВОВАЯ КОМПАНИЯ РОСКАДАСТР
Действителен: с 24.12.2025 по 19.03.2027

Земельный участок
вид объекта недвижимости

Лист № 9 раздела 4	Всего листов раздела 4: 14	Всего разделов: 8	Всего листов выписки: 54

17.07.2026г. № КУВИ-001/2026-97001575	
Кадастровый номер:	78:42:0016242:7

План (чертеж, схема) части земельного участка	Учетный номер части: 78:42:0016242:7/10

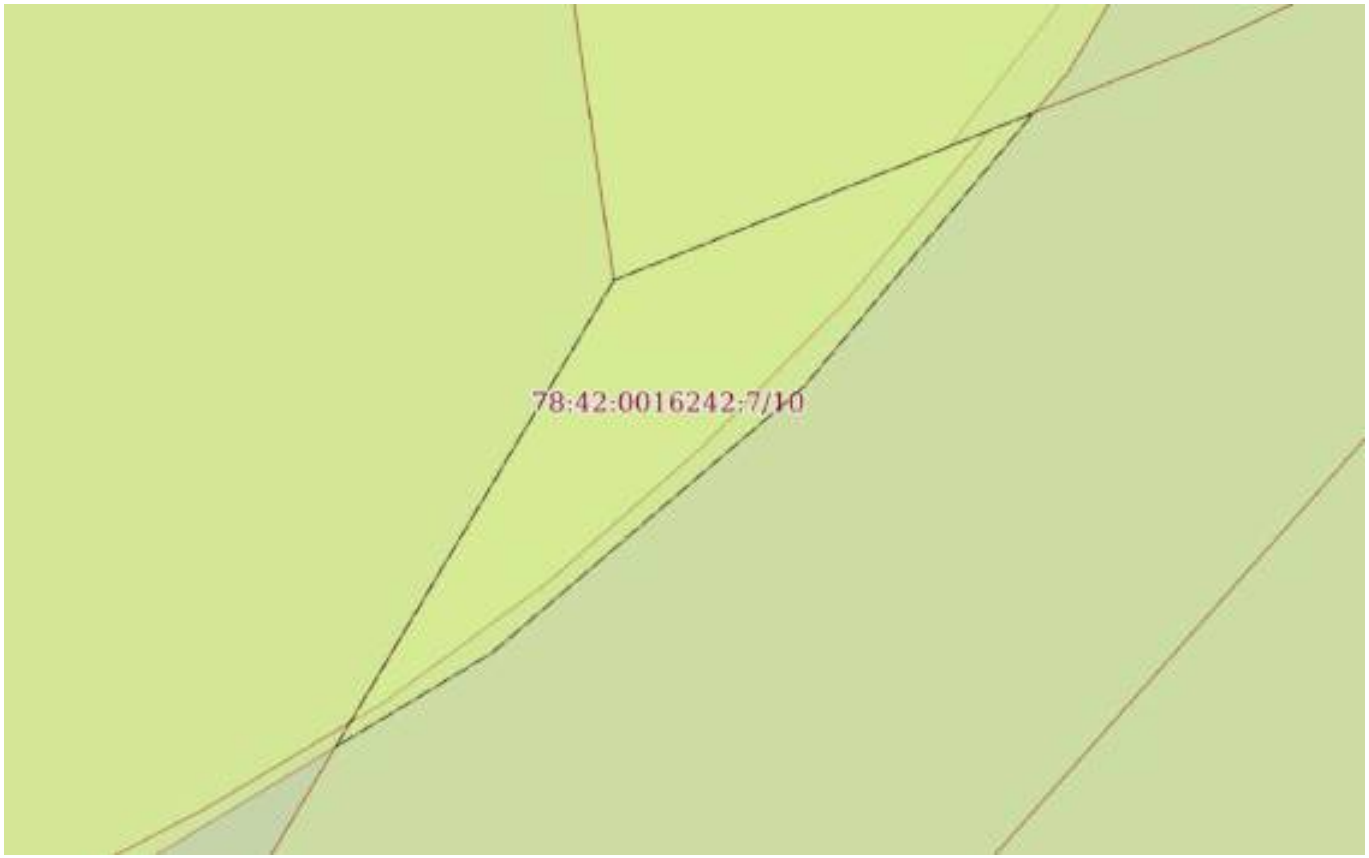

Масштаб 1:300	Условные обозначения:		

полное наименование должности		инициалы, фамилия


ДОКУМЕНТ ПОДПИСАН
ЭЛЕКТРОННОЙ ПОДПИСЬЮ
Сертификат: 839971481847979980055521910400019784 43
Владелец: ПУБЛИЧНО-ПРАВОВАЯ КОМПАНИЯ РОСКАДАСТР
Действителен: с 24.12.2025 по 19.03.2027

Земельный участок
вид объекта недвижимости

Лист № 10 раздела 4	Всего листов раздела 4: 14	Всего разделов: 8	Всего листов выписки: 54

17.07.2026г. № КУВИ-001/2026-97001575	
Кадастровый номер:	78:42:0016242:7

План (чертеж, схема) части земельного участка	Учетный номер части: 78:42:0016242:7/11

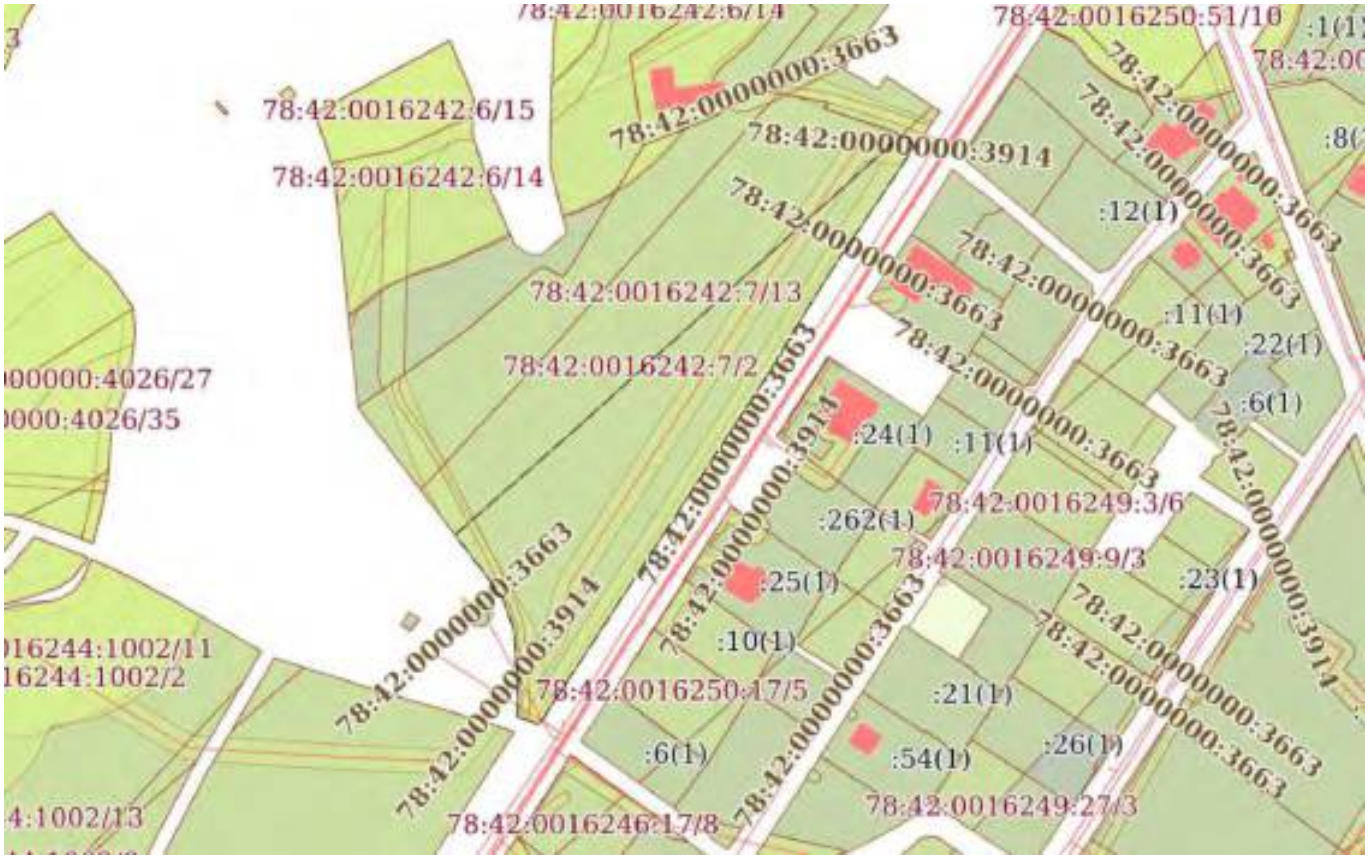

Масштаб 1:3000	Условные обозначения:		

ДОКУМЕНТ ПОДПИСАН
ЭЛЕКТРОННОЙ ПОДПИСЬЮ
Сертификат: 839971481847979980055521910400019784 43
Владелец: ПУБЛИЧНО-ПРАВОВАЯ КОМПАНИЯ РОСКАДАСТР
Действителен: с 24.12.2025 по 19.03.2027


полное наименование должности		инициалы, фамилия

Земельный участок
вид объекта недвижимости

Лист № 11 раздела 4	Всего листов раздела 4: 14	Всего разделов: 8	Всего листов выписки: 54

17.07.2026г. № КУВИ-001/2026-97001575	
Кадастровый номер:	78:42:0016242:7

План (чертеж, схема) части земельного участка	Учетный номер части: 78:42:0016242:7/12

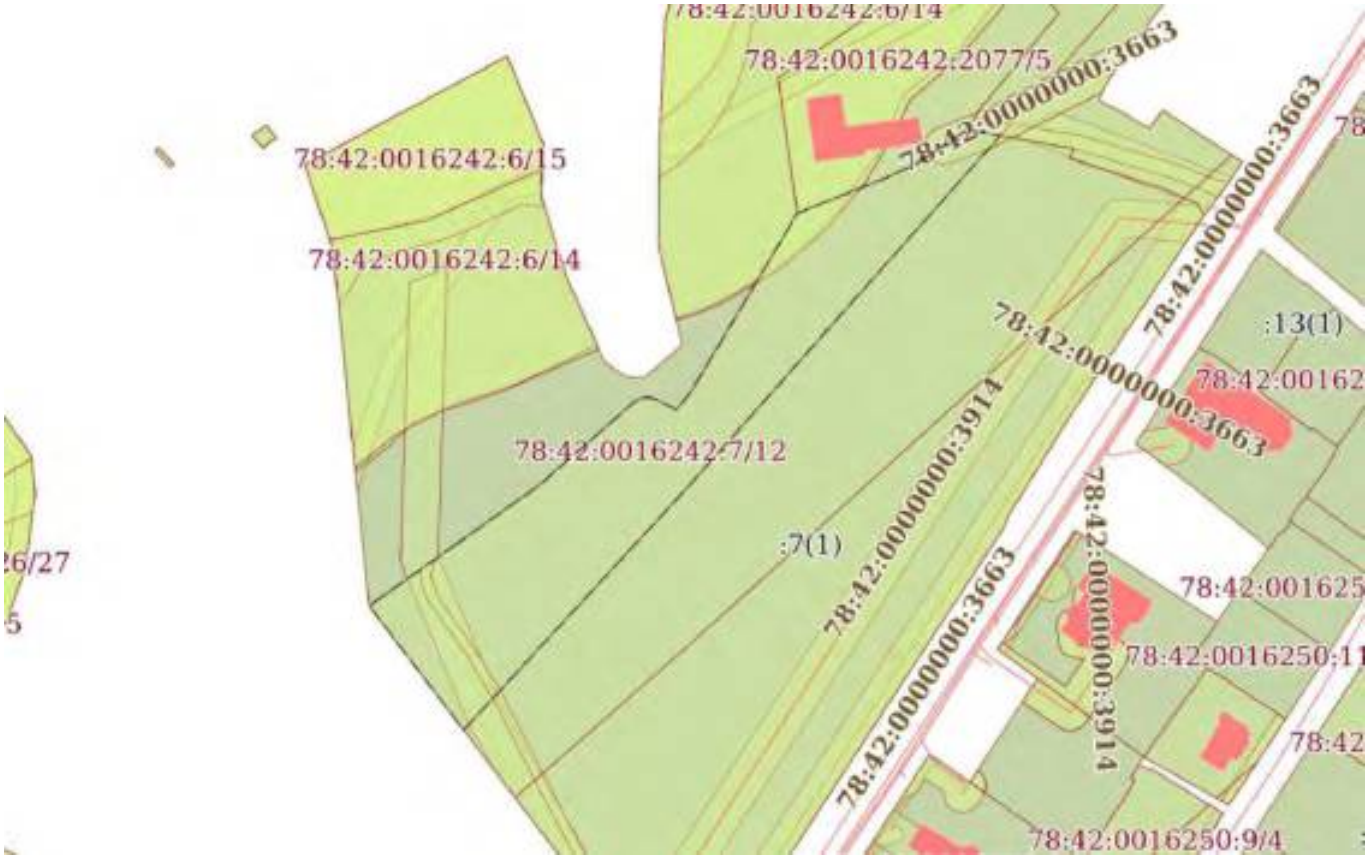

Масштаб 1:2000	Условные обозначения:		

ДОКУМЕНТ ПОДПИСАН
ЭЛЕКТРОННОЙ ПОДПИСЬЮ
Сертификат: 839971481847979980055521910400019784 43
Владелец: ПУБЛИЧНО-ПРАВОВАЯ КОМПАНИЯ РОСКАДАСТР
Действителен: с 24.12.2025 по 19.03.2027


полное наименование должности		инициалы, фамилия

Земельный участок
вид объекта недвижимости

Лист № 12 раздела 4	Всего листов раздела 4: 14	Всего разделов: 8	Всего листов выписки: 54

17.07.2026г. № КУВИ-001/2026-97001575	
Кадастровый номер:	78:42:0016242:7

План (чертеж, схема) части земельного участка	Учетный номер части: 78:42:0016242:7/13

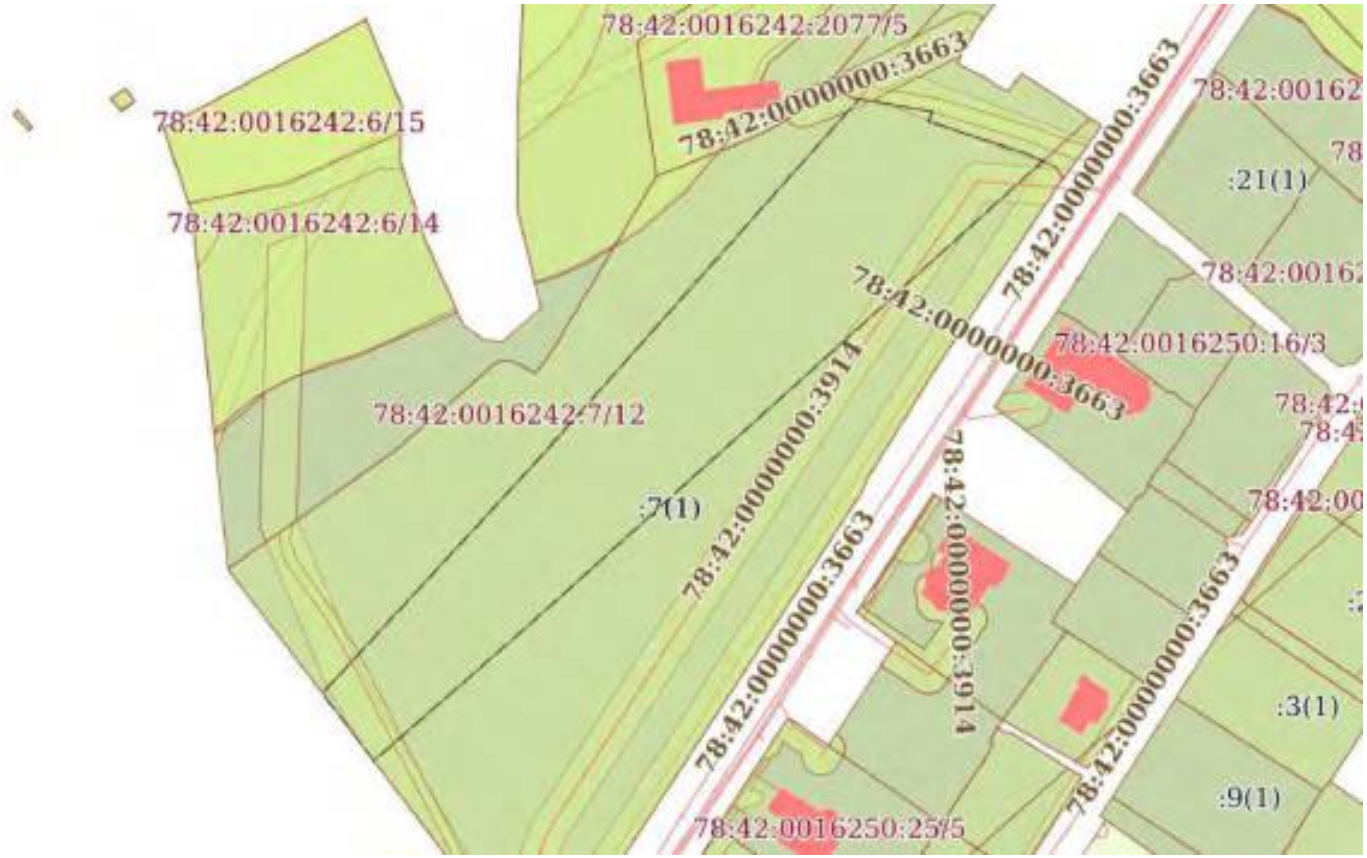

Масштаб 1:2000	Условные обозначения:		

ДОКУМЕНТ ПОДПИСАН
ЭЛЕКТРОННОЙ ПОДПИСЬЮ
Сертификат: 839971481847979980055521910400019784 43
Владелец: ПУБЛИЧНО-ПРАВОВАЯ КОМПАНИЯ РОСКАДАСТР
Действителен: с 24.12.2025 по 19.03.2027

полное наименование должности		инициалы, фамилия

Земельный участок
вид объекта недвижимости

Лист № 13 раздела 4	Всего листов раздела 4: 14	Всего разделов: 8	Всего листов выписки: 54

17.07.2026г. № КУВИ-001/2026-97001575	
Кадастровый номер:	78:42:0016242:7

План (чертеж, схема) части земельного участка	Учетный номер части: 78:42:0016242:7/14



Масштаб 1:3000	Условные обозначения:		

ДОКУМЕНТ ПОДПИСАН
ЭЛЕКТРОННОЙ ПОДПИСЬЮ
Сертификат: 839971481847979980055521910400019784 43
Владелец: ПУБЛИЧНО-ПРАВОВАЯ КОМПАНИЯ РОСКАДАСТР
Действителен: с 24.12.2025 по 19.03.2027

полное наименование должности		инициалы, фамилия

Земельный участок
вид объекта недвижимости

Лист № 14 раздела 4	Всего листов раздела 4: 14	Всего разделов: 8	Всего листов выписки: 54

17.07.2026г. № КУВИ-001/2026-97001575	
Кадастровый номер:	78:42:0016242:7

План (чертеж, схема) части земельного участка	Учетный номер части: 78:42:0016242:7/15



Масштаб 1:2000	Условные обозначения:		

ДОКУМЕНТ ПОДПИСАН
ЭЛЕКТРОННОЙ ПОДПИСЬЮ
Сертификат: 839971481847979980055521910400019784 43
Владелец: ПУБЛИЧНО-ПРАВОВАЯ КОМПАНИЯ РОСКАДАСТР
Действителен: с 24.12.2025 по 19.03.2027

полное наименование должности		инициалы, фамилия

Выписка из Единого государственного реестра недвижимости об объекте недвижимости

Сведения о частях земельного участка

Земельный участок
вид объекта недвижимости

Лист № 1 раздела 4.1	Всего листов раздела 4.1: 8	Всего разделов: 8	Всего листов выписки: 54

17.07.2026г. № КУВИ-001/2026-97001575	
Кадастровый номер:	78:42:0016242:7

Учетный номер части	Площадь, м2	Содержание ограничения в использовании или ограничения права на объект недвижимости или обременения объекта недвижимости
1	2	3
78:42:0016242:7/2	23372	вид ограничения (обременения): ограничения прав на земельный участок, предусмотренные статьей 56 Земельного кодекса Российской Федерации; Срок действия: не установлен; Содержание ограничения (обременения): Территория объекта культурного наследия
78:42:0016242:7/3	415	вид ограничения (обременения): ограничения прав на земельный участок, предусмотренные статьей 56 Земельного кодекса Российской Федерации; Срок действия: не установлен; Содержание ограничения (обременения): Право прохода
78:42:0016242:7/4	136	вид ограничения (обременения): ограничения прав на земельный участок, предусмотренные статьей 56 Земельного кодекса Российской Федерации; Срок действия: не установлен; Содержание ограничения (обременения): Водоохранная зона водного объекта
78:42:0016242:7/5	1371	вид ограничения (обременения): ограничения прав на земельный участок, предусмотренные статьей 56 Земельного кодекса Российской Федерации; Срок действия: не установлен; Содержание ограничения (обременения): Охранная зона водопроводных сетей
78:42:0016242:7/6	2905	вид ограничения (обременения): ограничения прав на земельный участок, предусмотренные статьей 56 Земельного кодекса Российской Федерации; Срок действия: не установлен; Содержание ограничения (обременения): Охранная зона канализационных сетей
78:42:0016242:7/7	16	вид ограничения (обременения): ограничения прав на земельный участок, предусмотренные статьей 56 Земельного кодекса Российской Федерации;

ДОКУМЕНТ ПОДПИСАН
ЭЛЕКТРОННОЙ ПОДПИСЬЮ
Сертификат: 839971481847979980055521910400019784 43
Владелец: ПУБЛИЧНО-ПРАВОВАЯ КОМПАНИЯ РОСКАДАСТР
Действителен: с 24.12.2025 по 19.03.2027

полное наименование должности		инициалы, фамилия

Земельный участок
вид объекта недвижимости

Лист № 2 раздела 4.1	Всего листов раздела 4.1: 8	Всего разделов: 8	Всего листов выписки: 54

17.07.2026г. № КУВИ-001/2026-97001575	
Кадастровый номер:	78:42:0016242:7

		Срок действия: не установлен; Содержание ограничения (обременения): Зона градостроительных ограничений
78:42:0016242:7/8	1972	вид ограничения (обременения): ограничения прав на земельный участок, предусмотренные статьей 56 Земельного кодекса Российской Федерации; Срок действия: не установлен; Содержание ограничения (обременения): Зона градостроительных ограничений
78:42:0016242:7/9	167	вид ограничения (обременения): ограничения прав на земельный участок, предусмотренные статьей 56 Земельного кодекса Российской Федерации; Срок действия: не установлен; реквизиты документа-основания: распоряжение "Об утверждении местоположения береговой линии (границы водного объекта), границы водоохранной зоны и границы прибрежной защитной полосы реки Славянки (ИД 1331) на территории Санкт-Петербурга от 27.06.2019 № 359-р выдан: Комитет по природопользованию, охране окружающей среды и обеспечению экологической безопасности; Содержание ограничения (обременения): В соответствии со статьей 65 Водного кодекса Российской Федерации от 03.06.2006г. №74-ФЗ; Реестровый номер границы: 78.00.2.156
78:42:0016242:7/10	168	вид ограничения (обременения): ограничения прав на земельный участок, предусмотренные статьей 56 Земельного кодекса Российской Федерации; Срок действия: не установлен; реквизиты документа-основания: распоряжение "Об утверждении местоположения береговой линии (границы водного объекта), границы водоохранной зоны и границы прибрежной защитной полосы реки Славянки (ИД 1331) на территории Санкт-Петербурга от 27.06.2019 № 359-р выдан: Комитет по природопользованию, охране окружающей среды и обеспечению экологической безопасности Правительства Санкт-Петербурга; распоряжение "Об уточнении местоположения береговой линии (границы водного объекта), границы водоохранной зоны и границы прибрежной защитной полосы реки Славянки (ИД 1331) на территории Санкт-Петербурга" от 12.11.2025 № 251-р выдан: Комитет по природопользованию, охране окружающей среды и обеспечению экологической безопасности Правительства Санкт-Петербурга; Содержание ограничения (обременения): В границах водоохранных зон запрещается: 1) использование сточных вод в целях регулирования плодородия почв; 2) размещение кладбищ, скотомогильников, объектов размещения отходов производства и потребления, химических, взрывчатых, токсичных, отравляющих и ядовитых веществ, пунктов захоронения радиоактивных

ДОКУМЕНТ ПОДПИСАН
ЭЛЕКТРОННОЙ ПОДПИСЬЮ
Сертификат: 839971481847979980055521910400019784 43
Владелец: ПУБЛИЧНО-ПРАВОВАЯ КОМПАНИЯ РОСКАДАСТР
Действителен: с 24.12.2025 по 19.03.2027

полное наименование должности		инициалы, фамилия

Земельный участок
вид объекта недвижимости

Лист № 3 раздела 4.1	Всего листов раздела 4.1: 8	Всего разделов: 8	Всего листов выписки: 54

17.07.2026г. № КУВИ-001/2026-97001575	
Кадастровый номер:	78:42:0016242:7

		отходов; 3) осуществление авиационных мер по борьбе с вредными организмами; 4) движение и стоянка транспортных средств (кроме специальных транспортных средств), за исключением их движения по дорогам и стоянки на дорогах и в специально оборудованных местах, имеющих твердое покрытие; 5) строительство и реконструкция автозаправочных станций, складов горюче-смазочных материалов (за исключением случаев, если автозаправочные станции, склады горюче-смазочных материалов размещены на территориях портов, инфраструктуры внутренних водных путей, в том числе баз (сооружений) для стоянки маломерных судов, объектов органов федеральной службы безопасности), станций технического обслуживания, используемых для технического осмотра и ремонта транспортных средств, осуществление мойки транспортных средств; 6) размещение специализированных хранилищ пестицидов и агрохимикатов, применение пестицидов и агрохимикатов; 7) сброс сточных, в том числе дренажных, вод; 8) разведка и добыча общераспространенных полезных ископаемых (за исключением случаев, если разведка и добыча общераспространенных полезных ископаемых осуществляются пользователями недр, осуществляющими разведку и добычу иных видов полезных ископаемых, в границах предоставленных им в соответствии с законодательством Российской Федерации о недрах горных отводов и (или) геологических отводов на основании утвержденного технического проекта в соответствии со статьей 19.1 Закона Российской Федерации от 21 февраля 1992 года N 2395-I "О недрах").; Реестровый номер границы: 78:00-6.81; Вид объекта реестра границ: Зона с особыми условиями использования территории; Вид зоны по документу: Водоохранная зона реки Славянки (ИД 1331); Тип зоны: Водоохранная зона
78:42:0016242:7/11	10275	вид ограничения (обременения): ограничения прав на земельный участок, предусмотренные статьей 56 Земельного кодекса Российской Федерации; Срок действия: не установлен; реквизиты документа-основания: приказ об установлении приаэродромной территории аэродрома гражданской авиации Санкт-Петербург (Пулково) от 24.12.2024 № 1161-П выдан: Федеральное агентство воздушного транспорта (Росавиация); Содержание ограничения (обременения): 1. В границах четвертой подзоны запрещается размещать объекты, создающие помехи в работе наземных объектов средств и систем обслуживания воздушного движения, навигации, посадки и связи, предназначенных для организации воздушного движения и расположенных вне первой подзоны. 2. В границах четвертой подзоны запрещается без согласования с оператором аэродрома размещение объектов, превышающих следующие абсолютные высотные ограничения: 603.63 м. Подпункт 4 пункта 3 статьи 47 Воздушного кодекса Российской Федерации. Подпункт "в" пункта 1(1) Положения; Реестровый номер границы: 78:42-6.2436; Вид объекта реестра границ: Зона с особыми условиями использования территории;

ДОКУМЕНТ ПОДПИСАН
ЭЛЕКТРОННОЙ ПОДПИСЬЮ
Сертификат: 839971481847979980055521910400019784 43
Владелец: ПУБЛИЧНО-ПРАВОВАЯ КОМПАНИЯ РОСКАДАСТР
Действителен: с 24.12.2025 по 19.03.2027

полное наименование должности		инициалы, фамилия

Земельный участок
вид объекта недвижимости

Лист № 4 раздела 4.1	Всего листов раздела 4.1: 8	Всего разделов: 8	Всего листов выписки: 54

17.07.2026г. № КУВИ-001/2026-97001575	
Кадастровый номер:	78:42:0016242:7

		Вид зоны по документу: Сектор 119.2 четвертой подзоны приаэродромной территории аэродрома гражданской авиации Санкт-Петербург (Пулково); Тип зоны: Приаэродромная территория; Номер: -
78:42:0016242:7/12	5214	вид ограничения (обременения): ограничения прав на земельный участок, предусмотренные статьей 56 Земельного кодекса Российской Федерации; Срок действия: не установлен; реквизиты документа-основания: приказ об установлении приаэродромной территории аэродрома гражданской авиации Санкт-Петербург (Пулково) от 24.12.2024 № 1161-П выдан: Федеральное агентство воздушного транспорта (Росавиация); Содержание ограничения (обременения): 1. В границах четвертой подзоны запрещается размещать объекты, создающие помехи в работе наземных объектов средств и систем обслуживания воздушного движения, навигации, посадки и связи, предназначенных для организации воздушного движения и расположенных вне первой подзоны. 2. В границах четвертой подзоны запрещается без согласования с оператором аэродрома размещение объектов, превышающих следующие абсолютные высотные ограничения: 225.40 м. Подпункт 4 пункта 3 статьи 47 Воздушного кодекса Российской Федерации. Подпункт "в" пункта 1(1) Положения; Реестровый номер границы: 78:42-6.2470; Вид объекта реестра границ: Зона с особыми условиями использования территории; Вид зоны по документу: Сектор 80.3 четвертой подзоны приаэродромной территории аэродрома гражданской авиации Санкт-Петербург (Пулково); Тип зоны: Приаэродромная территория; Номер: -
78:42:0016242:7/13	7883	вид ограничения (обременения): ограничения прав на земельный участок, предусмотренные статьей 56 Земельного кодекса Российской Федерации; Срок действия: не установлен; реквизиты документа-основания: приказ об установлении приаэродромной территории аэродрома гражданской авиации Санкт-Петербург (Пулково) от 24.12.2024 № 1161-П выдан: Федеральное агентство воздушного транспорта (Росавиация); Содержание ограничения (обременения): 1. В границах четвертой подзоны запрещается размещать объекты, создающие помехи в работе наземных объектов средств и систем обслуживания воздушного движения, навигации, посадки и связи, предназначенных для организации воздушного движения и расположенных вне первой подзоны. 2. В границах четвертой подзоны запрещается без согласования с оператором аэродрома размещение объектов, превышающих следующие абсолютные высотные ограничения: 600.00 м. Подпункт 4 пункта 3 статьи 47 Воздушного кодекса Российской Федерации. Подпункт "в" пункта 1(1) Положения; Реестровый номер границы: 78:42-6.2456;

ДОКУМЕНТ ПОДПИСАН
ЭЛЕКТРОННОЙ ПОДПИСЬЮ
Сертификат: 839971481847979980055521910400019784 43
Владелец: ПУБЛИЧНО-ПРАВОВАЯ КОМПАНИЯ РОСКАДАСТР
Действителен: с 24.12.2025 по 19.03.2027

полное наименование должности		инициалы, фамилия

Земельный участок
вид объекта недвижимости

Лист № 5 раздела 4.1	Всего листов раздела 4.1: 8	Всего разделов: 8	Всего листов выписки: 54

17.07.2026г. № КУВИ-001/2026-97001575	
Кадастровый номер:	78:42:0016242:7

		Вид объекта реестра границ: Зона с особыми условиями использования территории; Вид зоны по документу: Сектор 118.4 четвертой подзоны приаэродромной территории аэродрома гражданской авиации Санкт-Петербург (Пулково); Тип зоны: Приаэродромная территория; Номер: -
78:42:0016242:7/14	135	вид ограничения (обременения): публичный сервитут; Срок действия: не установлен; реквизиты документа-основания: распоряжение "Об установлении публичного сервитута в отношении земельных участков, находящихся в собственности, и земель, государственная собственность на которые не разграничена" от 30.06.2025 № 1688-РЗ выдан: Комитет имущественных отношений Санкт-Петербурга; Содержание ограничения (обременения): ; Реестровый номер границы: 78:42:0000000-17.65
78:42:0016242:7/15	584	вид ограничения (обременения): ограничения прав на земельный участок, предусмотренные статьей 56 Земельного кодекса Российской Федерации; Срок действия: не установлен; реквизиты документа-основания: распоряжение об утверждении границ и режима использования территории объекта культурного наследия федерального значения «Водовод Таицкий (система с сооружениями)» от 19.08.2020 № 259-р выдан: Комитет по государственному контролю, использованию и охране памятников истории и культуры; Содержание ограничения (обременения): 1. На территории объекта культурного наследия запрещаются: строительство объектов капитального строительства и увеличение объемно-пространственных характеристик существующих на территории объекта культурного наследия объектов капитального строительства; проведение земляных, строительных, мелиоративных и иных работ, за исключением работ по сохранению объекта культурного наследия или его отдельных элементов, сохранению историко-градостроительной или природной среды объекта культурного наследия. 2. На территории объекта культурного наследия разрешается ведение хозяйственной деятельности, не противоречащей требованиям обеспечения сохранности объекта культурного наследия и позволяющей обеспечить функционирование объекта культурного наследия в современных условиях. 3. Требования к осуществлению деятельности в границах территории объекта культурного наследия и требования к содержанию и использованию территории объекта культурного наследия устанавливаются законодательством Российской Федерации и Санкт-Петербурга об объектах культурного наследия.; Реестровый номер границы: 78:42-8.302; Вид объекта реестра границ: Территория объекта культурного наследия; Вид зоны по документу: Территория объекта культурного наследия федерального значения «Водовод Таицкий (система с

ДОКУМЕНТ ПОДПИСАН
ЭЛЕКТРОННОЙ ПОДПИСЬЮ
Сертификат: 839971481847979980055521910400019784 43
Владелец: ПУБЛИЧНО-ПРАВОВАЯ КОМПАНИЯ РОСКАДАСТР
Действителен: с 24.12.2025 по 19.03.2027

полное наименование должности		инициалы, фамилия

Земельный участок			
вид объекта недвижимости			
Лист № 6 раздела 4.1	Всего листов раздела 4.1: 8	Всего разделов: 8	Всего листов выписки: 54
17.07.2026г. № КУВИ-001/2026-97001575			
Кадастровый номер:	78:42:0016242:7		

		сооружениями)»; Тип зоны: Иная зона
	Весь	вид ограничения (обременения): ограничения прав на земельный участок, предусмотренные статьей 56 Земельного кодекса Российской Федерации; Срок действия: не установлен; реквизиты документа-основания: распоряжение КГИОП №10-749 от 25.11.2014 от 25.11.2014 № 10-749 выдан: Комитет по государственному контролю, использованию и охране памятников истории и культуры; Содержание ограничения (обременения): Согласно приложению 1 к Распоряжению КГИОП №10-749 от 25.11.2014: Территория объекта культурного наследия используется с учетом требований действующего законодательства в сфере сохранения объектов культурного наследия. 1. Запрещается использовать территорию объекта культурного наследия: - под склады и производства взрывчатых и огнеопасных материалов, материалов, загрязняющих объект культурного наследия, его территорию и водные объекты на его территории, а также материалов, имеющих вредные парогазообразные и иные выделения; - под устройство производств и лабораторий, связанных с неблагоприятным для объекта культурного наследия температурно-влажностным режимом и применением химически активных веществ; - под хранение машин и механизмов, строительных и иных материалов без согласования с КГИОП; - под устройство ремонтных мастерских; ремонт, хранение и стоянку транспортных средств без согласования с КГИОП. 2. Проектирование и проведение землеустроительных, земляных, строительных, мелиоративных, хозяйственных и иных работ на территории объекта культурного наследия запрещается, за исключением работ по сохранению данного объекта культурного наследия и (или) его территории, а также хозяйственной деятельности, не нарушающей целостности объекта культурного наследия и не создающей угрозы его повреждения, разрушения или уничтожения. 3. Запрещается строительство объектов капитального и увеличение объемно-пространственных характеристик существующих на территории ансамбля объектов капитального строительства. Работы по сохранению объекта культурного наследия производятся на основании письменного разрешения и задания на проведение указанных работ, выданных КГИОП, и в соответствии с документацией, согласованной с КГИОП. ; Реестровый номер границы: 78:42-8.14; Вид объекта реестра границ: Территория объекта культурного наследия; Вид зоны по документу: Территория объекта культурного наследия федерального значения - Парк Мариенталь; Тип зоны: Территория объекта культурного наследия
	Весь	вид ограничения (обременения): ограничения прав на земельный участок, предусмотренные статьей 56 Земельного кодекса Российской Федерации; Срок действия: не установлен;

ДОКУМЕНТ ПОДПИСАН
ЭЛЕКТРОННОЙ ПОДПИСЬЮ
Сертификат: 839971481847979980055521910400019784 43
Владелец: ПУБЛИЧНО-ПРАВОВАЯ КОМПАНИЯ РОСКАДАСТР
Действителен: с 24.12.2025 по 19.03.2027

полное наименование должности		инициалы, фамилия

Земельный участок
вид объекта недвижимости

Лист № 7 раздела 4.1	Всего листов раздела 4.1: 8	Всего разделов: 8	Всего листов выписки: 54

17.07.2026г. № КУВИ-001/2026-97001575	
Кадастровый номер:	78:42:0016242:7

		реквизиты документа-основания: приказ Первого заместителя министра обороны Российской Федерации от 04.10.2022 № 946 выдан: Министерство обороны Российской Федерации; Содержание ограничения (обременения): В соответствии с п. 1, 3 Статьи 47 Воздушного кодекса РФ от 19 марта 1997 г. №60-ФЗ, Приаэродромная территория устанавливается актом уполномоченного Правительством Российской Федерации федерального органа исполнительной власти в целях обеспечения безопасности полетов воздушных судов, перспективного развития аэропорта и исключения негативного воздействия оборудования аэродрома и полетов воздушных судов на здоровье человека и окружающую среду в соответствии с настоящим Кодексом, земельным законодательством, законодательством о градостроительной деятельности с учетом требований законодательства в области обеспечения санитарно-эпидемиологического благополучия населения. На приаэродромной территории выделяются семь подзон, в которых устанавливаются ограничения использования объектов недвижимости и осуществления деятельности.; Реестровый номер границы: 78:00-6.555; Вид объекта реестра границ: Зона с особыми условиями использования территории; Вид зоны по документу: Приаэродромная территория аэродрома совместного базирования «Пушкин»; Тип зоны: Охранная зона транспорта
	Весь	вид ограничения (обременения): ограничения прав на земельный участок, предусмотренные статьей 56 Земельного кодекса Российской Федерации; Срок действия: не установлен; реквизиты документа-основания: приказ Первого заместителя министра обороны Российской Федерации от 04.10.2022 № 946 выдан: Министерство обороны Российской Федерации; Содержание ограничения (обременения): В соответствии с пп. 4) п. 3 Статьи 47 Воздушного кодекса РФ от 19 марта 1997 г. №60-ФЗ, в границах четвертой подзоны запрещается размещать объекты, создающие помехи в работе наземных объектов средств и систем обслуживания воздушного движения, навигации, посадки и связи, предназначенных для организации воздушного движения и расположенных вне первой подзоны.; Реестровый номер границы: 78:00-6.549; Вид объекта реестра границ: Зона с особыми условиями использования территории; Вид зоны по документу: Четвертая подзона приаэродромной территории аэродрома совместного базирования «Пушкин»; Тип зоны: Охранная зона транспорта
	Весь	вид ограничения (обременения): ограничения прав на земельный участок, предусмотренные статьей 56 Земельного кодекса Российской Федерации;

ДОКУМЕНТ ПОДПИСАН
ЭЛЕКТРОННОЙ ПОДПИСЬЮ
Сертификат: 839971481847979980055521910400019784 43
Владелец: ПУБЛИЧНО-ПРАВОВАЯ КОМПАНИЯ РОСКАДАСТР
Действителен: с 24.12.2025 по 19.03.2027

полное наименование должности		инициалы, фамилия

Земельный участок
вид объекта недвижимости

Лист № 8 раздела 4.1	Всего листов раздела 4.1: 8	Всего разделов: 8	Всего листов выписки: 54

17.07.2026г. № КУВИ-001/2026-97001575	
Кадастровый номер:	78:42:0016242:7

		Срок действия: не установлен; реквизиты документа-основания: приказ Первого заместителя министра обороны Российской Федерации от 04.10.2022 № 946 выдан: Министерство обороны Российской Федерации; Содержание ограничения (обременения): В соответствии с пп. 6) п. 3 Статьи 47 Воздушного кодекса РФ от 19 марта 1997 г. №60-ФЗ, в границах шестой подзоны запрещается размещать объекты, способствующие привлечению и массовому скоплению птиц.; Реестровый номер границы: 78:00-6.551; Вид объекта реестра границ: Зона с особыми условиями использования территории; Вид зоны по документу: Шестая подзона приаэродромной территории аэродрома совместного базирования «Пушкин»; Тип зоны: Охранная зона транспорта

ДОКУМЕНТ ПОДПИСАН
ЭЛЕКТРОННОЙ ПОДПИСЬЮ
Сертификат: 839971481847979980055521910400019784 43
Владелец: ПУБЛИЧНО-ПРАВОВАЯ КОМПАНИЯ РОСКАДАСТР
Действителен: с 24.12.2025 по 19.03.2027

полное наименование должности		инициалы, фамилия

Выписка из Единого государственного реестра недвижимости об объекте недвижимости

Сведения о частях земельного участка

Земельный участок
вид объекта недвижимости

Лист № 1 раздела 4.2	Всего листов раздела 4.2: 18	Всего разделов: 8	Всего листов выписки: 54

17.07.2026г. № КУВИ-001/2026-97001575	
Кадастровый номер:	78:42:0016242:7

Сведения о характерных точках границы части (частей) земельного участка

Учетный номер части: 78:42:0016242:7/2

Система координат СК-1964

Номер точки	Координаты, м		Описание закрепления на местности	Средняя квадратичная погрешность определения координат характерных точек границ земельного участка, м
	X	Y		
1	2	3	4	5
1	66028.85	121539.15	-	-
2	66045.52	121562.65	-	-
3	66060.98	121584.44	-	-
4	66072.07	121597.1	-	-
5	66083.32	121609.96	-	-
6	66083.85	121610.62	-	-
7	66084.28	121611.37	-	-
8	66084.58	121612.17	-	-
9	66084.75	121613.01	-	-
10	66084.78	121613.87	-	-
11	66084.68	121614.72	-	-
12	66084.44	121615.54	-	-
13	66084.08	121616.32	-	-
14	66081.39	121621.6	-	-
15	66086.59	121625.61	-	-
16	66134.18	121653.97	-	-
17	66143.76	121677.99	-	-
18	66147.63	121686.19	-	-
19	66156.58	121699.47	-	-
20	66151.47	121728.08	-	-
21	66148.92	121726.82	-	-

полное наименование должности	ДОКУМЕНТ ПОДПИСАН ЭЛЕКТРОННОЙ ПОДПИСЬЮ Сертификат: 839971481847979980055521910400019784 43 Владелец: ПУБЛИЧНО-ПРАВОВАЯ КОМПАНИЯ РОСКАДАСТР Действителен: с 24.12.2025 по 19.03.2027	инициалы, фамилия

Земельный участок
вид объекта недвижимости

Лист № 2 раздела 4.2	Всего листов раздела 4.2: 18	Всего разделов: 8	Всего листов выписки: 54

17.07.2026г. № КУВИ-001/2026-97001575	
Кадастровый номер:	78:42:0016242:7

1	2	3	4	5
22	66140.72	121752.11	-	-
23	66136.78	121761.14	-	-
24	66133.66	121763	-	-
25	66081.31	121727.99	-	-
26	66053.42	121710.71	-	-
27	66049.49	121709.01	-	-
28	65901.22	121612.07	-	-
29	65903.49	121605.39	-	-
30	65904.3	121602.97	-	-
31	65910.1	121603.58	-	-
32	65927.74	121602.74	-	-
33	65939.85	121601.73	-	-
34	65952.56	121597.26	-	-
1	66028.85	121539.15	-	-

ДОКУМЕНТ ПОДПИСАН
ЭЛЕКТРОННОЙ ПОДПИСЬЮ
Сертификат: 839971481847979980055521910400019784 43
Владелец: ПУБЛИЧНО-ПРАВОВАЯ КОМПАНИЯ РОСКАДАСТР
Действителен: с 24.12.2025 по 19.03.2027

полное наименование должности	инициалы, фамилия

Земельный участок			
вид объекта недвижимости			
Лист № 3 раздела 4.2	Всего листов раздела 4.2: 18	Всего разделов: 8	Всего листов выписки: 54
17.07.2026г. № КУВИ-001/2026-97001575			
Кадастровый номер:	78:42:0016242:7		

Сведения о характерных точках границы части (частей) земельного участка

Учетный номер части: 78:42:0016242:7/3

Система координат СК-1964

Номер точки	Координаты, м		Описание закрепления на местности	Средняя квадратичная погрешность определения координат характерных точек границ земельного участка, м
	X	Y		
1	2	3	4	5
1	65903.82	121604.39	-	-
2	65909.45	121605.07	-	-
3	65929.18	121604.27	-	-
4	65940.69	121603.12	-	-
5	65953.01	121598.82	-	-
6	65955.94	121597.41	-	-
7	65976.39	121586.52	-	-
8	66002.94	121572.91	-	-
9	66010.16	121568.73	-	-
10	66015.94	121565.2	-	-
11	66029.85	121555.19	-	-
12	66033.58	121553.6	-	-
13	66038.54	121552.81	-	-
14	66041.3	121556.7	-	-
15	66036.97	121555.56	-	-
16	66031.39	121557.51	-	-
17	66022.06	121564.09	-	-
18	66017.44	121567.29	-	-
19	66007.13	121573.84	-	-
20	66004.61	121575.17	-	-
21	65977.83	121588.85	-	-
22	65957.9	121599.29	-	-
23	65954.08	121601.23	-	-
24	65942.24	121605.72	-	-

полное наименование должности	ДОКУМЕНТ ПОДПИСАН ЭЛЕКТРОННОЙ ПОДПИСЬЮ Сертификат: 839971481847979980055521910400019784 43 Владелец: ПУБЛИЧНО-ПРАВОВАЯ КОМПАНИЯ РОСКАДАСТР Действителен: с 24.12.2025 по 19.03.2027	инициалы, фамилия

Земельный участок
вид объекта недвижимости

Лист № 4 раздела 4.2	Всего листов раздела 4.2: 18	Всего разделов: 8	Всего листов выписки: 54

17.07.2026г. № КУВИ-001/2026-97001575	
Кадастровый номер:	78:42:0016242:7

1	2	3	4	5
25	65929.31	121606.92	-	-
26	65908.42	121608.34	-	-
27	65902.72	121607.65	-	-
28	65903.49	121605.39	-	-
1	65903.82	121604.39	-	-

ДОКУМЕНТ ПОДПИСАН
ЭЛЕКТРОННОЙ ПОДПИСЬЮ
Сертификат: 839971481847979980055521910400019784 43
Владелец: ПУБЛИЧНО-ПРАВОВАЯ КОМПАНИЯ РОСКАДАСТР
Действителен: с 24.12.2025 по 19.03.2027

полное наименование должности	инициалы, фамилия

Земельный участок
вид объекта недвижимости

Лист № 5 раздела 4.2	Всего листов раздела 4.2: 18	Всего разделов: 8	Всего листов выписки: 54

17.07.2026г. № КУВИ-001/2026-97001575	
Кадастровый номер:	78:42:0016242:7

Сведения о характерных точках границы части (частей) земельного участка

Учетный номер части: 78:42:0016242:7/4

Система координат СК-1964

Номер точки	Координаты, м		Описание закрепления на местности	Средняя квадратичная погрешность определения координат характерных точек границ земельного участка, м
	X	Y		
1	2	3	4	5
1	66140.16	121668.96	-	-
2	66139.71	121668.65	-	-
3	66133.37	121663.32	-	-
4	66127.48	121657.53	-	-
5	66122.03	121651.31	-	-
6	66117.14	121644.64	-	-
7	66116.39	121643.37	-	-
8	66134.18	121653.97	-	-
1	66140.16	121668.96	-	-

полное наименование должности		инициалы, фамилия

ДОКУМЕНТ ПОДПИСАН
ЭЛЕКТРОННОЙ ПОДПИСЬЮ
Сертификат: 839971481847979980055521910400019784 43
Владелец: ПУБЛИЧНО-ПРАВОВАЯ КОМПАНИЯ РОСКАДАСТР
Действителен: с 24.12.2025 по 19.03.2027

Земельный участок
вид объекта недвижимости

Лист № 6 раздела 4.2	Всего листов раздела 4.2: 18	Всего разделов: 8	Всего листов выписки: 54

17.07.2026г. № КУВИ-001/2026-97001575	
Кадастровый номер:	78:42:0016242:7

Сведения о характерных точках границы части (частей) земельного участка

Учетный номер части: 78:42:0016242:7/5

Система координат СК-1964

Номер точки	Координаты, м		Описание закрепления на местности	Средняя квадратичная погрешность определения координат характерных точек границ земельного участка, м
	X	Y		
1	2	3	4	5
1	66036.11	121549.38	-	-
2	66042.03	121557.73	-	-
3	66001.48	121574.78	-	-
4	65941.68	121609.44	-	-
5	65941.31	121609.63	-	-
6	65940.93	121609.79	-	-
7	65940.54	121609.92	-	-
8	65940.33	121609.98	-	-
9	65909.32	121617.37	-	-
10	65901.22	121612.07	-	-
11	65903.49	121605.39	-	-
12	65904.3	121602.97	-	-
13	65910.1	121603.58	-	-
14	65914.77	121603.36	-	-
15	65912.96	121606.22	-	-
16	65927.51	121602.75	-	-
17	65927.74	121602.74	-	-
18	65939.85	121601.73	-	-
19	65952.56	121597.26	-	-
20	65983.78	121573.48	-	-
21	65996.74	121565.97	-	-
22	65996.93	121565.87	-	-
23	65997.12	121565.77	-	-
24	65997.31	121565.69	-	-

полное наименование должности	ДОКУМЕНТ ПОДПИСАН ЭЛЕКТРОННОЙ ПОДПИСЬЮ Сертификат: 839971481847979980055521910400019784 43 Владелец: ПУБЛИЧНО-ПРАВОВАЯ КОМПАНИЯ РОСКАДАСТР Действителен: с 24.12.2025 по 19.03.2027	инициалы, фамилия

Земельный участок
вид объекта недвижимости

Лист № 7 раздела 4.2	Всего листов раздела 4.2: 18	Всего разделов: 8	Всего листов выписки: 54

17.07.2026г. № КУВИ-001/2026-97001575	
Кадастровый номер:	78:42:0016242:7

1	2	3	4	5
1	66036.11	121549.38	-	-

ДОКУМЕНТ ПОДПИСАН
ЭЛЕКТРОННОЙ ПОДПИСЬЮ
Сертификат: 839971481847979980055521910400019784 43
Владелец: ПУБЛИЧНО-ПРАВОВАЯ КОМПАНИЯ РОСКАДАСТР
Действителен: с 24.12.2025 по 19.03.2027

полное наименование должности	инициалы, фамилия

Земельный участок			
вид объекта недвижимости			
Лист № 8 раздела 4.2	Всего листов раздела 4.2: 18	Всего разделов: 8	Всего листов выписки: 54
17.07.2026г. № КУВИ-001/2026-97001575			
Кадастровый номер:	78:42:0016242:7		

Сведения о характерных точках границы части (частей) земельного участка

Учетный номер части: 78:42:0016242:7/6

Система координат

Номер точки	Координаты, м		Описание закрепления на местности	Средняя квадратичная погрешность определения координат характерных точек границ земельного участка, м
	X	Y		
1	2	3	4	5
1	65933.38	121602.27	-	-
2	65927.53	121605.5	-	-
3	65936.19	121612.44	-	-
4	65959.3	121619.7	-	-
5	65959.69	121619.84	-	-
6	65960.07	121620.01	-	-
7	65960.43	121620.22	-	-
8	65960.51	121620.27	-	-
9	66025.49	121662.14	-	-
10	66025.5	121662.15	-	-
11	66088.23	121702.79	-	-
12	66088.28	121702.82	-	-
13	66088.33	121702.85	-	-
14	66088.38	121702.88	-	-
15	66135.82	121736.03	-	-
16	66136.45	121736.55	-	-
17	66137	121737.17	-	-
18	66137.43	121737.88	-	-
19	66137.74	121738.64	-	-
20	66137.91	121739.45	-	-
21	66137.96	121740.28	-	-
22	66137.94	121740.54	-	-
23	66136.19	121761.49	-	-
24	66133.66	121763	-	-

ДОКУМЕНТ ПОДПИСАН
ЭЛЕКТРОННОЙ ПОДПИСЬЮ
Сертификат: 839971481847979980055521910400019784 43
Владелец: ПУБЛИЧНО-ПРАВОВАЯ КОМПАНИЯ РОСКАДАСТР
Действителен: с 24.12.2025 по 19.03.2027

полное наименование должности		инициалы, фамилия

Земельный участок
вид объекта недвижимости

Лист № 9 раздела 4.2	Всего листов раздела 4.2: 18	Всего разделов: 8	Всего листов выписки: 54

17.07.2026г. № КУВИ-001/2026-97001575	
Кадастровый номер:	78:42:0016242:7

1	2	3	4	5
25	66126.43	121758.16	-	-
26	66127.74	121742.58	-	-
27	66082.72	121711.13	-	-
28	66020.07	121670.54	-	-
29	65955.66	121629.04	-	-
30	65932.29	121621.7	-	-
31	65931.52	121621.38	-	-
32	65930.82	121620.95	-	-
33	65930.66	121620.83	-	-
34	65918.07	121610.72	-	-
35	65907.82	121616.39	-	-
36	65901.22	121612.07	-	-
37	65902.67	121607.81	-	-
38	65909.63	121603.96	-	-
39	65909.02	121603.47	-	-
40	65910.1	121603.58	-	-
41	65927.74	121602.74	-	-
1	65933.38	121602.27	-	-

полное наименование должности		инициалы, фамилия

ДОКУМЕНТ ПОДПИСАН
ЭЛЕКТРОННОЙ ПОДПИСЬЮ
Сертификат: 839971481847979980055521910400019784 43
Владелец: ПУБЛИЧНО-ПРАВОВАЯ КОМПАНИЯ РОСКАДАСТР
Действителен: с 24.12.2025 по 19.03.2027

Земельный участок
вид объекта недвижимости

Лист № 10 раздела 4.2	Всего листов раздела 4.2: 18	Всего разделов: 8	Всего листов выписки: 54

17.07.2026г. № КУВИ-001/2026-97001575	
Кадастровый номер:	78:42:0016242:7

Сведения о характерных точках границы части (частей) земельного участка				
Учетный номер части: 78:42:0016242:7/7				
Система координат СК-1964				
Номер точки	Координаты, м		Описание закрепления на местности	Средняя квадратичная погрешность определения координат характерных точек границ земельного участка, м
	X	Y		
1	2	3	4	5
1	66149.29	121727	-	-
2	66153.82	121714.93	-	-
3	66151.47	121728.08	-	-
1	66149.29	121727	-	-

полное наименование должности	ДОКУМЕНТ ПОДПИСАН ЭЛЕКТРОННОЙ ПОДПИСЬЮ Сертификат: 839971481847979980055521910400019784 43 Владелец: ПУБЛИЧНО-ПРАВОВАЯ КОМПАНИЯ РОСКАДАСТР Действителен: с 24.12.2025 по 19.03.2027	инициалы, фамилия

Земельный участок
вид объекта недвижимости

Лист № 11 раздела 4.2	Всего листов раздела 4.2: 18	Всего разделов: 8	Всего листов выписки: 54

17.07.2026г. № КУВИ-001/2026-97001575	
Кадастровый номер:	78:42:0016242:7

Сведения о характерных точках границы части (частей) земельного участка

Учетный номер части: 78:42:0016242:7/8

Система координат СК-1964

Номер точки	Координаты, м		Описание закрепления на местности	Средняя квадратичная погрешность определения координат характерных точек границ земельного участка, м
	X	Y		
1	2	3	4	5
1	65901.22	121612.07	-	-
2	65903.49	121605.39	-	-
3	66137.95	121757.24	-	-
4	66146.12	121735.46	-	-
5	66140.72	121752.11	-	-
6	66136.78	121761.14	-	-
7	66133.66	121763	-	-
8	66081.31	121727.99	-	-
9	66053.42	121710.71	-	-
10	66049.49	121709.01	-	-
1	65901.22	121612.07	-	-

ДОКУМЕНТ ПОДПИСАН
ЭЛЕКТРОННОЙ ПОДПИСЬЮ
Сертификат: 839971481847979980055521910400019784 43
Владелец: ПУБЛИЧНО-ПРАВОВАЯ КОМПАНИЯ РОСКАДАСТР
Действителен: с 24.12.2025 по 19.03.2027

полное наименование должности		инициалы, фамилия

Земельный участок
вид объекта недвижимости

Лист № 12 раздела 4.2	Всего листов раздела 4.2: 18	Всего разделов: 8	Всего листов выписки: 54

17.07.2026г. № КУВИ-001/2026-97001575	
Кадастровый номер:	78:42:0016242:7

Сведения о характерных точках границы части (частей) земельного участка

Учетный номер части: 78:42:0016242:7/9

Система координат СК-1964

Номер точки	Координаты, м		Описание закрепления на местности	Средняя квадратичная погрешность определения координат характерных точек границ земельного участка, м
	X	Y		
1	2	3	4	5
1	66115.41	121642.78	-	-
2	66119.2	121649.08	-	1
3	66129.93	121661.64	-	1
4	66140.92	121670.86	-	-
5	66134.18	121653.97	-	-
1	66115.41	121642.78	-	-

ДОКУМЕНТ ПОДПИСАН
ЭЛЕКТРОННОЙ ПОДПИСЬЮ
Сертификат: 839971481847979980055521910400019784 43
Владелец: ПУБЛИЧНО-ПРАВОВАЯ КОМПАНИЯ РОСКАДАСТР
Действителен: с 24.12.2025 по 19.03.2027

полное наименование должности		инициалы, фамилия

Земельный участок
вид объекта недвижимости

Лист № 13 раздела 4.2	Всего листов раздела 4.2: 18	Всего разделов: 8	Всего листов выписки: 54

17.07.2026г. № КУВИ-001/2026-97001575	
Кадастровый номер:	78:42:0016242:7

Сведения о характерных точках границы части (частей) земельного участка

Учетный номер части: 78:42:0016242:7/10

Система координат

Номер точки	Координаты, м		Описание закрепления на местности	Средняя квадратичная погрешность определения координат характерных точек границ земельного участка, м
	X	Y		
1	2	3	4	5
1	66134.18	121653.97	-	-
2	66140.92	121670.86	-	-
3	66129.93	121661.64	-	-
4	66119.2	121649.08	-	-
5	66115.41	121642.78	-	-
6	66134.18	121653.97	-	-

полное наименование должности	ДОКУМЕНТ ПОДПИСАН ЭЛЕКТРОННОЙ ПОДПИСЬЮ Сертификат: 839971481847979980055521910400019784 43 Владелец: ПУБЛИЧНО-ПРАВОВАЯ КОМПАНИЯ РОСКАДАСТР Действителен: с 24.12.2025 по 19.03.2027	инициалы, фамилия

Земельный участок
вид объекта недвижимости

Лист № 14 раздела 4.2	Всего листов раздела 4.2: 18	Всего разделов: 8	Всего листов выписки: 54

17.07.2026г. № КУВИ-001/2026-97001575	
Кадастровый номер:	78:42:0016242:7

Сведения о характерных точках границы части (частей) земельного участка

Учетный номер части: 78:42:0016242:7/11

Система координат

Номер точки	Координаты, м		Описание закрепления на местности	Средняя квадратичная погрешность определения координат характерных точек границ земельного участка, м
	X	Y		
1	2	3	4	5
1	66136.78	121761.14	-	-
2	66133.66	121763	-	-
3	66081.31	121727.99	-	-
4	66053.42	121710.71	-	-
5	66049.49	121709.01	-	-
6	65901.22	121612.07	-	-
7	65903.49	121605.39	-	-
8	65904.3	121602.97	-	-
9	65910.1	121603.58	-	-
10	65927.74	121602.74	-	-
11	65939.85	121601.73	-	-
12	65952.56	121597.26	-	-
13	65977.48	121578.28	-	-
14	66016.75	121623.07	-	-
15	66138.29	121757.68	-	-
16	66136.78	121761.14	-	-

полное наименование должности		инициалы, фамилия

ДОКУМЕНТ ПОДПИСАН
ЭЛЕКТРОННОЙ ПОДПИСЬЮ
Сертификат: 839971481847979980055521910400019784 43
Владелец: ПУБЛИЧНО-ПРАВОВАЯ КОМПАНИЯ РОСКАДАСТР
Действителен: с 24.12.2025 по 19.03.2027

Земельный участок
вид объекта недвижимости

Лист № 15 раздела 4.2	Всего листов раздела 4.2: 18	Всего разделов: 8	Всего листов выписки: 54

17.07.2026г. № КУВИ-001/2026-97001575	
Кадастровый номер:	78:42:0016242:7

Сведения о характерных точках границы части (частей) земельного участка				
Учетный номер части: 78:42:0016242:7/12				
Система координат				
Номер точки	Координаты, м		Описание закрепления на местности	Средняя квадратичная погрешность определения координат характерных точек границ земельного участка, м
	X	Y		
1	2	3	4	5
1	66045.52	121562.65	-	-
2	66060.98	121584.44	-	-
3	66072.07	121597.1	-	-
4	66083.32	121609.96	-	-
5	66083.85	121610.62	-	-
6	66084.28	121611.37	-	-
7	66084.58	121612.17	-	-
8	66084.75	121613.01	-	-
9	66084.78	121613.87	-	-
10	66084.68	121614.72	-	-
11	66084.44	121615.54	-	-
12	66084.08	121616.32	-	-
13	66081.39	121621.6	-	-
14	66086.59	121625.61	-	-
15	66134.18	121653.97	-	-
16	66143.76	121677.99	-	-
17	66147.63	121686.19	-	-
18	66156.58	121699.47	-	-
19	66154.99	121708.37	-	-
20	66057.67	121621.79	-	-
21	65995.59	121564.48	-	-
22	66028.85	121539.15	-	-
23	66045.52	121562.65	-	-

полное наименование должности		инициалы, фамилия

ДОКУМЕНТ ПОДПИСАН
ЭЛЕКТРОННОЙ ПОДПИСЬЮ
Сертификат: 839971481847979980055521910400019784 43
Владелец: ПУБЛИЧНО-ПРАВОВАЯ КОМПАНИЯ РОСКАДАСТР
Действителен: с 24.12.2025 по 19.03.2027

Земельный участок
вид объекта недвижимости

Лист № 16 раздела 4.2	Всего листов раздела 4.2: 18	Всего разделов: 8	Всего листов выписки: 54

17.07.2026г. № КУВИ-001/2026-97001575	
Кадастровый номер:	78:42:0016242:7

Сведения о характерных точках границы части (частей) земельного участка

Учетный номер части: 78:42:0016242:7/13

Система координат

Номер точки	Координаты, м		Описание закрепления на местности	Средняя квадратичная погрешность определения координат характерных точек границ земельного участка, м
	X	Y		
1	2	3	4	5
1	66151.47	121728.08	-	-
2	66148.92	121726.82	-	-
3	66140.72	121752.11	-	-
4	66138.29	121757.68	-	-
5	66016.75	121623.07	-	-
6	65977.48	121578.28	-	-
7	65995.59	121564.48	-	-
8	66057.67	121621.79	-	-
9	66154.99	121708.37	-	-
10	66151.47	121728.08	-	-

ДОКУМЕНТ ПОДПИСАН
ЭЛЕКТРОННОЙ ПОДПИСЬЮ
Сертификат: 839971481847979980055521910400019784 43
Владелец: ПУБЛИЧНО-ПРАВОВАЯ КОМПАНИЯ РОСКАДАСТР
Действителен: с 24.12.2025 по 19.03.2027

полное наименование должности		инициалы, фамилия

Земельный участок
вид объекта недвижимости

Лист № 17 раздела 4.2	Всего листов раздела 4.2: 18	Всего разделов: 8	Всего листов выписки: 54

17.07.2026г. № КУВИ-001/2026-97001575	
Кадастровый номер:	78:42:0016242:7

Сведения о характерных точках границы части (частей) земельного участка				
Учетный номер части: 78:42:0016242:7/14				
Система координат				
Номер точки	Координаты, м		Описание закрепления на местности	Средняя квадратичная погрешность определения координат характерных точек границ земельного участка, м
	X	Y		
1	2	3	4	5
1	66156.58	121699.47	-	-
2	66154.42	121711.54	-	-
3	66152.71	121708.15	-	-
4	66152.53	121707.74	-	-
5	66152.5	121707.7	-	-
6	66147.52	121694.75	-	-
7	66147.44	121694.5	-	-
8	66147.44	121691.4	-	-
9	66149.25	121688.91	-	-
10	66149.42	121688.85	-	-
11	66156.58	121699.47	-	-
1	65904.3	121602.97	-	-
2	65910.1	121603.58	-	-
3	65914.77	121603.36	-	-
4	65911	121609.31	-	-
5	65904.02	121604.82	-	-
6	65903.74	121604.64	-	-
7	65904.3	121602.97	-	-

полное наименование должности		инициалы, фамилия

ДОКУМЕНТ ПОДПИСАН
ЭЛЕКТРОННОЙ ПОДПИСЬЮ
Сертификат: 839971481847979980055521910400019784 43
Владелец: ПУБЛИЧНО-ПРАВОВАЯ КОМПАНИЯ РОСКАДАСТР
Действителен: с 24.12.2025 по 19.03.2027

Земельный участок
вид объекта недвижимости

Лист № 18 раздела 4.2	Всего листов раздела 4.2: 18	Всего разделов: 8	Всего листов выписки: 54

17.07.2026г. № КУВИ-001/2026-97001575	
Кадастровый номер:	78:42:0016242:7

Сведения о характерных точках границы части (частей) земельного участка				
Учетный номер части: 78:42:0016242:7/15				
Система координат				
Номер точки	Координаты, м		Описание закрепления на местности	Средняя квадратичная погрешность определения координат характерных точек границ земельного участка, м
	X	Y		
1	2	3	4	5
1	66081.31	121727.99	-	-
2	66053.42	121710.71	-	-
3	66049.49	121709.01	-	-
4	65901.22	121612.07	-	-
5	65901.96	121609.91	-	-
6	65960.93	121648.16	-	-
7	66089.24	121730.62	-	-
8	66089.83	121733.69	-	-
9	66081.31	121727.99	-	-

полное наименование должности	ДОКУМЕНТ ПОДПИСАН ЭЛЕКТРОННОЙ ПОДПИСЬЮ Сертификат: 839971481847979980055521910400019784 43 Владелец: ПУБЛИЧНО-ПРАВОВАЯ КОМПАНИЯ РОСКАДАСТР Действителен: с 24.12.2025 по 19.03.2027	инициалы, фамилия

Филиал публично-правовой компании "Роскадастр" по Санкт-Петербургу
полное наименование органа регистрации прав

Выписка из Единого государственного реестра недвижимости об объекте недвижимости

Сведения о характеристиках объекта недвижимости

На основании запроса от 17.07.2026, поступившего на рассмотрение 17.07.2026, сообщаем, что согласно записям Единого государственного реестра недвижимости:

Раздел 1 Лист 1

Земельный участок
вид объекта недвижимости

Лист № 1 раздела 1	Всего листов раздела 1: 7	Всего разделов: 8	Всего листов выписки: 182

17.07.2026г. № КУВИ-001/2026-97001586	
Кадастровый номер:	78:42:0016242:2075
Номер кадастрового квартала:	78:42:0016242
Дата присвоения кадастрового номера:	27.01.2017

Ранее присвоенный государственный учетный номер:	данные отсутствуют
Адрес:	Санкт-Петербург, город Павловск, парк Мариенталь, участок 7, (между улицей Красного Курсанта, Звериницкой улицей и Садовой улицей; ЗНОП №16042)
Площадь, м²:	17326 +/- 46
Кадастровая стоимость, руб.:	15628052
Кадастровые номера расположенных в пределах земельного участка объектов недвижимости:	78:42:0000000:3914, 78:42:0000000:3663, 78:42:0000000:3048
Кадастровые номера объектов недвижимости, из которых образован объект недвижимости:	данные отсутствуют
Кадастровые номера образованных объектов недвижимости:	данные отсутствуют
Категория земель:	Земли населенных пунктов
Виды разрешенного использования:	Для размещения парков
Сведения о кадастровом инженере:	Родионов Александр Сергеевич, дата завершения кадастровых работ: 24.12.2016
Сведения о лесах, водных объектах и об иных природных объектах, расположенных в пределах земельного участка:	данные отсутствуют

полное наименование должности	ДОКУМЕНТ ПОДПИСАН ЭЛЕКТРОННОЙ ПОДПИСЬЮ Сертификат: 839971481847979980055521910400019784 43 Владелец: ПУБЛИЧНО-ПРАВОВАЯ КОМПАНИЯ РОСКАДАСТР Действителен: с 24.12.2025 по 19.03.2027	инициалы, фамилия

Земельный участок
вид объекта недвижимости

Лист № 2 раздела 1	Всего листов раздела 1: 7	Всего разделов: 8	Всего листов выписки: 182

17.07.2026г. № КУВИ-001/2026-97001586	
Кадастровый номер:	78:42:0016242:2075

Сведения о том, что земельный участок полностью или частично расположен в границах зоны с особыми условиями использования территории или территории объекта культурного наследия (памятника истории и культуры) народов Российской Федерации, сельскохозяйственного угодья в составе земель сельскохозяйственного назначения, границах публичного сервитута:	Земельный участок полностью расположен в границах зоны с реестровым номером 78:00-6.549 от 19.04.2023, ограничение использования земельного участка в пределах зоны: В соответствии с пп. 4) п. 3 Статьи 47 Воздушного кодекса РФ от 19 марта 1997 г. №60-ФЗ, в границах четвертой подзоны запрещается размещать объекты, создающие помехи в работе наземных объектов средств и систем обслуживания воздушного движения, навигации, посадки и связи, предназначенных для организации воздушного движения и расположенных вне первой подзоны., вид/наименование: Четвертая подзона приаэродромной территории аэродрома совместного базирования «Пушкин», тип: Охранная зона транспорта, дата решения: 04.10.2022, номер решения: 946, наименование ОГВ/ОМСУ: Министерство обороны Российской Федерации Земельный участок полностью расположен в границах зоны с реестровым номером 78:00-6.551 от 30.04.2023, ограничение использования земельного участка в пределах зоны: В соответствии с пп. 6) п. 3 Статьи 47 Воздушного кодекса РФ от 19 марта 1997 г. №60-ФЗ, в границах шестой подзоны запрещается размещать объекты, способствующие привлечению и массовому скоплению птиц., вид/наименование: Шестая подзона приаэродромной территории аэродрома совместного базирования «Пушкин», тип: Охранная зона транспорта, дата решения: 04.10.2022, номер решения: 946, наименование ОГВ/ОМСУ: Министерство обороны Российской Федерации
Сведения о том, что земельный участок расположен в границах особой экономической зоны, территории опережающего развития, игорной зоны:	данные отсутствуют
Сведения о том, что земельный участок расположен в границах особо охраняемой природной территории, Байкальской природной территории и ее экологических зон, лесопарковом зеленом поясе, охотничьего угодья, лесничества:	данные отсутствуют
Сведения о расположении земельного участка и (или) расположенного на нем объекта недвижимости в границах территории, в отношении которой принято решение о резервировании земель для государственных или муниципальных нужд:	данные отсутствуют
Сведения о результатах проведения федерального государственного земельного контроля (надзора):	данные отсутствуют
Сведения о расположении земельного участка в границах территории, в отношении которой утвержден проект межевания территории:	данные отсутствуют
Условный номер земельного участка:	данные отсутствуют

ДОКУМЕНТ ПОДПИСАН
ЭЛЕКТРОННОЙ ПОДПИСЬЮ
Сертификат: 839971481847979980055521910400019784 43
Владелец: ПУБЛИЧНО-ПРАВОВАЯ КОМПАНИЯ РОСКАДАСТР
Действителен: с 24.12.2025 по 19.03.2027

полное наименование должности		инициалы, фамилия

Земельный участок
вид объекта недвижимости

Лист № 3 раздела 1	Всего листов раздела 1: 7	Всего разделов: 8	Всего листов выписки: 182

17.07.2026г. № КУВИ-001/2026-97001586	
Кадастровый номер:	78:42:0016242:2075

Сведения о принятии акта и (или) заключении договора, предусматривающих предоставление в соответствии с земельным законодательством исполнительным органом государственным органом власти или органом местного самоуправления, находящегося в государственной или муниципальной собственности земельного участка для строительства наемного дома социального использования или наемного дома коммерческого использования:	данные отсутствуют
Сведения о том, что земельный участок или земельные участки образованы на основании решения об изъятии земельного участка и (или) расположенного на нем объекта недвижимости для государственных или муниципальных нужд:	данные отсутствуют
Сведения о том, что земельный участок образован из земель или земельного участка, государственная собственность на которые не разграничена:	данные отсутствуют
Сведения о наличии земельного спора о местоположении границ земельных участков:	данные отсутствуют
Статус записи об объекте недвижимости:	Сведения об объекте недвижимости имеют статус "актуальные"
Особые отметки:	Сведения об ограничениях права на объект недвижимости, обременениях данного объекта, не зарегистрированных в реестре прав, ограничений прав и обременений недвижимого имущества: вид ограничения (обременения): прочие ограничения прав и обременения объекта недвижимости; срок действия не установлен. вид ограничения (обременения): прочие ограничения прав и обременения объекта недвижимости; срок

полное наименование должности		инициалы, фамилия

ДОКУМЕНТ ПОДПИСАН
ЭЛЕКТРОННОЙ ПОДПИСЬЮ
Сертификат: 839971481847979980055521910400019784 43
Владелец: ПУБЛИЧНО-ПРАВОВАЯ КОМПАНИЯ РОСКАДАСТР
Действителен: с 24.12.2025 по 19.03.2027

Земельный участок
вид объекта недвижимости

Лист № 4 раздела 1	Всего листов раздела 1: 7	Всего разделов: 8	Всего листов выписки: 182

17.07.2026г. № КУВИ-001/2026-97001586	
Кадастровый номер:	78:42:0016242:2075

действия не установлен. вид ограничения (обременения): прочие ограничения прав и обременения объекта недвижимости; срок действия не установлен. вид ограничения (обременения): ограничения прав на земельный участок, предусмотренные статьей 56 Земельного кодекса Российской Федерации; срок действия: с 21.08.2020; реквизиты документа-основания: распоряжение "Об утверждении местоположения береговой линии (границы водного объекта), границы водоохранной зоны и границы прибрежной защитной полосы реки Славянки (ИД 1331) на территории Санкт-Петербурга от 27.06.2019 № 359-р выдан: Комитет по природопользованию, охране окружающей среды и обеспечению экологической безопасности. вид ограничения (обременения): ограничения прав на земельный участок, предусмотренные статьей 56 Земельного кодекса Российской Федерации; срок действия: с 24.08.2020; реквизиты документа-основания: распоряжение "Об утверждении местоположения береговой линии (границы водного объекта), границы водоохранной зоны и границы прибрежной защитной полосы реки Славянки (ИД 1331) на территории Санкт-Петербурга от 27.06.2019 № 359-р выдан: Комитет по природопользованию, охране окружающей среды и обеспечению экологической безопасности. вид ограничения (обременения): ограничения прав на земельный участок, предусмотренные статьей 56 Земельного кодекса Российской Федерации; срок действия: с 08.12.2020; реквизиты документа-основания: распоряжение "Об утверждении местоположения береговой линии (границы водного объекта), границы водоохранной зоны и границы прибрежной защитной полосы реки Славянки (ИД 1331) на территории Санкт-Петербурга от 27.06.2019 № 359-р выдан: Комитет по природопользованию, охране окружающей среды и обеспечению экологической безопасности Правительства Санкт-Петербурга; распоряжение "Об уточнении местоположения береговой линии (границы водного объекта), границы водоохранной зоны и границы прибрежной защитной полосы реки Славянки (ИД 1331) на территории Санкт-Петербурга" от 12.11.2025 № 251-р выдан: Комитет по природопользованию, охране окружающей среды и обеспечению экологической безопасности Правительства Санкт-Петербурга. вид ограничения (обременения): ограничения прав на земельный участок, предусмотренные статьей 56 Земельного кодекса Российской Федерации; срок действия: с 28.12.2020; реквизиты документа-основания: распоряжение "Об утверждении местоположения береговой линии (границы водного объекта), границы водоохранной зоны и границы прибрежной защитной полосы реки Славянки (ИД 1331) на территории Санкт-Петербурга от 27.06.2019 № 359-р выдан: Комитет по природопользованию, охране окружающей среды и обеспечению экологической безопасности Правительства Санкт-Петербурга; распоряжение "Об уточнении местоположения береговой линии (границы водного объекта), границы водоохранной зоны и границы

ДОКУМЕНТ ПОДПИСАН
ЭЛЕКТРОННОЙ ПОДПИСЬЮ
Сертификат: 839971481847979980055521910400019784 43
Владелец: ПУБЛИЧНО-ПРАВОВАЯ КОМПАНИЯ РОСКАДАСТР
Действителен: с 24.12.2025 по 19.03.2027

полное наименование должности		инициалы, фамилия

Земельный участок
вид объекта недвижимости

Лист № 5 раздела 1	Всего листов раздела 1: 7	Всего разделов: 8	Всего листов выписки: 182

17.07.2026г. № КУВИ-001/2026-97001586	
Кадастровый номер:	78:42:0016242:2075

прибрежной защитной полосы реки Славянки (ИД 1331) на территории Санкт-Петербурга" от 12.11.2025 № 251-р выдан: Комитет по природопользованию, охране окружающей среды и обеспечению экологической безопасности Правительства Санкт-Петербурга. вид ограничения (обременения): ограничения прав на земельный участок, предусмотренные статьей 56 Земельного кодекса Российской Федерации; срок действия: с 11.01.2021; реквизиты документа-основания: распоряжение комитета по природопользованию, охране окружающей среды и обеспечению экологической безопасности Правительства Санкт-Петербурга от 26.06.2019 № 334-р выдан: Комитет по природопользованию, охране окружающей среды и обеспечению экологической безопасности Правительства Санкт-Петербурга. вид ограничения (обременения): ограничения прав на земельный участок, предусмотренные статьей 56 Земельного кодекса Российской Федерации; срок действия: с 12.01.2021; реквизиты документа-основания: распоряжение комитета по природопользованию, охране окружающей среды и обеспечению экологической безопасности Правительства Санкт-Петербурга от 26.06.2019 № 334-р выдан: Комитет по природопользованию, охране окружающей среды и обеспечению экологической безопасности Правительства Санкт-Петербурга. вид ограничения (обременения): ограничения прав на земельный участок, предусмотренные статьей 56 Земельного кодекса Российской Федерации; срок действия: с 26.02.2021; реквизиты документа-основания: распоряжение КГИОП №10-749 от 25.11.2014 от 25.11.2014 № 10-749 выдан: Комитет по государственному контролю, использованию и охране памятников истории и культуры. вид ограничения (обременения): ограничения прав на земельный участок, предусмотренные статьей 56 Земельного кодекса Российской Федерации; срок действия: с 22.03.2021; реквизиты документа-основания: постановление Правительства РФ "Об утверждении Правил охраны линий и сооружений связи Российской Федерации" от 09.06.1995 № 578 выдан: Правительство РФ. вид ограничения (обременения): ограничения прав на земельный участок, предусмотренные статьей 56 Земельного кодекса Российской Федерации; срок действия: с 22.02.2024; реквизиты документа-основания: закон Санкт-Петербурга «О границах объединенных зон охраны объектов культурного наследия, расположенных на территории Санкт-Петербурга, режимах использования земель и требованиях к градостроительным регламентам в границах указанным зон. от 19.01.2009 № 820-7 выдан: Комитет по государственному контролю, использованию и охране памятников истории и культуры Правительства Санкт-Петербурга. вид ограничения (обременения): ограничения прав на земельный участок, предусмотренные статьей 56 Земельного кодекса Российской Федерации; срок действия: с 04.09.2025; реквизиты документа-основания: приказ об установлении приаэродромной территории

ДОКУМЕНТ ПОДПИСАН
ЭЛЕКТРОННОЙ ПОДПИСЬЮ
Сертификат: 839971481847979980055521910400019784 43
Владелец: ПУБЛИЧНО-ПРАВОВАЯ КОМПАНИЯ РОСКАДАСТР
Действителен: с 24.12.2025 по 19.03.2027

полное наименование должности		инициалы, фамилия

Земельный участок
вид объекта недвижимости

Лист № 6 раздела 1	Всего листов раздела 1: 7	Всего разделов: 8	Всего листов выписки: 182

17.07.2026г. № КУВИ-001/2026-97001586	
Кадастровый номер:	78:42:0016242:2075

аэродрома гражданской авиации Санкт-Петербург (Пулково) от 24.12.2024 № 1161-П выдан: Федеральное агентство воздушного транспорта (Росавиация). вид ограничения (обременения): ограничения прав на земельный участок, предусмотренные статьей 56 Земельного кодекса Российской Федерации; срок действия: с 04.09.2025; реквизиты документа-основания: приказ об установлении приаэродромной территории аэродрома гражданской авиации Санкт-Петербург (Пулково) от 24.12.2024 № 1161-П выдан: Федеральное агентство воздушного транспорта (Росавиация). вид ограничения (обременения): ограничения прав на земельный участок, предусмотренные статьей 56 Земельного кодекса Российской Федерации; срок действия: с 07.10.2025; реквизиты документа-основания: приказ об установлении приаэродромной территории аэродрома гражданской авиации Санкт-Петербург (Пулково) от 24.12.2024 № 1161-П выдан: Федеральное агентство воздушного транспорта (Росавиация). вид ограничения (обременения): публичный сервитут; срок действия: с 05.11.2025; реквизиты документа-основания: распоряжение "Об установлении публичного сервитута в отношении земельных участков, находящихся в собственности, и земель, государственная собственность на которые не разграничена" от 30.06.2025 № 1688-РЗ выдан: Комитет имущественных отношений Санкт-Петербурга. вид ограничения (обременения): ограничения прав на земельный участок, предусмотренные статьей 56 Земельного кодекса Российской Федерации; срок действия: с 31.12.2025; реквизиты документа-основания: приказ Первого заместителя министра обороны Российской Федерации от 04.10.2022 № 946 выдан: Министерство обороны Российской Федерации. вид ограничения (обременения): ограничения прав на земельный участок, предусмотренные статьей 56 Земельного кодекса Российской Федерации; срок действия: с 15.04.2026; реквизиты документа-основания: закон Санкт-Петербурга «О границах объединенных зон охраны объектов культурного наследия, расположенных на территории Санкт-Петербурга, режимах использования земель и требованиях к градостроительным регламентам в границах указанным зон. от 19.01.2009 № 820-7 выдан: Комитет по государственному контролю, использованию и охране памятников истории и культуры Правительства Санкт-Петербурга. вид ограничения (обременения): ограничения прав на земельный участок, предусмотренные статьей 56 Земельного кодекса Российской Федерации; срок действия: с 09.05.2026; реквизиты документа-основания: приказ Первого заместителя министра обороны Российской Федерации от 04.10.2022 № 946 выдан: Министерство обороны Российской Федерации. вид ограничения (обременения): ограничения прав на земельный участок, предусмотренные статьей 56 Земельного кодекса Российской Федерации; срок действия: с 19.06.2026; реквизиты документа-основания: распоряжение "Об утверждении

ДОКУМЕНТ ПОДПИСАН
ЭЛЕКТРОННОЙ ПОДПИСЬЮ
Сертификат: 839971481847979980055521910400019784 43
Владелец: ПУБЛИЧНО-ПРАВОВАЯ КОМПАНИЯ РОСКАДАСТР
Действителен: с 24.12.2025 по 19.03.2027

полное наименование должности		инициалы, фамилия

Земельный участок
вид объекта недвижимости

Лист № 7 раздела 1	Всего листов раздела 1: 7	Всего разделов: 8	Всего листов выписки: 182

17.07.2026г. № КУВИ-001/2026-97001586	
Кадастровый номер:	78:42:0016242:2075
	местоположения границы зоны затопления территории, прилегающей к р. Славянка, в пределах Колпинского и Невского районов Санкт-Петербурга, затапливаемой при половодьях и паводках однопроцентной обеспеченности (повторяемость один раз в 100 лет) с учетом фактически затапливаемых территорий за предыдущие 100 лет наблюдений" от 13.04.2026 № 188 выдан: Невско-Ладожское бассейновое водное управление. вид ограничения (обременения): ограничения прав на земельный участок, предусмотренные статьей 56 Земельного кодекса Российской Федерации; срок действия: с 22.06.2026; реквизиты документа-основания: распоряжение "Об утверждении местоположения границы зоны подтопления в отношении территорий, прилегающих к зоне затопления к р. Славянка, в пределах Колпинского и Невского районов города Санкт-Петербурга" от 13.04.2026 № 189 выдан: Невско-Ладожское бассейновое водное управление.
Получатель выписки:	[redacted]

полное наименование должности	ДОКУМЕНТ ПОДПИСАН ЭЛЕКТРОННОЙ ПОДПИСЬЮ Сертификат: 839971481847979980055521910400019784 43 Владелец: ПУБЛИЧНО-ПРАВОВАЯ КОМПАНИЯ РОСКАДАСТР Действителен: с 24.12.2025 по 19.03.2027	инициалы, фамилия

Выписка из Единого государственного реестра недвижимости об объекте недвижимости

Сведения о зарегистрированных правах

Земельный участок
вид объекта недвижимости

Лист № 1 раздела 2	Всего листов раздела 2: 2	Всего разделов: 8	Всего листов выписки: 182

17.07.2026г. № КУВИ-001/2026-97001586	
Кадастровый номер:	78:42:0016242:2075

1	Правообладатель (правообладатели):	[redacted]
	Сведения о возможности предоставления третьим лицам персональных данных физического лица:	
2	Вид, номер, дата и время государственной регистрации права:	
3	Сведения об осуществлении государственной регистрации сделки, права без необходимого в силу закона согласия третьего лица, органа:	
4	Ограничение прав и обременение объекта недвижимости:	не зарегистрировано
5	Договоры участия в долевом строительстве:	не зарегистрировано
6	Заявленные в судебном порядке права требования:	данные отсутствуют
7	Сведения о возможности предоставления третьим лицам персональных данных физического лица	данные отсутствуют
8	Сведения о возражении в отношении зарегистрированного права:	данные отсутствуют
9	Сведения о наличии решения об изъятии объекта недвижимости для государственных и муниципальных нужд:	данные отсутствуют
10	Сведения о невозможности государственной регистрации без личного участия правообладателя или его законного представителя:	данные отсутствуют
11	Правопритязания и сведения о наличии поступивших, но не рассмотренных заявлений о проведении государственной регистрации права (перехода, прекращения права), ограничения права или обременения объекта недвижимости, сделки в отношении объекта недвижимости:	отсутствуют

ДОКУМЕНТ ПОДПИСАН
ЭЛЕКТРОННОЙ ПОДПИСЬЮ
Сертификат: 839971481847979980055521910400019784 43
Владелец: ПУБЛИЧНО-ПРАВОВАЯ КОМПАНИЯ РОСКАДАСТР
Действителен: с 24.12.2025 по 19.03.2027

полное наименование должности		инициалы, фамилия

Земельный участок
вид объекта недвижимости

Лист № 2 раздела 2	Всего листов раздела 2: 2	Всего разделов: 8	Всего листов выписки: 182

17.07.2026г. № КУВИ-001/2026-97001586	
Кадастровый номер:	78:42:0016242:2075

11	Сведения о невозможности государственной регистрации перехода, прекращения, ограничения права на земельный участок из земель сельскохозяйственного назначения:	данные отсутствуют

ДОКУМЕНТ ПОДПИСАН
ЭЛЕКТРОННОЙ ПОДПИСЬЮ
Сертификат: 839971481847979980055521910400019784 43
Владелец: ПУБЛИЧНО-ПРАВОВАЯ КОМПАНИЯ РОСКАДАСТР
Действителен: с 24.12.2025 по 19.03.2027

полное наименование должности	инициалы, фамилия

Выписка из Единого государственного реестра недвижимости об объекте недвижимости

Описание местоположения земельного участка

Земельный участок
вид объекта недвижимости

Лист № 1 раздела 3	Всего листов раздела 3: 1	Всего разделов: 8	Всего листов выписки: 182

17.07.2026г. № КУВИ-001/2026-97001586	
Кадастровый номер:	78:42:0016242:2075

План (чертеж, схема) земельного участка



Масштаб 1:3000	Условные обозначения:		

ДОКУМЕНТ ПОДПИСАН
ЭЛЕКТРОННОЙ ПОДПИСЬЮ
Сертификат: 839971481847979980055521910400019784 43
Владелец: ПУБЛИЧНО-ПРАВОВАЯ КОМПАНИЯ РОСКАДАСТР
Действителен: с 24.12.2025 по 19.03.2027

полное наименование должности		инициалы, фамилия

Выписка из Единого государственного реестра недвижимости об объекте недвижимости

Описание местоположения земельного участка

Земельный участок
вид объекта недвижимости

Лист № 1 раздела 3.1	Всего листов раздела 3.1: 7	Всего разделов: 8	Всего листов выписки: 182

17.07.2026г. № КУВИ-001/2026-97001586	
Кадастровый номер:	78:42:0016242:2075

Описание местоположения границ земельного участка

№ п/п	Номер точки		Дирекционный угол	Горизонтальное проложение, м	Описание закрепления на местности	Кадастровые номера смежных участков	Сведения об адресах правообладателей смежных земельных участков
	начальная	конечная					
1	2	3	4	5	6	7	8
1	1.1.1	1.1.2	52°48.7`	24.87	данные отсутствуют	данные отсутствуют	данные отсутствуют
2	1.1.2	1.1.3	52°30.2`	14.08	данные отсутствуют	данные отсутствуют	данные отсутствуют
3	1.1.3	1.1.4	62°6.7`	3.29	данные отсутствуют	данные отсутствуют	данные отсутствуют
4	1.1.4	1.1.5	59°14.1`	5.92	данные отсутствуют	данные отсутствуют	данные отсутствуют
5	1.1.5	1.1.6	63°4.7`	3.6	данные отсутствуют	данные отсутствуют	данные отсутствуют
6	1.1.6	1.1.7	64°43.7`	6.93	данные отсутствуют	данные отсутствуют	данные отсутствуют
7	1.1.7	1.1.8	65°53.3`	10.13	данные отсутствуют	данные отсутствуют	данные отсутствуют
8	1.1.8	1.1.9	85°49.0`	35.23	данные отсутствуют	данные отсутствуют	данные отсутствуют
9	1.1.9	1.1.10	84°17.8`	7.75	данные отсутствуют	данные отсутствуют	данные отсутствуют
10	1.1.10	1.1.11	359°13.7`	2.23	данные отсутствуют	данные отсутствуют	данные отсутствуют
11	1.1.11	1.1.12	83°39.2`	49.48	данные отсутствуют	данные отсутствуют	данные отсутствуют
12	1.1.12	1.1.13	83°14.4`	34.07	данные отсутствуют	данные отсутствуют	данные отсутствуют
13	1.1.13	1.1.14	83°48.7`	49.63	данные отсутствуют	данные отсутствуют	данные отсутствуют
14	1.1.14	1.1.15	122°9.7`	16.64	данные отсутствуют	данные отсутствуют	данные отсутствуют
15	1.1.15	1.1.16	122°6.2`	90.71	данные отсутствуют	данные отсутствуют	данные отсутствуют
16	1.1.16	1.1.17	123°58.1`	13.71	данные отсутствуют	данные отсутствуют	данные отсутствуют
17	1.1.17	1.1.18	140°42.7`	0.14	данные отсутствуют	данные отсутствуют	данные отсутствуют
18	1.1.18	1.1.19	140°42.7`	0.14	данные отсутствуют	данные отсутствуют	данные отсутствуют
19	1.1.19	1.1.20	143°7.8`	0.15	данные отсутствуют	данные отсутствуют	данные отсутствуют
20	1.1.20	1.1.21	140°42.7`	0.14	данные отсутствуют	данные отсутствуют	данные отсутствуют
21	1.1.21	1.1.22	146°18.6`	0.14	данные отсутствуют	данные отсутствуют	данные отсутствуют
22	1.1.22	1.1.23	146°18.6`	0.14	данные отсутствуют	данные отсутствуют	данные отсутствуют

ДОКУМЕНТ ПОДПИСАН
ЭЛЕКТРОННОЙ ПОДПИСЬЮ
Сертификат: 839971481847979980055521910400019784 43
Владелец: ПУБЛИЧНО-ПРАВОВАЯ КОМПАНИЯ РОСКАДАСТР
Действителен: с 24.12.2025 по 19.03.2027

полное наименование должности		инициалы, фамилия

Земельный участок
вид объекта недвижимости

Лист № 2 раздела 3.1	Всего листов раздела 3.1: 7	Всего разделов: 8	Всего листов выписки: 182

17.07.2026г. № КУВИ-001/2026-97001586	
Кадастровый номер:	78:42:0016242:2075

1	2	3	4	5	6	7	8
23	1.1.23	1.1.24	146°18.6`	0.14	данные отсутствуют	данные отсутствуют	данные отсутствуют
24	1.1.24	1.1.25	146°18.6`	0.14	данные отсутствуют	данные отсутствуют	данные отсутствуют
25	1.1.25	1.1.26	151°41.9`	0.15	данные отсутствуют	данные отсутствуют	данные отсутствуют
26	1.1.26	1.1.27	151°41.9`	0.15	данные отсутствуют	данные отсутствуют	данные отсутствуют
27	1.1.27	1.1.28	153°26.1`	0.2	данные отсутствуют	данные отсутствуют	данные отсутствуют
28	1.1.28	1.1.29	154°32.2`	0.23	данные отсутствуют	данные отсутствуют	данные отсутствуют
29	1.1.29	1.1.30	158°57.7`	0.14	данные отсутствуют	данные отсутствуют	данные отсутствуют
30	1.1.30	1.1.31	155°13.5`	0.14	данные отсутствуют	данные отсутствуют	данные отсутствуют
31	1.1.31	1.1.32	160°20.8`	0.15	данные отсутствуют	данные отсутствуют	данные отсутствуют
32	1.1.32	1.1.33	158°57.7`	0.14	данные отсутствуют	данные отсутствуют	данные отсутствуют
33	1.1.33	1.1.34	164°3.3`	0.15	данные отсутствуют	данные отсутствуют	данные отсутствуют
34	1.1.34	1.1.35	164°3.3`	0.15	данные отсутствуют	данные отсутствуют	данные отсутствуют
35	1.1.35	1.1.36	164°3.3`	0.15	данные отсутствуют	данные отсутствуют	данные отсутствуют
36	1.1.36	1.1.37	167°54.3`	0.14	данные отсутствуют	данные отсутствуют	данные отсутствуют
37	1.1.37	1.1.38	164°3.3`	0.15	данные отсутствуют	данные отсутствуют	данные отсутствуют
38	1.1.38	1.1.39	171°52.2`	0.14	данные отсутствуют	данные отсутствуют	данные отсутствуют
39	1.1.39	1.1.40	167°54.3`	0.14	данные отсутствуют	данные отсутствуют	данные отсутствуют
40	1.1.40	1.1.41	172°24.3`	0.15	данные отсутствуют	данные отсутствуют	данные отсутствуют
41	1.1.41	1.1.42	171°52.2`	0.14	данные отсутствуют	данные отсутствуют	данные отсутствуют
42	1.1.42	1.1.43	179°21.6`	8.06	данные отсутствуют	данные отсутствуют	данные отсутствуют
43	1.1.43	1.1.44	180°0.0`	0.14	данные отсутствуют	данные отсутствуют	данные отсутствуют
44	1.1.44	1.1.45	184°5.2`	0.14	данные отсутствуют	данные отсутствуют	данные отсутствуют
45	1.1.45	1.1.46	184°5.2`	0.14	данные отсутствуют	данные отсутствуют	данные отсутствуют
46	1.1.46	1.1.47	184°5.2`	0.14	данные отсутствуют	данные отсутствуют	данные отсутствуют
47	1.1.47	1.1.48	184°5.2`	0.14	данные отсутствуют	данные отсутствуют	данные отсутствуют
48	1.1.48	1.1.49	184°5.2`	0.14	данные отсутствуют	данные отсутствуют	данные отсутствуют
49	1.1.49	1.1.50	188°7.8`	0.14	данные отсутствуют	данные отсутствуют	данные отсутствуют
50	1.1.50	1.1.51	184°5.2`	0.14	данные отсутствуют	данные отсутствуют	данные отсутствуют
51	1.1.51	1.1.52	188°7.8`	0.14	данные отсутствуют	данные отсутствуют	данные отсутствуют

ДОКУМЕНТ ПОДПИСАН
ЭЛЕКТРОННОЙ ПОДПИСЬЮ
Сертификат: 839971481847979980055521910400019784 43
Владелец: ПУБЛИЧНО-ПРАВОВАЯ КОМПАНИЯ РОСКАДАСТР
Действителен: с 24.12.2025 по 19.03.2027

полное наименование должности		инициалы, фамилия

Земельный участок
вид объекта недвижимости

Лист № 3 раздела 3.1	Всего листов раздела 3.1: 7	Всего разделов: 8	Всего листов выписки: 182

17.07.2026г. № КУВИ-001/2026-97001586	
Кадастровый номер:	78:42:0016242:2075

1	2	3	4	5	6	7	8
52	1.1.52	1.1.53	188°7.8`	0.14	данные отсутствуют	данные отсутствуют	данные отсутствуют
53	1.1.53	1.1.54	192°5.7`	0.14	данные отсутствуют	данные отсутствуют	данные отсутствуют
54	1.1.54	1.1.55	188°7.8`	0.14	данные отсутствуют	данные отсутствуют	данные отсутствуют
55	1.1.55	1.1.56	192°5.7`	0.14	данные отсутствуют	данные отсутствуют	данные отсутствуют
56	1.1.56	1.1.57	188°7.8`	0.14	данные отсутствуют	данные отсутствуют	данные отсутствуют
57	1.1.57	1.1.58	193°23.5`	0.22	данные отсутствуют	данные отсутствуют	данные отсутствуют
58	1.1.58	1.1.59	194°2.2`	0.21	данные отсутствуют	данные отсутствуют	данные отсутствуют
59	1.1.59	1.1.60	192°59.7`	0.13	данные отсутствуют	данные отсутствуют	данные отсутствуют
60	1.1.60	1.1.61	195°56.7`	0.15	данные отсутствуют	данные отсутствуют	данные отсутствуют
61	1.1.61	1.1.62	195°56.7`	0.15	данные отсутствуют	данные отсутствуют	данные отсутствуют
62	1.1.62	1.1.63	197°6.2`	0.14	данные отсутствуют	данные отсутствуют	данные отсутствуют
63	1.1.63	1.1.64	195°56.7`	0.15	данные отсутствуют	данные отсутствуют	данные отсутствуют
64	1.1.64	1.1.65	197°6.2`	0.14	данные отсутствуют	данные отсутствуют	данные отсутствуют
65	1.1.65	1.1.66	201°2.3`	0.14	данные отсутствуют	данные отсутствуют	данные отсутствуют
66	1.1.66	1.1.67	195°56.7`	0.15	данные отсутствуют	данные отсутствуют	данные отсутствуют
67	1.1.67	1.1.68	201°2.3`	0.14	данные отсутствуют	данные отсутствуют	данные отсутствуют
68	1.1.68	1.1.69	201°2.3`	0.14	данные отсутствуют	данные отсутствуют	данные отсутствуют
69	1.1.69	1.1.70	201°2.3`	0.14	данные отсутствуют	данные отсутствуют	данные отсутствуют
70	1.1.70	1.1.71	204°46.5`	0.14	данные отсутствуют	данные отсутствуют	данные отсутствуют
71	1.1.71	1.1.72	201°2.3`	0.14	данные отсутствуют	данные отсутствуют	данные отсутствуют
72	1.1.72	1.1.73	204°46.5`	0.14	данные отсутствуют	данные отсутствуют	данные отсутствуют
73	1.1.73	1.1.74	204°46.5`	0.14	данные отсутствуют	данные отсутствуют	данные отсутствуют
74	1.1.74	1.1.75	206°33.9`	0.13	данные отсутствуют	данные отсутствуют	данные отсутствуют
75	1.1.75	1.1.76	204°46.5`	0.14	данные отсутствуют	данные отсутствуют	данные отсутствуют
76	1.1.76	1.1.77	208°58.7`	8.81	данные отсутствуют	данные отсутствуют	данные отсутствуют
77	1.1.77	1.1.78	212°15.2`	8.3	данные отсутствуют	данные отсутствуют	данные отсутствуют
78	1.1.78	1.1.79	307°25.9`	2.04	данные отсутствуют	данные отсутствуют	данные отсутствуют
79	1.1.79	1.1.80	214°17.2`	4.79	данные отсутствуют	данные отсутствуют	данные отсутствуют
80	1.1.80	1.1.81	304°14.2`	0.87	данные отсутствуют	данные отсутствуют	данные отсутствуют

ДОКУМЕНТ ПОДПИСАН
ЭЛЕКТРОННОЙ ПОДПИСЬЮ
Сертификат: 839971481847979980055521910400019784 43
Владелец: ПУБЛИЧНО-ПРАВОВАЯ КОМПАНИЯ РОСКАДАСТР
Действителен: с 24.12.2025 по 19.03.2027

полное наименование должности		инициалы, фамилия

Земельный участок
вид объекта недвижимости

Лист № 4 раздела 3.1	Всего листов раздела 3.1: 7	Всего разделов: 8	Всего листов выписки: 182

17.07.2026г. № КУВИ-001/2026-97001586	
Кадастровый номер:	78:42:0016242:2075

1	2	3	4	5	6	7	8
81	1.1.81	1.1.82	216°40.0`	1.12	данные отсутствуют	данные отсутствуют	данные отсутствуют
82	1.1.82	1.1.83	271°40.3`	8.22	данные отсутствуют	данные отсутствуют	данные отсутствуют
83	1.1.83	1.1.84	275°14.1`	6.47	данные отсутствуют	данные отсутствуют	данные отсутствуют
84	1.1.84	1.1.85	281°52.7`	6.12	данные отсутствуют	данные отсутствуют	данные отсутствуют
85	1.1.85	1.1.86	292°21.4`	6.7	данные отсутствуют	данные отсутствуют	данные отсутствуют
86	1.1.86	1.1.87	299°14.3`	5.47	данные отсутствуют	данные отсутствуют	данные отсутствуют
87	1.1.87	1.1.88	300°49.0`	16.77	данные отсутствуют	данные отсутствуют	данные отсутствуют
88	1.1.88	1.1.89	289°4.3`	7.68	данные отсутствуют	данные отсутствуют	данные отсутствуют
89	1.1.89	1.1.90	276°31.6`	2.73	данные отсутствуют	данные отсутствуют	данные отсутствуют
90	1.1.90	1.1.91	269°8.5`	8.68	данные отсутствуют	данные отсутствуют	данные отсутствуют
91	1.1.91	1.1.92	279°3.2`	3.69	данные отсутствуют	данные отсутствуют	данные отсутствуют
92	1.1.92	1.1.93	294°16.6`	3.7	данные отсутствуют	данные отсутствуют	данные отсутствуют
93	1.1.93	1.1.94	309°28.3`	2.2	данные отсутствуют	данные отсутствуют	данные отсутствуют
94	1.1.94	1.1.95	282°40.6`	4.19	данные отсутствуют	данные отсутствуют	данные отсутствуют
95	1.1.95	1.1.96	253°9.6`	3.52	данные отсутствуют	данные отсутствуют	данные отсутствуют
96	1.1.96	1.1.97	236°28.1`	5.01	данные отсутствуют	данные отсутствуют	данные отсутствуют
97	1.1.97	1.1.98	245°34.9`	3.82	данные отсутствуют	данные отсутствуют	данные отсутствуют
98	1.1.98	1.1.99	271°43.8`	2.98	данные отсутствуют	данные отсутствуют	данные отсутствуют
99	1.1.99	1.1.100	284°41.5`	3.39	данные отсутствуют	данные отсутствуют	данные отсутствуют
100	1.1.100	1.1.101	282°28.0`	5.93	данные отсутствуют	данные отсутствуют	данные отсутствуют
101	1.1.101	1.1.102	264°12.4`	4.16	данные отсутствуют	данные отсутствуют	данные отсутствуют
102	1.1.102	1.1.103	255°28.7`	3.43	данные отсутствуют	данные отсутствуют	данные отсутствуют
103	1.1.103	1.1.104	260°32.3`	3.16	данные отсутствуют	данные отсутствуют	данные отсутствуют
104	1.1.104	1.1.105	270°0.0`	2.42	данные отсутствуют	данные отсутствуют	данные отсутствуют
105	1.1.105	1.1.106	294°45.8`	3.56	данные отсутствуют	данные отсутствуют	данные отсутствуют
106	1.1.106	1.1.107	303°18.1`	3.28	данные отсутствуют	данные отсутствуют	данные отсутствуют
107	1.1.107	1.1.108	310°36.1`	3.96	данные отсутствуют	данные отсутствуют	данные отсутствуют
108	1.1.108	1.1.109	322°26.5`	3.33	данные отсутствуют	данные отсутствуют	данные отсутствуют
109	1.1.109	1.1.110	334°22.4`	2.73	данные отсутствуют	данные отсутствуют	данные отсутствуют

полное наименование должности		инициалы, фамилия

ДОКУМЕНТ ПОДПИСАН
ЭЛЕКТРОННОЙ ПОДПИСЬЮ
Сертификат: 839971481847979980055521910400019784 43
Владелец: ПУБЛИЧНО-ПРАВОВАЯ КОМПАНИЯ РОСКАДАСТР
Действителен: с 24.12.2025 по 19.03.2027

Земельный участок
вид объекта недвижимости

Лист № 5 раздела 3.1	Всего листов раздела 3.1: 7	Всего разделов: 8	Всего листов выписки: 182

17.07.2026г. № КУВИ-001/2026-97001586	
Кадастровый номер:	78:42:0016242:2075

1	2	3	4	5	6	7	8
110	1.1.110	1.1.111	304°42.7`	2.34	данные отсутствуют	данные отсутствуют	данные отсутствуют
111	1.1.111	1.1.112	278°23.8`	3.36	данные отсутствуют	данные отсутствуют	данные отсутствуют
112	1.1.112	1.1.113	275°55.1`	3.3	данные отсутствуют	данные отсутствуют	данные отсутствуют
113	1.1.113	1.1.114	293°50.7`	3.96	данные отсутствуют	данные отсутствуют	данные отсутствуют
114	1.1.114	1.1.115	295°53.5`	4.19	данные отсутствуют	данные отсутствуют	данные отсутствуют
115	1.1.115	1.1.116	309°24.1`	2.17	данные отсутствуют	данные отсутствуют	данные отсутствуют
116	1.1.116	1.1.117	303°31.1`	0.92	данные отсутствуют	данные отсутствуют	данные отсутствуют
117	1.1.117	1.1.118	284°30.7`	2.63	данные отсутствуют	данные отсутствуют	данные отсутствуют
118	1.1.118	1.1.119	277°18.8`	3.38	данные отсутствуют	данные отсутствуют	данные отсутствуют
119	1.1.119	1.1.120	277°32.2`	6.41	данные отсутствуют	данные отсутствуют	данные отсутствуют
120	1.1.120	1.1.121	269°21.1`	2.65	данные отсутствуют	данные отсутствуют	данные отсутствуют
121	1.1.121	1.1.122	268°10.0`	4.06	данные отсутствуют	данные отсутствуют	данные отсутствуют
122	1.1.122	1.1.123	265°59.9`	4.87	данные отсутствуют	данные отсутствуют	данные отсутствуют
123	1.1.123	1.1.124	296°54.7`	1.48	данные отсутствуют	данные отсутствуют	данные отсутствуют
124	1.1.124	1.1.125	281°39.5`	1.93	данные отсутствуют	данные отсутствуют	данные отсутствуют
125	1.1.125	1.1.126	267°15.5`	1.88	данные отсутствуют	данные отсутствуют	данные отсутствуют
126	1.1.126	1.1.127	254°1.9`	3.45	данные отсутствуют	данные отсутствуют	данные отсутствуют
127	1.1.127	1.1.128	239°43.1`	3.17	данные отсутствуют	данные отсутствуют	данные отсутствуют
128	1.1.128	1.1.129	237°21.0`	4.43	данные отсутствуют	данные отсутствуют	данные отсутствуют
129	1.1.129	1.1.130	239°43.3`	1.86	данные отсутствуют	данные отсутствуют	данные отсутствуют
130	1.1.130	1.1.131	242°40.6`	3.38	данные отсутствуют	данные отсутствуют	данные отсутствуют
131	1.1.131	1.1.132	246°14.8`	10.03	данные отсутствуют	данные отсутствуют	данные отсутствуют
132	1.1.132	1.1.133	330°19.0`	3.45	данные отсутствуют	данные отсутствуют	данные отсутствуют
133	1.1.133	1.1.134	240°1.1`	1.5	данные отсутствуют	данные отсутствуют	данные отсутствуют
134	1.1.134	1.1.135	149°55.9`	3.29	данные отсутствуют	данные отсутствуют	данные отсутствуют
135	1.1.135	1.1.136	246°40.8`	4.98	данные отсутствуют	данные отсутствуют	данные отсутствуют
136	1.1.136	1.1.137	281°21.2`	5.13	данные отсутствуют	данные отсутствуют	данные отсутствуют
137	1.1.137	1.1.138	260°47.8`	17.88	данные отсутствуют	данные отсутствуют	данные отсутствуют
138	1.1.138	1.1.139	275°23.0`	18.33	данные отсутствуют	данные отсутствуют	данные отсутствуют

ДОКУМЕНТ ПОДПИСАН
ЭЛЕКТРОННОЙ ПОДПИСЬЮ
Сертификат: 839971481847979980055521910400019784 43
Владелец: ПУБЛИЧНО-ПРАВОВАЯ КОМПАНИЯ РОСКАДАСТР
Действителен: с 24.12.2025 по 19.03.2027

полное наименование должности		инициалы, фамилия

Земельный участок
вид объекта недвижимости

Лист № 6 раздела 3.1	Всего листов раздела 3.1: 7	Всего разделов: 8	Всего листов выписки: 182

17.07.2026г. № КУВИ-001/2026-97001586	
Кадастровый номер:	78:42:0016242:2075

1	2	3	4	5	6	7	8
139	1.1.139	1.1.140	299°37.7`	1.84	данные отсутствуют	данные отсутствуют	данные отсутствуют
140	1.1.140	1.1.141	40°24.0`	0.62	данные отсутствуют	78:42:0016242:2072(1)	данные отсутствуют
141	1.1.141	1.1.142	29°49.2`	1.89	данные отсутствуют	78:42:0016242:2072(1)	данные отсутствуют
142	1.1.142	1.1.143	18°47.0`	7.27	данные отсутствуют	78:42:0016242:2072(1)	данные отсутствуют
143	1.1.143	1.1.144	126°37.6`	3.3	данные отсутствуют	78:42:0016242:2072(1)	данные отсутствуют
144	1.1.144	1.1.145	40°1.8`	1.63	данные отсутствуют	78:42:0016242:2072(1)	данные отсутствуют
145	1.1.145	1.1.146	308°27.2`	0.43	данные отсутствуют	78:42:0016242:2072(1)	данные отсутствуют
146	1.1.146	1.1.147	219°1.6`	1.22	данные отсутствуют	78:42:0016242:2072(1)	данные отсутствуют
147	1.1.147	1.1.148	307°23.8`	3.26	данные отсутствуют	78:42:0016242:2072(1)	данные отсутствуют
148	1.1.148	1.1.149	39°28.0`	4.99	данные отсутствуют	78:42:0016242:2072(1)	данные отсутствуют
149	1.1.149	1.1.150	35°51.2`	15.43	данные отсутствуют	78:42:0016242:2072(1)	данные отсутствуют
150	1.1.150	1.1.151	36°39.4`	1.07	данные отсутствуют	78:42:0016242:2072(1)	данные отсутствуют
151	1.1.151	1.1.152	304°20.9`	4.59	данные отсутствуют	78:42:0016242:2072(1)	данные отсутствуют
152	1.1.152	1.1.153	219°20.5`	0.79	данные отсутствуют	78:42:0016242:2072(1)	данные отсутствуют
153	1.1.153	1.1.154	219°40.4`	15.46	данные отсутствуют	78:42:0016242:2072(1)	данные отсутствуют
154	1.1.154	1.1.155	214°52.7`	4.95	данные отсутствуют	78:42:0016242:2072(1)	данные отсутствуют
155	1.1.155	1.1.156	307°54.3`	3.32	данные отсутствуют	78:42:0016242:2072(1)	данные отсутствуют
156	1.1.156	1.1.157	40°15.8`	1.28	данные отсутствуют	78:42:0016242:2072(1)	данные отсутствуют
157	1.1.157	1.1.158	311°49.2`	0.51	данные отсутствуют	78:42:0016242:2072(1)	данные отсутствуют
158	1.1.158	1.1.159	218°42.5`	1.81	данные отсутствуют	78:42:0016242:2072(1)	данные отсутствуют
159	1.1.159	1.1.160	128°2.5`	3.33	данные отсутствуют	78:42:0016242:2072(1)	данные отсутствуют
160	1.1.160	1.1.161	236°27.7`	7.29	данные отсутствуют	78:42:0016242:2072(1)	данные отсутствуют
161	1.1.161	1.1.162	223°23.4`	1.76	данные отсутствуют	78:42:0016242:2072(1)	данные отсутствуют
162	1.1.162	1.1.163	220°5.5`	2.31	данные отсутствуют	78:42:0016242:2072(1)	данные отсутствуют
163	1.1.163	1.1.164	299°37.6`	8.46	данные отсутствуют	данные отсутствуют	данные отсутствуют
164	1.1.164	1.1.165	299°35.8`	17.17	данные отсутствуют	данные отсутствуют	данные отсутствуют
165	1.1.165	1.1.166	275°59.2`	6.43	данные отсутствуют	данные отсутствуют	данные отсутствуют
166	1.1.166	1.1.167	249°51.9`	21.85	данные отсутствуют	данные отсутствуют	данные отсутствуют
167	1.1.167	1.1.168	250°37.9`	10.28	данные отсутствуют	данные отсутствуют	данные отсутствуют

ДОКУМЕНТ ПОДПИСАН
ЭЛЕКТРОННОЙ ПОДПИСЬЮ
Сертификат: 839971481847979980055521910400019784 43
Владелец: ПУБЛИЧНО-ПРАВОВАЯ КОМПАНИЯ РОСКАДАСТР
Действителен: с 24.12.2025 по 19.03.2027

полное наименование должности		инициалы, фамилия

Земельный участок
вид объекта недвижимости

Лист № 7 раздела 3.1	Всего листов раздела 3.1: 7	Всего разделов: 8	Всего листов выписки: 182

17.07.2026г. № КУВИ-001/2026-97001586	
Кадастровый номер:	78:42:0016242:2075

1	2	3	4	5	6	7	8
168	1.1.168	1.1.169	250°38.7`	8.27	данные отсутствуют	данные отсутствуют	данные отсутствуют
169	1.1.169	1.1.170	317°40.7`	8.02	данные отсутствуют	данные отсутствуют	данные отсутствуют
170	1.1.170	1.1.1	52°35.0`	7.34	данные отсутствуют	данные отсутствуют	данные отсутствуют

ДОКУМЕНТ ПОДПИСАН
ЭЛЕКТРОННОЙ ПОДПИСЬЮ
Сертификат: 839971481847979980055521910400019784 43
Владелец: ПУБЛИЧНО-ПРАВОВАЯ КОМПАНИЯ РОСКАДАСТР
Действителен: с 24.12.2025 по 19.03.2027

полное наименование должности	инициалы, фамилия

Выписка из Единого государственного реестра недвижимости об объекте недвижимости

Описание местоположения земельного участка

Земельный участок
вид объекта недвижимости

Лист № 1 раздела 3.2	Всего листов раздела 3.2: 7	Всего разделов: 8	Всего листов выписки: 182

17.07.2026г. № КУВИ-001/2026-97001586	
Кадастровый номер:	78:42:0016242:2075

Сведения о характерных точках границы земельного участка

Система координат СК-1964

Номер точки	Координаты, м		Описание закрепления на местности	Средняя квадратичная погрешность определения координат характерных точек границ земельного участка, м
	X	Y		
1	2	3	4	5
1	66272.39	121506.03	-	0.1
2	66287.42	121525.84	-	0.1
3	66295.99	121537.01	-	0.1
4	66297.53	121539.92	-	0.1
5	66300.56	121545.01	-	0.1
6	66302.19	121548.22	-	0.1
7	66305.15	121554.49	-	0.1
8	66309.29	121563.74	-	0.1
9	66311.86	121598.88	-	0.1
10	66312.63	121606.59	-	0.1
11	66314.86	121606.56	-	0.1
12	66320.33	121655.74	-	0.1
13	66324.34	121689.57	-	0.1
14	66329.69	121738.91	-	0.1
15	66320.83	121753	-	0.1
16	66272.62	121829.84	-	0.1
17	66264.96	121841.21	-	0.1
18	66264.85	121841.3	-	0.1
19	66264.74	121841.39	-	0.1
20	66264.62	121841.48	-	0.1
21	66264.51	121841.57	-	0.1
22	66264.39	121841.65	-	0.1

ДОКУМЕНТ ПОДПИСАН
ЭЛЕКТРОННОЙ ПОДПИСЬЮ
Сертификат: 839971481847979980055521910400019784 43
Владелец: ПУБЛИЧНО-ПРАВОВАЯ КОМПАНИЯ РОСКАДАСТР
Действителен: с 24.12.2025 по 19.03.2027

полное наименование должности		инициалы, фамилия

Земельный участок
вид объекта недвижимости

Лист № 2 раздела 3.2	Всего листов раздела 3.2: 7	Всего разделов: 8	Всего листов выписки: 182

17.07.2026г. № КУВИ-001/2026-97001586	
Кадастровый номер:	78:42:0016242:2075

1	2	3	4	5
23	66264.27	121841.73	-	0.1
24	66264.15	121841.81	-	0.1
25	66264.03	121841.89	-	0.1
26	66263.9	121841.96	-	0.1
27	66263.77	121842.03	-	0.1
28	66263.59	121842.12	-	0.1
29	66263.38	121842.22	-	0.1
30	66263.25	121842.27	-	0.1
31	66263.12	121842.33	-	0.1
32	66262.98	121842.38	-	0.1
33	66262.85	121842.43	-	0.1
34	66262.71	121842.47	-	0.1
35	66262.57	121842.51	-	0.1
36	66262.43	121842.55	-	0.1
37	66262.29	121842.58	-	0.1
38	66262.15	121842.62	-	0.1
39	66262.01	121842.64	-	0.1
40	66261.87	121842.67	-	0.1
41	66261.72	121842.69	-	0.1
42	66261.58	121842.71	-	0.1
43	66253.52	121842.8	-	0.1
44	66253.38	121842.8	-	0.1
45	66253.24	121842.79	-	0.1
46	66253.1	121842.78	-	0.1
47	66252.96	121842.77	-	0.1
48	66252.82	121842.76	-	0.1
49	66252.68	121842.75	-	0.1
50	66252.54	121842.73	-	0.1
51	66252.4	121842.72	-	0.1

полное наименование должности	ДОКУМЕНТ ПОДПИСАН ЭЛЕКТРОННОЙ ПОДПИСЬЮ Сертификат: 839971481847979980055521910400019784 43 Владелец: ПУБЛИЧНО-ПРАВОВАЯ КОМПАНИЯ РОСКАДАСТР Действителен: с 24.12.2025 по 19.03.2027	инициалы, фамилия

Земельный участок
вид объекта недвижимости

Лист № 3 раздела 3.2	Всего листов раздела 3.2: 7	Всего разделов: 8	Всего листов выписки: 182

17.07.2026г. № КУВИ-001/2026-97001586	
Кадастровый номер:	78:42:0016242:2075

1	2	3	4	5
52	66252.26	121842.7	-	0.1
53	66252.12	121842.68	-	0.1
54	66251.98	121842.65	-	0.1
55	66251.84	121842.63	-	0.1
56	66251.7	121842.6	-	0.1
57	66251.56	121842.58	-	0.1
58	66251.35	121842.53	-	0.1
59	66251.15	121842.48	-	0.1
60	66251.02	121842.45	-	0.1
61	66250.88	121842.41	-	0.1
62	66250.74	121842.37	-	0.1
63	66250.61	121842.33	-	0.1
64	66250.47	121842.29	-	0.1
65	66250.34	121842.25	-	0.1
66	66250.21	121842.2	-	0.1
67	66250.07	121842.16	-	0.1
68	66249.94	121842.11	-	0.1
69	66249.81	121842.06	-	0.1
70	66249.68	121842.01	-	0.1
71	66249.55	121841.95	-	0.1
72	66249.42	121841.9	-	0.1
73	66249.29	121841.84	-	0.1
74	66249.16	121841.78	-	0.1
75	66249.04	121841.72	-	0.1
76	66248.91	121841.66	-	0.1
77	66241.2	121837.39	-	0.1
78	66234.18	121832.96	-	0.1
79	66235.42	121831.34	-	0.1
80	66231.46	121828.64	-	0.1

ДОКУМЕНТ ПОДПИСАН
ЭЛЕКТРОННОЙ ПОДПИСЬЮ
Сертификат: 839971481847979980055521910400019784 43
Владелец: ПУБЛИЧНО-ПРАВОВАЯ КОМПАНИЯ РОСКАДАСТР
Действителен: с 24.12.2025 по 19.03.2027

полное наименование должности	инициалы, фамилия

Земельный участок
вид объекта недвижимости

Лист № 4 раздела 3.2	Всего листов раздела 3.2: 7	Всего разделов: 8	Всего листов выписки: 182

17.07.2026г. № КУВИ-001/2026-97001586	
Кадастровый номер:	78:42:0016242:2075

1	2	3	4	5
81	66231.95	121827.92	-	0.1
82	66231.05	121827.25	-	0.1
83	66231.29	121819.03	-	0.1
84	66231.88	121812.59	-	0.1
85	66233.14	121806.6	-	0.1
86	66235.69	121800.4	-	0.1
87	66238.36	121795.63	-	0.1
88	66246.95	121781.23	-	0.1
89	66249.46	121773.97	-	0.1
90	66249.77	121771.26	-	0.1
91	66249.64	121762.58	-	0.1
92	66250.22	121758.94	-	0.1
93	66251.74	121755.57	-	0.1
94	66253.14	121753.87	-	0.1
95	66254.06	121749.78	-	0.1
96	66253.04	121746.41	-	0.1
97	66250.27	121742.23	-	0.1
98	66248.69	121738.75	-	0.1
99	66248.78	121735.77	-	0.1
100	66249.64	121732.49	-	0.1
101	66250.92	121726.7	-	0.1
102	66250.5	121722.56	-	0.1
103	66249.64	121719.24	-	0.1
104	66249.12	121716.12	-	0.1
105	66249.12	121713.7	-	0.1
106	66250.61	121710.47	-	0.1
107	66252.41	121707.73	-	0.1
108	66254.99	121704.72	-	0.1
109	66257.63	121702.69	-	0.1

полное наименование должности		инициалы, фамилия

ДОКУМЕНТ ПОДПИСАН
ЭЛЕКТРОННОЙ ПОДПИСЬЮ
Сертификат: 839971481847979980055521910400019784 43
Владелец: ПУБЛИЧНО-ПРАВОВАЯ КОМПАНИЯ РОСКАДАСТР
Действителен: с 24.12.2025 по 19.03.2027

Земельный участок
вид объекта недвижимости

Лист № 5 раздела 3.2	Всего листов раздела 3.2: 7	Всего разделов: 8	Всего листов выписки: 182

17.07.2026г. № КУВИ-001/2026-97001586	
Кадастровый номер:	78:42:0016242:2075

1	2	3	4	5
110	66260.09	121701.51	-	0.1
111	66261.42	121699.59	-	0.1
112	66261.91	121696.27	-	0.1
113	66262.25	121692.99	-	0.1
114	66263.85	121689.37	-	0.1
115	66265.68	121685.6	-	0.1
116	66267.06	121683.92	-	0.1
117	66267.57	121683.15	-	0.1
118	66268.23	121680.6	-	0.1
119	66268.66	121677.25	-	0.1
120	66269.5	121670.9	-	0.1
121	66269.47	121668.25	-	0.1
122	66269.34	121664.19	-	0.1
123	66269	121659.33	-	0.1
124	66269.67	121658.01	-	0.1
125	66270.06	121656.12	-	0.1
126	66269.97	121654.24	-	0.1
127	66269.02	121650.92	-	0.1
128	66267.42	121648.18	-	0.1
129	66265.03	121644.45	-	0.1
130	66264.09	121642.84	-	0.1
131	66262.54	121639.84	-	0.1
132	66258.5	121630.66	-	0.1
133	66261.5	121628.95	-	0.1
134	66260.75	121627.65	-	0.1
135	66257.9	121629.3	-	0.1
136	66255.93	121624.73	-	0.1
137	66256.94	121619.7	-	0.1
138	66254.08	121602.05	-	0.1

ДОКУМЕНТ ПОДПИСАН
ЭЛЕКТРОННОЙ ПОДПИСЬЮ
Сертификат: 839971481847979980055521910400019784 43
Владелец: ПУБЛИЧНО-ПРАВОВАЯ КОМПАНИЯ РОСКАДАСТР
Действителен: с 24.12.2025 по 19.03.2027

полное наименование должности		инициалы, фамилия

Земельный участок
вид объекта недвижимости

Лист № 6 раздела 3.2	Всего листов раздела 3.2: 7	Всего разделов: 8	Всего листов выписки: 182

17.07.2026г. № КУВИ-001/2026-97001586	
Кадастровый номер:	78:42:0016242:2075

1	2	3	4	5
139	66255.8	121583.8	-	0.1
140	66256.71	121582.2	-	0.1
141	66257.18	121582.6	-	0.1
142	66258.82	121583.54	-	0.1
143	66265.7	121585.88	-	0.1
144	66263.73	121588.53	-	0.1
145	66264.98	121589.58	-	0.1
146	66265.25	121589.24	-	0.1
147	66264.3	121588.47	-	0.1
148	66266.28	121585.88	-	0.1
149	66270.13	121589.05	-	0.1
150	66282.64	121598.09	-	0.1
151	66283.5	121598.73	-	0.1
152	66286.09	121594.94	-	0.1
153	66285.48	121594.44	-	0.1
154	66273.58	121584.57	-	0.1
155	66269.52	121581.74	-	0.1
156	66271.56	121579.12	-	0.1
157	66272.54	121579.95	-	0.1
158	66272.88	121579.57	-	0.1
159	66271.47	121578.44	-	0.1
160	66269.42	121581.06	-	0.1
161	66265.39	121574.98	-	0.1
162	66264.11	121573.77	-	0.1
163	66262.34	121572.28	-	0.1
164	66266.52	121564.93	-	0.1
165	66275	121550	-	0.1
166	66275.67	121543.61	-	0.1
167	66268.15	121523.1	-	0.1

ДОКУМЕНТ ПОДПИСАН
ЭЛЕКТРОННОЙ ПОДПИСЬЮ
Сертификат: 839971481847979980055521910400019784 43
Владелец: ПУБЛИЧНО-ПРАВОВАЯ КОМПАНИЯ РОСКАДАСТР
Действителен: с 24.12.2025 по 19.03.2027

полное наименование должности		инициалы, фамилия

Земельный участок
вид объекта недвижимости

Лист № 7 раздела 3.2	Всего листов раздела 3.2: 7	Всего разделов: 8	Всего листов выписки: 182

17.07.2026г. № КУВИ-001/2026-97001586	
Кадастровый номер:	78:42:0016242:2075

1	2	3	4	5
168	66264.74	121513.4	-	0.1
169	66262	121505.6	-	0.1
170	66267.93	121500.2	-	0.1
1	66272.39	121506.03	-	0.1

ДОКУМЕНТ ПОДПИСАН
ЭЛЕКТРОННОЙ ПОДПИСЬЮ
Сертификат: 839971481847979980055521910400019784 43
Владелец: ПУБЛИЧНО-ПРАВОВАЯ КОМПАНИЯ РОСКАДАСТР
Действителен: с 24.12.2025 по 19.03.2027

полное наименование должности	инициалы, фамилия

Выписка из Единого государственного реестра недвижимости об объекте недвижимости

Сведения о частях земельного участка

Земельный участок
вид объекта недвижимости

Лист № 1 раздела 4	Всего листов раздела 4: 26	Всего разделов: 8	Всего листов выписки: 182

17.07.2026г. № КУВИ-001/2026-97001586	
Кадастровый номер:	78:42:0016242:2075

План (чертеж, схема) части земельного участка	Учетный номер части: 78:42:0016242:2075/1



Масштаб 1:600	Условные обозначения:		

ДОКУМЕНТ ПОДПИСАН
ЭЛЕКТРОННОЙ ПОДПИСЬЮ
Сертификат: 839971481847979980055521910400019784 43
Владелец: ПУБЛИЧНО-ПРАВОВАЯ КОМПАНИЯ РОСКАДАСТР
Действителен: с 24.12.2025 по 19.03.2027


полное наименование должности		инициалы, фамилия

Земельный участок
вид объекта недвижимости

Лист № 2 раздела 4	Всего листов раздела 4: 26	Всего разделов: 8	Всего листов выписки: 182

17.07.2026г. № КУВИ-001/2026-97001586	
Кадастровый номер:	78:42:0016242:2075

План (чертеж, схема) части земельного участка	Учетный номер части: 78:42:0016242:2075/2

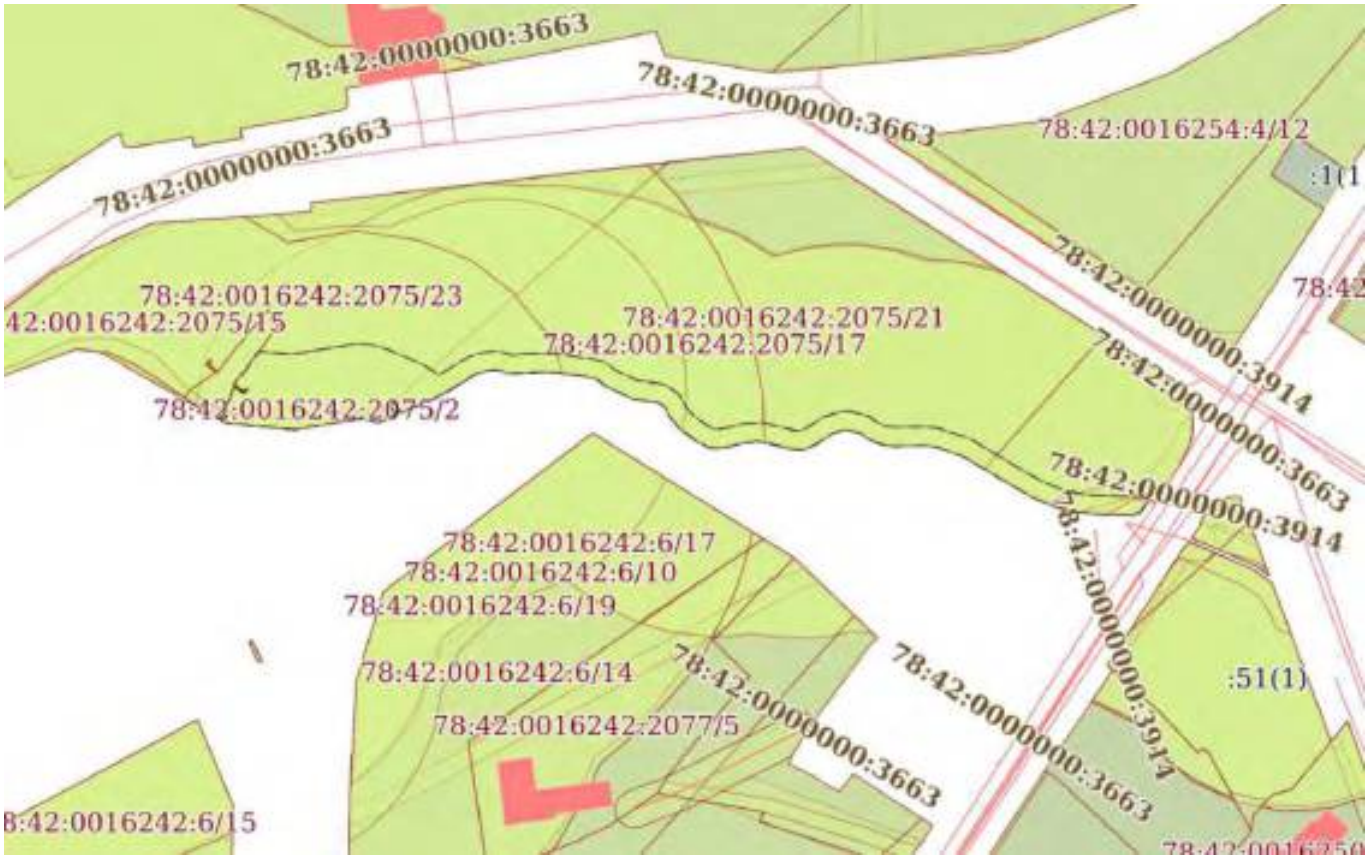

Масштаб 1:2000	Условные обозначения:		

ДОКУМЕНТ ПОДПИСАН
ЭЛЕКТРОННОЙ ПОДПИСЬЮ
Сертификат: 839971481847979980055521910400019784 43
Владелец: ПУБЛИЧНО-ПРАВОВАЯ КОМПАНИЯ РОСКАДАСТР
Действителен: с 24.12.2025 по 19.03.2027


полное наименование должности		инициалы, фамилия

Земельный участок
вид объекта недвижимости

Лист № 3 раздела 4	Всего листов раздела 4: 26	Всего разделов: 8	Всего листов выписки: 182

17.07.2026г. № КУВИ-001/2026-97001586	
Кадастровый номер:	78:42:0016242:2075

План (чертеж, схема) части земельного участка	Учетный номер части: 78:42:0016242:2075/3

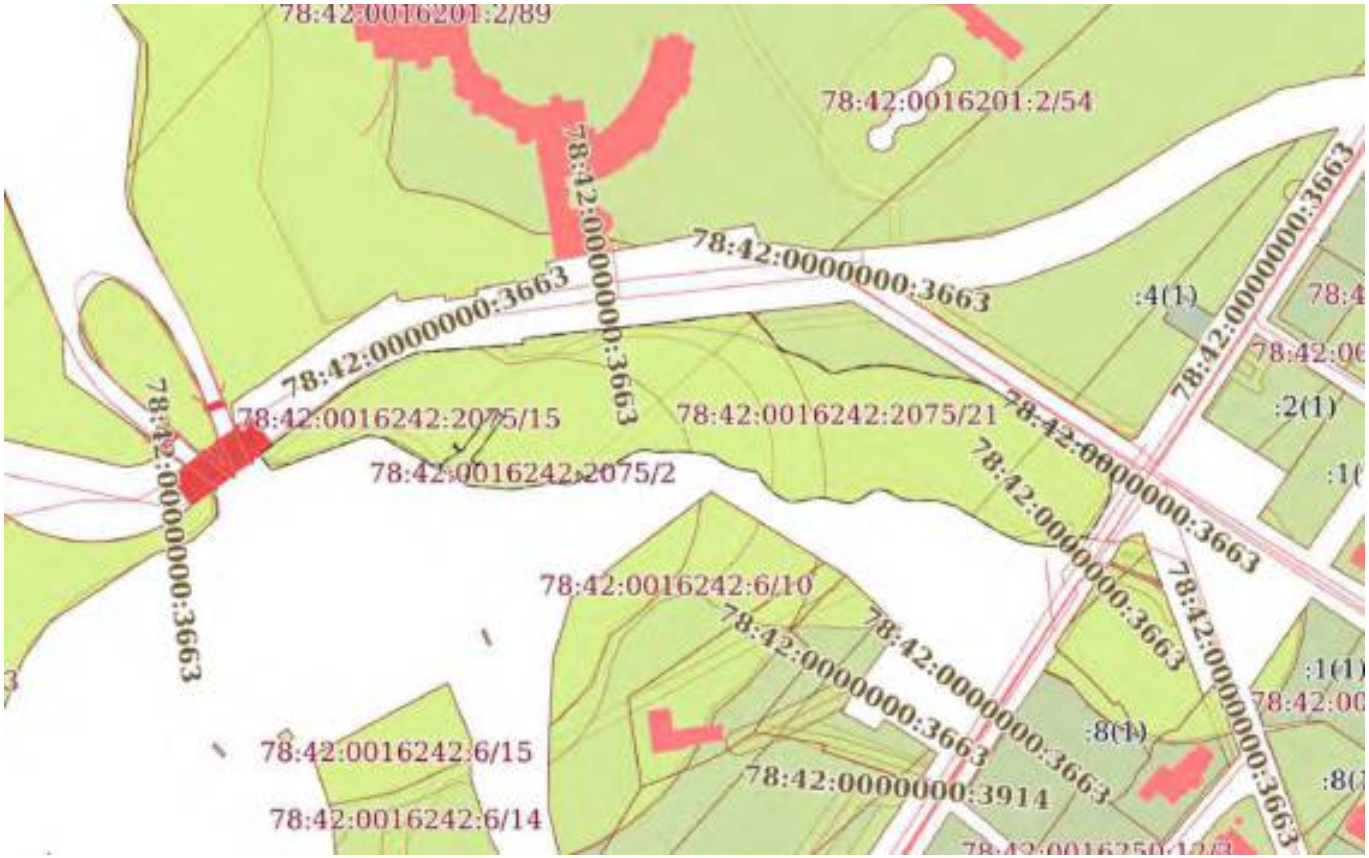

Масштаб 1:3000	Условные обозначения:		

ДОКУМЕНТ ПОДПИСАН
ЭЛЕКТРОННОЙ ПОДПИСЬЮ
Сертификат: 839971481847979980055521910400019784 43
Владелец: ПУБЛИЧНО-ПРАВОВАЯ КОМПАНИЯ РОСКАДАСТР
Действителен: с 24.12.2025 по 19.03.2027

полное наименование должности		инициалы, фамилия

Земельный участок
вид объекта недвижимости

Лист № 4 раздела 4	Всего листов раздела 4: 26	Всего разделов: 8	Всего листов выписки: 182

17.07.2026г. № КУВИ-001/2026-97001586	
Кадастровый номер:	78:42:0016242:2075

План (чертеж, схема) части земельного участка	Учетный номер части: 78:42:0016242:2075/4



Масштаб 1:3000	Условные обозначения:		

ДОКУМЕНТ ПОДПИСАН
ЭЛЕКТРОННОЙ ПОДПИСЬЮ
Сертификат: 839971481847979980055521910400019784 43
Владелец: ПУБЛИЧНО-ПРАВОВАЯ КОМПАНИЯ РОСКАДАСТР
Действителен: с 24.12.2025 по 19.03.2027


полное наименование должности		инициалы, фамилия

Земельный участок
вид объекта недвижимости

Лист № 5 раздела 4	Всего листов раздела 4: 26	Всего разделов: 8	Всего листов выписки: 182

17.07.2026г. № КУВИ-001/2026-97001586	
Кадастровый номер:	78:42:0016242:2075

План (чертеж, схема) части земельного участка	Учетный номер части: 78:42:0016242:2075/5

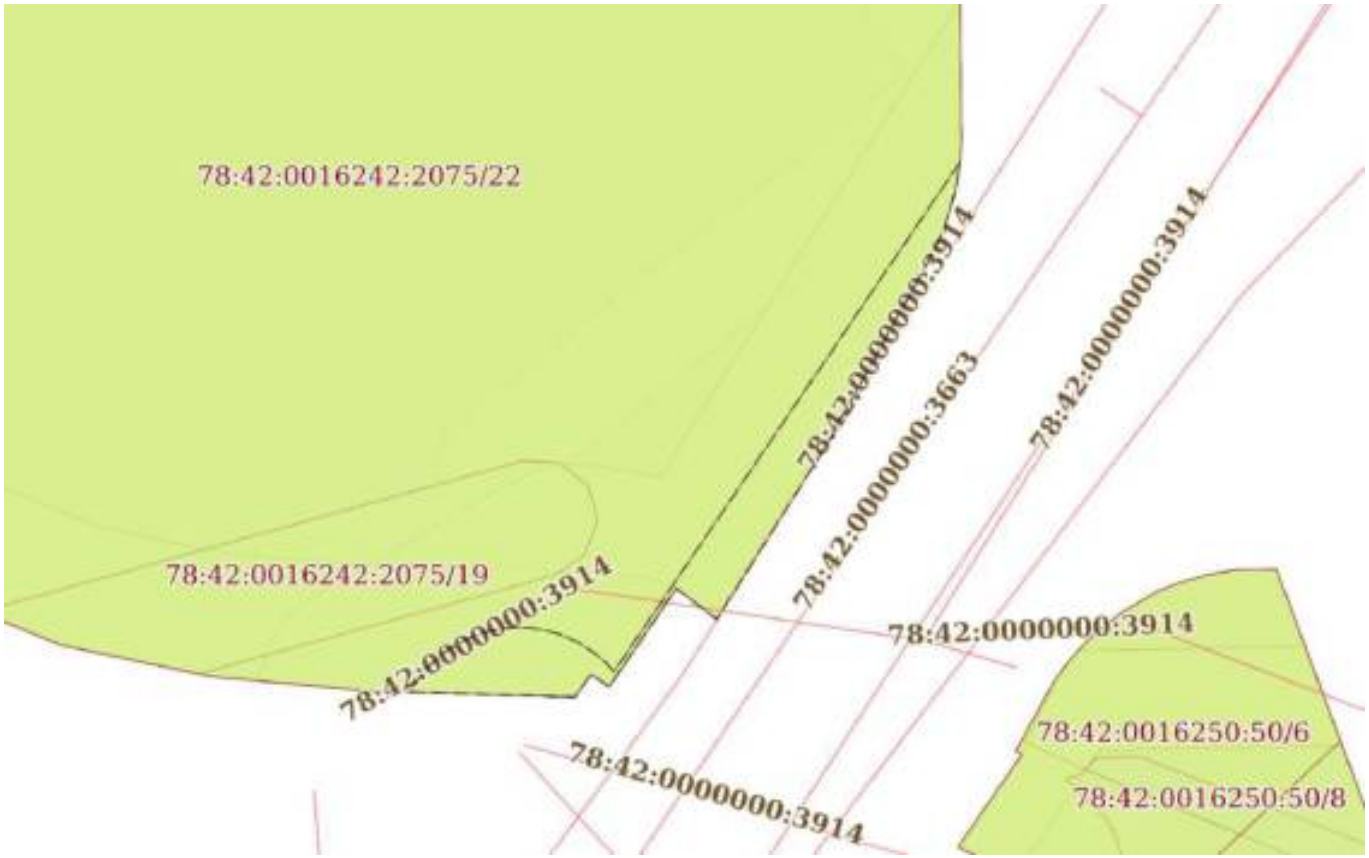

Масштаб 1:300	Условные обозначения:		

ДОКУМЕНТ ПОДПИСАН
ЭЛЕКТРОННОЙ ПОДПИСЬЮ
Сертификат: 839971481847979980055521910400019784 43
Владелец: ПУБЛИЧНО-ПРАВОВАЯ КОМПАНИЯ РОСКАДАСТР
Действителен: с 24.12.2025 по 19.03.2027

полное наименование должности		инициалы, фамилия

Земельный участок
вид объекта недвижимости

Лист № 6 раздела 4	Всего листов раздела 4: 26	Всего разделов: 8	Всего листов выписки: 182

17.07.2026г. № КУВИ-001/2026-97001586	
Кадастровый номер:	78:42:0016242:2075

План (чертеж, схема) части земельного участка	Учетный номер части: 78:42:0016242:2075/6



Масштаб 1:300	Условные обозначения:		

ДОКУМЕНТ ПОДПИСАН
ЭЛЕКТРОННОЙ ПОДПИСЬЮ
Сертификат: 839971481847979980055521910400019784 43
Владелец: ПУБЛИЧНО-ПРАВОВАЯ КОМПАНИЯ РОСКАДАСТР
Действителен: с 24.12.2025 по 19.03.2027

полное наименование должности		инициалы, фамилия

Земельный участок
вид объекта недвижимости

Лист № 7 раздела 4	Всего листов раздела 4: 26	Всего разделов: 8	Всего листов выписки: 182

17.07.2026г. № КУВИ-001/2026-97001586	
Кадастровый номер:	78:42:0016242:2075

План (чертеж, схема) части земельного участка	Учетный номер части: 78:42:0016242:2075/7



Масштаб 1:500	Условные обозначения:		

ДОКУМЕНТ ПОДПИСАН
ЭЛЕКТРОННОЙ ПОДПИСЬЮ
Сертификат: 839971481847979980055521910400019784 43
Владелец: ПУБЛИЧНО-ПРАВОВАЯ КОМПАНИЯ РОСКАДАСТР
Действителен: с 24.12.2025 по 19.03.2027

полное наименование должности		инициалы, фамилия

Земельный участок
вид объекта недвижимости

Лист № 8 раздела 4	Всего листов раздела 4: 26	Всего разделов: 8	Всего листов выписки: 182

17.07.2026г. № КУВИ-001/2026-97001586	
Кадастровый номер:	78:42:0016242:2075

План (чертеж, схема) части земельного участка	Учетный номер части: 78:42:0016242:2075/8



Масштаб 1:200	Условные обозначения:		

ДОКУМЕНТ ПОДПИСАН
ЭЛЕКТРОННОЙ ПОДПИСЬЮ
Сертификат: 839971481847979980055521910400019784 43
Владелец: ПУБЛИЧНО-ПРАВОВАЯ КОМПАНИЯ РОСКАДАСТР
Действителен: с 24.12.2025 по 19.03.2027


полное наименование должности		инициалы, фамилия

Земельный участок
вид объекта недвижимости

Лист № 9 раздела 4	Всего листов раздела 4: 26	Всего разделов: 8	Всего листов выписки: 182

17.07.2026г. № КУВИ-001/2026-97001586	
Кадастровый номер:	78:42:0016242:2075

План (чертеж, схема) части земельного участка	Учетный номер части: 78:42:0016242:2075/9

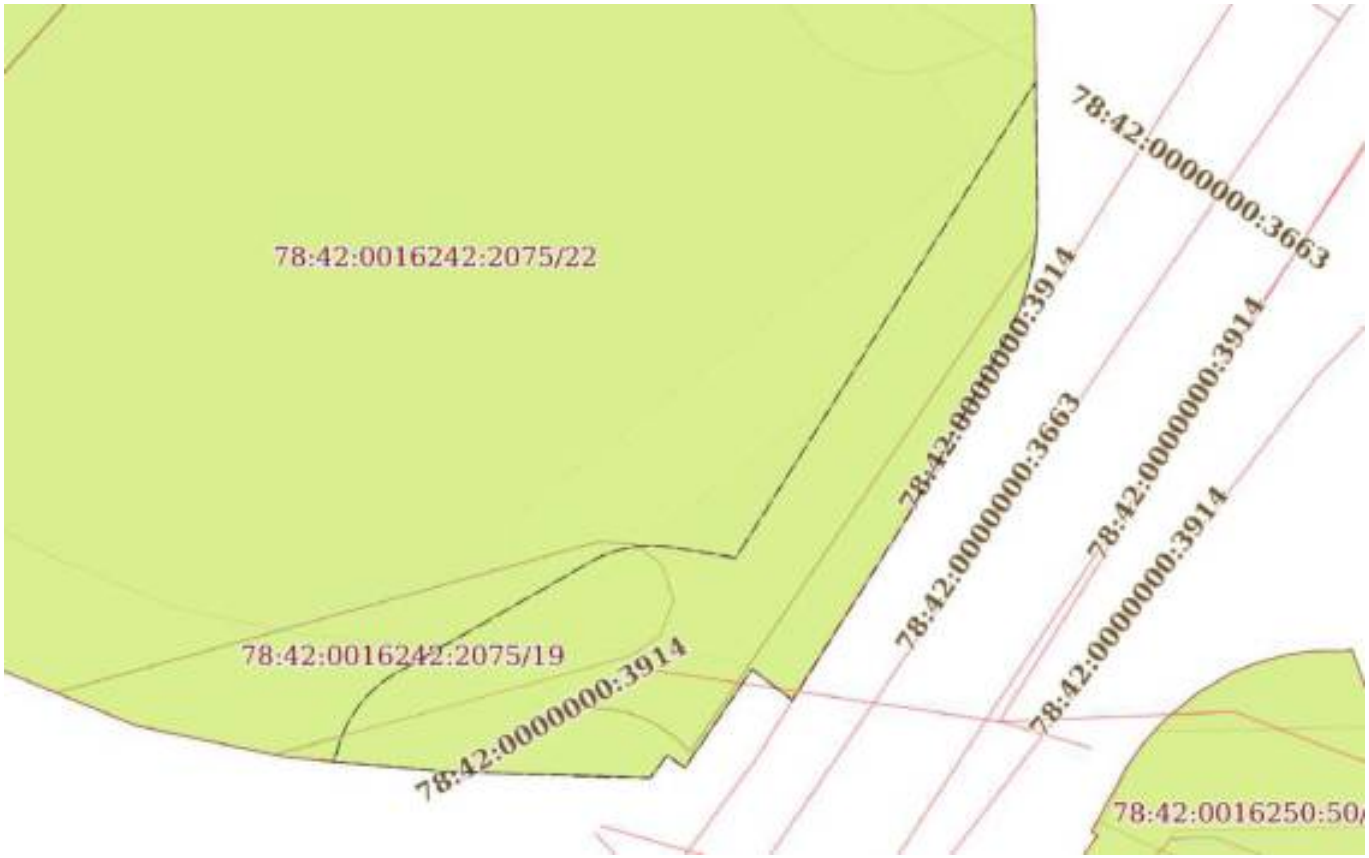

Масштаб 1:300	Условные обозначения:		

ДОКУМЕНТ ПОДПИСАН
ЭЛЕКТРОННОЙ ПОДПИСЬЮ
Сертификат: 839971481847979980055521910400019784 43
Владелец: ПУБЛИЧНО-ПРАВОВАЯ КОМПАНИЯ РОСКАДАСТР
Действителен: с 24.12.2025 по 19.03.2027

полное наименование должности		инициалы, фамилия

Земельный участок
вид объекта недвижимости

Лист № 10 раздела 4	Всего листов раздела 4: 26	Всего разделов: 8	Всего листов выписки: 182

17.07.2026г. № КУВИ-001/2026-97001586	
Кадастровый номер:	78:42:0016242:2075

План (чертеж, схема) части земельного участка	Учетный номер части: 78:42:0016242:2075/10



Масштаб 1:3000	Условные обозначения:		

ДОКУМЕНТ ПОДПИСАН
ЭЛЕКТРОННОЙ ПОДПИСЬЮ
Сертификат: 839971481847979980055521910400019784 43
Владелец: ПУБЛИЧНО-ПРАВОВАЯ КОМПАНИЯ РОСКАДАСТР
Действителен: с 24.12.2025 по 19.03.2027

полное наименование должности		инициалы, фамилия

Земельный участок
вид объекта недвижимости

Лист № 11 раздела 4	Всего листов раздела 4: 26	Всего разделов: 8	Всего листов выписки: 182

17.07.2026г. № КУВИ-001/2026-97001586	
Кадастровый номер:	78:42:0016242:2075

План (чертеж, схема) части земельного участка	Учетный номер части: 78:42:0016242:2075/11



Масштаб 1:3000	Условные обозначения:		

ДОКУМЕНТ ПОДПИСАН
ЭЛЕКТРОННОЙ ПОДПИСЬЮ
Сертификат: 839971481847979980055521910400019784 43
Владелец: ПУБЛИЧНО-ПРАВОВАЯ КОМПАНИЯ РОСКАДАСТР
Действителен: с 24.12.2025 по 19.03.2027


полное наименование должности		инициалы, фамилия

Земельный участок
вид объекта недвижимости

Лист № 12 раздела 4	Всего листов раздела 4: 26	Всего разделов: 8	Всего листов выписки: 182

17.07.2026г. № КУВИ-001/2026-97001586	
Кадастровый номер:	78:42:0016242:2075

План (чертеж, схема) части земельного участка	Учетный номер части: 78:42:0016242:2075/12

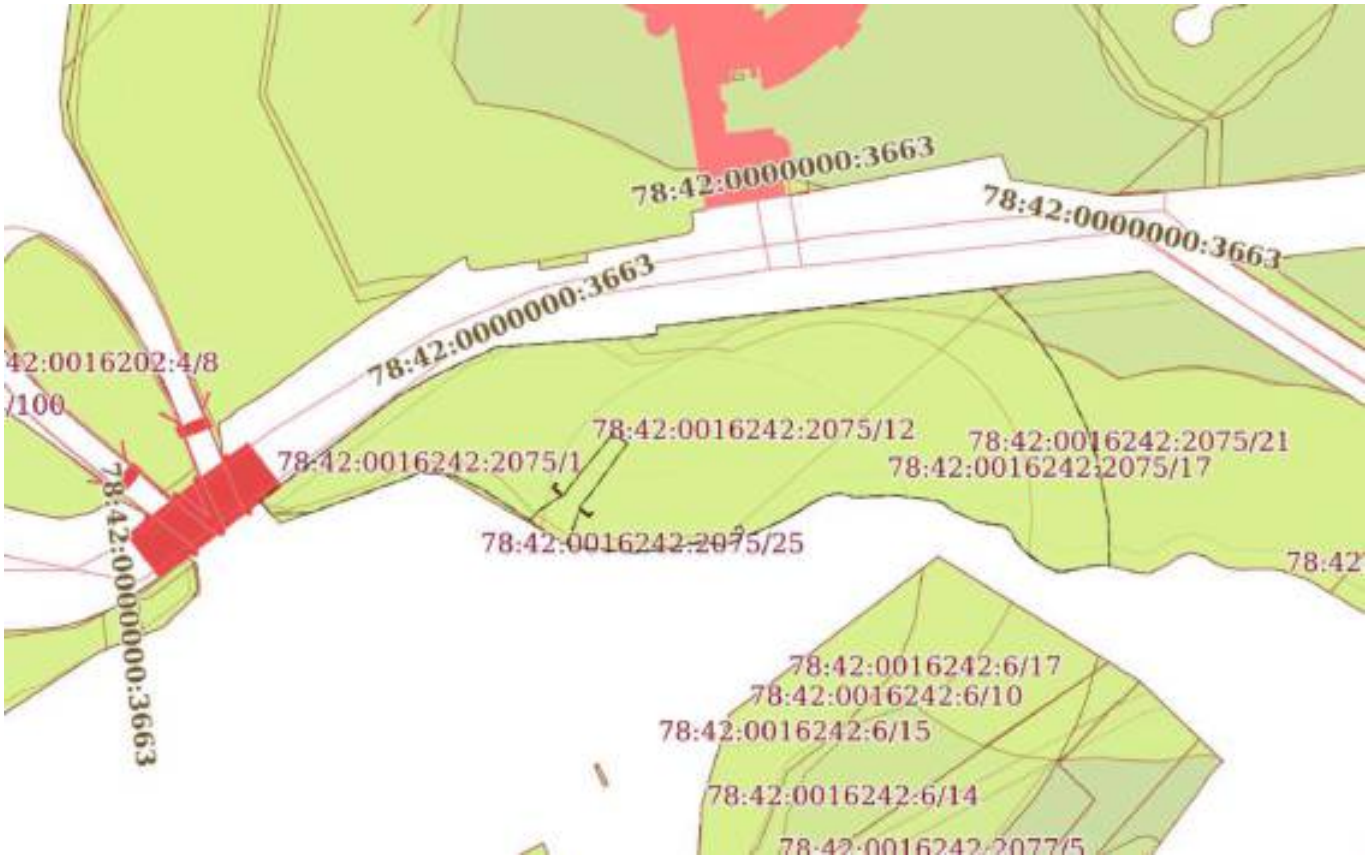

Масштаб 1:2000	Условные обозначения:		

ДОКУМЕНТ ПОДПИСАН
ЭЛЕКТРОННОЙ ПОДПИСЬЮ
Сертификат: 839971481847979980055521910400019784 43
Владелец: ПУБЛИЧНО-ПРАВОВАЯ КОМПАНИЯ РОСКАДАСТР
Действителен: с 24.12.2025 по 19.03.2027


полное наименование должности		инициалы, фамилия

Земельный участок
вид объекта недвижимости

Лист № 13 раздела 4	Всего листов раздела 4: 26	Всего разделов: 8	Всего листов выписки: 182

17.07.2026г. № КУВИ-001/2026-97001586	
Кадастровый номер:	78:42:0016242:2075

План (чертеж, схема) части земельного участка	Учетный номер части: 78:42:0016242:2075/13

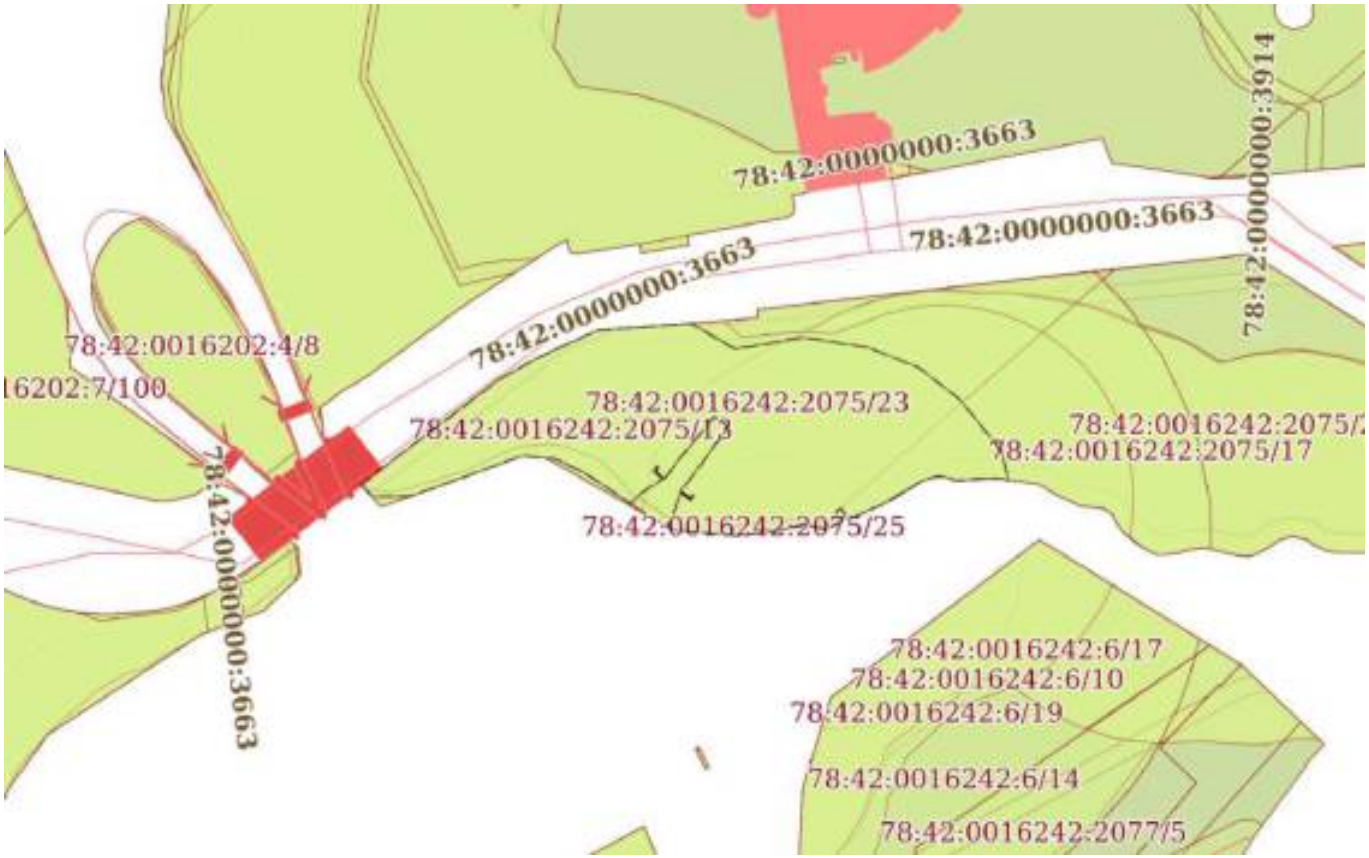

Масштаб 1:2000	Условные обозначения:		

ДОКУМЕНТ ПОДПИСАН
ЭЛЕКТРОННОЙ ПОДПИСЬЮ
Сертификат: 839971481847979980055521910400019784 43
Владелец: ПУБЛИЧНО-ПРАВОВАЯ КОМПАНИЯ РОСКАДАСТР
Действителен: с 24.12.2025 по 19.03.2027


полное наименование должности		инициалы, фамилия

Земельный участок
вид объекта недвижимости

Лист № 14 раздела 4	Всего листов раздела 4: 26	Всего разделов: 8	Всего листов выписки: 182

17.07.2026г. № КУВИ-001/2026-97001586	
Кадастровый номер:	78:42:0016242:2075

План (чертеж, схема) части земельного участка	Учетный номер части: 78:42:0016242:2075/14

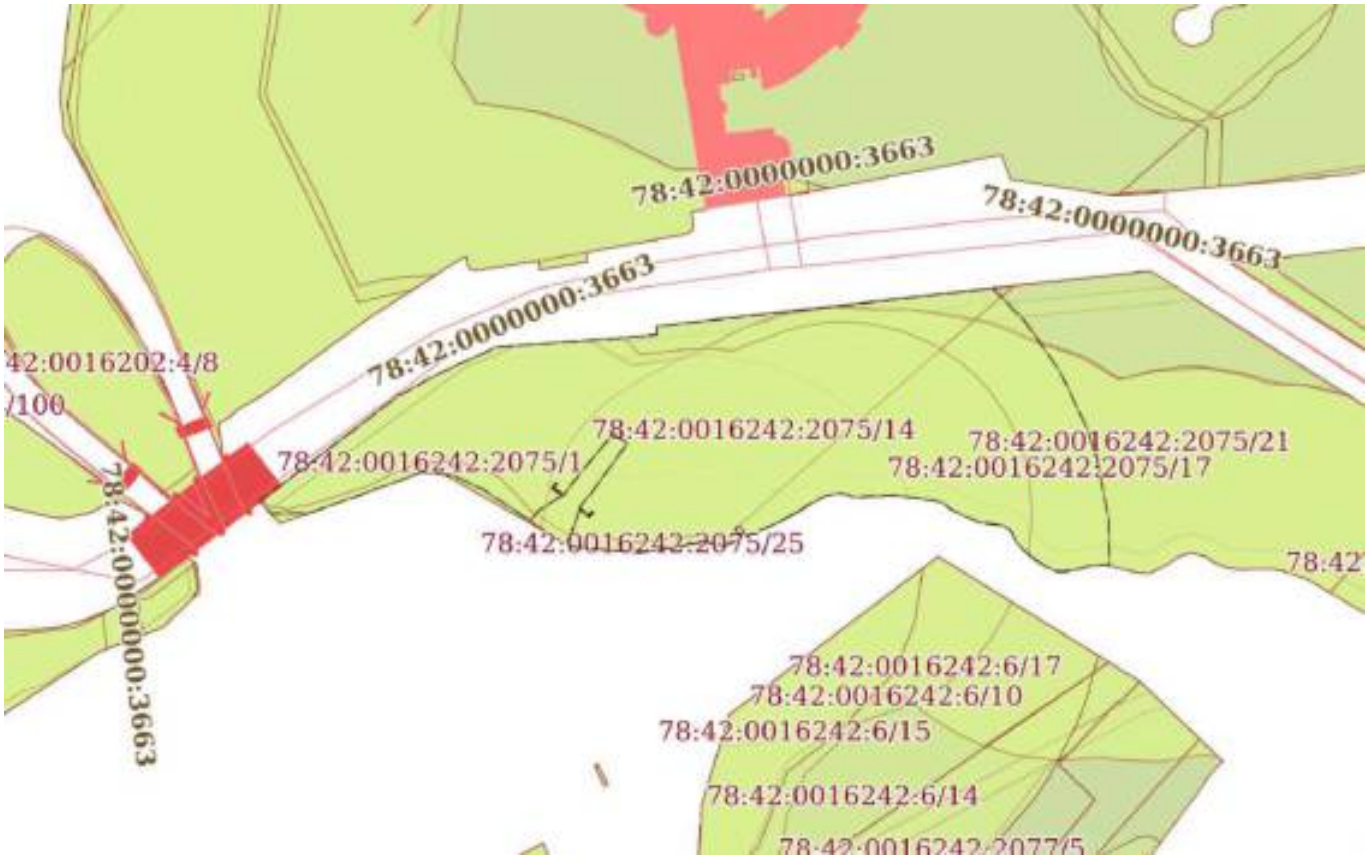

Масштаб 1:2000	Условные обозначения:		

ДОКУМЕНТ ПОДПИСАН
ЭЛЕКТРОННОЙ ПОДПИСЬЮ
Сертификат: 839971481847979980055521910400019784 43
Владелец: ПУБЛИЧНО-ПРАВОВАЯ КОМПАНИЯ РОСКАДАСТР
Действителен: с 24.12.2025 по 19.03.2027


полное наименование должности		инициалы, фамилия

Земельный участок
вид объекта недвижимости

Лист № 15 раздела 4	Всего листов раздела 4: 26	Всего разделов: 8	Всего листов выписки: 182

17.07.2026г. № КУВИ-001/2026-97001586	
Кадастровый номер:	78:42:0016242:2075

План (чертеж, схема) части земельного участка	Учетный номер части: 78:42:0016242:2075/15

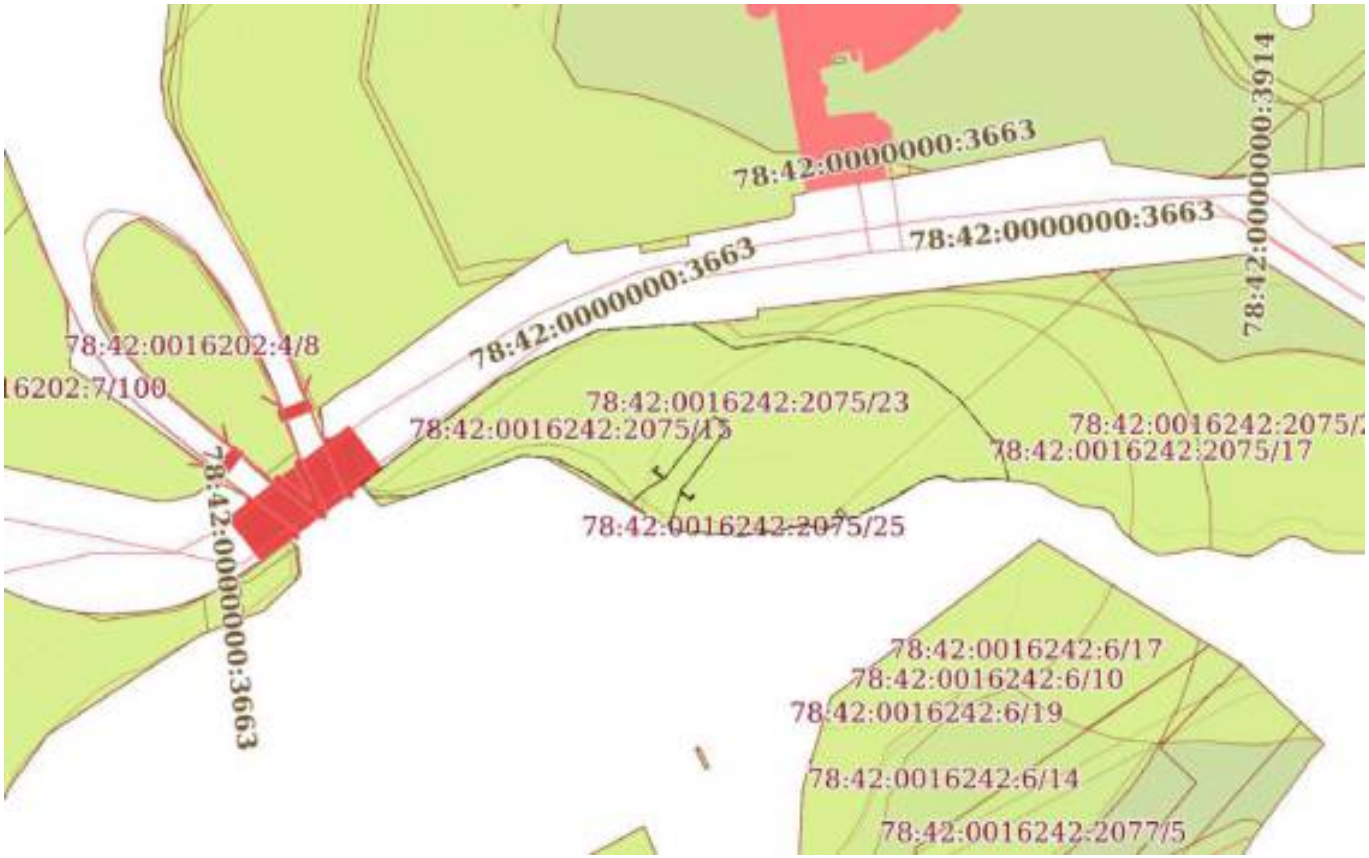

Масштаб 1:2000	Условные обозначения:		

ДОКУМЕНТ ПОДПИСАН
ЭЛЕКТРОННОЙ ПОДПИСЬЮ
Сертификат: 839971481847979980055521910400019784 43
Владелец: ПУБЛИЧНО-ПРАВОВАЯ КОМПАНИЯ РОСКАДАСТР
Действителен: с 24.12.2025 по 19.03.2027


полное наименование должности		инициалы, фамилия

Земельный участок
вид объекта недвижимости

Лист № 16 раздела 4	Всего листов раздела 4: 26	Всего разделов: 8	Всего листов выписки: 182

17.07.2026г. № КУВИ-001/2026-97001586	
Кадастровый номер:	78:42:0016242:2075

План (чертеж, схема) части земельного участка	Учетный номер части: 78:42:0016242:2075/16

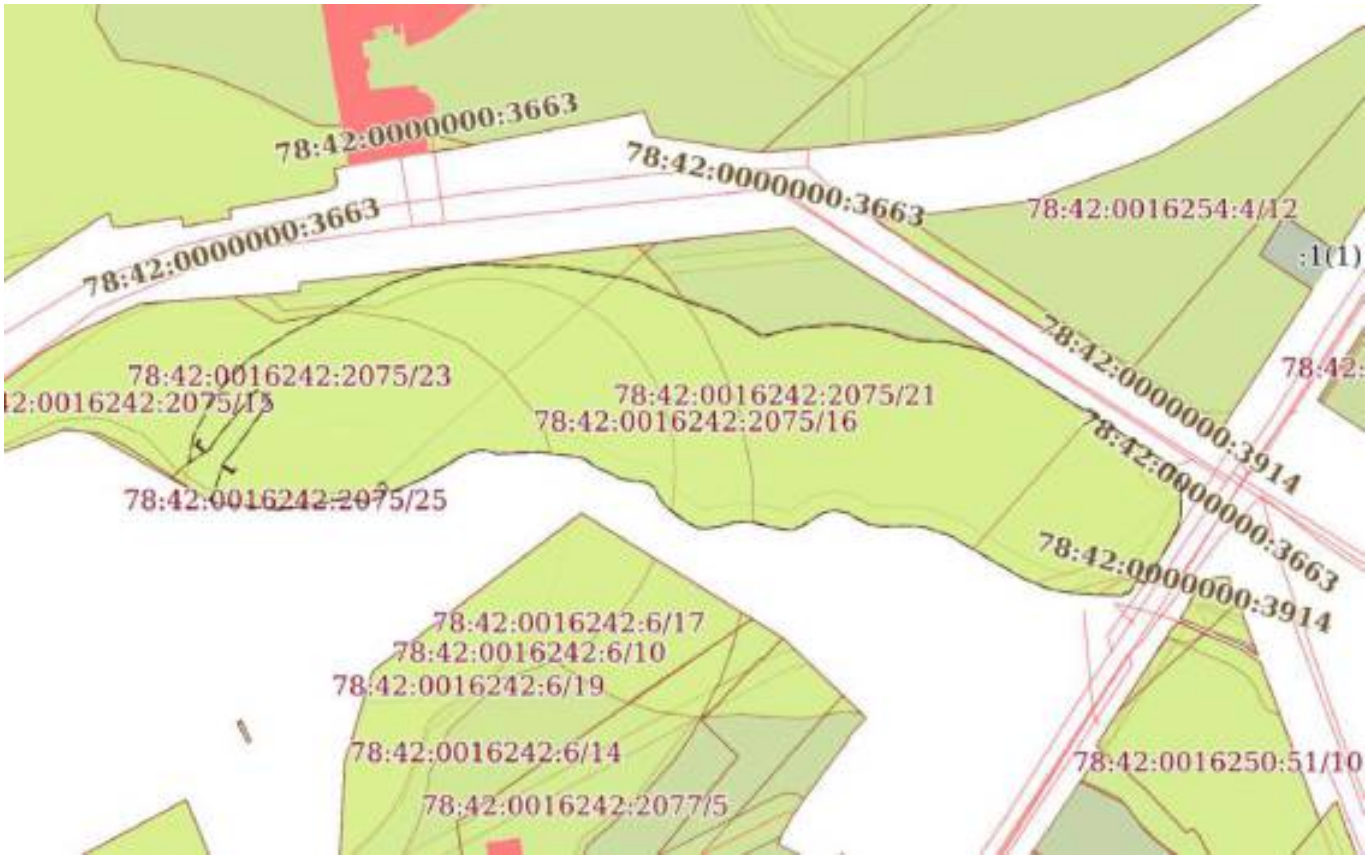

Масштаб 1:2000	Условные обозначения:		

ДОКУМЕНТ ПОДПИСАН
ЭЛЕКТРОННОЙ ПОДПИСЬЮ
Сертификат: 839971481847979980055521910400019784 43
Владелец: ПУБЛИЧНО-ПРАВОВАЯ КОМПАНИЯ РОСКАДАСТР
Действителен: с 24.12.2025 по 19.03.2027


полное наименование должности		инициалы, фамилия

Земельный участок
вид объекта недвижимости

Лист № 17 раздела 4	Всего листов раздела 4: 26	Всего разделов: 8	Всего листов выписки: 182

17.07.2026г. № КУВИ-001/2026-97001586	
Кадастровый номер:	78:42:0016242:2075

План (чертеж, схема) части земельного участка	Учетный номер части: 78:42:0016242:2075/17

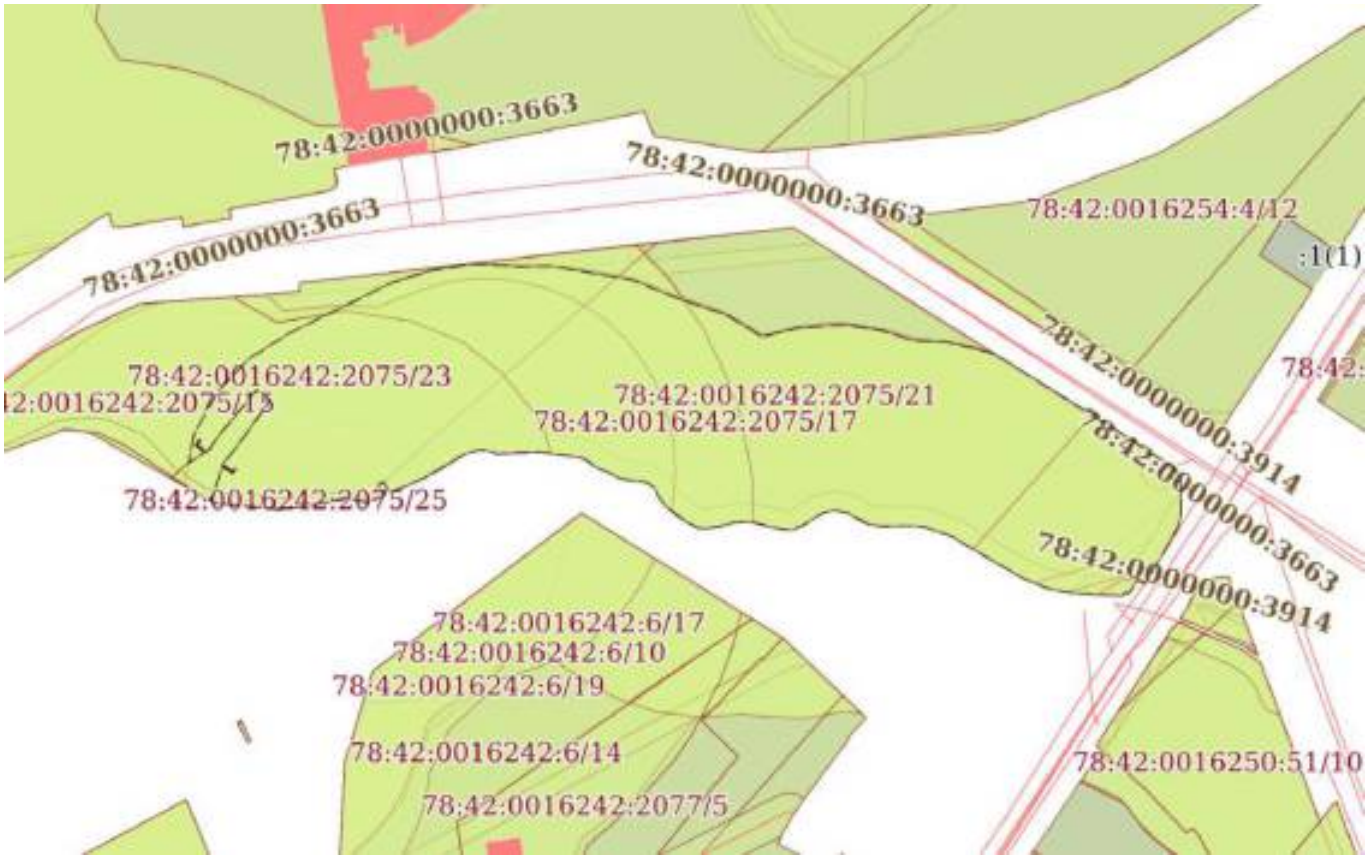

Масштаб 1:2000	Условные обозначения:		

ДОКУМЕНТ ПОДПИСАН
ЭЛЕКТРОННОЙ ПОДПИСЬЮ
Сертификат: 839971481847979980055521910400019784 43
Владелец: ПУБЛИЧНО-ПРАВОВАЯ КОМПАНИЯ РОСКАДАСТР
Действителен: с 24.12.2025 по 19.03.2027

полное наименование должности		инициалы, фамилия

Земельный участок
вид объекта недвижимости

Лист № 18 раздела 4	Всего листов раздела 4: 26	Всего разделов: 8	Всего листов выписки: 182

17.07.2026г. № КУВИ-001/2026-97001586	
Кадастровый номер:	78:42:0016242:2075

План (чертеж, схема) части земельного участка	Учетный номер части: 78:42:0016242:2075/18



Масштаб 1:3000	Условные обозначения:		

ДОКУМЕНТ ПОДПИСАН
ЭЛЕКТРОННОЙ ПОДПИСЬЮ
Сертификат: 839971481847979980055521910400019784 43
Владелец: ПУБЛИЧНО-ПРАВОВАЯ КОМПАНИЯ РОСКАДАСТР
Действителен: с 24.12.2025 по 19.03.2027


полное наименование должности		инициалы, фамилия

Земельный участок
вид объекта недвижимости

Лист № 19 раздела 4	Всего листов раздела 4: 26	Всего разделов: 8	Всего листов выписки: 182

17.07.2026г. № КУВИ-001/2026-97001586	
Кадастровый номер:	78:42:0016242:2075

План (чертеж, схема) части земельного участка	Учетный номер части: 78:42:0016242:2075/19

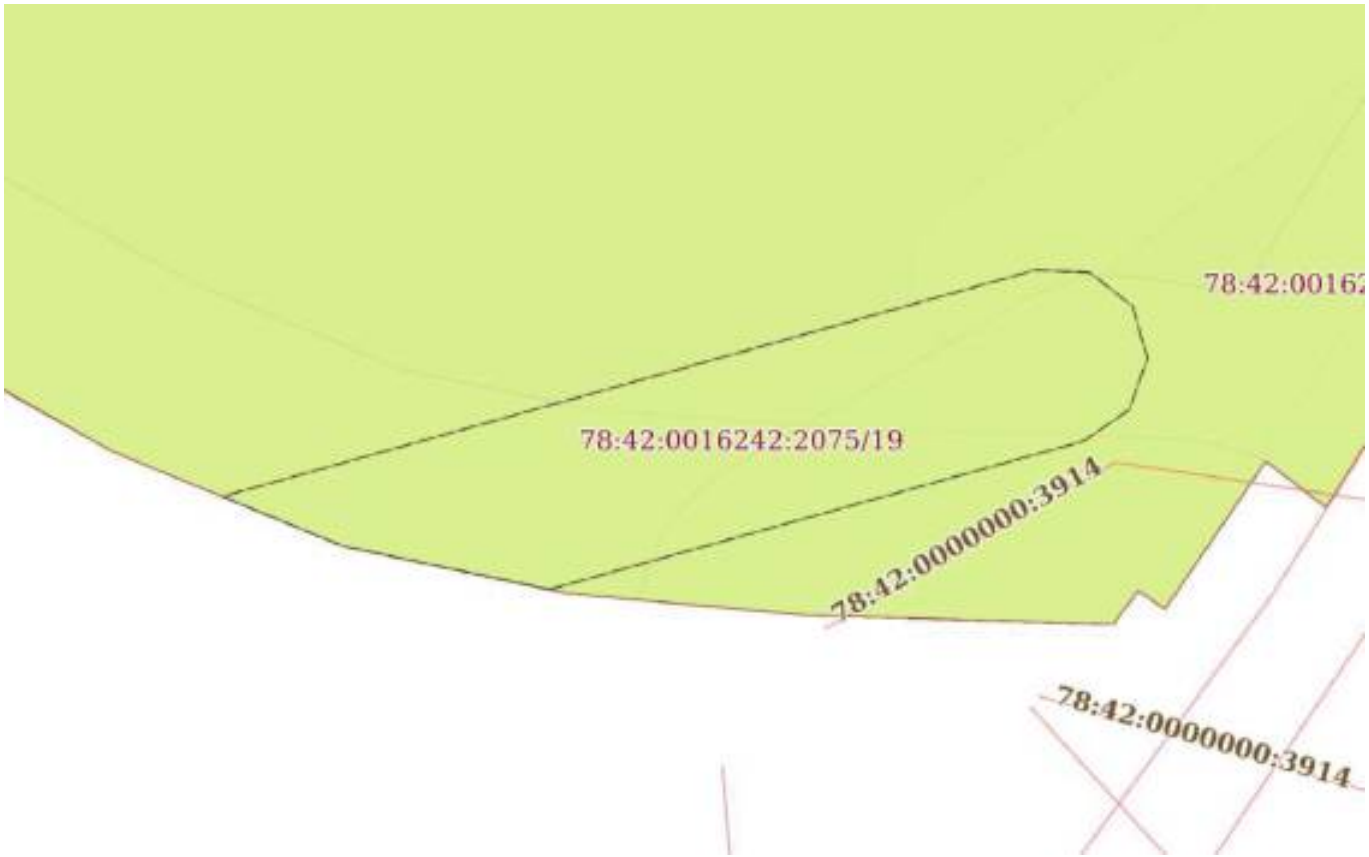

Масштаб 1:200	Условные обозначения:		

ДОКУМЕНТ ПОДПИСАН
ЭЛЕКТРОННОЙ ПОДПИСЬЮ
Сертификат: 839971481847979980055521910400019784 43
Владелец: ПУБЛИЧНО-ПРАВОВАЯ КОМПАНИЯ РОСКАДАСТР
Действителен: с 24.12.2025 по 19.03.2027


полное наименование должности		инициалы, фамилия

Земельный участок
вид объекта недвижимости

Лист № 20 раздела 4	Всего листов раздела 4: 26	Всего разделов: 8	Всего листов выписки: 182

17.07.2026г. № КУВИ-001/2026-97001586	
Кадастровый номер:	78:42:0016242:2075

План (чертеж, схема) части земельного участка	Учетный номер части: 78:42:0016242:2075/20

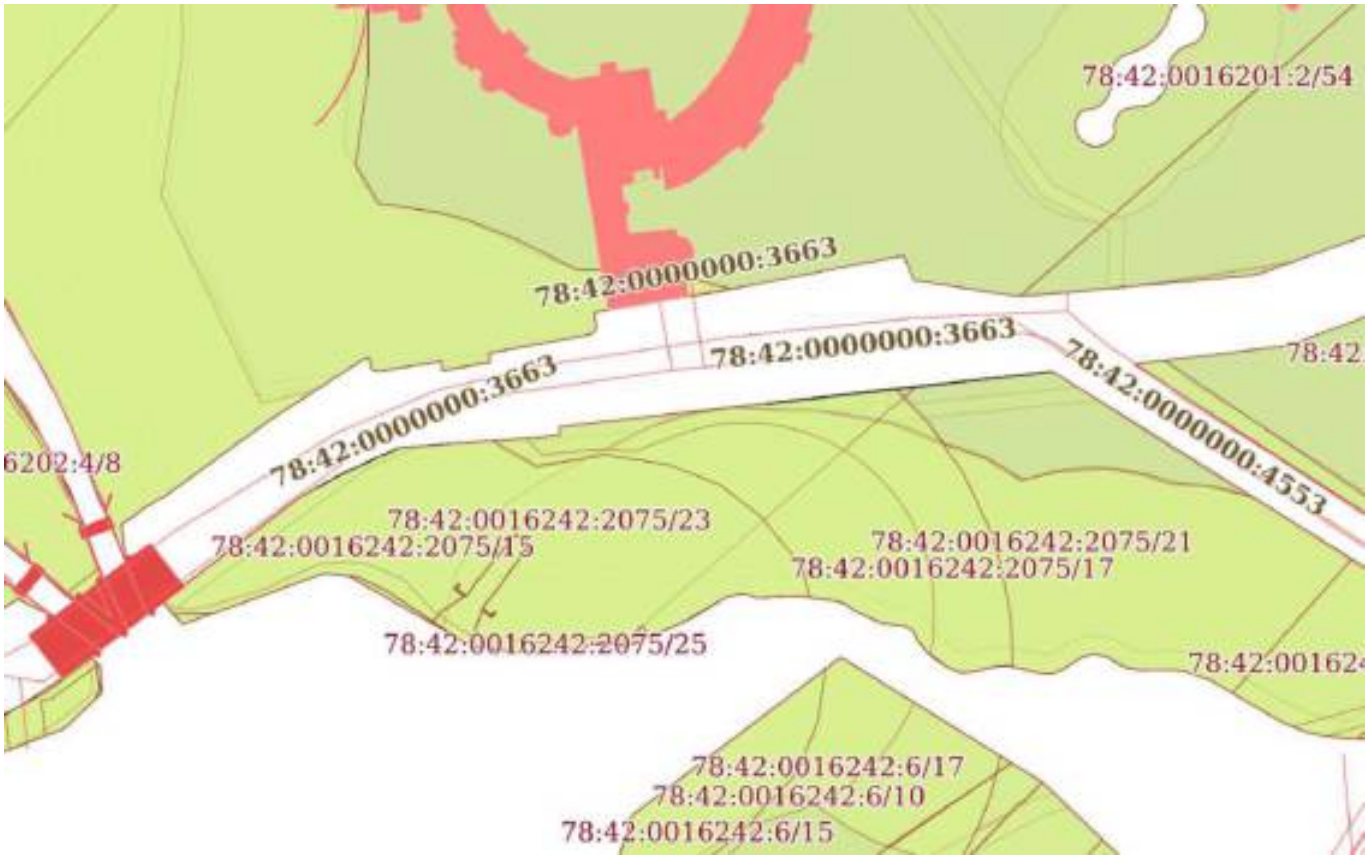

Масштаб 1:2000	Условные обозначения:		

ДОКУМЕНТ ПОДПИСАН
ЭЛЕКТРОННОЙ ПОДПИСЬЮ
Сертификат: 839971481847979980055521910400019784 43
Владелец: ПУБЛИЧНО-ПРАВОВАЯ КОМПАНИЯ РОСКАДАСТР
Действителен: с 24.12.2025 по 19.03.2027


полное наименование должности		инициалы, фамилия

Земельный участок
вид объекта недвижимости

Лист № 21 раздела 4	Всего листов раздела 4: 26	Всего разделов: 8	Всего листов выписки: 182

17.07.2026г. № КУВИ-001/2026-97001586	
Кадастровый номер:	78:42:0016242:2075

План (чертеж, схема) части земельного участка	Учетный номер части: 78:42:0016242:2075/21

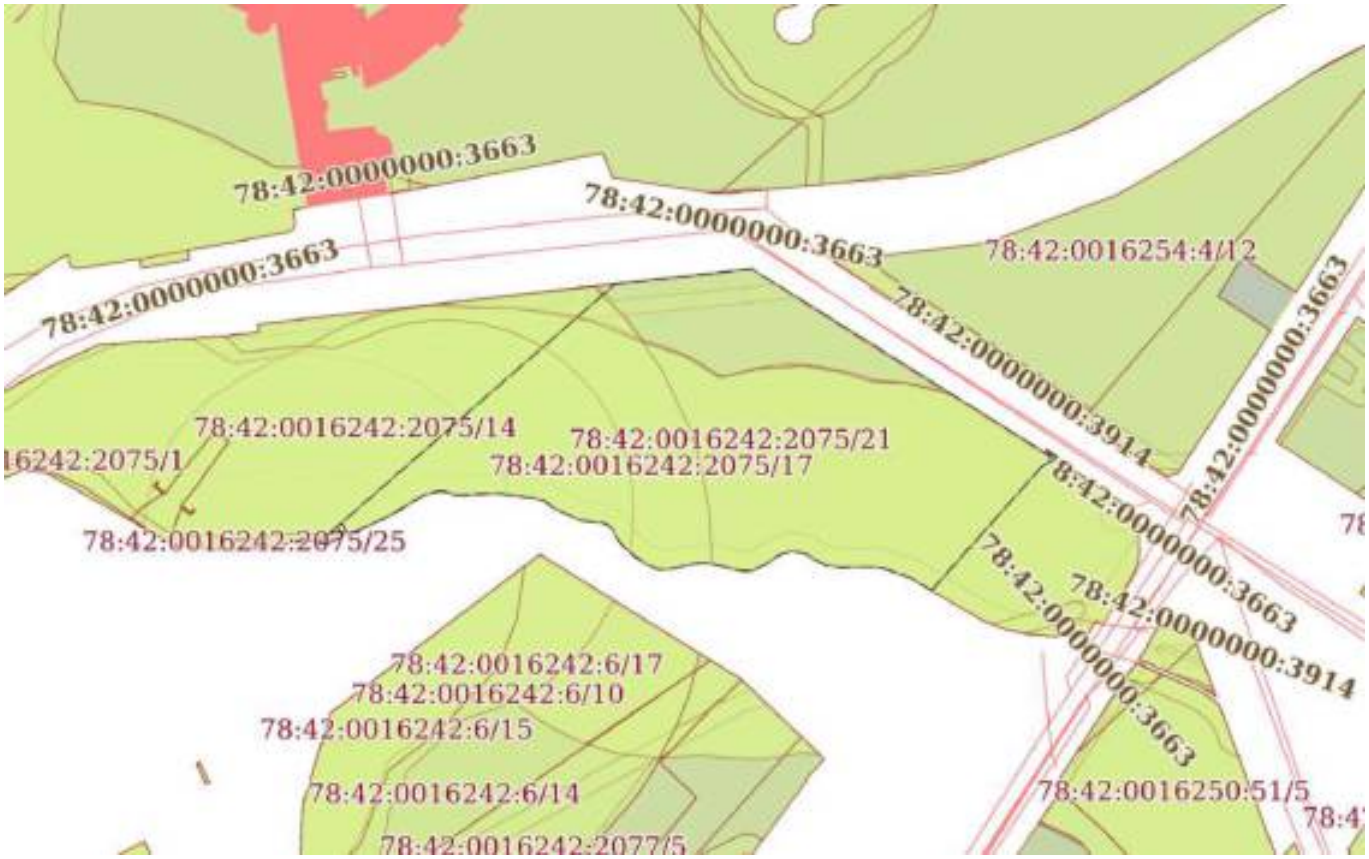

Масштаб 1:2000	Условные обозначения:		

ДОКУМЕНТ ПОДПИСАН
ЭЛЕКТРОННОЙ ПОДПИСЬЮ
Сертификат: 839971481847979980055521910400019784 43
Владелец: ПУБЛИЧНО-ПРАВОВАЯ КОМПАНИЯ РОСКАДАСТР
Действителен: с 24.12.2025 по 19.03.2027


полное наименование должности		инициалы, фамилия

Земельный участок
вид объекта недвижимости

Лист № 22 раздела 4	Всего листов раздела 4: 26	Всего разделов: 8	Всего листов выписки: 182

17.07.2026г. № КУВИ-001/2026-97001586	
Кадастровый номер:	78:42:0016242:2075

План (чертеж, схема) части земельного участка	Учетный номер части: 78:42:0016242:2075/22

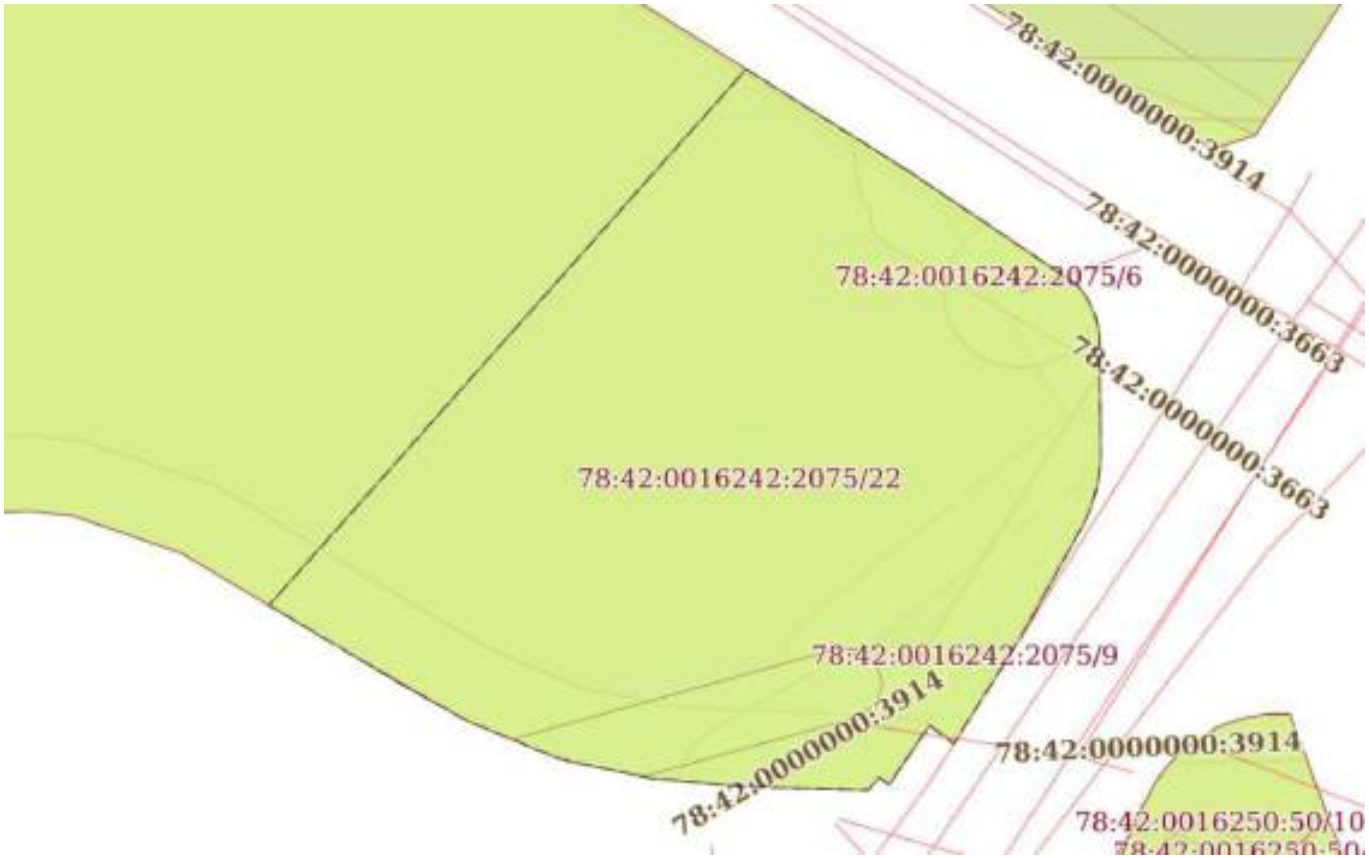

Масштаб 1:500	Условные обозначения:		

ДОКУМЕНТ ПОДПИСАН
ЭЛЕКТРОННОЙ ПОДПИСЬЮ
Сертификат: 839971481847979980055521910400019784 43
Владелец: ПУБЛИЧНО-ПРАВОВАЯ КОМПАНИЯ РОСКАДАСТР
Действителен: с 24.12.2025 по 19.03.2027


полное наименование должности		инициалы, фамилия

Земельный участок
вид объекта недвижимости

Лист № 23 раздела 4	Всего листов раздела 4: 26	Всего разделов: 8	Всего листов выписки: 182

17.07.2026г. № КУВИ-001/2026-97001586	
Кадастровый номер:	78:42:0016242:2075

План (чертеж, схема) части земельного участка	Учетный номер части: 78:42:0016242:2075/23

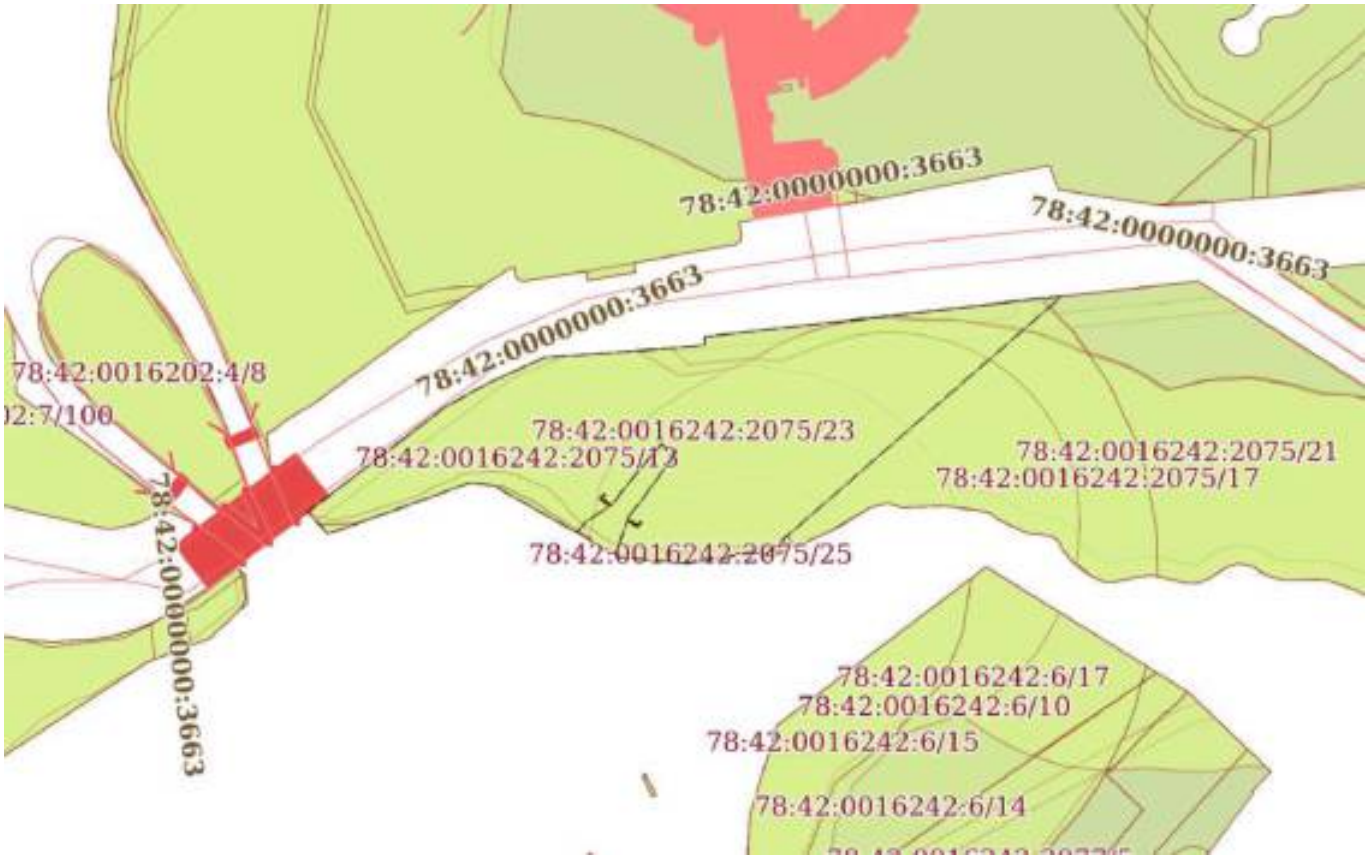

Масштаб 1:2000	Условные обозначения:		

ДОКУМЕНТ ПОДПИСАН
ЭЛЕКТРОННОЙ ПОДПИСЬЮ
Сертификат: 839971481847979980055521910400019784 43
Владелец: ПУБЛИЧНО-ПРАВОВАЯ КОМПАНИЯ РОСКАДАСТР
Действителен: с 24.12.2025 по 19.03.2027

полное наименование должности		инициалы, фамилия

Земельный участок
вид объекта недвижимости

Лист № 24 раздела 4	Всего листов раздела 4: 26	Всего разделов: 8	Всего листов выписки: 182

17.07.2026г. № КУВИ-001/2026-97001586	
Кадастровый номер:	78:42:0016242:2075

План (чертеж, схема) части земельного участка	Учетный номер части: 78:42:0016242:2075/24



Масштаб 1:500	Условные обозначения:		

ДОКУМЕНТ ПОДПИСАН
ЭЛЕКТРОННОЙ ПОДПИСЬЮ
Сертификат: 839971481847979980055521910400019784 43
Владелец: ПУБЛИЧНО-ПРАВОВАЯ КОМПАНИЯ РОСКАДАСТР
Действителен: с 24.12.2025 по 19.03.2027


полное наименование должности		инициалы, фамилия

Земельный участок
вид объекта недвижимости

Лист № 25 раздела 4	Всего листов раздела 4: 26	Всего разделов: 8	Всего листов выписки: 182

17.07.2026г. № КУВИ-001/2026-97001586	
Кадастровый номер:	78:42:0016242:2075

План (чертеж, схема) части земельного участка	Учетный номер части: 78:42:0016242:2075/25

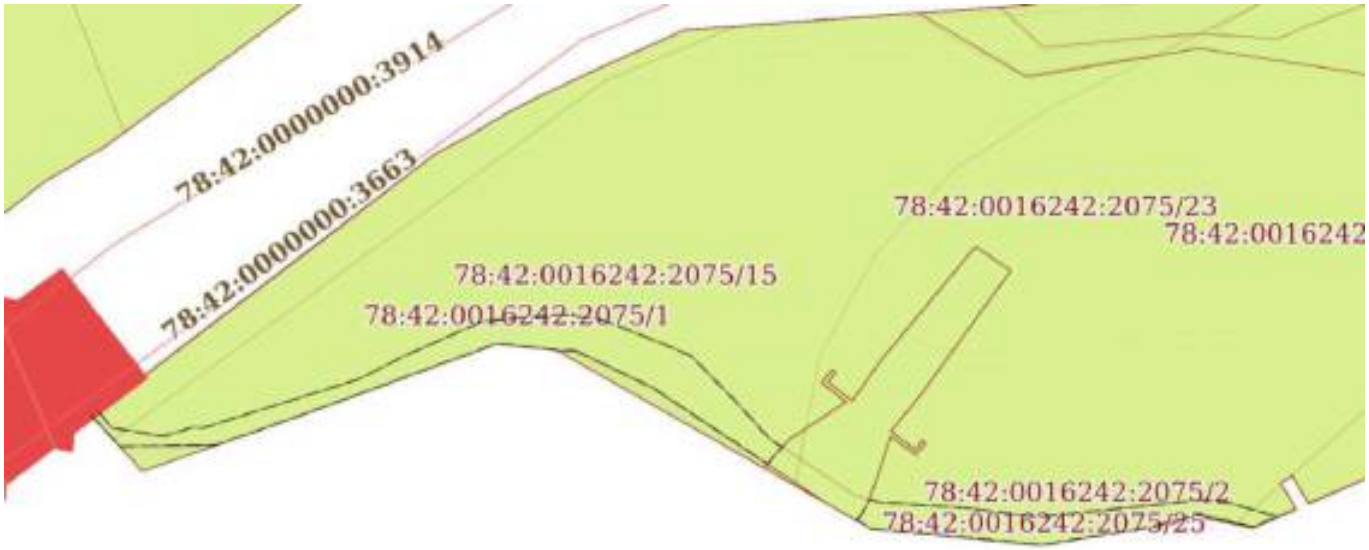

Масштаб 1:800	Условные обозначения:		

ДОКУМЕНТ ПОДПИСАН
ЭЛЕКТРОННОЙ ПОДПИСЬЮ
Сертификат: 839971481847979980055521910400019784 43
Владелец: ПУБЛИЧНО-ПРАВОВАЯ КОМПАНИЯ РОСКАДАСТР
Действителен: с 24.12.2025 по 19.03.2027

полное наименование должности		инициалы, фамилия

Земельный участок
вид объекта недвижимости

Лист № 26 раздела 4	Всего листов раздела 4: 26	Всего разделов: 8	Всего листов выписки: 182

17.07.2026г. № КУВИ-001/2026-97001586	
Кадастровый номер:	78:42:0016242:2075

План (чертеж, схема) части земельного участка	Учетный номер части: 78:42:0016242:2075/26



Масштаб 1:2000	Условные обозначения:		

ДОКУМЕНТ ПОДПИСАН
ЭЛЕКТРОННОЙ ПОДПИСЬЮ
Сертификат: 839971481847979980055521910400019784 43
Владелец: ПУБЛИЧНО-ПРАВОВАЯ КОМПАНИЯ РОСКАДАСТР
Действителен: с 24.12.2025 по 19.03.2027

полное наименование должности		инициалы, фамилия

Выписка из Единого государственного реестра недвижимости об объекте недвижимости

Сведения о частях земельного участка

Земельный участок
вид объекта недвижимости

Лист № 1 раздела 4.1	Всего листов раздела 4.1: 23	Всего разделов: 8	Всего листов выписки: 182

17.07.2026г. № КУВИ-001/2026-97001586	
Кадастровый номер:	78:42:0016242:2075

Учетный номер части	Площадь, м2	Содержание ограничения в использовании или ограничения права на объект недвижимости или обременения объекта недвижимости
1	2	3
78:42:0016242:2075/1	1487	вид ограничения (обременения): прочие ограничения прав и обременения объекта недвижимости; Срок действия: не установлен; Содержание ограничения (обременения): Береговая полоса водного объекта
78:42:0016242:2075/2	2003	вид ограничения (обременения): прочие ограничения прав и обременения объекта недвижимости; Срок действия: не установлен; Содержание ограничения (обременения): Береговая полоса водного объекта
78:42:0016242:2075/3	15938	вид ограничения (обременения): прочие ограничения прав и обременения объекта недвижимости; Срок действия: не установлен; Содержание ограничения (обременения): Водоохранная зона водного объекта
78:42:0016242:2075/4	1043	вид ограничения (обременения): прочие ограничения прав и обременения объекта недвижимости; Срок действия: не установлен; Содержание ограничения (обременения): Охранная зона сетей связи и сооружений связи
78:42:0016242:2075/5	50	вид ограничения (обременения): прочие ограничения прав и обременения объекта недвижимости; Срок действия: не установлен; Содержание ограничения (обременения): Охранная зона водопроводных сетей
78:42:0016242:2075/6	79	вид ограничения (обременения): прочие ограничения прав и обременения объекта недвижимости; Срок действия: не установлен; Содержание ограничения (обременения): Охранная зона водопроводных сетей
78:42:0016242:2075/7	258	вид ограничения (обременения): прочие ограничения прав и обременения объекта недвижимости; Срок действия: не установлен; Содержание ограничения (обременения): Охранная зона водопроводных сетей
78:42:0016242:2075/8	81	вид ограничения (обременения): прочие ограничения прав и обременения объекта недвижимости;

ДОКУМЕНТ ПОДПИСАН
ЭЛЕКТРОННОЙ ПОДПИСЬЮ
Сертификат: 839971481847979980055521910400019784 43
Владелец: ПУБЛИЧНО-ПРАВОВАЯ КОМПАНИЯ РОСКАДАСТР
Действителен: с 24.12.2025 по 19.03.2027

полное наименование должности		инициалы, фамилия

Земельный участок
вид объекта недвижимости

Лист № 2 раздела 4.1	Всего листов раздела 4.1: 23	Всего разделов: 8	Всего листов выписки: 182

17.07.2026г. № КУВИ-001/2026-97001586	
Кадастровый номер:	78:42:0016242:2075

		Срок действия: не установлен; Содержание ограничения (обременения): Охранная зона газораспределительной сети
78:42:0016242:2075/9	207	вид ограничения (обременения): прочие ограничения прав и обременения объекта недвижимости; Срок действия: не установлен; Содержание ограничения (обременения): Охранная зона канализационных сетей
78:42:0016242:2075/10	17326	вид ограничения (обременения): прочие ограничения прав и обременения объекта недвижимости; Срок действия: не установлен; Содержание ограничения (обременения): Территория объекта культурного наследия
78:42:0016242:2075/11	15413	вид ограничения (обременения): прочие ограничения прав и обременения объекта недвижимости; Срок действия: не установлен; Содержание ограничения (обременения): Прибрежная защитная полоса водного объекта
78:42:0016242:2075/12	9981	вид ограничения (обременения): ограничения прав на земельный участок, предусмотренные статьей 56 Земельного кодекса Российской Федерации; Срок действия: не установлен; реквизиты документа-основания: распоряжение "Об утверждении местоположения береговой линии (границы водного объекта), границы водоохранной зоны и границы прибрежной защитной полосы реки Славянки (ИД 1331) на территории Санкт-Петербурга от 27.06.2019 № 359-р выдан: Комитет по природопользованию, охране окружающей среды и обеспечению экологической безопасности; Содержание ограничения (обременения): В соответствии со статьей 65 Водного кодекса Российской Федерации от 03.06.2006г. №74-ФЗ; Реестровый номер границы: 78.00.2.156
78:42:0016242:2075/13	5673	вид ограничения (обременения): ограничения прав на земельный участок, предусмотренные статьей 56 Земельного кодекса Российской Федерации; Срок действия: не установлен; реквизиты документа-основания: распоряжение "Об утверждении местоположения береговой линии (границы водного объекта), границы водоохранной зоны и границы прибрежной защитной полосы реки Славянки (ИД 1331) на территории Санкт-Петербурга от 27.06.2019 № 359-р выдан: Комитет по природопользованию, охране окружающей среды и обеспечению экологической безопасности;

ДОКУМЕНТ ПОДПИСАН
ЭЛЕКТРОННОЙ ПОДПИСЬЮ
Сертификат: 839971481847979980055521910400019784 43
Владелец: ПУБЛИЧНО-ПРАВОВАЯ КОМПАНИЯ РОСКАДАСТР
Действителен: с 24.12.2025 по 19.03.2027

полное наименование должности		инициалы, фамилия

Земельный участок
вид объекта недвижимости

Лист № 3 раздела 4.1	Всего листов раздела 4.1: 23	Всего разделов: 8	Всего листов выписки: 182

17.07.2026г. № КУВИ-001/2026-97001586	
Кадастровый номер:	78:42:0016242:2075

		Содержание ограничения (обременения): В соответствии со статьей 65 Водного кодекса Российской Федерации от 03.06.2006г. №74-ФЗ; Реестровый номер границы: 78.00.2.157
78:42:0016242:2075/14	9981	вид ограничения (обременения): ограничения прав на земельный участок, предусмотренные статьей 56 Земельного кодекса Российской Федерации; Срок действия: не установлен; реквизиты документа-основания: распоряжение "Об утверждении местоположения береговой линии (границы водного объекта), границы водоохранной зоны и границы прибрежной защитной полосы реки Славянки (ИД 1331) на территории Санкт-Петербурга от 27.06.2019 № 359-р выдан: Комитет по природопользованию, охране окружающей среды и обеспечению экологической безопасности Правительства Санкт-Петербурга; распоряжение "Об уточнении местоположения береговой линии (границы водного объекта), границы водоохранной зоны и границы прибрежной защитной полосы реки Славянки (ИД 1331) на территории Санкт-Петербурга" от 12.11.2025 № 251-р выдан: Комитет по природопользованию, охране окружающей среды и обеспечению экологической безопасности Правительства Санкт-Петербурга; Содержание ограничения (обременения): В границах водоохранных зон запрещается: 1) использование сточных вод в целях регулирования плодородия почв; 2) размещение кладбищ, скотомогильников, объектов размещения отходов производства и потребления, химических, взрывчатых, токсичных, отравляющих и ядовитых веществ, пунктов захоронения радиоактивных отходов; 3) осуществление авиационных мер по борьбе с вредными организмами; 4) движение и стоянка транспортных средств (кроме специальных транспортных средств), за исключением их движения по дорогам и стоянки на дорогах и в специально оборудованных местах, имеющих твердое покрытие; 5) строительство и реконструкция автозаправочных станций, складов горюче-смазочных материалов (за исключением случаев, если автозаправочные станции, склады горюче-смазочных материалов размещены на территориях портов, инфраструктуры внутренних водных путей, в том числе баз (сооружений) для стоянки маломерных судов, объектов органов федеральной службы безопасности), станций технического обслуживания, используемых для технического осмотра и ремонта транспортных средств, осуществление мойки транспортных средств; 6) размещение специализированных хранилищ пестицидов и агрохимикатов, применение пестицидов и агрохимикатов; 7) сброс сточных, в том числе дренажных, вод; 8) разведка и добыча общераспространенных полезных ископаемых (за исключением случаев, если разведка и добыча общераспространенных полезных ископаемых осуществляются пользователями недр, осуществляющими разведку и добычу иных видов полезных ископаемых, в границах предоставленных им в соответствии с законодательством Российской Федерации о недрах горных отводов и (или) геологических отводов на основании утвержденного технического проекта в соответствии со статьей 19.1 Закона Российской Федерации от 21 февраля 1992 года N 2395-I "О недрах").; Реестровый номер границы: 78:00-6.81;

ДОКУМЕНТ ПОДПИСАН
ЭЛЕКТРОННОЙ ПОДПИСЬЮ
Сертификат: 839971481847979980055521910400019784 43
Владелец: ПУБЛИЧНО-ПРАВОВАЯ КОМПАНИЯ РОСКАДАСТР
Действителен: с 24.12.2025 по 19.03.2027

полное наименование должности		инициалы, фамилия

Земельный участок
вид объекта недвижимости

Лист № 4 раздела 4.1	Всего листов раздела 4.1: 23	Всего разделов: 8	Всего листов выписки: 182

17.07.2026г. № КУВИ-001/2026-97001586	
Кадастровый номер:	78:42:0016242:2075

		Вид объекта реестра границ: Зона с особыми условиями использования территории; Вид зоны по документу: Водоохранная зона реки Славянки (ИД 1331); Тип зоны: Водоохранная зона
78:42:0016242:2075/15	5673	вид ограничения (обременения): ограничения прав на земельный участок, предусмотренные статьей 56 Земельного кодекса Российской Федерации; Срок действия: не установлен; реквизиты документа-основания: распоряжение "Об утверждении местоположения береговой линии (границы водного объекта), границы водоохранной зоны и границы прибрежной защитной полосы реки Славянки (ИД 1331) на территории Санкт-Петербурга от 27.06.2019 № 359-р выдан: Комитет по природопользованию, охране окружающей среды и обеспечению экологической безопасности Правительства Санкт-Петербурга; распоряжение "Об уточнении местоположения береговой линии (границы водного объекта), границы водоохранной зоны и границы прибрежной защитной полосы реки Славянки (ИД 1331) на территории Санкт-Петербурга" от 12.11.2025 № 251-р выдан: Комитет по природопользованию, охране окружающей среды и обеспечению экологической безопасности Правительства Санкт-Петербурга; Содержание ограничения (обременения): В границах прибрежных защитных полос запрещается: 1) использование сточных вод в целях регулирования плодородия почв; 2) размещение кладбищ, скотомогильников, объектов размещения отходов производства и потребления, химических, взрывчатых, токсичных, отравляющих и ядовитых веществ, пунктов захоронения радиоактивных отходов; 3) осуществление авиационных мер по борьбе с вредными организмами; 4) движение и стоянка транспортных средств (кроме специальных транспортных средств), за исключением их движения по дорогам и стоянки на дорогах и в специально оборудованных местах, имеющих твердое покрытие; 5) строительство и реконструкция автозаправочных станций, складов горюче-смазочных материалов (за исключением случаев, если автозаправочные станции, склады горюче-смазочных материалов размещены на территориях портов, инфраструктуры внутренних водных путей, в том числе баз (сооружений) для стоянки маломерных судов, объектов органов федеральной службы безопасности), станций технического обслуживания, используемых для технического осмотра и ремонта транспортных средств, осуществление мойки транспортных средств; 6) размещение специализированных хранилищ пестицидов и агрохимикатов, применение пестицидов и агрохимикатов; 7) сброс сточных, в том числе дренажных, вод; 8) разведка и добыча общераспространенных полезных ископаемых (за исключением случаев, если разведка и добыча общераспространенных полезных ископаемых осуществляются пользователями недр, осуществляющими разведку и добычу иных видов полезных ископаемых, в границах предоставленных им в соответствии с законодательством Российской Федерации о недрах горных отводов и (или) геологических отводов на основании утвержденного технического проекта в соответствии со статьей 19.1 Закона Российской Федерации от 21 февраля 1992 года N 2395-I "О недрах"); 9) распашка земель; 10) размещение отвалов размываемых грунтов; 11) выпас сельскохозяйственных животных и организация для них летних лагерей, ванн.;

ДОКУМЕНТ ПОДПИСАН
ЭЛЕКТРОННОЙ ПОДПИСЬЮ
Сертификат: 839971481847979980055521910400019784 43
Владелец: ПУБЛИЧНО-ПРАВОВАЯ КОМПАНИЯ РОСКАДАСТР
Действителен: с 24.12.2025 по 19.03.2027

полное наименование должности		инициалы, фамилия

Земельный участок
вид объекта недвижимости

Лист № 5 раздела 4.1	Всего листов раздела 4.1: 23	Всего разделов: 8	Всего листов выписки: 182

17.07.2026г. № КУВИ-001/2026-97001586	
Кадастровый номер:	78:42:0016242:2075

		Реестровый номер границы: 78:00-6.160; Вид объекта реестра границ: Зона с особыми условиями использования территории; Вид зоны по документу: Прибрежная защитная полоса реки Славянки (ИД 1331); Тип зоны: Прибрежная защитная полоса
78:42:0016242:2075/16	12896	вид ограничения (обременения): ограничения прав на земельный участок, предусмотренные статьей 56 Земельного кодекса Российской Федерации; Срок действия: не установлен; реквизиты документа-основания: распоряжение комитета по природопользованию, охране окружающей среды и обеспечению экологической безопасности Правительства Санкт-Петербурга от 26.06.2019 № 334-р выдан: Комитет по природопользованию, охране окружающей среды и обеспечению экологической безопасности Правительства Санкт-Петербурга; Содержание ограничения (обременения): В границах водоохранных зон запрещается: 1) использование сточных вод в целях регулирования плодородия почв; 2) размещение кладбищ, скотомогильников, объектов размещения отходов производства и потребления, химических, взрывчатых, токсичных, отравляющих и ядовитых веществ, пунктов захоронения радиоактивных отходов; 3) осуществление авиационных мер по борьбе с вредными организмами; 4) движение и стоянка транспортных средств (кроме специальных транспортных средств), за исключением их движения по дорогам и стоянки на дорогах и в специально оборудованных местах, имеющих твердое покрытие; 5) строительство и реконструкция автозаправочных станций, складов горюче-смазочных материалов (за исключением случаев, если автозаправочные станции, склады горюче-смазочных материалов размещены на территориях портов, инфраструктуры внутренних водных путей, в том числе баз (сооружений) для стоянки маломерных судов, объектов органов федеральной службы безопасности), станций технического обслуживания, используемых для технического осмотра и ремонта транспортных средств, осуществление мойки транспортных средств; 6) размещение специализированных хранилищ пестицидов и агрохимикатов, применение пестицидов и агрохимикатов; 7) сброс сточных, в том числе дренажных, вод; 8) разведка и добыча общераспространенных полезных ископаемых (за исключением случаев, если разведка и добыча общераспространенных полезных ископаемых осуществляются пользователями недр, осуществляющими разведку и добычу иных видов полезных ископаемых, в границах предоставленных им в соответствии с законодательством Российской Федерации о недрах горных отводов и (или) геологических отводов на основании утвержденного технического проекта в соответствии со статьей 19.1 Закона Российской Федерации от 21 февраля 1992 года N 2395-I "О недрах").; Реестровый номер границы: 78:42-6.781; Вид объекта реестра границ: Зона с особыми условиями использования территории; Вид зоны по документу: Водоохранная зона ручья без названия (ИД 674); Тип зоны: Водоохранная зона
78:42:0016242:2075/17	12896	вид ограничения (обременения): ограничения прав на земельный участок, предусмотренные статьей 56 Земельного кодекса

ДОКУМЕНТ ПОДПИСАН
ЭЛЕКТРОННОЙ ПОДПИСЬЮ
Сертификат: 839971481847979980055521910400019784 43
Владелец: ПУБЛИЧНО-ПРАВОВАЯ КОМПАНИЯ РОСКАДАСТР
Действителен: с 24.12.2025 по 19.03.2027

полное наименование должности		инициалы, фамилия

Земельный участок
вид объекта недвижимости

Лист № 6 раздела 4.1	Всего листов раздела 4.1: 23	Всего разделов: 8	Всего листов выписки: 182

17.07.2026г. № КУВИ-001/2026-97001586	
Кадастровый номер:	78:42:0016242:2075

		Российской Федерации; Срок действия: не установлен; реквизиты документа-основания: распоряжение комитета по природопользованию, охране окружающей среды и обеспечению экологической безопасности Правительства Санкт-Петербурга от 26.06.2019 № 334-р выдан: Комитет по природопользованию, охране окружающей среды и обеспечению экологической безопасности Правительства Санкт-Петербурга; Содержание ограничения (обременения): В границах прибрежных защитных полос запрещается: 1) использование сточных вод в целях регулирования плодородия почв; 2) размещение кладбищ, скотомогильников, объектов размещения отходов производства и потребления, химических, взрывчатых, токсичных, отравляющих и ядовитых веществ, пунктов захоронения радиоактивных отходов; 3) осуществление авиационных мер по борьбе с вредными организмами; 4) движение и стоянка транспортных средств (кроме специальных транспортных средств), за исключением их движения по дорогам и стоянки на дорогах и в специально оборудованных местах, имеющих твердое покрытие; 5) строительство и реконструкция автозаправочных станций, складов горюче-смазочных материалов (за исключением случаев, если автозаправочные станции, склады горюче-смазочных материалов размещены на территориях портов, инфраструктуры внутренних водных путей, в том числе баз (сооружений) для стоянки маломерных судов, объектов органов федеральной службы безопасности), станций технического обслуживания, используемых для технического осмотра и ремонта транспортных средств, осуществление мойки транспортных средств; 6) размещение специализированных хранилищ пестицидов и агрохимикатов, применение пестицидов и агрохимикатов; 7) сброс сточных, в том числе дренажных, вод; 8) разведка и добыча общераспространенных полезных ископаемых (за исключением случаев, если разведка и добыча общераспространенных полезных ископаемых осуществляются пользователями недр, осуществляющими разведку и добычу иных видов полезных ископаемых, в границах предоставленных им в соответствии с законодательством Российской Федерации о недрах горных отводов и (или) геологических отводов на основании утвержденного технического проекта в соответствии со статьей 19.1 Закона Российской Федерации от 21 февраля 1992 года N 2395-I "О недрах"); 9) распашка земель; 10) размещение отвалов размываемых грунтов; 11) выпас сельскохозяйственных животных и организация для них летних лагерей, ванн.; Реестровый номер границы: 78:42-6.782; Вид объекта реестра границ: Зона с особыми условиями использования территории; Вид зоны по документу: Прибрежная защитная полоса ручья без названия (ИД 674); Тип зоны: Прибрежная защитная полоса
78:42:0016242:2075/18	17316	вид ограничения (обременения): ограничения прав на земельный участок, предусмотренные статьей 56 Земельного кодекса Российской Федерации; Срок действия: не установлен;

ДОКУМЕНТ ПОДПИСАН
ЭЛЕКТРОННОЙ ПОДПИСЬЮ
Сертификат: 839971481847979980055521910400019784 43
Владелец: ПУБЛИЧНО-ПРАВОВАЯ КОМПАНИЯ РОСКАДАСТР
Действителен: с 24.12.2025 по 19.03.2027

полное наименование должности		инициалы, фамилия

Земельный участок			
вид объекта недвижимости			
Лист № 7 раздела 4.1	Всего листов раздела 4.1: 23	Всего разделов: 8	Всего листов выписки: 182

17.07.2026г. № КУВИ-001/2026-97001586	
Кадастровый номер:	78:42:0016242:2075

		реквизиты документа-основания: распоряжение КГИОП №10-749 от 25.11.2014 от 25.11.2014 № 10-749 выдан: Комитет по государственному контролю, использованию и охране памятников истории и культуры; Содержание ограничения (обременения): Согласно приложению 1 к Распоряжению КГИОП №10-749 от 25.11.2014: Территория объекта культурного наследия используется с учетом требований действующего законодательства в сфере сохранения объектов культурного наследия. 1. Запрещается использовать территорию объекта культурного наследия: - под склады и производства взрывчатых и огнеопасных материалов, материалов, загрязняющих объект культурного наследия, его территорию и водные объекты на его территории, а также материалов, имеющих вредные парогазообразные и иные выделения; - под устройство производств и лабораторий, связанных с неблагоприятным для объекта культурного наследия температурно-влажностным режимом и применением химически активных веществ; - под хранение машин и механизмов, строительных и иных материалов без согласования с КГИОП; - под устройство ремонтных мастерских; ремонт, хранение и стоянку транспортных средств без согласования с КГИОП. 2. Проектирование и проведение землеустроительных, земляных, строительных, мелиоративных, хозяйственных и иных работ на территории объекта культурного наследия запрещается, за исключением работ по сохранению данного объекта культурного наследия и (или) его территории, а также хозяйственной деятельности, не нарушающей целостности объекта культурного наследия и не создающей угрозы его повреждения, разрушения или уничтожения. 3. Запрещается строительство объектов капитального и увеличение объемно-пространственных характеристик существующих на территории ансамбля объектов капитального строительства. Работы по сохранению объекта культурного наследия производятся на основании письменного разрешения и задания на проведение указанных работ, выданных КГИОП, и в соответствии с документацией, согласованной с КГИОП. ; Реестровый номер границы: 78:42-8.14; Вид объекта реестра границ: Территория объекта культурного наследия; Вид зоны по документу: Территория объекта культурного наследия федерального значения - Парк Мариенталь; Тип зоны: Территория объекта культурного наследия
78:42:0016242:2075/19	99	вид ограничения (обременения): ограничения прав на земельный участок, предусмотренные статьей 56 Земельного кодекса Российской Федерации; Срок действия: не установлен; реквизиты документа-основания: постановление Правительства РФ "Об утверждении Правил охраны линий и сооружений связи Российской Федерации" от 09.06.1995 № 578 выдан: Правительство РФ; Содержание ограничения (обременения): Содержание ограничений изложено в Постановлении Правительства РФ "Об утверждении Правил охраны линий и сооружений связи Российской Федерации" № 578 от 09.06.1995г. I. Общие положения 1. Правила

ДОКУМЕНТ ПОДПИСАН
ЭЛЕКТРОННОЙ ПОДПИСЬЮ
Сертификат: 839971481847979980055521910400019784 43
Владелец: ПУБЛИЧНО-ПРАВОВАЯ КОМПАНИЯ РОСКАДАСТР
Действителен: с 24.12.2025 по 19.03.2027

полное наименование должности		инициалы, фамилия

Земельный участок
вид объекта недвижимости

Лист № 8 раздела 4.1	Всего листов раздела 4.1: 23	Всего разделов: 8	Всего листов выписки: 182

17.07.2026г. № КУВИ-001/2026-97001586	
Кадастровый номер:	78:42:0016242:2075

охраны линий и сооружений связи Российской Федерации вводятся для обеспечения сохранности действующих кабельных, радиорелейных и воздушных линий связи и линий радиофикации, а также сооружений связи, повреждение которых нарушает нормальную работу взаимоувязанной сети связи Российской Федерации, наносит ущерб интересам граждан, производственной деятельности хозяйствующих субъектов, обороноспособности и безопасности Российской Федерации. 2. Настоящие Правила являются обязательными для всех физических и юридических лиц независимо от их местонахождения, ведомственной принадлежности и форм собственности. 3. Предприятия, учреждения и организации (далее именуются - предприятия), владельцы ведомственных и иных сетей связи, входящих во взаимоувязанную сеть связи Российской Федерации, на основании настоящих Правил, норм и правил технической эксплуатации, действующих на сетях связи общего пользования, разрабатывают порядок эксплуатации, охраны, ремонта линий и сооружений связи на своих сетях. II. Охранные зоны линий и сооружений связи и линий и сооружений радиофикации 4. На трассах кабельных и воздушных линий связи и линий радиофикации: а) устанавливаются охранные зоны с особыми условиями использования: для подземных кабельных и для воздушных линий связи и линий радиофикации, расположенных вне населенных пунктов на безлесных участках, - в виде участков земли вдоль этих линий, определяемых параллельными прямыми, отстоящими от трассы подземного кабеля связи или от крайних проводов воздушных линий связи и линий радиофикации не менее чем на 2 метра с каждой стороны; для морских кабельных линий связи и для кабелей связи при переходах через судоходные и сплавные реки, озера, водохранилища и каналы (арыки) - в виде участков водного пространства по всей глубине от водной поверхности до дна, определяемых параллельными плоскостями, отстоящими от трассы морского кабеля на 0,25 морской мили с каждой стороны или от трассы кабеля при переходах через реки, озера, водохранилища и каналы (арыки) на 100 метров с каждой стороны; для наземных и подземных необслуживаемых усилительных и регенерационных пунктов на кабельных линиях связи - в виде участков земли, определяемых замкнутой линией, отстоящей от центра установки усилительных и регенерационных пунктов или от границы их обвалования не менее чем на 3 метра и от контуров заземления не менее чем на 2 метра; б) создаются просеки в лесных массивах и зеленых насаждениях: при высоте насаждений менее 4 метров - шириной не менее расстояния между крайними проводами воздушных линий связи и линий радиофикации плюс 4 метра (по 2 метра с каждой стороны от крайних проводов до ветвей деревьев); при высоте насаждений более 4 метров - шириной не менее расстояния между крайними проводами воздушных линий связи и линий радиофикации плюс 6 метров (по 3 метра с каждой стороны от крайних проводов до ветвей деревьев); вдоль трассы кабеля связи - шириной не менее 6 метров (по 3 метра с каждой стороны от кабеля связи); в) все работы в охранных зонах линий и сооружений связи, линий и сооружений радиофикации выполняются с соблюдением действующих нормативных документов
по правилам производства и приемки работ. 5. На трассах радиорелейных линий связи в целях предупреждения экранирующего действия распространению радиоволн эксплуатирующие предприятия определяют участки земли, на которых запрещается возведение зданий и сооружений, а также посадка деревьев. Расположение и границы этих участков предусматриваются в

ДОКУМЕНТ ПОДПИСАН
ЭЛЕКТРОННОЙ ПОДПИСЬЮ
Сертификат: 839971481847979980055521910400019784 43
Владелец: ПУБЛИЧНО-ПРАВОВАЯ КОМПАНИЯ РОСКАДАСТР
Действителен: с 24.12.2025 по 19.03.2027

полное наименование должности		инициалы, фамилия

Земельный участок
вид объекта недвижимости

Лист № 9 раздела 4.1	Всего листов раздела 4.1: 23	Всего разделов: 8	Всего листов выписки: 182

17.07.2026г. № КУВИ-001/2026-97001586	
Кадастровый номер:	78:42:0016242:2075

проектах строительства радиорелейных линий связи и согласовываются с органами местного самоуправления. 6. Трассы линий связи должны периодически расчищаться от кустарников и деревьев, содержаться в безопасном в пожарном отношении состоянии, должна поддерживаться установленная ширина просек. Деревья, создающие угрозу проводам линий связи и опорам линий связи, должны быть вырублены с оформлением в установленном порядке лесорубочных билетов (ордеров). Просеки для кабельных и воздушных линий связи и линий радиофикации, проходящие по лесным массивам и зеленым насаждениям, должны содержаться в безопасном в пожарном отношении состоянии силами предприятий, в ведении которых находятся линии связи и линии радиофикации. 7. В случае если трассы действующих кабельных и воздушных линий связи и линий радиофикации проходят по территориям заповедников, лесов первой группы и другим особо охраняемым территориям, допускается создание просек только при отсутствии снижения функционального значения особо охраняемых участков (места кормежки редких и исчезающих видов животных, нерестилища ценных пород рыб и т.д.). 8. В парках, садах, заповедниках, зеленых зонах вокруг городов и населенных пунктов, ценных лесных массивах, полезащитных лесонасаждениях, защитных лесных полосах вдоль автомобильных и железных дорог, запретных лесных полосах вдоль рек и каналов, вокруг озер и других водоемов прокладка просек должна производиться таким образом, чтобы состоянию насаждений наносился наименьший ущерб и предотвращалась утрата ими защитных свойств. На просеках не должны вырубаться кустарник и молодняк (кроме просек для кабельных линий связи), корчеваться пни на рыхлых почвах, крутых (свыше 15 градусов) склонах и в местах, подверженных размыву. 9. На трассах кабельных линий связи вне городской черты устанавливаются информационные знаки, являющиеся ориентирами. Количество, тип и места установки информационных знаков определяются владельцами или предприятиями, эксплуатирующими линии связи, по существующим нормативам и правилам либо нормативам и правилам, установленным для сетей связи общего пользования Российской Федерации. 10. В городах и других населенных пунктах прохождение трасс подземных кабельных линий связи определяется по табличкам на зданиях, опорах воздушных линий связи, линий электропередач, ограждениях, а также по технической документации. Границы охранных зон на трассах подземных кабельных линий связи определяются владельцами или предприятиями, эксплуатирующими эти линии. 11. В местах установки необслуживаемых усилительных и регенерационных пунктов на линиях связи, оборудование которых размещается в унифицированных контейнерах непосредственно в грунте без надстроек, должны устанавливаться опознавательные знаки как для зимнего времени года (снежные заносы), так и для летнего. 12. Границы охранных зон на трассах морских кабельных линий связи и на трассах кабелей связи при переходах через судоходные и сплавные реки, озера, водохранилища и каналы (арыки) обозначаются в местах выведения кабелей на берег сигнальными знаками. Запрещающие знаки судоходной обстановки и навигационные огни устанавливаются в соответствии с действующими требованиями и государственными стандартами. Трассы морских кабельных линий связи указываются в "Извещениях мореплавателям" и наносятся на морские карты. 13. Минимально допустимые расстояния (разрывы) между сооружениями связи и радиофикации и другими сооружениями определяются правилами

полное наименование должности	ДОКУМЕНТ ПОДПИСАН ЭЛЕКТРОННОЙ ПОДПИСЬЮ Сертификат: 839971481847979980055521910400019784 43 Владелец: ПУБЛИЧНО-ПРАВОВАЯ КОМПАНИЯ РОСКАДАСТР Действителен: с 24.12.2025 по 19.03.2027	инициалы, фамилия

Земельный участок
вид объекта недвижимости

Лист № 10 раздела 4.1	Всего листов раздела 4.1: 23	Всего разделов: 8	Всего листов выписки: 182

17.07.2026г. № КУВИ-001/2026-97001586	
Кадастровый номер:	78:42:0016242:2075

возведения соответствующих сооружений и не должны допускать механического и электрического воздействия на сооружения связи. 14. Охранные зоны на трассах кабельных и воздушных линий связи и линий радиофикации в полосе отвода автомобильных и железных дорог могут использоваться предприятиями автомобильного и железнодорожного транспорта для их нужд без согласования с предприятиями, в ведении которых находятся эти линии связи, если это не связано с механическим и электрическим воздействием на сооружения линий связи, при условии обязательного обеспечения сохранности линий связи и линий радиофикации. 15. Порядок использования земельных участков, расположенных в охранных зонах сооружений связи и радиофикации, регулируется земельным законодательством Российской Федерации. 16. При предоставлении земель, расположенных в охранных зонах сооружений связи и радиофикации, под сельскохозяйственные угодья, огородные и садовые участки и в других сельскохозяйственных целях органами местного самоуправления при наличии согласия предприятий, в ведении которых находятся сооружения связи и радиофикации, в выдаваемых документах о правах на земельные участки в обязательном порядке делается отметка о наличии на участках зон с особыми условиями использования. Предприятие, эксплуатирующее сооружения связи и радиофикации, письменно информирует собственника земли (землевладельца, землепользователя, арендатора) о настоящих Правилах и определяет компенсационные мероприятия по возмещению ущерба в соответствии с законодательством Российской Федерации. 17. При реконструкции (модернизации) автомобильных и железных дорог и других сооружений промышленного и непромышленного назначения настоящие Правила распространяются и на ранее построенные сооружения связи и радиофикации, попадающие в зону отчуждения этих объектов. Переустройство и перенос сооружений связи и радиофикации, связанные с новым строительством, расширением или реконструкцией (модернизацией) населенных пунктов и отдельных зданий, переустройством дорог и мостов, освоением новых земель, переустройством систем мелиорации, производятся заказчиком (застройщиком) в соответствии с государственными стандартами и техническими условиями, устанавливаемыми владельцами сетей и средств связи. III. Особенности производства работ в пределах охранных зон линий связи и линий радиофикации 18. На производство всех видов работ, связанных с вскрытием грунта в охранной зоне линии связи или линии радиофикации (за исключением вспашки на глубину не более 0,3 метра) на принадлежащем юридическому или физическому лицу земельном участке, заказчиком (застройщиком) должно быть получено письменное согласие от предприятия, в ведении которого находится эта линия связи или линия радиофикации. Письменное согласие должно быть получено также на строительные, ремонтные и другие работы, которые выполняются в этих зонах без проекта и при производстве которых могут быть повреждены линии связи и линии радиофикации (рытье ям, устройство временных съездов с дорог, провоз под проводами грузов, габариты которых равны или превышают высоту подвески опор и т.д.). Для выявления места расположения подземных сооружений связи в зоне производства указанных работ должно быть получено письменное разрешение в специально уполномоченных на то органах контроля и надзора. 19. Заказчик (застройщик), производящий работы в охранной зоне кабельной линии связи, не позднее чем за 3 суток (исключая выходные и праздничные

ДОКУМЕНТ ПОДПИСАН
ЭЛЕКТРОННОЙ ПОДПИСЬЮ
Сертификат: 839971481847979980055521910400019784 43
Владелец: ПУБЛИЧНО-ПРАВОВАЯ КОМПАНИЯ РОСКАДАСТР
Действителен: с 24.12.2025 по 19.03.2027

полное наименование должности		инициалы, фамилия

Земельный участок
вид объекта недвижимости

Лист № 11 раздела 4.1	Всего листов раздела 4.1: 23	Всего разделов: 8	Всего листов выписки: 182

17.07.2026г. № КУВИ-001/2026-97001586	
Кадастровый номер:	78:42:0016242:2075

дни) до начала работ обязан вызвать представителя предприятия, в ведении которого находится эта линия, для установления по технической документации и методом шурфования точного местоположения подземных кабелей связи и других сооружений кабельной линии (подземных усилительных и регенерационных пунктов, телефонной канализации со смотровыми устройствами, контуров заземления) и определения глубины их залегания. 20. Место расположения подземных сооружений связи уточняется по всей длине действующего подземного кабеля связи в зоне производства работ предприятием, эксплуатирующим линию связи или линию радиофикации, и обозначается вешками высотой 1,5-2 метра, которые устанавливаются на прямых участках трассы через 10-15 метров, у всех точек отклонений от прямолинейной оси трассы более чем на 0,5 метра, на всех поворотах трассы, а также на границах разрытия грунта, где работы должны выполняться ручным способом. Работы по установке предупредительного знака, вешек и отрытию шурфов выполняются силами и средствами заказчика (застройщика) в присутствии представителя предприятия, эксплуатирующего кабельную линию связи, либо силами этого предприятия за счет средств заказчика (застройщика). До обозначения трассы вешками и прибытия представителя предприятия, эксплуатирующего кабельную линию связи, проведение земляных работ не допускается. Помимо вешек может устанавливаться предупредительный знак, который представляет собой окрашенный в светлый тон металлический прямоугольник размером 400 х 300 миллиметров с изображением молнии красного цвета, надписью "Копать запрещается, охранная зона кабеля", указанием размеров охранной зоны, адреса (названия населенного пункта) и номера телефона (черным цветом) предприятия, эксплуатирующего кабельную линию связи. Знак устанавливается на столбе на высоте 1,7 метра над поверхностью земли. 21. По результатам работы по уточнению трассы кабельной линии связи или линии радиофикации составляется акт с участием представителя заказчика (застройщика), представителя предприятия, эксплуатирующего линию связи или линию радиофикации, и, как правило, представителя предприятия-подрядчика, ведущего работы в охранной зоне. В акте указывается какие и в каком количестве вырыты шурфы, количество установленных вешек и предупредительных знаков, стадия работ, когда должен присутствовать представитель предприятия, эксплуатирующего кабельную линию связи или линию радиофикации. После подписания акта ответственность за сохранность установленных вешек и предупредительных знаков несет заказчик (застройщик) или подрядчик. 22. Производители работ (мастера, бригадиры, машинисты землеройных, сваебойных и других строительных механизмов и машин) до начала работ в охранных зонах линий связи и линий радиофикации должны быть ознакомлены с расположением сооружений связи и радиофикации, трасс подземных кабелей связи и линий радиофикации, их обозначением на местности и проинструктированы о порядке производства земляных работ ручным или механизированным способом, обеспечивающим сохранность сооружений связи. Кроме того, указанные лица должны быть предупреждены об опасности поражения электрическим током, о необходимости учитывать наличие на линиях связи и линиях радиофикации опасного для жизни людей напряжения и о возможности повреждения указанных линий связи и линий радиофикации. В нарядах на производство соответствующих работ в этих зонах указывается наличие в месте работ

ДОКУМЕНТ ПОДПИСАН
ЭЛЕКТРОННОЙ ПОДПИСЬЮ
Сертификат: 839971481847979980055521910400019784 43
Владелец: ПУБЛИЧНО-ПРАВОВАЯ КОМПАНИЯ РОСКАДАСТР
Действителен: с 24.12.2025 по 19.03.2027

полное наименование должности		инициалы, фамилия

Земельный участок
вид объекта недвижимости

Лист № 12 раздела 4.1	Всего листов раздела 4.1: 23	Всего разделов: 8	Всего листов выписки: 182

17.07.2026г. № КУВИ-001/2026-97001586	
Кадастровый номер:	78:42:0016242:2075

линий связи и линий радиофикации. Работы в охранных зонах линий связи и линий радиофикации должны выполняться под наблюдением прораба или мастера и только в присутствии представителя предприятия, эксплуатирующего линию связи или линию радиофикации. 23. Заказчики (застройщики), производящие работы в охранной зоне, не позднее чем за 3 суток (исключая выходные и праздничные дни) до начала работ сообщают телефонограммой предприятию,эксплуатирующему линию связи или линию радиофикации, о дне и часе начала производства работ, при выполнении которых необходимо присутствие его представителя. Руководитель предприятия, эксплуатирующего линию связи или линию радиофикации, обязан обеспечивать в согласованные с заказчиком (застройщиком) сроки своевременную явку своего представителя к месту работ для осуществления технического надзора за соблюдением мер по обеспечению сохранности указанных линий, а также сооружений связи и радиофикации. 24. В случае неявки на место работ представителя предприятия, эксплуатирующего линию связи или линию радиофикации, заказчик (застройщик) обязан в течение суток сообщить об этом телефонограммой руководителю данного предприятия. Производить земляные работы в охранной зоне кабельной линии связи до прибытия указанного представителя запрещается. Расходы, связанные с простоем механизмов и рабочих из-за неявки представителя предприятия, эксплуатирующего кабельную линию связи или линию радиофикации, возмещаются этим предприятием по обоюдной договоренности либо в судебном порядке. 25. В случае отсутствия письменного согласия на проведение работ в охранной зоне линии связи или линии радиофикации либо нарушения требований настоящих Правил представитель предприятия, эксплуатирующего линию связи или линию радиофикации, имеет право потребовать прекращения работ с составлением соответствующего акта. 26. В аварийных случаях, требующих безотлагательных ремонтно-восстановительных работ в охранных зонах линий связи и линий радиофикации, допускается производить такие работы без предварительного согласования с представителями предприятий, эксплуатирующих линии связи и линии радиофикации, или владельцами линий связи и линий радиофикации при условии выполнения следующих требований: а) одновременно с направлением рабочих на место аварии независимо от времени суток сообщается телефонограммой предприятиям, эксплуатирующим линии связи и линии радиофикации, о необходимости явки их представителей; б) на месте производства ремонтно-восстановительных работ обязано неотлучно находиться ответственное за эти работы лицо, которое должно провести инструктаж производителей работ (мастеров, бригадиров, машинистов землеройных, сваебойных и других строительных механизмов и машин); в) до прибытия к месту аварии представителя предприятия, эксплуатирующего линию связи или линию радиофикации, либо представителя владельца линии связи или линии радиофикации земляных работы в охранной зоне должны производиться ручным способом. При обнаружении подземного кабеля связи должна быть обеспечена его сохранность от повреждения; г) прибывший на место аварии представитель предприятия, эксплуатирующего линию связи или линию радиофикации, обязан указать место расположения линейных сооружений связи, определить меры по обеспечению их сохранности и присутствовать до полного окончания работ. 27. Производство работ в местах, где проектом предусмотрен перенос линий связи и линий радиофикации

ДОКУМЕНТ ПОДПИСАН
ЭЛЕКТРОННОЙ ПОДПИСЬЮ
Сертификат: 839971481847979980055521910400019784 43
Владелец: ПУБЛИЧНО-ПРАВОВАЯ КОМПАНИЯ РОСКАДАСТР
Действителен: с 24.12.2025 по 19.03.2027

полное наименование должности		инициалы, фамилия

Земельный участок
вид объекта недвижимости

Лист № 13 раздела 4.1	Всего листов раздела 4.1: 23	Всего разделов: 8	Всего листов выписки: 182

17.07.2026г. № КУВИ-001/2026-97001586	
Кадастровый номер:	78:42:0016242:2075

(на время работ или на постоянный срок), может быть начато только после переключения действующих линий связи и линий радиофикации. Работы по переключению действующих линий связи и линий радиофикации на вновь построенные линии осуществляются предприятием, эксплуатирующим эти линии, по смете расходов на переключение и с восполнением предприятию связи затрат, связанных с простоем телефонных каналов, не позднее чем через 5 суток после окончания работ по переносу указанных линий. 28. При необходимости устройства временных проездов для движения строительных механизмов, лесовозов и гусеничного транспорта непосредственно по трассам подземных кабельных линий связи и линий радиофикации по согласованию с представителями предприятий, эксплуатирующих эти линии, или представителями владельцев этих линий организация, осуществляющая строительные работы, производит защиту кабельных сооружений от механических повреждений (укладку деревянных настилов и бетонных плит, подсыпку щебня и гравия). При провозе под проводами воздушных линий связи и линий радиофикации негабаритных грузов для предупреждения обрыва проводов временно производится их подъем путем установки траверс или более высоких опор с обеспечением зазора между проводами и наиболее высокой точкой груза (механизма) не менее 200 миллиметров. Эти работы выполняются предприятием, эксплуатирующим линию связи или линию радиофикации, за счет средств, рабочей силы и материалов заказчика (застройщика), которые оплачиваются по соответствующей статье сметы расходов на производство работ. 29. Работы в охранной зоне линии связи или линии радиофикации должны выполняться с соблюдением действующих строительных норм, правил и государственных стандартов. 30. Раскопка грунта в пределах охранной зоны подземной кабельной линии связи или линии радиофикации допускается только с помощью лопат, без резких ударов. Пользоваться ударными инструментами (ломами, кирками, клиньями и пневматическими инструментами) запрещается. Земляные работы на трассе действующей подземной кабельной линии связи или линии радиофикации должны производиться в сроки, согласованные с предприятием, эксплуатирующим кабельную линию связи или линию радиофикации. При разрытии траншей и котлованов на трассе подземной кабельной линии связи организация, осуществляющая строительные работы, производит защиту кабеля от повреждений в следующем порядке: а) кабель, положенный непосредственно в грунте, полностью откапывается ручным способом и заключается в сплошной деревянный короб, который при необходимости прочно подвешивается к балкам или бревнам,положенным поперек траншеи. Концы короба должны выходить за края траншеи не менее чем на 0,5 метра. Подвеска короба осуществляется с помощью хомутов из проволоки; б) кабель, проложенный в трубах (блоках), раскапывается ручным способом только до верхнего края трубы (блока). Затем прокладывается балка, необходимая для подвески указанного кабеля. После этого продолжается раскопка грунта до нижнего края трубы (блока), производится подвеска кабеля и затем дальнейшее разрытие грунта; в) при разработке траншеи или котлована ниже уровня залегания подземного кабеля связи или в непосредственной близости от него должны быть приняты меры к недопущению осадки и оползания грунта; г) защита кабеля связи или блоков телефонной канализации при оголении на большом протяжении должна быть предусмотрена на стадии разработки проекта производства работ. При отсутствии защиты оголенных кабелей телефонной

ДОКУМЕНТ ПОДПИСАН
ЭЛЕКТРОННОЙ ПОДПИСЬЮ
Сертификат: 839971481847979980055521910400019784 43
Владелец: ПУБЛИЧНО-ПРАВОВАЯ КОМПАНИЯ РОСКАДАСТР
Действителен: с 24.12.2025 по 19.03.2027

полное наименование должности		инициалы, фамилия

Земельный участок
вид объекта недвижимости

Лист № 14 раздела 4.1	Всего листов раздела 4.1: 23	Всего разделов: 8	Всего листов выписки: 182

17.07.2026г. № КУВИ-001/2026-97001586	
Кадастровый номер:	78:42:0016242:2075

связи заказчиком (застройщиком) должна быть организована их охрана. 31. Условия производства работ в пределах охранной зоны радиорелейных станций или подводных кабелей связи определяются по согласованию с предприятием, эксплуатирующим эти сооружения. 32. Отогревание мерзлого грунта в зоне расположения подземных кабелей связи должно производиться так, чтобы температура грунта не вызывала повреждения оболочки и изоляции жил кабеля связи. Разработка мерзлого грунта с применением ударных механизмов запрещается. 33. Засыпка траншей в местах пересечения подземных кабелей связи и телефонной канализации производится слоями грунта толщиной не более 0,1 метра, с тщательным уплотнением. В зимних условиях засыпка производится песком или талым грунтом. Траншея засыпается вместе с балками и коробами, в которых были уложены кабели связи, о чем составляется акт на скрытые работы. 34. При выполнении строительных работ запрещается заваливать землей или строительными материалами крышки люков телефонных колодцев (коробок), распределительные шкафы, предупредительные знаки, замерные столбики на трассах подземных кабельных линий связи, а также перемещать существующие сооружения связи и радиофикации без согласования с предприятием, эксплуатирующим эти сооружения. 35. В случае обнаружения при выполнении земляных работ кабельных линий связи, не обозначенных в технической документации, необходимо прекратить земляные работы, принять неотложные меры по предохранению обнаруженных подземных кабелей связи от повреждений и вызвать на место работ представителя предприятия, эксплуатирующего эти линии связи. 36. В случае повреждения кабельной линии связи или линии радиофикации организация, осуществляющая строительные работы, обязана немедленно сообщить о повреждении предприятию, эксплуатирующему линию связи или линию радиофикации, владельцам этих линий либо ближайшему предприятию связи, а также оказать помощь в быстрейшей ликвидации аварии, включая выделение рабочей силы и механизмов. Предприятие связи в этом случае обязано в кратчайший срок принять меры по определению владельца кабельной линии связи или линии радиофикации и передать ему информацию об аварии. Непринятие указанных в настоящем пункте мер является основанием для предъявления претензии владельцем поврежденной линии связи. 37. Условия производства работ по ремонту и восстановлению кабельных линий связи и линий радиофикации, требующие снятия дорожных покрытий и разрытия грунта, должны быть предварительно согласованы с соответствующими дорожными органами, а в пределах городов и других населенных пунктов - с органами местного самоуправления. Сообщение об условиях производства указанных работ должно быть направлено предприятию, в ведении которого находится кабельная линия связи или линия радиофикации, не позднее чем через 3 суток (исключая выходные и праздничные дни) со дня получения письменного извещения о необходимости производства работ. Если при повреждении кабельной линии связи отсутствует возможность организации обходной линии связи, работы по снятию дорожных покрытий и разрытие грунта производятся без предварительного согласования, но с обязательным вызовом на место производства работ представителя дорожного органа или органа местного самоуправления. При этом производящее эти работы предприятие, эксплуатирующее линию связи или линию радиофикации, устраивает объезд места аварии с установкой необходимых предупредительных знаков для транспорта и пешеходов, а затем

ДОКУМЕНТ ПОДПИСАН
ЭЛЕКТРОННОЙ ПОДПИСЬЮ
Сертификат: 839971481847979980055521910400019784 43
Владелец: ПУБЛИЧНО-ПРАВОВАЯ КОМПАНИЯ РОСКАДАСТР
Действителен: с 24.12.2025 по 19.03.2027

полное наименование должности		инициалы, фамилия

Земельный участок
вид объекта недвижимости

Лист № 15 раздела 4.1	Всего листов раздела 4.1: 23	Всего разделов: 8	Всего листов выписки: 182

17.07.2026г. № КУВИ-001/2026-97001586	
Кадастровый номер:	78:42:0016242:2075

восстанавливает дорожное покрытие. IV. Права и обязанности юридических и физических лиц, ведущих хозяйственную деятельность в охранных зонах линий и сооружений связи и линий и сооружений радиофикации 38. Земельная площадь охранных зон на трассах линий связи и линий радиофикации используется юридическими и физическими лицами в соответствии с земельным законодательством Российской Федерации с учетом ограничений, установленных настоящими Правилами и обеспечивающих сохранность линий связи и линий радиофикации. 39. Юридические и физические лица, ведущие хозяйственную деятельность на земельных участках, по которым проходят линии связи и линии радиофикации, обязаны: а) принимать все зависящие от них меры, способствующие обеспечению сохранности этих линий; б) обеспечивать техническому персоналу беспрепятственный доступ к этим линиям для ведения работ на них (при предъявлении документа о соответствующих полномочиях). 40. Техническому персоналу предприятий, эксплуатирующих линии связи и линии радиофикации, предоставляется право беспрепятственного прохода, а при проведении ремонтно-восстановительных работ - также право беспрепятственного проезда в охранные зоны независимо от формы собственности на землю. Если линии связи и линии радиофикации проходят по территориям запретных (пограничных) полос и специальных объектов, а также по землям собственников (землевладельцев, землепользователей, арендаторов), то они должны выдавать техническому персоналу пропуска (разрешения) для проведения осмотров и работ в любое время суток без взимания платы за право прохода (проезда). 41. Предприятиям, в ведении которых находятся линии связи и линии радиофикации, в охранных зонах разрешается: а) устройство за свой счет дорог, подъездов, мостов и других сооружений, необходимых для эксплуатационного обслуживания линий связи и линий радиофикации на условиях, согласованных с собственниками земли (землевладельцами, землепользователями, арендаторами), которые не вправе отказать этим предприятиям в обеспечении условий для эксплуатационного обслуживания сооружений связи; б) разрытие ям, траншей и котлованов для ремонта линий связи и линий радиофикации с последующей их засыпкой; в) вырубка отдельных деревьев при авариях на линиях связи и линиях радиофикации, проходящих через лесные массивы, в местах, прилегающих к трассам этих линий,с последующей выдачей в установленном порядке лесорубочных билетов (ордеров) и очисткой мест рубки от порубочных остатков. 42. Работы по прокладке, докладке и ремонту кабельных линий связи и линий радиофикации, проходящих по сельскохозяйственным угодьям, садовым и дачным участкам, должны производиться, как правило, в период, когда эти угодья не заняты полевыми культурами, а работы по ликвидации аварий и эксплуатационному обслуживанию линий связи и линий радиофикации - в любой период. После выполнения ремонтных работ предприятия, в ведении которых находятся линии связи и линии радиофикации, должны привести сельскохозяйственные угодья в состояние, пригодное для сельскохозяйственного производства, а также возместить собственникам земли (землепользователям, землевладельцам, арендаторам) убытки, причиненные при производстве работ, в соответствии с действующим законодательством. В случае аварии убытки должны возмещаться в соответствии с Гражданским кодексом Российской Федерации. 43. Порядок эксплуатации линий связи и линий радиофикации в местах

ДОКУМЕНТ ПОДПИСАН
ЭЛЕКТРОННОЙ ПОДПИСЬЮ
Сертификат: 839971481847979980055521910400019784 43
Владелец: ПУБЛИЧНО-ПРАВОВАЯ КОМПАНИЯ РОСКАДАСТР
Действителен: с 24.12.2025 по 19.03.2027

полное наименование должности		инициалы, фамилия

Земельный участок
вид объекта недвижимости

Лист № 16 раздела 4.1	Всего листов раздела 4.1: 23	Всего разделов: 8	Всего листов выписки: 182

17.07.2026г. № КУВИ-001/2026-97001586	
Кадастровый номер:	78:42:0016242:2075

пересечения ими шоссейных и железных дорог, трубопроводов, судоходных и сплавных рек, озер, водохранилищ, каналов (арыков), территорий промышленных предприятий, подходов к аэродромам, сельскохозяйственных угодий и частных владений должен согласовываться предприятиями, в ведении которых находятся линии связи и линии радиофикации, с транспортными, промышленными и другими заинтересованными предприятиями, а также собственниками земли (землевладельцами, землепользователями, арендаторами). 44. В случае если по территориям строительных площадок проходят линии связи и линии радиофикации, в проектах и сметах строительства объектов по согласованию с предприятиями, в ведении которых находятся эти линии, должны предусматриваться необходимые мероприятия по обеспечению сохранности указанных линий или их перенос до окончания работ. 45. Юридические и физические лица, проводящие вне охранных зон линий связи и линий радиофикации какие-либо работы, которые могут вызвать механическое повреждение этих линий или оказать на них электрическое воздействие, обязаны извещать предприятия, в ведении которых находятся линии связи и линии радиофикации, о времени и месте производства работ и порядке наблюдения за их проведением, при этом они несут транспортные расходы по проезду в оба конца представителей указанных предприятий, если расстояние от места нахождения этих предприятий до места проведения работ составляет 5 и более километров. Юридическим и физическим лицам рекомендуется заключать с предприятиями, в ведении которых находятся линии связи и линии радиофикации, договор о техническом надзоре за сохранностью указанных линий и сооружений связи и радиофикации, который оплачивается по соответствующей статье сметы расходов на производство работ. 46. Юридические и физические лица, производящие земляные работы, при обнаружении подземных кабельных линий связи, не обозначенных в технической документации, обязаны немедленно прекратить эти работы, принять меры к обеспечению сохранности подземного кабеля связи и сообщить об этом ближайшему предприятию связи или в отдел архитектуры при соответствующем органе исполнительной власти. Предприятие связи или отдел архитектуры при органе исполнительной власти в 3-дневный срок обязаны установить предприятие, эксплуатирующее подземную кабельную линию связи, или ее владельца и сообщить о нем юридическому или физическому лицу, производящему земляные работы на трассе линии связи. Расходы, связанные с простоем механизмов и рабочих из-за необходимости установления владельца подземной кабельной линии связи, возмещаются указанным владельцем (в случае прокладки кабельной линии связи без проектной документации), либо предприятием, подготовившем техническую документацию на производство работ по обоюдной договоренности, либо в судебном порядке. 47. В случае подъема подводного кабеля связи якорем или рыболовной снастью капитаны судов (командиры кораблей) обязаны принять все меры к освобождению кабеля связи без причинения ему повреждения, не считаясь с потерей якоря или рыболовной снасти, и немедленно сообщить об этом по радио в ближайший порт с указанием координат места и времени подъема кабеля связи. Порт, принявший донесение о случайном подъеме подводного кабеля связи, сообщает об этом предприятию, эксплуатирующему этот кабель, или ближайшему предприятию связи, которое обязано в течение 6 часов установить владельца подводной кабельной линии связи и сообщить ему о происшествии.

полное наименование должности	ДОКУМЕНТ ПОДПИСАН ЭЛЕКТРОННОЙ ПОДПИСЬЮ Сертификат: 839971481847979980055521910400019784 43 Владелец: ПУБЛИЧНО-ПРАВОВАЯ КОМПАНИЯ РОСКАДАСТР Действителен: с 24.12.2025 по 19.03.2027	инициалы, фамилия

Земельный участок
вид объекта недвижимости

Лист № 17 раздела 4.1	Всего листов раздела 4.1: 23	Всего разделов: 8	Всего листов выписки: 182

17.07.2026г. № КУВИ-001/2026-97001586	
Кадастровый номер:	78:42:0016242:2075

48. В пределах охранных зон без письменного согласия и присутствия представителей предприятий, эксплуатирующих линии связи и линии радиофикации, юридическим и физическим лицам запрещается: а) осуществлять всякого рода строительные, монтажные и взрывные работы, планировку грунта землеройными механизмами (за исключением зон песчаных барханов) и земляные работы (за исключением вспашки на глубину не более 0,3 метра); б) производить геолого-съемочные, поисковые, геодезические и другие изыскательские работы, которые связаны с бурением скважин, шурфованием, взятием проб грунта, осуществлением взрывных работ; в) производить посадку деревьев, располагать полевые станы, содержать скот, складировать материалы, корма и удобрения, жечь костры, устраивать стрельбища; г) устраивать проезды и стоянки автотранспорта, тракторов и механизмов, провозить негабаритные грузы под проводами воздушных линий связи и линий радиофикации, строить каналы (арыки), устраивать заграждения и другие препятствия; д) устраивать причалы для стоянки судов, барж и плавучих кранов, производить погрузочно-разгрузочные, подводно-технические, дноуглубительные и землечерпательные работы, выделять рыбопромысловые участки, производить добычу рыбы, других водных животных, а также водных растений придонными орудиями лова, устраивать водопои, производить колку и заготовку льда. Судам и другим плавучим средствам запрещается бросать якоря, проходить с отданными якорями, цепями, лотами, волокушами и тралами; е) производить строительство и реконструкцию линий электропередач, радиостанций и других объектов, излучающих электромагнитную энергию и оказывающих опасное воздействие на линии связи и линии радиофикации; ж) производить защиту подземных коммуникаций от коррозии без учета проходящих подземных кабельных линий связи. 49. Юридическим и физическим лицам запрещается производить всякого рода действия, которые могут нарушить нормальную работу линий связи и линий радиофикации, в частности: а) производить снос и реконструкцию зданий и мостов, осуществлять переустройство коллекторов, туннелей метрополитена и железных дорог, где проложены кабели связи, установлены столбы воздушных линий связи и линий радиофикации, размещены технические сооружения радиорелейных станций, кабельные ящики и распределительные коробки, без предварительного выноса заказчиками (застройщиками) линий и сооружений связи, линий и сооружений радиофикации по согласованию с предприятиями, в ведении которых находятся эти лини и сооружения; б) производить засыпку трасс подземных кабельных линий связи, устраивать на этих трассах временные склады, стоки химически активных веществ и свалки промышленных, бытовых и прочих отходов, ломать замерные, сигнальные, предупредительные знаки и телефонные колодцы; в) открывать двери и люки необслуживаемых усилительных и регенерационных пунктов (наземных и подземных) и радиорелейных станций, кабельных колодцев телефонной канализации, распределительных шкафов и кабельных ящиков, а также подключаться к линиям связи (за исключением лиц, обслуживающих эти линии); г) огораживать трассы линий связи, препятствуя свободному доступу к ним технического персонала; д) самовольно подключаться к абонентской телефонной линии и линии радиофикации в целях пользования услугами связи; е) совершать иные действия, которые могут причинить повреждения сооружениям связи и радиофикации (повреждать опоры и арматуру воздушных

ДОКУМЕНТ ПОДПИСАН
ЭЛЕКТРОННОЙ ПОДПИСЬЮ
Сертификат: 839971481847979980055521910400019784 43
Владелец: ПУБЛИЧНО-ПРАВОВАЯ КОМПАНИЯ РОСКАДАСТР
Действителен: с 24.12.2025 по 19.03.2027

полное наименование должности		инициалы, фамилия

Земельный участок
вид объекта недвижимости

Лист № 18 раздела 4.1	Всего листов раздела 4.1: 23	Всего разделов: 8	Всего листов выписки: 182

17.07.2026г. № КУВИ-001/2026-97001586	
Кадастровый номер:	78:42:0016242:2075

		линий связи, обрывать провода, набрасывать на них посторонние предметы и другое). V. Ответственность за повреждения линий и сооружений связи, линий и сооружений радиофикации 50. Юридические и физические лица, не выполняющие требования настоящих Правил, а также нарушающие работу линий и сооружения связи, линий и сооружений радиофикации привлекаются к ответственности в соответствии с законодательством Российской Федерации. 51. В случае нарушения юридическими и физическими лицами настоящих Правил, повлекшего повреждение линий и сооружений связи, линий и сооружений радиофикации, представитель предприятия, в ведении которого находится поврежденная линия связи или линия радиофикации, проводит служебное расследование и составляет в присутствии представителя предприятия или физического лица, по вине которого произошло повреждение, акт о причинах происшествия. В акте указываются название предприятия, должность и фамилия виновного или фамилия и место жительства физического лица (виновника повреждения), характер, место и время происшествия. 52. Материальный ущерб, причиненный предприятию, в ведении которого находится линия связи или линия радиофикации, в результате обрыва или повреждения линии связи или линии радиофикации, исчисляется по фактическим расходам на их восстановление и с учетом потери тарифных доходов, не полученных этим предприятием за период прекращения действия связи. 53. Материальный ущерб подлежит возмещению виновным лицом в добровольном порядке, а при наличии разногласий - в судебном порядке. Материальный ущерб взыскивается в соответствии с действующим законодательством независимо от привлечения лица, виновного в нарушении настоящих Правил. ; Реестровый номер границы: 78:42-6.832; Вид объекта реестра границ: Зона с особыми условиями использования территории; Вид зоны по документу: Охранная зона столбовой распределительной линии, расположенной по адресу: г.Павловск, ул.Кр. Курсанта, д.3 - Песчаный пер., д.11/13, протяжённостью 0,7 км в составе линии ТП-504 ЛКЛС ОУС-30,25,в/в Пушкин; Тип зоны: Охранная зона линий и сооружений связи и линий и сооружений радиофикации
78:42:0016242:2075/20	8	вид ограничения (обременения): ограничения прав на земельный участок, предусмотренные статьей 56 Земельного кодекса Российской Федерации; Срок действия: не установлен; реквизиты документа-основания: закон Санкт-Петербурга «О границах объединенных зон охраны объектов культурного наследия, расположенных на территории Санкт-Петербурга, режимах использования земель и требованиях к градостроительным регламентам в границах указанным зон. от 19.01.2009 № 820-7 выдан: Комитет по государственному контролю, использованию и охране памятников истории и культуры Правительства Санкт-Петербурга; Содержание ограничения (обременения): РЕЖИМЫ ИСПОЛЬЗОВАНИЯ ЗЕМЕЛЬ И ТРЕБОВАНИЯ К ГРАДОСТРОИТЕЛЬНЫМ РЕГЛАМЕНТАМ

ДОКУМЕНТ ПОДПИСАН
ЭЛЕКТРОННОЙ ПОДПИСЬЮ
Сертификат: 839971481847979980055521910400019784 43
Владелец: ПУБЛИЧНО-ПРАВОВАЯ КОМПАНИЯ РОСКАДАСТР
Действителен: с 24.12.2025 по 19.03.2027

полное наименование должности		инициалы, фамилия

Земельный участок
вид объекта недвижимости

Лист № 19 раздела 4.1	Всего листов раздела 4.1: 23	Всего разделов: 8	Всего листов выписки: 182

17.07.2026г. № КУВИ-001/2026-97001586	
Кадастровый номер:	78:42:0016242:2075

		ВГРАНИЦАХ ОБЪЕДИНЕННЫХ ЗОН ОХРАНЫ ОБЪЕКТОВ КУЛЬТУРНОГО НАСЛЕДИЯ, РАСПОЛОЖЕННЫХНА ТЕРРИТОРИИ САНКТ-ПЕТЕРБУРГА установлены Законом Санкт-Петербурга от 19 января 2009 г. № 820-7.; Реестровый номер границы: 78:00-6.1223; Вид объекта реестра границ: Зона с особыми условиями использования территории; Вид зоны по документу: Единая зона охраняемого природного ландшафта объектов культурного наследия, расположенных за пределами исторически сложившихся центральных районов Санкт-Петербурга (ЗОЛ); Тип зоны: Зона охраны объекта культурного наследия
78:42:0016242:2075/21	8891	вид ограничения (обременения): ограничения прав на земельный участок, предусмотренные статьей 56 Земельного кодекса Российской Федерации; Срок действия: не установлен; реквизиты документа-основания: приказ об установлении приаэродромной территории аэродрома гражданской авиации Санкт-Петербург (Пулково) от 24.12.2024 № 1161-П выдан: Федеральное агентство воздушного транспорта (Росавиация); Содержание ограничения (обременения): 1. В границах четвертой подзоны запрещается размещать объекты, создающие помехи в работе наземных объектов средств и систем обслуживания воздушного движения, навигации, посадки и связи, предназначенных для организации воздушного движения и расположенных вне первой подзоны. 2. В границах четвертой подзоны запрещается без согласования с оператором аэродрома размещение объектов, превышающих следующие абсолютные высотные ограничения: 225.40 м. Подпункт 4 пункта 3 статьи 47 Воздушного кодекса Российской Федерации. Подпункт "в" пункта 1(1) Положения; Реестровый номер границы: 78:42-6.2470; Вид объекта реестра границ: Зона с особыми условиями использования территории; Вид зоны по документу: Сектор 80.3 четвертой подзоны приаэродромной территории аэродрома гражданской авиации Санкт-Петербург (Пулково); Тип зоны: Приаэродромная территория; Номер: -
78:42:0016242:2075/22	1666	вид ограничения (обременения): ограничения прав на земельный участок, предусмотренные статьей 56 Земельного кодекса Российской Федерации; Срок действия: не установлен; реквизиты документа-основания: приказ об установлении приаэродромной территории аэродрома гражданской авиации Санкт-Петербург (Пулково) от 24.12.2024 № 1161-П выдан: Федеральное агентство воздушного транспорта (Росавиация); Содержание ограничения (обременения): 1. В границах четвертой подзоны запрещается размещать объекты, создающие помехи

ДОКУМЕНТ ПОДПИСАН
ЭЛЕКТРОННОЙ ПОДПИСЬЮ
Сертификат: 839971481847979980055521910400019784 43
Владелец: ПУБЛИЧНО-ПРАВОВАЯ КОМПАНИЯ РОСКАДАСТР
Действителен: с 24.12.2025 по 19.03.2027

полное наименование должности		инициалы, фамилия

Земельный участок
вид объекта недвижимости

Лист № 20 раздела 4.1	Всего листов раздела 4.1: 23	Всего разделов: 8	Всего листов выписки: 182

17.07.2026г. № КУВИ-001/2026-97001586	
Кадастровый номер:	78:42:0016242:2075

		в работе наземных объектов средств и систем обслуживания воздушного движения, навигации, посадки и связи, предназначенных для организации воздушного движения и расположенных вне первой подзоны. 2. В границах четвертой подзоны запрещается без согласования с оператором аэродрома размещение объектов, превышающих следующие абсолютные высотные ограничения: 600.00 м. Подпункт 4 пункта 3 статьи 47 Воздушного кодекса Российской Федерации. Подпункт "в" пункта 1(1) Положения; Реестровый номер границы: 78:42-6.2456; Вид объекта реестра границ: Зона с особыми условиями использования территории; Вид зоны по документу: Сектор 118.4 четвертой подзоны приаэродромной территории аэродрома гражданской авиации Санкт-Петербург (Пулково); Тип зоны: Приаэродромная территория; Номер: -
78:42:0016242:2075/23	6770	вид ограничения (обременения): ограничения прав на земельный участок, предусмотренные статьей 56 Земельного кодекса Российской Федерации; Срок действия: не установлен; реквизиты документа-основания: приказ об установлении приаэродромной территории аэродрома гражданской авиации Санкт-Петербург (Пулково) от 24.12.2024 № 1161-П выдан: Федеральное агентство воздушного транспорта (Росавиация); Содержание ограничения (обременения): 1. В границах четвертой подзоны запрещается размещать объекты, создающие помехи в работе наземных объектов средств и систем обслуживания воздушного движения, навигации, посадки и связи, предназначенных для организации воздушного движения и расположенных вне первой подзоны. 2. В границах четвертой подзоны запрещается без согласования с оператором аэродрома размещение объектов, превышающих следующие абсолютные высотные ограничения: 215.00 м. Подпункт 4 пункта 3 статьи 47 Воздушного кодекса Российской Федерации. Подпункт "в" пункта 1(1) Положения; Реестровый номер границы: 78:00-6.1639; Вид объекта реестра границ: Зона с особыми условиями использования территории; Вид зоны по документу: Сектор 73.3 четвертой подзоны приаэродромной территории аэродрома гражданской авиации Санкт-Петербург (Пулково); Тип зоны: Приаэродромная территория; Номер: -
78:42:0016242:2075/24	257	вид ограничения (обременения): публичный сервитут; Срок действия: не установлен; реквизиты документа-основания: распоряжение "Об установлении публичного сервитута в отношении земельных участков, находящихся в собственности, и земель, государственная собственность на которые не разграничена" от 30.06.2025 № 1688-РЗ выдан: Комитет имущественных отношений Санкт-Петербурга;

ДОКУМЕНТ ПОДПИСАН
ЭЛЕКТРОННОЙ ПОДПИСЬЮ
Сертификат: 839971481847979980055521910400019784 43
Владелец: ПУБЛИЧНО-ПРАВОВАЯ КОМПАНИЯ РОСКАДАСТР
Действителен: с 24.12.2025 по 19.03.2027

полное наименование должности		инициалы, фамилия

Земельный участок
вид объекта недвижимости

Лист № 21 раздела 4.1	Всего листов раздела 4.1: 23	Всего разделов: 8	Всего листов выписки: 182

17.07.2026г. № КУВИ-001/2026-97001586	
Кадастровый номер:	78:42:0016242:2075

		Содержание ограничения (обременения): ; Реестровый номер границы: 78:42:0000000-17.65
78:42:0016242:2075/25	328	вид ограничения (обременения): ограничения прав на земельный участок, предусмотренные статьей 56 Земельного кодекса Российской Федерации; Срок действия: не установлен; реквизиты документа-основания: распоряжение "Об утверждении местоположения границы зоны затопления территории, прилегающей к р. Славянка, в пределах Колпинского и Невского районов Санкт-Петербурга, затапливаемой при половодьях и паводках однопроцентной обеспеченности (повторяемость один раз в 100 лет) с учетом фактически затапливаемых территорий за предыдущие 100 лет наблюдений" от 13.04.2026 № 188 выдан: Невско-Ладожское бассейновое водное управление; Содержание ограничения (обременения): Согласно Водному Кодексу РФ, ст 67.1, пункт 3, в границах зон затопления, подтопления запрещаются: 1) строительство объектов капитального строительства, не обеспеченных сооружениями и (или) методами инженерной защиты территорий и объектов от негативного воздействия вод; 2) использование сточных вод в целях повышения почвенного плодородия; 3) размещение кладбищ, объектов уничтожения биологических отходов, объектов размещения отходов производства и потребления, химических, взрывчатых, токсичных, отравляющих веществ, пунктов хранения и захоронения радиоактивных отходов; 4) осуществление авиационных мер по борьбе с вредными организмами.; Реестровый номер границы: 78:00-6.1765; Вид объекта реестра границ: Зона с особыми условиями использования территории; Вид зоны по документу: Зона затопления территории, прилегающей к р. Славянка, в пределах Колпинского и Невского районов Санкт-Петербурга; Тип зоны: Зоны затопления и подтопления
78:42:0016242:2075/26	7524	вид ограничения (обременения): ограничения прав на земельный участок, предусмотренные статьей 56 Земельного кодекса Российской Федерации; Срок действия: не установлен; реквизиты документа-основания: распоряжение "Об утверждении местоположения границы зоны подтопления в отношении территорий, прилегающих к зоне затопления к р. Славянка, в пределах Колпинского и Невского районов города Санкт-Петербурга" от 13.04.2026 № 189 выдан: Невско-Ладожское бассейновое водное управление; Содержание ограничения (обременения): Согласно Водному Кодексу РФ, ст 67.1, пункт 3, в границах зон затопления, подтопления запрещаются: 1) строительство объектов капитального строительства, не обеспеченных сооружениями и (или) методами инженерной защиты территорий и объектов от негативного воздействия вод; 2) использование сточных вод в целях повышения почвенного плодородия; 3) размещение кладбищ, объектов уничтожения биологических отходов, объектов

ДОКУМЕНТ ПОДПИСАН
ЭЛЕКТРОННОЙ ПОДПИСЬЮ
Сертификат: 839971481847979980055521910400019784 43
Владелец: ПУБЛИЧНО-ПРАВОВАЯ КОМПАНИЯ РОСКАДАСТР
Действителен: с 24.12.2025 по 19.03.2027

полное наименование должности		инициалы, фамилия

Земельный участок
вид объекта недвижимости

Лист № 22 раздела 4.1	Всего листов раздела 4.1: 23	Всего разделов: 8	Всего листов выписки: 182

17.07.2026г. № КУВИ-001/2026-97001586	
Кадастровый номер:	78:42:0016242:2075

		размещения отходов производства и потребления, химических, взрывчатых, токсичных, отравляющих веществ, пунктов хранения и захоронения радиоактивных отходов; 4) осуществление авиационных мер по борьбе с вредными организмами.; Реестровый номер границы: 78:00-6.1764; Вид объекта реестра границ: Зона с особыми условиями использования территории; Вид зоны по документу: Зона подтопления, прилегающая к зоне затопления территории, прилегающей к р. Славянка, в пределах города Санкт-Петербурга; Тип зоны: Зоны затопления и подтопления
	Весь	вид ограничения (обременения): ограничения прав на земельный участок, предусмотренные статьей 56 Земельного кодекса Российской Федерации; Срок действия: не установлен; реквизиты документа-основания: приказ Первого заместителя министра обороны Российской Федерации от 04.10.2022 № 946 выдан: Министерство обороны Российской Федерации; Содержание ограничения (обременения): В соответствии с пп. 4) п. 3 Статьи 47 Воздушного кодекса РФ от 19 марта 1997 г. №60-ФЗ, в границах четвертой подзоны запрещается размещать объекты, создающие помехи в работе наземных объектов средств и систем обслуживания воздушного движения, навигации, посадки и связи, предназначенных для организации воздушного движения и расположенных вне первой подзоны.; Реестровый номер границы: 78:00-6.549; Вид объекта реестра границ: Зона с особыми условиями использования территории; Вид зоны по документу: Четвертая подзона приаэродромной территории аэродрома совместного базирования «Пушкин»; Тип зоны: Охранная зона транспорта
	Весь	вид ограничения (обременения): ограничения прав на земельный участок, предусмотренные статьей 56 Земельного кодекса Российской Федерации; Срок действия: не установлен; реквизиты документа-основания: закон Санкт-Петербурга «О границах объединенных зон охраны объектов культурного наследия, расположенных на территории Санкт-Петербурга, режимах использования земель и требованиях к градостроительным регламентам в границах указанным зон. от 19.01.2009 № 820-7 выдан: Комитет по государственному контролю, использованию и охране памятников истории и культуры Правительства Санкт-Петербурга; Содержание ограничения (обременения): РЕЖИМЫ ИСПОЛЬЗОВАНИЯ ЗЕМЕЛЬ И ТРЕБОВАНИЯ К ГРАДОСТРОИТЕЛЬНЫМ РЕГЛАМЕНТАМ

ДОКУМЕНТ ПОДПИСАН
ЭЛЕКТРОННОЙ ПОДПИСЬЮ
Сертификат: 839971481847979980055521910400019784 43
Владелец: ПУБЛИЧНО-ПРАВОВАЯ КОМПАНИЯ РОСКАДАСТР
Действителен: с 24.12.2025 по 19.03.2027

полное наименование должности		инициалы, фамилия

Земельный участок
вид объекта недвижимости

Лист № 23 раздела 4.1	Всего листов раздела 4.1: 23	Всего разделов: 8	Всего листов выписки: 182

17.07.2026г. № КУВИ-001/2026-97001586	
Кадастровый номер:	78:42:0016242:2075

		ВГРАНИЦАХ ОБЪЕДИНЕННЫХ ЗОН ОХРАНЫ ОБЪЕКТОВ КУЛЬТУРНОГО НАСЛЕДИЯ, РАСПОЛОЖЕННЫХНА ТЕРРИТОРИИ САНКТ-ПЕТЕРБУРГА установлены Законом Санкт-Петербурга от 19 января 2009 г. № 820-7.; Реестровый номер границы: 78:00-6.1224; Вид объекта реестра границ: Зона с особыми условиями использования территории; Вид зоны по документу: Единая зона регулирования застройки и хозяйственной деятельности объектов культурного наследия, расположенных за пределами исторически сложившихся центральных районов Санкт-Петербурга (ЗРЗ); Тип зоны: Зона охраны объекта культурного наследия
	Весь	вид ограничения (обременения): ограничения прав на земельный участок, предусмотренные статьей 56 Земельного кодекса Российской Федерации; Срок действия: не установлен; реквизиты документа-основания: приказ Первого заместителя министра обороны Российской Федерации от 04.10.2022 № 946 выдан: Министерство обороны Российской Федерации; Содержание ограничения (обременения): В соответствии с пп. 6) п. 3 Статьи 47 Воздушного кодекса РФ от 19 марта 1997 г. №60-ФЗ, в границах шестой подзоны запрещается размещать объекты, способствующие привлечению и массовому скоплению птиц.; Реестровый номер границы: 78:00-6.551; Вид объекта реестра границ: Зона с особыми условиями использования территории; Вид зоны по документу: Шестая подзона приаэродромной территории аэродрома совместного базирования «Пушкин»; Тип зоны: Охранная зона транспорта

полное наименование должности		инициалы, фамилия

ДОКУМЕНТ ПОДПИСАН
ЭЛЕКТРОННОЙ ПОДПИСЬЮ
Сертификат: 839971481847979980055521910400019784 43
Владелец: ПУБЛИЧНО-ПРАВОВАЯ КОМПАНИЯ РОСКАДАСТР
Действителен: с 24.12.2025 по 19.03.2027

Выписка из Единого государственного реестра недвижимости об объекте недвижимости

Сведения о частях земельного участка

Земельный участок
вид объекта недвижимости

Лист № 1 раздела 4.2	Всего листов раздела 4.2: 109	Всего разделов: 8	Всего листов выписки: 182

17.07.2026г. № КУВИ-001/2026-97001586	
Кадастровый номер:	78:42:0016242:2075

Сведения о характерных точках границы части (частей) земельного участка

Учетный номер части: 78:42:0016242:2075/1

Система координат СК-1964

Номер точки	Координаты, м		Описание закрепления на местности	Средняя квадратичная погрешность определения координат характерных точек границ земельного участка, м
	X	Y		
1	2	3	4	5
1	66272.39	121506.03	-	0.1
2	66287.42	121525.84	-	0.1
3	66293.27	121533.47	-	0.1
4	66294.5	121536.78	-	0.1
5	66294.55	121536.91	-	0.1
6	66294.6	121537.05	-	0.1
7	66294.64	121537.18	-	0.1
8	66294.69	121537.31	-	0.1
9	66294.73	121537.45	-	0.1
10	66294.78	121537.58	-	0.1
11	66294.82	121537.72	-	0.1
12	66294.86	121537.85	-	0.1
13	66294.9	121537.99	-	0.1
14	66294.94	121538.12	-	0.1
15	66294.98	121538.26	-	0.1
16	66295.02	121538.39	-	0.1
17	66295.05	121538.53	-	0.1
18	66295.09	121538.67	-	0.1
19	66295.12	121538.8	-	0.1
20	66295.16	121538.94	-	0.1
21	66295.19	121539.08	-	0.1

полное наименование должности	ДОКУМЕНТ ПОДПИСАН ЭЛЕКТРОННОЙ ПОДПИСЬЮ Сертификат: 839971481847979980055521910400019784 43 Владелец: ПУБЛИЧНО-ПРАВОВАЯ КОМПАНИЯ РОСКАДАСТР Действителен: с 24.12.2025 по 19.03.2027	инициалы, фамилия

Земельный участок
вид объекта недвижимости

Лист № 2 раздела 4.2	Всего листов раздела 4.2: 109	Всего разделов: 8	Всего листов выписки: 182

17.07.2026г. № КУВИ-001/2026-97001586	
Кадастровый номер:	78:42:0016242:2075

1	2	3	4	5
22	66295.22	121539.22	-	0.1
23	66295.25	121539.35	-	0.1
24	66295.28	121539.49	-	0.1
25	66295.31	121539.63	-	0.1
26	66295.34	121539.77	-	0.1
27	66295.37	121539.91	-	0.1
28	66295.39	121540.05	-	0.1
29	66295.42	121540.18	-	0.1
30	66295.44	121540.32	-	0.1
31	66295.46	121540.46	-	0.1
32	66295.49	121540.6	-	0.1
33	66295.51	121540.74	-	0.1
34	66295.53	121540.88	-	0.1
35	66295.55	121541.02	-	0.1
36	66295.56	121541.16	-	0.1
37	66295.58	121541.3	-	0.1
38	66295.61	121541.56	-	0.1
39	66295.63	121541.72	-	0.1
40	66295.64	121541.86	-	0.1
41	66295.65	121542	-	0.1
42	66295.66	121542.14	-	0.1
43	66295.67	121542.29	-	0.1
44	66295.68	121542.43	-	0.1
45	66295.69	121542.57	-	0.1
46	66295.7	121542.71	-	0.1
47	66295.7	121542.85	-	0.1
48	66295.71	121542.99	-	0.1
49	66295.71	121543.13	-	0.1
50	66295.71	121543.27	-	0.1

ДОКУМЕНТ ПОДПИСАН
ЭЛЕКТРОННОЙ ПОДПИСЬЮ
Сертификат: 839971481847979980055521910400019784 43
Владелец: ПУБЛИЧНО-ПРАВОВАЯ КОМПАНИЯ РОСКАДАСТР
Действителен: с 24.12.2025 по 19.03.2027

полное наименование должности		инициалы, фамилия

Земельный участок
вид объекта недвижимости

Лист № 3 раздела 4.2	Всего листов раздела 4.2: 109	Всего разделов: 8	Всего листов выписки: 182

17.07.2026г. № КУВИ-001/2026-97001586	
Кадастровый номер:	78:42:0016242:2075

1	2	3	4	5
51	66295.72	121543.41	-	0.1
52	66295.72	121543.56	-	0.1
53	66295.72	121543.7	-	0.1
54	66295.72	121543.84	-	0.1
55	66295.71	121543.98	-	0.1
56	66295.71	121544.12	-	0.1
57	66295.71	121544.26	-	0.1
58	66295.7	121544.4	-	0.1
59	66295.7	121544.54	-	0.1
60	66295.69	121544.68	-	0.1
61	66295.68	121544.83	-	0.1
62	66295.67	121544.97	-	0.1
63	66295.66	121545.11	-	0.1
64	66295.65	121545.25	-	0.1
65	66295.64	121545.39	-	0.1
66	66295.62	121545.53	-	0.1
67	66295.61	121545.67	-	0.1
68	66294.94	121552.12	-	0.1
69	66294.93	121552.26	-	0.1
70	66294.91	121552.4	-	0.1
71	66294.89	121552.54	-	0.1
72	66294.88	121552.69	-	0.1
73	66294.86	121552.83	-	0.1
74	66294.84	121552.97	-	0.1
75	66294.82	121553.11	-	0.1
76	66294.8	121553.25	-	0.1
77	66294.77	121553.39	-	0.1
78	66294.75	121553.53	-	0.1
79	66294.72	121553.67	-	0.1

ДОКУМЕНТ ПОДПИСАН
ЭЛЕКТРОННОЙ ПОДПИСЬЮ
Сертификат: 839971481847979980055521910400019784 43
Владелец: ПУБЛИЧНО-ПРАВОВАЯ КОМПАНИЯ РОСКАДАСТР
Действителен: с 24.12.2025 по 19.03.2027

полное наименование должности	инициалы, фамилия

Земельный участок
вид объекта недвижимости

Лист № 4 раздела 4.2	Всего листов раздела 4.2: 109	Всего разделов: 8	Всего листов выписки: 182

17.07.2026г. № КУВИ-001/2026-97001586	
Кадастровый номер:	78:42:0016242:2075

1	2	3	4	5
80	66294.7	121553.81	-	0.1
81	66294.67	121553.95	-	0.1
82	66294.64	121554.09	-	0.1
83	66294.61	121554.23	-	0.1
84	66294.58	121554.37	-	0.1
85	66294.55	121554.51	-	0.1
86	66294.52	121554.65	-	0.1
87	66294.49	121554.78	-	0.1
88	66294.45	121554.92	-	0.1
89	66294.42	121555.06	-	0.1
90	66294.38	121555.2	-	0.1
91	66294.34	121555.34	-	0.1
92	66294.3	121555.47	-	0.1
93	66294.26	121555.61	-	0.1
94	66294.22	121555.75	-	0.1
95	66294.18	121555.88	-	0.1
96	66294.14	121556.02	-	0.1
97	66294.09	121556.15	-	0.1
98	66294.05	121556.29	-	0.1
99	66294	121556.42	-	0.1
100	66293.96	121556.56	-	0.1
101	66293.91	121556.69	-	0.1
102	66293.83	121556.9	-	0.1
103	66293.76	121557.09	-	0.1
104	66293.7	121557.22	-	0.1
105	66293.65	121557.36	-	0.1
106	66293.6	121557.49	-	0.1
107	66293.54	121557.62	-	0.1
108	66293.49	121557.75	-	0.1

ДОКУМЕНТ ПОДПИСАН
ЭЛЕКТРОННОЙ ПОДПИСЬЮ
Сертификат: 839971481847979980055521910400019784 43
Владелец: ПУБЛИЧНО-ПРАВОВАЯ КОМПАНИЯ РОСКАДАСТР
Действителен: с 24.12.2025 по 19.03.2027

полное наименование должности		инициалы, фамилия

Земельный участок
вид объекта недвижимости

Лист № 5 раздела 4.2	Всего листов раздела 4.2: 109	Всего разделов: 8	Всего листов выписки: 182

17.07.2026г. № КУВИ-001/2026-97001586	
Кадастровый номер:	78:42:0016242:2075

1	2	3	4	5
109	66293.43	121557.88	-	0.1
110	66293.37	121558.01	-	0.1
111	66293.31	121558.14	-	0.1
112	66293.25	121558.27	-	0.1
113	66293.19	121558.4	-	0.1
114	66293.13	121558.52	-	0.1
115	66293.06	121558.65	-	0.1
116	66293	121558.78	-	0.1
117	66292.94	121558.91	-	0.1
118	66292.87	121559.03	-	0.1
119	66292.8	121559.16	-	0.1
120	66292.73	121559.28	-	0.1
121	66292.67	121559.41	-	0.1
122	66292.6	121559.53	-	0.1
123	66292.52	121559.65	-	0.1
124	66292.45	121559.78	-	0.1
125	66292.38	121559.9	-	0.1
126	66276.79	121587.23	-	0.1
127	66273.58	121584.57	-	0.1
128	66269.52	121581.74	-	0.1
129	66271.56	121579.12	-	0.1
130	66272.54	121579.95	-	0.1
131	66272.88	121579.57	-	0.1
132	66271.47	121578.44	-	0.1
133	66269.42	121581.06	-	0.1
134	66265.39	121574.98	-	0.1
135	66264.11	121573.77	-	0.1
136	66262.34	121572.28	-	0.1
137	66266.52	121564.93	-	0.1

ДОКУМЕНТ ПОДПИСАН
ЭЛЕКТРОННОЙ ПОДПИСЬЮ
Сертификат: 839971481847979980055521910400019784 43
Владелец: ПУБЛИЧНО-ПРАВОВАЯ КОМПАНИЯ РОСКАДАСТР
Действителен: с 24.12.2025 по 19.03.2027

полное наименование должности	инициалы, фамилия

Земельный участок
вид объекта недвижимости

Лист № 6 раздела 4.2	Всего листов раздела 4.2: 109	Всего разделов: 8	Всего листов выписки: 182

17.07.2026г. № КУВИ-001/2026-97001586	
Кадастровый номер:	78:42:0016242:2075

1	2	3	4	5
138	66275	121550	-	0.1
139	66275.67	121543.61	-	0.1
140	66268.15	121523.1	-	0.1
141	66262	121505.6	-	0.1
142	66267.93	121500.2	-	0.1
1	66272.39	121506.03	-	0.1

ДОКУМЕНТ ПОДПИСАН
ЭЛЕКТРОННОЙ ПОДПИСЬЮ
Сертификат: 839971481847979980055521910400019784 43
Владелец: ПУБЛИЧНО-ПРАВОВАЯ КОМПАНИЯ РОСКАДАСТР
Действителен: с 24.12.2025 по 19.03.2027

полное наименование должности	инициалы, фамилия

Земельный участок
вид объекта недвижимости

Лист № 7 раздела 4.2	Всего листов раздела 4.2: 109	Всего разделов: 8	Всего листов выписки: 182

17.07.2026г. № КУВИ-001/2026-97001586	
Кадастровый номер:	78:42:0016242:2075

Сведения о характерных точках границы части (частей) земельного участка

Учетный номер части: 78:42:0016242:2075/2

Система координат СК-1964

Номер точки	Координаты, м		Описание закрепления на местности	Средняя квадратичная погрешность определения координат характерных точек границ земельного участка, м
	X	Y		
1	2	3	4	5
1	66257.18	121582.6	-	0.1
2	66258.82	121583.54	-	0.1
3	66265.7	121585.88	-	0.1
4	66263.73	121588.53	-	0.1
5	66264.98	121589.58	-	0.1
6	66265.25	121589.24	-	0.1
7	66264.3	121588.47	-	0.1
8	66266.28	121585.88	-	0.1
9	66270.13	121589.05	-	0.1
10	66275.03	121592.59	-	0.1
11	66274.26	121601.38	-	0.1
12	66276.7	121616.5	-	0.1
13	66276.72	121616.64	-	0.1
14	66276.75	121616.78	-	0.1
15	66276.77	121616.92	-	0.1
16	66276.79	121617.06	-	0.1
17	66276.81	121617.19	-	0.1
18	66276.82	121617.33	-	0.1
19	66276.84	121617.47	-	0.1
20	66276.86	121617.61	-	0.1
21	66276.87	121617.75	-	0.1
22	66276.89	121617.89	-	0.1
23	66276.9	121618.03	-	0.1
24	66276.91	121618.17	-	0.1

ДОКУМЕНТ ПОДПИСАН
ЭЛЕКТРОННОЙ ПОДПИСЬЮ
Сертификат: 839971481847979980055521910400019784 43
Владелец: ПУБЛИЧНО-ПРАВОВАЯ КОМПАНИЯ РОСКАДАСТР
Действителен: с 24.12.2025 по 19.03.2027

полное наименование должности		инициалы, фамилия

Земельный участок
вид объекта недвижимости

Лист № 8 раздела 4.2	Всего листов раздела 4.2: 109	Всего разделов: 8	Всего листов выписки: 182

17.07.2026г. № КУВИ-001/2026-97001586	
Кадастровый номер:	78:42:0016242:2075

1	2	3	4	5
25	66276.92	121618.31	-	0.1
26	66276.93	121618.45	-	0.1
27	66276.94	121618.59	-	0.1
28	66276.95	121618.73	-	0.1
29	66276.96	121618.87	-	0.1
30	66276.96	121619.01	-	0.1
31	66276.97	121619.16	-	0.1
32	66276.97	121619.3	-	0.1
33	66276.98	121619.44	-	0.1
34	66276.98	121619.58	-	0.1
35	66276.98	121619.72	-	0.1
36	66276.98	121619.86	-	0.1
37	66276.98	121620	-	0.1
38	66276.98	121620.14	-	0.1
39	66276.97	121620.28	-	0.1
40	66276.97	121620.42	-	0.1
41	66276.96	121620.56	-	0.1
42	66276.96	121620.7	-	0.1
43	66276.95	121620.84	-	0.1
44	66276.94	121620.98	-	0.1
45	66276.93	121621.12	-	0.1
46	66276.92	121621.26	-	0.1
47	66276.91	121621.4	-	0.1
48	66276.9	121621.54	-	0.1
49	66276.89	121621.68	-	0.1
50	66276.87	121621.82	-	0.1
51	66276.86	121621.96	-	0.1
52	66276.84	121622.1	-	0.1
53	66276.82	121622.24	-	0.1

ДОКУМЕНТ ПОДПИСАН
ЭЛЕКТРОННОЙ ПОДПИСЬЮ
Сертификат: 839971481847979980055521910400019784 43
Владелец: ПУБЛИЧНО-ПРАВОВАЯ КОМПАНИЯ РОСКАДАСТР
Действителен: с 24.12.2025 по 19.03.2027

полное наименование должности	инициалы, фамилия

Земельный участок
вид объекта недвижимости

Лист № 9 раздела 4.2	Всего листов раздела 4.2: 109	Всего разделов: 8	Всего листов выписки: 182

17.07.2026г. № КУВИ-001/2026-97001586	
Кадастровый номер:	78:42:0016242:2075

1	2	3	4	5
54	66276.8	121622.38	-	0.1
55	66276.78	121622.52	-	0.1
56	66276.76	121622.66	-	0.1
57	66276.74	121622.8	-	0.1
58	66276.7	121623.06	-	0.1
59	66276.67	121623.21	-	0.1
60	66276.65	121623.35	-	0.1
61	66276.62	121623.49	-	0.1
62	66276.59	121623.63	-	0.1
63	66276.57	121623.77	-	0.1
64	66276.54	121623.9	-	0.1
65	66276.51	121624.04	-	0.1
66	66276.47	121624.18	-	0.1
67	66276.44	121624.31	-	0.1
68	66276.41	121624.45	-	0.1
69	66276.37	121624.59	-	0.1
70	66276.34	121624.72	-	0.1
71	66276.3	121624.86	-	0.1
72	66276.26	121625	-	0.1
73	66276.23	121625.13	-	0.1
74	66276.19	121625.27	-	0.1
75	66276.15	121625.4	-	0.1
76	66276.11	121625.53	-	0.1
77	66276.06	121625.67	-	0.1
78	66276.02	121625.8	-	0.1
79	66275.98	121625.94	-	0.1
80	66275.93	121626.07	-	0.1
81	66275.88	121626.2	-	0.1
82	66275.84	121626.33	-	0.1

ДОКУМЕНТ ПОДПИСАН
ЭЛЕКТРОННОЙ ПОДПИСЬЮ
Сертификат: 839971481847979980055521910400019784 43
Владелец: ПУБЛИЧНО-ПРАВОВАЯ КОМПАНИЯ РОСКАДАСТР
Действителен: с 24.12.2025 по 19.03.2027

полное наименование должности	инициалы, фамилия

Земельный участок
вид объекта недвижимости

Лист № 10 раздела 4.2	Всего листов раздела 4.2: 109	Всего разделов: 8	Всего листов выписки: 182

17.07.2026г. № КУВИ-001/2026-97001586	
Кадастровый номер:	78:42:0016242:2075

1	2	3	4	5
83	66275.79	121626.47	-	0.1
84	66275.74	121626.6	-	0.1
85	66275.69	121626.73	-	0.1
86	66275.64	121626.86	-	0.1
87	66275.59	121626.99	-	0.1
88	66275.53	121627.12	-	0.1
89	66275.48	121627.25	-	0.1
90	66275.43	121627.38	-	0.1
91	66275.37	121627.51	-	0.1
92	66272.03	121635.41	-	0.1
93	66271.97	121635.54	-	0.1
94	66271.91	121635.67	-	0.1
95	66271.86	121635.79	-	0.1
96	66271.8	121635.92	-	0.1
97	66271.73	121636.05	-	0.1
98	66271.67	121636.18	-	0.1
99	66271.61	121636.3	-	0.1
100	66271.55	121636.43	-	0.1
101	66271.48	121636.55	-	0.1
102	66271.42	121636.68	-	0.1
103	66271.35	121636.8	-	0.1
104	66271.29	121636.93	-	0.1
105	66271.22	121637.05	-	0.1
106	66271.15	121637.17	-	0.1
107	66271.08	121637.3	-	0.1
108	66271.01	121637.42	-	0.1
109	66270.94	121637.54	-	0.1
110	66270.87	121637.66	-	0.1
111	66270.8	121637.78	-	0.1

ДОКУМЕНТ ПОДПИСАН
ЭЛЕКТРОННОЙ ПОДПИСЬЮ
Сертификат: 839971481847979980055521910400019784 43
Владелец: ПУБЛИЧНО-ПРАВОВАЯ КОМПАНИЯ РОСКАДАСТР
Действителен: с 24.12.2025 по 19.03.2027

полное наименование должности		инициалы, фамилия

Земельный участок
вид объекта недвижимости

Лист № 11 раздела 4.2	Всего листов раздела 4.2: 109	Всего разделов: 8	Всего листов выписки: 182

17.07.2026г. № КУВИ-001/2026-97001586	
Кадастровый номер:	78:42:0016242:2075

1	2	3	4	5
112	66270.73	121637.9	-	0.1
113	66270.65	121638.02	-	0.1
114	66270.58	121638.14	-	0.1
115	66270.48	121638.3	-	0.1
116	66270.35	121638.5	-	0.1
117	66270.27	121638.62	-	0.1
118	66270.2	121638.73	-	0.1
119	66270.12	121638.85	-	0.1
120	66270.04	121638.97	-	0.1
121	66269.96	121639.08	-	0.1
122	66269.87	121639.2	-	0.1
123	66269.79	121639.31	-	0.1
124	66269.71	121639.43	-	0.1
125	66269.63	121639.54	-	0.1
126	66269.54	121639.65	-	0.1
127	66269.46	121639.76	-	0.1
128	66269.37	121639.88	-	0.1
129	66269.28	121639.99	-	0.1
130	66269.2	121640.1	-	0.1
131	66269.11	121640.21	-	0.1
132	66269.02	121640.32	-	0.1
133	66268.93	121640.43	-	0.1
134	66268.84	121640.54	-	0.1
135	66268.75	121640.64	-	0.1
136	66268.66	121640.75	-	0.1
137	66269.25	121641.86	-	0.1
138	66271.7	121645.64	-	0.1
139	66273.7	121649.08	-	0.1
140	66274.81	121652.86	-	0.1

ДОКУМЕНТ ПОДПИСАН
ЭЛЕКТРОННОЙ ПОДПИСЬЮ
Сертификат: 839971481847979980055521910400019784 43
Владелец: ПУБЛИЧНО-ПРАВОВАЯ КОМПАНИЯ РОСКАДАСТР
Действителен: с 24.12.2025 по 19.03.2027

полное наименование должности	инициалы, фамилия

Земельный участок
вид объекта недвижимости

Лист № 12 раздела 4.2	Всего листов раздела 4.2: 109	Всего разделов: 8	Всего листов выписки: 182

17.07.2026г. № КУВИ-001/2026-97001586	
Кадастровый номер:	78:42:0016242:2075

1	2	3	4	5
141	66274.92	121653.64	-	0.1
142	66275.04	121655.87	-	0.1
143	66275.04	121656.64	-	0.1
144	66274.92	121657.09	-	0.1
145	66274.59	121658.98	-	0.1
146	66274.57	121659.12	-	0.1
147	66274.54	121659.27	-	0.1
148	66274.5	121659.41	-	0.1
149	66274.46	121659.55	-	0.1
150	66274.37	121659.76	-	0.1
151	66274.28	121659.94	-	0.1
152	66274.21	121660.07	-	0.1
153	66274.13	121660.19	-	0.1
154	66274.04	121660.31	-	0.1
155	66274.37	121663.87	-	0.1
156	66274.48	121668.1	-	0.1
157	66274.48	121671.54	-	0.1
158	66273.59	121677.88	-	0.1
159	66273.15	121681.22	-	0.1
160	66273.03	121681.89	-	0.1
161	66272.37	121684.44	-	0.1
162	66272.15	121685.22	-	0.1
163	66271.7	121685.89	-	0.1
164	66271.14	121686.89	-	0.1
165	66270.92	121687.11	-	0.1
166	66269.92	121688.33	-	0.1
167	66268.36	121691.45	-	0.1
168	66267.14	121694.34	-	0.1
169	66266.92	121696.9	-	0.1

полное наименование должности		инициалы, фамилия

ДОКУМЕНТ ПОДПИСАН
ЭЛЕКТРОННОЙ ПОДПИСЬЮ
Сертификат: 839971481847979980055521910400019784 43
Владелец: ПУБЛИЧНО-ПРАВОВАЯ КОМПАНИЯ РОСКАДАСТР
Действителен: с 24.12.2025 по 19.03.2027

Земельный участок
вид объекта недвижимости

Лист № 13 раздела 4.2	Всего листов раздела 4.2: 109	Всего разделов: 8	Всего листов выписки: 182

17.07.2026г. № КУВИ-001/2026-97001586	
Кадастровый номер:	78:42:0016242:2075

1	2	3	4	5
170	66266.36	121700.34	-	0.1
171	66266.34	121700.48	-	0.1
172	66266.32	121700.63	-	0.1
173	66266.29	121700.77	-	0.1
174	66266.26	121700.91	-	0.1
175	66266.22	121701.05	-	0.1
176	66266.18	121701.19	-	0.1
177	66266.13	121701.33	-	0.1
178	66266.03	121701.57	-	0.1
179	66265.95	121701.73	-	0.1
180	66265.88	121701.86	-	0.1
181	66265.81	121701.99	-	0.1
182	66265.73	121702.11	-	0.1
183	66265.65	121702.23	-	0.1
184	66265.56	121702.35	-	0.1
185	66265.47	121702.46	-	0.1
186	66264.14	121704.35	-	0.1
187	66264.06	121704.46	-	0.1
188	66263.97	121704.58	-	0.1
189	66263.89	121704.69	-	0.1
190	66263.79	121704.8	-	0.1
191	66263.7	121704.9	-	0.1
192	66263.6	121705	-	0.1
193	66263.5	121705.1	-	0.1
194	66263.36	121705.24	-	0.1
195	66263.19	121705.39	-	0.1
196	66263.08	121705.48	-	0.1
197	66262.97	121705.56	-	0.1
198	66262.85	121705.65	-	0.1

ДОКУМЕНТ ПОДПИСАН
ЭЛЕКТРОННОЙ ПОДПИСЬЮ
Сертификат: 839971481847979980055521910400019784 43
Владелец: ПУБЛИЧНО-ПРАВОВАЯ КОМПАНИЯ РОСКАДАСТР
Действителен: с 24.12.2025 по 19.03.2027

полное наименование должности	инициалы, фамилия

Земельный участок
вид объекта недвижимости

Лист № 14 раздела 4.2	Всего листов раздела 4.2: 109	Всего разделов: 8	Всего листов выписки: 182

17.07.2026г. № КУВИ-001/2026-97001586	
Кадастровый номер:	78:42:0016242:2075

1	2	3	4	5
199	66262.74	121705.72	-	0.1
200	66262.62	121705.8	-	0.1
201	66262.5	121705.87	-	0.1
202	66262.37	121705.94	-	0.1
203	66262.25	121706.01	-	0.1
204	66260.25	121707.02	-	0.1
205	66258.47	121708.35	-	0.1
206	66256.47	121710.8	-	0.1
207	66255.02	121712.91	-	0.1
208	66254.13	121714.8	-	0.1
209	66254.13	121715.69	-	0.1
210	66254.58	121718.25	-	0.1
211	66255.35	121721.36	-	0.1
212	66255.47	121722.03	-	0.1
213	66255.91	121726.14	-	0.1
214	66255.91	121727.48	-	0.1
215	66254.47	121733.7	-	0.1
216	66253.8	121736.48	-	0.1
217	66253.69	121737.7	-	0.1
218	66254.69	121739.82	-	0.1
219	66257.24	121743.6	-	0.1
220	66257.47	121744.04	-	0.1
221	66257.8	121744.93	-	0.1
222	66258.8	121748.38	-	0.1
223	66258.84	121748.52	-	0.1
224	66258.88	121748.66	-	0.1
225	66258.91	121748.8	-	0.1
226	66258.94	121748.94	-	0.1
227	66258.96	121749.08	-	0.1

ДОКУМЕНТ ПОДПИСАН
ЭЛЕКТРОННОЙ ПОДПИСЬЮ
Сертификат: 839971481847979980055521910400019784 43
Владелец: ПУБЛИЧНО-ПРАВОВАЯ КОМПАНИЯ РОСКАДАСТР
Действителен: с 24.12.2025 по 19.03.2027

полное наименование должности		инициалы, фамилия

Земельный участок
вид объекта недвижимости

Лист № 15 раздела 4.2	Всего листов раздела 4.2: 109	Всего разделов: 8	Всего листов выписки: 182

17.07.2026г. № КУВИ-001/2026-97001586	
Кадастровый номер:	78:42:0016242:2075

1	2	3	4	5
228	66258.99	121749.22	-	0.1
229	66259	121749.37	-	0.1
230	66259.02	121749.6	-	0.1
231	66259.03	121749.8	-	0.1
232	66259.03	121749.94	-	0.1
233	66259.02	121750.08	-	0.1
234	66259.01	121750.23	-	0.1
235	66259	121750.37	-	0.1
236	66258.98	121750.51	-	0.1
237	66258.96	121750.66	-	0.1
238	66258.94	121750.8	-	0.1
239	66258.91	121750.94	-	0.1
240	66258.02	121754.94	-	0.1
241	66257.98	121755.08	-	0.1
242	66257.95	121755.22	-	0.1
243	66257.9	121755.37	-	0.1
244	66257.86	121755.5	-	0.1
245	66257.81	121755.64	-	0.1
246	66257.75	121755.78	-	0.1
247	66257.7	121755.92	-	0.1
248	66257.58	121756.16	-	0.1
249	66257.5	121756.31	-	0.1
250	66257.43	121756.44	-	0.1
251	66257.35	121756.57	-	0.1
252	66257.28	121756.69	-	0.1
253	66257.19	121756.81	-	0.1
254	66257.11	121756.93	-	0.1
255	66257.02	121757.05	-	0.1
256	66256.02	121758.28	-	0.1

ДОКУМЕНТ ПОДПИСАН
ЭЛЕКТРОННОЙ ПОДПИСЬЮ
Сертификат: 839971481847979980055521910400019784 43
Владелец: ПУБЛИЧНО-ПРАВОВАЯ КОМПАНИЯ РОСКАДАСТР
Действителен: с 24.12.2025 по 19.03.2027

полное наименование должности		инициалы, фамилия

Земельный участок
вид объекта недвижимости

Лист № 16 раздела 4.2	Всего листов раздела 4.2: 109	Всего разделов: 8	Всего листов выписки: 182

17.07.2026г. № КУВИ-001/2026-97001586	
Кадастровый номер:	78:42:0016242:2075

1	2	3	4	5
257	66255.02	121760.39	-	0.1
258	66254.69	121762.95	-	0.1
259	66254.8	121771.62	-	0.1
260	66254.47	121774.51	-	0.1
261	66254.13	121775.62	-	0.1
262	66251.46	121783.52	-	0.1
263	66242.68	121798.08	-	0.1
264	66240.23	121802.53	-	0.1
265	66237.9	121808.09	-	0.1
266	66236.79	121813.32	-	0.1
267	66236.34	121819.32	-	0.1
268	66236.01	121829.11	-	0.1
269	66235.99	121829.25	-	0.1
270	66235.97	121829.4	-	0.1
271	66235.95	121829.54	-	0.1
272	66235.93	121829.68	-	0.1
273	66235.9	121829.83	-	0.1
274	66235.87	121829.97	-	0.1
275	66235.84	121830.11	-	0.1
276	66235.78	121830.33	-	0.1
277	66235.72	121830.53	-	0.1
278	66235.68	121830.66	-	0.1
279	66235.63	121830.8	-	0.1
280	66235.58	121830.94	-	0.1
281	66235.53	121831.07	-	0.1
282	66235.48	121831.21	-	0.1
283	66235.42	121831.34	-	0.1
284	66231.46	121828.64	-	0.1
285	66231.95	121827.92	-	0.1

ДОКУМЕНТ ПОДПИСАН
ЭЛЕКТРОННОЙ ПОДПИСЬЮ
Сертификат: 839971481847979980055521910400019784 43
Владелец: ПУБЛИЧНО-ПРАВОВАЯ КОМПАНИЯ РОСКАДАСТР
Действителен: с 24.12.2025 по 19.03.2027

полное наименование должности	инициалы, фамилия

Земельный участок
вид объекта недвижимости

Лист № 17 раздела 4.2	Всего листов раздела 4.2: 109	Всего разделов: 8	Всего листов выписки: 182

17.07.2026г. № КУВИ-001/2026-97001586	
Кадастровый номер:	78:42:0016242:2075

1	2	3	4	5
286	66231.05	121827.25	-	0.1
287	66231.29	121819.03	-	0.1
288	66231.88	121812.59	-	0.1
289	66233.14	121806.6	-	0.1
290	66235.69	121800.4	-	0.1
291	66238.36	121795.63	-	0.1
292	66246.95	121781.23	-	0.1
293	66249.46	121773.97	-	0.1
294	66249.77	121771.26	-	0.1
295	66249.64	121762.58	-	0.1
296	66250.22	121758.94	-	0.1
297	66251.74	121755.57	-	0.1
298	66253.14	121753.87	-	0.1
299	66254.06	121749.78	-	0.1
300	66253.04	121746.41	-	0.1
301	66250.27	121742.23	-	0.1
302	66248.69	121738.75	-	0.1
303	66248.78	121735.77	-	0.1
304	66249.64	121732.49	-	0.1
305	66250.92	121726.7	-	0.1
306	66250.5	121722.56	-	0.1
307	66249.64	121719.24	-	0.1
308	66249.12	121716.12	-	0.1
309	66249.12	121713.7	-	0.1
310	66250.61	121710.47	-	0.1
311	66252.41	121707.73	-	0.1
312	66254.99	121704.72	-	0.1
313	66257.63	121702.69	-	0.1
314	66260.09	121701.51	-	0.1

ДОКУМЕНТ ПОДПИСАН
ЭЛЕКТРОННОЙ ПОДПИСЬЮ
Сертификат: 839971481847979980055521910400019784 43
Владелец: ПУБЛИЧНО-ПРАВОВАЯ КОМПАНИЯ РОСКАДАСТР
Действителен: с 24.12.2025 по 19.03.2027

полное наименование должности	инициалы, фамилия

Земельный участок
вид объекта недвижимости

Лист № 18 раздела 4.2	Всего листов раздела 4.2: 109	Всего разделов: 8	Всего листов выписки: 182

17.07.2026г. № КУВИ-001/2026-97001586	
Кадастровый номер:	78:42:0016242:2075

1	2	3	4	5
315	66261.42	121699.59	-	0.1
316	66261.91	121696.27	-	0.1
317	66262.25	121692.99	-	0.1
318	66263.85	121689.37	-	0.1
319	66265.68	121685.6	-	0.1
320	66267.06	121683.92	-	0.1
321	66267.57	121683.15	-	0.1
322	66268.23	121680.6	-	0.1
323	66268.66	121677.25	-	0.1
324	66269.5	121670.9	-	0.1
325	66269.47	121668.25	-	0.1
326	66269.34	121664.19	-	0.1
327	66269	121659.33	-	0.1
328	66269.67	121658.01	-	0.1
329	66270.06	121656.12	-	0.1
330	66269.97	121654.24	-	0.1
331	66269.02	121650.92	-	0.1
332	66267.42	121648.18	-	0.1
333	66265.03	121644.45	-	0.1
334	66264.09	121642.84	-	0.1
335	66262.54	121639.84	-	0.1
336	66258.5	121630.66	-	0.1
337	66261.5	121628.95	-	0.1
338	66260.75	121627.65	-	0.1
339	66257.9	121629.3	-	0.1
340	66255.93	121624.73	-	0.1
341	66256.94	121619.7	-	0.1
342	66254.08	121602.05	-	0.1
343	66255.8	121583.8	-	0.1

ДОКУМЕНТ ПОДПИСАН
ЭЛЕКТРОННОЙ ПОДПИСЬЮ
Сертификат: 839971481847979980055521910400019784 43
Владелец: ПУБЛИЧНО-ПРАВОВАЯ КОМПАНИЯ РОСКАДАСТР
Действителен: с 24.12.2025 по 19.03.2027

полное наименование должности	инициалы, фамилия

Земельный участок
вид объекта недвижимости

Лист № 19 раздела 4.2	Всего листов раздела 4.2: 109	Всего разделов: 8	Всего листов выписки: 182

17.07.2026г. № КУВИ-001/2026-97001586	
Кадастровый номер:	78:42:0016242:2075

1	2	3	4	5
344	66256.71	121582.2	-	0.1
1	66257.18	121582.6	-	0.1

ДОКУМЕНТ ПОДПИСАН
ЭЛЕКТРОННОЙ ПОДПИСЬЮ
Сертификат: 839971481847979980055521910400019784 43
Владелец: ПУБЛИЧНО-ПРАВОВАЯ КОМПАНИЯ РОСКАДАСТР
Действителен: с 24.12.2025 по 19.03.2027

полное наименование должности	инициалы, фамилия

Земельный участок
вид объекта недвижимости

Лист № 20 раздела 4.2	Всего листов раздела 4.2: 109	Всего разделов: 8	Всего листов выписки: 182

17.07.2026г. № КУВИ-001/2026-97001586	
Кадастровый номер:	78:42:0016242:2075

Сведения о характерных точках границы части (частей) земельного участка

Учетный номер части: 78:42:0016242:2075/3

Система координат СК-1964

Номер точки	Координаты, м		Описание закрепления на местности	Средняя квадратичная погрешность определения координат характерных точек границ земельного участка, м
	X	Y		
1	2	3	4	5
1	66272.39	121506.03	-	0.1
2	66287.42	121525.84	-	0.1
3	66295.99	121537.01	-	0.1
4	66297.53	121539.92	-	0.1
5	66300.56	121545.01	-	0.1
6	66302.19	121548.22	-	0.1
7	66305.15	121554.49	-	0.1
8	66309.29	121563.74	-	0.1
9	66311.86	121598.88	-	0.1
10	66312.63	121606.59	-	0.1
11	66314.86	121606.56	-	0.1
12	66320.33	121655.74	-	0.1
13	66324.34	121689.57	-	0.1
14	66325.18	121697.29	-	0.1
15	66322.18	121700.34	-	0.1
16	66315.96	121705.79	-	0.1
17	66310.52	121709.69	-	0.1
18	66310.06	121711.02	-	0.1
19	66308.95	121715.02	-	0.1
20	66307.51	121718.91	-	0.1
21	66305.84	121722.58	-	0.1
22	66303.72	121726.25	-	0.1
23	66302.5	121728.03	-	0.1
24	66301.17	121730.03	-	0.1

полное наименование должности		инициалы, фамилия

ДОКУМЕНТ ПОДПИСАН
ЭЛЕКТРОННОЙ ПОДПИСЬЮ
Сертификат: 839971481847979980055521910400019784 43
Владелец: ПУБЛИЧНО-ПРАВОВАЯ КОМПАНИЯ РОСКАДАСТР
Действителен: с 24.12.2025 по 19.03.2027

Земельный участок
вид объекта недвижимости

Лист № 21 раздела 4.2	Всего листов раздела 4.2: 109	Всего разделов: 8	Всего листов выписки: 182

17.07.2026г. № КУВИ-001/2026-97001586	
Кадастровый номер:	78:42:0016242:2075

1	2	3	4	5
25	66300.94	121732.03	-	0.1
26	66301.95	121735.37	-	0.1
27	66302.95	121739.37	-	0.1
28	66303.61	121743.38	-	0.1
29	66304.06	121747.49	-	0.1
30	66304.06	121751.72	-	0.1
31	66303.72	121755.83	-	0.1
32	66303.06	121759.83	-	0.1
33	66302.83	121760.83	-	0.1
34	66301.95	121764.95	-	0.1
35	66300.83	121768.84	-	0.1
36	66299.72	121772.62	-	0.1
37	66299.61	121774.84	-	0.1
38	66299.39	121777.07	-	0.1
39	66299.17	121779.74	-	0.1
40	66298.61	121783.3	-	0.1
41	66297.72	121786.85	-	0.1
42	66296.72	121790.3	-	0.1
43	66295.8	121792.89	-	0.1
44	66272.62	121829.84	-	0.1
45	66264.96	121841.21	-	0.1
46	66264.85	121841.3	-	0.1
47	66264.74	121841.39	-	0.1
48	66264.62	121841.48	-	0.1
49	66264.51	121841.57	-	0.1
50	66264.39	121841.65	-	0.1
51	66264.27	121841.73	-	0.1
52	66264.15	121841.81	-	0.1
53	66264.03	121841.89	-	0.1

ДОКУМЕНТ ПОДПИСАН
ЭЛЕКТРОННОЙ ПОДПИСЬЮ
Сертификат: 839971481847979980055521910400019784 43
Владелец: ПУБЛИЧНО-ПРАВОВАЯ КОМПАНИЯ РОСКАДАСТР
Действителен: с 24.12.2025 по 19.03.2027

полное наименование должности		инициалы, фамилия

Земельный участок
вид объекта недвижимости

Лист № 22 раздела 4.2	Всего листов раздела 4.2: 109	Всего разделов: 8	Всего листов выписки: 182

17.07.2026г. № КУВИ-001/2026-97001586	
Кадастровый номер:	78:42:0016242:2075

1	2	3	4	5
54	66263.9	121841.96	-	0.1
55	66263.77	121842.03	-	0.1
56	66263.59	121842.12	-	0.1
57	66263.38	121842.22	-	0.1
58	66263.25	121842.27	-	0.1
59	66263.12	121842.33	-	0.1
60	66262.98	121842.38	-	0.1
61	66262.85	121842.43	-	0.1
62	66262.71	121842.47	-	0.1
63	66262.57	121842.51	-	0.1
64	66262.43	121842.55	-	0.1
65	66262.29	121842.58	-	0.1
66	66262.15	121842.62	-	0.1
67	66262.01	121842.64	-	0.1
68	66261.87	121842.67	-	0.1
69	66261.72	121842.69	-	0.1
70	66261.58	121842.71	-	0.1
71	66253.52	121842.8	-	0.1
72	66253.38	121842.8	-	0.1
73	66253.24	121842.79	-	0.1
74	66253.1	121842.78	-	0.1
75	66252.96	121842.77	-	0.1
76	66252.82	121842.76	-	0.1
77	66252.68	121842.75	-	0.1
78	66252.54	121842.73	-	0.1
79	66252.4	121842.72	-	0.1
80	66252.26	121842.7	-	0.1
81	66252.12	121842.68	-	0.1
82	66251.98	121842.65	-	0.1

ДОКУМЕНТ ПОДПИСАН
ЭЛЕКТРОННОЙ ПОДПИСЬЮ
Сертификат: 839971481847979980055521910400019784 43
Владелец: ПУБЛИЧНО-ПРАВОВАЯ КОМПАНИЯ РОСКАДАСТР
Действителен: с 24.12.2025 по 19.03.2027

полное наименование должности		инициалы, фамилия

Земельный участок
вид объекта недвижимости

Лист № 23 раздела 4.2	Всего листов раздела 4.2: 109	Всего разделов: 8	Всего листов выписки: 182

17.07.2026г. № КУВИ-001/2026-97001586	
Кадастровый номер:	78:42:0016242:2075

1	2	3	4	5
83	66251.84	121842.63	-	0.1
84	66251.7	121842.6	-	0.1
85	66251.56	121842.58	-	0.1
86	66251.35	121842.53	-	0.1
87	66251.15	121842.48	-	0.1
88	66251.02	121842.45	-	0.1
89	66250.88	121842.41	-	0.1
90	66250.74	121842.37	-	0.1
91	66250.61	121842.33	-	0.1
92	66250.47	121842.29	-	0.1
93	66250.34	121842.25	-	0.1
94	66250.21	121842.2	-	0.1
95	66250.07	121842.16	-	0.1
96	66249.94	121842.11	-	0.1
97	66249.81	121842.06	-	0.1
98	66249.68	121842.01	-	0.1
99	66249.55	121841.95	-	0.1
100	66249.42	121841.9	-	0.1
101	66249.29	121841.84	-	0.1
102	66249.16	121841.78	-	0.1
103	66249.04	121841.72	-	0.1
104	66248.91	121841.66	-	0.1
105	66241.2	121837.39	-	0.1
106	66234.18	121832.96	-	0.1
107	66235.42	121831.34	-	0.1
108	66231.46	121828.64	-	0.1
109	66231.95	121827.92	-	0.1
110	66231.05	121827.25	-	0.1
111	66231.29	121819.03	-	0.1

ДОКУМЕНТ ПОДПИСАН
ЭЛЕКТРОННОЙ ПОДПИСЬЮ
Сертификат: 839971481847979980055521910400019784 43
Владелец: ПУБЛИЧНО-ПРАВОВАЯ КОМПАНИЯ РОСКАДАСТР
Действителен: с 24.12.2025 по 19.03.2027

полное наименование должности	инициалы, фамилия

Земельный участок
вид объекта недвижимости

Лист № 24 раздела 4.2	Всего листов раздела 4.2: 109	Всего разделов: 8	Всего листов выписки: 182

17.07.2026г. № КУВИ-001/2026-97001586	
Кадастровый номер:	78:42:0016242:2075

1	2	3	4	5
112	66231.88	121812.59	-	0.1
113	66233.14	121806.6	-	0.1
114	66235.69	121800.4	-	0.1
115	66238.36	121795.63	-	0.1
116	66246.95	121781.23	-	0.1
117	66249.46	121773.97	-	0.1
118	66249.77	121771.26	-	0.1
119	66249.64	121762.58	-	0.1
120	66250.22	121758.94	-	0.1
121	66251.74	121755.57	-	0.1
122	66253.14	121753.87	-	0.1
123	66254.06	121749.78	-	0.1
124	66253.04	121746.41	-	0.1
125	66250.27	121742.23	-	0.1
126	66248.69	121738.75	-	0.1
127	66248.78	121735.77	-	0.1
128	66249.64	121732.49	-	0.1
129	66250.92	121726.7	-	0.1
130	66250.5	121722.56	-	0.1
131	66249.64	121719.24	-	0.1
132	66249.12	121716.12	-	0.1
133	66249.12	121713.7	-	0.1
134	66250.61	121710.47	-	0.1
135	66252.41	121707.73	-	0.1
136	66254.99	121704.72	-	0.1
137	66257.63	121702.69	-	0.1
138	66260.09	121701.51	-	0.1
139	66261.42	121699.59	-	0.1
140	66261.91	121696.27	-	0.1

ДОКУМЕНТ ПОДПИСАН
ЭЛЕКТРОННОЙ ПОДПИСЬЮ
Сертификат: 839971481847979980055521910400019784 43
Владелец: ПУБЛИЧНО-ПРАВОВАЯ КОМПАНИЯ РОСКАДАСТР
Действителен: с 24.12.2025 по 19.03.2027

полное наименование должности	инициалы, фамилия

Земельный участок
вид объекта недвижимости

Лист № 25 раздела 4.2	Всего листов раздела 4.2: 109	Всего разделов: 8	Всего листов выписки: 182

17.07.2026г. № КУВИ-001/2026-97001586	
Кадастровый номер:	78:42:0016242:2075

1	2	3	4	5
141	66262.25	121692.99	-	0.1
142	66263.85	121689.37	-	0.1
143	66265.68	121685.6	-	0.1
144	66267.06	121683.92	-	0.1
145	66267.57	121683.15	-	0.1
146	66268.23	121680.6	-	0.1
147	66268.66	121677.25	-	0.1
148	66269.5	121670.9	-	0.1
149	66269.47	121668.25	-	0.1
150	66269.34	121664.19	-	0.1
151	66269	121659.33	-	0.1
152	66269.67	121658.01	-	0.1
153	66270.06	121656.12	-	0.1
154	66269.97	121654.24	-	0.1
155	66269.02	121650.92	-	0.1
156	66267.42	121648.18	-	0.1
157	66265.03	121644.45	-	0.1
158	66264.09	121642.84	-	0.1
159	66262.54	121639.84	-	0.1
160	66258.5	121630.66	-	0.1
161	66261.5	121628.95	-	0.1
162	66260.75	121627.65	-	0.1
163	66257.9	121629.3	-	0.1
164	66255.93	121624.73	-	0.1
165	66256.94	121619.7	-	0.1
166	66254.08	121602.05	-	0.1
167	66255.8	121583.8	-	0.1
168	66256.71	121582.2	-	0.1
169	66257.18	121582.6	-	0.1

ДОКУМЕНТ ПОДПИСАН
ЭЛЕКТРОННОЙ ПОДПИСЬЮ
Сертификат: 839971481847979980055521910400019784 43
Владелец: ПУБЛИЧНО-ПРАВОВАЯ КОМПАНИЯ РОСКАДАСТР
Действителен: с 24.12.2025 по 19.03.2027

полное наименование должности	инициалы, фамилия

Земельный участок
вид объекта недвижимости

Лист № 26 раздела 4.2	Всего листов раздела 4.2: 109	Всего разделов: 8	Всего листов выписки: 182

17.07.2026г. № КУВИ-001/2026-97001586	
Кадастровый номер:	78:42:0016242:2075

1	2	3	4	5
170	66258.82	121583.54	-	0.1
171	66265.7	121585.88	-	0.1
172	66263.73	121588.53	-	0.1
173	66264.98	121589.58	-	0.1
174	66265.25	121589.24	-	0.1
175	66264.3	121588.47	-	0.1
176	66266.28	121585.88	-	0.1
177	66270.13	121589.05	-	0.1
178	66282.64	121598.09	-	0.1
179	66283.5	121598.73	-	0.1
180	66286.09	121594.94	-	0.1
181	66285.48	121594.44	-	0.1
182	66273.58	121584.57	-	0.1
183	66269.52	121581.74	-	0.1
184	66271.56	121579.12	-	0.1
185	66272.54	121579.95	-	0.1
186	66272.88	121579.57	-	0.1
187	66271.47	121578.44	-	0.1
188	66269.42	121581.06	-	0.1
189	66265.39	121574.98	-	0.1
190	66264.11	121573.77	-	0.1
191	66262.34	121572.28	-	0.1
192	66266.52	121564.93	-	0.1
193	66275	121550	-	0.1
194	66275.67	121543.61	-	0.1
195	66268.15	121523.1	-	0.1
196	66262	121505.6	-	0.1
197	66267.93	121500.2	-	0.1
1	66272.39	121506.03	-	0.1

ДОКУМЕНТ ПОДПИСАН
ЭЛЕКТРОННОЙ ПОДПИСЬЮ
Сертификат: 839971481847979980055521910400019784 43
Владелец: ПУБЛИЧНО-ПРАВОВАЯ КОМПАНИЯ РОСКАДАСТР
Действителен: с 24.12.2025 по 19.03.2027

полное наименование должности	инициалы, фамилия

Земельный участок
вид объекта недвижимости

Лист № 27 раздела 4.2	Всего листов раздела 4.2: 109	Всего разделов: 8	Всего листов выписки: 182

17.07.2026г. № КУВИ-001/2026-97001586	
Кадастровый номер:	78:42:0016242:2075

Сведения о характерных точках границы части (частей) земельного участка

Учетный номер части: 78:42:0016242:2075/4

Система координат СК-1964

Номер точки	Координаты, м		Описание закрепления на местности	Средняя квадратичная погрешность определения координат характерных точек границ земельного участка, м
	X	Y		
1	2	3	4	5
1	66272.39	121506.03	-	0.1
2	66287.42	121525.84	-	0.1
3	66295.99	121537.01	-	0.1
4	66297.53	121539.92	-	0.1
5	66300.56	121545.01	-	0.1
6	66302.19	121548.22	-	0.1
7	66305.15	121554.49	-	0.1
8	66309.29	121563.74	-	0.1
9	66310.69	121582.83	-	0.1
10	66310.97	121600.98	-	0.1
11	66320.03	121689.97	-	0.1
12	66324.53	121691.32	-	0.1
13	66325	121695.63	-	0.1
14	66320.46	121694.28	-	0.1
15	66325.51	121745.55	-	0.1
16	66320.83	121753	-	0.1
17	66272.62	121829.84	-	0.1
18	66266.45	121838.99	-	0.1
19	66260.17	121842.73	-	0.1
20	66253.52	121842.8	-	0.1
21	66253.12	121842.78	-	0.1
22	66252.79	121842.76	-	0.1
23	66238.89	121824.99	-	0.1
24	66238.81	121824.87	-	0.1

полное наименование должности	ДОКУМЕНТ ПОДПИСАН ЭЛЕКТРОННОЙ ПОДПИСЬЮ Сертификат: 839971481847979980055521910400019784 43 Владелец: ПУБЛИЧНО-ПРАВОВАЯ КОМПАНИЯ РОСКАДАСТР Действителен: с 24.12.2025 по 19.03.2027	инициалы, фамилия

Земельный участок
вид объекта недвижимости

Лист № 28 раздела 4.2	Всего листов раздела 4.2: 109	Всего разделов: 8	Всего листов выписки: 182

17.07.2026г. № КУВИ-001/2026-97001586	
Кадастровый номер:	78:42:0016242:2075

1	2	3	4	5
25	66238.73	121824.75	-	0.1
26	66238.66	121824.63	-	0.1
27	66238.61	121824.5	-	0.1
28	66238.56	121824.36	-	0.1
29	66238.52	121824.22	-	0.1
30	66238.49	121824.08	-	0.1
31	66238.48	121823.94	-	0.1
32	66238.47	121823.8	-	0.1
33	66238.47	121823.65	-	0.1
34	66238.48	121823.51	-	0.1
35	66238.51	121823.37	-	0.1
36	66238.54	121823.23	-	0.1
37	66238.58	121823.1	-	0.1
38	66238.63	121822.96	-	0.1
39	66238.69	121822.83	-	0.1
40	66238.77	121822.71	-	0.1
41	66238.84	121822.59	-	0.1
42	66238.93	121822.48	-	0.1
43	66239.11	121822.29	-	0.1
44	66239.24	121822.18	-	0.1
45	66239.36	121822.1	-	0.1
46	66239.48	121822.02	-	0.1
47	66239.6	121821.95	-	0.1
48	66239.73	121821.9	-	0.1
49	66239.87	121821.85	-	0.1
50	66240.01	121821.81	-	0.1
51	66240.15	121821.78	-	0.1
52	66240.29	121821.77	-	0.1
53	66240.43	121821.76	-	0.1

полное наименование должности		инициалы, фамилия

ДОКУМЕНТ ПОДПИСАН
ЭЛЕКТРОННОЙ ПОДПИСЬЮ
Сертификат: 839971481847979980055521910400019784 43
Владелец: ПУБЛИЧНО-ПРАВОВАЯ КОМПАНИЯ РОСКАДАСТР
Действителен: с 24.12.2025 по 19.03.2027

Земельный участок
вид объекта недвижимости

Лист № 29 раздела 4.2	Всего листов раздела 4.2: 109	Всего разделов: 8	Всего листов выписки: 182

17.07.2026г. № КУВИ-001/2026-97001586	
Кадастровый номер:	78:42:0016242:2075

1	2	3	4	5
54	66240.58	121821.76	-	0.1
55	66240.72	121821.77	-	0.1
56	66240.86	121821.8	-	0.1
57	66241	121821.83	-	0.1
58	66241.13	121821.87	-	0.1
59	66241.27	121821.92	-	0.1
60	66241.4	121821.98	-	0.1
61	66241.52	121822.06	-	0.1
62	66241.64	121822.13	-	0.1
63	66241.75	121822.22	-	0.1
64	66241.86	121822.32	-	0.1
65	66241.96	121822.42	-	0.1
66	66242.05	121822.53	-	0.1
67	66256.1	121840.49	-	0.1
68	66269.83	121832.34	-	0.1
69	66322	121750.74	-	0.1
70	66316.19	121691.71	-	0.1
71	66306.97	121601.25	-	0.1
72	66306.31	121558.47	-	0.1
73	66292.46	121533.98	-	0.1
74	66273.38	121508.41	-	0.1
75	66267.49	121500.6	-	0.1
76	66267.93	121500.2	-	0.1
1	66272.39	121506.03	-	0.1

полное наименование должности		инициалы, фамилия

ДОКУМЕНТ ПОДПИСАН
ЭЛЕКТРОННОЙ ПОДПИСЬЮ
Сертификат: 839971481847979980055521910400019784 43
Владелец: ПУБЛИЧНО-ПРАВОВАЯ КОМПАНИЯ РОСКАДАСТР
Действителен: с 24.12.2025 по 19.03.2027

Земельный участок
вид объекта недвижимости

Лист № 30 раздела 4.2	Всего листов раздела 4.2: 109	Всего разделов: 8	Всего листов выписки: 182

17.07.2026г. № КУВИ-001/2026-97001586	
Кадастровый номер:	78:42:0016242:2075

Сведения о характерных точках границы части (частей) земельного участка

Учетный номер части: 78:42:0016242:2075/5

Система координат СК-1964

Номер точки	Координаты, м		Описание закрепления на местности	Средняя квадратичная погрешность определения координат характерных точек границ земельного участка, м
	X	Y		
1	2	3	4	5
1	66231.24	121820.63	-	0.1
2	66231.58	121820.83	-	0.1
3	66231.7	121820.91	-	0.1
4	66231.81	121820.99	-	0.1
5	66231.93	121821.08	-	0.1
6	66232.04	121821.17	-	0.1
7	66232.14	121821.26	-	0.1
8	66232.25	121821.36	-	0.1
9	66232.35	121821.46	-	0.1
10	66232.45	121821.56	-	0.1
11	66232.55	121821.66	-	0.1
12	66232.64	121821.77	-	0.1
13	66232.73	121821.88	-	0.1
14	66232.82	121821.99	-	0.1
15	66232.9	121822.1	-	0.1
16	66232.98	121822.22	-	0.1
17	66233.06	121822.34	-	0.1
18	66233.14	121822.46	-	0.1
19	66233.21	121822.58	-	0.1
20	66233.27	121822.71	-	0.1
21	66233.34	121822.84	-	0.1
22	66233.4	121822.97	-	0.1
23	66233.45	121823.1	-	0.1
24	66233.51	121823.23	-	0.1

полное наименование должности		инициалы, фамилия

ДОКУМЕНТ ПОДПИСАН
ЭЛЕКТРОННОЙ ПОДПИСЬЮ
Сертификат: 839971481847979980055521910400019784 43
Владелец: ПУБЛИЧНО-ПРАВОВАЯ КОМПАНИЯ РОСКАДАСТР
Действителен: с 24.12.2025 по 19.03.2027

Земельный участок
вид объекта недвижимости

Лист № 31 раздела 4.2	Всего листов раздела 4.2: 109	Всего разделов: 8	Всего листов выписки: 182

17.07.2026г. № КУВИ-001/2026-97001586	
Кадастровый номер:	78:42:0016242:2075

1	2	3	4	5
25	66233.56	121823.36	-	0.1
26	66233.6	121823.5	-	0.1
27	66233.64	121823.63	-	0.1
28	66233.68	121823.77	-	0.1
29	66233.71	121823.91	-	0.1
30	66233.74	121824.05	-	0.1
31	66233.77	121824.2	-	0.1
32	66233.81	121824.47	-	0.1
33	66233.82	121824.61	-	0.1
34	66233.83	121824.75	-	0.1
35	66233.84	121824.89	-	0.1
36	66233.84	121825.03	-	0.1
37	66233.83	121825.18	-	0.1
38	66233.83	121825.32	-	0.1
39	66233.82	121825.46	-	0.1
40	66233.8	121825.6	-	0.1
41	66233.78	121825.74	-	0.1
42	66233.76	121825.88	-	0.1
43	66233.73	121826.02	-	0.1
44	66233.7	121826.16	-	0.1
45	66233.67	121826.3	-	0.1
46	66233.63	121826.44	-	0.1
47	66233.59	121826.57	-	0.1
48	66233.54	121826.71	-	0.1
49	66233.49	121826.84	-	0.1
50	66233.44	121826.97	-	0.1
51	66233.38	121827.1	-	0.1
52	66233.32	121827.23	-	0.1
53	66233.26	121827.36	-	0.1

ДОКУМЕНТ ПОДПИСАН
ЭЛЕКТРОННОЙ ПОДПИСЬЮ
Сертификат: 839971481847979980055521910400019784 43
Владелец: ПУБЛИЧНО-ПРАВОВАЯ КОМПАНИЯ РОСКАДАСТР
Действителен: с 24.12.2025 по 19.03.2027

полное наименование должности	инициалы, фамилия

Земельный участок
вид объекта недвижимости

Лист № 32 раздела 4.2	Всего листов раздела 4.2: 109	Всего разделов: 8	Всего листов выписки: 182

17.07.2026г. № КУВИ-001/2026-97001586	
Кадастровый номер:	78:42:0016242:2075

1	2	3	4	5
54	66233.19	121827.48	-	0.1
55	66233.12	121827.6	-	0.1
56	66233.04	121827.72	-	0.1
57	66232.96	121827.84	-	0.1
58	66232.88	121827.96	-	0.1
59	66232.8	121828.07	-	0.1
60	66232.71	121828.18	-	0.1
61	66232.62	121828.29	-	0.1
62	66232.52	121828.4	-	0.1
63	66232.42	121828.5	-	0.1
64	66232.32	121828.6	-	0.1
65	66232.22	121828.7	-	0.1
66	66232.07	121828.84	-	0.1
67	66252.54	121842.73	-	0.1
68	66252.26	121842.7	-	0.1
69	66252.12	121842.68	-	0.1
70	66251.98	121842.65	-	0.1
71	66251.84	121842.63	-	0.1
72	66251.7	121842.6	-	0.1
73	66251.57	121842.58	-	0.1
74	66251.35	121842.53	-	0.1
75	66251.15	121842.48	-	0.1
76	66251.02	121842.45	-	0.1
77	66250.88	121842.41	-	0.1
78	66250.75	121842.37	-	0.1
79	66250.61	121842.33	-	0.1
80	66250.48	121842.29	-	0.1
81	66250.34	121842.25	-	0.1
82	66250.21	121842.2	-	0.1

ДОКУМЕНТ ПОДПИСАН
ЭЛЕКТРОННОЙ ПОДПИСЬЮ
Сертификат: 839971481847979980055521910400019784 43
Владелец: ПУБЛИЧНО-ПРАВОВАЯ КОМПАНИЯ РОСКАДАСТР
Действителен: с 24.12.2025 по 19.03.2027

полное наименование должности	инициалы, фамилия

Земельный участок
вид объекта недвижимости

Лист № 33 раздела 4.2	Всего листов раздела 4.2: 109	Всего разделов: 8	Всего листов выписки: 182

17.07.2026г. № КУВИ-001/2026-97001586	
Кадастровый номер:	78:42:0016242:2075

1	2	3	4	5
83	66250.08	121842.16	-	0.1
84	66249.94	121842.11	-	0.1
85	66249.81	121842.06	-	0.1
86	66249.68	121842.01	-	0.1
87	66249.55	121841.95	-	0.1
88	66249.42	121841.9	-	0.1
89	66249.29	121841.84	-	0.1
90	66249.16	121841.78	-	0.1
91	66249.04	121841.72	-	0.1
92	66248.91	121841.66	-	0.1
93	66241.2	121837.39	-	0.1
94	66234.18	121832.96	-	0.1
95	66235.42	121831.34	-	0.1
96	66231.46	121828.64	-	0.1
97	66231.95	121827.92	-	0.1
98	66231.05	121827.25	-	0.1
1	66231.24	121820.63	-	0.1

полное наименование должности	ДОКУМЕНТ ПОДПИСАН ЭЛЕКТРОННОЙ ПОДПИСЬЮ Сертификат: 839971481847979980055521910400019784 43 Владелец: ПУБЛИЧНО-ПРАВОВАЯ КОМПАНИЯ РОСКАДАСТР Действителен: с 24.12.2025 по 19.03.2027	инициалы, фамилия

Земельный участок
вид объекта недвижимости

Лист № 34 раздела 4.2	Всего листов раздела 4.2: 109	Всего разделов: 8	Всего листов выписки: 182

17.07.2026г. № КУВИ-001/2026-97001586	
Кадастровый номер:	78:42:0016242:2075

Сведения о характерных точках границы части (частей) земельного участка

Учетный номер части: 78:42:0016242:2075/6

Система координат СК-1964

Номер точки	Координаты, м		Описание закрепления на местности	Средняя квадратичная погрешность определения координат характерных точек границ земельного участка, м
	X	Y		
1	2	3	4	5
1	66290.27	121801.71	-	0.1
2	66272.62	121829.84	-	0.1
3	66264.96	121841.21	-	0.1
4	66264.85	121841.3	-	0.1
5	66264.74	121841.39	-	0.1
6	66264.62	121841.48	-	0.1
7	66264.51	121841.57	-	0.1
8	66264.39	121841.65	-	0.1
9	66264.27	121841.73	-	0.1
10	66264.15	121841.81	-	0.1
11	66264.03	121841.89	-	0.1
12	66263.9	121841.96	-	0.1
13	66263.77	121842.03	-	0.1
14	66263.59	121842.12	-	0.1
15	66263.38	121842.22	-	0.1
16	66263.25	121842.27	-	0.1
17	66263.12	121842.33	-	0.1
18	66262.98	121842.38	-	0.1
19	66262.85	121842.43	-	0.1
20	66262.71	121842.47	-	0.1
21	66262.57	121842.51	-	0.1
22	66262.43	121842.55	-	0.1
23	66262.29	121842.58	-	0.1
24	66262.15	121842.62	-	0.1

ДОКУМЕНТ ПОДПИСАН
ЭЛЕКТРОННОЙ ПОДПИСЬЮ
Сертификат: 839971481847979980055521910400019784 43
Владелец: ПУБЛИЧНО-ПРАВОВАЯ КОМПАНИЯ РОСКАДАСТР
Действителен: с 24.12.2025 по 19.03.2027

полное наименование должности	инициалы, фамилия

Земельный участок
вид объекта недвижимости

Лист № 35 раздела 4.2	Всего листов раздела 4.2: 109	Всего разделов: 8	Всего листов выписки: 182

17.07.2026г. № КУВИ-001/2026-97001586	
Кадастровый номер:	78:42:0016242:2075

1	2	3	4	5
25	66262.01	121842.64	-	0.1
26	66261.87	121842.67	-	0.1
27	66261.72	121842.69	-	0.1
28	66261.58	121842.71	-	0.1
29	66261.02	121842.72	-	0.1
30	66259.7	121839.01	-	0.1
31	66259.65	121838.88	-	0.1
32	66259.61	121838.74	-	0.1
33	66259.58	121838.61	-	0.1
34	66259.54	121838.47	-	0.1
35	66259.51	121838.33	-	0.1
36	66259.49	121838.2	-	0.1
37	66259.46	121838.06	-	0.1
38	66259.44	121837.92	-	0.1
39	66259.43	121837.78	-	0.1
40	66259.42	121837.64	-	0.1
41	66259.41	121837.5	-	0.1
42	66259.41	121837.36	-	0.1
43	66259.41	121837.22	-	0.1
44	66259.42	121837.08	-	0.1
45	66259.42	121836.94	-	0.1
46	66259.44	121836.8	-	0.1
47	66259.45	121836.66	-	0.1
48	66259.48	121836.52	-	0.1
49	66259.5	121836.38	-	0.1
50	66259.53	121836.24	-	0.1
51	66259.56	121836.11	-	0.1
52	66259.6	121835.97	-	0.1
53	66259.64	121835.84	-	0.1

ДОКУМЕНТ ПОДПИСАН
ЭЛЕКТРОННОЙ ПОДПИСЬЮ
Сертификат: 839971481847979980055521910400019784 43
Владелец: ПУБЛИЧНО-ПРАВОВАЯ КОМПАНИЯ РОСКАДАСТР
Действителен: с 24.12.2025 по 19.03.2027

полное наименование должности	инициалы, фамилия

Земельный участок
вид объекта недвижимости

Лист № 36 раздела 4.2	Всего листов раздела 4.2: 109	Всего разделов: 8	Всего листов выписки: 182

17.07.2026г. № КУВИ-001/2026-97001586	
Кадастровый номер:	78:42:0016242:2075

1	2	3	4	5
54	66259.68	121835.7	-	0.1
55	66259.73	121835.57	-	0.1
56	66259.78	121835.44	-	0.1
57	66259.84	121835.31	-	0.1
58	66259.89	121835.18	-	0.1
59	66259.96	121835.06	-	0.1
60	66260.02	121834.93	-	0.1
61	66260.09	121834.81	-	0.1
62	66260.16	121834.69	-	0.1
63	66260.24	121834.57	-	0.1
64	66260.32	121834.46	-	0.1
65	66260.4	121834.34	-	0.1
66	66260.49	121834.23	-	0.1
67	66260.57	121834.12	-	0.1
68	66260.67	121834.02	-	0.1
69	66260.76	121833.91	-	0.1
70	66260.86	121833.81	-	0.1
71	66260.96	121833.71	-	0.1
72	66261.06	121833.62	-	0.1
73	66261.17	121833.52	-	0.1
74	66261.38	121833.35	-	0.1
75	66261.5	121833.27	-	0.1
76	66261.61	121833.19	-	0.1
77	66261.73	121833.11	-	0.1
78	66261.85	121833.03	-	0.1
79	66261.98	121832.96	-	0.1
80	66262.22	121832.83	-	0.1
81	66262.35	121832.77	-	0.1
82	66262.48	121832.72	-	0.1

ДОКУМЕНТ ПОДПИСАН
ЭЛЕКТРОННОЙ ПОДПИСЬЮ
Сертификат: 839971481847979980055521910400019784 43
Владелец: ПУБЛИЧНО-ПРАВОВАЯ КОМПАНИЯ РОСКАДАСТР
Действителен: с 24.12.2025 по 19.03.2027

полное наименование должности	инициалы, фамилия

Земельный участок
вид объекта недвижимости

Лист № 37 раздела 4.2	Всего листов раздела 4.2: 109	Всего разделов: 8	Всего листов выписки: 182

17.07.2026г. № КУВИ-001/2026-97001586	
Кадастровый номер:	78:42:0016242:2075

1	2	3	4	5
83	66262.61	121832.67	-	0.1
84	66262.74	121832.62	-	0.1
85	66262.87	121832.57	-	0.1
86	66263.01	121832.53	-	0.1
87	66263.14	121832.49	-	0.1
88	66263.28	121832.46	-	0.1
89	66263.41	121832.43	-	0.1
90	66263.55	121832.4	-	0.1
91	66263.69	121832.38	-	0.1
92	66263.83	121832.36	-	0.1
93	66263.97	121832.35	-	0.1
94	66264.11	121832.34	-	0.1
95	66264.25	121832.33	-	0.1
96	66264.39	121832.33	-	0.1
97	66264.53	121832.33	-	0.1
98	66264.67	121832.34	-	0.1
99	66264.81	121832.35	-	0.1
100	66264.95	121832.36	-	0.1
101	66265.09	121832.38	-	0.1
102	66265.23	121832.4	-	0.1
103	66265.37	121832.42	-	0.1
104	66265.5	121832.45	-	0.1
105	66265.64	121832.48	-	0.1
106	66265.78	121832.52	-	0.1
107	66265.91	121832.56	-	0.1
108	66266.04	121832.6	-	0.1
109	66266.18	121832.65	-	0.1
110	66266.31	121832.7	-	0.1
111	66266.44	121832.76	-	0.1

полное наименование должности	ДОКУМЕНТ ПОДПИСАН ЭЛЕКТРОННОЙ ПОДПИСЬЮ Сертификат: 839971481847979980055521910400019784 43 Владелец: ПУБЛИЧНО-ПРАВОВАЯ КОМПАНИЯ РОСКАДАСТР Действителен: с 24.12.2025 по 19.03.2027	инициалы, фамилия

Земельный участок
вид объекта недвижимости

Лист № 38 раздела 4.2	Всего листов раздела 4.2: 109	Всего разделов: 8	Всего листов выписки: 182

17.07.2026г. № КУВИ-001/2026-97001586	
Кадастровый номер:	78:42:0016242:2075

1	2	3	4	5
112	66266.56	121832.82	-	0.1
113	66266.69	121832.88	-	0.1
114	66266.81	121832.95	-	0.1
115	66266.94	121833.01	-	0.1
116	66267.06	121833.09	-	0.1
117	66267.17	121833.16	-	0.1
118	66267.29	121833.24	-	0.1
119	66267.4	121833.32	-	0.1
120	66267.52	121833.41	-	0.1
121	66267.62	121833.5	-	0.1
122	66267.73	121833.59	-	0.1
123	66267.83	121833.69	-	0.1
124	66267.94	121833.78	-	0.1
125	66268.03	121833.88	-	0.1
126	66268.13	121833.99	-	0.1
127	66268.22	121834.09	-	0.1
128	66268.31	121834.2	-	0.1
129	66268.4	121834.31	-	0.1
130	66268.48	121834.42	-	0.1
131	66268.56	121834.54	-	0.1
132	66268.73	121834.82	-	0.1
1	66290.27	121801.71	-	0.1

полное наименование должности		инициалы, фамилия

ДОКУМЕНТ ПОДПИСАН
ЭЛЕКТРОННОЙ ПОДПИСЬЮ
Сертификат: 839971481847979980055521910400019784 43
Владелец: ПУБЛИЧНО-ПРАВОВАЯ КОМПАНИЯ РОСКАДАСТР
Действителен: с 24.12.2025 по 19.03.2027

Земельный участок
вид объекта недвижимости

Лист № 39 раздела 4.2	Всего листов раздела 4.2: 109	Всего разделов: 8	Всего листов выписки: 182

17.07.2026г. № КУВИ-001/2026-97001586	
Кадастровый номер:	78:42:0016242:2075

Сведения о характерных точках границы части (частей) земельного участка

Учетный номер части: 78:42:0016242:2075/7

Система координат СК-1964

Номер точки	Координаты, м		Описание закрепления на местности	Средняя квадратичная погрешность определения координат характерных точек границ земельного участка, м
	X	Y		
1	2	3	4	5
1	66272.39	121506.03	-	0.1
2	66287.42	121525.84	-	0.1
3	66295.99	121537.01	-	0.1
4	66297.53	121539.92	-	0.1
5	66300.56	121545.01	-	0.1
6	66302.19	121548.22	-	0.1
7	66305.15	121554.49	-	0.1
8	66309.29	121563.74	-	0.1
9	66309.69	121569.22	-	0.1
10	66303.89	121555.25	-	0.1
11	66265.43	121502.47	-	0.1
12	66267.93	121500.2	-	0.1
1	66272.39	121506.03	-	0.1

полное наименование должности	ДОКУМЕНТ ПОДПИСАН ЭЛЕКТРОННОЙ ПОДПИСЬЮ Сертификат: 839971481847979980055521910400019784 43 Владелец: ПУБЛИЧНО-ПРАВОВАЯ КОМПАНИЯ РОСКАДАСТР Действителен: с 24.12.2025 по 19.03.2027	инициалы, фамилия

Земельный участок
вид объекта недвижимости

Лист № 40 раздела 4.2	Всего листов раздела 4.2: 109	Всего разделов: 8	Всего листов выписки: 182

17.07.2026г. № КУВИ-001/2026-97001586	
Кадастровый номер:	78:42:0016242:2075

Сведения о характерных точках границы части (частей) земельного участка

Учетный номер части: 78:42:0016242:2075/8

Система координат СК-1964

Номер точки	Координаты, м		Описание закрепления на местности	Средняя квадратичная погрешность определения координат характерных точек границ земельного участка, м
	X	Y		
1	2	3	4	5
1	66264.96	121841.21	-	0.1
2	66264.85	121841.3	-	0.1
3	66264.74	121841.39	-	0.1
4	66264.62	121841.48	-	0.1
5	66264.51	121841.57	-	0.1
6	66264.39	121841.65	-	0.1
7	66264.27	121841.73	-	0.1
8	66264.15	121841.81	-	0.1
9	66264.03	121841.89	-	0.1
10	66263.9	121841.96	-	0.1
11	66263.77	121842.03	-	0.1
12	66263.59	121842.12	-	0.1
13	66263.38	121842.22	-	0.1
14	66263.25	121842.27	-	0.1
15	66263.12	121842.33	-	0.1
16	66262.98	121842.38	-	0.1
17	66262.85	121842.43	-	0.1
18	66262.71	121842.47	-	0.1
19	66262.57	121842.51	-	0.1
20	66262.43	121842.55	-	0.1
21	66262.29	121842.58	-	0.1
22	66262.15	121842.62	-	0.1
23	66262.01	121842.64	-	0.1
24	66261.87	121842.67	-	0.1

полное наименование должности		инициалы, фамилия

ДОКУМЕНТ ПОДПИСАН
ЭЛЕКТРОННОЙ ПОДПИСЬЮ
Сертификат: 839971481847979980055521910400019784 43
Владелец: ПУБЛИЧНО-ПРАВОВАЯ КОМПАНИЯ РОСКАДАСТР
Действителен: с 24.12.2025 по 19.03.2027

Земельный участок
вид объекта недвижимости

Лист № 41 раздела 4.2	Всего листов раздела 4.2: 109	Всего разделов: 8	Всего листов выписки: 182

17.07.2026г. № КУВИ-001/2026-97001586	
Кадастровый номер:	78:42:0016242:2075

1	2	3	4	5
25	66261.72	121842.69	-	0.1
26	66261.58	121842.71	-	0.1
27	66259.57	121842.73	-	0.1
28	66267.74	121828.41	-	0.1
29	66267.81	121828.29	-	0.1
30	66267.89	121828.17	-	0.1
31	66267.98	121828.06	-	0.1
32	66268.08	121827.96	-	0.1
33	66268.28	121827.79	-	0.1
34	66268.41	121827.7	-	0.1
35	66268.54	121827.63	-	0.1
36	66268.66	121827.56	-	0.1
37	66268.8	121827.51	-	0.1
38	66268.93	121827.47	-	0.1
39	66269.07	121827.44	-	0.1
40	66269.21	121827.41	-	0.1
41	66269.35	121827.4	-	0.1
42	66270.15	121827.35	-	0.1
43	66270.64	121826.93	-	0.1
44	66271.4	121826.65	-	0.1
45	66274.94	121826.14	-	0.1
46	66272.62	121829.84	-	0.1
1	66264.96	121841.21	-	0.1

ДОКУМЕНТ ПОДПИСАН
ЭЛЕКТРОННОЙ ПОДПИСЬЮ
Сертификат: 839971481847979980055521910400019784 43
Владелец: ПУБЛИЧНО-ПРАВОВАЯ КОМПАНИЯ РОСКАДАСТР
Действителен: с 24.12.2025 по 19.03.2027

полное наименование должности		инициалы, фамилия

Земельный участок
вид объекта недвижимости

Лист № 42 раздела 4.2	Всего листов раздела 4.2: 109	Всего разделов: 8	Всего листов выписки: 182

17.07.2026г. № КУВИ-001/2026-97001586	
Кадастровый номер:	78:42:0016242:2075

Сведения о характерных точках границы части (частей) земельного участка

Учетный номер части: 78:42:0016242:2075/9

Система координат СК-1964

Номер точки	Координаты, м		Описание закрепления на местности	Средняя квадратичная погрешность определения координат характерных точек границ земельного участка, м
	X	Y		
1	2	3	4	5
1	66231.71	121814.47	-	0.1
2	66232.03	121814.63	-	0.1
3	66232.17	121814.66	-	0.1
4	66232.31	121814.7	-	0.1
5	66232.44	121814.74	-	0.1
6	66232.58	121814.79	-	0.1
7	66232.71	121814.84	-	0.1
8	66232.84	121814.89	-	0.1
9	66232.97	121814.95	-	0.1
10	66233.1	121815.01	-	0.1
11	66233.23	121815.08	-	0.1
12	66233.35	121815.14	-	0.1
13	66233.55	121815.26	-	0.1
14	66233.72	121815.37	-	0.1
15	66233.83	121815.45	-	0.1
16	66233.95	121815.53	-	0.1
17	66234.06	121815.62	-	0.1
18	66234.17	121815.71	-	0.1
19	66234.28	121815.81	-	0.1
20	66234.38	121815.9	-	0.1
21	66234.48	121816	-	0.1
22	66234.58	121816.11	-	0.1
23	66234.68	121816.21	-	0.1
24	66234.77	121816.32	-	0.1

полное наименование должности	ДОКУМЕНТ ПОДПИСАН ЭЛЕКТРОННОЙ ПОДПИСЬЮ Сертификат: 839971481847979980055521910400019784 43 Владелец: ПУБЛИЧНО-ПРАВОВАЯ КОМПАНИЯ РОСКАДАСТР Действителен: с 24.12.2025 по 19.03.2027	инициалы, фамилия

Земельный участок
вид объекта недвижимости

Лист № 43 раздела 4.2	Всего листов раздела 4.2: 109	Всего разделов: 8	Всего листов выписки: 182

17.07.2026г. № КУВИ-001/2026-97001586	
Кадастровый номер:	78:42:0016242:2075

1	2	3	4	5
25	66234.86	121816.43	-	0.1
26	66234.95	121816.54	-	0.1
27	66235.03	121816.66	-	0.1
28	66235.11	121816.78	-	0.1
29	66235.19	121816.9	-	0.1
30	66235.26	121817.02	-	0.1
31	66239.72	121824.82	-	0.1
32	66239.79	121824.95	-	0.1
33	66239.86	121825.07	-	0.1
34	66239.92	121825.2	-	0.1
35	66239.98	121825.33	-	0.1
36	66240.03	121825.47	-	0.1
37	66240.08	121825.6	-	0.1
38	66240.13	121825.74	-	0.1
39	66240.2	121825.96	-	0.1
40	66240.25	121826.15	-	0.1
41	66240.28	121826.29	-	0.1
42	66240.31	121826.43	-	0.1
43	66240.33	121826.58	-	0.1
44	66240.35	121826.72	-	0.1
45	66240.37	121826.86	-	0.1
46	66240.38	121827.01	-	0.1
47	66240.38	121827.15	-	0.1
48	66240.39	121827.29	-	0.1
49	66240.39	121827.44	-	0.1
50	66240.38	121827.58	-	0.1
51	66240.37	121827.72	-	0.1
52	66240.36	121827.87	-	0.1
53	66240.34	121828.01	-	0.1

ДОКУМЕНТ ПОДПИСАН
ЭЛЕКТРОННОЙ ПОДПИСЬЮ
Сертификат: 839971481847979980055521910400019784 43
Владелец: ПУБЛИЧНО-ПРАВОВАЯ КОМПАНИЯ РОСКАДАСТР
Действителен: с 24.12.2025 по 19.03.2027

полное наименование должности		инициалы, фамилия

Земельный участок
вид объекта недвижимости

Лист № 44 раздела 4.2	Всего листов раздела 4.2: 109	Всего разделов: 8	Всего листов выписки: 182

17.07.2026г. № КУВИ-001/2026-97001586	
Кадастровый номер:	78:42:0016242:2075

1	2	3	4	5
54	66239.9	121830.69	-	0.1
55	66259.05	121842.74	-	0.1
56	66253.52	121842.8	-	0.1
57	66253.38	121842.8	-	0.1
58	66253.24	121842.79	-	0.1
59	66253.1	121842.78	-	0.1
60	66252.96	121842.77	-	0.1
61	66252.82	121842.76	-	0.1
62	66252.68	121842.75	-	0.1
63	66252.54	121842.73	-	0.1
64	66252.4	121842.72	-	0.1
65	66252.26	121842.7	-	0.1
66	66252.12	121842.68	-	0.1
67	66251.98	121842.65	-	0.1
68	66251.84	121842.63	-	0.1
69	66251.7	121842.6	-	0.1
70	66251.56	121842.58	-	0.1
71	66251.35	121842.53	-	0.1
72	66251.15	121842.48	-	0.1
73	66251.02	121842.45	-	0.1
74	66250.88	121842.41	-	0.1
75	66250.74	121842.37	-	0.1
76	66250.61	121842.33	-	0.1
77	66250.47	121842.29	-	0.1
78	66250.34	121842.25	-	0.1
79	66250.21	121842.2	-	0.1
80	66250.07	121842.16	-	0.1
81	66249.94	121842.11	-	0.1
82	66249.81	121842.06	-	0.1

ДОКУМЕНТ ПОДПИСАН
ЭЛЕКТРОННОЙ ПОДПИСЬЮ
Сертификат: 839971481847979980055521910400019784 43
Владелец: ПУБЛИЧНО-ПРАВОВАЯ КОМПАНИЯ РОСКАДАСТР
Действителен: с 24.12.2025 по 19.03.2027

полное наименование должности	инициалы, фамилия

Земельный участок
вид объекта недвижимости

Лист № 45 раздела 4.2	Всего листов раздела 4.2: 109	Всего разделов: 8	Всего листов выписки: 182

17.07.2026г. № КУВИ-001/2026-97001586	
Кадастровый номер:	78:42:0016242:2075

1	2	3	4	5
83	66249.68	121842.01	-	0.1
84	66249.55	121841.95	-	0.1
85	66249.42	121841.9	-	0.1
86	66249.29	121841.84	-	0.1
87	66249.16	121841.78	-	0.1
88	66249.04	121841.72	-	0.1
89	66248.91	121841.66	-	0.1
90	66241.2	121837.39	-	0.1
91	66234.18	121832.96	-	0.1
92	66235.42	121831.34	-	0.1
93	66231.46	121828.64	-	0.1
94	66231.95	121827.92	-	0.1
95	66231.05	121827.25	-	0.1
96	66231.29	121819.03	-	0.1
1	66231.71	121814.47	-	0.1

полное наименование должности		инициалы, фамилия

ДОКУМЕНТ ПОДПИСАН
ЭЛЕКТРОННОЙ ПОДПИСЬЮ
Сертификат: 839971481847979980055521910400019784 43
Владелец: ПУБЛИЧНО-ПРАВОВАЯ КОМПАНИЯ РОСКАДАСТР
Действителен: с 24.12.2025 по 19.03.2027

Земельный участок
вид объекта недвижимости

Лист № 46 раздела 4.2	Всего листов раздела 4.2: 109	Всего разделов: 8	Всего листов выписки: 182

17.07.2026г. № КУВИ-001/2026-97001586	
Кадастровый номер:	78:42:0016242:2075

Сведения о характерных точках границы части (частей) земельного участка

Учетный номер части: 78:42:0016242:2075/10

Система координат СК-1964

Номер точки	Координаты, м		Описание закрепления на местности	Средняя квадратичная погрешность определения координат характерных точек границ земельного участка, м
	X	Y		
1	2	3	4	5
1	66272.39	121506.03	-	0.1
2	66287.42	121525.84	-	0.1
3	66295.99	121537.01	-	0.1
4	66297.53	121539.92	-	0.1
5	66300.56	121545.01	-	0.1
6	66302.19	121548.22	-	0.1
7	66305.15	121554.49	-	0.1
8	66309.29	121563.74	-	0.1
9	66311.86	121598.88	-	0.1
10	66312.63	121606.59	-	0.1
11	66314.86	121606.56	-	0.1
12	66320.33	121655.74	-	0.1
13	66324.34	121689.57	-	0.1
14	66329.69	121738.91	-	0.1
15	66320.83	121753	-	0.1
16	66272.62	121829.84	-	0.1
17	66264.96	121841.21	-	0.1
18	66264.85	121841.3	-	0.1
19	66264.74	121841.39	-	0.1
20	66264.62	121841.48	-	0.1
21	66264.51	121841.57	-	0.1
22	66264.39	121841.65	-	0.1
23	66264.27	121841.73	-	0.1
24	66264.15	121841.81	-	0.1

ДОКУМЕНТ ПОДПИСАН
ЭЛЕКТРОННОЙ ПОДПИСЬЮ
Сертификат: 839971481847979980055521910400019784 43
Владелец: ПУБЛИЧНО-ПРАВОВАЯ КОМПАНИЯ РОСКАДАСТР
Действителен: с 24.12.2025 по 19.03.2027

полное наименование должности		инициалы, фамилия

Земельный участок
вид объекта недвижимости

Лист № 47 раздела 4.2	Всего листов раздела 4.2: 109	Всего разделов: 8	Всего листов выписки: 182

17.07.2026г. № КУВИ-001/2026-97001586	
Кадастровый номер:	78:42:0016242:2075

1	2	3	4	5
25	66264.03	121841.89	-	0.1
26	66263.9	121841.96	-	0.1
27	66263.77	121842.03	-	0.1
28	66263.59	121842.12	-	0.1
29	66263.38	121842.22	-	0.1
30	66263.25	121842.27	-	0.1
31	66263.12	121842.33	-	0.1
32	66262.98	121842.38	-	0.1
33	66262.85	121842.43	-	0.1
34	66262.71	121842.47	-	0.1
35	66262.57	121842.51	-	0.1
36	66262.43	121842.55	-	0.1
37	66262.29	121842.58	-	0.1
38	66262.15	121842.62	-	0.1
39	66262.01	121842.64	-	0.1
40	66261.87	121842.67	-	0.1
41	66261.72	121842.69	-	0.1
42	66261.58	121842.71	-	0.1
43	66253.52	121842.8	-	0.1
44	66253.38	121842.8	-	0.1
45	66253.24	121842.79	-	0.1
46	66253.1	121842.78	-	0.1
47	66252.96	121842.77	-	0.1
48	66252.82	121842.76	-	0.1
49	66252.68	121842.75	-	0.1
50	66252.54	121842.73	-	0.1
51	66252.4	121842.72	-	0.1
52	66252.26	121842.7	-	0.1
53	66252.12	121842.68	-	0.1

ДОКУМЕНТ ПОДПИСАН
ЭЛЕКТРОННОЙ ПОДПИСЬЮ
Сертификат: 839971481847979980055521910400019784 43
Владелец: ПУБЛИЧНО-ПРАВОВАЯ КОМПАНИЯ РОСКАДАСТР
Действителен: с 24.12.2025 по 19.03.2027

полное наименование должности		инициалы, фамилия

Земельный участок
вид объекта недвижимости

Лист № 48 раздела 4.2	Всего листов раздела 4.2: 109	Всего разделов: 8	Всего листов выписки: 182

17.07.2026г. № КУВИ-001/2026-97001586	
Кадастровый номер:	78:42:0016242:2075

1	2	3	4	5
54	66251.98	121842.65	-	0.1
55	66251.84	121842.63	-	0.1
56	66251.7	121842.6	-	0.1
57	66251.56	121842.58	-	0.1
58	66251.35	121842.53	-	0.1
59	66251.15	121842.48	-	0.1
60	66251.02	121842.45	-	0.1
61	66250.88	121842.41	-	0.1
62	66250.74	121842.37	-	0.1
63	66250.61	121842.33	-	0.1
64	66250.47	121842.29	-	0.1
65	66250.34	121842.25	-	0.1
66	66250.21	121842.2	-	0.1
67	66250.07	121842.16	-	0.1
68	66249.94	121842.11	-	0.1
69	66249.81	121842.06	-	0.1
70	66249.68	121842.01	-	0.1
71	66249.55	121841.95	-	0.1
72	66249.42	121841.9	-	0.1
73	66249.29	121841.84	-	0.1
74	66249.16	121841.78	-	0.1
75	66249.04	121841.72	-	0.1
76	66248.91	121841.66	-	0.1
77	66241.2	121837.39	-	0.1
78	66234.18	121832.96	-	0.1
79	66235.42	121831.34	-	0.1
80	66231.46	121828.64	-	0.1
81	66231.95	121827.92	-	0.1
82	66231.05	121827.25	-	0.1

ДОКУМЕНТ ПОДПИСАН
ЭЛЕКТРОННОЙ ПОДПИСЬЮ
Сертификат: 839971481847979980055521910400019784 43
Владелец: ПУБЛИЧНО-ПРАВОВАЯ КОМПАНИЯ РОСКАДАСТР
Действителен: с 24.12.2025 по 19.03.2027

полное наименование должности	инициалы, фамилия

Земельный участок
вид объекта недвижимости

Лист № 49 раздела 4.2	Всего листов раздела 4.2: 109	Всего разделов: 8	Всего листов выписки: 182

17.07.2026г. № КУВИ-001/2026-97001586	
Кадастровый номер:	78:42:0016242:2075

1	2	3	4	5
83	66231.29	121819.03	-	0.1
84	66231.88	121812.59	-	0.1
85	66233.14	121806.6	-	0.1
86	66235.69	121800.4	-	0.1
87	66238.36	121795.63	-	0.1
88	66246.95	121781.23	-	0.1
89	66249.46	121773.97	-	0.1
90	66249.77	121771.26	-	0.1
91	66249.64	121762.58	-	0.1
92	66250.22	121758.94	-	0.1
93	66251.74	121755.57	-	0.1
94	66253.14	121753.87	-	0.1
95	66254.06	121749.78	-	0.1
96	66253.04	121746.41	-	0.1
97	66250.27	121742.23	-	0.1
98	66248.69	121738.75	-	0.1
99	66248.78	121735.77	-	0.1
100	66249.64	121732.49	-	0.1
101	66250.92	121726.7	-	0.1
102	66250.5	121722.56	-	0.1
103	66249.64	121719.24	-	0.1
104	66249.12	121716.12	-	0.1
105	66249.12	121713.7	-	0.1
106	66250.61	121710.47	-	0.1
107	66252.41	121707.73	-	0.1
108	66254.99	121704.72	-	0.1
109	66257.63	121702.69	-	0.1
110	66260.09	121701.51	-	0.1
111	66261.42	121699.59	-	0.1

ДОКУМЕНТ ПОДПИСАН
ЭЛЕКТРОННОЙ ПОДПИСЬЮ
Сертификат: 839971481847979980055521910400019784 43
Владелец: ПУБЛИЧНО-ПРАВОВАЯ КОМПАНИЯ РОСКАДАСТР
Действителен: с 24.12.2025 по 19.03.2027

полное наименование должности		инициалы, фамилия

Земельный участок
вид объекта недвижимости

Лист № 50 раздела 4.2	Всего листов раздела 4.2: 109	Всего разделов: 8	Всего листов выписки: 182

17.07.2026г. № КУВИ-001/2026-97001586	
Кадастровый номер:	78:42:0016242:2075

1	2	3	4	5
112	66261.91	121696.27	-	0.1
113	66262.25	121692.99	-	0.1
114	66263.85	121689.37	-	0.1
115	66265.68	121685.6	-	0.1
116	66267.06	121683.92	-	0.1
117	66267.57	121683.15	-	0.1
118	66268.23	121680.6	-	0.1
119	66268.66	121677.25	-	0.1
120	66269.5	121670.9	-	0.1
121	66269.47	121668.25	-	0.1
122	66269.34	121664.19	-	0.1
123	66269	121659.33	-	0.1
124	66269.67	121658.01	-	0.1
125	66270.06	121656.12	-	0.1
126	66269.97	121654.24	-	0.1
127	66269.02	121650.92	-	0.1
128	66267.42	121648.18	-	0.1
129	66265.03	121644.45	-	0.1
130	66264.09	121642.84	-	0.1
131	66262.54	121639.84	-	0.1
132	66258.5	121630.66	-	0.1
133	66261.5	121628.95	-	0.1
134	66260.75	121627.65	-	0.1
135	66257.9	121629.3	-	0.1
136	66255.93	121624.73	-	0.1
137	66256.94	121619.7	-	0.1
138	66254.08	121602.05	-	0.1
139	66255.8	121583.8	-	0.1
140	66256.71	121582.2	-	0.1

ДОКУМЕНТ ПОДПИСАН
ЭЛЕКТРОННОЙ ПОДПИСЬЮ
Сертификат: 839971481847979980055521910400019784 43
Владелец: ПУБЛИЧНО-ПРАВОВАЯ КОМПАНИЯ РОСКАДАСТР
Действителен: с 24.12.2025 по 19.03.2027

полное наименование должности	инициалы, фамилия

Земельный участок
вид объекта недвижимости

Лист № 51 раздела 4.2	Всего листов раздела 4.2: 109	Всего разделов: 8	Всего листов выписки: 182

17.07.2026г. № КУВИ-001/2026-97001586	
Кадастровый номер:	78:42:0016242:2075

1	2	3	4	5
141	66257.18	121582.6	-	0.1
142	66258.82	121583.54	-	0.1
143	66265.7	121585.88	-	0.1
144	66263.73	121588.53	-	0.1
145	66264.98	121589.58	-	0.1
146	66265.25	121589.24	-	0.1
147	66264.3	121588.47	-	0.1
148	66266.28	121585.88	-	0.1
149	66270.13	121589.05	-	0.1
150	66282.64	121598.09	-	0.1
151	66283.5	121598.73	-	0.1
152	66286.09	121594.94	-	0.1
153	66285.48	121594.44	-	0.1
154	66273.58	121584.57	-	0.1
155	66269.52	121581.74	-	0.1
156	66271.56	121579.12	-	0.1
157	66272.54	121579.95	-	0.1
158	66272.88	121579.57	-	0.1
159	66271.47	121578.44	-	0.1
160	66269.42	121581.06	-	0.1
161	66265.39	121574.98	-	0.1
162	66264.11	121573.77	-	0.1
163	66262.34	121572.28	-	0.1
164	66266.52	121564.93	-	0.1
165	66275	121550	-	0.1
166	66275.67	121543.61	-	0.1
167	66268.15	121523.1	-	0.1
168	66264.74	121513.4	-	0.1
169	66262	121505.6	-	0.1

полное наименование должности		инициалы, фамилия

ДОКУМЕНТ ПОДПИСАН
ЭЛЕКТРОННОЙ ПОДПИСЬЮ
Сертификат: 839971481847979980055521910400019784 43
Владелец: ПУБЛИЧНО-ПРАВОВАЯ КОМПАНИЯ РОСКАДАСТР
Действителен: с 24.12.2025 по 19.03.2027

Земельный участок
вид объекта недвижимости

Лист № 52 раздела 4.2	Всего листов раздела 4.2: 109	Всего разделов: 8	Всего листов выписки: 182

17.07.2026г. № КУВИ-001/2026-97001586	
Кадастровый номер:	78:42:0016242:2075

1	2	3	4	5
170	66267.93	121500.2	-	0.1
1	66272.39	121506.03	-	0.1

ДОКУМЕНТ ПОДПИСАН
ЭЛЕКТРОННОЙ ПОДПИСЬЮ
Сертификат: 839971481847979980055521910400019784 43
Владелец: ПУБЛИЧНО-ПРАВОВАЯ КОМПАНИЯ РОСКАДАСТР
Действителен: с 24.12.2025 по 19.03.2027

полное наименование должности	инициалы, фамилия

Земельный участок
вид объекта недвижимости

Лист № 53 раздела 4.2	Всего листов раздела 4.2: 109	Всего разделов: 8	Всего листов выписки: 182

17.07.2026г. № КУВИ-001/2026-97001586	
Кадастровый номер:	78:42:0016242:2075

Сведения о характерных точках границы части (частей) земельного участка

Учетный номер части: 78:42:0016242:2075/11

Система координат СК-1964

Номер точки	Координаты, м		Описание закрепления на местности	Средняя квадратичная погрешность определения координат характерных точек границ земельного участка, м
	X	Y		
1	2	3	4	5
1	66272.39	121506.03	-	0.1
2	66287.42	121525.84	-	0.1
3	66295.99	121537.01	-	0.1
4	66297.53	121539.92	-	0.1
5	66300.56	121545.01	-	0.1
6	66302.19	121548.22	-	0.1
7	66305.15	121554.49	-	0.1
8	66309.29	121563.74	-	0.1
9	66311.05	121587.83	-	0.1
10	66304.61	121599.16	-	0.1
11	66304.5	121600.38	-	0.1
12	66306.28	121611.72	-	0.1
13	66306.84	121615.84	-	0.1
14	66306.85	121616.33	-	0.1
15	66307.73	121618.28	-	0.1
16	66307.84	121618.62	-	0.1
17	66309.51	121621.17	-	0.1
18	66309.84	121621.73	-	0.1
19	66310.17	121622.28	-	0.1
20	66310.62	121622.95	-	0.1
21	66312.18	121625.62	-	0.1
22	66314.07	121629.29	-	0.1
23	66315.73	121633.07	-	0.1
24	66317.07	121636.96	-	0.1

ДОКУМЕНТ ПОДПИСАН
ЭЛЕКТРОННОЙ ПОДПИСЬЮ
Сертификат: 839971481847979980055521910400019784 43
Владелец: ПУБЛИЧНО-ПРАВОВАЯ КОМПАНИЯ РОСКАДАСТР
Действителен: с 24.12.2025 по 19.03.2027

полное наименование должности		инициалы, фамилия

Земельный участок
вид объекта недвижимости

Лист № 54 раздела 4.2	Всего листов раздела 4.2: 109	Всего разделов: 8	Всего листов выписки: 182

17.07.2026г. № КУВИ-001/2026-97001586	
Кадастровый номер:	78:42:0016242:2075

1	2	3	4	5
25	66317.07	121637.18	-	0.1
26	66318.07	121640.52	-	0.1
27	66318.96	121644.19	-	0.1
28	66319.19	121645.53	-	0.1
29	66319.96	121652.41	-	0.1
30	66319.96	121653.75	-	0.1
31	66320.07	121657.87	-	0.1
32	66319.74	121661.98	-	0.1
33	66319.4	121666.99	-	0.1
34	66319.51	121667.43	-	0.1
35	66319.51	121672.77	-	0.1
36	66319.07	121677.44	-	0.1
37	66318.29	121683.66	-	0.1
38	66317.85	121687	-	0.1
39	66317.51	121689	-	0.1
40	66317.18	121691	-	0.1
41	66316.62	121693.12	-	0.1
42	66315.96	121695.67	-	0.1
43	66314.84	121699.57	-	0.1
44	66313.29	121703.46	-	0.1
45	66311.4	121707.13	-	0.1
46	66310.06	121711.02	-	0.1
47	66308.95	121715.02	-	0.1
48	66307.51	121718.91	-	0.1
49	66305.84	121722.58	-	0.1
50	66303.72	121726.25	-	0.1
51	66302.5	121728.03	-	0.1
52	66301.17	121730.03	-	0.1
53	66300.94	121732.03	-	0.1

ДОКУМЕНТ ПОДПИСАН
ЭЛЕКТРОННОЙ ПОДПИСЬЮ
Сертификат: 839971481847979980055521910400019784 43
Владелец: ПУБЛИЧНО-ПРАВОВАЯ КОМПАНИЯ РОСКАДАСТР
Действителен: с 24.12.2025 по 19.03.2027

полное наименование должности		инициалы, фамилия

Земельный участок
вид объекта недвижимости

Лист № 55 раздела 4.2	Всего листов раздела 4.2: 109	Всего разделов: 8	Всего листов выписки: 182

17.07.2026г. № КУВИ-001/2026-97001586	
Кадастровый номер:	78:42:0016242:2075

1	2	3	4	5
54	66301.95	121735.37	-	0.1
55	66302.95	121739.37	-	0.1
56	66303.61	121743.38	-	0.1
57	66304.06	121747.49	-	0.1
58	66304.06	121751.72	-	0.1
59	66303.72	121755.83	-	0.1
60	66303.06	121759.83	-	0.1
61	66302.83	121760.83	-	0.1
62	66301.95	121764.95	-	0.1
63	66300.83	121768.84	-	0.1
64	66299.72	121772.62	-	0.1
65	66299.61	121774.84	-	0.1
66	66299.39	121777.07	-	0.1
67	66299.17	121779.74	-	0.1
68	66298.61	121783.3	-	0.1
69	66297.72	121786.85	-	0.1
70	66296.72	121790.3	-	0.1
71	66295.8	121792.89	-	0.1
72	66272.62	121829.84	-	0.1
73	66264.96	121841.21	-	0.1
74	66264.85	121841.3	-	0.1
75	66264.74	121841.39	-	0.1
76	66264.62	121841.48	-	0.1
77	66264.51	121841.57	-	0.1
78	66264.39	121841.65	-	0.1
79	66264.27	121841.73	-	0.1
80	66264.15	121841.81	-	0.1
81	66264.03	121841.89	-	0.1
82	66263.9	121841.96	-	0.1

полное наименование должности	ДОКУМЕНТ ПОДПИСАН ЭЛЕКТРОННОЙ ПОДПИСЬЮ Сертификат: 839971481847979980055521910400019784 43 Владелец: ПУБЛИЧНО-ПРАВОВАЯ КОМПАНИЯ РОСКАДАСТР Действителен: с 24.12.2025 по 19.03.2027	инициалы, фамилия

Земельный участок
вид объекта недвижимости

Лист № 56 раздела 4.2	Всего листов раздела 4.2: 109	Всего разделов: 8	Всего листов выписки: 182

17.07.2026г. № КУВИ-001/2026-97001586	
Кадастровый номер:	78:42:0016242:2075

1	2	3	4	5
83	66263.77	121842.03	-	0.1
84	66263.59	121842.12	-	0.1
85	66263.38	121842.22	-	0.1
86	66263.25	121842.27	-	0.1
87	66263.12	121842.33	-	0.1
88	66262.98	121842.38	-	0.1
89	66262.85	121842.43	-	0.1
90	66262.71	121842.47	-	0.1
91	66262.57	121842.51	-	0.1
92	66262.43	121842.55	-	0.1
93	66262.29	121842.58	-	0.1
94	66262.15	121842.62	-	0.1
95	66262.01	121842.64	-	0.1
96	66261.87	121842.67	-	0.1
97	66261.72	121842.69	-	0.1
98	66261.58	121842.71	-	0.1
99	66253.52	121842.8	-	0.1
100	66253.38	121842.8	-	0.1
101	66253.24	121842.79	-	0.1
102	66253.1	121842.78	-	0.1
103	66252.96	121842.77	-	0.1
104	66252.82	121842.76	-	0.1
105	66252.68	121842.75	-	0.1
106	66252.54	121842.73	-	0.1
107	66252.4	121842.72	-	0.1
108	66252.26	121842.7	-	0.1
109	66252.12	121842.68	-	0.1
110	66251.98	121842.65	-	0.1
111	66251.84	121842.63	-	0.1

ДОКУМЕНТ ПОДПИСАН
ЭЛЕКТРОННОЙ ПОДПИСЬЮ
Сертификат: 839971481847979980055521910400019784 43
Владелец: ПУБЛИЧНО-ПРАВОВАЯ КОМПАНИЯ РОСКАДАСТР
Действителен: с 24.12.2025 по 19.03.2027

полное наименование должности		инициалы, фамилия

Земельный участок
вид объекта недвижимости

Лист № 57 раздела 4.2	Всего листов раздела 4.2: 109	Всего разделов: 8	Всего листов выписки: 182

17.07.2026г. № КУВИ-001/2026-97001586	
Кадастровый номер:	78:42:0016242:2075

1	2	3	4	5
112	66251.7	121842.6	-	0.1
113	66251.56	121842.58	-	0.1
114	66251.35	121842.53	-	0.1
115	66251.15	121842.48	-	0.1
116	66251.02	121842.45	-	0.1
117	66250.88	121842.41	-	0.1
118	66250.74	121842.37	-	0.1
119	66250.61	121842.33	-	0.1
120	66250.47	121842.29	-	0.1
121	66250.34	121842.25	-	0.1
122	66250.21	121842.2	-	0.1
123	66250.07	121842.16	-	0.1
124	66249.94	121842.11	-	0.1
125	66249.81	121842.06	-	0.1
126	66249.68	121842.01	-	0.1
127	66249.55	121841.95	-	0.1
128	66249.42	121841.9	-	0.1
129	66249.29	121841.84	-	0.1
130	66249.16	121841.78	-	0.1
131	66249.04	121841.72	-	0.1
132	66248.91	121841.66	-	0.1
133	66241.2	121837.39	-	0.1
134	66234.18	121832.96	-	0.1
135	66235.42	121831.34	-	0.1
136	66231.46	121828.64	-	0.1
137	66231.95	121827.92	-	0.1
138	66231.05	121827.25	-	0.1
139	66231.29	121819.03	-	0.1
140	66231.88	121812.59	-	0.1

ДОКУМЕНТ ПОДПИСАН
ЭЛЕКТРОННОЙ ПОДПИСЬЮ
Сертификат: 839971481847979980055521910400019784 43
Владелец: ПУБЛИЧНО-ПРАВОВАЯ КОМПАНИЯ РОСКАДАСТР
Действителен: с 24.12.2025 по 19.03.2027

полное наименование должности	инициалы, фамилия

Земельный участок
вид объекта недвижимости

Лист № 58 раздела 4.2	Всего листов раздела 4.2: 109	Всего разделов: 8	Всего листов выписки: 182

17.07.2026г. № КУВИ-001/2026-97001586	
Кадастровый номер:	78:42:0016242:2075

1	2	3	4	5
141	66233.14	121806.6	-	0.1
142	66235.69	121800.4	-	0.1
143	66238.36	121795.63	-	0.1
144	66246.95	121781.23	-	0.1
145	66249.46	121773.97	-	0.1
146	66249.77	121771.26	-	0.1
147	66249.64	121762.58	-	0.1
148	66250.22	121758.94	-	0.1
149	66251.74	121755.57	-	0.1
150	66253.14	121753.87	-	0.1
151	66254.06	121749.78	-	0.1
152	66253.04	121746.41	-	0.1
153	66250.27	121742.23	-	0.1
154	66248.69	121738.75	-	0.1
155	66248.78	121735.77	-	0.1
156	66249.64	121732.49	-	0.1
157	66250.92	121726.7	-	0.1
158	66250.5	121722.56	-	0.1
159	66249.64	121719.24	-	0.1
160	66249.12	121716.12	-	0.1
161	66249.12	121713.7	-	0.1
162	66250.61	121710.47	-	0.1
163	66252.41	121707.73	-	0.1
164	66254.99	121704.72	-	0.1
165	66257.63	121702.69	-	0.1
166	66260.09	121701.51	-	0.1
167	66261.42	121699.59	-	0.1
168	66261.91	121696.27	-	0.1
169	66262.25	121692.99	-	0.1

ДОКУМЕНТ ПОДПИСАН
ЭЛЕКТРОННОЙ ПОДПИСЬЮ
Сертификат: 839971481847979980055521910400019784 43
Владелец: ПУБЛИЧНО-ПРАВОВАЯ КОМПАНИЯ РОСКАДАСТР
Действителен: с 24.12.2025 по 19.03.2027

полное наименование должности	инициалы, фамилия

Земельный участок
вид объекта недвижимости

Лист № 59 раздела 4.2	Всего листов раздела 4.2: 109	Всего разделов: 8	Всего листов выписки: 182

17.07.2026г. № КУВИ-001/2026-97001586	
Кадастровый номер:	78:42:0016242:2075

1	2	3	4	5
170	66263.85	121689.37	-	0.1
171	66265.68	121685.6	-	0.1
172	66267.06	121683.92	-	0.1
173	66267.57	121683.15	-	0.1
174	66268.23	121680.6	-	0.1
175	66268.66	121677.25	-	0.1
176	66269.5	121670.9	-	0.1
177	66269.47	121668.25	-	0.1
178	66269.34	121664.19	-	0.1
179	66269	121659.33	-	0.1
180	66269.67	121658.01	-	0.1
181	66270.06	121656.12	-	0.1
182	66269.97	121654.24	-	0.1
183	66269.02	121650.92	-	0.1
184	66267.42	121648.18	-	0.1
185	66265.03	121644.45	-	0.1
186	66264.09	121642.84	-	0.1
187	66262.54	121639.84	-	0.1
188	66258.5	121630.66	-	0.1
189	66261.5	121628.95	-	0.1
190	66260.75	121627.65	-	0.1
191	66257.9	121629.3	-	0.1
192	66255.93	121624.73	-	0.1
193	66256.94	121619.7	-	0.1
194	66254.08	121602.05	-	0.1
195	66255.8	121583.8	-	0.1
196	66256.71	121582.2	-	0.1
197	66257.18	121582.6	-	0.1
198	66258.82	121583.54	-	0.1

ДОКУМЕНТ ПОДПИСАН
ЭЛЕКТРОННОЙ ПОДПИСЬЮ
Сертификат: 839971481847979980055521910400019784 43
Владелец: ПУБЛИЧНО-ПРАВОВАЯ КОМПАНИЯ РОСКАДАСТР
Действителен: с 24.12.2025 по 19.03.2027

полное наименование должности	инициалы, фамилия

Земельный участок
вид объекта недвижимости

Лист № 60 раздела 4.2	Всего листов раздела 4.2: 109	Всего разделов: 8	Всего листов выписки: 182

17.07.2026г. № КУВИ-001/2026-97001586	
Кадастровый номер:	78:42:0016242:2075

1	2	3	4	5
199	66265.7	121585.88	-	0.1
200	66263.73	121588.53	-	0.1
201	66264.98	121589.58	-	0.1
202	66265.25	121589.24	-	0.1
203	66264.3	121588.47	-	0.1
204	66266.28	121585.88	-	0.1
205	66270.13	121589.05	-	0.1
206	66282.64	121598.09	-	0.1
207	66283.5	121598.73	-	0.1
208	66286.09	121594.94	-	0.1
209	66285.48	121594.44	-	0.1
210	66273.58	121584.57	-	0.1
211	66269.52	121581.74	-	0.1
212	66271.56	121579.12	-	0.1
213	66272.54	121579.95	-	0.1
214	66272.88	121579.57	-	0.1
215	66271.47	121578.44	-	0.1
216	66269.42	121581.06	-	0.1
217	66265.39	121574.98	-	0.1
218	66264.11	121573.77	-	0.1
219	66262.34	121572.28	-	0.1
220	66266.52	121564.93	-	0.1
221	66275	121550	-	0.1
222	66275.67	121543.61	-	0.1
223	66268.15	121523.1	-	0.1
224	66264.74	121513.4	-	0.1
225	66262	121505.6	-	0.1
226	66267.93	121500.2	-	0.1
1	66272.39	121506.03	-	0.1

ДОКУМЕНТ ПОДПИСАН
ЭЛЕКТРОННОЙ ПОДПИСЬЮ
Сертификат: 839971481847979980055521910400019784 43
Владелец: ПУБЛИЧНО-ПРАВОВАЯ КОМПАНИЯ РОСКАДАСТР
Действителен: с 24.12.2025 по 19.03.2027

полное наименование должности		инициалы, фамилия

Земельный участок
вид объекта недвижимости

Лист № 61 раздела 4.2	Всего листов раздела 4.2: 109	Всего разделов: 8	Всего листов выписки: 182

17.07.2026г. № КУВИ-001/2026-97001586	
Кадастровый номер:	78:42:0016242:2075

Сведения о характерных точках границы части (частей) земельного участка

Учетный номер части: 78:42:0016242:2075/12

Система координат СК-1964

Номер точки	Координаты, м		Описание закрепления на местности	Средняя квадратичная погрешность определения координат характерных точек границ земельного участка, м
	X	Y		
1	2	3	4	5
1	66267.93	121500.2	-	0.1
2	66264.67	121503.17	-	-
3	66264.8	121513.57	-	-
4	66268.15	121523.1	-	0.1
5	66275.67	121543.61	-	0.1
6	66275	121550	-	0.1
7	66274.92	121550.13	-	-
8	66274.96	121551.96	-	1
9	66270.95	121560.33	-	1
10	66262.76	121572.63	-	-
11	66264.11	121573.77	-	0.1
12	66265.39	121574.98	-	0.1
13	66269.42	121581.06	-	0.1
14	66271.47	121578.44	-	0.1
15	66272.88	121579.57	-	0.1
16	66272.54	121579.95	-	0.1
17	66271.56	121579.12	-	0.1
18	66269.52	121581.74	-	0.1
19	66273.58	121584.57	-	0.1
20	66285.48	121594.44	-	0.1
21	66286.09	121594.94	-	0.1
22	66283.5	121598.73	-	0.1
23	66282.64	121598.09	-	0.1
24	66270.13	121589.05	-	0.1

полное наименование должности		инициалы, фамилия

ДОКУМЕНТ ПОДПИСАН
ЭЛЕКТРОННОЙ ПОДПИСЬЮ
Сертификат: 839971481847979980055521910400019784 43
Владелец: ПУБЛИЧНО-ПРАВОВАЯ КОМПАНИЯ РОСКАДАСТР
Действителен: с 24.12.2025 по 19.03.2027

Земельный участок
вид объекта недвижимости

Лист № 62 раздела 4.2	Всего листов раздела 4.2: 109	Всего разделов: 8	Всего листов выписки: 182

17.07.2026г. № КУВИ-001/2026-97001586	
Кадастровый номер:	78:42:0016242:2075

1	2	3	4	5
25	66266.28	121585.88	-	0.1
26	66264.3	121588.47	-	0.1
27	66265.25	121589.24	-	0.1
28	66264.98	121589.58	-	0.1
29	66263.73	121588.53	-	0.1
30	66265.7	121585.88	-	0.1
31	66258.82	121583.54	-	0.1
32	66257.18	121582.6	-	0.1
33	66256.71	121582.2	-	0.1
34	66255.8	121583.8	-	0.1
35	66254.08	121602.05	-	0.1
36	66255.86	121613.06	-	-
37	66257.33	121618.98	-	1
38	66255.99	121624.75	-	1
39	66257.95	121629.27	-	-
40	66260.75	121627.65	-	0.1
41	66261.5	121628.95	-	0.1
42	66258.54	121630.63	-	-
43	66262.54	121639.84	-	0.1
44	66267.42	121648.18	-	0.1
45	66269.02	121650.92	-	0.1
46	66269.97	121654.24	-	0.1
47	66270.06	121656.12	-	0.1
48	66269.67	121658.01	-	0.1
49	66269	121659.33	-	0.1
50	66269.34	121664.19	-	0.1
51	66269.47	121668.25	-	0.1
52	66269.49	121670.91	-	1
53	66268.66	121677.25	-	0.1

ДОКУМЕНТ ПОДПИСАН
ЭЛЕКТРОННОЙ ПОДПИСЬЮ
Сертификат: 839971481847979980055521910400019784 43
Владелец: ПУБЛИЧНО-ПРАВОВАЯ КОМПАНИЯ РОСКАДАСТР
Действителен: с 24.12.2025 по 19.03.2027

полное наименование должности		инициалы, фамилия

Земельный участок
вид объекта недвижимости

Лист № 63 раздела 4.2	Всего листов раздела 4.2: 109	Всего разделов: 8	Всего листов выписки: 182

17.07.2026г. № КУВИ-001/2026-97001586	
Кадастровый номер:	78:42:0016242:2075

1	2	3	4	5
54	66268.23	121680.6	-	0.1
55	66267.57	121683.15	-	0.1
56	66267.06	121683.92	-	0.1
57	66265.68	121685.6	-	0.1
58	66264.35	121688.34	-	-
59	66262.25	121692.99	-	0.1
60	66261.91	121696.27	-	0.1
61	66261.42	121699.59	-	0.1
62	66260.08	121701.51	-	1
63	66257.62	121702.69	-	1
64	66254.99	121704.72	-	0.1
65	66250.61	121710.47	-	0.1
66	66249.12	121713.7	-	0.1
67	66249.12	121716.12	-	0.1
68	66249.64	121719.24	-	0.1
69	66250.5	121722.56	-	0.1
70	66250.92	121726.7	-	0.1
71	66250.62	121728.08	-	-
72	66263.31	121727.73	-	1
73	66279.51	121724.57	-	1
74	66287.37	121721.99	-	1
75	66302.3	121714.94	-	1
76	66315.88	121705.53	-	1
77	66325.1	121696.61	-	-
78	66324.34	121689.57	-	0.1
79	66320.33	121655.74	-	0.1
80	66314.86	121606.56	-	0.1
81	66312.63	121606.59	-	0.1
82	66311.86	121598.88	-	0.1

ДОКУМЕНТ ПОДПИСАН
ЭЛЕКТРОННОЙ ПОДПИСЬЮ
Сертификат: 839971481847979980055521910400019784 43
Владелец: ПУБЛИЧНО-ПРАВОВАЯ КОМПАНИЯ РОСКАДАСТР
Действителен: с 24.12.2025 по 19.03.2027

полное наименование должности	инициалы, фамилия

Земельный участок
вид объекта недвижимости

Лист № 64 раздела 4.2	Всего листов раздела 4.2: 109	Всего разделов: 8	Всего листов выписки: 182

17.07.2026г. № КУВИ-001/2026-97001586	
Кадастровый номер:	78:42:0016242:2075

1	2	3	4	5
83	66309.29	121563.74	-	0.1
84	66305.15	121554.49	-	0.1
85	66302.19	121548.22	-	0.1
86	66300.56	121545.01	-	0.1
87	66297.53	121539.92	-	0.1
88	66295.99	121537.01	-	0.1
89	66287.42	121525.84	-	0.1
90	66272.39	121506.03	-	0.1
1	66267.93	121500.2	-	0.1

ДОКУМЕНТ ПОДПИСАН
ЭЛЕКТРОННОЙ ПОДПИСЬЮ
Сертификат: 839971481847979980055521910400019784 43
Владелец: ПУБЛИЧНО-ПРАВОВАЯ КОМПАНИЯ РОСКАДАСТР
Действителен: с 24.12.2025 по 19.03.2027

полное наименование должности		инициалы, фамилия

Земельный участок
вид объекта недвижимости

Лист № 65 раздела 4.2	Всего листов раздела 4.2: 109	Всего разделов: 8	Всего листов выписки: 182

17.07.2026г. № КУВИ-001/2026-97001586	
Кадастровый номер:	78:42:0016242:2075

Сведения о характерных точках границы части (частей) земельного участка

Учетный номер части: 78:42:0016242:2075/13

Система координат СК-1964

Номер точки	Координаты, м		Описание закрепления на местности	Средняя квадратичная погрешность определения координат характерных точек границ земельного участка, м
	X	Y		
1	2	3	4	5
1	66267.93	121500.2	-	0.1
2	66264.67	121503.17	-	-
3	66264.8	121513.57	-	-
4	66268.15	121523.1	-	0.1
5	66275.67	121543.61	-	0.1
6	66275	121550	-	0.1
7	66274.92	121550.13	-	-
8	66274.96	121551.96	-	1
9	66270.95	121560.33	-	1
10	66262.76	121572.63	-	-
11	66264.11	121573.77	-	0.1
12	66265.39	121574.98	-	0.1
13	66269.42	121581.06	-	0.1
14	66271.47	121578.44	-	0.1
15	66272.88	121579.57	-	0.1
16	66272.54	121579.95	-	0.1
17	66271.56	121579.12	-	0.1
18	66269.52	121581.74	-	0.1
19	66273.58	121584.57	-	0.1
20	66285.48	121594.44	-	0.1
21	66286.09	121594.94	-	0.1
22	66283.5	121598.73	-	0.1
23	66282.64	121598.09	-	0.1
24	66270.13	121589.05	-	0.1

полное наименование должности		инициалы, фамилия

ДОКУМЕНТ ПОДПИСАН
ЭЛЕКТРОННОЙ ПОДПИСЬЮ
Сертификат: 839971481847979980055521910400019784 43
Владелец: ПУБЛИЧНО-ПРАВОВАЯ КОМПАНИЯ РОСКАДАСТР
Действителен: с 24.12.2025 по 19.03.2027

Земельный участок
вид объекта недвижимости

Лист № 66 раздела 4.2	Всего листов раздела 4.2: 109	Всего разделов: 8	Всего листов выписки: 182

17.07.2026г. № КУВИ-001/2026-97001586	
Кадастровый номер:	78:42:0016242:2075

1	2	3	4	5
25	66266.28	121585.88	-	0.1
26	66264.3	121588.47	-	0.1
27	66265.25	121589.24	-	0.1
28	66264.98	121589.58	-	0.1
29	66263.73	121588.53	-	0.1
30	66265.7	121585.88	-	0.1
31	66258.82	121583.54	-	0.1
32	66257.18	121582.6	-	0.1
33	66256.71	121582.2	-	0.1
34	66255.8	121583.8	-	0.1
35	66254.08	121602.05	-	0.1
36	66255.86	121613.06	-	-
37	66257.33	121618.98	-	1
38	66255.99	121624.75	-	1
39	66257.95	121629.27	-	-
40	66260.75	121627.65	-	0.1
41	66261.5	121628.95	-	0.1
42	66258.54	121630.63	-	-
43	66262.54	121639.84	-	0.1
44	66267.42	121648.18	-	0.1
45	66269.02	121650.92	-	0.1
46	66269.97	121654.24	-	0.1
47	66270.06	121656.12	-	0.1
48	66269.67	121658.01	-	0.1
49	66269	121659.33	-	0.1
50	66269.34	121664.19	-	0.1
51	66269.47	121668.25	-	0.1
52	66269.49	121670.91	-	1
53	66269.11	121673.83	-	-

ДОКУМЕНТ ПОДПИСАН
ЭЛЕКТРОННОЙ ПОДПИСЬЮ
Сертификат: 839971481847979980055521910400019784 43
Владелец: ПУБЛИЧНО-ПРАВОВАЯ КОМПАНИЯ РОСКАДАСТР
Действителен: с 24.12.2025 по 19.03.2027

полное наименование должности		инициалы, фамилия

Земельный участок
вид объекта недвижимости

Лист № 67 раздела 4.2	Всего листов раздела 4.2: 109	Всего разделов: 8	Всего листов выписки: 182

17.07.2026г. № КУВИ-001/2026-97001586	
Кадастровый номер:	78:42:0016242:2075

1	2	3	4	5
54	66277.3	121671.64	-	1
55	66290.86	121660.59	-	1
56	66299.29	121649.75	-	1
57	66304.69	121636.06	-	1
58	66307.33	121618.98	-	1
59	66304.26	121600.5	-	1
60	66311.12	121588.79	-	-
61	66309.29	121563.74	-	0.1
62	66305.15	121554.49	-	0.1
63	66302.19	121548.22	-	0.1
64	66300.56	121545.01	-	0.1
65	66297.53	121539.92	-	0.1
66	66295.99	121537.01	-	0.1
67	66287.42	121525.84	-	0.1
68	66272.39	121506.03	-	0.1
1	66267.93	121500.2	-	0.1

ДОКУМЕНТ ПОДПИСАН
ЭЛЕКТРОННОЙ ПОДПИСЬЮ
Сертификат: 839971481847979980055521910400019784 43
Владелец: ПУБЛИЧНО-ПРАВОВАЯ КОМПАНИЯ РОСКАДАСТР
Действителен: с 24.12.2025 по 19.03.2027

полное наименование должности	инициалы, фамилия

Земельный участок
вид объекта недвижимости

Лист № 68 раздела 4.2	Всего листов раздела 4.2: 109	Всего разделов: 8	Всего листов выписки: 182

17.07.2026г. № КУВИ-001/2026-97001586	
Кадастровый номер:	78:42:0016242:2075

Сведения о характерных точках границы части (частей) земельного участка

Учетный номер части: 78:42:0016242:2075/14

Система координат

Номер точки	Координаты, м		Описание закрепления на местности	Средняя квадратичная погрешность определения координат характерных точек границ земельного участка, м
	X	Y		
1	2	3	4	5
1	66287.42	121525.84	-	-
2	66295.99	121537.01	-	-
3	66297.53	121539.92	-	-
4	66300.56	121545.01	-	-
5	66302.19	121548.22	-	-
6	66305.15	121554.49	-	-
7	66309.29	121563.74	-	-
8	66311.86	121598.88	-	-
9	66312.63	121606.59	-	-
10	66314.86	121606.56	-	-
11	66320.33	121655.74	-	-
12	66324.34	121689.57	-	-
13	66325.1	121696.61	-	-
14	66315.88	121705.53	-	-
15	66302.3	121714.94	-	-
16	66287.37	121721.99	-	-
17	66279.51	121724.57	-	-
18	66263.31	121727.73	-	-
19	66250.62	121728.08	-	-
20	66250.92	121726.7	-	-
21	66250.5	121722.56	-	-
22	66249.64	121719.24	-	-
23	66249.12	121716.12	-	-
24	66249.12	121713.7	-	-

ДОКУМЕНТ ПОДПИСАН
ЭЛЕКТРОННОЙ ПОДПИСЬЮ
Сертификат: 839971481847979980055521910400019784 43
Владелец: ПУБЛИЧНО-ПРАВОВАЯ КОМПАНИЯ РОСКАДАСТР
Действителен: с 24.12.2025 по 19.03.2027

полное наименование должности		инициалы, фамилия

Земельный участок
вид объекта недвижимости

Лист № 69 раздела 4.2	Всего листов раздела 4.2: 109	Всего разделов: 8	Всего листов выписки: 182

17.07.2026г. № КУВИ-001/2026-97001586	
Кадастровый номер:	78:42:0016242:2075

1	2	3	4	5
25	66250.61	121710.47	-	-
26	66254.84	121704.9	-	-
27	66254.99	121704.72	-	-
28	66257.63	121702.69	-	-
29	66260.09	121701.51	-	-
30	66261.42	121699.59	-	-
31	66261.91	121696.27	-	-
32	66262.25	121692.99	-	-
33	66264.35	121688.34	-	-
34	66265.68	121685.6	-	-
35	66267.06	121683.92	-	-
36	66267.57	121683.15	-	-
37	66268.23	121680.6	-	-
38	66268.66	121677.25	-	-
39	66269.5	121670.9	-	-
40	66269.47	121668.25	-	-
41	66269.34	121664.19	-	-
42	66269	121659.33	-	-
43	66269.67	121658.01	-	-
44	66270.06	121656.12	-	-
45	66269.97	121654.24	-	-
46	66269.02	121650.92	-	-
47	66267.42	121648.18	-	-
48	66267.39	121648.14	-	-
49	66262.54	121639.84	-	-
50	66258.54	121630.63	-	-
51	66261.5	121628.95	-	-
52	66260.75	121627.65	-	-
53	66257.95	121629.27	-	-

ДОКУМЕНТ ПОДПИСАН
ЭЛЕКТРОННОЙ ПОДПИСЬЮ
Сертификат: 839971481847979980055521910400019784 43
Владелец: ПУБЛИЧНО-ПРАВОВАЯ КОМПАНИЯ РОСКАДАСТР
Действителен: с 24.12.2025 по 19.03.2027

полное наименование должности		инициалы, фамилия

Земельный участок
вид объекта недвижимости

Лист № 70 раздела 4.2	Всего листов раздела 4.2: 109	Всего разделов: 8	Всего листов выписки: 182

17.07.2026г. № КУВИ-001/2026-97001586	
Кадастровый номер:	78:42:0016242:2075

1	2	3	4	5
54	66255.99	121624.75	-	-
55	66257.33	121618.98	-	-
56	66255.86	121613.06	-	-
57	66254.08	121602.05	-	-
58	66255.8	121583.8	-	-
59	66256.71	121582.2	-	-
60	66257.18	121582.6	-	-
61	66258.82	121583.54	-	-
62	66265.7	121585.88	-	-
63	66263.73	121588.53	-	-
64	66264.98	121589.58	-	-
65	66265.25	121589.24	-	-
66	66264.3	121588.47	-	-
67	66266.28	121585.88	-	-
68	66270.13	121589.05	-	-
69	66282.64	121598.09	-	-
70	66283.5	121598.73	-	-
71	66286.09	121594.94	-	-
72	66285.48	121594.44	-	-
73	66273.58	121584.57	-	-
74	66269.52	121581.74	-	-
75	66271.56	121579.12	-	-
76	66272.54	121579.95	-	-
77	66272.88	121579.57	-	-
78	66271.47	121578.44	-	-
79	66269.42	121581.06	-	-
80	66265.39	121574.98	-	-
81	66264.11	121573.77	-	-
82	66262.76	121572.63	-	-

полное наименование должности		инициалы, фамилия

ДОКУМЕНТ ПОДПИСАН
ЭЛЕКТРОННОЙ ПОДПИСЬЮ
Сертификат: 839971481847979980055521910400019784 43
Владелец: ПУБЛИЧНО-ПРАВОВАЯ КОМПАНИЯ РОСКАДАСТР
Действителен: с 24.12.2025 по 19.03.2027

Земельный участок
вид объекта недвижимости

Лист № 71 раздела 4.2	Всего листов раздела 4.2: 109	Всего разделов: 8	Всего листов выписки: 182

17.07.2026г. № КУВИ-001/2026-97001586	
Кадастровый номер:	78:42:0016242:2075

1	2	3	4	5
83	66270.95	121560.33	-	-
84	66274.96	121551.96	-	-
85	66274.92	121550.13	-	-
86	66275	121550	-	-
87	66275.67	121543.61	-	-
88	66268.15	121523.1	-	-
89	66264.8	121513.57	-	-
90	66264.67	121503.17	-	-
91	66267.93	121500.2	-	-
92	66272.39	121506.03	-	-
93	66287.42	121525.84	-	-

ДОКУМЕНТ ПОДПИСАН
ЭЛЕКТРОННОЙ ПОДПИСЬЮ
Сертификат: 839971481847979980055521910400019784 43
Владелец: ПУБЛИЧНО-ПРАВОВАЯ КОМПАНИЯ РОСКАДАСТР
Действителен: с 24.12.2025 по 19.03.2027

полное наименование должности		инициалы, фамилия

Земельный участок
вид объекта недвижимости

Лист № 72 раздела 4.2	Всего листов раздела 4.2: 109	Всего разделов: 8	Всего листов выписки: 182

17.07.2026г. № КУВИ-001/2026-97001586	
Кадастровый номер:	78:42:0016242:2075

Сведения о характерных точках границы части (частей) земельного участка

Учетный номер части: 78:42:0016242:2075/15

Система координат

Номер точки	Координаты, м		Описание закрепления на местности	Средняя квадратичная погрешность определения координат характерных точек границ земельного участка, м
	X	Y		
1	2	3	4	5
1	66287.42	121525.84	-	-
2	66295.99	121537.01	-	-
3	66297.53	121539.92	-	-
4	66300.56	121545.01	-	-
5	66302.19	121548.22	-	-
6	66305.15	121554.49	-	-
7	66309.29	121563.74	-	-
8	66311.12	121588.79	-	-
9	66304.26	121600.5	-	-
10	66307.33	121618.98	-	-
11	66304.69	121636.06	-	-
12	66299.29	121649.75	-	-
13	66290.86	121660.59	-	-
14	66277.3	121671.64	-	-
15	66269.11	121673.83	-	-
16	66269.5	121670.9	-	-
17	66269.47	121668.25	-	-
18	66269.34	121664.19	-	-
19	66269	121659.33	-	-
20	66269.67	121658.01	-	-
21	66270.06	121656.12	-	-
22	66269.97	121654.24	-	-
23	66269.02	121650.92	-	-
24	66267.42	121648.18	-	-

полное наименование должности		инициалы, фамилия

ДОКУМЕНТ ПОДПИСАН
ЭЛЕКТРОННОЙ ПОДПИСЬЮ
Сертификат: 839971481847979980055521910400019784 43
Владелец: ПУБЛИЧНО-ПРАВОВАЯ КОМПАНИЯ РОСКАДАСТР
Действителен: с 24.12.2025 по 19.03.2027

Земельный участок
вид объекта недвижимости

Лист № 73 раздела 4.2	Всего листов раздела 4.2: 109	Всего разделов: 8	Всего листов выписки: 182

17.07.2026г. № КУВИ-001/2026-97001586	
Кадастровый номер:	78:42:0016242:2075

1	2	3	4	5
25	66267.39	121648.14	-	-
26	66262.54	121639.84	-	-
27	66258.54	121630.63	-	-
28	66261.5	121628.95	-	-
29	66260.75	121627.65	-	-
30	66257.95	121629.27	-	-
31	66255.99	121624.75	-	-
32	66257.33	121618.98	-	-
33	66255.86	121613.06	-	-
34	66254.08	121602.05	-	-
35	66255.8	121583.8	-	-
36	66256.71	121582.2	-	-
37	66257.18	121582.6	-	-
38	66258.82	121583.54	-	-
39	66265.7	121585.88	-	-
40	66263.73	121588.53	-	-
41	66264.98	121589.58	-	-
42	66265.25	121589.24	-	-
43	66264.3	121588.47	-	-
44	66266.28	121585.88	-	-
45	66270.13	121589.05	-	-
46	66282.64	121598.09	-	-
47	66283.5	121598.73	-	-
48	66286.09	121594.94	-	-
49	66285.48	121594.44	-	-
50	66273.58	121584.57	-	-
51	66269.52	121581.74	-	-
52	66271.56	121579.12	-	-
53	66272.54	121579.95	-	-

полное наименование должности	ДОКУМЕНТ ПОДПИСАН ЭЛЕКТРОННОЙ ПОДПИСЬЮ Сертификат: 839971481847979980055521910400019784 43 Владелец: ПУБЛИЧНО-ПРАВОВАЯ КОМПАНИЯ РОСКАДАСТР Действителен: с 24.12.2025 по 19.03.2027	инициалы, фамилия

Земельный участок
вид объекта недвижимости

Лист № 74 раздела 4.2	Всего листов раздела 4.2: 109	Всего разделов: 8	Всего листов выписки: 182

17.07.2026г. № КУВИ-001/2026-97001586	
Кадастровый номер:	78:42:0016242:2075

1	2	3	4	5
54	66272.88	121579.57	-	-
55	66271.47	121578.44	-	-
56	66269.42	121581.06	-	-
57	66265.39	121574.98	-	-
58	66264.11	121573.77	-	-
59	66262.76	121572.63	-	-
60	66270.95	121560.33	-	-
61	66274.96	121551.96	-	-
62	66274.92	121550.13	-	-
63	66275	121550	-	-
64	66275.67	121543.61	-	-
65	66268.15	121523.1	-	-
66	66264.8	121513.57	-	-
67	66264.67	121503.17	-	-
68	66267.93	121500.2	-	-
69	66272.39	121506.03	-	-
70	66287.42	121525.84	-	-

ДОКУМЕНТ ПОДПИСАН
ЭЛЕКТРОННОЙ ПОДПИСЬЮ
Сертификат: 839971481847979980055521910400019784 43
Владелец: ПУБЛИЧНО-ПРАВОВАЯ КОМПАНИЯ РОСКАДАСТР
Действителен: с 24.12.2025 по 19.03.2027

полное наименование должности		инициалы, фамилия

Земельный участок
вид объекта недвижимости

Лист № 75 раздела 4.2	Всего листов раздела 4.2: 109	Всего разделов: 8	Всего листов выписки: 182

17.07.2026г. № КУВИ-001/2026-97001586	
Кадастровый номер:	78:42:0016242:2075

Сведения о характерных точках границы части (частей) земельного участка

Учетный номер части: 78:42:0016242:2075/16

Система координат

Номер точки	Координаты, м		Описание закрепления на местности	Средняя квадратичная погрешность определения координат характерных точек границ земельного участка, м
	X	Y		
1	2	3	4	5
1	66295.64	121793.14	-	-
2	66272.62	121829.84	-	-
3	66264.96	121841.21	-	-
4	66264.85	121841.3	-	-
5	66264.74	121841.39	-	-
6	66264.62	121841.48	-	-
7	66264.51	121841.57	-	-
8	66264.39	121841.65	-	-
9	66264.27	121841.73	-	-
10	66264.15	121841.81	-	-
11	66264.03	121841.89	-	-
12	66263.9	121841.96	-	-
13	66263.77	121842.03	-	-
14	66263.59	121842.12	-	-
15	66263.38	121842.22	-	-
16	66263.25	121842.27	-	-
17	66263.12	121842.33	-	-
18	66262.98	121842.38	-	-
19	66262.85	121842.43	-	-
20	66262.71	121842.47	-	-
21	66262.57	121842.51	-	-
22	66262.43	121842.55	-	-
23	66262.29	121842.58	-	-
24	66262.15	121842.62	-	-

ДОКУМЕНТ ПОДПИСАН
ЭЛЕКТРОННОЙ ПОДПИСЬЮ
Сертификат: 839971481847979980055521910400019784 43
Владелец: ПУБЛИЧНО-ПРАВОВАЯ КОМПАНИЯ РОСКАДАСТР
Действителен: с 24.12.2025 по 19.03.2027

полное наименование должности		инициалы, фамилия

Земельный участок
вид объекта недвижимости

Лист № 76 раздела 4.2	Всего листов раздела 4.2: 109	Всего разделов: 8	Всего листов выписки: 182

17.07.2026г. № КУВИ-001/2026-97001586	
Кадастровый номер:	78:42:0016242:2075

1	2	3	4	5
25	66262.01	121842.64	-	-
26	66261.87	121842.67	-	-
27	66261.72	121842.69	-	-
28	66261.58	121842.71	-	-
29	66253.52	121842.8	-	-
30	66253.38	121842.8	-	-
31	66253.24	121842.79	-	-
32	66253.1	121842.78	-	-
33	66252.96	121842.77	-	-
34	66252.82	121842.76	-	-
35	66252.68	121842.75	-	-
36	66252.54	121842.73	-	-
37	66252.4	121842.72	-	-
38	66252.26	121842.7	-	-
39	66252.12	121842.68	-	-
40	66251.98	121842.65	-	-
41	66251.84	121842.63	-	-
42	66251.7	121842.6	-	-
43	66251.56	121842.58	-	-
44	66251.35	121842.53	-	-
45	66251.15	121842.48	-	-
46	66251.02	121842.45	-	-
47	66250.88	121842.41	-	-
48	66250.74	121842.37	-	-
49	66250.61	121842.33	-	-
50	66250.47	121842.29	-	-
51	66250.34	121842.25	-	-
52	66250.21	121842.2	-	-
53	66250.07	121842.16	-	-

ДОКУМЕНТ ПОДПИСАН
ЭЛЕКТРОННОЙ ПОДПИСЬЮ
Сертификат: 839971481847979980055521910400019784 43
Владелец: ПУБЛИЧНО-ПРАВОВАЯ КОМПАНИЯ РОСКАДАСТР
Действителен: с 24.12.2025 по 19.03.2027

полное наименование должности	инициалы, фамилия

Земельный участок
вид объекта недвижимости

Лист № 77 раздела 4.2	Всего листов раздела 4.2: 109	Всего разделов: 8	Всего листов выписки: 182

17.07.2026г. № КУВИ-001/2026-97001586	
Кадастровый номер:	78:42:0016242:2075

1	2	3	4	5
54	66249.94	121842.11	-	-
55	66249.81	121842.06	-	-
56	66249.68	121842.01	-	-
57	66249.55	121841.95	-	-
58	66249.42	121841.9	-	-
59	66249.29	121841.84	-	-
60	66249.16	121841.78	-	-
61	66249.04	121841.72	-	-
62	66248.91	121841.66	-	-
63	66241.2	121837.39	-	-
64	66234.18	121832.96	-	-
65	66235.42	121831.34	-	-
66	66231.46	121828.64	-	-
67	66231.95	121827.92	-	-
68	66231.05	121827.25	-	-
69	66231.29	121819.03	-	-
70	66231.88	121812.59	-	-
71	66233.14	121806.6	-	-
72	66235.69	121800.4	-	-
73	66240.58	121791.9	-	-
74	66246.95	121781.23	-	-
75	66249.46	121773.97	-	-
76	66249.77	121771.26	-	-
77	66249.64	121762.58	-	-
78	66250.22	121758.94	-	-
79	66252.3	121754.89	-	-
80	66253.14	121753.87	-	-
81	66254.06	121749.78	-	-
82	66253.04	121746.41	-	-

ДОКУМЕНТ ПОДПИСАН
ЭЛЕКТРОННОЙ ПОДПИСЬЮ
Сертификат: 839971481847979980055521910400019784 43
Владелец: ПУБЛИЧНО-ПРАВОВАЯ КОМПАНИЯ РОСКАДАСТР
Действителен: с 24.12.2025 по 19.03.2027

полное наименование должности	инициалы, фамилия

Земельный участок
вид объекта недвижимости

Лист № 78 раздела 4.2	Всего листов раздела 4.2: 109	Всего разделов: 8	Всего листов выписки: 182

17.07.2026г. № КУВИ-001/2026-97001586	
Кадастровый номер:	78:42:0016242:2075

1	2	3	4	5
83	66250.27	121742.23	-	-
84	66248.69	121738.75	-	-
85	66248.78	121735.77	-	-
86	66249.64	121732.49	-	-
87	66250.92	121726.7	-	-
88	66250.5	121722.56	-	-
89	66249.64	121719.24	-	-
90	66249.12	121716.12	-	-
91	66249.12	121713.7	-	-
92	66250.61	121710.47	-	-
93	66254.84	121704.9	-	-
94	66254.99	121704.72	-	-
95	66257.63	121702.69	-	-
96	66260.09	121701.51	-	-
97	66261.42	121699.59	-	-
98	66261.91	121696.27	-	-
99	66262.25	121692.99	-	-
100	66264.35	121688.34	-	-
101	66265.68	121685.6	-	-
102	66267.06	121683.92	-	-
103	66267.57	121683.15	-	-
104	66268.23	121680.6	-	-
105	66268.66	121677.25	-	-
106	66269.5	121670.9	-	-
107	66269.47	121668.25	-	-
108	66269.34	121664.19	-	-
109	66269	121659.33	-	-
110	66269.67	121658.01	-	-
111	66270.06	121656.12	-	-

полное наименование должности		инициалы, фамилия

ДОКУМЕНТ ПОДПИСАН
ЭЛЕКТРОННОЙ ПОДПИСЬЮ
Сертификат: 839971481847979980055521910400019784 43
Владелец: ПУБЛИЧНО-ПРАВОВАЯ КОМПАНИЯ РОСКАДАСТР
Действителен: с 24.12.2025 по 19.03.2027

Земельный участок
вид объекта недвижимости

Лист № 79 раздела 4.2	Всего листов раздела 4.2: 109	Всего разделов: 8	Всего листов выписки: 182

17.07.2026г. № КУВИ-001/2026-97001586	
Кадастровый номер:	78:42:0016242:2075

1	2	3	4	5
112	66269.97	121654.24	-	-
113	66269.02	121650.92	-	-
114	66267.42	121648.18	-	-
115	66267.39	121648.14	-	-
116	66262.54	121639.84	-	-
117	66258.54	121630.63	-	-
118	66261.5	121628.95	-	-
119	66260.75	121627.65	-	-
120	66257.95	121629.27	-	-
121	66255.99	121624.75	-	-
122	66257.33	121618.98	-	-
123	66255.86	121613.06	-	-
124	66254.08	121602.05	-	-
125	66255.8	121583.8	-	-
126	66256.71	121582.2	-	-
127	66257.18	121582.6	-	-
128	66258.82	121583.54	-	-
129	66265.7	121585.88	-	-
130	66263.73	121588.53	-	-
131	66264.98	121589.58	-	-
132	66265.25	121589.24	-	-
133	66264.3	121588.47	-	-
134	66266.28	121585.88	-	-
135	66270.13	121589.05	-	-
136	66282.64	121598.09	-	-
137	66283.5	121598.73	-	-
138	66286.09	121594.94	-	-
139	66285.48	121594.44	-	-
140	66273.58	121584.57	-	-

ДОКУМЕНТ ПОДПИСАН
ЭЛЕКТРОННОЙ ПОДПИСЬЮ
Сертификат: 839971481847979980055521910400019784 43
Владелец: ПУБЛИЧНО-ПРАВОВАЯ КОМПАНИЯ РОСКАДАСТР
Действителен: с 24.12.2025 по 19.03.2027

полное наименование должности	инициалы, фамилия

Земельный участок
вид объекта недвижимости

Лист № 80 раздела 4.2	Всего листов раздела 4.2: 109	Всего разделов: 8	Всего листов выписки: 182

17.07.2026г. № КУВИ-001/2026-97001586	
Кадастровый номер:	78:42:0016242:2075

1	2	3	4	5
141	66269.52	121581.74	-	-
142	66271.56	121579.12	-	-
143	66272.54	121579.95	-	-
144	66272.88	121579.57	-	-
145	66271.47	121578.44	-	-
146	66269.42	121581.06	-	-
147	66266.58	121576.77	-	-
148	66274.4	121578.26	-	-
149	66285.38	121584.3	-	-
150	66294.52	121592.88	-	-
151	66301.23	121603.46	-	-
152	66314.71	121630.62	-	-
153	66318.06	121641.19	-	-
154	66319.95	121652.97	-	-
155	66319.23	121665.48	-	-
156	66319.39	121674.05	-	-
157	66315.72	121695.59	-	-
158	66310.6	121708.26	-	-
159	66306.37	121720.78	-	-
160	66300.5	121730.41	-	-
161	66302.87	121740.41	-	-
162	66303.66	121752.92	-	-
163	66302.08	121762.8	-	-
164	66299.48	121770.86	-	-
165	66299.12	121779.76	-	-
166	66296.29	121791.49	-	-
1	66295.64	121793.14	-	-

ДОКУМЕНТ ПОДПИСАН
ЭЛЕКТРОННОЙ ПОДПИСЬЮ
Сертификат: 839971481847979980055521910400019784 43
Владелец: ПУБЛИЧНО-ПРАВОВАЯ КОМПАНИЯ РОСКАДАСТР
Действителен: с 24.12.2025 по 19.03.2027

полное наименование должности		инициалы, фамилия

Земельный участок
вид объекта недвижимости

Лист № 81 раздела 4.2	Всего листов раздела 4.2: 109	Всего разделов: 8	Всего листов выписки: 182

17.07.2026г. № КУВИ-001/2026-97001586	
Кадастровый номер:	78:42:0016242:2075

Сведения о характерных точках границы части (частей) земельного участка

Учетный номер части: 78:42:0016242:2075/17

Система координат

Номер точки	Координаты, м		Описание закрепления на местности	Средняя квадратичная погрешность определения координат характерных точек границ земельного участка, м
	X	Y		
1	2	3	4	5
1	66295.64	121793.14	-	-
2	66272.62	121829.84	-	-
3	66264.96	121841.21	-	-
4	66264.85	121841.3	-	-
5	66264.74	121841.39	-	-
6	66264.62	121841.48	-	-
7	66264.51	121841.57	-	-
8	66264.39	121841.65	-	-
9	66264.27	121841.73	-	-
10	66264.15	121841.81	-	-
11	66264.03	121841.89	-	-
12	66263.9	121841.96	-	-
13	66263.77	121842.03	-	-
14	66263.59	121842.12	-	-
15	66263.38	121842.22	-	-
16	66263.25	121842.27	-	-
17	66263.12	121842.33	-	-
18	66262.98	121842.38	-	-
19	66262.85	121842.43	-	-
20	66262.71	121842.47	-	-
21	66262.57	121842.51	-	-
22	66262.43	121842.55	-	-
23	66262.29	121842.58	-	-
24	66262.15	121842.62	-	-

ДОКУМЕНТ ПОДПИСАН
ЭЛЕКТРОННОЙ ПОДПИСЬЮ
Сертификат: 839971481847979980055521910400019784 43
Владелец: ПУБЛИЧНО-ПРАВОВАЯ КОМПАНИЯ РОСКАДАСТР
Действителен: с 24.12.2025 по 19.03.2027

полное наименование должности		инициалы, фамилия

Земельный участок
вид объекта недвижимости

Лист № 82 раздела 4.2	Всего листов раздела 4.2: 109	Всего разделов: 8	Всего листов выписки: 182

17.07.2026г. № КУВИ-001/2026-97001586	
Кадастровый номер:	78:42:0016242:2075

1	2	3	4	5
25	66262.01	121842.64	-	-
26	66261.87	121842.67	-	-
27	66261.72	121842.69	-	-
28	66261.58	121842.71	-	-
29	66253.52	121842.8	-	-
30	66253.38	121842.8	-	-
31	66253.24	121842.79	-	-
32	66253.1	121842.78	-	-
33	66252.96	121842.77	-	-
34	66252.82	121842.76	-	-
35	66252.68	121842.75	-	-
36	66252.54	121842.73	-	-
37	66252.4	121842.72	-	-
38	66252.26	121842.7	-	-
39	66252.12	121842.68	-	-
40	66251.98	121842.65	-	-
41	66251.84	121842.63	-	-
42	66251.7	121842.6	-	-
43	66251.56	121842.58	-	-
44	66251.35	121842.53	-	-
45	66251.15	121842.48	-	-
46	66251.02	121842.45	-	-
47	66250.88	121842.41	-	-
48	66250.74	121842.37	-	-
49	66250.61	121842.33	-	-
50	66250.47	121842.29	-	-
51	66250.34	121842.25	-	-
52	66250.21	121842.2	-	-
53	66250.07	121842.16	-	-

полное наименование должности		инициалы, фамилия

ДОКУМЕНТ ПОДПИСАН
ЭЛЕКТРОННОЙ ПОДПИСЬЮ
Сертификат: 839971481847979980055521910400019784 43
Владелец: ПУБЛИЧНО-ПРАВОВАЯ КОМПАНИЯ РОСКАДАСТР
Действителен: с 24.12.2025 по 19.03.2027

Земельный участок
вид объекта недвижимости

Лист № 83 раздела 4.2	Всего листов раздела 4.2: 109	Всего разделов: 8	Всего листов выписки: 182

17.07.2026г. № КУВИ-001/2026-97001586	
Кадастровый номер:	78:42:0016242:2075

1	2	3	4	5
54	66249.94	121842.11	-	-
55	66249.81	121842.06	-	-
56	66249.68	121842.01	-	-
57	66249.55	121841.95	-	-
58	66249.42	121841.9	-	-
59	66249.29	121841.84	-	-
60	66249.16	121841.78	-	-
61	66249.04	121841.72	-	-
62	66248.91	121841.66	-	-
63	66241.2	121837.39	-	-
64	66234.18	121832.96	-	-
65	66235.42	121831.34	-	-
66	66231.46	121828.64	-	-
67	66231.95	121827.92	-	-
68	66231.05	121827.25	-	-
69	66231.29	121819.03	-	-
70	66231.88	121812.59	-	-
71	66233.14	121806.6	-	-
72	66235.69	121800.4	-	-
73	66240.58	121791.9	-	-
74	66246.95	121781.23	-	-
75	66249.46	121773.97	-	-
76	66249.77	121771.26	-	-
77	66249.64	121762.58	-	-
78	66250.22	121758.94	-	-
79	66252.3	121754.89	-	-
80	66253.14	121753.87	-	-
81	66254.06	121749.78	-	-
82	66253.04	121746.41	-	-

ДОКУМЕНТ ПОДПИСАН
ЭЛЕКТРОННОЙ ПОДПИСЬЮ
Сертификат: 839971481847979980055521910400019784 43
Владелец: ПУБЛИЧНО-ПРАВОВАЯ КОМПАНИЯ РОСКАДАСТР
Действителен: с 24.12.2025 по 19.03.2027

полное наименование должности	инициалы, фамилия

Земельный участок
вид объекта недвижимости

Лист № 84 раздела 4.2	Всего листов раздела 4.2: 109	Всего разделов: 8	Всего листов выписки: 182

17.07.2026г. № КУВИ-001/2026-97001586	
Кадастровый номер:	78:42:0016242:2075

1	2	3	4	5
83	66250.27	121742.23	-	-
84	66248.69	121738.75	-	-
85	66248.78	121735.77	-	-
86	66249.64	121732.49	-	-
87	66250.92	121726.7	-	-
88	66250.5	121722.56	-	-
89	66249.64	121719.24	-	-
90	66249.12	121716.12	-	-
91	66249.12	121713.7	-	-
92	66250.61	121710.47	-	-
93	66254.84	121704.9	-	-
94	66254.99	121704.72	-	-
95	66257.63	121702.69	-	-
96	66260.09	121701.51	-	-
97	66261.42	121699.59	-	-
98	66261.91	121696.27	-	-
99	66262.25	121692.99	-	-
100	66264.35	121688.34	-	-
101	66265.68	121685.6	-	-
102	66267.06	121683.92	-	-
103	66267.57	121683.15	-	-
104	66268.23	121680.6	-	-
105	66268.66	121677.25	-	-
106	66269.5	121670.9	-	-
107	66269.47	121668.25	-	-
108	66269.34	121664.19	-	-
109	66269	121659.33	-	-
110	66269.67	121658.01	-	-
111	66270.06	121656.12	-	-

ДОКУМЕНТ ПОДПИСАН
ЭЛЕКТРОННОЙ ПОДПИСЬЮ
Сертификат: 839971481847979980055521910400019784 43
Владелец: ПУБЛИЧНО-ПРАВОВАЯ КОМПАНИЯ РОСКАДАСТР
Действителен: с 24.12.2025 по 19.03.2027

полное наименование должности		инициалы, фамилия

Земельный участок
вид объекта недвижимости

Лист № 85 раздела 4.2	Всего листов раздела 4.2: 109	Всего разделов: 8	Всего листов выписки: 182

17.07.2026г. № КУВИ-001/2026-97001586	
Кадастровый номер:	78:42:0016242:2075

1	2	3	4	5
112	66269.97	121654.24	-	-
113	66269.02	121650.92	-	-
114	66267.42	121648.18	-	-
115	66267.39	121648.14	-	-
116	66262.54	121639.84	-	-
117	66258.54	121630.63	-	-
118	66261.5	121628.95	-	-
119	66260.75	121627.65	-	-
120	66257.95	121629.27	-	-
121	66255.99	121624.75	-	-
122	66257.33	121618.98	-	-
123	66255.86	121613.06	-	-
124	66254.08	121602.05	-	-
125	66255.8	121583.8	-	-
126	66256.71	121582.2	-	-
127	66257.18	121582.6	-	-
128	66258.82	121583.54	-	-
129	66265.7	121585.88	-	-
130	66263.73	121588.53	-	-
131	66264.98	121589.58	-	-
132	66265.25	121589.24	-	-
133	66264.3	121588.47	-	-
134	66266.28	121585.88	-	-
135	66270.13	121589.05	-	-
136	66282.64	121598.09	-	-
137	66283.5	121598.73	-	-
138	66286.09	121594.94	-	-
139	66285.48	121594.44	-	-
140	66273.58	121584.57	-	-

ДОКУМЕНТ ПОДПИСАН
ЭЛЕКТРОННОЙ ПОДПИСЬЮ
Сертификат: 839971481847979980055521910400019784 43
Владелец: ПУБЛИЧНО-ПРАВОВАЯ КОМПАНИЯ РОСКАДАСТР
Действителен: с 24.12.2025 по 19.03.2027

полное наименование должности	инициалы, фамилия

Земельный участок
вид объекта недвижимости

Лист № 86 раздела 4.2	Всего листов раздела 4.2: 109	Всего разделов: 8	Всего листов выписки: 182

17.07.2026г. № КУВИ-001/2026-97001586	
Кадастровый номер:	78:42:0016242:2075

1	2	3	4	5
141	66269.52	121581.74	-	-
142	66271.56	121579.12	-	-
143	66272.54	121579.95	-	-
144	66272.88	121579.57	-	-
145	66271.47	121578.44	-	-
146	66269.42	121581.06	-	-
147	66266.58	121576.77	-	-
148	66274.4	121578.26	-	-
149	66285.38	121584.3	-	-
150	66294.52	121592.88	-	-
151	66301.23	121603.46	-	-
152	66314.71	121630.62	-	-
153	66318.06	121641.19	-	-
154	66319.95	121652.97	-	-
155	66319.23	121665.48	-	-
156	66319.39	121674.05	-	-
157	66315.72	121695.59	-	-
158	66310.6	121708.26	-	-
159	66306.37	121720.78	-	-
160	66300.5	121730.41	-	-
161	66302.87	121740.41	-	-
162	66303.66	121752.92	-	-
163	66302.08	121762.8	-	-
164	66299.48	121770.86	-	-
165	66299.12	121779.76	-	-
166	66296.29	121791.49	-	-
1	66295.64	121793.14	-	-

ДОКУМЕНТ ПОДПИСАН
ЭЛЕКТРОННОЙ ПОДПИСЬЮ
Сертификат: 839971481847979980055521910400019784 43
Владелец: ПУБЛИЧНО-ПРАВОВАЯ КОМПАНИЯ РОСКАДАСТР
Действителен: с 24.12.2025 по 19.03.2027

полное наименование должности		инициалы, фамилия

Земельный участок
вид объекта недвижимости

Лист № 87 раздела 4.2	Всего листов раздела 4.2: 109	Всего разделов: 8	Всего листов выписки: 182

17.07.2026г. № КУВИ-001/2026-97001586	
Кадастровый номер:	78:42:0016242:2075

Сведения о характерных точках границы части (частей) земельного участка

Учетный номер части: 78:42:0016242:2075/18

Система координат

Номер точки	Координаты, м		Описание закрепления на местности	Средняя квадратичная погрешность определения координат характерных точек границ земельного участка, м
	X	Y		
1	2	3	4	5
1	66235.42	121831.34	-	-
2	66231.46	121828.64	-	-
3	66231.95	121827.92	-	-
4	66231.05	121827.25	-	-
5	66231.29	121819.03	-	-
6	66231.88	121812.59	-	-
7	66233.14	121806.6	-	-
8	66235.69	121800.4	-	-
9	66238.36	121795.63	-	-
10	66246.95	121781.23	-	-
11	66249.46	121773.97	-	-
12	66249.77	121771.26	-	-
13	66249.64	121762.58	-	-
14	66250.22	121758.94	-	-
15	66251.74	121755.57	-	-
16	66253.14	121753.87	-	-
17	66254.06	121749.78	-	-
18	66253.04	121746.41	-	-
19	66250.27	121742.23	-	-
20	66248.69	121738.75	-	-
21	66248.78	121735.77	-	-
22	66249.64	121732.49	-	-
23	66250.92	121726.7	-	-
24	66250.5	121722.56	-	-

ДОКУМЕНТ ПОДПИСАН
ЭЛЕКТРОННОЙ ПОДПИСЬЮ
Сертификат: 839971481847979980055521910400019784 43
Владелец: ПУБЛИЧНО-ПРАВОВАЯ КОМПАНИЯ РОСКАДАСТР
Действителен: с 24.12.2025 по 19.03.2027

полное наименование должности		инициалы, фамилия

Земельный участок
вид объекта недвижимости

Лист № 88 раздела 4.2	Всего листов раздела 4.2: 109	Всего разделов: 8	Всего листов выписки: 182

17.07.2026г. № КУВИ-001/2026-97001586	
Кадастровый номер:	78:42:0016242:2075

1	2	3	4	5
25	66249.64	121719.24	-	-
26	66249.12	121716.12	-	-
27	66249.12	121713.7	-	-
28	66250.61	121710.47	-	-
29	66252.41	121707.73	-	-
30	66254.99	121704.72	-	-
31	66257.63	121702.69	-	-
32	66260.09	121701.51	-	-
33	66261.42	121699.59	-	-
34	66261.91	121696.27	-	-
35	66262.25	121692.99	-	-
36	66263.85	121689.37	-	-
37	66265.68	121685.6	-	-
38	66267.06	121683.92	-	-
39	66267.57	121683.15	-	-
40	66268.23	121680.6	-	-
41	66268.66	121677.25	-	-
42	66269.5	121670.9	-	-
43	66269.47	121668.25	-	-
44	66269.34	121664.19	-	-
45	66269	121659.33	-	-
46	66269.67	121658.01	-	-
47	66270.06	121656.12	-	-
48	66269.97	121654.24	-	-
49	66269.02	121650.92	-	-
50	66267.42	121648.18	-	-
51	66265.03	121644.45	-	-
52	66264.09	121642.84	-	-
53	66262.54	121639.84	-	-

ДОКУМЕНТ ПОДПИСАН
ЭЛЕКТРОННОЙ ПОДПИСЬЮ
Сертификат: 839971481847979980055521910400019784 43
Владелец: ПУБЛИЧНО-ПРАВОВАЯ КОМПАНИЯ РОСКАДАСТР
Действителен: с 24.12.2025 по 19.03.2027

полное наименование должности		инициалы, фамилия

Земельный участок
вид объекта недвижимости

Лист № 89 раздела 4.2	Всего листов раздела 4.2: 109	Всего разделов: 8	Всего листов выписки: 182

17.07.2026г. № КУВИ-001/2026-97001586	
Кадастровый номер:	78:42:0016242:2075

1	2	3	4	5
54	66258.5	121630.66	-	-
55	66261.5	121628.95	-	-
56	66260.75	121627.65	-	-
57	66257.9	121629.3	-	-
58	66255.93	121624.73	-	-
59	66256.94	121619.7	-	-
60	66254.08	121602.05	-	-
61	66255.8	121583.8	-	-
62	66256.71	121582.2	-	-
63	66257.18	121582.6	-	-
64	66258.82	121583.54	-	-
65	66265.7	121585.88	-	-
66	66263.73	121588.53	-	-
67	66264.98	121589.58	-	-
68	66265.25	121589.24	-	-
69	66264.3	121588.47	-	-
70	66266.28	121585.88	-	-
71	66270.13	121589.05	-	-
72	66282.64	121598.09	-	-
73	66283.5	121598.73	-	-
74	66286.09	121594.94	-	-
75	66285.48	121594.44	-	-
76	66273.58	121584.57	-	-
77	66269.52	121581.74	-	-
78	66271.56	121579.12	-	-
79	66272.54	121579.95	-	-
80	66272.88	121579.57	-	-
81	66271.47	121578.44	-	-
82	66269.42	121581.06	-	-

ДОКУМЕНТ ПОДПИСАН
ЭЛЕКТРОННОЙ ПОДПИСЬЮ
Сертификат: 839971481847979980055521910400019784 43
Владелец: ПУБЛИЧНО-ПРАВОВАЯ КОМПАНИЯ РОСКАДАСТР
Действителен: с 24.12.2025 по 19.03.2027

полное наименование должности		инициалы, фамилия

Земельный участок
вид объекта недвижимости

Лист № 90 раздела 4.2	Всего листов раздела 4.2: 109	Всего разделов: 8	Всего листов выписки: 182

17.07.2026г. № КУВИ-001/2026-97001586	
Кадастровый номер:	78:42:0016242:2075

1	2	3	4	5
83	66265.39	121574.98	-	-
84	66264.11	121573.77	-	-
85	66262.34	121572.28	-	-
86	66266.52	121564.93	-	-
87	66275	121550	-	-
88	66275.67	121543.61	-	-
89	66268.15	121523.1	-	-
90	66264.74	121513.4	-	-
91	66262	121505.6	-	-
92	66267.93	121500.2	-	-
93	66272.39	121506.03	-	-
94	66287.42	121525.84	-	-
95	66295.99	121537.01	-	-
96	66297.53	121539.92	-	-
97	66298.51	121541.57	-	-
98	66302.19	121548.22	-	-
99	66309.29	121563.74	-	-
100	66311.86	121598.88	-	-
101	66312.63	121606.59	-	-
102	66314.86	121606.56	-	-
103	66320.33	121655.74	-	-
104	66321.07	121662.02	-	-
105	66329.69	121738.91	-	-
106	66320.83	121753	-	-
107	66272.62	121829.84	-	-
108	66264.96	121841.21	-	-
109	66264.85	121841.3	-	-
110	66264.74	121841.39	-	-
111	66264.62	121841.48	-	-

ДОКУМЕНТ ПОДПИСАН
ЭЛЕКТРОННОЙ ПОДПИСЬЮ
Сертификат: 839971481847979980055521910400019784 43
Владелец: ПУБЛИЧНО-ПРАВОВАЯ КОМПАНИЯ РОСКАДАСТР
Действителен: с 24.12.2025 по 19.03.2027

полное наименование должности	инициалы, фамилия

Земельный участок
вид объекта недвижимости

Лист № 91 раздела 4.2	Всего листов раздела 4.2: 109	Всего разделов: 8	Всего листов выписки: 182

17.07.2026г. № КУВИ-001/2026-97001586	
Кадастровый номер:	78:42:0016242:2075

1	2	3	4	5
112	66264.51	121841.57	-	-
113	66264.39	121841.65	-	-
114	66264.27	121841.73	-	-
115	66264.15	121841.81	-	-
116	66264.03	121841.89	-	-
117	66263.9	121841.96	-	-
118	66263.77	121842.03	-	-
119	66263.59	121842.12	-	-
120	66263.38	121842.22	-	-
121	66263.25	121842.27	-	-
122	66263.12	121842.33	-	-
123	66262.98	121842.38	-	-
124	66262.85	121842.43	-	-
125	66262.71	121842.47	-	-
126	66262.57	121842.51	-	-
127	66262.43	121842.55	-	-
128	66262.29	121842.58	-	-
129	66262.15	121842.62	-	-
130	66262.01	121842.64	-	-
131	66261.87	121842.67	-	-
132	66261.72	121842.69	-	-
133	66261.58	121842.71	-	-
134	66253.52	121842.8	-	-
135	66253.38	121842.8	-	-
136	66253.24	121842.79	-	-
137	66253.1	121842.78	-	-
138	66252.96	121842.77	-	-
139	66252.82	121842.76	-	-
140	66252.68	121842.75	-	-

ДОКУМЕНТ ПОДПИСАН
ЭЛЕКТРОННОЙ ПОДПИСЬЮ
Сертификат: 839971481847979980055521910400019784 43
Владелец: ПУБЛИЧНО-ПРАВОВАЯ КОМПАНИЯ РОСКАДАСТР
Действителен: с 24.12.2025 по 19.03.2027

полное наименование должности	инициалы, фамилия

Земельный участок
вид объекта недвижимости

Лист № 92 раздела 4.2	Всего листов раздела 4.2: 109	Всего разделов: 8	Всего листов выписки: 182

17.07.2026г. № КУВИ-001/2026-97001586	
Кадастровый номер:	78:42:0016242:2075

1	2	3	4	5
141	66252.54	121842.73	-	-
142	66252.4	121842.72	-	-
143	66252.26	121842.7	-	-
144	66252.12	121842.68	-	-
145	66251.98	121842.65	-	-
146	66251.84	121842.63	-	-
147	66251.7	121842.6	-	-
148	66251.56	121842.58	-	-
149	66251.35	121842.53	-	-
150	66251.15	121842.48	-	-
151	66251.02	121842.45	-	-
152	66250.88	121842.41	-	-
153	66250.74	121842.37	-	-
154	66250.61	121842.33	-	-
155	66250.47	121842.29	-	-
156	66250.34	121842.25	-	-
157	66250.21	121842.2	-	-
158	66250.07	121842.16	-	-
159	66249.94	121842.11	-	-
160	66249.86	121842.08	-	-
161	66248.91	121841.66	-	-
162	66234.18	121832.96	-	-
1	66235.42	121831.34	-	-

полное наименование должности	ДОКУМЕНТ ПОДПИСАН ЭЛЕКТРОННОЙ ПОДПИСЬЮ Сертификат: 839971481847979980055521910400019784 43 Владелец: ПУБЛИЧНО-ПРАВОВАЯ КОМПАНИЯ РОСКАДАСТР Действителен: с 24.12.2025 по 19.03.2027	инициалы, фамилия

Земельный участок
вид объекта недвижимости

Лист № 93 раздела 4.2	Всего листов раздела 4.2: 109	Всего разделов: 8	Всего листов выписки: 182

17.07.2026г. № КУВИ-001/2026-97001586	
Кадастровый номер:	78:42:0016242:2075

Сведения о характерных точках границы части (частей) земельного участка

Учетный номер части: 78:42:0016242:2075/19

Система координат

Номер точки	Координаты, м		Описание закрепления на местности	Средняя квадратичная погрешность определения координат характерных точек границ земельного участка, м
	X	Y		
1	2	3	4	5
1	66231.98	121812.14	-	-
2	66233.14	121806.6	-	-
3	66234.47	121803.36	-	-
4	66240.54	121825.15	-	-
5	66240.48	121826.62	-	-
6	66239.57	121827.77	-	-
7	66238.17	121828.17	-	-
8	66236.79	121827.67	-	-
9	66235.96	121826.46	-	-
1	66231.98	121812.14	-	-

полное наименование должности		инициалы, фамилия

ДОКУМЕНТ ПОДПИСАН
ЭЛЕКТРОННОЙ ПОДПИСЬЮ
Сертификат: 839971481847979980055521910400019784 43
Владелец: ПУБЛИЧНО-ПРАВОВАЯ КОМПАНИЯ РОСКАДАСТР
Действителен: с 24.12.2025 по 19.03.2027

Земельный участок
вид объекта недвижимости

Лист № 94 раздела 4.2	Всего листов раздела 4.2: 109	Всего разделов: 8	Всего листов выписки: 182

17.07.2026г. № КУВИ-001/2026-97001586	
Кадастровый номер:	78:42:0016242:2075

Сведения о характерных точках границы части (частей) земельного участка

Учетный номер части: 78:42:0016242:2075/20

Система координат

Номер точки	Координаты, м		Описание закрепления на местности	Средняя квадратичная погрешность определения координат характерных точек границ земельного участка, м
	X	Y		
1	2	3	4	5
1	66321.07	121662.02	-	-
2	66324.34	121689.57	-	-
3	66329.69	121738.91	-	-
4	66321.07	121662.02	-	-
1	66298.51	121541.57	-	-
2	66300.56	121545.01	-	-
3	66302.19	121548.22	-	-
4	66298.51	121541.57	-	-
1	66302.19	121548.22	-	-
2	66305.15	121554.49	-	-
3	66309.29	121563.74	-	-
4	66302.19	121548.22	-	-

ДОКУМЕНТ ПОДПИСАН
ЭЛЕКТРОННОЙ ПОДПИСЬЮ
Сертификат: 839971481847979980055521910400019784 43
Владелец: ПУБЛИЧНО-ПРАВОВАЯ КОМПАНИЯ РОСКАДАСТР
Действителен: с 24.12.2025 по 19.03.2027

полное наименование должности		инициалы, фамилия

Земельный участок
вид объекта недвижимости

Лист № 95 раздела 4.2	Всего листов раздела 4.2: 109	Всего разделов: 8	Всего листов выписки: 182

17.07.2026г. № КУВИ-001/2026-97001586	
Кадастровый номер:	78:42:0016242:2075

Сведения о характерных точках границы части (частей) земельного участка

Учетный номер части: 78:42:0016242:2075/21

Система координат

Номер точки	Координаты, м		Описание закрепления на местности	Средняя квадратичная погрешность определения координат характерных точек границ земельного участка, м
	X	Y		
1	2	3	4	5
1	66260.6	121627.74	-	-
2	66257.9	121629.3	-	-
3	66255.93	121624.73	-	-
4	66256.31	121622.83	-	-
5	66260.6	121627.74	-	-
1	66243.46	121787.07	-	-
2	66246.95	121781.23	-	-
3	66249.46	121773.97	-	-
4	66249.77	121771.26	-	-
5	66249.64	121762.58	-	-
6	66250.22	121758.94	-	-
7	66251.74	121755.57	-	-
8	66253.14	121753.87	-	-
9	66254.06	121749.78	-	-
10	66253.04	121746.41	-	-
11	66250.27	121742.23	-	-
12	66248.69	121738.75	-	-
13	66248.78	121735.77	-	-
14	66249.64	121732.49	-	-
15	66250.92	121726.7	-	-
16	66250.5	121722.56	-	-
17	66249.64	121719.24	-	-
18	66249.12	121716.12	-	-
19	66249.12	121713.7	-	-

полное наименование должности		инициалы, фамилия

ДОКУМЕНТ ПОДПИСАН
ЭЛЕКТРОННОЙ ПОДПИСЬЮ
Сертификат: 8399714818479799800555219104000197844З
Владелец: ПУБЛИЧНО-ПРАВОВАЯ КОМПАНИЯ РОСКАДАСТР
Действителен: с 24.12.2025 по 19.03.2027

Земельный участок
вид объекта недвижимости

Лист № 96 раздела 4.2	Всего листов раздела 4.2: 109	Всего разделов: 8	Всего листов выписки: 182

17.07.2026г. № КУВИ-001/2026-97001586	
Кадастровый номер:	78:42:0016242:2075

1	2	3	4	5
20	66250.61	121710.47	-	-
21	66252.41	121707.73	-	-
22	66254.99	121704.72	-	-
23	66257.63	121702.69	-	-
24	66260.09	121701.51	-	-
25	66261.42	121699.59	-	-
26	66261.91	121696.27	-	-
27	66262.25	121692.99	-	-
28	66263.85	121689.37	-	-
29	66265.68	121685.6	-	-
30	66267.06	121683.92	-	-
31	66267.57	121683.15	-	-
32	66268.23	121680.6	-	-
33	66268.66	121677.25	-	-
34	66269.5	121670.9	-	-
35	66269.47	121668.25	-	-
36	66269.34	121664.19	-	-
37	66269	121659.33	-	-
38	66269.67	121658.01	-	-
39	66270.06	121656.12	-	-
40	66269.97	121654.24	-	-
41	66269.02	121650.92	-	-
42	66267.42	121648.18	-	-
43	66265.03	121644.45	-	-
44	66264.09	121642.84	-	-
45	66262.54	121639.84	-	-
46	66258.5	121630.66	-	-
47	66261.5	121628.95	-	-
48	66261.2	121628.43	-	-

полное наименование должности	ДОКУМЕНТ ПОДПИСАН ЭЛЕКТРОННОЙ ПОДПИСЬЮ Сертификат: 839971481847979980055521910400019784 43 Владелец: ПУБЛИЧНО-ПРАВОВАЯ КОМПАНИЯ РОСКАДАСТР Действителен: с 24.12.2025 по 19.03.2027	инициалы, фамилия

Земельный участок
вид объекта недвижимости

Лист № 97 раздела 4.2	Всего листов раздела 4.2: 109	Всего разделов: 8	Всего листов выписки: 182

17.07.2026г. № КУВИ-001/2026-97001586	
Кадастровый номер:	78:42:0016242:2075

1	2	3	4	5
49	66325.73	121702.34	-	-
50	66329.69	121738.91	-	-
51	66320.83	121753	-	-
52	66279.4	121819.04	-	-
53	66243.46	121787.07	-	-

ДОКУМЕНТ ПОДПИСАН
ЭЛЕКТРОННОЙ ПОДПИСЬЮ
Сертификат: 839971481847979980055521910400019784 43
Владелец: ПУБЛИЧНО-ПРАВОВАЯ КОМПАНИЯ РОСКАДАСТР
Действителен: с 24.12.2025 по 19.03.2027

полное наименование должности		инициалы, фамилия

Земельный участок
вид объекта недвижимости

Лист № 98 раздела 4.2	Всего листов раздела 4.2: 109	Всего разделов: 8	Всего листов выписки: 182

17.07.2026г. № КУВИ-001/2026-97001586	
Кадастровый номер:	78:42:0016242:2075

Сведения о характерных точках границы части (частей) земельного участка

Учетный номер части: 78:42:0016242:2075/22

Система координат

Номер точки	Координаты, м		Описание закрепления на местности	Средняя квадратичная погрешность определения координат характерных точек границ земельного участка, м
	X	Y		
1	2	3	4	5
1	66272.62	121829.84	-	-
2	66264.96	121841.21	-	-
3	66264.85	121841.3	-	-
4	66264.74	121841.39	-	-
5	66264.62	121841.48	-	-
6	66264.51	121841.57	-	-
7	66264.39	121841.65	-	-
8	66264.27	121841.73	-	-
9	66264.15	121841.81	-	-
10	66264.03	121841.89	-	-
11	66263.9	121841.96	-	-
12	66263.77	121842.03	-	-
13	66263.59	121842.12	-	-
14	66263.38	121842.22	-	-
15	66263.25	121842.27	-	-
16	66263.12	121842.33	-	-
17	66262.98	121842.38	-	-
18	66262.85	121842.43	-	-
19	66262.71	121842.47	-	-
20	66262.57	121842.51	-	-
21	66262.43	121842.55	-	-
22	66262.29	121842.58	-	-
23	66262.15	121842.62	-	-
24	66262.01	121842.64	-	-

полное наименование должности		инициалы, фамилия

ДОКУМЕНТ ПОДПИСАН
ЭЛЕКТРОННОЙ ПОДПИСЬЮ
Сертификат: 839971481847979980055521910400019784 43
Владелец: ПУБЛИЧНО-ПРАВОВАЯ КОМПАНИЯ РОСКАДАСТР
Действителен: с 24.12.2025 по 19.03.2027

Земельный участок
вид объекта недвижимости

Лист № 99 раздела 4.2	Всего листов раздела 4.2: 109	Всего разделов: 8	Всего листов выписки: 182

17.07.2026г. № КУВИ-001/2026-97001586	
Кадастровый номер:	78:42:0016242:2075

1	2	3	4	5
25	66261.87	121842.67	-	-
26	66261.72	121842.69	-	-
27	66261.58	121842.71	-	-
28	66253.52	121842.8	-	-
29	66253.38	121842.8	-	-
30	66253.24	121842.79	-	-
31	66253.1	121842.78	-	-
32	66252.96	121842.77	-	-
33	66252.82	121842.76	-	-
34	66252.68	121842.75	-	-
35	66252.54	121842.73	-	-
36	66252.4	121842.72	-	-
37	66252.26	121842.7	-	-
38	66252.12	121842.68	-	-
39	66251.98	121842.65	-	-
40	66251.84	121842.63	-	-
41	66251.7	121842.6	-	-
42	66251.56	121842.58	-	-
43	66251.35	121842.53	-	-
44	66251.15	121842.48	-	-
45	66251.02	121842.45	-	-
46	66250.88	121842.41	-	-
47	66250.74	121842.37	-	-
48	66250.61	121842.33	-	-
49	66250.47	121842.29	-	-
50	66250.34	121842.25	-	-
51	66250.21	121842.2	-	-
52	66250.07	121842.16	-	-
53	66249.94	121842.11	-	-

ДОКУМЕНТ ПОДПИСАН
ЭЛЕКТРОННОЙ ПОДПИСЬЮ
Сертификат: 839971481847979980055521910400019784 43
Владелец: ПУБЛИЧНО-ПРАВОВАЯ КОМПАНИЯ РОСКАДАСТР
Действителен: с 24.12.2025 по 19.03.2027

полное наименование должности		инициалы, фамилия

Земельный участок
вид объекта недвижимости

Лист № 100 раздела 4.2	Всего листов раздела 4.2: 109	Всего разделов: 8	Всего листов выписки: 182

17.07.2026г. № КУВИ-001/2026-97001586	
Кадастровый номер:	78:42:0016242:2075

1	2	3	4	5
54	66249.81	121842.06	-	-
55	66249.68	121842.01	-	-
56	66249.55	121841.95	-	-
57	66249.42	121841.9	-	-
58	66249.29	121841.84	-	-
59	66249.16	121841.78	-	-
60	66249.04	121841.72	-	-
61	66248.91	121841.66	-	-
62	66241.2	121837.39	-	-
63	66234.18	121832.96	-	-
64	66235.42	121831.34	-	-
65	66231.46	121828.64	-	-
66	66231.95	121827.92	-	-
67	66231.05	121827.25	-	-
68	66231.29	121819.03	-	-
69	66231.88	121812.59	-	-
70	66233.14	121806.6	-	-
71	66235.69	121800.4	-	-
72	66238.36	121795.63	-	-
73	66243.46	121787.07	-	-
74	66279.4	121819.04	-	-
75	66272.62	121829.84	-	-

полное наименование должности		инициалы, фамилия

ДОКУМЕНТ ПОДПИСАН
ЭЛЕКТРОННОЙ ПОДПИСЬЮ
Сертификат: 839971481847979980055521910400019784 43
Владелец: ПУБЛИЧНО-ПРАВОВАЯ КОМПАНИЯ РОСКАДАСТР
Действителен: с 24.12.2025 по 19.03.2027

Земельный участок
вид объекта недвижимости

Лист № 101 раздела 4.2	Всего листов раздела 4.2: 109	Всего разделов: 8	Всего листов выписки: 182

17.07.2026г. № КУВИ-001/2026-97001586	
Кадастровый номер:	78:42:0016242:2075

Сведения о характерных точках границы части (частей) земельного участка

Учетный номер части: 78:42:0016242:2075/23

Система координат

Номер точки	Координаты, м		Описание закрепления на местности	Средняя квадратичная погрешность определения координат характерных точек границ земельного участка, м
	X	Y		
1	2	3	4	5
1	66287.42	121525.84	-	-
2	66295.99	121537.01	-	-
3	66297.53	121539.92	-	-
4	66300.56	121545.01	-	-
5	66302.19	121548.22	-	-
6	66305.15	121554.49	-	-
7	66309.29	121563.74	-	-
8	66311.86	121598.88	-	-
9	66312.63	121606.59	-	-
10	66314.86	121606.56	-	-
11	66320.33	121655.74	-	-
12	66324.34	121689.57	-	-
13	66325.73	121702.34	-	-
14	66261.2	121628.43	-	-
15	66260.75	121627.65	-	-
16	66260.6	121627.74	-	-
17	66256.31	121622.83	-	-
18	66256.94	121619.7	-	-
19	66254.08	121602.05	-	-
20	66255.8	121583.8	-	-
21	66256.71	121582.2	-	-
22	66257.18	121582.6	-	-
23	66258.82	121583.54	-	-
24	66265.7	121585.88	-	-

полное наименование должности	ДОКУМЕНТ ПОДПИСАН ЭЛЕКТРОННОЙ ПОДПИСЬЮ Сертификат: 839971481847979980055521910400019784 43 Владелец: ПУБЛИЧНО-ПРАВОВАЯ КОМПАНИЯ РОСКАДАСТР Действителен: с 24.12.2025 по 19.03.2027	инициалы, фамилия

Земельный участок
вид объекта недвижимости

Лист № 102 раздела 4.2	Всего листов раздела 4.2: 109	Всего разделов: 8	Всего листов выписки: 182

17.07.2026г. № КУВИ-001/2026-97001586	
Кадастровый номер:	78:42:0016242:2075

1	2	3	4	5
25	66263.73	121588.53	-	-
26	66264.98	121589.58	-	-
27	66265.25	121589.24	-	-
28	66264.3	121588.47	-	-
29	66266.28	121585.88	-	-
30	66270.13	121589.05	-	-
31	66282.64	121598.09	-	-
32	66283.5	121598.73	-	-
33	66286.09	121594.94	-	-
34	66285.48	121594.44	-	-
35	66273.58	121584.57	-	-
36	66269.52	121581.74	-	-
37	66271.56	121579.12	-	-
38	66272.54	121579.95	-	-
39	66272.88	121579.57	-	-
40	66271.47	121578.44	-	-
41	66269.42	121581.06	-	-
42	66265.39	121574.98	-	-
43	66264.11	121573.77	-	-
44	66262.34	121572.28	-	-
45	66266.52	121564.93	-	-
46	66275	121550	-	-
47	66275.67	121543.61	-	-
48	66268.15	121523.1	-	-
49	66264.74	121513.4	-	-
50	66262	121505.6	-	-
51	66267.93	121500.2	-	-
52	66272.39	121506.03	-	-
53	66287.42	121525.84	-	-

полное наименование должности		инициалы, фамилия

ДОКУМЕНТ ПОДПИСАН
ЭЛЕКТРОННОЙ ПОДПИСЬЮ
Сертификат: 839971481847979980055521910400019784 43
Владелец: ПУБЛИЧНО-ПРАВОВАЯ КОМПАНИЯ РОСКАДАСТР
Действителен: с 24.12.2025 по 19.03.2027

Земельный участок
вид объекта недвижимости

Лист № 103 раздела 4.2	Всего листов раздела 4.2: 109	Всего разделов: 8	Всего листов выписки: 182

17.07.2026г. № КУВИ-001/2026-97001586	
Кадастровый номер:	78:42:0016242:2075

Сведения о характерных точках границы части (частей) земельного участка

Учетный номер части: 78:42:0016242:2075/24

Система координат

Номер точки	Координаты, м		Описание закрепления на местности	Средняя квадратичная погрешность определения координат характерных точек границ земельного участка, м
	X	Y		
1	2	3	4	5
1	66287.42	121525.84	-	-
2	66295.99	121537.01	-	-
3	66297.53	121539.92	-	-
4	66300.56	121545.01	-	-
5	66302.19	121548.22	-	-
6	66305.15	121554.49	-	-
7	66309.29	121563.74	-	-
8	66309.69	121569.21	-	-
9	66303.89	121555.24	-	-
10	66265.43	121502.47	-	-
11	66267.93	121500.2	-	-
12	66272.39	121506.03	-	-
13	66287.42	121525.84	-	-

ДОКУМЕНТ ПОДПИСАН
ЭЛЕКТРОННОЙ ПОДПИСЬЮ
Сертификат: 839971481847979980055521910400019784 43
Владелец: ПУБЛИЧНО-ПРАВОВАЯ КОМПАНИЯ РОСКАДАСТР
Действителен: с 24.12.2025 по 19.03.2027

полное наименование должности		инициалы, фамилия

Земельный участок
вид объекта недвижимости

Лист № 104 раздела 4.2	Всего листов раздела 4.2: 109	Всего разделов: 8	Всего листов выписки: 182

17.07.2026г. № КУВИ-001/2026-97001586	
Кадастровый номер:	78:42:0016242:2075

Сведения о характерных точках границы части (частей) земельного участка

Учетный номер части: 78:42:0016242:2075/25

Система координат

Номер точки	Координаты, м		Описание закрепления на местности	Средняя квадратичная погрешность определения координат характерных точек границ земельного участка, м
	X	Y		
1	2	3	4	5
1	66257.18	121582.6	-	-
2	66258.82	121583.54	-	-
3	66258.95	121583.58	-	-
4	66258.63	121584.62	-	-
5	66258.04	121594.04	-	-
6	66257.07	121601.42	-	-
7	66258.87	121619.13	-	-
8	66258.53	121622.25	-	-
9	66257.12	121627.35	-	-
10	66255.99	121624.75	-	-
11	66257.33	121618.98	-	-
12	66255.86	121613.06	-	-
13	66254.08	121602.05	-	-
14	66255.8	121583.8	-	-
15	66256.71	121582.2	-	-
16	66257.18	121582.6	-	-
1	66274.96	121551.96	-	-
2	66274.92	121550.13	-	-
3	66275	121550	-	-
4	66275.67	121543.61	-	-
5	66268.15	121523.1	-	-
6	66264.8	121513.57	-	-
7	66264.67	121503.17	-	-
8	66267.93	121500.2	-	-

ДОКУМЕНТ ПОДПИСАН
ЭЛЕКТРОННОЙ ПОДПИСЬЮ
Сертификат: 839971481847979980055521910400019784 43
Владелец: ПУБЛИЧНО-ПРАВОВАЯ КОМПАНИЯ РОСКАДАСТР
Действителен: с 24.12.2025 по 19.03.2027

полное наименование должности		инициалы, фамилия

Земельный участок
вид объекта недвижимости

Лист № 105 раздела 4.2	Всего листов раздела 4.2: 109	Всего разделов: 8	Всего листов выписки: 182

17.07.2026г. № КУВИ-001/2026-97001586	
Кадастровый номер:	78:42:0016242:2075

1	2	3	4	5
9	66268.43	121500.86	-	-
10	66266.64	121502.32	-	-
11	66265.74	121507.85	-	-
12	66266.68	121510.98	-	-
13	66266.64	121512.18	-	-
14	66271.86	121528.82	-	-
15	66274.39	121533.8	-	-
16	66278.09	121542.18	-	-
17	66278.77	121550.38	-	-
18	66278.27	121554.78	-	-
19	66275.58	121561.61	-	-
20	66274.33	121564.48	-	-
21	66269.6	121569.11	-	-
22	66265.44	121572.88	-	-
23	66264.58	121574.21	-	-
24	66264.11	121573.77	-	-
25	66262.76	121572.63	-	-
26	66270.95	121560.33	-	-
27	66274.96	121551.96	-	-

ДОКУМЕНТ ПОДПИСАН
ЭЛЕКТРОННОЙ ПОДПИСЬЮ
Сертификат: 839971481847979980055521910400019784 43
Владелец: ПУБЛИЧНО-ПРАВОВАЯ КОМПАНИЯ РОСКАДАСТР
Действителен: с 24.12.2025 по 19.03.2027

полное наименование должности		инициалы, фамилия

Земельный участок
вид объекта недвижимости

Лист № 106 раздела 4.2	Всего листов раздела 4.2: 109	Всего разделов: 8	Всего листов выписки: 182

17.07.2026г. № КУВИ-001/2026-97001586	
Кадастровый номер:	78:42:0016242:2075

Сведения о характерных точках границы части (частей) земельного участка

Учетный номер части: 78:42:0016242:2075/26

Система координат

Номер точки	Координаты, м		Описание закрепления на местности	Средняя квадратичная погрешность определения координат характерных точек границ земельного участка, м
	X	Y		
1	2	3	4	5
1	66287.42	121525.84	-	-
2	66295.99	121537.01	-	-
3	66297.53	121539.92	-	-
4	66300.56	121545.01	-	-
5	66302.19	121548.22	-	-
6	66305.15	121554.49	-	-
7	66309.29	121563.74	-	-
8	66311.76	121597.56	-	-
9	66309.31	121600.21	-	-
10	66307.4	121602.13	-	-
11	66308.58	121613.8	-	-
12	66308.87	121619.11	-	-
13	66308.59	121624.41	-	-
14	66308.31	121627.27	-	-
15	66309.84	121630.79	-	-
16	66313.61	121640.95	-	-
17	66315.18	121647.03	-	-
18	66315.96	121653.26	-	-
19	66315.96	121659.54	-	-
20	66315.18	121665.77	-	-
21	66314.52	121668.73	-	-
22	66313.45	121672.56	-	-
23	66311.13	121678.39	-	-
24	66308.11	121683.9	-	-

полное наименование должности	ДОКУМЕНТ ПОДПИСАН ЭЛЕКТРОННОЙ ПОДПИСЬЮ Сертификат: 839971481847979980055521910400019784 43 Владелец: ПУБЛИЧНО-ПРАВОВАЯ КОМПАНИЯ РОСКАДАСТР Действителен: с 24.12.2025 по 19.03.2027	инициалы, фамилия

Земельный участок
вид объекта недвижимости

Лист № 107 раздела 4.2	Всего листов раздела 4.2: 109	Всего разделов: 8	Всего листов выписки: 182

17.07.2026г. № КУВИ-001/2026-97001586	
Кадастровый номер:	78:42:0016242:2075

1	2	3	4	5
25	66304.42	121688.98	-	-
26	66300.12	121693.55	-	-
27	66295.28	121697.56	-	-
28	66289.98	121700.92	-	-
29	66284.3	121703.59	-	-
30	66278.33	121705.53	-	-
31	66272.16	121706.71	-	-
32	66265.89	121707.11	-	-
33	66263.25	121707.11	-	-
34	66256.97	121706.71	-	-
35	66253.91	121706.12	-	-
36	66254.84	121704.9	-	-
37	66254.99	121704.72	-	-
38	66257.63	121702.69	-	-
39	66260.09	121701.51	-	-
40	66261.42	121699.59	-	-
41	66261.91	121696.27	-	-
42	66262.25	121692.99	-	-
43	66264.35	121688.34	-	-
44	66265.68	121685.6	-	-
45	66267.06	121683.92	-	-
46	66267.57	121683.15	-	-
47	66268.23	121680.6	-	-
48	66268.66	121677.25	-	-
49	66269.5	121670.9	-	-
50	66269.47	121668.25	-	-
51	66269.34	121664.19	-	-
52	66269	121659.33	-	-
53	66269.67	121658.01	-	-

полное наименование должности		инициалы, фамилия

ДОКУМЕНТ ПОДПИСАН
ЭЛЕКТРОННОЙ ПОДПИСЬЮ
Сертификат: 839971481847979980055521910400019784 43
Владелец: ПУБЛИЧНО-ПРАВОВАЯ КОМПАНИЯ РОСКАДАСТР
Действителен: с 24.12.2025 по 19.03.2027

Земельный участок
вид объекта недвижимости

Лист № 108 раздела 4.2	Всего листов раздела 4.2: 109	Всего разделов: 8	Всего листов выписки: 182

17.07.2026г. № КУВИ-001/2026-97001586	
Кадастровый номер:	78:42:0016242:2075

1	2	3	4	5
54	66270.06	121656.12	-	-
55	66269.97	121654.24	-	-
56	66269.02	121650.92	-	-
57	66267.42	121648.18	-	-
58	66267.39	121648.14	-	-
59	66262.54	121639.84	-	-
60	66258.55	121630.63	-	-
61	66261.5	121628.95	-	-
62	66260.75	121627.65	-	-
63	66257.95	121629.27	-	-
64	66257.12	121627.35	-	-
65	66258.53	121622.25	-	-
66	66258.87	121619.13	-	-
67	66257.07	121601.42	-	-
68	66258.04	121594.04	-	-
69	66258.63	121584.62	-	-
70	66258.95	121583.58	-	-
71	66265.7	121585.88	-	-
72	66263.73	121588.53	-	-
73	66264.98	121589.58	-	-
74	66265.25	121589.24	-	-
75	66264.3	121588.47	-	-
76	66266.28	121585.88	-	-
77	66270.13	121589.05	-	-
78	66282.64	121598.09	-	-
79	66283.5	121598.73	-	-
80	66286.09	121594.94	-	-
81	66285.48	121594.44	-	-
82	66273.58	121584.57	-	-

полное наименование должности	ДОКУМЕНТ ПОДПИСАН ЭЛЕКТРОННОЙ ПОДПИСЬЮ Сертификат: 839971481847979980055521910400019784 43 Владелец: ПУБЛИЧНО-ПРАВОВАЯ КОМПАНИЯ РОСКАДАСТР Действителен: с 24.12.2025 по 19.03.2027	инициалы, фамилия

Земельный участок
вид объекта недвижимости

Лист № 109 раздела 4.2	Всего листов раздела 4.2: 109	Всего разделов: 8	Всего листов выписки: 182

17.07.2026г. № КУВИ-001/2026-97001586	
Кадастровый номер:	78:42:0016242:2075

1	2	3	4	5
83	66269.52	121581.74	-	-
84	66271.56	121579.12	-	-
85	66272.54	121579.95	-	-
86	66272.88	121579.57	-	-
87	66271.47	121578.44	-	-
88	66269.42	121581.06	-	-
89	66265.39	121574.98	-	-
90	66264.58	121574.21	-	-
91	66265.44	121572.88	-	-
92	66269.6	121569.11	-	-
93	66274.33	121564.48	-	-
94	66275.58	121561.61	-	-
95	66278.27	121554.78	-	-
96	66278.77	121550.38	-	-
97	66278.09	121542.18	-	-
98	66274.39	121533.8	-	-
99	66271.86	121528.82	-	-
100	66266.64	121512.18	-	-
101	66266.68	121510.98	-	-
102	66265.74	121507.85	-	-
103	66266.64	121502.32	-	-
104	66268.43	121500.86	-	-
105	66272.39	121506.03	-	-
106	66287.42	121525.84	-	-

полное наименование должности		инициалы, фамилия

ДОКУМЕНТ ПОДПИСАН
ЭЛЕКТРОННОЙ ПОДПИСЬЮ
Сертификат: 839971481847979980055521910400019784 43
Владелец: ПУБЛИЧНО-ПРАВОВАЯ КОМПАНИЯ РОСКАДАСТР
Действителен: с 24.12.2025 по 19.03.2027

Филиал публично-правовой компании "Роскадастр" по Санкт-Петербургу
полное наименование органа регистрации прав

Выписка из Единого государственного реестра недвижимости об объекте недвижимости

Сведения о характеристиках объекта недвижимости

На основании запроса от 17.07.2026, поступившего на рассмотрение 17.07.2026, сообщаем, что согласно записям Единого государственного реестра недвижимости:

Раздел 1 Лист 1

Земельный участок
вид объекта недвижимости

Лист № 1 раздела 1	Всего листов раздела 1: 7	Всего разделов: 8	Всего листов выписки: 265

17.07.2026г. № КУВИ-001/2026-97001580	
Кадастровый номер:	78:42:0000000:4025
Номер кадастрового квартала:	78:42:0000000
Дата присвоения кадастрового номера:	18.01.2017

Ранее присвоенный государственный учетный номер:	данные отсутствуют
Адрес:	Санкт-Петербург, город Павловск, парк Мариенталь, участок 2, (между Елизаветинской улицей и Садовой улицей; ЗНОП №16042)
Площадь, м²:	82230 +/- 100
Кадастровая стоимость, руб.:	64158312.9
Кадастровые номера расположенных в пределах земельного участка объектов недвижимости:	78:42:0000000:3914, 78:42:0000000:3663, 78:42:0000000:3038, 78:42:0000000:3048
Кадастровые номера объектов недвижимости, из которых образован объект недвижимости:	данные отсутствуют
Кадастровые номера образованных объектов недвижимости:	данные отсутствуют
Категория земель:	Земли населенных пунктов
Виды разрешенного использования:	для размещения парков
Сведения о кадастровом инженере:	Родионов Александр Сергеевич, дата завершения кадастровых работ: 23.12.2016
Сведения о лесах, водных объектах и об иных природных объектах, расположенных в пределах земельного участка:	данные отсутствуют

полное наименование должности	ДОКУМЕНТ ПОДПИСАН ЭЛЕКТРОННОЙ ПОДПИСЬЮ Сертификат: 839971481847979980055521910400019784 43 Владелец: ПУБЛИЧНО-ПРАВОВАЯ КОМПАНИЯ РОСКАДАСТР Действителен: с 24.12.2025 по 19.03.2027	инициалы, фамилия

Земельный участок
вид объекта недвижимости

Лист № 2 раздела 1	Всего листов раздела 1: 7	Всего разделов: 8	Всего листов выписки: 265

17.07.2026г. № КУВИ-001/2026-97001580	
Кадастровый номер:	78:42:0000000:4025

Сведения о том, что земельный участок полностью или частично расположен в границах зоны с особыми условиями использования территории или территории объекта культурного наследия (памятника истории и культуры) народов Российской Федерации, сельскохозяйственного угодья в составе земель сельскохозяйственного назначения, границах публичного сервитута:	Земельный участок полностью расположен в границах зоны с реестровым номером 78:00-6.549 от 19.04.2023, ограничение использования земельного участка в пределах зоны: В соответствии с пп. 4) п. 3 Статьи 47 Воздушного кодекса РФ от 19 марта 1997 г. №60-ФЗ, в границах четвертой подзоны запрещается размещать объекты, создающие помехи в работе наземных объектов средств и систем обслуживания воздушного движения, навигации, посадки и связи, предназначенных для организации воздушного движения и расположенных вне первой подзоны., вид/наименование: Четвертая подзона приаэродромной территории аэродрома совместного базирования «Пушкин», тип: Охранная зона транспорта, дата решения: 04.10.2022, номер решения: 946, наименование ОГВ/ОМСУ: Министерство обороны Российской Федерации Земельный участок полностью расположен в границах зоны с реестровым номером 78:00-6.551 от 30.04.2023, ограничение использования земельного участка в пределах зоны: В соответствии с пп. 6) п. 3 Статьи 47 Воздушного кодекса РФ от 19 марта 1997 г. №60-ФЗ, в границах шестой подзоны запрещается размещать объекты, способствующие привлечению и массовому скоплению птиц., вид/наименование: Шестая подзона приаэродромной территории аэродрома совместного базирования «Пушкин», тип: Охранная зона транспорта, дата решения: 04.10.2022, номер решения: 946, наименование ОГВ/ОМСУ: Министерство обороны Российской Федерации
Сведения о том, что земельный участок расположен в границах особой экономической зоны, территории опережающего развития, игорной зоны:	данные отсутствуют
Сведения о том, что земельный участок расположен в границах особо охраняемой природной территории, Байкальской природной территории и ее экологических зон, лесопарковом зеленом поясе, охотничьего угодья, лесничества:	данные отсутствуют
Сведения о расположении земельного участка и (или) расположенного на нем объекта недвижимости в границах территории, в отношении которой принято решение о резервировании земель для государственных или муниципальных нужд:	данные отсутствуют
Сведения о результатах проведения федерального государственного земельного контроля (надзора):	данные отсутствуют
Сведения о расположении земельного участка в границах территории, в отношении которой утвержден проект межевания территории:	данные отсутствуют
Условный номер земельного участка:	данные отсутствуют

полное наименование должности	ДОКУМЕНТ ПОДПИСАН ЭЛЕКТРОННОЙ ПОДПИСЬЮ Сертификат: 839971481847979980055521910400019784 43 Владелец: ПУБЛИЧНО-ПРАВОВАЯ КОМПАНИЯ РОСКАДАСТР Действителен: с 24.12.2025 по 19.03.2027	инициалы, фамилия

Земельный участок
вид объекта недвижимости

Лист № 3 раздела 1	Всего листов раздела 1: 7	Всего разделов: 8	Всего листов выписки: 265

17.07.2026г. № КУВИ-001/2026-97001580	
Кадастровый номер:	78:42:0000000:4025

Сведения о принятии акта и (или) заключении договора, предусматривающих предоставление в соответствии с земельным законодательством исполнительным органом государственным органом власти или органом местного самоуправления, находящегося в государственной или муниципальной собственности земельного участка для строительства наемного дома социального использования или наемного дома коммерческого использования:	данные отсутствуют
Сведения о том, что земельный участок или земельные участки образованы на основании решения об изъятии земельного участка и (или) расположенного на нем объекта недвижимости для государственных или муниципальных нужд:	данные отсутствуют
Сведения о том, что земельный участок образован из земель или земельного участка, государственная собственность на которые не разграничена:	данные отсутствуют
Сведения о наличии земельного спора о местоположении границ земельных участков:	данные отсутствуют
Статус записи об объекте недвижимости:	Сведения об объекте недвижимости имеют статус "актуальные"
Особые отметки:	Сведения об ограничениях права на объект недвижимости, обременениях данного объекта, не зарегистрированных в реестре прав, ограничений прав и обременений недвижимого имущества: вид ограничения (обременения): прочие ограничения прав и обременения объекта недвижимости; срок действия не установлен. вид ограничения (обременения): прочие ограничения прав и обременения объекта недвижимости; срок

ДОКУМЕНТ ПОДПИСАН
ЭЛЕКТРОННОЙ ПОДПИСЬЮ
Сертификат: 839971481847979980055521910400019784 43
Владелец: ПУБЛИЧНО-ПРАВОВАЯ КОМПАНИЯ РОСКАДАСТР
Действителен: с 24.12.2025 по 19.03.2027

полное наименование должности		инициалы, фамилия

Земельный участок
вид объекта недвижимости

Лист № 4 раздела 1	Всего листов раздела 1: 7	Всего разделов: 8	Всего листов выписки: 265

17.07.2026г. № КУВИ-001/2026-97001580	
Кадастровый номер:	78:42:0000000:4025

действия не установлен. вид ограничения (обременения): прочие ограничения прав и обременения объекта недвижимости; срок действия не установлен. вид ограничения (обременения): прочие ограничения прав и обременения объекта недвижимости; срок действия не установлен. вид ограничения (обременения): прочие ограничения прав и обременения объекта недвижимости; срок действия не установлен. вид ограничения (обременения): прочие ограничения прав и обременения объекта недвижимости; срок действия не установлен. вид ограничения (обременения): прочие ограничения прав и обременения объекта недвижимости; срок действия не установлен. вид ограничения (обременения): прочие ограничения прав и обременения объекта недвижимости; срок действия не установлен. вид ограничения (обременения): прочие ограничения прав и обременения объекта недвижимости; срок действия не установлен. вид ограничения (обременения): прочие ограничения прав и обременения объекта недвижимости; срок действия не установлен. вид ограничения (обременения): прочие ограничения прав и обременения объекта недвижимости; срок действия не установлен. вид ограничения (обременения): прочие ограничения прав и обременения объекта недвижимости; срок действия не установлен. вид ограничения (обременения): прочие ограничения прав и обременения объекта недвижимости; срок действия не установлен. вид ограничения (обременения): ограничения прав на земельный участок, предусмотренные статьей 56 Земельного кодекса Российской Федерации; срок действия: с 21.08.2020; реквизиты документа-основания: распоряжение "Об утверждении местоположения береговой линии (границы водного объекта), границы водоохранной зоны и границы прибрежной защитной полосы реки Славянки (ИД 1331) на территории Санкт-Петербурга от 27.06.2019 № 359-р выдан: Комитет по природопользованию, охране окружающей среды и обеспечению экологической безопасности. вид ограничения (обременения): ограничения прав на земельный участок, предусмотренные статьей 56 Земельного кодекса Российской Федерации; срок действия: с 24.08.2020; реквизиты документа-основания: распоряжение "Об утверждении местоположения береговой линии (границы водного объекта), границы водоохранной зоны и границы прибрежной защитной полосы реки Славянки (ИД 1331) на территории Санкт-Петербурга от 27.06.2019 № 359-р выдан: Комитет по природопользованию, охране окружающей среды и обеспечению экологической безопасности. вид ограничения (обременения): ограничения прав на земельный участок, предусмотренные статьей 56 Земельного кодекса Российской Федерации; срок действия: с

ДОКУМЕНТ ПОДПИСАН
ЭЛЕКТРОННОЙ ПОДПИСЬЮ
Сертификат: 839971481847979980055521910400019784 43
Владелец: ПУБЛИЧНО-ПРАВОВАЯ КОМПАНИЯ РОСКАДАСТР
Действителен: с 24.12.2025 по 19.03.2027

полное наименование должности		инициалы, фамилия

Земельный участок
вид объекта недвижимости

Лист № 5 раздела 1	Всего листов раздела 1: 7	Всего разделов: 8	Всего листов выписки: 265

17.07.2026г. № КУВИ-001/2026-97001580	
Кадастровый номер:	78:42:0000000:4025

25.11.2020; реквизиты документа-основания: распоряжение комитета по природопользованию, охране окружающей среды и обеспечению экологической безопасности Правительства Санкт-Петербурга от 27.06.2019 № 356-р выдан: Комитет по природопользованию, охране окружающей среды и обеспечению экологической безопасности Правительства Санкт-Петербурга. вид ограничения (обременения): ограничения прав на земельный участок, предусмотренные статьей 56 Земельного кодекса Российской Федерации; срок действия: с 27.11.2020; реквизиты документа-основания: распоряжение комитета по природопользованию, охране окружающей среды и обеспечению экологической безопасности Правительства Санкт-Петербурга от 27.06.2019 № 356-р выдан: Комитет по природопользованию, охране окружающей среды и обеспечению экологической безопасности Правительства Санкт-Петербурга. вид ограничения (обременения): ограничения прав на земельный участок, предусмотренные статьей 56 Земельного кодекса Российской Федерации; срок действия: с 15.12.2020; реквизиты документа-основания: распоряжение "Об утверждении местоположения береговой линии (границы водного объекта), границы водоохранной зоны и границы прибрежной защитной полосы реки Славянки (ИД 1331) на территории Санкт-Петербурга от 27.06.2019 № 359-р выдан: Комитет по природопользованию, охране окружающей среды и обеспечению экологической безопасности Правительства Санкт-Петербурга; распоряжение "Об уточнении местоположения береговой линии (границы водного объекта), границы водоохранной зоны и границы прибрежной защитной полосы реки Славянки (ИД 1331) на территории Санкт-Петербурга" от 12.11.2025 № 251-р выдан: Комитет по природопользованию, охране окружающей среды и обеспечению экологической безопасности Правительства Санкт-Петербурга. вид ограничения (обременения): ограничения прав на земельный участок, предусмотренные статьей 56 Земельного кодекса Российской Федерации; срок действия: с 28.12.2020; реквизиты документа-основания: распоряжение "Об утверждении местоположения береговой линии (границы водного объекта), границы водоохранной зоны и границы прибрежной защитной полосы реки Славянки (ИД 1331) на территории Санкт-Петербурга от 27.06.2019 № 359-р выдан: Комитет по природопользованию, охране окружающей среды и обеспечению экологической безопасности Правительства Санкт-Петербурга; распоряжение "Об уточнении местоположения береговой линии (границы водного объекта), границы водоохранной зоны и границы прибрежной защитной полосы реки Славянки (ИД 1331) на территории Санкт-Петербурга" от 12.11.2025 № 251-р выдан: Комитет по природопользованию, охране окружающей среды и обеспечению экологической безопасности Правительства Санкт-Петербурга. вид ограничения (обременения): ограничения прав на земельный участок, предусмотренные статьей 56 Земельного кодекса

ДОКУМЕНТ ПОДПИСАН
ЭЛЕКТРОННОЙ ПОДПИСЬЮ
Сертификат: 839971481847979980055521910400019784 43
Владелец: ПУБЛИЧНО-ПРАВОВАЯ КОМПАНИЯ РОСКАДАСТР
Действителен: с 24.12.2025 по 19.03.2027

полное наименование должности		инициалы, фамилия

Земельный участок
вид объекта недвижимости

Лист № 6 раздела 1	Всего листов раздела 1: 7	Всего разделов: 8	Всего листов выписки: 265

17.07.2026г. № КУВИ-001/2026-97001580	
Кадастровый номер:	78:42:0000000:4025

Российской Федерации; срок действия: с 26.02.2021; реквизиты документа-основания: распоряжение КГИОП №10-749 от 25.11.2014 от 25.11.2014 № 10-749 выдан: Комитет по государственному контролю, использованию и охране памятников истории и культуры. вид ограничения (обременения): ограничения прав на земельный участок, предусмотренные статьей 56 Земельного кодекса Российской Федерации; срок действия: с 22.03.2021; реквизиты документа-основания: постановление Правительства РФ "Об утверждении Правил охраны линий и сооружений связи Российской Федерации" от 09.06.1995 № 578 выдан: Правительство РФ. вид ограничения (обременения): ограничения прав на земельный участок, предусмотренные статьей 56 Земельного кодекса Российской Федерации; срок действия: с 07.08.2024; реквизиты документа-основания: закон Санкт-Петербурга «О границах объединенных зон охраны объектов культурного наследия, расположенных на территории Санкт-Петербурга, режимах использования земель и требованиях к градостроительным регламентам в границах указанным зон. от 19.01.2009 № 820-7 выдан: Комитет по государственному контролю, использованию и охране памятников истории и культуры Правительства Санкт-Петербурга. вид ограничения (обременения): ограничения прав на земельный участок, предусмотренные статьей 56 Земельного кодекса Российской Федерации; срок действия: с 07.10.2025; реквизиты документа-основания: приказ об установлении приаэродромной территории аэродрома гражданской авиации Санкт-Петербург (Пулково) от 24.12.2024 № 1161-П выдан: Федеральное агентство воздушного транспорта (Росавиация). вид ограничения (обременения): ограничения прав на земельный участок, предусмотренные статьей 56 Земельного кодекса Российской Федерации; срок действия: с 07.10.2025; реквизиты документа-основания: приказ об установлении приаэродромной территории аэродрома гражданской авиации Санкт-Петербург (Пулково) от 24.12.2024 № 1161-П выдан: Федеральное агентство воздушного транспорта (Росавиация). вид ограничения (обременения): публичный сервитут; срок действия: с 05.11.2025; реквизиты документа-основания: распоряжение "Об установлении публичного сервитута в отношении земельных участков, находящихся в собственности, и земель, государственная собственность на которые не разграничена" от 30.06.2025 № 1688-РЗ выдан: Комитет имущественных отношений Санкт-Петербурга. вид ограничения (обременения): ограничения прав на земельный участок, предусмотренные статьей 56 Земельного кодекса Российской Федерации; срок действия: с 19.12.2025; реквизиты документа-основания: распоряжение об утверждении границ и режима использования территории объекта культурного наследия регионального значения "б. Лютеранская церковь" от 13.08.2025 № 226-рп выдан: Комитет по государственному контролю, использованию и охране памятников истории

ДОКУМЕНТ ПОДПИСАН
ЭЛЕКТРОННОЙ ПОДПИСЬЮ
Сертификат: 839971481847979980055521910400019784 43
Владелец: ПУБЛИЧНО-ПРАВОВАЯ КОМПАНИЯ РОСКАДАСТР
Действителен: с 24.12.2025 по 19.03.2027

полное наименование должности		инициалы, фамилия

Земельный участок
вид объекта недвижимости

Лист № 7 раздела 1	Всего листов раздела 1: 7	Всего разделов: 8	Всего листов выписки: 265

17.07.2026г. № КУВИ-001/2026-97001580

Кадастровый номер:	78:42:0000000:4025
	и культуры. вид ограничения (обременения): ограничения прав на земельный участок, предусмотренные статьей 56 Земельного кодекса Российской Федерации; срок действия: с 22.12.2025; реквизиты документа-основания: распоряжение об утверждении границ и режима использования территории объекта культурного наследия федерального значения «Водовод Таицкий (система с сооружениями)» от 19.08.2020 № 259-р выдан: Комитет по государственному контролю, использованию и охране памятников истории и культуры. вид ограничения (обременения): ограничения прав на земельный участок, предусмотренные статьей 56 Земельного кодекса Российской Федерации; срок действия: с 29.12.2025; реквизиты документа-основания: приказ Первого заместителя министра обороны Российской Федерации от 04.10.2022 № 946 выдан: Министерство обороны Российской Федерации. вид ограничения (обременения): ограничения прав на земельный участок, предусмотренные статьей 56 Земельного кодекса Российской Федерации; срок действия: с 08.05.2026; реквизиты документа-основания: приказ Первого заместителя министра обороны Российской Федерации от 04.10.2022 № 946 выдан: Министерство обороны Российской Федерации. вид ограничения (обременения): ограничения прав на земельный участок, предусмотренные статьей 56 Земельного кодекса Российской Федерации; срок действия: с 19.06.2026; реквизиты документа-основания: распоряжение "Об утверждении местоположения границы зоны затопления территории, прилегающей к р. Славянка, в пределах Колпинского и Невского районов Санкт-Петербурга, затапливаемой при половодьях и паводках однопроцентной обеспеченности (повторяемость один раз в 100 лет) с учетом фактически затапливаемых территорий за предыдущие 100 лет наблюдений" от 13.04.2026 № 188 выдан: Невско-Ладожское бассейновое водное управление. вид ограничения (обременения): ограничения прав на земельный участок, предусмотренные статьей 56 Земельного кодекса Российской Федерации; срок действия: с 22.06.2026; реквизиты документа-основания: распоряжение "Об утверждении местоположения границы зоны подтопления в отношении территорий, прилегающих к зоне затопления к р. Славянка, в пределах Колпинского и Невского районов города Санкт-Петербурга" от 13.04.2026 № 189 выдан: Невско-Ладожское бассейновое водное управление.
Получатель выписки:	Шешина Елена Васильевна, действующий(ая) на основании документа "" АДМИНИСТРАЦИЯ ПУШКИНСКОГО РАЙОНА САНКТ-ПЕТЕРБУРГА

ДОКУМЕНТ ПОДПИСАН
ЭЛЕКТРОННОЙ ПОДПИСЬЮ
Сертификат: 839971481847979980055521910400019784 43
Владелец: ПУБЛИЧНО-ПРАВОВАЯ КОМПАНИЯ РОСКАДАСТР
Действителен: с 24.12.2025 по 19.03.2027

полное наименование должности		инициалы, фамилия

Выписка из Единого государственного реестра недвижимости об объекте недвижимости

Сведения о зарегистрированных правах

Земельный участок
вид объекта недвижимости

Лист № 1 раздела 2	Всего листов раздела 2: 2	Всего разделов: 8	Всего листов выписки: 265

17.07.2026г. № КУВИ-001/2026-97001580	
Кадастровый номер:	78:42:0000000:4025

1	Правообладатель (правообладатели):	1.1	Санкт-Петербург
	Сведения о возможности предоставления третьим лицам персональных данных физического лица:	1.1.1	данные отсутствуют
2	Вид, номер, дата и время государственной регистрации права:	2.1	Собственность 78:42:0000000:4025-78/006/2019-2 24.01.2019 15:08:10
3	Сведения об осуществлении государственной регистрации сделки, права без необходимого в силу закона согласия третьего лица, органа:	3.1	данные отсутствуют
4	Ограничение прав и обременение объекта недвижимости:	не зарегистрировано	
5	Договоры участия в долевом строительстве:	не зарегистрировано	
6	Заявленные в судебном порядке права требования:	данные отсутствуют	
7	Сведения о возможности предоставления третьим лицам персональных данных физического лица	данные отсутствуют	
8	Сведения о возражении в отношении зарегистрированного права:	данные отсутствуют	
9	Сведения о наличии решения об изъятии объекта недвижимости для государственных и муниципальных нужд:	данные отсутствуют	
10	Сведения о невозможности государственной регистрации без личного участия правообладателя или его законного представителя:	данные отсутствуют	
11	Правопритязания и сведения о наличии поступивших, но не рассмотренных заявлений о проведении государственной регистрации права (перехода, прекращения права), ограничения права или обременения объекта недвижимости, сделки в отношении объекта недвижимости:	отсутствуют	

полное наименование должности		инициалы, фамилия

ДОКУМЕНТ ПОДПИСАН
ЭЛЕКТРОННОЙ ПОДПИСЬЮ
Сертификат: 839971481847979980055521910400019784 43
Владелец: ПУБЛИЧНО-ПРАВОВАЯ КОМПАНИЯ РОСКАДАСТР
Действителен: с 24.12.2025 по 19.03.2027

Земельный участок
вид объекта недвижимости

Лист № 2 раздела 2	Всего листов раздела 2: 2	Всего разделов: 8	Всего листов выписки: 265

17.07.2026г. № КУВИ-001/2026-97001580	
Кадастровый номер:	78:42:0000000:4025

11	Сведения о невозможности государственной регистрации перехода, прекращения, ограничения права на земельный участок из земель сельскохозяйственного назначения:	данные отсутствуют

ДОКУМЕНТ ПОДПИСАН
ЭЛЕКТРОННОЙ ПОДПИСЬЮ
Сертификат: 839971481847979980055521910400019784 43
Владелец: ПУБЛИЧНО-ПРАВОВАЯ КОМПАНИЯ РОСКАДАСТР
Действителен: с 24.12.2025 по 19.03.2027

полное наименование должности		инициалы, фамилия

Выписка из Единого государственного реестра недвижимости об объекте недвижимости


Описание местоположения земельного участка

Земельный участок
вид объекта недвижимости

Лист № 1 раздела 3	Всего листов раздела 3: 1	Всего разделов: 8	Всего листов выписки: 265

17.07.2026г. № КУВИ-001/2026-97001580	
Кадастровый номер:	78:42:0000000:4025

План (чертеж, схема) земельного участка

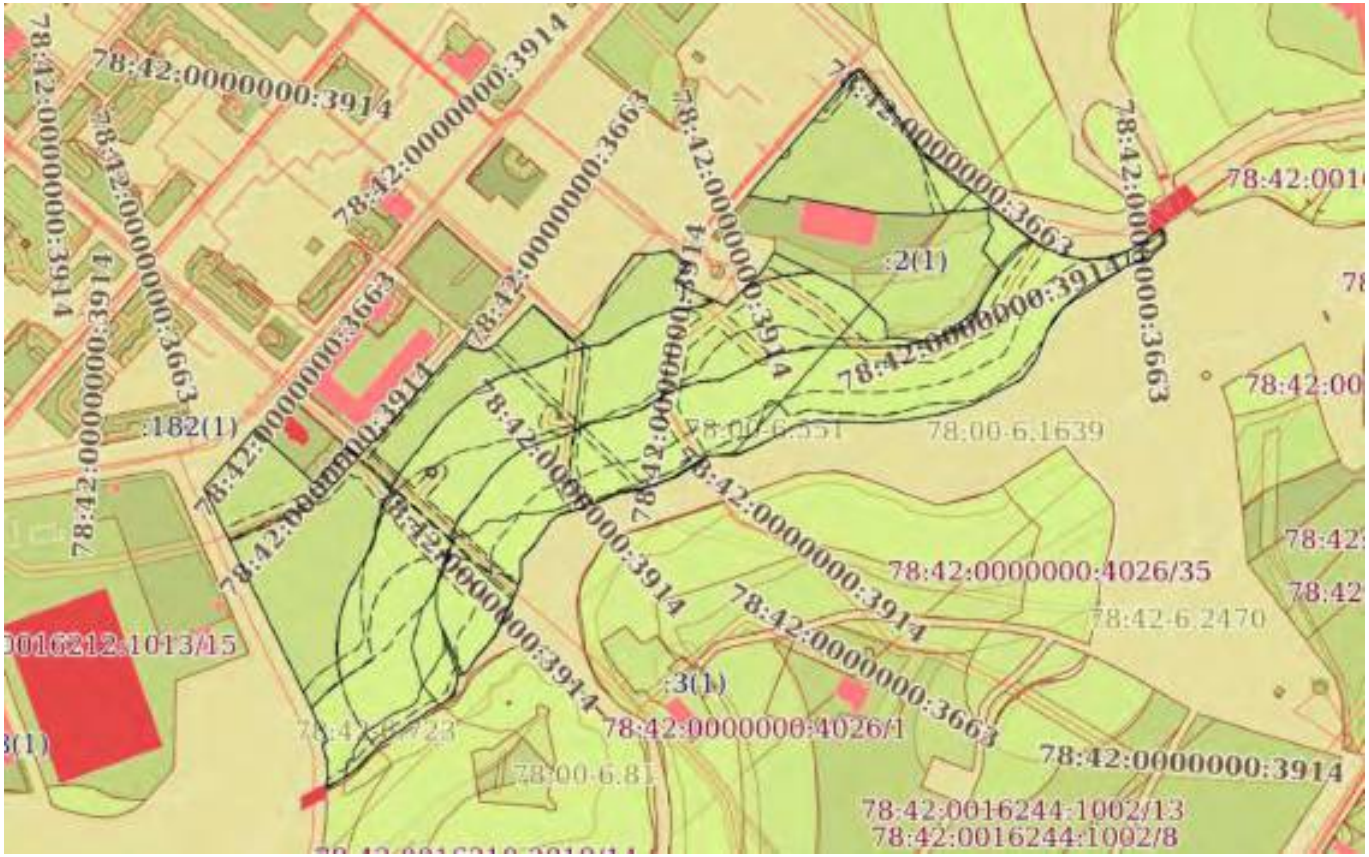

Масштаб 1:5000	Условные обозначения:		

ДОКУМЕНТ ПОДПИСАН
ЭЛЕКТРОННОЙ ПОДПИСЬЮ
Сертификат: 839971481847979980055521910400019784 43
Владелец: ПУБЛИЧНО-ПРАВОВАЯ КОМПАНИЯ РОСКАДАСТР
Действителен: с 24.12.2025 по 19.03.2027

полное наименование должности		инициалы, фамилия

Выписка из Единого государственного реестра недвижимости об объекте недвижимости

Описание местоположения земельного участка

Земельный участок
вид объекта недвижимости

Лист № 1 раздела 3.1	Всего листов раздела 3.1: 12	Всего разделов: 8	Всего листов выписки: 265

17.07.2026г. № КУВИ-001/2026-97001580	
Кадастровый номер:	78:42:0000000:4025

Описание местоположения границ земельного участка

№ п/п	Номер точки		Дирекционный угол	Горизонтальное проложение, м	Описание закрепления на местности	Кадастровые номера смежных участков	Сведения об адресах правообладателей смежных земельных участков
	начальная	конечная					
1	2	3	4	5	6	7	8
1	1.1.1	1.1.2	0°18.8`	7.31	данные отсутствуют	данные отсутствуют	данные отсутствуют
2	1.1.2	1.1.3	356°32.7`	9.46	данные отсутствуют	данные отсутствуют	данные отсутствуют
3	1.1.3	1.1.4	260°32.3`	0.61	данные отсутствуют	данные отсутствуют	данные отсутствуют
4	1.1.4	1.1.5	265°21.9`	0.37	данные отсутствуют	данные отсутствуют	данные отсутствуют
5	1.1.5	1.1.6	350°58.9`	0.64	данные отсутствуют	данные отсутствуют	данные отсутствуют
6	1.1.6	1.1.7	350°14.9`	0.65	данные отсутствуют	данные отсутствуют	данные отсутствуют
7	1.1.7	1.1.8	349°13.0`	0.64	данные отсутствуют	данные отсутствуют	данные отсутствуют
8	1.1.8	1.1.9	349°13.0`	0.64	данные отсутствуют	данные отсутствуют	данные отсутствуют
9	1.1.9	1.1.10	349°13.0`	0.64	данные отсутствуют	данные отсутствуют	данные отсутствуют
10	1.1.10	1.1.11	348°20.5`	0.64	данные отсутствуют	данные отсутствуют	данные отсутствуют
11	1.1.11	1.1.12	347°51.4`	0.81	данные отсутствуют	данные отсутствуют	данные отсутствуют
12	1.1.12	1.1.13	347°4.9`	1.12	данные отсутствуют	данные отсутствуют	данные отсутствуют
13	1.1.13	1.1.14	346°23.9`	0.64	данные отсутствуют	данные отсутствуют	данные отсутствуют
14	1.1.14	1.1.15	346°36.5`	0.65	данные отсутствуют	данные отсутствуют	данные отсутствуют
15	1.1.15	1.1.16	345°31.8`	0.64	данные отсутствуют	данные отсутствуют	данные отсутствуют
16	1.1.16	1.1.17	344°40.0`	0.64	данные отсутствуют	данные отсутствуют	данные отсутствуют
17	1.1.17	1.1.18	344°40.0`	0.64	данные отсутствуют	данные отсутствуют	данные отсутствуют
18	1.1.18	1.1.19	60°28.4`	3.9	данные отсутствуют	данные отсутствуют	данные отсутствуют
19	1.1.19	1.1.20	334°2.0`	188.61	данные отсутствуют	данные отсутствуют	данные отсутствуют
20	1.1.20	1.1.21	40°48.1`	52.64	данные отсутствуют	данные отсутствуют	данные отсутствуют
21	1.1.21	1.1.22	132°42.2`	43.22	данные отсутствуют	78:42:0016227:5(1)	данные отсутствуют
22	1.1.22	1.1.23	132°42.9`	10.82	данные отсутствуют	78:42:0016227:3024(1)	данные отсутствуют

ДОКУМЕНТ ПОДПИСАН
ЭЛЕКТРОННОЙ ПОДПИСЬЮ
Сертификат: 839971481847979980055521910400019784 43
Владелец: ПУБЛИЧНО-ПРАВОВАЯ КОМПАНИЯ РОСКАДАСТР
Действителен: с 24.12.2025 по 19.03.2027

полное наименование должности		инициалы, фамилия

Земельный участок
вид объекта недвижимости

Лист № 2 раздела 3.1	Всего листов раздела 3.1: 12	Всего разделов: 8	Всего листов выписки: 265

17.07.2026г. № КУВИ-001/2026-97001580	
Кадастровый номер:	78:42:0000000:4025

1	2	3	4	5	6	7	8
23	1.1.23	1.1.24	40°55.2`	33.39	данные отсутствуют	78:42:0016227:3024(1)	данные отсутствуют
24	1.1.24	1.1.25	129°46.7`	10.64	данные отсутствуют	данные отсутствуют	данные отсутствуют
25	1.1.25	1.1.26	41°41.6`	1.59	данные отсутствуют	данные отсутствуют	данные отсутствуют
26	1.1.26	1.1.27	41°39.7`	12.14	данные отсутствуют	данные отсутствуют	данные отсутствуют
27	1.1.27	1.1.28	101°41.3`	1.18	данные отсутствуют	данные отсутствуют	данные отсутствуют
28	1.1.28	1.1.29	41°28.5`	26.11	данные отсутствуют	данные отсутствуют	данные отсутствуют
29	1.1.29	1.1.30	41°21.2`	63.58	данные отсутствуют	данные отсутствуют	данные отсутствуют
30	1.1.30	1.1.31	130°4.0`	4.77	данные отсутствуют	данные отсутствуют	данные отсутствуют
31	1.1.31	1.1.32	130°17.5`	0.6	данные отсутствуют	данные отсутствуют	данные отсутствуют
32	1.1.32	1.1.33	128°57.4`	0.6	данные отсутствуют	данные отсутствуют	данные отсутствуют
33	1.1.33	1.1.34	125°32.3`	0.6	данные отсутствуют	данные отсутствуют	данные отсутствуют
34	1.1.34	1.1.35	122°6.4`	0.6	данные отсутствуют	данные отсутствуют	данные отсутствуют
35	1.1.35	1.1.36	119°58.9`	0.6	данные отсутствуют	данные отсутствуют	данные отсутствуют
36	1.1.36	1.1.37	117°50.9`	0.6	данные отсутствуют	данные отсутствуют	данные отсутствуют
37	1.1.37	1.1.38	115°18.1`	0.61	данные отсутствуют	данные отсутствуют	данные отсутствуют
38	1.1.38	1.1.39	111°48.1`	0.59	данные отсутствуют	данные отсутствуют	данные отсутствуют
39	1.1.39	1.1.40	110°13.5`	0.61	данные отсутствуют	данные отсутствуют	данные отсутствуют
40	1.1.40	1.1.41	106°20.2`	0.6	данные отсутствуют	данные отсутствуют	данные отсутствуют
41	1.1.41	1.1.42	104°30.0`	0.6	данные отсутствуют	данные отсутствуют	данные отсутствуют
42	1.1.42	1.1.43	101°29.8`	0.6	данные отсутствуют	данные отсутствуют	данные отсутствуют
43	1.1.43	1.1.44	98°31.9`	0.61	данные отсутствуют	данные отсутствуют	данные отсутствуют
44	1.1.44	1.1.45	96°39.2`	0.6	данные отсутствуют	данные отсутствуют	данные отсутствуют
45	1.1.45	1.1.46	93°48.8`	0.6	данные отсутствуют	данные отсутствуют	данные отсутствуют
46	1.1.46	1.1.47	90°57.3`	0.6	данные отсутствуют	данные отсутствуют	данные отсутствуют
47	1.1.47	1.1.48	88°5.5`	0.6	данные отсутствуют	данные отсутствуют	данные отсутствуют
48	1.1.48	1.1.49	85°14.2`	0.6	данные отсутствуют	данные отсутствуют	данные отсутствуют
49	1.1.49	1.1.50	83°20.8`	0.6	данные отсутствуют	данные отсутствуют	данные отсутствуют
50	1.1.50	1.1.51	80°22.8`	0.6	данные отсутствуют	данные отсутствуют	данные отсутствуют
51	1.1.51	1.1.52	77°34.4`	0.6	данные отсутствуют	данные отсутствуют	данные отсутствуют

ДОКУМЕНТ ПОДПИСАН
ЭЛЕКТРОННОЙ ПОДПИСЬЮ
Сертификат: 839971481847979980055521910400019784 43
Владелец: ПУБЛИЧНО-ПРАВОВАЯ КОМПАНИЯ РОСКАДАСТР
Действителен: с 24.12.2025 по 19.03.2027

полное наименование должности	инициалы, фамилия

Земельный участок
вид объекта недвижимости

Лист № 3 раздела 3.1	Всего листов раздела 3.1: 12	Всего разделов: 8	Всего листов выписки: 265

17.07.2026г. № КУВИ-001/2026-97001580	
Кадастровый номер:	78:42:0000000:4025

1	2	3	4	5	6	7	8
52	1.1.52	1.1.53	75°57.8`	0.33	данные отсутствуют	данные отсутствуют	данные отсутствуют
53	1.1.53	1.1.54	74°55.9`	0.27	данные отсутствуют	данные отсутствуют	данные отсутствуют
54	1.1.54	1.1.55	71°51.7`	0.61	данные отсутствуют	данные отсутствуют	данные отсутствуют
55	1.1.55	1.1.56	69°26.6`	0.6	данные отсутствуют	данные отсутствуют	данные отсутствуют
56	1.1.56	1.1.57	67°40.3`	0.61	данные отсутствуют	данные отсутствуют	данные отсутствуют
57	1.1.57	1.1.58	64°17.4`	0.6	данные отсутствуют	данные отсутствуют	данные отсутствуют
58	1.1.58	1.1.59	61°18.8`	0.6	данные отсутствуют	данные отсутствуют	данные отсутствуют
59	1.1.59	1.1.60	60°1.1`	0.6	данные отсутствуют	данные отсутствуют	данные отсутствуют
60	1.1.60	1.1.61	55°47.0`	0.6	данные отсутствуют	данные отсутствуют	данные отсутствуют
61	1.1.61	1.1.62	54°27.7`	0.6	данные отсутствуют	данные отсутствуют	данные отсутствуют
62	1.1.62	1.1.63	51°2.6`	0.6	данные отсутствуют	данные отсутствуют	данные отсутствуют
63	1.1.63	1.1.64	48°22.0`	0.6	данные отсутствуют	данные отсутствуют	данные отсутствуют
64	1.1.64	1.1.65	45°40.4`	0.6	данные отсутствуют	данные отсутствуют	данные отсутствуют
65	1.1.65	1.1.66	42°58.7`	0.6	данные отсутствуют	данные отсутствуют	данные отсутствуют
66	1.1.66	1.1.67	43°56.4`	36.32	данные отсутствуют	данные отсутствуют	данные отсутствуют
67	1.1.67	1.1.68	131°37.3`	35.76	данные отсутствуют	данные отсутствуют	данные отсутствуют
68	1.1.68	1.1.69	51°16.7`	13.19	данные отсутствуют	данные отсутствуют	данные отсутствуют
69	1.1.69	1.1.70	26°49.7`	30.16	данные отсутствуют	данные отсутствуют	данные отсутствуют
70	1.1.70	1.1.71	35°43.7`	27.69	данные отсутствуют	данные отсутствуют	данные отсутствуют
71	1.1.71	1.1.72	92°49.0`	0.61	данные отсутствуют	данные отсутствуют	данные отсутствуют
72	1.1.72	1.1.73	91°52.7`	0.61	данные отсутствуют	данные отсутствуют	данные отсутствуют
73	1.1.73	1.1.74	91°52.7`	0.61	данные отсутствуют	данные отсутствуют	данные отсутствуют
74	1.1.74	1.1.75	91°54.5`	0.6	данные отсутствуют	данные отсутствуют	данные отсутствуют
75	1.1.75	1.1.76	90°56.3`	0.61	данные отсутствуют	данные отсутствуют	данные отсутствуют
76	1.1.76	1.1.77	90°56.3`	0.61	данные отсутствуют	данные отсутствуют	данные отсутствуют
77	1.1.77	1.1.78	90°0.0`	0.61	данные отсутствуют	данные отсутствуют	данные отсутствуют
78	1.1.78	1.1.79	90°0.0`	0.61	данные отсутствуют	данные отсутствуют	данные отсутствуют
79	1.1.79	1.1.80	89°3.7`	0.61	данные отсутствуют	данные отсутствуют	данные отсутствуют
80	1.1.80	1.1.81	89°3.7`	0.61	данные отсутствуют	данные отсутствуют	данные отсутствуют

ДОКУМЕНТ ПОДПИСАН
ЭЛЕКТРОННОЙ ПОДПИСЬЮ
Сертификат: 839971481847979980055521910400019784 43
Владелец: ПУБЛИЧНО-ПРАВОВАЯ КОМПАНИЯ РОСКАДАСТР
Действителен: с 24.12.2025 по 19.03.2027

полное наименование должности		инициалы, фамилия

Земельный участок
вид объекта недвижимости

Лист № 4 раздела 3.1	Всего листов раздела 3.1: 12	Всего разделов: 8	Всего листов выписки: 265

17.07.2026г. № КУВИ-001/2026-97001580	
Кадастровый номер:	78:42:0000000:4025

1	2	3	4	5	6	7	8
81	1.1.81	1.1.82	88°7.3`	0.61	данные отсутствуют	данные отсутствуют	данные отсутствуют
82	1.1.82	1.1.83	88°7.3`	0.61	данные отсутствуют	данные отсутствуют	данные отсутствуют
83	1.1.83	1.1.84	87°11.0`	0.61	данные отсутствуют	данные отсутствуют	данные отсутствуют
84	1.1.84	1.1.85	87°8.3`	0.6	данные отсутствуют	данные отсутствуют	данные отсутствуют
85	1.1.85	1.1.86	87°11.0`	0.61	данные отсутствуют	данные отсутствуют	данные отсутствуют
86	1.1.86	1.1.87	86°14.9`	0.61	данные отсутствуют	данные отсутствуют	данные отсутствуют
87	1.1.87	1.1.88	85°18.8`	0.61	данные отсутствуют	данные отсутствуют	данные отсутствуют
88	1.1.88	1.1.89	86°11.2`	0.6	данные отсутствуют	данные отсутствуют	данные отсутствуют
89	1.1.89	1.1.90	84°22.9`	0.61	данные отсутствуют	данные отсутствуют	данные отсутствуют
90	1.1.90	1.1.91	84°22.9`	0.61	данные отсутствуют	данные отсутствуют	данные отсутствуют
91	1.1.91	1.1.92	84°17.3`	0.6	данные отсутствуют	данные отсутствуют	данные отсутствуют
92	1.1.92	1.1.93	83°35.8`	0.99	данные отсутствуют	данные отсутствуют	данные отсутствуют
93	1.1.93	1.1.94	83°12.7`	0.85	данные отсутствуют	данные отсутствуют	данные отсутствуют
94	1.1.94	1.1.95	81°28.1`	0.61	данные отсутствуют	данные отсутствуют	данные отсутствуют
95	1.1.95	1.1.96	82°24.3`	0.61	данные отсутствуют	данные отсутствуют	данные отсутствуют
96	1.1.96	1.1.97	81°36.4`	0.62	данные отсутствуют	данные отсутствуют	данные отсутствуют
97	1.1.97	1.1.98	80°32.3`	0.61	данные отсутствуют	данные отсутствуют	данные отсутствуют
98	1.1.98	1.1.99	80°32.3`	0.61	данные отсутствуют	данные отсутствуют	данные отсутствуют
99	1.1.99	1.1.100	80°32.3`	0.61	данные отсутствуют	данные отсутствуют	данные отсутствуют
100	1.1.100	1.1.101	79°36.7`	0.61	данные отсутствуют	данные отсутствуют	данные отсутствуют
101	1.1.101	1.1.102	79°36.7`	0.61	данные отсутствуют	данные отсутствуют	данные отсутствуют
102	1.1.102	1.1.103	78°41.4`	0.61	данные отсутствуют	данные отсутствуют	данные отсутствуют
103	1.1.103	1.1.104	78°30.2`	0.6	данные отсутствуют	данные отсутствуют	данные отсутствуют
104	1.1.104	1.1.105	77°46.5`	0.61	данные отсутствуют	данные отсутствуют	данные отсутствуют
105	1.1.105	1.1.106	77°34.4`	0.6	данные отсутствуют	данные отсутствуют	данные отсутствуют
106	1.1.106	1.1.107	77°46.5`	0.61	данные отсутствуют	данные отсутствуют	данные отсутствуют
107	1.1.107	1.1.108	76°39.1`	0.61	данные отсутствуют	данные отсутствуют	данные отсутствуют
108	1.1.108	1.1.109	74°55.9`	0.27	данные отсутствуют	данные отсутствуют	данные отсутствуют
109	1.1.109	1.1.110	76°22.4`	0.34	данные отсутствуют	данные отсутствуют	данные отсутствуют

ДОКУМЕНТ ПОДПИСАН
ЭЛЕКТРОННОЙ ПОДПИСЬЮ
Сертификат: 839971481847979980055521910400019784 43
Владелец: ПУБЛИЧНО-ПРАВОВАЯ КОМПАНИЯ РОСКАДАСТР
Действителен: с 24.12.2025 по 19.03.2027

полное наименование должности		инициалы, фамилия

Земельный участок
вид объекта недвижимости

Лист № 5 раздела 3.1	Всего листов раздела 3.1: 12	Всего разделов: 8	Всего листов выписки: 265

17.07.2026г. № КУВИ-001/2026-97001580	
Кадастровый номер:	78:42:0000000:4025

1	2	3	4	5	6	7	8
110	1.1.110	1.1.111	75°44.1`	0.61	данные отсутствуют	данные отсутствуют	данные отсутствуют
111	1.1.111	1.1.112	75°44.1`	0.61	данные отсутствуют	данные отсутствуют	данные отсутствуют
112	1.1.112	1.1.113	74°49.6`	0.61	данные отсутствуют	данные отсутствуют	данные отсутствуют
113	1.1.113	1.1.114	130°24.2`	14.73	данные отсутствуют	данные отсутствуют	данные отсутствуют
114	1.1.114	1.1.115	220°13.7`	9.69	данные отсутствуют	данные отсутствуют	данные отсутствуют
115	1.1.115	1.1.116	220°16.1`	5.23	данные отсутствуют	78:42:0016240:17(1)	данные отсутствуют
116	1.1.116	1.1.117	114°57.4`	5.1	данные отсутствуют	78:42:0016240:17(1)	данные отсутствуют
117	1.1.117	1.1.118	114°55.5`	34.07	данные отсутствуют	данные отсутствуют	данные отсутствуют
118	1.1.118	1.1.119	45°49.9`	32.61	данные отсутствуют	данные отсутствуют	данные отсутствуют
119	1.1.119	1.1.120	32°22.5`	15.46	данные отсутствуют	данные отсутствуют	данные отсутствуют
120	1.1.120	1.1.121	115°16.8`	59.03	данные отсутствуют	78:42:0016240:2(1)	адрес отсутствует
121	1.1.121	1.1.122	134°3.9`	29.89	данные отсутствуют	78:42:0016240:2(1)	адрес отсутствует
122	1.1.122	1.1.123	174°5.8`	10.6	данные отсутствуют	78:42:0016240:2(1)	адрес отсутствует
123	1.1.123	1.1.124	95°29.4`	4.39	данные отсутствуют	78:42:0016240:2(1)	адрес отсутствует
124	1.1.124	1.1.125	95°32.6`	26.39	данные отсутствуют	78:42:0016240:2(1)	адрес отсутствует
125	1.1.125	1.1.126	54°47.4`	34.1	данные отсутствуют	78:42:0016240:2(1)	адрес отсутствует
126	1.1.126	1.1.127	30°17.9`	32.63	данные отсутствуют	78:42:0016240:2(1)	адрес отсутствует
127	1.1.127	1.1.128	320°1.5`	17.28	данные отсутствуют	78:42:0016240:2(1)	адрес отсутствует
128	1.1.128	1.1.129	26°59.0`	15.96	данные отсутствуют	78:42:0016240:2(1)	адрес отсутствует
129	1.1.129	1.1.130	321°2.6`	4.84	данные отсутствуют	78:42:0016240:2(1)	адрес отсутствует
130	1.1.130	1.1.131	354°48.0`	10.04	данные отсутствуют	78:42:0016240:2(1)	адрес отсутствует
131	1.1.131	1.1.132	263°53.6`	15.14	данные отсутствуют	78:42:0016240:2(1)	адрес отсутствует
132	1.1.132	1.1.133	354°55.9`	1.24	данные отсутствуют	78:42:0016240:2(1)	адрес отсутствует
133	1.1.133	1.1.134	265°8.5`	2.01	данные отсутствуют	78:42:0016240:2(1)	адрес отсутствует
134	1.1.134	1.1.135	175°16.8`	1.09	данные отсутствуют	78:42:0016240:2(1)	адрес отсутствует
135	1.1.135	1.1.136	264°15.5`	7.5	данные отсутствуют	78:42:0016240:2(1)	адрес отсутствует
136	1.1.136	1.1.137	354°27.3`	1.03	данные отсутствуют	78:42:0016240:2(1)	адрес отсутствует
137	1.1.137	1.1.138	265°46.4`	2.04	данные отсутствуют	78:42:0016240:2(1)	адрес отсутствует
138	1.1.138	1.1.139	174°31.0`	1.26	данные отсутствуют	78:42:0016240:2(1)	адрес отсутствует

ДОКУМЕНТ ПОДПИСАН
ЭЛЕКТРОННОЙ ПОДПИСЬЮ
Сертификат: 839971481847979980055521910400019784 43
Владелец: ПУБЛИЧНО-ПРАВОВАЯ КОМПАНИЯ РОСКАДАСТР
Действителен: с 24.12.2025 по 19.03.2027

полное наименование должности		инициалы, фамилия

Земельный участок
вид объекта недвижимости

Лист № 6 раздела 3.1	Всего листов раздела 3.1: 12	Всего разделов: 8	Всего листов выписки: 265

17.07.2026г. № КУВИ-001/2026-97001580	
Кадастровый номер:	78:42:0000000:4025

1	2	3	4	5	6	7	8
139	1.1.139	1.1.140	264°7.0`	13.46	данные отсутствуют	78:42:0016240:2(1)	адрес отсутствует
140	1.1.140	1.1.141	272°7.2`	33.25	данные отсутствуют	78:42:0016240:2(1)	адрес отсутствует
141	1.1.141	1.1.142	280°45.2`	51.08	данные отсутствуют	78:42:0016240:2(1)	адрес отсутствует
142	1.1.142	1.1.143	279°7.2`	9.91	данные отсутствуют	78:42:0016240:2(1)	адрес отсутствует
143	1.1.143	1.1.144	191°0.4`	4.45	данные отсутствуют	78:42:0016240:2(1)	адрес отсутствует
144	1.1.144	1.1.145	280°29.3`	27.08	данные отсутствуют	78:42:0016240:2(1)	адрес отсутствует
145	1.1.145	1.1.146	40°44.2`	109.64	данные отсутствуют	данные отсутствуют	данные отсутствуют
146	1.1.146	1.1.147	44°21.4`	0.63	данные отсутствуют	данные отсутствуют	данные отсутствуют
147	1.1.147	1.1.148	51°29.0`	0.63	данные отсутствуют	данные отсутствуют	данные отсутствуют
148	1.1.148	1.1.149	58°34.2`	0.63	данные отсутствуют	данные отсутствуют	данные отсутствуют
149	1.1.149	1.1.150	67°22.8`	0.78	данные отсутствуют	данные отсутствуют	данные отсутствуют
150	1.1.150	1.1.151	74°3.3`	0.36	данные отсутствуют	данные отсутствуют	данные отсутствуют
151	1.1.151	1.1.152	78°13.9`	0.49	данные отсутствуют	данные отсутствуют	данные отсутствуют
152	1.1.152	1.1.153	85°25.6`	0.25	данные отсутствуют	данные отсутствуют	данные отсутствуют
153	1.1.153	1.1.154	88°10.9`	0.63	данные отсутствуют	данные отсутствуют	данные отсутствуют
154	1.1.154	1.1.155	95°26.4`	0.63	данные отсутствуют	данные отсутствуют	данные отсутствуют
155	1.1.155	1.1.156	138°42.1`	2.41	данные отсутствуют	данные отсутствуют	данные отсутствуют
156	1.1.156	1.1.157	140°15.6`	15.58	данные отсутствуют	данные отсутствуют	данные отсутствуют
157	1.1.157	1.1.158	145°1.3`	37.87	данные отсутствуют	данные отсутствуют	данные отсутствуют
158	1.1.158	1.1.159	145°26.0`	7.07	данные отсутствуют	данные отсутствуют	данные отсутствуют
159	1.1.159	1.1.160	139°12.8`	6.06	данные отсутствуют	данные отсутствуют	данные отсутствуют
160	1.1.160	1.1.161	131°15.0`	3.35	данные отсутствуют	данные отсутствуют	данные отсутствуют
161	1.1.161	1.1.162	128°33.3`	70.55	данные отсутствуют	данные отсутствуют	данные отсутствуют
162	1.1.162	1.1.163	130°2.6`	11.38	данные отсутствуют	данные отсутствуют	данные отсутствуют
163	1.1.163	1.1.164	127°4.1`	10.35	данные отсутствуют	данные отсутствуют	данные отсутствуют
164	1.1.164	1.1.165	121°40.6`	10.74	данные отсутствуют	данные отсутствуют	данные отсутствуют
165	1.1.165	1.1.166	116°8.8`	0.61	данные отсутствуют	данные отсутствуют	данные отсутствуют
166	1.1.166	1.1.167	115°18.1`	0.61	данные отсутствуют	данные отсутствуют	данные отсутствуют
167	1.1.167	1.1.168	114°26.6`	0.6	данные отсутствуют	данные отсутствуют	данные отсутствуют

ДОКУМЕНТ ПОДПИСАН
ЭЛЕКТРОННОЙ ПОДПИСЬЮ
Сертификат: 839971481847979980055521910400019784 43
Владелец: ПУБЛИЧНО-ПРАВОВАЯ КОМПАНИЯ РОСКАДАСТР
Действителен: с 24.12.2025 по 19.03.2027

полное наименование должности		инициалы, фамилия

Земельный участок
вид объекта недвижимости

Лист № 7 раздела 3.1	Всего листов раздела 3.1: 12	Всего разделов: 8	Всего листов выписки: 265

17.07.2026г. № КУВИ-001/2026-97001580	
Кадастровый номер:	78:42:0000000:4025

1	2	3	4	5	6	7	8
168	1.1.168	1.1.169	114°3.4`	0.61	данные отсутствуют	данные отсутствуют	данные отсутствуют
169	1.1.169	1.1.170	113°11.9`	0.61	данные отсутствуют	данные отсутствуют	данные отсутствуют
170	1.1.170	1.1.171	113°11.9`	0.61	данные отсутствуют	данные отсутствуют	данные отсутствуют
171	1.1.171	1.1.172	113°11.9`	0.61	данные отсутствуют	данные отсутствуют	данные отсутствуют
172	1.1.172	1.1.173	111°6.3`	0.61	данные отсутствуют	данные отсутствуют	данные отсутствуют
173	1.1.173	1.1.174	111°58.5`	0.61	данные отсутствуют	данные отсутствуют	данные отсутствуют
174	1.1.174	1.1.175	110°13.5`	0.61	данные отсутствуют	данные отсутствуют	данные отсутствуют
175	1.1.175	1.1.176	110°13.5`	0.61	данные отсутствуют	данные отсутствуют	данные отсутствуют
176	1.1.176	1.1.177	110°13.5`	0.61	данные отсутствуют	данные отсутствуют	данные отсутствуют
177	1.1.177	1.1.178	109°1.6`	0.61	данные отсутствуют	данные отсутствуют	данные отсутствуют
178	1.1.178	1.1.179	108°8.3`	0.61	данные отсутствуют	данные отсутствуют	данные отсутствуют
179	1.1.179	1.1.180	108°8.3`	0.61	данные отсутствуют	данные отсутствуют	данные отсутствуют
180	1.1.180	1.1.181	108°8.3`	0.61	данные отсутствуют	данные отсутствуют	данные отсутствуют
181	1.1.181	1.1.182	107°14.5`	0.61	данные отсутствуют	данные отсутствуют	данные отсутствуют
182	1.1.182	1.1.183	106°20.2`	0.6	данные отсутствуют	данные отсутствуют	данные отсутствуют
183	1.1.183	1.1.184	105°10.4`	0.61	данные отсутствуют	данные отсутствуют	данные отсутствуют
184	1.1.184	1.1.185	106°4.4`	0.61	данные отсутствуют	данные отсутствуют	данные отсутствуют
185	1.1.185	1.1.186	104°15.9`	0.61	данные отсутствуют	данные отсутствуют	данные отсутствуют
186	1.1.186	1.1.187	104°15.9`	0.61	данные отсутствуют	данные отсутствуют	данные отсутствуют
187	1.1.187	1.1.188	103°29.8`	1.03	данные отсутствуют	данные отсутствуют	данные отсутствуют
188	1.1.188	1.1.189	102°59.7`	0.8	данные отсутствуют	данные отсутствуют	данные отсутствуют
189	1.1.189	1.1.190	101°18.6`	0.61	данные отсутствуют	данные отсутствуют	данные отсутствуют
190	1.1.190	1.1.191	101°29.8`	0.6	данные отсутствуют	данные отсутствуют	данные отсутствуют
191	1.1.191	1.1.192	101°18.6`	0.61	данные отсутствуют	данные отсутствуют	данные отсутствуют
192	1.1.192	1.1.193	100°23.3`	0.61	данные отсутствуют	данные отсутствуют	данные отсутствуют
193	1.1.193	1.1.194	99°27.7`	0.61	данные отсутствуют	данные отсутствуют	данные отсутствуют
194	1.1.194	1.1.195	99°18.6`	0.62	данные отсутствуют	данные отсутствуют	данные отсутствуют
195	1.1.195	1.1.196	98°31.9`	0.61	данные отсутствуют	данные отсутствуют	данные отсутствуют
196	1.1.196	1.1.197	98°31.9`	0.61	данные отсутствуют	данные отсутствуют	данные отсутствуют

ДОКУМЕНТ ПОДПИСАН
ЭЛЕКТРОННОЙ ПОДПИСЬЮ
Сертификат: 839971481847979980055521910400019784 43
Владелец: ПУБЛИЧНО-ПРАВОВАЯ КОМПАНИЯ РОСКАДАСТР
Действителен: с 24.12.2025 по 19.03.2027

полное наименование должности	инициалы, фамилия

Земельный участок
вид объекта недвижимости

Лист № 8 раздела 3.1	Всего листов раздела 3.1: 12	Всего разделов: 8	Всего листов выписки: 265

17.07.2026г. № КУВИ-001/2026-97001580	
Кадастровый номер:	78:42:0000000:4025

1	2	3	4	5	6	7	8
197	1.1.197	1.1.198	97°28.3`	0.62	данные отсутствуют	данные отсутствуют	данные отсутствуют
198	1.1.198	1.1.199	96°39.2`	0.6	данные отсутствуют	данные отсутствуют	данные отсутствуют
199	1.1.199	1.1.200	96°32.8`	0.61	данные отсутствуют	данные отсутствуют	данные отсутствуют
200	1.1.200	1.1.201	96°39.2`	0.6	данные отсутствуют	данные отсутствуют	данные отсутствуют
201	1.1.201	1.1.202	94°41.2`	0.61	данные отсутствуют	данные отсутствуют	данные отсутствуют
202	1.1.202	1.1.203	94°41.2`	0.61	данные отсутствуют	данные отсутствуют	данные отсутствуют
203	1.1.203	1.1.204	94°41.2`	0.61	данные отсутствуют	данные отсутствуют	данные отсутствуют
204	1.1.204	1.1.205	93°48.8`	0.6	данные отсутствуют	данные отсутствуют	данные отсутствуют
205	1.1.205	1.1.206	92°49.0`	0.61	данные отсутствуют	данные отсутствуют	данные отсутствуют
206	1.1.206	1.1.207	92°49.0`	0.61	данные отсутствуют	данные отсутствуют	данные отсутствуют
207	1.1.207	1.1.208	91°52.7`	0.61	данные отсутствуют	данные отсутствуют	данные отсутствуют
208	1.1.208	1.1.209	91°52.7`	0.61	данные отсутствуют	данные отсутствуют	данные отсутствуют
209	1.1.209	1.1.210	90°56.3`	0.61	данные отсутствуют	данные отсутствуют	данные отсутствуют
210	1.1.210	1.1.211	86°31.2`	8.9	данные отсутствуют	данные отсутствуют	данные отсутствуют
211	1.1.211	1.1.212	85°18.8`	0.61	данные отсутствуют	данные отсутствуют	данные отсутствуют
212	1.1.212	1.1.213	85°14.2`	0.6	данные отсутствуют	данные отсутствуют	данные отсутствуют
213	1.1.213	1.1.214	83°27.2`	0.61	данные отсутствуют	данные отсутствуют	данные отсутствуют
214	1.1.214	1.1.215	83°20.8`	0.6	данные отсутствуют	данные отсутствуют	данные отсутствуют
215	1.1.215	1.1.216	82°24.3`	0.61	данные отсутствуют	данные отсутствуют	данные отсутствуют
216	1.1.216	1.1.217	82°31.7`	0.62	данные отсутствуют	данные отсутствуют	данные отсутствуют
217	1.1.217	1.1.218	80°32.3`	0.61	данные отсутствуют	данные отсутствуют	данные отсутствуют
218	1.1.218	1.1.219	80°32.3`	0.61	данные отсутствуют	данные отсутствуют	данные отсутствуют
219	1.1.219	1.1.220	80°32.3`	0.61	данные отсутствуют	данные отсутствуют	данные отсутствуют
220	1.1.220	1.1.221	78°30.2`	0.6	данные отсутствуют	данные отсутствуют	данные отсутствуют
221	1.1.221	1.1.222	78°41.4`	0.61	данные отсутствуют	данные отсутствуют	данные отсутствуют
222	1.1.222	1.1.223	77°34.4`	0.6	данные отсутствуют	данные отсутствуют	данные отсутствуют
223	1.1.223	1.1.224	76°52.0`	0.62	данные отсутствуют	данные отсутствуют	данные отсутствуют
224	1.1.224	1.1.225	76°39.1`	0.61	данные отсутствуют	данные отсутствуют	данные отсутствуют
225	1.1.225	1.1.226	75°44.1`	0.61	данные отсутствуют	данные отсутствуют	данные отсутствуют

ДОКУМЕНТ ПОДПИСАН
ЭЛЕКТРОННОЙ ПОДПИСЬЮ
Сертификат: 839971481847979980055521910400019784 43
Владелец: ПУБЛИЧНО-ПРАВОВАЯ КОМПАНИЯ РОСКАДАСТР
Действителен: с 24.12.2025 по 19.03.2027

полное наименование должности	инициалы, фамилия

Земельный участок
вид объекта недвижимости

Лист № 9 раздела 3.1	Всего листов раздела 3.1: 12	Всего разделов: 8	Всего листов выписки: 265

17.07.2026г. № КУВИ-001/2026-97001580	
Кадастровый номер:	78:42:0000000:4025

1	2	3	4	5	6	7	8
226	1.1.226	1.1.227	74°49.6`	0.61	данные отсутствуют	данные отсутствуют	данные отсутствуют
227	1.1.227	1.1.228	73°39.8`	0.6	данные отсутствуют	данные отсутствуют	данные отсутствуют
228	1.1.228	1.1.229	73°39.8`	0.6	данные отсутствуют	данные отсутствуют	данные отсутствуют
229	1.1.229	1.1.230	72°45.5`	0.61	данные отсутствуют	данные отсутствуют	данные отсутствуют
230	1.1.230	1.1.231	71°51.7`	0.61	данные отсутствуют	данные отсутствуют	данные отсутствуют
231	1.1.231	1.1.232	71°51.7`	0.61	данные отсутствуют	данные отсутствуют	данные отсутствуют
232	1.1.232	1.1.233	69°46.5`	0.61	данные отсутствуют	данные отсутствуют	данные отсутствуют
233	1.1.233	1.1.234	70°58.4`	0.61	данные отсутствуют	данные отсутствуют	данные отсутствуют
234	1.1.234	1.1.235	68°33.1`	0.6	данные отсутствуют	данные отсутствуют	данные отсутствуют
235	1.1.235	1.1.236	68°34.5`	0.85	данные отсутствуют	данные отсутствуют	данные отсутствуют
236	1.1.236	1.1.237	67°20.1`	0.99	данные отсутствуют	данные отсутствуют	данные отсутствуют
237	1.1.237	1.1.238	66°25.5`	0.6	данные отсутствуют	данные отсутствуют	данные отсутствуют
238	1.1.238	1.1.239	65°56.6`	0.61	данные отсутствуют	данные отсутствуют	данные отсутствуют
239	1.1.239	1.1.240	64°41.9`	0.61	данные отсутствуют	данные отсутствуют	данные отсутствуют
240	1.1.240	1.1.241	64°41.9`	0.61	данные отсутствуют	данные отсутствуют	данные отсутствуют
241	1.1.241	1.1.242	63°26.1`	0.6	данные отсутствуют	данные отсутствуют	данные отсутствуют
242	1.1.242	1.1.243	62°35.5`	0.61	данные отсутствуют	данные отсутствуют	данные отсутствуют
243	1.1.243	1.1.244	62°21.2`	0.24	данные отсутствуют	данные отсутствуют	данные отсутствуют
244	1.1.244	1.1.245	62°44.7`	0.37	данные отсутствуют	данные отсутствуют	данные отсутствуют
245	1.1.245	1.1.246	61°45.8`	0.61	данные отсутствуют	данные отсутствуют	данные отсутствуют
246	1.1.246	1.1.247	60°29.3`	0.61	данные отсутствуют	данные отсутствуют	данные отсутствуют
247	1.1.247	1.1.248	60°29.3`	0.61	данные отсутствуют	данные отсутствуют	данные отсутствуют
248	1.1.248	1.1.249	59°11.9`	0.61	данные отсутствуют	данные отсутствуют	данные отсутствуют
249	1.1.249	1.1.250	56°14.9`	12.83	данные отсутствуют	данные отсутствуют	данные отсутствуют
250	1.1.250	1.1.251	52°40.9`	9.2	данные отсутствуют	данные отсутствуют	данные отсутствуют
251	1.1.251	1.1.252	133°0.1`	3.45	данные отсутствуют	данные отсутствуют	данные отсутствуют
252	1.1.252	1.1.253	175°14.2`	7.22	данные отсутствуют	данные отсутствуют	данные отсутствуют
253	1.1.253	1.1.254	226°22.6`	13.83	данные отсутствуют	данные отсутствуют	данные отсутствуют
254	1.1.254	1.1.255	249°1.4`	18.19	данные отсутствуют	данные отсутствуют	данные отсутствуют

ДОКУМЕНТ ПОДПИСАН
ЭЛЕКТРОННОЙ ПОДПИСЬЮ
Сертификат: 839971481847979980055521910400019784 43
Владелец: ПУБЛИЧНО-ПРАВОВАЯ КОМПАНИЯ РОСКАДАСТР
Действителен: с 24.12.2025 по 19.03.2027

полное наименование должности	инициалы, фамилия

Земельный участок
вид объекта недвижимости

Лист № 10 раздела 3.1	Всего листов раздела 3.1: 12	Всего разделов: 8	Всего листов выписки: 265

17.07.2026г. № КУВИ-001/2026-97001580	
Кадастровый номер:	78:42:0000000:4025

1	2	3	4	5	6	7	8
255	1.1.255	1.1.256	236°51.3`	48.67	данные отсутствуют	данные отсутствуют	данные отсутствуют
256	1.1.256	1.1.257	216°0.8`	18.47	данные отсутствуют	данные отсутствуют	данные отсутствуют
257	1.1.257	1.1.258	201°24.8`	21.91	данные отсутствуют	данные отсутствуют	данные отсутствуют
258	1.1.258	1.1.259	216°1.6`	16.32	данные отсутствуют	данные отсутствуют	данные отсутствуют
259	1.1.259	1.1.260	242°37.3`	37.84	данные отсутствуют	данные отсутствуют	данные отсутствуют
260	1.1.260	1.1.261	253°40.4`	20.63	данные отсутствуют	данные отсутствуют	данные отсутствуют
261	1.1.261	1.1.262	259°38.8`	21.14	данные отсутствуют	данные отсутствуют	данные отсутствуют
262	1.1.262	1.1.263	263°39.6`	19.92	данные отсутствуют	данные отсутствуют	данные отсутствуют
263	1.1.263	1.1.264	270°54.7`	32.69	данные отсутствуют	данные отсутствуют	данные отсутствуют
264	1.1.264	1.1.265	271°20.8`	12.33	данные отсутствуют	данные отсутствуют	данные отсутствуют
265	1.1.265	1.1.266	255°40.4`	13.9	данные отсутствуют	данные отсутствуют	данные отсутствуют
266	1.1.266	1.1.267	241°40.7`	21.16	данные отсутствуют	данные отсутствуют	данные отсутствуют
267	1.1.267	1.1.268	245°4.7`	22.45	данные отсутствуют	данные отсутствуют	данные отсутствуют
268	1.1.268	1.1.269	270°0.0`	18.06	данные отсутствуют	данные отсутствуют	данные отсутствуют
269	1.1.269	1.1.270	236°51.5`	24.64	данные отсутствуют	данные отсутствуют	данные отсутствуют
270	1.1.270	1.1.271	248°25.7`	24.97	данные отсутствуют	данные отсутствуют	данные отсутствуют
271	1.1.271	1.1.272	261°10.9`	16.83	данные отсутствуют	данные отсутствуют	данные отсутствуют
272	1.1.272	1.1.273	245°58.0`	19.54	данные отсутствуют	данные отсутствуют	данные отсутствуют
273	1.1.273	1.1.274	325°33.9`	7.67	данные отсутствуют	данные отсутствуют	данные отсутствуют
274	1.1.274	1.1.275	235°42.5`	4.76	данные отсутствуют	данные отсутствуют	данные отсутствуют
275	1.1.275	1.1.276	146°29.3`	6.21	данные отсутствуют	данные отсутствуют	данные отсутствуют
276	1.1.276	1.1.277	253°46.4`	19.36	данные отсутствуют	данные отсутствуют	данные отсутствуют
277	1.1.277	1.1.278	228°20.8`	6.91	данные отсутствуют	данные отсутствуют	данные отсутствуют
278	1.1.278	1.1.279	213°54.5`	19	данные отсутствуют	данные отсутствуют	данные отсутствуют
279	1.1.279	1.1.280	224°3.0`	12.37	данные отсутствуют	данные отсутствуют	данные отсутствуют
280	1.1.280	1.1.281	180°0.0`	13.47	данные отсутствуют	данные отсутствуют	данные отсутствуют
281	1.1.281	1.1.282	203°5.5`	21.19	данные отсутствуют	данные отсутствуют	данные отсутствуют
282	1.1.282	1.1.283	206°13.1`	21.41	данные отсутствуют	данные отсутствуют	данные отсутствуют
283	1.1.283	1.1.284	219°15.1`	9.53	данные отсутствуют	данные отсутствуют	данные отсутствуют

ДОКУМЕНТ ПОДПИСАН
ЭЛЕКТРОННОЙ ПОДПИСЬЮ
Сертификат: 839971481847979980055521910400019784 43
Владелец: ПУБЛИЧНО-ПРАВОВАЯ КОМПАНИЯ РОСКАДАСТР
Действителен: с 24.12.2025 по 19.03.2027

полное наименование должности	инициалы, фамилия

Земельный участок
вид объекта недвижимости

Лист № 11 раздела 3.1	Всего листов раздела 3.1: 12	Всего разделов: 8	Всего листов выписки: 265

17.07.2026г. № КУВИ-001/2026-97001580	
Кадастровый номер:	78:42:0000000:4025

1	2	3	4	5	6	7	8
284	1.1.284	1.1.285	225°34.3`	5.67	данные отсутствуют	данные отсутствуют	данные отсутствуют
285	1.1.285	1.1.286	214°29.9`	12.38	данные отсутствуют	данные отсутствуют	данные отсутствуют
286	1.1.286	1.1.287	223°10.1`	4.65	данные отсутствуют	данные отсутствуют	данные отсутствуют
287	1.1.287	1.1.288	253°0.5`	1.51	данные отсутствуют	данные отсутствуют	данные отсутствуют
288	1.1.288	1.1.289	259°4.0`	0.9	данные отсутствуют	данные отсутствуют	данные отсутствуют
289	1.1.289	1.1.290	251°3.7`	1.08	данные отсутствуют	данные отсутствуют	данные отсутствуют
290	1.1.290	1.1.291	222°40.1`	1.56	данные отсутствуют	данные отсутствуют	данные отсутствуют
291	1.1.291	1.1.292	186°20.4`	1.99	данные отсутствуют	данные отсутствуют	данные отсутствуют
292	1.1.292	1.1.293	191°50.3`	2.97	данные отсутствуют	данные отсутствуют	данные отсутствуют
293	1.1.293	1.1.294	199°52.9`	3.38	данные отсутствуют	данные отсутствуют	данные отсутствуют
294	1.1.294	1.1.295	168°29.9`	3.51	данные отсутствуют	данные отсутствуют	данные отсутствуют
295	1.1.295	1.1.296	235°28.2`	11.17	данные отсутствуют	данные отсутствуют	данные отсутствуют
296	1.1.296	1.1.297	240°47.6`	10.68	данные отсутствуют	данные отсутствуют	данные отсутствуют
297	1.1.297	1.1.298	233°46.3`	7.51	данные отсутствуют	данные отсутствуют	данные отсутствуют
298	1.1.298	1.1.299	236°33.9`	31.11	данные отсутствуют	данные отсутствуют	данные отсутствуют
299	1.1.299	1.1.300	233°7.8`	0.2	данные отсутствуют	данные отсутствуют	данные отсутствуют
300	1.1.300	1.1.301	222°10.1`	20.75	данные отсутствуют	данные отсутствуют	данные отсутствуют
301	1.1.301	1.1.302	232°44.0`	10.98	данные отсутствуют	данные отсутствуют	данные отсутствуют
302	1.1.302	1.1.303	246°45.7`	3.85	данные отсутствуют	данные отсутствуют	данные отсутствуют
303	1.1.303	1.1.304	233°30.3`	7.65	данные отсутствуют	данные отсутствуют	данные отсутствуют
304	1.1.304	1.1.305	243°14.2`	3.89	данные отсутствуют	данные отсутствуют	данные отсутствуют
305	1.1.305	1.1.306	1°11.8`	4.31	данные отсутствуют	данные отсутствуют	данные отсутствуют
306	1.1.306	1.1.1	87°30.6`	0.23	данные отсутствуют	данные отсутствуют	данные отсутствуют
307	1.2.307	1.2.308	183°41.5`	1.24	данные отсутствуют	78:42:0016227:3023(1)	данные отсутствуют
308	1.2.308	1.2.309	165°21.5`	1.15	данные отсутствуют	78:42:0016227:3023(1)	данные отсутствуют
309	1.2.309	1.2.310	141°16.4`	1.36	данные отсутствуют	78:42:0016227:3023(1)	данные отсутствуют
310	1.2.310	1.2.311	116°33.9`	1.19	данные отсутствуют	78:42:0016227:3023(1)	данные отсутствуют
311	1.2.311	1.2.312	94°3.2`	1.27	данные отсутствуют	78:42:0016227:3023(1)	данные отсутствуют
312	1.2.312	1.2.313	72°45.5`	1.21	данные отсутствуют	78:42:0016227:3023(1)	данные отсутствуют

ДОКУМЕНТ ПОДПИСАН
ЭЛЕКТРОННОЙ ПОДПИСЬЮ
Сертификат: 839971481847979980055521910400019784 43
Владелец: ПУБЛИЧНО-ПРАВОВАЯ КОМПАНИЯ РОСКАДАСТР
Действителен: с 24.12.2025 по 19.03.2027

полное наименование должности		инициалы, фамилия

Земельный участок
вид объекта недвижимости

Лист № 12 раздела 3.1	Всего листов раздела 3.1: 12	Всего разделов: 8	Всего листов выписки: 265

17.07.2026г. № КУВИ-001/2026-97001580	
Кадастровый номер:	78:42:0000000:4025

1	2	3	4	5	6	7	8
313	1.2.313	1.2.314	49°20.8`	1.21	данные отсутствуют	78:42:0016227:3023(1)	данные отсутствуют
314	1.2.314	1.2.315	28°52.3`	1.22	данные отсутствуют	78:42:0016227:3023(1)	данные отсутствуют
315	1.2.315	1.2.316	5°39.8`	1.22	данные отсутствуют	78:42:0016227:3023(1)	данные отсутствуют
316	1.2.316	1.2.317	343°55.6`	1.23	данные отсутствуют	78:42:0016227:3023(1)	данные отсутствуют
317	1.2.317	1.2.318	321°34.9`	1.11	данные отсутствуют	78:42:0016227:3023(1)	данные отсутствуют
318	1.2.318	1.2.319	302°0.3`	1.13	данные отсутствуют	78:42:0016227:3023(1)	данные отсутствуют
319	1.2.319	1.2.320	279°19.4`	1.36	данные отсутствуют	78:42:0016227:3023(1)	данные отсутствуют
320	1.2.320	1.2.321	254°18.3`	1.26	данные отсутствуют	78:42:0016227:3023(1)	данные отсутствуют
321	1.2.321	1.2.322	232°34.4`	1.23	данные отсутствуют	78:42:0016227:3023(1)	данные отсутствуют
322	1.2.322	1.2.307	209°13.1`	1.35	данные отсутствуют	78:42:0016227:3023(1)	данные отсутствуют

полное наименование должности		инициалы, фамилия

ДОКУМЕНТ ПОДПИСАН
ЭЛЕКТРОННОЙ ПОДПИСЬЮ
Сертификат: 839971481847979980055521910400019784 43
Владелец: ПУБЛИЧНО-ПРАВОВАЯ КОМПАНИЯ РОСКАДАСТР
Действителен: с 24.12.2025 по 19.03.2027

Выписка из Единого государственного реестра недвижимости об объекте недвижимости

Описание местоположения земельного участка

Земельный участок
вид объекта недвижимости

Лист № 1 раздела 3.2	Всего листов раздела 3.2: 12	Всего разделов: 8	Всего листов выписки: 265

17.07.2026г. № КУВИ-001/2026-97001580	
Кадастровый номер:	78:42:0000000:4025

Сведения о характерных точках границы земельного участка

Система координат СК-1964

Номер точки	Координаты, м		Описание закрепления на местности	Средняя квадратичная погрешность определения координат характерных точек границ земельного участка, м
	X	Y		
1	2	3	4	5
1	65882.19	120922.21	-	0.1
2	65889.5	120922.25	-	0.1
3	65898.94	120921.68	-	0.1
4	65898.84	120921.08	-	0.1
5	65898.81	120920.71	-	0.1
6	65899.44	120920.61	-	0.1
7	65900.08	120920.5	-	0.1
8	65900.71	120920.38	-	0.1
9	65901.34	120920.26	-	0.1
10	65901.97	120920.14	-	0.1
11	65902.6	120920.01	-	0.1
12	65903.39	120919.84	-	0.1
13	65904.48	120919.59	-	0.1
14	65905.1	120919.44	-	0.1
15	65905.73	120919.29	-	0.1
16	65906.35	120919.13	-	0.1
17	65906.97	120918.96	-	0.1
18	65907.59	120918.79	-	0.1
19	65909.51	120922.18	-	0.1
20	66079.08	120839.6	-	0.1
21	66118.93	120874	-	0.1
22	66089.62	120905.76	-	0.1

полное наименование должности		инициалы, фамилия

ДОКУМЕНТ ПОДПИСАН
ЭЛЕКТРОННОЙ ПОДПИСЬЮ
Сертификат: 8399714818479799800555219104000197844З
Владелец: ПУБЛИЧНО-ПРАВОВАЯ КОМПАНИЯ РОСКАДАСТР
Действителен: с 24.12.2025 по 19.03.2027

Земельный участок
вид объекта недвижимости

Лист № 2 раздела 3.2	Всего листов раздела 3.2: 12	Всего разделов: 8	Всего листов выписки: 265

17.07.2026г. № КУВИ-001/2026-97001580	
Кадастровый номер:	78:42:0000000:4025

1	2	3	4	5
23	66082.28	120913.71	-	0.1
24	66107.51	120935.58	-	0.1
25	66100.7	120943.76	-	0.1
26	66101.89	120944.82	-	0.1
27	66110.96	120952.89	-	0.1
28	66110.72	120954.05	-	0.1
29	66130.28	120971.34	-	0.1
30	66178.01	121013.35	-	0.1
31	66174.94	121017	-	0.1
32	66174.55	121017.46	-	0.1
33	66174.17	121017.93	-	0.1
34	66173.82	121018.42	-	0.1
35	66173.5	121018.93	-	0.1
36	66173.2	121019.45	-	0.1
37	66172.92	121019.98	-	0.1
38	66172.66	121020.53	-	0.1
39	66172.44	121021.08	-	0.1
40	66172.23	121021.65	-	0.1
41	66172.06	121022.23	-	0.1
42	66171.91	121022.81	-	0.1
43	66171.79	121023.4	-	0.1
44	66171.7	121024	-	0.1
45	66171.63	121024.6	-	0.1
46	66171.59	121025.2	-	0.1
47	66171.58	121025.8	-	0.1
48	66171.6	121026.4	-	0.1
49	66171.65	121027	-	0.1
50	66171.72	121027.6	-	0.1
51	66171.82	121028.19	-	0.1

ДОКУМЕНТ ПОДПИСАН
ЭЛЕКТРОННОЙ ПОДПИСЬЮ
Сертификат: 839971481847979980055521910400019784 43
Владелец: ПУБЛИЧНО-ПРАВОВАЯ КОМПАНИЯ РОСКАДАСТР
Действителен: с 24.12.2025 по 19.03.2027

полное наименование должности		инициалы, фамилия

Земельный участок
вид объекта недвижимости

Лист № 3 раздела 3.2	Всего листов раздела 3.2: 12	Всего разделов: 8	Всего листов выписки: 265

17.07.2026г. № КУВИ-001/2026-97001580	
Кадастровый номер:	78:42:0000000:4025

1	2	3	4	5
52	66171.95	121028.78	-	0.1
53	66172.03	121029.1	-	0.1
54	66172.1	121029.36	-	0.1
55	66172.29	121029.94	-	0.1
56	66172.5	121030.5	-	0.1
57	66172.73	121031.06	-	0.1
58	66172.99	121031.6	-	0.1
59	66173.28	121032.13	-	0.1
60	66173.58	121032.65	-	0.1
61	66173.92	121033.15	-	0.1
62	66174.27	121033.64	-	0.1
63	66174.65	121034.11	-	0.1
64	66175.05	121034.56	-	0.1
65	66175.47	121034.99	-	0.1
66	66175.91	121035.4	-	0.1
67	66202.06	121060.6	-	0.1
68	66178.31	121087.33	-	0.1
69	66186.56	121097.62	-	0.1
70	66213.47	121111.23	-	0.1
71	66235.95	121127.4	-	0.1
72	66235.92	121128.01	-	0.1
73	66235.9	121128.62	-	0.1
74	66235.88	121129.23	-	0.1
75	66235.86	121129.83	-	0.1
76	66235.85	121130.44	-	0.1
77	66235.84	121131.05	-	0.1
78	66235.84	121131.66	-	0.1
79	66235.84	121132.27	-	0.1
80	66235.85	121132.88	-	0.1

ДОКУМЕНТ ПОДПИСАН
ЭЛЕКТРОННОЙ ПОДПИСЬЮ
Сертификат: 839971481847979980055521910400019784 43
Владелец: ПУБЛИЧНО-ПРАВОВАЯ КОМПАНИЯ РОСКАДАСТР
Действителен: с 24.12.2025 по 19.03.2027

полное наименование должности	инициалы, фамилия

Земельный участок
вид объекта недвижимости

Лист № 4 раздела 3.2	Всего листов раздела 3.2: 12	Всего разделов: 8	Всего листов выписки: 265

17.07.2026г. № КУВИ-001/2026-97001580	
Кадастровый номер:	78:42:0000000:4025

1	2	3	4	5
81	66235.86	121133.49	-	0.1
82	66235.88	121134.1	-	0.1
83	66235.9	121134.71	-	0.1
84	66235.93	121135.32	-	0.1
85	66235.96	121135.92	-	0.1
86	66235.99	121136.53	-	0.1
87	66236.03	121137.14	-	0.1
88	66236.08	121137.75	-	0.1
89	66236.12	121138.35	-	0.1
90	66236.18	121138.96	-	0.1
91	66236.24	121139.57	-	0.1
92	66236.3	121140.17	-	0.1
93	66236.41	121141.15	-	0.1
94	66236.51	121141.99	-	0.1
95	66236.6	121142.59	-	0.1
96	66236.68	121143.19	-	0.1
97	66236.77	121143.8	-	0.1
98	66236.87	121144.4	-	0.1
99	66236.97	121145	-	0.1
100	66237.07	121145.6	-	0.1
101	66237.18	121146.2	-	0.1
102	66237.29	121146.8	-	0.1
103	66237.41	121147.4	-	0.1
104	66237.53	121147.99	-	0.1
105	66237.66	121148.59	-	0.1
106	66237.79	121149.18	-	0.1
107	66237.92	121149.78	-	0.1
108	66238.06	121150.37	-	0.1
109	66238.13	121150.63	-	0.1

полное наименование должности		инициалы, фамилия

ДОКУМЕНТ ПОДПИСАН
ЭЛЕКТРОННОЙ ПОДПИСЬЮ
Сертификат: 839971481847979980055521910400019784 43
Владелец: ПУБЛИЧНО-ПРАВОВАЯ КОМПАНИЯ РОСКАДАСТР
Действителен: с 24.12.2025 по 19.03.2027

Земельный участок
вид объекта недвижимости

Лист № 5 раздела 3.2	Всего листов раздела 3.2: 12	Всего разделов: 8	Всего листов выписки: 265

17.07.2026г. № КУВИ-001/2026-97001580	
Кадастровый номер:	78:42:0000000:4025

1	2	3	4	5
110	66238.21	121150.96	-	0.1
111	66238.36	121151.55	-	0.1
112	66238.51	121152.14	-	0.1
113	66238.67	121152.73	-	0.1
114	66229.12	121163.95	-	0.1
115	66221.72	121157.69	-	0.1
116	66217.73	121154.31	-	0.1
117	66215.58	121158.93	-	0.1
118	66201.22	121189.83	-	0.1
119	66223.94	121213.22	-	0.1
120	66237	121221.5	-	0.1
121	66211.79	121274.88	-	0.1
122	66191	121296.36	-	0.1
123	66180.46	121297.45	-	0.1
124	66180.04	121301.82	-	0.1
125	66177.49	121328.09	-	0.1
126	66197.15	121355.95	-	0.1
127	66225.32	121372.41	-	0.1
128	66238.56	121361.31	-	0.1
129	66252.78	121368.55	-	0.1
130	66256.54	121365.51	-	0.1
131	66266.54	121364.6	-	0.1
132	66264.93	121349.55	-	0.1
133	66266.17	121349.44	-	0.1
134	66266	121347.44	-	0.1
135	66264.91	121347.53	-	0.1
136	66264.16	121340.07	-	0.1
137	66265.19	121339.97	-	0.1
138	66265.04	121337.94	-	0.1

ДОКУМЕНТ ПОДПИСАН
ЭЛЕКТРОННОЙ ПОДПИСЬЮ
Сертификат: 839971481847979980055521910400019784 43
Владелец: ПУБЛИЧНО-ПРАВОВАЯ КОМПАНИЯ РОСКАДАСТР
Действителен: с 24.12.2025 по 19.03.2027

полное наименование должности		инициалы, фамилия

Земельный участок
вид объекта недвижимости

Лист № 6 раздела 3.2	Всего листов раздела 3.2: 12	Всего разделов: 8	Всего листов выписки: 265

17.07.2026г. № КУВИ-001/2026-97001580	
Кадастровый номер:	78:42:0000000:4025

1	2	3	4	5
139	66263.79	121338.06	-	0.1
140	66262.41	121324.67	-	0.1
141	66263.64	121291.44	-	0.1
142	66273.17	121241.26	-	0.1
143	66274.74	121231.48	-	0.1
144	66270.37	121230.63	-	0.1
145	66275.3	121204	-	0.1
146	66358.38	121275.55	-	0.1
147	66358.83	121275.99	-	0.1
148	66359.22	121276.48	-	0.1
149	66359.55	121277.02	-	0.1
150	66359.85	121277.74	-	0.1
151	66359.95	121278.09	-	0.1
152	66360.05	121278.57	-	0.1
153	66360.07	121278.82	-	0.1
154	66360.09	121279.45	-	0.1
155	66360.03	121280.08	-	0.1
156	66358.22	121281.67	-	0.1
157	66346.24	121291.63	-	0.1
158	66315.21	121313.34	-	0.1
159	66309.39	121317.35	-	0.1
160	66304.8	121321.31	-	0.1
161	66302.59	121323.83	-	0.1
162	66258.62	121379	-	0.1
163	66251.3	121387.71	-	0.1
164	66245.06	121395.97	-	0.1
165	66239.42	121405.11	-	0.1
166	66239.15	121405.66	-	0.1
167	66238.89	121406.21	-	0.1

ДОКУМЕНТ ПОДПИСАН
ЭЛЕКТРОННОЙ ПОДПИСЬЮ
Сертификат: 839971481847979980055521910400019784 43
Владелец: ПУБЛИЧНО-ПРАВОВАЯ КОМПАНИЯ РОСКАДАСТР
Действителен: с 24.12.2025 по 19.03.2027

полное наименование должности	инициалы, фамилия

Земельный участок
вид объекта недвижимости

Лист № 7 раздела 3.2	Всего листов раздела 3.2: 12	Всего разделов: 8	Всего листов выписки: 265

17.07.2026г. № КУВИ-001/2026-97001580	
Кадастровый номер:	78:42:0000000:4025

1	2	3	4	5
168	66238.64	121406.76	-	0.1
169	66238.39	121407.32	-	0.1
170	66238.15	121407.88	-	0.1
171	66237.91	121408.44	-	0.1
172	66237.67	121409	-	0.1
173	66237.45	121409.57	-	0.1
174	66237.22	121410.14	-	0.1
175	66237.01	121410.71	-	0.1
176	66236.8	121411.28	-	0.1
177	66236.59	121411.85	-	0.1
178	66236.39	121412.43	-	0.1
179	66236.2	121413.01	-	0.1
180	66236.01	121413.59	-	0.1
181	66235.82	121414.17	-	0.1
182	66235.64	121414.75	-	0.1
183	66235.47	121415.33	-	0.1
184	66235.31	121415.92	-	0.1
185	66235.14	121416.51	-	0.1
186	66234.99	121417.1	-	0.1
187	66234.84	121417.69	-	0.1
188	66234.6	121418.69	-	0.1
189	66234.42	121419.47	-	0.1
190	66234.3	121420.07	-	0.1
191	66234.18	121420.66	-	0.1
192	66234.06	121421.26	-	0.1
193	66233.95	121421.86	-	0.1
194	66233.85	121422.46	-	0.1
195	66233.75	121423.07	-	0.1
196	66233.66	121423.67	-	0.1

ДОКУМЕНТ ПОДПИСАН
ЭЛЕКТРОННОЙ ПОДПИСЬЮ
Сертификат: 839971481847979980055521910400019784 43
Владелец: ПУБЛИЧНО-ПРАВОВАЯ КОМПАНИЯ РОСКАДАСТР
Действителен: с 24.12.2025 по 19.03.2027

полное наименование должности		инициалы, фамилия

Земельный участок
вид объекта недвижимости

Лист № 8 раздела 3.2	Всего листов раздела 3.2: 12	Всего разделов: 8	Всего листов выписки: 265

17.07.2026г. № КУВИ-001/2026-97001580	
Кадастровый номер:	78:42:0000000:4025

1	2	3	4	5
197	66233.57	121424.27	-	0.1
198	66233.49	121424.88	-	0.1
199	66233.42	121425.48	-	0.1
200	66233.35	121426.09	-	0.1
201	66233.28	121426.69	-	0.1
202	66233.23	121427.3	-	0.1
203	66233.18	121427.91	-	0.1
204	66233.13	121428.52	-	0.1
205	66233.09	121429.12	-	0.1
206	66233.06	121429.73	-	0.1
207	66233.03	121430.34	-	0.1
208	66233.01	121430.95	-	0.1
209	66232.99	121431.56	-	0.1
210	66232.98	121432.17	-	0.1
211	66233.52	121441.05	-	0.1
212	66233.57	121441.66	-	0.1
213	66233.62	121442.26	-	0.1
214	66233.69	121442.87	-	0.1
215	66233.76	121443.47	-	0.1
216	66233.84	121444.07	-	0.1
217	66233.92	121444.68	-	0.1
218	66234.02	121445.28	-	0.1
219	66234.12	121445.88	-	0.1
220	66234.22	121446.48	-	0.1
221	66234.34	121447.07	-	0.1
222	66234.46	121447.67	-	0.1
223	66234.59	121448.26	-	0.1
224	66234.73	121448.86	-	0.1
225	66234.87	121449.45	-	0.1

полное наименование должности		инициалы, фамилия

ДОКУМЕНТ ПОДПИСАН
ЭЛЕКТРОННОЙ ПОДПИСЬЮ
Сертификат: 839971481847979980055521910400019784 43
Владелец: ПУБЛИЧНО-ПРАВОВАЯ КОМПАНИЯ РОСКАДАСТР
Действителен: с 24.12.2025 по 19.03.2027

Земельный участок
вид объекта недвижимости

Лист № 9 раздела 3.2	Всего листов раздела 3.2: 12	Всего разделов: 8	Всего листов выписки: 265

17.07.2026г. № КУВИ-001/2026-97001580	
Кадастровый номер:	78:42:0000000:4025

1	2	3	4	5
226	66235.02	121450.04	-	0.1
227	66235.18	121450.63	-	0.1
228	66235.35	121451.21	-	0.1
229	66235.52	121451.79	-	0.1
230	66235.7	121452.37	-	0.1
231	66235.89	121452.95	-	0.1
232	66236.08	121453.53	-	0.1
233	66236.29	121454.1	-	0.1
234	66236.49	121454.68	-	0.1
235	66236.71	121455.24	-	0.1
236	66237.02	121456.03	-	0.1
237	66237.4	121456.94	-	0.1
238	66237.64	121457.49	-	0.1
239	66237.89	121458.05	-	0.1
240	66238.15	121458.6	-	0.1
241	66238.41	121459.15	-	0.1
242	66238.68	121459.69	-	0.1
243	66238.96	121460.23	-	0.1
244	66239.07	121460.44	-	0.1
245	66239.24	121460.77	-	0.1
246	66239.53	121461.31	-	0.1
247	66239.83	121461.84	-	0.1
248	66240.13	121462.37	-	0.1
249	66240.44	121462.89	-	0.1
250	66247.57	121473.56	-	0.1
251	66253.15	121480.88	-	0.1
252	66250.8	121483.4	-	0.1
253	66243.6	121484	-	0.1
254	66234.06	121473.99	-	0.1

полное наименование должности		инициалы, фамилия

ДОКУМЕНТ ПОДПИСАН
ЭЛЕКТРОННОЙ ПОДПИСЬЮ
Сертификат: 839971481847979980055521910400019784 43
Владелец: ПУБЛИЧНО-ПРАВОВАЯ КОМПАНИЯ РОСКАДАСТР
Действителен: с 24.12.2025 по 19.03.2027

Земельный участок
вид объекта недвижимости

Лист № 10 раздела 3.2	Всего листов раздела 3.2: 12	Всего разделов: 8	Всего листов выписки: 265

17.07.2026г. № КУВИ-001/2026-97001580	
Кадастровый номер:	78:42:0000000:4025

1	2	3	4	5
255	66227.55	121457.01	-	0.1
256	66200.94	121416.26	-	0.1
257	66186	121405.4	-	0.1
258	66165.6	121397.4	-	0.1
259	66152.4	121387.8	-	0.1
260	66135	121354.2	-	0.1
261	66129.2	121334.4	-	0.1
262	66125.4	121313.6	-	0.1
263	66123.2	121293.8	-	0.1
264	66123.72	121261.11	-	0.1
265	66124.01	121248.78	-	0.1
266	66120.57	121235.31	-	0.1
267	66110.53	121216.68	-	0.1
268	66101.07	121196.32	-	0.1
269	66101.07	121178.26	-	0.1
270	66087.6	121157.63	-	0.1
271	66078.42	121134.41	-	0.1
272	66075.84	121117.78	-	0.1
273	66067.88	121099.93	-	0.1
274	66074.21	121095.59	-	0.1
275	66071.53	121091.66	-	0.1
276	66066.35	121095.09	-	0.1
277	66060.94	121076.5	-	0.1
278	66056.35	121071.34	-	0.1
279	66040.58	121060.74	-	0.1
280	66031.69	121052.14	-	0.1
281	66018.22	121052.14	-	0.1
282	65998.73	121043.83	-	0.1
283	65979.52	121034.37	-	0.1

полное наименование должности		инициалы, фамилия

ДОКУМЕНТ ПОДПИСАН
ЭЛЕКТРОННОЙ ПОДПИСЬЮ
Сертификат: 839971481847979980055521910400019784 43
Владелец: ПУБЛИЧНО-ПРАВОВАЯ КОМПАНИЯ РОСКАДАСТР
Действителен: с 24.12.2025 по 19.03.2027

Земельный участок
вид объекта недвижимости

Лист № 11 раздела 3.2	Всего листов раздела 3.2: 12	Всего разделов: 8	Всего листов выписки: 265

17.07.2026г. № КУВИ-001/2026-97001580	
Кадастровый номер:	78:42:0000000:4025

1	2	3	4	5
284	65972.14	121028.34	-	0.1
285	65968.17	121024.29	-	0.1
286	65957.97	121017.28	-	0.1
287	65954.58	121014.1	-	0.1
288	65954.14	121012.66	-	0.1
289	65953.97	121011.78	-	0.1
290	65953.62	121010.76	-	0.1
291	65952.47	121009.7	-	0.1
292	65950.49	121009.48	-	0.1
293	65947.58	121008.87	-	0.1
294	65944.4	121007.72	-	0.1
295	65940.96	121008.42	-	0.1
296	65934.63	120999.22	-	0.1
297	65929.42	120989.9	-	0.1
298	65924.98	120983.84	-	0.1
299	65907.84	120957.88	-	0.1
300	65907.72	120957.72	-	0.1
301	65892.34	120943.79	-	0.1
302	65885.69	120935.05	-	0.1
303	65884.17	120931.51	-	0.1
304	65879.62	120925.36	-	0.1
305	65877.87	120921.89	-	0.1
306	65882.18	120921.98	-	0.1
1	65882.19	120922.21	-	0.1
1	66091.06	120989.19	-	0.1
2	66089.82	120989.11	-	0.1
3	66088.71	120989.4	-	0.1
4	66087.65	120990.25	-	0.1
5	66087.12	120991.31	-	0.1

ДОКУМЕНТ ПОДПИСАН
ЭЛЕКТРОННОЙ ПОДПИСЬЮ
Сертификат: 839971481847979980055521910400019784 43
Владелец: ПУБЛИЧНО-ПРАВОВАЯ КОМПАНИЯ РОСКАДАСТР
Действителен: с 24.12.2025 по 19.03.2027

полное наименование должности	инициалы, фамилия

Земельный участок
вид объекта недвижимости

Лист № 12 раздела 3.2	Всего листов раздела 3.2: 12	Всего разделов: 8	Всего листов выписки: 265

17.07.2026г. № КУВИ-001/2026-97001580	
Кадастровый номер:	78:42:0000000:4025

1	2	3	4	5
6	66087.03	120992.58	-	0.1
7	66087.39	120993.74	-	0.1
8	66088.18	120994.66	-	0.1
9	66089.25	120995.25	-	0.1
10	66090.46	120995.37	-	0.1
11	66091.64	120995.03	-	0.1
12	66092.51	120994.34	-	0.1
13	66093.11	120993.38	-	0.1
14	66093.33	120992.04	-	0.1
15	66092.99	120990.83	-	0.1
16	66092.24	120989.85	-	0.1
1	66091.06	120989.19	-	0.1

полное наименование должности		инициалы, фамилия

ДОКУМЕНТ ПОДПИСАН
ЭЛЕКТРОННОЙ ПОДПИСЬЮ
Сертификат: 839971481847979980055521910400019784 43
Владелец: ПУБЛИЧНО-ПРАВОВАЯ КОМПАНИЯ РОСКАДАСТР
Действителен: с 24.12.2025 по 19.03.2027

Выписка из Единого государственного реестра недвижимости об объекте недвижимости


Сведения о частях земельного участка

Земельный участок
вид объекта недвижимости

Лист № 1 раздела 4	Всего листов раздела 4: 39	Всего разделов: 8	Всего листов выписки: 265

17.07.2026г. № КУВИ-001/2026-97001580	
Кадастровый номер:	78:42:0000000:4025

План (чертеж, схема) части земельного участка	Учетный номер части: 78:42:0000000:4025/1

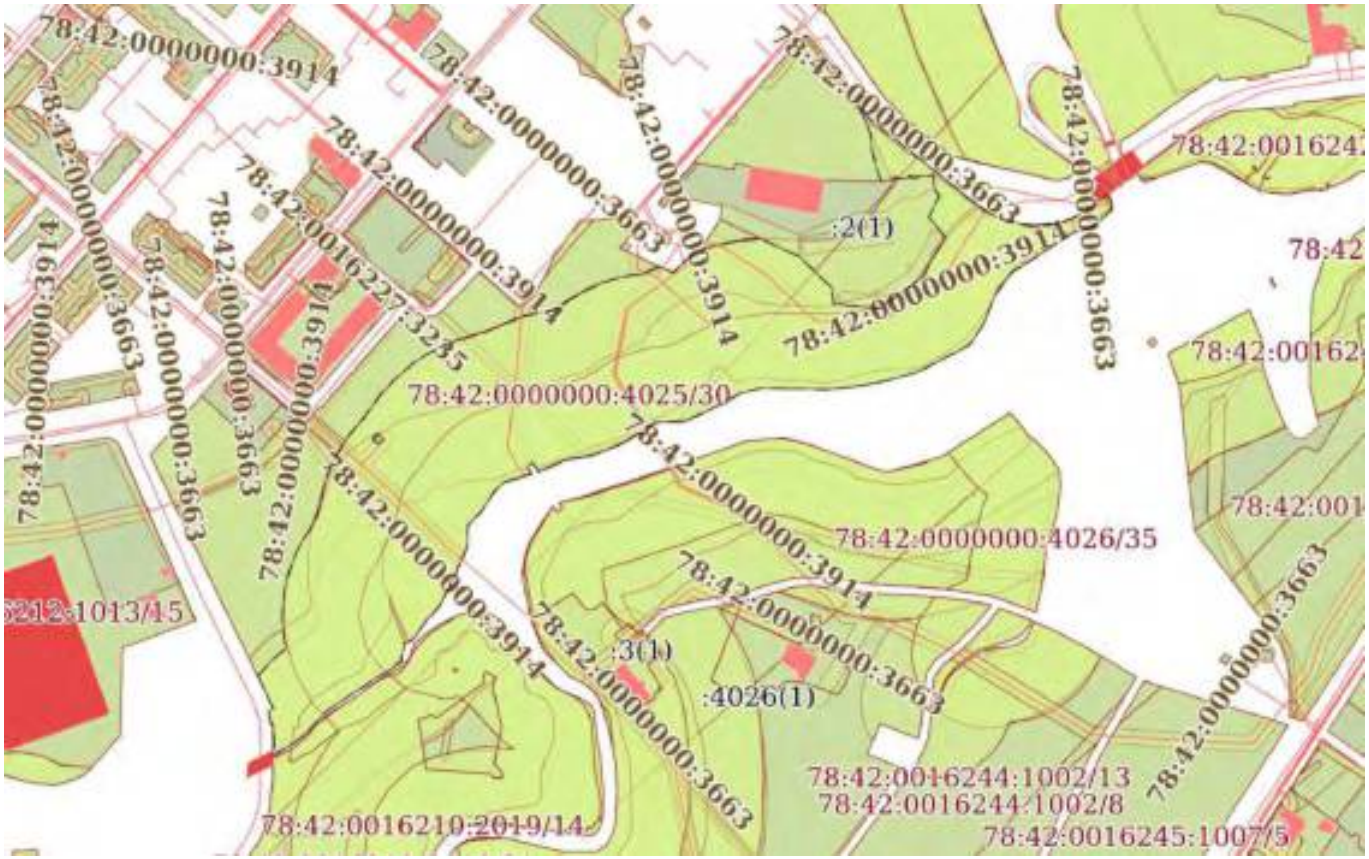

Масштаб 1:5000	Условные обозначения:		

ДОКУМЕНТ ПОДПИСАН
ЭЛЕКТРОННОЙ ПОДПИСЬЮ
Сертификат: 839971481847979980055521910400019784 43
Владелец: ПУБЛИЧНО-ПРАВОВАЯ КОМПАНИЯ РОСКАДАСТР
Действителен: с 24.12.2025 по 19.03.2027

полное наименование должности		инициалы, фамилия

Земельный участок
вид объекта недвижимости

Лист № 2 раздела 4	Всего листов раздела 4: 39	Всего разделов: 8	Всего листов выписки: 265

17.07.2026г. № КУВИ-001/2026-97001580	
Кадастровый номер:	78:42:0000000:4025

План (чертеж, схема) части земельного участка	Учетный номер части: 78:42:0000000:4025/2



Масштаб 1:4000	Условные обозначения:		

ДОКУМЕНТ ПОДПИСАН
ЭЛЕКТРОННОЙ ПОДПИСЬЮ
Сертификат: 839971481847979980055521910400019784 43
Владелец: ПУБЛИЧНО-ПРАВОВАЯ КОМПАНИЯ РОСКАДАСТР
Действителен: с 24.12.2025 по 19.03.2027


полное наименование должности		инициалы, фамилия

Земельный участок
вид объекта недвижимости

Лист № 3 раздела 4	Всего листов раздела 4: 39	Всего разделов: 8	Всего листов выписки: 265

17.07.2026г. № КУВИ-001/2026-97001580	
Кадастровый номер:	78:42:0000000:4025

План (чертеж, схема) части земельного участка	Учетный номер части: 78:42:0000000:4025/3

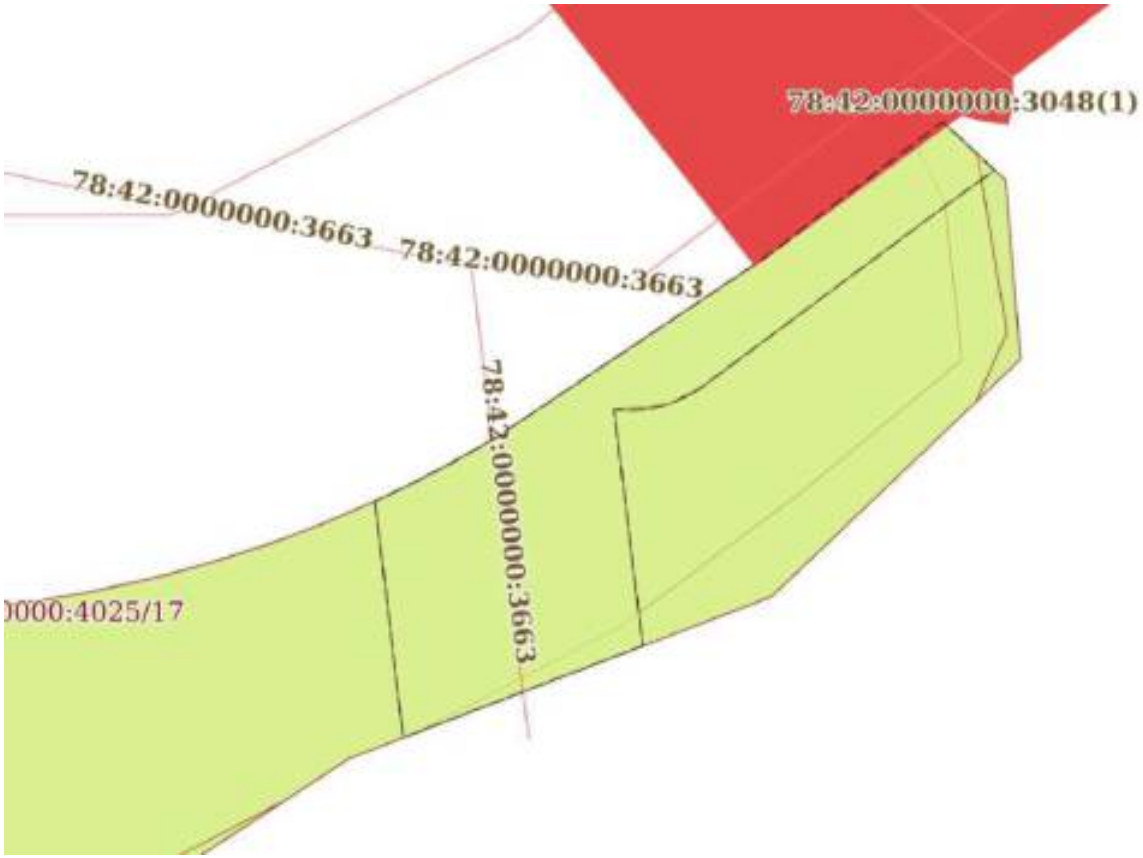

Масштаб 1:300	Условные обозначения:		

ДОКУМЕНТ ПОДПИСАН
ЭЛЕКТРОННОЙ ПОДПИСЬЮ
Сертификат: 839971481847979980055521910400019784 43
Владелец: ПУБЛИЧНО-ПРАВОВАЯ КОМПАНИЯ РОСКАДАСТР
Действителен: с 24.12.2025 по 19.03.2027


полное наименование должности		инициалы, фамилия

Земельный участок
вид объекта недвижимости

Лист № 4 раздела 4	Всего листов раздела 4: 39	Всего разделов: 8	Всего листов выписки: 265

17.07.2026г. № КУВИ-001/2026-97001580	
Кадастровый номер:	78:42:0000000:4025

План (чертеж, схема) части земельного участка	Учетный номер части: 78:42:0000000:4025/4

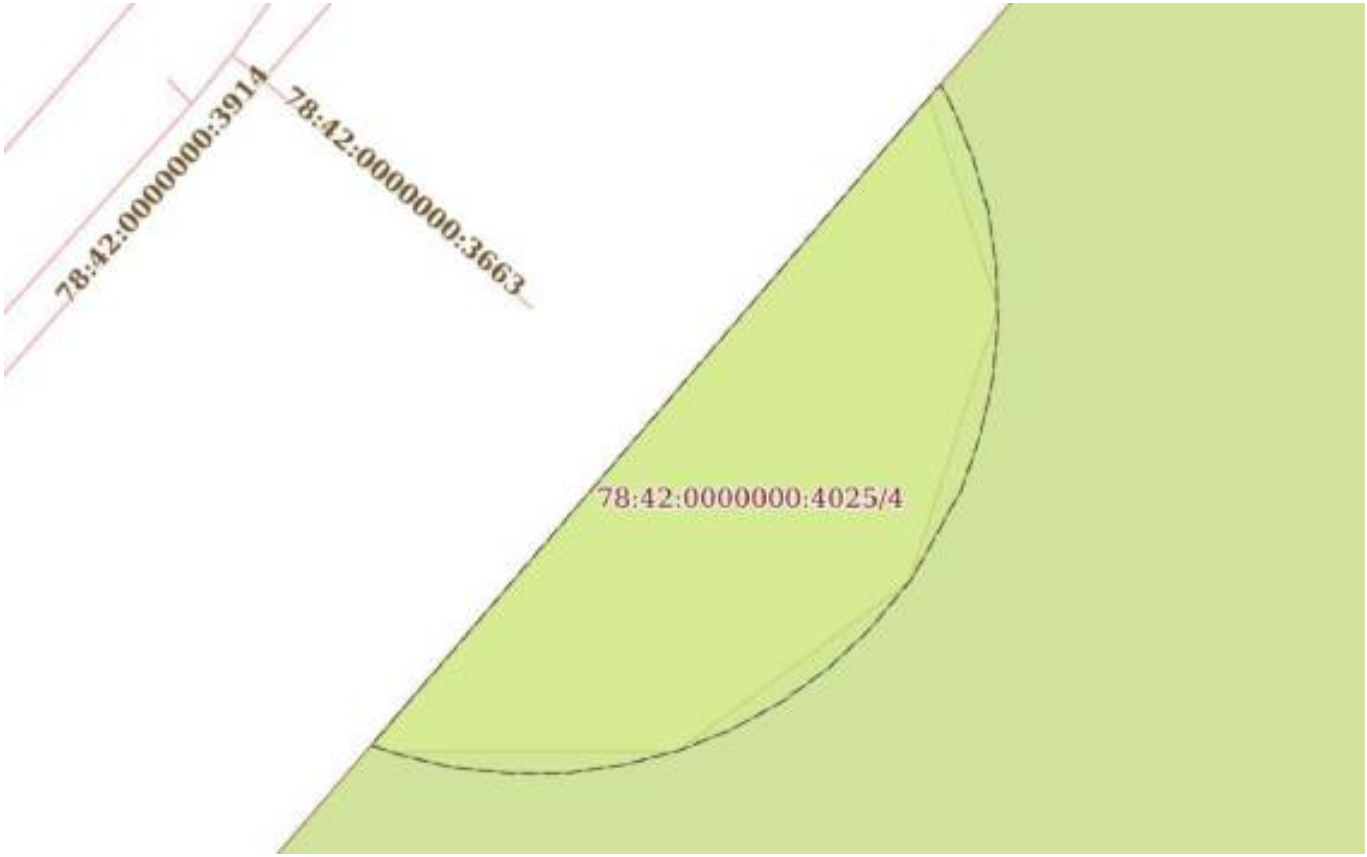

Масштаб 1:80	Условные обозначения:		

полное наименование должности		инициалы, фамилия

ДОКУМЕНТ ПОДПИСАН
ЭЛЕКТРОННОЙ ПОДПИСЬЮ
Сертификат: 839971481847979980055521910400019784 43
Владелец: ПУБЛИЧНО-ПРАВОВАЯ КОМПАНИЯ РОСКАДАСТР
Действителен: с 24.12.2025 по 19.03.2027

Земельный участок
вид объекта недвижимости

Лист № 5 раздела 4	Всего листов раздела 4: 39	Всего разделов: 8	Всего листов выписки: 265

17.07.2026г. № КУВИ-001/2026-97001580	
Кадастровый номер:	78:42:0000000:4025

План (чертеж, схема) части земельного участка	Учетный номер части: 78:42:0000000:4025/5



Масштаб 1:2000	Условные обозначения:		

ДОКУМЕНТ ПОДПИСАН
ЭЛЕКТРОННОЙ ПОДПИСЬЮ
Сертификат: 839971481847979980055521910400019784 43
Владелец: ПУБЛИЧНО-ПРАВОВАЯ КОМПАНИЯ РОСКАДАСТР
Действителен: с 24.12.2025 по 19.03.2027

полное наименование должности		инициалы, фамилия

Земельный участок
вид объекта недвижимости

Лист № 6 раздела 4	Всего листов раздела 4: 39	Всего разделов: 8	Всего листов выписки: 265

17.07.2026г. № КУВИ-001/2026-97001580	
Кадастровый номер:	78:42:0000000:4025

План (чертеж, схема) части земельного участка	Учетный номер части: 78:42:0000000:4025/6



Масштаб 1:900	Условные обозначения:		

ДОКУМЕНТ ПОДПИСАН
ЭЛЕКТРОННОЙ ПОДПИСЬЮ
Сертификат: 839971481847979980055521910400019784 43
Владелец: ПУБЛИЧНО-ПРАВОВАЯ КОМПАНИЯ РОСКАДАСТР
Действителен: с 24.12.2025 по 19.03.2027


полное наименование должности		инициалы, фамилия

Земельный участок
вид объекта недвижимости

Лист № 7 раздела 4	Всего листов раздела 4: 39	Всего разделов: 8	Всего листов выписки: 265

17.07.2026г. № КУВИ-001/2026-97001580	
Кадастровый номер:	78:42:0000000:4025

План (чертеж, схема) части земельного участка	Учетный номер части: 78:42:0000000:4025/7

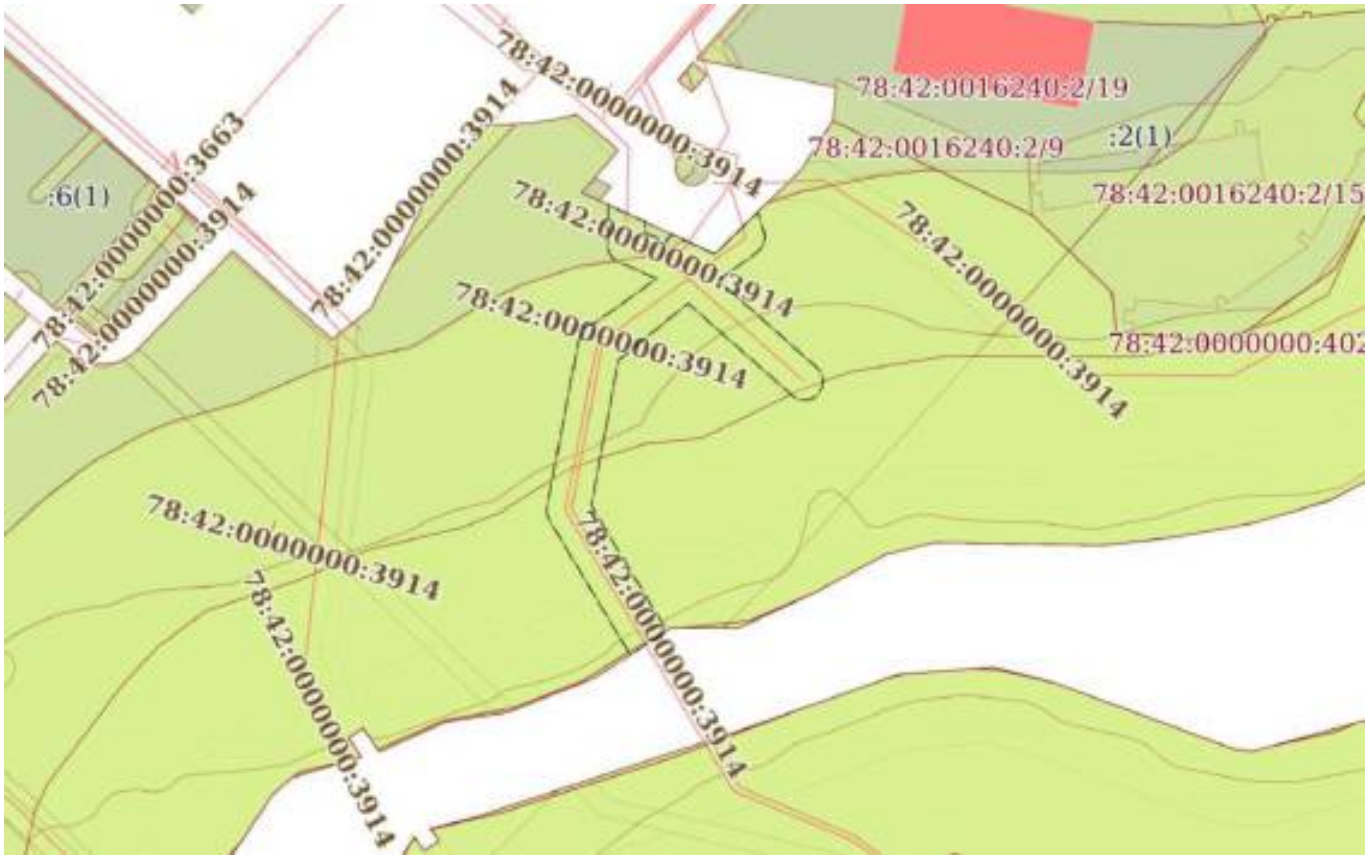

Масштаб 1:2000	Условные обозначения:		

ДОКУМЕНТ ПОДПИСАН
ЭЛЕКТРОННОЙ ПОДПИСЬЮ
Сертификат: 839971481847979980055521910400019784 43
Владелец: ПУБЛИЧНО-ПРАВОВАЯ КОМПАНИЯ РОСКАДАСТР
Действителен: с 24.12.2025 по 19.03.2027

полное наименование должности		инициалы, фамилия

Земельный участок
вид объекта недвижимости

Лист № 8 раздела 4	Всего листов раздела 4: 39	Всего разделов: 8	Всего листов выписки: 265

17.07.2026г. № КУВИ-001/2026-97001580	
Кадастровый номер:	78:42:0000000:4025

План (чертеж, схема) части земельного участка	Учетный номер части: 78:42:0000000:4025/8



Масштаб 1:300	Условные обозначения:		

ДОКУМЕНТ ПОДПИСАН
ЭЛЕКТРОННОЙ ПОДПИСЬЮ
Сертификат: 839971481847979980055521910400019784 43
Владелец: ПУБЛИЧНО-ПРАВОВАЯ КОМПАНИЯ РОСКАДАСТР
Действителен: с 24.12.2025 по 19.03.2027

полное наименование должности		инициалы, фамилия

Земельный участок
вид объекта недвижимости

Лист № 9 раздела 4	Всего листов раздела 4: 39	Всего разделов: 8	Всего листов выписки: 265

17.07.2026г. № КУВИ-001/2026-97001580	
Кадастровый номер:	78:42:0000000:4025

План (чертеж, схема) части земельного участка	Учетный номер части: 78:42:0000000:4025/9



Масштаб 1:70	Условные обозначения:		

полное наименование должности		инициалы, фамилия


ДОКУМЕНТ ПОДПИСАН
ЭЛЕКТРОННОЙ ПОДПИСЬЮ
Сертификат: 839971481847979980055521910400019784 43
Владелец: ПУБЛИЧНО-ПРАВОВАЯ КОМПАНИЯ РОСКАДАСТР
Действителен: с 24.12.2025 по 19.03.2027

Земельный участок
вид объекта недвижимости

Лист № 10 раздела 4	Всего листов раздела 4: 39	Всего разделов: 8	Всего листов выписки: 265

17.07.2026г. № КУВИ-001/2026-97001580	
Кадастровый номер:	78:42:0000000:4025

План (чертеж, схема) части земельного участка	Учетный номер части: 78:42:0000000:4025/10

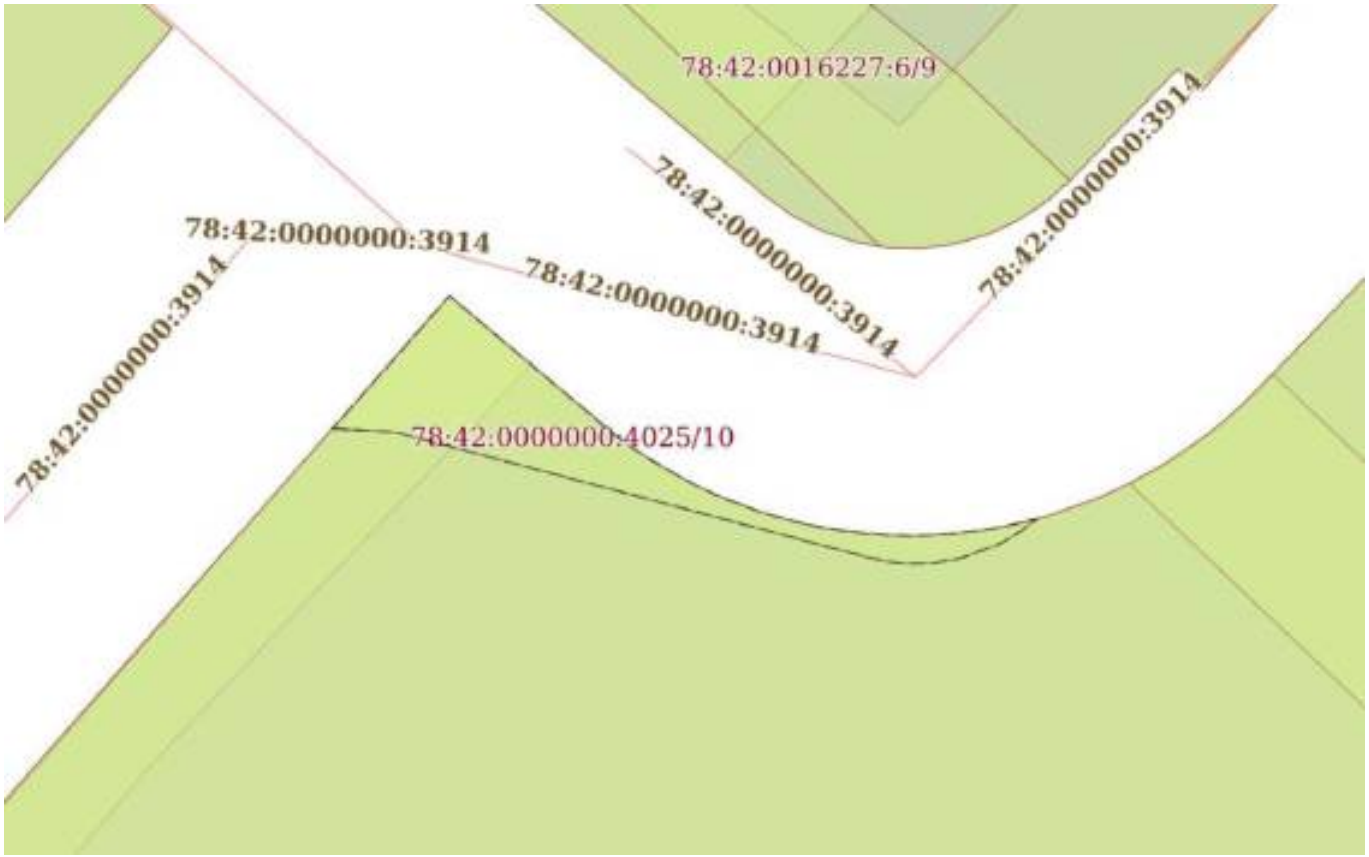

Масштаб 1:200	Условные обозначения:		

ДОКУМЕНТ ПОДПИСАН
ЭЛЕКТРОННОЙ ПОДПИСЬЮ
Сертификат: 839971481847979980055521910400019784 43
Владелец: ПУБЛИЧНО-ПРАВОВАЯ КОМПАНИЯ РОСКАДАСТР
Действителен: с 24.12.2025 по 19.03.2027


полное наименование должности		инициалы, фамилия

Земельный участок
вид объекта недвижимости

Лист № 11 раздела 4	Всего листов раздела 4: 39	Всего разделов: 8	Всего листов выписки: 265

17.07.2026г. № КУВИ-001/2026-97001580	
Кадастровый номер:	78:42:0000000:4025

План (чертеж, схема) части земельного участка	Учетный номер части: 78:42:0000000:4025/11

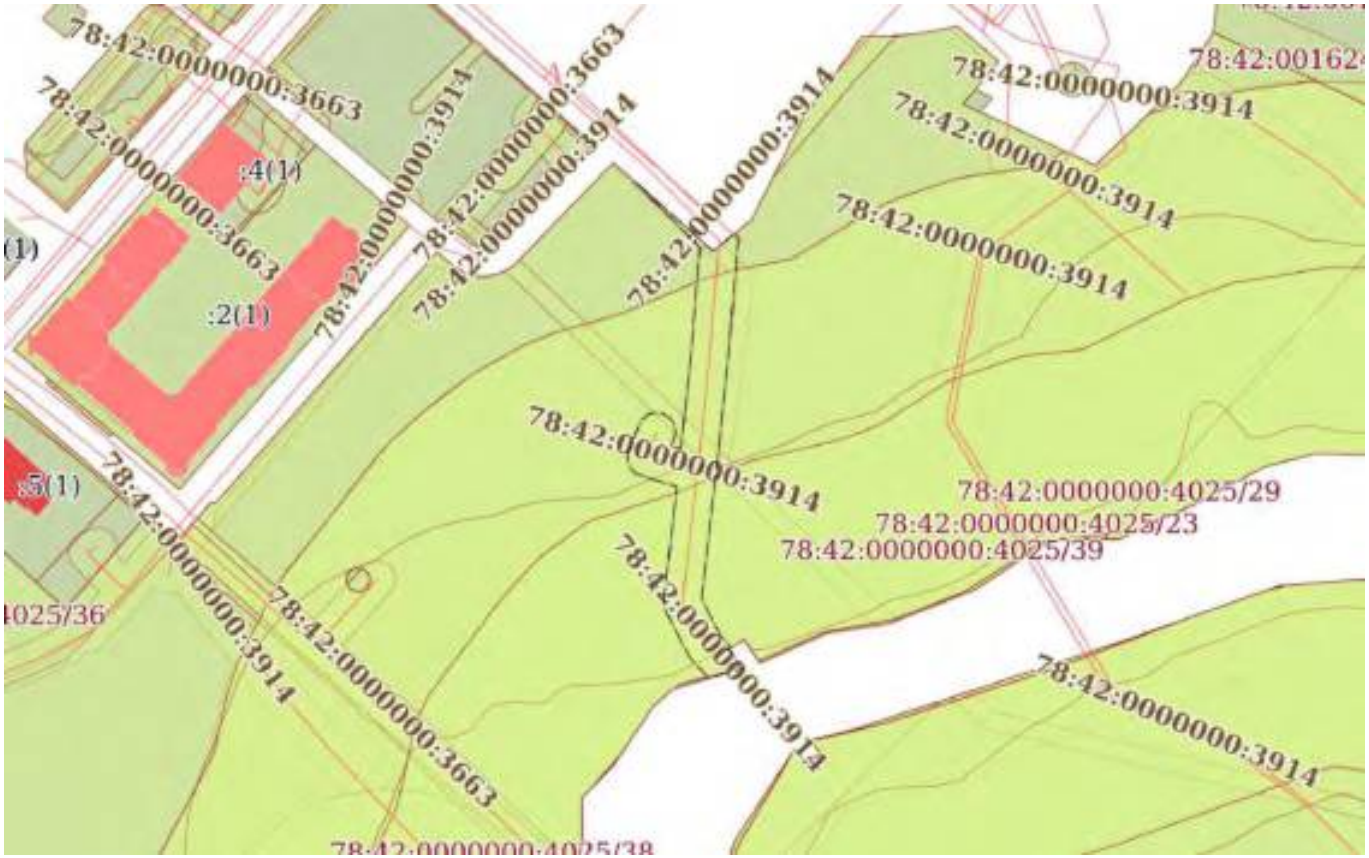

Масштаб 1:2000	Условные обозначения:		

полное наименование должности		инициалы, фамилия


ДОКУМЕНТ ПОДПИСАН
ЭЛЕКТРОННОЙ ПОДПИСЬЮ
Сертификат: 839971481847979980055521910400019784 43
Владелец: ПУБЛИЧНО-ПРАВОВАЯ КОМПАНИЯ РОСКАДАСТР
Действителен: с 24.12.2025 по 19.03.2027

Земельный участок
вид объекта недвижимости

Лист № 12 раздела 4	Всего листов раздела 4: 39	Всего разделов: 8	Всего листов выписки: 265

17.07.2026г. № КУВИ-001/2026-97001580	
Кадастровый номер:	78:42:0000000:4025

План (чертеж, схема) части земельного участка	Учетный номер части: 78:42:0000000:4025/12

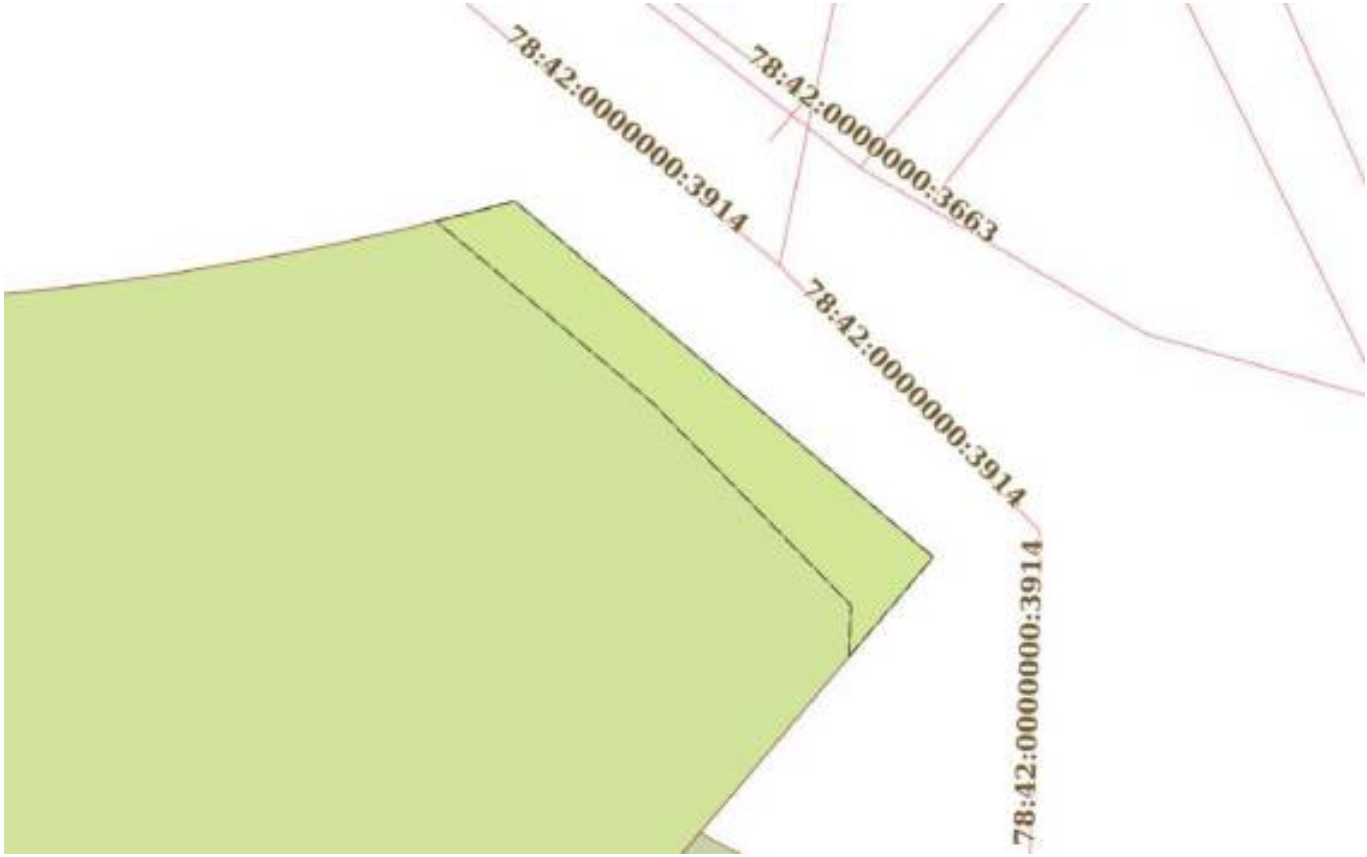

Масштаб 1:200	Условные обозначения:		

ДОКУМЕНТ ПОДПИСАН
ЭЛЕКТРОННОЙ ПОДПИСЬЮ
Сертификат: 839971481847979980055521910400019784 43
Владелец: ПУБЛИЧНО-ПРАВОВАЯ КОМПАНИЯ РОСКАДАСТР
Действителен: с 24.12.2025 по 19.03.2027

полное наименование должности		инициалы, фамилия

Земельный участок
вид объекта недвижимости

Лист № 13 раздела 4	Всего листов раздела 4: 39	Всего разделов: 8	Всего листов выписки: 265

17.07.2026г. № КУВИ-001/2026-97001580	
Кадастровый номер:	78:42:0000000:4025

План (чертеж, схема) части земельного участка	Учетный номер части: 78:42:0000000:4025/13



Масштаб 1:400	Условные обозначения:		

ДОКУМЕНТ ПОДПИСАН
ЭЛЕКТРОННОЙ ПОДПИСЬЮ
Сертификат: 839971481847979980055521910400019784 43
Владелец: ПУБЛИЧНО-ПРАВОВАЯ КОМПАНИЯ РОСКАДАСТР
Действителен: с 24.12.2025 по 19.03.2027

полное наименование должности		инициалы, фамилия

Земельный участок
вид объекта недвижимости

Лист № 14 раздела 4	Всего листов раздела 4: 39	Всего разделов: 8	Всего листов выписки: 265

17.07.2026г. № КУВИ-001/2026-97001580	
Кадастровый номер:	78:42:0000000:4025

План (чертеж, схема) части земельного участка	Учетный номер части: 78:42:0000000:4025/14



Масштаб 1:2000	Условные обозначения:		

ДОКУМЕНТ ПОДПИСАН
ЭЛЕКТРОННОЙ ПОДПИСЬЮ
Сертификат: 839971481847979980055521910400019784 43
Владелец: ПУБЛИЧНО-ПРАВОВАЯ КОМПАНИЯ РОСКАДАСТР
Действителен: с 24.12.2025 по 19.03.2027

полное наименование должности		инициалы, фамилия

Земельный участок
вид объекта недвижимости

Лист № 15 раздела 4	Всего листов раздела 4: 39	Всего разделов: 8	Всего листов выписки: 265

17.07.2026г. № КУВИ-001/2026-97001580	
Кадастровый номер:	78:42:0000000:4025

План (чертеж, схема) части земельного участка	Учетный номер части: 78:42:0000000:4025/15



Масштаб 1:2000	Условные обозначения:		

полное наименование должности		инициалы, фамилия

ДОКУМЕНТ ПОДПИСАН
ЭЛЕКТРОННОЙ ПОДПИСЬЮ
Сертификат: 839971481847979980055521910400019784 43
Владелец: ПУБЛИЧНО-ПРАВОВАЯ КОМПАНИЯ РОСКАДАСТР
Действителен: с 24.12.2025 по 19.03.2027

Земельный участок
вид объекта недвижимости

Лист № 16 раздела 4	Всего листов раздела 4: 39	Всего разделов: 8	Всего листов выписки: 265

17.07.2026г. № КУВИ-001/2026-97001580	
Кадастровый номер:	78:42:0000000:4025

План (чертеж, схема) части земельного участка	Учетный номер части: 78:42:0000000:4025/16



Масштаб 1:300	Условные обозначения:		

ДОКУМЕНТ ПОДПИСАН
ЭЛЕКТРОННОЙ ПОДПИСЬЮ
Сертификат: 839971481847979980055521910400019784 43
Владелец: ПУБЛИЧНО-ПРАВОВАЯ КОМПАНИЯ РОСКАДАСТР
Действителен: с 24.12.2025 по 19.03.2027


полное наименование должности		инициалы, фамилия

Земельный участок
вид объекта недвижимости

Лист № 17 раздела 4	Всего листов раздела 4: 39	Всего разделов: 8	Всего листов выписки: 265

17.07.2026г. № КУВИ-001/2026-97001580	
Кадастровый номер:	78:42:0000000:4025

План (чертеж, схема) части земельного участка	Учетный номер части: 78:42:0000000:4025/17

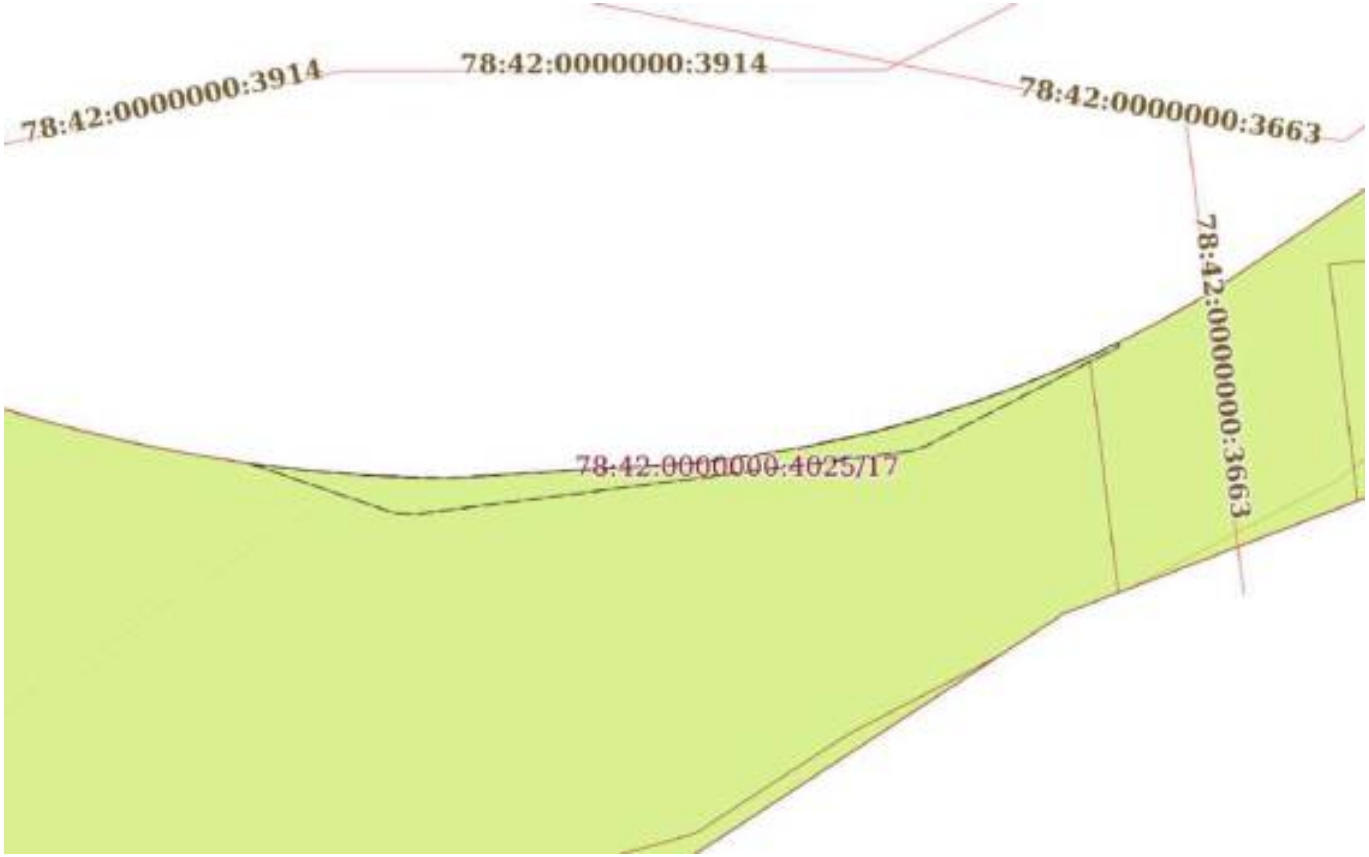

Масштаб 1:300	Условные обозначения:		

полное наименование должности		инициалы, фамилия


ДОКУМЕНТ ПОДПИСАН
ЭЛЕКТРОННОЙ ПОДПИСЬЮ
Сертификат: 839971481847979980055521910400019784 43
Владелец: ПУБЛИЧНО-ПРАВОВАЯ КОМПАНИЯ РОСКАДАСТР
Действителен: с 24.12.2025 по 19.03.2027

Земельный участок
вид объекта недвижимости

Лист № 18 раздела 4	Всего листов раздела 4: 39	Всего разделов: 8	Всего листов выписки: 265

17.07.2026г. № КУВИ-001/2026-97001580	
Кадастровый номер:	78:42:0000000:4025

План (чертеж, схема) части земельного участка	Учетный номер части: 78:42:0000000:4025/18

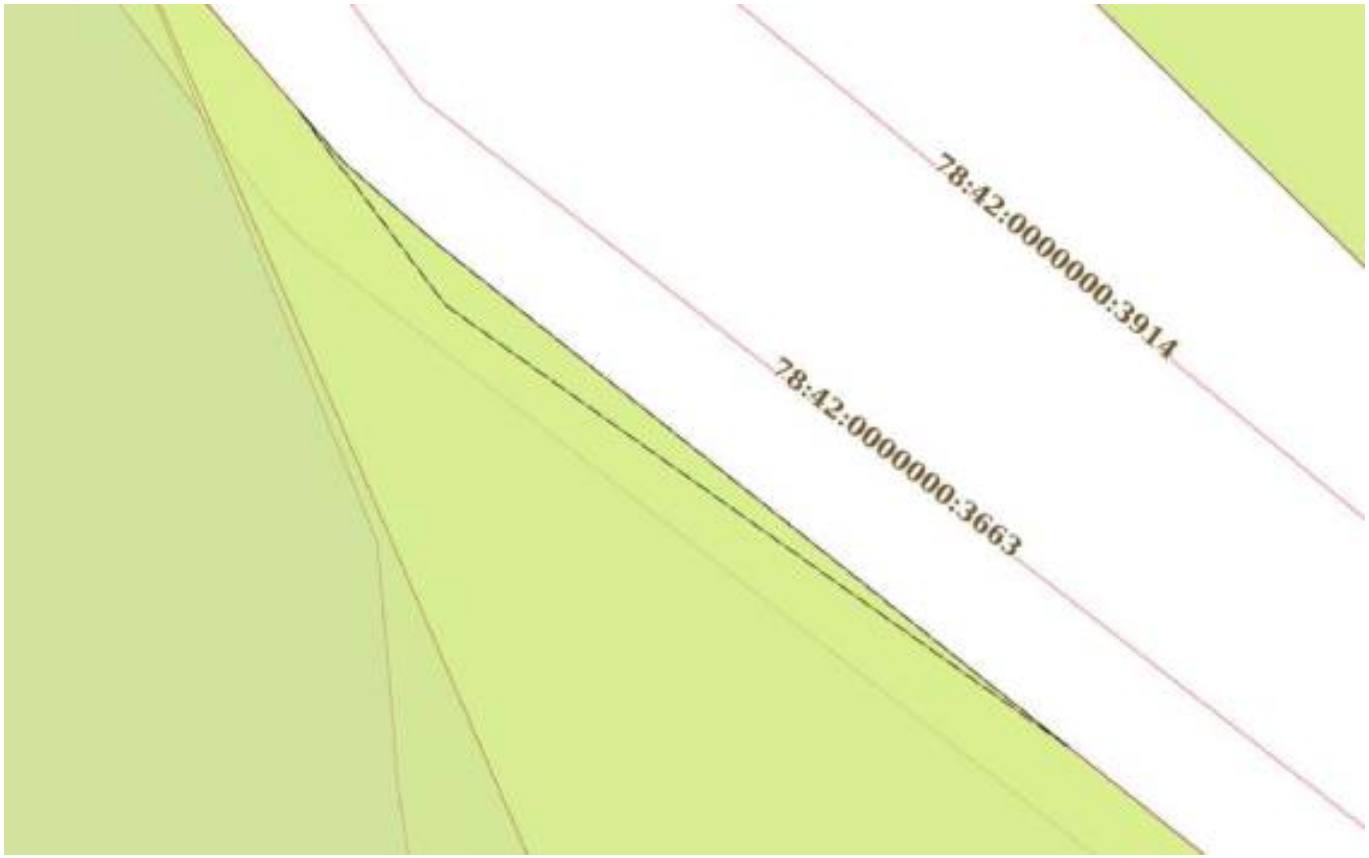

Масштаб 1:200	Условные обозначения:		

ДОКУМЕНТ ПОДПИСАН
ЭЛЕКТРОННОЙ ПОДПИСЬЮ
Сертификат: 839971481847979980055521910400019784 43
Владелец: ПУБЛИЧНО-ПРАВОВАЯ КОМПАНИЯ РОСКАДАСТР
Действителен: с 24.12.2025 по 19.03.2027


полное наименование должности		инициалы, фамилия

Земельный участок
вид объекта недвижимости

Лист № 19 раздела 4	Всего листов раздела 4: 39	Всего разделов: 8	Всего листов выписки: 265

17.07.2026г. № КУВИ-001/2026-97001580	
Кадастровый номер:	78:42:0000000:4025

План (чертеж, схема) части земельного участка	Учетный номер части: 78:42:0000000:4025/19

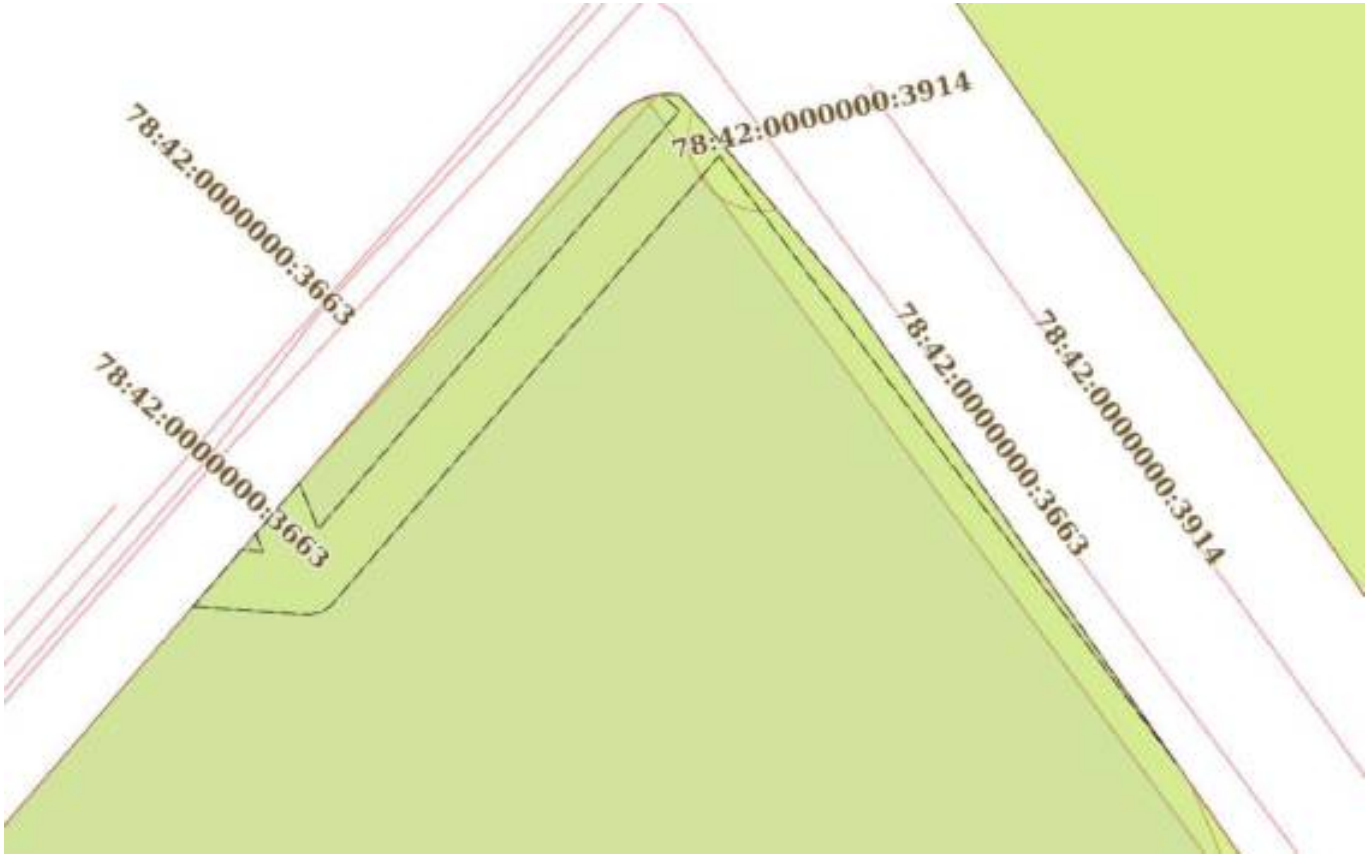

Масштаб 1:500	Условные обозначения:		

ДОКУМЕНТ ПОДПИСАН
ЭЛЕКТРОННОЙ ПОДПИСЬЮ
Сертификат: 839971481847979980055521910400019784 43
Владелец: ПУБЛИЧНО-ПРАВОВАЯ КОМПАНИЯ РОСКАДАСТР
Действителен: с 24.12.2025 по 19.03.2027


полное наименование должности		инициалы, фамилия

Земельный участок
вид объекта недвижимости

Лист № 20 раздела 4	Всего листов раздела 4: 39	Всего разделов: 8	Всего листов выписки: 265

17.07.2026г. № КУВИ-001/2026-97001580	
Кадастровый номер:	78:42:0000000:4025

План (чертеж, схема) части земельного участка	Учетный номер части: 78:42:0000000:4025/20

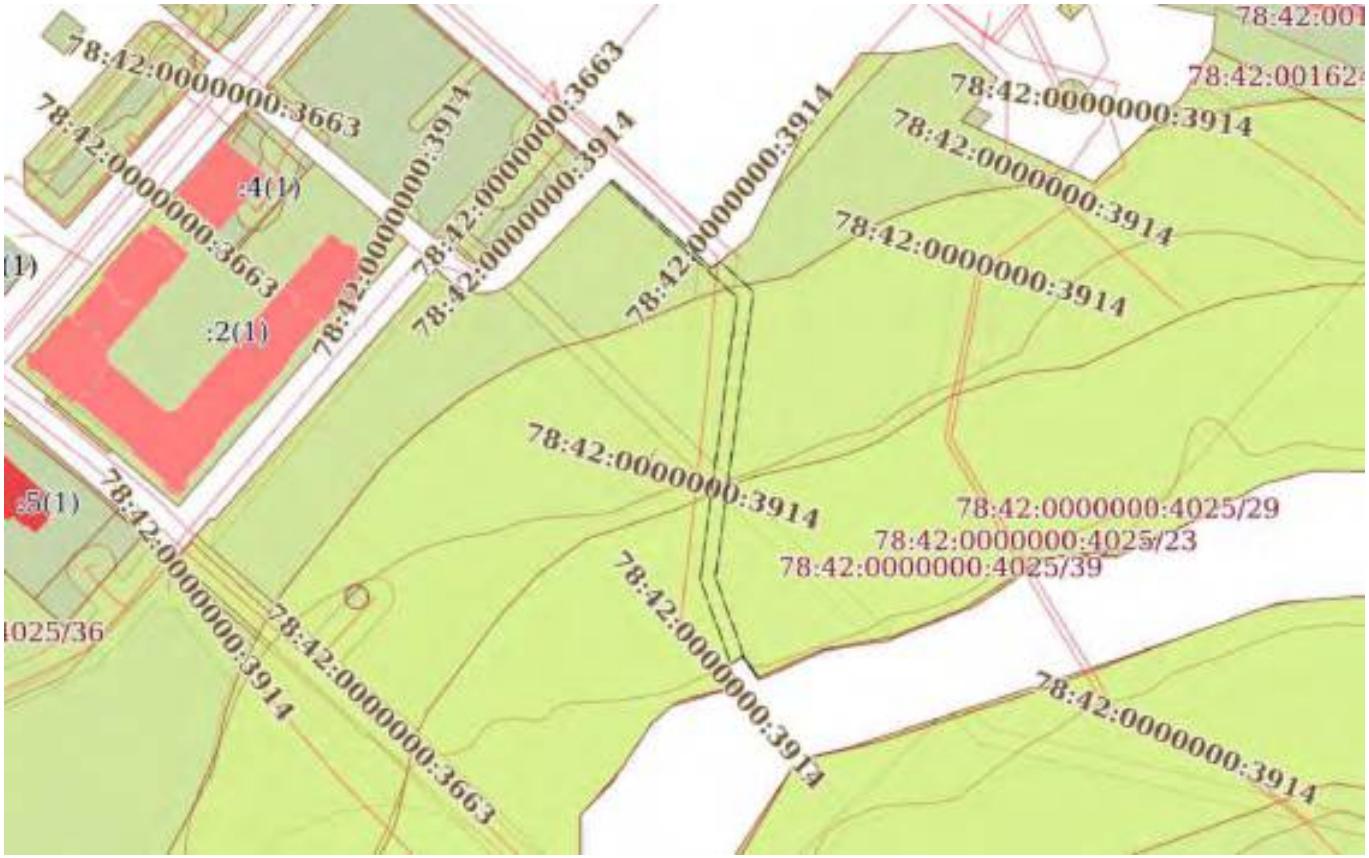

Масштаб 1:2000	Условные обозначения:		

ДОКУМЕНТ ПОДПИСАН
ЭЛЕКТРОННОЙ ПОДПИСЬЮ
Сертификат: 839971481847979980055521910400019784 43
Владелец: ПУБЛИЧНО-ПРАВОВАЯ КОМПАНИЯ РОСКАДАСТР
Действителен: с 24.12.2025 по 19.03.2027

полное наименование должности		инициалы, фамилия

Земельный участок
вид объекта недвижимости

Лист № 21 раздела 4	Всего листов раздела 4: 39	Всего разделов: 8	Всего листов выписки: 265

17.07.2026г. № КУВИ-001/2026-97001580	
Кадастровый номер:	78:42:0000000:4025

План (чертеж, схема) части земельного участка	Учетный номер части: 78:42:0000000:4025/21



Масштаб 1:200	Условные обозначения:		

ДОКУМЕНТ ПОДПИСАН
ЭЛЕКТРОННОЙ ПОДПИСЬЮ
Сертификат: 839971481847979980055521910400019784 43
Владелец: ПУБЛИЧНО-ПРАВОВАЯ КОМПАНИЯ РОСКАДАСТР
Действителен: с 24.12.2025 по 19.03.2027

полное наименование должности		инициалы, фамилия

Земельный участок
вид объекта недвижимости

Лист № 22 раздела 4	Всего листов раздела 4: 39	Всего разделов: 8	Всего листов выписки: 265

17.07.2026г. № КУВИ-001/2026-97001580	
Кадастровый номер:	78:42:0000000:4025

План (чертеж, схема) части земельного участка	Учетный номер части: 78:42:0000000:4025/22



Масштаб 1:5000	Условные обозначения:		

ДОКУМЕНТ ПОДПИСАН
ЭЛЕКТРОННОЙ ПОДПИСЬЮ
Сертификат: 839971481847979980055521910400019784 43
Владелец: ПУБЛИЧНО-ПРАВОВАЯ КОМПАНИЯ РОСКАДАСТР
Действителен: с 24.12.2025 по 19.03.2027


полное наименование должности		инициалы, фамилия

Земельный участок
вид объекта недвижимости

Лист № 23 раздела 4	Всего листов раздела 4: 39	Всего разделов: 8	Всего листов выписки: 265

17.07.2026г. № КУВИ-001/2026-97001580	
Кадастровый номер:	78:42:0000000:4025

План (чертеж, схема) части земельного участка	Учетный номер части: 78:42:0000000:4025/23

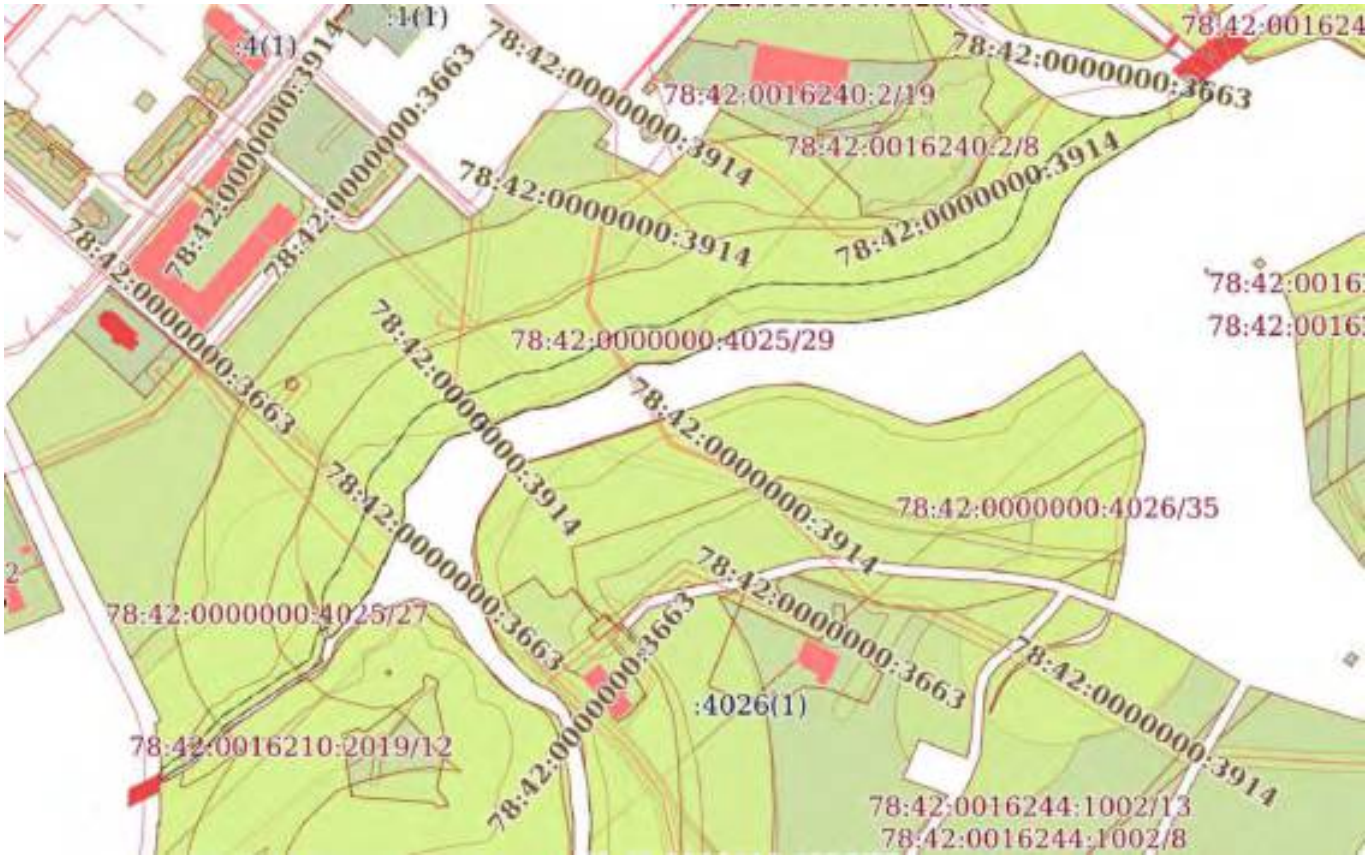

Масштаб 1:4000	Условные обозначения:		

ДОКУМЕНТ ПОДПИСАН
ЭЛЕКТРОННОЙ ПОДПИСЬЮ
Сертификат: 839971481847979980055521910400019784 43
Владелец: ПУБЛИЧНО-ПРАВОВАЯ КОМПАНИЯ РОСКАДАСТР
Действителен: с 24.12.2025 по 19.03.2027


полное наименование должности		инициалы, фамилия

Земельный участок
вид объекта недвижимости

Лист № 24 раздела 4	Всего листов раздела 4: 39	Всего разделов: 8	Всего листов выписки: 265

17.07.2026г. № КУВИ-001/2026-97001580	
Кадастровый номер:	78:42:0000000:4025

План (чертеж, схема) части земельного участка	Учетный номер части: 78:42:0000000:4025/24

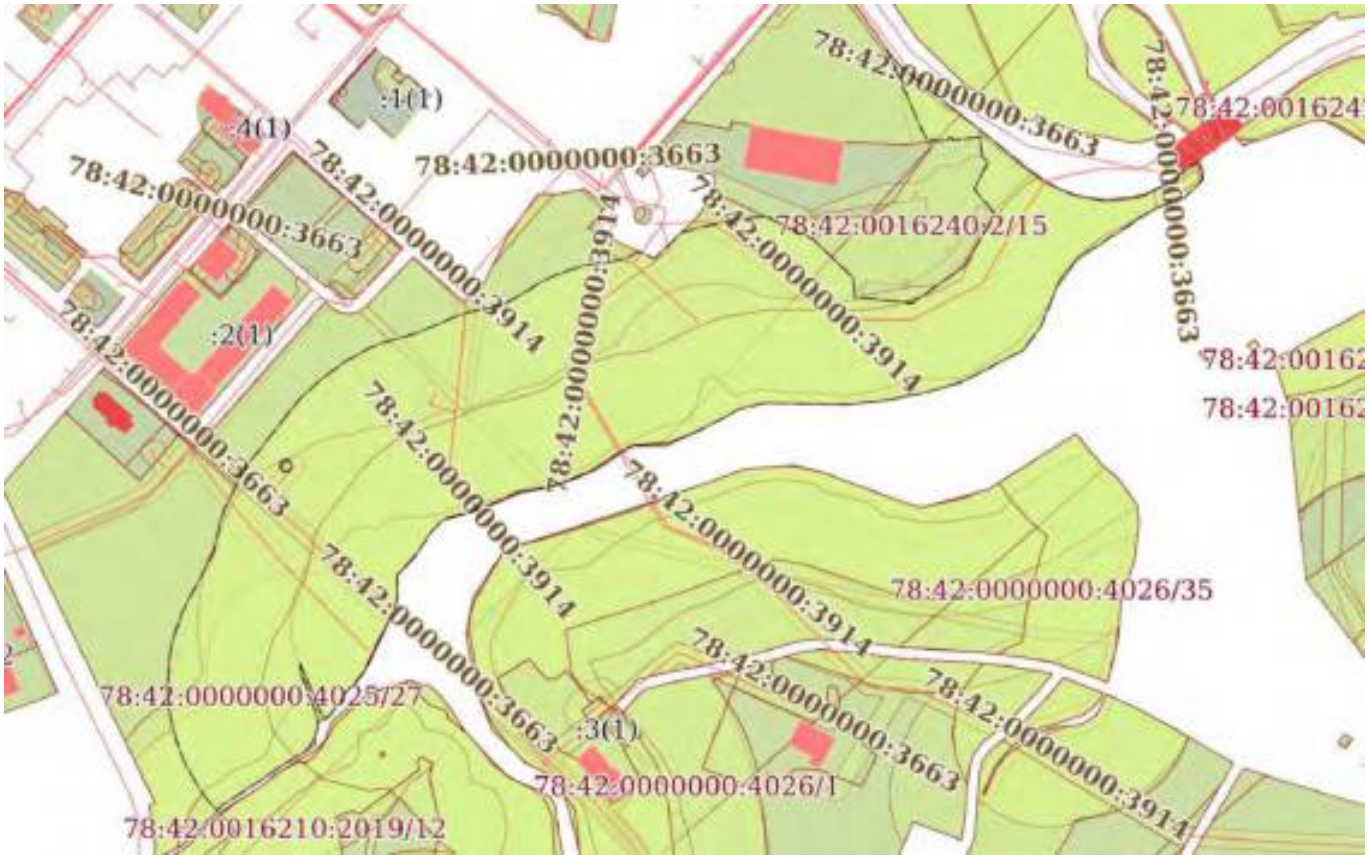

Масштаб 1:4000	Условные обозначения:		

ДОКУМЕНТ ПОДПИСАН
ЭЛЕКТРОННОЙ ПОДПИСЬЮ
Сертификат: 839971481847979980055521910400019784 43
Владелец: ПУБЛИЧНО-ПРАВОВАЯ КОМПАНИЯ РОСКАДАСТР
Действителен: с 24.12.2025 по 19.03.2027

полное наименование должности		инициалы, фамилия

Земельный участок
вид объекта недвижимости

Лист № 25 раздела 4	Всего листов раздела 4: 39	Всего разделов: 8	Всего листов выписки: 265

17.07.2026г. № КУВИ-001/2026-97001580	
Кадастровый номер:	78:42:0000000:4025

План (чертеж, схема) части земельного участка	Учетный номер части: 78:42:0000000:4025/25



Масштаб 1:4000	Условные обозначения:		

полное наименование должности	инициалы, фамилия


ДОКУМЕНТ ПОДПИСАН
ЭЛЕКТРОННОЙ ПОДПИСЬЮ
Сертификат: 83997148184797998005552191040001978443
Владелец: ПУБЛИЧНО-ПРАВОВАЯ КОМПАНИЯ РОСКАДАСТР
Действителен: с 24.12.2025 по 19.03.2027

Земельный участок
вид объекта недвижимости

Лист № 26 раздела 4	Всего листов раздела 4: 39	Всего разделов: 8	Всего листов выписки: 265

17.07.2026г. № КУВИ-001/2026-97001580	
Кадастровый номер:	78:42:0000000:4025

План (чертеж, схема) части земельного участка	Учетный номер части: 78:42:0000000:4025/26

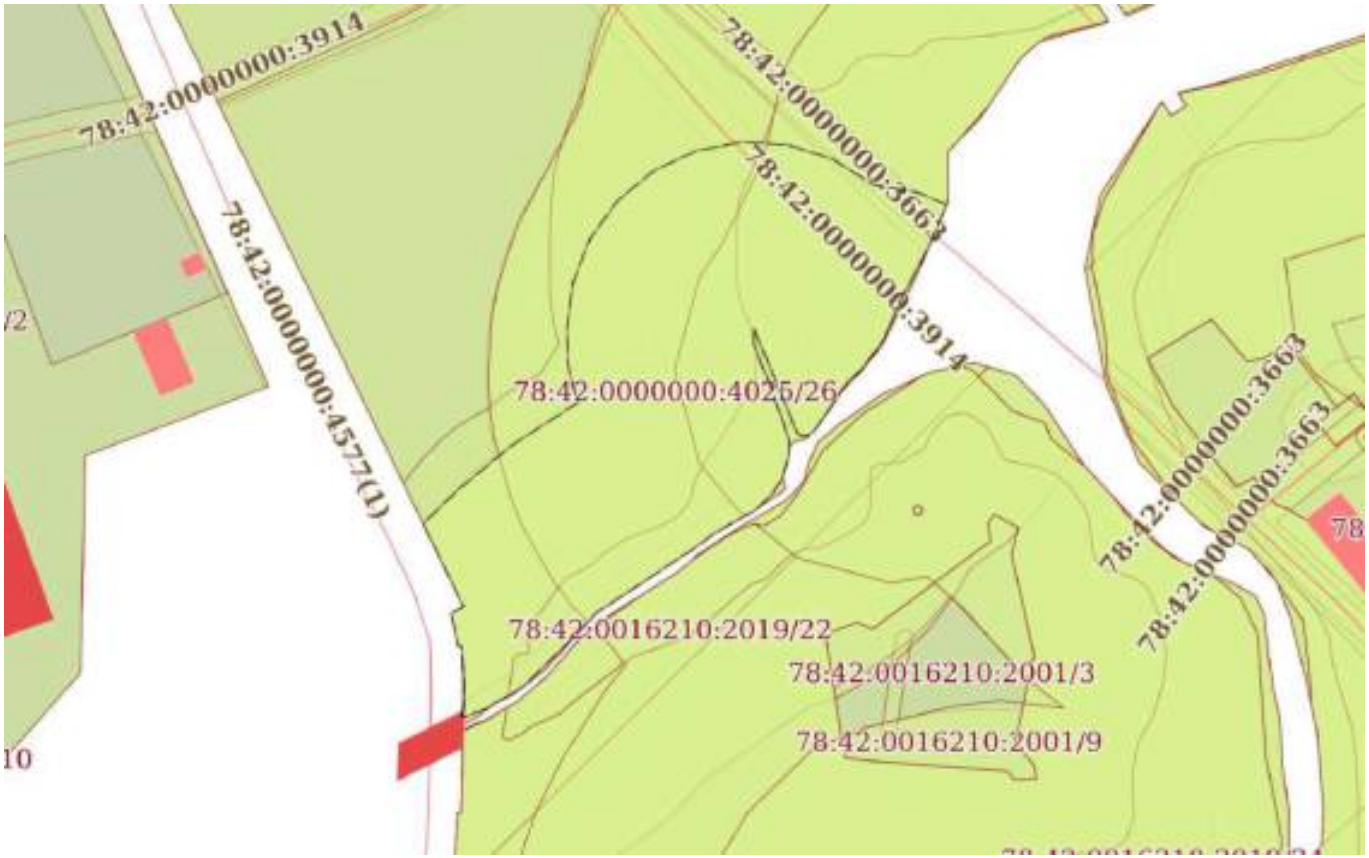

Масштаб 1:2000	Условные обозначения:		

ДОКУМЕНТ ПОДПИСАН
ЭЛЕКТРОННОЙ ПОДПИСЬЮ
Сертификат: 839971481847979980055521910400019784 43
Владелец: ПУБЛИЧНО-ПРАВОВАЯ КОМПАНИЯ РОСКАДАСТР
Действителен: с 24.12.2025 по 19.03.2027


полное наименование должности		инициалы, фамилия

Земельный участок
вид объекта недвижимости

Лист № 27 раздела 4	Всего листов раздела 4: 39	Всего разделов: 8	Всего листов выписки: 265

17.07.2026г. № КУВИ-001/2026-97001580	
Кадастровый номер:	78:42:0000000:4025

План (чертеж, схема) части земельного участка	Учетный номер части: 78:42:0000000:4025/27

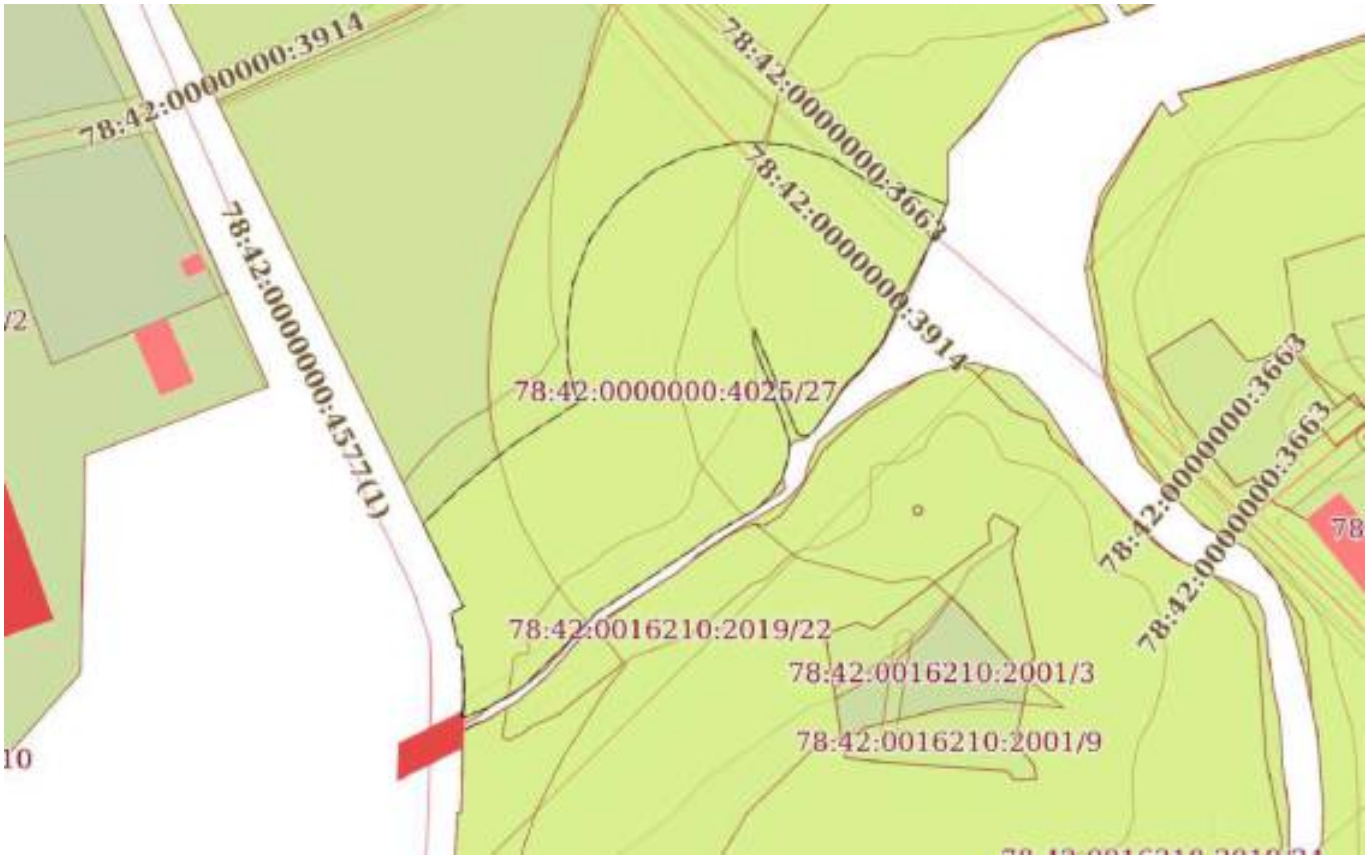

Масштаб 1:2000	Условные обозначения:		

ДОКУМЕНТ ПОДПИСАН
ЭЛЕКТРОННОЙ ПОДПИСЬЮ
Сертификат: 839971481847979980055521910400019784 43
Владелец: ПУБЛИЧНО-ПРАВОВАЯ КОМПАНИЯ РОСКАДАСТР
Действителен: с 24.12.2025 по 19.03.2027


полное наименование должности		инициалы, фамилия

Земельный участок
вид объекта недвижимости

Лист № 28 раздела 4	Всего листов раздела 4: 39	Всего разделов: 8	Всего листов выписки: 265

17.07.2026г. № КУВИ-001/2026-97001580	
Кадастровый номер:	78:42:0000000:4025

План (чертеж, схема) части земельного участка	Учетный номер части: 78:42:0000000:4025/28

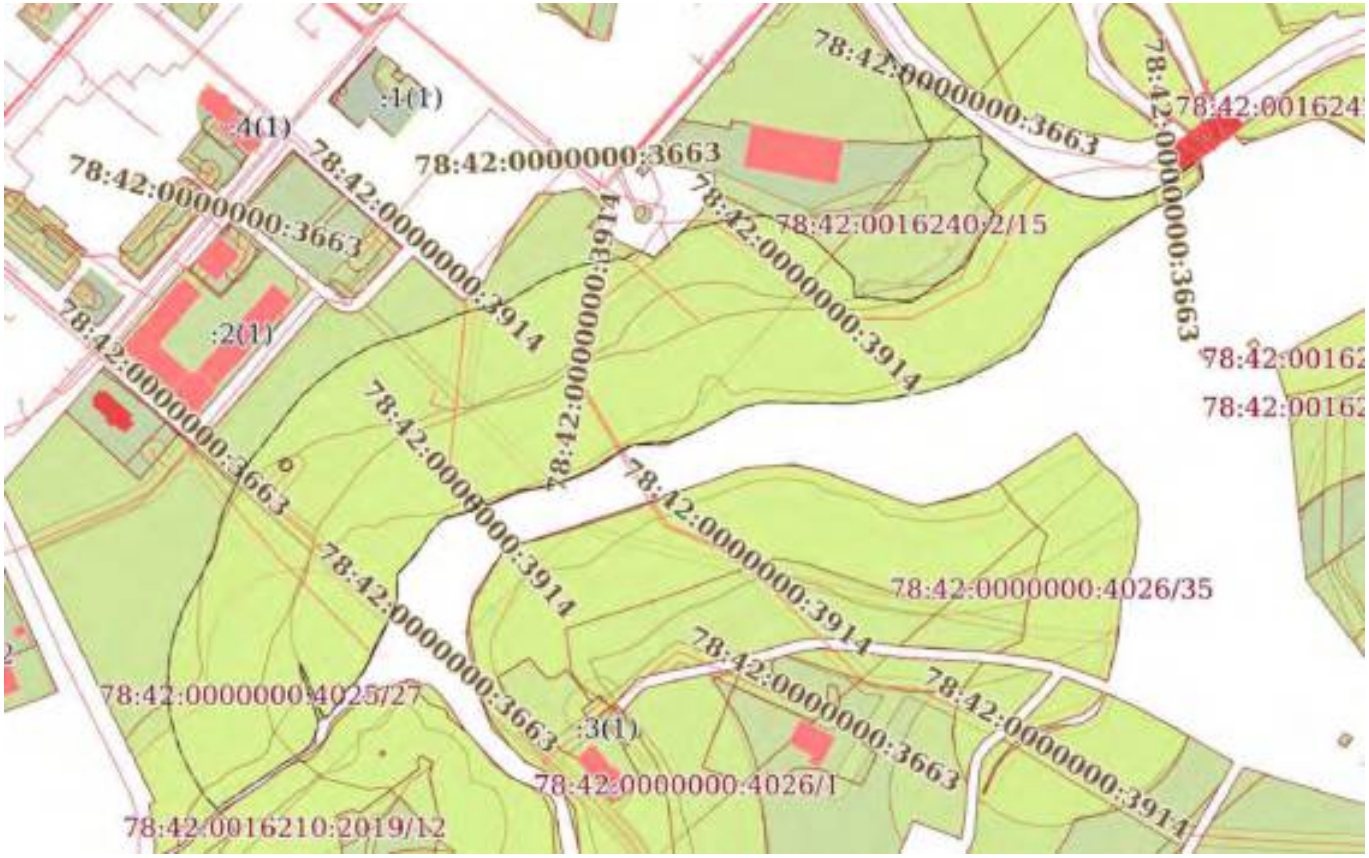

Масштаб 1:4000	Условные обозначения:		

ДОКУМЕНТ ПОДПИСАН
ЭЛЕКТРОННОЙ ПОДПИСЬЮ
Сертификат: 839971481847979980055521910400019784 43
Владелец: ПУБЛИЧНО-ПРАВОВАЯ КОМПАНИЯ РОСКАДАСТР
Действителен: с 24.12.2025 по 19.03.2027

полное наименование должности		инициалы, фамилия

Земельный участок
вид объекта недвижимости

Лист № 29 раздела 4	Всего листов раздела 4: 39	Всего разделов: 8	Всего листов выписки: 265

17.07.2026г. № КУВИ-001/2026-97001580	
Кадастровый номер:	78:42:0000000:4025

План (чертеж, схема) части земельного участка	Учетный номер части: 78:42:0000000:4025/29



Масштаб 1:4000	Условные обозначения:		

ДОКУМЕНТ ПОДПИСАН
ЭЛЕКТРОННОЙ ПОДПИСЬЮ
Сертификат: 839971481847979980055521910400019784 43
Владелец: ПУБЛИЧНО-ПРАВОВАЯ КОМПАНИЯ РОСКАДАСТР
Действителен: с 24.12.2025 по 19.03.2027


полное наименование должности		инициалы, фамилия

Земельный участок
вид объекта недвижимости

Лист № 30 раздела 4	Всего листов раздела 4: 39	Всего разделов: 8	Всего листов выписки: 265

17.07.2026г. № КУВИ-001/2026-97001580	
Кадастровый номер:	78:42:0000000:4025

План (чертеж, схема) части земельного участка	Учетный номер части: 78:42:0000000:4025/30

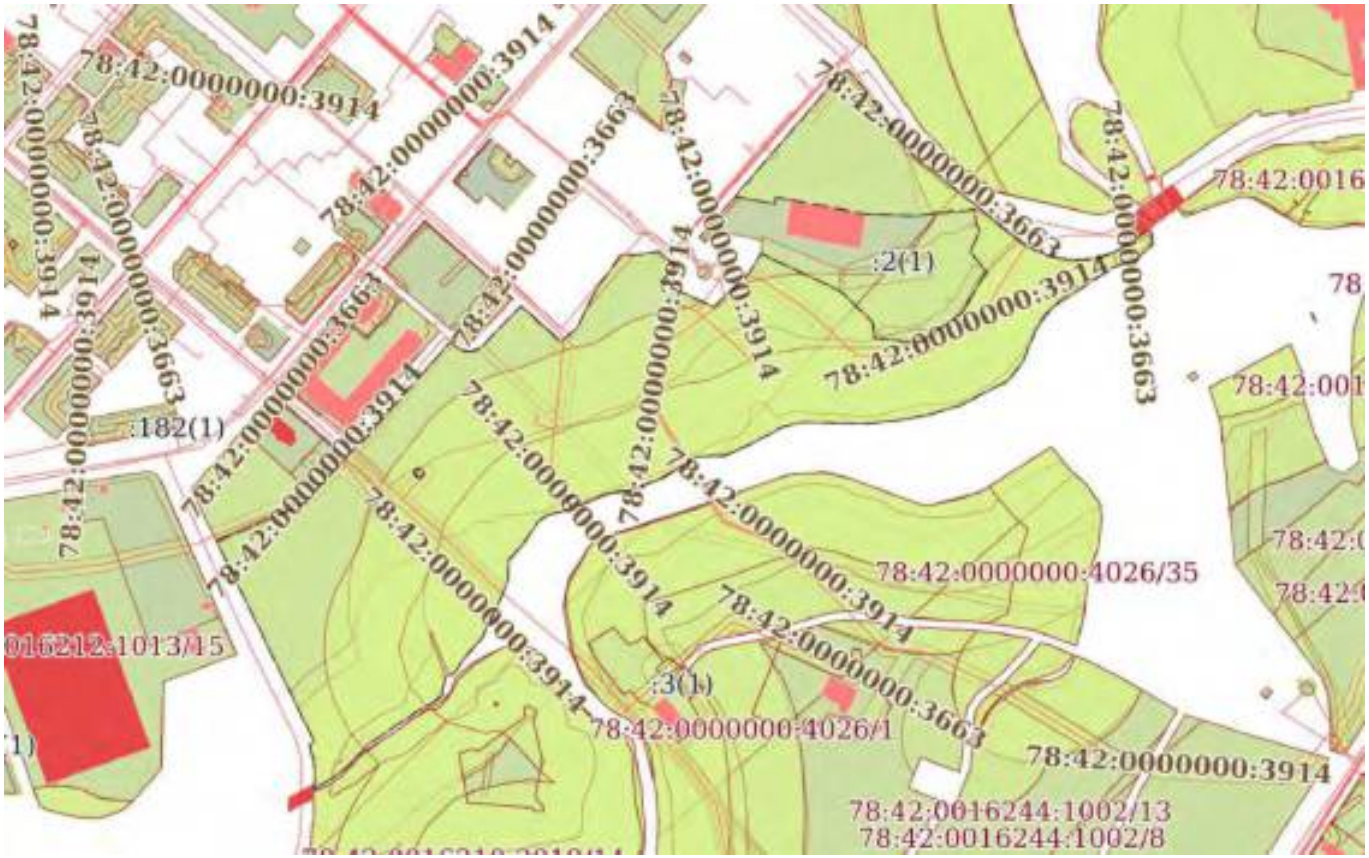

Масштаб 1:5000	Условные обозначения:		

ДОКУМЕНТ ПОДПИСАН
ЭЛЕКТРОННОЙ ПОДПИСЬЮ
Сертификат: 839971481847979980055521910400019784 43
Владелец: ПУБЛИЧНО-ПРАВОВАЯ КОМПАНИЯ РОСКАДАСТР
Действителен: с 24.12.2025 по 19.03.2027


полное наименование должности		инициалы, фамилия

Земельный участок
вид объекта недвижимости

Лист № 31 раздела 4	Всего листов раздела 4: 39	Всего разделов: 8	Всего листов выписки: 265

17.07.2026г. № КУВИ-001/2026-97001580	
Кадастровый номер:	78:42:0000000:4025

План (чертеж, схема) части земельного участка	Учетный номер части: 78:42:0000000:4025/31

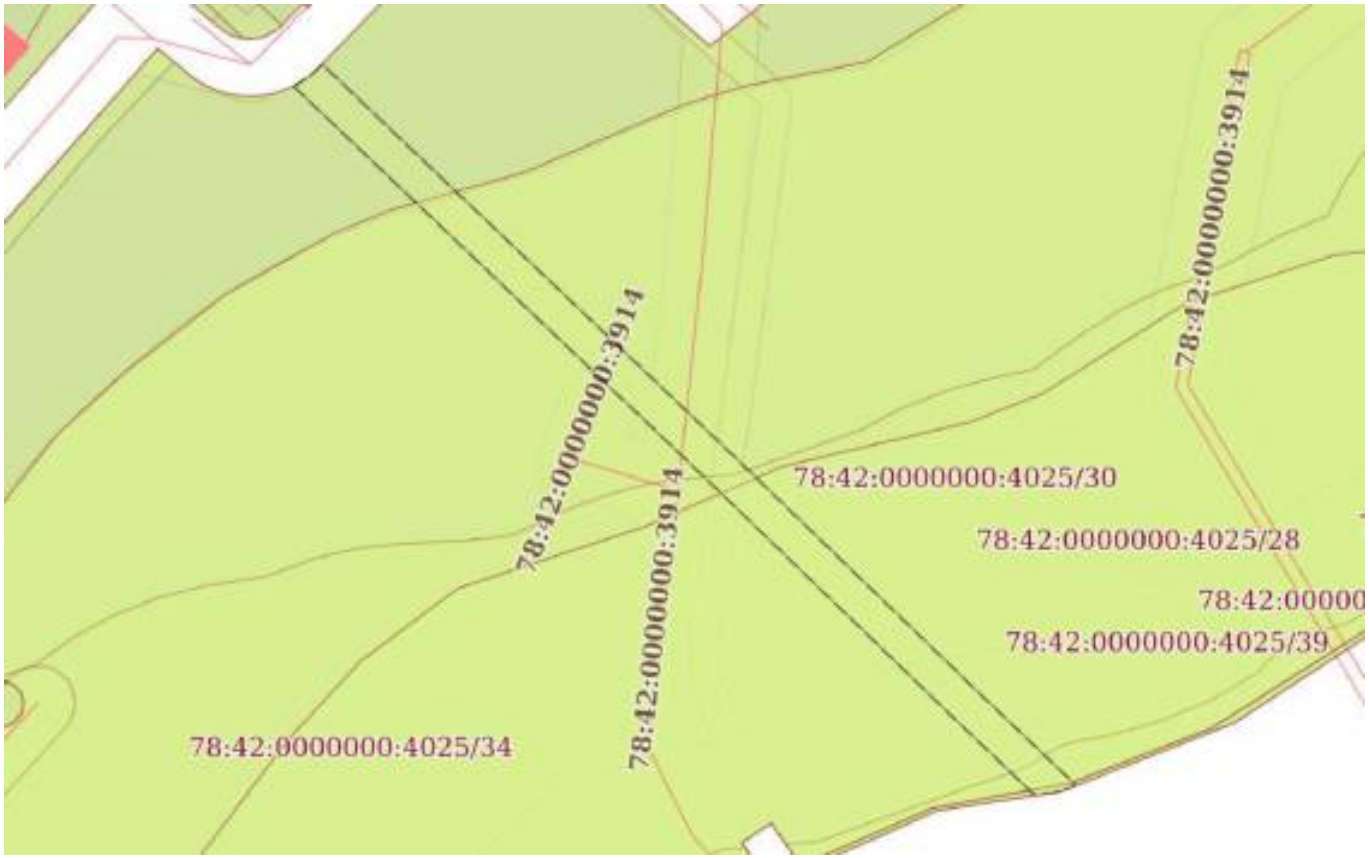

Масштаб 1:1000	Условные обозначения:		

ДОКУМЕНТ ПОДПИСАН
ЭЛЕКТРОННОЙ ПОДПИСЬЮ
Сертификат: 839971481847979980055521910400019784 43
Владелец: ПУБЛИЧНО-ПРАВОВАЯ КОМПАНИЯ РОСКАДАСТР
Действителен: с 24.12.2025 по 19.03.2027

полное наименование должности		инициалы, фамилия

Земельный участок
вид объекта недвижимости

Лист № 32 раздела 4	Всего листов раздела 4: 39	Всего разделов: 8	Всего листов выписки: 265

17.07.2026г. № КУВИ-001/2026-97001580	
Кадастровый номер:	78:42:0000000:4025

План (чертеж, схема) части земельного участка	Учетный номер части: 78:42:0000000:4025/32



Масштаб 1:2000	Условные обозначения:		

ДОКУМЕНТ ПОДПИСАН
ЭЛЕКТРОННОЙ ПОДПИСЬЮ
Сертификат: 839971481847979980055521910400019784 43
Владелец: ПУБЛИЧНО-ПРАВОВАЯ КОМПАНИЯ РОСКАДАСТР
Действителен: с 24.12.2025 по 19.03.2027

полное наименование должности		инициалы, фамилия

Земельный участок
вид объекта недвижимости

Лист № 33 раздела 4	Всего листов раздела 4: 39	Всего разделов: 8	Всего листов выписки: 265

17.07.2026г. № КУВИ-001/2026-97001580	
Кадастровый номер:	78:42:0000000:4025

План (чертеж, схема) части земельного участка	Учетный номер части: 78:42:0000000:4025/33



Масштаб 1:2000	Условные обозначения:		

ДОКУМЕНТ ПОДПИСАН
ЭЛЕКТРОННОЙ ПОДПИСЬЮ
Сертификат: 839971481847979980055521910400019784 43
Владелец: ПУБЛИЧНО-ПРАВОВАЯ КОМПАНИЯ РОСКАДАСТР
Действителен: с 24.12.2025 по 19.03.2027


полное наименование должности		инициалы, фамилия

Земельный участок
вид объекта недвижимости

Лист № 34 раздела 4	Всего листов раздела 4: 39	Всего разделов: 8	Всего листов выписки: 265

17.07.2026г. № КУВИ-001/2026-97001580	
Кадастровый номер:	78:42:0000000:4025

План (чертеж, схема) части земельного участка	Учетный номер части: 78:42:0000000:4025/34

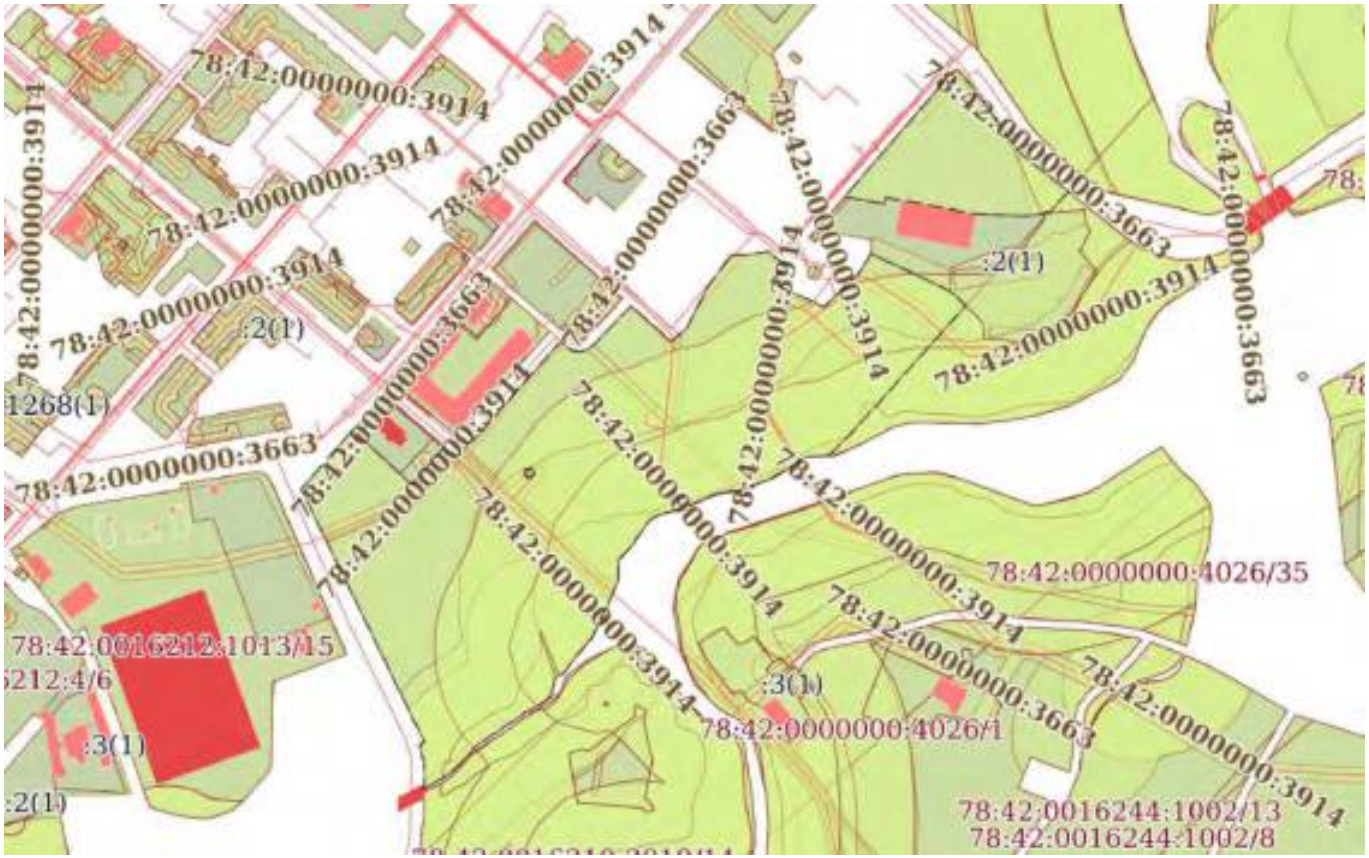

Масштаб 1:5000	Условные обозначения:		

ДОКУМЕНТ ПОДПИСАН
ЭЛЕКТРОННОЙ ПОДПИСЬЮ
Сертификат: 839971481847979980055521910400019784 43
Владелец: ПУБЛИЧНО-ПРАВОВАЯ КОМПАНИЯ РОСКАДАСТР
Действителен: с 24.12.2025 по 19.03.2027

полное наименование должности		инициалы, фамилия

Земельный участок
вид объекта недвижимости

Лист № 35 раздела 4	Всего листов раздела 4: 39	Всего разделов: 8	Всего листов выписки: 265

17.07.2026г. № КУВИ-001/2026-97001580	
Кадастровый номер:	78:42:0000000:4025

План (чертеж, схема) части земельного участка	Учетный номер части: 78:42:0000000:4025/35



Масштаб 1:4000	Условные обозначения:		

ДОКУМЕНТ ПОДПИСАН
ЭЛЕКТРОННОЙ ПОДПИСЬЮ
Сертификат: 839971481847979980055521910400019784 43
Владелец: ПУБЛИЧНО-ПРАВОВАЯ КОМПАНИЯ РОСКАДАСТР
Действителен: с 24.12.2025 по 19.03.2027


полное наименование должности		инициалы, фамилия

Земельный участок
вид объекта недвижимости

Лист № 36 раздела 4	Всего листов раздела 4: 39	Всего разделов: 8	Всего листов выписки: 265

17.07.2026г. № КУВИ-001/2026-97001580	
Кадастровый номер:	78:42:0000000:4025

План (чертеж, схема) части земельного участка	Учетный номер части: 78:42:0000000:4025/36

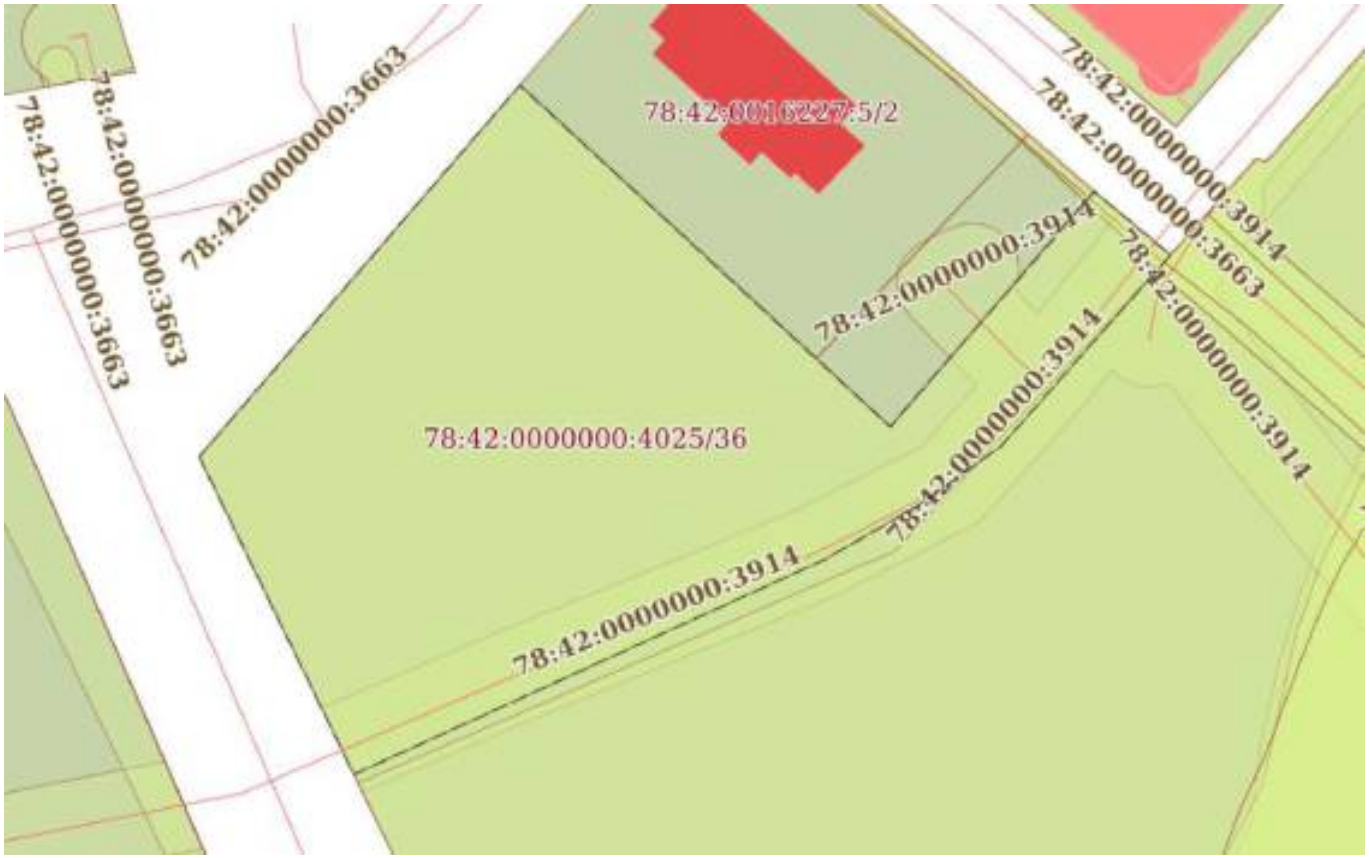

Масштаб 1:800	Условные обозначения:		

ДОКУМЕНТ ПОДПИСАН
ЭЛЕКТРОННОЙ ПОДПИСЬЮ
Сертификат: 839971481847979980055521910400019784 43
Владелец: ПУБЛИЧНО-ПРАВОВАЯ КОМПАНИЯ РОСКАДАСТР
Действителен: с 24.12.2025 по 19.03.2027

полное наименование должности		инициалы, фамилия

Земельный участок
вид объекта недвижимости

Лист № 37 раздела 4	Всего листов раздела 4: 39	Всего разделов: 8	Всего листов выписки: 265

17.07.2026г. № КУВИ-001/2026-97001580	
Кадастровый номер:	78:42:0000000:4025

План (чертеж, схема) части земельного участка	Учетный номер части: 78:42:0000000:4025/37



Масштаб 1:1000	Условные обозначения:		

ДОКУМЕНТ ПОДПИСАН
ЭЛЕКТРОННОЙ ПОДПИСЬЮ
Сертификат: 839971481847979980055521910400019784 43
Владелец: ПУБЛИЧНО-ПРАВОВАЯ КОМПАНИЯ РОСКАДАСТР
Действителен: с 24.12.2025 по 19.03.2027


полное наименование должности		инициалы, фамилия

Земельный участок
вид объекта недвижимости

Лист № 38 раздела 4	Всего листов раздела 4: 39	Всего разделов: 8	Всего листов выписки: 265

17.07.2026г. № КУВИ-001/2026-97001580	
Кадастровый номер:	78:42:0000000:4025

План (чертеж, схема) части земельного участка	Учетный номер части: 78:42:0000000:4025/38

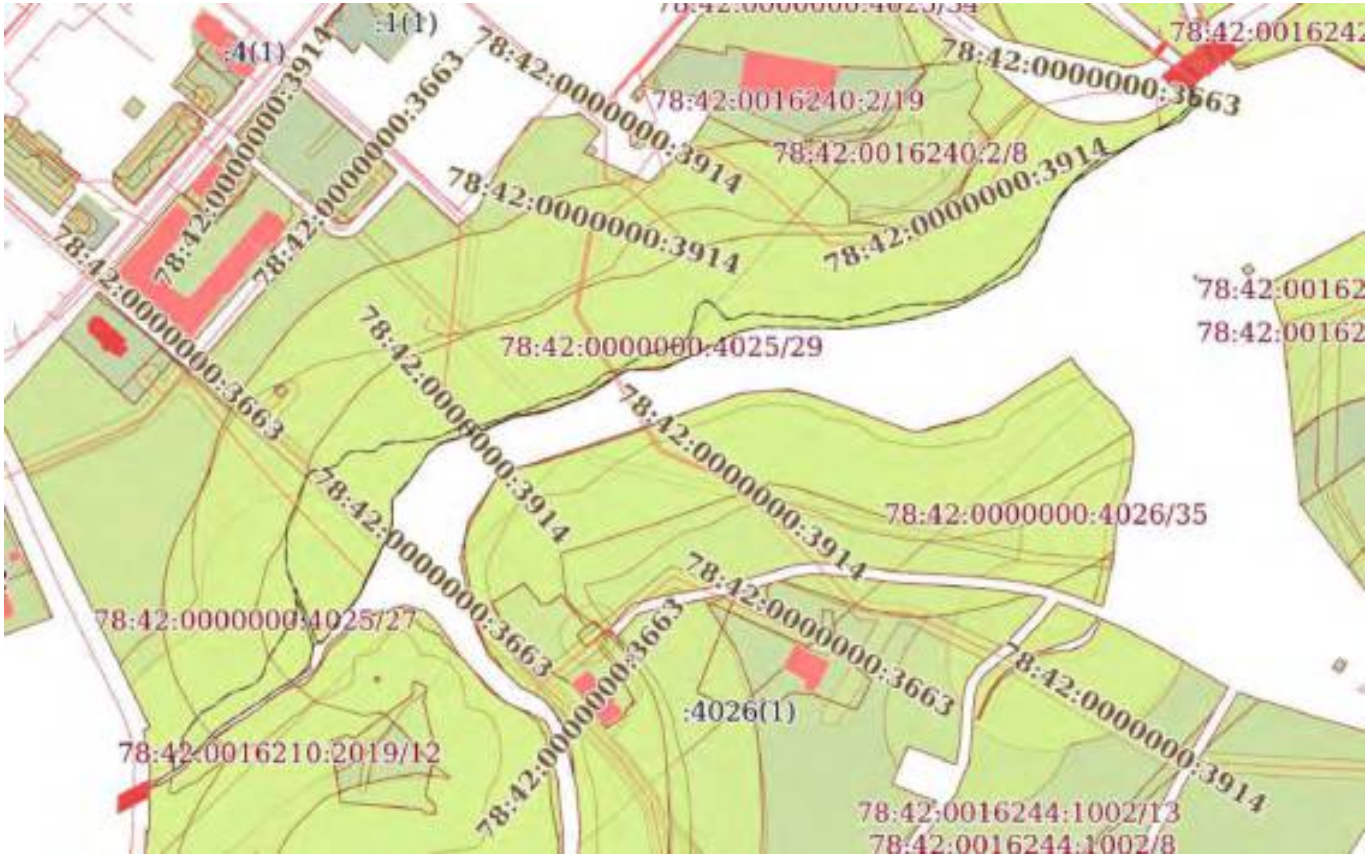

Масштаб 1:4000	Условные обозначения:		

ДОКУМЕНТ ПОДПИСАН
ЭЛЕКТРОННОЙ ПОДПИСЬЮ
Сертификат: 839971481847979980055521910400019784 43
Владелец: ПУБЛИЧНО-ПРАВОВАЯ КОМПАНИЯ РОСКАДАСТР
Действителен: с 24.12.2025 по 19.03.2027


полное наименование должности		инициалы, фамилия

Земельный участок
вид объекта недвижимости

Лист № 39 раздела 4	Всего листов раздела 4: 39	Всего разделов: 8	Всего листов выписки: 265

17.07.2026г. № КУВИ-001/2026-97001580	
Кадастровый номер:	78:42:0000000:4025

План (чертеж, схема) части земельного участка	Учетный номер части: 78:42:0000000:4025/39

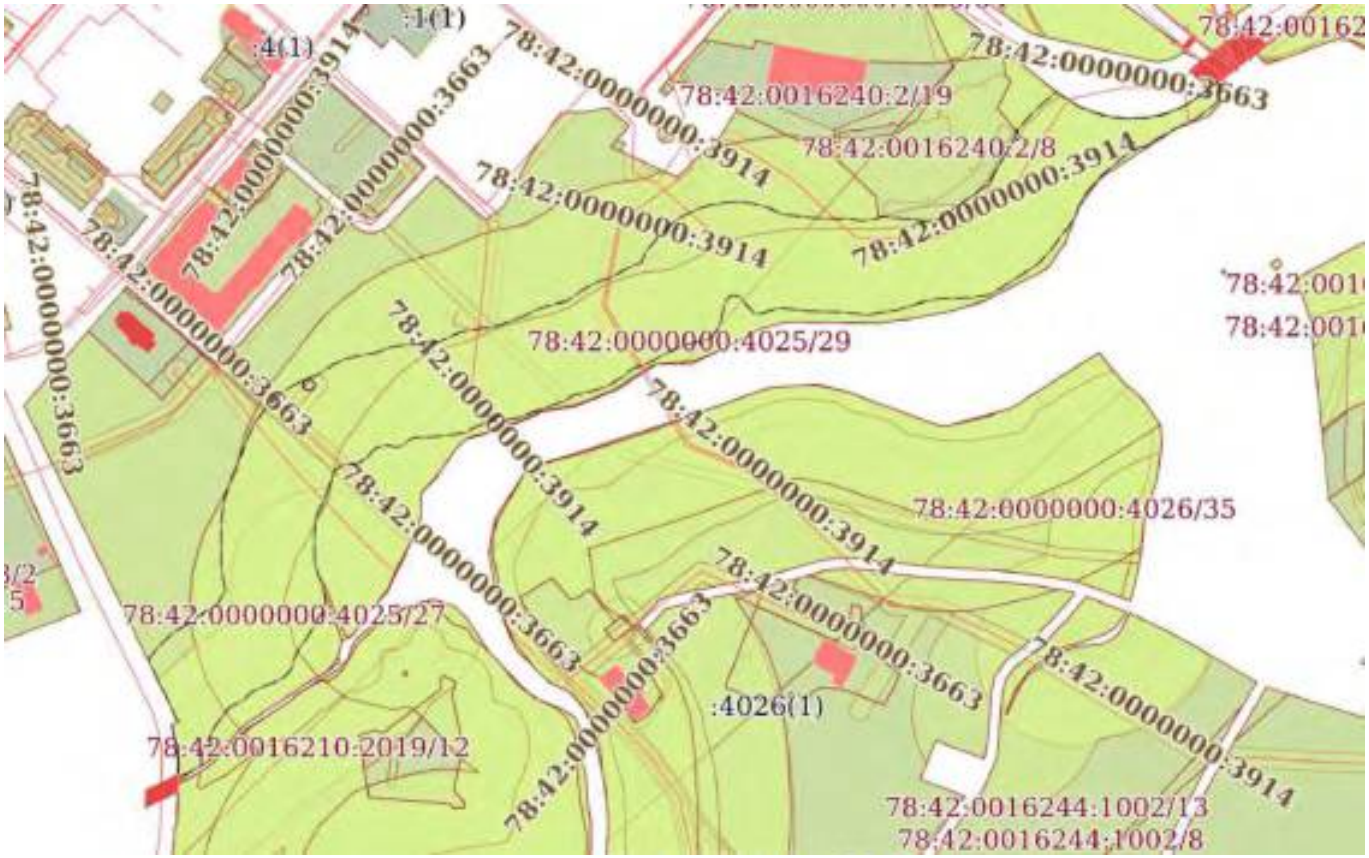

Масштаб 1:4000	Условные обозначения:		

ДОКУМЕНТ ПОДПИСАН
ЭЛЕКТРОННОЙ ПОДПИСЬЮ
Сертификат: 839971481847979980055521910400019784 43
Владелец: ПУБЛИЧНО-ПРАВОВАЯ КОМПАНИЯ РОСКАДАСТР
Действителен: с 24.12.2025 по 19.03.2027

полное наименование должности		инициалы, фамилия

Выписка из Единого государственного реестра недвижимости об объекте недвижимости

Сведения о частях земельного участка

Земельный участок
вид объекта недвижимости

Лист № 1 раздела 4.1	Всего листов раздела 4.1: 25	Всего разделов: 8	Всего листов выписки: 265

17.07.2026г. № КУВИ-001/2026-97001580	
Кадастровый номер:	78:42:0000000:4025

Учетный номер части	Площадь, м2	Содержание ограничения в использовании или ограничения права на объект недвижимости или обременения объекта недвижимости
1	2	3
78:42:0000000:4025/1	56553	вид ограничения (обременения): прочие ограничения прав и обременения объекта недвижимости; Срок действия: не установлен; Содержание ограничения (обременения): Водоохранная зона водного объекта
78:42:0000000:4025/2	32715	вид ограничения (обременения): прочие ограничения прав и обременения объекта недвижимости; Срок действия: не установлен; Содержание ограничения (обременения): Прибрежная защитная полоса водного объекта
78:42:0000000:4025/3	151	вид ограничения (обременения): прочие ограничения прав и обременения объекта недвижимости; Срок действия: не установлен; Содержание ограничения (обременения): Охранная зона водопроводных сетей
78:42:0000000:4025/4	22	вид ограничения (обременения): прочие ограничения прав и обременения объекта недвижимости; Срок действия: не установлен; Содержание ограничения (обременения): Охранная зона водопроводных сетей
78:42:0000000:4025/5	1927	вид ограничения (обременения): прочие ограничения прав и обременения объекта недвижимости; Срок действия: не установлен; Содержание ограничения (обременения): Охранная зона водопроводных сетей
78:42:0000000:4025/6	253	вид ограничения (обременения): прочие ограничения прав и обременения объекта недвижимости; Срок действия: не установлен; Содержание ограничения (обременения): Охранная зона водопроводных сетей
78:42:0000000:4025/7	2171	вид ограничения (обременения): прочие ограничения прав и обременения объекта недвижимости; Срок действия: не установлен; Содержание ограничения (обременения): Охранная зона канализационных сетей
78:42:0000000:4025/8	19	вид ограничения (обременения): прочие ограничения прав и обременения объекта недвижимости;

ДОКУМЕНТ ПОДПИСАН
ЭЛЕКТРОННОЙ ПОДПИСЬЮ
Сертификат: 839971481847979980055521910400019784 43
Владелец: ПУБЛИЧНО-ПРАВОВАЯ КОМПАНИЯ РОСКАДАСТР
Действителен: с 24.12.2025 по 19.03.2027

полное наименование должности		инициалы, фамилия

Земельный участок			
вид объекта недвижимости			
Лист № 2 раздела 4.1	Всего листов раздела 4.1: 25	Всего разделов: 8	Всего листов выписки: 265
17.07.2026г. № КУВИ-001/2026-97001580			
Кадастровый номер:	78:42:0000000:4025		

		Срок действия: не установлен; Содержание ограничения (обременения): Охранная зона канализационных сетей
78:42:0000000:4025/9	16	вид ограничения (обременения): прочие ограничения прав и обременения объекта недвижимости; Срок действия: не установлен; Содержание ограничения (обременения): Охранная зона канализационных сетей
78:42:0000000:4025/10	26	вид ограничения (обременения): прочие ограничения прав и обременения объекта недвижимости; Срок действия: не установлен; Содержание ограничения (обременения): Охранная зона канализационных сетей
78:42:0000000:4025/11	1409	вид ограничения (обременения): прочие ограничения прав и обременения объекта недвижимости; Срок действия: не установлен; Содержание ограничения (обременения): Охранная зона канализационных сетей
78:42:0000000:4025/12	30	вид ограничения (обременения): прочие ограничения прав и обременения объекта недвижимости; Срок действия: не установлен; Содержание ограничения (обременения): Охранная зона канализационных сетей
78:42:0000000:4025/13	193	вид ограничения (обременения): прочие ограничения прав и обременения объекта недвижимости; Срок действия: не установлен; Содержание ограничения (обременения): Охранная зона канализационных сетей
78:42:0000000:4025/14	2371	вид ограничения (обременения): прочие ограничения прав и обременения объекта недвижимости; Срок действия: не установлен; Содержание ограничения (обременения): Охранная зона канализационных сетей
78:42:0000000:4025/15	2436	вид ограничения (обременения): прочие ограничения прав и обременения объекта недвижимости; Срок действия: не установлен; Содержание ограничения (обременения): Охранная зона канализационных сетей
78:42:0000000:4025/16	62	вид ограничения (обременения): прочие ограничения прав и обременения объекта недвижимости; Срок действия: не установлен; Содержание ограничения (обременения): Охранная зона сетей связи и сооружений связи
78:42:0000000:4025/17	28	вид ограничения (обременения): прочие ограничения прав и обременения объекта недвижимости;

ДОКУМЕНТ ПОДПИСАН
ЭЛЕКТРОННОЙ ПОДПИСЬЮ
Сертификат: 839971481847979980055521910400019784 43
Владелец: ПУБЛИЧНО-ПРАВОВАЯ КОМПАНИЯ РОСКАДАСТР
Действителен: с 24.12.2025 по 19.03.2027

полное наименование должности		инициалы, фамилия

Земельный участок
вид объекта недвижимости

Лист № 3 раздела 4.1	Всего листов раздела 4.1: 25	Всего разделов: 8	Всего листов выписки: 265

17.07.2026г. № КУВИ-001/2026-97001580	
Кадастровый номер:	78:42:0000000:4025

		Срок действия: не установлен; Содержание ограничения (обременения): Охранная зона сетей связи и сооружений связи
78:42:0000000:4025/18	15	вид ограничения (обременения): прочие ограничения прав и обременения объекта недвижимости; Срок действия: не установлен; Содержание ограничения (обременения): Охранная зона сетей связи и сооружений связи
78:42:0000000:4025/19	237	вид ограничения (обременения): прочие ограничения прав и обременения объекта недвижимости; Срок действия: не установлен; Содержание ограничения (обременения): Охранная зона сетей связи и сооружений связи
78:42:0000000:4025/20	481	вид ограничения (обременения): прочие ограничения прав и обременения объекта недвижимости; Срок действия: не установлен; Содержание ограничения (обременения): Охранная зона сетей связи и сооружений связи
78:42:0000000:4025/21	10	вид ограничения (обременения): прочие ограничения прав и обременения объекта недвижимости; Срок действия: не установлен; Содержание ограничения (обременения): Охранная зона сетей связи и сооружений связи
78:42:0000000:4025/22	82230	вид ограничения (обременения): прочие ограничения прав и обременения объекта недвижимости; Срок действия: не установлен; Содержание ограничения (обременения): Территория объекта культурного наследия
78:42:0000000:4025/23	11968	вид ограничения (обременения): прочие ограничения прав и обременения объекта недвижимости; Срок действия: не установлен; Содержание ограничения (обременения): Береговая полоса водного объекта
78:42:0000000:4025/24	54592	вид ограничения (обременения): ограничения прав на земельный участок, предусмотренные статьей 56 Земельного кодекса Российской Федерации; Срок действия: не установлен; реквизиты документа-основания: распоряжение "Об утверждении местоположения береговой линии (границы водного объекта), границы водоохранной зоны и границы прибрежной защитной полосы реки Славянки (ИД 1331) на территории Санкт-Петербурга от 27.06.2019 № 359-р выдан: Комитет по природопользованию, охране окружающей среды и обеспечению экологической безопасности; Содержание ограничения (обременения): В соответствии со статьей 65 Водного кодекса Российской Федерации от

ДОКУМЕНТ ПОДПИСАН
ЭЛЕКТРОННОЙ ПОДПИСЬЮ
Сертификат: 839971481847979980055521910400019784 43
Владелец: ПУБЛИЧНО-ПРАВОВАЯ КОМПАНИЯ РОСКАДАСТР
Действителен: с 24.12.2025 по 19.03.2027

полное наименование должности		инициалы, фамилия

Земельный участок
вид объекта недвижимости

Лист № 4 раздела 4.1	Всего листов раздела 4.1: 25	Всего разделов: 8	Всего листов выписки: 265

17.07.2026г. № КУВИ-001/2026-97001580	
Кадастровый номер:	78:42:0000000:4025

		03.06.2006г. №74-ФЗ; Реестровый номер границы: 78.00.2.156
78:42:0000000:4025/25	28000	вид ограничения (обременения): ограничения прав на земельный участок, предусмотренные статьей 56 Земельного кодекса Российской Федерации; Срок действия: не установлен; реквизиты документа-основания: распоряжение "Об утверждении местоположения береговой линии (границы водного объекта), границы водоохранной зоны и границы прибрежной защитной полосы реки Славянки (ИД 1331) на территории Санкт-Петербурга от 27.06.2019 № 359-р выдан: Комитет по природопользованию, охране окружающей среды и обеспечению экологической безопасности; Содержание ограничения (обременения): В соответствии со статьей 65 Водного кодекса Российской Федерации от 03.06.2006г. №74-ФЗ; Реестровый номер границы: 78.00.2.157
78:42:0000000:4025/26		вид ограничения (обременения): ограничения прав на земельный участок, предусмотренные статьей 56 Земельного кодекса Российской Федерации; Срок действия: не установлен; реквизиты документа-основания: распоряжение комитета по природопользованию, охране окружающей среды и обеспечению экологической безопасности Правительства Санкт-Петербурга от 27.06.2019 № 356-р выдан: Комитет по природопользованию, охране окружающей среды и обеспечению экологической безопасности Правительства Санкт-Петербурга; Содержание ограничения (обременения): В границах водоохранных зон запрещается: 1) использование сточных вод в целях регулирования плодородия почв; 2) размещение кладбищ, скотомогильников, объектов размещения отходов производства и потребления, химических, взрывчатых, токсичных, отравляющих и ядовитых веществ, пунктов захоронения радиоактивных отходов; 3) осуществление авиационных мер по борьбе с вредными организмами; 4) движение и стоянка транспортных средств (кроме специальных транспортных средств), за исключением их движения по дорогам и стоянки на дорогах и в специально оборудованных местах, имеющих твердое покрытие; 5) строительство и реконструкция автозаправочных станций, складов горюче-смазочных материалов (за исключением случаев, если автозаправочные станции, склады горюче-смазочных материалов размещены на территориях портов, инфраструктуры внутренних водных путей, в том числе баз (сооружений) для стоянки маломерных судов, объектов органов федеральной службы безопасности), станций технического обслуживания, используемых для технического осмотра и ремонта транспортных средств, осуществление мойки транспортных средств; 6) размещение специализированных хранилищ пестицидов и агрохимикатов, применение пестицидов и агрохимикатов; 7) сброс сточных, в том

ДОКУМЕНТ ПОДПИСАН
ЭЛЕКТРОННОЙ ПОДПИСЬЮ
Сертификат: 839971481847979980055521910400019784 43
Владелец: ПУБЛИЧНО-ПРАВОВАЯ КОМПАНИЯ РОСКАДАСТР
Действителен: с 24.12.2025 по 19.03.2027

полное наименование должности		инициалы, фамилия

Земельный участок
вид объекта недвижимости

Лист № 5 раздела 4.1	Всего листов раздела 4.1: 25	Всего разделов: 8	Всего листов выписки: 265

17.07.2026г. № КУВИ-001/2026-97001580	
Кадастровый номер:	78:42:0000000:4025

		числе дренажных, вод; 8) разведка и добыча общераспространенных полезных ископаемых (за исключением случаев, если разведка и добыча общераспространенных полезных ископаемых осуществляются пользователями недр, осуществляющими разведку и добычу иных видов полезных ископаемых, в границах предоставленных им в соответствии с законодательством Российской Федерации о недрах горных отводов и (или) геологических отводов на основании утвержденного технического проекта в соответствии со статьей 19.1 Закона Российской Федерации от 21 февраля 1992 года N 2395-I "О недрах").; Реестровый номер границы: 78:42-6.722; Вид объекта реестра границ: Зона с особыми условиями использования территории; Вид зоны по документу: Водоохранная зона реки Тызьвы (ИД 1347); Тип зоны: Водоохранная зона
78:42:0000000:4025/27		вид ограничения (обременения): ограничения прав на земельный участок, предусмотренные статьей 56 Земельного кодекса Российской Федерации; Срок действия: не установлен; реквизиты документа-основания: распоряжение комитета по природопользованию, охране окружающей среды и обеспечению экологической безопасности Правительства Санкт-Петербурга от 27.06.2019 № 356-р выдан: Комитет по природопользованию, охране окружающей среды и обеспечению экологической безопасности Правительства Санкт-Петербурга; Содержание ограничения (обременения): В границах прибрежных защитных полос запрещается: 1) использование сточных вод в целях регулирования плодородия почв; 2) размещение кладбищ, скотомогильников, объектов размещения отходов производства и потребления, химических, взрывчатых, токсичных, отравляющих и ядовитых веществ, пунктов захоронения радиоактивных отходов; 3) осуществление авиационных мер по борьбе с вредными организмами; 4) движение и стоянка транспортных средств (кроме специальных транспортных средств), за исключением их движения по дорогам и стоянки на дорогах и в специально оборудованных местах, имеющих твердое покрытие; 5) строительство и реконструкция автозаправочных станций, складов горюче-смазочных материалов (за исключением случаев, если автозаправочные станции, склады горюче-смазочных материалов размещены на территориях портов, инфраструктуры внутренних водных путей, в том числе баз (сооружений) для стоянки маломерных судов, объектов органов федеральной службы безопасности), станций технического обслуживания, используемых для технического осмотра и ремонта транспортных средств, осуществление мойки транспортных средств; 6) размещение специализированных хранилищ пестицидов и агрохимикатов, применение пестицидов и агрохимикатов; 7) сброс сточных, в том числе дренажных, вод; 8) разведка и добыча общераспространенных полезных ископаемых (за исключением случаев, если разведка и добыча общераспространенных полезных ископаемых осуществляются пользователями недр, осуществляющими разведку и добычу иных видов полезных ископаемых, в границах предоставленных им в соответствии с законодательством Российской Федерации о недрах горных отводов и (или) геологических отводов на основании утвержденного технического проекта в соответствии со статьей 19.1 Закона Российской Федерации от 21 февраля 1992 года N 2395-I "О недрах"); 9)

ДОКУМЕНТ ПОДПИСАН
ЭЛЕКТРОННОЙ ПОДПИСЬЮ
Сертификат: 839971481847979980055521910400019784 43
Владелец: ПУБЛИЧНО-ПРАВОВАЯ КОМПАНИЯ РОСКАДАСТР
Действителен: с 24.12.2025 по 19.03.2027

полное наименование должности		инициалы, фамилия

Земельный участок
вид объекта недвижимости

Лист № 6 раздела 4.1	Всего листов раздела 4.1: 25	Всего разделов: 8	Всего листов выписки: 265

17.07.2026г. № КУВИ-001/2026-97001580	
Кадастровый номер:	78:42:0000000:4025

		распашка земель; 10) размещение отвалов размываемых грунтов; 11) выпас сельскохозяйственных животных и организация для них летних лагерей, ванн.; Реестровый номер границы: 78:42-6.723; Вид объекта реестра границ: Зона с особыми условиями использования территории; Вид зоны по документу: Прибрежная защитная полоса реки Тызьвы (ИД 1347); Тип зоны: Прибрежная защитная полоса
78:42:0000000:4025/28	54592	вид ограничения (обременения): ограничения прав на земельный участок, предусмотренные статьей 56 Земельного кодекса Российской Федерации; Срок действия: не установлен; реквизиты документа-основания: распоряжение "Об утверждении местоположения береговой линии (границы водного объекта), границы водоохранной зоны и границы прибрежной защитной полосы реки Славянки (ИД 1331) на территории Санкт-Петербурга от 27.06.2019 № 359-р выдан: Комитет по природопользованию, охране окружающей среды и обеспечению экологической безопасности Правительства Санкт-Петербурга; распоряжение "Об уточнении местоположения береговой линии (границы водного объекта), границы водоохранной зоны и границы прибрежной защитной полосы реки Славянки (ИД 1331) на территории Санкт-Петербурга" от 12.11.2025 № 251-р выдан: Комитет по природопользованию, охране окружающей среды и обеспечению экологической безопасности Правительства Санкт-Петербурга; Содержание ограничения (обременения): В границах водоохранных зон запрещается: 1) использование сточных вод в целях регулирования плодородия почв; 2) размещение кладбищ, скотомогильников, объектов размещения отходов производства и потребления, химических, взрывчатых, токсичных, отравляющих и ядовитых веществ, пунктов захоронения радиоактивных отходов; 3) осуществление авиационных мер по борьбе с вредными организмами; 4) движение и стоянка транспортных средств (кроме специальных транспортных средств), за исключением их движения по дорогам и стоянки на дорогах и в специально оборудованных местах, имеющих твердое покрытие; 5) строительство и реконструкция автозаправочных станций, складов горюче-смазочных материалов (за исключением случаев, если автозаправочные станции, склады горюче-смазочных материалов размещены на территориях портов, инфраструктуры внутренних водных путей, в том числе баз (сооружений) для стоянки маломерных судов, объектов органов федеральной службы безопасности), станций технического обслуживания, используемых для технического осмотра и ремонта транспортных средств, осуществление мойки транспортных средств; 6) размещение специализированных хранилищ пестицидов и агрохимикатов, применение пестицидов и агрохимикатов; 7) сброс сточных, в том числе дренажных, вод; 8) разведка и добыча общераспространенных полезных ископаемых (за исключением случаев, если разведка и добыча общераспространенных полезных ископаемых осуществляются пользователями недр, осуществляющими разведку и добычу иных видов полезных ископаемых, в границах предоставленных им в соответствии с законодательством Российской Федерации о недрах горных отводов и (или) геологических отводов на основании утвержденного технического

ДОКУМЕНТ ПОДПИСАН
ЭЛЕКТРОННОЙ ПОДПИСЬЮ
Сертификат: 839971481847979980055521910400019784 43
Владелец: ПУБЛИЧНО-ПРАВОВАЯ КОМПАНИЯ РОСКАДАСТР
Действителен: с 24.12.2025 по 19.03.2027

полное наименование должности		инициалы, фамилия

Земельный участок
вид объекта недвижимости

Лист № 7 раздела 4.1	Всего листов раздела 4.1: 25	Всего разделов: 8	Всего листов выписки: 265

17.07.2026г. № КУВИ-001/2026-97001580	
Кадастровый номер:	78:42:0000000:4025

		проекта в соответствии со статьей 19.1 Закона Российской Федерации от 21 февраля 1992 года N 2395-I "О недрах").; Реестровый номер границы: 78:00-6.81; Вид объекта реестра границ: Зона с особыми условиями использования территории; Вид зоны по документу: Водоохранная зона реки Славянки (ИД 1331); Тип зоны: Водоохранная зона
78:42:0000000:4025/29	28000	вид ограничения (обременения): ограничения прав на земельный участок, предусмотренные статьей 56 Земельного кодекса Российской Федерации; Срок действия: не установлен; реквизиты документа-основания: распоряжение "Об утверждении местоположения береговой линии (границы водного объекта), границы водоохранной зоны и границы прибрежной защитной полосы реки Славянки (ИД 1331) на территории Санкт-Петербурга от 27.06.2019 № 359-р выдан: Комитет по природопользованию, охране окружающей среды и обеспечению экологической безопасности Правительства Санкт-Петербурга; распоряжение "Об уточнении местоположения береговой линии (границы водного объекта), границы водоохранной зоны и границы прибрежной защитной полосы реки Славянки (ИД 1331) на территории Санкт-Петербурга" от 12.11.2025 № 251-р выдан: Комитет по природопользованию, охране окружающей среды и обеспечению экологической безопасности Правительства Санкт-Петербурга; Содержание ограничения (обременения): В границах прибрежных защитных полос запрещается: 1) использование сточных вод в целях регулирования плодородия почв; 2) размещение кладбищ, скотомогильников, объектов размещения отходов производства и потребления, химических, взрывчатых, токсичных, отравляющих и ядовитых веществ, пунктов захоронения радиоактивных отходов; 3) осуществление авиационных мер по борьбе с вредными организмами; 4) движение и стоянка транспортных средств (кроме специальных транспортных средств), за исключением их движения по дорогам и стоянки на дорогах и в специально оборудованных местах, имеющих твердое покрытие; 5) строительство и реконструкция автозаправочных станций, складов горюче-смазочных материалов (за исключением случаев, если автозаправочные станции, склады горюче-смазочных материалов размещены на территориях портов, инфраструктуры внутренних водных путей, в том числе баз (сооружений) для стоянки маломерных судов, объектов органов федеральной службы безопасности), станций технического обслуживания, используемых для технического осмотра и ремонта транспортных средств, осуществление мойки транспортных средств; 6) размещение специализированных хранилищ пестицидов и агрохимикатов, применение пестицидов и агрохимикатов; 7) сброс сточных, в том числе дренажных, вод; 8) разведка и добыча общераспространенных полезных ископаемых (за исключением случаев, если разведка и добыча общераспространенных полезных ископаемых осуществляются пользователями недр, осуществляющими разведку и добычу иных видов полезных ископаемых, в границах предоставленных им в соответствии с законодательством Российской Федерации о недрах горных отводов и (или) геологических отводов на основании утвержденного технического проекта в соответствии со статьей 19.1 Закона Российской Федерации от 21 февраля 1992 года N 2395-I "О недрах"); 9)

ДОКУМЕНТ ПОДПИСАН
ЭЛЕКТРОННОЙ ПОДПИСЬЮ
Сертификат: 839971481847979980055521910400019784 43
Владелец: ПУБЛИЧНО-ПРАВОВАЯ КОМПАНИЯ РОСКАДАСТР
Действителен: с 24.12.2025 по 19.03.2027

полное наименование должности		инициалы, фамилия

Земельный участок
вид объекта недвижимости

Лист № 8 раздела 4.1	Всего листов раздела 4.1: 25	Всего разделов: 8	Всего листов выписки: 265

17.07.2026г. № КУВИ-001/2026-97001580	
Кадастровый номер:	78:42:0000000:4025

		распашка земель; 10) размещение отвалов размываемых грунтов; 11) выпас сельскохозяйственных животных и организация для них летних лагерей, ванн.; Реестровый номер границы: 78:00-6.160; Вид объекта реестра границ: Зона с особыми условиями использования территории; Вид зоны по документу: Прибрежная защитная полоса реки Славянки (ИД 1331); Тип зоны: Прибрежная защитная полоса
78:42:0000000:4025/30	78710	вид ограничения (обременения): ограничения прав на земельный участок, предусмотренные статьей 56 Земельного кодекса Российской Федерации; Срок действия: не установлен; реквизиты документа-основания: распоряжение КГИОП №10-749 от 25.11.2014 от 25.11.2014 № 10-749 выдан: Комитет по государственному контролю, использованию и охране памятников истории и культуры; Содержание ограничения (обременения): Согласно приложению 1 к Распоряжению КГИОП №10-749 от 25.11.2014: Территория объекта культурного наследия используется с учетом требований действующего законодательства в сфере сохранения объектов культурного наследия. 1. Запрещается использовать территорию объекта культурного наследия: - под склады и производства взрывчатых и огнеопасных материалов, материалов, загрязняющих объект культурного наследия, его территорию и водные объекты на его территории, а также материалов, имеющих вредные парогазообразные и иные выделения; - под устройство производств и лабораторий, связанных с неблагоприятным для объекта культурного наследия температурно-влажностным режимом и применением химически активных веществ; - под хранение машин и механизмов, строительных и иных материалов без согласования с КГИОП; - под устройство ремонтных мастерских; ремонт, хранение и стоянку транспортных средств без согласования с КГИОП. 2. Проектирование и проведение землеустроительных, земляных, строительных, мелиоративных, хозяйственных и иных работ на территории объекта культурного наследия запрещается, за исключением работ по сохранению данного объекта культурного наследия и (или) его территории, а также хозяйственной деятельности, не нарушающей целостности объекта культурного наследия и не создающей угрозы его повреждения, разрушения или уничтожения. 3. Запрещается строительство объектов капитального и увеличение объемно-пространственных характеристик существующих на территории ансамбля объектов капитального строительства. Работы по сохранению объекта культурного наследия производятся на основании письменного разрешения и задания на проведение указанных работ, выданных КГИОП, и в соответствии с документацией, согласованной с КГИОП. ; Реестровый номер границы: 78:42-8.14; Вид объекта реестра границ: Территория объекта культурного наследия; Вид зоны по документу: Территория объекта культурного наследия федерального значения - Парк Мариенталь; Тип зоны:

ДОКУМЕНТ ПОДПИСАН
ЭЛЕКТРОННОЙ ПОДПИСЬЮ
Сертификат: 8399714818479799800555219104000197844З
Владелец: ПУБЛИЧНО-ПРАВОВАЯ КОМПАНИЯ РОСКАДАСТР
Действителен: с 24.12.2025 по 19.03.2027

полное наименование должности		инициалы, фамилия

Земельный участок
вид объекта недвижимости

Лист № 9 раздела 4.1	Всего листов раздела 4.1: 25	Всего разделов: 8	Всего листов выписки: 265

17.07.2026г. № КУВИ-001/2026-97001580	
Кадастровый номер:	78:42:0000000:4025

		Территория объекта культурного наследия
78:42:0000000:4025/31	661	вид ограничения (обременения): ограничения прав на земельный участок, предусмотренные статьей 56 Земельного кодекса Российской Федерации; Срок действия: не установлен; реквизиты документа-основания: постановление Правительства РФ "Об утверждении Правил охраны линий и сооружений связи Российской Федерации" от 09.06.1995 № 578 выдан: Правительство РФ; Содержание ограничения (обременения): Содержание ограничений изложено в Постановлении Правительства РФ "Об утверждении Правил охраны линий и сооружений связи Российской Федерации" № 578 от 09.06.1995г. I. Общие положения 1. Правила охраны линий и сооружений связи Российской Федерации вводятся для обеспечения сохранности действующих кабельных, радиорелейных и воздушных линий связи и линий радиофикации, а также сооружений связи, повреждение которых нарушает нормальную работу взаимоувязанной сети связи Российской Федерации, наносит ущерб интересам граждан, производственной деятельности хозяйствующих субъектов, обороноспособности и безопасности Российской Федерации. 2. Настоящие Правила являются обязательными для всех физических и юридических лиц независимо от их местонахождения, ведомственной принадлежности и форм собственности. 3. Предприятия, учреждения и организации (далее именуются - предприятия), владельцы ведомственных и иных сетей связи, входящих во взаимоувязанную сеть связи Российской Федерации, на основании настоящих Правил, норм и правил технической эксплуатации, действующих на сетях связи общего пользования, разрабатывают порядок эксплуатации, охраны, ремонта линий и сооружений связи на своих сетях. II. Охранные зоны линий и сооружений связи и линий и сооружений радиофикации 4. На трассах кабельных и воздушных линий связи и линий радиофикации: а) устанавливаются охранные зоны с особыми условиями использования: для подземных кабельных и для воздушных линий связи и линий радиофикации, расположенных вне населенных пунктов на безлесных участках, - в виде участков земли вдоль этих линий, определяемых параллельными прямыми, отстоящими от трассы подземного кабеля связи или от крайних проводов воздушных линий связи и линий радиофикации не менее чем на 2 метра с каждой стороны; для морских кабельных линий связи и для кабелей связи при переходах через судоходные и сплавные реки, озера, водохранилища и каналы (арыки) - в виде участков водного пространства по всей глубине от водной поверхности до дна, определяемых параллельными плоскостями, отстоящими от трассы морского кабеля на 0,25 морской мили с каждой стороны или от трассы кабеля при переходах через реки, озера, водохранилища и каналы (арыки) на 100 метров с каждой стороны; для наземных и подземных необслуживаемых усилительных и регенерационных пунктов на кабельных линиях связи - в виде участков земли, определяемых замкнутой линией, отстоящей от центра установки усилительных и регенерационных пунктов или от границы их обвалования не менее чем на 3 метра и от контуров заземления не менее чем на 2 метра; б) создаются просеки в лесных массивах и зеленых насаждениях: при высоте насаждений менее 4 метров - шириной не менее расстояния между крайними проводами воздушных

ДОКУМЕНТ ПОДПИСАН
ЭЛЕКТРОННОЙ ПОДПИСЬЮ
Сертификат: 839971481847979980055521910400019784 43
Владелец: ПУБЛИЧНО-ПРАВОВАЯ КОМПАНИЯ РОСКАДАСТР
Действителен: с 24.12.2025 по 19.03.2027

полное наименование должности		инициалы, фамилия

Земельный участок
вид объекта недвижимости

Лист № 10 раздела 4.1	Всего листов раздела 4.1: 25	Всего разделов: 8	Всего листов выписки: 265

17.07.2026г. № КУВИ-001/2026-97001580	
Кадастровый номер:	78:42:0000000:4025

линий связи и линий радиофикации плюс 4 метра (по 2 метра с каждой стороны от крайних проводов до ветвей деревьев); при высоте насаждений более 4 метров - шириной не менее расстояния между крайними проводами воздушных линий связи и линий радиофикации плюс 6 метров (по 3 метра с каждой стороны от крайних проводов до ветвей деревьев); вдоль трассы кабеля связи - шириной не менее 6 метров (по 3 метра с каждой стороны от кабеля связи); в) все работы в охранных зонах линий и сооружений связи, линий и сооружений радиофикации выполняются с соблюдением действующих нормативных документов
по правилам производства и приемки работ. 5. На трассах радиорелейных линий связи в целях предупреждения экранирующего действия распространению радиоволн эксплуатирующие предприятия определяют участки земли, на которых запрещается возведение зданий и сооружений, а также посадка деревьев. Расположение и границы этих участков предусматриваются в проектах строительства радиорелейных линий связи и согласовываются с органами местного самоуправления. 6. Трассы линий связи должны периодически расчищаться от кустарников и деревьев, содержаться в безопасном в пожарном отношении состоянии, должна поддерживаться установленная ширина просек. Деревья, создающие угрозу проводам линий связи и опорам линий связи, должны быть вырублены с оформлением в установленном порядке лесорубочных билетов (ордеров). Просеки для кабельных и воздушных линий связи и линий радиофикации, проходящие по лесным массивам и зеленым насаждениям, должны содержаться в безопасном в пожарном отношении состоянии силами предприятий, в ведении которых находятся линии связи и линии радиофикации. 7. В случае если трассы действующих кабельных и воздушных линий связи и линий радиофикации проходят по территориям заповедников, лесов первой группы и другим особо охраняемым территориям, допускается создание просек только при отсутствии снижения функционального значения особо охраняемых участков (места кормежки редких и исчезающих видов животных, нерестилища ценных пород рыб и т.д.). 8. В парках, садах, заповедниках, зеленых зонах вокруг городов и населенных пунктов, ценных лесных массивах, полезащитных лесонасаждениях, защитных лесных полосах вдоль автомобильных и железных дорог, запретных лесных полосах вдоль рек и каналов, вокруг озер и других водоемов прокладка просек должна производиться таким образом, чтобы состоянию насаждений наносился наименьший ущерб и предотвращалась утрата ими защитных свойств. На просеках не должны вырубаться кустарник и молодняк (кроме просек для кабельных линий связи), корчеваться пни на рыхлых почвах, крутых (свыше 15 градусов) склонах и в местах, подверженных размыву. 9. На трассах кабельных линий связи вне городской черты устанавливаются информационные знаки, являющиеся ориентирами. Количество, тип и места установки информационных знаков определяются владельцами или предприятиями, эксплуатирующими линии связи, по существующим нормативам и правилам либо нормативам и правилам, установленным для сетей связи общего пользования Российской Федерации. 10. В городах и других населенных пунктах прохождение трасс подземных кабельных линий связи определяется по табличкам на зданиях, опорах воздушных линий связи, линий электропередач, ограждениях, а также по технической документации. Границы охранных зон на трассах подземных кабельных линий связи определяются владельцами или предприятиями, эксплуатирующими эти линии. 11. В местах установки

ДОКУМЕНТ ПОДПИСАН
ЭЛЕКТРОННОЙ ПОДПИСЬЮ
Сертификат: 839971481847979980055521910400019784 43
Владелец: ПУБЛИЧНО-ПРАВОВАЯ КОМПАНИЯ РОСКАДАСТР
Действителен: с 24.12.2025 по 19.03.2027

полное наименование должности		инициалы, фамилия

Земельный участок
вид объекта недвижимости

Лист № 11 раздела 4.1	Всего листов раздела 4.1: 25	Всего разделов: 8	Всего листов выписки: 265

17.07.2026г. № КУВИ-001/2026-97001580	
Кадастровый номер:	78:42:0000000:4025

необслуживаемых усилительных и регенерационных пунктов на линиях связи, оборудование которых размещается в унифицированных контейнерах непосредственно в грунте без надстроек, должны устанавливаться опознавательные знаки как для зимнего времени года (снежные заносы), так и для летнего. 12. Границы охранных зон на трассах морских кабельных линий связи и на трассах кабелей связи при переходах через судоходные и сплавные реки, озера, водохранилища и каналы (арыки) обозначаются в местах выведения кабелей на берег сигнальными знаками. Запрещающие знаки судоходной обстановки и навигационные огни устанавливаются в соответствии с действующими требованиями и государственными стандартами. Трассы морских кабельных линий связи указываются в "Извещениях мореплавателям" и наносятся на морские карты. 13. Минимально допустимые расстояния (разрывы) между сооружениями связи и радиофикации и другими сооружениями определяются правилами возведения соответствующих сооружений и не должны допускать механического и электрического воздействия на сооружения связи. 14. Охранные зоны на трассах кабельных и воздушных линий связи и линий радиофикации в полосе отвода автомобильных и железных дорог могут использоваться предприятиями автомобильного и железнодорожного транспорта для их нужд без согласования с предприятиями, в ведении которых находятся эти линии связи, если это не связано с механическим и электрическим воздействием на сооружения линий связи, при условии обязательного обеспечения сохранности линий связи и линий радиофикации. 15. Порядок использования земельных участков, расположенных в охранных зонах сооружений связи и радиофикации, регулируется земельным законодательством Российской Федерации. 16. При предоставлении земель, расположенных в охранных зонах сооружений связи и радиофикации, под сельскохозяйственные угодья, огородные и садовые участки и в других сельскохозяйственных целях органами местного самоуправления при наличии согласия предприятий, в ведении которых находятся сооружения связи и радиофикации, в выдаваемых документах о правах на земельные участки в обязательном порядке делается отметка о наличии на участках зон с особыми условиями использования. Предприятие, эксплуатирующее сооружения связи и радиофикации, письменно информирует собственника земли (землевладельца, землепользователя, арендатора) о настоящих Правилах и определяет компенсационные мероприятия по возмещению ущерба в соответствии с законодательством Российской Федерации. 17. При реконструкции (модернизации) автомобильных и железных дорог и других сооружений промышленного и непромышленного назначения настоящие Правила распространяются и на ранее построенные сооружения связи и радиофикации, попадающие в зону отчуждения этих объектов. Переустройство и перенос сооружений связи и радиофикации, связанные с новым строительством, расширением или реконструкцией (модернизацией) населенных пунктов и отдельных зданий, переустройством дорог и мостов, освоением новых земель, переустройством систем мелиорации, производятся заказчиком (застройщиком) в соответствии с государственными стандартами и техническими условиями, устанавливаемыми владельцами сетей и средств связи. III. Особенности производства работ в пределах охранных зон линий связи и линий радиофикации 18. На производство всех видов работ, связанных с вскрытием грунта в охранной зоне линии связи или линии радиофикации (за исключением вспашки на глубину не более 0,3 метра) на принадлежащем

ДОКУМЕНТ ПОДПИСАН
ЭЛЕКТРОННОЙ ПОДПИСЬЮ
Сертификат: 839971481847979980055521910400019784 43
Владелец: ПУБЛИЧНО-ПРАВОВАЯ КОМПАНИЯ РОСКАДАСТР
Действителен: с 24.12.2025 по 19.03.2027

полное наименование должности		инициалы, фамилия

Земельный участок
вид объекта недвижимости

Лист № 12 раздела 4.1	Всего листов раздела 4.1: 25	Всего разделов: 8	Всего листов выписки: 265

17.07.2026г. № КУВИ-001/2026-97001580	
Кадастровый номер:	78:42:0000000:4025

		юридическому или физическому лицу земельном участке, заказчиком (застройщиком) должно быть получено письменное согласие от предприятия, в ведении которого находится эта линия связи или линия радиофикации. Письменное согласие должно быть получено также на строительные, ремонтные и другие работы, которые выполняются в этих зонах без проекта и при производстве которых могут быть повреждены линии связи и линии радиофикации (рытье ям, устройство временных съездов с дорог, провоз под проводами грузов, габариты которых равны или превышают высоту подвески опор и т.д.). Для выявления места расположения подземных сооружений связи в зоне производства указанных работ должно быть получено письменное разрешение в специально уполномоченных на то органах контроля и надзора. 19. Заказчик (застройщик), производящий работы в охранной зоне кабельной линии связи, не позднее чем за 3 суток (исключая выходные и праздничные дни) до начала работ обязан вызвать представителя предприятия, в ведении которого находится эта линия, для установления по технической документации и методом шурфования точного местоположения подземных кабелей связи и других сооружений кабельной линии (подземных усилительных и регенерационных пунктов, телефонной канализации со смотровыми устройствами, контуров заземления) и определения глубины их залегания. 20. Место расположения подземных сооружений связи уточняется по всей длине действующего подземного кабеля связи в зоне производства работ предприятием, эксплуатирующим линию связи или линию радиофикации, и обозначается вешками высотой 1,5-2 метра, которые устанавливаются на прямых участках трассы через 10-15 метров, у всех точек отклонений от прямолинейной оси трассы более чем на 0,5 метра, на всех поворотах трассы, а также на границах разрытия грунта, где работы должны выполняться ручным способом. Работы по установке предупредительного знака, вешек и отрытию шурфов выполняются силами и средствами заказчика (застройщика) в присутствии представителя предприятия, эксплуатирующего кабельную линию связи, либо силами этого предприятия за счет средств заказчика (застройщика). До обозначения трассы вешками и прибытия представителя предприятия, эксплуатирующего кабельную линию связи, проведение земляных работ не допускается. Помимо вешек может устанавливаться предупредительный знак, который представляет собой окрашенный в светлый тон металлический прямоугольник размером 400 х 300 миллиметров с изображением молнии красного цвета, надписью "Копать запрещается, охранная зона кабеля", указанием размеров охранной зоны, адреса (названия населенного пункта) и номера телефона (черным цветом) предприятия, эксплуатирующего кабельную линию связи. Знак устанавливается на столбе на высоте 1,7 метра над поверхностью земли. 21. По результатам работы по уточнению трассы кабельной линии связи или линии радиофикации составляется акт с участием представителя заказчика (застройщика), представителя предприятия, эксплуатирующего линию связи или линию радиофикации, и, как правило, представителя предприятия-подрядчика, ведущего работы в охранной зоне. В акте указывается какие и в каком количестве вырыты шурфы, количество установленных вешек и предупредительных знаков, стадия работ, когда должен присутствовать представитель предприятия, эксплуатирующего кабельную линию связи или линию радиофикации. После подписания акта ответственность за сохранность установленных вешек

ДОКУМЕНТ ПОДПИСАН
ЭЛЕКТРОННОЙ ПОДПИСЬЮ
Сертификат: 839971481847979980055521910400019784 43
Владелец: ПУБЛИЧНО-ПРАВОВАЯ КОМПАНИЯ РОСКАДАСТР
Действителен: с 24.12.2025 по 19.03.2027

полное наименование должности		инициалы, фамилия

Земельный участок
вид объекта недвижимости

Лист № 13 раздела 4.1	Всего листов раздела 4.1: 25	Всего разделов: 8	Всего листов выписки: 265

17.07.2026г. № КУВИ-001/2026-97001580	
Кадастровый номер:	78:42:0000000:4025

и предупредительных знаков несет заказчик (застройщик) или подрядчик. 22. Производители работ (мастера, бригадиры, машинисты землеройных, сваебойных и других строительных механизмов и машин) до начала работ в охранных зонах линий связи и линий радиофикации должны быть ознакомлены с расположением сооружений связи и радиофикации, трасс подземных кабелей связи и линий радиофикации, их обозначением на местности и проинструктированы о порядке производства земляных работ ручным или механизированным способом, обеспечивающим сохранность сооружений связи. Кроме того, указанные лица должны быть предупреждены об опасности поражения электрическим током, о необходимости учитывать наличие на линиях связи и линиях радиофикации опасного для жизни людей напряжения и о возможности повреждения указанных линий связи и линий радиофикации. В нарядах на производство соответствующих работ в этих зонах указывается наличие в месте работ линий связи и линий радиофикации. Работы в охранных зонах линий связи и линий радиофикации должны выполняться под наблюдением прораба или мастера и только в присутствии представителя предприятия, эксплуатирующего линию связи или линию радиофикации. 23. Заказчики (застройщики), производящие работы в охранной зоне, не позднее чем за 3 суток (исключая выходные и праздничные дни) до начала работ сообщают телефонограммой предприятию,эксплуатирующему линию связи или линию радиофикации, о дне и часе начала производства работ, при выполнении которых необходимо присутствие его представителя. Руководитель предприятия, эксплуатирующего линию связи или линию радиофикации, обязан обеспечивать в согласованные с заказчиком (застройщиком) сроки своевременную явку своего представителя к месту работ для осуществления технического надзора за соблюдением мер по обеспечению сохранности указанных линий, а также сооружений связи и радиофикации. 24. В случае неявки на место работ представителя предприятия, эксплуатирующего линию связи или линию радиофикации, заказчик (застройщик) обязан в течение суток сообщить об этом телефонограммой руководителю данного предприятия. Производить земляные работы в охранной зоне кабельной линии связи до прибытия указанного представителя запрещается. Расходы, связанные с простоем механизмов и рабочих из-за неявки представителя предприятия, эксплуатирующего кабельную линию связи или линию радиофикации, возмещаются этим предприятием по обоюдной договоренности либо в судебном порядке. 25. В случае отсутствия письменного согласия на проведение работ в охранной зоне линии связи или линии радиофикации либо нарушения требований настоящих Правил представитель предприятия, эксплуатирующего линию связи или линию радиофикации, имеет право потребовать прекращения работ с составлением соответствующего акта. 26. В аварийных случаях, требующих безотлагательных ремонтно-восстановительных работ в охранных зонах линий связи и линий радиофикации, допускается производить такие работы без предварительного согласования с представителями предприятий, эксплуатирующих линии связи и линии радиофикации, или владельцами линий связи и линий радиофикации при условии выполнения следующих требований: а) одновременно с направлением рабочих на место аварии независимо от времени суток сообщается телефонограммой предприятиям, эксплуатирующим линии связи и линии радиофикации, о необходимости явки их представителей; б) на месте производства ремонтно-восстановительных работ обязано неотлучно

ДОКУМЕНТ ПОДПИСАН
ЭЛЕКТРОННОЙ ПОДПИСЬЮ
Сертификат: 839971481847979980055521910400019784 43
Владелец: ПУБЛИЧНО-ПРАВОВАЯ КОМПАНИЯ РОСКАДАСТР
Действителен: с 24.12.2025 по 19.03.2027

полное наименование должности		инициалы, фамилия

Земельный участок
вид объекта недвижимости

Лист № 14 раздела 4.1	Всего листов раздела 4.1: 25	Всего разделов: 8	Всего листов выписки: 265

17.07.2026г. № КУВИ-001/2026-97001580	
Кадастровый номер:	78:42:0000000:4025

находиться ответственное за эти работы лицо, которое должно провести инструктаж производителей работ (мастеров, бригадиров, машинистов землеройных, сваебойных и других строительных механизмов и машин); в) до прибытия к месту аварии представителя предприятия, эксплуатирующего линию связи или линию радиофикации, либо представителя владельца линии связи или линии радиофикации земляных работы в охранной зоне должны производиться ручным способом. При обнаружении подземного кабеля связи должна быть обеспечена его сохранность от повреждения; г) прибывший на место аварии представитель предприятия, эксплуатирующего линию связи или линию радиофикации, обязан указать место расположения линейных сооружений связи, определить меры по обеспечению их сохранности и присутствовать до полного окончания работ. 27. Производство работ в местах, где проектом предусмотрен перенос линий связи и линий радиофикации (на время работ или на постоянный срок), может быть начато только после переключения действующих линий связи и линий радиофикации. Работы по переключению действующих линий связи и линий радиофикации на вновь построенные линии осуществляются предприятием, эксплуатирующим эти линии, по смете расходов на переключение и с восполнением предприятию связи затрат, связанных с простоем телефонных каналов, не позднее чем через 5 суток после окончания работ по переносу указанных линий. 28. При необходимости устройства временных проездов для движения строительных механизмов, лесовозов и гусеничного транспорта непосредственно по трассам подземных кабельных линий связи и линий радиофикации по согласованию с представителями предприятий, эксплуатирующих эти линии, или представителями владельцев этих линий организация, осуществляющая строительные работы, производит защиту кабельных сооружений от механических повреждений (укладку деревянных настилов и бетонных плит, подсыпку щебня и гравия). При провозе под проводами воздушных линий связи и линий радиофикации негабаритных грузов для предупреждения обрыва проводов временно производится их подъем путем установки траверс или более высоких опор с обеспечением зазора между проводами и наиболее высокой точкой груза (механизма) не менее 200 миллиметров. Эти работы выполняются предприятием, эксплуатирующим линию связи или линию радиофикации, за счет средств, рабочей силы и материалов заказчика (застройщика), которые оплачиваются по соответствующей статье сметы расходов на производство работ. 29. Работы в охранной зоне линии связи или линии радиофикации должны выполняться с соблюдением действующих строительных норм, правил и государственных стандартов. 30. Раскопка грунта в пределах охранной зоны подземной кабельной линии связи или линии радиофикации допускается только с помощью лопат, без резких ударов. Пользоваться ударными инструментами (ломами, кирками, клиньями и пневматическими инструментами) запрещается. Земляные работы на трассе действующей подземной кабельной линии связи или линии радиофикации должны производиться в сроки, согласованные с предприятием, эксплуатирующим кабельную линию связи или линию радиофикации. При разрытии траншей и котлованов на трассе подземной кабельной линии связи организация, осуществляющая строительные работы, производит защиту кабеля от повреждений в следующем порядке: а) кабель, положенный непосредственно в грунте, полностью откапывается ручным способом и заключается в сплошной деревянный короб, который при необходимости прочно подвешивается

полное наименование должности	ДОКУМЕНТ ПОДПИСАН ЭЛЕКТРОННОЙ ПОДПИСЬЮ Сертификат: 839971481847979980055521910400019784 43 Владелец: ПУБЛИЧНО-ПРАВОВАЯ КОМПАНИЯ РОСКАДАСТР Действителен: с 24.12.2025 по 19.03.2027	инициалы, фамилия

Земельный участок
вид объекта недвижимости

Лист № 15 раздела 4.1	Всего листов раздела 4.1: 25	Всего разделов: 8	Всего листов выписки: 265

17.07.2026г. № КУВИ-001/2026-97001580	
Кадастровый номер:	78:42:0000000:4025

к балкам или бревнам,положенным поперек траншеи. Концы короба должны выходить за края траншеи не менее чем на 0,5 метра. Подвеска короба осуществляется с помощью хомутов из проволоки; б) кабель, проложенный в трубах (блоках), раскапывается ручным способом только до верхнего края трубы (блока). Затем прокладывается балка, необходимая для подвески указанного кабеля. После этого продолжается раскопка грунта до нижнего края трубы (блока), производится подвеска кабеля и затем дальнейшее разрытие грунта; в) при разработке траншеи или котлована ниже уровня залегания подземного кабеля связи или в непосредственной близости от него должны быть приняты меры к недопущению осадки и оползания грунта; г) защита кабеля связи или блоков телефонной канализации при оголении на большом протяжении должна быть предусмотрена на стадии разработки проекта производства работ. При отсутствии защиты оголенных кабелей телефонной связи заказчиком (застройщиком) должна быть организована их охрана. 31. Условия производства работ в пределах охранной зоны радиорелейных станций или подводных кабелей связи определяются по согласованию с предприятием, эксплуатирующим эти сооружения. 32. Отогревание мерзлого грунта в зоне расположения подземных кабелей связи должно производиться так, чтобы температура грунта не вызывала повреждения оболочки и изоляции жил кабеля связи. Разработка мерзлого грунта с применением ударных механизмов запрещается. 33. Засыпка траншей в местах пересечения подземных кабелей связи и телефонной канализации производится слоями грунта толщиной не более 0,1 метра, с тщательным уплотнением. В зимних условиях засыпка производится песком или талым грунтом. Траншея засыпается вместе с балками и коробами, в которых были уложены кабели связи, о чем составляется акт на скрытые работы. 34. При выполнении строительных работ запрещается заваливать землей или строительными материалами крышки люков телефонных колодцев (коробок), распределительные шкафы, предупредительные знаки, замерные столбики на трассах подземных кабельных линий связи, а также перемещать существующие сооружения связи и радиофикации без согласования с предприятием, эксплуатирующим эти сооружения. 35. В случае обнаружения при выполнении земляных работ кабельных линий связи, не обозначенных в технической документации, необходимо прекратить земляные работы, принять неотложные меры по предохранению обнаруженных подземных кабелей связи от повреждений и вызвать на место работ представителя предприятия, эксплуатирующего эти линии связи. 36. В случае повреждения кабельной линии связи или линии радиофикации организация, осуществляющая строительные работы, обязана немедленно сообщить о повреждении предприятию, эксплуатирующему линию связи или линию радиофикации, владельцам этих линий либо ближайшему предприятию связи, а также оказать помощь в быстрейшей ликвидации аварии, включая выделение рабочей силы и механизмов. Предприятие связи в этом случае обязано в кратчайший срок принять меры по определению владельца кабельной линии связи или линии радиофикации и передать ему информацию об аварии. Непринятие указанных в настоящем пункте мер является основанием для предъявления претензии владельцем поврежденной линии связи. 37. Условия производства работ по ремонту и восстановлению кабельных линий связи и линий радиофикации, требующие снятия дорожных покрытий и разрытия грунта, должны быть предварительно согласованы с соответствующими дорожными органами, а в пределах

ДОКУМЕНТ ПОДПИСАН
ЭЛЕКТРОННОЙ ПОДПИСЬЮ
Сертификат: 839971481847979980055521910400019784 43
Владелец: ПУБЛИЧНО-ПРАВОВАЯ КОМПАНИЯ РОСКАДАСТР
Действителен: с 24.12.2025 по 19.03.2027

полное наименование должности		инициалы, фамилия

Земельный участок
вид объекта недвижимости

Лист № 16 раздела 4.1	Всего листов раздела 4.1: 25	Всего разделов: 8	Всего листов выписки: 265

17.07.2026г. № КУВИ-001/2026-97001580	
Кадастровый номер:	78:42:0000000:4025

городов и других населенных пунктов - с органами местного самоуправления. Сообщение об условиях производства указанных работ должно быть направлено предприятию, в ведении которого находится кабельная линия связи или линия радиофикации, не позднее чем через 3 суток (исключая выходные и праздничные дни) со дня получения письменного извещения о необходимости производства работ. Если при повреждении кабельной линии связи отсутствует возможность организации обходной линии связи, работы по снятию дорожных покрытий и разрытие грунта производятся без предварительного согласования, но с обязательным вызовом на место производства работ представителя дорожного органа или органа местного самоуправления. При этом производящее эти работы предприятие, эксплуатирующее линию связи или линию радиофикации, устраивает объезд места аварии с установкой необходимых предупредительных знаков для транспорта и пешеходов, а затем восстанавливает дорожное покрытие. IV. Права и обязанности юридических и физических лиц, ведущих хозяйственную деятельность в охранных зонах линий и сооружений связи и линий и сооружений радиофикации 38. Земельная площадь охранных зон на трассах линий связи и линий радиофикации используется юридическими и физическими лицами в соответствии с земельным законодательством Российской Федерации с учетом ограничений, установленных настоящими Правилами и обеспечивающих сохранность линий связи и линий радиофикации. 39. Юридические и физические лица, ведущие хозяйственную деятельность на земельных участках, по которым проходят линии связи и линии радиофикации, обязаны: а) принимать все зависящие от них меры, способствующие обеспечению сохранности этих линий; б) обеспечивать техническому персоналу беспрепятственный доступ к этим линиям для ведения работ на них (при предъявлении документа о соответствующих полномочиях). 40. Техническому персоналу предприятий, эксплуатирующих линии связи и линии радиофикации, предоставляется право беспрепятственного прохода, а при проведении ремонтно-восстановительных работ - также право беспрепятственного проезда в охранные зоны независимо от формы собственности на землю. Если линии связи и линии радиофикации проходят по территориям запретных (пограничных) полос и специальных объектов, а также по землям собственников (землевладельцев, землепользователей, арендаторов), то они должны выдавать техническому персоналу пропуска (разрешения) для проведения осмотров и работ в любое время суток без взимания платы за право прохода (проезда). 41. Предприятиям, в ведении которых находятся линии связи и линии радиофикации, в охранных зонах разрешается: а) устройство за свой счет дорог, подъездов, мостов и других сооружений, необходимых для эксплуатационного обслуживания линий связи и линий радиофикации на условиях, согласованных с собственниками земли (землевладельцами, землепользователями, арендаторами), которые не вправе отказать этим предприятиям в обеспечении условий для эксплуатационного обслуживания сооружений связи; б) разрытие ям, траншей и котлованов для ремонта линий связи и линий радиофикации с последующей их засыпкой; в) вырубка отдельных деревьев при авариях на линиях связи и линиях радиофикации, проходящих через лесные массивы, в местах, прилегающих к трассам этих линий,с последующей выдачей в установленном порядке лесорубочных билетов (ордеров) и очисткой мест рубки от порубочных остатков. 42. Работы по

ДОКУМЕНТ ПОДПИСАН
ЭЛЕКТРОННОЙ ПОДПИСЬЮ
Сертификат: 839971481847979980055521910400019784 43
Владелец: ПУБЛИЧНО-ПРАВОВАЯ КОМПАНИЯ РОСКАДАСТР
Действителен: с 24.12.2025 по 19.03.2027

полное наименование должности		инициалы, фамилия

Земельный участок
вид объекта недвижимости

Лист № 17 раздела 4.1	Всего листов раздела 4.1: 25	Всего разделов: 8	Всего листов выписки: 265

17.07.2026г. № КУВИ-001/2026-97001580	
Кадастровый номер:	78:42:0000000:4025

прокладке, докладке и ремонту кабельных линий связи и линий радиофикации, проходящих по сельскохозяйственным угодьям, садовым и дачным участкам, должны производиться, как правило, в период, когда эти угодья не заняты полевыми культурами, а работы по ликвидации аварий и эксплуатационному обслуживанию линий связи и линий радиофикации - в любой период. После выполнения ремонтных работ предприятия, в ведении которых находятся линии связи и линии радиофикации, должны привести сельскохозяйственные угодья в состояние, пригодное для сельскохозяйственного производства, а также возместить собственникам земли (землепользователям, землевладельцам, арендаторам) убытки, причиненные при производстве работ, в соответствии с действующим законодательством. В случае аварии убытки должны возмещаться в соответствии с Гражданским кодексом Российской Федерации. 43. Порядок эксплуатации линий связи и линий радиофикации в местах пересечения ими шоссейных и железных дорог, трубопроводов, судоходных и сплавных рек, озер, водохранилищ, каналов (арыков), территорий промышленных предприятий, подходов к аэродромам, сельскохозяйственных угодий и частных владений должен согласовываться предприятиями, в ведении которых находятся линии связи и линии радиофикации, с транспортными, промышленными и другими заинтересованными предприятиями, а также собственниками земли (землевладельцами, землепользователями, арендаторами). 44. В случае если по территориям строительных площадок проходят линии связи и линии радиофикации, в проектах и сметах строительства объектов по согласованию с предприятиями, в ведении которых находятся эти линии, должны предусматриваться необходимые мероприятия по обеспечению сохранности указанных линий или их перенос до окончания работ. 45. Юридические и физические лица, проводящие вне охранных зон линий связи и линий радиофикации какие-либо работы, которые могут вызвать механическое повреждение этих линий или оказать на них электрическое воздействие, обязаны извещать предприятия, в ведении которых находятся линии связи и линии радиофикации, о времени и месте производства работ и порядке наблюдения за их проведением, при этом они несут транспортные расходы по проезду в оба конца представителей указанных предприятий, если расстояние от места нахождения этих предприятий до места проведения работ составляет 5 и более километров. Юридическим и физическим лицам рекомендуется заключать с предприятиями, в ведении которых находятся линии связи и линии радиофикации, договор о техническом надзоре за сохранностью указанных линий и сооружений связи и радиофикации, который оплачивается по соответствующей статье сметы расходов на производство работ. 46. Юридические и физические лица, производящие земляные работы, при обнаружении подземных кабельных линий связи, не обозначенных в технической документации, обязаны немедленно прекратить эти работы, принять меры к обеспечению сохранности подземного кабеля связи и сообщить об этом ближайшему предприятию связи или в отдел архитектуры при соответствующем органе исполнительной власти. Предприятие связи или отдел архитектуры при органе исполнительной власти в 3-дневный срок обязаны установить предприятие, эксплуатирующее подземную кабельную линию связи, или ее владельца и сообщить о нем юридическому или физическому лицу, производящему земляные работы на трассе линии связи. Расходы, связанные с простоем механизмов и рабочих из-за необходимости установления владельца подземной

ДОКУМЕНТ ПОДПИСАН
ЭЛЕКТРОННОЙ ПОДПИСЬЮ
Сертификат: 839971481847979980055521910400019784 43
Владелец: ПУБЛИЧНО-ПРАВОВАЯ КОМПАНИЯ РОСКАДАСТР
Действителен: с 24.12.2025 по 19.03.2027

полное наименование должности		инициалы, фамилия

Земельный участок
вид объекта недвижимости

Лист № 18 раздела 4.1	Всего листов раздела 4.1: 25	Всего разделов: 8	Всего листов выписки: 265

17.07.2026г. № КУВИ-001/2026-97001580	
Кадастровый номер:	78:42:0000000:4025

кабельной линии связи, возмещаются указанным владельцем (в случае прокладки кабельной линии связи без проектной документации), либо предприятием, подготовившем техническую документацию на производство работ по обоюдной договоренности, либо в судебном порядке. 47. В случае подъема подводного кабеля связи якорем или рыболовной снастью капитаны судов (командиры кораблей) обязаны принять все меры к освобождению кабеля связи без причинения ему повреждения, не считаясь с потерей якоря или рыболовной снасти, и немедленно сообщить об этом по радио в ближайший порт с указанием координат места и времени подъема кабеля связи. Порт, принявший донесение о случайном подъеме подводного кабеля связи, сообщает об этом предприятию, эксплуатирующему этот кабель, или ближайшему предприятию связи, которое обязано в течение 6 часов установить владельца подводной кабельной линии связи и сообщить ему о происшествии. 48. В пределах охранных зон без письменного согласия и присутствия представителей предприятий, эксплуатирующих линии связи и линии радиофикации, юридическим и физическим лицам запрещается: а) осуществлять всякого рода строительные, монтажные и взрывные работы, планировку грунта землеройными механизмами (за исключением зон песчаных барханов) и земляные работы (за исключением вспашки на глубину не более 0,3 метра); б) производить геолого-съемочные, поисковые, геодезические и другие изыскательские работы, которые связаны с бурением скважин, шурфованием, взятием проб грунта, осуществлением взрывных работ; в) производить посадку деревьев, располагать полевые станы, содержать скот, складировать материалы, корма и удобрения, жечь костры, устраивать стрельбища; г) устраивать проезды и стоянки автотранспорта, тракторов и механизмов, провозить негабаритные грузы под проводами воздушных линий связи и линий радиофикации, строить каналы (арыки), устраивать заграждения и другие препятствия; д) устраивать причалы для стоянки судов, барж и плавучих кранов, производить погрузочно-разгрузочные, подводно-технические, дноуглубительные и землечерпательные работы, выделять рыбопромысловые участки, производить добычу рыбы, других водных животных, а также водных растений придонными орудиями лова, устраивать водопои, производить колку и заготовку льда. Судам и другим плавучим средствам запрещается бросать якоря, проходить с отданными якорями, цепями, лотами, волокушами и тралами; е) производить строительство и реконструкцию линий электропередач, радиостанций и других объектов, излучающих электромагнитную энергию и оказывающих опасное воздействие на линии связи и линии радиофикации; ж) производить защиту подземных коммуникаций от коррозии без учета проходящих подземных кабельных линий связи. 49. Юридическим и физическим лицам запрещается производить всякого рода действия, которые могут нарушить нормальную работу линий связи и линий радиофикации, в частности: а) производить снос и реконструкцию зданий и мостов, осуществлять переустройство коллекторов, туннелей метрополитена и железных дорог, где проложены кабели связи, установлены столбы воздушных линий связи и линий радиофикации, размещены технические сооружения радиорелейных станций, кабельные ящики и распределительные коробки, без предварительного выноса заказчиками (застройщиками) линий и сооружений связи, линий и сооружений радиофикации по согласованию с предприятиями, в ведении которых находятся эти лини и сооружения; б)

ДОКУМЕНТ ПОДПИСАН
ЭЛЕКТРОННОЙ ПОДПИСЬЮ
Сертификат: 839971481847979980055521910400019784 43
Владелец: ПУБЛИЧНО-ПРАВОВАЯ КОМПАНИЯ РОСКАДАСТР
Действителен: с 24.12.2025 по 19.03.2027

полное наименование должности		инициалы, фамилия

Земельный участок
вид объекта недвижимости

Лист № 19 раздела 4.1	Всего листов раздела 4.1: 25	Всего разделов: 8	Всего листов выписки: 265

17.07.2026г. № КУВИ-001/2026-97001580	
Кадастровый номер:	78:42:0000000:4025

		производить засыпку трасс подземных кабельных линий связи, устраивать на этих трассах временные склады, стоки химически активных веществ и свалки промышленных, бытовых и прочих отходов, ломать замерные, сигнальные, предупредительные знаки и телефонные колодцы; в) открывать двери и люки необслуживаемых усилительных и регенерационных пунктов (наземных и подземных) и радиорелейных станций, кабельных колодцев телефонной канализации, распределительных шкафов и кабельных ящиков, а также подключаться к линиям связи (за исключением лиц, обслуживающих эти линии); г) огораживать трассы линий связи, препятствуя свободному доступу к ним технического персонала; д) самовольно подключаться к абонентской телефонной линии и линии радиофикации в целях пользования услугами связи; е) совершать иные действия, которые могут причинить повреждения сооружениям связи и радиофикации (повреждать опоры и арматуру воздушных линий связи, обрывать провода, набрасывать на них посторонние предметы и другое). V. Ответственность за повреждения линий и сооружений связи, линий и сооружений радиофикации 50. Юридические и физические лица, не выполняющие требования настоящих Правил, а также нарушающие работу линий и сооружения связи, линий и сооружений радиофикации привлекаются к ответственности в соответствии с законодательством Российской Федерации. 51. В случае нарушения юридическими и физическими лицами настоящих Правил, повлекшего повреждение линий и сооружений связи, линий и сооружений радиофикации, представитель предприятия, в ведении которого находится поврежденная линия связи или линия радиофикации, проводит служебное расследование и составляет в присутствии представителя предприятия или физического лица, по вине которого произошло повреждение, акт о причинах происшествия. В акте указываются название предприятия, должность и фамилия виновного или фамилия и место жительства физического лица (виновника повреждения), характер, место и время происшествия. 52. Материальный ущерб, причиненный предприятию, в ведении которого находится линия связи или линия радиофикации, в результате обрыва или повреждения линии связи или линии радиофикации, исчисляется по фактическим расходам на их восстановление и с учетом потери тарифных доходов, не полученных этим предприятием за период прекращения действия связи. 53. Материальный ущерб подлежит возмещению виновным лицом в добровольном порядке, а при наличии разногласий - в судебном порядке. Материальный ущерб взыскивается в соответствии с действующим законодательством независимо от привлечения лица, виновного в нарушении настоящих Правил. ; Реестровый номер границы: 78:42-6.832; Вид объекта реестра границ: Зона с особыми условиями использования территории; Вид зоны по документу: Охранная зона столбовой распределительной линии, расположенной по адресу: г.Павловск, ул.Кр. Курсанта, д.3 - Песчаный пер., д.11/13, протяжённостью 0,7 км в составе линии ТП-504 ЛКЛС ОУС-30,25,в/в Пушкин; Тип зоны: Охранная зона линий и сооружений связи и линий и сооружений радиофикации
78:42:0000000:4025/32	0	вид ограничения (обременения): ограничения прав на земельный участок, предусмотренные статьей 56 Земельного кодекса Российской Федерации;

ДОКУМЕНТ ПОДПИСАН
ЭЛЕКТРОННОЙ ПОДПИСЬЮ
Сертификат: 839971481847979980055521910400019784 43
Владелец: ПУБЛИЧНО-ПРАВОВАЯ КОМПАНИЯ РОСКАДАСТР
Действителен: с 24.12.2025 по 19.03.2027

полное наименование должности		инициалы, фамилия

Земельный участок
вид объекта недвижимости

Лист № 20 раздела 4.1	Всего листов раздела 4.1: 25	Всего разделов: 8	Всего листов выписки: 265

17.07.2026г. № КУВИ-001/2026-97001580	
Кадастровый номер:	78:42:0000000:4025

		Срок действия: не установлен; реквизиты документа-основания: закон Санкт-Петербурга «О границах объединенных зон охраны объектов культурного наследия, расположенных на территории Санкт-Петербурга, режимах использования земель и требованиях к градостроительным регламентам в границах указанным зон. от 19.01.2009 № 820-7 выдан: Комитет по государственному контролю, использованию и охране памятников истории и культуры Правительства Санкт-Петербурга; Содержание ограничения (обременения): РЕЖИМЫ ИСПОЛЬЗОВАНИЯ ЗЕМЕЛЬ И ТРЕБОВАНИЯ К ГРАДОСТРОИТЕЛЬНЫМ РЕГЛАМЕНТАМ ВГРАНИЦАХ ОБЪЕДИНЕННЫХ ЗОН ОХРАНЫ ОБЪЕКТОВ КУЛЬТУРНОГО НАСЛЕДИЯ, РАСПОЛОЖЕННЫХНА ТЕРРИТОРИИ САНКТ-ПЕТЕРБУРГА установлены Законом Санкт-Петербурга от 19 января 2009 г. № 820-7.; Реестровый номер границы: 78:00-6.1227; Вид объекта реестра границ: Зона с особыми условиями использования территории; Вид зоны по документу: Охранные зоны объектов культурного наследия, расположенных за пределами исторически сложившихся центральных районов Санкт-Петербурга (ОЗ-2); Тип зоны: Зона охраны объекта культурного наследия
78:42:0000000:4025/33	13521	вид ограничения (обременения): ограничения прав на земельный участок, предусмотренные статьей 56 Земельного кодекса Российской Федерации; Срок действия: не установлен; реквизиты документа-основания: приказ об установлении приаэродромной территории аэродрома гражданской авиации Санкт-Петербург (Пулково) от 24.12.2024 № 1161-П выдан: Федеральное агентство воздушного транспорта (Росавиация); Содержание ограничения (обременения): 1. В границах четвертой подзоны запрещается размещать объекты, создающие помехи в работе наземных объектов средств и систем обслуживания воздушного движения, навигации, посадки и связи, предназначенных для организации воздушного движения и расположенных вне первой подзоны. 2. В границах четвертой подзоны запрещается без согласования с оператором аэродрома размещение объектов, превышающих следующие абсолютные высотные ограничения: 215.00 м. Подпункт 4 пункта 3 статьи 47 Воздушного кодекса Российской Федерации. Подпункт "в" пункта 1(1) Положения; Реестровый номер границы: 78:00-6.1639; Вид объекта реестра границ: Зона с особыми условиями использования территории; Вид зоны по документу: Сектор 73.3 четвертой подзоны приаэродромной территории аэродрома гражданской авиации Санкт-Петербург (Пулково); Тип зоны: Приаэродромная территория; Номер: -

ДОКУМЕНТ ПОДПИСАН
ЭЛЕКТРОННОЙ ПОДПИСЬЮ
Сертификат: 839971481847979980055521910400019784 43
Владелец: ПУБЛИЧНО-ПРАВОВАЯ КОМПАНИЯ РОСКАДАСТР
Действителен: с 24.12.2025 по 19.03.2027

полное наименование должности		инициалы, фамилия

Земельный участок
вид объекта недвижимости

Лист № 21 раздела 4.1	Всего листов раздела 4.1: 25	Всего разделов: 8	Всего листов выписки: 265

17.07.2026г. № КУВИ-001/2026-97001580	
Кадастровый номер:	78:42:0000000:4025

78:42:0000000:4025/34	68709	вид ограничения (обременения): ограничения прав на земельный участок, предусмотренные статьей 56 Земельного кодекса Российской Федерации; Срок действия: не установлен; реквизиты документа-основания: приказ об установлении приаэродромной территории аэродрома гражданской авиации Санкт-Петербург (Пулково) от 24.12.2024 № 1161-П выдан: Федеральное агентство воздушного транспорта (Росавиация); Содержание ограничения (обременения): 1. В границах четвертой подзоны запрещается размещать объекты, создающие помехи в работе наземных объектов средств и систем обслуживания воздушного движения, навигации, посадки и связи, предназначенных для организации воздушного движения и расположенных вне первой подзоны. 2. В границах четвертой подзоны запрещается без согласования с оператором аэродрома размещение объектов, превышающих следующие абсолютные высотные ограничения: 200.00 м. Подпункт 4 пункта 3 статьи 47 Воздушного кодекса Российской Федерации. Подпункт "в" пункта 1(1) Положения; Реестровый номер границы: 78:00-6.1621; Вид объекта реестра границ: Зона с особыми условиями использования территории; Вид зоны по документу: Сектор 69.1 четвертой подзоны приаэродромной территории аэродрома гражданской авиации Санкт-Петербург (Пулково); Тип зоны: Приаэродромная территория; Номер: -
78:42:0000000:4025/35	2041	вид ограничения (обременения): публичный сервитут; Срок действия: не установлен; реквизиты документа-основания: распоряжение "Об установлении публичного сервитута в отношении земельных участков, находящихся в собственности, и земель, государственная собственность на которые не разграничена" от 30.06.2025 № 1688-РЗ выдан: Комитет имущественных отношений Санкт-Петербурга; Содержание ограничения (обременения): ; Реестровый номер границы: 78:42:0000000-17.65
78:42:0000000:4025/36	3406	вид ограничения (обременения): ограничения прав на земельный участок, предусмотренные статьей 56 Земельного кодекса Российской Федерации; Срок действия: не установлен; реквизиты документа-основания: распоряжение об утверждении границ и режима использования территории объекта культурного наследия регионального значения "б. Лютеранская церковь" от 13.08.2025 № 226-рп выдан: Комитет по государственному контролю, использованию и охране памятников истории и культуры;

ДОКУМЕНТ ПОДПИСАН
ЭЛЕКТРОННОЙ ПОДПИСЬЮ
Сертификат: 83997148184797998005552191040001978443
Владелец: ПУБЛИЧНО-ПРАВОВАЯ КОМПАНИЯ РОСКАДАСТР
Действителен: с 24.12.2025 по 19.03.2027

полное наименование должности		инициалы, фамилия

Земельный участок
вид объекта недвижимости

Лист № 22 раздела 4.1	Всего листов раздела 4.1: 25	Всего разделов: 8	Всего листов выписки: 265

17.07.2026г. № КУВИ-001/2026-97001580	
Кадастровый номер:	78:42:0000000:4025

		Содержание ограничения (обременения): 1. На территории объекта культурного наследия запрещаются строительство объектов капитального строительства и увеличение объемно-пространственных характеристик существующих на территории объекта культурного наследия объектов капитального строительства; проведение земляных, строительных, мелиоративных и иных работ, за исключением работ по сохранению объекта культурного наследия или его отдельных элементов, сохранению историко-градостроительной или природной среды объекта культурного наследия. 2. На территории объекта культурного наследия разрешается ведение хозяйственной деятельности, не противоречащей требованиям обеспечения сохранности объекта культурного наследия и позволяющей обеспечить функционирование объекта культурного наследия в современных условиях. 3. Требования к осуществлению деятельности в границах территории объекта культурного наследия и требования к содержанию и использованию территории объекта культурного наследия устанавливаются законодательством Российской Федерации и Санкт-Петербурга об объектах культурного наследия.; Реестровый номер границы: 78:42-8.306; Вид объекта реестра границ: Территория объекта культурного наследия; Вид зоны по документу: Территория объекта культурного наследия регионального значения "б. Лютеранская церковь"; Тип зоны: Иная зона
78:42:0000000:4025/37	848	вид ограничения (обременения): ограничения прав на земельный участок, предусмотренные статьей 56 Земельного кодекса Российской Федерации; Срок действия: не установлен; реквизиты документа-основания: распоряжение об утверждении границ и режима использования территории объекта культурного наследия федерального значения «Водовод Таицкий (система с сооружениями)» от 19.08.2020 № 259-р выдан: Комитет по государственному контролю, использованию и охране памятников истории и культуры; Содержание ограничения (обременения): 1. На территории объекта культурного наследия запрещаются: строительство объектов капитального строительства и увеличение объемно-пространственных характеристик существующих на территории объекта культурного наследия объектов капитального строительства; проведение земляных, строительных, мелиоративных и иных работ, за исключением работ по сохранению объекта культурного наследия или его отдельных элементов, сохранению историко-градостроительной или природной среды объекта культурного наследия. 2. На территории объекта культурного наследия разрешается ведение хозяйственной деятельности, не противоречащей требованиям обеспечения сохранности объекта культурного наследия и позволяющей обеспечить функционирование объекта культурного наследия в современных условиях. 3. Требования к осуществлению деятельности в границах территории объекта культурного наследия и требования к содержанию и использованию территории объекта культурного наследия устанавливаются законодательством Российской Федерации и Санкт-Петербурга об объектах культурного наследия.;

ДОКУМЕНТ ПОДПИСАН
ЭЛЕКТРОННОЙ ПОДПИСЬЮ
Сертификат: 839971481847979980055521910400019784 43
Владелец: ПУБЛИЧНО-ПРАВОВАЯ КОМПАНИЯ РОСКАДАСТР
Действителен: с 24.12.2025 по 19.03.2027

полное наименование должности		инициалы, фамилия

Земельный участок
вид объекта недвижимости

Лист № 23 раздела 4.1	Всего листов раздела 4.1: 25	Всего разделов: 8	Всего листов выписки: 265

17.07.2026г. № КУВИ-001/2026-97001580	
Кадастровый номер:	78:42:0000000:4025

		Реестровый номер границы: 78:42-8.302; Вид объекта реестра границ: Территория объекта культурного наследия; Вид зоны по документу: Территория объекта культурного наследия федерального значения «Водовод Таицкий (система с сооружениями)»; Тип зоны: Иная зона
78:42:0000000:4025/38	7820	вид ограничения (обременения): ограничения прав на земельный участок, предусмотренные статьей 56 Земельного кодекса Российской Федерации; Срок действия: не установлен; реквизиты документа-основания: распоряжение "Об утверждении местоположения границы зоны затопления территории, прилегающей к р. Славянка, в пределах Колпинского и Невского районов Санкт-Петербурга, затапливаемой при половодьях и паводках однопроцентной обеспеченности (повторяемость один раз в 100 лет) с учетом фактически затапливаемых территорий за предыдущие 100 лет наблюдений" от 13.04.2026 № 188 выдан: Невско-Ладожское бассейновое водное управление; Содержание ограничения (обременения): Согласно Водному Кодексу РФ, ст 67.1, пункт 3, в границах зон затопления, подтопления запрещаются: 1) строительство объектов капитального строительства, не обеспеченных сооружениями и (или) методами инженерной защиты территорий и объектов от негативного воздействия вод; 2) использование сточных вод в целях повышения почвенного плодородия; 3) размещение кладбищ, объектов уничтожения биологических отходов, объектов размещения отходов производства и потребления, химических, взрывчатых, токсичных, отравляющих веществ, пунктов хранения и захоронения радиоактивных отходов; 4) осуществление авиационных мер по борьбе с вредными организмами.; Реестровый номер границы: 78:00-6.1765; Вид объекта реестра границ: Зона с особыми условиями использования территории; Вид зоны по документу: Зона затопления территории, прилегающей к р. Славянка, в пределах Колпинского и Невского районов Санкт-Петербурга; Тип зоны: Зоны затопления и подтопления
78:42:0000000:4025/39	33999	вид ограничения (обременения): ограничения прав на земельный участок, предусмотренные статьей 56 Земельного кодекса Российской Федерации; Срок действия: не установлен; реквизиты документа-основания: распоряжение "Об утверждении местоположения границы зоны подтопления в отношении территорий, прилегающих к зоне затопления к р. Славянка, в пределах Колпинского и Невского районов города Санкт-Петербурга" от 13.04.2026 № 189 выдан: Невско-Ладожское бассейновое водное управление; Содержание ограничения (обременения): Согласно Водному Кодексу РФ, ст 67.1, пункт 3, в границах зон затопления, подтопления запрещаются: 1) строительство объектов капитального строительства, не обеспеченных сооружениями и (или)

ДОКУМЕНТ ПОДПИСАН
ЭЛЕКТРОННОЙ ПОДПИСЬЮ
Сертификат: 839971481847979980055521910400019784 43
Владелец: ПУБЛИЧНО-ПРАВОВАЯ КОМПАНИЯ РОСКАДАСТР
Действителен: с 24.12.2025 по 19.03.2027

полное наименование должности		инициалы, фамилия

Земельный участок
вид объекта недвижимости

Лист № 24 раздела 4.1	Всего листов раздела 4.1: 25	Всего разделов: 8	Всего листов выписки: 265

17.07.2026г. № КУВИ-001/2026-97001580	
Кадастровый номер:	78:42:0000000:4025

		методами инженерной защиты территорий и объектов от негативного воздействия вод; 2) использование сточных вод в целях повышения почвенного плодородия; 3) размещение кладбищ, объектов уничтожения биологических отходов, объектов размещения отходов производства и потребления, химических, взрывчатых, токсичных, отравляющих веществ, пунктов хранения и захоронения радиоактивных отходов; 4) осуществление авиационных мер по борьбе с вредными организмами.; Реестровый номер границы: 78:00-6.1764; Вид объекта реестра границ: Зона с особыми условиями использования территории; Вид зоны по документу: Зона подтопления, прилегающая к зоне затопления территории, прилегающей к р. Славянка, в пределах города Санкт-Петербурга; Тип зоны: Зоны затопления и подтопления
	Весь	вид ограничения (обременения): ограничения прав на земельный участок, предусмотренные статьей 56 Земельного кодекса Российской Федерации; Срок действия: не установлен; реквизиты документа-основания: приказ Первого заместителя министра обороны Российской Федерации от 04.10.2022 № 946 выдан: Министерство обороны Российской Федерации; Содержание ограничения (обременения): В соответствии с пп. 4) п. 3 Статьи 47 Воздушного кодекса РФ от 19 марта 1997 г. №60-ФЗ, в границах четвертой подзоны запрещается размещать объекты, создающие помехи в работе наземных объектов средств и систем обслуживания воздушного движения, навигации, посадки и связи, предназначенных для организации воздушного движения и расположенных вне первой подзоны.; Реестровый номер границы: 78:00-6.549; Вид объекта реестра границ: Зона с особыми условиями использования территории; Вид зоны по документу: Четвертая подзона приаэродромной территории аэродрома совместного базирования «Пушкин»; Тип зоны: Охранная зона транспорта
	Весь	вид ограничения (обременения): ограничения прав на земельный участок, предусмотренные статьей 56 Земельного кодекса Российской Федерации; Срок действия: не установлен; реквизиты документа-основания: приказ Первого заместителя министра обороны Российской Федерации от 04.10.2022 № 946 выдан: Министерство обороны Российской Федерации; Содержание ограничения (обременения): В соответствии с пп. 6) п. 3 Статьи 47 Воздушного кодекса РФ от 19 марта 1997 г. №60-ФЗ, в границах шестой подзоны запрещается размещать объекты, способствующие привлечению и массовому скоплению птиц.;

ДОКУМЕНТ ПОДПИСАН
ЭЛЕКТРОННОЙ ПОДПИСЬЮ
Сертификат: 839971481847979980055521910400019784 43
Владелец: ПУБЛИЧНО-ПРАВОВАЯ КОМПАНИЯ РОСКАДАСТР
Действителен: с 24.12.2025 по 19.03.2027

полное наименование должности		инициалы, фамилия

Земельный участок
вид объекта недвижимости

Лист № 25 раздела 4.1	Всего листов раздела 4.1: 25	Всего разделов: 8	Всего листов выписки: 265

17.07.2026г. № КУВИ-001/2026-97001580	
Кадастровый номер:	78:42:0000000:4025

		Реестровый номер границы: 78:00-6.551; Вид объекта реестра границ: Зона с особыми условиями использования территории; Вид зоны по документу: Шестая подзона приаэродромной территории аэродрома совместного базирования «Пушкин»; Тип зоны: Охранная зона транспорта

ДОКУМЕНТ ПОДПИСАН
ЭЛЕКТРОННОЙ ПОДПИСЬЮ
Сертификат: 839971481847979980055521910400019784 43
Владелец: ПУБЛИЧНО-ПРАВОВАЯ КОМПАНИЯ РОСКАДАСТР
Действителен: с 24.12.2025 по 19.03.2027

полное наименование должности		инициалы, фамилия

Выписка из Единого государственного реестра недвижимости об объекте недвижимости

Сведения о частях земельного участка

Земельный участок
вид объекта недвижимости

Лист № 1 раздела 4.2	Всего листов раздела 4.2: 167	Всего разделов: 8	Всего листов выписки: 265

17.07.2026г. № КУВИ-001/2026-97001580	
Кадастровый номер:	78:42:0000000:4025

Сведения о характерных точках границы части (частей) земельного участка

Учетный номер части: 78:42:0000000:4025/1

Система координат СК-1964

Номер точки	Координаты, м		Описание закрепления на местности	Средняя квадратичная погрешность определения координат характерных точек границ земельного участка, м
	X	Y		
1	2	3	4	5
1	66091.06	120989.19	-	0.1
2	66089.82	120989.11	-	0.1
3	66088.71	120989.4	-	0.1
4	66087.65	120990.25	-	0.1
5	66087.12	120991.31	-	0.1
6	66087.03	120992.58	-	0.1
7	66087.39	120993.74	-	0.1
8	66088.18	120994.66	-	0.1
9	66089.25	120995.25	-	0.1
10	66090.46	120995.37	-	0.1
11	66091.64	120995.03	-	0.1
12	66092.51	120994.34	-	0.1
13	66093.11	120993.38	-	0.1
14	66093.33	120992.04	-	0.1
15	66092.99	120990.83	-	0.1
16	66092.24	120989.85	-	0.1
1	66091.06	120989.19	-	0.1
1	65931.26	120911.59	-	0.1
2	65941.34	120920.65	-	0.1
3	65946.68	120926.32	-	0.1
4	65949.12	120929.65	-	0.1

ДОКУМЕНТ ПОДПИСАН
ЭЛЕКТРОННОЙ ПОДПИСЬЮ
Сертификат: 839971481847979980055521910400019784 43
Владелец: ПУБЛИЧНО-ПРАВОВАЯ КОМПАНИЯ РОСКАДАСТР
Действителен: с 24.12.2025 по 19.03.2027

полное наименование должности		инициалы, фамилия

Земельный участок
вид объекта недвижимости

Лист № 2 раздела 4.2	Всего листов раздела 4.2: 167	Всего разделов: 8	Всего листов выписки: 265

17.07.2026г. № КУВИ-001/2026-97001580	
Кадастровый номер:	78:42:0000000:4025

1	2	3	4	5
5	65949.57	120930.32	-	0.1
6	65949.97	120930.88	-	0.1
7	65952.24	120930.32	-	0.1
8	65960.35	120928.98	-	0.1
9	65968.58	120928.43	-	0.1
10	65976.81	120928.43	-	0.1
11	65985.04	120929.21	-	0.1
12	65993.27	120930.54	-	0.1
13	66001.27	120932.65	-	0.1
14	66009.06	120935.43	-	0.1
15	66016.62	120938.77	-	0.1
16	66023.85	120942.77	-	0.1
17	66030.74	120947.33	-	0.1
18	66033.97	120949.67	-	0.1
19	66039.97	120952.45	-	0.1
20	66048.2	120953.45	-	0.1
21	66056.2	120955.23	-	0.1
22	66064.21	120957.56	-	0.1
23	66071.88	120960.56	-	0.1
24	66079.33	120964.23	-	0.1
25	66086.34	120968.46	-	0.1
26	66093.12	120973.24	-	0.1
27	66099.46	120978.58	-	0.1
28	66101.24	120980.25	-	0.1
29	66103.8	120982.69	-	0.1
30	66112.14	120988.36	-	0.1
31	66118.81	120993.26	-	0.1
32	66125.03	120998.7	-	0.1
33	66130.82	121004.6	-	0.1

полное наименование должности	ДОКУМЕНТ ПОДПИСАН ЭЛЕКТРОННОЙ ПОДПИСЬЮ Сертификат: 839971481847979980055521910400019784 43 Владелец: ПУБЛИЧНО-ПРАВОВАЯ КОМПАНИЯ РОСКАДАСТР Действителен: с 24.12.2025 по 19.03.2027	инициалы, фамилия

Земельный участок
вид объекта недвижимости

Лист № 3 раздела 4.2	Всего листов раздела 4.2: 167	Всего разделов: 8	Всего листов выписки: 265

17.07.2026г. № КУВИ-001/2026-97001580	
Кадастровый номер:	78:42:0000000:4025

1	2	3	4	5
34	66131.04	121004.93	-	0.1
35	66135.71	121010.05	-	0.1
36	66140.94	121016.5	-	0.1
37	66145.61	121023.28	-	0.1
38	66149.72	121030.39	-	0.1
39	66153.17	121037.96	-	0.1
40	66156.06	121045.63	-	0.1
41	66156.95	121048.52	-	0.1
42	66161.62	121064.64	-	0.1
43	66167.18	121076.99	-	0.1
44	66170.18	121084.77	-	0.1
45	66172.63	121092.66	-	0.1
46	66174.4	121100.67	-	0.1
47	66174.63	121102.45	-	0.1
48	66175.52	121108.01	-	0.1
49	66176.85	121111.46	-	0.1
50	66184.86	121123.58	-	0.1
51	66189.08	121130.69	-	0.1
52	66192.64	121138.14	-	0.1
53	66195.64	121145.81	-	0.1
54	66197.98	121153.71	-	0.1
55	66199.76	121161.83	-	0.1
56	66200.76	121170.06	-	0.1
57	66205.47	121180.68	-	0.1
58	66201.22	121189.83	-	0.1
59	66215.7	121204.74	-	0.1
60	66217.44	121210.53	-	0.1
61	66220.88	121223.98	-	0.1
62	66222.66	121232.1	-	0.1

ДОКУМЕНТ ПОДПИСАН
ЭЛЕКТРОННОЙ ПОДПИСЬЮ
Сертификат: 839971481847979980055521910400019784 43
Владелец: ПУБЛИЧНО-ПРАВОВАЯ КОМПАНИЯ РОСКАДАСТР
Действителен: с 24.12.2025 по 19.03.2027

полное наименование должности	инициалы, фамилия

Земельный участок
вид объекта недвижимости

Лист № 4 раздела 4.2	Всего листов раздела 4.2: 167	Всего разделов: 8	Всего листов выписки: 265

17.07.2026г. № КУВИ-001/2026-97001580	
Кадастровый номер:	78:42:0000000:4025

1	2	3	4	5
63	66223.66	121240.33	-	0.1
64	66224	121248.56	-	0.1
65	66224	121249.03	-	0.1
66	66211.79	121274.88	-	0.1
67	66191	121296.36	-	0.1
68	66180.46	121297.45	-	0.1
69	66180.04	121301.82	-	0.1
70	66177.49	121328.09	-	0.1
71	66197.15	121355.95	-	0.1
72	66225.32	121372.41	-	0.1
73	66238.56	121361.31	-	0.1
74	66252.78	121368.55	-	0.1
75	66256.54	121365.51	-	0.1
76	66266.54	121364.6	-	0.1
77	66264.93	121349.55	-	0.1
78	66266.17	121349.44	-	0.1
79	66266	121347.44	-	0.1
80	66264.91	121347.53	-	0.1
81	66264.16	121340.07	-	0.1
82	66265.19	121339.97	-	0.1
83	66265.04	121337.94	-	0.1
84	66263.79	121338.06	-	0.1
85	66262.87	121329.1	-	0.1
86	66263.69	121328.73	-	0.1
87	66271.48	121326.17	-	0.1
88	66279.48	121324.17	-	0.1
89	66287.71	121322.84	-	0.1
90	66294.27	121322.28	-	0.1
91	66294.5	121322.28	-	0.1

ДОКУМЕНТ ПОДПИСАН
ЭЛЕКТРОННОЙ ПОДПИСЬЮ
Сертификат: 839971481847979980055521910400019784 43
Владелец: ПУБЛИЧНО-ПРАВОВАЯ КОМПАНИЯ РОСКАДАСТР
Действителен: с 24.12.2025 по 19.03.2027

полное наименование должности		инициалы, фамилия

Земельный участок
вид объекта недвижимости

Лист № 5 раздела 4.2	Всего листов раздела 4.2: 167	Всего разделов: 8	Всего листов выписки: 265

17.07.2026г. № КУВИ-001/2026-97001580	
Кадастровый номер:	78:42:0000000:4025

1	2	3	4	5
92	66313.68	121314.39	-	0.1
93	66309.39	121317.35	-	0.1
94	66304.8	121321.31	-	0.1
95	66302.59	121323.83	-	0.1
96	66258.62	121379	-	0.1
97	66251.3	121387.71	-	0.1
98	66245.06	121395.97	-	0.1
99	66239.42	121405.11	-	0.1
100	66239.15	121405.66	-	0.1
101	66238.89	121406.21	-	0.1
102	66238.64	121406.76	-	0.1
103	66238.39	121407.32	-	0.1
104	66238.15	121407.88	-	0.1
105	66237.91	121408.44	-	0.1
106	66237.67	121409	-	0.1
107	66237.45	121409.57	-	0.1
108	66237.22	121410.14	-	0.1
109	66237.01	121410.71	-	0.1
110	66236.8	121411.28	-	0.1
111	66236.59	121411.85	-	0.1
112	66236.39	121412.43	-	0.1
113	66236.2	121413.01	-	0.1
114	66236.01	121413.59	-	0.1
115	66235.82	121414.17	-	0.1
116	66235.64	121414.75	-	0.1
117	66235.47	121415.33	-	0.1
118	66235.31	121415.92	-	0.1
119	66235.14	121416.51	-	0.1
120	66234.99	121417.1	-	0.1

ДОКУМЕНТ ПОДПИСАН
ЭЛЕКТРОННОЙ ПОДПИСЬЮ
Сертификат: 839971481847979980055521910400019784 43
Владелец: ПУБЛИЧНО-ПРАВОВАЯ КОМПАНИЯ РОСКАДАСТР
Действителен: с 24.12.2025 по 19.03.2027

полное наименование должности	инициалы, фамилия

Земельный участок
вид объекта недвижимости

Лист № 6 раздела 4.2	Всего листов раздела 4.2: 167	Всего разделов: 8	Всего листов выписки: 265

17.07.2026г. № КУВИ-001/2026-97001580	
Кадастровый номер:	78:42:0000000:4025

1	2	3	4	5
121	66234.84	121417.69	-	0.1
122	66234.6	121418.69	-	0.1
123	66234.42	121419.47	-	0.1
124	66234.3	121420.07	-	0.1
125	66234.18	121420.66	-	0.1
126	66234.06	121421.26	-	0.1
127	66233.95	121421.86	-	0.1
128	66233.85	121422.46	-	0.1
129	66233.75	121423.07	-	0.1
130	66233.66	121423.67	-	0.1
131	66233.57	121424.27	-	0.1
132	66233.49	121424.88	-	0.1
133	66233.42	121425.48	-	0.1
134	66233.35	121426.09	-	0.1
135	66233.28	121426.69	-	0.1
136	66233.23	121427.3	-	0.1
137	66233.18	121427.91	-	0.1
138	66233.13	121428.52	-	0.1
139	66233.09	121429.12	-	0.1
140	66233.06	121429.73	-	0.1
141	66233.03	121430.34	-	0.1
142	66233.01	121430.95	-	0.1
143	66232.99	121431.56	-	0.1
144	66232.98	121432.17	-	0.1
145	66233.52	121441.05	-	0.1
146	66233.57	121441.66	-	0.1
147	66233.62	121442.26	-	0.1
148	66233.69	121442.87	-	0.1
149	66233.76	121443.47	-	0.1

ДОКУМЕНТ ПОДПИСАН
ЭЛЕКТРОННОЙ ПОДПИСЬЮ
Сертификат: 839971481847979980055521910400019784 43
Владелец: ПУБЛИЧНО-ПРАВОВАЯ КОМПАНИЯ РОСКАДАСТР
Действителен: с 24.12.2025 по 19.03.2027

полное наименование должности		инициалы, фамилия

Земельный участок
вид объекта недвижимости

Лист № 7 раздела 4.2	Всего листов раздела 4.2: 167	Всего разделов: 8	Всего листов выписки: 265

17.07.2026г. № КУВИ-001/2026-97001580	
Кадастровый номер:	78:42:0000000:4025

1	2	3	4	5
150	66233.84	121444.07	-	0.1
151	66233.92	121444.68	-	0.1
152	66234.02	121445.28	-	0.1
153	66234.12	121445.88	-	0.1
154	66234.22	121446.48	-	0.1
155	66234.34	121447.07	-	0.1
156	66234.46	121447.67	-	0.1
157	66234.59	121448.26	-	0.1
158	66234.73	121448.86	-	0.1
159	66234.87	121449.45	-	0.1
160	66235.02	121450.04	-	0.1
161	66235.18	121450.63	-	0.1
162	66235.35	121451.21	-	0.1
163	66235.52	121451.79	-	0.1
164	66235.7	121452.37	-	0.1
165	66235.89	121452.95	-	0.1
166	66236.08	121453.53	-	0.1
167	66236.29	121454.1	-	0.1
168	66236.49	121454.68	-	0.1
169	66236.71	121455.24	-	0.1
170	66237.02	121456.03	-	0.1
171	66237.4	121456.94	-	0.1
172	66237.64	121457.49	-	0.1
173	66237.89	121458.05	-	0.1
174	66238.15	121458.6	-	0.1
175	66238.41	121459.15	-	0.1
176	66238.68	121459.69	-	0.1
177	66238.96	121460.23	-	0.1
178	66239.24	121460.77	-	0.1

ДОКУМЕНТ ПОДПИСАН
ЭЛЕКТРОННОЙ ПОДПИСЬЮ
Сертификат: 839971481847979980055521910400019784 43
Владелец: ПУБЛИЧНО-ПРАВОВАЯ КОМПАНИЯ РОСКАДАСТР
Действителен: с 24.12.2025 по 19.03.2027

полное наименование должности	инициалы, фамилия

Земельный участок
вид объекта недвижимости

Лист № 8 раздела 4.2	Всего листов раздела 4.2: 167	Всего разделов: 8	Всего листов выписки: 265

17.07.2026г. № КУВИ-001/2026-97001580	
Кадастровый номер:	78:42:0000000:4025

1	2	3	4	5
179	66239.53	121461.31	-	0.1
180	66239.83	121461.84	-	0.1
181	66240.13	121462.37	-	0.1
182	66240.44	121462.89	-	0.1
183	66247.57	121473.56	-	0.1
184	66253.15	121480.88	-	0.1
185	66250.8	121483.4	-	0.1
186	66243.6	121484	-	0.1
187	66234.06	121473.99	-	0.1
188	66227.55	121457.01	-	0.1
189	66200.94	121416.26	-	0.1
190	66186	121405.4	-	0.1
191	66165.6	121397.4	-	0.1
192	66152.4	121387.8	-	0.1
193	66135	121354.2	-	0.1
194	66129.2	121334.4	-	0.1
195	66125.4	121313.6	-	0.1
196	66123.2	121293.8	-	0.1
197	66123.72	121261.11	-	0.1
198	66124.01	121248.78	-	0.1
199	66120.57	121235.31	-	0.1
200	66110.53	121216.68	-	0.1
201	66101.07	121196.32	-	0.1
202	66101.07	121178.26	-	0.1
203	66087.6	121157.63	-	0.1
204	66078.42	121134.41	-	0.1
205	66075.84	121117.78	-	0.1
206	66067.88	121099.93	-	0.1
207	66074.21	121095.59	-	0.1

ДОКУМЕНТ ПОДПИСАН
ЭЛЕКТРОННОЙ ПОДПИСЬЮ
Сертификат: 839971481847979980055521910400019784 43
Владелец: ПУБЛИЧНО-ПРАВОВАЯ КОМПАНИЯ РОСКАДАСТР
Действителен: с 24.12.2025 по 19.03.2027

полное наименование должности	инициалы, фамилия

Земельный участок
вид объекта недвижимости

Лист № 9 раздела 4.2	Всего листов раздела 4.2: 167	Всего разделов: 8	Всего листов выписки: 265

17.07.2026г. № КУВИ-001/2026-97001580	
Кадастровый номер:	78:42:0000000:4025

1	2	3	4	5
208	66071.53	121091.66	-	0.1
209	66066.35	121095.09	-	0.1
210	66060.94	121076.5	-	0.1
211	66056.35	121071.34	-	0.1
212	66040.58	121060.74	-	0.1
213	66031.69	121052.14	-	0.1
214	66018.22	121052.14	-	0.1
215	65998.73	121043.83	-	0.1
216	65979.52	121034.37	-	0.1
217	65972.14	121028.34	-	0.1
218	65968.17	121024.29	-	0.1
219	65957.97	121017.28	-	0.1
220	65954.58	121014.1	-	0.1
221	65954.14	121012.66	-	0.1
222	65953.97	121011.78	-	0.1
223	65953.62	121010.76	-	0.1
224	65952.47	121009.7	-	0.1
225	65950.49	121009.48	-	0.1
226	65947.58	121008.87	-	0.1
227	65944.4	121007.72	-	0.1
228	65940.96	121008.42	-	0.1
229	65934.63	120999.22	-	0.1
230	65929.42	120989.9	-	0.1
231	65924.98	120983.84	-	0.1
232	65907.84	120957.88	-	0.1
233	65907.72	120957.72	-	0.1
234	65892.34	120943.79	-	0.1
235	65885.69	120935.05	-	0.1
236	65884.17	120931.51	-	0.1

ДОКУМЕНТ ПОДПИСАН
ЭЛЕКТРОННОЙ ПОДПИСЬЮ
Сертификат: 839971481847979980055521910400019784 43
Владелец: ПУБЛИЧНО-ПРАВОВАЯ КОМПАНИЯ РОСКАДАСТР
Действителен: с 24.12.2025 по 19.03.2027

полное наименование должности	инициалы, фамилия

Земельный участок
вид объекта недвижимости

Лист № 10 раздела 4.2	Всего листов раздела 4.2: 167	Всего разделов: 8	Всего листов выписки: 265

17.07.2026г. № КУВИ-001/2026-97001580	
Кадастровый номер:	78:42:0000000:4025

1	2	3	4	5
237	65879.62	120925.36	-	0.1
238	65877.87	120921.89	-	0.1
239	65882.18	120921.98	-	0.1
240	65882.19	120922.21	-	0.1
241	65889.5	120922.25	-	0.1
242	65898.94	120921.68	-	0.1
243	65898.84	120921.08	-	0.1
244	65898.81	120920.71	-	0.1
245	65899.44	120920.61	-	0.1
246	65900.08	120920.5	-	0.1
247	65900.71	120920.38	-	0.1
248	65901.34	120920.26	-	0.1
249	65901.97	120920.14	-	0.1
250	65902.6	120920.01	-	0.1
251	65903.39	120919.84	-	0.1
252	65904.48	120919.59	-	0.1
253	65905.1	120919.44	-	0.1
254	65905.73	120919.29	-	0.1
255	65906.35	120919.13	-	0.1
256	65906.97	120918.96	-	0.1
257	65907.59	120918.79	-	0.1
258	65909.51	120922.18	-	0.1
1	65931.26	120911.59	-	0.1

полное наименование должности		инициалы, фамилия

ДОКУМЕНТ ПОДПИСАН
ЭЛЕКТРОННОЙ ПОДПИСЬЮ
Сертификат: 839971481847979980055521910400019784 43
Владелец: ПУБЛИЧНО-ПРАВОВАЯ КОМПАНИЯ РОСКАДАСТР
Действителен: с 24.12.2025 по 19.03.2027

Земельный участок
вид объекта недвижимости

Лист № 11 раздела 4.2	Всего листов раздела 4.2: 167	Всего разделов: 8	Всего листов выписки: 265

17.07.2026г. № КУВИ-001/2026-97001580	
Кадастровый номер:	78:42:0000000:4025

Сведения о характерных точках границы части (частей) земельного участка

Учетный номер части: 78:42:0000000:4025/2

Система координат СК-1964

Номер точки	Координаты, м		Описание закрепления на местности	Средняя квадратичная погрешность определения координат характерных точек границ земельного участка, м
	X	Y		
1	2	3	4	5
1	65931.26	120911.59	-	0.1
2	65941.34	120920.65	-	0.1
3	65946.68	120926.32	-	0.1
4	65949.12	120929.65	-	0.1
5	65949.57	120930.32	-	0.1
6	65973.81	120964.46	-	0.1
7	65977.48	120966.46	-	0.1
8	65980.93	120968.68	-	0.1
9	65984.26	120971.13	-	0.1
10	65986.37	120972.91	-	0.1
11	65987.49	120974.02	-	0.1
12	65990.49	120976.91	-	0.1
13	65993.16	120980.13	-	0.1
14	65996.49	120983.14	-	0.1
15	65999.05	120985.03	-	0.1
16	66001.5	120987.03	-	0.1
17	66003.83	120989.25	-	0.1
18	66006	120991.42	-	0.1
19	66006.72	120992.03	-	0.1
20	66019.62	120998.37	-	0.1
21	66028.41	121002.15	-	0.1
22	66031.74	121002.15	-	0.1
23	66035.86	121002.26	-	0.1
24	66039.97	121002.82	-	0.1

полное наименование должности	ДОКУМЕНТ ПОДПИСАН ЭЛЕКТРОННОЙ ПОДПИСЬЮ Сертификат: 839971481847979980055521910400019784 43 Владелец: ПУБЛИЧНО-ПРАВОВАЯ КОМПАНИЯ РОСКАДАСТР Действителен: с 24.12.2025 по 19.03.2027	инициалы, фамилия

Земельный участок
вид объекта недвижимости

Лист № 12 раздела 4.2	Всего листов раздела 4.2: 167	Всего разделов: 8	Всего листов выписки: 265

17.07.2026г. № КУВИ-001/2026-97001580	
Кадастровый номер:	78:42:0000000:4025

1	2	3	4	5
25	66043.97	121003.71	-	0.1
26	66047.98	121004.82	-	0.1
27	66051.76	121006.38	-	0.1
28	66055.54	121008.16	-	0.1
29	66059.1	121010.27	-	0.1
30	66062.43	121012.71	-	0.1
31	66065.54	121015.38	-	0.1
32	66066.43	121016.16	-	0.1
33	66072.22	121021.72	-	0.1
34	66084.23	121029.84	-	0.1
35	66087.56	121032.28	-	0.1
36	66090.68	121035.06	-	0.1
37	66093.57	121037.96	-	0.1
38	66093.68	121038.18	-	0.1
39	66098.35	121043.29	-	0.1
40	66100.9	121046.52	-	0.1
41	66103.24	121049.85	-	0.1
42	66105.35	121053.52	-	0.1
43	66107.02	121057.19	-	0.1
44	66108.47	121061.08	-	0.1
45	66108.91	121062.53	-	0.1
46	66114.58	121081.88	-	0.1
47	66121.48	121097.44	-	0.1
48	66123.03	121101.23	-	0.1
49	66124.26	121105.23	-	0.1
50	66125.15	121109.23	-	0.1
51	66125.26	121110.12	-	0.1
52	66126.92	121121.24	-	0.1
53	66132.26	121134.58	-	0.1

ДОКУМЕНТ ПОДПИСАН
ЭЛЕКТРОННОЙ ПОДПИСЬЮ
Сертификат: 839971481847979980055521910400019784 43
Владелец: ПУБЛИЧНО-ПРАВОВАЯ КОМПАНИЯ РОСКАДАСТР
Действителен: с 24.12.2025 по 19.03.2027

полное наименование должности	инициалы, фамилия

Земельный участок
вид объекта недвижимости

Лист № 13 раздела 4.2	Всего листов раздела 4.2: 167	Всего разделов: 8	Всего листов выписки: 265

17.07.2026г. № КУВИ-001/2026-97001580	
Кадастровый номер:	78:42:0000000:4025

1	2	3	4	5
54	66142.94	121150.93	-	0.1
55	66145.05	121154.49	-	0.1
56	66146.83	121158.16	-	0.1
57	66148.39	121162.05	-	0.1
58	66149.5	121166.05	-	0.1
59	66150.39	121170.06	-	0.1
60	66150.94	121174.17	-	0.1
61	66151.05	121178.28	-	0.1
62	66151.05	121185.29	-	0.1
63	66155.28	121194.3	-	0.1
64	66164.62	121211.64	-	0.1
65	66166.4	121215.2	-	0.1
66	66167.84	121219.09	-	0.1
67	66169.07	121222.98	-	0.1
68	66172.4	121236.44	-	0.1
69	66173.29	121240.44	-	0.1
70	66173.85	121244.56	-	0.1
71	66173.96	121248.67	-	0.1
72	66173.96	121249.89	-	0.1
73	66173.74	121262.12	-	0.1
74	66173.29	121291.48	-	0.1
75	66174.85	121306.38	-	0.1
76	66177.99	121322.93	-	0.1
77	66177.49	121328.09	-	0.1
78	66180.87	121332.88	-	0.1
79	66181.63	121335.51	-	0.1
80	66191.08	121353.64	-	0.1
81	66197.02	121356.01	-	0.1
82	66197.15	121355.95	-	0.1

полное наименование должности	ДОКУМЕНТ ПОДПИСАН ЭЛЕКТРОННОЙ ПОДПИСЬЮ Сертификат: 839971481847979980055521910400019784 43 Владелец: ПУБЛИЧНО-ПРАВОВАЯ КОМПАНИЯ РОСКАДАСТР Действителен: с 24.12.2025 по 19.03.2027	инициалы, фамилия

Земельный участок
вид объекта недвижимости

Лист № 14 раздела 4.2	Всего листов раздела 4.2: 167	Всего разделов: 8	Всего листов выписки: 265

17.07.2026г. № КУВИ-001/2026-97001580	
Кадастровый номер:	78:42:0000000:4025

1	2	3	4	5
83	66225.32	121372.41	-	0.1
84	66225.5	121372.26	-	0.1
85	66230.34	121375.77	-	0.1
86	66233.56	121378.32	-	0.1
87	66236.56	121381.21	-	0.1
88	66239.34	121384.22	-	0.1
89	66241.9	121387.55	-	0.1
90	66242.79	121388.89	-	0.1
91	66246.32	121394.3	-	0.1
92	66245.06	121395.97	-	0.1
93	66239.42	121405.11	-	0.1
94	66239.15	121405.66	-	0.1
95	66238.89	121406.21	-	0.1
96	66238.64	121406.76	-	0.1
97	66238.39	121407.32	-	0.1
98	66238.15	121407.88	-	0.1
99	66237.91	121408.44	-	0.1
100	66237.67	121409	-	0.1
101	66237.45	121409.57	-	0.1
102	66237.22	121410.14	-	0.1
103	66237.01	121410.71	-	0.1
104	66236.8	121411.28	-	0.1
105	66236.59	121411.85	-	0.1
106	66236.39	121412.43	-	0.1
107	66236.2	121413.01	-	0.1
108	66236.01	121413.59	-	0.1
109	66235.82	121414.17	-	0.1
110	66235.64	121414.75	-	0.1
111	66235.47	121415.33	-	0.1

ДОКУМЕНТ ПОДПИСАН
ЭЛЕКТРОННОЙ ПОДПИСЬЮ
Сертификат: 839971481847979980055521910400019784 43
Владелец: ПУБЛИЧНО-ПРАВОВАЯ КОМПАНИЯ РОСКАДАСТР
Действителен: с 24.12.2025 по 19.03.2027

полное наименование должности		инициалы, фамилия

Земельный участок
вид объекта недвижимости

Лист № 15 раздела 4.2	Всего листов раздела 4.2: 167	Всего разделов: 8	Всего листов выписки: 265

17.07.2026г. № КУВИ-001/2026-97001580	
Кадастровый номер:	78:42:0000000:4025

1	2	3	4	5
112	66235.31	121415.92	-	0.1
113	66235.14	121416.51	-	0.1
114	66234.99	121417.1	-	0.1
115	66234.84	121417.69	-	0.1
116	66234.6	121418.69	-	0.1
117	66234.42	121419.47	-	0.1
118	66234.3	121420.07	-	0.1
119	66234.18	121420.66	-	0.1
120	66234.06	121421.26	-	0.1
121	66233.95	121421.86	-	0.1
122	66233.85	121422.46	-	0.1
123	66233.75	121423.07	-	0.1
124	66233.66	121423.67	-	0.1
125	66233.57	121424.27	-	0.1
126	66233.49	121424.88	-	0.1
127	66233.42	121425.48	-	0.1
128	66233.35	121426.09	-	0.1
129	66233.28	121426.69	-	0.1
130	66233.23	121427.3	-	0.1
131	66233.18	121427.91	-	0.1
132	66233.13	121428.52	-	0.1
133	66233.09	121429.12	-	0.1
134	66233.06	121429.73	-	0.1
135	66233.03	121430.34	-	0.1
136	66233.01	121430.95	-	0.1
137	66232.99	121431.56	-	0.1
138	66232.98	121432.17	-	0.1
139	66233.52	121441.05	-	0.1
140	66233.57	121441.66	-	0.1

ДОКУМЕНТ ПОДПИСАН
ЭЛЕКТРОННОЙ ПОДПИСЬЮ
Сертификат: 839971481847979980055521910400019784 43
Владелец: ПУБЛИЧНО-ПРАВОВАЯ КОМПАНИЯ РОСКАДАСТР
Действителен: с 24.12.2025 по 19.03.2027

полное наименование должности	инициалы, фамилия

Земельный участок
вид объекта недвижимости

Лист № 16 раздела 4.2	Всего листов раздела 4.2: 167	Всего разделов: 8	Всего листов выписки: 265

17.07.2026г. № КУВИ-001/2026-97001580	
Кадастровый номер:	78:42:0000000:4025

1	2	3	4	5
141	66233.62	121442.26	-	0.1
142	66233.69	121442.87	-	0.1
143	66233.76	121443.47	-	0.1
144	66233.84	121444.07	-	0.1
145	66233.92	121444.68	-	0.1
146	66234.02	121445.28	-	0.1
147	66234.12	121445.88	-	0.1
148	66234.22	121446.48	-	0.1
149	66234.34	121447.07	-	0.1
150	66234.46	121447.67	-	0.1
151	66234.59	121448.26	-	0.1
152	66234.73	121448.86	-	0.1
153	66234.87	121449.45	-	0.1
154	66235.02	121450.04	-	0.1
155	66235.18	121450.63	-	0.1
156	66235.35	121451.21	-	0.1
157	66235.52	121451.79	-	0.1
158	66235.7	121452.37	-	0.1
159	66235.89	121452.95	-	0.1
160	66236.08	121453.53	-	0.1
161	66236.29	121454.1	-	0.1
162	66236.49	121454.68	-	0.1
163	66236.71	121455.24	-	0.1
164	66237.02	121456.03	-	0.1
165	66237.4	121456.94	-	0.1
166	66237.64	121457.49	-	0.1
167	66237.89	121458.05	-	0.1
168	66238.15	121458.6	-	0.1
169	66238.41	121459.15	-	0.1

ДОКУМЕНТ ПОДПИСАН
ЭЛЕКТРОННОЙ ПОДПИСЬЮ
Сертификат: 839971481847979980055521910400019784 43
Владелец: ПУБЛИЧНО-ПРАВОВАЯ КОМПАНИЯ РОСКАДАСТР
Действителен: с 24.12.2025 по 19.03.2027

полное наименование должности	инициалы, фамилия

Земельный участок
вид объекта недвижимости

Лист № 17 раздела 4.2	Всего листов раздела 4.2: 167	Всего разделов: 8	Всего листов выписки: 265

17.07.2026г. № КУВИ-001/2026-97001580	
Кадастровый номер:	78:42:0000000:4025

1	2	3	4	5
170	66238.68	121459.69	-	0.1
171	66238.96	121460.23	-	0.1
172	66239.24	121460.77	-	0.1
173	66239.53	121461.31	-	0.1
174	66239.83	121461.84	-	0.1
175	66240.13	121462.37	-	0.1
176	66240.44	121462.89	-	0.1
177	66247.57	121473.56	-	0.1
178	66253.15	121480.88	-	0.1
179	66250.8	121483.4	-	0.1
180	66243.6	121484	-	0.1
181	66234.06	121473.99	-	0.1
182	66227.55	121457.01	-	0.1
183	66200.94	121416.26	-	0.1
184	66186	121405.4	-	0.1
185	66165.6	121397.4	-	0.1
186	66152.4	121387.8	-	0.1
187	66135	121354.2	-	0.1
188	66129.2	121334.4	-	0.1
189	66125.4	121313.6	-	0.1
190	66123.2	121293.8	-	0.1
191	66123.72	121261.11	-	0.1
192	66124.01	121248.78	-	0.1
193	66120.57	121235.31	-	0.1
194	66110.53	121216.68	-	0.1
195	66101.07	121196.32	-	0.1
196	66101.07	121178.26	-	0.1
197	66087.6	121157.63	-	0.1
198	66078.42	121134.41	-	0.1

ДОКУМЕНТ ПОДПИСАН
ЭЛЕКТРОННОЙ ПОДПИСЬЮ
Сертификат: 839971481847979980055521910400019784 43
Владелец: ПУБЛИЧНО-ПРАВОВАЯ КОМПАНИЯ РОСКАДАСТР
Действителен: с 24.12.2025 по 19.03.2027

полное наименование должности	инициалы, фамилия

Земельный участок
вид объекта недвижимости

Лист № 18 раздела 4.2	Всего листов раздела 4.2: 167	Всего разделов: 8	Всего листов выписки: 265

17.07.2026г. № КУВИ-001/2026-97001580	
Кадастровый номер:	78:42:0000000:4025

1	2	3	4	5
199	66075.84	121117.78	-	0.1
200	66067.88	121099.93	-	0.1
201	66074.21	121095.59	-	0.1
202	66071.53	121091.66	-	0.1
203	66066.35	121095.09	-	0.1
204	66060.94	121076.5	-	0.1
205	66056.35	121071.34	-	0.1
206	66040.58	121060.74	-	0.1
207	66031.69	121052.14	-	0.1
208	66018.22	121052.14	-	0.1
209	65998.73	121043.83	-	0.1
210	65979.52	121034.37	-	0.1
211	65972.14	121028.34	-	0.1
212	65968.17	121024.29	-	0.1
213	65957.97	121017.28	-	0.1
214	65954.58	121014.1	-	0.1
215	65954.14	121012.66	-	0.1
216	65953.97	121011.78	-	0.1
217	65953.62	121010.76	-	0.1
218	65952.47	121009.7	-	0.1
219	65950.49	121009.48	-	0.1
220	65947.58	121008.87	-	0.1
221	65944.4	121007.72	-	0.1
222	65940.96	121008.42	-	0.1
223	65934.63	120999.22	-	0.1
224	65929.42	120989.9	-	0.1
225	65924.98	120983.84	-	0.1
226	65907.84	120957.88	-	0.1
227	65907.72	120957.72	-	0.1

ДОКУМЕНТ ПОДПИСАН
ЭЛЕКТРОННОЙ ПОДПИСЬЮ
Сертификат: 839971481847979980055521910400019784 43
Владелец: ПУБЛИЧНО-ПРАВОВАЯ КОМПАНИЯ РОСКАДАСТР
Действителен: с 24.12.2025 по 19.03.2027

полное наименование должности	инициалы, фамилия

Земельный участок
вид объекта недвижимости

Лист № 19 раздела 4.2	Всего листов раздела 4.2: 167	Всего разделов: 8	Всего листов выписки: 265

17.07.2026г. № КУВИ-001/2026-97001580	
Кадастровый номер:	78:42:0000000:4025

1	2	3	4	5
228	65892.34	120943.79	-	0.1
229	65885.69	120935.05	-	0.1
230	65884.17	120931.51	-	0.1
231	65879.62	120925.36	-	0.1
232	65877.87	120921.89	-	0.1
233	65882.18	120921.98	-	0.1
234	65882.19	120922.21	-	0.1
235	65889.5	120922.25	-	0.1
236	65898.94	120921.68	-	0.1
237	65898.84	120921.08	-	0.1
238	65898.81	120920.71	-	0.1
239	65899.44	120920.61	-	0.1
240	65900.08	120920.5	-	0.1
241	65900.71	120920.38	-	0.1
242	65901.34	120920.26	-	0.1
243	65901.97	120920.14	-	0.1
244	65902.6	120920.01	-	0.1
245	65903.39	120919.84	-	0.1
246	65904.48	120919.59	-	0.1
247	65905.1	120919.44	-	0.1
248	65905.73	120919.29	-	0.1
249	65906.35	120919.13	-	0.1
250	65906.97	120918.96	-	0.1
251	65907.59	120918.79	-	0.1
252	65909.51	120922.18	-	0.1
1	65931.26	120911.59	-	0.1

ДОКУМЕНТ ПОДПИСАН
ЭЛЕКТРОННОЙ ПОДПИСЬЮ
Сертификат: 839971481847979980055521910400019784 43
Владелец: ПУБЛИЧНО-ПРАВОВАЯ КОМПАНИЯ РОСКАДАСТР
Действителен: с 24.12.2025 по 19.03.2027

полное наименование должности		инициалы, фамилия

Земельный участок
вид объекта недвижимости

Лист № 20 раздела 4.2	Всего листов раздела 4.2: 167	Всего разделов: 8	Всего листов выписки: 265

17.07.2026г. № КУВИ-001/2026-97001580	
Кадастровый номер:	78:42:0000000:4025

Сведения о характерных точках границы части (частей) земельного участка

Учетный номер части: 78:42:0000000:4025/3

Система координат СК-1964

Номер точки	Координаты, м		Описание закрепления на местности	Средняя квадратичная погрешность определения координат характерных точек границ земельного участка, м
	X	Y		
1	2	3	4	5
1	66237.89	121458.05	-	0.1
2	66238.15	121458.6	-	0.1
3	66238.41	121459.15	-	0.1
4	66238.68	121459.69	-	0.1
5	66238.96	121460.23	-	0.1
6	66239.07	121460.44	-	0.1
7	66239.24	121460.77	-	0.1
8	66239.53	121461.31	-	0.1
9	66239.83	121461.84	-	0.1
10	66240.13	121462.37	-	0.1
11	66240.44	121462.89	-	0.1
12	66247.57	121473.56	-	0.1
13	66253.15	121480.88	-	0.1
14	66251.21	121482.96	-	0.1
15	66249.82	121481.05	-	0.1
16	66242.54	121471.27	-	0.1
17	66242.2	121470.76	-	0.1
18	66241.78	121469.81	-	0.1
19	66241.6	121469.03	-	0.1
20	66241.55	121468.41	-	0.1
21	66241.57	121467.8	-	0.1
22	66241.58	121467.66	-	0.1
23	66232.07	121468.81	-	0.1
24	66228.38	121459.18	-	0.1

полное наименование должности		инициалы, фамилия

ДОКУМЕНТ ПОДПИСАН
ЭЛЕКТРОННОЙ ПОДПИСЬЮ
Сертификат: 839971481847979980055521910400019784 43
Владелец: ПУБЛИЧНО-ПРАВОВАЯ КОМПАНИЯ РОСКАДАСТР
Действителен: с 24.12.2025 по 19.03.2027

Земельный участок
вид объекта недвижимости

Лист № 21 раздела 4.2	Всего листов раздела 4.2: 167	Всего разделов: 8	Всего листов выписки: 265

17.07.2026г. № КУВИ-001/2026-97001580	
Кадастровый номер:	78:42:0000000:4025

1	2	3	4	5
1	66237.89	121458.05	-	0.1

ДОКУМЕНТ ПОДПИСАН
ЭЛЕКТРОННОЙ ПОДПИСЬЮ
Сертификат: 839971481847979980055521910400019784 43
Владелец: ПУБЛИЧНО-ПРАВОВАЯ КОМПАНИЯ РОСКАДАСТР
Действителен: с 24.12.2025 по 19.03.2027

полное наименование должности		инициалы, фамилия

Земельный участок
вид объекта недвижимости

Лист № 22 раздела 4.2	Всего листов раздела 4.2: 167	Всего разделов: 8	Всего листов выписки: 265

17.07.2026г. № КУВИ-001/2026-97001580	
Кадастровый номер:	78:42:0000000:4025

Сведения о характерных точках границы части (частей) земельного участка

Учетный номер части: 78:42:0000000:4025/4

Система координат СК-1964

Номер точки	Координаты, м		Описание закрепления на местности	Средняя квадратичная погрешность определения координат характерных точек границ земельного участка, м
	X	Y		
1	2	3	4	5
1	66300.61	121225.8	-	0.1
2	66307.7	121231.9	-	0.1
3	66307.5	121232.01	-	0.1
4	66306.94	121232.24	-	0.1
5	66306.35	121232.41	-	0.1
6	66305.75	121232.5	-	0.1
7	66305.14	121232.52	-	0.1
8	66304.53	121232.46	-	0.1
9	66303.94	121232.33	-	0.1
10	66303.36	121232.13	-	0.1
11	66302.39	121231.59	-	0.1
12	66301.84	121231.13	-	0.1
13	66301.43	121230.69	-	0.1
14	66301.07	121230.19	-	0.1
15	66300.78	121229.66	-	0.1
16	66300.55	121229.09	-	0.1
17	66300.4	121228.5	-	0.1
18	66300.31	121227.9	-	0.1
19	66300.31	121227.29	-	0.1
20	66300.37	121226.68	-	0.1
21	66300.51	121226.09	-	0.1
1	66300.61	121225.8	-	0.1

полное наименование должности		инициалы, фамилия

ДОКУМЕНТ ПОДПИСАН
ЭЛЕКТРОННОЙ ПОДПИСЬЮ
Сертификат: 839971481847979980055521910400019784 43
Владелец: ПУБЛИЧНО-ПРАВОВАЯ КОМПАНИЯ РОСКАДАСТР
Действителен: с 24.12.2025 по 19.03.2027

Земельный участок
вид объекта недвижимости

Лист № 23 раздела 4.2	Всего листов раздела 4.2: 167	Всего разделов: 8	Всего листов выписки: 265

17.07.2026г. № КУВИ-001/2026-97001580	
Кадастровый номер:	78:42:0000000:4025

Сведения о характерных точках границы части (частей) земельного участка

Учетный номер части: 78:42:0000000:4025/5

Система координат СК-1964

Номер точки	Координаты, м		Описание закрепления на местности	Средняя квадратичная погрешность определения координат характерных точек границ земельного участка, м
	X	Y		
1	2	3	4	5
1	66106.45	120934.66	-	0.1
2	66107.51	120935.58	-	0.1
3	66100.7	120943.76	-	0.1
4	66101.89	120944.82	-	0.1
5	66110.96	120952.89	-	0.1
6	66110.72	120954.05	-	0.1
7	66130.28	120971.34	-	0.1
8	66178.01	121013.35	-	0.1
9	66176.17	121015.54	-	0.1
10	66165.48	121005.39	-	0.1
11	66103.17	120952.91	-	0.1
12	66079.31	120980.44	-	0.1
13	66088.99	120989.33	-	0.1
14	66088.71	120989.4	-	0.1
15	66087.65	120990.25	-	0.1
16	66087.12	120991.31	-	0.1
17	66087.03	120992.58	-	0.1
18	66087.39	120993.74	-	0.1
19	66088.18	120994.66	-	0.1
20	66089.25	120995.25	-	0.1
21	66090.46	120995.37	-	0.1
22	66091.64	120995.03	-	0.1
23	66092.51	120994.34	-	0.1
24	66093.11	120993.38	-	0.1

полное наименование должности		инициалы, фамилия

ДОКУМЕНТ ПОДПИСАН
ЭЛЕКТРОННОЙ ПОДПИСЬЮ
Сертификат: 839971481847979980055521910400019784 43
Владелец: ПУБЛИЧНО-ПРАВОВАЯ КОМПАНИЯ РОСКАДАСТР
Действителен: с 24.12.2025 по 19.03.2027

Земельный участок
вид объекта недвижимости

Лист № 24 раздела 4.2	Всего листов раздела 4.2: 167	Всего разделов: 8	Всего листов выписки: 265

17.07.2026г. № КУВИ-001/2026-97001580	
Кадастровый номер:	78:42:0000000:4025

1	2	3	4	5
25	66093.15	120993.14	-	0.1
26	66093.71	120993.65	-	0.1
27	66094.13	120994.08	-	0.1
28	66094.49	120994.57	-	0.1
29	66094.8	120995.09	-	0.1
30	66095.03	120995.64	-	0.1
31	66095.2	120996.22	-	0.1
32	66095.3	120996.82	-	0.1
33	66095.33	120997.42	-	0.1
34	66095.28	120998.02	-	0.1
35	66095.16	120998.62	-	0.1
36	66094.97	120999.19	-	0.1
37	66094.72	120999.73	-	0.1
38	66094.28	121000.4	-	0.1
39	66093.58	121001.13	-	0.1
40	66093.1	121001.5	-	0.1
41	66092.58	121001.8	-	0.1
42	66092.02	121002.04	-	0.1
43	66091.44	121002.21	-	0.1
44	66090.85	121002.31	-	0.1
45	66090.24	121002.33	-	0.1
46	66089.64	121002.29	-	0.1
47	66089.05	121002.17	-	0.1
48	66088.48	121001.98	-	0.1
49	66087.93	121001.72	-	0.1
50	66087.42	121001.4	-	0.1
51	66086.95	121001.02	-	0.1
52	66072.58	120987.84	-	0.1
53	66061.82	120999.94	-	0.1

полное наименование должности		инициалы, фамилия

ДОКУМЕНТ ПОДПИСАН
ЭЛЕКТРОННОЙ ПОДПИСЬЮ
Сертификат: 839971481847979980055521910400019784 43
Владелец: ПУБЛИЧНО-ПРАВОВАЯ КОМПАНИЯ РОСКАДАСТР
Действителен: с 24.12.2025 по 19.03.2027

Земельный участок
вид объекта недвижимости

Лист № 25 раздела 4.2	Всего листов раздела 4.2: 167	Всего разделов: 8	Всего листов выписки: 265

17.07.2026г. № КУВИ-001/2026-97001580	
Кадастровый номер:	78:42:0000000:4025

1	2	3	4	5
54	66061.69	121000.08	-	0.1
55	66060.52	121001.3	-	0.1
56	66058.98	121003.59	-	0.1
57	66058.8	121003.84	-	0.1
58	66058.61	121004.08	-	0.1
59	66058.4	121004.3	-	0.1
60	66020.85	121042.53	-	0.1
61	66014.11	121050.39	-	0.1
62	66004.46	121046.27	-	0.1
63	66013.38	121035.89	-	0.1
64	66013.6	121035.65	-	0.1
65	66050.94	120997.63	-	0.1
66	66052.46	120995.36	-	0.1
67	66052.54	120995.25	-	0.1
68	66052.57	120995.08	-	0.1
69	66052.74	120994.48	-	0.1
70	66052.98	120993.91	-	0.1
71	66053.41	120993.21	-	0.1
72	66054.1	120992.44	-	0.1
73	66054.59	120992.06	-	0.1
74	66055.12	120991.73	-	0.1
75	66055.68	120991.48	-	0.1
76	66057.36	120989.9	-	0.1
77	66068.75	120977.1	-	0.1
78	66069.04	120976.8	-	0.1
79	66069.35	120976.53	-	0.1
80	66069.68	120976.28	-	0.1
81	66097.83	120943.8	-	0.1
82	66097.97	120943.64	-	0.1

полное наименование должности	ДОКУМЕНТ ПОДПИСАН ЭЛЕКТРОННОЙ ПОДПИСЬЮ Сертификат: 839971481847979980055521910400019784 43 Владелец: ПУБЛИЧНО-ПРАВОВАЯ КОМПАНИЯ РОСКАДАСТР Действителен: с 24.12.2025 по 19.03.2027	инициалы, фамилия

Земельный участок
вид объекта недвижимости

Лист № 26 раздела 4.2	Всего листов раздела 4.2: 167	Всего разделов: 8	Всего листов выписки: 265

17.07.2026г. № КУВИ-001/2026-97001580	
Кадастровый номер:	78:42:0000000:4025

1	2	3	4	5
1	66106.45	120934.66	-	0.1

ДОКУМЕНТ ПОДПИСАН
ЭЛЕКТРОННОЙ ПОДПИСЬЮ
Сертификат: 839971481847979980055521910400019784 43
Владелец: ПУБЛИЧНО-ПРАВОВАЯ КОМПАНИЯ РОСКАДАСТР
Действителен: с 24.12.2025 по 19.03.2027

полное наименование должности		инициалы, фамилия

Земельный участок
вид объекта недвижимости

Лист № 27 раздела 4.2	Всего листов раздела 4.2: 167	Всего разделов: 8	Всего листов выписки: 265

17.07.2026г. № КУВИ-001/2026-97001580	
Кадастровый номер:	78:42:0000000:4025

Сведения о характерных точках границы части (частей) земельного участка

Учетный номер части: 78:42:0000000:4025/6

Система координат СК-1964

Номер точки	Координаты, м		Описание закрепления на местности	Средняя квадратичная погрешность определения координат характерных точек границ земельного участка, м
	X	Y		
1	2	3	4	5
1	66360.03	121280.08	-	0.1
2	66358.22	121281.67	-	0.1
3	66346.24	121291.63	-	0.1
4	66315.21	121313.34	-	0.1
5	66309.39	121317.35	-	0.1
6	66304.8	121321.31	-	0.1
7	66302.59	121323.83	-	0.1
8	66276.17	121356.98	-	0.1
9	66280.66	121349.59	-	0.1
10	66280.63	121349.19	-	0.1
11	66280.63	121348.57	-	0.1
12	66280.71	121347.95	-	0.1
13	66280.87	121347.35	-	0.1
14	66281.29	121346.41	-	0.1
15	66281.76	121345.73	-	0.1
16	66282.19	121345.28	-	0.1
17	66282.67	121344.89	-	0.1
18	66283.19	121344.55	-	0.1
19	66283.75	121344.29	-	0.1
20	66284.67	121343.45	-	0.1
21	66302.55	121320.35	-	0.1
22	66302.81	121320.03	-	0.1
23	66303.1	121319.74	-	0.1
24	66303.42	121319.47	-	0.1

ДОКУМЕНТ ПОДПИСАН
ЭЛЕКТРОННОЙ ПОДПИСЬЮ
Сертификат: 839971481847979980055521910400019784 43
Владелец: ПУБЛИЧНО-ПРАВОВАЯ КОМПАНИЯ РОСКАДАСТР
Действителен: с 24.12.2025 по 19.03.2027

полное наименование должности		инициалы, фамилия

Земельный участок
вид объекта недвижимости

Лист № 28 раздела 4.2	Всего листов раздела 4.2: 167	Всего разделов: 8	Всего листов выписки: 265

17.07.2026г. № КУВИ-001/2026-97001580	
Кадастровый номер:	78:42:0000000:4025

1	2	3	4	5
25	66303.53	121319.39	-	0.1
26	66359.85	121277.74	-	0.1
27	66359.95	121278.09	-	0.1
28	66360.05	121278.57	-	0.1
29	66360.07	121278.82	-	0.1
30	66360.09	121279.45	-	0.1
1	66360.03	121280.08	-	0.1

ДОКУМЕНТ ПОДПИСАН
ЭЛЕКТРОННОЙ ПОДПИСЬЮ
Сертификат: 839971481847979980055521910400019784 43
Владелец: ПУБЛИЧНО-ПРАВОВАЯ КОМПАНИЯ РОСКАДАСТР
Действителен: с 24.12.2025 по 19.03.2027

полное наименование должности		инициалы, фамилия

Земельный участок
вид объекта недвижимости

Лист № 29 раздела 4.2	Всего листов раздела 4.2: 167	Всего разделов: 8	Всего листов выписки: 265

17.07.2026г. № КУВИ-001/2026-97001580	
Кадастровый номер:	78:42:0000000:4025

Сведения о характерных точках границы части (частей) земельного участка

Учетный номер части: 78:42:0000000:4025/7

Система координат СК-1964

Номер точки	Координаты, м		Описание закрепления на местности	Средняя квадратичная погрешность определения координат характерных точек границ земельного участка, м
	X	Y		
1	2	3	4	5
1	66214.45	121161.36	-	0.1
2	66209.86	121171.24	-	0.1
3	66206.96	121171.16	-	0.1
4	66204.49	121176.81	-	0.1
5	66206.59	121178.27	-	0.1
6	66201.22	121189.83	-	0.1
7	66212.46	121201.4	-	0.1
8	66207.22	121203.05	-	0.1
9	66206.61	121203.2	-	0.1
10	66205.99	121203.27	-	0.1
11	66205.37	121203.26	-	0.1
12	66204.37	121203.09	-	0.1
13	66203.56	121202.79	-	0.1
14	66203.02	121202.48	-	0.1
15	66202.51	121202.11	-	0.1
16	66202.06	121201.68	-	0.1
17	66201.66	121201.2	-	0.1
18	66194.22	121190.85	-	0.1
19	66170.82	121217.21	-	0.1
20	66170.39	121217.64	-	0.1
21	66169.92	121218.01	-	0.1
22	66169.4	121218.32	-	0.1
23	66168.85	121218.57	-	0.1
24	66168.27	121218.74	-	0.1

ДОКУМЕНТ ПОДПИСАН
ЭЛЕКТРОННОЙ ПОДПИСЬЮ
Сертификат: 839971481847979980055521910400019784 43
Владелец: ПУБЛИЧНО-ПРАВОВАЯ КОМПАНИЯ РОСКАДАСТР
Действителен: с 24.12.2025 по 19.03.2027

полное наименование должности		инициалы, фамилия

Земельный участок
вид объекта недвижимости

Лист № 30 раздела 4.2	Всего листов раздела 4.2: 167	Всего разделов: 8	Всего листов выписки: 265

17.07.2026г. № КУВИ-001/2026-97001580	
Кадастровый номер:	78:42:0000000:4025

1	2	3	4	5
25	66167.68	121218.85	-	0.1
26	66167.08	121218.89	-	0.1
27	66166.47	121218.85	-	0.1
28	66165.88	121218.74	-	0.1
29	66165.31	121218.56	-	0.1
30	66164.76	121218.31	-	0.1
31	66164.09	121217.89	-	0.1
32	66163.34	121217.2	-	0.1
33	66162.97	121216.72	-	0.1
34	66162.66	121216.2	-	0.1
35	66162.41	121215.65	-	0.1
36	66162.23	121215.08	-	0.1
37	66162.12	121214.48	-	0.1
38	66162.09	121213.88	-	0.1
39	66162.13	121213.28	-	0.1
40	66162.24	121212.69	-	0.1
41	66162.42	121212.11	-	0.1
42	66162.66	121211.56	-	0.1
43	66162.98	121211.04	-	0.1
44	66163.35	121210.57	-	0.1
45	66188.07	121182.72	-	0.1
46	66172.75	121164.04	-	0.1
47	66133.79	121156.75	-	0.1
48	66100.26	121177.02	-	0.1
49	66093.82	121167.16	-	0.1
50	66129.95	121145.5	-	0.1
51	66131.08	121145	-	0.1
52	66131.81	121144.84	-	0.1
53	66132.47	121144.79	-	0.1

ДОКУМЕНТ ПОДПИСАН
ЭЛЕКТРОННОЙ ПОДПИСЬЮ
Сертификат: 839971481847979980055521910400019784 43
Владелец: ПУБЛИЧНО-ПРАВОВАЯ КОМПАНИЯ РОСКАДАСТР
Действителен: с 24.12.2025 по 19.03.2027

полное наименование должности	инициалы, фамилия

Земельный участок
вид объекта недвижимости

Лист № 31 раздела 4.2	Всего листов раздела 4.2: 167	Всего разделов: 8	Всего листов выписки: 265

17.07.2026г. № КУВИ-001/2026-97001580	
Кадастровый номер:	78:42:0000000:4025

1	2	3	4	5
54	66133.13	121144.83	-	0.1
55	66133.46	121144.88	-	0.1
56	66178.71	121153.52	-	0.1
57	66179.31	121153.67	-	0.1
58	66179.89	121153.9	-	0.1
59	66180.43	121154.19	-	0.1
60	66181.25	121154.83	-	0.1
61	66181.79	121155.45	-	0.1
62	66182.13	121155.97	-	0.1
63	66182.4	121156.53	-	0.1
64	66182.6	121157.11	-	0.1
65	66182.72	121157.72	-	0.1
66	66183.08	121158.22	-	0.1
67	66194.66	121174.32	-	0.1
68	66199.15	121164.06	-	0.1
69	66199.45	121163.49	-	0.1
70	66199.81	121162.96	-	0.1
71	66200.66	121162.12	-	0.1
72	66201.27	121161.71	-	0.1
73	66201.85	121161.43	-	0.1
74	66202.46	121161.23	-	0.1
75	66203.09	121161.1	-	0.1
76	66203.73	121161.06	-	0.1
77	66203.87	121161.06	-	0.1
1	66214.45	121161.36	-	0.1

ДОКУМЕНТ ПОДПИСАН
ЭЛЕКТРОННОЙ ПОДПИСЬЮ
Сертификат: 839971481847979980055521910400019784 43
Владелец: ПУБЛИЧНО-ПРАВОВАЯ КОМПАНИЯ РОСКАДАСТР
Действителен: с 24.12.2025 по 19.03.2027

полное наименование должности		инициалы, фамилия

Земельный участок
вид объекта недвижимости

Лист № 32 раздела 4.2	Всего листов раздела 4.2: 167	Всего разделов: 8	Всего листов выписки: 265

17.07.2026г. № КУВИ-001/2026-97001580	
Кадастровый номер:	78:42:0000000:4025

Сведения о характерных точках границы части (частей) земельного участка

Учетный номер части: 78:42:0000000:4025/8

Система координат СК-1964

Номер точки	Координаты, м		Описание закрепления на местности	Средняя квадратичная погрешность определения координат характерных точек границ земельного участка, м
	X	Y		
1	2	3	4	5
1	66360.05	121278.57	-	0.1
2	66335.57	121255.91	-	0.1
3	66358.38	121275.55	-	0.1
4	66358.83	121275.99	-	0.1
5	66359.22	121276.48	-	0.1
6	66359.55	121277.02	-	0.1
7	66359.85	121277.74	-	0.1
8	66359.95	121278.09	-	0.1
1	66360.05	121278.57	-	0.1

ДОКУМЕНТ ПОДПИСАН
ЭЛЕКТРОННОЙ ПОДПИСЬЮ
Сертификат: 839971481847979980055521910400019784 43
Владелец: ПУБЛИЧНО-ПРАВОВАЯ КОМПАНИЯ РОСКАДАСТР
Действителен: с 24.12.2025 по 19.03.2027

полное наименование должности	инициалы, фамилия

Земельный участок
вид объекта недвижимости

Лист № 33 раздела 4.2	Всего листов раздела 4.2: 167	Всего разделов: 8	Всего листов выписки: 265

17.07.2026г. № КУВИ-001/2026-97001580	
Кадастровый номер:	78:42:0000000:4025

Сведения о характерных точках границы части (частей) земельного участка

Учетный номер части: 78:42:0000000:4025/9

Система координат СК-1964

Номер точки	Координаты, м		Описание закрепления на местности	Средняя квадратичная погрешность определения координат характерных точек границ земельного участка, м
	X	Y		
1	2	3	4	5
1	66359.03	121280.96	-	0.1
2	66358.22	121281.67	-	0.1
3	66352.35	121286.55	-	0.1
4	66352.31	121286.38	-	0.1
5	66352.26	121285.78	-	0.1
6	66352.27	121285.18	-	0.1
7	66352.36	121284.58	-	0.1
8	66352.53	121284	-	0.1
9	66352.76	121283.44	-	0.1
10	66353.05	121282.91	-	0.1
11	66353.41	121282.43	-	0.1
12	66353.92	121281.9	-	0.1
13	66354.79	121281.27	-	0.1
14	66355.34	121281.01	-	0.1
15	66355.91	121280.81	-	0.1
16	66356.5	121280.68	-	0.1
17	66357.1	121280.63	-	0.1
18	66357.7	121280.65	-	0.1
19	66358.3	121280.74	-	0.1
20	66358.88	121280.9	-	0.1
1	66359.03	121280.96	-	0.1

полное наименование должности		инициалы, фамилия

ДОКУМЕНТ ПОДПИСАН
ЭЛЕКТРОННОЙ ПОДПИСЬЮ
Сертификат: 839971481847979980055521910400019784 43
Владелец: ПУБЛИЧНО-ПРАВОВАЯ КОМПАНИЯ РОСКАДАСТР
Действителен: с 24.12.2025 по 19.03.2027

Земельный участок
вид объекта недвижимости

Лист № 34 раздела 4.2	Всего листов раздела 4.2: 167	Всего разделов: 8	Всего листов выписки: 265

17.07.2026г. № КУВИ-001/2026-97001580	
Кадастровый номер:	78:42:0000000:4025

Сведения о характерных точках границы части (частей) земельного участка

Учетный номер части: 78:42:0000000:4025/10

Система координат СК-1964

Номер точки	Координаты, м		Описание закрепления на местности	Средняя квадратичная погрешность определения координат характерных точек границ земельного участка, м
	X	Y		
1	2	3	4	5
1	66174.45	121010.22	-	0.1
2	66178.01	121013.35	-	0.1
3	66174.94	121017	-	0.1
4	66174.55	121017.46	-	0.1
5	66174.17	121017.93	-	0.1
6	66173.82	121018.42	-	0.1
7	66173.5	121018.93	-	0.1
8	66173.2	121019.45	-	0.1
9	66172.92	121019.98	-	0.1
10	66172.66	121020.53	-	0.1
11	66172.44	121021.08	-	0.1
12	66172.23	121021.65	-	0.1
13	66172.06	121022.23	-	0.1
14	66171.91	121022.81	-	0.1
15	66171.79	121023.4	-	0.1
16	66171.7	121024	-	0.1
17	66171.63	121024.6	-	0.1
18	66171.59	121025.2	-	0.1
19	66171.58	121025.8	-	0.1
20	66171.6	121026.4	-	0.1
21	66171.65	121027	-	0.1
22	66171.72	121027.6	-	0.1
23	66171.82	121028.19	-	0.1
24	66171.95	121028.78	-	0.1

полное наименование должности	ДОКУМЕНТ ПОДПИСАН ЭЛЕКТРОННОЙ ПОДПИСЬЮ Сертификат: 839971481847979980055521910400019784 43 Владелец: ПУБЛИЧНО-ПРАВОВАЯ КОМПАНИЯ РОСКАДАСТР Действителен: с 24.12.2025 по 19.03.2027	инициалы, фамилия

Земельный участок
вид объекта недвижимости

Лист № 35 раздела 4.2	Всего листов раздела 4.2: 167	Всего разделов: 8	Всего листов выписки: 265

17.07.2026г. № КУВИ-001/2026-97001580	
Кадастровый номер:	78:42:0000000:4025

1	2	3	4	5
25	66172.03	121029.1	-	0.1
26	66171.67	121028.62	-	0.1
27	66171.36	121028.1	-	0.1
28	66170.97	121027.03	-	0.1
29	66170.86	121026.37	-	0.1
30	66170.83	121025.76	-	0.1
31	66170.88	121025.16	-	0.1
32	66171	121024.57	-	0.1
33	66174.36	121011.91	-	0.1
1	66174.45	121010.22	-	0.1

ДОКУМЕНТ ПОДПИСАН
ЭЛЕКТРОННОЙ ПОДПИСЬЮ
Сертификат: 839971481847979980055521910400019784 43
Владелец: ПУБЛИЧНО-ПРАВОВАЯ КОМПАНИЯ РОСКАДАСТР
Действителен: с 24.12.2025 по 19.03.2027

полное наименование должности	инициалы, фамилия

Земельный участок
вид объекта недвижимости

Лист № 36 раздела 4.2	Всего листов раздела 4.2: 167	Всего разделов: 8	Всего листов выписки: 265

17.07.2026г. № КУВИ-001/2026-97001580	
Кадастровый номер:	78:42:0000000:4025

Сведения о характерных точках границы части (частей) земельного участка

Учетный номер части: 78:42:0000000:4025/11

Система координат СК-1964

Номер точки	Координаты, м		Описание закрепления на местности	Средняя квадратичная погрешность определения координат характерных точек границ земельного участка, м
	X	Y		
1	2	3	4	5
1	66197.05	121066.24	-	0.1
2	66178.31	121087.33	-	0.1
3	66183.26	121093.51	-	0.1
4	66182.88	121093.67	-	0.1
5	66182.09	121093.9	-	0.1
6	66180.85	121094	-	0.1
7	66180.67	121093.99	-	0.1
8	66149.68	121091.39	-	0.1
9	66149.54	121091.38	-	0.1
10	66118.2	121088.1	-	0.1
11	66088.11	121084.6	-	0.1
12	66085.12	121084.25	-	0.1
13	66075.32	121089.23	-	0.1
14	66071.92	121092.23	-	0.1
15	66071.53	121091.66	-	0.1
16	66066.35	121095.09	-	0.1
17	66063.74	121086.12	-	0.1
18	66069.17	121081.32	-	0.1
19	66069.49	121081.05	-	0.1
20	66069.83	121080.82	-	0.1
21	66070.22	121080.6	-	0.1
22	66081.93	121074.65	-	0.1
23	66083.1	121074.23	-	0.1
24	66084.05	121074.11	-	0.1

полное наименование должности	ДОКУМЕНТ ПОДПИСАН ЭЛЕКТРОННОЙ ПОДПИСЬЮ Сертификат: 839971481847979980055521910400019784 43 Владелец: ПУБЛИЧНО-ПРАВОВАЯ КОМПАНИЯ РОСКАДАСТР Действителен: с 24.12.2025 по 19.03.2027	инициалы, фамилия

Земельный участок
вид объекта недвижимости

Лист № 37 раздела 4.2	Всего листов раздела 4.2: 167	Всего разделов: 8	Всего листов выписки: 265

17.07.2026г. № КУВИ-001/2026-97001580	
Кадастровый номер:	78:42:0000000:4025

1	2	3	4	5
25	66084.78	121074.14	-	0.1
26	66115.16	121077.68	-	0.1
27	66118.12	121067.99	-	0.1
28	66118.33	121067.42	-	0.1
29	66118.61	121066.89	-	0.1
30	66118.95	121066.39	-	0.1
31	66119.35	121065.94	-	0.1
32	66119.8	121065.53	-	0.1
33	66120.38	121065.14	-	0.1
34	66121.39	121064.69	-	0.1
35	66121.98	121064.54	-	0.1
36	66122.58	121064.46	-	0.1
37	66123.18	121064.46	-	0.1
38	66123.78	121064.53	-	0.1
39	66124.37	121064.67	-	0.1
40	66124.74	121064.8	-	0.1
41	66131.8	121067.58	-	0.1
42	66132.35	121067.83	-	0.1
43	66132.86	121068.15	-	0.1
44	66133.33	121068.53	-	0.1
45	66133.75	121068.96	-	0.1
46	66134.12	121069.44	-	0.1
47	66134.43	121069.96	-	0.1
48	66134.67	121070.52	-	0.1
49	66134.84	121071.09	-	0.1
50	66134.94	121071.69	-	0.1
51	66134.97	121072.29	-	0.1
52	66134.93	121072.89	-	0.1
53	66134.76	121073.67	-	0.1

ДОКУМЕНТ ПОДПИСАН
ЭЛЕКТРОННОЙ ПОДПИСЬЮ
Сертификат: 839971481847979980055521910400019784 43
Владелец: ПУБЛИЧНО-ПРАВОВАЯ КОМПАНИЯ РОСКАДАСТР
Действителен: с 24.12.2025 по 19.03.2027

полное наименование должности	инициалы, фамилия

Земельный участок
вид объекта недвижимости

Лист № 38 раздела 4.2	Всего листов раздела 4.2: 167	Всего разделов: 8	Всего листов выписки: 265

17.07.2026г. № КУВИ-001/2026-97001580	
Кадастровый номер:	78:42:0000000:4025

1	2	3	4	5
54	66134.37	121074.61	-	0.1
55	66134.05	121075.12	-	0.1
56	66133.67	121075.59	-	0.1
57	66133.24	121076.01	-	0.1
58	66132.76	121076.38	-	0.1
59	66132.24	121076.69	-	0.1
60	66131.69	121076.93	-	0.1
61	66131.11	121077.1	-	0.1
62	66130.51	121077.2	-	0.1
63	66129.91	121077.23	-	0.1
64	66129.31	121077.18	-	0.1
65	66128.71	121077.07	-	0.1
66	66128.14	121076.88	-	0.1
67	66126.1	121076.08	-	0.1
68	66125.28	121078.78	-	0.1
69	66150.53	121081.43	-	0.1
70	66179.21	121083.83	-	0.1
1	66197.05	121066.24	-	0.1

полное наименование должности	ДОКУМЕНТ ПОДПИСАН ЭЛЕКТРОННОЙ ПОДПИСЬЮ Сертификат: 839971481847979980055521910400019784 43 Владелец: ПУБЛИЧНО-ПРАВОВАЯ КОМПАНИЯ РОСКАДАСТР Действителен: с 24.12.2025 по 19.03.2027	инициалы, фамилия

Земельный участок
вид объекта недвижимости

Лист № 39 раздела 4.2	Всего листов раздела 4.2: 167	Всего разделов: 8	Всего листов выписки: 265

17.07.2026г. № КУВИ-001/2026-97001580	
Кадастровый номер:	78:42:0000000:4025

Сведения о характерных точках границы части (частей) земельного участка

Учетный номер части: 78:42:0000000:4025/12

Система координат СК-1964

Номер точки	Координаты, м		Описание закрепления на местности	Средняя квадратичная погрешность определения координат характерных точек границ земельного участка, м
	X	Y		
1	2	3	4	5
1	66226.46	121161.7	-	0.1
2	66227.84	121161.74	-	0.1
3	66233.27	121156.42	-	0.1
4	66238.13	121150.63	-	0.1
5	66238.21	121150.96	-	0.1
6	66238.36	121151.55	-	0.1
7	66238.51	121152.14	-	0.1
8	66238.67	121152.73	-	0.1
9	66229.12	121163.95	-	0.1
1	66226.46	121161.7	-	0.1

полное наименование должности	ДОКУМЕНТ ПОДПИСАН ЭЛЕКТРОННОЙ ПОДПИСЬЮ Сертификат: 839971481847979980055521910400019784 43 Владелец: ПУБЛИЧНО-ПРАВОВАЯ КОМПАНИЯ РОСКАДАСТР Действителен: с 24.12.2025 по 19.03.2027	инициалы, фамилия

Земельный участок
вид объекта недвижимости

Лист № 40 раздела 4.2	Всего листов раздела 4.2: 167	Всего разделов: 8	Всего листов выписки: 265

17.07.2026г. № КУВИ-001/2026-97001580	
Кадастровый номер:	78:42:0000000:4025

Сведения о характерных точках границы части (частей) земельного участка

Учетный номер части: 78:42:0000000:4025/13

Система координат СК-1964

Номер точки	Координаты, м		Описание закрепления на местности	Средняя квадратичная погрешность определения координат характерных точек границ земельного участка, м
	X	Y		
1	2	3	4	5
1	66197.98	121103.4	-	0.1
2	66213.47	121111.23	-	0.1
3	66235.95	121127.4	-	0.1
4	66235.92	121128.01	-	0.1
5	66235.9	121128.62	-	0.1
6	66235.88	121129.23	-	0.1
7	66235.86	121129.83	-	0.1
8	66235.85	121130.44	-	0.1
9	66235.84	121131.05	-	0.1
10	66235.84	121131.66	-	0.1
11	66235.84	121132.27	-	0.1
12	66235.85	121132.88	-	0.1
13	66235.86	121133.49	-	0.1
14	66235.88	121134.1	-	0.1
15	66235.9	121134.71	-	0.1
16	66235.93	121135.32	-	0.1
17	66235.96	121135.92	-	0.1
18	66235.99	121136.43	-	0.1
19	66224.35	121125.58	-	0.1
20	66198.53	121103.86	-	0.1
1	66197.98	121103.4	-	0.1

полное наименование должности	ДОКУМЕНТ ПОДПИСАН ЭЛЕКТРОННОЙ ПОДПИСЬЮ Сертификат: 839971481847979980055521910400019784 43 Владелец: ПУБЛИЧНО-ПРАВОВАЯ КОМПАНИЯ РОСКАДАСТР Действителен: с 24.12.2025 по 19.03.2027	инициалы, фамилия

Земельный участок
вид объекта недвижимости

Лист № 41 раздела 4.2	Всего листов раздела 4.2: 167	Всего разделов: 8	Всего листов выписки: 265

17.07.2026г. № КУВИ-001/2026-97001580	
Кадастровый номер:	78:42:0000000:4025

Сведения о характерных точках границы части (частей) земельного участка

Учетный номер части: 78:42:0000000:4025/14

Система координат СК-1964

Номер точки	Координаты, м		Описание закрепления на местности	Средняя квадратичная погрешность определения координат характерных точек границ земельного участка, м
	X	Y		
1	2	3	4	5
1	66052.1	120852.74	-	0.1
2	66059.66	120870.27	-	0.1
3	66073.2	120903.46	-	0.1
4	66080.14	120917.07	-	0.1
5	66086.77	120922.99	-	0.1
6	66089.71	120920.15	-	0.1
7	66098.07	120927.4	-	0.1
8	66097.77	120927.33	-	0.1
9	66097.21	120927.14	-	0.1
10	66096.1	120927.88	-	0.1
11	66094.41	120929.51	-	0.1
12	66105.27	120938.27	-	0.1
13	66100.7	120943.76	-	0.1
14	66101.89	120944.82	-	0.1
15	66110.96	120952.89	-	0.1
16	66110.72	120954.05	-	0.1
17	66130.28	120971.34	-	0.1
18	66171.36	121007.5	-	0.1
19	66153.27	120991.82	-	0.1
20	66129.44	120972.08	-	0.1
21	66107.97	120953.55	-	0.1
22	66107.39	120953.7	-	0.1
23	66106.24	120953.8	-	0.1
24	66105.58	120953.73	-	0.1

ДОКУМЕНТ ПОДПИСАН
ЭЛЕКТРОННОЙ ПОДПИСЬЮ
Сертификат: 839971481847979980055521910400019784 43
Владелец: ПУБЛИЧНО-ПРАВОВАЯ КОМПАНИЯ РОСКАДАСТР
Действителен: с 24.12.2025 по 19.03.2027

полное наименование должности	инициалы, фамилия

Земельный участок
вид объекта недвижимости

Лист № 42 раздела 4.2	Всего листов раздела 4.2: 167	Всего разделов: 8	Всего листов выписки: 265

17.07.2026г. № КУВИ-001/2026-97001580	
Кадастровый номер:	78:42:0000000:4025

1	2	3	4	5
25	66104.99	120953.6	-	0.1
26	66104.42	120953.39	-	0.1
27	66103.88	120953.12	-	0.1
28	66103.64	120952.97	-	0.1
29	66096.98	120948.55	-	0.1
30	66085.5	120957.16	-	0.1
31	66064.38	120974.23	-	0.1
32	66044.76	120991.2	-	0.1
33	66015.76	121019.05	-	0.1
34	66015.3	121019.44	-	0.1
35	66014.8	121019.77	-	0.1
36	66014.25	121020.04	-	0.1
37	66013.69	121020.24	-	0.1
38	66013.1	121020.38	-	0.1
39	66012.5	121020.44	-	0.1
40	66011.89	121020.42	-	0.1
41	66011.29	121020.34	-	0.1
42	66010.71	121020.18	-	0.1
43	66010.15	121019.96	-	0.1
44	66009.62	121019.66	-	0.1
45	66008.99	121019.19	-	0.1
46	66008.3	121018.44	-	0.1
47	66007.96	121017.94	-	0.1
48	66007.7	121017.4	-	0.1
49	66007.49	121016.83	-	0.1
50	66007.36	121016.24	-	0.1
51	66007.3	121015.64	-	0.1
52	66007.31	121015.03	-	0.1
53	66007.4	121014.44	-	0.1

ДОКУМЕНТ ПОДПИСАН
ЭЛЕКТРОННОЙ ПОДПИСЬЮ
Сертификат: 839971481847979980055521910400019784 43
Владелец: ПУБЛИЧНО-ПРАВОВАЯ КОМПАНИЯ РОСКАДАСТР
Действителен: с 24.12.2025 по 19.03.2027

полное наименование должности		инициалы, фамилия

Земельный участок
вид объекта недвижимости

Лист № 43 раздела 4.2	Всего листов раздела 4.2: 167	Всего разделов: 8	Всего листов выписки: 265

17.07.2026г. № КУВИ-001/2026-97001580	
Кадастровый номер:	78:42:0000000:4025

1	2	3	4	5
54	66007.55	121013.85	-	0.1
55	66007.78	121013.29	-	0.1
56	66008.07	121012.76	-	0.1
57	66008.42	121012.27	-	0.1
58	66008.83	121011.83	-	0.1
59	66037.92	120983.9	-	0.1
60	66038.12	120983.72	-	0.1
61	66057.9	120966.61	-	0.1
62	66058.03	120966.5	-	0.1
63	66079.29	120949.33	-	0.1
64	66079.43	120949.22	-	0.1
65	66087.01	120943.53	-	0.1
66	66086.94	120943.38	-	0.1
67	66086.74	120942.79	-	0.1
68	66086.61	120942.19	-	0.1
69	66086.56	120941.57	-	0.1
70	66086.64	120940.54	-	0.1
71	66086.86	120939.75	-	0.1
72	66087.11	120939.18	-	0.1
73	66087.42	120938.65	-	0.1
74	66087.8	120938.16	-	0.1
75	66088.24	120937.72	-	0.1
76	66088.45	120937.55	-	0.1
77	66084.6	120934.44	-	0.1
78	66084.42	120934.28	-	0.1
79	66072.78	120923.91	-	0.1
80	66072.48	120923.63	-	0.1
81	66071.75	120922.63	-	0.1
82	66071.65	120922.45	-	0.1

ДОКУМЕНТ ПОДПИСАН
ЭЛЕКТРОННОЙ ПОДПИСЬЮ
Сертификат: 839971481847979980055521910400019784 43
Владелец: ПУБЛИЧНО-ПРАВОВАЯ КОМПАНИЯ РОСКАДАСТР
Действителен: с 24.12.2025 по 19.03.2027

полное наименование должности	инициалы, фамилия

Земельный участок
вид объекта недвижимости

Лист № 44 раздела 4.2	Всего листов раздела 4.2: 167	Всего разделов: 8	Всего листов выписки: 265

17.07.2026г. № КУВИ-001/2026-97001580	
Кадастровый номер:	78:42:0000000:4025

1	2	3	4	5
83	66064.19	120907.81	-	0.1
84	66064.07	120907.56	-	0.1
85	66050.45	120874.19	-	0.1
86	66043.1	120857.12	-	0.1
1	66052.1	120852.74	-	0.1

ДОКУМЕНТ ПОДПИСАН
ЭЛЕКТРОННОЙ ПОДПИСЬЮ
Сертификат: 839971481847979980055521910400019784 43
Владелец: ПУБЛИЧНО-ПРАВОВАЯ КОМПАНИЯ РОСКАДАСТР
Действителен: с 24.12.2025 по 19.03.2027

полное наименование должности	инициалы, фамилия

Земельный участок
вид объекта недвижимости

Лист № 45 раздела 4.2	Всего листов раздела 4.2: 167	Всего разделов: 8	Всего листов выписки: 265

17.07.2026г. № КУВИ-001/2026-97001580	
Кадастровый номер:	78:42:0000000:4025

Сведения о характерных точках границы части (частей) земельного участка

Учетный номер части: 78:42:0000000:4025/15

Система координат СК-1964

Номер точки	Координаты, м		Описание закрепления на местности	Средняя квадратичная погрешность определения координат характерных точек границ земельного участка, м
	X	Y		
1	2	3	4	5
1	66215.41	121204.44	-	0.1
2	66223.94	121213.22	-	0.1
3	66225.94	121214.49	-	0.1
4	66226.15	121218.55	-	0.1
5	66226.06	121219.78	-	0.1
6	66225.8	121220.67	-	0.1
7	66225.48	121221.32	-	0.1
8	66225.38	121221.49	-	0.1
9	66205.05	121253.54	-	0.1
10	66204.88	121253.79	-	0.1
11	66204.7	121254.02	-	0.1
12	66204.51	121254.25	-	0.1
13	66173.91	121287.46	-	0.1
14	66173.57	121327.02	-	0.1
15	66188.52	121355.16	-	0.1
16	66188.63	121355.39	-	0.1
17	66191.46	121361.89	-	0.1
18	66222.29	121379.66	-	0.1
19	66222.57	121379.83	-	0.1
20	66245.6	121395.26	-	0.1
21	66245.06	121395.97	-	0.1
22	66239.42	121405.11	-	0.1
23	66239.33	121405.31	-	0.1
24	66239.25	121404.99	-	0.1

ДОКУМЕНТ ПОДПИСАН
ЭЛЕКТРОННОЙ ПОДПИСЬЮ
Сертификат: 839971481847979980055521910400019784 43
Владелец: ПУБЛИЧНО-ПРАВОВАЯ КОМПАНИЯ РОСКАДАСТР
Действителен: с 24.12.2025 по 19.03.2027

полное наименование должности		инициалы, фамилия

Земельный участок
вид объекта недвижимости

Лист № 46 раздела 4.2	Всего листов раздела 4.2: 167	Всего разделов: 8	Всего листов выписки: 265

17.07.2026г. № КУВИ-001/2026-97001580	
Кадастровый номер:	78:42:0000000:4025

1	2	3	4	5
25	66238.77	121402.72	-	0.1
26	66217.15	121388.24	-	0.1
27	66185.04	121369.73	-	0.1
28	66184.05	121368.98	-	0.1
29	66183.45	121368.28	-	0.1
30	66183.08	121367.66	-	0.1
31	66182.95	121367.39	-	0.1
32	66179.54	121359.57	-	0.1
33	66164.15	121330.59	-	0.1
34	66163.82	121329.83	-	0.1
35	66163.59	121328.83	-	0.1
36	66163.56	121328.21	-	0.1
37	66163.93	121285.45	-	0.1
38	66164.09	121284.22	-	0.1
39	66164.33	121283.52	-	0.1
40	66164.63	121282.93	-	0.1
41	66165.01	121282.39	-	0.1
42	66165.25	121282.11	-	0.1
43	66196.85	121247.8	-	0.1
44	66216.08	121217.48	-	0.1
1	66215.41	121204.44	-	0.1

ДОКУМЕНТ ПОДПИСАН
ЭЛЕКТРОННОЙ ПОДПИСЬЮ
Сертификат: 839971481847979980055521910400019784 43
Владелец: ПУБЛИЧНО-ПРАВОВАЯ КОМПАНИЯ РОСКАДАСТР
Действителен: с 24.12.2025 по 19.03.2027

полное наименование должности		инициалы, фамилия

Земельный участок
вид объекта недвижимости

Лист № 47 раздела 4.2	Всего листов раздела 4.2: 167	Всего разделов: 8	Всего листов выписки: 265

17.07.2026г. № КУВИ-001/2026-97001580	
Кадастровый номер:	78:42:0000000:4025

Сведения о характерных точках границы части (частей) земельного участка

Учетный номер части: 78:42:0000000:4025/16

Система координат СК-1964

Номер точки	Координаты, м		Описание закрепления на местности	Средняя квадратичная погрешность определения координат характерных точек границ земельного участка, м
	X	Y		
1	2	3	4	5
1	66269.88	121364.61	-	0.1
2	66270.02	121364.7	-	0.1
3	66258.62	121379	-	0.1
4	66251.3	121387.71	-	0.1
5	66245.06	121395.97	-	0.1
6	66239.79	121404.51	-	0.1
7	66241.43	121399.39	-	0.1
8	66241.74	121398.8	-	0.1
9	66267.29	121365.14	-	0.1
10	66267.82	121364.66	-	0.1
11	66268.37	121364.42	-	0.1
12	66269.2	121364.38	-	0.1
1	66269.88	121364.61	-	0.1

полное наименование должности	ДОКУМЕНТ ПОДПИСАН ЭЛЕКТРОННОЙ ПОДПИСЬЮ Сертификат: 839971481847979980055521910400019784 43 Владелец: ПУБЛИЧНО-ПРАВОВАЯ КОМПАНИЯ РОСКАДАСТР Действителен: с 24.12.2025 по 19.03.2027	инициалы, фамилия

Земельный участок
вид объекта недвижимости

Лист № 48 раздела 4.2	Всего листов раздела 4.2: 167	Всего разделов: 8	Всего листов выписки: 265

17.07.2026г. № КУВИ-001/2026-97001580	
Кадастровый номер:	78:42:0000000:4025

Сведения о характерных точках границы части (частей) земельного участка

Учетный номер части: 78:42:0000000:4025/17

Система координат СК-1964

Номер точки	Координаты, м		Описание закрепления на местности	Средняя квадратичная погрешность определения координат характерных точек границ земельного участка, м
	X	Y		
1	2	3	4	5
1	66233.57	121424.27	-	0.1
2	66233.49	121424.88	-	0.1
3	66233.42	121425.48	-	0.1
4	66233.35	121426.09	-	0.1
5	66233.28	121426.69	-	0.1
6	66233.23	121427.3	-	0.1
7	66233.18	121427.91	-	0.1
8	66233.13	121428.52	-	0.1
9	66233.09	121429.12	-	0.1
10	66233.06	121429.73	-	0.1
11	66233.03	121430.34	-	0.1
12	66233.01	121430.95	-	0.1
13	66232.99	121431.56	-	0.1
14	66232.98	121432.17	-	0.1
15	66233.52	121441.05	-	0.1
16	66233.57	121441.66	-	0.1
17	66233.62	121442.26	-	0.1
18	66233.69	121442.87	-	0.1
19	66233.76	121443.47	-	0.1
20	66233.84	121444.07	-	0.1
21	66233.92	121444.68	-	0.1
22	66234.02	121445.28	-	0.1
23	66234.12	121445.88	-	0.1
24	66234.22	121446.48	-	0.1

ДОКУМЕНТ ПОДПИСАН
ЭЛЕКТРОННОЙ ПОДПИСЬЮ
Сертификат: 839971481847979980055521910400019784 43
Владелец: ПУБЛИЧНО-ПРАВОВАЯ КОМПАНИЯ РОСКАДАСТР
Действителен: с 24.12.2025 по 19.03.2027

полное наименование должности		инициалы, фамилия

Земельный участок
вид объекта недвижимости

Лист № 49 раздела 4.2	Всего листов раздела 4.2: 167	Всего разделов: 8	Всего листов выписки: 265

17.07.2026г. № КУВИ-001/2026-97001580	
Кадастровый номер:	78:42:0000000:4025

1	2	3	4	5
25	66234.34	121447.07	-	0.1
26	66234.46	121447.67	-	0.1
27	66234.59	121448.26	-	0.1
28	66234.73	121448.86	-	0.1
29	66234.87	121449.45	-	0.1
30	66235.02	121450.04	-	0.1
31	66235.18	121450.63	-	0.1
32	66235.35	121451.21	-	0.1
33	66235.52	121451.79	-	0.1
34	66235.7	121452.37	-	0.1
35	66235.89	121452.95	-	0.1
36	66236.08	121453.53	-	0.1
37	66236.29	121454.1	-	0.1
38	66236.49	121454.68	-	0.1
39	66236.71	121455.24	-	0.1
40	66237.02	121456.03	-	0.1
41	66237.4	121456.94	-	0.1
42	66237.64	121457.49	-	0.1
43	66237.89	121458.05	-	0.1
44	66238.15	121458.6	-	0.1
45	66238.41	121459.15	-	0.1
46	66238.28	121459.24	-	0.1
47	66234.28	121451.45	-	0.1
48	66234.07	121450.82	-	0.1
49	66231.53	121430.87	-	0.1
50	66231.59	121430.05	-	0.1
1	66233.57	121424.27	-	0.1

ДОКУМЕНТ ПОДПИСАН
ЭЛЕКТРОННОЙ ПОДПИСЬЮ
Сертификат: 839971481847979980055521910400019784 43
Владелец: ПУБЛИЧНО-ПРАВОВАЯ КОМПАНИЯ РОСКАДАСТР
Действителен: с 24.12.2025 по 19.03.2027

полное наименование должности	инициалы, фамилия

Земельный участок
вид объекта недвижимости

Лист № 50 раздела 4.2	Всего листов раздела 4.2: 167	Всего разделов: 8	Всего листов выписки: 265

17.07.2026г. № КУВИ-001/2026-97001580	
Кадастровый номер:	78:42:0000000:4025

Сведения о характерных точках границы части (частей) земельного участка

Учетный номер части: 78:42:0000000:4025/18

Система координат СК-1964

Номер точки	Координаты, м		Описание закрепления на местности	Средняя квадратичная погрешность определения координат характерных точек границ земельного участка, м
	X	Y		
1	2	3	4	5
1	66306.13	121320.16	-	0.1
2	66304.8	121321.31	-	0.1
3	66302.59	121323.83	-	0.1
4	66289.05	121340.82	-	0.1
5	66300.74	121324.34	-	0.1
6	66300.84	121324.21	-	0.1
7	66300.95	121324.09	-	0.1
8	66301.07	121323.97	-	0.1
9	66304.48	121321.4	-	0.1
10	66304.58	121321.29	-	0.1
1	66306.13	121320.16	-	0.1

полное наименование должности	ДОКУМЕНТ ПОДПИСАН ЭЛЕКТРОННОЙ ПОДПИСЬЮ Сертификат: 839971481847979980055521910400019784 43 Владелец: ПУБЛИЧНО-ПРАВОВАЯ КОМПАНИЯ РОСКАДАСТР Действителен: с 24.12.2025 по 19.03.2027	инициалы, фамилия

Земельный участок
вид объекта недвижимости

Лист № 51 раздела 4.2	Всего листов раздела 4.2: 167	Всего разделов: 8	Всего листов выписки: 265

17.07.2026г. № КУВИ-001/2026-97001580	
Кадастровый номер:	78:42:0000000:4025

Сведения о характерных точках границы части (частей) земельного участка

Учетный номер части: 78:42:0000000:4025/19

Система координат СК-1964

Номер точки	Координаты, м		Описание закрепления на местности	Средняя квадратичная погрешность определения координат характерных точек границ земельного участка, м
	X	Y		
1	2	3	4	5
1	66325.74	121247.44	-	0.1
2	66329.51	121250.69	-	0.1
3	66329.41	121252.14	-	0.1
4	66330.61	121251.63	-	0.1
5	66334.01	121254.56	-	0.1
6	66330.93	121255.83	-	0.1
7	66358.98	121280.03	-	0.1
8	66360.07	121278.82	-	0.1
9	66360.09	121279.45	-	0.1
10	66360.03	121280.08	-	0.1
11	66358.22	121281.67	-	0.1
12	66346.24	121291.63	-	0.1
13	66315.21	121313.34	-	0.1
14	66355.94	121282.7	-	0.1
15	66325.87	121256.74	-	0.1
16	66325.35	121256.05	-	0.1
17	66325.18	121255.08	-	0.1
1	66325.74	121247.44	-	0.1

полное наименование должности	ДОКУМЕНТ ПОДПИСАН ЭЛЕКТРОННОЙ ПОДПИСЬЮ Сертификат: 839971481847979980055521910400019784 43 Владелец: ПУБЛИЧНО-ПРАВОВАЯ КОМПАНИЯ РОСКАДАСТР Действителен: с 24.12.2025 по 19.03.2027	инициалы, фамилия

Земельный участок
вид объекта недвижимости

Лист № 52 раздела 4.2	Всего листов раздела 4.2: 167	Всего разделов: 8	Всего листов выписки: 265

17.07.2026г. № КУВИ-001/2026-97001580	
Кадастровый номер:	78:42:0000000:4025

Сведения о характерных точках границы части (частей) земельного участка

Учетный номер части: 78:42:0000000:4025/20

Система координат СК-1964

Номер точки	Координаты, м		Описание закрепления на местности	Средняя квадратичная погрешность определения координат характерных точек границ земельного участка, м
	X	Y		
1	2	3	4	5
1	66201.53	121060.09	-	0.1
2	66202.06	121060.6	-	0.1
3	66178.31	121087.33	-	0.1
4	66180.1	121089.57	-	0.1
5	66172.72	121097.68	-	0.1
6	66172.05	121098.16	-	0.1
7	66170.97	121098.32	-	0.1
8	66095.34	121088.32	-	0.1
9	66074.17	121095.99	-	0.1
10	66067.98	121100.15	-	0.1
11	66067.88	121099.93	-	0.1
12	66074.21	121095.59	-	0.1
13	66072.13	121092.54	-	0.1
14	66072.29	121092.45	-	0.1
15	66072.43	121092.38	-	0.1
16	66072.58	121092.31	-	0.1
17	66094.43	121084.39	-	0.1
18	66095.24	121084.27	-	0.1
19	66095.38	121084.29	-	0.1
20	66170.46	121094.22	-	0.1
1	66201.53	121060.09	-	0.1

полное наименование должности	ДОКУМЕНТ ПОДПИСАН ЭЛЕКТРОННОЙ ПОДПИСЬЮ Сертификат: 839971481847979980055521910400019784 43 Владелец: ПУБЛИЧНО-ПРАВОВАЯ КОМПАНИЯ РОСКАДАСТР Действителен: с 24.12.2025 по 19.03.2027	инициалы, фамилия

Земельный участок
вид объекта недвижимости

Лист № 53 раздела 4.2	Всего листов раздела 4.2: 167	Всего разделов: 8	Всего листов выписки: 265

17.07.2026г. № КУВИ-001/2026-97001580	
Кадастровый номер:	78:42:0000000:4025

Сведения о характерных точках границы части (частей) земельного участка

Учетный номер части: 78:42:0000000:4025/21

Система координат СК-1964

Номер точки	Координаты, м		Описание закрепления на местности	Средняя квадратичная погрешность определения координат характерных точек границ земельного участка, м
	X	Y		
1	2	3	4	5
1	66240.44	121462.89	-	0.1
2	66247.57	121473.56	-	0.1
3	66253.15	121480.88	-	0.1
4	66252.85	121481.2	-	0.1
5	66243.65	121469.02	-	0.1
6	66243.48	121468.75	-	0.1
1	66240.44	121462.89	-	0.1

полное наименование должности	ДОКУМЕНТ ПОДПИСАН ЭЛЕКТРОННОЙ ПОДПИСЬЮ Сертификат: 839971481847979980055521910400019784 43 Владелец: ПУБЛИЧНО-ПРАВОВАЯ КОМПАНИЯ РОСКАДАСТР Действителен: с 24.12.2025 по 19.03.2027	инициалы, фамилия

Земельный участок
вид объекта недвижимости

Лист № 54 раздела 4.2	Всего листов раздела 4.2: 167	Всего разделов: 8	Всего листов выписки: 265

17.07.2026г. № КУВИ-001/2026-97001580	
Кадастровый номер:	78:42:0000000:4025

Сведения о характерных точках границы части (частей) земельного участка

Учетный номер части: 78:42:0000000:4025/22

Система координат СК-1964

Номер точки	Координаты, м		Описание закрепления на местности	Средняя квадратичная погрешность определения координат характерных точек границ земельного участка, м
	X	Y		
1	2	3	4	5
1	65882.19	120922.21	-	0.1
2	65889.5	120922.25	-	0.1
3	65898.94	120921.68	-	0.1
4	65898.84	120921.08	-	0.1
5	65898.81	120920.71	-	0.1
6	65899.44	120920.61	-	0.1
7	65900.08	120920.5	-	0.1
8	65900.71	120920.38	-	0.1
9	65901.34	120920.26	-	0.1
10	65901.97	120920.14	-	0.1
11	65902.6	120920.01	-	0.1
12	65903.39	120919.84	-	0.1
13	65904.48	120919.59	-	0.1
14	65905.1	120919.44	-	0.1
15	65905.73	120919.29	-	0.1
16	65906.35	120919.13	-	0.1
17	65906.97	120918.96	-	0.1
18	65907.59	120918.79	-	0.1
19	65909.51	120922.18	-	0.1
20	66079.08	120839.6	-	0.1
21	66118.93	120874	-	0.1
22	66089.62	120905.76	-	0.1
23	66082.28	120913.71	-	0.1
24	66107.51	120935.58	-	0.1

полное наименование должности		инициалы, фамилия

ДОКУМЕНТ ПОДПИСАН
ЭЛЕКТРОННОЙ ПОДПИСЬЮ
Сертификат: 839971481847979980055521910400019784 43
Владелец: ПУБЛИЧНО-ПРАВОВАЯ КОМПАНИЯ РОСКАДАСТР
Действителен: с 24.12.2025 по 19.03.2027

Земельный участок
вид объекта недвижимости

Лист № 55 раздела 4.2	Всего листов раздела 4.2: 167	Всего разделов: 8	Всего листов выписки: 265

17.07.2026г. № КУВИ-001/2026-97001580	
Кадастровый номер:	78:42:0000000:4025

1	2	3	4	5
25	66100.7	120943.76	-	0.1
26	66101.89	120944.82	-	0.1
27	66110.96	120952.89	-	0.1
28	66110.72	120954.05	-	0.1
29	66130.28	120971.34	-	0.1
30	66178.01	121013.35	-	0.1
31	66174.94	121017	-	0.1
32	66174.55	121017.46	-	0.1
33	66174.17	121017.93	-	0.1
34	66173.82	121018.42	-	0.1
35	66173.5	121018.93	-	0.1
36	66173.2	121019.45	-	0.1
37	66172.92	121019.98	-	0.1
38	66172.66	121020.53	-	0.1
39	66172.44	121021.08	-	0.1
40	66172.23	121021.65	-	0.1
41	66172.06	121022.23	-	0.1
42	66171.91	121022.81	-	0.1
43	66171.79	121023.4	-	0.1
44	66171.7	121024	-	0.1
45	66171.63	121024.6	-	0.1
46	66171.59	121025.2	-	0.1
47	66171.58	121025.8	-	0.1
48	66171.6	121026.4	-	0.1
49	66171.65	121027	-	0.1
50	66171.72	121027.6	-	0.1
51	66171.82	121028.19	-	0.1
52	66171.95	121028.78	-	0.1
53	66172.03	121029.1	-	0.1

полное наименование должности		инициалы, фамилия

ДОКУМЕНТ ПОДПИСАН
ЭЛЕКТРОННОЙ ПОДПИСЬЮ
Сертификат: 839971481847979980055521910400019784 43
Владелец: ПУБЛИЧНО-ПРАВОВАЯ КОМПАНИЯ РОСКАДАСТР
Действителен: с 24.12.2025 по 19.03.2027

Земельный участок
вид объекта недвижимости

Лист № 56 раздела 4.2	Всего листов раздела 4.2: 167	Всего разделов: 8	Всего листов выписки: 265

17.07.2026г. № КУВИ-001/2026-97001580	
Кадастровый номер:	78:42:0000000:4025

1	2	3	4	5
54	66172.1	121029.36	-	0.1
55	66172.29	121029.94	-	0.1
56	66172.5	121030.5	-	0.1
57	66172.73	121031.06	-	0.1
58	66172.99	121031.6	-	0.1
59	66173.28	121032.13	-	0.1
60	66173.58	121032.65	-	0.1
61	66173.92	121033.15	-	0.1
62	66174.27	121033.64	-	0.1
63	66174.65	121034.11	-	0.1
64	66175.05	121034.56	-	0.1
65	66175.47	121034.99	-	0.1
66	66175.91	121035.4	-	0.1
67	66202.06	121060.6	-	0.1
68	66178.31	121087.33	-	0.1
69	66186.56	121097.62	-	0.1
70	66213.47	121111.23	-	0.1
71	66235.95	121127.4	-	0.1
72	66235.92	121128.01	-	0.1
73	66235.9	121128.62	-	0.1
74	66235.88	121129.23	-	0.1
75	66235.86	121129.83	-	0.1
76	66235.85	121130.44	-	0.1
77	66235.84	121131.05	-	0.1
78	66235.84	121131.66	-	0.1
79	66235.84	121132.27	-	0.1
80	66235.85	121132.88	-	0.1
81	66235.86	121133.49	-	0.1
82	66235.88	121134.1	-	0.1

ДОКУМЕНТ ПОДПИСАН
ЭЛЕКТРОННОЙ ПОДПИСЬЮ
Сертификат: 839971481847979980055521910400019784 43
Владелец: ПУБЛИЧНО-ПРАВОВАЯ КОМПАНИЯ РОСКАДАСТР
Действителен: с 24.12.2025 по 19.03.2027

полное наименование должности		инициалы, фамилия

Земельный участок
вид объекта недвижимости

Лист № 57 раздела 4.2	Всего листов раздела 4.2: 167	Всего разделов: 8	Всего листов выписки: 265

17.07.2026г. № КУВИ-001/2026-97001580	
Кадастровый номер:	78:42:0000000:4025

1	2	3	4	5
83	66235.9	121134.71	-	0.1
84	66235.93	121135.32	-	0.1
85	66235.96	121135.92	-	0.1
86	66235.99	121136.53	-	0.1
87	66236.03	121137.14	-	0.1
88	66236.08	121137.75	-	0.1
89	66236.12	121138.35	-	0.1
90	66236.18	121138.96	-	0.1
91	66236.24	121139.57	-	0.1
92	66236.3	121140.17	-	0.1
93	66236.41	121141.15	-	0.1
94	66236.51	121141.99	-	0.1
95	66236.6	121142.59	-	0.1
96	66236.68	121143.19	-	0.1
97	66236.77	121143.8	-	0.1
98	66236.87	121144.4	-	0.1
99	66236.97	121145	-	0.1
100	66237.07	121145.6	-	0.1
101	66237.18	121146.2	-	0.1
102	66237.29	121146.8	-	0.1
103	66237.41	121147.4	-	0.1
104	66237.53	121147.99	-	0.1
105	66237.66	121148.59	-	0.1
106	66237.79	121149.18	-	0.1
107	66237.92	121149.78	-	0.1
108	66238.06	121150.37	-	0.1
109	66238.13	121150.63	-	0.1
110	66238.21	121150.96	-	0.1
111	66238.36	121151.55	-	0.1

ДОКУМЕНТ ПОДПИСАН
ЭЛЕКТРОННОЙ ПОДПИСЬЮ
Сертификат: 839971481847979980055521910400019784 43
Владелец: ПУБЛИЧНО-ПРАВОВАЯ КОМПАНИЯ РОСКАДАСТР
Действителен: с 24.12.2025 по 19.03.2027

полное наименование должности	инициалы, фамилия

Земельный участок
вид объекта недвижимости

Лист № 58 раздела 4.2	Всего листов раздела 4.2: 167	Всего разделов: 8	Всего листов выписки: 265

17.07.2026г. № КУВИ-001/2026-97001580	
Кадастровый номер:	78:42:0000000:4025

1	2	3	4	5
112	66238.51	121152.14	-	0.1
113	66238.67	121152.73	-	0.1
114	66229.12	121163.95	-	0.1
115	66221.72	121157.69	-	0.1
116	66217.73	121154.31	-	0.1
117	66215.58	121158.93	-	0.1
118	66201.22	121189.83	-	0.1
119	66223.94	121213.22	-	0.1
120	66237	121221.5	-	0.1
121	66211.79	121274.88	-	0.1
122	66191	121296.36	-	0.1
123	66180.46	121297.45	-	0.1
124	66180.04	121301.82	-	0.1
125	66177.49	121328.09	-	0.1
126	66197.15	121355.95	-	0.1
127	66225.32	121372.41	-	0.1
128	66238.56	121361.31	-	0.1
129	66252.78	121368.55	-	0.1
130	66256.54	121365.51	-	0.1
131	66266.54	121364.6	-	0.1
132	66264.93	121349.55	-	0.1
133	66266.17	121349.44	-	0.1
134	66266	121347.44	-	0.1
135	66264.91	121347.53	-	0.1
136	66264.16	121340.07	-	0.1
137	66265.19	121339.97	-	0.1
138	66265.04	121337.94	-	0.1
139	66263.79	121338.06	-	0.1
140	66262.41	121324.67	-	0.1

ДОКУМЕНТ ПОДПИСАН
ЭЛЕКТРОННОЙ ПОДПИСЬЮ
Сертификат: 839971481847979980055521910400019784 43
Владелец: ПУБЛИЧНО-ПРАВОВАЯ КОМПАНИЯ РОСКАДАСТР
Действителен: с 24.12.2025 по 19.03.2027

полное наименование должности		инициалы, фамилия

Земельный участок
вид объекта недвижимости

Лист № 59 раздела 4.2	Всего листов раздела 4.2: 167	Всего разделов: 8	Всего листов выписки: 265

17.07.2026г. № КУВИ-001/2026-97001580	
Кадастровый номер:	78:42:0000000:4025

1	2	3	4	5
141	66263.64	121291.44	-	0.1
142	66273.17	121241.26	-	0.1
143	66274.74	121231.48	-	0.1
144	66270.37	121230.63	-	0.1
145	66275.3	121204	-	0.1
146	66358.38	121275.55	-	0.1
147	66358.83	121275.99	-	0.1
148	66359.22	121276.48	-	0.1
149	66359.55	121277.02	-	0.1
150	66359.85	121277.74	-	0.1
151	66359.95	121278.09	-	0.1
152	66360.05	121278.57	-	0.1
153	66360.07	121278.82	-	0.1
154	66360.09	121279.45	-	0.1
155	66360.03	121280.08	-	0.1
156	66358.22	121281.67	-	0.1
157	66346.24	121291.63	-	0.1
158	66315.21	121313.34	-	0.1
159	66309.39	121317.35	-	0.1
160	66304.8	121321.31	-	0.1
161	66302.59	121323.83	-	0.1
162	66258.62	121379	-	0.1
163	66251.3	121387.71	-	0.1
164	66245.06	121395.97	-	0.1
165	66239.42	121405.11	-	0.1
166	66239.15	121405.66	-	0.1
167	66238.89	121406.21	-	0.1
168	66238.64	121406.76	-	0.1
169	66238.39	121407.32	-	0.1

ДОКУМЕНТ ПОДПИСАН
ЭЛЕКТРОННОЙ ПОДПИСЬЮ
Сертификат: 839971481847979980055521910400019784 43
Владелец: ПУБЛИЧНО-ПРАВОВАЯ КОМПАНИЯ РОСКАДАСТР
Действителен: с 24.12.2025 по 19.03.2027

полное наименование должности		инициалы, фамилия

Земельный участок
вид объекта недвижимости

Лист № 60 раздела 4.2	Всего листов раздела 4.2: 167	Всего разделов: 8	Всего листов выписки: 265

17.07.2026г. № КУВИ-001/2026-97001580	
Кадастровый номер:	78:42:0000000:4025

1	2	3	4	5
170	66238.15	121407.88	-	0.1
171	66237.91	121408.44	-	0.1
172	66237.67	121409	-	0.1
173	66237.45	121409.57	-	0.1
174	66237.22	121410.14	-	0.1
175	66237.01	121410.71	-	0.1
176	66236.8	121411.28	-	0.1
177	66236.59	121411.85	-	0.1
178	66236.39	121412.43	-	0.1
179	66236.2	121413.01	-	0.1
180	66236.01	121413.59	-	0.1
181	66235.82	121414.17	-	0.1
182	66235.64	121414.75	-	0.1
183	66235.47	121415.33	-	0.1
184	66235.31	121415.92	-	0.1
185	66235.14	121416.51	-	0.1
186	66234.99	121417.1	-	0.1
187	66234.84	121417.69	-	0.1
188	66234.6	121418.69	-	0.1
189	66234.42	121419.47	-	0.1
190	66234.3	121420.07	-	0.1
191	66234.18	121420.66	-	0.1
192	66234.06	121421.26	-	0.1
193	66233.95	121421.86	-	0.1
194	66233.85	121422.46	-	0.1
195	66233.75	121423.07	-	0.1
196	66233.66	121423.67	-	0.1
197	66233.57	121424.27	-	0.1
198	66233.49	121424.88	-	0.1

полное наименование должности		инициалы, фамилия

ДОКУМЕНТ ПОДПИСАН
ЭЛЕКТРОННОЙ ПОДПИСЬЮ
Сертификат: 839971481847979980055521910400019784 43
Владелец: ПУБЛИЧНО-ПРАВОВАЯ КОМПАНИЯ РОСКАДАСТР
Действителен: с 24.12.2025 по 19.03.2027

Земельный участок
вид объекта недвижимости

Лист № 61 раздела 4.2	Всего листов раздела 4.2: 167	Всего разделов: 8	Всего листов выписки: 265

17.07.2026г. № КУВИ-001/2026-97001580	
Кадастровый номер:	78:42:0000000:4025

1	2	3	4	5
199	66233.42	121425.48	-	0.1
200	66233.35	121426.09	-	0.1
201	66233.28	121426.69	-	0.1
202	66233.23	121427.3	-	0.1
203	66233.18	121427.91	-	0.1
204	66233.13	121428.52	-	0.1
205	66233.09	121429.12	-	0.1
206	66233.06	121429.73	-	0.1
207	66233.03	121430.34	-	0.1
208	66233.01	121430.95	-	0.1
209	66232.99	121431.56	-	0.1
210	66232.98	121432.17	-	0.1
211	66233.52	121441.05	-	0.1
212	66233.57	121441.66	-	0.1
213	66233.62	121442.26	-	0.1
214	66233.69	121442.87	-	0.1
215	66233.76	121443.47	-	0.1
216	66233.84	121444.07	-	0.1
217	66233.92	121444.68	-	0.1
218	66234.02	121445.28	-	0.1
219	66234.12	121445.88	-	0.1
220	66234.22	121446.48	-	0.1
221	66234.34	121447.07	-	0.1
222	66234.46	121447.67	-	0.1
223	66234.59	121448.26	-	0.1
224	66234.73	121448.86	-	0.1
225	66234.87	121449.45	-	0.1
226	66235.02	121450.04	-	0.1
227	66235.18	121450.63	-	0.1

ДОКУМЕНТ ПОДПИСАН
ЭЛЕКТРОННОЙ ПОДПИСЬЮ
Сертификат: 839971481847979980055521910400019784 43
Владелец: ПУБЛИЧНО-ПРАВОВАЯ КОМПАНИЯ РОСКАДАСТР
Действителен: с 24.12.2025 по 19.03.2027

полное наименование должности		инициалы, фамилия

Земельный участок
вид объекта недвижимости

Лист № 62 раздела 4.2	Всего листов раздела 4.2: 167	Всего разделов: 8	Всего листов выписки: 265

17.07.2026г. № КУВИ-001/2026-97001580	
Кадастровый номер:	78:42:0000000:4025

1	2	3	4	5
228	66235.35	121451.21	-	0.1
229	66235.52	121451.79	-	0.1
230	66235.7	121452.37	-	0.1
231	66235.89	121452.95	-	0.1
232	66236.08	121453.53	-	0.1
233	66236.29	121454.1	-	0.1
234	66236.49	121454.68	-	0.1
235	66236.71	121455.24	-	0.1
236	66237.02	121456.03	-	0.1
237	66237.4	121456.94	-	0.1
238	66237.64	121457.49	-	0.1
239	66237.89	121458.05	-	0.1
240	66238.15	121458.6	-	0.1
241	66238.41	121459.15	-	0.1
242	66238.68	121459.69	-	0.1
243	66238.96	121460.23	-	0.1
244	66239.07	121460.44	-	0.1
245	66239.24	121460.77	-	0.1
246	66239.53	121461.31	-	0.1
247	66239.83	121461.84	-	0.1
248	66240.13	121462.37	-	0.1
249	66240.44	121462.89	-	0.1
250	66247.57	121473.56	-	0.1
251	66253.15	121480.88	-	0.1
252	66250.8	121483.4	-	0.1
253	66243.6	121484	-	0.1
254	66234.06	121473.99	-	0.1
255	66227.55	121457.01	-	0.1
256	66200.94	121416.26	-	0.1

ДОКУМЕНТ ПОДПИСАН
ЭЛЕКТРОННОЙ ПОДПИСЬЮ
Сертификат: 839971481847979980055521910400019784 43
Владелец: ПУБЛИЧНО-ПРАВОВАЯ КОМПАНИЯ РОСКАДАСТР
Действителен: с 24.12.2025 по 19.03.2027

полное наименование должности		инициалы, фамилия

Земельный участок
вид объекта недвижимости

Лист № 63 раздела 4.2	Всего листов раздела 4.2: 167	Всего разделов: 8	Всего листов выписки: 265

17.07.2026г. № КУВИ-001/2026-97001580	
Кадастровый номер:	78:42:0000000:4025

1	2	3	4	5
257	66186	121405.4	-	0.1
258	66165.6	121397.4	-	0.1
259	66152.4	121387.8	-	0.1
260	66135	121354.2	-	0.1
261	66129.2	121334.4	-	0.1
262	66125.4	121313.6	-	0.1
263	66123.2	121293.8	-	0.1
264	66123.72	121261.11	-	0.1
265	66124.01	121248.78	-	0.1
266	66120.57	121235.31	-	0.1
267	66110.53	121216.68	-	0.1
268	66101.07	121196.32	-	0.1
269	66101.07	121178.26	-	0.1
270	66087.6	121157.63	-	0.1
271	66078.42	121134.41	-	0.1
272	66075.84	121117.78	-	0.1
273	66067.88	121099.93	-	0.1
274	66074.21	121095.59	-	0.1
275	66071.53	121091.66	-	0.1
276	66066.35	121095.09	-	0.1
277	66060.94	121076.5	-	0.1
278	66056.35	121071.34	-	0.1
279	66040.58	121060.74	-	0.1
280	66031.69	121052.14	-	0.1
281	66018.22	121052.14	-	0.1
282	65998.73	121043.83	-	0.1
283	65979.52	121034.37	-	0.1
284	65972.14	121028.34	-	0.1
285	65968.17	121024.29	-	0.1

ДОКУМЕНТ ПОДПИСАН
ЭЛЕКТРОННОЙ ПОДПИСЬЮ
Сертификат: 839971481847979980055521910400019784 43
Владелец: ПУБЛИЧНО-ПРАВОВАЯ КОМПАНИЯ РОСКАДАСТР
Действителен: с 24.12.2025 по 19.03.2027

полное наименование должности	инициалы, фамилия

Земельный участок
вид объекта недвижимости

Лист № 64 раздела 4.2	Всего листов раздела 4.2: 167	Всего разделов: 8	Всего листов выписки: 265

17.07.2026г. № КУВИ-001/2026-97001580	
Кадастровый номер:	78:42:0000000:4025

1	2	3	4	5
286	65957.97	121017.28	-	0.1
287	65954.58	121014.1	-	0.1
288	65954.14	121012.66	-	0.1
289	65953.97	121011.78	-	0.1
290	65953.62	121010.76	-	0.1
291	65952.47	121009.7	-	0.1
292	65950.49	121009.48	-	0.1
293	65947.58	121008.87	-	0.1
294	65944.4	121007.72	-	0.1
295	65940.96	121008.42	-	0.1
296	65934.63	120999.22	-	0.1
297	65929.42	120989.9	-	0.1
298	65924.98	120983.84	-	0.1
299	65907.84	120957.88	-	0.1
300	65907.72	120957.72	-	0.1
301	65892.34	120943.79	-	0.1
302	65885.69	120935.05	-	0.1
303	65884.17	120931.51	-	0.1
304	65879.62	120925.36	-	0.1
305	65877.87	120921.89	-	0.1
306	65882.18	120921.98	-	0.1
1	65882.19	120922.21	-	0.1
1	66091.06	120989.19	-	0.1
2	66089.82	120989.11	-	0.1
3	66088.71	120989.4	-	0.1
4	66087.65	120990.25	-	0.1
5	66087.12	120991.31	-	0.1
6	66087.03	120992.58	-	0.1
7	66087.39	120993.74	-	0.1

ДОКУМЕНТ ПОДПИСАН
ЭЛЕКТРОННОЙ ПОДПИСЬЮ
Сертификат: 839971481847979980055521910400019784 43
Владелец: ПУБЛИЧНО-ПРАВОВАЯ КОМПАНИЯ РОСКАДАСТР
Действителен: с 24.12.2025 по 19.03.2027

полное наименование должности		инициалы, фамилия

Земельный участок
вид объекта недвижимости

Лист № 65 раздела 4.2	Всего листов раздела 4.2: 167	Всего разделов: 8	Всего листов выписки: 265

17.07.2026г. № КУВИ-001/2026-97001580	
Кадастровый номер:	78:42:0000000:4025

1	2	3	4	5
8	66088.18	120994.66	-	0.1
9	66089.25	120995.25	-	0.1
10	66090.46	120995.37	-	0.1
11	66091.64	120995.03	-	0.1
12	66092.51	120994.34	-	0.1
13	66093.11	120993.38	-	0.1
14	66093.33	120992.04	-	0.1
15	66092.99	120990.83	-	0.1
16	66092.24	120989.85	-	0.1
1	66091.06	120989.19	-	0.1

полное наименование должности		инициалы, фамилия

ДОКУМЕНТ ПОДПИСАН
ЭЛЕКТРОННОЙ ПОДПИСЬЮ
Сертификат: 839971481847979980055521910400019784 43
Владелец: ПУБЛИЧНО-ПРАВОВАЯ КОМПАНИЯ РОСКАДАСТР
Действителен: с 24.12.2025 по 19.03.2027

Земельный участок
вид объекта недвижимости

Лист № 66 раздела 4.2	Всего листов раздела 4.2: 167	Всего разделов: 8	Всего листов выписки: 265

17.07.2026г. № КУВИ-001/2026-97001580	
Кадастровый номер:	78:42:0000000:4025

Сведения о характерных точках границы части (частей) земельного участка

Учетный номер части: 78:42:0000000:4025/23

Система координат СК-1964

Номер точки	Координаты, м		Описание закрепления на местности	Средняя квадратичная погрешность определения координат характерных точек границ земельного участка, м
	X	Y		
1	2	3	4	5
1	65882.19	120922.21	-	0.1
2	65883.58	120922.22	-	0.1
3	65883.85	120922.76	-	0.1
4	65888.19	120928.54	-	0.1
5	65888.41	120928.87	-	0.1
6	65888.63	120929.21	-	0.1
7	65888.74	120929.54	-	0.1
8	65890.08	120932.54	-	0.1
9	65896.08	120940.44	-	0.1
10	65911.1	120954	-	0.1
11	65911.98	120955	-	0.1
12	65929.44	120981.58	-	0.1
13	65933.45	120986.92	-	0.1
14	65933.56	120987.14	-	0.1
15	65933.67	120987.25	-	0.1
16	65933.78	120987.47	-	0.1
17	65938.89	120996.59	-	0.1
18	65943.23	121002.82	-	0.1
19	65943.45	121002.82	-	0.1
20	65943.79	121002.71	-	0.1
21	65944.23	121002.71	-	0.1
22	65944.68	121002.71	-	0.1
23	65945.01	121002.71	-	0.1
24	65945.45	121002.82	-	0.1

полное наименование должности		инициалы, фамилия

ДОКУМЕНТ ПОДПИСАН
ЭЛЕКТРОННОЙ ПОДПИСЬЮ
Сертификат: 839971481847979980055521910400019784 43
Владелец: ПУБЛИЧНО-ПРАВОВАЯ КОМПАНИЯ РОСКАДАСТР
Действителен: с 24.12.2025 по 19.03.2027

Земельный участок
вид объекта недвижимости

Лист № 67 раздела 4.2	Всего листов раздела 4.2: 167	Всего разделов: 8	Всего листов выписки: 265

17.07.2026г. № КУВИ-001/2026-97001580	
Кадастровый номер:	78:42:0000000:4025

1	2	3	4	5
25	65945.9	121002.93	-	0.1
26	65946.12	121003.04	-	0.1
27	65948.9	121004.04	-	0.1
28	65951.24	121004.49	-	0.1
29	65953.02	121004.71	-	0.1
30	65953.46	121004.82	-	0.1
31	65953.79	121004.93	-	0.1
32	65954.24	121005.04	-	0.1
33	65954.57	121005.15	-	0.1
34	65955.02	121005.38	-	0.1
35	65955.35	121005.6	-	0.1
36	65955.68	121005.82	-	0.1
37	65955.91	121006.04	-	0.1
38	65957.02	121007.04	-	0.1
39	65957.35	121007.38	-	0.1
40	65957.57	121007.71	-	0.1
41	65958.24	121008.71	-	0.1
42	65958.35	121009.16	-	0.1
43	65958.69	121010.16	-	0.1
44	65958.8	121010.38	-	0.1
45	65958.8	121010.6	-	0.1
46	65958.91	121010.82	-	0.1
47	65959.02	121011.38	-	0.1
48	65960.12	121012.42	-	0.1
49	65960.58	121012.05	-	0.1
50	65962.02	121011.05	-	0.1
51	65963.47	121010.27	-	0.1
52	65965.02	121009.71	-	0.1
53	65966.58	121009.16	-	0.1

ДОКУМЕНТ ПОДПИСАН
ЭЛЕКТРОННОЙ ПОДПИСЬЮ
Сертификат: 839971481847979980055521910400019784 43
Владелец: ПУБЛИЧНО-ПРАВОВАЯ КОМПАНИЯ РОСКАДАСТР
Действителен: с 24.12.2025 по 19.03.2027

полное наименование должности		инициалы, фамилия

Земельный участок
вид объекта недвижимости

Лист № 68 раздела 4.2	Всего листов раздела 4.2: 167	Всего разделов: 8	Всего листов выписки: 265

17.07.2026г. № КУВИ-001/2026-97001580	
Кадастровый номер:	78:42:0000000:4025

1	2	3	4	5
54	65968.14	121008.71	-	0.1
55	65969.81	121008.49	-	0.1
56	65971.47	121008.38	-	0.1
57	65973.03	121008.38	-	0.1
58	65974.7	121008.49	-	0.1
59	65976.37	121008.82	-	0.1
60	65977.92	121009.16	-	0.1
61	65979.48	121009.71	-	0.1
62	65981.04	121010.38	-	0.1
63	65982.48	121011.27	-	0.1
64	65983.82	121012.16	-	0.1
65	65984.82	121012.83	-	0.1
66	65990.38	121017.38	-	0.1
67	66007.06	121025.61	-	0.1
68	66022.29	121032.17	-	0.1
69	66031.74	121032.17	-	0.1
70	66033.3	121032.17	-	0.1
71	66034.97	121032.4	-	0.1
72	66036.63	121032.73	-	0.1
73	66038.19	121033.17	-	0.1
74	66039.75	121033.84	-	0.1
75	66041.19	121034.51	-	0.1
76	66042.64	121035.4	-	0.1
77	66043.97	121036.4	-	0.1
78	66045.2	121037.4	-	0.1
79	66045.64	121037.73	-	0.1
80	66053.2	121045.18	-	0.1
81	66067.55	121054.75	-	0.1
82	66068.88	121055.75	-	0.1

ДОКУМЕНТ ПОДПИСАН
ЭЛЕКТРОННОЙ ПОДПИСЬЮ
Сертификат: 839971481847979980055521910400019784 43
Владелец: ПУБЛИЧНО-ПРАВОВАЯ КОМПАНИЯ РОСКАДАСТР
Действителен: с 24.12.2025 по 19.03.2027

полное наименование должности		инициалы, фамилия

Земельный участок
вид объекта недвижимости

Лист № 69 раздела 4.2	Всего листов раздела 4.2: 167	Всего разделов: 8	Всего листов выписки: 265

17.07.2026г. № КУВИ-001/2026-97001580	
Кадастровый номер:	78:42:0000000:4025

1	2	3	4	5
83	66070.1	121056.86	-	0.1
84	66071.22	121057.97	-	0.1
85	66071.33	121058.08	-	0.1
86	66075.89	121063.2	-	0.1
87	66076.89	121064.53	-	0.1
88	66077.89	121065.87	-	0.1
89	66078.67	121067.31	-	0.1
90	66079.33	121068.76	-	0.1
91	66080	121070.31	-	0.1
92	66080.11	121070.87	-	0.1
93	66086.34	121092.22	-	0.1
94	66094.12	121109.68	-	0.1
95	66094.68	121111.12	-	0.1
96	66095.23	121112.79	-	0.1
97	66095.57	121114.35	-	0.1
98	66095.57	121114.68	-	0.1
99	66097.79	121129.14	-	0.1
100	66105.46	121148.37	-	0.1
101	66117.81	121167.28	-	0.1
102	66118.7	121168.72	-	0.1
103	66119.36	121170.28	-	0.1
104	66120.03	121171.72	-	0.1
105	66120.48	121173.39	-	0.1
106	66120.81	121174.95	-	0.1
107	66121.03	121176.62	-	0.1
108	66121.03	121178.28	-	0.1
109	66121.03	121191.85	-	0.1
110	66128.37	121207.75	-	0.1
111	66138.16	121225.88	-	0.1

ДОКУМЕНТ ПОДПИСАН
ЭЛЕКТРОННОЙ ПОДПИСЬЮ
Сертификат: 839971481847979980055521910400019784 43
Владелец: ПУБЛИЧНО-ПРАВОВАЯ КОМПАНИЯ РОСКАДАСТР
Действителен: с 24.12.2025 по 19.03.2027

полное наименование должности	инициалы, фамилия

Земельный участок
вид объекта недвижимости

Лист № 70 раздела 4.2	Всего листов раздела 4.2: 167	Всего разделов: 8	Всего листов выписки: 265

17.07.2026г. № КУВИ-001/2026-97001580	
Кадастровый номер:	78:42:0000000:4025

1	2	3	4	5
112	66138.93	121227.32	-	0.1
113	66139.49	121228.77	-	0.1
114	66139.93	121230.32	-	0.1
115	66143.38	121243.78	-	0.1
116	66143.71	121245.45	-	0.1
117	66143.94	121247.11	-	0.1
118	66144.05	121248.78	-	0.1
119	66144.05	121249.23	-	0.1
120	66143.71	121261.46	-	0.1
121	66143.27	121292.81	-	0.1
122	66145.16	121310.72	-	0.1
123	66148.72	121329.73	-	0.1
124	66153.61	121346.74	-	0.1
125	66167.96	121374.43	-	0.1
126	66175.29	121379.77	-	0.1
127	66193.31	121386.77	-	0.1
128	66194.86	121387.44	-	0.1
129	66196.31	121388.22	-	0.1
130	66197.64	121389.11	-	0.1
131	66197.76	121389.22	-	0.1
132	66212.66	121400.12	-	0.1
133	66213.99	121401.12	-	0.1
134	66215.21	121402.23	-	0.1
135	66216.33	121403.45	-	0.1
136	66217.33	121404.79	-	0.1
137	66217.66	121405.34	-	0.1
138	66233.11	121428.9	-	0.1
139	66233.09	121429.12	-	0.1
140	66233.06	121429.73	-	0.1

полное наименование должности		инициалы, фамилия

ДОКУМЕНТ ПОДПИСАН
ЭЛЕКТРОННОЙ ПОДПИСЬЮ
Сертификат: 839971481847979980055521910400019784 43
Владелец: ПУБЛИЧНО-ПРАВОВАЯ КОМПАНИЯ РОСКАДАСТР
Действителен: с 24.12.2025 по 19.03.2027

Земельный участок
вид объекта недвижимости

Лист № 71 раздела 4.2	Всего листов раздела 4.2: 167	Всего разделов: 8	Всего листов выписки: 265

17.07.2026г. № КУВИ-001/2026-97001580	
Кадастровый номер:	78:42:0000000:4025

1	2	3	4	5
141	66233.03	121430.34	-	0.1
142	66233.01	121430.95	-	0.1
143	66232.99	121431.56	-	0.1
144	66232.98	121432.17	-	0.1
145	66233.52	121441.05	-	0.1
146	66233.57	121441.66	-	0.1
147	66233.62	121442.26	-	0.1
148	66233.69	121442.87	-	0.1
149	66233.76	121443.47	-	0.1
150	66233.84	121444.07	-	0.1
151	66233.92	121444.68	-	0.1
152	66234.02	121445.28	-	0.1
153	66234.12	121445.88	-	0.1
154	66234.22	121446.48	-	0.1
155	66234.34	121447.07	-	0.1
156	66234.46	121447.67	-	0.1
157	66234.59	121448.26	-	0.1
158	66234.73	121448.86	-	0.1
159	66234.87	121449.45	-	0.1
160	66235.02	121450.04	-	0.1
161	66235.18	121450.63	-	0.1
162	66235.35	121451.21	-	0.1
163	66235.52	121451.79	-	0.1
164	66235.7	121452.37	-	0.1
165	66235.89	121452.95	-	0.1
166	66236.08	121453.53	-	0.1
167	66236.29	121454.1	-	0.1
168	66236.49	121454.68	-	0.1
169	66236.71	121455.24	-	0.1

ДОКУМЕНТ ПОДПИСАН
ЭЛЕКТРОННОЙ ПОДПИСЬЮ
Сертификат: 839971481847979980055521910400019784 43
Владелец: ПУБЛИЧНО-ПРАВОВАЯ КОМПАНИЯ РОСКАДАСТР
Действителен: с 24.12.2025 по 19.03.2027

полное наименование должности	инициалы, фамилия

Земельный участок
вид объекта недвижимости

Лист № 72 раздела 4.2	Всего листов раздела 4.2: 167	Всего разделов: 8	Всего листов выписки: 265

17.07.2026г. № КУВИ-001/2026-97001580	
Кадастровый номер:	78:42:0000000:4025

1	2	3	4	5
170	66237.02	121456.03	-	0.1
171	66237.4	121456.94	-	0.1
172	66237.64	121457.49	-	0.1
173	66237.89	121458.05	-	0.1
174	66238.15	121458.6	-	0.1
175	66238.41	121459.15	-	0.1
176	66238.68	121459.69	-	0.1
177	66238.96	121460.23	-	0.1
178	66239.24	121460.77	-	0.1
179	66239.53	121461.31	-	0.1
180	66239.83	121461.84	-	0.1
181	66240.13	121462.37	-	0.1
182	66240.44	121462.89	-	0.1
183	66247.57	121473.56	-	0.1
184	66253.15	121480.88	-	0.1
185	66250.8	121483.4	-	0.1
186	66243.6	121484	-	0.1
187	66234.06	121473.99	-	0.1
188	66227.55	121457.01	-	0.1
189	66200.94	121416.26	-	0.1
190	66186	121405.4	-	0.1
191	66165.6	121397.4	-	0.1
192	66152.4	121387.8	-	0.1
193	66135	121354.2	-	0.1
194	66129.2	121334.4	-	0.1
195	66125.4	121313.6	-	0.1
196	66123.2	121293.8	-	0.1
197	66123.72	121261.11	-	0.1
198	66124.01	121248.78	-	0.1

полное наименование должности		инициалы, фамилия

ДОКУМЕНТ ПОДПИСАН
ЭЛЕКТРОННОЙ ПОДПИСЬЮ
Сертификат: 839971481847979980055521910400019784 43
Владелец: ПУБЛИЧНО-ПРАВОВАЯ КОМПАНИЯ РОСКАДАСТР
Действителен: с 24.12.2025 по 19.03.2027

Земельный участок
вид объекта недвижимости

Лист № 73 раздела 4.2	Всего листов раздела 4.2: 167	Всего разделов: 8	Всего листов выписки: 265

17.07.2026г. № КУВИ-001/2026-97001580	
Кадастровый номер:	78:42:0000000:4025

1	2	3	4	5
199	66120.57	121235.31	-	0.1
200	66110.53	121216.68	-	0.1
201	66101.07	121196.32	-	0.1
202	66101.07	121178.26	-	0.1
203	66087.6	121157.63	-	0.1
204	66078.42	121134.41	-	0.1
205	66075.84	121117.78	-	0.1
206	66067.88	121099.93	-	0.1
207	66074.21	121095.59	-	0.1
208	66071.53	121091.66	-	0.1
209	66066.35	121095.09	-	0.1
210	66060.94	121076.5	-	0.1
211	66056.35	121071.34	-	0.1
212	66040.58	121060.74	-	0.1
213	66031.69	121052.14	-	0.1
214	66018.22	121052.14	-	0.1
215	65998.73	121043.83	-	0.1
216	65979.52	121034.37	-	0.1
217	65972.14	121028.34	-	0.1
218	65968.17	121024.29	-	0.1
219	65957.97	121017.28	-	0.1
220	65954.58	121014.1	-	0.1
221	65954.14	121012.66	-	0.1
222	65953.97	121011.78	-	0.1
223	65953.62	121010.76	-	0.1
224	65952.47	121009.7	-	0.1
225	65950.49	121009.48	-	0.1
226	65947.58	121008.87	-	0.1
227	65944.4	121007.72	-	0.1

ДОКУМЕНТ ПОДПИСАН
ЭЛЕКТРОННОЙ ПОДПИСЬЮ
Сертификат: 839971481847979980055521910400019784 43
Владелец: ПУБЛИЧНО-ПРАВОВАЯ КОМПАНИЯ РОСКАДАСТР
Действителен: с 24.12.2025 по 19.03.2027

полное наименование должности	инициалы, фамилия

Земельный участок
вид объекта недвижимости

Лист № 74 раздела 4.2	Всего листов раздела 4.2: 167	Всего разделов: 8	Всего листов выписки: 265

17.07.2026г. № КУВИ-001/2026-97001580	
Кадастровый номер:	78:42:0000000:4025

1	2	3	4	5
228	65940.96	121008.42	-	0.1
229	65934.63	120999.22	-	0.1
230	65929.42	120989.9	-	0.1
231	65924.98	120983.84	-	0.1
232	65907.84	120957.88	-	0.1
233	65907.72	120957.72	-	0.1
234	65892.34	120943.79	-	0.1
235	65885.69	120935.05	-	0.1
236	65884.17	120931.51	-	0.1
237	65879.62	120925.36	-	0.1
238	65877.87	120921.89	-	0.1
239	65882.18	120921.98	-	0.1
1	65882.19	120922.21	-	0.1

ДОКУМЕНТ ПОДПИСАН
ЭЛЕКТРОННОЙ ПОДПИСЬЮ
Сертификат: 839971481847979980055521910400019784 43
Владелец: ПУБЛИЧНО-ПРАВОВАЯ КОМПАНИЯ РОСКАДАСТР
Действителен: с 24.12.2025 по 19.03.2027

полное наименование должности	инициалы, фамилия

Земельный участок
вид объекта недвижимости

Лист № 75 раздела 4.2	Всего листов раздела 4.2: 167	Всего разделов: 8	Всего листов выписки: 265

17.07.2026г. № КУВИ-001/2026-97001580	
Кадастровый номер:	78:42:0000000:4025

Сведения о характерных точках границы части (частей) земельного участка

Учетный номер части: 78:42:0000000:4025/24

Система координат СК-1964

Номер точки	Координаты, м		Описание закрепления на местности	Средняя квадратичная погрешность определения координат характерных точек границ земельного участка, м
	X	Y		
1	2	3	4	5
1	66089.82	120989.11	-	0.1
2	66091.06	120989.19	-	0.1
3	66092.24	120989.85	-	0.1
4	66092.99	120990.83	-	0.1
5	66093.33	120992.04	-	0.1
6	66093.11	120993.38	-	0.1
7	66092.51	120994.34	-	0.1
8	66091.64	120995.03	-	0.1
9	66090.46	120995.37	-	0.1
10	66089.25	120995.25	-	0.1
11	66088.18	120994.66	-	0.1
12	66087.39	120993.74	-	0.1
13	66087.03	120992.58	-	0.1
14	66087.12	120991.31	-	0.1
15	66087.65	120990.25	-	0.1
16	66088.71	120989.4	-	0.1
1	66089.82	120989.11	-	0.1
1	65971.1	120928.81	-	1
2	65962.85	120929.3	-	1
3	65954.66	120930.47	-	1
4	65938.73	120934.81	-	1
5	65931.08	120937.95	-	1
6	65916.7	120946.07	-	1
7	65910.06	120951	-	1

полное наименование должности		инициалы, фамилия

ДОКУМЕНТ ПОДПИСАН
ЭЛЕКТРОННОЙ ПОДПИСЬЮ
Сертификат: 839971481847979980055521910400019784 43
Владелец: ПУБЛИЧНО-ПРАВОВАЯ КОМПАНИЯ РОСКАДАСТР
Действителен: с 24.12.2025 по 19.03.2027

Земельный участок
вид объекта недвижимости

Лист № 76 раздела 4.2	Всего листов раздела 4.2: 167	Всего разделов: 8	Всего листов выписки: 265

17.07.2026г. № КУВИ-001/2026-97001580	
Кадастровый номер:	78:42:0000000:4025

1	2	3	4	5
8	65905.31	120955.54	-	-
9	65907.72	120957.72	-	0.1
10	65907.84	120957.88	-	0.1
11	65924.98	120983.84	-	0.1
12	65929.42	120989.9	-	0.1
13	65930.9	120992.55	-	-
14	65931.42	120993.28	-	1
15	65932.07	120994.63	-	-
16	65934.63	120999.22	-	0.1
17	65936.2	121001.5	-	-
18	65940.22	121005.34	-	1
19	65943.39	121007.32	-	1
20	65949.19	121009.21	-	-
21	65950.49	121009.48	-	0.1
22	65951.51	121009.59	-	-
23	65953.86	121009.51	-	1
24	65967.89	121004.7	-	1
25	65979.73	121000	-	1
26	65984.14	121000	-	1
27	65955.88	121011.77	-	1
28	65955.17	121013.05	-	1
29	65955.22	121014.2	-	1
30	65955.76	121015.2	-	-
31	65957.51	121016.85	-	-
32	65969.76	121025.16	-	1
33	65972.9	121028.79	-	1
34	65981.28	121034.99	-	1
35	65990.78	121038.92	-	1
36	66006.56	121047.17	-	-

ДОКУМЕНТ ПОДПИСАН
ЭЛЕКТРОННОЙ ПОДПИСЬЮ
Сертификат: 839971481847979980055521910400019784 43
Владелец: ПУБЛИЧНО-ПРАВОВАЯ КОМПАНИЯ РОСКАДАСТР
Действителен: с 24.12.2025 по 19.03.2027

полное наименование должности		инициалы, фамилия

Земельный участок
вид объекта недвижимости

Лист № 77 раздела 4.2	Всего листов раздела 4.2: 167	Всего разделов: 8	Всего листов выписки: 265

17.07.2026г. № КУВИ-001/2026-97001580	
Кадастровый номер:	78:42:0000000:4025

1	2	3	4	5
37	66016.73	121051.5	-	-
38	66018.94	121052.14	-	-
39	66031.69	121052.14	-	0.1
40	66034.05	121054.43	-	-
41	66034.41	121054.6	-	1
42	66043.29	121062.56	-	-
43	66056.35	121071.34	-	0.1
44	66056.83	121071.88	-	-
45	66056.96	121071.97	-	1
46	66057.44	121072.56	-	-
47	66060.94	121076.5	-	0.1
48	66061.13	121077.14	-	-
49	66062.32	121078.62	-	1
50	66066.47	121095.01	-	-
51	66071.53	121091.66	-	0.1
52	66074.21	121095.59	-	0.1
53	66068.46	121099.54	-	-
54	66076.18	121117.15	-	1
55	66079.57	121135.81	-	1
56	66086.92	121154.64	-	1
57	66100.54	121176.13	-	1
58	66100.71	121177.7	-	-
59	66101.07	121178.26	-	0.1
60	66101.07	121181.13	-	-
61	66102.98	121199.16	-	1
62	66109.91	121215.34	-	-
63	66110.53	121216.68	-	0.1
64	66120.57	121235.31	-	0.1
65	66124.01	121248.78	-	0.1

ДОКУМЕНТ ПОДПИСАН
ЭЛЕКТРОННОЙ ПОДПИСЬЮ
Сертификат: 839971481847979980055521910400019784 43
Владелец: ПУБЛИЧНО-ПРАВОВАЯ КОМПАНИЯ РОСКАДАСТР
Действителен: с 24.12.2025 по 19.03.2027

полное наименование должности		инициалы, фамилия

Земельный участок
вид объекта недвижимости

Лист № 78 раздела 4.2	Всего листов раздела 4.2: 167	Всего разделов: 8	Всего листов выписки: 265

17.07.2026г. № КУВИ-001/2026-97001580	
Кадастровый номер:	78:42:0000000:4025

1	2	3	4	5
66	66123.72	121261.11	-	0.1
67	66123.23	121292.01	-	-
68	66123.36	121295.22	-	-
69	66125.4	121313.6	-	0.1
70	66129.2	121334.4	-	0.1
71	66133.42	121348.81	-	-
72	66135.62	121355.4	-	-
73	66151.84	121386.73	-	-
74	66153.67	121388.73	-	-
75	66165.6	121397.4	-	0.1
76	66186	121405.4	-	0.1
77	66200.94	121416.26	-	0.1
78	66227.55	121457.01	-	0.1
79	66234.06	121473.99	-	0.1
80	66241.89	121482.21	-	-
81	66244.69	121483.45	-	1
82	66251.86	121482.26	-	-
83	66253.15	121480.88	-	0.1
84	66247.57	121473.56	-	0.1
85	66240.44	121462.89	-	0.1
86	66240.13	121462.37	-	0.1
87	66239.83	121461.84	-	0.1
88	66239.53	121461.31	-	0.1
89	66239.24	121460.77	-	0.1
90	66239.07	121460.44	-	0.1
91	66238.96	121460.23	-	0.1
92	66238.68	121459.69	-	0.1
93	66238.41	121459.15	-	0.1
94	66238.15	121458.6	-	0.1

полное наименование должности	ДОКУМЕНТ ПОДПИСАН ЭЛЕКТРОННОЙ ПОДПИСЬЮ Сертификат: 839971481847979980055521910400019784 43 Владелец: ПУБЛИЧНО-ПРАВОВАЯ КОМПАНИЯ РОСКАДАСТР Действителен: с 24.12.2025 по 19.03.2027	инициалы, фамилия

Земельный участок
вид объекта недвижимости

Лист № 79 раздела 4.2	Всего листов раздела 4.2: 167	Всего разделов: 8	Всего листов выписки: 265

17.07.2026г. № КУВИ-001/2026-97001580	
Кадастровый номер:	78:42:0000000:4025

1	2	3	4	5
95	66237.89	121458.05	-	0.1
96	66237.64	121457.49	-	0.1
97	66237.4	121456.94	-	0.1
98	66237.02	121456.03	-	0.1
99	66236.71	121455.24	-	0.1
100	66236.49	121454.68	-	0.1
101	66236.29	121454.1	-	0.1
102	66236.08	121453.53	-	0.1
103	66235.89	121452.95	-	0.1
104	66235.7	121452.37	-	0.1
105	66235.52	121451.79	-	0.1
106	66235.35	121451.21	-	0.1
107	66235.18	121450.63	-	0.1
108	66235.02	121450.04	-	0.1
109	66234.87	121449.45	-	0.1
110	66234.73	121448.86	-	0.1
111	66234.59	121448.26	-	0.1
112	66234.46	121447.67	-	0.1
113	66234.34	121447.07	-	0.1
114	66234.22	121446.48	-	0.1
115	66234.12	121445.88	-	0.1
116	66234.02	121445.28	-	0.1
117	66233.92	121444.68	-	0.1
118	66233.84	121444.07	-	0.1
119	66233.76	121443.47	-	0.1
120	66233.69	121442.87	-	0.1
121	66233.62	121442.26	-	0.1
122	66233.57	121441.66	-	0.1
123	66233.52	121441.05	-	0.1

полное наименование должности		инициалы, фамилия

ДОКУМЕНТ ПОДПИСАН
ЭЛЕКТРОННОЙ ПОДПИСЬЮ
Сертификат: 839971481847979980055521910400019784 43
Владелец: ПУБЛИЧНО-ПРАВОВАЯ КОМПАНИЯ РОСКАДАСТР
Действителен: с 24.12.2025 по 19.03.2027

Земельный участок
вид объекта недвижимости

Лист № 80 раздела 4.2	Всего листов раздела 4.2: 167	Всего разделов: 8	Всего листов выписки: 265

17.07.2026г. № КУВИ-001/2026-97001580	
Кадастровый номер:	78:42:0000000:4025

1	2	3	4	5
124	66232.98	121432.17	-	0.1
125	66232.99	121431.56	-	0.1
126	66233.01	121430.95	-	0.1
127	66233.03	121430.34	-	0.1
128	66233.06	121429.73	-	0.1
129	66233.09	121429.12	-	0.1
130	66233.13	121428.52	-	0.1
131	66233.18	121427.91	-	0.1
132	66233.23	121427.3	-	0.1
133	66233.28	121426.69	-	0.1
134	66233.35	121426.09	-	0.1
135	66233.42	121425.48	-	0.1
136	66233.49	121424.88	-	0.1
137	66233.57	121424.27	-	0.1
138	66233.66	121423.67	-	0.1
139	66233.75	121423.07	-	0.1
140	66233.85	121422.46	-	0.1
141	66233.95	121421.86	-	0.1
142	66234.06	121421.26	-	0.1
143	66234.18	121420.66	-	0.1
144	66234.3	121420.07	-	0.1
145	66234.42	121419.47	-	0.1
146	66234.6	121418.69	-	0.1
147	66234.84	121417.69	-	0.1
148	66234.99	121417.1	-	0.1
149	66235.14	121416.51	-	0.1
150	66235.31	121415.92	-	0.1
151	66235.47	121415.33	-	0.1
152	66235.64	121414.75	-	0.1

ДОКУМЕНТ ПОДПИСАН
ЭЛЕКТРОННОЙ ПОДПИСЬЮ
Сертификат: 839971481847979980055521910400019784 43
Владелец: ПУБЛИЧНО-ПРАВОВАЯ КОМПАНИЯ РОСКАДАСТР
Действителен: с 24.12.2025 по 19.03.2027

полное наименование должности		инициалы, фамилия

Земельный участок
вид объекта недвижимости

Лист № 81 раздела 4.2	Всего листов раздела 4.2: 167	Всего разделов: 8	Всего листов выписки: 265

17.07.2026г. № КУВИ-001/2026-97001580	
Кадастровый номер:	78:42:0000000:4025

1	2	3	4	5
153	66235.82	121414.17	-	0.1
154	66236.01	121413.59	-	0.1
155	66236.2	121413.01	-	0.1
156	66236.39	121412.43	-	0.1
157	66236.59	121411.85	-	0.1
158	66236.8	121411.28	-	0.1
159	66237.01	121410.71	-	0.1
160	66237.22	121410.14	-	0.1
161	66237.45	121409.57	-	0.1
162	66237.67	121409	-	0.1
163	66237.91	121408.44	-	0.1
164	66238.15	121407.88	-	0.1
165	66238.39	121407.32	-	0.1
166	66238.64	121406.76	-	0.1
167	66238.89	121406.21	-	0.1
168	66239.15	121405.66	-	0.1
169	66239.42	121405.11	-	0.1
170	66245.06	121395.97	-	0.1
171	66251.3	121387.71	-	0.1
172	66258.62	121379	-	0.1
173	66302.59	121323.83	-	0.1
174	66304.8	121321.31	-	0.1
175	66309.39	121317.35	-	0.1
176	66313.73	121314.36	-	-
177	66272.26	121332.3	-	1
178	66263.65	121336.68	-	-
179	66263.79	121338.06	-	0.1
180	66265.04	121337.94	-	0.1
181	66265.19	121339.97	-	0.1

ДОКУМЕНТ ПОДПИСАН
ЭЛЕКТРОННОЙ ПОДПИСЬЮ
Сертификат: 839971481847979980055521910400019784 43
Владелец: ПУБЛИЧНО-ПРАВОВАЯ КОМПАНИЯ РОСКАДАСТР
Действителен: с 24.12.2025 по 19.03.2027

полное наименование должности		инициалы, фамилия

Земельный участок
вид объекта недвижимости

Лист № 82 раздела 4.2	Всего листов раздела 4.2: 167	Всего разделов: 8	Всего листов выписки: 265

17.07.2026г. № КУВИ-001/2026-97001580	
Кадастровый номер:	78:42:0000000:4025

1	2	3	4	5
182	66264.16	121340.07	-	0.1
183	66264.91	121347.53	-	0.1
184	66266	121347.44	-	0.1
185	66266.17	121349.44	-	0.1
186	66264.93	121349.55	-	0.1
187	66266.54	121364.6	-	0.1
188	66256.54	121365.51	-	0.1
189	66252.78	121368.55	-	0.1
190	66238.56	121361.31	-	0.1
191	66225.32	121372.41	-	0.1
192	66197.15	121355.95	-	0.1
193	66177.49	121328.09	-	0.1
194	66180.04	121301.82	-	0.1
195	66180.46	121297.45	-	0.1
196	66191	121296.36	-	0.1
197	66211.79	121274.88	-	0.1
198	66223.65	121249.77	-	-
199	66223.7	121246.77	-	1
200	66221.84	121231.93	-	1
201	66217.83	121212.61	-	1
202	66214.92	121203.94	-	-
203	66201.22	121189.83	-	0.1
204	66204.95	121181.81	-	-
205	66200.84	121173.65	-	1
206	66197.81	121152.92	-	1
207	66192.66	121137.23	-	1
208	66189.14	121129.76	-	1
209	66176.23	121108.44	-	1
210	66172.88	121091.68	-	1

ДОКУМЕНТ ПОДПИСАН
ЭЛЕКТРОННОЙ ПОДПИСЬЮ
Сертификат: 839971481847979980055521910400019784 43
Владелец: ПУБЛИЧНО-ПРАВОВАЯ КОМПАНИЯ РОСКАДАСТР
Действителен: с 24.12.2025 по 19.03.2027

полное наименование должности	инициалы, фамилия

Земельный участок
вид объекта недвижимости

Лист № 83 раздела 4.2	Всего листов раздела 4.2: 167	Всего разделов: 8	Всего листов выписки: 265

17.07.2026г. № КУВИ-001/2026-97001580	
Кадастровый номер:	78:42:0000000:4025

1	2	3	4	5
211	66170.61	121084.24	-	1
212	66161.37	121062.41	-	1
213	66156.34	121044.55	-	1
214	66153.2	121036.9	-	1
215	66145.09	121022.51	-	1
216	66134.82	121009.22	-	1
217	66126.2	120999.82	-	1
218	66092.26	120973.03	-	1
219	66085.33	120968.54	-	1
220	66067.82	120959.95	-	1
221	66060.02	120957.2	-	1
222	66043.89	120953.69	-	1
223	66011.41	120936.5	-	1
224	65995.7	120931.42	-	1
225	65987.58	120929.87	-	1
1	65971.1	120928.81	-	1

ДОКУМЕНТ ПОДПИСАН
ЭЛЕКТРОННОЙ ПОДПИСЬЮ
Сертификат: 839971481847979980055521910400019784 43
Владелец: ПУБЛИЧНО-ПРАВОВАЯ КОМПАНИЯ РОСКАДАСТР
Действителен: с 24.12.2025 по 19.03.2027

полное наименование должности		инициалы, фамилия

Земельный участок
вид объекта недвижимости

Лист № 84 раздела 4.2	Всего листов раздела 4.2: 167	Всего разделов: 8	Всего листов выписки: 265

17.07.2026г. № КУВИ-001/2026-97001580	
Кадастровый номер:	78:42:0000000:4025

Сведения о характерных точках границы части (частей) земельного участка

Учетный номер части: 78:42:0000000:4025/25

Система координат СК-1964

Номер точки	Координаты, м		Описание закрепления на местности	Средняя квадратичная погрешность определения координат характерных точек границ земельного участка, м
	X	Y		
1	2	3	4	5
1	65997.9	120985.49	-	1
2	65972.9	120978.79	-	1
3	65947.9	120985.49	-	1
4	65935.51	120995.6	-	1
5	65933.89	120997.89	-	-
6	65934.63	120999.22	-	0.1
7	65936.2	121001.5	-	-
8	65940.22	121005.34	-	1
9	65943.39	121007.32	-	1
10	65949.19	121009.21	-	-
11	65950.49	121009.48	-	0.1
12	65951.51	121009.59	-	-
13	65953.86	121009.51	-	1
14	65967.89	121004.7	-	1
15	65979.73	121000	-	1
16	65984.14	121000	-	1
17	65955.88	121011.77	-	1
18	65955.17	121013.05	-	1
19	65955.22	121014.2	-	1
20	65955.76	121015.2	-	-
21	65957.51	121016.85	-	-
22	65969.76	121025.16	-	1
23	65972.9	121028.79	-	1
24	65981.28	121034.99	-	1

ДОКУМЕНТ ПОДПИСАН
ЭЛЕКТРОННОЙ ПОДПИСЬЮ
Сертификат: 839971481847979980055521910400019784 43
Владелец: ПУБЛИЧНО-ПРАВОВАЯ КОМПАНИЯ РОСКАДАСТР
Действителен: с 24.12.2025 по 19.03.2027

полное наименование должности		инициалы, фамилия

Земельный участок
вид объекта недвижимости

Лист № 85 раздела 4.2	Всего листов раздела 4.2: 167	Всего разделов: 8	Всего листов выписки: 265

17.07.2026г. № КУВИ-001/2026-97001580	
Кадастровый номер:	78:42:0000000:4025

1	2	3	4	5
25	65990.78	121038.92	-	1
26	66006.56	121047.17	-	-
27	66016.73	121051.5	-	-
28	66018.94	121052.14	-	-
29	66031.69	121052.14	-	0.1
30	66034.05	121054.43	-	-
31	66034.41	121054.6	-	1
32	66043.29	121062.56	-	-
33	66056.35	121071.34	-	0.1
34	66056.83	121071.88	-	-
35	66056.96	121071.97	-	1
36	66057.44	121072.56	-	-
37	66060.94	121076.5	-	0.1
38	66061.13	121077.14	-	-
39	66062.32	121078.62	-	1
40	66066.47	121095.01	-	-
41	66071.53	121091.66	-	0.1
42	66074.21	121095.59	-	0.1
43	66068.46	121099.54	-	-
44	66076.18	121117.15	-	1
45	66079.57	121135.81	-	1
46	66086.92	121154.64	-	1
47	66100.54	121176.13	-	1
48	66100.71	121177.7	-	-
49	66101.07	121178.26	-	0.1
50	66101.07	121181.13	-	-
51	66102.98	121199.16	-	1
52	66109.91	121215.34	-	-
53	66110.53	121216.68	-	0.1

ДОКУМЕНТ ПОДПИСАН
ЭЛЕКТРОННОЙ ПОДПИСЬЮ
Сертификат: 839971481847979980055521910400019784 43
Владелец: ПУБЛИЧНО-ПРАВОВАЯ КОМПАНИЯ РОСКАДАСТР
Действителен: с 24.12.2025 по 19.03.2027

полное наименование должности		инициалы, фамилия

Земельный участок
вид объекта недвижимости

Лист № 86 раздела 4.2	Всего листов раздела 4.2: 167	Всего разделов: 8	Всего листов выписки: 265

17.07.2026г. № КУВИ-001/2026-97001580	
Кадастровый номер:	78:42:0000000:4025

1	2	3	4	5
54	66120.57	121235.31	-	0.1
55	66124.01	121248.78	-	0.1
56	66123.72	121261.11	-	0.1
57	66123.23	121292.01	-	-
58	66123.36	121295.22	-	-
59	66125.4	121313.6	-	0.1
60	66129.2	121334.4	-	0.1
61	66133.42	121348.81	-	-
62	66135.62	121355.4	-	-
63	66151.84	121386.73	-	-
64	66153.67	121388.73	-	-
65	66165.6	121397.4	-	0.1
66	66186	121405.4	-	0.1
67	66200.94	121416.26	-	0.1
68	66227.55	121457.01	-	0.1
69	66234.06	121473.99	-	0.1
70	66241.89	121482.21	-	-
71	66244.69	121483.45	-	1
72	66251.86	121482.26	-	-
73	66253.15	121480.88	-	0.1
74	66247.57	121473.56	-	0.1
75	66240.44	121462.89	-	0.1
76	66240.13	121462.37	-	0.1
77	66239.83	121461.84	-	0.1
78	66239.53	121461.31	-	0.1
79	66239.24	121460.77	-	0.1
80	66239.07	121460.44	-	0.1
81	66238.96	121460.23	-	0.1
82	66238.68	121459.69	-	0.1

полное наименование должности		инициалы, фамилия

ДОКУМЕНТ ПОДПИСАН
ЭЛЕКТРОННОЙ ПОДПИСЬЮ
Сертификат: 839971481847979980055521910400019784 43
Владелец: ПУБЛИЧНО-ПРАВОВАЯ КОМПАНИЯ РОСКАДАСТР
Действителен: с 24.12.2025 по 19.03.2027

Земельный участок
вид объекта недвижимости

Лист № 87 раздела 4.2	Всего листов раздела 4.2: 167	Всего разделов: 8	Всего листов выписки: 265

17.07.2026г. № КУВИ-001/2026-97001580	
Кадастровый номер:	78:42:0000000:4025

1	2	3	4	5
83	66238.41	121459.15	-	0.1
84	66238.15	121458.6	-	0.1
85	66237.89	121458.05	-	0.1
86	66237.64	121457.49	-	0.1
87	66237.4	121456.94	-	0.1
88	66237.02	121456.03	-	0.1
89	66236.71	121455.24	-	0.1
90	66236.49	121454.68	-	0.1
91	66236.29	121454.1	-	0.1
92	66236.08	121453.53	-	0.1
93	66235.89	121452.95	-	0.1
94	66235.7	121452.37	-	0.1
95	66235.52	121451.79	-	0.1
96	66235.35	121451.21	-	0.1
97	66235.18	121450.63	-	0.1
98	66235.02	121450.04	-	0.1
99	66234.87	121449.45	-	0.1
100	66234.73	121448.86	-	0.1
101	66234.59	121448.26	-	0.1
102	66234.46	121447.67	-	0.1
103	66234.34	121447.07	-	0.1
104	66234.22	121446.48	-	0.1
105	66234.12	121445.88	-	0.1
106	66234.02	121445.28	-	0.1
107	66233.92	121444.68	-	0.1
108	66233.84	121444.07	-	0.1
109	66233.76	121443.47	-	0.1
110	66233.69	121442.87	-	0.1
111	66233.62	121442.26	-	0.1

ДОКУМЕНТ ПОДПИСАН
ЭЛЕКТРОННОЙ ПОДПИСЬЮ
Сертификат: 839971481847979980055521910400019784 43
Владелец: ПУБЛИЧНО-ПРАВОВАЯ КОМПАНИЯ РОСКАДАСТР
Действителен: с 24.12.2025 по 19.03.2027

полное наименование должности		инициалы, фамилия

Земельный участок
вид объекта недвижимости

Лист № 88 раздела 4.2	Всего листов раздела 4.2: 167	Всего разделов: 8	Всего листов выписки: 265

17.07.2026г. № КУВИ-001/2026-97001580	
Кадастровый номер:	78:42:0000000:4025

1	2	3	4	5
112	66233.57	121441.66	-	0.1
113	66233.52	121441.05	-	0.1
114	66232.98	121432.17	-	0.1
115	66232.99	121431.56	-	0.1
116	66233.01	121430.95	-	0.1
117	66233.03	121430.34	-	0.1
118	66233.06	121429.73	-	0.1
119	66233.09	121429.12	-	0.1
120	66233.13	121428.52	-	0.1
121	66233.18	121427.91	-	0.1
122	66233.23	121427.3	-	0.1
123	66233.28	121426.69	-	0.1
124	66233.35	121426.09	-	0.1
125	66233.42	121425.48	-	0.1
126	66233.49	121424.88	-	0.1
127	66233.57	121424.27	-	0.1
128	66233.66	121423.67	-	0.1
129	66233.75	121423.07	-	0.1
130	66233.85	121422.46	-	0.1
131	66233.95	121421.86	-	0.1
132	66234.06	121421.26	-	0.1
133	66234.18	121420.66	-	0.1
134	66234.3	121420.07	-	0.1
135	66234.42	121419.47	-	0.1
136	66234.6	121418.69	-	0.1
137	66234.84	121417.69	-	0.1
138	66234.99	121417.1	-	0.1
139	66235.14	121416.51	-	0.1
140	66235.31	121415.92	-	0.1

ДОКУМЕНТ ПОДПИСАН
ЭЛЕКТРОННОЙ ПОДПИСЬЮ
Сертификат: 839971481847979980055521910400019784 43
Владелец: ПУБЛИЧНО-ПРАВОВАЯ КОМПАНИЯ РОСКАДАСТР
Действителен: с 24.12.2025 по 19.03.2027

полное наименование должности		инициалы, фамилия

Земельный участок
вид объекта недвижимости

Лист № 89 раздела 4.2	Всего листов раздела 4.2: 167	Всего разделов: 8	Всего листов выписки: 265

17.07.2026г. № КУВИ-001/2026-97001580	
Кадастровый номер:	78:42:0000000:4025

1	2	3	4	5
141	66235.47	121415.33	-	0.1
142	66235.64	121414.75	-	0.1
143	66235.82	121414.17	-	0.1
144	66236.01	121413.59	-	0.1
145	66236.2	121413.01	-	0.1
146	66236.39	121412.43	-	0.1
147	66236.59	121411.85	-	0.1
148	66236.8	121411.28	-	0.1
149	66237.01	121410.71	-	0.1
150	66237.22	121410.14	-	0.1
151	66237.45	121409.57	-	0.1
152	66237.67	121409	-	0.1
153	66237.91	121408.44	-	0.1
154	66238.15	121407.88	-	0.1
155	66238.39	121407.32	-	0.1
156	66238.64	121406.76	-	0.1
157	66238.89	121406.21	-	0.1
158	66239.15	121405.66	-	0.1
159	66239.42	121405.11	-	0.1
160	66245.06	121395.97	-	0.1
161	66245.4	121395.52	-	-
162	66240.82	121388.98	-	1
163	66230	121377.74	-	1
164	66212.32	121364.81	-	-
165	66209.07	121362.92	-	-
166	66190.27	121354.33	-	1
167	66184.18	121342.96	-	1
168	66180.76	121332.73	-	-
169	66177.49	121328.09	-	0.1

ДОКУМЕНТ ПОДПИСАН
ЭЛЕКТРОННОЙ ПОДПИСЬЮ
Сертификат: 839971481847979980055521910400019784 43
Владелец: ПУБЛИЧНО-ПРАВОВАЯ КОМПАНИЯ РОСКАДАСТР
Действителен: с 24.12.2025 по 19.03.2027

полное наименование должности		инициалы, фамилия

Земельный участок
вид объекта недвижимости

Лист № 90 раздела 4.2	Всего листов раздела 4.2: 167	Всего разделов: 8	Всего листов выписки: 265

17.07.2026г. № КУВИ-001/2026-97001580	
Кадастровый номер:	78:42:0000000:4025

1	2	3	4	5
170	66177.88	121324.09	-	-
171	66176.47	121319.87	-	1
172	66173.71	121302.93	-	1
173	66173.83	121251.8	-	1
174	66169.72	121226.53	-	1
175	66164.86	121212.98	-	1
176	66151.91	121186.4	-	1
177	66150.26	121170.86	-	1
178	66143.84	121151.13	-	1
179	66131.74	121131.96	-	1
180	66127.9	121122.12	-	1
181	66121.97	121097.07	-	1
182	66113.91	121078.68	-	1
183	66105.62	121053.62	-	1
184	66095.89	121040.59	-	1
185	66085.17	121030.69	-	1
186	66059.41	121011.3	-	1
187	66052.56	121007.83	-	1
188	66029.41	121002.69	-	1
189	66006.08	120991.14	-	1
1	65997.9	120985.49	-	1

полное наименование должности		инициалы, фамилия

ДОКУМЕНТ ПОДПИСАН
ЭЛЕКТРОННОЙ ПОДПИСЬЮ
Сертификат: 839971481847979980055521910400019784 43
Владелец: ПУБЛИЧНО-ПРАВОВАЯ КОМПАНИЯ РОСКАДАСТР
Действителен: с 24.12.2025 по 19.03.2027

Земельный участок
вид объекта недвижимости

Лист № 91 раздела 4.2	Всего листов раздела 4.2: 167	Всего разделов: 8	Всего листов выписки: 265

17.07.2026г. № КУВИ-001/2026-97001580	
Кадастровый номер:	78:42:0000000:4025

Сведения о характерных точках границы части (частей) земельного участка

Учетный номер части: 78:42:0000000:4025/26

Система координат

Номер точки	Координаты, м		Описание закрепления на местности	Средняя квадратичная погрешность определения координат характерных точек границ земельного участка, м
	X	Y		
1	2	3	4	5
1	65882.19	120922.21	-	-
2	65889.5	120922.25	-	-
3	65898.94	120921.68	-	-
4	65898.84	120921.08	-	-
5	65898.81	120920.71	-	-
6	65899.44	120920.61	-	-
7	65900.08	120920.5	-	-
8	65900.71	120920.38	-	-
9	65901.34	120920.26	-	-
10	65901.97	120920.14	-	-
11	65902.6	120920.01	-	-
12	65903.39	120919.84	-	-
13	65904.48	120919.59	-	-
14	65905.1	120919.44	-	-
15	65905.73	120919.29	-	-
16	65906.35	120919.13	-	-
17	65906.97	120918.96	-	-
18	65907.59	120918.79	-	-
19	65909.51	120922.18	-	-
20	65931.72	120911.36	-	-
21	65940.77	120920.71	-	-
22	65952.71	120935.13	-	-
23	65964.01	120952.64	-	-
24	65974.39	120950.22	-	-

полное наименование должности		инициалы, фамилия

ДОКУМЕНТ ПОДПИСАН
ЭЛЕКТРОННОЙ ПОДПИСЬЮ
Сертификат: 839971481847979980055521910400019784 43
Владелец: ПУБЛИЧНО-ПРАВОВАЯ КОМПАНИЯ РОСКАДАСТР
Действителен: с 24.12.2025 по 19.03.2027

Земельный участок
вид объекта недвижимости

Лист № 92 раздела 4.2	Всего листов раздела 4.2: 167	Всего разделов: 8	Всего листов выписки: 265

17.07.2026г. № КУВИ-001/2026-97001580	
Кадастровый номер:	78:42:0000000:4025

1	2	3	4	5
25	65984.14	120950	-	-
26	65996.57	120951.57	-	-
27	66008.23	120956.18	-	-
28	66018.37	120963.55	-	-
29	66026.36	120973.21	-	-
30	66031.69	120984.55	-	-
31	66034.04	120996.86	-	-
32	66033.25	121009.37	-	-
33	66029.38	121021.29	-	-
34	66022.73	121031.9	-	-
35	66020.45	121044.24	-	-
36	66017.27	121051.66	-	-
37	66016.73	121051.51	-	-
38	66006.56	121047.17	-	-
39	65990.78	121038.92	-	-
40	65981.28	121034.99	-	-
41	65972.9	121028.79	-	-
42	65969.76	121025.16	-	-
43	65957.51	121016.85	-	-
44	65955.76	121015.2	-	-
45	65955.22	121014.2	-	-
46	65955.17	121013.05	-	-
47	65955.88	121011.77	-	-
48	65984.14	121000	-	-
49	65979.73	121000	-	-
50	65967.89	121004.7	-	-
51	65953.86	121009.51	-	-
52	65951.51	121009.59	-	-
53	65950.49	121009.48	-	-

ДОКУМЕНТ ПОДПИСАН
ЭЛЕКТРОННОЙ ПОДПИСЬЮ
Сертификат: 839971481847979980055521910400019784 43
Владелец: ПУБЛИЧНО-ПРАВОВАЯ КОМПАНИЯ РОСКАДАСТР
Действителен: с 24.12.2025 по 19.03.2027

полное наименование должности	инициалы, фамилия

Земельный участок
вид объекта недвижимости

Лист № 93 раздела 4.2	Всего листов раздела 4.2: 167	Всего разделов: 8	Всего листов выписки: 265

17.07.2026г. № КУВИ-001/2026-97001580	
Кадастровый номер:	78:42:0000000:4025

1	2	3	4	5
54	65949.19	121009.21	-	-
55	65943.39	121007.32	-	-
56	65940.22	121005.34	-	-
57	65936.2	121001.5	-	-
58	65934.63	120999.22	-	-
59	65932.07	120994.63	-	-
60	65931.42	120993.28	-	-
61	65930.9	120992.55	-	-
62	65929.42	120989.9	-	-
63	65924.98	120983.84	-	-
64	65907.84	120957.88	-	-
65	65907.72	120957.72	-	-
66	65902.49	120952.98	-	-
67	65888.22	120938.37	-	-
68	65887.14	120936.96	-	-
69	65884.71	120932.77	-	-
70	65884.17	120931.51	-	-
71	65883.29	120930.31	-	-
72	65882	120928.1	-	-
73	65879.73	120921.93	-	-
74	65882.18	120921.98	-	-
1	65882.19	120922.21	-	-

полное наименование должности		инициалы, фамилия

ДОКУМЕНТ ПОДПИСАН
ЭЛЕКТРОННОЙ ПОДПИСЬЮ
Сертификат: 839971481847979980055521910400019784 43
Владелец: ПУБЛИЧНО-ПРАВОВАЯ КОМПАНИЯ РОСКАДАСТР
Действителен: с 24.12.2025 по 19.03.2027

Земельный участок
вид объекта недвижимости

Лист № 94 раздела 4.2	Всего листов раздела 4.2: 167	Всего разделов: 8	Всего листов выписки: 265

17.07.2026г. № КУВИ-001/2026-97001580	
Кадастровый номер:	78:42:0000000:4025

Сведения о характерных точках границы части (частей) земельного участка

Учетный номер части: 78:42:0000000:4025/27

Система координат

Номер точки	Координаты, м		Описание закрепления на местности	Средняя квадратичная погрешность определения координат характерных точек границ земельного участка, м
	X	Y		
1	2	3	4	5
1	65882.19	120922.21	-	-
2	65889.5	120922.25	-	-
3	65898.94	120921.68	-	-
4	65898.84	120921.08	-	-
5	65898.81	120920.71	-	-
6	65899.44	120920.61	-	-
7	65900.08	120920.5	-	-
8	65900.71	120920.38	-	-
9	65901.34	120920.26	-	-
10	65901.97	120920.14	-	-
11	65902.6	120920.01	-	-
12	65903.39	120919.84	-	-
13	65904.48	120919.59	-	-
14	65905.1	120919.44	-	-
15	65905.73	120919.29	-	-
16	65906.35	120919.13	-	-
17	65906.97	120918.96	-	-
18	65907.59	120918.79	-	-
19	65909.51	120922.18	-	-
20	65931.72	120911.36	-	-
21	65940.77	120920.71	-	-
22	65952.71	120935.13	-	-
23	65964.01	120952.64	-	-
24	65974.39	120950.22	-	-

полное наименование должности		инициалы, фамилия

ДОКУМЕНТ ПОДПИСАН
ЭЛЕКТРОННОЙ ПОДПИСЬЮ
Сертификат: 839971481847979980055521910400019784 43
Владелец: ПУБЛИЧНО-ПРАВОВАЯ КОМПАНИЯ РОСКАДАСТР
Действителен: с 24.12.2025 по 19.03.2027

Земельный участок
вид объекта недвижимости

Лист № 95 раздела 4.2	Всего листов раздела 4.2: 167	Всего разделов: 8	Всего листов выписки: 265

17.07.2026г. № КУВИ-001/2026-97001580	
Кадастровый номер:	78:42:0000000:4025

1	2	3	4	5
25	65984.14	120950	-	-
26	65996.57	120951.57	-	-
27	66008.23	120956.18	-	-
28	66018.37	120963.55	-	-
29	66026.36	120973.21	-	-
30	66031.69	120984.55	-	-
31	66034.04	120996.86	-	-
32	66033.25	121009.37	-	-
33	66029.38	121021.29	-	-
34	66022.73	121031.9	-	-
35	66020.45	121044.24	-	-
36	66017.27	121051.66	-	-
37	66016.73	121051.51	-	-
38	66006.56	121047.17	-	-
39	65990.78	121038.92	-	-
40	65981.28	121034.99	-	-
41	65972.9	121028.79	-	-
42	65969.76	121025.16	-	-
43	65957.51	121016.85	-	-
44	65955.76	121015.2	-	-
45	65955.22	121014.2	-	-
46	65955.17	121013.05	-	-
47	65955.88	121011.77	-	-
48	65984.14	121000	-	-
49	65979.73	121000	-	-
50	65967.89	121004.7	-	-
51	65953.86	121009.51	-	-
52	65951.51	121009.59	-	-
53	65950.49	121009.48	-	-

полное наименование должности		инициалы, фамилия

ДОКУМЕНТ ПОДПИСАН
ЭЛЕКТРОННОЙ ПОДПИСЬЮ
Сертификат: 839971481847979980055521910400019784 43
Владелец: ПУБЛИЧНО-ПРАВОВАЯ КОМПАНИЯ РОСКАДАСТР
Действителен: с 24.12.2025 по 19.03.2027

Земельный участок
вид объекта недвижимости

Лист № 96 раздела 4.2	Всего листов раздела 4.2: 167	Всего разделов: 8	Всего листов выписки: 265

17.07.2026г. № КУВИ-001/2026-97001580	
Кадастровый номер:	78:42:0000000:4025

1	2	3	4	5
54	65949.19	121009.21	-	-
55	65943.39	121007.32	-	-
56	65940.22	121005.34	-	-
57	65936.2	121001.5	-	-
58	65934.63	120999.22	-	-
59	65932.07	120994.63	-	-
60	65931.42	120993.28	-	-
61	65930.9	120992.55	-	-
62	65929.42	120989.9	-	-
63	65924.98	120983.84	-	-
64	65907.84	120957.88	-	-
65	65907.72	120957.72	-	-
66	65902.49	120952.98	-	-
67	65888.22	120938.37	-	-
68	65887.14	120936.96	-	-
69	65884.71	120932.77	-	-
70	65884.17	120931.51	-	-
71	65883.29	120930.31	-	-
72	65882	120928.1	-	-
73	65879.73	120921.93	-	-
74	65882.18	120921.98	-	-
1	65882.19	120922.21	-	-

полное наименование должности		инициалы, фамилия

ДОКУМЕНТ ПОДПИСАН
ЭЛЕКТРОННОЙ ПОДПИСЬЮ
Сертификат: 839971481847979980055521910400019784 43
Владелец: ПУБЛИЧНО-ПРАВОВАЯ КОМПАНИЯ РОСКАДАСТР
Действителен: с 24.12.2025 по 19.03.2027

Земельный участок
вид объекта недвижимости

Лист № 97 раздела 4.2	Всего листов раздела 4.2: 167	Всего разделов: 8	Всего листов выписки: 265

17.07.2026г. № КУВИ-001/2026-97001580	
Кадастровый номер:	78:42:0000000:4025

Сведения о характерных точках границы части (частей) земельного участка

Учетный номер части: 78:42:0000000:4025/28

Система координат

Номер точки	Координаты, м		Описание закрепления на местности	Средняя квадратичная погрешность определения координат характерных точек границ земельного участка, м
	X	Y		
1	2	3	4	5
1	66201.22	121189.83	-	-
2	66214.92	121203.94	-	-
3	66217.83	121212.61	-	-
4	66221.84	121231.93	-	-
5	66223.7	121246.77	-	-
6	66223.65	121249.77	-	-
7	66211.79	121274.88	-	-
8	66191	121296.36	-	-
9	66180.46	121297.45	-	-
10	66180.04	121301.82	-	-
11	66177.49	121328.09	-	-
12	66197.15	121355.95	-	-
13	66225.32	121372.41	-	-
14	66238.56	121361.31	-	-
15	66252.78	121368.55	-	-
16	66256.54	121365.51	-	-
17	66266.54	121364.6	-	-
18	66264.93	121349.55	-	-
19	66266.17	121349.44	-	-
20	66266	121347.44	-	-
21	66264.91	121347.53	-	-
22	66264.16	121340.07	-	-
23	66265.19	121339.97	-	-
24	66265.04	121337.94	-	-

ДОКУМЕНТ ПОДПИСАН
ЭЛЕКТРОННОЙ ПОДПИСЬЮ
Сертификат: 839971481847979980055521910400019784 43
Владелец: ПУБЛИЧНО-ПРАВОВАЯ КОМПАНИЯ РОСКАДАСТР
Действителен: с 24.12.2025 по 19.03.2027

полное наименование должности		инициалы, фамилия

Земельный участок
вид объекта недвижимости

Лист № 98 раздела 4.2	Всего листов раздела 4.2: 167	Всего разделов: 8	Всего листов выписки: 265

17.07.2026г. № КУВИ-001/2026-97001580	
Кадастровый номер:	78:42:0000000:4025

1	2	3	4	5
25	66263.79	121338.06	-	-
26	66263.65	121336.68	-	-
27	66272.26	121332.3	-	-
28	66313.73	121314.36	-	-
29	66309.39	121317.35	-	-
30	66304.8	121321.31	-	-
31	66302.59	121323.83	-	-
32	66258.62	121379	-	-
33	66251.3	121387.71	-	-
34	66245.06	121395.97	-	-
35	66239.42	121405.11	-	-
36	66239.15	121405.66	-	-
37	66238.89	121406.21	-	-
38	66238.64	121406.76	-	-
39	66238.39	121407.32	-	-
40	66238.15	121407.88	-	-
41	66237.91	121408.44	-	-
42	66237.67	121409	-	-
43	66237.45	121409.57	-	-
44	66237.22	121410.14	-	-
45	66237.01	121410.71	-	-
46	66236.8	121411.28	-	-
47	66236.59	121411.85	-	-
48	66236.39	121412.43	-	-
49	66236.2	121413.01	-	-
50	66236.01	121413.59	-	-
51	66235.82	121414.17	-	-
52	66235.64	121414.75	-	-
53	66235.47	121415.33	-	-

полное наименование должности		инициалы, фамилия

ДОКУМЕНТ ПОДПИСАН
ЭЛЕКТРОННОЙ ПОДПИСЬЮ
Сертификат: 839971481847979980055521910400019784 43
Владелец: ПУБЛИЧНО-ПРАВОВАЯ КОМПАНИЯ РОСКАДАСТР
Действителен: с 24.12.2025 по 19.03.2027

Земельный участок
вид объекта недвижимости

Лист № 99 раздела 4.2	Всего листов раздела 4.2: 167	Всего разделов: 8	Всего листов выписки: 265

17.07.2026г. № КУВИ-001/2026-97001580	
Кадастровый номер:	78:42:0000000:4025

1	2	3	4	5
54	66235.31	121415.92	-	-
55	66235.14	121416.51	-	-
56	66234.99	121417.1	-	-
57	66234.84	121417.69	-	-
58	66234.6	121418.69	-	-
59	66234.42	121419.47	-	-
60	66234.3	121420.07	-	-
61	66234.18	121420.66	-	-
62	66234.06	121421.26	-	-
63	66233.95	121421.86	-	-
64	66233.85	121422.46	-	-
65	66233.75	121423.07	-	-
66	66233.66	121423.67	-	-
67	66233.57	121424.27	-	-
68	66233.49	121424.88	-	-
69	66233.42	121425.48	-	-
70	66233.35	121426.09	-	-
71	66233.28	121426.69	-	-
72	66233.23	121427.3	-	-
73	66233.18	121427.91	-	-
74	66233.13	121428.52	-	-
75	66233.09	121429.12	-	-
76	66233.06	121429.73	-	-
77	66233.03	121430.34	-	-
78	66233.01	121430.95	-	-
79	66232.99	121431.56	-	-
80	66232.98	121432.17	-	-
81	66233.52	121441.05	-	-
82	66233.57	121441.66	-	-

ДОКУМЕНТ ПОДПИСАН
ЭЛЕКТРОННОЙ ПОДПИСЬЮ
Сертификат: 839971481847979980055521910400019784 43
Владелец: ПУБЛИЧНО-ПРАВОВАЯ КОМПАНИЯ РОСКАДАСТР
Действителен: с 24.12.2025 по 19.03.2027

полное наименование должности	инициалы, фамилия

Земельный участок
вид объекта недвижимости

Лист № 100 раздела 4.2	Всего листов раздела 4.2: 167	Всего разделов: 8	Всего листов выписки: 265

17.07.2026г. № КУВИ-001/2026-97001580	
Кадастровый номер:	78:42:0000000:4025

1	2	3	4	5
83	66233.62	121442.26	-	-
84	66233.69	121442.87	-	-
85	66233.76	121443.47	-	-
86	66233.84	121444.07	-	-
87	66233.92	121444.68	-	-
88	66234.02	121445.28	-	-
89	66234.12	121445.88	-	-
90	66234.22	121446.48	-	-
91	66234.34	121447.07	-	-
92	66234.46	121447.67	-	-
93	66234.59	121448.26	-	-
94	66234.73	121448.86	-	-
95	66234.87	121449.45	-	-
96	66235.02	121450.04	-	-
97	66235.18	121450.63	-	-
98	66235.35	121451.21	-	-
99	66235.52	121451.79	-	-
100	66235.7	121452.37	-	-
101	66235.89	121452.95	-	-
102	66236.08	121453.53	-	-
103	66236.29	121454.1	-	-
104	66236.49	121454.68	-	-
105	66236.71	121455.24	-	-
106	66237.02	121456.03	-	-
107	66237.4	121456.94	-	-
108	66237.64	121457.49	-	-
109	66237.89	121458.05	-	-
110	66238.15	121458.6	-	-
111	66238.41	121459.15	-	-

ДОКУМЕНТ ПОДПИСАН
ЭЛЕКТРОННОЙ ПОДПИСЬЮ
Сертификат: 839971481847979980055521910400019784 43
Владелец: ПУБЛИЧНО-ПРАВОВАЯ КОМПАНИЯ РОСКАДАСТР
Действителен: с 24.12.2025 по 19.03.2027

полное наименование должности	инициалы, фамилия

Земельный участок
вид объекта недвижимости

Лист № 101 раздела 4.2	Всего листов раздела 4.2: 167	Всего разделов: 8	Всего листов выписки: 265

17.07.2026г. № КУВИ-001/2026-97001580	
Кадастровый номер:	78:42:0000000:4025

1	2	3	4	5
112	66238.68	121459.69	-	-
113	66238.96	121460.23	-	-
114	66239.07	121460.44	-	-
115	66239.24	121460.77	-	-
116	66239.53	121461.31	-	-
117	66239.83	121461.84	-	-
118	66240.13	121462.37	-	-
119	66240.44	121462.89	-	-
120	66247.57	121473.56	-	-
121	66253.15	121480.88	-	-
122	66251.86	121482.26	-	-
123	66244.69	121483.45	-	-
124	66241.89	121482.21	-	-
125	66234.06	121473.99	-	-
126	66227.55	121457.01	-	-
127	66200.94	121416.26	-	-
128	66186	121405.4	-	-
129	66165.6	121397.4	-	-
130	66153.67	121388.73	-	-
131	66151.84	121386.73	-	-
132	66135.62	121355.4	-	-
133	66133.42	121348.81	-	-
134	66129.2	121334.4	-	-
135	66125.4	121313.6	-	-
136	66123.36	121295.22	-	-
137	66123.23	121292.01	-	-
138	66123.72	121261.11	-	-
139	66124.01	121248.78	-	-
140	66120.57	121235.31	-	-

полное наименование должности		инициалы, фамилия

ДОКУМЕНТ ПОДПИСАН
ЭЛЕКТРОННОЙ ПОДПИСЬЮ
Сертификат: 839971481847979980055521910400019784 43
Владелец: ПУБЛИЧНО-ПРАВОВАЯ КОМПАНИЯ РОСКАДАСТР
Действителен: с 24.12.2025 по 19.03.2027

Земельный участок
вид объекта недвижимости

Лист № 102 раздела 4.2	Всего листов раздела 4.2: 167	Всего разделов: 8	Всего листов выписки: 265

17.07.2026г. № КУВИ-001/2026-97001580	
Кадастровый номер:	78:42:0000000:4025

1	2	3	4	5
141	66110.53	121216.68	-	-
142	66109.91	121215.34	-	-
143	66102.98	121199.16	-	-
144	66101.07	121181.13	-	-
145	66101.07	121178.26	-	-
146	66100.71	121177.7	-	-
147	66100.54	121176.13	-	-
148	66086.92	121154.64	-	-
149	66079.57	121135.81	-	-
150	66076.18	121117.15	-	-
151	66068.46	121099.54	-	-
152	66074.21	121095.59	-	-
153	66071.53	121091.66	-	-
154	66066.47	121095.01	-	-
155	66066.45	121094.96	-	-
156	66062.32	121078.62	-	-
157	66061.13	121077.14	-	-
158	66060.94	121076.5	-	-
159	66057.44	121072.56	-	-
160	66056.96	121071.97	-	-
161	66056.83	121071.88	-	-
162	66056.35	121071.34	-	-
163	66043.29	121062.56	-	-
164	66034.41	121054.6	-	-
165	66034.05	121054.43	-	-
166	66031.69	121052.14	-	-
167	66018.94	121052.14	-	-
168	66016.73	121051.5	-	-
169	66006.56	121047.17	-	-

ДОКУМЕНТ ПОДПИСАН
ЭЛЕКТРОННОЙ ПОДПИСЬЮ
Сертификат: 839971481847979980055521910400019784 43
Владелец: ПУБЛИЧНО-ПРАВОВАЯ КОМПАНИЯ РОСКАДАСТР
Действителен: с 24.12.2025 по 19.03.2027

полное наименование должности	инициалы, фамилия

Земельный участок
вид объекта недвижимости

Лист № 103 раздела 4.2	Всего листов раздела 4.2: 167	Всего разделов: 8	Всего листов выписки: 265

17.07.2026г. № КУВИ-001/2026-97001580	
Кадастровый номер:	78:42:0000000:4025

1	2	3	4	5
170	65990.78	121038.92	-	-
171	65981.28	121034.99	-	-
172	65972.9	121028.79	-	-
173	65969.76	121025.16	-	-
174	65957.51	121016.85	-	-
175	65955.76	121015.2	-	-
176	65955.22	121014.2	-	-
177	65955.17	121013.05	-	-
178	65955.88	121011.77	-	-
179	65984.14	121000	-	-
180	65979.73	121000	-	-
181	65967.89	121004.7	-	-
182	65953.86	121009.51	-	-
183	65951.51	121009.59	-	-
184	65950.49	121009.48	-	-
185	65949.19	121009.21	-	-
186	65943.39	121007.32	-	-
187	65940.22	121005.34	-	-
188	65936.2	121001.5	-	-
189	65934.63	120999.22	-	-
190	65932.07	120994.63	-	-
191	65931.42	120993.28	-	-
192	65930.9	120992.55	-	-
193	65929.42	120989.9	-	-
194	65924.98	120983.84	-	-
195	65907.84	120957.88	-	-
196	65907.72	120957.72	-	-
197	65905.31	120955.54	-	-
198	65910.06	120951	-	-

полное наименование должности		инициалы, фамилия

ДОКУМЕНТ ПОДПИСАН
ЭЛЕКТРОННОЙ ПОДПИСЬЮ
Сертификат: 839971481847979980055521910400019784 43
Владелец: ПУБЛИЧНО-ПРАВОВАЯ КОМПАНИЯ РОСКАДАСТР
Действителен: с 24.12.2025 по 19.03.2027

Земельный участок
вид объекта недвижимости

Лист № 104 раздела 4.2	Всего листов раздела 4.2: 167	Всего разделов: 8	Всего листов выписки: 265

17.07.2026г. № КУВИ-001/2026-97001580	
Кадастровый номер:	78:42:0000000:4025

1	2	3	4	5
199	65916.7	120946.07	-	-
200	65931.08	120937.95	-	-
201	65938.73	120934.81	-	-
202	65954.66	120930.47	-	-
203	65962.85	120929.3	-	-
204	65971.1	120928.81	-	-
205	65987.58	120929.87	-	-
206	65995.7	120931.42	-	-
207	66011.41	120936.5	-	-
208	66043.89	120953.69	-	-
209	66060.02	120957.2	-	-
210	66067.82	120959.95	-	-
211	66085.33	120968.54	-	-
212	66092.26	120973.03	-	-
213	66126.2	120999.82	-	-
214	66134.82	121009.22	-	-
215	66145.09	121022.51	-	-
216	66153.2	121036.9	-	-
217	66156.34	121044.55	-	-
218	66161.37	121062.41	-	-
219	66170.61	121084.24	-	-
220	66172.88	121091.68	-	-
221	66176.23	121108.44	-	-
222	66189.14	121129.76	-	-
223	66192.66	121137.23	-	-
224	66197.81	121152.92	-	-
225	66200.84	121173.65	-	-
226	66204.95	121181.81	-	-
227	66201.22	121189.83	-	-

полное наименование должности		инициалы, фамилия

ДОКУМЕНТ ПОДПИСАН
ЭЛЕКТРОННОЙ ПОДПИСЬЮ
Сертификат: 839971481847979980055521910400019784 43
Владелец: ПУБЛИЧНО-ПРАВОВАЯ КОМПАНИЯ РОСКАДАСТР
Действителен: с 24.12.2025 по 19.03.2027

Земельный участок
вид объекта недвижимости

Лист № 105 раздела 4.2	Всего листов раздела 4.2: 167	Всего разделов: 8	Всего листов выписки: 265

17.07.2026г. № КУВИ-001/2026-97001580	
Кадастровый номер:	78:42:0000000:4025

1	2	3	4	5
1	66087.12	120991.31	-	-
2	66087.03	120992.58	-	-
3	66087.39	120993.74	-	-
4	66088.18	120994.66	-	-
5	66089.25	120995.25	-	-
6	66090.46	120995.37	-	-
7	66091.64	120995.03	-	-
8	66092.51	120994.34	-	-
9	66093.11	120993.38	-	-
10	66093.33	120992.04	-	-
11	66092.99	120990.83	-	-
12	66092.24	120989.85	-	-
13	66091.06	120989.19	-	-
14	66089.82	120989.11	-	-
15	66088.71	120989.4	-	-
16	66087.65	120990.25	-	-
17	66087.12	120991.31	-	-

ДОКУМЕНТ ПОДПИСАН
ЭЛЕКТРОННОЙ ПОДПИСЬЮ
Сертификат: 839971481847979980055521910400019784 43
Владелец: ПУБЛИЧНО-ПРАВОВАЯ КОМПАНИЯ РОСКАДАСТР
Действителен: с 24.12.2025 по 19.03.2027

полное наименование должности	инициалы, фамилия

Земельный участок
вид объекта недвижимости

Лист № 106 раздела 4.2	Всего листов раздела 4.2: 167	Всего разделов: 8	Всего листов выписки: 265

17.07.2026г. № КУВИ-001/2026-97001580	
Кадастровый номер:	78:42:0000000:4025

Сведения о характерных точках границы части (частей) земельного участка

Учетный номер части: 78:42:0000000:4025/29

Система координат

Номер точки	Координаты, м		Описание закрепления на местности	Средняя квадратичная погрешность определения координат характерных точек границ земельного участка, м
	X	Y		
1	2	3	4	5
1	66177.49	121328.09	-	-
2	66180.76	121332.73	-	-
3	66184.18	121342.96	-	-
4	66190.27	121354.33	-	-
5	66209.07	121362.92	-	-
6	66212.32	121364.81	-	-
7	66230	121377.74	-	-
8	66240.82	121388.98	-	-
9	66245.4	121395.52	-	-
10	66245.06	121395.97	-	-
11	66239.42	121405.11	-	-
12	66239.15	121405.66	-	-
13	66238.89	121406.21	-	-
14	66238.64	121406.76	-	-
15	66238.39	121407.32	-	-
16	66238.15	121407.88	-	-
17	66237.91	121408.44	-	-
18	66237.67	121409	-	-
19	66237.45	121409.57	-	-
20	66237.22	121410.14	-	-
21	66237.01	121410.71	-	-
22	66236.8	121411.28	-	-
23	66236.59	121411.85	-	-
24	66236.39	121412.43	-	-

ДОКУМЕНТ ПОДПИСАН
ЭЛЕКТРОННОЙ ПОДПИСЬЮ
Сертификат: 839971481847979980055521910400019784 43
Владелец: ПУБЛИЧНО-ПРАВОВАЯ КОМПАНИЯ РОСКАДАСТР
Действителен: с 24.12.2025 по 19.03.2027

полное наименование должности	инициалы, фамилия

Земельный участок
вид объекта недвижимости

Лист № 107 раздела 4.2	Всего листов раздела 4.2: 167	Всего разделов: 8	Всего листов выписки: 265

17.07.2026г. № КУВИ-001/2026-97001580	
Кадастровый номер:	78:42:0000000:4025

1	2	3	4	5
25	66236.2	121413.01	-	-
26	66236.01	121413.59	-	-
27	66235.82	121414.17	-	-
28	66235.64	121414.75	-	-
29	66235.47	121415.33	-	-
30	66235.31	121415.92	-	-
31	66235.14	121416.51	-	-
32	66234.99	121417.1	-	-
33	66234.84	121417.69	-	-
34	66234.6	121418.69	-	-
35	66234.42	121419.47	-	-
36	66234.3	121420.07	-	-
37	66234.18	121420.66	-	-
38	66234.06	121421.26	-	-
39	66233.95	121421.86	-	-
40	66233.85	121422.46	-	-
41	66233.75	121423.07	-	-
42	66233.66	121423.67	-	-
43	66233.57	121424.27	-	-
44	66233.49	121424.88	-	-
45	66233.42	121425.48	-	-
46	66233.35	121426.09	-	-
47	66233.28	121426.69	-	-
48	66233.23	121427.3	-	-
49	66233.18	121427.91	-	-
50	66233.13	121428.52	-	-
51	66233.09	121429.12	-	-
52	66233.06	121429.73	-	-
53	66233.03	121430.34	-	-

полное наименование должности	ДОКУМЕНТ ПОДПИСАН ЭЛЕКТРОННОЙ ПОДПИСЬЮ Сертификат: 839971481847979980055521910400019784 43 Владелец: ПУБЛИЧНО-ПРАВОВАЯ КОМПАНИЯ РОСКАДАСТР Действителен: с 24.12.2025 по 19.03.2027	инициалы, фамилия

Земельный участок
вид объекта недвижимости

Лист № 108 раздела 4.2	Всего листов раздела 4.2: 167	Всего разделов: 8	Всего листов выписки: 265

17.07.2026г. № КУВИ-001/2026-97001580	
Кадастровый номер:	78:42:0000000:4025

1	2	3	4	5
54	66233.01	121430.95	-	-
55	66232.99	121431.56	-	-
56	66232.98	121432.17	-	-
57	66233.52	121441.05	-	-
58	66233.57	121441.66	-	-
59	66233.62	121442.26	-	-
60	66233.69	121442.87	-	-
61	66233.76	121443.47	-	-
62	66233.84	121444.07	-	-
63	66233.92	121444.68	-	-
64	66234.02	121445.28	-	-
65	66234.12	121445.88	-	-
66	66234.22	121446.48	-	-
67	66234.34	121447.07	-	-
68	66234.46	121447.67	-	-
69	66234.59	121448.26	-	-
70	66234.73	121448.86	-	-
71	66234.87	121449.45	-	-
72	66235.02	121450.04	-	-
73	66235.18	121450.63	-	-
74	66235.35	121451.21	-	-
75	66235.52	121451.79	-	-
76	66235.7	121452.37	-	-
77	66235.89	121452.95	-	-
78	66236.08	121453.53	-	-
79	66236.29	121454.1	-	-
80	66236.49	121454.68	-	-
81	66236.71	121455.24	-	-
82	66237.02	121456.03	-	-

ДОКУМЕНТ ПОДПИСАН
ЭЛЕКТРОННОЙ ПОДПИСЬЮ
Сертификат: 839971481847979980055521910400019784 43
Владелец: ПУБЛИЧНО-ПРАВОВАЯ КОМПАНИЯ РОСКАДАСТР
Действителен: с 24.12.2025 по 19.03.2027

полное наименование должности	инициалы, фамилия

Земельный участок
вид объекта недвижимости

Лист № 109 раздела 4.2	Всего листов раздела 4.2: 167	Всего разделов: 8	Всего листов выписки: 265

17.07.2026г. № КУВИ-001/2026-97001580	
Кадастровый номер:	78:42:0000000:4025

1	2	3	4	5
83	66237.4	121456.94	-	-
84	66237.64	121457.49	-	-
85	66237.89	121458.05	-	-
86	66238.15	121458.6	-	-
87	66238.41	121459.15	-	-
88	66238.68	121459.69	-	-
89	66238.96	121460.23	-	-
90	66239.07	121460.44	-	-
91	66239.24	121460.77	-	-
92	66239.53	121461.31	-	-
93	66239.83	121461.84	-	-
94	66240.13	121462.37	-	-
95	66240.44	121462.89	-	-
96	66247.57	121473.56	-	-
97	66253.15	121480.88	-	-
98	66251.86	121482.26	-	-
99	66244.69	121483.45	-	-
100	66241.89	121482.21	-	-
101	66234.06	121473.99	-	-
102	66227.55	121457.01	-	-
103	66200.94	121416.26	-	-
104	66186	121405.4	-	-
105	66165.6	121397.4	-	-
106	66153.67	121388.73	-	-
107	66151.84	121386.73	-	-
108	66135.62	121355.4	-	-
109	66133.42	121348.81	-	-
110	66129.2	121334.4	-	-
111	66125.4	121313.6	-	-

ДОКУМЕНТ ПОДПИСАН
ЭЛЕКТРОННОЙ ПОДПИСЬЮ
Сертификат: 839971481847979980055521910400019784 43
Владелец: ПУБЛИЧНО-ПРАВОВАЯ КОМПАНИЯ РОСКАДАСТР
Действителен: с 24.12.2025 по 19.03.2027

полное наименование должности	инициалы, фамилия

Земельный участок
вид объекта недвижимости

Лист № 110 раздела 4.2	Всего листов раздела 4.2: 167	Всего разделов: 8	Всего листов выписки: 265

17.07.2026г. № КУВИ-001/2026-97001580	
Кадастровый номер:	78:42:0000000:4025

1	2	3	4	5
112	66123.36	121295.22	-	-
113	66123.23	121292.01	-	-
114	66123.72	121261.11	-	-
115	66124.01	121248.78	-	-
116	66120.57	121235.31	-	-
117	66110.53	121216.68	-	-
118	66109.91	121215.34	-	-
119	66102.98	121199.16	-	-
120	66101.07	121181.13	-	-
121	66101.07	121178.26	-	-
122	66100.71	121177.7	-	-
123	66100.54	121176.13	-	-
124	66086.92	121154.64	-	-
125	66079.57	121135.81	-	-
126	66076.18	121117.15	-	-
127	66068.46	121099.54	-	-
128	66074.21	121095.59	-	-
129	66071.53	121091.66	-	-
130	66066.47	121095.01	-	-
131	66066.45	121094.96	-	-
132	66062.32	121078.62	-	-
133	66061.13	121077.14	-	-
134	66060.94	121076.5	-	-
135	66057.44	121072.56	-	-
136	66056.96	121071.97	-	-
137	66056.83	121071.88	-	-
138	66056.35	121071.34	-	-
139	66043.29	121062.56	-	-
140	66034.41	121054.6	-	-

ДОКУМЕНТ ПОДПИСАН
ЭЛЕКТРОННОЙ ПОДПИСЬЮ
Сертификат: 839971481847979980055521910400019784 43
Владелец: ПУБЛИЧНО-ПРАВОВАЯ КОМПАНИЯ РОСКАДАСТР
Действителен: с 24.12.2025 по 19.03.2027

полное наименование должности		инициалы, фамилия

Земельный участок
вид объекта недвижимости

Лист № 111 раздела 4.2	Всего листов раздела 4.2: 167	Всего разделов: 8	Всего листов выписки: 265

17.07.2026г. № КУВИ-001/2026-97001580	
Кадастровый номер:	78:42:0000000:4025

1	2	3	4	5
141	66034.05	121054.43	-	-
142	66031.69	121052.14	-	-
143	66018.94	121052.14	-	-
144	66016.73	121051.5	-	-
145	66006.56	121047.17	-	-
146	65990.78	121038.92	-	-
147	65981.28	121034.99	-	-
148	65972.9	121028.79	-	-
149	65969.76	121025.16	-	-
150	65957.51	121016.85	-	-
151	65955.76	121015.2	-	-
152	65955.22	121014.2	-	-
153	65955.17	121013.05	-	-
154	65955.88	121011.77	-	-
155	65984.14	121000	-	-
156	65979.73	121000	-	-
157	65967.89	121004.7	-	-
158	65953.86	121009.51	-	-
159	65951.51	121009.59	-	-
160	65950.49	121009.48	-	-
161	65949.19	121009.21	-	-
162	65943.39	121007.32	-	-
163	65940.22	121005.34	-	-
164	65936.2	121001.5	-	-
165	65934.63	120999.22	-	-
166	65933.89	120997.89	-	-
167	65935.51	120995.6	-	-
168	65947.9	120985.49	-	-
169	65972.9	120978.79	-	-

полное наименование должности		инициалы, фамилия

ДОКУМЕНТ ПОДПИСАН
ЭЛЕКТРОННОЙ ПОДПИСЬЮ
Сертификат: 839971481847979980055521910400019784 43
Владелец: ПУБЛИЧНО-ПРАВОВАЯ КОМПАНИЯ РОСКАДАСТР
Действителен: с 24.12.2025 по 19.03.2027

Земельный участок
вид объекта недвижимости

Лист № 112 раздела 4.2	Всего листов раздела 4.2: 167	Всего разделов: 8	Всего листов выписки: 265

17.07.2026г. № КУВИ-001/2026-97001580	
Кадастровый номер:	78:42:0000000:4025

1	2	3	4	5
170	65997.9	120985.49	-	-
171	66006.08	120991.14	-	-
172	66029.41	121002.69	-	-
173	66052.56	121007.83	-	-
174	66059.41	121011.3	-	-
175	66085.17	121030.69	-	-
176	66095.89	121040.59	-	-
177	66105.62	121053.62	-	-
178	66113.91	121078.68	-	-
179	66121.97	121097.07	-	-
180	66127.9	121122.12	-	-
181	66131.74	121131.96	-	-
182	66143.84	121151.13	-	-
183	66150.26	121170.86	-	-
184	66151.91	121186.4	-	-
185	66164.86	121212.98	-	-
186	66169.72	121226.53	-	-
187	66173.83	121251.8	-	-
188	66173.71	121302.93	-	-
189	66176.47	121319.87	-	-
190	66177.88	121324.09	-	-
191	66177.49	121328.09	-	-

полное наименование должности		инициалы, фамилия

ДОКУМЕНТ ПОДПИСАН
ЭЛЕКТРОННОЙ ПОДПИСЬЮ
Сертификат: 839971481847979980055521910400019784 43
Владелец: ПУБЛИЧНО-ПРАВОВАЯ КОМПАНИЯ РОСКАДАСТР
Действителен: с 24.12.2025 по 19.03.2027

Земельный участок
вид объекта недвижимости

Лист № 113 раздела 4.2	Всего листов раздела 4.2: 167	Всего разделов: 8	Всего листов выписки: 265

17.07.2026г. № КУВИ-001/2026-97001580	
Кадастровый номер:	78:42:0000000:4025

Сведения о характерных точках границы части (частей) земельного участка

Учетный номер части: 78:42:0000000:4025/30

Система координат

Номер точки	Координаты, м		Описание закрепления на местности	Средняя квадратичная погрешность определения координат характерных точек границ земельного участка, м
	X	Y		
1	2	3	4	5
1	65899.44	120920.61	-	-
2	65900.08	120920.5	-	-
3	65900.71	120920.38	-	-
4	65901.34	120920.26	-	-
5	65901.97	120920.14	-	-
6	65902.6	120920.01	-	-
7	65903.39	120919.84	-	-
8	65904.48	120919.59	-	-
9	65905.1	120919.44	-	-
10	65905.73	120919.29	-	-
11	65906.35	120919.13	-	-
12	65906.97	120918.96	-	-
13	65907.59	120918.79	-	-
14	65909.51	120922.18	-	-
15	66044.05	120856.66	-	-
16	66067.49	120910.77	-	-
17	66068.8	120914.1	-	-
18	66100.7	120943.76	-	-
19	66101.89	120944.82	-	-
20	66110.96	120952.89	-	-
21	66110.72	120954.05	-	-
22	66130.28	120971.34	-	-
23	66178.01	121013.35	-	-
24	66174.94	121017	-	-

ДОКУМЕНТ ПОДПИСАН
ЭЛЕКТРОННОЙ ПОДПИСЬЮ
Сертификат: 839971481847979980055521910400019784 43
Владелец: ПУБЛИЧНО-ПРАВОВАЯ КОМПАНИЯ РОСКАДАСТР
Действителен: с 24.12.2025 по 19.03.2027

полное наименование должности	инициалы, фамилия

Земельный участок
вид объекта недвижимости

Лист № 114 раздела 4.2	Всего листов раздела 4.2: 167	Всего разделов: 8	Всего листов выписки: 265

17.07.2026г. № КУВИ-001/2026-97001580	
Кадастровый номер:	78:42:0000000:4025

1	2	3	4	5
25	66174.55	121017.46	-	-
26	66174.17	121017.93	-	-
27	66173.82	121018.42	-	-
28	66173.5	121018.93	-	-
29	66173.2	121019.45	-	-
30	66173.05	121019.73	-	-
31	66173.01	121019.79	-	-
32	66172.99	121019.84	-	-
33	66172.92	121019.98	-	-
34	66172.66	121020.53	-	-
35	66172.44	121021.08	-	-
36	66172.23	121021.65	-	-
37	66172.06	121022.23	-	-
38	66171.91	121022.81	-	-
39	66171.79	121023.4	-	-
40	66171.73	121023.83	-	-
41	66171.71	121023.88	-	-
42	66171.71	121023.91	-	-
43	66171.7	121024	-	-
44	66171.63	121024.6	-	-
45	66171.59	121025.2	-	-
46	66171.58	121025.8	-	-
47	66171.6	121026.4	-	-
48	66171.65	121027	-	-
49	66171.72	121027.6	-	-
50	66171.82	121028.19	-	-
51	66171.95	121028.78	-	-
52	66172.03	121029.1	-	-
53	66172.1	121029.36	-	-

полное наименование должности		инициалы, фамилия

ДОКУМЕНТ ПОДПИСАН
ЭЛЕКТРОННОЙ ПОДПИСЬЮ
Сертификат: 839971481847979980055521910400019784 43
Владелец: ПУБЛИЧНО-ПРАВОВАЯ КОМПАНИЯ РОСКАДАСТР
Действителен: с 24.12.2025 по 19.03.2027

Земельный участок
вид объекта недвижимости

Лист № 115 раздела 4.2	Всего листов раздела 4.2: 167	Всего разделов: 8	Всего листов выписки: 265

17.07.2026г. № КУВИ-001/2026-97001580	
Кадастровый номер:	78:42:0000000:4025

1	2	3	4	5
54	66172.22	121029.72	-	-
55	66172.22	121029.73	-	-
56	66172.22	121029.74	-	-
57	66172.29	121029.94	-	-
58	66172.5	121030.5	-	-
59	66172.73	121031.06	-	-
60	66172.99	121031.6	-	-
61	66173.28	121032.13	-	-
62	66173.58	121032.65	-	-
63	66173.92	121033.15	-	-
64	66174.27	121033.64	-	-
65	66174.65	121034.11	-	-
66	66175.05	121034.56	-	-
67	66175.47	121034.99	-	-
68	66175.91	121035.4	-	-
69	66202.06	121060.6	-	-
70	66178.31	121087.33	-	-
71	66186.56	121097.62	-	-
72	66213.47	121111.23	-	-
73	66235.95	121127.4	-	-
74	66235.92	121128.01	-	-
75	66235.9	121128.62	-	-
76	66235.88	121129.23	-	-
77	66235.86	121129.83	-	-
78	66235.85	121130.44	-	-
79	66235.84	121131.05	-	-
80	66235.84	121131.66	-	-
81	66235.84	121132.27	-	-
82	66235.85	121132.88	-	-

ДОКУМЕНТ ПОДПИСАН
ЭЛЕКТРОННОЙ ПОДПИСЬЮ
Сертификат: 839971481847979980055521910400019784 43
Владелец: ПУБЛИЧНО-ПРАВОВАЯ КОМПАНИЯ РОСКАДАСТР
Действителен: с 24.12.2025 по 19.03.2027

полное наименование должности	инициалы, фамилия

Земельный участок
вид объекта недвижимости

Лист № 116 раздела 4.2	Всего листов раздела 4.2: 167	Всего разделов: 8	Всего листов выписки: 265

17.07.2026г. № КУВИ-001/2026-97001580	
Кадастровый номер:	78:42:0000000:4025

1	2	3	4	5
83	66235.86	121133.49	-	-
84	66235.88	121134.1	-	-
85	66235.9	121134.71	-	-
86	66235.93	121135.32	-	-
87	66235.95	121135.72	-	-
88	66235.95	121135.8	-	-
89	66235.96	121135.86	-	-
90	66235.96	121135.92	-	-
91	66235.99	121136.53	-	-
92	66236.03	121137.14	-	-
93	66236.08	121137.75	-	-
94	66236.12	121138.35	-	-
95	66236.18	121138.96	-	-
96	66236.24	121139.57	-	-
97	66236.3	121140.17	-	-
98	66236.41	121141.15	-	-
99	66236.51	121141.99	-	-
100	66236.6	121142.59	-	-
101	66236.68	121143.19	-	-
102	66236.77	121143.8	-	-
103	66236.87	121144.4	-	-
104	66236.97	121145	-	-
105	66237.02	121145.28	-	-
106	66237.02	121145.31	-	-
107	66237.03	121145.34	-	-
108	66237.07	121145.6	-	-
109	66237.18	121146.2	-	-
110	66237.29	121146.8	-	-
111	66237.41	121147.4	-	-

ДОКУМЕНТ ПОДПИСАН
ЭЛЕКТРОННОЙ ПОДПИСЬЮ
Сертификат: 839971481847979980055521910400019784 43
Владелец: ПУБЛИЧНО-ПРАВОВАЯ КОМПАНИЯ РОСКАДАСТР
Действителен: с 24.12.2025 по 19.03.2027

полное наименование должности	инициалы, фамилия

Земельный участок
вид объекта недвижимости

Лист № 117 раздела 4.2	Всего листов раздела 4.2: 167	Всего разделов: 8	Всего листов выписки: 265

17.07.2026г. № КУВИ-001/2026-97001580	
Кадастровый номер:	78:42:0000000:4025

1	2	3	4	5
112	66237.53	121147.99	-	-
113	66237.66	121148.59	-	-
114	66237.79	121149.18	-	-
115	66237.92	121149.78	-	-
116	66238.06	121150.37	-	-
117	66238.13	121150.63	-	-
118	66238.21	121150.96	-	-
119	66238.36	121151.55	-	-
120	66238.51	121152.14	-	-
121	66238.67	121152.73	-	-
122	66229.12	121163.95	-	-
123	66221.72	121157.69	-	-
124	66217.73	121154.31	-	-
125	66215.58	121158.93	-	-
126	66201.22	121189.83	-	-
127	66223.94	121213.22	-	-
128	66237	121221.5	-	-
129	66211.79	121274.88	-	-
130	66191	121296.36	-	-
131	66180.46	121297.45	-	-
132	66180.04	121301.82	-	-
133	66177.49	121328.09	-	-
134	66197.15	121355.95	-	-
135	66225.32	121372.41	-	-
136	66238.56	121361.31	-	-
137	66252.78	121368.55	-	-
138	66256.54	121365.51	-	-
139	66266.54	121364.6	-	-
140	66264.93	121349.55	-	-

полное наименование должности	ДОКУМЕНТ ПОДПИСАН ЭЛЕКТРОННОЙ ПОДПИСЬЮ Сертификат: 839971481847979980055521910400019784 43 Владелец: ПУБЛИЧНО-ПРАВОВАЯ КОМПАНИЯ РОСКАДАСТР Действителен: с 24.12.2025 по 19.03.2027	инициалы, фамилия

Земельный участок
вид объекта недвижимости

Лист № 118 раздела 4.2	Всего листов раздела 4.2: 167	Всего разделов: 8	Всего листов выписки: 265

17.07.2026г. № КУВИ-001/2026-97001580	
Кадастровый номер:	78:42:0000000:4025

1	2	3	4	5
141	66266.17	121349.44	-	-
142	66266	121347.44	-	-
143	66264.91	121347.53	-	-
144	66264.16	121340.07	-	-
145	66265.19	121339.97	-	-
146	66265.04	121337.94	-	-
147	66263.79	121338.06	-	-
148	66262.41	121324.67	-	-
149	66263.64	121291.44	-	-
150	66273.17	121241.26	-	-
151	66274.74	121231.48	-	-
152	66270.37	121230.63	-	-
153	66275.3	121204	-	-
154	66358.38	121275.55	-	-
155	66359.45	121276.86	-	-
156	66359.46	121276.88	-	-
157	66360.03	121278.49	-	-
158	66360.04	121278.52	-	-
159	66360.03	121280.08	-	-
160	66358.22	121281.67	-	-
161	66346.24	121291.63	-	-
162	66315.21	121313.34	-	-
163	66309.39	121317.35	-	-
164	66304.8	121321.31	-	-
165	66302.59	121323.83	-	-
166	66258.62	121379	-	-
167	66251.3	121387.71	-	-
168	66245.06	121395.97	-	-
169	66239.42	121405.11	-	-

полное наименование должности		инициалы, фамилия

ДОКУМЕНТ ПОДПИСАН
ЭЛЕКТРОННОЙ ПОДПИСЬЮ
Сертификат: 839971481847979980055521910400019784 43
Владелец: ПУБЛИЧНО-ПРАВОВАЯ КОМПАНИЯ РОСКАДАСТР
Действителен: с 24.12.2025 по 19.03.2027

Земельный участок
вид объекта недвижимости

Лист № 119 раздела 4.2	Всего листов раздела 4.2: 167	Всего разделов: 8	Всего листов выписки: 265

17.07.2026г. № КУВИ-001/2026-97001580	
Кадастровый номер:	78:42:0000000:4025

1	2	3	4	5
170	66239.15	121405.66	-	-
171	66238.89	121406.21	-	-
172	66238.64	121406.76	-	-
173	66238.39	121407.32	-	-
174	66238.15	121407.88	-	-
175	66237.91	121408.44	-	-
176	66237.67	121409	-	-
177	66237.45	121409.57	-	-
178	66237.22	121410.14	-	-
179	66237.01	121410.71	-	-
180	66236.8	121411.28	-	-
181	66236.59	121411.85	-	-
182	66236.39	121412.43	-	-
183	66236.2	121413.01	-	-
184	66236.14	121413.18	-	-
185	66236.1	121413.29	-	-
186	66236.08	121413.38	-	-
187	66236.01	121413.59	-	-
188	66235.82	121414.17	-	-
189	66235.64	121414.75	-	-
190	66235.47	121415.33	-	-
191	66235.31	121415.92	-	-
192	66235.14	121416.51	-	-
193	66234.99	121417.1	-	-
194	66234.84	121417.69	-	-
195	66234.6	121418.69	-	-
196	66234.42	121419.47	-	-
197	66234.3	121420.07	-	-
198	66234.18	121420.66	-	-

полное наименование должности		инициалы, фамилия

ДОКУМЕНТ ПОДПИСАН
ЭЛЕКТРОННОЙ ПОДПИСЬЮ
Сертификат: 839971481847979980055521910400019784 43
Владелец: ПУБЛИЧНО-ПРАВОВАЯ КОМПАНИЯ РОСКАДАСТР
Действителен: с 24.12.2025 по 19.03.2027

Земельный участок
вид объекта недвижимости

Лист № 120 раздела 4.2	Всего листов раздела 4.2: 167	Всего разделов: 8	Всего листов выписки: 265

17.07.2026г. № КУВИ-001/2026-97001580	
Кадастровый номер:	78:42:0000000:4025

1	2	3	4	5
199	66234.06	121421.26	-	-
200	66233.95	121421.86	-	-
201	66233.85	121422.46	-	-
202	66233.75	121423.07	-	-
203	66233.66	121423.67	-	-
204	66233.57	121424.27	-	-
205	66233.49	121424.88	-	-
206	66233.42	121425.48	-	-
207	66233.35	121426.09	-	-
208	66233.28	121426.69	-	-
209	66233.23	121427.3	-	-
210	66233.18	121427.91	-	-
211	66233.13	121428.52	-	-
212	66233.09	121429.12	-	-
213	66233.06	121429.73	-	-
214	66233.03	121430.34	-	-
215	66233.01	121430.95	-	-
216	66232.99	121431.56	-	-
217	66232.98	121432.17	-	-
218	66233.52	121441.05	-	-
219	66233.57	121441.66	-	-
220	66233.62	121442.26	-	-
221	66233.69	121442.87	-	-
222	66233.76	121443.47	-	-
223	66233.84	121444.07	-	-
224	66233.92	121444.68	-	-
225	66234.02	121445.28	-	-
226	66234.12	121445.88	-	-
227	66234.22	121446.48	-	-

ДОКУМЕНТ ПОДПИСАН
ЭЛЕКТРОННОЙ ПОДПИСЬЮ
Сертификат: 839971481847979980055521910400019784 43
Владелец: ПУБЛИЧНО-ПРАВОВАЯ КОМПАНИЯ РОСКАДАСТР
Действителен: с 24.12.2025 по 19.03.2027

полное наименование должности	инициалы, фамилия

Земельный участок
вид объекта недвижимости

Лист № 121 раздела 4.2	Всего листов раздела 4.2: 167	Всего разделов: 8	Всего листов выписки: 265

17.07.2026г. № КУВИ-001/2026-97001580	
Кадастровый номер:	78:42:0000000:4025

1	2	3	4	5
228	66234.34	121447.07	-	-
229	66234.46	121447.67	-	-
230	66234.59	121448.26	-	-
231	66234.73	121448.86	-	-
232	66234.87	121449.45	-	-
233	66235.02	121450.04	-	-
234	66235.18	121450.63	-	-
235	66235.35	121451.21	-	-
236	66235.52	121451.79	-	-
237	66235.7	121452.37	-	-
238	66235.89	121452.95	-	-
239	66236.08	121453.53	-	-
240	66236.29	121454.1	-	-
241	66236.49	121454.68	-	-
242	66236.71	121455.24	-	-
243	66237.02	121456.03	-	-
244	66237.4	121456.94	-	-
245	66237.64	121457.49	-	-
246	66237.89	121458.05	-	-
247	66238.15	121458.6	-	-
248	66238.41	121459.15	-	-
249	66238.68	121459.69	-	-
250	66238.96	121460.23	-	-
251	66239.07	121460.44	-	-
252	66239.24	121460.77	-	-
253	66239.53	121461.31	-	-
254	66239.83	121461.84	-	-
255	66240.13	121462.37	-	-
256	66240.44	121462.89	-	-

ДОКУМЕНТ ПОДПИСАН
ЭЛЕКТРОННОЙ ПОДПИСЬЮ
Сертификат: 839971481847979980055521910400019784 43
Владелец: ПУБЛИЧНО-ПРАВОВАЯ КОМПАНИЯ РОСКАДАСТР
Действителен: с 24.12.2025 по 19.03.2027

полное наименование должности	инициалы, фамилия

Земельный участок
вид объекта недвижимости

Лист № 122 раздела 4.2	Всего листов раздела 4.2: 167	Всего разделов: 8	Всего листов выписки: 265

17.07.2026г. № КУВИ-001/2026-97001580	
Кадастровый номер:	78:42:0000000:4025

1	2	3	4	5
257	66247.57	121473.56	-	-
258	66253.15	121480.88	-	-
259	66250.8	121483.4	-	-
260	66243.6	121484	-	-
261	66234.06	121473.99	-	-
262	66227.55	121457.01	-	-
263	66200.94	121416.26	-	-
264	66186	121405.4	-	-
265	66165.6	121397.4	-	-
266	66152.4	121387.8	-	-
267	66135	121354.2	-	-
268	66129.2	121334.4	-	-
269	66125.4	121313.6	-	-
270	66123.2	121293.8	-	-
271	66123.72	121261.11	-	-
272	66124.01	121248.78	-	-
273	66120.57	121235.31	-	-
274	66110.53	121216.68	-	-
275	66101.07	121196.32	-	-
276	66101.07	121178.26	-	-
277	66087.6	121157.63	-	-
278	66078.42	121134.41	-	-
279	66075.84	121117.78	-	-
280	66067.88	121099.93	-	-
281	66074.21	121095.59	-	-
282	66071.53	121091.66	-	-
283	66066.35	121095.09	-	-
284	66060.94	121076.5	-	-
285	66056.35	121071.34	-	-

ДОКУМЕНТ ПОДПИСАН
ЭЛЕКТРОННОЙ ПОДПИСЬЮ
Сертификат: 839971481847979980055521910400019784 43
Владелец: ПУБЛИЧНО-ПРАВОВАЯ КОМПАНИЯ РОСКАДАСТР
Действителен: с 24.12.2025 по 19.03.2027

полное наименование должности	инициалы, фамилия

Земельный участок
вид объекта недвижимости

Лист № 123 раздела 4.2	Всего листов раздела 4.2: 167	Всего разделов: 8	Всего листов выписки: 265

17.07.2026г. № КУВИ-001/2026-97001580	
Кадастровый номер:	78:42:0000000:4025

1	2	3	4	5
286	66040.58	121060.74	-	-
287	66031.69	121052.14	-	-
288	66018.22	121052.14	-	-
289	65998.73	121043.83	-	-
290	65979.52	121034.37	-	-
291	65972.14	121028.34	-	-
292	65968.17	121024.29	-	-
293	65957.97	121017.28	-	-
294	65954.58	121014.1	-	-
295	65954.14	121012.66	-	-
296	65953.97	121011.78	-	-
297	65953.62	121010.76	-	-
298	65952.47	121009.7	-	-
299	65950.49	121009.48	-	-
300	65947.58	121008.87	-	-
301	65944.4	121007.72	-	-
302	65940.96	121008.42	-	-
303	65934.63	120999.22	-	-
304	65929.42	120989.9	-	-
305	65924.98	120983.84	-	-
306	65907.84	120957.88	-	-
307	65907.72	120957.72	-	-
308	65892.34	120943.79	-	-
309	65885.69	120935.05	-	-
310	65884.17	120931.51	-	-
311	65879.62	120925.36	-	-
312	65877.87	120921.89	-	-
313	65882.18	120921.98	-	-
314	65882.19	120922.21	-	-

ДОКУМЕНТ ПОДПИСАН
ЭЛЕКТРОННОЙ ПОДПИСЬЮ
Сертификат: 839971481847979980055521910400019784 43
Владелец: ПУБЛИЧНО-ПРАВОВАЯ КОМПАНИЯ РОСКАДАСТР
Действителен: с 24.12.2025 по 19.03.2027

полное наименование должности	инициалы, фамилия

Земельный участок
вид объекта недвижимости

Лист № 124 раздела 4.2	Всего листов раздела 4.2: 167	Всего разделов: 8	Всего листов выписки: 265

17.07.2026г. № КУВИ-001/2026-97001580	
Кадастровый номер:	78:42:0000000:4025

1	2	3	4	5
315	65889.5	120922.25	-	-
316	65898.94	120921.68	-	-
317	65898.84	120921.08	-	-
318	65898.81	120920.71	-	-
319	65898.82	120920.71	-	-
320	65898.85	120920.7	-	-
1	65899.44	120920.61	-	-
1	66089.82	120989.11	-	-
2	66088.71	120989.4	-	-
3	66087.65	120990.25	-	-
4	66087.12	120991.31	-	-
5	66087.03	120992.58	-	-
6	66087.39	120993.74	-	-
7	66088.18	120994.66	-	-
8	66089.25	120995.25	-	-
9	66090.46	120995.37	-	-
10	66091.64	120995.03	-	-
11	66092.51	120994.34	-	-
12	66093.11	120993.38	-	-
13	66093.33	120992.04	-	-
14	66092.99	120990.83	-	-
15	66092.24	120989.85	-	-
16	66091.06	120989.19	-	-
1	66089.82	120989.11	-	-

полное наименование должности	ДОКУМЕНТ ПОДПИСАН ЭЛЕКТРОННОЙ ПОДПИСЬЮ Сертификат: 839971481847979980055521910400019784 43 Владелец: ПУБЛИЧНО-ПРАВОВАЯ КОМПАНИЯ РОСКАДАСТР Действителен: с 24.12.2025 по 19.03.2027	инициалы, фамилия

Земельный участок
вид объекта недвижимости

Лист № 125 раздела 4.2	Всего листов раздела 4.2: 167	Всего разделов: 8	Всего листов выписки: 265

17.07.2026г. № КУВИ-001/2026-97001580	
Кадастровый номер:	78:42:0000000:4025

Сведения о характерных точках границы части (частей) земельного участка

Учетный номер части: 78:42:0000000:4025/31

Система координат

Номер точки	Координаты, м		Описание закрепления на местности	Средняя квадратичная погрешность определения координат характерных точек границ земельного участка, м
	X	Y		
1	2	3	4	5
1	66172.98	121031.58	-	-
2	66172.99	121031.6	-	-
3	66173.28	121032.13	-	-
4	66173.58	121032.65	-	-
5	66173.92	121033.15	-	-
6	66174.27	121033.64	-	-
7	66174.65	121034.11	-	-
8	66175.05	121034.56	-	-
9	66175.47	121034.99	-	-
10	66175.91	121035.4	-	-
11	66175.92	121035.41	-	-
12	66123.32	121090.63	-	-
13	66091.77	121123.29	-	-
14	66079.23	121136.45	-	-
15	66078.42	121134.41	-	-
16	66077.88	121130.95	-	-
17	66088.33	121119.99	-	-
18	66119.89	121087.33	-	-
1	66172.98	121031.58	-	-

полное наименование должности		инициалы, фамилия

ДОКУМЕНТ ПОДПИСАН
ЭЛЕКТРОННОЙ ПОДПИСЬЮ
Сертификат: 839971481847979980055521910400019784 43
Владелец: ПУБЛИЧНО-ПРАВОВАЯ КОМПАНИЯ РОСКАДАСТР
Действителен: с 24.12.2025 по 19.03.2027

Земельный участок
вид объекта недвижимости

Лист № 126 раздела 4.2	Всего листов раздела 4.2: 167	Всего разделов: 8	Всего листов выписки: 265

17.07.2026г. № КУВИ-001/2026-97001580	
Кадастровый номер:	78:42:0000000:4025

Сведения о характерных точках границы части (частей) земельного участка

Учетный номер части: 78:42:0000000:4025/32

Система координат

Номер точки	Координаты, м		Описание закрепления на местности	Средняя квадратичная погрешность определения координат характерных точек границ земельного участка, м
	X	Y		
1	2	3	4	5
1	66171.71	121023.91	-	-
2	66171.71	121023.88	-	-
3	66171.73	121023.83	-	-
4	66171.71	121023.91	-	-
1	66172.99	121019.84	-	-
2	66173.01	121019.79	-	-
3	66173.05	121019.73	-	-
4	66172.99	121019.84	-	-
1	66235.96	121135.86	-	-
2	66235.95	121135.8	-	-
3	66235.95	121135.72	-	-
4	66235.96	121135.86	-	-
1	66237.03	121145.34	-	-
2	66237.02	121145.31	-	-
3	66237.02	121145.28	-	-
4	66237.03	121145.34	-	-
1	66358.38	121275.55	-	-
2	66358.83	121275.99	-	-
3	66359.22	121276.48	-	-
4	66359.45	121276.86	-	-
5	66358.38	121275.55	-	-
1	66360.03	121278.49	-	-
2	66359.46	121276.88	-	-
3	66359.55	121277.02	-	-

ДОКУМЕНТ ПОДПИСАН
ЭЛЕКТРОННОЙ ПОДПИСЬЮ
Сертификат: 839971481847979980055521910400019784 43
Владелец: ПУБЛИЧНО-ПРАВОВАЯ КОМПАНИЯ РОСКАДАСТР
Действителен: с 24.12.2025 по 19.03.2027

полное наименование должности		инициалы, фамилия

Земельный участок
вид объекта недвижимости

Лист № 127 раздела 4.2	Всего листов раздела 4.2: 167	Всего разделов: 8	Всего листов выписки: 265

17.07.2026г. № КУВИ-001/2026-97001580	
Кадастровый номер:	78:42:0000000:4025

1	2	3	4	5
4	66359.85	121277.74	-	-
5	66359.95	121278.09	-	-
6	66360.03	121278.49	-	-
1	66360.03	121280.08	-	-
2	66360.04	121278.52	-	-
3	66360.05	121278.57	-	-
4	66360.07	121278.82	-	-
5	66360.09	121279.45	-	-
6	66360.03	121280.08	-	-

ДОКУМЕНТ ПОДПИСАН
ЭЛЕКТРОННОЙ ПОДПИСЬЮ
Сертификат: 839971481847979980055521910400019784 43
Владелец: ПУБЛИЧНО-ПРАВОВАЯ КОМПАНИЯ РОСКАДАСТР
Действителен: с 24.12.2025 по 19.03.2027

полное наименование должности		инициалы, фамилия

Земельный участок			
вид объекта недвижимости			
Лист № 128 раздела 4.2	Всего листов раздела 4.2: 167	Всего разделов: 8	Всего листов выписки: 265
17.07.2026г. № КУВИ-001/2026-97001580			
Кадастровый номер:	78:42:0000000:4025		

Сведения о характерных точках границы части (частей) земельного участка

Учетный номер части: 78:42:0000000:4025/33

Система координат

Номер точки	Координаты, м		Описание закрепления на местности	Средняя квадратичная погрешность определения координат характерных точек границ земельного участка, м
	X	Y		
1	2	3	4	5
1	66191	121296.36	-	-
2	66180.46	121297.45	-	-
3	66180.04	121301.82	-	-
4	66177.49	121328.09	-	-
5	66197.15	121355.95	-	-
6	66225.32	121372.41	-	-
7	66238.56	121361.31	-	-
8	66252.78	121368.55	-	-
9	66256.54	121365.51	-	-
10	66266.54	121364.6	-	-
11	66264.93	121349.55	-	-
12	66266.17	121349.44	-	-
13	66266	121347.44	-	-
14	66264.91	121347.53	-	-
15	66264.21	121340.6	-	-
16	66278.79	121353.69	-	-
17	66258.62	121379	-	-
18	66251.3	121387.71	-	-
19	66245.06	121395.97	-	-
20	66239.42	121405.11	-	-
21	66239.15	121405.66	-	-
22	66238.89	121406.21	-	-
23	66238.64	121406.76	-	-
24	66238.39	121407.32	-	-

полное наименование должности	ДОКУМЕНТ ПОДПИСАН ЭЛЕКТРОННОЙ ПОДПИСЬЮ Сертификат: 839971481847979980055521910400019784 43 Владелец: ПУБЛИЧНО-ПРАВОВАЯ КОМПАНИЯ РОСКАДАСТР Действителен: с 24.12.2025 по 19.03.2027	инициалы, фамилия

Земельный участок
вид объекта недвижимости

Лист № 129 раздела 4.2	Всего листов раздела 4.2: 167	Всего разделов: 8	Всего листов выписки: 265

17.07.2026г. № КУВИ-001/2026-97001580	
Кадастровый номер:	78:42:0000000:4025

1	2	3	4	5
25	66238.15	121407.88	-	-
26	66237.91	121408.44	-	-
27	66237.67	121409	-	-
28	66237.45	121409.57	-	-
29	66237.22	121410.14	-	-
30	66237.01	121410.71	-	-
31	66236.8	121411.28	-	-
32	66236.59	121411.85	-	-
33	66236.39	121412.43	-	-
34	66236.2	121413.01	-	-
35	66236.01	121413.59	-	-
36	66235.82	121414.17	-	-
37	66235.64	121414.75	-	-
38	66235.47	121415.33	-	-
39	66235.31	121415.92	-	-
40	66235.14	121416.51	-	-
41	66234.99	121417.1	-	-
42	66234.84	121417.69	-	-
43	66234.6	121418.69	-	-
44	66234.42	121419.47	-	-
45	66234.3	121420.07	-	-
46	66234.18	121420.66	-	-
47	66234.06	121421.26	-	-
48	66233.95	121421.86	-	-
49	66233.85	121422.46	-	-
50	66233.75	121423.07	-	-
51	66233.66	121423.67	-	-
52	66233.57	121424.27	-	-
53	66233.49	121424.88	-	-

полное наименование должности		инициалы, фамилия

ДОКУМЕНТ ПОДПИСАН
ЭЛЕКТРОННОЙ ПОДПИСЬЮ
Сертификат: 839971481847979980055521910400019784 43
Владелец: ПУБЛИЧНО-ПРАВОВАЯ КОМПАНИЯ РОСКАДАСТР
Действителен: с 24.12.2025 по 19.03.2027

Земельный участок
вид объекта недвижимости

Лист № 130 раздела 4.2	Всего листов раздела 4.2: 167	Всего разделов: 8	Всего листов выписки: 265

17.07.2026г. № КУВИ-001/2026-97001580	
Кадастровый номер:	78:42:0000000:4025

1	2	3	4	5
54	66233.42	121425.48	-	-
55	66233.35	121426.09	-	-
56	66233.28	121426.69	-	-
57	66233.23	121427.3	-	-
58	66233.18	121427.91	-	-
59	66233.13	121428.52	-	-
60	66233.09	121429.12	-	-
61	66233.06	121429.73	-	-
62	66233.03	121430.34	-	-
63	66233.01	121430.95	-	-
64	66232.99	121431.56	-	-
65	66232.98	121432.17	-	-
66	66233.52	121441.05	-	-
67	66233.57	121441.66	-	-
68	66233.62	121442.26	-	-
69	66233.69	121442.87	-	-
70	66233.76	121443.47	-	-
71	66233.84	121444.07	-	-
72	66233.92	121444.68	-	-
73	66234.02	121445.28	-	-
74	66234.12	121445.88	-	-
75	66234.22	121446.48	-	-
76	66234.34	121447.07	-	-
77	66234.46	121447.67	-	-
78	66234.59	121448.26	-	-
79	66234.73	121448.86	-	-
80	66234.87	121449.45	-	-
81	66235.02	121450.04	-	-
82	66235.18	121450.63	-	-

полное наименование должности	ДОКУМЕНТ ПОДПИСАН ЭЛЕКТРОННОЙ ПОДПИСЬЮ Сертификат: 839971481847979980055521910400019784 43 Владелец: ПУБЛИЧНО-ПРАВОВАЯ КОМПАНИЯ РОСКАДАСТР Действителен: с 24.12.2025 по 19.03.2027	инициалы, фамилия

Земельный участок
вид объекта недвижимости

Лист № 131 раздела 4.2	Всего листов раздела 4.2: 167	Всего разделов: 8	Всего листов выписки: 265

17.07.2026г. № КУВИ-001/2026-97001580	
Кадастровый номер:	78:42:0000000:4025

1	2	3	4	5
83	66235.35	121451.21	-	-
84	66235.52	121451.79	-	-
85	66235.7	121452.37	-	-
86	66235.89	121452.95	-	-
87	66236.08	121453.53	-	-
88	66236.29	121454.1	-	-
89	66236.49	121454.68	-	-
90	66236.71	121455.24	-	-
91	66237.02	121456.03	-	-
92	66237.4	121456.94	-	-
93	66237.64	121457.49	-	-
94	66237.89	121458.05	-	-
95	66238.15	121458.6	-	-
96	66238.41	121459.15	-	-
97	66238.68	121459.69	-	-
98	66238.96	121460.23	-	-
99	66239.07	121460.44	-	-
100	66239.24	121460.77	-	-
101	66239.53	121461.31	-	-
102	66239.83	121461.84	-	-
103	66240.13	121462.37	-	-
104	66240.44	121462.89	-	-
105	66247.57	121473.56	-	-
106	66253.15	121480.88	-	-
107	66250.8	121483.4	-	-
108	66243.6	121484	-	-
109	66234.06	121473.99	-	-
110	66227.55	121457.01	-	-
111	66200.94	121416.26	-	-

ДОКУМЕНТ ПОДПИСАН
ЭЛЕКТРОННОЙ ПОДПИСЬЮ
Сертификат: 839971481847979980055521910400019784 43
Владелец: ПУБЛИЧНО-ПРАВОВАЯ КОМПАНИЯ РОСКАДАСТР
Действителен: с 24.12.2025 по 19.03.2027

полное наименование должности	инициалы, фамилия

Земельный участок
вид объекта недвижимости

Лист № 132 раздела 4.2	Всего листов раздела 4.2: 167	Всего разделов: 8	Всего листов выписки: 265

17.07.2026г. № КУВИ-001/2026-97001580	
Кадастровый номер:	78:42:0000000:4025

1	2	3	4	5
112	66186	121405.4	-	-
113	66165.6	121397.4	-	-
114	66152.4	121387.8	-	-
115	66135	121354.2	-	-
116	66129.2	121334.4	-	-
117	66125.4	121313.6	-	-
118	66123.2	121293.8	-	-
119	66123.72	121261.11	-	-
120	66124.01	121248.78	-	-
121	66120.57	121235.31	-	-
122	66110.53	121216.68	-	-
123	66101.07	121196.32	-	-
124	66101.07	121192.2	-	-
125	66116.96	121208.34	-	-
126	66202.14	121284.85	-	-
127	66191	121296.36	-	-

полное наименование должности		инициалы, фамилия

ДОКУМЕНТ ПОДПИСАН
ЭЛЕКТРОННОЙ ПОДПИСЬЮ
Сертификат: 839971481847979980055521910400019784 43
Владелец: ПУБЛИЧНО-ПРАВОВАЯ КОМПАНИЯ РОСКАДАСТР
Действителен: с 24.12.2025 по 19.03.2027

Земельный участок
вид объекта недвижимости

Лист № 133 раздела 4.2	Всего листов раздела 4.2: 167	Всего разделов: 8	Всего листов выписки: 265

17.07.2026г. № КУВИ-001/2026-97001580	
Кадастровый номер:	78:42:0000000:4025

Сведения о характерных точках границы части (частей) земельного участка

Учетный номер части: 78:42:0000000:4025/34

Система координат

Номер точки	Координаты, м		Описание закрепления на местности	Средняя квадратичная погрешность определения координат характерных точек границ земельного участка, м
	X	Y		
1	2	3	4	5
1	65898.81	120920.71	-	-
2	65899.44	120920.61	-	-
3	65900.08	120920.5	-	-
4	65900.71	120920.38	-	-
5	65901.34	120920.26	-	-
6	65901.97	120920.14	-	-
7	65902.6	120920.01	-	-
8	65903.39	120919.84	-	-
9	65904.48	120919.59	-	-
10	65905.1	120919.44	-	-
11	65905.73	120919.29	-	-
12	65906.35	120919.13	-	-
13	65906.97	120918.96	-	-
14	65907.59	120918.79	-	-
15	65909.51	120922.18	-	-
16	66079.08	120839.6	-	-
17	66118.93	120874	-	-
18	66089.62	120905.76	-	-
19	66082.28	120913.71	-	-
20	66107.51	120935.58	-	-
21	66100.7	120943.76	-	-
22	66101.89	120944.82	-	-
23	66110.96	120952.89	-	-
24	66110.72	120954.05	-	-

полное наименование должности	ДОКУМЕНТ ПОДПИСАН ЭЛЕКТРОННОЙ ПОДПИСЬЮ Сертификат: 839971481847979980055521910400019784 43 Владелец: ПУБЛИЧНО-ПРАВОВАЯ КОМПАНИЯ РОСКАДАСТР Действителен: с 24.12.2025 по 19.03.2027	инициалы, фамилия

Земельный участок
вид объекта недвижимости

Лист № 134 раздела 4.2	Всего листов раздела 4.2: 167	Всего разделов: 8	Всего листов выписки: 265

17.07.2026г. № КУВИ-001/2026-97001580	
Кадастровый номер:	78:42:0000000:4025

1	2	3	4	5
25	66130.28	120971.34	-	-
26	66178.01	121013.35	-	-
27	66174.94	121017	-	-
28	66174.55	121017.46	-	-
29	66174.17	121017.93	-	-
30	66173.82	121018.42	-	-
31	66173.5	121018.93	-	-
32	66173.2	121019.45	-	-
33	66172.92	121019.98	-	-
34	66172.66	121020.53	-	-
35	66172.44	121021.08	-	-
36	66172.23	121021.65	-	-
37	66172.06	121022.23	-	-
38	66171.91	121022.81	-	-
39	66171.79	121023.4	-	-
40	66171.7	121024	-	-
41	66171.63	121024.6	-	-
42	66171.59	121025.2	-	-
43	66171.58	121025.8	-	-
44	66171.6	121026.4	-	-
45	66171.65	121027	-	-
46	66171.72	121027.6	-	-
47	66171.82	121028.19	-	-
48	66171.95	121028.78	-	-
49	66172.03	121029.1	-	-
50	66172.1	121029.36	-	-
51	66172.29	121029.94	-	-
52	66172.5	121030.5	-	-
53	66172.73	121031.06	-	-

полное наименование должности		инициалы, фамилия

ДОКУМЕНТ ПОДПИСАН
ЭЛЕКТРОННОЙ ПОДПИСЬЮ
Сертификат: 839971481847979980055521910400019784 43
Владелец: ПУБЛИЧНО-ПРАВОВАЯ КОМПАНИЯ РОСКАДАСТР
Действителен: с 24.12.2025 по 19.03.2027

Земельный участок
вид объекта недвижимости

Лист № 135 раздела 4.2	Всего листов раздела 4.2: 167	Всего разделов: 8	Всего листов выписки: 265

17.07.2026г. № КУВИ-001/2026-97001580	
Кадастровый номер:	78:42:0000000:4025

1	2	3	4	5
54	66172.99	121031.6	-	-
55	66173.28	121032.13	-	-
56	66173.58	121032.65	-	-
57	66173.92	121033.15	-	-
58	66174.27	121033.64	-	-
59	66174.65	121034.11	-	-
60	66175.05	121034.56	-	-
61	66175.47	121034.99	-	-
62	66175.91	121035.4	-	-
63	66202.06	121060.6	-	-
64	66178.31	121087.33	-	-
65	66186.56	121097.62	-	-
66	66213.47	121111.23	-	-
67	66235.95	121127.4	-	-
68	66235.92	121128.01	-	-
69	66235.9	121128.62	-	-
70	66235.88	121129.23	-	-
71	66235.86	121129.83	-	-
72	66235.85	121130.44	-	-
73	66235.84	121131.05	-	-
74	66235.84	121131.66	-	-
75	66235.84	121132.27	-	-
76	66235.85	121132.88	-	-
77	66235.86	121133.49	-	-
78	66235.88	121134.1	-	-
79	66235.9	121134.71	-	-
80	66235.93	121135.32	-	-
81	66235.96	121135.92	-	-
82	66235.99	121136.53	-	-

полное наименование должности		инициалы, фамилия

ДОКУМЕНТ ПОДПИСАН
ЭЛЕКТРОННОЙ ПОДПИСЬЮ
Сертификат: 839971481847979980055521910400019784 43
Владелец: ПУБЛИЧНО-ПРАВОВАЯ КОМПАНИЯ РОСКАДАСТР
Действителен: с 24.12.2025 по 19.03.2027

Земельный участок
вид объекта недвижимости

Лист № 136 раздела 4.2	Всего листов раздела 4.2: 167	Всего разделов: 8	Всего листов выписки: 265

17.07.2026г. № КУВИ-001/2026-97001580	
Кадастровый номер:	78:42:0000000:4025

1	2	3	4	5
83	66236.03	121137.14	-	-
84	66236.08	121137.75	-	-
85	66236.12	121138.35	-	-
86	66236.18	121138.96	-	-
87	66236.24	121139.57	-	-
88	66236.3	121140.17	-	-
89	66236.41	121141.15	-	-
90	66236.51	121141.99	-	-
91	66236.6	121142.59	-	-
92	66236.68	121143.19	-	-
93	66236.77	121143.8	-	-
94	66236.87	121144.4	-	-
95	66236.97	121145	-	-
96	66237.07	121145.6	-	-
97	66237.18	121146.2	-	-
98	66237.29	121146.8	-	-
99	66237.41	121147.4	-	-
100	66237.53	121147.99	-	-
101	66237.66	121148.59	-	-
102	66237.79	121149.18	-	-
103	66237.92	121149.78	-	-
104	66238.06	121150.37	-	-
105	66238.13	121150.63	-	-
106	66238.21	121150.96	-	-
107	66238.36	121151.55	-	-
108	66238.51	121152.14	-	-
109	66238.67	121152.73	-	-
110	66229.12	121163.95	-	-
111	66221.72	121157.69	-	-

ДОКУМЕНТ ПОДПИСАН
ЭЛЕКТРОННОЙ ПОДПИСЬЮ
Сертификат: 839971481847979980055521910400019784 43
Владелец: ПУБЛИЧНО-ПРАВОВАЯ КОМПАНИЯ РОСКАДАСТР
Действителен: с 24.12.2025 по 19.03.2027

полное наименование должности	инициалы, фамилия

Земельный участок
вид объекта недвижимости

Лист № 137 раздела 4.2	Всего листов раздела 4.2: 167	Всего разделов: 8	Всего листов выписки: 265

17.07.2026г. № КУВИ-001/2026-97001580	
Кадастровый номер:	78:42:0000000:4025

1	2	3	4	5
112	66217.73	121154.31	-	-
113	66215.58	121158.93	-	-
114	66201.22	121189.83	-	-
115	66223.94	121213.22	-	-
116	66237	121221.5	-	-
117	66211.79	121274.88	-	-
118	66202.14	121284.85	-	-
119	66116.96	121208.34	-	-
120	66101.07	121192.2	-	-
121	66101.07	121178.26	-	-
122	66087.6	121157.63	-	-
123	66078.42	121134.41	-	-
124	66075.84	121117.78	-	-
125	66067.88	121099.93	-	-
126	66074.21	121095.59	-	-
127	66071.53	121091.66	-	-
128	66066.35	121095.09	-	-
129	66060.94	121076.5	-	-
130	66056.35	121071.34	-	-
131	66040.58	121060.74	-	-
132	66031.69	121052.14	-	-
133	66018.22	121052.14	-	-
134	65998.73	121043.83	-	-
135	65979.52	121034.37	-	-
136	65972.14	121028.34	-	-
137	65968.17	121024.29	-	-
138	65957.97	121017.28	-	-
139	65954.58	121014.1	-	-
140	65954.14	121012.66	-	-

полное наименование должности	ДОКУМЕНТ ПОДПИСАН ЭЛЕКТРОННОЙ ПОДПИСЬЮ Сертификат: 839971481847979980055521910400019784 43 Владелец: ПУБЛИЧНО-ПРАВОВАЯ КОМПАНИЯ РОСКАДАСТР Действителен: с 24.12.2025 по 19.03.2027	инициалы, фамилия

Земельный участок
вид объекта недвижимости

Лист № 138 раздела 4.2	Всего листов раздела 4.2: 167	Всего разделов: 8	Всего листов выписки: 265

17.07.2026г. № КУВИ-001/2026-97001580	
Кадастровый номер:	78:42:0000000:4025

1	2	3	4	5
141	65953.97	121011.78	-	-
142	65953.62	121010.76	-	-
143	65952.47	121009.7	-	-
144	65950.49	121009.48	-	-
145	65947.58	121008.87	-	-
146	65944.4	121007.72	-	-
147	65940.96	121008.42	-	-
148	65934.63	120999.22	-	-
149	65929.42	120989.9	-	-
150	65924.98	120983.84	-	-
151	65907.84	120957.88	-	-
152	65907.72	120957.72	-	-
153	65892.34	120943.79	-	-
154	65885.69	120935.05	-	-
155	65884.17	120931.51	-	-
156	65879.62	120925.36	-	-
157	65877.87	120921.89	-	-
158	65882.18	120921.98	-	-
159	65882.19	120922.21	-	-
160	65889.5	120922.25	-	-
161	65898.94	120921.68	-	-
162	65898.84	120921.08	-	-
163	65898.81	120920.71	-	-
1	66088.18	120994.66	-	-
2	66089.25	120995.25	-	-
3	66090.46	120995.37	-	-
4	66091.64	120995.03	-	-
5	66092.51	120994.34	-	-
6	66093.11	120993.38	-	-

полное наименование должности	ДОКУМЕНТ ПОДПИСАН ЭЛЕКТРОННОЙ ПОДПИСЬЮ Сертификат: 839971481847979980055521910400019784 43 Владелец: ПУБЛИЧНО-ПРАВОВАЯ КОМПАНИЯ РОСКАДАСТР Действителен: с 24.12.2025 по 19.03.2027	инициалы, фамилия

Земельный участок
вид объекта недвижимости

Лист № 139 раздела 4.2	Всего листов раздела 4.2: 167	Всего разделов: 8	Всего листов выписки: 265

17.07.2026г. № КУВИ-001/2026-97001580	
Кадастровый номер:	78:42:0000000:4025

1	2	3	4	5
7	66093.33	120992.04	-	-
8	66092.99	120990.83	-	-
9	66092.24	120989.85	-	-
10	66091.06	120989.19	-	-
11	66089.82	120989.11	-	-
12	66088.71	120989.4	-	-
13	66087.65	120990.25	-	-
14	66087.12	120991.31	-	-
15	66087.03	120992.58	-	-
16	66087.39	120993.74	-	-
17	66088.18	120994.66	-	-
1	66263.79	121338.06	-	-
2	66262.41	121324.67	-	-
3	66263.64	121291.44	-	-
4	66273.17	121241.26	-	-
5	66274.74	121231.48	-	-
6	66270.37	121230.63	-	-
7	66275.3	121204	-	-
8	66358.38	121275.55	-	-
9	66358.83	121275.99	-	-
10	66359.22	121276.48	-	-
11	66359.55	121277.02	-	-
12	66359.85	121277.74	-	-
13	66359.95	121278.09	-	-
14	66360.05	121278.57	-	-
15	66360.07	121278.82	-	-
16	66360.09	121279.45	-	-
17	66360.03	121280.08	-	-
18	66358.22	121281.67	-	-

ДОКУМЕНТ ПОДПИСАН
ЭЛЕКТРОННОЙ ПОДПИСЬЮ
Сертификат: 839971481847979980055521910400019784 43
Владелец: ПУБЛИЧНО-ПРАВОВАЯ КОМПАНИЯ РОСКАДАСТР
Действителен: с 24.12.2025 по 19.03.2027

полное наименование должности		инициалы, фамилия

Земельный участок
вид объекта недвижимости

Лист № 140 раздела 4.2	Всего листов раздела 4.2: 167	Всего разделов: 8	Всего листов выписки: 265

17.07.2026г. № КУВИ-001/2026-97001580	
Кадастровый номер:	78:42:0000000:4025

1	2	3	4	5
19	66346.24	121291.63	-	-
20	66315.21	121313.34	-	-
21	66309.39	121317.35	-	-
22	66304.8	121321.31	-	-
23	66302.59	121323.83	-	-
24	66278.79	121353.69	-	-
25	66264.21	121340.6	-	-
26	66264.16	121340.07	-	-
27	66265.19	121339.97	-	-
28	66265.04	121337.94	-	-
29	66263.79	121338.06	-	-

ДОКУМЕНТ ПОДПИСАН
ЭЛЕКТРОННОЙ ПОДПИСЬЮ
Сертификат: 839971481847979980055521910400019784 43
Владелец: ПУБЛИЧНО-ПРАВОВАЯ КОМПАНИЯ РОСКАДАСТР
Действителен: с 24.12.2025 по 19.03.2027

полное наименование должности		инициалы, фамилия

Земельный участок
вид объекта недвижимости

Лист № 141 раздела 4.2	Всего листов раздела 4.2: 167	Всего разделов: 8	Всего листов выписки: 265

17.07.2026г. № КУВИ-001/2026-97001580	
Кадастровый номер:	78:42:0000000:4025

Сведения о характерных точках границы части (частей) земельного участка

Учетный номер части: 78:42:0000000:4025/35

Система координат

Номер точки	Координаты, м		Описание закрепления на местности	Средняя квадратичная погрешность определения координат характерных точек границ земельного участка, м
	X	Y		
1	2	3	4	5
1	66107.51	120935.58	-	-
2	66100.7	120943.76	-	-
3	66101.89	120944.82	-	-
4	66106.63	120949.04	-	-
5	66105.32	120950.43	-	-
6	66079.3	120980.44	-	-
7	66088.99	120989.33	-	-
8	66088.71	120989.4	-	-
9	66087.65	120990.25	-	-
10	66087.12	120991.31	-	-
11	66087.03	120992.58	-	-
12	66087.39	120993.74	-	-
13	66088.18	120994.66	-	-
14	66089.25	120995.25	-	-
15	66090.46	120995.37	-	-
16	66091.64	120995.03	-	-
17	66092.51	120994.34	-	-
18	66093.11	120993.38	-	-
19	66093.15	120993.14	-	-
20	66093.71	120993.66	-	-
21	66095.09	120995.79	-	-
22	66095.09	120998.89	-	-
23	66093.27	121001.38	-	-
24	66090.33	121002.34	-	-

ДОКУМЕНТ ПОДПИСАН
ЭЛЕКТРОННОЙ ПОДПИСЬЮ
Сертификат: 839971481847979980055521910400019784 43
Владелец: ПУБЛИЧНО-ПРАВОВАЯ КОМПАНИЯ РОСКАДАСТР
Действителен: с 24.12.2025 по 19.03.2027

полное наименование должности	инициалы, фамилия

Земельный участок
вид объекта недвижимости

Лист № 142 раздела 4.2	Всего листов раздела 4.2: 167	Всего разделов: 8	Всего листов выписки: 265

17.07.2026г. № КУВИ-001/2026-97001580	
Кадастровый номер:	78:42:0000000:4025

1	2	3	4	5
25	66087.39	121001.38	-	-
26	66086.95	121001.02	-	-
27	66072.58	120987.84	-	-
28	66061.82	120999.94	-	-
29	66061.72	121000.03	-	-
30	66061.69	121000.08	-	-
31	66060.52	121001.3	-	-
32	66058.98	121003.59	-	-
33	66058.58	121004.01	-	-
34	66058.4	121004.3	-	-
35	66020.86	121042.53	-	-
36	66014.11	121050.39	-	-
37	66006.51	121047.15	-	-
38	66004.58	121046.14	-	-
39	66013.38	121035.89	-	-
40	66013.55	121035.73	-	-
41	66013.6	121035.65	-	-
42	66050.94	120997.63	-	-
43	66052.46	120995.36	-	-
44	66052.69	120995.12	-	-
45	66052.69	120994.62	-	-
46	66054.51	120992.12	-	-
47	66055.75	120991.71	-	-
48	66068.74	120977.1	-	-
49	66069.54	120976.38	-	-
50	66069.61	120976.35	-	-
51	66097.83	120943.79	-	-
52	66097.94	120943.7	-	-
53	66097.97	120943.64	-	-

ДОКУМЕНТ ПОДПИСАН
ЭЛЕКТРОННОЙ ПОДПИСЬЮ
Сертификат: 839971481847979980055521910400019784 43
Владелец: ПУБЛИЧНО-ПРАВОВАЯ КОМПАНИЯ РОСКАДАСТР
Действителен: с 24.12.2025 по 19.03.2027

полное наименование должности		инициалы, фамилия

Земельный участок
вид объекта недвижимости

Лист № 143 раздела 4.2	Всего листов раздела 4.2: 167	Всего разделов: 8	Всего листов выписки: 265

17.07.2026г. № КУВИ-001/2026-97001580	
Кадастровый номер:	78:42:0000000:4025

1	2	3	4	5
54	66106.45	120934.66	-	-
55	66107.51	120935.58	-	-
1	66238.68	121459.69	-	-
2	66238.96	121460.23	-	-
3	66239.07	121460.44	-	-
4	66239.24	121460.77	-	-
5	66239.53	121461.31	-	-
6	66239.83	121461.84	-	-
7	66240.13	121462.37	-	-
8	66240.44	121462.89	-	-
9	66247.57	121473.56	-	-
10	66253.15	121480.88	-	-
11	66251.86	121482.26	-	-
12	66250.83	121482.43	-	-
13	66249.83	121481.05	-	-
14	66242.53	121471.27	-	-
15	66241.79	121469.83	-	-
16	66241.59	121467.66	-	-
17	66232.08	121468.81	-	-
18	66228.38	121459.19	-	-
19	66237.88	121458.04	-	-
20	66238.15	121458.6	-	-
21	66238.41	121459.15	-	-
22	66238.68	121459.69	-	-
1	66307.56	121231.78	-	-
2	66305.3	121232.52	-	-
3	66302.36	121231.56	-	-
4	66300.54	121229.07	-	-
5	66300.54	121225.98	-	-

ДОКУМЕНТ ПОДПИСАН
ЭЛЕКТРОННОЙ ПОДПИСЬЮ
Сертификат: 839971481847979980055521910400019784 43
Владелец: ПУБЛИЧНО-ПРАВОВАЯ КОМПАНИЯ РОСКАДАСТР
Действителен: с 24.12.2025 по 19.03.2027

полное наименование должности		инициалы, фамилия

Земельный участок
вид объекта недвижимости

Лист № 144 раздела 4.2	Всего листов раздела 4.2: 167	Всего разделов: 8	Всего листов выписки: 265

17.07.2026г. № КУВИ-001/2026-97001580	
Кадастровый номер:	78:42:0000000:4025

1	2	3	4	5
6	66300.63	121225.82	-	-
7	66307.56	121231.78	-	-
1	66358.22	121281.67	-	-
2	66346.24	121291.63	-	-
3	66315.21	121313.34	-	-
4	66309.39	121317.35	-	-
5	66304.8	121321.31	-	-
6	66302.59	121323.83	-	-
7	66276.18	121356.97	-	-
8	66280.87	121349.25	-	-
9	66280.87	121347.38	-	-
10	66282.68	121344.88	-	-
11	66283.87	121344.49	-	-
12	66302.55	121320.35	-	-
13	66303.51	121319.42	-	-
14	66303.53	121319.39	-	-
15	66359.85	121277.74	-	-
16	66359.95	121278.09	-	-
17	66360.05	121278.57	-	-
18	66360.07	121278.82	-	-
19	66360.09	121279.45	-	-
20	66360.03	121280.08	-	-
21	66358.22	121281.67	-	-

полное наименование должности		инициалы, фамилия

ДОКУМЕНТ ПОДПИСАН
ЭЛЕКТРОННОЙ ПОДПИСЬЮ
Сертификат: 839971481847979980055521910400019784 43
Владелец: ПУБЛИЧНО-ПРАВОВАЯ КОМПАНИЯ РОСКАДАСТР
Действителен: с 24.12.2025 по 19.03.2027

Земельный участок
вид объекта недвижимости

Лист № 145 раздела 4.2	Всего листов раздела 4.2: 167	Всего разделов: 8	Всего листов выписки: 265

17.07.2026г. № КУВИ-001/2026-97001580	
Кадастровый номер:	78:42:0000000:4025

Сведения о характерных точках границы части (частей) земельного участка

Учетный номер части: 78:42:0000000:4025/36

Система координат

Номер точки	Координаты, м		Описание закрепления на местности	Средняя квадратичная погрешность определения координат характерных точек границ земельного участка, м
	X	Y		
1	2	3	4	5
1	66079.08	120839.6	-	-
2	66118.93	120874	-	-
3	66089.62	120905.76	-	-
4	66082.28	120913.71	-	-
5	66107.51	120935.58	-	-
6	66100.7	120943.76	-	-
7	66080.16	120925.53	-	-
8	66073.82	120916.7	-	-
9	66068.04	120906.66	-	-
10	66044.99	120856.2	-	-
11	66079.08	120839.6	-	-

ДОКУМЕНТ ПОДПИСАН
ЭЛЕКТРОННОЙ ПОДПИСЬЮ
Сертификат: 839971481847979980055521910400019784 43
Владелец: ПУБЛИЧНО-ПРАВОВАЯ КОМПАНИЯ РОСКАДАСТР
Действителен: с 24.12.2025 по 19.03.2027

полное наименование должности	инициалы, фамилия

Земельный участок
вид объекта недвижимости

Лист № 146 раздела 4.2	Всего листов раздела 4.2: 167	Всего разделов: 8	Всего листов выписки: 265

17.07.2026г. № КУВИ-001/2026-97001580	
Кадастровый номер:	78:42:0000000:4025

Сведения о характерных точках границы части (частей) земельного участка

Учетный номер части: 78:42:0000000:4025/37

Система координат

Номер точки	Координаты, м		Описание закрепления на местности	Средняя квадратичная погрешность определения координат характерных точек границ земельного участка, м
	X	Y		
1	2	3	4	5
1	66107.51	120935.58	-	-
2	66100.7	120943.76	-	-
3	66101.89	120944.82	-	-
4	66105.09	120947.67	-	-
5	66012.46	121049.68	-	-
6	66006.62	121047.19	-	-
7	66093.02	120952.03	-	-
8	66100.7	120942.11	-	-
9	66106.85	120935.01	-	-
10	66107.51	120935.58	-	-

полное наименование должности		инициалы, фамилия

ДОКУМЕНТ ПОДПИСАН
ЭЛЕКТРОННОЙ ПОДПИСЬЮ
Сертификат: 839971481847979980055521910400019784 43
Владелец: ПУБЛИЧНО-ПРАВОВАЯ КОМПАНИЯ РОСКАДАСТР
Действителен: с 24.12.2025 по 19.03.2027

Земельный участок
вид объекта недвижимости

Лист № 147 раздела 4.2	Всего листов раздела 4.2: 167	Всего разделов: 8	Всего листов выписки: 265

17.07.2026г. № КУВИ-001/2026-97001580	
Кадастровый номер:	78:42:0000000:4025

Сведения о характерных точках границы части (частей) земельного участка

Учетный номер части: 78:42:0000000:4025/38

Система координат

Номер точки	Координаты, м		Описание закрепления на местности	Средняя квадратичная погрешность определения координат характерных точек границ земельного участка, м
	X	Y		
1	2	3	4	5
1	66056.96	121071.97	-	-
2	66056.83	121071.88	-	-
3	66056.35	121071.34	-	-
4	66043.29	121062.56	-	-
5	66034.41	121054.6	-	-
6	66034.05	121054.43	-	-
7	66031.69	121052.14	-	-
8	66018.94	121052.14	-	-
9	66016.73	121051.5	-	-
10	66006.56	121047.17	-	-
11	65990.78	121038.92	-	-
12	65981.28	121034.99	-	-
13	65972.9	121028.79	-	-
14	65969.76	121025.16	-	-
15	65957.51	121016.85	-	-
16	65955.76	121015.2	-	-
17	65955.22	121014.2	-	-
18	65955.17	121013.05	-	-
19	65955.88	121011.77	-	-
20	65984.14	121000	-	-
21	65981.01	121000	-	-
22	65983.41	120999.45	-	-
23	65991.41	120996.41	-	-
24	65996.44	120995.29	-	-

ДОКУМЕНТ ПОДПИСАН
ЭЛЕКТРОННОЙ ПОДПИСЬЮ
Сертификат: 839971481847979980055521910400019784 43
Владелец: ПУБЛИЧНО-ПРАВОВАЯ КОМПАНИЯ РОСКАДАСТР
Действителен: с 24.12.2025 по 19.03.2027

полное наименование должности		инициалы, фамилия

Земельный участок
вид объекта недвижимости

Лист № 148 раздела 4.2	Всего листов раздела 4.2: 167	Всего разделов: 8	Всего листов выписки: 265

17.07.2026г. № КУВИ-001/2026-97001580	
Кадастровый номер:	78:42:0000000:4025

1	2	3	4	5
25	66009.5	120995.29	-	-
26	66018.1	120995.95	-	-
27	66023	120997.8	-	-
28	66026.57	120999.65	-	-
29	66039.32	121004.41	-	-
30	66043.89	121006.23	-	-
31	66046.76	121009.31	-	-
32	66047.77	121013.02	-	-
33	66048.03	121018.28	-	-
34	66050.54	121023.29	-	-
35	66054.27	121025.79	-	-
36	66056.78	121028.77	-	-
37	66057.69	121034.53	-	-
38	66056.92	121039.15	-	-
39	66057.57	121043	-	-
40	66060.63	121046.11	-	-
41	66061.71	121048.62	-	-
42	66062.17	121058.05	-	-
43	66062.79	121064.81	-	-
44	66064.47	121075.5	-	-
45	66070.6	121088.89	-	-
46	66070.83	121092.13	-	-
47	66066.47	121095.01	-	-
48	66066.45	121094.96	-	-
49	66062.32	121078.62	-	-
50	66061.13	121077.14	-	-
51	66060.94	121076.5	-	-
52	66057.44	121072.56	-	-
53	66056.96	121071.97	-	-

ДОКУМЕНТ ПОДПИСАН
ЭЛЕКТРОННОЙ ПОДПИСЬЮ
Сертификат: 839971481847979980055521910400019784 43
Владелец: ПУБЛИЧНО-ПРАВОВАЯ КОМПАНИЯ РОСКАДАСТР
Действителен: с 24.12.2025 по 19.03.2027

полное наименование должности	инициалы, фамилия

Земельный участок
вид объекта недвижимости

Лист № 149 раздела 4.2	Всего листов раздела 4.2: 167	Всего разделов: 8	Всего листов выписки: 265

17.07.2026г. № КУВИ-001/2026-97001580	
Кадастровый номер:	78:42:0000000:4025

1	2	3	4	5
1	66125.4	121313.6	-	-
2	66123.36	121295.22	-	-
3	66123.23	121292.01	-	-
4	66123.72	121261.11	-	-
5	66124.01	121248.78	-	-
6	66120.57	121235.31	-	-
7	66110.53	121216.68	-	-
8	66109.91	121215.34	-	-
9	66102.98	121199.16	-	-
10	66101.07	121181.13	-	-
11	66101.07	121178.26	-	-
12	66100.71	121177.7	-	-
13	66100.54	121176.13	-	-
14	66086.92	121154.64	-	-
15	66079.57	121135.81	-	-
16	66076.18	121117.15	-	-
17	66068.46	121099.54	-	-
18	66071.3	121097.59	-	-
19	66071.77	121102.13	-	-
20	66079.07	121122.24	-	-
21	66081.35	121129.13	-	-
22	66084.36	121134.02	-	-
23	66084.97	121135.7	-	-
24	66085.84	121140.49	-	-
25	66087.69	121147.23	-	-
26	66090.47	121154.16	-	-
27	66094.39	121160.89	-	-
28	66096.73	121163.06	-	-
29	66099.28	121166.69	-	-

полное наименование должности	ДОКУМЕНТ ПОДПИСАН ЭЛЕКТРОННОЙ ПОДПИСЬЮ Сертификат: 839971481847979980055521910400019784 43 Владелец: ПУБЛИЧНО-ПРАВОВАЯ КОМПАНИЯ РОСКАДАСТР Действителен: с 24.12.2025 по 19.03.2027	инициалы, фамилия

Земельный участок
вид объекта недвижимости

Лист № 150 раздела 4.2	Всего листов раздела 4.2: 167	Всего разделов: 8	Всего листов выписки: 265

17.07.2026г. № КУВИ-001/2026-97001580	
Кадастровый номер:	78:42:0000000:4025

1	2	3	4	5
30	66100.77	121172.3	-	-
31	66107.38	121184.47	-	-
32	66110.03	121190.82	-	-
33	66112.35	121197.28	-	-
34	66113.73	121203.95	-	-
35	66115.64	121208.18	-	-
36	66118.92	121211.04	-	-
37	66124.84	121213.15	-	-
38	66129.82	121214.42	-	-
39	66134.37	121215.38	-	-
40	66137.54	121218.13	-	-
41	66138.07	121221.51	-	-
42	66136.38	121224.27	-	-
43	66132.57	121227.33	-	-
44	66128.44	121230.93	-	-
45	66128.12	121234.53	-	-
46	66130.03	121239.51	-	-
47	66131.4	121244.27	-	-
48	66131.19	121248.61	-	-
49	66130.13	121254.64	-	-
50	66129.61	121261.41	-	-
51	66129.29	121268.29	-	-
52	66129.18	121277.29	-	-
53	66127.49	121291.79	-	-
54	66129.24	121300.58	-	-
55	66130.16	121307.06	-	-
56	66135.19	121323.47	-	-
57	66136.38	121332.06	-	-
58	66136.51	121340.53	-	-

ДОКУМЕНТ ПОДПИСАН
ЭЛЕКТРОННОЙ ПОДПИСЬЮ
Сертификат: 839971481847979980055521910400019784 43
Владелец: ПУБЛИЧНО-ПРАВОВАЯ КОМПАНИЯ РОСКАДАСТР
Действителен: с 24.12.2025 по 19.03.2027

полное наименование должности		инициалы, фамилия

Земельный участок
вид объекта недвижимости

Лист № 151 раздела 4.2	Всего листов раздела 4.2: 167	Всего разделов: 8	Всего листов выписки: 265

17.07.2026г. № КУВИ-001/2026-97001580	
Кадастровый номер:	78:42:0000000:4025

1	2	3	4	5
59	66137.04	121349.13	-	-
60	66138.47	121357.24	-	-
61	66143.61	121365.96	-	-
62	66154.58	121382.55	-	-
63	66159.74	121387.84	-	-
64	66178.55	121402.26	-	-
65	66183.63	121404.47	-	-
66	66165.6	121397.4	-	-
67	66153.67	121388.73	-	-
68	66151.84	121386.73	-	-
69	66135.62	121355.4	-	-
70	66133.42	121348.81	-	-
71	66129.2	121334.4	-	-
72	66125.4	121313.6	-	-
1	66218.69	121442.19	-	-
2	66222.68	121448.33	-	-
3	66225.79	121454.31	-	-
4	66200.94	121416.26	-	-
5	66186.35	121405.65	-	-
6	66191.74	121408	-	-
7	66202.07	121417.1	-	-
8	66212.06	121428.55	-	-
9	66217.2	121436.93	-	-
10	66218.69	121442.19	-	-
1	66232.87	121467.94	-	-
2	66238.3	121475.25	-	-
3	66243.57	121481.64	-	-
4	66249.93	121480.96	-	-
5	66252.29	121479.75	-	-

полное наименование должности	ДОКУМЕНТ ПОДПИСАН ЭЛЕКТРОННОЙ ПОДПИСЬЮ Сертификат: 839971481847979980055521910400019784 43 Владелец: ПУБЛИЧНО-ПРАВОВАЯ КОМПАНИЯ РОСКАДАСТР Действителен: с 24.12.2025 по 19.03.2027	инициалы, фамилия

Земельный участок
вид объекта недвижимости

Лист № 152 раздела 4.2	Всего листов раздела 4.2: 167	Всего разделов: 8	Всего листов выписки: 265

17.07.2026г. № КУВИ-001/2026-97001580	
Кадастровый номер:	78:42:0000000:4025

1	2	3	4	5
6	66253.15	121480.88	-	-
7	66251.86	121482.26	-	-
8	66244.75	121483.44	-	-
9	66241.86	121482.17	-	-
10	66234.06	121473.99	-	-
11	66228.56	121459.65	-	-
12	66232.87	121467.94	-	-
1	65950.49	121009.48	-	-
2	65949.19	121009.21	-	-
3	65943.39	121007.32	-	-
4	65940.22	121005.34	-	-
5	65936.2	121001.5	-	-
6	65934.63	120999.22	-	-
7	65932.07	120994.64	-	-
8	65931.42	120993.28	-	-
9	65930.9	120992.55	-	-
10	65929.42	120989.9	-	-
11	65924.98	120983.84	-	-
12	65907.84	120957.88	-	-
13	65907.72	120957.72	-	-
14	65902.49	120952.98	-	-
15	65888.22	120938.37	-	-
16	65887.14	120936.96	-	-
17	65885.71	120934.49	-	-
18	65888.07	120934.5	-	-
19	65892.13	120935.06	-	-
20	65895.45	120935.62	-	-
21	65896.31	120936.15	-	-
22	65896.69	120936.7	-	-

ДОКУМЕНТ ПОДПИСАН
ЭЛЕКТРОННОЙ ПОДПИСЬЮ
Сертификат: 839971481847979980055521910400019784 43
Владелец: ПУБЛИЧНО-ПРАВОВАЯ КОМПАНИЯ РОСКАДАСТР
Действителен: с 24.12.2025 по 19.03.2027

полное наименование должности	инициалы, фамилия

Земельный участок
вид объекта недвижимости

Лист № 153 раздела 4.2	Всего листов раздела 4.2: 167	Всего разделов: 8	Всего листов выписки: 265

17.07.2026г. № КУВИ-001/2026-97001580	
Кадастровый номер:	78:42:0000000:4025

1	2	3	4	5
23	65896.87	120938.02	-	-
24	65896.95	120939.39	-	-
25	65898.27	120939.75	-	-
26	65899.57	120939.28	-	-
27	65902.3	120939.31	-	-
28	65903.97	120940.07	-	-
29	65907.83	120942.64	-	-
30	65914.53	120947.47	-	-
31	65917.32	120949.97	-	-
32	65919.45	120954.44	-	-
33	65921.43	120957.35	-	-
34	65924.08	120960.2	-	-
35	65926.99	120964.56	-	-
36	65928.84	120968.86	-	-
37	65930.89	120974.48	-	-
38	65933.27	120979.18	-	-
39	65936.15	120981.73	-	-
40	65939.06	120983.38	-	-
41	65942.17	120983.91	-	-
42	65945.14	120985.23	-	-
43	65948.52	120987.02	-	-
44	65951.1	120988.94	-	-
45	65958.17	120993.44	-	-
46	65965.12	120997.47	-	-
47	65968.16	120999.98	-	-
48	65969.65	121000.71	-	-
49	65978.11	121000.65	-	-
50	65967.89	121004.7	-	-
51	65953.86	121009.51	-	-

ДОКУМЕНТ ПОДПИСАН
ЭЛЕКТРОННОЙ ПОДПИСЬЮ
Сертификат: 839971481847979980055521910400019784 43
Владелец: ПУБЛИЧНО-ПРАВОВАЯ КОМПАНИЯ РОСКАДАСТР
Действителен: с 24.12.2025 по 19.03.2027

полное наименование должности		инициалы, фамилия

Земельный участок
вид объекта недвижимости

Лист № 154 раздела 4.2	Всего листов раздела 4.2: 167	Всего разделов: 8	Всего листов выписки: 265

17.07.2026г. № КУВИ-001/2026-97001580	
Кадастровый номер:	78:42:0000000:4025

1	2	3	4	5
52	65951.51	121009.59	-	-
53	65950.49	121009.48	-	-

ДОКУМЕНТ ПОДПИСАН
ЭЛЕКТРОННОЙ ПОДПИСЬЮ
Сертификат: 839971481847979980055521910400019784 43
Владелец: ПУБЛИЧНО-ПРАВОВАЯ КОМПАНИЯ РОСКАДАСТР
Действителен: с 24.12.2025 по 19.03.2027

полное наименование должности		инициалы, фамилия

Земельный участок
вид объекта недвижимости

Лист № 155 раздела 4.2	Всего листов раздела 4.2: 167	Всего разделов: 8	Всего листов выписки: 265

17.07.2026г. № КУВИ-001/2026-97001580	
Кадастровый номер:	78:42:0000000:4025

Сведения о характерных точках границы части (частей) земельного участка

Учетный номер части: 78:42:0000000:4025/39

Система координат

Номер точки	Координаты, м		Описание закрепления на местности	Средняя квадратичная погрешность определения координат характерных точек границ земельного участка, м
	X	Y		
1	2	3	4	5
1	65889.5	120922.25	-	-
2	65898.94	120921.68	-	-
3	65898.84	120921.08	-	-
4	65898.81	120920.71	-	-
5	65899.44	120920.61	-	-
6	65900.08	120920.5	-	-
7	65900.71	120920.38	-	-
8	65901.34	120920.26	-	-
9	65901.97	120920.14	-	-
10	65902.6	120920.01	-	-
11	65903.39	120919.84	-	-
12	65904.48	120919.59	-	-
13	65905.1	120919.44	-	-
14	65905.73	120919.29	-	-
15	65906.35	120919.13	-	-
16	65906.97	120918.96	-	-
17	65907.59	120918.79	-	-
18	65909.51	120922.18	-	-
19	65942.6	120906.07	-	-
20	65943.84	120906.96	-	-
21	65947.93	120910.26	-	-
22	65950.72	120912.77	-	-
23	65954.21	120916.22	-	-
24	65957.33	120920.01	-	-

ДОКУМЕНТ ПОДПИСАН
ЭЛЕКТРОННОЙ ПОДПИСЬЮ
Сертификат: 839971481847979980055521910400019784 43
Владелец: ПУБЛИЧНО-ПРАВОВАЯ КОМПАНИЯ РОСКАДАСТР
Действителен: с 24.12.2025 по 19.03.2027

полное наименование должности		инициалы, фамилия

Земельный участок
вид объекта недвижимости

Лист № 156 раздела 4.2	Всего листов раздела 4.2: 167	Всего разделов: 8	Всего листов выписки: 265

17.07.2026г. № КУВИ-001/2026-97001580	
Кадастровый номер:	78:42:0000000:4025

1	2	3	4	5
25	65960.04	120924.11	-	-
26	65962.32	120928.46	-	-
27	65962.78	120929.14	-	-
28	65965.68	120932.46	-	-
29	65969.2	120937.77	-	-
30	65971.94	120942.81	-	-
31	65972.39	120943.18	-	-
32	65978.13	120946.73	-	-
33	65979.48	120947.79	-	-
34	65985.53	120946.49	-	-
35	65990.17	120945.68	-	-
36	65996.44	120945.29	-	-
37	66009.5	120945.29	-	-
38	66013.34	120945.43	-	-
39	66021.94	120946.1	-	-
40	66026.65	120946.68	-	-
41	66031.28	120947.72	-	-
42	66035.8	120949.18	-	-
43	66041.4	120951.31	-	-
44	66046.89	120953.87	-	-
45	66056.8	120957.56	-	-
46	66062.39	120959.78	-	-
47	66067.4	120962.1	-	-
48	66072.12	120964.96	-	-
49	66076.49	120968.32	-	-
50	66080.47	120972.14	-	-
51	66083.34	120975.22	-	-
52	66085.29	120977.44	-	-
53	66088.98	120982.52	-	-

ДОКУМЕНТ ПОДПИСАН
ЭЛЕКТРОННОЙ ПОДПИСЬЮ
Сертификат: 839971481847979980055521910400019784 43
Владелец: ПУБЛИЧНО-ПРАВОВАЯ КОМПАНИЯ РОСКАДАСТР
Действителен: с 24.12.2025 по 19.03.2027

полное наименование должности		инициалы, фамилия

Земельный участок
вид объекта недвижимости

Лист № 157 раздела 4.2	Всего листов раздела 4.2: 167	Всего разделов: 8	Всего листов выписки: 265

17.07.2026г. № КУВИ-001/2026-97001580	
Кадастровый номер:	78:42:0000000:4025

1	2	3	4	5
54	66092	120988.02	-	-
55	66094.31	120993.86	-	-
56	66095.23	120996.8	-	-
57	66099	121001.98	-	-
58	66102.03	121007.48	-	-
59	66104.34	121013.32	-	-
60	66105.9	121019.4	-	-
61	66107.2	121027.85	-	-
62	66107.68	121028.97	-	-
63	66109.68	121034.53	-	-
64	66111.01	121040.29	-	-
65	66111.64	121046.16	-	-
66	66112.06	121054.51	-	-
67	66112.44	121058.63	-	-
68	66112.8	121060.97	-	-
69	66116.06	121068.08	-	-
70	66118.22	121073.65	-	-
71	66119.7	121079.45	-	-
72	66120.47	121085.37	-	-
73	66120.85	121090.69	-	-
74	66127	121107.93	-	-
75	66129.6	121112.74	-	-
76	66131.29	121116.79	-	-
77	66131.91	121118.46	-	-
78	66132.52	121120.25	-	-
79	66134.13	121126.54	-	-
80	66134.64	121129.38	-	-
81	66135.18	121131.1	-	-
82	66137.65	121134.32	-	-

ДОКУМЕНТ ПОДПИСАН
ЭЛЕКТРОННОЙ ПОДПИСЬЮ
Сертификат: 839971481847979980055521910400019784 43
Владелец: ПУБЛИЧНО-ПРАВОВАЯ КОМПАНИЯ РОСКАДАСТР
Действителен: с 24.12.2025 по 19.03.2027

полное наименование должности	инициалы, фамилия

Земельный участок
вид объекта недвижимости

Лист № 158 раздела 4.2	Всего листов раздела 4.2: 167	Всего разделов: 8	Всего листов выписки: 265

17.07.2026г. № КУВИ-001/2026-97001580	
Кадастровый номер:	78:42:0000000:4025

1	2	3	4	5
83	66140.2	121137.95	-	-
84	66143.28	121142.94	-	-
85	66145.76	121148.25	-	-
86	66147.6	121153.82	-	-
87	66151.15	121160.31	-	-
88	66152.62	121163.18	-	-
89	66155.61	121170.22	-	-
90	66159.71	121172.24	-	-
91	66163.56	121174.71	-	-
92	66167.11	121177.59	-	-
93	66171.77	121181.68	-	-
94	66176.07	121186.26	-	-
95	66179.76	121191.34	-	-
96	66182.78	121196.84	-	-
97	66185.1	121202.68	-	-
98	66186.66	121208.76	-	-
99	66187.47	121213.8	-	-
100	66187.97	121218.37	-	-
101	66187.97	121224.65	-	-
102	66187.19	121230.88	-	-
103	66185.62	121236.96	-	-
104	66183.31	121242.8	-	-
105	66181.34	121246.57	-	-
106	66181.09	121251.75	-	-
107	66180.44	121257.25	-	-
108	66179.8	121260.92	-	-
109	66179.52	121264.51	-	-
110	66179.27	121269.74	-	-
111	66179.08	121280.43	-	-

ДОКУМЕНТ ПОДПИСАН
ЭЛЕКТРОННОЙ ПОДПИСЬЮ
Сертификат: 839971481847979980055521910400019784 43
Владелец: ПУБЛИЧНО-ПРАВОВАЯ КОМПАНИЯ РОСКАДАСТР
Действителен: с 24.12.2025 по 19.03.2027

полное наименование должности		инициалы, фамилия

Земельный участок
вид объекта недвижимости

Лист № 159 раздела 4.2	Всего листов раздела 4.2: 167	Всего разделов: 8	Всего листов выписки: 265

17.07.2026г. № КУВИ-001/2026-97001580	
Кадастровый номер:	78:42:0000000:4025

1	2	3	4	5
112	66178.82	121283.3	-	-
113	66178.05	121289.67	-	-
114	66178.73	121293.51	-	-
115	66179.1	121296.07	-	-
116	66180.24	121299.79	-	-
117	66180.04	121301.82	-	-
118	66177.49	121328.09	-	-
119	66197.15	121355.95	-	-
120	66225.32	121372.41	-	-
121	66226.17	121371.7	-	-
122	66236.29	121380.65	-	-
123	66239.75	121384.23	-	-
124	66247.35	121392.94	-	-
125	66245.06	121395.97	-	-
126	66239.42	121405.11	-	-
127	66239.15	121405.66	-	-
128	66238.89	121406.21	-	-
129	66238.64	121406.76	-	-
130	66238.39	121407.32	-	-
131	66238.15	121407.88	-	-
132	66237.91	121408.44	-	-
133	66237.67	121409	-	-
134	66237.45	121409.57	-	-
135	66237.22	121410.14	-	-
136	66237.01	121410.71	-	-
137	66236.8	121411.28	-	-
138	66236.59	121411.85	-	-
139	66236.39	121412.43	-	-
140	66236.2	121413.01	-	-

ДОКУМЕНТ ПОДПИСАН
ЭЛЕКТРОННОЙ ПОДПИСЬЮ
Сертификат: 839971481847979980055521910400019784 43
Владелец: ПУБЛИЧНО-ПРАВОВАЯ КОМПАНИЯ РОСКАДАСТР
Действителен: с 24.12.2025 по 19.03.2027

полное наименование должности	инициалы, фамилия

Земельный участок
вид объекта недвижимости

Лист № 160 раздела 4.2	Всего листов раздела 4.2: 167	Всего разделов: 8	Всего листов выписки: 265

17.07.2026г. № КУВИ-001/2026-97001580	
Кадастровый номер:	78:42:0000000:4025

1	2	3	4	5
141	66236.01	121413.59	-	-
142	66235.82	121414.17	-	-
143	66235.64	121414.75	-	-
144	66235.47	121415.33	-	-
145	66235.31	121415.92	-	-
146	66235.14	121416.51	-	-
147	66234.99	121417.1	-	-
148	66234.84	121417.69	-	-
149	66234.6	121418.69	-	-
150	66234.42	121419.47	-	-
151	66234.3	121420.07	-	-
152	66234.18	121420.66	-	-
153	66234.06	121421.26	-	-
154	66233.95	121421.86	-	-
155	66233.85	121422.46	-	-
156	66233.75	121423.07	-	-
157	66233.66	121423.67	-	-
158	66233.57	121424.27	-	-
159	66233.49	121424.88	-	-
160	66233.42	121425.48	-	-
161	66233.35	121426.09	-	-
162	66233.28	121426.69	-	-
163	66233.23	121427.3	-	-
164	66233.18	121427.91	-	-
165	66233.13	121428.52	-	-
166	66233.09	121429.12	-	-
167	66233.06	121429.73	-	-
168	66233.03	121430.34	-	-
169	66233.01	121430.95	-	-

ДОКУМЕНТ ПОДПИСАН
ЭЛЕКТРОННОЙ ПОДПИСЬЮ
Сертификат: 839971481847979980055521910400019784 43
Владелец: ПУБЛИЧНО-ПРАВОВАЯ КОМПАНИЯ РОСКАДАСТР
Действителен: с 24.12.2025 по 19.03.2027

полное наименование должности		инициалы, фамилия

Земельный участок
вид объекта недвижимости

Лист № 161 раздела 4.2	Всего листов раздела 4.2: 167	Всего разделов: 8	Всего листов выписки: 265

17.07.2026г. № КУВИ-001/2026-97001580	
Кадастровый номер:	78:42:0000000:4025

1	2	3	4	5
170	66232.99	121431.56	-	-
171	66232.98	121432.17	-	-
172	66233.52	121441.05	-	-
173	66233.57	121441.66	-	-
174	66233.62	121442.26	-	-
175	66233.69	121442.87	-	-
176	66233.76	121443.47	-	-
177	66233.84	121444.07	-	-
178	66233.92	121444.68	-	-
179	66234.02	121445.28	-	-
180	66234.12	121445.88	-	-
181	66234.22	121446.48	-	-
182	66234.34	121447.07	-	-
183	66234.46	121447.67	-	-
184	66234.59	121448.26	-	-
185	66234.73	121448.86	-	-
186	66234.87	121449.45	-	-
187	66235.02	121450.04	-	-
188	66235.18	121450.63	-	-
189	66235.35	121451.21	-	-
190	66235.52	121451.79	-	-
191	66235.7	121452.37	-	-
192	66235.89	121452.95	-	-
193	66236.08	121453.53	-	-
194	66236.29	121454.1	-	-
195	66236.49	121454.68	-	-
196	66236.71	121455.24	-	-
197	66237.02	121456.03	-	-
198	66237.4	121456.94	-	-

ДОКУМЕНТ ПОДПИСАН
ЭЛЕКТРОННОЙ ПОДПИСЬЮ
Сертификат: 839971481847979980055521910400019784 43
Владелец: ПУБЛИЧНО-ПРАВОВАЯ КОМПАНИЯ РОСКАДАСТР
Действителен: с 24.12.2025 по 19.03.2027

полное наименование должности		инициалы, фамилия

Земельный участок
вид объекта недвижимости

Лист № 162 раздела 4.2	Всего листов раздела 4.2: 167	Всего разделов: 8	Всего листов выписки: 265

17.07.2026г. № КУВИ-001/2026-97001580	
Кадастровый номер:	78:42:0000000:4025

1	2	3	4	5
199	66237.64	121457.49	-	-
200	66237.89	121458.05	-	-
201	66238.15	121458.6	-	-
202	66238.41	121459.15	-	-
203	66238.68	121459.69	-	-
204	66238.96	121460.23	-	-
205	66239.07	121460.44	-	-
206	66239.24	121460.77	-	-
207	66239.53	121461.31	-	-
208	66239.83	121461.84	-	-
209	66240.13	121462.37	-	-
210	66240.44	121462.89	-	-
211	66247.57	121473.56	-	-
212	66252.29	121479.75	-	-
213	66249.93	121480.96	-	-
214	66243.57	121481.64	-	-
215	66238.3	121475.25	-	-
216	66232.87	121467.94	-	-
217	66228.56	121459.65	-	-
218	66227.55	121457.01	-	-
219	66225.79	121454.31	-	-
220	66222.68	121448.33	-	-
221	66218.69	121442.19	-	-
222	66217.2	121436.93	-	-
223	66212.06	121428.55	-	-
224	66202.07	121417.1	-	-
225	66191.74	121408	-	-
226	66186.35	121405.65	-	-
227	66186	121405.4	-	-

полное наименование должности		инициалы, фамилия

ДОКУМЕНТ ПОДПИСАН
ЭЛЕКТРОННОЙ ПОДПИСЬЮ
Сертификат: 839971481847979980055521910400019784 43
Владелец: ПУБЛИЧНО-ПРАВОВАЯ КОМПАНИЯ РОСКАДАСТР
Действителен: с 24.12.2025 по 19.03.2027

Земельный участок
вид объекта недвижимости

Лист № 163 раздела 4.2	Всего листов раздела 4.2: 167	Всего разделов: 8	Всего листов выписки: 265

17.07.2026г. № КУВИ-001/2026-97001580	
Кадастровый номер:	78:42:0000000:4025

1	2	3	4	5
228	66183.63	121404.47	-	-
229	66178.55	121402.26	-	-
230	66159.74	121387.84	-	-
231	66154.58	121382.55	-	-
232	66143.61	121365.96	-	-
233	66138.47	121357.24	-	-
234	66137.04	121349.13	-	-
235	66136.51	121340.53	-	-
236	66136.38	121332.06	-	-
237	66135.19	121323.47	-	-
238	66130.16	121307.06	-	-
239	66129.24	121300.58	-	-
240	66127.49	121291.79	-	-
241	66129.18	121277.29	-	-
242	66129.29	121268.29	-	-
243	66129.61	121261.41	-	-
244	66130.13	121254.64	-	-
245	66131.19	121248.61	-	-
246	66131.4	121244.27	-	-
247	66130.03	121239.51	-	-
248	66128.12	121234.53	-	-
249	66128.44	121230.93	-	-
250	66132.57	121227.33	-	-
251	66136.38	121224.27	-	-
252	66138.07	121221.51	-	-
253	66137.54	121218.13	-	-
254	66134.37	121215.38	-	-
255	66129.82	121214.42	-	-
256	66124.84	121213.15	-	-

полное наименование должности		инициалы, фамилия

ДОКУМЕНТ ПОДПИСАН
ЭЛЕКТРОННОЙ ПОДПИСЬЮ
Сертификат: 839971481847979980055521910400019784 43
Владелец: ПУБЛИЧНО-ПРАВОВАЯ КОМПАНИЯ РОСКАДАСТР
Действителен: с 24.12.2025 по 19.03.2027

Земельный участок
вид объекта недвижимости

Лист № 164 раздела 4.2	Всего листов раздела 4.2: 167	Всего разделов: 8	Всего листов выписки: 265

17.07.2026г. № КУВИ-001/2026-97001580	
Кадастровый номер:	78:42:0000000:4025

1	2	3	4	5
257	66118.92	121211.04	-	-
258	66115.64	121208.18	-	-
259	66113.73	121203.95	-	-
260	66112.35	121197.28	-	-
261	66110.03	121190.82	-	-
262	66107.38	121184.47	-	-
263	66100.77	121172.3	-	-
264	66099.28	121166.69	-	-
265	66096.73	121163.06	-	-
266	66094.39	121160.89	-	-
267	66090.47	121154.16	-	-
268	66087.69	121147.23	-	-
269	66085.84	121140.49	-	-
270	66084.97	121135.7	-	-
271	66084.36	121134.02	-	-
272	66081.35	121129.13	-	-
273	66079.07	121122.24	-	-
274	66071.77	121102.13	-	-
275	66071.3	121097.59	-	-
276	66074.21	121095.59	-	-
277	66071.53	121091.66	-	-
278	66070.83	121092.13	-	-
279	66070.6	121088.89	-	-
280	66064.47	121075.5	-	-
281	66062.79	121064.81	-	-
282	66062.17	121058.05	-	-
283	66061.71	121048.62	-	-
284	66060.63	121046.11	-	-
285	66057.57	121043	-	-

ДОКУМЕНТ ПОДПИСАН
ЭЛЕКТРОННОЙ ПОДПИСЬЮ
Сертификат: 839971481847979980055521910400019784 43
Владелец: ПУБЛИЧНО-ПРАВОВАЯ КОМПАНИЯ РОСКАДАСТР
Действителен: с 24.12.2025 по 19.03.2027

полное наименование должности	инициалы, фамилия

Земельный участок
вид объекта недвижимости

Лист № 165 раздела 4.2	Всего листов раздела 4.2: 167	Всего разделов: 8	Всего листов выписки: 265

17.07.2026г. № КУВИ-001/2026-97001580	
Кадастровый номер:	78:42:0000000:4025

1	2	3	4	5
286	66056.92	121039.15	-	-
287	66057.69	121034.53	-	-
288	66056.78	121028.77	-	-
289	66054.27	121025.79	-	-
290	66050.54	121023.29	-	-
291	66048.03	121018.28	-	-
292	66047.77	121013.02	-	-
293	66046.76	121009.31	-	-
294	66043.89	121006.23	-	-
295	66039.32	121004.41	-	-
296	66026.57	120999.65	-	-
297	66023	120997.8	-	-
298	66018.1	120995.95	-	-
299	66009.5	120995.29	-	-
300	65996.44	120995.29	-	-
301	65991.41	120996.41	-	-
302	65983.41	120999.45	-	-
303	65981.01	121000	-	-
304	65979.73	121000	-	-
305	65978.11	121000.65	-	-
306	65969.65	121000.71	-	-
307	65968.16	120999.98	-	-
308	65965.12	120997.47	-	-
309	65958.17	120993.44	-	-
310	65951.1	120988.94	-	-
311	65948.52	120987.02	-	-
312	65945.14	120985.23	-	-
313	65942.17	120983.91	-	-
314	65939.06	120983.38	-	-

ДОКУМЕНТ ПОДПИСАН
ЭЛЕКТРОННОЙ ПОДПИСЬЮ
Сертификат: 839971481847979980055521910400019784 43
Владелец: ПУБЛИЧНО-ПРАВОВАЯ КОМПАНИЯ РОСКАДАСТР
Действителен: с 24.12.2025 по 19.03.2027

полное наименование должности	инициалы, фамилия

Земельный участок
вид объекта недвижимости

Лист № 166 раздела 4.2	Всего листов раздела 4.2: 167	Всего разделов: 8	Всего листов выписки: 265

17.07.2026г. № КУВИ-001/2026-97001580	
Кадастровый номер:	78:42:0000000:4025

1	2	3	4	5
315	65936.15	120981.73	-	-
316	65933.27	120979.18	-	-
317	65930.89	120974.48	-	-
318	65928.84	120968.86	-	-
319	65926.99	120964.56	-	-
320	65924.08	120960.2	-	-
321	65921.43	120957.35	-	-
322	65919.45	120954.44	-	-
323	65917.32	120949.97	-	-
324	65914.53	120947.47	-	-
325	65907.83	120942.64	-	-
326	65903.97	120940.07	-	-
327	65902.3	120939.31	-	-
328	65899.57	120939.28	-	-
329	65898.27	120939.75	-	-
330	65896.95	120939.39	-	-
331	65896.87	120938.02	-	-
332	65896.69	120936.7	-	-
333	65896.31	120936.15	-	-
334	65895.45	120935.62	-	-
335	65892.13	120935.06	-	-
336	65888.07	120934.5	-	-
337	65885.71	120934.49	-	-
338	65884.71	120932.77	-	-
339	65884.17	120931.51	-	-
340	65883.29	120930.32	-	-
341	65882	120928.1	-	-
342	65879.73	120921.93	-	-
343	65882.18	120921.98	-	-

ДОКУМЕНТ ПОДПИСАН
ЭЛЕКТРОННОЙ ПОДПИСЬЮ
Сертификат: 839971481847979980055521910400019784 43
Владелец: ПУБЛИЧНО-ПРАВОВАЯ КОМПАНИЯ РОСКАДАСТР
Действителен: с 24.12.2025 по 19.03.2027

полное наименование должности		инициалы, фамилия

Земельный участок
вид объекта недвижимости

Лист № 167 раздела 4.2	Всего листов раздела 4.2: 167	Всего разделов: 8	Всего листов выписки: 265

17.07.2026г. № КУВИ-001/2026-97001580	
Кадастровый номер:	78:42:0000000:4025

1	2	3	4	5
344	65882.19	120922.21	-	-
345	65889.5	120922.25	-	-
1	66087.12	120991.31	-	-
2	66087.03	120992.58	-	-
3	66087.39	120993.74	-	-
4	66088.18	120994.66	-	-
5	66089.25	120995.25	-	-
6	66090.46	120995.37	-	-
7	66091.64	120995.03	-	-
8	66092.51	120994.34	-	-
9	66093.11	120993.38	-	-
10	66093.33	120992.04	-	-
11	66092.99	120990.83	-	-
12	66092.24	120989.85	-	-
13	66091.06	120989.19	-	-
14	66089.82	120989.11	-	-
15	66088.71	120989.4	-	-
16	66087.65	120990.25	-	-
17	66087.12	120991.31	-	-

ДОКУМЕНТ ПОДПИСАН
ЭЛЕКТРОННОЙ ПОДПИСЬЮ
Сертификат: 839971481847979980055521910400019784 43
Владелец: ПУБЛИЧНО-ПРАВОВАЯ КОМПАНИЯ РОСКАДАСТР
Действителен: с 24.12.2025 по 19.03.2027

полное наименование должности	инициалы, фамилия

Филиал публично-правовой компании "Роскадастр" по Санкт-Петербургу
полное наименование органа регистрации прав

Выписка из Единого государственного реестра недвижимости об объекте недвижимости

Сведения о характеристиках объекта недвижимости

На основании запроса от 17.07.2026, поступившего на рассмотрение 17.07.2026, сообщаем, что согласно записям Единого государственного реестра недвижимости:

Раздел 1 Лист 1

Земельный участок
вид объекта недвижимости

Лист № 1 раздела 1	Всего листов раздела 1: 9	Всего разделов: 8	Всего листов выписки: 234

17.07.2026г. № КУВИ-001/2026-96996668	
Кадастровый номер:	78:42:0000000:4026
Номер кадастрового квартала:	78:42:0000000
Дата присвоения кадастрового номера:	18.01.2017

Ранее присвоенный государственный учетный номер:	данные отсутствуют
Адрес:	Санкт-Петербург, город Павловск, парк Мариенталь, участок 3, (между Мариинской улицей и Надгорной улицей; ЗНОП №16042)
Площадь, м²:	81156 +/- 100
Кадастровая стоимость, руб.:	73202712
Кадастровые номера расположенных в пределах земельного участка объектов недвижимости:	78:42:0000000:3914, 78:42:0000000:3663
Кадастровые номера объектов недвижимости, из которых образован объект недвижимости:	данные отсутствуют
Кадастровые номера образованных объектов недвижимости:	данные отсутствуют
Категория земель:	Земли населенных пунктов
Виды разрешенного использования:	для размещения парков
Сведения о кадастровом инженере:	Родионов Александр Сергеевич, дата завершения кадастровых работ: 23.12.2016
Сведения о лесах, водных объектах и об иных природных объектах, расположенных в пределах земельного участка:	данные отсутствуют

полное наименование должности	ДОКУМЕНТ ПОДПИСАН ЭЛЕКТРОННОЙ ПОДПИСЬЮ Сертификат: 839971481847979980055521910400019784 43 Владелец: ПУБЛИЧНО-ПРАВОВАЯ КОМПАНИЯ РОСКАДАСТР Действителен: с 24.12.2025 по 19.03.2027	инициалы, фамилия

Земельный участок
вид объекта недвижимости

Лист № 2 раздела 1	Всего листов раздела 1: 9	Всего разделов: 8	Всего листов выписки: 234

17.07.2026г. № КУВИ-001/2026-96996668	
Кадастровый номер:	78:42:0000000:4026

Сведения о том, что земельный участок полностью или частично расположен в границах зоны с особыми условиями использования территории или территории объекта культурного наследия (памятника истории и культуры) народов Российской Федерации, сельскохозяйственного угодья в составе земель сельскохозяйственного назначения, границах публичного сервитута:	Земельный участок полностью расположен в границах зоны с реестровым номером 78:42-8.14 от 19.09.2018, ограничение использования земельного участка в пределах зоны: Согласно приложению 1 к Распоряжению КГИОП №10-749 от 25.11.2014: Территория объекта культурного наследия используется с учетом требований действующего законодательства в сфере сохранения объектов культурного наследия. 1. Запрещается использовать территорию объекта культурного наследия: - под склады и производства взрывчатых и огнеопасных материалов, материалов, загрязняющих объект культурного наследия, его территорию и водные объекты на его территории, а также материалов, имеющих вредные парогазообразные и иные выделения; - под устройство производств и лабораторий, связанных с неблагоприятным для объекта культурного наследия температурно-влажностным режимом и применением химически активных веществ; - под хранение машин и механизмов, строительных и иных материалов без согласования с КГИОП; - под устройство ремонтных мастерских; ремонт, хранение и стоянку транспортных средств без согласования с КГИОП. 2. Проектирование и проведение землеустроительных, земляных, строительных, мелиоративных, хозяйственных и иных работ на территории объекта культурного наследия запрещается, за исключением работ по сохранению данного объекта культурного наследия и (или) его территории, а также хозяйственной деятельности, не нарушающей целостности объекта культурного наследия и не создающей угрозы его повреждения, разрушения или уничтожения. 3. Запрещается строительство объектов капитального и увеличение объемно-пространственных характеристик существующих на территории ансамбля объектов капитального строительства. Работы по сохранению объекта культурного наследия производятся на основании письменного разрешения и задания на проведение указанных работ, выданных КГИОП, и в соответствии с документацией, согласованной с КГИОП. , вид/наименование: Территория объекта культурного наследия федерального значения - Парк Мариенталь, тип: Территория объекта культурного наследия, дата решения: 25.11.2014, номер решения: 10-749, наименование ОГВ/ОМСУ: Комитет по государственному контролю, использованию и охране памятников истории и культуры Земельный участок полностью расположен в границах зоны с реестровым номером 78:00-6.555 от 15.05.2023, ограничение использования земельного участка в пределах зоны: В соответствии с п. 1, 3 Статьи 47 Воздушного кодекса РФ от 19 марта 1997 г. №60-ФЗ, Приаэродромная территория устанавливается актом уполномоченного Правительством Российской Федерации федерального органа исполнительной власти в целях обеспечения безопасности полетов воздушных судов, перспективного развития аэропорта и исключения негативного воздействия оборудования аэродрома и полетов воздушных судов на здоровье человека и окружающую среду в соответствии с настоящим Кодексом, земельным законодательством, законодательством о градостроительной деятельности с учетом

полное наименование должности	ДОКУМЕНТ ПОДПИСАН ЭЛЕКТРОННОЙ ПОДПИСЬЮ Сертификат: 839971481847979980055521910400019784 43 Владелец: ПУБЛИЧНО-ПРАВОВАЯ КОМПАНИЯ РОСКАДАСТР Действителен: с 24.12.2025 по 19.03.2027	инициалы, фамилия

Земельный участок
вид объекта недвижимости

Лист № 3 раздела 1	Всего листов раздела 1: 9	Всего разделов: 8	Всего листов выписки: 234

17.07.2026г. № КУВИ-001/2026-96996668	
Кадастровый номер:	78:42:0000000:4026

Сведения о том, что земельный участок полностью или частично расположен в границах зоны с особыми условиями использования территории или территории объекта культурного наследия (памятника истории и культуры) народов Российской Федерации, сельскохозяйственного угодья в составе земель сельскохозяйственного назначения, границах публичного сервитута:	требований законодательства в области обеспечения санитарно-эпидемиологического благополучия населения. На приаэродромной территории выделяются семь подзон, в которых устанавливаются ограничения использования объектов недвижимости и осуществления деятельности., вид/наименование: Приаэродромная территория аэродрома совместного базирования «Пушкин», тип: Охранная зона транспорта, дата решения: 04.10.2022, номер решения: 946, наименование ОГВ/ОМСУ: Министерство обороны Российской Федерации Земельный участок полностью расположен в границах зоны с реестровым номером 78:00-6.549 от 19.04.2023, ограничение использования земельного участка в пределах зоны: В соответствии с пп. 4) п. 3 Статьи 47 Воздушного кодекса РФ от 19 марта 1997 г. №60-ФЗ, в границах четвертой подзоны запрещается размещать объекты, создающие помехи в работе наземных объектов средств и систем обслуживания воздушного движения, навигации, посадки и связи, предназначенных для организации воздушного движения и расположенных вне первой подзоны., вид/наименование: Четвертая подзона приаэродромной территории аэродрома совместного базирования «Пушкин», тип: Охранная зона транспорта, дата решения: 04.10.2022, номер решения: 946, наименование ОГВ/ОМСУ: Министерство обороны Российской Федерации Земельный участок полностью расположен в границах зоны с реестровым номером 78:00-6.551 от 30.04.2023, ограничение использования земельного участка в пределах зоны: В соответствии с пп. 6) п. 3 Статьи 47 Воздушного кодекса РФ от 19 марта 1997 г. №60-ФЗ, в границах шестой подзоны запрещается размещать объекты, способствующие привлечению и массовому скоплению птиц., вид/наименование: Шестая подзона приаэродромной территории аэродрома совместного базирования «Пушкин», тип: Охранная зона транспорта, дата решения: 04.10.2022, номер решения: 946, наименование ОГВ/ОМСУ: Министерство обороны Российской Федерации
Сведения о том, что земельный участок расположен в границах особой экономической зоны, территории опережающего развития, игорной зоны:	данные отсутствуют
Сведения о том, что земельный участок расположен в границах особо охраняемой природной территории, Байкальской природной территории и ее экологических зон, лесопарковом зеленом поясе, охотничьего угодья, лесничества:	данные отсутствуют
Сведения о расположении земельного участка и (или) расположенного на нем объекта недвижимости в границах территории, в отношении которой принято решение о резервировании земель для государственных или муниципальных нужд:	данные отсутствуют
Сведения о результатах проведения федерального государственного земельного контроля (надзора):	данные отсутствуют

ДОКУМЕНТ ПОДПИСАН
ЭЛЕКТРОННОЙ ПОДПИСЬЮ
Сертификат: 839971481847979980055521910400019784 43
Владелец: ПУБЛИЧНО-ПРАВОВАЯ КОМПАНИЯ РОСКАДАСТР
Действителен: с 24.12.2025 по 19.03.2027

полное наименование должности		инициалы, фамилия

Земельный участок
вид объекта недвижимости

Лист № 4 раздела 1	Всего листов раздела 1: 9	Всего разделов: 8	Всего листов выписки: 234

17.07.2026г. № КУВИ-001/2026-96996668	
Кадастровый номер:	78:42:0000000:4026

Сведения о расположении земельного участка в границах территории, в отношении которой утвержден проект межевания территории:	данные отсутствуют
Условный номер земельного участка:	данные отсутствуют
Сведения о принятии акта и (или) заключении договора, предусматривающих предоставление в соответствии с земельным законодательством исполнительным органом государственным органом власти или органом местного самоуправления, находящегося в государственной или муниципальной собственности земельного участка для строительства наемного дома социального использования или наемного дома коммерческого использования:	данные отсутствуют
Сведения о том, что земельный участок или земельные участки образованы на основании решения об изъятии земельного участка и (или) расположенного на нем объекта недвижимости для государственных или муниципальных нужд:	данные отсутствуют
Сведения о том, что земельный участок образован из земель или земельного участка, государственная собственность на которые не разграничена:	данные отсутствуют
Сведения о наличии земельного спора о местоположении границ земельных участков:	данные отсутствуют
Статус записи об объекте недвижимости:	Сведения об объекте недвижимости имеют статус "актуальные"
Особые отметки:	Сведения об ограничениях права на объект недвижимости, обременениях данного объекта, не зарегистрированных в реестре прав, ограничений прав и обременений недвижимого имущества: вид ограничения (обременения): прочие ограничения прав и обременения объекта недвижимости; срок действия не установлен. вид ограничения (обременения): прочие ограничения прав и обременения объекта недвижимости; срок

ДОКУМЕНТ ПОДПИСАН
ЭЛЕКТРОННОЙ ПОДПИСЬЮ
Сертификат: 839971481847979980055521910400019784 43
Владелец: ПУБЛИЧНО-ПРАВОВАЯ КОМПАНИЯ РОСКАДАСТР
Действителен: с 24.12.2025 по 19.03.2027

полное наименование должности		инициалы, фамилия

Земельный участок
вид объекта недвижимости

Лист № 5 раздела 1	Всего листов раздела 1: 9	Всего разделов: 8	Всего листов выписки: 234

17.07.2026г. № КУВИ-001/2026-96996668	
Кадастровый номер:	78:42:0000000:4026

действия не установлен. вид ограничения (обременения): прочие ограничения прав и обременения объекта недвижимости; срок действия не установлен. вид ограничения (обременения): аренда; срок действия не установлен. вид ограничения (обременения): прочие ограничения прав и обременения объекта недвижимости; срок действия не установлен. вид ограничения (обременения): прочие ограничения прав и обременения объекта недвижимости; срок действия не установлен. вид ограничения (обременения): прочие ограничения прав и обременения объекта недвижимости; срок действия не установлен. вид ограничения (обременения): прочие ограничения прав и обременения объекта недвижимости; срок действия не установлен. вид ограничения (обременения): прочие ограничения прав и обременения объекта недвижимости; срок действия не установлен. вид ограничения (обременения): прочие ограничения прав и обременения объекта недвижимости; срок действия не установлен. вид ограничения (обременения): прочие ограничения прав и обременения объекта недвижимости; срок действия не установлен. вид ограничения (обременения): прочие ограничения прав и обременения объекта недвижимости; срок действия не установлен. вид ограничения (обременения): прочие ограничения прав и обременения объекта недвижимости; срок действия не установлен. вид ограничения (обременения): прочие ограничения прав и обременения объекта недвижимости; срок действия не установлен. вид ограничения (обременения): ограничения прав на земельный участок, предусмотренные статьей 56 Земельного кодекса Российской Федерации; срок действия: с 17.10.2017; реквизиты документа-основания: справка о балансовой принадлежности от 15.05.2017 № 17 выдан: Акционерное общество «Царскосельская энергетическая компания». вид ограничения (обременения): ограничения прав на земельный участок, предусмотренные статьей 56 Земельного кодекса Российской Федерации; срок действия: с 17.10.2017; реквизиты документа-основания: справка о балансовой принадлежности от 15.05.2017 № 18 выдан: Акционерное общество «Царскосельская энергетическая компания». вид ограничения (обременения): ограничения прав на земельный участок, предусмотренные статьей 56 Земельного кодекса Российской Федерации; срок действия: с 21.08.2020; реквизиты документа-основания: распоряжение "Об утверждении местоположения береговой линии (границы водного объекта), границы водоохранной зоны и границы прибрежной защитной полосы реки Славянки (ИД 1331) на территории Санкт-Петербурга от 27.06.2019 № 359-р выдан: Комитет по природопользованию, охране окружающей среды и обеспечению экологической безопасности. вид ограничения (обременения): ограничения прав на земельный участок,

ДОКУМЕНТ ПОДПИСАН
ЭЛЕКТРОННОЙ ПОДПИСЬЮ
Сертификат: 839971481847979980055521910400019784 43
Владелец: ПУБЛИЧНО-ПРАВОВАЯ КОМПАНИЯ РОСКАДАСТР
Действителен: с 24.12.2025 по 19.03.2027

полное наименование должности		инициалы, фамилия

Земельный участок
вид объекта недвижимости

Лист № 6 раздела 1	Всего листов раздела 1: 9	Всего разделов: 8	Всего листов выписки: 234

17.07.2026г. № КУВИ-001/2026-96996668	
Кадастровый номер:	78:42:0000000:4026

предусмотренные статьей 56 Земельного кодекса Российской Федерации; срок действия: с 24.08.2020; реквизиты документа-основания: распоряжение "Об утверждении местоположения береговой линии (границы водного объекта), границы водоохранной зоны и границы прибрежной защитной полосы реки Славянки (ИД 1331) на территории Санкт-Петербурга от 27.06.2019 № 359-р выдан: Комитет по природопользованию, охране окружающей среды и обеспечению экологической безопасности. вид ограничения (обременения): ограничения прав на земельный участок, предусмотренные статьей 56 Земельного кодекса Российской Федерации; срок действия: с 01.12.2020; реквизиты документа-основания: распоряжение комитета по природопользованию, охране окружающей среды и обеспечению экологической безопасности Правительства Санкт-Петербурга от 26.06.2019 № 335-р выдан: Комитет по природопользованию, охране окружающей среды и обеспечению экологической безопасности Правительства Санкт-Петербурга. вид ограничения (обременения): ограничения прав на земельный участок, предусмотренные статьей 56 Земельного кодекса Российской Федерации; срок действия: с 08.12.2020; реквизиты документа-основания: распоряжение "Об утверждении местоположения береговой линии (границы водного объекта), границы водоохранной зоны и границы прибрежной защитной полосы реки Славянки (ИД 1331) на территории Санкт-Петербурга от 27.06.2019 № 359-р выдан: Комитет по природопользованию, охране окружающей среды и обеспечению экологической безопасности Правительства Санкт-Петербурга; распоряжение "Об уточнении местоположения береговой линии (границы водного объекта), границы водоохранной зоны и границы прибрежной защитной полосы реки Славянки (ИД 1331) на территории Санкт-Петербурга" от 12.11.2025 № 251-р выдан: Комитет по природопользованию, охране окружающей среды и обеспечению экологической безопасности Правительства Санкт-Петербурга. вид ограничения (обременения): ограничения прав на земельный участок, предусмотренные статьей 56 Земельного кодекса Российской Федерации; срок действия: с 15.12.2020; реквизиты документа-основания: распоряжение комитета по природопользованию, охране окружающей среды и обеспечению экологической безопасности Правительства Санкт-Петербурга от 26.06.2019 № 335-р выдан: Комитет по природопользованию, охране окружающей среды и обеспечению экологической безопасности Правительства Санкт-Петербурга. вид ограничения (обременения): ограничения прав на земельный участок, предусмотренные статьей 56 Земельного кодекса Российской Федерации; срок действия: с 28.12.2020; реквизиты документа-основания: распоряжение "Об утверждении местоположения береговой линии (границы водного объекта), границы водоохранной зоны и границы прибрежной защитной полосы реки Славянки (ИД 1331) на территории Санкт-Петербурга от

ДОКУМЕНТ ПОДПИСАН
ЭЛЕКТРОННОЙ ПОДПИСЬЮ
Сертификат: 839971481847979980055521910400019784 43
Владелец: ПУБЛИЧНО-ПРАВОВАЯ КОМПАНИЯ РОСКАДАСТР
Действителен: с 24.12.2025 по 19.03.2027

полное наименование должности		инициалы, фамилия

Земельный участок
вид объекта недвижимости

Лист № 7 раздела 1	Всего листов раздела 1: 9	Всего разделов: 8	Всего листов выписки: 234

17.07.2026г. № КУВИ-001/2026-96996668	
Кадастровый номер:	78:42:0000000:4026

27.06.2019 № 359-р выдан: Комитет по природопользованию, охране окружающей среды и обеспечению экологической безопасности Правительства Санкт-Петербурга; распоряжение "Об уточнении местоположения береговой линии (границы водного объекта), границы водоохранной зоны и границы прибрежной защитной полосы реки Славянки (ИД 1331) на территории Санкт-Петербурга" от 12.11.2025 № 251-р выдан: Комитет по природопользованию, охране окружающей среды и обеспечению экологической безопасности Правительства Санкт-Петербурга. вид ограничения (обременения): ограничения прав на земельный участок, предусмотренные статьей 56 Земельного кодекса Российской Федерации; срок действия: с 25.01.2021; реквизиты документа-основания: решение о согласовании границ охранной зоны объекта электросетевого хозяйства от 20.12.2020 № 06-4438/РС-617 выдан: Северо-Западное Управление Федеральной службы по экологическому, технологическому и атомному надзору (Ростехнадзор). вид ограничения (обременения): ограничения прав на земельный участок, предусмотренные статьей 56 Земельного кодекса Российской Федерации; срок действия: с 26.02.2021; реквизиты документа-основания: распоряжение КГИОП №10-749 от 25.11.2014 от 25.11.2014 № 10-749 выдан: Комитет по государственному контролю, использованию и охране памятников истории и культуры. вид ограничения (обременения): ограничения прав на земельный участок, предусмотренные статьей 56 Земельного кодекса Российской Федерации; срок действия: с 22.03.2021; реквизиты документа-основания: постановление Правительства РФ "Об утверждении Правил охраны линий и сооружений связи Российской Федерации" от 09.06.1995 № 578 выдан: Правительство РФ. вид ограничения (обременения): ограничения прав на земельный участок, предусмотренные статьей 56 Земельного кодекса Российской Федерации; срок действия: с 14.05.2021; реквизиты документа-основания: решение о согласовании границ охранной зоны объекта электросетевого хозяйства от 14.07.2017 № 06-466/РС-380 выдан: Северо-Западное Управление Федеральной службы по экологическому, технологическому и атомному надзору (Ростехнадзор). вид ограничения (обременения): ограничения прав на земельный участок, предусмотренные статьей 56 Земельного кодекса Российской Федерации; срок действия: с 21.05.2021; реквизиты документа-основания: решение о согласовании границ охранной зоны объекта электросетевого хозяйства от 14.07.2017 № 06-467/РС-381 выдан: Северо-Западное Управление Федеральной службы по экологическому, технологическому и атомному надзору (Ростехнадзор). вид ограничения (обременения): ограничения прав на земельный участок, предусмотренные статьей 56 Земельного кодекса Российской Федерации; срок действия: с 09.09.2021; реквизиты документа-основания: решение о согласовании границ охранной зоны объекта электросетевого хозяйства от 20.12.2020 №

ДОКУМЕНТ ПОДПИСАН
ЭЛЕКТРОННОЙ ПОДПИСЬЮ
Сертификат: 839971481847979980055521910400019784 43
Владелец: ПУБЛИЧНО-ПРАВОВАЯ КОМПАНИЯ РОСКАДАСТР
Действителен: с 24.12.2025 по 19.03.2027

полное наименование должности		инициалы, фамилия

Земельный участок
вид объекта недвижимости

Лист № 8 раздела 1	Всего листов раздела 1: 9	Всего разделов: 8	Всего листов выписки: 234

17.07.2026г. № КУВИ-001/2026-96996668	
Кадастровый номер:	78:42:0000000:4026

06-4438/РС-617 выдан: Федеральная служба по экологическому, технологическому и атомному надзору (РОСТЕХНАДЗОР) Северо-Западное Управление. вид ограничения (обременения): ограничения прав на земельный участок, предусмотренные статьей 56 Земельного кодекса Российской Федерации; срок действия: с 24.09.2021; реквизиты документа-основания: постановление «О порядке установления охранных зон объектов электросетевого хозяйства и особых условий использования земельных участков, расположенных в границах таких зон»" от 24.02.2009 № 160 выдан: Правительство Российской Федерации. вид ограничения (обременения): ограничения прав на земельный участок, предусмотренные статьей 56 Земельного кодекса Российской Федерации; срок действия: с 29.04.2025; реквизиты документа-основания: приказ Первого заместителя министра обороны Российской Федерации от 04.10.2022 № 946 выдан: Министерство обороны Российской Федерации. вид ограничения (обременения): ограничения прав на земельный участок, предусмотренные статьей 56 Земельного кодекса Российской Федерации; срок действия: с 04.09.2025; реквизиты документа-основания: приказ об установлении приаэродромной территории аэродрома гражданской авиации Санкт-Петербург (Пулково) от 24.12.2024 № 1161-П выдан: Федеральное агентство воздушного транспорта (Росавиация). вид ограничения (обременения): ограничения прав на земельный участок, предусмотренные статьей 56 Земельного кодекса Российской Федерации; срок действия: с 07.10.2025; реквизиты документа-основания: приказ об установлении приаэродромной территории аэродрома гражданской авиации Санкт-Петербург (Пулково) от 24.12.2024 № 1161-П выдан: Федеральное агентство воздушного транспорта (Росавиация). вид ограничения (обременения): ограничения прав на земельный участок, предусмотренные статьей 56 Земельного кодекса Российской Федерации; срок действия: с 07.10.2025; реквизиты документа-основания: приказ об установлении приаэродромной территории аэродрома гражданской авиации Санкт-Петербург (Пулково) от 24.12.2024 № 1161-П выдан: Федеральное агентство воздушного транспорта (Росавиация). вид ограничения (обременения): публичный сервитут; срок действия: с 05.11.2025; реквизиты документа-основания: распоряжение "Об установлении публичного сервитута в отношении земельных участков, находящихся в собственности, и земель, государственная собственность на которые не разграничена" от 30.06.2025 № 1688-РЗ выдан: Комитет имущественных отношений Санкт-Петербурга. вид ограничения (обременения): ограничения прав на земельный участок, предусмотренные статьей 56 Земельного кодекса Российской Федерации; срок действия: с 22.12.2025; реквизиты документа-основания: распоряжение об утверждении границ и режима использования территории объекта культурного наследия федерального значения «Водовод

ДОКУМЕНТ ПОДПИСАН
ЭЛЕКТРОННОЙ ПОДПИСЬЮ
Сертификат: 839971481847979980055521910400019784 43
Владелец: ПУБЛИЧНО-ПРАВОВАЯ КОМПАНИЯ РОСКАДАСТР
Действителен: с 24.12.2025 по 19.03.2027

полное наименование должности		инициалы, фамилия

Земельный участок
вид объекта недвижимости

Лист № 9 раздела 1	Всего листов раздела 1: 9	Всего разделов: 8	Всего листов выписки: 234

17.07.2026г. № КУВИ-001/2026-96996668	
Кадастровый номер:	78:42:0000000:4026

Таицкий (система с сооружениями)» от 19.08.2020 № 259-р выдан: Комитет по государственному контролю, использованию и охране памятников истории и культуры. вид ограничения (обременения): ограничения прав на земельный участок, предусмотренные статьей 56 Земельного кодекса Российской Федерации; срок действия: с 29.12.2025; реквизиты документа-основания: приказ Первого заместителя министра обороны Российской Федерации от 04.10.2022 № 946 выдан: Министерство обороны Российской Федерации. вид ограничения (обременения): публичный сервитут; срок действия: с 20.03.2026; реквизиты документа-основания: распоряжение "Об установлении публичного сервитута в отношении земельных участков, находящихся в собственности, и земель, государственная собственность на которые не разграничена" от 03.03.2025 № 538-РЗ выдан: Комитет имущественных отношений Санкт-Петербурга. вид ограничения (обременения): ограничения прав на земельный участок, предусмотренные статьей 56 Земельного кодекса Российской Федерации; срок действия: с 08.05.2026; реквизиты документа-основания: приказ Первого заместителя министра обороны Российской Федерации от 04.10.2022 № 946 выдан: Министерство обороны Российской Федерации. вид ограничения (обременения): ограничения прав на земельный участок, предусмотренные статьей 56 Земельного кодекса Российской Федерации; срок действия: с 19.06.2026; реквизиты документа-основания: распоряжение "Об утверждении местоположения границы зоны затопления территории, прилегающей к р. Славянка, в пределах Колпинского и Невского районов Санкт-Петербурга, затапливаемой при половодьях и паводках однопроцентной обеспеченности (повторяемость один раз в 100 лет) с учетом фактически затапливаемых территорий за предыдущие 100 лет наблюдений" от 13.04.2026 № 188 выдан: Невско-Ладожское бассейновое водное управление. вид ограничения (обременения): ограничения прав на земельный участок, предусмотренные статьей 56 Земельного кодекса Российской Федерации; срок действия: с 22.06.2026; реквизиты документа-основания: распоряжение "Об утверждении местоположения границы зоны подтопления в отношении территорий, прилегающих к зоне затопления к р. Славянка, в пределах Колпинского и Невского районов города Санкт-Петербурга" от 13.04.2026 № 189 выдан: Невско-Ладожское бассейновое водное управление.

Получатель выписки:	[redacted]

ДОКУМЕНТ ПОДПИСАН
ЭЛЕКТРОННОЙ ПОДПИСЬЮ
Сертификат: 839971481847979980055521910400019784 43
Владелец: ПУБЛИЧНО-ПРАВОВАЯ КОМПАНИЯ РОСКАДАСТР
Действителен: с 24.12.2025 по 19.03.2027

полное наименование должности		инициалы, фамилия

Выписка из Единого государственного реестра недвижимости об объекте недвижимости

Сведения о зарегистрированных правах

Земельный участок
вид объекта недвижимости

Лист № 1 раздела 2	Всего листов раздела 2: 2	Всего разделов: 8	Всего листов выписки: 234

17.07.2026г. № КУВИ-001/2026-96996668	
Кадастровый номер:	78:42:0000000:4026

1	Правообладатель (правообладатели):	[redacted]
	Сведения о возможности предоставления третьим лицам персональных данных физического лица:	
2	Вид, номер, дата и время государственной регистрации права:	
3	Сведения об осуществлении государственной регистрации сделки, права без необходимого в силу закона согласия третьего лица, органа:	
4	Ограничение прав и обременение объекта недвижимости	
5	Договоры участия в долевом строительстве:	
6	Заявленные в судебном порядке права требования:	
7	Сведения о возможности предоставления третьим лицам персональных данных физического лица	
8	Сведения о возражении в отношении зарегистрированного права:	
9	Сведения о наличии решения об изъятии объекта недвижимости для государственных и муниципальных нужд:	
10	Сведения о невозможности государственной регистрации без личного участия правообладателя или его законного представителя:	
11	Правопритязания и сведения о наличии поступивших, но не рассмотренных заявлений о проведении государственной регистрации права (перехода, прекращения права), ограничения права или обременения объекта недвижимости, сделки в отношении объекта недвижимости:	отсутствуют

ДОКУМЕНТ ПОДПИСАН
ЭЛЕКТРОННОЙ ПОДПИСЬЮ
Сертификат: 839971481847979980055521910400019784 43
Владелец: ПУБЛИЧНО-ПРАВОВАЯ КОМПАНИЯ РОСКАДАСТР
Действителен: с 24.12.2025 по 19.03.2027

полное наименование должности		инициалы, фамилия

Земельный участок
вид объекта недвижимости

Лист № 2 раздела 2	Всего листов раздела 2: 2	Всего разделов: 8	Всего листов выписки: 234

17.07.2026г. № КУВИ-001/2026-96996668	
Кадастровый номер:	78:42:0000000:4026

11	Сведения о невозможности государственной регистрации перехода, прекращения, ограничения права на земельный участок из земель сельскохозяйственного назначения:	данные отсутствуют

ДОКУМЕНТ ПОДПИСАН
ЭЛЕКТРОННОЙ ПОДПИСЬЮ
Сертификат: 839971481847979980055521910400019784 43
Владелец: ПУБЛИЧНО-ПРАВОВАЯ КОМПАНИЯ РОСКАДАСТР
Действителен: с 24.12.2025 по 19.03.2027

полное наименование должности	инициалы, фамилия

Выписка из Единого государственного реестра недвижимости об объекте недвижимости


Описание местоположения земельного участка

Земельный участок
вид объекта недвижимости

Лист № 1 раздела 3	Всего листов раздела 3: 1	Всего разделов: 8	Всего листов выписки: 234

17.07.2026г. № КУВИ-001/2026-96996668	
Кадастровый номер:	78:42:0000000:4026

План (чертеж, схема) земельного участка

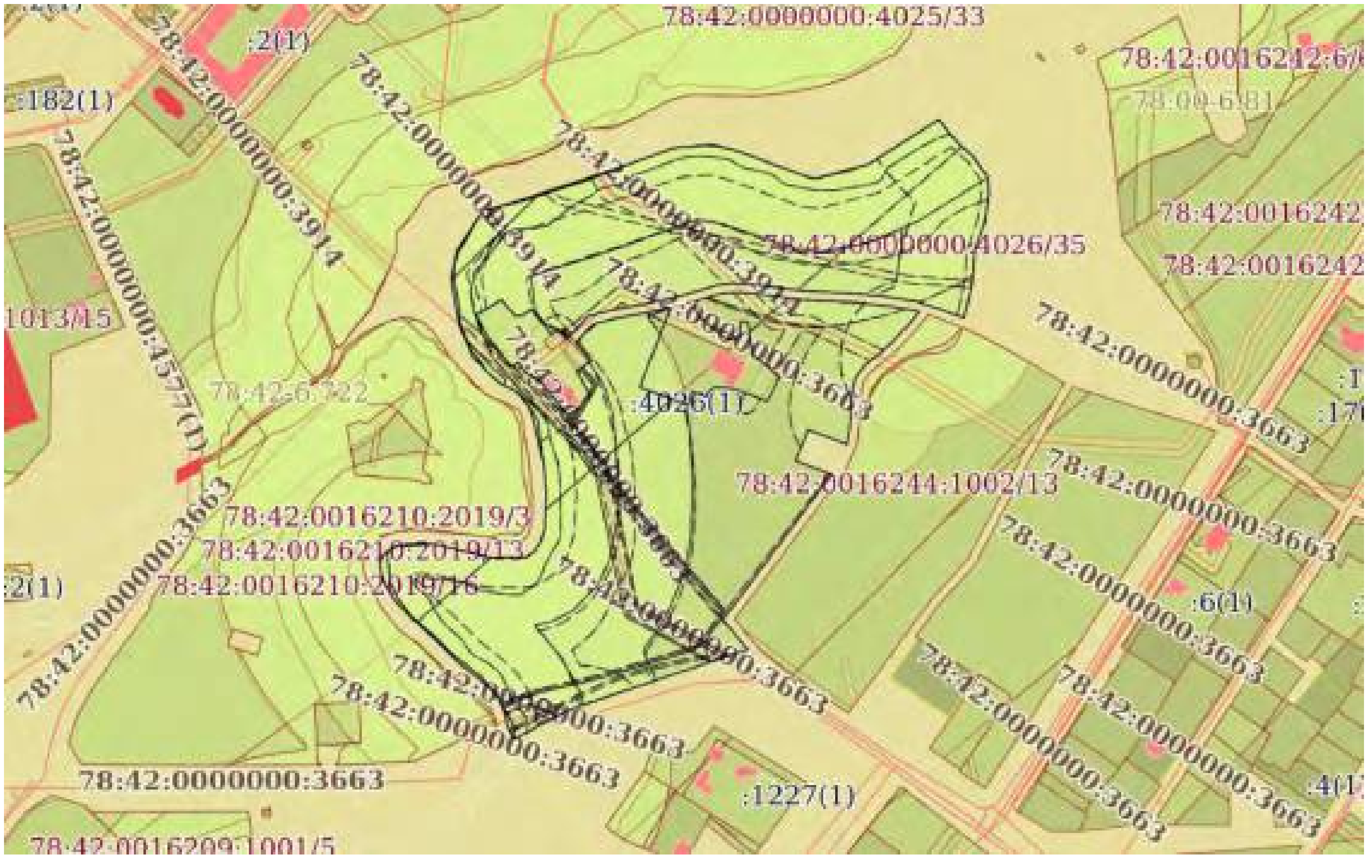

Масштаб 1:5000	Условные обозначения:		

ДОКУМЕНТ ПОДПИСАН
ЭЛЕКТРОННОЙ ПОДПИСЬЮ
Сертификат: 83997148184797998005552191040001978443
Владелец: ПУБЛИЧНО-ПРАВОВАЯ КОМПАНИЯ РОСКАДАСТР
Действителен: с 24.12.2025 по 19.03.2027

полное наименование должности	инициалы, фамилия

Выписка из Единого государственного реестра недвижимости об объекте недвижимости

Описание местоположения земельного участка

Земельный участок
вид объекта недвижимости

Лист № 1 раздела 3.1	Всего листов раздела 3.1: 7	Всего разделов: 8	Всего листов выписки: 234

17.07.2026г. № КУВИ-001/2026-96996668	
Кадастровый номер:	78:42:0000000:4026

Описание местоположения границ земельного участка

№ п/п	Номер точки		Дирекционный угол	Горизонтальное проложение, м	Описание закрепления на местности	Кадастровые номера смежных участков	Сведения об адресах правообладателей смежных земельных участков
	начальная	конечная					
1	2	3	4	5	6	7	8
1	1.1.1	1.1.2	290°37.5`	18.54	данные отсутствуют	данные отсутствуют	данные отсутствуют
2	1.1.2	1.1.3	287°57.2`	15.05	данные отсутствуют	данные отсутствуют	данные отсутствуют
3	1.1.3	1.1.4	279°0.5`	19.29	данные отсутствуют	данные отсутствуют	данные отсутствуют
4	1.1.4	1.1.5	276°14.6`	18.94	данные отсутствуют	данные отсутствуют	данные отсутствуют
5	1.1.5	1.1.6	273°15.5`	39.58	данные отсутствуют	данные отсутствуют	данные отсутствуют
6	1.1.6	1.1.7	277°21.8`	29.1	данные отсутствуют	данные отсутствуют	данные отсутствуют
7	1.1.7	1.1.8	274°18.7`	16.23	данные отсутствуют	данные отсутствуют	данные отсутствуют
8	1.1.8	1.1.9	262°54.0`	11.41	данные отсутствуют	данные отсутствуют	данные отсутствуют
9	1.1.9	1.1.10	253°47.6`	28.13	данные отсутствуют	данные отсутствуют	данные отсутствуют
10	1.1.10	1.1.11	257°42.5`	21.75	данные отсутствуют	данные отсутствуют	данные отсутствуют
11	1.1.11	1.1.12	259°23.5`	23.85	данные отсутствуют	данные отсутствуют	данные отсутствуют
12	1.1.12	1.1.13	255°4.6`	15.49	данные отсутствуют	данные отсутствуют	данные отсутствуют
13	1.1.13	1.1.14	222°36.0`	17.73	данные отсутствуют	данные отсутствуют	данные отсутствуют
14	1.1.14	1.1.15	236°24.1`	3.51	данные отсутствуют	78:42:0016242:3(1)	данные отсутствуют
15	1.1.15	1.1.16	322°11.3`	7.91	данные отсутствуют	78:42:0016242:4(1)	данные отсутствуют
16	1.1.16	1.1.17	231°28.7`	5.83	данные отсутствуют	78:42:0016242:4(1)	данные отсутствуют
17	1.1.17	1.1.18	323°9.2`	5.09	данные отсутствуют	78:42:0016242:3(1)	данные отсутствуют
18	1.1.18	1.1.19	321°23.9`	17.13	данные отсутствуют	78:42:0016242:3(1)	данные отсутствуют
19	1.1.19	1.1.20	231°11.2`	6.96	данные отсутствуют	78:42:0016242:3(1)	данные отсутствуют
20	1.1.20	1.1.21	260°2.3`	4.91	данные отсутствуют	78:42:0016242:3(1)	данные отсутствуют
21	1.1.21	1.1.22	319°31.4`	14.88	данные отсутствуют	78:42:0016242:3(1)	данные отсутствуют
22	1.1.22	1.1.23	238°23.1`	20.07	данные отсутствуют	78:42:0016242:3(1)	данные отсутствуют

ДОКУМЕНТ ПОДПИСАН
ЭЛЕКТРОННОЙ ПОДПИСЬЮ
Сертификат: 839971481847979980055521910400019784 43
Владелец: ПУБЛИЧНО-ПРАВОВАЯ КОМПАНИЯ РОСКАДАСТР
Действителен: с 24.12.2025 по 19.03.2027

полное наименование должности		инициалы, фамилия

Земельный участок
вид объекта недвижимости

Лист № 2 раздела 3.1	Всего листов раздела 3.1: 7	Всего разделов: 8	Всего листов выписки: 234

17.07.2026г. № КУВИ-001/2026-96996668	
Кадастровый номер:	78:42:0000000:4026

1	2	3	4	5	6	7	8
23	1.1.23	1.1.24	151°42.6`	15	данные отсутствуют	78:42:0016242:3(1)	данные отсутствуют
24	1.1.24	1.1.25	142°13.1`	27.01	данные отсутствуют	78:42:0016242:3(1)	данные отсутствуют
25	1.1.25	1.1.26	62°5.8`	5.56	данные отсутствуют	78:42:0016242:3(1)	данные отсутствуют
26	1.1.26	1.1.27	141°56.3`	9.13	данные отсутствуют	78:42:0016242:3(1)	данные отсутствуют
27	1.1.27	1.1.28	108°57.9`	3.08	данные отсутствуют	78:42:0016242:3(1)	данные отсутствуют
28	1.1.28	1.1.29	120°35.0`	5.94	данные отсутствуют	78:42:0016242:3(1)	данные отсутствуют
29	1.1.29	1.1.30	140°47.2`	25.81	данные отсутствуют	78:42:0016242:3(1)	данные отсутствуют
30	1.1.30	1.1.31	143°36.7`	5.01	данные отсутствуют	78:42:0016242:3(1)	данные отсутствуют
31	1.1.31	1.1.32	55°39.4`	6.81	данные отсутствуют	78:42:0016242:3(1)	данные отсутствуют
32	1.1.32	1.1.33	50°16.6`	4.46	данные отсутствуют	78:42:0016242:3(1)	данные отсутствуют
33	1.1.33	1.1.34	41°2.5`	1.13	данные отсутствуют	78:42:0016242:3(1)	данные отсутствуют
34	1.1.34	1.1.35	17°21.2`	2.68	данные отсутствуют	78:42:0016242:3(1)	данные отсутствуют
35	1.1.35	1.1.36	48°53.6`	6.04	данные отсутствуют	78:42:0016242:3(1)	данные отсутствуют
36	1.1.36	1.1.37	329°35.5`	18.02	данные отсутствуют	78:42:0016242:3(1)	данные отсутствуют
37	1.1.37	1.1.38	54°19.1`	12.05	данные отсутствуют	78:42:0016242:3(1)	данные отсутствуют
38	1.1.38	1.1.39	319°29.9`	12.53	данные отсутствуют	78:42:0016242:3(1)	данные отсутствуют
39	1.1.39	1.1.40	320°8.0`	3.56	данные отсутствуют	78:42:0016242:3(1)	данные отсутствуют
40	1.1.40	1.1.41	42°55.2`	16.76	данные отсутствуют	данные отсутствуют	данные отсутствуют
41	1.1.41	1.1.42	75°3.1`	13.41	данные отсутствуют	данные отсутствуют	данные отсутствуют
42	1.1.42	1.1.43	79°22.7`	23.82	данные отсутствуют	данные отсутствуют	данные отсутствуют
43	1.1.43	1.1.44	77°44.1`	15.53	данные отсутствуют	данные отсутствуют	данные отсутствуют
44	1.1.44	1.1.45	174°48.4`	1.88	данные отсутствуют	78:42:0016242:2076(1)	данные отсутствуют
45	1.1.45	1.1.46	201°30.8`	54.54	данные отсутствуют	78:42:0016242:2076(1)	данные отсутствуют
46	1.1.46	1.1.47	145°12.2`	1.44	данные отсутствуют	78:42:0016242:2076(1)	данные отсутствуют
47	1.1.47	1.1.48	110°7.2`	33.66	данные отсутствуют	78:42:0016242:2076(1)	данные отсутствуют
48	1.1.48	1.1.49	15°52.3`	9.54	данные отсутствуют	78:42:0016242:2076(1)	данные отсутствуют
49	1.1.49	1.1.50	111°10.9`	9.96	данные отсутствуют	78:42:0016242:2076(1)	данные отсутствуют
50	1.1.50	1.1.51	24°17.4`	3.38	данные отсутствуют	78:42:0016242:2076(1)	данные отсутствуют
51	1.1.51	1.1.52	55°32.5`	5.99	данные отсутствуют	78:42:0016242:2076(1)	данные отсутствуют

ДОКУМЕНТ ПОДПИСАН
ЭЛЕКТРОННОЙ ПОДПИСЬЮ
Сертификат: 839971481847979980055521910400019784 43
Владелец: ПУБЛИЧНО-ПРАВОВАЯ КОМПАНИЯ РОСКАДАСТР
Действителен: с 24.12.2025 по 19.03.2027

полное наименование должности		инициалы, фамилия

Земельный участок
вид объекта недвижимости

Лист № 3 раздела 3.1	Всего листов раздела 3.1: 7	Всего разделов: 8	Всего листов выписки: 234

17.07.2026г. № КУВИ-001/2026-96996668	
Кадастровый номер:	78:42:0000000:4026

1	2	3	4	5	6	7	8
52	1.1.52	1.1.53	94°16.9`	12.05	данные отсутствуют	78:42:0016242:2076(1)	данные отсутствуют
53	1.1.53	1.1.54	110°33.4`	24.01	данные отсутствуют	78:42:0016242:2076(1)	данные отсутствуют
54	1.1.54	1.1.55	30°2.0`	7.61	данные отсутствуют	78:42:0016242:2076(1)	данные отсутствуют
55	1.1.55	1.1.56	24°41.8`	10.56	данные отсутствуют	78:42:0016242:2076(1)	данные отсутствуют
56	1.1.56	1.1.57	311°8.2`	24.14	данные отсутствуют	78:42:0016242:2076(1)	данные отсутствуют
57	1.1.57	1.1.58	352°18.6`	21.15	данные отсутствуют	78:42:0016242:2076(1)	данные отсутствуют
58	1.1.58	1.1.59	290°51.2`	0.45	данные отсутствуют	78:42:0016242:2076(1)	данные отсутствуют
59	1.1.59	1.1.60	276°42.6`	4.62	данные отсутствуют	78:42:0016242:2076(1)	данные отсутствуют
60	1.1.60	1.1.61	182°51.2`	9.64	данные отсутствуют	78:42:0016242:2076(1)	данные отсутствуют
61	1.1.61	1.1.62	224°12.9`	3.1	данные отсутствуют	78:42:0016242:2076(1)	данные отсутствуют
62	1.1.62	1.1.63	251°48.4`	3.01	данные отсутствуют	78:42:0016242:2076(1)	данные отсутствуют
63	1.1.63	1.1.64	286°8.9`	3.09	данные отсутствуют	78:42:0016242:2076(1)	данные отсутствуют
64	1.1.64	1.1.65	290°46.7`	3.02	данные отсутствуют	78:42:0016242:2076(1)	данные отсутствуют
65	1.1.65	1.1.66	309°50.6`	21.09	данные отсутствуют	78:42:0016242:2076(1)	данные отсутствуют
66	1.1.66	1.1.67	329°43.0`	3.03	данные отсутствуют	78:42:0016242:2076(1)	данные отсутствуют
67	1.1.67	1.1.68	341°8.5`	3	данные отсутствуют	78:42:0016242:2076(1)	данные отсутствуют
68	1.1.68	1.1.69	343°2.0`	0.62	данные отсутствуют	78:42:0016242:2076(1)	данные отсутствуют
69	1.1.69	1.1.70	350°32.3`	0.61	данные отсутствуют	78:42:0016242:2076(1)	данные отсутствуют
70	1.1.70	1.1.71	358°7.3`	0.61	данные отсутствуют	78:42:0016242:2076(1)	данные отсутствуют
71	1.1.71	1.1.72	4°36.7`	0.62	данные отсутствуют	78:42:0016242:2076(1)	данные отсутствуют
72	1.1.72	1.1.73	11°18.6`	0.61	данные отсутствуют	78:42:0016242:2076(1)	данные отсутствуют
73	1.1.73	1.1.74	20°46.3`	0.93	данные отсутствуют	78:42:0016242:2076(1)	данные отсутствуют
74	1.1.74	1.1.75	31°23.9`	0.9	данные отсутствуют	78:42:0016242:2076(1)	данные отсутствуют
75	1.1.75	1.1.76	39°41.1`	0.61	данные отсутствуют	78:42:0016242:2076(1)	данные отсутствуют
76	1.1.76	1.1.77	46°58.5`	0.62	данные отсутствуют	78:42:0016242:2076(1)	данные отсутствуют
77	1.1.77	1.1.78	54°14.8`	0.62	данные отсутствуют	78:42:0016242:2076(1)	данные отсутствуют
78	1.1.78	1.1.79	61°45.8`	0.61	данные отсутствуют	78:42:0016242:2076(1)	данные отсутствуют
79	1.1.79	1.1.80	73°47.9`	13.55	данные отсутствуют	данные отсутствуют	данные отсутствуют
80	1.1.80	1.1.81	82°49.6`	10.33	данные отсутствуют	данные отсутствуют	данные отсутствуют

ДОКУМЕНТ ПОДПИСАН
ЭЛЕКТРОННОЙ ПОДПИСЬЮ
Сертификат: 839971481847979980055521910400019784 43
Владелец: ПУБЛИЧНО-ПРАВОВАЯ КОМПАНИЯ РОСКАДАСТР
Действителен: с 24.12.2025 по 19.03.2027

полное наименование должности	инициалы, фамилия

Земельный участок
вид объекта недвижимости

Лист № 4 раздела 3.1	Всего листов раздела 3.1: 7	Всего разделов: 8	Всего листов выписки: 234

17.07.2026г. № КУВИ-001/2026-96996668	
Кадастровый номер:	78:42:0000000:4026

1	2	3	4	5	6	7	8
81	1.1.81	1.1.82	94°20.5`	15.45	данные отсутствуют	данные отсутствуют	данные отсутствуют
82	1.1.82	1.1.83	97°22.1`	29.16	данные отсутствуют	данные отсутствуют	данные отсутствуют
83	1.1.83	1.1.84	93°14.3`	39.65	данные отсутствуют	данные отсутствуют	данные отсутствуют
84	1.1.84	1.1.85	96°17.2`	18.63	данные отсутствуют	данные отсутствуют	данные отсутствуют
85	1.1.85	1.1.86	98°59.9`	18.67	данные отсутствуют	данные отсутствуют	данные отсутствуют
86	1.1.86	1.1.87	108°1.0`	3.46	данные отсутствуют	данные отсутствуют	данные отсутствуют
87	1.1.87	1.1.88	219°32.2`	12.25	данные отсутствуют	данные отсутствуют	данные отсутствуют
88	1.1.88	1.1.89	224°3.5`	19.38	данные отсутствуют	данные отсутствуют	данные отсутствуют
89	1.1.89	1.1.90	230°34.6`	20.6	данные отсутствуют	данные отсутствуют	данные отсутствуют
90	1.1.90	1.1.91	215°36.5`	9.53	данные отсутствуют	данные отсутствуют	данные отсутствуют
91	1.1.91	1.1.92	193°42.2`	8.36	данные отсутствуют	данные отсутствуют	данные отсутствуют
92	1.1.92	1.1.93	184°6.6`	25.54	данные отсутствуют	данные отсутствуют	данные отсутствуют
93	1.1.93	1.1.94	190°8.0`	11.37	данные отсутствуют	данные отсутствуют	данные отсутствуют
94	1.1.94	1.1.95	290°59.6`	27.63	данные отсутствуют	данные отсутствуют	данные отсутствуют
95	1.1.95	1.1.96	202°43.3`	22.42	данные отсутствуют	данные отсутствуют	данные отсутствуют
96	1.1.96	1.1.97	110°59.6`	25.93	данные отсутствуют	данные отсутствуют	данные отсутствуют
97	1.1.97	1.1.98	216°45.7`	121.59	данные отсутствуют	данные отсутствуют	данные отсутствуют
98	1.1.98	1.1.99	140°43.3`	24.26	данные отсутствуют	данные отсутствуют	данные отсутствуют
99	1.1.99	1.1.100	138°56.7`	1.64	данные отсутствуют	данные отсутствуют	данные отсутствуют
100	1.1.100	1.1.101	251°24.7`	114.98	данные отсутствуют	данные отсутствуют	данные отсутствуют
101	1.1.101	1.1.102	250°58.4`	0.61	данные отсутствуют	данные отсутствуют	данные отсутствуют
102	1.1.102	1.1.103	250°58.4`	0.61	данные отсутствуют	данные отсутствуют	данные отсутствуют
103	1.1.103	1.1.104	250°39.9`	0.6	данные отсутствуют	данные отсутствуют	данные отсутствуют
104	1.1.104	1.1.105	250°58.4`	0.61	данные отсутствуют	данные отсутствуют	данные отсутствуют
105	1.1.105	1.1.106	249°46.5`	0.61	данные отсутствуют	данные отсутствуют	данные отсутствуют
106	1.1.106	1.1.107	249°46.5`	0.61	данные отсутствуют	данные отсутствуют	данные отсутствуют
107	1.1.107	1.1.108	250°5.8`	0.62	данные отсутствуют	данные отсутствуют	данные отсутствуют
108	1.1.108	1.1.109	248°53.7`	0.61	данные отсутствуют	данные отсутствуют	данные отсутствуют
109	1.1.109	1.1.110	249°46.5`	0.61	данные отсутствуют	данные отсутствуют	данные отсутствуют

полное наименование должности		инициалы, фамилия

ДОКУМЕНТ ПОДПИСАН
ЭЛЕКТРОННОЙ ПОДПИСЬЮ
Сертификат: 839971481847979980055521910400019784 43
Владелец: ПУБЛИЧНО-ПРАВОВАЯ КОМПАНИЯ РОСКАДАСТР
Действителен: с 24.12.2025 по 19.03.2027

Земельный участок
вид объекта недвижимости

Лист № 5 раздела 3.1	Всего листов раздела 3.1: 7	Всего разделов: 8	Всего листов выписки: 234

17.07.2026г. № КУВИ-001/2026-96996668	
Кадастровый номер:	78:42:0000000:4026

1	2	3	4	5	6	7	8
110	1.1.110	1.1.111	248°53.7`	0.61	данные отсутствуют	данные отсутствуют	данные отсутствуют
111	1.1.111	1.1.112	248°1.5`	0.61	данные отсутствуют	данные отсутствуют	данные отсутствуют
112	1.1.112	1.1.113	248°33.1`	0.6	данные отсутствуют	данные отсутствуют	данные отсутствуют
113	1.1.113	1.1.114	248°1.5`	0.61	данные отсутствуют	данные отсутствуют	данные отсутствуют
114	1.1.114	1.1.115	247°40.3`	0.61	данные отсутствуют	данные отсутствуют	данные отсутствуют
115	1.1.115	1.1.116	247°10.0`	0.62	данные отсутствуют	данные отсутствуют	данные отсутствуют
116	1.1.116	1.1.117	247°40.3`	0.61	данные отсутствуют	данные отсутствуют	данные отсутствуют
117	1.1.117	1.1.118	246°48.1`	0.61	данные отсутствуют	данные отсутствуют	данные отсутствуют
118	1.1.118	1.1.119	246°48.1`	0.61	данные отсутствуют	данные отсутствуют	данные отсутствуют
119	1.1.119	1.1.120	245°56.6`	0.61	данные отсутствуют	данные отсутствуют	данные отсутствуют
120	1.1.120	1.1.121	246°48.1`	0.61	данные отсутствуют	данные отсутствуют	данные отсутствуют
121	1.1.121	1.1.122	245°56.6`	0.61	данные отсутствуют	данные отсутствуют	данные отсутствуют
122	1.1.122	1.1.123	245°33.4`	0.6	данные отсутствуют	данные отсутствуют	данные отсутствуют
123	1.1.123	1.1.124	245°5.7`	0.62	данные отсутствуют	данные отсутствуют	данные отсутствуют
124	1.1.124	1.1.125	244°41.9`	0.61	данные отсутствуют	данные отсутствуют	данные отсутствуют
125	1.1.125	1.1.126	244°41.9`	0.61	данные отсутствуют	данные отсутствуют	данные отсутствуют
126	1.1.126	1.1.127	245°5.7`	0.62	данные отсутствуют	данные отсутствуют	данные отсутствуют
127	1.1.127	1.1.128	244°41.9`	0.61	данные отсутствуют	данные отсутствуют	данные отсутствуют
128	1.1.128	1.1.129	243°26.1`	0.6	данные отсутствуют	данные отсутствуют	данные отсутствуют
129	1.1.129	1.1.130	243°51.2`	0.61	данные отсутствуют	данные отсутствуют	данные отсутствуют
130	1.1.130	1.1.131	243°51.2`	0.61	данные отсутствуют	данные отсутствуют	данные отсутствуют
131	1.1.131	1.1.132	242°35.5`	0.61	данные отсутствуют	данные отсутствуют	данные отсутствуют
132	1.1.132	1.1.133	243°1.2`	0.62	данные отсутствуют	данные отсутствуют	данные отсутствуют
133	1.1.133	1.1.134	242°35.5`	0.61	данные отсутствуют	данные отсутствуют	данные отсутствуют
134	1.1.134	1.1.135	242°35.5`	0.61	данные отсутствуют	данные отсутствуют	данные отсутствуют
135	1.1.135	1.1.136	241°41.2`	22.71	данные отсутствуют	данные отсутствуют	данные отсутствуют
136	1.1.136	1.1.137	241°31.8`	10.09	данные отсутствуют	данные отсутствуют	данные отсутствуют
137	1.1.137	1.1.138	333°56.8`	0.5	данные отсутствуют	данные отсутствуют	данные отсутствуют
138	1.1.138	1.1.139	335°25.1`	9.3	данные отсутствуют	данные отсутствуют	данные отсутствуют

ДОКУМЕНТ ПОДПИСАН
ЭЛЕКТРОННОЙ ПОДПИСЬЮ
Сертификат: 839971481847979980055521910400019784 43
Владелец: ПУБЛИЧНО-ПРАВОВАЯ КОМПАНИЯ РОСКАДАСТР
Действителен: с 24.12.2025 по 19.03.2027

полное наименование должности		инициалы, фамилия

Земельный участок
вид объекта недвижимости

Лист № 6 раздела 3.1	Всего листов раздела 3.1: 7	Всего разделов: 8	Всего листов выписки: 234

17.07.2026г. № КУВИ-001/2026-96996668	
Кадастровый номер:	78:42:0000000:4026

1	2	3	4	5	6	7	8
139	1.1.139	1.1.140	346°20.4`	10.33	данные отсутствуют	данные отсутствуют	данные отсутствуют
140	1.1.140	1.1.141	336°33.9`	8.27	данные отсутствуют	данные отсутствуют	данные отсутствуют
141	1.1.141	1.1.142	323°10.2`	8.61	данные отсутствуют	данные отсутствуют	данные отсутствуют
142	1.1.142	1.1.143	311°10.4`	12.18	данные отсутствуют	данные отсутствуют	данные отсутствуют
143	1.1.143	1.1.144	307°33.0`	14.83	данные отсутствуют	данные отсутствуют	данные отсутствуют
144	1.1.144	1.1.145	315°0.0`	18.03	данные отсутствуют	данные отсутствуют	данные отсутствуют
145	1.1.145	1.1.146	312°51.1`	32.26	данные отсутствуют	данные отсутствуют	данные отсутствуют
146	1.1.146	1.1.147	318°11.6`	12.69	данные отсутствуют	данные отсутствуют	данные отсутствуют
147	1.1.147	1.1.148	329°10.0`	12.02	данные отсутствуют	данные отсутствуют	данные отсутствуют
148	1.1.148	1.1.149	344°37.6`	7.58	данные отсутствуют	данные отсутствуют	данные отсутствуют
149	1.1.149	1.1.150	353°8.8`	8.38	данные отсутствуют	данные отсутствуют	данные отсутствуют
150	1.1.150	1.1.151	40°2.0`	5.8	данные отсутствуют	данные отсутствуют	данные отсутствуют
151	1.1.151	1.1.152	54°9.4`	7.6	данные отсутствуют	данные отсутствуют	данные отсутствуют
152	1.1.152	1.1.153	78°6.7`	8.35	данные отсутствуют	данные отсутствуют	данные отсутствуют
153	1.1.153	1.1.154	88°0.2`	12.34	данные отсутствуют	данные отсутствуют	данные отсутствуют
154	1.1.154	1.1.155	97°2.5`	9.38	данные отсутствуют	данные отсутствуют	данные отсутствуют
155	1.1.155	1.1.156	104°54.8`	16.16	данные отсутствуют	данные отсутствуют	данные отсутствуют
156	1.1.156	1.1.157	102°41.5`	19.02	данные отсутствуют	данные отсутствуют	данные отсутствуют
157	1.1.157	1.1.158	89°57.2`	24.15	данные отсутствуют	данные отсутствуют	данные отсутствуют
158	1.1.158	1.1.159	57°11.8`	7.16	данные отсутствуют	данные отсутствуют	данные отсутствуют
159	1.1.159	1.1.160	31°9.5`	8.04	данные отсутствуют	данные отсутствуют	данные отсутствуют
160	1.1.160	1.1.161	15°39.5`	8.48	данные отсутствуют	данные отсутствуют	данные отсутствуют
161	1.1.161	1.1.162	3°11.9`	23.12	данные отсутствуют	данные отсутствуют	данные отсутствуют
162	1.1.162	1.1.163	354°1.7`	5.48	данные отсутствуют	данные отсутствуют	данные отсутствуют
163	1.1.163	1.1.164	355°35.4`	14.95	данные отсутствуют	данные отсутствуют	данные отсутствуют
164	1.1.164	1.1.165	347°43.1`	14.81	данные отсутствуют	данные отсутствуют	данные отсутствуют
165	1.1.165	1.1.166	345°51.7`	16.42	данные отсутствуют	данные отсутствуют	данные отсутствуют
166	1.1.166	1.1.167	339°29.8`	10.25	данные отсутствуют	данные отсутствуют	данные отсутствуют
167	1.1.167	1.1.168	319°30.6`	11.69	данные отсутствуют	данные отсутствуют	данные отсутствуют

ДОКУМЕНТ ПОДПИСАН
ЭЛЕКТРОННОЙ ПОДПИСЬЮ
Сертификат: 839971481847979980055521910400019784 43
Владелец: ПУБЛИЧНО-ПРАВОВАЯ КОМПАНИЯ РОСКАДАСТР
Действителен: с 24.12.2025 по 19.03.2027

полное наименование должности		инициалы, фамилия

Земельный участок
вид объекта недвижимости

Лист № 7 раздела 3.1	Всего листов раздела 3.1: 7	Всего разделов: 8	Всего листов выписки: 234

17.07.2026г. № КУВИ-001/2026-96996668	
Кадастровый номер:	78:42:0000000:4026

1	2	3	4	5	6	7	8
168	1.1.168	1.1.169	296°33.9`	13.15	данные отсутствуют	данные отсутствуют	данные отсутствуют
169	1.1.169	1.1.170	314°32.5`	24.72	данные отсутствуют	данные отсутствуют	данные отсутствуют
170	1.1.170	1.1.171	337°8.0`	22.88	данные отсутствуют	данные отсутствуют	данные отсутствуют
171	1.1.171	1.1.172	349°44.5`	31.39	данные отсутствуют	данные отсутствуют	данные отсутствуют
172	1.1.172	1.1.173	11°37.6`	19.9	данные отсутствуют	данные отсутствуют	данные отсутствуют
173	1.1.173	1.1.174	33°15.8`	30.14	данные отсутствуют	данные отсутствуют	данные отсутствуют
174	1.1.174	1.1.175	146°35.6`	4.47	данные отсутствуют	данные отсутствуют	данные отсутствуют
175	1.1.175	1.1.176	57°3.2`	4.91	данные отсутствуют	данные отсутствуют	данные отсутствуют
176	1.1.176	1.1.177	326°9.2`	4.06	данные отсутствуют	данные отсутствуют	данные отсутствуют
177	1.1.177	1.1.178	75°59.2`	11.89	данные отсутствуют	данные отсутствуют	данные отсутствуют
178	1.1.178	1.1.179	71°50.7`	74.52	данные отсутствуют	данные отсутствуют	данные отсутствуют
179	1.1.179	1.1.180	70°31.7`	45.6	данные отсутствуют	данные отсутствуют	данные отсутствуют
180	1.1.180	1.1.181	85°29.8`	25.6	данные отсутствуют	данные отсутствуют	данные отсутствуют
181	1.1.181	1.1.182	104°32.3`	17.17	данные отсутствуют	данные отсутствуют	данные отсутствуют
182	1.1.182	1.1.183	110°16.9`	50.43	данные отсутствуют	данные отсутствуют	данные отсутствуют
183	1.1.183	1.1.184	99°22.5`	5.4	данные отсутствуют	данные отсутствуют	данные отсутствуют
184	1.1.184	1.1.185	74°39.7`	36.29	данные отсутствуют	данные отсутствуют	данные отсутствуют
185	1.1.185	1.1.186	57°35.9`	55.86	данные отсутствуют	данные отсутствуют	данные отсутствуют
186	1.1.186	1.1.187	142°35.9`	7.54	данные отсутствуют	данные отсутствуют	данные отсутствуют
187	1.1.187	1.1.188	139°50.5`	13.07	данные отсутствуют	данные отсутствуют	данные отсутствуют
188	1.1.188	1.1.189	130°55.3`	13.22	данные отсутствуют	данные отсутствуют	данные отсутствуют
189	1.1.189	1.1.190	144°49.4`	16.58	данные отсутствуют	данные отсутствуют	данные отсутствуют
190	1.1.190	1.1.191	173°39.6`	10.05	данные отсутствуют	данные отсутствуют	данные отсутствуют
191	1.1.191	1.1.192	187°29.9`	20.38	данные отсутствуют	данные отсутствуют	данные отсутствуют
192	1.1.192	1.1.193	199°50.2`	20.3	данные отсутствуют	данные отсутствуют	данные отсутствуют
193	1.1.193	1.1.194	184°14.9`	20.93	данные отсутствуют	данные отсутствуют	данные отсутствуют
194	1.1.194	1.1.195	192°26.2`	15.46	данные отсутствуют	данные отсутствуют	данные отсутствуют
195	1.1.195	1.1.1	194°18.8`	9.99	данные отсутствуют	данные отсутствуют	данные отсутствуют

ДОКУМЕНТ ПОДПИСАН
ЭЛЕКТРОННОЙ ПОДПИСЬЮ
Сертификат: 839971481847979980055521910400019784 43
Владелец: ПУБЛИЧНО-ПРАВОВАЯ КОМПАНИЯ РОСКАДАСТР
Действителен: с 24.12.2025 по 19.03.2027

полное наименование должности		инициалы, фамилия

Выписка из Единого государственного реестра недвижимости об объекте недвижимости

Описание местоположения земельного участка

Земельный участок
вид объекта недвижимости

Лист № 1 раздела 3.2	Всего листов раздела 3.2: 7	Всего разделов: 8	Всего листов выписки: 234

17.07.2026г. № КУВИ-001/2026-96996668	
Кадастровый номер:	78:42:0000000:4026

Сведения о характерных точках границы земельного участка

Система координат СК-1964

Номер точки	Координаты, м		Описание закрепления на местности	Средняя квадратичная погрешность определения координат характерных точек границ земельного участка, м
	X	Y		
1	2	3	4	5
1	65974.19	121432.72	-	0.1
2	65980.72	121415.37	-	0.1
3	65985.36	121401.05	-	0.1
4	65988.38	121382	-	0.1
5	65990.44	121363.17	-	0.1
6	65992.69	121323.65	-	0.1
7	65996.42	121294.79	-	0.1
8	65997.64	121278.61	-	0.1
9	65996.23	121267.29	-	0.1
10	65988.38	121240.28	-	0.1
11	65983.75	121219.03	-	0.1
12	65979.36	121195.59	-	0.1
13	65975.37	121180.62	-	0.1
14	65962.32	121168.62	-	0.1
15	65960.38	121165.7	-	0.1
16	65966.63	121160.85	-	0.1
17	65963	121156.29	-	0.1
18	65967.07	121153.24	-	0.1
19	65980.46	121142.55	-	0.1
20	65976.1	121137.13	-	0.1
21	65975.25	121132.29	-	0.1
22	65986.57	121122.63	-	0.1

полное наименование должности		инициалы, фамилия

ДОКУМЕНТ ПОДПИСАН
ЭЛЕКТРОННОЙ ПОДПИСЬЮ
Сертификат: 839971481847979980055521910400019784 43
Владелец: ПУБЛИЧНО-ПРАВОВАЯ КОМПАНИЯ РОСКАДАСТР
Действителен: с 24.12.2025 по 19.03.2027

Земельный участок
вид объекта недвижимости

Лист № 2 раздела 3.2	Всего листов раздела 3.2: 7	Всего разделов: 8	Всего листов выписки: 234

17.07.2026г. № КУВИ-001/2026-96996668	
Кадастровый номер:	78:42:0000000:4026

1	2	3	4	5
23	65976.05	121105.54	-	0.1
24	65962.84	121112.65	-	0.1
25	65941.49	121129.2	-	0.1
26	65944.09	121134.11	-	0.1
27	65936.9	121139.74	-	0.1
28	65935.9	121142.65	-	0.1
29	65932.88	121147.76	-	0.1
30	65912.88	121164.08	-	0.1
31	65908.85	121167.05	-	0.1
32	65912.69	121172.67	-	0.1
33	65915.54	121176.1	-	0.1
34	65916.39	121176.84	-	0.1
35	65918.95	121177.64	-	0.1
36	65922.92	121182.19	-	0.1
37	65938.46	121173.07	-	0.1
38	65945.49	121182.86	-	0.1
39	65955.02	121174.72	-	0.1
40	65957.75	121172.44	-	0.1
41	65970.02	121183.85	-	0.1
42	65973.48	121196.81	-	0.1
43	65977.87	121220.22	-	0.1
44	65981.17	121235.4	-	0.1
45	65979.3	121235.57	-	0.1
46	65928.56	121215.57	-	0.1
47	65927.38	121216.39	-	0.1
48	65915.8	121248	-	0.1
49	65924.98	121250.61	-	0.1
50	65921.38	121259.9	-	0.1
51	65924.46	121261.29	-	0.1

ДОКУМЕНТ ПОДПИСАН
ЭЛЕКТРОННОЙ ПОДПИСЬЮ
Сертификат: 839971481847979980055521910400019784 43
Владелец: ПУБЛИЧНО-ПРАВОВАЯ КОМПАНИЯ РОСКАДАСТР
Действителен: с 24.12.2025 по 19.03.2027

полное наименование должности		инициалы, фамилия

Земельный участок
вид объекта недвижимости

Лист № 3 раздела 3.2	Всего листов раздела 3.2: 7	Всего разделов: 8	Всего листов выписки: 234

17.07.2026г. № КУВИ-001/2026-96996668	
Кадастровый номер:	78:42:0000000:4026

1	2	3	4	5
52	65927.85	121266.23	-	0.1
53	65926.95	121278.25	-	0.1
54	65918.52	121300.73	-	0.1
55	65925.11	121304.54	-	0.1
56	65934.7	121308.95	-	0.1
57	65950.58	121290.77	-	0.1
58	65971.54	121287.94	-	0.1
59	65971.7	121287.52	-	0.1
60	65972.24	121282.93	-	0.1
61	65962.61	121282.45	-	0.1
62	65960.39	121280.29	-	0.1
63	65959.45	121277.43	-	0.1
64	65960.31	121274.46	-	0.1
65	65961.38	121271.64	-	0.1
66	65974.89	121255.45	-	0.1
67	65977.51	121253.92	-	0.1
68	65980.35	121252.95	-	0.1
69	65980.94	121252.77	-	0.1
70	65981.54	121252.67	-	0.1
71	65982.15	121252.65	-	0.1
72	65982.77	121252.7	-	0.1
73	65983.37	121252.82	-	0.1
74	65984.24	121253.15	-	0.1
75	65985.01	121253.62	-	0.1
76	65985.48	121254.01	-	0.1
77	65985.9	121254.46	-	0.1
78	65986.26	121254.96	-	0.1
79	65986.55	121255.5	-	0.1
80	65990.33	121268.51	-	0.1

полное наименование должности		инициалы, фамилия

ДОКУМЕНТ ПОДПИСАН
ЭЛЕКТРОННОЙ ПОДПИСЬЮ
Сертификат: 839971481847979980055521910400019784 43
Владелец: ПУБЛИЧНО-ПРАВОВАЯ КОМПАНИЯ РОСКАДАСТР
Действителен: с 24.12.2025 по 19.03.2027

Земельный участок
вид объекта недвижимости

Лист № 4 раздела 3.2	Всего листов раздела 3.2: 7	Всего разделов: 8	Всего листов выписки: 234

17.07.2026г. № КУВИ-001/2026-96996668	
Кадастровый номер:	78:42:0000000:4026

1	2	3	4	5
81	65991.62	121278.76	-	0.1
82	65990.45	121294.17	-	0.1
83	65986.71	121323.09	-	0.1
84	65984.47	121362.68	-	0.1
85	65982.43	121381.2	-	0.1
86	65979.51	121399.64	-	0.1
87	65978.44	121402.93	-	0.1
88	65968.99	121395.13	-	0.1
89	65955.06	121381.65	-	0.1
90	65941.98	121365.74	-	0.1
91	65934.23	121360.19	-	0.1
92	65926.11	121358.21	-	0.1
93	65900.64	121356.38	-	0.1
94	65889.45	121354.38	-	0.1
95	65899.35	121328.58	-	0.1
96	65878.67	121319.92	-	0.1
97	65869.38	121344.13	-	0.1
98	65771.97	121271.36	-	0.1
99	65753.19	121286.72	-	0.1
100	65751.95	121287.8	-	0.1
101	65715.3	121178.82	-	0.1
102	65715.1	121178.24	-	0.1
103	65714.9	121177.66	-	0.1
104	65714.7	121177.09	-	0.1
105	65714.5	121176.51	-	0.1
106	65714.29	121175.94	-	0.1
107	65714.08	121175.37	-	0.1
108	65713.87	121174.79	-	0.1
109	65713.65	121174.22	-	0.1

ДОКУМЕНТ ПОДПИСАН
ЭЛЕКТРОННОЙ ПОДПИСЬЮ
Сертификат: 839971481847979980055521910400019784 43
Владелец: ПУБЛИЧНО-ПРАВОВАЯ КОМПАНИЯ РОСКАДАСТР
Действителен: с 24.12.2025 по 19.03.2027

полное наименование должности		инициалы, фамилия

Земельный участок
вид объекта недвижимости

Лист № 5 раздела 3.2	Всего листов раздела 3.2: 7	Всего разделов: 8	Всего листов выписки: 234

17.07.2026г. № КУВИ-001/2026-96996668	
Кадастровый номер:	78:42:0000000:4026

1	2	3	4	5
110	65713.44	121173.65	-	0.1
111	65713.22	121173.08	-	0.1
112	65712.99	121172.51	-	0.1
113	65712.77	121171.95	-	0.1
114	65712.54	121171.38	-	0.1
115	65712.31	121170.82	-	0.1
116	65712.07	121170.25	-	0.1
117	65711.84	121169.69	-	0.1
118	65711.6	121169.13	-	0.1
119	65711.36	121168.57	-	0.1
120	65711.11	121168.01	-	0.1
121	65710.87	121167.45	-	0.1
122	65710.62	121166.89	-	0.1
123	65710.37	121166.34	-	0.1
124	65710.11	121165.78	-	0.1
125	65709.85	121165.23	-	0.1
126	65709.59	121164.68	-	0.1
127	65709.33	121164.12	-	0.1
128	65709.07	121163.57	-	0.1
129	65708.8	121163.03	-	0.1
130	65708.53	121162.48	-	0.1
131	65708.26	121161.93	-	0.1
132	65707.98	121161.39	-	0.1
133	65707.7	121160.84	-	0.1
134	65707.42	121160.3	-	0.1
135	65707.14	121159.76	-	0.1
136	65696.37	121139.77	-	0.1
137	65691.56	121130.9	-	0.1
138	65692.01	121130.68	-	0.1

полное наименование должности		инициалы, фамилия

ДОКУМЕНТ ПОДПИСАН
ЭЛЕКТРОННОЙ ПОДПИСЬЮ
Сертификат: 839971481847979980055521910400019784 43
Владелец: ПУБЛИЧНО-ПРАВОВАЯ КОМПАНИЯ РОСКАДАСТР
Действителен: с 24.12.2025 по 19.03.2027

Земельный участок
вид объекта недвижимости

Лист № 6 раздела 3.2	Всего листов раздела 3.2: 7	Всего разделов: 8	Всего листов выписки: 234

17.07.2026г. № КУВИ-001/2026-96996668	
Кадастровый номер:	78:42:0000000:4026

1	2	3	4	5
139	65700.47	121126.81	-	0.1
140	65710.51	121124.37	-	0.1
141	65718.1	121121.08	-	0.1
142	65724.99	121115.92	-	0.1
143	65733.01	121106.75	-	0.1
144	65742.05	121094.99	-	0.1
145	65754.8	121082.24	-	0.1
146	65776.74	121058.59	-	0.1
147	65786.2	121050.13	-	0.1
148	65796.52	121043.97	-	0.1
149	65803.83	121041.96	-	0.1
150	65812.15	121040.96	-	0.1
151	65816.59	121044.69	-	0.1
152	65821.04	121050.85	-	0.1
153	65822.76	121059.02	-	0.1
154	65823.19	121071.35	-	0.1
155	65822.04	121080.66	-	0.1
156	65817.88	121096.28	-	0.1
157	65813.7	121114.84	-	0.1
158	65813.72	121138.99	-	0.1
159	65817.6	121145.01	-	0.1
160	65824.48	121149.17	-	0.1
161	65832.65	121151.46	-	0.1
162	65855.73	121152.75	-	0.1
163	65861.18	121152.18	-	0.1
164	65876.09	121151.03	-	0.1
165	65890.56	121147.88	-	0.1
166	65906.48	121143.87	-	0.1
167	65916.08	121140.28	-	0.1

ДОКУМЕНТ ПОДПИСАН
ЭЛЕКТРОННОЙ ПОДПИСЬЮ
Сертификат: 839971481847979980055521910400019784 43
Владелец: ПУБЛИЧНО-ПРАВОВАЯ КОМПАНИЯ РОСКАДАСТР
Действителен: с 24.12.2025 по 19.03.2027

полное наименование должности	инициалы, фамилия

Земельный участок
вид объекта недвижимости

Лист № 7 раздела 3.2	Всего листов раздела 3.2: 7	Всего разделов: 8	Всего листов выписки: 234

17.07.2026г. № КУВИ-001/2026-96996668	
Кадастровый номер:	78:42:0000000:4026

1	2	3	4	5
168	65924.97	121132.69	-	0.1
169	65930.85	121120.93	-	0.1
170	65948.19	121103.31	-	0.1
171	65969.27	121094.42	-	0.1
172	66000.16	121088.83	-	0.1
173	66019.65	121092.84	-	0.1
174	66044.85	121109.37	-	0.1
175	66041.12	121111.83	-	0.1
176	66043.79	121115.95	-	0.1
177	66047.16	121113.69	-	0.1
178	66050.04	121125.23	-	0.1
179	66073.26	121196.04	-	0.1
180	66088.46	121239.03	-	0.1
181	66090.47	121264.55	-	0.1
182	66086.16	121281.17	-	0.1
183	66068.68	121328.47	-	0.1
184	66067.8	121333.8	-	0.1
185	66077.4	121368.8	-	0.1
186	66107.33	121415.96	-	0.1
187	66101.34	121420.54	-	0.1
188	66091.35	121428.97	-	0.1
189	66082.69	121438.96	-	0.1
190	66069.14	121448.51	-	0.1
191	66059.15	121449.62	-	0.1
192	66038.94	121446.96	-	0.1
193	66019.84	121440.07	-	0.1
194	65998.97	121438.52	-	0.1
195	65983.87	121435.19	-	0.1
1	65974.19	121432.72	-	0.1

ДОКУМЕНТ ПОДПИСАН
ЭЛЕКТРОННОЙ ПОДПИСЬЮ
Сертификат: 839971481847979980055521910400019784 43
Владелец: ПУБЛИЧНО-ПРАВОВАЯ КОМПАНИЯ РОСКАДАСТР
Действителен: с 24.12.2025 по 19.03.2027

полное наименование должности		инициалы, фамилия

Выписка из Единого государственного реестра недвижимости об объекте недвижимости


Сведения о частях земельного участка

Земельный участок
вид объекта недвижимости

Лист № 1 раздела 4	Всего листов раздела 4: 42	Всего разделов: 8	Всего листов выписки: 234

17.07.2026г. № КУВИ-001/2026-96996668	
Кадастровый номер:	78:42:0000000:4026

План (чертеж, схема) части земельного участка	Учетный номер части: 78:42:0000000:4026/1

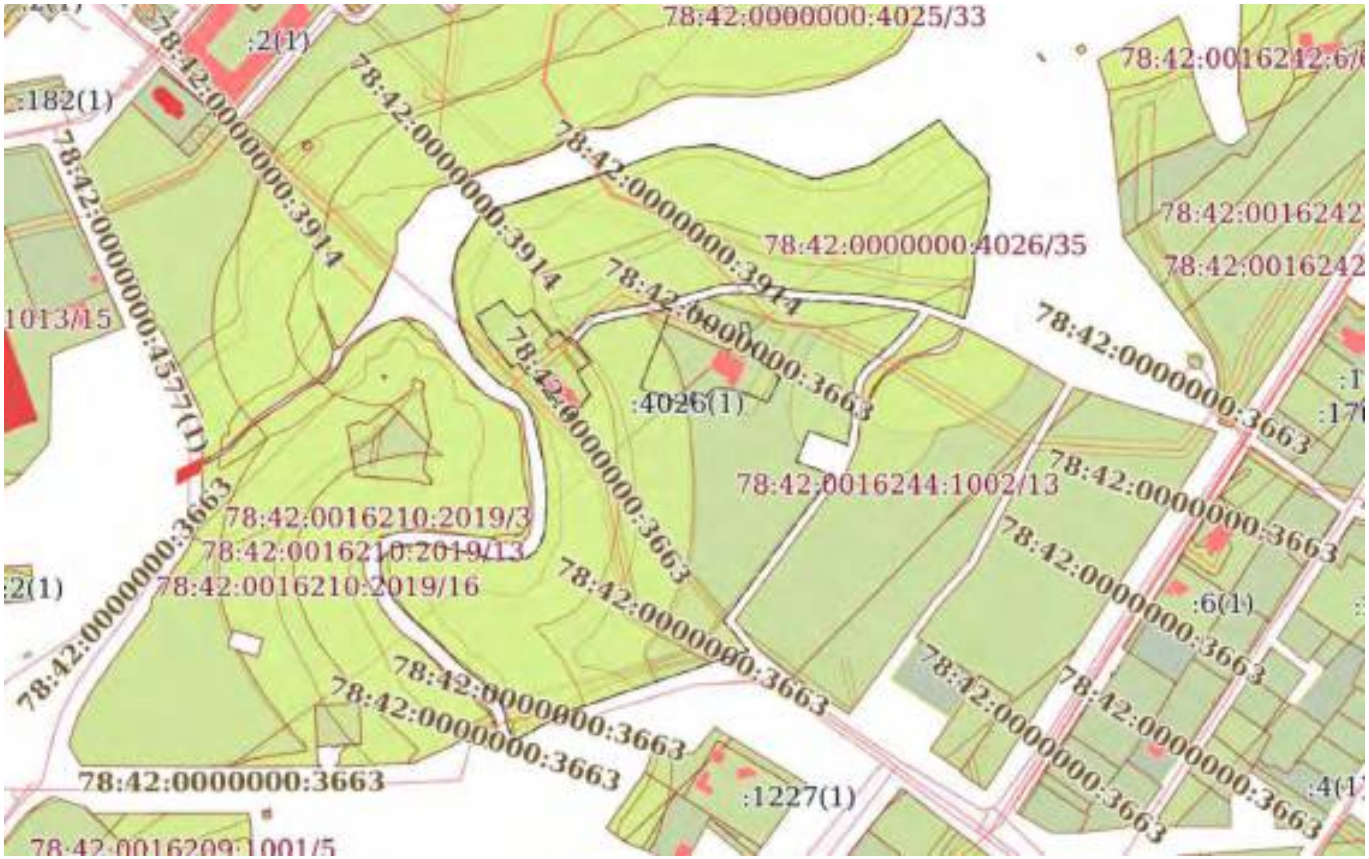

Масштаб 1:5000	Условные обозначения:		

ДОКУМЕНТ ПОДПИСАН
ЭЛЕКТРОННОЙ ПОДПИСЬЮ
Сертификат: 83997148184797998005552191040001978443
Владелец: ПУБЛИЧНО-ПРАВОВАЯ КОМПАНИЯ РОСКАДАСТР
Действителен: с 24.12.2025 по 19.03.2027


полное наименование должности		инициалы, фамилия

Земельный участок
вид объекта недвижимости

Лист № 2 раздела 4	Всего листов раздела 4: 42	Всего разделов: 8	Всего листов выписки: 234

17.07.2026г. № КУВИ-001/2026-96996668	
Кадастровый номер:	78:42:0000000:4026

План (чертеж, схема) части земельного участка	Учетный номер части: 78:42:0000000:4026/2

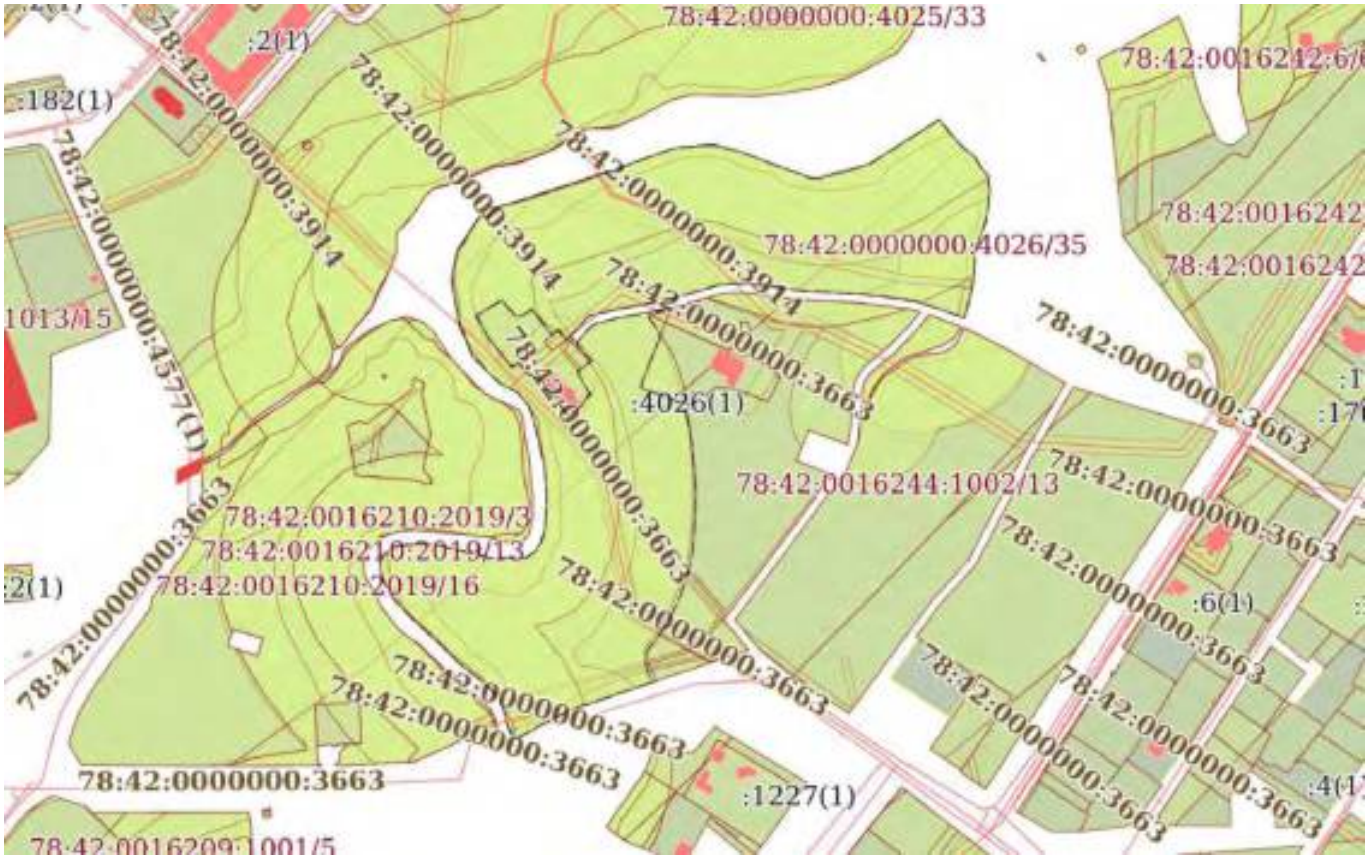

Масштаб 1:5000	Условные обозначения:		

ДОКУМЕНТ ПОДПИСАН
ЭЛЕКТРОННОЙ ПОДПИСЬЮ
Сертификат: 839971481847979980055521910400019784 43
Владелец: ПУБЛИЧНО-ПРАВОВАЯ КОМПАНИЯ РОСКАДАСТР
Действителен: с 24.12.2025 по 19.03.2027


полное наименование должности		инициалы, фамилия

Земельный участок
вид объекта недвижимости

Лист № 3 раздела 4	Всего листов раздела 4: 42	Всего разделов: 8	Всего листов выписки: 234

17.07.2026г. № КУВИ-001/2026-96996668	
Кадастровый номер:	78:42:0000000:4026

План (чертеж, схема) части земельного участка	Учетный номер части: 78:42:0000000:4026/3

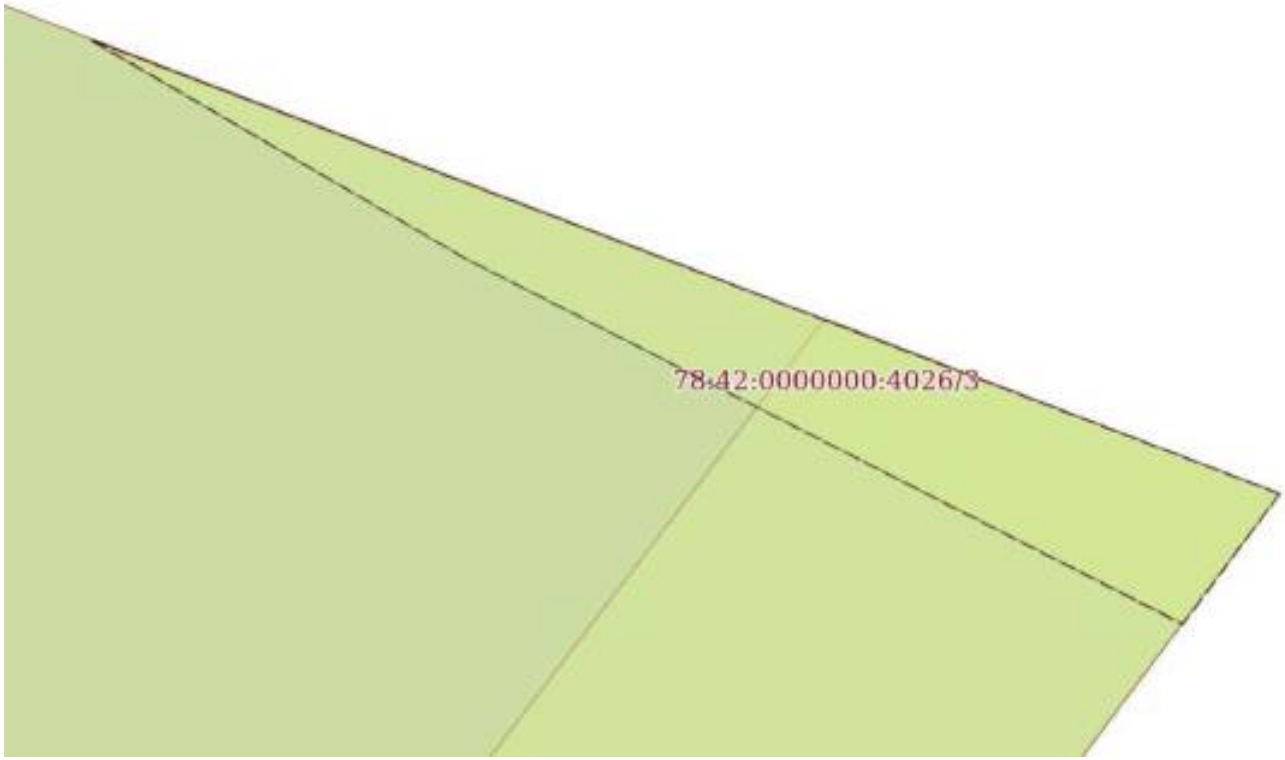

Масштаб 1:20	Условные обозначения:		


полное наименование должности	ДОКУМЕНТ ПОДПИСАН ЭЛЕКТРОННОЙ ПОДПИСЬЮ Сертификат: 839971481847979980055521910400019784 43 Владелец: ПУБЛИЧНО-ПРАВОВАЯ КОМПАНИЯ РОСКАДАСТР Действителен: с 24.12.2025 по 19.03.2027	инициалы, фамилия

Земельный участок
вид объекта недвижимости

Лист № 4 раздела 4	Всего листов раздела 4: 42	Всего разделов: 8	Всего листов выписки: 234

17.07.2026г. № КУВИ-001/2026-96996668	
Кадастровый номер:	78:42:0000000:4026

План (чертеж, схема) части земельного участка	Учетный номер части: 78:42:0000000:4026/4

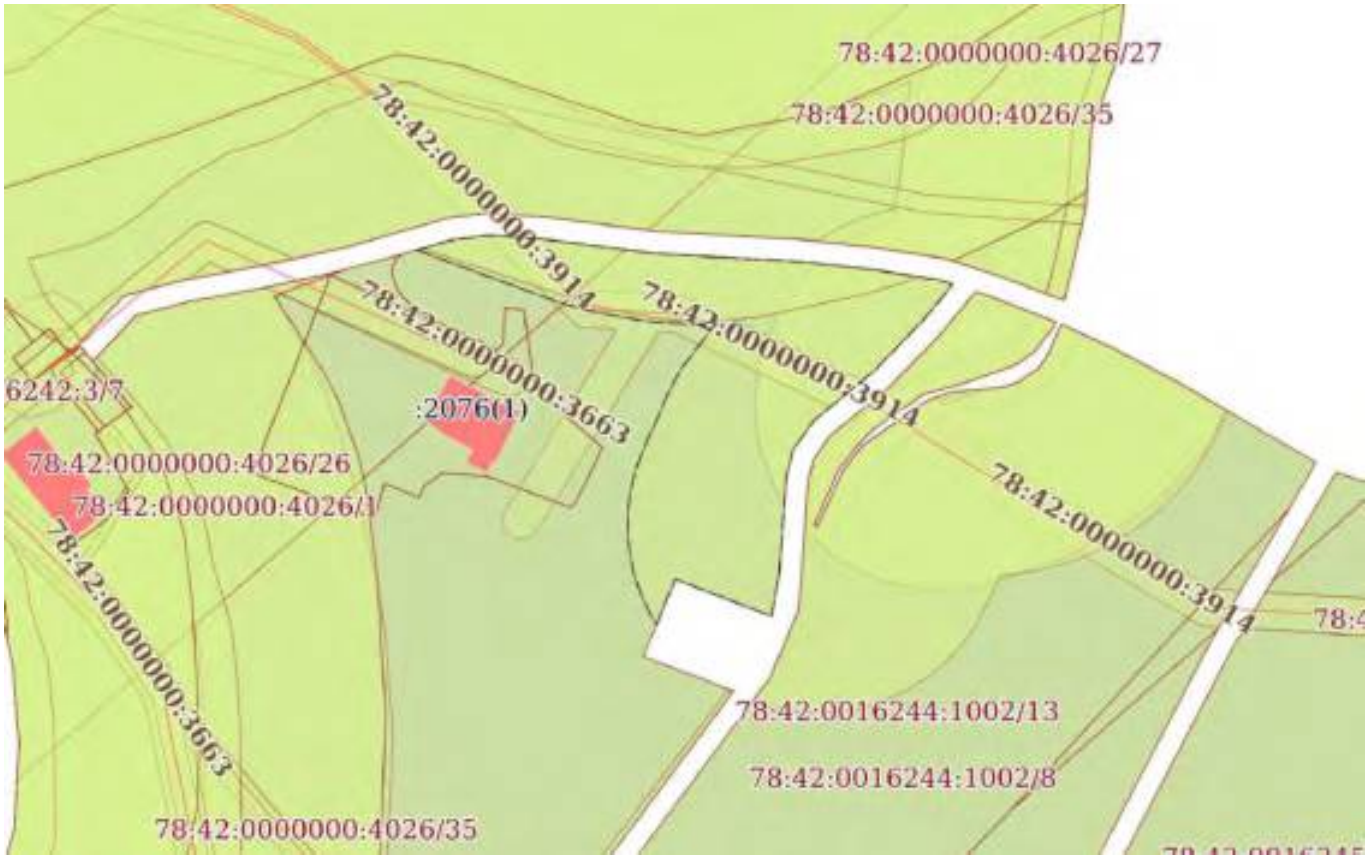

Масштаб 1:2000	Условные обозначения:		

ДОКУМЕНТ ПОДПИСАН
ЭЛЕКТРОННОЙ ПОДПИСЬЮ
Сертификат: 839971481847979980055521910400019784 43
Владелец: ПУБЛИЧНО-ПРАВОВАЯ КОМПАНИЯ РОСКАДАСТР
Действителен: с 24.12.2025 по 19.03.2027


полное наименование должности		инициалы, фамилия

Земельный участок
вид объекта недвижимости

Лист № 5 раздела 4	Всего листов раздела 4: 42	Всего разделов: 8	Всего листов выписки: 234

17.07.2026г. № КУВИ-001/2026-96996668	
Кадастровый номер:	78:42:0000000:4026

План (чертеж, схема) части земельного участка	Учетный номер части: 78:42:0000000:4026/5

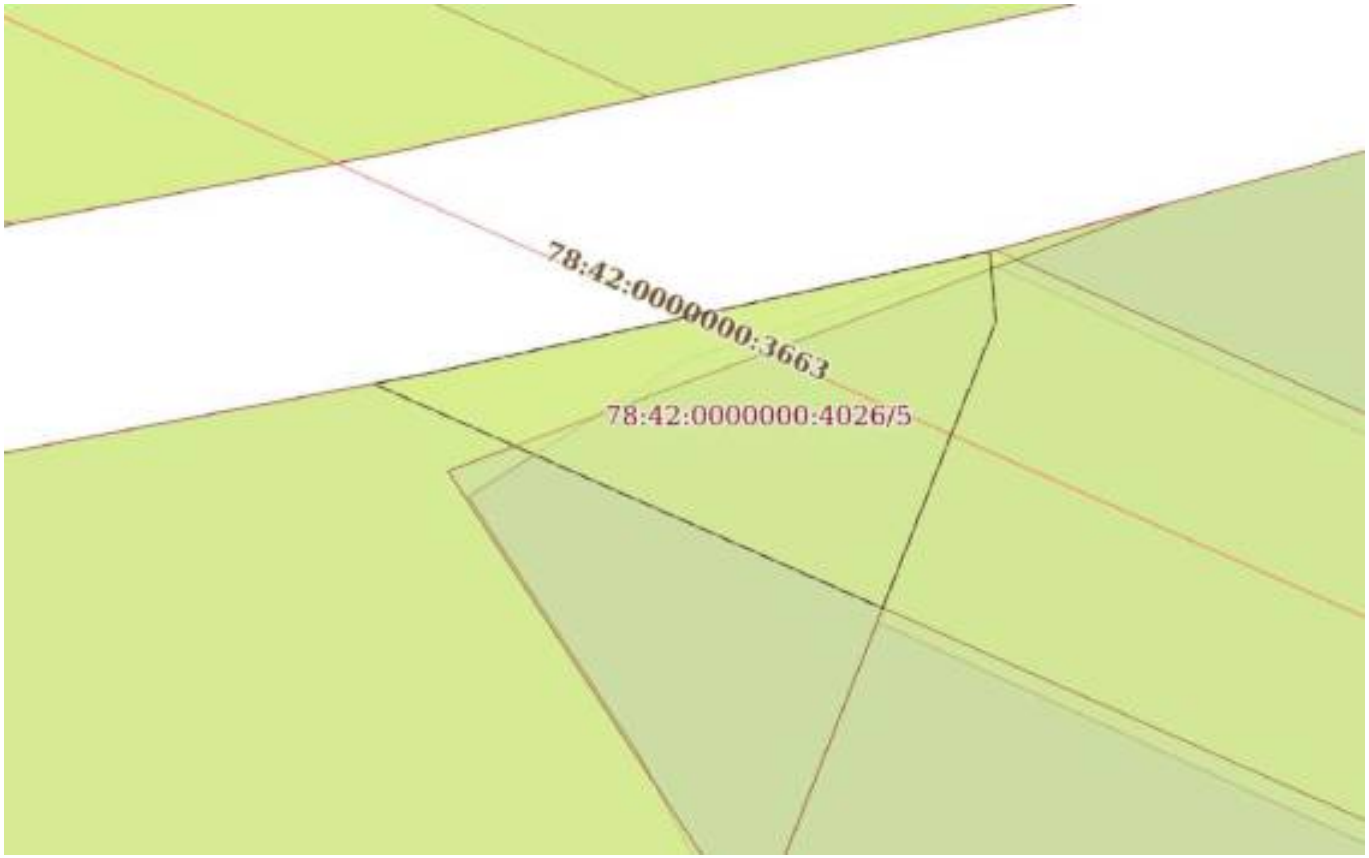

Масштаб 1:200	Условные обозначения:		


полное наименование должности	ДОКУМЕНТ ПОДПИСАН ЭЛЕКТРОННОЙ ПОДПИСЬЮ Сертификат: 839971481847979980055521910400019784 43 Владелец: ПУБЛИЧНО-ПРАВОВАЯ КОМПАНИЯ РОСКАДАСТР Действителен: с 24.12.2025 по 19.03.2027	инициалы, фамилия

Земельный участок
вид объекта недвижимости

Лист № 6 раздела 4	Всего листов раздела 4: 42	Всего разделов: 8	Всего листов выписки: 234

17.07.2026г. № КУВИ-001/2026-96996668	
Кадастровый номер:	78:42:0000000:4026

План (чертеж, схема) части земельного участка	Учетный номер части: 78:42:0000000:4026/6

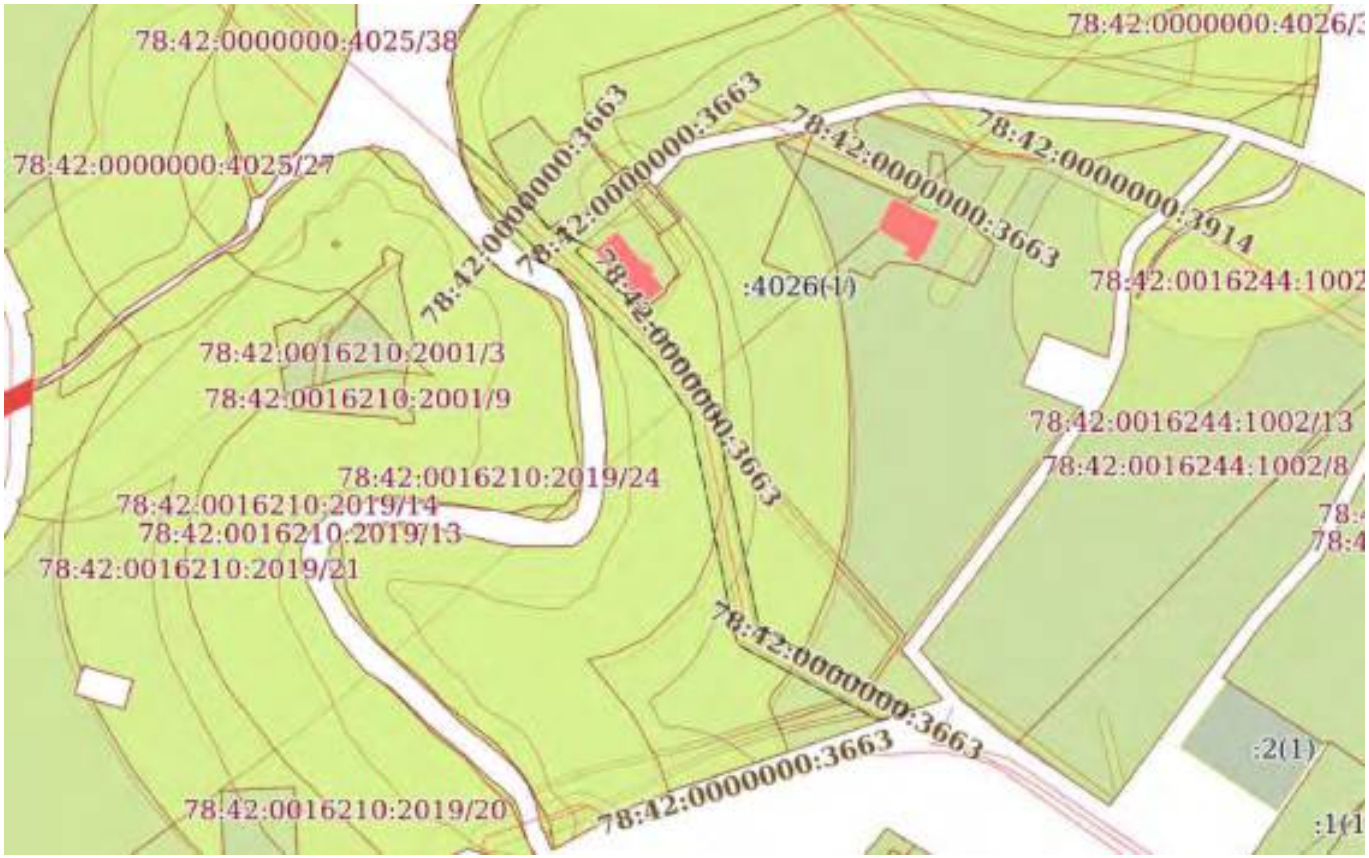

Масштаб 1:3000	Условные обозначения:		

ДОКУМЕНТ ПОДПИСАН
ЭЛЕКТРОННОЙ ПОДПИСЬЮ
Сертификат: 839971481847979980055521910400019784 43
Владелец: ПУБЛИЧНО-ПРАВОВАЯ КОМПАНИЯ РОСКАДАСТР
Действителен: с 24.12.2025 по 19.03.2027

полное наименование должности		инициалы, фамилия

Земельный участок
вид объекта недвижимости

Лист № 7 раздела 4	Всего листов раздела 4: 42	Всего разделов: 8	Всего листов выписки: 234

17.07.2026г. № КУВИ-001/2026-96996668	
Кадастровый номер:	78:42:0000000:4026

План (чертеж, схема) части земельного участка	Учетный номер части: 78:42:0000000:4026/7



Масштаб 1:5000	Условные обозначения:		

ДОКУМЕНТ ПОДПИСАН
ЭЛЕКТРОННОЙ ПОДПИСЬЮ
Сертификат: 839971481847979980055521910400019784 43
Владелец: ПУБЛИЧНО-ПРАВОВАЯ КОМПАНИЯ РОСКАДАСТР
Действителен: с 24.12.2025 по 19.03.2027

полное наименование должности		инициалы, фамилия

Земельный участок
вид объекта недвижимости

Лист № 8 раздела 4	Всего листов раздела 4: 42	Всего разделов: 8	Всего листов выписки: 234

17.07.2026г. № КУВИ-001/2026-96996668	
Кадастровый номер:	78:42:0000000:4026

План (чертеж, схема) части земельного участка	Учетный номер части: 78:42:0000000:4026/8



Масштаб 1:60	Условные обозначения:		


полное наименование должности	ДОКУМЕНТ ПОДПИСАН ЭЛЕКТРОННОЙ ПОДПИСЬЮ Сертификат: 839971481847979980055521910400019784 43 Владелец: ПУБЛИЧНО-ПРАВОВАЯ КОМПАНИЯ РОСКАДАСТР Действителен: с 24.12.2025 по 19.03.2027	инициалы, фамилия

Земельный участок
вид объекта недвижимости

Лист № 9 раздела 4	Всего листов раздела 4: 42	Всего разделов: 8	Всего листов выписки: 234

17.07.2026г. № КУВИ-001/2026-96996668	
Кадастровый номер:	78:42:0000000:4026

План (чертеж, схема) части земельного участка	Учетный номер части: 78:42:0000000:4026/9

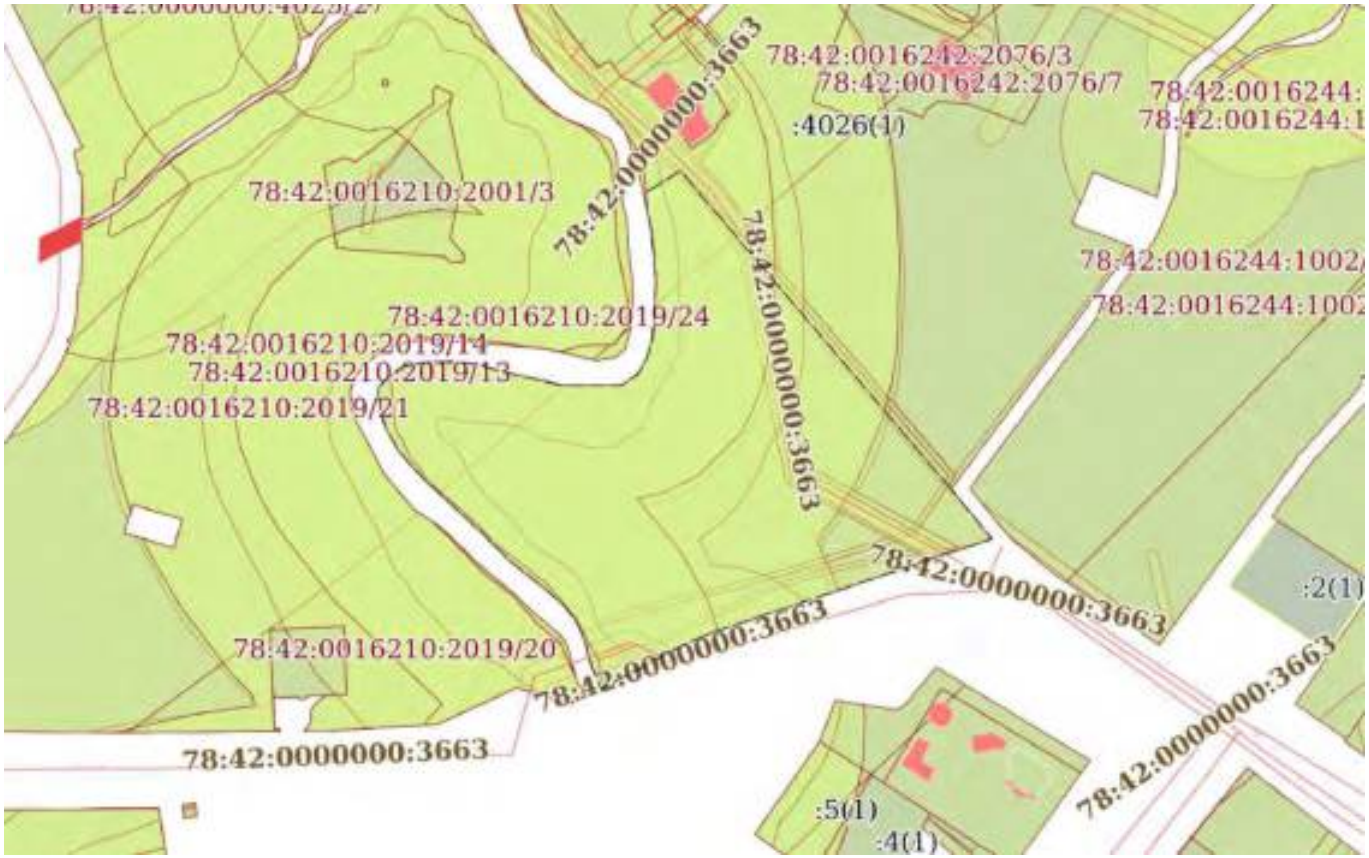

Масштаб 1:3000	Условные обозначения:		

ДОКУМЕНТ ПОДПИСАН
ЭЛЕКТРОННОЙ ПОДПИСЬЮ
Сертификат: 839971481847979980055521910400019784 43
Владелец: ПУБЛИЧНО-ПРАВОВАЯ КОМПАНИЯ РОСКАДАСТР
Действителен: с 24.12.2025 по 19.03.2027


полное наименование должности		инициалы, фамилия

Земельный участок
вид объекта недвижимости

Лист № 10 раздела 4	Всего листов раздела 4: 42	Всего разделов: 8	Всего листов выписки: 234

17.07.2026г. № КУВИ-001/2026-96996668	
Кадастровый номер:	78:42:0000000:4026

План (чертеж, схема) части земельного участка	Учетный номер части: 78:42:0000000:4026/10

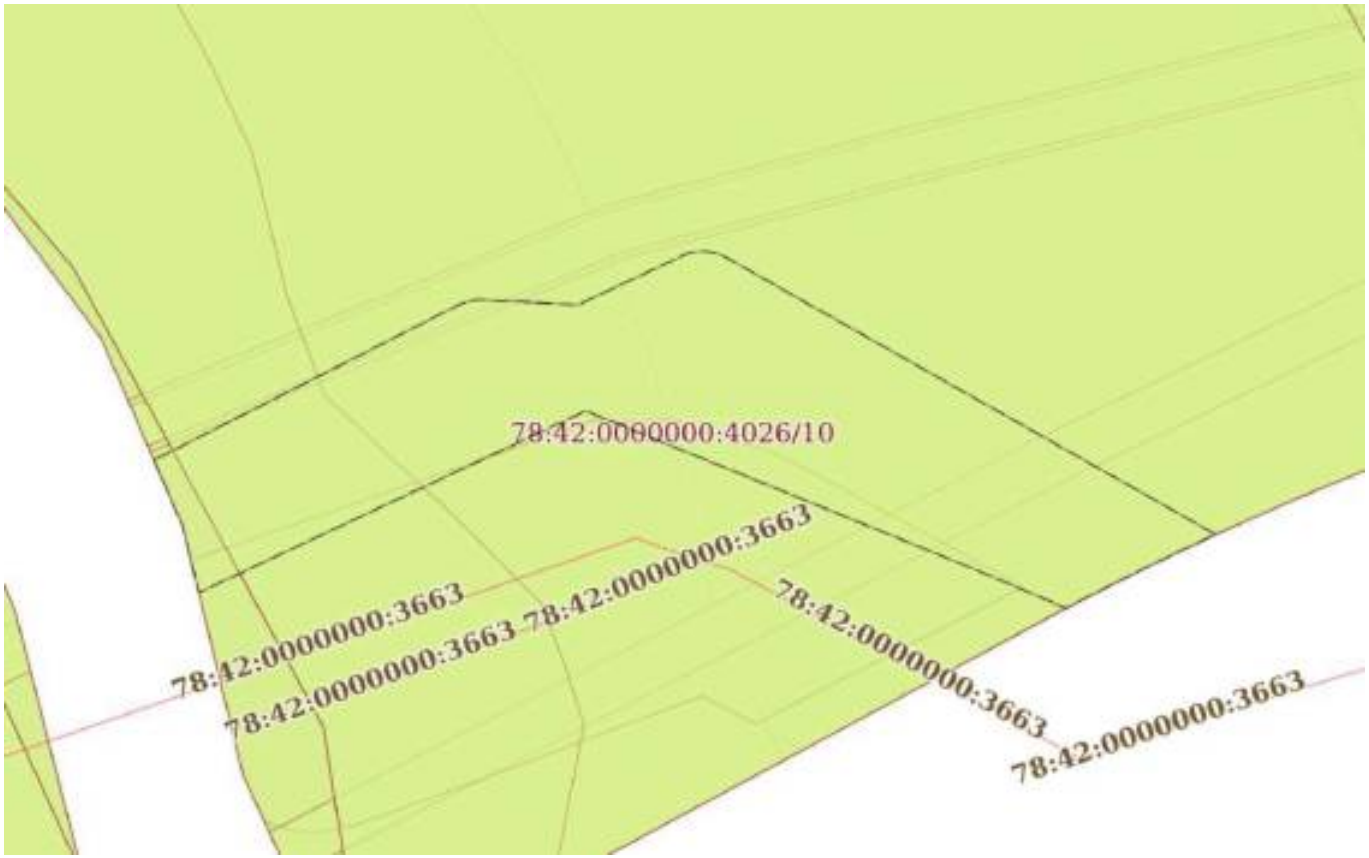

Масштаб 1:300	Условные обозначения:		

полное наименование должности		инициалы, фамилия


ДОКУМЕНТ ПОДПИСАН
ЭЛЕКТРОННОЙ ПОДПИСЬЮ
Сертификат: 839971481847979980055521910400019784 43
Владелец: ПУБЛИЧНО-ПРАВОВАЯ КОМПАНИЯ РОСКАДАСТР
Действителен: с 24.12.2025 по 19.03.2027

Земельный участок
вид объекта недвижимости

Лист № 11 раздела 4	Всего листов раздела 4: 42	Всего разделов: 8	Всего листов выписки: 234

17.07.2026г. № КУВИ-001/2026-96996668	
Кадастровый номер:	78:42:0000000:4026

План (чертеж, схема) части земельного участка	Учетный номер части: 78:42:0000000:4026/11

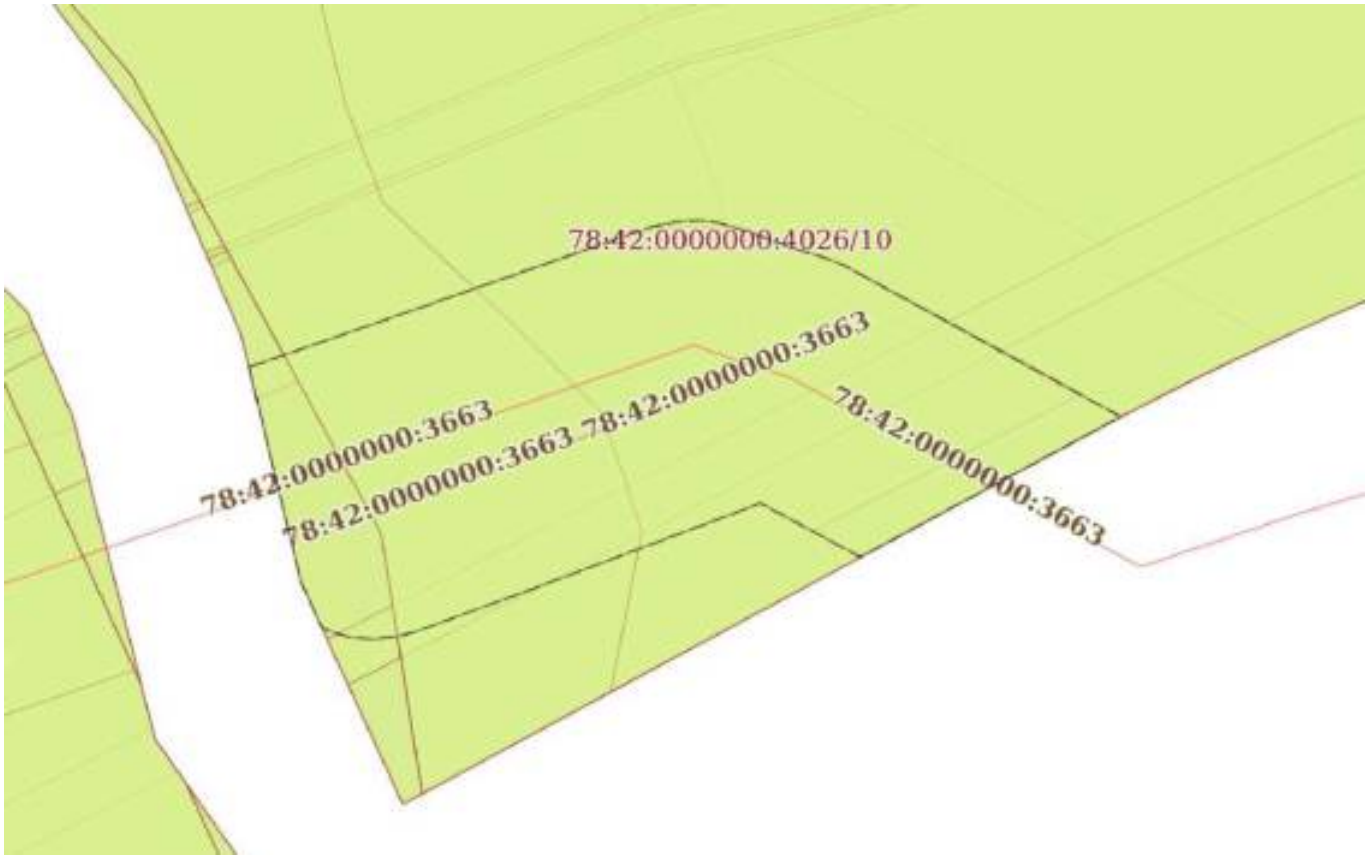

Масштаб 1:300	Условные обозначения:		

полное наименование должности		инициалы, фамилия

ДОКУМЕНТ ПОДПИСАН
ЭЛЕКТРОННОЙ ПОДПИСЬЮ
Сертификат: 839971481847979980055521910400019784 43
Владелец: ПУБЛИЧНО-ПРАВОВАЯ КОМПАНИЯ РОСКАДАСТР
Действителен: с 24.12.2025 по 19.03.2027

Земельный участок
вид объекта недвижимости

Лист № 12 раздела 4	Всего листов раздела 4: 42	Всего разделов: 8	Всего листов выписки: 234

17.07.2026г. № КУВИ-001/2026-96996668	
Кадастровый номер:	78:42:0000000:4026

План (чертеж, схема) части земельного участка	Учетный номер части: 78:42:0000000:4026/12



Масштаб 1:200	Условные обозначения:		

ДОКУМЕНТ ПОДПИСАН
ЭЛЕКТРОННОЙ ПОДПИСЬЮ
Сертификат: 839971481847979980055521910400019784 43
Владелец: ПУБЛИЧНО-ПРАВОВАЯ КОМПАНИЯ РОСКАДАСТР
Действителен: с 24.12.2025 по 19.03.2027


полное наименование должности		инициалы, фамилия

Земельный участок
вид объекта недвижимости

Лист № 13 раздела 4	Всего листов раздела 4: 42	Всего разделов: 8	Всего листов выписки: 234

17.07.2026г. № КУВИ-001/2026-96996668	
Кадастровый номер:	78:42:0000000:4026

План (чертеж, схема) части земельного участка	Учетный номер части: 78:42:0000000:4026/13

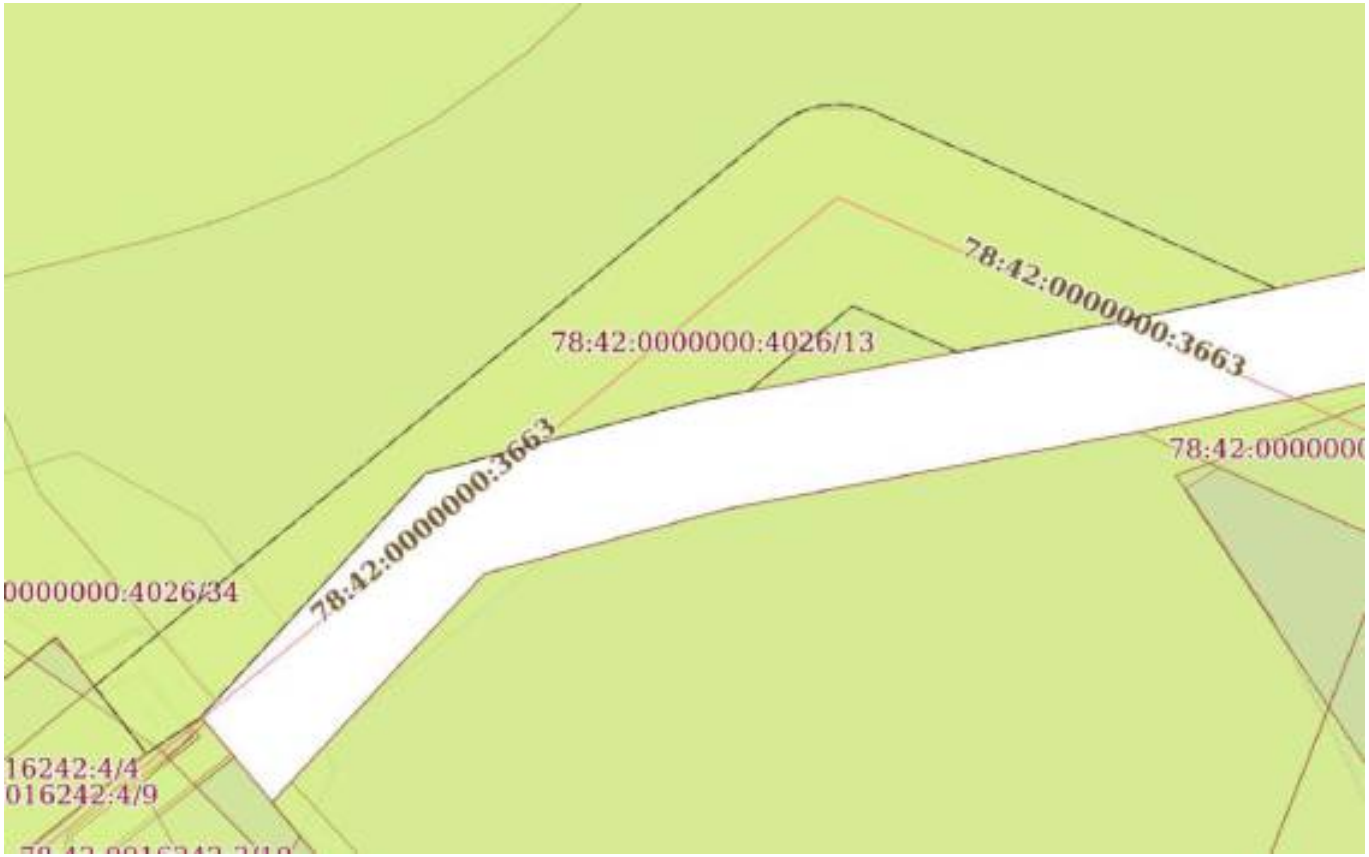

Масштаб 1:400	Условные обозначения:		

ДОКУМЕНТ ПОДПИСАН
ЭЛЕКТРОННОЙ ПОДПИСЬЮ
Сертификат: 839971481847979980055521910400019784 43
Владелец: ПУБЛИЧНО-ПРАВОВАЯ КОМПАНИЯ РОСКАДАСТР
Действителен: с 24.12.2025 по 19.03.2027


полное наименование должности		инициалы, фамилия

Земельный участок
вид объекта недвижимости

Лист № 14 раздела 4	Всего листов раздела 4: 42	Всего разделов: 8	Всего листов выписки: 234

17.07.2026г. № КУВИ-001/2026-96996668	
Кадастровый номер:	78:42:0000000:4026

План (чертеж, схема) части земельного участка	Учетный номер части: 78:42:0000000:4026/14

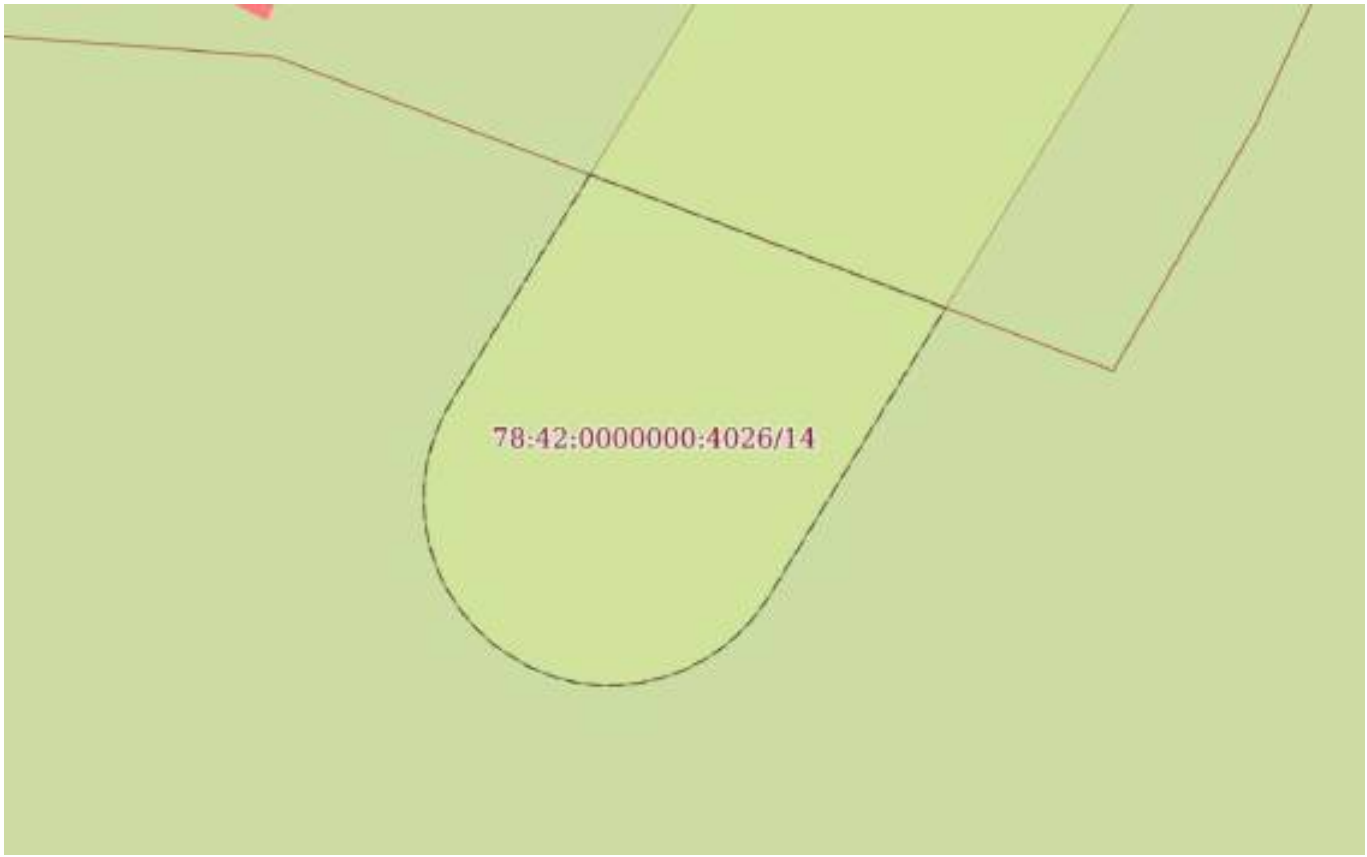

Масштаб 1:200	Условные обозначения:		


полное наименование должности	ДОКУМЕНТ ПОДПИСАН ЭЛЕКТРОННОЙ ПОДПИСЬЮ Сертификат: 839971481847979980055521910400019784 43 Владелец: ПУБЛИЧНО-ПРАВОВАЯ КОМПАНИЯ РОСКАДАСТР Действителен: с 24.12.2025 по 19.03.2027	инициалы, фамилия

Земельный участок
вид объекта недвижимости

Лист № 15 раздела 4	Всего листов раздела 4: 42	Всего разделов: 8	Всего листов выписки: 234

17.07.2026г. № КУВИ-001/2026-96996668	
Кадастровый номер:	78:42:0000000:4026

План (чертеж, схема) части земельного участка	Учетный номер части: 78:42:0000000:4026/15

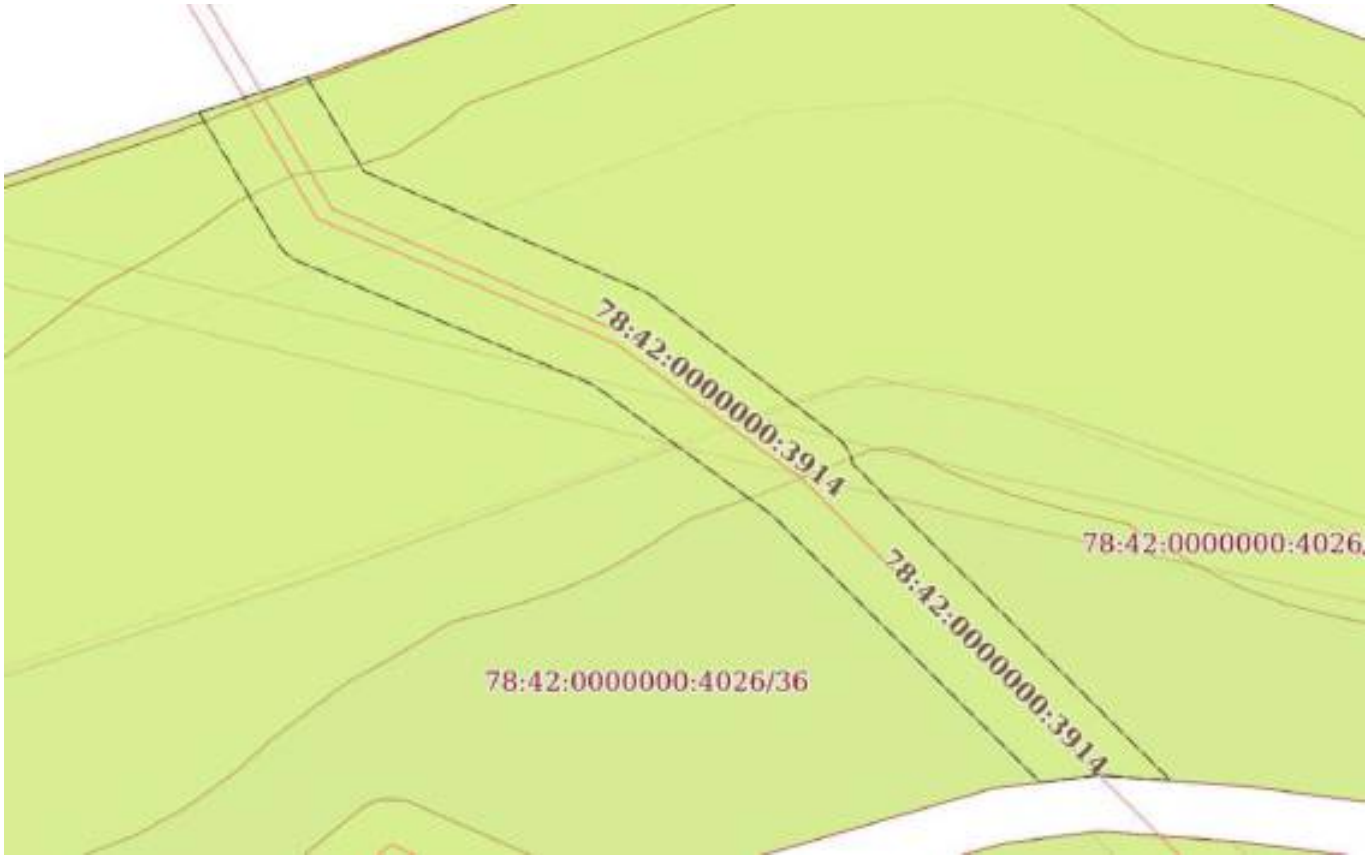

Масштаб 1:800	Условные обозначения:		

ДОКУМЕНТ ПОДПИСАН
ЭЛЕКТРОННОЙ ПОДПИСЬЮ
Сертификат: 839971481847979980055521910400019784 43
Владелец: ПУБЛИЧНО-ПРАВОВАЯ КОМПАНИЯ РОСКАДАСТР
Действителен: с 24.12.2025 по 19.03.2027


полное наименование должности		инициалы, фамилия

Земельный участок
вид объекта недвижимости

Лист № 16 раздела 4	Всего листов раздела 4: 42	Всего разделов: 8	Всего листов выписки: 234

17.07.2026г. № КУВИ-001/2026-96996668	
Кадастровый номер:	78:42:0000000:4026

План (чертеж, схема) части земельного участка	Учетный номер части: 78:42:0000000:4026/16

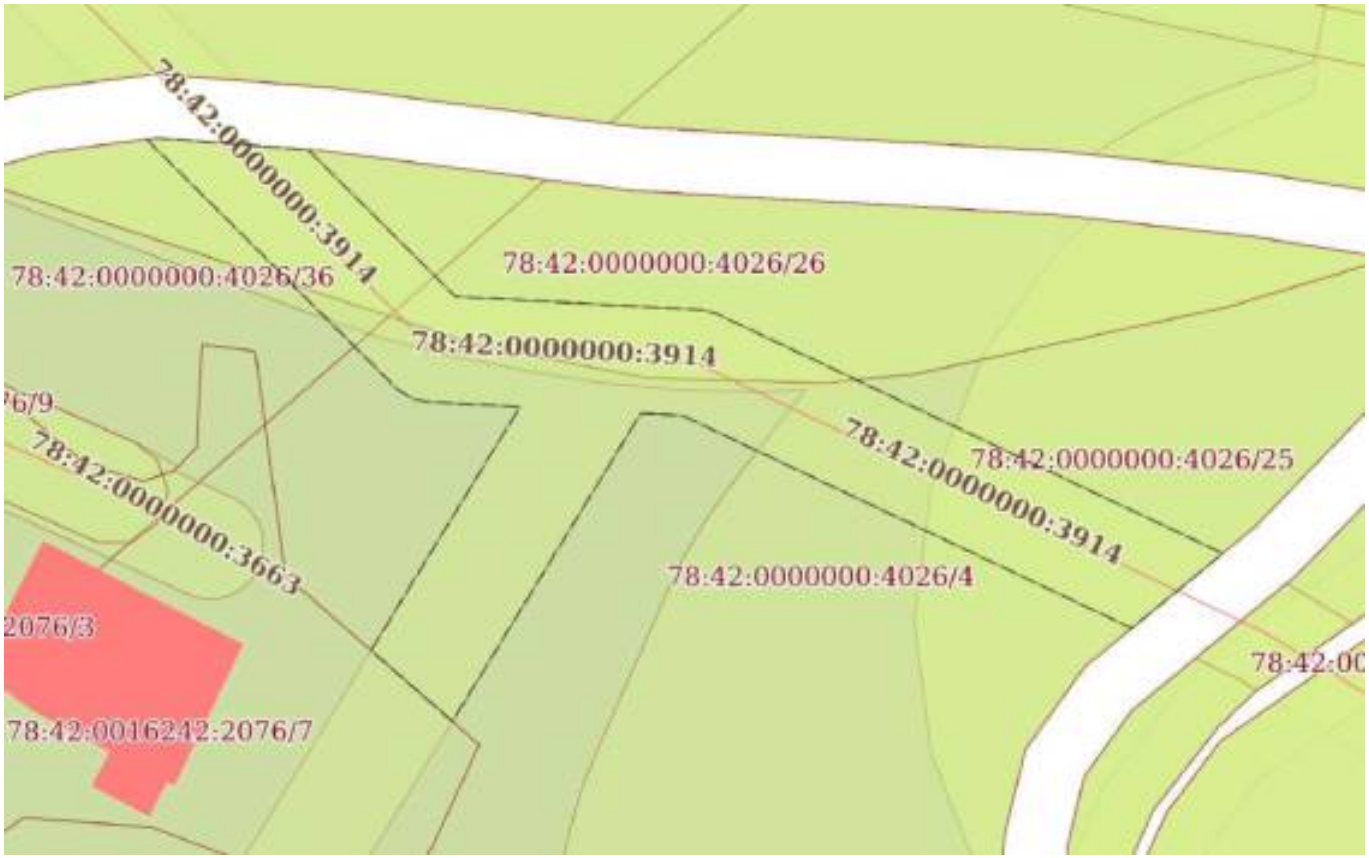

Масштаб 1:700	Условные обозначения:		

ДОКУМЕНТ ПОДПИСАН
ЭЛЕКТРОННОЙ ПОДПИСЬЮ
Сертификат: 839971481847979980055521910400019784 43
Владелец: ПУБЛИЧНО-ПРАВОВАЯ КОМПАНИЯ РОСКАДАСТР
Действителен: с 24.12.2025 по 19.03.2027

полное наименование должности		инициалы, фамилия

Земельный участок
вид объекта недвижимости

Лист № 17 раздела 4	Всего листов раздела 4: 42	Всего разделов: 8	Всего листов выписки: 234

17.07.2026г. № КУВИ-001/2026-96996668	
Кадастровый номер:	78:42:0000000:4026

План (чертеж, схема) части земельного участка	Учетный номер части: 78:42:0000000:4026/17



Масштаб 1:3000	Условные обозначения:		

ДОКУМЕНТ ПОДПИСАН
ЭЛЕКТРОННОЙ ПОДПИСЬЮ
Сертификат: 839971481847979980055521910400019784 43
Владелец: ПУБЛИЧНО-ПРАВОВАЯ КОМПАНИЯ РОСКАДАСТР
Действителен: с 24.12.2025 по 19.03.2027

полное наименование должности		инициалы, фамилия

Земельный участок
вид объекта недвижимости

Лист № 18 раздела 4	Всего листов раздела 4: 42	Всего разделов: 8	Всего листов выписки: 234

17.07.2026г. № КУВИ-001/2026-96996668	
Кадастровый номер:	78:42:0000000:4026

План (чертеж, схема) части земельного участка	Учетный номер части: 78:42:0000000:4026/18



Масштаб 1:700	Условные обозначения:		

полное наименование должности	ДОКУМЕНТ ПОДПИСАН ЭЛЕКТРОННОЙ ПОДПИСЬЮ Сертификат: 839971481847979980055521910400019784 43 Владелец: ПУБЛИЧНО-ПРАВОВАЯ КОМПАНИЯ РОСКАДАСТР Действителен: с 24.12.2025 по 19.03.2027	инициалы, фамилия

Земельный участок
вид объекта недвижимости

Лист № 19 раздела 4	Всего листов раздела 4: 42	Всего разделов: 8	Всего листов выписки: 234

17.07.2026г. № КУВИ-001/2026-96996668	
Кадастровый номер:	78:42:0000000:4026

План (чертеж, схема) части земельного участка	Учетный номер части: 78:42:0000000:4026/19



Масштаб 1:90	Условные обозначения:		

полное наименование должности		инициалы, фамилия


ДОКУМЕНТ ПОДПИСАН
ЭЛЕКТРОННОЙ ПОДПИСЬЮ
Сертификат: 839971481847979980055521910400019784 43
Владелец: ПУБЛИЧНО-ПРАВОВАЯ КОМПАНИЯ РОСКАДАСТР
Действителен: с 24.12.2025 по 19.03.2027

Земельный участок
вид объекта недвижимости

Лист № 20 раздела 4	Всего листов раздела 4: 42	Всего разделов: 8	Всего листов выписки: 234

17.07.2026г. № КУВИ-001/2026-96996668	
Кадастровый номер:	78:42:0000000:4026

План (чертеж, схема) части земельного участка	Учетный номер части: 78:42:0000000:4026/20

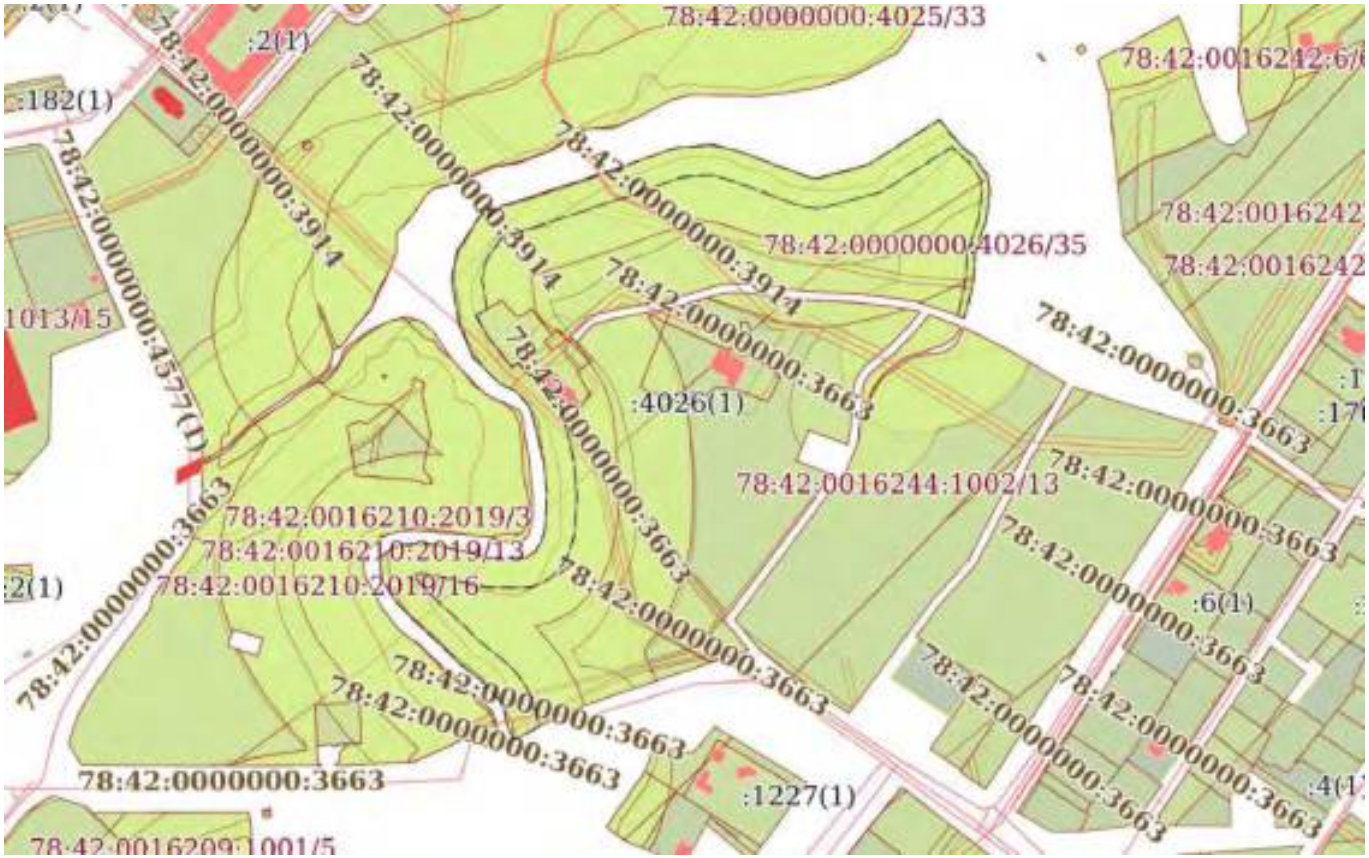

Масштаб 1:5000	Условные обозначения:		

ДОКУМЕНТ ПОДПИСАН
ЭЛЕКТРОННОЙ ПОДПИСЬЮ
Сертификат: 839971481847979980055521910400019784 43
Владелец: ПУБЛИЧНО-ПРАВОВАЯ КОМПАНИЯ РОСКАДАСТР
Действителен: с 24.12.2025 по 19.03.2027


полное наименование должности		инициалы, фамилия

Земельный участок
вид объекта недвижимости

Лист № 21 раздела 4	Всего листов раздела 4: 42	Всего разделов: 8	Всего листов выписки: 234

17.07.2026г. № КУВИ-001/2026-96996668	
Кадастровый номер:	78:42:0000000:4026

План (чертеж, схема) части земельного участка	Учетный номер части: 78:42:0000000:4026/21

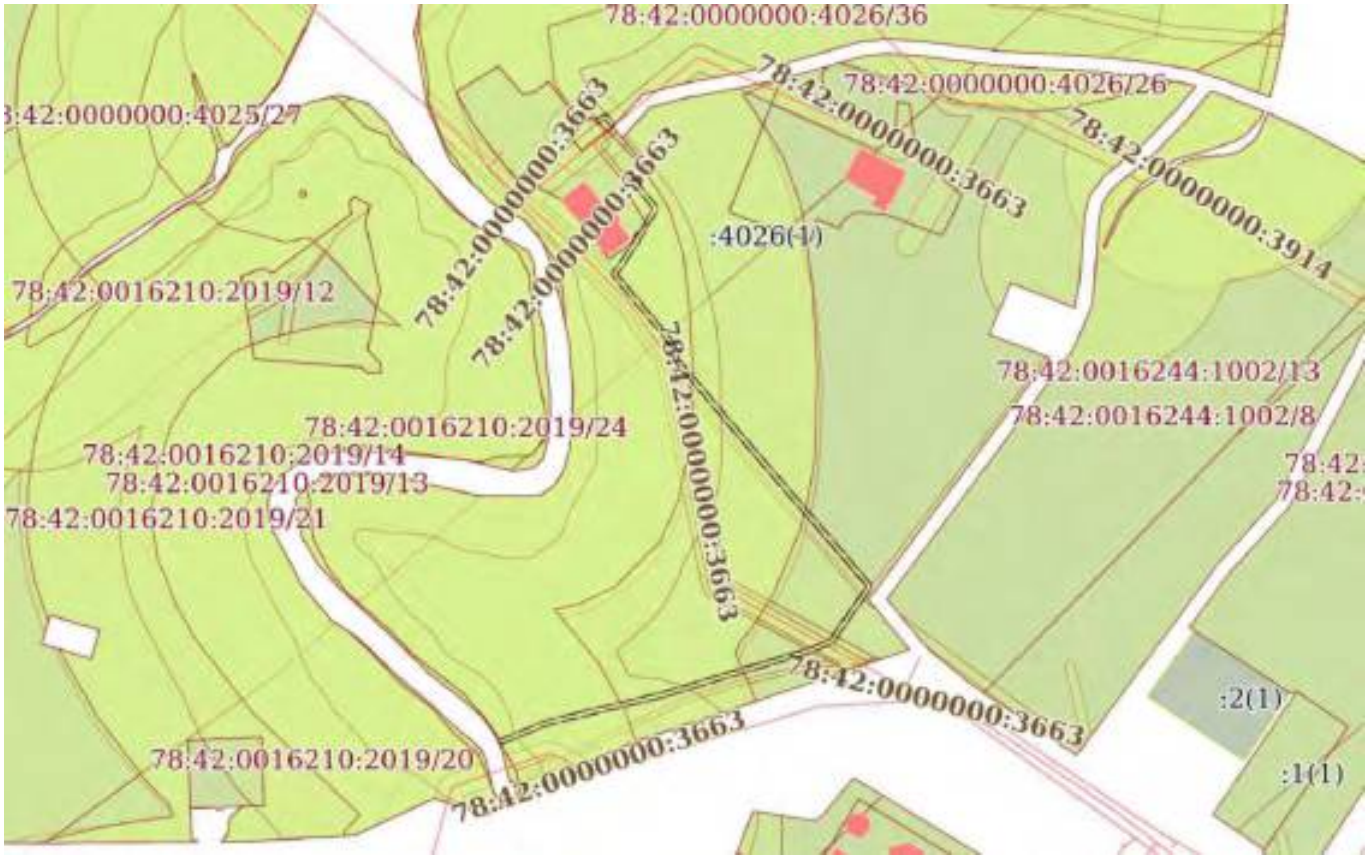

Масштаб 1:3000	Условные обозначения:		

ДОКУМЕНТ ПОДПИСАН
ЭЛЕКТРОННОЙ ПОДПИСЬЮ
Сертификат: 839971481847979980055521910400019784 43
Владелец: ПУБЛИЧНО-ПРАВОВАЯ КОМПАНИЯ РОСКАДАСТР
Действителен: с 24.12.2025 по 19.03.2027


полное наименование должности		инициалы, фамилия

Земельный участок
вид объекта недвижимости

Лист № 22 раздела 4	Всего листов раздела 4: 42	Всего разделов: 8	Всего листов выписки: 234

17.07.2026г. № КУВИ-001/2026-96996668	
Кадастровый номер:	78:42:0000000:4026

План (чертеж, схема) части земельного участка	Учетный номер части: 78:42:0000000:4026/22

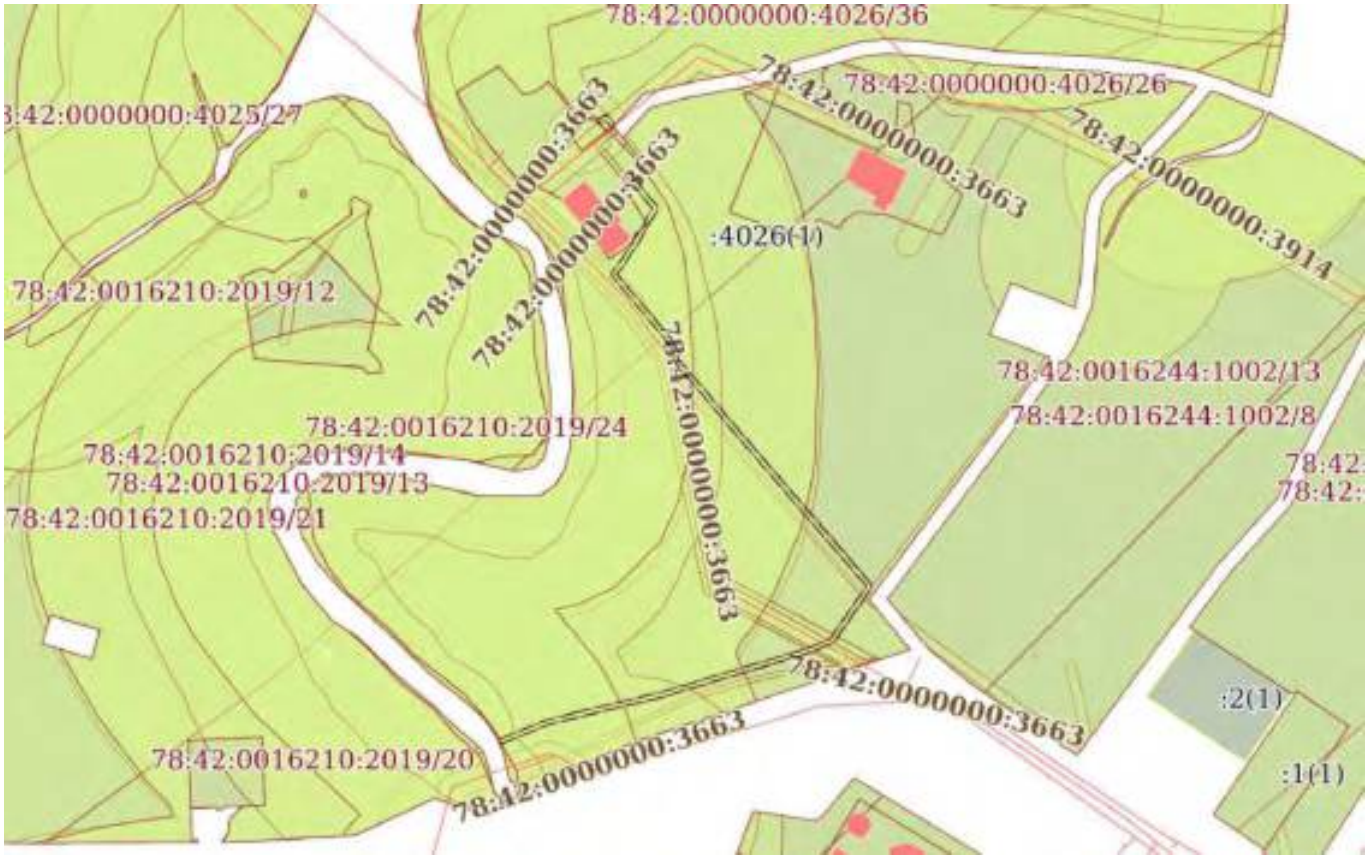

Масштаб 1:3000	Условные обозначения:		

ДОКУМЕНТ ПОДПИСАН
ЭЛЕКТРОННОЙ ПОДПИСЬЮ
Сертификат: 839971481847979980055521910400019784 43
Владелец: ПУБЛИЧНО-ПРАВОВАЯ КОМПАНИЯ РОСКАДАСТР
Действителен: с 24.12.2025 по 19.03.2027


полное наименование должности		инициалы, фамилия

Земельный участок
вид объекта недвижимости

Лист № 23 раздела 4	Всего листов раздела 4: 42	Всего разделов: 8	Всего листов выписки: 234

17.07.2026г. № КУВИ-001/2026-96996668	
Кадастровый номер:	78:42:0000000:4026

План (чертеж, схема) части земельного участка	Учетный номер части: 78:42:0000000:4026/23

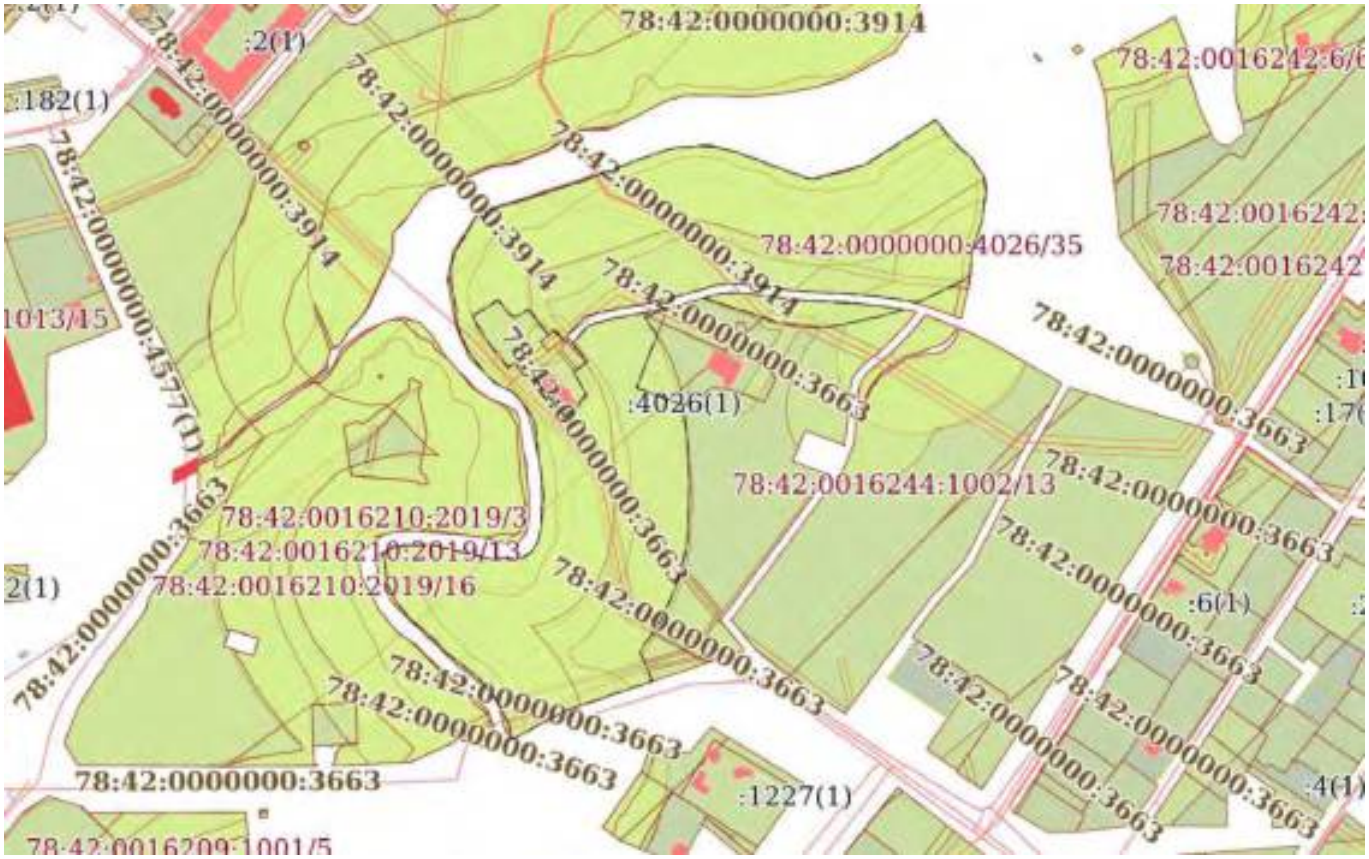

Масштаб 1:5000	Условные обозначения:		

ДОКУМЕНТ ПОДПИСАН
ЭЛЕКТРОННОЙ ПОДПИСЬЮ
Сертификат: 839971481847979980055521910400019784 43
Владелец: ПУБЛИЧНО-ПРАВОВАЯ КОМПАНИЯ РОСКАДАСТР
Действителен: с 24.12.2025 по 19.03.2027


полное наименование должности		инициалы, фамилия

Земельный участок
вид объекта недвижимости

Лист № 24 раздела 4	Всего листов раздела 4: 42	Всего разделов: 8	Всего листов выписки: 234

17.07.2026г. № КУВИ-001/2026-96996668	
Кадастровый номер:	78:42:0000000:4026

План (чертеж, схема) части земельного участка	Учетный номер части: 78:42:0000000:4026/24

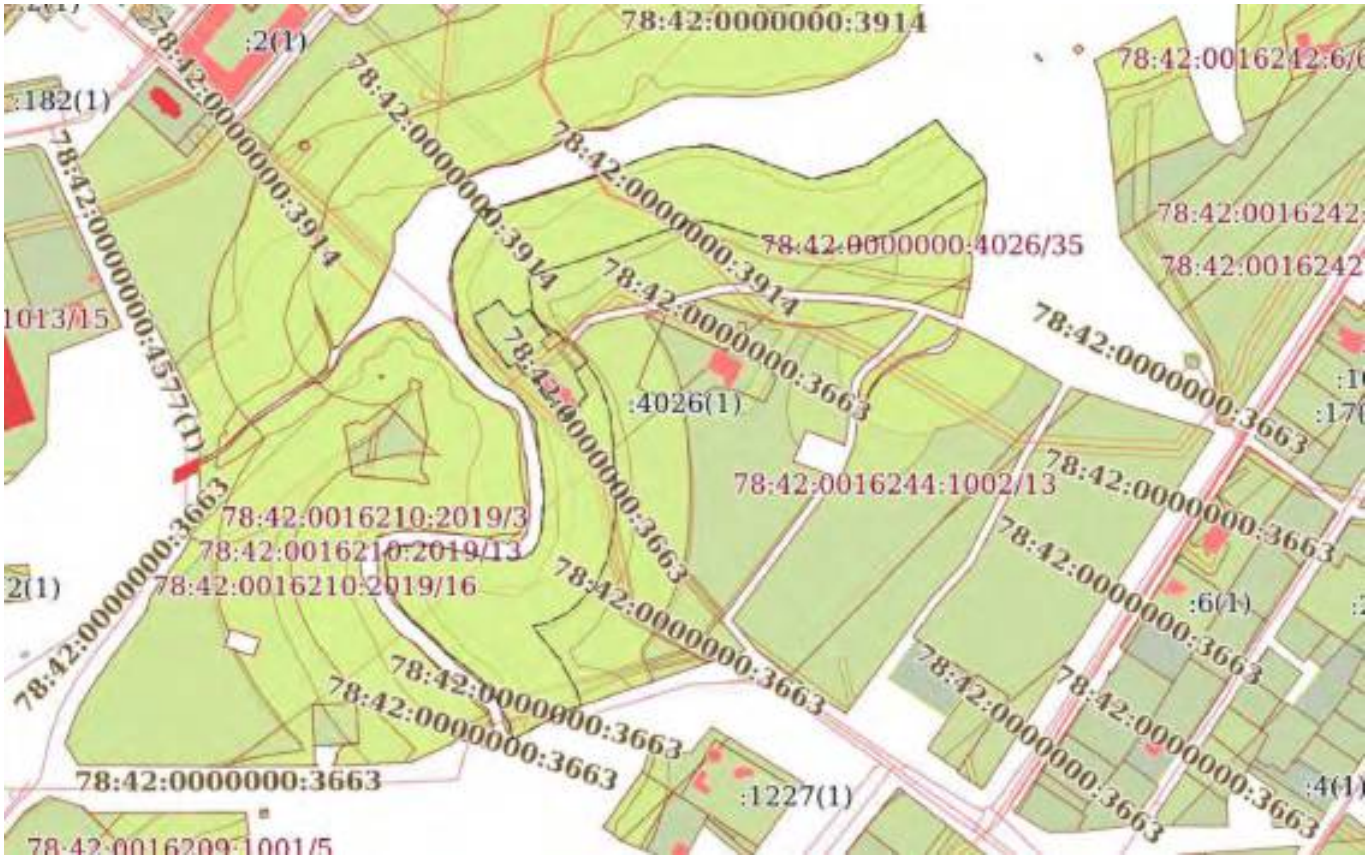

Масштаб 1:5000	Условные обозначения:		

ДОКУМЕНТ ПОДПИСАН
ЭЛЕКТРОННОЙ ПОДПИСЬЮ
Сертификат: 839971481847979980055521910400019784 43
Владелец: ПУБЛИЧНО-ПРАВОВАЯ КОМПАНИЯ РОСКАДАСТР
Действителен: с 24.12.2025 по 19.03.2027

полное наименование должности		инициалы, фамилия

Земельный участок
вид объекта недвижимости

Лист № 25 раздела 4	Всего листов раздела 4: 42	Всего разделов: 8	Всего листов выписки: 234

17.07.2026г. № КУВИ-001/2026-96996668	
Кадастровый номер:	78:42:0000000:4026

План (чертеж, схема) части земельного участка	Учетный номер части: 78:42:0000000:4026/25



Масштаб 1:2000	Условные обозначения:		

ДОКУМЕНТ ПОДПИСАН
ЭЛЕКТРОННОЙ ПОДПИСЬЮ
Сертификат: 839971481847979980055521910400019784 43
Владелец: ПУБЛИЧНО-ПРАВОВАЯ КОМПАНИЯ РОСКАДАСТР
Действителен: с 24.12.2025 по 19.03.2027


полное наименование должности		инициалы, фамилия

Земельный участок
вид объекта недвижимости

Лист № 26 раздела 4	Всего листов раздела 4: 42	Всего разделов: 8	Всего листов выписки: 234

17.07.2026г. № КУВИ-001/2026-96996668	
Кадастровый номер:	78:42:0000000:4026

План (чертеж, схема) части земельного участка	Учетный номер части: 78:42:0000000:4026/26

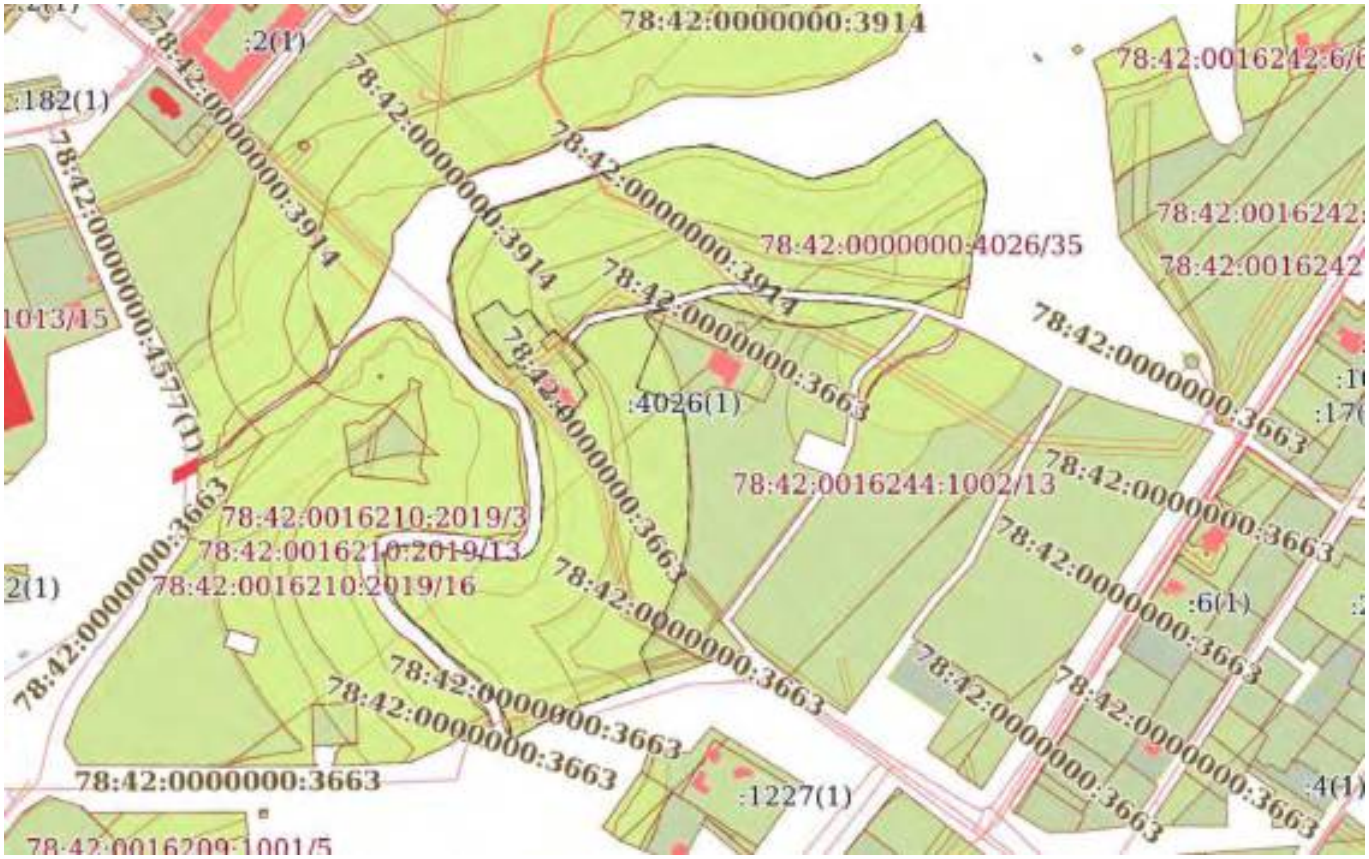

Масштаб 1:5000	Условные обозначения:		

ДОКУМЕНТ ПОДПИСАН
ЭЛЕКТРОННОЙ ПОДПИСЬЮ
Сертификат: 839971481847979980055521910400019784 43
Владелец: ПУБЛИЧНО-ПРАВОВАЯ КОМПАНИЯ РОСКАДАСТР
Действителен: с 24.12.2025 по 19.03.2027

полное наименование должности		инициалы, фамилия

Земельный участок
вид объекта недвижимости

Лист № 27 раздела 4	Всего листов раздела 4: 42	Всего разделов: 8	Всего листов выписки: 234

17.07.2026г. № КУВИ-001/2026-96996668	
Кадастровый номер:	78:42:0000000:4026

План (чертеж, схема) части земельного участка	Учетный номер части: 78:42:0000000:4026/27



Масштаб 1:2000	Условные обозначения:		

ДОКУМЕНТ ПОДПИСАН
ЭЛЕКТРОННОЙ ПОДПИСЬЮ
Сертификат: 839971481847979980055521910400019784 43
Владелец: ПУБЛИЧНО-ПРАВОВАЯ КОМПАНИЯ РОСКАДАСТР
Действителен: с 24.12.2025 по 19.03.2027


полное наименование должности		инициалы, фамилия

Земельный участок
вид объекта недвижимости

Лист № 28 раздела 4	Всего листов раздела 4: 42	Всего разделов: 8	Всего листов выписки: 234

17.07.2026г. № КУВИ-001/2026-96996668	
Кадастровый номер:	78:42:0000000:4026

План (чертеж, схема) части земельного участка	Учетный номер части: 78:42:0000000:4026/28

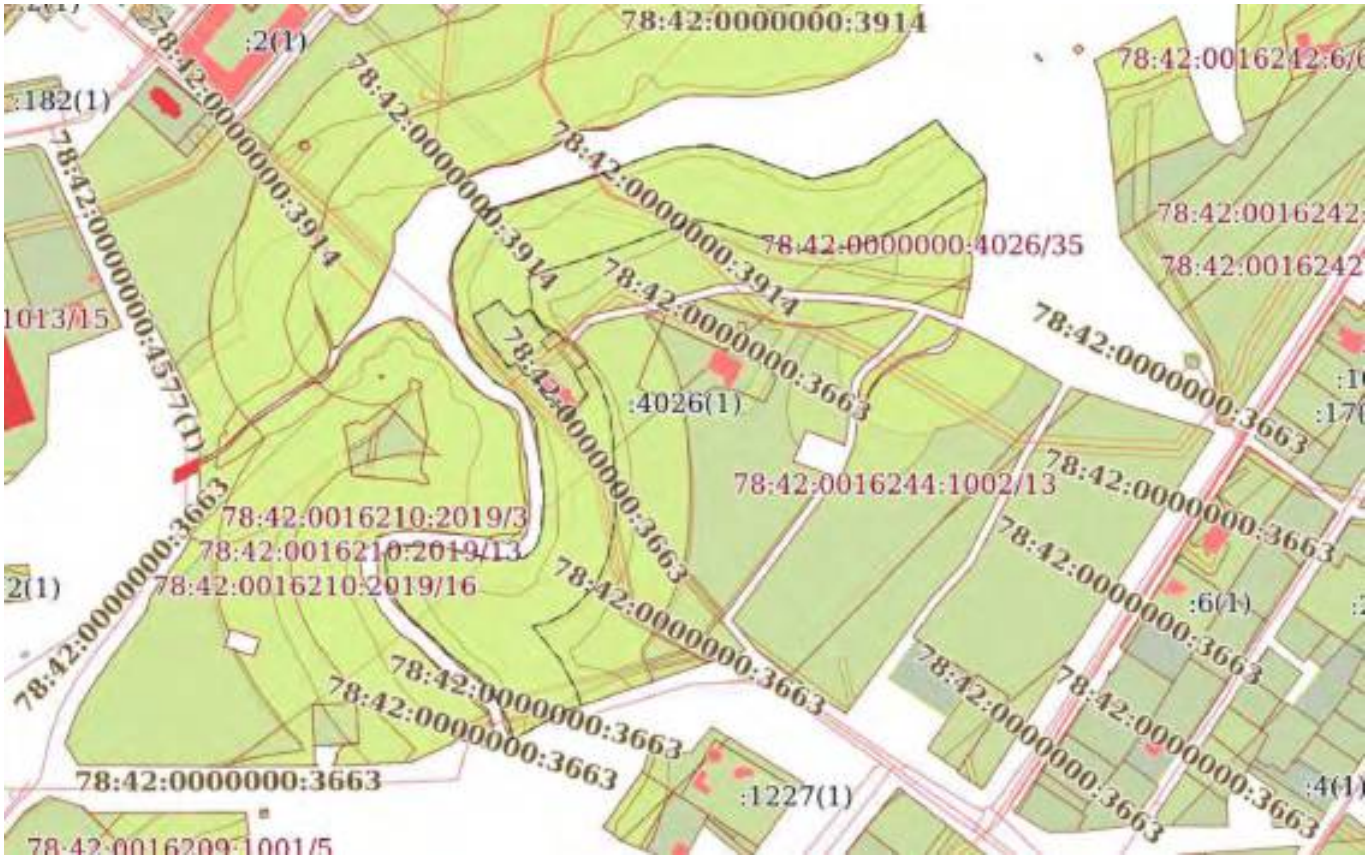

Масштаб 1:5000	Условные обозначения:		

ДОКУМЕНТ ПОДПИСАН
ЭЛЕКТРОННОЙ ПОДПИСЬЮ
Сертификат: 839971481847979980055521910400019784 43
Владелец: ПУБЛИЧНО-ПРАВОВАЯ КОМПАНИЯ РОСКАДАСТР
Действителен: с 24.12.2025 по 19.03.2027


полное наименование должности		инициалы, фамилия

Земельный участок
вид объекта недвижимости

Лист № 29 раздела 4	Всего листов раздела 4: 42	Всего разделов: 8	Всего листов выписки: 234

17.07.2026г. № КУВИ-001/2026-96996668	
Кадастровый номер:	78:42:0000000:4026

План (чертеж, схема) части земельного участка	Учетный номер части: 78:42:0000000:4026/29

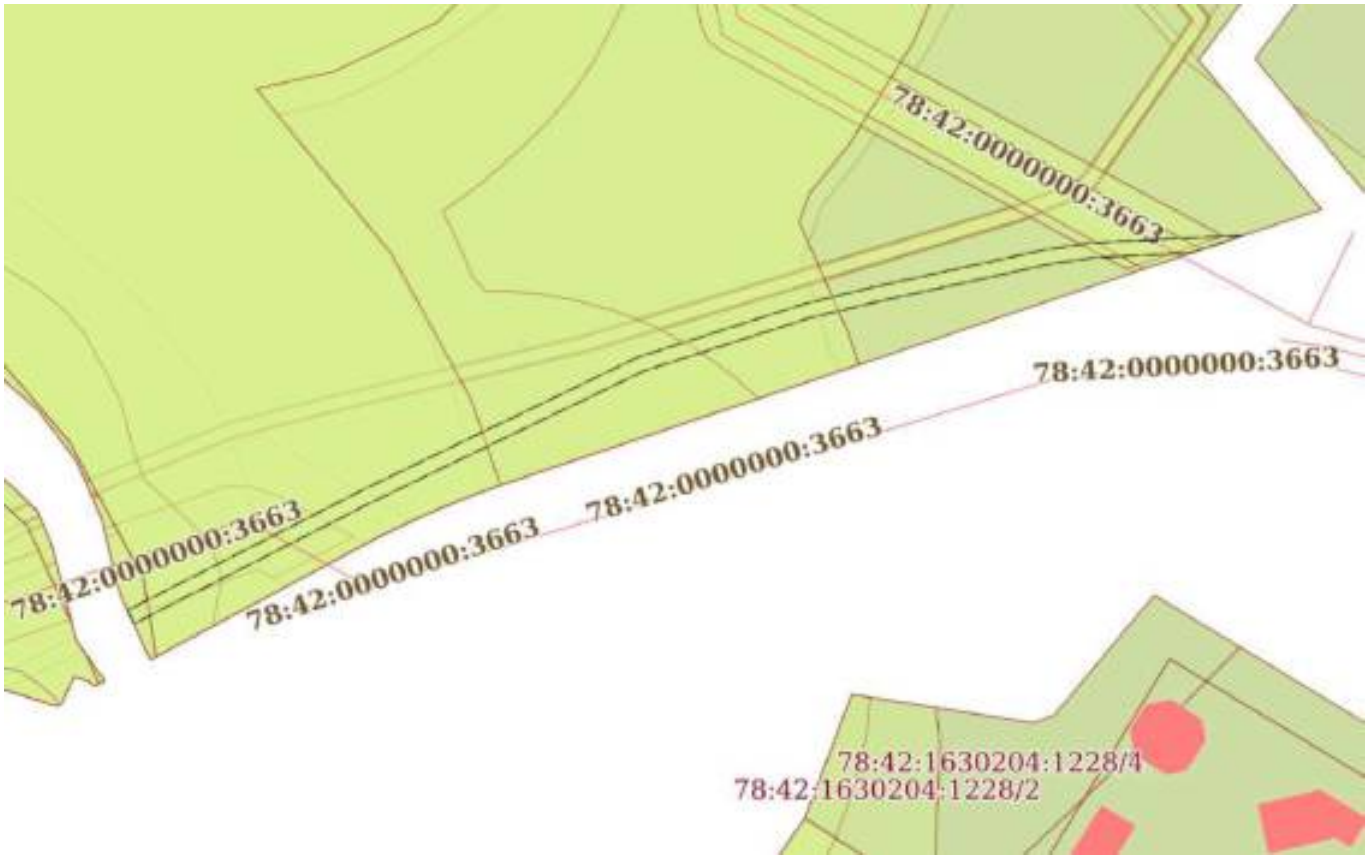

Масштаб 1:1000	Условные обозначения:		

ДОКУМЕНТ ПОДПИСАН
ЭЛЕКТРОННОЙ ПОДПИСЬЮ
Сертификат: 839971481847979980055521910400019784 43
Владелец: ПУБЛИЧНО-ПРАВОВАЯ КОМПАНИЯ РОСКАДАСТР
Действителен: с 24.12.2025 по 19.03.2027


полное наименование должности		инициалы, фамилия

Земельный участок
вид объекта недвижимости

Лист № 30 раздела 4	Всего листов раздела 4: 42	Всего разделов: 8	Всего листов выписки: 234

17.07.2026г. № КУВИ-001/2026-96996668	
Кадастровый номер:	78:42:0000000:4026

План (чертеж, схема) части земельного участка	Учетный номер части: 78:42:0000000:4026/30

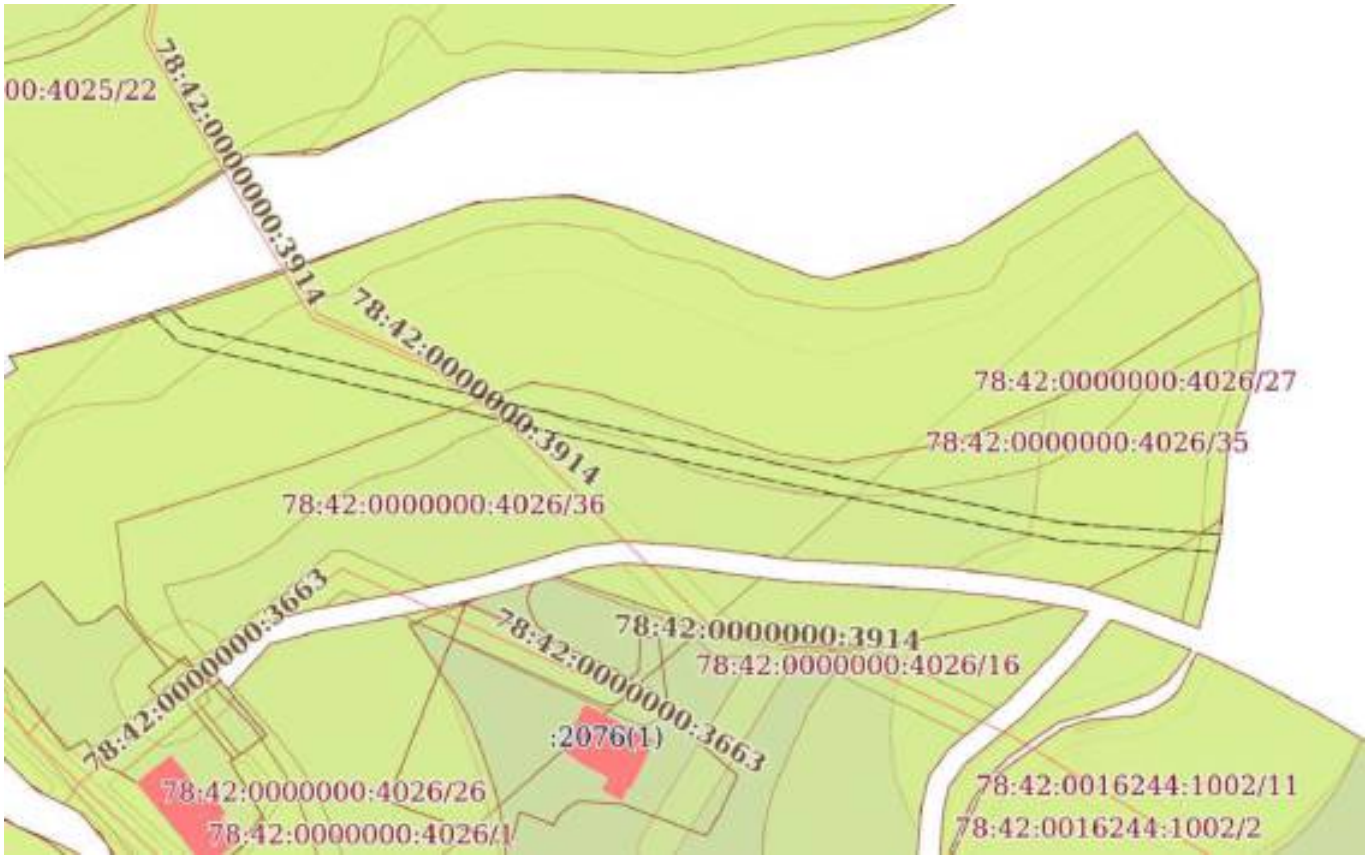

Масштаб 1:2000	Условные обозначения:		

ДОКУМЕНТ ПОДПИСАН
ЭЛЕКТРОННОЙ ПОДПИСЬЮ
Сертификат: 839971481847979980055521910400019784 43
Владелец: ПУБЛИЧНО-ПРАВОВАЯ КОМПАНИЯ РОСКАДАСТР
Действителен: с 24.12.2025 по 19.03.2027


полное наименование должности		инициалы, фамилия

Земельный участок
вид объекта недвижимости

Лист № 31 раздела 4	Всего листов раздела 4: 42	Всего разделов: 8	Всего листов выписки: 234

17.07.2026г. № КУВИ-001/2026-96996668	
Кадастровый номер:	78:42:0000000:4026

План (чертеж, схема) части земельного участка	Учетный номер части: 78:42:0000000:4026/31

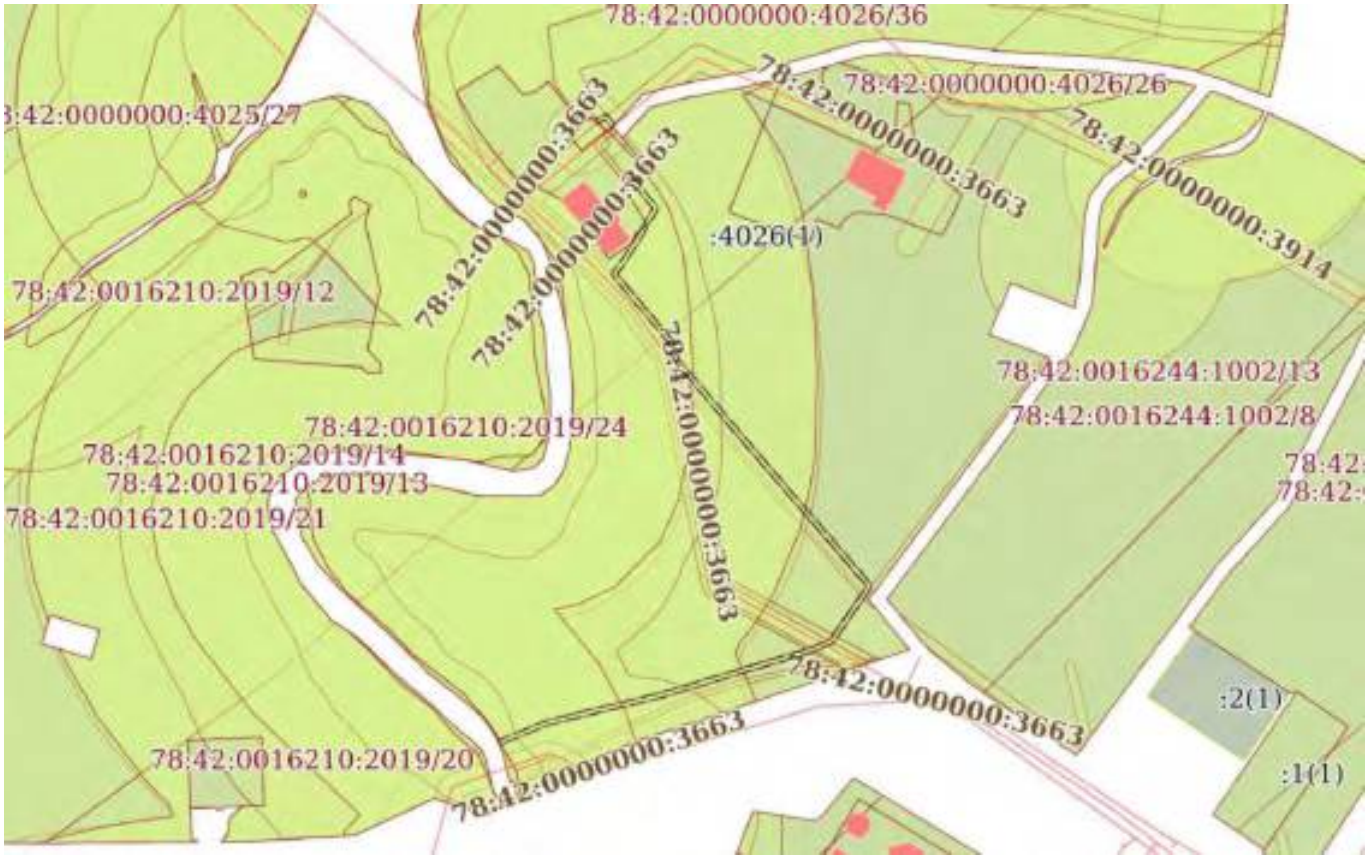

Масштаб 1:3000	Условные обозначения:		

ДОКУМЕНТ ПОДПИСАН
ЭЛЕКТРОННОЙ ПОДПИСЬЮ
Сертификат: 839971481847979980055521910400019784 43
Владелец: ПУБЛИЧНО-ПРАВОВАЯ КОМПАНИЯ РОСКАДАСТР
Действителен: с 24.12.2025 по 19.03.2027


полное наименование должности		инициалы, фамилия

Земельный участок
вид объекта недвижимости

Лист № 32 раздела 4	Всего листов раздела 4: 42	Всего разделов: 8	Всего листов выписки: 234

17.07.2026г. № КУВИ-001/2026-96996668	
Кадастровый номер:	78:42:0000000:4026

План (чертеж, схема) части земельного участка	Учетный номер части: 78:42:0000000:4026/32

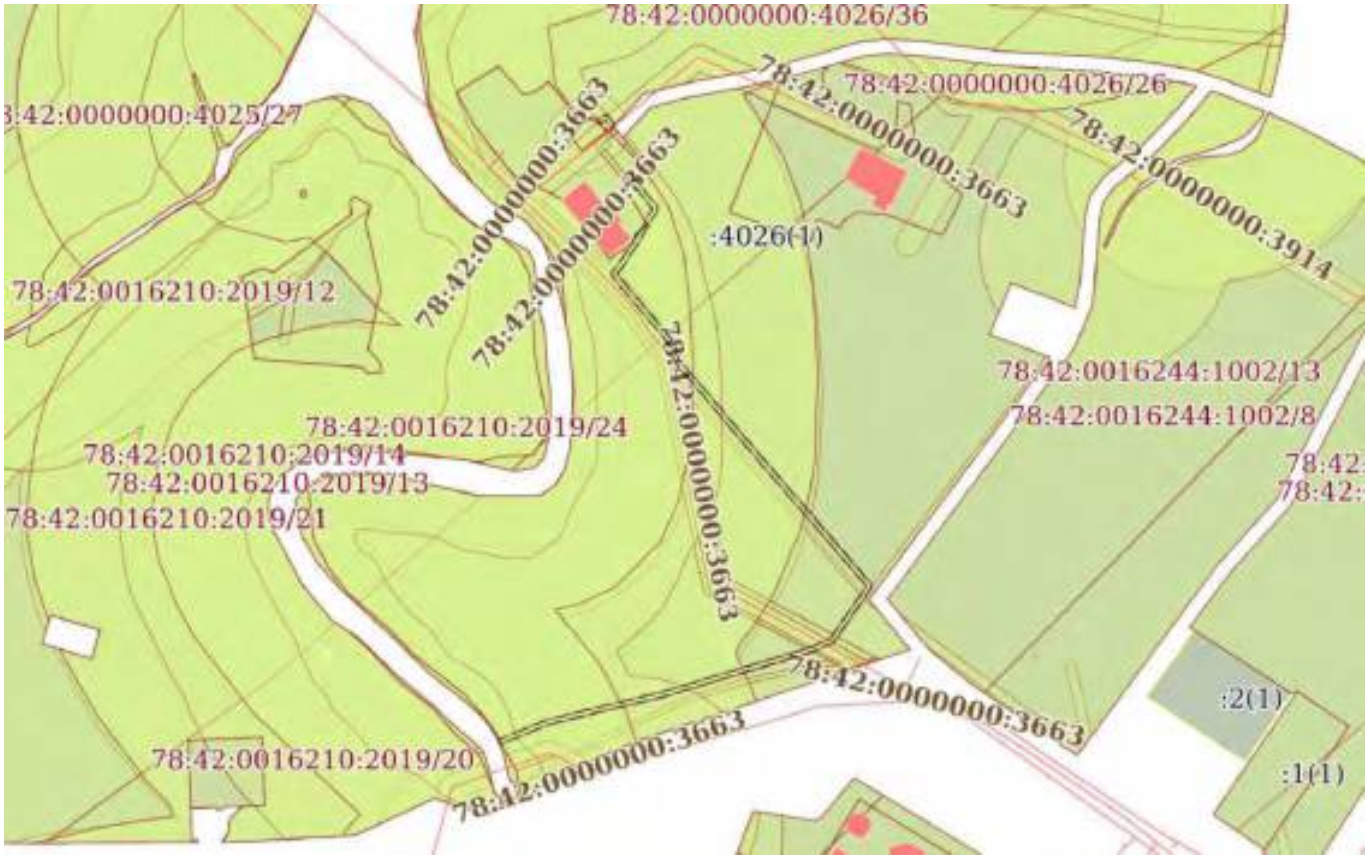

Масштаб 1:3000	Условные обозначения:		

ДОКУМЕНТ ПОДПИСАН
ЭЛЕКТРОННОЙ ПОДПИСЬЮ
Сертификат: 839971481847979980055521910400019784 43
Владелец: ПУБЛИЧНО-ПРАВОВАЯ КОМПАНИЯ РОСКАДАСТР
Действителен: с 24.12.2025 по 19.03.2027


полное наименование должности		инициалы, фамилия

Земельный участок
вид объекта недвижимости

Лист № 33 раздела 4	Всего листов раздела 4: 42	Всего разделов: 8	Всего листов выписки: 234

17.07.2026г. № КУВИ-001/2026-96996668	
Кадастровый номер:	78:42:0000000:4026

План (чертеж, схема) части земельного участка	Учетный номер части: 78:42:0000000:4026/33

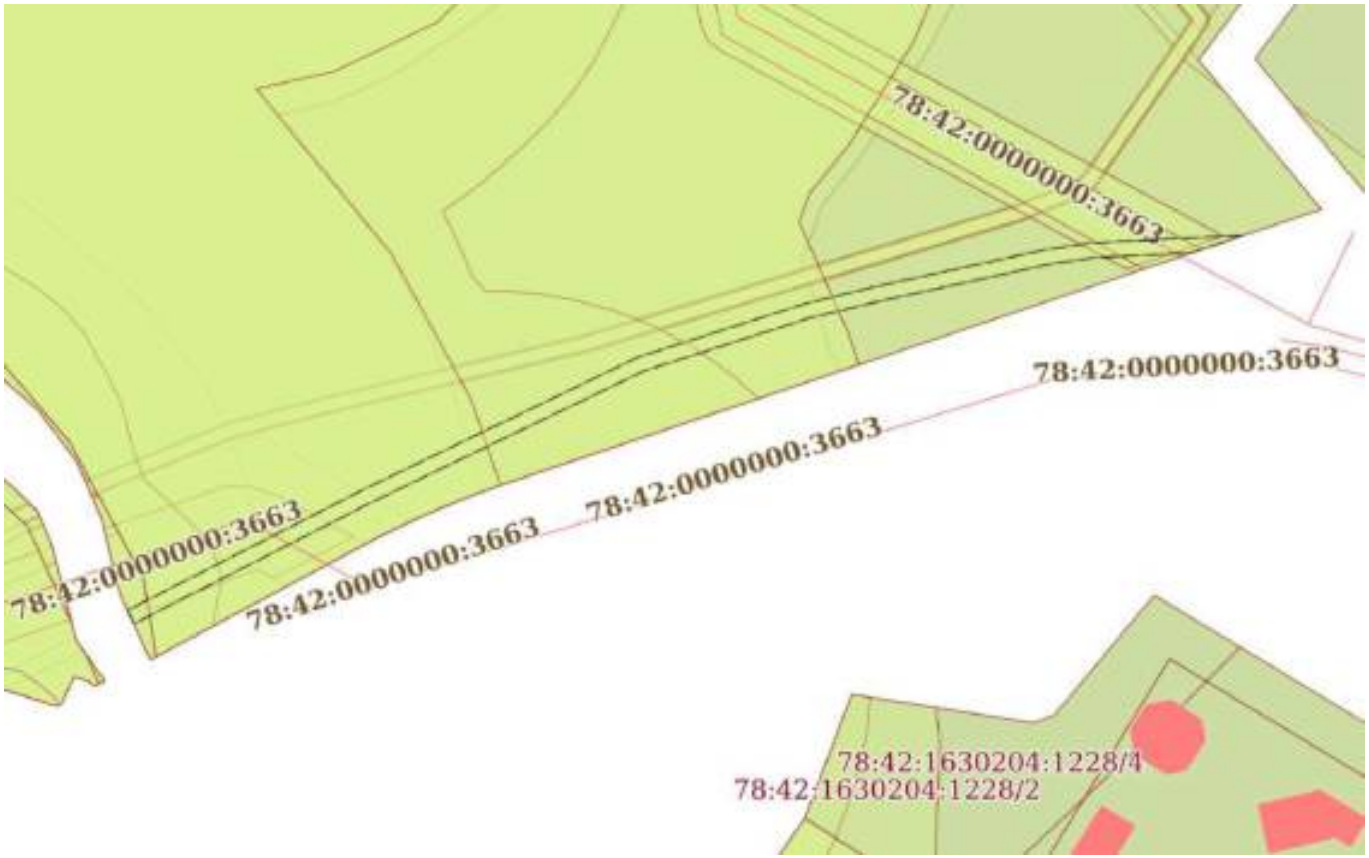

Масштаб 1:1000	Условные обозначения:		

ДОКУМЕНТ ПОДПИСАН
ЭЛЕКТРОННОЙ ПОДПИСЬЮ
Сертификат: 839971481847979980055521910400019784 43
Владелец: ПУБЛИЧНО-ПРАВОВАЯ КОМПАНИЯ РОСКАДАСТР
Действителен: с 24.12.2025 по 19.03.2027

полное наименование должности		инициалы, фамилия

Земельный участок
вид объекта недвижимости

Лист № 34 раздела 4	Всего листов раздела 4: 42	Всего разделов: 8	Всего листов выписки: 234

17.07.2026г. № КУВИ-001/2026-96996668	
Кадастровый номер:	78:42:0000000:4026

План (чертеж, схема) части земельного участка	Учетный номер части: 78:42:0000000:4026/34



Масштаб 1:200	Условные обозначения:		

ДОКУМЕНТ ПОДПИСАН
ЭЛЕКТРОННОЙ ПОДПИСЬЮ
Сертификат: 839971481847979980055521910400019784 43
Владелец: ПУБЛИЧНО-ПРАВОВАЯ КОМПАНИЯ РОСКАДАСТР
Действителен: с 24.12.2025 по 19.03.2027


полное наименование должности		инициалы, фамилия

Земельный участок
вид объекта недвижимости

Лист № 35 раздела 4	Всего листов раздела 4: 42	Всего разделов: 8	Всего листов выписки: 234

17.07.2026г. № КУВИ-001/2026-96996668	
Кадастровый номер:	78:42:0000000:4026

План (чертеж, схема) части земельного участка	Учетный номер части: 78:42:0000000:4026/35

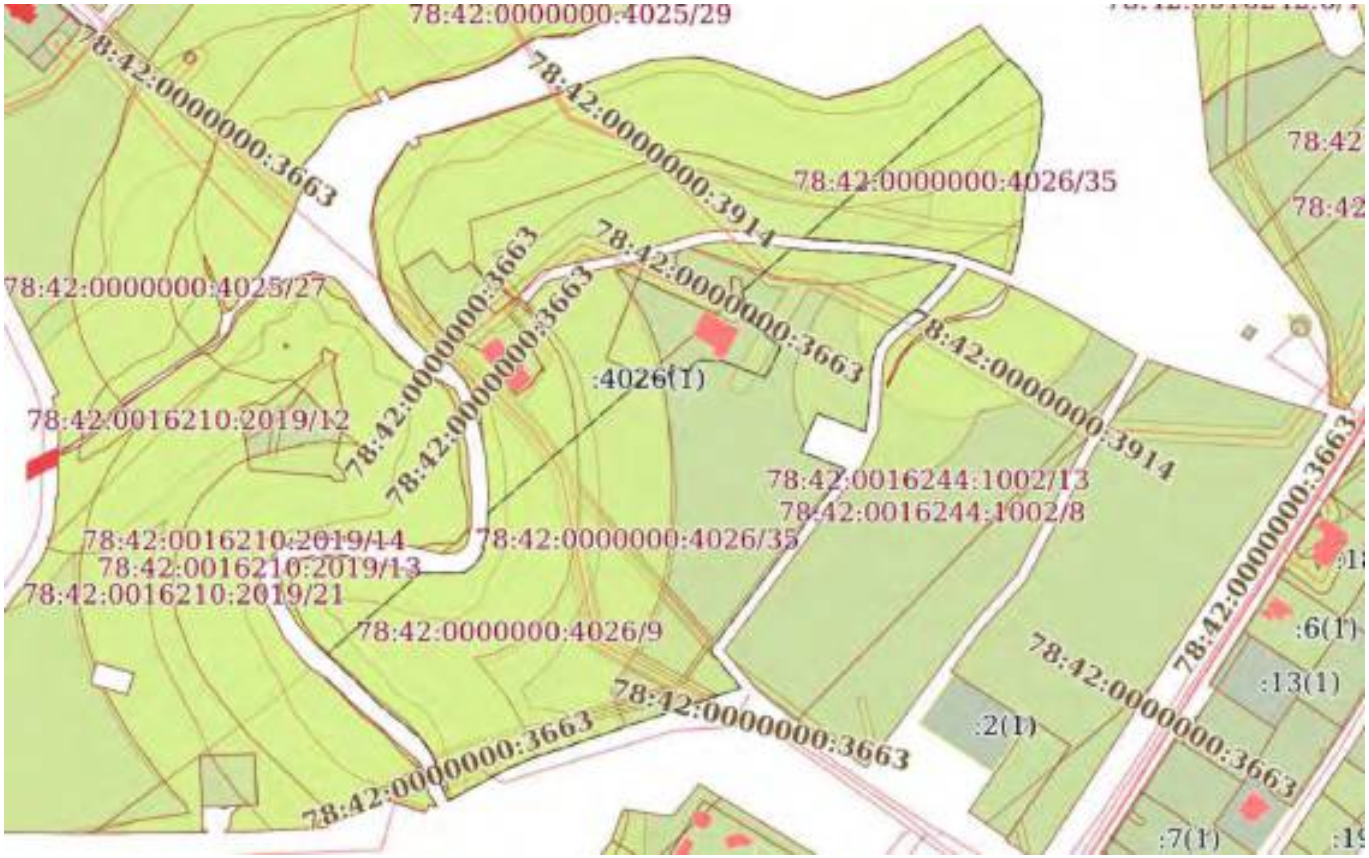

Масштаб 1:4000	Условные обозначения:		

ДОКУМЕНТ ПОДПИСАН
ЭЛЕКТРОННОЙ ПОДПИСЬЮ
Сертификат: 839971481847979980055521910400019784 43
Владелец: ПУБЛИЧНО-ПРАВОВАЯ КОМПАНИЯ РОСКАДАСТР
Действителен: с 24.12.2025 по 19.03.2027


полное наименование должности		инициалы, фамилия

Земельный участок
вид объекта недвижимости

Лист № 36 раздела 4	Всего листов раздела 4: 42	Всего разделов: 8	Всего листов выписки: 234

17.07.2026г. № КУВИ-001/2026-96996668	
Кадастровый номер:	78:42:0000000:4026

План (чертеж, схема) части земельного участка	Учетный номер части: 78:42:0000000:4026/36

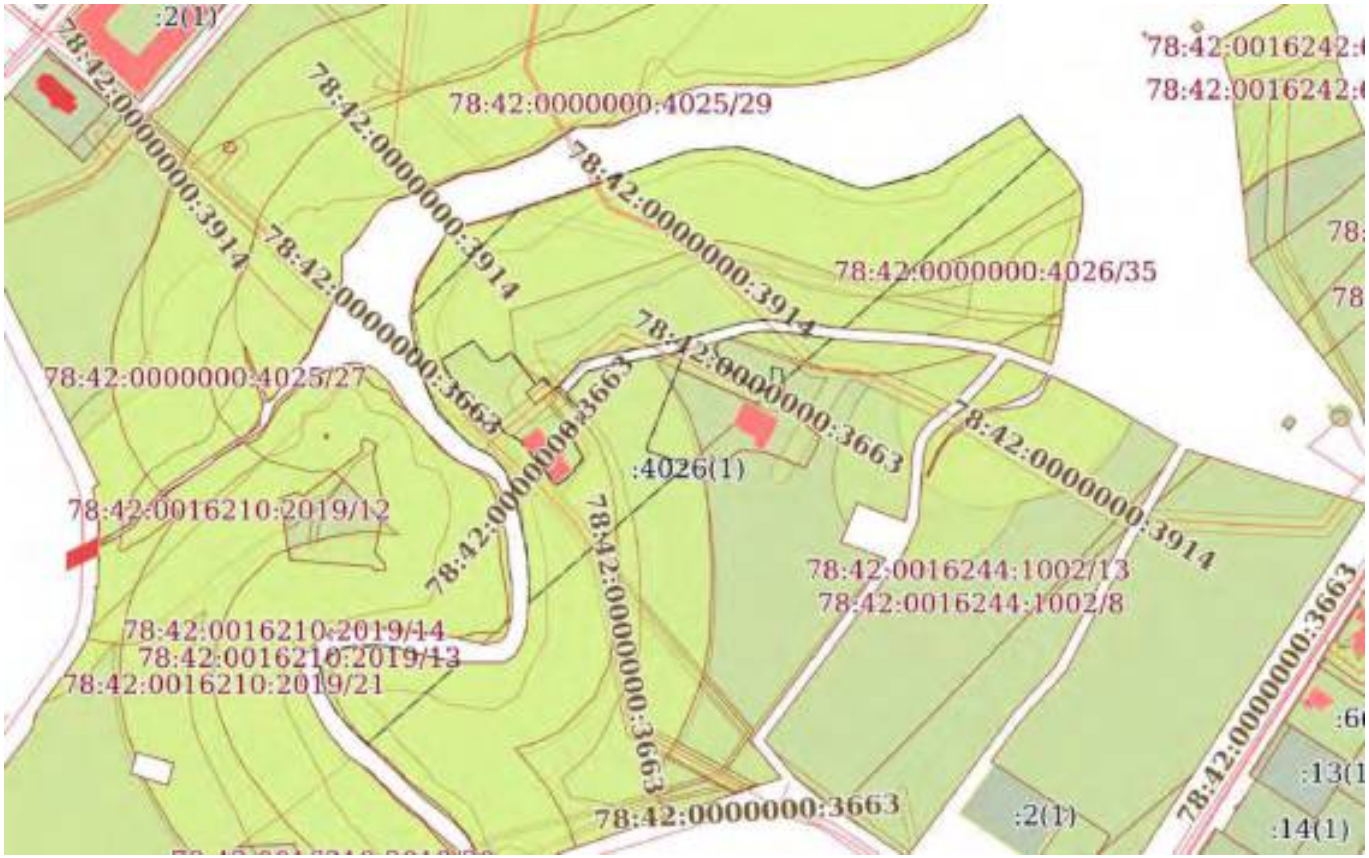

Масштаб 1:4000	Условные обозначения:		

ДОКУМЕНТ ПОДПИСАН
ЭЛЕКТРОННОЙ ПОДПИСЬЮ
Сертификат: 839971481847979980055521910400019784 43
Владелец: ПУБЛИЧНО-ПРАВОВАЯ КОМПАНИЯ РОСКАДАСТР
Действителен: с 24.12.2025 по 19.03.2027

полное наименование должности		инициалы, фамилия

Земельный участок
вид объекта недвижимости

Лист № 37 раздела 4	Всего листов раздела 4: 42	Всего разделов: 8	Всего листов выписки: 234

17.07.2026г. № КУВИ-001/2026-96996668	
Кадастровый номер:	78:42:0000000:4026

План (чертеж, схема) части земельного участка	Учетный номер части: 78:42:0000000:4026/37



Масштаб 1:600	Условные обозначения:		

полное наименование должности		инициалы, фамилия


ДОКУМЕНТ ПОДПИСАН
ЭЛЕКТРОННОЙ ПОДПИСЬЮ
Сертификат: 839971481847979980055521910400019784 43
Владелец: ПУБЛИЧНО-ПРАВОВАЯ КОМПАНИЯ РОСКАДАСТР
Действителен: с 24.12.2025 по 19.03.2027

Земельный участок
вид объекта недвижимости

Лист № 38 раздела 4	Всего листов раздела 4: 42	Всего разделов: 8	Всего листов выписки: 234

17.07.2026г. № КУВИ-001/2026-96996668	
Кадастровый номер:	78:42:0000000:4026

План (чертеж, схема) части земельного участка	Учетный номер части: 78:42:0000000:4026/38

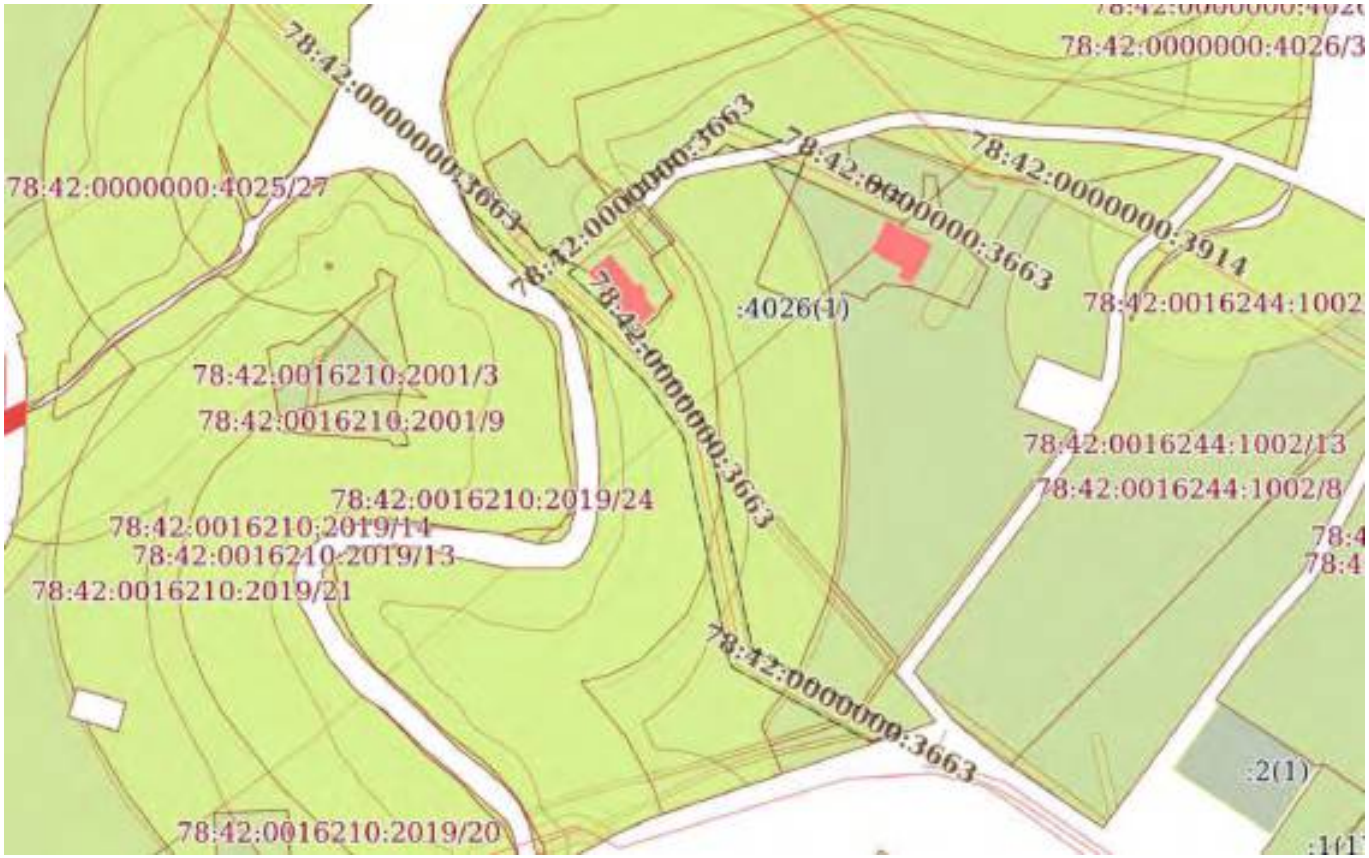

Масштаб 1:3000	Условные обозначения:		

ДОКУМЕНТ ПОДПИСАН
ЭЛЕКТРОННОЙ ПОДПИСЬЮ
Сертификат: 839971481847979980055521910400019784 43
Владелец: ПУБЛИЧНО-ПРАВОВАЯ КОМПАНИЯ РОСКАДАСТР
Действителен: с 24.12.2025 по 19.03.2027


полное наименование должности		инициалы, фамилия

Земельный участок
вид объекта недвижимости

Лист № 39 раздела 4	Всего листов раздела 4: 42	Всего разделов: 8	Всего листов выписки: 234

17.07.2026г. № КУВИ-001/2026-96996668	
Кадастровый номер:	78:42:0000000:4026

План (чертеж, схема) части земельного участка	Учетный номер части: 78:42:0000000:4026/39

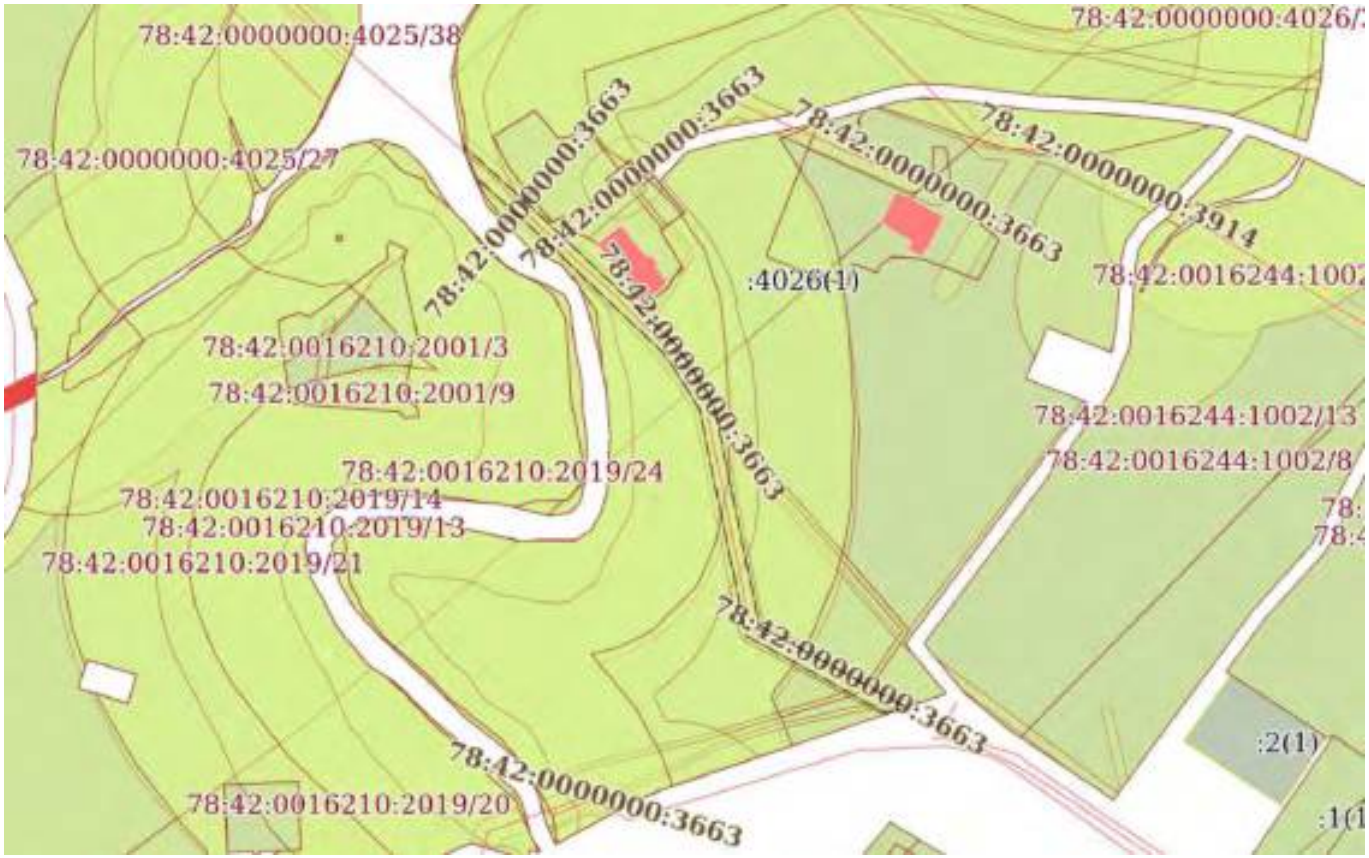

Масштаб 1:3000	Условные обозначения:		

ДОКУМЕНТ ПОДПИСАН
ЭЛЕКТРОННОЙ ПОДПИСЬЮ
Сертификат: 839971481847979980055521910400019784 43
Владелец: ПУБЛИЧНО-ПРАВОВАЯ КОМПАНИЯ РОСКАДАСТР
Действителен: с 24.12.2025 по 19.03.2027


полное наименование должности		инициалы, фамилия

Земельный участок
вид объекта недвижимости

Лист № 40 раздела 4	Всего листов раздела 4: 42	Всего разделов: 8	Всего листов выписки: 234

17.07.2026г. № КУВИ-001/2026-96996668	
Кадастровый номер:	78:42:0000000:4026

План (чертеж, схема) части земельного участка	Учетный номер части: 78:42:0000000:4026/40

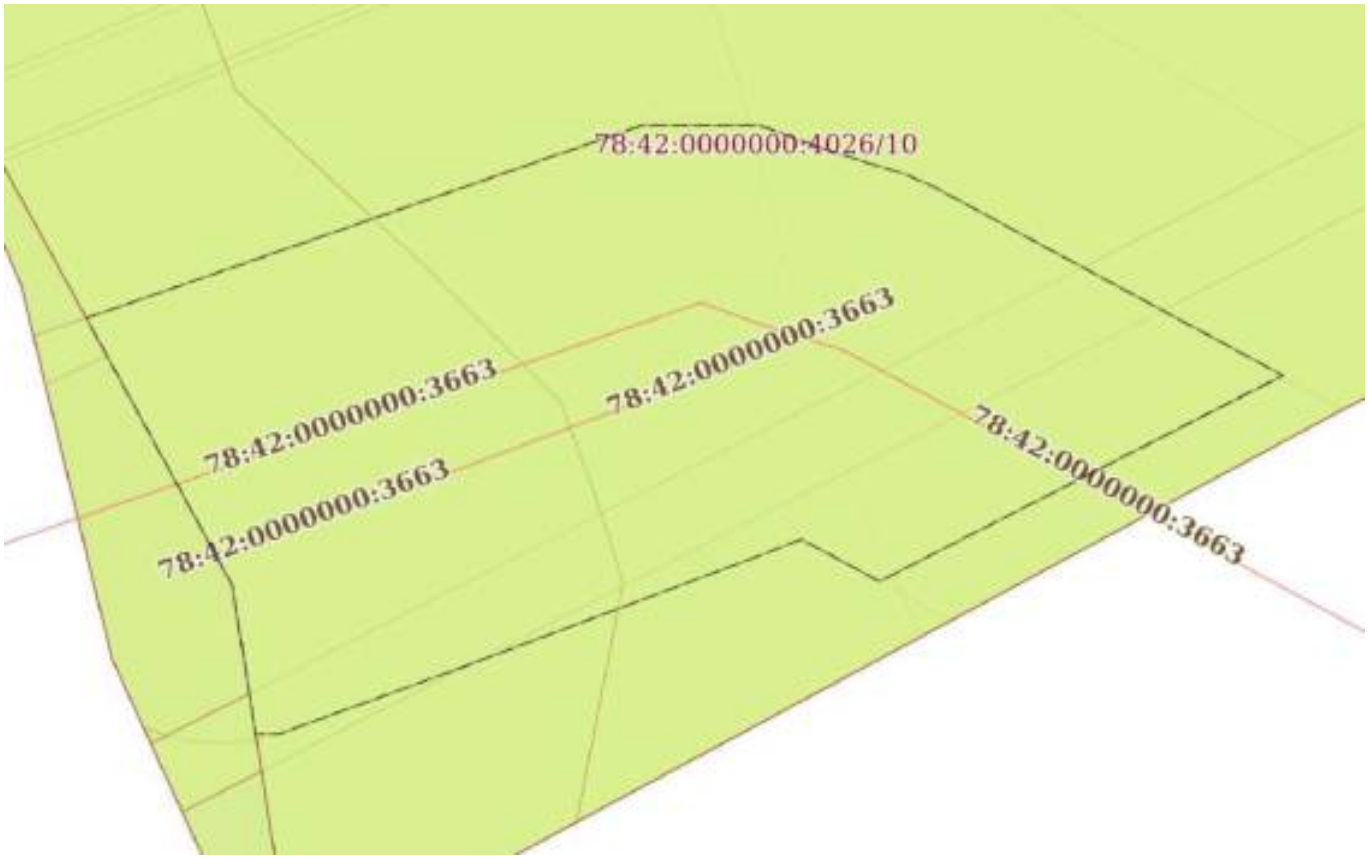

Масштаб 1:200	Условные обозначения:		

полное наименование должности		инициалы, фамилия


ДОКУМЕНТ ПОДПИСАН
ЭЛЕКТРОННОЙ ПОДПИСЬЮ
Сертификат: 839971481847979980055521910400019784 43
Владелец: ПУБЛИЧНО-ПРАВОВАЯ КОМПАНИЯ РОСКАДАСТР
Действителен: с 24.12.2025 по 19.03.2027

Земельный участок
вид объекта недвижимости

Лист № 41 раздела 4	Всего листов раздела 4: 42	Всего разделов: 8	Всего листов выписки: 234

17.07.2026г. № КУВИ-001/2026-96996668	
Кадастровый номер:	78:42:0000000:4026

План (чертеж, схема) части земельного участка	Учетный номер части: 78:42:0000000:4026/41

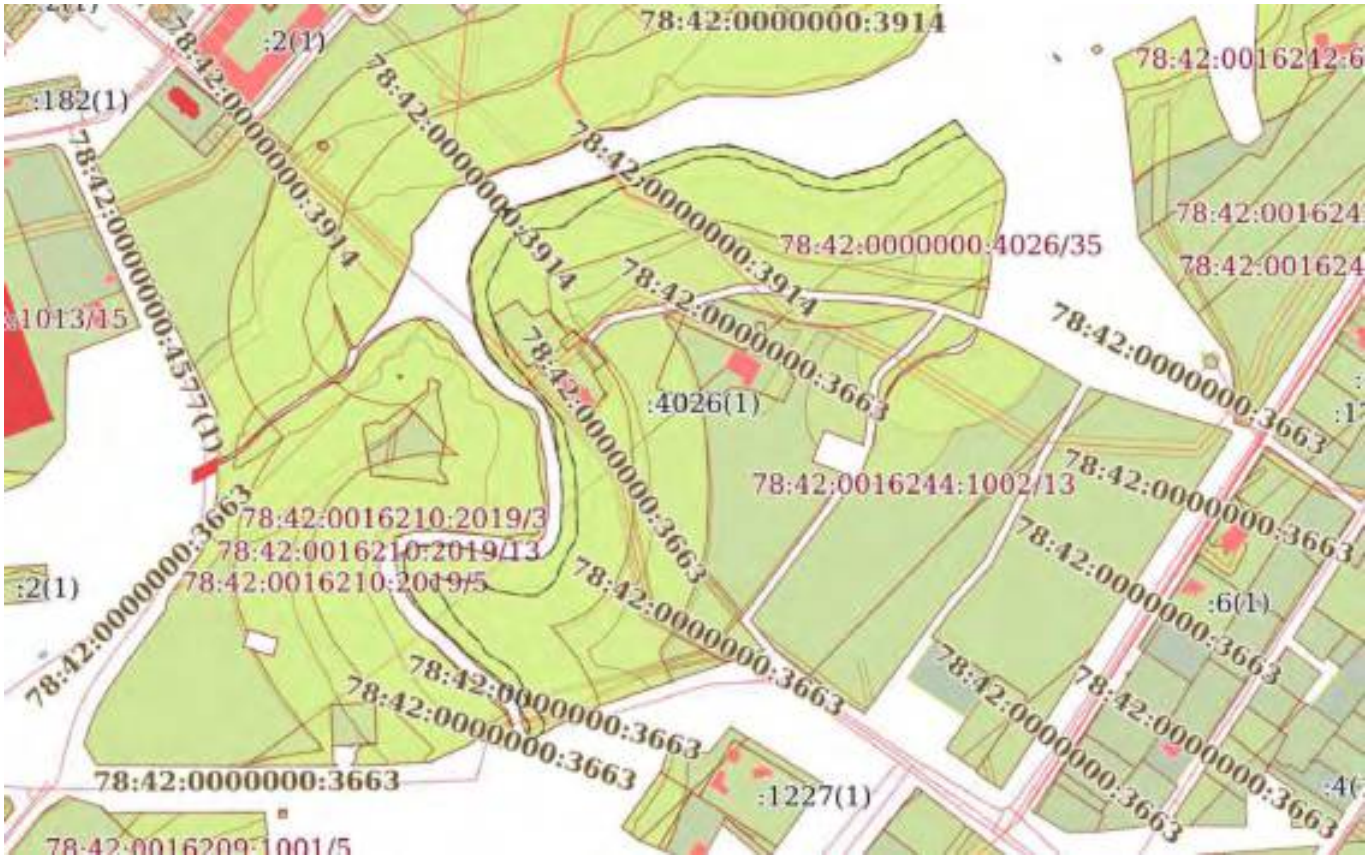

Масштаб 1:5000	Условные обозначения:		

ДОКУМЕНТ ПОДПИСАН
ЭЛЕКТРОННОЙ ПОДПИСЬЮ
Сертификат: 839971481847979980055521910400019784 43
Владелец: ПУБЛИЧНО-ПРАВОВАЯ КОМПАНИЯ РОСКАДАСТР
Действителен: с 24.12.2025 по 19.03.2027

полное наименование должности		инициалы, фамилия

Земельный участок
вид объекта недвижимости

Лист № 42 раздела 4	Всего листов раздела 4: 42	Всего разделов: 8	Всего листов выписки: 234

17.07.2026г. № КУВИ-001/2026-96996668	
Кадастровый номер:	78:42:0000000:4026

План (чертеж, схема) части земельного участка	Учетный номер части: 78:42:0000000:4026/42



Масштаб 1:4000	Условные обозначения:		

ДОКУМЕНТ ПОДПИСАН
ЭЛЕКТРОННОЙ ПОДПИСЬЮ
Сертификат: 839971481847979980055521910400019784 43
Владелец: ПУБЛИЧНО-ПРАВОВАЯ КОМПАНИЯ РОСКАДАСТР
Действителен: с 24.12.2025 по 19.03.2027

полное наименование должности		инициалы, фамилия

Выписка из Единого государственного реестра недвижимости об объекте недвижимости

Сведения о частях земельного участка

Земельный участок
вид объекта недвижимости

Лист № 1 раздела 4.1	Всего листов раздела 4.1: 33	Всего разделов: 8	Всего листов выписки: 234

17.07.2026г. № КУВИ-001/2026-96996668	
Кадастровый номер:	78:42:0000000:4026

Учетный номер части	Площадь, м2	Содержание ограничения в использовании или ограничения права на объект недвижимости или обременения объекта недвижимости
1	2	3
78:42:0000000:4026/1	81156	вид ограничения (обременения): прочие ограничения прав и обременения объекта недвижимости; Срок действия: не установлен; Содержание ограничения (обременения): Территория объекта культурного наследия
78:42:0000000:4026/2	62245	вид ограничения (обременения): прочие ограничения прав и обременения объекта недвижимости; Срок действия: не установлен; Содержание ограничения (обременения): Водоохранная зона водного объекта
78:42:0000000:4026/3	1	вид ограничения (обременения): прочие ограничения прав и обременения объекта недвижимости; Срок действия: не установлен; Содержание ограничения (обременения): Водоохранная зона водного объекта
78:42:0000000:4026/4	5298	вид ограничения (обременения): прочие ограничения прав и обременения объекта недвижимости; Срок действия: не установлен; Содержание ограничения (обременения): Водоохранная зона водного объекта
78:42:0000000:4026/5	77	вид ограничения (обременения): прочие ограничения прав и обременения объекта недвижимости; Срок действия: не установлен; Содержание ограничения (обременения): Охранная зона водопроводных сетей
78:42:0000000:4026/6	3059	вид ограничения (обременения): прочие ограничения прав и обременения объекта недвижимости; Срок действия: не установлен; Содержание ограничения (обременения): Охранная зона водопроводных сетей
78:42:0000000:4026/7	40037	вид ограничения (обременения): прочие ограничения прав и обременения объекта недвижимости; Срок действия: не установлен; Содержание ограничения (обременения): Прибрежная защитная полоса водного объекта
78:42:0000000:4026/8	6	вид ограничения (обременения): прочие ограничения прав и обременения объекта недвижимости;

ДОКУМЕНТ ПОДПИСАН
ЭЛЕКТРОННОЙ ПОДПИСЬЮ
Сертификат: 839971481847979980055521910400019784 43
Владелец: ПУБЛИЧНО-ПРАВОВАЯ КОМПАНИЯ РОСКАДАСТР
Действителен: с 24.12.2025 по 19.03.2027

полное наименование должности		инициалы, фамилия

Земельный участок			
вид объекта недвижимости			
Лист № 2 раздела 4.1	Всего листов раздела 4.1: 33	Всего разделов: 8	Всего листов выписки: 234
17.07.2026г. № КУВИ-001/2026-96996668			
Кадастровый номер:	78:42:0000000:4026		

		Срок действия: не установлен; Содержание ограничения (обременения): Прибрежная защитная полоса водного объекта
78:42:0000000:4026/9	22615	вид ограничения (обременения): аренда; Срок действия: не установлен; Содержание ограничения (обременения): Аренда
78:42:0000000:4026/10	259	вид ограничения (обременения): прочие ограничения прав и обременения объекта недвижимости; Срок действия: не установлен; Содержание ограничения (обременения): Охранная зона газораспределительной сети
78:42:0000000:4026/11	345	вид ограничения (обременения): прочие ограничения прав и обременения объекта недвижимости; Срок действия: не установлен; Содержание ограничения (обременения): Охранная зона водопроводных сетей
78:42:0000000:4026/12	46	вид ограничения (обременения): прочие ограничения прав и обременения объекта недвижимости; Срок действия: не установлен; Содержание ограничения (обременения): Охранная зона водопроводных сетей
78:42:0000000:4026/13	446	вид ограничения (обременения): прочие ограничения прав и обременения объекта недвижимости; Срок действия: не установлен; Содержание ограничения (обременения): Охранная зона водопроводных сетей
78:42:0000000:4026/14	120	вид ограничения (обременения): прочие ограничения прав и обременения объекта недвижимости; Срок действия: не установлен; Содержание ограничения (обременения): Охранная зона канализационных сетей
78:42:0000000:4026/15	1303	вид ограничения (обременения): прочие ограничения прав и обременения объекта недвижимости; Срок действия: не установлен; Содержание ограничения (обременения): Охранная зона канализационных сетей
78:42:0000000:4026/16	1323	вид ограничения (обременения): прочие ограничения прав и обременения объекта недвижимости; Срок действия: не установлен; Содержание ограничения (обременения): Охранная зона канализационных сетей
78:42:0000000:4026/17	1215	вид ограничения (обременения): прочие ограничения прав и обременения объекта недвижимости;

ДОКУМЕНТ ПОДПИСАН
ЭЛЕКТРОННОЙ ПОДПИСЬЮ
Сертификат: 839971481847979980055521910400019784 43
Владелец: ПУБЛИЧНО-ПРАВОВАЯ КОМПАНИЯ РОСКАДАСТР
Действителен: с 24.12.2025 по 19.03.2027

полное наименование должности		инициалы, фамилия

Земельный участок
вид объекта недвижимости

Лист № 3 раздела 4.1	Всего листов раздела 4.1: 33	Всего разделов: 8	Всего листов выписки: 234

17.07.2026г. № КУВИ-001/2026-96996668	
Кадастровый номер:	78:42:0000000:4026

		Срок действия: не установлен; Содержание ограничения (обременения): Охранная зона сетей связи и сооружений связи
78:42:0000000:4026/18	307	вид ограничения (обременения): прочие ограничения прав и обременения объекта недвижимости; Срок действия: не установлен; Содержание ограничения (обременения): Охранная зона сетей связи и сооружений связи
78:42:0000000:4026/19	9	вид ограничения (обременения): прочие ограничения прав и обременения объекта недвижимости; Срок действия: не установлен; Содержание ограничения (обременения): Охранная зона водопроводных сетей
78:42:0000000:4026/20	16868	вид ограничения (обременения): прочие ограничения прав и обременения объекта недвижимости; Срок действия: не установлен; Содержание ограничения (обременения): Береговая полоса водного объекта
78:42:0000000:4026/21	771	вид ограничения (обременения): ограничения прав на земельный участок, предусмотренные статьей 56 Земельного кодекса Российской Федерации; Срок действия: не установлен; реквизиты документа-основания: справка о балансовой принадлежности от 15.05.2017 № 17 выдан: Акционерное общество «Царскосельская энергетическая компания»; Содержание ограничения (обременения): Ограничение использования территорий регламентируется «Правилами установления охранных зон объектов электросетевого хозяйства и особых условий использования земельных участков, расположенных в границах таких зон», утвержденными Постановлением Правительства РФ от 24.02.2009 № 160.; Реестровый номер границы: 78.42.2.111
78:42:0000000:4026/22	769	вид ограничения (обременения): ограничения прав на земельный участок, предусмотренные статьей 56 Земельного кодекса Российской Федерации; Срок действия: не установлен; реквизиты документа-основания: справка о балансовой принадлежности от 15.05.2017 № 18 выдан: Акционерное общество «Царскосельская энергетическая компания»; Содержание ограничения (обременения): Ограничение использования территорий регламентируется «Правилами установления охранных зон объектов электросетевого хозяйства и особых условий использования земельных участков, расположенных в границах таких зон», утвержденными Постановлением Правительства РФ от 24.02.2009 № 160.;

ДОКУМЕНТ ПОДПИСАН
ЭЛЕКТРОННОЙ ПОДПИСЬЮ
Сертификат: 839971481847979980055521910400019784 43
Владелец: ПУБЛИЧНО-ПРАВОВАЯ КОМПАНИЯ РОСКАДАСТР
Действителен: с 24.12.2025 по 19.03.2027

полное наименование должности		инициалы, фамилия

Земельный участок
вид объекта недвижимости

Лист № 4 раздела 4.1	Всего листов раздела 4.1: 33	Всего разделов: 8	Всего листов выписки: 234

17.07.2026г. № КУВИ-001/2026-96996668	
Кадастровый номер:	78:42:0000000:4026

		Реестровый номер границы: 78.42.2.112
78:42:0000000:4026/23	62486	вид ограничения (обременения): ограничения прав на земельный участок, предусмотренные статьей 56 Земельного кодекса Российской Федерации; Срок действия: не установлен; реквизиты документа-основания: распоряжение "Об утверждении местоположения береговой линии (границы водного объекта), границы водоохранной зоны и границы прибрежной защитной полосы реки Славянки (ИД 1331) на территории Санкт-Петербурга от 27.06.2019 № 359-р выдан: Комитет по природопользованию, охране окружающей среды и обеспечению экологической безопасности; Содержание ограничения (обременения): В соответствии со статьей 65 Водного кодекса Российской Федерации от 03.06.2006г. №74-ФЗ; Реестровый номер границы: 78.00.2.156
78:42:0000000:4026/24	35472	вид ограничения (обременения): ограничения прав на земельный участок, предусмотренные статьей 56 Земельного кодекса Российской Федерации; Срок действия: не установлен; реквизиты документа-основания: распоряжение "Об утверждении местоположения береговой линии (границы водного объекта), границы водоохранной зоны и границы прибрежной защитной полосы реки Славянки (ИД 1331) на территории Санкт-Петербурга от 27.06.2019 № 359-р выдан: Комитет по природопользованию, охране окружающей среды и обеспечению экологической безопасности; Содержание ограничения (обременения): В соответствии со статьей 65 Водного кодекса Российской Федерации от 03.06.2006г. №74-ФЗ; Реестровый номер границы: 78.00.2.157
78:42:0000000:4026/25	7642	вид ограничения (обременения): ограничения прав на земельный участок, предусмотренные статьей 56 Земельного кодекса Российской Федерации; Срок действия: не установлен; реквизиты документа-основания: распоряжение комитета по природопользованию, охране окружающей среды и обеспечению экологической безопасности Правительства Санкт-Петербурга от 26.06.2019 № 335-р выдан: Комитет по природопользованию, охране окружающей среды и обеспечению экологической безопасности Правительства Санкт-Петербурга; Содержание ограничения (обременения): В границах водоохранных зон запрещается: 1) использование сточных вод в целях регулирования плодородия почв; 2) размещение кладбищ, скотомогильников, объектов размещения отходов производства и

ДОКУМЕНТ ПОДПИСАН
ЭЛЕКТРОННОЙ ПОДПИСЬЮ
Сертификат: 839971481847979980055521910400019784 43
Владелец: ПУБЛИЧНО-ПРАВОВАЯ КОМПАНИЯ РОСКАДАСТР
Действителен: с 24.12.2025 по 19.03.2027

полное наименование должности		инициалы, фамилия

Земельный участок
вид объекта недвижимости

Лист № 5 раздела 4.1	Всего листов раздела 4.1: 33	Всего разделов: 8	Всего листов выписки: 234

17.07.2026г. № КУВИ-001/2026-96996668	
Кадастровый номер:	78:42:0000000:4026

		потребления, химических, взрывчатых, токсичных, отравляющих и ядовитых веществ, пунктов захоронения радиоактивных отходов; 3) осуществление авиационных мер по борьбе с вредными организмами; 4) движение и стоянка транспортных средств (кроме специальных транспортных средств), за исключением их движения по дорогам и стоянки на дорогах и в специально оборудованных местах, имеющих твердое покрытие; 5) строительство и реконструкция автозаправочных станций, складов горюче-смазочных материалов (за исключением случаев, если автозаправочные станции, склады горюче-смазочных материалов размещены на территориях портов, инфраструктуры внутренних водных путей, в том числе баз (сооружений) для стоянки маломерных судов, объектов органов федеральной службы безопасности), станций технического обслуживания, используемых для технического осмотра и ремонта транспортных средств, осуществление мойки транспортных средств; 6) размещение специализированных хранилищ пестицидов и агрохимикатов, применение пестицидов и агрохимикатов; 7) сброс сточных, в том числе дренажных, вод; 8) разведка и добыча общераспространенных полезных ископаемых (за исключением случаев, если разведка и добыча общераспространенных полезных ископаемых осуществляются пользователями недр, осуществляющими разведку и добычу иных видов полезных ископаемых, в границах предоставленных им в соответствии с законодательством Российской Федерации о недрах горных отводов и (или) геологических отводов на основании утвержденного технического проекта в соответствии со статьей 19.1 Закона Российской Федерации от 21 февраля 1992 года N 2395-I "О недрах").; Реестровый номер границы: 78:42-6.744; Вид объекта реестра границ: Зона с особыми условиями использования территории; Вид зоны по документу: Водоохранная зона ручья без названия (ИД 673); Тип зоны: Водоохранная зона
78:42:0000000:4026/26	62486	вид ограничения (обременения): ограничения прав на земельный участок, предусмотренные статьей 56 Земельного кодекса Российской Федерации; Срок действия: не установлен; реквизиты документа-основания: распоряжение "Об утверждении местоположения береговой линии (границы водного объекта), границы водоохранной зоны и границы прибрежной защитной полосы реки Славянки (ИД 1331) на территории Санкт-Петербурга от 27.06.2019 № 359-р выдан: Комитет по природопользованию, охране окружающей среды и обеспечению экологической безопасности Правительства Санкт-Петербурга; распоряжение "Об уточнении местоположения береговой линии (границы водного объекта), границы водоохранной зоны и границы прибрежной защитной полосы реки Славянки (ИД 1331) на территории Санкт-Петербурга" от 12.11.2025 № 251-р выдан: Комитет по природопользованию, охране окружающей среды и обеспечению экологической безопасности Правительства Санкт-Петербурга; Содержание ограничения (обременения): В границах водоохранных зон запрещается: 1) использование сточных вод в целях регулирования плодородия почв; 2) размещение кладбищ, скотомогильников, объектов размещения отходов производства и потребления, химических, взрывчатых, токсичных, отравляющих и ядовитых веществ, пунктов захоронения радиоактивных

полное наименование должности	ДОКУМЕНТ ПОДПИСАН ЭЛЕКТРОННОЙ ПОДПИСЬЮ Сертификат: 839971481847979980055521910400019784 43 Владелец: ПУБЛИЧНО-ПРАВОВАЯ КОМПАНИЯ РОСКАДАСТР Действителен: с 24.12.2025 по 19.03.2027	инициалы, фамилия

Земельный участок
вид объекта недвижимости

Лист № 6 раздела 4.1	Всего листов раздела 4.1: 33	Всего разделов: 8	Всего листов выписки: 234

17.07.2026г. № КУВИ-001/2026-96996668	
Кадастровый номер:	78:42:0000000:4026

		отходов; 3) осуществление авиационных мер по борьбе с вредными организмами; 4) движение и стоянка транспортных средств (кроме специальных транспортных средств), за исключением их движения по дорогам и стоянки на дорогах и в специально оборудованных местах, имеющих твердое покрытие; 5) строительство и реконструкция автозаправочных станций, складов горюче-смазочных материалов (за исключением случаев, если автозаправочные станции, склады горюче-смазочных материалов размещены на территориях портов, инфраструктуры внутренних водных путей, в том числе баз (сооружений) для стоянки маломерных судов, объектов органов федеральной службы безопасности), станций технического обслуживания, используемых для технического осмотра и ремонта транспортных средств, осуществление мойки транспортных средств; 6) размещение специализированных хранилищ пестицидов и агрохимикатов, применение пестицидов и агрохимикатов; 7) сброс сточных, в том числе дренажных, вод; 8) разведка и добыча общераспространенных полезных ископаемых (за исключением случаев, если разведка и добыча общераспространенных полезных ископаемых осуществляются пользователями недр, осуществляющими разведку и добычу иных видов полезных ископаемых, в границах предоставленных им в соответствии с законодательством Российской Федерации о недрах горных отводов и (или) геологических отводов на основании утвержденного технического проекта в соответствии со статьей 19.1 Закона Российской Федерации от 21 февраля 1992 года N 2395-I "О недрах").; Реестровый номер границы: 78:00-6.81; Вид объекта реестра границ: Зона с особыми условиями использования территории; Вид зоны по документу: Водоохранная зона реки Славянки (ИД 1331); Тип зоны: Водоохранная зона
78:42:0000000:4026/27	7642	вид ограничения (обременения): ограничения прав на земельный участок, предусмотренные статьей 56 Земельного кодекса Российской Федерации; Срок действия: не установлен; реквизиты документа-основания: распоряжение комитета по природопользованию, охране окружающей среды и обеспечению экологической безопасности Правительства Санкт-Петербурга от 26.06.2019 № 335-р выдан: Комитет по природопользованию, охране окружающей среды и обеспечению экологической безопасности Правительства Санкт-Петербурга; Содержание ограничения (обременения): В границах прибрежных защитных полос запрещается: 1) использование сточных вод в целях регулирования плодородия почв; 2) размещение кладбищ, скотомогильников, объектов размещения отходов производства и потребления, химических, взрывчатых, токсичных, отравляющих и ядовитых веществ, пунктов захоронения радиоактивных отходов; 3) осуществление авиационных мер по борьбе с вредными организмами; 4) движение и стоянка транспортных средств (кроме специальных транспортных средств), за исключением их движения по дорогам и стоянки на дорогах и в специально оборудованных местах, имеющих твердое покрытие; 5) строительство и реконструкция автозаправочных станций, складов горюче-смазочных материалов (за исключением случаев, если автозаправочные станции, склады горюче-смазочных материалов размещены на территориях портов, инфраструктуры внутренних водных путей, в том числе баз (сооружений) для стоянки

ДОКУМЕНТ ПОДПИСАН
ЭЛЕКТРОННОЙ ПОДПИСЬЮ
Сертификат: 839971481847979980055521910400019784 43
Владелец: ПУБЛИЧНО-ПРАВОВАЯ КОМПАНИЯ РОСКАДАСТР
Действителен: с 24.12.2025 по 19.03.2027

полное наименование должности		инициалы, фамилия

Земельный участок
вид объекта недвижимости

Лист № 7 раздела 4.1	Всего листов раздела 4.1: 33	Всего разделов: 8	Всего листов выписки: 234

17.07.2026г. № КУВИ-001/2026-96996668	
Кадастровый номер:	78:42:0000000:4026

		маломерных судов, объектов органов федеральной службы безопасности), станций технического обслуживания, используемых для технического осмотра и ремонта транспортных средств, осуществление мойки транспортных средств; 6) размещение специализированных хранилищ пестицидов и агрохимикатов, применение пестицидов и агрохимикатов; 7) сброс сточных, в том числе дренажных, вод; 8) разведка и добыча общераспространенных полезных ископаемых (за исключением случаев, если разведка и добыча общераспространенных полезных ископаемых осуществляются пользователями недр, осуществляющими разведку и добычу иных видов полезных ископаемых, в границах предоставленных им в соответствии с законодательством Российской Федерации о недрах горных отводов и (или) геологических отводов на основании утвержденного технического проекта в соответствии со статьей 19.1 Закона Российской Федерации от 21 февраля 1992 года N 2395-I "О недрах"); 9) распашка земель; 10) размещение отвалов размываемых грунтов; 11) выпас сельскохозяйственных животных и организация для них летних лагерей, ванн.; Реестровый номер границы: 78:42-6.745; Вид объекта реестра границ: Зона с особыми условиями использования территории; Вид зоны по документу: Прибрежная защитная полоса ручья без названия (ИД 673); Тип зоны: Прибрежная защитная полоса
78:42:0000000:4026/28	35472	вид ограничения (обременения): ограничения прав на земельный участок, предусмотренные статьей 56 Земельного кодекса Российской Федерации; Срок действия: не установлен; реквизиты документа-основания: распоряжение "Об утверждении местоположения береговой линии (границы водного объекта), границы водоохранной зоны и границы прибрежной защитной полосы реки Славянки (ИД 1331) на территории Санкт-Петербурга от 27.06.2019 № 359-р выдан: Комитет по природопользованию, охране окружающей среды и обеспечению экологической безопасности Правительства Санкт-Петербурга; распоряжение "Об уточнении местоположения береговой линии (границы водного объекта), границы водоохранной зоны и границы прибрежной защитной полосы реки Славянки (ИД 1331) на территории Санкт-Петербурга" от 12.11.2025 № 251-р выдан: Комитет по природопользованию, охране окружающей среды и обеспечению экологической безопасности Правительства Санкт-Петербурга; Содержание ограничения (обременения): В границах прибрежных защитных полос запрещается: 1) использование сточных вод в целях регулирования плодородия почв; 2) размещение кладбищ, скотомогильников, объектов размещения отходов производства и потребления, химических, взрывчатых, токсичных, отравляющих и ядовитых веществ, пунктов захоронения радиоактивных отходов; 3) осуществление авиационных мер по борьбе с вредными организмами; 4) движение и стоянка транспортных средств (кроме специальных транспортных средств), за исключением их движения по дорогам и стоянки на дорогах и в специально оборудованных местах, имеющих твердое покрытие; 5) строительство и реконструкция автозаправочных станций, складов горюче-смазочных материалов (за исключением случаев, если автозаправочные станции, склады горюче-смазочных материалов

ДОКУМЕНТ ПОДПИСАН
ЭЛЕКТРОННОЙ ПОДПИСЬЮ
Сертификат: 839971481847979980055521910400019784 43
Владелец: ПУБЛИЧНО-ПРАВОВАЯ КОМПАНИЯ РОСКАДАСТР
Действителен: с 24.12.2025 по 19.03.2027

полное наименование должности		инициалы, фамилия

Земельный участок
вид объекта недвижимости

Лист № 8 раздела 4.1	Всего листов раздела 4.1: 33	Всего разделов: 8	Всего листов выписки: 234

17.07.2026г. № КУВИ-001/2026-96996668	
Кадастровый номер:	78:42:0000000:4026

		размещены на территориях портов, инфраструктуры внутренних водных путей, в том числе баз (сооружений) для стоянки маломерных судов, объектов органов федеральной службы безопасности), станций технического обслуживания, используемых для технического осмотра и ремонта транспортных средств, осуществление мойки транспортных средств; 6) размещение специализированных хранилищ пестицидов и агрохимикатов, применение пестицидов и агрохимикатов; 7) сброс сточных, в том числе дренажных, вод; 8) разведка и добыча общераспространенных полезных ископаемых (за исключением случаев, если разведка и добыча общераспространенных полезных ископаемых осуществляются пользователями недр, осуществляющими разведку и добычу иных видов полезных ископаемых, в границах предоставленных им в соответствии с законодательством Российской Федерации о недрах горных отводов и (или) геологических отводов на основании утвержденного технического проекта в соответствии со статьей 19.1 Закона Российской Федерации от 21 февраля 1992 года N 2395-I "О недрах"); 9) распашка земель; 10) размещение отвалов размываемых грунтов; 11) выпас сельскохозяйственных животных и организация для них летних лагерей, ванн.; Реестровый номер границы: 78:00-6.160; Вид объекта реестра границ: Зона с особыми условиями использования территории; Вид зоны по документу: Прибрежная защитная полоса реки Славянки (ИД 1331); Тип зоны: Прибрежная защитная полоса
78:42:0000000:4026/29	311	вид ограничения (обременения): ограничения прав на земельный участок, предусмотренные статьей 56 Земельного кодекса Российской Федерации; Срок действия: не установлен; реквизиты документа-основания: решение о согласовании границ охранной зоны объекта электросетевого хозяйства от 20.12.2020 № 06-4438/РС-617 выдан: Северо-Западное Управление Федеральной службы по экологическому, технологическому и атомному надзору (Ростехнадзор); Содержание ограничения (обременения): В охранных зонах запрещается осуществлять любые действия, которые могут нарушить безопасную работу объектов электросетевого хозяйства, в том числе привести к их повреждению или уничтожению, и (или) повлечь причинение вреда жизни, здоровью граждан и имуществу физических или юридических лиц, а также повлечь нанесение экологического ущерба и возникновение пожаров, в т.ч.: а) набрасывать на провода и опоры воздушных линий электропередачи посторонние предметы, а также подниматься на опоры воздушных линий электропередачи; б) размещать любые объекты и предметы (материалы) в пределах созданных в соответствии с требованиями нормативно-технических документов проходов и подъездов для доступа к объектам электросетевого хозяйства, а также проводить любые работы и возводить сооружения, которые могут препятствовать доступу к объектам электросетевого хозяйства, без создания необходимых для такого доступа проходов и подъездов; в) находиться в пределах огороженной территории и помещениях распределительных устройств и подстанций, открывать двери и люки распределительных устройств и подстанций, производить переключения и

ДОКУМЕНТ ПОДПИСАН
ЭЛЕКТРОННОЙ ПОДПИСЬЮ
Сертификат: 839971481847979980055521910400019784 43
Владелец: ПУБЛИЧНО-ПРАВОВАЯ КОМПАНИЯ РОСКАДАСТР
Действителен: с 24.12.2025 по 19.03.2027

полное наименование должности		инициалы, фамилия

Земельный участок
вид объекта недвижимости

Лист № 9 раздела 4.1	Всего листов раздела 4.1: 33	Всего разделов: 8	Всего листов выписки: 234

17.07.2026г. № КУВИ-001/2026-96996668	
Кадастровый номер:	78:42:0000000:4026

		подключения в электрических сетях (указанное требование не распространяется на работников, занятых выполнением разрешенных в установленном порядке работ), разводить огонь в пределах охранных зонах вводных и распределительных устройств и подстанций, воздушных линий электропередачи, а также в охранных зонах кабельных линий электропередачи; г) размещать свалки; д) производить работы ударными механизмами, сбрасывать тяжести массой свыше 5 тонн, производить сброс и слив едких и коррозионных веществ и горюче-смазочных материалов (в охранных зонах подземных кабельных линий электропередачи).; Реестровый номер границы: 78:42-6.819; Вид объекта реестра границ: Зона с особыми условиями использования территории; Вид зоны по документу: Охранная зона объекта электросетевого хозяйства - КЛ 6 кВ ТП224 - 320; Тип зоны: Охранная зона инженерных коммуникаций
78:42:0000000:4026/30	1394	вид ограничения (обременения): ограничения прав на земельный участок, предусмотренные статьей 56 Земельного кодекса Российской Федерации; Срок действия: не установлен; реквизиты документа-основания: постановление Правительства РФ "Об утверждении Правил охраны линий и сооружений связи Российской Федерации" от 09.06.1995 № 578 выдан: Правительство РФ; Содержание ограничения (обременения): Содержание ограничений изложено в Постановлении Правительства РФ "Об утверждении Правил охраны линий и сооружений связи Российской Федерации" № 578 от 09.06.1995г. I. Общие положения 1. Правила охраны линий и сооружений связи Российской Федерации вводятся для обеспечения сохранности действующих кабельных, радиорелейных и воздушных линий связи и линий радиофикации, а также сооружений связи, повреждение которых нарушает нормальную работу взаимоувязанной сети связи Российской Федерации, наносит ущерб интересам граждан, производственной деятельности хозяйствующих субъектов, обороноспособности и безопасности Российской Федерации. 2. Настоящие Правила являются обязательными для всех физических и юридических лиц независимо от их местонахождения, ведомственной принадлежности и форм собственности. 3. Предприятия, учреждения и организации (далее именуются - предприятия), владельцы ведомственных и иных сетей связи, входящих во взаимоувязанную сеть связи Российской Федерации, на основании настоящих Правил, норм и правил технической эксплуатации, действующих на сетях связи общего пользования, разрабатывают порядок эксплуатации, охраны, ремонта линий и сооружений связи на своих сетях. II. Охранные зоны линий и сооружений связи и линий и сооружений радиофикации 4. На трассах кабельных и воздушных линий связи и линий радиофикации: а) устанавливаются охранные зоны с особыми условиями использования: для подземных кабельных и для воздушных линий связи и линий радиофикации, расположенных вне населенных пунктов на безлесных участках, - в виде участков земли вдоль этих линий, определяемых параллельными прямыми, отстоящими от трассы подземного кабеля связи или от крайних проводов

ДОКУМЕНТ ПОДПИСАН
ЭЛЕКТРОННОЙ ПОДПИСЬЮ
Сертификат: 839971481847979980055521910400019784 43
Владелец: ПУБЛИЧНО-ПРАВОВАЯ КОМПАНИЯ РОСКАДАСТР
Действителен: с 24.12.2025 по 19.03.2027

полное наименование должности		инициалы, фамилия

Земельный участок
вид объекта недвижимости

Лист № 10 раздела 4.1	Всего листов раздела 4.1: 33	Всего разделов: 8	Всего листов выписки: 234

17.07.2026г. № КУВИ-001/2026-96996668	
Кадастровый номер:	78:42:0000000:4026

воздушных линий связи и линий радиофикации не менее чем на 2 метра с каждой стороны; для морских кабельных линий связи и для кабелей связи при переходах через судоходные и сплавные реки, озера, водохранилища и каналы (арыки) - в виде участков водного пространства по всей глубине от водной поверхности до дна, определяемых параллельными плоскостями, отстоящими от трассы морского кабеля на 0,25 морской мили с каждой стороны или от трассы кабеля при переходах через реки, озера, водохранилища и каналы (арыки) на 100 метров с каждой стороны; для наземных и подземных необслуживаемых усилительных и регенерационных пунктов на кабельных линиях связи - в виде участков земли, определяемых замкнутой линией, отстоящей от центра установки усилительных и регенерационных пунктов или от границы их обвалования не менее чем на 3 метра и от контуров заземления не менее чем на 2 метра; б) создаются просеки в лесных массивах и зеленых насаждениях: при высоте насаждений менее 4 метров - шириной не менее расстояния между крайними проводами воздушных линий связи и линий радиофикации плюс 4 метра (по 2 метра с каждой стороны от крайних проводов до ветвей деревьев); при высоте насаждений более 4 метров - шириной не менее расстояния между крайними проводами воздушных линий связи и линий радиофикации плюс 6 метров (по 3 метра с каждой стороны от крайних проводов до ветвей деревьев); вдоль трассы кабеля связи - шириной не менее 6 метров (по 3 метра с каждой стороны от кабеля связи); в) все работы в охранных зонах линий и сооружений связи, линий и сооружений радиофикации выполняются с соблюдением действующих нормативных документов
по правилам производства и приемки работ. 5. На трассах радиорелейных линий связи в целях предупреждения экранирующего действия распространению радиоволн эксплуатирующие предприятия определяют участки земли, на которых запрещается возведение зданий и сооружений, а также посадка деревьев. Расположение и границы этих участков предусматриваются в проектах строительства радиорелейных линий связи и согласовываются с органами местного самоуправления. 6. Трассы линий связи должны периодически расчищаться от кустарников и деревьев, содержаться в безопасном в пожарном отношении состоянии, должна поддерживаться установленная ширина просек. Деревья, создающие угрозу проводам линий связи и опорам линий связи, должны быть вырублены с оформлением в установленном порядке лесорубочных билетов (ордеров). Просеки для кабельных и воздушных линий связи и линий радиофикации, проходящие по лесным массивам и зеленым насаждениям, должны содержаться в безопасном в пожарном отношении состоянии силами предприятий, в ведении которых находятся линии связи и линии радиофикации. 7. В случае если трассы действующих кабельных и воздушных линий связи и линий радиофикации проходят по территориям заповедников, лесов первой группы и другим особо охраняемым территориям, допускается создание просек только при отсутствии снижения функционального значения особо охраняемых участков (места кормежки редких и исчезающих видов животных, нерестилища ценных пород рыб и т.д.). 8. В парках, садах, заповедниках, зеленых зонах вокруг городов и населенных пунктов, ценных лесных массивах, полезащитных лесонасаждениях, защитных лесных полосах вдоль автомобильных и железных дорог, запретных лесных полосах вдоль рек и каналов, вокруг озер и других водоемов прокладка просек должна производиться таким образом, чтобы состоянию насаждений наносился наименьший ущерб и

ДОКУМЕНТ ПОДПИСАН
ЭЛЕКТРОННОЙ ПОДПИСЬЮ
Сертификат: 839971481847979980055521910400019784 43
Владелец: ПУБЛИЧНО-ПРАВОВАЯ КОМПАНИЯ РОСКАДАСТР
Действителен: с 24.12.2025 по 19.03.2027

полное наименование должности		инициалы, фамилия

Земельный участок
вид объекта недвижимости

Лист № 11 раздела 4.1	Всего листов раздела 4.1: 33	Всего разделов: 8	Всего листов выписки: 234

17.07.2026г. № КУВИ-001/2026-96996668	
Кадастровый номер:	78:42:0000000:4026

предотвращалась утрата ими защитных свойств. На просеках не должны вырубаться кустарник и молодняк (кроме просек для кабельных линий связи), корчеваться пни на рыхлых почвах, крутых (свыше 15 градусов) склонах и в местах, подверженных размыву. 9. На трассах кабельных линий связи вне городской черты устанавливаются информационные знаки, являющиеся ориентирами. Количество, тип и места установки информационных знаков определяются владельцами или предприятиями, эксплуатирующими линии связи, по существующим нормативам и правилам либо нормативам и правилам, установленным для сетей связи общего пользования Российской Федерации. 10. В городах и других населенных пунктах прохождение трасс подземных кабельных линий связи определяется по табличкам на зданиях, опорах воздушных линий связи, линий электропередач, ограждениях, а также по технической документации. Границы охранных зон на трассах подземных кабельных линий связи определяются владельцами или предприятиями, эксплуатирующими эти линии. 11. В местах установки необслуживаемых усилительных и регенерационных пунктов на линиях связи, оборудование которых размещается в унифицированных контейнерах непосредственно в грунте без надстроек, должны устанавливаться опознавательные знаки как для зимнего времени года (снежные заносы), так и для летнего. 12. Границы охранных зон на трассах морских кабельных линий связи и на трассах кабелей связи при переходах через судоходные и сплавные реки, озера, водохранилища и каналы (арыки) обозначаются в местах выведения кабелей на берег сигнальными знаками. Запрещающие знаки судоходной обстановки и навигационные огни устанавливаются в соответствии с действующими требованиями и государственными стандартами. Трассы морских кабельных линий связи указываются в "Извещениях мореплавателям" и наносятся на морские карты. 13. Минимально допустимые расстояния (разрывы) между сооружениями связи и радиофикации и другими сооружениями определяются правилами возведения соответствующих сооружений и не должны допускать механического и электрического воздействия на сооружения связи. 14. Охранные зоны на трассах кабельных и воздушных линий связи и линий радиофикации в полосе отвода автомобильных и железных дорог могут использоваться предприятиями автомобильного и железнодорожного транспорта для их нужд без согласования с предприятиями, в ведении которых находятся эти линии связи, если это не связано с механическим и электрическим воздействием на сооружения линий связи, при условии обязательного обеспечения сохранности линий связи и линий радиофикации. 15. Порядок использования земельных участков, расположенных в охранных зонах сооружений связи и радиофикации, регулируется земельным законодательством Российской Федерации. 16. При предоставлении земель, расположенных в охранных зонах сооружений связи и радиофикации, под сельскохозяйственные угодья, огородные и садовые участки и в других сельскохозяйственных целях органами местного самоуправления при наличии согласия предприятий, в ведении которых находятся сооружения связи и радиофикации, в выдаваемых документах о правах на земельные участки в обязательном порядке делается отметка о наличии на участках зон с особыми условиями использования. Предприятие, эксплуатирующее сооружения связи и радиофикации, письменно информирует собственника земли (землевладельца, землепользователя, арендатора) о настоящих Правилах и определяет компенсационные мероприятия по возмещению ущерба в

ДОКУМЕНТ ПОДПИСАН
ЭЛЕКТРОННОЙ ПОДПИСЬЮ
Сертификат: 839971481847979980055521910400019784 43
Владелец: ПУБЛИЧНО-ПРАВОВАЯ КОМПАНИЯ РОСКАДАСТР
Действителен: с 24.12.2025 по 19.03.2027

полное наименование должности		инициалы, фамилия

Земельный участок
вид объекта недвижимости

Лист № 12 раздела 4.1	Всего листов раздела 4.1: 33	Всего разделов: 8	Всего листов выписки: 234

17.07.2026г. № КУВИ-001/2026-96996668	
Кадастровый номер:	78:42:0000000:4026

соответствии с законодательством Российской Федерации. 17. При реконструкции (модернизации) автомобильных и железных дорог и других сооружений промышленного и непромышленного назначения настоящие Правила распространяются и на ранее построенные сооружения связи и радиофикации, попадающие в зону отчуждения этих объектов. Переустройство и перенос сооружений связи и радиофикации, связанные с новым строительством, расширением или реконструкцией (модернизацией) населенных пунктов и отдельных зданий, переустройством дорог и мостов, освоением новых земель, переустройством систем мелиорации, производятся заказчиком (застройщиком) в соответствии с государственными стандартами и техническими условиями, устанавливаемыми владельцами сетей и средств связи. III. Особенности производства работ в пределах охранных зон линий связи и линий радиофикации 18. На производство всех видов работ, связанных с вскрытием грунта в охранной зоне линии связи или линии радиофикации (за исключением вспашки на глубину не более 0,3 метра) на принадлежащем юридическому или физическому лицу земельном участке, заказчиком (застройщиком) должно быть получено письменное согласие от предприятия, в ведении которого находится эта линия связи или линия радиофикации. Письменное согласие должно быть получено также на строительные, ремонтные и другие работы, которые выполняются в этих зонах без проекта и при производстве которых могут быть повреждены линии связи и линии радиофикации (рытье ям, устройство временных съездов с дорог, провоз под проводами грузов, габариты которых равны или превышают высоту подвески опор и т.д.). Для выявления места расположения подземных сооружений связи в зоне производства указанных работ должно быть получено письменное разрешение в специально уполномоченных на то органах контроля и надзора. 19. Заказчик (застройщик), производящий работы в охранной зоне кабельной линии связи, не позднее чем за 3 суток (исключая выходные и праздничные дни) до начала работ обязан вызвать представителя предприятия, в ведении которого находится эта линия, для установления по технической документации и методом шурфования точного местоположения подземных кабелей связи и других сооружений кабельной линии (подземных усилительных и регенерационных пунктов, телефонной канализации со смотровыми устройствами, контуров заземления) и определения глубины их залегания. 20. Место расположения подземных сооружений связи уточняется по всей длине действующего подземного кабеля связи в зоне производства работ предприятием, эксплуатирующим линию связи или линию радиофикации, и обозначается вешками высотой 1,5-2 метра, которые устанавливаются на прямых участках трассы через 10-15 метров, у всех точек отклонений от прямолинейной оси трассы более чем на 0,5 метра, на всех поворотах трассы, а также на границах разрытия грунта, где работы должны выполняться ручным способом. Работы по установке предупредительного знака, вешек и отрытию шурфов выполняются силами и средствами заказчика (застройщика) в присутствии представителя предприятия, эксплуатирующего кабельную линию связи, либо силами этого предприятия за счет средств заказчика (застройщика). До обозначения трассы вешками и прибытия представителя предприятия, эксплуатирующего кабельную линию связи, проведение земляных работ не допускается. Помимо вешек может устанавливаться предупредительный знак, который представляет собой окрашенный в светлый тон металлический

ДОКУМЕНТ ПОДПИСАН
ЭЛЕКТРОННОЙ ПОДПИСЬЮ
Сертификат: 839971481847979980055521910400019784 43
Владелец: ПУБЛИЧНО-ПРАВОВАЯ КОМПАНИЯ РОСКАДАСТР
Действителен: с 24.12.2025 по 19.03.2027

полное наименование должности		инициалы, фамилия

Земельный участок
вид объекта недвижимости

Лист № 13 раздела 4.1	Всего листов раздела 4.1: 33	Всего разделов: 8	Всего листов выписки: 234

17.07.2026г. № КУВИ-001/2026-96996668	
Кадастровый номер:	78:42:0000000:4026

прямоугольник размером 400 х 300 миллиметров с изображением молнии красного цвета, надписью "Копать запрещается, охранная зона кабеля", указанием размеров охранной зоны, адреса (названия населенного пункта) и номера телефона (черным цветом) предприятия, эксплуатирующего кабельную линию связи. Знак устанавливается на столбе на высоте 1,7 метра над поверхностью земли. 21. По результатам работы по уточнению трассы кабельной линии связи или линии радиофикации составляется акт с участием представителя заказчика (застройщика), представителя предприятия, эксплуатирующего линию связи или линию радиофикации, и, как правило, представителя предприятия-подрядчика, ведущего работы в охранной зоне. В акте указывается какие и в каком количестве вырыты шурфы, количество установленных вешек и предупредительных знаков, стадия работ, когда должен присутствовать представитель предприятия, эксплуатирующего кабельную линию связи или линию радиофикации. После подписания акта ответственность за сохранность установленных вешек и предупредительных знаков несет заказчик (застройщик) или подрядчик. 22. Производители работ (мастера, бригадиры, машинисты землеройных, сваебойных и других строительных механизмов и машин) до начала работ в охранных зонах линий связи и линий радиофикации должны быть ознакомлены с расположением сооружений связи и радиофикации, трасс подземных кабелей связи и линий радиофикации, их обозначением на местности и проинструктированы о порядке производства земляных работ ручным или механизированным способом, обеспечивающим сохранность сооружений связи. Кроме того, указанные лица должны быть предупреждены об опасности поражения электрическим током, о необходимости учитывать наличие на линиях связи и линиях радиофикации опасного для жизни людей напряжения и о возможности повреждения указанных линий связи и линий радиофикации. В нарядах на производство соответствующих работ в этих зонах указывается наличие в месте работ линий связи и линий радиофикации. Работы в охранных зонах линий связи и линий радиофикации должны выполняться под наблюдением прораба или мастера и только в присутствии представителя предприятия, эксплуатирующего линию связи или линию радиофикации. 23. Заказчики (застройщики), производящие работы в охранной зоне, не позднее чем за 3 суток (исключая выходные и праздничные дни) до начала работ сообщают телефонограммой предприятию,эксплуатирующему линию связи или линию радиофикации, о дне и часе начала производства работ, при выполнении которых необходимо присутствие его представителя. Руководитель предприятия, эксплуатирующего линию связи или линию радиофикации, обязан обеспечивать в согласованные с заказчиком (застройщиком) сроки своевременную явку своего представителя к месту работ для осуществления технического надзора за соблюдением мер по обеспечению сохранности указанных линий, а также сооружений связи и радиофикации. 24. В случае неявки на место работ представителя предприятия, эксплуатирующего линию связи или линию радиофикации, заказчик (застройщик) обязан в течение суток сообщить об этом телефонограммой руководителю данного предприятия. Производить земляные работы в охранной зоне кабельной линии связи до прибытия указанного представителя запрещается. Расходы, связанные с простоем механизмов и рабочих из-за неявки представителя предприятия, эксплуатирующего кабельную линию связи или линию радиофикации, возмещаются этим предприятием по обоюдной

ДОКУМЕНТ ПОДПИСАН
ЭЛЕКТРОННОЙ ПОДПИСЬЮ
Сертификат: 839971481847979980055521910400019784 43
Владелец: ПУБЛИЧНО-ПРАВОВАЯ КОМПАНИЯ РОСКАДАСТР
Действителен: с 24.12.2025 по 19.03.2027

полное наименование должности		инициалы, фамилия

Земельный участок
вид объекта недвижимости

Лист № 14 раздела 4.1	Всего листов раздела 4.1: 33	Всего разделов: 8	Всего листов выписки: 234

17.07.2026г. № КУВИ-001/2026-96996668	
Кадастровый номер:	78:42:0000000:4026

договоренности либо в судебном порядке. 25. В случае отсутствия письменного согласия на проведение работ в охранной зоне линии связи или линии радиофикации либо нарушения требований настоящих Правил представитель предприятия, эксплуатирующего линию связи или линию радиофикации, имеет право потребовать прекращения работ с составлением соответствующего акта. 26. В аварийных случаях, требующих безотлагательных ремонтно-восстановительных работ в охранных зонах линий связи и линий радиофикации, допускается производить такие работы без предварительного согласования с представителями предприятий, эксплуатирующих линии связи и линии радиофикации, или владельцами линий связи и линий радиофикации при условии выполнения следующих требований: а) одновременно с направлением рабочих на место аварии независимо от времени суток сообщается телефонограммой предприятиям, эксплуатирующим линии связи и линии радиофикации, о необходимости явки их представителей; б) на месте производства ремонтно-восстановительных работ обязано неотлучно находиться ответственное за эти работы лицо, которое должно провести инструктаж производителей работ (мастеров, бригадиров, машинистов землеройных, сваебойных и других строительных механизмов и машин); в) до прибытия к месту аварии представителя предприятия, эксплуатирующего линию связи или линию радиофикации, либо представителя владельца линии связи или линии радиофикации земляных работы в охранной зоне должны производиться ручным способом. При обнаружении подземного кабеля связи должна быть обеспечена его сохранность от повреждения; г) прибывший на место аварии представитель предприятия, эксплуатирующего линию связи или линию радиофикации, обязан указать место расположения линейных сооружений связи, определить меры по обеспечению их сохранности и присутствовать до полного окончания работ. 27. Производство работ в местах, где проектом предусмотрен перенос линий связи и линий радиофикации (на время работ или на постоянный срок), может быть начато только после переключения действующих линий связи и линий радиофикации. Работы по переключению действующих линий связи и линий радиофикации на вновь построенные линии осуществляются предприятием, эксплуатирующим эти линии, по смете расходов на переключение и с восполнением предприятию связи затрат, связанных с простоем телефонных каналов, не позднее чем через 5 суток после окончания работ по переносу указанных линий. 28. При необходимости устройства временных проездов для движения строительных механизмов, лесовозов и гусеничного транспорта непосредственно по трассам подземных кабельных линий связи и линий радиофикации по согласованию с представителями предприятий, эксплуатирующих эти линии, или представителями владельцев этих линий организация, осуществляющая строительные работы, производит защиту кабельных сооружений от механических повреждений (укладку деревянных настилов и бетонных плит, подсыпку щебня и гравия). При провозе под проводами воздушных линий связи и линий радиофикации негабаритных грузов для предупреждения обрыва проводов временно производится их подъем путем установки траверс или более высоких опор с обеспечением зазора между проводами и наиболее высокой точкой груза (механизма) не менее 200 миллиметров. Эти работы выполняются предприятием, эксплуатирующим линию связи или линию радиофикации, за счет средств, рабочей силы и материалов заказчика (застройщика), которые оплачиваются по соответствующей статье сметы

ДОКУМЕНТ ПОДПИСАН
ЭЛЕКТРОННОЙ ПОДПИСЬЮ
Сертификат: 839971481847979980055521910400019784 43
Владелец: ПУБЛИЧНО-ПРАВОВАЯ КОМПАНИЯ РОСКАДАСТР
Действителен: с 24.12.2025 по 19.03.2027

полное наименование должности		инициалы, фамилия

Земельный участок
вид объекта недвижимости

Лист № 15 раздела 4.1	Всего листов раздела 4.1: 33	Всего разделов: 8	Всего листов выписки: 234

17.07.2026г. № КУВИ-001/2026-96996668	
Кадастровый номер:	78:42:0000000:4026

расходов на производство работ. 29. Работы в охранной зоне линии связи или линии радиофикации должны выполняться с соблюдением действующих строительных норм, правил и государственных стандартов. 30. Раскопка грунта в пределах охранной зоны подземной кабельной линии связи или линии радиофикации допускается только с помощью лопат, без резких ударов. Пользоваться ударными инструментами (ломами, кирками, клиньями и пневматическими инструментами) запрещается. Земляные работы на трассе действующей подземной кабельной линии связи или линии радиофикации должны производиться в сроки, согласованные с предприятием, эксплуатирующим кабельную линию связи или линию радиофикации. При разрытии траншей и котлованов на трассе подземной кабельной линии связи организация, осуществляющая строительные работы, производит защиту кабеля от повреждений в следующем порядке: а) кабель, положенный непосредственно в грунте, полностью откапывается ручным способом и заключается в сплошной деревянный короб, который при необходимости прочно подвешивается к балкам или бревнам,положенным поперек траншеи. Концы короба должны выходить за края траншеи не менее чем на 0,5 метра. Подвеска короба осуществляется с помощью хомутов из проволоки; б) кабель, проложенный в трубах (блоках), раскапывается ручным способом только до верхнего края трубы (блока). Затем прокладывается балка, необходимая для подвески указанного кабеля. После этого продолжается раскопка грунта до нижнего края трубы (блока), производится подвеска кабеля и затем дальнейшее разрытие грунта; в) при разработке траншеи или котлована ниже уровня залегания подземного кабеля связи или в непосредственной близости от него должны быть приняты меры к недопущению осадки и оползания грунта; г) защита кабеля связи или блоков телефонной канализации при оголении на большом протяжении должна быть предусмотрена на стадии разработки проекта производства работ. При отсутствии защиты оголенных кабелей телефонной связи заказчиком (застройщиком) должна быть организована их охрана. 31. Условия производства работ в пределах охранной зоны радиорелейных станций или подводных кабелей связи определяются по согласованию с предприятием, эксплуатирующим эти сооружения. 32. Отогревание мерзлого грунта в зоне расположения подземных кабелей связи должно производиться так, чтобы температура грунта не вызывала повреждения оболочки и изоляции жил кабеля связи. Разработка мерзлого грунта с применением ударных механизмов запрещается. 33. Засыпка траншей в местах пересечения подземных кабелей связи и телефонной канализации производится слоями грунта толщиной не более 0,1 метра, с тщательным уплотнением. В зимних условиях засыпка производится песком или талым грунтом. Траншея засыпается вместе с балками и коробами, в которых были уложены кабели связи, о чем составляется акт на скрытые работы. 34. При выполнении строительных работ запрещается заваливать землей или строительными материалами крышки люков телефонных колодцев (коробок), распределительные шкафы, предупредительные знаки, замерные столбики на трассах подземных кабельных линий связи, а также перемещать существующие сооружения связи и радиофикации без согласования с предприятием, эксплуатирующим эти сооружения. 35. В случае обнаружения при выполнении земляных работ кабельных линий связи, не обозначенных в технической документации, необходимо прекратить земляные работы, принять неотложные меры по предохранению обнаруженных подземных кабелей связи

ДОКУМЕНТ ПОДПИСАН
ЭЛЕКТРОННОЙ ПОДПИСЬЮ
Сертификат: 839971481847979980055521910400019784 43
Владелец: ПУБЛИЧНО-ПРАВОВАЯ КОМПАНИЯ РОСКАДАСТР
Действителен: с 24.12.2025 по 19.03.2027

полное наименование должности		инициалы, фамилия

Земельный участок
вид объекта недвижимости

Лист № 16 раздела 4.1	Всего листов раздела 4.1: 33	Всего разделов: 8	Всего листов выписки: 234

17.07.2026г. № КУВИ-001/2026-96996668	
Кадастровый номер:	78:42:0000000:4026

от повреждений и вызвать на место работ представителя предприятия, эксплуатирующего эти линии связи. 36. В случае повреждения кабельной линии связи или линии радиофикации организация, осуществляющая строительные работы, обязана немедленно сообщить о повреждении предприятию, эксплуатирующему линию связи или линию радиофикации, владельцам этих линий либо ближайшему предприятию связи, а также оказать помощь в быстрейшей ликвидации аварии, включая выделение рабочей силы и механизмов. Предприятие связи в этом случае обязано в кратчайший срок принять меры по определению владельца кабельной линии связи или линии радиофикации и передать ему информацию об аварии. Непринятие указанных в настоящем пункте мер является основанием для предъявления претензии владельцем поврежденной линии связи. 37. Условия производства работ по ремонту и восстановлению кабельных линий связи и линий радиофикации, требующие снятия дорожных покрытий и разрытия грунта, должны быть предварительно согласованы с соответствующими дорожными органами, а в пределах городов и других населенных пунктов - с органами местного самоуправления. Сообщение об условиях производства указанных работ должно быть направлено предприятию, в ведении которого находится кабельная линия связи или линия радиофикации, не позднее чем через 3 суток (исключая выходные и праздничные дни) со дня получения письменного извещения о необходимости производства работ. Если при повреждении кабельной линии связи отсутствует возможность организации обходной линии связи, работы по снятию дорожных покрытий и разрытие грунта производятся без предварительного согласования, но с обязательным вызовом на место производства работ представителя дорожного органа или органа местного самоуправления. При этом производящее эти работы предприятие, эксплуатирующее линию связи или линию радиофикации, устраивает объезд места аварии с установкой необходимых предупредительных знаков для транспорта и пешеходов, а затем восстанавливает дорожное покрытие. IV. Права и обязанности юридических и физических лиц, ведущих хозяйственную деятельность в охранных зонах линий и сооружений связи и линий и сооружений радиофикации 38. Земельная площадь охранных зон на трассах линий связи и линий радиофикации используется юридическими и физическими лицами в соответствии с земельным законодательством Российской Федерации с учетом ограничений, установленных настоящими Правилами и обеспечивающих сохранность линий связи и линий радиофикации. 39. Юридические и физические лица, ведущие хозяйственную деятельность на земельных участках, по которым проходят линии связи и линии радиофикации, обязаны: а) принимать все зависящие от них меры, способствующие обеспечению сохранности этих линий; б) обеспечивать техническому персоналу беспрепятственный доступ к этим линиям для ведения работ на них (при предъявлении документа о соответствующих полномочиях). 40. Техническому персоналу предприятий, эксплуатирующих линии связи и линии радиофикации, предоставляется право беспрепятственного прохода, а при проведении ремонтно-восстановительных работ - также право беспрепятственного проезда в охранные зоны независимо от формы собственности на землю. Если линии связи и линии радиофикации проходят по территориям запретных (пограничных) полос и специальных объектов, а также по землям собственников (землевладельцев, землепользователей, арендаторов), то они должны выдавать техническому персоналу

ДОКУМЕНТ ПОДПИСАН
ЭЛЕКТРОННОЙ ПОДПИСЬЮ
Сертификат: 8399714818479799800555219104000197844З
Владелец: ПУБЛИЧНО-ПРАВОВАЯ КОМПАНИЯ РОСКАДАСТР
Действителен: с 24.12.2025 по 19.03.2027

полное наименование должности		инициалы, фамилия

Земельный участок
вид объекта недвижимости

Лист № 17 раздела 4.1	Всего листов раздела 4.1: 33	Всего разделов: 8	Всего листов выписки: 234

17.07.2026г. № КУВИ-001/2026-96996668	
Кадастровый номер:	78:42:0000000:4026

пропуска (разрешения) для проведения осмотров и работ в любое время суток без взимания платы за право прохода (проезда). 41. Предприятиям, в ведении которых находятся линии связи и линии радиофикации, в охранных зонах разрешается: а) устройство за свой счет дорог, подъездов, мостов и других сооружений, необходимых для эксплуатационного обслуживания линий связи и линий радиофикации на условиях, согласованных с собственниками земли (землевладельцами, землепользователями, арендаторами), которые не вправе отказать этим предприятиям в обеспечении условий для эксплуатационного обслуживания сооружений связи; б) разрытие ям, траншей и котлованов для ремонта линий связи и линий радиофикации с последующей их засыпкой; в) вырубка отдельных деревьев при авариях на линиях связи и линиях радиофикации, проходящих через лесные массивы, в местах, прилегающих к трассам этих линий,с последующей выдачей в установленном порядке лесорубочных билетов (ордеров) и очисткой мест рубки от порубочных остатков. 42. Работы по прокладке, докладке и ремонту кабельных линий связи и линий радиофикации, проходящих по сельскохозяйственным угодьям, садовым и дачным участкам, должны производиться, как правило, в период, когда эти угодья не заняты полевыми культурами, а работы по ликвидации аварий и эксплуатационному обслуживанию линий связи и линий радиофикации - в любой период. После выполнения ремонтных работ предприятия, в ведении которых находятся линии связи и линии радиофикации, должны привести сельскохозяйственные угодья в состояние, пригодное для сельскохозяйственного производства, а также возместить собственникам земли (землепользователям, землевладельцам, арендаторам) убытки, причиненные при производстве работ, в соответствии с действующим законодательством. В случае аварии убытки должны возмещаться в соответствии с Гражданским кодексом Российской Федерации. 43. Порядок эксплуатации линий связи и линий радиофикации в местах пересечения ими шоссейных и железных дорог, трубопроводов, судоходных и сплавных рек, озер, водохранилищ, каналов (арыков), территорий промышленных предприятий, подходов к аэродромам, сельскохозяйственных угодий и частных владений должен согласовываться предприятиями, в ведении которых находятся линии связи и линии радиофикации, с транспортными, промышленными и другими заинтересованными предприятиями, а также собственниками земли (землевладельцами, землепользователями, арендаторами). 44. В случае если по территориям строительных площадок проходят линии связи и линии радиофикации, в проектах и сметах строительства объектов по согласованию с предприятиями, в ведении которых находятся эти линии, должны предусматриваться необходимые мероприятия по обеспечению сохранности указанных линий или их перенос до окончания работ. 45. Юридические и физические лица, проводящие вне охранных зон линий связи и линий радиофикации какие-либо работы, которые могут вызвать механическое повреждение этих линий или оказать на них электрическое воздействие, обязаны извещать предприятия, в ведении которых находятся линии связи и линии радиофикации, о времени и месте производства работ и порядке наблюдения за их проведением, при этом они несут транспортные расходы по проезду в оба конца представителей указанных предприятий, если расстояние от места нахождения этих предприятий до места проведения работ составляет 5 и более километров. Юридическим и физическим лицам рекомендуется заключать с

ДОКУМЕНТ ПОДПИСАН
ЭЛЕКТРОННОЙ ПОДПИСЬЮ
Сертификат: 839971481847979980055521910400019784 43
Владелец: ПУБЛИЧНО-ПРАВОВАЯ КОМПАНИЯ РОСКАДАСТР
Действителен: с 24.12.2025 по 19.03.2027

полное наименование должности		инициалы, фамилия

Земельный участок
вид объекта недвижимости

Лист № 18 раздела 4.1	Всего листов раздела 4.1: 33	Всего разделов: 8	Всего листов выписки: 234

17.07.2026г. № КУВИ-001/2026-96996668	
Кадастровый номер:	78:42:0000000:4026

предприятиями, в ведении которых находятся линии связи и линии радиофикации, договор о техническом надзоре за сохранностью указанных линий и сооружений связи и радиофикации, который оплачивается по соответствующей статье сметы расходов на производство работ. 46. Юридические и физические лица, производящие земляные работы, при обнаружении подземных кабельных линий связи, не обозначенных в технической документации, обязаны немедленно прекратить эти работы, принять меры к обеспечению сохранности подземного кабеля связи и сообщить об этом ближайшему предприятию связи или в отдел архитектуры при соответствующем органе исполнительной власти. Предприятие связи или отдел архитектуры при органе исполнительной власти в 3-дневный срок обязаны установить предприятие, эксплуатирующее подземную кабельную линию связи, или ее владельца и сообщить о нем юридическому или физическому лицу, производящему земляные работы на трассе линии связи. Расходы, связанные с простоем механизмов и рабочих из-за необходимости установления владельца подземной кабельной линии связи, возмещаются указанным владельцем (в случае прокладки кабельной линии связи без проектной документации), либо предприятием, подготовившем техническую документацию на производство работ по обоюдной договоренности, либо в судебном порядке. 47. В случае подъема подводного кабеля связи якорем или рыболовной снастью капитаны судов (командиры кораблей) обязаны принять все меры к освобождению кабеля связи без причинения ему повреждения, не считаясь с потерей якоря или рыболовной снасти, и немедленно сообщить об этом по радио в ближайший порт с указанием координат места и времени подъема кабеля связи. Порт, принявший донесение о случайном подъеме подводного кабеля связи, сообщает об этом предприятию, эксплуатирующему этот кабель, или ближайшему предприятию связи, которое обязано в течение 6 часов установить владельца подводной кабельной линии связи и сообщить ему о происшествии. 48. В пределах охранных зон без письменного согласия и присутствия представителей предприятий, эксплуатирующих линии связи и линии радиофикации, юридическим и физическим лицам запрещается: а) осуществлять всякого рода строительные, монтажные и взрывные работы, планировку грунта землеройными механизмами (за исключением зон песчаных барханов) и земляные работы (за исключением вспашки на глубину не более 0,3 метра); б) производить геолого-съемочные, поисковые, геодезические и другие изыскательские работы, которые связаны с бурением скважин, шурфованием, взятием проб грунта, осуществлением взрывных работ; в) производить посадку деревьев, располагать полевые станы, содержать скот, складировать материалы, корма и удобрения, жечь костры, устраивать стрельбища; г) устраивать проезды и стоянки автотранспорта, тракторов и механизмов, провозить негабаритные грузы под проводами воздушных линий связи и линий радиофикации, строить каналы (арыки), устраивать заграждения и другие препятствия; д) устраивать причалы для стоянки судов, барж и плавучих кранов, производить погрузочно-разгрузочные, подводно-технические, дноуглубительные и землечерпательные работы, выделять рыбопромысловые участки, производить добычу рыбы, других водных животных, а также водных растений придонными орудиями лова, устраивать водопои, производить колку и заготовку льда. Судам и другим плавучим средствам запрещается бросать якоря, проходить с отданными якорями, цепями, лотами, волокушами и тралами; е)

ДОКУМЕНТ ПОДПИСАН
ЭЛЕКТРОННОЙ ПОДПИСЬЮ
Сертификат: 839971481847979980055521910400019784 43
Владелец: ПУБЛИЧНО-ПРАВОВАЯ КОМПАНИЯ РОСКАДАСТР
Действителен: с 24.12.2025 по 19.03.2027

полное наименование должности		инициалы, фамилия

Земельный участок
вид объекта недвижимости

Лист № 19 раздела 4.1	Всего листов раздела 4.1: 33	Всего разделов: 8	Всего листов выписки: 234

17.07.2026г. № КУВИ-001/2026-96996668	
Кадастровый номер:	78:42:0000000:4026

производить строительство и реконструкцию линий электропередач, радиостанций и других объектов, излучающих электромагнитную энергию и оказывающих опасное воздействие на линии связи и линии радиофикации; ж) производить защиту подземных коммуникаций от коррозии без учета проходящих подземных кабельных линий связи. 49. Юридическим и физическим лицам запрещается производить всякого рода действия, которые могут нарушить нормальную работу линий связи и линий радиофикации, в частности: а) производить снос и реконструкцию зданий и мостов, осуществлять переустройство коллекторов, туннелей метрополитена и железных дорог, где проложены кабели связи, установлены столбы воздушных линий связи и линий радиофикации, размещены технические сооружения радиорелейных станций, кабельные ящики и распределительные коробки, без предварительного выноса заказчиками (застройщиками) линий и сооружений связи, линий и сооружений радиофикации по согласованию с предприятиями, в ведении которых находятся эти лини и сооружения; б) производить засыпку трасс подземных кабельных линий связи, устраивать на этих трассах временные склады, стоки химически активных веществ и свалки промышленных, бытовых и прочих отходов, ломать замерные, сигнальные, предупредительные знаки и телефонные колодцы; в) открывать двери и люки необслуживаемых усилительных и регенерационных пунктов (наземных и подземных) и радиорелейных станций, кабельных колодцев телефонной канализации, распределительных шкафов и кабельных ящиков, а также подключаться к линиям связи (за исключением лиц, обслуживающих эти линии); г) огораживать трассы линий связи, препятствуя свободному доступу к ним технического персонала; д) самовольно подключаться к абонентской телефонной линии и линии радиофикации в целях пользования услугами связи; е) совершать иные действия, которые могут причинить повреждения сооружениям связи и радиофикации (повреждать опоры и арматуру воздушных линий связи, обрывать провода, набрасывать на них посторонние предметы и другое). V. Ответственность за повреждения линий и сооружений связи, линий и сооружений радиофикации 50. Юридические и физические лица, не выполняющие требования настоящих Правил, а также нарушающие работу линий и сооружения связи, линий и сооружений радиофикации привлекаются к ответственности в соответствии с законодательством Российской Федерации. 51. В случае нарушения юридическими и физическими лицами настоящих Правил, повлекшего повреждение линий и сооружений связи, линий и сооружений радиофикации, представитель предприятия, в ведении которого находится поврежденная линия связи или линия радиофикации, проводит служебное расследование и составляет в присутствии представителя предприятия или физического лица, по вине которого произошло повреждение, акт о причинах происшествия. В акте указываются название предприятия, должность и фамилия виновного или фамилия и место жительства физического лица (виновника повреждения), характер, место и время происшествия. 52. Материальный ущерб, причиненный предприятию, в ведении которого находится линия связи или линия радиофикации, в результате обрыва или повреждения линии связи или линии радиофикации, исчисляется по фактическим расходам на их восстановление и с учетом потери тарифных доходов, не полученных этим предприятием за период прекращения действия связи. 53. Материальный ущерб подлежит возмещению виновным лицом в добровольном порядке, а при

полное наименование должности	ДОКУМЕНТ ПОДПИСАН ЭЛЕКТРОННОЙ ПОДПИСЬЮ Сертификат: 839971481847979980055521910400019784 43 Владелец: ПУБЛИЧНО-ПРАВОВАЯ КОМПАНИЯ РОСКАДАСТР Действителен: с 24.12.2025 по 19.03.2027	инициалы, фамилия

Земельный участок
вид объекта недвижимости

Лист № 20 раздела 4.1	Всего листов раздела 4.1: 33	Всего разделов: 8	Всего листов выписки: 234

17.07.2026г. № КУВИ-001/2026-96996668	
Кадастровый номер:	78:42:0000000:4026

		наличии разногласий - в судебном порядке. Материальный ущерб взыскивается в соответствии с действующим законодательством независимо от привлечения лица, виновного в нарушении настоящих Правил. ; Реестровый номер границы: 78:42-6.832; Вид объекта реестра границ: Зона с особыми условиями использования территории; Вид зоны по документу: Охранная зона столбовой распределительной линии, расположенной по адресу: г.Павловск, ул.Кр. Курсанта, д.3 - Песчаный пер., д.11/13, протяжённостью 0,7 км в составе линии ТП-504 ЛКЛС ОУС-30,25,в/в Пушкин; Тип зоны: Охранная зона линий и сооружений связи и линий и сооружений радиофикации
78:42:0000000:4026/31	771	вид ограничения (обременения): ограничения прав на земельный участок, предусмотренные статьей 56 Земельного кодекса Российской Федерации; Срок действия: не установлен; реквизиты документа-основания: решение о согласовании границ охранной зоны объекта электросетевого хозяйства от 14.07.2017 № 06-466/РС-380 выдан: Северо-Западное Управление Федеральной службы по экологическому, технологическому и атомному надзору (Ростехнадзор); Содержание ограничения (обременения): Ограничения предусмотрены п.8-11, раздела III Правил установления охранных зон объектов электросетевого хозяйства и особых условий использования земельных участков, расположенных в границах таких зон, утв. Постановлением Правительства РФ от 24.02.2009 № 160 «О порядке установления охранных зон объектов электросетевого хозяйства и особых условий использования земельных участков, расположенных в границах таких зон»" (ред. от 21.12.2018). 8. В охранных зонах запрещается осуществлять любые действия, которые могут нарушить безопасную работу объектов электросетевого хозяйства, в том числе привести к их повреждению или уничтожению, и (или) повлечь причинение вреда жизни, здоровью граждан и имуществу физических или юридических лиц, а также повлечь нанесение экологического ущерба и возникновение пожаров, в т.ч.: а) набрасывать на провода и опоры воздушных линий электропередачи посторонние предметы, а также подниматься на опоры воздушных линий электропередачи; б) размещать любые объекты и предметы (материалы) в пределах созданных в соответствии с требованиями нормативно-технических документов проходов и подъездов для доступа к объектам электросетевого хозяйства, а также проводить любые работы и возводить сооружения, которые могут препятствовать доступу к объектам электросетевого хозяйства, без создания необходимых для такого доступа проходов и подъездов; в) находиться в пределах огороженной территории и помещениях распределительных устройств и подстанций, открывать двери и люки распределительных устройств и подстанций, производить переключения и подключения в электрических сетях (указанное требование не распространяется на работников, занятых выполнением разрешенных в установленном порядке работ), разводить огонь в пределах охранных зонах вводных и распределительных устройств и подстанций, воздушных линий электропередачи, а также в охранных зонах кабельных линий электропередачи; г)

ДОКУМЕНТ ПОДПИСАН
ЭЛЕКТРОННОЙ ПОДПИСЬЮ
Сертификат: 839971481847979980055521910400019784 43
Владелец: ПУБЛИЧНО-ПРАВОВАЯ КОМПАНИЯ РОСКАДАСТР
Действителен: с 24.12.2025 по 19.03.2027

полное наименование должности		инициалы, фамилия

Земельный участок
вид объекта недвижимости

Лист № 21 раздела 4.1	Всего листов раздела 4.1: 33	Всего разделов: 8	Всего листов выписки: 234

17.07.2026г. № КУВИ-001/2026-96996668	
Кадастровый номер:	78:42:0000000:4026

размещать свалки; д) производить работы ударными механизмами, сбрасывать тяжести массой свыше 5 тонн, производить сброс и слив едких и коррозионных веществ и горюче-смазочных материалов (в охранных зонах подземных кабельных линий электропередачи). 9. В охранных зонах, установленных для объектов электросетевого хозяйства напряжением свыше 1000 вольт запрещается: а) складировать или размещать хранилища любых, в том числе горюче-смазочных, материалов; б) размещать детские и спортивные площадки, стадионы, рынки, торговые точки, полевые станы, загоны для скота, гаражи и стоянки всех видов машин и механизмов, проводить любые мероприятия, связанные с большим скоплением людей, не занятых выполнением разрешенных в установленном порядке работ (в охранных зонах воздушных линий электропередачи); г) бросать якоря с судов и осуществлять их проход с отданными якорями, цепями, лотами, волокушами и тралами (в охранных зонах подводных кабельных линий электропередачи); д) осуществлять проход судов с поднятыми стрелами кранов и других механизмов (в охранных зонах воздушных линий электропередачи). 10. В пределах охранных зон без письменного решения о согласовании сетевых организаций юридическим и физическим лицам запрещаются: а) строительство, капитальный ремонт, реконструкция или снос зданий и сооружений; б) горные, взрывные, мелиоративные работы, в том числе связанные с временным затоплением земель; в) посадка и вырубка деревьев и кустарников; г) дноуглубительные, землечерпальные и погрузочно-разгрузочные работы, добыча рыбы, других водных животных и растений придонными орудиями лова, устройство водопоев, колка и заготовка льда (в охранных зонах подводных кабельных линий электропередачи); д) проход судов, у которых расстояние по вертикали от верхнего крайнего габарита с грузом или без груза до нижней точки провеса проводов переходов воздушных линий электропередачи через водоемы менее минимально допустимого расстояния, в том числе с учетом максимального уровня подъема воды при паводке; е) проезд машин и механизмов, имеющих общую высоту с грузом или без груза от поверхности дороги более 4,5 метра (в охранных зонах воздушных линий электропередачи); ж) земляные работы на глубине более 0,3 метра (на вспахиваемых землях на глубине более 0,45 метра), а также планировка грунта (в охранных зонах подземных кабельных линий электропередачи); з) полив сельскохозяйственных культур в случае, если высота струи воды может составить свыше 3 метров (в охранных зонах воздушных линий электропередачи); и) полевые сельскохозяйственные работы с применением сельскохозяйственных машин и оборудования высотой более 4 метров (в охранных зонах воздушных линий электропередачи) или полевые сельскохозяйственные работы, связанные с вспашкой земли (в охранных зонах кабельных линий электропередачи). 11. В охранных зонах, установленных для объектов электросетевого хозяйства напряжением до 1000 вольт, без письменного решения о согласовании сетевых организаций запрещается: а) размещать детские и спортивные площадки, стадионы, рынки, торговые точки, полевые станы, загоны для скота, гаражи и стоянки всех видов машин и механизмов, садовые, огородные земельные участки и иные объекты недвижимости, расположенные в границах территории ведения гражданами садоводства или огородничества для собственных нужд, объекты жилищного строительства, в том числе индивидуального (в охранных зонах воздушных линий электропередачи); б) складировать или размещать хранилища

ДОКУМЕНТ ПОДПИСАН
ЭЛЕКТРОННОЙ ПОДПИСЬЮ
Сертификат: 839971481847979980055521910400019784 43
Владелец: ПУБЛИЧНО-ПРАВОВАЯ КОМПАНИЯ РОСКАДАСТР
Действителен: с 24.12.2025 по 19.03.2027

полное наименование должности		инициалы, фамилия

Земельный участок
вид объекта недвижимости

Лист № 22 раздела 4.1	Всего листов раздела 4.1: 33	Всего разделов: 8	Всего листов выписки: 234

17.07.2026г. № КУВИ-001/2026-96996668	
Кадастровый номер:	78:42:0000000:4026

		любых, в том числе горюче-смазочных, материалов; в) устраивать причалы для стоянки судов, барж и плавучих кранов, бросать якоря с судов и осуществлять их проход с отданными якорями, цепями, лотами, волокушами и тралами (в охранных зонах подводных кабельных линий электропередачи). ; Реестровый номер границы: 78:42-6.16; Вид объекта реестра границ: Зона с особыми условиями использования территории; Вид зоны по документу: Охранная зона объекта электросетевого хозяйства КЛ 6кВ ф.4/ПС521-РП308; Тип зоны: Охранная зона инженерных коммуникаций
78:42:0000000:4026/32	769	вид ограничения (обременения): ограничения прав на земельный участок, предусмотренные статьей 56 Земельного кодекса Российской Федерации; Срок действия: не установлен; реквизиты документа-основания: решение о согласовании границ охранной зоны объекта электросетевого хозяйства от 14.07.2017 № 06-467/РС-381 выдан: Северо-Западное Управление Федеральной службы по экологическому, технологическому и атомному надзору (Ростехнадзор); Содержание ограничения (обременения): Ограничения предусмотрены п.8-11, раздела III Правил установления охранных зон объектов электросетевого хозяйства и особых условий использования земельных участков, расположенных в границах таких зон, утв. Постановлением Правительства РФ от 24.02.2009 № 160 «О порядке установления охранных зон объектов электросетевого хозяйства и особых условий использования земельных участков, расположенных в границах таких зон»" (ред. от 21.12.2018). 8. В охранных зонах запрещается осуществлять любые действия, которые могут нарушить безопасную работу объектов электросетевого хозяйства, в том числе привести к их повреждению или уничтожению, и (или) повлечь причинение вреда жизни, здоровью граждан и имуществу физических или юридических лиц, а также повлечь нанесение экологического ущерба и возникновение пожаров, в т.ч.: а) набрасывать на провода и опоры воздушных линий электропередачи посторонние предметы, а также подниматься на опоры воздушных линий электропередачи; б) размещать любые объекты и предметы (материалы) в пределах созданных в соответствии с требованиями нормативно-технических документов проходов и подъездов для доступа к объектам электросетевого хозяйства, а также проводить любые работы и возводить сооружения, которые могут препятствовать доступу к объектам электросетевого хозяйства, без создания необходимых для такого доступа проходов и подъездов; в) находиться в пределах огороженной территории и помещениях распределительных устройств и подстанций, открывать двери и люки распределительных устройств и подстанций, производить переключения и подключения в электрических сетях (указанное требование не распространяется на работников, занятых выполнением разрешенных в установленном порядке работ), разводить огонь в пределах охранных зонах вводных и распределительных устройств и подстанций, воздушных линий электропередачи, а также в охранных зонах кабельных линий электропередачи; г)

ДОКУМЕНТ ПОДПИСАН
ЭЛЕКТРОННОЙ ПОДПИСЬЮ
Сертификат: 839971481847979980055521910400019784 43
Владелец: ПУБЛИЧНО-ПРАВОВАЯ КОМПАНИЯ РОСКАДАСТР
Действителен: с 24.12.2025 по 19.03.2027

полное наименование должности		инициалы, фамилия

Земельный участок
вид объекта недвижимости

Лист № 23 раздела 4.1	Всего листов раздела 4.1: 33	Всего разделов: 8	Всего листов выписки: 234

17.07.2026г. № КУВИ-001/2026-96996668	
Кадастровый номер:	78:42:0000000:4026

		размещать свалки; д) производить работы ударными механизмами, сбрасывать тяжести массой свыше 5 тонн, производить сброс и слив едких и коррозионных веществ и горюче-смазочных материалов (в охранных зонах подземных кабельных линий электропередачи). 9. В охранных зонах, установленных для объектов электросетевого хозяйства напряжением свыше 1000 вольт запрещается: а) складировать или размещать хранилища любых, в том числе горюче-смазочных, материалов; б) размещать детские и спортивные площадки, стадионы, рынки, торговые точки, полевые станы, загоны для скота, гаражи и стоянки всех видов машин и механизмов, проводить любые мероприятия, связанные с большим скоплением людей, не занятых выполнением разрешенных в установленном порядке работ (в охранных зонах воздушных линий электропередачи); г) бросать якоря с судов и осуществлять их проход с отданными якорями, цепями, лотами, волокушами и тралами (в охранных зонах подводных кабельных линий электропередачи); д) осуществлять проход судов с поднятыми стрелами кранов и других механизмов (в охранных зонах воздушных линий электропередачи). 10. В пределах охранных зон без письменного решения о согласовании сетевых организаций юридическим и физическим лицам запрещаются: а) строительство, капитальный ремонт, реконструкция или снос зданий и сооружений; б) горные, взрывные, мелиоративные работы, в том числе связанные с временным затоплением земель; в) посадка и вырубка деревьев и кустарников; г) дноуглубительные, землечерпальные и погрузочно-разгрузочные работы, добыча рыбы, других водных животных и растений придонными орудиями лова, устройство водопоев, колка и заготовка льда (в охранных зонах подводных кабельных линий электропередачи); д) проход судов, у которых расстояние по вертикали от верхнего крайнего габарита с грузом или без груза до нижней точки провеса проводов переходов воздушных линий электропередачи через водоемы менее минимально допустимого расстояния, в том числе с учетом максимального уровня подъема воды при паводке; е) проезд машин и механизмов, имеющих общую высоту с грузом или без груза от поверхности дороги более 4,5 метра (в охранных зонах воздушных линий электропередачи); ж) земляные работы на глубине более 0,3 метра (на вспахиваемых землях на глубине более 0,45 метра), а также планировка грунта (в охранных зонах подземных кабельных линий электропередачи); з) полив сельскохозяйственных культур в случае, если высота струи воды может составить свыше 3 метров (в охранных зонах воздушных линий электропередачи); и) полевые сельскохозяйственные работы с применением сельскохозяйственных машин и оборудования высотой более 4 метров (в охранных зонах воздушных линий электропередачи) или полевые сельскохозяйственные работы, связанные с вспашкой земли (в охранных зонах кабельных линий электропередачи). 11. В охранных зонах, установленных для объектов электросетевого хозяйства напряжением до 1000 вольт, без письменного решения о согласовании сетевых организаций запрещается: а) размещать детские и спортивные площадки, стадионы, рынки, торговые точки, полевые станы, загоны для скота, гаражи и стоянки всех видов машин и механизмов, садовые, огородные земельные участки и иные объекты недвижимости, расположенные в границах территории ведения гражданами садоводства или огородничества для собственных нужд, объекты жилищного строительства, в том числе индивидуального (в охранных зонах воздушных линий электропередачи); б) складировать или размещать хранилища

ДОКУМЕНТ ПОДПИСАН
ЭЛЕКТРОННОЙ ПОДПИСЬЮ
Сертификат: 839971481847979980055521910400019784 43
Владелец: ПУБЛИЧНО-ПРАВОВАЯ КОМПАНИЯ РОСКАДАСТР
Действителен: с 24.12.2025 по 19.03.2027

полное наименование должности		инициалы, фамилия

Земельный участок
вид объекта недвижимости

Лист № 24 раздела 4.1	Всего листов раздела 4.1: 33	Всего разделов: 8	Всего листов выписки: 234

17.07.2026г. № КУВИ-001/2026-96996668	
Кадастровый номер:	78:42:0000000:4026

		любых, в том числе горюче-смазочных, материалов; в) устраивать причалы для стоянки судов, барж и плавучих кранов, бросать якоря с судов и осуществлять их проход с отданными якорями, цепями, лотами, волокушами и тралами (в охранных зонах подводных кабельных линий электропередачи). ; Реестровый номер границы: 78:42-6.28; Вид объекта реестра границ: Зона с особыми условиями использования территории; Вид зоны по документу: Охранная зона объекта электросетевого хозяйства "КЛ-6 кВ ф. 10/ПС-521-РП-308, длиной 1,713 км"; Тип зоны: Охранная зона инженерных коммуникаций
78:42:0000000:4026/33	311	вид ограничения (обременения): ограничения прав на земельный участок, предусмотренные статьей 56 Земельного кодекса Российской Федерации; Срок действия: не установлен; реквизиты документа-основания: решение о согласовании границ охранной зоны объекта электросетевого хозяйства от 20.12.2020 № 06-4438/РС-617 выдан: Федеральная служба по экологическому, технологическому и атомному надзору (РОСТЕХНАДЗОР) Северо-Западное Управление; Содержание ограничения (обременения): В соответствии с гл. 3 п.8 п.п. б, в, г, д; п.10, п.п. а, б, в, г, ж, и; п. 11, п.п. а, б, в; Постановления "О порядке установления охранных зон объектов электросетевого хозяйства и особых условий использования земельных участков, расположенных в границах таких зон " № 160 от 24.02.2009г.: 8. В охранных зонах запрещается осуществлять любые действия, которые могут нарушить безопасную работу объектов электросетевого хозяйства, в том числе привести к их повреждению или уничтожению, и (или) повлечь причинение вреда жизни, здоровью граждан и имуществу физических или юридических лиц, а также повлечь нанесение экологического ущерба и возникновение пожаров, в том числе: б) размещать любые объекты и предметы (материалы) в пределах созданных в соответствии с требованиями нормативно-технических документов проходов и подъездов для доступа к объектам электросетевого хозяйства, а также проводить любые работы и возводить сооружения, которые могут препятствовать доступу к объектам электросетевого хозяйства, без создания необходимых для такого доступа проходов и подъездов; в) находиться в пределах огороженной территории и помещениях распределительных устройств и подстанций, открывать двери и люки распределительных устройств и подстанций, производить переключения и подключения в электрических сетях (указанное требование не распространяется на работников, занятых выполнением разрешенных в установленном порядке работ), разводить огонь в пределах охранных зон вводных и распределительных устройств, подстанций, воздушных линий электропередачи, а также в охранных зонах кабельных линий электропередачи; г) размещать свалки; д) производить работы ударными механизмами, сбрасывать тяжести массой свыше 5 тонн, производить сброс и слив едких и коррозионных веществ и горюче-смазочных материалов (в охранных зонах подземных кабельных линий электропередачи); 10. В пределах охранных зон без письменного решения о согласовании сетевых

ДОКУМЕНТ ПОДПИСАН
ЭЛЕКТРОННОЙ ПОДПИСЬЮ
Сертификат: 839971481847979980055521910400019784 43
Владелец: ПУБЛИЧНО-ПРАВОВАЯ КОМПАНИЯ РОСКАДАСТР
Действителен: с 24.12.2025 по 19.03.2027

полное наименование должности		инициалы, фамилия

Земельный участок
вид объекта недвижимости

Лист № 25 раздела 4.1	Всего листов раздела 4.1: 33	Всего разделов: 8	Всего листов выписки: 234

17.07.2026г. № КУВИ-001/2026-96996668	
Кадастровый номер:	78:42:0000000:4026

		организаций юридическим и физическим лицам запрещаются: а) строительство, капитальный ремонт, реконструкция или снос зданий и сооружений; б) горные, взрывные, мелиоративные работы, в том числе связанные с временным затоплением земель; в) посадка и вырубка деревьев и кустарников; г) дноуглубительные, землечерпальные и погрузочно-разгрузочные работы, добыча рыбы, других водных животных и растений придонными орудиями лова, устройство водопоев, колка и заготовка льда (в охранных зонах подводных кабельных линий электропередачи); ж) земляные работы на глубине более 0,3 метра (на вспахиваемых землях на глубине более 0,45 метра), а также планировка грунта (в охранных зонах подземных кабельных линий электропередачи); и) полевые сельскохозяйственные работы с применением сельскохозяйственных машин и оборудования высотой более 4 метров (в охранных зонах воздушных линий электропередачи) или полевые сельскохозяйственные работы, связанные с вспашкой земли (в охранных зонах кабельных линий электропередачи); 11. В охранных зонах, установленных для объектов электросетевого хозяйства напряжением до 1000 вольт, помимо действий, предусмотренных пунктом 10 настоящих Правил, без письменного решения о согласовании сетевых организаций запрещается: а) размещать детские и спортивные площадки, стадионы, рынки, торговые точки, полевые станы, загоны для скота, гаражи и стоянки всех видов машин и механизмов, садовые, огородные земельные участки и иные объекты недвижимости, расположенные в границах территории ведения гражданами садоводства или огородничества для собственных нужд, объекты жилищного строительства, в том числе индивидуального (в охранных зонах воздушных линий электропередачи); б) складировать или размещать хранилища любых, в том числе горюче-смазочных, материалов; в) устраивать причалы для стоянки судов, барж и плавучих кранов, бросать якоря с судов и осуществлять их проход с отданными якорями, цепями, лотами, волокушами и тралами (в охранных зонах подводных кабельных линий электропередачи).; Реестровый номер границы: 78:42-6.853; Вид объекта реестра границ: Зона с особыми условиями использования территории; Вид зоны по документу: Охранная зона объекта электросетевого хозяйства КЛ6кВ ТП227-БРП320; Тип зоны: Охранная зона инженерных коммуникаций
78:42:0000000:4026/34	212	вид ограничения (обременения): ограничения прав на земельный участок, предусмотренные статьей 56 Земельного кодекса Российской Федерации; Срок действия: не установлен; реквизиты документа-основания: постановление «О порядке установления охранных зон объектов электросетевого хозяйства и особых условий использования земельных участков, расположенных в границах таких зон»" от 24.02.2009 № 160 выдан: Правительство Российской Федерации; Содержание ограничения (обременения): В соответствии с Правилами охраны электрических сетей, размещенных на земельных участках, утвержденными Постановлением Правительства Российской Федерации «О порядке установления охранных зон

ДОКУМЕНТ ПОДПИСАН
ЭЛЕКТРОННОЙ ПОДПИСЬЮ
Сертификат: 83997148184797998005552191040001978443
Владелец: ПУБЛИЧНО-ПРАВОВАЯ КОМПАНИЯ РОСКАДАСТР
Действителен: с 24.12.2025 по 19.03.2027

полное наименование должности		инициалы, фамилия

Земельный участок
вид объекта недвижимости

Лист № 26 раздела 4.1	Всего листов раздела 4.1: 33	Всего разделов: 8	Всего листов выписки: 234

17.07.2026г. № КУВИ-001/2026-96996668	
Кадастровый номер:	78:42:0000000:4026

объектов электросетевого хозяйства и особых условий использования земельных участков, расположенных в границах таких зон» № 160 от 24 февраля 2009 г.: П. 8. В охранных зонах запрещается осуществлять любые действия, которые могут нарушить безопасную работу объектов электросетевого хозяйства, в том числе привести к их повреждению или уничтожению, и (или) повлечь причинение вреда жизни, здоровью граждан и имуществу физических или юридических лиц, а также повлечь нанесение экологического ущерба и возникновение пожаров, в том числе: а) набрасывать на провода и опоры воздушных линий электропередачи посторонние предметы, а также подниматься на опоры воздушных линий электропередачи; б) размещать любые объекты и предметы (материалы) в пределах созданных в соответствии с требованиями нормативно-технических документов проходов и подъездов для доступа к объектам электросетевого хозяйства, а также проводить любые работы и возводить сооружения, которые могут препятствовать доступу к объектам электросетевого хозяйства, без создания необходимых для такого доступа проходов и подъездов; в) находиться в пределах огороженной территории и помещениях распределительных устройств и подстанций, открывать двери и люки распределительных устройств и подстанций, производить переключения и подключения в электрических сетях (указанное требование не распространяется на работников, занятых выполнением разрешенных в установленном порядке работ), разводить огонь в пределах охранных зон вводных и распределительных устройств, подстанций,воздушных линий электропередачи, а также в охранных зонах кабельных линий электропередачи; г) размещать свалки; д) производить работы ударными механизмами, сбрасывать тяжести массой свыше 5 тонн, производить сброс и слив едких и коррозионных веществ и горюче-смазочных материалов (в охранных зонах подземных кабельных линий электропередачи).П. 10. В пределах охранных зон без письменного решения о согласовании сетевых организаций юридическим и физическим лицам запрещаются: а) строительство, капитальный ремонт, реконструкция или снос зданий и сооружений; б) горные, взрывные, мелиоративные работы, в том числе связанные с временным затоплением земель; в) посадка и вырубка деревьев и кустарников; г) дноуглубительные, землечерпальные и погрузочно-разгрузочные работы, добыча рыбы, других водных животных и растений придонными орудиями лова, устройство водопоев, колка и заготовка льда (в охранных зонах подводных кабельных линий электропередачи); д) проход судов, у которых расстояние по вертикали от верхнего крайнего габарита с грузом или без груза до нижней точки провеса проводов переходов воздушных линий электропередачи через водоемы менее минимально допустимого расстояния, в том числе с учетом максимального уровня подъема воды при паводке; е) проезд машин и механизмов, имеющих общую высоту с грузом или без груза от поверхности дороги более 4,5 метра (в охранных зонах воздушных линий электропередачи); ж) земляные работы на глубине более 0,3 метра (на вспахиваемых землях на глубине более 0,45 метра), а также планировка грунта (в охранных зонах подземных кабельных линий электропередачи); з) полив сельскохозяйственных культур в случае, если высота струи воды может составить свыше 3 метров (в охранных зонах воздушных линий электропередачи); и) полевые сельскохозяйственные работы с применением сельскохозяйственных машин и оборудования высотой более 4 метров (в охранных зонах воздушных линий

ДОКУМЕНТ ПОДПИСАН
ЭЛЕКТРОННОЙ ПОДПИСЬЮ
Сертификат: 839971481847979980055521910400019784 43
Владелец: ПУБЛИЧНО-ПРАВОВАЯ КОМПАНИЯ РОСКАДАСТР
Действителен: с 24.12.2025 по 19.03.2027

полное наименование должности		инициалы, фамилия

Земельный участок
вид объекта недвижимости

Лист № 27 раздела 4.1	Всего листов раздела 4.1: 33	Всего разделов: 8	Всего листов выписки: 234

17.07.2026г. № КУВИ-001/2026-96996668	
Кадастровый номер:	78:42:0000000:4026

		электропередачи) или полевые сельскохозяйственные работы, связанные с вспашкой земли (в охранных зонах кабельных линий электропередачи).; Реестровый номер границы: 78:42-6.879; Вид объекта реестра границ: Зона с особыми условиями использования территории; Вид зоны по документу: Охранная зона объекта электросетевого хозяйства - трансформаторная подстанция № 308; Тип зоны: Охранная зона инженерных коммуникаций
78:42:0000000:4026/35	46056	вид ограничения (обременения): ограничения прав на земельный участок, предусмотренные статьей 56 Земельного кодекса Российской Федерации; Срок действия: не установлен; реквизиты документа-основания: приказ об установлении приаэродромной территории аэродрома гражданской авиации Санкт-Петербург (Пулково) от 24.12.2024 № 1161-П выдан: Федеральное агентство воздушного транспорта (Росавиация); Содержание ограничения (обременения): 1. В границах четвертой подзоны запрещается размещать объекты, создающие помехи в работе наземных объектов средств и систем обслуживания воздушного движения, навигации, посадки и связи, предназначенных для организации воздушного движения и расположенных вне первой подзоны. 2. В границах четвертой подзоны запрещается без согласования с оператором аэродрома размещение объектов, превышающих следующие абсолютные высотные ограничения: 225.40 м. Подпункт 4 пункта 3 статьи 47 Воздушного кодекса Российской Федерации. Подпункт "в" пункта 1(1) Положения; Реестровый номер границы: 78:42-6.2470; Вид объекта реестра границ: Зона с особыми условиями использования территории; Вид зоны по документу: Сектор 80.3 четвертой подзоны приаэродромной территории аэродрома гражданской авиации Санкт-Петербург (Пулково); Тип зоны: Приаэродромная территория; Номер: -
78:42:0000000:4026/36	34245	вид ограничения (обременения): ограничения прав на земельный участок, предусмотренные статьей 56 Земельного кодекса Российской Федерации; Срок действия: не установлен; реквизиты документа-основания: приказ об установлении приаэродромной территории аэродрома гражданской авиации Санкт-Петербург (Пулково) от 24.12.2024 № 1161-П выдан: Федеральное агентство воздушного транспорта (Росавиация); Содержание ограничения (обременения): 1. В границах четвертой подзоны запрещается размещать объекты, создающие помехи в работе наземных объектов средств и систем обслуживания воздушного движения, навигации, посадки и связи, предназначенных для организации воздушного движения и расположенных вне первой подзоны. 2. В границах четвертой

ДОКУМЕНТ ПОДПИСАН
ЭЛЕКТРОННОЙ ПОДПИСЬЮ
Сертификат: 839971481847979980055521910400019784 43
Владелец: ПУБЛИЧНО-ПРАВОВАЯ КОМПАНИЯ РОСКАДАСТР
Действителен: с 24.12.2025 по 19.03.2027

полное наименование должности		инициалы, фамилия

Земельный участок
вид объекта недвижимости

Лист № 28 раздела 4.1	Всего листов раздела 4.1: 33	Всего разделов: 8	Всего листов выписки: 234

17.07.2026г. № КУВИ-001/2026-96996668	
Кадастровый номер:	78:42:0000000:4026

		подзоны запрещается без согласования с оператором аэродрома размещение объектов, превышающих следующие абсолютные высотные ограничения: 215.00 м. Подпункт 4 пункта 3 статьи 47 Воздушного кодекса Российской Федерации. Подпункт "в" пункта 1(1) Положения; Реестровый номер границы: 78:00-6.1639; Вид объекта реестра границ: Зона с особыми условиями использования территории; Вид зоны по документу: Сектор 73.3 четвертой подзоны приаэродромной территории аэродрома гражданской авиации Санкт-Петербург (Пулково); Тип зоны: Приаэродромная территория; Номер: -
78:42:0000000:4026/37	854	вид ограничения (обременения): ограничения прав на земельный участок, предусмотренные статьей 56 Земельного кодекса Российской Федерации; Срок действия: не установлен; реквизиты документа-основания: приказ об установлении приаэродромной территории аэродрома гражданской авиации Санкт-Петербург (Пулково) от 24.12.2024 № 1161-П выдан: Федеральное агентство воздушного транспорта (Росавиация); Содержание ограничения (обременения): 1. В границах четвертой подзоны запрещается размещать объекты, создающие помехи в работе наземных объектов средств и систем обслуживания воздушного движения, навигации, посадки и связи, предназначенных для организации воздушного движения и расположенных вне первой подзоны. 2. В границах четвертой подзоны запрещается без согласования с оператором аэродрома размещение объектов, превышающих следующие абсолютные высотные ограничения: 200.00 м. Подпункт 4 пункта 3 статьи 47 Воздушного кодекса Российской Федерации. Подпункт "в" пункта 1(1) Положения; Реестровый номер границы: 78:00-6.1621; Вид объекта реестра границ: Зона с особыми условиями использования территории; Вид зоны по документу: Сектор 69.1 четвертой подзоны приаэродромной территории аэродрома гражданской авиации Санкт-Петербург (Пулково); Тип зоны: Приаэродромная территория; Номер: -
78:42:0000000:4026/38	3588	вид ограничения (обременения): публичный сервитут; Срок действия: не установлен; реквизиты документа-основания: распоряжение "Об установлении публичного сервитута в отношении земельных участков, находящихся в собственности, и земель, государственная собственность на которые не разграничена" от 30.06.2025 № 1688-РЗ выдан: Комитет имущественных отношений Санкт-Петербурга; Содержание ограничения (обременения): ;

ДОКУМЕНТ ПОДПИСАН
ЭЛЕКТРОННОЙ ПОДПИСЬЮ
Сертификат: 839971481847979980055521910400019784 43
Владелец: ПУБЛИЧНО-ПРАВОВАЯ КОМПАНИЯ РОСКАДАСТР
Действителен: с 24.12.2025 по 19.03.2027

полное наименование должности		инициалы, фамилия

Земельный участок
вид объекта недвижимости

Лист № 29 раздела 4.1	Всего листов раздела 4.1: 33	Всего разделов: 8	Всего листов выписки: 234

17.07.2026г. № КУВИ-001/2026-96996668	
Кадастровый номер:	78:42:0000000:4026

		Реестровый номер границы: 78:42:0000000-17.65
78:42:0000000:4026/39	1782	вид ограничения (обременения): ограничения прав на земельный участок, предусмотренные статьей 56 Земельного кодекса Российской Федерации; Срок действия: не установлен; реквизиты документа-основания: распоряжение об утверждении границ и режима использования территории объекта культурного наследия федерального значения «Водовод Таицкий (система с сооружениями)» от 19.08.2020 № 259-р выдан: Комитет по государственному контролю, использованию и охране памятников истории и культуры; Содержание ограничения (обременения): 1. На территории объекта культурного наследия запрещаются: строительство объектов капитального строительства и увеличение объемно-пространственных характеристик существующих на территории объекта культурного наследия объектов капитального строительства; проведение земляных, строительных, мелиоративных и иных работ, за исключением работ по сохранению объекта культурного наследия или его отдельных элементов, сохранению историко-градостроительной или природной среды объекта культурного наследия. 2. На территории объекта культурного наследия разрешается ведение хозяйственной деятельности, не противоречащей требованиям обеспечения сохранности объекта культурного наследия и позволяющей обеспечить функционирование объекта культурного наследия в современных условиях. 3. Требования к осуществлению деятельности в границах территории объекта культурного наследия и требования к содержанию и использованию территории объекта культурного наследия устанавливаются законодательством Российской Федерации и Санкт-Петербурга об объектах культурного наследия.; Реестровый номер границы: 78:42-8.302; Вид объекта реестра границ: Территория объекта культурного наследия; Вид зоны по документу: Территория объекта культурного наследия федерального значения «Водовод Таицкий (система с сооружениями)»; Тип зоны: Иная зона
78:42:0000000:4026/40	291	вид ограничения (обременения): публичный сервитут; Срок действия: не установлен; реквизиты документа-основания: распоряжение "Об установлении публичного сервитута в отношении земельных участков, находящихся в собственности, и земель, государственная собственность на которые не разграничена" от 03.03.2025 № 538-РЗ выдан: Комитет имущественных отношений Санкт-Петербурга; Содержание ограничения (обременения): ; Реестровый номер границы: 78:42:0000000-17.101
78:42:0000000:4026/41	9749	вид ограничения (обременения): ограничения прав на земельный участок, предусмотренные статьей 56 Земельного кодекса

ДОКУМЕНТ ПОДПИСАН
ЭЛЕКТРОННОЙ ПОДПИСЬЮ
Сертификат: 839971481847979980055521910400019784 43
Владелец: ПУБЛИЧНО-ПРАВОВАЯ КОМПАНИЯ РОСКАДАСТР
Действителен: с 24.12.2025 по 19.03.2027

полное наименование должности		инициалы, фамилия

Земельный участок
вид объекта недвижимости

Лист № 30 раздела 4.1	Всего листов раздела 4.1: 33	Всего разделов: 8	Всего листов выписки: 234

17.07.2026г. № КУВИ-001/2026-96996668	
Кадастровый номер:	78:42:0000000:4026

		Российской Федерации; Срок действия: не установлен; реквизиты документа-основания: распоряжение "Об утверждении местоположения границы зоны затопления территории, прилегающей к р. Славянка, в пределах Колпинского и Невского районов Санкт-Петербурга, затапливаемой при половодьях и паводках однопроцентной обеспеченности (повторяемость один раз в 100 лет) с учетом фактически затапливаемых территорий за предыдущие 100 лет наблюдений" от 13.04.2026 № 188 выдан: Невско-Ладожское бассейновое водное управление; Содержание ограничения (обременения): Согласно Водному Кодексу РФ, ст 67.1, пункт 3, в границах зон затопления, подтопления запрещаются: 1) строительство объектов капитального строительства, не обеспеченных сооружениями и (или) методами инженерной защиты территорий и объектов от негативного воздействия вод; 2) использование сточных вод в целях повышения почвенного плодородия; 3) размещение кладбищ, объектов уничтожения биологических отходов, объектов размещения отходов производства и потребления, химических, взрывчатых, токсичных, отравляющих веществ, пунктов хранения и захоронения радиоактивных отходов; 4) осуществление авиационных мер по борьбе с вредными организмами.; Реестровый номер границы: 78:00-6.1765; Вид объекта реестра границ: Зона с особыми условиями использования территории; Вид зоны по документу: Зона затопления территории, прилегающей к р. Славянка, в пределах Колпинского и Невского районов Санкт-Петербурга; Тип зоны: Зоны затопления и подтопления
78:42:0000000:4026/42	33253	вид ограничения (обременения): ограничения прав на земельный участок, предусмотренные статьей 56 Земельного кодекса Российской Федерации; Срок действия: не установлен; реквизиты документа-основания: распоряжение "Об утверждении местоположения границы зоны подтопления в отношении территорий, прилегающих к зоне затопления к р. Славянка, в пределах Колпинского и Невского районов города Санкт-Петербурга" от 13.04.2026 № 189 выдан: Невско-Ладожское бассейновое водное управление; Содержание ограничения (обременения): Согласно Водному Кодексу РФ, ст 67.1, пункт 3, в границах зон затопления, подтопления запрещаются: 1) строительство объектов капитального строительства, не обеспеченных сооружениями и (или) методами инженерной защиты территорий и объектов от негативного воздействия вод; 2) использование сточных вод в целях повышения почвенного плодородия; 3) размещение кладбищ, объектов уничтожения биологических отходов, объектов размещения отходов производства и потребления, химических, взрывчатых, токсичных, отравляющих веществ, пунктов хранения и захоронения радиоактивных отходов; 4) осуществление авиационных мер по борьбе с вредными организмами.; Реестровый номер границы: 78:00-6.1764;

ДОКУМЕНТ ПОДПИСАН
ЭЛЕКТРОННОЙ ПОДПИСЬЮ
Сертификат: 839971481847979980055521910400019784 43
Владелец: ПУБЛИЧНО-ПРАВОВАЯ КОМПАНИЯ РОСКАДАСТР
Действителен: с 24.12.2025 по 19.03.2027

полное наименование должности		инициалы, фамилия

Земельный участок
вид объекта недвижимости

Лист № 31 раздела 4.1	Всего листов раздела 4.1: 33	Всего разделов: 8	Всего листов выписки: 234

17.07.2026г. № КУВИ-001/2026-96996668	
Кадастровый номер:	78:42:0000000:4026

		Вид объекта реестра границ: Зона с особыми условиями использования территории; Вид зоны по документу: Зона подтопления, прилегающая к зоне затопления территории, прилегающей к р. Славянка, в пределах города Санкт-Петербурга; Тип зоны: Зоны затопления и подтопления
	Весь	вид ограничения (обременения): ограничения прав на земельный участок, предусмотренные статьей 56 Земельного кодекса Российской Федерации; Срок действия: не установлен; реквизиты документа-основания: распоряжение КГИОП №10-749 от 25.11.2014 от 25.11.2014 № 10-749 выдан: Комитет по государственному контролю, использованию и охране памятников истории и культуры; Содержание ограничения (обременения): Согласно приложению 1 к Распоряжению КГИОП №10-749 от 25.11.2014: Территория объекта культурного наследия используется с учетом требований действующего законодательства в сфере сохранения объектов культурного наследия. 1. Запрещается использовать территорию объекта культурного наследия: - под склады и производства взрывчатых и огнеопасных материалов, материалов, загрязняющих объект культурного наследия, его территорию и водные объекты на его территории, а также материалов, имеющих вредные парогазообразные и иные выделения; - под устройство производств и лабораторий, связанных с неблагоприятным для объекта культурного наследия температурно-влажностным режимом и применением химически активных веществ; - под хранение машин и механизмов, строительных и иных материалов без согласования с КГИОП; - под устройство ремонтных мастерских; ремонт, хранение и стоянку транспортных средств без согласования с КГИОП. 2. Проектирование и проведение землеустроительных, земляных, строительных, мелиоративных, хозяйственных и иных работ на территории объекта культурного наследия запрещается, за исключением работ по сохранению данного объекта культурного наследия и (или) его территории, а также хозяйственной деятельности, не нарушающей целостности объекта культурного наследия и не создающей угрозы его повреждения, разрушения или уничтожения. 3. Запрещается строительство объектов капитального и увеличение объемно-пространственных характеристик существующих на территории ансамбля объектов капитального строительства. Работы по сохранению объекта культурного наследия производятся на основании письменного разрешения и задания на проведение указанных работ, выданных КГИОП, и в соответствии с документацией, согласованной с КГИОП. ; Реестровый номер границы: 78:42-8.14; Вид объекта реестра границ: Территория объекта культурного наследия; Вид зоны по документу: Территория объекта культурного наследия федерального значения - Парк Мариенталь; Тип зоны: Территория объекта культурного наследия
	Весь	вид ограничения (обременения): ограничения прав на земельный участок, предусмотренные статьей 56 Земельного кодекса

ДОКУМЕНТ ПОДПИСАН
ЭЛЕКТРОННОЙ ПОДПИСЬЮ
Сертификат: 839971481847979980055521910400019784 43
Владелец: ПУБЛИЧНО-ПРАВОВАЯ КОМПАНИЯ РОСКАДАСТР
Действителен: с 24.12.2025 по 19.03.2027

полное наименование должности		инициалы, фамилия

Земельный участок
вид объекта недвижимости

Лист № 32 раздела 4.1	Всего листов раздела 4.1: 33	Всего разделов: 8	Всего листов выписки: 234

17.07.2026г. № КУВИ-001/2026-96996668	
Кадастровый номер:	78:42:0000000:4026

		Российской Федерации; Срок действия: не установлен; реквизиты документа-основания: приказ Первого заместителя министра обороны Российской Федерации от 04.10.2022 № 946 выдан: Министерство обороны Российской Федерации; Содержание ограничения (обременения): В соответствии с п. 1, 3 Статьи 47 Воздушного кодекса РФ от 19 марта 1997 г. №60-ФЗ, Приаэродромная территория устанавливается актом уполномоченного Правительством Российской Федерации федерального органа исполнительной власти в целях обеспечения безопасности полетов воздушных судов, перспективного развития аэропорта и исключения негативного воздействия оборудования аэродрома и полетов воздушных судов на здоровье человека и окружающую среду в соответствии с настоящим Кодексом, земельным законодательством, законодательством о градостроительной деятельности с учетом требований законодательства в области обеспечения санитарно-эпидемиологического благополучия населения. На приаэродромной территории выделяются семь подзон, в которых устанавливаются ограничения использования объектов недвижимости и осуществления деятельности.; Реестровый номер границы: 78:00-6.555; Вид объекта реестра границ: Зона с особыми условиями использования территории; Вид зоны по документу: Приаэродромная территория аэродрома совместного базирования «Пушкин»; Тип зоны: Охранная зона транспорта
	Весь	вид ограничения (обременения): ограничения прав на земельный участок, предусмотренные статьей 56 Земельного кодекса Российской Федерации; Срок действия: не установлен; реквизиты документа-основания: приказ Первого заместителя министра обороны Российской Федерации от 04.10.2022 № 946 выдан: Министерство обороны Российской Федерации; Содержание ограничения (обременения): В соответствии с пп. 4) п. 3 Статьи 47 Воздушного кодекса РФ от 19 марта 1997 г. №60-ФЗ, в границах четвертой подзоны запрещается размещать объекты, создающие помехи в работе наземных объектов средств и систем обслуживания воздушного движения, навигации, посадки и связи, предназначенных для организации воздушного движения и расположенных вне первой подзоны.; Реестровый номер границы: 78:00-6.549; Вид объекта реестра границ: Зона с особыми условиями использования территории; Вид зоны по документу: Четвертая подзона приаэродромной территории аэродрома совместного базирования «Пушкин»; Тип зоны: Охранная зона транспорта

ДОКУМЕНТ ПОДПИСАН
ЭЛЕКТРОННОЙ ПОДПИСЬЮ
Сертификат: 839971481847979980055521910400019784 43
Владелец: ПУБЛИЧНО-ПРАВОВАЯ КОМПАНИЯ РОСКАДАСТР
Действителен: с 24.12.2025 по 19.03.2027

полное наименование должности		инициалы, фамилия

Земельный участок
вид объекта недвижимости

Лист № 33 раздела 4.1	Всего листов раздела 4.1: 33	Всего разделов: 8	Всего листов выписки: 234

17.07.2026г. № КУВИ-001/2026-96996668	
Кадастровый номер:	78:42:0000000:4026

	Весь	вид ограничения (обременения): ограничения прав на земельный участок, предусмотренные статьей 56 Земельного кодекса Российской Федерации; Срок действия: не установлен; реквизиты документа-основания: приказ Первого заместителя министра обороны Российской Федерации от 04.10.2022 № 946 выдан: Министерство обороны Российской Федерации; Содержание ограничения (обременения): В соответствии с пп. 6) п. 3 Статьи 47 Воздушного кодекса РФ от 19 марта 1997 г. №60-ФЗ, в границах шестой подзоны запрещается размещать объекты, способствующие привлечению и массовому скоплению птиц.; Реестровый номер границы: 78:00-6.551; Вид объекта реестра границ: Зона с особыми условиями использования территории; Вид зоны по документу: Шестая подзона приаэродромной территории аэродрома совместного базирования «Пушкин»; Тип зоны: Охранная зона транспорта

полное наименование должности	ДОКУМЕНТ ПОДПИСАН ЭЛЕКТРОННОЙ ПОДПИСЬЮ Сертификат: 839971481847979980055521910400019784 43 Владелец: ПУБЛИЧНО-ПРАВОВАЯ КОМПАНИЯ РОСКАДАСТР Действителен: с 24.12.2025 по 19.03.2027	инициалы, фамилия

Выписка из Единого государственного реестра недвижимости об объекте недвижимости

Сведения о частях земельного участка

Земельный участок
вид объекта недвижимости

Лист № 1 раздела 4.2	Всего листов раздела 4.2: 133	Всего разделов: 8	Всего листов выписки: 234

17.07.2026г. № КУВИ-001/2026-96996668	
Кадастровый номер:	78:42:0000000:4026

Сведения о характерных точках границы части (частей) земельного участка

Учетный номер части: 78:42:0000000:4026/1

Система координат СК-1964

Номер точки	Координаты, м		Описание закрепления на местности	Средняя квадратичная погрешность определения координат характерных точек границ земельного участка, м
	X	Y		
1	2	3	4	5
1	65974.19	121432.72	-	0.1
2	65980.72	121415.37	-	0.1
3	65985.36	121401.05	-	0.1
4	65988.38	121382	-	0.1
5	65990.44	121363.17	-	0.1
6	65992.69	121323.65	-	0.1
7	65996.42	121294.79	-	0.1
8	65997.64	121278.61	-	0.1
9	65996.23	121267.29	-	0.1
10	65988.38	121240.28	-	0.1
11	65983.75	121219.03	-	0.1
12	65979.36	121195.59	-	0.1
13	65975.37	121180.62	-	0.1
14	65962.32	121168.62	-	0.1
15	65960.38	121165.7	-	0.1
16	65966.63	121160.85	-	0.1
17	65963	121156.29	-	0.1
18	65967.07	121153.24	-	0.1
19	65980.46	121142.55	-	0.1
20	65976.1	121137.13	-	0.1
21	65975.25	121132.29	-	0.1

ДОКУМЕНТ ПОДПИСАН
ЭЛЕКТРОННОЙ ПОДПИСЬЮ
Сертификат: 839971481847979980055521910400019784 43
Владелец: ПУБЛИЧНО-ПРАВОВАЯ КОМПАНИЯ РОСКАДАСТР
Действителен: с 24.12.2025 по 19.03.2027

полное наименование должности		инициалы, фамилия

Земельный участок
вид объекта недвижимости

Лист № 2 раздела 4.2	Всего листов раздела 4.2: 133	Всего разделов: 8	Всего листов выписки: 234

17.07.2026г. № КУВИ-001/2026-96996668	
Кадастровый номер:	78:42:0000000:4026

1	2	3	4	5
22	65986.57	121122.63	-	0.1
23	65976.05	121105.54	-	0.1
24	65962.84	121112.65	-	0.1
25	65941.49	121129.2	-	0.1
26	65944.09	121134.11	-	0.1
27	65936.9	121139.74	-	0.1
28	65935.9	121142.65	-	0.1
29	65932.88	121147.76	-	0.1
30	65912.88	121164.08	-	0.1
31	65908.85	121167.05	-	0.1
32	65912.69	121172.67	-	0.1
33	65915.54	121176.1	-	0.1
34	65916.39	121176.84	-	0.1
35	65918.95	121177.64	-	0.1
36	65922.92	121182.19	-	0.1
37	65938.46	121173.07	-	0.1
38	65945.49	121182.86	-	0.1
39	65955.02	121174.72	-	0.1
40	65957.75	121172.44	-	0.1
41	65970.02	121183.85	-	0.1
42	65973.48	121196.81	-	0.1
43	65977.87	121220.22	-	0.1
44	65981.17	121235.4	-	0.1
45	65979.3	121235.57	-	0.1
46	65928.56	121215.57	-	0.1
47	65927.38	121216.39	-	0.1
48	65915.8	121248	-	0.1
49	65924.98	121250.61	-	0.1
50	65921.38	121259.9	-	0.1

полное наименование должности		инициалы, фамилия

ДОКУМЕНТ ПОДПИСАН
ЭЛЕКТРОННОЙ ПОДПИСЬЮ
Сертификат: 839971481847979980055521910400019784 43
Владелец: ПУБЛИЧНО-ПРАВОВАЯ КОМПАНИЯ РОСКАДАСТР
Действителен: с 24.12.2025 по 19.03.2027

Земельный участок
вид объекта недвижимости

Лист № 3 раздела 4.2	Всего листов раздела 4.2: 133	Всего разделов: 8	Всего листов выписки: 234

17.07.2026г. № КУВИ-001/2026-96996668	
Кадастровый номер:	78:42:0000000:4026

1	2	3	4	5
51	65924.46	121261.29	-	0.1
52	65927.85	121266.23	-	0.1
53	65926.95	121278.25	-	0.1
54	65918.52	121300.73	-	0.1
55	65925.11	121304.54	-	0.1
56	65934.7	121308.95	-	0.1
57	65950.58	121290.77	-	0.1
58	65971.54	121287.94	-	0.1
59	65971.7	121287.52	-	0.1
60	65972.24	121282.93	-	0.1
61	65962.61	121282.45	-	0.1
62	65960.39	121280.29	-	0.1
63	65959.45	121277.43	-	0.1
64	65960.31	121274.46	-	0.1
65	65961.38	121271.64	-	0.1
66	65974.89	121255.45	-	0.1
67	65977.51	121253.92	-	0.1
68	65980.35	121252.95	-	0.1
69	65980.94	121252.77	-	0.1
70	65981.54	121252.67	-	0.1
71	65982.15	121252.65	-	0.1
72	65982.77	121252.7	-	0.1
73	65983.37	121252.82	-	0.1
74	65984.24	121253.15	-	0.1
75	65985.01	121253.62	-	0.1
76	65985.48	121254.01	-	0.1
77	65985.9	121254.46	-	0.1
78	65986.26	121254.96	-	0.1
79	65986.55	121255.5	-	0.1

ДОКУМЕНТ ПОДПИСАН
ЭЛЕКТРОННОЙ ПОДПИСЬЮ
Сертификат: 839971481847979980055521910400019784 43
Владелец: ПУБЛИЧНО-ПРАВОВАЯ КОМПАНИЯ РОСКАДАСТР
Действителен: с 24.12.2025 по 19.03.2027

полное наименование должности	инициалы, фамилия

Земельный участок
вид объекта недвижимости

Лист № 4 раздела 4.2	Всего листов раздела 4.2: 133	Всего разделов: 8	Всего листов выписки: 234

17.07.2026г. № КУВИ-001/2026-96996668	
Кадастровый номер:	78:42:0000000:4026

1	2	3	4	5
80	65990.33	121268.51	-	0.1
81	65991.62	121278.76	-	0.1
82	65990.45	121294.17	-	0.1
83	65986.71	121323.09	-	0.1
84	65984.47	121362.68	-	0.1
85	65982.43	121381.2	-	0.1
86	65979.51	121399.64	-	0.1
87	65978.44	121402.93	-	0.1
88	65968.99	121395.13	-	0.1
89	65955.06	121381.65	-	0.1
90	65941.98	121365.74	-	0.1
91	65934.23	121360.19	-	0.1
92	65926.11	121358.21	-	0.1
93	65900.64	121356.38	-	0.1
94	65889.45	121354.38	-	0.1
95	65899.35	121328.58	-	0.1
96	65878.67	121319.92	-	0.1
97	65869.38	121344.13	-	0.1
98	65771.97	121271.36	-	0.1
99	65753.19	121286.72	-	0.1
100	65751.95	121287.8	-	0.1
101	65715.3	121178.82	-	0.1
102	65715.1	121178.24	-	0.1
103	65714.9	121177.66	-	0.1
104	65714.7	121177.09	-	0.1
105	65714.5	121176.51	-	0.1
106	65714.29	121175.94	-	0.1
107	65714.08	121175.37	-	0.1
108	65713.87	121174.79	-	0.1

ДОКУМЕНТ ПОДПИСАН
ЭЛЕКТРОННОЙ ПОДПИСЬЮ
Сертификат: 839971481847979980055521910400019784 43
Владелец: ПУБЛИЧНО-ПРАВОВАЯ КОМПАНИЯ РОСКАДАСТР
Действителен: с 24.12.2025 по 19.03.2027

полное наименование должности	инициалы, фамилия

Земельный участок
вид объекта недвижимости

Лист № 5 раздела 4.2	Всего листов раздела 4.2: 133	Всего разделов: 8	Всего листов выписки: 234

17.07.2026г. № КУВИ-001/2026-96996668	
Кадастровый номер:	78:42:0000000:4026

1	2	3	4	5
109	65713.65	121174.22	-	0.1
110	65713.44	121173.65	-	0.1
111	65713.22	121173.08	-	0.1
112	65712.99	121172.51	-	0.1
113	65712.77	121171.95	-	0.1
114	65712.54	121171.38	-	0.1
115	65712.31	121170.82	-	0.1
116	65712.07	121170.25	-	0.1
117	65711.84	121169.69	-	0.1
118	65711.6	121169.13	-	0.1
119	65711.36	121168.57	-	0.1
120	65711.11	121168.01	-	0.1
121	65710.87	121167.45	-	0.1
122	65710.62	121166.89	-	0.1
123	65710.37	121166.34	-	0.1
124	65710.11	121165.78	-	0.1
125	65709.85	121165.23	-	0.1
126	65709.59	121164.68	-	0.1
127	65709.33	121164.12	-	0.1
128	65709.07	121163.57	-	0.1
129	65708.8	121163.03	-	0.1
130	65708.53	121162.48	-	0.1
131	65708.26	121161.93	-	0.1
132	65707.98	121161.39	-	0.1
133	65707.7	121160.84	-	0.1
134	65707.42	121160.3	-	0.1
135	65707.14	121159.76	-	0.1
136	65696.37	121139.77	-	0.1
137	65691.56	121130.9	-	0.1

ДОКУМЕНТ ПОДПИСАН
ЭЛЕКТРОННОЙ ПОДПИСЬЮ
Сертификат: 839971481847979980055521910400019784 43
Владелец: ПУБЛИЧНО-ПРАВОВАЯ КОМПАНИЯ РОСКАДАСТР
Действителен: с 24.12.2025 по 19.03.2027

полное наименование должности	инициалы, фамилия

Земельный участок
вид объекта недвижимости

Лист № 6 раздела 4.2	Всего листов раздела 4.2: 133	Всего разделов: 8	Всего листов выписки: 234

17.07.2026г. № КУВИ-001/2026-96996668	
Кадастровый номер:	78:42:0000000:4026

1	2	3	4	5
138	65692.01	121130.68	-	0.1
139	65700.47	121126.81	-	0.1
140	65710.51	121124.37	-	0.1
141	65718.1	121121.08	-	0.1
142	65724.99	121115.92	-	0.1
143	65733.01	121106.75	-	0.1
144	65742.05	121094.99	-	0.1
145	65754.8	121082.24	-	0.1
146	65776.74	121058.59	-	0.1
147	65786.2	121050.13	-	0.1
148	65796.52	121043.97	-	0.1
149	65803.83	121041.96	-	0.1
150	65812.15	121040.96	-	0.1
151	65816.59	121044.69	-	0.1
152	65821.04	121050.85	-	0.1
153	65822.76	121059.02	-	0.1
154	65823.19	121071.35	-	0.1
155	65822.04	121080.66	-	0.1
156	65817.88	121096.28	-	0.1
157	65813.7	121114.84	-	0.1
158	65813.72	121138.99	-	0.1
159	65817.6	121145.01	-	0.1
160	65824.48	121149.17	-	0.1
161	65832.65	121151.46	-	0.1
162	65855.73	121152.75	-	0.1
163	65861.18	121152.18	-	0.1
164	65876.09	121151.03	-	0.1
165	65890.56	121147.88	-	0.1
166	65906.48	121143.87	-	0.1

ДОКУМЕНТ ПОДПИСАН
ЭЛЕКТРОННОЙ ПОДПИСЬЮ
Сертификат: 839971481847979980055521910400019784 43
Владелец: ПУБЛИЧНО-ПРАВОВАЯ КОМПАНИЯ РОСКАДАСТР
Действителен: с 24.12.2025 по 19.03.2027

полное наименование должности	инициалы, фамилия

Земельный участок
вид объекта недвижимости

Лист № 7 раздела 4.2	Всего листов раздела 4.2: 133	Всего разделов: 8	Всего листов выписки: 234

17.07.2026г. № КУВИ-001/2026-96996668	
Кадастровый номер:	78:42:0000000:4026

1	2	3	4	5
167	65916.08	121140.28	-	0.1
168	65924.97	121132.69	-	0.1
169	65930.85	121120.93	-	0.1
170	65948.19	121103.31	-	0.1
171	65969.27	121094.42	-	0.1
172	66000.16	121088.83	-	0.1
173	66019.65	121092.84	-	0.1
174	66044.85	121109.37	-	0.1
175	66041.12	121111.83	-	0.1
176	66043.79	121115.95	-	0.1
177	66047.16	121113.69	-	0.1
178	66050.04	121125.23	-	0.1
179	66073.26	121196.04	-	0.1
180	66088.46	121239.03	-	0.1
181	66090.47	121264.55	-	0.1
182	66086.16	121281.17	-	0.1
183	66068.68	121328.47	-	0.1
184	66067.8	121333.8	-	0.1
185	66077.4	121368.8	-	0.1
186	66107.33	121415.96	-	0.1
187	66101.34	121420.54	-	0.1
188	66091.35	121428.97	-	0.1
189	66082.69	121438.96	-	0.1
190	66069.14	121448.51	-	0.1
191	66059.15	121449.62	-	0.1
192	66038.94	121446.96	-	0.1
193	66019.84	121440.07	-	0.1
194	65998.97	121438.52	-	0.1
195	65983.87	121435.19	-	0.1

ДОКУМЕНТ ПОДПИСАН
ЭЛЕКТРОННОЙ ПОДПИСЬЮ
Сертификат: 839971481847979980055521910400019784 43
Владелец: ПУБЛИЧНО-ПРАВОВАЯ КОМПАНИЯ РОСКАДАСТР
Действителен: с 24.12.2025 по 19.03.2027

полное наименование должности	инициалы, фамилия

Земельный участок
вид объекта недвижимости

Лист № 8 раздела 4.2	Всего листов раздела 4.2: 133	Всего разделов: 8	Всего листов выписки: 234

17.07.2026г. № КУВИ-001/2026-96996668	
Кадастровый номер:	78:42:0000000:4026

1	2	3	4	5
1	65974.19	121432.72	-	0.1

ДОКУМЕНТ ПОДПИСАН
ЭЛЕКТРОННОЙ ПОДПИСЬЮ
Сертификат: 839971481847979980055521910400019784 43
Владелец: ПУБЛИЧНО-ПРАВОВАЯ КОМПАНИЯ РОСКАДАСТР
Действителен: с 24.12.2025 по 19.03.2027

полное наименование должности		инициалы, фамилия

Земельный участок
вид объекта недвижимости

Лист № 9 раздела 4.2	Всего листов раздела 4.2: 133	Всего разделов: 8	Всего листов выписки: 234

17.07.2026г. № КУВИ-001/2026-96996668	
Кадастровый номер:	78:42:0000000:4026

Сведения о характерных точках границы части (частей) земельного участка

Учетный номер части: 78:42:0000000:4026/2

Система координат СК-1964

Номер точки	Координаты, м		Описание закрепления на местности	Средняя квадратичная погрешность определения координат характерных точек границ земельного участка, м
	X	Y		
1	2	3	4	5
1	65816.59	121044.69	-	0.1
2	65821.04	121050.85	-	0.1
3	65822.76	121059.02	-	0.1
4	65823.19	121071.35	-	0.1
5	65822.04	121080.66	-	0.1
6	65817.88	121096.28	-	0.1
7	65813.7	121114.84	-	0.1
8	65813.72	121138.99	-	0.1
9	65817.6	121145.01	-	0.1
10	65824.48	121149.17	-	0.1
11	65832.65	121151.46	-	0.1
12	65855.73	121152.75	-	0.1
13	65861.18	121152.18	-	0.1
14	65876.09	121151.03	-	0.1
15	65890.56	121147.88	-	0.1
16	65906.48	121143.87	-	0.1
17	65916.08	121140.28	-	0.1
18	65924.97	121132.69	-	0.1
19	65930.85	121120.93	-	0.1
20	65948.19	121103.31	-	0.1
21	65969.27	121094.42	-	0.1
22	66000.16	121088.83	-	0.1
23	66019.65	121092.84	-	0.1
24	66044.85	121109.37	-	0.1

ДОКУМЕНТ ПОДПИСАН
ЭЛЕКТРОННОЙ ПОДПИСЬЮ
Сертификат: 839971481847979980055521910400019784 43
Владелец: ПУБЛИЧНО-ПРАВОВАЯ КОМПАНИЯ РОСКАДАСТР
Действителен: с 24.12.2025 по 19.03.2027

полное наименование должности		инициалы, фамилия

Земельный участок
вид объекта недвижимости

Лист № 10 раздела 4.2	Всего листов раздела 4.2: 133	Всего разделов: 8	Всего листов выписки: 234

17.07.2026г. № КУВИ-001/2026-96996668	
Кадастровый номер:	78:42:0000000:4026

1	2	3	4	5
25	66041.12	121111.83	-	0.1
26	66043.79	121115.95	-	0.1
27	66047.16	121113.69	-	0.1
28	66050.04	121125.23	-	0.1
29	66073.26	121196.04	-	0.1
30	66088.46	121239.03	-	0.1
31	66090.47	121264.55	-	0.1
32	66086.16	121281.17	-	0.1
33	66068.68	121328.47	-	0.1
34	66067.8	121333.8	-	0.1
35	66077.4	121368.8	-	0.1
36	66107.33	121415.96	-	0.1
37	66101.34	121420.54	-	0.1
38	66091.35	121428.97	-	0.1
39	66082.69	121438.96	-	0.1
40	66069.14	121448.51	-	0.1
41	66059.15	121449.62	-	0.1
42	66038.94	121446.96	-	0.1
43	66019.84	121440.07	-	0.1
44	65998.97	121438.52	-	0.1
45	65983.87	121435.19	-	0.1
46	65974.19	121432.72	-	0.1
47	65980.72	121415.37	-	0.1
48	65985.36	121401.05	-	0.1
49	65988.38	121382	-	0.1
50	65990.44	121363.17	-	0.1
51	65992.69	121323.65	-	0.1
52	65996.42	121294.79	-	0.1
53	65997.64	121278.61	-	0.1

ДОКУМЕНТ ПОДПИСАН
ЭЛЕКТРОННОЙ ПОДПИСЬЮ
Сертификат: 839971481847979980055521910400019784 43
Владелец: ПУБЛИЧНО-ПРАВОВАЯ КОМПАНИЯ РОСКАДАСТР
Действителен: с 24.12.2025 по 19.03.2027

полное наименование должности		инициалы, фамилия

Земельный участок
вид объекта недвижимости

Лист № 11 раздела 4.2	Всего листов раздела 4.2: 133	Всего разделов: 8	Всего листов выписки: 234

17.07.2026г. № КУВИ-001/2026-96996668	
Кадастровый номер:	78:42:0000000:4026

1	2	3	4	5
54	65996.23	121267.29	-	0.1
55	65988.38	121240.28	-	0.1
56	65983.75	121219.03	-	0.1
57	65979.36	121195.59	-	0.1
58	65975.37	121180.62	-	0.1
59	65962.32	121168.62	-	0.1
60	65960.38	121165.7	-	0.1
61	65966.63	121160.85	-	0.1
62	65963	121156.29	-	0.1
63	65967.07	121153.24	-	0.1
64	65980.46	121142.55	-	0.1
65	65976.1	121137.13	-	0.1
66	65975.25	121132.29	-	0.1
67	65986.57	121122.63	-	0.1
68	65976.05	121105.54	-	0.1
69	65962.84	121112.65	-	0.1
70	65941.49	121129.2	-	0.1
71	65944.09	121134.11	-	0.1
72	65936.9	121139.74	-	0.1
73	65935.9	121142.65	-	0.1
74	65932.88	121147.76	-	0.1
75	65912.88	121164.08	-	0.1
76	65908.85	121167.05	-	0.1
77	65912.69	121172.67	-	0.1
78	65915.54	121176.1	-	0.1
79	65916.39	121176.84	-	0.1
80	65918.95	121177.64	-	0.1
81	65922.92	121182.19	-	0.1
82	65938.46	121173.07	-	0.1

полное наименование должности		инициалы, фамилия

ДОКУМЕНТ ПОДПИСАН
ЭЛЕКТРОННОЙ ПОДПИСЬЮ
Сертификат: 839971481847979980055521910400019784 43
Владелец: ПУБЛИЧНО-ПРАВОВАЯ КОМПАНИЯ РОСКАДАСТР
Действителен: с 24.12.2025 по 19.03.2027

Земельный участок
вид объекта недвижимости

Лист № 12 раздела 4.2	Всего листов раздела 4.2: 133	Всего разделов: 8	Всего листов выписки: 234

17.07.2026г. № КУВИ-001/2026-96996668	
Кадастровый номер:	78:42:0000000:4026

1	2	3	4	5
83	65945.49	121182.86	-	0.1
84	65955.02	121174.72	-	0.1
85	65957.75	121172.44	-	0.1
86	65970.02	121183.85	-	0.1
87	65973.48	121196.81	-	0.1
88	65977.87	121220.22	-	0.1
89	65981.17	121235.4	-	0.1
90	65981	121235.42	-	0.1
91	65978.92	121229.32	-	0.1
92	65978.7	121228.66	-	0.1
93	65978.48	121227.88	-	0.1
94	65978.26	121227.21	-	0.1
95	65974.59	121221.43	-	0.1
96	65967.69	121225.99	-	0.1
97	65962.28	121228.86	-	0.1
98	65928.56	121215.57	-	0.1
99	65927.38	121216.39	-	0.1
100	65917.14	121244.33	-	0.1
101	65914.99	121244.89	-	0.1
102	65913.99	121245.11	-	0.1
103	65912.87	121245.33	-	0.1
104	65911.87	121245.56	-	0.1
105	65897.31	121248.78	-	0.1
106	65892.86	121249.67	-	0.1
107	65888.3	121250.23	-	0.1
108	65883.74	121250.78	-	0.1
109	65870.29	121251.78	-	0.1
110	65866.17	121252.23	-	0.1
111	65860.84	121252.67	-	0.1

полное наименование должности		инициалы, фамилия

ДОКУМЕНТ ПОДПИСАН
ЭЛЕКТРОННОЙ ПОДПИСЬЮ
Сертификат: 839971481847979980055521910400019784 43
Владелец: ПУБЛИЧНО-ПРАВОВАЯ КОМПАНИЯ РОСКАДАСТР
Действителен: с 24.12.2025 по 19.03.2027

Земельный участок
вид объекта недвижимости

Лист № 13 раздела 4.2	Всего листов раздела 4.2: 133	Всего разделов: 8	Всего листов выписки: 234

17.07.2026г. № КУВИ-001/2026-96996668	
Кадастровый номер:	78:42:0000000:4026

1	2	3	4	5
112	65855.5	121252.78	-	0.1
113	65850.16	121252.56	-	0.1
114	65827.03	121251.34	-	0.1
115	65819.8	121250.67	-	0.1
116	65812.69	121249.45	-	0.1
117	65805.57	121247.78	-	0.1
118	65797.45	121245.45	-	0.1
119	65789.56	121242.89	-	0.1
120	65782	121239.66	-	0.1
121	65774.66	121235.88	-	0.1
122	65772.77	121234.77	-	0.1
123	65765.87	121230.66	-	0.1
124	65758.98	121226.1	-	0.1
125	65752.53	121220.98	-	0.1
126	65744.97	121218.2	-	0.1
127	65739.63	121220.09	-	0.1
128	65734.07	121221.54	-	0.1
129	65733.63	121221.65	-	0.1
130	65730.28	121223.36	-	0.1
131	65715.3	121178.82	-	0.1
132	65715.1	121178.24	-	0.1
133	65714.9	121177.66	-	0.1
134	65714.7	121177.09	-	0.1
135	65714.5	121176.51	-	0.1
136	65714.29	121175.94	-	0.1
137	65714.08	121175.37	-	0.1
138	65713.87	121174.79	-	0.1
139	65713.65	121174.22	-	0.1
140	65713.44	121173.65	-	0.1

полное наименование должности		инициалы, фамилия

ДОКУМЕНТ ПОДПИСАН
ЭЛЕКТРОННОЙ ПОДПИСЬЮ
Сертификат: 839971481847979980055521910400019784 43
Владелец: ПУБЛИЧНО-ПРАВОВАЯ КОМПАНИЯ РОСКАДАСТР
Действителен: с 24.12.2025 по 19.03.2027

Земельный участок
вид объекта недвижимости

Лист № 14 раздела 4.2	Всего листов раздела 4.2: 133	Всего разделов: 8	Всего листов выписки: 234

17.07.2026г. № КУВИ-001/2026-96996668	
Кадастровый номер:	78:42:0000000:4026

1	2	3	4	5
141	65713.22	121173.08	-	0.1
142	65712.99	121172.51	-	0.1
143	65712.77	121171.95	-	0.1
144	65712.54	121171.38	-	0.1
145	65712.31	121170.82	-	0.1
146	65712.07	121170.25	-	0.1
147	65711.84	121169.69	-	0.1
148	65711.6	121169.13	-	0.1
149	65711.36	121168.57	-	0.1
150	65711.11	121168.01	-	0.1
151	65710.87	121167.45	-	0.1
152	65710.62	121166.89	-	0.1
153	65710.37	121166.34	-	0.1
154	65710.11	121165.78	-	0.1
155	65709.85	121165.23	-	0.1
156	65709.59	121164.68	-	0.1
157	65709.33	121164.12	-	0.1
158	65709.07	121163.57	-	0.1
159	65708.8	121163.03	-	0.1
160	65708.53	121162.48	-	0.1
161	65708.26	121161.93	-	0.1
162	65707.98	121161.39	-	0.1
163	65707.7	121160.84	-	0.1
164	65707.42	121160.3	-	0.1
165	65707.14	121159.76	-	0.1
166	65696.37	121139.77	-	0.1
167	65691.56	121130.9	-	0.1
168	65692.01	121130.68	-	0.1
169	65700.47	121126.81	-	0.1

полное наименование должности		инициалы, фамилия

ДОКУМЕНТ ПОДПИСАН
ЭЛЕКТРОННОЙ ПОДПИСЬЮ
Сертификат: 839971481847979980055521910400019784 43
Владелец: ПУБЛИЧНО-ПРАВОВАЯ КОМПАНИЯ РОСКАДАСТР
Действителен: с 24.12.2025 по 19.03.2027

Земельный участок
вид объекта недвижимости

Лист № 15 раздела 4.2	Всего листов раздела 4.2: 133	Всего разделов: 8	Всего листов выписки: 234

17.07.2026г. № КУВИ-001/2026-96996668	
Кадастровый номер:	78:42:0000000:4026

1	2	3	4	5
170	65710.51	121124.37	-	0.1
171	65718.1	121121.08	-	0.1
172	65724.99	121115.92	-	0.1
173	65733.01	121106.75	-	0.1
174	65742.05	121094.99	-	0.1
175	65754.8	121082.24	-	0.1
176	65776.74	121058.59	-	0.1
177	65786.2	121050.13	-	0.1
178	65796.52	121043.97	-	0.1
179	65803.83	121041.96	-	0.1
180	65812.15	121040.96	-	0.1
1	65816.59	121044.69	-	0.1

полное наименование должности	ДОКУМЕНТ ПОДПИСАН ЭЛЕКТРОННОЙ ПОДПИСЬЮ Сертификат: 839971481847979980055521910400019784 43 Владелец: ПУБЛИЧНО-ПРАВОВАЯ КОМПАНИЯ РОСКАДАСТР Действителен: с 24.12.2025 по 19.03.2027	инициалы, фамилия

Земельный участок
вид объекта недвижимости

Лист № 16 раздела 4.2	Всего листов раздела 4.2: 133	Всего разделов: 8	Всего листов выписки: 234

17.07.2026г. № КУВИ-001/2026-96996668	
Кадастровый номер:	78:42:0000000:4026

Сведения о характерных точках границы части (частей) земельного участка

Учетный номер части: 78:42:0000000:4026/3

Система координат СК-1964

Номер точки	Координаты, м		Описание закрепления на местности	Средняя квадратичная погрешность определения координат характерных точек границ земельного участка, м
	X	Y		
1	2	3	4	5
1	65869.38	121344.13	-	0.1
2	65869.03	121343.87	-	0.1
3	65870.01	121341.95	-	0.1
4	65870.6	121340.94	-	0.1
1	65869.38	121344.13	-	0.1

ДОКУМЕНТ ПОДПИСАН
ЭЛЕКТРОННОЙ ПОДПИСЬЮ
Сертификат: 839971481847979980055521910400019784 43
Владелец: ПУБЛИЧНО-ПРАВОВАЯ КОМПАНИЯ РОСКАДАСТР
Действителен: с 24.12.2025 по 19.03.2027

полное наименование должности		инициалы, фамилия

Земельный участок
вид объекта недвижимости

Лист № 17 раздела 4.2	Всего листов раздела 4.2: 133	Всего разделов: 8	Всего листов выписки: 234

17.07.2026г. № КУВИ-001/2026-96996668	
Кадастровый номер:	78:42:0000000:4026

Сведения о характерных точках границы части (частей) земельного участка

Учетный номер части: 78:42:0000000:4026/4

Система координат СК-1964

Номер точки	Координаты, м		Описание закрепления на местности	Средняя квадратичная погрешность определения координат характерных точек границ земельного участка, м
	X	Y		
1	2	3	4	5
1	65987.65	121259.27	-	0.1
2	65990.33	121268.51	-	0.1
3	65991.62	121278.76	-	0.1
4	65990.45	121294.17	-	0.1
5	65986.71	121323.09	-	0.1
6	65984.47	121362.68	-	0.1
7	65982.43	121381.2	-	0.1
8	65979.51	121399.64	-	0.1
9	65978.44	121402.93	-	0.1
10	65968.99	121395.13	-	0.1
11	65955.06	121381.65	-	0.1
12	65941.98	121365.74	-	0.1
13	65934.23	121360.19	-	0.1
14	65926.11	121358.21	-	0.1
15	65900.64	121356.38	-	0.1
16	65889.45	121354.38	-	0.1
17	65899.35	121328.58	-	0.1
18	65887.27	121323.52	-	0.1
19	65890.3	121321.72	-	0.1
20	65894.08	121319.95	-	0.1
21	65897.86	121318.39	-	0.1
22	65901.87	121317.28	-	0.1
23	65905.87	121316.5	-	0.1
24	65909.98	121315.94	-	0.1

ДОКУМЕНТ ПОДПИСАН
ЭЛЕКТРОННОЙ ПОДПИСЬЮ
Сертификат: 839971481847979980055521910400019784 43
Владелец: ПУБЛИЧНО-ПРАВОВАЯ КОМПАНИЯ РОСКАДАСТР
Действителен: с 24.12.2025 по 19.03.2027

полное наименование должности		инициалы, фамилия

Земельный участок
вид объекта недвижимости

Лист № 18 раздела 4.2	Всего листов раздела 4.2: 133	Всего разделов: 8	Всего листов выписки: 234

17.07.2026г. № КУВИ-001/2026-96996668	
Кадастровый номер:	78:42:0000000:4026

1	2	3	4	5
25	65914.1	121315.83	-	0.1
26	65918.32	121315.94	-	0.1
27	65922.33	121316.5	-	0.1
28	65926.44	121317.39	-	0.1
29	65930.33	121318.5	-	0.1
30	65934	121319.95	-	0.1
31	65948.57	121326.4	-	0.1
32	65952.35	121328.17	-	0.1
33	65955.91	121330.29	-	0.1
34	65959.24	121332.73	-	0.1
35	65959.35	121332.84	-	0.1
36	65964.02	121336.4	-	0.1
37	65967.14	121338.85	-	0.1
38	65968.07	121339.61	-	0.1
39	65967.8	121335.74	-	0.1
40	65968.03	121327.51	-	0.1
41	65968.81	121319.28	-	0.1
42	65969.14	121317.61	-	0.1
43	65970.03	121312.27	-	0.1
44	65971.25	121305.94	-	0.1
45	65972.92	121299.82	-	0.1
46	65974.92	121293.82	-	0.1
1	65987.65	121259.27	-	0.1

полное наименование должности		инициалы, фамилия

ДОКУМЕНТ ПОДПИСАН
ЭЛЕКТРОННОЙ ПОДПИСЬЮ
Сертификат: 839971481847979980055521910400019784 43
Владелец: ПУБЛИЧНО-ПРАВОВАЯ КОМПАНИЯ РОСКАДАСТР
Действителен: с 24.12.2025 по 19.03.2027

Земельный участок
вид объекта недвижимости

Лист № 19 раздела 4.2	Всего листов раздела 4.2: 133	Всего разделов: 8	Всего листов выписки: 234

17.07.2026г. № КУВИ-001/2026-96996668	
Кадастровый номер:	78:42:0000000:4026

Сведения о характерных точках границы части (частей) земельного участка

Учетный номер части: 78:42:0000000:4026/5

Система координат СК-1964

Номер точки	Координаты, м		Описание закрепления на местности	Средняя квадратичная погрешность определения координат характерных точек границ земельного участка, м
	X	Y		
1	2	3	4	5
1	65971.6	121232.53	-	0.1
2	65977.62	121218.89	-	0.1
3	65977.87	121220.22	-	0.1
4	65981.17	121235.4	-	0.1
5	65979.3	121235.57	-	0.1
1	65971.6	121232.53	-	0.1

ДОКУМЕНТ ПОДПИСАН
ЭЛЕКТРОННОЙ ПОДПИСЬЮ
Сертификат: 839971481847979980055521910400019784 43
Владелец: ПУБЛИЧНО-ПРАВОВАЯ КОМПАНИЯ РОСКАДАСТР
Действителен: с 24.12.2025 по 19.03.2027

полное наименование должности		инициалы, фамилия

Земельный участок
вид объекта недвижимости

Лист № 20 раздела 4.2	Всего листов раздела 4.2: 133	Всего разделов: 8	Всего листов выписки: 234

17.07.2026г. № КУВИ-001/2026-96996668	
Кадастровый номер:	78:42:0000000:4026

Сведения о характерных точках границы части (частей) земельного участка

Учетный номер части: 78:42:0000000:4026/6

Система координат СК-1964

Номер точки	Координаты, м		Описание закрепления на местности	Средняя квадратичная погрешность определения координат характерных точек границ земельного участка, м
	X	Y		
1	2	3	4	5
1	65954.15	121119.39	-	0.1
2	65941.49	121129.2	-	0.1
3	65941.94	121130.05	-	0.1
4	65939.29	121132.8	-	0.1
5	65941.82	121135.89	-	0.1
6	65936.9	121139.74	-	0.1
7	65935.9	121142.65	-	0.1
8	65935.29	121143.69	-	0.1
9	65932.38	121140.14	-	0.1
10	65918.49	121155.18	-	0.1
11	65916.47	121157.39	-	0.1
12	65916.26	121157.97	-	0.1
13	65915.99	121158.53	-	0.1
14	65915.52	121159.2	-	0.1
15	65914.78	121159.93	-	0.1
16	65914.27	121160.29	-	0.1
17	65913.73	121160.58	-	0.1
18	65913.15	121160.8	-	0.1
19	65894.66	121178.98	-	0.1
20	65894.45	121179.17	-	0.1
21	65894.23	121179.35	-	0.1
22	65894.01	121179.51	-	0.1
23	65871.44	121195.22	-	0.1
24	65871.09	121195.44	-	0.1

ДОКУМЕНТ ПОДПИСАН
ЭЛЕКТРОННОЙ ПОДПИСЬЮ
Сертификат: 839971481847979980055521910400019784 43
Владелец: ПУБЛИЧНО-ПРАВОВАЯ КОМПАНИЯ РОСКАДАСТР
Действителен: с 24.12.2025 по 19.03.2027

полное наименование должности		инициалы, фамилия

Земельный участок
вид объекта недвижимости

Лист № 21 раздела 4.2	Всего листов раздела 4.2: 133	Всего разделов: 8	Всего листов выписки: 234

17.07.2026г. № КУВИ-001/2026-96996668	
Кадастровый номер:	78:42:0000000:4026

1	2	3	4	5
25	65869.95	121195.92	-	0.1
26	65869.58	121196.01	-	0.1
27	65780.99	121214.03	-	0.1
28	65747.85	121275.62	-	0.1
29	65743.49	121262.63	-	0.1
30	65773.3	121207.23	-	0.1
31	65773.66	121206.65	-	0.1
32	65774.3	121205.93	-	0.1
33	65775.19	121205.27	-	0.1
34	65775.81	121204.97	-	0.1
35	65776.46	121204.76	-	0.1
36	65776.7	121204.7	-	0.1
37	65866.58	121186.42	-	0.1
38	65887.95	121171.55	-	0.1
39	65907.63	121152.19	-	0.1
40	65925.13	121133.25	-	0.1
41	65924.69	121132.93	-	0.1
42	65924.97	121132.69	-	0.1
43	65929.34	121123.96	-	0.1
44	65929.57	121124.12	-	0.1
45	65932.04	121125.92	-	0.1
46	65942.32	121115.27	-	0.1
47	65957.96	121100.44	-	0.1
48	65959.65	121098.48	-	0.1
49	65969.27	121094.42	-	0.1
50	65977.6	121092.91	-	0.1
51	65965.38	121107.15	-	0.1
52	65965.27	121107.27	-	0.1
53	65965.15	121107.4	-	0.1

полное наименование должности		инициалы, фамилия

ДОКУМЕНТ ПОДПИСАН
ЭЛЕКТРОННОЙ ПОДПИСЬЮ
Сертификат: 839971481847979980055521910400019784 43
Владелец: ПУБЛИЧНО-ПРАВОВАЯ КОМПАНИЯ РОСКАДАСТР
Действителен: с 24.12.2025 по 19.03.2027

Земельный участок
вид объекта недвижимости

Лист № 22 раздела 4.2	Всего листов раздела 4.2: 133	Всего разделов: 8	Всего листов выписки: 234

17.07.2026г. № КУВИ-001/2026-96996668	
Кадастровый номер:	78:42:0000000:4026

1	2	3	4	5
54	65965.03	121107.52	-	0.1
55	65953.28	121118.66	-	0.1
1	65954.15	121119.39	-	0.1

ДОКУМЕНТ ПОДПИСАН
ЭЛЕКТРОННОЙ ПОДПИСЬЮ
Сертификат: 839971481847979980055521910400019784 43
Владелец: ПУБЛИЧНО-ПРАВОВАЯ КОМПАНИЯ РОСКАДАСТР
Действителен: с 24.12.2025 по 19.03.2027

полное наименование должности		инициалы, фамилия

Земельный участок
вид объекта недвижимости

Лист № 23 раздела 4.2	Всего листов раздела 4.2: 133	Всего разделов: 8	Всего листов выписки: 234

17.07.2026г. № КУВИ-001/2026-96996668	
Кадастровый номер:	78:42:0000000:4026

Сведения о характерных точках границы части (частей) земельного участка

Учетный номер части: 78:42:0000000:4026/7

Система координат СК-1964

Номер точки	Координаты, м		Описание закрепления на местности	Средняя квадратичная погрешность определения координат характерных точек границ земельного участка, м
	X	Y		
1	2	3	4	5
1	65990.07	121366.54	-	0.1
2	65990.41	121367.05	-	0.1
3	65990.75	121367.56	-	0.1
4	65991.07	121368.08	-	0.1
5	65991.4	121368.6	-	0.1
6	65991.72	121369.13	-	0.1
7	65992.03	121369.66	-	0.1
8	65992.33	121370.19	-	0.1
9	65992.63	121370.72	-	0.1
10	65992.93	121371.26	-	0.1
11	65993.22	121371.8	-	0.1
12	65993.5	121372.35	-	0.1
13	65993.82	121372.99	-	0.1
14	65994.31	121374	-	0.1
15	65994.56	121374.56	-	0.1
16	65994.82	121375.12	-	0.1
17	65995.06	121375.68	-	0.1
18	65995.3	121376.24	-	0.1
19	65995.53	121376.81	-	0.1
20	65995.76	121377.38	-	0.1
21	65995.98	121377.96	-	0.1
22	65996.19	121378.53	-	0.1
23	65996.4	121379.11	-	0.1
24	65996.6	121379.69	-	0.1

ДОКУМЕНТ ПОДПИСАН
ЭЛЕКТРОННОЙ ПОДПИСЬЮ
Сертификат: 839971481847979980055521910400019784 43
Владелец: ПУБЛИЧНО-ПРАВОВАЯ КОМПАНИЯ РОСКАДАСТР
Действителен: с 24.12.2025 по 19.03.2027

полное наименование должности		инициалы, фамилия

Земельный участок
вид объекта недвижимости

Лист № 24 раздела 4.2	Всего листов раздела 4.2: 133	Всего разделов: 8	Всего листов выписки: 234

17.07.2026г. № КУВИ-001/2026-96996668	
Кадастровый номер:	78:42:0000000:4026

1	2	3	4	5
25	65996.79	121380.27	-	0.1
26	65996.98	121380.85	-	0.1
27	65997.16	121381.44	-	0.1
28	65997.38	121382.33	-	0.1
29	65998.72	121387.22	-	0.1
30	66006.28	121388.89	-	0.1
31	66023.51	121390.22	-	0.1
32	66027.63	121390.67	-	0.1
33	66031.74	121391.56	-	0.1
34	66033.04	121391.93	-	0.1
35	66031.3	121388.22	-	0.1
36	66029.85	121384.44	-	0.1
37	66029.18	121381.99	-	0.1
38	66019.62	121347.08	-	0.1
39	66018.62	121342.96	-	0.1
40	66018.06	121338.96	-	0.1
41	66017.84	121334.73	-	0.1
42	66017.95	121330.62	-	0.1
43	66018.29	121326.51	-	0.1
44	66018.51	121325.73	-	0.1
45	66019.29	121320.39	-	0.1
46	66019.96	121317.28	-	0.1
47	66020.73	121314.16	-	0.1
48	66021.73	121311.16	-	0.1
49	66038.41	121266.24	-	0.1
50	66039.97	121260.12	-	0.1
51	66039.08	121249.45	-	0.1
52	66026.07	121212.64	-	0.1
53	66025.96	121212.31	-	0.1

ДОКУМЕНТ ПОДПИСАН
ЭЛЕКТРОННОЙ ПОДПИСЬЮ
Сертификат: 839971481847979980055521910400019784 43
Владелец: ПУБЛИЧНО-ПРАВОВАЯ КОМПАНИЯ РОСКАДАСТР
Действителен: с 24.12.2025 по 19.03.2027

полное наименование должности	инициалы, фамилия

Земельный участок
вид объекта недвижимости

Лист № 25 раздела 4.2	Всего листов раздела 4.2: 133	Всего разделов: 8	Всего листов выписки: 234

17.07.2026г. № КУВИ-001/2026-96996668	
Кадастровый номер:	78:42:0000000:4026

1	2	3	4	5
54	66025.85	121211.98	-	0.1
55	66025.74	121211.64	-	0.1
56	66002.52	121141.37	-	0.1
57	66000.27	121139.92	-	0.1
58	65999.5	121139.69	-	0.1
59	65983.59	121142.59	-	0.1
60	65976.82	121145.65	-	0.1
61	65972.03	121150.37	-	0.1
62	65969.69	121155.04	-	0.1
63	65967.69	121158.71	-	0.1
64	65966.42	121160.59	-	0.1
65	65963	121156.29	-	0.1
66	65967.07	121153.24	-	0.1
67	65980.46	121142.55	-	0.1
68	65976.1	121137.13	-	0.1
69	65975.25	121132.29	-	0.1
70	65986.57	121122.63	-	0.1
71	65976.05	121105.54	-	0.1
72	65962.84	121112.65	-	0.1
73	65941.49	121129.2	-	0.1
74	65944.09	121134.11	-	0.1
75	65936.9	121139.74	-	0.1
76	65935.9	121142.65	-	0.1
77	65932.88	121147.76	-	0.1
78	65912.88	121164.08	-	0.1
79	65908.85	121167.05	-	0.1
80	65912.69	121172.67	-	0.1
81	65915.54	121176.1	-	0.1
82	65916.39	121176.84	-	0.1

ДОКУМЕНТ ПОДПИСАН
ЭЛЕКТРОННОЙ ПОДПИСЬЮ
Сертификат: 839971481847979980055521910400019784 43
Владелец: ПУБЛИЧНО-ПРАВОВАЯ КОМПАНИЯ РОСКАДАСТР
Действителен: с 24.12.2025 по 19.03.2027

полное наименование должности	инициалы, фамилия

Земельный участок
вид объекта недвижимости

Лист № 26 раздела 4.2	Всего листов раздела 4.2: 133	Всего разделов: 8	Всего листов выписки: 234

17.07.2026г. № КУВИ-001/2026-96996668	
Кадастровый номер:	78:42:0000000:4026

1	2	3	4	5
83	65918.95	121177.64	-	0.1
84	65922.92	121182.19	-	0.1
85	65938.46	121173.07	-	0.1
86	65944.47	121181.44	-	0.1
87	65941.9	121183.18	-	0.1
88	65938.23	121185.07	-	0.1
89	65934.45	121186.73	-	0.1
90	65933.56	121187.18	-	0.1
91	65923.99	121190.74	-	0.1
92	65922.21	121191.29	-	0.1
93	65920.44	121191.85	-	0.1
94	65918.66	121192.29	-	0.1
95	65902.76	121196.41	-	0.1
96	65902.31	121196.52	-	0.1
97	65901.75	121196.63	-	0.1
98	65901.2	121196.74	-	0.1
99	65886.74	121199.86	-	0.1
100	65884.52	121200.3	-	0.1
101	65882.18	121200.63	-	0.1
102	65879.96	121200.86	-	0.1
103	65865.73	121201.97	-	0.1
104	65860.95	121202.52	-	0.1
105	65858.28	121202.64	-	0.1
106	65855.61	121202.75	-	0.1
107	65852.94	121202.64	-	0.1
108	65829.81	121201.41	-	0.1
109	65826.25	121201.08	-	0.1
110	65822.7	121200.41	-	0.1
111	65819.14	121199.63	-	0.1

ДОКУМЕНТ ПОДПИСАН
ЭЛЕКТРОННОЙ ПОДПИСЬЮ
Сертификат: 839971481847979980055521910400019784 43
Владелец: ПУБЛИЧНО-ПРАВОВАЯ КОМПАНИЯ РОСКАДАСТР
Действителен: с 24.12.2025 по 19.03.2027

полное наименование должности	инициалы, фамилия

Земельный участок
вид объекта недвижимости

Лист № 27 раздела 4.2	Всего листов раздела 4.2: 133	Всего разделов: 8	Всего листов выписки: 234

17.07.2026г. № КУВИ-001/2026-96996668	
Кадастровый номер:	78:42:0000000:4026

1	2	3	4	5
112	65811.02	121197.3	-	0.1
113	65807.02	121196.07	-	0.1
114	65803.24	121194.41	-	0.1
115	65799.57	121192.52	-	0.1
116	65798.68	121191.96	-	0.1
117	65791.78	121187.85	-	0.1
118	65788.34	121185.51	-	0.1
119	65785	121182.95	-	0.1
120	65782	121180.17	-	0.1
121	65779.22	121177.06	-	0.1
122	65776.77	121173.84	-	0.1
123	65775.55	121172.06	-	0.1
124	65771.66	121166.05	-	0.1
125	65769.54	121162.49	-	0.1
126	65767.77	121158.71	-	0.1
127	65766.32	121154.93	-	0.1
128	65765.21	121150.93	-	0.1
129	65764.32	121146.82	-	0.1
130	65762.65	121148.82	-	0.1
131	65760.2	121151.37	-	0.1
132	65757.65	121153.71	-	0.1
133	65754.98	121155.93	-	0.1
134	65748.08	121161.05	-	0.1
135	65744.86	121163.27	-	0.1
136	65741.52	121165.27	-	0.1
137	65737.96	121166.94	-	0.1
138	65730.4	121170.28	-	0.1
139	65727.74	121171.28	-	0.1
140	65725.07	121172.17	-	0.1

ДОКУМЕНТ ПОДПИСАН
ЭЛЕКТРОННОЙ ПОДПИСЬЮ
Сертификат: 839971481847979980055521910400019784 43
Владелец: ПУБЛИЧНО-ПРАВОВАЯ КОМПАНИЯ РОСКАДАСТР
Действителен: с 24.12.2025 по 19.03.2027

полное наименование должности		инициалы, фамилия

Земельный участок
вид объекта недвижимости

Лист № 28 раздела 4.2	Всего листов раздела 4.2: 133	Всего разделов: 8	Всего листов выписки: 234

17.07.2026г. № КУВИ-001/2026-96996668	
Кадастровый номер:	78:42:0000000:4026

1	2	3	4	5
141	65722.29	121172.95	-	0.1
142	65716.95	121174.28	-	0.1
143	65714.16	121175.58	-	0.1
144	65714.08	121175.37	-	0.1
145	65713.87	121174.79	-	0.1
146	65713.65	121174.22	-	0.1
147	65713.44	121173.65	-	0.1
148	65713.22	121173.08	-	0.1
149	65712.99	121172.51	-	0.1
150	65712.77	121171.95	-	0.1
151	65712.54	121171.38	-	0.1
152	65712.31	121170.82	-	0.1
153	65712.07	121170.25	-	0.1
154	65711.84	121169.69	-	0.1
155	65711.6	121169.13	-	0.1
156	65711.36	121168.57	-	0.1
157	65711.11	121168.01	-	0.1
158	65710.87	121167.45	-	0.1
159	65710.62	121166.89	-	0.1
160	65710.37	121166.34	-	0.1
161	65710.11	121165.78	-	0.1
162	65709.85	121165.23	-	0.1
163	65709.59	121164.68	-	0.1
164	65709.33	121164.12	-	0.1
165	65709.07	121163.57	-	0.1
166	65708.8	121163.03	-	0.1
167	65708.53	121162.48	-	0.1
168	65708.26	121161.93	-	0.1
169	65707.98	121161.39	-	0.1

ДОКУМЕНТ ПОДПИСАН
ЭЛЕКТРОННОЙ ПОДПИСЬЮ
Сертификат: 839971481847979980055521910400019784 43
Владелец: ПУБЛИЧНО-ПРАВОВАЯ КОМПАНИЯ РОСКАДАСТР
Действителен: с 24.12.2025 по 19.03.2027

полное наименование должности	инициалы, фамилия

Земельный участок
вид объекта недвижимости

Лист № 29 раздела 4.2	Всего листов раздела 4.2: 133	Всего разделов: 8	Всего листов выписки: 234

17.07.2026г. № КУВИ-001/2026-96996668	
Кадастровый номер:	78:42:0000000:4026

1	2	3	4	5
170	65707.7	121160.84	-	0.1
171	65707.42	121160.3	-	0.1
172	65707.14	121159.76	-	0.1
173	65696.37	121139.77	-	0.1
174	65691.56	121130.9	-	0.1
175	65692.01	121130.68	-	0.1
176	65700.47	121126.81	-	0.1
177	65710.51	121124.37	-	0.1
178	65718.1	121121.08	-	0.1
179	65724.99	121115.92	-	0.1
180	65733.01	121106.75	-	0.1
181	65742.05	121094.99	-	0.1
182	65754.8	121082.24	-	0.1
183	65776.74	121058.59	-	0.1
184	65786.2	121050.13	-	0.1
185	65796.52	121043.97	-	0.1
186	65803.83	121041.96	-	0.1
187	65812.15	121040.96	-	0.1
188	65816.59	121044.69	-	0.1
189	65821.04	121050.85	-	0.1
190	65822.76	121059.02	-	0.1
191	65823.19	121071.35	-	0.1
192	65822.04	121080.66	-	0.1
193	65817.88	121096.28	-	0.1
194	65813.7	121114.84	-	0.1
195	65813.72	121138.99	-	0.1
196	65817.6	121145.01	-	0.1
197	65824.48	121149.17	-	0.1
198	65832.65	121151.46	-	0.1

ДОКУМЕНТ ПОДПИСАН
ЭЛЕКТРОННОЙ ПОДПИСЬЮ
Сертификат: 839971481847979980055521910400019784 43
Владелец: ПУБЛИЧНО-ПРАВОВАЯ КОМПАНИЯ РОСКАДАСТР
Действителен: с 24.12.2025 по 19.03.2027

полное наименование должности	инициалы, фамилия

Земельный участок
вид объекта недвижимости

Лист № 30 раздела 4.2	Всего листов раздела 4.2: 133	Всего разделов: 8	Всего листов выписки: 234

17.07.2026г. № КУВИ-001/2026-96996668	
Кадастровый номер:	78:42:0000000:4026

1	2	3	4	5
199	65855.73	121152.75	-	0.1
200	65861.18	121152.18	-	0.1
201	65876.09	121151.03	-	0.1
202	65890.56	121147.88	-	0.1
203	65906.48	121143.87	-	0.1
204	65916.08	121140.28	-	0.1
205	65924.97	121132.69	-	0.1
206	65930.85	121120.93	-	0.1
207	65948.19	121103.31	-	0.1
208	65969.27	121094.42	-	0.1
209	66000.16	121088.83	-	0.1
210	66019.65	121092.84	-	0.1
211	66044.85	121109.37	-	0.1
212	66041.12	121111.83	-	0.1
213	66043.79	121115.95	-	0.1
214	66047.16	121113.69	-	0.1
215	66050.04	121125.23	-	0.1
216	66073.26	121196.04	-	0.1
217	66088.46	121239.03	-	0.1
218	66090.47	121264.55	-	0.1
219	66086.16	121281.17	-	0.1
220	66068.68	121328.47	-	0.1
221	66067.8	121333.8	-	0.1
222	66077.4	121368.8	-	0.1
223	66107.33	121415.96	-	0.1
224	66101.34	121420.54	-	0.1
225	66091.35	121428.97	-	0.1
226	66082.69	121438.96	-	0.1
227	66069.14	121448.51	-	0.1

ДОКУМЕНТ ПОДПИСАН
ЭЛЕКТРОННОЙ ПОДПИСЬЮ
Сертификат: 839971481847979980055521910400019784 43
Владелец: ПУБЛИЧНО-ПРАВОВАЯ КОМПАНИЯ РОСКАДАСТР
Действителен: с 24.12.2025 по 19.03.2027

полное наименование должности	инициалы, фамилия

Земельный участок
вид объекта недвижимости

Лист № 31 раздела 4.2	Всего листов раздела 4.2: 133	Всего разделов: 8	Всего листов выписки: 234

17.07.2026г. № КУВИ-001/2026-96996668	
Кадастровый номер:	78:42:0000000:4026

1	2	3	4	5
228	66059.15	121449.62	-	0.1
229	66038.94	121446.96	-	0.1
230	66019.84	121440.07	-	0.1
231	65998.97	121438.52	-	0.1
232	65983.87	121435.19	-	0.1
233	65974.19	121432.72	-	0.1
234	65980.72	121415.37	-	0.1
235	65985.36	121401.05	-	0.1
236	65988.38	121382	-	0.1
1	65990.07	121366.54	-	0.1

ДОКУМЕНТ ПОДПИСАН
ЭЛЕКТРОННОЙ ПОДПИСЬЮ
Сертификат: 839971481847979980055521910400019784 43
Владелец: ПУБЛИЧНО-ПРАВОВАЯ КОМПАНИЯ РОСКАДАСТР
Действителен: с 24.12.2025 по 19.03.2027

полное наименование должности		инициалы, фамилия

Земельный участок
вид объекта недвижимости

Лист № 32 раздела 4.2	Всего листов раздела 4.2: 133	Всего разделов: 8	Всего листов выписки: 234

17.07.2026г. № КУВИ-001/2026-96996668	
Кадастровый номер:	78:42:0000000:4026

Сведения о характерных точках границы части (частей) земельного участка

Учетный номер части: 78:42:0000000:4026/8

Система координат СК-1964

Номер точки	Координаты, м		Описание закрепления на местности	Средняя квадратичная погрешность определения координат характерных точек границ земельного участка, м
	X	Y		
1	2	3	4	5
1	65960.38	121165.7	-	0.1
2	65965.82	121161.48	-	0.1
3	65965.36	121162.16	-	0.1
4	65962.8	121165.39	-	0.1
5	65961.27	121167.04	-	0.1
1	65960.38	121165.7	-	0.1

ДОКУМЕНТ ПОДПИСАН
ЭЛЕКТРОННОЙ ПОДПИСЬЮ
Сертификат: 839971481847979980055521910400019784 43
Владелец: ПУБЛИЧНО-ПРАВОВАЯ КОМПАНИЯ РОСКАДАСТР
Действителен: с 24.12.2025 по 19.03.2027

полное наименование должности		инициалы, фамилия

Земельный участок
вид объекта недвижимости

Лист № 33 раздела 4.2	Всего листов раздела 4.2: 133	Всего разделов: 8	Всего листов выписки: 234

17.07.2026г. № КУВИ-001/2026-96996668	
Кадастровый номер:	78:42:0000000:4026

Сведения о характерных точках границы части (частей) земельного участка

Учетный номер части: 78:42:0000000:4026/9

Система координат СК-1964

Номер точки	Координаты, м		Описание закрепления на местности	Средняя квадратичная погрешность определения координат характерных точек границ земельного участка, м
	X	Y		
1	2	3	4	5
1	65771.97	121271.36	-	0.1
2	65753.19	121286.72	-	0.1
3	65751.95	121287.8	-	0.1
4	65715.3	121178.82	-	0.1
5	65715.1	121178.24	-	0.1
6	65714.9	121177.66	-	0.1
7	65714.7	121177.09	-	0.1
8	65714.5	121176.51	-	0.1
9	65714.29	121175.94	-	0.1
10	65714.08	121175.37	-	0.1
11	65713.87	121174.79	-	0.1
12	65713.65	121174.22	-	0.1
13	65713.44	121173.65	-	0.1
14	65713.22	121173.08	-	0.1
15	65712.99	121172.51	-	0.1
16	65712.77	121171.95	-	0.1
17	65712.54	121171.38	-	0.1
18	65712.31	121170.82	-	0.1
19	65712.07	121170.25	-	0.1
20	65711.84	121169.69	-	0.1
21	65711.6	121169.13	-	0.1
22	65711.36	121168.57	-	0.1
23	65711.11	121168.01	-	0.1
24	65710.87	121167.45	-	0.1

ДОКУМЕНТ ПОДПИСАН
ЭЛЕКТРОННОЙ ПОДПИСЬЮ
Сертификат: 839971481847979980055521910400019784 43
Владелец: ПУБЛИЧНО-ПРАВОВАЯ КОМПАНИЯ РОСКАДАСТР
Действителен: с 24.12.2025 по 19.03.2027

полное наименование должности		инициалы, фамилия

Земельный участок
вид объекта недвижимости

Лист № 34 раздела 4.2	Всего листов раздела 4.2: 133	Всего разделов: 8	Всего листов выписки: 234

17.07.2026г. № КУВИ-001/2026-96996668	
Кадастровый номер:	78:42:0000000:4026

1	2	3	4	5
25	65710.62	121166.89	-	0.1
26	65710.37	121166.34	-	0.1
27	65710.11	121165.78	-	0.1
28	65709.85	121165.23	-	0.1
29	65709.59	121164.68	-	0.1
30	65709.33	121164.12	-	0.1
31	65709.07	121163.57	-	0.1
32	65708.8	121163.03	-	0.1
33	65708.53	121162.48	-	0.1
34	65708.26	121161.93	-	0.1
35	65707.98	121161.39	-	0.1
36	65707.7	121160.84	-	0.1
37	65707.42	121160.3	-	0.1
38	65707.14	121159.76	-	0.1
39	65696.37	121139.77	-	0.1
40	65691.56	121130.9	-	0.1
41	65692.01	121130.68	-	0.1
42	65700.47	121126.81	-	0.1
43	65710.51	121124.37	-	0.1
44	65718.1	121121.08	-	0.1
45	65724.99	121115.92	-	0.1
46	65733.01	121106.75	-	0.1
47	65742.05	121094.99	-	0.1
48	65754.8	121082.24	-	0.1
49	65776.74	121058.59	-	0.1
50	65786.2	121050.13	-	0.1
51	65796.52	121043.97	-	0.1
52	65803.83	121041.96	-	0.1
53	65812.15	121040.96	-	0.1

ДОКУМЕНТ ПОДПИСАН
ЭЛЕКТРОННОЙ ПОДПИСЬЮ
Сертификат: 839971481847979980055521910400019784 43
Владелец: ПУБЛИЧНО-ПРАВОВАЯ КОМПАНИЯ РОСКАДАСТР
Действителен: с 24.12.2025 по 19.03.2027

полное наименование должности		инициалы, фамилия

Земельный участок
вид объекта недвижимости

Лист № 35 раздела 4.2	Всего листов раздела 4.2: 133	Всего разделов: 8	Всего листов выписки: 234

17.07.2026г. № КУВИ-001/2026-96996668	
Кадастровый номер:	78:42:0000000:4026

1	2	3	4	5
54	65816.59	121044.69	-	0.1
55	65821.04	121050.85	-	0.1
56	65822.76	121059.02	-	0.1
57	65823.19	121071.35	-	0.1
58	65822.04	121080.66	-	0.1
59	65817.88	121096.28	-	0.1
60	65813.7	121114.84	-	0.1
61	65813.72	121138.99	-	0.1
62	65817.6	121145.01	-	0.1
63	65824.48	121149.17	-	0.1
64	65832.65	121151.46	-	0.1
65	65855.73	121152.75	-	0.1
66	65861.18	121152.18	-	0.1
67	65876.09	121151.03	-	0.1
68	65890.56	121147.88	-	0.1
69	65899.91	121162.61	-	0.1
1	65771.97	121271.36	-	0.1

полное наименование должности		инициалы, фамилия

ДОКУМЕНТ ПОДПИСАН
ЭЛЕКТРОННОЙ ПОДПИСЬЮ
Сертификат: 839971481847979980055521910400019784 43
Владелец: ПУБЛИЧНО-ПРАВОВАЯ КОМПАНИЯ РОСКАДАСТР
Действителен: с 24.12.2025 по 19.03.2027

Земельный участок
вид объекта недвижимости

Лист № 36 раздела 4.2	Всего листов раздела 4.2: 133	Всего разделов: 8	Всего листов выписки: 234

17.07.2026г. № КУВИ-001/2026-96996668	
Кадастровый номер:	78:42:0000000:4026

Сведения о характерных точках границы части (частей) земельного участка

Учетный номер части: 78:42:0000000:4026/10

Система координат СК-1964

Номер точки	Координаты, м		Описание закрепления на местности	Средняя квадратичная погрешность определения координат характерных точек границ земельного участка, м
	X	Y		
1	2	3	4	5
1	65713.16	121123.22	-	0.1
2	65719.39	121135.44	-	0.1
3	65719.46	121135.59	-	0.1
4	65719.52	121135.75	-	0.1
5	65719.56	121135.91	-	0.1
6	65719.59	121136.07	-	0.1
7	65719.61	121136.23	-	0.1
8	65719.61	121136.45	-	0.1
9	65719.41	121140.28	-	0.1
10	65721.43	121144.58	-	0.1
11	65721.48	121144.74	-	0.1
12	65721.52	121144.9	-	0.1
13	65721.54	121145.07	-	0.1
14	65721.55	121145.23	-	0.1
15	65721.55	121145.4	-	0.1
16	65721.53	121145.56	-	0.1
17	65721.5	121145.72	-	0.1
18	65721.46	121145.88	-	0.1
19	65721.41	121146.04	-	0.1
20	65721.29	121146.27	-	0.1
21	65710.17	121165.91	-	0.1
22	65709.73	121164.97	-	0.1
23	65708.74	121162.92	-	0.1
24	65707.72	121160.88	-	0.1

ДОКУМЕНТ ПОДПИСАН
ЭЛЕКТРОННОЙ ПОДПИСЬЮ
Сертификат: 839971481847979980055521910400019784 43
Владелец: ПУБЛИЧНО-ПРАВОВАЯ КОМПАНИЯ РОСКАДАСТР
Действителен: с 24.12.2025 по 19.03.2027

полное наименование должности		инициалы, фамилия

Земельный участок
вид объекта недвижимости

Лист № 37 раздела 4.2	Всего листов раздела 4.2: 133	Всего разделов: 8	Всего листов выписки: 234

17.07.2026г. № КУВИ-001/2026-96996668	
Кадастровый номер:	78:42:0000000:4026

1	2	3	4	5
25	65707.21	121159.9	-	0.1
26	65708.7	121156.39	-	0.1
27	65715.14	121140.58	-	0.1
28	65707.83	121125.02	-	0.1
29	65710.51	121124.37	-	0.1
1	65713.16	121123.22	-	0.1

ДОКУМЕНТ ПОДПИСАН
ЭЛЕКТРОННОЙ ПОДПИСЬЮ
Сертификат: 839971481847979980055521910400019784 43
Владелец: ПУБЛИЧНО-ПРАВОВАЯ КОМПАНИЯ РОСКАДАСТР
Действителен: с 24.12.2025 по 19.03.2027

полное наименование должности	инициалы, фамилия

Земельный участок
вид объекта недвижимости

Лист № 38 раздела 4.2	Всего листов раздела 4.2: 133	Всего разделов: 8	Всего листов выписки: 234

17.07.2026г. № КУВИ-001/2026-96996668	
Кадастровый номер:	78:42:0000000:4026

Сведения о характерных точках границы части (частей) земельного участка

Учетный номер части: 78:42:0000000:4026/11

Система координат СК-1964

Номер точки	Координаты, м		Описание закрепления на местности	Средняя квадратичная погрешность определения координат характерных точек границ земельного участка, м
	X	Y		
1	2	3	4	5
1	65709.13	121124.71	-	0.1
2	65714.8	121140.97	-	0.1
3	65715.02	121142.18	-	0.1
4	65715.03	121142.92	-	0.1
5	65714.94	121143.57	-	0.1
6	65714.77	121144.21	-	0.1
7	65714.72	121144.35	-	0.1
8	65713.85	121146.82	-	0.1
9	65713.52	121147.9	-	0.1
10	65713.41	121148.21	-	0.1
11	65713.28	121148.52	-	0.1
12	65713.14	121148.81	-	0.1
13	65707.14	121159.76	-	0.1
14	65701.5	121149.3	-	0.1
15	65703.66	121145.28	-	0.1
16	65703.33	121144.4	-	0.1
17	65700.19	121136.04	-	0.1
18	65698.49	121131.4	-	0.1
19	65698.33	121130.81	-	0.1
20	65698.2	121129.78	-	0.1
21	65698.25	121128.96	-	0.1
22	65698.38	121128.36	-	0.1
23	65698.64	121127.65	-	0.1
24	65700.47	121126.81	-	0.1

ДОКУМЕНТ ПОДПИСАН
ЭЛЕКТРОННОЙ ПОДПИСЬЮ
Сертификат: 839971481847979980055521910400019784 43
Владелец: ПУБЛИЧНО-ПРАВОВАЯ КОМПАНИЯ РОСКАДАСТР
Действителен: с 24.12.2025 по 19.03.2027

полное наименование должности		инициалы, фамилия

Земельный участок
вид объекта недвижимости

Лист № 39 раздела 4.2	Всего листов раздела 4.2: 133	Всего разделов: 8	Всего листов выписки: 234

17.07.2026г. № КУВИ-001/2026-96996668	
Кадастровый номер:	78:42:0000000:4026

1	2	3	4	5
1	65709.13	121124.71	-	0.1

ДОКУМЕНТ ПОДПИСАН
ЭЛЕКТРОННОЙ ПОДПИСЬЮ
Сертификат: 839971481847979980055521910400019784 43
Владелец: ПУБЛИЧНО-ПРАВОВАЯ КОМПАНИЯ РОСКАДАСТР
Действителен: с 24.12.2025 по 19.03.2027

полное наименование должности		инициалы, фамилия

Земельный участок
вид объекта недвижимости

Лист № 40 раздела 4.2	Всего листов раздела 4.2: 133	Всего разделов: 8	Всего листов выписки: 234

17.07.2026г. № КУВИ-001/2026-96996668	
Кадастровый номер:	78:42:0000000:4026

Сведения о характерных точках границы части (частей) земельного участка

Учетный номер части: 78:42:0000000:4026/12

Система координат СК-1964

Номер точки	Координаты, м		Описание закрепления на местности	Средняя квадратичная погрешность определения координат характерных точек границ земельного участка, м
	X	Y		
1	2	3	4	5
1	65969.65	121261.73	-	0.1
2	65963.02	121276.75	-	0.1
3	65962.96	121276.9	-	0.1
4	65962.88	121277.05	-	0.1
5	65962.8	121277.19	-	0.1
6	65960.82	121280.71	-	0.1
7	65960.39	121280.29	-	0.1
8	65959.45	121277.43	-	0.1
9	65960.31	121274.46	-	0.1
10	65961.38	121271.64	-	0.1
1	65969.65	121261.73	-	0.1

полное наименование должности		инициалы, фамилия

ДОКУМЕНТ ПОДПИСАН
ЭЛЕКТРОННОЙ ПОДПИСЬЮ
Сертификат: 839971481847979980055521910400019784 43
Владелец: ПУБЛИЧНО-ПРАВОВАЯ КОМПАНИЯ РОСКАДАСТР
Действителен: с 24.12.2025 по 19.03.2027

Земельный участок
вид объекта недвижимости

Лист № 41 раздела 4.2	Всего листов раздела 4.2: 133	Всего разделов: 8	Всего листов выписки: 234

17.07.2026г. № КУВИ-001/2026-96996668	
Кадастровый номер:	78:42:0000000:4026

Сведения о характерных точках границы части (частей) земельного участка

Учетный номер части: 78:42:0000000:4026/13

Система координат СК-1964

Номер точки	Координаты, м		Описание закрепления на местности	Средняя квадратичная погрешность определения координат характерных точек границ земельного участка, м
	X	Y		
1	2	3	4	5
1	65963.98	121162.91	-	0.1
2	65994.07	121199.59	-	0.1
3	65994.46	121200.14	-	0.1
4	65994.77	121200.73	-	0.1
5	65995.11	121201.81	-	0.1
6	65995.2	121202.68	-	0.1
7	65995.17	121203.35	-	0.1
8	65995.04	121204.01	-	0.1
9	65994.83	121204.65	-	0.1
10	65994.77	121204.78	-	0.1
11	65985.32	121226.22	-	0.1
12	65983.75	121219.03	-	0.1
13	65981.91	121209.18	-	0.1
14	65984.38	121203.55	-	0.1
15	65979.81	121197.97	-	0.1
16	65979.36	121195.59	-	0.1
17	65975.37	121180.62	-	0.1
18	65962.32	121168.62	-	0.1
19	65960.38	121165.7	-	0.1
1	65963.98	121162.91	-	0.1

полное наименование должности	ДОКУМЕНТ ПОДПИСАН ЭЛЕКТРОННОЙ ПОДПИСЬЮ Сертификат: 839971481847979980055521910400019784 43 Владелец: ПУБЛИЧНО-ПРАВОВАЯ КОМПАНИЯ РОСКАДАСТР Действителен: с 24.12.2025 по 19.03.2027	инициалы, фамилия

Земельный участок
вид объекта недвижимости

Лист № 42 раздела 4.2	Всего листов раздела 4.2: 133	Всего разделов: 8	Всего листов выписки: 234

17.07.2026г. № КУВИ-001/2026-96996668	
Кадастровый номер:	78:42:0000000:4026

Сведения о характерных точках границы части (частей) земельного участка

Учетный номер части: 78:42:0000000:4026/14

Система координат СК-1964

Номер точки	Координаты, м		Описание закрепления на местности	Средняя квадратичная погрешность определения координат характерных точек границ земельного участка, м
	X	Y		
1	2	3	4	5
1	65923.78	121286.71	-	0.1
2	65920.2	121296.24	-	0.1
3	65912.47	121291.51	-	0.1
4	65911.97	121291.16	-	0.1
5	65911.53	121290.76	-	0.1
6	65911.13	121290.31	-	0.1
7	65910.79	121289.81	-	0.1
8	65910.51	121289.28	-	0.1
9	65910.3	121288.71	-	0.1
10	65910.16	121288.12	-	0.1
11	65910.09	121287.52	-	0.1
12	65910.09	121286.92	-	0.1
13	65910.16	121286.32	-	0.1
14	65910.31	121285.74	-	0.1
15	65910.61	121285	-	0.1
16	65911.16	121284.14	-	0.1
17	65911.56	121283.7	-	0.1
18	65912.01	121283.3	-	0.1
19	65912.51	121282.96	-	0.1
20	65913.04	121282.68	-	0.1
21	65913.61	121282.47	-	0.1
22	65914.2	121282.33	-	0.1
23	65914.8	121282.26	-	0.1
24	65915.4	121282.26	-	0.1

ДОКУМЕНТ ПОДПИСАН
ЭЛЕКТРОННОЙ ПОДПИСЬЮ
Сертификат: 839971481847979980055521910400019784 43
Владелец: ПУБЛИЧНО-ПРАВОВАЯ КОМПАНИЯ РОСКАДАСТР
Действителен: с 24.12.2025 по 19.03.2027

полное наименование должности		инициалы, фамилия

Земельный участок
вид объекта недвижимости

Лист № 43 раздела 4.2	Всего листов раздела 4.2: 133	Всего разделов: 8	Всего листов выписки: 234

17.07.2026г. № КУВИ-001/2026-96996668	
Кадастровый номер:	78:42:0000000:4026

1	2	3	4	5
25	65916	121282.33	-	0.1
26	65916.58	121282.48	-	0.1
27	65917.15	121282.7	-	0.1
28	65917.68	121282.98	-	0.1
1	65923.78	121286.71	-	0.1

ДОКУМЕНТ ПОДПИСАН
ЭЛЕКТРОННОЙ ПОДПИСЬЮ
Сертификат: 839971481847979980055521910400019784 43
Владелец: ПУБЛИЧНО-ПРАВОВАЯ КОМПАНИЯ РОСКАДАСТР
Действителен: с 24.12.2025 по 19.03.2027

полное наименование должности		инициалы, фамилия

Земельный участок
вид объекта недвижимости

Лист № 44 раздела 4.2	Всего листов раздела 4.2: 133	Всего разделов: 8	Всего листов выписки: 234

17.07.2026г. № КУВИ-001/2026-96996668	
Кадастровый номер:	78:42:0000000:4026

Сведения о характерных точках границы части (частей) земельного участка

Учетный номер части: 78:42:0000000:4026/15

Система координат СК-1964

Номер точки	Координаты, м		Описание закрепления на местности	Средняя квадратичная погрешность определения координат характерных точек границ земельного участка, м
	X	Y		
1	2	3	4	5
1	66068.73	121182.21	-	0.1
2	66072.52	121193.79	-	0.1
3	66062.36	121199.94	-	0.1
4	66049.64	121229.73	-	0.1
5	66049.46	121230.1	-	0.1
6	66049.26	121230.46	-	0.1
7	66049.02	121230.8	-	0.1
8	66034.05	121250.44	-	0.1
9	66033.18	121251.32	-	0.1
10	66032.57	121251.74	-	0.1
11	66031.97	121252.03	-	0.1
12	66031.35	121252.24	-	0.1
13	66031.02	121252.31	-	0.1
14	65997.06	121286.36	-	0.1
15	65997.64	121278.61	-	0.1
16	65996.87	121272.4	-	0.1
17	66025.57	121243.62	-	0.1
18	66039.55	121224.43	-	0.1
19	66052.71	121192.95	-	0.1
20	66053.33	121191.88	-	0.1
21	66053.95	121191.19	-	0.1
22	66054.52	121190.74	-	0.1
23	66054.76	121190.59	-	0.1
1	66068.73	121182.21	-	0.1

ДОКУМЕНТ ПОДПИСАН
ЭЛЕКТРОННОЙ ПОДПИСЬЮ
Сертификат: 839971481847979980055521910400019784 43
Владелец: ПУБЛИЧНО-ПРАВОВАЯ КОМПАНИЯ РОСКАДАСТР
Действителен: с 24.12.2025 по 19.03.2027

полное наименование должности		инициалы, фамилия

Земельный участок
вид объекта недвижимости

Лист № 45 раздела 4.2	Всего листов раздела 4.2: 133	Всего разделов: 8	Всего листов выписки: 234

17.07.2026г. № КУВИ-001/2026-96996668	
Кадастровый номер:	78:42:0000000:4026

Сведения о характерных точках границы части (частей) земельного участка

Учетный номер части: 78:42:0000000:4026/16

Система координат СК-1964

Номер точки	Координаты, м		Описание закрепления на местности	Средняя квадратичная погрешность определения координат характерных точек границ земельного участка, м
	X	Y		
1	2	3	4	5
1	65991.5	121277.78	-	0.1
2	65991.62	121278.76	-	0.1
3	65990.55	121292.89	-	0.1
4	65976.76	121306.72	-	0.1
5	65975.53	121329.56	-	0.1
6	65975.49	121329.97	-	0.1
7	65975.17	121331.17	-	0.1
8	65975.06	121331.43	-	0.1
9	65957.46	121368.57	-	0.1
10	65952.65	121378.72	-	0.1
11	65945.63	121370.18	-	0.1
12	65947.49	121366.26	-	0.1
13	65965.6	121328.04	-	0.1
14	65965.81	121324.13	-	0.1
15	65936.89	121306.45	-	0.1
16	65943.56	121298.81	-	0.1
17	65966.42	121312.79	-	0.1
18	65966.88	121304.27	-	0.1
19	65967.1	121303.05	-	0.1
20	65967.37	121302.36	-	0.1
21	65967.7	121301.79	-	0.1
22	65968.1	121301.26	-	0.1
23	65968.33	121301.01	-	0.1
1	65991.5	121277.78	-	0.1

ДОКУМЕНТ ПОДПИСАН
ЭЛЕКТРОННОЙ ПОДПИСЬЮ
Сертификат: 839971481847979980055521910400019784 43
Владелец: ПУБЛИЧНО-ПРАВОВАЯ КОМПАНИЯ РОСКАДАСТР
Действителен: с 24.12.2025 по 19.03.2027

полное наименование должности		инициалы, фамилия

Земельный участок
вид объекта недвижимости

Лист № 46 раздела 4.2	Всего листов раздела 4.2: 133	Всего разделов: 8	Всего листов выписки: 234

17.07.2026г. № КУВИ-001/2026-96996668	
Кадастровый номер:	78:42:0000000:4026

Сведения о характерных точках границы части (частей) земельного участка

Учетный номер части: 78:42:0000000:4026/17

Система координат СК-1964

Номер точки	Координаты, м		Описание закрепления на местности	Средняя квадратичная погрешность определения координат характерных точек границ земельного участка, м
	X	Y		
1	2	3	4	5
1	65975.68	121105.74	-	0.1
2	65962.84	121112.65	-	0.1
3	65941.49	121129.2	-	0.1
4	65942.4	121130.92	-	0.1
5	65910.05	121156.5	-	0.1
6	65915.11	121162.26	-	0.1
7	65912.88	121164.08	-	0.1
8	65911.97	121164.75	-	0.1
9	65906.96	121159.04	-	0.1
10	65856.15	121202.51	-	0.1
11	65775.94	121271.47	-	0.1
12	65869.85	121342.91	-	0.1
13	65869.38	121344.13	-	0.1
14	65771.97	121271.36	-	0.1
15	65768.04	121274.57	-	0.1
16	65771.16	121270.37	-	0.1
17	65771.46	121270.05	-	0.1
18	65853.54	121199.48	-	0.1
19	65905.92	121154.67	-	0.1
20	65964.34	121108.45	-	0.1
21	65965.07	121108.08	-	0.1
1	65975.68	121105.74	-	0.1

полное наименование должности		инициалы, фамилия

ДОКУМЕНТ ПОДПИСАН
ЭЛЕКТРОННОЙ ПОДПИСЬЮ
Сертификат: 839971481847979980055521910400019784 43
Владелец: ПУБЛИЧНО-ПРАВОВАЯ КОМПАНИЯ РОСКАДАСТР
Действителен: с 24.12.2025 по 19.03.2027

Земельный участок
вид объекта недвижимости

Лист № 47 раздела 4.2	Всего листов раздела 4.2: 133	Всего разделов: 8	Всего листов выписки: 234

17.07.2026г. № КУВИ-001/2026-96996668	
Кадастровый номер:	78:42:0000000:4026

Сведения о характерных точках границы части (частей) земельного участка

Учетный номер части: 78:42:0000000:4026/18

Система координат СК-1964

Номер точки	Координаты, м		Описание закрепления на местности	Средняя квадратичная погрешность определения координат характерных точек границ земельного участка, м
	X	Y		
1	2	3	4	5
1	66041.81	121112.89	-	0.1
2	66043.79	121115.95	-	0.1
3	66047.16	121113.69	-	0.1
4	66047.25	121114.06	-	0.1
5	66031.56	121124.59	-	0.1
6	66030.47	121124.93	-	0.1
7	66029.78	121124.81	-	0.1
8	66029.18	121124.48	-	0.1
9	66003.65	121103.67	-	0.1
10	65978.33	121109.25	-	0.1
11	65976.11	121105.64	-	0.1
12	66003.73	121099.55	-	0.1
13	66004.39	121099.52	-	0.1
14	66005.3	121099.86	-	0.1
15	66005.42	121099.95	-	0.1
16	66030.56	121120.44	-	0.1
1	66041.81	121112.89	-	0.1

полное наименование должности		инициалы, фамилия

ДОКУМЕНТ ПОДПИСАН
ЭЛЕКТРОННОЙ ПОДПИСЬЮ
Сертификат: 839971481847979980055521910400019784 43
Владелец: ПУБЛИЧНО-ПРАВОВАЯ КОМПАНИЯ РОСКАДАСТР
Действителен: с 24.12.2025 по 19.03.2027

Земельный участок
вид объекта недвижимости

Лист № 48 раздела 4.2	Всего листов раздела 4.2: 133	Всего разделов: 8	Всего листов выписки: 234

17.07.2026г. № КУВИ-001/2026-96996668	
Кадастровый номер:	78:42:0000000:4026

Сведения о характерных точках границы части (частей) земельного участка

Учетный номер части: 78:42:0000000:4026/19

Система координат СК-1964

Номер точки	Координаты, м		Описание закрепления на местности	Средняя квадратичная погрешность определения координат характерных точек границ земельного участка, м
	X	Y		
1	2	3	4	5
1	65970.89	121187.1	-	0.1
2	65962.46	121176.82	-	0.1
3	65970.02	121183.85	-	0.1
1	65970.89	121187.1	-	0.1

полное наименование должности	ДОКУМЕНТ ПОДПИСАН ЭЛЕКТРОННОЙ ПОДПИСЬЮ Сертификат: 839971481847979980055521910400019784 43 Владелец: ПУБЛИЧНО-ПРАВОВАЯ КОМПАНИЯ РОСКАДАСТР Действителен: с 24.12.2025 по 19.03.2027	инициалы, фамилия

Земельный участок
вид объекта недвижимости

Лист № 49 раздела 4.2	Всего листов раздела 4.2: 133	Всего разделов: 8	Всего листов выписки: 234

17.07.2026г. № КУВИ-001/2026-96996668	
Кадастровый номер:	78:42:0000000:4026

Сведения о характерных точках границы части (частей) земельного участка

Учетный номер части: 78:42:0000000:4026/20

Система координат СК-1964

Номер точки	Координаты, м		Описание закрепления на местности	Средняя квадратичная погрешность определения координат характерных точек границ земельного участка, м
	X	Y		
1	2	3	4	5
1	65975.94	121428.07	-	0.1
2	65985.04	121430.36	-	0.1
3	65999.72	121433.59	-	0.1
4	66020.18	121435.03	-	0.1
5	66020.62	121435.14	-	0.1
6	66021.07	121435.25	-	0.1
7	66021.51	121435.37	-	0.1
8	66040.08	121442.04	-	0.1
9	66059.21	121444.6	-	0.1
10	66067.32	121443.71	-	0.1
11	66079.33	121435.25	-	0.1
12	66087.56	121425.69	-	0.1
13	66087.78	121425.47	-	0.1
14	66087.9	121425.36	-	0.1
15	66088.12	121425.14	-	0.1
16	66088.99	121424.4	-	0.1
17	66060.54	121379.55	-	0.1
18	66059.65	121378.1	-	0.1
19	66058.98	121376.54	-	0.1
20	66058.43	121374.99	-	0.1
21	66058.1	121374.1	-	0.1
22	66048.53	121339.07	-	0.1
23	66048.09	121337.51	-	0.1
24	66047.86	121335.85	-	0.1

полное наименование должности	ДОКУМЕНТ ПОДПИСАН ЭЛЕКТРОННОЙ ПОДПИСЬЮ Сертификат: 839971481847979980055521910400019784 43 Владелец: ПУБЛИЧНО-ПРАВОВАЯ КОМПАНИЯ РОСКАДАСТР Действителен: с 24.12.2025 по 19.03.2027	инициалы, фамилия

Земельный участок
вид объекта недвижимости

Лист № 50 раздела 4.2	Всего листов раздела 4.2: 133	Всего разделов: 8	Всего листов выписки: 234

17.07.2026г. № КУВИ-001/2026-96996668	
Кадастровый номер:	78:42:0000000:4026

1	2	3	4	5
25	66047.75	121334.18	-	0.1
26	66047.86	121332.51	-	0.1
27	66047.98	121330.84	-	0.1
28	66048.09	121330.51	-	0.1
29	66048.98	121325.17	-	0.1
30	66049.2	121323.95	-	0.1
31	66049.53	121322.73	-	0.1
32	66049.87	121321.5	-	0.1
33	66067.1	121275.13	-	0.1
34	66070.22	121262.79	-	0.1
35	66068.77	121243.22	-	0.1
36	66054.43	121202.75	-	0.1
37	66054.31	121202.3	-	0.1
38	66031.07	121131.47	-	0.1
39	66030.85	121131.03	-	0.1
40	66030.74	121130.58	-	0.1
41	66030.63	121130.14	-	0.1
42	66028.85	121122.8	-	0.1
43	66011.84	121111.68	-	0.1
44	65999.94	121109.23	-	0.1
45	65980.46	121112.71	-	0.1
46	65976.05	121105.54	-	0.1
47	65962.84	121112.65	-	0.1
48	65941.49	121129.2	-	0.1
49	65944.09	121134.11	-	0.1
50	65936.9	121139.74	-	0.1
51	65935.9	121142.65	-	0.1
52	65932.88	121147.76	-	0.1
53	65915.72	121161.76	-	0.1

ДОКУМЕНТ ПОДПИСАН
ЭЛЕКТРОННОЙ ПОДПИСЬЮ
Сертификат: 839971481847979980055521910400019784 43
Владелец: ПУБЛИЧНО-ПРАВОВАЯ КОМПАНИЯ РОСКАДАСТР
Действителен: с 24.12.2025 по 19.03.2027

полное наименование должности		инициалы, фамилия

Земельный участок
вид объекта недвижимости

Лист № 51 раздела 4.2	Всего листов раздела 4.2: 133	Всего разделов: 8	Всего листов выписки: 234

17.07.2026г. № КУВИ-001/2026-96996668	
Кадастровый номер:	78:42:0000000:4026

1	2	3	4	5
54	65913.43	121162.61	-	0.1
55	65912.76	121162.83	-	0.1
56	65912.1	121163.05	-	0.1
57	65911.32	121163.27	-	0.1
58	65895.42	121167.28	-	0.1
59	65895.19	121167.28	-	0.1
60	65895.08	121167.39	-	0.1
61	65894.86	121167.39	-	0.1
62	65880.29	121170.61	-	0.1
63	65879.4	121170.72	-	0.1
64	65878.52	121170.83	-	0.1
65	65877.63	121170.94	-	0.1
66	65862.95	121172.06	-	0.1
67	65857.83	121172.61	-	0.1
68	65856.72	121172.72	-	0.1
69	65855.72	121172.72	-	0.1
70	65854.61	121172.72	-	0.1
71	65831.48	121171.39	-	0.1
72	65830.03	121171.28	-	0.1
73	65828.7	121171.06	-	0.1
74	65827.25	121170.72	-	0.1
75	65819.03	121168.39	-	0.1
76	65817.47	121167.94	-	0.1
77	65816.02	121167.28	-	0.1
78	65814.47	121166.5	-	0.1
79	65814.13	121166.27	-	0.1
80	65807.24	121162.16	-	0.1
81	65805.91	121161.27	-	0.1
82	65804.57	121160.16	-	0.1

ДОКУМЕНТ ПОДПИСАН
ЭЛЕКТРОННОЙ ПОДПИСЬЮ
Сертификат: 839971481847979980055521910400019784 43
Владелец: ПУБЛИЧНО-ПРАВОВАЯ КОМПАНИЯ РОСКАДАСТР
Действителен: с 24.12.2025 по 19.03.2027

полное наименование должности	инициалы, фамилия

Земельный участок
вид объекта недвижимости

Лист № 52 раздела 4.2	Всего листов раздела 4.2: 133	Всего разделов: 8	Всего листов выписки: 234

17.07.2026г. № КУВИ-001/2026-96996668	
Кадастровый номер:	78:42:0000000:4026

1	2	3	4	5
83	65803.35	121159.05	-	0.1
84	65802.24	121157.82	-	0.1
85	65801.23	121156.49	-	0.1
86	65800.79	121155.82	-	0.1
87	65796.9	121149.82	-	0.1
88	65796.12	121148.37	-	0.1
89	65795.34	121146.93	-	0.1
90	65794.79	121145.37	-	0.1
91	65794.34	121143.81	-	0.1
92	65794.01	121142.15	-	0.1
93	65793.78	121140.48	-	0.1
94	65793.67	121139.03	-	0.1
95	65793.67	121114.9	-	0.1
96	65793.78	121113.35	-	0.1
97	65793.9	121111.9	-	0.1
98	65794.23	121110.45	-	0.1
99	65798.34	121091.89	-	0.1
100	65798.45	121091.66	-	0.1
101	65798.45	121091.44	-	0.1
102	65798.57	121091.11	-	0.1
103	65802.35	121076.87	-	0.1
104	65803.13	121070.42	-	0.1
105	65802.9	121063.42	-	0.1
106	65798.12	121066.31	-	0.1
107	65790.78	121072.87	-	0.1
108	65769.43	121095.89	-	0.1
109	65769.32	121096	-	0.1
110	65769.1	121096.22	-	0.1
111	65768.99	121096.33	-	0.1

ДОКУМЕНТ ПОДПИСАН
ЭЛЕКТРОННОЙ ПОДПИСЬЮ
Сертификат: 839971481847979980055521910400019784 43
Владелец: ПУБЛИЧНО-ПРАВОВАЯ КОМПАНИЯ РОСКАДАСТР
Действителен: с 24.12.2025 по 19.03.2027

полное наименование должности		инициалы, фамилия

Земельный участок
вид объекта недвижимости

Лист № 53 раздела 4.2	Всего листов раздела 4.2: 133	Всего разделов: 8	Всего листов выписки: 234

17.07.2026г. № КУВИ-001/2026-96996668	
Кадастровый номер:	78:42:0000000:4026

1	2	3	4	5
112	65757.09	121108.23	-	0.1
113	65748.86	121118.91	-	0.1
114	65748.64	121119.24	-	0.1
115	65748.31	121119.57	-	0.1
116	65748.08	121119.91	-	0.1
117	65740.08	121129.14	-	0.1
118	65739.08	121130.14	-	0.1
119	65738.08	121131.03	-	0.1
120	65736.96	121131.92	-	0.1
121	65730.07	121137.03	-	0.1
122	65728.85	121137.92	-	0.1
123	65727.51	121138.7	-	0.1
124	65726.07	121139.48	-	0.1
125	65718.51	121142.7	-	0.1
126	65717.39	121143.15	-	0.1
127	65716.28	121143.48	-	0.1
128	65715.17	121143.81	-	0.1
129	65707.05	121145.81	-	0.1
130	65701.07	121148.5	-	0.1
131	65696.37	121139.77	-	0.1
132	65691.56	121130.9	-	0.1
133	65692.01	121130.68	-	0.1
134	65700.47	121126.81	-	0.1
135	65710.51	121124.37	-	0.1
136	65718.1	121121.08	-	0.1
137	65724.99	121115.92	-	0.1
138	65733.01	121106.75	-	0.1
139	65742.05	121094.99	-	0.1
140	65754.8	121082.24	-	0.1

ДОКУМЕНТ ПОДПИСАН
ЭЛЕКТРОННОЙ ПОДПИСЬЮ
Сертификат: 839971481847979980055521910400019784 43
Владелец: ПУБЛИЧНО-ПРАВОВАЯ КОМПАНИЯ РОСКАДАСТР
Действителен: с 24.12.2025 по 19.03.2027

полное наименование должности	инициалы, фамилия

Земельный участок
вид объекта недвижимости

Лист № 54 раздела 4.2	Всего листов раздела 4.2: 133	Всего разделов: 8	Всего листов выписки: 234

17.07.2026г. № КУВИ-001/2026-96996668	
Кадастровый номер:	78:42:0000000:4026

1	2	3	4	5
141	65776.74	121058.59	-	0.1
142	65786.2	121050.13	-	0.1
143	65796.52	121043.97	-	0.1
144	65803.83	121041.96	-	0.1
145	65812.15	121040.96	-	0.1
146	65816.59	121044.69	-	0.1
147	65821.04	121050.85	-	0.1
148	65822.76	121059.02	-	0.1
149	65823.19	121071.35	-	0.1
150	65822.04	121080.66	-	0.1
151	65817.88	121096.28	-	0.1
152	65813.7	121114.84	-	0.1
153	65813.72	121138.99	-	0.1
154	65817.6	121145.01	-	0.1
155	65824.48	121149.17	-	0.1
156	65832.65	121151.46	-	0.1
157	65855.73	121152.75	-	0.1
158	65861.18	121152.18	-	0.1
159	65876.09	121151.03	-	0.1
160	65890.56	121147.88	-	0.1
161	65906.48	121143.87	-	0.1
162	65916.08	121140.28	-	0.1
163	65924.97	121132.69	-	0.1
164	65930.85	121120.93	-	0.1
165	65948.19	121103.31	-	0.1
166	65969.27	121094.42	-	0.1
167	66000.16	121088.83	-	0.1
168	66019.65	121092.84	-	0.1
169	66044.85	121109.37	-	0.1

полное наименование должности		инициалы, фамилия

ДОКУМЕНТ ПОДПИСАН
ЭЛЕКТРОННОЙ ПОДПИСЬЮ
Сертификат: 839971481847979980055521910400019784 43
Владелец: ПУБЛИЧНО-ПРАВОВАЯ КОМПАНИЯ РОСКАДАСТР
Действителен: с 24.12.2025 по 19.03.2027

Земельный участок
вид объекта недвижимости

Лист № 55 раздела 4.2	Всего листов раздела 4.2: 133	Всего разделов: 8	Всего листов выписки: 234

17.07.2026г. № КУВИ-001/2026-96996668	
Кадастровый номер:	78:42:0000000:4026

1	2	3	4	5
170	66041.12	121111.83	-	0.1
171	66043.79	121115.95	-	0.1
172	66047.16	121113.69	-	0.1
173	66050.04	121125.23	-	0.1
174	66073.26	121196.04	-	0.1
175	66088.46	121239.03	-	0.1
176	66090.47	121264.55	-	0.1
177	66086.16	121281.17	-	0.1
178	66068.68	121328.47	-	0.1
179	66067.8	121333.8	-	0.1
180	66077.4	121368.8	-	0.1
181	66107.33	121415.96	-	0.1
182	66101.34	121420.54	-	0.1
183	66091.35	121428.97	-	0.1
184	66082.69	121438.96	-	0.1
185	66069.14	121448.51	-	0.1
186	66059.15	121449.62	-	0.1
187	66038.94	121446.96	-	0.1
188	66019.84	121440.07	-	0.1
189	65998.97	121438.52	-	0.1
190	65983.87	121435.19	-	0.1
191	65974.19	121432.72	-	0.1
1	65975.94	121428.07	-	0.1

ДОКУМЕНТ ПОДПИСАН
ЭЛЕКТРОННОЙ ПОДПИСЬЮ
Сертификат: 839971481847979980055521910400019784 43
Владелец: ПУБЛИЧНО-ПРАВОВАЯ КОМПАНИЯ РОСКАДАСТР
Действителен: с 24.12.2025 по 19.03.2027

полное наименование должности		инициалы, фамилия

Земельный участок
вид объекта недвижимости

Лист № 56 раздела 4.2	Всего листов раздела 4.2: 133	Всего разделов: 8	Всего листов выписки: 234

17.07.2026г. № КУВИ-001/2026-96996668	
Кадастровый номер:	78:42:0000000:4026

Сведения о характерных точках границы части (частей) земельного участка

Учетный номер части: 78:42:0000000:4026/21

Система координат СК-1964

Номер точки	Координаты, м		Описание закрепления на местности	Средняя квадратичная погрешность определения координат характерных точек границ земельного участка, м
	X	Y		
1	2	3	4	5
1	65723.19	121141.54	-	0.1
2	65715.34	121122.28	-	-
3	65713.5	121123.07	-	-
4	65721.29	121142.17	-	0.1
5	65724.33	121153.87	-	0.1
6	65732.82	121189.44	-	0.1
7	65750.38	121247.69	-	0.1
8	65753.79	121256.11	-	0.1
9	65754.45	121257.07	-	0.1
10	65755.39	121257.92	-	0.1
11	65776.65	121272.65	-	0.1
12	65777.6	121272.86	-	0.1
13	65778.48	121272.35	-	0.1
14	65781.75	121269.58	-	0.1
15	65803.62	121250.76	-	0.1
16	65840.44	121219.07	-	0.1
17	65868.77	121195.19	-	0.1
18	65870.82	121194.3	-	0.1
19	65874.21	121193.66	-	0.1
20	65876.51	121192.59	-	0.1
21	65885.07	121185.32	-	0.1
22	65901.45	121171.49	-	0.1
23	65902.98	121170.35	-	0.1
24	65904.42	121171.81	-	0.1

ДОКУМЕНТ ПОДПИСАН
ЭЛЕКТРОННОЙ ПОДПИСЬЮ
Сертификат: 839971481847979980055521910400019784 43
Владелец: ПУБЛИЧНО-ПРАВОВАЯ КОМПАНИЯ РОСКАДАСТР
Действителен: с 24.12.2025 по 19.03.2027

полное наименование должности	инициалы, фамилия

Земельный участок
вид объекта недвижимости

Лист № 57 раздела 4.2	Всего листов раздела 4.2: 133	Всего разделов: 8	Всего листов выписки: 234

17.07.2026г. № КУВИ-001/2026-96996668	
Кадастровый номер:	78:42:0000000:4026

1	2	3	4	5
25	65907.86	121173.96	-	0.1
26	65914.59	121178.47	-	0.1
27	65918.38	121180.59	-	0.1
28	65927.98	121186.32	-	0.1
29	65928.96	121186.72	-	0.1
30	65930.13	121186.58	-	0.1
31	65940.31	121178.24	-	0.1
32	65940.67	121177.26	-	0.1
33	65940.55	121175.98	-	-
34	65939.13	121174	-	-
35	65938.4	121174.58	-	0.1
36	65938.59	121177.06	-	0.1
37	65929.53	121184.46	-	0.1
38	65928.87	121184.53	-	0.1
39	65923.95	121181.59	-	-
40	65922.92	121182.19	-	0.1
41	65920.71	121179.65	-	-
42	65919.38	121178.86	-	0.1
43	65915.64	121176.76	-	0.1
44	65908.94	121172.28	-	0.1
45	65905.71	121170.25	-	0.1
46	65904.13	121168.62	-	0.1
47	65902.76	121168.17	-	0.1
48	65901.75	121168.74	-	0.1
49	65900.2	121169.93	-	0.1
50	65883.77	121183.8	-	0.1
51	65875.42	121190.89	-	0.1
52	65873.59	121191.74	-	0.1
53	65870.25	121192.37	-	0.1

полное наименование должности		инициалы, фамилия

ДОКУМЕНТ ПОДПИСАН
ЭЛЕКТРОННОЙ ПОДПИСЬЮ
Сертификат: 839971481847979980055521910400019784 43
Владелец: ПУБЛИЧНО-ПРАВОВАЯ КОМПАНИЯ РОСКАДАСТР
Действителен: с 24.12.2025 по 19.03.2027

Земельный участок
вид объекта недвижимости

Лист № 58 раздела 4.2	Всего листов раздела 4.2: 133	Всего разделов: 8	Всего листов выписки: 234

17.07.2026г. № КУВИ-001/2026-96996668	
Кадастровый номер:	78:42:0000000:4026

1	2	3	4	5
54	65867.73	121193.4	-	0.1
55	65839.14	121217.54	-	0.1
56	65802.31	121249.24	-	0.1
57	65780.45	121268.06	-	0.1
58	65777.34	121270.7	-	0.1
59	65756.63	121256.35	-	0.1
60	65755.56	121255.15	-	0.1
61	65752.27	121247.02	-	0.1
62	65734.76	121188.92	-	0.1
63	65726.27	121153.39	-	0.1
1	65723.19	121141.54	-	0.1
1	65965.31	121161.88	-	0.1
2	65963.7	121163.12	-	0.1
3	65964.98	121165.5	-	0.1
4	65961.92	121168.01	-	-
5	65962.32	121168.62	-	0.1
6	65963.27	121169.49	-	-
7	65966.49	121166.84	-	0.1
8	65966.99	121166.14	-	0.1
9	65967.07	121165.16	-	0.1
1	65965.31	121161.88	-	0.1

полное наименование должности		инициалы, фамилия

ДОКУМЕНТ ПОДПИСАН
ЭЛЕКТРОННОЙ ПОДПИСЬЮ
Сертификат: 839971481847979980055521910400019784 43
Владелец: ПУБЛИЧНО-ПРАВОВАЯ КОМПАНИЯ РОСКАДАСТР
Действителен: с 24.12.2025 по 19.03.2027

Земельный участок
вид объекта недвижимости

Лист № 59 раздела 4.2	Всего листов раздела 4.2: 133	Всего разделов: 8	Всего листов выписки: 234

17.07.2026г. № КУВИ-001/2026-96996668	
Кадастровый номер:	78:42:0000000:4026

Сведения о характерных точках границы части (частей) земельного участка

Учетный номер части: 78:42:0000000:4026/22

Система координат СК-1964

Номер точки	Координаты, м		Описание закрепления на местности	Средняя квадратичная погрешность определения координат характерных точек границ земельного участка, м
	X	Y		
1	2	3	4	5
1	65723.43	121141.46	-	0.1
2	65715.57	121122.18	-	-
3	65713.73	121122.97	-	-
4	65721.53	121142.09	-	0.1
5	65724.57	121153.81	-	0.1
6	65733.07	121189.37	-	0.1
7	65750.62	121247.62	-	0.1
8	65754.01	121256	-	0.1
9	65754.64	121256.9	-	0.1
10	65755.54	121257.72	-	0.1
11	65776.74	121272.42	-	0.1
12	65777.56	121272.59	-	0.1
13	65778.34	121272.15	-	0.1
14	65781.59	121269.39	-	0.1
15	65803.23	121250.76	-	0.1
16	65840.28	121218.87	-	0.1
17	65867.31	121196.12	-	0.1
18	65868.67	121194.9	-	0.1
19	65870.75	121194.06	-	0.1
20	65874.13	121193.42	-	0.1
21	65876.37	121192.38	-	0.1
22	65884.9	121185.13	-	0.1
23	65902.95	121170.07	-	0.1
24	65904.58	121171.61	-	0.1

ДОКУМЕНТ ПОДПИСАН
ЭЛЕКТРОННОЙ ПОДПИСЬЮ
Сертификат: 839971481847979980055521910400019784 43
Владелец: ПУБЛИЧНО-ПРАВОВАЯ КОМПАНИЯ РОСКАДАСТР
Действителен: с 24.12.2025 по 19.03.2027

полное наименование должности		инициалы, фамилия

Земельный участок
вид объекта недвижимости

Лист № 60 раздела 4.2	Всего листов раздела 4.2: 133	Всего разделов: 8	Всего листов выписки: 234

17.07.2026г. № КУВИ-001/2026-96996668	
Кадастровый номер:	78:42:0000000:4026

1	2	3	4	5
25	65907.99	121173.75	-	0.1
26	65914.72	121178.25	-	0.1
27	65918.5	121180.37	-	0.1
28	65928.05	121186.08	-	0.1
29	65928.94	121186.47	-	0.1
30	65930.08	121186.34	-	0.1
31	65940.17	121178.04	-	0.1
32	65940.41	121177.23	-	0.1
33	65940.31	121175.65	-	-
34	65938.98	121173.8	-	-
35	65938.22	121174.41	-	0.1
36	65938.38	121176.92	-	0.1
37	65929.17	121184.28	-	0.1
38	65924.25	121181.41	-	-
39	65922.92	121182.19	-	0.1
40	65920.16	121179.02	-	-
41	65919.5	121178.64	-	0.1
42	65915.77	121176.55	-	0.1
43	65909.08	121172.07	-	0.1
44	65905.87	121170.06	-	0.1
45	65904.26	121168.4	-	0.1
46	65902.74	121167.9	-	0.1
47	65901.61	121168.53	-	0.1
48	65900.04	121169.73	-	0.1
49	65883.61	121183.61	-	0.1
50	65875.28	121190.68	-	0.1
51	65873.51	121191.5	-	0.1
52	65870.18	121192.13	-	0.1
53	65867.59	121193.18	-	0.1

ДОКУМЕНТ ПОДПИСАН
ЭЛЕКТРОННОЙ ПОДПИСЬЮ
Сертификат: 839971481847979980055521910400019784 43
Владелец: ПУБЛИЧНО-ПРАВОВАЯ КОМПАНИЯ РОСКАДАСТР
Действителен: с 24.12.2025 по 19.03.2027

полное наименование должности		инициалы, фамилия

Земельный участок
вид объекта недвижимости

Лист № 61 раздела 4.2	Всего листов раздела 4.2: 133	Всего разделов: 8	Всего листов выписки: 234

17.07.2026г. № КУВИ-001/2026-96996668	
Кадастровый номер:	78:42:0000000:4026

1	2	3	4	5
54	65866	121194.61	-	0.1
55	65838.98	121217.35	-	0.1
56	65801.93	121249.24	-	0.1
57	65780.29	121267.87	-	0.1
58	65777.32	121270.39	-	0.1
59	65756.79	121256.15	-	0.1
60	65755.78	121255.04	-	0.1
61	65752.51	121246.95	-	0.1
62	65735	121188.85	-	0.1
63	65726.51	121153.33	-	0.1
1	65723.43	121141.46	-	0.1
1	65965.1	121162.04	-	0.1
2	65963.5	121163.28	-	0.1
3	65964.66	121165.43	-	0.1
4	65961.78	121167.8	-	-
5	65962.32	121168.62	-	0.1
6	65963.09	121169.33	-	-
7	65966.31	121166.67	-	0.1
8	65966.75	121166.06	-	0.1
9	65966.81	121165.22	-	0.1
1	65965.1	121162.04	-	0.1

полное наименование должности		инициалы, фамилия

ДОКУМЕНТ ПОДПИСАН
ЭЛЕКТРОННОЙ ПОДПИСЬЮ
Сертификат: 839971481847979980055521910400019784 43
Владелец: ПУБЛИЧНО-ПРАВОВАЯ КОМПАНИЯ РОСКАДАСТР
Действителен: с 24.12.2025 по 19.03.2027

Земельный участок
вид объекта недвижимости

Лист № 62 раздела 4.2	Всего листов раздела 4.2: 133	Всего разделов: 8	Всего листов выписки: 234

17.07.2026г. № КУВИ-001/2026-96996668	
Кадастровый номер:	78:42:0000000:4026

Сведения о характерных точках границы части (частей) земельного участка

Учетный номер части: 78:42:0000000:4026/23

Система координат СК-1964

Номер точки	Координаты, м		Описание закрепления на местности	Средняя квадратичная погрешность определения координат характерных точек границ земельного участка, м
	X	Y		
1	2	3	4	5
1	65817.08	121045.97	-	1
2	65796.56	121048.19	-	1
3	65784.79	121054.14	-	1
4	65774.63	121061.89	-	1
5	65758.98	121079.79	-	1
6	65749.95	121088.28	-	1
7	65733.99	121108.81	-	1
8	65720.92	121119.96	-	1
9	65702.44	121130.03	-	1
10	65691.98	121131.68	-	-
11	65696.37	121139.77	-	0.1
12	65707.14	121159.76	-	0.1
13	65707.42	121160.3	-	0.1
14	65707.7	121160.84	-	0.1
15	65707.98	121161.39	-	0.1
16	65708.26	121161.93	-	0.1
17	65708.53	121162.48	-	0.1
18	65708.8	121163.03	-	0.1
19	65709.07	121163.57	-	0.1
20	65709.33	121164.12	-	0.1
21	65709.59	121164.68	-	0.1
22	65709.85	121165.23	-	0.1
23	65710.11	121165.78	-	0.1
24	65710.37	121166.34	-	0.1

полное наименование должности		инициалы, фамилия

ДОКУМЕНТ ПОДПИСАН
ЭЛЕКТРОННОЙ ПОДПИСЬЮ
Сертификат: 839971481847979980055521910400019784 43
Владелец: ПУБЛИЧНО-ПРАВОВАЯ КОМПАНИЯ РОСКАДАСТР
Действителен: с 24.12.2025 по 19.03.2027

Земельный участок
вид объекта недвижимости

Лист № 63 раздела 4.2	Всего листов раздела 4.2: 133	Всего разделов: 8	Всего листов выписки: 234

17.07.2026г. № КУВИ-001/2026-96996668	
Кадастровый номер:	78:42:0000000:4026

1	2	3	4	5
25	65710.62	121166.89	-	0.1
26	65710.87	121167.45	-	0.1
27	65711.11	121168.01	-	0.1
28	65711.36	121168.57	-	0.1
29	65711.6	121169.13	-	0.1
30	65711.84	121169.69	-	0.1
31	65712.07	121170.25	-	0.1
32	65712.31	121170.82	-	0.1
33	65712.54	121171.38	-	0.1
34	65712.77	121171.95	-	0.1
35	65712.99	121172.51	-	0.1
36	65713.22	121173.08	-	0.1
37	65713.44	121173.65	-	0.1
38	65713.65	121174.22	-	0.1
39	65713.87	121174.79	-	0.1
40	65714.08	121175.37	-	0.1
41	65714.29	121175.94	-	0.1
42	65714.5	121176.51	-	0.1
43	65714.7	121177.09	-	0.1
44	65714.9	121177.66	-	0.1
45	65715.1	121178.24	-	0.1
46	65715.3	121178.82	-	0.1
47	65731.12	121225.86	-	-
48	65735.18	121224.52	-	1
49	65750.29	121217.84	-	1
50	65754.15	121219.32	-	1
51	65760.57	121224.53	-	1
52	65774.58	121233.27	-	1
53	65799.76	121243.78	-	1

полное наименование должности		инициалы, фамилия

ДОКУМЕНТ ПОДПИСАН
ЭЛЕКТРОННОЙ ПОДПИСЬЮ
Сертификат: 839971481847979980055521910400019784 43
Владелец: ПУБЛИЧНО-ПРАВОВАЯ КОМПАНИЯ РОСКАДАСТР
Действителен: с 24.12.2025 по 19.03.2027

Земельный участок
вид объекта недвижимости

Лист № 64 раздела 4.2	Всего листов раздела 4.2: 133	Всего разделов: 8	Всего листов выписки: 234

17.07.2026г. № КУВИ-001/2026-96996668	
Кадастровый номер:	78:42:0000000:4026

1	2	3	4	5
54	65813.85	121247.33	-	1
55	65827.39	121249.6	-	1
56	65863.43	121250.85	-	1
57	65899.35	121248.69	-	1
58	65916.34	121246.52	-	-
59	65927.38	121216.39	-	0.1
60	65928.56	121215.57	-	0.1
61	65962.85	121229.09	-	-
62	65975.28	121220.88	-	1
63	65980.7	121235.44	-	-
64	65981.17	121235.4	-	0.1
65	65977.87	121220.22	-	0.1
66	65973.48	121196.81	-	0.1
67	65970.02	121183.85	-	0.1
68	65957.75	121172.44	-	0.1
69	65955.02	121174.72	-	0.1
70	65945.49	121182.86	-	0.1
71	65938.46	121173.07	-	0.1
72	65922.92	121182.19	-	0.1
73	65918.95	121177.64	-	0.1
74	65916.39	121176.84	-	0.1
75	65915.54	121176.1	-	0.1
76	65912.69	121172.67	-	0.1
77	65908.85	121167.05	-	0.1
78	65912.88	121164.08	-	0.1
79	65932.88	121147.76	-	0.1
80	65935.9	121142.65	-	0.1
81	65936.9	121139.74	-	0.1
82	65944.09	121134.11	-	0.1

ДОКУМЕНТ ПОДПИСАН
ЭЛЕКТРОННОЙ ПОДПИСЬЮ
Сертификат: 839971481847979980055521910400019784 43
Владелец: ПУБЛИЧНО-ПРАВОВАЯ КОМПАНИЯ РОСКАДАСТР
Действителен: с 24.12.2025 по 19.03.2027

полное наименование должности	инициалы, фамилия

Земельный участок
вид объекта недвижимости

Лист № 65 раздела 4.2	Всего листов раздела 4.2: 133	Всего разделов: 8	Всего листов выписки: 234

17.07.2026г. № КУВИ-001/2026-96996668	
Кадастровый номер:	78:42:0000000:4026

1	2	3	4	5
83	65941.49	121129.2	-	0.1
84	65962.84	121112.65	-	0.1
85	65976.05	121105.54	-	0.1
86	65986.57	121122.63	-	0.1
87	65975.25	121132.29	-	0.1
88	65976.1	121137.13	-	0.1
89	65980.46	121142.55	-	0.1
90	65967.07	121153.24	-	0.1
91	65963	121156.29	-	0.1
92	65966.63	121160.85	-	0.1
93	65960.38	121165.7	-	0.1
94	65962.32	121168.62	-	0.1
95	65975.37	121180.62	-	0.1
96	65979.36	121195.59	-	0.1
97	65983.75	121219.03	-	0.1
98	65988.38	121240.28	-	0.1
99	65996.23	121267.29	-	0.1
100	65997.64	121278.61	-	0.1
101	65996.42	121294.79	-	0.1
102	65992.69	121323.65	-	0.1
103	65990.44	121363.17	-	0.1
104	65988.38	121382	-	0.1
105	65985.36	121401.05	-	0.1
106	65984.74	121402.96	-	-
107	65997	121429.04	-	1
108	66003.26	121438.6	-	1
109	66004.76	121438.95	-	-
110	66019.84	121440.07	-	0.1
111	66038.94	121446.96	-	0.1

ДОКУМЕНТ ПОДПИСАН
ЭЛЕКТРОННОЙ ПОДПИСЬЮ
Сертификат: 839971481847979980055521910400019784 43
Владелец: ПУБЛИЧНО-ПРАВОВАЯ КОМПАНИЯ РОСКАДАСТР
Действителен: с 24.12.2025 по 19.03.2027

полное наименование должности	инициалы, фамилия

Земельный участок
вид объекта недвижимости

Лист № 66 раздела 4.2	Всего листов раздела 4.2: 133	Всего разделов: 8	Всего листов выписки: 234

17.07.2026г. № КУВИ-001/2026-96996668	
Кадастровый номер:	78:42:0000000:4026

1	2	3	4	5
112	66059.15	121449.62	-	0.1
113	66069.14	121448.51	-	0.1
114	66082.69	121438.96	-	0.1
115	66091.35	121428.97	-	0.1
116	66101.34	121420.54	-	0.1
117	66107.33	121415.96	-	0.1
118	66086.47	121383.09	-	-
119	66082.77	121377.62	-	1
120	66082.17	121376.32	-	-
121	66077.4	121368.8	-	0.1
122	66075.46	121361.71	-	-
123	66073.29	121357	-	1
124	66069.22	121338.97	-	-
125	66067.8	121333.8	-	0.1
126	66068.68	121328.47	-	0.1
127	66086.16	121281.17	-	0.1
128	66086.57	121279.6	-	-
129	66089.69	121266.14	-	1
130	66090.06	121259.3	-	-
131	66088.62	121241.07	-	-
132	66087.35	121235.88	-	-
133	66079.6	121213.98	-	-
134	66066.38	121179.07	-	1
135	66051.41	121132.57	-	1
136	66047.05	121113.92	-	1
137	66046.99	121113.81	-	-
138	66043.79	121115.95	-	0.1
139	66041.12	121111.83	-	0.1
140	66044.56	121109.56	-	-

ДОКУМЕНТ ПОДПИСАН
ЭЛЕКТРОННОЙ ПОДПИСЬЮ
Сертификат: 839971481847979980055521910400019784 43
Владелец: ПУБЛИЧНО-ПРАВОВАЯ КОМПАНИЯ РОСКАДАСТР
Действителен: с 24.12.2025 по 19.03.2027

полное наименование должности	инициалы, фамилия

Земельный участок
вид объекта недвижимости

Лист № 67 раздела 4.2	Всего листов раздела 4.2: 133	Всего разделов: 8	Всего листов выписки: 234

17.07.2026г. № КУВИ-001/2026-96996668	
Кадастровый номер:	78:42:0000000:4026

1	2	3	4	5
141	66044.21	121108.96	-	1
142	66018.47	121093.88	-	1
143	66009.94	121091.03	-	1
144	66000	121090.85	-	1
145	65982.58	121094.23	-	1
146	65971.36	121094.92	-	1
147	65963.94	121097.56	-	1
148	65954.42	121101.31	-	1
149	65939	121112.65	-	-
150	65932.34	121119.41	-	-
151	65929.72	121123.19	-	-
152	65924.97	121132.69	-	0.1
153	65920.43	121136.56	-	-
154	65919.54	121137.85	-	1
155	65916.51	121139.91	-	-
156	65916.08	121140.28	-	0.1
157	65915.84	121140.37	-	-
158	65905.78	121147.22	-	1
159	65887.54	121149.39	-	1
160	65883.71	121149.37	-	-
161	65876.09	121151.03	-	0.1
162	65861.18	121152.18	-	0.1
163	65855.73	121152.75	-	0.1
164	65832.65	121151.46	-	0.1
165	65824.48	121149.17	-	0.1
166	65817.6	121145.01	-	0.1
167	65813.72	121138.99	-	0.1
168	65813.7	121114.84	-	0.1
169	65817.88	121096.28	-	0.1

ДОКУМЕНТ ПОДПИСАН
ЭЛЕКТРОННОЙ ПОДПИСЬЮ
Сертификат: 839971481847979980055521910400019784 43
Владелец: ПУБЛИЧНО-ПРАВОВАЯ КОМПАНИЯ РОСКАДАСТР
Действителен: с 24.12.2025 по 19.03.2027

полное наименование должности		инициалы, фамилия

Земельный участок
вид объекта недвижимости

Лист № 68 раздела 4.2	Всего листов раздела 4.2: 133	Всего разделов: 8	Всего листов выписки: 234

17.07.2026г. № КУВИ-001/2026-96996668	
Кадастровый номер:	78:42:0000000:4026

1	2	3	4	5
170	65822.04	121080.66	-	0.1
171	65822.58	121076.27	-	-
172	65821.19	121052.76	-	1
1	65817.08	121045.97	-	1
1	65990.33	121268.51	-	0.1
2	65988.04	121260.61	-	-
3	65972.23	121308.74	-	1
4	65969.09	121324.95	-	1
5	65968.66	121341.46	-	1
6	65969.47	121349.69	-	1
7	65975.75	121379.03	-	1
8	65979.75	121392.35	-	1
9	65980.43	121393.8	-	-
10	65982.43	121381.2	-	0.1
11	65984.47	121362.68	-	0.1
12	65986.71	121323.09	-	0.1
13	65990.45	121294.17	-	0.1
14	65991.62	121278.76	-	0.1
1	65990.33	121268.51	-	0.1

полное наименование должности		инициалы, фамилия

ДОКУМЕНТ ПОДПИСАН
ЭЛЕКТРОННОЙ ПОДПИСЬЮ
Сертификат: 839971481847979980055521910400019784 43
Владелец: ПУБЛИЧНО-ПРАВОВАЯ КОМПАНИЯ РОСКАДАСТР
Действителен: с 24.12.2025 по 19.03.2027

Земельный участок
вид объекта недвижимости

Лист № 69 раздела 4.2	Всего листов раздела 4.2: 133	Всего разделов: 8	Всего листов выписки: 234

17.07.2026г. № КУВИ-001/2026-96996668	
Кадастровый номер:	78:42:0000000:4026

Сведения о характерных точках границы части (частей) земельного участка

Учетный номер части: 78:42:0000000:4026/24

Система координат СК-1964

Номер точки	Координаты, м		Описание закрепления на местности	Средняя квадратичная погрешность определения координат характерных точек границ земельного участка, м
	X	Y		
1	2	3	4	5
1	65817.08	121045.97	-	1
2	65796.56	121048.19	-	1
3	65784.79	121054.14	-	1
4	65774.63	121061.89	-	1
5	65758.98	121079.79	-	1
6	65749.95	121088.28	-	1
7	65733.99	121108.81	-	1
8	65720.92	121119.96	-	1
9	65702.44	121130.03	-	1
10	65691.98	121131.68	-	-
11	65696.37	121139.77	-	0.1
12	65707.14	121159.76	-	0.1
13	65707.42	121160.3	-	0.1
14	65707.7	121160.84	-	0.1
15	65707.98	121161.39	-	0.1
16	65708.26	121161.93	-	0.1
17	65708.53	121162.48	-	0.1
18	65708.8	121163.03	-	0.1
19	65709.07	121163.57	-	0.1
20	65709.33	121164.12	-	0.1
21	65709.59	121164.68	-	0.1
22	65709.85	121165.23	-	0.1
23	65710.11	121165.78	-	0.1
24	65710.37	121166.34	-	0.1

ДОКУМЕНТ ПОДПИСАН
ЭЛЕКТРОННОЙ ПОДПИСЬЮ
Сертификат: 839971481847979980055521910400019784 43
Владелец: ПУБЛИЧНО-ПРАВОВАЯ КОМПАНИЯ РОСКАДАСТР
Действителен: с 24.12.2025 по 19.03.2027

полное наименование должности		инициалы, фамилия

Земельный участок
вид объекта недвижимости

Лист № 70 раздела 4.2	Всего листов раздела 4.2: 133	Всего разделов: 8	Всего листов выписки: 234

17.07.2026г. № КУВИ-001/2026-96996668	
Кадастровый номер:	78:42:0000000:4026

1	2	3	4	5
25	65710.62	121166.89	-	0.1
26	65710.87	121167.45	-	0.1
27	65711.11	121168.01	-	0.1
28	65711.36	121168.57	-	0.1
29	65711.6	121169.13	-	0.1
30	65711.84	121169.69	-	0.1
31	65712.07	121170.25	-	0.1
32	65712.31	121170.82	-	0.1
33	65712.54	121171.38	-	0.1
34	65712.77	121171.95	-	0.1
35	65712.99	121172.51	-	0.1
36	65713.22	121173.08	-	0.1
37	65713.44	121173.65	-	0.1
38	65713.65	121174.22	-	0.1
39	65713.87	121174.79	-	0.1
40	65714.08	121175.37	-	0.1
41	65714.29	121175.94	-	0.1
42	65714.5	121176.51	-	0.1
43	65714.7	121177.09	-	0.1
44	65714.9	121177.66	-	0.1
45	65714.95	121177.81	-	-
46	65726.36	121173.93	-	1
47	65745.92	121163.26	-	1
48	65768.13	121145.08	-	1
49	65770.38	121155.39	-	1
50	65777.03	121169.35	-	1
51	65795.33	121187.65	-	1
52	65812.07	121195.05	-	1
53	65838.47	121200.38	-	1

ДОКУМЕНТ ПОДПИСАН
ЭЛЕКТРОННОЙ ПОДПИСЬЮ
Сертификат: 839971481847979980055521910400019784 43
Владелец: ПУБЛИЧНО-ПРАВОВАЯ КОМПАНИЯ РОСКАДАСТР
Действителен: с 24.12.2025 по 19.03.2027

полное наименование должности		инициалы, фамилия

Земельный участок
вид объекта недвижимости

Лист № 71 раздела 4.2	Всего листов раздела 4.2: 133	Всего разделов: 8	Всего листов выписки: 234

17.07.2026г. № КУВИ-001/2026-96996668	
Кадастровый номер:	78:42:0000000:4026

1	2	3	4	5
54	65858.58	121200.97	-	1
55	65893.45	121199.04	-	1
56	65911.69	121196.87	-	1
57	65930.78	121190.52	-	1
58	65944.42	121181.37	-	-
59	65938.46	121173.07	-	0.1
60	65922.92	121182.19	-	0.1
61	65918.95	121177.64	-	0.1
62	65916.39	121176.84	-	0.1
63	65915.54	121176.1	-	0.1
64	65912.69	121172.67	-	0.1
65	65908.85	121167.05	-	0.1
66	65912.88	121164.08	-	0.1
67	65932.88	121147.76	-	0.1
68	65935.9	121142.65	-	0.1
69	65936.9	121139.74	-	0.1
70	65944.09	121134.11	-	0.1
71	65941.49	121129.2	-	0.1
72	65962.84	121112.65	-	0.1
73	65976.05	121105.54	-	0.1
74	65986.57	121122.63	-	0.1
75	65975.25	121132.29	-	0.1
76	65976.1	121137.13	-	0.1
77	65980.46	121142.55	-	0.1
78	65967.07	121153.24	-	0.1
79	65963	121156.29	-	0.1
80	65965.46	121159.38	-	-
81	65971.32	121150.94	-	1
82	65978.8	121145.45	-	1

ДОКУМЕНТ ПОДПИСАН
ЭЛЕКТРОННОЙ ПОДПИСЬЮ
Сертификат: 839971481847979980055521910400019784 43
Владелец: ПУБЛИЧНО-ПРАВОВАЯ КОМПАНИЯ РОСКАДАСТР
Действителен: с 24.12.2025 по 19.03.2027

полное наименование должности		инициалы, фамилия

Земельный участок
вид объекта недвижимости

Лист № 72 раздела 4.2	Всего листов раздела 4.2: 133	Всего разделов: 8	Всего листов выписки: 234

17.07.2026г. № КУВИ-001/2026-96996668	
Кадастровый номер:	78:42:0000000:4026

1	2	3	4	5
83	66002.36	121142.39	-	1
84	66018.79	121194.39	-	1
85	66040.28	121253.86	-	1
86	66037.18	121271.23	-	1
87	66021.03	121320.1	-	1
88	66018.5	121335.79	-	1
89	66024.52	121368.01	-	1
90	66039.47	121402.62	-	1
91	66068.36	121448.6	-	-
92	66069.14	121448.51	-	0.1
93	66082.69	121438.96	-	0.1
94	66091.35	121428.97	-	0.1
95	66101.34	121420.54	-	0.1
96	66107.33	121415.96	-	0.1
97	66086.47	121383.09	-	-
98	66082.77	121377.62	-	1
99	66082.17	121376.32	-	-
100	66077.4	121368.8	-	0.1
101	66075.46	121361.71	-	-
102	66073.29	121357	-	1
103	66069.22	121338.97	-	-
104	66067.8	121333.8	-	0.1
105	66068.68	121328.47	-	0.1
106	66086.16	121281.17	-	0.1
107	66086.57	121279.6	-	-
108	66089.69	121266.14	-	1
109	66090.06	121259.3	-	-
110	66088.62	121241.07	-	-
111	66087.35	121235.88	-	-

ДОКУМЕНТ ПОДПИСАН
ЭЛЕКТРОННОЙ ПОДПИСЬЮ
Сертификат: 839971481847979980055521910400019784 43
Владелец: ПУБЛИЧНО-ПРАВОВАЯ КОМПАНИЯ РОСКАДАСТР
Действителен: с 24.12.2025 по 19.03.2027

полное наименование должности		инициалы, фамилия

Земельный участок
вид объекта недвижимости

Лист № 73 раздела 4.2	Всего листов раздела 4.2: 133	Всего разделов: 8	Всего листов выписки: 234

17.07.2026г. № КУВИ-001/2026-96996668	
Кадастровый номер:	78:42:0000000:4026

1	2	3	4	5
112	66079.6	121213.98	-	-
113	66066.38	121179.07	-	1
114	66051.41	121132.57	-	1
115	66047.05	121113.92	-	1
116	66046.99	121113.81	-	-
117	66043.79	121115.95	-	0.1
118	66041.12	121111.83	-	0.1
119	66044.56	121109.56	-	-
120	66044.21	121108.96	-	1
121	66018.47	121093.88	-	1
122	66009.94	121091.03	-	1
123	66000	121090.85	-	1
124	65982.58	121094.23	-	1
125	65971.36	121094.92	-	1
126	65963.94	121097.56	-	1
127	65954.42	121101.31	-	1
128	65939	121112.65	-	-
129	65932.34	121119.41	-	-
130	65929.72	121123.19	-	-
131	65924.97	121132.69	-	0.1
132	65920.43	121136.56	-	-
133	65919.54	121137.85	-	1
134	65916.51	121139.91	-	-
135	65916.08	121140.28	-	0.1
136	65915.84	121140.37	-	-
137	65905.78	121147.22	-	1
138	65887.54	121149.39	-	1
139	65883.71	121149.37	-	-
140	65876.09	121151.03	-	0.1

ДОКУМЕНТ ПОДПИСАН
ЭЛЕКТРОННОЙ ПОДПИСЬЮ
Сертификат: 839971481847979980055521910400019784 43
Владелец: ПУБЛИЧНО-ПРАВОВАЯ КОМПАНИЯ РОСКАДАСТР
Действителен: с 24.12.2025 по 19.03.2027

полное наименование должности		инициалы, фамилия

Земельный участок
вид объекта недвижимости

Лист № 74 раздела 4.2	Всего листов раздела 4.2: 133	Всего разделов: 8	Всего листов выписки: 234

17.07.2026г. № КУВИ-001/2026-96996668	
Кадастровый номер:	78:42:0000000:4026

1	2	3	4	5
141	65861.18	121152.18	-	0.1
142	65855.73	121152.75	-	0.1
143	65832.65	121151.46	-	0.1
144	65824.48	121149.17	-	0.1
145	65817.6	121145.01	-	0.1
146	65813.72	121138.99	-	0.1
147	65813.7	121114.84	-	0.1
148	65817.88	121096.28	-	0.1
149	65822.04	121080.66	-	0.1
150	65822.58	121076.27	-	-
151	65821.19	121052.76	-	1
1	65817.08	121045.97	-	1
1	65960.72	121166.21	-	-
2	65961.89	121164.53	-	-
3	65960.38	121165.7	-	0.1
1	65960.72	121166.21	-	-

полное наименование должности		инициалы, фамилия

ДОКУМЕНТ ПОДПИСАН
ЭЛЕКТРОННОЙ ПОДПИСЬЮ
Сертификат: 839971481847979980055521910400019784 43
Владелец: ПУБЛИЧНО-ПРАВОВАЯ КОМПАНИЯ РОСКАДАСТР
Действителен: с 24.12.2025 по 19.03.2027

Земельный участок
вид объекта недвижимости

Лист № 75 раздела 4.2	Всего листов раздела 4.2: 133	Всего разделов: 8	Всего листов выписки: 234

17.07.2026г. № КУВИ-001/2026-96996668	
Кадастровый номер:	78:42:0000000:4026

Сведения о характерных точках границы части (частей) земельного участка

Учетный номер части: 78:42:0000000:4026/25

Система координат

Номер точки	Координаты, м		Описание закрепления на местности	Средняя квадратичная погрешность определения координат характерных точек границ земельного участка, м
	X	Y		
1	2	3	4	5
1	65984.04	121366.61	-	-
2	65982.43	121381.2	-	-
3	65979.51	121399.64	-	-
4	65978.44	121402.93	-	-
5	65968.99	121395.13	-	-
6	65955.06	121381.65	-	-
7	65941.98	121365.74	-	-
8	65934.23	121360.19	-	-
9	65926.11	121358.21	-	-
10	65919.82	121357.76	-	-
11	65922.28	121355.97	-	-
12	65933.93	121351.36	-	-
13	65946.36	121349.78	-	-
14	65958.79	121351.36	-	-
15	65971.45	121356.28	-	-
16	65981.59	121363.65	-	-
1	65984.04	121366.61	-	-
1	65974.19	121432.72	-	-
2	65980.72	121415.37	-	-
3	65985.36	121401.05	-	-
4	65988.38	121382	-	-
5	65989.36	121373.05	-	-
6	65989.57	121373.31	-	-
7	65995.84	121387.22	-	-

ДОКУМЕНТ ПОДПИСАН
ЭЛЕКТРОННОЙ ПОДПИСЬЮ
Сертификат: 839971481847979980055521910400019784 43
Владелец: ПУБЛИЧНО-ПРАВОВАЯ КОМПАНИЯ РОСКАДАСТР
Действителен: с 24.12.2025 по 19.03.2027

полное наименование должности		инициалы, фамилия

Земельный участок
вид объекта недвижимости

Лист № 76 раздела 4.2	Всего листов раздела 4.2: 133	Всего разделов: 8	Всего листов выписки: 234

17.07.2026г. № КУВИ-001/2026-96996668	
Кадастровый номер:	78:42:0000000:4026

1	2	3	4	5
8	66011.28	121389.14	-	-
9	66040.98	121396.34	-	-
10	66052.56	121400.54	-	-
11	66060.57	121391.07	-	-
12	66073.65	121379.66	-	-
13	66081.01	121374.49	-	-
14	66082.17	121376.31	-	-
15	66082.77	121377.62	-	-
16	66086.47	121383.09	-	-
17	66107.33	121415.96	-	-
18	66101.34	121420.54	-	-
19	66091.35	121428.97	-	-
20	66082.69	121438.96	-	-
21	66069.14	121448.51	-	-
22	66059.15	121449.62	-	-
23	66038.94	121446.96	-	-
24	66019.84	121440.07	-	-
25	66004.74	121438.95	-	-
26	66003.16	121438.58	-	-
27	66000	121437.85	-	-
28	65992.76	121437.15	-	-
29	65983.87	121435.19	-	-
1	65974.19	121432.72	-	-

полное наименование должности		инициалы, фамилия

ДОКУМЕНТ ПОДПИСАН
ЭЛЕКТРОННОЙ ПОДПИСЬЮ
Сертификат: 839971481847979980055521910400019784 43
Владелец: ПУБЛИЧНО-ПРАВОВАЯ КОМПАНИЯ РОСКАДАСТР
Действителен: с 24.12.2025 по 19.03.2027

Земельный участок
вид объекта недвижимости

Лист № 77 раздела 4.2	Всего листов раздела 4.2: 133	Всего разделов: 8	Всего листов выписки: 234

17.07.2026г. № КУВИ-001/2026-96996668	
Кадастровый номер:	78:42:0000000:4026

Сведения о характерных точках границы части (частей) земельного участка

Учетный номер части: 78:42:0000000:4026/26

Система координат

Номер точки	Координаты, м		Описание закрепления на местности	Средняя квадратичная погрешность определения координат характерных точек границ земельного участка, м
	X	Y		
1	2	3	4	5
1	65992.69	121323.65	-	-
2	65996.42	121294.79	-	-
3	65997.64	121278.61	-	-
4	65996.23	121267.29	-	-
5	65988.38	121240.28	-	-
6	65983.75	121219.03	-	-
7	65979.36	121195.59	-	-
8	65975.37	121180.62	-	-
9	65962.32	121168.62	-	-
10	65960.38	121165.7	-	-
11	65966.63	121160.85	-	-
12	65963	121156.29	-	-
13	65967.07	121153.24	-	-
14	65980.46	121142.55	-	-
15	65976.1	121137.13	-	-
16	65975.25	121132.29	-	-
17	65986.57	121122.63	-	-
18	65976.05	121105.54	-	-
19	65962.84	121112.65	-	-
20	65941.49	121129.2	-	-
21	65944.09	121134.11	-	-
22	65936.9	121139.74	-	-
23	65935.9	121142.65	-	-
24	65932.88	121147.76	-	-

полное наименование должности	ДОКУМЕНТ ПОДПИСАН ЭЛЕКТРОННОЙ ПОДПИСЬЮ Сертификат: 839971481847979980055521910400019784 43 Владелец: ПУБЛИЧНО-ПРАВОВАЯ КОМПАНИЯ РОСКАДАСТР Действителен: с 24.12.2025 по 19.03.2027	инициалы, фамилия

Земельный участок
вид объекта недвижимости

Лист № 78 раздела 4.2	Всего листов раздела 4.2: 133	Всего разделов: 8	Всего листов выписки: 234

17.07.2026г. № КУВИ-001/2026-96996668	
Кадастровый номер:	78:42:0000000:4026

1	2	3	4	5
25	65912.88	121164.08	-	-
26	65908.85	121167.05	-	-
27	65912.69	121172.67	-	-
28	65915.54	121176.1	-	-
29	65916.39	121176.84	-	-
30	65918.95	121177.64	-	-
31	65922.92	121182.19	-	-
32	65938.46	121173.07	-	-
33	65945.49	121182.86	-	-
34	65955.02	121174.72	-	-
35	65957.75	121172.44	-	-
36	65970.02	121183.85	-	-
37	65973.48	121196.81	-	-
38	65977.87	121220.22	-	-
39	65981.17	121235.4	-	-
40	65980.7	121235.44	-	-
41	65975.28	121220.88	-	-
42	65962.85	121229.09	-	-
43	65928.56	121215.57	-	-
44	65927.38	121216.39	-	-
45	65916.34	121246.52	-	-
46	65899.35	121248.69	-	-
47	65863.43	121250.85	-	-
48	65827.39	121249.6	-	-
49	65813.85	121247.33	-	-
50	65799.76	121243.78	-	-
51	65774.58	121233.27	-	-
52	65760.57	121224.53	-	-
53	65754.15	121219.32	-	-

полное наименование должности		инициалы, фамилия

ДОКУМЕНТ ПОДПИСАН
ЭЛЕКТРОННОЙ ПОДПИСЬЮ
Сертификат: 839971481847979980055521910400019784 43
Владелец: ПУБЛИЧНО-ПРАВОВАЯ КОМПАНИЯ РОСКАДАСТР
Действителен: с 24.12.2025 по 19.03.2027

Земельный участок
вид объекта недвижимости

Лист № 79 раздела 4.2	Всего листов раздела 4.2: 133	Всего разделов: 8	Всего листов выписки: 234

17.07.2026г. № КУВИ-001/2026-96996668	
Кадастровый номер:	78:42:0000000:4026

1	2	3	4	5
54	65750.29	121217.84	-	-
55	65735.18	121224.52	-	-
56	65731.12	121225.86	-	-
57	65715.3	121178.82	-	-
58	65715.1	121178.24	-	-
59	65714.9	121177.66	-	-
60	65714.7	121177.09	-	-
61	65714.5	121176.51	-	-
62	65714.29	121175.94	-	-
63	65714.08	121175.37	-	-
64	65713.87	121174.79	-	-
65	65713.65	121174.22	-	-
66	65713.44	121173.65	-	-
67	65713.22	121173.08	-	-
68	65712.99	121172.51	-	-
69	65712.77	121171.95	-	-
70	65712.54	121171.38	-	-
71	65712.31	121170.82	-	-
72	65712.07	121170.25	-	-
73	65711.84	121169.69	-	-
74	65711.6	121169.13	-	-
75	65711.36	121168.57	-	-
76	65711.11	121168.01	-	-
77	65710.87	121167.45	-	-
78	65710.62	121166.89	-	-
79	65710.37	121166.34	-	-
80	65710.11	121165.78	-	-
81	65709.85	121165.23	-	-
82	65709.59	121164.68	-	-

ДОКУМЕНТ ПОДПИСАН
ЭЛЕКТРОННОЙ ПОДПИСЬЮ
Сертификат: 839971481847979980055521910400019784 43
Владелец: ПУБЛИЧНО-ПРАВОВАЯ КОМПАНИЯ РОСКАДАСТР
Действителен: с 24.12.2025 по 19.03.2027

полное наименование должности		инициалы, фамилия

Земельный участок
вид объекта недвижимости

Лист № 80 раздела 4.2	Всего листов раздела 4.2: 133	Всего разделов: 8	Всего листов выписки: 234

17.07.2026г. № КУВИ-001/2026-96996668	
Кадастровый номер:	78:42:0000000:4026

1	2	3	4	5
83	65709.33	121164.12	-	-
84	65709.07	121163.57	-	-
85	65708.8	121163.03	-	-
86	65708.53	121162.48	-	-
87	65708.26	121161.93	-	-
88	65707.98	121161.39	-	-
89	65707.7	121160.84	-	-
90	65707.42	121160.3	-	-
91	65707.14	121159.76	-	-
92	65696.37	121139.77	-	-
93	65691.98	121131.68	-	-
94	65702.44	121130.03	-	-
95	65720.92	121119.96	-	-
96	65733.99	121108.81	-	-
97	65749.95	121088.28	-	-
98	65758.98	121079.79	-	-
99	65774.63	121061.89	-	-
100	65784.79	121054.14	-	-
101	65796.56	121048.19	-	-
102	65817.08	121045.97	-	-
103	65821.19	121052.76	-	-
104	65822.58	121076.27	-	-
105	65822.04	121080.66	-	-
106	65817.88	121096.28	-	-
107	65813.7	121114.84	-	-
108	65813.72	121138.99	-	-
109	65817.6	121145.01	-	-
110	65824.48	121149.17	-	-
111	65832.65	121151.46	-	-

полное наименование должности	ДОКУМЕНТ ПОДПИСАН ЭЛЕКТРОННОЙ ПОДПИСЬЮ Сертификат: 839971481847979980055521910400019784 43 Владелец: ПУБЛИЧНО-ПРАВОВАЯ КОМПАНИЯ РОСКАДАСТР Действителен: с 24.12.2025 по 19.03.2027	инициалы, фамилия

Земельный участок
вид объекта недвижимости

Лист № 81 раздела 4.2	Всего листов раздела 4.2: 133	Всего разделов: 8	Всего листов выписки: 234

17.07.2026г. № КУВИ-001/2026-96996668	
Кадастровый номер:	78:42:0000000:4026

1	2	3	4	5
112	65855.73	121152.75	-	-
113	65861.18	121152.18	-	-
114	65876.09	121151.03	-	-
115	65883.71	121149.37	-	-
116	65887.54	121149.39	-	-
117	65905.78	121147.22	-	-
118	65915.84	121140.37	-	-
119	65916.08	121140.28	-	-
120	65916.51	121139.91	-	-
121	65919.54	121137.85	-	-
122	65920.43	121136.56	-	-
123	65924.97	121132.69	-	-
124	65929.72	121123.19	-	-
125	65932.34	121119.41	-	-
126	65939	121112.65	-	-
127	65954.42	121101.31	-	-
128	65963.94	121097.56	-	-
129	65971.36	121094.92	-	-
130	65982.58	121094.23	-	-
131	66000	121090.85	-	-
132	66009.94	121091.03	-	-
133	66018.47	121093.88	-	-
134	66044.21	121108.96	-	-
135	66044.56	121109.56	-	-
136	66041.12	121111.83	-	-
137	66043.79	121115.95	-	-
138	66046.99	121113.81	-	-
139	66047.05	121113.92	-	-
140	66051.41	121132.57	-	-

полное наименование должности	ДОКУМЕНТ ПОДПИСАН ЭЛЕКТРОННОЙ ПОДПИСЬЮ Сертификат: 839971481847979980055521910400019784 43 Владелец: ПУБЛИЧНО-ПРАВОВАЯ КОМПАНИЯ РОСКАДАСТР Действителен: с 24.12.2025 по 19.03.2027	инициалы, фамилия

Земельный участок
вид объекта недвижимости

Лист № 82 раздела 4.2	Всего листов раздела 4.2: 133	Всего разделов: 8	Всего листов выписки: 234

17.07.2026г. № КУВИ-001/2026-96996668	
Кадастровый номер:	78:42:0000000:4026

1	2	3	4	5
141	66066.38	121179.07	-	-
142	66079.6	121213.98	-	-
143	66087.35	121235.88	-	-
144	66088.62	121241.07	-	-
145	66090.06	121259.3	-	-
146	66089.69	121266.14	-	-
147	66086.57	121279.6	-	-
148	66086.16	121281.17	-	-
149	66068.68	121328.47	-	-
150	66067.8	121333.8	-	-
151	66069.22	121338.97	-	-
152	66073.29	121357	-	-
153	66075.46	121361.71	-	-
154	66077.4	121368.8	-	-
155	66082.17	121376.32	-	-
156	66082.77	121377.62	-	-
157	66086.47	121383.09	-	-
158	66107.33	121415.96	-	-
159	66101.34	121420.54	-	-
160	66091.35	121428.97	-	-
161	66082.69	121438.96	-	-
162	66069.14	121448.51	-	-
163	66059.15	121449.62	-	-
164	66038.94	121446.96	-	-
165	66019.84	121440.07	-	-
166	66004.76	121438.95	-	-
167	66003.26	121438.6	-	-
168	65997	121429.04	-	-
169	65984.74	121402.96	-	-

ДОКУМЕНТ ПОДПИСАН
ЭЛЕКТРОННОЙ ПОДПИСЬЮ
Сертификат: 839971481847979980055521910400019784 43
Владелец: ПУБЛИЧНО-ПРАВОВАЯ КОМПАНИЯ РОСКАДАСТР
Действителен: с 24.12.2025 по 19.03.2027

полное наименование должности		инициалы, фамилия

Земельный участок
вид объекта недвижимости

Лист № 83 раздела 4.2	Всего листов раздела 4.2: 133	Всего разделов: 8	Всего листов выписки: 234

17.07.2026г. № КУВИ-001/2026-96996668	
Кадастровый номер:	78:42:0000000:4026

1	2	3	4	5
170	65985.36	121401.05	-	-
171	65988.38	121382	-	-
172	65990.44	121363.17	-	-
173	65992.69	121323.65	-	-
1	65986.71	121323.09	-	-
2	65984.47	121362.68	-	-
3	65982.43	121381.2	-	-
4	65980.43	121393.8	-	-
5	65979.75	121392.35	-	-
6	65975.75	121379.03	-	-
7	65969.47	121349.69	-	-
8	65968.66	121341.46	-	-
9	65969.09	121324.95	-	-
10	65972.23	121308.74	-	-
11	65988.04	121260.61	-	-
12	65990.33	121268.51	-	-
13	65991.62	121278.76	-	-
14	65990.45	121294.17	-	-
15	65986.71	121323.09	-	-

полное наименование должности	ДОКУМЕНТ ПОДПИСАН ЭЛЕКТРОННОЙ ПОДПИСЬЮ Сертификат: 839971481847979980055521910400019784 43 Владелец: ПУБЛИЧНО-ПРАВОВАЯ КОМПАНИЯ РОСКАДАСТР Действителен: с 24.12.2025 по 19.03.2027	инициалы, фамилия

Земельный участок
вид объекта недвижимости

Лист № 84 раздела 4.2	Всего листов раздела 4.2: 133	Всего разделов: 8	Всего листов выписки: 234

17.07.2026г. № КУВИ-001/2026-96996668	
Кадастровый номер:	78:42:0000000:4026

Сведения о характерных точках границы части (частей) земельного участка

Учетный номер части: 78:42:0000000:4026/27

Система координат

Номер точки	Координаты, м		Описание закрепления на местности	Средняя квадратичная погрешность определения координат характерных точек границ земельного участка, м
	X	Y		
1	2	3	4	5
1	65984.04	121366.61	-	-
2	65982.43	121381.2	-	-
3	65979.51	121399.64	-	-
4	65978.44	121402.93	-	-
5	65968.99	121395.13	-	-
6	65955.06	121381.65	-	-
7	65941.98	121365.74	-	-
8	65934.23	121360.19	-	-
9	65926.11	121358.21	-	-
10	65919.82	121357.76	-	-
11	65922.28	121355.97	-	-
12	65933.93	121351.36	-	-
13	65946.36	121349.78	-	-
14	65958.79	121351.36	-	-
15	65971.45	121356.28	-	-
16	65981.59	121363.65	-	-
1	65984.04	121366.61	-	-
1	65974.19	121432.72	-	-
2	65980.72	121415.37	-	-
3	65985.36	121401.05	-	-
4	65988.38	121382	-	-
5	65989.36	121373.05	-	-
6	65989.57	121373.31	-	-
7	65995.84	121387.22	-	-

ДОКУМЕНТ ПОДПИСАН
ЭЛЕКТРОННОЙ ПОДПИСЬЮ
Сертификат: 839971481847979980055521910400019784 43
Владелец: ПУБЛИЧНО-ПРАВОВАЯ КОМПАНИЯ РОСКАДАСТР
Действителен: с 24.12.2025 по 19.03.2027

полное наименование должности		инициалы, фамилия

Земельный участок
вид объекта недвижимости

Лист № 85 раздела 4.2	Всего листов раздела 4.2: 133	Всего разделов: 8	Всего листов выписки: 234

17.07.2026г. № КУВИ-001/2026-96996668	
Кадастровый номер:	78:42:0000000:4026

1	2	3	4	5
8	66011.28	121389.14	-	-
9	66040.98	121396.34	-	-
10	66052.56	121400.54	-	-
11	66060.57	121391.07	-	-
12	66073.65	121379.66	-	-
13	66081.01	121374.49	-	-
14	66082.17	121376.31	-	-
15	66082.77	121377.62	-	-
16	66086.47	121383.09	-	-
17	66107.33	121415.96	-	-
18	66101.34	121420.54	-	-
19	66091.35	121428.97	-	-
20	66082.69	121438.96	-	-
21	66069.14	121448.51	-	-
22	66059.15	121449.62	-	-
23	66038.94	121446.96	-	-
24	66019.84	121440.07	-	-
25	66004.74	121438.95	-	-
26	66003.16	121438.58	-	-
27	66000	121437.85	-	-
28	65992.76	121437.15	-	-
29	65983.87	121435.19	-	-
1	65974.19	121432.72	-	-

полное наименование должности	ДОКУМЕНТ ПОДПИСАН ЭЛЕКТРОННОЙ ПОДПИСЬЮ Сертификат: 839971481847979980055521910400019784 43 Владелец: ПУБЛИЧНО-ПРАВОВАЯ КОМПАНИЯ РОСКАДАСТР Действителен: с 24.12.2025 по 19.03.2027	инициалы, фамилия

Земельный участок
вид объекта недвижимости

Лист № 86 раздела 4.2	Всего листов раздела 4.2: 133	Всего разделов: 8	Всего листов выписки: 234

17.07.2026г. № КУВИ-001/2026-96996668	
Кадастровый номер:	78:42:0000000:4026

Сведения о характерных точках границы части (частей) земельного участка

Учетный номер части: 78:42:0000000:4026/28

Система координат

Номер точки	Координаты, м		Описание закрепления на местности	Средняя квадратичная погрешность определения координат характерных точек границ земельного участка, м
	X	Y		
1	2	3	4	5
1	65976.1	121137.13	-	-
2	65975.25	121132.29	-	-
3	65986.57	121122.63	-	-
4	65976.05	121105.54	-	-
5	65962.84	121112.65	-	-
6	65941.49	121129.2	-	-
7	65944.09	121134.11	-	-
8	65936.9	121139.74	-	-
9	65935.9	121142.65	-	-
10	65932.88	121147.76	-	-
11	65912.88	121164.08	-	-
12	65908.85	121167.05	-	-
13	65912.69	121172.67	-	-
14	65915.54	121176.1	-	-
15	65916.39	121176.84	-	-
16	65918.95	121177.64	-	-
17	65922.92	121182.19	-	-
18	65938.46	121173.07	-	-
19	65944.42	121181.37	-	-
20	65930.78	121190.52	-	-
21	65911.69	121196.87	-	-
22	65893.45	121199.04	-	-
23	65858.58	121200.97	-	-
24	65838.47	121200.38	-	-

ДОКУМЕНТ ПОДПИСАН
ЭЛЕКТРОННОЙ ПОДПИСЬЮ
Сертификат: 839971481847979980055521910400019784 43
Владелец: ПУБЛИЧНО-ПРАВОВАЯ КОМПАНИЯ РОСКАДАСТР
Действителен: с 24.12.2025 по 19.03.2027

полное наименование должности		инициалы, фамилия

Земельный участок
вид объекта недвижимости

Лист № 87 раздела 4.2	Всего листов раздела 4.2: 133	Всего разделов: 8	Всего листов выписки: 234

17.07.2026г. № КУВИ-001/2026-96996668	
Кадастровый номер:	78:42:0000000:4026

1	2	3	4	5
25	65812.07	121195.05	-	-
26	65795.33	121187.65	-	-
27	65777.03	121169.35	-	-
28	65770.38	121155.39	-	-
29	65768.13	121145.08	-	-
30	65745.92	121163.26	-	-
31	65726.36	121173.93	-	-
32	65714.95	121177.81	-	-
33	65714.9	121177.66	-	-
34	65714.7	121177.09	-	-
35	65714.5	121176.51	-	-
36	65714.29	121175.94	-	-
37	65714.08	121175.37	-	-
38	65713.87	121174.79	-	-
39	65713.65	121174.22	-	-
40	65713.44	121173.65	-	-
41	65713.22	121173.08	-	-
42	65712.99	121172.51	-	-
43	65712.77	121171.95	-	-
44	65712.54	121171.38	-	-
45	65712.31	121170.82	-	-
46	65712.07	121170.25	-	-
47	65711.84	121169.69	-	-
48	65711.6	121169.13	-	-
49	65711.36	121168.57	-	-
50	65711.11	121168.01	-	-
51	65710.87	121167.45	-	-
52	65710.62	121166.89	-	-
53	65710.37	121166.34	-	-

ДОКУМЕНТ ПОДПИСАН
ЭЛЕКТРОННОЙ ПОДПИСЬЮ
Сертификат: 839971481847979980055521910400019784 43
Владелец: ПУБЛИЧНО-ПРАВОВАЯ КОМПАНИЯ РОСКАДАСТР
Действителен: с 24.12.2025 по 19.03.2027

полное наименование должности	инициалы, фамилия

Земельный участок
вид объекта недвижимости

Лист № 88 раздела 4.2	Всего листов раздела 4.2: 133	Всего разделов: 8	Всего листов выписки: 234

17.07.2026г. № КУВИ-001/2026-96996668	
Кадастровый номер:	78:42:0000000:4026

1	2	3	4	5
54	65710.11	121165.78	-	-
55	65709.85	121165.23	-	-
56	65709.59	121164.68	-	-
57	65709.33	121164.12	-	-
58	65709.07	121163.57	-	-
59	65708.8	121163.03	-	-
60	65708.53	121162.48	-	-
61	65708.26	121161.93	-	-
62	65707.98	121161.39	-	-
63	65707.7	121160.84	-	-
64	65707.42	121160.3	-	-
65	65707.14	121159.76	-	-
66	65696.37	121139.77	-	-
67	65691.98	121131.68	-	-
68	65702.44	121130.03	-	-
69	65720.92	121119.96	-	-
70	65733.99	121108.81	-	-
71	65749.95	121088.28	-	-
72	65758.98	121079.79	-	-
73	65774.63	121061.89	-	-
74	65784.79	121054.14	-	-
75	65796.56	121048.19	-	-
76	65817.08	121045.97	-	-
77	65821.19	121052.76	-	-
78	65822.58	121076.27	-	-
79	65822.04	121080.66	-	-
80	65817.88	121096.28	-	-
81	65813.7	121114.84	-	-
82	65813.72	121138.99	-	-

ДОКУМЕНТ ПОДПИСАН
ЭЛЕКТРОННОЙ ПОДПИСЬЮ
Сертификат: 839971481847979980055521910400019784 43
Владелец: ПУБЛИЧНО-ПРАВОВАЯ КОМПАНИЯ РОСКАДАСТР
Действителен: с 24.12.2025 по 19.03.2027

полное наименование должности	инициалы, фамилия

Земельный участок
вид объекта недвижимости

Лист № 89 раздела 4.2	Всего листов раздела 4.2: 133	Всего разделов: 8	Всего листов выписки: 234

17.07.2026г. № КУВИ-001/2026-96996668	
Кадастровый номер:	78:42:0000000:4026

1	2	3	4	5
83	65817.6	121145.01	-	-
84	65824.48	121149.17	-	-
85	65832.65	121151.46	-	-
86	65855.73	121152.75	-	-
87	65861.18	121152.18	-	-
88	65876.09	121151.03	-	-
89	65883.71	121149.37	-	-
90	65887.54	121149.39	-	-
91	65905.78	121147.22	-	-
92	65915.84	121140.37	-	-
93	65916.08	121140.28	-	-
94	65916.51	121139.91	-	-
95	65919.54	121137.85	-	-
96	65920.43	121136.56	-	-
97	65924.97	121132.69	-	-
98	65929.72	121123.19	-	-
99	65932.34	121119.41	-	-
100	65939	121112.65	-	-
101	65954.42	121101.31	-	-
102	65963.94	121097.56	-	-
103	65971.36	121094.92	-	-
104	65982.58	121094.23	-	-
105	66000	121090.85	-	-
106	66009.94	121091.03	-	-
107	66018.47	121093.88	-	-
108	66044.21	121108.96	-	-
109	66044.56	121109.56	-	-
110	66041.12	121111.83	-	-
111	66043.79	121115.95	-	-

ДОКУМЕНТ ПОДПИСАН
ЭЛЕКТРОННОЙ ПОДПИСЬЮ
Сертификат: 839971481847979980055521910400019784 43
Владелец: ПУБЛИЧНО-ПРАВОВАЯ КОМПАНИЯ РОСКАДАСТР
Действителен: с 24.12.2025 по 19.03.2027

полное наименование должности	инициалы, фамилия

Земельный участок
вид объекта недвижимости

Лист № 90 раздела 4.2	Всего листов раздела 4.2: 133	Всего разделов: 8	Всего листов выписки: 234

17.07.2026г. № КУВИ-001/2026-96996668	
Кадастровый номер:	78:42:0000000:4026

1	2	3	4	5
112	66046.99	121113.81	-	-
113	66047.05	121113.92	-	-
114	66051.41	121132.57	-	-
115	66066.38	121179.07	-	-
116	66079.6	121213.98	-	-
117	66087.35	121235.88	-	-
118	66088.62	121241.07	-	-
119	66090.06	121259.3	-	-
120	66089.69	121266.14	-	-
121	66086.57	121279.6	-	-
122	66086.16	121281.17	-	-
123	66068.68	121328.47	-	-
124	66067.8	121333.8	-	-
125	66069.22	121338.97	-	-
126	66073.29	121357	-	-
127	66075.46	121361.71	-	-
128	66077.4	121368.8	-	-
129	66082.17	121376.32	-	-
130	66082.77	121377.62	-	-
131	66086.47	121383.09	-	-
132	66107.33	121415.96	-	-
133	66101.34	121420.54	-	-
134	66091.35	121428.97	-	-
135	66082.69	121438.96	-	-
136	66069.14	121448.51	-	-
137	66068.36	121448.6	-	-
138	66039.47	121402.62	-	-
139	66024.52	121368.01	-	-
140	66018.5	121335.79	-	-

полное наименование должности	ДОКУМЕНТ ПОДПИСАН ЭЛЕКТРОННОЙ ПОДПИСЬЮ Сертификат: 839971481847979980055521910400019784 43 Владелец: ПУБЛИЧНО-ПРАВОВАЯ КОМПАНИЯ РОСКАДАСТР Действителен: с 24.12.2025 по 19.03.2027	инициалы, фамилия

Земельный участок
вид объекта недвижимости

Лист № 91 раздела 4.2	Всего листов раздела 4.2: 133	Всего разделов: 8	Всего листов выписки: 234

17.07.2026г. № КУВИ-001/2026-96996668	
Кадастровый номер:	78:42:0000000:4026

1	2	3	4	5
141	66021.03	121320.1	-	-
142	66037.18	121271.23	-	-
143	66040.28	121253.86	-	-
144	66018.79	121194.39	-	-
145	66002.36	121142.39	-	-
146	65978.8	121145.45	-	-
147	65971.32	121150.94	-	-
148	65965.46	121159.38	-	-
149	65963	121156.29	-	-
150	65967.07	121153.24	-	-
151	65980.46	121142.55	-	-
152	65976.1	121137.13	-	-
1	65960.38	121165.7	-	-
2	65961.89	121164.53	-	-
3	65960.72	121166.21	-	-
4	65960.38	121165.7	-	-

ДОКУМЕНТ ПОДПИСАН
ЭЛЕКТРОННОЙ ПОДПИСЬЮ
Сертификат: 839971481847979980055521910400019784 43
Владелец: ПУБЛИЧНО-ПРАВОВАЯ КОМПАНИЯ РОСКАДАСТР
Действителен: с 24.12.2025 по 19.03.2027

полное наименование должности		инициалы, фамилия

Земельный участок
вид объекта недвижимости

Лист № 92 раздела 4.2	Всего листов раздела 4.2: 133	Всего разделов: 8	Всего листов выписки: 234

17.07.2026г. № КУВИ-001/2026-96996668	
Кадастровый номер:	78:42:0000000:4026

Сведения о характерных точках границы части (частей) земельного участка

Учетный номер части: 78:42:0000000:4026/29

Система координат

Номер точки	Координаты, м		Описание закрепления на местности	Средняя квадратичная погрешность определения координат характерных точек границ земельного участка, м
	X	Y		
1	2	3	4	5
1	65748.4	121277.23	-	-
2	65746.1	121270.41	-	-
3	65745.48	121257.48	-	-
4	65744.62	121251.5	-	-
5	65739.53	121228.16	-	-
6	65737.34	121219.11	-	-
7	65730.29	121197.08	-	-
8	65712.57	121160.34	-	-
9	65696.37	121128.69	-	-
10	65698.19	121127.85	-	-
11	65714.37	121159.46	-	-
12	65732.15	121196.34	-	-
13	65739.26	121218.55	-	-
14	65741.49	121227.72	-	-
15	65746.58	121251.14	-	-
16	65747.48	121257.28	-	-
17	65748.39	121276.33	-	-
1	65748.4	121277.23	-	-

полное наименование должности	ДОКУМЕНТ ПОДПИСАН ЭЛЕКТРОННОЙ ПОДПИСЬЮ Сертификат: 839971481847979980055521910400019784 43 Владелец: ПУБЛИЧНО-ПРАВОВАЯ КОМПАНИЯ РОСКАДАСТР Действителен: с 24.12.2025 по 19.03.2027	инициалы, фамилия

Земельный участок
вид объекта недвижимости

Лист № 93 раздела 4.2	Всего листов раздела 4.2: 133	Всего разделов: 8	Всего листов выписки: 234

17.07.2026г. № КУВИ-001/2026-96996668	
Кадастровый номер:	78:42:0000000:4026

Сведения о характерных точках границы части (частей) земельного участка

Учетный номер части: 78:42:0000000:4026/30

Система координат

Номер точки	Координаты, м		Описание закрепления на местности	Средняя квадратичная погрешность определения координат характерных точек границ земельного участка, м
	X	Y		
1	2	3	4	5
1	66058.56	121151.22	-	-
2	66060.25	121156.36	-	-
3	66055	121161.86	-	-
4	66040.1	121224.37	-	-
5	66030.02	121266.2	-	-
6	66014.69	121336.53	-	-
7	66002.5	121395.81	-	-
8	65999.3	121438.54	-	-
9	65998.97	121438.52	-	-
10	65994.6	121437.56	-	-
11	65997.78	121395.15	-	-
12	66010.03	121335.54	-	-
13	66025.38	121265.13	-	-
14	66035.47	121223.26	-	-
15	66050.52	121160.13	-	-
16	66050.73	121159.57	-	-
17	66051.11	121159.04	-	-
1	66058.56	121151.22	-	-

полное наименование должности	ДОКУМЕНТ ПОДПИСАН ЭЛЕКТРОННОЙ ПОДПИСЬЮ Сертификат: 839971481847979980055521910400019784 43 Владелец: ПУБЛИЧНО-ПРАВОВАЯ КОМПАНИЯ РОСКАДАСТР Действителен: с 24.12.2025 по 19.03.2027	инициалы, фамилия

Земельный участок
вид объекта недвижимости

Лист № 94 раздела 4.2	Всего листов раздела 4.2: 133	Всего разделов: 8	Всего листов выписки: 234

17.07.2026г. № КУВИ-001/2026-96996668	
Кадастровый номер:	78:42:0000000:4026

Сведения о характерных точках границы части (частей) земельного участка

Учетный номер части: 78:42:0000000:4026/31

Система координат

Номер точки	Координаты, м		Описание закрепления на местности	Средняя квадратичная погрешность определения координат характерных точек границ земельного участка, м
	X	Y		
1	2	3	4	5
1	65920.71	121179.65	-	-
2	65922.92	121182.19	-	-
3	65923.95	121181.59	-	-
4	65928.87	121184.53	-	-
5	65929.53	121184.46	-	-
6	65938.59	121177.06	-	-
7	65938.4	121174.58	-	-
8	65939.13	121174	-	-
9	65940.55	121175.98	-	-
10	65940.67	121177.26	-	-
11	65940.31	121178.24	-	-
12	65930.13	121186.58	-	-
13	65928.96	121186.72	-	-
14	65927.98	121186.32	-	-
15	65918.38	121180.59	-	-
16	65914.59	121178.47	-	-
17	65907.86	121173.96	-	-
18	65904.42	121171.81	-	-
19	65902.98	121170.35	-	-
20	65901.45	121171.49	-	-
21	65885.07	121185.32	-	-
22	65876.51	121192.59	-	-
23	65874.21	121193.66	-	-
24	65870.82	121194.3	-	-

ДОКУМЕНТ ПОДПИСАН
ЭЛЕКТРОННОЙ ПОДПИСЬЮ
Сертификат: 839971481847979980055521910400019784 43
Владелец: ПУБЛИЧНО-ПРАВОВАЯ КОМПАНИЯ РОСКАДАСТР
Действителен: с 24.12.2025 по 19.03.2027

полное наименование должности	инициалы, фамилия

Земельный участок
вид объекта недвижимости

Лист № 95 раздела 4.2	Всего листов раздела 4.2: 133	Всего разделов: 8	Всего листов выписки: 234

17.07.2026г. № КУВИ-001/2026-96996668	
Кадастровый номер:	78:42:0000000:4026

1	2	3	4	5
25	65868.77	121195.19	-	-
26	65840.44	121219.07	-	-
27	65803.62	121250.76	-	-
28	65781.75	121269.58	-	-
29	65778.48	121272.35	-	-
30	65777.6	121272.86	-	-
31	65776.65	121272.65	-	-
32	65755.39	121257.92	-	-
33	65754.45	121257.07	-	-
34	65753.79	121256.11	-	-
35	65750.38	121247.69	-	-
36	65732.82	121189.44	-	-
37	65724.33	121153.87	-	-
38	65721.29	121142.17	-	-
39	65713.5	121123.07	-	-
40	65715.34	121122.28	-	-
41	65723.19	121141.54	-	-
42	65726.27	121153.39	-	-
43	65734.76	121188.92	-	-
44	65752.27	121247.02	-	-
45	65755.56	121255.15	-	-
46	65756.63	121256.35	-	-
47	65777.34	121270.7	-	-
48	65780.45	121268.06	-	-
49	65802.31	121249.24	-	-
50	65839.14	121217.54	-	-
51	65867.73	121193.4	-	-
52	65870.25	121192.37	-	-
53	65873.59	121191.74	-	-

полное наименование должности		инициалы, фамилия

ДОКУМЕНТ ПОДПИСАН
ЭЛЕКТРОННОЙ ПОДПИСЬЮ
Сертификат: 839971481847979980055521910400019784 43
Владелец: ПУБЛИЧНО-ПРАВОВАЯ КОМПАНИЯ РОСКАДАСТР
Действителен: с 24.12.2025 по 19.03.2027

Земельный участок
вид объекта недвижимости

Лист № 96 раздела 4.2	Всего листов раздела 4.2: 133	Всего разделов: 8	Всего листов выписки: 234

17.07.2026г. № КУВИ-001/2026-96996668	
Кадастровый номер:	78:42:0000000:4026

1	2	3	4	5
54	65875.42	121190.89	-	-
55	65883.77	121183.8	-	-
56	65900.2	121169.93	-	-
57	65901.75	121168.74	-	-
58	65902.76	121168.17	-	-
59	65904.13	121168.62	-	-
60	65905.71	121170.25	-	-
61	65908.94	121172.28	-	-
62	65915.64	121176.76	-	-
63	65919.38	121178.86	-	-
1	65920.71	121179.65	-	-
1	65963.27	121169.49	-	-
2	65962.32	121168.62	-	-
3	65961.92	121168.01	-	-
4	65964.98	121165.5	-	-
5	65963.7	121163.12	-	-
6	65964.33	121162.63	-	-
7	65965.31	121161.88	-	-
8	65967.07	121165.16	-	-
9	65966.99	121166.14	-	-
10	65966.49	121166.84	-	-
1	65963.27	121169.49	-	-

ДОКУМЕНТ ПОДПИСАН
ЭЛЕКТРОННОЙ ПОДПИСЬЮ
Сертификат: 839971481847979980055521910400019784 43
Владелец: ПУБЛИЧНО-ПРАВОВАЯ КОМПАНИЯ РОСКАДАСТР
Действителен: с 24.12.2025 по 19.03.2027

полное наименование должности		инициалы, фамилия

Земельный участок
вид объекта недвижимости

Лист № 97 раздела 4.2	Всего листов раздела 4.2: 133	Всего разделов: 8	Всего листов выписки: 234

17.07.2026г. № КУВИ-001/2026-96996668	
Кадастровый номер:	78:42:0000000:4026

Сведения о характерных точках границы части (частей) земельного участка

Учетный номер части: 78:42:0000000:4026/32

Система координат

Номер точки	Координаты, м		Описание закрепления на местности	Средняя квадратичная погрешность определения координат характерных точек границ земельного участка, м
	X	Y		
1	2	3	4	5
1	65920.16	121179.02	-	-
2	65922.92	121182.19	-	-
3	65924.25	121181.41	-	-
4	65929.17	121184.28	-	-
5	65938.38	121176.92	-	-
6	65938.22	121174.41	-	-
7	65938.98	121173.8	-	-
8	65940.31	121175.65	-	-
9	65940.41	121177.23	-	-
10	65940.17	121178.04	-	-
11	65930.08	121186.34	-	-
12	65928.94	121186.47	-	-
13	65928.05	121186.08	-	-
14	65918.5	121180.37	-	-
15	65914.72	121178.25	-	-
16	65907.99	121173.75	-	-
17	65904.58	121171.61	-	-
18	65902.95	121170.07	-	-
19	65884.9	121185.13	-	-
20	65876.37	121192.38	-	-
21	65874.13	121193.42	-	-
22	65870.75	121194.06	-	-
23	65868.67	121194.9	-	-
24	65867.31	121196.12	-	-

ДОКУМЕНТ ПОДПИСАН
ЭЛЕКТРОННОЙ ПОДПИСЬЮ
Сертификат: 839971481847979980055521910400019784 43
Владелец: ПУБЛИЧНО-ПРАВОВАЯ КОМПАНИЯ РОСКАДАСТР
Действителен: с 24.12.2025 по 19.03.2027

полное наименование должности		инициалы, фамилия

Земельный участок
вид объекта недвижимости

Лист № 98 раздела 4.2	Всего листов раздела 4.2: 133	Всего разделов: 8	Всего листов выписки: 234

17.07.2026г. № КУВИ-001/2026-96996668	
Кадастровый номер:	78:42:0000000:4026

1	2	3	4	5
25	65840.28	121218.87	-	-
26	65803.23	121250.76	-	-
27	65781.59	121269.39	-	-
28	65778.34	121272.15	-	-
29	65777.56	121272.59	-	-
30	65776.74	121272.42	-	-
31	65755.54	121257.72	-	-
32	65754.64	121256.9	-	-
33	65754.01	121256	-	-
34	65750.62	121247.62	-	-
35	65733.07	121189.37	-	-
36	65724.57	121153.81	-	-
37	65721.53	121142.09	-	-
38	65713.73	121122.97	-	-
39	65715.57	121122.18	-	-
40	65723.43	121141.46	-	-
41	65726.51	121153.33	-	-
42	65735	121188.85	-	-
43	65752.51	121246.95	-	-
44	65755.78	121255.04	-	-
45	65756.79	121256.15	-	-
46	65777.32	121270.39	-	-
47	65780.29	121267.87	-	-
48	65801.93	121249.24	-	-
49	65838.98	121217.35	-	-
50	65866	121194.61	-	-
51	65867.59	121193.18	-	-
52	65870.18	121192.13	-	-
53	65873.51	121191.5	-	-

полное наименование должности		инициалы, фамилия

ДОКУМЕНТ ПОДПИСАН
ЭЛЕКТРОННОЙ ПОДПИСЬЮ
Сертификат: 839971481847979980055521910400019784 43
Владелец: ПУБЛИЧНО-ПРАВОВАЯ КОМПАНИЯ РОСКАДАСТР
Действителен: с 24.12.2025 по 19.03.2027

Земельный участок
вид объекта недвижимости

Лист № 99 раздела 4.2	Всего листов раздела 4.2: 133	Всего разделов: 8	Всего листов выписки: 234

17.07.2026г. № КУВИ-001/2026-96996668	
Кадастровый номер:	78:42:0000000:4026

1	2	3	4	5
54	65875.28	121190.68	-	-
55	65883.61	121183.61	-	-
56	65900.04	121169.73	-	-
57	65901.61	121168.53	-	-
58	65902.74	121167.9	-	-
59	65904.26	121168.4	-	-
60	65905.87	121170.06	-	-
61	65909.08	121172.07	-	-
62	65915.77	121176.55	-	-
63	65919.5	121178.64	-	-
1	65920.16	121179.02	-	-
1	65963.09	121169.33	-	-
2	65962.32	121168.62	-	-
3	65961.78	121167.8	-	-
4	65964.66	121165.43	-	-
5	65963.5	121163.28	-	-
6	65965.1	121162.04	-	-
7	65966.81	121165.22	-	-
8	65966.75	121166.06	-	-
9	65966.31	121166.67	-	-
1	65963.09	121169.33	-	-

полное наименование должности	ДОКУМЕНТ ПОДПИСАН ЭЛЕКТРОННОЙ ПОДПИСЬЮ Сертификат: 839971481847979980055521910400019784 43 Владелец: ПУБЛИЧНО-ПРАВОВАЯ КОМПАНИЯ РОСКАДАСТР Действителен: с 24.12.2025 по 19.03.2027	инициалы, фамилия

Земельный участок
вид объекта недвижимости

Лист № 100 раздела 4.2	Всего листов раздела 4.2: 133	Всего разделов: 8	Всего листов выписки: 234

17.07.2026г. № КУВИ-001/2026-96996668	
Кадастровый номер:	78:42:0000000:4026

Сведения о характерных точках границы части (частей) земельного участка

Учетный номер части: 78:42:0000000:4026/33

Система координат

Номер точки	Координаты, м		Описание закрепления на местности	Средняя квадратичная погрешность определения координат характерных точек границ земельного участка, м
	X	Y		
1	2	3	4	5
1	65748.4	121277.23	-	-
2	65746.1	121270.41	-	-
3	65745.48	121257.48	-	-
4	65744.62	121251.5	-	-
5	65739.53	121228.16	-	-
6	65737.34	121219.11	-	-
7	65730.29	121197.08	-	-
8	65712.57	121160.34	-	-
9	65696.37	121128.69	-	-
10	65698.19	121127.85	-	-
11	65714.37	121159.46	-	-
12	65732.15	121196.34	-	-
13	65739.26	121218.55	-	-
14	65741.49	121227.72	-	-
15	65746.58	121251.14	-	-
16	65747.48	121257.28	-	-
17	65748.39	121276.33	-	-
1	65748.4	121277.23	-	-

ДОКУМЕНТ ПОДПИСАН
ЭЛЕКТРОННОЙ ПОДПИСЬЮ
Сертификат: 839971481847979980055521910400019784 43
Владелец: ПУБЛИЧНО-ПРАВОВАЯ КОМПАНИЯ РОСКАДАСТР
Действителен: с 24.12.2025 по 19.03.2027

полное наименование должности		инициалы, фамилия

Земельный участок
вид объекта недвижимости

Лист № 101 раздела 4.2	Всего листов раздела 4.2: 133	Всего разделов: 8	Всего листов выписки: 234

17.07.2026г. № КУВИ-001/2026-96996668	
Кадастровый номер:	78:42:0000000:4026

Сведения о характерных точках границы части (частей) земельного участка

Учетный номер части: 78:42:0000000:4026/34

Система координат

Номер точки	Координаты, м		Описание закрепления на местности	Средняя квадратичная погрешность определения координат характерных точек границ земельного участка, м
	X	Y		
1	2	3	4	5
1	65955.98	121173.92	-	-
2	65957.75	121172.44	-	-
3	65960.83	121175.31	-	-
4	65959.32	121175.75	-	-
1	65955.98	121173.92	-	-
1	65967.24	121173.15	-	-
2	65962.32	121168.62	-	-
3	65960.43	121165.78	-	-
4	65966.18	121161.2	-	-
5	65966.63	121160.85	-	-
6	65963	121156.29	-	-
7	65967.07	121153.24	-	-
8	65970.83	121150.24	-	-
9	65974.4	121154.65	-	-
10	65976.52	121161.97	-	-
11	65972.88	121168.65	-	-
1	65967.24	121173.15	-	-

ДОКУМЕНТ ПОДПИСАН
ЭЛЕКТРОННОЙ ПОДПИСЬЮ
Сертификат: 839971481847979980055521910400019784 43
Владелец: ПУБЛИЧНО-ПРАВОВАЯ КОМПАНИЯ РОСКАДАСТР
Действителен: с 24.12.2025 по 19.03.2027

полное наименование должности		инициалы, фамилия

Земельный участок
вид объекта недвижимости

Лист № 102 раздела 4.2	Всего листов раздела 4.2: 133	Всего разделов: 8	Всего листов выписки: 234

17.07.2026г. № КУВИ-001/2026-96996668	
Кадастровый номер:	78:42:0000000:4026

Сведения о характерных точках границы части (частей) земельного участка

Учетный номер части: 78:42:0000000:4026/35

Система координат

Номер точки	Координаты, м		Описание закрепления на местности	Средняя квадратичная погрешность определения координат характерных точек границ земельного участка, м
	X	Y		
1	2	3	4	5
1	65924.46	121261.29	-	-
2	65927.85	121266.23	-	-
3	65926.95	121278.25	-	-
4	65918.52	121300.73	-	-
5	65925.11	121304.54	-	-
6	65934.7	121308.95	-	-
7	65950.58	121290.77	-	-
8	65964.76	121288.86	-	-
9	65987.73	121315.17	-	-
10	65986.71	121323.09	-	-
11	65984.47	121362.68	-	-
12	65982.43	121381.2	-	-
13	65979.51	121399.64	-	-
14	65978.44	121402.93	-	-
15	65968.99	121395.13	-	-
16	65955.06	121381.65	-	-
17	65941.98	121365.74	-	-
18	65934.23	121360.19	-	-
19	65926.11	121358.21	-	-
20	65900.64	121356.38	-	-
21	65889.45	121354.38	-	-
22	65899.35	121328.58	-	-
23	65878.67	121319.92	-	-
24	65869.38	121344.13	-	-

полное наименование должности	ДОКУМЕНТ ПОДПИСАН ЭЛЕКТРОННОЙ ПОДПИСЬЮ Сертификат: 839971481847979980055521910400019784 43 Владелец: ПУБЛИЧНО-ПРАВОВАЯ КОМПАНИЯ РОСКАДАСТР Действителен: с 24.12.2025 по 19.03.2027	инициалы, фамилия

Земельный участок
вид объекта недвижимости

Лист № 103 раздела 4.2	Всего листов раздела 4.2: 133	Всего разделов: 8	Всего листов выписки: 234

17.07.2026г. № КУВИ-001/2026-96996668	
Кадастровый номер:	78:42:0000000:4026

1	2	3	4	5
25	65771.97	121271.36	-	-
26	65753.19	121286.72	-	-
27	65751.95	121287.8	-	-
28	65715.3	121178.82	-	-
29	65715.1	121178.24	-	-
30	65714.9	121177.66	-	-
31	65714.7	121177.09	-	-
32	65714.5	121176.51	-	-
33	65714.29	121175.94	-	-
34	65714.08	121175.37	-	-
35	65713.87	121174.79	-	-
36	65713.65	121174.22	-	-
37	65713.44	121173.65	-	-
38	65713.22	121173.08	-	-
39	65712.99	121172.51	-	-
40	65712.77	121171.95	-	-
41	65712.54	121171.38	-	-
42	65712.31	121170.82	-	-
43	65712.07	121170.25	-	-
44	65711.84	121169.69	-	-
45	65711.6	121169.13	-	-
46	65711.36	121168.57	-	-
47	65711.11	121168.01	-	-
48	65710.87	121167.45	-	-
49	65710.62	121166.89	-	-
50	65710.37	121166.34	-	-
51	65710.11	121165.78	-	-
52	65709.85	121165.23	-	-
53	65709.59	121164.68	-	-

ДОКУМЕНТ ПОДПИСАН
ЭЛЕКТРОННОЙ ПОДПИСЬЮ
Сертификат: 839971481847979980055521910400019784 43
Владелец: ПУБЛИЧНО-ПРАВОВАЯ КОМПАНИЯ РОСКАДАСТР
Действителен: с 24.12.2025 по 19.03.2027

полное наименование должности		инициалы, фамилия

Земельный участок
вид объекта недвижимости

Лист № 104 раздела 4.2	Всего листов раздела 4.2: 133	Всего разделов: 8	Всего листов выписки: 234

17.07.2026г. № КУВИ-001/2026-96996668	
Кадастровый номер:	78:42:0000000:4026

1	2	3	4	5
54	65709.33	121164.12	-	-
55	65709.07	121163.57	-	-
56	65708.8	121163.03	-	-
57	65708.53	121162.48	-	-
58	65708.26	121161.93	-	-
59	65707.98	121161.39	-	-
60	65707.7	121160.84	-	-
61	65707.42	121160.3	-	-
62	65707.14	121159.76	-	-
63	65696.37	121139.77	-	-
64	65691.56	121130.9	-	-
65	65692.01	121130.68	-	-
66	65700.47	121126.81	-	-
67	65710.51	121124.37	-	-
68	65718.1	121121.08	-	-
69	65724.99	121115.92	-	-
70	65733.01	121106.75	-	-
71	65742.05	121094.99	-	-
72	65754.8	121082.24	-	-
73	65770.05	121065.81	-	-
74	65813.7	121115.81	-	-
75	65813.72	121138.99	-	-
76	65817.6	121145.01	-	-
77	65824.48	121149.17	-	-
78	65832.65	121151.46	-	-
79	65845.44	121152.18	-	-
80	65919.73	121237.27	-	-
81	65915.8	121248	-	-
82	65924.98	121250.61	-	-

ДОКУМЕНТ ПОДПИСАН
ЭЛЕКТРОННОЙ ПОДПИСЬЮ
Сертификат: 839971481847979980055521910400019784 43
Владелец: ПУБЛИЧНО-ПРАВОВАЯ КОМПАНИЯ РОСКАДАСТР
Действителен: с 24.12.2025 по 19.03.2027

полное наименование должности	инициалы, фамилия

Земельный участок
вид объекта недвижимости

Лист № 105 раздела 4.2	Всего листов раздела 4.2: 133	Всего разделов: 8	Всего листов выписки: 234

17.07.2026г. № КУВИ-001/2026-96996668	
Кадастровый номер:	78:42:0000000:4026

1	2	3	4	5
83	65921.38	121259.9	-	-
84	65924.46	121261.29	-	-
1	65990.44	121363.17	-	-
2	65992.69	121323.65	-	-
3	65993.01	121321.21	-	-
4	66089.22	121431.43	-	-
5	66082.69	121438.96	-	-
6	66069.14	121448.51	-	-
7	66059.15	121449.62	-	-
8	66038.94	121446.96	-	-
9	66019.84	121440.07	-	-
10	65998.97	121438.52	-	-
11	65983.87	121435.19	-	-
12	65974.19	121432.72	-	-
13	65980.72	121415.37	-	-
14	65985.36	121401.05	-	-
15	65988.38	121382	-	-
16	65990.44	121363.17	-	-

ДОКУМЕНТ ПОДПИСАН
ЭЛЕКТРОННОЙ ПОДПИСЬЮ
Сертификат: 839971481847979980055521910400019784 43
Владелец: ПУБЛИЧНО-ПРАВОВАЯ КОМПАНИЯ РОСКАДАСТР
Действителен: с 24.12.2025 по 19.03.2027

полное наименование должности		инициалы, фамилия

Земельный участок
вид объекта недвижимости

Лист № 106 раздела 4.2	Всего листов раздела 4.2: 133	Всего разделов: 8	Всего листов выписки: 234

17.07.2026г. № КУВИ-001/2026-96996668	
Кадастровый номер:	78:42:0000000:4026

Сведения о характерных точках границы части (частей) земельного участка

Учетный номер части: 78:42:0000000:4026/36

Система координат

Номер точки	Координаты, м		Описание закрепления на местности	Средняя квадратичная погрешность определения координат характерных точек границ земельного участка, м
	X	Y		
1	2	3	4	5
1	65803.83	121041.96	-	-
2	65812.15	121040.96	-	-
3	65816.59	121044.69	-	-
4	65821.04	121050.85	-	-
5	65822.76	121059.02	-	-
6	65823.19	121071.35	-	-
7	65822.04	121080.66	-	-
8	65817.88	121096.28	-	-
9	65813.7	121114.84	-	-
10	65813.7	121115.81	-	-
11	65770.05	121065.81	-	-
12	65776.74	121058.59	-	-
13	65786.2	121050.13	-	-
14	65796.52	121043.97	-	-
15	65803.83	121041.96	-	-
1	65960.31	121274.46	-	-
2	65961.38	121271.64	-	-
3	65974.89	121255.45	-	-
4	65977.51	121253.92	-	-
5	65980.35	121252.95	-	-
6	65980.94	121252.77	-	-
7	65981.54	121252.67	-	-
8	65982.15	121252.65	-	-
9	65982.77	121252.7	-	-

полное наименование должности		инициалы, фамилия

ДОКУМЕНТ ПОДПИСАН
ЭЛЕКТРОННОЙ ПОДПИСЬЮ
Сертификат: 839971481847979980055521910400019784 43
Владелец: ПУБЛИЧНО-ПРАВОВАЯ КОМПАНИЯ РОСКАДАСТР
Действителен: с 24.12.2025 по 19.03.2027

Земельный участок
вид объекта недвижимости

Лист № 107 раздела 4.2	Всего листов раздела 4.2: 133	Всего разделов: 8	Всего листов выписки: 234

17.07.2026г. № КУВИ-001/2026-96996668	
Кадастровый номер:	78:42:0000000:4026

1	2	3	4	5
10	65983.37	121252.82	-	-
11	65984.24	121253.15	-	-
12	65985.01	121253.62	-	-
13	65985.48	121254.01	-	-
14	65985.9	121254.46	-	-
15	65986.26	121254.96	-	-
16	65986.55	121255.5	-	-
17	65990.33	121268.51	-	-
18	65991.62	121278.76	-	-
19	65990.45	121294.17	-	-
20	65987.73	121315.17	-	-
21	65964.76	121288.86	-	-
22	65971.54	121287.94	-	-
23	65971.7	121287.52	-	-
24	65972.24	121282.93	-	-
25	65962.61	121282.45	-	-
26	65960.39	121280.29	-	-
27	65959.45	121277.43	-	-
28	65960.31	121274.46	-	-
1	65975.37	121180.62	-	-
2	65962.32	121168.62	-	-
3	65960.38	121165.7	-	-
4	65966.63	121160.85	-	-
5	65963	121156.29	-	-
6	65967.07	121153.24	-	-
7	65980.46	121142.55	-	-
8	65976.1	121137.13	-	-
9	65975.25	121132.29	-	-
10	65986.57	121122.63	-	-

ДОКУМЕНТ ПОДПИСАН
ЭЛЕКТРОННОЙ ПОДПИСЬЮ
Сертификат: 839971481847979980055521910400019784 43
Владелец: ПУБЛИЧНО-ПРАВОВАЯ КОМПАНИЯ РОСКАДАСТР
Действителен: с 24.12.2025 по 19.03.2027

полное наименование должности		инициалы, фамилия

Земельный участок
вид объекта недвижимости

Лист № 108 раздела 4.2	Всего листов раздела 4.2: 133	Всего разделов: 8	Всего листов выписки: 234

17.07.2026г. № КУВИ-001/2026-96996668	
Кадастровый номер:	78:42:0000000:4026

1	2	3	4	5
11	65976.05	121105.54	-	-
12	65962.84	121112.65	-	-
13	65941.49	121129.2	-	-
14	65944.09	121134.11	-	-
15	65936.9	121139.74	-	-
16	65935.9	121142.65	-	-
17	65932.88	121147.76	-	-
18	65912.88	121164.08	-	-
19	65908.85	121167.05	-	-
20	65912.69	121172.67	-	-
21	65915.54	121176.1	-	-
22	65916.39	121176.84	-	-
23	65918.95	121177.64	-	-
24	65922.92	121182.19	-	-
25	65938.46	121173.07	-	-
26	65945.49	121182.86	-	-
27	65955.02	121174.72	-	-
28	65957.75	121172.44	-	-
29	65970.02	121183.85	-	-
30	65973.48	121196.81	-	-
31	65977.87	121220.22	-	-
32	65981.17	121235.4	-	-
33	65979.3	121235.57	-	-
34	65928.56	121215.57	-	-
35	65927.38	121216.39	-	-
36	65919.73	121237.27	-	-
37	65845.44	121152.18	-	-
38	65855.73	121152.75	-	-
39	65861.18	121152.18	-	-

полное наименование должности	ДОКУМЕНТ ПОДПИСАН ЭЛЕКТРОННОЙ ПОДПИСЬЮ Сертификат: 839971481847979980055521910400019784 43 Владелец: ПУБЛИЧНО-ПРАВОВАЯ КОМПАНИЯ РОСКАДАСТР Действителен: с 24.12.2025 по 19.03.2027	инициалы, фамилия

Земельный участок
вид объекта недвижимости

Лист № 109 раздела 4.2	Всего листов раздела 4.2: 133	Всего разделов: 8	Всего листов выписки: 234

17.07.2026г. № КУВИ-001/2026-96996668	
Кадастровый номер:	78:42:0000000:4026

1	2	3	4	5
40	65876.09	121151.03	-	-
41	65890.56	121147.88	-	-
42	65906.48	121143.87	-	-
43	65916.08	121140.28	-	-
44	65924.97	121132.69	-	-
45	65930.85	121120.93	-	-
46	65948.19	121103.31	-	-
47	65969.27	121094.42	-	-
48	65999.43	121088.96	-	-
49	66057.48	121147.93	-	-
50	66073.26	121196.04	-	-
51	66088.46	121239.03	-	-
52	66090.47	121264.55	-	-
53	66086.16	121281.17	-	-
54	66068.68	121328.47	-	-
55	66067.8	121333.8	-	-
56	66077.4	121368.8	-	-
57	66107.33	121415.96	-	-
58	66101.34	121420.54	-	-
59	66091.35	121428.97	-	-
60	66089.22	121431.43	-	-
61	65993.01	121321.21	-	-
62	65996.42	121294.79	-	-
63	65997.64	121278.61	-	-
64	65996.23	121267.29	-	-
65	65988.38	121240.28	-	-
66	65983.75	121219.03	-	-
67	65979.36	121195.59	-	-
68	65975.37	121180.62	-	-

ДОКУМЕНТ ПОДПИСАН
ЭЛЕКТРОННОЙ ПОДПИСЬЮ
Сертификат: 839971481847979980055521910400019784 43
Владелец: ПУБЛИЧНО-ПРАВОВАЯ КОМПАНИЯ РОСКАДАСТР
Действителен: с 24.12.2025 по 19.03.2027

полное наименование должности	инициалы, фамилия

Земельный участок
вид объекта недвижимости

Лист № 110 раздела 4.2	Всего листов раздела 4.2: 133	Всего разделов: 8	Всего листов выписки: 234

17.07.2026г. № КУВИ-001/2026-96996668	
Кадастровый номер:	78:42:0000000:4026

Сведения о характерных точках границы части (частей) земельного участка

Учетный номер части: 78:42:0000000:4026/37

Система координат

Номер точки	Координаты, м		Описание закрепления на местности	Средняя квадратичная погрешность определения координат характерных точек границ земельного участка, м
	X	Y		
1	2	3	4	5
1	66000.16	121088.83	-	-
2	66019.65	121092.84	-	-
3	66044.85	121109.37	-	-
4	66041.12	121111.83	-	-
5	66043.79	121115.95	-	-
6	66047.16	121113.69	-	-
7	66050.04	121125.23	-	-
8	66057.48	121147.93	-	-
9	65999.43	121088.96	-	-
10	66000.16	121088.83	-	-

полное наименование должности	ДОКУМЕНТ ПОДПИСАН ЭЛЕКТРОННОЙ ПОДПИСЬЮ Сертификат: 839971481847979980055521910400019784 43 Владелец: ПУБЛИЧНО-ПРАВОВАЯ КОМПАНИЯ РОСКАДАСТР Действителен: с 24.12.2025 по 19.03.2027	инициалы, фамилия

Земельный участок
вид объекта недвижимости

Лист № 111 раздела 4.2	Всего листов раздела 4.2: 133	Всего разделов: 8	Всего листов выписки: 234

17.07.2026г. № КУВИ-001/2026-96996668	
Кадастровый номер:	78:42:0000000:4026

Сведения о характерных точках границы части (частей) земельного участка

Учетный номер части: 78:42:0000000:4026/38

Система координат

Номер точки	Координаты, м		Описание закрепления на местности	Средняя квадратичная погрешность определения координат характерных точек границ земельного участка, м
	X	Y		
1	2	3	4	5
1	65941.82	121135.89	-	-
2	65936.9	121139.74	-	-
3	65935.9	121142.65	-	-
4	65935.29	121143.69	-	-
5	65932.38	121140.14	-	-
6	65916.41	121157.43	-	-
7	65916.41	121157.57	-	-
8	65914.6	121160.08	-	-
9	65913.53	121160.42	-	-
10	65894.66	121178.98	-	-
11	65894.09	121179.45	-	-
12	65894.01	121179.51	-	-
13	65871.45	121195.21	-	-
14	65871.27	121195.27	-	-
15	65869.59	121196.01	-	-
16	65780.99	121214.03	-	-
17	65748.34	121274.7	-	-
18	65744.74	121263.89	-	-
19	65744	121261.67	-	-
20	65773.3	121207.23	-	-
21	65774.76	121205.56	-	-
22	65776.7	121204.7	-	-
23	65866.58	121186.42	-	-
24	65887.95	121171.55	-	-

ДОКУМЕНТ ПОДПИСАН
ЭЛЕКТРОННОЙ ПОДПИСЬЮ
Сертификат: 839971481847979980055521910400019784 43
Владелец: ПУБЛИЧНО-ПРАВОВАЯ КОМПАНИЯ РОСКАДАСТР
Действителен: с 24.12.2025 по 19.03.2027

полное наименование должности		инициалы, фамилия

Земельный участок
вид объекта недвижимости

Лист № 112 раздела 4.2	Всего листов раздела 4.2: 133	Всего разделов: 8	Всего листов выписки: 234

17.07.2026г. № КУВИ-001/2026-96996668	
Кадастровый номер:	78:42:0000000:4026

1	2	3	4	5
25	65907.64	121152.19	-	-
26	65925.13	121133.25	-	-
27	65924.69	121132.93	-	-
28	65924.97	121132.69	-	-
29	65929.3	121124.02	-	-
30	65929.56	121124.11	-	-
31	65932.03	121125.92	-	-
32	65942.16	121115.43	-	-
33	65942.29	121115.31	-	-
34	65942.32	121115.27	-	-
35	65957.96	121100.44	-	-
36	65958.64	121099.65	-	-
37	65963.94	121097.56	-	-
38	65971.36	121094.92	-	-
39	65976.13	121094.63	-	-
40	65965.38	121107.15	-	-
41	65965.1	121107.41	-	-
42	65965.03	121107.52	-	-
43	65949.28	121122.45	-	-
44	65946.55	121125.28	-	-
45	65941.49	121129.2	-	-
46	65941.94	121130.05	-	-
47	65939.29	121132.8	-	-
48	65941.82	121135.89	-	-
1	65979.81	121197.97	-	-
2	65979.36	121195.59	-	-
3	65975.37	121180.62	-	-
4	65962.32	121168.62	-	-
5	65960.38	121165.7	-	-

ДОКУМЕНТ ПОДПИСАН
ЭЛЕКТРОННОЙ ПОДПИСЬЮ
Сертификат: 839971481847979980055521910400019784 43
Владелец: ПУБЛИЧНО-ПРАВОВАЯ КОМПАНИЯ РОСКАДАСТР
Действителен: с 24.12.2025 по 19.03.2027

полное наименование должности		инициалы, фамилия

Земельный участок
вид объекта недвижимости

Лист № 113 раздела 4.2	Всего листов раздела 4.2: 133	Всего разделов: 8	Всего листов выписки: 234

17.07.2026г. № КУВИ-001/2026-96996668	
Кадастровый номер:	78:42:0000000:4026

1	2	3	4	5
6	65963.98	121162.91	-	-
7	65994.07	121199.59	-	-
8	65994.96	121201.22	-	-
9	65994.96	121204.31	-	-
10	65994.77	121204.78	-	-
11	65985.32	121226.21	-	-
12	65983.75	121219.03	-	-
13	65981.9	121209.18	-	-
14	65984.38	121203.55	-	-
15	65979.81	121197.97	-	-
1	65969.64	121261.74	-	-
2	65963.02	121276.75	-	-
3	65961.39	121278.78	-	-
4	65960.04	121279.22	-	-
5	65959.45	121277.43	-	-
6	65960.31	121274.46	-	-
7	65961.38	121271.64	-	-
8	65969.64	121261.74	-	-
1	65971.61	121232.54	-	-
2	65977.62	121218.89	-	-
3	65977.87	121220.22	-	-
4	65981.17	121235.4	-	-
5	65979.3	121235.57	-	-
6	65971.61	121232.54	-	-

полное наименование должности		инициалы, фамилия

ДОКУМЕНТ ПОДПИСАН
ЭЛЕКТРОННОЙ ПОДПИСЬЮ
Сертификат: 839971481847979980055521910400019784 43
Владелец: ПУБЛИЧНО-ПРАВОВАЯ КОМПАНИЯ РОСКАДАСТР
Действителен: с 24.12.2025 по 19.03.2027

Земельный участок
вид объекта недвижимости

Лист № 114 раздела 4.2	Всего листов раздела 4.2: 133	Всего разделов: 8	Всего листов выписки: 234

17.07.2026г. № КУВИ-001/2026-96996668	
Кадастровый номер:	78:42:0000000:4026

Сведения о характерных точках границы части (частей) земельного участка

Учетный номер части: 78:42:0000000:4026/39

Система координат

Номер точки	Координаты, м		Описание закрепления на местности	Средняя квадратичная погрешность определения координат характерных точек границ земельного участка, м
	X	Y		
1	2	3	4	5
1	65743.97	121264.06	-	-
2	65775.32	121207.55	-	-
3	65866.74	121188.61	-	-
4	65881.71	121179.2	-	-
5	65889.42	121173.76	-	-
6	65893.56	121169.44	-	-
7	65939.64	121120.96	-	-
8	65960.3	121098.2	-	-
9	65969.27	121094.42	-	-
10	65972.34	121093.87	-	-
11	65943.99	121125.08	-	-
12	65897.9	121173.56	-	-
13	65893.36	121178.32	-	-
14	65885.04	121184.21	-	-
15	65869.02	121194.3	-	-
16	65779.23	121212.87	-	-
17	65746.56	121271.76	-	-
18	65743.97	121264.06	-	-

полное наименование должности		инициалы, фамилия

ДОКУМЕНТ ПОДПИСАН
ЭЛЕКТРОННОЙ ПОДПИСЬЮ
Сертификат: 839971481847979980055521910400019784 43
Владелец: ПУБЛИЧНО-ПРАВОВАЯ КОМПАНИЯ РОСКАДАСТР
Действителен: с 24.12.2025 по 19.03.2027

Земельный участок
вид объекта недвижимости

Лист № 115 раздела 4.2	Всего листов раздела 4.2: 133	Всего разделов: 8	Всего листов выписки: 234

17.07.2026г. № КУВИ-001/2026-96996668	
Кадастровый номер:	78:42:0000000:4026

Сведения о характерных точках границы части (частей) земельного участка

Учетный номер части: 78:42:0000000:4026/40

Система координат

Номер точки	Координаты, м		Описание закрепления на местности	Средняя квадратичная погрешность определения координат характерных точек границ земельного участка, м
	X	Y		
1	2	3	4	5
1	65714.76	121140.96	-	-
2	65714.78	121141.06	-	-
3	65714.78	121144.14	-	-
4	65714.72	121144.33	-	-
5	65714.18	121145.8	-	-
6	65713.85	121146.81	-	-
7	65713.52	121147.89	-	-
8	65713.5	121147.99	-	-
9	65713.14	121148.82	-	-
10	65708.07	121158.2	-	-
11	65707.92	121157.88	-	-
12	65702.55	121147.38	-	-
13	65703.68	121145.28	-	-
14	65703.37	121144.49	-	-
15	65703.33	121144.4	-	-
16	65700.21	121136.09	-	-
17	65700.19	121136.04	-	-
18	65698.5	121131.4	-	-
19	65698.45	121131.24	-	-
20	65698.45	121130.66	-	-
21	65702.44	121130.03	-	-
22	65709.61	121126.12	-	-
23	65714.76	121140.96	-	-

полное наименование должности		инициалы, фамилия

ДОКУМЕНТ ПОДПИСАН
ЭЛЕКТРОННОЙ ПОДПИСЬЮ
Сертификат: 839971481847979980055521910400019784 43
Владелец: ПУБЛИЧНО-ПРАВОВАЯ КОМПАНИЯ РОСКАДАСТР
Действителен: с 24.12.2025 по 19.03.2027

Земельный участок
вид объекта недвижимости

Лист № 116 раздела 4.2	Всего листов раздела 4.2: 133	Всего разделов: 8	Всего листов выписки: 234

17.07.2026г. № КУВИ-001/2026-96996668	
Кадастровый номер:	78:42:0000000:4026

Сведения о характерных точках границы части (частей) земельного участка

Учетный номер части: 78:42:0000000:4026/41

Система координат

Номер точки	Координаты, м		Описание закрепления на местности	Средняя квадратичная погрешность определения координат характерных точек границ земельного участка, м
	X	Y		
1	2	3	4	5
1	65691.98	121131.68	-	-
2	65702.44	121130.03	-	-
3	65720.92	121119.96	-	-
4	65733.99	121108.81	-	-
5	65749.95	121088.28	-	-
6	65758.98	121079.79	-	-
7	65774.63	121061.89	-	-
8	65784.79	121054.14	-	-
9	65796.56	121048.19	-	-
10	65817.08	121045.97	-	-
11	65821.19	121052.76	-	-
12	65822.58	121076.27	-	-
13	65822.04	121080.66	-	-
14	65817.88	121096.28	-	-
15	65813.7	121114.84	-	-
16	65813.72	121138.99	-	-
17	65817.6	121145.01	-	-
18	65824.48	121149.17	-	-
19	65832.65	121151.46	-	-
20	65855.73	121152.75	-	-
21	65861.18	121152.18	-	-
22	65876.09	121151.03	-	-
23	65883.71	121149.37	-	-
24	65887.54	121149.39	-	-

полное наименование должности		инициалы, фамилия

ДОКУМЕНТ ПОДПИСАН
ЭЛЕКТРОННОЙ ПОДПИСЬЮ
Сертификат: 839971481847979980055521910400019784 43
Владелец: ПУБЛИЧНО-ПРАВОВАЯ КОМПАНИЯ РОСКАДАСТР
Действителен: с 24.12.2025 по 19.03.2027

Земельный участок
вид объекта недвижимости

Лист № 117 раздела 4.2	Всего листов раздела 4.2: 133	Всего разделов: 8	Всего листов выписки: 234

17.07.2026г. № КУВИ-001/2026-96996668	
Кадастровый номер:	78:42:0000000:4026

1	2	3	4	5
25	65905.78	121147.22	-	-
26	65915.84	121140.37	-	-
27	65916.08	121140.28	-	-
28	65916.51	121139.91	-	-
29	65919.54	121137.85	-	-
30	65920.43	121136.56	-	-
31	65924.97	121132.69	-	-
32	65929.72	121123.19	-	-
33	65932.34	121119.41	-	-
34	65939	121112.65	-	-
35	65954.42	121101.31	-	-
36	65963.94	121097.56	-	-
37	65971.36	121094.92	-	-
38	65982.58	121094.23	-	-
39	66000	121090.85	-	-
40	66009.94	121091.03	-	-
41	66018.47	121093.88	-	-
42	66044.21	121108.96	-	-
43	66044.56	121109.56	-	-
44	66041.12	121111.83	-	-
45	66043.79	121115.95	-	-
46	66046.99	121113.81	-	-
47	66047.05	121113.92	-	-
48	66051.41	121132.57	-	-
49	66066.38	121179.07	-	-
50	66079.6	121213.98	-	-
51	66087.35	121235.88	-	-
52	66088.62	121241.07	-	-
53	66090.06	121259.3	-	-

ДОКУМЕНТ ПОДПИСАН
ЭЛЕКТРОННОЙ ПОДПИСЬЮ
Сертификат: 839971481847979980055521910400019784 43
Владелец: ПУБЛИЧНО-ПРАВОВАЯ КОМПАНИЯ РОСКАДАСТР
Действителен: с 24.12.2025 по 19.03.2027

полное наименование должности	инициалы, фамилия

Земельный участок
вид объекта недвижимости

Лист № 118 раздела 4.2	Всего листов раздела 4.2: 133	Всего разделов: 8	Всего листов выписки: 234

17.07.2026г. № КУВИ-001/2026-96996668	
Кадастровый номер:	78:42:0000000:4026

1	2	3	4	5
54	66089.69	121266.14	-	-
55	66086.57	121279.6	-	-
56	66086.16	121281.17	-	-
57	66068.68	121328.47	-	-
58	66067.8	121333.8	-	-
59	66069.22	121338.97	-	-
60	66073.29	121357	-	-
61	66075.46	121361.71	-	-
62	66077.4	121368.8	-	-
63	66082.17	121376.32	-	-
64	66082.77	121377.62	-	-
65	66086.47	121383.09	-	-
66	66107.33	121415.96	-	-
67	66101.34	121420.54	-	-
68	66097.67	121423.64	-	-
69	66094.29	121414.28	-	-
70	66088.1	121402.37	-	-
71	66080.1	121389.99	-	-
72	66075.34	121381.95	-	-
73	66070.47	121379.41	-	-
74	66066.56	121376.66	-	-
75	66064.65	121373.37	-	-
76	66061.85	121358.03	-	-
77	66059.73	121345.65	-	-
78	66060.05	121332.31	-	-
79	66063.75	121313.58	-	-
80	66065.76	121310.09	-	-
81	66069.57	121305.75	-	-
82	66071.9	121299.93	-	-

ДОКУМЕНТ ПОДПИСАН
ЭЛЕКТРОННОЙ ПОДПИСЬЮ
Сертификат: 839971481847979980055521910400019784 43
Владелец: ПУБЛИЧНО-ПРАВОВАЯ КОМПАНИЯ РОСКАДАСТР
Действителен: с 24.12.2025 по 19.03.2027

полное наименование должности	инициалы, фамилия

Земельный участок
вид объекта недвижимости

Лист № 119 раздела 4.2	Всего листов раздела 4.2: 133	Всего разделов: 8	Всего листов выписки: 234

17.07.2026г. № КУВИ-001/2026-96996668	
Кадастровый номер:	78:42:0000000:4026

1	2	3	4	5
83	66073.28	121293.26	-	-
84	66074.76	121286.7	-	-
85	66075.92	121282.78	-	-
86	66079.68	121277.03	-	-
87	66081.11	121273.92	-	-
88	66082.63	121260.89	-	-
89	66082.96	121256.2	-	-
90	66082.03	121246.8	-	-
91	66081.64	121244.42	-	-
92	66079.98	121238.27	-	-
93	66074.03	121223.32	-	-
94	66069.73	121211.02	-	-
95	66066.89	121207.38	-	-
96	66064.24	121203.21	-	-
97	66062.98	121198.85	-	-
98	66061.99	121192.3	-	-
99	66059.28	121186.48	-	-
100	66055.71	121181.52	-	-
101	66052.86	121176.75	-	-
102	66049.92	121171.2	-	-
103	66039.01	121156.71	-	-
104	66036.56	121154.33	-	-
105	66034.66	121146.71	-	-
106	66034.66	121140.68	-	-
107	66033.71	121131.15	-	-
108	66029.74	121121.79	-	-
109	66027.2	121118.14	-	-
110	66020.02	121114.41	-	-
111	66011.8	121109.85	-	-

ДОКУМЕНТ ПОДПИСАН
ЭЛЕКТРОННОЙ ПОДПИСЬЮ
Сертификат: 839971481847979980055521910400019784 43
Владелец: ПУБЛИЧНО-ПРАВОВАЯ КОМПАНИЯ РОСКАДАСТР
Действителен: с 24.12.2025 по 19.03.2027

полное наименование должности		инициалы, фамилия

Земельный участок
вид объекта недвижимости

Лист № 120 раздела 4.2	Всего листов раздела 4.2: 133	Всего разделов: 8	Всего листов выписки: 234

17.07.2026г. № КУВИ-001/2026-96996668	
Кадастровый номер:	78:42:0000000:4026

1	2	3	4	5
112	66005.64	121107.24	-	-
113	65997.82	121103.26	-	-
114	65992.77	121101.89	-	-
115	65991.02	121101.92	-	-
116	65987.81	121102.31	-	-
117	65979.56	121104.23	-	-
118	65969.8	121107.63	-	-
119	65961.58	121110.66	-	-
120	65957.47	121112.76	-	-
121	65950.51	121115.44	-	-
122	65944.18	121119.15	-	-
123	65939.94	121123.7	-	-
124	65931.36	121130.75	-	-
125	65923.17	121138.4	-	-
126	65912.41	121147.72	-	-
127	65907.65	121151.22	-	-
128	65901.51	121154.18	-	-
129	65894.97	121155.1	-	-
130	65887.7	121157.01	-	-
131	65882.04	121158.93	-	-
132	65876.55	121160.46	-	-
133	65868.73	121161.31	-	-
134	65859.87	121161.9	-	-
135	65830.38	121162.32	-	-
136	65827.06	121161.85	-	-
137	65823.99	121160.51	-	-
138	65819.01	121157.59	-	-
139	65807.26	121151.08	-	-
140	65801.24	121149.25	-	-

ДОКУМЕНТ ПОДПИСАН
ЭЛЕКТРОННОЙ ПОДПИСЬЮ
Сертификат: 839971481847979980055521910400019784 43
Владелец: ПУБЛИЧНО-ПРАВОВАЯ КОМПАНИЯ РОСКАДАСТР
Действителен: с 24.12.2025 по 19.03.2027

полное наименование должности		инициалы, фамилия

Земельный участок
вид объекта недвижимости

Лист № 121 раздела 4.2	Всего листов раздела 4.2: 133	Всего разделов: 8	Всего листов выписки: 234

17.07.2026г. № КУВИ-001/2026-96996668	
Кадастровый номер:	78:42:0000000:4026

1	2	3	4	5
141	65797.64	121147.5	-	-
142	65793.69	121143.02	-	-
143	65791.41	121138.92	-	-
144	65788.99	121136.61	-	-
145	65788.53	121132.77	-	-
146	65788.86	121124.87	-	-
147	65790.09	121117.86	-	-
148	65791.27	121112.76	-	-
149	65791.79	121108.11	-	-
150	65793.84	121103.49	-	-
151	65796.71	121098.47	-	-
152	65797.83	121092.37	-	-
153	65798.73	121084.47	-	-
154	65798.6	121081.56	-	-
155	65798.89	121076.7	-	-
156	65800.38	121069.83	-	-
157	65800.11	121066.3	-	-
158	65798.39	121064.44	-	-
159	65795.22	121064.71	-	-
160	65791.51	121067.22	-	-
161	65789.13	121071.45	-	-
162	65784.63	121074.76	-	-
163	65778.42	121077.41	-	-
164	65769.71	121084.16	-	-
165	65765.27	121088.39	-	-
166	65760.5	121094.21	-	-
167	65758.44	121096.11	-	-
168	65751.09	121100.92	-	-
169	65748.62	121103.64	-	-

полное наименование должности		инициалы, фамилия

ДОКУМЕНТ ПОДПИСАН
ЭЛЕКТРОННОЙ ПОДПИСЬЮ
Сертификат: 839971481847979980055521910400019784 43
Владелец: ПУБЛИЧНО-ПРАВОВАЯ КОМПАНИЯ РОСКАДАСТР
Действителен: с 24.12.2025 по 19.03.2027

Земельный участок
вид объекта недвижимости

Лист № 122 раздела 4.2	Всего листов раздела 4.2: 133	Всего разделов: 8	Всего листов выписки: 234

17.07.2026г. № КУВИ-001/2026-96996668	
Кадастровый номер:	78:42:0000000:4026

1	2	3	4	5
170	65741.96	121114.92	-	-
171	65738.73	121119.06	-	-
172	65735.4	121122	-	-
173	65729.35	121125.37	-	-
174	65725.58	121127.16	-	-
175	65719.73	121128.58	-	-
176	65715.74	121130.11	-	-
177	65711	121135.19	-	-
178	65707.35	121138.84	-	-
179	65704.73	121139.8	-	-
180	65702.51	121140.51	-	-
181	65696.1	121139.26	-	-
182	65691.98	121131.68	-	-

ДОКУМЕНТ ПОДПИСАН
ЭЛЕКТРОННОЙ ПОДПИСЬЮ
Сертификат: 839971481847979980055521910400019784 43
Владелец: ПУБЛИЧНО-ПРАВОВАЯ КОМПАНИЯ РОСКАДАСТР
Действителен: с 24.12.2025 по 19.03.2027

полное наименование должности		инициалы, фамилия

Земельный участок
вид объекта недвижимости

Лист № 123 раздела 4.2	Всего листов раздела 4.2: 133	Всего разделов: 8	Всего листов выписки: 234

17.07.2026г. № КУВИ-001/2026-96996668	
Кадастровый номер:	78:42:0000000:4026

Сведения о характерных точках границы части (частей) земельного участка

Учетный номер части: 78:42:0000000:4026/42

Система координат

Номер точки	Координаты, м		Описание закрепления на местности	Средняя квадратичная погрешность определения координат характерных точек границ земельного участка, м
	X	Y		
1	2	3	4	5
1	65962.32	121168.62	-	-
2	65960.38	121165.7	-	-
3	65966.63	121160.85	-	-
4	65963	121156.29	-	-
5	65967.07	121153.24	-	-
6	65980.46	121142.55	-	-
7	65976.1	121137.13	-	-
8	65975.25	121132.29	-	-
9	65986.57	121122.63	-	-
10	65976.05	121105.54	-	-
11	65962.84	121112.65	-	-
12	65941.49	121129.2	-	-
13	65944.09	121134.11	-	-
14	65936.9	121139.74	-	-
15	65935.9	121142.65	-	-
16	65932.88	121147.76	-	-
17	65912.88	121164.08	-	-
18	65908.85	121167.05	-	-
19	65912.69	121172.67	-	-
20	65915.54	121176.1	-	-
21	65916.39	121176.84	-	-
22	65918.95	121177.64	-	-
23	65922.92	121182.19	-	-
24	65938.46	121173.07	-	-

полное наименование должности		инициалы, фамилия

ДОКУМЕНТ ПОДПИСАН
ЭЛЕКТРОННОЙ ПОДПИСЬЮ
Сертификат: 839971481847979980055521910400019784 43
Владелец: ПУБЛИЧНО-ПРАВОВАЯ КОМПАНИЯ РОСКАДАСТР
Действителен: с 24.12.2025 по 19.03.2027

Земельный участок
вид объекта недвижимости

Лист № 124 раздела 4.2	Всего листов раздела 4.2: 133	Всего разделов: 8	Всего листов выписки: 234

17.07.2026г. № КУВИ-001/2026-96996668	
Кадастровый номер:	78:42:0000000:4026

1	2	3	4	5
25	65945.49	121182.86	-	-
26	65955.02	121174.72	-	-
27	65957.75	121172.44	-	-
28	65958.85	121173.46	-	-
29	65955.92	121176.18	-	-
30	65945.16	121185.51	-	-
31	65942.01	121188.02	-	-
32	65937.15	121191.59	-	-
33	65931.74	121195.03	-	-
34	65929.39	121196.25	-	-
35	65923.25	121199.21	-	-
36	65918.47	121201.22	-	-
37	65913.51	121202.72	-	-
38	65908.43	121203.7	-	-
39	65904.84	121204.2	-	-
40	65902.12	121204.92	-	-
41	65895.45	121207.1	-	-
42	65889.96	121208.63	-	-
43	65885.98	121209.56	-	-
44	65881.94	121210.17	-	-
45	65874.12	121211.02	-	-
46	65863.2	121211.79	-	-
47	65860.51	121211.9	-	-
48	65831.14	121212.31	-	-
49	65827.3	121212.22	-	-
50	65823.47	121211.84	-	-
51	65820.15	121211.37	-	-
52	65815.7	121210.54	-	-
53	65811.34	121209.31	-	-

ДОКУМЕНТ ПОДПИСАН
ЭЛЕКТРОННОЙ ПОДПИСЬЮ
Сертификат: 839971481847979980055521910400019784 43
Владелец: ПУБЛИЧНО-ПРАВОВАЯ КОМПАНИЯ РОСКАДАСТР
Действителен: с 24.12.2025 по 19.03.2027

полное наименование должности	инициалы, фамилия

Земельный участок
вид объекта недвижимости

Лист № 125 раздела 4.2	Всего листов раздела 4.2: 133	Всего разделов: 8	Всего листов выписки: 234

17.07.2026г. № КУВИ-001/2026-96996668	
Кадастровый номер:	78:42:0000000:4026

1	2	3	4	5
54	65807.1	121207.7	-	-
55	65804.03	121206.36	-	-
56	65799.9	121204.33	-	-
57	65794.22	121201.01	-	-
58	65787.68	121197.39	-	-
59	65782.83	121195.74	-	-
60	65779.37	121194.21	-	-
61	65775.77	121192.46	-	-
62	65771.44	121190.09	-	-
63	65767.37	121187.3	-	-
64	65763.6	121184.12	-	-
65	65760.16	121180.59	-	-
66	65755.16	121174.89	-	-
67	65751.6	121170	-	-
68	65750.75	121170.56	-	-
69	65746.98	121172.34	-	-
70	65742.81	121174.1	-	-
71	65740.94	121175.82	-	-
72	65740.94	121179.21	-	-
73	65740.54	121183.26	-	-
74	65739.99	121186.79	-	-
75	65738.43	121192.87	-	-
76	65736.12	121198.71	-	-
77	65733.1	121204.21	-	-
78	65729.4	121209.29	-	-
79	65726.56	121212.32	-	-
80	65715.3	121178.82	-	-
81	65715.1	121178.24	-	-
82	65714.9	121177.66	-	-

ДОКУМЕНТ ПОДПИСАН
ЭЛЕКТРОННОЙ ПОДПИСЬЮ
Сертификат: 839971481847979980055521910400019784 43
Владелец: ПУБЛИЧНО-ПРАВОВАЯ КОМПАНИЯ РОСКАДАСТР
Действителен: с 24.12.2025 по 19.03.2027

полное наименование должности	инициалы, фамилия

Земельный участок
вид объекта недвижимости

Лист № 126 раздела 4.2	Всего листов раздела 4.2: 133	Всего разделов: 8	Всего листов выписки: 234

17.07.2026г. № КУВИ-001/2026-96996668	
Кадастровый номер:	78:42:0000000:4026

1	2	3	4	5
83	65714.7	121177.09	-	-
84	65714.5	121176.51	-	-
85	65714.29	121175.94	-	-
86	65714.08	121175.37	-	-
87	65713.87	121174.79	-	-
88	65713.65	121174.22	-	-
89	65713.44	121173.65	-	-
90	65713.22	121173.08	-	-
91	65712.99	121172.51	-	-
92	65712.77	121171.95	-	-
93	65712.54	121171.38	-	-
94	65712.31	121170.82	-	-
95	65712.07	121170.25	-	-
96	65711.84	121169.69	-	-
97	65711.6	121169.13	-	-
98	65711.36	121168.57	-	-
99	65711.11	121168.01	-	-
100	65710.87	121167.45	-	-
101	65710.62	121166.89	-	-
102	65710.37	121166.34	-	-
103	65710.11	121165.78	-	-
104	65709.85	121165.23	-	-
105	65709.59	121164.68	-	-
106	65709.33	121164.12	-	-
107	65709.07	121163.57	-	-
108	65708.8	121163.03	-	-
109	65708.53	121162.48	-	-
110	65708.26	121161.93	-	-
111	65707.98	121161.39	-	-

ДОКУМЕНТ ПОДПИСАН
ЭЛЕКТРОННОЙ ПОДПИСЬЮ
Сертификат: 839971481847979980055521910400019784 43
Владелец: ПУБЛИЧНО-ПРАВОВАЯ КОМПАНИЯ РОСКАДАСТР
Действителен: с 24.12.2025 по 19.03.2027

полное наименование должности	инициалы, фамилия

Земельный участок
вид объекта недвижимости

Лист № 127 раздела 4.2	Всего листов раздела 4.2: 133	Всего разделов: 8	Всего листов выписки: 234

17.07.2026г. № КУВИ-001/2026-96996668	
Кадастровый номер:	78:42:0000000:4026

1	2	3	4	5
112	65707.7	121160.84	-	-
113	65707.42	121160.3	-	-
114	65707.14	121159.76	-	-
115	65696.37	121139.77	-	-
116	65696.1	121139.26	-	-
117	65702.51	121140.51	-	-
118	65704.73	121139.8	-	-
119	65707.35	121138.84	-	-
120	65711	121135.19	-	-
121	65715.74	121130.11	-	-
122	65719.73	121128.58	-	-
123	65725.58	121127.16	-	-
124	65729.35	121125.37	-	-
125	65735.4	121122	-	-
126	65738.73	121119.06	-	-
127	65741.96	121114.92	-	-
128	65748.62	121103.64	-	-
129	65751.09	121100.92	-	-
130	65758.44	121096.11	-	-
131	65760.5	121094.21	-	-
132	65765.27	121088.39	-	-
133	65769.71	121084.16	-	-
134	65778.42	121077.41	-	-
135	65784.63	121074.76	-	-
136	65789.13	121071.46	-	-
137	65791.51	121067.22	-	-
138	65795.22	121064.71	-	-
139	65798.39	121064.44	-	-
140	65800.11	121066.3	-	-

ДОКУМЕНТ ПОДПИСАН
ЭЛЕКТРОННОЙ ПОДПИСЬЮ
Сертификат: 839971481847979980055521910400019784 43
Владелец: ПУБЛИЧНО-ПРАВОВАЯ КОМПАНИЯ РОСКАДАСТР
Действителен: с 24.12.2025 по 19.03.2027

полное наименование должности		инициалы, фамилия

Земельный участок
вид объекта недвижимости

Лист № 128 раздела 4.2	Всего листов раздела 4.2: 133	Всего разделов: 8	Всего листов выписки: 234

17.07.2026г. № КУВИ-001/2026-96996668	
Кадастровый номер:	78:42:0000000:4026

1	2	3	4	5
141	65800.38	121069.83	-	-
142	65798.89	121076.7	-	-
143	65798.6	121081.56	-	-
144	65798.73	121084.47	-	-
145	65797.83	121092.37	-	-
146	65796.71	121098.47	-	-
147	65793.84	121103.49	-	-
148	65791.79	121108.11	-	-
149	65791.27	121112.76	-	-
150	65790.09	121117.86	-	-
151	65788.86	121124.87	-	-
152	65788.53	121132.77	-	-
153	65788.99	121136.61	-	-
154	65791.41	121138.92	-	-
155	65793.69	121143.02	-	-
156	65797.64	121147.5	-	-
157	65801.24	121149.25	-	-
158	65807.26	121151.08	-	-
159	65819.01	121157.59	-	-
160	65823.99	121160.51	-	-
161	65827.06	121161.85	-	-
162	65830.38	121162.32	-	-
163	65859.87	121161.9	-	-
164	65868.73	121161.31	-	-
165	65876.55	121160.46	-	-
166	65882.04	121158.93	-	-
167	65887.7	121157.01	-	-
168	65894.97	121155.1	-	-
169	65901.51	121154.18	-	-

ДОКУМЕНТ ПОДПИСАН
ЭЛЕКТРОННОЙ ПОДПИСЬЮ
Сертификат: 839971481847979980055521910400019784 43
Владелец: ПУБЛИЧНО-ПРАВОВАЯ КОМПАНИЯ РОСКАДАСТР
Действителен: с 24.12.2025 по 19.03.2027

полное наименование должности		инициалы, фамилия

Земельный участок
вид объекта недвижимости

Лист № 129 раздела 4.2	Всего листов раздела 4.2: 133	Всего разделов: 8	Всего листов выписки: 234

17.07.2026г. № КУВИ-001/2026-96996668	
Кадастровый номер:	78:42:0000000:4026

1	2	3	4	5
170	65907.65	121151.22	-	-
171	65912.41	121147.72	-	-
172	65923.17	121138.4	-	-
173	65931.36	121130.75	-	-
174	65939.94	121123.7	-	-
175	65944.18	121119.15	-	-
176	65950.51	121115.44	-	-
177	65957.47	121112.76	-	-
178	65961.58	121110.66	-	-
179	65969.8	121107.63	-	-
180	65979.56	121104.23	-	-
181	65987.81	121102.31	-	-
182	65991.02	121101.92	-	-
183	65992.77	121101.89	-	-
184	65997.82	121103.26	-	-
185	66005.64	121107.24	-	-
186	66011.8	121109.85	-	-
187	66020.02	121114.41	-	-
188	66027.2	121118.14	-	-
189	66029.74	121121.79	-	-
190	66033.71	121131.15	-	-
191	66034.66	121140.68	-	-
192	66034.66	121146.71	-	-
193	66036.56	121154.33	-	-
194	66039.01	121156.71	-	-
195	66049.92	121171.2	-	-
196	66052.86	121176.75	-	-
197	66055.71	121181.52	-	-
198	66059.28	121186.48	-	-

полное наименование должности		инициалы, фамилия

ДОКУМЕНТ ПОДПИСАН
ЭЛЕКТРОННОЙ ПОДПИСЬЮ
Сертификат: 839971481847979980055521910400019784 43
Владелец: ПУБЛИЧНО-ПРАВОВАЯ КОМПАНИЯ РОСКАДАСТР
Действителен: с 24.12.2025 по 19.03.2027

Земельный участок
вид объекта недвижимости

Лист № 130 раздела 4.2	Всего листов раздела 4.2: 133	Всего разделов: 8	Всего листов выписки: 234

17.07.2026г. № КУВИ-001/2026-96996668	
Кадастровый номер:	78:42:0000000:4026

1	2	3	4	5
199	66061.99	121192.3	-	-
200	66062.98	121198.85	-	-
201	66064.24	121203.21	-	-
202	66066.89	121207.38	-	-
203	66069.73	121211.02	-	-
204	66074.03	121223.32	-	-
205	66079.98	121238.27	-	-
206	66081.64	121244.42	-	-
207	66082.03	121246.8	-	-
208	66082.96	121256.2	-	-
209	66082.63	121260.89	-	-
210	66081.11	121273.92	-	-
211	66079.68	121277.03	-	-
212	66075.92	121282.78	-	-
213	66074.76	121286.7	-	-
214	66073.28	121293.26	-	-
215	66071.9	121299.93	-	-
216	66069.57	121305.75	-	-
217	66065.76	121310.09	-	-
218	66063.75	121313.58	-	-
219	66060.05	121332.31	-	-
220	66059.73	121345.65	-	-
221	66061.85	121358.03	-	-
222	66064.65	121373.37	-	-
223	66066.56	121376.66	-	-
224	66070.47	121379.41	-	-
225	66075.34	121381.95	-	-
226	66080.1	121389.99	-	-
227	66088.1	121402.37	-	-

полное наименование должности	ДОКУМЕНТ ПОДПИСАН ЭЛЕКТРОННОЙ ПОДПИСЬЮ Сертификат: 839971481847979980055521910400019784 43 Владелец: ПУБЛИЧНО-ПРАВОВАЯ КОМПАНИЯ РОСКАДАСТР Действителен: с 24.12.2025 по 19.03.2027	инициалы, фамилия

Земельный участок
вид объекта недвижимости

Лист № 131 раздела 4.2	Всего листов раздела 4.2: 133	Всего разделов: 8	Всего листов выписки: 234

17.07.2026г. № КУВИ-001/2026-96996668	
Кадастровый номер:	78:42:0000000:4026

1	2	3	4	5
228	66094.29	121414.28	-	-
229	66097.67	121423.64	-	-
230	66091.35	121428.97	-	-
231	66082.69	121438.96	-	-
232	66069.14	121448.51	-	-
233	66059.15	121449.62	-	-
234	66054.06	121448.95	-	-
235	66052.09	121444.42	-	-
236	66048.39	121434.4	-	-
237	66044.81	121427.52	-	-
238	66038.4	121417.82	-	-
239	66037.9	121417.46	-	-
240	66037.17	121417.11	-	-
241	66032.33	121413.1	-	-
242	66028.03	121408.53	-	-
243	66024.34	121403.45	-	-
244	66021.41	121398.48	-	-
245	66018.84	121393.41	-	-
246	66016.86	121388.08	-	-
247	66015.5	121382.55	-	-
248	66012.66	121367.02	-	-
249	66010.45	121354.07	-	-
250	66009.83	121348.79	-	-
251	66009.75	121344.46	-	-
252	66010.15	121329.17	-	-
253	66010.96	121322.81	-	-
254	66014.72	121303.77	-	-
255	66016.07	121298.53	-	-
256	66017.98	121293.46	-	-

ДОКУМЕНТ ПОДПИСАН
ЭЛЕКТРОННОЙ ПОДПИСЬЮ
Сертификат: 839971481847979980055521910400019784 43
Владелец: ПУБЛИЧНО-ПРАВОВАЯ КОМПАНИЯ РОСКАДАСТР
Действителен: с 24.12.2025 по 19.03.2027

полное наименование должности		инициалы, фамилия

Земельный участок
вид объекта недвижимости

Лист № 132 раздела 4.2	Всего листов раздела 4.2: 133	Всего разделов: 8	Всего листов выписки: 234

17.07.2026г. № КУВИ-001/2026-96996668	
Кадастровый номер:	78:42:0000000:4026

1	2	3	4	5
257	66020.42	121288.63	-	-
258	66023.55	121283.29	-	-
259	66024.59	121281.85	-	-
260	66025.99	121275.68	-	-
261	66026.83	121272.45	-	-
262	66028	121268.53	-	-
263	66029.99	121263.09	-	-
264	66032.63	121257.94	-	-
265	66032.77	121256.75	-	-
266	66032.5	121254.22	-	-
267	66027.58	121241.82	-	-
268	66025.04	121234.7	-	-
269	66022.03	121230.01	-	-
270	66019.67	121225.88	-	-
271	66017.72	121221.54	-	-
272	66016.19	121217.04	-	-
273	66014.93	121212.68	-	-
274	66014.11	121209.22	-	-
275	66012.78	121207.15	-	-
276	66009.94	121202.39	-	-
277	66007.54	121198	-	-
278	66001.38	121189.83	-	-
279	65998.04	121186.2	-	-
280	65994.35	121181.12	-	-
281	65991.32	121175.62	-	-
282	65989.01	121169.78	-	-
283	65988.06	121166.46	-	-
284	65986.15	121158.84	-	-
285	65985.54	121156.08	-	-

полное наименование должности	ДОКУМЕНТ ПОДПИСАН ЭЛЕКТРОННОЙ ПОДПИСЬЮ Сертификат: 839971481847979980055521910400019784 43 Владелец: ПУБЛИЧНО-ПРАВОВАЯ КОМПАНИЯ РОСКАДАСТР Действителен: с 24.12.2025 по 19.03.2027	инициалы, фамилия

Земельный участок
вид объекта недвижимости

Лист № 133 раздела 4.2	Всего листов раздела 4.2: 133	Всего разделов: 8	Всего листов выписки: 234

17.07.2026г. № КУВИ-001/2026-96996668	
Кадастровый номер:	78:42:0000000:4026

1	2	3	4	5
286	65985.43	121155.16	-	-
287	65981.68	121156.54	-	-
288	65980.22	121157.28	-	-
289	65974.36	121159.96	-	-
290	65971.67	121162.34	-	-
291	65964.33	121168.37	-	-
292	65963.19	121169.42	-	-
293	65962.32	121168.62	-	-

ДОКУМЕНТ ПОДПИСАН
ЭЛЕКТРОННОЙ ПОДПИСЬЮ
Сертификат: 839971481847979980055521910400019784 43
Владелец: ПУБЛИЧНО-ПРАВОВАЯ КОМПАНИЯ РОСКАДАСТР
Действителен: с 24.12.2025 по 19.03.2027

полное наименование должности	инициалы, фамилия

Приложение № 7

к Акту по результатам государственной историко-культурной экспертизы проектной документации на проведение работ по сохранению объекта культурного наследия федерального значения «Парк», по адресу: Санкт-Петербург, г. Павловск, между ул. Революции, ул. Красного Курсанта, ул. Работницы, ул. Софьи Перовской, ул. Пролеткульта, ул. Просвещения, в составе объекта культурного наследия федерального значения «Парк "Мариенталь"», по адресу: Санкт-Петербург, г. Павловск, ул. Садовая, ул. Просвещения, ул. Елизаветинская, ул. Мариинская, ул. Обороны, ул. Красного Курсант (г. Павловск, Революции ул., Красного Курсанта ул., Работницы ул., Софьи Перовской ул., Пролеткульта ул., Просвещения ул.): «Проведение работ по сохранению объекта культурного наследия федерального значения «Парк», входящего в составе объекта культурного наследия федерального значения «Парк «Мариенталь» (участок в границах проектирования ограничен ул. Красного Курсанта, ул. Мариинская, ул. Елизаветинская, ул. Госпитальная, ул. Садовая). Ремонт, реставрация и приспособление объекта культурного наследия для современного использования», разработанной ООО «АРМ №1» в 2026г. Шифр: 020-25

Копия Задания на проведение работ по сохранению объекта культурного наследия, включенного в единый государственный реестр объектов культурного наследия (памятников истории и культуры) народов Российской Федерации

СОГЛАСОВАНО:

Начальник
Санкт-Петербургского
государственного казённого
учреждения «Управление
благоустройства Пушкинского

(должность)

[redacted]

(ФИО)

«__» 2024 г.

М.П.

УТВЕРЖДАЮ:

Временно исполняющий
обязанности начальника Управления
историко-культурных ландшафтов
и гидротехнических сооружений

(должность)

[redacted]
государственному контролю,
анию и охране памятников
тории и культуры

(наименование органа охраны)

А.Е. Чирков

(ФИО)

«10» ___ г.

М.П.

ЗАДАНИЕ

на проведение работ по сохранению объекта культурного наследия, включенного в единый государственный реестр объектов культурного наследия (памятников истории и культуры) народов Российской Федерации, или выявленного объекта культурного наследия

01-21-2919/24

ремонт, реставрация, приспособление объекта культурного наследия для современного использования

1. Наименование и категория историко-культурного значения объекта культурного наследия, включенного в единый государственный реестр объектов культурного наследия (памятников истории и культуры) народов Российской Федерации (далее - реестр), или наименование выявленного объекта культурного наследия:

Объект культурного наследия федерального значения «Парк» (в составе «Парк "Мариенталь"») (Основание: постановление Правительства РФ от 10.07.2001 № 527)

2. Адрес места нахождения объекта культурного наследия, включенного в реестр, или выявленного объекта культурного наследия по данным органов технической инвентаризации:

Санкт-Петербург							
(субъект Российской Федерации)							
Санкт-Петербург							
(населенный пункт)							
ул./пр.	Санкт–Петербург, город Павловск, между ул. Революции, ул. Красного Курсанта, ул. Работницы, ул. Софьи Перовской, ул. Пролеткульта, ул. Просвещения	д.		лит.		корп.	

3. Сведения о собственнике либо ином законном владельце объекта культурного наследия, включенного в реестр, или выявленного объекта культурного наследия:
Собственник (законный владелец):

г. Санкт-Петербург (ЗНОП городского значения 16042 «парк Мариенталь между Садовой ул., ул. Красного Курсанта, Мариинской ул. и Елизаветинской ул.»)
Заявитель Санкт-Петербургское государственное казенное учреждение «Управление благоустройства Пушкинского района» (п. 171 адресной программы проекта

«Комфортная городская среда Санкт-Петербурга» на 2024-2026 годы, утвержденной Комитетом по благоустройству Санкт-Петербурга)
(указать полное наименование, организационно-правовую форму юридического лица в соответствии с учредительными документами; фамилию, имя, отчество (при наличии) - для физического лица)

Адрес места нахождения:

Санкт-Петербург
(субъект Российской Федерации)
Санкт-Петербург, г. Пушкин
(населенный пункт)

ул./пр.	Октябрьский б-р				д.	24	лит.							офис/кв.				
ИНН	7	8	2	0	0	1	1	0	6	6								
ОГРН/ОГРНИП	1	0	2	7	8	0	9	0	1	4	5	0	7					
Ответственный представитель:	-																	
(фамилия, имя, отчество (при наличии)																		
Контактный телефон:	(812) 241-43-91																	
Адрес электронной почты:	[redacted]																	

4. Сведения об охранном обязательстве собственника или иного законного владельца объекта культурного наследия:

Дата	14.06.2024
Номер	213-об/24
Орган охраны объектов культурного наследия, выдавший документ	Комитет по государственному контролю, использованию и охране памятников истории и культуры

5. Реквизиты документов об утверждении границы территории объекта культурного наследия, включенного в реестр, или выявленного объекта культурного наследия:

План границ территории объекта культурного наследия «Парк» утвержден КГИОП от 25.11.2014 № 10-749

6. Реквизиты документов об утверждении предмета охраны объекта культурного наследия, включенного в реестр, или выявленного объекта культурного наследия, описание предмета охраны:

Предмет охраны объекта культурного наследия «Парк» утвержден распоряжением КГИОП от 26.12.2019 № 781-р

7. Реквизиты документов о согласовании органом охраны объектов культурного наследия ранее выполненной проектной документации на проведение работ по сохранению объекта культурного наследия, возможность ее использования при проведении работ по сохранению объекта культурного наследия:

В секторе хранения документированной информации отдела обработки и хранения документированной информации Управления организационного обеспечения и контроля КГИОП

8. Состав и содержание проектной документации на проведение работ по сохранению объекта культурного наследия: объем разрабатываемой документации должен обеспечить необходимый уровень исследований и проектных решений, гарантирующих сохранность объекта культурного наследия, сохранение его предметов охраны и отвечать требованиям государственной охраны объектов культурного наследия (памятников истории и культуры).

Возможность проведения работ по реставрации и приспособлению объекта культурного наследия для современного использования определяется актом по результатам государственной историко-культурной экспертизы проектной документации.

Согласно подпункту «в» пункта 32 Положения о составе разделов проектной документации и требованиях к их содержанию, утвержденного постановлением Правительства Российской Федерации от 16.02.2008 № 87 раздел 12 проектной документации должен содержать иную документацию, в случаях, предусмотренных федеральными законами.

Согласно пункту 15.1 статьи 48 Градостроительного кодекса Российской Федерации особенности подготовки, согласования и утверждения проектной документации, необходимой для проведения работ по сохранению объекта культурного наследия, устанавливаются законодательством Российской Федерации об охране объектов культурного наследия.

На основании вышеуказанных положений законодательства раздел 12 проектной документации должен включать документацию по сохранению объектов культурного наследия, разработанную в соответствии с ГОСТ Р 55528-2013 «Состав и содержание научно-проектной документации по сохранению объектов культурного наследия. Памятники истории и культуры. Общие требования».

В случаях, установленных статьей 36 Федерального закона от 25.06.2002 № 73-ФЗ «Об объектах культурного наследия (памятниках истории и культуры) народов Российской Федерации», разрабатываются обязательные разделы об обеспечении сохранности объектов культурного наследия в проектах проведения таких работ или проектов обеспечения сохранности объектов культурного наследия либо план проведения спасательных археологических полевых работ, включающие оценку воздействия проводимых работ на указанные объекты культурного наследия и подлежащие государственной историко-культурной экспертизе.

Раздел 1. Предварительные работы:	
Включает исходно-разрешительную документацию и результаты предварительного исследования памятника. В составе раздела необходимо представить акт определения влияния предполагаемых к проведению видов работ на конструктивные и другие характеристики надежности и безопасности Объекта (в соответствии с письмом Министерства культуры Российской Федерации от 24.03.2015 № 90-01-39-ГП) и заключение о возможности приспособления объекта культурного наследия для современного использования (в случае проведения указанных работ). При необходимости на основании отчета о техническом состоянии (акта технического состояния) объекта культурного наследия или предварительного инженерного заключения в составе предварительных работ разрабатывается документация, предусмотренная для проведения первоочередных противоаварийных или иных консервационных мероприятий.	
Раздел 2. Комплексные научные исследования:	
1. Этап до начала производства работ	2. Этап в процессе производства работ
Для обеспечения сохранности объектов культурного наследия до начала работ по сохранению необходимо организовать мониторинг их технического состояния. В соответствии с ГОСТ Р 55567-2013, ГОСТ Р 56905-2016, ГОСТ Р 55945-2014 и ГОСТ 31937-2011 провести мероприятия по оценке технического состояния Объекта (его частей и элементов), определить пригодность к дальнейшей эксплуатации, необходимость ремонта или реставрации Объекта. Исследования Объекта проводятся в соответствии с программой исследований. Получение разрешения на проведение научно-исследовательских и изыскательских работ требуется при выполнении натурных исследований в виде шурфов, зондажей и иных аналогичных исследований.	В процессе производства работ, выполнять дополнительные обследования после вскрытий конструкций, недоступных в период выполнения основного обследования.

Раздел 3. Проект реставрации и приспособления:	
1. Эскизный проект (архитектурные и конструктивные решения проекта)	2. Проект
При необходимости получения методических заключений совещательных и иных консультативных органов разрабатывается эскизный проект, содержащий принципиальные решения по сохранению Объекта, согласно ГОСТ Р 55528-2013.	Проект ремонта, реставрации, приспособления объекта культурного наследия для современного использования разрабатывается на основе научно-исследовательской и изыскательской документации, которая должна содержать текстовые и графические материалы, а также определять архитектурные, конструктивные, инженерно-технические и инженерно-технологические решения для обеспечения выполнения работ по сохранению объектов культурного наследия.
Раздел 4. Рабочая проектная документация:	
1. Этап до начала производства работ	2. Этап в процессе производства работ
Рабочая документация разрабатывается на основании ранее согласованной проектной документации в необходимом объеме в соответствии ГОСТ 21.501 «Межгосударственный стандарт. Система проектной документации для строительства. Правила выполнения рабочей документации архитектурных и конструктивных решений».	В процессе выполнения производственных работ на Объекте подрядчик, выполняющий производственные работы по сохранению Объекта, на основе рабочей документации составляет исполнительную документацию в соответствии с действующим законодательством. Исполнительная документация является составной частью отчетной документации.
Раздел 5. Отчетная документация:	
Представляется по окончанию работ в соответствии с порядком утверждения отчетной документации о выполнении работ по сохранению объекта культурного наследия (приказ Министерства культуры Российской Федерации от 25.06.2015 № 1840 «Об утверждении состава и Порядка утверждения отчетной документации о выполнении работ по сохранению объекта культурного наследия, включенного в единый государственный реестр объектов культурного наследия (памятников истории и культуры) народов Российской Федерации, или выявленного объекта культурного наследия, Порядка приемки работ по сохранению объекта культурного наследия и подготовки акта приемки выполненных работ по сохранению объекта культурного наследия, включенного в единый государственный реестр объектов культурного наследия (памятников истории и культуры) народов Российской Федерации, или выявленного объекта культурного наследия и его формы»).	

9. Порядок и условия согласования проектной документации на проведение работ по сохранению объекта культурного наследия:

Порядок проведения работ по сохранению объекта культурного наследия установлен статьей 45 Федерального закона от 25.06.2002 № 73-ФЗ «Об объектах культурного наследия (памятниках истории и культуры) народов Российской Федерации».

Работы по реставрации, приспособлению объекта культурного наследия для современного использования проводятся на основании задания, согласованной проектной документации и разрешения КГИОП.

Работы по ремонту, консервации объекта культурного наследия проводятся на основании задания, разрешения КГИОП (при получении последнего представляется документация, установленная пунктами 5.3, 5.4 Порядка выдачи разрешения на проведение работ по сохранению объекта культурного наследия, включенного в единый государственный реестр объектов культурного наследия (памятников истории и культуры) народов Российской Федерации, или выявленного объекта культурного наследия, утвержденного приказом Минкультуры России от 21.10.2015 № 2625).

В случае, если при проведении работ по сохранению объекта культурного наследия затрагиваются конструктивные и другие характеристики надежности и безопасности

объекта, указанные работы проводятся также при наличии положительного заключения государственной экспертизы проектной документации, предоставляемого в соответствии с требованиями Градостроительного кодекса Российской Федерации, для получения в КГИОП разрешения на строительство (части 5.1, 7 статьи 51 Градостроительного кодекса Российской Федерации).

Порядок согласования проектной документации на проведение работ по сохранению установлен приказом Минкультуры России от 05.06.2015 № 1749 «Об утверждении порядка подготовки и согласования проектной документации на проведение работ по сохранению объекта культурного наследия, включенного в единый государственный реестр объектов культурного наследия (памятников истории и культуры) народов Российской Федерации, или выявленного объекта культурного наследия».

Административный регламент предоставления государственной услуги по согласованию проектной документации на проведение работ по сохранению объекта культурного наследия (памятника истории и культуры) народов Российской Федерации федерального значения (за исключением отдельных объектов культурного наследия, перечень которых устанавливается Правительством Российской Федерации) органами государственной власти субъектов Российской Федерации, осуществляющими полномочия в области сохранения, использования, популяризации и государственной охраны объектов культурного наследия, утвержден приказом Минкультуры России от 22.11.2013 № 1942.

Проектная документация рассматривается при наличии положительного заключения государственной историко-культурной экспертизы (не требуется в случае проведения ремонта и консервации объекта культурного наследия).

10. Требования по научному руководству, авторскому и техническому надзору:

Работы по сохранению ОКН проводятся при условии осуществления технического, авторского надзора и государственного надзора в области охраны ОКН за их проведением. Авторский надзор и научное руководство за проведением работ по сохранению ОКН проводятся специалистами, аттестованными федеральным органом охраны объектов культурного наследия в порядке, установленном в соответствии с пунктом 29 статьи 9 Федерального закона от 25.06.2002 № 73-ФЗ «Об объектах культурного наследия (памятниках истории и культуры) народов Российской Федерации», а также в соответствии с ГОСТ Р 56200-2014 «Научное руководство и авторский надзор при проведении работ по сохранению объектов культурного наследия. Основные положения» и ГОСТ Р 56254-2014 «Технический надзор на объектах культурного наследия. Основные положения».

Научный руководитель проводит научно-методическую оценку принимаемых в процессе работ по сохранению объекта культурного наследия решений и оценку степени их влияния на сохранность подлинных элементов объекта культурного наследия (включая оценку состояния объекта и его облика).

Научный руководитель принимает решение о направлении предложений о необходимости принципиальных изменений проектных решений на рассмотрение КГИОП и заказчика.

Лица, осуществляющие авторский надзор, обязаны своевременно решать вопросы, связанные с необходимостью внесения изменений в проектные решения с дальнейшим оформлением исполнительной документации, корректировкой проектных решений в соответствии с требованиями ГОСТ Р 21.101-2020 «Национальный стандарт Российской Федерации. Система проектной документации для строительства. Основные требования к проектной и рабочей документации» и контролем их исполнения.

При принятии решения о необходимости принципиальных изменений проектной документации, последняя подлежит, в том числе, оценке в рамках государственной историко-культурной экспертизе и представлению для рассмотрения в КГИОП в установленном порядке.

11. Дополнительные требования и условия:

К проведению работ по сохранению объекта культурного наследия (включая проектные работы) допускаются юридические лица и индивидуальные предприниматели, имеющие лицензию на осуществление деятельности по сохранению объектов культурного наследия (памятников истории и культуры) народов Российской Федерации в соответствии с законодательством Российской Федерации о лицензировании отдельных видов деятельности, в соответствии с постановлением Правительства РФ от 28.01.2022 N 67 «О лицензировании деятельности по сохранению объектов культурного наследия (памятников истории и культуры) народов Российской Федерации и признании утратившими силу некоторых актов Правительства Российской Федерации».

После заключения государственного контракта (договора) - уведомить КГИОП об организации, являющейся разработчиком проектной документации, имеющей лицензию на

осуществление деятельности по сохранению объектов культурного наследия (при наличии необходимости).

Работы по консервации и реставрации объектов культурного наследия проводятся физическими лицами, аттестованными федеральным органом охраны объектов культурного наследия в установленном им порядке.

В проведении отдельных видов работ по сохранению объекта культурного наследия могут участвовать добровольцы (волонтеры) в соответствии с постановлением Правительства Российской Федерации от 25.12.2019 № 1828 «Об особенностях участия добровольцев (волонтеров) в работах по сохранению объектов культурного наследия, включенных в единый государственный реестр объектов культурного наследия (памятников истории и культуры) народов Российской Федерации, или выявленных объектов культурного наследия».

Настоящее задание подлежит согласованию собственником или иным законным владельцем объекта культурного наследия (понятие законного владельца объекта культурного наследия установлено пунктом 11 статьи 47.6 Федерального закона № 73-ФЗ).

Один оригинальный экземпляр согласованного задания подлежит предоставлению в КГИОП при направлении заявления о согласовании проектной документации на проведение работ по сохранению объекта культурного наследия (при реставрации; приспособлении для современного использования); при направлении заявления о выдачи разрешения на проведение работ по сохранению объекта культурного наследия (при ремонте, консервации); отдельным письмом до подачи вышеуказанных заявлений для учета КГИОП в работе (письмом в свободной форме).

В случае отсутствия вышеуказанного согласования настоящее задание не подлежит реализации.

Документация разрабатывается в том числе в соответствии со следующими нормативными документами:

- ГОСТ Р 55528-2013. Национальный стандарт Российской Федерации. «Состав и содержание научно-проектной документации по сохранению объектов культурного наследия. Памятники истории и культуры. Общие требования»;
- ГОСТ Р 55935-2013. Национальный стандарт Российской Федерации. «Состав и порядок разработки научно-проектной документации на выполнение работ по сохранению объектов культурного наследия - произведений ландшафтной архитектуры и садово-паркового искусства»;
- ГОСТ Р 57368-2016. Национальный стандарт Российской Федерации. «Сохранение произведений ландшафтной архитектуры и садово-паркового искусства».

В соответствии с п. 1, 2 ст. 27 Федерального закона № 73-ФЗ на объектах культурного наследия, включенных в реестр, должны быть установлены надписи и обозначения, содержащие информацию об объекте культурного наследия (далее - информационные надписи и обозначения); порядок установки информационных надписей и обозначений на объекты культурного наследия, содержание этих информационных надписей и обозначений, а также требования к составу проектов установки и содержания информационных надписей и обозначений, на основании которых осуществляется такая установка, определяются Правительством Российской Федерации.

Задание подготовлено:

Главный специалист отдела историко-культурных ландшафтов Управления историко-культурных ландшафтов и гидротехнических сооружений КГИОП — **Ильина** [redacted]

(должность, наименование организации) — (Ф.И.О. полностью)

Специалист 1-й категории отдела гидротехнических сооружений Управления историко-культурных ландшафтов и гидротехнических сооружений КГИОП — **Абрамова** [redacted]

(должность, наименование организации) — (Ф.И.О. полностью)

[redacted]

Приложение № 8

к Акту по результатам государственной историко-культурной экспертизы проектной документации на проведение работ по сохранению объекта культурного наследия федерального значения «Парк», по адресу: Санкт-Петербург, г. Павловск, между ул. Революции, ул. Красного Курсанта, ул. Работницы, ул. Софьи Перовской, ул. Пролеткульта, ул. Просвещения, в составе объекта культурного наследия федерального значения «Парк "Мариенталь"», по адресу: Санкт-Петербург, г. Павловск, ул. Садовая, ул. Просвещения, ул. Елизаветинская, ул. Мариинская, ул. Обороны, ул. Красного Курсант (г. Павловск, Революции ул., Красного Курсанта ул., Работницы ул., Софьи Перовской ул., Пролеткульта ул., Просвещения ул.): «Проведение работ по сохранению объекта культурного наследия федерального значения «Парк», входящего в составе объекта культурного наследия федерального значения «Парк «Мариенталь» (участок в границах проектирования ограничен ул. Красного Курсанта, ул. Мариинская, ул. Елизаветинская, ул. Госпитальная, ул. Садовая). Ремонт, реставрация и приспособление объекта культурного наследия для современного использования», разработанной ООО «АРМ №1» в 2026г. Шифр: 020-25

Копии договоров на проведение государственной историко-культурной экспертизы

ДОГОВОР № 020-25-ГИКЭ-1

Санкт-Петербург «18» июля 2026 года

Общество с ограниченной ответственностью «АРХИТЕКТУРНО – РЕСТАВРАЦИОННАЯ МАСТЕРСКАЯ №1» (ООО «АРМ №1»), в лице генерального директора [redacted] действующего на основании Устава, именуемое в дальнейшем «Заказчик» с одной стороны, и гражданка [redacted] именуемая в дальнейшем «Исполнитель», с другой стороны, заключили настоящий договор о нижеследующем:

1. «Исполнитель» обязуется выполнить на свой страх и риск следующую работу:

Выполнение государственной историко-культурной экспертизы документации на проведение работ по сохранению объекта культурного наследия федерального значения «Парк», по адресу: Санкт-Петербург, г. Павловск, между ул. Революции, ул. Красного Курсанта, ул. Работницы, ул. Софьи Перовской, ул. Пролеткульта, ул. Просвещения, в составе объекта культурного наследия федерального значения «Парк "Мариенталь"», по адресу: Санкт-Петербург, г. Павловск, ул. Садовая, ул. Просвещения, ул. Елизаветинская, ул. Мариинская, ул. Обороны, ул. Красного Курсант (г. Павловск, Революции ул., Красного Курсанта ул., Работницы ул., Софьи Перовской ул., Пролеткульта ул., Просвещения ул.): «Проведение работ по сохранению объекта культурного наследия федерального значения «Парк», входящего в составе объекта культурного наследия федерального значения «Парк «Мариенталь» (участок в границах проектирования ограничен ул. Красного Курсанта, ул. Мариинская, ул. Елизаветинская, ул. Госпитальная, ул. Садовая). Ремонт, реставрация и приспособление объекта культурного наследия для современного использования», разработанной ООО «АРМ №1» в 2026г. Шифр: 020-252. Для выполнения работы «Заказчик» обязуется предоставить исходные материалы.

3. Срок действия настоящего договора устанавливается на срок выполнения работ по договору, а именно с 18.07.2026г. по 31.12.2026г.

4. Работа считается успешно законченной при подписании Сторонами акта приёмки-передачи выполненных работ.

5. По настоящему договору «Заказчик» выплачивает «Исполнителю» вознаграждение, размер которого устанавливается отдельным протоколом.

6. Допускаются авансовые платежи: нет

7. Особые условия: нет

8. Отношение сторон, в том числе ответственность по настоящему договору регулируются гражданским законодательством.

9. Настоящее дополнительное соглашение в двух идентичных экземплярах, по одному для каждой из Сторон.

ЗАКАЗЧИК **ИСПОЛНИТЕЛЬ**

[redacted]

ДОГОВОР № 020-25-ГИКЭ-2

Санкт-Петербург «18» июля 2026 года

Общество с ограниченной ответственностью «АРХИТЕКТУРНО – РЕСТАВРАЦИОННАЯ МАСТЕРСКАЯ №1» (ООО «АРМ №1»), в лице генерального директора [redacted] действующего на основании Устава, именуемое в дальнейшем «Заказчик» с одной стороны, и гражданка [redacted] именуемая в дальнейшем «Исполнитель», с другой стороны, заключили настоящий договор о нижеследующем:

1. «Исполнитель» обязуется выполнить на свой страх и риск следующую работу:

Выполнение государственной историко-культурной экспертизы документации на проведение работ по сохранению объекта культурного наследия федерального значения «Парк», по адресу: Санкт-Петербург, г. Павловск, между ул. Революции, ул. Красного Курсанта, ул. Работницы, ул. Софьи Перовской, ул. Пролеткульта, ул. Просвещения, в составе объекта культурного наследия федерального значения «Парк "Мариенталь"», по адресу: Санкт-Петербург, г. Павловск, ул. Садовая, ул. Просвещения, ул. Елизаветинская, ул. Мариинская, ул. Обороны, ул. Красного Курсант (г. Павловск, Революции ул., Красного Курсанта ул., Работницы ул., Софьи Перовской ул., Пролеткульта ул., Просвещения ул.): «Проведение работ по сохранению объекта культурного наследия федерального значения «Парк», входящего в составе объекта культурного наследия федерального значения «Парк «Мариенталь» (участок в границах проектирования ограничен ул. Красного Курсанта, ул. Мариинская, ул. Елизаветинская, ул. Госпитальная, ул. Садовая). Ремонт, реставрация и приспособление объекта культурного наследия для современного использования», разработанной ООО «АРМ №1» в 2026г. Шифр: 020-252. Для выполнения работы «Заказчик» обязуется предоставить исходные материалы.

3. Срок действия настоящего договора устанавливается на срок выполнения работ по договору, а именно с 18.07.2026г. по 31.12.2026г.

4. Работа считается успешно законченной при подписании Сторонами акта приёмки-передачи выполненных работ.

5. По настоящему договору «Заказчик» выплачивает «Исполнителю» вознаграждение, размер которого устанавливается отдельным протоколом.

6. Допускаются авансовые платежи: нет

7. Особые условия: нет

8. Отношение сторон, в том числе ответственность по настоящему договору регулируются гражданским законодательством.

9. Настоящее дополнительное соглашение в двух идентичных экземплярах, по одному для каждой из Сторон.

ЗАКАЗЧИК **ИСПОЛНИТЕЛЬ**

[redacted]

ДОГОВОР № 020-25-ГИКЭ-3

Санкт-Петербург «18» июля 2026 года

Общество с ограниченной ответственностью «АРХИТЕКТУРНО – РЕСТАВРАЦИОННАЯ МАСТЕРСКАЯ №1» (ООО «АРМ №1»), в лице генерального директора [redacted], действующего на основании Устава, именуемое в дальнейшем «Заказчик» с одной стороны, и гражданин [redacted] именуемая в дальнейшем «Исполнитель», с другой стороны, заключили настоящий договор о нижеследующем:

1. «Исполнитель» обязуется выполнить на свой страх и риск следующую работу:

Выполнение государственной историко-культурной экспертизы документации на проведение работ по сохранению объекта культурного наследия федерального значения «Парк», по адресу: Санкт-Петербург, г. Павловск, между ул. Революции, ул. Красного Курсанта, ул. Работницы, ул. Софьи Перовской, ул. Пролеткульта, ул. Просвещения, в составе объекта культурного наследия федерального значения «Парк "Мариенталь"», по адресу: Санкт-Петербург, г. Павловск, ул. Садовая, ул. Просвещения, ул. Елизаветинская, ул. Мариинская, ул. Обороны, ул. Красного Курсант (г. Павловск, Революции ул., Красного Курсанта ул., Работницы ул., Софьи Перовской ул., Пролеткульта ул., Просвещения ул.): «Проведение работ по сохранению объекта культурного наследия федерального значения «Парк», входящего в составе объекта культурного наследия федерального значения «Парк «Мариенталь» (участок в границах проектирования ограничен ул. Красного Курсанта, ул. Мариинская, ул. Елизаветинская, ул. Госпитальная, ул. Садовая). Ремонт, реставрация и приспособление объекта культурного наследия для современного использования», разработанной ООО «АРМ №1» в 2026г. Шифр: 020-252. Для выполнения работы «Заказчик» обязуется предоставить исходные материалы.

3. Срок действия настоящего договора устанавливается на срок выполнения работ по договору, а именно с 18.07.2026г. по 31.12.2026г.

4. Работа считается успешно законченной при подписании Сторонами акта приёмки-передачи выполненных работ.

5. По настоящему договору «Заказчик» выплачивает «Исполнителю» вознаграждение, размер которого устанавливается отдельным протоколом.

6. Допускаются авансовые платежи: нет

7. Особые условия: нет

8. Отношение сторон, в том числе ответственность по настоящему договору регулируются гражданским законодательством.

9. Настоящее дополнительное соглашение в двух идентичных экземплярах, по одному для каждой из Сторон.

ЗАКАЗЧИК ИСПОЛНИТЕЛЬ

[redacted]

Приложение № 9

к Акту по результатам государственной историко-культурной экспертизы проектной документации на проведение работ по сохранению объекта культурного наследия федерального значения «Парк», по адресу: Санкт-Петербург, г. Павловск, между ул. Революции, ул. Красного Курсанта, ул. Работницы, ул. Софьи Перовской, ул. Пролеткульта, ул. Просвещения, в составе объекта культурного наследия федерального значения «Парк "Мариенталь"», по адресу: Санкт-Петербург, г. Павловск, ул. Садовая, ул. Просвещения, ул. Елизаветинская, ул. Мариинская, ул. Обороны, ул. Красного Курсант (г. Павловск, Революции ул., Красного Курсанта ул., Работницы ул., Софьи Перовской ул., Пролеткульта ул., Просвещения ул.): «Проведение работ по сохранению объекта культурного наследия федерального значения «Парк», входящего в составе объекта культурного наследия федерального значения «Парк «Мариенталь» (участок в границах проектирования ограничен ул. Красного Курсанта, ул. Мариинская, ул. Елизаветинская, ул. Госпитальная, ул. Садовая). Ремонт, реставрация и приспособление объекта культурного наследия для современного использования», разработанной ООО «АРМ №1» в 2026г. Шифр: 020-25

Копии протоколов заседаний экспертной комиссии

Протокол № 1

организационного заседания экспертной комиссии по проведению государственной историко-культурной экспертизы проектной документации на проведение работ по сохранению объекта культурного наследия федерального значения «Парк», по адресу: Санкт-Петербург, г. Павловск, между ул. Революции, ул. Красного Курсанта, ул. Работницы, ул. Софьи Перовской, ул. Пролеткульта, ул. Просвещения, в составе объекта культурного наследия федерального значения «Парк "Мариенталь"», по адресу: Санкт-Петербург, г. Павловск, ул. Садовая, ул. Просвещения, ул. Елизаветинская, ул. Мариинская, ул. Обороны, ул. Красного Курсант (г. Павловск, Революции ул., Красного Курсанта ул., Работницы ул., Софьи Перовской ул., Пролеткульта ул., Просвещения ул.): «Проведение работ по сохранению объекта культурного наследия федерального значения «Парк», входящего в составе объекта культурного наследия федерального значения «Парк «Мариенталь» (участок в границах проектирования ограничен ул. Красного Курсанта, ул. Мариинская, ул. Елизаветинская, ул. Госпитальная, ул. Садовая). Ремонт, реставрация и приспособление объекта культурного наследия для современного использования», разработанной ООО «АРМ №1» в 2026г. Шифр: 020-25

Санкт-Петербург 18.07.2026 г.

Присутствовали:

КАТКОВА [redacted] образование высшее: Ленинградский ордена Трудового Красного Знамени инженерно-строительный институт (ЛИСИ), специальность архитектор, стаж работы – 48 лет. Место работы и должность: ООО «Светлое Время Петербург», руководитель архитектурной мастерской. Аттестована в качестве государственного эксперта по проведению государственной историко-культурной экспертизы: выявленные объекты культурного наследия в целях обоснования целесообразности включения данных объектов в реестр; документы, обосновывающие включение объектов культурного наследия в реестр; проектная документация на проведение работ по сохранению объектов культурного наследия; разделы об обеспечении сохранности объекта культурного наследия, включенного в реестр, выявленного объекта культурного наследия, входящие в состав проектной или иной документации, проекты обеспечения сохранности указанных объектов при проведении земляных, строительных, мелиоративных, хозяйственных работ, указанных в статье 30 Федерального закона от 25.06.2002 № 73-ФЗ «Об объекта культурного наследия (памятниках истории и культуры) народов Российской Федерации» работ по использованию лесов и иных работ в границах территории указанных объектов либо на земельном участке, непосредственно связанном с земельным участком в границах территории указанных объектов; документация, обосновывающая уточнение сведений об объекте культурного наследия, включенном в реестр, о выявленном объекте культурного наследия (приказом МК РФ № 1102 от 24.06.2025г.).- Ответственный секретарь экспертной комиссии:

МИХАЙЛОВСКАЯ [redacted] образование высшее: Санкт-Петербургский Государственный Академический Институт Живописи, Скульптуры и Архитектуры имени И. Е. Репина. 1978г. г. Санкт-Петербург. Профессиональная переподготовка по программе «Реконструкция и реставрация культурного наследия» СПб ГАСУ, 2000г. и 2016г.), архитектор, со стажем работы 45 лет, место работы: эксперт ООО «НЭО». Аттестована в качестве государственного эксперта по проведению государственной историко-культурной экспертизы: выявленные объекты культурного наследия в целях обоснования целесообразности включения данных объектов в реестр; документы, обосновывающие включение объектов культурного наследия в реестр; проектная

документация на проведение работ по сохранению объектов культурного наследия; разделы об обеспечении сохранности объекта культурного наследия, включенного в реестр, выявленного объекта культурного наследия, входящие в состав проектной или иной документации, проекты обеспечения сохранности указанных объектов при проведении земляных, строительных, мелиоративных, хозяйственных работ, указанных в статье 30 Федерального закона от 25.06.2002 № 73-ФЗ «Об объекта культурного наследия (памятниках истории и культуры) народов Российской Федерации» работ по использованию лесов и иных работ в границах территории указанных объектов либо на земельном участке, непосредственно связанном с земельным участком в границах территории указанных объектов; документация, обосновывающая уточнение сведений об объекте культурного наследия, включенном в реестр, а выявленном объекте культурного наследия; документация, обосновывающая определение категории историко-культурного значения объекта культурного наследия (приказ МК РФ №1797 от 8.10.2025г.).

БЫКОВ АЛЕКСАНДР МИХАЙЛОВИЧ, образование высшее: Свердловский архитектурный институт, архитектор (г. Свердловск, диплом НВ №369202, выдан 26.02.1987г.), Академия переподготовки работников искусства, культуры и туризма, на кафедре методологии и технологии реставрации памятников культуры (г. Москва, диплом ПП №626462, выдан 11.06.2004г.), стаж работы: 39 лет, место работы: ЗАО «ППРМ» заместитель генерального директора, главный архитектор. Аттестован в качестве государственного эксперта по проведению государственной историко-культурной экспертизы: выявленные объекты культурного наследия в целях обоснования целесообразности включения данных объектов в реестр; документы, обосновывающие включение объектов культурного наследия в реестр; документы, обосновывающие изменение категории историко-культурного значения объекта культурного наследия, границ территории объекта культурного наследия; проектная документация на проведение работ по сохранению объектов культурного наследия; разделы об обеспечении сохранности объекта культурного наследия, включенного в реестр, выявленного объекта культурного наследия, входящие в состав проектной или иной документации, проекты обеспечения сохранности указанных объектов при проведении земляных, строительных, мелиоративных, хозяйственных работ, указанных в статье 30 Федерального закона от 25.06.2002 № 73-ФЗ «Об объекта культурного наследия (памятниках истории и культуры) народов Российской Федерации» работ по использованию лесов и иных работ в границах территории указанных объектов либо на земельном участке, непосредственно связанном с земельным участком в границах территории указанных объектов (приказ МК РФ от 24.04.2026 № 796).

Повестка дня:

1. Утверждение состава членов экспертной комиссии.
2. Выборы председателя и ответственного секретаря экспертной комиссии.
3. Определение порядка работы и принятия решений экспертной комиссии.
4. Определение основных направлений работы экспертов.
5. Утверждении календарного плана работы экспертной комиссии.
6. Определение перечня документов, запрашиваемых у заказчика для проведения экспертизы.

1. Утверждение состава членов экспертной комиссии.

Слушали: Михайловская Г.В. – об утверждении состава членов экспертной комиссии.

Постановили: утвердить следующий состав членов экспертной комиссии:

Каткова Е.В., Михайловская Г.В., Быков А.М.

Голосование: 3 человека – за, против – нет, воздержавшихся – нет. Принято единогласно.

2. Выборы председателя и ответственного секретаря экспертной комиссии.

Слушали: Быков А.М. – о выборе председателя экспертной комиссии и ее ответственного секретаря.

Постановили:
- Председателем экспертной комиссии выбрать - Каткова Е.В.
- Ответственным секретарем экспертной комиссии выбрать - Михайловская Г.В.
Голосование: 3 человека – за, против – нет, воздержавшихся – нет. Принято единогласно.

3. Определение порядка работы и принятия решений экспертной комиссии.
Слушали: Каткова Е.В. – об утверждении порядка работы и принятия решений экспертной комиссии.
Постановили: Экспертная комиссия проводит заседания в ходе выполнения государственной историко-культурной экспертизы, решения экспертной комиссии принимаются коллегиально, после проведения необходимых научных исследований, визуального изучения объекта и анализа проектной документации на проведение работ по сохранению объекта культурного наследия федерального значения «Парк», по адресу: Санкт-Петербург, г. Павловск, между ул. Революции, ул. Красного Курсанта, ул. Работницы, ул. Софьи Перовской, ул. Пролеткульта, ул. Просвещения, в составе объекта культурного наследия федерального значения «Парк "Мариенталь"», по адресу: Санкт-Петербург, г. Павловск, ул. Садовая, ул. Просвещения, ул. Елизаветинская, ул. Мариинская, ул. Обороны, ул. Красного Курсант (г. Павловск, Революции ул., Красного Курсанта ул., Работницы ул., Софьи Перовской ул., Пролеткульта ул., Просвещения ул.): «Проведение работ по сохранению объекта культурного наследия федерального значения «Парк», входящего в составе объекта культурного наследия федерального значения «Парк «Мариенталь» (участок в границах проектирования ограничен ул. Красного Курсанта, ул. Мариинская, ул. Елизаветинская, ул. Госпитальная, ул. Садовая). Ремонт, реставрация и приспособление объекта культурного наследия для современного использования», разработанной ООО «АРМ №1» в 2026г. Шифр: 020-25.
Голосование: 3 человека – за, против – нет, воздержавшихся – нет. Принято единогласно.

4. Определение основных направлений работы экспертов.
Слушали: Каткова Е.В.– об утверждении основных направлений работы экспертов.
Постановили: определить следующие направления работы экспертов:
- Каткова Е.В. – координация деятельности экспертов, визуальное изучение объекта культурного наследия, изучение исходно-разрешительной документации, анализ проектной документации на проведение работ по сохранению объекта культурного наследия на предмет ее соответствия требованиям государственной охраны объектов культурного наследия;
- Михайловская Г.В. - научные исследования, изучение исходно-разрешительной документации, визуальное изучение объекта культурного наследия, анализ проектной документации на проведение работ по сохранению объекта культурного наследия, определение состояния элементов предмета охраны объекта культурного наследия и анализ предложенных проектных решений по его сохранению, оформление заключения акта по результатам государственной историко-культурной экспертизы;
- Быков А.М. - визуальное изучение объекта культурного наследия, изучение исходно-разрешительной документации; анализ проектной документации на проведение работ по сохранению объекта культурного наследия, оценка полноты и комплектности представленной на экспертизу проектной документации.
- Осмотр объекта проводить коллегиально, ответственный за фотофиксацию – Быков А.М.
Голосование: 3 человека – за, против – нет, воздержавшихся – нет. Принято единогласно.

5. Утверждении календарного плана работы экспертной комиссии.
Слушали: Каткова Е.В. – об утверждении календарного плана работы экспертной комиссии.
Постановили: утвердить следующий календарный план работы экспертной комиссии: Срок проведения экспертизы – с 18.07.2026 г. по 06.10.2026 г.
- 18.07.2026 г. - натурное обследование объекта, фотофиксация современного состояния;
- 18.07.2026 г. - 31.08.2026 г. ознакомление с проектной документацией, обработка

материала, подготовка исторической справки, обработка материалов фотофиксации, иконографических материалов, графических материалов, подготовка приложений к Акту по результатам государственной историко-культурной экспертизы;

- 01.09.2026 г. - 05.10.2026 г. - оформление Акта по результатам государственной историко-культурной экспертизы;

- 06.10.2026 г. -заседание комиссии, подписание Акта по результатам государственной историко-культурной экспертизы и передача Заказчику подписанного Акта по результатам государственной историко-культурной экспертизы.

Голосование: 3 человека – за, против – нет, воздержавшихся – нет. Принято единогласно.

6. Об определении перечня документов, запрашиваемых у заказчика для проведения экспертизы.

Слушали: Каткова Е.В. **-** об определении перечня документов, запрашиваемых у заказчика для проведения экспертизы.

Постановили: для проведения экспертизы принять от заказчика документы, определенные экспертной комиссией:

- Проектная документация: «Проведение работ по сохранению объекта культурного наследия федерального значения «Парк», входящего в составе объекта культурного наследия федерального значения «Парк «Мариенталь» (участок в границах проектирования ограничен ул. Красного Курсанта, ул. Мариинская, ул. Елизаветинская, ул. Госпитальная, ул. Садовая). Ремонт, реставрация и приспособление объекта культурного наследия для современного использования», разработанной ООО «АРМ №1» в 2026г. Шифр: 020-25;
- Выписка из Постановления Правительства Российской Федерации от 10.07.2001 № 527 «О перечне объектов исторического и культурного наследия федерального (общероссийского) значения, находящихся в г. Санкт-Петербурге»;
- Копия Приказа Минкультуры России от 16.01.2017 № 72825-р «О регистрации объекта культурного наследия федерального значения «Водовод Таицкий (система с сооружениями)», 1777–1787 гг. (г. Санкт-Петербург) в едином государственном реестре объектов культурного наследия (памятников истории и культуры) народов Российской Федерации (Приложение №1);
- Копия Распоряжения КГИОП от 19.08.2020 №259-р «Об утверждении границ и режима использования территории объекта культурного наследия федерального значения «Водовод Таицкий (система с сооружениями)»;
- Копия Распоряжения КГИОП от 25.11.2014 № 10-749 «Об утверждении границ и режима использования территории объекта культурного наследия федерального значения «Парк «Мариенталь»;
- Копия Распоряжения КГИОП от 01.03.2021 №51-р «Об утверждении предмета охраны объекта культурного наследия федерального значения «Водовод Таицкий (система с сооружениями)»;
- Копия Распоряжения КГИОП от 26.12.2019 781-р «Об утверждении предмета охраны объекта культурного наследия федерального значения «Парк»;
- Копия Распоряжения КГИОП от 14.06.2024 № 213-об/24 «Об утверждении охранного обязательства собственника или иного законного владельца объекта культурного наследия федерального значения «Парк», включенного в единый государственный реестр объектов культурного наследия (памятников истории культуры) народов Российской Федерации»;
- Выписки из Единого государственного реестра недвижимости об объекте недвижимости. Сведения о характеристиках объекта недвижимости: от 17.07.2026 № КУВИ-001/2026-97001576, кадастровый номер: 78:42:0016254:4; 17.07.2026г. № КУВИ-001/2026-97001582, кадастровый номер: 78:42:0016242:6; 17.07.2026г. № КУВИ-001/2026-97001575, кадастровый номер: 78:42:0016242:7; от 17.07.2026г. № КУВИ-001/2026-97001586, кадастровый номер: 78:42:0016242:2075; от 17.07.2026г. № КУВИ-001/2026-97001580, кадастровый номер: 78:42:0000000:4025; 17.07.2026г. № КУВИ-001/2026-96996668, кадастровый номер: 78:42:0000000:4026;
- Копия Задания КГИОП от 31.10.2024 № 01-21-2919/24 на проведение работ по сохранению

объекта культурного наследия, включенного в единый государственный реестр объектов культурного наследия (памятников истории и культуры) народов Российской Федерации, или выявленного объекта культурного наследия (ремонт, реставрация, приспособление объекта культурного наследия для современного использования);
- Копия Лицензии Министерства культуры РФ № МКРФ 19138 от 16.05.2019 г. выдана Обществу с ограниченной ответственностью «АРХИТЕКТУРНО-РЕСТАВРАЦИОННАЯ МАСТЕРСКАЯ №1» (ООО «АРМ №1») (переоформлена на основании приказа Минкультуры России от 14.03.2022 №301);
- Выписка из реестра лицензий Министерства Культуры Российской Федерации на осуществление деятельности по сохранению объектов культурного наследия (памятников истории и культуры) народов Российской Федерации, лицензия выдана Министерством культуры РФ Обществу с ограниченной ответственностью «АРХИТЕКТУРНО-РЕСТАВРАЦИОННАЯ МАСТЕРСКАЯ №1» (ООО «АРМ №1») № МКРФ 19138 от 16.05.2019г. (переоформлена на основании приказа Минкультуры России от 14.03.2022 №301);
- Копия акта технического состояния объекта культурного наследия (памятника истории и культуры) народов Российской Федерации, включенного в единый государственный реестр объектов культурного наследия (памятников истории и культуры) народов Российской Федерации, выявленного объекта культурного наследия (памятника истории и культуры) народов Российской Федерации, утвержденного КГИОП 28.04.2026г.;
Голосование: 3 человека – за, против – нет, воздержавшихся – нет. Принято единогласно.

Председатель экспертной комиссии: .07.2026 г.

Ответственный секретарь экспертной комиссии: .07.2026 г.

Член экспертной комиссии: .07.2026 г.

Протокол № 2

заседания экспертной комиссии по проведению государственной историко-культурной экспертизы проектной документации на проведение работ по сохранению объекта культурного наследия федерального значения «Парк», по адресу: Санкт-Петербург, г. Павловск, между ул. Революции, ул. Красного Курсанта, ул. Работницы, ул. Софьи Перовской, ул. Пролеткульта, ул. Просвещения, в составе объекта культурного наследия федерального значения «Парк "Мариенталь"», по адресу: Санкт-Петербург, г. Павловск, ул. Садовая, ул. Просвещения, ул. Елизаветинская, ул. Мариинская, ул. Обороны, ул. Красного Курсант (г. Павловск, Революции ул., Красного Курсанта ул., Работницы ул., Софьи Перовской ул., Пролеткульта ул., Просвещения ул.): «Проведение работ по сохранению объекта культурного наследия федерального значения «Парк», входящего в составе объекта культурного наследия федерального значения «Парк «Мариенталь» (участок в границах проектирования ограничен ул. Красного Курсанта, ул. Мариинская, ул. Елизаветинская, ул. Госпитальная, ул. Садовая). Ремонт, реставрация и приспособление объекта культурного наследия для современного использования», разработанной ООО «АРМ №1» в 2026г. Шифр: 020-25

Санкт-Петербург 06.10.2026 г.

Присутствовали:

КАТКОВА [redacted] образование высшее: Ленинградский ордена Трудового Красного Знамени инженерно-строительный институт (ЛИСИ), специальность архитектор, стаж работы – 48 лет. Место работы и должность: ООО «Светлое Время Петербург», руководитель архитектурной мастерской. Аттестована в качестве государственного эксперта по проведению государственной историко-культурной экспертизы: выявленные объекты культурного наследия в целях обоснования целесообразности включения данных объектов в реестр; документы, обосновывающие включение объектов культурного наследия в реестр; проектная документация на проведение работ по сохранению объектов культурного наследия; разделы об обеспечении сохранности объекта культурного наследия, включенного в реестр, выявленного объекта культурного наследия, входящие в состав проектной или иной документации, проекты обеспечения сохранности указанных объектов при проведении земляных, строительных, мелиоративных, хозяйственных работ, указанных в статье 30 Федерального закона от 25.06.2002 № 73-ФЗ «Об объекта культурного наследия (памятниках истории и культуры) народов Российской Федерации» работ по использованию лесов и иных работ в границах территории указанных объектов либо на земельном участке, непосредственно связанном с земельным участком в границах территории указанных объектов; документация, обосновывающая уточнение сведений об объекте культурного наследия, включенном в реестр, о выявленном объекте культурного наследия (приказом МК РФ № 1102 от 24.06.2025г.).- Ответственный секретарь экспертной комиссии:

МИХАЙЛОВСКАЯ [redacted] образование высшее: Санкт-Петербургский Государственный Академический Институт Живописи, Скульптуры и Архитектуры имени И. Е. Репина. 1978г. г. Санкт-Петербург. Профессиональная переподготовка по программе «Реконструкция и реставрация культурного наследия» СПб ГАСУ, 2000г. и 2016г.), архитектор, со стажем работы 45 лет, место работы: эксперт ООО «НЭО». Аттестована в качестве государственного эксперта по проведению государственной историко-культурной экспертизы: выявленные объекты культурного наследия в целях обоснования целесообразности включения данных объектов в реестр; документы, обосновывающие включение объектов культурного наследия в реестр; проектная документация на проведение работ по сохранению объектов культурного наследия; разделы об обеспечении сохранности объекта культурного наследия, включенного в реестр, выявленного объекта культурного наследия, входящие в состав проектной или иной документации, проекты обеспечения

сохранности указанных объектов при проведении земляных, строительных, мелиоративных, хозяйственных работ, указанных в статье 30 Федерального закона от 25.06.2002 № 73-ФЗ «Об объекта культурного наследия (памятниках истории и культуры) народов Российской Федерации» работ по использованию лесов и иных работ в границах территории указанных объектов либо на земельном участке, непосредственно связанном с земельным участком в границах территории указанных объектов; документация, обосновывающая уточнение сведений об объекте культурного наследия, включенном в реестр, а выявленном объекте культурного наследия; документация, обосновывающая определение категории историко-культурного значения объекта культурного наследия (приказ МК РФ №1797 от 8.10.2025г.).
БЫКОВ [redacted], образование высшее: Свердловский архитектурный институт, архитектор (г. Свердловск, диплом НВ №369202, выдан 26.02.1987г.), Академия переподготовки работников искусства, культуры и туризма, на кафедре методологии и технологии реставрации памятников культуры (г. Москва, диплом ПП №626462, выдан 11.06.2004г.), стаж работы: 39 лет, место работы: ЗАО «ППРМ» заместитель генерального директора, главный архитектор. Аттестован в качестве государственного эксперта по проведению государственной историко-культурной экспертизы: выявленные объекты культурного наследия в целях обоснования целесообразности включения данных объектов в реестр; документы, обосновывающие включение объектов культурного наследия в реестр; документы, обосновывающие изменение категории историко-культурного значения объекта культурного наследия, границ территории объекта культурного наследия; проектная документация на проведение работ по сохранению объектов культурного наследия; разделы об обеспечении сохранности объекта культурного наследия, включенного в реестр, выявленного объекта культурного наследия, входящие в состав проектной или иной документации, проекты обеспечения сохранности указанных объектов при проведении земляных, строительных, мелиоративных, хозяйственных работ, указанных в статье 30 Федерального закона от 25.06.2002 № 73-ФЗ «Об объекта культурного наследия (памятниках истории и культуры) народов Российской Федерации» работ по использованию лесов и иных работ в границах территории указанных объектов либо на земельном участке, непосредственно связанном с земельным участком в границах территории указанных объектов (приказ МК РФ от 24.04.2026 № 796).

Повестка дня:
Рассмотрение вывода государственной историко-культурной экспертизы проектной документации на проведение работ по сохранению объекта культурного наследия федерального значения «Парк», по адресу: Санкт-Петербург, г. Павловск, между ул. Революции, ул. Красного Курсанта, ул. Работницы, ул. Софьи Перовской, ул. Пролеткульта, ул. Просвещения, в составе объекта культурного наследия федерального значения «Парк "Мариенталь"», по адресу: Санкт-Петербург, г. Павловск, ул. Садовая, ул. Просвещения, ул. Елизаветинская, ул. Мариинская, ул. Обороны, ул. Красного Курсант (г. Павловск, Революции ул., Красного Курсанта ул., Работницы ул., Софьи Перовской ул., Пролеткульта ул., Просвещения ул.): «Проведение работ по сохранению объекта культурного наследия федерального значения «Парк», входящего в составе объекта культурного наследия федерального значения «Парк «Мариенталь» (участок в границах проектирования ограничен ул. Красного Курсанта, ул. Мариинская, ул. Елизаветинская, ул. Госпитальная, ул. Садовая). Ремонт, реставрация и приспособление объекта культурного наследия для современного использования», разработанной ООО «АРМ №1» в 2026г. Шифр: 020-25.
1. Согласование вывода и подписание Акта экспертизы цифровой электронной подписью.
2. Принятие решения о передаче Акта государственной историко-культурной экспертизы Заказчику.
Слушали: Каткова Е.В., Михайловская Г.В. Быков А.М.
Постановили:

1. Согласиться с тем, что предоставленная проектная документация на проведение работ по сохранению объекта культурного наследия федерального значения «Парк», по адресу: Санкт-Петербург, г. Павловск, между ул. Революции, ул. Красного Курсанта, ул. Работницы, ул. Софьи Перовской, ул. Пролеткульта, ул. Просвещения, в составе объекта культурного наследия федерального значения «Парк "Мариенталь"», по адресу: Санкт-Петербург, г. Павловск, ул. Садовая, ул. Просвещения, ул. Елизаветинская, ул. Мариинская, ул. Обороны, ул. Красного Курсант (г. Павловск, Революции ул., Красного Курсанта ул., Работницы ул., Софьи Перовской ул., Пролеткульта ул., Просвещения ул.): «Проведение работ по сохранению объекта культурного наследия федерального значения «Парк», входящего в составе объекта культурного наследия федерального значения «Парк «Мариенталь» (участок в границах проектирования ограничен ул. Красного Курсанта, ул. Мариинская, ул. Елизаветинская, ул. Госпитальная, ул. Садовая). Ремонт, реставрация и приспособление объекта культурного наследия для современного использования», разработанной ООО «АРМ №1» в 2026г. Шифр: 020-25.
2. Передать заказчику Акт экспертизы, подписанный электронными подписями, со всеми прилагаемыми документами и материалами на электронном носителе в формате документа (PDF).
Голосование по двум вопросам одновременно: 3 человека – за; против – нет; воздержавшихся - нет. Принято единогласно.

Председатель экспертной комиссии: 06.10.2026 г.

Ответственный секретарь экспертной комиссии: 06.10.2026 г.

Член экспертной комиссии: 06.10.2026 г.

Приложение № 10


к Акту по результатам государственной историко-культурной экспертизы проектной документации на проведение работ по сохранению объекта культурного наследия федерального значения «Парк», по адресу: Санкт-Петербург, г. Павловск, между ул. Революции, ул. Красного Курсанта, ул. Работницы, ул. Софьи Перовской, ул. Пролеткульта, ул. Просвещения, в составе объекта культурного наследия федерального значения «Парк "Мариенталь"», по адресу: Санкт-Петербург, г. Павловск, ул. Садовая, ул. Просвещения, ул. Елизаветинская, ул. Мариинская, ул. Обороны, ул. Красного Курсант (г. Павловск, Революции ул., Красного Курсанта ул., Работницы ул., Софьи Перовской ул., Пролеткульта ул., Просвещения ул.): «Проведение работ по сохранению объекта культурного наследия федерального значения «Парк», входящего в составе объекта культурного наследия федерального значения «Парк «Мариенталь» (участок в границах проектирования ограничен ул. Красного Курсанта, ул. Мариинская, ул. Елизаветинская, ул. Госпитальная, ул. Садовая). Ремонт, реставрация и приспособление объекта культурного наследия для современного использования», разработанной ООО «АРМ №1» в 2026г. Шифр: 020-25

Материалы, содержащие информацию о ценности объекта с точки зрения истории, археологии, архитектуры, градостроительства, искусства, науки и техники, эстетики, этнологии или антропологии, социальной культуры


ИКОНОГРАФИЯ



1.План Павловска 1829г.

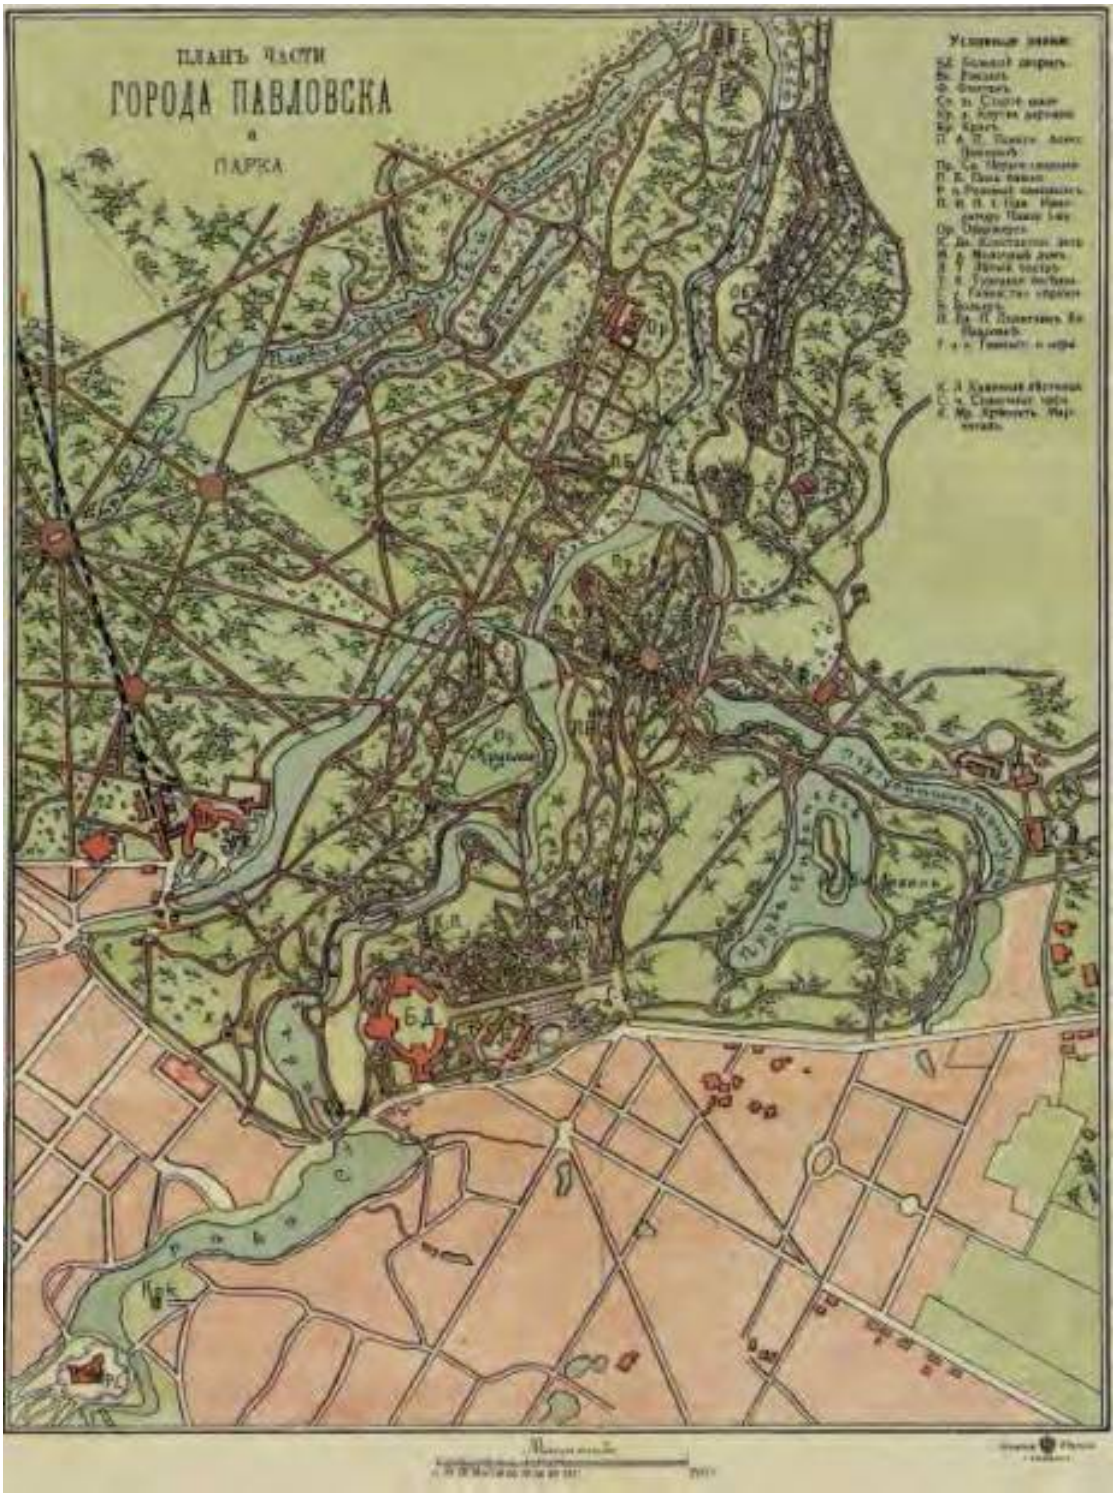

2.План Павловска 1902г.

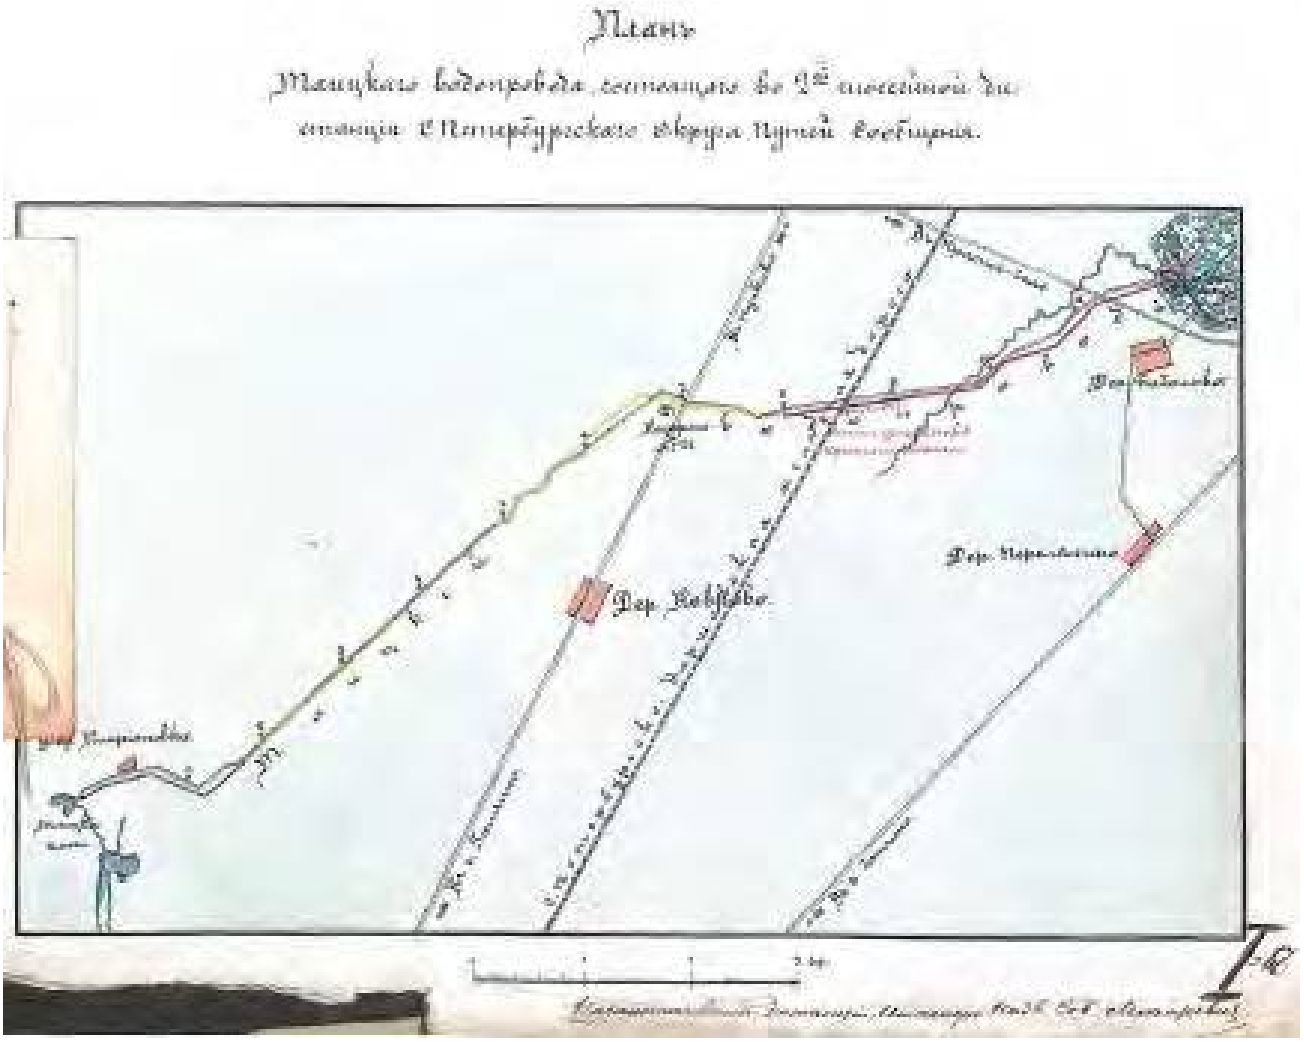

3.План «Водовод Таицкий (система с сооружениями)», конец XIX в.



4.Дачи у Мариентальского пруда. 1870-1880 гг. Источник: www.pastvu.com




5.Павловск. Трельяж. Почтовая открытка. 1890-1903 гг. Источник: www.pastvu.com



6.Памятник основания Павловска. Почтовая открытка. 1890-1903 гг. Источник: www.pastvu.com



7.Павловск. Крепость. Почтовая открытка. 1900 г. Источник: www.pastvu.com

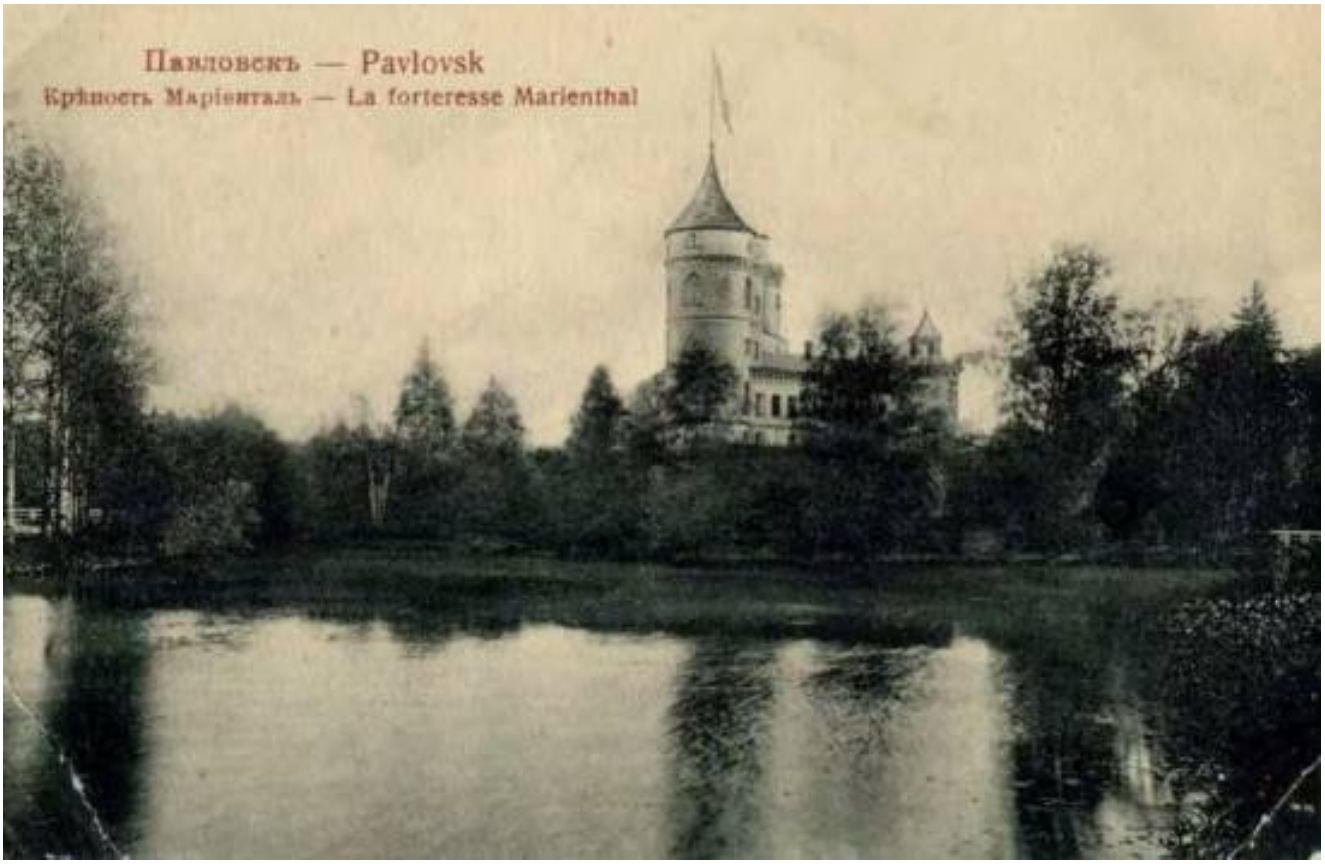

8.Павловск. Крепость Мариенталь. Почтовая открытка. 1900 г. Источник: www.pastvu.com



9.Павловск. Крепость Мариенталь. Почтовая открытка. 1900 - 1916 гг. Источник: www.pastvu.com




10.Павловск. Крепость Мариенталь. 1900 - 1910 гг. Источник: www.pastvu.com



11.Павловск. Крепость Мариенталь. 1911 - 1916 гг. Источник: www.pastvu.com



12.Парк Мариенталь. Пруд. 1902 г. Источник: www.pastvu.com

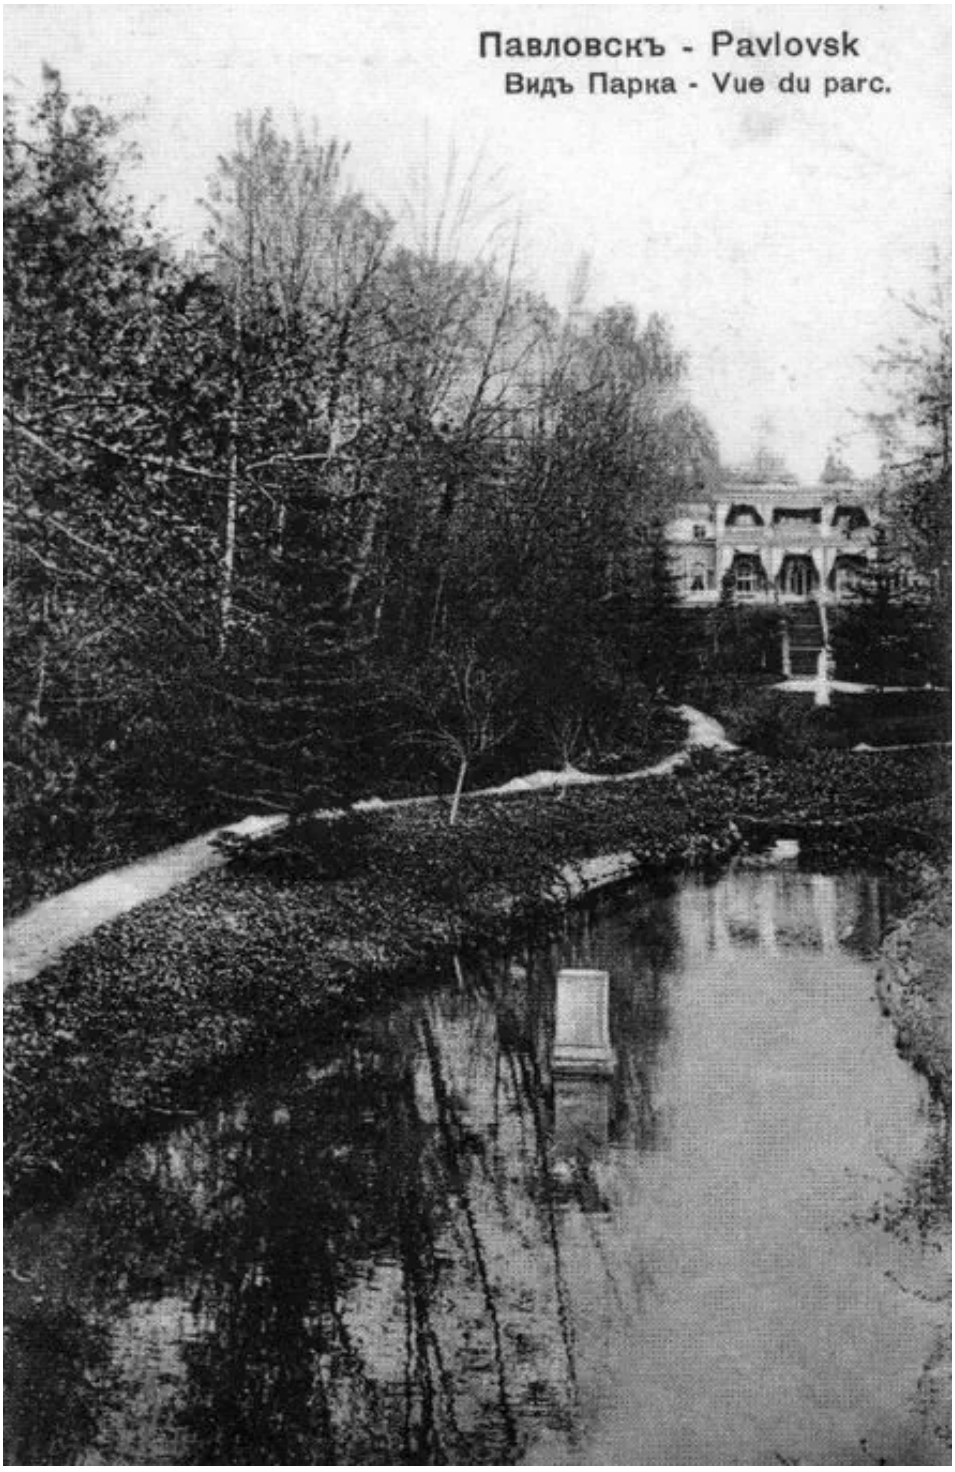


13.Парк Мариенталь. 1900- 1916 гг. Почтовая открытка. Источник: www.pastvu.com



14.Парк Мариенталь. Трельяж. 1904-1907 гг. Источник: www.pastvu.com



15.Парк Мариенталь. Трельяж. 1925-1955 гг. Источник: www.pastvu.com

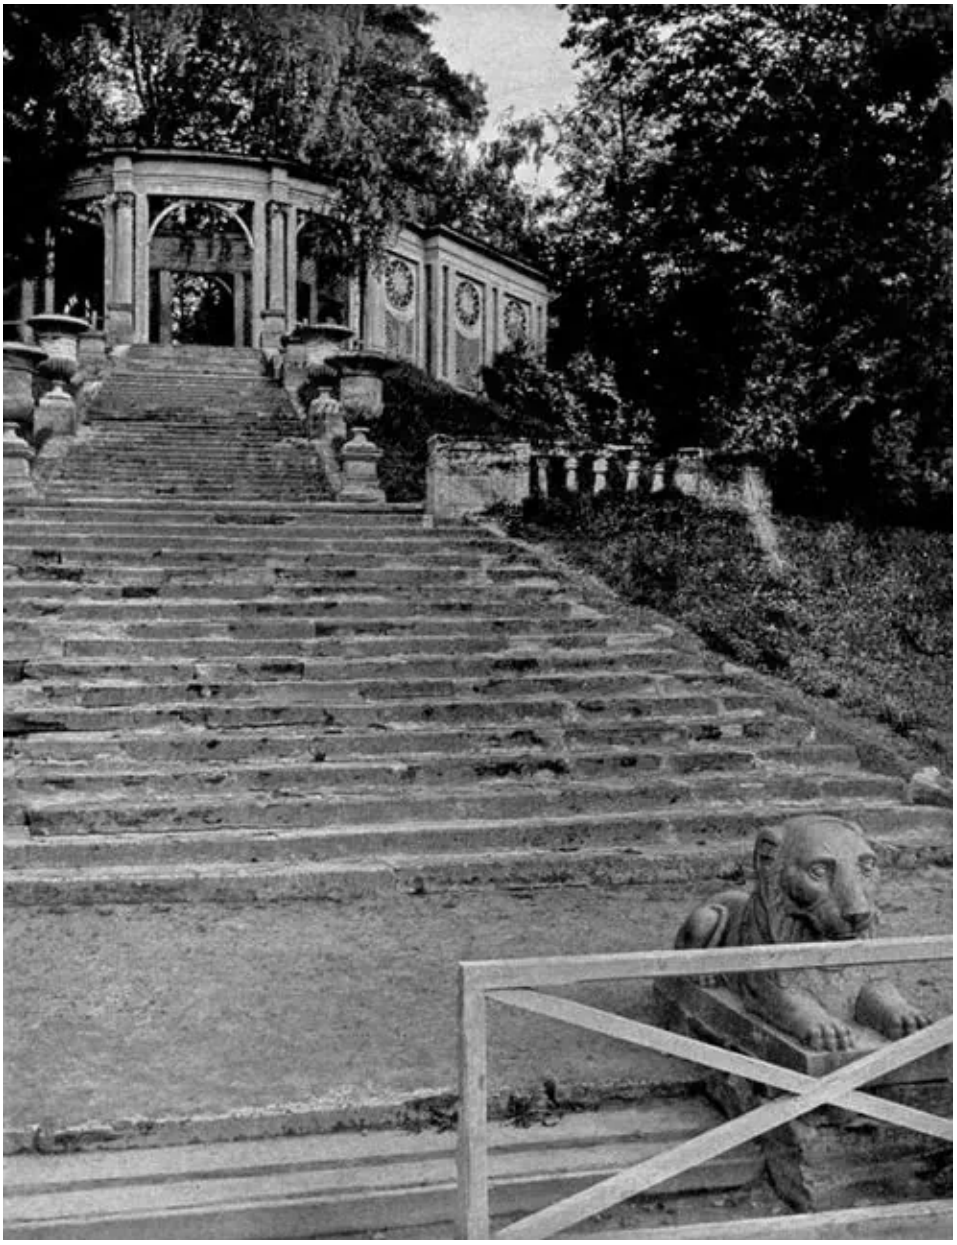

16.Парк Мариенталь. Трельяж. Историческая панорама Санкт-Петербурга и его окрестностей. Москва, Образование, 1911-1915. Павловские дворцы и дворцовый парк



17.Парк Мариенталь. Трельяж 1933-1934гг. Источник: www.pastvu.com



18.Павловск. Парк Мариенталь. Трельяжный участок 1925-1941гг. Источник: www.pastvu.



19.Павловск. Немецкое кладбище у Трельяжа. 1941-1942 гг. Источник: www.pastvu.com




20.Крепость Мариенталь. 1941-1942гг. Источник: www.pastvu.com



21.Парк Мариенталь. Трельяж. 1949г. ГМИ СПб 288/27 Ф. 34027



22.Парк Мариенталь. Оранжереи. 1950-1953гг. Источник: www.pastvu.com

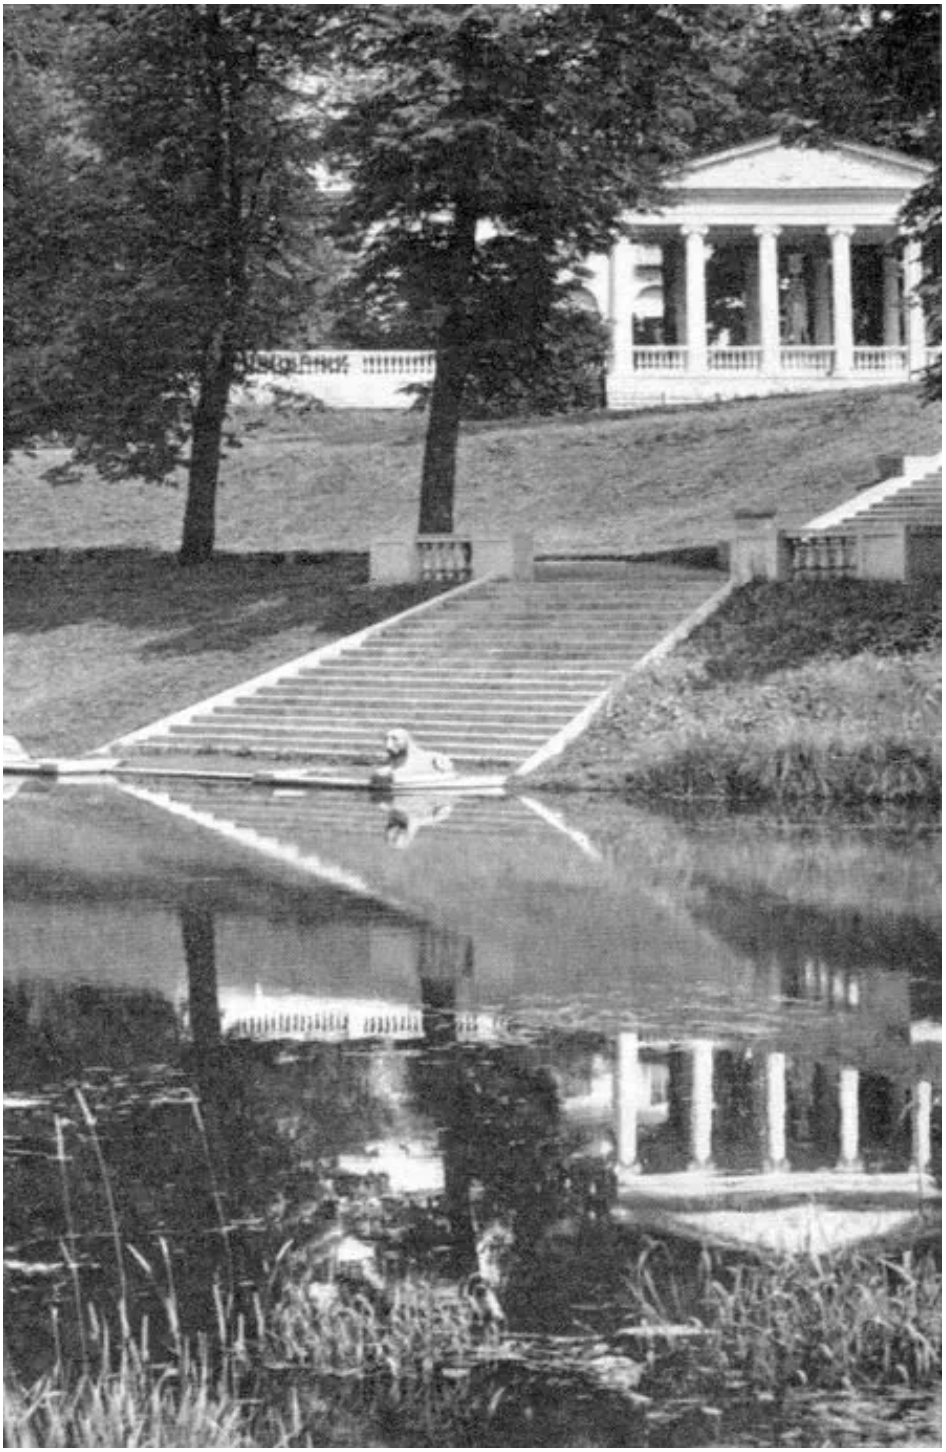

23.Парк Мариенталь. Трельяж. 1965-1970 гг. Источник: www.pastvu.com



24.Парк Мариенталь. Пруд. 1965-1970 гг. Источник: www.pastvu.com



25.Парк Мариенталь. Трельяж. 1977г. Источник: www.pastvu.com



26.Обелиск основания Павловска1965-1977 гг. Источник: www.pastvu.com



27.Обелиск основания Павловска1980-1983 гг. Источник: Книга "Памятники архитектуры пригородов Ленинграда". Стройиздат. Ленинградское отделение. 1983 год




28.Парк Мариенталь. Пруд. 1970-е гг. Источник: www.pastvu.com



29.Парк Мариенталь. Пруд. 1972 г. Источник: www.pastvu.com



30.Парк Мариенталь. Пруд. 1974 г. Источник: www.pastvu.com

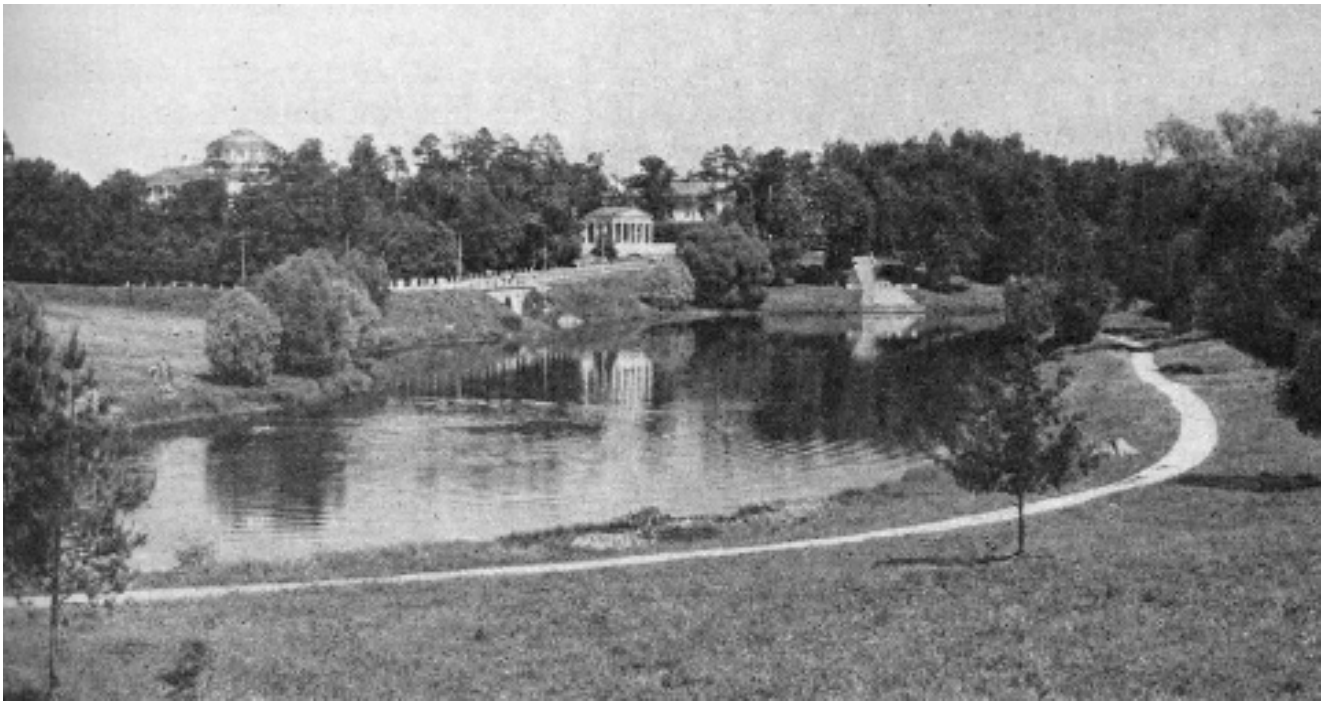

31.Парк Мариенталь. Пруд. 1980-1983 гг. Книга Памятники архитектуры пригородов Ленинграда. Л. Стройиздат. ЛО. 1985 г.

Список иллюстраций

1.План Павловска 1829г.
2.План Павловска 1902г.
3.План «Водовод Таицкий (система с сооружениями)», конец XIX в.
4.Дачи у Мариентальского пруда. 1870-1880 гг. Источник: www.pastvu.com
5.Павловск. Трельяж. Почтовая открытка. 1890-1903 гг. Источник: www.pastvu.com
6.Памятник основания Павловска. Почтовая открытка. 1890-1903 гг. Источник: www.pastvu.com
7.Павловск. Крепость. Почтовая открытка. 1900 г. Источник: www.pastvu.com
8.Павловск. Крепость Мариенталь. Почтовая открытка. 1900 г. Источник: www.pastvu.com
9.Павловск. Крепость Мариенталь. Почтовая открытка. 1900 - 1916 гг. Источник: ww.pastvu.com
10.Павловск. Крепость Мариенталь. 1900 - 1910 гг. Источник: www.pastvu.com
11.Павловск. Крепость Мариенталь. 1911 - 1916 гг. Источник: www.pastvu.com
12.Парк Мариенталь. Пруд. 1902 г. Источник: www.pastvu.com
13.Парк Мариенталь. 1900- 1916 гг. Почтовая открытка. Источник: www.pastvu.com
14.Парк Мариенталь. Трельяж. 1904-1907 гг. Источник: www.pastvu.com
15.Парк Мариенталь. Трельяж. 1925-1955 гг. Источник: www.pastvu.com
16.Парк Мариенталь. Трельяж. Историческая панорама Санкт-Петербурга и его окрестностей. Москва, Образование, 1911-1915. Павловские дворцы и дворцовый парк
17.Парк Мариенталь. Трельяж 1933-1934гг. Источник: www.pastvu.com
18.Павловск. Парк Мариенталь. Трельяжный участок 1925-1941гг. Источник: www.pastvu.com
19.Павловск. Немецкое кладбище у Трельяжа. 1941-1942 гг. Источник: www.pastvu.com
20.Крепость Мариенталь. 1941-1942гг. Источник: www.pastvu.com
21.Парк Мариенталь. Трельяж. 1949г. Государственный музей истории Санкт-Петербурга (ГМИ СПб) 288/27 Ф. 34027
22.Парк Мариенталь. Оранжереи. 1950-1953гг. Источник: www.pastvu.com
23.Парк Мариенталь. Трельяж. 1965-1970 гг. Источник: www.pastvu.com
24.Парк Мариенталь. Пруд. 1965-1970 гг. Источник: www.pastvu.com
25.Парк Мариенталь. Трельяж. 1977г. Источник: www.pastvu.com
26.Обелиск основания Павловска1965-1977 гг. Источник: www.pastvu.com
27.Обелиск основания Павловска1980-1983 гг. Источник: Книга "Памятники архитектуры пригородов Ленинграда". Стройиздат. Ленинградское отделение. 1983 год
28.Парк Мариенталь. Пруд. 1970-е гг. Источник: www.pastvu.com
29. Парк Мариенталь. Пруд. 1972 г. Источник: www.pastvu.com
30. Парк Мариенталь. Пруд. 1974 г. Источник: www.pastvu.com
31. Парк Мариенталь. Пруд. 1980-1983 гг. Книга Памятники архитектуры пригородов Ленинграда. Л. Стройиздат. ЛО. 1985 г.

Приложение № 11

к Акту по результатам государственной историко-культурной экспертизы проектной документации на проведение работ по сохранению объекта культурного наследия федерального значения «Парк», по адресу: Санкт-Петербург, г. Павловск, между ул. Революции, ул. Красного Курсанта, ул. Работницы, ул. Софьи Перовской, ул. Пролеткульта, ул. Просвещения, в составе объекта культурного наследия федерального значения «Парк "Мариенталь"», по адресу: Санкт-Петербург, г. Павловск, ул. Садовая, ул. Просвещения, ул. Елизаветинская, ул. Мариинская, ул. Обороны, ул. Красного Курсант (г. Павловск, Революции ул., Красного Курсанта ул., Работницы ул., Софьи Перовской ул., Пролеткульта ул., Просвещения ул.): «Проведение работ по сохранению объекта культурного наследия федерального значения «Парк», входящего в составе объекта культурного наследия федерального значения «Парк «Мариенталь» (участок в границах проектирования ограничен ул. Красного Курсанта, ул. Мариинская, ул. Елизаветинская, ул. Госпитальная, ул. Садовая). Ремонт, реставрация и приспособление объекта культурного наследия для современного использования», разработанной ООО «АРМ №1» в 2026г. Шифр: 020-25

Иная документация

Министерство культуры
Российской Федерации

ЛИЦЕНЗИЯ

№ МКРФ 19138 от 16 мая 2019 г.

На осуществление деятельности по сохранению объектов культурного наследия (памятников истории и культуры) народов Российской Федерации

(указывается конкретный вид лицензируемой деятельности)

Виды работ, выполняемых в составе лицензируемого вида деятельности, в соответствии с частью 2 статьи 12 Федерального закона «О лицензировании отдельных видов деятельности»:

согласно приложению № 1 к лицензии

(указываются в соответствии с перечнем работ, установленным положением о лицензировании соответствующего вида деятельности)

Настоящая лицензия предоставлена:

Обществу с ограниченной ответственностью «АРХИТЕКТУРНО-РЕСТАВРАЦИОННАЯ МАСТЕРСКАЯ №1»

ООО «АРМ №1»

(указывается полное и (в случае, если имеется), сокращенное наименование (в том числе фирменное наименование), организационно-правовая форма юридического лица (фамилия, имя и (в случае, если имеется) отчество индивидуального предпринимателя, данные документа, удостоверяющего его личность)

Основной государственный регистрационный номер юридического лица (индивидуального предпринимателя) (ОГРН)	**1187847122143**
Идентификационный номер налогоплательщика (ИНН)	**7838079058**

008047

Адрес места нахождения и места осуществления лицензируемого вида деятельности:

190031, г. Санкт-Петербург, Московский пр-т, д. 4, лит. А, пом. 16Н

(указываются адрес места нахождения (место жительства – для индивидуального предпринимателя), и адреса мест осуществления работ (услуг), выполняемых (оказываемых) в составе лицензируемого вида деятельности)

Настоящая лицензия предоставлена на срок **бессрочно**

Настоящая лицензия предоставлена на основании решения лицензирующего органа – приказа:

№606 от 16 мая 2019 г.

Настоящая лицензия имеет 1 приложение, являющееся ее неотъемлемой частью на 1 листе.

Заместитель Министра — [redacted] — С.Г.Обрывалин

(должность уполномоченного лица) (ф.и.о. уполномоченного лица)

М.П.

Министерство культуры
Российской Федерации

ПРИЛОЖЕНИЕ № 1

к лицензии № МКРФ 19138 от 16 мая 2019 г.

виды выполняемых работ:

реставрация, консервация и воссоздание оснований, фундаментов, кладок, ограждающих конструкций и распорных систем;

реставрация, консервация и воссоздание металлических конструкций и деталей;

реставрация, консервация и воссоздание деревянных конструкций и деталей;

реставрация, консервация и воссоздание декоративно-художественных покрасок, штукатурной отделки и архитектурно-лепного декора;

реставрация, консервация и воссоздание конструкций и деталей из естественного и искусственного камней;

реставрация, консервация и воссоздание исторического ландшафта и произведений садово-паркового искусства;

ремонт и приспособление об[redacted] (памятников истории и культуры) народов Российской [redacted]

Заместитель Министра — С.Г.Обрывалин

(должность уполномоченного лица) (ф.и.о. уполномоченного лица)

М.П.

Запись реестра лицензий на осуществление деятельности по сохранению ОКН

Идентификатор записи реестра **4860404**

Полное наименование

Общество с ограниченной ответственностью «АРХИТЕКТУРНО-РЕСТАВРАЦИОННАЯ МАСТЕРСКАЯ №1»

Сокращенное наименование **ООО «АРМ №1»**

Адрес

Адрес

191028, г. Санкт-Петербург, вн. тер. г. муниципальный округ Литейный округ, ул. Фурштатская, д. 24, литера А, помещ. 19-Н, часть 27, офис 311

ОГРН/ОГРНИП **1187847122143**

Номер лицензии **МКРФ 19138**

Дата регистрации лицензии **2019-05-16**

Сведения о статусе лицензии

Статус Лицензии **действующая**

Крайний срок первичного прохождения лицензиатами процедуры периодического подтверждения соответствия лицензионным требованиям **2029-06-03**

ИНН **7838079058**

Перечень видов работ лицензионной деятельности

Разработка проектной документации по консервации, реставрации и воссозданию объектов культурного наследия (памятников истории и культуры) народов Российской Федерации **1**

Разработка проектной документации по ремонту и приспособлению объектов культурного наследия (памятников истории и культуры) народов Российской Федерации **1**

Реставрация, консервация и воссоздание оснований, фундаментов, кладок, ограждающих конструкций и распорных систем **1**

Реставрация, консервация и воссоздание металлических конструкций и деталей **1**

Реставрация, консервация и воссоздание деревянных конструкций и деталей **1**

Реставрация, консервация и воссоздание декоративно-художественных покрасок, штукатурной отделки и архитектурно-лепного декора **1**

Реставрация, консервация и воссоздание конструкций и деталей из естественного и искусственного камней **1**

Реставрация, консервация и воссоздание исторического ландшафта и произведений садово-паркового искусства **1**

Ремонт и приспособление объектов культурного наследия (памятников истории и культуры) народов Российской Федерации **1**

Номер приказа о предоставлении лицензии **606**

Дата приказа **2019-05-16**

Приказ о переоформлении

Приказ о переоформлении

Номер приказа о переоформлении лицензии **301**

Дата приказа о переоформлении лицензии **2022-03-14**

Служебная информация о записи реестра лицензий на осуществление деятельности по сохранению ОКН

Сведения о первоисточнике записи **/cdm/v2/registries/HeritageSafekeepingLicenses/4860404**

категория объекта в исходной информационной системе **registry-heritage-safekeeping-license**

дата создания записи **2019-06-18T09:51:35+03:00**

дата обновления записи **2024-06-03T15:03:40+03:00**

7324

1207

УТВЕРЖДАЮ:

Начальник Управления историко-культурных ландшафтов и гидротехнических сооружений

[redacted]

(подпись)

Приходько [redacted]

фамилия, имя, отчество

«28» апреля 2026 г.

(дата утверждения)

Акт
технического состояния объекта культурного наследия (памятника истории и культуры) народов Российской Федерации, включенного в единый государственный реестр объектов культурного наследия (памятников истории и культуры) народов Российской Федерации, выявленного объекта культурного наследия (памятника истории и культуры) народов Российской Федерации

«24» апреля 2026 г. № Ф - 607

(реквизиты акта технического состояния (дата, номер)

Настоящий Акт составлен:

Главный специалист отдела гидротехнических сооружений Управления историко-культурных ландшафтов и гидротехнических сооружений Стоцкая [redacted]

(должность, фамилия, имя, отчество лица)

С привлечением к проведению обследования объекта культурного наследия (памятника истории и культуры) народов Российской Федерации, включенного в единый государственный реестр объектов культурного наследия (памятников истории и культуры) народов Российской Федерации, выявленного объекта культурного наследия (памятника истории и культуры) народов Российской Федерации (далее соответственно - объект, включенный в реестр, и выявленный объект):

Специалистов:

Не привлекались

(фамилии, имена, отчества, должности специалистов)

экспертов (экспертных организаций):

Не привлекались

(фамилии, имена, отчества, должности экспертов или наименование экспертной организации)

Настоящий Акт составлен в отношении объекта, включенного в реестр, выявленного объекта (далее — Объект):

Объект культурного наследия федерального значения «Водовод Таицкий (система с сооружениями)» на основании Постановления Правительства РФ от 10.07.2001 №527

(категория и наименование Объекта)

1. Сведения об Объекте

7	8	1	6	2	0	7	4	3	9	1	0	0	0	6

(регистрационный номер Объекта при составлении настоящего Акта в отношении объекта, включенного в реестр)

-

(акт о включении Объекта в перечень выявленных объектов при составлении настоящего Акта в отношении выявленного объекта)

1.1. Вид:

ансамбль		памятник		достопримечательное место	
	V		-		-

(нужное отметить знаком «V»)

1.2. Тип:

здание, строение, сооружение, помещение		произведение монументального искусства	
	-		-

отдельное захоронение, некрополь	-	произведение ландшафтной архитектуры и садово-паркового искусства	-
объект археологического наследия	-	прочий Объект	V

(нужное отметить знаком «V»)

1.3. Сведения о местонахождении Объекта (адрес):

Санкт-Петербург

(субъект Российской Федерации)

г. Пушкин

(населенный пункт)

улица	от Таицких ключей до Павловского парка	дом	-	корпус/ строение	-	помещение/квартира	-

1.4. Кадастровый номер Объекта:

-

1.5. Кадастровый номер земельного участка в границах территории Объекта:

78:42:0016204:4285; 78:42:0018406:80; 78:42:0018407:38; 78:42:1630202:2194; 78:42:0016221:25; 78:42:0000000:4046; 78:42:0016221:3576; 78:42:0016221:3577; 78:42:0016209:3; 78:42:0016208:8; 78:42:0000000:4025; 78:42:0000000:6; 78:42:1841102:8; 78:42:1841404:24; 78:42:1841101:3; 78:42:1841502:2; 78:42:0018414:29; 78:42:0018222:22; 78:42:0018413:1; 78:42:0018124:21; 78:42:0016208:1562; 78:42:1852102:1275; 78:42:1630202:2001; 78:42:1630204:1008; 78:42:0016231:3123; 78:42:0016231:3120; 78:42:0000000:4026; 78:42:0016221:3575; 78:42:0016221:3574; 78:42:0016204:4; 78:42:0018221:6; 78:42:0018221:5; 78:42:0018406:2; 78:42:0018406:79; 78:42:0018406:82; 78:42:0018406:81; 78:42:1841102:1; 78:42:1841404:5; 78:42:0018415:1; 78:42:0018415:2; 78:42:1841101:1; 78:42:1841502:1; 78:42:0018407:27; 78:42:0018414:28; 78:42:0018222:111; 78:42:0018222:112; 78:42:0000000:4001; 78:42:0000000:4002; 78:42:0018416:2; 78:42:0016242:2052

2. Предмет охраны Объекта

Распоряжение КГИОП от 01.03.2021 № 51-р

(реквизиты акта об утверждении предмета охраны Объекта (при наличии)

3. Техническое состояние Объекта

В результате визуального осмотра технического состояния Объекта представителем органа государственной власти, уполномоченного в области сохранения, использования, популяризации и государственной охраны объектов культурного наследия (памятников истории и культуры) народов Российской Федерации, установлено:

3.1. Общее состояние Объекта (характеристика состояния Объекта, его функциональное назначение на день обследования. Для объекта археологического наследия — характеристика поверхности земельного участка, в границах которого расположен объект археологического наследия, наличие подъемного археологического материала):

Таицкий водовод является памятником инженерного искусства XVIII в. Водовод был построен для обеспечения водоснабжения Царского Села, а затем и Павловска.

Летом 1772 г. гидравлик Э. Карбонье, по указанию Екатерины II выполнив все необходимые расчеты, приступил к земляным работам по созданию водовода. В 1773 г. генеральное руководство строительством было поручено Ф.В. Бауэру, непосредственно на месте его представлял инженер И.К. Герард, который не только осуществлял надзор за строительством, но и проектировал плотины, акведуки, оголовки и гроты. В ходе строительства первоначальный план корректировался. Работы по строительству канала были завершены в 1777 г., строительство «минной» (подземной) галереи продолжалось почти 14 лет под руководством П. Поздеева. Общая длина водовода составила 15,1 км, в его составе были открытые каналы, кирпичные и каменные трубы, тоннели, акведуки, гроты, плотины, колодцы, дамбы, мостики. Максимальная глубина подземной галереи 16.1 м. Общий перепад высот – 18 м. Верховой участок в виде открытого канала, мощеного камнем, между ключами и Таицким гротом строился в 1786-87 гг. 1 июня 1787 г. вода Таицких ключей пришла в Царское Село. В 1789 г. на участке от акведука на Кузьминке до Баболовского дворца деревянная труба была заменена на кирпичный тоннель. С 1795 по 1799 г. проводилась замена деревянных труб и открытых каналов кирпичными коллекторами и на других участках.

В 1780-1781 гг. начал устраиваться Софийский водопровод – открытый канал в Софию до Александровой дачи, который проходил вдоль границы парка и затем по трассе Гумолоссарской дороги (ныне Кадетский бульвар и ул. Ломоносова), для пополнения р. Тызьвы. Часть воды отводилось в Софию. В 1799 г. канал по указанию Павла I был продолжен до Павловска. Одна линия, открытым каналом, через Купальный пруд, к каскаду у колоннады Аполлона (существовала до 1950-х г.г.), вторая – также открытым каналом, огибая левобережную часть Павловска, пересекая Тызьву и Славянку по насыпям и акведукам, доставляла воду к Розовопавильонным прудам (в 1860-х г.г. ее заменили на подземную трубу, изменив трассу). В 1801 г. водовод начал работу на полную мощность.

В 1804 г. было повелено устроить «Нижний Павловский водопровод»: провести каналом воду от 5 Нижнего (Купального) пруда в Павловск для снабжения водой Фермы, Краснодолинных и Старошалейных прудов. На трассе канала был вырыт пруд, а из пруда проложен канал, идущий в Павловск. Дно канала выложили булыжником, откосы обложили дерном, рядом насадили дубовую аллею. В 1824 г. появился Колонистский пруд в современных очертаниях и в его южной части была построена плотина.

Во второй половине 19 в. открытые каналы в Царском Селе и Павловске были заменены на подземные чугунные трубы.

Водовод поддерживался в рабочем состоянии до революции 1917 г. и функционировал до 1930-х гг. В 1950-х и 1980-х гг. выполнялись работы по ремонту участков ниже Киевского шоссе.[1]

---

[1] И.Г. Степаненко «Журчит вода, протачивая шлюзы…». Гидротехнические сооружения и водная система парков Царского Села. Серебряный век. Санкт-Петербург. 2021; А. Потравнов, Т. Хмельник. Подземелья северо-запада России. Санкт-Петербург, 2015.

В настоящее время водовод по прямому назначению не используется, воды Таицких ключей в него не поступают, проточность отсутствует. Открытые каналы потеряли свой профиль, откосы оплыли, частично заросли деревьями, частично замусорены. Полуподземные кирпичные галереи частично разрушены. Оценить работоспособность и состояние поземных трубопроводов и глубоких галерей не представляется возможным. Часть сооружений на водоводе утрачены.

Охранное обязательство собственника от 14.06.2023 № 155-об/23 утверждено на Водовод Павловский (часть Таицкого). В соответствии с решением арбитражного суда г. Санкт-Петербурга и Ленинградской области по делу №А56-105426/2021 СПб ГКУ «Ленводхоз» необходимо выполнить реставрацию объекта культурного наследия федерального значения «Водовод Павловский (часть Таицкого)» до 7 июля 2026 г.

На остальные участки Таицкого водовода охранные обязательства отсутствуют.

В настоящее время на объекте «Водовод Павловский (часть Таицкого)» в соответствии с разрешением №01-38-94/26-0-1 от 04.03.2026 г. проводятся работы по реставрации и приспособлению.

Состояние объекта с момента составления акта обследования от 31.05.2021 г. существенно не изменилось.

3.2. Характеристика внешних архитектурно-конструктивных элементов Объекта, являющегося зданием, строением, сооружением, с указанием их состояния:

а) фундаменты:

не применяется

б) цоколи и отмостки:

не применяется

в) стены наружные:

не применяется

г) крыша (стропила, обрешетка, кровля):

не применяется

д) главы, шатры, их конструкции и покрытие:

не применяется

е) внешнее декоративное убранство (облицовка, окраска, резные украшения,

карнизы, колонны, пилястры, лепнина, скульптура, живопись на фасадах):

не применяется

ж) козырьки, балконы:

не применяется

з) наружные лестницы, ограждения, крыльца, приямки:

не применяется

и) наружные двери и окна:

не применяется

к) элементы водоотведения (водостоки, воронки, трубы, сливы, дренажи):

не применяется

л) иные сведения, предусмотренные Федеральным законом от 25.06.2002 № 73-ФЗ «Об объектах культурного наследия (памятниках истории и культуры) народов Российской Федерации» (далее — Закон № 73-ФЗ):

не применяется

3.3. Характеристика внутренних архитектурно-конструктивных и декоративных элементов, предметов декоративно-прикладного искусства Объекта, являющегося зданием, строением, сооружением, помещением, с указанием их состояния:

а) перекрытия (плоские, сводчатые):

не применяется

б) полы:

не применяется

в) стены, их состояние, связи:

не применяется

г) столбы, колонны:

не применяется

д) внутренние двери и окна:

не применяется

е) внутренние лестницы:

не применяется

ж) декоративные элементы:

не применяется

з) живопись (монументальная, станковая, мозаика, материал):

не применяется

и) подъемные механизмы (лифты, эскалаторы):

не применяется

к) средства для обеспечения доступности Объекта для инвалидов (пандусы, поручни, подъемники, тактильные плитки):

не применяется

л) системы инженерного обеспечения (электроснабжение, теплоснабжение, водоснабжение, водоотведение, система вентиляции, дымоходы, камины, печи):

не применяется

м) иные сведения, предусмотренные Законом № 73-ФЗ:

не применяется

3.4. Сад, парк, двор, малые архитектурные формы, ограда и ворота, состояние территории Объекта, являющегося зданием, строением, сооружением, и Объекта, являющегося произведением ландшафтной архитектуры и садово-паркового искусства:

а) дорожно-тропиночная сеть (садово-парковые дороги, тропы, площадки, лестницы):

не применяется

б) зеленые насаждения (газоны, деревья, кустарники, цветники, аллеи, многолетние насаждения):

не применяется

в) особенности рельефа (равнинный, холмистый (наличие холмов, оврагов, промоин, котловин), горный, искусственно созданный рельеф (насыпи, гроты, низины):

не применяется

г) пруды и водные источники (водоемы, пруды, ручьи, родники, озера, источники):

не применяется

д) гидротехнические сооружения (водотоки, каналы, плотины, сооружения (дамбы), шлюзы, дренажи, устройства от размывов, фонтаны):

не применяется

е) малые архитектурные формы и элементы благоустройства, подпорные стены:

не применяется

ж) ограждения и входные ворота:

не применяется

з) наличие мемориальных досок:

не применяется

и) иные сведения, предусмотренные Законом № 73-ФЗ:

не применяется

3.5. Характеристика состояния Объекта, являющегося произведением монументального искусства, Объекта, являющегося отдельным захоронением, некрополем, и Объекта, отнесенного к типу «прочий Объект» в подпункте 1.2 пункта 1 настоящего Акта:

а) характеристика общего состояния Объекта (фундаментов оснований, строительных конструкций, облицовочного камня (плит), дефекты, утраты):

Участок 1. Таицкий водовод (от границы с Ленинградской обл. по территории Пушкинского р-на, через р. Кузьминку, по территории Баболовского парка, по территории Екатерининского парка до моста-делителя. Общая длина около 15,1 км.

Водовод берет начало из Таицких ключей, расположенных на территории пос. Тайцы Ленинградской области с западной стороны парка усадьбы Демидовых. Приток воды существенный, но недалеко от истока он перенаправляется в водоток на территории парка усадьбы Демидовых. Водовод на участке от границы Ленинградской области до Киевского шоссе выполнен в подземной прокладке и не доступен для осмотра (фото 1-7). На трассе имеются оплывшие и заросшие воронки на месте колодцев для обслуживания водовода (фото 2-4, 6). Участок глубокой прокладки в виде подземного туннеля, укрепленного деревянными конструкциями – «минная галерея» (фото 3, 4). Вдоль трассы водовода, с левой стороны, сохранилась эксплуатационная дорога и только вблизи Киевского шоссе эта дорога в настоящее время утрачена (фото 1, 5, 7). Вдоль трассы подземной прокладки также имеются дренажные канавы (оплыли).

После Киевского шоссе «минная галерея» имеет бетонные колодцы (выполнены в 1980-х гг.) (фото 9, 10). На территории Новокондакопшино начинается кирпичная галерея. На месте Курголовского грота – яма, заполненная водой, видны выходы галереи (фото 12). На территории поселка по трассе водовода имеются провалы (фото 11). Затем начинается открытый канал, который тянется до пересечения с железнодорожной веткой (фото 14-16). Под ж/д полотном выполнены современные трубы для пропуска воды (фото 17). Затем начинается полуподземная кирпичная труба, проложенная в поле до Красносельского шоссе (фото 18). На этом участке имеются многочисленные провалы (фото 19, 20). На галерее имеются смотровые кирпичные колодцы с обрамлением из гранита (фото 31, 32). На трассе водовода расположен каменный акведук через р. Кузьминку (фото 21-24) и два каменных моста на пересечении с мелиоративным каналом (фото 33, 34). Эти сооружения находятся в ненадлежащем состоянии, кирпичная кладка разрушается, имеются вывалы и утраты, известняковая облицовка частично утрачена и обрушается. Вода по акведуку не протекает, в галереях ток также отсутствует. Кирпичная кладка галерей подверглась деструкции, шовный раствор утрачен, местами имеются поздние укрепления цементным раствором, имеются многочисленные вывалы кирпича, нарушения геометрии свода, обрушения (фото 25, 26, 29, 35, 36). Грунтовая дорога, проходящая вдоль водовода, на этом участке полностью заросла травяным покровом.

После пересечения с Красносельским шоссе подземная галерея походит вдоль дороги к парк-отелю и далее к Баболовскому парку, недоступна для осмотра (фото 38). На въезде в парк расположен каменный мостик с известняковой облицовкой. В парке расположен делитель потока, который направляют воду к гроту у Баболовского дворца, и к Серебряному пруду (входит в ОКН «Баболовский парк») (фото 42, 43). Он выполнен из кирпича, находится в руинированном состоянии. Канавка, по которой вода направляется в Серебряный пруд, укреплена камнем в придонной части (фото 41). Баболовский грот расположен на берегу пруда и находится в руинированном состоянии (входит в ОКН «Баболовский парк») (фото 44, 45). Сохранились выходные отверстия каменного подводящего канала.

После Серебряного пруда начинается открытая часть водовода - Баурский канал, или «Монахова канава» (фото 47). Дно канала заилено, вода застаивается, русло зарастает травой. На пересечении с Баболовским шоссе имеется кирпичный мостик (входит в ОКН «Баболовский парк») (фото 48, 49). Проточность под мостом отсутствует, свод провален, раствор в швах деструктирован, имеются вывалы и утраты кирпича.

В месте крутого поворота Баурского канала на восток расположены руины грота «Монах» (входит в ОКН «Баболовский парк»). Сохранились остатки нижнего портала и фрагмент кирпичной трубы (фото 50). Далее водовод идет сначала в выемке, а затем в насыпи. Две дамбы обрамляют канал, с наружной стороны выполнены дренажные канавы (фото 52). По краям канала расположены рядовые посадки деревьев. На пересечении канала с Черным ручьем устроен каменный мост-акведук. Под мостом устроены поддерживающие конструкции, имеется разрушение облицовки фасадов, вывалы камня (фото 53, 54). В конце открытого канала устроен ж/б портал, часть портала обвалилась и лежит в русле (фото 55). От портала далее проложена подземная ж/б труба (фото 56).

Невдалеке от Орловских ворот находится круглый бассейн, который ранее разделял поток воды. Стенки бассейна выполнены из кирпича и обрамлены по верху гранитом, водопропускные отверстия также обрамлены гранитом. Кирпичная стенка имеет вывалы, смещения кирпичей, кладочный раствор утрачен, в швах прорастает трава. Ток воды отсутствует, в бассейне мусор и ряска (фото 57, 58).

От бассейна-делителя водовод подземной прокладкой проходит мимо Орловских ворот, через Виттоловский мост и выходит в открытый канал в Екатерининском парке. Кирпичный портал обрамлен сверху туфовыми глыбами (фото 59, 60).

Участок 2 – Софийский водовод (г. Пушкин: от Баболовского парка (гранитный бассейн), вдоль Парковой ул., Кадетского бульвара, ул. Ломоносова, ул. Садовой, пересекает Витебскую ж/д, г. Павловск: вдоль ул. Березовой, Медвежьего пер., ул. Мичурина, ул. Правды, ул. Артиллерийской, ул. Красного Курсанта, вдоль ул. Садовой до Павловского парка.

Участок исторической трассы открытого канала системы водовода (1773-1880-е гг.), протяженностью около 9,5 км, пролегает по г. Пушкину до Витебской ж/д и по г. Павловску по ул. Березовой, и далее двумя ветками: первая вдоль ул. Мичурина, ул. Правды, пересекает р. Славянку, вдоль Артиллерийской ул., через Водопроводный пруд, вдоль ул. Красного курсанта, ул. Садовой до Павловского парка; вторая – вдоль ул. Березовой, Купальный пруд, и далее в Павловский парк. Водовод в подземной прокладке (осмотр не представляется возможным) (фото 81-83, 89, 90, 95, 96), и фрагменты сохранившихся открытых каналов вдоль ул. Ломоносова и Садовой в г. Пушкине (фото 85-88). Открытые каналы заилены, местами замусорены, поперечный профиль утрачен, водоток нарушен, через открытый канал устроены многочисленные трубопереезды.

На ул. Правды в Павловске водовод проходит через каменный арочный однопролетный Водопроводный мост, который находится в ненадлежащем состоянии (фото 97-101). Фасады моста разрушаются, в сопряжениях с земляными откосами имеются размывы, поверхность камня и кирпича деструктирована, имеются вывалы камня и кирпича, шовный раствор частично утрачен. На своде имеются следы укрепления бетоном. Со стороны нижнего бьефа мост укреплен ж/б конструкциями по металлическим балкам (поверхность бетона деструктирована, арматура оголена). Проточность воды не нарушена. Ограждение моста покрыто ржавчиной и загрязнениями.
На ул. Красного курсанта в Павловске трасса водовода проходит через арочный однопролетный каменный мост, который находится в ненадлежащем состоянии. Фасады моста разрушаются, в сопряжениях с земляными откосами имеются размывы, поверхность камня и кирпича деструктирована, имеются существенные вывалы камня и кирпича, шовный раствор частично утрачен. Со стороны нижнего бьефа мост укреплен ж/б конструкциями (поверхность бетона деструктирована, имеются каверны, трещины, арматура оголена). Со стороны нижнего бьефа под сводом уложена труба большого диаметра. Проточность воды не нарушена. Ограждение моста в удовлетворительном состоянии (фото 104-107).
Водопроводный пруд на ул. Артиллерийской находится в ненадлежащем состоянии, откосы заросли деревьями и кустарником, оплыли, дно заилено (фото 103).

Участок 3 – Водовод Павловский (часть Таицкого) от Нижнего 5 (Купального) пруда до Павловского парка (входит в объект культурного наследия федерального значения «Отдельный парк»). Общая длина составляет около 2,6 км, из них 54 м приходится на головное сооружение, 1 км – открытый канал, 1,5 км – закрытый железобетонный коллектор Ø700 мм.

Исторически водовод от Нижнего 5 Купального пруда до Отдельного парка представлял собой открытый самотечный канал, который забирал воду из Нижнего 5-го (Купального) пруда Екатерининского парка и транспортировал в Колонистский пруд Отдельного парка. При строительстве Фабрики ассигнационных бумаг эта часть канала была убрана в подземную трубу. В настоящее время этот участок канала заведен в бетонный коллектор Ø1200 мм. Водозаборное сооружение расположено на напорном фронте Фабричного моста-плотины на 5-м Нижнем (Купальном) пруду (фото 61). Подземный коллектор проходит через систему водоприемных камер вдоль здания бывшей Фабрики ассигнационных бумаг, по внутридворовой территории, под жилым домом и выходит на территорию сквера (ЗНОП №16147). В центральной части сквера сохранился исторический участок открытого канала водовода, края канала оплыли и деформировались, русло замусорено (фото 62). По территории сквера большая часть водовода проходит в бетонных трубах, пересекает Софийский бульвар и оканчивается выпуском в Колонистский пруд. В южной части Колонистского пруда устроена ж/б плотина, через водозаборное сооружение по трубе вода подается в открытый канал (фото 63). Выходной оголовок облицован известняком (фото 66). На территории Отдельного парка водовод до острова с дубом проложен в виде открытого канала (фото 64-65). Откосы

укреплены булыжным мощением, мощение местами нарушено. На аллее с двухрядной дубовой посадкой имеются два мостика – один с облицовкой известняком, второй – с гранитными фасадами (фото 67-69, 71-72).
Между Отдельным и Павловским парками водовод по закрытому коллектору пересекает под землей Витебскую железную дорогу и Фильтровское шоссе (фото 74-76). Через Тярлевский ручей устроен ж/б акведук, по которому водовод проложен в бетонных трубах (фото 77, 78). Далее подземной прокладкой водовод проходит под частным участком и Водопроводной улицей поселка Тярлево, и уходит на территорию Павловского парка (фото 79, 80).

б) состояние архитектурных, конструктивных и декоративных элементов Объекта (скульптура, монумент, стела, обелиск, бюст, постамент, пьедестал, стилобат, барельефы, мемориальные надписи, гравировки, колонны):

Архитектурные и декоративные элементы отсутствуют

в) состояние подходной площадки, ограды, территории Объекта:

На территории объекта (в примыкании или на поверхности земли) расположены сельскохозяйственные угодья, уличная дорожная сеть, тротуары, газоны, пойма р. Славянки и др.

г) наличие мемориальных элементов и их состояние (надгробные плиты, чаша Вечного огня, стелы с надписями):

Мемориальные элементы отсутствуют

д) иные сведения, предусмотренные Законом № 73-ФЗ:

Отсутствуют

3.6. Характеристика состояния Объекта, являющегося объектом археологического наследия:

а) характеристика рельефных признаков Объекта (курган, насыпь, ров, вал, западина):

не применяется

б) характеристика культурного слоя объекта археологического наследия (мощность, глубина, наличие подъемного археологического материала, видимых остатков археологических строений, сооружений, зданий, фортификационных элементов и погребальных конструкций):

не применяется

в) наличие объектов и предметов (построек, сооружений, знаков, обозначений),

не отнесенных к предмету охраны Объекта:

не применяется

г) наличие следов разрушений природного характера и (или) антропогенного воздействия (характер повреждений с указанием площади и протяженности):

не применяется

д) иные сведения, предусмотренные Законом № 73-ФЗ:

не применяется

3.7. Характеристика состояния Объекта, являющегося достопримечательным местом:

а) характеристика предмета охраны достопримечательного места:

не применяется

б) наличие современных объектов и предметов, противоречащих требованиям к осуществлению деятельности в границах территории достопримечательного места и требованиям к градостроительному регламенту в границах территории достопримечательного места (построек, сооружений, знаков, обозначений):

не применяется

в) наличие следов разрушений природного характера и (или) антропогенного воздействия (характер повреждений с указанием площади и протяженности):

не применяется

г) иные сведения, предусмотренные Законом № 73-ФЗ:

не применяется

4. Надписи и обозначения, содержащие информацию об Объекте (наличие/отсутствие, состояние):

На участке «Водовод Павловский (часть Таицкого)» информационная надпись установлена. Уведомление от 27.12.2023 № 01-43-31107/23-0-0 На остальных участках информационные надписи отсутствуют.

Срок установки надписей и обозначений, содержащих информацию об Объекте:

Не установлен

5. Итоговая оценка состояния Объекта

Надлежащее техническое состояние	-	Ненадлежащее техническое состояние	V
		Неудовлетворительное состояние (для объектов культурного наследия, являющихся зданием, строением или сооружением)	-

(нужное отметить знаком «V»)

Соответствие Объекта критериям[2] отнесения объекта культурного наследия, являющегося зданием, строением или сооружением, к объекту культурного наследия, находящемуся в неудовлетворительном состоянии (заполняется для зданий, строений или сооружений):

1) утрата элементов систем инженерно-технического обеспечения (электроснабжения, теплоснабжения, водоснабжения и (или) водоотведения);	-
2) деформация фундамента, цоколя и (или) отмостки;	-
3) горизонтальные и (или) вертикальные сквозные трещины в стенах;	-
4) прогиб или нарушение покрытия кровли либо ее отсутствие;	-
5) деформация перекрытий или их отсутствие;	-
6) отсутствие заполнения дверных и (или) оконных проемов;	-
7) частичная или полная утрата элементов несущих строительных конструкций (фундамента, стен, перекрытий, крыши и других), не позволяющая надлежащим образом эксплуатировать объект культурного наследия целиком;	-
8) горизонтальные, вертикальные, продольные, диагональные и (или) поперечные сквозные трещины в несущих строительных конструкциях по всей длине (высоте или ширине) таких конструкций;	-
9) общее состояние объекта культурного наследия, характеризующееся снижением до недопустимых уровней	-

[2] Пункт 5 статьи 50.1 Закона № 73-ФЗ.

надежности здания, строения или сооружения, прочности и устойчивости несущих строительных конструкций и основания и свидетельствующее об исчерпании несущей способности и опасности обрушения таких здания, строения или сооружения.	

(нужное отметить знаком «V»)

6. Использование при осмотре Объекта технических средств

Камера мобильного устройства iPhone SE

Приложение:

Фотофиксация на 19 страницах выполнена 24.04.2026

(количество страниц фотофиксации)

Главный специалист отдела гидротехнических сооружений Управления историко-культурных ландшафтов и гидротехнических сооружений	[redacted]	*А.А. Стоцкая*
должность лица, составившего акт	подпись	расшифровка подписи

[redacted]

Приложение
к акту технического состояния
№ Ф-607 от 24 апреля 2026 г.

ФОТОФИКСАЦИЯ

объекта культурного наследия федерального значения «Водовод Таицкий»

Участок 1. Граница Ленинградской области – Новокондакопшино – Киевское шоссе – Красносельское шоссе – Баболовский дворец – Баурский канал – Екатерининский парк



Фото 1. Трасса водовода в полях западнее Киевского шоссе. Рядом проходит историческая дорога



Фото 2. Воронка на месте колодца для обслуживания водовода



Фото 3. Колодец для обслуживания водовода на участке минной галереи



Фото 4. Колодец для обслуживания водовода на участке минной галереи. Внутри сохранились деревянные крепления



Фото 5. Трасса водовода в полях западнее Киевского шоссе. Рядом проходит историческая дорога



Фото 6. Воронка на месте колодца



Фото 7. Вблизи поворота к Киевскому шоссе трасса подземной «минной галереи» прослеживается по рельефу и двум канавам. Историческая дорога утрачена



Фото 8. Участок подземного водовода «минная галерея» от Киевского шоссе до базы СПБГУ в Новокондакопшино проходит с южной стороны от дороги



Фото 9. Обетонированный колодец для обслуживания водовода у базы СПБГУ в Новокондакопшино



Фото 10. Обетонированный колодец для обслуживания водовода, фрагменты опалубки на стенах у базы СПБГУ в Новокондакопшино



Фото 11. Провалы кирпичной галереи в Новокондакопшино



Фото 12. Воронка на месте исторического Курголовского грота в Новокондакопшино



Фото 13. Трасса подземного водовода на территории Новокондакопшино



Фото 14. Конец подземного водовода и выход в открытый канал в Новокондакопшино



Фото 15. Открытый канал в Новокондакопшино



Фото 16. Открытый канал западнее Ж/д ветки в Новокондакопшино



Фото 17. Труба под ж/д веткой на трассе водовода



Фото 18. Подземный водовод в полях восточнее ж/д ветки.



Фото 19. Вход в кирпичную галерею в месте разрушения



Фото 20. Трасса полуподземного водовода в поле южнее Красносельского шоссе



Фото 21. Акведук через р. Кузьминку



Фото 22. Акведук через р. Кузьминку, западный фасад



Фото 23. Акведук через р. Кузьминку, восточный фасад. Утрата известняковой облицовки, деструкция кирпичной кладки



Фото 24. Акведук через р. Кузьминку. Дефекты свода моста, вывалы камня



Фото 25. Подходной участок полуподземной галереи к акведуку. Нарушение защитного слоя, деструкция поверхности кирпича



Фото 26. Вид изнутри кирпичной галереи у акведука через р. Кузьминку. Поверхностная деструкция кирпичной кладки, вывалы кирпича, биопоражение



Фото 27. Трасса подземного кирпичного водовода в поле южнее Красносельского шоссе



Фото 28. Вход в кирпичную галерею в месте разрушения



Фото 29. Кирпичная подземная галерея, вид внутри. Утрата шовного раствора, нарушение кладки, биопоражение



Фото 30. Каменный мост-акведук через мелиоративный канал на трассе водовода в поле южнее Красносельского шоссе

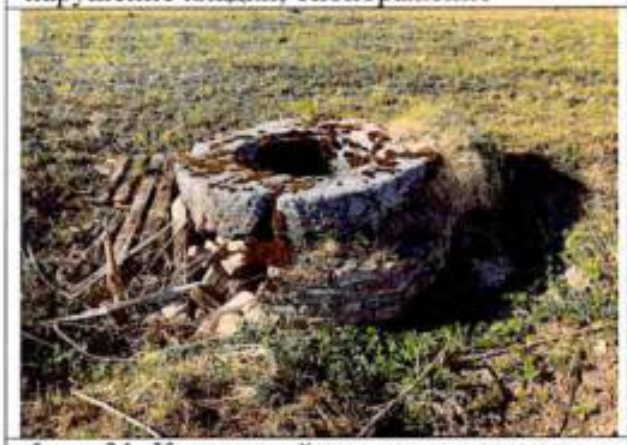


Фото 31. Кирпичный колодец с гранитным обрамлением на кирпичной галерее



Фото 32. Кирпичный колодец с гранитным обрамлением на кирпичной галерее (вид внутри)



Фото 33. Каменный мост на бывшей обслуживающей дороге в поле южнее Красносельского шоссе



Фото 34. Руины конструкций при пересечении мелиоративного канала в поле южнее Красносельского шоссе



Фото 35. Провалы полуподземной кирпичной галереи в поле южнее Красносельского шоссе



Фото 36. Вид кирпичного водовода изнутри. Утрата шовного раствора, вывалы кирпича, биопоражение



Фото 37. Вид на трассу полуподземного водовода в поле со стороны Красносельского шоссе



Фото 38. Трасса подземного водовода от Красносельского шоссе в сторону Баболовского парка



Фото 39. Баболовский парк. Мостик на въезде в парк.



Фото 40. Выпуск из закрытого коллектора в открытую канаву



Фото 41. Канавка в сторону Баболовского дворца в придонной части укреплена камнем



Фото 42. Делитель потока у Баболовского дворца



Фото 43. Делитель потока у Баболовского дворца



Фото 44. Руины грота у Баболовского пруда



Фото 45. Выходные отверстия галереи, подававшей воду на Баболовский грот



Фото 46. Серебряный пруд в Баболовском парке



Фото 47. Баурский канал («Монахова канава») на участке от Серебряного пруда до грота «Монах»



Фото 48. Кирпичный мост на Баурском канале в полуразрушенном состоянии, проточность отсутствует



Фото 49. Кирпичный мост на Баурском канале – свод просел, проточность отсутствует



Фото 50. Руины грота «Монах» на Баурском канале



Фото 51. Баурский канал. Вид от грота «Монах»



Фото 52. Баурский канал, выполненный в насыпи, имеется каменное мощение



Фото 53. Каменный мост – акведук на Баурском канале. Разрушение облицовки фасада. Выполнены поддерживающие конструкции свода



Фото 54. Свод моста на Баурском канале. Имеются вывалы камня.



Фото 55. Ж/б входной портал участка подземной трубы от Баурского канала до гранитного бассейна



Фото 56. Ж/б труба участка подземной трубы от Баурского канала до гранитного бассейна и колодец на ней



Фото 57. Гранитный бассейн вблизи Екатерининского парка



Фото 58. Кирпичная кладка стен бассейна разрушается, имеются вывалы кирпичей, связующий раствор частично утрачен



Фото 59. Трасса водовода в Екатерининском парке через Виттоловский мост-делитель



Фото 60. Портал выпуска Таицкого водовода в Екатерининском парке

Водовод Павловский (часть Таицкого) – от Нижнего 5-го (Купального) пруда до Павловского парка



Фото 61. Вид с Нижнего Пятого (Купального) пруда на плотину Фабрику ассигнационных бумаг. Водозабор Павловского водовода



Фото 62. Исторический участок водовода в виде открытого канала на территории сквера за зданием Фабрики. Берега оплыли, русло замусорено



Фото 63. Железобетонная плотина-распределитель на Колонистском пруду в Отдельном парке. Водозабор Павловского водовода.



Фото 64. Открытый канал после плотины. Двухрядная посадка дубов по бровке вдоль аллеи.



Фото 65. Мощение канала булыжным камнем имеет нарушения.



Фото 66. Водовыпуск в канал с облицовкой известняком



Фото 67. Мостик через канал на аллее. Известняковая облицовка верхового фасада. Имеется деструкция и трещины в камне



Фото 68. Мостик через канал на аллее. Известняковая облицовка низового фасада. Имеется трещина по фасаду



Фото 69. Свод мостика обетонирован



Фото 70. Дуб на острове в русле канала



Фото 71. Мостик с гранитным фасадом под аллеей. Западный фасад



Фото 72. Мостик с гранитным фасадом под аллеей. Восточный фасад



Фото 73. Входной портал в трубопровод. Ведутся работы по реставрации и приспособлению объекта культурного наследия «Водовод Павловский (часть Таицкого) в соответствии с разрешением КГИОП



Фото 74. Трасса подземного участка Павловского водовода



Фото 75. Колодец на ж/б трубопроводе между Отдельным парком и Тярлевским ручьем вблизи ж/д моста



Фото 76. Колодец на ж/б трубопроводе между Отдельным парком и Тярлевским ручьем с востока от Фильтровского шоссе



Фото 77. Акведук через Тярлевский ручей



Фото 78. Ж/б конструкции акведука через Тярлевский ручей



Фото 79. Водопроводная улица пос. Тярлево



Фото 80.

Софийский водовод в г. Пушкине - от круглого гранитного бассейна вдоль границы Екатерининского парка, вдоль Кадетского бул., ул. Ломоносова, ул. Садовой



Фото 81. Пушкин, Парковая ул., Трасса водовода вдоль границы Екатерининского парка.



Фото 82. Пушкин, Кадетский бульвар. Трасса водовода по восточной стороне бульвара



Фото 83. Пушкин, трасса водовода по ул. Ломоносова



Фото 84. Пушкин, трасса водовода по ул. Ломоносова



Фото 85. Пушкин, трасса открытого водовода по ул. Ломоносова.



Фото 86. Пушкин, трасса открытого водовода по Садовой ул.



Фото 87. Пушкин, открытый канал по Садовой ул.



Фото 88. Пушкин, открытый канал по Садовой ул.

Трасса водовода в г. Павловске



Фото 89. Трасса водовода. Павловск, ул. Березовая



Фото 90. Трасса водовода. Павловск, ул. Березовая



Фото 91. Павловск. Трасса водовода. Купальный пруд



Фото 92. Павловск. Плотина на Купальном пруду с водопропускным сооружением



Фото 93. Открытый канал на территории Павловского парка у Николаевских ворот



Фото 94. Выпуск воды в открытый канал на территории Павловского парка у Николаевских ворот



Фото 95. Павловск, ул. Мичурина. Трасса водовода



Фото 96. Павловск, ул. Правды. Трасса водовода



Фото 97. Павловск, ул. Правды. Водопроводный мост, северный фасад



Фото 98. Павловск, ул. Правды. Водопроводный мост, южный фасад



Фото 99. Павловск, ул. Правды. Водопроводный мост, свод



Фото 100. Павловск, ул. Правды. Водопроводный мост, ограждение



Фото 101. Павловск, ул. Правды. Водопроводный мост, разрушение южного фасада



Фото 102. Павловск. Сквер у д/с №26. Трасса водовода



Фото 103. Водопроводный пруд на Артиллерийской ул.



Фото 104. Павловск, ул. Красного курсанта. Мост на ручье, восточный фасад



Фото 105. Павловск, ул. Красного курсанта. Мост на ручье, западный фасад



Фото 106. Павловск, ул. Красного курсанта. Мост на ручье, каменный свод.



Фото 107. Павловск, ул. Красного курсанта. Мост на ручье. Разрушение западного фасада, обетонированные конструкции



Фото 108. Павловск, Трасса водовода в парке Мариенталь.



Фото 109. Павловск, парк Мариенталь. Колодец в пойме р. Славянки на трассе водовода



Фото 110. Павловск, парк Мариенталь. Колодец в пойме р. Славянки на трассе водовода



Фото 111. Павловск. Трасса водовода по Медвежьему пер.