Общество с ограниченной ответственностью
«Союз Экспертов Северо - Запада»
Юридический адрес: 190020, г. Санкт-Петербург, вн. тер. г. муниципальный округ Екатерингофский , наб. Обводного канала, д. 199-201, литера В, помещ. 11-н, этаж 1
ИНН 7810900757, КПП 783801001,
р/с 40702810690080000443 в ПАО «БАНК «САНКТ-ПЕТЕРБУРГ»
к/с 30101810900000000790, БИК 044030790, ОКВЭД 73.20, ОКПО 76208335,
ОКТМО 40377000000, ОКАТО 40284565000, ОКОГУ 4210014, ОКФС 16,
ОКОПФ 12165, ОГРН 1147847420511 дата регистрации 02.12.2014
Телефон: +7(812)318 12 20
email: expertiza-szd@mail.ru

УТВЕРЖДАЮ
Генеральный директор
ООО «Союз Экспертов Северо-Запада»
М.П. Фефелова

«05» октября 2026 года

Акт
по результатам государственной историко-культурной экспертизы
выявленного объекта культурного наследия «Фарфоровская (Шлиссельбургская) набережная» по адресу: Санкт-Петербург, участок набережной между домами №№ 127 и 151 по проспекту Обуховской Обороны, в целях обоснования включения в единый государственный реестр объектов культурного наследия (памятников истории и культуры) народов Российской Федерации

г. Санкт-Петербург «05» октября 2026 года

1. Дата начала и дата окончания проведения экспертизы:

Настоящая государственная историко-культурная экспертиза проведена в период с 29 июня 2026 года по 05 октября 2026 года.

2. Место проведения экспертизы:

г. Санкт-Петербург.

3. Заказчик экспертизы:

Санкт-Петербургское государственное казенное учреждение «Дирекция заказчика по ремонтно-реставрационным работам на памятниках истории и культуры», ИНН 7825459800.

4. Следующие сведения об эксперте (экспертах):

4.1. Исполнитель:

Настоящая государственная историко-культурная экспертиза проведена обществом с ограниченной ответственностью «Союз Экспертов Северо-Запада» (ООО «СЭС»), ИНН 7810900757, адрес: 190020, г. Санкт-Петербург, вн. тер. г., Обводного канала наб., д. 199-201, литера В, помещ. 11-н, этаж 1 на основании государственного контракта от 29.06.2026 № 10-26 (приложение № 5).

ООО «СЭС» отвечает требованиям к эксперту – юридическому лицу, согласно пункту «б» пункта 3 Положения о государственной историко-культурной экспертизе, утвержденного постановлением Правительства Российской Федерации от 25.04.2024 № 530 «Об утверждении Положения о государственной историко-культурной экспертизе». Копии договоров с экспертами представлены в приложении № 4 к настоящему Акту.

4.2. Сведения об эксперте, проводящем настоящую экспертизу:

ФИО	Филипович [redacted]
Образование	Высшее - СПбГАСУ
Специальность	инженер-реставратор
Ученая степень (звание) (при наличии)	-
Стаж работы	23 года
Место работы и должность	ООО «Союз Экспертов Северо-Запада»; должность – эксперт по проведению государственной историко-культурной экспертизы
Реквизиты решения уполномоченного органа по аттестации экспертов на проведение экспертизы с указанием объектов экспертизы)	Приказ об аттестации Минкультуры России от 22.01.2026 № 78. Профиль экспертной деятельности (объекты экспертизы) в соответствии с приказом Минкультуры России от 22.01.2026 № 78: - выявленные объекты культурного наследия в целях обоснования целесообразности включения данных объектов в реестр; - документы, обосновывающие включение объектов культурного наследия в реестр; - документы, обосновывающие исключение объектов культурного наследия из реестра; - документы, обосновывающие изменение категории историко-культурного значения объекта культурного наследия, границ территории объекта культурного наследия; - проектная документация на проведение работ по сохранению объектов культурного наследия; - разделы об обеспечении сохранности объекта культурного наследия, включенного в реестр, выявленного объекта культурного наследия, входящие в состав проектной или иной документации, проекты обеспечения сохранности

	указанных объектов при проведении земляных, строительных, мелиоративных, хозяйственных работ, указанных в статье 30 Федерального закона от 25.06.2002 № 73-ФЗ «Об объектах культурного наследия (памятниках истории и культуры) народов Российской Федерации» работ по использованию лесов и иных работ, включающие оценку воздействия таких работ на указанные объекты и содержащие меры по обеспечению сохранности указанных объектов при проведении таких работ в границах территорий указанных объектов либо на земельном участке, непосредственно связанном с земельным участком в границах территорий указанных объектов; - документация, обосновывающая установление требований к осуществлению деятельности в границах территории достопримечательного места, ограничений использования лесов и требований к градостроительному регламенту в границах территории достопримечательного места; - документация, обосновывающая уточнение сведений об объекте культурного наследия, включенном в реестр, о выявленном объекте культурного наследия; - документация, обосновывающая определение категории историко-культурного значения объекта культурного наследия.

5. Информация о том, что в соответствии с законодательством Российской Федерации эксперт (эксперты) несет ответственность за достоверность сведений, изложенных в заключении:

Настоящая государственная историко-культурная экспертиза проведена в соответствии со статьями 28-32 Федерального закона от 25.06.2002 № 73-ФЗ «Об объектах культурного наследия (памятниках истории и культуры) народов Российской Федерации» и требованиями постановления Правительства Российской Федерации от 25.04.2024 № 530 «Об утверждении Положения о государственной историко-культурной экспертизе».

Настоящим подтверждаю, что в соответствии с законодательством Российской Федерации, я несу ответственность за достоверность сведений, изложенных в заключение экспертизы.

Государственный эксперт _____ Филипович М.И.

(подписано усиленной электронной подписью)

6. Цели и объекты экспертизы:

6.1. Цели проведения государственной историко-культурной экспертизы:

Обоснование включения выявленного объекта культурного наследия «Фарфоровская (Шлиссельбургская) набережная» по адресу: Санкт-Петербург, участок набережной между домами №№ 127 и 151 по проспекту Обуховской Обороны, в единый государственный реестр объектов культурного наследия (памятников истории и культуры) народов Российской Федерации.

Определение категории историко-культурного значения объектов культурного наследия.

6.2. Объекты государственной историко-культурной экспертизы:

Выявленный объект культурного наследия «Фарфоровская (Шлиссельбургская) набережная» по адресу: Санкт-Петербург, участок набережной между домами №№ 127 и 151 по проспекту Обуховской Обороны, в целях обоснования включения данного объекта в единый государственный реестр объектов культурного наследия (памятников истории и культуры) народов Российской Федерации.

Документы, обосновывающие включение выявленного объекта культурного наследия в единый государственный реестр объектов культурного наследия (памятников истории и культуры) народов Российской Федерации.

7. Перечень документов, представленных заказчиком или полученных экспертом самостоятельно:

7.1. Перечень документов, представленных заказчиком:

- копия распоряжения Комитета по государственному контролю, использованию и охране памятников истории и культуры Правительства Санкт-Петербурга (далее – КГИОП) от 14.07.2025 № 202-рп «О включении в перечень выявленных объектов культурного наследия объекта, обладающего признаками объекта культурного наследия, «Фарфоровская (Шлиссельбургская) набережная», об утверждении границ территории объекта культурного наследия» (приложение № 1).

7.2. Перечень документов, полученных экспертом самостоятельно:

В соответствии с государственным контрактом от 29.06.2026 № 10-26 сбор иных документов (сведений), указанных в пункте 15 Положения о государственной историко-культурной экспертизе, утвержденного постановлением Правительства Российской Федерации от 25.04.2024 № 530, осуществляется экспертом самостоятельно, перечень документов перечислен в пункте 11.1. Перечень документов и материалов, полученных и собранных при проведении экспертизы.

8. Сведения об обстоятельствах, повлиявших на процесс проведения и результаты экспертизы:

Обстоятельства, повлиявшие на процесс проведения и результаты экспертизы, отсутствуют.

9. Сведения о проведенных исследованиях с указанием примененных методов, объема и характера выполненных работ и их результатов:

Настоящая экспертиза проведена в соответствии с Федеральным законом от 25.06.2002 № 73-ФЗ «Об объектах культурного наследия (памятниках истории и культуры) народов Российской Федерации», постановлением Правительства Российской Федерации от 25.04.2024 № 530 «Об утверждении Положения о государственной историко-культурной экспертизе», Законом Санкт-Петербурга от 12.07.2007 № 333-64 «Об охране объектов культурного наследия в Санкт-Петербурге».

В рамках настоящей экспертизы экспертами были проведены следующие исследования:

- историко-архивные и библиографические исследования в полном объеме, необходимом для принятия аттестованным экспертом соответствующих решений, с целью выявления материалов, содержащих сведения по истории застройки участка, включая перестройки, утраты, реконструкции, проведение ремонтно-реставрационных работ. В рамках архивно-библиографических исследований были изучены фонды Санкт-Петербургского государственного казенного учреждения «Центральный государственный архив научно-технической документации Санкт-Петербурга» (далее – ЦГАНТД СПб), Санкт-Петербургского государственного казенного учреждения «Центральный государственный архив литературы и искусства Санкт-Петербурга» (далее – ЦГАЛИ СПб), Санкт-Петербургского государственного казенного учреждения «Центральный государственный архив Санкт-Петербурга» (далее – ЦГА СПб), Санкт-Петербургского государственного казенного учреждения «Центральный

государственный архив кинофотофонодокументов Санкт-Петербурга» (далее – ЦГАКФФД СПб), оцифрованные материалы Государственного каталога Музейного фонда Российской Федерации (далее – госкаталог.рф), в том числе, хранящиеся в фондах Государственного музея истории Санкт-Петербурга (далее – ГМИ СПб), материалы архива Санкт-Петербургского государственного бюджетного учреждения «Мостотрест», материалы сектора хранения документированной информации Управления организационного обеспечения и контроля Комитета по государственному контролю, использованию и охране памятников истории и культуры (далее – архив КГИОП), а также материалы, хранящиеся в открытом доступе. В ходе проведения архивно-библиографического исследования были выявлены материалы, относящиеся к объекту экспертизы, в том числе иконографические материалы. По результатам архивно-библиографических исследований были составлены исторические сведения (время возникновения, даты основных изменений объекта), (п. 10.4 Акта) и отдельные альбомы исторической справки, иконографии и историко-культурный и историко-архитектурный опорные планы (приложение № 2);

- визуальное обследование объекта экспертизы с проведением натурной фотофиксации современного состояния объекта (фотофиксация выполнена 29.07.2026 г. аттестованным экспертом Филиповичем М.И., приложение № 3).

При проведении государственной историко-культурной экспертизы эксперт соблюдал принципы проведения экспертизы, установленные статьей 29 Федерального закона от 25.06.2002 № 73-ФЗ «Об объектах культурного наследия (памятниках истории и культуры) народов Российской Федерации», обеспечивал объективность, всесторонность и полноту проводимых исследований, а также достоверность и обоснованность своих выводов; самостоятельно оценивал результаты исследований, ответственно и точно формулировал выводы в пределах своей компетенции.

Исследования проводились на основе принципов научной обоснованности, объективности и законности, презумпции сохранности объекта культурного наследия, соблюдения требований безопасности в отношении объекта культурного наследия, достоверности и полноты информации.

Указанные исследования проведены с применением методов архитектурного и семантического анализа, сопоставления натурных исследований и материалов историко-архивных исследований, в объеме, достаточном для обоснования вывода экспертизы. Результаты исследований, проведенных в рамках экспертизы, были оформлены в виде настоящего Акта.

10. Факты и сведения, выявленные и установленные в результате проведенных исследований:

10.1. Перечень вопросов, по которым необходимо получение заключения государственной историко-культурной экспертизы:

- сведения о наименовании объекта;
- сведения о времени возникновения или дате создания объекта, датах основных изменений (перестроек) данного объекта и (или) датах связанных с ним исторических событий;
- сведения о местонахождении объекта (адрес объекта или, при его отсутствии, описание местоположения объекта);
- сведения о категории историко-культурного значения объекта;
- сведения о виде объекта;
- описание особенностей объекта, являющихся основаниями для включения его в Реестр и подлежащих обязательному сохранению - предмет охраны объекта культурного наследия;
- сведения о границах территории объекта культурного наследия, включая графическое описание местоположения этих границ, перечень координат характерных точек этих границ в системе координат, установленной для ведения государственного кадастра объектов недвижимости;
- фотографическое (иное графическое) изображение объекта (с прилагаемой схемой фотофиксации).

10.2. Учетные сведения:

Выявленный объект культурного наследия «Фарфоровская (Шлиссельбургская) набережная», местонахождение (адрес): Санкт-Петербург, участок набережной между домами №№ 127 и 151 по проспекту Обуховской Обороны, включен в перечень выявленных объектов культурного наследия, расположенных на территории Санкт-Петербурга, на основании распоряжения КГИОП от 14.07.2025 № 202-рп «О включении в перечень выявленных объектов культурного наследия объекта, обладающего признаками объекта культурного наследия, «Фарфоровская (Шлиссельбургская) набережная», об утверждении границ территории объекта культурного наследия» (приложение № 1), указанным распоряжением утверждены границы территории объекта культурного наследия.

Предмет охраны выявленного объекта культурного наследия «Фарфоровская (Шлиссельбургская) набережная» не утверждался.

Согласно сведениям из Единого государственного реестра недвижимости выявленный объект культурного наследия «Фарфоровская (Шлиссельбургская) набережная» поставлен на кадастровый учет как сооружение с кадастровым номером 78:12:0000000:3105, местоположение: Санкт-Петербург, участок набережной реки Невы 'сад 'Куракина Дача' - Шлиссельбургский мост'.

10.3. Собственник или пользователь объекта:

В соответствии с выпиской из Единого государственного реестра недвижимости от 10.07.2026 № КУВИ-001/2026-93480002 на сооружение с кадастровым номером 78:12:0000000:3105, местоположение: Санкт-Петербург, участок набережной реки Невы 'сад 'Куракина Дача' - Шлиссельбургский мост' (выявленный объект культурного наследия, «Фарфоровская (Шлиссельбургская) набережная») – правообладатель Санкт-Петербургского государственного бюджетного учреждения «Мостотрест».

Выписки из Единого государственного реестра недвижимости представлены в приложении № 2 к настоящему Акту.

10.4. Краткие исторические сведения (время возникновения, даты основных изменений объекта):

Выявленный объект культурного наследия «Фарфоровская (Шлиссельбургская) набережная» являет собой участок двухъярусной гранитной набережной Невы, расположен в Невском районе Санкт-Петербурга на левом берегу Невы, тянется вдоль современного проспекта Обуховской Обороны (напротив домов № 149–151). Рассматриваемый объект расположен в местности, которая раньше носила название Село Смоленское.

Существующий проспект Обуховской Обороны является частью исторической дороги Санкт-Петербурга – Шлиссельбургского тракта. Шлиссельбургский тракт возник еще до основания Санкт-Петербурга как проезжая грунтовая дорога вдоль левого берега Невы, связывавшая местные поселения с крепостью Орешек. Тракт играл важную логистическую роль: он дублировал водный путь по Неве, и зимой, когда навигация была невозможна, становился особенно важным.

Наличие обустроенной сухопутной дороги в сочетании с неограниченным доступом к невской воде и дешевизной пригородных земель привлекло сюда крупный капитал. Вдоль тракта сформировался сплошной индустриальный пояс столицы: здесь выросли Императорский фарфоровый завод, Обуховский сталелитейный завод и другие. Вслед за производственными корпусами вдоль дороги появились рабочие слободы, школы, больницы и храмы.

Село Смоленское (Смоленская слобода) возникло в первой половине XVIII века на левом берегу Невы за Невской заставой Санкт-Петербурга. К середине XIX века земли слободы стали активно выкупаться частными лицами под промышленное строительство. Во второй половине XIX века село вошло в черту индустриального пояса Санкт-Петербурга. Историческая застройка села имела смешанный характер, деревянные рабочие дома соседствовали с кирпичными промышленными корпусами, дешевыми доходными домами, питейными заведениями и лавками.

Береговая линия Невы вдоль тракта долгое время оставалась

необорудованной и сохраняла естественный, полудикий вид с пологими глинистыми откосами и песчаными отмелями. Из-за отсутствия гранитных набережных прибрежная полоса была хаотично застроена деревянными пристанями, портовыми складами, дровяными биржами и частными причалами для разгрузки барж.

В 1920-е – 1930-е годы бывшее село окончательно превратилось в урбанизированный советский индустриальный район. Рост производства требовал развития инфраструктуры: в районе активно прокладывались инженерные сети, появилось трамвайное сообщение.

В 1926 – 1927 гг. здесь была построена двухъярусная каменная набережная протяженностью около километра в районе завода им. М.В. Ломоносова с гранитными лестницами и террасой напротив завода. Строительство новой набережной являлось частью большего общего проекта по урегулированию бывшего Шлиссельбургского тракта, в те годы именовавшегося проспектом Володарского.

Функциональная необходимость данного инженерного сооружения нашла отражение в пояснительной записке к проекту реконструкции проспекта.

«Быстрый рост строительства жилищного и промышленного в районе между р. Невой и октябрьской жел. дор. <…> с плохими и недостаточными артериальным сообщениями с центром, не говоря уже о транзитных, требует немедленного урегулирования данного района. Одновременно возникает вопрос об урегулировании набережных против Фарфорового завода между Пролетарским заводом и церковью, сильно размытых и не позволяющих без основательных укреплений прокладку второго трамвайного пути и устройства тротуаров.

Проект переустройства этой набережной сделан Отделом мостов и набережных».

Для прокладки второго трамвайного пути проспект необходимо было расширить в сторону реки на 6-8 м. Кроме того, промышленное строительство и окружающие фабрики и заводы нуждались в разгрузочных площадках. С целью завершения благоустройства проспекта в 1926 г. начались работы по сооружению двухъярусной набережной.

Стенка нижнего яруса на всем протяжении участка для удобства перегрузочных операций имеет отметку + 2,20 м по отношению к местному ординару реки. Внизу она опирается на бетонный банкет сечением 1,5×1,5 м с двумя рядами свай, огражденный со стороны реки деревянным брусчатым шпунтованным рядом. Тело стенки, слегка вогнутого профиля, выполнено из бутовой кладки на цементном растворе с облицовкой из приколотого камня. Толщина стенки внизу – 90 см и поверху – 50 см.

Откос верхнего яруса на низовом участке, там, где требовалось большая подсыпка, также имеет каменную наклонную стенку вогнутого типа. Ее

фундамент, заложенный на глубину 1,70-2,00 м, свай не имеет. Высота стенки над разгрузочной площадкой – 4.50-5,00 м, толщина у фундамента – 0,70 м и поверху – 0,50 м. Кладка стенки и ее облицовка такие же, как и на нижнем ярусе. Верховой участок более низкий с незначительным расширением имеет земляной одернованный откос.

Напротив Фарфоровского завода в пределах откоса верхнего яруса сооружена терраса с вертикальными стенками, облицованными гранитом. Стенка же нижнего яруса прерывается здесь широкой гранитной лестницей для спуска к воде. В настоящее время терраса является объектом культурного наследия регионального значения «Терраса у завода им. Ломоносова».

На всем протяжении верхнего яруса были перильные ограждения из восьмигранных бетонных тумб, между которыми находились две нитки железных тянутых труб диаметром 6 см. В 1957 г. эти ограждения заменили новыми, по типу ограждений противоположного правого берега Невы (гранитными круглыми тумбами и чугунными литыми решетками).

Проект набережной составлен инженерами Б.Д. Васильевым и Е.В. Тумиловичем. Архитектурное оформление выполнил архитектор В.А. Витмана. Сохранилась подробная пояснительная записка к проекту набережной.

Ход работ по возведению набережной зафиксирован в тексте рукописной служебной записки районного инженера Ленгубиполкома, которая датируется 5 октября 1927 года.

Сохранилось большое количество иконографических материалов, связанных с Фарфоровской набережной. В фондах ГМИ СПб находятся два проектных листа, принадлежащих В.А. Витману. Также в фондах ГМИ СПб сохранилась серия фотографий 1927 года, демонстрирующих панораму берега Невы в период строительства набережной, что позволяет дополнительно уточнить время создания Объекта. Фотографии 1928 года демонстрируют набережную уже построенной. Достаточное количество снимков подробно фиксирует лестницы, пандусы, террасу и другие элементы набережной. Также эти фотографии неоднократно публиковались в книгах о Ленинграде. Внешний вид набережной также зафиксирован на серии снимков из ЦГАКФФД СПб, которая датируется 1934 годом.

В 1938 г. при строительстве Володарского моста были также сооружены и примыкающие к нему участки набережной. В 1958 г. построена стенка набережной между Фарфоровской и набережной у Володарского моста.

Сооруженная в 1920-е годы Фарфоровская набережная никогда не перестраивалась и не изменялась. Строительство постоянной переправы – Володарского моста в начале 1930-х годов привело к тому, что паромная функция была утрачена, тем не менее на протяжении многих десятилетий набережная оставалась важным логистическим пунктом – местом удобной разгрузки и погрузки барж. В настоящее время набережная утратила свою промышленную

функцию, однако остается важным элементом благоустройства района.

Подробнее исторические сведения представлены в приложении № 2 к настоящему Акту.

10.5. Описание объекта культурного наследия, современное состояние:

Выявленный объект культурного наследия «Фарфоровская (Шлиссельбургская) набережная» расположен в Невском административном районе Санкт-Петербурга, по адресу: Санкт-Петербург, участок набережной между домами №№ 127 и 151 по проспекту Обуховской Обороны.

Двухуровневая набережная включает в себя систему из двух пологих пандусов и лестничных сходов. Продольные одномаршевые пандусы ограничены мощными наклонными подпорными стенами. В тело берегового склона врезаны прямые лестничные марши, состоящие из массивных гранитных ступеней прямоугольного сечения. Боковое ограничение лестниц выполнено в виде ступенчатых барьеров-парапетов из блоков грубо обработанного гранита. Наклонные подпорные стенки пандусов и верхнего яруса набережной облицованы блоками габбро-диабаза. Покрытие пандусов и нижнего уровня набережной выполнено методом мощения из булыжного камня. В настоящее время сохранилось фрагментарно.

По краям пандусов и на нижнем уровне набережной частично сохранились гранитные тумбы круглого сечения. По краю верхнего яруса изначально были установлены граненые бетонные тумбы, пролеты между которыми заполнялись сквозным трубчатым железным ограждением. В настоящее время здесь располагаете ограждение 1957 года с гранитными тумбами круглого сечения с профилем по верхнему краю и чугунным литым ограждением.

На нижнем уровне набережной установлены металлические рымы, на подпорных стенах нижнего уровня закреплены массивные швартовные кольца круглого сечения.

Результаты проведенного осмотра подтверждены материалами фотофиксации от 29.07.2026 г. (приложение № 3).

10.6. Сведения о времени возникновения или дате создания объекта, датах основных изменений (перестроек) данного объекта и (или) датах связанных с ним исторических событий:

1926 – 1928 гг. – строительство набережной,
1957 г. – замена ограждения верхнего яруса.

11. Перечень документов и материалов, полученных и собранных при проведении экспертизы, а также использованной для нее специальной, технической и справочной литературы:

11.1. Перечень документов и материалов, полученных и собранных при проведении экспертизы:

1. Историческая справка (приложение № 2).

2. Иконографические материалы (приложение № 2), в том числе:

- ГМИ СПб Инв.№-I-Б-1648 ч. Проект лестницы на набережные села Смоленского. Перспектива. Витман В.М.

- ГМИ СПб Инв.№-I-Б-1677 ч. Проект приспособления здания бывшей водокачки под общественную уборную. Витман В.М.

- ГМИ СПб Инв.№-II-Б-2719 ф. Шлиссельбургская набережная. 1926 г.

- ГМИ СПб Инв.№-II-А-3736 ф. Андреевский Л. Г. Проспект села Володарского (ныне проспект Обуховской обороны, дома № 145, 147). 1927 г.

- ГМИ СПб Инв.№-II-А-3740 ф. Андреевский Л. Г. Проспект села Володарского (ныне проспект Обуховской Обороны). Участок около Фарфорового завода. 1927 г.

- ГМИ СПб Инв.№-II-Б-2718 ф. Шлиссельбургская набережная. 1932 г.

- ГМИ СПб Инв.№-II-Б-3231 ф. Набережная левого берега Невы - Шлиссельбургская набережная (ныне пр. Обуховской Обороны) у Володарского моста после реконструкции. 1930 - 1940-е гг.

- ЦГАКФФД СПб. Фотодокументы. Опись 1ГР-45. Ед.хр.68337. Проспект Крупской на левом берегу реки Невы в районе Железнодорожной улицы. 1927 г.

- ЦГАКФФД СПб. Фотодокументы. Опись 1АР-22. Ед.хр.39523. Вид Шлиссельбургской набережной у Фарфорового завода имени Ломоносова. 1934 г.

- ЦГАКФФД СПб. Фотодокументы. Опись 1ГР-44. Ед.хр.66335. Вид спуска от Шлиссельбургской набережной к реке Неве. 1934 г.

- ЦГАКФФД СПб. Фотодокументы. Опись 1ГР-43. Ед.хр.65971. Вид части Шлиссельбургской набережной. 1927 г.

- ЦГАКФФД СПб. Фотодокументы. Опись 1ГР-44. Ед.хр.66336. Вид части Шлиссельбургской набережной. 1934 г.

- ЦГАКФФД СПб. Фотодокументы. Опись 1ГР-37. Ед.хр.57754. Вид фасада здания Эмигрантской базы Совторгфлота на Шлиссельбургской набережной. 1929 г.

- ЦГАКФФД СПб. Фотодокументы. Опись 1АР-22. Ед.хр.39524. Вид Шлиссельбургской набережной у Фарфорового завода имени Ломоносова. 1934 г.

- ЦГАКФФД СПб. Фотодокументы. Опись 1ГР-37. Ед.хр.57755. Вид фасада здания Эмигрантской базы Совторгфлота на Шлиссельбургской набережной. 1929 г.

- ЦГАНТД СПб. Ф. 192. Оп. 3-1. Д. 1548. Проектные чертежи набережной левого берега большой Невы в пределах проспекта с. Володарского (Шлиссельбургского). 1926 г.

- Архив СПб ГБУ «Мостотрест». Проектные чертежи набережной левого берега большой Невы в пределах проспекта с. Володарского (Шлиссельбургского). 1926 г.

3. Ситуационный, историко-культурный и историко-архитектурный опорный план (приложение № 2).

4. Выписки из Единого государственного реестра недвижимости от 10.07.2026 № КУВИ-001/2026-93480825, № КУВИ-001/2026-93481275, № КУВИ-001/2026-93480002 (приложение № 2).

5. Рекомендуемый предмет охраны (приложение № 2).

6. Проект плана границ территории и режима использования территории (приложение № 2).

7. Материалы фотофиксации от 29.07.2026 г. (приложение № 3).

11.2. Использованная для экспертизы специальная, техническая, справочная и иная литература:

1. Федеральный закон от 25.06.2002 № 73-ФЗ «Об объектах культурного наследия (памятниках истории и культуры) народов Российской Федерации».

2. Постановление Правительства Российской Федерации от 25.04.2024 № 530 «Об утверждении Положения о государственной историко-культурной экспертизе».

3. Закон Санкт-Петербурга от 12.07.2007 № 333-64 «Об охране объектов культурного наследия в Санкт-Петербурге».

4. Закон Санкт-Петербурга от 19.01.2009 № 820-7 «О границах объединенных зон охраны объектов культурного наследия, расположенных на территории Санкт-Петербурга, режимах использования земель и требованиях к градостроительным регламентам в границах указанных зон».

5. Приказ Министерства культуры Российской Федерации от 03.10.2011 № 954 «Об утверждении Положения о едином государственном реестре объектов культурного наследия (памятников истории и культуры) народов Российской Федерации».

6. Приказ Министерства культуры Российской Федерации от 04.06.2015 № 1745 «Об утверждении требований к составлению проектов границ территорий объектов культурного наследия».

7. Приказ Министерства культуры Российской Федерации от 13.01.2016 № 28 «Об утверждении порядка определения предмета охраны объекта культурного наследия, включенного в Единый государственный реестр объектов культурного наследия (памятников истории и культуры) народов Российской Федерации в

соответствии со статьей 64 Федерального закона от 25 июня 2002 г. № 73-ФЗ «Об объектах культурного наследия (памятниках истории и культуры) народов Российской Федерации».

8. Распоряжение КГИОП от 27.07.2015 № 10-321 «Об утверждении Методических рекомендаций по оформлению заключений по результатам государственных историко-культурных экспертиз, необходимых для обоснования принятия решений КГИОП».

9. ЦГАНТД СПб. Ф. 192. Оп. 3-1. Д. 1548.

10. ЦГАНТД СПб. Ф. 192. Оп. 3-1. Д. 9298.

11. ЦГАЛИ СПб. Ф. Р-341. Оп. 3. Д. 81.

12. Архив СПб ГБУ «Мостотрест».

13. В гранит оделись берега в рабочих районах - Шлиссельбургская набережная. Л. 1933.

14. Сотников Н. Образцовый город: Очерк. Л. 1934

15. Набережная Невы в Володарском районе. 1935. В.И. Кочедамов «Набережные Невы» //«Красная газета»

16. Тумилович Е.В., Алтунин С.Е. Мосты и набережные Ленинграда: Альбом. М., 1963

17. Мосты и набережные Ленинграда: Фотоальбом / Фот. В.П. Мельников; сост. П.П. Степанов; авт. текста Ю.В. Новиков. Л., 1991

18. Старые карты России и зарубежья [Электронный ресурс] // URL: https://retromap.ru/

19. Старые карты России и мира онлайн [Электронный ресурс] // URL: http://www.etomesto.ru/

20. Интернет-сайт «PastVu» [Электронный ресурс] // URL: https://pastvu.com/

Полный перечень архивных документов и материалов, библиографических и литературных источников, материалов электронных ресурсов, выявленных и использованных в процессе проведения исследования, перечислен в приложении № 2 к настоящему Акту экспертизы.

12. Обоснования вывода экспертизы:

12.1. Обоснование наличия (отсутствия) историко-архитектурной, художественной, научной и мемориальной ценности объекта; обоснование категории и вида объекта культурного наследия в соответствии со ст. 3, 4 Федерального закона от 25.06.2002 № 73-ФЗ:

Статьей 3 Федерального закона от 25.06.2002 № 73-ФЗ «Об объектах культурного наследия (памятниках истории и культуры) народов Российской Федерации» установлено, что «к объектам культурного наследия (памятникам истории и культуры) народов Российской Федерации относятся объекты недвижимого имущества (включая объекты археологического наследия) и иные объекты с исторически связанными с ними территориями, произведениями

живописи, скульптуры, декоративно-прикладного искусства, объектами науки и техники и иными предметами материальной культуры, возникшие в результате исторических событий, представляющие собой ценность с точки зрения истории, археологии, архитектуры, градостроительства, искусства, науки и техники, эстетики, этнологии или антропологии, социальной культуры и являющиеся свидетельством эпох и цивилизаций, подлинными источниками информации о зарождении и развитии культуры».

Статьей 4 Федерального закона от 25.06.2002 № 73-ФЗ «Об объектах культурного наследия (памятниках истории и культуры) народов Российской Федерации» установлены три категории историко-культурного значения объектов культурного наследия: объекты культурного наследия федерального, регионального и местного (муниципального) значения. К первой категории относятся объекты, обладающие историко-архитектурной, художественной, научной и мемориальной ценностью, имеющие особое значение для истории и культуры Российской Федерации, а также объекты археологического наследия. Ко второй – объекты, имеющие особое значение для истории и культуры субъекта Российской Федерации. К третьей, соответственно, – для истории и культуры муниципального образования.

Историко-архитектурная, художественная, научная, мемориальная ценность

Двухуровневая набережная, сооруженная в середине 1920-х годов, является редким примером ранней советской постройки такого типа. При проектировании Фарфоровской набережной применен ряд оригинальных архитектурных решений, не свойственных для оформления набережных Ленинграда – Санкт-Петербурга. На набережной устроены массивные пандусы с отбойными тумбами, а в оформлении стенок набережной и лестниц использован камень различных фактур и пород – гранит и диабаз. Непосредственно связанная с набережной терраса напротив Императорского фарфорового завода является объектом культурного наследия регионального значения «Терраса у завода им. Ломоносова», и образует с набережной визуальные и композиционные связи.

Набережная играет важную градостроительную роль обеспечивая композиционные и функциональные связи парка культуры и отдыха им. И.В. Бабушкина, террасы у завода им. Ломоносова и сформировавшегося в 1960-е годы сада им. Н.К. Крупской на берегу Невы к северу от набережной. Таким образом формируется большое единое архитектурно-ландшафтное пространство рекреационного назначения советского времени.

Набережная является авторским произведением архитектора В.А. Витмана – одного из значительных советских архитекторов и градостроителей. Авторство подтверждено архивными документами, в т.ч. набережная включена в перечень

работ архитектора и з личного дела члена Союза архитекторов. Витман – соавтор первого генерального плана развития Ленинграда (1935 г.); автор проектов планировки, застройки и благоустройства многих городских районов и улиц; автор архитектурного оформления памятника В. Володарскому на пр. Обуховской Обороны и памятника Жертвам 9 января 1905 года на кладбище Памяти жертв 9-го января, а также памятника В.И. Ленина в Ульяновске. Долгие годы Витман работал в соавторстве с Л.А. Ильиным. В 1948 – 1951 годах Витман возглавлял ленинградское отделение Союза советских архитекторов.

На основании анализа историко-архитектурной, художественной, научной и мемориальной ценности можно сделать вывод о том, что выявленный объект культурного наследия «Фарфоровская (Шлиссельбургская) набережная» по адресу: Санкт-Петербург, участок набережной между домами №№ 127 и 151 по проспекту Обуховской Обороны, имеет особое значение для истории и культуры Санкт-Петербурга.

На основании статьи 4 Федерального закона от 25.06.2002 № 73-ФЗ «Об объектах культурного наследия (памятниках истории и культуры) народов Российской Федерации» выявленный объект культурного наследия «Фарфоровская (Шлиссельбургская) набережная» следует отнести к категории объектов культурного наследия регионального значения, на основании статьи 3 указанного Федерального закона объект должен быть включен по виду «памятник».

По результатам проведенных архивно-библиографических исследований наименование объекта культурного наследия, его местонахождение предлагается оставить без изменений. Предлагается изложить авторство и датировку (время возникновения) объекта культурного наследия следующим образом:

«Фарфоровская (Шлиссельбургская) набережная», 1926 – 1928 гг., архитектор В.А. Витмана, инженеры Б.Д. Васильев и Е.В. Тумилович, местонахождение (адрес): Санкт-Петербург, участок набережной между домами №№ 127 и 151 по проспекту Обуховской Обороны.

12.2. Обоснование рекомендуемого предмета охраны и границ территории объекта культурного наследия:

12.2.1. Обоснование рекомендуемого предмета охраны объекта культурного наследия:

Предмет охраны объектов культурного наследия определяется, сообразуясь с разработанным в «Конвенции об охране Всемирного культурного и природного наследия» ЮНЕСКО 1972 года «тестом на подлинность», состоящем из четырех основных параметров: «подлинность материала, первоначальный замысел, мастерство исполнения, подлинность окружения». Соблюдение этих параметров установлено статьей 3 Федерального закона от 25.06.2002 № 73-ФЗ, согласно которой объекты культурного наследия (памятники истории и культуры) народов

Российской Федерации должны быть «подлинными источниками информации о зарождении и развитии культуры».

Предмет охраны выявленного объекта культурного наследия «Фарфоровская (Шлиссельбургская) набережная» не утверждался.

На основании критериев, установленных статьей 3 Федерального закона от 25.06.2002 № 73-ФЗ «Об объектах культурного наследия (памятниках истории и культуры) народов Российской Федерации», предлагается включить в предмет охраны объекта культурного наследия регионального значения «Фарфоровская (Шлиссельбургская) набережная», объемно-пространственное решение, конструктивную систему, объемно-планировочное решение, архитектурно-художественное решение. В предмет охраны рекомендовано не включать существующее ограждение верхнего уровня, созданное в 1957 году; рекомендовано отнести к предмету охраны историческое решения ограждения верхнего уровня набережной в виде граненых бетонных тумб и горизонтальных металлических направляющих и историческое решение перильных ограждений лестничных спусков (в соответствии с первоначальным реализованным проектом);

Рекомендуемый предмет охраны объекта культурного наследия, представлен в приложении № 2 к настоящему Акту.

12.2.2. Обоснование рекомендуемых границ территории объекта культурного наследия:

В соответствии со ст. 3.1. Федерального закона от 25.06.2002 № 73-ФЗ территорией объекта культурного наследия является территория, непосредственно занятая данным объектом культурного наследия и (или) связанная с ним исторически и функционально, являющаяся его неотъемлемой частью.

Историко-культурный план, разработанный на основании историко-культурных исследований, альбом материалов исторической иконографии содержатся в приложении № 2 к настоящему Акту.

Границы территории выявленного объекта культурного наследия «Фарфоровская (Шлиссельбургская) набережная» утверждены распоряжением КГИОП от 14.07.2025 № 202-рп «О включении в перечень выявленных объектов культурного наследия объекта, обладающего признаками объекта культурного наследия, «Фарфоровская (Шлиссельбургская) набережная», об утверждении границ территории объекта культурного наследия» (приложение № 1).

Проектом границ территории предлагается сохранить существующие границы объекта культурного наследия.

Требования к осуществлению деятельности (режим использования территории) в границах территории объекта культурного наследия предлагается установить в соответствии со ст. 5.1. Федерального закона от 25.06.2002 № 73-ФЗ «Об объектах культурного наследия (памятниках истории и культуры) народов Российской Федерации».

Проект плана границ территории объекта культурного наследия, включающий текстовое и графическое описание, перечень координат, представлен в приложении № 2 к настоящему Акту.

13. Вывод экспертизы в соответствии с требованиями, предусмотренными пунктом 22 Положения о государственной историко-культурной экспертизе, утвержденным постановлением Правительства Российской Федерации от 25.04.2024 № 530:

Включение в единый государственный реестр объектов культурного наследия (памятников истории и культуры) народов Российской Федерации выявленного объекта культурного наследия «Фарфоровская (Шлиссельбургская) набережная» расположенного по адресу: Санкт-Петербург, участок набережной между домами №№ 127 и 151 по проспекту Обуховской Обороны, является **обоснованным (положительное заключение),** так как данный объект обладает историко-культурной ценностью и особенностями (предметом охраны), являющимися основанием для включения его в реестр, и соответствует критериям объекта культурного наследия, установленным Федеральным законом от 25.06.2002 № 73-ФЗ «Об объектах культурного наследия (памятниках истории и культуры) народов Российской Федерации».

Выявленный объект культурного наследия «Фарфоровская (Шлиссельбургская) набережная», по адресу: Санкт-Петербург, участок набережной между домами №№ 127 и 151 по проспекту Обуховской Обороны, подлежит включению в единый государственный реестр объектов культурного наследия (памятников истории и культуры) народов Российской Федерации в установленном порядке со следующими сведениями, представленными в соответствии с п. 2 ст. 18 Федерального закона от 25.06.2002 № 73-ФЗ «Об объектах культурного наследия (памятниках истории и культуры) народов Российской Федерации»:

1) наименование объекта: «Фарфоровская (Шлиссельбургская) набережная»;

2) время возникновения: 1926 – 1928 гг., архитектор В.А. Витмана, инженеры Б.Д. Васильев и Е.В. Тумилович.

3) местонахождение объекта: Санкт-Петербург, участок набережной между домами №№ 127 и 151 по проспекту Обуховской Обороны;

4) категория историко-культурного значения объекта: объект культурного наследия регионального значения в соответствии со статьей 4 Федерального закона от 25.06.2002 № 73-ФЗ;

5) вид объекта культурного наследия: памятник;

6) описание особенностей объекта, являющихся основаниями для включения его в реестр и подлежащих обязательному сохранению (предмет охраны): см. приложение № 2;

7) проект границ территории объекта культурного наследия, включая текстовое описание и графическое изображение местоположения границ, а также

перечень координат характерных (поворотных) точек в местной системе координат: см. приложение № 2;

8) фотографическое изображение объекта: см. приложение № 3.

14. Перечень приложений к заключению экспертизы, обосновывающих вывод эксперта или экспертной комиссии и подлежащих размещению на официальном сайте органа охраны объектов культурного наследия в информационно-телекоммуникационной сети «Интернет» в соответствии с пунктом 30 Положения о государственной историко-культурной экспертизе, утвержденным постановлением Правительства Российской Федерации от 25.04.2024 № 530.

14.1. Перечень документов, представленных заказчиком или полученных экспертом самостоятельно (приложение № 1).

14.1.1. Копия распоряжения КГИОП от 14.07.2025 № 202-рп «О включении в перечень выявленных объектов культурного наследия объекта, обладающего признаками объекта культурного наследия, «Фарфоровская (Шлиссельбургская) набережная», об утверждении границ территории объекта культурного наследия».

14.2. Перечень документов и материалов, полученных и собранных при проведении экспертизы, а также использованной для нее специальной, технической и справочной литературы (приложение № 2).

14.2.1. Историческая справка.

14.2.2. Иконографические материалы.

14.2.3. Ситуационный план, историко-культурный, историко-архитектурный опорный план.

14.2.4. Выписки из Единого государственного реестра недвижимости от 10.07.2026 № КУВИ-001/2026-93480825, № КУВИ-001/2026-93481275, № КУВИ-001/2026-93480002.

14.2.5. Рекомендуемый предмет охраны.

14.2.6. Проект плана границ территории и режима использования территории.

14.3. Фотографические изображения объекта, полученные либо выполненные в ходе проведения экспертизы или содержащиеся в документации, обосновывающей включение объекта культурного наследия в единый государственный реестр объектов культурного наследия (памятников истории и культуры) народов Российской Федерации (приложение № 3).

14.4. Копии договоров с экспертами, состоящими в трудовых отношениях с юридическим лицом (приложение № 4).

14.4.1. Копии договоров с экспертами, состоящими в трудовых отношениях с юридическим лицом.

14.4.2. Извлечение из приказа Минкультуры России об аттестации государственного эксперта.

14.5. Копия государственного контракта и технического задания заказчика (приложение № 5).

15. Дата оформления заключения экспертизы:

Подпись эксперта (подписано усиленной электронной подписью):

Государственный эксперт
Филипович М.И. _____ 05.10.2026 г.

(подписано усиленной электронной подписью)

Приложение № 1
к Акту по результатам государственной историко-культурной экспертизы выявленного объекта культурного наследия ««Фарфоровская (Шлиссельбургская) набережная» по адресу: Санкт-Петербург, участок набережной между домами №№ 127 и 151 по проспекту Обуховской Обороны, с целью обоснования включения объектов в Единый государственный реестр объектов культурного наследия (памятников истории и культуры) народов Российской Федерации

Перечень документов, представленных заказчиком или полученных экспертом самостоятельно

ПРАВИТЕЛЬСТВО САНКТ-ПЕТЕРБУРГА
КОМИТЕТ ПО ГОСУДАРСТВЕННОМУ КОНТРОЛЮ, ИСПОЛЬЗОВАНИЮ И ОХРАНЕ ПАМЯТНИКОВ ИСТОРИИ И КУЛЬТУРЫ

Р А С П О Р Я Ж Е Н И Е

окуд

14.07.2025 № 202-рп

О включении в перечень выявленных объектов культурного наследия объекта, обладающего признаками объекта культурного наследия, «Фарфоровская (Шлиссельбургская) набережная», об утверждении границ территории объекта культурного наследия

В соответствии с пунктом 4 статьи 16.1 Федерального закона от 25.06.2002 № 73-ФЗ «Об объектах культурного наследия (памятниках истории и культуры) народов Российской Федерации» (далее – Федеральный закон), статьями 6 и 12.1 Закона Санкт-Петербурга от 12.07.2007 № 333-64 «Об охране объектов культурного наследия в Санкт-Петербурге», пунктом 3.12 Положения о Комитете по государственному контролю, использованию и охране памятников истории и культуры, утвержденного постановлением Правительства Санкт-Петербурга от 28.04.2004 № 651, в связи с поступлением в КГИОП заявления от 17.05.2023 № 01-43-11312/23-0-0 о включении в единый государственный реестр объектов культурного наследия (памятников истории и культуры) народов Российской Федерации объекта, обладающего признаками объекта культурного наследия, расположенного по адресу: Санкт-Петербург, участок набережной между домами №№ 127 и 151 по проспекту Обуховской Обороны, и на основании заключения о наличии (отсутствии) историко-культурной ценности объекта, обладающего признаками объекта культурного наследия:

1. Включить в перечень выявленных объектов культурного наследия объект, обладающий признаками объекта культурного наследия, «Фарфоровская (Шлиссельбургская) набережная», расположенный по адресу: Санкт-Петербург, участок набережной между домами №№ 127 и 151 по проспекту Обуховской Обороны.

2. Утвердить границы территории выявленного объекта культурного наследия «Фарфоровская (Шлиссельбургская) набережная», расположенный по адресу: Санкт-Петербург, участок набережной между домами №№ 127 и 151 по проспекту Обуховской Обороны, согласно приложению к распоряжению.

3. Исключить объект, указанный в пункте 1 распоряжения, из списка объектов, обладающих признаками объектов культурного наследия.

4. Начальнику отдела государственного реестра объектов культурного наследия обеспечить:

4.1. Направление собственнику и (или) иному законному владельцу объекта, указанного в пункте 1 распоряжения, уведомления о необходимости выполнения требований к содержанию и использованию выявленного объекта культурного наследия, определенных пунктами 1 - 3 статьи 47.3 Федерального закона, с приложением копии распоряжения в срок не более трех рабочих дней.

4.2. Направление копии распоряжения заявителю в срок не более трех рабочих дней со дня его принятия.

4.3. Направление копии распоряжения в Управление Федеральной службы государственной регистрации, кадастра и картографии по Санкт-Петербургу в срок не более пяти рабочих дней со дня его принятия.

5. Начальнику Юридического управления – юрисконсульту КГИОП обеспечить официальное опубликование распоряжения.

6. Директору Санкт-Петербургского государственного казенного учреждения «Центр информационного обеспечения охраны объектов культурного наследия» обеспечить размещение распоряжения в электронной форме в локальной компьютерной сети КГИОП и внесение соответствующих изменений в «Геоинформационную базу данных по объектам культурного наследия, границам и режимам зон охраны на территории Санкт-Петербурга».

7. Контроль за выполнением настоящего распоряжения возложить на начальника Управления государственного реестра объектов культурного наследия.


Председатель КГИОП **А.В. Михайлов**

Приложение к распоряжению КГИОП

от 14.07.2015 № 202-р

План границ территории
выявленного объекта культурного наследия
«Фарфоровская (Шлиссельбургская) набережная» (далее – объект культурного наследия),
расположенного по адресу: Санкт-Петербург, участок набережной между домами №№ 127
и 151 по проспекту Обуховской Обороны

1. Схема границ территории объекта культурного наследия

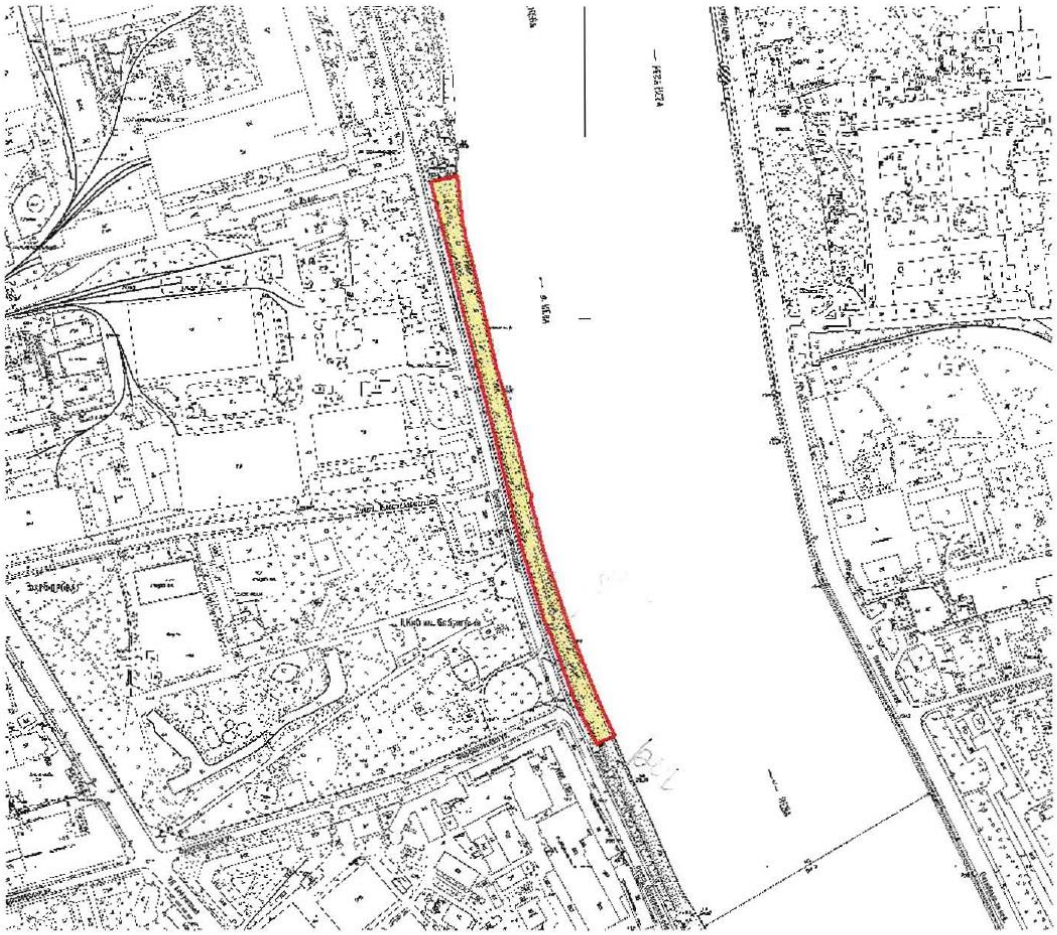


Масштаб 1:2000

Условные обозначения:

Граница территории выявленного объекта культурного наследия

Выявленный объект культурного наследия

2. Перечень координат характерных точек границ территории объекта культурного наследия:

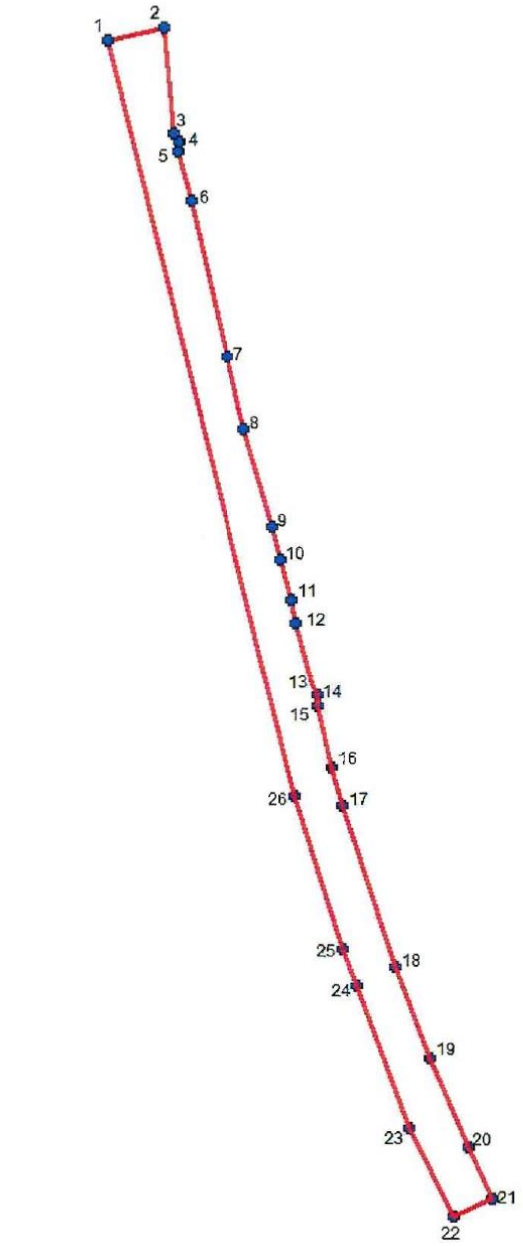

УСЛОВНЫЕ ОБОЗНАЧЕНИЯ:

Граница территории выявленного объекта культурного наследия

1 Номер характерной точки

Номер характерной точки	Координаты характерных точек в системе координат, установленной для ведения государственного кадастра объектов недвижимости (м)	
	X	Y
1	2	3
1.	889514,92	12082934,45
2.	8895825,85	12085896,45
3.	889028,49	12086432,65
4.	8889825,25	12086713,55
5.	888930,18	1208666,25
6.	8886710,05	12087326,35
7.	8878577,35	12089203,15
8.	8874772,75	1209008,41
9.	886965,31	1209160,34
10.	8867929,55	12092011,95
11.	88658,74	1209263,75
12.	8864648,35	12092829,05
13.	8861418,25	12093684,45
14.	886077,99	1209401,64
15.	8860256,45	1209396,53
16.	885701,36	1209470,58
17.	8855009,15	12095267,55
18.	884653,17	120979,87
19.	884170,57	120998,51
20.	883702,31	1210183,38
21.	883430,97	1210302,42
22.	883339,66	1210104,42
23.	8838020,05	1209876,45
24.	884557,99	1209601,01
25.	884748,45	1209526,29
26.	885546,92	12092772,25
1.	889514,92	12082934,45

Приложение № 2
к Акту по результатам государственной историко-культурной экспертизы выявленного объекта культурного наследия ««Фарфоровская (Шлиссельбургская) набережная» по адресу: Санкт-Петербург, участок набережной между домами №№ 127 и 151 по проспекту Обуховской Обороны, с целью обоснования включения объектов в Единый государственный реестр объектов культурного наследия (памятников истории и культуры) народов Российской Федерации

Документы и материалы, полученные и собранные при проведении экспертизы, а также использованной для нее специальной, технической и справочной литературы

Историческая справка

Выявленный объект культурного наследия «Фарфоровская (Шлиссельбургская) набережная» являет собой участок двухъярусной гранитной набережной Невы, расположен в Невском районе Санкт-Петербурга на левом берегу Невы, тянется вдоль современного проспекта Обуховской Обороны (напротив домов № 149–151). Рассматриваемый объект расположен в местности, которая раньше носила название Село Смоленское. Основание Села Смоленского в 1730-х гг. относится к периоду царствования императрицы Анны Иоанновны. В то время для стремительно развивающегося Санкт-Петербурга, где активно велось новое строительство, требовались рабочие на кирпичном заводе, для этих целей были принудительно переселены государственные крестьяне и строители из Смоленской губернии, а для их расселения была выбрана болотистая местность за Невской заставой.

Существующий проспект Обуховской Обороны является частью исторической дороги Санкт-Петербурга – Шлиссельбургского тракта. Шлиссельбургский тракт возник еще до основания Санкт-Петербурга как проезжая грунтовая дорога вдоль левого берега Невы, связывавшая местные поселения с крепостью Орешек. В 1727 году этот путь обрел общегосударственное значение, получив официальный статус почтового тракта, который соединил новую столицу со Шлиссельбургом и Архангельском. Из-за заболоченной поймы реки дорогу постоянно осушали, укрепляли и мостили булыжником для обеспечения круглогодичного использования. Тракт играл важную логистическую роль: он дублировал водный путь по Неве, и зимой, когда навигация была невозможна, становился особенно важным.

Этот транспортный коридор полностью предопределил историческое развитие и облик современного Невского района. Тракт связывал цепочку пригородных сел и слобод. Здесь находились село Рыбацкое, Смоленская ямская слобода и поселение при Фарфоровом заводе. Их жители занимались извозом, рыбалкой и огородничеством для нужд Петербурга.

Наличие обустроенной сухопутной дороги в сочетании с неограниченным доступом к невской воде и дешевизной пригородных земель привлекло сюда крупный капитал. Вдоль тракта сформировался сплошной индустриальный пояс столицы: здесь выросли Императорский фарфоровый завод, Обуховский сталелитейный завод и другие. Вслед за производственными корпусами вдоль дороги появились рабочие слободы, школы, больницы и храмы. Таким образом, старинный почтовый тракт сыграл роль градообразующей артерии.

Село Смоленское (Смоленская слобода) возникло в первой половине XVIII века на левом берегу Невы за Невской заставой Санкт-Петербурга, когда по императорскому указу сюда были принудительно переселены государственные ямщики из Смоленска. Образовавшаяся Смоленская ямская слобода выполняла важнейшую государственную

функцию по транспортному и почтовому обслуживанию Шлиссельбургского тракта, который связывал столицу Российской империи с внутренними губерниями страны. По мере снижения роли ямского промысла к середине XIX века земли слободы стали активно выкупаться частными лицами под промышленное строительство, чему способствовало крайне удобное географическое положение на берегу судоходной реки и запуск в 1840-х годах Николаевской железной дороги. В этот период Смоленское окончательно трансформировалось в крупное пригородное фабричное село, постоянное население которого стремительно росло за счет крестьян из центральных регионов России, прибывавших в столицу на заработки. Во второй половине XIX века село вошло в черту ключевого индустриального пояса Санкт-Петербурга.

Историческая застройка села имела смешанный характер, деревянные рабочие дома соседствовали с кирпичными промышленными корпусами, дешевыми доходными домами, питейными заведениями и лавками. Район за Невской заставой стал одним из самых бедных и неблагополучных в бытовом плане, что превратило его в очаг революционного движения.

Главным духовным и географическим центром села стала церковь Смоленской иконы Божией Матери. Изначально она была деревянной, но в 1876 – 1882 годах по проекту академика архитектуры М.А. Щурупова был возведен каменный двухъярусный трехпрестольный приходской храм в русско-византийском стиле. Храм находился в районе современного дома № 76 по проспекту Обуховской Обороны. Строительство храма велось на пожертвования рабочих и купцов в память о спасении Александра II при покушении. Рядом с храмом в 1896 году были построены дома причта Смоленской церкви, представлявшие собой трехэтажные здания в кирпичном стиле.

Село Смоленское во второй половине XX века стало крупным промышленным пригородом Санкт-Петербурга. Ведущим предприятием тяжелой промышленности здесь выступал Невский механический и судостроительный завод, выпускавший военные корабли и паровозы. Также здесь располагались Александро-Невская мануфактура Карла Паля, объединявшая прядильное, ткацкое и ситценабивное производства, Невский стеариновый завод, производивший мыло, свечи и глицерин, Шпагатная фабрика акционерного общества «Нева». Здесь же располагался крупный пивоваренный завод «Вена», выпускавший известные сорта пива на основе австрийских технологий. Все эти предприятия обладали развитыми комплексами краснокирпичных зданий в строгом промышленном стиле, многие из которых сохранились до наших дней.

Береговая линия Невы вдоль тракта долгое время оставалась необорудованной и сохраняла естественный, полудикий вид с пологими глинистыми откосами и песчаными отмелями. Из-за отсутствия гранитных набережных прибрежная полоса была хаотично

застроена деревянными пристанями, портовыми складами, дровяными биржами и частными причалами для разгрузки барж. Вода у берега была запружена плотами, судами и лодками, а сам пологий берег в теплое время года превращался в сплошную рабочую зону, где полоскали белье, поили скот, кололи дрова и складировали сырье для прилегающих фабрик. Только в границах самых богатых предприятий или редких дворянских усадеб берег частично укрепляли деревянными сваями, булыжником или разбивали небольшие зеленые спуски к воде.

Село Смоленское сохраняло свой пригородный статус вплоть до революции, и фактически вошло в состав Петрограда в 1919 году. Официально новую границу города закрепили чуть позже – 23 октября 1923 года. Так бывшее пригородное село превратилось в часть Володарского района города. В 1920-е – 1930-е годы бывшее село окончательно превратилось в урбанизированный советский индустриальный район. Главной задачей новой власти в этот период стала ликвидация хаотичной дореволюционной (преимущественно деревянной) застройки. На ее месте в конце 1920-х и в 1930-е годы развернулось масштабное строительство капитальных многоквартирных рабочих жилмассивов в приемах конструктивизма. Параллельно в ходе первых пятилеток шла глубокая модернизация и расширение местных национализированных предприятий. Рост производства требовал развития инфраструктуры и социально-бытового сектора: в районе активно прокладывались инженерные сети, появилось трамвайное сообщение, открывались новые школы-десятилетки, амбулатории и фабрики-кухни. В 1926 – 1927 гг. здесь была построена двухярусная каменная набережная протяженностью около километра в районе завода им. М.В. Ломоносова с гранитными лестницами и террасой напротив завода.

Стоит также заметить, что строительство новой набережной являлось частью большего общего проекта по урегулированию бывшего Шлиссельбургского тракта, в те годы именовавшегося проспектом Володарского.

Реконструкция проспекта началась с участка у Александро-Невской Лавры, где в 1925 г. был построен железобетонный мост через реку Монастырку, а спустя три года Шлиссельбургский мост через Обводный канал. С проезжей части был снят узкоколейный железнодорожный путь, по которому курсировал паровик – единственное средство сообщения большого промышленного района с центром города. Поезд двигался по Старо-Невскому, а затем Шлиссельбургскому проспектам, доставляя пассажиров к заводам. Узкоколейку сменила трамвайная линия. Проезжая часть проспекта была замощена диабазом, устроены асфальтовые тротуары. Одновременно проложены сети электрических, телефонных и телеграфных кабелей и канализация. После Пролетарского завода проспект вплотную подходит к берегу, где и было запланировано создание набережной.

Функциональная необходимость данного инженерного сооружения нашла отражение в пояснительной записке к проекту реконструкции проспекта.

«Быстрый рост строительства жилищного и промышленного в районе между р. Невой и октябрьской жел. дор. <…> с плохими и недостаточными артериальным сообщениями с центром, не говоря уже о транзитных, требует немедленного урегулирования данного района. Одновременно возникает вопрос об урегулировании набережных против Фарфорового завода между Пролетарским заводом и церковью, сильно размытых и не позволяющих без основательных укреплений прокладку второго трамвайного пути и устройства тротуаров.

Проект переустройства этой набережной сделан Отделом мостов и набережных»[1].

Для прокладки второго трамвайного пути проспект необходимо было расширить в сторону реки на 6-8 м. Кроме того, промышленное строительство и окружающие фабрики и заводы нуждались в разгрузочных площадках. С целью завершения благоустройства проспекта в 1926 г. начались работы по сооружению двухъярусной набережной.

Стенка нижнего яруса на всем протяжении участка для удобства перегрузочных операций имеет отметку + 2,20 м по отношению к местному ординару реки. Внизу она опирается на бетонный банкет сечением 1,5×1,5 м с двумя рядами свай, огражденный со стороны реки деревянным брусчатым шпунтованным рядом. Тело стенки, слегка вогнутого профиля, выполнено из бутовой кладки на цементном растворе с облицовкой из приколотого камня. Толщина стенки внизу – 90 см и поверху – 50 см.

Откос верхнего яруса на низовом участке, там где требовалось большая подсыпка, также имеет каменную наклонную стенку вогнутого типа. Ее фундамент, заложенный на глубину 1,70-2,00 м, свай не имеет. Высота стенки над разгрузочной площадкой – 4.50-5,00 м, толщина у фундамента – 0,70 м и поверху – 0,50 м. Кладка стенки и ее облицовка такие же, как и на нижнем ярусе. Верховой участок более низкий с незначительным расширением имеет земляной одернованный откос.

Напротив Фарфоровского завода в пределах откоса верхнего яруса сооружена терраса с вертикальными стенками, облицованными гранитом. Стенка же нижнего яруса прерывается здесь широкой гранитной лестницей для спуска к воде. В настоящее время терраса является объектом культурного наследия регионального значения «Терраса у завода им. Ломоносова». На всем протяжении набережной для сообщения с разгрузочной площадкой сооружено шесть монументальных гранитных лестниц и три съезда в начале, середине и конце площадки (Ил. 26, 27, 30, 31).

[1] ЦГАНТД СПб. Ф. 192. Оп. 3-1. Д. 1548. Л. 3 – 3об

Низкий головной участок набережной со стороны Володарского моста завершен гранитным постаментом, на котором предполагалось установить гранитный шар диаметром около 2 м.

На всем протяжении верхнего яруса были перильные ограждения из восьмигранных бетонных тумб, между которыми находились две нитки железных тянутых труб диаметром 6 см. В 1957 г. эти ограждения заменили новыми, по типу ограждений противоположного правого берега Невы (гранитными круглыми тумбами и чугунными литыми решетками) (Ил. 35).

Проект набережной составлен инженерами Б.Д. Васильевым и Е.В. Тумиловичем. Архитектурное оформление выполнил архитектор В.А. Витмана.

Сохранившаяся пояснительная записка к проекту новой набережной, датируемая летом 1926 года, объясняет особенности проекта этого инженерного сооружения, а также показывает, насколько точной оказалась его реализация, что для 1920-х годов было достаточно редким явлением.

«Этим участком набережной пользуются прилегающие заводы для разгрузки материалов и дров, здесь же расположены 2 пристани для пароходов, и два парома, обслуживающие фабрики правого берега Невы: Красный ткач (б.Торнтон) и б.Варгунина.

Переустройство набережной запроектировано таким образом, чтобы обслуживать грузовые нужды и дать в тоже время хорошее место для прогулок и отдыха – местному населению.

В настоящее время набережная представляет собою земляной неправильной формы откос, местами укрепленный деревянными ветхими сваями и шпунтами.

В двух местах к пристаням и паромам имеются мощенные спуски с крутыми уклонами /до 10%/.

На представляемом проекте изображены план и типовые поперечные профиля набережной, после переустройства.

Для удобства обслуживания грузовых операций запроектирована двухярусная набережная. Низовая часть набережной предоставляет разгрузочную площадку на высоте 2,20 метра от ординара. Верховая часть /второй ярус/ предназначен для грузового движения и пешеходов.

Для экипажного движения между тротуаром и трамвайным путем предвидена полоса шириною 9,0 метра, и для двух путей трамвая полоса шириной 4,7 метра. Со стороны домов предполагается устройство тротуара в 4 метра, а со стороны реки тротуар 3 м. и газон шириною 2,5 метр., - Тротуар около домов должен обслуживать деловое

движение, тогда как тротуар со стороны реки предназначен для прогулок, поэтому он представляет набивную парковую дорожку.-

По роду укрепления откосов, набережная разделяется на два участка. На первом от пролетарского завода до водокачки завода «Вена» верховой и низовой откосы укреплены каменной стеной. На участке за водокачкой зав. «Вена» против Фарфорового завода откос планируется и дернуется с укреплением со стороны воды стенкой.

Низовые разгрузочные площади замащиваются булыжным камнем, и на них проектируются три съезда.

Первый у Пролетарского завода, второй против водокачки завода «Вена» и третий у церкви.

В этом месте у церкви устраивается купальный пляж с парковым насаждением и использованием существующих деревьев.

В 1926 году предположено сделать спуск Пролетарского завода и часть стенки верхнего яруса, а в 1927 году остальные работы»[2].

Ход работ (немного затянувшихся) по возведению набережной зафиксирован в тексте рукописной служебной записки районного инженера Ленгубиполкома, которая датируется 5 октября 1927 года.

«Мною осмотрены заканчивающиеся работы по устройству набережной и спусков к причал. стене [неразб.]. Володарского на протяжении 940 м. от спуска зав. Вена до ц. Преображения. На будущий год откладывается дернование откосов (земляных) и установка по ним тумб. Всё остальное предполагается закончить к первому ноября. В настоящее время работают около 250 человек (со служащими) общее внешнее впечатление работы удовлетворительное. Представляется нерациональным выпуск дождевых вод, собирающихся дождевыми колодцами с проспектом (тротуаров и [неразб.]) из канализационных бетонных труб на [неразб.] набережной, вымощенную булыжником; здесь эта вода будет оставлять загрязнения на мостовой и образовывать застой. Было бы более удовлетворительным отвод вод в Неву трубами под названной мостовой. Закрепление причальных колец только за кладку облицовки из колотого булыжника представляется недостаточно прочным. И баржи во время ветра могут быстро [неразб.] закрепления. У одного из колец в облицовки имеются трещины могущи свидетельствовать о недостаточной прочности.

Обращает на себя внимание некоторая пестрота материалов набережный недостаточно рассчитанных проектировщиками; здесь несколько бессистемно применены

[2] ЦГАНТД СПб. Ф. 192. Оп. 3-1. Д. 1548. Л. 8

красный и тёмно-серый гранит, красный песчаник и бетон (тумбы), что ослабляет впечатление в общем значительные работы.

Стоимость работ около 800 000 руб. без стоимости верхнего тротуара, на которой предназначено сверх того 50 000 руб.»[3].

Сохранилось большое количество иконографических материалов, связанных с Фарфоровской набережной.

В фондах ГМИ СПб находятся два проектных листа, принадлежащих В.А. Витману. Так, на одном из листов изображен лестничный спуск с верхнего яруса набережной в ее нижнюю часть. Также изображена наклонная подпорная стенка и перильное ограждение. Музейная атрибуция данного листа представляется ошибочной, так как автором проекта значится «Витман О., инженер», а указанное время создания – вторая половина 1930-х годов. Вместе с тем, имеющиеся иконографические материалы указывают, что перед нами лист к проекту Шлиссельбургской набережной, созданной в середине 1920-х годов по проекту архитектора В.А. Витмана. Второй лист демонстрирует фронтальное изображение набережной с размещенным в центре зданием бывшей водокачки, которую проектом предполагается приспособить под общественный туалет. Данная водокачка не сохранилась и проект приспособления, видимо, не был реализован, однако, набережная, показанная на нем, соответствует существующей. Проект приписан Л.А. Ильину и В.М. Витману и датирован 1921 годом, что также является ошибочным, так как проектные работы в отношении набережной начались только в 1926 году.

Также в фондах ГМИ СПб сохранилась серия фотографий 1927 года, демонстрирующих панораму берега Невы в период строительства набережной, что позволяет дополнительно уточнить время создания Объекта. Фотографии 1928 года демонстрируют набережную уже построенной. Достаточное количество снимков подробно фиксирует лестницы, пандусы, террасу и другие элементы набережной. Также эти фотографии неоднократно публиковались в книгах о Ленинграде. Внешний вид набережной также зафиксирован на серии снимков из ЦГАКФФД СПб, которая датируется 1934 годом.

Двухуровневая набережная, сооруженная в середине 1920-х годов, является очень редким примером ранней советской постройки такого типа. При проектировании Фарфоровской набережной применен ряд оригинальных архитектурных решений, не свойственных для оформления набережных Ленинграда – Санкт-Петербурга. На набережной устроены массивные пандусы с отбойными тумбами, а в оформлении стенок набережной и лестниц использован камень различных фактур и пород – гранит и диабаз.

[3] ЦГАНТД СПб. Ф. 192. Оп. 3-1. Д. 9298. Л. 19 – 19об


Непосредственно связанная с набережной терраса напротив Императорского фарфорового завода является объектом культурного наследия регионального значения «Терраса у завода им. Ломоносова».

Также следует отметить, что набережная является авторским произведением архитектора В.А. Витмана – одного из значительных советских архитекторов и градостроителей. Витман – соавтор первого генерального плана развития Ленинграда (1935 г.); автор проектов планировки, застройки и благоустройства многих городских районов и улиц; автор архитектурного оформления памятника В. Володарскому на пр. Обуховской Обороны и памятника Жертвам 9 января 1905 года на кладбище Памяти жертв 9-го января, а также памятника В.И. Ленина в Ульяновске. Долгие годы Витман работал в соавторстве с Л.А. Ильиным. В 1948 – 1951 годах Витман возглавлял ленинградское отделение Союза советских архитекторов.

В 1938 г. при строительстве Володарского моста были также сооружены и примыкающие к нему участки набережной. В 1958 г. построена стенка набережной между Фарфоровской и набережной у Володарского моста.

Сооруженная в 1920-е годы Фарфоровская набережная никогда не перестраивалась и не изменялась. Строительство постоянной переправы – Володарского моста в начале 1930-х годов привело к тому, что паромная функция была утрачена, тем не менее на протяжении многих десятилетий набережная оставалась важным логистическим пунктом – местом удобной разгрузки и погрузки барж. В настоящее время набережная утратила свою промышленную функцию, однако остается важным элементом благоустройства района.


Иконография

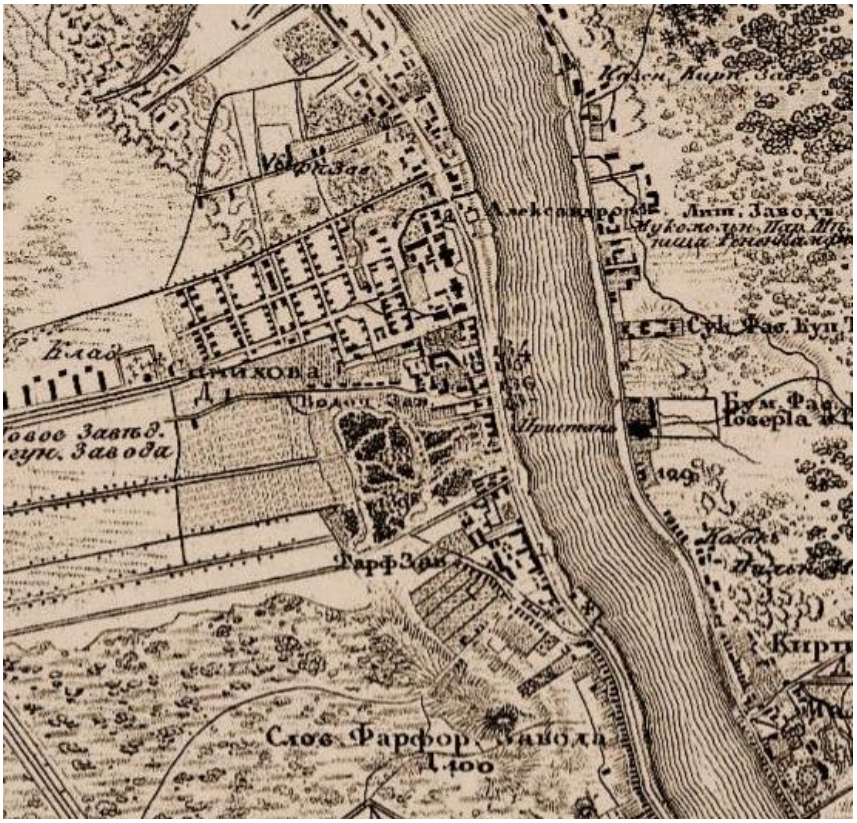

1. Топографическая карта окрестностей Санкт-Петербурга. Снята под руководством Генерал-Лейтенанта Шуберта и гравирована при Военно-топографическом депо. 1831 год.



2. Листы квадрата О-36 серии Военно-топографических карт Российской империи, созданных в 1846-1863 годах под руководством Ф.Ф. Шуберта и П.А. Тучкова.

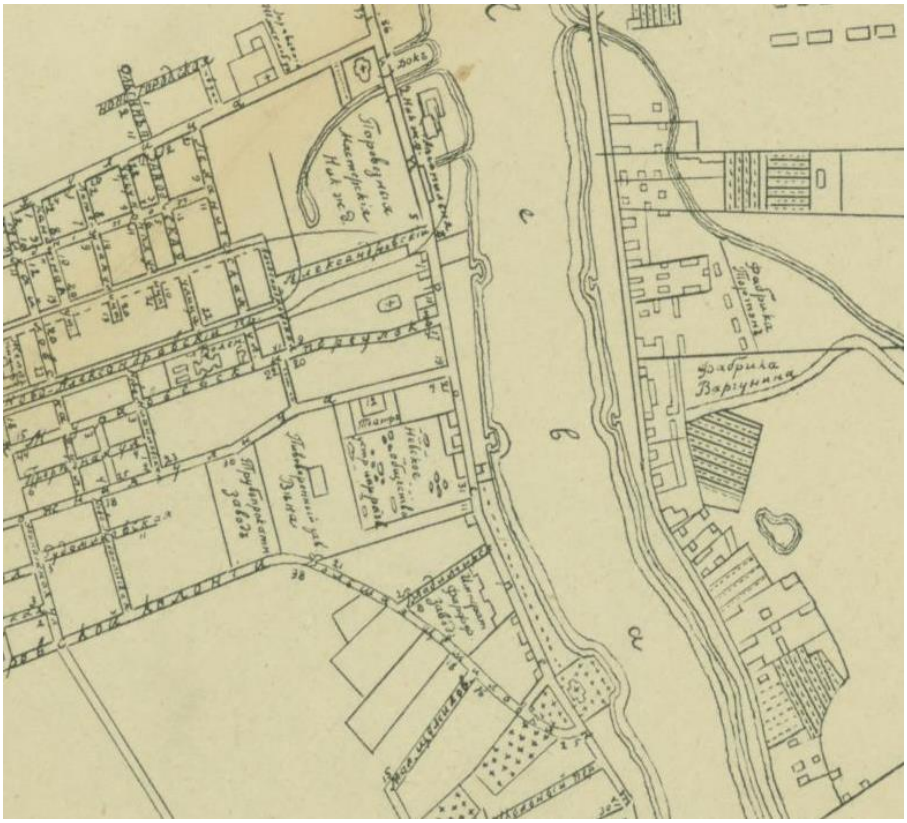

3. Шлиссельбургский участок. Из кн.: Весь Санкт-Петербург. Адресная и справочная книга. Издательство Новое время, Санкт-Петербург, 1910 г.



4. Ленинград - Район Володарского (Юго-восточная часть). Из сб.: План города Ленинграда (по районам) составленный по новейшим официальным источникам. Второе издание.




5. Немецкая аэрофотосъемка Невского района Ленинграда - Мурзинка, Рыбацкое и Славянка. Дата съемки - 15.11.41.




6. Немецкая аэрофотосъемка 1939-1943 годов. Коллаж составлен главным образом на основе снимков, находящихся в архивах США




7. Спутниковый снимок Ленинграда и окрестностей. Снимок сделан 1 февраля 1972 года.

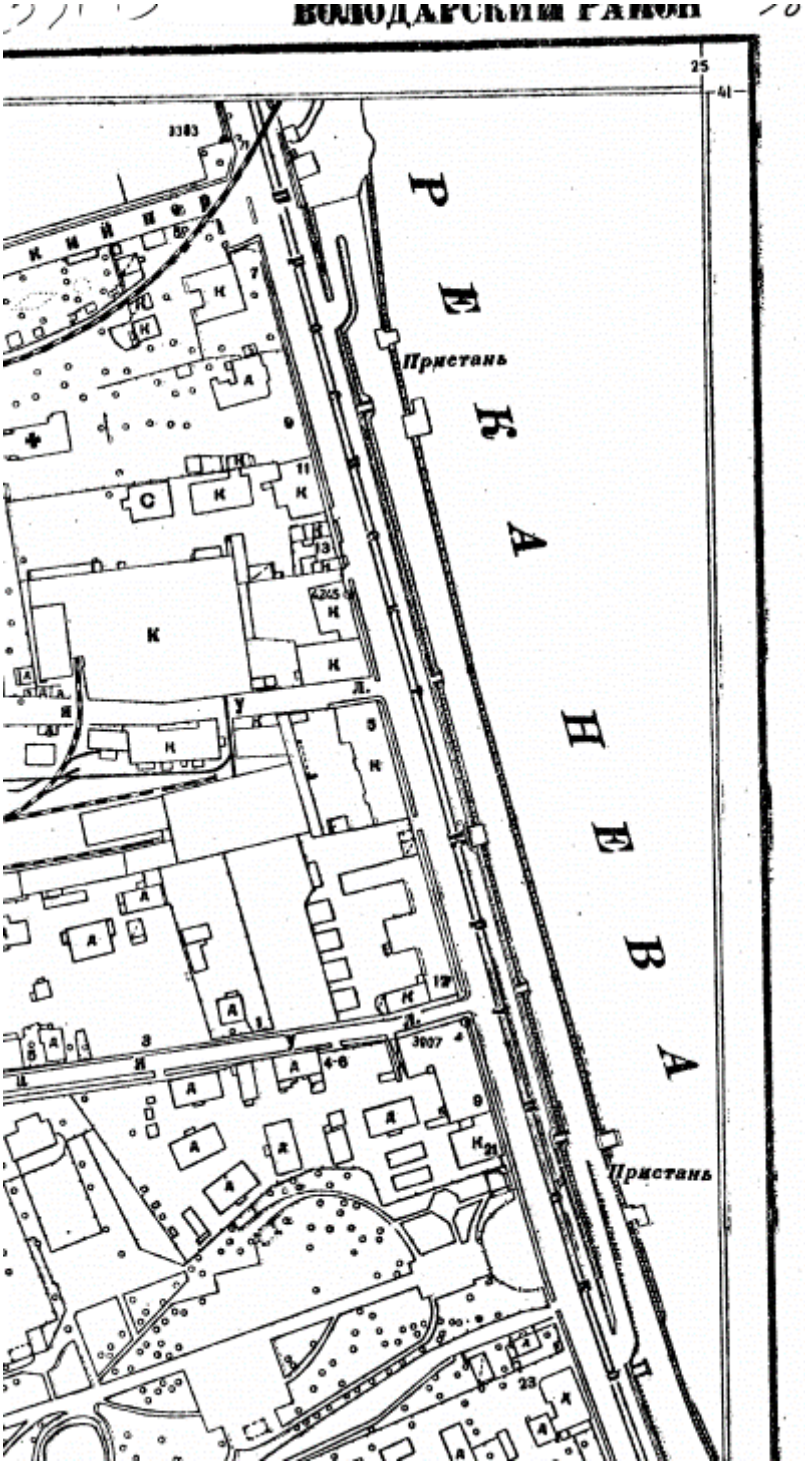


8. Фрагмент топографической съемки г. Ленинграда. 1932 г.

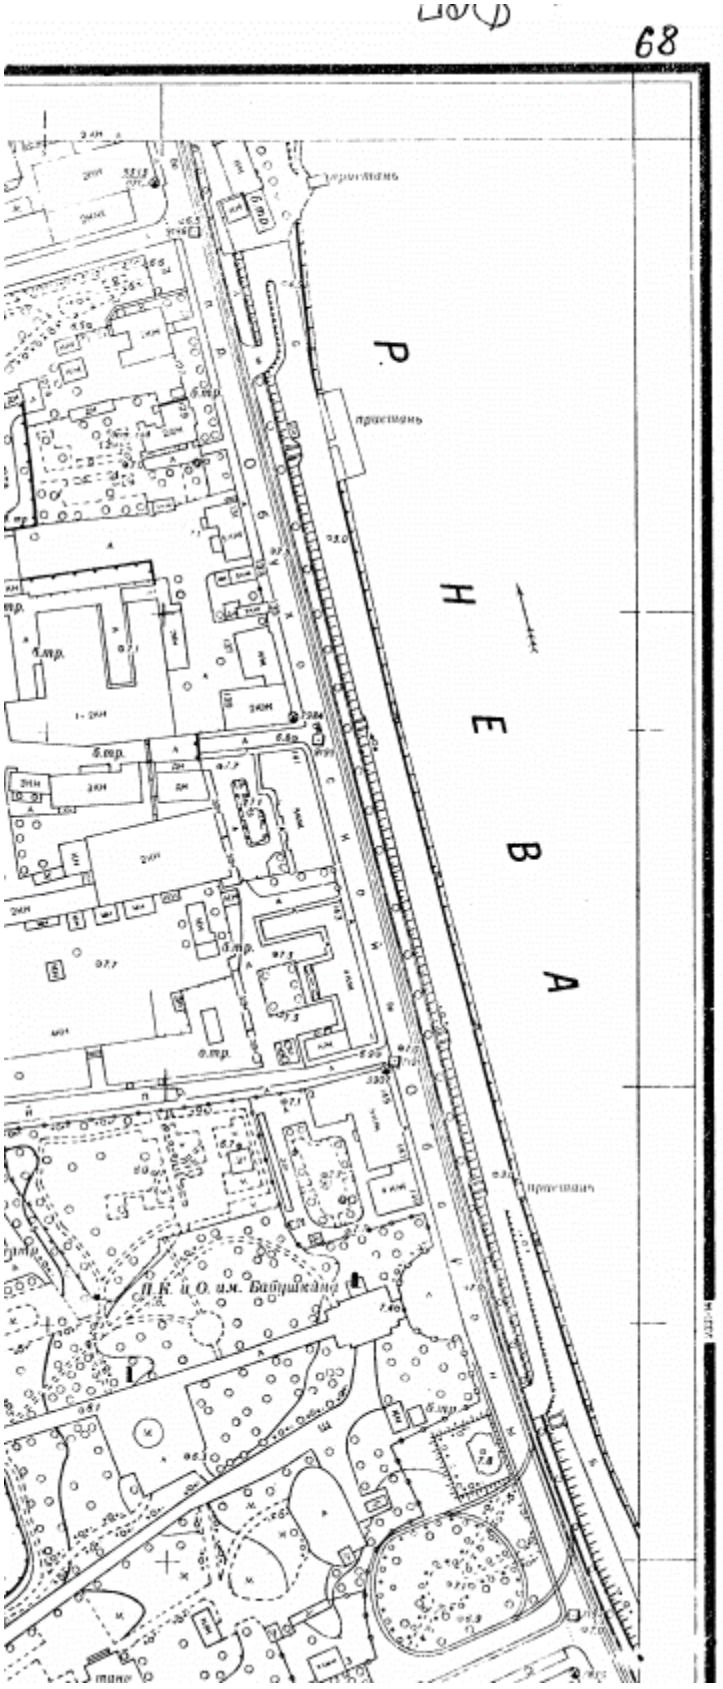


9. Фрагмент топографической съемки г. Ленинграда. 1964 г.

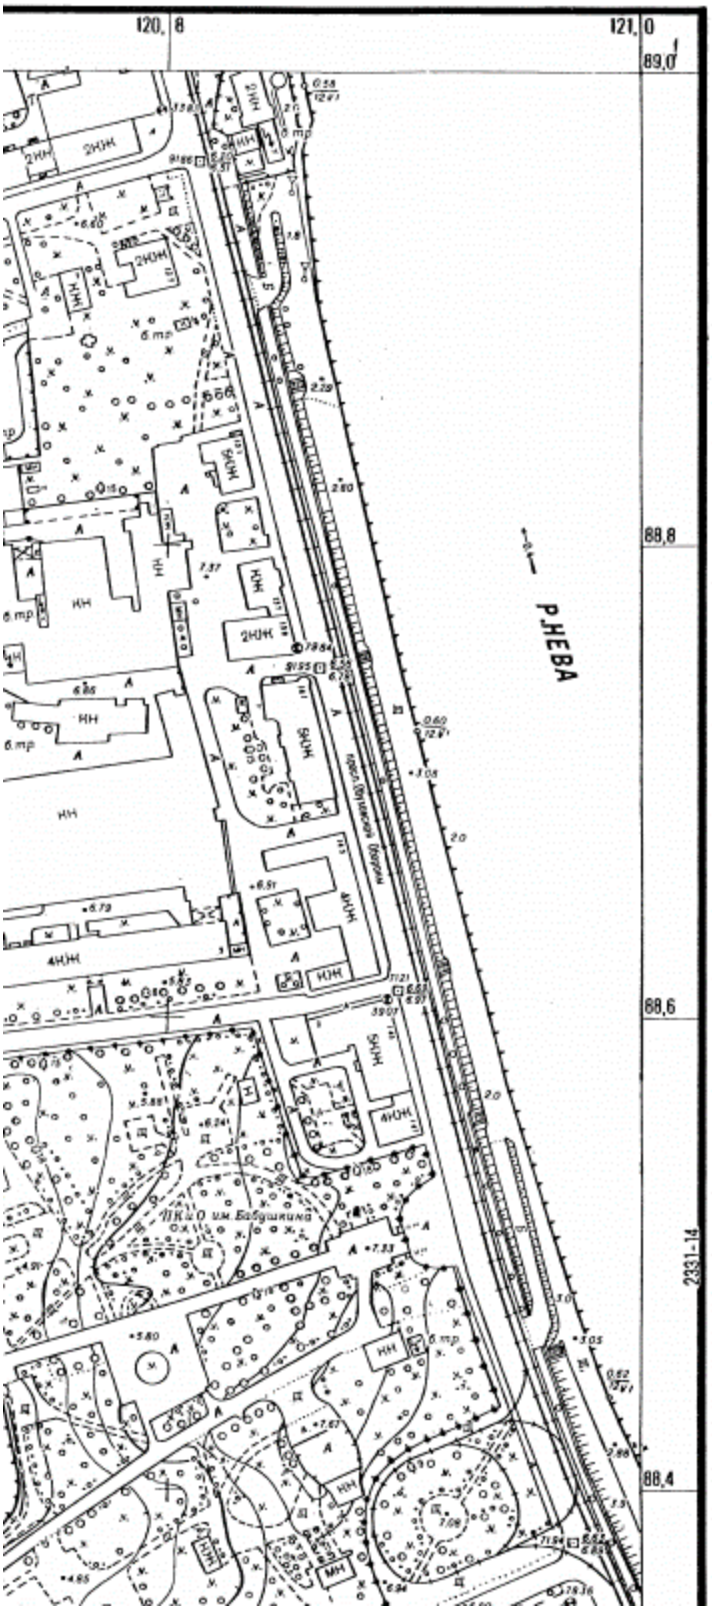

10. Фрагмент топографической съемки г. Санкт-Петербурга. 1995 г.

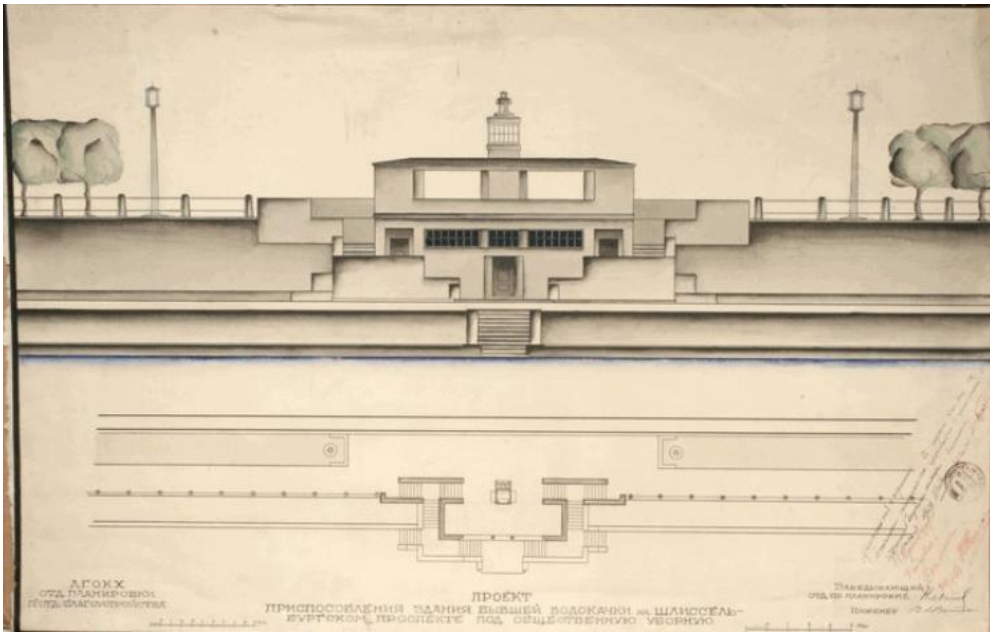


11. Проект приспособления здания бывшей водокачки под общественную уборную. Витман В.М. Санкт-Петербургское государственное бюджетное учреждение культуры "Государственный музей истории Санкт-Петербурга". ГМИ СПб Инв.№-I-Б-1677 ч

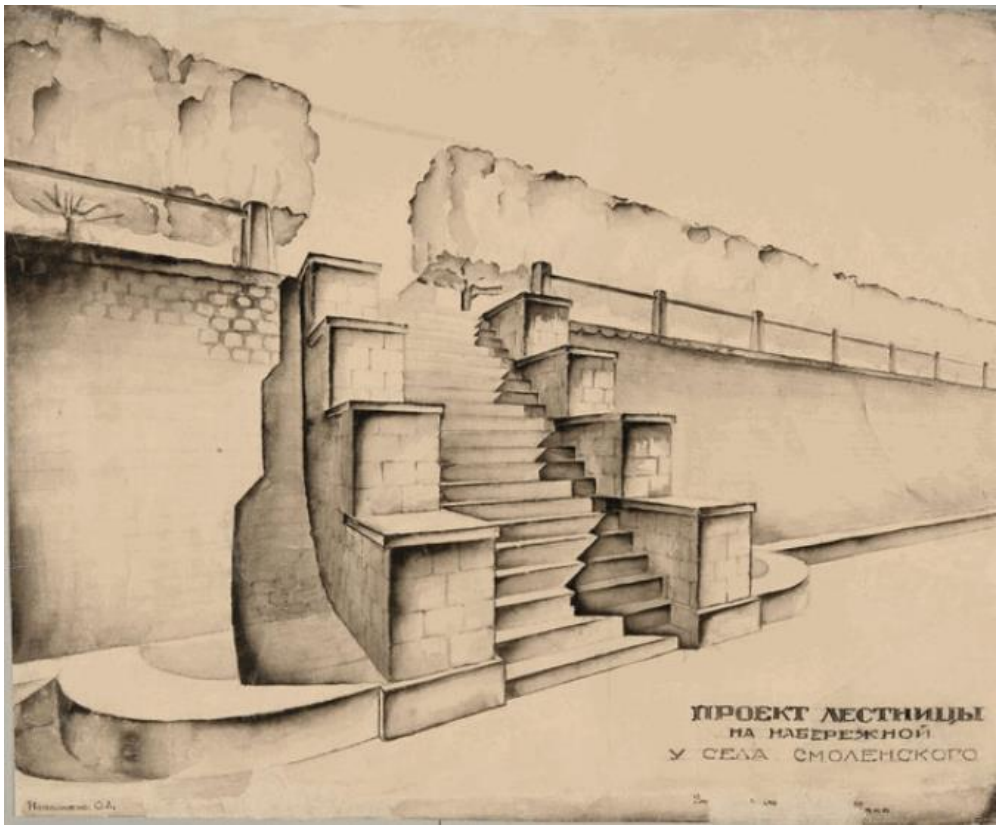


12. Проект лестницы на набережной села Смоленского. Перспектива. Витман О., инженер, исполнитель листа. 2-я половина 1930-х гг. Санкт-Петербургское государственное бюджетное учреждение культуры "Государственный музей истории Санкт-Петербурга". ГМИ СПб Инв.№-I-Б-1648 ч




13. Шлиссельбургская набережная. 1926 г. Санкт-Петербургское государственное бюджетное учреждение культуры "Государственный музей истории Санкт-Петербурга". ГМИ СПб Инв.№-II-Б-2719 ф

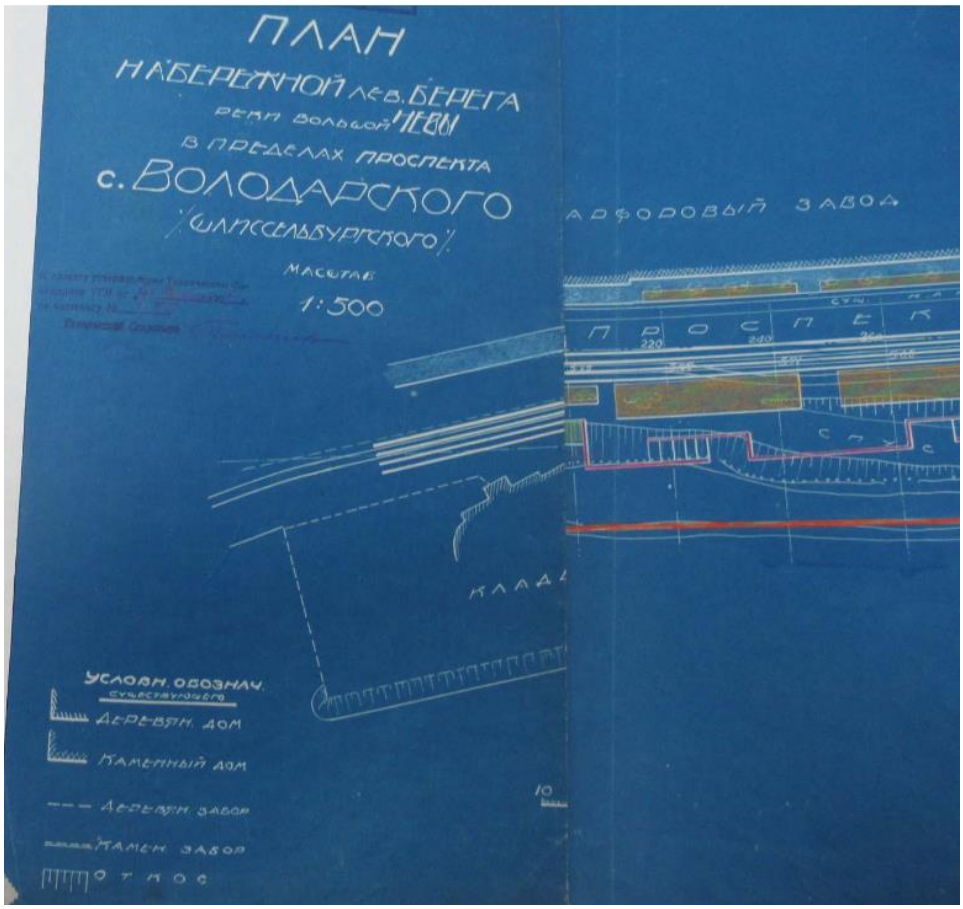


14. План набережной лев. берега реки большой Невы в пределах проспекта с. Володарского (Шлиссельбургского). 1926. ЦГАНТД СПб. Ф. 192. Оп. 3-1. Д. 1548. Фрагмент.

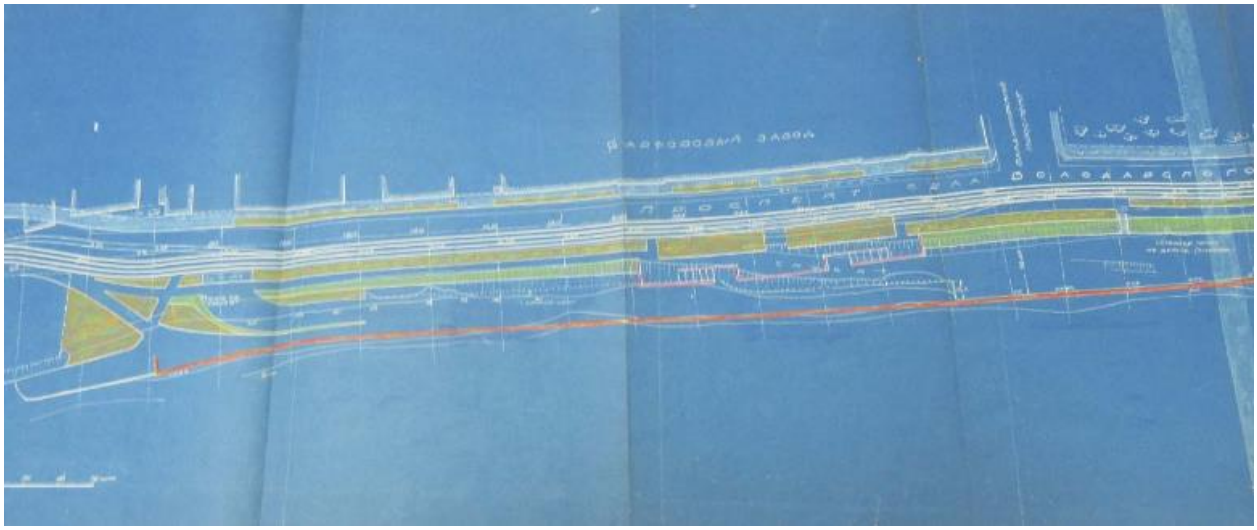


15. Фарфоровый завод. План набережной лев. Берега Большой Невы. 1926. ЦГАНТД СПб. Ф. 192. Оп. 3-1. Д. 1548. Фрагмент

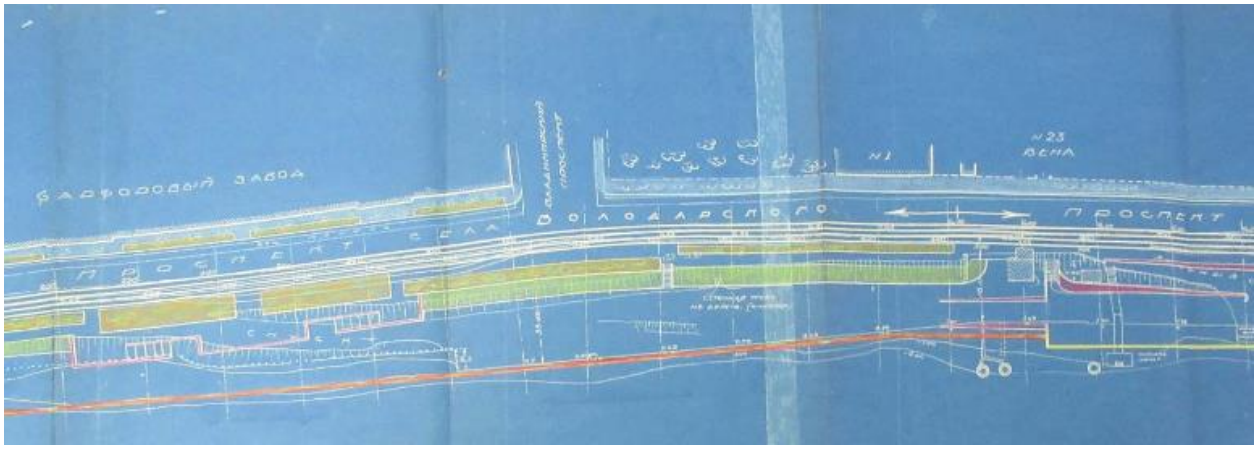


16. Проспект села Володарского. План. 1926. ЦГАНТД СПб. Ф. 192. Оп. 3-1. Д. 1548. Фрагмент.

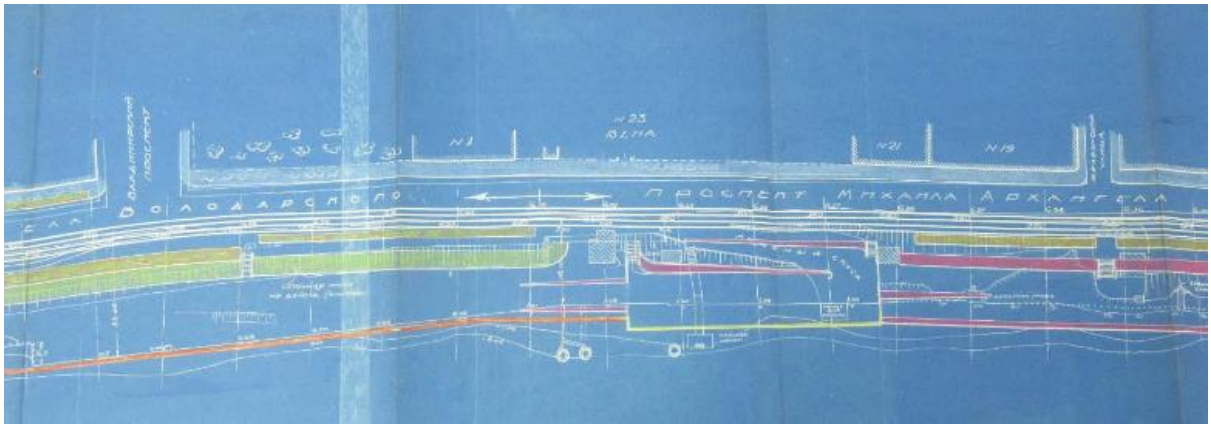


17. Проспект Михаила Архангела. План. 1926. ЦГАНТД СПб. Ф. 192. Оп. 3-1. Д. 1548. Фрагмент.

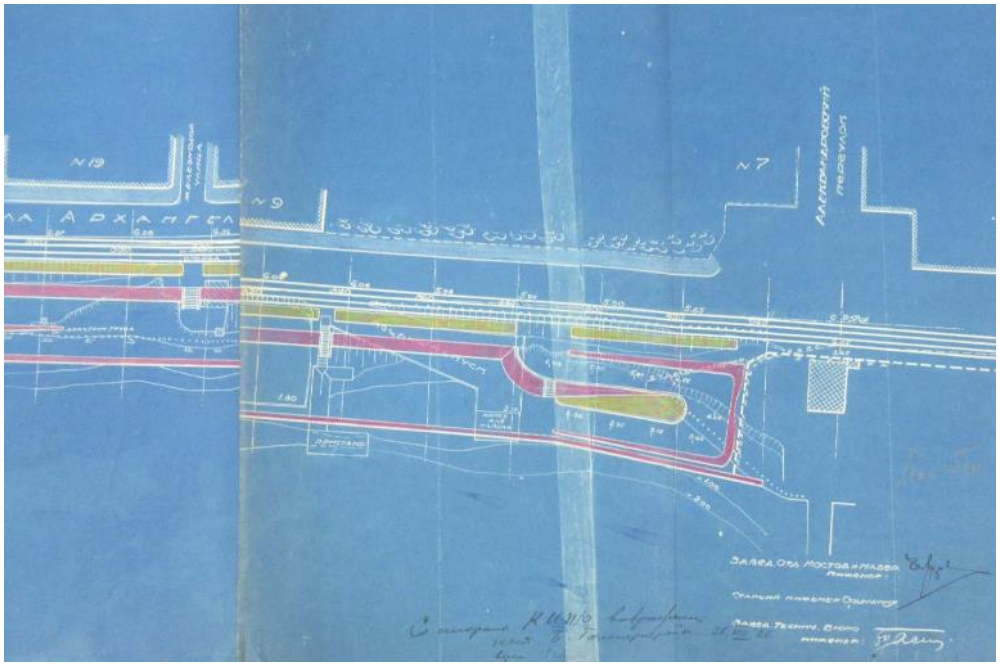


18. План набережной лев. берега реки большой Невы в пределах проспекта с. Володарского (Шлиссельбургского). 1926. ЦГАНТД СПб. Ф. 192. Оп. 3-1. Д. 1548. Фрагмент.

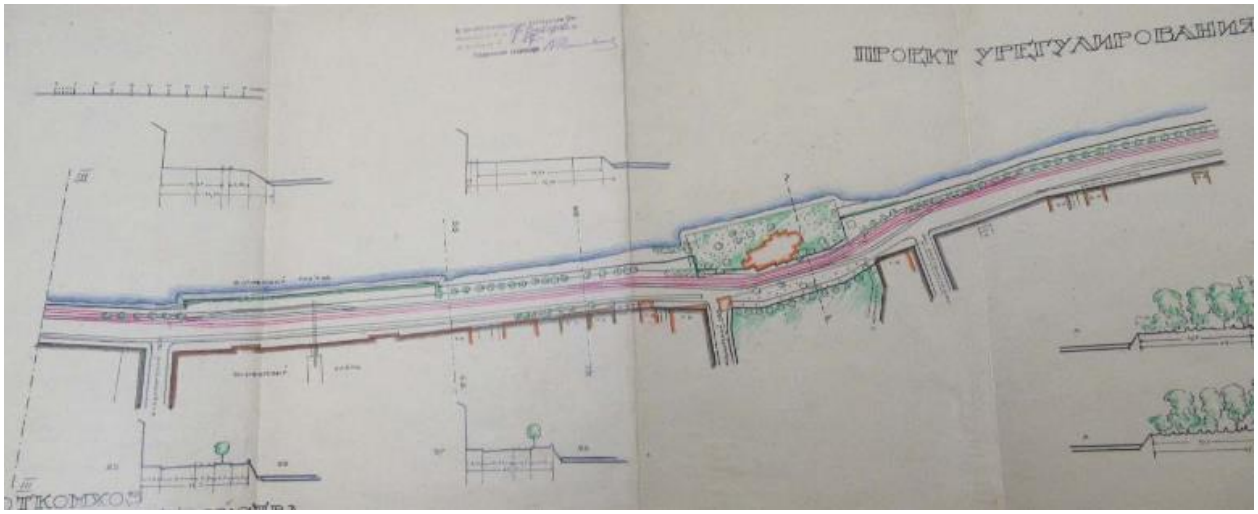


19. Проект урегулирования проспекта села Володарского. 1926. ЦГАНТД СПб. Ф. 192. Оп. 3-1. Д. 1548. Фрагмент.

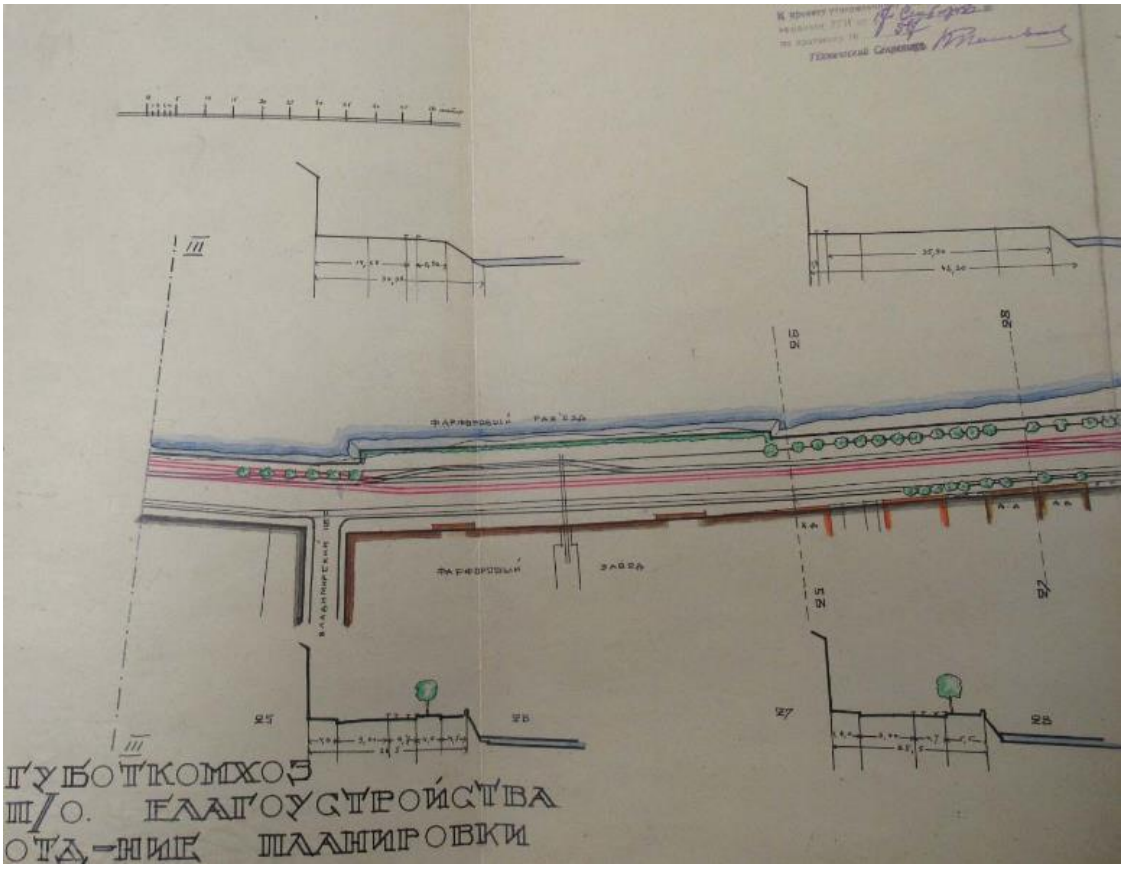


20. Губоткомхоз п/о благоустройства отдние планировки. Проект урегулирования проспекта села Володарского. 1926. ЦГАНТД СПб. Ф. 192. Оп. 3-1. Д. 1548. Фрагмент.

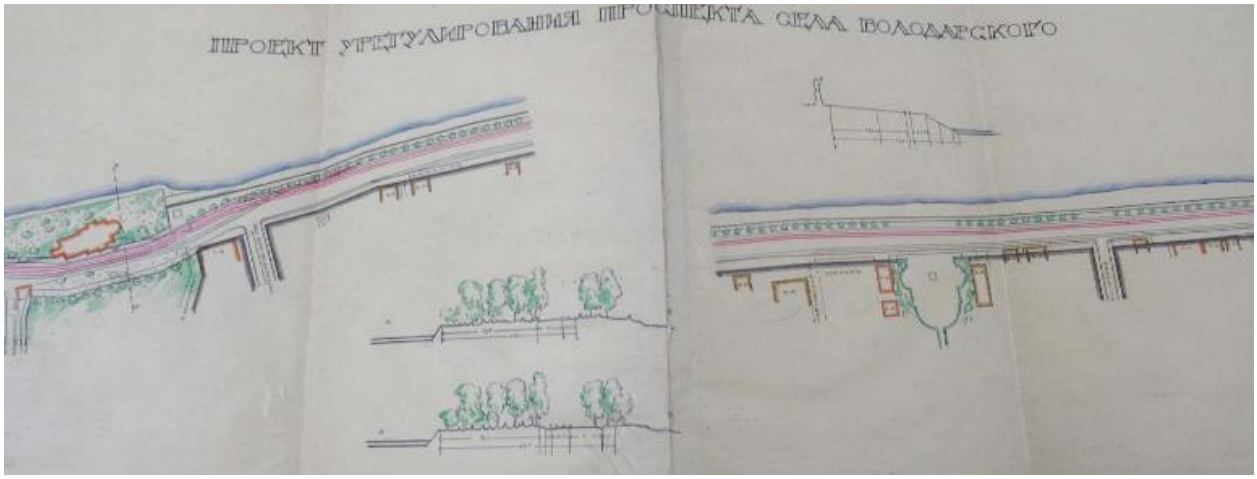

21. Проект урегулирования проспекта села Володарского. 1926. ЦГАНТД СПб. Ф. 192. Оп. 3-1. Д. 1548. Фрагмент.

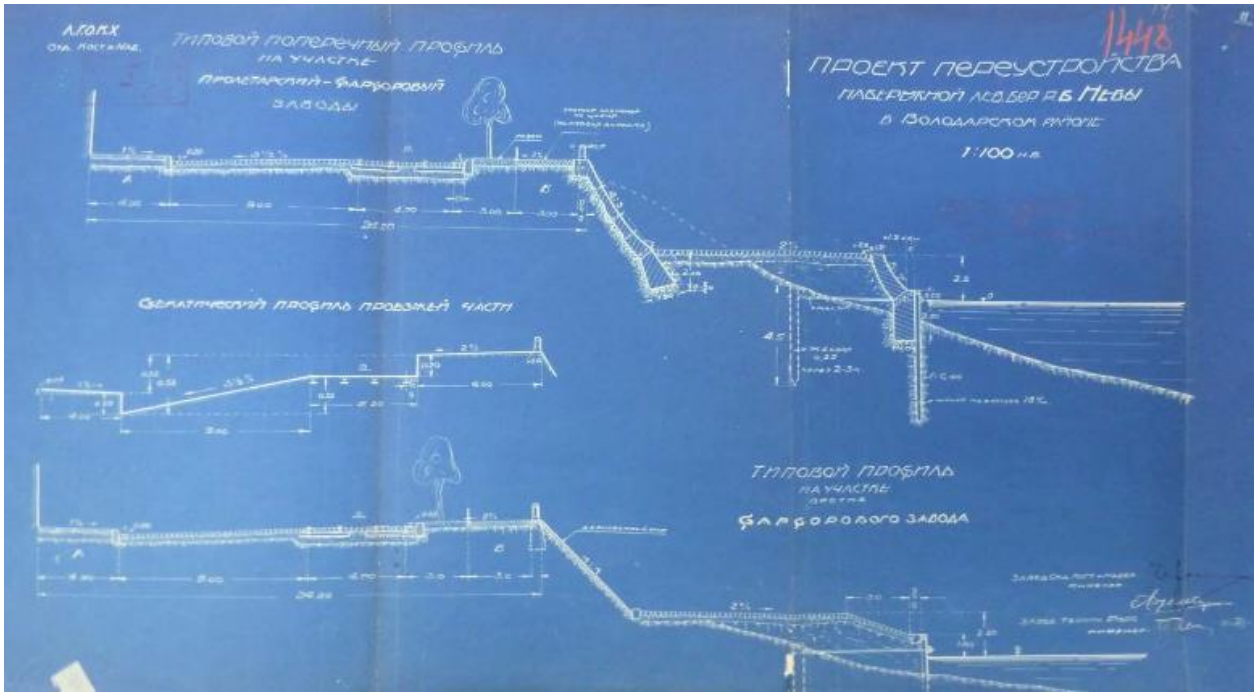


22. Проект переустройства набережной левого берега р. б. Невы в Володарском районе. 1926. ЦГАНТД СПб. Ф. 192. Оп. 3-1. Д. 1548.

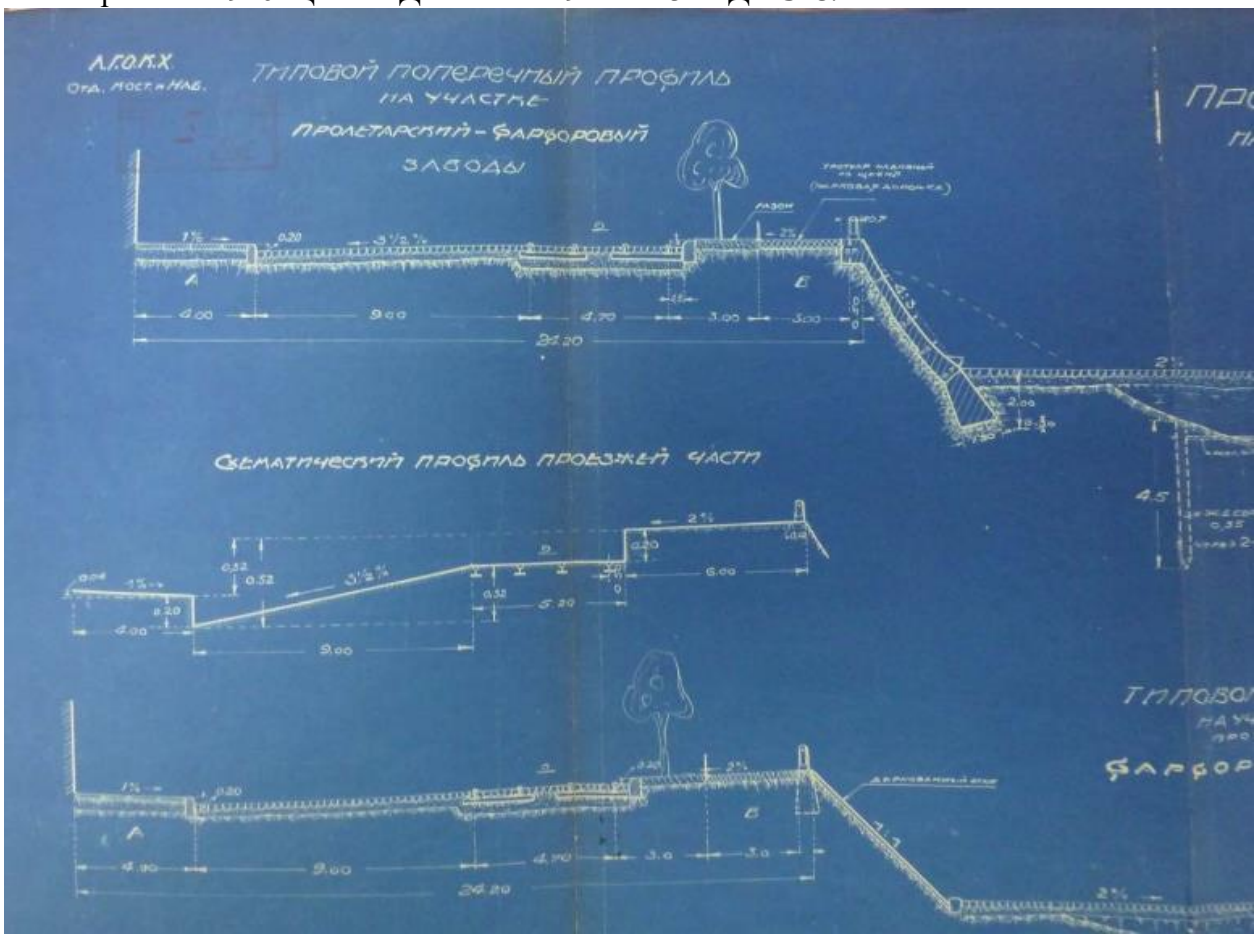

23. Типовой поперечный профиль на участке Пролетарский-Фарфоровый заводы. 1926. ЦГАНТД СПб. Ф. 192. Оп. 3-1. Д. 1548. Фрагмент.



24. Типовой профиль на участке против Фарфорового завода. 1926. ЦГАНТД СПб. Ф. 192. Оп. 3-1. Д. 1548. Фрагмент.

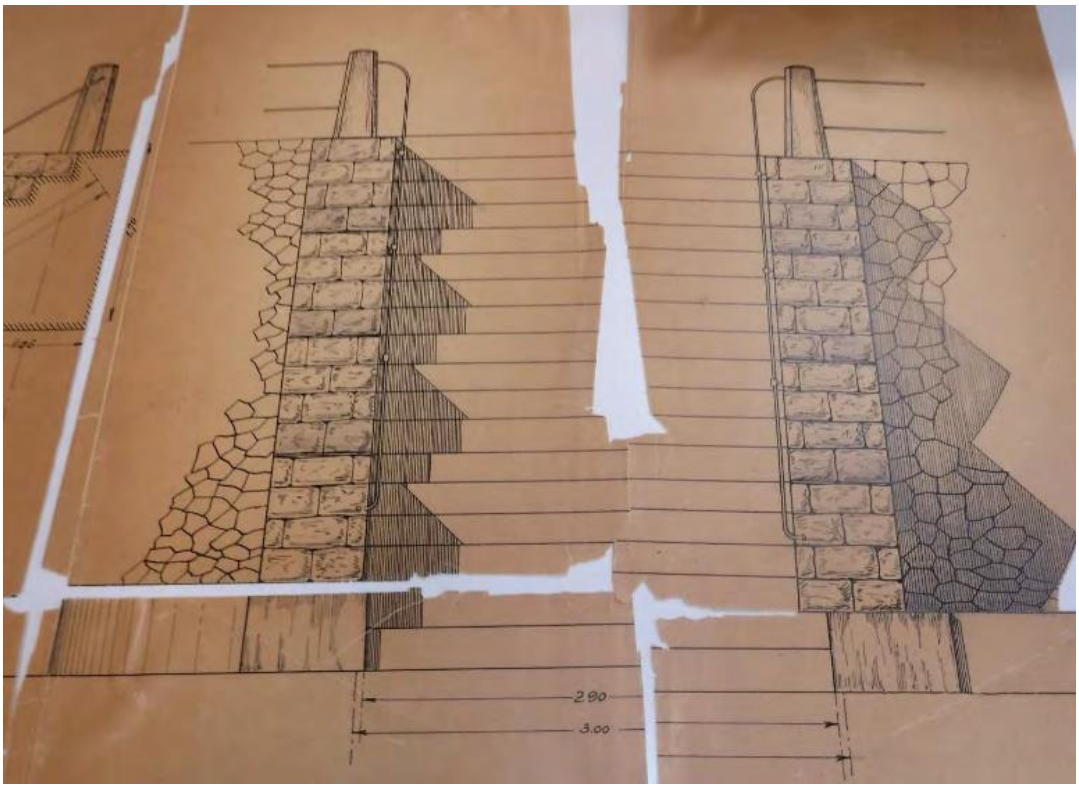

25. Лестница на набережной Шлиссельбургского проспекта. 1926. Архив СПб ГБУ «Мостотрест».



26. Прокладка трамвайной линии по пр. Обуховской Обороны. 1927 г. https://pastvu.com/_p/a/b/c/8/bc8778f560b600984aecce8191a78f01.jpg



27. Андреевский Л. Г. Проспект села Володарского (ныне проспект Обуховской обороны, дома № 145, 147). 1927 г. Санкт-Петербургское государственное бюджетное учреждение культуры "Государственный музей истории Санкт-Петербурга". ГМИ СПб Инв.№-II-А-3736 ф



28. Андреевский Л. Г. Проспект села Володарского (ныне проспект Обуховской Обороны). Участок около Фарфорового завода. 1927 г. Санкт-Петербургское государственное бюджетное учреждение культуры "Государственный музей истории Санкт-Петербурга". ГМИ СПб Инв.№-II-А-3740 ф



29. Проспект Крупской на левом берегу реки Невы в районе Железнодорожной улицы. 1927 г. ЦГАКФФД СПб. Фотодокументы. Опись 1ГР-45. Ед.хр.68337



30. Вид части Шлиссельбургской набережной. 1927 г. ЦГАКФФД СПб. Фотодокументы. Оп.1ГР-43. Ед.хр.65971




31. Вид фасада здания Эмигрантской базы Совторгфлота на Шлиссельбургской набережной. 1929 г. ЦГАКФФД СПб. Фотодокументы. Оп.1ГР-37. Ед.хр.57754



32. Вид фасада здания Эмигрантской базы Совторгфлота на Шлиссельбургской набережной. 1929 г. ЦГАКФФД СПб. Фотодокументы. Оп.1ГР-37. Ед.хр.57755



33. Шлиссельбургская набережная. 1932 г. Санкт-Петербургское государственное бюджетное учреждение культуры "Государственный музей истории Санкт-Петербурга". ГМИ СПб Инв.№-II-Б-2718 ф

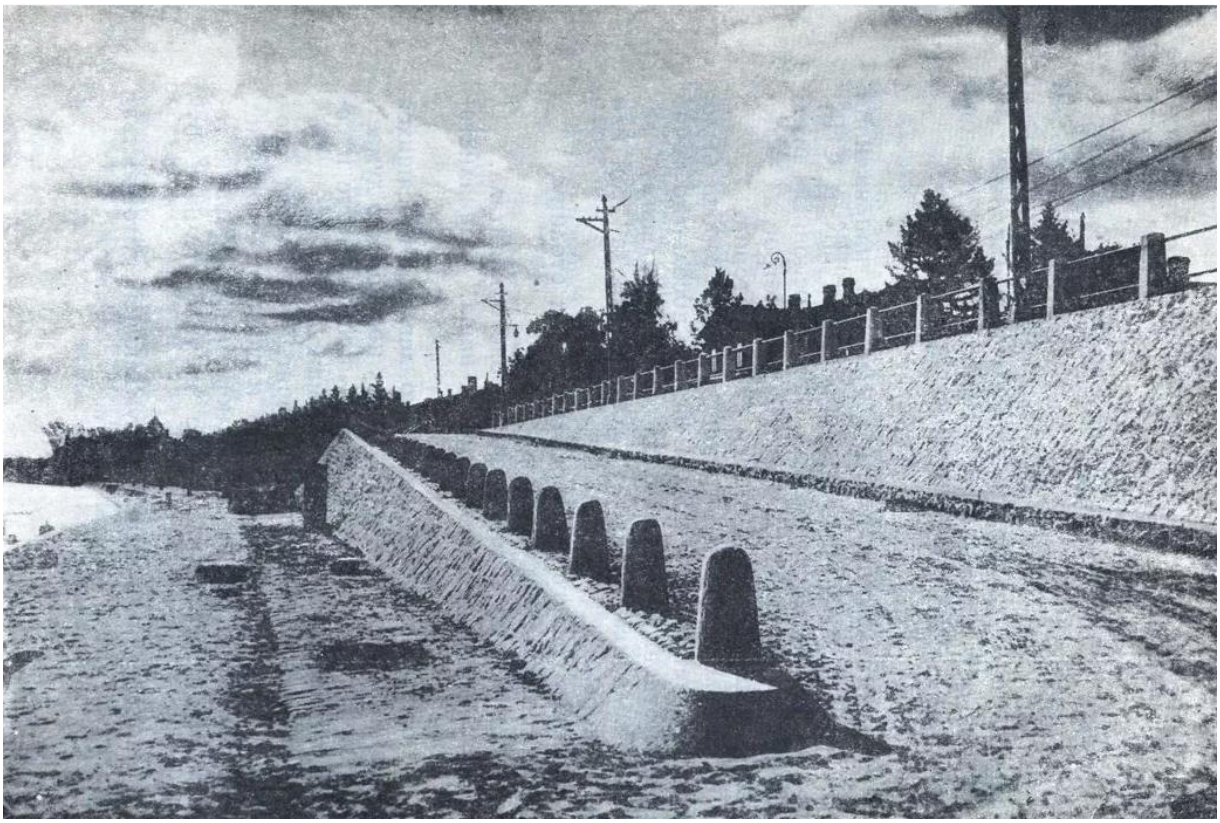

34. В гранит оделись берега в рабочих районах - Шлиссельбургская набережная. 1933. Сотников Н. Образцовый город: Очерк. [Л.]: ЛОИЗ 1934.



35. Вид спуска от Шлиссельбургской набережной к реке Неве. 1934 г. ЦГАКФФД СПб. Фотодокументы. Оп.1ГР-44. Ед.хр.66335



36. Вид части Шлиссельбургской набережной. 1934 г. ЦГАКФФД СПб. Фотодокументы. Оп.1ГР-44. Ед.хр.66336




37. Вид Шлиссельбургской набережной у Фарфорового завода имени Ломоносова. 1934 г. ЦГАКФФД СПб. Фотодокументы. Оп.1АР-22. Ед.хр.39523




38. Вид Шлиссельбургской набережной у Фарфорового завода имени Ломоносова. 1934 г. ЦГАКФФД СПб. Фотодокументы. Оп.1АР-22. Ед.хр.39524



39. Набережная левого берега Невы - Шлиссельбургская набережная (ныне пр. Обуховской Обороны) у Володарского моста после реконструкции. 1930 - 1940-е гг. Санкт-Петербургское государственное бюджетное учреждение культуры "Государственный музей истории Санкт-Петербурга". ГМИ СПб Инв.№-II-Б-3231 ф

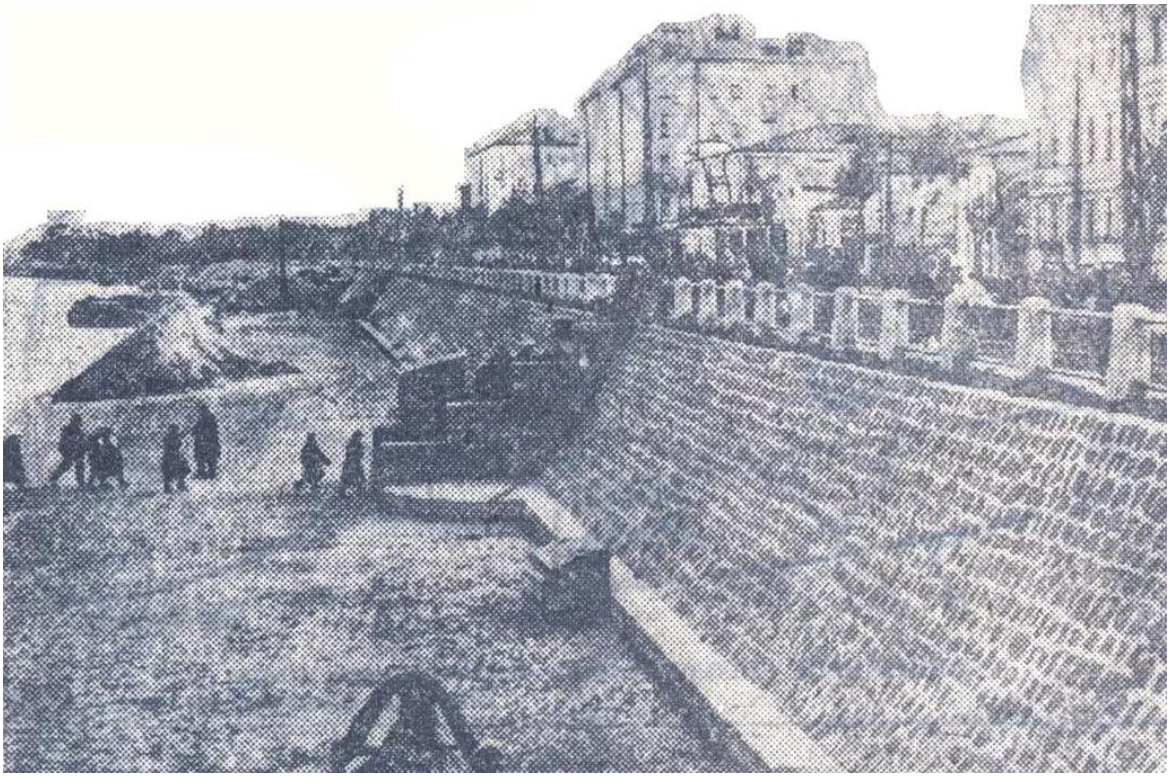

40. Набережная Невы в Володарском районе. 1935. В.И. Кочедамов «Набережные Невы»/ «Красная газета»

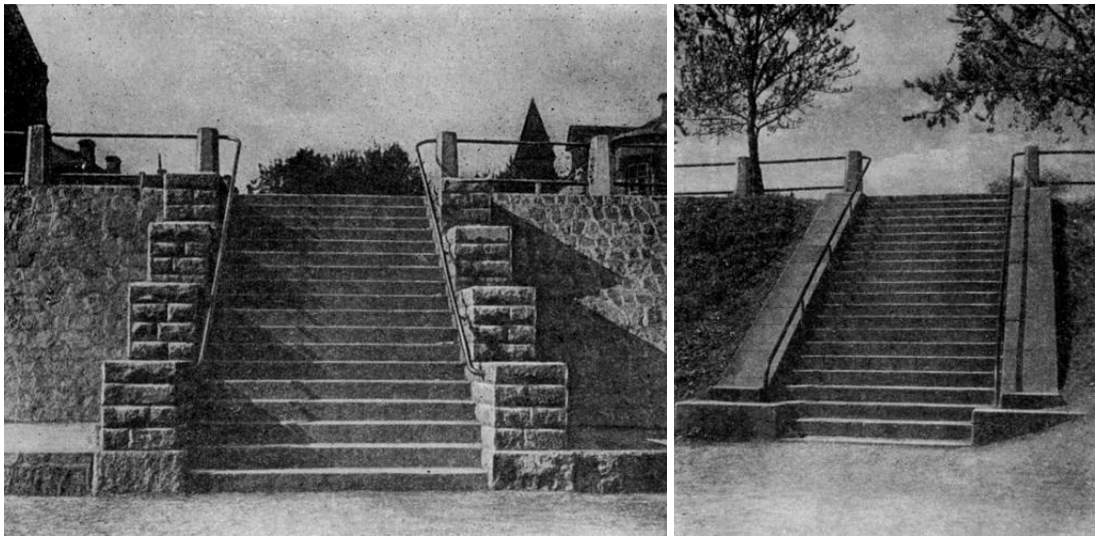

41. Шлиссельбургская набережная. Лестницы. Фото 1930-гг.В.И. Кочедамов. Набережные Невы.



42. Проспект им. Н. К. Крупской (ныне Обуховской обороны) у сада им. Бабушкина. 1945 – 1950 гг. ГМИ СПб. Инв.№-II-Б-2370 ф



43. Шлиссельбургская набережная. Фрагмент ограждения. 1950-е гг. https://pastvu.com/_p/a/b/c/8/bc8778f560b600984aecce8191a78f01.jpg



44. Набережная Невы возле ЛФЗ. 1962. https://vk.com/photo16461027_351867630



45. Савин Г. Открытка. Ленинград. Фарфоровская набережная. Вид на Володарский мост. 1967. Государственное автономное учреждение культуры Московской области "Государственный мемориальный музыкальный музей-заповедник П.И. Чайковского". А-8-1956/19



46. Вид на набережную Правого берега реки Невы. 1960-е гг.
https://pastvu.com/_p/a/b/c/8/bc8778f560b600984aecce8191a78f01.jpg



47. "Река Нева. Фарфоровская набережная и Володарский мост.", открытка. 1969.
Федеральное государственное бюджетное учреждение культуры "Государственный музей-заповедник "Петергоф". ПДМП 5847/58-от



48. Шлиссельбургская набережная. 1984 г.
https://pastvu.com/_p/a/b/c/8/bc8778f560b600984aecce8191a78f01.jpg

Список иллюстраций

1. Топографическая карта окрестностей Санкт-Петербурга. Снята под руководством Генерал-Лейтенанта Шуберта и гравирована при Военно-топографическом депо. 1831 год.
2. Листы квадрата О-36 серии Военно-топографических карт Российской империи, созданных в 1846-1863 годах под руководством Ф.Ф. Шуберта и П.А. Тучкова.
3. Шлиссельбургский участок. Из кн.: Весь Санкт-Петербург. Адресная и справочная книга. Издательство Новое время, Санкт-Петербург, 1910 г.
4. Ленинград - Район Володарского (Юго-восточная часть). Из сб.: План города Ленинграда (по районам) составленный по новейшим официальным источникам. Второе издание.
5. Немецкая аэрофотосъемка Невского района Ленинграда - Мурзинка, Рыбацкое и Славянка. Дата съемки - 15.11.41.
6. Немецкая аэрофотосъемка 1939-1943 годов. Коллаж составлен главным образом на основе снимков, находящихся в архивах США
7. Спутниковый снимок Ленинграда и окрестностей. Снимок сделан 1 февраля 1972 года.
8. Фрагмент топографической съемки г. Ленинграда. 1932 г.
9. Фрагмент топографической съемки г. Ленинграда. 1964 г.
10. Фрагмент топографической съемки г. Санкт-Петербурга. 1995 г.
11. Проект приспособления здания бывшей водокачки под общественную уборную. Витман В.М. Санкт-Петербургское государственное бюджетное учреждение культуры "Государственный музей истории Санкт-Петербурга". ГМИ СПб Инв.№-I-Б-1677 ч
12. Проект лестницы на набережной села Смоленского. Перспектива. Витман О., инженер, исполнитель листа. 2-я половина 1930-х гг. Санкт-Петербургское государственное

бюджетное учреждение культуры "Государственный музей истории Санкт-Петербурга". ГМИ СПб Инв.№-I-Б-1648 ч

13. Шлиссельбургская набережная. 1926 г. Санкт-Петербургское государственное бюджетное учреждение культуры "Государственный музей истории Санкт-Петербурга". ГМИ СПб Инв.№-II-Б-2719 ф
14. План набережной лев. берега реки большой Невы в пределах проспекта с. Володарского (Шлиссельбургского). 1926. ЦГАНТД СПб. Ф. 192. Оп. 3-1. Д. 1548. Фрагмент.
15. Фарфоровый завод. План набережной лев. Берега Большой Невы. 1926. ЦГАНТД СПб. Ф. 192. Оп. 3-1. Д. 1548. Фрагмент
16. Проспект села Володарского. План. 1926. ЦГАНТД СПб. Ф. 192. Оп. 3-1. Д. 1548. Фрагмент.
17. Проспект Михаила Архангела. План. 1926. ЦГАНТД СПб. Ф. 192. Оп. 3-1. Д. 1548. Фрагмент.
18. План набережной лев. берега реки большой Невы в пределах проспекта с. Володарского (Шлиссельбургского). 1926. ЦГАНТД СПб. Ф. 192. Оп. 3-1. Д. 1548. Фрагмент.
19. Проект урегулирования проспекта села Володарского. 1926. ЦГАНТД СПб. Ф. 192. Оп. 3-1. Д. 1548. Фрагмент.
20. Губоткомхоз п/о благоустройства отдние планировки. Проект урегулирования проспекта села Володарского. 1926. ЦГАНТД СПб. Ф. 192. Оп. 3-1. Д. 1548. Фрагмент.
21. Проект урегулирования проспекта села Володарского. 1926. ЦГАНТД СПб. Ф. 192. Оп. 3-1. Д. 1548. Фрагмент.
22. Проект переустройства набережной левого берега р. б. Невы в Володарском районе. 1926. ЦГАНТД СПб. Ф. 192. Оп. 3-1. Д. 1548.
23. Типовой поперечный профиль на участке Пролетарский-Фарфоровый заводы. 1926. ЦГАНТД СПб. Ф. 192. Оп. 3-1. Д. 1548. Фрагмент.
24. Типовой профиль на участке против Фарфорового завода. 1926. ЦГАНТД СПб. Ф. 192. Оп. 3-1. Д. 1548. Фрагмент.
25. Лестница на набережной Шлиссельбургского проспекта. 1926. Архив СПб ГБУ «Мостотрест».
26. Прокладка трамвайной линии по пр. Обуховской Обороны. 1927 г. https://pastvu.com/_p/a/b/c/8/bc8778f560b600984aecce8191a78f01.jpg
27. Андреевский Л. Г. Проспект села Володарского (ныне проспект Обуховской обороны, дома № 145, 147). 1927 г. Санкт-Петербургское государственное бюджетное учреждение культуры "Государственный музей истории Санкт-Петербурга". ГМИ СПб Инв.№-II-А-3736 ф
28. Андреевский Л. Г. Проспект села Володарского (ныне проспект Обуховской Обороны). Участок около Фарфорового завода. 1927 г. Санкт-Петербургское государственное бюджетное учреждение культуры "Государственный музей истории Санкт-Петербурга". ГМИ СПб Инв.№-II-А-3740 ф
29. Проспект Крупской на левом берегу реки Невы в районе Железнодорожной улицы. 1927 г. ЦГАКФФД СПб. Фотодокументы. Опись 1ГР-45. Ед.хр.68337
30. Вид части Шлиссельбургской набережной. 1927 г. ЦГАКФФД СПб. Фотодокументы. Оп.1ГР-43. Ед.хр.65971
31. Вид фасада здания Эмигрантской базы Совторгфлота на Шлиссельбургской набережной. 1929 г. ЦГАКФФД СПб. Фотодокументы. Оп.1ГР-37. Ед.хр.57754
32. Вид фасада здания Эмигрантской базы Совторгфлота на Шлиссельбургской набережной. 1929 г. ЦГАКФФД СПб. Фотодокументы. Оп.1ГР-37. Ед.хр.57755
33. Шлиссельбургская набережная. 1932 г. Санкт-Петербургское государственное бюджетное учреждение культуры "Государственный музей истории Санкт-Петербурга". ГМИ СПб Инв.№-II-Б-2718 ф
34. В гранит оделись берега в рабочих районах - Шлиссельбургская набережная. 1933. Сотников Н. Образцовый город: Очерк. [Л.]: ЛОИЗ 1934.

35. Вид спуска от Шлиссельбургской набережной к реке Неве. 1934 г. ЦГАКФФД СПб. Фотодокументы. Оп.1ГР-44. Ед.хр.66335
36. Вид части Шлиссельбургской набережной. 1934 г. ЦГАКФФД СПб. Фотодокументы. Оп.1ГР-44. Ед.хр.66336
37. Вид Шлиссельбургской набережной у Фарфорового завода имени Ломоносова. 1934 г. ЦГАКФФД СПб. Фотодокументы. Оп.1АР-22. Ед.хр.39523
38. Вид Шлиссельбургской набережной у Фарфорового завода имени Ломоносова. 1934 г. ЦГАКФФД СПб. Фотодокументы. Оп.1АР-22. Ед.хр.39524
39. Набережная левого берега Невы - Шлиссельбургская набережная (ныне пр. Обуховской Обороны) у Володарского моста после реконструкции. 1930 - 1940-е гг. Санкт-Петербургское государственное бюджетное учреждение культуры "Государственный музей истории Санкт-Петербурга". ГМИ СПб Инв.№-II-Б-3231 ф
40. Набережная Невы в Володарском районе. 1935. В.И. Кочедамов «Набережные Невы»/ «Красная газета»
41. Шлиссельбургская набережная. Лестницы. Фото 1930-гг.В.И. Кочедамов. Набережные Невы.
42. Проспект им. Н. К. Крупской (ныне Обуховской обороны) у сада им. Бабушкина. 1945 – 1950 гг. ГМИ СПб. Инв.№-II-Б-2370 ф
43. Шлиссельбургская набережная. Фрагмент ограждения. 1950-е гг. https://pastvu.com/_p/a/b/c/8/bc8778f560b600984aecce8191a78f01.jpg
44. Набережная Невы возле ЛФЗ. 1962. https://vk.com/photo16461027_351867630
45. Савин Г. Открытка. Ленинград. Фарфоровская набережная. Вид на Володарский мост. 1967. Государственное автономное учреждение культуры Московской области "Государственный мемориальный музыкальный музей-заповедник П.И. Чайковского". А-8-1956/19
46. Вид на набережную Правого берега реки Невы. 1960-е гг. https://pastvu.com/_p/a/b/c/8/bc8778f560b600984aecce8191a78f01.jpg
47. "Река Нева. Фарфоровская набережная и Володарский мост.", открытка. 1969. Федеральное государственное бюджетное учреждение культуры "Государственный музей-заповедник "Петергоф". ПДМП 5847/58-от
48. Шлиссельбургская набережная. 1984 г. https://pastvu.com/_p/a/b/c/8/bc8778f560b600984aecce8191a78f01.jpg

Ситуационный план




Территории объектов культурного наследия

Историческое поселение. Средовые зоны

Историческое поселение. Граница

Режимы зон охраны объектов культурного наследия

Историко-культурный опорный план

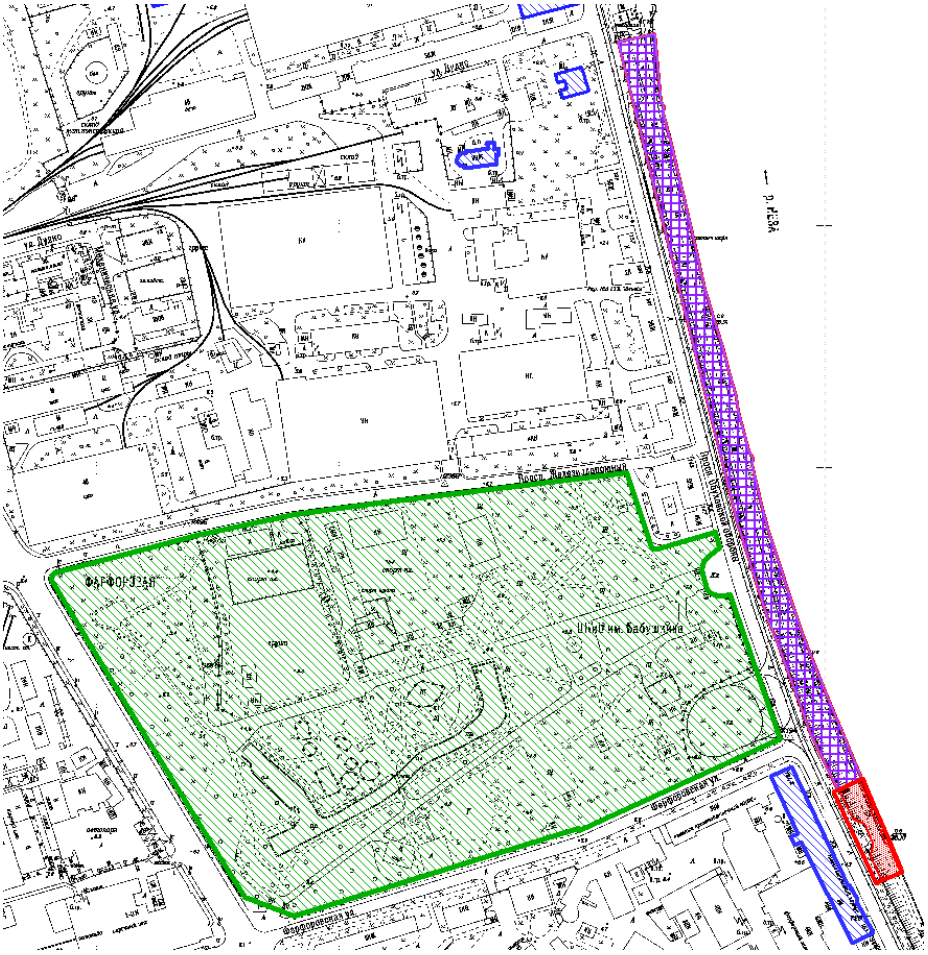

Объект экспертизы

Объекты культурного наследия регионального значения:

1. Терраса у завода им. Ломоносова

Объекты культурного наследия регионального значения – объекты ландшафтной архитектуры

2. Парк культуры и отдыха им. И.В. Бабушкина (сад «Вена»)

Выявленные объекты культурного наследия

1. Британско-американская церковь при Александровском главном механическом заводе
2. Комплекс построек Александровского чугунолитейного завода (паровозные мастерские главного механического завода Николаевской железной дороги). Здание Главной конторы
3. Комплекс построек Александровского чугунолитейного завода (паровозные мастерские главного механического завода Николаевской железной дороги). Лицевые производственные корпуса (слесарная мастерская, литейная мастерская, аппликировальная мастерская, модельная мастерская)
4. Здания Императорского Фарфорового завода (лицевые корпуса)

Историко-архитектурный опорный план



- набережная, 1926 – 1928 гг.

- ограждение, 1956 г.

Выписки из Единого государственного реестра недвижимости от 10.07.2026 г. № КУВИ-001/2026-93480825, № КУВИ-001/2026-93481275, № КУВИ-001/2026-93480002

Филиал публично-правовой компании "Роскадастр" по Санкт-Петербургу

полное наименование органа регистрации прав

Выписка из Единого государственного реестра недвижимости об объекте недвижимости

Сведения о характеристиках объекта недвижимости

На основании запроса от 10.07.2026, поступившего на рассмотрение 10.07.2026, сообщаем, что согласно записям Единого государственного реестра недвижимости:

Раздел 1 Лист 1

Земельный участок
вид объекта недвижимости

Лист № 1 раздела 1	Всего листов раздела 1: 7	Всего разделов: 8	Всего листов выписки: 29

10.07.2026г. № КУВИ-001/2026-93480825	
Кадастровый номер:	78:12:0712201:1005
Номер кадастрового квартала:	78:12:0712201
Дата присвоения кадастрового номера:	11.10.2010

Ранее присвоенный государственный учетный номер:	Кадастровый номер 78:12:7122А:1005 11.10.2010 Управление Росреестра по Санкт-Петербургу
Местоположение:	г.Санкт-Петербург, проспект Обуховской Обороны, участок 3, (напротив дома 137)
Площадь, м²:	153 +/- 3
Кадастровая стоимость, руб.:	1574104.09
Кадастровые номера расположенных в пределах земельного участка объектов недвижимости:	78:12:0000000:3178
Кадастровые номера объектов недвижимости, из которых образован объект недвижимости:	78:7122А:1002
Кадастровые номера образованных объектов недвижимости:	данные отсутствуют
Категория земель:	Земли населенных пунктов
Виды разрешенного использования:	для размещения объектов общественного питания
Сведения о кадастровом инженере:	[redacted]
Сведения о лесах, водных объектах и об иных природных объектах, расположенных в пределах земельного участка:	данные отсутствуют

	ДОКУМЕНТ ПОДПИСАН ЭЛЕКТРОННОЙ ПОДПИСЬЮ	
полное наименование должности	Сертификат: 839971481847979980055521910400019784 43 Владелец: ПУБЛИЧНО-ПРАВОВАЯ КОМПАНИЯ РОСКАДАСТР Действителен: с 24.12.2025 по 19.03.2027	инициалы, фамилия

Земельный участок
вид объекта недвижимости

Лист № 2 раздела 1	Всего листов раздела 1: 7	Всего разделов: 8	Всего листов выписки: 29

10.07.2026г. № КУВИ-001/2026-93480825	
Кадастровый номер:	78:12:0712201:1005

Сведения о том, что земельный участок полностью или частично расположен в границах зоны с особыми условиями использования территории или территории объекта культурного наследия (памятника истории и культуры) народов Российской Федерации, сельскохозяйственного угодья в составе земель сельскохозяйственного назначения, границах публичного сервитута:	Земельный участок полностью расположен в границах зоны с реестровым номером 78:00-6.473 от 06.02.2021, ограничение использования земельного участка в пределах зоны: В границах прибрежных защитных полос запрещается: 1) использование сточных вод в целях регулирования плодородия почв; 2) размещение кладбищ, скотомогильников, объектов размещения отходов производства и потребления, химических, взрывчатых, токсичных, отравляющих и ядовитых веществ, пунктов захоронения радиоактивных отходов; 3) осуществление авиационных мер по борьбе с вредными организмами; 4) движение и стоянка транспортных средств (кроме специальных транспортных средств), за исключением их движения по дорогам и стоянки на дорогах и в специально оборудованных местах, имеющих твердое покрытие; 5) строительство и реконструкция автозаправочных станций, складов горюче-смазочных материалов (за исключением случаев, если автозаправочные станции, склады горюче-смазочных материалов размещены на территориях портов, инфраструктуры внутренних водных путей, в том числе баз (сооружений) для стоянки маломерных судов, объектов органов федеральной службы безопасности), станций технического обслуживания, используемых для технического осмотра и ремонта транспортных средств, осуществление мойки транспортных средств; 6) размещение специализированных хранилищ пестицидов и агрохимикатов, применение пестицидов и агрохимикатов; 7) сброс сточных, в том числе дренажных, вод; 8) разведка и добыча общераспространенных полезных ископаемых (за исключением случаев, если разведка и добыча общераспространенных полезных ископаемых осуществляются пользователями недр, осуществляющими разведку и добычу иных видов полезных ископаемых, в границах предоставленных им в соответствии с законодательством Российской Федерации о недрах горных отводов и (или) геологических отводов на основании утвержденного технического проекта в соответствии со статьей 19.1 Закона Российской Федерации от 21 февраля 1992 года N 2395-I "О недрах"); 9) распашка земель; 10) размещение отвалов размываемых грунтов; 11) выпас сельскохозяйственных животных и организация для них летних лагерей, ванн., вид/наименование: Прибрежная защитная полоса реки Невы (ИД 1241), тип: Прибрежная защитная полоса, дата решения: 21.06.2021, номер решения: 252-р, наименование ОГВ/ОМСУ: Комитет по природопользованию, охране окружающей среды и обеспечению экологической безопасности Правительства Санкт-Петербурга Земельный участок полностью расположен в границах зоны с реестровым номером 78:00-6.474 от 06.02.2021, ограничение использования земельного участка в пределах зоны: В границах водоохранных зон запрещается: 1) использование сточных вод в целях регулирования плодородия почв; 2) размещение кладбищ, скотомогильников, объектов размещения отходов производства и потребления, химических, взрывчатых, токсичных, отравляющих и ядовитых веществ, пунктов захоронения радиоактивных отходов; 3) осуществление авиационных мер

полное наименование должности	ДОКУМЕНТ ПОДПИСАН ЭЛЕКТРОННОЙ ПОДПИСЬЮ Сертификат: 839971481847979980055521910400019784 43 Владелец: ПУБЛИЧНО-ПРАВОВАЯ КОМПАНИЯ РОСКАДАСТР Действителен: с 24.12.2025 по 19.03.2027	инициалы, фамилия

Земельный участок
вид объекта недвижимости

Лист № 3 раздела 1	Всего листов раздела 1: 7	Всего разделов: 8	Всего листов выписки: 29

10.07.2026г. № КУВИ-001/2026-93480825	
Кадастровый номер:	78:12:0712201:1005

Сведения о том, что земельный участок полностью или частично расположен в границах зоны с особыми условиями использования территории или территории объекта культурного наследия (памятника истории и культуры) народов Российской Федерации, сельскохозяйственного угодья в составе земель сельскохозяйственного назначения, границах публичного сервитута:	по борьбе с вредными организмами; 4) движение и стоянка транспортных средств (кроме специальных транспортных средств), за исключением их движения по дорогам и стоянки на дорогах и в специально оборудованных местах, имеющих твердое покрытие; 5) строительство и реконструкция автозаправочных станций, складов горюче-смазочных материалов (за исключением случаев, если автозаправочные станции, склады горюче-смазочных материалов размещены на территориях портов, инфраструктуры внутренних водных путей, в том числе баз (сооружений) для стоянки маломерных судов, объектов органов федеральной службы безопасности), станций технического обслуживания, используемых для технического осмотра и ремонта транспортных средств, осуществление мойки транспортных средств; 6) размещение специализированных хранилищ пестицидов и агрохимикатов, применение пестицидов и агрохимикатов; 7) сброс сточных, в том числе дренажных, вод; 8) разведка и добыча общераспространенных полезных ископаемых (за исключением случаев, если разведка и добыча общераспространенных полезных ископаемых осуществляются пользователями недр, осуществляющими разведку и добычу иных видов полезных ископаемых, в границах предоставленных им в соответствии с законодательством Российской Федерации о недрах горных отводов и (или) геологических отводов на основании утвержденного технического проекта в соответствии со статьей 19.1 Закона Российской Федерации от 21 февраля 1992 года N 2395-I "О недрах"), вид/наименование: Водоохранная зона реки Невы (ИД 1241), тип: Водоохранная зона, дата решения: 21.06.2021, номер решения: 252-р, наименование ОГВ/ОМСУ: Комитет по природопользованию, охране окружающей среды и обеспечению экологической безопасности Правительства Санкт-Петербурга Земельный участок полностью расположен в границах зоны с реестровым номером 78:00-6.531 от 05.09.2022, ограничение использования земельного участка в пределах зоны: В соответствии с пп. е) п.2 Правил выделения на ПТ подзон, утвержденных постановлением Правительства РФ от 02.12.2017 №1460, в границах шестой подзоны устанавливаются следующие ограничения использования объектов недвижимости и осуществления деятельности: запрещается размещать объекты, способствующие привлечению и массовому скоплению птиц. При этом отсутствие влияния объектов на безопасность полетов воздушных судов в границах шестой подзоны приаэродромной территории аэродрома Санкт-Петербург (Пулково) устанавливается на основании авиационно-орнитологического обследования и соответствия размещаемого объекта плану мероприятий по орнитологическому обеспечению полетов в аэропорту, а также на основании заключения оператора аэропорта «Пулково»., вид/наименование: Шестая подзона приаэродромной территории аэродрома Санкт-Петербурга (Пулково), тип: Охранная зона транспорта, дата решения: 23.12.2021, номер решения: 985-П, наименование ОГВ/ОМСУ: Федеральное агентство воздушного транспорта Министерства транспорта

полное наименование должности	ДОКУМЕНТ ПОДПИСАН ЭЛЕКТРОННОЙ ПОДПИСЬЮ Сертификат: 839971481847979980055521910400019784 43 Владелец: ПУБЛИЧНО-ПРАВОВАЯ КОМПАНИЯ РОСКАДАСТР Действителен: с 24.12.2025 по 19.03.2027	инициалы, фамилия

Земельный участок
вид объекта недвижимости

Лист № 4 раздела 1	Всего листов раздела 1: 7	Всего разделов: 8	Всего листов выписки: 29

10.07.2026г. № КУВИ-001/2026-93480825	
Кадастровый номер:	78:12:0712201:1005

Сведения о том, что земельный участок полностью или частично расположен в границах зоны с особыми условиями использования территории или территории объекта культурного наследия (памятника истории и культуры) народов Российской Федерации, сельскохозяйственного угодья в составе земель сельскохозяйственного назначения, границах публичного сервитута:	Российской Федерации, источник официального опубликования: Федеральное агентство воздушного транспорта Министерства транспорта Российской Федерации Земельный участок полностью расположен в границах зоны с реестровым номером 78:00-6.1684 от 04.09.2025, ограничение использования земельного участка в пределах зоны: 1. В границах четвертой подзоны запрещается размещать объекты, создающие помехи в работе наземных объектов средств и систем обслуживания воздушного движения, навигации, посадки и связи, предназначенных для организации воздушного движения и расположенных вне первой подзоны. 2. В границах четвертой подзоны запрещается без согласования с оператором аэродрома размещение объектов, превышающих следующие абсолютные высотные ограничения: 218.62 м. Подпункт 4 пункта 3 статьи 47 Воздушного кодекса Российской Федерации. Подпункт "в" пункта 1(1) Положения, вид/наименование: Сектор 75 четвертой подзоны приаэродромной территории аэродрома гражданской авиации Санкт-Петербург (Пулково), тип: Приаэродромная территория, номер: -, дата решения: 24.12.2024, номер решения: 1161-П, наименование ОГВ/ОМСУ: Федеральное агентство воздушного транспорта (Росавиация) Земельный участок полностью расположен в границах зоны с реестровым номером 78:00-6.1224 от 30.01.2024, ограничение использования земельного участка в пределах зоны: РЕЖИМЫ ИСПОЛЬЗОВАНИЯ ЗЕМЕЛЬ И ТРЕБОВАНИЯ К ГРАДОСТРОИТЕЛЬНЫМ РЕГЛАМЕНТАМ ВГРАНИЦАХ ОБЪЕДИНЕННЫХ ЗОН ОХРАНЫ ОБЪЕКТОВ КУЛЬТУРНОГО НАСЛЕДИЯ, РАСПОЛОЖЕННЫХНА ТЕРРИТОРИИ САНКТ-ПЕТЕРБУРГА установлены Законом Санкт-Петербурга от 19 января 2009 г. № 820-7., вид/наименование: Единая зона регулирования застройки и хозяйственной деятельности объектов культурного наследия, расположенных за пределами исторически сложившихся центральных районов Санкт-Петербурга (ЗРЗ), тип: Зона охраны объекта культурного наследия, дата решения: 19.01.2009, номер решения: 820-7, наименование ОГВ/ОМСУ: Комитет по государственному контролю, использованию и охране памятников истории и культуры Правительства Санкт-Петербурга Земельный участок полностью расположен в границах зоны с реестровым номером 78:00-6.1772 от 19.06.2026, ограничение использования земельного участка в пределах зоны: Согласно Водному Кодексу РФ, ст 67.1, пункт 3, в границах зон затопления, подтопления запрещаются: 1) строительство объектов капитального строительства, не обеспеченных сооружениями и (или) методами инженерной защиты территорий и объектов от негативного воздействия вод; 2) использование сточных вод в целях повышения почвенного плодородия; 3) размещение кладбищ, объектов уничтожения биологических отходов, объектов размещения отходов производства и потребления, химических, взрывчатых, токсичных, отравляющих веществ, пунктов хранения и захоронения радиоактивных отходов; 4) осуществление авиационных мер по борьбе с вредными организмами., вид/наименование:

полное наименование должности	ДОКУМЕНТ ПОДПИСАН ЭЛЕКТРОННОЙ ПОДПИСЬЮ Сертификат: 839971481847979980055521910400019784 43 Владелец: ПУБЛИЧНО-ПРАВОВАЯ КОМПАНИЯ РОСКАДАСТР Действителен: с 24.12.2025 по 19.03.2027	инициалы, фамилия

Земельный участок
вид объекта недвижимости

Лист № 5 раздела 1	Всего листов раздела 1: 7	Всего разделов: 8	Всего листов выписки: 29

10.07.2026г. № КУВИ-001/2026-93480825	
Кадастровый номер:	78:12:0712201:1005

Сведения о том, что земельный участок полностью или частично расположен в границах зоны с особыми условиями использования территории или территории объекта культурного наследия (памятника истории и культуры) народов Российской Федерации, сельскохозяйственного угодья в составе земель сельскохозяйственного назначения, границах публичного сервитута:	Зона подтопления, прилегающая к зоне затопления, прилегающей к р.р. Нева, Малая Нева, Малая Невка, Большая Невка, Средняя Невка, тип: Зоны затопления и подтопления, дата решения: 13.04.2026, номер решения: 217, наименование ОГВ/ОМСУ: Невско-Ладожское бассейновое водное управление
Сведения о том, что земельный участок расположен в границах особой экономической зоны, территории опережающего развития, игорной зоны:	данные отсутствуют
Сведения о том, что земельный участок расположен в границах особо охраняемой природной территории, Байкальской природной территории и ее экологических зон, лесопарковом зеленом поясе, охотничьего угодья, лесничества:	данные отсутствуют
Сведения о расположении земельного участка и (или) расположенного на нем объекта недвижимости в границах территории, в отношении которой принято решение о резервировании земель для государственных или муниципальных нужд:	данные отсутствуют
Сведения о результатах проведения федерального государственного земельного контроля (надзора):	данные отсутствуют
Сведения о расположении земельного участка в границах территории, в отношении которой утвержден проект межевания территории:	данные отсутствуют
Условный номер земельного участка:	данные отсутствуют
Сведения о принятии акта и (или) заключении договора, предусматривающих предоставление в соответствии с земельным законодательством исполнительным органом государственным органом власти или органом местного самоуправления, находящегося в государственной или муниципальной собственности земельного участка для строительства наемного дома социального использования или наемного дома коммерческого использования:	данные отсутствуют

полное наименование должности	ДОКУМЕНТ ПОДПИСАН ЭЛЕКТРОННОЙ ПОДПИСЬЮ Сертификат: 839971481847979980055521910400019784 43 Владелец: ПУБЛИЧНО-ПРАВОВАЯ КОМПАНИЯ РОСКАДАСТР Действителен: с 24.12.2025 по 19.03.2027	инициалы, фамилия

Земельный участок
вид объекта недвижимости

Лист № 6 раздела 1	Всего листов раздела 1: 7	Всего разделов: 8	Всего листов выписки: 29

10.07.2026г. № КУВИ-001/2026-93480825	
Кадастровый номер:	78:12:0712201:1005

Сведения о том, что земельный участок или земельные участки образованы на основании решения об изъятии земельного участка и (или) расположенного на нем объекта недвижимости для государственных или муниципальных нужд:	данные отсутствуют
Сведения о том, что земельный участок образован из земель или земельного участка, государственная собственность на которые не разграничена:	данные отсутствуют
Сведения о наличии земельного спора о местоположении границ земельных участков:	данные отсутствуют
Статус записи об объекте недвижимости:	Сведения об объекте недвижимости имеют статус "актуальные"
Особые отметки:	Сведения об ограничениях права на объект недвижимости, обременениях данного объекта, не зарегистрированных в реестре прав, ограничений прав и обременений недвижимого имущества: вид ограничения (обременения): ограничения прав на земельный участок, предусмотренные статьей 56 Земельного кодекса Российской Федерации; срок действия не установлен. вид ограничения (обременения): прочие ограничения прав и обременения объекта недвижимости; срок действия не установлен. вид ограничения (обременения): прочие ограничения прав и обременения объекта недвижимости; срок действия не установлен. вид ограничения (обременения): прочие ограничения прав и обременения объекта недвижимости; срок действия не установлен. вид ограничения (обременения): прочие ограничения прав и обременения объекта недвижимости; срок действия не установлен. вид ограничения (обременения): ограничения прав на земельный участок, предусмотренные статьей 56 Земельного кодекса Российской Федерации; срок действия: с 18.02.2021; реквизиты документа-основания: распоряжение Комитет по природопользованию, охране окружающей среды и обеспечению экологической безопасности Правительства Санкт-Петербурга "О внесении изменений в распоряжение Комитет по природопользованию, охране окружающей среды и обеспечению экологической безопасности от 02.08.2018 № 246-р" от 21.06.2021 № 252-р выдан: Комитет по природопользованию, охране окружающей среды и обеспечению экологической безопасности Правительства Санкт-Петербурга. вид

полное наименование должности		инициалы, фамилия

ДОКУМЕНТ ПОДПИСАН
ЭЛЕКТРОННОЙ ПОДПИСЬЮ
Сертификат: 839971481847979980055521910400019784 43
Владелец: ПУБЛИЧНО-ПРАВОВАЯ КОМПАНИЯ РОСКАДАСТР
Действителен: с 24.12.2025 по 19.03.2027

Земельный участок
вид объекта недвижимости

Лист № 7 раздела 1	Всего листов раздела 1: 7	Всего разделов: 8	Всего листов выписки: 29

10.07.2026г. № КУВИ-001/2026-93480825	
Кадастровый номер:	78:12:0712201:1005
	ограничения (обременения): ограничения прав на земельный участок, предусмотренные статьей 56 Земельного кодекса Российской Федерации; срок действия: с 11.03.2021; реквизиты документа-основания: распоряжение Комитет по природопользованию, охране окружающей среды и обеспечению экологической безопасности Правительства Санкт-Петербурга "О внесении изменений в распоряжение Комитет по природопользованию, охране окружающей среды и обеспечению экологической безопасности от 02.08.2018 № 246-р" от 21.06.2021 № 252-р выдан: Комитет по природопользованию, охране окружающей среды и обеспечению экологической безопасности Правительства Санкт-Петербурга. вид ограничения (обременения): ограничения прав на земельный участок, предусмотренные статьей 56 Земельного кодекса Российской Федерации; срок действия: с 23.10.2024; реквизиты документа-основания: приказ от 23.12.2021 № 985-П выдан: Федеральное агентство воздушного транспорта Министерства транспорта Российской Федерации. вид ограничения (обременения): ограничения прав на земельный участок, предусмотренные статьей 56 Земельного кодекса Российской Федерации; срок действия: с 04.09.2025; реквизиты документа-основания: приказ об установлении приаэродромной территории аэродрома гражданской авиации Санкт-Петербург (Пулково) от 24.12.2024 № 1161-П выдан: Федеральное агентство воздушного транспорта (Росавиация). вид ограничения (обременения): ограничения прав на земельный участок, предусмотренные статьей 56 Земельного кодекса Российской Федерации; срок действия: с 13.04.2026; реквизиты документа-основания: закон Санкт-Петербурга «О границах объединенных зон охраны объектов культурного наследия, расположенных на территории Санкт-Петербурга, режимах использования земель и требованиях к градостроительным регламентам в границах указанным зон. от 19.01.2009 № 820-7 выдан: Комитет по государственному контролю, использованию и охране памятников истории и культуры Правительства Санкт-Петербурга. вид ограничения (обременения): ограничения прав на земельный участок, предусмотренные статьей 56 Земельного кодекса Российской Федерации; срок действия: с 19.06.2026; реквизиты документа-основания: распоряжение "Об утверждении местоположения границы зоны подтопления в отношении территорий, прилегающих к зоне затопления р.р. Нева, Малая Нева, Малая Невка, Большая Невка, Средняя Невка г. Санкт-Петербурга" от 13.04.2026 № 217 выдан: Невско-Ладожское бассейновое водное управление.
Получатель выписки:	

полное наименование должности	ДОКУМЕНТ ПОДПИСАН ЭЛЕКТРОННОЙ ПОДПИСЬЮ Сертификат: 839971481847979980055521910400019784 43 Владелец: ПУБЛИЧНО-ПРАВОВАЯ КОМПАНИЯ РОСКАДАСТР Действителен: с 24.12.2025 по 19.03.2027	инициалы, фамилия

Выписка из Единого государственного реестра недвижимости об объекте недвижимости

Сведения о зарегистрированных правах

Земельный участок
вид объекта недвижимости

Лист № 1 раздела 2	Всего листов раздела 2: 5	Всего разделов: 8	Всего листов выписки: 29

10.07.2026г. № КУВИ-001/2026-93480825	
Кадастровый номер:	78:12:0712201:1005

1	Правообладатель (правообладатели):		[redacted]
	Сведения о возможности предоставления третьим лицам персональных данных физического лица:		
2	Вид, номер, дата и время государственной регистрации права:		
3	Сведения об осуществлении государственной регистрации сделки, права без необходимого в силу закона согласия третьего лица, органа:		
4	Ограничение прав и обременение объекта недвижимости:		
	4.1	вид:	
		предмет:	
		дата государственной регистрации:	
		номер государственной регистрации:	
		срок, на который установлены ограничение прав и обременение объекта недвижимости:	
		лицо, в пользу которого установлены ограничение прав и обременение объекта недвижимости:	
		сведения о возможности предоставления третьим лицам персональных данных физического лица	
		основание государственной регистрации:	
		сведения об осуществлении государственной регистрации сделки, права, ограничения права без необходимого в силу закона согласия третьего лица, органа:	данные отсутствуют
		сведения об управляющем залогом и о договоре управления залогом, если такой договор заключен для управления ипотекой:	данные отсутствуют
		сведения о депозитарии, который осуществляет хранение обездвиженной документарной закладной или электронной закладной:	

полное наименование должности	ДОКУМЕНТ ПОДПИСАН ЭЛЕКТРОННОЙ ПОДПИСЬЮ Сертификат: 839971481847979980055521910400019784 43 Владелец: ПУБЛИЧНО-ПРАВОВАЯ КОМПАНИЯ РОСКАДАСТР Действителен: с 24.12.2025 по 19.03.2027	инициалы, фамилия

Земельный участок
вид объекта недвижимости

Лист № 2 раздела 2	Всего листов раздела 2: 5	Всего разделов: 8	Всего листов выписки: 29

10.07.2026г. № КУВИ-001/2026-93480825	
Кадастровый номер:	78:12:0712201:1005

		сведения о внесении изменений или дополнений в регистрационную запись об ипотеке:	
	4.2	вид:	Прочие ограничения прав и обременения объекта недвижимости
		предмет:	данные отсутствуют
		дата государственной регистрации:	03.03.2012 00:00:00
		номер государственной регистрации:	78-78-40/019/2012-008
		срок, на который установлены ограничение прав и обременение объекта недвижимости:	данные отсутствуют
		лицо, в пользу которого установлены ограничение прав и обременение объекта недвижимости:	публичный
		сведения о возможности предоставления третьим лицам персональных данных физического лица	данные отсутствуют
		основание государственной регистрации:	Кадастровый паспорт помещения филиала ГУП "ГУИОН" ПИБ Невского района, № 548, выдан 11.10.2010
		сведения об осуществлении государственной регистрации сделки, права, ограничения права без необходимого в силу закона согласия третьего лица, органа:	данные отсутствуют
		сведения об управляющем залогом и о договоре управления залогом, если такой договор заключен для управления ипотекой:	данные отсутствуют
		сведения о депозитарии, который осуществляет хранение обездвиженной документарной закладной или электронной закладной:	
		сведения о внесении изменений или дополнений в регистрационную запись об ипотеке:	
	4.3	вид:	Прочие ограничения прав и обременения объекта недвижимости
		предмет:	данные отсутствуют
		дата государственной регистрации:	03.03.2012 00:00:00
		номер государственной регистрации:	78-78-40/019/2012-008
		срок, на который установлены ограничение прав и обременение объекта недвижимости:	данные отсутствуют
		лицо, в пользу которого установлены ограничение прав и обременение объекта недвижимости:	публичный

ДОКУМЕНТ ПОДПИСАН
ЭЛЕКТРОННОЙ ПОДПИСЬЮ
Сертификат: 839971481847979980055521910400019784 43
Владелец: ПУБЛИЧНО-ПРАВОВАЯ КОМПАНИЯ РОСКАДАСТР
Действителен: с 24.12.2025 по 19.03.2027

полное наименование должности		инициалы, фамилия

Земельный участок
вид объекта недвижимости

Лист № 3 раздела 2	Всего листов раздела 2: 5	Всего разделов: 8	Всего листов выписки: 29

10.07.2026г. № КУВИ-001/2026-93480825	
Кадастровый номер:	78:12:0712201:1005

		сведения о возможности предоставления третьим лицам персональных данных физического лица	данные отсутствуют
		основание государственной регистрации:	Кадастровый паспорт помещения филиала ГУП "ГУИОН" ПИБ Невского района, № 548, выдан 11.10.2010
		сведения об осуществлении государственной регистрации сделки, права, ограничения права без необходимого в силу закона согласия третьего лица, органа:	данные отсутствуют
		сведения об управляющем залогом и о договоре управления залогом, если такой договор заключен для управления ипотекой:	данные отсутствуют
		сведения о депозитарии, который осуществляет хранение обездвиженной документарной закладной или электронной закладной:	
		сведения о внесении изменений или дополнений в регистрационную запись об ипотеке:	
	4.4	вид:	Прочие ограничения прав и обременения объекта недвижимости
		предмет:	данные отсутствуют
		дата государственной регистрации:	03.03.2012 00:00:00
		номер государственной регистрации:	78-78-40/019/2012-008
		срок, на который установлены ограничение прав и обременение объекта недвижимости:	данные отсутствуют
		лицо, в пользу которого установлены ограничение прав и обременение объекта недвижимости:	публичный
		сведения о возможности предоставления третьим лицам персональных данных физического лица	данные отсутствуют
		основание государственной регистрации:	Кадастровый паспорт помещения филиала ГУП "ГУИОН" ПИБ Невского района, № 548, выдан 11.10.2010
		сведения об осуществлении государственной регистрации сделки, права, ограничения права без необходимого в силу закона согласия третьего лица, органа:	данные отсутствуют
		сведения об управляющем залогом и о договоре управления залогом, если такой договор заключен для управления ипотекой:	данные отсутствуют

ДОКУМЕНТ ПОДПИСАН
ЭЛЕКТРОННОЙ ПОДПИСЬЮ
Сертификат: 839971481847979980055521910400019784 43
Владелец: ПУБЛИЧНО-ПРАВОВАЯ КОМПАНИЯ РОСКАДАСТР
Действителен: с 24.12.2025 по 19.03.2027

полное наименование должности		инициалы, фамилия

Земельный участок
вид объекта недвижимости

Лист № 4 раздела 2	Всего листов раздела 2: 5	Всего разделов: 8	Всего листов выписки: 29

10.07.2026г. № КУВИ-001/2026-93480825	
Кадастровый номер:	78:12:0712201:1005

		сведения о депозитарии, который осуществляет хранение обездвиженной документарной закладной или электронной закладной:	
		сведения о внесении изменений или дополнений в регистрационную запись об ипотеке:	
5	Договоры участия в долевом строительстве:		не зарегистрировано
6	Заявленные в судебном порядке права требования:		данные отсутствуют
7	Сведения о возможности предоставления третьим лицам персональных данных физического лица		данные отсутствуют
8	Сведения о возражении в отношении зарегистрированного права:		данные отсутствуют
9	Сведения о наличии решения об изъятии объекта недвижимости для государственных и муниципальных нужд:		данные отсутствуют
10	Сведения о невозможности государственной регистрации без личного участия правообладателя или его законного представителя:		данные отсутствуют
11	Правопритязания и сведения о наличии поступивших, но не рассмотренных заявлений о проведении государственной регистрации права (перехода, прекращения права), ограничения права или обременения объекта недвижимости, сделки в отношении объекта недвижимости:		отсутствуют

полное наименование должности		инициалы, фамилия

ДОКУМЕНТ ПОДПИСАН
ЭЛЕКТРОННОЙ ПОДПИСЬЮ
Сертификат: 839971481847979980055521910400019784 43
Владелец: ПУБЛИЧНО-ПРАВОВАЯ КОМПАНИЯ РОСКАДАСТР
Действителен: с 24.12.2025 по 19.03.2027

Земельный участок
вид объекта недвижимости

Лист № 5 раздела 2	Всего листов раздела 2: 5	Всего разделов: 8	Всего листов выписки: 29

10.07.2026г. № КУВИ-001/2026-93480825	
Кадастровый номер:	78:12:0712201:1005

11	Сведения о невозможности государственной регистрации перехода, прекращения, ограничения права на земельный участок из земель сельскохозяйственного назначения:	данные отсутствуют

	ДОКУМЕНТ ПОДПИСАН ЭЛЕКТРОННОЙ ПОДПИСЬЮ	
полное наименование должности	Сертификат: 839971481847979980055521910400019784 43 Владелец: ПУБЛИЧНО-ПРАВОВАЯ КОМПАНИЯ РОСКАДАСТР Действителен: с 24.12.2025 по 19.03.2027	инициалы, фамилия

Выписка из Единого государственного реестра недвижимости об объекте недвижимости

Описание местоположения земельного участка

Земельный участок
вид объекта недвижимости

Лист № 1 раздела 3	Всего листов раздела 3: 1	Всего разделов: 8	Всего листов выписки: 29

10.07.2026г. № КУВИ-001/2026-93480825	
Кадастровый номер:	78:12:0712201:1005

План (чертеж, схема) земельного участка



Масштаб 1:200	Условные обозначения:		

ДОКУМЕНТ ПОДПИСАН
ЭЛЕКТРОННОЙ ПОДПИСЬЮ
Сертификат: 839971481847979980055521910400019784 43
Владелец: ПУБЛИЧНО-ПРАВОВАЯ КОМПАНИЯ РОСКАДАСТР
Действителен: с 24.12.2025 по 19.03.2027

полное наименование должности		инициалы, фамилия

Выписка из Единого государственного реестра недвижимости об объекте недвижимости

Описание местоположения земельного участка

Земельный участок
вид объекта недвижимости

Лист № 1 раздела 3.1	Всего листов раздела 3.1: 1	Всего разделов: 8	Всего листов выписки: 29

10.07.2026г. № КУВИ-001/2026-93480825	
Кадастровый номер:	78:12:0712201:1005

Описание местоположения границ земельного участка

№ п/п	Номер точки		Дирекционный угол	Горизонтальное проложение, м	Описание закрепления на местности	Кадастровые номера смежных участков	Сведения об адресах правообладателей смежных земельных участков
	начальная	конечная					
1	2	3	4	5	6	7	8
1	1.1.1	1.1.2	166°14.3`	0.5	данные отсутствуют	данные отсутствуют	данные отсутствуют
2	1.1.2	1.1.3	165°40.2`	12.77	данные отсутствуют	данные отсутствуют	данные отсутствуют
3	1.1.3	1.1.4	166°18.4`	2.03	данные отсутствуют	данные отсутствуют	данные отсутствуют
4	1.1.4	1.1.5	256°28.4`	9.83	данные отсутствуют	данные отсутствуют	данные отсутствуют
5	1.1.5	1.1.6	345°25.7`	15.3	данные отсутствуют	данные отсутствуют	данные отсутствуют
6	1.1.6	1.1.7	76°43.5`	5.66	данные отсутствуют	данные отсутствуют	данные отсутствуют
7	1.1.7	1.1.8	345°22.7`	0.95	данные отсутствуют	данные отсутствуют	данные отсутствуют
8	1.1.8	1.1.9	74°0.8`	1.92	данные отсутствуют	данные отсутствуют	данные отсутствуют
9	1.1.9	1.1.10	165°49.3`	0.98	данные отсутствуют	данные отсутствуют	данные отсутствуют
10	1.1.10	1.1.1	77°12.4`	2.35	данные отсутствуют	данные отсутствуют	данные отсутствуют

полное наименование должности	ДОКУМЕНТ ПОДПИСАН ЭЛЕКТРОННОЙ ПОДПИСЬЮ Сертификат: 839971481847979980055521910400019784 43 Владелец: ПУБЛИЧНО-ПРАВОВАЯ КОМПАНИЯ РОСКАДАСТР Действителен: с 24.12.2025 по 19.03.2027	инициалы, фамилия

Выписка из Единого государственного реестра недвижимости об объекте недвижимости

Описание местоположения земельного участка

Земельный участок
вид объекта недвижимости

Лист № 1 раздела 3.2	Всего листов раздела 3.2: 1	Всего разделов: 8	Всего листов выписки: 29

10.07.2026г. № КУВИ-001/2026-93480825	
Кадастровый номер:	78:12:0712201:1005

Сведения о характерных точках границы земельного участка

Система координат СК-1964

Номер точки	Координаты, м		Описание закрепления на местности	Средняя квадратичная погрешность определения координат характерных точек границ земельного участка, м
	X	Y		
1	2	3	4	5
1	88795.18	120883.43	-	0.06
2	88794.69	120883.55	-	-
3	88782.32	120886.71	-	-
4	88780.35	120887.19	-	0.06
5	88778.05	120877.63	-	0.06
6	88792.86	120873.78	-	0.06
7	88794.16	120879.29	-	0.06
8	88795.08	120879.05	-	0.06
9	88795.61	120880.9	-	0.06
10	88794.66	120881.14	-	0.06
1	88795.18	120883.43	-	0.06

полное наименование должности	ДОКУМЕНТ ПОДПИСАН ЭЛЕКТРОННОЙ ПОДПИСЬЮ Сертификат: 839971481847979980055521910400019784 43 Владелец: ПУБЛИЧНО-ПРАВОВАЯ КОМПАНИЯ РОСКАДАСТР Действителен: с 24.12.2025 по 19.03.2027	инициалы, фамилия

Выписка из Единого государственного реестра недвижимости об объекте недвижимости

Сведения о частях земельного участка

Земельный участок
вид объекта недвижимости

Лист № 1 раздела 4	Всего листов раздела 4: 4	Всего разделов: 8	Всего листов выписки: 29

10.07.2026г. № КУВИ-001/2026-93480825	
Кадастровый номер:	78:12:0712201:1005

План (чертеж, схема) части земельного участка	Учетный номер части: 78:12:0712201:1005/6



Масштаб 1:200	Условные обозначения:		

ДОКУМЕНТ ПОДПИСАН
ЭЛЕКТРОННОЙ ПОДПИСЬЮ
Сертификат: 839971481847979980055521910400019784 43
Владелец: ПУБЛИЧНО-ПРАВОВАЯ КОМПАНИЯ РОСКАДАСТР
Действителен: с 24.12.2025 по 19.03.2027


полное наименование должности		инициалы, фамилия

Земельный участок
вид объекта недвижимости

Лист № 2 раздела 4	Всего листов раздела 4: 4	Всего разделов: 8	Всего листов выписки: 29

10.07.2026г. № КУВИ-001/2026-93480825	
Кадастровый номер:	78:12:0712201:1005

План (чертеж, схема) части земельного участка	Учетный номер части: 78:12:0712201:1005/7

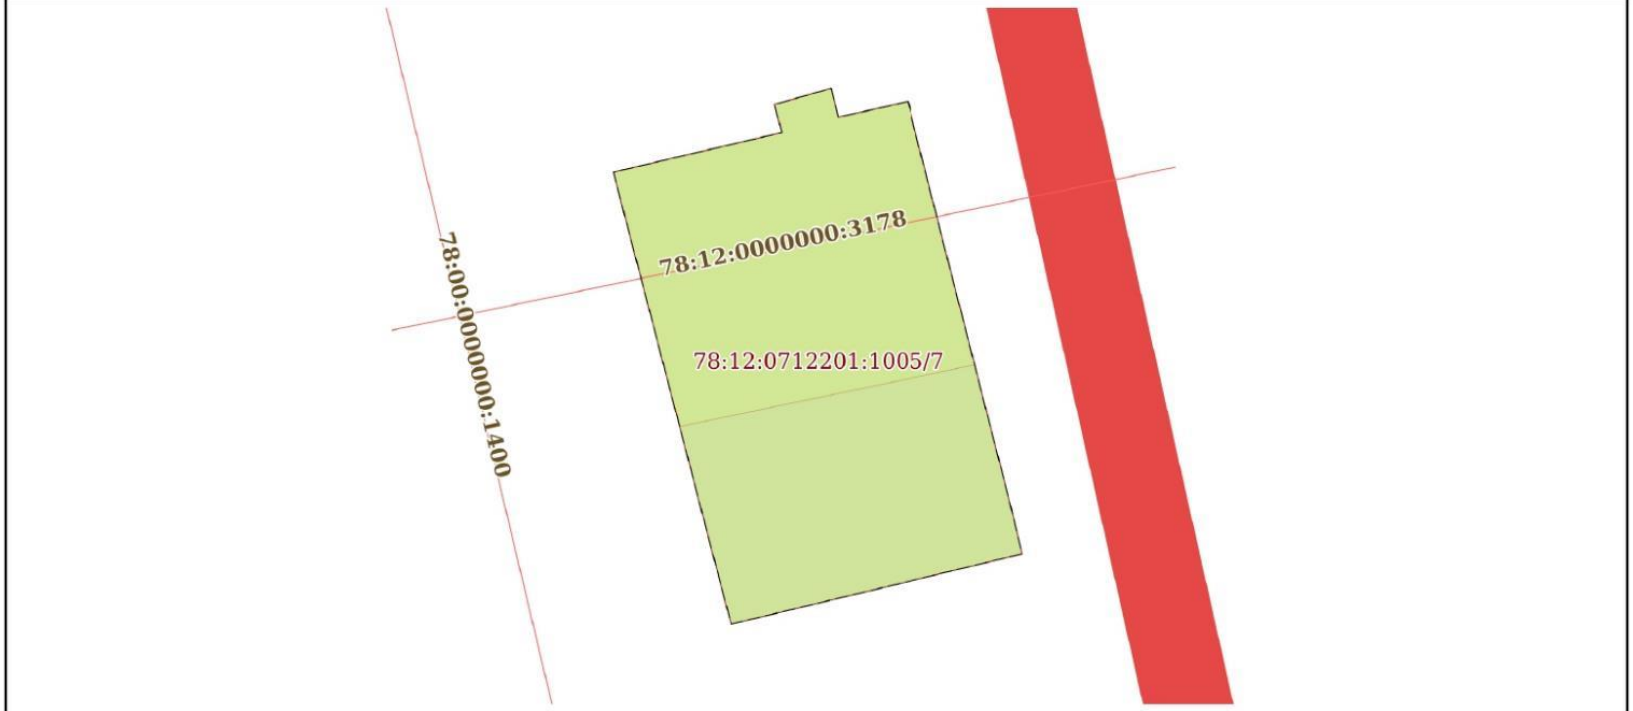

Масштаб 1:200	Условные обозначения:		


полное наименование должности	ДОКУМЕНТ ПОДПИСАН ЭЛЕКТРОННОЙ ПОДПИСЬЮ Сертификат: 839971481847979980055521910400019784 43 Владелец: ПУБЛИЧНО-ПРАВОВАЯ КОМПАНИЯ РОСКАДАСТР Действителен: с 24.12.2025 по 19.03.2027	инициалы, фамилия

Земельный участок
вид объекта недвижимости

Лист № 3 раздела 4	Всего листов раздела 4: 4	Всего разделов: 8	Всего листов выписки: 29

10.07.2026г. № КУВИ-001/2026-93480825	
Кадастровый номер:	78:12:0712201:1005

План (чертеж, схема) части земельного участка	Учетный номер части: 78:12:0712201:1005/8

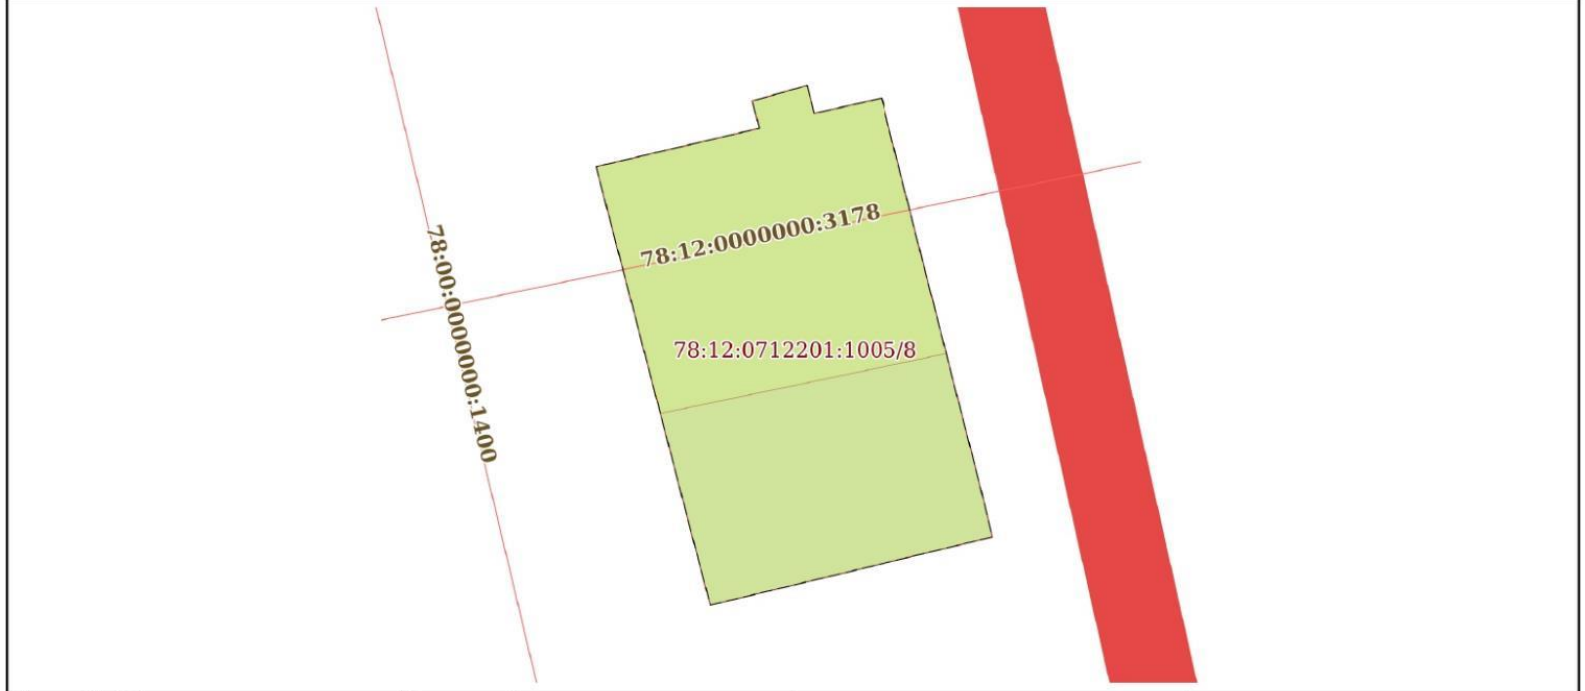

Масштаб 1:200	Условные обозначения:		

ДОКУМЕНТ ПОДПИСАН
ЭЛЕКТРОННОЙ ПОДПИСЬЮ
Сертификат: 839971481847979980055521910400019784 43
Владелец: ПУБЛИЧНО-ПРАВОВАЯ КОМПАНИЯ РОСКАДАСТР
Действителен: с 24.12.2025 по 19.03.2027


полное наименование должности		инициалы, фамилия

Земельный участок
вид объекта недвижимости

Лист № 4 раздела 4	Всего листов раздела 4: 4	Всего разделов: 8	Всего листов выписки: 29

10.07.2026г. № КУВИ-001/2026-93480825	
Кадастровый номер:	78:12:0712201:1005

План (чертеж, схема) части земельного участка	Учетный номер части: 78:12:0712201:1005/9

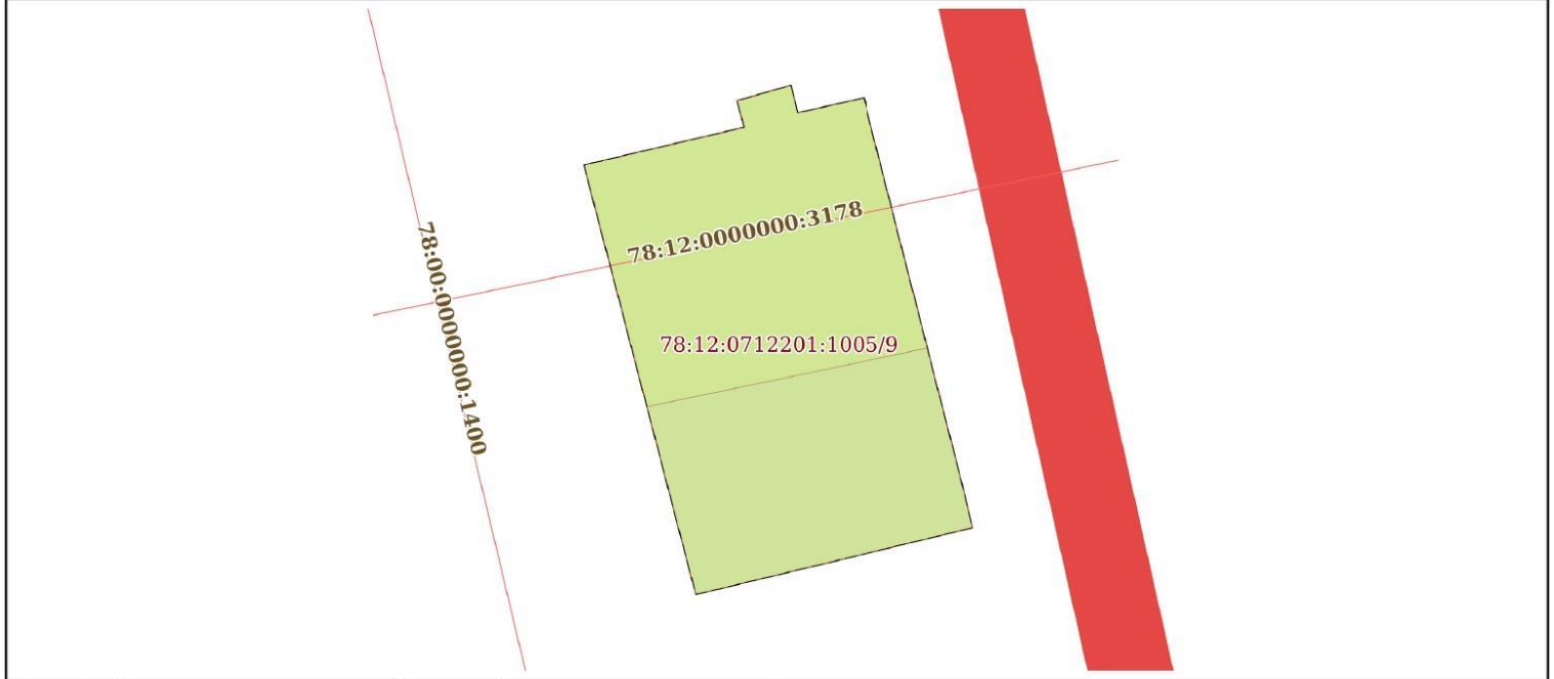

Масштаб 1:200	Условные обозначения:		

полное наименование должности	ДОКУМЕНТ ПОДПИСАН ЭЛЕКТРОННОЙ ПОДПИСЬЮ Сертификат: 839971481847979980055521910400019784 43 Владелец: ПУБЛИЧНО-ПРАВОВАЯ КОМПАНИЯ РОСКАДАСТР Действителен: с 24.12.2025 по 19.03.2027	инициалы, фамилия

Выписка из Единого государственного реестра недвижимости об объекте недвижимости

Сведения о частях земельного участка

Земельный участок
вид объекта недвижимости

Лист № 1 раздела 4.1	Всего листов раздела 4.1: 6	Всего разделов: 8	Всего листов выписки: 29

10.07.2026г. № КУВИ-001/2026-93480825	
Кадастровый номер:	78:12:0712201:1005

Учетный номер части	Площадь, м2	Содержание ограничения в использовании или ограничения права на объект недвижимости или обременения объекта недвижимости
1	2	3
78:12:0712201:1005/6	89	вид ограничения (обременения): прочие ограничения прав и обременения объекта недвижимости; Срок действия: не установлен; Содержание ограничения (обременения): Охранная зона канализационных сетей
78:12:0712201:1005/7	153	вид ограничения (обременения): прочие ограничения прав и обременения объекта недвижимости; Срок действия: не установлен; Содержание ограничения (обременения): Охранная зона канализационных тоннельных коллекторов
78:12:0712201:1005/8	153	вид ограничения (обременения): прочие ограничения прав и обременения объекта недвижимости; Срок действия: не установлен; Содержание ограничения (обременения): Береговая полоса водного объекта
78:12:0712201:1005/9	153	вид ограничения (обременения): прочие ограничения прав и обременения объекта недвижимости; Срок действия: не установлен; Содержание ограничения (обременения): Водоохранная зона водного объекта
2	данные отсутствуют	вид ограничения (обременения): ограничения прав на земельный участок, предусмотренные статьей 56 Земельного кодекса Российской Федерации; Срок действия: не установлен; Содержание ограничения (обременения): Охранная зона канализационных сетей
3	данные отсутствуют	вид ограничения (обременения): ограничения прав на земельный участок, предусмотренные статьей 56 Земельного кодекса Российской Федерации; Срок действия: не установлен; Содержание ограничения (обременения): Охранная зона канализационных тоннельных коллекторов
4	данные отсутствуют	вид ограничения (обременения): ограничения прав на земельный участок, предусмотренные статьей 56 Земельного кодекса Российской Федерации;

ДОКУМЕНТ ПОДПИСАН
ЭЛЕКТРОННОЙ ПОДПИСЬЮ
Сертификат: 839971481847979980055521910400019784 43
Владелец: ПУБЛИЧНО-ПРАВОВАЯ КОМПАНИЯ РОСКАДАСТР
Действителен: с 24.12.2025 по 19.03.2027

полное наименование должности		инициалы, фамилия

Земельный участок
вид объекта недвижимости

Лист № 2 раздела 4.1	Всего листов раздела 4.1: 6	Всего разделов: 8	Всего листов выписки: 29

10.07.2026г. № КУВИ-001/2026-93480825	
Кадастровый номер:	78:12:0712201:1005

		Срок действия: не установлен; Содержание ограничения (обременения): Береговая полоса водного объекта
5	данные отсутствуют	вид ограничения (обременения): ограничения прав на земельный участок, предусмотренные статьей 56 Земельного кодекса Российской Федерации; Срок действия: не установлен; Содержание ограничения (обременения): Водоохранная зона водного объекта
	Весь	вид ограничения (обременения): ограничения прав на земельный участок, предусмотренные статьей 56 Земельного кодекса Российской Федерации; Срок действия: не установлен; реквизиты документа-основания: распоряжение Комитет по природопользованию, охране окружающей среды и обеспечению экологической безопасности Правительства Санкт-Петербурга "О внесении изменений в распоряжение Комитет по природопользованию, охране окружающей среды и обеспечению экологической безопасности от 02.08.2018 № 246-р" от 21.06.2021 № 252-р выдан: Комитет по природопользованию, охране окружающей среды и обеспечению экологической безопасности Правительства Санкт-Петербурга; Содержание ограничения (обременения): В границах прибрежных защитных полос запрещается: 1) использование сточных вод в целях регулирования плодородия почв; 2) размещение кладбищ, скотомогильников, объектов размещения отходов производства и потребления, химических, взрывчатых, токсичных, отравляющих и ядовитых веществ, пунктов захоронения радиоактивных отходов; 3) осуществление авиационных мер по борьбе с вредными организмами; 4) движение и стоянка транспортных средств (кроме специальных транспортных средств), за исключением их движения по дорогам и стоянки на дорогах и в специально оборудованных местах, имеющих твердое покрытие; 5) строительство и реконструкция автозаправочных станций, складов горюче-смазочных материалов (за исключением случаев, если автозаправочные станции, склады горюче-смазочных материалов размещены на территориях портов, инфраструктуры внутренних водных путей, в том числе баз (сооружений) для стоянки маломерных судов, объектов органов федеральной службы безопасности), станций технического обслуживания, используемых для технического осмотра и ремонта транспортных средств, осуществление мойки транспортных средств; 6) размещение специализированных хранилищ пестицидов и агрохимикатов, применение пестицидов и агрохимикатов; 7) сброс сточных, в том числе дренажных, вод; 8) разведка и добыча общераспространенных полезных ископаемых (за исключением случаев, если разведка и добыча общераспространенных полезных ископаемых осуществляются пользователями недр, осуществляющими разведку и добычу иных видов полезных ископаемых, в границах предоставленных им в соответствии с законодательством Российской Федерации о недрах горных отводов и (или) геологических отводов на основании утвержденного технического

полное наименование должности	ДОКУМЕНТ ПОДПИСАН ЭЛЕКТРОННОЙ ПОДПИСЬЮ Сертификат: 839971481847979980055521910400019784 43 Владелец: ПУБЛИЧНО-ПРАВОВАЯ КОМПАНИЯ РОСКАДАСТР Действителен: с 24.12.2025 по 19.03.2027	инициалы, фамилия

Земельный участок			
вид объекта недвижимости			
Лист № 3 раздела 4.1	Всего листов раздела 4.1: 6	Всего разделов: 8	Всего листов выписки: 29
10.07.2026г. № КУВИ-001/2026-93480825			
Кадастровый номер:	78:12:0712201:1005		

		проекта в соответствии со статьей 19.1 Закона Российской Федерации от 21 февраля 1992 года N 2395-I "О недрах"); 9) распашка земель; 10) размещение отвалов размываемых грунтов; 11) выпас сельскохозяйственных животных и организация для них летних лагерей, ванн.; Реестровый номер границы: 78:00-6.473; Вид объекта реестра границ: Зона с особыми условиями использования территории; Вид зоны по документу: Прибрежная защитная полоса реки Невы (ИД 1241); Тип зоны: Прибрежная защитная полоса
	Весь	вид ограничения (обременения): ограничения прав на земельный участок, предусмотренные статьей 56 Земельного кодекса Российской Федерации; Срок действия: не установлен; реквизиты документа-основания: распоряжение Комитет по природопользованию, охране окружающей среды и обеспечению экологической безопасности Правительства Санкт-Петербурга "О внесении изменений в распоряжение Комитет по природопользованию, охране окружающей среды и обеспечению экологической безопасности от 02.08.2018 № 246-р" от 21.06.2021 № 252-р выдан: Комитет по природопользованию, охране окружающей среды и обеспечению экологической безопасности Правительства Санкт-Петербурга; Содержание ограничения (обременения): В границах водоохранных зон запрещается: 1) использование сточных вод в целях регулирования плодородия почв; 2) размещение кладбищ, скотомогильников, объектов размещения отходов производства и потребления, химических, взрывчатых, токсичных, отравляющих и ядовитых веществ, пунктов захоронения радиоактивных отходов; 3) осуществление авиационных мер по борьбе с вредными организмами; 4) движение и стоянка транспортных средств (кроме специальных транспортных средств), за исключением их движения по дорогам и стоянки на дорогах и в специально оборудованных местах, имеющих твердое покрытие; 5) строительство и реконструкция автозаправочных станций, складов горюче-смазочных материалов (за исключением случаев, если автозаправочные станции, склады горюче-смазочных материалов размещены на территориях портов, инфраструктуры внутренних водных путей, в том числе баз (сооружений) для стоянки маломерных судов, объектов органов федеральной службы безопасности), станций технического обслуживания, используемых для технического осмотра и ремонта транспортных средств, осуществление мойки транспортных средств; 6) размещение специализированных хранилищ пестицидов и агрохимикатов, применение пестицидов и агрохимикатов; 7) сброс сточных, в том числе дренажных, вод; 8) разведка и добыча общераспространенных полезных ископаемых (за исключением случаев, если разведка и добыча общераспространенных полезных ископаемых осуществляются пользователями недр, осуществляющими разведку и добычу иных видов полезных ископаемых, в границах предоставленных им в соответствии с законодательством Российской Федерации о недрах горных отводов и (или) геологических отводов на основании утвержденного технического проекта в соответствии со статьей 19.1 Закона Российской Федерации от 21 февраля 1992 года N 2395-I "О недрах");

	ДОКУМЕНТ ПОДПИСАН ЭЛЕКТРОННОЙ ПОДПИСЬЮ Сертификат: 839971481847979980055521910400019784 43 Владелец: ПУБЛИЧНО-ПРАВОВАЯ КОМПАНИЯ РОСКАДАСТР Действителен: с 24.12.2025 по 19.03.2027	
полное наименование должности		инициалы, фамилия

Земельный участок
вид объекта недвижимости

Лист № 4 раздела 4.1	Всего листов раздела 4.1: 6	Всего разделов: 8	Всего листов выписки: 29

10.07.2026г. № КУВИ-001/2026-93480825	
Кадастровый номер:	78:12:0712201:1005

		Реестровый номер границы: 78:00-6.474; Вид объекта реестра границ: Зона с особыми условиями использования территории; Вид зоны по документу: Водоохранная зона реки Невы (ИД 1241); Тип зоны: Водоохранная зона
	Весь	вид ограничения (обременения): ограничения прав на земельный участок, предусмотренные статьей 56 Земельного кодекса Российской Федерации; Срок действия: не установлен; реквизиты документа-основания: приказ от 23.12.2021 № 985-П выдан: Федеральное агентство воздушного транспорта Министерства транспорта Российской Федерации; Содержание ограничения (обременения): В соответствии с пп. е) п.2 Правил выделения на ПТ подзон, утвержденных постановлением Правительства РФ от 02.12.2017 №1460, в границах шестой подзоны устанавливаются следующие ограничения использования объектов недвижимости и осуществления деятельности: запрещается размещать объекты, способствующие привлечению и массовому скоплению птиц. При этом отсутствие влияния объектов на безопасность полетов воздушных судов в границах шестой подзоны приаэродромной территории аэродрома Санкт-Петербург (Пулково) устанавливается на основании авиационно-орнитологического обследования и соответствия размещаемого объекта плану мероприятий по орнитологическому обеспечению полетов в аэропорту, а также на основании заключения оператора аэропорта «Пулково».; Реестровый номер границы: 78:00-6.531; Вид объекта реестра границ: Зона с особыми условиями использования территории; Вид зоны по документу: Шестая подзона приаэродромной территории аэродрома Санкт-Петербурга (Пулково); Тип зоны: Охранная зона транспорта
	Весь	вид ограничения (обременения): ограничения прав на земельный участок, предусмотренные статьей 56 Земельного кодекса Российской Федерации; Срок действия: не установлен; реквизиты документа-основания: приказ об установлении приаэродромной территории аэродрома гражданской авиации Санкт-Петербург (Пулково) от 24.12.2024 № 1161-П выдан: Федеральное агентство воздушного транспорта (Росавиация); Содержание ограничения (обременения): 1. В границах четвертой подзоны запрещается размещать объекты, создающие помехи в работе наземных объектов средств и систем обслуживания воздушного движения, навигации, посадки и связи, предназначенных для организации воздушного движения и расположенных вне первой подзоны. 2. В границах четвертой подзоны запрещается без согласования с оператором аэродрома размещение объектов, превышающих следующие абсолютные высотные ограничения: 218.62 м. Подпункт 4 пункта 3 статьи 47 Воздушного кодекса Российской Федерации. Подпункт "в"

полное наименование должности	ДОКУМЕНТ ПОДПИСАН ЭЛЕКТРОННОЙ ПОДПИСЬЮ Сертификат: 839971481847979980055521910400019784 43 Владелец: ПУБЛИЧНО-ПРАВОВАЯ КОМПАНИЯ РОСКАДАСТР Действителен: с 24.12.2025 по 19.03.2027	инициалы, фамилия

Земельный участок			
вид объекта недвижимости			
Лист № 5 раздела 4.1	Всего листов раздела 4.1: 6	Всего разделов: 8	Всего листов выписки: 29
10.07.2026г. № КУВИ-001/2026-93480825			
Кадастровый номер:	78:12:0712201:1005		

		пункта 1(1) Положения; Реестровый номер границы: 78:00-6.1684; Вид объекта реестра границ: Зона с особыми условиями использования территории; Вид зоны по документу: Сектор 75 четвертой подзоны приаэродромной территории аэродрома гражданской авиации Санкт-Петербург (Пулково); Тип зоны: Приаэродромная территория; Номер: -
	Весь	вид ограничения (обременения): ограничения прав на земельный участок, предусмотренные статьей 56 Земельного кодекса Российской Федерации; Срок действия: не установлен; реквизиты документа-основания: закон Санкт-Петербурга «О границах объединенных зон охраны объектов культурного наследия, расположенных на территории Санкт-Петербурга, режимах использования земель и требованиях к градостроительным регламентам в границах указанным зон. от 19.01.2009 № 820-7 выдан: Комитет по государственному контролю, использованию и охране памятников истории и культуры Правительства Санкт-Петербурга; Содержание ограничения (обременения): РЕЖИМЫ ИСПОЛЬЗОВАНИЯ ЗЕМЕЛЬ И ТРЕБОВАНИЯ К ГРАДОСТРОИТЕЛЬНЫМ РЕГЛАМЕНТАМ ВГРАНИЦАХ ОБЪЕДИНЕННЫХ ЗОН ОХРАНЫ ОБЪЕКТОВ КУЛЬТУРНОГО НАСЛЕДИЯ, РАСПОЛОЖЕННЫХНА ТЕРРИТОРИИ САНКТ-ПЕТЕРБУРГА установлены Законом Санкт-Петербурга от 19 января 2009 г. № 820-7.; Реестровый номер границы: 78:00-6.1224; Вид объекта реестра границ: Зона с особыми условиями использования территории; Вид зоны по документу: Единая зона регулирования застройки и хозяйственной деятельности объектов культурного наследия, расположенных за пределами исторически сложившихся центральных районов Санкт-Петербурга (ЗРЗ); Тип зоны: Зона охраны объекта культурного наследия
	Весь	вид ограничения (обременения): ограничения прав на земельный участок, предусмотренные статьей 56 Земельного кодекса Российской Федерации; Срок действия: не установлен; реквизиты документа-основания: распоряжение "Об утверждении местоположения границы зоны подтопления в отношении территорий, прилегающих к зоне затопления р.р. Нева, Малая Нева, Малая Невка, Большая Невка, Средняя Невка г. Санкт-Петербурга" от 13.04.2026 № 217 выдан: Невско-Ладожское бассейновое водное управление; Содержание ограничения (обременения): Согласно Водному Кодексу РФ, ст 67.1, пункт 3, в границах зон затопления,

полное наименование должности	ДОКУМЕНТ ПОДПИСАН ЭЛЕКТРОННОЙ ПОДПИСЬЮ Сертификат: 839971481847979980055521910400019784 43 Владелец: ПУБЛИЧНО-ПРАВОВАЯ КОМПАНИЯ РОСКАДАСТР Действителен: с 24.12.2025 по 19.03.2027	инициалы, фамилия

Земельный участок
вид объекта недвижимости

Лист № 6 раздела 4.1	Всего листов раздела 4.1: 6	Всего разделов: 8	Всего листов выписки: 29

10.07.2026г. № КУВИ-001/2026-93480825	
Кадастровый номер:	78:12:0712201:1005

		подтопления запрещаются: 1) строительство объектов капитального строительства, не обеспеченных сооружениями и (или) методами инженерной защиты территорий и объектов от негативного воздействия вод; 2) использование сточных вод в целях повышения почвенного плодородия; 3) размещение кладбищ, объектов уничтожения биологических отходов, объектов размещения отходов производства и потребления, химических, взрывчатых, токсичных, отравляющих веществ, пунктов хранения и захоронения радиоактивных отходов; 4) осуществление авиационных мер по борьбе с вредными организмами.; Реестровый номер границы: 78:00-6.1772; Вид объекта реестра границ: Зона с особыми условиями использования территории; Вид зоны по документу: Зона подтопления, прилегающая к зоне затопления, прилегающей к р.р. Нева, Малая Нева, Малая Невка, Большая Невка, Средняя Невка; Тип зоны: Зоны затопления и подтопления

полное наименование должности	ДОКУМЕНТ ПОДПИСАН ЭЛЕКТРОННОЙ ПОДПИСЬЮ Сертификат: 839971481847979980055521910400019784 43 Владелец: ПУБЛИЧНО-ПРАВОВАЯ КОМПАНИЯ РОСКАДАСТР Действителен: с 24.12.2025 по 19.03.2027	инициалы, фамилия

Выписка из Единого государственного реестра недвижимости об объекте недвижимости

Сведения о частях земельного участка

Земельный участок
вид объекта недвижимости

Лист № 1 раздела 4.2	Всего листов раздела 4.2: 4	Всего разделов: 8	Всего листов выписки: 29

10.07.2026г. № КУВИ-001/2026-93480825	
Кадастровый номер:	78:12:0712201:1005

Сведения о характерных точках границы части (частей) земельного участка				
Учетный номер части: 78:12:0712201:1005/6				
Система координат СК-1964				
Номер точки	Координаты, м		Описание закрепления на местности	Средняя квадратичная погрешность определения координат характерных точек границ земельного участка, м
	X	Y		
1	2	3	4	5
1	88795.08	120879.05	-	0.06
2	88795.61	120880.9	-	0.06
3	88794.66	120881.14	-	0.06
4	88795.18	120883.43	-	0.06
5	88794.69	120883.55	-	-
6	88786.55	120885.63	-	-
7	88784.53	120875.95	-	-
8	88792.86	120873.78	-	0.06
9	88794.16	120879.29	-	0.06
1	88795.08	120879.05	-	0.06

полное наименование должности	ДОКУМЕНТ ПОДПИСАН ЭЛЕКТРОННОЙ ПОДПИСЬЮ Сертификат: 839971481847979980055521910400019784443 Владелец: ПУБЛИЧНО-ПРАВОВАЯ КОМПАНИЯ РОСКАДАСТР Действителен: с 24.12.2025 по 19.03.2027	инициалы, фамилия

Земельный участок
вид объекта недвижимости

Лист № 2 раздела 4.2	Всего листов раздела 4.2: 4	Всего разделов: 8	Всего листов выписки: 29

10.07.2026г. № КУВИ-001/2026-93480825	
Кадастровый номер:	78:12:0712201:1005

Сведения о характерных точках границы части (частей) земельного участка				
Учетный номер части: 78:12:0712201:1005/7				
Система координат СК-1964				
Номер точки	Координаты, м		Описание закрепления на местности	Средняя квадратичная погрешность определения координат характерных точек границ земельного участка, м
	X	Y		
1	2	3	4	5
1	88795.18	120883.43	-	0.06
2	88794.69	120883.55	-	-
3	88782.32	120886.71	-	-
4	88780.35	120887.19	-	0.06
5	88778.05	120877.63	-	0.06
6	88792.86	120873.78	-	0.06
7	88794.16	120879.29	-	0.06
8	88795.08	120879.05	-	0.06
9	88795.61	120880.9	-	0.06
10	88794.66	120881.14	-	0.06
1	88795.18	120883.43	-	0.06

полное наименование должности		инициалы, фамилия

ДОКУМЕНТ ПОДПИСАН
ЭЛЕКТРОННОЙ ПОДПИСЬЮ
Сертификат: 839971481847979980055521910400019784 43
Владелец: ПУБЛИЧНО-ПРАВОВАЯ КОМПАНИЯ РОСКАДАСТР
Действителен: с 24.12.2025 по 19.03.2027

Земельный участок
вид объекта недвижимости

Лист № 3 раздела 4.2	Всего листов раздела 4.2: 4	Всего разделов: 8	Всего листов выписки: 29

10.07.2026г. № КУВИ-001/2026-93480825	
Кадастровый номер:	78:12:0712201:1005

Сведения о характерных точках границы части (частей) земельного участка

Учетный номер части: 78:12:0712201:1005/8

Система координат СК-1964

Номер точки	Координаты, м		Описание закрепления на местности	Средняя квадратичная погрешность определения координат характерных точек границ земельного участка, м
	X	Y		
1	2	3	4	5
1	88795.18	120883.43	-	0.06
2	88794.69	120883.55	-	-
3	88782.32	120886.71	-	-
4	88780.35	120887.19	-	0.06
5	88778.05	120877.63	-	0.06
6	88792.86	120873.78	-	0.06
7	88794.16	120879.29	-	0.06
8	88795.08	120879.05	-	0.06
9	88795.61	120880.9	-	0.06
10	88794.66	120881.14	-	0.06
1	88795.18	120883.43	-	0.06

полное наименование должности	ДОКУМЕНТ ПОДПИСАН ЭЛЕКТРОННОЙ ПОДПИСЬЮ Сертификат: 839971481847979980055521910400019784 43 Владелец: ПУБЛИЧНО-ПРАВОВАЯ КОМПАНИЯ РОСКАДАСТР Действителен: с 24.12.2025 по 19.03.2027	инициалы, фамилия

Земельный участок
вид объекта недвижимости

Лист № 4 раздела 4.2	Всего листов раздела 4.2: 4	Всего разделов: 8	Всего листов выписки: 29

10.07.2026г. № КУВИ-001/2026-93480825	
Кадастровый номер:	78:12:0712201:1005

Сведения о характерных точках границы части (частей) земельного участка

Учетный номер части: 78:12:0712201:1005/9

Система координат СК-1964

Номер точки	Координаты, м		Описание закрепления на местности	Средняя квадратичная погрешность определения координат характерных точек границ земельного участка, м
	X	Y		
1	2	3	4	5
1	88795.18	120883.43	-	0.06
2	88794.69	120883.55	-	-
3	88782.32	120886.71	-	-
4	88780.35	120887.19	-	0.06
5	88778.05	120877.63	-	0.06
6	88792.86	120873.78	-	0.06
7	88794.16	120879.29	-	0.06
8	88795.08	120879.05	-	0.06
9	88795.61	120880.9	-	0.06
10	88794.66	120881.14	-	0.06
1	88795.18	120883.43	-	0.06

полное наименование должности	ДОКУМЕНТ ПОДПИСАН ЭЛЕКТРОННОЙ ПОДПИСЬЮ Сертификат: 8399714818479799800555219104000197844З Владелец: ПУБЛИЧНО-ПРАВОВАЯ КОМПАНИЯ РОСКАДАСТР Действителен: с 24.12.2025 по 19.03.2027	инициалы, фамилия

Филиал публично-правовой компании "Роскадастр" по Санкт-Петербургу

полное наименование органа регистрации прав

Выписка из Единого государственного реестра недвижимости об объекте недвижимости

Сведения о характеристиках объекта недвижимости

На основании запроса от 10.07.2026, поступившего на рассмотрение 10.07.2026, сообщаем, что согласно записям Единого государственного реестра недвижимости:

Раздел 1 Лист 1

Земельный участок
вид объекта недвижимости

Лист № 1 раздела 1	Всего листов раздела 1: 7	Всего разделов: 7	Всего листов выписки: 30

10.07.2026г. № КУВИ-001/2026-93481275	
Кадастровый номер:	78:12:0712201:1127
Номер кадастрового квартала:	78:12:0712201
Дата присвоения кадастрового номера:	28.08.2018

Ранее присвоенный государственный учетный номер:	данные отсутствуют
Адрес:	Российская Федерация, Санкт-Петербург, муниципальный округ Ивановский, проспект Обуховской Обороны, участок 320
Площадь, м²:	460 +/- 8
Кадастровая стоимость, руб.:	1815659.97
Кадастровые номера расположенных в пределах земельного участка объектов недвижимости:	78:12:0712201:1128
Кадастровые номера объектов недвижимости, из которых образован объект недвижимости:	данные отсутствуют
Кадастровые номера образованных объектов недвижимости:	данные отсутствуют
Категория земель:	Земли населенных пунктов
Виды разрешенного использования:	обслуживание автотранспорта
Сведения о кадастровом инженере:	[redacted]
Сведения о лесах, водных объектах и об иных природных объектах, расположенных в пределах земельного участка:	данные отсутствуют

	ДОКУМЕНТ ПОДПИСАН ЭЛЕКТРОННОЙ ПОДПИСЬЮ Сертификат: 839971481847979980055521910400019784 43 Владелец: ПУБЛИЧНО-ПРАВОВАЯ КОМПАНИЯ РОСКАДАСТР Действителен: с 24.12.2025 по 19.03.2027	
полное наименование должности		инициалы, фамилия

Земельный участок
вид объекта недвижимости

Лист № 2 раздела 1	Всего листов раздела 1: 7	Всего разделов: 7	Всего листов выписки: 30

10.07.2026г. № КУВИ-001/2026-93481275	
Кадастровый номер:	78:12:0712201:1127

Сведения о том, что земельный участок полностью или частично расположен в границах зоны с особыми условиями использования территории или территории объекта культурного наследия (памятника истории и культуры) народов Российской Федерации, сельскохозяйственного угодья в составе земель сельскохозяйственного назначения, границах публичного сервитута:	Земельный участок полностью расположен в границах зоны с реестровым номером 78:00-6.473 от 06.02.2021, ограничение использования земельного участка в пределах зоны: В границах прибрежных защитных полос запрещается: 1) использование сточных вод в целях регулирования плодородия почв; 2) размещение кладбищ, скотомогильников, объектов размещения отходов производства и потребления, химических, взрывчатых, токсичных, отравляющих и ядовитых веществ, пунктов захоронения радиоактивных отходов; 3) осуществление авиационных мер по борьбе с вредными организмами; 4) движение и стоянка транспортных средств (кроме специальных транспортных средств), за исключением их движения по дорогам и стоянки на дорогах и в специально оборудованных местах, имеющих твердое покрытие; 5) строительство и реконструкция автозаправочных станций, складов горюче-смазочных материалов (за исключением случаев, если автозаправочные станции, склады горюче-смазочных материалов размещены на территориях портов, инфраструктуры внутренних водных путей, в том числе баз (сооружений) для стоянки маломерных судов, объектов органов федеральной службы безопасности), станций технического обслуживания, используемых для технического осмотра и ремонта транспортных средств, осуществление мойки транспортных средств; 6) размещение специализированных хранилищ пестицидов и агрохимикатов, применение пестицидов и агрохимикатов; 7) сброс сточных, в том числе дренажных, вод; 8) разведка и добыча общераспространенных полезных ископаемых (за исключением случаев, если разведка и добыча общераспространенных полезных ископаемых осуществляются пользователями недр, осуществляющими разведку и добычу иных видов полезных ископаемых, в границах предоставленных им в соответствии с законодательством Российской Федерации о недрах горных отводов и (или) геологических отводов на основании утвержденного технического проекта в соответствии со статьей 19.1 Закона Российской Федерации от 21 февраля 1992 года N 2395-I "О недрах"); 9) распашка земель; 10) размещение отвалов размываемых грунтов; 11) выпас сельскохозяйственных животных и организация для них летних лагерей, ванн., вид/наименование: Прибрежная защитная полоса реки Невы (ИД 1241), тип: Прибрежная защитная полоса, дата решения: 21.06.2021, номер решения: 252-р, наименование ОГВ/ОМСУ: Комитет по природопользованию, охране окружающей среды и обеспечению экологической безопасности Правительства Санкт-Петербурга Земельный участок полностью расположен в границах зоны с реестровым номером 78:00-6.474 от 06.02.2021, ограничение использования земельного участка в пределах зоны: В границах водоохранных зон запрещается: 1) использование сточных вод в целях регулирования плодородия почв; 2) размещение кладбищ, скотомогильников, объектов размещения отходов производства и потребления, химических, взрывчатых, токсичных, отравляющих и ядовитых веществ, пунктов захоронения радиоактивных отходов; 3) осуществление авиационных мер

полное наименование должности	ДОКУМЕНТ ПОДПИСАН ЭЛЕКТРОННОЙ ПОДПИСЬЮ Сертификат: 839971481847979980055521910400019784 43 Владелец: ПУБЛИЧНО-ПРАВОВАЯ КОМПАНИЯ РОСКАДАСТР Действителен: с 24.12.2025 по 19.03.2027	инициалы, фамилия

Земельный участок
вид объекта недвижимости

Лист № 3 раздела 1	Всего листов раздела 1: 7	Всего разделов: 7	Всего листов выписки: 30

10.07.2026г. № КУВИ-001/2026-93481275	
Кадастровый номер:	78:12:0712201:1127

Сведения о том, что земельный участок полностью или частично расположен в границах зоны с особыми условиями использования территории или территории объекта культурного наследия (памятника истории и культуры) народов Российской Федерации, сельскохозяйственного угодья в составе земель сельскохозяйственного назначения, границах публичного сервитута:	по борьбе с вредными организмами; 4) движение и стоянка транспортных средств (кроме специальных транспортных средств), за исключением их движения по дорогам и стоянки на дорогах и в специально оборудованных местах, имеющих твердое покрытие; 5) строительство и реконструкция автозаправочных станций, складов горюче-смазочных материалов (за исключением случаев, если автозаправочные станции, склады горюче-смазочных материалов размещены на территориях портов, инфраструктуры внутренних водных путей, в том числе баз (сооружений) для стоянки маломерных судов, объектов органов федеральной службы безопасности), станций технического обслуживания, используемых для технического осмотра и ремонта транспортных средств, осуществление мойки транспортных средств; 6) размещение специализированных хранилищ пестицидов и агрохимикатов, применение пестицидов и агрохимикатов; 7) сброс сточных, в том числе дренажных, вод; 8) разведка и добыча общераспространенных полезных ископаемых (за исключением случаев, если разведка и добыча общераспространенных полезных ископаемых осуществляются пользователями недр, осуществляющими разведку и добычу иных видов полезных ископаемых, в границах предоставленных им в соответствии с законодательством Российской Федерации о недрах горных отводов и (или) геологических отводов на основании утвержденного технического проекта в соответствии со статьей 19.1 Закона Российской Федерации от 21 февраля 1992 года N 2395-I "О недрах"), вид/наименование: Водоохранная зона реки Невы (ИД 1241), тип: Водоохранная зона, дата решения: 21.06.2021, номер решения: 252-р, наименование ОГВ/ОМСУ: Комитет по природопользованию, охране окружающей среды и обеспечению экологической безопасности Правительства Санкт-Петербурга Земельный участок полностью расположен в границах зоны с реестровым номером 78:00-6.531 от 05.09.2022, ограничение использования земельного участка в пределах зоны: В соответствии с пп. е) п.2 Правил выделения на ПТ подзон, утвержденных постановлением Правительства РФ от 02.12.2017 №1460, в границах шестой подзоны устанавливаются следующие ограничения использования объектов недвижимости и осуществления деятельности: запрещается размещать объекты, способствующие привлечению и массовому скоплению птиц. При этом отсутствие влияния объектов на безопасность полетов воздушных судов в границах шестой подзоны приаэродромной территории аэродрома Санкт-Петербург (Пулково) устанавливается на основании авиационно-орнитологического обследования и соответствия размещаемого объекта плану мероприятий по орнитологическому обеспечению полетов в аэропорту, а также на основании заключения оператора аэропорта «Пулково»., вид/наименование: Шестая подзона приаэродромной территории аэродрома Санкт-Петербурга (Пулково), тип: Охранная зона транспорта, дата решения: 23.12.2021, номер решения: 985-П, наименование ОГВ/ОМСУ: Федеральное агентство воздушного транспорта Министерства транспорта

полное наименование должности	ДОКУМЕНТ ПОДПИСАН ЭЛЕКТРОННОЙ ПОДПИСЬЮ Сертификат: 839971481847979980055521910400019784 43 Владелец: ПУБЛИЧНО-ПРАВОВАЯ КОМПАНИЯ РОСКАДАСТР Действителен: с 24.12.2025 по 19.03.2027	инициалы, фамилия

Земельный участок
вид объекта недвижимости

Лист № 4 раздела 1	Всего листов раздела 1: 7	Всего разделов: 7	Всего листов выписки: 30

10.07.2026г. № КУВИ-001/2026-93481275	
Кадастровый номер:	78:12:0712201:1127

Сведения о том, что земельный участок полностью или частично расположен в границах зоны с особыми условиями использования территории или территории объекта культурного наследия (памятника истории и культуры) народов Российской Федерации, сельскохозяйственного угодья в составе земель сельскохозяйственного назначения, границах публичного сервитута:	Российской Федерации, источник официального опубликования: Федеральное агентство воздушного транспорта Министерства транспорта Российской Федерации Земельный участок полностью расположен в границах зоны с реестровым номером 78:00-6.1684 от 04.09.2025, ограничение использования земельного участка в пределах зоны: 1. В границах четвертой подзоны запрещается размещать объекты, создающие помехи в работе наземных объектов средств и систем обслуживания воздушного движения, навигации, посадки и связи, предназначенных для организации воздушного движения и расположенных вне первой подзоны. 2. В границах четвертой подзоны запрещается без согласования с оператором аэродрома размещение объектов, превышающих следующие абсолютные высотные ограничения: 218.62 м. Подпункт 4 пункта 3 статьи 47 Воздушного кодекса Российской Федерации. Подпункт "в" пункта 1(1) Положения, вид/наименование: Сектор 75 четвертой подзоны приаэродромной территории аэродрома гражданской авиации Санкт-Петербург (Пулково), тип: Приаэродромная территория, номер: -, дата решения: 24.12.2024, номер решения: 1161-П, наименование ОГВ/ОМСУ: Федеральное агентство воздушного транспорта (Росавиация) Земельный участок полностью расположен в границах зоны с реестровым номером 78:00-6.1224 от 30.01.2024, ограничение использования земельного участка в пределах зоны: РЕЖИМЫ ИСПОЛЬЗОВАНИЯ ЗЕМЕЛЬ И ТРЕБОВАНИЯ К ГРАДОСТРОИТЕЛЬНЫМ РЕГЛАМЕНТАМ ВГРАНИЦАХ ОБЪЕДИНЕННЫХ ЗОН ОХРАНЫ ОБЪЕКТОВ КУЛЬТУРНОГО НАСЛЕДИЯ, РАСПОЛОЖЕННЫХНА ТЕРРИТОРИИ САНКТ-ПЕТЕРБУРГА установлены Законом Санкт-Петербурга от 19 января 2009 г. № 820-7., вид/наименование: Единая зона регулирования застройки и хозяйственной деятельности объектов культурного наследия, расположенных за пределами исторически сложившихся центральных районов Санкт-Петербурга (ЗРЗ), тип: Зона охраны объекта культурного наследия, дата решения: 19.01.2009, номер решения: 820-7, наименование ОГВ/ОМСУ: Комитет по государственному контролю, использованию и охране памятников истории и культуры Правительства Санкт-Петербурга
Сведения о том, что земельный участок расположен в границах особой экономической зоны, территории опережающего развития, игорной зоны:	данные отсутствуют
Сведения о том, что земельный участок расположен в границах особо охраняемой природной территории, Байкальской природной территории и ее экологических зон, лесопарковом зеленом поясе, охотничьего угодья, лесничества:	данные отсутствуют
Сведения о расположении земельного участка и (или) расположенного на нем объекта недвижимости в границах территории, в отношении которой принято решение о резервировании земель для государственных или муниципальных нужд:	данные отсутствуют
Сведения о результатах проведения федерального государственного земельного контроля (надзора):	данные отсутствуют

ДОКУМЕНТ ПОДПИСАН
ЭЛЕКТРОННОЙ ПОДПИСЬЮ
Сертификат: 839971481847979980055521910400019784 43
Владелец: ПУБЛИЧНО-ПРАВОВАЯ КОМПАНИЯ РОСКАДАСТР
Действителен: с 24.12.2025 по 19.03.2027

полное наименование должности		инициалы, фамилия

Земельный участок
вид объекта недвижимости

Лист № 5 раздела 1	Всего листов раздела 1: 7	Всего разделов: 7	Всего листов выписки: 30

10.07.2026г. № КУВИ-001/2026-93481275	
Кадастровый номер:	78:12:0712201:1127

Сведения о расположении земельного участка в границах территории, в отношении которой утвержден проект межевания территории:	данные отсутствуют
Условный номер земельного участка:	данные отсутствуют
Сведения о принятии акта и (или) заключении договора, предусматривающих предоставление в соответствии с земельным законодательством исполнительным органом государственным органом власти или органом местного самоуправления, находящегося в государственной или муниципальной собственности земельного участка для строительства наемного дома социального использования или наемного дома коммерческого использования:	данные отсутствуют
Сведения о том, что земельный участок или земельные участки образованы на основании решения об изъятии земельного участка и (или) расположенного на нем объекта недвижимости для государственных или муниципальных нужд:	данные отсутствуют
Сведения о том, что земельный участок образован из земель или земельного участка, государственная собственность на которые не разграничена:	данные отсутствуют
Сведения о наличии земельного спора о местоположении границ земельных участков:	данные отсутствуют
Статус записи об объекте недвижимости:	Сведения об объекте недвижимости имеют статус "актуальные"
Особые отметки:	Сведения об ограничениях права на объект недвижимости, обременениях данного объекта, не зарегистрированных в реестре прав, ограничений прав и обременений недвижимого имущества: вид ограничения (обременения): прочие ограничения прав и обременения объекта недвижимости; срок действия не установлен. вид ограничения (обременения): ограничения прав на земельный участок, предусмотренные статьей 56 Земельного кодекса Российской Федерации; срок действия: с 18.02.2021; реквизиты документа-основания: распоряжение Комитет по

полное наименование должности	ДОКУМЕНТ ПОДПИСАН ЭЛЕКТРОННОЙ ПОДПИСЬЮ Сертификат: 839971481847979980055521910400019784 43 Владелец: ПУБЛИЧНО-ПРАВОВАЯ КОМПАНИЯ РОСКАДАСТР Действителен: с 24.12.2025 по 19.03.2027	инициалы, фамилия

Земельный участок
вид объекта недвижимости

Лист № 6 раздела 1	Всего листов раздела 1: 7	Всего разделов: 7	Всего листов выписки: 30

10.07.2026г. № КУВИ-001/2026-93481275	
Кадастровый номер:	78:12:0712201:1127

природопользованию, охране окружающей среды и обеспечению экологической безопасности Правительства Санкт-Петербурга "О внесении изменений в распоряжение Комитет по природопользованию, охране окружающей среды и обеспечению экологической безопасности от 02.08.2018 № 246-р" от 21.06.2021 № 252-р выдан: Комитет по природопользованию, охране окружающей среды и обеспечению экологической безопасности Правительства Санкт-Петербурга. вид ограничения (обременения): ограничения прав на земельный участок, предусмотренные статьей 56 Земельного кодекса Российской Федерации; срок действия: с 11.03.2021; реквизиты документа-основания: распоряжение Комитет по природопользованию, охране окружающей среды и обеспечению экологической безопасности Правительства Санкт-Петербурга "О внесении изменений в распоряжение Комитет по природопользованию, охране окружающей среды и обеспечению экологической безопасности от 02.08.2018 № 246-р" от 21.06.2021 № 252-р выдан: Комитет по природопользованию, охране окружающей среды и обеспечению экологической безопасности Правительства Санкт-Петербурга. вид ограничения (обременения): ограничения прав на земельный участок, предусмотренные статьей 56 Земельного кодекса Российской Федерации; срок действия: с 22.10.2024; реквизиты документа-основания: приказ от 23.12.2021 № 985-П выдан: Федеральное агентство воздушного транспорта Министерства транспорта Российской Федерации. вид ограничения (обременения): ограничения прав на земельный участок, предусмотренные статьей 56 Земельного кодекса Российской Федерации; срок действия: с 04.09.2025; реквизиты документа-основания: приказ об установлении приаэродромной территории аэродрома гражданской авиации Санкт-Петербург (Пулково) от 24.12.2024 № 1161-П выдан: Федеральное агентство воздушного транспорта (Росавиация). вид ограничения (обременения): ограничения прав на земельный участок, предусмотренные статьей 56 Земельного кодекса Российской Федерации; срок действия: с 13.04.2026; реквизиты документа-основания: закон Санкт-Петербурга «О границах объединенных зон охраны объектов культурного наследия, расположенных на территории Санкт-Петербурга, режимах использования земель и требованиях к градостроительным регламентам в границах указанным зон. от 19.01.2009 № 820-7 выдан: Комитет по государственному контролю, использованию и охране памятников истории и культуры Правительства Санкт-Петербурга. вид ограничения (обременения): ограничения прав на земельный участок, предусмотренные статьей 56 Земельного кодекса Российской Федерации; срок действия: с 19.06.2026; реквизиты документа-основания: распоряжение "Об утверждении местоположения границы зоны затопления территории, прилегающей к р.р. Нева, Малая Нева, Малая Невка, Большая Невка, Средняя Невка, затапливаемой при половодьях и паводках

ДОКУМЕНТ ПОДПИСАН
ЭЛЕКТРОННОЙ ПОДПИСЬЮ
Сертификат: 839971481847979980055521910400019784 43
Владелец: ПУБЛИЧНО-ПРАВОВАЯ КОМПАНИЯ РОСКАДАСТР
Действителен: с 24.12.2025 по 19.03.2027

полное наименование должности		инициалы, фамилия

Земельный участок
вид объекта недвижимости

Лист № 7 раздела 1	Всего листов раздела 1: 7	Всего разделов: 7	Всего листов выписки: 30

10.07.2026г. № КУВИ-001/2026-93481275	
Кадастровый номер:	78:12:0712201:1127
	однопроцентной обеспеченности (повторяемость один раз в 100 лет) с учетом фактически затапливаемых территорий за предыдущие 100 лет наблюдений" от 13.04.2026 № 216 выдан: Невско-Ладожское бассейновое водное управление. вид ограничения (обременения): ограничения прав на земельный участок, предусмотренные статьей 56 Земельного кодекса Российской Федерации; срок действия: с 19.06.2026; реквизиты документа-основания: распоряжение "Об утверждении местоположения границы зоны подтопления в отношении территорий, прилегающих к зоне затопления р.р. Нева, Малая Нева, Малая Невка, Большая Невка, Средняя Невка г. Санкт-Петербурга" от 13.04.2026 № 217 выдан: Невско-Ладожское бассейновое водное управление. Сведения, необходимые для заполнения раздела: 2 - Сведения о зарегистрированных правах, отсутствуют.
Получатель выписки:	Красильников Петр Евгеньевич

полное наименование должности	ДОКУМЕНТ ПОДПИСАН ЭЛЕКТРОННОЙ ПОДПИСЬЮ Сертификат: 839971481847979980055521910400019784 43 Владелец: ПУБЛИЧНО-ПРАВОВАЯ КОМПАНИЯ РОСКАДАСТР Действителен: с 24.12.2025 по 19.03.2027	инициалы, фамилия

Выписка из Единого государственного реестра недвижимости об объекте недвижимости


Описание местоположения земельного участка

Земельный участок
вид объекта недвижимости

Лист № 1 раздела 3	Всего листов раздела 3: 1	Всего разделов: 7	Всего листов выписки: 30

10.07.2026г. № КУВИ-001/2026-93481275	
Кадастровый номер:	78:12:0712201:1127

План (чертеж, схема) земельного участка

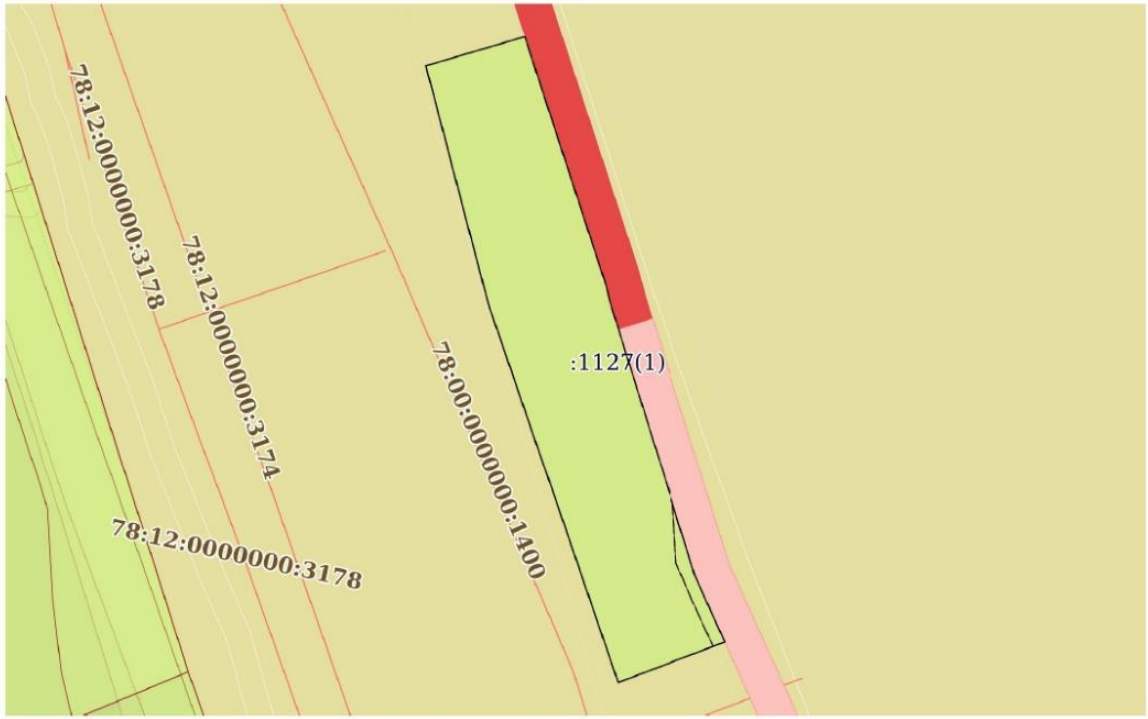

Масштаб 1:500	Условные обозначения:		

полное наименование должности		инициалы, фамилия

ДОКУМЕНТ ПОДПИСАН ЭЛЕКТРОННОЙ ПОДПИСЬЮ
Сертификат: 839971481847979980055521910400019784 43
Владелец: ПУБЛИЧНО-ПРАВОВАЯ КОМПАНИЯ РОСКАДАСТР
Действителен: с 24.12.2025 по 19.03.2027

Выписка из Единого государственного реестра недвижимости об объекте недвижимости

Описание местоположения земельного участка

Земельный участок			
вид объекта недвижимости			
Лист № 1 раздела 3.1	Всего листов раздела 3.1: 1	Всего разделов: 7	Всего листов выписки: 30
10.07.2026г. № КУВИ-001/2026-93481275			
Кадастровый номер:	78:12:0712201:1127		

Описание местоположения границ земельного участка

№ п/п	Номер точки		Дирекционный угол	Горизонтальное проложение, м	Описание закрепления на местности	Кадастровые номера смежных участков	Сведения об адресах правообладателей смежных земельных участков
	начальная	конечная					
1	2	3	4	5	6	7	8
1	1.1.1	1.1.2	73°26.0`	8.24	данные отсутствуют	данные отсутствуют	данные отсутствуют
2	1.1.2	1.1.3	161°55.8`	20.86	данные отсутствуют	данные отсутствуют	данные отсутствуют
3	1.1.3	1.1.4	165°48.1`	1.71	данные отсутствуют	данные отсутствуют	данные отсутствуют
4	1.1.4	1.1.5	162°40.7`	22.77	данные отсутствуют	данные отсутствуют	данные отсутствуют
5	1.1.5	1.1.6	155°44.5`	5.89	данные отсутствуют	данные отсутствуют	данные отсутствуют
6	1.1.6	1.1.7	249°19.2`	9.2	данные отсутствуют	данные отсутствуют	данные отсутствуют
7	1.1.7	1.1.8	341°10.0`	27.23	данные отсутствуют	данные отсутствуют	данные отсутствуют
8	1.1.8	1.1.9	341°0.5`	4.89	данные отсутствуют	данные отсутствуют	данные отсутствуют
9	1.1.9	1.1.1	345°20.3`	19.75	данные отсутствуют	данные отсутствуют	данные отсутствуют

	ДОКУМЕНТ ПОДПИСАН ЭЛЕКТРОННОЙ ПОДПИСЬЮ Сертификат: 839971481847979980055521910400019784 43 Владелец: ПУБЛИЧНО-ПРАВОВАЯ КОМПАНИЯ РОСКАДАСТР Действителен: с 24.12.2025 по 19.03.2027	
полное наименование должности		инициалы, фамилия

Выписка из Единого государственного реестра недвижимости об объекте недвижимости

Описание местоположения земельного участка

Земельный участок			
вид объекта недвижимости			
Лист № 1 раздела 3.2	Всего листов раздела 3.2: 1	Всего разделов: 7	Всего листов выписки: 30
10.07.2026г. № КУВИ-001/2026-93481275			
Кадастровый номер:	78:12:0712201:1127		

Сведения о характерных точках границы земельного участка

Система координат СК-1964

Номер точки	Координаты, м		Описание закрепления на местности	Средняя квадратичная погрешность определения координат характерных точек границ земельного участка, м
	X	Y		
1	2	3	4	5
1	88482.88	120962.19	Иные способы закрепления границ	0.1
2	88485.23	120970.09	Иные способы закрепления границ	0.1
3	88465.4	120976.56	Иные способы закрепления границ	0.1
4	88463.74	120976.98	Иные способы закрепления границ	0.1
5	88442	120983.76	Иные способы закрепления границ	0.1
6	88436.63	120986.18	Иные способы закрепления границ	0.1
7	88433.38	120977.57	Иные способы закрепления границ	0.1
8	88459.15	120968.78	Иные способы закрепления границ	0.1
9	88463.77	120967.19	Иные способы закрепления границ	0.1
1	88482.88	120962.19	Иные способы закрепления границ	0.1

полное наименование должности	ДОКУМЕНТ ПОДПИСАН ЭЛЕКТРОННОЙ ПОДПИСЬЮ Сертификат: 839971481847979980055521910400019784 43 Владелец: ПУБЛИЧНО-ПРАВОВАЯ КОМПАНИЯ РОСКАДАСТР Действителен: с 24.12.2025 по 19.03.2027	инициалы, фамилия

Выписка из Единого государственного реестра недвижимости об объекте недвижимости


Сведения о частях земельного участка

Земельный участок
вид объекта недвижимости

Лист № 1 раздела 4	Всего листов раздела 4: 7	Всего разделов: 7	Всего листов выписки: 30

10.07.2026г. № КУВИ-001/2026-93481275	
Кадастровый номер:	78:12:0712201:1127

План (чертеж, схема) части земельного участка	Учетный номер части: 78:12:0712201:1127/1

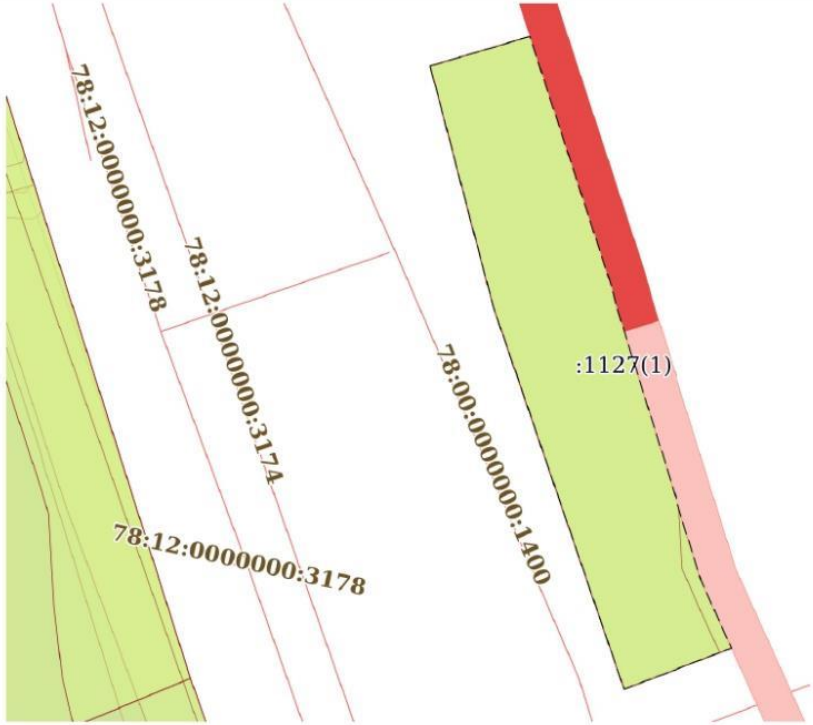

Масштаб 1:500	Условные обозначения:		

ДОКУМЕНТ ПОДПИСАН
ЭЛЕКТРОННОЙ ПОДПИСЬЮ
Сертификат: 839971481847979980055521910400019784 43
Владелец: ПУБЛИЧНО-ПРАВОВАЯ КОМПАНИЯ РОСКАДАСТР
Действителен: с 24.12.2025 по 19.03.2027


полное наименование должности		инициалы, фамилия

Земельный участок
вид объекта недвижимости

Лист № 2 раздела 4	Всего листов раздела 4: 7	Всего разделов: 7	Всего листов выписки: 30

10.07.2026г. № КУВИ-001/2026-93481275	
Кадастровый номер:	78:12:0712201:1127

План (чертеж, схема) части земельного участка	Учетный номер части: 78:12:0712201:1127/2

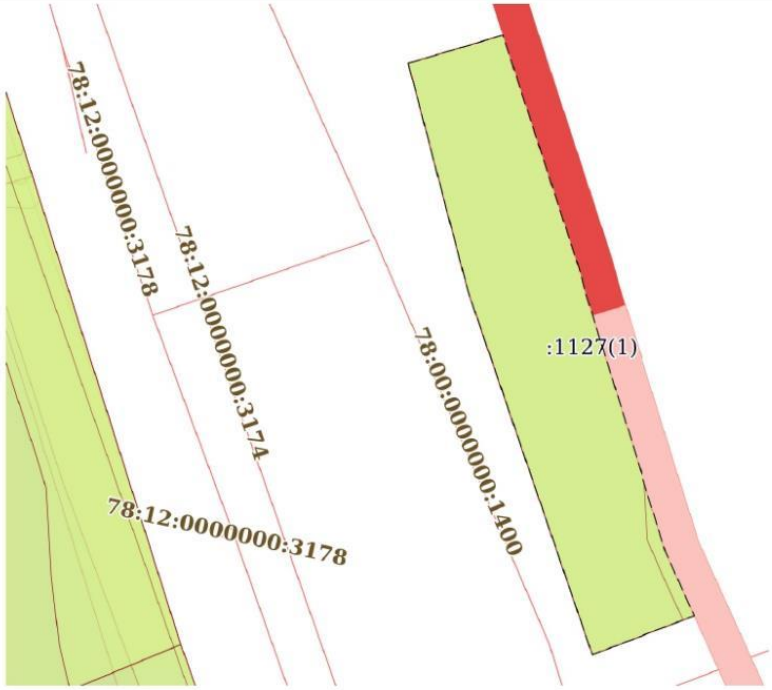

Масштаб 1:500	Условные обозначения:		

полное наименование должности	ДОКУМЕНТ ПОДПИСАН ЭЛЕКТРОННОЙ ПОДПИСЬЮ Сертификат: 839971481847979980055521910400019784 43 Владелец: ПУБЛИЧНО-ПРАВОВАЯ КОМПАНИЯ РОСКАДАСТР Действителен: с 24.12.2025 по 19.03.2027	инициалы, фамилия

Земельный участок
вид объекта недвижимости

Лист № 3 раздела 4	Всего листов раздела 4: 7	Всего разделов: 7	Всего листов выписки: 30

10.07.2026г. № КУВИ-001/2026-93481275	
Кадастровый номер:	78:12:0712201:1127

План (чертеж, схема) части земельного участка	Учетный номер части: 78:12:0712201:1127/3



Масштаб 1:500	Условные обозначения:		

полное наименование должности			инициалы, фамилия

ДОКУМЕНТ ПОДПИСАН
ЭЛЕКТРОННОЙ ПОДПИСЬЮ
Сертификат: 839971481847979980055521910400019784 43
Владелец: ПУБЛИЧНО-ПРАВОВАЯ КОМПАНИЯ РОСКАДАСТР
Действителен: с 24.12.2025 по 19.03.2027

Земельный участок
вид объекта недвижимости

Лист № 4 раздела 4	Всего листов раздела 4: 7	Всего разделов: 7	Всего листов выписки: 30

10.07.2026г. № КУВИ-001/2026-93481275	
Кадастровый номер:	78:12:0712201:1127

План (чертеж, схема) части земельного участка	Учетный номер части: 78:12:0712201:1127/4



Масштаб 1:500	Условные обозначения:		

ДОКУМЕНТ ПОДПИСАН
ЭЛЕКТРОННОЙ ПОДПИСЬЮ
Сертификат: 839971481847979980055521910400019784 43
Владелец: ПУБЛИЧНО-ПРАВОВАЯ КОМПАНИЯ РОСКАДАСТР
Действителен: с 24.12.2025 по 19.03.2027

полное наименование должности		инициалы, фамилия

Земельный участок
вид объекта недвижимости

Лист № 5 раздела 4	Всего листов раздела 4: 7	Всего разделов: 7	Всего листов выписки: 30

10.07.2026г. № КУВИ-001/2026-93481275	
Кадастровый номер:	78:12:0712201:1127

План (чертеж, схема) части земельного участка	Учетный номер части: 78:12:0712201:1127/5



Масштаб 1:500	Условные обозначения:		

ДОКУМЕНТ ПОДПИСАН
ЭЛЕКТРОННОЙ ПОДПИСЬЮ
Сертификат: 839971481847979980055521910400019784 43
Владелец: ПУБЛИЧНО-ПРАВОВАЯ КОМПАНИЯ РОСКАДАСТР
Действителен: с 24.12.2025 по 19.03.2027

полное наименование должности		инициалы, фамилия

Земельный участок
вид объекта недвижимости

Лист № 6 раздела 4	Всего листов раздела 4: 7	Всего разделов: 7	Всего листов выписки: 30

10.07.2026г. № КУВИ-001/2026-93481275	
Кадастровый номер:	78:12:0712201:1127

План (чертеж, схема) части земельного участка	Учетный номер части: 78:12:0712201:1127/6



Масштаб 1:200	Условные обозначения:		

полное наименование должности	ДОКУМЕНТ ПОДПИСАН ЭЛЕКТРОННОЙ ПОДПИСЬЮ Сертификат: 839971481847979980055521910400019784 43 Владелец: ПУБЛИЧНО-ПРАВОВАЯ КОМПАНИЯ РОСКАДАСТР Действителен: с 24.12.2025 по 19.03.2027		инициалы, фамилия

Земельный участок
вид объекта недвижимости

Лист № 7 раздела 4	Всего листов раздела 4: 7	Всего разделов: 7	Всего листов выписки: 30

10.07.2026г. № КУВИ-001/2026-93481275	
Кадастровый номер:	78:12:0712201:1127

План (чертеж, схема) части земельного участка	Учетный номер части: 78:12:0712201:1127/7



Масштаб 1:500	Условные обозначения:		

полное наименование должности	ДОКУМЕНТ ПОДПИСАН ЭЛЕКТРОННОЙ ПОДПИСЬЮ Сертификат: 839971481847979980055521910400019784 43 Владелец: ПУБЛИЧНО-ПРАВОВАЯ КОМПАНИЯ РОСКАДАСТР Действителен: с 24.12.2025 по 19.03.2027	инициалы, фамилия

Выписка из Единого государственного реестра недвижимости об объекте недвижимости

Сведения о частях земельного участка

Земельный участок
вид объекта недвижимости

Лист № 1 раздела 4.1	Всего листов раздела 4.1: 6	Всего разделов: 7	Всего листов выписки: 30

10.07.2026г. № КУВИ-001/2026-93481275	
Кадастровый номер:	78:12:0712201:1127

Учетный номер части	Площадь, м2	Содержание ограничения в использовании или ограничения права на объект недвижимости или обременения объекта недвижимости
1	2	3
78:12:0712201:1127/1	460	вид ограничения (обременения): прочие ограничения прав и обременения объекта недвижимости; Срок действия: не установлен; Содержание ограничения (обременения): Прибрежная защитная полоса водного объекта
78:12:0712201:1127/2	460	вид ограничения (обременения): прочие ограничения прав и обременения объекта недвижимости; Срок действия: не установлен; Содержание ограничения (обременения): Водоохранная зона водного объекта
78:12:0712201:1127/3	460	вид ограничения (обременения): прочие ограничения прав и обременения объекта недвижимости; Срок действия: не установлен; Содержание ограничения (обременения): Береговая полоса водного объекта
78:12:0712201:1127/4	460	вид ограничения (обременения): прочие ограничения прав и обременения объекта недвижимости; Срок действия: не установлен; Содержание ограничения (обременения): Единая зона регулирования застройки и хозяйственной деятельности
78:12:0712201:1127/5	460	вид ограничения (обременения): прочие ограничения прав и обременения объекта недвижимости; Срок действия: не установлен; Содержание ограничения (обременения): Охранная зона канализационных тоннельных коллекторов
78:12:0712201:1127/6	10	вид ограничения (обременения): ограничения прав на земельный участок, предусмотренные статьей 56 Земельного кодекса Российской Федерации; Срок действия: не установлен; реквизиты документа-основания: распоряжение "Об утверждении местоположения границы зоны затопления территории, прилегающей к р.р. Нева, Малая Нева, Малая Невка, Большая Невка, Средняя Невка, затапливаемой при половодьях и паводках однопроцентной обеспеченности (повторяемость один раз в 100 лет) с учетом фактически затапливаемых территорий за предыдущие 100 лет наблюдений" от 13.04.2026 № 216 выдан: Невско-Ладожское бассейновое водное управление;

полное наименование должности	ДОКУМЕНТ ПОДПИСАН ЭЛЕКТРОННОЙ ПОДПИСЬЮ Сертификат: 839971481847979980055521910400019784 43 Владелец: ПУБЛИЧНО-ПРАВОВАЯ КОМПАНИЯ РОСКАДАСТР Действителен: с 24.12.2025 по 19.03.2027	инициалы, фамилия

Земельный участок			
вид объекта недвижимости			
Лист № 2 раздела 4.1	Всего листов раздела 4.1: 6	Всего разделов: 7	Всего листов выписки: 30

10.07.2026г. № КУВИ-001/2026-93481275	
Кадастровый номер:	78:12:0712201:1127

		Содержание ограничения (обременения): Согласно Водному Кодексу РФ, ст 67.1, пункт 3, в границах зон затопления, подтопления запрещаются: 1) строительство объектов капитального строительства, не обеспеченных сооружениями и (или) методами инженерной защиты территорий и объектов от негативного воздействия вод; 2) использование сточных вод в целях повышения почвенного плодородия; 3) размещение кладбищ, объектов уничтожения биологических отходов, объектов размещения отходов производства и потребления, химических, взрывчатых, токсичных, отравляющих веществ, пунктов хранения и захоронения радиоактивных отходов; 4) осуществление авиационных мер по борьбе с вредными организмами.; Реестровый номер границы: 78:00-6.1771; Вид объекта реестра границ: Зона с особыми условиями использования территории; Вид зоны по документу: Зона затопления города Санкт-Петербурга прилегающая к р.р. Нева, Малая Нева, Малая Невка, Большая Невка, Средняя Невка; Тип зоны: Зоны затопления и подтопления
78:12:0712201:1127/7	450	вид ограничения (обременения): ограничения прав на земельный участок, предусмотренные статьей 56 Земельного кодекса Российской Федерации; Срок действия: не установлен; реквизиты документа-основания: распоряжение "Об утверждении местоположения границы зоны подтопления в отношении территорий, прилегающих к зоне затопления р.р. Нева, Малая Нева, Малая Невка, Большая Невка, Средняя Невка г. Санкт-Петербурга" от 13.04.2026 № 217 выдан: Невско-Ладожское бассейновое водное управление; Содержание ограничения (обременения): Согласно Водному Кодексу РФ, ст 67.1, пункт 3, в границах зон затопления, подтопления запрещаются: 1) строительство объектов капитального строительства, не обеспеченных сооружениями и (или) методами инженерной защиты территорий и объектов от негативного воздействия вод; 2) использование сточных вод в целях повышения почвенного плодородия; 3) размещение кладбищ, объектов уничтожения биологических отходов, объектов размещения отходов производства и потребления, химических, взрывчатых, токсичных, отравляющих веществ, пунктов хранения и захоронения радиоактивных отходов; 4) осуществление авиационных мер по борьбе с вредными организмами.; Реестровый номер границы: 78:00-6.1772; Вид объекта реестра границ: Зона с особыми условиями использования территории; Вид зоны по документу: Зона подтопления, прилегающая к зоне затопления, прилегающей к р.р. Нева, Малая Нева, Малая Невка, Большая Невка, Средняя Невка; Тип зоны: Зоны затопления и подтопления
	Весь	вид ограничения (обременения): ограничения прав на земельный участок, предусмотренные статьей 56 Земельного кодекса Российской Федерации; Срок действия: не установлен;

ДОКУМЕНТ ПОДПИСАН
ЭЛЕКТРОННОЙ ПОДПИСЬЮ
Сертификат: 839971481847979980055521910400019784 43
Владелец: ПУБЛИЧНО-ПРАВОВАЯ КОМПАНИЯ РОСКАДАСТР
Действителен: с 24.12.2025 по 19.03.2027

полное наименование должности		инициалы, фамилия

Земельный участок			
вид объекта недвижимости			
Лист № 3 раздела 4.1	Всего листов раздела 4.1: 6	Всего разделов: 7	Всего листов выписки: 30
10.07.2026г. № КУВИ-001/2026-93481275			
Кадастровый номер:	78:12:0712201:1127		

		реквизиты документа-основания: распоряжение Комитет по природопользованию, охране окружающей среды и обеспечению экологической безопасности Правительства Санкт-Петербурга "О внесении изменений в распоряжение Комитет по природопользованию, охране окружающей среды и обеспечению экологической безопасности от 02.08.2018 № 246-р" от 21.06.2021 № 252-р выдан: Комитет по природопользованию, охране окружающей среды и обеспечению экологической безопасности Правительства Санкт-Петербурга; Содержание ограничения (обременения): В границах прибрежных защитных полос запрещается: 1) использование сточных вод в целях регулирования плодородия почв; 2) размещение кладбищ, скотомогильников, объектов размещения отходов производства и потребления, химических, взрывчатых, токсичных, отравляющих и ядовитых веществ, пунктов захоронения радиоактивных отходов; 3) осуществление авиационных мер по борьбе с вредными организмами; 4) движение и стоянка транспортных средств (кроме специальных транспортных средств), за исключением их движения по дорогам и стоянки на дорогах и в специально оборудованных местах, имеющих твердое покрытие; 5) строительство и реконструкция автозаправочных станций, складов горюче-смазочных материалов (за исключением случаев, если автозаправочные станции, склады горюче-смазочных материалов размещены на территориях портов, инфраструктуры внутренних водных путей, в том числе баз (сооружений) для стоянки маломерных судов, объектов органов федеральной службы безопасности), станций технического обслуживания, используемых для технического осмотра и ремонта транспортных средств, осуществление мойки транспортных средств; 6) размещение специализированных хранилищ пестицидов и агрохимикатов, применение пестицидов и агрохимикатов; 7) сброс сточных, в том числе дренажных, вод; 8) разведка и добыча общераспространенных полезных ископаемых (за исключением случаев, если разведка и добыча общераспространенных полезных ископаемых осуществляются пользователями недр, осуществляющими разведку и добычу иных видов полезных ископаемых, в границах предоставленных им в соответствии с законодательством Российской Федерации о недрах горных отводов и (или) геологических отводов на основании утвержденного технического проекта в соответствии со статьей 19.1 Закона Российской Федерации от 21 февраля 1992 года N 2395-I "О недрах"); 9) распашка земель; 10) размещение отвалов размываемых грунтов; 11) выпас сельскохозяйственных животных и организация для них летних лагерей, ванн.; Реестровый номер границы: 78:00-6.473; Вид объекта реестра границ: Зона с особыми условиями использования территории; Вид зоны по документу: Прибрежная защитная полоса реки Невы (ИД 1241); Тип зоны: Прибрежная защитная полоса
	Весь	вид ограничения (обременения): ограничения прав на земельный участок, предусмотренные статьей 56 Земельного кодекса Российской Федерации; Срок действия: не установлен;

	ДОКУМЕНТ ПОДПИСАН ЭЛЕКТРОННОЙ ПОДПИСЬЮ	
полное наименование должности	Сертификат: 839971481847979980055521910400019784 43 Владелец: ПУБЛИЧНО-ПРАВОВАЯ КОМПАНИЯ РОСКАДАСТР Действителен: с 24.12.2025 по 19.03.2027	инициалы, фамилия

Земельный участок			
вид объекта недвижимости			
Лист № 4 раздела 4.1	Всего листов раздела 4.1: 6	Всего разделов: 7	Всего листов выписки: 30
10.07.2026г. № КУВИ-001/2026-93481275			
Кадастровый номер:	78:12:0712201:1127		

		реквизиты документа-основания: распоряжение Комитет по природопользованию, охране окружающей среды и обеспечению экологической безопасности Правительства Санкт-Петербурга "О внесении изменений в распоряжение Комитет по природопользованию, охране окружающей среды и обеспечению экологической безопасности от 02.08.2018 № 246-р" от 21.06.2021 № 252-р выдан: Комитет по природопользованию, охране окружающей среды и обеспечению экологической безопасности Правительства Санкт-Петербурга; Содержание ограничения (обременения): В границах водоохранных зон запрещается: 1) использование сточных вод в целях регулирования плодородия почв; 2) размещение кладбищ, скотомогильников, объектов размещения отходов производства и потребления, химических, взрывчатых, токсичных, отравляющих и ядовитых веществ, пунктов захоронения радиоактивных отходов; 3) осуществление авиационных мер по борьбе с вредными организмами; 4) движение и стоянка транспортных средств (кроме специальных транспортных средств), за исключением их движения по дорогам и стоянки на дорогах и в специально оборудованных местах, имеющих твердое покрытие; 5) строительство и реконструкция автозаправочных станций, складов горюче-смазочных материалов (за исключением случаев, если автозаправочные станции, склады горюче-смазочных материалов размещены на территориях портов, инфраструктуры внутренних водных путей, в том числе баз (сооружений) для стоянки маломерных судов, объектов органов федеральной службы безопасности), станций технического обслуживания, используемых для технического осмотра и ремонта транспортных средств, осуществление мойки транспортных средств; 6) размещение специализированных хранилищ пестицидов и агрохимикатов, применение пестицидов и агрохимикатов; 7) сброс сточных, в том числе дренажных, вод; 8) разведка и добыча общераспространенных полезных ископаемых (за исключением случаев, если разведка и добыча общераспространенных полезных ископаемых осуществляются пользователями недр, осуществляющими разведку и добычу иных видов полезных ископаемых, в границах предоставленных им в соответствии с законодательством Российской Федерации о недрах горных отводов и (или) геологических отводов на основании утвержденного технического проекта в соответствии со статьей 19.1 Закона Российской Федерации от 21 февраля 1992 года N 2395-I "О недрах"); Реестровый номер границы: 78:00-6.474; Вид объекта реестра границ: Зона с особыми условиями использования территории; Вид зоны по документу: Водоохранная зона реки Невы (ИД 1241); Тип зоны: Водоохранная зона
	Весь	вид ограничения (обременения): ограничения прав на земельный участок, предусмотренные статьей 56 Земельного кодекса Российской Федерации; Срок действия: не установлен; реквизиты документа-основания: приказ от 23.12.2021 № 985-П выдан: Федеральное агентство воздушного транспорта Министерства транспорта Российской Федерации;

	ДОКУМЕНТ ПОДПИСАН ЭЛЕКТРОННОЙ ПОДПИСЬЮ Сертификат: 839971481847979980055521910400019784 43 Владелец: ПУБЛИЧНО-ПРАВОВАЯ КОМПАНИЯ РОСКАДАСТР Действителен: с 24.12.2025 по 19.03.2027	
полное наименование должности		инициалы, фамилия

Земельный участок
вид объекта недвижимости

Лист № 5 раздела 4.1	Всего листов раздела 4.1: 6	Всего разделов: 7	Всего листов выписки: 30

10.07.2026г. № КУВИ-001/2026-93481275	
Кадастровый номер:	78:12:0712201:1127

		Содержание ограничения (обременения): В соответствии с пп. е) п.2 Правил выделения на ПТ подзон, утвержденных постановлением Правительства РФ от 02.12.2017 №1460, в границах шестой подзоны устанавливаются следующие ограничения использования объектов недвижимости и осуществления деятельности: запрещается размещать объекты, способствующие привлечению и массовому скоплению птиц. При этом отсутствие влияния объектов на безопасность полетов воздушных судов в границах шестой подзоны приаэродромной территории аэродрома Санкт-Петербург (Пулково) устанавливается на основании авиационно-орнитологического обследования и соответствия размещаемого объекта плану мероприятий по орнитологическому обеспечению полетов в аэропорту, а также на основании заключения оператора аэропорта «Пулково».; Реестровый номер границы: 78:00-6.531; Вид объекта реестра границ: Зона с особыми условиями использования территории; Вид зоны по документу: Шестая подзона приаэродромной территории аэродрома Санкт-Петербурга (Пулково); Тип зоны: Охранная зона транспорта
	Весь	вид ограничения (обременения): ограничения прав на земельный участок, предусмотренные статьей 56 Земельного кодекса Российской Федерации; Срок действия: не установлен; реквизиты документа-основания: приказ об установлении приаэродромной территории аэродрома гражданской авиации Санкт-Петербург (Пулково) от 24.12.2024 № 1161-П выдан: Федеральное агентство воздушного транспорта (Росавиация); Содержание ограничения (обременения): 1. В границах четвертой подзоны запрещается размещать объекты, создающие помехи в работе наземных объектов средств и систем обслуживания воздушного движения, навигации, посадки и связи, предназначенных для организации воздушного движения и расположенных вне первой подзоны. 2. В границах четвертой подзоны запрещается без согласования с оператором аэродрома размещение объектов, превышающих следующие абсолютные высотные ограничения: 218.62 м. Подпункт 4 пункта 3 статьи 47 Воздушного кодекса Российской Федерации. Подпункт "в" пункта 1(1) Положения; Реестровый номер границы: 78:00-6.1684; Вид объекта реестра границ: Зона с особыми условиями использования территории; Вид зоны по документу: Сектор 75 четвертой подзоны приаэродромной территории аэродрома гражданской авиации Санкт-Петербург (Пулково); Тип зоны: Приаэродромная территория; Номер: -
	Весь	вид ограничения (обременения): ограничения прав на земельный участок, предусмотренные статьей 56 Земельного кодекса Российской Федерации; Срок действия: не установлен;

ДОКУМЕНТ ПОДПИСАН
ЭЛЕКТРОННОЙ ПОДПИСЬЮ
Сертификат: 839971481847979980055521910400019784 43
Владелец: ПУБЛИЧНО-ПРАВОВАЯ КОМПАНИЯ РОСКАДАСТР
Действителен: с 24.12.2025 по 19.03.2027

полное наименование должности		инициалы, фамилия

Земельный участок
вид объекта недвижимости

Лист № 6 раздела 4.1	Всего листов раздела 4.1: 6	Всего разделов: 7	Всего листов выписки: 30

10.07.2026г. № КУВИ-001/2026-93481275	
Кадастровый номер:	78:12:0712201:1127

		реквизиты документа-основания: закон Санкт-Петербурга «О границах объединенных зон охраны объектов культурного наследия, расположенных на территории Санкт-Петербурга, режимах использования земель и требованиях к градостроительным регламентам в границах указанным зон. от 19.01.2009 № 820-7 выдан: Комитет по государственному контролю, использованию и охране памятников истории и культуры Правительства Санкт-Петербурга; Содержание ограничения (обременения): РЕЖИМЫ ИСПОЛЬЗОВАНИЯ ЗЕМЕЛЬ И ТРЕБОВАНИЯ К ГРАДОСТРОИТЕЛЬНЫМ РЕГЛАМЕНТАМ ВГРАНИЦАХ ОБЪЕДИНЕННЫХ ЗОН ОХРАНЫ ОБЪЕКТОВ КУЛЬТУРНОГО НАСЛЕДИЯ, РАСПОЛОЖЕННЫХНА ТЕРРИТОРИИ САНКТ-ПЕТЕРБУРГА установлены Законом Санкт-Петербурга от 19 января 2009 г. № 820-7.; Реестровый номер границы: 78:00-6.1224; Вид объекта реестра границ: Зона с особыми условиями использования территории; Вид зоны по документу: Единая зона регулирования застройки и хозяйственной деятельности объектов культурного наследия, расположенных за пределами исторически сложившихся центральных районов Санкт-Петербурга (ЗРЗ); Тип зоны: Зона охраны объекта культурного наследия

полное наименование должности	ДОКУМЕНТ ПОДПИСАН ЭЛЕКТРОННОЙ ПОДПИСЬЮ Сертификат: 8399714818479799800555219104000197844 3 Владелец: ПУБЛИЧНО-ПРАВОВАЯ КОМПАНИЯ РОСКАДАСТР Действителен: с 24.12.2025 по 19.03.2027	инициалы, фамилия

Выписка из Единого государственного реестра недвижимости об объекте недвижимости

Сведения о частях земельного участка

Земельный участок
вид объекта недвижимости

Лист № 1 раздела 4.2	Всего листов раздела 4.2: 7	Всего разделов: 7	Всего листов выписки: 30

10.07.2026г. № КУВИ-001/2026-93481275	
Кадастровый номер:	78:12:0712201:1127

Сведения о характерных точках границы части (частей) земельного участка				
Учетный номер части: 78:12:0712201:1127/1				
Система координат СК-1964				
Номер точки	Координаты, м		Описание закрепления на местности	Средняя квадратичная погрешность определения координат характерных точек границ земельного участка, м
	X	Y		
1	2	3	4	5
1	88482.88	120962.19	Иные способы закрепления границ	0.1
2	88485.23	120970.09	Иные способы закрепления границ	0.1
3	88465.4	120976.56	Иные способы закрепления границ	0.1
4	88463.74	120976.98	Иные способы закрепления границ	0.1
5	88442	120983.76	Иные способы закрепления границ	0.1
6	88436.63	120986.18	Иные способы закрепления границ	0.1
7	88433.38	120977.57	Иные способы закрепления границ	0.1
8	88459.15	120968.78	Иные способы закрепления границ	0.1
9	88463.77	120967.19	Иные способы закрепления границ	0.1
1	88482.88	120962.19	Иные способы закрепления границ	0.1

полное наименование должности		инициалы, фамилия

ДОКУМЕНТ ПОДПИСАН
ЭЛЕКТРОННОЙ ПОДПИСЬЮ
Сертификат: 839971481847979980055521910400019784 43
Владелец: ПУБЛИЧНО-ПРАВОВАЯ КОМПАНИЯ РОСКАДАСТР
Действителен: с 24.12.2025 по 19.03.2027

Земельный участок
вид объекта недвижимости

Лист № 2 раздела 4.2	Всего листов раздела 4.2: 7	Всего разделов: 7	Всего листов выписки: 30

10.07.2026г. № КУВИ-001/2026-93481275	
Кадастровый номер:	78:12:0712201:1127

Сведения о характерных точках границы части (частей) земельного участка

Учетный номер части: 78:12:0712201:1127/2

Система координат СК-1964

Номер точки	Координаты, м		Описание закрепления на местности	Средняя квадратичная погрешность определения координат характерных точек границ земельного участка, м
	X	Y		
1	2	3	4	5
1	88482.88	120962.19	Иные способы закрепления границ	0.1
2	88485.23	120970.09	Иные способы закрепления границ	0.1
3	88465.4	120976.56	Иные способы закрепления границ	0.1
4	88463.74	120976.98	Иные способы закрепления границ	0.1
5	88442	120983.76	Иные способы закрепления границ	0.1
6	88436.63	120986.18	Иные способы закрепления границ	0.1
7	88433.38	120977.57	Иные способы закрепления границ	0.1
8	88459.15	120968.78	Иные способы закрепления границ	0.1
9	88463.77	120967.19	Иные способы закрепления границ	0.1
1	88482.88	120962.19	Иные способы закрепления границ	0.1

полное наименование должности		инициалы, фамилия

ДОКУМЕНТ ПОДПИСАН
ЭЛЕКТРОННОЙ ПОДПИСЬЮ
Сертификат: 839971481847979980055521910400019784 43
Владелец: ПУБЛИЧНО-ПРАВОВАЯ КОМПАНИЯ РОСКАДАСТР
Действителен: с 24.12.2025 по 19.03.2027

Земельный участок
вид объекта недвижимости

Лист № 3 раздела 4.2	Всего листов раздела 4.2: 7	Всего разделов: 7	Всего листов выписки: 30

10.07.2026г. № КУВИ-001/2026-93481275	
Кадастровый номер:	78:12:0712201:1127

Сведения о характерных точках границы части (частей) земельного участка

Учетный номер части: 78:12:0712201:1127/3

Система координат СК-1964

Номер точки	Координаты, м		Описание закрепления на местности	Средняя квадратичная погрешность определения координат характерных точек границ земельного участка, м
	X	Y		
1	2	3	4	5
1	88482.88	120962.19	Иные способы закрепления границ	0.1
2	88485.23	120970.09	Иные способы закрепления границ	0.1
3	88465.4	120976.56	Иные способы закрепления границ	0.1
4	88463.74	120976.98	Иные способы закрепления границ	0.1
5	88442	120983.76	Иные способы закрепления границ	0.1
6	88436.63	120986.18	Иные способы закрепления границ	0.1
7	88433.38	120977.57	Иные способы закрепления границ	0.1
8	88459.15	120968.78	Иные способы закрепления границ	0.1
9	88463.77	120967.19	Иные способы закрепления границ	0.1
1	88482.88	120962.19	Иные способы закрепления границ	0.1

полное наименование должности	ДОКУМЕНТ ПОДПИСАН ЭЛЕКТРОННОЙ ПОДПИСЬЮ Сертификат: 839971481847979980055521910400019784 43 Владелец: ПУБЛИЧНО-ПРАВОВАЯ КОМПАНИЯ РОСКАДАСТР Действителен: с 24.12.2025 по 19.03.2027	инициалы, фамилия

Земельный участок
вид объекта недвижимости

Лист № 4 раздела 4.2	Всего листов раздела 4.2: 7	Всего разделов: 7	Всего листов выписки: 30

10.07.2026г. № КУВИ-001/2026-93481275	
Кадастровый номер:	78:12:0712201:1127

Сведения о характерных точках границы части (частей) земельного участка

Учетный номер части: 78:12:0712201:1127/4

Система координат СК-1964

Номер точки	Координаты, м		Описание закрепления на местности	Средняя квадратичная погрешность определения координат характерных точек границ земельного участка, м
	X	Y		
1	2	3	4	5
1	88482.88	120962.19	Иные способы закрепления границ	0.1
2	88485.23	120970.09	Иные способы закрепления границ	0.1
3	88465.4	120976.56	Иные способы закрепления границ	0.1
4	88463.74	120976.98	Иные способы закрепления границ	0.1
5	88442	120983.76	Иные способы закрепления границ	0.1
6	88436.63	120986.18	Иные способы закрепления границ	0.1
7	88433.38	120977.57	Иные способы закрепления границ	0.1
8	88459.15	120968.78	Иные способы закрепления границ	0.1
9	88463.77	120967.19	Иные способы закрепления границ	0.1
1	88482.88	120962.19	Иные способы закрепления границ	0.1

ДОКУМЕНТ ПОДПИСАН
ЭЛЕКТРОННОЙ ПОДПИСЬЮ
Сертификат: 839971481847979980055521910400019784 43
Владелец: ПУБЛИЧНО-ПРАВОВАЯ КОМПАНИЯ РОСКАДАСТР
Действителен: с 24.12.2025 по 19.03.2027

полное наименование должности		инициалы, фамилия

Земельный участок
вид объекта недвижимости

Лист № 5 раздела 4.2	Всего листов раздела 4.2: 7	Всего разделов: 7	Всего листов выписки: 30

10.07.2026г. № КУВИ-001/2026-93481275	
Кадастровый номер:	78:12:0712201:1127

Сведения о характерных точках границы части (частей) земельного участка				
Учетный номер части: 78:12:0712201:1127/5				
Система координат СК-1964				
Номер точки	Координаты, м		Описание закрепления на местности	Средняя квадратичная погрешность определения координат характерных точек границ земельного участка, м
	X	Y		
1	2	3	4	5
1	88482.88	120962.19	Иные способы закрепления границ	0.1
2	88485.23	120970.09	Иные способы закрепления границ	0.1
3	88465.4	120976.56	Иные способы закрепления границ	0.1
4	88463.74	120976.98	Иные способы закрепления границ	0.1
5	88442	120983.76	Иные способы закрепления границ	0.1
6	88436.63	120986.18	Иные способы закрепления границ	0.1
7	88433.38	120977.57	Иные способы закрепления границ	0.1
8	88459.15	120968.78	Иные способы закрепления границ	0.1
9	88463.77	120967.19	Иные способы закрепления границ	0.1
1	88482.88	120962.19	Иные способы закрепления границ	0.1

полное наименование должности	ДОКУМЕНТ ПОДПИСАН ЭЛЕКТРОННОЙ ПОДПИСЬЮ Сертификат: 839971481847979980055521910400019784 43 Владелец: ПУБЛИЧНО-ПРАВОВАЯ КОМПАНИЯ РОСКАДАСТР Действителен: с 24.12.2025 по 19.03.2027	инициалы, фамилия

Земельный участок
вид объекта недвижимости

Лист № 6 раздела 4.2	Всего листов раздела 4.2: 7	Всего разделов: 7	Всего листов выписки: 30

10.07.2026г. № КУВИ-001/2026-93481275	
Кадастровый номер:	78:12:0712201:1127

Сведения о характерных точках границы части (частей) земельного участка				
Учетный номер части: 78:12:0712201:1127/6				
Система координат				
Номер точки	Координаты, м		Описание закрепления на местности	Средняя квадратичная погрешность определения координат характерных точек границ земельного участка, м
	X	Y		
1	2	3	4	5
1	88442	120983.76	-	-
2	88436.63	120986.18	-	-
3	88436.28	120985.25	-	-
4	88439.46	120983.78	-	-
5	88442.96	120982.26	-	-
6	88447.71	120981.98	-	-
7	88442	120983.76	-	-

полное наименование должности	ДОКУМЕНТ ПОДПИСАН ЭЛЕКТРОННОЙ ПОДПИСЬЮ Сертификат: 839971481847979980055521910400019784 43 Владелец: ПУБЛИЧНО-ПРАВОВАЯ КОМПАНИЯ РОСКАДАСТР Действителен: с 24.12.2025 по 19.03.2027	инициалы, фамилия

Земельный участок
вид объекта недвижимости

Лист № 7 раздела 4.2	Всего листов раздела 4.2: 7	Всего разделов: 7	Всего листов выписки: 30

10.07.2026г. № КУВИ-001/2026-93481275	
Кадастровый номер:	78:12:0712201:1127

Сведения о характерных точках границы части (частей) земельного участка				
Учетный номер части: 78:12:0712201:1127/7				
Система координат				
Номер точки	Координаты, м		Описание закрепления на местности	Средняя квадратичная погрешность определения координат характерных точек границ земельного участка, м
	X	Y		
1	2	3	4	5
1	88485.23	120970.09	-	-
2	88465.4	120976.56	-	-
3	88463.74	120976.98	-	-
4	88447.71	120981.98	-	-
5	88442.96	120982.26	-	-
6	88439.46	120983.78	-	-
7	88436.28	120985.25	-	-
8	88433.38	120977.57	-	-
9	88459.15	120968.78	-	-
10	88463.77	120967.19	-	-
11	88482.88	120962.19	-	-
12	88485.23	120970.09	-	-

ДОКУМЕНТ ПОДПИСАН
ЭЛЕКТРОННОЙ ПОДПИСЬЮ
Сертификат: 839971481847979980055521910400019784 43
Владелец: ПУБЛИЧНО-ПРАВОВАЯ КОМПАНИЯ РОСКАДАСТР
Действителен: с 24.12.2025 по 19.03.2027

полное наименование должности		инициалы, фамилия

Филиал публично-правовой компании "Роскадастр" по Санкт-Петербургу

полное наименование органа регистрации прав

Выписка из Единого государственного реестра недвижимости об объекте недвижимости

Сведения о характеристиках объекта недвижимости

На основании запроса от 10.07.2026, поступившего на рассмотрение 10.07.2026, сообщаем, что согласно записям Единого государственного реестра недвижимости:

Раздел 1 Лист 1

Сооружение
вид объекта недвижимости

Лист № 1 раздела 1	Всего листов раздела 1: 2	Всего разделов: 5	Всего листов выписки: 17

10.07.2026г. № КУВИ-001/2026-93480002	
Кадастровый номер:	78:12:0000000:3105
Номер кадастрового квартала:	78:12:0000000
Дата присвоения кадастрового номера:	09.01.2013

Ранее присвоенный государственный учетный номер:	Инвентарный номер б/н; Кадастровый номер 78:012:0:119
Местоположение:	Санкт-Петербург, участок набережной реки Невы "сад "Куракина Дача" – Шлиссельбургский мост", литера Б
Площадь:	8325.2
Основная характеристика (для сооружения):	тип: площадь; значение: 8325.2; единица измерения: в квадратных метрах тип: площадь застройки; значение: 8325.2; единица измерения: в квадратных метрах
Назначение:	7.4 Сооружение дорожного транспорта
Наименование:	набережная реки Невы (проспект Обуховской Обороны)
Количество этажей, в том числе подземных этажей:	1, в том числе подземных 0
Год ввода в эксплуатацию по завершении строительства:	данные отсутствуют
Год завершения строительства:	1926
Кадастровая стоимость, руб.:	900193919.92
Кадастровые номера иных объектов недвижимости, в пределах которых расположен объект недвижимости:	78:12:0712201:2
Кадастровые номера помещений, машино-мест, расположенных в здании или сооружении:	данные отсутствуют
Кадастровые номера объектов недвижимости, из которых образован объект недвижимости:	данные отсутствуют
Кадастровые номера образованных объектов недвижимости:	данные отсутствуют
Сведения о включении объекта недвижимости в состав предприятия как имущественного комплекса:	данные отсутствуют

полное наименование должности	ДОКУМЕНТ ПОДПИСАН ЭЛЕКТРОННОЙ ПОДПИСЬЮ Сертификат: 839971481847979980055521910400019784 43 Владелец: ПУБЛИЧНО-ПРАВОВАЯ КОМПАНИЯ РОСКАДАСТР Действителен: с 24.12.2025 по 19.03.2027	инициалы, фамилия

Сооружение
вид объекта недвижимости

Лист № 2 раздела 1	Всего листов раздела 1: 2	Всего разделов: 5	Всего листов выписки: 17

10.07.2026г. № КУВИ-001/2026-93480002	
Кадастровый номер:	78:12:0000000:3105

Сведения о включении объекта недвижимости в состав единого недвижимого комплекса:	данные отсутствуют
Виды разрешенного использования:	данные отсутствуют
Сведения о включении объекта недвижимости в реестр объектов культурного наследия:	данные отсутствуют
Сведения о кадастровом инженере:	[redacted]
Статус записи об объекте недвижимости:	Сведения об объекте недвижимости имеют статус "актуальные, ранее учтенные"
Особые отметки:	Сведения об ограничениях права на объект недвижимости, обременениях данного объекта, не зарегистрированных в реестре прав, ограничений прав и обременений недвижимого имущества: срок действия не установлен. Сведения, необходимые для заполнения разделов: 6 - Сведения о частях объекта недвижимости; 7 - Перечень помещений, машино-мест, расположенных в здании, сооружении; 8 - План расположения помещения, машино-места на этаже (плане этажа), отсутствуют.
Получатель выписки:	[redacted]

полное наименование должности		инициалы, фамилия

ДОКУМЕНТ ПОДПИСАН
ЭЛЕКТРОННОЙ ПОДПИСЬЮ
Сертификат: 839971481847979980055521910400019784 43
Владелец: ПУБЛИЧНО-ПРАВОВАЯ КОМПАНИЯ РОСКАДАСТР
Действителен: с 24.12.2025 по 19.03.2027

Выписка из Единого государственного реестра недвижимости об объекте недвижимости

Сведения о зарегистрированных правах

Сооружение
вид объекта недвижимости

Лист № 1 раздела 2	Всего листов раздела 2: 2	Всего разделов: 5	Всего листов выписки: 17

10.07.2026г. № КУВИ-001/2026-93480002	
Кадастровый номер:	78:12:0000000:3105

1	Правообладатель (правообладатели):	[redacted]
	Сведения о возможности предоставления третьим лицам персональных данных физического лица:	
2	Вид, номер, дата и время государственной регистрации права:	
3	Сведения об осуществлении государственной регистрации сделки, права без необходимого в силу закона согласия третьего лица, органа:	
4	Ограничение прав и обременение объекта недвижимости:	
1	Правообладатель (правообладатели):	
	Сведения о возможности предоставления третьим лицам персональных данных физического лица:	
2	Вид, номер, дата и время государственной регистрации права:	
3	Сведения об осуществлении государственной регистрации сделки, права без необходимого в силу закона согласия третьего лица, органа:	
4	Ограничение прав и обременение объекта недвижимости:	не зарегистрировано
5	Договоры участия в долевом строительстве:	не зарегистрировано
6	Заявленные в судебном порядке права требования:	данные отсутствуют
7	Сведения о возможности предоставления третьим лицам персональных данных физического лица	данные отсутствуют
8	Сведения о возражении в отношении зарегистрированного права:	данные отсутствуют
9	Сведения о наличии решения об изъятии объекта недвижимости для государственных и муниципальных нужд:	данные отсутствуют

ДОКУМЕНТ ПОДПИСАН
ЭЛЕКТРОННОЙ ПОДПИСЬЮ
Сертификат: 839971481847979980055521910400019784 43
Владелец: ПУБЛИЧНО-ПРАВОВАЯ КОМПАНИЯ РОСКАДАСТР
Действителен: с 24.12.2025 по 19.03.2027

полное наименование должности		инициалы, фамилия

Сооружение
вид объекта недвижимости

Лист № 2 раздела 2	Всего листов раздела 2: 2	Всего разделов: 5	Всего листов выписки: 17

10.07.2026г. № КУВИ-001/2026-93480002	
Кадастровый номер:	78:12:0000000:3105

10	Сведения о невозможности государственной регистрации без личного участия правообладателя или его законного представителя:	данные отсутствуют
11	Правопритязания и сведения о наличии поступивших, но не рассмотренных заявлений о проведении государственной регистрации права (перехода, прекращения права), ограничения права или обременения объекта недвижимости, сделки в отношении объекта недвижимости:	отсутствуют

	ДОКУМЕНТ ПОДПИСАН ЭЛЕКТРОННОЙ ПОДПИСЬЮ	
полное наименование должности	Сертификат: 839971481847979980055521910400019784 43 Владелец: ПУБЛИЧНО-ПРАВОВАЯ КОМПАНИЯ РОСКАДАСТР Действителен: с 24.12.2025 по 19.03.2027	инициалы, фамилия

Выписка из Единого государственного реестра недвижимости об объекте недвижимости


Описание местоположения объекта недвижимости

Сооружение
вид объекта недвижимости

Лист № 1 раздела 5	Всего листов раздела 5: 1	Всего разделов: 5	Всего листов выписки: 17

10.07.2026г. № КУВИ-001/2026-93480002	
Кадастровый номер:	78:12:0000000:3105

Схема расположения объекта недвижимости (части объекта недвижимости) на земельном участке(ах)

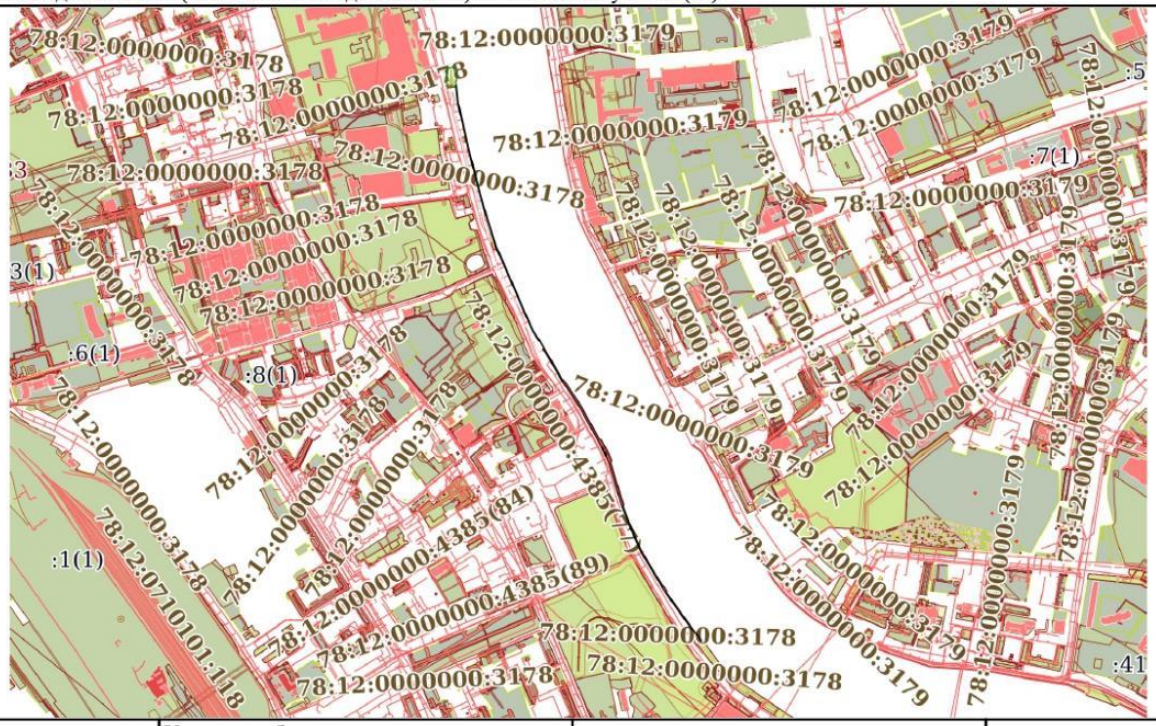

Масштаб 1:20000	Условные обозначения:		

ДОКУМЕНТ ПОДПИСАН
ЭЛЕКТРОННОЙ ПОДПИСЬЮ
Сертификат: 839971481847979980055521910400019784 43
Владелец: ПУБЛИЧНО-ПРАВОВАЯ КОМПАНИЯ РОСКАДАСТР
Действителен: с 24.12.2025 по 19.03.2027

полное наименование должности		инициалы, фамилия

Выписка из Единого государственного реестра недвижимости об объекте недвижимости

Описание местоположения объекта недвижимости

Сооружение
вид объекта недвижимости

Лист № 1 раздела 5.1	Всего листов раздела 5.1: 10	Всего разделов: 5	Всего листов выписки: 17

10.07.2026г. № КУВИ-001/2026-93480002	
Кадастровый номер:	78:12:0000000:3105

1. Сведения о координатах характерных точек контура объекта недвижимости

Система координат СК-1964

Номер точки	Координаты, м		Радиус, м	Средняя квадратическая погрешность определения координат характерных точек контура, м	Глубина, высота, м	
	X	Y			H1	H2
1	2	3	4	5	6	7
1	88962.94	120858.62	-	0.1	данные отсутствуют	данные отсутствуют
2	88904.84	120864.62	-	0.1	данные отсутствуют	данные отсутствуют
3	88903.24	120864.99	-	0.1	данные отсутствуют	данные отсутствуют
4	88854.26	120876.33	-	0.1	данные отсутствуют	данные отсутствуют
5	88852.84	120876.72	-	0.1	данные отсутствуют	данные отсутствуют
6	88757.45	120898.15	-	0.1	данные отсутствуют	данные отсутствуют
7	88755.55	120898.57	-	0.1	данные отсутствуют	данные отсутствуют
8	88695.38	120913.91	-	0.1	данные отсутствуют	данные отсутствуют
9	88624.86	120931.5	-	0.1	данные отсутствуют	данные отсутствуют
10	88624.27	120931.66	-	0.1	данные отсутствуют	данные отсутствуют
11	88535.16	120956.89	-	0.1	данные отсутствуют	данные отсутствуют
12	88533.24	120957.47	-	0.1	данные отсутствуют	данные отсутствуют

ДОКУМЕНТ ПОДПИСАН ЭЛЕКТРОННОЙ ПОДПИСЬЮ
Сертификат: 839971481847979980055521910400019784 43
Владелец: ПУБЛИЧНО-ПРАВОВАЯ КОМПАНИЯ РОСКАДАСТР
Действителен: с 24.12.2025 по 19.03.2027

полное наименование должности		инициалы, фамилия

Сооружение
вид объекта недвижимости

Лист № 2 раздела 5.1	Всего листов раздела 5.1: 10	Всего разделов: 5	Всего листов выписки: 17

10.07.2026г. № КУВИ-001/2026-93480002	
Кадастровый номер:	78:12:0000000:3105

13	88466.34	120979.3	-	0.1	данные отсутствуют	данные отсутствуют
14	88464.46	120979.78	-	0.1	данные отсутствуют	данные отсутствуют
15	88442.87	120986.52	-	0.1	данные отсутствуют	данные отсутствуют
16	88386.37	121012.03	-	0.1	данные отсутствуют	данные отсутствуют
17	88385.06	121012.56	-	0.1	данные отсутствуют	данные отсутствуют
18	88318.71	121040.74	-	0.1	данные отсутствуют	данные отсутствуют
19	88289.94	121053.34	-	0.1	данные отсутствуют	данные отсутствуют
20	88224.32	121081.38	-	0.1	данные отсутствуют	данные отсутствуют
21	88222.69	121082.17	-	0.1	данные отсутствуют	данные отсутствуют
22	88172.78	121104.6	-	0.1	данные отсутствуют	данные отсутствуют
23	88150.25	121119.36	-	0.1	данные отсутствуют	данные отсутствуют
24	88141.6	121125.38	-	0.1	данные отсутствуют	данные отсутствуют
25	88141.77	121125.63	-	0.1	данные отсутствуют	данные отсутствуют
26	88116.14	121139.94	-	0.1	данные отсутствуют	данные отсутствуют
27	88116	121139.68	-	0.1	данные отсутствуют	данные отсутствуют
28	88109.19	121142.9	-	0.1	данные отсутствуют	данные отсутствуют
29	88109.54	121143.63	-	0.1	данные отсутствуют	данные отсутствуют

ДОКУМЕНТ ПОДПИСАН
ЭЛЕКТРОННОЙ ПОДПИСЬЮ
Сертификат: 839971481847979980055521910400019784 43
Владелец: ПУБЛИЧНО-ПРАВОВАЯ КОМПАНИЯ РОСКАДАСТР
Действителен: с 24.12.2025 по 19.03.2027

полное наименование должности		инициалы, фамилия

Сооружение
вид объекта недвижимости

Лист № 3 раздела 5.1	Всего листов раздела 5.1: 10	Всего разделов: 5	Всего листов выписки: 17

10.07.2026г. № КУВИ-001/2026-93480002	
Кадастровый номер:	78:12:0000000:3105

30	88076.28	121163.56	-	0.1	данные отсутствуют	данные отсутствуют
31	88013.26	121199.37	-	0.1	данные отсутствуют	данные отсутствуют
32	88014.45	121201.46	-	0.1	данные отсутствуют	данные отсутствуют
33	87985.33	121221.77	-	0.1	данные отсутствуют	данные отсутствуют
34	87956.96	121241.33	-	0.1	данные отсутствуют	данные отсутствуют
35	87924.24	121261.55	-	0.1	данные отсутствуют	данные отсутствуют
36	87861.56	121296.03	-	0.1	данные отсутствуют	данные отсутствуют
37	87823.71	121316.68	-	0.1	данные отсутствуют	данные отсутствуют
38	87823.94	121317.11	-	0.1	данные отсутствуют	данные отсутствуют
39	87821.94	121323.07	-	0.1	данные отсутствуют	данные отсутствуют
40	87802.63	121333.59	-	0.1	данные отсутствуют	данные отсутствуют
41	87775.2	121347.54	-	0.1	данные отсутствуют	данные отсутствуют
42	87755.98	121356.17	-	0.1	данные отсутствуют	данные отсутствуют
43	87750.01	121353.85	-	0.1	данные отсутствуют	данные отсутствуют
44	87749.53	121352.79	-	0.1	данные отсутствуют	данные отсутствуют
45	87720.51	121362.08	-	0.1	данные отсутствуют	данные отсутствуют
46	87672.44	121376.22	-	0.1	данные отсутствуют	данные отсутствуют

полное наименование должности		инициалы, фамилия

ДОКУМЕНТ ПОДПИСАН
ЭЛЕКТРОННОЙ ПОДПИСЬЮ
Сертификат: 839971481847979980055521910400019784 43
Владелец: ПУБЛИЧНО-ПРАВОВАЯ КОМПАНИЯ РОСКАДАСТР
Действителен: с 24.12.2025 по 19.03.2027

Сооружение						
вид объекта недвижимости						
Лист № 4 раздела 5.1	Всего листов раздела 5.1: 10		Всего разделов: 5		Всего листов выписки: 17	
10.07.2026г. № КУВИ-001/2026-93480002						
Кадастровый номер:	78:12:0000000:3105					

47	87632.37	121388.14	-	0.1	данные отсутствуют	данные отсутствуют
48	87628.39	121390.46	-	0.1	данные отсутствуют	данные отсутствуют
49	87612.47	121395.26	-	0.1	данные отсутствуют	данные отсутствуют
50	87608.92	121393.37	-	0.1	данные отсутствуют	данные отсутствуют
51	87608.72	121392.98	-	0.1	данные отсутствуют	данные отсутствуют
52	87550.42	121415.51	-	0.1	данные отсутствуют	данные отсутствуют
53	87514.58	121429.64	-	0.1	данные отсутствуют	данные отсутствуют
54	87491.62	121440.02	-	0.1	данные отсутствуют	данные отсутствуют
55	87470.14	121450.17	-	0.1	данные отсутствуют	данные отсутствуют
56	87448.62	121461.5	-	0.1	данные отсутствуют	данные отсутствуют
57	87373.16	121507.09	-	0.1	данные отсутствуют	данные отсутствуют
58	87352.23	121519.95	-	0.1	данные отсутствуют	данные отсутствуют
59	87352.14	121520.28	-	0.1	данные отсутствуют	данные отсутствуют
60	87350.4	121524.88	-	0.1	данные отсутствуют	данные отсутствуют
61	87335.25	121533.6	-	0.1	данные отсутствуют	данные отсутствуют
62	87331.1	121532.84	-	0.1	данные отсутствуют	данные отсутствуют
63	87330.87	121532.62	-	0.1	данные отсутствуют	данные отсутствуют



полное наименование должности		инициалы, фамилия

Сооружение			
вид объекта недвижимости			
Лист № 5 раздела 5.1	Всего листов раздела 5.1: 10	Всего разделов: 5	Всего листов выписки: 17
10.07.2026г. № КУВИ-001/2026-93480002			
Кадастровый номер:	78:12:0000000:3105		

64	87261.82	121581.86	-	0.1	данные отсутствуют	данные отсутствуют
65	87225.67	121607.63	-	0.1	данные отсутствуют	данные отсутствуют
66	87213.9	121616.16	-	0.1	данные отсутствуют	данные отсутствуют
67	87213.14	121616.73	-	0.1	данные отсутствуют	данные отсутствуют
68	87211.15	121618.2	-	0.1	данные отсутствуют	данные отсутствуют
69	87206.41	121621.77	-	0.1	данные отсутствуют	данные отсутствуют
70	87175.92	121644.71	-	0.1	данные отсутствуют	данные отсутствуют
71	87175.69	121644.4	-	0.1	данные отсутствуют	данные отсутствуют
72	87175.34	121643.91	-	0.1	данные отсутствуют	данные отсутствуют
73	87205.8	121620.97	-	0.1	данные отсутствуют	данные отсутствуют
74	87210.56	121617.39	-	0.1	данные отсутствуют	данные отсутствуют
75	87212.54	121615.92	-	0.1	данные отсутствуют	данные отсутствуют
76	87210.71	121613.45	-	0.1	данные отсутствуют	данные отсутствуют
77	87259.24	121578.82	-	0.1	данные отсутствуют	данные отсутствуют
78	87334.75	121525.64	-	0.1	данные отсутствуют	данные отсутствуют
79	87371.21	121503.62	-	0.1	данные отсутствуют	данные отсутствуют
80	87446.28	121458.35	-	0.1	данные отсутствуют	данные отсутствуют

ДОКУМЕНТ ПОДПИСАН
ЭЛЕКТРОННОЙ ПОДПИСЬЮ
Сертификат: 839971481847979980055521910400019784 43
Владелец: ПУБЛИЧНО-ПРАВОВАЯ КОМПАНИЯ РОСКАДАСТР
Действителен: с 24.12.2025 по 19.03.2027

полное наименование должности		инициалы, фамилия

Сооружение
вид объекта недвижимости

Лист № 6 раздела 5.1	Всего листов раздела 5.1: 10	Всего разделов: 5	Всего листов выписки: 17

10.07.2026г. № КУВИ-001/2026-93480002	
Кадастровый номер:	78:12:0000000:3105

81	87468.3	121446.72	-	0.1	данные отсутствуют	данные отсутствуют
82	87489.92	121436.47	-	0.1	данные отсутствуют	данные отсутствуют
83	87513	121426.1	-	0.1	данные отсутствуют	данные отсутствуют
84	87548.74	121411.94	-	0.1	данные отсутствуют	данные отсутствуют
85	87614.05	121386.63	-	0.1	данные отсутствуют	данные отсутствуют
86	87671.11	121369.45	-	0.1	данные отсутствуют	данные отсутствуют
87	87718.62	121355.46	-	0.1	данные отсутствуют	данные отсутствуют
88	87746.43	121346.56	-	0.1	данные отсутствуют	данные отсутствуют
89	87754.87	121343.53	-	0.1	данные отсутствуют	данные отсутствуют
90	87765.85	121338.62	-	0.1	данные отсутствуют	данные отсутствуют
91	87765.67	121338.26	-	0.1	данные отсутствуют	данные отсутствуют
92	87802.8	121320.68	-	0.1	данные отсутствуют	данные отсутствуют
93	87858.43	121290.35	-	0.1	данные отсутствуют	данные отсутствуют
94	87921.31	121255.7	-	0.1	данные отсутствуют	данные отсутствуют
95	87954.03	121234.84	-	0.1	данные отсутствуют	данные отсутствуют
96	87981.42	121216.49	-	0.1	данные отсутствуют	данные отсутствуют
97	88011.97	121196.34	-	0.1	данные отсутствуют	данные отсутствуют

ДОКУМЕНТ ПОДПИСАН
ЭЛЕКТРОННОЙ ПОДПИСЬЮ
Сертификат: 839971481847979980055521910400019784 43
Владелец: ПУБЛИЧНО-ПРАВОВАЯ КОМПАНИЯ РОСКАДАСТР
Действителен: с 24.12.2025 по 19.03.2027

полное наименование должности		инициалы, фамилия

Сооружение						
вид объекта недвижимости						
Лист № 7 раздела 5.1	Всего листов раздела 5.1: 10		Всего разделов: 5		Всего листов выписки: 17	
10.07.2026г. № КУВИ-001/2026-93480002						
Кадастровый номер:	78:12:0000000:3105					

98	88011.57	121195.65	-	0.1	данные отсутствуют	данные отсутствуют
99	88074.86	121159.64	-	0.1	данные отсутствуют	данные отсутствуют
100	88098.19	121146.26	-	0.1	данные отсутствуют	данные отсутствуют
101	88107.7	121140.3	-	0.1	данные отсутствуют	данные отсутствуют
102	88107.28	121139.58	-	0.1	данные отсутствуют	данные отсутствуют
103	88106.79	121138.71	-	0.1	данные отсутствуют	данные отсутствуют
104	88113.27	121135.01	-	0.1	данные отсутствуют	данные отсутствуют
105	88113.77	121135.87	-	0.1	данные отсутствуют	данные отсутствуют
106	88115.34	121138.56	-	0.1	данные отсутствуют	данные отсутствуют
107	88140.86	121124.32	-	0.1	данные отсутствуют	данные отсутствуют
108	88139.94	121123	-	0.1	данные отсутствуют	данные отсутствуют
109	88148.66	121116.93	-	0.1	данные отсутствуют	данные отсутствуют
110	88171.59	121101.96	-	0.1	данные отсутствуют	данные отсутствуют
111	88221.42	121079.56	-	0.1	данные отсутствуют	данные отсутствуют
112	88223.18	121078.71	-	0.1	данные отсутствуют	данные отсутствуют
113	88288.77	121050.65	-	0.1	данные отсутствуют	данные отсутствуют
114	88317.5	121038.07	-	0.1	данные отсутствуют	данные отсутствуют

ДОКУМЕНТ ПОДПИСАН
ЭЛЕКТРОННОЙ ПОДПИСЬЮ
Сертификат: 839971481847979980055521910400019784 43
Владелец: ПУБЛИЧНО-ПРАВОВАЯ КОМПАНИЯ РОСКАДАСТР
Действителен: с 24.12.2025 по 19.03.2027

полное наименование должности		инициалы, фамилия

Сооружение			
вид объекта недвижимости			
Лист № 8 раздела 5.1	Всего листов раздела 5.1: 10	Всего разделов: 5	Всего листов выписки: 17
10.07.2026г. № КУВИ-001/2026-93480002			
Кадастровый номер:	78:12:0000000:3105		

115	88383.97	121009.87	-	0.1	данные отсутствуют	данные отсутствуют
116	88385.18	121009.39	-	0.1	данные отсутствуют	данные отсутствуют
117	88442	120983.76	-	0.1	данные отсутствуют	данные отсутствуют
118	88463.74	120976.98	-	0.1	данные отсутствуют	данные отсутствуют
119	88465.4	120976.56	-	0.1	данные отсутствуют	данные отсутствуют
120	88532.41	120954.69	-	0.1	данные отсутствуют	данные отсутствуют
121	88534.37	120954.1	-	0.1	данные отсутствуют	данные отсутствуют
122	88623.48	120928.87	-	0.1	данные отсутствуют	данные отсутствуют
123	88624.15	120928.68	-	0.1	данные отсутствуют	данные отсутствуют
124	88694.66	120911.09	-	0.1	данные отсутствуют	данные отсутствуют
125	88754.91	120895.74	-	0.1	данные отсутствуют	данные отсутствуют
126	88756.82	120895.32	-	0.1	данные отсутствуют	данные отсутствуют
127	88852.07	120873.92	-	0.1	данные отсутствуют	данные отсутствуют
128	88853.61	120873.5	-	0.1	данные отсутствуют	данные отсутствуют
129	88902.59	120862.17	-	0.1	данные отсутствуют	данные отсутствуют
130	88962.19	120855.82	-	0.1	данные отсутствуют	данные отсутствуют
1	88962.94	120858.62	-	0.1	данные отсутствуют	данные отсутствуют

ДОКУМЕНТ ПОДПИСАН
ЭЛЕКТРОННОЙ ПОДПИСЬЮ
Сертификат: 839971481847979980055521910400019784 43
Владелец: ПУБЛИЧНО-ПРАВОВАЯ КОМПАНИЯ РОСКАДАСТР
Действителен: с 24.12.2025 по 19.03.2027

полное наименование должности	инициалы, фамилия

Сооружение
вид объекта недвижимости

Лист № 9 раздела 5.1	Всего листов раздела 5.1: 10	Всего разделов: 5	Всего листов выписки: 17

10.07.2026г. № КУВИ-001/2026-93480002	
Кадастровый номер:	78:12:0000000:3105

1	87781.52	121333.28	-	0.1	данные отсутствуют	данные отсутствуют
2	87772.85	121337.43	-	0.1	данные отсутствуют	данные отсутствуют
3	87774	121339.58	-	0.1	данные отсутствуют	данные отсутствуют
4	87782.67	121335.43	-	0.1	данные отсутствуют	данные отсутствуют
1	87781.52	121333.28	-	0.1	данные отсутствуют	данные отсутствуют
1	87796.88	121325.44	-	0.1	данные отсутствуют	данные отсутствуют
2	87787.67	121329.34	-	0.1	данные отсутствуют	данные отсутствуют
3	87788.63	121331.61	-	0.1	данные отсутствуют	данные отсутствуют
4	87797.84	121327.71	-	0.1	данные отсутствуют	данные отсутствуют
1	87796.88	121325.44	-	0.1	данные отсутствуют	данные отсутствуют

2. Сведения о предельных высоте и глубине конструктивных элементов объекта недвижимости	
Предельная глубина конструктивных элементов объекта недвижимости, м	данные отсутствуют
Предельная высота конструктивных элементов объекта недвижимости, м	данные отсутствуют

	ДОКУМЕНТ ПОДПИСАН ЭЛЕКТРОННОЙ ПОДПИСЬЮ	
полное наименование должности	Сертификат: 839971481847979980055521910400019784 43 Владелец: ПУБЛИЧНО-ПРАВОВАЯ КОМПАНИЯ РОСКАДАСТР Действителен: с 24.12.2025 по 19.03.2027	инициалы, фамилия

Сооружение
вид объекта недвижимости

Лист № 10 раздела 5.1	Всего листов раздела 5.1: 10	Всего разделов: 5	Всего листов выписки: 17

10.07.2026г. № КУВИ-001/2026-93480002	
Кадастровый номер:	78:12:0000000:3105

3. Сведения о характерных точках пересечения контура объекта недвижимости с контуром (контурами) иных зданий, сооружений, объектов незавершенного строительства

Система координат СК-1964

Номера характерных точек контура	Координаты, м		Средняя квадратическая погрешность определения координат характерных точек контура, м	Глубина, высота, м		Кадастровые номера иных объектов недвижимости, с контурами которых пересекается контур данного объекта недвижимости
	X	Y		H1	H2	
1	2	3	4	5	6	7
данные отсутствуют	данные отсутствуют	данные отсутствуют	данные отсутствуют	данные отсутствуют	данные отсутствуют	данные отсутствуют

ДОКУМЕНТ ПОДПИСАН
ЭЛЕКТРОННОЙ ПОДПИСЬЮ
Сертификат: 839971481847979980055521910400019784 43
Владелец: ПУБЛИЧНО-ПРАВОВАЯ КОМПАНИЯ РОСКАДАСТР
Действителен: с 24.12.2025 по 19.03.2027

полное наименование должности		инициалы, фамилия

Выписка из Единого государственного реестра недвижимости об объекте недвижимости

Сведения о частях объекта недвижимости

Сооружение
вид объекта недвижимости

Лист № 1 раздела 6.1	Всего листов раздела 6.1: 2	Всего разделов: 5	Всего листов выписки: 17

10.07.2026г. № КУВИ-001/2026-93480002	
Кадастровый номер:	78:12:0000000:3105

Сведения о местоположении части (частей) объекта недвижимости на земельном участке				
Учетный номер части: 1				
Система координат СК-1964				
Номер точки	Координаты, м		Средняя квадратическая погрешность определения координат характерных точек контура части объекта недвижимости, м	Примечание
	X	Y		
1	2	3	4	5
1	88461.76	120977.6	0.1	
2	88462.63	120980.35	0.1	
3	88442.87	120986.52	0.1	
4	88388.23	121011.19	0.1	
5	88387.08	121008.54	0.1	
6	88442	120983.76	0.1	
1	88461.76	120977.6	0.1	

полное наименование должности		инициалы, фамилия

ДОКУМЕНТ ПОДПИСАН
ЭЛЕКТРОННОЙ ПОДПИСЬЮ
Сертификат: 839971481847979980055521910400019784 43
Владелец: ПУБЛИЧНО-ПРАВОВАЯ КОМПАНИЯ РОСКАДАСТР
Действителен: с 24.12.2025 по 19.03.2027

Сооружение
вид объекта недвижимости

Лист № 2 раздела 6.1	Всего листов раздела 6.1: 2	Всего разделов: 5	Всего листов выписки: 17

10.07.2026г. № КУВИ-001/2026-93480002	
Кадастровый номер:	78:12:0000000:3105

Общие сведения о части объекта недвижимости

Учетный номер части	Основная характеристика, единица измерения			Описание местоположения части	Содержание ограничения в использовании или ограничения права на объект недвижимости или обременения объекта недвижимости
	тип	значение	единица измерения		
1	площадь	233	в квадратных метрах	данные отсутствуют	данные отсутствуют
	протяженность	0	в метрах		
	объем	0	в кубических метрах		


полное наименование должности		инициалы, фамилия

ДОКУМЕНТ ПОДПИСАН
ЭЛЕКТРОННОЙ ПОДПИСЬЮ
Сертификат: 839971481847979980055521910400019784 43
Владелец: ПУБЛИЧНО-ПРАВОВАЯ КОМПАНИЯ РОСКАДАСТР
Действителен: с 24.12.2025 по 19.03.2027


Проект предмета охраны

Проект предмета охраны объекта культурного наследия регионального значения
«Фарфоровская (Шлиссельбургская) набережная»
Санкт-Петербург, участок набережной между домами №№ 127 и 151 по
проспекту Обуховской Обороны


№ пп	Видовая принадлежность предмета охраны	Предмет охраны	Фотофиксация
1	2	3	4
1	Объемно-пространственное решение:	местоположение границ территории на левом берегу реки Невы, между «Садом Крупской» и «Террасой у завода им. Ломоносова»; исторические (здесь и далее под термином исторический следует понимать датировку на 1926-1928 гг.) габариты и местоположение; конфигурация в плане; тип - двухуровневая с пандусами; тумбы ограждения пандусов, историческое решение ограждения второго уровня с опорными тумбами и горизонтальными направляющими, историческое мощение булыжником; ландшафтное оформление – дерновые откосы (участок набережной от южного пандуса до «Террасы у завода им. Ломоносова»).	  

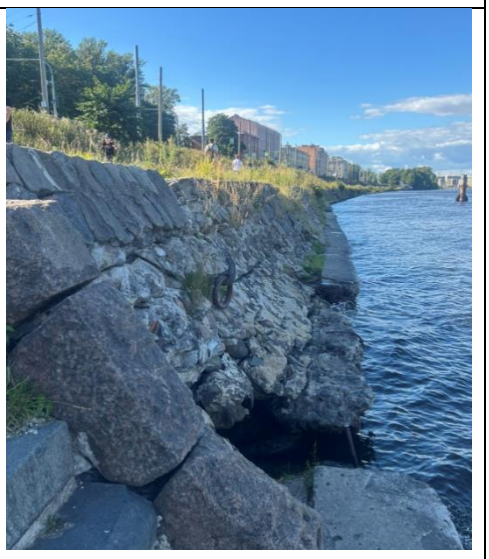
1	2	3	4
2	Конструктивная система:	стенки верхнего и нижнего уровня набережной – местоположение, исторические габариты; лестницы со ступенчатыми и глухими парапетами; лестничные спуски к воде.	  
3	Архитектурно-художественное решение:	архитектурно-художественное решение в приемах конструктивизма с элементами неоклассики; стенки верхнего и нижнего уровня набережной – тип облицовки (из блоков гранита);	

1	2	3	4
		булыжное мощение пандусов и дорожки нижнего уровня;	   

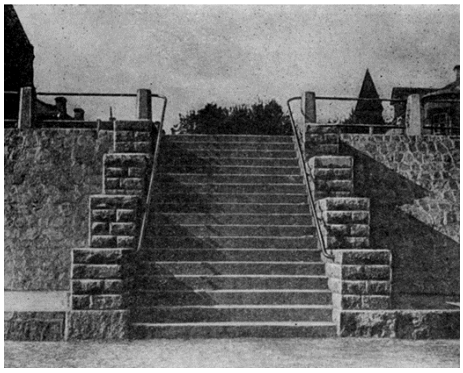1	2	3	4
		историческое решения ограждения верхнего уровня набережной в виде граненых бетонных тумб и горизонтальных металлических направляющих; историческое решение перильных ограждений лестничных спусков; рымы (причальные кольца) – местоположение, габариты, материал (металл), способ обработки (ковка); кнехты – габариты, местоположение, материал (металл);	  Фото 1930-1940-е гг.  Фото 1930-1940-е гг. 

1	2	3	4
		спуски-пандусы – местоположение, исторические габариты, конфигурация; тип облицовки стенок спусков (из блоков гранита);	
			
		тумбы ограждений пандусов - местоположение, габариты, конфигурация (круглые в сечении со скругленной верхней частью), материал (гранит);	
			

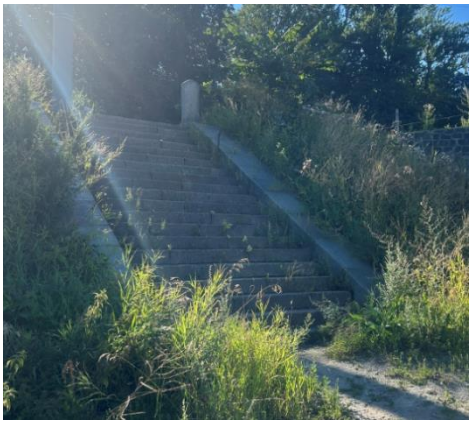
1	2	3	4
		лестницы, ведущие на второй уровень, – местоположение, габариты, конфигурация (одномаршевые), материал ступеней (гранит), ограждения - невысокие гранитные парапеты, ступенчатые парапеты, облицованные блоками грубообработанного гранита;	   

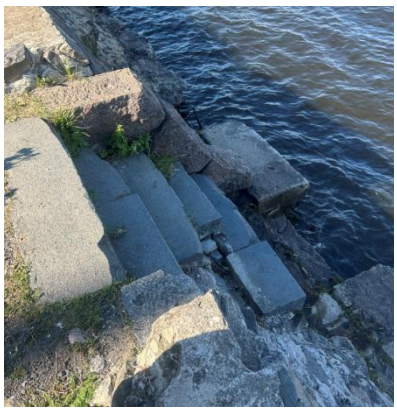1	2	3	4
		лестничные спуски к воде – местоположение, габариты, конфигурация (одномаршевые), материал ступеней (гранит), ограждения - невысокие гранитные парапеты.	    


Проект плана границ территории

Рекомендуемый проект плана границ территории объекта культурного наследия регионального значения «Фарфоровая (Шлиссельбургская) набережная», расположенного по адресу: Санкт-Петербург, участок набережной между домами №№ 127 и 151 по проспекту Обуховской Обороны

1. Схема границ территории объекта культурного наследия

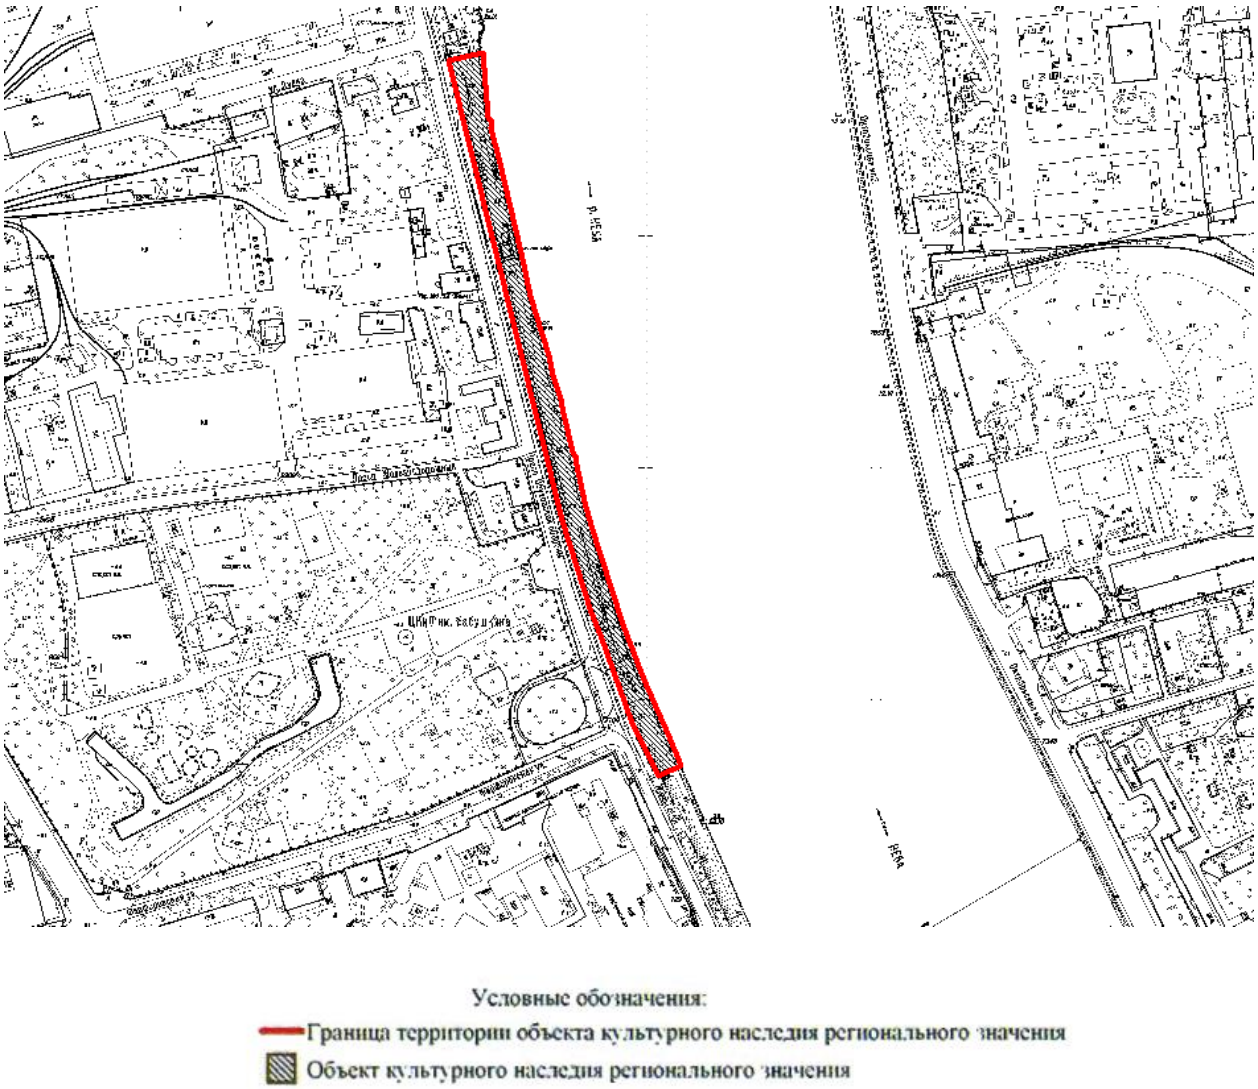

2. План поворотных (характерных) точек границ территории объекта культурного наследия:

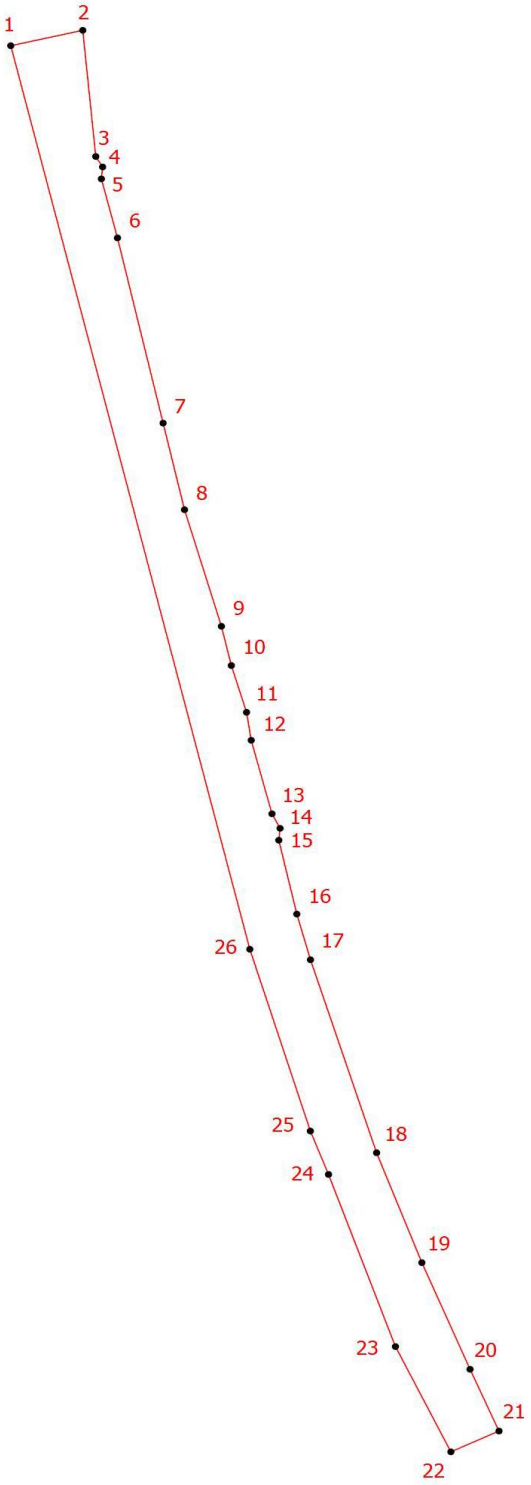

УСЛОВНЫЕ ОБОЗНАЧЕНИЯ:

1 Границы территории объекта культурного наследия с поворотными точками

3. Координаты поворотных (характерных) точек границ территории объекта культурного наследия

Номер характерной точки	Координаты характерных точек в системе координат, установленной для ведения государственного кадастра объектов недвижимости (м)	
	X	Y
1	88951,49	120829,35
2	88958,26	120858,97
3	88902,85	120864,33
4	88898,25	120867,14
5	88893,02	120866,63
6	88867,10	120873,26
7	88785,77	120892,03
8	88747,73	120900,84
9	88696,53	120916,03
10	88679,30	120920,12
11	88658,74	120926,38
12	88646,48	120928,29
13	88614,18	120936,84
14	88607,80	120940,16
15	88602,57	120939,65
16	88570,14	120947,06
17	88550,09	120952,68
18	88465,32	120979,87
19	88417,06	120998,51
20	88370,23	121018,34
21	88343,10	121030,24
22	88333,97	121010,44
23	88380,20	120987,65
24	88455,80	120960,10
25	88474,85	120952,63
26	88554,69	120927,72
1	88951,49	120829,35

4. Режим использования территории объекта культурного наследия регионального значения «Фарфоровая (Шлиссельбургская) набережная», расположенного по адресу: Санкт-Петербург, участок набережной между домами №№ 127 и 151 по проспекту Обуховской Обороны

1. На территории объекта культурного наследия запрещаются: строительство объектов капитального строительства и увеличение объемно-пространственных характеристик существующих на территории объекта культурного значения объектов капитального строительства; проведение земляных, строительных, мелиоративных и иных работ, за исключением работ по сохранению (воссозданию) объекта культурного наследия или его отдельных элементов, сохранению историко-градостроительной или природной среды объекта культурного наследия, работ по капитальному ремонту общего имущества в многоквартирных домах, являющихся объектами культурного наследия, работ по капитальному ремонту общего имущества в многоквартирных домах, расположенных на территориях объектов культурного наследия и не являющихся объектами культурного наследия.

2. На территории объекта культурного наследия разрешается ведение хозяйственной деятельности, не противоречащей требованиям обеспечения сохранности объекта культурного наследия и позволяющей обеспечить функционирование объекта культурного наследия в современных условиях.


3. Требования к осуществлению деятельности в границах территории объекта культурного наследия и требования к содержанию и использованию территории объекта культурного наследия устанавливаются законодательством Российской Федерации и Санкт Петербурга об объектах культурного наследия.

Приложение № 3
к Акту по результатам государственной историко-культурной экспертизы выявленного объекта культурного наследия ««Фарфоровская (Шлиссельбургская) набережная» по адресу: Санкт-Петербург, участок набережной между домами №№ 127 и 151 по проспекту Обуховской Обороны, с целью обоснования включения объектов в Единый государственный реестр объектов культурного наследия (памятников истории и культуры) народов Российской Федерации

Фотографические изображения объекта, полученные либо выполненные в ходе проведения экспертизы или содержащиеся в документации, обосновывающей включение объекта культурного наследия в единый государственный реестр объектов культурного наследия (памятников истории и культуры) народов Российской Федерации



1. Фарфоровская (Шлиссельбургская) набережная. Вид в южном направлении. Фото 29.07.2026

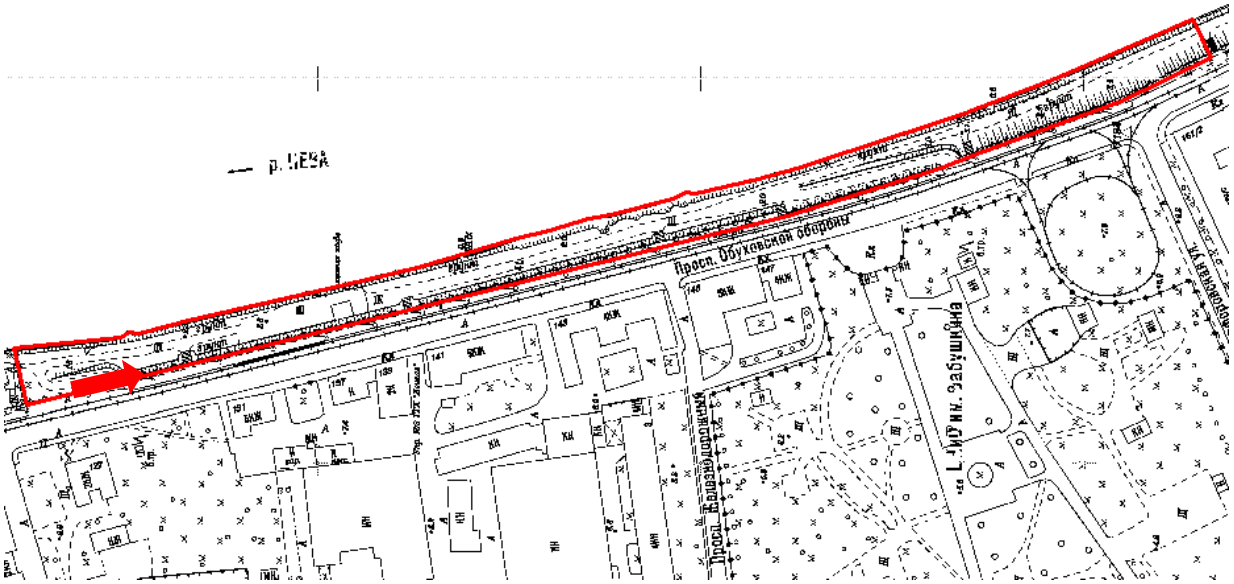



2. Фарфоровская (Шлиссельбургская) набережная. Вид на северный пандус. Фото 29.07.2026





3. Фарфоровская (Шлиссельбургская) набережная. Вид на северный пандус. Фото 29.07.2026





4. Фарфоровская (Шлиссельбургская) набережная. Внешняя подпорная стенка. Фото 29.07.2026





5. Фарфоровская (Шлиссельбургская) набережная. Северный пандус. Фрагмент булыжной мостовой. Фото 29.07.2026





6. Фарфоровская (Шлиссельбургская) набережная. Северный пандус. Фрагмент ограждения. Фото 29.07.2026





7. Фарфоровская (Шлиссельбургская) набережная. Фрагмент ограждения верхнего уровня. Фото 29.07.2026





8. Фарфоровская (Шлиссельбургская) набережная. Лестница в северной части. Фото 29.07.2026





9. Фарфоровская (Шлиссельбургская) набережная. Лестница в северной части. Фото 29.07.2026





10. Фарфоровская (Шлиссельбургская) набережная. Нижний уровень. Кнехт. Фото 29.07.2026






11. Фарфоровская (Шлиссельбургская) набережная. Нижний уровень. Вид в южную сторону.
Фото 29.07.2026





12. Фарфоровская (Шлиссельбургская) набережная. Нижний уровень. Лестница. Фото 29.07.2026



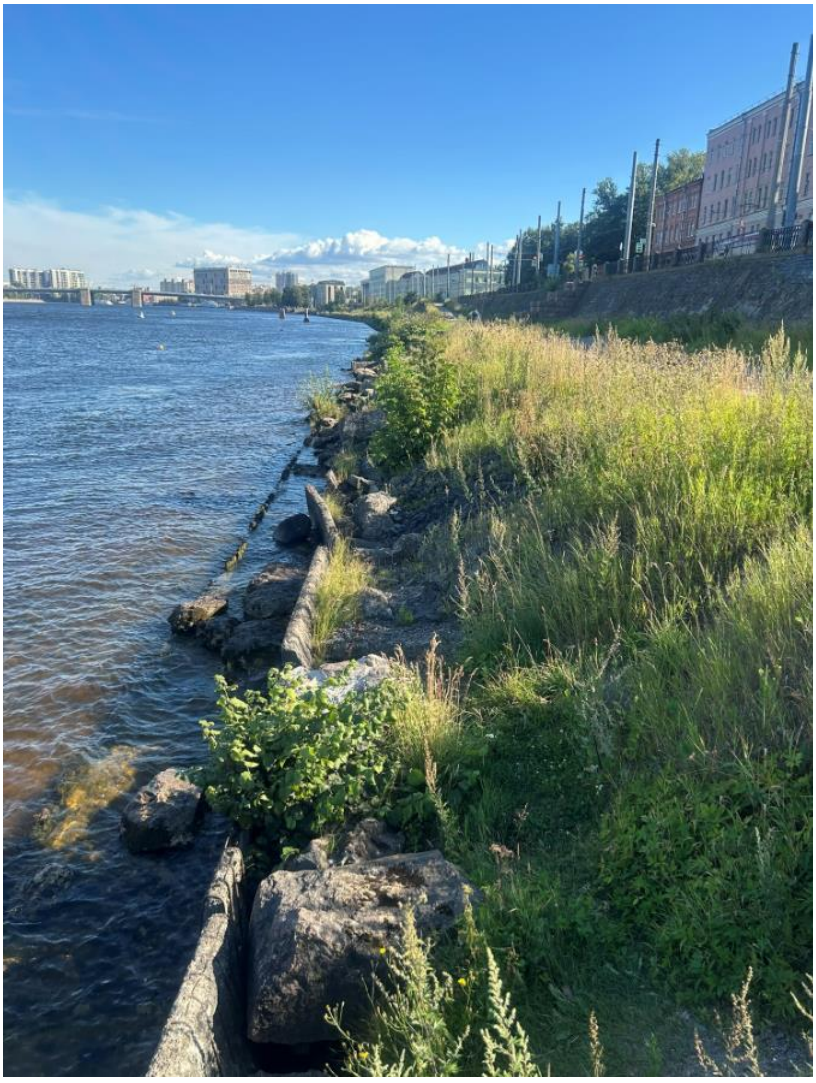


13. Фарфоровская (Шлиссельбургская) набережная. Нижний уровень. Внешняя подпорная стенка. Фото 29.07.2026





14. Фарфоровская (Шлиссельбургская) набережная. Нижний уровень. Внешняя подпорная стенка. Рым. Фото 29.07.2026

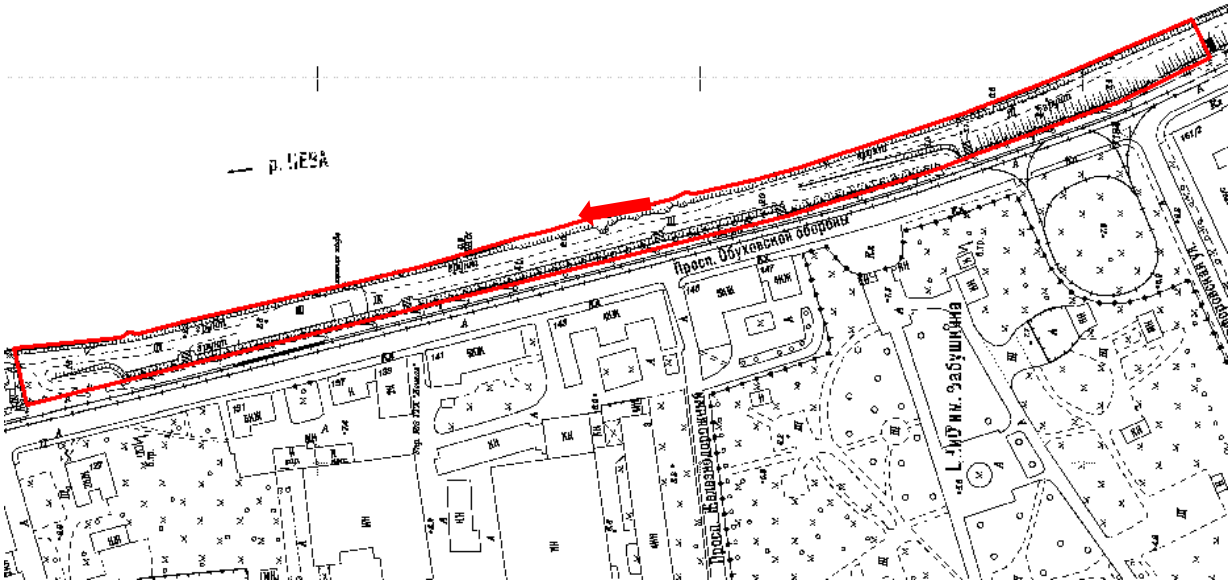




15. Фарфоровская (Шлиссельбургская) набережная. Нижний уровень. Лестница.
Фото 29.07.2026





16. Фарфоровская (Шлиссельбургская) набережная. Нижний уровень. Вид на южный пандус и лестницу. Фото 29.07.2026

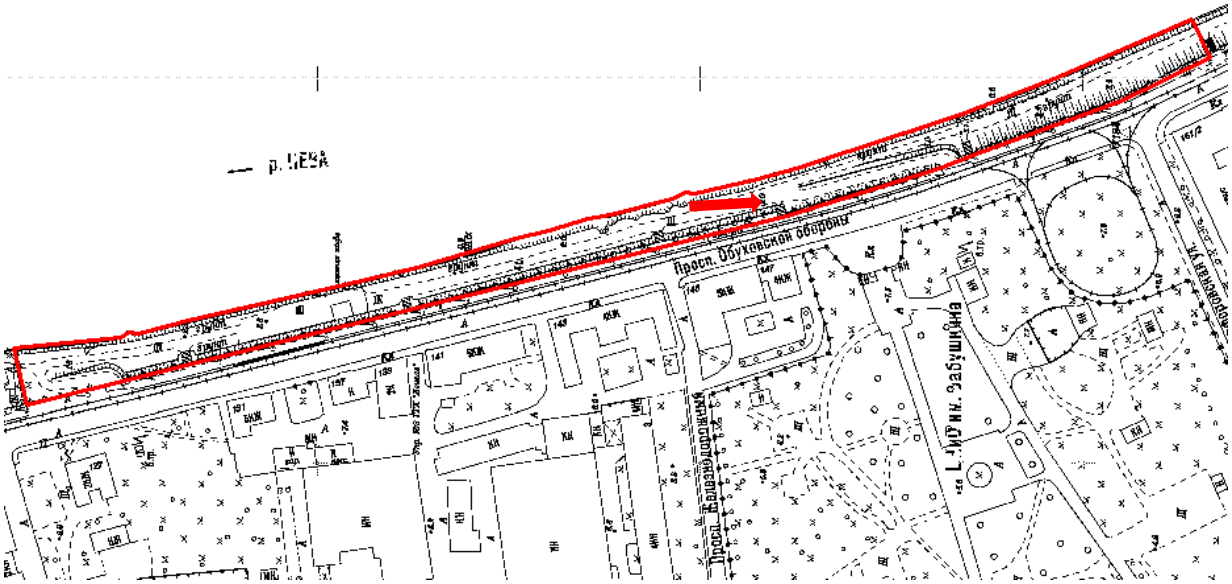



17. Фарфоровская (Шлиссельбургская) набережная. Нижний уровень. Вид на опорный столбик пандуса. Фото 29.07.2026





18. Фарфоровская (Шлиссельбургская) набережная. Нижний уровень. Лестница. Фото 29.07.2026





19. Фарфоровская (Шлиссельбургская) набережная. Южный пандус. Подпорная стенка. Фото 29.07.2026







20. Фарфоровская (Шлиссельбургская) набережная. Южный пандус. Подпорная стенка. Фото 29.07.2026





21. Фарфоровская (Шлиссельбургская) набережная. Южный пандус. Булыжная мостовая. Фото 29.07.2026

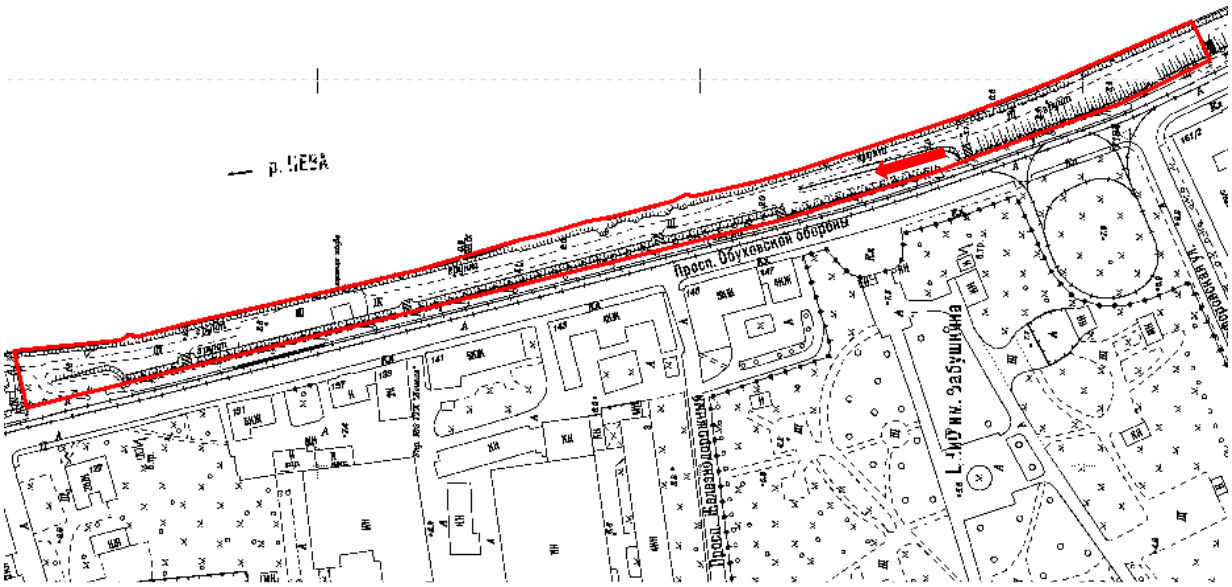

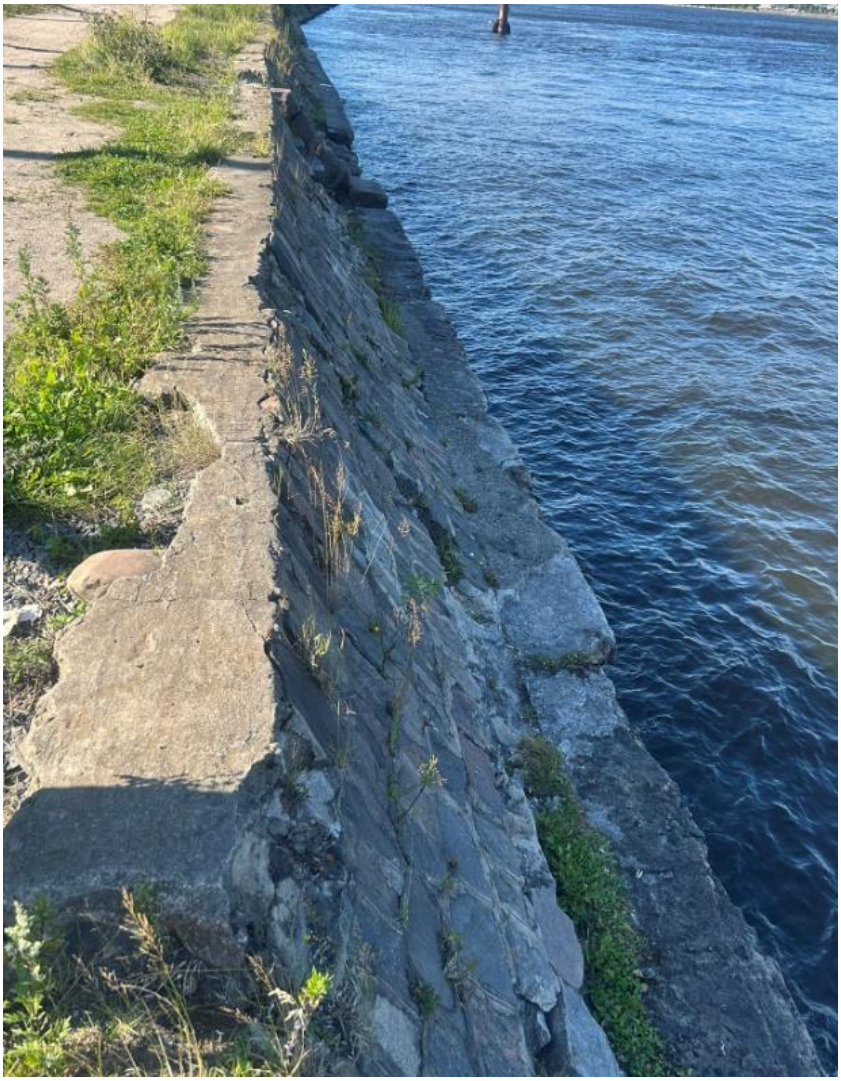

22. Фарфоровская (Шлиссельбургская) набережная. Нижний уровень. Внешняя подпорная стенка. Фото 29.07.2026





22. Фарфоровская (Шлиссельбургская) набережная. Нижний уровень. Внешняя подпорная стенка. Рым. Фото 29.07.2026





23. Фарфоровская (Шлиссельбургская) набережная. Нижний уровень. Лестница. Фото 29.07.2026





24. Фарфоровская (Шлиссельбургская) набережная. Нижний уровень. Булыжная мостовая. Фото 29.07.2026





25. Фарфоровская (Шлиссельбургская) набережная. Лестница у южного пандуса. Фото 29.07.2026





26. Фарфоровская (Шлиссельбургская) набережная. Вид в южном направлении. Фото 29.07.2026





27. Фарфоровская (Шлиссельбургская) набережная. Вид в южном направлении. Фото 29.07.2026



Список иллюстраций

1. Фарфоровская (Шлиссельбургская) набережная. Вид в южном направлении. Фото 29.07.2026
2. Фарфоровская (Шлиссельбургская) набережная. Вид на северный пандус. Фото 29.07.2026
3. Фарфоровская (Шлиссельбургская) набережная. Вид на северный пандус. Фото 29.07.2026
4. Фарфоровская (Шлиссельбургская) набережная. Внешняя подпорная стенка. Фото 29.07.2026
5. Фарфоровская (Шлиссельбургская) набережная. Северный пандус. Фрагмент булыжной мостовой. Фото 29.07.2026
6. Фарфоровская (Шлиссельбургская) набережная. Северный пандус. Фрагмент ограждения. Фото 29.07.2026
7. Фарфоровская (Шлиссельбургская) набережная. Фрагмент ограждения верхнего уровня. Фото 29.07.2026
8. Фарфоровская (Шлиссельбургская) набережная. Лестница в северной части. Фото 29.07.2026
9. Фарфоровская (Шлиссельбургская) набережная. Лестница в северной части. Фото 29.07.2026
10. Фарфоровская (Шлиссельбургская) набережная. Нижний уровень. Кнехт. Фото 29.07.2026
11. Фарфоровская (Шлиссельбургская) набережная. Нижний уровень. Вид в южную сторону. Фото 29.07.2026
12. Фарфоровская (Шлиссельбургская) набережная. Нижний уровень. Лестница. Фото 29.07.2026
13. Фарфоровская (Шлиссельбургская) набережная. Нижний уровень. Внешняя подпорная стенка. Фото 29.07.2026
14. Фарфоровская (Шлиссельбургская) набережная. Нижний уровень. Внешняя подпорная стенка. Рым. Фото 29.07.2026
15. Фарфоровская (Шлиссельбургская) набережная. Нижний уровень. Лестница. Фото 29.07.2026
16. Фарфоровская (Шлиссельбургская) набережная. Нижний уровень. Вид на южный пандус и лестницу. Фото 29.07.2026
17. Фарфоровская (Шлиссельбургская) набережная. Нижний уровень. Вид на опорный столбик пандуса. Фото 29.07.2026
18. Фарфоровская (Шлиссельбургская) набережная. Нижний уровень. Лестница. Фото 29.07.2026
19. Фарфоровская (Шлиссельбургская) набережная. Южный пандус. Подпорная стенка. Фото 29.07.2026
20. Фарфоровская (Шлиссельбургская) набережная. Южный пандус. Подпорная стенка. Фото 29.07.2026
21. Фарфоровская (Шлиссельбургская) набережная. Южный пандус. Булыжная мостовая. Фото 29.07.2026

22. Фарфоровская (Шлиссельбургская) набережная. Нижний уровень. Внешняя подпорная стенка. Фото 29.07.2026
22. Фарфоровская (Шлиссельбургская) набережная. Нижний уровень. Внешняя подпорная стенка. Рым. Фото 29.07.2026
23. Фарфоровская (Шлиссельбургская) набережная. Нижний уровень. Лестница. Фото 29.07.2026
24. Фарфоровская (Шлиссельбургская) набережная. Нижний уровень. Булыжная мостовая. Фото 29.07.2026
25. Фарфоровская (Шлиссельбургская) набережная. Лестница у южного пандуса. Фото 29.07.2026
26. Фарфоровская (Шлиссельбургская) набережная. Вид в южном направлении. Фото 29.07.2026
27. Фарфоровская (Шлиссельбургская) набережная. Вид в южном направлении. Фото 29.07.2026

Приложение № 4
к Акту по результатам государственной историко-культурной экспертизы выявленного объекта культурного наследия ««Фарфоровская (Шлиссельбургская) набережная» по адресу: Санкт-Петербург, участок набережной между домами №№ 127 и 151 по проспекту Обуховской Обороны, с целью обоснования включения объектов в Единый государственный реестр объектов культурного наследия (памятников истории и культуры) народов Российской Федерации

Копии договоров с экспертами, состоящими в трудовых отношениях с юридическим лицом

ТРУДОВОЙ ДОГОВОР
с дистанционным работником
№ 11Д/ИКЭ

г. Санкт-Петербург «26» декабря 2022 г.

Общество с ограниченной ответственностью «Союз Экспертов Северо-Запада» (ООО «Союз экспертов Северо-Запада») в лице генерального директора [redacted] действующей на основании Устава, с одной стороны и
гражданин РФ [redacted] именуемый в дальнейшем «Работник», с другой стороны, заключили настоящий договор о нижеследующем.

1. ОБЩИЕ ПОЛОЖЕНИЯ

1.1. Дистанционной работой является выполнение определенной трудовым договором трудовой функции вне места нахождения работодателя, его филиала, представительства, иного обособленного структурного подразделения (включая расположенные в другой местности), вне стационарного рабочего места, территории или объекта, прямо или косвенно находящихся под контролем работодателя (Организации), при условии использования для выполнения данной трудовой функции и для осуществления взаимодействия между работодателем и работником по вопросам, связанным с ее выполнением, информационно-телекоммуникационных сетей общего пользования, в том числе сети "Интернет".

1.2. В случае, если предусмотрено взаимодействие Работника (или лица, поступающего на дистанционную работу) и работодателя путем обмена электронными документами, используются усиленные квалифицированные электронные подписи дистанционного работника или лица, поступающего на дистанционную работу, и работодателя в порядке, установленном федеральными законами и иными нормативными правовыми актами Российской Федерации. Каждая из сторон указанного обмена обязана направлять в форме электронного документа подтверждение получения электронного документа от другой стороны в срок, определенный трудовым договором о дистанционной работе.

1.3. В случаях, если Работник должен быть ознакомлен в письменной форме, в том числе под роспись, с принимаемыми локальными нормативными актами, непосредственно связанными с его трудовой деятельностью, приказами (распоряжениями) работодателя, уведомлениями, требованиями и иными документами, дистанционный работник может быть ознакомлен с ними путем обмена электронными документами между работодателем и дистанционным работником.

2. ПРЕДМЕТ ТРУДОВОГО ДОГОВОРА

2.1. Работник принимается в Организацию на должность Эксперта по проведению государственной историко-культурной экспертизы на 1/2 ставки с окладом _____ _____ рублей в месяц (включая НДФЛ по ставке 13%).

2.2. Работа, выполняемая Работником по настоящему Договору, является дистанционной работой.

2.3. Зарплата выплачивается Работнику каждые полмесяца в следующие сроки: до 15-го и до 30-го числа каждого месяца.

2.4. Заработная плата, социальные компенсации, премии и другие подобные выплаты по письменному заявлению Работника могут выплачиваться ему путем перечисления на специальный карточный счет физических лиц, указанный в реквизитах работника.

2.5. Место работы – по месту регистрации Работника.

2.6. Работа в Организации является для Работника по совместительству.

2.7. Договор является бессрочным.

2.8. Работник обязан приступить к работе с «26» декабря 2022 г.

3. ОБЯЗАННОСТИ СТОРОН

3.1. Работник подчиняется непосредственно руководителю организации.

3.2. Работник обязан:

3.2.1. Выполнять должностные обязанности.

3.2.2. Знать и соблюдать должностную инструкцию.

3.2.3. Соблюдать установленные в Организации Правила внутреннего трудового распорядка, производственную и финансовую дисциплину, добросовестно относиться к исполнению своих должностных обязанностей. Правила внутреннего трудового

[redacted]

распорядка распространяются на Работника в той части, которая не противоречит сути заключенного с ним настоящего трудового договора.

3.2.4. Выполнять должностные обязанности по должности, указанной в п.2.1.

3.2.5. Беречь имущество Организации.

3.2.6. Соблюдать режим коммерческой тайны и не разглашать информацию, являющуюся коммерческой тайной, в соответствии с перечнем сведений, составляющих коммерческую тайну организации.

3.2.7. Соблюдать требования по охране труда и технике безопасности.

3.3. Организация обязуется:

3.3.1. Предоставить Работнику работу в соответствии с условиями настоящего трудового договора. Организация вправе требовать от Работника выполнения обязанностей (работ), не обусловленных настоящим трудовым договором, только в случаях, предусмотренных законодательством о труде РФ.

3.3.2. Выплачивать заработную плату, премии, вознаграждения в порядке и на условиях установленных трудовым договором, внутренними нормативными актами Организации.

3.3.3. Осуществлять социальное страхование Работника, обязательное медицинское страхование, пенсионное страхование.

3.3.4. В случае производственной необходимости, в целях повышения квалификации Работника, оплачивать его обучение.

3.3.5. Ознакомить Работника с требованиями охраны труда и Правилами внутреннего трудового распорядка.

4. РЕЖИМ РАБОЧЕГО ВРЕМЕНИ

4.1. Работнику устанавливается пятидневная рабочая неделя продолжительностью 10 (десять) часов. Выходными днями являются суббота, воскресенье. Режим рабочего времени и времени отдыха Работника устанавливается Работником по своему усмотрению с учетом необходимости взаимодействия между работодателем (Организацией) и Работником по вопросам, связанным с выполнением работы (быть доступным для обращений со стороны Организации с использованием предусмотренных средств связи) в период с 9:00 до 18:00 в рабочие дни.

4.2. Труд Работника по должности, указанной в п. 2.1 договора, осуществляется в нормальных условиях дистанционно.

4.3. Работнику ежегодно предоставляется отпуск продолжительностью 28 календарных дней. Отпуск предоставляется в соответствии с утвержденными внутренними актами Организации.

5. ИСПОЛЬЗОВАНИЕ ОБОРУДОВАНИЯ И ИНЫХ СРЕДСТВ

5.1. Работник использует при исполнении им своих обязанностей по трудовому договору о дистанционной работе собственное оборудование, программно-технические средства, средства защиты информации и иные средства.

6. ВОЗМЕЩЕНИЕ РАСХОДОВ РАБОТНИКУ

6.1. Работодатель не возмещает Работнику расходы, связанные с выполнением дистанционной работы.

7. ОТВЕТСТВЕННОСТЬ СТОРОН

7.1. В случае неисполнения или ненадлежащего исполнения Работником своих обязанностей, указанных в настоящем договоре, нарушения трудового законодательства РФ, Правил внутреннего трудового распорядка Организации Работник несет дисциплинарную, материальную и иную ответственность согласно действующему законодательству РФ.

7.2. Организация несет материальную и иную ответственность в случаях, предусмотренных законодательством РФ.

8. УСЛОВИЯ СОЦИАЛЬНОГО СТРАХОВАНИЯ, ГАРАНТИИ

8.1. Организация гарантирует обеспечение страхования Работника в системе обязательного социального страхования, обязательного медицинского страхования, пенсионного страхования.

8.2. На период действия настоящего трудового договора на Работника распространяются все гарантии и компенсации, предусмотренные действующим трудовым законодательством РФ.



8.3. Для предоставления обязательного страхового обеспечения по обязательному социальному страхованию на случай временной нетрудоспособности и в связи с материнством Работник направляет Работодателю (в Организацию) оригиналы документов, предусмотренных федеральными законами и иными нормативными правовыми актами Российской Федерации, по почте заказным письмом с уведомлением.

8.4. При подаче Работником заявления о выдаче заверенных надлежащим образом копий документов, связанных с работой, работодатель (Организация) не позднее трех рабочих дней со дня подачи указанного заявления обязан направить дистанционному работнику эти копии по почте заказным письмом с уведомлением или, если это указано в заявлении, в форме электронного документа.

9. ОСОБЫЕ УСЛОВИЯ

9.1. Условия настоящего трудового договора имеют обязательную юридическую силу для сторон. Все изменения и дополнения к настоящему трудовому договору оформляются двусторонним письменным соглашением.

9.2. Трудовой договор о дистанционной работе и соглашения об изменении определенных сторонами условий трудового договора о дистанционной работе могут заключаться путем обмена электронными документами.

9.3. Споры между сторонами, возникающие при исполнении трудового договора, рассматриваются в порядке, установленном действующим законодательством РФ.

9.4. Во всем остальном, что не предусмотрено настоящим трудовым договором, стороны руководствуются законодательством РФ, регулирующим трудовые отношения.

АДРЕСА И РЕКВИЗИТЫ СТОРОН



ТРУДОВОЙ ДОГОВОР
с дистанционным работником
№ 15Д/ИКЭ

г. Санкт-Петербург «01» ноября 2024 г.

Общество с ограниченной ответственностью «Союз Экспертов Северо-Запада» (ООО «СЭС») в лице генерального директора [redacted], действующей на основании Устава, с одной стороны и
гражданин РФ [redacted] именуемая в дальнейшем «Работник», с другой стороны, заключили настоящий договор о нижеследующем.

1. ОБЩИЕ ПОЛОЖЕНИЯ

1.1. Дистанционной работой является выполнение определенной трудовым договором трудовой функции вне места нахождения работодателя, его филиала, представительства, иного обособленного структурного подразделения (включая расположенные в другой местности), вне стационарного рабочего места, территории или объекта, прямо или косвенно находящихся под контролем работодателя (Организации), при условии использования для выполнения данной трудовой функции и для осуществления взаимодействия между работодателем и работником по вопросам, связанным с ее выполнением, информационно-телекоммуникационных сетей общего пользования, в том числе сети "Интернет".

1.2. В случае, если предусмотрено взаимодействие Работника (или лица, поступающего на дистанционную работу) и работодателя путем обмена электронными документами, используются усиленные квалифицированные электронные подписи дистанционного работника или лица, поступающего на дистанционную работу, и работодателя в порядке, установленном федеральными законами и иными нормативными правовыми актами Российской Федерации. Каждая из сторон указанного обмена обязана направлять в форме электронного документа подтверждение получения электронного документа от другой стороны в срок, определенный трудовым договором о дистанционной работе.

1.3. В случаях, если Работник должен быть ознакомлен в письменной форме, в том числе под роспись, с принимаемыми локальными нормативными актами, непосредственно связанными с его трудовой деятельностью, приказами (распоряжениями) работодателя, уведомлениями, требованиями и иными документами, дистанционный работник может быть ознакомлен с ними путем обмена электронными документами между работодателем и дистанционным работником.

2. ПРЕДМЕТ ТРУДОВОГО ДОГОВОРА

2.1. Работник принимается в Организацию на должность Эксперта по проведению государственной историко-культурной экспертизы [redacted]

2.2. Работа, выполняемая Работником по настоящему Договору, является дистанционной работой.

2.3. Зарплата выплачивается Работнику каждые полмесяца в следующие сроки: до 15-го и до 30-го числа каждого месяца.

2.4. Заработная плата, социальные компенсации, премии и другие подобные выплаты по письменному заявлению Работника могут выплачиваться ему путем перечисления на специальный карточный счет физических лиц, указанный в реквизитах работника.

2.5. Место работы – по месту регистрации Работника.

2.6. Работа в Организации является для Работника по совместительству.

2.7. Договор является бессрочным.

2.8. Работник обязан приступить к работе с «01» ноября 2024

3. ОБЯЗАННОСТИ СТОРОН

3.1. Работник подчиняется непосредственно руководителю организации.

3.2. Работник обязан:

3.2.1. Выполнять должностные обязанности.

3.2.2. Знать и соблюдать должностную инструкцию.

3.2.3. Соблюдать установленные в Организации Правила внутреннего трудового распорядка, производственную и финансовую дисциплину, добросовестно относиться к исполнению своих должностных обязанностей. Правила внутреннего трудового

[redacted]

распорядка распространяются на Работника в той части, которая не противоречит сути заключенного с ним настоящего трудового договора.

3.2.4. Выполнять должностные обязанности по должности, указанной в п.2.1.

3.2.5. Беречь имущество Организации.

3.2.6. Соблюдать режим коммерческой тайны и не разглашать информацию, являющуюся коммерческой тайной, в соответствии с перечнем сведений, составляющих коммерческую тайну организации.

3.2.7. Соблюдать требования по охране труда и технике безопасности.

3.3. Организация обязуется:

3.3.1. Предоставить Работнику работу в соответствии с условиями настоящего трудового договора. Организация вправе требовать от Работника выполнения обязанностей (работ), не обусловленных настоящим трудовым договором, только в случаях, предусмотренных законодательством о труде РФ.

3.3.2. Выплачивать заработную плату, премии, вознаграждения в порядке и на условиях установленных трудовым договором, внутренними нормативными актами Организации.

3.3.3. Осуществлять социальное страхование Работника, обязательное медицинское страхование, пенсионное страхование.

3.3.4. В случае производственной необходимости, в целях повышения квалификации Работника, оплачивать его обучение.

3.3.5. Ознакомить Работника с требованиями охраны труда и Правилами внутреннего трудового распорядка.

4. РЕЖИМ РАБОЧЕГО ВРЕМЕНИ

4.1. Работнику устанавливается пятидневная рабочая неделя продолжительностью 20 (двадцать) часов. Выходными днями являются суббота, воскресенье. Режим рабочего времени и времени отдыха Работника устанавливается Работником по своему усмотрению с учетом необходимости взаимодействия между работодателем (Организацией) и Работником по вопросам, связанным с выполнением работы (быть доступным для обращений со стороны Организации с использованием предусмотренных средств связи) в период с 9:00 до 18:00 в рабочие дни.

4.2. Труд Работника по должности, указанной в п. 2.1 договора, осуществляется в нормальных условиях дистанционно.

4.3. Работнику ежегодно предоставляется отпуск продолжительностью 28 календарных дней. Отпуск предоставляется в соответствии с утвержденными внутренними актами Организации.

5. ИСПОЛЬЗОВАНИЕ ОБОРУДОВАНИЯ И ИНЫХ СРЕДСТВ

5.1. Работник использует при исполнении им своих обязанностей по трудовому договору о дистанционной работе собственное оборудование, программно-технические средства, средства защиты информации и иные средства.

6. ВОЗМЕЩЕНИЕ РАСХОДОВ РАБОТНИКУ

6.1. Работодатель не возмещает Работнику расходы, связанные с выполнением дистанционной работы.

7. ОТВЕТСТВЕННОСТЬ СТОРОН

7.1. В случае неисполнения или ненадлежащего исполнения Работником своих обязанностей, указанных в настоящем договоре, нарушения трудового законодательства РФ, Правил внутреннего трудового распорядка Организации Работник несет дисциплинарную, материальную и иную ответственность согласно действующему законодательству РФ.

7.2. Организация несет материальную и иную ответственность в случаях, предусмотренных законодательством РФ.

8. УСЛОВИЯ СОЦИАЛЬНОГО СТРАХОВАНИЯ, ГАРАНТИИ

8.1. Организация гарантирует обеспечение страхования Работника в системе обязательного социального страхования, обязательного медицинского страхования, пенсионного страхования.

8.2. На период действия настоящего трудового договора на Работника распространяются все гарантии и компенсации, предусмотренные действующим трудовым законодательством РФ.

8.3. Для предоставления обязательного страхового обеспечения по обязательному социальному страхованию на случай временной нетрудоспособности и в связи с материнством Работник направляет Работодателю (в Организацию) оригиналы документов, предусмотренных федеральными законами и иными нормативными правовыми актами Российской Федерации, по почте заказным письмом с уведомлением.

8.4. При подаче Работником заявления о выдаче заверенных надлежащим образом копий документов, связанных с работой, работодатель (Организация) не позднее трех рабочих дней со дня подачи указанного заявления обязан направить дистанционному работнику эти копии по почте заказным письмом с уведомлением или, если это указано в заявлении, в форме электронного документа.

9. ОСОБЫЕ УСЛОВИЯ


9.1. Условия настоящего трудового договора имеют обязательную юридическую силу для сторон. Все изменения и дополнения к настоящему трудовому договору оформляются двусторонним письменным соглашением.

9.2. Трудовой договор о дистанционной работе и соглашения об изменении определенных сторонами условий трудового договора о дистанционной работе могут заключаться путем обмена электронными документами.

9.3. Споры между сторонами, возникающие при исполнении трудового договора, рассматриваются в порядке, установленном действующим законодательством РФ.

9.4. Во всем остальном, что не предусмотрено настоящим трудовым договором, стороны руководствуются законодательством РФ, регулирующим трудовые отношения.

АДРЕСА И РЕКВИЗИТЫ СТОРОН

 

ТРУДОВОЙ ДОГОВОР
с дистанционным работником
№ 10Д/ИКЭ

г. Санкт-Петербург «19» июля 2021 г.

Общество с ограниченной ответственностью «Союз Экспертов Северо-Запада» (ООО «Союз экспертов Северо-Запада») в лице генерального директора [redacted], действующего на основании Устава, с одной стороны и
гражданин РФ [redacted] именуемая в дальнейшем «Работник», с другой стороны, заключили настоящий договор о нижеследующем.

1. ОБЩИЕ ПОЛОЖЕНИЯ

1.1. Дистанционной работой является выполнение определенной трудовым договором трудовой функции вне места нахождения работодателя, его филиала, представительства, иного обособленного структурного подразделения (включая расположенные в другой местности), вне стационарного рабочего места, территории или объекта, прямо или косвенно находящихся под контролем работодателя (Организации), при условии использования для выполнения данной трудовой функции и для осуществления взаимодействия между работодателем и работником по вопросам, связанным с ее выполнением, информационно-телекоммуникационных сетей общего пользования, в том числе сети "Интернет".

1.2. В случае, если предусмотрено взаимодействие Работника (или лица, поступающего на дистанционную работу) и работодателя путем обмена электронными документами, используются усиленные квалифицированные электронные подписи дистанционного работника или лица, поступающего на дистанционную работу, и работодателя в порядке, установленном федеральными законами и иными нормативными правовыми актами Российской Федерации. Каждая из сторон указанного обмена обязана направлять в форме электронного документа подтверждение получения электронного документа от другой стороны в срок, определенный трудовым договором о дистанционной работе.

1.3. В случаях, если Работник должен быть ознакомлен в письменной форме, в том числе под роспись, с принимаемыми локальными нормативными актами, непосредственно связанными с его трудовой деятельностью, приказами (распоряжениями) работодателя, уведомлениями, требованиями и иными документами, дистанционный работник может быть ознакомлен с ними путем обмена электронными документами между работодателем и дистанционным работником.

2. ПРЕДМЕТ ТРУДОВОГО ДОГОВОРА

2.1. Работник принимается в Организацию на должность Эксперта по проведению государственной историко-культурной экспертизы на 1/2 ставки с окладом рублей в месяц (включая НДФЛ по ставке 13%).

2.2. Работа, выполняемая Работником по настоящему Договору, является дистанционной работой.

2.3. Зарплата выплачивается Работнику каждые полмесяца в следующие сроки: до 15-го и до 30-го числа каждого месяца.

2.4. Заработная плата, социальные компенсации, премии и другие подобные выплаты по письменному заявлению Работника могут выплачиваться ему путем перечисления на специальный карточный счет физических лиц, указанный в реквизитах работника.

2.5. Место работы – по месту регистрации Работника.

2.6. Работа в Организации является для Работника по совместительству.

2.7. Договор является бессрочным.

2.8. Работник обязан приступить к работе с «19» июля 2021 г.

3. ОБЯЗАННОСТИ СТОРОН

3.1. Работник подчиняется непосредственно руководителю организации.

3.2. Работник обязан:

3.2.1. Выполнять должностные обязанности.

3.2.2. Знать и соблюдать должностную инструкцию.

3.2.3. Соблюдать установленные в Организации Правила внутреннего трудового распорядка, производственную и финансовую дисциплину, добросовестно относиться к исполнению своих должностных обязанностей. Правила внутреннего трудового

[redacted]

распорядка распространяются на Работника в той части, которая не противоречит сути заключенного с ним настоящего трудового договора.

3.2.4. Выполнять должностные обязанности по должности, указанной в п.2.1.

3.2.5. Беречь имущество Организации.

3.2.6. Соблюдать режим коммерческой тайны и не разглашать информацию, являющуюся коммерческой тайной, в соответствии с перечнем сведений, составляющих коммерческую тайну организации.

3.2.7. Соблюдать требования по охране труда и технике безопасности.

3.3. Организация обязуется:

3.3.1. Предоставить Работнику работу в соответствии с условиями настоящего трудового договора. Организация вправе требовать от Работника выполнения обязанностей (работ), не обусловленных настоящим трудовым договором, только в случаях, предусмотренных законодательством о труде РФ.

3.3.2. Выплачивать заработную плату, премии, вознаграждения в порядке и на условиях установленных трудовым договором, внутренними нормативными актами Организации.

3.3.3. Осуществлять социальное страхование Работника, обязательное медицинское страхование, пенсионное страхование.

3.3.4. В случае производственной необходимости, в целях повышения квалификации Работника, оплачивать его обучение.

3.3.5. Ознакомить Работника с требованиями охраны труда и Правилами внутреннего трудового распорядка.

4. РЕЖИМ РАБОЧЕГО ВРЕМЕНИ

4.1. Работнику устанавливается пятидневная рабочая неделя продолжительностью 10 (десять) часов. Выходными днями являются суббота, воскресенье. Режим рабочего времени и времени отдыха Работника устанавливается Работником по своему усмотрению с учетом необходимости взаимодействия между работодателем (Организацией) и Работником по вопросам, связанным с выполнением работы (быть доступным для обращений со стороны Организации с использованием предусмотренных средств связи) в период с 9:00 до 18:00 в рабочие дни.

4.2. Труд Работника по должности, указанной в п. 2.1 договора, осуществляется в нормальных условиях дистанционно.

4.3. Работнику ежегодно предоставляется отпуск продолжительностью 28 календарных дней. Отпуск предоставляется в соответствии с утвержденными внутренними актами Организации.

5. ИСПОЛЬЗОВАНИЕ ОБОРУДОВАНИЯ И ИНЫХ СРЕДСТВ

5.1. Работник использует при исполнении им своих обязанностей по трудовому договору о дистанционной работе собственное оборудование, программно-технические средства, средства защиты информации и иные средства.

6. ВОЗМЕЩЕНИЕ РАСХОДОВ РАБОТНИКУ

6.1. Работодатель не возмещает Работнику расходы, связанные с выполнением дистанционной работы.

7. ОТВЕТСТВЕННОСТЬ СТОРОН

7.1. В случае неисполнения или ненадлежащего исполнения Работником своих обязанностей, указанных в настоящем договоре, нарушения трудового законодательства РФ, Правил внутреннего трудового распорядка Организации Работник несет дисциплинарную, материальную и иную ответственность согласно действующему законодательству РФ.

7.2. Организация несет материальную и иную ответственность в случаях, предусмотренных законодательством РФ.

8. УСЛОВИЯ СОЦИАЛЬНОГО СТРАХОВАНИЯ, ГАРАНТИИ

8.1. Организация гарантирует обеспечение страхования Работника в системе обязательного социального страхования, обязательного медицинского страхования, пенсионного страхования.

8.2. На период действия настоящего трудового договора на Работника распространяются все гарантии и компенсации, предусмотренные действующим трудовым законодательством РФ.

8.3. Для предоставления обязательного страхового обеспечения по обязательному социальному страхованию на случай временной нетрудоспособности и в связи с материнством Работник направляет Работодателю (в Организацию) оригиналы документов, предусмотренных федеральными законами и иными нормативными правовыми актами Российской Федерации, по почте заказным письмом с уведомлением.

8.4. При подаче Работником заявления о выдаче заверенных надлежащим образом копий документов, связанных с работой, работодатель (Организация) не позднее трех рабочих дней со дня подачи указанного заявления обязан направить дистанционному работнику эти копии по почте заказным письмом с уведомлением или, если это указано в заявлении, в форме электронного документа.

9. ОСОБЫЕ УСЛОВИЯ


9.1. Условия настоящего трудового договора имеют обязательную юридическую силу для сторон. Все изменения и дополнения к настоящему трудовому договору оформляются двусторонним письменным соглашением.

9.2. Трудовой договор о дистанционной работе и соглашения об изменении определенных сторонами условий трудового договора о дистанционной работе могут заключаться путем обмена электронными документами.

9.3. Споры между сторонами, возникающие при исполнении трудового договора, рассматриваются в порядке, установленном действующим законодательством РФ.

9.4. Во всем остальном, что не предусмотрено настоящим трудовым договором, стороны руководствуются законодательством РФ, регулирующим трудовые отношения.

АДРЕСА И РЕКВИЗИТЫ СТОРОН

 

ОБЩЕСТВО С ОГРАНИЧЕННОЙ ОТВЕТСТВЕННОСТЬЮ «Союз Экспертов Северо-Запада»
ОГРН: 1147847420511, ИНН: 7810900757
190020, Г. САНКТ-ПЕТЕРБУРГ, ВН.ТЕР.Г. МУНИЦИПАЛЬНЫЙ ОКРУГ ЕКАТЕРИНГОФСКИЙ, ОБВОДНОГО КАНАЛА НАБ., Д. 199-201, ЛИТЕРА В, ПОМЕЩ. 11-Н, ЭТАЖ 1,
(далее – Общество)

г. Санкт-Петербург

20 декабря 2022 г.

РЕШЕНИЕ № 9/2022

единственного участника Общества

Единственный участник:

[redacted]

Решил:

1. Прекратить полномочия действующего генерального директора Общества Филиповича [redacted] **с 26 декабря 2022 года**.
2. Назначить на должность генерального директора Общества Фефелову [redacted] **, с 26 декабря 2022 года**.
3. Зарегистрировать изменения в установленном законом порядке. Обязанность по государственной регистрации возложить на единоличный исполнительный орган Общества.

Единственный участник Общества

Филипович [redacted]

[redacted]

[redacted]

СВИДЕТЕЛЬСТВО
ОБ УДОСТОВЕРЕНИИ РЕШЕНИЯ ЕДИНСТВЕННОГО УЧАСТНИКА ЮРИДИЧЕСКОГО ЛИЦА

Российская Федерация
Санкт-Петербург
Двадцатого декабря две тысячи двадцать второго года

[redacted]

приняты следующие решения:

1. Прекратить полномочия действующего генерального директора Общества Филиповича [redacted] с 26 декабря 2022 года.
2. Назначить на должность генерального директора Общества Фефелову [redacted], с 26 декабря 2022 года.
3. Зарегистрировать изменения в установленном законом порядке. Обязанность по государственной регистрации возложить на единоличный исполнительный орган Общества.

Наличие единственного участника нотариус установила по сведениям Единого государственного реестра юридических лиц.

Настоящее свидетельство подтверждает принятие указанного решения.
Правоспособность Общества с ограниченной ответственностью "Союз Экспертов Северо-Запада" проверена.
Личность лица, принявшего решение, его полномочия и право на принятие решения установлены.
*Зарегистрировано в реестре: № **78/341-н/78-2022-3-1018**.*
Уплачено за совершение нотариального действия: 4100 руб. 00 коп.

Ю.В.Липатова

[redacted]

НОТАРИУС Ю. В. ЛИПАТОВА ГОРОДСКОЙ ОКРУГ САНКТ-ПЕТЕРБУРГ

30.553.594

МИНИСТЕРСТВО КУЛЬТУРЫ
РОССИЙСКОЙ ФЕДЕРАЦИИ

ПРИКАЗ

от 22 января 2026 г. Москва № 78

Об аттестации экспертов по проведению государственной историко-культурной экспертизы


В соответствии с пунктом 18 статьи 9 Федерального закона от 25 июня 2002 г. № 73-ФЗ «Об объектах культурного наследия (памятниках истории и культуры) народов Российской Федерации», пунктом 4 Положения о государственной историко-культурной экспертизе, утвержденного постановлением Правительства Российской Федерации от 20 апреля 2024 г. № 530, подпунктом 5.2.36(13) пункта 5 Положения о Министерстве культуры Российской Федерации, утвержденного постановлением Правительства Российской Федерации от 20 июля 2011 г. № 590, Порядком аттестации экспертов по проведению государственной историко-культурной экспертизы, приостановления и лишения аттестации экспертов по проведению государственной историко-культурной экспертизы, включающего в себя в том числе требования к кандидатам на получение статуса эксперта по проведению государственной историко-культурной экспертизы, утвержденным приказом Минкультуры России от 1 апреля 2025 г. № 582, руководствуясь приказом Минкультуры России от 5 мая 2025 г. № 817 «Об аттестационной комиссии Минкультуры России по аттестации экспертов по проведению государственной историко-культурной экспертизы, приостановлению и лишению аттестации экспертов по проведению государственной историко-культурной экспертизы», на основании протокола заседания аттестационной комиссии Министерства культуры Российской

Федерации по аттестации экспертов по проведению государственной историко-культурной экспертизы, приостановлению и лишению аттестации экспертов по проведению государственной историко-культурной экспертизы от 20 января 2026 г., п р и к а з ы в а ю:

1. Аттестовать экспертов по проведению государственной историко-культурной экспертизы согласно приложению к настоящему приказу.

2. Департаменту государственной охраны культурного наследия (Р.А.Рыбало) обеспечить размещение информации об аттестованных экспертах на официальном сайте Минкультуры России в информационно-телекоммуникационной сети «Интернет».

3. Контроль за исполнением настоящего приказа оставляю за собой.

 Первый заместитель Министра  С.Г.Обрывалин

Приложение
к приказу Министерства
культуры Российской Федерации
от «22» января 2026 г.
№ 78

Аттестованные эксперты по проведению
государственной историко-культурной экспертизы

N п/п	Фамилия, имя, отчество соискателя	Решение о присвоении статуса аттестованного эксперта:
1.	Карпицкий [redacted]	- выявленные объекты культурного наследия в целях обоснования целесообразности включения данных объектов в реестр; - документы, обосновывающие включение объектов культурного наследия в реестр; - документы, обосновывающие изменение категории историко-культурного значения объекта культурного наследия, границ территории объекта культурного наследия; - разделы об обеспечении сохранности объекта культурного наследия, включенного в реестр, выявленного объекта культурного наследия, входящие в состав проектной или иной документации, проекты обеспечения сохранности указанных объектов при проведении земляных, строительных, мелиоративных, хозяйственных работ, указанных в статье 30 Федерального закона от 25.06.2002 № 73-ФЗ «Об объектах культурного наследия (памятниках истории и культуры) народов Российской Федерации» работ по использованию лесов и иных работ, включающие оценку воздействия таких работ на указанные объекты и содержащие меры по обеспечению сохранности указанных объектов при проведении таких работ в границах территорий указанных объектов либо на земельном участке, непосредственно связанном с земельным участком в границах территорий указанных объектов; - документация, обосновывающая уточнение сведений об объекте культурного наследия, включенном в реестр, о выявленном объекте

		культурного наследия; - документация, обосновывающая определение категории историко-культурного значения объекта культурного наследия.
2.	Клюкойть [redacted]	- земли, подлежащие воздействию земляных, строительных, мелиоративных, хозяйственных работ, предусмотренных статьей 25 Лесного кодекса Российской Федерации работ по использованию лесов (за исключением работ, указанных в пунктах 3, 4 и 7 части 1 статьи 25 Лесного кодекса Российской Федерации) и иных работ, в случае, если указанные земли расположены в границах территорий, утвержденных в соответствии с пунктом 34.2 пункта 1 статьи 9 Федерального закона от 25.06.2002 № 73-ФЗ «Об объектах культурного наследия (памятниках истории и культуры) народов Российской Федерации»; - документация, за исключением научных отчетов о выполненных археологических полевых работах, содержащая результаты исследований, в соответствии с которыми определяется наличие или отсутствие объектов, обладающих признаками объекта культурного наследия, на земельных участках, подлежащих воздействию земляных, строительных, мелиоративных, хозяйственных работ, указанных в статье 25 Федерального закона от 25.06.2002 № 73-ФЗ «Об объектах культурного наследия (памятниках истории и культуры) народов Российской Федерации» работ по использованию лесов и иных работ; - разделы об обеспечении сохранности объекта культурного наследия, включенного в реестр, выявленного объекта культурного наследия, входящие в состав проектной или иной документации, проекты обеспечения сохранности указанных объектов при проведении земляных, строительных, мелиоративных, хозяйственных работ, указанных в статье 30 Федерального закона от 25.06.2002 № 73-ФЗ «Об объектах культурного наследия (памятниках истории и культуры) народов Российской Федерации» работ по использованию лесов и иных работ, включающие оценку воздействия таких работ на указанные объекты и содержащие меры по обеспечению сохранности указанных объектов при проведении таких работ в границах территорий указанных объектов либо

		на земельном участке, непосредственно связанном с земельным участком в границах территорий указанных объектов.
3.	Кобякова [redacted]	- документы, обосновывающие включение объектов культурного наследия в реестр.
4.	Колобаев [redacted]	- документы, обосновывающие включение объектов культурного наследия в реестр; - документы, обосновывающие исключение объектов культурного наследия из реестра; - документы, обосновывающие изменение категории историко-культурного значения объекта культурного наследия, границ территории объекта культурного наследия; - документы, обосновывающие отнесение объекта культурного наследия к историко-культурным заповедникам, особо ценным объектам культурного наследия народов Российской Федерации либо объектам всемирного культурного и природного наследия; - проектная документация на проведение работ по сохранению объектов культурного наследия; - разделы об обеспечении сохранности объекта культурного наследия, включенного в реестр, выявленного объекта культурного наследия, входящие в состав проектной или иной документации, проекты обеспечения сохранности указанных объектов при проведении земляных, строительных, мелиоративных, хозяйственных работ, указанных в статье 30 Федерального закона от 25.06.2002 № 73-ФЗ «Об объектах культурного наследия (памятниках истории и культуры) народов Российской Федерации» работ по использованию лесов и иных работ, включающие оценку воздействия таких работ на указанные объекты и содержащие меры по обеспечению сохранности указанных объектов при проведении таких работ в границах территорий указанных объектов либо на земельном участке, непосредственно связанном с земельным участком в границах территорий указанных объектов; - документация, обосновывающая установление требований к осуществлению деятельности

		в границах территории достопримечательного места, ограничений использования лесов и требований к градостроительному регламенту в границах территории достопримечательного места; - документация, обосновывающая уточнение сведений об объекте культурного наследия, включенном в реестр, о выявленном объекте культурного наследия; - документация, обосновывающая определение категории историко-культурного значения объекта культурного наследия.
5.	Солтагиреев [redacted]	- выявленные объекты культурного наследия в целях обоснования целесообразности включения данных объектов в реестр; - документы, обосновывающие включение объектов культурного наследия в реестр; - документы, обосновывающие исключение объектов культурного наследия из реестра; - документы, обосновывающие изменение категории историко-культурного значения объекта культурного наследия, границ территории объекта культурного наследия; - документы, обосновывающие отнесение объекта культурного наследия к историко-культурным заповедникам, особо ценным объектам культурного наследия народов Российской Федерации либо объектам всемирного культурного и природного наследия; - проектная документация на проведение работ по сохранению объектов культурного наследия; - разделы об обеспечении сохранности объекта культурного наследия, включенного в реестр, выявленного объекта культурного наследия, входящие в состав проектной или иной документации, проекты обеспечения сохранности указанных объектов при проведении земляных, строительных, мелиоративных, хозяйственных работ, указанных в статье 30 Федерального закона от 25.06.2002 № 73-ФЗ «Об объектах культурного наследия (памятниках истории и культуры) народов Российской Федерации» работ по использованию лесов и иных работ, включающие оценку

		воздействия таких работ на указанные объекты и содержащие меры по обеспечению сохранности указанных объектов при проведении таких работ в границах территорий указанных объектов либо на земельном участке, непосредственно связанном с земельным участком в границах территорий указанных объектов; - документация, обосновывающая уточнение сведений об объекте культурного наследия, включенном в реестр, о выявленном объекте культурного наследия; - документация, обосновывающая определение категории историко-культурного значения объекта культурного наследия.
6.	Филипович [redacted]	- выявленные объекты культурного наследия в целях обоснования целесообразности включения данных объектов в реестр; - документы, обосновывающие включение объектов культурного наследия в реестр; - документы, обосновывающие исключение объектов культурного наследия из реестра; - документы, обосновывающие изменение категории историко-культурного значения объекта культурного наследия, границ территории объекта культурного наследия; - проектная документация на проведение работ по сохранению объектов культурного наследия; - разделы об обеспечении сохранности объекта культурного наследия, включенного в реестр, выявленного объекта культурного наследия, входящие в состав проектной или иной документации, проекты обеспечения сохранности указанных объектов при проведении земляных, строительных, мелиоративных, хозяйственных работ, указанных в статье 30 Федерального закона от 25.06.2002 № 73-ФЗ «Об объектах культурного наследия (памятниках истории и культуры) народов Российской Федерации» работ по использованию лесов и иных работ, включающие оценку воздействия таких работ на указанные объекты и содержащие меры по обеспечению сохранности указанных объектов при проведении таких работ

		в границах территорий указанных объектов либо на земельном участке, непосредственно связанном с земельным участком в границах территорий указанных объектов; - документация, обосновывающая установление требований к осуществлению деятельности в границах территории достопримечательного места, ограничений использования лесов и требований к градостроительному регламенту в границах территории достопримечательного места; - документация, обосновывающая уточнение сведений об объекте культурного наследия, включенном в реестр, о выявленном объекте культурного наследия; - документация, обосновывающая определение категории историко-культурного значения объекта культурного наследия.

Приложение № 5
к Акту по результатам государственной историко-культурной экспертизы выявленного объекта культурного наследия ««Фарфоровская (Шлиссельбургская) набережная» по адресу: Санкт-Петербург, участок набережной между домами №№ 127 и 151 по проспекту Обуховской Обороны, с целью обоснования включения объектов в Единый государственный реестр объектов культурного наследия (памятников истории и культуры) народов Российской Федерации

Копия государственного контракта и технического задания заказчика

Государственный контракт № 10-26

Санкт-Петербург 29 июня 2026 г.

Санкт-Петербургское государственное казенное учреждение «Дирекция заказчика по ремонтно-реставрационным работам на памятниках истории и культуры» (далее – заказчик, государственный заказчик) в лице директора [redacted] действующего на основании Устава, с одной стороны, и Общество с ограниченной ответственностью «Союз Экспертов Северо-Запада» (ООО «СЭС») (далее – подрядчик) в лице генерального директора [redacted] действующего на основании Устава, с другой стороны (далее – стороны), заключили государственный контракт Санкт-Петербурга (далее – контракт) о нижеследующем:

1. Предмет контракта.

1.1. Подрядчик по заданию заказчика обязуется выполнить работы по организации проведения государственных историко-культурных экспертиз выявленных объектов культурного наследия в 2026 году (Лот №1, Лот №2) (далее – ИКЭ) в соответствии с Техническим заданием (Приложение №1 к контракту) и условиями контракта (далее - работы).

1.2. Заказчик обязан обеспечить оплату работ, выполненных в соответствии с условиями контракта и Технического задания, в установленный контрактом срок.

1.3. Контракт заключен в соответствии с условиями исполнения контракта, предложенными подрядчиком в своей заявке на участие в открытом конкурсе в электронной форме на право заключения контракта, по результатам которого на основании решения Комиссии по осуществлению закупок СПб ГКУ «Дирекция заказчика» (Протокол ИЭОК1 от 18.06.2026 для закупки № 0372200231726000006).

1.4. Государственная историко-культурная экспертиза (далее - историко-культурная экспертиза) проводится с целью обоснования включения объектов культурного наследия в единый государственный реестр объектов культурного наследия (памятников истории и культуры) народов Российской Федерации (далее – Реестр).

1.5. Идентификационный код закупки – 262782545980078400100100240017490244.

2. Порядок и сроки выполнения работ.

2.1. Срок начала выполнения работ – с даты заключения контракта Сторонами.

2.2. Срок сдачи ИКЭ заказчику (дата промежуточной приемки) – до 15 сентября 2026 года.

Срок окончания выполнения работ первого этапа контракта – 02 октября 2026 года. Результатом работ первого этапа является рассмотрение ИКЭ Комитетом и получение заключений Комитета о соответствии ИКЭ действующему законодательству в сфере государственной охраны культурного наследия (далее – заключение Комитета).

Срок окончания выполнения работ второго этапа контракта – 01 ноября 2027 года. Результатом работ второго этапа является распоряжение Комитета о включении (отказе во включении) выявленного объекта культурного наследия в Реестр (далее - распоряжение Комитета)

Конкретные сроки выполнения работ первого этапа контракта определяются графиком выполнения работ. График выполнения работ становится неотъемлемой частью контракта.

2.3. Место выполнения работ – территория города Санкт-Петербурга, место нахождения выявленных объектов культурного наследия, и место нахождения подрядчика.

3. Цена контракта, порядок и сроки оплаты работ.

3.1. Цена контракта (Общая стоимость выполняемых работ) составляет 8 836 881 рубль

00 копеек (Восемь миллионов восемьсот тридцать шесть тысяч восемьсот восемьдесят один рубль 00 копеек), в том числе НДС 5% - 420 803 рубля 86 копеек, согласно расчету цены контракта (Приложение № 2 к контракту).

3.2. Цена контракта определяется на основании начальной (максимальной) цены контракта, с учетом коэффициента конкурсного снижения (К=0,946999973) (Приложение № 2 к контракту).

3.3. Оплата выполненных работ осуществляется государственным заказчиком в соответствии с утвержденными бюджетными ассигнованиями в пределах доведенных лимитов бюджетных обязательств на соответствующий год финансирования (Приложение №3 к контракту).

3.4. Авансирование не предусмотрено.

3.5. Цена до окончания действия настоящего контракта остается твердой, определяется на весь срок исполнения контракта. Изменение цены контракта возможно в случаях и в порядке, предусмотренных законодательством РФ, в том числе согласно ст. 95 Закона № 44-ФЗ:

– при снижении цены контракта без изменения предусмотренных контрактом объема работы, качества выполняемой работы и иных условий контракта;

Цена настоящего контракта включает в себя установленные действующим законодательством выплаты, учитывает все расходы подрядчика, в том числе сопутствующие, связанные с надлежащим исполнением обязательств по настоящему контракту, накладные расходы, необходимые для выполнения подрядчиком всех обязательств по настоящему контракту, а также все налоги, сборы и иные обязательные платежи, установленные законодательством Российской Федерации.

Превышение Подрядчиком объемов и стоимости Работ, произошедшее по вине Подрядчика, государственным заказчиком не оплачивается

3.6. Расчеты заказчика с подрядчиком производятся в порядке, установленном для финансирования расходов бюджета Санкт-Петербурга при казначейской системе исполнения бюджета, в безналичной форме посредством платежных поручений. Оплата работ по контракту осуществляется за счет средств бюджета Санкт-Петербурга. Источник финансирования – Бюджет Санкт-Петербурга. Принятие государственным заказчиком денежных обязательств в соответствии с условиями настоящего контракта и обеспечение их оплаты за счет средств бюджета Санкт-Петербурга осуществляется в пределах, утвержденных заказчику лимитов бюджетных обязательств в соответствии с ведомственной, функциональной и экономической структурами расходов бюджета Санкт-Петербурга, установленными законом о бюджете Санкт-Петербурга на соответствующий финансовый год.

3.7. Стороны вправе изменить объем работ, цену и сроки по контракту в случае, предусмотренном п. 6 ст. 161 Бюджетного кодекса РФ, при уменьшении ранее доведенных до заказчика как получателя бюджетных средств лимитов бюджетных обязательств в соответствующем периоде финансирования. Работы, выполненные подрядчиком с отклонением от условий контракта, проектной документации, требований исходных данных, а также нормативно-правовых актов, оформляются актом между Подрядчиком и Государственным заказчиком и не подлежат оплате до устранения Подрядчиком выявленных недостатков, дефектов.

3.8. Сумма, подлежащая уплате заказчиком подрядчику (юридическому лицу или физическому лицу, в том числе зарегистрированному в качестве индивидуального предпринимателя), уменьшается на размер налогов, сборов и иных обязательных платежей в бюджеты бюджетной системы Российской Федерации, связанных с оплатой контракта, если в соответствии с законодательством Российской Федерации о налогах и сборах такие налоги, сборы и иные обязательные платежи подлежат уплате в бюджеты бюджетной системы Российской Федерации заказчиком.

3.9. Если контракт по независящим от сторон обстоятельствам, влекущим невозможность его исполнения, в том числе необходимость внесения изменений в проектную документацию, либо по вине подрядчика не исполнен в установленный в контракте срок, допускается однократное изменение срока исполнения контракта на срок, не превышающий срока

исполнения контракта, предусмотренного при его заключении. При этом в случае, если обеспечение исполнения контракта осуществлено путем внесения денежных средств, по соглашению сторон определяется новый срок возврата заказчиком подрядчику денежных средств, внесенных в качестве обеспечения исполнения контракта. В случае неисполнения контракта в срок по вине подрядчика предусмотренное настоящим пунктом изменение срока осуществляется при условии отсутствия неисполненных подрядчиком требований об уплате неустоек (штрафов, пеней), предъявленных заказчиком в соответствии с Законом № 44-ФЗ, предоставления подрядчиком в соответствии с Законом № 44-ФЗ обеспечения исполнения контракта.

3.10. Оплата выполненных работ (отдельного этапа работ) производится заказчиком в течение 7 рабочих дней с момента осуществления заказчиком приемки и подписания документа о приемке. Оплата работ осуществляется с учетом положений раздела 5 контракта.

3.11. Источник финансирования – Бюджет Санкт-Петербурга на 2026 год, в соответствии с Законом Санкт-Петербурга от 28.11.2025 года № № 659-124 «О бюджете Санкт-Петербурга на 2026 год и на плановый период 2027 и 2028 годов», код целевой статьи 0850070030.

4. Права и обязанности сторон.

4.1. Заказчик имеет право:

4.1.1. Требовать от подрядчика исполнения обязательств по контракту в соответствии с его условиями.

4.1.2. Контролировать действия подрядчика на всех этапах исполнения контракта, не вмешиваясь в оперативно-хозяйственную деятельность подрядчика.

4.1.1. Требовать от подрядчика устранения замечаний, обнаруженных заказчиком и в ходе согласования ИКЭ в Комитете.

4.1.3. Отказать подрядчику в принятии и оплате работ, не соответствующих требованиям контракта.

4.2. Заказчик обязуется:

4.2.1. Принять по описи ИКЭ, выполненные подрядчиком, для проведения промежуточной приемки.

4.2.2. Провести промежуточную приемку и передать ИКЭ в Комитет или направить подрядчику отказ от промежуточной приемки ИКЭ, указав недостатки в сопроводительном письме.

4.2.3. В случае направления отказа от промежуточной приемки ИКЭ, повторно произвести промежуточную приемку ИКЭ, исправленных подрядчиком.

4.2.4. Направить ИКЭ в Комитет для рассмотрения.

4.2.5. Получить от Комитета заключения Комитета, либо отказ Комитета в выдаче заключения Комитета и уведомить об этом подрядчика.

4.2.6. Получить от Комитета распоряжение Комитета и уведомить об этом подрядчика.

4.2.7. Произвести окончательную приемку выполненных работ с подписанием документа о приемке.

4.2.8. Обеспечить оплату выполненных работ, в случае надлежащего исполнения подрядчиком обязательств по контракту, в порядке и на условиях, предусмотренных контрактом.

4.3. Подрядчик имеет право:

4.3.1. Требовать от заказчика исполнения обязательств по контракту, в том числе в случае надлежащего исполнения своих обязательств по контракту: подписания документов об исполнении обязательств и обеспечения оплаты по условиям контракта.

4.3.2. Получать от заказчика информацию о ходе рассмотрений ИКЭ в Комитете и рабочей группой Совета по сохранению культурного наследия при Правительстве Санкт-Петербурга (далее – Рабочая группа).

4.4. Подрядчик обязуется:

4.4.1. Получить необходимую исходную документацию.

4.4.2. Выполнить работы собственными силами в соответствии с предметом контракта, исходными данными, Техническим заданием.

4.4.3. В течение 5 (пяти) дней с даты заключения контракта согласовать с заказчиком график выполнения работ.

4.4.4. Передать по описи ИКЭ заказчику в срок, установленный контрактом.

4.4.5. В срок, указанный заказчиком, устранять недостатки ИКЭ, в том числе указанные в сопроводительном письме, направленном заказчиком в случае его отказа от промежуточной приемки, недостатки, выявленные в ходе рассмотрения ИКЭ в Комитете, а также недостатки, выявленные Рабочей группой.

4.4.6. Предоставлять по запросу заказчика в сроки, указанные в таком запросе, информацию о ходе исполнения обязательств по контракту, в том числе своевременно сообщать о сложностях, возникающих при исполнении контракта.

4.4.7. Не раскрывать третьим лицам без письменного согласия заказчика количество, объем, характер выполнения работ и условия их оплаты.

4.4.8. Соблюдать конфиденциальность в отношении всей информации, ставшей ему известной в связи с исполнением обязательств по контракту.

4.4.9. Незамедлительно уведомлять заказчика обо всех созданных в процессе исполнения контракта объектах интеллектуальной деятельности.

4.4.10. Согласовать с заказчиком необходимость использования охраняемых результатов интеллектуальной деятельности, принадлежащих третьим лицам, и приобретение прав на их использование.

4.4.11. Вместе с результатом работ подрядчик отчуждает заказчику все исключительные права на результат работы в полном объеме. Под исключительными правами стороны понимают права на результат интеллектуальной деятельности, указанные в ст. 1229 Гражданского кодекса Российской Федерации.

5. Порядок и сроки осуществления заказчиком промежуточной и окончательной приемки выполненной работы в части соответствия количества, комплектности, объема требованиям, установленным контрактом, порядок и сроки оформления такой приемки.

5.1. В срок, указанный в контракте, подрядчик передает заказчику ИКЭ, выполненные в соответствии с требованиями контракта и нормативных документов.

5.2. Заказчик проводит промежуточную приемку переданных подрядчиком ИКЭ (первого этапа работ) в течение пяти дней с даты передачи и направляет его в Комитет для рассмотрения.

5.3. Заказчик возвращает подрядчику ИКЭ с отказом от приемки в виде сопроводительного письма с указанием на недостатки, обнаруженные при проведении промежуточной приемки, в соответствии с условиями контракта. Подрядчик повторно направляет исправленное ИКЭ заказчику.

5.4. Заказчик уведомляет подрядчика о получении заключений Комитета в течение 5 дней с момента их получения.

5.5. Заказчик уведомляет подрядчика об издании распоряжения Комитетом в течение 5 дней с момента их изданий.

5.6. При наличии замечаний Рабочей группы Заказчик возвращает подрядчику ИКЭ в виде сопроводительного письма с указанием на недостатки, обнаруженные при рассмотрении ИКЭ Рабочей группой, в соответствии с условиями контракта. Подрядчик повторно направляет исправленные ИКЭ заказчику для промежуточной приемки в соответствии с пунктом 5.2. контракта.

5.7. Подрядчик в срок не позднее 10 дней после получения заключений Комитета (первый этап работ), а также в срок не позднее 10 дней после получения распоряжения Комитета (второй этап работ), формирует и направляет заказчику в день приемки выполненных работ с использованием единой информационной системы в сфере закупок, подписывает усиленной

электронной подписью лица, имеющего право действовать от имени Подрядчика, и размещает в единой информационной системе документ о приемке, который должен содержать информацию, указанную в подпунктах «а» - «ж» пункта 1 части 13 статьи 94 Закона.

К документу о приемке первого этапа работ прилагается: заключения Комитета.

К документу о приемке второго этапа работ прилагается: распоряжение Комитета.

При этом в случае, если информация, содержащаяся в прилагаемых документах, не соответствует информации, содержащейся в документе о приемке, приоритет имеет информация, предусмотренная пунктом 1 части 13 статьи 94 Закона №44-ФЗ, содержащаяся в документе о приемке.

Датой поступления Заказчику документа о приемке, подписанного подрядчиком, считается дата размещения в соответствии с пунктом 3 части 13 статьи 94 Закона № 44-ФЗ такого документа в единой информационной системе.

Датой приемки выполненных работ считается дата размещения в единой информационной системе документа о приемке, подписанного Заказчиком.

5.6 Приемка выполненных работ осуществляется Заказчиком не позднее 20 (двадцати) рабочих дней, следующих за днем поступления заказчику с использованием ЕИС документа о приемке. При поступлении документа о приемке заказчик осуществляет одно из следующих действий:

а) подписывает усиленной электронной подписью лица, имеющего право действовать от имени Заказчика, и размещает в единой информационной системе документ о приемке;

б) формирует с использованием единой информационной системы, подписывает усиленной электронной подписью лица, имеющего право действовать от имени Заказчика, и размещает в единой информационной системе мотивированный отказ от подписания документа о приемке с указанием причин такого отказа.

Для проверки предоставленных Подрядчиком выполненных работ, предусмотренных Контрактом, в части их соответствия условиям Контракта Заказчик проводит экспертизу результатов, которая может проводиться Заказчиком своими силами или к ее проведению могут привлекаться эксперты, экспертные организации на основании контрактов, заключенных в соответствии с Законом № 44-ФЗ.

В случае получения в соответствии с пунктом 6 части 13 статьи 94 Закона № 44-ФЗ мотивированного отказа от подписания документа о приемке Подрядчик вправе устранить причины, указанные в таком мотивированном отказе, и направить Заказчику документ о приемке в порядке, предусмотренном настоящим разделом и частью 13 статьи 94 Закона № 44-ФЗ.

Внесение исправлений в документ о приемке, оформленный в соответствии с настоящим разделом Контракта, осуществляется путем формирования, подписания усиленными электронными подписями лиц, имеющих право действовать от имени подрядчика, заказчика, и размещения в единой информационной системе в сфере закупок исправленного документа о приемке.

5.7 Заказчик, принявший часть работ или результат работ без проверки, не лишается права ссылаться на недостатки, которые могли быть установлены при обычном способе его приемки (явные недостатки).

Исключительные права на Документацию передаются Подрядчиком Заказчику по акту о передаче исключительных прав на результат интеллектуальной деятельности. В случае отказа Подрядчика от подписания указанного акта исключительное право на Документацию переходит к Заказчику в момент оплаты Подрядчику результата работ.

5.8. Подрядчик в соответствии с условиями Контракта обязан своевременно предоставлять достоверную информацию о ходе исполнения своих обязательств, в том числе о сложностях, возникающих при исполнении Контракта, а также к установленному Контрактом сроку обязан предоставить Заказчику результаты выполнения работы, предусмотренные Контрактом, результаты отдельного этапа выполнения работ, при этом Заказчик обязан обеспечить приемку выполненной работы.

6. Ответственность сторон.

6.1. Стороны несут ответственность за нарушение обязательств по контракту в соответствии с действующим законодательством РФ, Постановлением Правительства № 1042 (далее – Правила) и настоящим контрактом.

6.2. В случае просрочки исполнения заказчиком обязательств, предусмотренных контрактом, а также в иных случаях неисполнения или ненадлежащего исполнения заказчиком обязательств, предусмотренных контрактом, подрядчик вправе потребовать уплаты неустоек (штрафов, пеней). Пеня начисляется за каждый день просрочки исполнения обязательства, предусмотренного контрактом, начиная со дня, следующего после дня истечения установленного контрактом срока исполнения обязательства. Пеня устанавливается в размере одной трехсотой действующей на дату уплаты пеней ключевой ставки Центрального банка Российской Федерации от не уплаченной в срок суммы.

За каждый факт неисполнения заказчиком обязательств, предусмотренных контрактом, за исключением просрочки исполнения обязательств, предусмотренных контрактом, размер штрафа устанавливается в следующем порядке: 5000 рублей, если цена контракта составляет от 3 млн. рублей до 50 млн. рублей (включительно); 10000 рублей, если цена контракта составляет от 50 млн. рублей до 100 млн. рублей (включительно); 100000 рублей, если цена контракта превышает 100 млн. рублей.

6.3. В случае просрочки исполнения подрядчиком обязательств (в том числе гарантийного обязательства), предусмотренных контрактом, а также в иных случаях неисполнения или ненадлежащего исполнения подрядчиком, обязательств, предусмотренных контрактом, заказчик направляет подрядчику требование об уплате неустоек (штрафов, пеней).

6.4. Пеня начисляется за каждый день просрочки исполнения исполнителем обязательства, предусмотренного контрактом, начиная со дня, следующего после дня истечения установленного контрактом срока исполнения обязательства, и устанавливается контрактом в размере одной трехсотой действующей на дату уплаты пени ключевой ставки Центрального банка Российской Федерации от цены контракт, уменьшенной на сумму, пропорциональную объему обязательств, предусмотренных контрактом и фактически исполненных исполнителем, за исключением случаев, если законодательством Российской Федерации установлен иной порядок начисления пени.

6.5. Ответственность подрядчика в виде пени наступает, в том числе, в следующих случаях:

6.5.1. В случае, если результат работ не сдан в срок, установленный контрактом;

6.5.2. В случае если недостатки выполненных работ или результата работ не устранены в установленные сроки.

6.6. За каждый факт неисполнения или ненадлежащего исполнения поставщиком (подрядчиком, исполнителем) обязательств, предусмотренных контрактом, за исключением просрочки исполнения обязательств (в том числе гарантийного обязательства), предусмотренных контрактом, размер штрафа устанавливается в следующем порядке (за исключением случаев, предусмотренных пунктами 4 - 8 Правил): 5 процентов цены контракта (этапа) в случае, если цена контракта (этапа) составляет от 3 млн. рублей до 50 млн. рублей (включительно); 1 процент цены контракта (этапа) в случае, если цена контракта (этапа) составляет от 50 млн. рублей до 100 млн. рублей (включительно); 0,5 процента цены контракта (этапа) в случае, если цена контракта (этапа) составляет от 100 млн. рублей до 500 млн. рублей (включительно).

6.7. За каждый факт неисполнения или ненадлежащего исполнения подрядчиком обязательства, предусмотренного контрактом, которое не имеет стоимостного выражения, размер штрафа определяется в следующем порядке: 1000 рублей, если цена контракта не превышает 3 млн. рублей; 5000 рублей, если цена контракта составляет от 3 млн. рублей до 50 млн. рублей (включительно); 10000 рублей, если цена контракта составляет от 50 млн. рублей до 100 млн. рублей (включительно); 100000 рублей, если цена контракта превышает 100 млн. рублей.

6.8. Ответственность подрядчика, предусмотренная пунктом 6.6. настоящего контракта наступает, в том числе, в следующих случаях:

6.8.1. Некачественного выполнения работ;

6.8.2. Отказа подрядчика устранить выявленные недостатки работ.

6.8.3. Нарушение пункта 4.4.2 контракта.

6.9. Сторона освобождается от уплаты неустойки (штрафа, пени), если докажет, что неисполнение или ненадлежащее исполнение обязательства, предусмотренного контрактом, произошло вследствие непреодолимой силы или по вине другой стороны.

6.10. За каждый факт неисполнения или ненадлежащего исполнения поставщиком (подрядчиком, исполнителем) обязательств, предусмотренных контрактом, заключенным по результатам определения поставщика (подрядчика, исполнителя) в соответствии с пунктом 1 части 1 статьи 30 Федерального закона «О контрактной системе в сфере закупок товаров, работ, услуг для обеспечения государственных и муниципальных нужд» (далее - Федеральный закон), за исключением просрочки исполнения обязательств (в том числе гарантийного обязательства), предусмотренных контрактом, размер штрафа устанавливается в размере 1 процента цены контракта (этапа), но не более 5 тыс. рублей и не менее 1 тыс. рублей.

6.11. Заказчик вправе произвести оплату по контракту за вычетом соответствующего размера неустойки, подлежащей оплате подрядчиком. Оплата выполненных работ осуществляется на основании акта о приемке, в котором указывается сумма, подлежащая оплате, размер неустойки, подлежащая оплате итоговая сумма. Сумма неустойки, уплаченной подрядчиком, либо удержанной заказчиком, перечисляется заказчиком в бюджет Санкт-Петербурга. Ответственность заказчика за исполнение обязательств по контракту по перечислению неустойки (штрафа, пени) в доход бюджета Санкт-Петербурга предусмотрена законодательством РФ (статья 313 Гражданского кодекса РФ).

6.12. Общая сумма начисленной неустойки (штрафов, пени) за неисполнение или ненадлежащее исполнение подрядчиком обязательств, предусмотренных контрактом, не может превышать цену контракта.

6.13. Общая сумма начисленной неустойки (штрафов, пени) за ненадлежащее исполнение заказчиком обязательств, предусмотренных контрактом, не может превышать цену контракта.

6.14. Подрядчик несет ответственность за ненадлежащее составление ИКЭ, включая недостатки, обнаруженные впоследствии.

6.15. Подрядчик несет ответственность за нарушение начального, промежуточного и конечного сроков выполнения работ.

7. Срок действия контракта, порядок изменения и расторжения контракта.

7.1. Контракт вступает в силу со дня его заключения сторонами и действует до 31 декабря 2027 года.

7.2. Изменение контракта по соглашению сторон возможно в порядке, предусмотренном законодательством Российской Федерации.

7.3. Расторжение контракта допускается по соглашению сторон, решению суда или в связи с односторонним отказом стороны контракта от исполнения контракта в соответствии с частями 9-25 статьи 95 федерального закона № 44-ФЗ от 05.04.2013 «О контрактной системе в сфере закупок товаров, работ, услуг для обеспечения государственных и муниципальных нужд» и гражданским законодательством Российской Федерации.

7.4. Расторжение контракта по соглашению сторон производится Сторонами путем подписания соответствующего соглашения о расторжении.

7.5. Оплата подрядчиком неустойки, пени, штрафа не освобождает его от исполнения обязательств по контракту в полном объёме.

7.6. Контракт может быть признан судом недействительным, в том числе по требованию контрольного органа в сфере закупок, если будет установлена личная заинтересованность руководителя Заказчика, члена комиссии по осуществлению закупок, руководителя контрактной службы Заказчика, контрактного управляющего в заключении и исполнении Контракта. Такая заинтересованность заключается в возможности получения указанными должностными лицами заказчика доходов в виде денег, ценностей, иного имущества, в том числе имущественных прав,

или услуг имущественного характера, а также иной выгоды для себя или третьих лиц.

Заказчик обязан принять решение об одностороннем отказе от исполнения контракта, если в ходе исполнения контракта установлено, что:

а) поставщик (подрядчик, исполнитель) и (или) поставляемый товар перестали соответствовать установленным извещением об осуществлении закупки и (или) документацией о закупке (если настоящим Федеральным законом предусмотрена документация о закупке) требованиям к участникам закупки (за исключением требования, предусмотренного частью 1.1 (при наличии такого требования) статьи 31 Федерального закона № 44-ФЗ) и (или) поставляемому товару;

б) при определении поставщика (подрядчика, исполнителя) поставщик (подрядчик, исполнитель) представил недостоверную информацию о своем соответствии и (или) соответствии поставляемого товара требованиям, указанным в подпункте «а» настоящего пункта, что позволило ему стать победителем определения поставщика (подрядчика, исполнителя);

в) если вследствие реорганизации юридического лица, являющегося подрядчиком (исполнителем), его права и обязанности по такому контракту перешли к вновь возникшему юридическому лицу, зарегистрированному на территории иностранного государства, в отношении которого в соответствии с подпунктами «а» и «б» пункта 1 части 2 статьи 14 настоящего Федерального закона установлены запрет закупок работ, услуг, соответственно выполняемых, оказываемых иностранными лицами, либо ограничение закупок работ, услуг, соответственно выполняемых, оказываемых иностранными лицами, и подрядчик (исполнитель) являлся российским лицом, либо в соответствии с подпунктом «в» пункта 1 части 2 статьи 14 настоящего Федерального закона установлено преимущество в отношении работ, услуг, соответственно выполняемых, оказываемых российскими лицами, и подрядчик (исполнитель) являлся российским лицом.

7.7.Заказчик вправе принять решение об одностороннем отказе от исполнения Контракта в том числе и по следующим основаниям:

подрядчик не приступает своевременно к исполнению Контракта или выполняет работу настолько медленно, что завершение работы к установленному в Контракте сроку становится явно невозможным.

нарушение срока выполнения отдельного этапа выполнения работы Подрядчиком, которое составляет более семь дней с момента истечения срока выполнения отдельного этапа выполнения работы.

во время выполнения работы стало очевидным, что она не будет выполнена надлежащим образом, и Подрядчик не устранил недостатки в назначенный срок после получения требования об их устранении от Заказчика;

отступления в работе от условий Контракта или иные недостатки результата работы в установленный Заказчиком разумный срок не были устранены либо являются существенными и неустранимыми;

в случае неоднократного (более 2-х раз) нарушения сроков выполнения работ, согласованных в графике выполнения работ.

по иным основаниям, предусмотренным Гражданским кодексом Российской Федерации для одностороннего отказа от исполнения отдельных видов обязательств.

8. Обстоятельства непреодолимой силы.

8.1. Стороны освобождаются от ответственности за частичное или полное неисполнение обязательств по контракту, если это неисполнение явилось следствием обстоятельств непреодолимой силы.

8.2. К обстоятельствам непреодолимой силы относятся события, на которые стороны не могут оказать влияние и за возникновение которых они не несут ответственности, в частности наводнение, землетрясение, ураган, военные действия, а также отраслевые забастовки, акты и распоряжения органов государственной власти и управления и т.п.

8.3. Сторона, которая не может выполнять обязанности по контракту вследствие обстоятельств непреодолимой силы, должна письменно уведомить другую сторону и представить документы, подтверждающие наступление указанных обстоятельств.

8.4. При наступлении обстоятельств непреодолимой силы и продолжительности действия таких обстоятельств более 60 дней подряд стороны имеют право либо расторгнуть контракт, либо отсрочить выполнение контракта соответствующим письменным соглашением.

9. Обеспечение исполнения обязательств по контракту.

9.1. Подрядчик представляет обеспечение исполнения обязательств по контракту в виде независимой гарантии, выданной банком и соответствующей требованиям статьи 45 Закона № 44-ФЗ или внесения денежных средств на указанный Заказчиком счет, на котором в соответствии с законодательством Российской Федерации учитываются операции со средствами, поступающими Заказчику.

9.2. Размер обеспечения исполнения контракта составляет 1 325 532 рубля 15 копеек (Один миллион триста двадцать пять тысяч пятьсот тридцать два рубля 15 копеек).

9.3. Если начальная (максимальная) цена контракта составляет более чем пятнадцать миллионов рублей и участником закупки, с которым заключается контракт, предложена цена контракта, которая на двадцать пять и более процентов ниже начальной (максимальной) цены контракта, контракт заключается только после предоставления таким участником обеспечения исполнения контракта в размере, превышающем в полтора раза размер обеспечения исполнения контракта, указанный в извещении о проведении открытого конкурса в электронной форме.

9.4. Если начальная (максимальная) цена контракта составляет пятнадцать миллионов рублей и менее и участником закупки, с которым заключается контракт, предложена цена контракта, которая на двадцать пять и более процентов ниже начальной (максимальной) цены контракта, контракт заключается только после предоставления таким участником обеспечения исполнения контракта в размере, указанном в пункте 9.3. контракта или информации, подтверждающей добросовестность такого участника в соответствии с частью 3 статьи 37 Федерального закона от 05.04.2013 г. №44-ФЗ, с одновременным предоставлением таким участником обеспечения исполнения контракта в размере обеспечения исполнения контракта, указанном в извещении о проведении открытого конкурса в электронной форме.

9.5. Обеспечение служит гарантией исполнения любых денежных обязательств подрядчика перед заказчиком, возникших в результате ненадлежащего исполнения (неисполнения) подрядчиком обязательств по контракту.

9.6. Способ обеспечения исполнения контракта определяется Подрядчиком самостоятельно. При этом срок действия независимой гарантии должен превышать предусмотренный Контрактом срок исполнения обязательств, которые должны быть обеспечены такой независимой гарантией, не менее чем на один месяц, в том числе, в случае его изменения в соответствии со статьей 95 Закона № 44-ФЗ.

9.7. При условии надлежащего исполнения контракта подрядчиком, заказчик обязан вернуть внесенные в качестве обеспечения денежные средства подрядчику не позднее 15 (пятнадцати) дней с даты исполнения подрядчиком обязательств, предусмотренных контрактом. При ненадлежащем исполнении или неисполнении контракта подрядчиком и наличии у заказчика денежных требований к подрядчику, заказчик вправе обратить взыскание на внесенные в качестве обеспечения денежные средства без обращения в суд: денежные средства (полностью или частично) остаются у заказчика (для удержания в доход бюджета Санкт-Петербурга).

9.8. В ходе исполнения контракта подрядчик вправе изменить способ обеспечения исполнения контракта и (или) предоставить Заказчику взамен ранее предоставленного обеспечения исполнения контракта новое обеспечение исполнения контракта, уменьшенное на размер выполненных обязательств, предусмотренных контрактом, взамен ранее предоставленного обеспечения исполнения контракта в следующих порядке и случаях: если контрактом предусмотрены отдельные этапы его исполнения и установлено требование обеспечения

исполнения контракта, в ходе исполнения данного контракта размер этого обеспечения уменьшается посредством направления заказчиком информации об исполнении подрядчиком обязательств по выполнению работ или об исполнении им отдельного этапа исполнения контракта и стоимости исполненных обязательств для включения в соответствующий реестр контрактов, предусмотренный статьей 103 Федерального закона № 44-ФЗ. Уменьшение размера обеспечения исполнения контракта производится пропорционально стоимости исполненных обязательств, приемка и оплата которых осуществлены в порядке и сроки, которые предусмотрены контрактом. В случае, если обеспечение исполнения контракта осуществляется путем предоставления независимой гарантии, требование заказчика об уплате денежных сумм по этой гарантии может быть предъявлено в размере не более размера обеспечения исполнения контракта, рассчитанного заказчиком на основании информации об исполнении контракта, размещенной в соответствующем реестре контрактов;

если обеспечение исполнения контракта осуществляется путем внесения денежных средств на счет, указанный заказчиком, по заявлению подрядчика ему возвращаются Заказчиком в установленный в соответствии с частью 27 статьи 34 Федерального закона № 44-ФЗ контрактом срок денежные средства в сумме, на которую уменьшен размер обеспечения исполнения контракта, рассчитанный заказчиком на основании информации об исполнении контракта, размещенной в соответствующем реестре контрактов.

Уменьшение размера обеспечения исполнения контракта осуществляется при условии отсутствия неисполненных подрядчиком требований об уплате неустоек (штрафов, пеней), предъявленных Заказчиком в соответствии с Федеральным законом № 44-ФЗ, а также приемки заказчиком работ, результатов отдельного этапа исполнения контракта в объеме выплаченного аванса (если контрактом предусмотрена выплата аванса).

9.9. Уменьшение размера обеспечения исполнения контракта осуществляется при условии отсутствия неисполненных подрядчиком требований об уплате неустоек (штрафов, пеней), предъявленных заказчиком в соответствии с Законом № 44-ФЗ, а также приемки Заказчиком выполненной работы, результатов отдельного этапа исполнения контракта в объеме выплаченного аванса (если контрактом предусмотрена выплата аванса).

9.10. В случае отзыва в соответствии с законодательством Российской Федерации у банка, предоставившего независимую гарантию в качестве обеспечения исполнения контракта, лицензии на осуществление банковских операций, подрядчик обязуется предоставить новое обеспечение исполнения контракта не позднее одного месяца со дня надлежащего уведомления заказчиком подрядчика о необходимости предоставить соответствующее обеспечение. При этом Стороны соглашаются с тем, что надлежащим уведомлением заказчиком подрядчика считается направление заказчиком уведомления о необходимости предоставления нового обеспечения исполнения контракта по почте заказным письмом с уведомлением о вручении по адресу подрядчика, указанному в контракте, а также телеграммой, либо посредством факсимильной связи, либо по адресу электронной почты, либо с использованием иных средств связи и доставки, обеспечивающих фиксирование такого уведомления и получение заказчиком подтверждения о его вручении подрядчику. Размер такого обеспечения может быть уменьшен в порядке и случаях, которые предусмотрены частями 7, 7.1, 7.2 и 7.3 статьи 96 Закона № 44-ФЗ. За каждый день просрочки исполнения подрядчиком обязательства, предусмотренного настоящим пунктом, начисляется пеня в размере одной трехсотой действующей на дату уплаты пени ключевой ставки Центрального банка Российской Федерации от цены контракта, уменьшенной на сумму, пропорциональную объему обязательств, предусмотренных контрактом и фактически исполненных подрядчиком, за исключением случаев, если законодательством Российской Федерации установлен иной порядок начисления пени.

9.11. В случае предоставления нового обеспечения исполнения контракта в соответствии с частью 30 статьи 34, пунктом 9 части 1 статьи 95, частью 7 статьи 96 Закона № 44-ФЗ возврат независимой гарантии заказчиком гаранту, предоставившему указанную независимую гарантию, не осуществляется, взыскание по ней не производится.

9.12. Участник закупки, с которым заключается контракт по результатам определения

поставщика (подрядчика, исполнителя) в соответствии с пунктом 1 части 1 статьи 30 Закона № 44-ФЗ, освобождается от предоставления обеспечения исполнения контракта, в том числе с учетом положений статьи 37 Закона № 44-ФЗ, в случае предоставления таким участником информации, содержащейся в реестре контрактов, заключенных заказчиками, и подтверждающей исполнение таким участником (без учета правопреемства) в течение трех лет до даты подачи заявки на участие в закупке трех контрактов, исполненных без применения к такому участнику неустоек (штрафов, пеней). Такая информация представляется участником закупки до заключения контракта в случаях, установленных Законом № 44-ФЗ для предоставления обеспечения исполнения контракта. При этом сумма цен таких контрактов должна составлять не менее начальной (максимальной) цены контракта, указанной в извещении об осуществлении закупки и документации о закупке.

10. Прочие условия.

10.1. Все вопросы, неурегулированные контрактом, регулируются действующим законодательством РФ. При исполнении контракта учитываются требования Федерального закона от 25.06.2002 № 73-ФЗ «Об объектах культурного наследия (памятниках истории и культуры) народов Российской Федерации».

10.2. Все споры, связанные с контрактом и неурегулированные в досудебном порядке, подлежат разрешению в Арбитражном Суде города Санкт-Петербурга и Ленинградской области.

10.3. Все споры и разногласия, возникающие между Сторонами из настоящего контракта или в связи с ним, разрешаются путем переговоров, а в случае недостижения согласия - в претензионном порядке.

10.4. Заинтересованная Сторона обязана направить другой Стороне претензию. Претензия и ответ на претензию направляется с использованием единой информационной системы путем направления электронных уведомлений. Такие уведомления формируются с использованием единой информационной системы, подписываются усиленной электронной подписью лица, имеющего право действовать от имени заказчика, Подрядчика, и размещаются в единой информационной системе без размещения на официальном сайте.

10.5. Срок рассмотрения и ответа на претензию – 7 (семь) календарных дней с даты надлежащего уведомления другой Стороны.

10.6. Об изменении своих местонахождения и реквизитов стороны обязаны уведомить друг друга в пятидневный срок с момента такого изменения. Сторона, не уведомившая другую в указанный срок, лишается права ссылаться на использование другой стороной, указанной в контракте, информации для совершения юридически значимых действий по контракту, как на неисполнение или ненадлежащее исполнение обязательств по контракту.

10.7. Контракт заключен в электронном виде.

10.8. Особенности порядка предоставления обеспечения заявок на участие в закупках товаров, работ, услуг для обеспечения государственных или муниципальных нужд участниками таких закупок, являющимися иностранными лицами.

Для участников закупки, являющихся юридическими лицами, зарегистрированными на территории государства - члена ЕАЭС, за исключением РФ, или физическими лицами, являющимися гражданами государства - члена ЕАЭС, за исключением РФ:

а) Участники закупки, являющиеся юридическими лицами, зарегистрированными на территории государства - члена ЕАЭС, за исключением РФ, или физическими лицами, являющимися гражданами государства - члена ЕАЭС, за исключением РФ, вправе предоставить обеспечение заявок в виде денежных средств с учетом особенностей, установленных Постановлением Правительства РФ от 10.04.2023 г. № 579 «Об особенностях порядка предоставления обеспечения заявок на участие в закупках товаров, работ, услуг для обеспечения государственных или муниципальных нужд участниками таких закупок, являющимися иностранными лицами».

б) Реквизиты счета для перечисления денежных средств: Получатель: УФК по г. Санкт-Петербургу (СПб ГКУ "Дирекция заказчика", л/с 0100001), ИНН 7825459800 / КПП 784001001, р/сч 03222643400000007200 в ОКЦ №1 Северо-Западного ГУ Банка России//УФК по г. Санкт-Петербургу, г. Санкт-Петербург, БИК 014030106, к/сч. 40102810945370000005, ОКТМО 40909000.

11. Антикоррупционная оговорка.

11.1 При исполнении своих обязательств по контракту стороны обязуются не совершать, а также обязуются обеспечивать, чтобы их аффилированные лица, сотрудники и посредники не совершали прямо или косвенно следующих действий:

- платить или предлагать уплатить денежные средства или предоставить иные ценности, безвозмездно выполнить работы (оказать услуги) публично-правовым образованиям, должностным лицам публично-правовых образований, близким родственникам таких должностных лиц, либо лицам иным образом, связанным с государством, в целях неправомерного получения преимуществ для сторон по контракту, их аффилированных лиц, работников или посредников, действующих по контракту;
- платить или предлагать уплатить денежные средства или предоставить иные ценности, безвозмездно выполнить работы (оказать услуги) сотрудникам другой стороны по контракту, ее аффилированным лицам, с целью обеспечить совершение ими каких-либо действий в пользу стимулирующей стороны (предоставить неоправданные преимущества, предоставить какие-либо гарантии и т.д.);
- не совершать иных действий, нарушающих антикоррупционное законодательство Российской Федерации

12. Список терминов и сокращений.

Комитет – Комитет по государственному контролю, охране и использования памятников истории и культуры Санкт-Петербурга (исполнительный орган государственной власти Санкт-Петербурга, уполномоченный в области сохранения, использования, популяризации и государственной охраны объектов культурного наследия);

Задание Комитета – Задание на проведение историко-культурной экспертизы;

Промежуточная приемка - комплекс мероприятий, осуществляемый Заказчиком по приемке ИКЭ, выполненного подрядчиком в соответствии с условиями контракта, и проверке соответствия ИКЭ по составу и объему работ, установленными сметой-калькуляцией и Техническим заданием, для передачи Заключения на рассмотрение в Комитет;

Рассмотрение в Комитете – государственная услуга, оказываемая Комитетом на основании Положения о порядке организации проведения историко-культурной экспертизы, утвержденного Распоряжением Комитета № 10-21 от 08 октября 2010 года;

День/дни – календарные день/дни;

Закон № 44-ФЗ – федеральный закон от 05.04.2013 года № 44-ФЗ «О контрактной системе в сфере закупок товаров, работ, услуг для обеспечения государственных и муниципальных нужд»;

Постановление Правительства № 1042 - Постановление Правительства РФ № 1042 от 30.08.2017 года «Об утверждении Правил определения размера штрафа, начисляемого в случае ненадлежащего исполнения заказчиком, неисполнения или ненадлежащего исполнения поставщиком (подрядчиком, исполнителем) обязательств, предусмотренных контрактом (за исключением просрочки исполнения обязательств заказчиком, поставщиком (подрядчиком, исполнителем), о внесении изменений в постановление Правительства Российской Федерации от 15 мая 2017 г. N 570 и признании утратившим силу постановления Правительства Российской Федерации от 25 ноября 2013 г. № 1063»;

Рабочая группа - рабочая группой Совета по сохранению культурного наследия при Правительстве Санкт-Петербурга согласно требованиям пункта 6 статьи 7 Закона Санкт-

Петербурга от 12.07.2007 № 333-64 «Об охране объектов культурного наследия в Санкт-Петербурге».

13. Местонахождение и банковские реквизиты сторон.

Заказчик: Санкт-Петербургское государственное казенное учреждение «Дирекция заказчика по ремонтно-реставрационным работам на памятниках истории и культуры»
(СПб ГКУ «Дирекция заказчика»)
191023, Санкт-Петербург, ул. Зодчего Росси, д.1-3,
тел. (812) 576-14-12, факс (812) 576-14-12,
E-mail: gudz@kgiop.gov.spb.ru
ИНН 7825459800, КПП 784001001
Комитет финансов Санкт-Петербурга (СПб ГКУ «Дирекция заказчика»)
л/сч. 0100001
в ОКЦ №1 Северо-Западного ГУ Банка России//УФК по г. Санкт-Петербургу,
г. Санкт-Петербург р/сч. 03221643400000007200 БИК 014030106
К/сч. 40102810945370000005 ОГРН 1027809198812
ОКТМО 40909000, ОКАТО 40298000000, ОКПО 56295579, ОКВЭД 71.20.9

Подрядчик: Общество с ограниченной ответственностью «Союз Экспертов Северо-Запада» (ООО «СЭС»)
Место нахождения: 190020, Г. Санкт-Петербург, ВН.ТЕР.Г. МУНИЦИПАЛЬНЫЙ ОКРУГ ЕКАТЕРИНГОФСКИЙ, НАБ ОБВОДНОГО КАНАЛА, Д. 199-201, ЛИТЕРА В, ПОМЕЩ. 11-Н, ЭТАЖ 1
Почтовый адрес: 190020, Г. Санкт-Петербург, ВН.ТЕР.Г. МУНИЦИПАЛЬНЫЙ ОКРУГ ЕКАТЕРИНГОФСКИЙ, НАБ ОБВОДНОГО КАНАЛА, Д. 199-201, ЛИТЕРА В, ПОМЕЩ. 11-Н, ЭТАЖ 1
тел. (812) 318-12-20, +7 (921) 551-82-02, эл.почта: info@expert-szd.ru
р/с 40702810690080000443 в ПАО «БАНК «САНКТ-ПЕТЕРБУРГ»
к/с 30101810900000000790 БИК 044030790
ИНН 7810900757, КПП 783801001
ОГРН 1147847420511, ОКОПФ/ОКФС 12300/16, ОКСМ 643
ОКПО 76208335, ОКТМО 40306000000.

К настоящему контракту прилагаются и составляют его неотъемлемую часть:

1. Техническое задание (Приложение № 1 к контракту);
2. Расчет цены контракта (Приложение № 2 к контракту);
3. График финансирования работ по годам (Приложение № 3 к контракту);
4. График отдельных этапов исполнения контракта (в соответствии с пунктом 8.4 части 1 статьи 3 Закона № 44-ФЗ) (Приложение № 4 к контракту);
5. Единицы измерения объема работ по государственному контракту (Приложение № 5 к контракту).

Заказчик:	Подрядчик:
_____	_____
Н.А. Дзядзько	М.П. Фефелова

Приложение № 1
к контракту
от 29.06.2026 № 10-26

Техническое задание
на организацию проведения государственных историко-культурных экспертиз выявленных объектов культурного наследия в 2026 году (Лот №1, Лот №2)

I. Цель проведения государственных историко-культурных экспертиз:

Государственные историко-культурные экспертизы проводится в соответствии со статьей 28 Федерального Закона от 25.06.2002 № 73-ФЗ «Об объектах культурного наследия (памятниках истории и культуры) народов Российской Федерации» с целью обоснования включения объектов культурного наследия в единый государственный реестр объектов культурного наследия (памятников истории и культуры) народов Российской Федерации (далее – Реестр).

II. Сроки выполнения работ.

Работы по проведению государственных историко-культурных экспертиз проводятся в следующем порядке:

1. Первый этап:

- непосредственно выполнение исполнителем работ по проведению государственных историко-культурных экспертиз в полном объеме в срок **до 02.10.2026** года.

Оплата первого этапа в **размере 70%** от цены контракта производится после рассмотрения поступивших в КГИОП до **02.10.2026** года государственных историко-культурных экспертиз и заключения о их соответствии действующему законодательству в сфере государственной охраны культурного наследия.

2. Второй этап:

- Организация КГИОП рассмотрения представленных государственных историко-культурных экспертиз рабочей группой Совета по сохранению культурного наследия при Правительстве Санкт-Петербурга (далее – Рабочая группа) согласно требованиям пункта 6 статьи 7 Закона Санкт-Петербурга от 12.07.2007 № 333-64 «Об охране объектов культурного наследия в Санкт-Петербурге» в установленный срок, но не позднее **01.08.2027** года.
- Учесть мнение Рабочей группы (при наличии) в части корректировки предмета охраны и границ территории объектов экспертиз, недостаточной изученности строительной истории объектов экспертиз, иных мнений по результатам рассмотрения представленных государственных историко-культурных экспертиз Рабочей группой.
- При отсутствии мнений по результатам рассмотрения представленных государственных историко-культурных экспертиз Рабочей группой подготовка и издание распоряжения КГИОП о включении (отказе во включении) выявленного объекта культурного наследия в Реестр в установленный срок, но не позднее **01.11.2027** года.

Оплата второго этапа в **размере 30%** от цены контракта производится после издания КГИОП распоряжения о включении (отказе во включении) выявленного объекта культурного наследия в Реестр.

III. Требования к качеству выполняемых работ.

1. 1. Государственная историко-культурная экспертиза (далее – Экспертиза) проводится в соответствии с Федеральным законом от 25.06.2002 № 73-ФЗ «Об объектах культурного наследия (памятниках истории и культуры) народов Российской Федерации» (в редакции от 03.07.2016) (далее – Федеральный закон) и в части не противоречащей указанному закону, Положением о государственной историко-культурной экспертизе, утвержденным постановлением Правительства Российской Федерации от 25.04.2024 № 530 (далее – Положение № 530), которым установлен порядок проведения государственной историко-культурной экспертизы, требования к определению физических и юридических лиц, которые могут привлекаться в качестве экспертов, перечень представляемых экспертам документов, порядок их рассмотрения, порядок проведения иных исследований в рамках экспертизы, порядок определения размера оплаты экспертизы, касающейся объектов культурного наследия федерального значения, а также порядок назначения повторной экспертизы.

2. Федеральным законом установлены цели (статья 28) и объекты экспертизы (статья 30). Содержание и формулировка целей и объектов, указанных в акте экспертизы, должны соответствовать, указанным в Федеральном законе.

3. Проведение Экспертизы осуществляется с соблюдением принципов, установленных статьей 29 Федерального закона.

3.1. При проведении Экспертизы эксперт обязан соблюдать требования, установленные п. 18 Положения № 530.

4. Требования к исполнителям Экспертизы:

4.1. Требования к физическим лицам, привлекаемым в качестве экспертов: Государственная историко-культурная экспертиза проводится экспертами, аттестованными в соответствии с Приказом Министерства культуры РФ от 01.04.2025 № 582 «Об установлении порядка аттестации экспертов по проведению государственной историко-культурной экспертизы, приостановления и лишения аттестации экспертов по проведению государственной историко-культурной экспертизы, включающего в себя в том числе требования к кандидатам на получение статуса эксперта по проведению государственной историко-культурной экспертизы».

4.2. Требования к юридическим лицам, привлекаемым в качестве экспертов:

- юридические лица, в трудовых отношениях с которыми состоят не менее 3 физических лиц, имеющих аттестацию эксперта по проведению государственной историко-культурной экспертизы, полученную и подтвержденную в порядке, установленном Положением о порядке аттестации экспертов по проведению государственной историко-культурной экспертизы, утвержденным Приказом Минкультуры России от 01.04.2025 № 582 «Об установлении Порядка аттестации экспертов по проведению государственной историко-культурной экспертизы, приостановления и лишения аттестации экспертов по проведению государственной историко-культурной экспертизы, включающего в себя в том числе требования к кандидатам на получение статуса эксперта по проведению государственной историко-культурной экспертизы» (Зарегистрировано в Минюсте России 30.04.2025 № 82022). Акт по результатам государственной историко-культурной экспертизы в качестве неотъемлемого приложения должен содержать копии трудовых договоров, подтверждающих наличие трудовых отношений данного юридического лица с указанными физическими лицами.

4.3. Аттестация эксперта, привлекаемого к проведению Экспертизы, должна соответствовать объекту (объектам) государственной историко-культурной экспертизы.

4.4. Копия приказа Министерства культуры РФ об аттестации эксперта по проведению государственной историко-культурной экспертизы должна содержаться в соответствующем приложении к акту по результатам государственной историко-культурной экспертизы.

5. Экспертиза проводится в зависимости от ее целей на основании документов и сведений, предусмотренных пунктом 16 Положения, которые должны быть представлены в приложениях к акту.

5.1 При проведении Экспертизы проводятся историко-архитектурные, историко-градостроительные, архивные и иные необходимые исследования, результаты которых излагаются в заключении Экспертизы.

5.2. Перечень документации (приложений), подлежащей включению в состав акта по результатам государственной историко-культурной экспертизы каждого объекта (выявленного объекта) культурного наследия:

5.2.1 Историческая справка, составленная на основании материалов из архивных и библиографических источников в объеме, достаточном для принятия решения в отношении объекта Экспертизы.

5.2.2. Иконография (фотокопии исторических и современных планов, чертежей, фотографий, иных изображений объекта государственной историко-культурной экспертизы).

5.2.3. Копия решения органа государственной власти о включении объекта культурного наследия в единый государственный реестр объектов культурного наследия (памятников истории и культуры) народов Российской Федерации (далее – Реестр), выписка из приказа о включении в список выявленных объектов культурного наследия.

5.2.4. Копия решения органа государственной власти об утверждении границ территории объекта культурного наследия и правового режима земельных участков в указанных границах.

5.2.5. Копия распоряжения об определении предмета охраны (при наличии).

5.2.6. Копия учетной карты (учетной карточки) объекта культурного наследия (при наличии).

5.2.7. Историко-культурный опорный план; историко-архитектурный опорный план; ситуационный план.

5.2.7.1. Историко-культурный опорный план является документом, в котором отображаются все градостроительные элементы и сооружения, представляющие собой историко-культурную ценность, как сохранившиеся, так и утраченные, характеризующие этапы развития города, а также обозначаются границы территорий объектов культурного наследия, границы зон их охраны, земельные участки, на которых расположены объекты, представляющие собой историко-культурную ценность.

5.2.7.2. Историко-архитектурный опорный план является документом, в котором отображаются все этапы строительства исследуемого здания и планировочные изменения территории. Элементы растительной планировки и перестроек каждого этапа представлены на плане своим цветом, что позволяет ориентироваться в происходивших изменениях.

5.2.7.3. Ситуационный план является документом, в котором отображаются все объекты, которые находятся на исследуемой территории в настоящий момент. Ситуационный план представляет собой картографическое изображение местности, содержащее наименования улиц, этажность и т.д.

5.2.8. Копия охранного обязательства.

5.2.9. Выписка из Единого государственного реестра прав на недвижимое имущество и сделок с ним, содержащая сведения о зарегистрированных правах на объект культурного наследия и (или) земельные участки в границах его территории.

5.2.10. Сведения об объекте культурного наследия и о земельных участках в границах его территории, внесенные в государственный кадастр недвижимости (копии соответствующих кадастровых выписок, паспортов, планов территории и справок).

5.2.11. Копия технического паспорта на объект культурного наследия и (или) его поэтажного плана с указанием размеров и приведением экспликации помещений, выдаваемых организациями, осуществляющими государственный технический учет и (или) техническую инвентаризацию объектов капитального строительства.

5.3. Сведения, содержащиеся в подпунктах 5.2.3. – 5.2.6 и пункте 5.2.8 предоставляются заказчиком проведения работ. Иные сведения и документы, в том числе, сведения и документы, указанные в пункте 16 Положения № 530, собираются экспертом самостоятельно.

5.4. Заключение Экспертизы оформляется в электронном виде. Содержание, форма и разделы данного заключения должны соответствовать требованиям пунктов 20, 22, 27 Положения № 530.

5.5. Каждая страница заключения Экспертизы нумеруется.

5.6. Эксперт, индивидуально проводивший экспертизу, а также эксперты, индивидуально проводившие Экспертизу одного объекта экспертизы, подписывают заключение Экспертизы усиленной квалифицированной электронной подписью.

В случае если в качестве эксперта привлечено юридическое лицо, заключение Экспертизы подписывается усиленной квалифицированной электронной подписью каждого работника, проводившего исследование, и усиленной квалифицированной электронной подписью этого юридического лица.

Эксперт (эксперты) обязан обеспечивать конфиденциальность ключа усиленной квалифицированной электронной подписи, в частности не допускать использование принадлежащего ему ключа усиленной квалифицированной электронной подписи без его согласия.

6. Заключение представляется на рассмотрение в КГИОП со всеми прилагаемыми документами и материалами на электронном носителе в формате переносимого документа (тип файла *PDF.)

7. Особые требования.

7.1. При проведении Экспертизы с целью обоснования включения объекта культурного наследия в Реестр требуется обязательное установление следующей информации:

7.1.1. сведения о наименовании объекта;

7.1.2. сведения о времени возникновения или дате создания объекта, датах основных изменений (перестроек) данного объекта и (или) датах связанных с ним исторических событий;

7.1.3. сведения о местонахождении объекта (адрес объекта или, при его отсутствии, описание местоположения объекта);

7.1.4. сведения о категории историко-культурного значения объекта;

7.1.5. сведения о виде объекта;

7.1.6. описание особенностей объекта, являющихся основаниями для включения его в Реестр и подлежащих обязательному сохранению - предмет охраны объекта культурного наследия;

7.1.7. сведения о границах территории выявленного объекта культурного наследия, включая текстовое и графическое описания местоположения этих границ, перечень координат характерных точек этих границ в системе координат, установленной для ведения государственного кадастра объектов недвижимости (выполненных кадастровым инженером с действующим квалификационным аттестатом кадастрового инженера с приложением копии соответствующего документа);

7.1.8. фотографические (иные графические) изображения объекта на момент заключения договора на проведение Экспертизы (с прилагаемой схемой фотофиксации):
для памятника - снимки общего вида, фасадов, предмета охраны данного объекта;
для ансамбля - снимки общего вида, передающие планировочную структуру элементов и композиционные особенности ансамбля, снимки общего вида и фасадов памятников, входящих в состав ансамбля, снимки предмета охраны данного ансамбля;
для достопримечательного места - совокупность снимков и (или) иных графических изображений, передающих планировочную структуру элементов и композиционные особенности достопримечательного места.
7.1.8.1 Требования к материалам фотофиксации:
7.1.8.1.1. Изображение (цветная фотография) объекта государственной историко-культурной экспертизы изготавливается качеством не менее 2000 точек по двум координатам. Снимки предоставляются на электронном носителе.
7.1.8.1.2. На электронном носителе изображение объекта государственной историко-культурной экспертизы представляется в формате TIFF, JPEG или RAW. Файлы изображений, полученных при съемке объекта государственной историко-культурной экспертизы, должны сохраняться в двух видах: необработанный файл в формате съемки и обработанный файл, пригодный к использованию. Имя файла изображения объекта государственной историко-культурной экспертизы необработанного и обработанного должны совпадать.
7.1.8.1.3. Под каждым снимком дается аннотация: наименование памятника или ансамбля, его элемента, детали или фрагмента, автор и дата съемки.
7.2. Сведения, указанные в пунктах 7.1.1 – 7.1.7, должны содержаться в соответствующем подразделе акта Экспертизы, из названия которого явно следует, что данные сведения необходимы для принятия решения о включении выявленного объекта культурного наследия в Реестр.
7.3. В заключении Экспертизы, проводимой с целью, указанной в пункте 7.1, указывается однозначный вывод Экспертизы об обоснованности (положительное заключение) или о необоснованности (отрицательное заключение) включения объекта культурного наследия в Реестр.
8. Срок выполнения Экспертизы не позднее **02 октября 2026 года**.

IV. Дополнительно предъявляемые требования.

1. После издания распоряжения КГИОП о включении выявленного объекта культурного наследия в Реестр, включающего в себя в качестве приложения план границ территории объекта, исполнитель обязан предоставить в КГИОП проект границ территории такого объекта на электронном носителе в формате *XML, оформленном в соответствии с требованиями «Правил предоставления документов, направляемых или предоставляемых в соответствии с частями 1, 3-13, 15 статьи 32 Федерального закона «О государственной регистрации недвижимости» в федеральный орган исполнительной власти (его территориальные органы), уполномоченный Правительством Российской Федерации на осуществление государственного кадастрового учета, государственной регистрации прав, ведение Единого государственного реестра недвижимости и предоставление сведений, содержащихся в Едином государственном реестре недвижимости», утвержденных постановлением Правительства Российской Федерации от 31.12.2015 № 1532.

V. Перечень выявленных объектов культурного наследия для проведения государственных историко-культурных экспертиз в 2026 году

№ п/п	Район	Категория охраны (статус)	ОКН	Адрес в соответствии с решением о постановке на государственную охрану	Адрес в соответствии с объектно-адресной системой Санкт-Петербурга
1	2	3	4	5	6
ЛОТ 1					
1.	Адмиралтейский	В	Комплекс служебных построек Дирекции Императорских театров	Санкт-Петербург, Матвеева пер., 3 (двор)	Санкт-Петербург, переулок Матвеева, дом 3, корпус 2, литера Б
2.	Выборгский	В	Дача Шварца	Санкт-Петербург, пос. Парголово, Заводская ул., 9	Санкт-Петербург, поселок Парголово, Заводская улица, дом 9, литера А
3.	Выборгский	В	Дача-особняк	Санкт-Петербург, Ушковская ул., 3/6	Санкт-Петербург, Ушковская улица, дом 3/6, литера А
4.	Курортный	В	Деревянная дача	Санкт-Петербург, г. Сестрорецк, Приморское шоссе, дом 252, литера А	Санкт-Петербург, г. Сестрорецк, Приморское шоссе, дом 252, литера А
5.	Курортный	В	Дом творчества композиторов в пос. Репино	Санкт-Петербург, пос. Репино, Приморское шоссе, 471	Санкт-Петербург, пос. Репино, Приморское шоссе, 471
6.	Курортный	В	Здание учебно-производственных мастерских СПб ГБПОУ «Сестрорецкого технологического колледжа им. С.И. Мосина» с 1900 года	Санкт-Петербург, г. Сестрорецк, площадь Свободы, дом 4, литера А	Санкт-Петербург, г.Сестрорецк, площадь Свободы, дом 4, литера А
7.	Колпинский	В	Инженерный полигон Усть-Ижорского саперного лагеря	Санкт-Петербург, Колпинский район, участок с кадастровым номером 78:37:0017129:3001	Санкт-Петербург, Колпинский район, участок с кадастровым номером 78:37:0017129:3001
8.	Колпинский	В	Жилой дом Адмиралтейских Ижорских заводов (дом ИТР, для инженеров и служащих)	Санкт-Петербург, г. Колпино, Советский бульвар, дом 7, корпус 1, литера А	Санкт-Петербург, г. Колпино, Советский бульвар, дом 7, корпус 1, литера А

1	2	3	4	5	6
9.	Невский	В	Фарфоровская (Шлиссельбургская) набережная	Санкт-Петербург, участок набережной между домами №№ 127 и 151 по проспекту Обуховской Обороны	Санкт-Петербург, участок набережной реки Невы «сад «Куракина Дача» - Шлиссельбургский мост», литера Б
10.	Калининский	В	Агрофизический институт	Санкт-Петербург, Гражданский пр. 14, лит. А, Д.	Санкт-Петербург, Гражданский пр. 14, лит. А, Д,
11.	Центральный	В	Комплекс зданий Дамского попечительного о тюрьмах комитета	Санкт-Петербург, Атаманская ул., 3; Кременчугская ул., 6, корп. 3, лит. К	Санкт-Петербург, Атаманская улица, дом 3/6, литера К
ЛОТ 2					
1.	Центральный	В	Дома Е.Т. Кудрявцевой	Санкт-Петербург, Большая Морская ул., 8; Мойки р. наб., 53	Санкт-Петербург, Большая Морская улица, дом 8, литера А
2.	Центральный	В	Здание Третьей военной гимназии	Санкт-Петербург, Садовая улица, дом 10, литера А; дом 10, литера Б	Санкт-Петербург, Садовая улица, дом 10, литера А; дом 10, литера Б
3.	Центральный	В	Дом О.Л. Чахотиной	Санкт-Петербург, Солдатский переулок, дом 6	Санкт-Петербург, Солдатский переулок, дом 6, литера А
4.	Центральный	В	Дом С.А. Визлер (А.Ф. Бубыря)	Санкт-Петербург, Радищева ул., 10; Ковенский пер., 23	Санкт-Петербург, Ковенский переулок, дом 23, литера А
5.	Пушкинский	В	Дом О.Н. Кобыльской-Власьевой	Санкт-Петербург, г. Пушкин, Церковная ул., 30; Магазейная ул., 22	Санкт-Петербург, г. Пушкин, Магазейная улица, дом 22/30, литера А
6.	Невский	В	Дом культуры им. В.И. Ленина завода «Большевик»	Санкт-Петербург, проспект Обуховской Обороны, дом 223	Санкт-Петербург, проспект Обуховской Обороны, дом 223, литера А

1	2	3	4	5	6
7.	Невский	В	Комплекс построек Александровского чугунолитейного завода (паровозные мастерские главного механического завода Николаевской железной дороги) 1. Жилой дом для служащих 2. Водонапорная башня 3. Электрическая станция с дымовой трубой 4.Котельная мастерская; 5.Кузница 6.Колесная мастерская 7.Лицевые производственные корпуса (слесарная мастерская, литейная мастерская, аппликеровальная мастерская, модельная мастерская) 8.Здание Главной конторы 9. Чугунные львы	Санкт-Петербург, Обуховской Обороны пр., 123-а, 125, 127; Дудко ул., 1, 3; Крупской ул., б/№	Санкт-Петербург, проспект Обуховской Обороны, дом 123а, литера А 2. улица Дудко, дом 3, литера ВО 3. улица Дудко, дом 3, литера БМ 4. улица Дудко, дом 3, литера ВЛ 5. улица Дудко, дом 3, литера ВП 6. улица Дудко, дом 3, литера ВИ 7. улица Дудко, дом 3, литера ВЯ улица Дудко, дом 3, литера Б; улица Дудко, дом 3, литера БЛ 8 проспект Обуховской Обороны, дом 127, литера А.

Заказчик:

_____

Н.А. Дзядзько

Подрядчик:

_____

М.П. Фефелова

Приложение № 2
к контракту
от 29.06.2026 № 10-26

Расчет цены контракта

на выполнение работ по организации проведения государственных историко-культурных экспертиз выявленных объектов культурного наследия в 2026 году (Лот №1, Лот №2)

Основания для расчета:
1. Приказ Минстроя России № 841/пр от 23.12.2019г.
2. Технические задания: от 28.04.2026г.
3. СЦНПР-91
4. Сметы (сводки смет): рег.№ 01-57-12879/26-0-1, согл. КГИОП 19.05.2026г.; рег.№01-57-12642/26-0-1, согл. 18.05.2026 г.

(руб.)

№ п/п	Наименование работ и затрат	Стоимость работ в ценах на дату утверждения сметной документации "месяц/квартал" I квартал 2026 г.	Индекс фактической инфляции	Стоимость работ в ценах на дату формирования начальной (максимальной) цены контракта "месяц/квартал" май 2026г.	Индекс прогнозный инфляции на период выполнения работ	Начальная (максимальная) цена контракта с учетом индекса прогнозной инфляции на период выполнения работ
1	2	3	4	5	6	7
1	Проведение государственных историко-культурных экспертиз выявленных объектов культурного наследия Санкт-Петербурга (Лот №1)	5 646 615	1,000	5 646 615	1,000	5 646 615
	в т.ч. НДС	1 018 242		1 018 242		1 018 242
2	Проведение государственных историко-культурных экспертиз выявленных объектов культурного наследия Санкт-Петербурга (Лот №2)	3 684 833	1,000	3 684 833	1,000	3 684 833
	в т.ч. НДС	664 478		664 478		664 478
	Итого с НДС	**9 331 448**		**9 331 448**		**9 331 448**
	в т.ч. НДС	1 682 720		1 682 720		1 682 720
	1этап					**6 532 014**
	2этап					**2 799 434**
	Стоимость работ с коэффициентом конкурсного снижения К=0,946999973					**8 836 881**

Заказчик:

_____
Н.А. Дзядзько

Подрядчик:

_____
М.П. Фефелова

Приложение № 3
к контракту
от 29.06.2026 № 10-26

График финансирования работ по годам

№ п/п	Наименование и виды работ	Стоимость работ, руб.	Распределение по годам, руб.	
			2026 год	2027 год
1	Выполнение работ по организации проведения государственных историко-культурных экспертиз выявленных объектов культурного наследия в 2026 году (Лот №1, Лот №2)	8 836 881,00	6 185 817,00	2 651 064,00
1.1	**1 этап**	6 185 817,00	6 185 817,00	
1.2	**2 этап**	2 651 064,00		2 651 064,00

Заказчик:
_____
Н.А. Дзядзько

Подрядчик:
_____
М.П. Фефелова

Приложение № 4
к контракту
от 29.06.2026 № 10-26

График отдельных этапов исполнения контракта (в соответствии с пунктом 8.4 части 1 статьи 3 Закона № 44-ФЗ)

№ этапа	Наименование отдельного этапа	Срок выполнения этапа	Стоимость этапа, руб.
1	Проведение государственных историко-культурных экспертиз	с даты заключения контракта - до 31.12.2026	6 185 817,00
2	Проведение государственных историко-культурных экспертиз	с 01.01.2027 - до 31.12.2027	2 651 064,00

Заказчик:
_____
Н.А. Дзядзько

Подрядчик:
_____
М.П. Фефелова

Приложение № 5
к контракту
от 29.06.2026 № 10-26

Единицы измерения объема работ по государственному контракту


Предмет контракта	Единица измерения	Количество	Цена государственного контракта (руб.)
Выполнение работ по организации проведения государственных историко-культурных экспертиз выявленных объектов культурного наследия в 2026 году (Лот №1, Лот №2)	Условная единица	1	8 836 881 рубль 00 копеек

Заказчик:

_____
Н.А. Дзядзько

Подрядчик:

_____
М.П. Фефелова

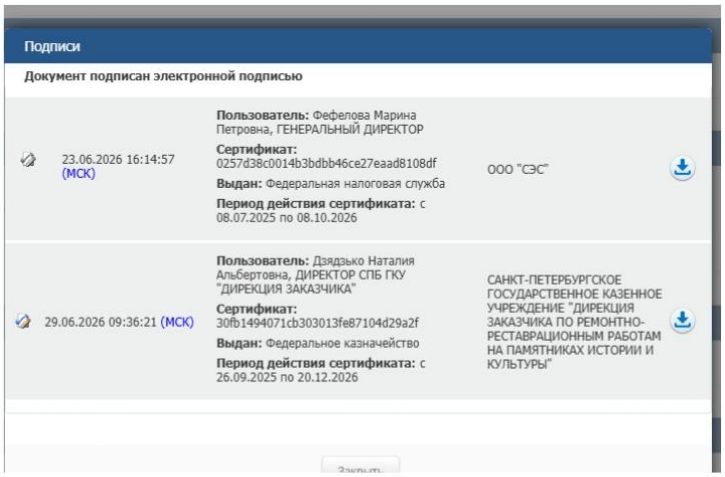
Подписи

Документ подписан электронной подписью

23.06.2026 16:14:57 (МСК)
Пользователь: Фефелова Марина Петровна, ГЕНЕРАЛЬНЫЙ ДИРЕКТОР
Сертификат: 0257d38c0014b3bdbb46ce27eaad8108df
Выдан: Федеральная налоговая служба
Период действия сертификата: с 08.07.2025 по 08.10.2026
ООО "СЭС"

29.06.2026 09:36:21 (МСК)
Пользователь: Дзядзько Наталия Альбертовна, ДИРЕКТОР СПБ ГКУ "ДИРЕКЦИЯ ЗАКАЗЧИКА"
Сертификат: 30fb1494071cb303013fe87104d29a2f
Выдан: Федеральное казначейство
Период действия сертификата: с 26.09.2025 по 20.12.2026
САНКТ-ПЕТЕРБУРГСКОЕ ГОСУДАРСТВЕННОЕ КАЗЕННОЕ УЧРЕЖДЕНИЕ "ДИРЕКЦИЯ ЗАКАЗЧИКА ПО РЕМОНТНО-РЕСТАВРАЦИОННЫМ РАБОТАМ НА ПАМЯТНИКАХ ИСТОРИИ И КУЛЬТУРЫ"

Дополнительное соглашение № 1
к государственному контракту от 29.06.2026 № 10-26

Санкт-Петербург 10 августа 2026 г.

Санкт-Петербургское государственное казенное учреждение «Дирекция заказчика по ремонтно-реставрационным работам на памятниках истории и культуры» (далее – заказчик, государственный заказчик) в лице директора [redacted] действующего на основании Устава,, с одной стороны, и Общество с ограниченной ответственностью «Союз Экспертов Северо-Запада» (ООО «СЭС») (далее – подрядчик) в лице генерального директора [redacted] действующего на основании Устава, с другой стороны (далее – стороны), в соответствии с пунктом 1.2 части 1 статьи 95 Федерального закона от 05.04.2013 № 44-ФЗ «О контрактной системе в сфере закупок товаров, работ, услуг для обеспечения государственных и муниципальных нужд» и пунктом 7.2 государственного контракта от 29.06.2026 № 10-26 (далее – контракт) заключили настоящее дополнительное соглашение к контракту о нижеследующем:

1. На основании письма Комитета по государственному контролю, использованию и охране памятников истории и культуры от 31.07.2026 № 01-56-6323/26-0-0 и письма от 03.08.2026 №275 стороны пришли к соглашению:

1.1. Изложить п. 1 Лота №2 раздела V. Технического задания приложения № 1 Контракта в следующей редакции:

1.	Адмиралтейский	В	Дом и Картографическое заведение А.А. Ильина	Пряжки р.наб.,5; Александра Блока ул., 2-4	Санкт-Петербург, набережная реки Пряжки, дом 5, литера А

1.2. Изложить п. 1 раздела II. Технического задания приложения № 1 Контракта в следующей редакции:

– непосредственно выполнение исполнителем работ по проведению государственных историко-культурных экспертиз в полном объеме в срок до 15.11.2026 года.

Оплата первого этапа в размере 70% от цены контракта производится после рассмотрения поступивших в КГИОП до 15.11.2026 года государственных историко-культурных экспертиз и заключения о их соответствии действующему законодательству в сфере государственной охраны культурного наследия.

1.3. Изложить п. 8 раздела III. Технического задания приложения № 1 Контракта в следующей редакции:

– Срок выполнения Экспертизы не позднее 15 ноября 2026 года.

1.4. Изложить п.2.2. государственного контракта в следующей редакции:

– Срок сдачи ИКЭ заказчику (дата промежуточной приемки) – до 15 октября 2026 года.

Срок окончания выполнения работ первого этапа контракта – 15 ноября 2026 года. Результатом работ первого этапа является рассмотрение ИКЭ Комитетом и получение заключений Комитета о соответствии ИКЭ действующему законодательству в сфере государственной охраны культурного наследия (далее – заключение Комитета).

Срок окончания выполнения работ второго этапа контракта – 01 ноября 2027 года. Результатом работ второго этапа является распоряжение Комитета о включении (отказе во включении) выявленного объекта культурного наследия в Реестр (далее - распоряжение Комитета).

Конкретные сроки выполнения работ первого этапа контракта определяются графиком выполнения работ. График выполнения работ становится неотъемлемой частью контракта.

2. В связи с изменением предусмотренных объемов работ по Контракту Стороны пришли к соглашению об уменьшении цены Контракта на сумму 122 153 рубля 00 копеек (Сто двадцать две тысячи сто пятьдесят три рубля 00 копеек), том числе НДС 5%. Общая стоимость выполняемых работ по Контракту составляет 8 714 728 рублей 00 копеек (Восемь миллионов семьсот четырнадцать тысяч семьсот двадцать восемь рублей 00 копеек), (в том числе НДС 5% – 414 987 рублей 05 копеек); в т.ч. стоимость работ в 2026г. – 6 100 310 рублей 00 копеек, в 2027г. – 2 614 418 рублей 00 копеек, том числе НДС 5%.

3. Изложить Приложение № 2 к Контракту в редакции Приложения № 2 к настоящему дополнительному соглашению.

4. Изложить Приложение № 3 к Контракту в редакции Приложения № 3 к настоящему дополнительному соглашению.

4. Изложить Приложение № 4 к Контракту в редакции Приложения № 4 к настоящему дополнительному соглашению.

5. Изложить Приложение № 5 к Контракту в редакции Приложения № 5 к настоящему дополнительному соглашению.

6. На основании Приложения № 1 настоящего дополнительного соглашения внести корректировку в п. 5.2. электронного контракта, на основании Приложения № 3 настоящего дополнительного соглашения внести корректировку в пункт 5.4. электронного контракта, на основании Приложения № 4 настоящего дополнительного соглашения внести корректировку в пункт 4.2. электронного контракта, на основании Приложения № 5 настоящего дополнительного соглашения внести корректировку в пункт 3.1. электронного контракта.

7. Настоящее дополнительное соглашение к Контракту является неотъемлемой частью Контракта и вступает в силу с даты его подписания обеими Сторонами.

8. Приложения:

8.1. Сводный расчет (Приложение №1);

8.2. Расчет цены контракта (Приложение №2);

8.3. График финансирования работ по годам (Приложение № 3);

8.4. График отдельных этапов исполнения контракта (Приложение № 4);

8.5. Единицы измерения объема работ по государственному контракту (Приложение №5).

Реквизиты и подписи сторон.

Заказчик: Санкт-Петербургское государственное казенное учреждение «Дирекция заказчика по ремонтно-реставрационным работам на памятниках истории и культуры»
(СПб ГКУ «Дирекция заказчика»)
191023, Санкт-Петербург, ул. Зодчего Росси, д.1-3,
тел. (812) 576-14-12, факс (812) 576-14-12,
E-mail: gudz@kgiop.gov.spb.ru
ИНН 7825459800, КПП 784001001
Комитет финансов Санкт-Петербурга (СПб ГКУ «Дирекция заказчика»)
л/сч. 0100001
в ОКЦ №1 Северо-Западного ГУ Банка России//УФК по г. Санкт-Петербургу,
г. Санкт-Петербург р/сч. 03221643400000007200 БИК 014030106
К/сч. 40102810945370000005 ОГРН 1027809198812
ОКТМО 40909000, ОКАТО 40298000000, ОКПО 56295579, ОКВЭД 71.20.9

Подрядчик: Общество с ограниченной ответственностью «Союз Экспертов Северо-Запада»
(ООО «СЭС»)

Место нахождения: 190020, Г. Санкт-Петербург, ВН.ТЕР.Г. МУНИЦИПАЛЬНЫЙ ОКРУГ ЕКАТЕРИНГОФСКИЙ, НАБ ОБВОДНОГО КАНАЛА, Д. 199-201, ЛИТЕРА В, ПОМЕЩ. 11-Н, ЭТАЖ 1
Почтовый адрес: 190020, Г. Санкт-Петербург, ВН.ТЕР.Г. МУНИЦИПАЛЬНЫЙ ОКРУГ ЕКАТЕРИНГОФСКИЙ, НАБ ОБВОДНОГО КАНАЛА, Д. 199-201, ЛИТЕРА В, ПОМЕЩ. 11-Н, ЭТАЖ 1
тел. (812) 318-12-20, +7 (921) 551-82-02, эл.почта: info@expert-szd.ru
р/с 40702810690080000443 в ПАО «БАНК «САНКТ-ПЕТЕРБУРГ»
к/с 30101810900000000790 БИК 044030790
ИНН 7810900757, КПП 783801001
ОГРН 1147847420511, ОКОПФ/ОКФС 12300/16, ОКСМ 643
ОКПО 76208335, ОКТМО 40306000000.



Приложение №1
к дополнительному соглашению № 1
от 10.08.2026
(государственный контракт
от 29.06.2026 № 10-26)

Сводный расчет

№	Наименование	Сумма в 2026 году с учетом коэффициента конкурсного снижения К=0,946999973 руб.	Сумма в 2027 году с учетом коэффициента конкурсного снижения К=0,946999973, руб.
1	Цена контракта (Общая стоимость выполняемых работ) по государственному контракту от 29.06.2026 № 10-26	**8 836 881,00**	
		6 185 817,00	2 651 064,00
2	Смета-калькуляция №1 (выборка на исключаемые работы из сводки смет-калькуляций Лот №2 на 2026 год рег. №01-57-12642-26-0-1 от 18.05.2026г.) стоимости выполнения работ по проведению государственной историко-культурной экспертизы выявленного объекта культурного наследия «Дома Е.Т. Кудрявцевой (Санкт-Петербург, Большая Морская ул.,8; Мойки р.наб.,53)»	**-541 272,00**	
		-378 890,00	-162 382,00
3	Смета-калькуляция №2 (выборка из сводки смет-калькуляций Лот №8 на 2027 год рег.№01-57-17535-26-0-1 от 20.07.2026г.) на выполнение работ по проведению государственной историко-культурной экспертизы выявленного объекта культурного наследия "Дом и Картографическое заведение А.А.Ильина" (Санкт-Петербург, Пряжки наб., 5, Александра Блока ул., 2-4)	**419 119,00**	
		293 383,00	125 736,00
4	**Всего по дополнительному соглашению**	**-122 153,00**	
		-85 507,00	**-36 646,00**
5	**Итого стоимость работ по государственному контракту от 29.06.2026 № 10-26**	**8 714 728,00**	
		6 100 310,00	**2 614 418,00**

Зака

Н.А. [redacted] ва

Приложение №2
к дополнительному соглашению № 1
от 10.08.2026
(государственный контракт
от 29.06.2026 № 10-26)

Расчет цены контракта
на выполнение работ по организации проведения государственных историко-культурных экспертиз выявленных объектов культурного наследия в 2026 году (Лот №1, Лот №2)

Основания для расчета:
1. Приказ Минстроя России № 841/пр от 23.12.2019г.
2. Технические задания: от 28.04.2026г.
3. СЦНПР-91
4. Сметы (сводки смет): рег.№ 01-57-12879/26-0-1, согл. КГИОП 19.05.2026г.; рег.№01-57-12642/26-0-1, согл. 18.05.2026 г.

(руб.)

№ п/п	Наименование работ и затрат	Стоимость работ в ценах на дату утверждения сметной документации "месяц/квартал" I квартал 2026 г.	Индекс фактической инфляции	Стоимость работ в ценах на дату формирования начальной (максимальной) цены контракта "месяц/квартал" май 2026г.	Индекс прогнозный инфляции на период выполнения работ	Начальная (максимальная) цена контракта с учетом индекса прогнозной инфляции на период выполнения работ
1	2	3	4	5	6	7
1	Проведение государственных историко-культурных экспертиз выявленных объектов культурного наследия Санкт-Петербурга (Лот №1)	5 646 615	1,000	5 646 615	1,000	5 646 615
	в т.ч. НДС	1 018 242		1 018 242		1 018 242
2	Проведение государственных историко-культурных экспертиз выявленных объектов культурного наследия Санкт-Петербурга (Лот №2)	3 684 833	1,000	3 684 833	1,000	3 684 833
	в т.ч. НДС	664 478		664 478		664 478
	Итого с НДС	**9 331 448**		**9 331 448**		**9 331 448**
	в т.ч. НДС	1 682 720		1 682 720		1 682 720
	1этап					**6 532 014**
	2этап					**2 799 434**
	Стоимость работ с коэффициентом конкурсного снижения К=0,946999973					**8 836 881**
	Стоимость работ по дополнительному соглашению №1					**8 714 728**

[redacted]

Приложение №3
к дополнительному соглашению № 1
от 10.08.2026
(государственный контракт
от 29.06.2026 № 10-26)

График финансирования работ по годам

№ п/п	Наименование и виды работ	Стоимость работ, руб.	Распределение по годам, руб.	
			2026 год	2027 год
1	Выполнение работ по организации проведения государственных историко-культурных экспертиз выявленных объектов культурного наследия в 2026 году (Лот №1, Лот №2)	8 714 728,00	6 100 310,00	2 614 418,00
1.1	**1 этап**	6 100 310,00	6 100 310,00	
1.2	**2 этап**	2 614 418,00		2 614 418,00

Приложение №4
к дополнительному соглашению № 1
от 10.08.2026
(государственный контракт
от 29.06.2026 № 10-26)

График отдельных этапов исполнения контракта (в соответствии с пунктом 8.4 части 1 статьи 3 Закона № 44-ФЗ)

№ этапа	Наименование отдельного этапа	Срок выполнения этапа	Стоимость этапа, руб.
1	Проведение государственных историко-культурных экспертиз	с даты заключения контракта - до 31.12.2026	6 100 310,00
2	Проведение государственных историко-культурных экспертиз	с 01.01.2027 - до 31.12.2027	2 614 418,00



Приложение №5
к дополнительному соглашению № 1
от 10.08.2026
(государственный контракт
от 29.06.2026 № 10-26)

Единицы измерения объема работ по государственному контракту

Предмет контракта	Единица измерения	Количество	Цена государственного контракта (руб.)
Выполнение работ по организации проведения государственных историко-культурных экспертиз выявленных объектов культурного наследия в 2026 году (Лот №1, Лот №2)	Условная единица	0,98617691015	8 714 728 рублей 00 копеек



Содержание

№ п/п	Наименование	№ стр.
1.	**Акт по результатам государственной историко-культурной экспертизы**	1
2.	**Приложение № 1.** Перечень документов, представленных заказчиком или полученных экспертом самостоятельно	21
3.	**Приложение № 2.** Перечень документов и материалов, полученных и собранных при проведении экспертизы, а также использованной для нее специальной, технической и справочной литературы	27
4.	**Приложение № 3**. Фотографические изображения объекта, полученные либо выполненные в ходе проведения экспертизы или содержащиеся в документации, обосновывающей включение объекта культурного наследия в единый государственный реестр объектов культурного наследия (памятников истории и культуры) народов Российской Федерации	162
5.	**Приложение № 4.** Копии договоров с экспертами, состоящими в трудовых отношениях с юридическим лицом	193
6.	**Приложение № 5.** Копия государственного контракта и технического задания заказчика	213
7.	**Содержание**	247