



ООО «УК «СПРИНГАЛД»

Выписка из реестра членов СРО Ассоциация «Саморегулируемая организация «Объединенные разработчики проектной документации» СРО-П-099-23122009

Выписка № 42-СРО-П-099 от 01 апреля 2022 г.

г. Санкт–Петербург, проспект Обуховской Обороны,
дом 120, литера АД

«Орудийно–сборочная Пушечной мастерской Обуховского сталелитейного завода с заводскими воротами и проходной», 1884–1885 гг., 1901–1902 гг., входящего в состав объекта культурного наследия регионального значения «Императорская Александровская мануфактура (Обуховский сталелитейный завод)», 1798–1917 гг. (г. Санкт-Петербург).

**ПРОЕКТ УСТАНОВКИ ИНФОРМАЦИОННОЙ
НАДПИСИ И ОБОЗНАЧЕНИЯ НА ОБЪЕКТ
КУЛЬТУРНОГО НАСЛЕДИЯ РЕГИОНАЛЬНОГО
ЗНАЧЕНИЯ.**

ШИФР 22-04-06-АД

Санкт-Петербург, 2022 г.



Снос зданий • Редевелопмент • Реконструкция

ООО «УК «СПРИНГАЛД»

Выписка из реестра членов СРО Ассоциация «Саморегулируемая организация «Объединенные разработчики проектной документации» СРО-П-099-23122009

Выписка №А2291-СРО-П-099 от 10 января 2022 г.

г. Санкт–Петербург, проспект Обуховской Обороны,
дом 120, литера АД

«Орудийно–сборочная Пушечной мастерской Обуховского сталелитейного завода с заводскими воротами и проходной», 1884–1885 гг., 1901–1902 гг., входящего в состав объекта культурного наследия регионального значения «Императорская Александровская мануфактура (Обуховский сталелитейный завод)», 1798–1917 гг. (г. Санкт-Петербург).

ПРОЕКТ УСТАНОВКИ ИНФОРМАЦИОННОЙ НАДПИСИ И ОБОЗНАЧЕНИЯ НА ОБЪЕКТ КУЛЬТУРНОГО НАСЛЕДИЯ РЕГИОНАЛЬНОГО ЗНАЧЕНИЯ.

ШИФР 22-04-06-АД

Генеральный директор

ООО «УК «СПРИНГАЛД»

Никифоровский В.А.


(М.П.)

Главный инженер проекта

ООО «УК «СПРИНГАЛД»

Моисеева И. И.

(М.П.)

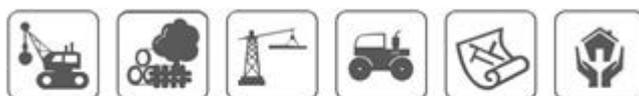

Снос зданий • Редевелопмент • Реконструкция

Согласовано			
Взам. инв. №			
Подп. и дата			
Инв. № подл.			

СОСТАВ ПРОЕКТА

№	Наименование	Стр.
1	Общие сведения об объекте культурного наследия	2
2	Информация об объектах культурного наследия, входящих в состав ансамбля.	3
3	Эскизное предложение информационной надписи и обозначения	5
4	Технические характеристики информационной надписи и обозначения	6
5	Описание метода крепления информационной надписи и обозначения	7
6	Схема установки информационной надписи и обозначения на фотофиксации	8
7	Карта-схема предполагаемого расположение памятника на территории ансамбля размещения	9
8	Чертеж пластины с указанием размеров	10

Согласовано

Взам. инв. №

Подп. и дата

Инв. № подл.

					2022
Изм.	Кол.уч	Лист	№док.	Подп.	Дата

22-04-06-АД

Санкт-Петербург, проспект Обуховской Обороны,
дом 120, литера АД

						Проект установки и содержания информационной надписи и обозначения на ОКН РЗ «Императорская Александровская мануфактура. Орудийно-сборочная Пушечной мастерской Обуховского сталелитейного завода с заводскими воротами и проходной», 1884–1885 гг., 1901–1902 гг.	Стадия	Лист	Листов
Разработал	Иванов				06.04		П	1	7
Проверил					06.04		Состав проекта. ООО «УК «Спрингалд»		
Н.контр.	Моисеева				06.04				

Состав проекта.

ООО «УК «Спрингалд»

3. Эскизное предложение информационной надписи и обозначения.

Проектом предлагается размещение информационной надписи на главном фасаде здания.

Размер пластины:

600(Ш) x 347(В) x 5 мм.

Сведения о теме и размере шрифта:

Тема шрифта: Times New Roman.

1. Герб г. Санкт-Петербург - 40x40 мм.
2. Категория объекта:
Объект культурного наследия регионального значения - высота шрифта - 10 мм.
3. Название объекта:
4. **Императорская Александровская мануфактура (Обуховский сталелитейный завод) 1798-1917 гг.** – высота шрифта - 17 мм.
Орудийно–сборочная Пушечной мастерской Обуховского сталелитейного завода с заводскими воротами и проходной, 1884–1885 гг., инженер М.М.Бородатов – высота шрифта - 15 мм.
5. Фраза **Охраняется государством** - размер шрифта - 10 мм.
6. Фраза **«Регистрационный №: 781510357880035.** - высота шрифта - 10 мм.



Согласовано			

Взам инв. №	
-------------	--

Подп. и дата	
--------------	--

Инв. № подл.	
--------------	--

					2022	22-04-06-АД			
						Санкт–Петербург, проспект Обуховской Обороны, дом 120, литера АД			
Изм.	Кол.уч	Лист	№док.	Подп.	Дата	Проект установки и содержания информационной надписи и обозначения на ОКН РЗ «Императорская Александровская мануфактура. Орудийно–сборочная Пушечной мастерской Обуховского сталелитейного завода с заводскими воротами и проходной», 1884–1885 гг., 1901–1902 гг.	Стадия	Лист	Листов
							П	5	10
Разработал	Иванов				06.04	Эскизное предложение информационной надписи и обозначения.	ООО «УК «Спрингалд»		
Проверил					06.04				
Н.контр.	Моисеева				06.04				

4. Технические характеристики информационной надписи и обозначения.

Информационная надпись представляет собой прямоугольную пластину из полистирола толщиной 5 мм.

Цвет фона темно-серый.


Цвет герба г. Санкт-Петербург золотой.

Цвет надписи золотой.

Расчетный вес пластины: $60 \times 34.7 \times 0.5 \times 1.060$ г/куб.см. = 1103 г.

На пластину из полистирола наклеиваются литые буквы, декоративная окантовка и герб г. Санкт-Петербург, окрашенные в золотой цвет.

Согласовано			

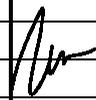
Взам инв. №								
Подп. и Дата								
Инв. № подл.					2022	22-04-06-АД		
	Санкт-Петербург, проспект Обуховской Обороны, дом 120, литера АД							
	Изм.	Кол.уч	Лист	№ док.	Подп.	Дата	Проект установки и содержания информационной надписи и обозначения на ОКН РЗ «Императорская Александровская мануфактура. Орудийно-сборочная Пушечной мастерской Обуховского сталелитейного завода с заводскими воротами и проходной», 1884-1885 гг., 1901-1902 гг.	
	Разработал	Иванов				06.04		
Проверил					06.04	Технические характеристики информационной надписи и обозначения.		
Н.контр.	Моисеева				06.04			
						Стадия	Лист	Листов
						П	6	10
						ООО «УК «Спрингалд»		

5. Описание метода крепления информационной надписи и обозначения.

Для предполагаемых работ по обустройству информационной таблички на фасаде объекта культурного наследия не требуется специальной механизированной техники.

Метод установки предусматривает минимальное воздействие на фасад.


Крепление состоит из четырех шурупов с дюбелями диаметром 4,0 мм., вкручивающихся сквозь отверстия в надписи в стену на глубину 50 мм. Отверстия декорируются колпачками «Полусфера» диаметром 16 мм. Толщина торцевой стороны надписи не более 30 мм.

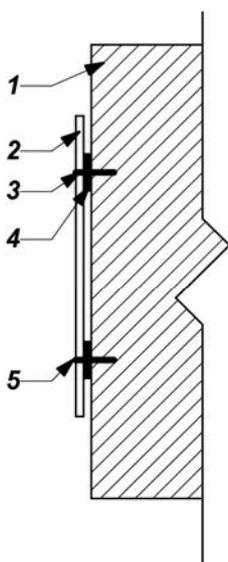


- 1 - стена;
- 2 - табличка;
- 3 - саморез 4x50;
- 4 - прокладка;
- 5 - декоративный колпачок R-16мм.

Прочность крепления таблички к стене здания обеспечена со значительным запасом по надежности, а само крепление исключает возможность повреждения и разрушения стены здания.

Согласовано			

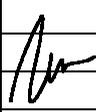Взам инв. №						
Подп. и Дата						
	2022					
Инв. № подл.	22-04-06-АД					
	Санкт-Петербург, проспект Обуховской Обороны, дом 120, литера АД					
	Изм.	Кол.уч	Лист	№ док.	Подп.	Дата
	Разработал	Иванов				06.04
	Проверил					06.04
	Н.контр.	Моисеева				06.04
Проект установки и содержания информационной надписи и обозначения на ОКН РЗ «Императорская Александровская мануфактура. Орудийно-сборочная Пушечной мастерской Обуховского сталелитейного завода с заводскими воротами и проходной», 1884-1885 гг., 1901-1902 гг.						
Описание метода крепления информационной надписи и обозначения.						
		Стадия	Лист	Листов		
		П	7	10		
ООО «УК «Спрингалд»						

7. Карта-схема предполагаемого расположение памятника на территории ансамбля размещения.

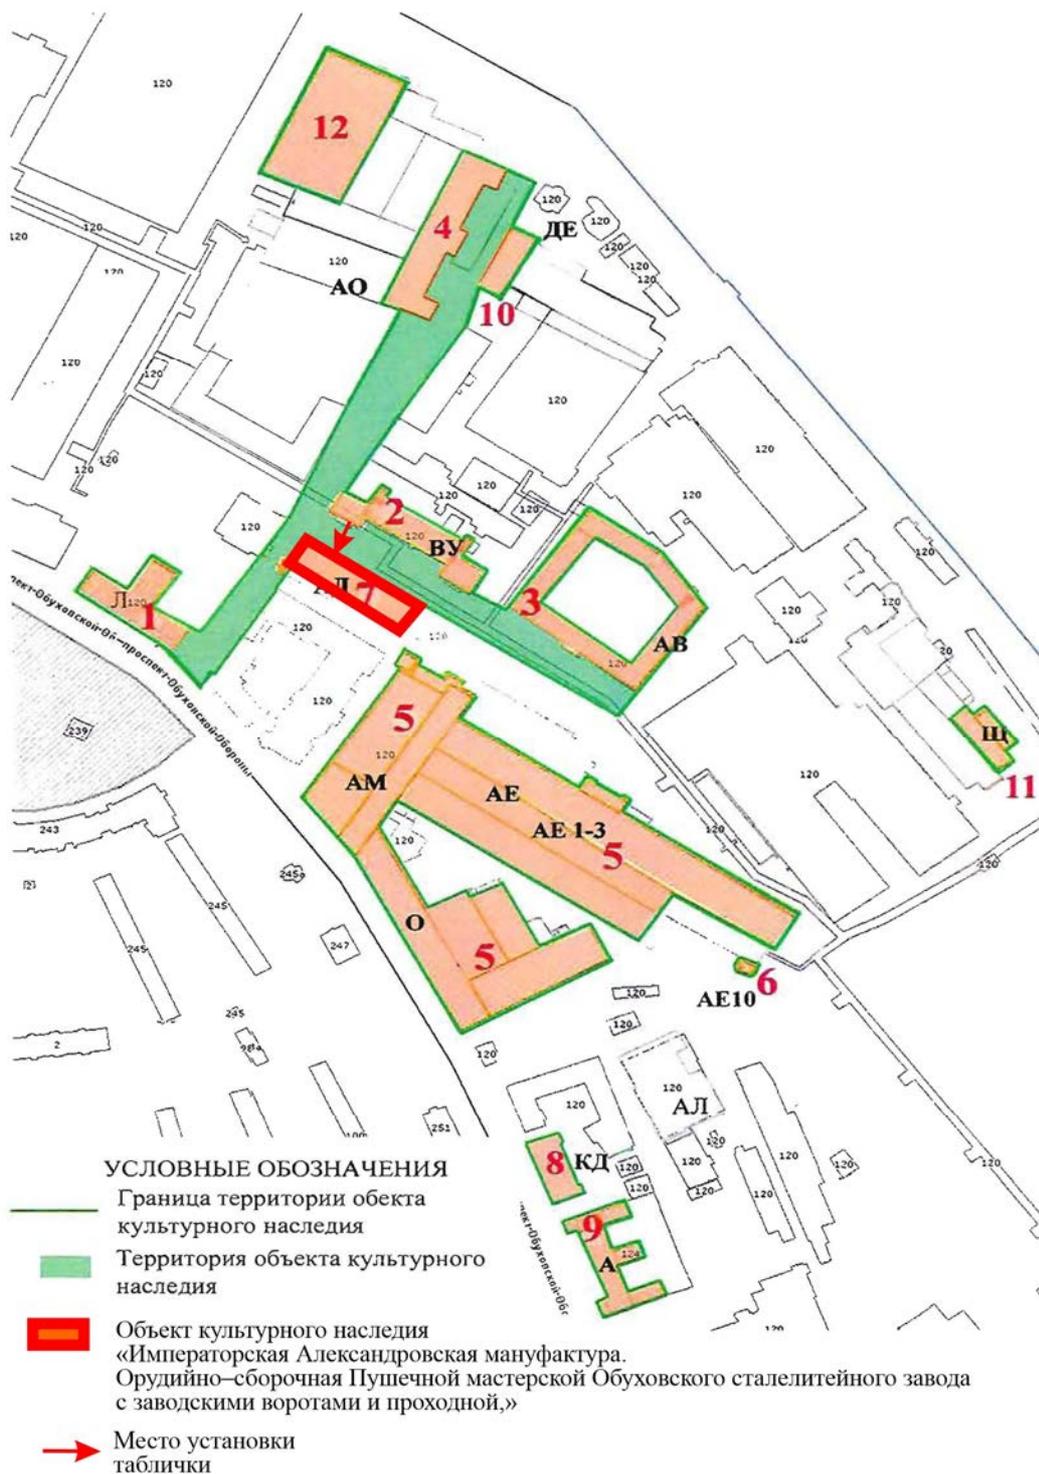

Согласовано		

Взам инв. №	

Подп. и Дата		2022


Изм.	Кол.уч	Лист	№ док.	Подп.	Дата

Инв. № подл.	Разработал	Иванов	<i>[Signature]</i>	06.04
	Проверил		<i>[Signature]</i>	06.04
	Н.контр.	Моисеева	<i>[Signature]</i>	06.04

22-04-06-АД		
Санкт-Петербург, проспект Обуховской Обороны, дом 120, литера АД		
Проект установки и содержания информационной надписи и обозначения на ОКН РЗ «Императорская Александровская мануфактура. Орудийно-сборочная Пушечной мастерской Обуховского сталелитейного завода с заводскими воротами и проходной», 1884-1885 гг., 1901-1902 гг.	Стадия	Лист
	П	9
Карта-схема предполагаемого расположение памятника на территории ансамбля размещения.	Листов	10
	ООО «УК «Спрингалд»	

8. Чертеж пластины с указанием размеров.

Согласовано	

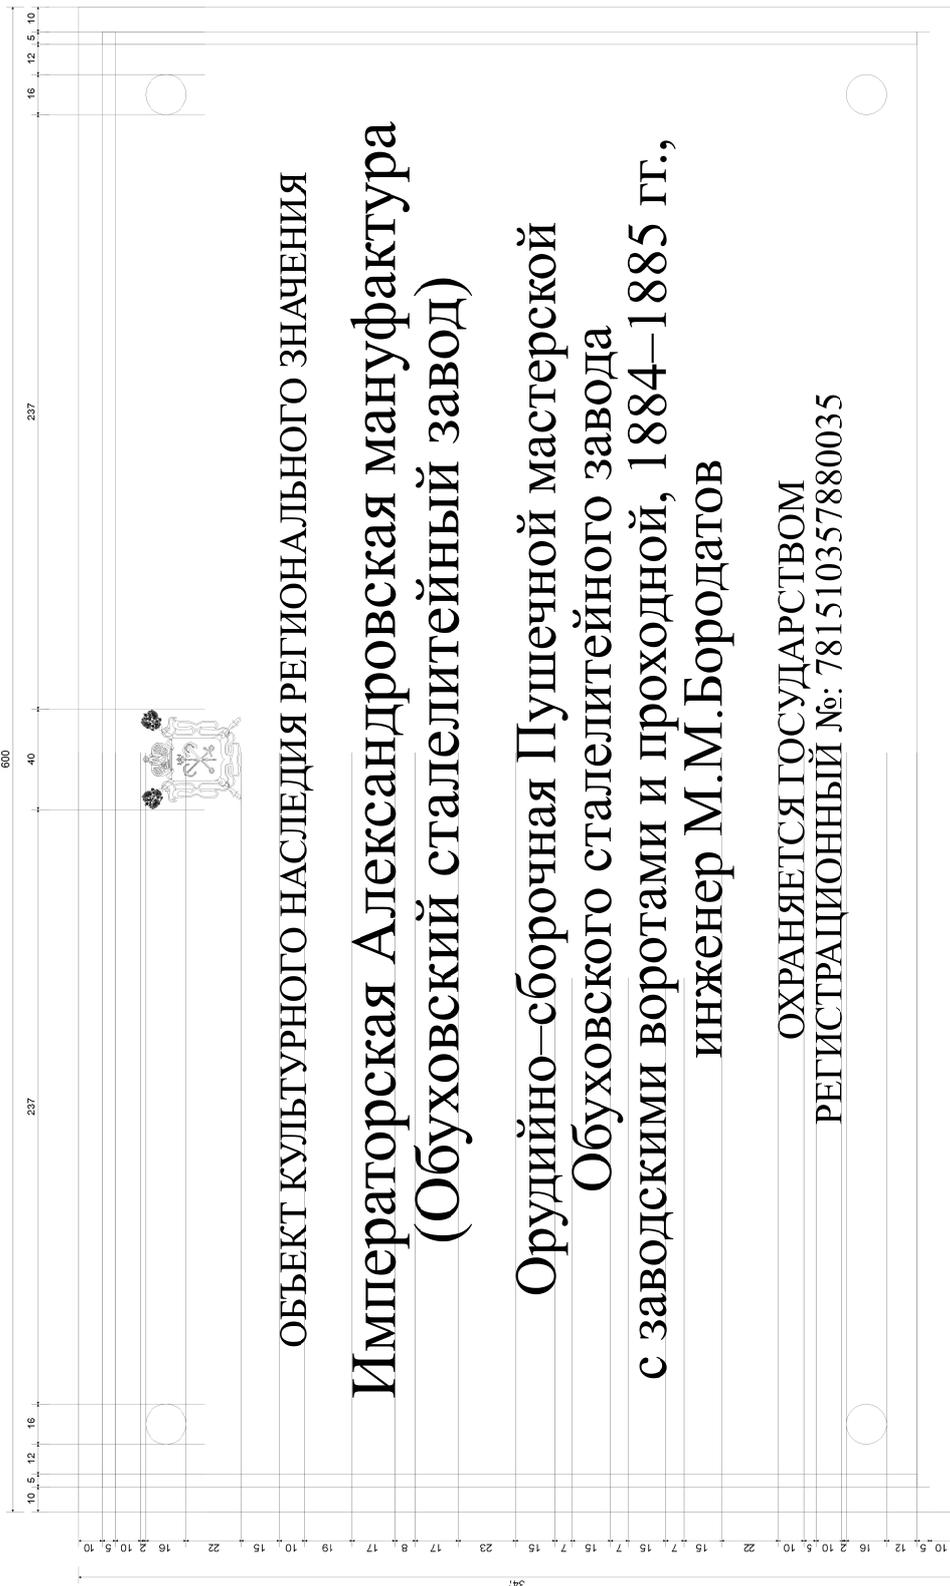

Инв. № подл.	Подп. и дата		2022			22-04-06-АД		
	Взам инв. №					Санкт-Петербург, проспект Обуховской Обороны, дом 120, литера АД		
Разработал	Иванов							
Проверил								
Н.контр.	Моисеева							
Проект установки и содержания информационной надписи и обозначения на ОКН РЗ «Императорская Александровская мануфактура. Орудийно-сборочная Пушечной мастерской Обуховского сталелитейного завода с заводскими воротами и проходной», 1884-1885 гг., 1901-1902 гг.						Стадия	Лист	Листов
Чертеж пластины с указанием размеров.						П	10	10
						ООО «УК «Спрингалд»		