

ПРОЕКТ

установки и содержания информационных
надписей и обозначений на объектах
культурного наследия (памятник истории и культуры)



Проектировщик: *Сергеева И.В.*

Сергеева И.В.

М.П.

заказчик: ООО «Парма»

Санкт - Петербург
2021 г.

Общие сведения об объекте культурного наследия

Категория историко-культурного значения

Регионального значения

Вид объекта

Памятник

Объект :

Богадельня подворья Шестаковского Вознесенского монастыря

Номер в реестре 781510380050005

Адрес

город Санкт-Петербург, Старорусская улица, дом 8, литера А

наименование документа

Закон Санкт-Петербурга "Об объявлении охраняемыми памятниками истории и культуры местного значения»

номер документа 141-47

дата 1997-07-02

архивный код

Id-Url 1382960

Разработал	Сергеева И.В.			ул. Старорусская д.8 лит.А	Стадия	Лист	Листов
Проверил					П	2	8
ГИП				Общие сведения об объекте культурного наследия			
ГАП							
Н.контроль							

Эскизное предложение информационной надписи и обозначения

Проектом предлагается размещение информационной надписи на фасад здания.
В месте предлагаемого размещения надписи архитектурный декор отсутствует.
Место размещения таблички продиктовано основным потоком туристическим групп и пешеходов.

Размер пластины: высота 400 мм, ширина 600 мм.

Сведения о размере шрифта:

1. Категория объекта: объект культурного наследия регионального значения - высота шрифта - 10 мм
2. Название объекта: Богадельня подворья Шестаковского Вознесенского монастыря - высота шрифта заглавных букв - 20 мм, строчных букв - 13,5 мм
3. Охраняется государством - высота шрифта - 15 мм
5. Регистрационный номер 781510380050005 - высота шрифта - 11 мм
6. Герб г. Санкт-Петербург - 70 мм



Разработал	Сергеева И.В.	<i>сф</i>		ул. Старорусская д.8 лит.А	Стадия	Лист	Листов
Проверил					П	3	8
ГИП				Эскизное предложение информационной надписи и обозначения			
ГАП							
Н.контроль							

Технические характеристики информационной надписи и обозначения

Табличка с плоскими символами. Глубина 5мм.

Основа: Композит (алюминий) 3 мм.

Поверхность таблички плоская. Текст и элементы выполнены плоской печатью.

Цвета, используемые при печати:

фон- молотковый коричневый

текст- золото



герб- золото, голубой, синий, красный, серебро

Масса изделия около 400 гр

нагрузка на фасад - 0,4 кг на 0,24 м²

Разработал	Сергеева И.В.			ул. Старорусская д.8 лит.А	Стадия	Лист	Листов
Проверил					П	4	8
ГИП				Технические характеристики информационной надписи и обозначения			
ГАП							
Н.контроль							

Схема установки информационной надписи на объект культурного наследия и цветная фотофиксация объекта культурного наследия с указанием места предполагаемого размещения информационной надписи.

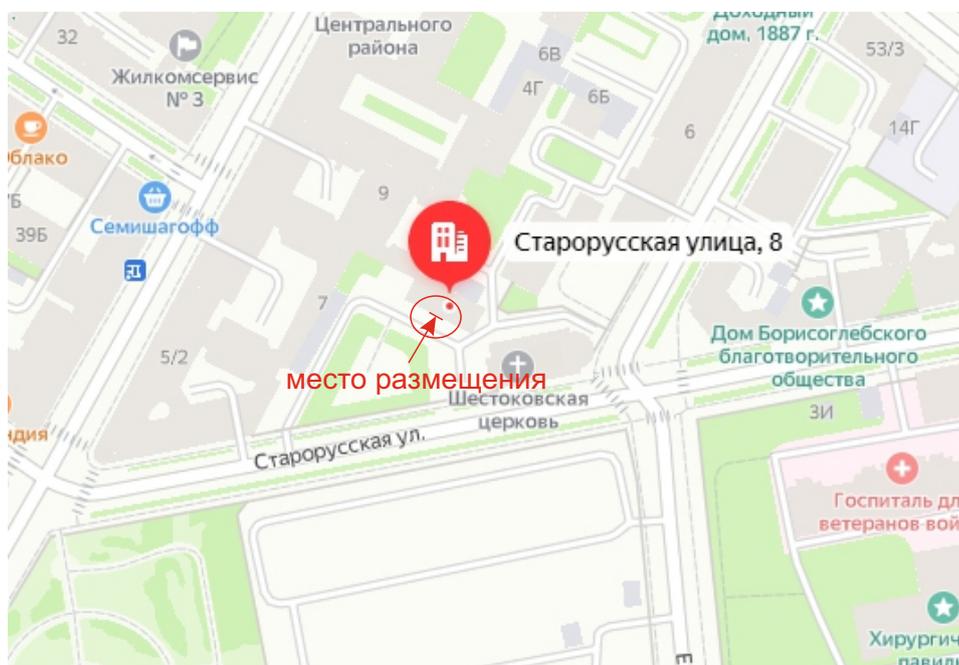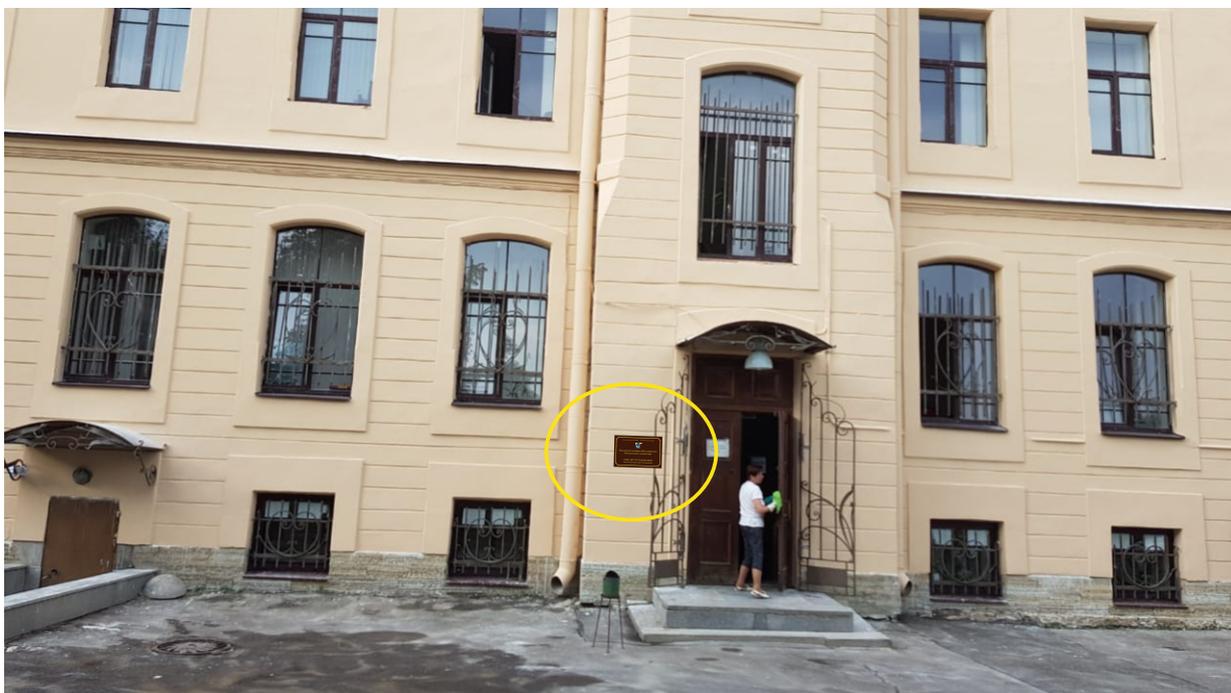


Разработал	Сергеева И.В.	<i>sf</i>	ул. Старорусская д.8 лит.А	Стадия	Лист	Листов
Проверил				П	5	8
ГИП						
ГАП						
Н.контроль				Схема установки информационной надписи на объект культурного наследия и цветная фотофиксация объекта культурного наследия с указанием места предполагаемого размещения информационной надписи.		

Схема установки информационной надписи на объект культурного наследия и цветная фотофиксация объекта культурного наследия с указанием места предполагаемого размещения информационной надписи.



Описание метода крепления информационной надписи и обозначения

технологическое отверстие, D 3 мм

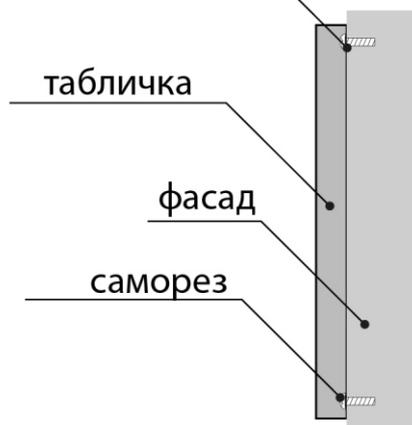

Способ установки предусматривает минимальное воздействие на объект культурного наследия и состоит из четырёх небольших(скрытых от глаз) цементируемых отверстий в стене, глубиной не более 70 мм.

Толщина торцевой части пластины информационной надписи вместе с высотой герба и текста до 5 мм

Масса изделия около 400 гр
нагрузка на фасад - 0,4 кг на 0,24 м

Разработал	Сергеева И.В.	<i>сф</i>	ул. Старорусская д.8 лит.А	Стадия	Лист	Листов
Проверил				П	7	8
ГИП			Описание метода крепления информационной надписи и обозначения			
ГАП						
Н.контроль						

Чертеж пластины в масштабе 1:5 с указанием размеров



Разработал	Сергеева И.В.	<i>сф</i>		ул. Старорусская д.8 лит.А	Стадия	Лист	Листов
Проверил					П	8	8
ГИП				Чертеж пластины в масштабе 1:5 с указанием размеров			
ГАП							
Н.контроль							