

### Общество с ограниченной ответственностью «Союз Экспертов Северо - Запада»

Юридический адрес: 190020, г. Санкт-Петербург, вн. тер. г. муниципальный округ Екатерингофский, наб. Обводного канала, д. 199-201, литера В, помещ. 11-н, этаж 1 ИНН 7810900757, КПП 783801001, р/с 40702810690080000443 в ПАО «БАНК «САНКТ-ПЕТЕРБУРГ» к/с 30101810900000000790, БИК 044030790, ОКВЭД 73.20, ОКПО 76208335, ОКТМО 40377000000, ОКАТО 40284565000, ОКОГУ 4210014, ОКФС 16, ОКОПФ 12165, ОГРН 1147847420511 дата регистрации 02.12.2014 Телефон: +7(812)318 12 20 email: expertiza-szd@mail.ru

УТВЕРЖДАЮ ООО «Союз Экспертов Северо-Запада»

Генеральный директор М.П. Фефелова

«27» ноября 2024 г.

#### Акт

по результатам государственной историко-культурной экспертизы проектной документации на проведение работ по сохранению объекта культурного наследия регионального значения «Лицевой корпус», расположенный по адресу: Малая Посадская улица, дом 17, литера А, входящего в состав объекта культурного наследия регионального значения «Дома Ш.Д. де Риц-а-Порта», расположенного по адресу: Санкт-Петербург, Малая Посадская ул., д. 15, литеры А, Б, д. 17, литеры А, В: «Проектная документация по сохранению объекта культурного наследия регионального значения «Лицевой корпус» (в составе «Дома Ш.Д. де Риц-а-Порта») (ремонт, приспособление для современного использования помещения 21-Н) по адресу: г. Санкт-Петербург, ул. Малая Посадская, д. 17, литера А», шифр: 15/05-24,

разработанной ООО «БИО-Архитектура» в 2024 году

г. Санкт-Петербург

«27» ноября 2024 года

### 1. Дата начала и дата окончания проведения экспертизы:

Настоящая государственная историко-культурная экспертиза проведена в период с 05 ноября 2024 года по 27 ноября 2024 года.

- 2. Место проведения экспертизы:
- г. Санкт-Петербург.
- 3. Заказчик экспертизы:

ООО «АПМ Групп».

### 4. Следующие сведения об эксперте (экспертах):

#### 4.1. Исполнитель:

Настоящая государственная историко-культурная экспертиза проведена обществом с ограниченной ответственностью «Союз Экспертов Северо-Запада»

(ООО «СЭС»), ИНН 7810900757, адрес: 190020, г. Санкт-Петербург, вн. тер. г., Обводного канала наб., д. 199-201, литера В, помещ. 11-н, этаж 1 на основании договора № Э-45-24 от 05.11.2024 на проведение государственной историко-культурной экспертизы (приложение № 6).

ООО «СЭС» отвечает требованиям к эксперту — юридическому лицу, согласно пункту «б» пункта 3 Положения о государственной историко-культурной экспертизе, утвержденного постановлением Правительства Российской Федерации от 25.04.2024 № 530 «Об утверждении Положения о государственной историко-культурной экспертизе». Копии договоров с экспертами представлены в приложении № 5 к настоящему Акту.

### 4.2. Сведения об экспертах, проводящих настоящую экспертизу:

1) Председатель экспертной комиссии:

| / 1 · · · · · · ·       | 1) председатель экспертной комиссии:               |  |  |  |
|-------------------------|--|--|--|--|
| ФИО                     | Овсянникова Анна Александровна                     |  |  |  |
| Образование             | Высшее – СПбГАИЖСА им. И.Е. Репина                 |  |  |  |
| Специальность           | Архитектор   |  |  |  |
| Ученая степень (звание) | _  |  |  |  |
| (при наличии)           |  |  |  |  |
| Стаж работы             | 50 лет   |  |  |  |
| Место работы и          | ООО «Союз Экспертов Северо-Запада»; должность –    |  |  |  |
| должность               | эксперт по проведению государственной историко-    |  |  |  |
|                         | культурной экспертизы                              |  |  |  |
| Реквизиты решения       | Профиль экспертной деятельности (объекты           |  |  |  |
| уполномоченного         | экспертизы) в соответствии с приказом об           |  |  |  |
| органа по аттестации    | аттестации Минкультуры России от 14.08.2023 №      |  |  |  |
| экспертов на            | 2423:  |  |  |  |
| проведение экспертизы   | - выявленные объекты культурного наследия в целях  |  |  |  |
| с указанием объектов    | обоснования целесообразности включения данных      |  |  |  |
| экспертизы              | объектов в реестр;                                 |  |  |  |
|                         | - документы, обосновывающие включение объектов     |  |  |  |
|                         | культурного наследия в реестр;                     |  |  |  |
|                         | - документы, обосновывающие изменение категории    |  |  |  |
|                         | историко-культурного значения объекта              |  |  |  |
|                         | культурного наследия;                              |  |  |  |
|                         | - документы, обосновывающие исключение объектов    |  |  |  |
|                         | культурного наследия из реестра;                   |  |  |  |
|                         | - проектная документация на проведение работ по    |  |  |  |
|                         | сохранению объектов культурного наследия;          |  |  |  |
|                         | - проекты зон охраны объекта культурного наследия; |  |  |  |
|                         | - документация, обосновывающая границы защитной    |  |  |  |
|                         | зоны объекта культурного наследия.                 |  |  |  |

### 2) Ответственный секретарь экспертной комиссии:

| ФИО                     | Бревдо Наталья Ивановна  |  |
|-------------------------|--|--|
| Образование             | Высшее – СПбГУ   |  |
| Специальность           | Химия  |  |
| Ученая степень (звание) | -  |  |
| (при наличии)           |  |  |
| Стаж работы             | 44 года  |  |
| Место работы и          | ООО «Союз Экспертов Северо-Запада»; должность –                      |  |
| должность               | эксперт по проведению государственной историко-культурной экспертизы |  |
| Реквизиты решения       | Профиль экспертной деятельности (объекты                             |  |
| уполномоченного         | экспертизы) в соответствии с приказом об                             |  |
| органа по аттестации    | аттестации Минкультуры России от 16.12.2021 №                        |  |
| экспертов на            | 2139:  |  |
| проведение экспертизы   | - проектная документация на проведение работ по                      |  |
| с указанием объектов    | сохранению объектов культурного наследия,                            |  |
| экспертизы              | - документация или разделы документации,                             |  |
|                         | обосновывающие меры по обеспечению сохранности                       |  |
|                         | объекта культурного наследия, включенного в                          |  |
|                         | реестр, выявленного объекта культурного наследия                     |  |
|                         | либо объекта, обладающего признаками объекта                         |  |
|                         | культурного наследия, при проведении земляных,                       |  |
|                         | мелиоративных, хозяйственных работ, указанных в                      |  |
|                         | статье 30 Федерального закона работ по                               |  |
|                         | использованию лесов и иных работ в граница                           |  |
|                         | территории объекта культурного наследия либо на                      |  |
|                         | земельном участке, непосредственно связанном с                       |  |
|                         | земельным участком в границах территории объекта                     |  |
|                         | культурного наследия.  |  |

### 3) Член экспертной комиссии:

| ФИО                     | Филипович Максим Иванович                           |  |
|-------------------------|---|--|
| Образование             | Высшее - СПбГАСУ                                    |  |
| Специальность           | инженер-реставратор                                 |  |
| Ученая степень (звание) | -   |  |
| (при наличии)           |   |  |
| Стаж работы             | 20 лет  |  |
| Место работы и          | ООО «Союз Экспертов Северо-Запада»; должность –     |  |
| должность               | эксперт по проведению государственной историко-     |  |
|                         | культурной экспертизы                               |  |
| Реквизиты решения       | Профиль экспертной деятельности (объекты            |  |
| уполномоченного         | экспертизы) в соответствии с приказом об аттестации |  |

органа по аттестации экспертов на проведение экспертизы с указанием объектов экспертизы)

Минкультуры России от 27.10.2022 № 2081:

- документы, обосновывающие исключение объектов культурного наследия из реестра.

Профиль экспертной деятельности (объекты экспертизы) в соответствии с приказом об аттестации Минкультуры России от 13.01.2023 № 65:

- выявленные объекты культурного наследия в целях обоснования целесообразности включения данных объектов в реестр;
- документы, обосновывающие включение объектов культурного наследия в реестр;
- документация разделы ИЛИ документации, обосновывающие меры по обеспечению сохранности объекта культурного наследия, включенного в реестр, выявленного объекта культурного наследия либо объекта, обладающего признаками объекта культурного наследия, при проведении земляных, мелиоративных, хозяйственных работ, указанных в статье 30 Федерального закона от 25.06.2002 № 73-ФЗ «Об объектах культурного наследия (памятниках истории И культуры) народов Российской Федерации» работ по использованию лесов и иных работ в границах территории объекта культурного либо наследия на земельном непосредственно связанном с земельным участком в границах территории объекта культурного наследия; - проектная документация на проведение работ по сохранению объекта культурного наследия.

# 5. Информация о том, что в соответствии с законодательством Российской Федерации эксперт (эксперты) несет ответственность за достоверность сведений, изложенных в заключении:

Настоящая государственная историко-культурная экспертиза проведена в соответствии со статьями 28, 29, 30, 31, 32 Федерального закона от 25.06.2002 №73-ФЗ «Об объектах культурного наследия (памятниках истории и культуры) народов Российской Федерации» и требованиями постановления Правительства Российской Федерации от 25.04.2024 № 530 «Об утверждении Положения о государственной историко-культурной экспертизе».

В соответствии с законодательством Российской Федерации эксперты несут ответственность за достоверность сведений, изложенных в заключении.

| Председател          | ть экспертной |  |                  |
|----------------------|---------------|--|------------------|
| комиссии             |               |  | Овсянникова А.А. |
|                      | _             | (подписано усиленной электронной подписью) | _                |
| Ответственн          | ный секретарь |  |                  |
| экспертной комиссии: |               |  | Бревдо Н.И       |
|                      | _             | (подписано усиленной электронной подписью) | _                |
| Член                 | экспертной    |  |                  |
| комиссии:            |               |  | Филипович М.И.   |
|                      | <del>-</del>  | (подписано усиленной электронной подписью) | _                |

### 6. Цели и объекты экспертизы:

### 6.1. Цели экспертизы:

Определение проектной документации на проведение работ по сохранению объекта культурного наследия регионального значения «Лицевой корпус», расположенный по адресу: Малая Посадская улица, дом 17, литера А, входящего в состав объекта культурного наследия регионального значения «Дома Ш.Д. де Риц-а-Порта», расположенного по адресу: Санкт-Петербург, Малая Посадская ул., д. 15, литеры А, Б, д. 17, литеры А, В: «Проектная документация по сохранению объекта культурного наследия регионального значения «Лицевой корпус» (в составе «Дома Ш.Д. де Риц-а-Порта») (ремонт, приспособление для современного использования помещения 21-Н) по адресу: г. Санкт-Петербург, ул. Малая Посадская, д. 17, литера А», шифр: 15/05-24, разработанной ООО «БИО-Архитектура» в 2024 году, в составе согласно пункту 6.2 настоящего Акта, требованиям законодательства Российской Федерации области государственной охраны объектов культурного наследия.

### 6.2. Объекты экспертизы:

Проектная документация на проведение работ по сохранению объекта регионального значения «Лицевой культурного наследия корпус», расположенный по адресу: Малая Посадская улица, дом 17, литера А, входящего в состав объекта культурного наследия регионального значения «Дома Ш.Д. де Риц-а-Порта», расположенного по адресу: Санкт-Петербург, Малая Посадская ул., д. 15, литеры A, Б, д. 17, литеры A, В: «Проектная документация по сохранению объекта культурного наследия регионального значения «Лицевой корпус» (в составе «Дома Ш.Д. де Риц-а-Порта») (ремонт, приспособление для современного использования помещения 21-Н) по адресу: г. Санкт-Петербург, ул. Малая Посадская, д. 17, литера А», шифр: 15/05-24, разработанная ООО «БИО-Архитектура» в 2024 году, в составе:

| Книга         | Обозначение                      | Наименование                         |  |
|---------------|----------------------------------|--------------------------------------|--|
|               | Раздел 1. Предварительные работы |                                      |  |
| Часть 1       | 15/05-24-ИРД1                    | Исходно-разрешительная документация  |  |
| Часть 2       | 15/05-24-ИРД2                    | Фотофиксация                         |  |
|               | Раздел 2. Ком                    | иплексные научные исследования       |  |
| Часть 1       | 15/05-24-КНИ1                    | Историко-архивные и                  |  |
| часть т       | 13/03-24-KIIII                   | библиографические исследования       |  |
|               |                                  | Инженерно-технические исследования.  |  |
| Часть 2       | 15/05-24-КНИ2                    | Обследование несущих и ограждающих   |  |
|               |                                  | конструкций в зоне проведения работ  |  |
| Часть 3       | 15/05-24-КНИЗ                    | Историко-архитектурные натурные      |  |
| -lacib 3      | 13/03-24-KIIII3                  | исследования                         |  |
| Подраздел 1   | 15/05-24-КНИЗ.1                  | Обмерные чертежи                     |  |
|               | Раздел 3. Проект приспособления  |                                      |  |
| Часть 1       | 15/05-24-ПЗ                      | Пояснительная записка                |  |
| Часть 2       | 15/05-24-AC                      | Архитектурно-строительные решения    |  |
| Часть 3       |                                  | Сведения об инженерном оборудовании, |  |
|               |                                  | о сетях инженерно-технического       |  |
|               | 15/05-24-ИОС                     | обеспечения, перечень инженерно-     |  |
|               |                                  | технических мероприятий, содержание  |  |
|               |                                  | технологических решений              |  |
| Подраздел 1   | 15/05-24-ИОС1                    | Система электроснабжения             |  |
| Подраздел 2   | 15/05-24-ИОС2                    | Система водоснабжения и              |  |
| 13/03-24-MOC2 |                                  | водоотведения                        |  |
| Подраздел 3   | 15/05-24-ИОС3                    | Система отопления и вентиляции       |  |
| Подраздел 4   | 15/05-24-ИОС4                    | Технологические решения              |  |
| Часть 4       | 15/05-24-ПОС                     | Проект организации строительства     |  |

# 7. Перечень документов, представленных заказчиком или полученных экспертом самостоятельно:

### 7.1. Перечень документов, представленных заказчиком:

- проектная документация: «Проектная документация по сохранению объекта культурного наследия регионального значения «Лицевой корпус» (в составе «Дома Ш.Д. де Риц-а-Порта») (ремонт, приспособление для современного использования помещения 21-Н) по адресу: г. Санкт-Петербург, ул. Малая Посадская, д. 17, литера А», шифр: 15/05-24, разработанной ООО «БИО-Архитектура» в 2024 году;
- распоряжение КГИОП от 15.11.2017 № 518-р «О включении выявленного объекта культурного наследия в единый государственный реестр объектов культурного наследия (памятников истории и культуры) народов Российской Федерации в качестве объекта культурного наследия регионального значения

«Дома Ш.Д. де Риц-а-Порта», об утверждении границ и режима использования территории объекта культурного наследия» (приложение № 1);

- распоряжение КГИОП от 14.12.2017 № 555-р «Об утверждении предмета охраны объекта культурного наследия регионального значения «Дома Ш.Д. де Риц-а-Порта» (приложение № 1);
- распоряжение КГИОП от 07.11.2024 № 516-об/24 «Об утверждении охранного обязательства собственника или иного законного владельца объекта культурного наследия регионального значения «Лицевой корпус», включенного в единый государственный реестр объектов культурного наследия (памятников истории и культуры) народов Российской Федерации» (приложение № 1);
  - задание КГИОП от 27.05.2024 № 01-21-1347/24-0-1 (приложение № 1);
- паспорт на помещение 21-Н по адресу: г. Санкт-Петербург, улица Малая Посадская, дом 17, литера, от 01.08.2024 (по состоянию на 14.09.2012), архивные планы ПИБ с экспликацией помещений, выписка из инвентарного дела о технических характеристиках объекта от 17.06.2024 № 03-1832/24-0-0, заключение СПб ГБУ ГУИОН от 30.09.2024 № 05-2906/24-0-0 (приложение № 1);
- выписка из ЕРГН от 18.06.2024 № КУВИ-001/2024-162925865 (приложение № 1);
- акт осмотра технического состояния объекта культурного наследия (памятника истории и культуры) от 24.06.2024 (приложение № 1);

### 7.2. Перечень документов, полученных экспертом самостоятельно:

В соответствии с договором на проведение государственной историкокультурной экспертизы сбор документов (сведений), указанных в пункте 15 Положения о государственной историко-культурной экспертизе, утвержденного постановлением Правительства Российской Федерации от 25.04.2024 № 530, осуществляется заказчиком.

## 8. Сведения об обстоятельствах, повлиявших на процесс проведения и результаты экспертизы:

При визуальном осмотре объекта культурного наследия экспертной комиссией выявлено следующее: в помещении 21-Н частично выполнены работы в соответствии с экспертируемой проектной документацией — демонтированы старые ненесущие перегородки и установлены новые, выполнена декоративная отделка. Указанные работы не нарушают предмет охраны объекта культурного наследия, утвержденный распоряжением КГИОП от 14.12.2017 № 555-р.

Также в границах помещения 21-Н зафиксированы заполнения оконных проемов, нарушающие утвержденный предмет охраны объекта культурного наследия в части исторического материала (дерево), цвета (со стороны дворового фасада) и рисунка.

Иные сведения об обстоятельствах, повлиявших на процесс проведения и результаты экспертизы, отсутствуют.

### 9. Сведения о проведенных исследованиях с указанием примененных методов, объема и характера выполненных работ и их результатов:

Настоящая экспертиза проведена в соответствии с Федеральным законом от 25.06.2002 № 73-ФЗ «Об объектах культурного наследия (памятниках истории и культуры) народов Российской Федерации», постановлением Правительства Российской Федерации от 25.04.2024 № 530 «Об утверждении Положения о государственной историко-культурной экспертизе», Законом Санкт-Петербурга от 12.07.2007 № 333-64 «Об охране объектов культурного наследия в Санкт-Петербурге».

В рамках настоящей экспертизы экспертами были проведены следующие исследования:

- изучение и анализ материалов и проектной документации, представленных заявителем на экспертизу (пункт 7 настоящего Акта);
- историко-архивные и библиографические исследования в полном объеме, необходимом для принятия экспертной комиссией соответствующих решений, с целью выявления материалов, содержащих сведения по истории застройки участка, включая перестройки, утраты, реконструкции, проведение ремонтнореставрационных работ. В рамках архивно-библиографических исследований были изучены архивные дела в Санкт-Петербургском государственном казенном учреждении «Центральный государственный исторический архив Санкт-Петербурга» (ЦГИА СПб), Санкт-Петербургском государственном казенном учреждении «Центральный государственный архив кинофотофонодокументов Санкт-Петербурга» (ЦГАКФФД СПб), сектор хранения документированной информации Управления организационного обеспечения и контроля КГИОП (далее - архив КГИОП), также материалы, хранящиеся в открытом доступе. В ходе проведения архивно-библиографического исследования были выявлены материалы, относящиеся к объекту экспертизы, в том числе иконографические материалы. По результатам архивно-библиографических исследований были составлены краткие исторические сведения (время возникновения, даты основных изменений объекта, п. 10.2. Акта) и альбом иконографии (приложение  $\mathbb{N}_{2}$  2);
- визуальное обследование объекта экспертизы с проведением натурной фотофиксации современного состояния выполнено Бревдо Н.И. (приложение № 4). Визуальное обследование проводилось в целях установления особенностей архитектурного облика объекта культурного наследия, конструктивного и технического состояния памятника, в объеме, необходимом для принятия экспертной комиссией соответствующих решений.

При проведении государственной историко-культурной экспертизы эксперты соблюдали принципы проведения экспертизы, установленные статьей 29 Федерального закона от 25.06.2002 № 73-ФЗ «Об объектах культурного наследия (памятниках истории и культуры) народов Российской Федерации»,

обеспечивали объективность, всесторонность и полноту проводимых исследований, а также достоверность и обоснованность своих выводов; самостоятельно оценивали результаты исследований, ответственно и точно формулировали выводы в пределах своей компетенции.

Исследования проводились на основе принципов научной обоснованности, объективности и законности, презумпции сохранности объекта культурного наследия, соблюдения требований безопасности в отношении объекта культурного наследия, достоверности и полноты информации.

Указанные исследования проведены с применением методов архитектурного и семантического анализа, сопоставления натурных исследований и материалов историко-архивных исследований, в объеме, достаточном для обоснования вывода экспертизы. Результаты исследований, проведенных в рамках экспертизы, были оформлены в виде настоящего Акта.

### 10. Факты и сведения, выявленные и установленные в результате проведенных исследований:

В соответствии с распоряжением КГИОП от 15.11.2017 № 518-р «О включении выявленного объекта культурного наследия в единый государственный реестр объектов культурного наследия (памятников истории и культуры) народов Российской Федерации в качестве объекта культурного наследия регионального значения «Дома Ш.Д. де Риц-а-Порта», об утверждении границ и режима использования территории объекта культурного наследия» здание, расположенное по адресу: Малая Посадская улица, дом 17, литера А, является объектом культурного наследия регионального значения с учетными данными: 1902 г., входящего в состав ансамбля «Дома Ш.Д. де Риц-а-Порта», арх. Ф.И. Лидваль.

Предмет охраны объекта культурного наследия утвержден распоряжением КГИОП от 14.12.2017 № 555-р «Об утверждении предмета охраны объекта культурного наследия регионального значения «Дома Ш.Д. де Риц-а-Порта» (приложение № 1).

Границы и режим использования территории объекта культурного наследия регионального значения «Дома Ш.Д. де Риц-а-Порта» утверждены распоряжением КГИОП от 15.11.2017 № 518-р «О включении выявленного объекта культурного наследия в единый государственный реестр объектов культурного наследия (памятников истории и культуры) народов Российской Федерации в качестве объекта культурного наследия регионального значения «Дома Ш.Д. де Риц-а-Порта», об утверждении границ и режима использования территории объекта культурного наследия» (приложение № 1).

Согласно сведениям из Единого государственного реестра объектов культурного наследия (памятников истории и культуры) народов Российской Федерации, регистрационный номер объекта культурного наследия регионального значения «Дома Ш.Д. де Риц-а-Порта» - 781721306150005,

регистрационный номер объекта культурного наследия регионального значения «Лицевой корпус» - 781711306150015.

В соответствии с выпиской из ЕГРН от 18.06.2024 № КУВИ-001/2024-162925865, помещению по адресу: Санкт-Петербург, ул. Малая Посадская, д. 17, литера. А, пом. 21-H, присвоен кадастровый номер 78:07:0003010:3022 (приложение № 1).

Документация технического учета представлена следующими документами: паспорт на помещение 21-Н по адресу: г. Санкт-Петербург, улица Малая Посадская, дом 17, литера, от 01.08.2024 (по состоянию на 14.09.2012), архивные планы ПИБ с экспликацией помещений, выписка из инвентарного дела о технических характеристиках объекта от 17.06.2024 № 03-1832/24-0-0, заключение СПб ГБУ ГУИОН от 30.09.2024 № 05-2906/24-0-0 (приложение № 1). При совместном анализе результатов визуального осмотра и документации технического учета, а также с учетом сведений, указанных в заключении СПб ГБУ ГУИОН от 30.09.2024 № 05-2906/24-0-0, сделан вывод, что на плане ПИБ от 17.06.2024 и плане, приложенном к выписке из ЕГРН от 18.06.2024 № КУВИ-001/2024-162925865, допущена техническая ошибка: неверное расположение оконных и дверных проемов со стороны улицы Малой Посадской. Расположение подряд с юго-запада на северо-восток: на планах - четыре оконных и два дверных проема, при визуальном осмотре - три оконных, два дверных проема и один оконный проем.

#### 10.1. Собственник или пользователь объекта:

Согласно выписке из ЕГРН от 18.06.2024 № КУВИ-001/2024-162925865, помещение 21-Н по адресу: Санкт-Петербург, ул. Малая Посадская, д. 17, литера А, находится в собственности общества с ограниченной ответственностью «АПМ Групп», ИНН: 7723432157, в аренде общества с ограниченной ответственностью «Продмаг», ИНН: 7810642680.

Вышеуказанная выписка из ЕГРН представлена в приложении № 1.

### 10.2. Краткие исторические сведения (время возникновения, даты основных изменений объекта):

Объект культурного наследия расположен по адресу: Санкт-Петербург, Малая Посадская, д. 17, литера А.

Первоначально четко отрегулированной планировки на Городском острове не предусматривалось. В разных его частях появлялись небольшие слободы, заселявшиеся людьми одного социального положения, национальности или профессии. Так возникли Татарская, Посадская, Оружейная, Пушкарская и другие слободы. Здесь же располагались полки солдат — Белозерский, Котловский и другие<sup>1</sup>.

-

<sup>&</sup>lt;sup>1</sup> Привалов В.Д. Улицы Петроградской стороны. Дома и люди/ В.Д. Привалов. – Центрполиграф, 2015.

С 1706 года, после учреждения Канцелярии городовых дел (позднее именовавшейся – Канцелярия от строений) стали прокладываться улицы. С 1710 года началось их мощение<sup>2</sup>.

В первые два десятилетия XVIII века Городской остров пересекало несколько каналов. С востока на запад через весь остров проходил ров, служивший северной границей города. Позднее его засыпали и по его трассе проложили часть будущего Большого проспекта Петроградской стороны.

Во второй половине XVIII века территория в центральной части острова приобрела регулярную планировочную структуру с прямыми улицами и проспектами, формирующими квартальную застройку. И, когда центр Петербурга окончательно сформировался на левом берегу Невы, Петербургская сторона превратилась в жилой район города. Кварталы формировались участками с огородами и строениями. Рядовыми, создающими единую линию застройки, и дворовыми флигелями. Здания были деревянными в один-два этажа.<sup>3</sup>

В начале XIX века на Городском острове стали появляться промышленные предприятия, учебные заведения. К середине века Петербургская сторона, по словам литератора Е.П. Гребенки, «сделалась убежищем бедности», стала местом жительства преимущественно отставных чиновников. Здесь же находились дома дворцовой прислуги<sup>4</sup>.

Для 1880-х гг. было характерно преобладание деревянной усадебной застройки, однако на свободных участках, которых было много в этом районе города, стали появляться промышленные здания, что явилось продолжением традиционного для Петербургской части использования территории.

Малая Посадская улица, как и Большая Посадская, возникшие в 1798 году связаны с бывшей на том месте слободой ремесленников и торговцев, переведенных из других городов в начале XVIII века. Посадскими называли жителей посада — торгово-промышленной части города. В 1964 году Малая Посадская была переименована в улицу Братьев Васильевых. В 1989 году прежнее наименование улицы было восстановлено. 5

До середины XIX века исследуемая часть территории пустовала, изменялось только межевание участков [приложение 2, илл. 1-3]. В 1849 году владельцами участков, на которых сегодня располагается изучаемое здание, являлись полковник Михаил Федорович и титулярный советник Александр Федорович Дешевовы (участок № 1299), жена чиновника 9-го класса Елена Степановна Савина (участок № 1298), жена коллежского асессора Софья Егоровна Добровольская (участок № 1297). Каких-либо построек на указанных участках не значится [приложение № 2, илл. 4].

<sup>3</sup> Там же.

<sup>&</sup>lt;sup>2</sup> Там же.

<sup>&</sup>lt;sup>4</sup> Привалов В.Д. Улицы Петроградской стороны. Дома и люди/ В.Д. Привалов. – Центрполиграф, 2015.

<sup>&</sup>lt;sup>5</sup> Горбачевич К.С. Почему так названы?/ К.С. Горбачевич, Е.П. Хабло. – «Норинт», 1998. - с. 201-202.

В 1881 году исследуемым участком, на тот момент № 19, владел купец Август Андреевич Крумбюгель. При нем на данной территории были построены каменные здания для чугунолитейного и слесарно-металлического завода по проекту гражданского архитектора Н. Дмитриева. 6

В 1882 году А.А. Крумбюгель продал участок прусскому подданному Эмилю Христиановичу Рейнеке и финляндскому уроженцу Габриэлу Михельсон Хольмросу 7, после смерти которого совладелицами числились вдова Елена Хольмрос и Елена Габриэловна Седергран (урожд. Хольмрос) 8. Старый производственный корпус был частично перестроен и переоборудован под завод Рейнеке, на территории построены деревянные служебные строения. 9

В 1899 году участок со строениями был продан швейцарскому подданному Шарлю Дементьевичу де Риц-а-Порту. Некоторое время завод продолжал свою работу.<sup>10</sup>

В 1899 году на участке также был построен жилой дом по проекту архитектора Ф.Ф. Миритца. На месте современного дома № 17 были построены частично каменные, частично деревянные двухъярусные кладовые.<sup>11</sup>

В начале XX века на заводской территории Ш. Д. де Риц-а-Порт решает построить комплекс доходных домов. Проект поручается арх. Ф.И. Лидвалю. Строительство осуществлялось в три этапа. В 1902 году был возведен дом № 17, занимавший среднюю часть большого участка. Это было четырехэтажное, большой протяженности здание с ровно оштукатуренным фасадом. Центральная часть фасада выделялась большими квадратными окнами; над окнами второго и третьего этажей располагался легкий, подчеркнуто декоративны орнамент. 12

В 1904 году был возведен пятиэтажный дом № 19. Его владельцем был инженер-технолог А.К. Леммерих. В 1908-1910 годах был сооружен дом № 15.<sup>13</sup>

В планировке зданий комплекса  $\Phi$ .И. Лидваль стремился к рациональным решениям и созданию удобных, уютных квартир, хорошей взаимосвязи помещений.  $^{14}$ 

В 1910-е годы в доме № 17 располагался Первый Петровский Городской Родильный приют.  $^{15}$ 

На текущий момент здание является многоквартирным жилым домом с помещениями на первом этаже, сдаваемыми в аренду коммерческим организациям.

<sup>11</sup> Там же.

<sup>&</sup>lt;sup>6</sup> ЦГИА СПб. Ф. 513. Оп. 102. Д. 8323.

<sup>&</sup>lt;sup>7</sup> ЦГИА СПб. Ф. 515. Оп. 1. Д. 6197.

<sup>&</sup>lt;sup>8</sup> ЦГИА СПб. Ф. 513. Оп. 93. Д. 221.

<sup>&</sup>lt;sup>9</sup> ЦГИА СПб. Ф. 513. Оп. 102. Д. 8323.

<sup>&</sup>lt;sup>10</sup> Там же.

 $<sup>^{12}</sup>$  Исаченко В.Г. Федор Лидваль/ В.Г. Исаченко, Г.А. Оль. – Л: Лениздат, 1987. - стр. 33.

<sup>&</sup>lt;sup>13</sup> Там же. – стр. 33.

<sup>&</sup>lt;sup>14</sup> Там же. – стр. 34.

<sup>&</sup>lt;sup>15</sup> ЦГИА СПб. Ф. 210. Оп. 1. Д. 1035, д. 739.

### 10.3. Описание объекта, современное состояние.

Объект культурного наследия расположен по адресу: Санкт-Петербург, Малая Посадская улица, дом 17, литера А.

Здание находится в юго-восточной части Петроградской стороны, в квартале, ограниченном улицами Малой Посадской, Чапаева, Мичуринской и Куйбышева. Дом расположен вдоль красной линии улицы Малая Посадская.

Объемно-пространственная композиция здания представляет собой прямоугольный с двумя изломами, повторяющий конфигурацию улицы, в плане четырехэтажный объем, перекрытый двускатной крышей. По центральной световой оси расположен воротный проем с плоским перекрытием.

Отмостка здания совмещена с асфальтовым покрытием тротуара, цоколь облицован известняковыми плитами, стены — кирпичные, с лицевого фасада гладко оштукатуренные и окрашенные краской светло-бежевого цвета, с дворового фасада облицованы декоративным кирпичом. Водосточная система организована.

Здание оформлено в стиле модерн. Композиция лицевого фасада – симметричная, разделена на пять частей: две боковые части в три световые оси, расположенные на изломах, и центральная часть в пять световых осей имеют широкие оконные проемы, близкие к квадратной форме, а две другие части – Таким оконные проемы вытянутой, прямоугольной формы. протяженность здания и низкая пластика лицевого фасада вдоль улицы компенсируется плоскостной композицией фасада с чередованием ширины проемов. На лицевых фасадах в простенках между 2 и 3, 3 и 4 этажами расположены композиции из рельефной штукатурки в виде венка с гирляндами и лентами, а также стилизованных листьев аканта. Оконные проемы четвертого этажа объединены поясом простого сечения.

Дверные проемы прямоугольной формы; заполнения – поздние, металлические и металлопластиковые.

Оконные проемы в уровне 1-3 этажей – прямоугольной формы, в уровне 4-го – прямоугольной с лучковым завершением; заполнения - поздние, в основном металлопластиковые, коричневого и белого цветов, рисунок расстекловки различается – от Т-образного до металлопластикового.

Со стороны двора дверные проемы – прямоугольной формы, заполнения – металлические; оконные проемы – прямоугольные с лучковой перемычкой, заполнения – поздние, металлопластиковые, коричневого цвета.

Во время визуального осмотра экспертной комиссией зафиксировано следующее. Исследуемое помещение расположено на первом этаже. Вход осуществляется со стороны Малой Посадской через позднюю, металлопластиковую дверь и со двора через металлическую дверь. Окна также выходят на Малую Посадскую улицу и во двор, заполнения — поздние, металлопластиковые, коричневого цвета со стороны Малой Посадской улицы, со

стороны двора — белого цвета, установлены роллеты. Заполнения оконных проемов нарушают предмет охраны объекта культурного наследия, утвержденный распоряжением КГИОП от 14.12.2017 № 555-р, в отношении материала (дерево), цвета (со стороны двора) и рисунка. Помещение приспособлено под торговое предприятие универсам «Вместе». Отделка помещений представляет собой: керамическая плитка на полу, стены облицованы гипсокартоном и окрашены, установлен подвесной потолок.

Визуальный осмотр подтвержден материалами фотофиксации (приложение № 4).

- 11. Перечень документов и материалов, собранных и полученных при проведении экспертизы, а также использованной для нее специальной, технической и справочной литературы:
- 11.1. Перечень документов и материалов, собранных и полученных при проведении экспертизы:
- 1) ЦГИА СПб. Ф. 513. Оп. 102. Д. 8323. Чертежи дома и зданий чугуннолитейного завода на участке, принадлежавшем А.А. Крумбюгелю, Г. Гольмросу и Э.Рейнеке, Ш. де Риц-а-Порту по Малой Посадской ул., 15, 17 (приложение № 2, илл. 5-12).

### 11.2. Использованная для экспертизы специальная, техническая, справочная и иная литература:

- 1) Федеральный закон от 25.06.2002 № 73-ФЗ «Об объектах культурного наследия (памятниках истории и культуры) народов Российской Федерации».
- 2) Постановление Правительства Российской Федерации от 25.04.2024 № 530 «Об утверждении Положения о государственной историко-культурной экспертизе».
- 3) Распоряжение КГИОП от 15.11.2017 № 518-р «О включении выявленного объекта культурного наследия в единый государственный реестр объектов культурного наследия (памятников истории и культуры) народов Российской Федерации в качестве объекта культурного наследия регионального значения «Дома Ш.Д. де Риц-а-Порта», об утверждении границ и режима использования территории объекта культурного наследия» (приложение № 1).
- 4) ГОСТ Р 55528-2013 «Национальный стандарт Российской Федерации. Состав и содержание научно-проектной документации по сохранению объектов культурного наследия. Памятники истории и культуры. Общие требования».
- 5) ГОСТ Р 21.101-2020 «Национальный стандарт Российской Федерации. Система проектной документации для строительства. Основные требования к проектной и рабочей документации».
- 6) ГОСТ Р 55567-2013 «Национальный стандарт Российской Федерации. Порядок организации ведения инженерно-технических исследований на объектах культурного наследия. Памятники истории и культуры».

- 7) ГОСТ Р 55945-2014 «Национальный стандарт Российской Федерации. Общие требования к инженерно-геологическим изысканиям и исследованиям для сохранения объектов культурного наследия».
- 8) Закон Санкт-Петербурга от 12.07.2007 № 333-64 «Об охране объектов культурного наследия в Санкт-Петербурге».
- 9) Методические рекомендации по разработке научно-проектной документации на проведение работ по сохранению объектов культурного наследия (памятников истории и культуры) народов Российской Федерации (письмо Минкультуры России от 16.10.2015 г. № 338-01-39-ГП).
- 10) Письмо Министерства культуры Российской Федерации от 25.03.2014 № 52-01-39/12-ГП «Разъяснение о научно-проектной и проектной документации».
- 11) Письмо Министерства культуры Российской Федерации от 22.02.2017 № 45-01.1-39-НМ «О рекомендации к применению Методических рекомендаций по эксплуатации объектов культурного наследия (памятников истории и культуры) народов Российской Федерации».
- 12) Письмо Министерства культуры Российской Федерации от 24.03.2015 № 90-01-39-ГП.
- 13) Горбачевич К.С. Почему так названы?/ К.С. Горбачевич, Е.П. Хабло. «Норинт», 1998.
- 14) Исаченко В.Г. Федор Лидваль/ В.Г. Исаченко, Г.А. Оль. Л: Лениздат, 1987.
- 15) Привалов В.Д. Улицы Петроградской стороны. Дома и люди/ В.Д. Привалов. Центрполиграф, 2015.
- 16) ЦГИА СПб. Ф. 515. Оп. 1. Д. 6197. О залоге имущества Э.Х.Рейнеке, Г.М.Хольмросом по Малой Посадской ул.,19 (Малая Посадская ул.,17).
- 17) ЦГИА СПб. Ф. 513. Оп. 93. Д. 221. О выдаче Шарль де Риц-а-Порта плана на соединение в Петерб. ч. по Малой Спасской ул.,15,17.
- 18) ЦГИА СПб. Ф. 210. Оп. 1. Д. 1035, д. 739. Сведения о І-м Петровском городском родильном приюте (Петроградская сторона, Малая Посадская ул., 17).

### 12. Обоснования вывода экспертизы:

### 12.1. Описание проектных решений, анализ проектной документации:

Проектными решениями предусматривается ремонт и приспособление для современного использования помещения № 21-Н под магазин, предназначенный для торговли продовольственными товарами.

На экспертизу представлена проектная документация на проведение работ по сохранению объекта культурного наследия регионального значения «Лицевой корпус», расположенный по адресу: Малая Посадская улица, дом 17, литера А, входящего в состав объекта культурного наследия регионального значения «Дома Ш.Д. де Риц-а-Порта», расположенного по адресу: Санкт-Петербург, Малая Посадская ул., д. 15, литеры А, Б, д. 17, литеры А, В: «Проектная

документация по сохранению объекта культурного наследия регионального значения «Лицевой корпус» (в составе «Дома Ш.Д. де Риц-а-Порта») (ремонт, приспособление для современного использования помещения 21-Н) по адресу: г. Санкт-Петербург, ул. Малая Посадская, д. 17, литера А», шифр: 15/05-24.

Представленная проектная документация разработана в 2024 году обществом с ограниченной ответственностью «БИО-Архитектура» (далее - ООО «БИО-Архитектура»), осуществляющим деятельность по сохранению объектов культурного наследия в соответствии с действующей лицензией Министерства культуры Российской Федерации от 28.07.2023 № МКРФ 23710.

Исходные и разрешительные документы, являющиеся основанием для разработки проектной документации, собраны в разделе 1. Предварительные работы. Части 1. Исходно-разрешительная документация (шифр: 15/05-24 ИРД), и включают в себя задание КГИОП на проведение работ по сохранению объекта культурного наследия, учетные документы КГИОП по объекту культурного наследия, выписку из ЕГРН, заключение о возможности приспособления для современного использования объекта культурного наследия.

В рассматриваемом разделе представлен акт определения влияния предполагаемых к проведению видов работ на конструктивные и другие характеристики надежности и безопасности объекта культурного наследия (памятника истории и культуры) народов Российской Федерации от 24.06.2024 (далее – Акт влияния).

При проведении работ, указанных в Акте влияния (выполнено: демонтаж существующих ненесущих перегородок с последующим монтажом новых ненесущих перегородок из гипсокартона по металлическому каркасу, установка внутренних дверных заполнений, установка санитарно-технического и технологического оборудования, устройство инженерных систем, устройство декоративной отделки помещений; дополнительные проектные решения: ремонт или замена нижней ступени крыльца со стороны дворового фасада, демонтаж существующего металлического ограждения входа со стороны лицевого фасада, замена существующих металлопластиковых заполнений оконных проемов, демонтаж роллет, установленных на оконных проемах со стороны дворового фасада, замена заполнения входного проема со стороны лицевого фасада):

- сохраняется исторически сложившаяся конструктивная система здания, включая наружные и внутренние капитальные стены;
- не изменяется объемно-планировочная структура объекта культурного наследия.

Предполагаемые к выполнению работы на объекте культурного наследия в соответствии с письмом Минкультуры России от 24.03.2015 № 90-01-39-ГП относятся к работам по сохранению объекта культурного наследия.

Согласно выводу Акта влияния, работы, предусмотренные проектной документацией к выполнению на объекте культурного наследия, не оказывают влияния на конструктивные и другие характеристики надежности и безопасности

объектов культурного наследия регионального значения «Лицевой корпус».

Материалы подробной фотофиксации объекта культурного наследия регионального значения «Лицевой корпус», расположенный по адресу: Малая Посадская улица, дом 17, литера А, входящего в состав объекта культурного наследия регионального значения «Дома Ш.Д. де Риц-а-Порта», расположенного по адресу: Санкт-Петербург, Малая Посадская ул., д. 15, литеры А, Б, д. 17, литеры А, В, до начала проведения работ, включая схему фотофиксации, представлены в разделе 1. Предварительные работы. Часть 2. Фотофиксация (шифр: 15/-5-24-ИРД 2). Фотографии в полной мере отражают состояние проектируемого объекта, в отношении которого планируется проведение работ по сохранению, до начала проведения работ.

Результаты историко-архивных и библиографических исследований в виде исторической справки и иконографических материалов, отражающих основные этапы формирования и перестроек объекта культурного наследия, собраны в разделе 2. Комплексные научные исследования. Части 1. Историко-архивные и библиографические исследования (шифр: 15/05-24 КНИ 1).

В разделе 2. Комплексные научные исследования. Части 2. Инженернотехнические исследования. Обследование несущих и ограждающих конструкций в зоне проведения работ (шифр: 15/05-24 КНИ 2) представлены результаты инженерного обследования технического состояния конструкций внутренних помещений.

В рамках определения материалов и типов конструкций выполнено описание дефектов и повреждений, а также причины их возникновения, составлены рекомендации по их устранению.

В результате проведенного инженерно-технического исследования технического состояния основных несущих конструкций установлено следующее:

- фундаменты ленточные, бутовые. Техническое состояние работоспособное;
- стены выполнены из красного глиняного нормально обожженного кирпича на известковом растворе. Техническое состояние работоспособное;
- полы монолитная железобетонная плита по грунту с покрытием керамической плиткой. Техническое состояние работоспособное;
- перегородки гипсокартон по металлокаркасу. Техническое состояние работоспособное;
- междуэтажные перекрытия металлические балки с деревянным заполнением. Техническое состояние работоспособное;
- заполнения оконных проемов металлопластиковые стеклопакеты, заполнения дверных проемов металлопластиковое с лицевого фасада, металлическое со двора. Техническое состояние работоспособное.

Кроме того, в рассматриваемой части содержатся результаты обследования в виде графических материалов – чертежи плана помещения с указанием несущих

стен, фотофиксация, выполненная во время обследования, поверочные расчеты балок перекрытия

Результаты определения фактических геометрических и объемнопространственных характеристик части объекта культурного наследия регионального значения «Лицевой корпус», расположенный по адресу: Малая Посадская улица, дом 17, литера А, входящего в состав объекта культурного наследия регионального значения «Дома Ш.Д. де Риц-а-Порта», расположенного по адресу: Санкт-Петербург, Малая Посадская ул., д. 15, литеры А, Б, д. 17, литеры А, В представлены в разделе 2. Комплексные научные исследования. Части 3. Историко-архитектурные натурные исследования. Подразделе 1. Обмерные чертежи (шифр: 15/05-24-КНИ 3.1).

В разделе 3. Проект ремонта и приспособления для современного использования помещения 21-Н. Части 1. Пояснительная записка (шифр: 15/05-24-ПЗ) даны общие сведения об объекте культурного наследия, перечислены основные проектные решения.

Проектной документацией предусматривается сохранение ранее выполненной самовольной перепланировки, а именно:

- демонтаж существующих ненесущих перегородок с последующим монтажом новых ненесущих перегородок из гипсокартона по металлическому каркасу;
  - установка внутренних дверных заполнений;
  - установка санитарно-технического и технологического оборудования;
- устройство инженерных систем: монтаж систем электроснабжения, водоснабжения, канализации и кондиционирования.
- устройство декоративной отделки помещений: покрытие пола керамическая плитка, стены обшивка гипсокартонными листами с шпаклевкой и окрашиванием, облицовка керамической плиткой, потолок подвесной.

Кроме того, экспертируемой проектной документацией предусмотрены дополнительные проектные решения:

- ремонт или замена нижней ступени крыльца со стороны дворового фасада;
- демонтаж существующего металлического ограждения входа со стороны лицевого фасада;
- замена существующих металлопластиковых заполнений оконных проемов на деревянные, коричневого цвета, с историческим рисунком расстекловки, соответствующие предмету охраны объекта культурного наследия, утвержденного распоряжением КГИОП от 14.12.2017 № 555-р;
- демонтаж роллет, установленных на оконных проемах со стороны дворового фасада;
- замена заполнения входного проема со стороны лицевого фасада на деревянное, остекленное.

Кроме того, в рассматриваемой части содержатся общие сведения о здании,

технологические решения, краткая информация об инженерном оборудовании, основные требования к организации производства, мероприятия противопожарной защиты, сведения об охране окружающей среды, мероприятия по обеспечению доступа маломобильных групп населения.

Раздел 3. Проект ремонта и приспособления для современного использования помещения 21-Н. Часть 2. Архитектурно-строительные решения (шифр: 15/05-24-АС) содержит обоснование принятых проектных архитектурных решений, проиллюстрированных графическими материалами: обмерным планом планом перепланировки, ведомостью отделки помещений, спецификацией заполнения дверных проемов, схемой крепления подвесного схемой гидроизоляции «мокрых» помещениях, потолка, существующих и проектируемых заполнений дверных и оконных проемов, узлы сечения заполнений оконных проемов.

Раздел 3. Проект ремонта и приспособления для современного использования помещения 21-Н. Часть 3. Сведения об инженерном оборудовании, о сетях инженерно-технического обеспечения, перечень инженерно-технических мероприятий, содержание технологических решений. Подраздел 1. Система электроснабжения (шифр: 15/05-24-ИОС1) включает в себя проектные решения в отношении электроснабжения и освещения: электроснабжение помещений осуществляется от силового электрического щита, предусматривается общее освещение.

В разделе 3. Проект ремонта и приспособления для современного использования помещения 21-Н. Части 3. Сведения об инженерном оборудовании, о сетях инженерно-технических мероприятий., содержание технологических решений. Подразделе 2. Система водоснабжения и водоотведения (шифр: 15/05-24-ИОС 2) представлены сведения в отношении систем водоснабжения и водоотведения: рассматриваемое здание оборудовано системами холодного водоснабжения и канализации; нагрев воды в помещении 21-Н для хозяйственных нужд предусмотрен путем установки кранаводонагревателя проточного типа. Перенос вводов систем в помещении 21-Н проектной документацией не предусматривается.

Раздел 3. Проект ремонта и приспособления для современного использования помещения 21-Н. Часть 3. Сведения об инженерном оборудовании, о сетях инженерно-технического обеспечения, перечень инженерно-технических мероприятий, содержание технологических решений. Подраздел 3. Система отопления, вентиляции и кондиционирования (шифр: 15/05-24-ИОС 3) представлена информация о существующих системах отопления и вентиляции, изменения не предусматриваются: система отопления здания — централизованная, нагревательные приборы — стальные панельные; существующие блоки кондиционирования установлены внутри помещения не нарушают внешний облик фасадов здания и предмет охраны объекта культурного наследия, утвержденный распоряжением КГИОП от 14.12.2017 № 555-р.

В разделе 3. Проект ремонта и приспособления для современного использования помещения 21-Н. Части 3. Сведения об инженерном оборудовании, о сетях инженерно-технического обеспечения, перечень инженерно-технических мероприятий, содержание технологических решений. Подразделе 4. Технологические решения (шифр: 15/05-24-ИОС 4) содержится информация о технологических решениях по приспособлению помещения 21-Н под магазин, предназначенный для торговли продовольственными товарами.

Раздел 3. Проект ремонта и приспособления для современного использования помещения 21-Н. Часть 4. Проект организации строительства (шифр: 15/05-24-ПОС) содержит информацию об организации процесса по ремонту и приспособлению квартиры.

## 12.2. Заключение по результатам государственной историко-культурной экспертизы:

По результатам проведенных исследований и анализа представленной на государственную историко-культурную экспертизу проектной документации на проведение работ по сохранению объекта культурного наследия регионального значения «Лицевой корпус», расположенный по адресу: Малая Посадская улица, дом 17, литера А, входящего в состав объекта культурного наследия регионального значения «Дома Ш.Д. де Риц-а-Порта», расположенного по адресу: Санкт-Петербург, Малая Посадская ул., д. 15, литеры А, Б, д. 17, литеры А, В: «Проектная документация по сохранению объекта культурного наследия регионального значения «Лицевой корпус» (в составе «Дома Ш.Д. де Риц-а-Порта») (ремонт, приспособление для современного использования помещения 21-Н) по адресу: г. Санкт-Петербург, ул. Малая Посадская, д. 17, литера А», шифр: 15/05-24, разработанной ООО «БИО-Архитектура» в 2024 году, в составе согласно пункту 6.2 настоящего Акта экспертами установлено следующее.

- 1. По результатам оценки выводов Акта влияния на конструктивные и другие характеристики надежности и безопасности объекта культурного наследия (памятника истории и культуры) народов Российской Федерации, предполагаемые К выполнению установлено, что соответствии экспертируемой проектной документацией виды работ не оказывают влияния на конструктивные и другие характеристики надежности и безопасности объекта культурного регионального значения «Лицевой корпус», расположенный по адресу: Малая Посадская улица, дом 17, литера А, входящего в состав объекта культурного наследия регионального значения «Дома Ш.Д. де Риц-а-Порта», расположенного по адресу: Санкт-Петербург, Малая Посадская ул., д. 15, литеры А, Б, д. 17, литеры А, В, согласно требованиям Федерального закона от 25.06.2002 № 73-ФЗ «Об объектах культурного наследия (памятниках истории и культуры) народов Российской Федерации» и с учетом положений Градостроительного кодекса Российской Федерации.
  - 2. Рассмотренная проектная документация разработана на основании и с

учетом исходных и разрешительных документов, собранных проектной организацией, предварительных обследований и фотофиксации.

- 3. Комплексные научные исследования, необходимые для выявления исторических особенностей, определения объемно-пространственных характеристик, архитектурного и конструктивного решения, технического состояния объекта культурного наследия выполнены в достаточном объеме. Результаты проведенных исследований в полной мере отражают существующее техническое объекта культурного наследия федерального значения «Дома жилые (восемь)», в границах исследования и достаточны для принятия проектных решений.
- 4. По результатам анализа проектной документации совместно с предметом охраны объекта культурного наследия регионального значения «Дома Ш.Д. де Риц-а-Порта», утвержденного распоряжением КГИОП от 14.12.2017 № 555-р (приложение № 1), экспертами установлено следующее.

Предусмотренные проектом решения (см п. 12.1 настоящего Акта) сохраняют и не нарушают элементы предмета охраны, в том числе:

- объемно-планировочное решение территории;
- В отношении объекта «Лицевой корпус» (Санкт-Петербург, Малая Посадская ул., д. 17, литера А)
  - объемно-пространственное решение;
  - конструктивная система;
  - объемно-планировочное решение;
  - архитектурно-художественное решение фасадов;
  - декоративно-художественная отделка интерьеров.
- 5. Согласно статьям 42 и 44 Федерального закона от 25.06.2002 г. №73-ФЗ «Об объектах культурного наследия (памятниках истории и культуры) народов Российской Федерации», принятые проектной документацией решения относятся к «ремонту памятника» и «приспособлению объекта культурного наследия для современного использования», так как проводятся в целях создания условий для современного использования, поддержания в эксплуатационном состоянии памятника без изменения его особенностей, составляющих предмет охраны.
- 6. Представленная на экспертизу проектная документация разработана с соблюдением действующих нормативных требований в части ее состава, содержания и оформления, а также учитывает требования задания КГИОП от 27.05.2024 № 01-21-1347/24-0-1 (приложение № 1) и отвечает требованиям действующего законодательства в области охраны объектов культурного наследия.
- 13. Вывод экспертизы в соответствии с требованиями, предусмотренными пунктом 22 Положения о государственной историко-культурной экспертизе, утвержденным постановлением Правительства Российской Федерации от 25.04.2024 № 530:

Проектная документация на проведение работ по сохранению объекта «Лицевой наследия регионального значения культурного корпус», расположенный по адресу: Малая Посадская улица, дом 17, литера А, входящего в состав объекта культурного наследия регионального значения «Дома Ш.Д. де Риц-а-Порта», расположенного по адресу: Санкт-Петербург, Малая Посадская ул., д. 15, литеры А, Б, д. 17, литеры А, В: «Проектная документация по сохранению объекта культурного наследия регионального значения «Лицевой корпус» (в составе «Дома Ш.Д. де Риц-а-Порта») (ремонт, приспособление для современного использования помещения 21-Н) по адресу: г. Санкт-Петербург, ул. Малая Посадская, д. 17, литера А», шифр: 15/05-24, разработанная ООО «БИО-Архитектура» в 2024 году, в составе согласно пункту 6.2 настоящего Акта, соответствует требованиям законодательства Российской Федерации в области государственной охраны объектов культурного наследия (положительное заключение).

- 14. Перечень приложений к заключению экспертизы, обосновывающих вывод эксперта или экспертной комиссии и подлежащих размещению на официальном сайте органа охраны объектов культурного наследия в информационно-телекоммуникационной сети «Интернет» в соответствии с пунктом 30 Положения о государственной историко-культурной экспертизе, утвержденным постановлением Правительства Российской Федерации от 25.04.2024 № 530:
- 14.1. Перечень документов, представленных заказчиком или полученных экспертом самостоятельно (приложение № 1).
- 14.1.1. Распоряжение КГИОП от 15.11.2017 № 518-р «О включении выявленного объекта культурного наследия в единый государственный реестр объектов культурного наследия (памятников истории и культуры) народов Российской Федерации в качестве объекта культурного наследия регионального значения «Дома Ш.Д. де Риц-а-Порта», об утверждении границ и режима использования территории объекта культурного наследия».
- 14.1.2. Распоряжение КГИОП от 14.12.2017 № 555-р «Об утверждении предмета охраны объекта культурного наследия регионального значения «Дома Ш.Д. де Риц-а-Порта».
- 14.1.3. Распоряжение КГИОП от 07.11.2024 № 516-об/17 «Об утверждении охранного обязательства собственника или иного законного владельца объекта культурного наследия регионального значения «Лицевой корпус», включенного в единый государственный реестр объектов культурного наследия (памятников истории и культуры) народов Российской Федерации».
  - 14.1.4. Задание КГИОП от 27.05.2024 № 01-21-1347/24-0-1.
- 14.1.5. Паспорт на помещение 21-Н по адресу: г. Санкт-Петербург, улица Малая Посадская, дом 17, литера, от 01.08.2024 (по состоянию на 14.09.2012), архивные планы ПИБ с экспликацией помещений, выписка из инвентарного дела о

технических характеристиках объекта от 17.06.2024 № 03-1832/24-0-0, заключение СПб ГБУ ГУИОН от 30.09.2024 № 05-2906/24-0-0.

- 14.1.6. Выписка из ЕРГН от 18.06.2024 № КУВИ-001/2024-162925865.
- 14.1.7. Акт осмотра технического состояния объекта культурного наследия (памятника истории и культуры) от 24.06.2024.
- 14.2. Перечень документов и материалов, полученных и собранных при проведении экспертизы, а также использованной для нее специальной, технической и справочной литературы (приложение № 2).
  - 14.2.1. Материалы иконографии.
  - 14.3. Копии протоколов заседаний экспертной комиссии (приложение № 3).
- 14.4. Фотографические изображения объекта, полученные либо выполненные в ходе проведения экспертизы или содержащиеся в документации, обосновывающей включение объекта культурного наследия в единый государственный реестр объектов культурного наследия (памятников истории и культуры) народов Российской Федерации (приложение № 4).
- 14.5. Копии договоров с экспертами, состоящими в трудовых отношениях с юридическим лицом (приложение № 5).
- 14.6. Копия договора на проведение государственной историко-культурной экспертизы (приложение № 6).

### 15. Дата оформления заключения экспертизы:

Подписи экспертов (подписано усиленной электронной подписью):

| Председатель                           | экспертной |  |            |
|--|------------|--|------------|
| комиссии:                              |            |  | 27.11.2024 |
| Овсянникова А.                         | Α.         |  |            |
|  |            | (подписано усиленной электронной подписью) |            |
| Ответственный экспертной ком           |            |  | 27.11.2024 |
| Бревдо Н.И.                            |            |  |            |
|  |            | (подписано усиленной электронной подписью) |            |
| <b>Член экспертно</b><br>Филипович М.И |            |  | 27.11.2024 |
|  |            | (подписано усиленной электронной подписью) |            |

Приложение № 1 к Акту по результатам государственной историко-культурной экспертизы проектной документации проведение работ ПО сохранению объекта культурного наследия регионального значения «Лицевой корпус», расположенный по адресу: Малая Посадская улица, дом 17, литера А, входящего в состав объекта культурного наследия регионального значения «Дома Ш.Д. де Риц-а-Порта», расположенного по адресу: Санкт-Петербург, Малая Посадская ул., д. 15, литеры А, Б, д. 17, литеры А, В: «Проектная документация по сохранению объекта культурного наследия регионального значения «Лицевой корпус» (в составе «Дома Ш.Д. де Риц-а-Порта») (ремонт, приспособление для современного использования помещения 21-Н) по адресу: г. Санкт-Петербург, ул. Малая Посадская, д. 17, литера А», шифр: 15/05-24, разработанной 000«БИО-Архитектура» в 2024 году

Перечень документов, представленных заказчиком или полученных экспертом самостоятельно

- 14.1.1. Распоряжение КГИОП от 15.11.2017 № 518-р «О включении выявленного объекта культурного наследия в единый государственный реестр объектов культурного наследия (памятников истории и культуры) народов Российской Федерации в качестве объекта культурного наследия регионального значения «Дома Ш.Д. де Риц-а-Порта», об утверждении границ и режима использования территории объекта культурного наследия».
- 14.1.2. Распоряжение КГИОП от 14.12.2017 № 555-р «Об утверждении предмета охраны объекта культурного наследия регионального значения «Дома Ш.Д. де Риц-а-Порта».
- 14.1.3. Распоряжение КГИОП от 07.11.2024 № 516-об/17 «Об утверждении охранного обязательства собственника или иного законного владельца объекта культурного наследия регионального значения «Лицевой корпус», включенного в единый государственный реестр объектов культурного наследия (памятников истории и культуры) народов Российской Федерации».
- 14.1.4. Задание КГИОП от 27.05.2024 № 01-21-1347/24-0-1.
- 14.1.5. Паспорт на помещение 21-Н по адресу: г. Санкт-Петербург, улица Малая Посадская, дом 17, литера, от 01.08.2024 (по состоянию на 14.09.2012), архивные планы ПИБ с экспликацией помещений, выписка из инвентарного дела о технических характеристиках объекта от 17.06.2024 № 03-1832/24-0-0, заключение СПб ГБУ ГУИОН от 30.09.2024 № 05-2906/24-0-0.
- 14.1.6. Выписка из ЕРГН от 18.06.2024 № КУВИ-001/2024-162925865.
- 14.1.7. Акт осмотра технического состояния объекта культурного наследия (памятника истории и культуры) от 24.06.2024.



#### ПРАВИТЕЛЬСТВО САНКТ-ПЕТЕРБУРГА

# КОМИТЕТ ПО ГОСУДАРСТВЕННОМУ КОНТРОЛЮ, ИСПОЛЬЗОВАНИЮ И ОХРАНЕ ПАМЯТНИКОВ ИСТОРИИ И КУЛЬТУРЫ

### РАСПОРЯЖЕНИЕ

окуд

15.11.2017

Nº 518-p

О включении выявленного объекта культурного наследия в единый государственный реестр объектов культурного наследия (памятников истории и культуры) народов Российской Федерации в качестве объекта культурного наследия регионального значения «Дома Ш.Д. де Риц-а-Порта», об утверждении границ и режима использования территории объекта культурного наследия

В соответствии с подпунктом 12 статьи 9.2, статьей 18 Федерального закона от 25.06.2002 № 73-ФЗ «Об объектах культурного наследия (памятниках истории и культуры) народов Российской Федерации», пунктом 3.1 Положения о Комитете по государственному контролю, использованию и охране памятников истории и культуры, утвержденного постановлением Правительства Санкт-Петербурга от 28.04.2004 № 651, на основании акта, составленного по результатам государственной историко-культурной экспертизы (рег. КГИОП № 3-9132 от 12.10.2016), с учетом решения рабочей группы Совета по сохранению культурного наследия при Правительстве Санкт-Петербурга от 11.10.2017:

- 1. Включить в единый государственный реестр объектов культурного наследия (памятников истории и культуры) народов Российской Федерации (далее реестр) в качестве объекта культурного наследия регионального значения ансамбль «Дома Ш.Д. де Риц-а-Порта», архитектор Ф.И. Лидваль, в составе:
- 1) Лицевой корпус, 1902 г., расположенный по адресу: Малая Посадская улица, дом 17, литера А;
- 2) Дворовый корпус, 1904 г., расположенный по адресу: Малая Посадская улица, дом 17, литера В;
- 3) Дворовый корпус, 1908 г., расположенный по адресу: Малая Посадская улица, дом 15, литера Б;
- 4) Лицевой корпус, 1910 г., расположенный по адресу: Малая Посадская улица, дом 15, литера А;

- 5) Дворовый корпус, 1910 г., расположенный по адресу: Малая Посадская улица, дом 15, литера Б;
- 2. Исключить из Списка вновь выявленных объектов, представляющих историческую, научную, художественную или иную культурную ценность, утвержденного приказом КГИОП от 20.02.2001 № 15, объект «Дома Шарля де Риц а Порта», расположенный по адресу: Посадская Малая ул., 15, 17, числящийся под номером 1357 в указанном списке.
  - 3. Утвердить:
- 3.1. Границы территории объекта культурного наследия регионального значения «Дома Ш.Д. де Риц-а-Порта», расположенного по адресу: Санкт-Петербург, Малая Посадская ул., д. 15, литеры А, Б; д. 17, литеры А, В, согласно приложению № 1 к распоряжению.
- 3.2. Режим использования территории объекта культурного наследия регионального значения «Дома Ш.Д. де Риц-а-Порта», расположенного по адресу: Санкт-Петербург, Малая Посадская ул., д. 15, литеры А, Б; д. 17, литеры А, В, согласно приложению № 2 к распоряжению.
- 4. Заместителю председателя КГИОП начальнику Управления государственного учета объектов культурного наследия обеспечить:
- 4.1. Направление в Министерство культуры Российской Федерации заявления о регистрации в реестре объекта культурного наследия регионального значения «Дома Ш.Д. де Риц-а-Порта» в срок, не превышающий двух месяцев со дня издания распоряжения.
- 4.2. Направление в Управление Федеральной службы государственной регистрации, кадастра и картографии по Санкт-Петербургу, Комитет по градостроительству и архитектуре копий распоряжения в срок, не превышающий пяти рабочих дней со дня издания распоряжения.
- 4.3. Уведомление лиц, являющихся собственниками или иными законными владельцами объекта, указанного в пункте 1 распоряжения, о включении объекта культурного наследия в реестр срок, не превышающий трех рабочих дней со дня издания распоряжения.
- 4.4. Размещение распоряжения в электронной форме в локальной компьютерной сети КГИОП и его официальное опубликование.
- 4.5. Внесение соответствующих изменений в «Геоинформационную базу данных по объектам культурного наследия, границам и режимам зон охраны на территории Санкт-Петербурга».
- 5. Контроль за выполнением распоряжения возложить на заместителя председателя КГИОП – начальника Управления государственного учета объектов культурного наследия.

Председатель КГИОП

С.В. Макаров


Приложение № 1 к распоряжению КГИОП

от 15.11. 2017 No 518-р

# Границы территории объекта культурного наследия регионального значения «Дома Ш.Д. де Риц-а-Порта»,

(далее – объект культурного наследия), расположенного по адресу: Санкт-Петербург, Малая Посадская ул., д. 15, литеры А, Б; д. 17, литеры А, В

#### 1. Схема границ территории объекта:

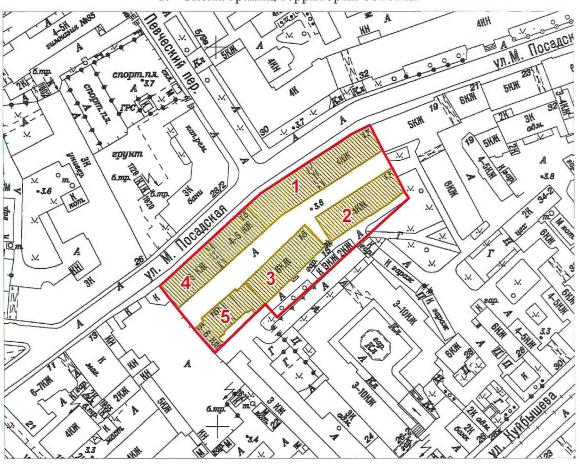

Масштаб 1:2000

Условные обозначения:

Граница территории объекта культурного наследия

∭ Объ

Объект культурного наследия


#### Состав объекта культурного наследия:

- 1. Лицевой корпус (Малая Посадская улица, дом 17, литера А)
- 2. Дворовый корпус (Малая Посадская улица, дом 17, литера В)
- 3. Дворовый корпус (Малая Посадская улица, дом 15, литера Б)
- 4. Лицевой корпус (Малая Посадская улица; дом 15, литера А)
- 5. Дворовый корпус (Малая Посадская улица, дом 15, литера Б)

#### 2. Текстовое описание границ территории объекта культурного наследия:

Граница территории объекта культурного наследия проходит от точки 1 (от югозападного угла д. 15, литера А) на северо-восток вдоль границы здания к точке 2, затем в том же направлении через точке 3,4 к точке 5 (северо-восточному углу д. 17, литера А), далее на юговосток через точку 6 в том же направлении к точке 7 (северо-восточному углу д. 17, литера В), а затем к юго-восточному углу того же здания к точке 8, после в том же направлении к точке 9 и затем в юго-западном направлении вдоль границы территории ОКН к точке 10, затем на северо-запад к точке 11 (место соединения двух корпусов). Затем на юго-запад по границе ризалитов д. 15, литера Б до точки 12, после этого на северо-запад вдоль торцевого фасада д. 15, литера Б до точки 13, а после в том же направлении до точки 14 и точки 1.

### 3. Перечень координат характерных точек границ территории объекта культурного наследия:

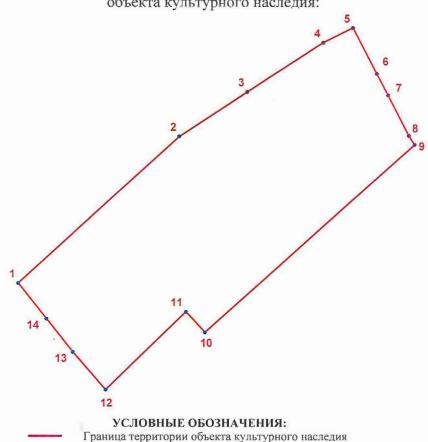

Номер характерной точки

Приложение № 2 к распоряжению КГИОП от <u>15.11.2017</u> № <u>518-р</u>\_

Режим использования территории объекта культурного наследия регионального значения «Дома Ш.Д. де Риц-а-Порта», расположенного по адресу: Санкт-Петербург, Малая Посадская ул., д. 15, литеры А, Б; д. 17, литеры А, В

- на территории объекта культурного наследия запрещаются строительство объектов капитального строительства и увеличение объемно-пространственных характеристик существующих на территории объекта культурного наследия объектов капитального строительства; проведение земляных, строительных, мелиоративных и иных работ, за исключением работ по сохранению объекта культурного наследия или его отдельных элементов, сохранению историко-градостроительной или природной среды объекта культурного наследия;
- на территории объекта разрешается ведение хозяйственной деятельности, не противоречащей требованиям обеспечения сохранности объекта культурного наследия и позволяющей обеспечить функционирование объекта культурного наследия в современных условиях;
- требования к осуществлению деятельности в границах территории объекта культурного наследия и требования к содержанию и использованию территории объекта культурного наследия устанавливаются законодательством Российской Федерации и Санкт-Петербурга об объектах культурного наследия.



### ПРАВИТЕЛЬСТВО САНКТ-ПЕТЕРБУРГА

### КОМИТЕТ ПО ГОСУДАРСТВЕННОМУ КОНТРОЛЮ, ИСПОЛЬЗОВАНИЮ И ОХРАНЕ ПАМЯТНИКОВ ИСТОРИИ И КУЛЬТУРЫ

### РАСПОРЯЖЕНИЕ

окуд

14.12.2014

№ 555-p

Об утверждении предмета охраны объекта культурного наследия регионального значения «Дома Ш.Д. де Риц-а-Порта»

- 1. Утвердить предмет охраны объекта культурного наследия регионального значения «Дома Ш.Д. де Риц-а-Порта», расположенного по адресу: Санкт-Петербург, Малая Посадская ул., д. 15, литеры А, Б; д. 17, литеры А, В., согласно приложению к настоящему распоряжению.
- 2. Начальнику отдела государственного учета объектов культурного наследия обеспечить размещение настоящего распоряжения в электронной форме в локальной компьютерной сети КГИОП.
- 3. Контроль за выполнением распоряжения остается за заместителем председателя КГИОП — начальником Управления организационного обеспечения, популяризации и государственного учета объектов культурного наследия.

Заместитель председателя КГИОП — начальник Управления организационного обеспечения, популяризации и государственного учета объектов культурного наследия

Г.Р. Аганова

Приложение к распоряжению КГИОП

от<u>14.12. 2017</u> № 555-р


Предмет охраны объекта культурного наследия регионального значения «Дома Ш.Д. де Риц-а-Порта», расположенного по адресу: Санкт-Петербург, Малая Посадская ул., д. 15, литеры А, Б; д. 17, литеры А, В.

| No | Виды предметов охраны                     | Элементы предметов охраны   | Фотофиксация                              |
|----|---|---|---|
| пп | Виды предметов охраны                     | элементы предметов охраны   | Фотофиксация                              |
| 1  | 2   | 3   | 4   |
| 1  | Объемно-планировочное решение территории: | исторические границы и конфигурация участка, состоящего из двух смежных дворов;   | n i di d |
|    |   | историческое местоположение зданий на участке: двух лицевых корпусов, выходящих на Малую Посадскую улицу, и трех дворовых корпусов. |   |
|    |   |   |   |
|    |   |   |   |
|    |   | ē .   |   |
|    |   | ,   |   |

1. Лицевой корпус (Санкт-Петербург, Малая Посадская ул., д. 15, литера А)

#### 1 Объемнопространственное Решение:

исторические конфигурация в плане и исторические габариты пятиэтажного частью шестиэтажного лицевого корпуса, включая открытую террасу со стороны Малой Посадской улицы;

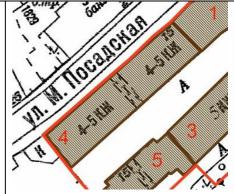



воротный проезд (по 7-й оси) – местоположение, габариты, конфигурация (с трехцентровым завершением);



исторические конфигурация кровли (частью скатная, частью мансардная), включаю историческую высотную отметку конька и трубы.



### 2 Конструкции здания:

исторические наружные и внутренние капитальные стены – местоположение, материал (кирпич);

исторические своды: плоский (воротный проезд), «прусские» по металлическим балкам (межэтажные лестничные площадки);

исторические отметки плоских междуэтажных и чердачных перекрытий;

две парадных лестницы — исторические местоположение, тип (двухмаршевая), габариты, конструкции (по металличнским косоурам), вид материала ступеней (известняк);

ограждения лестничных маршей – вид материала (металл), техника исполнения



|   | 3  |  |  |  |
|---|--|--|--|--|
|   |  | (ковка), рисунок (в виде вертикальных прутьев с вставками геометрического рисунка, в верхней части с фризом из прямоугольных рамок и кругов), поручни (материал – дерево; профиль);  две служебные лестницы – исторические местоположение, тип (двухмаршевая), габариты, конструкции (по металлическим косоурам), вид материала ступеней (известняк); ограждения лестничных маршей – вид материала (металл), техника исполнения (ковка), рисунок (в виде вертикальных прутьев), поручни (материал – дерево; профиль).  |  |  |
| 3 | Объемно-планировочное решение:               | историческое объемно-планировочное решение в габаритах, образованных капитальными стенами.   |  |  |
| 4 | Архитектурно-художественное решение фасадов: | симметричная композиция фасада с элементами модерна;  вид материала и характер отделки цоколя и порталов — облицовка плитами из известняка;  вид материала и характер отделки фасадной поверхности — облицовочный кирпич (1-й этаж), гладкая штукатурка (2-4-й этажи);  подоконный карниз 2-го этажа;  исторические дверные (входные по 4-й и 11-й осям и балконные) и оконные проемы 2-го — 5-го этажей, в том числе окон-люкарн в аттиках — исторические местоположение, габариты и конфигурация;  оконные проемы первого этажа — исторические местоположение, габариты, конфигурация (с полуциркульным завершением); оформление оконных проемов — ниша в подоконном простенке (1-й этаж), гладкий штукатурный наличник (2 этаж), гладкий штукатурный наличник, объединяющий оконные проемы 3-4-го этажей;  оконные заполнения — исторические материал (дерево), цвет и рисунок; |  |  |

оформление порталов двух парадных входов — фланкирующие лопатки, завершенные крупными стилизованными волютами с овальным окном-люкарной между ними, облицовка углов дверных проемов гладко тесаным известняком;

две уплощенные раскреповки по осям парадных входов — местоположение, габариты, конфигурация, оформление (завершены разорванными треугольными полуфронтонами);

балконы — количество (восемь), местоположение (по два балкона по 2-й, 6-й, 9-й и 13-й осям в уровне 3-го и 4-го этажей), габариты, конфигурация (с кругленными углами);

ограждения балконов — вид материала (металл), техника исполнения (ковка), рисунок (в виде вертикальных стоек, с ажурными элементами);

два аттика по осям парадных входов – местоположение, габариты, конфигурация, оформление (с овальными окнамилюкарными);

венчающий профилированный карниз.







#### дворовый фасад:

симметричная композиция фасада;

вид материала и характер отделки цоколя и порталов — облицовка плитами из известняка;

вид материала и характер отделки фасадной поверхности — облицовочный кирпич (1-й этаж), гладкая штукатурка (2-й-4-й этаж), штукатурка «внабрызг» (5-й этаж);

подоконный карниз 2-го этажа;

исторические дверные и оконные проемы 2-го — 5-го этажей — исторические местоположение, габариты и конфигурация;

оконные проемы первого этажа – отметка высоты и габариты ширины, местоположение, конфигурация;

оконные заполнения - исторические



материал (дерево), цвет и рисунок;

оформление оконных проемов пятого этажа – гладкий штукатурный наличник;

оформление порталов двух парадных входов и арки воротного проезда — в виде руста из известняковых плит;

два щипца по осям входов на служебные лестницы – местоположение, габариты, конфигурация;

подоконный карниз 5-го этажа, декорированный дентикулами; венчающий карниз;








мансардные окна – количество (двенадцать), местоположение, габариты, конфигурация (с лучковым завершением).

5 Декоративнохудожественная отделка интерьера: Парадные лестницы:

покрытие пола вестибюлей и лестничных площадок — вид материала (метлахская плитка), цвет (серо-зеленый и белый), рисунок («соты»);

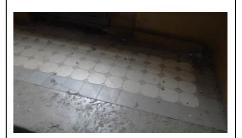

дверное заполнение – габариты, вид материала (дерево), конструкция (двухстворчатые), оформление (филенки);



исторические двери шахты лифта (северовосточная лестница) — местоположение, габариты, вид материала (металл, стекло), рисунок оформления (нижняя часть глухая, верхняя — полусветлая с вертикальными стойками и венчающим фризом).




2, 3 Дворовый корпус (состоит из двух исторических разновременных корпусов)

(Санкт-Петербург, Малая Посадская ул., д. 15, литера Б)

1 Объемно-пространственное решение:

северо-восточная часть (корпус, построенный в 1908 году):

исторические конфигурация в плане и габариты пятиэтажного на подвале корпуса;

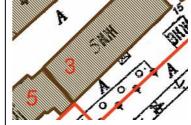


исторические конфигурация кровли (частью скатная, частью мансардная), включаю историческую высотную отметку конька и трубы.



юго-западная часть (корпус, построенный в 1910 году):

исторические конфигурация в плане и габариты пятиэтажного, частью шестиэтажного на подвале корпуса;

ризалиты – местоположение, габариты, конфигурация;

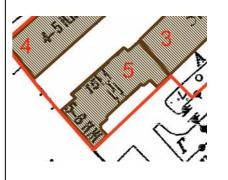

два эркера – местоположение (по крайним осям ризалита), габариты, конфигурация (трапециевидные в плане);



воротный проезд (по 6-й оси) – местоположение, габариты, конфигурация (с трехцентровым завершением);



исторические конфигурация кровли (скатная, частью мансардная), включая историческую высотную отметку конька и трубы.



2 Конструкции здания:

северо-восточная часть (корпус, построенный в 1908 году):

исторические наружные и внутренние капитальные стены – местоположение, материал (кирпич);

исторические отметки плоских междуэтажных и чердачных перекрытий;

две лестницы – исторические местоположение, тип (двухмаршевая с коротким третьим маршем), габариты, конструкции (по металличнским косоурам), вид материала ступеней (известняк); ограждения лестничных маршей – вид материала (металл), техника исполнения (ковка), рисунок (в виде вертикальных прутьев с заломанными наконечниками), поручни (материал – дерево; профиль);



|   |  | 8   |  |
|---|--|---|--|
|   |  | юго-западная часть (корпус, построенный в 1910 году):  исторические наружные и внутренние капитальные стены — местоположение, материал (кирпич);  исторические отметки плоских междуэтажных и чердачных перекрытий;  две лестницы — исторические местоположение, тип (двухмаршевая), габариты, конструкции (по металличнским косоурам), вид материала ступеней (известняк); ограждения лестничных маршей — вид материала (металл), техника исполнения (ковка), рисунок (в виде вертикальных прутьев с заломанными наконечниками), поручни (материал — дерево; профиль);   |  |
| 3 | Объемно-планировочное решение:               | историческое объемно-планировочное решение в габаритах, образованных капитальными стенами.  |  |
| 4 | Архитектурно-художественное решение фасадов: | северо-восточная часть (корпус, построенный в 1908 году):  северо-западный, юго-восточный и торцевой северо-восточный фасады:  симметричная композиция фасадов;  вид материала и характер отделки цоколя — известняк;  вид материала и характер отделки фасадной поверхности — облицовка плитами из известняка скальной фактуры (подвальный этаж и углы здания), гладкая штукатуренный кирпич (2-3-ый этажи), гладкая штукатурка (3-5-й этажи);  тяга — местоположение (отделяет подвальный этаж от первого), вид материала (известняк);  карниз над окнами 2-го этажа, прерываемый оконными проемами;  оформление оконных проемов — подоконные доски из лекального кирпича на уровне 2-5-го этажей, подоконные простенки на уровне 3-го этажа покрыты штукатуркой «внабрызг»;  дверные (входные по 4-й и 11-й осям) и оконные проемы — исторические местоположение, габариты и конфигурация; |  |

оформление окон подвального этажа – в виде кирпичной кладки;

оконные заполнения – исторические материал (дерево), цвет и рисунок;

балконы (юго-восточный фасад) – местоположение, габариты, конфигурация; ограждения – вид материала (металл);

венчающий карниз.



юго-западная часть (корпус, построенный в 1910 году):

северо-западный, юго-восточный и торцевой юго-западный фасады:

симметричная композиция фасадов;

вид материала и характер отделки цоколя - известняк;

вид материала и характер отделки фасадной поверхности — облицовка плитами из известняка скальной фактуры (подвальный этаж и углы здания), неоштукатуренный кирпич (в уровне 1-го этажа и до середины 2-го этажа), гладкая штукатурка (с половины 2-го этажа по 5-й этаж); облицовочный кирпич в уровне 6-го этажа (юго-восточный фасад);

тяга – местоположение (отделяет подвальный этаж от первого), вид материала (известняк);

карниз по центру окон 2-го этажа, прерываемый оконными проемами;

дверные (входные по 3-й и 9-й осям) и оконные проемы — исторические местоположение, габариты и конфигурация;

оформление входных проемов (северозападный, юго-восточный фасады) – облицовка известняковыми плитами;





оконные заполнения – исторические материал (дерево), цвет и рисунок;

балконы (юго-восточный фасад) – местоположение, габариты, конфигурация; ограждения – вид материала (металл);

венчающий карниз, декорированный зубчиками выпущенного кирпича.



5 Декоративнохудожественная отделка интерьера: северо-восточная часть (корпус, построенный в 1908 году):

покрытие пола вестибюлей и лестничных площадок — вид материала (метлахская плитка), цвет (желтый, терракотовый и белый), рисунок («соты»);

дверное заполнение — габариты, вид материала (дерево), конструкция (двухстворчатые), оформление (филенки);



юго-западная часть (корпус, построенный в 1910 году):

покрытие пола вестибюлей и лестничных площадок — вид материала (метлахская плитка), цвет (желтый, терракотовый и белый), рисунок («соты»);

историческое внутреннее заполнение тамбура — вид материала (дерево, стекло), тип (полусветлое двустворчатое с фрамугой), рисунок (филенки в нижней части створок);



### 4. Лицевой корпус


(Санкт-Петербург, Малая Посадская ул., д. 17, литера А)

Объемнопространственное решение:

1

исторические конфигурация в плане и габариты четырехэтажного корпуса;

воротный проезд (по 13-й оси) – местоположение, габариты, конфигурация;

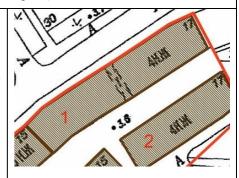







исторические конфигурация кровли (скатная), включая историческую высотную отметку конька и трубы.

Конструкции здания:

2

исторические наружные и внутренние капитальные стены – местоположение, материал (кирпич);

исторические своды: плоский (воротный проезд);

исторические отметки плоских междуэтажных и чердачных перекрытий;

две парадных лестницы — исторические местоположение, тип (двухмаршевая до площадки 4-го этажа, затем трехмаршевая, ведущая на чердак), габариты, конструкции (по металличнским косоурам), вид материала ступеней (известняк); ограждения лестничных маршей — вид материала (металл), техника исполнения, рисунок (в виде ажурных вертикальных стоек), поручни (материал — дерево;

профиль).






|   |  | 12   |  |
|---|--|--|--|
| 3 | Объемно-планировочное решение:               | историческое объемно-планировочное решение в габаритах, образованных капитальными стенами.   |  |
| 4 | Архитектурно-художественное решение фасадов: | лицевой фасад:  симметричная композиция фасада;  вид материала и характер отделки цоколя и порталов — облицовка плитами из известняка;  вид материала и характер отделки фасадной поверхности — гладкая штукатурка;  исторические дверные (входные по 7-й и 19-й осям) и оконные проемы 2-го — 4-го этажей — исторические местоположение, габариты и конфигурация;  оконные проемы первого этажа — отметка высоты и габариты ширины, местоположение, конфигурация;  оформление оконных проемов — ниши, объединяющие оконные проемы 2-4-го этажей по 11-15-й и 23-25-ой осям;  оконные заполнения — исторические материал (дерево), цвет и рисунок;  декор фасада: композиции из рельефной штукатурки — (в подоконных простенках 3-го этажа по 11-15-й осям и 4-го этажей по 4-22-й осям), рисунок в виде венка с гирляндами и лентами и в виде стилизованных листьев аканта; | MANIEM PARTY AND |
|   |  | дворовый фасад:  |  |
|   |  | симметричная композиция фасада;  |  |
|   |  | вид материала и характер отделки цоколя и порталов — облицовка плитами из известняка; вид материала и характер отделки фасадной поверхности — неоштукатуренный кирпич; два дверных проема и два приямка — исторические местоположение, габариты и  |  |
|   |  | конфигурация;  оконные проемы первого этажа — отметка высоты и габариты ширины, местоположение, конфигурация;  |  |

|   | 13  |  |  |  |  |
|---|---|--|--|--|--|
|   |   | оконные проемы 2-го-4-го этажей — местоположение, габариты и конфигурация; оконные заполнения — исторические материал (дерево), цвет и рисунок; два выступающих объема, завершающихся треугольными щипцами — местоположение (по оси лестниц в уровне 4-го этажа), габариты, конфигурация (уплощенные). |  |  |  |
| 5 | Декоративно-<br>художественная отделка<br>интерьеров: | покрытие пола вестибюлей и лестничных площадок — вид материала (метлахская плитка), цвет (терракотовый и белый), рисунок («соты»).   |  |  |  |
|   |   | 5 Пропорый коппус  |  |  |  |

5. Дворовый корпус

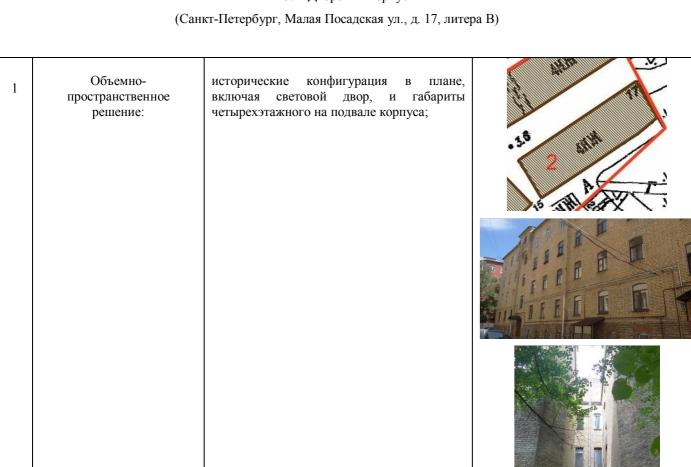



|   | T   | 14   |  |
|---|---|--|--|
|   |   | исторические габариты и конфигурация (скатная) кровли, включая историческую высоту конька.   |  |
| 2 | Конструкции здания:                                 | исторические наружные и внутренние капитальные стены — местоположение, материал (кирпич);  исторические отметки плоских междуэтажных и чердачных перекрытий;  лестничные площадки пятиугольной конфигурации;  две лестницы — исторические местоположение, тип (двухмаршевая до площадки 4-го этажа, затем трехмаршевая, ведущая на чердак), габариты, конструкции (по металлическим косоурам), вид материала ступеней (известняк); ограждения лестничных маршей — вид материала (металл), техника исполнения, рисунок (в виде ажурных вертикальных стоек), поручни (материал — дерево, профиль). |  |
| 3 | Объемно-планировочное<br>решение:                   | историческое объемно-планировочное решение в габаритах, образованных капитальными стенами.   |  |
| 4 | Архитектурно-<br>художественное<br>решение фасадов: | северо-западный, юго-восточный и торцевые фасады: симметричная композиция фасадов; вид материала и характер отделки цоколя и ступеней у входов на лестницы – известняк; вид материала и характер отделки фасадной поверхности — облицовка плитами из известняка скальной фактуры (подвальный этаж), неоштукатуренный кирпич (2-4-ый этажи); тяга — местоположение (отделяет подвальный этаж от первого), вид материала (известняк);  |  |

дверные (входные по 4-й и 11-й осям) и оконные проемы — исторические местоположение, габариты и конфигурация (оконные проемы прямоугольной формы с лучковой перемычкой);

оформление окон подвального этажа – в виде кирпичной кладки;

оконные заполнения – исторические материал (дерево), цвет и рисунок;



два уплощенных объема в уровне 4-го этажа – местоположение (по 4-й и 11-й осям), габариты, конфигурация;

венчающий карниз.





5 Декоративнохудожественная отделка интерьеров: покрытие пола вестибюлей и лестничных площадок — вид материала (метлахская плитка), цвет (терракотовый и белый), рисунок («соты»).





### ПРАВИТЕЛЬСТВО САНКТ-ПЕТЕРБУРГА

## КОМИТЕТ ПО ГОСУДАРСТВЕННОМУ КОНТРОЛЮ, ИСПОЛЬЗОВАНИЮ И ОХРАНЕ ПАМЯТНИКОВ ИСТОРИИ И КУЛЬТУРЫ

### РАСПОРЯЖЕНИЕ

07.11.2024

No 516-08/24

Об утверждении охранного обязательства собственника или иного законного владельца объекта культурного наследия регионального значения «Лицевой корпус», включенного в единый государственный реестр объектов культурного наследия (памятников истории и культуры) народов Российской Федерации

В соответствии с главой VIII Федерального закона от 25.06.2002 № 73-ФЗ «Об объектах культурного наследия (памятниках истории и культуры) народов Российской Федерации»:

- 1. Утвердить охранное обязательство собственника или иного законного владельца объекта культурного наследия регионального значения «Лицевой корпус», расположенного по адресу: г. Санкт-Петербург, Малая Посадская улица, дом 15, литера А (далее объект), входящего в состав объекта культурного наследия регионального значения «Дома Ш.Д. де Риц-а-Порта», согласно приложению к настоящему распоряжению.
- 2. Начальнику Юридического управления юрисконсульту КГИОП обеспечить регистрацию распоряжения и его передачу в необходимом числе копий в отдел обработки и хранения документированной информации Управления организационного обеспечения и контроля КГИОП в течение трех рабочих дней со дня его утверждения.
- 3. Начальнику отдела обработки и хранения документированной информации Управления организационного обеспечения и контроля КГИОП обеспечить направление копии распоряжения собственнику объекта, другим лицам, к обязанностям которых относится его исполнение, а также в орган, уполномоченный на ведение Единого государственного реестра недвижимости в порядке, установленном законодательством Российской Федерации, не позднее пятнадцати рабочих дней со дня утверждения настоящего распоряжения.
- 4. Начальнику отдела государственного реестра объектов культурного наследия Управления государственного реестра объектов культурного наследия КГИОП обеспечить направление распоряжения в Министерство культуры Российской Федерации для приобщения к учетному делу объекта.
- 5. Директору Санкт-Петербургского государственного казенного учреждения «Центр информационного обеспечения охраны объектов культурного наследия» обеспечить размещение распоряжения на сайте КГИОП в информационно-телекоммуникационной сети «Интернет» и в локальной компьютерной сети КГИОП.
- 6. Контроль за выполнением распоряжения остается за заместителем председателя Комитета Агановой Г.Р.

Заместитель председателя Комитета

Г.Р. Аганова

### **УТВЕРЖДЕНО**

Распоряжением КГИОП «Об утверждении охранного обязательства собственника или иного законного владельца объекта культурного наследия регионального значения «Лицевой корпус», включенного в единый государственный реестр объектов культурного наследия (памятников истории и культуры) народов Российской Федерации»

от «<u>07</u> » колора 2024 г. № <u>516-06/24</u>

## ОХРАННОЕ ОБЯЗАТЕЛЬСТВО СОБСТВЕННИКА ИЛИ ИНОГО ЗАКОННОГО ВЛАДЕЛЬЦА ОБЪЕКТА КУЛЬТУРНОГО НАСЛЕДИЯ,

включенного в единый государственный реестр объектов культурного наследия (памятников истории и культуры) народов Российской Федерации

|       |   |  |  |  |  |  |  |  |  |  |  |  | k |  |
|-------|---|--|--|--|--|--|--|--|--|--|--|--|---|--|
|       | Лицевой корпус  |  |  |  |  |  |  |  |  |  |  |  |   |  |
| культ | (наименование объекта культурного наследия, включенного в единый государственный реестр объектов культурного наследия (памятников истории и культуры) народов Российской Федерации, в соответствии с данными единого государственного реестра объектов культурного наследия (памятников истории и культуры) народов Российской Федерации) |  |  |  |  |  |  |  |  |  |  |  |   |  |
| 7     | 7 8 1 7 1 1 3 0 6 1 5 0 0 2 5   |  |  |  |  |  |  |  |  |  |  |  |   |  |
| (pe   | (регистрационный номер объекта культурного наследия в едином государственном реестре объектов   |  |  |  |  |  |  |  |  |  |  |  |   |  |

(регистрационный номер объекта культурного наследия в едином государственном реестре объектов культурного наследия (памятников истории и культуры) народов Российской Федерации

Отметка о наличии или отсутствии паспорта объекта культурного наследия, включенного в единый государственный реестр объектов культурного наследия (памятников истории и культуры) народов Российской Федерации, в отношении которого утверждено охранное обязательство (далее - объект культурного наследия)<sup>1</sup>:

| имеется | V            | отсутствует      |  |
|---------|--------------|------------------|--|
|         | (нужное отме | тить знаком «V») |  |

При отсутствии паспорта объекта культурного наследия в охранное обязательство вносятся:

<sup>1</sup> В соответствии с пунктом 4 статьи 47.6 Федерального закона от 25 июня 2002 г. № 73-ФЗ «Об объектах культурного наследия (памятниках истории и культуры) народов Российской Федерации» (далее — Закон № 73-ФЗ) при наличии паспорта объекта культурного наследия, предусмотренного статьей 21 Закона № 73-ФЗ, он является неотъемлемой частью охранного обязательства.

### Раздел 1. Сведения об объекте культурного наследия

| 1.1. Сведения о наимен                            | новании объекта культурно   | ого наследия:   |
|---|---|---|
|   |   | (перестроек) данного объекта  |
| культурного наследия:<br>федерального<br>значения | регионального значения  (нужное отметить знаком «V» бъекта культурного наслед | муниципального<br>значения  |
|   | памятник (нужное отметить знаком «V»  | ансамбль  |
| о включении объекта куль                          | ьтурного наследия в еди   | царственной власти решения<br>ный государственный реестр<br>гории и культуры) народов |
| 1.6. Сведения о мес объекта или, при его отсутс   |   | культурного наследия (адрес<br>эжения объекта):                                       |
|   | (субъект Российской Федераци  | и)  |
|   |   |   |
|   | (населенный пункт)  |   |
| ул.   | д.  | корп. и<br>(или)<br>стр.  |
| кадастровый номер (при на                         | аличии):  |   |
|   |   |   |
|   | (описание местоположения)   |   |

| 1.7. C   | Сведения о грани   | цах территории о   | бъекта культу  | рного наслед  | ия:  |
|--|--|--|--|---|--|
| 1.8. C   | Эписание предме  | ета охраны объект  | а культурного  | о наследия:   |  |
| наследия отдельных которых объектов и 1.10. с указание об утверж | (на момент ут<br>к объектов арх<br>вносится на с<br>культурного нас<br>Сведения о<br>ем номера и д<br>дении указанны | е (иное графичестверждения охранеологического на основании решен листиналичии зон охрани зон либо инфорраницах зон охран | нного обязате<br>следия, фото<br>ия соответст<br>гах.<br>краны объект<br>органом госу<br>омация о расп | ельства), за п<br>графическое<br>вующего орг<br>га культурно<br>дарственной<br>оложении дан | исключением изображение гана охраны ого наследия власти акта |
|  |  | ъектах культурно<br>пяющегося ансам(   |  | входящих в со   | остав объекта  |
| Nº   | Наименование<br>объекта<br>культурного<br>наследия   | Адрес объекта<br>или<br>местоположение   | Границы территории объекта культурного наследия  | Предмет<br>охраны<br>объекта<br>культурного<br>наследия                                     | Зоны<br>охраны<br>объекта<br>культурного<br>наследия         |
|  |  |  |  |   |  |
| территори<br>земельног<br>наследия,<br>№73-Ф3<br>народов Р       | ии объекта кул<br>го участка, в гр<br>установленных<br>«Об объектах и<br>Российской Феде                             | ребованиях к осу<br>втурного наслед<br>аницах которого<br>к статьей 5.1 Фе,<br>культурного насле<br>ерации» (далее - 3   | ия, об особо<br>располагается<br>дерального за<br>едия (памятня<br>акон № 73-ФЗ                        | ом режиме и<br>я объект архе<br>акона от 25 г<br>иках истории<br>3):                        | спользования<br>ологического<br>июня 2002 г.                 |
| 1.13.  | Иные сведения  | , предусмотренны   | е Законом №  | /3-Ф3:  |  |

### Раздел 2. Требования к сохранению объекта культурного наследия

2.1. В соответствии с пунктом 1 статьи 47.2 Закона № 73-ФЗ требования к сохранению объекта культурного наследия предусматривают консервацию, ремонт, реставрацию объекта культурного наследия, приспособление объекта культурного наследия для современного использования либо сочетание указанных мер.

- 2.2. Состав (перечень) и сроки (периодичность) работ по сохранению объекта культурного наследия являются неотъемлемой частью настоящего охранного обязательства (приложение № 1 к охранному обязательству) и определяются соответствующим органом охраны объектов культурного наследия, определенным пунктом 7 статьи 47.6 Закона № 73-Ф3 (далее соответствующий орган охраны) культурного наследия (в соответствии со статьями 9, 9.1, 9.2, 9.3 Закона № 73-Ф3) с учетом мнения собственника или иного законного владельца объекта культурного наследия, на основании составленного органом охраны объектов культурного наследия акта технического состояния объекта культурного наследия, с учетом вида данного объекта культурного наследия, его индивидуальных особенностей, физического состояния, функционального назначения и намечаемого использования объекта культурного наследия.
- 2.3. Лица, указанные в пункте 11 статьи 47.6 Закона № 73-ФЗ, обязаны обеспечивать финансирование мероприятий, обеспечивающих выполнение требований к сохранению объекта культурного наследия.

### Раздел 3. Требования к содержанию и использованию объекта культурного наследия

- 3.1. В соответствии с пунктом 1 статьи 47.3 Закона № 73-ФЗ при содержании и использовании объекта культурного наследия, включенного в реестр, выявленного объекта культурного наследия в целях поддержания в надлежащем техническом состоянии без ухудшения физического состояния и (или) изменения предмета охраны данного объекта культурного наследия лица, указанные в пункте 11 статьи 47.6 Закона № 73-ФЗ, лицо, которому земельный участок, в границах которого располагается объект археологического наследия, принадлежит на праве собственности или ином вещном праве, обязаны:
- 1) осуществлять расходы на содержание объекта культурного наследия и поддержание его в надлежащем техническом, санитарном и противопожарном состоянии;
- 2) не проводить работы, изменяющие предмет охраны объекта культурного наследия либо ухудшающие условия, необходимые для сохранности объекта культурного наследия;
- 3) не проводить работы, изменяющие облик, объемно-планировочные и конструктивные решения и структуры, интерьер выявленного объекта культурного наследия, объекта культурного наследия, включенного в реестр, в случае, если предмет охраны объекта культурного наследия не определен;
- 4) обеспечивать сохранность и неизменность облика выявленного объекта культурного наследия;
- 5) соблюдать установленные статьей 5.1 Закона № 73-ФЗ требования к осуществлению деятельности в границах территории объекта культурного наследия, включенного в реестр, особый режим использования земельного участка, водного объекта или его части, в границах которых располагается объект археологического наследия;
- 6) не использовать объект культурного наследия (за исключением оборудованных с учетом требований противопожарной безопасности объектов культурного наследия, предназначенных либо предназначавшихся для осуществления и (или) обеспечения указанных ниже видов хозяйственной

деятельности, и помещений для хранения предметов религиозного назначения, включая свечи и лампадное масло):

под склады и объекты производства взрывчатых и огнеопасных материалов, предметов и веществ, загрязняющих интерьер объекта культурного наследия, его фасад, территорию и водные объекты и (или) имеющих вредные парогазообразные и иные выделения;

под объекты производства, имеющие оборудование, оказывающее динамическое и вибрационное воздействие на конструкции объекта культурного наследия, независимо от мощности данного оборудования;

под объекты производства и лаборатории, связанные с неблагоприятным для объекта культурного наследия температурно-влажностным режимом и применением химически активных веществ;

- 7) незамедлительно извещать соответствующий орган охраны объектов культурного наследия обо всех известных ему повреждениях, авариях или об иных обстоятельствах, причинивших вред объекту культурного наследия, включая объект археологического наследия, земельному участку в границах территории объекта культурного наследия либо земельному участку, в границах которого располагается объект археологического наследия, или угрожающих причинением такого вреда, и безотлагательно принимать меры по предотвращению дальнейшего разрушения, в том числе проводить противоаварийные работы в порядке, установленном для проведения работ по сохранению объекта культурного наследия;
- 8) не допускать ухудшения состояния территории объекта культурного наследия, включенного в реестр, поддерживать территорию объекта культурного наследия в благоустроенном состоянии.
- 3.2. В соответствии с пунктом 2 статьи 47.3 Закона № 73-ФЗ собственник жилого помещения, являющегося объектом культурного наследия, или частью такого объекта, обязан выполнять требования к сохранению объекта культурного наследия в части, предусматривающей обеспечение поддержания объекта культурного наследия или части объекта культурного наследия в надлежащем техническом состоянии без ухудшения физического состояния и изменения предмета охраны объекта культурного наследия.
- 3.3. В случае обнаружения при проведении работ на земельном участке в границах территории объекта культурного наследия либо на земельном участке, в границах которого располагается объект археологического наследия, объектов, обладающих признаками объекта культурного наследия, собственник или иной законный владелец объекта культурного наследия осуществляет действия, предусмотренные подпунктом 2 пункта 3 статьи 47.2 Закона № 73-Ф3.
- 3.4. В случае если содержание или использование объекта культурного наследия может привести к ухудшению состояния данного объекта культурного наследия и (или) предмета охраны данного объекта культурного наследия, соответствующим органом охраны, устанавливаются следующие требования:
- 3.4.1. К видам хозяйственной деятельности с использованием объекта культурного наследия, либо к видам хозяйственной деятельности, оказывающим воздействие на указанный объект, в том числе ограничение хозяйственной деятельности:

### ограничению КГИОП не установлено.

3.4.2. К использованию объекта культурного наследия при осуществлении хозяйственной деятельности, предусматривающие, в том числе ограничение технических и иных параметров воздействия на объект культурного наследия:

На момент утверждения настоящего охранного обязательства требование к ограничению КГИОП не установлено.

3.4.3. К благоустройству в границах территории объекта культурного наследия:

На момент утверждения настоящего охранного обязательства требование к ограничению КГИОП не установлено.

3.5. Лица, указанные в пункте 11 статьи 47.6 Закона № 73-ФЗ, обязаны осуществлять финансирование мероприятий, обеспечивающих выполнение требований по содержанию и использованию объекта культурного наследия.

## Раздел 4. Требования к обеспечению доступа граждан Российской Федерации, иностранных граждан и лиц без гражданства к объекту культурного наследия

- 4.1. Требования к обеспечению доступа граждан Российской Федерации, иностранных граждан и лиц без гражданства к объекту культурного наследия устанавливаются статьей 47.4 Закона № 73-ФЗ с учетом требований к сохранению указанного объекта культурного наследия, требований к его содержанию и использованию, физического состояния этого объекта культурного наследия и характера его современного использования (приложение № 2 к охранному обязательству).
- 4.2. Лица, указанные в пункте 11 статьи 47.6 Закона № 73-ФЗ, обязаны обеспечивать финансирование мероприятий, обеспечивающих выполнение требований к обеспечению доступа граждан Российской Федерации, иностранных граждан и лиц без гражданства к объекту культурного наследия.

# Раздел 5. Требования к размещению наружной рекламы на объектах культурного наследия, их территориях в случае, если их размещение допускается в соответствии с законодательством Российской Федерации

5.1. Требования к распространению на объектах культурного наследия, их территориях наружной рекламы устанавливаются в соответствии со статьей 35.1 Закона № 73-Ф3:

В соответствии с п. 3 ст. 35.1 Закона № 73-ФЗ, допускается распространение на объектах культурного наследия, их территориях наружной рекламы, содержащей исключительно информацию о проведении на объектах культурного наследия, их территориях театрально - зрелищных, культурно - просветительных и зрелищно - развлекательных мероприятий или исключительно информацию об указанных мероприятиях с одновременным упоминанием об определенном лице

как о спонсоре конкретного мероприятия при условии, если такому упоминанию отведено не более чем десять процентов рекламной площади (пространства).

### Раздел 6. Требования к установке информационных надписей и обозначений на объект культурного наследия

- 6.1. На объектах культурного наследия должны быть установлены надписи и обозначения, содержащие информацию об объекте культурного наследия, в порядке, определенном пунктом 2 статьи 27 Закона № 73-Ф3.
- 6.2. Сведения об информационной надписи и обозначениях на объекте культурного наследия:

Не установлена.

6.3. Требования к установке информационных надписей и обозначений на объекте культурного наследия:

| № п/п | Состав (перечень) видов<br>работ  | Сроки<br>(периодичность)<br>проведения работ                                 | Примечание |
|-------|---|--|------------|
| 1     | В установленном порядке обеспечить установку на объекте культурного наследия информационных надписей и обозначений. | В течение 60 месяцев со дня утверждения охранного обязательства актом КГИОП. |            |

## Раздел 7. Дополнительные требования в отношении объекта культурного наследия

- 7.1. Обеспечивать условия доступности объекта культурного наследия для инвалидов в соответствии с Порядком обеспечения условий доступности для инвалидов объектов культурного наследия, включенных в единый государственный реестр объектов культурного наследия (памятников истории и культуры) народов Российской Федерации, утвержденным Минкультуры России.
- 7.2. Необходимость проведения оценки воздействия на выдающуюся универсальную ценность объекта всемирного наследия ЮНЕСКО при проведении крупномасштабных восстановительных или новых строительных работ в границах его территории или его буферной зоны.
- 7.3. Необходимость проведения работ по консервации и реставрации объектов культурного наследия физическими лицами, аттестованными Минкультуры России, состоящими в трудовых отношениях с юридическими лицами или индивидуальными предпринимателями, имеющими лицензию на осуществление деятельности по сохранению объектов культурного наследия:

### в соответствии с пунктом 6 статьи 45 Закона № 73-ФЗ

7.4. Осуществлять размещение дополнительного оборудования и дополнительных элементов, переоборудование и переустройство на объекте

культурного наследия, его территории, в соответствии с действующим законодательством, предусматривающим получение согласования проектной документации с КГИОП.

- 7.5. Обеспечивать условия, препятствующие уничтожению, повреждению объекта культурного наследия или его территории со стороны третьих лиц, не являющихся собственником (законным владельцем) объекта культурного наследия или его части.
- 7.6. Проводить обследование технического состояния объекта культурного наследия и территории не реже одного раза в пять лет, выводы и рекомендации представлять в КГИОП.
- 7.7. Обеспечивать при необходимости разработку специальных технических условий, содержащих комплекс инженерно-технических и организационных мероприятий по обеспечению пожарной безопасности объекта культурного наследия.
- 7.8. Обеспечивать сохранность предметов декоративно-прикладного искусства, живописи, скульптуры, указанных В описи предметов декоративно-прикладного искусства, живописи и скульптуры объекта культурного наследия, являющейся приложением к настоящему охранному обязательству, не перемещать указанные предметы декоративно-прикладного искусства, живописи, скульптуры (при наличии).

#### Приложение:

- 1. Состав (перечень) и сроки (периодичность) работ по сохранению объекта культурного наследия;
- 2. Требования к обеспечению доступа граждан Российской Федерации, иностранных граждан и лиц без гражданства к объекту культурного наследия;
- 3. Паспорт объекта культурного наследия от 07.12.2023;
- 4. Фотографическое изображение объекта культурного наследия (фотофиксация выполнена 12.03.2024, 13.03.2024).

### Состав (перечень) и сроки (периодичность) работ по сохранению объекта культурного наследия\*

| № п/п | Состав (перечень) видов<br>работ**  | Сроки<br>(периодичность)<br>проведения работ**                               | Примечание²  |
|-------|---|--|--|
| 1     | В установленном законом порядке выполнить ремонт фасадов объекта культурного наследия, включая демонтаж дополнительного оборудования с фасадов объекта культурного наследия, не согласованного с КГИОП. | В течение 60 месяцев со дня утверждения охранного обязательства актом КГИОП. | 1. Акт осмотра технического состояния от 24.05.2024 № 06-12-374/23-16-0. 2. Письма КГИОП от 24.05.2024 № 06-12-374/23-17-0; № 06-12-374/23-18-0; № 06-12-374/23-19-0; № 06-12-374/23-21-0; № 06-12-374/23-22-0; № 06-12-374/23-23-0; № 06-12-374/23-23-0; № 06-12-374/23-25-0; № 06-12-374/23-25-0; № 06-12-374/23-26-0. |

<sup>2</sup> Указываются реквизиты акта технического состояния, а также документов, содержащих мнение собственника либо иного законного владельца объекта культурного наследия и иные сведения, предусмотренные разделом III Порядка подготовки и утверждения охранного обязательства собственника или иного законного владельца объекта культурного наследия, включенного в единый государственный реестр объектов культурного наследия (памятников истории и культуры) народов Российской Федерации, утвержденного приказом Минкультуры России от 13.07.2020 №774.

| 2 | В установленном законом порядке выполнить ремонт кровельного окрытия объекта культурного наследия, включая карниз в границах 5-7 световой оси лицевого фасада объекта культурного наследия. | В течение 60 месяцев со дня утверждения охранного обязательства актом КГИОП. | 1. Акт осмотра технического состояния от 24.05.2024 № 06-12-374/23-16-0. 2. Письма КГИОП от 24.05.2024 № 06-12-374/23-17-0; № 06-12-374/23-18-0; № 06-12-374/23-20-0; № 06-12-374/23-21-0; № 06-12-374/23-22-0; № 06-12-374/23-23-0; № 06-12-374/23-24-0; № 06-12-374/23-25-0; № 06-12-374/23-25-0; № 06-12-374/23-25-0; № 06-12-374/23-26-0. |
|---|---|--|---|
| 3 | В установленном законом порядке выполнить ремонт помещений подвала, включая гидроизоляцию фундаментов.  | В течение 60 месяцев со дня утверждения охранного обязательства актом КГИОП. | 1. Акт осмотра технического состояния от 24.05.2024 № 06-12-374/23-16-0. 2. Письма КГИОП от 24.05.2024 №06-12-374/23-17-0; №06-12-374/23-18-0; №06-12-374/23-19-0; №06-12-374/23-21-0; №06-12-374/23-22-0; №06-12-374/23-23-0; №06-12-374/23-23-0; №06-12-374/23-25-0; №06-12-374/23-25-0; №06-12-374/23-25-0;                                |

<sup>\*</sup>Установленные охранным обязательством виды работ не изменяют и не отменяют необходимости исполнения вступивших в законную силу судебных актов в отношении объекта.

<sup>\*\*</sup>Региональной программой капитального ремонта в многоквартирных домах и иными программами, разработанными и утвержденными в порядке, установленном действующим законодательством, могут быть предусмотрены иные работы и сроки их проведения, подлежащие проведению в соответствии с требованиями Закона N 73- $\Phi$ 3.

Приложение № 2 к охранному обязательству

Требования к обеспечению доступа граждан Российской Федерации, иностранных граждан и лиц без гражданства к объекту культурного наследия устанавливаются статьей 47.4 Федерального закона от 25.06.2002 № 73-ФЗ «Об объектах культурного наследия (памятниках истории и культуры) народов Российской Федерации» с учетом требований к сохранению указанного объекта культурного наследия, требований к его содержанию и использованию, физического состояния этого объекта культурного наследия и характера его современного использования

1. Условия доступа к объекту культурного наследия с учетом вида объекта культурного наследия, категории его историко-культурного значения, предмета охраны, физического состояния объекта культурного наследия, требований к его сохранению, характера современного использования данного объекта культурного наследия<sup>3</sup>:

| № п/п | Условия доступа к объекту культурного наследия   | Примечание <sup>4</sup>  |
|-------|--|--|
| 1     | Обеспечить доступ гражданам Российской Федерации, иностранным гражданам и лицам без гражданства во внутренние помещения (относящиеся к общедомовому имуществу) объекта культурного наследия и к объекту культурного наследия в соответствии с внутренним распорядком, установленным собственником или иным законным владельцем объекта культурного наследия. | Письма КГИОП от 24.05.2024 Nº 06-12-374/23-17-0; Nº 06-12-374/23-18-0; Nº 06-12-374/23-20-0; Nº 06-12-374/23-20-0; N⁰ 06-12-374/23-21-0; N⁰ 06-12-374/23-23-0; N⁰ 06-12-374/23-23-0; N⁰ 06-12-374/23-24-0; N⁰ 06-12-374/23-25-0; N⁰ 06-12-374/23-26-0. |

<sup>3</sup> Заполняется в отношении объекта культурного наследия с учетом мнения собственника или иного законного владельца такого объекта, в том числе используемого в качестве жилых помещений по согласованию с собственником или иным законным владельцем такого объекта.

<sup>4</sup> Указываются реквизиты документов, содержащих мнение собственника либо иного законного владельца объекта культурного наследия.

Утверждено приказом Министерства культуры Российской Федерации от 2 июля 2015 г. № 1906

Экземпляр №

781711306150025

Регистрационный номер объекта культурного наследия в едином государственном реестре объектов культурного наследия (памятников истории и культуры) народов Российской Федерации

### ПАСПОРТ ОБЪЕКТА КУЛЬТУРНОГО НАСЛЕДИЯ

Фотографическое изображение объекта культурного наследия, за исключением отдельных объектов археологического наследия, фотографическое изображение которых вносится на основании решения соответствующего органа охраны объектов культурного наследия



18.10.2017 Дата съемки (число, месяц, год)

1. Сведения о наименовании объекта культурного наследия

Лицевой корпус

2. Сведения о времени возникновения или дате создания объекта культурного

наследия, датах основных изменений (перестроек) данного объекта и (или) датах связанных с ним исторических событий

| 1910 г. |  |
|---------|--|

3. Сведения о категории историко-культурного значения объекта культурного наследия

| Федерального значения | Регионального значения | Местного (муниципального<br>значения) |
|-----------------------|------------------------|---------------------------------------|
|                       | +                      |                                       |

4. Сведения о виде объекта культурного наследия

| Памятник | Ансамбль | Достопримечательное место |
|----------|----------|---------------------------|
| +        |          |                           |

- 5. Номер и дата принятия органом государственной власти решения о включении объекта культурного наследия в единый государственный реестр объектов культурного наследия (памятников истории и культуры) народов Российской Федерации
  - распоряжение КГИОП "О включении выявленного объекта культурного наследия в единый государственный реестр объектов культурного наследия (памятников истории и культуры) народов Российской Федерации в качестве объекта культурного наследия регионального значения «Дома Ш.Д. де Риц-а-Порта», об утверждении границ и режима использования территории объекта культурного наследия" № 518-р от 15.11.2017 г.
- 6. Сведения о местонахождении объекта культурного наследия (адрес объекта или при его отсутствии описание местоположения объекта)

Санкт-Петербург, Малая Посадская улица, дом 15, литера А

- 7. Сведения о границах территории объекта культурного наследия, включенного в единый государственный реестр объектов культурного наследия (памятников истории и культуры) народов Российской Федерации
  - распоряжение КГИОП "О включении выявленного объекта культурного наследия в единый государственный реестр объектов культурного наследия (памятников истории и культуры) народов Российской Федерации в качестве объекта культурного наследия регионального значения «Дома Ш.Д. де Риц-а-Порта», об утверждении границ и режима использования территории объекта культурного наследия" № 518-р от 15.11.2017 г.
- 8. Описание предмета охраны объекта культурного наследия

габариты пятиэтажного частью шестиэтажного лицевого корпуса, включая открытую террасу со стороны Малой Посадской улицы; воротный проезд (по 7-й оси) – местоположение, габариты, конфигурация (с трехцентровым завершением); исторические конфигурация кровли (частью скатная, частью мансардная), включаю историческую высотную отметку конька и трубы. Конструкции здания: исторические наружные и внутренние капитальные стены местоположение, материал (кирпич); исторические своды: плоский (воротный проезд), «прусские» по металлическим балкам (межэтажные лестничные площадки); исторические отметки плоских междуэтажных и чердачных перекрытий; две парадных лестницы исторические местоположение, тип (двухмаршевая), габариты, конструкции (по металличнским косоурам), вид материала ступеней (известняк); ограждения лестничных маршей – вид материала (металл), техника исполнения (ковка), рисунок (в виде вертикальных прутьев с вставками геометрического рисунка, в верхней части с фризом из прямоугольных рамок и кругов), поручни (материал – дерево; профиль); две служебные лестницы исторические местоположение, тип (двухмаршевая), габариты, конструкции (по металлическим косоурам), вид материала ступеней (известняк); ограждения лестничных маршей – вид материала (металл), техника исполнения (ковка), рисунок (в виде вертикальных прутьев), поручни (материал – дерево; профиль). Объемно-планировочное решение: историческое объемно-планировочное решение в габаритах, образованных капитальными стенами. Архитектурно-художественное решение фасадов: симметричная композиция фасада с элементами модерна; вид материала и характер отделки цоколя и порталов – облицовка плитами из известняка; вид материала и характер отделки фасадной поверхности облицовочный кирпич (1-й этаж), гладкая штукатурка (2-4-й этажи);подоконный карниз 2-го этажа; исторические дверные (входные по 4-й и 11-й осям и балконные) и оконные проемы 2-го 5-го этажей, в том числе окон-люкарн в аттиках – исторические местоположение, габариты и конфигурация; оконные проемы первого этажа – исторические местоположение, габариты, конфигурация (с полуциркульным завершением); оформление оконных проемов - ниша в подоконном простенке (1-й этаж), гладкий штукатурный наличник (2 этаж), гладкий штукатурный наличник, объединяющий оконные проемы 3-4-го этажей; оконные заполнения – исторические материал (дерево), цвет и рисунок; оформление порталов двух парадных входов фланкирующие лопатки, завершенные крупными стилизованными волютами с овальным окном-люкарной между ними, облицовка углов дверных проемов гладко тесаным известняком; две уплощенные раскреповки по осям парадных входов – местоположение, габариты, конфигурация, оформление (завершены разорванными треугольными полуфронтонами); балконы – количество (восемь), местоположение (по два балкона по 2-й, 6- й, 9-й и 13-й осям в уровне 3-го и 4-го этажей), габариты, конфигурация (с кругленными углами); ограждения балконов – вид материала (металл), техника исполнения (ковка), рисунок (в виде вертикальных стоек, с ажурными элементами); два аттика по осям парадных входов - местоположение, габариты, конфигурация, оформление (с овальными окнами- люкарными); венчающий профилированный карниз. дворовый фасад: симметричная композиция фасада; вид материала и характер отделки цоколя и порталов – облицовка плитами из известняка; вид материала и характер отделки фасадной поверхности – облицовочный кирпич (1-й этаж), гладкая штукатурка (2-й-4-й этаж), штукатурка «внабрызг» (5-й этаж); подоконный карниз 2-го этажа; исторические дверные и оконные проемы 2-го – 5-го этажей – исторические местоположение, габариты и конфигурация; оконные проемы первого этажа – отметка высоты и габариты ширины, местоположение, конфигурация; оконные заполнения – исторические материал (дерево), цвет и рисунок; оформление оконных проемов пятого этажа – гладкий штукатурный наличник: оформление порталов двух парадных входов и арки воротного проезда – в виде руста из известняковых плит; два щипца по осям входов на служебные лестницы местоположение, габариты, конфигурация; подоконный карниз 5-го этажа, декорированный дентикулами; венчающий карниз; мансардные окна – количество (двенадцать), местоположение, габариты, конфигурация (с лучковым завершением). Декоративнохудожественная отделка интерьера: Парадные лестницы: покрытие пола вестибюлей и лестничных площадок – вид материала (метлахская плитка), цвет (серо-зеленый и белый), рисунок («соты»); дверное заполнение – габариты, вид материала (дерево), конструкция (двухстворчатые), оформление (филенки); исторические двери шахты лифта (северо- восточная лестница) - местоположение, габариты, вид материала (металл, стекло), рисунок оформления (нижняя часть глухая, верхняя – полусветлая с вертикальными стойками и венчающим фризом).

 распоряжение КГИОП "Об утверждении предмета охраны объекта культурного наследия регионального значения " Дома Ш.Д. де Риц-а-Порта "» № 555-р от 14.12.2017 г.

- 9. Сведения о наличии зон охраны данного объекта культурного наследия с указанием номера и даты принятия органом государственной власти акта об утверждении указанных зон либо информация о расположении данного объекта культурного наследия в границах зон охраны иного объекта культурного наследия
  - Закон Санкт-Петербурга «О границах объединенных зон охраны объектов культурного наследия, расположенных на территории Санкт-Петербурга, режимах использования земель и требованиях к градостроительным регламентам в границах указанных зон» № 820-7 от 19.01.2009 г.

Всего в паспорте листов

ι

Уполномоченное должностное лицо органа охраны объектов культурного наследия

| Заместитель<br>председателя КГИОП |         | Аганова<br>Галина Рэмовна |
|-----------------------------------|---------|---------------------------|
| должность                         | подпись | инициалы, фамилия         |

 $M.\Pi$ 

07.12.2023

Дата оформления паспорта

(число, месяц, год)

Приложение № 4 к охранному обязательству


Фотографическое изображение объекта культурного наследия регионального значения «**Лицевой корпус**», расположенного по адресу: г.Санкт-Петербург, Малая Посадская улица, дом 15, литера А, входящего в состав объекта культурного наследия регионального значения «Дома Ш.Д. де Риц-а-Порта» (фотофиксация выполнена 12.03.2024, 13.03.2024).

1. Общий вид лицевого фасада объекта культурного наследия по Малой Посадской ул. (фотофиксация 12.03.2024).



2, 3. Общий вид лицевого фасада объекта культурного наследия по Малой Посадской ул. (фотофиксация 12.03.2024).




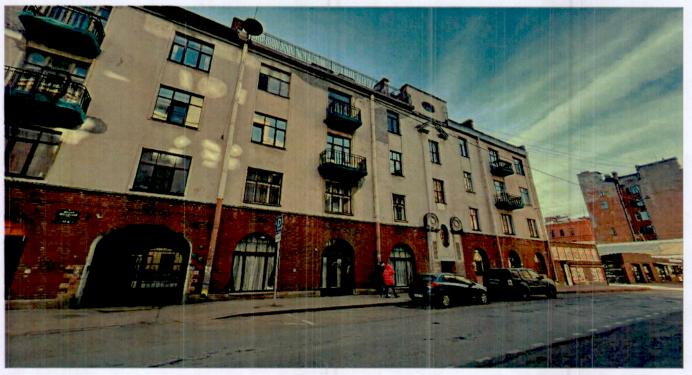

4, 5. Фрагмент лицевого фасада объекта культурного наследия по Малой Посадской ул. (фотофиксация 12.03.2024).



6. Проездная арка по центральной оси лицевого фасада объекта культурного наследия по Малой Посадской ул. (фотофиксация 12.03.2024).

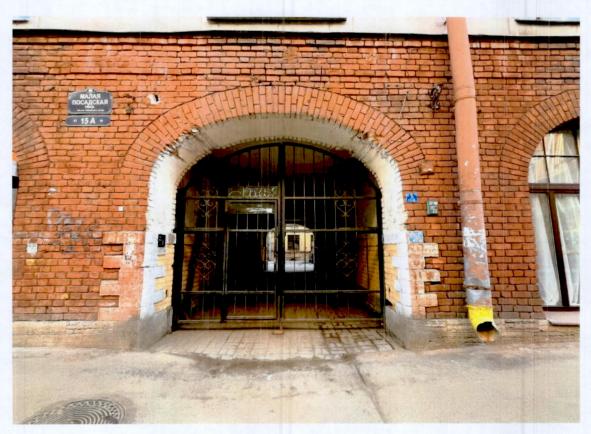

7. Общий вид дворового фасада объекта культурного наследия (фотофиксация 13.03.2024).



8. Общий вид на дворовой фасад объекта культурного наследия (фотофиксация 12.03.2024).



9. Фрагмент дворового фасада объекта культурного наследия в границах арочного проезда (фотофиксация 12.03.2024).



10, 11. Лестница Л-3 (служебная лестница) в границах объекта культурного наследия (фотофиксация 12.03.2024).



12, 13, 14, 15. Лестница Л-3 (парадная лестница) в границах объекта культурного наследия (фотофиксация 12.03.2024).




16, 17, 18, 19. Лестница Л-4 (служебная и парадная лестница) в границах объекта культурного наследия (фотофиксация 12.03.2024).



20, 21. Лестница Л-4 (служебная и парадная лестница) в границах объекта культурного наследия (фотофиксация 12.03.2024).



22, 23. Общий вид кровли со стороны дворового фасада объекта культурного наследия (фотофиксация 13.03.2024).

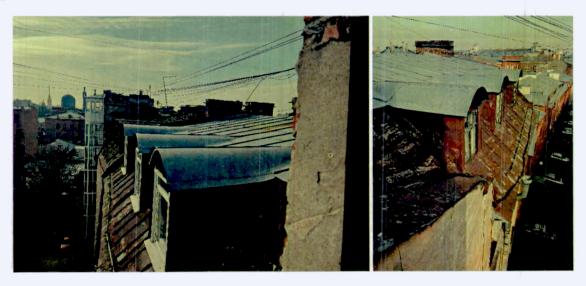

|   |        |     | -   | m - 20 |   | 47 6-5 | 160 |     |    |
|---|--------|-----|-----|--------|---|--------|-----|-----|----|
| 4 | $\sim$ | M   | Г Т | TA     | - | OB     |     | TT. | 0. |
| л |        | ,,, | 100 | 4      |   | un     | A   | -   |    |
|   |        |     |     |        |   |        |     |     |    |

(подпись)

(Ф.И.О.)

20 8 Yr.

#### УТВЕРЖДАЮ:

Начальник отдела Петроградского и Василеостровского районов Управления по охране и использованию объектов

культурного наследия (должность)

Комитета по государственному контролю, использованию и охране памятников

истории и культуры

(наименование органа охраны)

М.В. Майорова (Ф.И.О.)

#### документ подписан электронной подписью

Сертификат 70С8F0A915181DF58D9E7C4E2165A250 Владелен Майорова Мария Викторовна Действителен с 17.10.2023 по 09.01.2025

**ЗАДАНИЕ** 

культурного наследия, включенного в единый государственный реестр объектов культурного наследия (памятников истории и культуры) народов Российской Федерации, или выявленного объекта культурного наследия

№01-21-1347/24-0-1 от 27.05.2024

Ремонт, приспособление для современного использования помещения 21-Н

1. Наименование и категория историко-культурного значения объекта культурного наследия, включенного в единый государственный реестр объектов культурного наследия (памятников истории и культуры) народов Российской Федерации (далее - реестр), или наименование выявленного объекта культурного наследия:

Объект культурного наследия регионального значения «Лицевой корпус» (в составе «Дома Ш.Д. де Риц-а-Порта») (Основание: распоряжение КГИОП от 15.11.2017 № 518-р)

2. Адрес места нахождения объекта культурного наследия, включенного в реестр, или выявленного объекта культурного наследия по данным органов технической инвентаризации:

|         |                 |      | Санкт-     | -Петербург   | •     |       |  |
|---------|-----------------|------|------------|--------------|-------|-------|--|
|         |                 | (суб | бъект Росс | ийской Федер | ации) |       |  |
|         |                 |      | Санкт      | Петербург    |       |       |  |
|         |                 |      | (населе    | нный пункт)  |       |       |  |
| ул./пр. | Малая Посадская | д.   | 17         | лит.         | A     | корп. |  |

3. Сведения о собственнике либо ином законном владельце объекта культурного наследия, включенного в реестр, или выявленного объекта культурного наследия: Собственник (законный владелец):

Общество с ограниченной ответственностью «АПМ Групп» (собственность, от 20.12.2023 № 78:07:0003010:3022-78/011/2023-8)

(указать полное наименование, организационно-правовую форму юридического лица в соответствии с учредительными документами; фамилию, имя, отчество (при наличии) - для физического лица)

Адрес места нахождения:

Санкт-Петербург

(субъект Российской Федерации)

Санкт-Петербург

(населенный пункт)

| (населенный пункт)                       |                 |   |   |   |   |  |    |   |     |    |       |  |          |   |      |  |    |
|--|-----------------|---|---|---|---|--|----|---|-----|----|-------|--|----------|---|------|--|----|
| ул./пр.                                  | Малая Посадская |   |   |   |   | Д.   | 1. | 4 | ЛИТ | ۲. | A     |  | офис/кв. |   | 21-Н |  | -H |
| ИНН                                      |                 | 7 | 7 | 2 | 3 | 4  | 3  | 2 | 1   | 5  | 7     |  |          |   |      |  |    |
| ОГРН/ОГРНІ                               | ИП              | 1 | 1 | 6 | 7 | 7  | 4  | 6 | 1   | 7  | 5 5 8 |  | 8        | 5 |      |  |    |
| Ответственный представитель:             |                 |   |   |   |   | ставитель: Разумовская Тамара Владимировна |    |   |     |    |       |  |          |   |      |  |    |
| (фамилия, имя, отчество (при наличии)    |                 |   |   |   |   |  |    |   |     |    |       |  |          |   |      |  |    |
| Контактный телефон: +7-960-283-87-78     |                 |   |   |   |   |  |    |   |     |    |       |  |          |   |      |  |    |
| Адрес электронной почты: tamraz@inbox.ru |                 |   |   |   |   |  |    |   |     |    |       |  |          |   |      |  |    |

4. Сведения об охранном обязательстве собственника или иного законного владельца объекта культурного наследия:

| Дата  | 01.11.2023   |
|---|--|
| Номер   | 356-06/23  |
| Орган охраны объектов культурного наследия, выдавший документ | Комитет по государственному контролю, использованию и охране памятников истории и культуры |

5. Реквизиты документов об утверждении границы территории объекта культурного наследия, включенного в реестр, или выявленного объекта культурного наследия:

План границ территории объекта культурного наследия «Лицевой корпус» утвержден КГИОП от 15.11.2017 № 518-р

6. Реквизиты документов об утверждении предмета охраны объекта культурного наследия, включенного в реестр, или выявленного объекта культурного наследия, описание предмета охраны:

Предмет охраны объекта культурного наследия «Лицевой корпус» утвержден распоряжением КГИОП от 14.12.2017 № 555-р

7. Реквизиты документов о согласовании органом охраны объектов культурного наследия ранее выполненной проектной документации на проведение работ по сохранению объекта культурного наследия, возможность ее использования при проведении работ по сохранению объекта культурного наследия:

В секторе хранения документированной информации отдела обработки и хранения документированной информации Управления организационного обеспечения и контроля КГИОП

**8.** Состав и содержание проектной документации на проведение работ по сохранению объекта культурного наследия: объем разрабатываемой документации должен обеспечить необходимый уровень исследований и проектных решений, гарантирующих сохранность объекта культурного наследия, сохранение его предметов охраны и отвечать требованиям государственной охраны объектов культурного наследия (памятников истории и культуры).

Возможность проведения работ по реставрации и приспособлению объекта культурного наследия для современного использования определяется актом по результатам государственной историко-культурной экспертизы проектной документации.

Согласно подпункту «в» пункта 32 Положения о составе разделов проектной документации и требованиях к их содержанию, утвержденного постановлением Правительства Российской Федерации от 16.02.2008 № 87 раздел 12 проектной документации должен содержать иную документацию, в случаях, предусмотренных федеральными законами.

Согласно пункту 15.1 статьи 48 Градостроительного кодекса Российской Федерации особенности подготовки, согласования и утверждения проектной документации, необходимой для проведения работ по сохранению объекта культурного наследия, устанавливаются законодательством Российской Федерации об охране объектов культурного наследия.

На основании вышеуказанных положений законодательства раздел 12 проектной документации должен включать документацию по сохранению объектов культурного наследия, разработанную в соответствии с ГОСТ Р 55528-2013 «Состав и содержание научнопроектной документации по сохранению объектов культурного наследия. Памятники истории и культуры. Общие требования».

В случаях, установленных статьей 36 Федерального закона от 25.06.2002 № 73-ФЗ «Об объектах культурного наследия (памятниках истории и культуры) народов Российской Федерации», разрабатываются обязательные разделы об обеспечении сохранности объектов культурного наследия в проектах проведения таких работ или проектов обеспечения сохранности объектов культурного наследия либо план проведения спасательных археологических полевых работ, включающие оценку воздействия проводимых работ на указанные объекты культурного наследия и подлежащие государственной историко-культурной экспертизе.

## Раздел 1. Предварительные работы:

Включает исходно-разрешительную документацию и результаты предварительного исследования памятника.

В составе раздела необходимо представить акт определения влияния предполагаемых к проведению видов работ на конструктивные и другие характеристики надежности и безопасности Объекта (в соответствии с письмом Министерства культуры Российской Федерации от 24.03.2015 № 90-01-39-ГП) и заключение о возможности приспособления объекта культурного наследия для современного использования (в случае проведения указанных работ).

При необходимости на основании отчета о техническом состоянии (акта технического состояния) объекта культурного наследия или предварительного инженерного заключения в составе предварительных работ разрабатывается документация, предусмотренная для проведения первоочередных противоаварийных или иных консервационных мероприятий.

### Раздел 2. Комплексные научные исследования:

| 1.  | Этап до начала | а производства | работ    | 2. Этап в процессе производства работ    |
|-----|----------------|----------------|----------|--|
| Для | обеспечения    | сохранности    | объектов | В процессе производства работ, выполнять |

культурного наследия до начала работ по сохранению необходимо организовать мониторинг их технического состояния. В соответствии с ГОСТ Р 55567-2013, ГОСТ Р 56905-2016, ГОСТ Р 55945-2014 и ГОСТ 31937-2011 провести мероприятия по оценке технического состояния Объекта (его частей элементов), определить пригодность к дальнейшей эксплуатации, необходимость ремонта или реставрации Объекта. Исследования Объекта проводятся в соответствии с программой исследований. Получение разрешения на проведение научно-исследовательских

дополнительные обследования после вскрытий конструкций, недоступных в период выполнения основного обследования.

### Раздел 3. Проект реставрации и приспособления:

при выполнении натурных исследований

работ

зондажей

требуется

## 1. Эскизный проект (архитектурные и конструктивные решения проекта)

изыскательских

аналогичных исследований.

шурфов,

При необходимости получения методических заключений совещательных и иных консультативных органов разрабатывается эскизный проект, содержащий принципиальные решения по сохранению Объекта, согласно ГОСТ Р 55528-2013.

## 2. Проект

Проект ремонта, приспособления современного использования помещения 21-H разрабатывается основе научно-исследовательской и изыскательской документации, которая должна содержать текстовые и графические также материалы, a определять архитектурные, конструктивные, инженерно-технические инженернотехнологические решения для обеспечения выполнения работ по сохранению объектов культурного наследия.

## Раздел 4. Рабочая проектная документация:

#### 1. Этап до начала производства работ

Рабочая документация разрабатывается согласованной на основании ранее проектной документации в необходимом объеме в соответствии ГОСТ 21.501 «Межгосударственный стандарт. Система проектной документации для строительства. Правила выполнения рабочей документации архитектурных И конструктивных решений».

#### 2. Этап в процессе производства работ

В процессе выполнения производственных работ на Объекте подрядчик, выполняющий производственные работы по сохранению Объекта, на основе рабочей документации составляет исполнительную документацию в соответствии с действующим законодательством.
Исполнительная документация является

составной частью отчетной документации.

#### Раздел 5. Отчетная документация:

Представляется по окончанию работ в соответствии с порядком утверждения отчетной документации о выполнении работ по сохранению объекта культурного наследия (приказ Министерства культуры Российской Федерации от 25.06.2015 № 1840 «Об утверждении состава и Порядка утверждения отчетной документации о выполнении работ по сохранению объекта культурного наследия, включенного в единый государственный реестр объектов культурного наследия (памятников истории и культуры) народов Российской Федерации, или выявленного объекта культурного наследия, Порядка приемки работ по сохранению объекта культурного наследия и подготовки акта приемки выполненных работ по сохранению объекта культурного наследия, включенного в единый государственный реестр объектов культурного наследия (памятников истории и культуры) народов Российской Федерации, или выявленного объекта культурного наследия и его формы»).

## 9. Порядок и условия согласования проектной документации на проведение работ по сохранению объекта культурного наследия:

Порядок проведения работ по сохранению объекта культурного наследия установлен статьей 45 Федерального закона от 25.06.2002 № 73-ФЗ «Об объектах культурного наследия (памятниках истории и культуры) народов Российской Федерации».

Работы по реставрации, приспособлению объекта культурного наследия для современного использования проводятся на основании задания, согласованной проектной документации и разрешения КГИОП.

Работы по ремонту, консервации объекта культурного наследия проводятся на основании задания, разрешения КГИОП (при получении последнего представляется документация, установленная пунктами 5.3, 5.4 Порядка выдачи разрешения на проведение работ по сохранению объекта культурного наследия, включенного в единый государственный реестр объектов культурного наследия (памятников истории и культуры) народов Российской Федерации, или выявленного объекта культурного наследия, утвержденного приказом Минкультуры России от 21.10.2015 № 2625).

В случае, если при проведении работ по сохранению объекта культурного наследия затрагиваются конструктивные и другие характеристики надежности и безопасности объекта, указанные работы проводятся также при наличии положительного заключения государственной экспертизы проектной документации, предоставляемого в соответствии с требованиями Градостроительного кодекса Российской Федерации, для получения в КГИОП разрешения на строительство (части 5.1, 7 статьи 51 Градостроительного кодекса Российской Федерации).

Порядок согласования проектной документации на проведение работ по сохранению установлен приказом Минкультуры России от 05.06.2015 № 1749 «Об утверждении порядка подготовки и согласования проектной документации на проведение работ по сохранению объекта культурного наследия, включенного в единый государственный реестр объектов культурного наследия (памятников истории и культуры) народов Российской Федерации, или выявленного объекта культурного наследия».

Административный регламент предоставления государственной услуги по согласованию проектной документации на проведение работ по сохранению объекта культурного наследия (памятника истории и культуры) народов Российской Федерации федерального значения (за исключением отдельных объектов культурного наследия, перечень которых устанавливается Правительством Российской Федерации) органами государственной власти субъектов Российской Федерации, осуществляющими полномочия в области сохранения, использования, популяризации и государственной охраны объектов культурного наследия, утвержден приказом Минкультуры России от 22.11.2013 № 1942.

Проектная документация рассматривается при наличии положительного заключения государственной историко-культурной экспертизы (не требуется в случае проведения ремонта и консервации объекта культурного наследия).

### 10. Требования по научному руководству, авторскому и техническому надзору:

Работы по сохранению ОКН проводятся при условии осуществления технического, авторского надзора и государственного надзора в области охраны ОКН за их проведением. Авторский надзор и научное руководство за проведением работ по сохранению ОКН проводятся специалистами, аттестованными федеральным органом охраны объектов культурного наследия в порядке, установленном в соответствии с пунктом 29 статьи 9 Федерального закона от 25.06.2002 № 73-ФЗ «Об объектах культурного наследия (памятниках истории и культуры) народов Российской Федерации», а также в соответствии с ГОСТ Р 56200-2014 «Научное руководство и авторский надзор при проведении работ по сохранению объектов культурного наследия. Основные положения» и ГОСТ Р 56254-2014 «Технический надзор на объектах культурного наследия. Основные положения».

Научный руководитель проводит научно-методическую оценку принимаемых в процессе работ по сохранению объекта культурного наследия решений и оценку степени их влияния на сохранность подлинных элементов объекта культурного наследия (включая оценку состояния объекта и его облика).

Научный руководитель принимает решение о направлении предложений о необходимости принципиальных изменений проектных решений на рассмотрение КГИОП и заказчика.

Лица, осуществляющие авторский надзор, обязаны своевременно решать вопросы, связанные с необходимостью внесения изменений в проектные решения с дальнейшим оформлением исполнительной документации, корректировкой проектных решений

в соответствии с требованиями ГОСТ Р 21.101-2020 «Национальный стандарт Российской Федерации. Система проектной документации для строительства. Основные требования к проектной и рабочей документации» и контролем их исполнения.

При принятии решения о необходимости принципиальных изменений проектной документации, последняя подлежит, в том числе, оценке в рамках государственной историко-культурной экспертизе и представлению для рассмотрения в КГИОП в установленном порядке.

## 11. Дополнительные требования и условия:

К проведению работ по сохранению объекта культурного наследия (включая проектные работы) допускаются юридические лица и индивидуальные предприниматели, имеющие лицензию на осуществление деятельности по сохранению объектов культурного наследия (памятников истории и культуры) народов Российской Федерации в соответствии с законодательством Российской Федерации о лицензировании отдельных видов деятельности, в соответствии с постановлением Правительства РФ от 28.01.2022 № 67 «О лицензировании деятельности по сохранению объектов культурного наследия (памятников истории и культуры) народов Российской Федерации и признании утратившими силу некоторых актов Правительства Российской Федерации».

После заключения государственного контракта (договора) - уведомить КГИОП об организации, являющейся разработчиком проектной документации, имеющей лицензию на осуществление деятельности по сохранению объектов культурного наследия (при наличии необходимости).

Работы по консервации и реставрации объектов культурного наследия проводятся физическими лицами, аттестованными федеральным органом охраны объектов культурного наследия в установленном им порядке.

В проведении отдельных видов работ по сохранению объекта культурного наследия могут участвовать добровольцы (волонтеры) в соответствии с постановлением Правительства Российской Федерации от 25.12.2019 № 1828 «Об особенностях участия добровольцев (волонтеров) в работах по сохранению объектов культурного наследия, включенных в единый государственный реестр объектов культурного наследия (памятников истории и культуры) народов Российской Федерации, или выявленных объектов культурного наследия».

Настоящее задание подлежит согласованию собственником или иным законным владельцем объекта культурного наследия (понятие законного владельца объекта культурного наследия установлено пунктом 11 статьи 47.6 Федерального закона № 73-Ф3).

Один оригинальный экземпляр согласованного задания подлежит предоставлению в КГИОП при направлении заявления о согласовании проектной документации на проведение работ по сохранению объекта культурного наследия (при реставрации; приспособлении для современного использования); при направлении заявления о выдаче разрешения на проведение работ по сохранению объекта культурного наследия (при ремонте, консервации); отдельным письмом до подачи вышеуказанных заявлений для учета КГИОП в работе (письмом в свободной форме).

В случае отсутствия вышеуказанного согласования настоящее задание не подлежит реализации.

Задание подготовлено:

Главный специалист отдела Петроградского и Василеостровского районов Управления по охране и использованию объектов культурного наследия КГИОП

Дьяченко Руслан Юрьевич

(Ф.И.О. полностью)

(должность, наименование организации)



ООО "ЦСКУ "Арсенал"

Юр. адрес: 197101, г. Санкт-Петербург, Дивенская ул., дом № 5, литера А,

помещение 20-Н

P/cчет 40702810555040009013

Наименование банка: СЕВЕРО-ЗАПАДНЫЙ БАНК ПАО СБЕРБАНК Г. САНКТ-ПЕТЕРБУРГ

Кор. счет 30101810500000000653

БИК 044030653


+7(812) 337-59-37 https://www.csku-arsenal.ru/

#### ПАСПОРТ НА ПОМЕЩЕНИЕ г.Санкт-Петербург Адрес: (наименование) Малая Посадская Улица Корп. - Литера А Помещение Дом 17 І. Общие сведения о строении Год постройки Год проведения реконструкции 4 (в т.ч. цокольный этаж) Этажность (надземная) (подземная) (кроме того) кирпичные Материал стен деревянные по деревянные по Материал перекрытий металлическим балкам металлическим балкам чердачных междуэтажных подвальных **П.** Характеристика помещения Этаж: Общая площадь: 204.5 иокольный KB. M Высота: 3,14 M. Благоустройство помещения: отопление: центральное X автономное горячее водоснабжение: от газовых центральное от дровяных колонок водопровод канализация газоснабжение электроплита III.Экспликация к плану помещения № поме-№ части Наименование части помещения Общая Высота, Примечание Кроме того, шения помеплощадь, площадь щения лоджий, KB.M. балконов, веранд, террас с коэффициентами, KB.M. цокольный 21-Н 111,3 3,14 помещение 2 умывальная 1,0 3,14 3 1.3 3,14 туалет 4 подсобное помещение 11,4 3,14 5 3,14 подсобное помещение 2,6 6 3,2 3,14 коридор 7 подсобное помещение 2,7 3,14 1,7 подсобное помещение 3,14 9 1,0 туалет 3,14 10 коридор 14,2 3,14 11 кухня 31,7 3,14 12 помещение 11,0 3,14 13 помещение 11,4 3,14

Итого по помещению

204,5

## $\frac{\Pi$ лан цокольного этажа h = 3,14 м

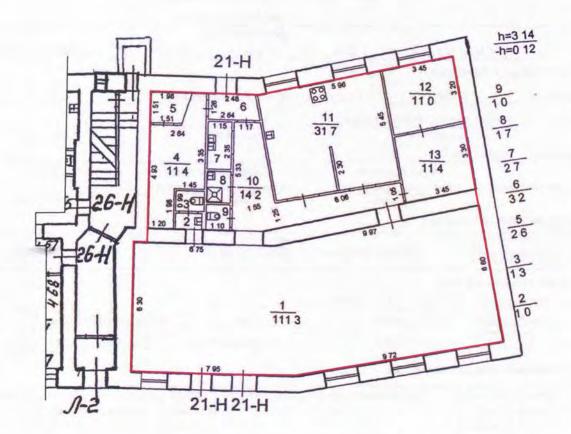


- граница помещения

Дополнительные сведения: -

Паспорт составлен по состоянию на 14 сентября 2012г.

Генеральный директор ООО "ЦСКУ "Арсенал" Сергеев С.В. кадастровы отде 01 августа 2024 г.

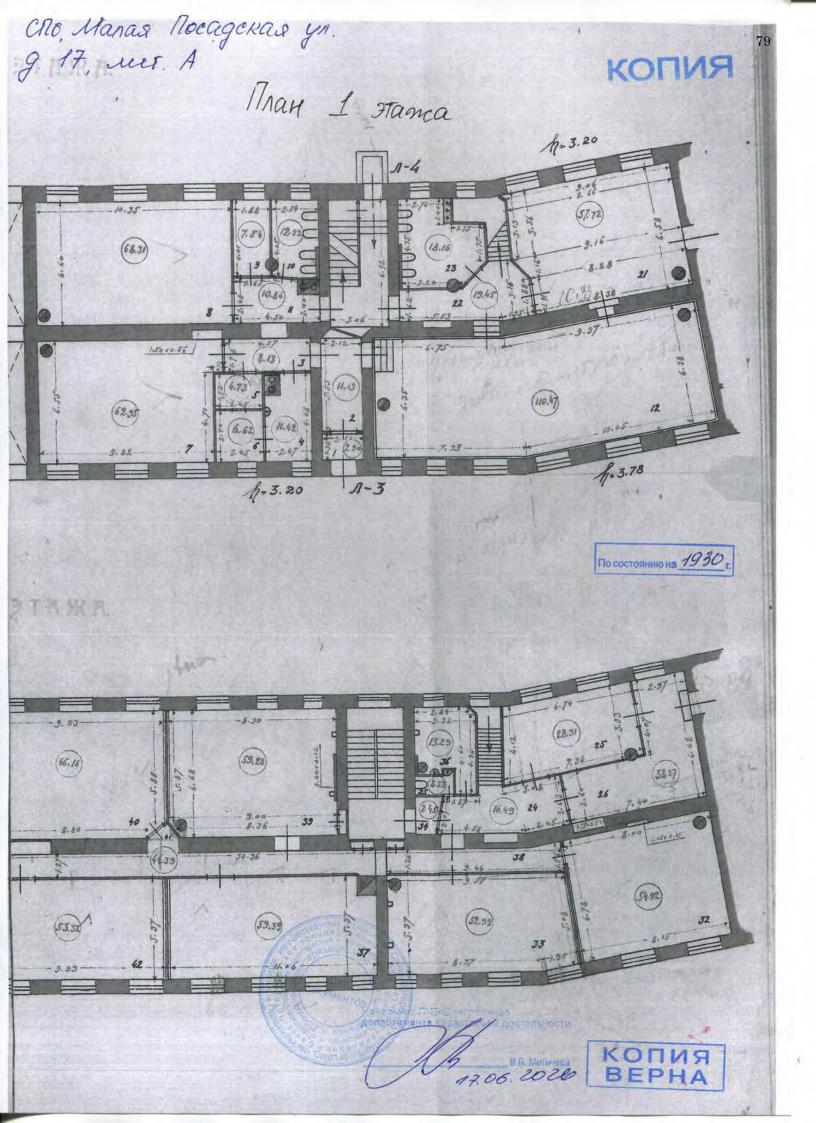



CUS, Manais Rocagekais yn. 9. 17, rees. A

KONUA 480

План 1 этама

По состоянию на 1950<sub>г</sub>

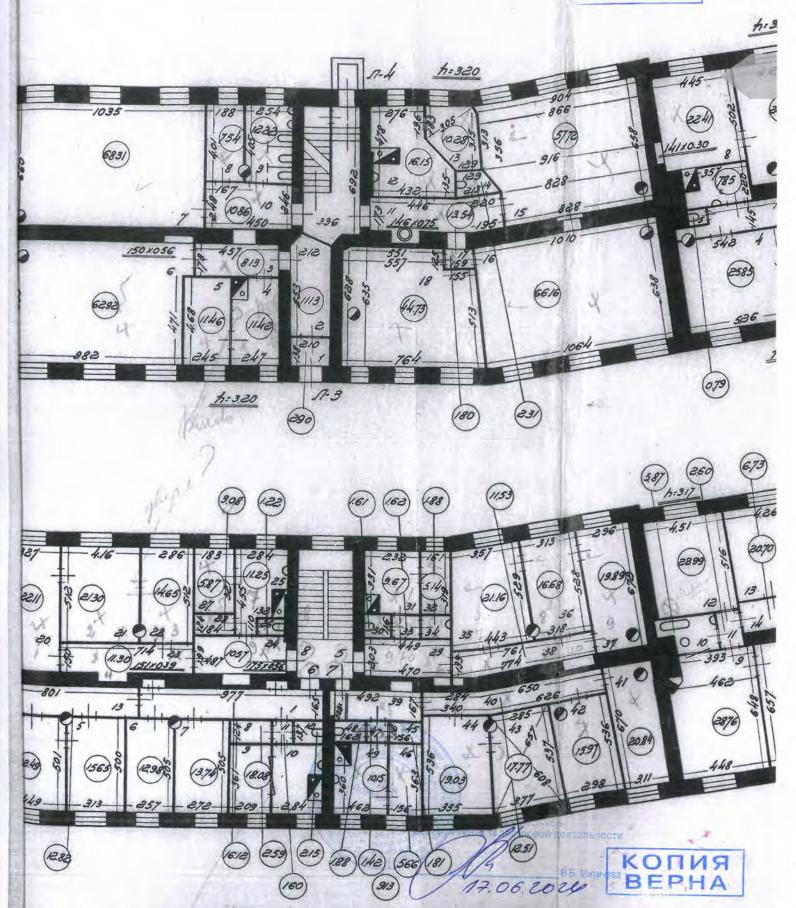

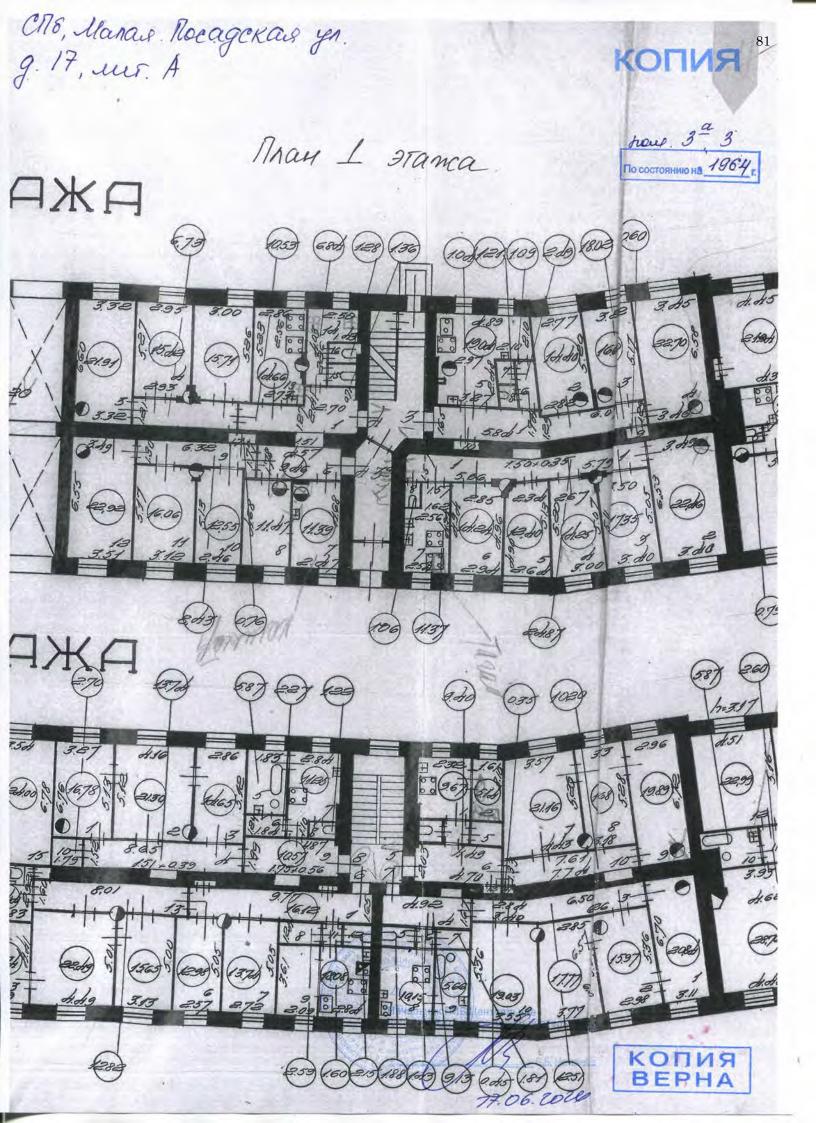

9.17, mir. A


## копия


## План 1 этата

палет 21-Н



## копия

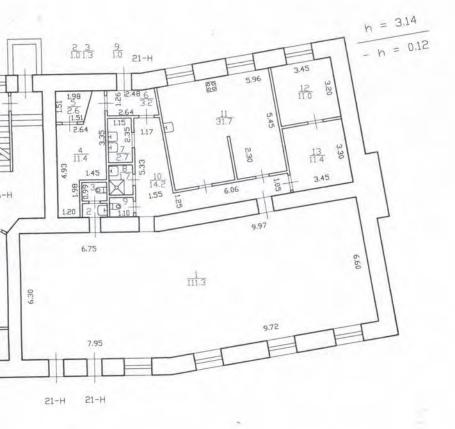

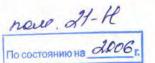



|             | EKTHO-NHE       | ГУП "ГУИОН"—<br>зентаризационн<br>и Петроградско |                 | Инв.N<br>11/01-1155 |
|-------------|-----------------|--|-----------------|---------------------|
| Лист<br>N 2 | AOM 17 AUTERO A |  |                 |                     |
| Дата        |                 | Должность  | Ф.И.О.          | Подпись             |
| 29.12.2012  | Исполнил        | Исполнитель                                      | Лакирева А.М.   | Mary                |
|             | Проверил        | Руководитель группы                              | 4-              | -                   |
|             |                 | Начальник филиала                                | Н.Д.Прокопенко» | снер Моч            |

И.В.Анисимова

## ЭКСПЛИКАЦИЯ ПОМЕЩЕНИЙ





дрес Малая Посадская улица, дом 17

Литер строения по ген. плану А

Инв. №10/7

| Имеются ли<br>в помещении | Да Нет |  |
|---------------------------|--------|--|
| Водопровод                | Да     |  |
| Канализация               | Да     |  |
| Ванная                    | Нет    |  |
| Горячее водосн.           | Нет    |  |
| Газ                       | Нет    |  |
| Душевая                   | Да     |  |

Этаж цоколь

Помещение 21-Н

Назначение помещения

общественное питание

Использование помещения

кафе

Система отопления

Групповые котельные

|        |       |              |            |        |   |        | Вт            | ом числе п. | пощадь, кв              | .M     | Кроме  | 100                                      |  |
|--------|-------|--------------|------------|--------|---|--------|---------------|-------------|-------------------------|--------|--------|--|--|
| o n/n  | No    | Наименование | Этаж       | Высота | Формула для                                     | Общая  | жилая         |             | спец.                   | вспом. | того " | Примечание                               |  |
| 2 1011 | части |              | асти части | Jian   | Высота  |        | площаль, кв.м | общая       | в т.ч.<br>под<br>печами |        |        | площадь<br>балконов,<br>лоджий и<br>т.п. |  |
| 1      | 1     | зал          | цоколь     | 3.14/  | (7.95+6.75)*0.50*6.30+(9.97+9.72)<br>*0.50*6.60 | 111.30 |               |             | 111.30                  | *      |        |  |  |
| 2      | 2     | умывальная   |            |        | 1.26*0.79                                       | 1.00   |               |             |                         | 1.00   |        |  |  |
| 3      | 3     | туалет       |            |        | 1.35*0.99                                       | 1.30   |               |             |                         | 1.30   |        |  |  |
| 4      | 4     | кладовая     |            |        | 2.64*4.94+(0.99+0.49)*0.50*1.60-<br>1.98*1.45   | 11.40  |               |             |                         | 11.40  |        |  |  |
| 5      | 5     | венткамера   |            |        |   | 2.60   |               |             |                         | 2.60   |        |  |  |
| 6      | 6     | коридор      |            |        | (2.48+2.64)*0.50*1.26                           | 3.20   |               |             |                         | 3.20   |        |  |  |
| 7      | 7     | умывальная   |            |        |   | 2.70   |               |             |                         | 2.70   |        |  |  |
| 8      | 8     | душевая      |            |        |   | 1.70   |               |             |                         | 1.70   | = 19   |  |  |
| 9      | 9     | туалет       |            |        |   | 1.00   |               |             |                         | 1.00   |        |  |  |
| 10     | 10    | коридор      |            |        | (1.25+1.05)*0.50*6.06+(1.17+1.55)<br>*0.50*5.33 | 14.20  |               |             |                         | 14.20  |        |  |  |
| 11     | 11    | кухня        |            |        |   | 31.70  |               |             |                         | 31.70  |        |  |  |
| 12     | 12    | кабинет      |            |        |   | 11.00  |               |             | 11.00                   |        |        |  |  |
| 13     | 13    | кабинет      |            |        |   | 11.40  |               |             | 11.40                   |        |        |  |  |

Перепланировка самовольная/у<del>твержд</del>.

133.70

№ пом. (части): \_\_\_

Основание: Отеутетве

0.00

Границы объекта изменены / не изменены

0.00

204.50

70.80


0.00

Исполнитель:







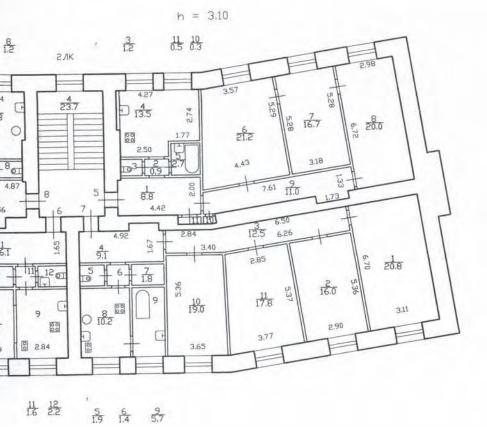

пом. 5 - По состоянию на 2011 г.

посе. 7
По состоянию на <u>2017</u> г.



|             | EKTHO-NHE | ГУП "ГУИОН"-<br>зентаризационн<br>и Петроградско      |                | Инв.N<br>11/01-1155 |
|-------------|-----------|---|----------------|---------------------|
| Лист<br>N 4 |           | Малая Посадская эл<br>дом 17 литера А<br>План 2 этажа |                | Масштав<br>1:200    |
| Дата        |           | Должность   | Ф.И.О.         | Подпись             |
| 29.12.2012  | Исполнил  | Исполнитель   | Лакирева А.М.  | J/ Cerus            |
|             | Проверил  | Руководитель группы                                   |                |                     |
|             |           | Начальник филиала                                     | Н.Д.Проколенко | 142                 |





Филиал ГУП "ГУИОН" ПИБ Петроградского района

Экспликация помещения

Инв. № 11/01-1155

Адрес: г.Санкт-Петербург, Малая Посадская улица, дом 17, литера А, помещение 5

Назначение помещения: Жилое

Использование помещения по факту/проекту: Квартира

Благоустройство помещения:

| отопление: центральное 🗹 автономное 🗆                   |                    |    |    |
|---|--------------------|----|----|
| горячее водоснабжение: центральное   от газовых колонок | от дровяных колоно | к  | 10 |
| водопровод 🗘 канализация 🖾 газоснабжение 🖾 электроплита |                    |    |    |
| мусоропровод Прочее ванная, туалет                      | (¥                 | 41 |    |

| Этаж | №<br>поме-<br>щения | оме- части | части помещения поме- | Формулы для вычисления плошадей | Общая пло-    | В том числе   |                                    | Кроме того,<br>площадь                                      | Высо- | Примечани<br>* е |
|------|---------------------|------------|-----------------------|---------------------------------|---------------|---------------|------------------------------------|---|-------|------------------|
|      |                     |            |                       |                                 | щадь<br>кв. м | Жилая<br>кв м | Вспо-<br>мога-<br>тельная<br>кв. м | лоджий,<br>балконов,<br>веранд,<br>террас, с<br>коэф. кв. м |       |                  |
|      | 5                   | 1          | коридор               | 4.42*2.00                       | 8.8           |               | 8.8                                |   | 3.10  | -                |
|      |                     | 2          | коридор               | 0.97*0.97                       | 0.9           |               | 0.9                                |   | 3.10  |                  |
|      |                     | 3          | туалет                | 1.29*0.95                       | 1.2           |               | 1.2                                |   | 3.10  |                  |
|      |                     | 4          | кухня                 | 4.27*3.46-1.77*0.72             | 13.5          |               | 13.5                               |   | 3.10  |                  |
|      |                     | 5          | ванная                | 1.59*1.69                       | 2.7           |               | 2.7                                |   | 3.10  |                  |
|      |                     | 6          | комната               | (4.43+3.57)/2*5.29              | 21.2          | 21.2          |                                    |   | 3.10  |                  |
|      |                     | 7          | комната               | (3.18+3.13)/2*5.28              | 16.7          | 16.7          |                                    |   | 3.10  |                  |
|      |                     | 8          | комната               | 6.72*2.98                       | 20.0          | 20.0          |                                    |   | 3.10  |                  |
|      |                     | 9          | коридор               | (7.61+7.74)/2*1.33+1.73*0.48    | 11.0          | 20,000        | 11.0                               |   | 3.10  |                  |
|      |                     | 10         | шкаф                  | 0.77*0.45                       | 0.3           |               | 0.3                                |   | 3.10  |                  |
|      |                     | 11         | шкаф                  | 1.00*0.45                       | 0.5           |               | 0.5                                |   | 3.10  |                  |
|      |                     |            |                       | Итого по квартире 5             | 96.8          | 57.9          | 38.9                               |   | 2,10  |                  |

Ty 23 12 2012

| Перепланиро       | вка самовольная/ут <del>верж</del> а |
|-------------------|--------------------------------------|
| № пом. (части     |                                      |
| Основание:        |                                      |
| Границы объе<br>« | кта изменены / не изменены 200 Gr    |
| Исполнитель:      | 1/                                   |

cocu : 23,12. 112 hyeureeuxo.

## экспликация помещений КОПИЯ





Адрес Малая Посадская улица, д. 17

Литер строения по ген. плану А

Инв. №10/7

| Имеются ли<br>в помещении | Да[Нет |
|---------------------------|--------|
| Водопровод                | Да     |
| Канализация               | Да     |
| Ванная                    | Да     |
| Горячее водоси.           | Да     |
| Газ                       | Да     |
| Душевая                   | Her    |

Этаж 2

Помещение

Назначение помещения

квартира

Использование помещения

квартира

Система отопления

Групповые котельные

|         |       |                    |      |        |                     |                  | Вто   | м числе пл              | ющадь, ки      | 3.M    |                               |          |
|---------|-------|--------------------|------|--------|---------------------|------------------|-------|-------------------------|----------------|--------|-------------------------------|----------|
| Nº 11/1 | N₂    | Наименование       | Этаж | Высота | Формула для         | Общая            | жих   | ая                      | спец.<br>назн. | вспом. | Прив.<br>площадь              | Примечан |
|         | части | части<br>помещения |      |        | вычисления площадей | площадь,<br>кв.м | общая | в т.ч.<br>под<br>печами |                |        | балконов,<br>лоджий и<br>т.п. |          |
| 1       | 1     | комната            | 2    | 3.17   |                     | 20.80            | 20.80 |                         |                |        | -                             |          |
| 2       | 2     | комната            |      |        |                     | 16.00            | 16.00 |                         |                |        |                               |          |
| 3       | 3     | коридор            |      |        |                     | 12.50            |       |                         |                | 12.50  |                               |          |
| 4       | 4     | коридор            |      |        |                     | 9.10             |       |                         |                | 9.10   |                               |          |
| a 5     | 5     | туалет             |      |        |                     | 1.90             |       |                         |                | 1.90   |                               |          |
| 6       | 6     | коридор            |      |        |                     | 1.40             |       |                         |                | 1.40   |                               |          |
| 7       | 7     | кладовая           |      |        |                     | 1.80             |       |                         |                | 1.80   |                               |          |
| 8       | 8     | кухня              |      |        |                     | 10.20            |       |                         |                | 10.20  |                               |          |
| 9       | 9     | ванная             |      |        |                     | 5.70             |       |                         |                | 5.70   |                               |          |
| 10      | 10    | комната            |      |        |                     | 19.00            | 19.00 |                         |                |        |                               |          |
| 11      | 11    | комната            |      |        |                     | 17.80            | 17.80 |                         |                |        |                               |          |

Итого:

116.20

73.60

0.00

0.00

42.60

0.0

LOUI. 11 of u gleps 19.10,06 lynpys 280108 & 9 6/4 lefupyu 600200 x Adm (cees energy Zegryfeps

4/19

копия

17.06.2028



Правительство Санкт-Петербурга Комитет имущественных отношений Санкт-Петербурга

# Санкт-Петербургское государственное бюджетное учреждение «ГОРОДСКОЕ УПРАВЛЕНИЕ ИНВЕНТАРИЗАЦИИ И ОЦЕНКИ НЕДВИЖИМОГО И ДВИЖИМОГО ИМУЩЕСТВА»

ПРОЕКТНО-ИНВЕНТАРИЗАЦИОННОЕ БЮРО ЦЕНТРАЛЬНОЕ

ДЕПАРТАМЕНТА КАДАСТРОВОЙ ДЕЯТЕЛЬНОСТИ

ул. Белинского, д. 13 Санкт-Петербург, 191014

тел. (812) 777-91-33, факс (812) 644-51-38

e-mail: cenpib@guion.spb.ru

ОКПО 50241950

ОГРН 1227800025067

ИНН 7841097748/КПП 784101001

|      | Nō |  |
|------|----|--|
| На № | ОТ |  |



## Выписка из инвентарного дела о технических характеристиках объекта

По данным ПИБ Центральное департамента кадастровой деятельности строение, находящееся по адресу: Санкт-Петербург, Малая Посадская улица, дом 17, литера A, по состоянию на 2007 год имеет следующие технические характеристики:

- 1. Год постройки **1904**;
- 2. Год последнего капитального ремонта сведения отсутствуют;
- 3. Фундаменты бутовые ленточные:
- 4. Наружные и внутренние капитальные стены кирпичные, часть оштукатуренная;
- 5. Перегородки деревянные оштукатуренные;
- 6. Перекрытия чердачные деревянное заполнение по деревянным и металлическим балкам;
- 7. Перекрытия междуэтажные- деревянное заполнение по металлическим балкам, часть бетон;
- 8. Перекрытия подвальные бетонные своды по металлическим балкам;
- 9. Крыша металлическая оцинкованная по деревянным стропилам и обрешетке;
- 10. Проемы оконные двойные створные, металлопластиковые стеклопакеты;
- 11. Проемы дверные филенчатые, металлические;
- 12. Отопление от групповой котельной:
- 13. Горячее водоснабжение от газовых колонок;
- 14. Вентиляция естественная;
- 15. Газоснабжение централизованное;
- 16. Мусоропровод отсутствует;
- 17. Лифты отсутствуют;
- 18. Канализация сброс в городскую сеть;
- 19. Процент износа 34%.

Начальник ПИБ Центральное департамента кадастровой деятельности

H Aceles Hill

В.Б. Митичева

Исполнитель: Шарова Д.А. (812) 777-91-33



Правительство Санкт-Петербурга Комитет имущественных отношений Санкт-Петербурга

# Санкт-Петербургское государственное бюджетное учреждение «ГОРОДСКОЕ УПРАВЛЕНИЕ ИНВЕНТАРИЗАЦИИ И ОЦЕНКИ НЕДВИЖИМОГО И ДВИЖИМОГО ИМУЩЕСТВА»

ПРОЕКТНО-ИНВЕНТАРИЗАЦИОННОЕ БЮРО ЦЕНТРАЛЬНОЕ ДЕПАРТАМЕНТА КАДАСТРОВОЙ ДЕЯТЕЛЬНОСТИ

> ул. Белинского, д. 13 Санкт-Петербург, 191014 тел. (812) 777-91-33, факс (812) 644-51-38

e-mail: cenpib@guion.spb.ru ОКПО 50241950 ОГРН 122

ОГРН 1227800025067

ИНН 7841097748/КПП 784101001

гву «гуион» № 05-2906/24-0-0 от 30.09.2024 Об учёте входов в помещение 21-Н, расположенного по адресу: Санкт-Петербург, Малая Посадская улица, дом 17, литера А

#### Заключение 1

ПИБ Центральное департамента кадастровой деятельности (далее — ПИБ) сообщает, что согласно учетно-технической документации, хранящейся в архиве ПИБ, по состоянию на 1988 год в составе многоквартирного дома по адресу: Санкт-Петербург, Малая Посадская улица, дом 17, литера  $A^2$  учтено в том числе помещение 21-H, расположенное на 1 этаже. Согласно поэтажному плану в помещении учтены входы, расположенные:

- в ч.п. <sup>3</sup> 2 (холл-гардеробная) на фасаде здания, выходящем на Малую Посадскую улицу; - в ч.п. 10 (коридор) на фасаде здания, выходящем во двор.

При проведении текущей инвентаризации помещения 21-H в 1998 году изменений в части расположения входов в указанное помещение не зафиксировано.

При проведении текущей инвентаризации в 1999 году в помещении 21-Н зафиксировано в том числе оборудование входа в помещение на месте ранее существующего оконного проёма в ч.п. 5 (зал), расположенного на фасаде здания, выходящем на Малую Посадскую улицу. Уточнен этаж расположения помещения — цокольный. Документы, подтверждающие правомерность выполненных работ, не предоставлены. Наружные границы помещения не изменились.

При проведении текущей инвентаризации помещения 21-Н в 2000 году изменений в части расположения входов в указанное помещение не зафиксировано.

При проведении текущей инвентаризации в 2006 году изменений в части расположения входов в указанное помещение не зафиксировано. Согласно обмерному чертежу на фасаде здания, выходящем на Малую Посадскую улицу, в помещении 21-Н учтены оконные и дверные проемы, расположенные в следующем порядке: оконный проем, два дверных проема, три оконных проема. Вместе с тем при изготовлении технической документации по результатам инвентаризации на плане помещения была допущена техническая ошибка в графической части,

<sup>&</sup>lt;sup>1</sup> Технические характеристики объекта в настоящий момент могут не соответствовать техническим характеристикам объекта, указанным в настоящей справке на дату последней инвентаризации, сведения о которой имеются в ГБУ «ГУИОН».

С 1 января 2013 года законодательно определенным источником информации об объекте недвижимости является Государственный кадастр недвижимости (с 01.01.2017 – Единый государственный реестр недвижимости).

<sup>&</sup>lt;sup>2</sup> По состоянию на 1988 год строение учтено по адресу: Ленинград, улица братьев Васильевых, дом 15-17, литера А <sup>3</sup> Здесь и далее – часть помещения

а именно: на фасаде здания, выходящем на Малую Посадскую улицу, в помещении 21-Н оконные и дверные проемы отображены в следующем порядке: два дверных проема, четыре оконных проема.

В апреле 2006 года помещение 21-Н общей площадью 204,5 кв.м прошло процедуру кадастрового учета с присвоением Комитетом по земельным ресурсам и землеустройству Санкт-Петербурга кадастрового номера 78:3001:0:99:2.

После 2006 года обследование помещения 21-Н ПИБ не проводилось.

Сведения о здании по адресу: Санкт-Петербург, Малая Посадская улица, дом 17, литера А и помещениях, входящих в его состав, были переданы ГБУ «ГУИОН» в 2012 году в орган кадастрового учета для включения в государственный кадастр недвижимости (с 01.01.2017 — Единый государственный реестр недвижимости (далее — ЕГРН). При этом семантические сведения о помещении 21-Н переданы ПИБ верно, графические сведения были переданы в соответствии с учетно-технической документацией, актуальной на 29.12.2012 (с некорректным порядком расположения оконных и дверных проемов).

Начальник ПИБ Центральное департамента кадастровой деятельности

В.Б. Митичева

## Филиал публично-правовой компании "Роскадастр" по Санкт-Петербургу

полное наименование органа регистрации прав

Выписка из Единого государственного реестра недвижимости об объекте недвижимости

#### Сведения о характеристиках объекта недвижимости

На основании запроса от 18.06.2024, поступившего на рассмотрение 18.06.2024, сообщаем, что согласно записям Единого государственного реестра недвижимости:

Раздел 1 Лист 1

|  |                        | Помец   | цение                                  | газдел і лист і         |  |  |  |
|--|------------------------|---|--|-------------------------|--|--|--|
|  |                        | вид объекта не  | едвижимости                            |                         |  |  |  |
| Лист № 1 раздела 1   | Всего листов           | раздела 1: 2  | Всего разделов: 3                      | Всего листов выписки: 7 |  |  |  |
| 18.06.2024г. № КУВИ-001/2024-162925865                                       | 5                      |   |  |                         |  |  |  |
| Кадастровый номер:   |                        | 78:07:0003010:3022  |  |                         |  |  |  |
| Номер кадастрового квартала:   |                        | 78:07:0003010   |  |                         |  |  |  |
| Дата присвоения кадастрового номера:   |                        | 14.09.2012  |  |                         |  |  |  |
| Ранее присвоенный государственный учет                                       | ный номер:             | Кадастровый номер 7   | 8:7:3010:21:99:2                       |                         |  |  |  |
| Местоположение:  |                        | Санкт-Петербург, ул. 1  | Малая Посадская, д. 17, литера. А, пом | м. 21-Н                 |  |  |  |
| Площадь:   |                        | 204.5   |  |                         |  |  |  |
| Назначение:  |                        | Нежилое   |  |                         |  |  |  |
| Наименование:  |                        | Кафе  |  |                         |  |  |  |
| Номер, тип этажа, на котором расположен место                                | о помещение, машино-   | Цокольный этаж № цо   | окольный                               |                         |  |  |  |
| Вид жилого помещения:  |                        | данные отсутствуют  |  |                         |  |  |  |
| Кадастровая стоимость, руб.:   |                        | 15354988.68   |  |                         |  |  |  |
| Кадастровые номера иных объектов недви которых расположен объект недвижимост |                        | 78:07:0003010:2033  |  |                         |  |  |  |
| Кадастровые номера объектов недвижимо образован объект недвижимости:         | сти, из которых        | данные отсутствуют  |  |                         |  |  |  |
| Кадастровые номера образованных объект                                       | ов недвижимости:       | данные отсутствуют  |  |                         |  |  |  |
| Сведения о включении объекта недвижим предприятия как имущественного комплен |                        | данные отсутствуют  |  |                         |  |  |  |
| Сведения о включении объекта недвижим недвижимого комплекса:                 | ости в состав единого  | данные отсутствуют  |  |                         |  |  |  |
| Виды разрешенного использования:   |                        | данные отсутствуют  |  |                         |  |  |  |
| Сведения о включении объекта недвижим культурного наследия:                  | ости в реестр объектов | данные отсутствуют  |  |                         |  |  |  |
| Сведения о кадастровом инженере:   |                        | дата завершения када  | стровых работ: 01.01.2007              |                         |  |  |  |
|  |                        | ДОКУМЕНТ ЭЛЕКТРОННО Сертификат: 00ВВ056В7401СВ38D2В   | ' '                                    |                         |  |  |  |
| полное наименование дол  | <u> іжности</u>        | сертификат: 00ВВ036В/401СВ38D2В<br>Владелец: ФЕДЕРАЛЬНАЯ СЛУЖБА<br>РЕГИСТРАЦИИ, КАДАСТРА И КАР'<br>Цействителен: с 27.06.2023 по 19.09.20 | ГОСУДАРСТВЕННОЙ ГОГРАФИИ               | инициалы, фамилия       |  |  |  |

|  |                               |                    |                                       | JINCI 2 9 <u>2</u>                          |  |  |  |  |
|--|-------------------------------|--------------------|---------------------------------------|---|--|--|--|--|
|  | Помещение                     |                    |                                       |   |  |  |  |  |
|  | вид объекта недвижимости      |                    |                                       |   |  |  |  |  |
| Лист № 2 раздела 1   | Всего листо                   | ов раздела 1: 2    | Всего разделов: 3                     | Всего листов выписки: 7                     |  |  |  |  |
| 18.06.2024г. № КУВИ-001/2024-162925865   | 5                             |                    |                                       |   |  |  |  |  |
| Кадастровый номер:   |                               | 78:07:0003010:3022 |                                       |   |  |  |  |  |
| Сведения об отнесении жилого помещени виду жилых помещений специализирован фонда, к жилым помещениям наемного до использования или наемного дома коммер использования: | ного жилищного ма социального | данные отсутствуют |                                       |   |  |  |  |  |
| Статус записи об объекте недвижимости: Сведения об объекте недвижимости имеют статус "актуальные, ранее учтенные"  |                               |                    |                                       | ые, ранее учтенные"                         |  |  |  |  |
| Особые отметки: Сведения   |                               |                    | е для заполнения раздела: 9 - Сведени | ия о части (частях) помещения, отсутствуют. |  |  |  |  |

Оглезнева Наталья Серафимовна

Получатель выписки:



## Выписка из Единого государственного реестра недвижимости об объекте недвижимости

## Сведения о зарегистрированных правах

|       |               |   |  |  | Помеш  | 1                               |                           |
|-------|---------------|---|--|--|--|---------------------------------|---------------------------|
|       |               |   |  |  | вид объекта не                               | движимости                      |                           |
|       | Лν            | ист № 1 раздела 2   | Всего листов   | раздел   | та 2: 4                                      | Всего разделов: 3               | Всего листов выписки: 7   |
| 18.06 | 2024г. Ј      | № КУВИ-001/2024-16292586  | 55   |  |  |                                 |                           |
| Садас | тровый        | номер:  |  | 78:07:   | :0003010:3022                                |                                 |                           |
|       | ,             |   |  |  |  |                                 |                           |
|       | _             | обладатель (правообладател  | ·  | 1.1  |  | раниченной ответственностью «АП | М Групп», ИНН: 7723432157 |
|       |               | ния о возможности предоста<br>нальных данных физическог   |  | 1.1.1  | данные отсутст                               | •                               |                           |
|       | Вид, н права: | номер, дата и время государс  | твенной регистрации  | 2.1  | Собственность 78:07:0003010: 20.12.2023 14:1 | 3022-78/011/2023-8              |                           |
|       | регист        | ния об осуществлении госуд<br>грации сделки, права без нес<br>а согласия третьего лица, орг   | бходимого в силу   | 3.1  | данные отсутст                               | гвуют                           |                           |
|       | Огран         | ичение прав и обременение   | объекта недвижимости:  |  | •  |                                 |                           |
|       | 4.1           | вид:  |  | Аренда   |  |                                 |                           |
|       |               | дата государственной регистрации:   |  | 16.02.2024 10:52:55  |  |                                 |                           |
|       |               | номер государственной регистрации:  |  | 78:07:0003010:3022-78/011/2024-11  |  |                                 |                           |
|       |               | срок, на который установлены ограничение прав и обременение объекта недвижимости:   |  | Срок действия с 02.07.2020 по 31.05.2025   |  |                                 |                           |
|       |               | лицо, в пользу которого установлены ограничение прав и обременение объекта недвижимости:  |  | Общество с ограниченной ответственностью "Продмаг", ИНН: 7810642680  |  |                                 |                           |
|       |               | сведения о возможности предоставления третьим лицам персональных данных физического лица основание государственной регистрации:                       |  |  |  |                                 |                           |
|       |               |   |  | Договор субаренды, № МАЛ.ПОС.17-01/06/2020, выдан 01.06.2020, номер государственной регистрации 78:07:0003010:3022-78/031/2020-3 |  |                                 |                           |
|       |               |   | Дополнительное соглашение к договору субаренды №МАЛ.ПОС. 17-01/06/2020 от 01.06.2020 г., № б/н, выдан 01.02.2024, дата государственной регистрации: 16.02.2024, номер государственной регистрации: 78:07:0003010:3022-78/011/2024-12 |  |  |                                 |                           |
|       |               | сведения об осуществлении государственной регистрации сделки, права, ограничения права без необходимого в силу закона согласия третьего лица, органа: |  | данны  | ие отсутствуют                               |                                 |                           |

|                               | ДОКУМЕНТ ПОДПИСАН ЭЛЕКТРОННОЙ ПОДПИСЬЮ  |   |                  |    |
|-------------------------------|---|---|------------------|----|
|                               | Сертификат: 00ВВ056В7401СВ38D2В3576АСDС8425108                                  |   |                  |    |
| полное наименование должности | Владелец: ФЕДЕРАЛЬНАЯ СЛУЖБА ГОСУДАРСТВЕННОЙ                                    |   | инициалы, фамили | ия |
|                               | РЕГИСТРАЦИИ, КАДАСТРА И КАРТОГРАФИИ<br>Действителен: с 27.06.2023 по 19.09.2024 | J |                  |    |

|       |  |   |   |  |                                    | Лист 4 94               |
|-------|--|---|---|--|------------------------------------|-------------------------|
|       |  |   |   | Помеш<br>вид объекта не  |                                    |                         |
|       |  | 16.0  | D   |  |                                    | D 7                     |
|       |  | ист № 2 раздела 2   | Всего листов                                  | раздела 2: 4   | Всего разделов: 3                  | Всего листов выписки: 7 |
|       |  | № КУВИ-001/2024-16292586  | 5   |  |                                    |                         |
| Кадас | гровый   | і́ номер:   |   | 78:07:0003010:3022   |                                    |                         |
|       |  | сведения об управляющем управления залогом, если т для управления ипотекой:                   | акой договор заключен                         | данные отсутствуют   |                                    |                         |
|       |  | сведения о депозитарии, ко хранение обездвиженной до закладной или электронной                | окументарной<br>закладной:                    |  |                                    |                         |
|       |  | ведения о внесении измене регистрационную запись об   |   |  |                                    |                         |
|       | 4.2  | вид:  |   | Ипотека в силу закона  |                                    |                         |
| İ     |  | дата государственной регис  |   | 20.12.2023 14:12:40  |                                    |                         |
|       |  | номер государственной рег   |   | 78:07:0003010:3022-78  |                                    |                         |
|       |  | срок, на который установле обременение объекта недви  |   | Срок действия с 20.12  | .2023 на 5 лет (20 кварталов) с да | ты заключения Договора  |
|       |  | лицо, в пользу которого установлены ограничение прав и обременение объекта недвижимости:      |   | е Санкт-Петербург  |                                    |                         |
|       |  | сведения о возможности пр лицам персональных даннь  | едоставления третьим                          | данные отсутствуют   |                                    |                         |
|       |  | основание государственной   |   | Договор купли-продажи нежилого помещения при реализации арендатором преимущественного права на приобретение арендуемого имущества с условием о залоге, № 5087-ПП, выдан 14.12.2023 |                                    |                         |
|       |  | сведения об осуществлении регистрации сделки, права, необходимого в силу закона лица, органа: | ограничения права без                         | данные отсутствуют   |                                    |                         |
|       |  | сведения об управляющем управления залогом, если т для управления ипотекой:                   | залогом и о договоре<br>акой договор заключен | данные отсутствуют   |                                    |                         |
|       |  | сведения о депозитарии, ко хранение обездвиженной до закладной или электронной                | окументарной<br>закладной:                    |  |                                    |                         |
|       |  | ведения о внесении измене регистрационную запись об   |   |  |                                    |                         |
| 4     | Ограничение прав и обременение объекта недвижимости: |   |   |  |                                    |                         |
|       | 4.1  | вид:  |   | · · · · · · · · · · · · · · · · · · ·  | рав и обременения объекта недви    | ижимости                |
|       |  | дата государственной регис  | трации:                                       | 22.01.2008 00:00:00  |                                    |                         |
|       |  |   |   | документ электронної   | й подписью                         |                         |
|       | полное наименование должности                        |   |   | ертификат: 00ВВ056В7401СВ38D2В:<br>зладелец: ФЕДЕРАЛЬНАЯ СЛУЖБА<br>ЕГИСТРАЦИИ, КАДАСТРА И КАРТ<br>[ействителен: с 27.06.2023 по 19.09.20   | ГОСУДАРСТВЕННОЙ<br>ОГРАФИИ         | инициалы, фамилия       |

| Помещение                |
|--------------------------|
| вид объекта недвижимости |

|  | вид объекта недвижимости  |   |   |   |   |  |  |
|--|---|---|---|---|---|--|--|
|  | Лист № 3 раздела 2  | Всего листов                              | раздела 2: 4  | Всего разделов: 3   | Всего листов выписки: 7                   |  |  |
| 18.06.2  | 2024г. № КУВИ-001/2024-16292586   | 55  |   |   |   |  |  |
| Кадаст   | ровый номер:  |   | 78:07:0003010:3022  |   |   |  |  |
|  | номер государственной рег   | тистрации:                                | 78-78-31/003/2007-94  | 8   |   |  |  |
|  | срок, на который установле обременение объекта недви  |   | данные отсутствуют  |   |   |  |  |
|  | лицо, в пользу которого усправ и обременение объект   | гановлены ограничение га недвижимости:    | публичный   |   |   |  |  |
|  | сведения о возможности пр<br>лицам персональных данни   | редоставления третьим ых физического лица | данные отсутствуют  |   |   |  |  |
|  | основание государственной   | й регистрации:                            | Постановление "О перечне объектов исторического и культурного наследия федерального (общероссийского) значения, находящихся в г. Санкт-Петербурге", № 527, выдан 10.07.2001 |   |   |  |  |
|  |   |   | Охранное обязательство, № 356-об/23, выдан 01.11.2023   |   |   |  |  |
|  |   |   | Распоряжение Комит культуры, № 356-об/2   | ета по государственному контролю, исл<br>23, выдан 01.11.2023 | пользованию и охране памятников истории и |  |  |
|  | сведения об осуществлени регистрации сделки, права необходимого в силу закон лица, органа:  | , ограничения права без                   | данные отсутствуют  |   |   |  |  |
|  | сведения об управляющем залогом и о договоре управления залогом, если такой договор заключен для управления ипотекой:  сведения о депозитарии, который осуществляет хранение обездвиженной документарной закладной или электронной закладной: |   | данные отсутствуют  |   |   |  |  |
|  |   |   |   |   |   |  |  |
| ведения о внесении изменений или дополнений в регистрационную запись об ипотеке: |   |   |   |   |   |  |  |
| 5  |   |   | не зарегистрировано   |   |   |  |  |
| 6  | Заявленные в судебном порядке п   | <u> </u>                                  | данные отсутствуют  |   |   |  |  |
| 7  | 7 Сведения о возможности предоставления третьим лицам персональных данных физического лица  |   | данные отсутствуют  |   |   |  |  |
| 8  | Сведения о возражении в отношен зарегистрированного права:  | нии                                       | данные отсутствуют  |   |   |  |  |

|                               | ДОКУМЕНТ ПОДПИСАН ЭЛЕКТРОННОЙ ПОДПИСЬЮ  |                   |
|-------------------------------|---|-------------------|
|                               | Сертификат: 00ВВ056В7401СВ38D2В3576ACDC8425108                                  |                   |
| полное наименование должности | Владелец: ФЕДЕРАЛЬНАЯ СЛУЖБА ГОСУДАРСТВЕННОЙ                                    | инициалы, фамилия |
|                               | РЕГИСТРАЦИИ, КАДАСТРА И КАРТОГРАФИИ<br>Действителен: с 27.06.2023 по 19.09.2024 |                   |

|  |   |  |                    |                   | Лист 6 96               |
|--|---|--|--------------------|-------------------|-------------------------|
|  |   |  | Помещен            | ие                |                         |
|  |   |  | вид объекта недв   | ижимости          |                         |
|  | Лист № 4 раздела 2  | Всего листол                                       | в раздела 2: 4     | Всего разделов: 3 | Всего листов выписки: 7 |
| 18.06  | .2024г. № КУВИ-001/2024-16292586  | 5  |                    |                   |                         |
| Када   | стровый номер:  |  | 78:07:0003010:3022 |                   |                         |
| 9  | 9 Сведения о наличии решения об изъятии объекта недвижимости для государственных и муниципальных нужд:  |  | данные отсутствуют |                   |                         |
| 10 Сведения о невозможности государственной регистрации без личного участия правообладателя или его законного представителя: |   | данные отсутствуют                                 |                    |                   |                         |
| 11   | Правопритязания и сведения о нал не рассмотренных заявлений о про государственной регистрации прав прекращения права), ограничения объекта недвижимости, сделки в о | оведении<br>ва (перехода,<br>права или обременения |                    |                   |                         |

недвижимости:

|                               | ДОКУМЕНТ ПОДПИСАН ЭЛЕКТРОННОЙ ПОДПИСЬЮ  |                   |
|-------------------------------|---|-------------------|
|                               | Сертификат: 00ВВ056В7401СВ38D2В3576АСDС8425108                                  |                   |
| полное наименование должности | Владелец: ФЕДЕРАЛЬНАЯ СЛУЖБА ГОСУДАРСТВЕННОЙ                                    | инициалы, фамилия |
|                               | РЕГИСТРАЦИИ, КАДАСТРА И КАРТОГРАФИИ<br>Действителен: с 27.06.2023 по 19.09.2024 |                   |

## Выписка из Единого государственного реестра недвижимости об объекте недвижимости

|   | План расположения помещения, маг | шино-места на этаже (плане этажа)                  |                           |
|---|----------------------------------|--|---------------------------|
|   | Помег<br>вид объекта н           |  |                           |
| Лист № 1 раздела 8  | Всего листов раздела 8: 1        | Всего разделов: 3                                  | Всего листов выписки: 7   |
| 18.06.2024г. № КУВИ-001/2024-16292586                             |                                  | Весто разделов. 3                                  | Decro Juctob Billingan. / |
| Кадастровый номер: 78:07:0003010:3022                             | Номер этажа (этажей              | ): цокольный                                       |                           |
| 114 13 114 13 114 13 14 14 15 15 15 15 15 15 15 15 15 15 15 15 15 | 390 320                          |  |                           |
| Масштаб 1   |                                  |  |                           |
|   |                                  | Г ПОДПИСАН<br>ЭЙ ПОДПИСЬЮ                          |                           |
| полное наименование до  | Сертификат: 00BB056B7401CB38D2F  | В3576ACDC8425108<br>А ГОСУДАРСТВЕННОЙ<br>РТОГРАФИИ | инициалы, фамилия         |

Действителен: с 27.06.2023 по 19.09.2024

## осмотра технического состояния объекта культурного наследия (памятника истории и культуры)

Санкт- Петербург, ул. Малая Посадская, д.17, литер А, пом. 21-Н 24 июня 2024г.

Мы, нижеподписавшиеся, представители научно-реставрационной проектной организации ООО «БИО-Архитектура», составили настоящий акт в том, что сего числа нами произведен технический осмотр Объекта культурного наследия регионального значения «Лицевой корпус» (в составе «Дома Ш.Д. де Риц-а-Порта») по адресу: г. Санкт-Петербург, ул. Малая Посадская, д.17, литер А, пом. 21-Н

- І. В результате осмотра объекта культурного наследия установлено:
- 1. Общее состояние памятника (дается краткая характеристика объекта культурного наследия в целом, справка о датах и истории его сооружения):

«Лицевой корпус» (в составе «Дома Ш.Д. де Риц-а-Порта») Год постройки: 1902г. Архитектор — Лидваль Федор Иванович

## 2. Состояние внешних архитектурных и конструктивных элементов памятника:

- а) общее состояние: здание находится в работоспособном состоянии.
- б) фундаменты: ленточный, по материалу из бутовой кладки на известковом растворе
- в) цоколи и отмостки около них: цоколь кирпичный, частично скрыт культурным слоем, отделан плитами известняка
- г) стены наружные: кладка стен выполнена из красного глиняного нормально обожжённого кирпича на известковом растворе по цепной системе перевязки.
- д) крыша (стропила, обрешетка, кровля, водосточные желоба и трубы): кровля над зданием скатная, выполнена из металлическая оцинкованная по деревянным стропилам, с наружным организованным водостоком.
- е) главы, шатры, их конструкция и покрытие: отсутствуют
- ж) внешнее декоративное убранство (облицовка, окраска, разные украшения, карнизы, колонны, пилястры, лепнина, скульптура, живопись на фасадах):

<u>Лицевой фасад по Малой Посадской улице</u> окрашенная гладкая штукатурка с симметричной композицией.

Декор фасада: композиции из рельефной штукатурки — (в подоконных простенках 3-го этажа по 11-15-й осям и 4-го этажей по 4-22-й осям), рисунок в виде венка с гирляндами и лентами и в виде стилизованных листьев аканта, венчающий карниз.

<u> Дворовый фасад</u> – симметричная композиция, неоштукатуренный кирпич.

Два выступающих объема, завершающихся треугольными щипцами по оси лестниц в уровне 4-го этажа, уплощенные.

Два выступающих объема, завершающихся треугольными щипцами — местоположение (по оси лестниц в уровне 4-го этажа), габариты, конфигурация (уплощенные). Воротный проезд (по 13-й оси).

## 3. Состояние внутренних архитектурных, конструктивных и декоративных элементов памятника:

а) общее состояние: Здание имеет исторически сложившееся объемно-планировочное решение в габаритах, образованных капитальными стенами.

Планировка в здании квартирного типа с нежилыми помещениями на 1 этаже. Общее состояние интерьеров и конструкций находится в работоспособном состоянии.

- б) перекрытия (сводчатые, плоские): междуэтажные и чердачные деревянное заполнение по деревянным и металлическим балкам. Исторические своды: плоский (воротный проезд).
- в) полы: молы в помещении 21-Н выполнены в виде монолитной железобетонной плиты по грунту с покрытием керамической плиткой. Находятся в работоспособном состоянии.
- г) стены внутренние (материал, конструкция, состояние, связи): Материалом стен является кирпичная кладка из обыкновенного красного глиняного кирпича на известковом растворе. Стены находятся в работоспособном состоянии.

Перегородки в нежилом помещении 21-H выполнены из гипсокартонных листов по металлическому каркасу с прокладкой минераловатных плит. Перегородки не являются несущими элементами, находятся в работоспособном состоянии.

- д) столбы, колонны: отсутствуют
- е) дверные и оконные проемы и их заполнение:

Заполнение оконных проёмов помещения 21-Н выполнено из металлопластиковых стеклопакетов прямоугольной конфигурации. Снаружи цвет оконных рам коричневый, изнутри – белый.

Входные двери в помещение 21-H со стороны лицевого фасада — металлопластиковые остеклённые прямоугольной формы, верх проёма совпадает с отметкой верха оконных проёмов, Одна состоящая из двух полотен, снаружи цвет коричневый, изнутри-белый. Второй дверной проем со стороны лицевого фасада закрыт.

Со стороны дворового фасада входная дверь в помещение 21-Н металлическая, цвет коричневый. Заполнение проёмов находится в работоспособном состоянии.

Внутренние дверные заполнения – современные двери из ДСП. Состояние работоспособное.

ж) лестницы и крыльца: две парадных лестницы — исторические местоположение, тип (двухмаршевая до площадки 4-го этажа, затем трехмаршевая, ведущая на чердак), габариты, конструкции (по металлическим косоурам), вид материала ступеней (известняк). Ограждения лестничных маршей — вид материала (металл), техника исполнения, рисунок (в виде ажурных вертикальных стоек), поручни (материал — дерево; профиль).

Дворовой вход в помещение 21-Н имеет крыльцо на 2 ступени.

- з) лепные, скульптурные и прочие декоративные украшения: отсутствуют.
- 4. Живопись (монументальная, станковая, материал, сюжет): отсутствует
- 5. Предметы прикладного искусства (мебель, осветительные приборы, резьба по дереву, художественный металл, иконостасы и т.п.): отсутствуют
- 6. Отопление, вентиляция, канализация: отопление центральное, вентиляция естественная, канализация центральная

## II. Выводы:

Предполагаемые к выполнению работы по ремонту и приспособлению для современного использования помещения 21-Н проводятся с учетом сохранения исторически сложившейся конструктивной схемы и объемно-планировочной структуры объекта культурного наследия. Предполагаемые к выполнению на объекте культурного наследия работы в соответствии с письмом Минкультуры России от 24.03.2015 № 90-01-39-ГП, Федеральным законом от 25.06.2002 № 73-ФЗ «Об объектах культурного наследия (памятниках истории и культуры) народов Российской Федерации» относятся к работам по сохранению объекта культурного наследия)».

Техническое состояние объекта культурного наследия (памятника истории и культуры) народов Российской Федерации оценено работоспособное.

Генеральный директор

\_Аверин А.А

Главный архитектор проекта

Головнева С.А.

Приложение № 2 к Акту по результатам государственной историко-культурной экспертизы проектной документации проведение работ ПО сохранению объекта культурного наследия регионального значения «Лицевой корпус», расположенный по адресу: Малая Посадская улица, дом 17, литера А, входящего в состав объекта культурного наследия регионального значения «Дома Ш.Д. де Риц-а-Порта», расположенного по адресу: Санкт-Петербург, Малая Посадская ул., д. 15, литеры А, Б, д. 17, литеры A, В: «Проектная документация по сохранению объекта культурного наследия регионального значения «Лицевой корпус» (в составе «Дома Ш.Д. де Риц-а-Порта») (ремонт, приспособление для современного использования помещения 21-Н) по адресу: г. Санкт-Петербург, ул. Малая Посадская, д. 17, литера А», шифр: 15/05-24, разработанной 000«БИО-Архитектура» в 2024 году

Перечень документов и материалов, полученных и собранных при проведении экспертизы, а также использованной для нее специальной, технической и справочной литературы

14.2.1. Материалы иконографии.

## Список материалов иконографии


- Илл. 1. Выкопировка из атласа г. Санкт-Петербурга. Дата: 1798 г.
- Илл. 2. Фрагмент плана города Санкт-Петербурга. Дата 1820 г. Источник: etomesto.ru.
- Илл. 3. Фрагмент плана Санкт-Петербурга. Автор: Шуберт. Дата: 1828 г. Источник: retromap.ru.
- Илл. 4. Выкопировка из атласа тринадцати частей. Автор: Н. Цылов. Дата: 1848 г.
- Илл. 5. План двора петербургского купца А.А. Крумбюгеля. Дата: 1881 г. Источник: ЦГИА СПб. ф.513 оп.102 д. 8323.
- Илл. 6. План двора С. Петербургского купца А.А. Крумбюгеля. Дата: 1881 г. Источник: ЦГИА СПб. ф.513 оп.102 д. 8323.
- Илл. 7. План двора купцов Г. Гольмроса и Э. Рейнеке. Дата: 1882 г. Источник: ЦГИА СПб. ф.513 оп.102 д. 8323.
- Илл. 8. План двора господина Шарль Д.-де-Рица-а-Порта. Автор: Дата: 1899 г. Источник: ЦГИА СПб. ф.513 оп.102 д. 8323.
- Илл. 9. План двора швейцарского гражданина Шарль де Риц-а-Порта. Автор: арх. Ф. Лидваль. Дата: 1904 г. Источник: ЦГИА СПб. ф.513 оп.102 д. 8323.
- Илл. 10. Поэтажные планы здания. Дата: 1902 г. Автор: арх. Ф. Лидваль. Источник: ЦГИА СПб. ф.513 оп.102 д.8323.
- Илл. 11. Разрез по линии AB. Дата: 1902 г. Автор: арх. Ф. Лидваль. Источник: ЦГИА СПб. ф.513 оп.102 д.8323.
- Илл. 12. Фасад по Малой Посадской. Дата: 1902 г. Автор: арх. Ф. Лидваль. Источник: ЦГИА СПб. ф.513 оп.102 д.8323.
- Илл. 13. Дом № 17 по Малой Посадской. Дата: 1985-1986 гг. Источник: «Федор Лидваль» В.Г. Исаченко, Г.А. Оль. Л: Лениздат, 1987.




Илл. 1. Выкопировка из атласа г. Санкт-Петербурга. Дата: 1798 г.




Илл. 2. Фрагмент плана города Санкт-Петербурга. Дата 1820 г. Источник: etomesto.ru.

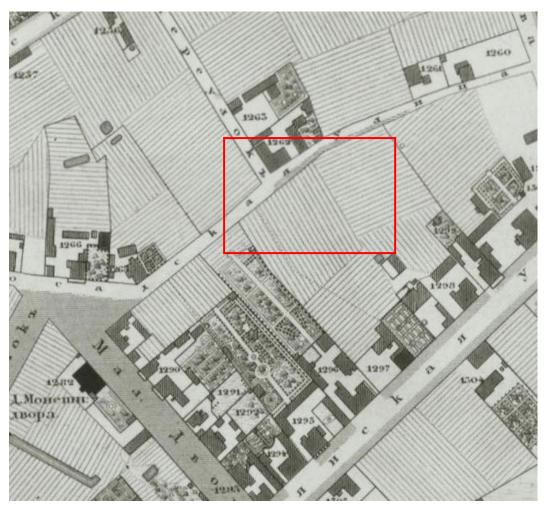


Илл. 3. Фрагмент плана Санкт-Петербурга. Автор: Шуберт. Дата: 1828 г. Источник: retromap.ru.

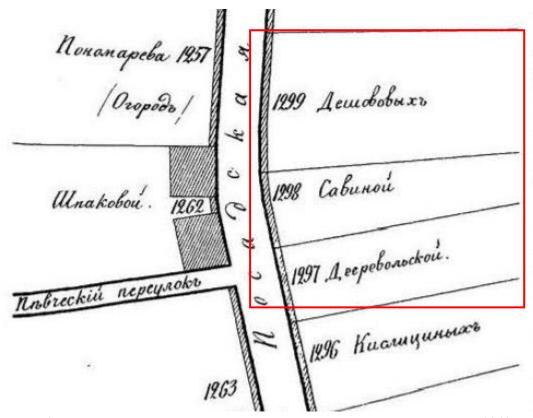


Илл. 4. Выкопировка из атласа тринадцати частей. Автор: Н. Цылов. Дата: 1848 г.

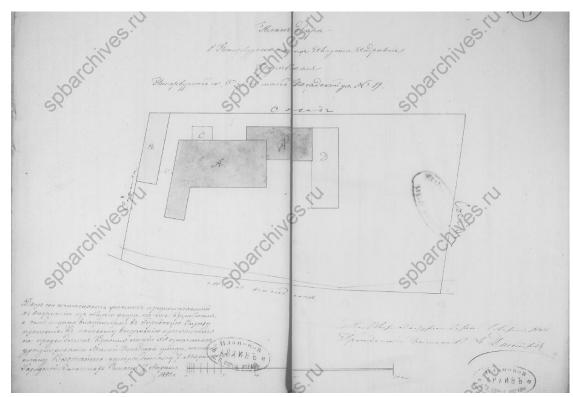


Илл. 5. План двора петербургского купца А.А. Крумбюгеля. Дата: 1881 г. Источник: ЦГИА СПб. ф.513 оп.102 д. 8323.

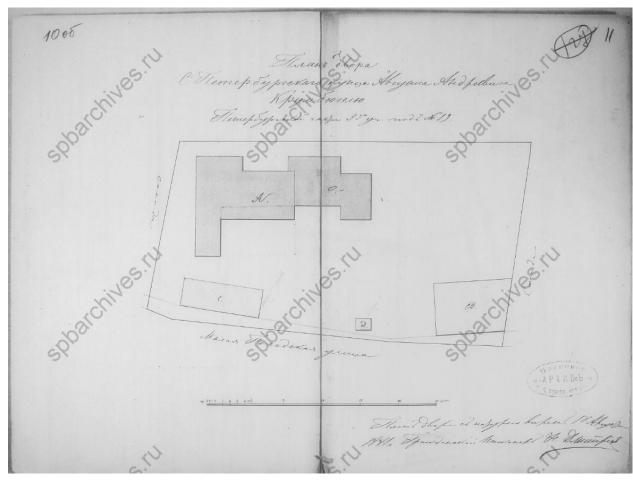


Илл. 6. План двора С. Петербургского купца А.А. Крумбюгеля. Дата: 1881 г. Источник: ЦГИА СПб. ф.513 оп.102 д. 8323.

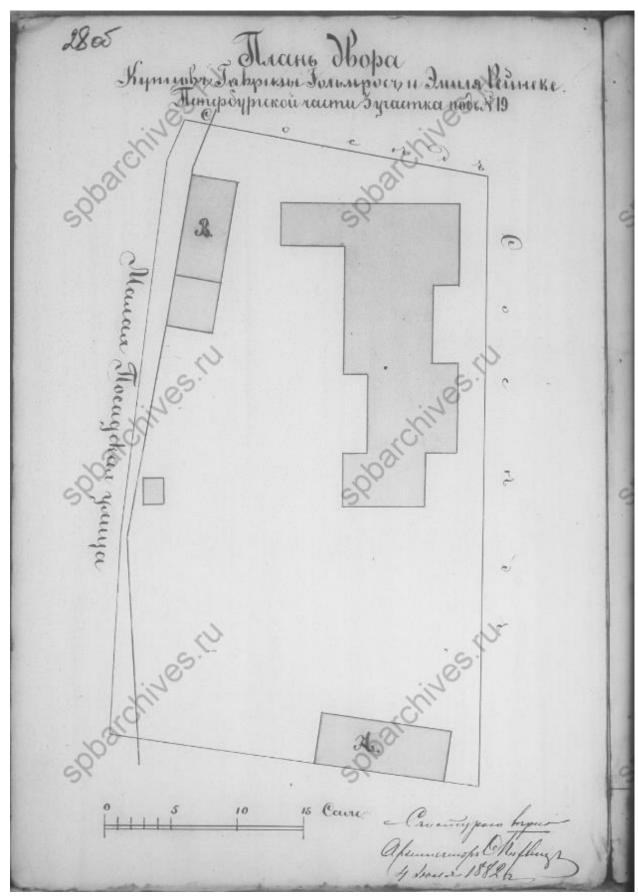


Илл. 7. План двора купцов Г. Гольмроса и Э. Рейнеке. Дата: 1882 г. Источник: ЦГИА СПб. ф.513 оп.102 д. 8323.

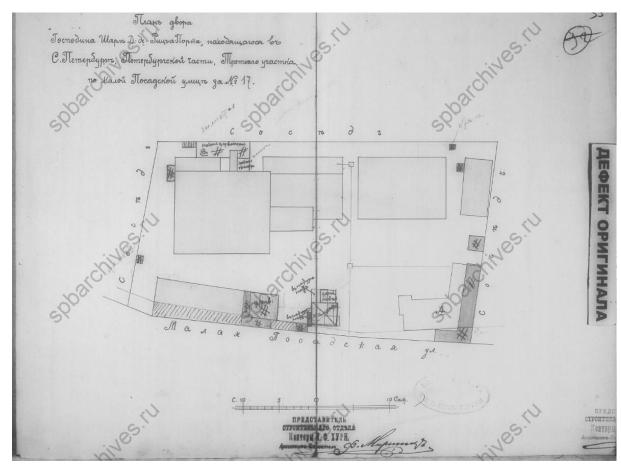


Илл. 8. План двора господина Шарль Д.-де-Рица-а-Порта. Автор: Дата: 1899 г. Источник: ЦГИА СПб. ф.513 оп.102 д. 8323.

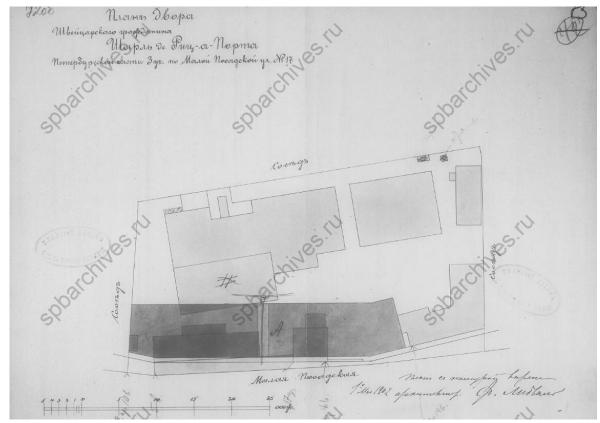


Илл. 9. План двора швейцарского гражданина Шарль де Риц-а-Порта. Автор: арх. Ф. Лидваль. Дата: 1904 г. Источник: ЦГИА СПб. ф.513 оп.102 д. 8323.

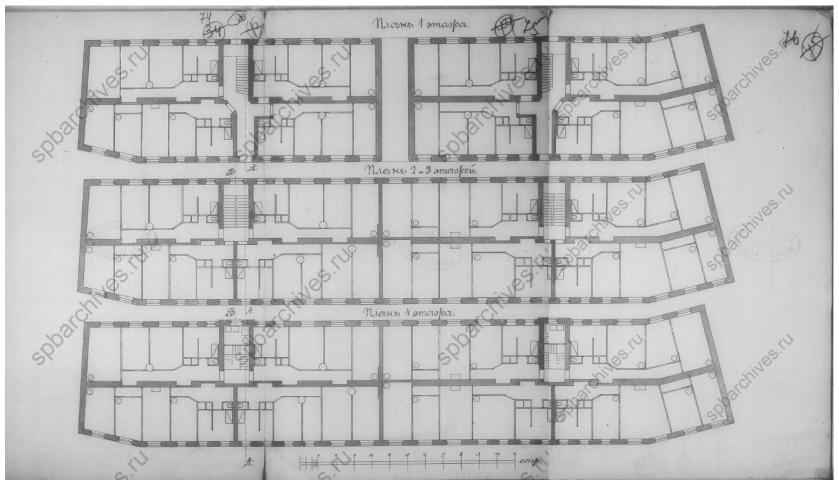

Илл. 10. Поэтажные планы здания. Дата: 1902 г. Автор: арх. Ф. Лидваль. Источник: ЦГИА СПб. ф.513 оп.102 д.8323.

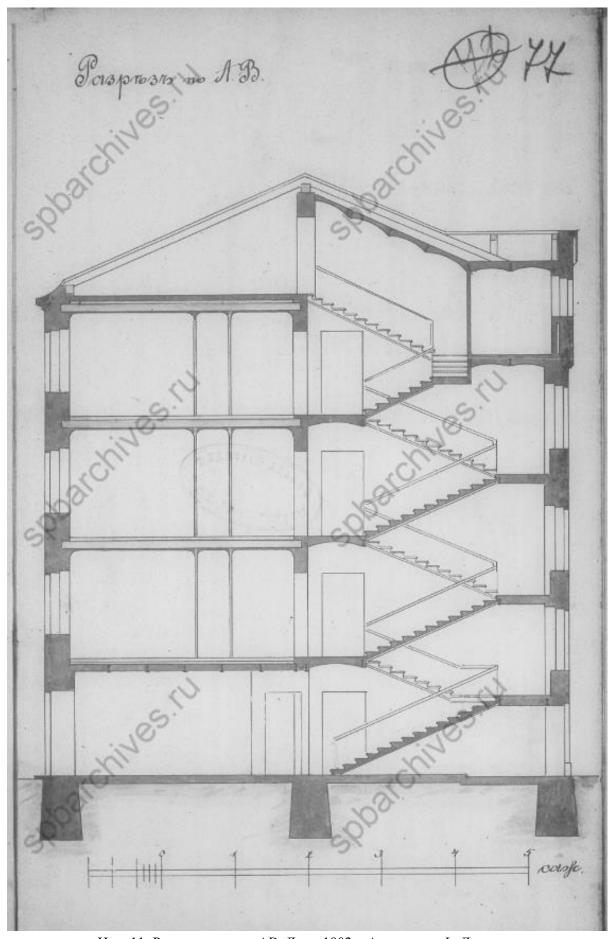

Илл. 11. Разрез по линии АВ. Дата: 1902 г. Автор: арх. Ф. Лидваль. Источник: ЦГИА СПб. ф.513 оп.102 д.8323.

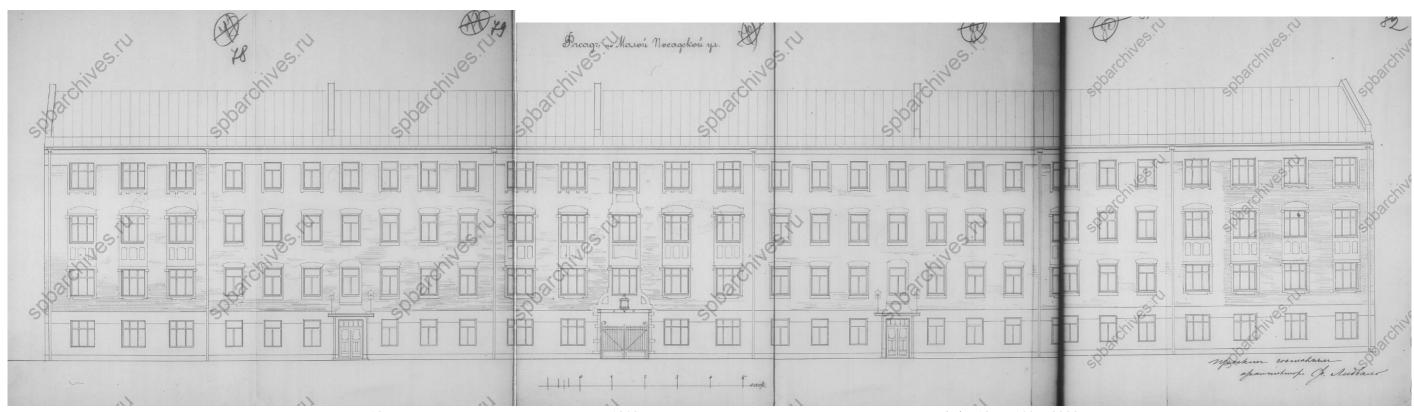

Илл. 12. Фасад по Малой Посадской. Дата: 1902 г. Автор: арх. Ф. Лидваль. Источник: ЦГИА СПб. ф.513 оп.102 д.8323.



Илл. 13. Дом № 17 по Малой Посадской. Дата: 1985-1986 гг. Источник: «Федор Лидваль» В.Г. Исаченко, Г.А. Оль. – Л: Лениздат, 1987.

Приложение № 3 к Акту по результатам государственной историко-культурной экспертизы проектной документации проведение работ по сохранению объекта культурного наследия регионального значения «Лицевой корпус», расположенный по адресу: Малая Посадская улица, дом 17, литера А, входящего в состав объекта культурного наследия регионального значения «Дома Ш.Д. де Риц-а-Порта», расположенного по адресу: Санкт-Петербург, Малая Посадская ул., д. 15, литеры А, Б, д. 17, литеры А, В: «Проектная документация по сохранению объекта культурного наследия регионального значения «Лицевой корпус» (в составе «Дома Ш.Д. де Риц-а-Порта») (ремонт, приспособление для современного использования помещения 21-Н) по адресу: г. Санкт-Петербург, ул. Малая Посадская, д. 17, литера А», шифр: 15/05-24, разработанной 000«БИО-Архитектура» в 2024 году

Копии протоколов заседаний экспертной комиссии

#### ПРОТОКОЛ № 1

## организационного заседания экспертной комиссии по проведению государственной историко-культурной экспертизы

проектной документации на проведение работ по сохранению объекта культурного наследия регионального значения «Лицевой корпус», расположенный по адресу: Малая Посадская улица, дом 17, литера А, входящего в состав объекта культурного наследия регионального значения «Дома Ш.Д. де Риц-а-Порта», расположенного по адресу: Санкт-Петербург, Малая Посадская ул., д. 15, литеры А, Б, д. 17, литеры А, В: «Проектная документация по сохранению объекта культурного наследия регионального значения «Лицевой корпус» (в составе «Дома Ш.Д. де Риц-а-Порта») (ремонт, приспособление для современного использования помещения 21-Н) по адресу:

- г. Санкт-Петербург, ул. Малая Посадская, д. 17, литера А», шифр: 15/05-24, разработанной ООО «БИО-Архитектура» в 2024 году
- г. Санкт-Петербург

«05» ноября 2024 года

## присутствовали:

- **Овсянникова А.А.** эксперт по проведению государственной историкокультурной экспертизы (приказ об аттестации Минкультуры России от 14.08.2023 № 2423).
- **Филипович М.И.** эксперт по проведению государственной историкокультурной экспертизы (приказ об аттестации Минкультуры России от 27.10.2022 № 2081, приказ об аттестации Минкультуры России от 13.01.2023 № 65).
- **Бревдо Н.И.** эксперт по проведению государственной историкокультурной экспертизы (приказ об аттестации Минкультуры России № 2139 от 16.12.2021).

#### повестка дня:

- 1. Утверждение состава членов экспертной комиссии.
- 2. Выбор председателя и ответственного секретаря экспертной комиссии.
- 3. Определение порядка работы и принятия решений экспертной комиссии.
- 4. Определение основных направлений работы экспертов.
- 5. Об утверждении календарного плана работы экспертной комиссии.
- 6. Об определении документов, запрашиваемых у заказчика для проведения

## 1. Об утверждении состава членов экспертной комиссии.

## СЛУШАЛИ:

Овсянникова А.А., Филипович М.И., Бревдо Н.И. поставили вопрос об

утверждении состава членов экспертной комиссии.

## РЕШИЛИ:

Утвердить состав членов экспертной комиссии:

- Овсянникова Анна Александровна;
- Филипович Максим Иванович;
- Бревдо Наталья Ивановна;

## ГОЛОСОВАЛИ:

Решение принято единогласно.

## 2. О выборе председателя и ответственного секретаря экспертной комиссии:

## СЛУШАЛИ:

Овсянникова А.А., Филипович М.И., Бревдо Н.И. поставили вопрос о выборе председателя и ответственного секретаря экспертной комиссии на голосование.

#### РЕШИЛИ:

-избрать председателем экспертной комиссии Овсянникову Анну Александровну.

-избрать ответственным секретарем экспертной комиссии Филиповича Максима Ивановича.

## голосовали:

Решение принято единогласно.

# 3. Об определении порядка работы и принятия решений экспертной комиссии:

#### СЛУШАЛИ:

А.А. Овсянникова уведомила о необходимости определения порядка работы и принятия решений экспертной комиссии.

## РЕШИЛИ:

Определить следующий порядок работы и принятия решений Экспертной комиссии:

- 1) В своей работе экспертная комиссия руководствуется ст. 28-31 Федерального закона от 25 июня 2002 г. № 73-ФЗ «Об объектах культурного наследия (памятниках истории и культуры) народов Российской Федерации» (далее Федеральный закон № 73-ФЗ), постановлением Правительства Российской Федерации от 25.04.2024 № 530 «Об утверждении Положения о государственной историко-культурной экспертизе»; другими федеральными законами, а также настоящим порядком.
- 2) Работу экспертной комиссии организует председатель и ответственный секретарь.

- 3) Работа экспертной комиссии осуществляется в форме заседаний. Место, дата и время заседания назначается председателем или ответственным секретарем экспертной комиссии по согласованию с остальными членами. Заседание экспертной комиссии ведет и ее решения объявляет председатель экспертной комиссии. При отсутствии на заседании председателя экспертной комиссии его обязанности осуществляет ответственный секретарь экспертной комиссии. В случае невозможности председателя экспертной комиссии исполнять свои обязанности или его отказа от участия в проведении экспертизы в связи с выявлением обстоятельств, предусмотренных п. 5 Положения о государственной историко-культурной экспертизе, члены экспертной комиссии проводят организационное заседание и избирают из своего состава нового председателя экспертной комиссии. В период до выборов нового председателя экспертной комиссии исполняет ответственный секретарь экспертной комиссии.
- 4) Решение экспертной комиссии принимается большинством голосов при условии присутствия на заседании всех членов экспертной комиссии. При равенстве голосов «за» и «против» решающим является голос председателя экспертной комиссии.
  - 5) Экспертная комиссия ведет следующие протоколы:
  - протокол организационного заседания;
  - протоколы рабочих встреч и заседаний;

Протоколы заседаний подписываются всеми членами Экспертной комиссии.

#### ГОЛОСОВАЛИ:

Решение принято единогласно.

## 4. Об определении основных направлений работы экспертов.

## СЛУШАЛИ:

Овсянникова А.А., Филипович М.И., Бревдо Н.И. поставили вопрос об определении направлений работы экспертной комиссии при проведении государственной историко-культурной экспертизы проектной документации в рамках заключенного договора.

## РЕШИЛИ:

Определить следующие направления работы экспертов:

1) Филипович М.И. проводит анализ представленной проектной документации на предмет ее соответствия требованиям государственной охраны объектов культурного наследия; проводит анализ Акта влияния на конструктивные и другие характеристики надежности и безопасности объекта

культурного наследия (памятника истории и культуры) народов Российской Федерации.

- 2) Овсянникова А.А. определяет состояние элементов предмета охраны объекта культурного наследия и предложенные проектные решения по его сохранению.
- 3) Бревдо Н.И. оценивает полноту и комплектность представленной на экспертизу проектной документации.
- 4) Осмотр объекта проводить коллегиально, ответственный за фотофиксацию Филипович М.И.

## голосовали:

Решение принято единогласно.

## 5. Об утверждении календарного плана работы Экспертной комиссии. СЛУШАЛИ:

Овсянникова А.А., Филиповича М.И., Бревдо Н.И. об утверждении календарного плана работы экспертной комиссии в рамках заключенного договора на проведение государственной историко-культурной экспертизы.

## РЕШИЛИ:

Утвердить следующий календарный план работы экспертной комиссии: Срок проведения экспертизы — с 05.11.2024 по 27.11.2024.

|    | Дата                      | Наименование мероприятия,  |  |  |  |
|----|---------------------------|--|--|--|--|
|    |                           | повестка дня заседания   |  |  |  |
| 1. | 05.11.2024                | Организационное заседание экспертной комиссии  |  |  |  |
| 2. | 05.11.2024                | Натурное обследование здания, фотофиксация современного состояния  |  |  |  |
| 3. | 05.11.2024-<br>25.11.2024 | Ознакомление с проектной документацией, обработка материала, подготовка исторической справки, обработка материалов фотофиксации, иконографических материалов, графических материалов, подготовка приложений к Акту по результатам государственной историко-культурной экспертизы; анализ Акта влияния на конструктивные и другие характеристики надежности и безопасности объекта культурного наследия (памятника истории и культуры) народов Российской Федерации |  |  |  |
| 4. | 25.11.2024-<br>27.11.2024 | Оформление Акта по результатам государственной историко-культурной экспертизы  |  |  |  |
| 5. | 27.11.2024                | Заседание экспертной комиссии. Подписание Акта по результатам государственной историко-культурной экспертизы. Передача заказчику Акта по результатам государственной историко-культурной экспертизы подписанного электронными подписями  |  |  |  |

## ГОЛОСОВАЛИ:

Решение принято единогласно.

# 6. Об определении перечня документов, запрашиваемых у заказчика для проведения экспертизы.

## СЛУШАЛИ:

Филипович М.И. уведомил членов экспертной комиссии о том, что от заявителя (заказчика) получен комплект материалов в составе:

- проектная документация на проведение работ по сохранению объекта «Лицевой значения корпус», наследия регионального культурного расположенный по адресу: Малая Посадская улица, дом 17, литера А, входящего в состав объекта культурного наследия регионального значения «Дома Ш.Д. де Риц-а-Порта», расположенного по адресу: Санкт-Петербург, Малая Посадская ул., д. 15, литеры А, Б, д. 17, литеры А, В: «Проектная документация по сохранению объекта культурного наследия регионального значения «Лицевой корпус» (в составе «Дома Ш.Д. де Риц-а-Порта») (ремонт, приспособление для современного использования помещения 21-Н) по адресу: г. Санкт-Петербург, ул. Малая Посадская, д. 17, литера А», шифр: 15/05-24, разработанная ООО «БИО-Архитектура» в 2024 году, в составе:

Обозначение Наименование Книга Раздел 1. Предварительные работы Исходно-разрешительная документация Часть 1 15/05-24-ИРД1 15/05-24-ИРД2 Фотофиксация Часть 2 Раздел 2. Комплексные научные исследования Историко-архивные и 15/05-24-КНИ1 Часть 1 библиографические исследования Инженерно-технические исследования. Обследование несущих и ограждающих 15/05-24-КНИ2 Часть 2 конструкций в зоне проведения работ Историко-архитектурные натурные 15/05-24-КНИЗ Часть 3 исследования 15/05-24-КНИЗ.1 Обмерные чертежи Подраздел 1 Раздел 3. Проект приспособления 15/05-24-ПЗ Пояснительная записка Часть 1 Архитектурно-строительные решения Часть 2 15/05-24-AC Сведения об инженерном оборудовании, Часть 3 о сетях инженерно-технического 15/05-24-ИОС обеспечения, перечень инженернотехнических мероприятий, содержание технологических решений Система электроснабжения 15/05-24-ИОС1 Подраздел 1 Система водоснабжения и Подраздел 2 15/05-24-ИОС2 водоотведения

| Подраздел 3 15/05-24-ИОСЗ Система отопления и в |               | Система отопления и вентиляции   |
|---|---------------|----------------------------------|
| Подраздел 4                                     | 15/05-24-ИОС4 | Технологические решения          |
| Часть 4   | 15/05-24-ПОС  | Проект организации строительства |

- распоряжение КГИОП от 15.11.2017 № 518-р «О включении выявленного объекта культурного наследия в единый государственный реестр объектов культурного наследия (памятников истории и культуры) народов Российской Федерации в качестве объекта культурного наследия регионального значения «Дома Ш.Д. де Риц-а-Порта», об утверждении границ и режима использования территории объекта культурного наследия»;
- распоряжение КГИОП от 14.12.2017 № 555-р «Об утверждении предмета охраны объекта культурного наследия регионального значения «Дома Ш.Д. де Риц-а-Порта»;
- распоряжение КГИОП от 07.11.2024 № 516-об/24 «Об утверждении охранного обязательства собственника или иного законного владельца объекта культурного наследия регионального значения «Лицевой корпус», включенного в единый государственный реестр объектов культурного наследия (памятников истории и культуры) народов Российской Федерации»;
- задание КГИОП от 27.05.2024 № 01-21-1347/24-0-1;
- паспорт на помещение 21-Н по адресу: г. Санкт-Петербург, улица Малая Посадская, дом 17, литера, от 01.08.2024 (по состоянию на 14.09.2012), архивные планы ПИБ с экспликацией помещений, выписка из инвентарного дела о технических характеристиках объекта от 17.06.2024 № 03-1832/24-0-0, заключение СПб ГБУ ГУИОН от 30.09.2024 № 05-2906/24-0-0;
- выписка из ЕРГН от 18.06.2024 № КУВИ-001/2024-162925865;
- акт осмотра технического состояния объекта культурного наследия (памятника истории и культуры) от 24.06.2024.

## РЕШИЛИ:

В случае необходимости запрашивать у заказчика дополнительные материалы в рабочем порядке.

## ГОЛОСОВАЛИ:

Решение принято единогласно.

Председатель комиссии экспертов

Ответственный секретарь

Член экспертной комиссии

А.А. Овсянникова

М.И. Филипович

Н.И. Бревдо

#### протокол № 2

г. Санкт-Петербург

«27» ноября 2024 года

## ПРИСУТСТВОВАЛИ:

Председатель экспертной комиссии

Овсянникова А.А. - эксперт по проведению государственной историкокультурной экспертизы (приказ об аттестации Минкультуры России от 14.08.2023 № 2423).

## Ответственный секретарь экспертной комиссии

Филипович М.И. - эксперт по проведению государственной историко-культурной экспертизы (приказ об аттестации Минкультуры России от 27.10.2022 № 2081, приказ об аттестации Минкультуры России от 13.01.2023 № 65).

## Член экспертной комиссии

Бревдо Н.И.

- эксперт по проведению государственной историкокультурной экспертизы (приказ об аттестации Минкультуры России № 2139 от 16.12.2021).

## повестка дня:

- 1. Рассмотрение предоставленной проектной документации на проведение работ по сохранению объекта культурного наследия регионального значения «Лицевой корпус», расположенный по адресу: Малая Посадская улица, дом 17, литера А, входящего в состав объекта культурного наследия регионального значения «Дома Ш.Д. де Риц-а-Порта», расположенного по адресу: Санкт-Петербург, Малая Посадская ул., д. 15, литеры А, Б, д. 17, литеры А, В: «Проектная документация по сохранению объекта культурного наследия регионального значения «Лицевой корпус» (в составе «Дома Ш.Д. де Риц-а-Порта») (ремонт, приспособление для современного использования помещения 21-Н) по адресу: г. Санкт-Петербург, ул. Малая Посадская, д. 17, литера А», шифр: 15/05-24, разработанной ООО «БИО-Архитектура» в 2024 году.
- 2. Подписание экспертного заключения. Передача акта государственной историко-культурной экспертизы заказчику.
- 1. Рассмотрение предоставленной проектной документации на проведение работ по сохранению объекта культурного наследия регионального значения «Лицевой корпус», расположенный по адресу: Малая Посадская улица, дом 17, литера А, входящего в состав объекта культурного наследия регионального значения «Дома Ш.Д. де Риц-а-Порта»,

расположенного по адресу: Санкт-Петербург, Малая Посадская ул., д. 15, литеры А, Б, д. 17, литеры А, В: «Проектная документация по сохранению объекта культурного наследия регионального значения «Лицевой корпус» (в составе «Дома Ш.Д. де Риц-а-Порта») (ремонт, приспособление для современного использования помещения 21-Н) по адресу: г. Санкт-Петербург, ул. Малая Посадская, д. 17, литера А», шифр: 15/05-24, разработанной ООО «БИО-Архитектура» в 2024 году.

## СЛУШАЛИ:

Овсянникова А.А. о рассмотрении предоставленной проектной документации на проведение работ по сохранению объекта культурного наследия регионального значения «Лицевой корпус», расположенный по адресу: Малая Посадская улица, дом 17, литера А, входящего в состав объекта культурного наследия регионального значения «Дома Ш.Д. де Риц-а-Порта», расположенного по адресу: Санкт-Петербург, Малая Посадская ул., д. 15, литеры А, Б, д. 17, литеры А, В: «Проектная документация по сохранению объекта культурного наследия регионального значения «Лицевой корпус» (в составе «Дома Ш.Д. де Риц-а-Порта») (ремонт, приспособление для современного использования помещения 21-Н) по адресу: г. Санкт-Петербург, ул. Малая Посадская, д. 17, литера А», шифр: 15/05-24, разработанной ООО «БИО-Архитектура» в 2024 году, в составе:

| Книга       | Обозначение                                  | Наименование                         |  |  |
|-------------|--|--------------------------------------|--|--|
|             | Раздел 1. Предварительные работы             |                                      |  |  |
| Часть 1     | 15/05-24-ИРД1 Исходно-разрешительная докумен |                                      |  |  |
| Часть 2     | 15/05-24-ИРД2                                | Фотофиксация                         |  |  |
|             | Раздел 2. Ком                                | иплексные научные исследования       |  |  |
| II om 1     | 15/05-24-КНИ1                                | Историко-архивные и                  |  |  |
| Часть 1     | 13/03-24-КПИ1                                | библиографические исследования       |  |  |
|             |  | Инженерно-технические исследования.  |  |  |
| Часть 2     | 15/05-24-КНИ2                                | Обследование несущих и ограждающих   |  |  |
|             |  | конструкций в зоне проведения работ  |  |  |
| Часть 3     | 15/05-24-КНИЗ                                | Историко-архитектурные натурные      |  |  |
| часть 3     |  | исследования                         |  |  |
| Подраздел 1 | 15/05-24-КНИЗ.1                              | Обмерные чертежи                     |  |  |
|             | Раздел                                       | <b>13.</b> Проект приспособления     |  |  |
| Часть 1     | 15/05-24-ПЗ                                  | Пояснительная записка                |  |  |
| Часть 2     | 15/05-24-AC                                  | Архитектурно-строительные решения    |  |  |
| Часть 3     |  | Сведения об инженерном оборудовании, |  |  |
|             |  | о сетях инженерно-технического       |  |  |
|             | 15/05-24-ИОС                                 | обеспечения, перечень инженерно-     |  |  |
|             |  | технических мероприятий, содержание  |  |  |
|             |  | технологических решений              |  |  |
| Подраздел 1 | 15/05-24-ИОС1                                | Система электроснабжения             |  |  |
| Подраздел 2 | 15/05-24-ИОС2                                | Система водоснабжения и              |  |  |
| -           |  | водоотведения                        |  |  |
| Подраздел 3 | 15/05-24-ИОС3                                | Система отопления и вентиляции       |  |  |

| Подраздел 4 | 15/05-24-ИОС4 | Технологические решения          |
|-------------|---------------|----------------------------------|
| Часть 4     | 15/05-24-ΠOC  | Проект организации строительства |

## РЕШИЛИ:

Согласиться с тем, что предоставленная проектной документации на проведение работ по сохранению объекта культурного наследия регионального значения «Лицевой корпус», расположенный по адресу: Малая Посадская улица, дом 17, литера А, входящего в состав объекта культурного наследия регионального значения «Дома Ш.Д. де Риц-а-Порта», расположенного по адресу: Санкт-Петербург, Малая Посадская ул., д. 15, литеры А, Б, д. 17, литеры А, В: «Проектная документация по сохранению объекта культурного наследия регионального значения «Лицевой корпус» (в составе «Дома Ш.Д. де Риц-а-Порта») (ремонт, приспособление для современного использования помещения 21-Н) по адресу: г. Санкт-Петербург, ул. Малая Посадская, д. 17, литера А», шифр: 15/05-24, разработанная ООО «БИО-Архитектура» в 2024 году, соответствует требованиям законодательства Российской Федерации в области государственной охраны объектов культурного наследия, представить оформленный текст Акта экспертизы в электронном виде с формулировкой вывода.

## ГОЛОСОВАЛИ:

Решение принято единогласно.

# 2. Подписание экспертного заключения. Передача акта государственной историко-культурной экспертизы заказчику.

#### СЛУШАЛИ:

Филипович М.И. представил Акт государственной историко-культурной экспертизы.

Овсянникова А.А., Филипович М.И., Бревдо Н.И. произвели подписание этого заключения в порядке, установленном Положением о государственной историко-культурной экспертизе, утвержденным постановлением Правительства Российской Федерации от 25.04.2024 № 530.

#### РЕШИЛИ:

Согласовать вывод и подписать Акт экспертизы в порядке, установленном Положением о государственной историко-культурной экспертизе, утвержденным постановлением Правительства Российской Федерации от 25.04.2024 № 530.

Передать заказчику Акт экспертизы, подписанный электронными подписями, со всеми прилагаемыми документами и материалами на электронном носителе в формате документа (PDF).

#### ГОЛОСОВАЛИ:

Решение о подписании экспертного заключения и передаче акта государственной историко-культурной экспертизы заказчику принято единогласно.

Председатель комиссии экспертов

А.А. Овсянникова

Ответственный секретарь

Член экспертной комиссии

Приложение № 4 к Акту по результатам государственной историко-культурной экспертизы проектной документации работ по сохранению проведение объекта культурного наследия регионального значения «Лицевой корпус», расположенный по адресу: Малая Посадская улица, дом 17, литера А, входящего в состав объекта культурного наследия регионального значения «Дома Ш.Д. де Риц-а-Порта», расположенного по адресу: Санкт-Петербург, Малая Посадская ул., д. 15, литеры А, Б, д. 17, литеры A, В: «Проектная документация по сохранению объекта культурного наследия регионального значения «Лицевой корпус» (в составе «Дома Ш.Д. де Риц-а-Порта») (ремонт, приспособление для современного использования помещения 21-Н) по адресу: г. Санкт-Петербург, ул. Малая Посадская, д. 17, литера А», шифр: 15/05-24, разработанной 000«БИО-Архитектура» в 2024 году

Фотографические изображения объекта, полученные либо выполненные в ходе проведения экспертизы или содержащиеся в документации, обосновывающей включение объекта культурного наследия в единый государственный реестр объектов культурного наследия (памятников истории и культуры) народов Российской Федерации

## Список фотоиллюстраций

#### Фасады

- Фото 1. Перспективный вид Малой Посадской улицы.
- Фото 2. Вид на дом № 17 по Малой Посадской улице.
- Фото 3. Фрагмент дома № 17 по Малой Посадской улицы с выделением проемов помещения 21-H.
- Фото 4. Перспективный вид Малой Посадской улицы.
- Фото 5. Перспективный вид дворовой территории дома № 17 по Малой Посадской улице.
- Фото 6. Перспективный вид дворовой территории дома № 17 по Малой Посадской улице.
- Фото 7. Вид на вход в помещение 21-Н со двора.

## Интерьеры

- Фото 1. Пом. 21-Н (1).
- Фото 2. Пом. 21-Н (10, 11).
- Фото 3. Пом. 21-Н (1).
- Фото 4. Пом. 21-Н (1).
- Фото 5. Пом. 21-Н (11, 12).
- Фото 6. Пом. 21-Н (11).
- Фото 7. Пом. 21-Н (4, 5, 6, 7).
- Фото 8. Пом. 21-Н (3, 4).
- Фото 9. Пом. 21-Н (8, 9).

## Схема фотофиксации фасадов

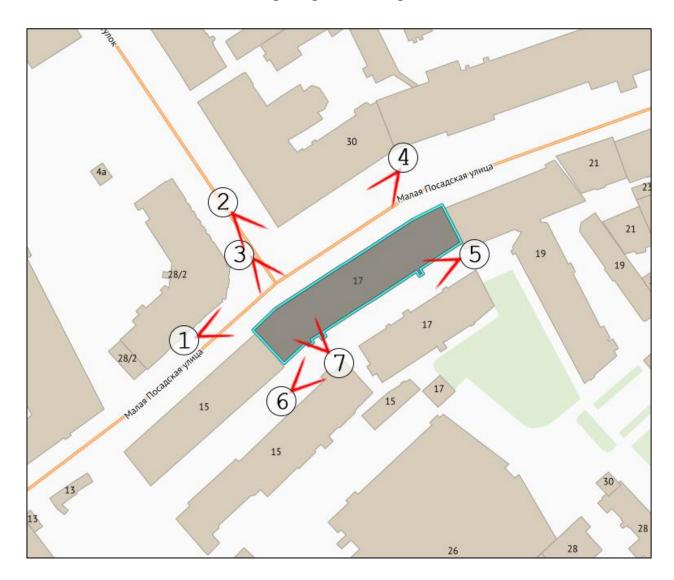




Фото 1. Перспективный вид Малой Посадской улицы.



Фото 2. Вид на дом № 17 по Малой Посадской улице.



Фото 3. Фрагмент дома № 17 по Малой Посадской улицы с выделением проемов помещения 21-H.



Фото 4. Перспективный вид Малой Посадской улицы.



Фото 5. Перспективный вид дворовой территории дома № 17 по Малой Посадской улице.



Фото 6. Перспективный вид дворовой территории дома № 17 по Малой Посадской улице.

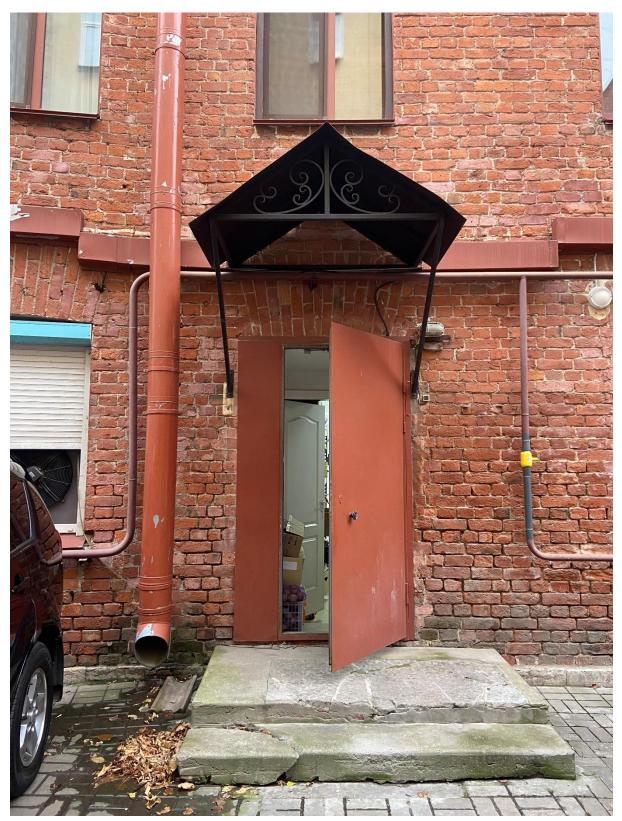
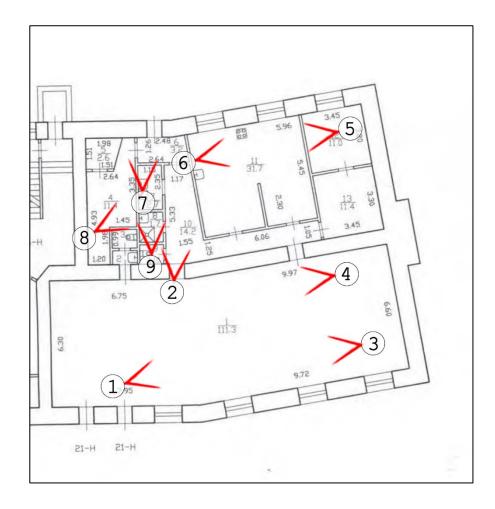


Фото 7. Вид на вход в помещение 21-Н со двора.

## Схема фотофиксации помещений



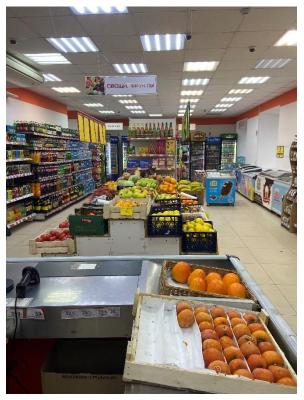


Фото 1. Пом. 21-Н (1).



Фото 2. Пом. 21-Н (10, 11).



Фото 3. Пом. 21-Н (1).



Фото 4. Пом. 21-Н (1).



Фото 5. Пом. 21-Н (11, 12).



Фото 6. Пом. 21-Н (11).

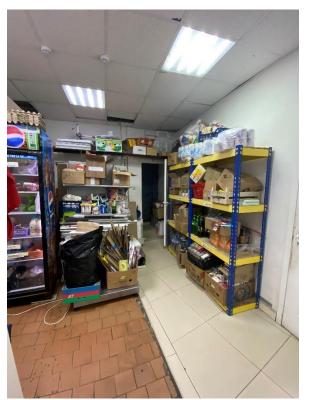
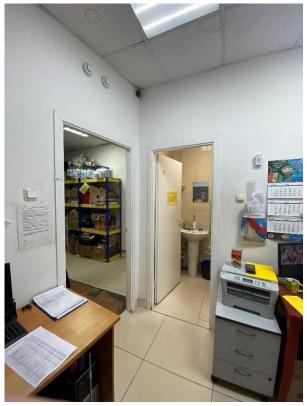
 


Фото 7. Пом. 21-Н (4, 5, 6, 7).





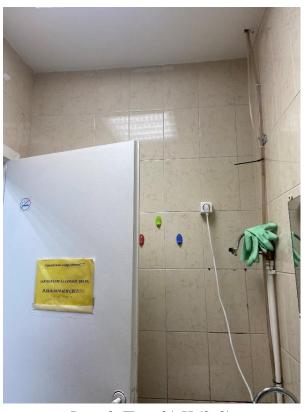


Фото 9. Пом. 21-Н (8, 9).

Приложение № 5 к Акту по результатам государственной историко-культурной экспертизы проектной документации проведение работ ПО сохранению объекта культурного наследия регионального значения «Лицевой корпус», расположенный по адресу: Малая Посадская улица, дом 17, литера А, входящего в состав объекта культурного наследия регионального значения «Дома Ш.Д. де Риц-а-Порта», расположенного по адресу: Санкт-Петербург, Малая Посадская ул., д. 15, литеры А, Б, д. 17, литеры А, В: «Проектная документация по сохранению объекта культурного наследия регионального значения «Лицевой корпус» (в составе «Дома Ш.Д. де Риц-а-Порта») (ремонт, приспособление для современного использования помещения 21-Н) по адресу: г. Санкт-Петербург, ул. Малая Посадская, д. 17, литера А», шифр: 15/05-24, разработанной 000«БИО-Архитектура» в 2024 году

Копии договоров с экспертами, состоящими в трудовых отношениях с юридическим лицом

# ТРУДОВОЙ ДОГОВОР с дистанционным работником № 8-Д/ИКЭ

г. Санкт-Петербург

«20» ноября 2018 г.

Общество с ограниченной ответственностью «Союз экспертов Северо-Запада» (ООО «Союз экспертов Северо-Запада») в лице генерального директора Филиповича Максима Ивановича, действующего на основании Устава, с одной стороны и

гражданка РФ Бревдо Наталья Ивановна, именуемая в дальнейшем «Работник», с другой стороны, заключили настоящий договор о нижеследующем.

#### 1. ОБЩИЕ ПОЛОЖЕНИЯ

- 1.1. Дистанционной работой является выполнение определенной трудовым договором трудовой функции вне места нахождения работодателя, его филиала, представительства, иного обособленного структурного подразделения (включая расположенные в другой местности), вне стационарного рабочего места, территории или объекта, прямо или косвенно находящихся под контролем работодателя (Организации), при условии использования для выполнения данной трудовой функции и для осуществления взаимодействия между работодателем и работником по вопросам, связанным с ее выполнением, информационнотелекоммуникационных сетей общего пользования, в том числе сети "Интернет".
- 1.2. В случае, если предусмотрено взаимодействие Работника (или лица, поступающего на дистанционную работу) и работодателя путем обмена электронными документами, используются усиленные квалифицированные электронные подписи дистанционного работника или лица, поступающего на дистанционную работу, и работодателя в порядке, установленном федеральными законами и иными нормативными правовыми актами Российской Федерации. Каждая из сторон указанного обмена обязана направлять в форме электронного документа подтверждение получения электронного документа от другой стороны в срок, определенный трудовым договором о дистанционной работе.
- 1.3. В случаях, если Работник должен быть ознакомлен в письменной форме, в том числе под роспись, с принимаемыми локальными нормативными актами, непосредственно связанными с его трудовой деятельностью, приказами (распоряжениями) работодателя, уведомлениями, требованиями и иными документами, дистанционный работник может быть ознакомлен с ними путем обмена электронными документами между работодателем и дистанционным работником.

#### 2. ПРЕДМЕТ ТРУДОВОГО ДОГОВОРА

- 2.1. Работник принимается в Организацию на должность Эксперта по проведению государственной историко-культурной экспертизы, с окладом \_\_\_\_\_ тысяч) рублей в месяц (включая НДФЛ по ставке 13%).
- 2.2. Работа, выполняемая Работником по настоящему Договору, является дистанционной работой.
- 2.3. Зарплата выплачивается Работнику каждые полмесяца в следующие сроки: 15-го и 30-го числа каждого месяца.
- 2.4. Заработная плата, социальные компенсации, премии и другие подобные выплаты по письменному заявлению Работника могут выплачиваться ему путем перечисления на специальный карточный счет физических лиц, указанный в реквизитах работника.
- 2.5. Место работы по месту регистрации Работника.
- 2.6. Работа в Организации является для Работника по совместительству.
- 2.7. Договор является бессрочным.
- 2.8. Работник обязан приступить к работе с «20» ноября 2018 г.

#### 3. ОБЯЗАННОСТИ СТОРОН

- 3.1. Работник подчиняется непосредственно руководителю организации.
- 3.2. Работник обязан:
  - 3.2.1. Выполнять должностные обязанности.
  - 3.2.2. Знать и соблюдать должностную инструкцию.
  - 3.2.3. Соблюдать установленные в Организации Правила внутреннего трудового распорядка, производственную и финансовую дисциплину, добросовестно относиться к исполнению своих должностных обязанностей. Правила внутреннего трудового

1



Работник:

- распорядка распространяются на Работника в той части, которая не противоречит сути заключенного с ним настоящего трудового договора.
- 3.2.4. Выполнять должностные обязанности по должности, указанной в п.2.1.
- 3.2.5. Беречь имущество Организации.
- 3.2.6. Соблюдать режим коммерческой тайны и не разглашать информацию, являющуюся коммерческой тайной, в соответствии с перечнем сведений, составляющих коммерческую тайну организации.
- 3.2.7. Соблюдать требования по охране труда и технике безопасности.
- 3.3. Организация обязуется:
  - 3.3.1. Предоставить Работнику работу в соответствии с условиями настоящего трудового договора. Организация вправе требовать от Работника выполнения обязанностей (работ), не обусловленных настоящим трудовым договором, только в случаях, предусмотренных законодательством о труде РФ.
  - 3.3.2. Выплачивать заработную плату, премии, вознаграждения в порядке и на условиях установленных трудовым договором, внутренними нормативными актами Организации.
  - 3.3.3. Осуществлять социальное страхование Работника, обязательное медицинское страхование, пенсионное страхование.
  - 3.3.4. В случае производственной необходимости, в целях повышения квалификации Работника, оплачивать его обучение.
  - 3.3.5. Ознакомить Работника с требованиями охраны труда и Правилами внутреннего трудового распорядка.

#### 4. РЕЖИМ РАБОЧЕГО ВРЕМЕНИ

- 4.1. Работнику устанавливается пятидневная рабочая неделя продолжительностью 10 (десять) часов. Выходными днями являются суббота, воскресенье. Режим рабочего времени и времени отдыха Работника устанавливается Работником по своему усмотрению с учетом необходимости взаимодействия между работодателем (Организацией) и Работником по вопросам, связанным с выполнением работы (быть доступным для обращений со стороны Организации с использованием предусмотренных средств связи) в период с 9:00 до 18:00 в рабочие дни.
- 4.2. Труд Работника по должности, указанной в п. 2.1 договора, осуществляется в нормальных условиях дистанционно.
- 4.3. Работнику ежегодно предоставляется отпуск продолжительностью 28 календарных дней. Отпуск предоставляется в соответствии с утвержденными внутренними актами Организации.

#### 5. ИСПОЛЬЗОВАНИЕ ОБОРУДОВАНИЯ И ИНЫХ СРЕДСТВ

5.1. Работник использует при исполнении им своих обязанностей по трудовому договору о дистанционной работе собственное оборудование, программно-технические средства, средства защиты информации и иные средства.

#### 6. ВОЗМЕЩЕНИЕ РАСХОДОВ РАБОТНИКУ

6.1. Работодатель не возмещает Работнику расходы, связанные с выполнением дистанционной работы.

#### 7. ОТВЕТСТВЕННОСТЬ СТОРОН

- 7.1. В случае неисполнения или ненадлежащего исполнения Работником своих обязанностей, указанных в настоящем договоре, нарушения трудового законодательства РФ, Правил внутреннего трудового распорядка Организации Работник несет дисциплинарную, материальную и иную ответственность согласно действующему законодательству РФ.
- 7.2. Организация несет материальную и иную ответственность в случаях, предусмотренных законодательством РФ.

#### 8. УСЛОВИЯ СОЦИАЛЬНОГО СТРАХОВАНИЯ, ГАРАНТИИ

- 8.1. Организация гарантирует обеспечение страхования Работника в системе обязательного социального страхования, обязательного медицинского страхования, пенсионного страхования.
- 8.2. На период действия настоящего трудового договора на Работника распространяются все гарантии и компенсации, предусмотренные действующим трудовым законодательством РФ.

Организация:\_\_\_\_\_

Работник:

- 8.3. Для предоставления обязательного страхового обеспечения по обязательному социальному страхованию на случай временной нетрудоспособности и в связи с материнством Работник направляет Работодателю (в Организацию) оригиналы документов, предусмотренных федеральными законами и иными нормативными правовыми актами Российской Федерации, по почте заказным письмом с уведомлением.
- 8.4. При подаче Работником заявления о выдаче заверенных надлежащим образом копий документов, связанных с работой, работодатель (Организация) не позднее трех рабочих дней со дня подачи указанного заявления обязан направить дистанционному работнику эти копии по почте заказным письмом с уведомлением или, если это указано в заявлении, в форме электронного документа.

#### 9. ОСОБЫЕ УСЛОВИЯ

- 9.1. Условия настоящего трудового договора имеют обязательную юридическую силу для сторон. Все изменения и дополнения к настоящему трудовому договору оформляются двусторонним письменным соглашением.
- 9.2. Трудовой договор о дистанционной работе и соглашения об изменении определенных сторонами условий трудового договора о дистанционной работе могут заключаться путем обмена электронными документами.
- 9.3. Споры между сторонами, возникающие при исполнении трудового договора, рассматриваются в порядке, установленном действующим законодательством РФ.
- 9.4. Во всем остальном, что не предусмотрено настоящим трудовым договором, стороны руководствуются законодательством РФ, регулирующим трудовые отношения.

#### АДРЕСА И РЕКВИЗИТЫ СТОРОН

#### Организация:

## ООО «Союз Экспертов Северо-Запада»

ОГРН 1147847420511 ИНН 781090757 КПП 781001001

Место нахождения: 196084, г. Санкт-Петербург, ул. Новорощинская, д. 4, лит. А пом1Н части 535, 543

полниси сторон

3

Работник:

Телефон +79312070490

#### Работник:

Организация:

Бревдо Наталья Ивановна

| Организация: 1610        |                             | Раб            | отник:                              |
|--------------------------|-----------------------------|----------------|-------------------------------------|
| Генеральный директр      |                             |                |                                     |
| ON COOR CEBEPO-MIADA     | _ (Филипович М. И.,<br>М.П. |                | (Бревдо Н.И.)                       |
| С правилами внутреннего  | трудового расп              | орядка и техни | ики безопасности, положением о ЗПД, |
| положением о заработной  | плате и премир              | овании ознако  | млена:                              |
| Подпись Работника        | fleer                       | Бревдо Н.И.    | Дата <u>20, 11. 1</u> 8             |
| Экземпляр трудового дого | вора на руки по             | олучила:       |                                     |
| Подпись Работника        | feed                        | _Бревдо Н.И.   | Дата <u>20.11.18</u>                |
|                          |                             |                |                                     |

# ТРУДОВОЙ ДОГОВОР с дистанционным работником № 3-Д/ИКЭ

г. Санкт-Петербург

«01» февраля 2018 г.

Общество с ограниченной ответственностью «Союз экспертов Северо-Запада» (ООО «Союз экспертов Северо-Запада») в лице генерального директора Филиповича Максима Ивановича, действующего на основании Устава, с одной стороны и

гражданка РФ Овсянникова Анна Александровна, именуемая в дальнейшем «Работник», с другой стороны, заключили настоящий договор о нижеследующем.

#### 1. ОБШИЕ ПОЛОЖЕНИЯ

- 1.1. Дистанционной работой является выполнение определенной трудовым договором трудовой функции вне места нахождения работодателя, его филиала, представительства, иного обособленного структурного подразделения (включая расположенные в другой местности), вне стационарного рабочего места, территории или объекта, прямо или косвенно находящихся под контролем работодателя (Организации), при условии использования для выполнения данной трудовой функции и для осуществления взаимодействия между работодателем и работником вопросам, ПО связанным C ee выполнением, информационнотелекоммуникационных сетей общего пользования, в том числе сети "Интернет".
- 1.2. В случае, если предусмотрено взаимодействие Работника (или лица, поступающего на дистанционную работу) и работодателя путем обмена электронными документами, используются усиленные квалифицированные электронные подписи дистанционного работника или лица, поступающего на дистанционную работу, и работодателя в порядке, установленном федеральными законами и иными нормативными правовыми актами Российской Федерации. Каждая из сторон указанного обмена обязана направлять в форме электронного документа подтверждение получения электронного документа от другой стороны в срок, определенный трудовым договором о дистанционной работе.
- 1.3. В случаях, если Работник должен быть ознакомлен в письменной форме, в том числе под роспись, с принимаемыми локальными нормативными актами, непосредственно связанными с его трудовой деятельностью, приказами (распоряжениями) работодателя, уведомлениями, требованиями и иными документами, дистанционный работник может быть ознакомлен с ними путем обмена электронными документами между работодателем и дистанционным работником.

#### 2. ПРЕДМЕТ ТРУДОВОГО ДОГОВОРА

- 2.1. Работник принимается в Организацию на должность Эксперта по проведению государственной историко-культурной экспертизы, с окладом рублей в месяц (включая НДФЛ по ставке 13%).
- 2.2. Работа, выполняемая Работником по настоящему Договору, является дистанционной работой.
- 2.3. Зарплата выплачивается Работнику каждые полмесяца в следующие сроки: 15-го и 30-го числа каждого месяца.
- 2.4. Заработная плата, социальные компенсации, премии и другие подобные выплаты по письменному заявлению Работника могут выплачиваться ему путем перечисления на специальный карточный счет физических лиц, указанный в реквизитах работника.
- 2.5. Место работы по месту регистрации Работника.
- 2.6. Работа в Организации является для Работника по совместительству.
- 2.7. Договор является бессрочным.
- 2.8. Работник обязан приступить к работе с «01» февраля 2018 г.

#### 3. ОБЯЗАННОСТИ СТОРОН

- 3.1. Работник подчиняется непосредственно руководителю организации.
- 3.2. Работник обязан:
  - 3.2.1. Выполнять должностные обязанности.
  - 3.2.2. Знать и соблюдать должностную инструкцию.
  - 3.2.3. Соблюдать установленные в Организации Правила внутреннего трудового распорядка, производственную и финансовую дисциплину, добросовестно относиться

Организация:\_\_\_\_\_

Работник:

- к исполнению своих должностных обязанностей. Правила внутреннего трудового распорядка распространяются на Работника в той части, которая не противоречит сути заключенного с ним настоящего трудового договора.
- 3.2.4. Выполнять должностные обязанности по должности, указанной в п.2.1.
- 3.2.5. Беречь имущество Организации.
- 3.2.6. Соблюдать режим коммерческой тайны и не разглашать информацию, являющуюся коммерческой тайной, в соответствии с перечнем сведений, составляющих коммерческую тайну организации.
- 3.2.7. Соблюдать требования по охране труда и технике безопасности.
- 3.3. Организация обязуется:
  - 3.3.1. Предоставить Работнику работу в соответствии с условиями настоящего трудового договора. Организация вправе требовать от Работника выполнения обязанностей (работ), не обусловленных настоящим трудовым договором, только в случаях, предусмотренных законодательством о труде РФ.
  - 3.3.2. Выплачивать заработную плату, премии, вознаграждения в порядке и на условиях установленных трудовым договором, внутренними нормативными актами Организации.
  - 3.3.3. Осуществлять социальное страхование Работника, обязательное медицинское страхование, пенсионное страхование.
  - 3.3.4. В случае производственной необходимости, в целях повышения квалификации Работника, оплачивать его обучение.
  - 3.3.5. Ознакомить Работника с требованиями охраны труда и Правилами внутреннего трудового распорядка.

#### 4. РЕЖИМ РАБОЧЕГО ВРЕМЕНИ

- 4.1. Работнику устанавливается пятидневная рабочая неделя продолжительностью 10 (десять) часов. Выходными днями являются суббота, воскресенье. Режим рабочего времени и времени отдыха Работника устанавливается Работником по своему усмотрению с учетом необходимости взаимодействия между работодателем (Организацией) и Работником по вопросам, связанным с выполнением работы (быть доступным для обращений со стороны Организации с использованием предусмотренных средств связи) в период с 9:00 до 18:00 в рабочие дни.
- 4.2. Труд Работника по должности, указанной в п. 2.1 договора, осуществляется в нормальных условиях дистанционно.
- 4.3. Работнику ежегодно предоставляется отпуск продолжительностью 28 календарных дней. Отпуск предоставляется в соответствии с утвержденными внутренними актами Организации.

#### 5. ИСПОЛЬЗОВАНИЕ ОБОРУДОВАНИЯ И ИНЫХ СРЕДСТВ

5.1. Работник использует при исполнении им своих обязанностей по трудовому договору о дистанционной работе собственное оборудование, программно-технические средства, средства защиты информации и иные средства.

#### 6. ВОЗМЕЩЕНИЕ РАСХОДОВ РАБОТНИКУ

6.1. Работодатель не возмещает Работнику расходы, связанные с выполнением дистанционной работы.

#### 7. ОТВЕТСТВЕННОСТЬ СТОРОН

- 7.1. В случае неисполнения или ненадлежащего исполнения Работником своих обязанностей, указанных в настоящем договоре, нарушения трудового законодательства РФ, Правил внутреннего трудового распорядка Организации Работник несет дисциплинарную, материальную и иную ответственность согласно действующему законодательству РФ.
- 7.2. Организация несет материальную и иную ответственность в случаях, предусмотренных законодательством РФ.

#### 8. УСЛОВИЯ СОЦИАЛЬНОГО СТРАХОВАНИЯ, ГАРАНТИИ

8.1. Организация гарантирует обеспечение страхования Работника в системе обязательного социального страхования, обязательного медицинского страхования, пенсионного страхования.

2

Организация:\_\_\_\_\_

Работник:

- 8.2. На период действия настоящего трудового договора на Работника распространяются все гарантии и компенсации, предусмотренные действующим трудовым законодательством РФ.
- 8.3. Для предоставления обязательного страхового обеспечения по обязательному социальному страхованию на случай временной нетрудоспособности и в связи с материнством Работник направляет Работодателю (в Организацию) оригиналы документов, предусмотренных федеральными законами и иными нормативными правовыми актами Российской Федерации, по почте заказным письмом с уведомлением.
- 8.4. При подаче Работником заявления о выдаче заверенных надлежащим образом копий документов, связанных с работой, работодатель (Организация) не позднее трех рабочих дней со дня подачи указанного заявления обязан направить дистанционному работнику эти копии по почте заказным письмом с уведомлением или, если это указано в заявлении, в форме электронного документа.

#### 9. ОСОБЫЕ УСЛОВИЯ

- 9.1. Условия настоящего трудового договора имеют обязательную юридическую силу для сторон. Все изменения и дополнения к настоящему трудовому договору оформляются двусторонним письменным соглашением.
- 9.2. Трудовой договор о дистанционной работе и соглашения об изменении определенных сторонами условий трудового договора о дистанционной работе могут заключаться путем обмена электронными документами.
- 9.3. Споры между сторонами, возникающие при исполнении трудового договора, рассматриваются в порядке, установленном действующим законодательством РФ.
- 9.4. Во всем остальном, что не предусмотрено настоящим трудовым договором, стороны руководствуются законодательством РФ, регулирующим трудовые отношения.

#### АДРЕСА И РЕКВИЗИТЫ СТОРОН

#### Организация:

ООО «Союз Экспертов Северо-Запада»

ОГРН 1147847420511 ИНН 781090757 КПП 781001001

Место нахождения: 196084, г. Санкт-Петербург, ул. Новорощинская, д. 4, лит. А пом1Н части 535, 543

Телефон +79312070490

#### Работник:

Овсянникова Анна Александровна

| тодинс   | in Cloron                               |
|--|---|
| Организация:                                     | Работник:                               |
| Генеральный директ р                             | 0                                       |
| СОЮЗ ЭКФИЛИТОВИЧ М. И. В СЕВЕРО-ЗАПАДА           | (Овсянникова А.А.)                      |
| Mallo  | (Подпись)                               |
| NO CAMICO SOMEONIO O STATE                       |   |
| С правилами внутреннего трудового распорядка и т | сехники безопасности, положением о ЗПД, |
| положением о заработной плате и премировании озг | накомлена:                              |
| Подпись Работника Овсяннико                      | ва А. А. Дата <u>ОІ. ОД./8</u>          |
| Экземпляр трудового договора на руки получила:   |   |
| Подпись Работника Овсянник                       | ова А. А. Дата <u>01. О. 18</u>         |
| Организация:                                     | 3<br>Работник:                          |
|  |   |

полниси сторон

# ТРУДОВОЙ ДОГОВОР с дистанционным работником № 11Д/ИКЭ

г. Санкт-Петербург

«26» декабря 2022 г.

Общество с ограниченной ответственностью «Союз Экспертов Северо-Запада» (ООО «Союз экспертов Северо-Запада») в лице генерального директора Фефеловой Марины Петровны, действующей на основании Устава, с одной стороны и

гражданин РФ Филипович Максим Иванович, именуемый в дальнейшем «Работник», с другой стороны, заключили настоящий договор о нижеследующем.

#### 1. ОБШИЕ ПОЛОЖЕНИЯ

- 1.1. Дистанционной работой является выполнение определенной трудовым договором трудовой функции вне места нахождения работодателя, его филиала, представительства, иного обособленного структурного подразделения (включая расположенные в другой местности), вне стационарного рабочего места, территории или объекта, прямо или косвенно находящихся под контролем работодателя (Организации), при условии использования для выполнения данной трудовой функции и для осуществления взаимодействия между работодателем и работником по вопросам, связанным с ее выполнением, информационнотелекоммуникационных сетей общего пользования, в том числе сети "Интернет".
- 1.2. В случае, если предусмотрено взаимодействие Работника (или лица, поступающего на дистанционную работу) и работодателя путем обмена электронными документами, используются усиленные квалифицированные электронные подписи дистанционного работника или лица, поступающего на дистанционную работу, и работодателя в порядке, установленном федеральными законами и иными нормативными правовыми актами Российской Федерации. Каждая из сторон указанного обмена обязана направлять в форме электронного документа подтверждение получения электронного документа от другой стороны в срок, определенный трудовым договором о дистанционной работе.
- 1.3. В случаях, если Работник должен быть ознакомлен в письменной форме, в том числе под роспись, с принимаемыми локальными нормативными актами, непосредственно связанными с его трудовой деятельностью, приказами (распоряжениями) работодателя, уведомлениями, требованиями и иными документами, дистанционный работник может быть ознакомлен с ними путем обмена электронными документами между работодателем и дистанционным работником.

#### 2. ПРЕДМЕТ ТРУДОВОГО ДОГОВОРА

- 2.1. Работник принимается в Организацию на должность Эксперта по проведению государственной историко-культурной экспертизы на 1/2 ставки с окладом \_\_\_\_\_ рублей в месяц (включая НДФЛ по ставке 13%).
- 2.2. Работа, выполняемая Работником по настоящему Договору, является дистанционной работой.
- 2.3. Зарплата выплачивается Работнику каждые полмесяца в следующие сроки: до 15-го и до 30-го числа каждого месяца.
- 2.4. Заработная плата, социальные компенсации, премии и другие подобные выплаты по письменному заявлению Работника могут выплачиваться ему путем перечисления на специальный карточный счет физических лиц, указанный в реквизитах работника.
- 2.5. Место работы по месту регистрации Работника.
- 2.6. Работа в Организации является для Работника по совместительству.
- 2.7. Договор является бессрочным.
- 2.8. Работник обязан приступить к работе с «26» декабря 2022 г.

#### 3. ОБЯЗАННОСТИ СТОРОН

- 3.1. Работник подчиняется непосредственно руководителю организации.
- 3.2. Работник обязан:
  - 3.2.1. Выполнять должностные обязанности.
  - 3.2.2. Знать и соблюдать должностную инструкцию.
  - 3.2.3. Соблюдать установленные в Организации Правила внутреннего трудового распорядка, производственную и финансовую дисциплину, добросовестно относиться к исполнению своих должностных обязанностей. Правила внутреннего трудового



- распорядка распространяются на Работника в той части, которая не противоречит сути заключенного с ним настоящего трудового договора.
- 3.2.4. Выполнять должностные обязанности по должности, указанной в п.2.1.
- 3.2.5. Беречь имущество Организации.
- 3.2.6. Соблюдать режим коммерческой тайны и не разглашать информацию, являющуюся коммерческой тайной, в соответствии с перечнем сведений, составляющих коммерческую тайну организации.
- 3.2.7. Соблюдать требования по охране труда и технике безопасности.
- 3.3. Организация обязуется:
  - 3.3.1. Предоставить Работнику работу в соответствии с условиями настоящего трудового договора. Организация вправе требовать от Работника выполнения обязанностей (работ), не обусловленных настоящим трудовым договором, только в случаях, предусмотренных законодательством о труде РФ.
  - 3.3.2. Выплачивать заработную плату, премии, вознаграждения в порядке и на условиях установленных трудовым договором, внутренними нормативными актами Организации.
  - 3.3.3. Осуществлять социальное страхование Работника, обязательное медицинское страхование, пенсионное страхование.
  - 3.3.4. В случае производственной необходимости, в целях повышения квалификации Работника, оплачивать его обучение.
  - 3.3.5. Ознакомить Работника с требованиями охраны труда и Правилами внутреннего трудового распорядка.

#### 4. РЕЖИМ РАБОЧЕГО ВРЕМЕНИ

- 4.1. Работнику устанавливается пятидневная рабочая неделя продолжительностью 10 (десять) часов. Выходными днями являются суббота, воскресенье. Режим рабочего времени и времени отдыха Работника устанавливается Работником по своему усмотрению с учетом необходимости взаимодействия между работодателем (Организацией) и Работником по вопросам, связанным с выполнением работы (быть доступным для обращений со стороны Организации с использованием предусмотренных средств связи) в период с 9:00 до 18:00 в рабочие дни.
- 4.2. Труд Работника по должности, указанной в п. 2.1 договора, осуществляется в нормальных условиях дистанционно.
- 4.3. Работнику ежегодно предоставляется отпуск продолжительностью 28 календарных дней. Отпуск предоставляется в соответствии с утвержденными внутренними актами Организации.

#### 5. ИСПОЛЬЗОВАНИЕ ОБОРУДОВАНИЯ И ИНЫХ СРЕДСТВ

5.1. Работник использует при исполнении им своих обязанностей по трудовому договору о дистанционной работе собственное оборудование, программно-технические средства, средства защиты информации и иные средства.

#### 6. ВОЗМЕЩЕНИЕ РАСХОДОВ РАБОТНИКУ

6.1. Работодатель не возмещает Работнику расходы, связанные с выполнением дистанционной работы.

#### 7. ОТВЕТСТВЕННОСТЬ СТОРОН

- 7.1. В случае неисполнения или ненадлежащего исполнения Работником своих обязанностей, указанных в настоящем договоре, нарушения трудового законодательства РФ, Правил внутреннего трудового распорядка Организации Работник несет дисциплинарную, материальную и иную ответственность согласно действующему законодательству РФ.
- 7.2. Организация несет материальную и иную ответственность в случаях, предусмотренных законодательством РФ.

#### 8. УСЛОВИЯ СОЦИАЛЬНОГО СТРАХОВАНИЯ, ГАРАНТИИ

- 8.1. Организация гарантирует обеспечение страхования Работника в системе обязательного социального страхования, обязательного медицинского страхования, пенсионного страхования.
- 8.2. На период действия настоящего трудового договора на Работника распространяются все гарантии и компенсации, предусмотренные действующим трудовым законодательством РФ.

|              | M | 2 |           | 7 |
|--------------|---|---|-----------|---|
| Организация: |   |   | Работник: |   |

- 8.3. Для предоставления обязательного страхового обеспечения по обязательному социальному страхованию на случай временной нетрудоспособности и в связи с материнством Работник направляет Работодателю (в Организацию) оригиналы документов, предусмотренных федеральными законами и иными нормативными правовыми актами Российской Федерации, по почте заказным письмом с уведомлением.
- 8.4. При подаче Работником заявления о выдаче заверенных надлежащим образом копий документов, связанных с работой, работодатель (Организация) не позднее трех рабочих дней со дня подачи указанного заявления обязан направить дистанционному работнику эти копии по почте заказным письмом с уведомлением или, если это указано в заявлении, в форме электронного документа.

#### 9. ОСОБЫЕ УСЛОВИЯ

- 9.1. Условия настоящего трудового договора имеют обязательную юридическую силу для сторон. Все изменения и дополнения к настоящему трудовому договору оформляются двусторонним письменным соглашением.
- 9.2. Трудовой договор о дистанционной работе и соглашения об изменении определенных сторонами условий трудового договора о дистанционной работе могут заключаться путем обмена электронными документами.
- 9.3. Споры между сторонами, возникающие при исполнении трудового договора, рассматриваются в порядке, установленном действующим законодательством РФ.
- 9.4. Во всем остальном, что не предусмотрено настоящим трудовым договором, стороны руководствуются законодательством РФ, регулирующим трудовые отношения.

#### АДРЕСА И РЕКВИЗИТЫ СТОРОН

Организация:

ООО «Союз Экспертов Северо-Запада»

ОГРН 1147847420511 ИНН 7810900757 КПП 781001001

Место нахождения: 190020, г. Санкт-Петербург, наб. Обводного канала,

д. 199-201, литер В, помещение 11-Н, этаж 1

Работник:

Организация:

Филипович Максим Иванович

|                      | I                     | ЮДПИСИ СТОРО          | H               |                   |
|----------------------|-----------------------|-----------------------|-----------------|-------------------|
| Организация:         | THEHHOUTEN            | Работник:             |                 | 1                 |
| Генеральный директор |                       |                       |                 |                   |
| pr                   | (Фефелова М.П.)       | COMPANIE              |                 | (Филипович М. И.) |
| (Подпись)            | экспертов сев М.П.    | CHARACO (CARACO)      | Подпись)        |                   |
| С правилами внутре   | ннего трудового расп  | орядка и техники без  | опасности, поло | жением о ЗПД,     |
|                      | тной изате и премир   | ,                     |                 |                   |
| Подпись Работника    |                       | Филипович М. И Дата   | 6.12.22         |                   |
| Экземпляр трудовог   | о договора на руки по | <u>мучил:</u>         |                 |                   |
| Подпись Работника    |                       | Филипович М. И Дата 🗙 | 6.12.22         | -                 |
|                      |                       |                       |                 |                   |

3

# ОБЩЕСТВО С ОГРАНИЧЕННОЙ ОТВЕТСТВЕННОСТЬЮ «Союз Экспертов Северо-Запада»

ОГРН: 1147847420511, ИНН: 7810900757

190020, Г. САНКТ-ПЕТЕРБУРГ, ВН.ТЕР.Г. МУНИЦИПАЛЬНЫЙ ОКРУГ ЕКАТЕРИНГОФСКИЙ, ОБВОДНОГО КАНАЛА НАБ., Д. 199-201, ЛИТЕРА В, ПОМЕЩ. 11-Н, ЭТАЖ 1, (далее – Общество)

г. Санкт-Петербург

20 декабря 2022 г.

### РЕШЕНИЕ № 9/2022

# единственного участника Общества

| Единственный участник:  |
|---|
| ФИЛИПОВИЧ МАКСИМ ИВАНОВИЧ, 23 сентября 1980 года рождения, место рождения: гор Ленинград, гражданство: Россия, пол: мужской, паспорт выданный 36 отделом милиции Выборгского района Санкт-Петербурга 06 января 2004 года, код подразделения 782-036 зарегистрированный по адресу: Санкт-Петербург, Номинальная стоимость доли: 10 000,00 (десять тысяч) рублей 00 копеек Размер доли в уставном капитале: 100%  |
| <ol> <li>Прекратить полномочия действующего генерального директора Общества Филиповича Максима</li> </ol>   |
| <ul> <li>Ивановича с 26 декабря 2022 года.</li> <li>Назначить на должность генерального директора Общества Фефелову Марину Петровну, РФ 26 апреля 1978 года рождения, паспорт выдан ТП № 6 Отдела УФМС России по Санкт-Петербургу и Ленинградской обл. в Василеостровском р-не гор. Санкт-Петербурга, код подразделения 780-006, зарегистрирована по адресу: гор. Санкт-Петербург, р-н Василеостровский, , с 26 декабря 2022 года.</li> <li>Зарегистрировать изменения в установленном законом порядке. Обязанность по государственной регистрации возложить на единоличный исполнительный орган Общества.</li> </ul> |
| Единственный участник Общества  |

Филипович Максим Иванович



#### 78 A B 2993653

СВИДЕТЕЛЬСТВО

ОБ УДОСТОВЕРЕНИИ РЕШЕНИЯ ЕДИНСТВЕННОГО УЧАСТНИКА ЮРИДИЧЕСКОГО ЛИЦА

> Российская Федерация Санкт-Петербург Двадиатого декабря две тысячи двадцать второго года

нотариус нотариального Юлия Владимировна, Санкт-Петербург, удостоверяю, что двадцатого декабря две тысячи двадцать второго года, единственным участником Общества с ограниченной ответственностью "Союз Экспертов Северо-Запада", основной государственный регистрационный номер (ОГРН): 1147847420511, адрес юридического лица: 190020, Санкт-Петербург, вн. тер.г. муниципальный округ Екатерингофский, Набережная Обводного канала, дом 199-201, литер В, помещ. 11-Н, этаж 1, гр. филиповичем максим ивановичем, 23 сентября 1980 года

рождения, место рождения: гор. Ленинград, гражданство: Россия, пол. мужской, , выданный 36 отделом милиции Выборгского района января 2004 года. код подразделения 782-036, Санкт-Петербурга 06 января года, зарегистрированным по адресу: Санкт-Петербург,

#### приняты следующие решения:

1. Прекратить полномочия действующего генерального директора Общества филиповича Максима Ивановича с 26 декабря 2022 года.

2. Назначить на должность генерального директора Общества Фефелову Марину Петровну, РФ 26 апреля 1978 года рождения, Марину Петровну, РФ 20 апремя 1976 года рождения,

ТП № 6 Отдела УФМС России по Санкт-Петербургу и Ленинградской обл. в
Василеостровском р-не гор. Санкт-Петербурга, код подразделения 780-006,
зарегистрирована по адресу: гор. Санкт-Петербург, р-н Василеостровский,
, с 26 декабря 2022 года.

Зарегистрировать изменения в установленном законом Обязанность по государственной регистрации возложить на единоличный

исполнительный орган Общества.

Наличие единственного участника нотариус установила по сведениям Единого государственного реестра юридических лиц.

Настоящее свидетельство подтверждает принятие указанного решения. Правоспособность Общества с ограниченной ответственностью "Союз Экспертов Северо-Запада" проверена.

Личность лица, принявшего решение, его полномочия и право на принятие

решения установлены.

Зарегистрировано в реестре: № 78/341-н/78-2022-3-1018.

Уплачено за совершение нотариального действия: 4100 руб. 00 коп.

Ю.В.Липатова







30.553.594

Приложение № 6 к Акту по результатам государственной историко-культурной экспертизы проектной документации проведение работ по сохранению объекта культурного наследия регионального значения «Лицевой корпус», расположенный по адресу: Малая Посадская улица, дом 17, литера А, входящего в состав объекта культурного наследия регионального значения «Дома Ш.Д. де Риц-а-Порта», расположенного по адресу: Санкт-Петербург, Малая Посадская ул., д. 15, литеры А, Б, д. 17, литеры A, В: «Проектная документация по сохранению объекта культурного наследия регионального значения «Лицевой корпус» (в составе «Дома Ш.Д. де Риц-а-Порта») (ремонт, приспособление для современного использования помещения 21-Н) по адресу: г. Санкт-Петербург, ул. Малая Посадская, д. 17, литера А», шифр: 15/05-24, разработанной 000 «БИО-Архитектура» в 2024 году

Копия договора на проведение государственной историко-культурной экспертизы

#### ДОГОВОР № Э-45-24 возмездного оказания услуг

#### г. Санкт-Петербург

«05» ноября 2024

Общество с ограниченной ответственностью «АПМ Групп», именуемое в дальнейшем «Заказчик», в лице генерального директора Довганина Ильи Валерьевича, действующего на основании устава, с одной стороны

И

Общество с ограниченной ответственностью «Союз экспертов Северо-Запада», именуемое в дальнейшем «Исполнитель», в лице генерального директора Фефеловой Марины Петровны, действующего на основании устава, с другой стороны,

а совместно именуемые «Стороны», заключили настоящий договор о нижеследующем.

#### 1. ПРЕДМЕТ ДОГОВОРА

- 1.1. Предметом настоящего договора является оказание Исполнителем услуг по проведению государственной историко-культурной экспертизы проектной документации на проведение работ по сохранению объекта культурного наследия регионального значения «Лицевой корпус» (в составе «Дома Ш.Д. де Риц-а-Порта»), по адресу: г. Санкт-Петербург, Малая Посадская ул., 17, лит. А (пом. 21-H), далее по тексту именуемого «Объект», с целью определения соответствия требованиям законодательства Российской Федерации в области государственной охраны объектов культурного наследия (далее по тексту - «Услуги») в соответствии с Техническим заданием заказчика (приложение № 1 к настоящему договору). 1.2. Результатом оказания Услуг по настоящему договору в соответствии с требованиями Постановления Правительства РФ от 25.04.2024 N 530 «Об утверждении Положения о государственной историко-культурной экспертизе», является Заключение государственной историко-культурной экспертизы, проведенной экспертной комиссией, подписанное председателем, ответственным секретарем и остальными членами экспертной комиссии усиленной квалифицированной электронной подписью и подлежащее передаче Заказчику со всеми прилагаемыми документами и материалами на электронном носителе в формате переносимого документа (PDF).
- 1.3. Порядок проведения государственной историко-культурной экспертизы, технические, экономические и другие требования к результатам государственной историко-культурной экспертизы определяются действующими нормативными актами Российской Федерации и города Санкт-Петербурга, Техническим заданием Заказчика на проведение историко-культурной экспертизы (приложение № 1 к настоящему договору), которое является неотъемлемой частью настоящего договора.
- 1.4. Исполнитель приступает к оказанию Услуги с момента оплаты авансового платежа, предусмотренного п. 3.2.1. настоящего договора, при условии передачи исходной документации в соответствии с п. 6 Технического задания (приложение № 1 к настоящему договору) и п. 2.1.5. настоящего договора, на основании которой Исполнителем будет проводиться государственная историко-культурная экспертиза. Срок проведения ГИКЭ составляет 45 (сорок пять) рабочих дней. Срок действия настоящего договора в соответствии с п. 8.1. настоящего договора -до 05 ноября 2025 года.
- 1.5. Стороны определили следующую последовательность исполнения настоящего договора: 1.5.1. После предоставления исходной документации Исполнитель приступает к проведению
- государственной историко-культурной экспертизы (далее по тексту также «ГИКЭ»).
- 1.5.2. Если Исполнитель в ходе проведения ГИКЭ обнаружит несоответствие проектной документации Заказчика действующим нормам и требованиям в области охраны объектов культурного наследия, Исполнитель вправе представить Заказчику замечания к проектной

Заказчик

документации, а Заказчик обязуется внести соответствующие изменения в проектную документацию.

- 1.5.3. На период устранения Заказчиком замечаний Исполнителя к проектной документации течение срока оказания Услуг, установленного п. 1.4. настоящего договора, приостанавливается до устранения Заказчиком замечаний к проекту и предоставления Исполнителю скорректированной проектной документации.
- 1.5.4. Стороны отдельно отмечают, что в случае не устранения Заказчиком замечаний Исполнителя к проектной документации в срок 1 (один) месяца до даты окончания действия настоящего договора, Исполнитель вправе составить отрицательное заключение ГИКЭ, что также будет считаться надлежащим результатом оказания Услуг по настоящему договору, и такие Услуги подлежат оплате в полном объеме согласно п. 3.1. настоящего договора, если Стороны путем заключения дополнительного соглашения к настоящему договору не договорятся о продлении срока оказания Услуг и срока действия настоящего договора. При этом в случае продления по дополнительному соглашению к настоящему договора срока оказания Услуг и срока действия настоящего договора Исполнитель вправе потребовать увеличения размера вознаграждения Исполнителя, в том числе с учетом инфляции, что также должно быть отражено в заключаемом дополнительном соглашении.
- 1.5.5. Результаты выполненной Исполнителем ГИКЭ подлежат рассмотрению государственным органом охраны объектов культурного наследия. Обязанность по направлению результатов ГИКЭ в орган охраны объектов культурного наследия возложена на Заказчика Заказчик после получения положительного заключения ГИКЭ от Исполнителя самостоятельно подает результаты ГИКЭ в орган охраны объектов культурного наследия для согласования в срок, не позднее 6 (шесть) календарных месяцев с даты получения положительного заключения ГИКЭ от Исполнителя.
- 1.5.6. После подачи Заказчиком результатов ГИКЭ в орган охраны объектов культурного наследия Исполнитель при необходимости вносит правки, корректировки в результаты ГИКЭ при наличии замечаний органа охраны объектов культурного наследия после окончания рассмотрения ГИКЭ и проектной документации в органе охраны. Срок устранения замечаний органа охраны к ГИКЭ устанавливается в соответствии с п. 1.4. настоящего договора при условии передачи в адрес Исполнителя исправленной силами Заказчика проектной документации по замечаниям КГИОП к проектной документации.
- 1.5.7. В случае, если Заказчиком в установленный п. 1.5.5. настоящего договора срок результаты ГИКЭ не будут направлены на согласование в орган охраны объектов культурного наследия, Услуги по настоящему договору также будут считаться оказанными полностью и будут подлежать оплате в полном объеме в соответствии с п. 3.1. настоящего договора, в том числе в отсутствие согласования результатов ГИКЭ в органе охраны объектов культурного наследия и (или) при не согласовании органом охраны объектов культурного наследия за пределами установленных Заказчиком в орган охраны объектов культурного наследия за пределами установленного п. 1.5.5. настоящего договора сроков в таком случае Исполнитель не будет отвечать за согласование результатов ГИКЭ в органе охраны объектов культурного наследия, направленных Заказчиком в орган охраны объектов культурного наследия, направленных Заказчиком в орган охраны объектов культурного наследия за пределами данного срока, если Стороны путем заключения дополнительного соглашения к настоящему договору не договорятся об ином.
- 1.5.8. Если в процессе осуществления проверки и анализа полноты проведенных научно-исследовательских работ по Объекту потребуется произвести дополнительные исследования, по требованию Исполнителя сроки оказания Услуг по настоящему Договору продлеваются, что оформляется дополнительным соглашением к настоящему договору, а в случае отказа Заказчика осуществления дополнительных исследований и заключения такого дополнительного соглашения Исполнитель вправе составить отрицательное заключение ГИКЭ, что также будет считаться надлежащим результатом оказания Услуг по настоящему договору, и такие Услуги подлежат оплате в полном объеме согласно п. 3.1. настоящего договора. В случае продления сроков оказания Услуг по настоящему договору более, чем на



1 (один) год с даты заключения указанного в настоящем пункте дополнительного соглашения, Исполнитель вправе потребовать увеличения размера вознаграждения Исполнителя, в том числе с учетом инфляции, что также должно быть отражено в заключаемом дополнительном соглашении.

#### 2. ОБЯЗАННОСТИ СТОРОН

- 2.1. Обязанности Заказчика.
- 2.1.1. Предоставлять Исполнителю документы и информацию, необходимые для оказания Услуг, предусмотренных разделом 1 настоящего договора, в том числе согласно п. 2.1.5. настоящего договора. При получении Заказчиком информации или документов, относящихся к предмету настоящего договора, предоставлять такую информацию и документы Исполнителю в разумные сроки с даты получения такой информации и документов.
- 2.1.2. Документы, указанные в п. 2.1.1. настоящего договора, передается в виде простых незаверенных копий или в электронном виде, а при необходимости в подлинниках или в виде копий, заверенных в соответствии с нормами применимого законодательства.
- 2.1.3. Предоставлять Исполнителю любые справки и пояснения, как в устной, так и в письменной форме.
- 2.1.4. Обеспечивать оплату необходимых государственных пошлин, сборов, платежей для оказания Услуг по настоящему договору.
- 2.1.4. Оплачивать оказываемые Исполнителем Услуги в соответствии с условиями настоящего договора.
- 2.1.5. До начала оказания Услуг в течение 5 (пять) рабочих дней с момента подписания настоящего договора передать исходные данные, необходимые для оказания Услуг по настоящему договору (п. 6 Технического задания приложение № 1 к настоящему договору). Передача указанных в настоящем пункте исходных данных производится в течение 5 (пять) рабочих дней с момента подписания Договора и оформляется Сторонами соответствующим актом.
- 2.2. Обязанности Исполнителя.
- 2.2.1. Оказывать Заказчику Услуги в соответствии условиями настоящего договора качественно и в разумные сроки.
- 2.2.2. Соблюдать конфиденциальность в отношении полученной от Заказчика коммерческой информации.
- 2.2.3. При исполнении обязанностей по договору Исполнитель вправе привлекать третьих при условии письменного согласования Заказчика.
- 2.2.4. Исполнитель в рамках настоящего договора оказывает Услуги сообразно текущей необходимости, руководствуясь поручениями Заказчика.
- 2.2.5. Проведение государственной историко-культурной экспертизы осуществляет Исполнитель, представители которого аттестованы в порядке, установленном Министерством культуры Российской Федерации.
- 2.2.6. Исполнитель гарантирует осуществление деятельности по проведению государственной историко-культурной экспертизы и выполнению работ по сохранению объекта культурного наследия в соответствии с положениями Федерального закона от 25.06.2002 № 73-ФЗ «Об объектах культурного наследия (памятниках истории и культуры) народов Российской Федерации» и Постановлением Правительства РФ от 25.04.2024 N 530 «Об утверждении Положения о государственной историко-культурной экспертизе».
- 2.2.7. Соблюдать принципы проведения экспертизы, установленные статьей 29 Федерального закона № 73-ФЗ «Об объектах культурного наследия (памятниках истории и культуры) народов Российской Федерации» от 25.06.2002.
- 2.2.8. Обеспечивать объективность, всесторонность и полноту проводимых исследований, а также достоверность и обоснованность своих выводов.



2.2.9. Самостоятельно оценивать результаты исследований, ответственно и точно формулировать выводы в пределах своей компетенции.

#### 3. ПОРЯДОК РАСЧЕТОВ

|                               | мые Исполнителем Услуги, НДС не облагается на основ | ании главы 26.2. Налогового   |
|-------------------------------|---|-------------------------------|
| кодекса Российской Федерации. | T DOWN  | TITLE TO THOUSENING MCTONWYO. |

При изменении в установленном порядке Технического задания на проведение историкокультурной экспертизы (приложение № 1 к настоящему договору) и (или) других положений настоящего договора, вызывающих увеличение или уменьшение объема и (или) видов оказываемых услуг, размер вознаграждения по соглашению Сторон соответственно пересматривается, что оформляется дополнительным соглашением к настоящему договору, являющимся неотъемлемой его частью.

- 3.2. Оплата Услуг по настоящему договору производится в следующем порядке:
- 3.2.1. Заказчик в срок не позднее 5 (пять) рабочих дней со дня подписания настоящего договора перечисляет на расчетный счет Подрядчика авансовый платеж в размере , НДС не облагается на основании 26.2.

Налогового кодекса Российской Федерации;

- 3.2.2. Окончательный расчет по настоящему договору Заказчик производит в течение 5 (пять) календарных дней после подписания Сторонами акта сдачи-приемки оказанных услуг.
- 3.3. По итогам оказания Услуг в соответствии с настоящим договором Исполнитель направляет Заказчику в соответствии с требованиям Постановления Правительства РФ от 25.04.2024 N 530 «Об утверждении Положения о государственной историко-культурной экспертизе» передает Заказчику 1 (один) экземпляр заключения ГИКЭ со всеми прилагаемыми документами и материалами на электронном носителе в формате переносимого документа (PDF), а также представляет Заказчику для подписания акт сдачиприемки оказанных услуг. Заказчик в течение 5 (пять) рабочих дней с момента получения акта сдачи-приемки оказанных услуг подписывает акт сдачи-приемки оказанных услуг и возвращает его Исполнителю.
- 3.4. В случае несогласия Заказчика с актом сдачи-приемки оказанных услуг Заказчик обязан предоставить Исполнителю свои мотивированные возражения в отношении видов и (или) объемов оказанных услуг в течение 5 (пять) рабочих дней с даты получения акта от Исполнителя. При непредоставлении Заказчиком в указанный срок мотивированных возражений по видам и (или) объемам оказанных услуг Услуги считаются принятыми Заказчиком в полном объеме.

#### 4. ИНТЕЛЛЕКТУАЛЬНАЯ СОБСТВЕННОСТЬ

4.1. Исполнитель передает, а Заказчик приобретает, право использовать результаты оказанных в рамках настоящего договора Услуг, в любой форме и любым способом, предусмотренным Гражданским кодексом Российской Федерации, на весь срок действия авторского права, с правом передачи третьим лицам. Действие передаваемых Исполнителем исключительных прав не ограничивается территориальными пределами (мировые права). В указанные в настоящем пункте исключительные права, передаваемые Исполнителем Заказчику, включаются, в том числе, право на их воспроизведение, право на распространение, право на импорт, право на публичный показ, право на передачу в эфир, право на сообщение для всеобщего сведения по кабелю, право на перевод и переработку результатов выполненных работ. Исполнитель не вправе использовать переданные в рамках настоящего договора исключительные права на результаты выполненных работ самостоятельно либо предоставлять кому-либо права на их использование. В момент передачи Заказчику результата оказанных Услуг и подписания соответствующего акта сдачи-приемки оказанных

Заказчик

услуг Исполнитель отчуждает Заказчику все исключительные права на результаты оказанных Услуг, что влечет переход от Исполнителя Заказчику всех исключительных прав на использование созданных в ходе оказания Услуг результатов интеллектуальной деятельности. При этом подписания отдельного соглашения для этого не требуется, права на использование результатов интеллектуальной деятельности по настоящему договору считаются переданными с даты подписания акта сдачи-приемки оказанных услуг по настоящему договору.

- 4.2. Исполнитель гарантирует Заказчику, что все возможные произведения, входящие в результат оказанных Услуг по настоящему договору, созданы в рамках выполнения служебных обязанностей или служебного задания лицами (авторами), которые состоят в трудовых отношениях с Исполнителем и (или) являются субподрядчиками Исполнителя, и в силу имеющихся с ними договоров не могут предъявлять каких-либо претензий и исков, вытекающих из исключительных прав на использование произведений, в том числе, путем их анонимного использования.
- 4.3. Исполнитель гарантирует Заказчику, что исключительные права на результаты интеллектуальной деятельности, созданные привлеченными Исполнителем третьими лицами, до момента их передачи Заказчику будут переданы такими третьими лицами Исполнителю в полном объеме, а Исполнитель будет обязан передать Заказчику вышеуказанные права на условиях, указанных в настоящем разделе договора.

# 5. КОНФИДЕНЦИАЛЬНОСТЬ И ПЕРСОНАЛЬНЫЕ ДАННЫЕ

- 5.1. Каждая Сторона рассматривает и охраняет как конфиденциальную всю информацию, включая на электронном носителе, полученную от другой Стороны в результате исполнения настоящего оговора, в том числе условия настоящего договора, за исключением информации:
- которая уже была известна получающей Стороне на дату получения;
- которая уже являлась публично известной;
- которая, в соответствии с законодательством Российской Федерации, носит открытый характер;
- которая подлежит передаче полностью или частично компетентным органам власти в соответствии с законодательством Российской Федерации либо судебным решением при условии, что до такой передачи или, если направить уведомление до передачи информации не представлялось возможным, в течение одного дня после передачи информации Сторона, которой необходимо представить информацию в органы власти, направила другой Стороне соответствующее уведомление в письменной форме;
- которая получена законным путем от третьих лиц без обязательств о неразглашении;
- которая специально указана при передаче как не конфиденциальная информация.
- 5.2. Конфиденциальная информация является собственностью Стороны, которая ее представила. Раскрывающая Сторона вправе потребовать от другой Стороны вернуть ей любую конфиденциальную информацию в любое время, направив уведомление в письменной форме. В течение 30 (тридцать) календарных дней после получения такого уведомления получатель должен вернуть все оригиналы конфиденциальной информации и уничтожить все ее копии, сделанные им в любой форме (письменные или в электронном виде), имеющиеся в его распоряжении.
- 5.3. Сообщение конфиденциальной информации допускается только сотрудникам, привлеченным к исполнению настоящего договора, участникам работ, для выполнения которых необходима эта информация, надзорным, согласующим и иным организациям, которым необходимо предоставление информации в соответствии с законодательством должно Сообщение данной информации такому Федерации. Российской режима соблюдения необходимости предупреждением 0 С осуществляться конфиденциальности и только в той мере, насколько это необходимо.

Заказчик

- 5.4. Раскрытие конфиденциальной информации третьим лицам разрешается только с разрешения Стороны, от которой она получена.
- 5.5. Подписывая настоящий договор, Заказчик выражает своё согласие на обработку (действия (операции) с персональными данными) своих персональных данных, включая сбор, систематизацию, накопление, хранение, уточнение (обновление, изменение), использование, распространение (в том числе передачу), обезличивание, блокирование, уничтожение персональных данных, переданных Заказчиком Исполнителю, в том числе при заключении настоящего договора, также полученных Исполнителем с письменного согласия Заказчика от третьей стороны.

Исполнитель может обрабатывать персональные данные Заказчика в следующих целях: обеспечение соблюдения законов и иных нормативных правовых актов в области персональных данных, контроль количества и качества оказываемых услуг, обеспечение сохранности имущества, исполнение настоящего договора.

- 5.6. Обработка (на бумажных носителях, в информационных системах персональных данных и без использования средств автоматизации, а также смешанным способом) Исполнителем персональных данных Заказчика должна осуществляться в соответствии с требованиями Федерального закона от 27.07.2006 № 152-ФЗ.
- 5.7. Срок действия, указанного в пунктах 7.5.-7.6. настоящего договора согласия Заказчика на обработку персональных данных Исполнителем начинается с даты подписания настоящего договора и заканчивается в момент прекращения действия настоящего договора, если иное не предусмотрено нормами действующего законодательства.
- 5.8. Настоящее согласие может быть отозвано Заказчиком представленным письменным заявлением Исполнителю.
- 5.9. В остальном, что не урегулировано настоящим договором в отношении персональных данных, Стороны руководствуются нормами Федерального закона от 27.07.2006 № 152-ФЗ.

# 6. ОБСТОЯТЕЛЬСТВА НЕПРЕОДОЛИМОЙ СИЛЫ

- 6.1. Стороны освобождаются от ответственности за частичное или полное неисполнение обязательств по настоящему договору в случаях, установленных законодательством Российской Федерации, в том числе при возникновении обстоятельств непреодолимой силы (форс-мажор).
- 6.2. О возникновении и прекращении действия обстоятельств непреодолимой силы Стороны уведомляют друг друга письменно в течение 5 (пять) дней как с момента их возникновения, так и прекращения. После прекращения действия обстоятельств непреодолимой силы Сторона, приостановившая исполнение обязательств по настоящему договору, незамедлительно возобновляет их исполнение.
- 6.3. Факт возникновения обстоятельств непреодолимой силы должен быть документально удостоверен уполномоченным органом государственной или муниципальной власти либо иным не запрещенным действующим законодательством способом.
- 6.4. Факт прекращения действия обстоятельств непреодолимой силы в случае отсутствия уведомления от соответствующей Стороны может быть подтвержден документально уполномоченным органом государственной или муниципальной власти либо иным не запрещенным действующим законодательством способом.
- 6.5. Если одна из Сторон не направит или несвоевременно направит документы, указанные в пунктах 6.1. 6.4. настоящего договора, то такая Сторона не вправе ссылаться на возникновение обстоятельств непреодолимой силы, в обоснование неисполнения и (или) ненадлежащего исполнения условий настоящего договора, а вторая Сторона вправе не принимать во внимание наступление обстоятельств непреодолимой силы при предъявлении претензий и исковых заявлений в связи с неисполнением и/или ненадлежащим исполнением условий настоящего договора.

Заказчик

6.6. В случае если действие обстоятельств непреодолимой силы продолжается более 30 (тридцать) календарных дней, любая из Сторон вправе инициировать расторжение настоящего договора в порядке, установленном действующим законодательством Российской Федерации.

#### 7. ОТВЕТСТВЕННОСТЬ СТОРОН

- 7.1. За невыполнение или ненадлежащее выполнение обязательств по настоящему договору Стороны несут имущественную ответственность в соответствии с действующим законодательством Российской Федерации.
- 7.2. За нарушение сроков оказания Услуг по настоящему договору Заказчик вправе потребовать от Исполнителя оплаты неустойки в размере 0,1% от стоимости не оказанных, ненадлежащим образом оказанных или несвоевременно оказанных Услуг за каждый календарный день просрочки, но не более 10% (десяти процентов) от стоимости невыполненных работ.
- 7.3. В случае задержки оплаты работ по настоящему договору Исполнитель вправе потребовать от Заказчика оплаты неустойки в размере 0,1% от суммы задолженности за каждый день просрочки, но не более 10% (десяти процентов) от суммы такой задолженности.
- 7.4. Уплата неустоек или возмещение причиненных убытков не освобождают виновную сторону от исполнения своих обязательств по настоящему договору.
- 7.5. Размер ответственности Исполнителя в случае причинения Заказчику убытков при или по итогам оказания услуг по настоящему договору ограничена суммой в размере 50 000 (пятьдесят) тысяч рублей 00 копеек на весь период действия настоящего договора.

## 8. СРОК ДЕЙСТВИЯ И ПОРЯДОК РАСТОРЖЕНИЯ ДОГОВОРА

8.1. Настоящий договор вступает в силу с момента его подписания Сторонами и действует в течение 1 (один) года с даты начала оказания Услуги.

Стороны вправе продлить срок действия настоящего договора на основании дополнительного соглашения и в случаях, предусмотренных настоящим договором..

- 8.2. Расторжение настоящего оговора допускается по соглашению Сторон или решению суда по основаниям, предусмотренным действующим законодательством Российской Федерации, а также в одностороннем внесудебном порядке в случаях и в порядке, предусмотренных действующим законодательством Российской Федерации и настоящим договором.
- 8.3. В случае расторжения настоящего договора по соглашению Сторон настоящий договор прекращается с момента подписания соглашения о расторжении настоящего договора, если иное не предусмотрено данным соглашением. В случае расторжения настоящего договора в одностороннем внесудебном порядке настоящий договор прекращается с даты получения Стороной уведомления другой Стороны о расторжении настоящего договора либо с даты, когда Сторона должна была получить такое уведомление, но не получила его по зависящим от Стороны-получателя причинам.
- 8.4. При досрочном расторжении настоящего договора приемке и оплате подлежат Услуги, которые к моменту расторжения настоящего договора надлежащим образом выполнены Исполнителем и приняты Заказчиком.
- 8.5. Расторжение настоящего оговора влечет за собой прекращение обязательств Сторон по нему, но не освобождает от ответственности за неисполнение договорных обязательств, которые имели место до расторжения настоящего договора.

### 9. ПОРЯДОК РАЗРЕШЕНИЯ СПОРОВ

9.1. Стороны примут все меры к разрешению споров и разногласий, возникших в отношении настоящего договора, путем переговоров и в претензионном порядке.

Заказчик

- 9.2. В случае каких-либо замечаний к исполнению обязательств по настоящему договору одной из Сторон в письменной форме направляется мотивированная претензия другой Стороне.
- 9.3. Рассмотрение претензий осуществляется Сторонами в срок до 30 (тридцать) календарных дней с даты получения претензии.
- 9.4. Все споры, разногласия и требования, вытекающие из настоящего договора или в связи с ним, в том числе связанные с его заключением, изменением, исполнением, нарушением, расторжением, прекращением и действительностью, подлежат разрешению в суде в соответствии с нормами действующего законодательства Российской Федерации.

#### 10. ПРОЧИЕ УСЛОВИЯ

- 10.1. Любые уведомления, сообщения Сторон друг другу в ходе исполнения настоящего договора должны быть составлены в письменной форме и направляться одним из следующих способов: письмо, заказное письмо, заказное письмо с уведомлением о вручении, с нарочным, электронное письмо, а также иным способом, позволяющим определить факт и время получения уведомления, сообщения.
- 10.2. Стороны отмечают, уведомления, документация, письма, отчетность, соглашения (в том числе в формате PDF) также будут считаться надлежащим образом направленными, в том числе, путем направления документов (обмена документами) по любым адресам электронной почты, указанным в разделе настоящего договора «Адреса, реквизиты и подписи сторон» с последующим направлением оригиналов документов нарочно и (или) почтовой связью.

В целях оперативного обмена документами, руководствуясь пунктом 2 статьи 160 и пунктом 2 статьи 434 Гражданского кодекса Российской Федерации, Стороны договорились о возможности использовать в качестве официальных (имеющих юридическую силу и являющихся основанием для выполнения Сторонами обязательств) документы, переданные посредством электронной почты (электронное письмо должно содержать образ передаваемого документа в виде прикрепленного графического файла формата, например, PDF). Ответственность за достоверность и иные возможные злоупотребления в передаваемых документах/информации, возлагается на Сторону, использовавшую данный способ передачи документов/информации.

Стороны обязуются поддерживать в работоспособном состоянии адреса электронной почты, указанные в разделе настоящего договора «Адреса, реквизиты и подписи сторон», при направлении электронного письма Стороной по таким адресам электронной почты не требуется подтверждение другой Стороны о прочтении (открытии) электронного письма, при направлении электронного письма по указанному в разделе настоящего договора «Адреса, реквизиты и подписи сторон» адресу электронной такое письмо считается доставленным другой Стороне при подтверждении устройством отправителя отправки электронного письма.

- 10.3. Стороны обязуются в пятидневный срок письменно извещать друг друга обо всех изменениях юридического адреса, банковских реквизитов, наименования и фактического нахождения.
- 10.4. Стороны отдельно отмечают, что направление документов в рамках настоящего договора по адресу места нахождения (юридическому адресу) Стороны, актуальному согласно Единому государственному реестру юридических лиц на дату направления, будет считаться надлежащим даже, если в настоящем договоре указан иной адрес Стороны, в том числе «почтовый» и (или) «для корреспонденции», направление документов по которым также будет считаться надлежащим.
- 10.5. Настоящий договор составлен в двух подлинных экземплярах, имеющих равную юридическую силу, по одному для каждой из Сторон.

<u>Заказчик</u>

10.6. Во всем ином, что не предусмотрено настоящим договором, Стороны руководствуются нормами Законом Российской Федерации от 07.02.1992 № 2300-1.

10.6. Приложение № 1: Техническое задание Заказчика на проведение государственной историко-культурной экспертизы.

#### 11. АДРЕСА, РЕКВИЗИТЫ И ПОДПИСИ СТОРОН:

Заказчик: ООО «АПМ Групп» ИНН/КПП 7723432157/781301001 Адрес: 197046, Санкт-Петербург, улица Малая Посадская, дом 17, лит. А, помещение 21-Н ОГРН 1167746175585 р/с № 407 028 102 032 700 024 01 ТОЧКА ПАО БАНКА «ФК ОТКРЫТИЕ» к/с №301 018 108 452 500 009 99

Исполнитель: ООО «Союз экспертов Северо-Запада» ООО («СЭС») 190020, г. Санкт-Петербург, вн. тер.г. Муниципальный округ Екатерингофский, наб. Обводного канала, д.199-201, литера В, помещ. 11-Н, этаж 1 ОГРН 1147847420511 ИНН 7810900757 КПП 781001001 p/c 40702810690080000443 в ПАО «БАНК «САНКТ-ПЕТЕРБУРГ» к/c 30101810900000000790 БИК 044030790 OKTMO 40377000000 OKATO 40284565000 ОКОГУ 4210014 ОКФС 16 ОКОПФ 12165 ОКВЭД 73.20 ОКПО 76208335 электронная почта: expertiza-szd@mail.ru

генеральный директор

БИК 044525999



генеральный директор

Заказник

Приложение № 1

к договору возмездного оказания услуг от 05.11.2024 № Э-45-24

УТВЕРЖДАЮ, Заказчик: ООО «АПМ Групп»

от Заказчика: тенеральный директор

УТВЕРЖДАЮ, Исполнитель:

000 «СЭС»

ОГРН 1147847420511 ИНН 7810900757

от Исполнителя: генеральный директор

<u>вко / в МП.</u> Фефелова

ТЕХНИЧЕСКОЕ ЗАДАНИЕ ЗАКАЗЧИКА

на проведение государственной историко-культурной экспертизы

- 1. Объект и местонахождение: объект культурного наследия регионального значения «Лицевой корпус» (в составе «Дома Ш.Д. де Риц-а-Порта»), по адресу: г. Санкт-Петербург, Малая Посадская ул., 17, лит. А (пом. 21-H).
- 2. Заказчик: ООО «АПМ Групп».

H 1167746

3. Цель проведения государственной историко-культурной экспертизы:

Определение соответствия проектной документации на проведение работ по сохранению объекта культурного наследия законодательства Российской Федерации в области государственной охраны объектов культурного наследия.

4. Объект историко-культурной экспертизы:

Документация: «Проектная документация по сохранению объекта культурного наследия регионального значения «Лицевой корпус» (в составе «Дома Ш.Д. де Риц-а-Порта») (ремонт, приспособление для современного использования помещения 21-Н) по адресу: г. Санкт-Петербург, ул. Малая Посадская, д.17, литер А», шифр: 15/05-24, разработанная ООО «БИО-Архитектура» в 2024 г.

- 5. Перечень вопросов, по которым необходимо получение заключения государственной историко-культурной экспертизы:
- Выполнить проверку и анализ полноты проведенных научно-исследовательских работ по объекту, по результатам которого, в случае отсутствия замечаний, уточнить: время возникновения или даты создания объекта, даты основных изменений (перестроек) объекта, местонахождение объекта;
- Выполнить анализ и определить обоснованность принятых проектных решений по сохранению объекта культурного наследия, соответствие материалам, полученным в ходе научно-исследовательских работ;
- Определить соответствие принятых проектных решений предмету охраны объекта культурного наследия, утвержденному Распоряжением государственного органа охраны объектов культурного наследия.
- По результатам проведения государственной историко-культурной экспертизы сделать вывод о возможности (положительное заключение) или невозможности (отрицательное заключение) проведения работ по сохранению объекта культурного наследия в соответствии с разработанной проектной документацией.
- 6. Перечень документации, представляемой заказчиком для проведения государственной историко-культурной экспертизы:
- Копия охранного обязательства собственника объекта культурного наследия или пользователя указанным объектом (охранно-арендного договора, охранного договора);

Заказчик

уведомление о наличии/ отсутствии элементов интерьеров, представляющих историко-культурную ценность;

- -Копия решения органа государственной власти о включении объекта культурного наследия в реестр;
- Копия распоряжения органа охраны об утверждении перечня предметов охраны объекта культурного наследия;
- -Копия паспорта объекта культурного наследия;
- Копия решения органа государственной власти об утверждении границ территории объекта культурного наследия и правового режима земельных участков в указанных границах;
- -Копия документа, удостоверяющего право на объект культурного наследия и (или) земельные участки в границах его территории;
- -Выписка из Единого Государственного реестра недвижимости, содержащая сведения о зарегистрированных правах на объект культурного наследия и (или) земельные участки в границах его территории;
- Копия технического паспорта на здание с поэтажными планами (ПИБ);
- -Задание на проведение работ, выданное государственным органом охраны объектов культурного наследия;
- Документация: «Проектная документация по сохранению объекта культурного наследия регионального значения «Лицевой корпус» (в составе «Дома Ш.Д. де Риц-а-Порта») (ремонт, приспособление для современного использования помещения 21-Н) по адресу: г. Санкт-Петербург, ул. Малая Посадская, д.17, литер А», шифр: 15/05-24, разработанная ООО «БИО-Архитектура» в 2024 г.
- 7. Прочие условия:
- 7.1. Историко-культурную экспертизу провести в соответствии с требованиями, установленным Постановлением Правительства РФ от 25.04.2024 N 530 «Об утверждении Положения о государственной историко-культурной экспертизе» силами экспертной комиссии, состоящей из трех независимых экспертов по проведению историко-культурной экспертизы, аттестованных в соответствии с приказами Министерства культуры России.
- 7.2. Заключение экспертизы, проведенной экспертной комиссией, в соответствии с требованиями Положения о государственной историко-культурной экспертизе, утвержденного Постановлением Правительства РФ от 25.04.2024 N 530 «Об утверждении Положения о государственной историко-культурной экспертизе», подлежит подписанию председателем, ответственным секретарем и остальными членами экспертной комиссии усиленной квалифицированной электронной подписью с последующей передачей Заказчику со всеми прилагаемыми документами и материалами на электронном носителе в формате переносимого документа (PDF) на электронном носителе (DVD диск).
- 8. Место выполнения работ:

По месту нахождения объекта культурного наследия и по адресу Исполнителя.

Заказчик

# Содержание

| No        | Наименование  |     |  |  |
|-----------|---|-----|--|--|
| $\Pi/\Pi$ |   |     |  |  |
| 1.        | Акт по результатам государственной историко-культурной  |     |  |  |
|           | экспертизы  |     |  |  |
| 2.        | Приложение № 1. Перечень документов, представленных   | 24  |  |  |
|           | заказчиком или полученных экспертом самостоятельно  | 24  |  |  |
| 3.        | Приложение № 2. Перечень документов и материалов,   |     |  |  |
|           | полученных и собранных при проведении экспертизы, а также   | 101 |  |  |
|           | использованной для нее специальной, технической и   |     |  |  |
|           | справочной литературы   |     |  |  |
| 4.        | Приложение № 3. Копии протоколов заседаний экспертной   |     |  |  |
|           | комиссии  | 113 |  |  |
| 5.        | Приложение № 4. Фотографические изображения объекта,  |     |  |  |
|           | полученные либо выполненные в ходе проведения экспертизы или содержащиеся в документации, обосновывающей включение объекта культурного наследия в единый государственный реестр |     |  |  |
|           |   |     |  |  |
|           |   |     |  |  |
|           | объектов культурного наследия (памятников истории и   |     |  |  |
|           | культуры) народов Российской Федерации  |     |  |  |
| 6.        | Приложение № 5. Копии договоров с экспертами,   | 135 |  |  |
|           | состоящими в трудовых отношениях с юридическим лицом  |     |  |  |
| 7.        | Приложение № 6. Копия договора на проведение  | 147 |  |  |
|           | государственной историко-культурной экспертизы  | 14/ |  |  |
| 8.        | Содержание  | 159 |  |  |